PREFEITURA MUNICIPAL DE ALTO ALEGRE DO PINDARÉ - MA
Av. João XXIII, S/N - Centro
CNPJ: 01.612.832/0001-21

CONCORRÊNCIA ELETRÔNICA Nº 06/2026 – CPL/PMAAP

MINUTA DO EDITAL

PROCESSO Nº. 126/2026/PMAAP/MA

DADOS DA LICITAÇÃO	
ÓRGÃO LICITANTE: Prefeitura Municipal de Alto Alegre do Pindaré/MA	
OBJETO: Contratação de empresa para prestação de serviços de engenharia para construção de orla às margens do Rio Pindaré, no Município de Alto Alegre do Pindaré/MA.	
ESCLARECIMENTOS E IMPUGNAÇÕES: Até 3 (três) dias úteis antes da data fixada para aberturada sessão pública, através do Portal indicado.	
DATA E INÍCIO DA SESSÃO ELETRÔNICA: 25/06/2026, às 09:00hs	
Endereço Eletrônico: http://www.licitaaap.com.br/ **Endereço para retirada do Edital:** http://www.licitaaap.com.br/	
VALOR TOTAL ESTIMADO:	Valor Total: **R$ 7.745.993,31 (sete milhões, setecentos e quarenta e cinco mil, novecentos e noventa e três reais e trinta e um centavos).**
NATUREZA DO OBJETO:	Contratação de Empresa para Execução de Obra - Serviços Comuns de Engenharia
PARTICIPAÇÃO –MEI / ME / EPP	Licitação de Ampla Participação.
PRAZO PARA ENVIO DAS PROPOSTAS ADEQUADAS/DOCUMENTAÇÃO: até 02 (duas) horas	
CRITÉRIO DE ADJUDICAÇÃO	Por valor global, observadas ascondições definidas neste Edital e anexos.
CRITÉRIO DE JULGAMENTO E INTERVALO DE LANCES	Menor Preço Global: Intervalo de R$ 1.000,00 (mil reais)
MODO DE DISPUTA	Aberto
INFORMAÇÕES	
Ato de Designação do Agente de Contratação: Portaria n° 075/2025, publicada no Diário Oficial do Município do dia 09 de janeiro de 2025.	
Autoridade Competente/Homologadora: José Francinete Bento Luna, Prefeito Municipal de Alto Alegre do Pindaré/MA	
Endereço: Av. João XXIII, S/N, Centro, Alto Alegre do Pindaré-MA, CEP 65.072-130.	

CONCORRÊNCIA ELETRÔNICA Nº ___/2026 – CPL/PMAAP

MINUTA DO EDITAL

PROCESSO Nº. 126/2026/PMAAP/MA

O **MUNICÍPIO DE ALTO ALEGRE DO PINDARÉ/MA**, inscrito no CNPJ sob nº 01.612.832/0001-21, sediada na Av. João XXIII, S/N - Centro, Alto Alegre do Pindaré/MA, CEP n° 65.398-000, por meio de sua Secretaria Municipal de Obras e Urbanismo e de seu Pregoeiro, designado pela Portaria nº 75/2025, publicada no Diário Oficial do Município em 9 de Janeiro de 2025, leva ao conhecimento dos interessados que realizará licitação na modalidade **CONCORRÊNCIA** na forma **ELETRÔNICA**, do tipo **Menor Preço GLOBAL**, conforme descrito neste Edital e seus Anexos e em conformidade com o disposto na Lei Federal nº 14.133, de 1º de abril de 2021, Decreto Federal nº 11.462, de 31 de março de 2023, da Lei Complementar n° 123, de 14 de dezembro de 2006 e suas alterações, e demais normas pertinentes à espécie.

Data da sessão: **25/06/2026**
Horário: **09h00min**
Local: http://www.licitaaap.com.br/
Critério de Julgamento: menor preço GLOBAL.
Modo de disputa: ABERTO

1. DO OBJETO.

1.1. O objeto da presente licitação é a escolha da proposta mais vantajosa para **Contratação de empresa para prestação de serviços de engenharia para construção de orla às margens do Rio Pindaré, no Município de Alto Alegre do Pindaré/MA**, conforme condições, quantidades e exigências estabelecidas neste Edital e seus anexos.

1.2. A licitação será pelo valor **GLOBAL,** conforme tabela constante do Projeto Básico.

1.3. O critério de julgamento adotado será o menor valor GLOBAL, considerado o menor dispêndio para a Administração, nos termos do art. 34 da Lei nº 14.133/2021, e observadas as exigências contidas neste Edital e seus Anexos quanto às especificações do objeto.

2. DOS RECURSOS ORÇAMENTÁRIOS

2.1. As despesas para atender a esta licitação estão programadas em dotação orçamentária própria, prevista no orçamento da prefeitura para o exercício corrente, na classificação abaixo:

2 PREFEITURA MUNICIPAL DE ALTO ALEGRE DO PINDARE
02 PODER EXECUTIVO
02 11 SECRETARIA DE OBRAS E URBANISMO
021100 SECRETARIA DE OBRAS E URBANISMO
26 Transporte
26 784 Transporte Hidroviário
26 784 0204 PORTOS E TERMINAIS

26 784 0204 1097 0000 CONSTR.AMPL.RECUP. REFORMA DA ORLA, CAIS, PÍER
675 4.4.90.51.00OBRAS E INSTALAÇÕES

2 PREFEITURA MUNICIPAL DE ALTO ALEGRE DO PINDARE
02 PODER EXECUTIVO
02 11 SECRETARIA DE OBRAS E URBANISMO
021100 SECRETARIA DE OBRAS E URBANISMO
26 Transporte
26 784 Transporte Hidroviário
26 784 0204 PORTOS E TERMINAIS
26 784 0204 1097 0000 CONSTR.AMPL.RECUP. REFORMA DA ORLA, CAIS, PÍER
974 4.4.90.51.00OBRAS E INSTALAÇÕES

3. DO CREDENCIAMENTO

3.1. O Credenciamento é o nível básico do registro cadastral no **PORTAL,** que permite a participação dos interessados na modalidade LICITATÓRIA CONCORRÊNCIA, em sua FORMA ELETRÔNICA.

3.2. O cadastro deverá ser feito na plataforma do PORTAL, no sítio: www.licitaaap.com.br.

3.3. O credenciamento junto ao provedor do sistema implica a responsabilidade do licitante ou de seu representante legal e a presunção de sua capacidade técnica para realização das transações inerentes a esta licitação.

3.4. O licitante responsabiliza-se exclusiva e formalmente pelas transações efetuadas em seu nome, assume como firmes e verdadeiras suas propostas e seus lances, inclusive os atos praticados diretamente ou por seu representante, excluída a responsabilidade do provedor do sistema ou do órgão ou entidade promotora da licitação por eventuais danos decorrentes de uso indevido das credenciais de acesso, ainda que por terceiros.

3.5. É de responsabilidade do cadastrado conferir a exatidão dos seus dados cadastrais no **PORTAL** e mantê-los atualizados junto aos órgãos responsáveis pela informação, devendo proceder, imediatamente, à correção ou à alteração dos registros tão logo identifique incorreção ou aqueles se tornem desatualizados.

3.5.1. A não observância do disposto no subitem anterior poderá ensejar desclassificação no momento da habilitação.

4. DA PARTICIPAÇÃO NA CONCORRÊNCIA.

4.1. Poderão participar desta Concorrência interessados cujo ramo de atividade seja compatível com o objeto desta licitação, e que estejam com Credenciamento regular no **PORTAL.**

4.2. Será concedido tratamento favorecido para as microempresas e empresas de pequeno porte, para as sociedades cooperativas mencionadas no artigo 34 da Lei nº 11.488/2007, para o microempreendedor individual - MEI, nos limites previstos da Lei Complementar nº 123/2006 e no artigo 4º da Lei nº 14.133/2021.

4.3. Não poderão participar desta licitação os interessados:

4.3.1. Proibidos de participar de licitações e celebrar contratos administrativos, na forma da legislação vigente;

4.3.2. Que não atendam às condições deste Edital e seu(s) anexo(s);

4.3.3. Estrangeiros que não tenham representação legal no Brasil com poderes expressos para receber citação e responder administrativa ou judicialmente;

4.3.4. Que se enquadrem nas vedações previstas nos artigos 9º e 14 da Lei nº 14.133/2021;

4.3.5. Que estejam sob falência, concurso de credores, concordata ou em processo de dissolução ou liquidação;

4.3.6. Organizações da Sociedade Civil de Interesse Público - OSCIP, atuando nessa condição (Acórdão nº 746/2014-TCU-Plenário).

4.4. A pessoa jurídica poderá participar da licitação em consórcio, observadas as regras do art. 15 da Lei nº 14.133/2021.

5. DA APRESENTAÇÃO DA PROPOSTA E DOS DOCUMENTOS DE HABILITAÇÃO.

5.1. Os licitantes encaminharão, exclusivamente por meio do sistema eletrônico, proposta com a descrição do objeto ofertado e o preço, até a data e o horário estabelecidos nesse edital, quando, então, encerrar-se-á automaticamente a etapa de envio dessa documentação.

5.2. Será exigida a apresentação dos documentos de habilitação apenas pelo licitante vencedor, em momento posterior ao julgamento das propostas, e apenas do licitante mais bem classificado, exceto quando a fase de habilitação anteceder a de julgamento;

5.3. Serão exigidos os documentos relativos à regularidade fiscal, em qualquer caso, somente em momento posterior ao julgamento das propostas, e apenas do licitante mais bem classificado;

5.4. O envio da proposta e dos documentos de habilitação exigidos neste Edital, ocorrerá por meio de chave de acesso e senha;

5.5. As Microempresas e Empresas de Pequeno Porte deverão encaminhar a documentação de habilitação, ainda que haja alguma restrição de regularidade fiscal e trabalhista, nos termos do art. 43, § 1º da LC nº 123/2006;

5.6. Incumbirá ao licitante acompanhar as operações no sistema eletrônico durante a sessão pública do certame, ficando responsável pelo ônus decorrente da perda de negócios, diante da inobservância de quaisquer mensagens emitidas pelo sistema ou de sua desconexão;

5.7. Até a abertura da sessão pública, os licitantes poderão retirar ou substituir a proposta e os documentos de habilitação anteriormente inseridos no sistema;

5.8. Não será estabelecida, nesta etapa do certame, ordem de classificação entre as propostas apresentadas, o que somente ocorrerá após a realização dos procedimentos de negociação e julgamento da proposta.

5.9. Os documentos que compõem a proposta e a habilitação do licitante melhor classificado somente serão disponibilizados para avaliação do Agente de Contratação e para acesso público após o encerramento do envio de lances.

5.10. Para envio dos documentos de habilitação, o prazo de validade das certidões, será considerado a data de solicitação pelo Agente de Contratação e abertura no sistema.

6. DO PREENCHIMENTO DA PROPOSTA.

6.1. Após a divulgação do Edital no endereço eletrônico **//www.licitaaap.com.br/** e até a data e hora marcadas na página nº 02 desse edital para abertura da sessão, os licitantes deverão encaminhar proposta via sistema e proposta digitalizada e assinada com a descrição do objeto ofertado e preço, de acordo com anexo I, quando, então, encerrar-se-á automaticamente a fase de recebimento de propostas.

6.1.1.A licitante deverá elaborar a sua proposta com base no edital e seus anexos, sendo de sua exclusiva responsabilidade o levantamento de custos necessários para o cumprimento total das obrigações necessárias para a execução do objeto desta licitação.

6.1.2. Descrição detalhada do objeto, contendo as informações similares ao projeto básico, como planilha orçamentária resumida, planilha resumo dos trechos, memorial de cálculo, quadro de distribuição de material de jazida, cálculo da distância média, orçamento sintético, quadro de composições de investimentos, cronograma físico financeiro, encargos sociais, BDI, composição de custos unitários e planilha de levantamento de eventos PLE;

6.2. Até a abertura da sessão, os licitantes poderão retirar ou substituir as propostas apresentadas.

6.3. O licitante deverá enviar sua proposta, no idioma oficial do Brasil, mediante o preenchimento, no sistema eletrônico, dos seguintes campos:

6.3.1. Valor unitário e total para cada item ou lote de itens (conforme o caso), em moeda corrente nacional;

6.3.2. Descrição detalhada do objeto indicando, no que for aplicável, o modelo, prazo de validade ou de garantia, número do registro ou inscrição do bem no órgão competente, quando for o caso;

6.4. Todas as especificações do objeto contidas na proposta vinculam a Contratada e, havendo divergência entre as condições da proposta e as cláusulas deste Edital, incluindo seus anexos, prevalecerão as últimas.

6.5. Nos valores propostos estarão inclusos todos os custos operacionais, encargos previdenciários, trabalhistas, tributários, comerciais e quaisquer outros que incidam direta ou indiretamente no fornecimento dos bens.

6.6. O prazo de validade da proposta não será inferior a 60 (sessenta) dias, a contar da data de sua apresentação.

7. DA ABERTURA DA SESSÃO, CLASSIFICAÇÃO DAS PROPOSTAS E FORMULAÇÃO DE LANCES.

7.1. A abertura da presente licitação dar-se-á em sessão pública, por meio de sistema eletrônico, na data, horário e local indicados neste Edital.

7.2. A Agente de Contratação verificará as propostas apresentadas, desclassificando, desde logo, aquelas que não estejam em conformidade com os requisitos estabelecidos neste Edital, contenham vícios insanáveis ou não apresentem as especificações técnicas exigidas no Projeto Básico, conforme art. 59 da Lei nº 14.133/2021.

7.2.1. Também será desclassificada a proposta que identifique o licitante.

7.2.2. A desclassificação será sempre fundamentada e registrada no sistema, com acompanhamento em tempo real por todos os participantes.

7.2.3. A não desclassificação da proposta não impede o seu julgamento definitivo em sentido contrário, levado a efeito na fase de aceitação.

7.3. O sistema ordenará automaticamente as propostas classificadas, sendo que somente estas participarão da fase de lances.

7.4. O sistema disponibilizará campo próprio para troca de mensagens entre o Agente de Contratação e os licitantes.

7.5. Iniciada a etapa competitiva, os licitantes deverão encaminhar lances exclusivamente por meio do sistema eletrônico, sendo imediatamente informados do seu recebimento e do valor consignado no registro.

7.5.1. O lance deverá ser ofertado de acordo com o tipo de licitação indicada no preambulo deste Edital.

7.6. Os licitantes poderão oferecer lances sucessivos, observando o horário fixado para abertura da sessão e as regras estabelecidas no Edital.

7.7. O licitante somente poderá oferecer lance **de valor inferior ou percentual** de desconto superior ao último por ele ofertado e registrado pelo sistema.

7.8. O intervalo mínimo de diferença de valores ou percentuais entre os lances, que incidirá tanto em relação aos lances intermediários quanto em relação à proposta que cobrir a melhor oferta deverá ser **R$ 1.000,00 (mil reais).**

7.9. O intervalo entre os lances enviados pelo mesmo licitante não poderá ser inferior a vinte (20) segundos e o intervalo entre lances não poderá ser inferior a três (3) segundos, sob pena de serem automaticamente descartados pelo sistema os respectivos lances.

7.10. Será adotado para o envio de lances na **Concorrência o modo de disputa "ABERTO",** em que os licitantes apresentarão lances públicos e sucessivos, com prorrogações.

7.11. A etapa de lances da sessão pública terá duração de dez minutos e, após isso, será prorrogada automaticamente pelo sistema quando houver lance ofertado nos últimos dois minutos do período de duração da sessão pública.

7.12. A prorrogação automática da etapa de lances, de que trata o item anterior, será de dois minutos e ocorrerá sucessivamente sempre que houver lances enviados nesse período de prorrogação, inclusive no caso de lances intermediários.

7.13. Não havendo novos lances na forma estabelecida nos itens anteriores, a sessão pública encerrar-se-á automaticamente.

7.14. Encerrada a fase competitiva sem que haja a prorrogação automática pelo sistema, poderá o Agente de Contratação, assessorado pela equipe de apoio, justificadamente, admitir o reinício da sessão pública de lances, em prol da consecução do melhor preço.

7.15. Em caso de falha no sistema, os lances em desacordo com os subitens anteriores deverão ser desconsiderados pelo Agente de Contratação.

7.16. Não serão aceitos dois ou mais lances de mesmo valor, prevalecendo aquele que for recebido e registrado primeiro.

7.17. Durante o transcurso da sessão pública, os licitantes serão informados, em tempo real, do valor do menor lance registrado, vedada a identificação do licitante.

7.18. No caso de desconexão com o Agente de Contratação, no decorrer da etapa competitiva da Concorrência, o sistema eletrônico poderá permanecer acessível aos licitantes para a recepção dos lances.

7.19. Quando a desconexão do sistema eletrônico para o Agente de Contratação persistir por tempo superior a dez minutos, a sessão pública será suspensa e terá reinício somente após comunicação expressa do Agente de Contratação aos participantes do certame, publicada no **//www.licitaaap.com.br/**, quando serão divulgadas data e hora para a sua reabertura. E será reiniciada somente após decorridas vinte e quatro horas da comunicação do fato pelo Agente de Contratação aos participantes, no sítio eletrônico utilizado para divulgação.

7.20. Caso o licitante não apresente lances, concorrerá com o valor de sua proposta.

7.21. Em relação a itens não exclusivos para participação de microempresas e empresas de pequeno porte, uma vez encerrada a etapa de lances, será efetivada a verificação automática, junto à Receita Federal, do porte da entidade empresarial. O sistema identificará em coluna própria as microempresas e empresas de pequeno porte participantes, procedendo à comparação com os valores da primeira colocada, se esta for empresa de maior porte, assim como das demais classificadas, para o fim de aplicar-se o disposto nos arts. 44 e 45 da LC nº 123/2006, regulamentada pelo Decreto nº 8.538/2015.

7.22. Nessas condições, as propostas de microempresas e empresas de pequeno porte que se encontrarem na faixa de até 10% (dez por cento) acima da melhor proposta ou melhor lance serão consideradas empatadas com a primeira colocada.

7.23. A melhor classificada nos termos do item anterior terá o direito de encaminhar uma última oferta para desempate, obrigatoriamente em valor inferior ao da primeira colocada, no prazo de 5 (cinco) minutos controlados pelo sistema, contados após a comunicação automática para tanto.

7.24. Caso a microempresa ou a empresa de pequeno porte melhor classificada desista ou não se manifeste no prazo estabelecido, serão convocadas as demais licitantes microempresa e empresa de pequeno porte que se encontrem naquele intervalo de 10% (dez por cento), na ordem de classificação, para o exercício do mesmo direito, no prazo estabelecido no subitem anterior.

7.25. No caso de equivalência dos valores apresentados pelas microempresas e empresas de pequeno porte que se encontrem nos intervalos estabelecidos nos subitens anteriores, será realizado sorteio entre elas para que se identifique aquela que primeiro poderá apresentar melhor oferta.

7.26. Quando houver propostas beneficiadas com as margens de preferência em relação ao produto estrangeiro, o critério de desempate será aplicado exclusivamente entre as propostas que fizerem jus às margens de preferência, conforme regulamento.

7.27. A ordem de apresentação pelos licitantes é utilizada como um dos critérios de classificação, de maneira que só poderá haver empate entre propostas iguais (não seguidas de lances), ou entre lances finais da fase fechada do modo de disputa aberto e fechado.

7.28. Em caso de empate entre duas ou mais propostas, serão utilizados os seguintes critérios de desempate, nesta ordem:

7.28.1. disputa final, hipótese em que os licitantes empatados poderão apresentar nova proposta em ato contínuo à classificação;

7.28.2. avaliação do desempenho contratual prévio dos licitantes;

7.28.3. desenvolvimento pelo licitante de ações de equidade entre homens e mulheres no ambiente de trabalho, conforme regulamento;

7.28.4. desenvolvimento pelo licitante de programa de integridade, conforme orientações dos órgãos de controle;

7.29. Persistindo o empate, será assegurada preferência, sucessivamente, aos bens e serviços produzidos ou prestados por:

7.29.1. empresas estabelecidas no território do Estado ou do Distrito Federal do órgão ou entidade da Administração Pública estadual ou distrital licitante ou, no caso de licitação realizada por órgão ou entidade de Município, no território do Estado em que este se localize;

7.29.2. empresas brasileiras;

7.29.3. empresas que invistam em pesquisa e no desenvolvimento de tecnologia no País;

7.29.4. empresas que comprovem a prática de mitigação, nos termos da Lei nº 12.187/2009.

7.30. Encerrada a etapa de envio de lances da sessão pública, o Agente de Contratação deverá encaminhar, pelo sistema eletrônico, contraproposta ao licitante que tenha apresentado o melhor preço, para que seja obtida melhor proposta, vedada a negociação em condições diferentes das previstas neste Edital.

7.30.1. A negociação será realizada por meio do sistema, podendo ser acompanhada pelos demais licitantes.

7.30.2. O Agente de Contratação solicitará ao licitante melhor classificado que, será aberto um prazo a ser definido pelo agente, para envio da proposta adequada ao último lance ofertado após a negociação realizada, acompanhada, se for o caso, dos documentos complementares, quando necessários à confirmação daqueles exigidos neste Edital e já apresentados.

7.31. Após a negociação do preço, o Agente de Contratação iniciará a fase de aceitação e julgamento da proposta.

7.32. O Agente de Contratação solicitará ao licitante mais bem classificado que, no prazo de 2 (duas) horas, envie a proposta adequada ao último lance ofertado após a negociação realizada, acompanhada, se for o caso, dos documentos complementares, quando necessários à confirmação daqueles exigidos neste Edital e já apresentados.

7.33. É facultado ao Agente de Contratação prorrogar o prazo estabelecido, a partir de solicitação fundamentada feita no chat pelo licitante, antes de findo o prazo.

7.34. Após a negociação do preço, o Agente de Contratação iniciará a fase de aceitação e julgamento da proposta.

8. DA ACEITABILIDADE DA PROPOSTA VENCEDORA.

8.1. Encerrada a etapa de negociação, o Agente de Contratação examinará a proposta classificada em primeiro lugar quanto à adequação ao objeto e à compatibilidade do preço em relação ao máximo estipulado para contratação neste Edital e em seus anexos.

8.2. Para análise da exequibilidade dos preços a critério do agente de contratação poderá solicitação por diligencia a comprovação de exequibilidade do menor valor ofertado, sendo no mínimo aquele valor com desconto acima de trinta por cento do valor global do projeto básico.

8.3. Será desclassificada a proposta que contiver vício insanável; que não obedecer às especificações técnicas pormenorizadas no edital ou apresentarem desconformidade com exigências do ato convocatório.

8.4. Será desclassificada a proposta ou o lance vencedor, que apresentar preço final superior ao preço máximo fixado (Acórdão nº 1455/2018 -TCU - Plenário), ou que apresentar preço manifestamente inexequível.

8.4.1. Considera-se inexequível a proposta de preços ou menor lance que for insuficiente para a cobertura dos custos da contratação, apresente preços global ou unitários simbólicos, irrisórios ou de valor zero, incompatíveis com os preços dos insumos e salários de mercado, acrescidos dos respectivos encargos, ainda que o ato convocatório da licitação não tenha estabelecido limites

mínimos, exceto quando se referirem a materiais e instalações de propriedade do próprio licitante, para os quais ele renuncie a parcela ou à totalidade da remuneração.

8.5. Qualquer interessado poderá requerer que se realizem diligências para aferir a exequibilidade e a legalidade das propostas, devendo apresentar as provas ou os indícios que fundamentam a suspeita;

8.6. Se houver indícios de inexequibilidade da proposta de preço, ou em caso da necessidade de esclarecimentos complementares, poderão ser efetuadas diligências para que a licitante comprove a exequibilidade da proposta.

8.7. A fim de assegurar o tratamento isonômico entre as licitantes, bem como para a contagem da anualidade prevista no art. 3º, §1º da Lei n. 10.192/2001, informa-se que foram utilizados os seguintes acordos, dissídios ou convenções coletivas de trabalho no cálculo do valor estimado pela Administração.

8.8. Todos os dados informados pelo licitante em sua planilha deverão refletir com fidelidade os custos especificados e a margem de lucro pretendida.

8.9. O Agente de Contratação analisará a compatibilidade tomando como base o projeto básico em anexo desse edital.

8.10. Erros no preenchimento da planilha não constituem motivo para a desclassificação da proposta. A planilha poderá ser ajustada pelo licitante, no prazo indicado pelo Agente de Contratação, desde que não haja majoração do preço.

8.10.1. O ajuste de que trata este dispositivo se limita a sanar erros ou falhas que não alterem a substância das propostas;

8.10.2. Considera-se erro no preenchimento da planilha passível de correção a indicação de recolhimento de impostos e contribuições na forma do Simples Nacional, quando não cabível esse regime.

8.10.3. O Agente de Contratação deverá verificar se a proposta apresenta o valor total dos custos da contratação, inclusive aqueles estimados para as ocorrências de fatos geradores.

8.11. Para fins de análise da proposta quanto ao cumprimento das especificações do objeto, poderá ser colhida a manifestação escrita do setor requisitante do serviço ou da área especializada no objeto.

8.12. Na hipótese de necessidade de suspensão da sessão pública para a realização de diligências, com vistas ao saneamento das propostas, a sessão pública somente poderá ser reiniciada mediante aviso prévio no sistema com, e a ocorrência será registrada em ata;

8.13. O Agente de Contratação poderá convocar o licitante para enviar documento digital complementar, por meio de funcionalidade disponível no sistema, no prazo a ser definido pelo agente**,** sob pena de não aceitação da proposta.

8.14. Se a proposta ou lance vencedor for desclassificado, o Agente de Contratação examinará a proposta ou lance subsequente, e, assim sucessivamente, na ordem de classificação.

8.15. Havendo necessidade, o Agente de Contratação suspenderá a sessão, informando no “chat” a nova data e horário para a sua continuidade.

8.16. O Agente de Contratação poderá encaminhar, por meio do sistema eletrônico, contraproposta ao licitante que apresentou o lance mais vantajoso, com o fim de negociar a obtenção de melhor preço, vedada a negociação em condições diversas das previstas neste Edital.

8.16.1. Também nas hipóteses em que o Agente de Contratação não aceitar a proposta e passar à subsequente, poderá negociar com o licitante para que seja obtido preço melhor.

8.16.2. A negociação será realizada por meio do sistema, podendo ser acompanhada pelos demais licitantes.

8.17. Encerrada a análise quanto à aceitação da proposta, o Agente de Contratação verificará a habilitação do licitante, observado o disposto neste Edital.

9. DA HABILITAÇÃO.

9.1. COMO CONDIÇÃO PRÉVIA AO EXAME DA DOCUMENTAÇÃO DE HABILITAÇÃO DO LICITANTE DETENTOR DA PROPOSTA CLASSIFICADA EM PRIMEIRO LUGAR, O AGENTE DE CONTRATAÇÃO VERIFICARÁ O EVENTUAL DESCUMPRIMENTO DAS CONDIÇÕES DE PARTICIPAÇÃO, ESPECIALMENTE QUANTO À EXISTÊNCIA DE SANÇÃO QUE IMPEÇA A PARTICIPAÇÃO NO CERTAME OU A FUTURA CONTRATAÇÃO, MEDIANTE A CONSULTA AOS DOCUMENTOS INSERIDOS NO SISTEMA DO PORTAL, E AINDA NOS SEGUINTES CADASTROS:

9.1.1. Cadastro Nacional de Empresas Inidôneas e Suspensas – CEIS e o e o Cadastro Nacional de Empresas Punidas – CNEP (www.portaldatransparencia.gov.br/);

9.1.2. Cadastro Nacional de Condenações Cíveis por Atos de Improbidade Administrativa, mantido pelo Conselho Nacional de Justiça (www.cnj.jus.br/improbidade_adm/consultar_requerido.php).

9.1.3. Lista de Inidôneos, mantida pelo Tribunal de Contas da União – TCU https://contas.tcu.gov.br/ords/f?p=1660:3:0

9.1.4. A consulta aos cadastros será realizada em nome da empresa licitante e também de seu sócio majoritário, por força do artigo 12 da Lei n° 8.429/1992, que prevê, dentre as sanções impostas ao responsável pela prática de ato de improbidade administrativa, a proibição de contratar com o Poder Público, inclusive por intermédio de pessoa jurídica da qual seja sócio majoritário.

9.1.4.1. Caso conste na Consulta de Situação do Fornecedor a existência de Ocorrências Impeditivas Indiretas, o gestor diligenciará para verificar se houve fraude por parte das empresas apontadas no Relatório de Ocorrências Impeditivas Indiretas.

9.1.4.2. A tentativa de burla será verificada por meio dos vínculos societários, linhas de fornecimento similares, dentre outros.

9.1.4.3. O licitante será convocado para manifestação previamente à sua desclassificação.

9.1.5. Constatada a existência de sanção, o Agente de Contratação reputará o licitante inabilitado, por falta de condição de participação.

9.1.6. No caso de inabilitação, haverá nova verificação, pelo sistema, da eventual ocorrência do empate ficto, previsto nos arts. 44 e 45 da Lei Complementar nº 123/ 2006, seguindo-se a disciplina antes estabelecida para aceitação da proposta subsequente.

9.2. Caso atendidas as condições de participação, a habilitação dos licitantes será verificada por meio do **PORTAL**, em relação à habilitação jurídica, à regularidade fiscal e trabalhista, à qualificação econômica financeira e habilitação técnica.

9.2.1. É dever do licitante atualizar previamente as comprovações constantes do **PORTAL,** para que estejam vigentes na data da abertura da sessão pública, ou encaminhar, em conjunto com a apresentação da proposta, a respectiva documentação atualizada.

9.2.2. O descumprimento do subitem acima implicará a inabilitação do licitante, exceto se a consulta aos sítios eletrônicos oficiais emissores de certidões feita pelo Agente de Contratação lograr êxito em encontrar a(s) certidão(ões) válida(s).

9.3. Em caso de participação de empresas em consórcio, será exigido o acréscimo de 10% (dez por cento) a 30% (trinta por cento) sobre o valor exigido de licitante individual para a habilitação econômico-financeira, salvo justificação no processo licitatório. Essa regra não se aplica aos consórcios formados, em sua totalidade, por microempresas e pequenas empresas, assim definidas em lei.

9.4. Havendo a necessidade de envio de documentos de habilitação complementares, necessários à confirmação daqueles exigidos neste Edital e já apresentados, o licitante será convocado a encaminhá-los, em formato digital, via sistema, no prazo a ser definido pelo agente horas sob pena de inabilitação.

9.5. Somente haverá a necessidade de comprovação do preenchimento de requisitos mediante apresentação dos documentos originais não digitais quando houver dúvida em relação à integridade do documento digital.

9.5.1. Se o licitante for a matriz, todos os documentos deverão estar em nome da matriz, e se o licitante for a filial, todos os documentos deverão estar em nome da filial, exceto aqueles documentos que, pela própria natureza, comprovadamente, forem emitidos somente em nome da matriz.

9.5.2. Serão aceitos registros de CNPJ de licitante matriz e filial com diferenças de números de documentos pertinentes ao CND e ao CRF/FGTS, quando for comprovada a centralização do recolhimento dessas contribuições.

9.6. HABILITAÇÃO JURÍDICA:

9.6.1. No caso de empresário individual: inscrição no Registro Público de Empresas Mercantis, a cargo da Junta Comercial da respectiva sede;

9.6.2. Em se tratando de microempreendedor individual – MEI: Certificado da Condição de Microempreendedor Individual - CCMEI, cuja aceitação ficará condicionada à verificação da autenticidade no sítio www.portaldoempreendedor.gov.br;

9.6.3. No caso de sociedade empresária ou empresa individual de responsabilidade limitada - EIRELI: ato constitutivo, estatuto ou contrato social em vigor, devidamente registrado na Junta Comercial da respectiva sede, acompanhado de documento comprobatório de seus administradores;

9.6.4. Inscrição no Registro Público de Empresas Mercantis onde opera, com averbação no Registro onde tem sede a matriz, no caso de ser o participante sucursal, filial ou agência;

9.6.5. No caso de sociedade simples: inscrição do ato constitutivo no Registro Civil das Pessoas Jurídicas do local de sua sede, acompanhada de prova da indicação dos seus administradores;

9.6.6. No caso de cooperativa: ata de fundação e estatuto social em vigor, com a ata da assembleia que o aprovou, devidamente arquivado na Junta Comercial ou inscrito no Registro Civil das Pessoas Jurídicas da respectiva sede, bem como o registro de que trata o art. 107 da Lei nº 5.764, de 1971;

9.6.7. No caso de empresa ou sociedade estrangeira em funcionamento no País: decreto de autorização;

9.6.8. Os documentos acima deverão estar acompanhados de todas as alterações ou da consolidação respectiva e das certidões simplificada e especifica da junta comercial para confirmação dos arquivamentos;

9.7. HABILITAÇÃO FISCAL, SOCIAL E TRABALHISTA:

9.7.1. Prova de inscrição no Cadastro Nacional de Pessoas Jurídicas (CNPJ);

9.7.2. Prova de inscrição no cadastro de contribuintes estadual e/ou municipal, se houver relativo ao domicílio ou sede do licitante, pertinente ao seu ramo de atividade e compatível com o objeto contratual;

9.7.3. Prova de regularidade fiscal perante a Fazenda Nacional, mediante apresentação de certidão expedida conjuntamente pela Secretaria da Receita Federal do Brasil (RFB) e pela Procuradoria-Geral da Fazenda Nacional (PGFN), referente a todos os créditos tributários federais e à Dívida Ativa da União (DAU) por elas administrados, inclusive aqueles relativos à Seguridade Social, nos termos da Portaria Conjunta nº 1.751, de 02/10/2014, do Secretário da Receita Federal do Brasil e da Procuradora-Geral da Fazenda Nacional.

9.7.4. Prova de regularidade com o Fundo de Garantia do Tempo de Serviço (FGTS);

9.7.5. Prova de inexistência de débitos inadimplidos perante a justiça do trabalho, mediante a apresentação de certidão negativa ou positiva com efeito de negativa, nos termos do Título VII-A da Consolidação das Leis do Trabalho, aprovada pelo Decreto-Lei nº 5.452/1943;

9.7.6. Prova de regularidade junto à Fazenda Estadual (Débitos e Dívida Ativa), podendo ser através de Certidão Negativa conjunta junto aos Tributos Estaduais, emitida pela Secretaria da Fazenda Estadual onde a empresa for sediada;

9.7.7. Prova de regularidade junto à Fazenda Municipal (Débitos e Dívida Ativa), podendo ser através de Certidão Negativa junto aos Tributos Municipais, emitida pela Secretaria da Fazenda Municipal onde a empresa for sediada;

9.7.8. Caso o licitante detentor do menor preço seja qualificado como microempresa ou empresa de pequeno porte deverá apresentar toda a documentação exigida para efeito de comprovação de regularidade fiscal, mesmo que esta apresente alguma restrição, sob pena de inabilitação.

9.8. HABILITAÇÃO ECONÔMICO-FINANCEIRA.

9.8.1. Certidão negativa de feitos sobre falência expedida pelo distribuidor da sede do licitante, datado dos últimos 60 (sessenta) dias, ou que esteja dentro do prazo de validade expresso na própria Certidão;

9.8.2. No caso de certidão positiva de recuperação judicial ou extrajudicial, o licitante deverá apresentar a comprovação de que o respectivo plano de recuperação foi acolhido judicialmente, na forma do art. 58, da Lei n.º 11.101, de 09 de fevereiro de 2005, sob pena de inabilitação, devendo, ainda, comprovar todos os demais requisitos de habilitação.

9.8.3. Balanço patrimonial, demonstração de resultado de exercício, termo de abertura e encerramento e demais demonstrações contábeis dos 2 (dois) últimos exercícios sociais, bem como suas notas explicativas, já exigíveis e apresentados na forma da lei, que comprovem a boa situação financeira da empresa, vedada a sua substituição por balancetes ou balanços provisórios, podendo ser atualizados por índices oficiais quando encerrado há mais de 3 (três) meses da data de apresentação da proposta;

9.8.3.1. No caso de fornecimento de bens para pronta entrega, não será exigido da licitante qualificada como microempresa ou empresa de pequeno porte, a apresentação de balanço patrimonial do último exercício financeiro. (Art. 3º do Decreto nº 8.538/2015);

9.8.3.2. No caso de empresa constituída no exercício social vigente, admite-se a apresentação de balanço patrimonial e demonstrações contábeis referentes ao período de existência da sociedade;

9.8.3.3. É admissível o balanço intermediário, se decorrer de lei ou contrato social/estatuto social.

9.8.3.4. Caso o licitante seja cooperativa, tais documentos deverão ser acompanhados da última auditoria contábil-financeira, conforme dispõe o artigo 112 da Lei nº 5.764, de 1971, ou de uma declaração, sob as penas da lei, de que tal auditoria não foi exigida pelo órgão fiscalizador;

9.8.4. A comprovação da situação financeira da empresa será constatada mediante obtenção de índices de Liquidez Geral (LG), Solvência Geral (SG) e Liquidez Corrente (LC), superiores a 1 (um) resultantes da aplicação das fórmulas:

$$LG = \frac{\text{Ativo Circulante + Realizável a Longo Prazo}}{\text{Passivo Circulante + Passivo Não Circulante}}$$

$$SG = \frac{\text{Ativo Total}}{\text{Passivo Circulante + Passivo Não Circulante}}$$

$$LC = \frac{\text{Ativo Circulante}}{\text{Passivo Circulante}}$$

9.8.5. JUSTIFICATIVA DA EXIGÊNCIA DOS INDICES CONTÁBEIS:

a) Realizada pesquisa na legislação específica e em órgãos que promovem procedimentos licitatórios, constatou-se a utilização dos índices contábeis acima, conclusivamente, os mais adotados no segmento de licitações;

b) Portanto, o atendimento aos índices estabelecidos no Edital, demonstrará uma situação EQUILIBRADA da licitante. Caso contrário, o desatendimento dos índices, revelará uma situação DEFICITÁRIA da empresa, colocando em risco a execução do contrato;

c) Ante o exposto, a exigência do Edital nada mais fez que traduzir em critérios objetivos o disposto no art. 37, XXI, da Constituição Federal, uma vez que a contratação de empresas em situação EQUILIBRADA é o mínimo que o Município de ALTO ALEGRE DO PINDARÉ/MA deve cercar-se para assegurar o integral cumprimento do contrato. Ademais, os índices escolhidos foram democráticos, na medida em que estabelecem um "mínimo" de segurança na contratação.

9.8.5. Na hipótese de alteração do Capital Social, após a realização do Balanço Patrimonial, a licitante deverá apresentar documentação de alteração do Capital Social, devidamente registrada na Junta Comercial ou Entidade em que o Balanço foi arquivado.

9.8.6. A pessoa jurídica optante do Sistema de Lucro Real e Presumido deverão apresentar juntamente com o Balanço Patrimonial, cópia do recibo de entrega da escrituração contábil digital - SPED CONTÁBIL, nos termos da IN RFB 1.420/2013, alterada pela IN RFB nº 1.594/2015, e 1.422/2013.

9.8.7. O balanço deverá ser apresentado em conformidade com o estabelecido na Resolução CFC 1255/2009 e Resolução CFC 1.418/2012.

9.9. QUALIFICAÇÃO TÉCNICA.

9.9.1. A empresa licitante deverá comprovar qualificação técnica para a execução dos serviços através do atendimento dos itens que seguem:

a) Certidão de Registro ou Inscrição da **Pessoa Jurídica e de seu responsável técnico,** expedida pelo Conselho Regional de Engenharia e Agronomia – CREA ou no CAU (Conselho de arquitetura e Urbanismo) da sua sede em ramo de atividade compatível com objeto da licitação do Estado do domicílio ou sede do licitante;

b) Comprovação de aptidão da contratada (empresa) para desempenho de atividade pertinente e compatível em características, quantidades e prazos com o objeto desta licitação, através de certidão(ões) e/ou atestado(s) de capacidade técnica operacional, fornecido(s) por pessoa jurídica de direito público ou privado. O atestado deverá ser impresso em papel timbrado do emitente, constando seu CNPJ, endereço completo e assinados por seus sócios, diretores, administradores, procuradores, gerentes ou servidor responsável, com expressa indicação de seu nome completo e cargo/função.

b.1) As certidões e/ou atestados apresentados deverão conter obrigatoriamente as seguintes informações:

* Nome do contratado e do contratante
* Identificação do objeto do contrato (tipo ou natureza do serviço)
* Localização do serviço.
* Serviços executados (discriminação e quantidades).

b.2) A apresentação pela empresa de Atestados de Qualificação Técnica oriundos de Subcontratação deverá estar acompanhada dos seguintes documentos: Autorização da Subcontratação pelo Órgão Contratante e Cópia do Contrato da Subcontratação.

c) Comprovação de que possui em sua Equipe Técnica (para ser indicado como responsável técnico dos serviços), profissional de nível superior com graduação em engenharia civil, **detentor de atestado de responsabilidade técnica**, devidamente registrado no CREA da região onde os serviços foram executados, fazendo-se acompanhar, obrigatoriamente, da(s) respectiva(s) certidão(ões) de Acervo Técnico – CAT, expedidas por este Conselho, que comprove ter o profissional, executado para órgão ou entidade da administração pública direta ou indireta, federal estadual, municipal ou do Distrito Federal, ou ainda, para empresa privada, que **não a própria licitante**, serviços de características semelhantes ao licitado;

c.1) A comprovação exigida para o profissional poderá ser feita com a apresentação de cópia da carteira de trabalho (CTPS), em que conste a licitante como contratante, do contrato social da licitante em que conste o profissional como sócio, do contrato de trabalho, contrato civil de prestação de serviços ou, ainda, de declaração de contratação futura do profissional detentor do atestado apresentado, acompanhada de declaração de anuência do profissional.

9.10. A existência de restrição relativamente à regularidade fiscal e trabalhista não impede que a licitante qualificada como microempresa ou empresa de pequeno porte seja declarada vencedora, uma vez que atenda a todas as demais exigências do edital.

9.10.1. A declaração do vencedor acontecerá no momento imediatamente posterior à fase de habilitação.

9.11. Caso a proposta mais vantajosa seja ofertada por licitante qualificada como microempresa ou empresa de pequeno porte, e uma vez constatada a existência de alguma restrição no que tange à regularidade fiscal e trabalhista, a mesma será convocada para, no prazo de 5 (cinco) dias úteis, após a declaração do vencedor, comprovar a regularização. O prazo poderá ser prorrogado por igual período, a critério da administração pública, quando requerida pelo licitante, mediante apresentação de justificativa.

9.12. A não-regularização fiscal e trabalhista no prazo previsto no subitem anterior acarretará a inabilitação do licitante, sem prejuízo das sanções previstas neste Edital, sendo facultada a convocação dos licitantes remanescentes, na ordem de classificação. Se, na ordem de classificação, seguir-se outra microempresa, empresa de pequeno porte ou sociedade cooperativa com alguma restrição na documentação fiscal e trabalhista, será concedido o mesmo prazo para regularização.

9.13. Havendo necessidade de analisar minuciosamente os documentos exigidos, o Agente de Contratação suspenderá a sessão, informando no “chat” a nova data e horário para a continuidade da mesma.

9.14. Será inabilitado o licitante que não comprovar sua habilitação, seja por não apresentar quaisquer dos documentos exigidos, ou apresentá-los em desacordo com o estabelecido neste Edital.

9.15. Os licitantes arrematantes no ato de apresentação de seus documentos de habilitação com prazo estipulado pelo pregoeiro, deverão apresentar as declarações em anexo deste instrumento convocatório, em obediência aos artigos nº 63, 67, 68 e 69 da Lei Federal de nº 14.133/2021.

9.16. Nos itens não exclusivos a microempresas e empresas de pequeno porte, em havendo inabilitação, haverá nova verificação, pelo sistema, da eventual ocorrência do empate ficto, previsto nos artigos 44 e 45 da LC nº 123/2006, seguindo-se a disciplina antes estabelecida para aceitação da proposta subsequente.

9.17. Constatado o atendimento às exigências de habilitação fixadas no Edital, o licitante será declarado vencedor.

9.18. OUTROS DOCUMENTOS.

9.18.1. Declarações em conformidade com os ANEXOS deste edital;

10. DO ENCAMINHAMENTO DA PROPOSTA VENCEDORA.

10.1. A proposta final do licitante declarado vencedor deverá ser encaminhada no prazo a ser estipulado pelo agente de Contratação no sistema eletrônico e deverá:

10.1.1. Ser redigida em língua portuguesa, digitada, em uma via, sem emendas, rasuras, entrelinhas ou ressalvas, devendo a última folha ser assinada e as demais rubricadas pelo licitante ou seu representante legal;

10.1.2. Apresentar projeto executivo, devidamente ajustado ao lance vencedor, em conformidade com o anexo do projeto básico deste Edital;

10.1.3. Apresentar as exigências do item 6.2.1, devidamente ajustada ao lance vencedor, em conformidade com o modelo anexo a este Edital

10.1.4. Conter a indicação do banco, número da conta e agência do licitante vencedor, para fins de pagamento.

10.2. A proposta final deverá ser documentada nos autos e será levada em consideração no decorrer da execução do contrato e aplicação de eventual sanção à Contratada, se for o caso.

10.3. Os preços deverão ser expressos em moeda corrente nacional, o valor unitário em algarismos e o valor global em algarismos e por extenso.

10.3.1. Ocorrendo divergência entre os preços unitários e o preço global, prevalecerão os primeiros; no caso de divergência entre os valores numéricos e os valores expressos por extenso, prevalecerão estes últimos.

10.4. A oferta deverá ser firme e precisa, limitada, rigorosamente, ao objeto deste Edital, sem conter alternativas de preço ou de qualquer outra condição que induza o julgamento a mais de um resultado, sob pena de desclassificação.

10.5. A proposta deverá obedecer aos termos deste Edital e seus Anexos, não sendo considerada aquela que não corresponda às especificações ali contidas ou que estabeleça vínculo à proposta de outro licitante.

10.6. O projeto executivo contendo a descrição do objeto, o valor e os documentos complementares estarão disponíveis na internet, após a homologação.

11. DOS RECURSOS.

11.1. Declarado o vencedor e decorrida a fase de regularização fiscal e trabalhista da licitante qualificada como microempresa ou empresa de pequeno porte, se for o caso, deverá o licitante interessado manifestar, imediatamente, a sua intenção de recorrer, em campo próprio do sistema.

11.2. O recorrente terá, a partir de então, o prazo 3 (três) dias úteis para apresentar as razões, pelo sistema eletrônico, ficando os demais licitantes, desde logo, intimados para, querendo, apresentarem contrarrazões também pelo sistema eletrônico, em outros 3 (três) dias úteis, que começarão a contar do término do prazo do recorrente, sendo-lhes assegurada vista imediata dos elementos indispensáveis à defesa de seus interesses

11.3. O acolhimento do recurso invalida tão somente os atos insuscetíveis de aproveitamento.

11.4. Os autos do processo permanecerão com vista franqueada aos interessados, no endereço constante neste Edital.

12. DA REABERTURA DA SESSÃO PÚBLICA.

12.1. A sessão pública poderá ser reaberta:

12.1.1. Nas hipóteses de provimento de recurso que leve à anulação de atos anteriores à realização da sessão pública precedente ou em que seja anulada a própria sessão pública, situação em que serão repetidos os atos anulados e os que dele dependam.

12.1.2. Quando houver erro na aceitação do preço melhor classificado ou quando o licitante declarado vencedor não assinar o contrato, não retirar o instrumento equivalente ou não comprovar a regularização fiscal e trabalhista, nos termos do art. 43, §1º da LC nº 123/2006. Nessas hipóteses, serão adotados os procedimentos imediatamente posteriores ao encerramento da etapa de lances.

12.2. Todos os licitantes remanescentes deverão ser convocados para acompanhar a sessão reaberta.

12.2.1.A convocação se dará por meio do sistema eletrônico (“chat”), ou e-mail, ou de acordo com a fase do procedimento licitatório.

12.2.2.A convocação feita por e-mail dar-se-á de acordo com os dados contidos no **CADASTRO DO PORTAL**, sendo responsabilidade do licitante manter seus dados cadastrais atualizados.

13. DA ADJUDICAÇÃO E HOMOLOGAÇÃO.

13.1. Julgados os recursos, constatada a regularidade dos atos praticados, a Autoridade Superior adjudicará e homologará a licitação.

14. DO TERMO DE CONTRATO OU INSTRUMENTO EQUIVALENTE

14.1. Após a homologação da licitação, em sendo realizada a contratação, será firmado Termo de Contrato ou emitido instrumento equivalente.

14.1. O adjudicatário terá o prazo a ser estipulado pela autoridade competente em dias úteis, contados a partir da data de sua convocação, para assinar o Termo de Contrato ou aceitar instrumento equivalente, conforme o caso (Nota de Empenho/Carta Contrato/Autorização), sob pena de decair do direito à contratação, sem prejuízo das sanções previstas neste Edital.

14.2.1. Alternativamente à convocação para comparecer perante o órgão ou entidade para a assinatura do Termo de Contrato ou aceite do instrumento equivalente, a Administração poderá encaminhá-lo para assinatura ou aceite da Adjudicatária, mediante correspondência postal com aviso de recebimento (AR) ou meio eletrônico, para que seja assinado ou aceito no prazo a ser estipulado pela autoridade competente em dias úteis, a contar da data de seu recebimento.

14.2.2. O prazo previsto no subitem anterior poderá ser prorrogado, por igual período, por solicitação justificada do adjudicatário e aceita pela Administração

14.3. O Aceite da Nota de Empenho ou do instrumento equivalente, emitida à empresa adjudicada, implica no reconhecimento de que:

14.3.1. Referida Nota está substituindo o contrato, aplicando-se à relação de negócios ali estabelecida as disposições da Lei nº 14.133/2021;

14.3.2. A contratada se vincula à sua proposta e às previsões contidas no edital e seus anexos;

14.3.3. A contratada reconhece que as hipóteses de rescisão são aquelas previstas no artigo 137 da Lei nº 14.133/2021 e reconhece os direitos da Administração previstos nos artigos 138 e 139 da mesma Lei.

14.4. O prazo de vigência da contratação é o estabelecido no Projeto Básico, anexo I, deste Edital.

14.5. Previamente à contratação a Administração realizará consultas para identificar possível suspensão temporária de participação em licitação, no âmbito do órgão ou entidade, proibição de contratar com o Poder Público, bem como ocorrências impeditivas indiretas, observado o disposto no art. 29, da Instrução Normativa nº 03/2018, e nos termos do art. 6º, III, da Lei nº 10.522/2002, consulta prévia ao CADIN.

14.6. Na assinatura do contrato, será exigida a comprovação das condições de habilitação consignadas neste Edital, as quais deverão ser mantidas pelo licitante durante a vigência do contrato.

14.6.1. Na hipótese de irregularidade, o contratado deverá regularizar a sua situação perante o cadastro no prazo de até 05 (cinco) dias úteis, sob pena de aplicação das penalidades previstas no edital e anexos.

14.7. Na hipótese de o vencedor da licitação não comprovar as condições de habilitação consignadas no edital ou se recusar a assinar o contrato ou a ata de registro de preços, a Administração, sem prejuízo da aplicação das sanções das demais cominações legais cabíveis a esse licitante, poderá convocar

outro licitante, respeitada a ordem de classificação, para, após a comprovação dos requisitos para habilitação, analisada a proposta e eventuais documentos complementares e, feita a negociação, assinar o contrato ou a ata de registro de preços.

15. DO REAJUSTAMENTO EM SENTIDO GERAL.

15.1. As regras acerca do reajustamento em sentido geral do valor contratual estão estabelecidas no contrato, anexo a este Edital.

16. DO RECEBIMENTO DO OBJETO E DA FISCALIZAÇÃO.

16.1. Os critérios de recebimento e aceitação do objeto e de fiscalização estão previstos no contrato, anexo a este Edital.

17. DAS OBRIGAÇÕES DA CONTRATANTE E DA CONTRATADA.

17.1. As obrigações da Contratante e da Contratada são as estabelecidas no contrato, anexo a este Edital.

18. DO PAGAMENTO.

18.1. As regras acerca do pagamento são as estabelecidas no contrato, anexo a este Edital.

19. DAS SANÇÕES ADMINISTRATIVAS.

19.1. Comete infração administrativa, nos termos da Lei nº 14.133/2021, o licitante/adjudicatário que:

19.1.1. Der causa à inexecução parcial ou total do contrato;

19.1.2. Deixar de entregar os documentos exigidos no certame;

19.1.3. Não mantiver a proposta, salvo em decorrência de fato superveniente devidamente justificado;

19.1.4. Não assinar o termo de contrato ou aceitar/retirar o instrumento equivalente, quando convocado dentro do prazo de validade da proposta;

19.1.5. Ensejar o retardamento da execução ou entrega do objeto da licitação sem motivo justificado;

19.1.6. Apresentar declaração ou documentação falsa;

19.1.7. Fraudar a licitação ou praticar ato fraudulento na execução do contrato;

19.1.8. Comportar-se de modo inidôneo ou cometer fraude de qualquer natureza;

19.1.9. Praticar atos ilícitos com vistas a frustrar os objetivos da licitação;

19.1.10. Praticar ato lesivo previsto no art. 5º da Lei nº 12.846/2013.

19.2. O licitante/adjudicatário que cometer qualquer das infrações discriminadas nos subitens anteriores ficará sujeito, sem prejuízo da responsabilidade civil e criminal, às seguintes sanções:

a) Advertência por escrito;

b) Multa;

c) Impedimento de licitar e contratar;

d) Declaração de inidoneidade para licitar ou contratar.

19.3. A penalidade de multa pode ser aplicada cumulativamente com as demais sanções.

19.4. Do ato que aplicar a penalidade caberá recurso, no prazo de 15 (quinze) dias úteis, a contar da ciência da intimação, podendo a autoridade que tiver proferido o ato reconsiderar sua decisão ou, no prazo de 05 (cinco) dias encaminhá-lo devidamente informado para a apreciação e decisão superior, no prazo de 20 (vinte) dias úteis.

19.5. Serão publicadas na Imprensa Oficial do Município conforme caso, as sanções administrativas previstas no ITEM 21.2, c, d, deste edital, inclusive a reabilitação perante a Administração Pública.

19.6. DA FRAUDE E DA CORRUPÇÃO - Os licitantes e o contratado devem observar e fazer observar, por seus fornecedores e subcontratados, se admitida à subcontratação, o mais alto padrão de ética durante todo o processo de licitação, de contratação e de execução do objeto contratual.

19.6.1. PARA OS PROPÓSITOS DESTA CLÁUSULA, DEFINEM-SE AS SEGUINTES PRÁTICAS:

a) PRÁTICA CORRUPTA: Oferecer, dar, receber ou solicitar, direta ou indiretamente, qualquer vantagem com o objetivo de influenciar a ação de servidor público no processo de licitação ou na execução do contrato;

b) PRÁTICA FRAUDULENTA: A falsificação ou omissão dos fatos, com o objetivo de influenciar o processo de licitação ou de execução do contrato;

c) PRÁTICA CONCERTADA: Esquematizar ou estabelecer um acordo entre dois ou mais licitantes, com ou sem o conhecimento de representantes ou prepostos do órgão licitador, visando estabelecer preços em níveis artificiais e não-competitivos;

d) PRÁTICA COERCITIVA: Causar danos ou ameaçar causar dano, direta ou indiretamente, às pessoas ou sua propriedade, visando influenciar sua participação em um processo licitatório ou afetar a execução do contrato.

e) PRÁTICA OBSTRUTIVA: Destruir, falsificar, alterar ou ocultar provas em inspeções ou fazer declarações falsas aos representantes do organismo financeiro multilateral, com o objetivo de impedir materialmente a apuração de alegações de prática prevista acima; atos cuja intenção seja impedir materialmente o exercício do direito de o organismo financeiro multilateral promover inspeção.

20. DA IMPUGNAÇÃO AO EDITAL E DO PEDIDO DE ESCLARECIMENTO.

20.1. Até 03 (três) dias úteis antes da data designada para a abertura da sessão pública, qualquer pessoa poderá impugnar este Edital e/ou apresentar pedido de esclarecimento.

20.2. A **IMPUGNAÇÃO e/ou PEDIDO DE ESCLARECIMENTO DEVERÃO ser feitos EXCLUSIVAMENTE por FORMA ELETRÔNICA no sistema //www.licitaaap.com.br/.**

20.3. A resposta à impugnação ou ao pedido de esclarecimento será divulgada no sistema do PORTAL no prazo de até 3 (três) dias úteis, limitado ao último dia útil anterior à data da abertura do certame.

20.4. Acolhida a impugnação, será definida e publicada nova data para a realização do certame.

20.5. As impugnações e pedidos de esclarecimentos não suspendem os prazos previstos no certame, salvo quando se amoldarem ao art. 55 parágrafo 1º, da Lei nº 14.133/2021.

20.5.1. A concessão de efeito suspensivo à impugnação é medida excepcional e deverá ser motivada pelo Agente de Contratação, nos autos do processo de licitação.

20.6. As respostas aos pedidos de esclarecimentos serão divulgadas pelo sistema e vincularão os participantes e a administração.

20.7. As respostas às impugnações e aos esclarecimentos solicitados, bem como outros avisos de ordem geral, serão cadastradas no sítio **//www.licitaaap.com.br/**, sendo de responsabilidade dos licitantes, seu acompanhamento.

20.8. A petição de impugnação apresentada por empresa deve ser firmada por sócio, pessoa designada para a administração da sociedade empresária, ou procurador, e vir acompanhada, conforme o caso, de estatuto ou contrato social e suas posteriores alterações, se houver, do ato de designação do administrador, ou de procuração pública ou particular (instrumento de mandato com poderes para impugnar o Edital).

21. DAS DISPOSIÇÕES GERAIS.

21.1. Da sessão pública da Concorrência divulgar-se-á Ata no sistema eletrônico.

21.2. Não havendo expediente ou ocorrendo qualquer fato superveniente que impeça a realização do certame na data marcada, a sessão será automaticamente transferida para o primeiro dia útil subsequente, no mesmo horário anteriormente estabelecido, desde que não haja comunicação em contrário, pelo Agente de Contratação.

21.3. Todas as referências de tempo no Edital, no aviso e durante a sessão pública observarão o horário de Brasília – DF.

21.4. No julgamento das propostas e da habilitação, o Agente de Contratação poderá sanar erros ou falhas que não alterem a substância das propostas, dos documentos e sua validade jurídica, mediante despacho fundamentado, registrado em ata e acessível a todos, atribuindo-lhes validade e eficácia para fins de habilitação e classificação.

21.5. A homologação do resultado desta licitação não implicará direito à contratação.

21.6. As normas disciplinadoras da licitação serão sempre interpretadas em favor da ampliação da disputa entre os interessados, desde que não comprometam o interesse da Administração, o princípio da isonomia, a finalidade e a segurança da contratação.

21.7. Os licitantes assumem todos os custos de preparação e apresentação de suas propostas e a Administração não será, em nenhum caso, responsável por esses custos, independentemente da condução ou do resultado do processo licitatório.

21.8. Na contagem dos prazos estabelecidos neste Edital e seus Anexos, excluir-se-á o dia do início e incluir-se-á o do vencimento. Só se iniciam e vencem os prazos em dias de expediente na Administração.

21.9. O desatendimento de exigências formais não essenciais não importará o afastamento do licitante, desde que seja possível o aproveitamento do ato, observados os princípios da isonomia e do interesse público.

21.10. O licitante é o responsável pela fidelidade e legitimidade das informações prestadas e dos documentos apresentados em qualquer fase da licitação.

> **21.10.1.** A falsidade de qualquer documento apresentado ou a inverdade das informações nele contidas implicará a imediata desclassificação do proponente que o tiver apresentado, ou, caso tenha sido o vencedor, a rescisão do contrato ou do documento equivalente, sem prejuízo das demais sanções cabíveis.

21.11. Em caso de divergência entre disposições deste Edital e de seus anexos ou demais peças que compõem o processo, prevalecerá as deste Edital.

21.12. As certidões que não possuem data de validade em seu corpo, não poderão ter data superior a 30 (trinta) dias de emissão.

21.13. A Secretaria responsável através de sua autoridade competente poderá revogar este Concorrência por razões de interesse público decorrente de fato superveniente que constitua óbice manifesto e incontornável, ou anulá-lo por ilegalidade, de ofício ou por provocação de terceiros, salvo quando for viável a convalidação do ato ou do procedimento viciado, desde que observados os princípios da ampla defesa e contraditório.

> **21.13.1.** A anulação da Concorrência induz à do contrato.
>
> **24.13.2**. A anulação da licitação por motivo de ilegalidade não gera obrigação de indenizar.

21.14. É facultado à Autoridade Superior, em qualquer fase deste Concorrência, promover diligência destinada a esclarecer ou completar a instrução do processo, vedada a inclusão posterior de informação ou de documentos que deveriam ter sido apresentados para fins de classificação e habilitação.

21.15. O Edital está disponibilizado, na íntegra, no endereço eletrônico: **//www.licitaaap.com.br/** e por meio do PNCP e site institucional do município, bem como poderão ser lidos e/ou obtidos no endereço que está no papel timbrado deste documento, nos dias úteis, no horário das 08h00min às 14h00min, no

mesmo endereço e período em que os autos do processo administrativo permanecerão com acesso e vista franqueada aos interessados.

21.16. Integram este Edital, para todos os fins e efeitos, os seguintes anexos:

ANEXO I – PROJETO BÁSICO;
ANEXO II - MODELO DE PROPOSTA DE PREÇOS;
ANEXO III – MODELO DE DECLARAÇÃO DE SUJEIÇÃO ÀS CONDIÇÕES ESTABELECIDAS NO EDITAL E DE INEXISTÊNCIA DE FATOS SUPERVENIENTES IMPEDITIVOS DA HABILITAÇÃO;
ANEXO IV – MODELO DE DECLARAÇÃO NOS TERMOS DO INCISO XXXIII, ART. 7º DA CONSTITUIÇÃO FEDERAL;
ANEXO V – MODELO DE DECLARAÇÃO DE ELABORAÇÃO INDEPENDENTE DE PROPOSTA;
ANEXO VI – MODELO DE DECLARAÇÃO DO PORTE DA EMPRESA;
ANEXO VII – MODELO DE DECLARAÇÃO DE IDONEIDADE;
ANEXO VIII – DECLARAÇÃO DE CUMPRIMENTO DOS REQUISITOS DE HABILITAÇÃO**;**
ANEXO IX – MINUTA DO CONTRATO;
ANEXO X – MODELO DE DECLARAÇÃO DE VERACIDADE;
ANEXO XI – MODELO DE DECLARAÇÃO DE RESERVA DE CARGOS;
ANEXO XII – MODELO DE DECLARAÇÃO DE CONHECIMENTO DO LOCAL;

Alto Alegre do Pindaré/MA, em 15 de maio de 2026.

_____

Francivaldo Reis Da Silva
Secretário Municipal de Obras e Urbanismo
de Alto Alegre do Pindaré/MA

PROJETO BÁSICO E DEMAIS PEÇAS

"ANEXO 1: I. ORÇAMENTO DETALHADO; II. CRONOGRAMA FÍSICO-FINANCEIRO; III. PLANILHA DO BDI; IV. MEMORIAL DESCRITIVO; V. COMPOSIÇÕES DE CUSTOS; VI. PROJETO ARQUITETÔNICO; VII. MEMÓRIA DE CÁLCULO; ART DA OBRA/SERVIÇO.

ARQUIVO ANEXADO AO FINAL DO INSTRUMENTO CONVOCATÓRIO OU ENVIADO COMO ARQUIVO ZIPADO NO SISTEMA.

ANEXO II – PROPOSTA DE PREÇOS (MODELO)

CONCORRÊNCIA ELETRÔNICA Nº ***
PROCESSO ADMINISTRATIVO Nº ***

SESSÃO PÚBLICA: ----/----/20**, ÀS ----H----MIN (----) HORAS.
LOCAL: *** **ÓRGÃO LICITANTE**

IDENTIFICAÇÃO DA PROPONENTE

NOME DE FANTASIA:	
RAZÃO SOCIAL:	
CNPJ:	
INSC. EST.:	
OPTANTE PELO SIMPLES? SIM ( ) NÃO( )	
ENDEREÇO:	
BAIRRO:	**CIDADE:**
CEP:	**E-MAIL:**
TELEFONE:	**FAX:**
CONTATO DA LICITANTE:	**TELEFONE:**
BANCO DA LICITANTE:	**CONTA BANCÁRIA DA LICITANTE:**
Nº DA AGÊNCIA:	

ITENS	DESCRIÇÃO	MARCA	QUANT.	UNIDADE	VALOR UNITÁRIO R$	VALOR TOTAL R$
1.						
TOTAL POR EXTENSO:						

A EMPRESA: ..... DECLARA QUE:

1 ESTÃO INCLUSAS NO VALOR COTADO TODAS AS DESPESAS COM MÃO DE OBRA E, BEM COMO, TODOS OS TRIBUTOS E ENCARGOS FISCAIS, SOCIAIS, TRABALHISTAS, PREVIDENCIÁRIOS E COMERCIAIS E, AINDA, OS GASTOS COM TRANSPORTE E ACONDICIONAMENTO DOS PRODUTOS EM EMBALAGENS ADEQUADAS.

2 VALIDADE DA PROPOSTA: 60 (SESSENTA) DIAS.

3 PRAZO DE INICIO DE FORNECIMENTO/EXECUÇÃO DOS SERVIÇOS DE ACORDO COM O ESTABELECIDO NO TERMO DE REFERENCIA (ANEXO I) DO EDITAL DESSE PROCESSO.

4 QUE NÃO INCIDE NAS VEDAÇÕES PREVISTAS NA LEI Nº 14.133/2021.

5 QUE O PRAZO DE INICIO DA ENTREGA DOS EQUIPAMENTOS SERÁ DE ACORDO COM OS TERMOS ESTABELECIDOS NO ANEXO I, DESTE EDITAL A CONTAR DO RECEBIMENTO, POR PARTE DA CONTRATADA, DA ORDEM DE COMPRA OU DOCUMENTO SIMILAR, NA *** endereço, TODOS OS BENS SERÃO AVALIADOS, SOB PENA DE DEVOLUÇÃO DE NÃO ACEITE, CASO NÃO ATENDA A DESCRIMINAÇÃO DO PROJETO BÁSICO DO REFERIDO EDITAL OU DE MÁ QUALIDADE.

LOCAL E DATA

_____
CARIMBO DA EMPRESA/ASSINATURA DO RESPONSÁVEL

OBS. SERÃO DESCLASSIFICADAS AS PROPOSTAS QUE APRESENTAREM COTAÇÕES CONTENDO PREÇOS EXCESSIVOS, SIMBÓLICOS, DE VALOR ZERO OU INEXEQUÍVEIS, NA FORMA DA LEGISLAÇÃO EM VIGOR, OU AINDA, QUE OFEREÇAM PREÇOS OU VANTAGENS BASEADAS NAS OFERTAS DOS DEMAIS LICITANTES.

ANEXO III – DECLARAÇÃO DE SUJEIÇÃO ÀS CONDIÇÕES ESTABELECIDAS NO EDITAL E DE INEXISTÊNCIA DE FATOS SUPERVENIENTES IMPEDITIVOS DA HABILITAÇÃO

CONCORRÊNCIA ELETRÔNICA Nº ***
PROCESSO ADMINISTRATIVO Nº ***

À
*** **ÓRGÃO LICITANTE**
AO AGENTE DE CONTRATAÇÃO E EQUIPE DE APOIO.

_____, PORTADOR DO RG _____, ABAIXO ASSINADO, NA QUALIDADE DE RESPONSÁVEL LEGAL DA PROPONENTE, _____, CNPJ _____, DECLARA EXPRESSAMENTE QUE SE SUJEITA ÀS CONDIÇÕES ESTABELECIDAS NO EDITAL ACIMA CITADO E QUE ACATARÁ INTEGRALMENTE QUALQUER DECISÃO QUE VENHA A SER TOMADA PELO ÓRGÃO LICITANTE QUANTO À QUALIFICAÇÃO APENAS DAS PROPONENTES QUE TENHAM ATENDIDO ÀS CONDIÇÕES ESTABELECIDAS NO EDITAL E QUE DEMONSTREM INTEGRAL CAPACIDADE DE EXECUTAR O FORNECIMENTO DO BEM PREVISTO.

DECLARA, AINDA, PARA TODOS OS FINS DE DIREITO, A INEXISTÊNCIA DE FATOS SUPERVENIENTES IMPEDITIVOS DA HABILITAÇÃO OU QUE COMPROMETA A IDONEIDADE DA PROPONENTE.

_____ EM, ___ DE _____ DE 20***.

(ASSINATURA DO RESPONSÁVEL E CPF)

ANEXO IV – MODELO DE DECLARAÇÃO NOS TERMOS DO INCISO XXXIII DO ARTIGO 7º DA CONSTITUIÇÃO FEDERAL DE 1988

CONCORRÊNCIA ELETRÔNICA Nº ***
PROCESSO ADMINISTRATIVO Nº ***

(PAPEL TIMBRADO DA EMPRESA)

....., INSCRITO NO CNPJ Nº ....., POR INTERMÉDIO DE SEU REPRESENTANTE LEGAL O(A) SR(A) ....., PORTADOR(A) DA CARTEIRA DE IDENTIDADE Nº ..... E CPF Nº....., DECLARA, PARA FINS DO DISPOSTO NO INC. VI DO ART. Nº 68 DA LEI Nº 14.133/2021, QUE NÃO EMPREGA MENOR DE DEZOITO ANOS EM TRABALHO NOTURNO, PERIGOSO OU INSALUBRE E NÃO EMPREGA MENOR DE DEZESSEIS ANOS.

RESSALVA: EMPREGA MENOR, A PARTIR DE QUATORZE ANOS, NA CONDIÇÃO DE APRENDIZ ( )[1].

.....
(DATA)

.....
(REPRESENTANTE LEGAL)

[1] Observação: em caso afirmativo, assinalar a ressalva acima.

ANEXO V – DECLARAÇÃO DE ELABORAÇÃO INDEPENDENTE DE PROPOSTA. (MODELO)

CONCORRÊNCIA ELETRÔNICA Nº ***
PROCESSO ADMINISTRATIVO Nº ***

(IDENTIFICAÇÃO COMPLETA DO REPRESENTANTE DA LICITANTE), COMO REPRESENTANTE DEVIDAMENTE CONSTITUÍDO DE (IDENTIFICAÇÃO COMPLETA DA LICITANTE), PARA FINS DO DISPOSTO NO EDITAL DE LICITAÇÃO: **CONCORRÊNCIA ELETRÔNICA Nº ***,** DECLARA, SOB AS PENAS DA LEI, EM ESPECIAL O ART. 299 DO CÓDIGO PENAL BRASILEIRO, QUE:

A) A PROPOSTA APRESENTADA PARA PARTICIPAR DO **CONCORRÊNCIA ELETRÔNICA Nº ***,** FOI ELABORADA DE MANEIRA INDEPENDENTE (PELO LICITANTE), E O CONTEÚDO DA PROPOSTA NÃO FOI, NO TODO OU EM PARTE, DIRETA OU INDIRETAMENTE, INFORMADO, DISCUTIDO OU RECEBIDO DE QUALQUER OUTRO PARTICIPANTE POTENCIAL OU DE FATO DO **CONCORRÊNCIA ELETRÔNICA Nº ***,** POR QUALQUER MEIO OU POR QUALQUER PESSOA;

B) A INTENÇÃO DE APRESENTAR A PROPOSTA ELABORADA PARA PARTICIPAR DO **CONCORRÊNCIA ELETRÔNICA Nº ***** NÃO FOI INFORMADA, DISCUTIDA OU RECEBIDA DE QUALQUER OUTRO PARTICIPANTE POTENCIAL OU DE FATO DO **CONCORRÊNCIA ELETRÔNICA Nº *****, POR QUALQUER MEIO OU POR QUALQUER PESSOA;

C) QUE NÃO TENTOU, POR QUALQUER MEIO OU POR QUALQUER PESSOA, INFLUIR NA DECISÃO DE QUALQUER OUTRO PARTICIPANTE POTENCIAL OU DE FATO DO **CONCORRÊNCIA ELETRÔNICA Nº ***** QUANTO A PARTICIPAR OU NÃO DA REFERIDA LICITAÇÃO;

D) QUE O CONTEÚDO DA PROPOSTA APRESENTADA PARA PARTICIPAR DO **CONCORRÊNCIA ELETRÔNICA Nº ***** NÃO SERÁ, NO TODO OU EM PARTE, DIRETA OU INDIRETAMENTE, COMUNICADO OU DISCUTIDO COM QUALQUER OUTRO PARTICIPANTE POTENCIAL OU DE FATO DO **CONCORRÊNCIA ELETRÔNICA Nº ***** ANTES DA ADJUDICAÇÃO DO OBJETO DA REFERIDA LICITAÇÃO;

E) QUE O CONTEÚDO DA PROPOSTA APRESENTADA PARA PARTICIPAR DO **CONCORRÊNCIA ELETRÔNICA Nº ***** NÃO FOI, NO TODO OU EM PARTE, DIRETA OU INDIRETAMENTE, INFORMADO, DISCUTIDO OU RECEBIDO DE QUALQUER INTEGRANTE DO *** ÓRGÃO LICITANTE, ANTES DA ABERTURA OFICIAL DAS PROPOSTAS; E

F) QUE ESTÁ PLENAMENTE CIENTE DO TEOR E DA EXTENSÃO DESTA DECLARAÇÃO E QUE DETÉM PLENOS PODERES E INFORMAÇÕES PARA FIRMÁ-LA.

....., ... DE ..... DE 20***.

REPRESENTANTE LEGAL

ANEXO VI – DECLARAÇÃO DO PORTE DA EMPRESA (MICROEMPRESA OU EMPRESA DE PEQUENO PORTE)

CONCORRÊNCIA ELETRÔNICA Nº ***
PROCESSO ADMINISTRATIVO Nº ***

[NOME DA EMPRESA], [QUALIFICAÇÃO: TIPO DE SOCIEDADE (LTDA, S.A, ETC.), ENDEREÇO COMPLETO, INSCRITA NO CNPJ SOB O Nº [XXXX], NESTE ATO REPRESENTADA PELO [CARGO] [NOME DO REPRESENTANTE LEGAL], PORTADOR DA CARTEIRA DE IDENTIDADE Nº [XXXX], INSCRITO NO CPF SOB O Nº [XXXX], **DECLARA**, SOB AS PENALIDADES DA LEI, QUE SE ENQUADRA COMO MICROEMPRESA OU EMPRESA DE PEQUENO PORTE, NOS TERMOS DO ART. 3º DA LEI COMPLEMENTAR Nº 123 DE 14 DE DEZEMBRO DE 2006, ESTANDO APTA A FRUIR OS BENEFÍCIOS E VANTAGENS LEGALMENTE INSTITUÍDAS POR NÃO SE ENQUADRAR EM NENHUMA DAS VEDAÇÕES LEGAIS IMPOSTAS PELO § 4º DO ART. 3º DA LEI COMPLEMENTAR Nº 123 DE 14 DE DEZEMBRO DE 2006 E PELO ARTIGO 4º DA LEI Nº 14.133/2021.
DECLARO, PARA FINS DA LC 123/2006 E SUAS ALTERAÇÕES, SOB AS PENALIDADES DESTA, SER:

( ) MICROEMPRESA – RECEITA BRUTA ANUAL IGUAL OU INFERIOR A 360.000,00 E ESTANDO APTA A FRUIR OS BENEFÍCIOS E VANTAGENS LEGALMENTE INSTITUÍDAS POR NÃO SE ENQUADRAR EM NENHUMA DAS VEDAÇÕES LEGAIS IMPOSTAS PELO § 4º DO ART. 3º DA LEI COMPLEMENTAR Nº 123/06 ALTERADA PELA LC 147/2014.

( ) EMPRESA DE PEQUENO PORTE – RECEITA BRUTA ANUAL SUPERIOR A 360.000,00 E IGUAL OU INFERIOR A 4.800.000,00 VALORES , ESTANDO APTA A FRUIR OS BENEFÍCIOS E VANTAGENS LEGALMENTE INSTITUÍDAS POR NÃO SE ENQUADRAR EM NENHUMA DAS VEDAÇÕES LEGAIS IMPOSTAS PELO § 4º DO ART. 3º DA LEI COMPLEMENTAR Nº 123/06 ALTERADA PELA LC 147/2014.

OBSERVAÇÕES:

- ESTA DECLARAÇÃO PODERÁ SER PREENCHIDA SOMENTE PELA LICITANTE ENQUADRADA COMO ME OU EPP, NOS TERMOS DA LC 123, DE 14 DE DEZEMBRO DE 2006;

- A NÃO APRESENTAÇÃO DESTA DECLARAÇÃO SERÁ INTERPRETADA COMO NÃO ENQUADRAMENTO DA LICITANTE COMO ME OU EPP, NOS TERMOS DA LC Nº 123/2006, OU A OPÇÃO PELA NÃO UTILIZAÇÃO DO DIREITO DE TRATAMENTO DIFERENCIADO.

LOCAL E DATA

NOME E ASSINATURA DO REPRESENTANTE LEGAL

NOME E ASSINATURA DO CONTADOR
(NO CASO DE ME E EPP)
CPF: XXX.XXX.XXX-XX
CRC: _____

ANEXO VII – DECLARAÇÃO DE IDONEIDADE

AO REDIGIR A PRESENTE DECLARAÇÃO, O PROPONENTE DEVERÁ UTILIZAR FORMULÁRIO COM TIMBRE DA PROPONENTE.

CONCORRÊNCIA ELETRÔNICA Nº *
PROCESSO ADMINISTRATIVO Nº *

À
***** ÓRGÃO LICITANTE**
AO AGENTE DE CONTRATAÇÃO / EQUIPE DE APOIO

A EMPRESA ....., INSCRITA NO CNPJ Nº ....., POR INTERMÉDIO DE SEU REPRESENTANTE LEGAL O SR....., PORTADOR DA CARTEIRA DE IDENTIDADE Nº..... E DO CPF Nº ....., DECLARA NÃO TER RECEBIDO DO MUNICÍPIO DE _____/UF OU DE QUALQUER OUTRA ENTIDADE DA ADMINISTRAÇÃO DIRETA OU INDIRETA, EM ÂMBITO FEDERAL, ESTADUAL E MUNICIPAL, SUSPENSÃO TEMPORÁRIA DE PARTICIPAÇÃO EM LICITAÇÃO E OU IMPEDIMENTO DE CONTRATAR COM A ADMINISTRAÇÃO, ASSIM COMO NÃO TER RECEBIDO DECLARAÇÃO DE INIDONEIDADE PARA LICITAR E OU CONTRATAR COM A ADMINISTRAÇÃO FEDERAL, ESTADUAL E MUNICIPAL.

_____ EM, ___ DE _____ DE 20***.

(ASSINATURA DO RESPONSÁVEL E CPF)

ANEXO VIII – DECLARAÇÃO DE CUMPRIMENTO DOS REQUISITOS DE HABILITAÇÃO. (MODELO)

CONCORRÊNCIA ELETRÔNICA Nº ***
PROCESSO ADMINISTRATIVO Nº ***

A .....(RAZÃO SOCIAL DA EMPRESA), CNPJ Nº....., LOCALIZADA À ....., DECLARA, EM CONFORMIDADE COM A LEI Nº 14.133/2021, QUE CUMPRE TODOS OS REQUISITOS PARA HABILITAÇÃO PARA ESTE CERTAME LICITATÓRIO NO MUNICÍPIO ***** ÓRGÃO LICITANTE** – **CONCORRÊNCIA ELETRÔNICA Nº *****

....., ... DE ..... DE 20***.

_____
REPRESENTANTE LEGAL

CONTRATO Nº xxx/xxx/PMAAP
PROCESSO Nº 126/2026

TERMO DE CONTRATO DE PRESTAÇÃO DE SERVIÇOS Nº ...../...., QUE FAZEM ENTRE SI * ENTE PÚBLICO LICITANTE E A EMPRESA *****

O MUNICÍPIO DE ALTO ALEGRE DO PINDARÉ/MA, através da **SECRETARIA MUNICIPAL DE EDUCAÇÃO DE ALTO ALEGRE DO PINDARÉ/MA**, sediada na ....., inscrito(a) no CNPJ sob o nº ....., neste ato representado pelo ....., Secretário Municipal de Educação, nomeado(a) pela Portaria nº ....., de ..... de ..... de 20..., publicada no de ..... de ..... de ....., inscrito(a) no CPF nº ....., portador(a) da Carteira de Identidade nº ....., doravante denominada **CONTRATANTE** e o(a) ..... inscrito(a) no CNPJ/MF sob o nº ....., sediado(a) na ....., em ..... doravante designada **CONTRATADA**, neste ato representada pelo(a) Sr.(a) ....., portador(a) da Carteira de Identidade nº ....., expedida pela (o) ....., e CPF nº ....., tendo em vista o que consta no Processo nº ..... **RESOLVEM** celebrar o presente Contrato decorrente da licitação na modalidade **Concorrência Eletrônica nº. 06/2026 – CPL/PMAAP** e do **Processo Administrativo n.º 126/2026,** com fundamento da Lei nº 14.133, de 1º de abril de 2021 e na Lei nº 8.078, de 1990 - Código de Defesa do Consumidor, mediante as seguintes cláusulas e condições:

1. CLÁUSULA PRIMEIRA – OBJETO

1.1. O objeto do presente Termo de Contrato é a **Contratação de empresa para prestação de serviços de engenharia para construção de orla às margens do Rio Pindaré, no Município de Alto Alegre do Pindaré/MA**, conforme especificações e quantitativos estabelecidos no Projeto Básico, anexo do Edital.

1.2. Este Termo de Contrato vincula-se ao Edital da Concorrência, identificado no preâmbulo e à proposta vencedora, independentemente de transcrição.

2. CLÁUSULA SEGUNDA – VIGÊNCIA E EXECUÇÃO

2.1. O prazo de vigência e execução deste Termo de Contrato é aquele fixado no Projeto Básico, qual seja **12 (doze) meses** a contar da assinatura deste contrato, independente de emissão de ordem de serviços, prorrogável na forma do art. 107 da Lei nº 14.133/2021.

3. CLÁUSULA TERCEIRA – PREÇO.

3.1. O valor global do presente Termo de Contrato é de R$ ..... (.....)**.**

3.2. No valor acima estão incluídas todas as despesas ordinárias diretas e indiretas decorrentes da execução contratual, inclusive tributos e/ou impostos, encargos sociais, trabalhistas, previdenciários, fiscais e comerciais incidentes, taxa de administração, frete, seguro e outros necessários ao cumprimento integral do objeto da contratação.

4. CLÁUSULA QUARTA – DOTAÇÃO ORÇAMENTÁRIA.

4.1. As despesas decorrentes desta contratação estão programadas em dotação orçamentária própria e emendas parlamentares, para o exercício de 20***, na classificação abaixo:

2 PREFEITURA MUNICIPAL DE ALTO ALEGRE DO PINDARE
02 PODER EXECUTIVO
02 11 SECRETARIA DE OBRAS E URBANISMO
021100 SECRETARIA DE OBRAS E URBANISMO
26 Transporte
26 784 Transporte Hidroviário
26 784 0204 PORTOS E TERMINAIS
26 784 0204 1097 0000 CONSTR.AMPL.RECUP. REFORMA DA ORLA, CAIS, PÍER
675 4.4.90.51.00OBRAS E INSTALAÇÕES

2 PREFEITURA MUNICIPAL DE ALTO ALEGRE DO PINDARE
02 PODER EXECUTIVO
02 11 SECRETARIA DE OBRAS E URBANISMO
021100 SECRETARIA DE OBRAS E URBANISMO
26 Transporte
26 784 Transporte Hidroviário
26 784 0204 PORTOS E TERMINAIS
26 784 0204 1097 0000 CONSTR.AMPL.RECUP. REFORMA DA ORLA, CAIS, PÍER
974 4.4.90.51.00OBRAS E INSTALAÇÕES

5. CLÁUSULA QUINTA – PAGAMENTO E CRITÉRIOS DE ATUALIZAÇÃO MONETÁRIA.

5.1. O prazo para pagamento e demais condições a ele referentes encontram-se no Projeto Básico.

6. CLÁUSULA SEXTA – REAJUSTE.

6.1. Os preços inicialmente contratados são fixos e irreajustáveis no prazo de um ano contado da data do orçamento estimado.

6.2. O orçamento estimado pela Administração baseou-se nas planilhas referenciais *elaboradas com base no SINAPI.*

6.3. Após o interregno de um ano, independentemente de pedido do contratado, os preços iniciais serão reajustados, mediante a aplicação, pelo contratante, do índice, exclusivamente para as obrigações iniciadas e concluídas após a ocorrência da anualidade.

6.4. Nos reajustes subsequentes ao primeiro, o interregno mínimo de um ano será contado a partir dos efeitos financeiros do último reajuste.

6.5. No caso de atraso ou não divulgação do(s) índice (s) de reajustamento, o contratante pagará ao contratado a importância calculada pela última variação conhecida, liquidando a diferença correspondente tão logo seja(m) divulgado(s) o(s) índice(s) definitivo(s).

6.6. Nas aferições finais, o(s) índice(s) utilizado(s) para reajuste será(ão), obrigatoriamente, o(s) definitivo(s).
6.7. Caso o(s) índice(s) estabelecido(s) para reajustamento venha(m) a ser extinto(s) ou de qualquer forma não possa(m) mais ser utilizado(s), será(ão) adotado(s), em substituição, o(s) que vier(em) a ser determinado(s) pela legislação então em vigor.

6.8. Na ausência de previsão legal quanto ao índice substituto, as partes elegerão novo índice oficial, para reajustamento do preço do valor remanescente, por meio de termo aditivo.

6.9. O reajuste será realizado por apostilamento.

7. CLÁUSULA SÉTIMA – REPACTUAÇÃO E REEQUILÍBRIO

7.1. O prazo para resposta ao pedido do Contratado de repactuação de preços será de 10 dias úteis.

7.2. O prazo para resposta ao pedido do Contratado de reestabelecimento do equilíbrio econômico-financeiro do contrato de preços será de 10 (dez) dias úteis.

8. CLÁUSULA OITAVA – EXECUÇÃO E RECEBIMENTO DO OBJETO.

8.1. Os serviços devem ser iniciados no prazo improrrogável de 5 (cinco) dias úteis, contados do recebimento da ordem de serviços, sob pena de aplicação das sanções cabíveis, inclusive de rescisão contratual.
8.2. As condições de entrega e recebimento complementares do objeto são aquelas previstas no Projeto Básico, anexo ao Edital, vinculadas ao cronograma físico financeiro.

9. CLAÚSULA NONA – FISCALIZAÇÃO.

9.1. A fiscalização da execução do objeto será efetuada por Comissão/Representante designado pela CONTRATANTE, na forma estabelecida no Projeto Básico, anexo do Edital.

10. CLÁUSULA DÉCIMA – OBRIGAÇÕES DA CONTRATANTE.

10.1. Exigir o cumprimento de todas as obrigações assumidas pelo Contratado, de acordo com o contrato e seus anexos.

10.2. Receber o objeto no prazo e condições estabelecidas no Termo de Referência ou Projeto Básico.

10.3. Notificar o Contratado por escrito da ocorrência de eventuais imperfeições, falhas ou irregularidades constatadas no curso da execução dos serviços, fixando prazo para a sua correção, certificando-se de que as soluções por ele propostas sejam as mais adequadas.

10.4. Notificar o Contratado, por escrito, sobre vícios, defeitos ou incorreções verificadas no objeto fornecido, para que seja por ele substituído, reparado ou corrigido, no total ou em parte, às suas expensas.

10.5. Acompanhar e fiscalizar a execução do contrato e o cumprimento das obrigações pelo Contratado.

10.6. Comunicar a empresa para emissão de Nota Fiscal no que se refere à parcela incontroversa da execução do objeto, para efeito de liquidação e pagamento, quando houver controvérsia sobre a execução do objeto, quanto à dimensão, qualidade e quantidade, conforme o art. 143 da Lei nº 14.133, de 2021.

10.7. Efetuar o pagamento ao Contratado do valor correspondente à execução do objeto, no prazo, forma e condições estabelecidos no presente Contrato e no Termo de Referência ou projeto básico.

10.8. Aplicar ao Contratado as sanções previstas na lei e neste Contrato.

10.9. Cientificar o órgão de representação judicial da Prefeitura para adoção das medidas cabíveis quando do descumprimento de obrigações pelo Contratado.

10.10. Explicitamente emitir decisão sobre todas as solicitações e reclamações relacionadas à execução do presente Contrato, ressalvados os requerimentos manifestamente impertinentes, meramente protelatórios ou de nenhum interesse para a boa execução do ajuste.

10.11. A Administração terá o prazo de 20 dias, a contar da data do protocolo do requerimento para decidir, admitida a prorrogação motivada, por igual período.

10.12. Responder eventuais pedidos de reestabelecimento do equilíbrio econômico-financeiro feitos pelo contratado no prazo máximo de 20 dias.

10.13. Notificar os emitentes das garantias quanto ao início de processo administrativo para apuração de descumprimento de cláusulas contratuais.

10.14. Comunicar o Contratado na hipótese de posterior alteração do projeto pelo Contratante, no caso do art. 93, §2º, da Lei nº 14.133, de 2021.

10.15. Fornecer por escrito as informações necessárias para o desenvolvimento dos serviços objeto do contrato.

10.16. Realizar avaliações periódicas da qualidade dos serviços, após seu recebimento.

10.17. Assegurar que o ambiente de trabalho, inclusive seus equipamentos e instalações, apresentem condições adequadas ao cumprimento, pelo Contratado, das normas de segurança e saúde no trabalho, quando o serviço for executado em suas dependências, ou em local por ela designado.

10.18. Não responder por quaisquer compromissos assumidos pelo Contratado com terceiros, ainda que vinculados à execução do contrato, bem como por qualquer dano causado a terceiros em decorrência de ato do Contratado, de seus empregados, prepostos ou subordinados.

10.19. Previamente à expedição da ordem de serviço, verificar pendências, liberar áreas e/ou adotar providências cabíveis para a regularidade do início da sua execução.

11. CLÁUSULA DÉCIMA PRIMEIRA – OBRIGAÇÕES DA CONTRATADA.

11.1. O Contratado deve cumprir todas as obrigações constantes deste Contrato e de seus anexos, assumindo como exclusivamente seus os riscos e as despesas decorrentes da boa e perfeita execução do objeto, observando, ainda, as obrigações a seguir dispostas.

11.2. Manter preposto aceito pela administração no local do serviço para representá-lo na execução do contrato.

11.3. A indicação ou a manutenção do preposto da empresa poderá ser recusada pelo órgão ou entidade, desde que devidamente justificada, devendo a empresa designar outro para o exercício da atividade.

11.4. Atender às determinações regulares emitidas pelo fiscal do contrato ou autoridade superior (art. 137, II) e prestar todo esclarecimento ou informação por eles solicitados.

11.5. Alocar os empregados necessários ao perfeito cumprimento das cláusulas deste contrato, com habilitação e conhecimento adequados, fornecendo os materiais, equipamentos, ferramentas e utensílios demandados, cuja quantidade, qualidade e tecnologia deverão atender às recomendações de boa técnica e a legislação de regência.

11.6. Reparar, corrigir, remover, reconstruir ou substituir, às suas expensas, no total ou em parte, no prazo fixado pelo fiscal do contrato, os serviços nos quais se verificarem vícios, defeitos ou incorreções resultantes da execução ou dos materiais empregados.

11.7. Responsabilizar-se pelos vícios e danos decorrentes da execução do objeto, de acordo com o Código de Defesa do Consumidor (Lei nº 8.078, de 1990), bem como por todo e qualquer dano causado à Administração ou terceiros, não reduzindo essa responsabilidade a fiscalização ou o acompanhamento da execução contratual pelo Contratante, que ficará autorizado a descontar dos pagamentos devidos ou da garantia, caso exigida no edital, o valor correspondente aos danos sofridos.

11.8. Efetuar comunicação ao Contratante, assim que tiver ciência da impossibilidade de realização ou finalização do serviço no prazo estabelecido, para adoção de ações de contingência cabíveis.

11.9. Não contratar, durante a vigência do contrato, cônjuge, companheiro ou parente em linha reta, colateral ou por afinidade, até o terceiro grau, de dirigente do contratante ou do fiscal ou gestor do contrato, nos termos do artigo 48, parágrafo único, da Lei nº 14.133, de 2021;

11.10. Quando não for possível a verificação da regularidade no Sistema de Cadastro de Fornecedores – SICAF, o contratado deverá entregar ao setor responsável pela fiscalização do contrato, até o dia trinta do mês seguinte ao da prestação dos serviços, os seguintes documentos: 1) prova de regularidade relativa à Seguridade Social; 2) certidão conjunta relativa aos tributos federais e à Dívida Ativa da União; 3) certidões que comprovem a regularidade perante a Fazenda Municipal ou Distrital do domicílio ou sede do contratado; 4) Certidão de Regularidade do FGTS – CRF; e 5) Certidão Negativa de Débitos Trabalhistas – CNDT.

11.11. Responsabilizar-se pelo cumprimento das obrigações previstas em Acordo, Convenção, Dissídio Coletivo de Trabalho ou equivalentes das categorias abrangidas pelo contrato, por todas as obrigações trabalhistas, sociais, previdenciárias, tributárias e as demais previstas em legislação específica, cuja inadimplência não transfere a responsabilidade ao Contratante.

11.12. Comunicar ao Fiscal do contrato, no prazo de 24 (vinte e quatro) horas, qualquer ocorrência anormal ou acidente que se verifique no local dos serviços.

11.13. Prestar todo esclarecimento ou informação solicitada pelo Contratante ou por seus prepostos, garantindo-lhes o acesso, a qualquer tempo, ao local dos trabalhos, bem como aos documentos relativos à execução do empreendimento.
11.14. Paralisar, por determinação do Contratante, qualquer atividade que não esteja sendo executada de acordo com a boa técnica ou que ponha em risco a segurança de pessoas ou bens de terceiros.

11.15. Promover a guarda, manutenção e vigilância de materiais, ferramentas, e tudo o que for necessário à execução do objeto, durante a vigência do contrato.

11.16. Conduzir os trabalhos com estrita observância às normas da legislação pertinente, cumprindo as determinações dos Poderes Públicos, mantendo sempre limpo o local dos serviços e nas melhores condições de segurança, higiene e disciplina.

11.17. Submeter previamente, por escrito, ao Contratante, para análise e aprovação, quaisquer mudanças nos métodos executivos que fujam às especificações do memorial descritivo ou instrumento congênere.

11.18. Não permitir a utilização de qualquer trabalho do menor de dezesseis anos, exceto na condição de aprendiz para os maiores de quatorze anos, nem permitir a utilização do trabalho do menor de dezoito anos em trabalho noturno, perigoso ou insalubre.

11.19. Cumprir, durante todo o período de execução do contrato, a reserva de cargos prevista em lei para pessoa com deficiência, para reabilitado da Previdência Social ou para aprendiz, bem como as reservas de cargos previstas na legislação (art. 126).

11.20. Comprovar a reserva de cargos a que se refere a cláusula acima, no prazo fixado pelo fiscal do contrato, com a indicação dos empregados que preencheram as referidas vagas (art. 126, parágrafo único).

11.21. Guardar sigilo sobre todas as informações obtidas em decorrência do cumprimento do contrato.

11.22. Arcar com o ônus decorrente de eventual equívoco no dimensionamento dos quantitativos de sua proposta, inclusive quanto aos custos variáveis decorrentes de fatores futuros e incertos, devendo complementá-los, caso o previsto inicialmente em sua proposta não seja satisfatório para o atendimento do objeto da contratação, exceto quando ocorrer algum dos eventos arrolados no art. 124, II, d, da Lei nº 14.133, de 2021.

11.23. Cumprir, além dos postulados legais vigentes de âmbito federal, estadual ou municipal, as normas de segurança do Contratante.

11.24. Manter os empregados nos horários predeterminados pelo Contratante.

11.25. Apresentar os empregados devidamente identificados por meio de crachá.

11.26. Apresentar ao Contratante, quando for o caso, a relação nominal dos empregados que adentrarão no órgão para a execução do serviço.

11.27. Observar os preceitos da legislação sobre a jornada de trabalho, conforme a categoria profissional.

11.28. Atender às solicitações do Contratante quanto à substituição dos empregados alocados, no prazo fixado pela fiscalização do contrato, nos casos em que ficar constatado descumprimento das obrigações relativas à execução do serviço, conforme descrito nas especificações do objeto.

11.29. Instruir seus empregados quanto à necessidade de acatar as Normas Internas do Contratante.

11.30. Instruir seus empregados a respeito das atividades a serem desempenhadas, alertando-os a não executarem atividades não abrangidas pelo contrato, devendo o Contratado relatar ao Contratante toda e qualquer ocorrência neste sentido, a fim de evitar desvio de função.

11.31. Instruir os seus empregados, quanto à prevenção de incêndios nas áreas do Contratante.

11.32. Adotar as providências e precauções necessárias, inclusive consulta nos respectivos órgãos, se necessário for, a fim de que não venham a ser danificadas as redes hidrossanitárias, elétricas e de comunicação.

11.33. Estar registrada ou inscrita no Conselho Profissional competente, conforme as áreas de atuação previstas no Termo de Referência, em plena validade.

11.34. Obter junto aos órgãos competentes, conforme o caso, as licenças necessárias e demais documentos e autorizações exigíveis, na forma da legislação aplicável.

12. CLÁUSULA DÉCIMA SEGUNDA – EXTINÇÃO.

12.1. O PRESENTE TERMO DE CONTRATO PODERÁ SER EXTINTO:

12.1.1. Por ato unilateral e escrito da Administração, nas situações previstas no inciso I do art. 138 da Lei nº 14.133/2021, e com as consequências indicadas no art. 139 da mesma Lei, sem prejuízo da aplicação das sanções previstas no Projeto Básico, anexo ao Edital;

12.1.2. Amigavelmente, nos termos do art. 138, inciso II, da Lei nº 14.133/2021.

12.2. A extinção contratual deverá ser formalmente motivada nos autos de processo administrativo assegurado à CONTRATADA o direito à prévia e ampla defesa, verificada a ocorrência de um dos motivos previstos no art. 137 da Lei nº 14.133/2021.

12.3. A CONTRATADA reconhece os direitos da CONTRATANTE em caso de rescisão administrativa prevista no art. 115 da Lei nº 14.133/2021.

12.4. O TERMO DE RESCISÃO SERÁ PRECEDIDO DE RELATÓRIO INDICATIVO DOS SEGUINTES ASPECTOS, CONFORME O CASO:

12.4.1. Balanço dos eventos contratuais já cumpridos ou parcialmente cumpridos;

12.4.2. Relação dos pagamentos já efetuados e ainda devidos;

12.4.3. Indenizações e multas.

13. CLÁUSULA DÉCIMA TERCEIRA – VEDAÇÕES.

13.1. É VEDADO À CONTRATADA:

13.1.1. Caucionar ou utilizar este Termo de Contrato para qualquer operação financeira;

13.1.2. Interromper a execução contratual sob alegação de inadimplemento por parte da CONTRATANTE, salvo nos casos previstos em lei.

14. CLÁUSULA DÉCIMA QUARTA – ALTERAÇÕES.

14.1. Eventuais alterações contratuais reger-se-ão pela disciplina do art. 124 da Lei nº 14.133/2021.

14.2. A CONTRATADA é obrigada a aceitar, nas mesmas condições contratuais, os acréscimos ou supressões que se fizerem necessários, até o limite de 25% (vinte e cinco por cento) do valor inicial atualizado do contrato.

14.3. As supressões resultantes de acordo celebrado entre as partes contratantes poderão exceder o limite de 25% (vinte e cinco por cento) do valor inicial atualizado do contrato.

15. CLÁUSULA DÉCIMA QUINTA - DOS CASOS OMISSOS.

15.1. Os casos omissos serão decididos pela CONTRATANTE, segundo as disposições contidas na Lei nº 14.133/2021 e demais normas de licitações e contratos administrativos e, subsidiariamente, segundo as normas e princípios gerais dos contratos.

16. CLÁUSULA DÉCIMA SEXTA – PUBLICAÇÃO.

16.1. Incumbirá à CONTRATANTE providenciar a publicação deste instrumento, por extrato, no Diário Oficial, de acordo com o previsto na Lei nº 14.133/2021.

17. CLÁUSULA DÉCIMA SÉTIMA – SANÇÕES ADMINISTRATIVAS.

17.1. As sanções referentes à execução do contrato são aquelas previstas na Lei nº 14.133/2021.

18. CLÁUSULA DÉCIMA SÉTIMA – FORO.

18.1. É eleito o Foro da Comarca de Santa Luzia/MA para dirimir os litígios que decorrerem da execução deste Termo de Contrato que não possam ser compostos pela conciliação, conforme art. 92, §1º da Lei nº 14.133/2021.

Para firmeza e validade do pactuado, o presente Termo de Contrato foi lavrado em duas (duas) vias de igual teor, que, depois de lido e achado em ordem, vai assinado pelos contraentes.

Alto Alegre do Pindaré/MA, ... de..... de 20XX.

_____
Responsável legal da CONTRATANTE

_____
Responsável legal da CONTRATADA

TESTEMUNHAS:

1. _____ CPF: _____
2. _____ CPF: _____

ANEXO X – MODELO DE DECLARAÇÃO DE VERACIDADE

CONCORRÊNCIA ELETRÔNICA Nº *
PROCESSO ADMINISTRATIVO Nº *

A .....(RAZÃO SOCIAL DA EMPRESA), CNPJ Nº....., LOCALIZADA À ....., DECLARA, CUMPRIR OS REQUISITOS DE HABILITAÇÃO E QUE AS DECLARAÇÕES INFORMAÇÕES SÃO VERÍDICAS, CONFORME PARÁGRAFO 4º E 5º DO ART. 26 DO DECRETO 10.024/2019 PARA ESTE CERTAME LICITATÓRIO NA PREFEITURA MUNICIPAL DE _____ / UF – CONCORRÊNCIA Nº _____/_____.

....., ... DE ..... DE .....

_____
REPRESENTANTE LEGAL

ANEXO XI – DECLARAÇÃO DE RESERVA DE CARGOS. (MODELO)

CONCORRÊCIA ELETRÔNICA Nº ***
PROCESSO ADMINISTRATIVO Nº ***

A .....(RAZÃO SOCIAL DA EMPRESA), CNPJ Nº....., LOCALIZADA À ....., DECLARA, que **cumpre as exigências de reserva de cargos para pessoa com deficiência e para reabilitado da Previdência Social**, CONFORME INCISO IV DO ART. 63 DA LEI 14.133/2021 PARA ESTE CERTAME LICITATÓRIO NA PREFEITURA MUNICIPAL DE _____ / UF – CONCORRÊCIA ELETRÔNICO Nº _____/_____.

....., ... DE ..... DE .....

_____
REPRESENTANTE LEGAL

ANEXO XII – DECLARAÇÃO DE CONHECIMENTO DO LOCAL. (MODELO)

CONCORRÊCIA ELETRÔNICA Nº ***
PROCESSO ADMINISTRATIVO Nº ***

A .....(RAZÃO SOCIAL DA EMPRESA), CNPJ Nº....., LOCALIZADA À ....., DECLARA, que o licitante tomou conhecimento do local e das condições onde será executado os serviços, CONFORME INCISO VI DO ART. 67 DA LEI 14.133/2021 PARA ESTE CERTAME LICITATÓRIO NA PREFEITURA MUNICIPAL DE _____ / UF – CONCORRÊCIA ELETRÔNICO Nº _____/_____.

....., ... DE ..... DE .....

_____
REPRESENTANTE LEGAL

_____
RESPONSÁVEL TÉCNICO

PREFEITURA DE
Alto Alegre do Pindaré
Juntos para fazer muito mais

MEMORIAL DESCRITIVO
ORLA DE ALTO ALEGRE DO PINDARÉ
(ORLA/CAIS/PÍER - ETAPA 1)

MEMORIAL DESCRITIVO DE ARQUITETURA

OBJETO : “Projeto de Intervenção urbana: Orla do rio Pindaré de Alto Alegre do Pindaré, Maranhão”. Projeto Básico de Arquitetura/Engenharia.



Endereço: Rua São Francisco

Local: Alto Alegre do

Pindaré-MA

Data: Março.2026

1. CONSIDERAÇÕES GERAIS

O presente Memorial Descritivo tem por objetivo definir as obras e serviços de Arquitetura/Engenharia para execução do Projeto de uma Orla do rio Pindaré, no município de Alto Alegre do Pindaré, no Estado do Maranhão.

Este memorial visa detalhar adequadamente os materiais a serem empregados na obra, cuja execução deverá seguir o Projeto Arquitetônico, assim como servir de parâmetro para a execução dos projetos complementares.

A aprovação das obras e serviços executados ficam submetidos à análise técnica e a fiscalização do departamento de engenharia do Municipio.




As recomendações contidas neste documento não esgotam o assunto, devendo ser observados os processos e técnicas usuais da construção civil, obedecendo-se as normas da ABNT (Associação Brasileira de Normas Técnicas), recomendações dos fabricantes, posturas e obrigatoriedades municipais.

2. IMPLANTAÇÃO

A locação das novas construções deverá atender a implantação proposta em projeto, observando os afastamentos e limites. O projeto arquitetônico apresenta um nivelamento com base nos níveis informados pelo setor de engenharia do Municipio,não tendo sido entregue nenhum levantamento planialtimétrico do terreno com locação das obras existentes. Os desníveis marcados pela arquitetura e adequando esta última ao terreno, com colocação de rampas de acessibilidade e escadas onde se fizer necessário.

ÁREA DE INTERVENÇÃO 01

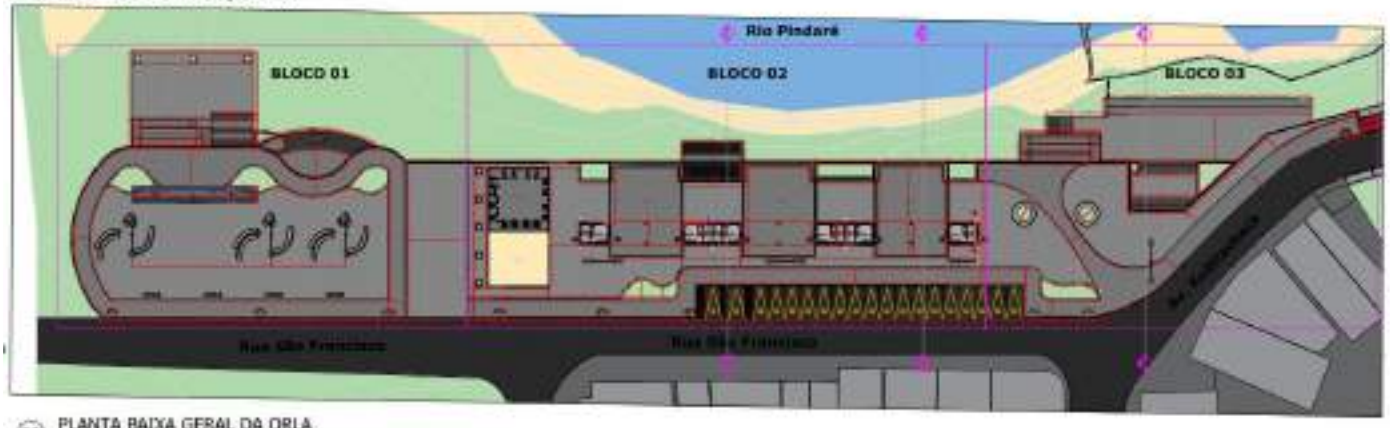

00 PLANTA BAIXA GERAL DA ORLA



01 PLANTA BAIXA ÁREA DE INTERVENÇÃO 02

3. SISTEMA CONSTRUTIVO ORLA

3.1 Infraestrutura e Terraplenagem

Inicialmente, será executada a limpeza do terreno, retirada de material orgânico e regularização do solo. A terraplenagem será realizada com cortes e aterros controlados, garantindo estabilidade e nivelamento adequado das áreas de circulação e permanência. Quando necessário, será prevista a execução de contenções em solo reforçado ou muros de arrimo em concreto armado.

Sistema de Contenção e Proteção Costeira

Para garantir a estabilidade da orla frente à ação das marés e erosão, serão utilizados sistemas como:

- Enrocamento com pedras de grande porte;
- Muros de contenção em concreto armado;
- Gabiões metálicos preenchidos com pedras;
- Geotêxteis para reforço do solo e drenagem.

Esses sistemas visam dissipar a energia das ondas, evitar processos erosivos e assegurar a integridade da estrutura ao longo do tempo.



Pavimentação

As áreas de circulação de pedestres e ciclistas serão executadas com materiais de alta resistência e baixa manutenção, tais como:

- Piso intertravado de concreto (bloquetes);
- Concreto moldado in loco com acabamento desempenado ou vassourado;
- Piso tátil direcional e de alerta conforme normas de acessibilidade.

As ciclovias poderão receber pintura específica ou revestimento diferenciado, garantindo segurança e identificação visual.



Piso tátil (Sugestão para o Projeto de Acessibilidade a ser feito).

Poliuretano Termoplástico para ambientes externos e Inox para ambientes internos, fixação por furo e cola. Mozaik ou similar e Tatilfacil Andaluz ou similar.

Aplicação: Nas áreas externas e internas conforme Norma (NBR9050) e projeto de acessibilidade.











Detalhes sinalização tátil direcional e alerta, Mozaik ou similar. Ver detalhes em projeto específico.






Detalhes sinalização de alerta das escadas, Tatilfacil Andaluz ou similar. Ver detalhes em projeto específico.

Sistema de Drenagem
Será implantado um sistema eficiente de drenagem superficial e profunda, composto por:

- Canaletas e sarjetas em concreto;
- Caixas coletoras e bocas de lobo;
- Tubulações em PVC ou PEAD;
- Drenos com brita e manta geotêxtil.

O sistema será dimensionado para evitar alagamentos, acúmulo de água e danos à pavimentação.

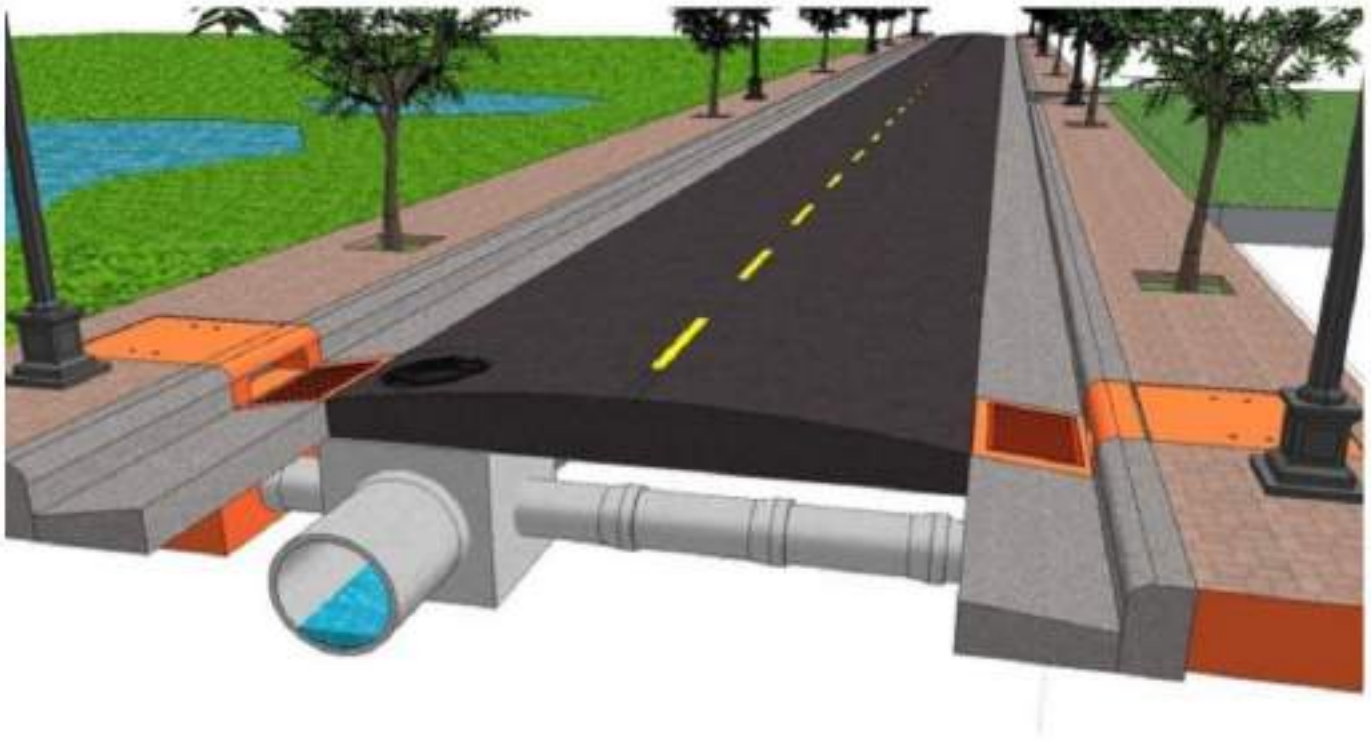

Estruturas em Concreto
Equipamentos urbanos como quiosques, decks, mirantes, escadarias e mobiliário fixo serão executados em concreto armado, devido à sua resistência à umidade e durabilidade em ambientes litorâneos. O concreto utilizado deverá possuir aditivos impermeabilizantes e proteção contra agentes agressivos.

Estruturas Metálicas e Madeira
Serão utilizadas estruturas metálicas galvanizadas ou com pintura anticorrosiva em elementos como guarda-corpos, pergolados e coberturas leves. Elementos em madeira tratada ou madeira plástica poderão ser empregados em decks e áreas de convivência, garantindo conforto térmico e estética natural.

Iluminação Pública
O sistema de iluminação será composto por postes metálicos com luminárias em LED, garantindo eficiência energética e maior durabilidade. A iluminação será projetada para atender áreas de circulação, lazer e

contemplação, priorizando segurança e valorização paisagística.



Paisagismo
O paisagismo será composto por espécies nativas e adaptadas ao ambiente, com alta resistência à salinidade e ventos. Serão implantadas áreas verdes, jardins, gramados e arborização para sombreamento, além de sistemas de irrigação quando necessário.

Mobiliário Urbano
Serão instalados bancos, lixeiras, bicicletários, academias ao ar livre e playgrounds, fabricados com materiais resistentes como concreto, metal galvanizado e plástico de alta durabilidade, adequados ao uso intenso e às condições ambientais.

Acessibilidade
Todo o projeto seguirá as normas de acessibilidade vigentes, garantindo:

- Rampas com inclinação adequada;
- Piso tátil;
- Corrimãos;
- Áreas de circulação acessíveis para pessoas com mobilidade reduzida.

Sustentabilidade

Serão adotadas soluções sustentáveis como:

- Uso de iluminação LED;
- Materiais recicláveis;
- Sistemas de drenagem que favoreçam infiltração;
- Preservação da vegetação existente sempre que possível.

4.SISTEMA CONSTRUTIVO QUIOSQUE

4. VEDAÇÕES

4.1 Alvenarias

4.1.1	cerâmicos, ½ vez, argamassa traço 1:4, areia média sem peneirar, e=10,00cm (0,10x0,15x0,20 m).	Alvenaria de tijolos

Deverá ser obedecida a execução da alvenaria de acordo com projeto arquitetônico.

4.1.2

Materiais:

- Os tijolos de barro maciços ou furados serão de procedência conhecida e idônea, bem cozidos, textura homogênea, compactos, suficientemente duros para o fim a que se destinam, isentos de fragmentos calcários ou outro qualquer material estranho. Deverão apresentar arestas vivas, faces planas, sem fendas e dimensões perfeitamente regulares.

- As paredes em alvenaria serão executadas com tijolos cerâmicos cozidos - medindo (10x15x20) cm, conforme previsto em projetos e na planilha orçamentária.

- Suas características técnicas serão enquadradas nas especificações das Normas NBR 7170 e NBR 8041, para tijolos maciços, e NBR 7171, para tijolos furados.

- Se necessário, especialmente nas alvenarias com função estrutural, os tijolos serão ensaiados de conformidade com os métodos indicados nas normas.

4.1.3 Armazenamento e transporte

O armazenamento e o transporte dos tijolos serão realizados de modo a evitar quebras, trincas, umidade, contato com substancias nocivas e outras condições prejudiciais.

4.1.4 Processo executivo

- As alvenarias de tijolos de barro serão executadas em obediência às dimensões e alinhamentos indicados no projeto. Serão aprumadas e niveladas, com juntas uniformes, cuja espessura não deverá ultrapassar 10 mm. As juntas serão rebaixadas a ponta de colher e, no caso de alvenaria aparente, abauladas com ferramenta provida de ferro redondo.

- Os tijolos serão umedecidos antes do assentamento e aplicação das camadas de argamassa.

- O assentamento dos tijolos será executado com argamassa de cimento e areia, no traço volumétrico 1:6, quando não especificado pelo projeto ou Fiscalização. A critério da FISCALIZAÇÃO poderá ser utilizada argamassa pré-misturada.

- Para a perfeita aderência das alvenarias de tijolos às superfícies de concreto, será aplicado chapisco de argamassa de cimento e areia, no traço volumétrico de 1:3, com adição de adesivo, quando especificado pelo projeto ou FISCALIZAÇÃO. Neste caso,

dever-se cuidar para que as superfícies de concreto aparente não apresentem manchas, borrifos ou quaisquer vestígios de argamassa utilizada no chapisco.

- Deverá ser prevista ferragem de amarração da alvenaria nos pilares, de conformidade com as especificações de projeto. As alvenarias não serão arrematadas junto às faces inferiores das vigas ou lajes. Posteriormente serão encunhadas com argamassa de cimento e areia, no traço volumétrico 1:4 e aditivo expansor, se indicado pelo projeto ou FISCALIZAÇÃO. Se especificado no projeto ou a critério da FISCALIZAÇÃO, o encunhamento será realizado com tijolos recortados e dispostos obliquamente, com argamassa de cimento e areia, no traço volumétrico 1:3, quando não especificado pelo projeto ou FISCALIZAÇÃO. A critério da FISCALIZAÇÃO, poderão ser utilizadas cunhas pré-moldadas de concreto em substituição aos tijolos.

- Em qualquer caso, o encunhamento somente poderá ser executado quarenta e oito horas após a conclusão do pano de alvenaria. Os vãos de esquadrias serão providos de vergas. Sobre os parapeitos, guarda-corpos, platibandas e paredes baixas de alvenarias de tijolos não encunhadas na estrutura deverão ser executadas cintas de concreto armado, conforme indicação de projeto específico.

4.1.5 Recebimento:

Todas as etapas do processo executivo deverão ser inspecionadas pela Fiscalização, de modo a verificar a locação, o alinhamento, o nivelamento, o prumo e o esquadro das paredes, bem como os arremates e a regularidade das juntas, de conformidade com o projeto.

4.2 Vergas e contra-vergas de concreto armado

- As vergas e contra-vergas em concreto armado serão colocadas sobre e sob janelas, respectivamente, e sobre as portas, nas esquadrias a serem instaladas.

- As dimensões consideradas são de no mínimo 0,15m de largura e 0,10m de altura estendendo-se no comprimento da esquadria ultrapassando pelo menos 0,30m para cada lado, devendo ser estudada caso a caso no projeto estrutural.

- A especificação na confecção do concreto e da ferragem seguirá as mesmas especificações do concreto da superestrutura.

4.3 Divisória em granito nos boxes dos sanitários

A fixação das divisórias será através de engaste nas alvenarias e apoiadas no piso. Ver projeto de arquitetura. Embutida horizontalmente no piso (2cm) e verticalmente na parede (2cm) na espessura de 30mm e com polimento em todas as suas faces expostas.

- Cor: AQUALUX
- Aplicação: Sanitários coletivos;
- Elementos Componentes:
- Dobradiça cromada para portas de Box;
- Fechadura cromada (livre ocupado)

A colocação deverá ser feita por empresa especializada.



Granito Aqualux

5. ESQUADRIAS E FERRAGENS

5.1. Portas.

- As portas indicadas no projeto arquitetônico, com dimensões especificadas na planilha de esquadrias, serão executadas em alumínio.



Porta de Alumínio

- As dimensões deverão atender às exigências de resistência pertinentes ao uso, bem como aos requisitos estéticos indicados no projeto arquitetônico.

Processo Executivo:

- A instalação das esquadrias deverá obedecer ao alinhamento, prumo e nivelamento indicados no projeto.

- Na colocação, não serão forçadas a se acomodarem em vãos fora de esquadro ou dimensões diferentes das indicadas no projeto. As esquadrias serão instaladas através de batentes fixados na alvenaria ou concreto, de modo a assegurar a rigidez e estabilidade do conjunto.

- Todas as etapas do processo executivo deverão ser inspecionadas pela FISCALIZAÇÃO, de modo a verificar a locação, o alinhamento, o nivelamento, o prumo, as dimensões e o formato das esquadrias, a vedação e o acabamento, de conformidade com o projeto.

- Serão verificados igualmente o funcionamento das partes móveis e a colocação das ferragens.

- Todas as esquadrias de alumínio e vidro, sujeitos à ação de intempéries, deverão ser trocadas ou assegurada por meio de testes específicos seu perfeito estado de funcionamento, conforme as especificações de projeto.

5.2. Esquadrias de Alumínio Anodizado Branco e Vidro Temperado

- Para todas as esquadrias metálicas, há de se observar os seguintes cuidados:

- Todos os caixilhos serão executados de modo a oferecerem boa resistência, sem apresentarem vibrações, e serão posicionadas através de grapas chumbadas na alvenaria ou estrutura de concreto, de forma cuidadosa, para não provocar danos à mesma.

- O seu posicionamento nos vãos será perfeito, nivelado e aprumado, sem introduzir esforços ou deformações que venham a prejudicar seu funcionamento.

- Todas as ferragens serão inteiramente novas, em perfeitas condições de funcionamento e acabamento.

- Os cortes ou encaixes para dobradiças, fechaduras de embutir, chapas testas, etc., terão a forma das ferragens não sendo admitida folgas que exijam emendas.

- A localização das ferragens nas esquadrias será medida com precisão de modo a serem evitadas discrepâncias de posição ou diferenças de níveis perceptíveis à vista.

- Serão executadas em conformidade com as especificações do fabricante.

- As esquadrias metálicas serão montadas por serralherias especializadas, após confirmação das medidas, conferidas no local de aplicação, antes da execução do revestimento dos respectivos vãos.

- As peças serão fabricadas com acabamento de primeira qualidade, sendo todas as soldas esmerilhadas. Serão fornecidas com tratamento primário contra oxidação e protegidas com filme plástico ou papel Kraft, até o momento de sua colocação. As esquadrias existentes deverão ser trocadas por esquadrias de alumínio e vidro no galpão do depósito judicial,mantendo as dimenssões existentes; nos blocos do arquivo judicial e ampliações serão utilizadas as esquadrias em alumínio e vidro mas com as novas dimensões propostas no projeto arquitetônico.

- As portas dos boxes dos banheiros serão executadas em Alumínio Anodizado Branco, com quadros e venezianas fixas. Ver especificações nos quadros de esquadrias.

- As janelas externas serão executadas em quadros de alumínio anodizado branco e vidro temperado 6 , 8 ou 10 mm, de acordo com as dimensões dos quadros de cada esquadria.





Exemplo das esquadrias a serem utilizadas. Ver detalhe em projeto específico.

5.3 Dobradiças

- Todas as dobradiças deverão ser de 1ª qualidade e resistentes à oxidação, sendo estas em latão ou aço, acabamento brilhante. As dobradiças deverão ser reforçadas e com abertura igual a 180º.

5.4 PEITORIS E CHAPINS

5.4..1 PEITORIS

- Todas as janelas onde for indicado o uso de peitoril, de acordo com o setor de engenharia, deverão seguir o padrão de granito AQUALUX de 3cm de espessura.
- Os peitoris terão a largura da parede acabada (15cm) e mais um avanço de 3cm para fora da alvenaria, num total de 18cm, e contarão com corte longitudinal na parte inferior externa, formando uma pingadeira.
- Também avançarão 3cm nas laterais, além do limite da janela.



Granito Aqualux

5.5 Vidros e Espelhos

- Os serviços de envidraçamento devem ser executados rigorosamente de acordo com os detalhes do projeto arquitetônico e com as disposições contidas na NB-226 .

- A espessura dos vidros deve ser considerada em função dos vãos das esquadrias e definidos pelo fabricante com aval da engenharia do Tribunal. Os vidros a serem empregados nas obras não devem apresentar bolhas, lentes, ondulações, ranhuras ou outros defeitos.

- Serão utilizados espelhos de vidro sobre os lavatórios dos sanitários PNE, presos em molduras de inox que deverão ser pendurados na parede com inclinação de 10°. Ver projeto de acessibilidade específico, se existente. Nos demais sanitários serão utilizados espelhos de vidro com molduras de inox fixados na parede sem inclinação,sobre os lavatórios.

6. COBERTURAS E PROTEÇÕES

6.1 Coberturas

A cobertura dos quiosques será executada em laje de concreto armado moldada in loco, dimensionada de acordo com as cargas permanentes e acidentais previstas em projeto estrutural, atendendo às normas técnicas vigentes.

A laje será do tipo maciça, com espessura definida conforme cálculo estrutural, garantindo resistência, estabilidade e durabilidade, especialmente considerando a exposição ao ambiente litorâneo, sujeito à ação de ventos, umidade e maresia.

Sobre a laje, será aplicado sistema de impermeabilização adequado, podendo ser composto por manta asfáltica ou membrana impermeabilizante, garantindo total estanqueidade e proteção contra infiltrações.

Posteriormente, será executada camada de proteção mecânica para assegurar a integridade do sistema impermeável.

O acabamento superior poderá receber caimento mínimo para escoamento das águas pluviais, direcionando-as para ralos e condutores, evitando acúmulo de água sobre a superfície.

Na face inferior, a laje poderá receber acabamento em chapisco, reboco e pintura, ou permanecer em concreto aparente, conforme proposta arquitetônica.



isolante com espuma rígida de poliuretano, estrutura em chapa dobrada de aço e face externa pré- pintada na cor branca,Galvalume ou similar., nos blocos a serem ampliados.Seguir especificações e detalhamento do projeto de estrutura metálica. Nos blocos a serem reformados pode ser estudada possível substituição das telahas existentes quando for o caso.

7.2-LAJE IMPERMEABILIZADA

- Todas as lajes expostas de cobertura deverão ser impermeabilizadas conforme especificações do projetos específicos.

7. REVESTIMENTOS

8.1. Revestimentos (interno e externo)

8.1.1. Chapisco

Para parede interna ou externa com argamassa de cimento e areia sem peneirar traço 1:3 , espessura de 5,00mm.

- Todos os painéis de alvenaria terão suas superfícies chapiscadas, no mínimo, 48 horas antes da aplicação da argamassa. O chapisco, traço 1:3 (cimento e areia grossa), medida volumétrica, deverá ter consistência adequada a uma boa fixação e os painéis abundantemente molhados antes da aplicação do mesmo.Os revestimentos deverão apresentar paramentos perfeitamente desempenados, aprumados, alinhados e nivelado. Todas as paredes deverão ser chapiscadas.

8.1.2. Emboço

Emboço impermeabilizado para paredes interna ou externa, com argamassa de cimento e areia média sem peneirar, traço 1:4, e= 20mm

- O emboço só será iniciado após a completa pega da argamassa das alvenarias e chapiscos.

- Emboço de cada pano de parede só será iniciado depois de embutidas todas as canalizações que por ele devam passar e estiverem devidamente mestrada e taliscada, com cuidados quanto ao alinhamento e prumo.

- Os emboços serão fortemente comprimidos contra as superfícies e deverão apresentar paramento áspero ou entrecortados de sulcos para facilitar a aderência dos rebocos.

- A espessura máxima dos emboços será de 20 milímetros.

- A argamassa dos emboços terá traço 1:4 (cimento, cal e areia).

8.1.3. Reboco paulista

(emboço traço 1:4 + reboco traço 1:5) para paredes, espessura 25,00 mm

8.2. Revestimentos Cerâmicos

- Será utilizada cerâmica no revestimento das paredes das instalações sanitárias, e onde for indicado no projeto arquitetônico.

- As cerâmicas serão comprovadamente de primeira qualidade no tamanho indicado, de fabricação aceita pela fiscalização.


- A colocação será feita de modo a serem obtidas juntas de espessura constante, com espessura obedecendo as normas do fabricante; serão assentadas com juntas alinhadas no sentido horizontal e vertical.

- A argamassa pré-fabricada deverá obedecer às especificações do fabricantes para assentamento.

O revestimento cerâmico a ser utilizado nas paredes dos banheiros, copas e cozinhas será da Linha Clean, White plain Matte,45x45 cm, Portinari ou similar. O rejuntamento será feito com argamassa pré-fabricada, respeitando às especificações do fabricante.

- Com pano úmido,no momento adequado, retirar-se-á o excesso de argamassa, concluindo-se a limpeza com um pano seco.

8.2.1. Revestimento cerâmico linha Clean, White Plain Matte, 45x45 cm, Portinari ou similar

 

8. FORROS

Deverá ser obedecido quadro de especificações para teto dos projetos arquitetônicos. Verificar corretamente o nivelamento antes da fixação da estrutura

9.1. Placas de Gesso Acartonado

Será instalado forro de placas de gesso acartonado com acabamento em pintura com tinta acrílica Fosca Branco Neve, Suvinil ou similar sobre massa acrílica nos ambientes indicados em projeto.

9.2. Laje de Concreto

Nos locais indicados em projeto, onde o acabamento de teto é a própria laje, esta deverá receber acabamento de pintura acrílica FOSCA na cor Branco Neve Suvinil ou similar, sobre massa corrida. Todas as etapas do processo executivo deverão ser inspecionadas pela FISCALIZAÇÃO, de modo que a superfície final se apresente bem homogênea, nivelada e acabada, e as arestas regulares, não se admitindo ondulações ou falhas.

9. PINTURA

Condições Gerais:

- As superfícies a pintar serão cuidadosamente limpas quando estiverem secas e curadas, convenientemente preparadas para o tipo de pintura a que se destina.

- As superfícies só poderão ser pintadas quando perfeitamente enxutas.

- As tintas a serem empregados serão de primeira qualidade e deverão ser usadasas nas cores originais de fábrica, devendo ser evitado misturas na obra, salvo autorização expressa da FISCALIZAÇÃO.

Procedimentos

- Deve a EMPREITEIRA apresentar à FISCALIZAÇÃO uma amostra de pintura, com as dimensões (0,50x1,00)m, sob iluminação semelhante e em superfície idêntica ao local a que se destina.

- Inicialmente será passada uma lixa fina sobre as superfícies de reboco, logo em seguida aplica-se uma demão de líquido selador ou preparador de parede, de preferência de marca de conhecida procedência e respeitado a natureza de equivalência, para proporcionar homogeneidade, agregação de partículas e uniformidade da superfície que será a pintada.

- Após 12 (doze) horas aplicação de duas ou mais demãos de tinta para acabamento interno, na diluição indicada pelo fabricante, obedecendo a um intervalo mínimo de 3 (três) horas entre demãos consecutivas.

- Os painéis externos de alvenaria receberão pintura com tinta a base de tinta ACRÍLICA, nos quais deverão ser observados os cuidados citados nos itens anteriores e obedecidos obrigatoriamente às recomendações do fabricante quanto à qualidade e aplicações.

- Deverão ser tomados cuidados no sentido de se evitar respingos de tinta em vidros e outras superfícies que não receberão pintura. Deverá ser respeitado o projeto arquitetônico , obedecendo o especificado em quadro de revestimento para as paredes. É de responsabilidade da FISCALIZAÇÃO a aprovação das cores dos blocos, respeitando-se a proposta do projeto de arquitetura.

10. PAVIMENTAÇÃO

BASE PARA REVESTIMENTO DE PISO

Lastro antes da aplicação de qualquer argamassa de regularização

- Será executado sempre o lastro de concreto impermeabilizado, antes do assentamento de qualquer piso, a fim de garantir sua estanqueidade e durabilidade.

- Todos os pisos, antes da pavimentação final deverão receber em primeiro lugar um lastro de concreto que servirá como base, obedecendo aos níveis de inclinação previstas para a pavimentação que as deve recobrir. O lastro será feito em concreto simples, fck 12,0 Mpa, a base de cimento/areia grossa/brita 1/brita 2, com espessura prevista em planilha orçamentária ou projetos. O concreto deve ser obtido pelo processo de amassamento mecânico, com fator água/cimento menor que 0,5.

- Todos os pisos de áreas molhadas receberão aditivo de impermeabilizante conforme especificado no item 5.2.5, acima, na argamassa do lastro (ou camada impermeabilizadora), de conformidade com as instruções do fabricante.

- A espessura da camada de lastro será de 6,00cm.


- Regularização sarrafeada de base para revestimento de piso com argamassa de cimento e areia sem peneirar (espessura 3cm, traço 1:4). Todos os pisos cerâmicos e de granilite, antes da pavimentação final deverão ser previamente regularizados, obedecendo aos níveis de inclinações previstas, para a pavimentação que as deve recobrir. A camada de regularização se fará em concreto simples, fck 12,0 MPa, a base de cimento/areia grossa/brita 1/brita 2, com espessura prevista em planilha orçamentária ou projetos. O concreto deve ser obtido pelo processo de amassamento mecânico, com fator água/cimento menor que 0,5.

- A regularização será impermeabilizada conforme indicação do projetista de impermeabilização.

11.1. Piso cerâmico

11.1.1. Linha Clean, White Plain Matte, 45x45 cm ,antiderrapante, Portinari ou similar.

Nos ambientes molhados indicados em projeto.

 

11.2. 1.Guias

- Guia Pré-fabricada de concreto reta ou curva assentada com concreto, fck=15 Mpa, controle tipo "C"

- Será executada guia Pré-fabricada de concreto ou meio-fio na delimitação de todas as calçadas de proteção.





11.3-Granilite

Colocação de piso granilite

- A colocação do piso granilite à base de grânulos de mármore nas cores branca e preta na proporção de 50% cada, com junta de dilatação em distâncias máximas entre si de 1,00 x 1,00 m, no traço 1:2,

espessura 1,20 cm.

- **Materiais:** Os cacos de pedra ou mármore de pequenas dimensões, em média 4 mm, de formas irregulares, serão armazenados em local coberto, já separados em função da cor. As juntas de dilatação plásticas, de conformidade com as especificações de projeto.
- **Processo Executivo:** Como primeira operação, deverá ser preparada a base de apoio para a argamassa do piso, constituída por um cimentado a ser executado sobre lastro de concreto, no caso de pavimento térreo. A argamassa do cimentado, constituída por cimento e areia no traço especificado pelo projeto ou Fiscalização, será lançada entre as guias, já preparada previamente e endurecidas, formando uma superfície áspera e sarrafeada.
- A espessura deste cimentado obedecerá às indicações dos desenhos e especificações de projeto. Desde esta fase serão acompanhados os caimentos eventualmente previstos, juntas, ralos, soleiras e outros. Sobre esta base serão chumbadas as tiras metálicas ou plásticas que atuarão como juntas de dilatação, formando figuras com as dimensões indicadas no projeto.
- Antes do lançamento da pasta de granilite, deverá ser realizada uma boa limpeza da superfície da camada interiormente executada, mediante varredura e umedecimento.
- Em seguida, será lançada a pasta constituída de uma argamassa de cimento comum e cimento branco, água e os elementos da pedra ou mármore e, eventualmente, corantes, de conformidade com as especificações de projeto. Deverão ser tomados cuidados especiais na preparação da argamassa, com a observância rigorosa da dosagem especificada, a fim de obter panos de piso homogêneo, de mesma cor e textura.
- A pasta deverá ser lançada nos painéis formados pelas juntas, será espalhada com o auxílio de réguas bem retas e sobre elas apoiadas e será alisada com desempenadeira e colher de pedreiro, na espessura será entre 8 mm e 10 mm.
- Após 72 horas do término do lançamento, poderá ser iniciado o primeiro polimento com máquina a disco com esmeril, que também fornecerá a água necessária à operação de abrasão. Após o primeiro polimento e lavagem do piso, serão verificados e corrigidos, com massa de “estucamento”, os defeitos de superfície, constituídos por falhas no granilite ou por zonas mais baixas, com referência ao nível geral do piso. O polimento à mão só será permitido nos locais onde não for possível o emprego da máquina, por exigüidade de espaço ou curvatura de superfície. Após a secagem da massa de “estucamento”, não antes de 48 horas após a execução, será realizado outro polimento, através de esmeril mais fino.
- Ao final do polimento, após outra lavagem, aplicar sobre o piso seco selador acrílico em duas (02) demãos e, cera líquida resinada em três (03) demãos para proteção do piso. Não deverá ocorrer qualquer tipo de trânsito sobre o piso, no período mínimo de três (03) horas da última aplicação de demão da cera líquida resinada, para que não ocorra o comprometimento da qualidade final do revestimento.
- O rodapé do mesmo material deverá ser aplicado nas paredes na altura de sete (07)cm de conformidade com o detalhamento em projeto arquitetônico. Após o período de secagem deverá ser iniciado o processo de polimento manual com lixadeira e furadeira, num primeiro momento o lixamento se dará com lixa de granulometria grossa até atingir a peça apresenta uma textura uniforme e superfície plana. Em seguida deverá proceder a aplicação de massa de estuque composta de cimento e cimento branco e/ou cal, no traço 5:1. Após a secagem da massa de estuque num período mínimo de 24:00 horas, executar o polimento final com lixa de granulometria fina. A proteção do mesmo deverá seguir o mesmo procedimento para o piso.
- **Recebimento:** Todas as etapas do processo executivo deverão ser inspecionadas pela Fiscalização, de modo a verificar o perfeito nivelamento do piso e arremates.

11.4. Placas de granito

Granito Aqualux em placas com acabamento flameado (antiderrapante), usado nos degraus das escadas, indicados em projeto.



Granito Aqualux.

RODAPÉS, SOLEIRAS, PEITORIS E GUARDA CORPOS.

12.1. Rodapés

- Todos os ambientes internos terão rodapé feito do mesmo material do piso de cada ambiente.
- Os rodapés terão altura de 10cm.
- Serão embutidos na alvenaria, ou seja: seu acabamento se dará no mesmo alinhamento da parede.

12.2. Soleiras

- Todas as portas com acesso exterior ou com desnível de piso acima de 3cm terão soleira de granito Aqualux com 3cm de espessura.
- As soleiras terão transpasse lateral de 3cm além do batente da porta.
- Terão também um avanço de 3cm para o lado mais baixo, contando com corte longitudinal formando pingadeira sob a mesma. A borda superior deste avanço deverá ser boleada.

12.3. Peitoris

- Todas as janelas terão peitoris de granito Aqualux com 3cm de espessura.
- Os peitoris terão transpasse lateral de 3cm além do batente da janela.
- Terão também um avanço de 3cm para o lado externo, contando com corte longitudinal formando pingadeira sob a mesma. A borda superior deste avanço deverá ser com acabamento duplo retificado.

12.4. Guardacorpos e corrimãos

Todos os guardacorpos e corrimãos das escadas e rampas serão em vidro e fixadores galvanizado acabamento em pintura automotiva Prata Lunar.

11. INSTALAÇÕES

- Todas as instalações elétrica, telefônica e lógica deverão correr por calhas, distribuindo, assim, a fiação através das divisórias e estações de trabalho.

- As mesas de trabalho deverão estar intertravadas entre si, para a perfeita passagem do cabeamento.

- As instalações deverão ser de primeira qualidade, atendendo às normas da ABNT e qualquer elemento ou peça que esteja em desacordo com as normas técnicas, com o projeto ou ainda, que estejam deficientes e comprometendo o bom funcionamento, deverão ser recuperadas ou substituídas por novas (fios, cabos, caixas, quadros, tomadas, interruptores, tubulações, aparelhos e demais acessórios).

- Para a complementação do Projeto Arquitetônico, deverão ser contratados projetos específicos, tais como: Projeto de Acessibilidade,Executivo de Arquitetura, Estrutural, Elétrico e Iluminação, Cabeamento Estruturado (lógica/telefonia), Sonorização e Acústica, CFTV, Segurança/Incêndio, Hidrossanitário, Ar Condicionado, além dos que se fizerem necessários para a perfeita execução da obra.

13.1. Instalações telefônicas

- Deverão correr em calhas conforme descrito anteriormente e especificado em projeto específico.

- As novas instalações deverão ser executadas obedecendo ao projeto, memoriais, especificações e planilha do autor.

13.2. Instalações hidráulicas

Serão executadas obedecendo rigorosamente ao projeto específico, memorial, especificações e planilha do autor.

13.3. Instalações de lógica

- Deverão correr em calhas conforme descrito anteriormente obedecendo o projeto específico.

- Serão executadas obedecendo rigorosamente ao projeto, memorial, especificações e planilha do autor.

13.4. Instalações de segurança

Serão executadas obedecendo rigorosamente ao projeto específico, memorial, especificações e planilha do autor.

13.5. Instalações de ar condicionado

- O sistema de ar condicionado deverá contemplar a colocação dos condensadores escondidos em locais apropriados, acima do telhado, abaixo da platibanda ou outro a definir com a arquiteta.

- Serão executadas obedecendo rigorosamente ao projeto específico, memorial, especificações e planilha do autor.

13.6. Instalações cftv/sonorização

- Serão executadas obedecendo rigorosamente ao projeto específico, memorial, especificações e planilha do autor.

13.7. Instalações acústicas

- Serão executadas obedecendo rigorosamente ao projeto específico, memorial, especificações e planilha do autor.

12. METAIS E APARELHOS SANITÁRIOS

Equipamentos de banheiro, cozinha e serviço

Louças em Geral:

14.1. Aparelhos sanitários:

- Serão instalados nos locais indicados em projeto conforme orientação do fabricante obedecendo o padrão de qualidade sem arranhões, rachaduras e danos à peça.

- Os vasos sanitários serão com caixa acoplada, na cor Branca, modelo Duna, Deca ou similar,jogo de assento específico para o modelo escolhido.

- Mictórios em louça branca, modelo 715 , Deca ou similar.

- As cubas serão de semi encaixe, louça branca, modelo L830 Deca ou similar, assentadas em balcão de granito Aqualux, conforme detalhamento de projeto.

- Os vasos e pias para PNE serão em louça branca, Deca ou similar. Os vasos para PNE usarão válvula hidra e as lavatórios serão de canto, mod. L76 Master,Deca ou similar.

- Usar tanques de serviço em aço inox, Palmetal ou similar.





Cuba de semi encaixe L830 e Lavatório L76 PNE,Deca ou similar.





Vaso sanitário Duna, Mictório 715,Deca ou similar.



Tanque de serviço em aço inox Palmetal ou similar.

14.2. Metais sanitários

14.2.1. Torneiras em geral

Deverão ser instaladas conforme recomendação do fabricante, com uso de veda roscas. Deverão estar novas, brilhantes e isentas de escoriações e arranhões, com válvula perfeita, apresentando perfeito fechamento, sem que seja necessário o uso de força, e imune de gotejamentos. Usar metais linha Duna,ref. C611198 Deca ou similar. As torneiras dos sanitários PNE deverão ser monocomando com acionamento tipo alavanca, Deca ou similar.





Torneira Duna Clássica, Deca. Torneiras com acionamento tipo alavanca.

14.2.2. Cubas de Inox em bancadas de granito

Nos ambientes indicados deverão ser usadas bancadas com cubas em aço inox do tipo Palmetal ou similar, em bancadas de Granito Aqualux. Com acabamento retificado.



Bancada de granito com cuba embutida em aço inox Palmetal ou similar.

14.3. Equipamentos e acessórios

14.3.1. Porta toalha de papel

Deverão ser instalados em todos os sanitários e copa, toalheiro em material cromado, da marca BOBRICK, modelo B-262 ou similar.



14.3.2 Saboneteira

Deverão ser instaladas em todos os sanitários, saboneteiras em material cromado, da marca BOBRICK, modelo B-822 ou similar.



14.3.3. Papeleira/porta papel higiênico

Deverão ser instaladas em todos os sanitários, papeleiras em material cromado, da marca BOBRICK, para rolão, modelo B2890 ou similar.



14.3.4. Cabides

Cabide Duna Cromado Deca ou similar, a serem instalados nos banheiros e lavabos..



13. BANCADAS DE GRANITO E PRATELEIRAS

15.1. Bancadas dos banheiros

Todas as bancadas dos banheiros e da copa deverão ser em granito polido Aqualux, com acabamento retificado.



Granito Aqualux a ser usado nas bancadas.

17. ESCADAS E RAMPAS

Deverão seguir as especificações de acabamento, inclinações e alturas especificadas no projeto de arquitetura.

18. RECEBIMENTO DA OBRA.

- O recebimento dos serviços e a detecção de eventuais falhas ficarão a cargo da FISCALIZAÇÃO, sendo que as mesmas deverão ser reparadas na sua presença. Dúvidas nos projetos poderão ser resolvidas com os autores dos mesmos.

- A obra deverá ser mantida permanentemente limpa, evitando-se acúmulo de entulhos e, principalmente, de materiais que possam ocasionar acidentes – tais como tábuas com pregos.

- Será procedida periódica remoção de entulho e detritos que venham acumular no terreno, no decorrer da obra.

Alto Alegre do Pindaré, 19 de Março de 2026.

Arnoldo Alcântara Brandão
Engenheiro Civil do Município de Alto Alegre do Pindaré
CREA/MA 110395897-6

RESUMO DO ORÇAMENTO

OBRA:	CONSTRUÇÃO DE ORLA ALTO ALEGRE DO PINDARÉ-MA (ETAPA 1)
DESCRIÇÃO:	CONSTRUÇÃO DE ORLA ALTO ALEGRE DO PINDARÉ-MA (ETAPA 1)
LOCAL:	ALTO ALEGRE DO PINDARÉ-MA
CLIENTE:	PREFEITURA MUNICIPAL DE ALTO ALEGRE DO PINDARÉ-MA

DATA : 05/03/2026 **BDI :** 24,67%

FONTE	VERSÃO	HORA	MES
ORSE	2025/12	111,36%	69,82%
SEINFRA	028 SEM DESONERAÇÃO	114,15%	71,31%
SICRO NOVO	2025/10	-	-
SINAPI	2026/01 SEM DESONERAÇÃO	114,11%	71,30%
Composições Próprias	PROPRIA	0,00%	0,00%

CÓDIGO	DESCRIÇÃO	PREÇO TOTAL	%
1	ELABORAÇÃO DE PROJETO EXECUTIVO	R$ 90.571,42	1,17%
2	SERVIÇOS PRELIMINARES	R$ 232.704,26	3,00%
3	ADMINISTRAÇÃO LOCAL	R$ 302.799,96	3,91%
4	FUNDAÇÕES E ESTRUTURAS DE CONCRETO	R$ 1.254.799,41	16,20%
5	MOVIMENTO DE TERRA PARA FUNDAÇÕES	R$ 14.919,46	0,19%
6	TERRAPLENAGEM	R$ 2.593.533,54	33,48%
7	PAVIMENTAÇÃO ASFÁLTICA, DRENAGEM SUPERFICIAL E CALÇADAS	R$ 252.433,32	3,26%
8	ALVENARIA E PAINÉIS	R$ 80.786,37	1,04%
9	COBERTURA	R$ 54.234,40	0,70%
10	PISOS	R$ 720.133,90	9,30%
11	ESQUADRIAS	R$ 56.102,43	0,72%
12	REVESTIMENTOS	R$ 105.533,10	1,36%
13	PINTURA	R$ 403.720,79	5,21%
14	LOUÇAS E METAIS	R$ 60.701,26	0,78%
15	INSTALAÇÕES HIDRÁULICAS	R$ 31.662,63	0,41%
16	INSTALAÇÕES SANITÁRIAS	R$ 83.982,94	1,08%
17	INSTALAÇÕES ELÉTRICAS	R$ 259.421,99	3,35%
18	DRENAGEM PLUVIAL ORLA	R$ 118.659,02	1,53%
19	SINALIZAÇÃO	R$ 23.043,21	0,30%
20	SERVIÇOS COMPLEMENTARES	R$ 951.777,70	12,29%
21	SERVIÇOS FINAIS	R$ 54.472,20	0,70%

VALOR BDI TOTAL: R$ 1.534.793,35 100,00%

VALOR ORÇAMENTO: R$ 6.211.199,96

VALOR TOTAL: R$ 7.745.993,31

Sete Milhões Setecentos e Quarenta e Cinco Mil Novecentos e Noventa e Três reais e Trinta e Um centavos

Arnoldo Alcântara Brandão
Engenheiro Civil do Município de Alto Alegre do Pindaré
CREA/MA 110395897-6

PLANILHA ORÇAMENTÁRIA

OBRA:	CONSTRUÇÃO DE ORLA ALTO ALEGRE DO PINDARÉ-MA (ETAPA 1)
DESCRIÇÃO:	CONSTRUÇÃO DE ORLA ALTO ALEGRE DO PINDARÉ-MA (ETAPA 1)
LOCAL:	ALTO ALEGRE DO PINDARÉ-MA
CLIENTE:	PREFEITURA MUNICIPAL DE ALTO ALEGRE DO PINDARÉ-MA

DATA : 05/03/2026 **BDI :** 24,67%

FONTE	VERSÃO	HORA	MES
ORSE	2025/12	111,36%	69,82%
SEINFRA	028 SEM DESONERAÇÃO	114,15%	71,31%
SICRO NOVO	2025/10	-	-
SINAPI	2026/01 SEM DESONERAÇÃO	114,11%	71,30%
Composições Próprias	PROPRIA	0,00%	0,00%

ITEM	CÓDIGO	DESCRIÇÃO	FONTE	UNIDADE	QTD	VALOR UNITÁRIO R$		PREÇO TOTAL R$	PESO (%)
						SEM BDI	COM BDI		
1	**ELABORAÇÃO DE PROJETO EXECUTIVO**							**R$ 90.571,42**	1,17%
1.1	COM-00414501	ELABORAÇÃO DE PROJETO EXECUTIVO	Composições Próprias	UND	1,00	R$ 72.648,93	R$ 90.571,42	R$ 90.571,42	1,17%
2	**SERVIÇOS PRELIMINARES**							**R$ 232.704,26**	3,00%
2.1	103689	FORNECIMENTO E INSTALAÇÃO DE PLACA DE OBRA COM CHAPA GALVANIZADA E ESTRUTURA DE MADEIRA. AF_03/2022_PS	SINAPI	M2	6,00	R$ 465,81	R$ 580,73	R$ 3.484,38	0,04%
2.2	98459	TAPUME COM TELHA METÁLICA. AF_03/2024	SINAPI	M2	466,00	R$ 94,03	R$ 117,23	R$ 54.629,18	0,71%
2.3	S11703	Barracão aberto para apoio à produção (carpintaria, central de armação, oficina, etc.) c/ tesouras, telha 4mm, piso em concreto desempolado	ORSE	m2	100,00	R$ 203,55	R$ 253,77	R$ 25.377,00	0,33%
2.4	S00061	Barracão aberto para refeitório de obra (capacidade 24 refeições simultâneas)-s=61,60m2 com materiais novos	ORSE	un	1,00	R$ 18.157,86	R$ 22.637,40	R$ 22.637,40	0,29%
2.5	S10184	Barracão para banheiro e vestiário de obra, s=35,10m², capacidade 20 operários com materiais novos	ORSE	un	1,00	R$ 19.109,97	R$ 23.824,40	R$ 23.824,40	0,31%
2.6	C1622	LIGAÇÃO PROVISÓRIA DE ÁGUA E SANITÁRIO	SEINFRA	UN	1,00	R$ 3.600,03	R$ 4.488,16	R$ 4.488,16	0,06%
2.7	S09416	Instalação provisória de energia elétrica, aerea, trifasica, em poste galvanizado, exclusive fornecimento do medidor	ORSE	un	1,00	R$ 1.758,47	R$ 2.192,28	R$ 2.192,28	0,03%
2.8	C1630	LOCAÇÃO DA OBRA - EXECUÇÃO DE GABARITO	SEINFRA	M2	5.304,69	R$ 7,74	R$ 9,65	R$ 51.190,26	0,66%
2.9	COM-31777634	MOBILIZAÇÃO E DESMOBILIZAÇÃO DE EQUIPAMENTOS	Composições Próprias	UND	1,00	R$ 36.000,00	R$ 44.881,20	R$ 44.881,20	0,58%
3	**ADMINISTRAÇÃO LOCAL**							**R$ 302.799,96**	3,91%
3.1	COM-45886894	ADMINISTRAÇÃO LOCAL DA OBRA	Composições Próprias	MÊS	12,00	R$ 20.240,10	R$ 25.233,33	R$ 302.799,96	3,91%
4	**FUNDAÇÕES E ESTRUTURAS DE CONCRETO**							**R$ 1.254.799,41**	16,20%
4.1	**MUROS DE CONTENÇÃO DA ORLA E ESCADAS**							**R$ 915.702,04**	11,82%
4.1.1	**SAPATAS CORRIDAS**							**R$ 173.375,07**	2,24%
4.1.1.1	104920	ARMAÇÃO DE BLOCO, SAPATA ISOLADA, VIGA BALDRAME E SAPATA CORRIDA UTILIZANDO AÇO CA-50 DE 12,5 MM - MONTAGEM. AF_01/2024	SINAPI	KG	2.104,00	R$ 10,04	R$ 12,52	R$ 26.342,08	0,34%
4.1.1.2	96538	FABRICAÇÃO, MONTAGEM E DESMONTAGEM DE FÔRMA PARA SAPATA, EM CHAPA DE MADEIRA COMPENSADA RESINADA, E=17 MM, 2 UTILIZAÇÕES. AF_01/2024	SINAPI	M2	189,31	R$ 255,29	R$ 318,27	R$ 60.251,69	0,78%

PLANILHA ORÇAMENTÁRIA

OBRA:	CONSTRUÇÃO DE ORLA ALTO ALEGRE DO PINDARÉ-MA (ETAPA 1)
DESCRIÇÃO:	CONSTRUÇÃO DE ORLA ALTO ALEGRE DO PINDARÉ-MA (ETAPA 1)
LOCAL:	ALTO ALEGRE DO PINDARÉ-MA
CLIENTE:	PREFEITURA MUNICIPAL DE ALTO ALEGRE DO PINDARÉ-MA

DATA : 05/03/2026 **BDI :** 24,67%

FONTE	VERSÃO	HORA	MES
ORSE	2025/12	111,36%	69,82%
SEINFRA	028 SEM DESONERAÇÃO	114,15%	71,31%
SICRO NOVO	2025/10	-	-
SINAPI	2026/01 SEM DESONERAÇÃO	114,11%	71,30%
Composições Próprias	PROPRIA	0,00%	0,00%

ITEM	CÓDIGO	DESCRIÇÃO	FONTE	UNIDADE	QTD	VALOR UNITÁRIO R$		PREÇO TOTAL R$	PESO (%)
						SEM BDI	COM BDI		
4.1.1.3	104924	CONCRETAGEM DE SAPATA CORRIDA, FCK 30 MPA, COM USO DE BOMBA - LANÇAMENTO, ADENSAMENTO E ACABAMENTO. AF_01/2024	SINAPI	M3	66,07	R$ 924,83	R$ 1.152,99	R$ 76.178,05	0,98%
4.1.1.4	98557	IMPERMEABILIZAÇÃO DE SUPERFÍCIE COM EMULSÃO ASFÁLTICA, 2 DEMÃOS. AF_09/2023	SINAPI	M2	189,31	R$ 44,93	R$ 56,01	R$ 10.603,25	0,14%
4.1.2	**VIGAS DE CONCRETO**							**R$ 169.926,69**	2,19%
4.1.2.1	92762	ARMAÇÃO DE PILAR OU VIGA DE ESTRUTURA CONVENCIONAL DE CONCRETO ARMADO UTILIZANDO AÇO CA-50 DE 10,0 MM - MONTAGEM. AF_06/2022	SINAPI	KG	2.340,00	R$ 10,19	R$ 12,70	R$ 29.718,00	0,38%
4.1.2.2	92759	ARMAÇÃO DE PILAR OU VIGA DE ESTRUTURA CONVENCIONAL DE CONCRETO ARMADO UTILIZANDO AÇO CA-60 DE 5,0 MM - MONTAGEM. AF_06/2022	SINAPI	KG	258,00	R$ 13,31	R$ 16,59	R$ 4.280,22	0,06%
4.1.2.3	96539	FABRICAÇÃO, MONTAGEM E DESMONTAGEM DE FÔRMA PARA VIGA BALDRAME, EM CHAPA DE MADEIRA COMPENSADA RESINADA, E=17 MM, 2 UTILIZAÇÕES. AF_01/2024	SINAPI	M2	469,34	R$ 136,28	R$ 169,90	R$ 79.740,87	1,03%
4.1.2.4	96557	CONCRETAGEM DE BLOCO DE COROAMENTO OU VIGA BALDRAME, FCK 30 MPA, COM USO DE BOMBA - LANÇAMENTO, ADENSAMENTO E ACABAMENTO. AF_01/2024	SINAPI	M3	26,74	R$ 896,90	R$ 1.118,17	R$ 29.899,87	0,39%
4.1.2.5	98557	IMPERMEABILIZAÇÃO DE SUPERFÍCIE COM EMULSÃO ASFÁLTICA, 2 DEMÃOS. AF_09/2023	SINAPI	M2	469,34	R$ 44,93	R$ 56,01	R$ 26.287,73	0,34%
4.1.3	**ALVENARIA DE BLOCOS ESTRUTURAL**							**R$ 257.256,38**	3,32%
4.1.3.1	96544	ARMAÇÃO DE BLOCO UTILIZANDO AÇO CA-50 DE 6,3 MM - MONTAGEM. AF_01/2024	SINAPI	KG	1.380,00	R$ 17,04	R$ 21,24	R$ 29.311,20	0,38%
4.1.3.2	96545	ARMAÇÃO DE BLOCO UTILIZANDO AÇO CA-50 DE 8 MM - MONTAGEM. AF_01/2024	SINAPI	KG	238,00	R$ 15,17	R$ 18,91	R$ 4.500,58	0,06%
4.1.3.3	104920	ARMAÇÃO DE BLOCO, SAPATA ISOLADA, VIGA BALDRAME E SAPATA CORRIDA UTILIZANDO AÇO CA-50 DE 12,5 MM - MONTAGEM. AF_01/2024	SINAPI	KG	3.082,00	R$ 10,04	R$ 12,52	R$ 38.586,64	0,50%
4.1.3.4	96557	CONCRETAGEM DE BLOCO DE COROAMENTO OU VIGA BALDRAME, FCK 30 MPA, COM USO DE BOMBA - LANÇAMENTO, ADENSAMENTO E ACABAMENTO. AF_01/2024	SINAPI	M3	44,74	R$ 896,90	R$ 1.118,17	R$ 50.026,93	0,65%
4.1.3.5	103321	ALVENARIA DE VEDAÇÃO DE BLOCOS VAZADOS DE CONCRETO DE 19X19X39 CM (ESPESSURA 19 CM) E ARGAMASSA DE ASSENTAMENTO COM PREPARO MANUAL. AF_12/2021	SINAPI	M2	836,94	R$ 129,22	R$ 161,10	R$ 134.831,03	1,74%
4.1.4	**ESCADAS**							**R$ 315.143,90**	4,07%
4.1.4.1	95945	ARMAÇÃO DE ESCADA, DE UMA ESTRUTURA CONVENCIONAL DE CONCRETO ARMADO UTILIZANDO AÇO CA-50 DE 8,0 MM - MONTAGEM. AF_11/2020	SINAPI	KG	3.963,06	R$ 15,19	R$ 18,94	R$ 75.060,36	0,97%
4.1.4.2	102041	MONTAGEM E DESMONTAGEM DE FÔRMA PARA ESCADAS, COM 1 LANCE E LAJE PLANA, EM CHAPA DE MADEIRA COMPENSADA RESINADA, 2 UTILIZAÇÕES. AF_11/2020	SINAPI	M2	333,76	R$ 326,46	R$ 407,00	R$ 135.840,32	1,75%
4.1.4.3	103686	CONCRETAGEM DE ESCADAS, FCK=25 MPA, COM USO DE BOMBA - LANÇAMENTO, ADENSAMENTO E ACABAMENTO. AF_02/2022_PS	SINAPI	M3	95,99	R$ 871,08	R$ 1.085,98	R$ 104.243,22	1,35%

PLANILHA ORÇAMENTÁRIA

OBRA:	CONSTRUÇÃO DE ORLA ALTO ALEGRE DO PINDARÉ-MA (ETAPA 1)
DESCRIÇÃO:	CONSTRUÇÃO DE ORLA ALTO ALEGRE DO PINDARÉ-MA (ETAPA 1)
LOCAL:	ALTO ALEGRE DO PINDARÉ-MA
CLIENTE:	PREFEITURA MUNICIPAL DE ALTO ALEGRE DO PINDARÉ-MA

DATA : 05/03/2026 **BDI :** 24,67%

FONTE	VERSÃO	HORA	MES
ORSE	2025/12	111,36%	69,82%
SEINFRA	028 SEM DESONERAÇÃO	114,15%	71,31%
SICRO NOVO	2025/10	-	-
SINAPI	2026/01 SEM DESONERAÇÃO	114,11%	71,30%
Composições Próprias	PROPRIA	0,00%	0,00%

ITEM	CÓDIGO	DESCRIÇÃO	FONTE	UNIDADE	QTD	VALOR UNITÁRIO R$		PREÇO TOTAL R$	PESO (%)
						SEM BDI	COM BDI		
4.2	**QUIOSQUES DA ORLA**							**R$ 214.804,88**	2,77%
4.2.1	**SAPATAS**							**R$ 32.236,89**	0,42%
4.2.1.1	104917	ARMAÇÃO DE SAPATA ISOLADA, VIGA BALDRAME E SAPATA CORRIDA UTILIZANDO AÇO CA-50 DE 6,3 MM - MONTAGEM. AF_01/2024	SINAPI	KG	26,00	R$ 14,62	R$ 18,23	R$ 473,98	0,01%
4.2.1.2	104919	ARMAÇÃO DE SAPATA ISOLADA, VIGA BALDRAME E SAPATA CORRIDA UTILIZANDO AÇO CA-50 DE 10 MM - MONTAGEM. AF_01/2024	SINAPI	KG	224,00	R$ 11,89	R$ 14,82	R$ 3.319,68	0,04%
4.2.1.3	104920	ARMAÇÃO DE BLOCO, SAPATA ISOLADA, VIGA BALDRAME E SAPATA CORRIDA UTILIZANDO AÇO CA-50 DE 12,5 MM - MONTAGEM. AF_01/2024	SINAPI	KG	182,00	R$ 10,04	R$ 12,52	R$ 2.278,64	0,03%
4.2.1.4	96538	FABRICAÇÃO, MONTAGEM E DESMONTAGEM DE FÔRMA PARA SAPATA, EM CHAPA DE MADEIRA COMPENSADA RESINADA, E=17 MM, 2 UTILIZAÇÕES. AF_01/2024	SINAPI	M2	42,72	R$ 255,29	R$ 318,27	R$ 13.596,49	0,18%
4.2.1.5	96557	CONCRETAGEM DE BLOCO DE COROAMENTO OU VIGA BALDRAME, FCK 30 MPA, COM USO DE BOMBA - LANÇAMENTO, ADENSAMENTO E ACABAMENTO. AF_01/2024	SINAPI	M3	9,10	R$ 896,90	R$ 1.118,17	R$ 10.175,35	0,13%
4.2.1.6	98557	IMPERMEABILIZAÇÃO DE SUPERFÍCIE COM EMULSÃO ASFÁLTICA, 2 DEMÃOS. AF_09/2023	SINAPI	M2	42,72	R$ 44,93	R$ 56,01	R$ 2.392,75	0,03%
4.2.2	**VIGAS BALDRAME**							**R$ 35.363,14**	0,46%
4.2.2.1	104917	ARMAÇÃO DE SAPATA ISOLADA, VIGA BALDRAME E SAPATA CORRIDA UTILIZANDO AÇO CA-50 DE 6,3 MM - MONTAGEM. AF_01/2024	SINAPI	KG	128,00	R$ 14,62	R$ 18,23	R$ 2.333,44	0,03%
4.2.2.2	104920	ARMAÇÃO DE BLOCO, SAPATA ISOLADA, VIGA BALDRAME E SAPATA CORRIDA UTILIZANDO AÇO CA-50 DE 12,5 MM - MONTAGEM. AF_01/2024	SINAPI	KG	294,00	R$ 10,04	R$ 12,52	R$ 3.680,88	0,05%
4.2.2.3	104919	ARMAÇÃO DE SAPATA ISOLADA, VIGA BALDRAME E SAPATA CORRIDA UTILIZANDO AÇO CA-50 DE 10 MM - MONTAGEM. AF_01/2024	SINAPI	KG	422,00	R$ 11,89	R$ 14,82	R$ 6.254,04	0,08%
4.2.2.4	96539	FABRICAÇÃO, MONTAGEM E DESMONTAGEM DE FÔRMA PARA VIGA BALDRAME, EM CHAPA DE MADEIRA COMPENSADA RESINADA, E=17 MM, 2 UTILIZAÇÕES. AF_01/2024	SINAPI	M2	75,70	R$ 136,28	R$ 169,90	R$ 12.861,43	0,17%
4.2.2.5	96557	CONCRETAGEM DE BLOCO DE COROAMENTO OU VIGA BALDRAME, FCK 30 MPA, COM USO DE BOMBA - LANÇAMENTO, ADENSAMENTO E ACABAMENTO. AF_01/2024	SINAPI	M3	5,36	R$ 896,90	R$ 1.118,17	R$ 5.993,39	0,08%
4.2.2.6	98557	IMPERMEABILIZAÇÃO DE SUPERFÍCIE COM EMULSÃO ASFÁLTICA, 2 DEMÃOS. AF_09/2023	SINAPI	M2	75,70	R$ 44,93	R$ 56,01	R$ 4.239,96	0,05%
4.2.3	**VIGAS**							**R$ 41.109,08**	0,53%
4.2.3.1	92760	ARMAÇÃO DE PILAR OU VIGA DE ESTRUTURA CONVENCIONAL DE CONCRETO ARMADO UTILIZANDO AÇO CA-50 DE 6,3 MM - MONTAGEM. AF_06/2022	SINAPI	KG	90,00	R$ 12,39	R$ 15,45	R$ 1.390,50	0,02%
4.2.3.2	92762	ARMAÇÃO DE PILAR OU VIGA DE ESTRUTURA CONVENCIONAL DE CONCRETO ARMADO UTILIZANDO AÇO CA-50 DE 10,0 MM - MONTAGEM. AF_06/2022	SINAPI	KG	598,00	R$ 10,19	R$ 12,70	R$ 7.594,60	0,10%

PLANILHA ORÇAMENTÁRIA

OBRA:	CONSTRUÇÃO DE ORLA ALTO ALEGRE DO PINDARÉ-MA (ETAPA 1)
DESCRIÇÃO:	CONSTRUÇÃO DE ORLA ALTO ALEGRE DO PINDARÉ-MA (ETAPA 1)
LOCAL:	ALTO ALEGRE DO PINDARÉ-MA
CLIENTE:	PREFEITURA MUNICIPAL DE ALTO ALEGRE DO PINDARÉ-MA

DATA : 05/03/2026 **BDI :** 24,67%

FONTE	VERSÃO	HORA	MES
ORSE	2025/12	111,36%	69,82%
SEINFRA	028 SEM DESONERAÇÃO	114,15%	71,31%
SICRO NOVO	2025/10	-	-
SINAPI	2026/01 SEM DESONERAÇÃO	114,11%	71,30%
Composições Próprias	PROPRIA	0,00%	0,00%

ITEM	CÓDIGO	DESCRIÇÃO	FONTE	UNIDADE	QTD	VALOR UNITÁRIO R$		PREÇO TOTAL R$	PESO (%)
						SEM BDI	COM BDI		
4.2.3.3	92763	ARMAÇÃO DE PILAR OU VIGA DE ESTRUTURA CONVENCIONAL DE CONCRETO ARMADO UTILIZANDO AÇO CA-50 DE 12,5 MM - MONTAGEM. AF_06/2022	SINAPI	KG	32,00	R$ 8,52	R$ 10,62	R$ 339,84	0,00%
4.2.3.4	92447	MONTAGEM E DESMONTAGEM DE FÔRMA DE VIGA, ESCORAMENTO COM PONTALETE DE MADEIRA, PÉ-DIREITO SIMPLES, EM MADEIRA SERRADA, 2 UTILIZAÇÕES. AF_09/2020	SINAPI	M2	88,02	R$ 212,60	R$ 265,05	R$ 23.329,70	0,30%
4.2.3.5	103675	CONCRETAGEM DE VIGAS E LAJES, FCK=25 MPA, PARA LAJES MACIÇAS OU NERVURADAS COM USO DE BOMBA - LANÇAMENTO, ADENSAMENTO E ACABAMENTO. AF_02/2022_PS	SINAPI	M3	8,42	R$ 805,40	R$ 1.004,09	R$ 8.454,44	0,11%
4.2.4	**PILARES**							**R$ 49.857,57**	0,64%
4.2.4.1	92760	ARMAÇÃO DE PILAR OU VIGA DE ESTRUTURA CONVENCIONAL DE CONCRETO ARMADO UTILIZANDO AÇO CA-50 DE 6,3 MM - MONTAGEM. AF_06/2022	SINAPI	KG	238,00	R$ 12,39	R$ 15,45	R$ 3.677,10	0,05%
4.2.4.2	92763	ARMAÇÃO DE PILAR OU VIGA DE ESTRUTURA CONVENCIONAL DE CONCRETO ARMADO UTILIZANDO AÇO CA-50 DE 12,5 MM - MONTAGEM. AF_06/2022	SINAPI	KG	854,00	R$ 8,52	R$ 10,62	R$ 9.069,48	0,12%
4.2.4.3	92417	MONTAGEM E DESMONTAGEM DE FÔRMA DE PILARES RETANGULARES E ESTRUTURAS SIMILARES, PÉ-DIREITO DUPLO, EM CHAPA DE MADEIRA COMPENSADA RESINADA, 2 UTILIZAÇÕES. AF_09/2020	SINAPI	M2	132,90	R$ 168,64	R$ 210,24	R$ 27.940,90	0,36%
4.2.4.4	103669	CONCRETAGEM DE PILARES, FCK = 25 MPA, COM USO DE BALDES - LANÇAMENTO, ADENSAMENTO E ACABAMENTO. AF_02/2022	SINAPI	M3	6,62	R$ 1.111,10	R$ 1.385,21	R$ 9.170,09	0,12%
4.2.5	**LAJES MACIÇAS**							**R$ 56.238,20**	0,73%
4.2.5.1	92769	ARMAÇÃO DE LAJE DE ESTRUTURA CONVENCIONAL DE CONCRETO ARMADO UTILIZANDO AÇO CA-50 DE 6,3 MM - MONTAGEM. AF_06/2022	SINAPI	KG	608,00	R$ 11,86	R$ 14,79	R$ 8.992,32	0,12%
4.2.5.2	92770	ARMAÇÃO DE LAJE DE ESTRUTURA CONVENCIONAL DE CONCRETO ARMADO UTILIZANDO AÇO CA-50 DE 8,0 MM - MONTAGEM. AF_06/2022	SINAPI	KG	236,00	R$ 10,99	R$ 13,70	R$ 3.233,20	0,04%
4.2.5.3	92771	ARMAÇÃO DE LAJE DE ESTRUTURA CONVENCIONAL DE CONCRETO ARMADO UTILIZANDO AÇO CA-50 DE 10,0 MM - MONTAGEM. AF_06/2022	SINAPI	KG	136,00	R$ 9,73	R$ 12,13	R$ 1.649,68	0,02%
4.2.5.4	92768	ARMAÇÃO DE LAJE DE ESTRUTURA CONVENCIONAL DE CONCRETO ARMADO UTILIZANDO AÇO CA-60 DE 5,0 MM - MONTAGEM. AF_06/2022	SINAPI	KG	162,00	R$ 12,77	R$ 15,92	R$ 2.579,04	0,03%
4.2.5.5	92267	FABRICAÇÃO DE FÔRMA PARA LAJES, EM CHAPA DE MADEIRA COMPENSADA RESINADA, E = 17 MM. AF_09/2020	SINAPI	M2	102,74	R$ 56,00	R$ 69,82	R$ 7.173,31	0,09%
4.2.5.6	92273	FABRICAÇÃO DE ESCORAS DO TIPO PONTALETE, EM MADEIRA, PARA PÉ-DIREITO SIMPLES. AF_09/2020	SINAPI	M	292,40	R$ 18,95	R$ 23,62	R$ 6.906,49	0,09%
4.2.5.7	103675	CONCRETAGEM DE VIGAS E LAJES, FCK=25 MPA, PARA LAJES MACIÇAS OU NERVURADAS COM USO DE BOMBA - LANÇAMENTO, ADENSAMENTO E ACABAMENTO. AF_02/2022_PS	SINAPI	M3	15,42	R$ 805,40	R$ 1.004,09	R$ 15.483,07	0,20%
4.2.5.8	S10026	Impermeabilização - Aplicação de 1 demão de asfalto elastomérico, sem armação de estrudante, em calhas e lajes descobertas, Denverpren ou similar	ORSE	m2	127,62	R$ 64,24	R$ 80,09	R$ 10.221,09	0,13%
4.3	**CANTEIROS DE CONCRETO E BANCOS DE CONCRETO**							**R$ 124.292,49**	1,60%

PLANILHA ORÇAMENTÁRIA

OBRA:	CONSTRUÇÃO DE ORLA ALTO ALEGRE DO PINDARÉ-MA (ETAPA 1)
DESCRIÇÃO:	CONSTRUÇÃO DE ORLA ALTO ALEGRE DO PINDARÉ-MA (ETAPA 1)
LOCAL:	ALTO ALEGRE DO PINDARÉ-MA
CLIENTE:	PREFEITURA MUNICIPAL DE ALTO ALEGRE DO PINDARÉ-MA

DATA : 05/03/2026 **BDI :** 24,67%

FONTE	VERSÃO	HORA	MES
ORSE	2025/12	111,36%	69,82%
SEINFRA	028 SEM DESONERAÇÃO	114,15%	71,31%
SICRO NOVO	2025/10	-	-
SINAPI	2026/01 SEM DESONERAÇÃO	114,11%	71,30%
Composições Próprias	PROPRIA	0,00%	0,00%

ITEM	CÓDIGO	DESCRIÇÃO	FONTE	UNIDADE	QTD	VALOR UNITÁRIO R$		PREÇO TOTAL R$	PESO (%)
						SEM BDI	COM BDI		
4.3.1	104488	COMPOSIÇÃO PARAMÉTRICA PARA EXECUÇÃO DE ESTRUTURAS DE CONCRETO ARMADO, PARA EDIFICAÇÃO INSTITUCIONAL TÉRREA, FCK = 25 MPA. AF_11/2022	SINAPI	M3	21,14	R$ 2.635,25	R$ 3.285,37	R$ 69.452,72	0,90%
4.3.2	18.10.14	BANCO LINEAR DELIMITADOR DE CONCRETO	SUDECAP	M	46,80	R$ 939,91	R$ 1.171,79	R$ 54.839,77	0,71%
5	**MOVIMENTO DE TERRA PARA FUNDAÇÕES**							**R$ 14.919,46**	0,19%
5.1	96527	ESCAVAÇÃO MANUAL PARA VIGA BALDRAME OU SAPATA CORRIDA (INCLUINDO ESCAVAÇÃO PARA COLOCAÇÃO DE FÔRMAS). AF_01/2024	SINAPI	M3	107,27	R$ 106,24	R$ 132,45	R$ 14.207,91	0,18%
5.2	96995	REATERRO MANUAL APILOADO COM SOQUETE. AF_10/2017	SINAPI	M3	10,70	R$ 53,34	R$ 66,50	R$ 711,55	0,01%
6	**TERRAPLENAGEM**							**R$ 2.593.533,54**	33,48%
6.1	**TERRAPLENAGEM DA ORLA**							**R$ 2.593.533,54**	33,48%
6.1.1	98525	LIMPEZA MECANIZADA DE CAMADA VEGETAL, VEGETAÇÃO E PEQUENAS ÁRVORES (DIÂMETRO DE TRONCO MENOR QUE 0,20 M), COM TRATOR DE ESTEIRAS. AF_03/2024	SINAPI	M2	5.304,69	R$ 0,65	R$ 0,81	R$ 4.296,80	0,06%
6.1.2	100577	REGULARIZAÇÃO E COMPACTAÇÃO DE SUBLEITO DE SOLO PREDOMINANTEMENTE ARENOSO, PARA OBRAS DE CONSTRUÇÃO DE PAVIMENTOS. AF_09/2024	SINAPI	M2	5.304,69	R$ 1,41	R$ 1,76	R$ 9.336,25	0,12%
6.1.3	S11725	Material para base com cbr>60, inclusive aquisição, escavação e carga, exclusive limpeza e transporte	ORSE	m3	16.811,57	R$ 19,51	R$ 24,32	R$ 408.857,38	5,28%
6.1.4	95876	TRANSPORTE COM CAMINHÃO BASCULANTE DE 14 M³, EM VIA URBANA PAVIMENTADA, DMT ATÉ 30 KM (UNIDADE: M3XKM). AF_07/2020	SINAPI	M3XKM	605.216,52	R$ 2,13	R$ 2,66	R$ 1.609.875,94	20,78%
6.1.5	100574	ESPALHAMENTO DE MATERIAL COM TRATOR DE ESTEIRAS. AF_09/2024	SINAPI	M3	16.811,57	R$ 1,40	R$ 1,75	R$ 29.420,25	0,38%
6.1.6	96386	EXECUÇÃO E COMPACTAÇÃO DE CORPO DE ATERRO (95% DE ENERGIA DO PROCTOR NORMAL) COM SOLO PREDOMINANTEMENTE ARENOSO ESPESSURA 15CM - EXCLUSIVE MATERIAL, ESCAVAÇÃO, CARGA E TRANSPORTE. AF_09/2024	SINAPI	M3	16.811,57	R$ 6,52	R$ 8,13	R$ 136.678,06	1,76%
6.1.7	4011282	Base ou sub-base de macadame hidráulico com brita comercial - 100% Proctor modificado	SICRO NOVO	m³	634,34	R$ 245,94	R$ 306,61	R$ 194.494,99	2,51%
6.1.8	93593	TRANSPORTE COM CAMINHÃO BASCULANTE DE 14 M³, EM VIA URBANA PAVIMENTADA, ADICIONAL PARA DMT EXCEDENTE A 30 KM (UNIDADE: M3XKM). AF_07/2020	SINAPI	M3XKM	137.080,87	R$ 0,86	R$ 1,07	R$ 146.676,53	1,89%
6.1.9	93592	TRANSPORTE COM CAMINHÃO BASCULANTE DE 14 M³, EM VIA URBANA EM REVESTIMENTO PRIMÁRIO (UNIDADE: M3XKM). AF_07/2020	SINAPI	M3XKM	18.332,43	R$ 2,36	R$ 2,94	R$ 53.897,34	0,70%
7	**PAVIMENTAÇÃO ASFÁLTICA, DRENAGEM SUPERFICIAL E CALÇADAS**							**R$ 252.433,32**	3,26%
7.1	S02592	Imprimação - execução com fornecimento de material	ORSE	m2	1.585,85	R$ 11,01	R$ 13,73	R$ 21.773,72	0,28%

PLANILHA ORÇAMENTÁRIA

OBRA:	CONSTRUÇÃO DE ORLA ALTO ALEGRE DO PINDARÉ-MA (ETAPA 1)
DESCRIÇÃO:	CONSTRUÇÃO DE ORLA ALTO ALEGRE DO PINDARÉ-MA (ETAPA 1)
LOCAL:	ALTO ALEGRE DO PINDARÉ-MA
CLIENTE:	PREFEITURA MUNICIPAL DE ALTO ALEGRE DO PINDARÉ-MA

DATA : 05/03/2026 **BDI :** 24,67%

FONTE	VERSÃO	HORA	MES
ORSE	2025/12	111,36%	69,82%
SEINFRA	028 SEM DESONERAÇÃO	114,15%	71,31%
SICRO NOVO	2025/10	-	-
SINAPI	2026/01 SEM DESONERAÇÃO	114,11%	71,30%
Composições Próprias	PROPRIA	0,00%	0,00%

ITEM	CÓDIGO	DESCRIÇÃO	FONTE	UNIDADE	QTD	VALOR UNITÁRIO R$		PREÇO TOTAL R$	PESO (%)
						SEM BDI	COM BDI		
7.2	S02593	Execução de pintura asfáltica de ligação, inclusive fornecimento de ligante, exclusive transporte	ORSE	m2	1.585,85	R$ 1,77	R$ 2,21	R$ 3.504,73	0,05%
7.3	95995	EXECUÇÃO DE PAVIMENTO COM APLICAÇÃO DE CONCRETO ASFÁLTICO, CAMADA DE ROLAMENTO - EXCLUSIVE CARGA E TRANSPORTE. AF_10/2025	SINAPI	M3	79,29	R$ 1.479,54	R$ 1.844,54	R$ 146.253,58	1,89%
7.4	95875	TRANSPORTE COM CAMINHÃO BASCULANTE DE 10 M³, EM VIA URBANA PAVIMENTADA, DMT ATÉ 30 KM (UNIDADE: M3XKM). AF_07/2020	SINAPI	M3XKM	2.466,00	R$ 2,49	R$ 3,10	R$ 7.644,60	0,10%
7.5	93589	TRANSPORTE COM CAMINHÃO BASCULANTE DE 10 M³, EM VIA URBANA EM REVESTIMENTO PRIMÁRIO (UNIDADE: M3XKM). AF_07/2020	SINAPI	M3XKM	2.291,55	R$ 2,69	R$ 3,35	R$ 7.676,69	0,10%
7.6	94274	ASSENTAMENTO DE GUIA (MEIO-FIO) EM TRECHO CURVO, CONFECCIONADA EM CONCRETO PRÉ-FABRICADO, DIMENSÕES 100X15X13X30 CM (COMPRIMENTO X BASE INFERIOR X BASE SUPERIOR X ALTURA). AF_01/2024	SINAPI	M	500,00	R$ 59,69	R$ 74,42	R$ 37.210,00	0,48%
7.7	94288	EXECUÇÃO DE SARJETA DE CONCRETO USINADO, MOLDADA IN LOCO EM TRECHO CURVO, 30 CM BASE X 10 CM ALTURA. AF_01/2024	SINAPI	M	500,00	R$ 45,51	R$ 56,74	R$ 28.370,00	0,37%
8	**ALVENARIA E PAINÉIS**							**R$ 80.786,37**	1,04%
8.1	103332	ALVENARIA DE VEDAÇÃO DE BLOCOS CERÂMICOS FURADOS NA HORIZONTAL DE 9X14X19 CM (ESPESSURA 9 CM) E ARGAMASSA DE ASSENTAMENTO COM PREPARO EM BETONEIRA. AF_12/2021	SINAPI	M2	531,07	R$ 122,02	R$ 152,12	R$ 80.786,37	1,04%
9	**COBERTURA**							**R$ 54.234,40**	0,70%
9.1	16.80.007	Pingadeira para muros de alvenaria	SP Educação	M	121,10	R$ 105,18	R$ 131,13	R$ 15.879,84	0,21%
9.2	103314	INSTALAÇÃO DE PERGOLADO DE MADEIRA, EM MAÇARANDUBA, ANGELIM OU EQUIVALENTE DA REGIÃO, FIXADO COM CONCRETO SOBRE PISO DE CONCRETO EXISTENTE. AF_11/2021	SINAPI	M2	117,84	R$ 261,07	R$ 325,48	R$ 38.354,56	0,50%
10	**PISOS**							**R$ 720.133,90**	9,30%
10.1	92400	EXECUÇÃO DE PAVIMENTO EM PISO INTERTRAVADO, COM BLOCO RETANGULAR DE 20 X 10 CM, ESPESSURA 10 CM. AF_10/2022	SINAPI	M2	4.547,42	R$ 108,79	R$ 135,63	R$ 616.766,57	7,96%
10.2	94994	EXECUÇÃO DE PASSEIO (CALÇADA) OU PISO DE CONCRETO COM CONCRETO MOLDADO IN LOCO, FEITO EM OBRA, ACABAMENTO CONVENCIONAL, ESPESSURA 8 CM, ARMADO. AF_08/2022	SINAPI	M2	405,20	R$ 102,92	R$ 128,31	R$ 51.991,21	0,67%
10.3	87620	CONTRAPISO EM ARGAMASSA TRAÇO 1:4 (CIMENTO E AREIA), PREPARO MECÂNICO COM BETONEIRA 400 L, APLICADO EM ÁREAS SECAS SOBRE LAJE, ADERIDO, ACABAMENTO NÃO REFORÇADO, ESPESSURA 2CM. AF_07/2021	SINAPI	M2	80,35	R$ 36,60	R$ 45,63	R$ 3.666,37	0,05%
10.4	S13883	Revestimento cerâmico para piso ou parede, 90 x 90 cm, porcelanato, acetinado, borda reta, linha Iseo Grigio, Eliane ou similar, aplicado com argamassa industrializada ac-iii, rejuntado, exclusive regularização de base ou emboço	ORSE	m2	80,35	R$ 249,76	R$ 311,38	R$ 25.019,38	0,32%
10.5	103946	PLANTIO DE GRAMA ESMERALDA OU SÃO CARLOS OU CURITIBANA, EM PLACAS. AF_07/2024	SINAPI	M2	181,72	R$ 23,47	R$ 29,26	R$ 5.317,13	0,07%
10.6	C2860	LASTRO DE AREIA ADQUIRIDA	SEINFRA	M3	18,00	R$ 163,85	R$ 204,27	R$ 3.676,86	0,05%

PLANILHA ORÇAMENTÁRIA

OBRA:	CONSTRUÇÃO DE ORLA ALTO ALEGRE DO PINDARÉ-MA (ETAPA 1)
DESCRIÇÃO:	CONSTRUÇÃO DE ORLA ALTO ALEGRE DO PINDARÉ-MA (ETAPA 1)
LOCAL:	ALTO ALEGRE DO PINDARÉ-MA
CLIENTE:	PREFEITURA MUNICIPAL DE ALTO ALEGRE DO PINDARÉ-MA

DATA : 05/03/2026 **BDI :** 24,67%

FONTE	VERSÃO	HORA	MES
ORSE	2025/12	111,36%	69,82%
SEINFRA	028 SEM DESONERAÇÃO	114,15%	71,31%
SICRO NOVO	2025/10	-	-
SINAPI	2026/01 SEM DESONERAÇÃO	114,11%	71,30%
Composições Próprias	PROPRIA	0,00%	0,00%

ITEM	CÓDIGO	DESCRIÇÃO	FONTE	UNIDADE	QTD	VALOR UNITÁRIO R$		PREÇO TOTAL R$	PESO (%)
						SEM BDI	COM BDI		
10.7	105003	RAMPA DE ACESSIBILIDADE EM CONCRETO MOLDADO IN LOCO, EM CALÇADA PRÉ EXISTENTE COM LARGURA MAIOR OU IGUAL À 3,00 M, FCK 25MPA, COM PISO PODOTÁTIL. AF_03/2024	SINAPI	UN	9,00	R$ 1.220,68	R$ 1.521,82	R$ 13.696,38	0,18%
11	**ESQUADRIAS**							**R$ 56.102,43**	0,72%
11.1	91338	PORTA DE ALUMÍNIO DE ABRIR COM LAMBRI, COM GUARNIÇÃO, FIXAÇÃO COM PARAFUSOS - FORNECIMENTO E INSTALAÇÃO. AF_12/2019	SINAPI	M2	32,76	R$ 925,47	R$ 1.153,78	R$ 37.797,83	0,49%
11.2	COMP-66079610	PORTÃO DE ENROLAR, RAIADA, EM CHAPA 24, AÇO GALVANIZADO NATURAL - FORNECIMENTO E INSTALAÇÃO	Composições Próprias	M²	13,53	R$ 1.085,18	R$ 1.352,89	R$ 18.304,60	0,24%
12	**REVESTIMENTOS**							**R$ 105.533,10**	1,36%
12.1	87905	CHAPISCO APLICADO EM ALVENARIA (COM PRESENÇA DE VÃOS) E ESTRUTURAS DE CONCRETO DE FACHADA, COM COLHER DE PEDREIRO. ARGAMASSA TRAÇO 1:3 COM PREPARO EM BETONEIRA 400L. AF_10/2022	SINAPI	M2	1.062,12	R$ 8,58	R$ 10,70	R$ 11.364,68	0,15%
12.2	104951	MASSA ÚNICA, EM ARGAMASSA TRAÇO 1:2:8, PREPARO MECÂNICO, APLICADA MANUALMENTE EM PAREDES INTERNAS DE AMBIENTES COM ÁREA MAIOR QUE 10M², E = 17,5MM, COM TALISCAS. AF_03/2024	SINAPI	M2	1.062,12	R$ 36,69	R$ 45,74	R$ 48.581,37	0,63%
12.3	87265	REVESTIMENTO CERÂMICO PARA PAREDES INTERNAS COM PLACAS TIPO ESMALTADA DE DIMENSÕES 20X20 CM APLICADAS NA ALTURA INTEIRA DAS PAREDES. AF_02/2023_PE	SINAPI	M2	531,07	R$ 68,85	R$ 85,84	R$ 45.587,05	0,59%
13	**PINTURA**							**R$ 403.720,79**	5,21%
13.1	88415	APLICAÇÃO MANUAL DE FUNDO SELADOR ACRÍLICO EM PAREDES EXTERNAS DE CASAS. AF_03/2024	SINAPI	M2	531,07	R$ 3,99	R$ 4,97	R$ 2.639,42	0,03%
13.2	96135	APLICAÇÃO MANUAL DE MASSA ACRÍLICA EM PAREDES EXTERNAS DE CASAS, DUAS DEMÃOS. AF_03/2024	SINAPI	M2	531,07	R$ 29,30	R$ 36,53	R$ 19.399,99	0,25%
13.3	88489	PINTURA LÁTEX ACRÍLICA PREMIUM, APLICAÇÃO MANUAL EM PAREDES, DUAS DEMÃOS. AF_04/2023	SINAPI	M2	531,07	R$ 16,10	R$ 20,07	R$ 10.658,57	0,14%
13.4	102494	PINTURA DE PISO COM TINTA EPÓXI, APLICAÇÃO MANUAL, 2 DEMÃOS, INCLUSO PRIMER EPÓXI. AF_05/2021	SINAPI	M2	4.952,62	R$ 59,74	R$ 74,48	R$ 368.871,14	4,76%
13.5	104639	PINTURA LÁTEX ACRÍLICA ECONÔMICA, APLICAÇÃO MANUAL EM TETO, DUAS DEMÃOS. AF_04/2023	SINAPI	M2	127,62	R$ 13,52	R$ 16,86	R$ 2.151,67	0,03%
14	**LOUÇAS E METAIS**							**R$ 60.701,26**	0,78%
14.1	95472	VASO SANITARIO SIFONADO CONVENCIONAL PARA PCD SEM FURO FRONTAL COM LOUÇA BRANCA SEM ASSENTO, INCLUSO CONJUNTO DE LIGAÇÃO PARA BACIA SANITÁRIA AJUSTÁVEL - FORNECIMENTO E INSTALAÇÃO. AF_01/2020	SINAPI	UN	12,00	R$ 853,01	R$ 1.063,45	R$ 12.761,40	0,16%
14.2	93396	BANCADA GRANITO CINZA, 50 X 60 CM, INCL. CUBA DE EMBUTIR OVAL LOUÇA BRANCA 35 X 50 CM, VÁLVULA METAL CROMADO, SIFÃO FLEXÍVEL PVC, ENGATE 30 CM FLEXÍVEL PLÁSTICO E TORNEIRA CROMADA DE MESA, PADRÃO POPULAR - FORNEC. E INSTALAÇÃO. AF_01/2020	SINAPI	UN	12,00	R$ 771,20	R$ 961,46	R$ 11.537,52	0,15%

PLANILHA ORÇAMENTÁRIA

OBRA:	CONSTRUÇÃO DE ORLA ALTO ALEGRE DO PINDARÉ-MA (ETAPA 1)
DESCRIÇÃO:	CONSTRUÇÃO DE ORLA ALTO ALEGRE DO PINDARÉ-MA (ETAPA 1)
LOCAL:	ALTO ALEGRE DO PINDARÉ-MA
CLIENTE:	PREFEITURA MUNICIPAL DE ALTO ALEGRE DO PINDARÉ-MA

DATA : 05/03/2026 **BDI :** 24,67%

FONTE	VERSÃO	HORA	MES
ORSE	2025/12	111,36%	69,82%
SEINFRA	028 SEM DESONERAÇÃO	114,15%	71,31%
SICRO NOVO	2025/10	-	-
SINAPI	2026/01 SEM DESONERAÇÃO	114,11%	71,30%
Composições Próprias	PROPRIA	0,00%	0,00%

ITEM	CÓDIGO	DESCRIÇÃO	FONTE	UNIDADE	QTD	VALOR UNITÁRIO R$		PREÇO TOTAL R$	PESO (%)
						SEM BDI	COM BDI		
14.3	100868	BARRA DE APOIO RETA, EM ACO INOX POLIDO, COMPRIMENTO 80 CM, FIXADA NA PAREDE - FORNECIMENTO E INSTALAÇÃO. AF_01/2020	SINAPI	UN	24,00	R$ 392,63	R$ 489,49	R$ 11.747,76	0,15%
14.4	100849	ASSENTO SANITÁRIO CONVENCIONAL - FORNECIMENTO E INSTALACAO. AF_01/2020	SINAPI	UN	12,00	R$ 40,29	R$ 50,23	R$ 602,76	0,01%
14.5	95544	PAPELEIRA DE PAREDE EM METAL CROMADO SEM TAMPA, INCLUSO FIXAÇÃO. AF_01/2020	SINAPI	UN	12,00	R$ 70,19	R$ 87,51	R$ 1.050,12	0,01%
14.6	S10759	Bancada em granito cinza andorinha, e=2cm	ORSE	m2	33,18	R$ 556,06	R$ 693,24	R$ 23.001,70	0,30%
15	**INSTALAÇÕES HIDRÁULICAS**							**R$ 31.662,63**	0,41%
15.1	**ALIMENTAÇÃO**							**R$ 12.027,27**	0,16%
15.1.1	080975	REGISTRO DE ESFERA METAL DIAMETRO 1/2"	GOINFRA CIVIL	Un	1,00	R$ 55,50	R$ 69,19	R$ 69,19	0,00%
15.1.2	103041	REGISTRO DE ESFERA, PVC, ROSCÁVEL, COM BORBOLETA, 1/2" - FORNECIMENTO E INSTALAÇÃO. AF_08/2021	SINAPI	UN	4,00	R$ 22,32	R$ 27,83	R$ 111,32	0,00%
15.1.3	S01350	Adaptador pead d= 20mm x 1/2"	ORSE	un	1,00	R$ 17,50	R$ 21,82	R$ 21,82	0,00%
15.1.4	104034	COLAR DE TOMADA, PVC, COM TRAVAS, DE 110 MM X 1/2" OU 110 MM X 3/4", PARA LIGAÇÃO PREDIAL DE ÁGUA. AF_06/2022	SINAPI	UN	1,00	R$ 31,43	R$ 39,18	R$ 39,18	0,00%
15.1.5	96853	JOELHO 90 GRAUS, ROSCA FÊMEA TERMINAL, PARA INSTALAÇÕES EM PEX ÁGUA, DN 20MM X 1/2", CONEXÃO POR CRIMPAGEM - FORNECIMENTO E INSTALAÇÃO. AF_02/2023	SINAPI	UN	16,00	R$ 24,99	R$ 31,16	R$ 498,56	0,01%
15.1.6	S00884	Tubo aço galvanizado c/costura 1/2" (15mm), p/condução fluidos, classe leve, e=2,25mm, 1,12kg/m, NBR-5580	ORSE	m	24,00	R$ 29,08	R$ 36,25	R$ 870,00	0,01%
15.1.7	89394	TÊ COM BUCHA DE LATÃO NA BOLSA CENTRAL, PVC, SOLDÁVEL, DN 20MM X 1/2, INSTALADO EM RAMAL OU SUB-RAMAL DE ÁGUA - FORNECIMENTO E INSTALAÇÃO. AF_06/2022	SINAPI	UN	4,00	R$ 18,43	R$ 22,98	R$ 91,92	0,00%
15.1.8	S01216	Tubo pvc rígido roscável d = 1/2"	ORSE	m	6,00	R$ 18,29	R$ 22,80	R$ 136,80	0,00%
15.1.9	S01093	Cap de pvc rígido soldável, marrom, diâm = 20mm	ORSE	un	4,00	R$ 3,53	R$ 4,40	R$ 17,60	0,00%
15.1.10	89358	JOELHO 90 GRAUS, PVC, SOLDÁVEL, DN 20MM, INSTALADO EM RAMAL OU SUB-RAMAL DE ÁGUA - FORNECIMENTO E INSTALAÇÃO. AF_06/2022	SINAPI	UN	25,00	R$ 7,93	R$ 9,89	R$ 247,25	0,00%
15.1.11	89355	TUBO, PVC, SOLDÁVEL, DE 20MM, INSTALADO EM RAMAL OU SUB-RAMAL DE ÁGUA - FORNECIMENTO E INSTALAÇÃO. AF_06/2022	SINAPI	M	114,00	R$ 20,52	R$ 25,58	R$ 2.916,12	0,04%
15.1.12	081401	TE 90 GRAUS SOLDAVEL DIAMETRO 20 MM	GOINFRA CIVIL	Un	5,00	R$ 11,27	R$ 14,05	R$ 70,25	0,00%
15.1.13	S05048	Caixa d'agua de polietileno - instalada, exceto base de apoio, cap. 1000 litros	ORSE	un	6,00	R$ 854,75	R$ 1.065,62	R$ 6.393,72	0,08%

PLANILHA ORÇAMENTÁRIA

OBRA:	CONSTRUÇÃO DE ORLA ALTO ALEGRE DO PINDARÉ-MA (ETAPA 1)
DESCRIÇÃO:	CONSTRUÇÃO DE ORLA ALTO ALEGRE DO PINDARÉ-MA (ETAPA 1)
LOCAL:	ALTO ALEGRE DO PINDARÉ-MA
CLIENTE:	PREFEITURA MUNICIPAL DE ALTO ALEGRE DO PINDARÉ-MA

DATA : 05/03/2026 **BDI :** 24,67%

FONTE	VERSÃO	HORA	MES
ORSE	2025/12	111,36%	69,82%
SEINFRA	028 SEM DESONERAÇÃO	114,15%	71,31%
SICRO NOVO	2025/10	-	-
SINAPI	2026/01 SEM DESONERAÇÃO	114,11%	71,30%
Composições Próprias	PROPRIA	0,00%	0,00%

ITEM	CÓDIGO	DESCRIÇÃO	FONTE	UNIDADE	QTD	VALOR UNITÁRIO R$		PREÇO TOTAL R$	PESO (%)
						SEM BDI	COM BDI		
15.1.14	081888	TORNEIRA BOIA DIAMETRO (3/4") 20 MM	GOINFRA CIVIL	Un	6,00	R$ 72,66	R$ 90,59	R$ 543,54	0,01%
15.2	**DISTRIBUIÇÃO**							**R$ 19.635,36**	0,25%
15.2.1	86911	TORNEIRA CROMADA LONGA, DE PAREDE, 1/2" OU 3/4", PARA PIA DE COZINHA, PADRÃO POPULAR - FORNECIMENTO E INSTALAÇÃO. AF_01/2020	SINAPI	UN	12,00	R$ 128,81	R$ 160,59	R$ 1.927,08	0,02%
15.2.2	86906	TORNEIRA CROMADA DE MESA, 1/2" OU 3/4", PARA LAVATÓRIO, PADRÃO POPULAR - FORNECIMENTO E INSTALAÇÃO. AF_01/2020	SINAPI	UN	12,00	R$ 110,12	R$ 137,29	R$ 1.647,48	0,02%
15.2.3	S03707	Tubo de ligação em PVC, com anel expansor para vaso sanitário, acabamento cromado, DECA 1968C ou similar	ORSE	un	12,00	R$ 92,67	R$ 115,53	R$ 1.386,36	0,02%
15.2.4	89985	REGISTRO DE PRESSÃO BRUTO, LATÃO, ROSCÁVEL, 3/4", COM ACABAMENTO E CANOPLA CROMADOS - FORNECIMENTO E INSTALAÇÃO. AF_08/2021	SINAPI	UN	18,00	R$ 68,98	R$ 86,00	R$ 1.548,00	0,02%
15.2.5	10.27.55	BOLSA DE LIGAÇÃO EM PVC FLEXÍVEL PARA VASO SANITÁRIO 40MM (1 1/2")	SUDECAP	UN	12,00	R$ 17,37	R$ 21,66	R$ 259,92	0,00%
15.2.6	86886	ENGATE FLEXÍVEL EM INOX, 1/2 X 30CM - FORNECIMENTO E INSTALAÇÃO. AF_01/2020	SINAPI	UN	12,00	R$ 68,39	R$ 85,26	R$ 1.023,12	0,01%
15.2.7	86884	ENGATE FLEXÍVEL EM PLÁSTICO BRANCO, 1/2" X 30CM - FORNECIMENTO E INSTALAÇÃO. AF_01/2020	SINAPI	UN	12,00	R$ 11,37	R$ 14,17	R$ 170,04	0,00%
15.2.8	ED-9135	TUBO DE LIGAÇÃO DE ÁGUA PARA BACIA SANITÁRIA (VASO), DIÂMETRO DE 1.1/2", COMPRIMENTO 25CM, INCLUSIVE CANOPLA, BOLSA ESPUDE E	SETOP	un	2,00	R$ 188,44	R$ 234,93	R$ 469,86	0,01%
15.2.9	C1560	JOELHO REDUÇÃO PVC SOLD./ROSCA. D=25mmX1/2"	SEINFRA	UN	10,00	R$ 14,09	R$ 17,57	R$ 175,70	0,00%
15.2.10	081375	JOELHO DE REDUCAO 90 GRAUS COM ROSCA E BUCHA LATAO 3/4"X1/2"	GOINFRA CIVIL	Un	2,00	R$ 34,00	R$ 42,39	R$ 84,78	0,00%
15.2.11	S01037	Adaptador de pvc rígido soldável curto c/ bolsa e rosca p/ registro diâm = 25mm x 3/4"	ORSE	un	36,00	R$ 9,17	R$ 11,43	R$ 411,48	0,01%
15.2.12	89408	JOELHO 90 GRAUS, PVC, SOLDÁVEL, DN 25MM, INSTALADO EM RAMAL DE DISTRIBUIÇÃO DE ÁGUA - FORNECIMENTO E INSTALAÇÃO. AF_06/2022	SINAPI	UN	33,00	R$ 8,60	R$ 10,72	R$ 353,76	0,00%
15.2.13	89413	JOELHO 90 GRAUS, PVC, SOLDÁVEL, DN 32MM, INSTALADO EM RAMAL DE DISTRIBUIÇÃO DE ÁGUA - FORNECIMENTO E INSTALAÇÃO. AF_06/2022	SINAPI	UN	28,00	R$ 11,98	R$ 14,94	R$ 418,32	0,01%
15.2.14	103956	JOELHO DE REDUÇÃO, 90 GRAUS, PVC, SOLDÁVEL, DN 32 MM X 25 MM, INSTALADO EM RAMAL DE DISTRIBUIÇÃO DE ÁGUA - FORNECIMENTO E INSTALAÇÃO. AF_06/2022	SINAPI	UN	5,00	R$ 13,92	R$ 17,35	R$ 86,75	0,00%
15.2.15	89402	TUBO, PVC, SOLDÁVEL, DE 25MM, INSTALADO EM RAMAL DE DISTRIBUIÇÃO DE ÁGUA - FORNECIMENTO E INSTALAÇÃO. AF_06/2022	SINAPI	M	66,00	R$ 12,43	R$ 15,50	R$ 1.023,00	0,01%
15.2.16	89403	TUBO, PVC, SOLDÁVEL, DE 32MM, INSTALADO EM RAMAL DE DISTRIBUIÇÃO DE ÁGUA - FORNECIMENTO E INSTALAÇÃO. AF_06/2022	SINAPI	M	30,00	R$ 19,04	R$ 23,74	R$ 712,20	0,01%
15.2.17	89440	TE, PVC, SOLDÁVEL, DN 25MM, INSTALADO EM RAMAL DE DISTRIBUIÇÃO DE ÁGUA - FORNECIMENTO E INSTALAÇÃO. AF_06/2022	SINAPI	UN	14,00	R$ 11,90	R$ 14,84	R$ 207,76	0,00%

PLANILHA ORÇAMENTÁRIA

OBRA:	CONSTRUÇÃO DE ORLA ALTO ALEGRE DO PINDARÉ-MA (ETAPA 1)
DESCRIÇÃO:	CONSTRUÇÃO DE ORLA ALTO ALEGRE DO PINDARÉ-MA (ETAPA 1)
LOCAL:	ALTO ALEGRE DO PINDARÉ-MA
CLIENTE:	PREFEITURA MUNICIPAL DE ALTO ALEGRE DO PINDARÉ-MA

DATA : 05/03/2026 **BDI :** 24,67%

FONTE	VERSÃO	HORA	MES
ORSE	2025/12	111,36%	69,82%
SEINFRA	028 SEM DESONERAÇÃO	114,15%	71,31%
SICRO NOVO	2025/10	-	-
SINAPI	2026/01 SEM DESONERAÇÃO	114,11%	71,30%
Composições Próprias	PROPRIA	0,00%	0,00%

ITEM	CÓDIGO	DESCRIÇÃO	FONTE	UNIDADE	QTD	VALOR UNITÁRIO R$		PREÇO TOTAL R$	PESO (%)
						SEM BDI	COM BDI		
15.2.18	89443	TE, PVC, SOLDÁVEL, DN 32MM, INSTALADO EM RAMAL DE DISTRIBUIÇÃO DE ÁGUA - FORNECIMENTO E INSTALAÇÃO. AF_06/2022	SINAPI	UN	3,00	R$ 16,79	R$ 20,93	R$ 62,79	0,00%
15.2.19	89445	TÊ DE REDUÇÃO, PVC, SOLDÁVEL, DN 32MM X 25MM, INSTALADO EM RAMAL DE DISTRIBUIÇÃO DE ÁGUA - FORNECIMENTO E INSTALAÇÃO. AF_06/2022	SINAPI	UN	7,00	R$ 18,56	R$ 23,14	R$ 161,98	0,00%
15.2.20	081360	JOELHO DE REDUCAO 90 GRAUS SOLDÁVEL COM BUCHA LATAO 25X1/2"	GOINFRA CIVIL	Un	18,00	R$ 12,07	R$ 15,05	R$ 270,90	0,00%
15.2.21	89396	TÊ COM BUCHA DE LATÃO NA BOLSA CENTRAL, PVC, SOLDÁVEL, DN 25MM X 1/2, INSTALADO EM RAMAL OU SUB-RAMAL DE ÁGUA - FORNECIMENTO E INSTALAÇÃO. AF_06/2022	SINAPI	UN	6,00	R$ 20,21	R$ 25,20	R$ 151,20	0,00%
15.2.22	S142206	Abertura e fechamento de rasgos em concreto, para passagem de tubulações, diâm. 2 1/2"a 4"	IOPES	m	96,00	R$ 59,18	R$ 73,78	R$ 7.082,88	0,09%
16	**INSTALAÇÕES SANITÁRIAS**							**R$ 83.982,94**	1,08%
16.1	**ESGOTO**							**R$ 82.052,09**	1,06%
16.1.1	97902	CAIXA ENTERRADA HIDRÁULICA RETANGULAR EM ALVENARIA COM TIJOLOS CERÂMICOS MACIÇOS, DIMENSÕES INTERNAS: 0,6X0,6X0,6 M PARA REDE DE ESGOTO. AF_12/2020	SINAPI	UN	6,00	R$ 609,81	R$ 760,25	R$ 4.561,50	0,06%
16.1.2	ED-49883	CAIXA DE ESGOTO DE INSPEÇÃO/PASSAGEM EM ALVENARIA (60X60X60CM), REVESTIMENTO EM ARGAMASSA COM ADITIVO IMPERMEABILIZANTE, COM TAMPA DE CONCRETO, INCLUSIVE ESCAVAÇÃO, REATERRO E TRANSPORTE COM RETIRADA DO MATERIAL ESCAVADO (EM CAÇAMBA)	SETOP	un	4,00	R$ 590,77	R$ 736,51	R$ 2.946,04	0,04%
16.1.3	86882	SIFÃO DO TIPO GARRAFA/COPO EM PVC 1.1/4 X 1.1/2" - FORNECIMENTO E INSTALAÇÃO. AF_01/2020	SINAPI	UN	24,00	R$ 23,99	R$ 29,91	R$ 717,84	0,01%
16.1.4	86879	VÁLVULA EM PLÁSTICO 1" PARA PIA, TANQUE OU LAVATÓRIO, COM OU SEM LADRÃO - FORNECIMENTO E INSTALAÇÃO. AF_01/2020	SINAPI	UN	24,00	R$ 10,24	R$ 12,77	R$ 306,48	0,00%
16.1.5	89851	JOELHO 45 GRAUS, PVC, SERIE NORMAL, ESGOTO PREDIAL, DN 100 MM, JUNTA ELÁSTICA, FORNECIDO E INSTALADO EM SUBCOLETOR AÉREO DE ESGOTO SANITÁRIO. AF_08/2022	SINAPI	UN	21,00	R$ 32,79	R$ 40,88	R$ 858,48	0,01%
16.1.6	89732	JOELHO 45 GRAUS, PVC, SERIE NORMAL, ESGOTO PREDIAL, DN 50 MM, JUNTA ELÁSTICA, FORNECIDO E INSTALADO EM RAMAL DE DESCARGA OU RAMAL DE ESGOTO SANITÁRIO. AF_08/2022	SINAPI	UN	54,00	R$ 15,92	R$ 19,85	R$ 1.071,90	0,01%
16.1.7	89809	JOELHO 90 GRAUS, PVC, SERIE NORMAL, ESGOTO PREDIAL, DN 100 MM, JUNTA ELÁSTICA, FORNECIDO E INSTALADO EM PRUMADA DE ESGOTO SANITÁRIO OU VENTILAÇÃO. AF_08/2022	SINAPI	UN	13,00	R$ 28,99	R$ 36,14	R$ 469,82	0,01%
16.1.8	89731	JOELHO 90 GRAUS, PVC, SERIE NORMAL, ESGOTO PREDIAL, DN 50 MM, JUNTA ELÁSTICA, FORNECIDO E INSTALADO EM RAMAL DE DESCARGA OU RAMAL DE ESGOTO SANITÁRIO. AF_08/2022	SINAPI	UN	53,00	R$ 15,24	R$ 19,00	R$ 1.007,00	0,01%
16.1.9	89737	JOELHO 90 GRAUS, PVC, SERIE NORMAL, ESGOTO PREDIAL, DN 75 MM, JUNTA ELÁSTICA, FORNECIDO E INSTALADO EM RAMAL DE DESCARGA OU RAMAL DE ESGOTO SANITÁRIO. AF_08/2022	SINAPI	UN	6,00	R$ 22,83	R$ 28,46	R$ 170,76	0,00%
16.1.10	C1582	JUNÇÃO SIMPLES DE REDUÇÃO PVC P/ESGOTO 100X50mm(4"X2")	SEINFRA	UN	19,00	R$ 50,80	R$ 63,33	R$ 1.203,27	0,02%

PLANILHA ORÇAMENTÁRIA

OBRA:	CONSTRUÇÃO DE ORLA ALTO ALEGRE DO PINDARÉ-MA (ETAPA 1)
DESCRIÇÃO:	CONSTRUÇÃO DE ORLA ALTO ALEGRE DO PINDARÉ-MA (ETAPA 1)
LOCAL:	ALTO ALEGRE DO PINDARÉ-MA
CLIENTE:	PREFEITURA MUNICIPAL DE ALTO ALEGRE DO PINDARÉ-MA

DATA : 05/03/2026 **BDI :** 24,67%

FONTE	VERSÃO	HORA	MES
ORSE	2025/12	111,36%	69,82%
SEINFRA	028 SEM DESONERAÇÃO	114,15%	71,31%
SICRO NOVO	2025/10	-	-
SINAPI	2026/01 SEM DESONERAÇÃO	114,11%	71,30%
Composições Próprias	PROPRIA	0,00%	0,00%

ITEM	CÓDIGO	DESCRIÇÃO	FONTE	UNIDADE	QTD	VALOR UNITÁRIO R$		PREÇO TOTAL R$	PESO (%)
						SEM BDI	COM BDI		
16.1.11	89785	JUNÇÃO SIMPLES, PVC, SERIE NORMAL, ESGOTO PREDIAL, DN 50 X 50 MM, JUNTA ELÁSTICA, FORNECIDO E INSTALADO EM RAMAL DE DESCARGA OU RAMAL DE ESGOTO SANITÁRIO. AF_08/2022	SINAPI	UN	12,00	R$ 26,61	R$ 33,17	R$ 398,04	0,01%
16.1.12	89834	JUNÇÃO SIMPLES, PVC, SERIE NORMAL, ESGOTO PREDIAL, DN 100 X 100 MM, JUNTA ELÁSTICA, FORNECIDO E INSTALADO EM PRUMADA DE ESGOTO SANITÁRIO OU VENTILAÇÃO. AF_08/2022	SINAPI	UN	18,00	R$ 52,46	R$ 65,40	R$ 1.177,20	0,02%
16.1.13	89821	LUVA SIMPLES, PVC, SERIE NORMAL, ESGOTO PREDIAL, DN 100 MM, JUNTA ELÁSTICA, FORNECIDO E INSTALADO EM PRUMADA DE ESGOTO SANITÁRIO OU VENTILAÇÃO. AF_08/2022	SINAPI	UN	82,00	R$ 17,68	R$ 22,04	R$ 1.807,28	0,02%
16.1.14	89813	LUVA SIMPLES, PVC, SERIE NORMAL, ESGOTO PREDIAL, DN 50 MM, JUNTA ELÁSTICA, FORNECIDO E INSTALADO EM PRUMADA DE ESGOTO SANITÁRIO OU VENTILAÇÃO. AF_08/2022	SINAPI	UN	120,00	R$ 5,43	R$ 6,77	R$ 812,40	0,01%
16.1.15	S01583	Redução excentrica em pvc rígido soldável, para esgoto primário, diâm = 100 x 50mm	ORSE	un	8,00	R$ 24,75	R$ 30,86	R$ 246,88	0,00%
16.1.16	89714	TUBO PVC, SERIE NORMAL, ESGOTO PREDIAL, DN 100 MM, FORNECIDO E INSTALADO EM RAMAL DE DESCARGA OU RAMAL DE ESGOTO SANITÁRIO. AF_08/2022	SINAPI	M	97,00	R$ 37,08	R$ 46,23	R$ 4.484,31	0,06%
16.1.17	89712	TUBO PVC, SERIE NORMAL, ESGOTO PREDIAL, DN 50 MM, FORNECIDO E INSTALADO EM RAMAL DE DESCARGA OU RAMAL DE ESGOTO SANITÁRIO. AF_08/2022	SINAPI	M	65,00	R$ 26,62	R$ 33,19	R$ 2.157,35	0,03%
16.1.18	89784	TE, PVC, SERIE NORMAL, ESGOTO PREDIAL, DN 50 X 50 MM, JUNTA ELÁSTICA, FORNECIDO E INSTALADO EM RAMAL DE DESCARGA OU RAMAL DE ESGOTO SANITÁRIO. AF_08/2022	SINAPI	UN	4,00	R$ 24,42	R$ 30,44	R$ 121,76	0,00%
16.1.19	104354	TE, PVC, SÉRIE NORMAL, ESGOTO PREDIAL, DN 100 X 75 MM, JUNTA ELÁSTICA, FORNECIDO E INSTALADO EM PRUMADA DE ESGOTO SANITÁRIO OU VENTILAÇÃO. AF_08/2022	SINAPI	UN	5,00	R$ 45,08	R$ 56,20	R$ 281,00	0,00%
16.1.20	S01659	Tê sanitário em pvc rígido c/ anéis, para esgoto primário, diâm = 75 x 50mm Rev. 01 - 10/2022	ORSE	un	1,00	R$ 43,12	R$ 53,76	R$ 53,76	0,00%
16.1.21	89786	TE, PVC, SERIE NORMAL, ESGOTO PREDIAL, DN 75 X 75 MM, JUNTA ELÁSTICA, FORNECIDO E INSTALADO EM RAMAL DE DESCARGA OU RAMAL DE ESGOTO SANITÁRIO. AF_08/2022	SINAPI	UN	1,00	R$ 38,63	R$ 48,16	R$ 48,16	0,00%
16.1.22	89669	LUVA SIMPLES, PVC, SERIE R, ÁGUA PLUVIAL, DN 100 MM, JUNTA ELÁSTICA, FORNECIDO E INSTALADO EM CONDUTORES VERTICAIS DE ÁGUAS PLUVIAIS. AF_06/2022	SINAPI	UN	1,00	R$ 32,02	R$ 39,92	R$ 39,92	0,00%
16.1.23	98085	TANQUE SÉPTICO RETANGULAR, EM ALVENARIA COM BLOCOS DE CONCRETO, DIMENSÕES INTERNAS: 1,6 X 4,4 X H=1,8 M, VOLUME ÚTIL: 9856 L (PARA 68 CONTRIBUINTES). AF_12/2020	SINAPI	UN	1,00	R$ 9.939,90	R$ 12.392,07	R$ 12.392,07	0,16%
16.1.24	19.22.02	TAMPÃO DE POÇO DE VISITA DE FERRO FUNDIDO NODULAR	SUDECAP	UN	2,00	R$ 1.204,39	R$ 1.501,51	R$ 3.003,02	0,04%
16.1.25	C3142	COLCHÃO DRENANTE DE BRITA (S/TRANSP)	SEINFRA	M3	1,00	R$ 118,24	R$ 147,41	R$ 147,41	0,00%
16.1.26	S01749	Filtro anaeróbio em concreto armado dimensões internas 2,85 x2,85 x 1,80 m	ORSE	un	1,00	R$ 24.787,64	R$ 30.902,75	R$ 30.902,75	0,40%

PLANILHA ORÇAMENTÁRIA

OBRA:	CONSTRUÇÃO DE ORLA ALTO ALEGRE DO PINDARÉ-MA (ETAPA 1)
DESCRIÇÃO:	CONSTRUÇÃO DE ORLA ALTO ALEGRE DO PINDARÉ-MA (ETAPA 1)
LOCAL:	ALTO ALEGRE DO PINDARÉ-MA
CLIENTE:	PREFEITURA MUNICIPAL DE ALTO ALEGRE DO PINDARÉ-MA

DATA : 05/03/2026 **BDI :** 24,67%

FONTE	VERSÃO	HORA	MES
ORSE	2025/12	111,36%	69,82%
SEINFRA	028 SEM DESONERAÇÃO	114,15%	71,31%
SICRO NOVO	2025/10	-	-
SINAPI	2026/01 SEM DESONERAÇÃO	114,11%	71,30%
Composições Próprias	PROPRIA	0,00%	0,00%

ITEM	CÓDIGO	DESCRIÇÃO	FONTE	UNIDADE	QTD	VALOR UNITÁRIO R$		PREÇO TOTAL R$	PESO (%)
						SEM BDI	COM BDI		
16.1.27	98065	SUMIDOURO CIRCULAR, EM CONCRETO PRÉ-MOLDADO, DIÂMETRO INTERNO = 2,88 M, ALTURA INTERNA = 3,0 M, ÁREA DE INFILTRAÇÃO: 31,4 M² (PARA 12 CONTRIBUINTES). AF_12/2020	SINAPI	UN	1,00	R$ 8.555,14	R$ 10.665,69	R$ 10.665,69	0,14%
16.2	**PLUVIAL**							**R$ 849,60**	0,01%
16.2.1	89709	RALO SIFONADO, PVC, DN 100 X 40 MM, JUNTA SOLDÁVEL, FORNECIDO E INSTALADO EM RAMAL DE DESCARGA OU EM RAMAL DE ESGOTO SANITÁRIO. AF_08/2022	SINAPI	UN	18,00	R$ 21,50	R$ 26,80	R$ 482,40	0,01%
16.2.2	S14067	Grelha p/ralo em inox, quadrada, 10x10cm, tipo abre/fecha, Meber ou similar	ORSE	un	18,00	R$ 16,36	R$ 20,40	R$ 367,20	0,00%
16.3	**VENTILAÇÃO**							**R$ 1.081,25**	0,01%
16.3.1	89805	JOELHO 90 GRAUS, PVC, SERIE NORMAL, ESGOTO PREDIAL, DN 75 MM, JUNTA ELÁSTICA, FORNECIDO E INSTALADO EM PRUMADA DE ESGOTO SANITÁRIO OU VENTILAÇÃO. AF_08/2022	SINAPI	UN	1,00	R$ 20,84	R$ 25,98	R$ 25,98	0,00%
16.3.2	89817	LUVA SIMPLES, PVC, SERIE NORMAL, ESGOTO PREDIAL, DN 75 MM, JUNTA ELÁSTICA, FORNECIDO E INSTALADO EM PRUMADA DE ESGOTO SANITÁRIO OU VENTILAÇÃO. AF_08/2022	SINAPI	UN	2,00	R$ 13,37	R$ 16,67	R$ 33,34	0,00%
16.3.3	ED-8846	FORNECIMENTO E ASSENTAMENTO DE TUBO PVC RÍGIDO, VENTILAÇÃO, PBV - SÉRIE NORMAL, DN 75 MM (3"), INCLUSIVE CONEXÕES	SETOP	m	12,00	R$ 34,23	R$ 42,67	R$ 512,04	0,01%
16.3.4	S01662	Tê sanitário em pvc rígido c/ anéis, para esgoto primário, diâm =100 x 75mm	ORSE	un	1,00	R$ 48,01	R$ 59,85	R$ 59,85	0,00%
16.3.5	89518	JOELHO 90 GRAUS, PVC, SERIE R, ÁGUA PLUVIAL, DN 50 MM, JUNTA ELÁSTICA, FORNECIDO E INSTALADO EM RAMAL DE ENCAMINHAMENTO. AF_06/2022	SINAPI	UN	2,00	R$ 15,38	R$ 19,17	R$ 38,34	0,00%
16.3.6	89581	JOELHO 90 GRAUS, PVC, SERIE R, ÁGUA PLUVIAL, DN 75 MM, JUNTA ELÁSTICA, FORNECIDO E INSTALADO EM CONDUTORES VERTICAIS DE ÁGUAS PLUVIAIS. AF_06/2022	SINAPI	UN	10,00	R$ 33,02	R$ 41,17	R$ 411,70	0,01%
17	**INSTALAÇÕES ELÉTRICAS**							**R$ 259.421,99**	3,35%
17.1	C0478	BUCHA E ARRUELA DE AÇO GALV. D= 15mm (1/2")	SEINFRA	PAR	1,00	R$ 1,62	R$ 2,02	R$ 2,02	0,00%
17.2	S00344	Bucha com arruela em liga especial zamak p/eletroduto 25mm, d=1"	ORSE	un	6,00	R$ 4,13	R$ 5,15	R$ 30,90	0,00%
17.3	I060243	BUJAO DE ACO GALVANIZADO 4"	IOPES	UN	1,00	R$ 106,97	R$ 133,36	R$ 133,36	0,00%
17.4	ED-49191	CAIXA DE LIGAÇÃO/PASSAGEM EM PVC RÍGIDO PARA ELETRODUTO, OCTOGONAL COM ANEL DESLIZANTE, DIMENSÃO 3"X3", EMBUTIDA EM LAJE, INCLUSIVE FIXAÇÃO	SETOP	un	48,00	R$ 12,61	R$ 15,72	R$ 754,56	0,01%
17.5	S11264	Curva 45° para eletroduto de pvc rígido roscável, diâm = 32mm (1")	ORSE	un	4,00	R$ 8,34	R$ 10,40	R$ 41,60	0,00%
17.6	91911	CURVA 90 GRAUS PARA ELETRODUTO, PVC, ROSCÁVEL, DN 20 MM (1/2"), PARA CIRCUITOS TERMINAIS, INSTALADA EM PAREDE - FORNECIMENTO E	SINAPI	UN	2,00	R$ 17,06	R$ 21,27	R$ 42,54	0,00%

PLANILHA ORÇAMENTÁRIA

OBRA:	CONSTRUÇÃO DE ORLA ALTO ALEGRE DO PINDARÉ-MA (ETAPA 1)
DESCRIÇÃO:	CONSTRUÇÃO DE ORLA ALTO ALEGRE DO PINDARÉ-MA (ETAPA 1)
LOCAL:	ALTO ALEGRE DO PINDARÉ-MA
CLIENTE:	PREFEITURA MUNICIPAL DE ALTO ALEGRE DO PINDARÉ-MA

DATA : 05/03/2026 **BDI :** 24,67%

FONTE	VERSÃO	HORA	MES
ORSE	2025/12	111,36%	69,82%
SEINFRA	028 SEM DESONERAÇÃO	114,15%	71,31%
SICRO NOVO	2025/10	-	-
SINAPI	2026/01 SEM DESONERAÇÃO	114,11%	71,30%
Composições Próprias	PROPRIA	0,00%	0,00%

ITEM	CÓDIGO	DESCRIÇÃO	FONTE	UNIDADE	QTD	VALOR UNITÁRIO R$		PREÇO TOTAL R$	PESO (%)
						SEM BDI	COM BDI		
	91911	INSTALAÇÃO. AF_03/2023							
17.7	91885	LUVA PARA ELETRODUTO, PVC, ROSCÁVEL, DN 32 MM (1"), PARA CIRCUITOS TERMINAIS, INSTALADA EM PAREDE - FORNECIMENTO E INSTALAÇÃO. AF_03/2023	SINAPI	UN	136,00	R$ 13,19	R$ 16,44	R$ 2.235,84	0,03%
17.8	91884	LUVA PARA ELETRODUTO, PVC, ROSCÁVEL, DN 25 MM (3/4"), PARA CIRCUITOS TERMINAIS, INSTALADA EM PAREDE - FORNECIMENTO E INSTALAÇÃO. AF_03/2023	SINAPI	UN	4,00	R$ 11,54	R$ 14,39	R$ 57,56	0,00%
17.9	91882	LUVA PARA ELETRODUTO, PVC, ROSCÁVEL, DN 20 MM (1/2"), PARA CIRCUITOS TERMINAIS, INSTALADA EM PAREDE - FORNECIMENTO E INSTALAÇÃO. AF_03/2023	SINAPI	UN	2,00	R$ 10,30	R$ 12,84	R$ 25,68	0,00%
17.10	104448	LUVA DE EMENDA PARA ELETRODUTO, AÇO GALVANIZADO, DN 25 MM (1"), APARENTE - FORNECIMENTO E INSTALAÇÃO. AF_01/2026	SINAPI	UN	10,00	R$ 8,09	R$ 10,09	R$ 100,90	0,00%
17.11	104450	LUVA DE EMENDA PARA ELETRODUTO, AÇO GALVANIZADO, DN 40 MM (1 1/2"), APARENTE - FORNECIMENTO E INSTALAÇÃO. AF_01/2026	SINAPI	UN	2,00	R$ 11,99	R$ 14,95	R$ 29,90	0,00%
17.12	S02490	Fornecimento e instalação de bucha de nylon s-7 (fischer ou similar)	ORSE	un	454,00	R$ 4,59	R$ 5,72	R$ 2.596,88	0,03%
17.13	S150918	Fita isolante em rolo de 19mm x 20 m, número 33 Scoth ou equivalente	IOPES	und	1,00	R$ 34,93	R$ 43,55	R$ 43,55	0,00%
17.14	11.92.23	PARAFUSO FENDA AUTOTARRAXANTE INOX 4,2X32MM	SUDECAP	UN	454,00	R$ 2,79	R$ 3,48	R$ 1.579,92	0,02%
17.15	91935	CABO DE COBRE FLEXÍVEL ISOLADO, 16 MM², ANTI-CHAMA 0,6/1,0 KV, PARA CIRCUITOS TERMINAIS - FORNECIMENTO E INSTALAÇÃO. AF_03/2023	SINAPI	M	50,20	R$ 29,47	R$ 36,74	R$ 1.844,35	0,02%
17.16	91932	CABO DE COBRE FLEXÍVEL ISOLADO, 10 MM², ANTI-CHAMA 450/750 V, PARA CIRCUITOS TERMINAIS - FORNECIMENTO E INSTALAÇÃO. AF_03/2023	SINAPI	M	767,30	R$ 19,48	R$ 24,29	R$ 18.637,72	0,24%
17.17	91934	CABO DE COBRE FLEXÍVEL ISOLADO, 16 MM², ANTI-CHAMA 450/750 V, PARA CIRCUITOS TERMINAIS - FORNECIMENTO E INSTALAÇÃO. AF_03/2023	SINAPI	M	561,50	R$ 28,09	R$ 35,02	R$ 19.663,73	0,25%
17.18	91928	CABO DE COBRE FLEXÍVEL ISOLADO, 4 MM², ANTI-CHAMA 450/750 V, PARA CIRCUITOS TERMINAIS - FORNECIMENTO E INSTALAÇÃO. AF_03/2023	SINAPI	M	6.119,60	R$ 7,70	R$ 9,60	R$ 58.748,16	0,76%
17.19	91930	CABO DE COBRE FLEXÍVEL ISOLADO, 6 MM², ANTI-CHAMA 450/750 V, PARA CIRCUITOS TERMINAIS - FORNECIMENTO E INSTALAÇÃO. AF_03/2023	SINAPI	M	260,10	R$ 10,78	R$ 13,44	R$ 3.495,74	0,05%
17.20	ED-49149	CAIXA DE PASSAGEM, DIMENSÃO (20X20)CM, EM CHAPA DE AÇO, TIPO DE EMBUTIR, COM ACABAMENTO EM PINTURA ELETROSTÁTICA E TAMPA CEGA, INCLUSIVE FIXAÇÃO EM ALVENARIA	SETOP	un	24,00	R$ 137,59	R$ 171,53	R$ 4.116,72	0,05%
17.21	ED-49061	CANALETA PARA PASSAGEM DE CABOS EM PVC, TIPO RECORTE FECHADO, DIMENSÃO (50X10)MM, INCLUSIVE CONEXÕES E FIXAÇÃO	SETOP	m	3,00	R$ 24,66	R$ 30,74	R$ 92,22	0,00%
17.22	09.04.090	Disjuntor unipolar termomagnetico 1x10a 1x30a	SP Educação	UN	4,00	R$ 24,18	R$ 30,15	R$ 120,60	0,00%
17.23	09.04.096	Disjuntor unipolar termomagnetico 1x90a a 1x100a	SP Educação	UN	1,00	R$ 74,54	R$ 92,93	R$ 92,93	0,00%

PLANILHA ORÇAMENTÁRIA

OBRA:	CONSTRUÇÃO DE ORLA ALTO ALEGRE DO PINDARÉ-MA (ETAPA 1)
DESCRIÇÃO:	CONSTRUÇÃO DE ORLA ALTO ALEGRE DO PINDARÉ-MA (ETAPA 1)
LOCAL:	ALTO ALEGRE DO PINDARÉ-MA
CLIENTE:	PREFEITURA MUNICIPAL DE ALTO ALEGRE DO PINDARÉ-MA

DATA : 05/03/2026 **BDI :** 24,67%

FONTE	VERSÃO	HORA	MES
ORSE	2025/12	111,36%	69,82%
SEINFRA	028 SEM DESONERAÇÃO	114,15%	71,31%
SICRO NOVO	2025/10	-	-
SINAPI	2026/01 SEM DESONERAÇÃO	114,11%	71,30%
Composições Próprias	PROPRIA	0,00%	0,00%

ITEM	CÓDIGO	DESCRIÇÃO	FONTE	UNIDADE	QTD	VALOR UNITÁRIO R$		PREÇO TOTAL R$	PESO (%)
						SEM BDI	COM BDI		
17.24	09.02.087	Disjuntor bipolar termomagnetico 2x60a a 2x100a	SP Educação	UN	1,00	R$ 136,08	R$ 169,65	R$ 169,65	0,00%
17.25	11.18.33	DISJUNTOR TERMOMAGNÉTICO (240V-60HRZ) - TRIPOLAR 10KA 100A - PADRÃO NEMA	SUDECAP	UN	20,00	R$ 147,51	R$ 183,90	R$ 3.678,00	0,05%
17.26	S08894	Dispositivo de proteção contra surto de tensão DPS 40kA - 175v	ORSE	un	3,00	R$ 65,71	R$ 81,92	R$ 245,76	0,00%
17.27	09.05.093	Interruptor automatico diferencial (dispositivo dr) 63a/30 ma	SP Educação	UN	1,00	R$ 528,54	R$ 658,93	R$ 658,93	0,01%
17.28	MATED-26430	ABRAÇADEIRA DE CUNHA (TIPO: D| MATERIAL: AÇO GALVANIZADO|BITOLA: 1"|CUNHA: INCLUSO|PARAFUSOS: NÃO INCLUSO)	SETOP	un	441,00	R$ 1,84	R$ 2,29	R$ 1.009,89	0,01%
17.29	S150806	Eletroduto aparente de PVC rígido roscável diâmetro 1", inclusive abraçadeira de fixação	IOPES	m	455,80	R$ 26,09	R$ 32,53	R$ 14.827,17	0,19%
17.30	S150801	Eletroduto aparente de PVC rígido roscável diâmetro 3/4", inclusive abraçadeira de fixação	IOPES	m	14,80	R$ 16,36	R$ 20,40	R$ 301,92	0,00%
17.31	11.06.30	ELETRODUTO CORRUGADO DE PVC REFORÇADO, DN 32MM (1"), INSTALADO EM PAREDE REF 91857	SUDECAP	M	381,70	R$ 11,15	R$ 13,90	R$ 5.305,63	0,07%
17.32	C1650	LUMINÁRIA C/LÂMPADA INCANDESCENTE, A PROVA DE TEMPO, VAPOR, ETC.	SEINFRA	UN	48,00	R$ 193,47	R$ 241,20	R$ 11.577,60	0,15%
17.33	S09891	Luminária plafonier, sobrepor, em aluminio, com difusor em vidro, p/lampada eletronica, ref: XP-338, da Xoulux ou similar, completa	ORSE	un	48,00	R$ 142,84	R$ 178,08	R$ 8.547,84	0,11%
17.34	00012296	SOQUETE DE PORCELANA BASE E27, FIXO DE TETO, PARA LAMPADAS	SINAPI	UN	48,00	R$ 3,18	R$ 3,96	R$ 190,08	0,00%
17.35	C1769	LÂMPADA INCANDESCENTE ATE 150W (SUBSTITUIÇÃO)	SEINFRA	UN	48,00	R$ 11,94	R$ 14,89	R$ 714,72	0,01%
17.36	070501	CABECOTE DE LIGA DE ALUMINIO DIAM. 1"	GOINFRA CIVIL	Un	2,00	R$ 8,59	R$ 10,71	R$ 21,42	0,00%
17.37	09.011.014 (E)	CAIXA DE INSPEÇÃO DE ATERRAMENTO TIPO EMBUTIR COM TAMPA E ALÇA	SIURB	UN	1,00	R$ 174,14	R$ 217,10	R$ 217,10	0,00%
17.38	101548	ISOLADOR, TIPO ROLDANA, PARA BAIXA TENSÃO - FORNECIMENTO E INSTALAÇÃO. AF_12/2025	SINAPI	UN	5,00	R$ 11,26	R$ 14,04	R$ 70,20	0,00%
17.39	11.83.01	HASTE DE ATERRAMENTO DE AÇO COBREADO 15MM X 2400MM	SUDECAP	UN	1,00	R$ 62,25	R$ 77,61	R$ 77,61	0,00%
17.40	S02913	Fornecimento de parafuso cabeça quadrada 16 x 200mm	ORSE	un	1,00	R$ 10,55	R$ 13,15	R$ 13,15	0,00%
17.41	S10206	Poste auxiliar p/entrada energia, em ferro galvanizado d=3" e h=7,0m, com 04 isoladores	ORSE	un	6,00	R$ 1.194,92	R$ 1.489,71	R$ 8.938,26	0,12%
17.42	S00338	Quadro de medição bifásica (de 6 a 10 kva) com caixa em noril. Rev 03	ORSE	un	6,00	R$ 481,80	R$ 600,66	R$ 3.603,96	0,05%
17.43	101879	QUADRO DE DISTRIBUIÇÃO DE ENERGIA EM CHAPA DE AÇO GALVANIZADO, DE EMBUTIR, COM BARRAMENTO TRIFÁSICO, PARA 24 DISJUNTORES DIN 100A -	SINAPI	UN	6,00	R$ 543,63	R$ 677,74	R$ 4.066,44	0,05%

PLANILHA ORÇAMENTÁRIA

OBRA:	CONSTRUÇÃO DE ORLA ALTO ALEGRE DO PINDARÉ-MA (ETAPA 1)
DESCRIÇÃO:	CONSTRUÇÃO DE ORLA ALTO ALEGRE DO PINDARÉ-MA (ETAPA 1)
LOCAL:	ALTO ALEGRE DO PINDARÉ-MA
CLIENTE:	PREFEITURA MUNICIPAL DE ALTO ALEGRE DO PINDARÉ-MA

DATA : 05/03/2026 **BDI :** 24,67%

FONTE	VERSÃO	HORA	MES
ORSE	2025/12	111,36%	69,82%
SEINFRA	028 SEM DESONERAÇÃO	114,15%	71,31%
SICRO NOVO	2025/10	-	-
SINAPI	2026/01 SEM DESONERAÇÃO	114,11%	71,30%
Composições Próprias	PROPRIA	0,00%	0,00%

ITEM	CÓDIGO	DESCRIÇÃO	FONTE	UNIDADE	QTD	VALOR UNITÁRIO R$		PREÇO TOTAL R$	PESO (%)
						SEM BDI	COM BDI		
	101879	FORNECIMENTO E INSTALAÇÃO. AF_07/2025							
17.44	S12903	Poste decorativo 1 pétalas, em aço galvanizado com difusor em vidro transparente temperado, com 3m/4m, inclusive lâmpada de led 50w	ORSE	un	24,00	R$ 2.697,10	R$ 3.362,47	R$ 80.699,28	1,04%
18	**DRENAGEM PLUVIAL ORLA**							**R$ 118.659,02**	1,53%
18.1	2003632	Boca de lobo simples - grelha de concreto - BLSG 04 - areia e brita comerciais	SICRO NOVO	un	33,00	R$ 1.975,02	R$ 2.462,26	R$ 81.254,58	1,05%
18.2	S04763	Cap de pvc rígido c/ anéis p/ esgoto, diâm. =150mm	ORSE	un	7,00	R$ 66,46	R$ 82,86	R$ 580,02	0,01%
18.3	104171	LUVA DE CORRER, PVC, SERIE R, ÁGUA PLUVIAL, DN 150 MM, JUNTA ELÁSTICA, FORNECIDO E INSTALADO EM RAMAL DE ENCAMINHAMENTO. AF_06/2022	SINAPI	UN	33,00	R$ 90,21	R$ 112,46	R$ 3.711,18	0,05%
18.4	104166	TUBO PVC, SÉRIE R, ÁGUA PLUVIAL, DN 150 MM, FORNECIDO E INSTALADO EM RAMAL DE ENCAMINHAMENTO. AF_06/2022	SINAPI	M	366,00	R$ 70,08	R$ 87,37	R$ 31.977,42	0,41%
18.5	89590	JOELHO 90 GRAUS, PVC, SERIE R, ÁGUA PLUVIAL, DN 150 MM, JUNTA ELÁSTICA, FORNECIDO E INSTALADO EM CONDUTORES VERTICAIS DE ÁGUAS PLUVIAIS. AF_06/2022	SINAPI	UN	7,00	R$ 130,15	R$ 162,26	R$ 1.135,82	0,01%
19	**SINALIZAÇÃO**							**R$ 23.043,21**	0,30%
19.1	102507	PINTURA DE DEMARCAÇÃO DE VAGA COM TINTA EPÓXI, E = 10 CM, APLICAÇÃO MANUAL. AF_05/2021	SINAPI	M	484,50	R$ 6,54	R$ 8,15	R$ 3.948,68	0,05%
19.2	102512	PINTURA DE EIXO VIÁRIO SOBRE ASFALTO COM TINTA RETRORREFLETIVA A BASE DE RESINA ACRÍLICA COM MICROESFERAS DE VIDRO, E = 10 CM, APLICAÇÃO MECÂNICA COM DEMARCADORA AUTOPROPELIDA. AF_05/2021	SINAPI	M	1.000,00	R$ 6,16	R$ 7,68	R$ 7.680,00	0,10%
19.3	102509	PINTURA DE FAIXA DE PEDESTRE OU ZEBRADA TINTA RETRORREFLETIVA A BASE DE RESINA ACRÍLICA COM MICROESFERAS DE VIDRO, E = 30 CM, APLICAÇÃO MANUAL. AF_05/2021	SINAPI	M2	50,00	R$ 29,18	R$ 36,38	R$ 1.819,00	0,02%
19.4	S.05.000.039104	Placa de identificação para estacionamento (placa+poste+base), com desenho universal de acessibilidade, tipo pedestal	SP Obras	CJ	9,00	R$ 855,19	R$ 1.066,17	R$ 9.595,53	0,12%
20	**SERVIÇOS COMPLEMENTARES**							**R$ 951.777,70**	12,29%
20.1	C0360	BANCO DE MADEIRA C/ESTRUTURA DE FERRO - L= 3.00m	SEINFRA	UN	15,00	R$ 1.181,52	R$ 1.473,00	R$ 22.095,00	0,29%
20.2	16.07.023	Bc-25 banco de concreto pre-fabricado (l=216cm)	SP Educação	UN	9,00	R$ 1.095,26	R$ 1.365,46	R$ 12.289,14	0,16%
20.3	S12398	Estrutura Metálica Galpões em Pórticos - Colunas/Vigas em Treliça UDC75, terças e vigas longitudinais em UDC 127 e 150, 2 águas, sem lanternin, vãos 6,0 a 10,0m, pintado 1 d oxido ferro + 2 d esmalte epóxi branco, exceto forn. Telhas - Executada - R3	ORSE	m2	96,33	R$ 415,97	R$ 518,59	R$ 49.955,77	0,64%
20.4	21.03.151	Revestimento em placa de alumínio composto "ACM", espessura de 4 mm e acabamento em PVDF	SP Obras	M2	507,36	R$ 878,25	R$ 1.094,91	R$ 555.513,54	7,17%

PLANILHA ORÇAMENTÁRIA

OBRA:	CONSTRUÇÃO DE ORLA ALTO ALEGRE DO PINDARÉ-MA (ETAPA 1)
DESCRIÇÃO:	CONSTRUÇÃO DE ORLA ALTO ALEGRE DO PINDARÉ-MA (ETAPA 1)
LOCAL:	ALTO ALEGRE DO PINDARÉ-MA
CLIENTE:	PREFEITURA MUNICIPAL DE ALTO ALEGRE DO PINDARÉ-MA

DATA : 05/03/2026 **BDI :** 24,67%

FONTE	VERSÃO	HORA	MES
ORSE	2025/12	111,36%	69,82%
SEINFRA	028 SEM DESONERAÇÃO	114,15%	71,31%
SICRO NOVO	2025/10	-	-
SINAPI	2026/01 SEM DESONERAÇÃO	114,11%	71,30%
Composições Próprias	PROPRIA	0,00%	0,00%

ITEM	CÓDIGO	DESCRIÇÃO	FONTE	UNIDADE	QTD	VALOR UNITÁRIO R$		PREÇO TOTAL R$	PESO (%)
						SEM BDI	COM BDI		
20.5	S09260	Planta - Palmeira Imperial h=1,00m (fornecimento e plantio)	ORSE	un	19,00	R$ 864,41	R$ 1.077,66	R$ 20.475,54	0,26%
20.6	S13673	Planta - Espada de São Jorge (Dracaena trifasciata), fornecimento e plantio	ORSE	un	7,00	R$ 38,90	R$ 48,50	R$ 339,50	0,00%
20.7	21.33.70	PALMEIRA - LICURI	SUDECAP	UN	7,00	R$ 150,86	R$ 188,08	R$ 1.316,56	0,02%
20.8	99837	GUARDA-CORPO DE AÇO GALVANIZADO DE 1,10M, MONTANTES TUBULARES DE 1.1/4" ESPAÇADOS DE 1,20M, TRAVESSA SUPERIOR DE 1.1/2", GRADIL FORMADO POR TUBOS HORIZONTAIS DE 1" E VERTICAIS DE 3/4", FIXADO COM CHUMBADOR MECÂNICO. AF_04/2019_PS	SINAPI	M	233,00	R$ 580,21	R$ 723,35	R$ 168.540,55	2,18%
20.9	103307	INSTALAÇÃO DE LIXEIRA METÁLICA DUPLA, CAPACIDADE DE 60 L, EM TUBO DE AÇO CARBONO E CESTOS EM CHAPA DE AÇO COM PINTURA ELETROSTÁTICA, SOBRE PISO DE CONCRETO EXISTENTE. AF_11/2021	SINAPI	UN	10,00	R$ 1.341,07	R$ 1.671,91	R$ 16.719,10	0,22%
20.10	COM-73433789	ACADEMIA AO AR LIVRE	Composições Próprias	UND	1,00	R$ 46.467,59	R$ 57.931,14	R$ 57.931,14	0,75%
20.11	COM-62626427	PARQUINHO INFANTIL	Composições Próprias	UND	1,00	R$ 37.380,17	R$ 46.601,86	R$ 46.601,86	0,60%
21	**SERVIÇOS FINAIS**							**R$ 54.472,20**	0,70%
21.1	COM-59087077	LIMPEZA FINAL DA OBRA.	Composições Próprias	M²	5.304,69	R$ 4,75	R$ 5,92	R$ 31.403,76	0,41%
21.2	S11735	Placa de inauguração em alumínio composto preto,150x100cm, esp=4mm, (ACM constit. de 02 chapas sólidas de alumínio c/ núcleo central em polietileno), c/ pintura coilcoating PVDF KYNAR 500, texto gravado a laser, acab em verniz autom., mold alumínio	ORSE	un	1,00	R$ 8.844,78	R$ 11.026,79	R$ 11.026,79	0,14%
21.3	COM-05SLGTP04	RECUPERAÇÃO DE ÁREAS DEGRADADAS	Composições Próprias	M2	5.304,69	R$ 1,82	R$ 2,27	R$ 12.041,65	0,16%

VALOR BDI TOTAL: **R$ 1.534.793,35**

VALOR ORÇAMENTO: **R$ 6.211.199,96**

VALOR TOTAL: **R$ 7.745.993,31**

Sete Milhões Setecentos e Quarenta e Cinco Mil Novecentos e Noventa e Três reais e Trinta e Um centavos

Arnoldo Alcântara Brandão
Engenheiro Civil do Município de Alto Alegre do Pindaré
CREA/MA 110395897-6

1.1. COM-00414501 ELABORAÇÃO DE PROJETO EXECUTIVO (UND)

			QTD
QUANTIDADE	1,00	1,00000000	1,00
			1,00

TOTAL DA MEMÓRIA DE CÁLCULO: 1,00

2.1. 103689 FORNECIMENTO E INSTALAÇÃO DE PLACA DE OBRA COM CHAPA GALVANIZADA E ESTRUTURA DE MADEIRA. AF_03/2022_PS (M2)

			QTD
COMPRIMENTO X ALTURA DA PLACA	3,00*2,00	6,00000000	6,00
			6,00

TOTAL DA MEMÓRIA DE CÁLCULO: 6,00

2.2. 98459 TAPUME COM TELHA METÁLICA. AF_03/2024 (M2)

			QTD
COMPRIMENTO X ALTURA	233*2,00	466,00000000	466,00
			466,00

TOTAL DA MEMÓRIA DE CÁLCULO: 466,00

2.3. S11703 Barracão aberto para apoio à produção (carpintaria, central de armação, oficina, etc.) c/ tesouras, telha 4mm, piso em concreto desempolado (m2)

			QTD
COMPRIMENTO X LARGURA	10*10	100,00000000	100,00
			100,00

TOTAL DA MEMÓRIA DE CÁLCULO: 100,00

2.4. S00061 Barracão aberto para refeitório de obra (capacidade 24 refeições simultâneas)-s=61,60m2 com materiais novos (un)

			QTD
QUANTIDADE	1,00	1,00000000	1,00
			1,00

TOTAL DA MEMÓRIA DE CÁLCULO: 1,00

2.5. S10184 Barracão para banheiro e vestiário de obra, s=35,10m², capacidade 20 operários com materiais novos (un)

			QTD
QUANTIDADE	1,00	1,00000000	1,00
			1,00

TOTAL DA MEMÓRIA DE CÁLCULO: 1,00

2.6. C1622 LIGAÇÃO PROVISÓRIA DE ÁGUA E SANITÁRIO (UN)

			QTD
QUANTIDADE	1,00	1,00000000	1,00
			1,00

TOTAL DA MEMÓRIA DE CÁLCULO: 1,00

2.7. S09416 Instalação provisória de energia elétrica, aerea, trifasica, em poste galvanizado, exclusive fornecimento do medidor (un)

			QTD
QUANTIDADE	1,00	1,00000000	1,00
			1,00

TOTAL DA MEMÓRIA DE CÁLCULO: 1,00

2.8. C1630 LOCAÇÃO DA OBRA - EXECUÇÃO DE GABARITO (M2)

			QTD
QUANTIDADE	5304,69	5.304,690000000	5.304,69
			5.304,69

TOTAL DA MEMÓRIA DE CÁLCULO: 5.304,69

4.1.1.1. 104920 ARMAÇÃO DE BLOCO, SAPATA ISOLADA, VIGA BALDRAME E SAPATA CORRIDA UTILIZANDO AÇO CA-50 DE 12,5 MM - MONTAGEM. AF_01/2024 (KG)

			QTD
QUANTIDADE	2104	2.104,0000000 0	2.104,00
			2.104,00

TOTAL DA MEMÓRIA DE CÁLCULO: 2.104,00

4.1.1.2. 96538 FABRICAÇÃO, MONTAGEM E DESMONTAGEM DE FÔRMA PARA SAPATA, EM CHAPA DE MADEIRA COMPENSADA RESINADA, E=17 MM, 2 UTILIZAÇÕES. AF_01/2024 (M2)

			QTD
QUANTIDADE	189,31	189,31000000	189,31
			189,31

TOTAL DA MEMÓRIA DE CÁLCULO: 189,31

4.1.1.3. 104924 CONCRETAGEM DE SAPATA CORRIDA, FCK 30 MPA, COM USO DE BOMBA - LANÇAMENTO, ADENSAMENTO E ACABAMENTO. AF_01/2024 (M3)

			QTD
QUANTIDADE	66,07	66,07000000	66,07
			66,07

TOTAL DA MEMÓRIA DE CÁLCULO: 66,07

4.1.1.4. 98557 IMPERMEABILIZAÇÃO DE SUPERFÍCIE COM EMULSÃO ASFÁLTICA, 2 DEMÃOS. AF_09/2023 (M2)

			QTD
QUANTIDADE	189,31	189,31000000	189,31
			189,31

TOTAL DA MEMÓRIA DE CÁLCULO: 189,31

4.1.2.1. 92762 ARMAÇÃO DE PILAR OU VIGA DE ESTRUTURA CONVENCIONAL DE CONCRETO ARMADO UTILIZANDO AÇO CA-50 DE 10,0 MM - MONTAGEM. AF_06/2022 (KG)

			QTD
QUANTIDADE	2340	2.340,00000000	2.340,00
			2.340,00

TOTAL DA MEMÓRIA DE CÁLCULO: 2.340,00

4.1.2.2. 92759 ARMAÇÃO DE PILAR OU VIGA DE ESTRUTURA CONVENCIONAL DE CONCRETO ARMADO UTILIZANDO AÇO CA-60 DE 5,0 MM - MONTAGEM. AF_06/2022 (KG)

			QTD
QUANTIDADE	258	258,00000000	258,00
			258,00

TOTAL DA MEMÓRIA DE CÁLCULO: 258,00

4.1.2.3. 96539 FABRICAÇÃO, MONTAGEM E DESMONTAGEM DE FÔRMA PARA VIGA BALDRAME, EM CHAPA DE MADEIRA COMPENSADA RESINADA, E=17 MM, 2 UTILIZAÇÕES. AF_01/2024 (M2)

			QTD
QUANTIDADE	469,34	469,34000000	469,34
			469,34

TOTAL DA MEMÓRIA DE CÁLCULO: 469,34

4.1.2.4. 96557 CONCRETAGEM DE BLOCO DE COROAMENTO OU VIGA BALDRAME, FCK 30 MPA, COM USO DE BOMBA - LANÇAMENTO, ADENSAMENTO E ACABAMENTO. AF_01/2024 (M3)

			QTD
QUANTIDADE	26,74	26,74000000	26,74
			26,74

TOTAL DA MEMÓRIA DE CÁLCULO: 26,74

4.1.2.5. 98557 IMPERMEABILIZAÇÃO DE SUPERFÍCIE COM EMULSÃO ASFÁLTICA, 2 DEMÃOS. AF_09/2023 (M2)

			QTD
QUANTIDADE	469,34	469,34000000	469,34
			469,34

TOTAL DA MEMÓRIA DE CÁLCULO: 469,34

4.1.3.1. 96544 ARMAÇÃO DE BLOCO UTILIZANDO AÇO CA-50 DE 6,3 MM - MONTAGEM. AF_01/2024 (KG)

			QTD
QUANTIDADE	1380,00	1.380,00000000	1.380,00
			1.380,00

TOTAL DA MEMÓRIA DE CÁLCULO: 1.380,00

4.1.3.2. 96545 ARMAÇÃO DE BLOCO UTILIZANDO AÇO CA-50 DE 8 MM - MONTAGEM. AF_01/2024 (KG)

			QTD
QUANTIDADE	238,00	238,00000000	238,00
			238,00

TOTAL DA MEMÓRIA DE CÁLCULO: 238,00

4.1.3.3. 104920 ARMAÇÃO DE BLOCO, SAPATA ISOLADA, VIGA BALDRAME E SAPATA CORRIDA UTILIZANDO AÇO CA-50 DE 12,5 MM - MONTAGEM. AF_01/2024 (KG)

			QTD
QUANTIDADE	3082	3.082,00000000	3.082,00
			3.082,00

TOTAL DA MEMÓRIA DE CÁLCULO: 3.082,00

4.1.3.4. 96557 CONCRETAGEM DE BLOCO DE COROAMENTO OU VIGA BALDRAME, FCK 30 MPA, COM USO DE BOMBA - LANÇAMENTO, ADENSAMENTO E ACABAMENTO. AF_01/2024 (M3)

			QTD
QUANTIDADE	44,74	44,74000000	44,74
			44,74

TOTAL DA MEMÓRIA DE CÁLCULO: 44,74

4.1.3.5. 103321 ALVENARIA DE VEDAÇÃO DE BLOCOS VAZADOS DE CONCRETO DE 19X19X39 CM (ESPESSURA 19 CM) E ARGAMASSA DE ASSENTAMENTO COM PREPARO MANUAL. AF_12/2021 (M2)

			QTD
QUANTIDADE	836,94	836,94000000	836,94
			836,94

TOTAL DA MEMÓRIA DE CÁLCULO: 836,94

4.1.4.1. 95945 ARMAÇÃO DE ESCADA, DE UMA ESTRUTURA CONVENCIONAL DE CONCRETO ARMADO UTILIZANDO AÇO CA-50 DE 8,0 MM - MONTAGEM. AF_11/2020 (KG)

			QTD
QUANTIDADE	759,10+260,56+162,63+100,32+755,29+582,29+625,58+353,79+363,50	3.963,06000000	3.963,06
			3.963,06

TOTAL DA MEMÓRIA DE CÁLCULO: 3.963,06

4.1.4.2. 102041 MONTAGEM E DESMONTAGEM DE FÔRMA PARA ESCADAS, COM 1 LANCE E LAJE PLANA, EM CHAPA DE MADEIRA COMPENSADA RESINADA, 2 UTILIZAÇÕES. AF_11/2020 (M2)

			QTD
QUANTIDADE / PELO N° UTILIZAÇÃO	(109,27/2)+(46,06/2)+(30/2)+(14,40/2)+(107,19/2)+(104,60/2)+(128,66/2)+(61,42/2)+(65,92/2)	333,76000000	333,76
			333,76

TOTAL DA MEMÓRIA DE CÁLCULO: 333,76

4.1.4.3. 103686 CONCRETAGEM DE ESCADAS, FCK=25 MPA, COM USO DE BOMBA - LANÇAMENTO, ADENSAMENTO E ACABAMENTO. AF_02/2022_PS (M3)

			QTD
QUANTIDADE	22,18+8,49+5,33+3,31+20,22+11,27+11,30+6,90+6,99	95,99000000	95,99
			95,99

TOTAL DA MEMÓRIA DE CÁLCULO: 95,99

4.2.1.1. 104917 ARMAÇÃO DE SAPATA ISOLADA, VIGA BALDRAME E SAPATA CORRIDA UTILIZANDO AÇO CA-50 DE 6,3 MM - MONTAGEM. AF_01/2024 (KG)

			QTD
QUIOSQUE 1 E 6	5*2,00	10,00000000	10,00
QUIOSQUES 2-3 E 4-5	8*2,00	16,00000000	16,00
			26,00

TOTAL DA MEMÓRIA DE CÁLCULO: 26,00

4.2.1.2. 104919 ARMAÇÃO DE SAPATA ISOLADA, VIGA BALDRAME E SAPATA CORRIDA UTILIZANDO AÇO CA-50 DE 10 MM - MONTAGEM. AF_01/2024 (KG)

			QTD
QUIOSQUE 1 E 6	41*2,00	82,00000000	82,00
QUIOSQUES 2-3 E 4-5	71*2,00	142,00000000	142,00
			224,00

TOTAL DA MEMÓRIA DE CÁLCULO: 224,00

4.2.1.3. 104920 ARMAÇÃO DE BLOCO, SAPATA ISOLADA, VIGA BALDRAME E SAPATA CORRIDA UTILIZANDO AÇO CA-50 DE 12,5 MM - MONTAGEM. AF_01/2024 (KG)

			QTD
QUIOSQUE 1 E 6	36*2,00	72,00000000	72,00
QUIOSQUES 2-3 E 4-5	55*2,00	110,00000000	110,00
			182,00

TOTAL DA MEMÓRIA DE CÁLCULO: 182,00

4.2.1.4. 96538 FABRICAÇÃO, MONTAGEM E DESMONTAGEM DE FÔRMA PARA SAPATA, EM CHAPA DE MADEIRA COMPENSADA RESINADA, E=17 MM, 2 UTILIZAÇÕES. AF_01/2024 (M2)

			QTD
QUIOSQUE 1 E 6	7,68*2,00	15,36000000	15,36
QUIOSQUES 2-3 E 4-5	13,68*2,00	27,36000000	27,36
			42,72

TOTAL DA MEMÓRIA DE CÁLCULO: 42,72

4.2.1.5. 96557 CONCRETAGEM DE BLOCO DE COROAMENTO OU VIGA BALDRAME, FCK 30 MPA, COM USO DE BOMBA - LANÇAMENTO, ADENSAMENTO E ACABAMENTO. AF_01/2024 (M3)

			QTD
QUIOSQUE 1 E 6	1,54*2,00	3,08000000	3,08
QUIOSQUES 2-3 E 4-5	3,01*2,00	6,02000000	6,02
			9,10

TOTAL DA MEMÓRIA DE CÁLCULO: 9,10

4.2.1.6. 98557 IMPERMEABILIZAÇÃO DE SUPERFÍCIE COM EMULSÃO ASFÁLTICA, 2 DEMÃOS. AF_09/2023 (M2)

			QTD
QUIOSQUE 1 E 6	7,68*2,00	15,36000000	15,36
QUIOSQUES 2-3 E 4-5	13,68*2,00	27,36000000	27,36
			42,72

TOTAL DA MEMÓRIA DE CÁLCULO: 42,72

4.2.2.1. 104917 ARMAÇÃO DE SAPATA ISOLADA, VIGA BALDRAME E SAPATA CORRIDA UTILIZANDO AÇO CA-50 DE 6,3 MM - MONTAGEM. AF_01/2024 (KG)

			QTD
VIGAS QUIOSQUE 1 E 6	33*2,00	66,00000000	66,00
PILARES QUIOSQUE 1 E 6	(12+19)*2,00	62,00000000	62,00
			128,00

TOTAL DA MEMÓRIA DE CÁLCULO: 128,00

4.2.2.2. 104920 ARMAÇÃO DE BLOCO, SAPATA ISOLADA, VIGA BALDRAME E SAPATA CORRIDA UTILIZANDO AÇO CA-50 DE 12,5 MM - MONTAGEM. AF_01/2024 (KG)

			QTD
VIGAS QUIOSQUES 2-3 E 4-5	5*2,00	10,00000000	10,00
PILARES QUIOSQUES 1 E 6	54*2,00	108,00000000	108,00
PILARES QUIOSQUES 2-3 E 4-5	88*2,00	176,00000000	176,00
			294,00

TOTAL DA MEMÓRIA DE CÁLCULO: 294,00

4.2.2.3. 104919 ARMAÇÃO DE SAPATA ISOLADA, VIGA BALDRAME E SAPATA CORRIDA UTILIZANDO AÇO CA-50 DE 10 MM - MONTAGEM. AF_01/2024 (KG)

			QTD
VIGAS QUIOSQUE 1 E 6	76*2,00	152,00000000	152,00
VIGAS QUIOSQUES 2-3 E 4-5	135*2,00	270,00000000	270,00
			422,00

TOTAL DA MEMÓRIA DE CÁLCULO: 422,00

4.2.2.4. 96539 FABRICAÇÃO, MONTAGEM E DESMONTAGEM DE FÔRMA PARA VIGA BALDRAME, EM CHAPA DE MADEIRA COMPENSADA RESINADA, E=17 MM, 2 UTILIZAÇÕES. AF_01/2024 (M2)

			QTD
VIGAS QUIOSQUE 1 E 6	7,27*2,00	14,54000000	14,54
VIGAS QUIOSQUES 2-3 E 4-5	13,57*2,00	27,14000000	27,14
PILARES QUIOSQUE 1 E 6	6,48*2,00	12,96000000	12,96
PILARES QUIOSQUES 2-3 E 4-5	10,53*2,00	21,06000000	21,06
			75,70

TOTAL DA MEMÓRIA DE CÁLCULO: 75,70

4.2.2.5. 96557 CONCRETAGEM DE BLOCO DE COROAMENTO OU VIGA BALDRAME, FCK 30 MPA, COM USO DE BOMBA - LANÇAMENTO, ADENSAMENTO E ACABAMENTO. AF_01/2024 (M3)

			QTD
VIGAS QUIOSQUE 1 E 6	0,65*2,00	1,30000000	1,30
VIGAS QUIOSQUES 2-3 E 4-5	1,19*2,00	2,38000000	2,38
PILARES QUIOSQUE 1 E 6	0,32*2,00	0,64000000	0,64
PILARES QUIOSQUES 2-3 E 4-5	0,52*2,00	1,04000000	1,04
			5,36

TOTAL DA MEMÓRIA DE CÁLCULO: 5,36

4.2.2.6. 98557 IMPERMEABILIZAÇÃO DE SUPERFÍCIE COM EMULSÃO ASFÁLTICA, 2 DEMÃOS. AF_09/2023 (M2)

			QTD
VIGAS QUIOSQUE 1 E 6	7,27*2,00	14,54000000	14,54
VIGAS QUIOSQUES 2-3 E 4-5	13,57*2,00	27,14000000	27,14
PILARES QUIOSQUE 1 E 6	6,48*2,00	12,96000000	12,96
PILARES QUIOSQUES 2-3 E 4-5	10,53*2,00	21,06000000	21,06
			75,70

TOTAL DA MEMÓRIA DE CÁLCULO: 75,70

4.2.3.1. 92760 ARMAÇÃO DE PILAR OU VIGA DE ESTRUTURA CONVENCIONAL DE CONCRETO ARMADO UTILIZANDO AÇO CA-50 DE 6,3 MM - MONTAGEM. AF_06/2022 (KG)

			QTD
VIGAS 1 E VIGAS 2 (QUIOSQUE 1 E 6)	(27,00+18)*2,00	90,00000000	90,00
			90,00

TOTAL DA MEMÓRIA DE CÁLCULO: 90,00

4.2.3.2. 92762 ARMAÇÃO DE PILAR OU VIGA DE ESTRUTURA CONVENCIONAL DE CONCRETO ARMADO UTILIZANDO AÇO CA-50 DE 10,0 MM - MONTAGEM. AF_06/2022 (KG)

			QTD
VIGAS 1 E VIGAS 2 QUIOSQUE 1 E 6	(77,00+38)*2,00	230,00000000	230,00
VIGAS 1 E VIGAS 2 QUIOSQUES 2-3 E 4-5	(136,00+48)*2,00	368,00000000	368,00
			598,00

TOTAL DA MEMÓRIA DE CÁLCULO: 598,00

4.2.3.3. 92763 ARMAÇÃO DE PILAR OU VIGA DE ESTRUTURA CONVENCIONAL DE CONCRETO ARMADO UTILIZANDO AÇO CA-50 DE 12,5 MM - MONTAGEM. AF_06/2022 (KG)

			QTD
VIGAS 1 E VIGAS 2 QUIOSQUES 2-3 E 4-5	(16,00)*2,00	32,00000000	32,00
			32,00

TOTAL DA MEMÓRIA DE CÁLCULO: 32,00

4.2.3.4. 92447 MONTAGEM E DESMONTAGEM DE FÔRMA DE VIGA, ESCORAMENTO COM PONTALETE DE MADEIRA, PÉ-DIREITO SIMPLES, EM MADEIRA SERRADA, 2 UTILIZAÇÕES. AF_09/2020 (M2)

			QTD
VIGAS 1 E VIGAS 2 QUIOSQUE 1 E 6	(12,83+2,46)*2,00	30,58000000	30,58
VIGAS 1 E VIGAS 2 QUIOSQUES 2-3 E 4-5	(24,24+4,48)*2,00	57,44000000	57,44
			88,02

TOTAL DA MEMÓRIA DE CÁLCULO: 88,02

4.2.3.5. 103675 CONCRETAGEM DE VIGAS E LAJES, FCK=25 MPA, PARA LAJES MACIÇAS OU NERVURADAS COM USO DE BOMBA - LANÇAMENTO, ADENSAMENTO E ACABAMENTO. AF_02/2022_PS (M3)

			QTD
VIGAS 1 E VIGAS 2 QUIOSQUE 1 E 6	(1,25+0,23)*2,00	2,96000000	2,96
VIGAS 1 E VIGAS 2 QUIOSQUES 2-3 E 4-5	(2,32+0,41)*2,00	5,46000000	5,46
			8,42

TOTAL DA MEMÓRIA DE CÁLCULO: 8,42

4.2.4.1. 92760 ARMAÇÃO DE PILAR OU VIGA DE ESTRUTURA CONVENCIONAL DE CONCRETO ARMADO UTILIZANDO AÇO CA-50 DE 6,3 MM - MONTAGEM. AF_06/2022 (KG)

			QTD
PILARES 1 E PILARES 2 QUIOSQUE 1 E 6	(37+9)*2,00	92,00000000	92,00
PILARES 1 E PILARES 2 QUIOSQUES 2-3 E 4-5	(61+12)*2,00	146,00000000	146,00
			238,00

TOTAL DA MEMÓRIA DE CÁLCULO: 238,00

4.2.4.2. 92763 ARMAÇÃO DE PILAR OU VIGA DE ESTRUTURA CONVENCIONAL DE CONCRETO ARMADO UTILIZANDO AÇO CA-50 DE 12,5 MM - MONTAGEM. AF_06/2022 (KG)

			QTD
PILARES 1 E PILARES 2 QUIOSQUE 1 E 6	(138+32)*2,00	340,00000000	340,00
PILARES 1 E PILARES 2 QUIOSQUES 2-3 E 4-5	(206+51)*2,00	514,00000000	514,00
			854,00

TOTAL DA MEMÓRIA DE CÁLCULO: 854,00

4.2.4.3. 92417 MONTAGEM E DESMONTAGEM DE FÔRMA DE PILARES RETANGULARES E ESTRUTURAS SIMILARES, PÉ-DIREITO DUPLO, EM CHAPA DE MADEIRA COMPENSADA RESINADA, 2 UTILIZAÇÕES. AF_09/2020 (M2)

			QTD
PILARES 1 E PILARES 2 QUIOSQUE 1 E 6	(20,88+5,16)*2,00	52,08000000	52,08
PILARES 1 E PILARES 2 QUIOSQUES 2-3 E 4-5	(33,93+6,48)*2,00	80,82000000	80,82
			132,90

TOTAL DA MEMÓRIA DE CÁLCULO: 132,90

4.2.4.4. 103669 CONCRETAGEM DE PILARES, FCK = 25 MPA, COM USO DE BALDES - LANÇAMENTO, ADENSAMENTO E ACABAMENTO. AF_02/2022 (M3)

			QTD
PILARES 1 E PILARES 2 QUIOSQUE 1 E 6	(1,04+0,26)*2,00	2,60000000	2,60
PILARES 1 E PILARES 2 QUIOSQUES 2-3 E 4-5	(1,69+0,32)*2,00	4,02000000	4,02
			6,62

TOTAL DA MEMÓRIA DE CÁLCULO: 6,62

4.2.5.1. 92769 ARMAÇÃO DE LAJE DE ESTRUTURA CONVENCIONAL DE CONCRETO ARMADO UTILIZANDO AÇO CA-50 DE 6,3 MM - MONTAGEM. AF_06/2022 (KG)

			QTD
LAJES MACIÇAS QUIOSQUE 1 E 6	110*2,00	220,00000000	220,00
LAJES MACIÇAS QUIOSQUES 2-3 E 4-5	194*2,00	388,00000000	388,00
			608,00

TOTAL DA MEMÓRIA DE CÁLCULO: 608,00

4.2.5.2. 92770 ARMAÇÃO DE LAJE DE ESTRUTURA CONVENCIONAL DE CONCRETO ARMADO UTILIZANDO AÇO CA-50 DE 8,0 MM - MONTAGEM. AF_06/2022 (KG)

			QTD
LAJES MACIÇAS QUIOSQUES 2-3 E 4-5	118*2,00	236,00000000	236,00
			236,00

TOTAL DA MEMÓRIA DE CÁLCULO: 236,00

4.2.5.3. 92771 ARMAÇÃO DE LAJE DE ESTRUTURA CONVENCIONAL DE CONCRETO ARMADO UTILIZANDO AÇO CA-50 DE 10,0 MM - MONTAGEM. AF_06/2022 (KG)

			QTD
LAJES MACIÇAS QUIOSQUES 2-3 E 4-5	68*2,00	136,00000000	136,00
			136,00

TOTAL DA MEMÓRIA DE CÁLCULO: 136,00

4.2.5.4. 92768 ARMAÇÃO DE LAJE DE ESTRUTURA CONVENCIONAL DE CONCRETO ARMADO UTILIZANDO AÇO CA-60 DE 5,0 MM - MONTAGEM. AF_06/2022 (KG)

			QTD
LAJES MACIÇAS QUIOSQUE 1 E 6	60*2,00	120,00000000	120,00
LAJES MACIÇAS QUIOSQUES 2-3 E 4-5	21*2,00	42,00000000	42,00
			162,00

TOTAL DA MEMÓRIA DE CÁLCULO: 162,00

4.2.5.5. 92267 FABRICAÇÃO DE FÔRMA PARA LAJES, EM CHAPA DE MADEIRA COMPENSADA RESINADA, E = 17 MM. AF_09/2020 (M2)

			QTD
LAJES MACIÇAS QUIOSQUE 1 E 6	17,12*2,00	34,24000000	34,24
LAJES MACIÇAS QUIOSQUES 2-3 E 4-5	34,25*2,00	68,50000000	68,50
			102,74

TOTAL DA MEMÓRIA DE CÁLCULO: 102,74

4.2.5.6. 92273 FABRICAÇÃO DE ESCORAS DO TIPO PONTALETE, EM MADEIRA, PARA PÉ-DIREITO SIMPLES. AF_09/2020 (M)

			QTD
LAJES MACIÇAS QUIOSQUE 1 E 6	18*3,40*2,00	122,40000000	122,40
LAJES MACIÇAS QUIOSQUES 2-3 E 4-5	25*3,40*2,00	170,00000000	170,00
			292,40

TOTAL DA MEMÓRIA DE CÁLCULO: 292,40

4.2.5.7. 103675 CONCRETAGEM DE VIGAS E LAJES, FCK=25 MPA, PARA LAJES MACIÇAS OU NERVURADAS COM USO DE BOMBA - LANÇAMENTO, ADENSAMENTO E ACABAMENTO. AF_02/2022_PS (M3)

			QTD
LAJES MACIÇAS QUIOSQUE 1 E 6	2,57*2,00	5,14000000	5,14
LAJES MACIÇAS QUIOSQUES 2-3 E 4-5	5,14*2,00	10,28000000	10,28
			15,42

TOTAL DA MEMÓRIA DE CÁLCULO: 15,42

4.2.5.8. S10026 Impermeabilização - Aplicação de 1 demão de asfalto elastomérico, sem armação de estrudante, em calhas e lajes descobertas, Denverpren ou similar (m2)

			QTD
QUIOSQUE 1 E 6	(4,57+18,87)*2,00	46,88000000	46,88
QUIOSQUES 2-3 E 4-5	(18,87+2,63+18,87)*2,00	80,74000000	80,74
			127,62

TOTAL DA MEMÓRIA DE CÁLCULO: 127,62

4.3.1. 104488 COMPOSIÇÃO PARAMÉTRICA PARA EXECUÇÃO DE ESTRUTURAS DE CONCRETO ARMADO, PARA EDIFICAÇÃO INSTITUCIONAL TÉRREA, FCK = 25 MPA. AF_11/2022 (M3)

			QTD
QUANTIDADE CANTEIRO DE CONCRETO	2,00	2,00000000	2,00
QUANTIDADE ESTRUTURA DE BANCO DE CONCRETO E MADEIRA	9,49	9,49000000	9,49
QUANTIDADE CANTEIRO DE PLANTAS	9,65	9,65000000	9,65
			21,14

TOTAL DA MEMÓRIA DE CÁLCULO: 21,14

4.3.2. 18.10.14 BANCO LINEAR DELIMITADOR DE CONCRETO (M)

			QTD
QUANTIDADE	46,80	46,80000000	46,80
			46,80

TOTAL DA MEMÓRIA DE CÁLCULO: 46,80

5.1. 96527 ESCAVAÇÃO MANUAL PARA VIGA BALDRAME OU SAPATA CORRIDA (INCLUINDO ESCAVAÇÃO PARA COLOCAÇÃO DE FÔRMAS). AF_01/2024 (M3)

			QTD
QUANTIDADE SAPATAS MURO DE CONTENÇÃO	66,07	66,07000000	66,07
QUANTIDADE VIGAS BALDRAME MURO DE CONTENÇÃO	26,74	26,74000000	26,74
QUANTIDADE SAPATAS QUIOSQUES	9,10	9,10000000	9,10
QUANTIDADE VIGAS BALDRAME QUIOSQUES	5,36	5,36000000	5,36
			107,27

TOTAL DA MEMÓRIA DE CÁLCULO: 107,27

5.2. 96995 REATERRO MANUAL APILOADO COM SOQUETE. AF_10/2017 (M3)

			QTD
QUANTIDADE	10,70	10,70000000	10,70
			10,70

TOTAL DA MEMÓRIA DE CÁLCULO: 10,70

6.1.1. 98525 LIMPEZA MECANIZADA DE CAMADA VEGETAL, VEGETAÇÃO E PEQUENAS ÁRVORES (DIÂMETRO DE TRONCO MENOR QUE 0,20 M), COM TRATOR DE ESTEIRAS. AF_03/2024 (M2)

			QTD
ÁREA DA ORLA	5304,69	5.304,69000000	5.304,69
			5.304,69

TOTAL DA MEMÓRIA DE CÁLCULO: 5.304,69

6.1.2. 100577 REGULARIZAÇÃO E COMPACTAÇÃO DE SUBLEITO DE SOLO PREDOMINANTEMENTE ARENOSO, PARA OBRAS DE CONSTRUÇÃO DE PAVIMENTOS. AF_09/2024 (M2)

			QTD
ÁREA DA ORLA	5304,69	5.304,69000000	5.304,69
			5.304,69

TOTAL DA MEMÓRIA DE CÁLCULO: 5.304,69

6.1.3. S11725 Material para base com cbr>60, inclusive aquisição, escavação e carga, exclusive limpeza e transporte (m3)

			QTD
VOLUME DE ATERRO	16811,57	16.811,570000 00	16.811,57
			16.811,57

TOTAL DA MEMÓRIA DE CÁLCULO: 16.811,57

6.1.4. 95876 TRANSPORTE COM CAMINHÃO BASCULANTE DE 14 M³, EM VIA URBANA PAVIMENTADA, DMT ATÉ 30 KM (UNIDADE: M3XKM). AF_07/2020 (M3XKM)

			QTD
VOLUME DE ATERRO X TAXA DE EMPOLAMENTO X DMT DA JAZIDA	16811,57*1,20* 30,00	605.216,52000 000	605.216,52
			605.216,52

TOTAL DA MEMÓRIA DE CÁLCULO: 605.216,52

6.1.5. 100574 ESPALHAMENTO DE MATERIAL COM TRATOR DE ESTEIRAS. AF_09/2024 (M3)

			QTD
VOLUME DE ATERRO	16811,57	16.811,570000 00	16.811,57
			16.811,57

TOTAL DA MEMÓRIA DE CÁLCULO: 16.811,57

6.1.6. 96386 EXECUÇÃO E COMPACTAÇÃO DE CORPO DE ATERRO (95% DE ENERGIA DO PROCTOR NORMAL) COM SOLO PREDOMINANTEMENTE ARENOSO ESPESSURA 15CM - EXCLUSIVE MATERIAL, ESCAVAÇÃO, CARGA E TRANSPORTE. AF_09/2024 (M3)

			QTD
VOLUME DE ATERRO	16811,57	16.811,570000 00	16.811,57
			16.811,57

TOTAL DA MEMÓRIA DE CÁLCULO: 16.811,57

6.1.7. 4011282 Base ou sub-base de macadame hidráulico com brita comercial - 100% Proctor modificado (m³)

			QTD
ÁREA DE PAVIMENTAÇÃO ORLA	1585,85*0,40	634,34000000	634,34
			634,34

TOTAL DA MEMÓRIA DE CÁLCULO: 634,34

6.1.8. 93593 TRANSPORTE COM CAMINHÃO BASCULANTE DE 14 M³, EM VIA URBANA PAVIMENTADA, ADICIONAL PARA DMT EXCEDENTE A 30 KM (UNIDADE: M3XKM). AF_07/2020 (M3XKM)

			QTD
VOLUME DE SUB-BASE X DMT JAZIDA	634,34*216,10	137.080,87000000	137.080,87
			137.080,87

TOTAL DA MEMÓRIA DE CÁLCULO: 137.080,87

6.1.9. 93592 TRANSPORTE COM CAMINHÃO BASCULANTE DE 14 M³, EM VIA URBANA EM REVESTIMENTO PRIMÁRIO (UNIDADE: M3XKM). AF_07/2020 (M3XKM)

			QTD
VOLUME DE SUB-BASE X DMT JAZIDA	634,34*28,90	18.332,4300000	18.332,43
			18.332,43

TOTAL DA MEMÓRIA DE CÁLCULO: 18.332,43

7.1. S02592 Imprimação - execução com fornecimento de material (m2)

			QTD
ÁREA DE PAVIMENTAÇÃO	1585,85	1.585,85000000	1.585,85
			1.585,85

TOTAL DA MEMÓRIA DE CÁLCULO: 1.585,85

7.2. S02593 Execução de pintura asfáltica de ligação, inclusive fornecimento de ligante, exclusive transporte (m2)

			QTD
ÁREA DE PAVIMENTAÇÃO	1585,85	1.585,85000000	1.585,85
			1.585,85

TOTAL DA MEMÓRIA DE CÁLCULO: 1.585,85

7.3. 95995 EXECUÇÃO DE PAVIMENTO COM APLICAÇÃO DE CONCRETO ASFÁLTICO, CAMADA DE ROLAMENTO - EXCLUSIVE CARGA E TRANSPORTE. AF_10/2025 (M3)

			QTD
ÁREA DE PAVIMENTAÇÃO (RUAS) X ESPESSURA	1585,85* 0,05	79,29000000	79,29
			79,29

TOTAL DA MEMÓRIA DE CÁLCULO: 79,29

7.4. 95875 TRANSPORTE COM CAMINHÃO BASCULANTE DE 10 M³, EM VIA URBANA PAVIMENTADA, DMT ATÉ 30 KM (UNIDADE: M3XKM). AF_07/2020 (M3XKM)

			QTD
ÁREA DE PAVIMENTAÇÃO (RUAS) X ESPESSURA X DMT USINA	1585,85* 0,05*31,10	2.466,00000000	2.466,00
			2.466,00

TOTAL DA MEMÓRIA DE CÁLCULO: 2.466,00

7.5. 93589 TRANSPORTE COM CAMINHÃO BASCULANTE DE 10 M³, EM VIA URBANA EM REVESTIMENTO PRIMÁRIO (UNIDADE: M3XKM). AF_07/2020 (M3XKM)

			QTD
ÁREA DE PAVIMENTAÇÃO (RUAS) X ESPESSURA X DMT USINA	1585,85* 0,05*28,90	2.291,55000000	2.291,55
			2.291,55

TOTAL DA MEMÓRIA DE CÁLCULO: 2.291,55

7.6. 94274 ASSENTAMENTO DE GUIA (MEIO-FIO) EM TRECHO CURVO, CONFECCIONADA EM CONCRETO PRÉ-FABRICADO, DIMENSÕES 100X15X13X30 CM (COMPRIMENTO X BASE INFERIOR X BASE SUPERIOR X ALTURA). AF_01/2024 (M)

			QTD
QUANTIDADE	500	500,00000000	500,00
			500,00

TOTAL DA MEMÓRIA DE CÁLCULO: 500,00

7.7. 94288 EXECUÇÃO DE SARJETA DE CONCRETO USINADO, MOLDADA IN LOCO EM TRECHO CURVO, 30 CM BASE X 10 CM ALTURA. AF_01/2024 (M)

			QTD
QUANTIDADE	500	500,00000000	500,00
			500,00

TOTAL DA MEMÓRIA DE CÁLCULO: 500,00

8.1. 103332 ALVENARIA DE VEDAÇÃO DE BLOCOS CERÂMICOS FURADOS NA HORIZONTAL DE 9X14X19 CM (ESPESSURA 9 CM) E ARGAMASSA DE ASSENTAMENTO COM PREPARO EM BETONEIRA. AF_12/2021 (M2)

			QTD
QUIOSQUES 1 E 6 (PERIMETRO X ALTURA)	(9,62*3,40*2,00)+(11,50*4,65*2,00)	172,37000000	172,37
QUIOSQUES 2-3 E 4-5 (PERIMETRO X ALTURA)	(9,62*3,40*4,00)+(11,50*4,65*4,00)	344,73000000	344,73
DIVISÓRIAS DE CANTEIRO (PERIMETRO X ALTURA)	93,10*0,15	13,97000000	13,97
			531,07

TOTAL DA MEMÓRIA DE CÁLCULO: 531,07

9.1. 16.80.007 Pingadeira para muros de alvenaria (M)

			QTD
QUIOSQUE 1 E 6	22,35*2,00	44,70000000	44,70
QUIOSQUES 2-3 E 4-5	38,20*2,00	76,40000000	76,40
			121,10

TOTAL DA MEMÓRIA DE CÁLCULO: 121,10

9.2. 103314 INSTALAÇÃO DE PERGOLADO DE MADEIRA, EM MAÇARANDUBA, ANGELIM OU EQUIVALENTE DA REGIÃO, FIXADO COM CONCRETO SOBRE PISO DE CONCRETO EXISTENTE. AF_11/2021 (M2)

			QTD
PERGOLADOS DA ORLA	(11,69*3,36)*3,00	117,84000000	117,84
			117,84

TOTAL DA MEMÓRIA DE CÁLCULO: 117,84

10.1. 92400 EXECUÇÃO DE PAVIMENTO EM PISO INTERTRAVADO, COM BLOCO RETANGULAR DE 20 X 10 CM, ESPESSURA 10 CM. AF_10/2022 (M2)

			QTD
ÁREA DA ORLA DE PISO INTERTRAVADO BLOCO RETANGULAR	2820,80+1726,62	4.547,42000000	4.547,42
			4.547,42

TOTAL DA MEMÓRIA DE CÁLCULO: 4.547,42

10.2. 94994 EXECUÇÃO DE PASSEIO (CALÇADA) OU PISO DE CONCRETO COM CONCRETO MOLDADO IN LOCO, FEITO EM OBRA, ACABAMENTO CONVENCIONAL, ESPESSURA 8 CM, ARMADO. AF_08/2022 (M2)

			QTD
ÁREA DA ORLA DE PISO EM CONCRETO	405,20	405,20000000	405,20
			405,20

TOTAL DA MEMÓRIA DE CÁLCULO: 405,20

10.3. 87620 CONTRAPISO EM ARGAMASSA TRAÇO 1:4 (CIMENTO E AREIA), PREPARO MECÂNICO COM BETONEIRA 400 L, APLICADO EM ÁREAS SECAS SOBRE LAJE, ADERIDO, ACABAMENTO NÃO REFORÇADO, ESPESSURA 2CM. AF_07/2021 (M2)

			QTD
CONTRAPISO DE QUIOSQUES E BANHEIROS	80,35	80,35000000	80,35
			80,35

TOTAL DA MEMÓRIA DE CÁLCULO: 80,35

10.4. S13883 Revestimento cerâmico para piso ou parede, 90 x 90 cm, porcelanato, acetinado, borda reta, linha Iseo Grigio, Eliane ou similar, aplicado com argamassa industrializada ac-iii, rejuntado, exclusive regularização de base ou emboço (m2)

			QTD
CONTRAPISO DE QUIOSQUES E BANHEIROS	80,35	80,35000000	80,35
			80,35

TOTAL DA MEMÓRIA DE CÁLCULO: 80,35

10.5. 103946 PLANTIO DE GRAMA ESMERALDA OU SÃO CARLOS OU CURITIBANA, EM PLACAS. AF_07/2024 (M2)

			QTD
ÁREA DE GRAMA	181,72	181,72000000	181,72
			181,72

TOTAL DA MEMÓRIA DE CÁLCULO: 181,72

10.6. C2860 LASTRO DE AREIA ADQUIRIDA (M3)

			QTD
ÁREA DE PISO DE AREIA X ESPESSURA	90*0,2	18,00000000	18,00
			18,00

TOTAL DA MEMÓRIA DE CÁLCULO: 18,00

10.7. 105003 RAMPA DE ACESSIBILIDADE EM CONCRETO MOLDADO IN LOCO, EM CALÇADA PRÉ EXISTENTE COM LARGURA MAIOR OU IGUAL À 3,00 M, FCK 25MPA, COM PISO PODOTÁTIL. AF_03/2024 (UN)

			QTD
QUANTIDADE DE RAMPA	9,00	9,00000000	9,00
			9,00

TOTAL DA MEMÓRIA DE CÁLCULO: 9,00

11.1. 91338 PORTA DE ALUMÍNIO DE ABRIR COM LAMBRI, COM GUARNIÇÃO, FIXAÇÃO COM PARAFUSOS - FORNECIMENTO E INSTALAÇÃO. AF_12/2019 (M2)

			QTD
PORTA P1 (0,90X2,10) X QUANTIDADE DE PORTAS	(0,90*2,10)*12	22,68000000	22,68
PORTA P2 (0,80X2,10) X QUANTIDADE DE PORTAS	(0,80*2,10)*6	10,08000000	10,08
			32,76

TOTAL DA MEMÓRIA DE CÁLCULO: 32,76

11.2. COMP-66079610 PORTÃO DE ENROLAR, RAIADA, EM CHAPA 24, AÇO GALVANIZADO NATURAL - FORNECIMENTO E INSTALAÇÃO (M²)

			QTD
JANELAS JA-1 (1,80X1,10) X QUANTIDADE DE JANELAS	(1,80*1,10)*6	11,88000000	11,88
JANELAS JA-2 (1,50X1,10) X QUANTIDADE DE JANELAS	(1,50*1,10)*1	1,65000000	1,65
			13,53

TOTAL DA MEMÓRIA DE CÁLCULO: 13,53

12.1. 87905 CHAPISCO APLICADO EM ALVENARIA (COM PRESENÇA DE VÃOS) E ESTRUTURAS DE CONCRETO DE FACHADA, COM COLHER DE PEDREIRO. ARGAMASSA TRAÇO 1:3 COM PREPARO EM BETONEIRA 400L. AF_10/2022 (M2)

			QTD
QUIOSQUES 1 E 6 (PERIMETRO X ALTURA X DOIS LADOS)	(9,62*3,40*2,00*2,00)+(11,50*4,65*2,00*2,00)	344,73000000	344,73
QUIOSQUES 2-3 E 4-5 (PERIMETRO X ALTURA X DOIS LADOS)	(9,62*3,40*4,00*2,00)+(11,50*4,65*4,00*2,00)	689,46000000	689,46
DIVISÓRIAS DE CANTEIRO (PERIMETRO X ALTURA X DOIS LADOS)	(93,10*0,15)*2	27,93000000	27,93
			1.062,12

TOTAL DA MEMÓRIA DE CÁLCULO: 1.062,12

12.2. 104951 MASSA ÚNICA, EM ARGAMASSA TRAÇO 1:2:8, PREPARO MECÂNICO, APLICADA MANUALMENTE EM PAREDES INTERNAS DE AMBIENTES COM ÁREA MAIOR QUE 10M², E = 17,5MM, COM TALISCAS. AF_03/2024 (M2)

			QTD
QUIOSQUES 1 E 6 (PERIMETRO X ALTURA X DOIS LADOS)	(9,62*3,40*2,00*2,00)+(11,50*4,65*2,00*2,00)	344,73000000	344,73
QUIOSQUES 2-3 E 4-5 (PERIMETRO X ALTURA X DOIS LADOS)	(9,62*3,40*4,00*2,00)+(11,50*4,65*4,00*2,00)	689,46000000	689,46
DIVISÓRIAS DE CANTEIRO (PERIMETRO X ALTURA X DOIS LADOS)	(93,10*0,15)*2	27,93000000	27,93
			1.062,12

TOTAL DA MEMÓRIA DE CÁLCULO: 1.062,12

12.3. 87265 REVESTIMENTO CERÂMICO PARA PAREDES INTERNAS COM PLACAS TIPO ESMALTADA DE DIMENSÕES 20X20 CM APLICADAS NA ALTURA INTEIRA DAS PAREDES. AF_02/2023_PE (M2)

			QTD
QUIOSQUES 1 E 6 (PERIMETRO X ALTURA)	(9,62*3,40*2,00)+(11,50*4,65*2,00)	172,37000000	172,37
QUIOSQUES 2-3 E 4-5 (PERIMETRO X ALTURA)	(9,62*3,40*4,00)+(11,50*4,65*4,00)	344,73000000	344,73
DIVISÓRIAS DE CANTEIRO (PERIMETRO X ALTURA)	93,10*0,15	13,97000000	13,97
			531,07

TOTAL DA MEMÓRIA DE CÁLCULO: 531,07

13.1. 88415 APLICAÇÃO MANUAL DE FUNDO SELADOR ACRÍLICO EM PAREDES EXTERNAS DE CASAS. AF_03/2024 (M2)

			QTD
QUIOSQUES 1 E 6 (PERIMETRO X ALTURA)	(9,62*3,40*2,00)+(11,50*4,65*2,00)	172,37000000	172,37
QUIOSQUES 2-3 E 4-5 (PERIMETRO X ALTURA)	(9,62*3,40*4,00)+(11,50*4,65*4,00)	344,73000000	344,73
DIVISÓRIAS DE CANTEIRO (PERIMETRO X ALTURA)	93,10*0,15	13,97000000	13,97
			531,07

TOTAL DA MEMÓRIA DE CÁLCULO: 531,07

13.2. 96135 APLICAÇÃO MANUAL DE MASSA ACRÍLICA EM PAREDES EXTERNAS DE CASAS, DUAS DEMÃOS. AF_03/2024 (M2)

			QTD
QUIOSQUES 1 E 6 (PERIMETRO X ALTURA)	(9,62*3,40*2,00)+(11,50*4,65*2,00)	172,37000000	172,37
QUIOSQUES 2-3 E 4-5 (PERIMETRO X ALTURA)	(9,62*3,40*4,00)+(11,50*4,65*4,00)	344,73000000	344,73
DIVISÓRIAS DE CANTEIRO (PERIMETRO X ALTURA)	93,10*0,15	13,97000000	13,97
			531,07

TOTAL DA MEMÓRIA DE CÁLCULO: 531,07

13.3. 88489 PINTURA LÁTEX ACRÍLICA PREMIUM, APLICAÇÃO MANUAL EM PAREDES, DUAS DEMÃOS. AF_04/2023 (M2)

			QTD
QUIOSQUES 1 E 6 (PERIMETRO X ALTURA)	(9,62*3,40*2,00)+(11,50*4,65*2,00)	172,37000000	172,37
QUIOSQUES 2-3 E 4-5 (PERIMETRO X ALTURA)	(9,62*3,40*4,00)+(11,50*4,65*4,00)	344,73000000	344,73
DIVISÓRIAS DE CANTEIRO (PERIMETRO X ALTURA)	93,10*0,15	13,97000000	13,97
			531,07

TOTAL DA MEMÓRIA DE CÁLCULO: 531,07

13.4. 102494 PINTURA DE PISO COM TINTA EPÓXI, APLICAÇÃO MANUAL, 2 DEMÃOS, INCLUSO PRIMER EPÓXI. AF_05/2021 (M2)

			QTD
ÁREA DA ORLA DE PISO INTERTRAVADO BLOCO RETANGULAR	2820,80+1726,62	4.547,42000000	4.547,42
ÁREA DA ORLA DE PISO EM CONCRETO	405,20	405,20000000	405,20
			4.952,62

TOTAL DA MEMÓRIA DE CÁLCULO: 4.952,62

13.5. 104639 PINTURA LÁTEX ACRÍLICA ECONÔMICA, APLICAÇÃO MANUAL EM TETO, DUAS DEMÃOS. AF_04/2023 (M2)

			QTD
QUIOSQUE 1 E 6	(4,57+18,87)*2,00	46,88000000	46,88
QUIOSQUES 2-3 E 4-5	(18,87+2,63+18,87)*2,00	80,74000000	80,74
			127,62

TOTAL DA MEMÓRIA DE CÁLCULO: 127,62

14.1. 95472 VASO SANITARIO SIFONADO CONVENCIONAL PARA PCD SEM FURO FRONTAL COM LOUÇA BRANCA SEM ASSENTO, INCLUSO CONJUNTO DE LIGAÇÃO PARA BACIA SANITÁRIA AJUSTÁVEL - FORNECIMENTO E INSTALAÇÃO. AF_01/2020 (UN)

			QTD
QUANTIDADE	12,00	12,00000000	12,00
			12,00

TOTAL DA MEMÓRIA DE CÁLCULO: 12,00

14.2. 93396 BANCADA GRANITO CINZA, 50 X 60 CM, INCL. CUBA DE EMBUTIR OVAL LOUÇA BRANCA 35 X 50 CM, VÁLVULA METAL CROMADO, SIFÃO FLEXÍVEL PVC, ENGATE 30 CM FLEXÍVEL PLÁSTICO E TORNEIRA CROMADA DE MESA, PADRÃO POPULAR - FORNEC. E INSTALAÇÃO.

AF_01/2020 (UN)

			QTD
QUANTIDADE	12	12,00000000	12,00
			12,00

TOTAL DA MEMÓRIA DE CÁLCULO: 12,00

14.3. 100868 BARRA DE APOIO RETA, EM ACO INOX POLIDO, COMPRIMENTO 80 CM, FIXADA NA PAREDE - FORNECIMENTO E INSTALAÇÃO. AF_01/2020 (UN)

			QTD
QUANTIDADE	12*2	24,00000000	24,00
			24,00

TOTAL DA MEMÓRIA DE CÁLCULO: 24,00

14.4. 100849 ASSENTO SANITÁRIO CONVENCIONAL - FORNECIMENTO E INSTALACAO. AF_01/2020 (UN)

			QTD
QUANTIDADE	12	12,00000000	12,00
			12,00

TOTAL DA MEMÓRIA DE CÁLCULO: 12,00

14.5. 95544 PAPELEIRA DE PAREDE EM METAL CROMADO SEM TAMPA, INCLUSO FIXAÇÃO. AF_01/2020 (UN)

			QTD
QUANTIDADE	12	12,00000000	12,00
			12,00

TOTAL DA MEMÓRIA DE CÁLCULO: 12,00

14.6. S10759 Bancada em granito cinza andorinha, e=2cm (m2)

			QTD
QUANTIDADE	5,53*6	33,18000000	33,18
			33,18

TOTAL DA MEMÓRIA DE CÁLCULO: 33,18

15.1.1. 080975 REGISTRO DE ESFERA METAL DIAMETRO 1/2" (Un)

			QTD
QUANTIDADE	1,00	1,00000000	1,00
			1,00

TOTAL DA MEMÓRIA DE CÁLCULO: 1,00

15.1.2. 103041 REGISTRO DE ESFERA, PVC, ROSCÁVEL, COM BORBOLETA, 1/2" - FORNECIMENTO E INSTALAÇÃO. AF_08/2021 (UN)

			QTD
QUANTIDADE	4,00	4,00000000	4,00
			4,00

TOTAL DA MEMÓRIA DE CÁLCULO: 4,00

15.1.3. S01350 Adaptador pead d= 20mm x 1/2" (un)

			QTD
QUANTIDADE	1,00	1,00000000	1,00
			1,00

TOTAL DA MEMÓRIA DE CÁLCULO: 1,00

15.1.4. 104034 COLAR DE TOMADA, PVC, COM TRAVAS, DE 110 MM X 1/2" OU 110 MM X 3/4", PARA LIGAÇÃO PREDIAL DE ÁGUA. AF_06/2022 (UN)

			QTD
QUANTIDADE	1,00	1,00000000	1,00
			1,00

TOTAL DA MEMÓRIA DE CÁLCULO: 1,00

15.1.5. 96853 JOELHO 90 GRAUS, ROSCA FÊMEA TERMINAL, PARA INSTALAÇÕES EM PEX ÁGUA, DN 20MM X 1/2", CONEXÃO POR CRIMPAGEM - FORNECIMENTO E INSTALAÇÃO. AF_02/2023 (UN)

			QTD
QUANTIDADE	16,00	16,00000000	16,00
			16,00

TOTAL DA MEMÓRIA DE CÁLCULO: 16,00

15.1.6. S00884 Tubo aço galvanizado c/costura 1/2" (15mm), p/condução fluidos, classe leve, e=2,25mm, 1,12kg/m, NBR-5580 (m)

			QTD
QUANTIDADE DE TUBO X METRO/TUBO	8*3	24,00000000	24,00
			24,00

TOTAL DA MEMÓRIA DE CÁLCULO: 24,00

15.1.7. 89394 TÊ COM BUCHA DE LATÃO NA BOLSA CENTRAL, PVC, SOLDÁVEL, DN 20MM X 1/2, INSTALADO EM RAMAL OU SUB-RAMAL DE ÁGUA - FORNECIMENTO E INSTALAÇÃO. AF_06/2022 (UN)

			QTD
QUANTIDADE	4	4,00000000	4,00
			4,00

TOTAL DA MEMÓRIA DE CÁLCULO: 4,00

15.1.8. S01216 Tubo pvc rígido roscável d = 1/2" (m)

			QTD
QUANTIDADE DE TUBO X METRO/TUBO	1*6	6,00000000	6,00
			6,00

TOTAL DA MEMÓRIA DE CÁLCULO: 6,00

15.1.9. S01093 Cap de pvc rígido soldável, marrom, diâm = 20mm (un)

			QTD
QUANTIDADE	4,00	4,00000000	4,00
			4,00

TOTAL DA MEMÓRIA DE CÁLCULO: 4,00

15.1.10. 89358 JOELHO 90 GRAUS, PVC, SOLDÁVEL, DN 20MM, INSTALADO EM RAMAL OU SUB-RAMAL DE ÁGUA - FORNECIMENTO E INSTALAÇÃO. AF_06/2022 (UN)

			QTD
QUANTIDADE	25	25,00000000	25,00
			25,00

TOTAL DA MEMÓRIA DE CÁLCULO: 25,00

15.1.11. 89355 TUBO, PVC, SOLDÁVEL, DE 20MM, INSTALADO EM RAMAL OU SUB-RAMAL DE ÁGUA - FORNECIMENTO E INSTALAÇÃO. AF_06/2022 (M)

			QTD
QUANTIDADE	114	114,00000000	114,00
			114,00

TOTAL DA MEMÓRIA DE CÁLCULO: 114,00

15.1.12. 081401 TE 90 GRAUS SOLDAVEL DIAMETRO 20 MM (Un)

			QTD
QUANTIDADE	5,00	5,00000000	5,00
			5,00

TOTAL DA MEMÓRIA DE CÁLCULO: 5,00

15.1.13. S05048 Caixa d'agua de polietileno - instalada, exceto base de apoio, cap. 1000 litros (un)

			QTD
QUANTIDADE	6,00	6,00000000	6,00
			6,00

TOTAL DA MEMÓRIA DE CÁLCULO: 6,00

15.1.14. 081888 TORNEIRA BOIA DIAMETRO (3/4") 20 MM (Un)

			QTD
QUANTIDADE	6,00	6,00000000	6,00
			6,00

TOTAL DA MEMÓRIA DE CÁLCULO: 6,00

15.2.1. 86911 TORNEIRA CROMADA LONGA, DE PAREDE, 1/2" OU 3/4", PARA PIA DE COZINHA, PADRÃO POPULAR - FORNECIMENTO E INSTALAÇÃO. AF_01/2020 (UN)

			QTD
QUANTIDADE	12,00	12,00000000	12,00
			12,00

TOTAL DA MEMÓRIA DE CÁLCULO: 12,00

15.2.2. 86906 TORNEIRA CROMADA DE MESA, 1/2" OU 3/4", PARA LAVATÓRIO, PADRÃO POPULAR - FORNECIMENTO E INSTALAÇÃO. AF_01/2020 (UN)

			QTD
QUANTIDADE	12,00	12,00000000	12,00
			12,00

TOTAL DA MEMÓRIA DE CÁLCULO: 12,00

15.2.3. S03707 Tubo de ligação em PVC, com anel expansor para vaso sanitário, acabamento cromado, DECA 1968C ou similar (un)

			QTD
QUANTIDADE	12	12,00000000	12,00
			12,00

TOTAL DA MEMÓRIA DE CÁLCULO: 12,00

15.2.4. 89985 REGISTRO DE PRESSÃO BRUTO, LATÃO, ROSCÁVEL, 3/4", COM ACABAMENTO E CANOPLA CROMADOS - FORNECIMENTO E INSTALAÇÃO. AF_08/2021 (UN)

			QTD
QUANTIDADE	18,00	18,00000000	18,00
			18,00

TOTAL DA MEMÓRIA DE CÁLCULO: 18,00

15.2.5. 10.27.55 BOLSA DE LIGAÇÃO EM PVC FLEXÍVEL PARA VASO SANITÁRIO 40MM (1 1/2") (UN)

			QTD
QUANTIDADE	12	12,00000000	12,00
			12,00

TOTAL DA MEMÓRIA DE CÁLCULO: 12,00

15.2.6. 86886 ENGATE FLEXÍVEL EM INOX, 1/2 X 30CM - FORNECIMENTO E INSTALAÇÃO. AF_01/2020 (UN)

			QTD
QUANTIDADE	12,00	12,00000000	12,00
			12,00

TOTAL DA MEMÓRIA DE CÁLCULO: 12,00

15.2.7. 86884 ENGATE FLEXÍVEL EM PLÁSTICO BRANCO, 1/2" X 30CM - FORNECIMENTO E INSTALAÇÃO. AF_01/2020 (UN)

			QTD
QUANTIDADE	12,00	12,00000000	12,00
			12,00

TOTAL DA MEMÓRIA DE CÁLCULO: 12,00

15.2.8. ED-9135 TUBO DE LIGAÇÃO DE ÁGUA PARA BACIA SANITÁRIA (VASO), DIÂMETRO DE 1.1/2", COMPRIMENTO 25CM, INCLUSIVE CANOPLA, BOLSA ESPUDE E ACESSÓRIOS (un)

			QTD
QUANTIDADE	2,00	2,00000000	2,00
			2,00

TOTAL DA MEMÓRIA DE CÁLCULO: 2,00

15.2.9. C1560 JOELHO REDUÇÃO PVC SOLD./ROSCA. D=25mmX1/2" (UN)

			QTD
QUANTIDADE	10,00	10,00000000	10,00
			10,00

TOTAL DA MEMÓRIA DE CÁLCULO: 10,00

15.2.10. 081375 JOELHO DE REDUCAO 90 GRAUS COM ROSCA E BUCHA LATAO 3/4"X1/2" (Un)

			QTD
QUANTIDADE	2,00	2,00000000	2,00
			2,00

TOTAL DA MEMÓRIA DE CÁLCULO: 2,00

15.2.11. S01037 Adaptador de pvc rígido soldável curto c/ bolsa e rosca p/ registro diâm = 25mm x 3/4" (un)

			QTD
QUANTIDADE	36,00	36,00000000	36,00
			36,00

TOTAL DA MEMÓRIA DE CÁLCULO: 36,00

15.2.12. 89408 JOELHO 90 GRAUS, PVC, SOLDÁVEL, DN 25MM, INSTALADO EM RAMAL DE DISTRIBUIÇÃO DE ÁGUA - FORNECIMENTO E INSTALAÇÃO. AF_06/2022 (UN)

			QTD
QUANTIDADE	33	33,00000000	33,00
			33,00

TOTAL DA MEMÓRIA DE CÁLCULO: 33,00

15.2.13. 89413 JOELHO 90 GRAUS, PVC, SOLDÁVEL, DN 32MM, INSTALADO EM RAMAL DE DISTRIBUIÇÃO DE ÁGUA - FORNECIMENTO E INSTALAÇÃO. AF_06/2022 (UN)

			QTD
QUANTIDADE	28,00	28,00000000	28,00
			28,00

TOTAL DA MEMÓRIA DE CÁLCULO: 28,00

15.2.14. 103956 JOELHO DE REDUÇÃO, 90 GRAUS, PVC, SOLDÁVEL, DN 32 MM X 25 MM, INSTALADO EM RAMAL DE DISTRIBUIÇÃO DE ÁGUA - FORNECIMENTO E INSTALAÇÃO. AF_06/2022 (UN)

			QTD
QUANTIDADE	5,00	5,00000000	5,00
			5,00

TOTAL DA MEMÓRIA DE CÁLCULO: 5,00

15.2.15. 89402 TUBO, PVC, SOLDÁVEL, DE 25MM, INSTALADO EM RAMAL DE DISTRIBUIÇÃO DE ÁGUA - FORNECIMENTO E INSTALAÇÃO. AF_06/2022 (M)

			QTD
QUANTIDADE	66	66,00000000	66,00
			66,00

TOTAL DA MEMÓRIA DE CÁLCULO: 66,00

15.2.16. 89403 TUBO, PVC, SOLDÁVEL, DE 32MM, INSTALADO EM RAMAL DE DISTRIBUIÇÃO DE ÁGUA - FORNECIMENTO E INSTALAÇÃO. AF_06/2022 (M)

			QTD
QUANTIDADE	30	30,00000000	30,00
			30,00

TOTAL DA MEMÓRIA DE CÁLCULO: 30,00

15.2.17. 89440 TE, PVC, SOLDÁVEL, DN 25MM, INSTALADO EM RAMAL DE DISTRIBUIÇÃO DE ÁGUA - FORNECIMENTO E INSTALAÇÃO. AF_06/2022 (UN)

			QTD
QUANTIDADE	14	14,00000000	14,00
			14,00

TOTAL DA MEMÓRIA DE CÁLCULO: 14,00

15.2.18. 89443 TE, PVC, SOLDÁVEL, DN 32MM, INSTALADO EM RAMAL DE DISTRIBUIÇÃO DE ÁGUA - FORNECIMENTO E INSTALAÇÃO. AF_06/2022 (UN)

			QTD
QUANTIDADE	3,00	3,00000000	3,00
			3,00

TOTAL DA MEMÓRIA DE CÁLCULO: 3,00

15.2.19. 89445 TÊ DE REDUÇÃO, PVC, SOLDÁVEL, DN 32MM X 25MM, INSTALADO EM RAMAL DE DISTRIBUIÇÃO DE ÁGUA - FORNECIMENTO E INSTALAÇÃO. AF_06/2022 (UN)

			QTD
QUANTIDADE	7,00	7,00000000	7,00
			7,00

TOTAL DA MEMÓRIA DE CÁLCULO: 7,00

15.2.20. 081360 JOELHO DE REDUCAO 90 GRAUS SOLDÁVEL COM BUCHA LATAO 25X1/2" (Un)

			QTD
QUANTIDADE	18,00	18,00000000	18,00
			18,00

TOTAL DA MEMÓRIA DE CÁLCULO: 18,00

15.2.21. 89396 TÊ COM BUCHA DE LATÃO NA BOLSA CENTRAL, PVC, SOLDÁVEL, DN 25MM X 1/2, INSTALADO EM RAMAL OU SUB-RAMAL DE ÁGUA - FORNECIMENTO E INSTALAÇÃO. AF_06/2022 (UN)

			QTD
QUANTIDADE	6,00	6,00000000	6,00
			6,00

TOTAL DA MEMÓRIA DE CÁLCULO: 6,00

15.2.22. S142206 Abertura e fechamento de rasgos em concreto, para passagem de tubulações, diâm. 2 1/2"a 4" (m)

			QTD
QUANTIDADE	66	66,00000000	66,00
QUANTIDADE	30	30,00000000	30,00
			96,00

TOTAL DA MEMÓRIA DE CÁLCULO: 96,00

16.1.1. 97902 CAIXA ENTERRADA HIDRÁULICA RETANGULAR EM ALVENARIA COM TIJOLOS CERÂMICOS MACIÇOS, DIMENSÕES INTERNAS: 0,6X0,6X0,6 M PARA REDE DE ESGOTO. AF_12/2020 (UN)

			QTD
QUANTIDADE	6	6,00000000	6,00
			6,00

TOTAL DA MEMÓRIA DE CÁLCULO: 6,00

16.1.2. ED-49883 CAIXA DE ESGOTO DE INSPEÇÃO/PASSAGEM EM ALVENARIA (60X60X60CM), REVESTIMENTO EM ARGAMASSA COM ADITIVO IMPERMEABILIZANTE, COM TAMPA DE CONCRETO, INCLUSIVE ESCAVAÇÃO, REATERRO E TRANSPORTE COM RETIRADA DO MATERIAL ESCAVADO (EM CAÇAMBA) (un)

			QTD
QUANTIDADE	4,00	4,00000000	4,00
			4,00

TOTAL DA MEMÓRIA DE CÁLCULO: 4,00

16.1.3. 86882 SIFÃO DO TIPO GARRAFA/COPO EM PVC 1.1/4 X 1.1/2" - FORNECIMENTO E INSTALAÇÃO. AF_01/2020 (UN)

			QTD
QUANTIDADE	24,00	24,00000000	24,00
			24,00

TOTAL DA MEMÓRIA DE CÁLCULO: 24,00

16.1.4. 86879 VÁLVULA EM PLÁSTICO 1" PARA PIA, TANQUE OU LAVATÓRIO, COM OU SEM LADRÃO - FORNECIMENTO E INSTALAÇÃO. AF_01/2020 (UN)

			QTD
QUANTIDADE	24	24,00000000	24,00
			24,00

TOTAL DA MEMÓRIA DE CÁLCULO: 24,00

16.1.5. 89851 JOELHO 45 GRAUS, PVC, SERIE NORMAL, ESGOTO PREDIAL, DN 100 MM, JUNTA ELÁSTICA, FORNECIDO E INSTALADO EM SUBCOLETOR AÉREO DE ESGOTO SANITÁRIO. AF_08/2022 (UN)

			QTD
QUANTIDADE	21,00	21,00000000	21,00
			21,00

TOTAL DA MEMÓRIA DE CÁLCULO: 21,00

16.1.6. 89732 JOELHO 45 GRAUS, PVC, SERIE NORMAL, ESGOTO PREDIAL, DN 50 MM, JUNTA ELÁSTICA, FORNECIDO E INSTALADO EM RAMAL DE DESCARGA OU RAMAL DE ESGOTO SANITÁRIO. AF_08/2022 (UN)

			QTD
QUANTIDADE	54,00	54,00000000	54,00
			54,00

TOTAL DA MEMÓRIA DE CÁLCULO: 54,00

16.1.7. 89809 JOELHO 90 GRAUS, PVC, SERIE NORMAL, ESGOTO PREDIAL, DN 100 MM, JUNTA ELÁSTICA, FORNECIDO E INSTALADO EM PRUMADA DE ESGOTO SANITÁRIO OU VENTILAÇÃO. AF_08/2022 (UN)

			QTD
QUANTIDADE	13,00	13,00000000	13,00
			13,00

TOTAL DA MEMÓRIA DE CÁLCULO: 13,00

16.1.8. 89731 JOELHO 90 GRAUS, PVC, SERIE NORMAL, ESGOTO PREDIAL, DN 50 MM, JUNTA ELÁSTICA, FORNECIDO E INSTALADO EM RAMAL DE DESCARGA OU RAMAL DE ESGOTO SANITÁRIO. AF_08/2022 (UN)

			QTD
QUANTIDADE	53	53,00000000	53,00
			53,00

TOTAL DA MEMÓRIA DE CÁLCULO: 53,00

16.1.9. 89737 JOELHO 90 GRAUS, PVC, SERIE NORMAL, ESGOTO PREDIAL, DN 75 MM, JUNTA ELÁSTICA, FORNECIDO E INSTALADO EM RAMAL DE DESCARGA OU RAMAL DE ESGOTO SANITÁRIO. AF_08/2022 (UN)

			QTD
QUANTIDADE	6	6,00000000	6,00
			6,00

TOTAL DA MEMÓRIA DE CÁLCULO: 6,00

16.1.10. C1582 JUNÇÃO SIMPLES DE REDUÇÃO PVC P/ESGOTO 100X50mm(4"X2") (UN)

			QTD
QUANTIDADE	19	19,00000000	19,00
			19,00

TOTAL DA MEMÓRIA DE CÁLCULO: 19,00

16.1.11. 89785 JUNÇÃO SIMPLES, PVC, SERIE NORMAL, ESGOTO PREDIAL, DN 50 X 50 MM, JUNTA ELÁSTICA, FORNECIDO E INSTALADO EM RAMAL DE DESCARGA OU RAMAL DE ESGOTO SANITÁRIO. AF_08/2022 (UN)

			QTD
QUANTIDADE	12	12,00000000	12,00
			12,00

TOTAL DA MEMÓRIA DE CÁLCULO: 12,00

16.1.12. 89834 JUNÇÃO SIMPLES, PVC, SERIE NORMAL, ESGOTO PREDIAL, DN 100 X 100 MM, JUNTA ELÁSTICA, FORNECIDO E INSTALADO EM PRUMADA DE ESGOTO SANITÁRIO OU VENTILAÇÃO. AF_08/2022 (UN)

			QTD
QUANTIDADE	18	18,00000000	18,00
			18,00

TOTAL DA MEMÓRIA DE CÁLCULO: 18,00

16.1.13. 89821 LUVA SIMPLES, PVC, SERIE NORMAL, ESGOTO PREDIAL, DN 100 MM, JUNTA ELÁSTICA, FORNECIDO E INSTALADO EM PRUMADA DE ESGOTO SANITÁRIO OU VENTILAÇÃO. AF_08/2022 (UN)

			QTD
QUANTIDADE	82	82,00000000	82,00
			82,00

TOTAL DA MEMÓRIA DE CÁLCULO: 82,00

16.1.14. 89813 LUVA SIMPLES, PVC, SERIE NORMAL, ESGOTO PREDIAL, DN 50 MM, JUNTA ELÁSTICA, FORNECIDO E INSTALADO EM PRUMADA DE ESGOTO SANITÁRIO OU VENTILAÇÃO. AF_08/2022 (UN)

			QTD
QUANTIDADE	120	120,00000000	120,00
			120,00

TOTAL DA MEMÓRIA DE CÁLCULO: 120,00

16.1.15. S01583 Redução excentrica em pvc rígido soldável, para esgoto primário, diâm = 100 x 50mm (un)

			QTD
QUANTIDADE	8,00	8,00000000	8,00
			8,00

TOTAL DA MEMÓRIA DE CÁLCULO: 8,00

16.1.16. 89714 TUBO PVC, SERIE NORMAL, ESGOTO PREDIAL, DN 100 MM, FORNECIDO E INSTALADO EM RAMAL DE DESCARGA OU RAMAL DE ESGOTO SANITÁRIO. AF_08/2022 (M)

			QTD
QUANTIDADE	97,00	97,00000000	97,00
			97,00

TOTAL DA MEMÓRIA DE CÁLCULO: 97,00

16.1.17. 89712 TUBO PVC, SERIE NORMAL, ESGOTO PREDIAL, DN 50 MM, FORNECIDO E INSTALADO EM RAMAL DE DESCARGA OU RAMAL DE ESGOTO SANITÁRIO. AF_08/2022 (M)

			QTD
QUANTIDADE	65	65,00000000	65,00
			65,00

TOTAL DA MEMÓRIA DE CÁLCULO: 65,00

16.1.18. 89784 TE, PVC, SERIE NORMAL, ESGOTO PREDIAL, DN 50 X 50 MM, JUNTA ELÁSTICA, FORNECIDO E INSTALADO EM RAMAL DE DESCARGA OU RAMAL DE ESGOTO SANITÁRIO. AF_08/2022 (UN)

			QTD
QUANTIDADE	4	4,00000000	4,00
			4,00

TOTAL DA MEMÓRIA DE CÁLCULO: 4,00

16.1.19. 104354 TE, PVC, SÉRIE NORMAL, ESGOTO PREDIAL, DN 100 X 75 MM, JUNTA ELÁSTICA, FORNECIDO E INSTALADO EM PRUMADA DE ESGOTO SANITÁRIO OU VENTILAÇÃO. AF_08/2022 (UN)

			QTD
QUANTIDADE	5	5,00000000	5,00
			5,00

TOTAL DA MEMÓRIA DE CÁLCULO: 5,00

16.1.20. S01659 Tê sanitário em pvc rígido c/ anéis, para esgoto primário, diâm = 75 x 50mm Rev. 01 - 10/2022 (un)

			QTD
QUANTIDADE	1	1,00000000	1,00
			1,00

TOTAL DA MEMÓRIA DE CÁLCULO: 1,00

16.1.21. 89786 TE, PVC, SERIE NORMAL, ESGOTO PREDIAL, DN 75 X 75 MM, JUNTA ELÁSTICA, FORNECIDO E INSTALADO EM RAMAL DE DESCARGA OU RAMAL DE ESGOTO SANITÁRIO. AF_08/2022 (UN)

			QTD
QUANTIDADE	1,00	1,00000000	1,00
			1,00

TOTAL DA MEMÓRIA DE CÁLCULO: 1,00

16.1.22. 89669 LUVA SIMPLES, PVC, SERIE R, ÁGUA PLUVIAL, DN 100 MM, JUNTA ELÁSTICA, FORNECIDO E INSTALADO EM CONDUTORES VERTICAIS DE ÁGUAS PLUVIAIS. AF_06/2022 (UN)

			QTD
QUANTIDADE	1	1,00000000	1,00
			1,00

TOTAL DA MEMÓRIA DE CÁLCULO: 1,00

16.1.23. 98085 TANQUE SÉPTICO RETANGULAR, EM ALVENARIA COM BLOCOS DE CONCRETO, DIMENSÕES INTERNAS: 1,6 X 4,4 X H=1,8 M, VOLUME ÚTIL: 9856 L (PARA 68 CONTRIBUINTES). AF_12/2020 (UN)

			QTD
QUANTIDADE	1,00	1,00000000	1,00
			1,00

TOTAL DA MEMÓRIA DE CÁLCULO: 1,00

16.1.24. 19.22.02 TAMPÃO DE POÇO DE VISITA DE FERRO FUNDIDO NODULAR (UN)

			QTD
QUANTIDADE	2,00	2,00000000	2,00
			2,00

TOTAL DA MEMÓRIA DE CÁLCULO: 2,00

16.1.25. C3142 COLCHÃO DRENANTE DE BRITA (S/TRANSP) (M3)

			QTD
QUANTIDADE	1,00	1,00000000	1,00
			1,00

TOTAL DA MEMÓRIA DE CÁLCULO: 1,00

16.1.26. S01749 Filtro anaeróbio em concreto armado dimensões internas 2,85 x2,85 x 1,80 m (un)

			QTD
QUANTIDADE	1,00	1,00000000	1,00
			1,00

TOTAL DA MEMÓRIA DE CÁLCULO: 1,00

16.1.27. 98065 SUMIDOURO CIRCULAR, EM CONCRETO PRÉ-MOLDADO, DIÂMETRO INTERNO = 2,88 M, ALTURA INTERNA = 3,0 M, ÁREA DE INFILTRAÇÃO: 31,4 M² (PARA 12 CONTRIBUINTES). AF_12/2020 (UN)

			QTD
QUANTIDADE	1,00	1,00000000	1,00
			1,00

TOTAL DA MEMÓRIA DE CÁLCULO: 1,00

16.2.1. 89709 RALO SIFONADO, PVC, DN 100 X 40 MM, JUNTA SOLDÁVEL, FORNECIDO E INSTALADO EM RAMAL DE DESCARGA OU EM RAMAL DE ESGOTO SANITÁRIO. AF_08/2022 (UN)

			QTD
	18	18,00000000	18,00
			18,00

TOTAL DA MEMÓRIA DE CÁLCULO: 18,00

16.2.2. S14067 Grelha p/ralo em inox, quadrada, 10x10cm, tipo abre/fecha, Meber ou similar (un)

			QTD
QUANTIDADE	18,00	18,00000000	18,00
			18,00

TOTAL DA MEMÓRIA DE CÁLCULO: 18,00

16.3.1. 89805 JOELHO 90 GRAUS, PVC, SERIE NORMAL, ESGOTO PREDIAL, DN 75 MM, JUNTA ELÁSTICA, FORNECIDO E INSTALADO EM PRUMADA DE ESGOTO SANITÁRIO OU VENTILAÇÃO. AF_08/2022 (UN)

			QTD
QUANTIDADE	1,00	1,00000000	1,00
			1,00

TOTAL DA MEMÓRIA DE CÁLCULO: 1,00

16.3.2. 89817 LUVA SIMPLES, PVC, SERIE NORMAL, ESGOTO PREDIAL, DN 75 MM, JUNTA ELÁSTICA, FORNECIDO E INSTALADO EM PRUMADA DE ESGOTO SANITÁRIO OU VENTILAÇÃO. AF_08/2022 (UN)

			QTD
QUANTIDADE	2,00	2,00000000	2,00
			2,00

TOTAL DA MEMÓRIA DE CÁLCULO: 2,00

16.3.3. ED-8846 FORNECIMENTO E ASSENTAMENTO DE TUBO PVC RÍGIDO, VENTILAÇÃO, PBV - SÉRIE NORMAL, DN 75 MM (3"), INCLUSIVE CONEXÕES (m)

			QTD
QUANTIDADE	12	12,00000000	12,00
			12,00

TOTAL DA MEMÓRIA DE CÁLCULO: 12,00

16.3.4. S01662 Tê sanitário em pvc rígido c/ anéis, para esgoto primário, diâm =100 x 75mm (un)

			QTD
QUANTIDADE	1,00	1,00000000	1,00
			1,00

TOTAL DA MEMÓRIA DE CÁLCULO: 1,00

16.3.5. 89518 JOELHO 90 GRAUS, PVC, SERIE R, ÁGUA PLUVIAL, DN 50 MM, JUNTA ELÁSTICA, FORNECIDO E INSTALADO EM RAMAL DE ENCAMINHAMENTO. AF_06/2022 (UN)

			QTD
QUANTIDADE	2,00	2,00000000	2,00
			2,00

TOTAL DA MEMÓRIA DE CÁLCULO: 2,00

16.3.6. 89581 JOELHO 90 GRAUS, PVC, SERIE R, ÁGUA PLUVIAL, DN 75 MM, JUNTA ELÁSTICA, FORNECIDO E INSTALADO EM CONDUTORES VERTICAIS DE ÁGUAS PLUVIAIS. AF_06/2022 (UN)

			QTD
QUANTIDADE	10	10,00000000	10,00
			10,00

TOTAL DA MEMÓRIA DE CÁLCULO: 10,00

17.1. C0478 BUCHA E ARRUELA DE AÇO GALV. D= 15mm (1/2") (PAR)

			QTD
ORLA	1,00	1,00000000	1,00
			1,00

TOTAL DA MEMÓRIA DE CÁLCULO: 1,00

17.2. S00344 Bucha com arruela em liga especial zamak p/eletroduto 25mm, d=1" (un)

			QTD
PARTE DA ORLA	6,00	6,00000000	6,00
			6,00

TOTAL DA MEMÓRIA DE CÁLCULO: 6,00

17.3. I060243 BUJAO DE ACO GALVANIZADO 4" (UN)

			QTD
PARTE DA ORLA	1,00	1,00000000	1,00
			1,00

TOTAL DA MEMÓRIA DE CÁLCULO: 1,00

17.4. ED-49191 CAIXA DE LIGAÇÃO/PASSAGEM EM PVC RÍGIDO PARA ELETRODUTO, OCTOGONAL COM ANEL DESLIZANTE, DIMENSÃO 3"X3", EMBUTIDA EM LAJE, INCLUSIVE FIXAÇÃO (un)

			QTD
PARTE DA ORLA	48,0	48,00000000	48,00
			48,00

TOTAL DA MEMÓRIA DE CÁLCULO: 48,00

17.5. S11264 Curva 45° para eletroduto de pvc rígido roscável, diâm = 32mm (1") (un)

			QTD
PARTE DA ORLA	4,00	4,00000000	4,00
			4,00

TOTAL DA MEMÓRIA DE CÁLCULO: 4,00

17.6. 91911 CURVA 90 GRAUS PARA ELETRODUTO, PVC, ROSCÁVEL, DN 20 MM (1/2"), PARA CIRCUITOS TERMINAIS, INSTALADA EM PAREDE - FORNECIMENTO E INSTALAÇÃO. AF_03/2023 (UN)

			QTD
PARTE DA ORLA	2,00	2,00000000	2,00
			2,00

TOTAL DA MEMÓRIA DE CÁLCULO: 2,00

17.7. 91885 LUVA PARA ELETRODUTO, PVC, ROSCÁVEL, DN 32 MM (1"), PARA CIRCUITOS TERMINAIS, INSTALADA EM PAREDE - FORNECIMENTO E INSTALAÇÃO. AF_03/2023 (UN)

			QTD
PARTE DA ORLA	136	136,00000000	136,00
			136,00

TOTAL DA MEMÓRIA DE CÁLCULO: 136,00

17.8. 91884 LUVA PARA ELETRODUTO, PVC, ROSCÁVEL, DN 25 MM (3/4"), PARA CIRCUITOS TERMINAIS, INSTALADA EM PAREDE - FORNECIMENTO E INSTALAÇÃO. AF_03/2023 (UN)

			QTD
PARTE DA ORLA	4,00	4,00000000	4,00
			4,00

TOTAL DA MEMÓRIA DE CÁLCULO: 4,00

17.9. 91882 LUVA PARA ELETRODUTO, PVC, ROSCÁVEL, DN 20 MM (1/2"), PARA CIRCUITOS TERMINAIS, INSTALADA EM PAREDE - FORNECIMENTO E INSTALAÇÃO. AF_03/2023 (UN)

			QTD
PARTE DA ORLA	2,00	2,00000000	2,00
			2,00

TOTAL DA MEMÓRIA DE CÁLCULO: 2,00

17.10. 104448 LUVA DE EMENDA PARA ELETRODUTO, AÇO GALVANIZADO, DN 25 MM (1"), APARENTE - FORNECIMENTO E INSTALAÇÃO. AF_01/2026 (UN)

			QTD
PARTE DA ORLA	10	10,00000000	10,00
			10,00

TOTAL DA MEMÓRIA DE CÁLCULO: 10,00

17.11. 104450 LUVA DE EMENDA PARA ELETRODUTO, AÇO GALVANIZADO, DN 40 MM (1 1/2"), APARENTE - FORNECIMENTO E INSTALAÇÃO. AF_01/2026 (UN)

			QTD
PARTE DA ORLA	2,00	2,00000000	2,00
			2,00

TOTAL DA MEMÓRIA DE CÁLCULO: 2,00

17.12. S02490 Fornecimento e instalação de bucha de nylon s-7 (fischer ou similar) (un)

			QTD
PARTE DA ORLA	454	454,00000000	454,00
			454,00

TOTAL DA MEMÓRIA DE CÁLCULO: 454,00

17.13. S150918 Fita isolante em rolo de 19mm x 20 m, número 33 Scoth ou equivalente (und)

			QTD
PARTE DA ORLA	1,00	1,00000000	1,00
			1,00

TOTAL DA MEMÓRIA DE CÁLCULO: 1,00

17.14. 11.92.23 PARAFUSO FENDA AUTOTARRAXANTE INOX 4,2X32MM (UN)

			QTD
PARTE DA ORLA	454	454,00000000	454,00
			454,00

TOTAL DA MEMÓRIA DE CÁLCULO: 454,00

17.15. 91935 CABO DE COBRE FLEXÍVEL ISOLADO, 16 MM², ANTI-CHAMA 0,6/1,0 KV, PARA CIRCUITOS TERMINAIS - FORNECIMENTO E INSTALAÇÃO. AF_03/2023 (M)

			QTD
PARTE DA ORLA	50,20	50,20000000	50,20
			50,20

TOTAL DA MEMÓRIA DE CÁLCULO: 50,20

17.16. 91932 CABO DE COBRE FLEXÍVEL ISOLADO, 10 MM², ANTI-CHAMA 450/750 V, PARA CIRCUITOS TERMINAIS - FORNECIMENTO E INSTALAÇÃO. AF_03/2023 (M)

			QTD
PARTE DA ORLA	767,30	767,30000000	767,30
			767,30

TOTAL DA MEMÓRIA DE CÁLCULO: 767,30

17.17. 91934 CABO DE COBRE FLEXÍVEL ISOLADO, 16 MM², ANTI-CHAMA 450/750 V, PARA CIRCUITOS TERMINAIS - FORNECIMENTO E INSTALAÇÃO. AF_03/2023 (M)

			QTD
PARTE DA ORLA	561,50	561,50000000	561,50
			561,50

TOTAL DA MEMÓRIA DE CÁLCULO: 561,50

17.18. 91928 CABO DE COBRE FLEXÍVEL ISOLADO, 4 MM², ANTI-CHAMA 450/750 V, PARA CIRCUITOS TERMINAIS - FORNECIMENTO E INSTALAÇÃO. AF_03/2023 (M)

			QTD
PARTE DA ORLA	6119,60	6.119,60000000	6.119,60
			6.119,60

TOTAL DA MEMÓRIA DE CÁLCULO: 6.119,60

17.19. 91930 CABO DE COBRE FLEXÍVEL ISOLADO, 6 MM², ANTI-CHAMA 450/750 V, PARA CIRCUITOS TERMINAIS - FORNECIMENTO E INSTALAÇÃO. AF_03/2023 (M)

			QTD
PARTE DA ORLA	260,10	260,10000000	260,10
			260,10

TOTAL DA MEMÓRIA DE CÁLCULO: 260,10

17.20. ED-49149 CAIXA DE PASSAGEM, DIMENSÃO (20X20)CM, EM CHAPA DE AÇO, TIPO DE EMBUTIR, COM ACABAMENTO EM PINTURA ELETROSTÁTICA E TAMPA CEGA, INCLUSIVE FIXAÇÃO EM ALVENARIA (un)

			QTD
PARTE DA ORLA	24,00	24,00000000	24,00
			24,00

TOTAL DA MEMÓRIA DE CÁLCULO: 24,00

17.21. ED-49061 CANALETA PARA PASSAGEM DE CABOS EM PVC, TIPO RECORTE FECHADO, DIMENSÃO (50X10)MM, INCLUSIVE CONEXÕES E FIXAÇÃO (m)

			QTD
50x80mm PARTE ORLA	2,00	2,00000000	2,00
80x80mm PARTE ORLA	1,00	1,00000000	1,00
			3,00

TOTAL DA MEMÓRIA DE CÁLCULO: 3,00

17.22. 09.04.090 Disjuntor unipolar termomagnetico 1x10a 1x30a (UN)

			QTD
PARTE DA ORLA	4,00	4,00000000	4,00
			4,00

TOTAL DA MEMÓRIA DE CÁLCULO: 4,00

17.23. 09.04.096 Disjuntor unipolar termomagnetico 1x90a a 1x100a (UN)

			QTD
PARTE DA ORLA	1,00	1,00000000	1,00
			1,00

TOTAL DA MEMÓRIA DE CÁLCULO: 1,00

17.24. 09.02.087 Disjuntor bipolar termomagnetico 2x60a a 2x100a (UN)

			QTD
PARTE ORLA	1,00	1,00000000	1,00
			1,00

TOTAL DA MEMÓRIA DE CÁLCULO: 1,00

17.25. 11.18.33 DISJUNTOR TERMOMAGNÉTICO (240V-60HRZ) - TRIPOLAR 10KA 100A - PADRÃO NEMA (UN)

			QTD
PARTE ORLA	20	20,00000000	20,00
			20,00

TOTAL DA MEMÓRIA DE CÁLCULO: 20,00

17.26. S08894 Dispositivo de proteção contra surto de tensão DPS 40kA - 175v (un)

			QTD
PARTE ORLA	3,00	3,00000000	3,00
			3,00

TOTAL DA MEMÓRIA DE CÁLCULO: 3,00

17.27. 09.05.093 Interruptor automatico diferencial (dispositivo dr) 63a/30 ma (UN)

			QTD
PARTE ORLA	1,00	1,00000000	1,00
			1,00

TOTAL DA MEMÓRIA DE CÁLCULO: 1,00

17.28. MATED-26430 ABRAÇADEIRA DE CUNHA (TIPO: D| MATERIAL: AÇO GALVANIZADO|BITOLA: 1"|CUNHA: INCLUSO|PARAFUSOS: NÃO INCLUSO) (un)

			QTD
PARTE ORLA	441	441,00000000	441,00
			441,00

TOTAL DA MEMÓRIA DE CÁLCULO: 441,00

17.29. S150806 Eletroduto aparente de PVC rígido roscável diâmetro 1", inclusive abraçadeira de fixação (m)

			QTD
PARTE ORLA	453,80+2,00	455,80000000	455,80
			455,80

TOTAL DA MEMÓRIA DE CÁLCULO: 455,80

17.30. S150801 Eletroduto aparente de PVC rígido roscável diâmetro 3/4", inclusive abraçadeira de fixação (m)

			QTD
PARTE ORLA	13,80+1	14,80000000	14,80
			14,80

TOTAL DA MEMÓRIA DE CÁLCULO: 14,80

17.31. 11.06.30 ELETRODUTO CORRUGADO DE PVC REFORÇADO, DN 32MM (1"), INSTALADO EM PAREDE REF 91857 (M)

			QTD
PARTE DA ORLA	381,70	381,70000000	381,70
			381,70

TOTAL DA MEMÓRIA DE CÁLCULO: 381,70

17.32. C1650 LUMINÁRIA C/LÂMPADA INCANDESCENTE, A PROVA DE TEMPO, VAPOR, ETC. (UN)

			QTD
PARTE DA ORLA	48	48,00000000	48,00
			48,00

TOTAL DA MEMÓRIA DE CÁLCULO: 48,00

17.33. S09891 Luminária plafonier, sobrepor, em aluminio, com difusor em vidro, p/lampada eletronica, ref: XP-338, da Xoulux ou similar, completa (un)

			QTD
PARTE DA ORLA	48	48,00000000	48,00
			48,00

TOTAL DA MEMÓRIA DE CÁLCULO: 48,00

17.34. 00012296 SOQUETE DE PORCELANA BASE E27, FIXO DE TETO, PARA LAMPADAS (UN)

			QTD
PARTE DA ORLA	48	48,00000000	48,00
			48,00

TOTAL DA MEMÓRIA DE CÁLCULO: 48,00

17.35. C1769 LÂMPADA INCANDESCENTE ATE 150W (SUBSTITUIÇÃO) (UN)

			QTD
PARTE DA ORLA	48	48,00000000	48,00
			48,00

TOTAL DA MEMÓRIA DE CÁLCULO: 48,00

17.36. 070501 CABECOTE DE LIGA DE ALUMINIO DIAM. 1" (Un)

			QTD
PARTE DA ORLA	2,00	2,00000000	2,00
			2,00

TOTAL DA MEMÓRIA DE CÁLCULO: 2,00

17.37. 09.011.014 (E) CAIXA DE INSPEÇÃO DE ATERRAMENTO TIPO EMBUTIR COM TAMPA E ALÇA (UN)

			QTD
PARTE DA ORLA	1,00	1,00000000	1,00
			1,00

TOTAL DA MEMÓRIA DE CÁLCULO: 1,00

17.38. 101548 ISOLADOR, TIPO ROLDANA, PARA BAIXA TENSÃO - FORNECIMENTO E INSTALAÇÃO. AF_12/2025 (UN)

			QTD
PARTE DA ORLA	5,00	5,00000000	5,00
			5,00

TOTAL DA MEMÓRIA DE CÁLCULO: 5,00

17.39. 11.83.01 HASTE DE ATERRAMENTO DE AÇO COBREADO 15MM X 2400MM (UN)

			QTD
PARTE DA ORLA	1,00	1,00000000	1,00
			1,00

TOTAL DA MEMÓRIA DE CÁLCULO: 1,00

17.40. S02913 Fornecimento de parafuso cabeça quadrada 16 x 200mm (un)

			QTD
PARTE DA ORLA	1,00	1,00000000	1,00
			1,00

TOTAL DA MEMÓRIA DE CÁLCULO: 1,00

17.41. S10206 Poste auxiliar p/entrada energia, em ferro galvanizado d=3" e h=7,0m, com 04 isoladores (un)

			QTD
PARTE DA ORLA	6,00	6,00000000	6,00
			6,00

TOTAL DA MEMÓRIA DE CÁLCULO: 6,00

17.42. S00338 Quadro de medição bifásica (de 6 a 10 kva) com caixa em noril. Rev 03 (un)

			QTD
PARTE DA ORLA	6,00	6,00000000	6,00
			6,00

TOTAL DA MEMÓRIA DE CÁLCULO: 6,00

17.43. 101879 QUADRO DE DISTRIBUIÇÃO DE ENERGIA EM CHAPA DE AÇO GALVANIZADO, DE EMBUTIR, COM BARRAMENTO TRIFÁSICO, PARA 24 DISJUNTORES DIN 100A - FORNECIMENTO E INSTALAÇÃO. AF_07/2025 (UN)

			QTD
PARTE DA ORLA	6,00	6,00000000	6,00
			6,00

TOTAL DA MEMÓRIA DE CÁLCULO: 6,00

17.44. S12903 Poste decorativo 1 pétalas, em aço galvanizado com difusor em vidro transparente temperado, com 3m/4m, inclusive lâmpada de led 50w (un)

			QTD
PARTE DA ORLA	24	24,00000000	24,00
			24,00

TOTAL DA MEMÓRIA DE CÁLCULO: 24,00

18.1. 2003632 Boca de lobo simples - grelha de concreto - BLSG 04 - areia e brita comerciais (un)

			QTD
QUANTIDADE	33	33,00000000	33,00
			33,00

TOTAL DA MEMÓRIA DE CÁLCULO: 33,00

18.2. S04763 Cap de pvc rígido c/ anéis p/ esgoto, diâm. =150mm (un)

			QTD
QUANTIDADE	7,00	7,00000000	7,00
			7,00

TOTAL DA MEMÓRIA DE CÁLCULO: 7,00

18.3. 104171 LUVA DE CORRER, PVC, SERIE R, ÁGUA PLUVIAL, DN 150 MM, JUNTA ELÁSTICA, FORNECIDO E INSTALADO EM RAMAL DE ENCAMINHAMENTO. AF_06/2022 (UN)

			QTD
QUANTIDADE	33	33,00000000	33,00
			33,00

TOTAL DA MEMÓRIA DE CÁLCULO: 33,00

18.4. 104166 TUBO PVC, SÉRIE R, ÁGUA PLUVIAL, DN 150 MM, FORNECIDO E INSTALADO EM RAMAL DE ENCAMINHAMENTO. AF_06/2022 (M)

			QTD
QUANTIDADE	366	366,00000000	366,00
			366,00

TOTAL DA MEMÓRIA DE CÁLCULO: 366,00

18.5. 89590 JOELHO 90 GRAUS, PVC, SERIE R, ÁGUA PLUVIAL, DN 150 MM, JUNTA ELÁSTICA, FORNECIDO E INSTALADO EM CONDUTORES VERTICAIS DE ÁGUAS PLUVIAIS. AF_06/2022 (UN)

			QTD
QUANTIDADE	7,00	7,00000000	7,00
			7,00

TOTAL DA MEMÓRIA DE CÁLCULO: 7,00

19.1. 102507 PINTURA DE DEMARCAÇÃO DE VAGA COM TINTA EPÓXI, E = 10 CM, APLICAÇÃO MANUAL. AF_05/2021 (M)

			QTD
QUANTIDADE DE METRO POR VAGA X QUANTIDADE DE VAGAS	25,5*19	484,50000000	484,50
			484,50

TOTAL DA MEMÓRIA DE CÁLCULO: 484,50

19.2. 102512 PINTURA DE EIXO VIÁRIO SOBRE ASFALTO COM TINTA RETRORREFLETIVA A BASE DE RESINA ACRÍLICA COM MICROESFERAS DE VIDRO, E = 10 CM, APLICAÇÃO MECÂNICA COM DEMARCADORA AUTOPROPELIDA. AF_05/2021 (M)

			QTD
COMPRIMENTO X 04 FAIXAS	1000,00	1.000,000000 0	1.000,00
			1.000,00

TOTAL DA MEMÓRIA DE CÁLCULO: 1.000,00

19.3. 102509 PINTURA DE FAIXA DE PEDESTRE OU ZEBRADA TINTA RETRORREFLETIVA A BASE DE RESINA ACRÍLICA COM MICROESFERAS DE VIDRO, E = 30 CM, APLICAÇÃO MANUAL. AF_05/2021 (M2)

			QTD
PINTURA DE FAIXA DE PEDESTRE A CONSIDERANDO 14,4 M² DE PINTURA POR FAIXA X 02 DEMÃOS = APROXIMADAMENTE 25 M² DE PINTURA POR FAIXA DE PEDESTRE X QUANTIDADE DE FAIXA DE PEDESTRE	25*2	50,00000000	50,00
			50,00

TOTAL DA MEMÓRIA DE CÁLCULO: 50,00

19.4. S.05.000.039104 Placa de identificação para estacionamento (placa+poste+base), com desenho universal de acessibilidade, tipo pedestal (CJ)

			QTD
PLACA PARA ESTACIONAMENTO PCD	3,00	3,00000000	3,00
PLACA ESTACIONAMENTO GESTANTE	3,00	3,00000000	3,00
PLACA ESTACIONAMENTO IDOSO	3,00	3,00000000	3,00
			9,00

TOTAL DA MEMÓRIA DE CÁLCULO: 9,00

20.1. C0360 BANCO DE MADEIRA C/ESTRUTURA DE FERRO - L= 3.00m (UN)

			QTD
QUANTIDADE	15	15,00000000	15,00
			15,00

TOTAL DA MEMÓRIA DE CÁLCULO: 15,00

20.2. 16.07.023 Bc-25 banco de concreto pre-fabricado (l=216cm) (UN)

			QTD
QUANTIDADE DE BANCO CONCRETO ARMADO E ESTRUTURA DE FERRO	9,00	9,00000000	9,00
			9,00

TOTAL DA MEMÓRIA DE CÁLCULO: 9,00

20.3. S12398 Estrutura Metálica Galpões em Pórticos - Colunas/Vigas em Treliça UDC75, terças e vigas longitudinais em UDC 127 e 150, 2 águas, sem lanternin, vãos 6,0 a 10,0m, pintado 1 d oxido ferro + 2 d esmalte epóxi branco, exceto forn. Telhas - Executada - R3 (m2)

			QTD
ESTRUTURA DO PORTAL DE ENTRADA DO FESTIVAL	(9,73+13,45+8,93)*3	96,33000000	96,33
			96,33

TOTAL DA MEMÓRIA DE CÁLCULO: 96,33

20.4. 21.03.151 Revestimento em placa de alumínio composto "ACM", espessura de 4 mm e acabamento em PVDF (M2)

			QTD
ESTRUTURA DO PORTAL DE ENTRADA DO FESTIVAL	(84,56+32,30+52,26)*3	507,36000000	507,36
			507,36

TOTAL DA MEMÓRIA DE CÁLCULO: 507,36

20.5. S09260 Planta - Palmeira Imperial h=1,00m (fornecimento e plantio) (un)

			QTD
QUANTIDADE	19	19,00000000	19,00
			19,00

TOTAL DA MEMÓRIA DE CÁLCULO: 19,00

20.6. S13673 Planta - Espada de São Jorge (Dracaena trifasciata), fornecimento e plantio (un)

			QTD
QUANTIDADE	7,00	7,00000000	7,00
			7,00

TOTAL DA MEMÓRIA DE CÁLCULO: 7,00

20.7. 21.33.70 PALMEIRA - LICURI (UN)

			QTD
QUANTIDADE	7	7,00000000	7,00
			7,00

TOTAL DA MEMÓRIA DE CÁLCULO: 7,00

20.8. 99837 GUARDA-CORPO DE AÇO GALVANIZADO DE 1,10M, MONTANTES TUBULARES DE 1.1/4" ESPAÇADOS DE 1,20M, TRAVESSA SUPERIOR DE 1.1/2", GRADIL FORMADO POR TUBOS HORIZONTAIS DE 1" E VERTICAIS DE 3/4", FIXADO COM CHUMBADOR MECÂNICO. AF_04/2019_PS (M)

			QTD
QUANTIDADE	233,00	233,00000000	233,00
			233,00

TOTAL DA MEMÓRIA DE CÁLCULO: 233,00

20.9. 103307 INSTALAÇÃO DE LIXEIRA METÁLICA DUPLA, CAPACIDADE DE 60 L, EM TUBO DE AÇO CARBONO E CESTOS EM CHAPA DE AÇO COM PINTURA ELETROSTÁTICA, SOBRE PISO DE CONCRETO EXISTENTE. AF_11/2021 (UN)

			QTD
QUANTIDADE	10	10,00000000	10,00
			10,00

TOTAL DA MEMÓRIA DE CÁLCULO: 10,00

21.1. COM-59087077 LIMPEZA FINAL DA OBRA. (M²)

			QTD
ÁREA DA ORLA	5304,69	5.304,690000000	5.304,69
			5.304,69

TOTAL DA MEMÓRIA DE CÁLCULO: 5.304,69

21.2. S11735 Placa de inauguração em alumínio composto preto,150x100cm, esp=4mm, (ACM constit. de 02 chapas sólidas de alumínio c/ núcleo central em polietileno), c/ pintura coilcoating PVDF KYNAR 500, texto gravado a laser, acab em verniz autom., mold alumínio (un)

			QTD
QUANTIDADE	1,00	1,00000000	1,00
			1,00

TOTAL DA MEMÓRIA DE CÁLCULO: 1,00

21.3. COM-05SLGTP04 RECUPERAÇÃO DE ÁREAS DEGRADADAS (M2)

			QTD
ÁREA DA ORLA	5304,69	5.304,690000000	5.304,69
			5.304,69

TOTAL DA MEMÓRIA DE CÁLCULO: 5.304,69

RELATÓRIO ANALÍTICO - COMPOSIÇÕES DE CUSTOS

OBRA:	CONSTRUÇÃO DE ORLA ALTO ALEGRE DO PINDARÉ-MA (ETAPA 1)
DESCRIÇÃO:	CONSTRUÇÃO DE ORLA ALTO ALEGRE DO PINDARÉ-MA (ETAPA 1)
LOCAL:	ALTO ALEGRE DO PINDARÉ-MA
CLIENTE:	PREFEITURA MUNICIPAL DE ALTO ALEGRE DO PINDARÉ-MA

DATA : 05/03/2026 **BDI :** 24,67%

FONTE	VERSÃO	HORA	MES
ORSE	2025/12	111,36%	69,82%
SEINFRA	028 SEM DESONERAÇÃO	114,15%	71,31%
SICRO NOVO	2025/10	-	-
SINAPI	2026/01 SEM DESONERAÇÃO	114,11%	71,30%
Composições Próprias	PROPRIA	0,00%	0,00%

1.1. COM-00414501 ELABORAÇÃO DE PROJETO EXECUTIVO (UND)

Equipamento		FONTE	UNID	COEFICIENTE	PREÇO UNITÁRIO	TOTAL
E9006	Equipamento para sondagem manual (CHP)	SICRO NOVO	CHP	200,00000000	R$ 1,51	R$ 302,00
E9553	Estação total eletrônica com alcance máximo de 3.000 m (CHP)	SICRO NOVO	CHP	200,00000000	R$ 8,58	R$ 1.716,00
E9684	Veículo leve picape média 4 x 4 com cabine dupla com capacidade de 1,10 t - 152,25 kW (CHP)	SICRO NOVO	CHP	100,00000000	R$ 113,61	R$ 11.361,00
					TOTAL Equipamento:	R$ 13.379,00

Mão de Obra com Encargos Complementares		FONTE	UNID	COEFICIENTE	PREÇO UNITÁRIO	TOTAL
101389	AUXILIAR DE TOPÓGRAFO COM ENCARGOS COMPLEMENTARES	SINAPI	MES	1,00000000	R$ 2.627,84	R$ 2.627,84
93561	DESENHISTA PROJETISTA COM ENCARGOS COMPLEMENTARES	SINAPI	MES	1,00000000	R$ 3.610,84	R$ 3.610,84
93568	ENGENHEIRO CIVIL DE OBRA SENIOR COM ENCARGOS COMPLEMENTARES	SINAPI	MES	1,00000000	R$ 32.688,29	R$ 32.688,29
94296	TOPOGRAFO COM ENCARGOS COMPLEMENTARES	SINAPI	MES	1,00000000	R$ 4.828,96	R$ 4.828,96
					TOTAL Mão de Obra com Encargos Complementares:	R$ 43.755,93

Serviço		FONTE	UNID	COEFICIENTE	PREÇO UNITÁRIO	TOTAL
I08415	Ensaio - taxa de percolação do solo (para cada determinação ou furo)	ORSE	un	25,00000000	R$ 620,56	R$ 15.514,00
					TOTAL Serviço:	R$ 15.514,00
					VALOR:	**72.648,93**

2.1. 103689 FORNECIMENTO E INSTALAÇÃO DE PLACA DE OBRA COM CHAPA GALVANIZADA E ESTRUTURA DE MADEIRA. AF_03/2022_PS (M2)

Material		FONTE	UNID	COEFICIENTE	PREÇO UNITÁRIO	TOTAL
00004813	PLACA DE OBRA (PARA CONSTRUCAO CIVIL) EM CHAPA GALVANIZADA *N. 22*, ADESIVADA, DE *2,4 X 1,2* M (SEM POSTES PARA FIXACAO)	SINAPI	M2	1,00000000	R$ 400,00	R$ 400,00
00005065	PREGO DE ACO POLIDO COM CABECA 10 X 10 (7/8 X 17)	SINAPI	KG	0,01130000	R$ 39,92	R$ 0,45
00005069	PREGO DE ACO POLIDO COM CABECA 17 X 27 (2 1/2 X 11)	SINAPI	KG	0,01320000	R$ 21,39	R$ 0,28
00004509	SARRAFO *2,5 X 10* CM EM PINUS, MISTA OU EQUIVALENTE DA REGIAO - BRUTA	SINAPI	M	3,20830000	R$ 5,61	R$ 17,99
					TOTAL Material:	R$ 418,72

Mão de Obra com Encargos Complementares		FONTE	UNID	COEFICIENTE	PREÇO UNITÁRIO	TOTAL
88262	CARPINTEIRO DE FORMAS COM ENCARGOS COMPLEMENTARES	SINAPI	H	0,37290000	R$ 27,31	R$ 10,18
88316	SERVENTE COM ENCARGOS COMPLEMENTARES	SINAPI	H	1,11860000	R$ 22,24	R$ 24,87
					TOTAL Mão de Obra com Encargos Complementares:	R$ 35,05

Serviço		FONTE	UNID	COEFICIENTE	PREÇO UNITÁRIO	TOTAL
102234	PINTURA IMUNIZANTE PARA MADEIRA, 2 DEMÃOS. AF_01/2021	SINAPI	M2	0,50000000	R$ 24,08	R$ 12,04
					TOTAL Serviço:	R$ 12,04
					VALOR:	**465,81**

2.2. 98459 TAPUME COM TELHA METÁLICA. AF_03/2024 (M2)

Equipamento Custo Horário		FONTE	UNID	COEFICIENTE	PREÇO UNITÁRIO	TOTAL

91693	SERRA CIRCULAR DE BANCADA COM MOTOR ELÉTRICO POTÊNCIA DE 5HP, COM COIFA PARA DISCO 10" - CHI DIURNO. AF_08/2015	SINAPI	CHI	0,02640000	R$ 28,48	R$ 0,75
91692	SERRA CIRCULAR DE BANCADA COM MOTOR ELÉTRICO POTÊNCIA DE 5HP, COM COIFA PARA DISCO 10" - CHP DIURNO. AF_08/2015	SINAPI	CHP	0,00660000	R$ 29,87	R$ 0,19
					TOTAL Equipamento Custo Horário:	R$ 0,94

Material		FONTE	UNID	COEFICIENTE	PREÇO UNITÁRIO	TOTAL
00004491	PONTALETE *7,5 X 7,5* CM EM PINUS, MISTA OU EQUIVALENTE DA REGIAO - BRUTA	SINAPI	M	1,22730000	R$ 11,05	R$ 13,56
00005061	PREGO DE ACO POLIDO COM CABECA 18 X 27 (2 1/2 X 10)	SINAPI	KG	0,06800000	R$ 20,63	R$ 1,40
00006194	TABUA *2,5 X 15 CM EM PINUS, MISTA OU EQUIVALENTE DA REGIAO - BRUTA	SINAPI	M	2,00000000	R$ 7,89	R$ 15,78
00007243	TELHA TRAPEZOIDAL EM ACO ZINCADO, SEM PINTURA, ALTURA DE APROXIMADAMENTE 40 MM, ESPESSURA DE 0,50 MM E LARGURA UTIL DE 980 MM	SINAPI	M2	0,58530000	R$ 47,39	R$ 27,73
					TOTAL Material:	R$ 58,47

Mão de Obra com Encargos Complementares		FONTE	UNID	COEFICIENTE	PREÇO UNITÁRIO	TOTAL
88239	AJUDANTE DE CARPINTEIRO COM ENCARGOS COMPLEMENTARES	SINAPI	H	0,49200000	R$ 22,68	R$ 11,15
88262	CARPINTEIRO DE FORMAS COM ENCARGOS COMPLEMENTARES	SINAPI	H	0,73500000	R$ 27,31	R$ 20,07
					TOTAL Mão de Obra com Encargos Complementares:	R$ 31,22

Serviço		FONTE	UNID	COEFICIENTE	PREÇO UNITÁRIO	TOTAL
94974	CONCRETO MAGRO PARA LASTRO, TRAÇO 1:4,5:4,5 (EM MASSA SECA DE CIMENTO/ AREIA MÉDIA/ BRITA 1) - PREPARO MANUAL. AF_05/2021	SINAPI	M3	0,00610000	R$ 557,82	R$ 3,40
					TOTAL Serviço:	R$ 3,40
					VALOR:	**94,03**

2.3. S11703 Barracão aberto para apoio à produção (carpintaria, central de armação, oficina, etc.) c/ tesouras, telha 4mm, piso em concreto desempolado (m2)

Serviço		FONTE	UNID	COEFICIENTE	PREÇO UNITÁRIO	TOTAL
S00199	Madeiramento em massaranduba/madeira de lei, peça serrada p/ telha fibrocimento 4mm tipo Vogatex da Eternit ou similar	ORSE	m2	1,00000000	R$ 54,13	R$ 54,13
S00211	Madeiramento em massaranduba/madeira de lei, tesoura com vão de 8m a 10 m	ORSE	un	0,03000000	R$ 1.864,10	R$ 55,92
S11702	Piso em concreto simples desempolado, fck = 15 MPa, e = 7 cm - Não inclui formas para juntas de concretagem	ORSE	m2	1,00000000	R$ 50,39	R$ 50,39
S05103	Regularização Manual	ORSE	m2	1,00000000	R$ 5,58	R$ 5,58
S00234	Telhamento com telha de fibrocimento ondulada esp = 4mm	ORSE	m2	1,00000000	R$ 37,51	R$ 37,51
					TOTAL Serviço:	R$ 203,53
					VALOR:	**203,55**

2.4. S00061 Barracão aberto para refeitório de obra (capacidade 24 refeições simultâneas)-s=61,60m2 com materiais novos (un)

Encargos Complementares		FONTE	UNID	COEFICIENTE	PREÇO UNITÁRIO	TOTAL
S10551	Encargos Complementares - Carpinteiro	ORSE	h	6,00000000	R$ 3,90	R$ 23,40
S10554	Encargos Complementares - Encanador	ORSE	h	2,00000000	R$ 3,91	R$ 7,82
S10549	Encargos Complementares - Servente	ORSE	h	6,00000000	R$ 3,96	R$ 23,76
					TOTAL Encargos Complementares:	R$ 54,98

Material		FONTE	UNID	COEFICIENTE	PREÇO UNITÁRIO	TOTAL
I00629	Compensado resinado 10mm - Madeirit ou similar	ORSE	m2	22,00000000	R$ 28,10	R$ 618,20
I01569	Madeira mista serrada (barrote) 6 x 6cm - 0,0036 m3/m (angelim, louro)	ORSE	m	48,00000000	R$ 6,69	R$ 321,12
I01886	Prego 1 1/2" x 13 (15 x 18)	ORSE	kg	0,50000000	R$ 18,93	R$ 9,46
					TOTAL Material:	R$ 948,78

Mão de Obra		FONTE	UNID	COEFICIENTE	PREÇO UNITÁRIO	TOTAL
I01213S	Carpinteiro de formas para concreto (horista)	ORSE	h	6,00000000	R$ 20,44	R$ 122,64
I02696S	Encanador ou bombeiro hidraulico (horista)	ORSE	h	2,00000000	R$ 20,44	R$ 40,88
I06111S	Servente de obras (horista)	ORSE	h	6,00000000	R$ 14,58	R$ 87,48
					TOTAL Mão de Obra:	R$ 251,00

Serviço		FONTE	UNID	COEFICIENTE	PREÇO UNITÁRIO	TOTAL
S03644	Acabamento de superfície de piso de concreto com desempolamento manual	ORSE	m2	61,60000000	R$ 17,12	R$ 1.054,59
S00063	Banco em madeira l= 2.20m para refeitório de obra	ORSE	un	6,00000000	R$ 275,06	R$ 1.650,36
S02815	Caixa de passagem em alvenaria de tijolos maciços esp. = 0,12m, dim. int. = 0,30 x 0,30 x 0,40m	ORSE	un	1,00000000	R$ 169,77	R$ 169,77
S00095	Concreto simples fabricado na obra, fck=13,5 mpa, lançado e adensado	ORSE	m3	0,72000000	R$ 598,66	R$ 431,03
S00127	Concreto simples usinado fck=21mpa, bombeado, lançado e adensado em superestrutura	ORSE	m3	3,08000000	R$ 575,70	R$ 1.773,15
S00773	Interruptor 01 seção, com caixa pvc 4" x 2", aparente	ORSE	un	1,00000000	R$ 21,64	R$ 21,64
S02146	Lavatório louça, sem coluna, padrão popular, c/ válvula, sifão, engate e torneira herc ref.1994, todos em plástico, inclusive conj. de fixação ou similares - Rev 03	ORSE	un	2,00000000	R$ 278,63	R$ 557,26
S00199	Madeiramento em massaranduba/madeira de lei, peça serrada p/ telha fibrocimento 4mm tipo Vogatex da Eternit ou similar	ORSE	m2	58,32000000	R$ 54,13	R$ 3.156,86
S00065	Mesa em chapa compensado 14mm para refeitório de obra	ORSE	un	3,00000000	R$ 532,48	R$ 1.597,44
S01199	Ponto de água fria aparente, c/material pvc rígido soldável Ø 25mm	ORSE	un	3,00000000	R$ 59,72	R$ 179,16
S00641	Ponto de luz em teto ou parede, com eletroduto de pvc flexivel sanfonado aparente Ø 3/4"	ORSE	un	3,00000000	R$ 245,78	R$ 737,34
S03297	Ponto de tomada 2p+t, ABNT, de embutir, 10 A, com eletroduto de pvc rígido embutido Ø 3/4", fio rigido 2,5mm² (fio 12), inclusive placa em pvc e aterramento	ORSE	pt	2,00000000	R$ 289,89	R$ 579,78
S01456	Registro gaveta bruto, d = 20 mm (3/4") - ref.1502-B, Pn16, Deca ou similar	ORSE	un	1,00000000	R$ 52,97	R$ 52,97
S01726	Sumidouro paredes com blocos cerâmicos 6 furos e dimensões internas de 1,50 x 1,00 x 0,60 m	ORSE	un	1,00000000	R$ 1.513,77	R$ 1.513,77
S00064	Tamborete em madeira para refeitório de obra	ORSE	un	6,00000000	R$ 122,04	R$ 732,24
S00234	Telhamento com telha de fibrocimento ondulada esp = 4mm	ORSE	m2	58,32000000	R$ 37,51	R$ 2.187,58
S01530	Tubo pvc rígido c/anel borracha, serie normal, p/esgoto predial, d = 50mm	ORSE	m	7,00000000	R$ 24,12	R$ 168,84
S01220	Tubo pvc rígido roscável d = 3/4"	ORSE	m	15,00000000	R$ 22,30	R$ 334,50
					TOTAL Serviço:	R$ 16.898,28

VALOR:	**18.157,86**

2.5. S10184 Barracão para banheiro e vestiário de obra, s=35,10m², capacidade 20 operários com materiais novos (un)

Encargos Complementares		FONTE	UNID	COEFICIENTE	PREÇO UNITÁRIO	TOTAL
S10551	Encargos Complementares - Carpinteiro	ORSE	h	40,00000000	R$ 3,90	R$ 156,00
S10554	Encargos Complementares - Encanador	ORSE	h	12,00000000	R$ 3,91	R$ 46,92

S10549	Encargos Complementares - Servente	ORSE	h	40,00000000	R$ 3,96	R$ 158,40
					TOTAL Encargos Complementares:	R$ 361,32

Material		FONTE	UNID	COEFICIENTE	PREÇO UNITÁRIO	TOTAL
I00425	Cadeado 40mm, Papaiz ou similar	ORSE	un	22,00000000	R$ 35,99	R$ 791,78
I00629	Compensado resinado 10mm - Madeirit ou similar	ORSE	m2	98,50000000	R$ 28,10	R$ 2.767,85
I00848	Dobradiça ferro galvanizado 3" x 3" sem aneis	ORSE	un	48,00000000	R$ 4,00	R$ 192,00
I01569	Madeira mista serrada (barrote) 6 x 6cm - 0,0036 m3/m (angelim, louro)	ORSE	m	96,00000000	R$ 6,69	R$ 642,24
I01803	Porta cadeado médio	ORSE	un	22,00000000	R$ 11,54	R$ 253,88
I01886	Prego 1 1/2" x 13 (15 x 18)	ORSE	kg	1,00000000	R$ 18,93	R$ 18,93
					TOTAL Material:	R$ 4.666,68

Mão de Obra		FONTE	UNID	COEFICIENTE	PREÇO UNITÁRIO	TOTAL
I01213S	Carpinteiro de formas para concreto (horista)	ORSE	h	40,00000000	R$ 20,44	R$ 817,60
I02696S	Encanador ou bombeiro hidraulico (horista)	ORSE	h	12,00000000	R$ 20,44	R$ 245,28
I06111S	Servente de obras (horista)	ORSE	h	40,00000000	R$ 14,58	R$ 583,20
					TOTAL Mão de Obra:	R$ 1.646,08

Serviço		FONTE	UNID	COEFICIENTE	PREÇO UNITÁRIO	TOTAL
S03644	Acabamento de superfície de piso de concreto com desempolamento manual	ORSE	m2	37,50000000	R$ 17,12	R$ 642,00
S00063	Banco em madeira l= 2.20m para refeitório de obra	ORSE	un	2,00000000	R$ 275,06	R$ 550,12
S02815	Caixa de passagem em alvenaria de tijolos maciços esp. = 0,12m, dim. int. = 0,30 x 0,30 x 0,40m	ORSE	un	2,00000000	R$ 169,77	R$ 339,54
S02050	Chuveiro plástico sem registro	ORSE	un	2,00000000	R$ 33,09	R$ 66,18
S00095	Concreto simples fabricado na obra, fck=13,5 mpa, lançado e adensado	ORSE	m3	1,44000000	R$ 598,66	R$ 862,07
S00127	Concreto simples usinado fck=21mpa, bombeado, lançado e adensado em superestrutura	ORSE	m3	1,87500000	R$ 575,70	R$ 1.079,43
S00773	Interruptor 01 seção, com caixa pvc 4" x 2", aparente	ORSE	un	5,00000000	R$ 21,64	R$ 108,20
S02146	Lavatório louça, sem coluna, padrão popular, c/ válvula, sifão, engate e torneira herc ref.1994, todos em plástico, inclusive conj. de fixação ou similares - Rev 03	ORSE	un	2,00000000	R$ 278,63	R$ 557,26
S00199	Madeiramento em massaranduba/madeira de lei, peça serrada p/ telha fibrocimento 4mm tipo Vogatex da Eternit ou similar	ORSE	m2	35,10000000	R$ 54,13	R$ 1.899,96
S01199	Ponto de água fria aparente, c/material pvc rígido soldável Ø 25mm	ORSE	un	6,00000000	R$ 59,72	R$ 358,32
S01683	Ponto de esgoto com tubo de pvc rígido soldável de Ø 100 mm (vaso sanitário)	ORSE	pt	2,00000000	R$ 109,73	R$ 219,46
S00641	Ponto de luz em teto ou parede, com eletroduto de pvc flexivel sanfonado aparente Ø 3/4"	ORSE	un	6,00000000	R$ 245,78	R$ 1.474,68
S01455	Registro gaveta bruto, d = 15 mm (1/2") - ref.1502-B, Pn16, Deca ou similar	ORSE	un	2,00000000	R$ 51,32	R$ 102,64
S01456	Registro gaveta bruto, d = 20 mm (3/4") - ref.1502-B, Pn16, Deca ou similar	ORSE	un	1,00000000	R$ 52,97	R$ 52,97
S01726	Sumidouro paredes com blocos cerâmicos 6 furos e dimensões internas de 1,50 x 1,00 x 0,60 m	ORSE	un	1,00000000	R$ 1.513,77	R$ 1.513,77
S00234	Telhamento com telha de fibrocimento ondulada esp = 4mm	ORSE	m2	35,10000000	R$ 37,51	R$ 1.316,60
S01532	Tubo pvc rígido c/anel borracha, serie normal, p/esgoto predial, d = 100mm	ORSE	m	10,00000000	R$ 38,60	R$ 386,00
S02085	Vaso sanitário convencional, linha popular, c/caixa de descarga de sobrepor AKROS ou similar, assento plastico universal branco, conjunto de fixação, tubo de ligação e engate plástico - Rev 04	ORSE	un	2,00000000	R$ 451,69	R$ 903,38
					TOTAL Serviço:	R$ 12.432,58

VALOR:	**19.109,97**

2.6. C1622 LIGAÇÃO PROVISÓRIA DE ÁGUA E SANITÁRIO (UN)

Material		FONTE	UNID	COEFICIENTE	PREÇO UNITÁRIO	TOTAL
I0109	AREIA MEDIA	SEINFRA	M3	0,01890000	R$ 83,5800	R$ 1,5797
I0177	BACIA TURCA DE LOUÇA COM SIFÃO INTEGRADO	SEINFRA	UN	1,00000000	R$ 650,7200	R$ 650,7200
I10268	CAIXA D'AGUA DE POLIETILENO DE 1000 L, COM TAMPA	SEINFRA	UN	1,00000000	R$ 584,7500	R$ 584,7500
I2943	HIDROM TIPO TAQUIMÉTRICO 3 m3/h, 3/4"- COMPLETO	SEINFRA	UN	1,00000000	R$ 93,6700	R$ 93,6700
I1691	PONTALETE / BARROTE DE 3"x3"	SEINFRA	M	25,00000000	R$ 16,0900	R$ 402,2500
I1725	PREGO 15X15 (1.1/4" x 13) (APROXIMADAMENTE 672UN/KG)	SEINFRA	KG	1,00000000	R$ 15,9900	R$ 15,9900
I1916	TABUA DE 1" DE 3A. - L = 30cm	SEINFRA	M	8,00000000	R$ 12,7700	R$ 102,1600
I2082	TIJOLO MACIÇO COMUM	SEINFRA	UN	30,00000000	R$ 0,4700	R$ 14,1000
I2167	TUBO AÇO GALVANIZADO DE 20MM (3/4')	SEINFRA	M	30,00000000	R$ 23,2400	R$ 697,2000
I2161	TUBO CERÂMICO DE 100MM	SEINFRA	M	5,00000000	R$ 29,9000	R$ 149,5000
					TOTAL Material:	R$ 2.711,9197

Mão de Obra		FONTE	UNID	COEFICIENTE	PREÇO UNITÁRIO	TOTAL
I0043	AJUDANTE DE ENCANADOR	SEINFRA	H	4,00000000	R$ 21,1000	R$ 84,4000
I0498	CARPINTEIRO	SEINFRA	H	8,00000000	R$ 26,8600	R$ 214,8800
I2320	ENCANADOR	SEINFRA	H	8,00000000	R$ 26,1800	R$ 209,4400
I2391	PEDREIRO	SEINFRA	H	8,00000000	R$ 26,8600	R$ 214,8800
I2543	SERVENTE	SEINFRA	H	8,12000000	R$ 20,2600	R$ 164,5112
					TOTAL Mão de Obra:	R$ 888,1112

VALOR:	**3.600,03**

2.7. S09416 Instalação provisória de energia elétrica, aerea, trifasica, em poste galvanizado, exclusive fornecimento do medidor (un)

Encargos Complementares		FONTE	UNID	COEFICIENTE	PREÇO UNITÁRIO	TOTAL
S10552	Encargos Complementares - Eletricista	ORSE	h	8,00000000	R$ 3,81	R$ 30,48
S10550	Encargos Complementares - Pedreiro	ORSE	h	2,00000000	R$ 3,86	R$ 7,72
S10549	Encargos Complementares - Servente	ORSE	h	8,00000000	R$ 3,96	R$ 31,68
					TOTAL Encargos Complementares:	R$ 69,88

Material		FONTE	UNID	COEFICIENTE	PREÇO UNITÁRIO	TOTAL
I00208	Arruela de alumínio p/eletroduto d=1 "	ORSE	un	2,00000000	R$ 1,50	R$ 3,00
I00313	Bucha alumínio p/eletroduto d=1 "	ORSE	un	2,00000000	R$ 1,85	R$ 3,70
I00414	Cabo cobre rígido, isolado, 16mm2 - 450/750v / 70º	ORSE	m	30,00000000	R$ 17,03	R$ 510,90
I03331	Cabo de cobre nú 16 mm2 - 4AWG	ORSE	Kg	0,43220000	R$ 136,76	R$ 59,10
I00436	Caixa de medicao bi ou trifásica, em noril (policarbonato)	ORSE	un	1,00000000	R$ 91,50	R$ 91,50
I00420S	Cinta circular em aco galvanizado de 150 mm de diametro para fixacao de caixa medicao, inclui parafusos e porcas	ORSE	un	1,00000000	R$ 27,20	R$ 27,20
I02392S	Disjuntor tipo nema, tripolar 10 ate 50a, tensao maxima de 415 v	ORSE	un	1,00000000	R$ 73,84	R$ 73,84
I02685S	Eletroduto de pvc rigido roscavel de 1", sem luva	ORSE	m	6,00000000	R$ 8,27	R$ 49,62
I04676	Fita em aço 1/2" Fusimec ou similar	ORSE	m	0,13330000	R$ 1,99	R$ 0,26

I03379S	Haste de aterramento em aco com 3,00 m de comprimento e dn = 5/8", revestida com baixa camada de cobre, sem conector	ORSE	un	1,00000000	R$ 82,26	R$ 82,26
I03398S	Isolador de porcelana, tipo roldana, dimensoes de *72* x *72* mm, para uso em baixa tensao	ORSE	un	1,00000000	R$ 2,00	R$ 2,00
I01892S	Luva em pvc rigido roscavel, de 1", para eletroduto	ORSE	un	4,00000000	R$ 1,43	R$ 5,72
I04786	Parafuso cabeça sextavada 5/8" x 6"	ORSE	cj	2,00000000	R$ 12,47	R$ 24,94
I02645	Poste de ferro galvanizado, 3" x 6m, completo, para entrada de energia	ORSE	un	1,00000000	R$ 389,76	R$ 389,76
					TOTAL Material:	R$ 1.323,80

Mão de Obra		FONTE	UNID	COEFICIENTE	PREÇO UNITÁRIO	TOTAL
I02436S	Eletricista (horista)	ORSE	h	8,00000000	R$ 20,44	R$ 163,52
I04750S	Pedreiro (horista)	ORSE	h	2,00000000	R$ 20,44	R$ 40,88
I06111S	Servente de obras (horista)	ORSE	h	8,00000000	R$ 14,58	R$ 116,64
					TOTAL Mão de Obra:	R$ 321,04

Serviço		FONTE	UNID	COEFICIENTE	PREÇO UNITÁRIO	TOTAL
S00124	Concreto simples fabricado na obra, fck=13,5 mpa (b1/b2), sem lançamento e adensamento	ORSE	m3	0,08000000	R$ 546,76	R$ 43,74
					TOTAL Serviço:	R$ 43,74
					VALOR:	**1.758,47**

2.8. C1630 LOCAÇÃO DA OBRA - EXECUÇÃO DE GABARITO (M2)

Material		FONTE	UNID	COEFICIENTE	PREÇO UNITÁRIO	TOTAL
I0101	ARAME GALVANIZADO N.16 BWG	SEINFRA	KG	0,02000000	R$ 21,7300	R$ 0,4346
I1691	PONTALETE / BARROTE DE 3"x3"	SEINFRA	M	0,04000000	R$ 16,0900	R$ 0,6436
I1724	PREGO	SEINFRA	KG	0,01200000	R$ 17,0000	R$ 0,2040
I2429	TABUA DE VIROLA DE 12"x 1"	SEINFRA	M2	0,00900000	R$ 36,6400	R$ 0,3298
					TOTAL Material:	R$ 1,6120

Mão de Obra		FONTE	UNID	COEFICIENTE	PREÇO UNITÁRIO	TOTAL
I0498	CARPINTEIRO	SEINFRA	H	0,13000000	R$ 26,8600	R$ 3,4918
I2543	SERVENTE	SEINFRA	H	0,13000000	R$ 20,2600	R$ 2,6338
					TOTAL Mão de Obra:	R$ 6,1256
					VALOR:	**7,74**

2.9. COM-31777634 MOBILIZAÇÃO E DESMOBILIZAÇÃO DE EQUIPAMENTOS (UND)

Serviço		FONTE	UNID	COEFICIENTE	PREÇO UNITÁRIO	TOTAL
S13169	Transporte de máquinas e equipamentos por prancha rebaixada	ORSE	km	2.000,00000000	R$ 12,00	R$ 24.000,00
S13168	Transportes de máquinas e equipamentos por caminhão munck	ORSE	km	1.000,00000000	R$ 12,00	R$ 12.000,00
					TOTAL Serviço:	R$ 36.000,00
					VALOR:	**36.000,00**

3.1. COM-45886894 ADMINISTRAÇÃO LOCAL DA OBRA (MÊS)

Mão de Obra com Encargos Complementares	FONTE	UNID	COEFICIENTE	PREÇO UNITÁRIO	TOTAL

90776	ENCARREGADO GERAL COM ENCARGOS COMPLEMENTARES	SINAPI	H	110,00000000	R$ 34,22	R$ 3.764,20
90777	ENGENHEIRO CIVIL DE OBRA JUNIOR COM ENCARGOS COMPLEMENTARES	SINAPI	H	100,00000000	R$ 140,57	R$ 14.057,00
100289	VIGIA DIURNO COM ENCARGOS COMPLEMENTARES	SINAPI	H	110,00000000	R$ 21,99	R$ 2.418,90
					TOTAL Mão de Obra com Encargos Complementares:	R$ 20.240,10
					VALOR:	**20.240,10**

4.1.1.1. 104920 ARMAÇÃO DE BLOCO, SAPATA ISOLADA, VIGA BALDRAME E SAPATA CORRIDA UTILIZANDO AÇO CA-50 DE 12,5 MM - MONTAGEM. AF_01/2024 (KG)

Material		FONTE	UNID	COEFICIENTE	PREÇO UNITÁRIO	TOTAL
00043132	ARAME RECOZIDO 16 BWG, D = 1,65 MM (0,016 KG/M) OU 18 BWG, D = 1,25 MM (0,01 KG/M)	SINAPI	KG	0,02500000	R$ 19,14	R$ 0,47
00039017	ESPACADOR / DISTANCIADOR CIRCULAR COM ENTRADA LATERAL, EM PLASTICO, PARA VERGALHAO *4,2 A 12,5* MM, COBRIMENTO 20 MM	SINAPI	UN	0,31700000	R$ 0,22	R$ 0,06
					TOTAL Material:	R$ 0,53

Mão de Obra com Encargos Complementares		FONTE	UNID	COEFICIENTE	PREÇO UNITÁRIO	TOTAL
88238	AJUDANTE DE ARMADOR COM ENCARGOS COMPLEMENTARES	SINAPI	H	0,02500000	R$ 23,07	R$ 0,57
88245	ARMADOR COM ENCARGOS COMPLEMENTARES	SINAPI	H	0,06400000	R$ 27,75	R$ 1,77
					TOTAL Mão de Obra com Encargos Complementares:	R$ 2,34

Serviço		FONTE	UNID	COEFICIENTE	PREÇO UNITÁRIO	TOTAL
92804	CORTE E DOBRA DE AÇO CA-50, DIÂMETRO DE 12,5 MM. AF_06/2022	SINAPI	KG	1,00000000	R$ 7,17	R$ 7,17
					TOTAL Serviço:	R$ 7,17
					VALOR:	**10,04**

4.1.1.2. 96538 FABRICAÇÃO, MONTAGEM E DESMONTAGEM DE FÔRMA PARA SAPATA, EM CHAPA DE MADEIRA COMPENSADA RESINADA, E=17 MM, 2 UTILIZAÇÕES. AF_01/2024 (M2)

Equipamento Custo Horário		FONTE	UNID	COEFICIENTE	PREÇO UNITÁRIO	TOTAL
91693	SERRA CIRCULAR DE BANCADA COM MOTOR ELÉTRICO POTÊNCIA DE 5HP, COM COIFA PARA DISCO 10" - CHI DIURNO. AF_08/2015	SINAPI	CHI	0,45000000	R$ 28,48	R$ 12,81
91692	SERRA CIRCULAR DE BANCADA COM MOTOR ELÉTRICO POTÊNCIA DE 5HP, COM COIFA PARA DISCO 10" - CHP DIURNO. AF_08/2015	SINAPI	CHP	0,11200000	R$ 29,87	R$ 3,34
					TOTAL Equipamento Custo Horário:	R$ 16,15

Material		FONTE	UNID	COEFICIENTE	PREÇO UNITÁRIO	TOTAL
00001358	CHAPA/PAINEL DE MADEIRA COMPENSADA RESINADA (MADEIRITE RESINADO ROSA) PARA FORMA DE CONCRETO, DE 2200 X 1100 MM, E = 17 MM	SINAPI	M2	0,63300000	R$ 52,39	R$ 33,16
00002692	DESMOLDANTE PROTETOR PARA FORMAS DE MADEIRA, DE BASE OLEOSA EMULSIONADA EM AGUA	SINAPI	L	0,00955000	R$ 10,64	R$ 0,10
00004491	PONTALETE *7,5 X 7,5* CM EM PINUS, MISTA OU EQUIVALENTE DA REGIAO - BRUTA	SINAPI	M	1,38100000	R$ 11,05	R$ 15,26
00020247	PREGO DE ACO POLIDO COM CABECA 15 X 15 (1 1/4 X 13)	SINAPI	KG	0,04200000	R$ 23,24	R$ 0,97
00005074	PREGO DE ACO POLIDO COM CABECA 15 X 18 (1 1/2 X 13)	SINAPI	KG	0,00900000	R$ 23,51	R$ 0,21
00005073	PREGO DE ACO POLIDO COM CABECA 17 X 24 (2 1/4 X 11)	SINAPI	KG	0,10400000	R$ 21,39	R$ 2,22
00040304	PREGO DE ACO POLIDO COM CABECA DUPLA 17 X 27 (2 1/2 X 11)	SINAPI	KG	0,11900000	R$ 25,90	R$ 3,08
00004517	SARRAFO *2,5 X 7,5* CM EM PINUS, MISTA OU EQUIVALENTE DA REGIAO - BRUTA	SINAPI	M	10,17100000	R$ 3,87	R$ 39,36

TOTAL Material:	R$ 94,36

Mão de Obra com Encargos Complementares		FONTE	UNID	COEFICIENTE	PREÇO UNITÁRIO	TOTAL
88239	AJUDANTE DE CARPINTEIRO COM ENCARGOS COMPLEMENTARES	SINAPI	H	1,53600000	R$ 22,68	R$ 34,83
88262	CARPINTEIRO DE FORMAS COM ENCARGOS COMPLEMENTARES	SINAPI	H	4,02600000	R$ 27,31	R$ 109,95
				TOTAL Mão de Obra com Encargos Complementares:		R$ 144,78
				VALOR:		**255,29**

4.1.1.3. 104924 CONCRETAGEM DE SAPATA CORRIDA, FCK 30 MPA, COM USO DE BOMBA - LANÇAMENTO, ADENSAMENTO E ACABAMENTO. AF_01/2024 (M3)

Equipamento Custo Horário		FONTE	UNID	COEFICIENTE	PREÇO UNITÁRIO	TOTAL
90587	VIBRADOR DE IMERSÃO, DIÂMETRO DE PONTEIRA 45MM, MOTOR ELÉTRICO TRIFÁSICO POTÊNCIA DE 2 CV - CHI DIURNO. AF_06/2015	SINAPI	CHI	0,09900000	R$ 0,56	R$ 0,05
90586	VIBRADOR DE IMERSÃO, DIÂMETRO DE PONTEIRA 45MM, MOTOR ELÉTRICO TRIFÁSICO POTÊNCIA DE 2 CV - CHP DIURNO. AF_06/2015	SINAPI	CHP	0,12100000	R$ 1,41	R$ 0,17
				TOTAL Equipamento Custo Horário:		R$ 0,22

Material		FONTE	UNID	COEFICIENTE	PREÇO UNITÁRIO	TOTAL
00001525	CONCRETO USINADO BOMBEAVEL, CLASSE DE RESISTENCIA C30, BRITA 0 E 1, SLUMP = 100 +/- 20 MM, COM BOMBEAMENTO (DISPONIBILIZACAO DE BOMBA), SEM O LANCAMENTO (NBR 8953)	SINAPI	M3	1,26000000	R$ 712,42	R$ 897,64
				TOTAL Material:		R$ 897,64

Mão de Obra com Encargos Complementares		FONTE	UNID	COEFICIENTE	PREÇO UNITÁRIO	TOTAL
88309	PEDREIRO COM ENCARGOS COMPLEMENTARES	SINAPI	H	0,44000000	R$ 27,96	R$ 12,30
88316	SERVENTE COM ENCARGOS COMPLEMENTARES	SINAPI	H	0,66000000	R$ 22,24	R$ 14,67
				TOTAL Mão de Obra com Encargos Complementares:		R$ 26,97
				VALOR:		**924,83**

4.1.1.4. 98557 IMPERMEABILIZAÇÃO DE SUPERFÍCIE COM EMULSÃO ASFÁLTICA, 2 DEMÃOS. AF_09/2023 (M2)

Material		FONTE	UNID	COEFICIENTE	PREÇO UNITÁRIO	TOTAL
00000626	MANTA LIQUIDA DE BASE ASFALTICA MODIFICADA COM A ADICAO DE ELASTOMEROS DILUIDOS EM SOLVENTE ORGANICO, APLICACAO A FRIO (MEMBRANA DE EMULSAO ASFALTICA PARA IMPERMEABILIZACAO FLEXIVEL)	SINAPI	KG	1,50000000	R$ 20,44	R$ 30,66
				TOTAL Material:		R$ 30,66

Mão de Obra com Encargos Complementares		FONTE	UNID	COEFICIENTE	PREÇO UNITÁRIO	TOTAL
88243	AJUDANTE ESPECIALIZADO COM ENCARGOS COMPLEMENTARES	SINAPI	H	0,09690000	R$ 23,22	R$ 2,25
88270	IMPERMEABILIZADOR COM ENCARGOS COMPLEMENTARES	SINAPI	H	0,42990000	R$ 27,96	R$ 12,02
				TOTAL Mão de Obra com Encargos Complementares:		R$ 14,27
				VALOR:		**44,93**

4.1.2.1. 92762 ARMAÇÃO DE PILAR OU VIGA DE ESTRUTURA CONVENCIONAL DE CONCRETO ARMADO UTILIZANDO AÇO CA-50 DE 10,0 MM - MONTAGEM. AF_06/2022 (KG)

Material	FONTE	UNID	COEFICIENTE	PREÇO UNITÁRIO	TOTAL

00043132	ARAME RECOZIDO 16 BWG, D = 1,65 MM (0,016 KG/M) OU 18 BWG, D = 1,25 MM (0,01 KG/M)	SINAPI	KG	0,02500000	R$ 19,14	R$ 0,47
00039017	ESPACADOR / DISTANCIADOR CIRCULAR COM ENTRADA LATERAL, EM PLASTICO, PARA VERGALHAO *4,2 A 12,5* MM, COBRIMENTO 20 MM	SINAPI	UN	0,54300000	R$ 0,22	R$ 0,11
					TOTAL Material:	R$ 0,58

Mão de Obra com Encargos Complementares		FONTE	UNID	COEFICIENTE	PREÇO UNITÁRIO	TOTAL
88238	AJUDANTE DE ARMADOR COM ENCARGOS COMPLEMENTARES	SINAPI	H	0,00640000	R$ 23,07	R$ 0,14
88245	ARMADOR COM ENCARGOS COMPLEMENTARES	SINAPI	H	0,03920000	R$ 27,75	R$ 1,08
					TOTAL Mão de Obra com Encargos Complementares:	R$ 1,22

Serviço		FONTE	UNID	COEFICIENTE	PREÇO UNITÁRIO	TOTAL
92803	CORTE E DOBRA DE AÇO CA-50, DIÂMETRO DE 10,0 MM. AF_06/2022	SINAPI	KG	1,00000000	R$ 8,39	R$ 8,39
					TOTAL Serviço:	R$ 8,39
					VALOR:	**10,19**

4.1.2.2. 92759 ARMAÇÃO DE PILAR OU VIGA DE ESTRUTURA CONVENCIONAL DE CONCRETO ARMADO UTILIZANDO AÇO CA-60 DE 5,0 MM - MONTAGEM. AF_06/2022 (KG)

Material		FONTE	UNID	COEFICIENTE	PREÇO UNITÁRIO	TOTAL
00043132	ARAME RECOZIDO 16 BWG, D = 1,65 MM (0,016 KG/M) OU 18 BWG, D = 1,25 MM (0,01 KG/M)	SINAPI	KG	0,02500000	R$ 19,14	R$ 0,47
00039017	ESPACADOR / DISTANCIADOR CIRCULAR COM ENTRADA LATERAL, EM PLASTICO, PARA VERGALHAO *4,2 A 12,5* MM, COBRIMENTO 20 MM	SINAPI	UN	1,19000000	R$ 0,22	R$ 0,26
					TOTAL Material:	R$ 0,73

Mão de Obra com Encargos Complementares		FONTE	UNID	COEFICIENTE	PREÇO UNITÁRIO	TOTAL
88238	AJUDANTE DE ARMADOR COM ENCARGOS COMPLEMENTARES	SINAPI	H	0,01750000	R$ 23,07	R$ 0,40
88245	ARMADOR COM ENCARGOS COMPLEMENTARES	SINAPI	H	0,10690000	R$ 27,75	R$ 2,96
					TOTAL Mão de Obra com Encargos Complementares:	R$ 3,36

Serviço		FONTE	UNID	COEFICIENTE	PREÇO UNITÁRIO	TOTAL
92800	CORTE E DOBRA DE AÇO CA-60, DIÂMETRO DE 5,0 MM. AF_06/2022	SINAPI	KG	1,00000000	R$ 9,22	R$ 9,22
					TOTAL Serviço:	R$ 9,22
					VALOR:	**13,31**

4.1.2.3. 96539 FABRICAÇÃO, MONTAGEM E DESMONTAGEM DE FÔRMA PARA VIGA BALDRAME, EM CHAPA DE MADEIRA COMPENSADA RESINADA, E=17 MM, 2 UTILIZAÇÕES. AF_01/2024 (M2)

Equipamento Custo Horário		FONTE	UNID	COEFICIENTE	PREÇO UNITÁRIO	TOTAL
91693	SERRA CIRCULAR DE BANCADA COM MOTOR ELÉTRICO POTÊNCIA DE 5HP, COM COIFA PARA DISCO 10" - CHI DIURNO. AF_08/2015	SINAPI	CHI	0,10600000	R$ 28,48	R$ 3,01
91692	SERRA CIRCULAR DE BANCADA COM MOTOR ELÉTRICO POTÊNCIA DE 5HP, COM COIFA PARA DISCO 10" - CHP DIURNO. AF_08/2015	SINAPI	CHP	0,02600000	R$ 29,87	R$ 0,77
					TOTAL Equipamento Custo Horário:	R$ 3,78

Material		FONTE	UNID	COEFICIENTE	PREÇO UNITÁRIO	TOTAL
00001358	CHAPA/PAINEL DE MADEIRA COMPENSADA RESINADA (MADEIRITE RESINADO ROSA) PARA FORMA DE CONCRETO, DE 2200 X 1100 MM, E = 17 MM	SINAPI	M2	0,59300000	R$ 52,39	R$ 31,06

00002692	DESMOLDANTE PROTETOR PARA FORMAS DE MADEIRA, DE BASE OLEOSA EMULSIONADA EM AGUA	SINAPI	L	0,00955000	R$ 10,64	R$ 0,10
00004491	PONTALETE *7,5 X 7,5* CM EM PINUS, MISTA OU EQUIVALENTE DA REGIAO - BRUTA	SINAPI	M	2,29400000	R$ 11,05	R$ 25,34
00020247	PREGO DE ACO POLIDO COM CABECA 15 X 15 (1 1/4 X 13)	SINAPI	KG	0,01700000	R$ 23,24	R$ 0,39
00005073	PREGO DE ACO POLIDO COM CABECA 17 X 24 (2 1/4 X 11)	SINAPI	KG	0,01500000	R$ 21,39	R$ 0,32
00040304	PREGO DE ACO POLIDO COM CABECA DUPLA 17 X 27 (2 1/2 X 11)	SINAPI	KG	0,01500000	R$ 25,90	R$ 0,38
00004517	SARRAFO *2,5 X 7,5* CM EM PINUS, MISTA OU EQUIVALENTE DA REGIAO - BRUTA	SINAPI	M	1,35900000	R$ 3,87	R$ 5,25
					TOTAL Material:	R$ 62,84

Mão de Obra com Encargos Complementares		FONTE	UNID	COEFICIENTE	PREÇO UNITÁRIO	TOTAL
88239	AJUDANTE DE CARPINTEIRO COM ENCARGOS COMPLEMENTARES	SINAPI	H	0,77300000	R$ 22,68	R$ 17,53
88262	CARPINTEIRO DE FORMAS COM ENCARGOS COMPLEMENTARES	SINAPI	H	1,90900000	R$ 27,31	R$ 52,13
					TOTAL Mão de Obra com Encargos Complementares:	R$ 69,66
					VALOR:	**136,28**

4.1.2.4. 96557 CONCRETAGEM DE BLOCO DE COROAMENTO OU VIGA BALDRAME, FCK 30 MPA, COM USO DE BOMBA - LANÇAMENTO, ADENSAMENTO E ACABAMENTO. AF_01/2024 (M3)

Equipamento Custo Horário		FONTE	UNID	COEFICIENTE	PREÇO UNITÁRIO	TOTAL
90587	VIBRADOR DE IMERSÃO, DIÂMETRO DE PONTEIRA 45MM, MOTOR ELÉTRICO TRIFÁSICO POTÊNCIA DE 2 CV - CHI DIURNO. AF_06/2015	SINAPI	CHI	0,07500000	R$ 0,56	R$ 0,04
90586	VIBRADOR DE IMERSÃO, DIÂMETRO DE PONTEIRA 45MM, MOTOR ELÉTRICO TRIFÁSICO POTÊNCIA DE 2 CV - CHP DIURNO. AF_06/2015	SINAPI	CHP	0,09200000	R$ 1,41	R$ 0,12
					TOTAL Equipamento Custo Horário:	R$ 0,16

Material		FONTE	UNID	COEFICIENTE	PREÇO UNITÁRIO	TOTAL
00001525	CONCRETO USINADO BOMBEAVEL, CLASSE DE RESISTENCIA C30, BRITA 0 E 1, SLUMP = 100 +/- 20 MM, COM BOMBEAMENTO (DISPONIBILIZACAO DE BOMBA), SEM O LANCAMENTO (NBR 8953)	SINAPI	M3	1,23000000	R$ 712,42	R$ 876,27
					TOTAL Material:	R$ 876,27

Mão de Obra com Encargos Complementares		FONTE	UNID	COEFICIENTE	PREÇO UNITÁRIO	TOTAL
88309	PEDREIRO COM ENCARGOS COMPLEMENTARES	SINAPI	H	0,33400000	R$ 27,96	R$ 9,33
88316	SERVENTE COM ENCARGOS COMPLEMENTARES	SINAPI	H	0,50100000	R$ 22,24	R$ 11,14
					TOTAL Mão de Obra com Encargos Complementares:	R$ 20,47
					VALOR:	**896,90**

4.1.2.5. 98557 IMPERMEABILIZAÇÃO DE SUPERFÍCIE COM EMULSÃO ASFÁLTICA, 2 DEMÃOS. AF_09/2023 (M2)

Material		FONTE	UNID	COEFICIENTE	PREÇO UNITÁRIO	TOTAL
00000626	MANTA LIQUIDA DE BASE ASFALTICA MODIFICADA COM A ADICAO DE ELASTOMEROS DILUIDOS EM SOLVENTE ORGANICO, APLICACAO A FRIO (MEMBRANA DE EMULSAO ASFALTICA PARA IMPERMEABILIZACAO FLEXIVEL)	SINAPI	KG	1,50000000	R$ 20,44	R$ 30,66
					TOTAL Material:	R$ 30,66

Mão de Obra com Encargos Complementares		FONTE	UNID	COEFICIENTE	PREÇO UNITÁRIO	TOTAL
88243	AJUDANTE ESPECIALIZADO COM ENCARGOS COMPLEMENTARES	SINAPI	H	0,09690000	R$ 23,22	R$ 2,25

88270	IMPERMEABILIZADOR COM ENCARGOS COMPLEMENTARES	SINAPI	H	0,42990000	R$ 27,96	R$ 12,02
					TOTAL Mão de Obra com Encargos Complementares:	R$ 14,27
					VALOR:	**44,93**

4.1.3.1. 96544 ARMAÇÃO DE BLOCO UTILIZANDO AÇO CA-50 DE 6,3 MM - MONTAGEM. AF_01/2024 (KG)

Material		FONTE	UNID	COEFICIENTE	PREÇO UNITÁRIO	TOTAL
00043132	ARAME RECOZIDO 16 BWG, D = 1,65 MM (0,016 KG/M) OU 18 BWG, D = 1,25 MM (0,01 KG/M)	SINAPI	KG	0,02500000	R$ 19,14	R$ 0,47
00039017	ESPACADOR / DISTANCIADOR CIRCULAR COM ENTRADA LATERAL, EM PLASTICO, PARA VERGALHAO *4,2 A 12,5* MM, COBRIMENTO 20 MM	SINAPI	UN	0,85600000	R$ 0,22	R$ 0,18
					TOTAL Material:	R$ 0,65

Mão de Obra com Encargos Complementares		FONTE	UNID	COEFICIENTE	PREÇO UNITÁRIO	TOTAL
88238	AJUDANTE DE ARMADOR COM ENCARGOS COMPLEMENTARES	SINAPI	H	0,07500000	R$ 23,07	R$ 1,73
88245	ARMADOR COM ENCARGOS COMPLEMENTARES	SINAPI	H	0,19600000	R$ 27,75	R$ 5,43
					TOTAL Mão de Obra com Encargos Complementares:	R$ 7,16

Serviço		FONTE	UNID	COEFICIENTE	PREÇO UNITÁRIO	TOTAL
92801	CORTE E DOBRA DE AÇO CA-50, DIÂMETRO DE 6,3 MM. AF_06/2022	SINAPI	KG	1,00000000	R$ 9,23	R$ 9,23
					TOTAL Serviço:	R$ 9,23
					VALOR:	**17,04**

4.1.3.2. 96545 ARMAÇÃO DE BLOCO UTILIZANDO AÇO CA-50 DE 8 MM - MONTAGEM. AF_01/2024 (KG)

Material		FONTE	UNID	COEFICIENTE	PREÇO UNITÁRIO	TOTAL
00043132	ARAME RECOZIDO 16 BWG, D = 1,65 MM (0,016 KG/M) OU 18 BWG, D = 1,25 MM (0,01 KG/M)	SINAPI	KG	0,02500000	R$ 19,14	R$ 0,47
00039017	ESPACADOR / DISTANCIADOR CIRCULAR COM ENTRADA LATERAL, EM PLASTICO, PARA VERGALHAO *4,2 A 12,5* MM, COBRIMENTO 20 MM	SINAPI	UN	0,63500000	R$ 0,22	R$ 0,13
					TOTAL Material:	R$ 0,60

Mão de Obra com Encargos Complementares		FONTE	UNID	COEFICIENTE	PREÇO UNITÁRIO	TOTAL
88238	AJUDANTE DE ARMADOR COM ENCARGOS COMPLEMENTARES	SINAPI	H	0,05700000	R$ 23,07	R$ 1,31
88245	ARMADOR COM ENCARGOS COMPLEMENTARES	SINAPI	H	0,15000000	R$ 27,75	R$ 4,16
					TOTAL Mão de Obra com Encargos Complementares:	R$ 5,47

Serviço		FONTE	UNID	COEFICIENTE	PREÇO UNITÁRIO	TOTAL
92802	CORTE E DOBRA DE AÇO CA-50, DIÂMETRO DE 8,0 MM. AF_06/2022	SINAPI	KG	1,00000000	R$ 9,10	R$ 9,10
					TOTAL Serviço:	R$ 9,10
					VALOR:	**15,17**

4.1.3.3. 104920 ARMAÇÃO DE BLOCO, SAPATA ISOLADA, VIGA BALDRAME E SAPATA CORRIDA UTILIZANDO AÇO CA-50 DE 12,5 MM - MONTAGEM. AF_01/2024 (KG)

Material		FONTE	UNID	COEFICIENTE	PREÇO UNITÁRIO	TOTAL
00043132	ARAME RECOZIDO 16 BWG, D = 1,65 MM (0,016 KG/M) OU 18 BWG, D = 1,25 MM (0,01 KG/M)	SINAPI	KG	0,02500000	R$ 19,14	R$ 0,47

00039017	ESPACADOR / DISTANCIADOR CIRCULAR COM ENTRADA LATERAL, EM PLASTICO, PARA VERGALHAO *4,2 A 12,5* MM, COBRIMENTO 20 MM	SINAPI	UN	0,31700000	R$ 0,22	R$ 0,06
					TOTAL Material:	R$ 0,53

Mão de Obra com Encargos Complementares		FONTE	UNID	COEFICIENTE	PREÇO UNITÁRIO	TOTAL
88238	AJUDANTE DE ARMADOR COM ENCARGOS COMPLEMENTARES	SINAPI	H	0,02500000	R$ 23,07	R$ 0,57
88245	ARMADOR COM ENCARGOS COMPLEMENTARES	SINAPI	H	0,06400000	R$ 27,75	R$ 1,77
					TOTAL Mão de Obra com Encargos Complementares:	R$ 2,34

Serviço		FONTE	UNID	COEFICIENTE	PREÇO UNITÁRIO	TOTAL
92804	CORTE E DOBRA DE AÇO CA-50, DIÂMETRO DE 12,5 MM. AF_06/2022	SINAPI	KG	1,00000000	R$ 7,17	R$ 7,17
					TOTAL Serviço:	R$ 7,17
					VALOR:	**10,04**

4.1.3.4. 96557 CONCRETAGEM DE BLOCO DE COROAMENTO OU VIGA BALDRAME, FCK 30 MPA, COM USO DE BOMBA - LANÇAMENTO, ADENSAMENTO E ACABAMENTO. AF_01/2024 (M3)

Equipamento Custo Horário		FONTE	UNID	COEFICIENTE	PREÇO UNITÁRIO	TOTAL
90587	VIBRADOR DE IMERSÃO, DIÂMETRO DE PONTEIRA 45MM, MOTOR ELÉTRICO TRIFÁSICO POTÊNCIA DE 2 CV - CHI DIURNO. AF_06/2015	SINAPI	CHI	0,07500000	R$ 0,56	R$ 0,04
90586	VIBRADOR DE IMERSÃO, DIÂMETRO DE PONTEIRA 45MM, MOTOR ELÉTRICO TRIFÁSICO POTÊNCIA DE 2 CV - CHP DIURNO. AF_06/2015	SINAPI	CHP	0,09200000	R$ 1,41	R$ 0,12
					TOTAL Equipamento Custo Horário:	R$ 0,16

Material		FONTE	UNID	COEFICIENTE	PREÇO UNITÁRIO	TOTAL
00001525	CONCRETO USINADO BOMBEAVEL, CLASSE DE RESISTENCIA C30, BRITA 0 E 1, SLUMP = 100 +/- 20 MM, COM BOMBEAMENTO (DISPONIBILIZACAO DE BOMBA), SEM O LANCAMENTO (NBR 8953)	SINAPI	M3	1,23000000	R$ 712,42	R$ 876,27
					TOTAL Material:	R$ 876,27

Mão de Obra com Encargos Complementares		FONTE	UNID	COEFICIENTE	PREÇO UNITÁRIO	TOTAL
88309	PEDREIRO COM ENCARGOS COMPLEMENTARES	SINAPI	H	0,33400000	R$ 27,96	R$ 9,33
88316	SERVENTE COM ENCARGOS COMPLEMENTARES	SINAPI	H	0,50100000	R$ 22,24	R$ 11,14
					TOTAL Mão de Obra com Encargos Complementares:	R$ 20,47
					VALOR:	**896,90**

4.1.3.5. 103321 ALVENARIA DE VEDAÇÃO DE BLOCOS VAZADOS DE CONCRETO DE 19X19X39 CM (ESPESSURA 19 CM) E ARGAMASSA DE ASSENTAMENTO COM PREPARO MANUAL. AF_12/2021 (M2)

Material		FONTE	UNID	COEFICIENTE	PREÇO UNITÁRIO	TOTAL
00000654	BLOCO DE VEDACAO DE CONCRETO 19 X 19 X 39 CM (CLASSE C - NBR 6136)	SINAPI	UN	13,60000000	R$ 5,27	R$ 71,67
00037395	PINO DE ACO COM FURO, HASTE = 27 MM (ACAO DIRETA)	SINAPI	CENTO	0,01000000	R$ 41,93	R$ 0,41
00034548	TELA DE ACO SOLDADA GALVANIZADA/ZINCADA PARA ALVENARIA, FIO D = *1,20 A 1,70* MM, MALHA 15 X 15 MM, (C X L) *50 X 17,5* CM	SINAPI	M	0,42000000	R$ 5,40	R$ 2,26
					TOTAL Material:	R$ 74,34

Mão de Obra com Encargos Complementares		FONTE	UNID	COEFICIENTE	PREÇO UNITÁRIO	TOTAL
88309	PEDREIRO COM ENCARGOS COMPLEMENTARES	SINAPI	H	1,13000000	R$ 27,96	R$ 31,59
88316	SERVENTE COM ENCARGOS COMPLEMENTARES	SINAPI	H	0,56500000	R$ 22,24	R$ 12,56

TOTAL Mão de Obra com Encargos Complementares:	R$ 44,15

Serviço		FONTE	UNID	COEFICIENTE	PREÇO UNITÁRIO	TOTAL
87369	ARGAMASSA TRAÇO 1:2:8 (EM VOLUME DE CIMENTO, CAL E AREIA MÉDIA ÚMIDA) PARA EMBOÇO/MASSA ÚNICA/ASSENTAMENTO DE ALVENARIA DE VEDAÇÃO, PREPARO MANUAL. AF_08/2019	SINAPI	M3	0,01280000	R$ 838,89	R$ 10,73

TOTAL Serviço:	R$ 10,73
VALOR:	**129,22**

4.1.4.1. 95945 ARMAÇÃO DE ESCADA, DE UMA ESTRUTURA CONVENCIONAL DE CONCRETO ARMADO UTILIZANDO AÇO CA-50 DE 8,0 MM - MONTAGEM. AF_11/2020 (KG)

Material		FONTE	UNID	COEFICIENTE	PREÇO UNITÁRIO	TOTAL
00043132	ARAME RECOZIDO 16 BWG, D = 1,65 MM (0,016 KG/M) OU 18 BWG, D = 1,25 MM (0,01 KG/M)	SINAPI	KG	0,02500000	R$ 19,14	R$ 0,47
00039017	ESPACADOR / DISTANCIADOR CIRCULAR COM ENTRADA LATERAL, EM PLASTICO, PARA VERGALHAO *4,2 A 12,5* MM, COBRIMENTO 20 MM	SINAPI	UN	0,61300000	R$ 0,22	R$ 0,13

TOTAL Material:	R$ 0,60

Mão de Obra com Encargos Complementares		FONTE	UNID	COEFICIENTE	PREÇO UNITÁRIO	TOTAL
88238	AJUDANTE DE ARMADOR COM ENCARGOS COMPLEMENTARES	SINAPI	H	0,02800000	R$ 23,07	R$ 0,64
88245	ARMADOR COM ENCARGOS COMPLEMENTARES	SINAPI	H	0,17500000	R$ 27,75	R$ 4,85

TOTAL Mão de Obra com Encargos Complementares:	R$ 5,49

Serviço		FONTE	UNID	COEFICIENTE	PREÇO UNITÁRIO	TOTAL
92802	CORTE E DOBRA DE AÇO CA-50, DIÂMETRO DE 8,0 MM. AF_06/2022	SINAPI	KG	1,00000000	R$ 9,10	R$ 9,10

TOTAL Serviço:	R$ 9,10
VALOR:	**15,19**

4.1.4.2. 102041 MONTAGEM E DESMONTAGEM DE FÔRMA PARA ESCADAS, COM 1 LANCE E LAJE PLANA, EM CHAPA DE MADEIRA COMPENSADA RESINADA, 2 UTILIZAÇÕES. AF_11/2020 (M2)

Equipamento		FONTE	UNID	COEFICIENTE	PREÇO UNITÁRIO	TOTAL
00010749	LOCACAO DE ESCORA METALICA TELESCOPICA, COM ALTURA REGULAVEL DE *1,80* A *3,20* M, COM CAPACIDADE DE CARGA DE NO MINIMO 1000 KGF (10 KN), INCLUSO TRIPE E FORCADO	SINAPI	UNXMES	1,04000000	R$ 17,75	R$ 18,46

TOTAL Equipamento:	R$ 18,46

Material		FONTE	UNID	COEFICIENTE	PREÇO UNITÁRIO	TOTAL
00002692	DESMOLDANTE PROTETOR PARA FORMAS DE MADEIRA, DE BASE OLEOSA EMULSIONADA EM AGUA	SINAPI	L	0,01000000	R$ 10,64	R$ 0,10
00040304	PREGO DE ACO POLIDO COM CABECA DUPLA 17 X 27 (2 1/2 X 11)	SINAPI	KG	0,09000000	R$ 25,90	R$ 2,33

TOTAL Material:	R$ 2,43

Mão de Obra com Encargos Complementares		FONTE	UNID	COEFICIENTE	PREÇO UNITÁRIO	TOTAL
88239	AJUDANTE DE CARPINTEIRO COM ENCARGOS COMPLEMENTARES	SINAPI	H	0,75700000	R$ 22,68	R$ 17,16
88262	CARPINTEIRO DE FORMAS COM ENCARGOS COMPLEMENTARES	SINAPI	H	4,54200000	R$ 27,31	R$ 124,04

TOTAL Mão de Obra com Encargos Complementares:	R$ 141,20

Serviço	FONTE	UNID	COEFICIENTE	PREÇO UNITÁRIO	TOTAL

101995	FABRICAÇÃO DE FÔRMA PARA ESCADAS, COM 1 LANCE E LAJE PLANA, EM CHAPA DE MADEIRA COMPENSADA RESINADA, E= 17 MM. AF_11/2020	SINAPI	M2	0,87000000	R$ 188,94	R$ 164,37
					TOTAL Serviço:	R$ 164,37
					VALOR:	**326,46**

4.1.4.3. 103686 CONCRETAGEM DE ESCADAS, FCK=25 MPA, COM USO DE BOMBA - LANÇAMENTO, ADENSAMENTO E ACABAMENTO. AF_02/2022_PS (M3)

Equipamento Custo Horário		FONTE	UNID	COEFICIENTE	PREÇO UNITÁRIO	TOTAL
90587	VIBRADOR DE IMERSÃO, DIÂMETRO DE PONTEIRA 45MM, MOTOR ELÉTRICO TRIFÁSICO POTÊNCIA DE 2 CV - CHI DIURNO. AF_06/2015	SINAPI	CHI	0,40500000	R$ 0,56	R$ 0,22
90586	VIBRADOR DE IMERSÃO, DIÂMETRO DE PONTEIRA 45MM, MOTOR ELÉTRICO TRIFÁSICO POTÊNCIA DE 2 CV - CHP DIURNO. AF_06/2015	SINAPI	CHP	0,26500000	R$ 1,41	R$ 0,37
					TOTAL Equipamento Custo Horário:	R$ 0,59

Material		FONTE	UNID	COEFICIENTE	PREÇO UNITÁRIO	TOTAL
00001527	CONCRETO USINADO BOMBEAVEL, CLASSE DE RESISTENCIA C25, BRITA 0 E 1, SLUMP = 100 +/- 20 MM, COM BOMBEAMENTO (DISPONIBILIZACAO DE BOMBA), SEM O LANCAMENTO (NBR 8953)	SINAPI	M3	1,10300000	R$ 691,16	R$ 762,34
					TOTAL Material:	R$ 762,34

Mão de Obra com Encargos Complementares		FONTE	UNID	COEFICIENTE	PREÇO UNITÁRIO	TOTAL
88262	CARPINTEIRO DE FORMAS COM ENCARGOS COMPLEMENTARES	SINAPI	H	0,67000000	R$ 27,31	R$ 18,29
88309	PEDREIRO COM ENCARGOS COMPLEMENTARES	SINAPI	H	2,68100000	R$ 27,96	R$ 74,96
88316	SERVENTE COM ENCARGOS COMPLEMENTARES	SINAPI	H	0,67000000	R$ 22,24	R$ 14,90
					TOTAL Mão de Obra com Encargos Complementares:	R$ 108,15
					VALOR:	**871,08**

4.2.1.1. 104917 ARMAÇÃO DE SAPATA ISOLADA, VIGA BALDRAME E SAPATA CORRIDA UTILIZANDO AÇO CA-50 DE 6,3 MM - MONTAGEM. AF_01/2024 (KG)

Material		FONTE	UNID	COEFICIENTE	PREÇO UNITÁRIO	TOTAL
00043132	ARAME RECOZIDO 16 BWG, D = 1,65 MM (0,016 KG/M) OU 18 BWG, D = 1,25 MM (0,01 KG/M)	SINAPI	KG	0,02500000	R$ 19,14	R$ 0,47
00039017	ESPACADOR / DISTANCIADOR CIRCULAR COM ENTRADA LATERAL, EM PLASTICO, PARA VERGALHAO *4,2 A 12,5* MM, COBRIMENTO 20 MM	SINAPI	UN	0,64400000	R$ 0,22	R$ 0,14
					TOTAL Material:	R$ 0,61

Mão de Obra com Encargos Complementares		FONTE	UNID	COEFICIENTE	PREÇO UNITÁRIO	TOTAL
88238	AJUDANTE DE ARMADOR COM ENCARGOS COMPLEMENTARES	SINAPI	H	0,05000000	R$ 23,07	R$ 1,15
88245	ARMADOR COM ENCARGOS COMPLEMENTARES	SINAPI	H	0,13100000	R$ 27,75	R$ 3,63
					TOTAL Mão de Obra com Encargos Complementares:	R$ 4,78

Serviço		FONTE	UNID	COEFICIENTE	PREÇO UNITÁRIO	TOTAL
92801	CORTE E DOBRA DE AÇO CA-50, DIÂMETRO DE 6,3 MM. AF_06/2022	SINAPI	KG	1,00000000	R$ 9,23	R$ 9,23
					TOTAL Serviço:	R$ 9,23
					VALOR:	**14,62**

4.2.1.2. 104919 ARMAÇÃO DE SAPATA ISOLADA, VIGA BALDRAME E SAPATA CORRIDA UTILIZANDO AÇO CA-50 DE 10 MM - MONTAGEM. AF_01/2024 (KG)

Material		FONTE	UNID	COEFICIENTE	PREÇO UNITÁRIO	TOTAL
00043132	ARAME RECOZIDO 16 BWG, D = 1,65 MM (0,016 KG/M) OU 18 BWG, D = 1,25 MM (0,01 KG/M)	SINAPI	KG	0,02500000	R$ 19,14	R$ 0,47
00039017	ESPACADOR / DISTANCIADOR CIRCULAR COM ENTRADA LATERAL, EM PLASTICO, PARA VERGALHAO *4,2 A 12,5* MM, COBRIMENTO 20 MM	SINAPI	UN	0,39900000	R$ 0,22	R$ 0,08
					TOTAL Material:	R$ 0,55

Mão de Obra com Encargos Complementares		FONTE	UNID	COEFICIENTE	PREÇO UNITÁRIO	TOTAL
88238	AJUDANTE DE ARMADOR COM ENCARGOS COMPLEMENTARES	SINAPI	H	0,03100000	R$ 23,07	R$ 0,71
88245	ARMADOR COM ENCARGOS COMPLEMENTARES	SINAPI	H	0,08100000	R$ 27,75	R$ 2,24
					TOTAL Mão de Obra com Encargos Complementares:	R$ 2,95

Serviço		FONTE	UNID	COEFICIENTE	PREÇO UNITÁRIO	TOTAL
92803	CORTE E DOBRA DE AÇO CA-50, DIÂMETRO DE 10,0 MM. AF_06/2022	SINAPI	KG	1,00000000	R$ 8,39	R$ 8,39
					TOTAL Serviço:	R$ 8,39
					VALOR:	**11,89**

4.2.1.3. 104920 ARMAÇÃO DE BLOCO, SAPATA ISOLADA, VIGA BALDRAME E SAPATA CORRIDA UTILIZANDO AÇO CA-50 DE 12,5 MM - MONTAGEM. AF_01/2024 (KG)

Material		FONTE	UNID	COEFICIENTE	PREÇO UNITÁRIO	TOTAL
00043132	ARAME RECOZIDO 16 BWG, D = 1,65 MM (0,016 KG/M) OU 18 BWG, D = 1,25 MM (0,01 KG/M)	SINAPI	KG	0,02500000	R$ 19,14	R$ 0,47
00039017	ESPACADOR / DISTANCIADOR CIRCULAR COM ENTRADA LATERAL, EM PLASTICO, PARA VERGALHAO *4,2 A 12,5* MM, COBRIMENTO 20 MM	SINAPI	UN	0,31700000	R$ 0,22	R$ 0,06
					TOTAL Material:	R$ 0,53

Mão de Obra com Encargos Complementares		FONTE	UNID	COEFICIENTE	PREÇO UNITÁRIO	TOTAL
88238	AJUDANTE DE ARMADOR COM ENCARGOS COMPLEMENTARES	SINAPI	H	0,02500000	R$ 23,07	R$ 0,57
88245	ARMADOR COM ENCARGOS COMPLEMENTARES	SINAPI	H	0,06400000	R$ 27,75	R$ 1,77
					TOTAL Mão de Obra com Encargos Complementares:	R$ 2,34

Serviço		FONTE	UNID	COEFICIENTE	PREÇO UNITÁRIO	TOTAL
92804	CORTE E DOBRA DE AÇO CA-50, DIÂMETRO DE 12,5 MM. AF_06/2022	SINAPI	KG	1,00000000	R$ 7,17	R$ 7,17
					TOTAL Serviço:	R$ 7,17
					VALOR:	**10,04**

4.2.1.4. 96538 FABRICAÇÃO, MONTAGEM E DESMONTAGEM DE FÔRMA PARA SAPATA, EM CHAPA DE MADEIRA COMPENSADA RESINADA, E=17 MM, 2 UTILIZAÇÕES. AF_01/2024 (M2)

Equipamento Custo Horário		FONTE	UNID	COEFICIENTE	PREÇO UNITÁRIO	TOTAL
91693	SERRA CIRCULAR DE BANCADA COM MOTOR ELÉTRICO POTÊNCIA DE 5HP, COM COIFA PARA DISCO 10" - CHI DIURNO. AF_08/2015	SINAPI	CHI	0,45000000	R$ 28,48	R$ 12,81
91692	SERRA CIRCULAR DE BANCADA COM MOTOR ELÉTRICO POTÊNCIA DE 5HP, COM COIFA PARA DISCO 10" - CHP DIURNO. AF_08/2015	SINAPI	CHP	0,11200000	R$ 29,87	R$ 3,34
					TOTAL Equipamento Custo Horário:	R$ 16,15

Material		FONTE	UNID	COEFICIENTE	PREÇO UNITÁRIO	TOTAL
00001358	CHAPA/PAINEL DE MADEIRA COMPENSADA RESINADA (MADEIRITE RESINADO ROSA) PARA FORMA DE CONCRETO, DE 2200 X 1100 MM, E = 17 MM	SINAPI	M2	0,63300000	R$ 52,39	R$ 33,16
00002692	DESMOLDANTE PROTETOR PARA FORMAS DE MADEIRA, DE BASE OLEOSA EMULSIONADA EM AGUA	SINAPI	L	0,00955000	R$ 10,64	R$ 0,10
00004491	PONTALETE *7,5 X 7,5* CM EM PINUS, MISTA OU EQUIVALENTE DA REGIAO - BRUTA	SINAPI	M	1,38100000	R$ 11,05	R$ 15,26
00020247	PREGO DE ACO POLIDO COM CABECA 15 X 15 (1 1/4 X 13)	SINAPI	KG	0,04200000	R$ 23,24	R$ 0,97
00005074	PREGO DE ACO POLIDO COM CABECA 15 X 18 (1 1/2 X 13)	SINAPI	KG	0,00900000	R$ 23,51	R$ 0,21
00005073	PREGO DE ACO POLIDO COM CABECA 17 X 24 (2 1/4 X 11)	SINAPI	KG	0,10400000	R$ 21,39	R$ 2,22
00040304	PREGO DE ACO POLIDO COM CABECA DUPLA 17 X 27 (2 1/2 X 11)	SINAPI	KG	0,11900000	R$ 25,90	R$ 3,08
00004517	SARRAFO *2,5 X 7,5* CM EM PINUS, MISTA OU EQUIVALENTE DA REGIAO - BRUTA	SINAPI	M	10,17100000	R$ 3,87	R$ 39,36
					TOTAL Material:	R$ 94,36

Mão de Obra com Encargos Complementares		FONTE	UNID	COEFICIENTE	PREÇO UNITÁRIO	TOTAL
88239	AJUDANTE DE CARPINTEIRO COM ENCARGOS COMPLEMENTARES	SINAPI	H	1,53600000	R$ 22,68	R$ 34,83
88262	CARPINTEIRO DE FORMAS COM ENCARGOS COMPLEMENTARES	SINAPI	H	4,02600000	R$ 27,31	R$ 109,95
					TOTAL Mão de Obra com Encargos Complementares:	R$ 144,78
					VALOR:	**255,29**

4.2.1.5. 96557 CONCRETAGEM DE BLOCO DE COROAMENTO OU VIGA BALDRAME, FCK 30 MPA, COM USO DE BOMBA - LANÇAMENTO, ADENSAMENTO E ACABAMENTO. AF_01/2024 (M3)

Equipamento Custo Horário		FONTE	UNID	COEFICIENTE	PREÇO UNITÁRIO	TOTAL
90587	VIBRADOR DE IMERSÃO, DIÂMETRO DE PONTEIRA 45MM, MOTOR ELÉTRICO TRIFÁSICO POTÊNCIA DE 2 CV - CHI DIURNO. AF_06/2015	SINAPI	CHI	0,07500000	R$ 0,56	R$ 0,04
90586	VIBRADOR DE IMERSÃO, DIÂMETRO DE PONTEIRA 45MM, MOTOR ELÉTRICO TRIFÁSICO POTÊNCIA DE 2 CV - CHP DIURNO. AF_06/2015	SINAPI	CHP	0,09200000	R$ 1,41	R$ 0,12
					TOTAL Equipamento Custo Horário:	R$ 0,16

Material		FONTE	UNID	COEFICIENTE	PREÇO UNITÁRIO	TOTAL
00001525	CONCRETO USINADO BOMBEAVEL, CLASSE DE RESISTENCIA C30, BRITA 0 E 1, SLUMP = 100 +/- 20 MM, COM BOMBEAMENTO (DISPONIBILIZACAO DE BOMBA), SEM O LANCAMENTO (NBR 8953)	SINAPI	M3	1,23000000	R$ 712,42	R$ 876,27
					TOTAL Material:	R$ 876,27

Mão de Obra com Encargos Complementares		FONTE	UNID	COEFICIENTE	PREÇO UNITÁRIO	TOTAL
88309	PEDREIRO COM ENCARGOS COMPLEMENTARES	SINAPI	H	0,33400000	R$ 27,96	R$ 9,33
88316	SERVENTE COM ENCARGOS COMPLEMENTARES	SINAPI	H	0,50100000	R$ 22,24	R$ 11,14
					TOTAL Mão de Obra com Encargos Complementares:	R$ 20,47
					VALOR:	**896,90**

4.2.1.6. 98557 IMPERMEABILIZAÇÃO DE SUPERFÍCIE COM EMULSÃO ASFÁLTICA, 2 DEMÃOS. AF_09/2023 (M2)

Material		FONTE	UNID	COEFICIENTE	PREÇO UNITÁRIO	TOTAL
00000626	MANTA LIQUIDA DE BASE ASFALTICA MODIFICADA COM A ADICAO DE ELASTOMEROS DILUIDOS EM SOLVENTE ORGANICO, APLICACAO A FRIO (MEMBRANA DE EMULSAO ASFALTICA PARA IMPERMEABILIZACAO FLEXIVEL)	SINAPI	KG	1,50000000	R$ 20,44	R$ 30,66

TOTAL Material:	R$ 30,66

Mão de Obra com Encargos Complementares		FONTE	UNID	COEFICIENTE	PREÇO UNITÁRIO	TOTAL
88243	AJUDANTE ESPECIALIZADO COM ENCARGOS COMPLEMENTARES	SINAPI	H	0,09690000	R$ 23,22	R$ 2,25
88270	IMPERMEABILIZADOR COM ENCARGOS COMPLEMENTARES	SINAPI	H	0,42990000	R$ 27,96	R$ 12,02
					TOTAL Mão de Obra com Encargos Complementares:	R$ 14,27

VALOR:	**44,93**

4.2.2.1. 104917 ARMAÇÃO DE SAPATA ISOLADA, VIGA BALDRAME E SAPATA CORRIDA UTILIZANDO AÇO CA-50 DE 6,3 MM - MONTAGEM. AF_01/2024 (KG)

Material		FONTE	UNID	COEFICIENTE	PREÇO UNITÁRIO	TOTAL
00043132	ARAME RECOZIDO 16 BWG, D = 1,65 MM (0,016 KG/M) OU 18 BWG, D = 1,25 MM (0,01 KG/M)	SINAPI	KG	0,02500000	R$ 19,14	R$ 0,47
00039017	ESPACADOR / DISTANCIADOR CIRCULAR COM ENTRADA LATERAL, EM PLASTICO, PARA VERGALHAO *4,2 A 12,5* MM, COBRIMENTO 20 MM	SINAPI	UN	0,64400000	R$ 0,22	R$ 0,14
					TOTAL Material:	R$ 0,61

Mão de Obra com Encargos Complementares		FONTE	UNID	COEFICIENTE	PREÇO UNITÁRIO	TOTAL
88238	AJUDANTE DE ARMADOR COM ENCARGOS COMPLEMENTARES	SINAPI	H	0,05000000	R$ 23,07	R$ 1,15
88245	ARMADOR COM ENCARGOS COMPLEMENTARES	SINAPI	H	0,13100000	R$ 27,75	R$ 3,63
					TOTAL Mão de Obra com Encargos Complementares:	R$ 4,78

Serviço		FONTE	UNID	COEFICIENTE	PREÇO UNITÁRIO	TOTAL
92801	CORTE E DOBRA DE AÇO CA-50, DIÂMETRO DE 6,3 MM. AF_06/2022	SINAPI	KG	1,00000000	R$ 9,23	R$ 9,23
					TOTAL Serviço:	R$ 9,23

VALOR:	**14,62**

4.2.2.2. 104920 ARMAÇÃO DE BLOCO, SAPATA ISOLADA, VIGA BALDRAME E SAPATA CORRIDA UTILIZANDO AÇO CA-50 DE 12,5 MM - MONTAGEM. AF_01/2024 (KG)

Material		FONTE	UNID	COEFICIENTE	PREÇO UNITÁRIO	TOTAL
00043132	ARAME RECOZIDO 16 BWG, D = 1,65 MM (0,016 KG/M) OU 18 BWG, D = 1,25 MM (0,01 KG/M)	SINAPI	KG	0,02500000	R$ 19,14	R$ 0,47
00039017	ESPACADOR / DISTANCIADOR CIRCULAR COM ENTRADA LATERAL, EM PLASTICO, PARA VERGALHAO *4,2 A 12,5* MM, COBRIMENTO 20 MM	SINAPI	UN	0,31700000	R$ 0,22	R$ 0,06
					TOTAL Material:	R$ 0,53

Mão de Obra com Encargos Complementares		FONTE	UNID	COEFICIENTE	PREÇO UNITÁRIO	TOTAL
88238	AJUDANTE DE ARMADOR COM ENCARGOS COMPLEMENTARES	SINAPI	H	0,02500000	R$ 23,07	R$ 0,57
88245	ARMADOR COM ENCARGOS COMPLEMENTARES	SINAPI	H	0,06400000	R$ 27,75	R$ 1,77
					TOTAL Mão de Obra com Encargos Complementares:	R$ 2,34

Serviço		FONTE	UNID	COEFICIENTE	PREÇO UNITÁRIO	TOTAL
92804	CORTE E DOBRA DE AÇO CA-50, DIÂMETRO DE 12,5 MM. AF_06/2022	SINAPI	KG	1,00000000	R$ 7,17	R$ 7,17
					TOTAL Serviço:	R$ 7,17

VALOR:	**10,04**

4.2.2.3. 104919 ARMAÇÃO DE SAPATA ISOLADA, VIGA BALDRAME E SAPATA CORRIDA UTILIZANDO AÇO CA-50 DE 10 MM - MONTAGEM. AF_01/2024 (KG)

Material		FONTE	UNID	COEFICIENTE	PREÇO UNITÁRIO	TOTAL
00043132	ARAME RECOZIDO 16 BWG, D = 1,65 MM (0,016 KG/M) OU 18 BWG, D = 1,25 MM (0,01 KG/M)	SINAPI	KG	0,02500000	R$ 19,14	R$ 0,47
00039017	ESPACADOR / DISTANCIADOR CIRCULAR COM ENTRADA LATERAL, EM PLASTICO, PARA VERGALHAO *4,2 A 12,5* MM, COBRIMENTO 20 MM	SINAPI	UN	0,39900000	R$ 0,22	R$ 0,08
					TOTAL Material:	R$ 0,55

Mão de Obra com Encargos Complementares		FONTE	UNID	COEFICIENTE	PREÇO UNITÁRIO	TOTAL
88238	AJUDANTE DE ARMADOR COM ENCARGOS COMPLEMENTARES	SINAPI	H	0,03100000	R$ 23,07	R$ 0,71
88245	ARMADOR COM ENCARGOS COMPLEMENTARES	SINAPI	H	0,08100000	R$ 27,75	R$ 2,24
					TOTAL Mão de Obra com Encargos Complementares:	R$ 2,95

Serviço		FONTE	UNID	COEFICIENTE	PREÇO UNITÁRIO	TOTAL
92803	CORTE E DOBRA DE AÇO CA-50, DIÂMETRO DE 10,0 MM. AF_06/2022	SINAPI	KG	1,00000000	R$ 8,39	R$ 8,39
					TOTAL Serviço:	R$ 8,39
					VALOR:	**11,89**

4.2.2.4. 96539 FABRICAÇÃO, MONTAGEM E DESMONTAGEM DE FÔRMA PARA VIGA BALDRAME, EM CHAPA DE MADEIRA COMPENSADA RESINADA, E=17 MM, 2 UTILIZAÇÕES. AF_01/2024 (M2)

Equipamento Custo Horário		FONTE	UNID	COEFICIENTE	PREÇO UNITÁRIO	TOTAL
91693	SERRA CIRCULAR DE BANCADA COM MOTOR ELÉTRICO POTÊNCIA DE 5HP, COM COIFA PARA DISCO 10" - CHI DIURNO. AF_08/2015	SINAPI	CHI	0,10600000	R$ 28,48	R$ 3,01
91692	SERRA CIRCULAR DE BANCADA COM MOTOR ELÉTRICO POTÊNCIA DE 5HP, COM COIFA PARA DISCO 10" - CHP DIURNO. AF_08/2015	SINAPI	CHP	0,02600000	R$ 29,87	R$ 0,77
					TOTAL Equipamento Custo Horário:	R$ 3,78

Material		FONTE	UNID	COEFICIENTE	PREÇO UNITÁRIO	TOTAL
00001358	CHAPA/PAINEL DE MADEIRA COMPENSADA RESINADA (MADEIRITE RESINADO ROSA) PARA FORMA DE CONCRETO, DE 2200 X 1100 MM, E = 17 MM	SINAPI	M2	0,59300000	R$ 52,39	R$ 31,06
00002692	DESMOLDANTE PROTETOR PARA FORMAS DE MADEIRA, DE BASE OLEOSA EMULSIONADA EM AGUA	SINAPI	L	0,00955000	R$ 10,64	R$ 0,10
00004491	PONTALETE *7,5 X 7,5* CM EM PINUS, MISTA OU EQUIVALENTE DA REGIAO - BRUTA	SINAPI	M	2,29400000	R$ 11,05	R$ 25,34
00020247	PREGO DE ACO POLIDO COM CABECA 15 X 15 (1 1/4 X 13)	SINAPI	KG	0,01700000	R$ 23,24	R$ 0,39
00005073	PREGO DE ACO POLIDO COM CABECA 17 X 24 (2 1/4 X 11)	SINAPI	KG	0,01500000	R$ 21,39	R$ 0,32
00040304	PREGO DE ACO POLIDO COM CABECA DUPLA 17 X 27 (2 1/2 X 11)	SINAPI	KG	0,01500000	R$ 25,90	R$ 0,38
00004517	SARRAFO *2,5 X 7,5* CM EM PINUS, MISTA OU EQUIVALENTE DA REGIAO - BRUTA	SINAPI	M	1,35900000	R$ 3,87	R$ 5,25
					TOTAL Material:	R$ 62,84

Mão de Obra com Encargos Complementares		FONTE	UNID	COEFICIENTE	PREÇO UNITÁRIO	TOTAL
88239	AJUDANTE DE CARPINTEIRO COM ENCARGOS COMPLEMENTARES	SINAPI	H	0,77300000	R$ 22,68	R$ 17,53
88262	CARPINTEIRO DE FORMAS COM ENCARGOS COMPLEMENTARES	SINAPI	H	1,90900000	R$ 27,31	R$ 52,13
					TOTAL Mão de Obra com Encargos Complementares:	R$ 69,66

VALOR:	**136,28**

4.2.2.5. 96557 CONCRETAGEM DE BLOCO DE COROAMENTO OU VIGA BALDRAME, FCK 30 MPA, COM USO DE BOMBA - LANÇAMENTO, ADENSAMENTO E ACABAMENTO. AF_01/2024 (M3)

Equipamento Custo Horário		FONTE	UNID	COEFICIENTE	PREÇO UNITÁRIO	TOTAL
90587	VIBRADOR DE IMERSÃO, DIÂMETRO DE PONTEIRA 45MM, MOTOR ELÉTRICO TRIFÁSICO POTÊNCIA DE 2 CV - CHI DIURNO. AF_06/2015	SINAPI	CHI	0,07500000	R$ 0,56	R$ 0,04
90586	VIBRADOR DE IMERSÃO, DIÂMETRO DE PONTEIRA 45MM, MOTOR ELÉTRICO TRIFÁSICO POTÊNCIA DE 2 CV - CHP DIURNO. AF_06/2015	SINAPI	CHP	0,09200000	R$ 1,41	R$ 0,12
					TOTAL Equipamento Custo Horário:	R$ 0,16

Material		FONTE	UNID	COEFICIENTE	PREÇO UNITÁRIO	TOTAL
00001525	CONCRETO USINADO BOMBEAVEL, CLASSE DE RESISTENCIA C30, BRITA 0 E 1, SLUMP = 100 +/- 20 MM, COM BOMBEAMENTO (DISPONIBILIZACAO DE BOMBA), SEM O LANCAMENTO (NBR 8953)	SINAPI	M3	1,23000000	R$ 712,42	R$ 876,27
					TOTAL Material:	R$ 876,27

Mão de Obra com Encargos Complementares		FONTE	UNID	COEFICIENTE	PREÇO UNITÁRIO	TOTAL
88309	PEDREIRO COM ENCARGOS COMPLEMENTARES	SINAPI	H	0,33400000	R$ 27,96	R$ 9,33
88316	SERVENTE COM ENCARGOS COMPLEMENTARES	SINAPI	H	0,50100000	R$ 22,24	R$ 11,14
					TOTAL Mão de Obra com Encargos Complementares:	R$ 20,47

VALOR:	**896,90**

4.2.2.6. 98557 IMPERMEABILIZAÇÃO DE SUPERFÍCIE COM EMULSÃO ASFÁLTICA, 2 DEMÃOS. AF_09/2023 (M2)

Material		FONTE	UNID	COEFICIENTE	PREÇO UNITÁRIO	TOTAL
00000626	MANTA LIQUIDA DE BASE ASFALTICA MODIFICADA COM A ADICAO DE ELASTOMEROS DILUIDOS EM SOLVENTE ORGANICO, APLICACAO A FRIO (MEMBRANA DE EMULSAO ASFALTICA PARA IMPERMEABILIZACAO FLEXIVEL)	SINAPI	KG	1,50000000	R$ 20,44	R$ 30,66
					TOTAL Material:	R$ 30,66

Mão de Obra com Encargos Complementares		FONTE	UNID	COEFICIENTE	PREÇO UNITÁRIO	TOTAL
88243	AJUDANTE ESPECIALIZADO COM ENCARGOS COMPLEMENTARES	SINAPI	H	0,09690000	R$ 23,22	R$ 2,25
88270	IMPERMEABILIZADOR COM ENCARGOS COMPLEMENTARES	SINAPI	H	0,42990000	R$ 27,96	R$ 12,02
					TOTAL Mão de Obra com Encargos Complementares:	R$ 14,27

VALOR:	**44,93**

4.2.3.1. 92760 ARMAÇÃO DE PILAR OU VIGA DE ESTRUTURA CONVENCIONAL DE CONCRETO ARMADO UTILIZANDO AÇO CA-50 DE 6,3 MM - MONTAGEM. AF_06/2022 (KG)

Material		FONTE	UNID	COEFICIENTE	PREÇO UNITÁRIO	TOTAL
00043132	ARAME RECOZIDO 16 BWG, D = 1,65 MM (0,016 KG/M) OU 18 BWG, D = 1,25 MM (0,01 KG/M)	SINAPI	KG	0,02500000	R$ 19,14	R$ 0,47
00039017	ESPACADOR / DISTANCIADOR CIRCULAR COM ENTRADA LATERAL, EM PLASTICO, PARA VERGALHAO *4,2 A 12,5* MM, COBRIMENTO 20 MM	SINAPI	UN	0,97000000	R$ 0,22	R$ 0,21
					TOTAL Material:	R$ 0,68

Mão de Obra com Encargos Complementares		FONTE	UNID	COEFICIENTE	PREÇO UNITÁRIO	TOTAL
88238	AJUDANTE DE ARMADOR COM ENCARGOS COMPLEMENTARES	SINAPI	H	0,01290000	R$ 23,07	R$ 0,29

88245	ARMADOR COM ENCARGOS COMPLEMENTARES	SINAPI	H	0,07900000	R$ 27,75	R$ 2,19
					TOTAL Mão de Obra com Encargos Complementares:	R$ 2,48

Serviço		FONTE	UNID	COEFICIENTE	PREÇO UNITÁRIO	TOTAL
92801	CORTE E DOBRA DE AÇO CA-50, DIÂMETRO DE 6,3 MM. AF_06/2022	SINAPI	KG	1,00000000	R$ 9,23	R$ 9,23
					TOTAL Serviço:	R$ 9,23
					VALOR:	**12,39**

4.2.3.2. 92762 ARMAÇÃO DE PILAR OU VIGA DE ESTRUTURA CONVENCIONAL DE CONCRETO ARMADO UTILIZANDO AÇO CA-50 DE 10,0 MM - MONTAGEM. AF_06/2022 (KG)

Material		FONTE	UNID	COEFICIENTE	PREÇO UNITÁRIO	TOTAL
00043132	ARAME RECOZIDO 16 BWG, D = 1,65 MM (0,016 KG/M) OU 18 BWG, D = 1,25 MM (0,01 KG/M)	SINAPI	KG	0,02500000	R$ 19,14	R$ 0,47
00039017	ESPACADOR / DISTANCIADOR CIRCULAR COM ENTRADA LATERAL, EM PLASTICO, PARA VERGALHAO *4,2 A 12,5* MM, COBRIMENTO 20 MM	SINAPI	UN	0,54300000	R$ 0,22	R$ 0,11
					TOTAL Material:	R$ 0,58

Mão de Obra com Encargos Complementares		FONTE	UNID	COEFICIENTE	PREÇO UNITÁRIO	TOTAL
88238	AJUDANTE DE ARMADOR COM ENCARGOS COMPLEMENTARES	SINAPI	H	0,00640000	R$ 23,07	R$ 0,14
88245	ARMADOR COM ENCARGOS COMPLEMENTARES	SINAPI	H	0,03920000	R$ 27,75	R$ 1,08
					TOTAL Mão de Obra com Encargos Complementares:	R$ 1,22

Serviço		FONTE	UNID	COEFICIENTE	PREÇO UNITÁRIO	TOTAL
92803	CORTE E DOBRA DE AÇO CA-50, DIÂMETRO DE 10,0 MM. AF_06/2022	SINAPI	KG	1,00000000	R$ 8,39	R$ 8,39
					TOTAL Serviço:	R$ 8,39
					VALOR:	**10,19**

4.2.3.3. 92763 ARMAÇÃO DE PILAR OU VIGA DE ESTRUTURA CONVENCIONAL DE CONCRETO ARMADO UTILIZANDO AÇO CA-50 DE 12,5 MM - MONTAGEM. AF_06/2022 (KG)

Material		FONTE	UNID	COEFICIENTE	PREÇO UNITÁRIO	TOTAL
00043132	ARAME RECOZIDO 16 BWG, D = 1,65 MM (0,016 KG/M) OU 18 BWG, D = 1,25 MM (0,01 KG/M)	SINAPI	KG	0,02500000	R$ 19,14	R$ 0,47
00039017	ESPACADOR / DISTANCIADOR CIRCULAR COM ENTRADA LATERAL, EM PLASTICO, PARA VERGALHAO *4,2 A 12,5* MM, COBRIMENTO 20 MM	SINAPI	UN	0,36700000	R$ 0,22	R$ 0,08
					TOTAL Material:	R$ 0,55

Mão de Obra com Encargos Complementares		FONTE	UNID	COEFICIENTE	PREÇO UNITÁRIO	TOTAL
88238	AJUDANTE DE ARMADOR COM ENCARGOS COMPLEMENTARES	SINAPI	H	0,00420000	R$ 23,07	R$ 0,09
88245	ARMADOR COM ENCARGOS COMPLEMENTARES	SINAPI	H	0,02570000	R$ 27,75	R$ 0,71
					TOTAL Mão de Obra com Encargos Complementares:	R$ 0,80

Serviço		FONTE	UNID	COEFICIENTE	PREÇO UNITÁRIO	TOTAL
92804	CORTE E DOBRA DE AÇO CA-50, DIÂMETRO DE 12,5 MM. AF_06/2022	SINAPI	KG	1,00000000	R$ 7,17	R$ 7,17
					TOTAL Serviço:	R$ 7,17
					VALOR:	**8,52**

4.2.3.4. 92447 MONTAGEM E DESMONTAGEM DE FÔRMA DE VIGA, ESCORAMENTO COM PONTALETE DE MADEIRA, PÉ-DIREITO SIMPLES, EM MADEIRA SERRADA, 2 UTILIZAÇÕES. AF_09/2020 (M2)

Material		FONTE	UNID	COEFICIENTE	PREÇO UNITÁRIO	TOTAL
00002692	DESMOLDANTE PROTETOR PARA FORMAS DE MADEIRA, DE BASE OLEOSA EMULSIONADA EM AGUA	SINAPI	L	0,01700000	R$ 10,64	R$ 0,18
00040304	PREGO DE ACO POLIDO COM CABECA DUPLA 17 X 27 (2 1/2 X 11)	SINAPI	KG	0,06600000	R$ 25,90	R$ 1,70
00006193	TABUA NAO APARELHADA *2,5 X 20* CM, EM MACARANDUBA/MASSARANDUBA, ANGELIM OU EQUIVALENTE DA REGIAO - BRUTA	SINAPI	M	0,47400000	R$ 18,37	R$ 8,70
					TOTAL Material:	R$ 10,58

Mão de Obra com Encargos Complementares		FONTE	UNID	COEFICIENTE	PREÇO UNITÁRIO	TOTAL
88239	AJUDANTE DE CARPINTEIRO COM ENCARGOS COMPLEMENTARES	SINAPI	H	0,37500000	R$ 22,68	R$ 8,50
88262	CARPINTEIRO DE FORMAS COM ENCARGOS COMPLEMENTARES	SINAPI	H	2,04600000	R$ 27,31	R$ 55,87
					TOTAL Mão de Obra com Encargos Complementares:	R$ 64,37

Serviço		FONTE	UNID	COEFICIENTE	PREÇO UNITÁRIO	TOTAL
92273	FABRICAÇÃO DE ESCORAS DO TIPO PONTALETE, EM MADEIRA, PARA PÉ-DIREITO SIMPLES. AF_09/2020	SINAPI	M	1,52800000	R$ 18,95	R$ 28,95
92270	FABRICAÇÃO DE FÔRMA PARA VIGAS, COM MADEIRA SERRADA, E = 25 MM. AF_09/2020	SINAPI	M2	0,63200000	R$ 172,00	R$ 108,70
					TOTAL Serviço:	R$ 137,65
					VALOR:	**212,60**

4.2.3.5. 103675 CONCRETAGEM DE VIGAS E LAJES, FCK=25 MPA, PARA LAJES MACIÇAS OU NERVURADAS COM USO DE BOMBA - LANÇAMENTO, ADENSAMENTO E ACABAMENTO. AF_02/2022_PS (M3)

Equipamento Custo Horário		FONTE	UNID	COEFICIENTE	PREÇO UNITÁRIO	TOTAL
90587	VIBRADOR DE IMERSÃO, DIÂMETRO DE PONTEIRA 45MM, MOTOR ELÉTRICO TRIFÁSICO POTÊNCIA DE 2 CV - CHI DIURNO. AF_06/2015	SINAPI	CHI	0,13100000	R$ 0,56	R$ 0,07
90586	VIBRADOR DE IMERSÃO, DIÂMETRO DE PONTEIRA 45MM, MOTOR ELÉTRICO TRIFÁSICO POTÊNCIA DE 2 CV - CHP DIURNO. AF_06/2015	SINAPI	CHP	0,12000000	R$ 1,41	R$ 0,16
					TOTAL Equipamento Custo Horário:	R$ 0,23

Material		FONTE	UNID	COEFICIENTE	PREÇO UNITÁRIO	TOTAL
00001527	CONCRETO USINADO BOMBEAVEL, CLASSE DE RESISTENCIA C25, BRITA 0 E 1, SLUMP = 100 +/- 20 MM, COM BOMBEAMENTO (DISPONIBILIZACAO DE BOMBA), SEM O LANCAMENTO (NBR 8953)	SINAPI	M3	1,10300000	R$ 691,16	R$ 762,34
					TOTAL Material:	R$ 762,34

Mão de Obra com Encargos Complementares		FONTE	UNID	COEFICIENTE	PREÇO UNITÁRIO	TOTAL
88262	CARPINTEIRO DE FORMAS COM ENCARGOS COMPLEMENTARES	SINAPI	H	0,12500000	R$ 27,31	R$ 3,41
88309	PEDREIRO COM ENCARGOS COMPLEMENTARES	SINAPI	H	0,75300000	R$ 27,96	R$ 21,05
88316	SERVENTE COM ENCARGOS COMPLEMENTARES	SINAPI	H	0,82600000	R$ 22,24	R$ 18,37
					TOTAL Mão de Obra com Encargos Complementares:	R$ 42,83
					VALOR:	**805,40**

4.2.4.1. 92760 ARMAÇÃO DE PILAR OU VIGA DE ESTRUTURA CONVENCIONAL DE CONCRETO ARMADO UTILIZANDO AÇO CA-50 DE 6,3 MM - MONTAGEM. AF_06/2022 (KG)

Material		FONTE	UNID	COEFICIENTE	PREÇO UNITÁRIO	TOTAL
00043132	ARAME RECOZIDO 16 BWG, D = 1,65 MM (0,016 KG/M) OU 18 BWG, D = 1,25 MM (0,01 KG/M)	SINAPI	KG	0,02500000	R$ 19,14	R$ 0,47
00039017	ESPACADOR / DISTANCIADOR CIRCULAR COM ENTRADA LATERAL, EM PLASTICO, PARA VERGALHAO *4,2 A 12,5* MM, COBRIMENTO 20 MM	SINAPI	UN	0,97000000	R$ 0,22	R$ 0,21
					TOTAL Material:	R$ 0,68

Mão de Obra com Encargos Complementares		FONTE	UNID	COEFICIENTE	PREÇO UNITÁRIO	TOTAL
88238	AJUDANTE DE ARMADOR COM ENCARGOS COMPLEMENTARES	SINAPI	H	0,01290000	R$ 23,07	R$ 0,29
88245	ARMADOR COM ENCARGOS COMPLEMENTARES	SINAPI	H	0,07900000	R$ 27,75	R$ 2,19
					TOTAL Mão de Obra com Encargos Complementares:	R$ 2,48

Serviço		FONTE	UNID	COEFICIENTE	PREÇO UNITÁRIO	TOTAL
92801	CORTE E DOBRA DE AÇO CA-50, DIÂMETRO DE 6,3 MM. AF_06/2022	SINAPI	KG	1,00000000	R$ 9,23	R$ 9,23
					TOTAL Serviço:	R$ 9,23
					VALOR:	**12,39**

4.2.4.2. 92763 ARMAÇÃO DE PILAR OU VIGA DE ESTRUTURA CONVENCIONAL DE CONCRETO ARMADO UTILIZANDO AÇO CA-50 DE 12,5 MM - MONTAGEM. AF_06/2022 (KG)

Material		FONTE	UNID	COEFICIENTE	PREÇO UNITÁRIO	TOTAL
00043132	ARAME RECOZIDO 16 BWG, D = 1,65 MM (0,016 KG/M) OU 18 BWG, D = 1,25 MM (0,01 KG/M)	SINAPI	KG	0,02500000	R$ 19,14	R$ 0,47
00039017	ESPACADOR / DISTANCIADOR CIRCULAR COM ENTRADA LATERAL, EM PLASTICO, PARA VERGALHAO *4,2 A 12,5* MM, COBRIMENTO 20 MM	SINAPI	UN	0,36700000	R$ 0,22	R$ 0,08
					TOTAL Material:	R$ 0,55

Mão de Obra com Encargos Complementares		FONTE	UNID	COEFICIENTE	PREÇO UNITÁRIO	TOTAL
88238	AJUDANTE DE ARMADOR COM ENCARGOS COMPLEMENTARES	SINAPI	H	0,00420000	R$ 23,07	R$ 0,09
88245	ARMADOR COM ENCARGOS COMPLEMENTARES	SINAPI	H	0,02570000	R$ 27,75	R$ 0,71
					TOTAL Mão de Obra com Encargos Complementares:	R$ 0,80

Serviço		FONTE	UNID	COEFICIENTE	PREÇO UNITÁRIO	TOTAL
92804	CORTE E DOBRA DE AÇO CA-50, DIÂMETRO DE 12,5 MM. AF_06/2022	SINAPI	KG	1,00000000	R$ 7,17	R$ 7,17
					TOTAL Serviço:	R$ 7,17
					VALOR:	**8,52**

4.2.4.3. 92417 MONTAGEM E DESMONTAGEM DE FÔRMA DE PILARES RETANGULARES E ESTRUTURAS SIMILARES, PÉ-DIREITO DUPLO, EM CHAPA DE MADEIRA COMPENSADA RESINADA, 2 UTILIZAÇÕES. AF_09/2020 (M2)

Equipamento		FONTE	UNID	COEFICIENTE	PREÇO UNITÁRIO	TOTAL
00040271	LOCACAO DE APRUMADOR METALICO DE PILAR, COM ALTURA E ANGULO REGULAVEIS, EXTENSAO DE *1,50* A *2,80* M	SINAPI	UNXMES	0,19600000	R$ 15,31	R$ 3,00
00040287	LOCACAO DE BARRA DE ANCORAGEM DE 0,80 A 1,20 M DE EXTENSAO, COM ROSCA DE 5/8", INCLUINDO PORCA E FLANGE	SINAPI	MES	0,78500000	R$ 5,89	R$ 4,62
00040275	LOCACAO DE VIGA SANDUICHE METALICA VAZADA PARA TRAVAMENTO DE PILARES, ALTURA DE *8* CM, LARGURA DE *6* CM E EXTENSAO DE 2 M	SINAPI	UNXMES	0,39300000	R$ 16,00	R$ 6,28
					TOTAL Equipamento:	R$ 13,90

Material		FONTE	UNID	COEFICIENTE	PREÇO UNITÁRIO	TOTAL
00002692	DESMOLDANTE PROTETOR PARA FORMAS DE MADEIRA, DE BASE OLEOSA EMULSIONADA EM AGUA	SINAPI	L	0,01000000	R$ 10,64	R$ 0,10
00040304	PREGO DE ACO POLIDO COM CABECA DUPLA 17 X 27 (2 1/2 X 11)	SINAPI	KG	0,01900000	R$ 25,90	R$ 0,49
					TOTAL Material:	R$ 0,59

Mão de Obra com Encargos Complementares		FONTE	UNID	COEFICIENTE	PREÇO UNITÁRIO	TOTAL
88239	AJUDANTE DE CARPINTEIRO COM ENCARGOS COMPLEMENTARES	SINAPI	H	0,34000000	R$ 22,68	R$ 7,71
88262	CARPINTEIRO DE FORMAS COM ENCARGOS COMPLEMENTARES	SINAPI	H	1,85200000	R$ 27,31	R$ 50,57
					TOTAL Mão de Obra com Encargos Complementares:	R$ 58,28

Serviço		FONTE	UNID	COEFICIENTE	PREÇO UNITÁRIO	TOTAL
92263	FABRICAÇÃO DE FÔRMA PARA PILARES E ESTRUTURAS SIMILARES, EM CHAPA DE MADEIRA COMPENSADA RESINADA, E = 17 MM. AF_09/2020	SINAPI	M2	0,52500000	R$ 182,62	R$ 95,87
					TOTAL Serviço:	R$ 95,87
					VALOR:	**168,64**

4.2.4.4. 103669 CONCRETAGEM DE PILARES, FCK = 25 MPA, COM USO DE BALDES - LANÇAMENTO, ADENSAMENTO E ACABAMENTO. AF_02/2022 (M3)

Equipamento Custo Horário		FONTE	UNID	COEFICIENTE	PREÇO UNITÁRIO	TOTAL
90587	VIBRADOR DE IMERSÃO, DIÂMETRO DE PONTEIRA 45MM, MOTOR ELÉTRICO TRIFÁSICO POTÊNCIA DE 2 CV - CHI DIURNO. AF_06/2015	SINAPI	CHI	1,41700000	R$ 0,56	R$ 0,79
90586	VIBRADOR DE IMERSÃO, DIÂMETRO DE PONTEIRA 45MM, MOTOR ELÉTRICO TRIFÁSICO POTÊNCIA DE 2 CV - CHP DIURNO. AF_06/2015	SINAPI	CHP	1,04200000	R$ 1,41	R$ 1,46
					TOTAL Equipamento Custo Horário:	R$ 2,25

Material		FONTE	UNID	COEFICIENTE	PREÇO UNITÁRIO	TOTAL
00038408	CONCRETO USINADO BOMBEAVEL, CLASSE DE RESISTENCIA C25, COM BRITA 0 E 1, SLUMP = 190 +/- 20 MM, EXCLUI SERVICO DE BOMBEAMENTO (NBR 8953)	SINAPI	M3	1,10300000	R$ 733,36	R$ 808,89
					TOTAL Material:	R$ 808,89

Mão de Obra com Encargos Complementares		FONTE	UNID	COEFICIENTE	PREÇO UNITÁRIO	TOTAL
88262	CARPINTEIRO DE FORMAS COM ENCARGOS COMPLEMENTARES	SINAPI	H	2,45900000	R$ 27,31	R$ 67,15
88309	PEDREIRO COM ENCARGOS COMPLEMENTARES	SINAPI	H	2,45900000	R$ 27,96	R$ 68,75
88316	SERVENTE COM ENCARGOS COMPLEMENTARES	SINAPI	H	7,37700000	R$ 22,24	R$ 164,06
					TOTAL Mão de Obra com Encargos Complementares:	R$ 299,96
					VALOR:	**1.111,10**

4.2.5.1. 92769 ARMAÇÃO DE LAJE DE ESTRUTURA CONVENCIONAL DE CONCRETO ARMADO UTILIZANDO AÇO CA-50 DE 6,3 MM - MONTAGEM. AF_06/2022 (KG)

Material		FONTE	UNID	COEFICIENTE	PREÇO UNITÁRIO	TOTAL
00043132	ARAME RECOZIDO 16 BWG, D = 1,65 MM (0,016 KG/M) OU 18 BWG, D = 1,25 MM (0,01 KG/M)	SINAPI	KG	0,02500000	R$ 19,14	R$ 0,47
00039017	ESPACADOR / DISTANCIADOR CIRCULAR COM ENTRADA LATERAL, EM PLASTICO, PARA VERGALHAO *4,2 A 12,5* MM, COBRIMENTO 20 MM	SINAPI	UN	1,33300000	R$ 0,22	R$ 0,29
					TOTAL Material:	R$ 0,76

Mão de Obra com Encargos Complementares		FONTE	UNID	COEFICIENTE	PREÇO UNITÁRIO	TOTAL
88238	AJUDANTE DE ARMADOR COM ENCARGOS COMPLEMENTARES	SINAPI	H	0,00980000	R$ 23,07	R$ 0,22
88245	ARMADOR COM ENCARGOS COMPLEMENTARES	SINAPI	H	0,05970000	R$ 27,75	R$ 1,65
					TOTAL Mão de Obra com Encargos Complementares:	R$ 1,87

Serviço		FONTE	UNID	COEFICIENTE	PREÇO UNITÁRIO	TOTAL
92801	CORTE E DOBRA DE AÇO CA-50, DIÂMETRO DE 6,3 MM. AF_06/2022	SINAPI	KG	1,00000000	R$ 9,23	R$ 9,23
					TOTAL Serviço:	R$ 9,23

VALOR:	**11,86**

4.2.5.2. 92770 ARMAÇÃO DE LAJE DE ESTRUTURA CONVENCIONAL DE CONCRETO ARMADO UTILIZANDO AÇO CA-50 DE 8,0 MM - MONTAGEM. AF_06/2022 (KG)

Material		FONTE	UNID	COEFICIENTE	PREÇO UNITÁRIO	TOTAL
00043132	ARAME RECOZIDO 16 BWG, D = 1,65 MM (0,016 KG/M) OU 18 BWG, D = 1,25 MM (0,01 KG/M)	SINAPI	KG	0,02500000	R$ 19,14	R$ 0,47
00039017	ESPACADOR / DISTANCIADOR CIRCULAR COM ENTRADA LATERAL, EM PLASTICO, PARA VERGALHAO *4,2 A 12,5* MM, COBRIMENTO 20 MM	SINAPI	UN	0,72800000	R$ 0,22	R$ 0,16
					TOTAL Material:	R$ 0,63

Mão de Obra com Encargos Complementares		FONTE	UNID	COEFICIENTE	PREÇO UNITÁRIO	TOTAL
88238	AJUDANTE DE ARMADOR COM ENCARGOS COMPLEMENTARES	SINAPI	H	0,00660000	R$ 23,07	R$ 0,15
88245	ARMADOR COM ENCARGOS COMPLEMENTARES	SINAPI	H	0,04030000	R$ 27,75	R$ 1,11
					TOTAL Mão de Obra com Encargos Complementares:	R$ 1,26

Serviço		FONTE	UNID	COEFICIENTE	PREÇO UNITÁRIO	TOTAL
92802	CORTE E DOBRA DE AÇO CA-50, DIÂMETRO DE 8,0 MM. AF_06/2022	SINAPI	KG	1,00000000	R$ 9,10	R$ 9,10
					TOTAL Serviço:	R$ 9,10

VALOR:	**10,99**

4.2.5.3. 92771 ARMAÇÃO DE LAJE DE ESTRUTURA CONVENCIONAL DE CONCRETO ARMADO UTILIZANDO AÇO CA-50 DE 10,0 MM - MONTAGEM. AF_06/2022 (KG)

Material		FONTE	UNID	COEFICIENTE	PREÇO UNITÁRIO	TOTAL
00043132	ARAME RECOZIDO 16 BWG, D = 1,65 MM (0,016 KG/M) OU 18 BWG, D = 1,25 MM (0,01 KG/M)	SINAPI	KG	0,02500000	R$ 19,14	R$ 0,47
00039017	ESPACADOR / DISTANCIADOR CIRCULAR COM ENTRADA LATERAL, EM PLASTICO, PARA VERGALHAO *4,2 A 12,5* MM, COBRIMENTO 20 MM	SINAPI	UN	0,35700000	R$ 0,22	R$ 0,07
					TOTAL Material:	R$ 0,54

Mão de Obra com Encargos Complementares		FONTE	UNID	COEFICIENTE	PREÇO UNITÁRIO	TOTAL
88238	AJUDANTE DE ARMADOR COM ENCARGOS COMPLEMENTARES	SINAPI	H	0,00420000	R$ 23,07	R$ 0,09
88245	ARMADOR COM ENCARGOS COMPLEMENTARES	SINAPI	H	0,02590000	R$ 27,75	R$ 0,71
					TOTAL Mão de Obra com Encargos Complementares:	R$ 0,80

Serviço		FONTE	UNID	COEFICIENTE	PREÇO UNITÁRIO	TOTAL
92803	CORTE E DOBRA DE AÇO CA-50, DIÂMETRO DE 10,0 MM. AF_06/2022	SINAPI	KG	1,00000000	R$ 8,39	R$ 8,39
					TOTAL Serviço:	R$ 8,39

VALOR:	**9,73**

4.2.5.4. 92768 ARMAÇÃO DE LAJE DE ESTRUTURA CONVENCIONAL DE CONCRETO ARMADO UTILIZANDO AÇO CA-60 DE 5,0 MM - MONTAGEM. AF_06/2022 (KG)

Material		FONTE	UNID	COEFICIENTE	PREÇO UNITÁRIO	TOTAL
00043132	ARAME RECOZIDO 16 BWG, D = 1,65 MM (0,016 KG/M) OU 18 BWG, D = 1,25 MM (0,01 KG/M)	SINAPI	KG	0,02500000	R$ 19,14	R$ 0,47
00039017	ESPACADOR / DISTANCIADOR CIRCULAR COM ENTRADA LATERAL, EM PLASTICO, PARA VERGALHAO *4,2 A 12,5* MM, COBRIMENTO 20 MM	SINAPI	UN	2,11800000	R$ 0,22	R$ 0,46
					TOTAL Material:	R$ 0,93

Mão de Obra com Encargos Complementares		FONTE	UNID	COEFICIENTE	PREÇO UNITÁRIO	TOTAL
88238	AJUDANTE DE ARMADOR COM ENCARGOS COMPLEMENTARES	SINAPI	H	0,01360000	R$ 23,07	R$ 0,31
88245	ARMADOR COM ENCARGOS COMPLEMENTARES	SINAPI	H	0,08360000	R$ 27,75	R$ 2,31
					TOTAL Mão de Obra com Encargos Complementares:	R$ 2,62

Serviço		FONTE	UNID	COEFICIENTE	PREÇO UNITÁRIO	TOTAL
92800	CORTE E DOBRA DE AÇO CA-60, DIÂMETRO DE 5,0 MM. AF_06/2022	SINAPI	KG	1,00000000	R$ 9,22	R$ 9,22
					TOTAL Serviço:	R$ 9,22

VALOR:	**12,77**

4.2.5.5. 92267 FABRICAÇÃO DE FÔRMA PARA LAJES, EM CHAPA DE MADEIRA COMPENSADA RESINADA, E = 17 MM. AF_09/2020 (M2)

Equipamento Custo Horário		FONTE	UNID	COEFICIENTE	PREÇO UNITÁRIO	TOTAL
91693	SERRA CIRCULAR DE BANCADA COM MOTOR ELÉTRICO POTÊNCIA DE 5HP, COM COIFA PARA DISCO 10" - CHI DIURNO. AF_08/2015	SINAPI	CHI	0,02200000	R$ 28,48	R$ 0,62
91692	SERRA CIRCULAR DE BANCADA COM MOTOR ELÉTRICO POTÊNCIA DE 5HP, COM COIFA PARA DISCO 10" - CHP DIURNO. AF_08/2015	SINAPI	CHP	0,00500000	R$ 29,87	R$ 0,14
					TOTAL Equipamento Custo Horário:	R$ 0,76

Material		FONTE	UNID	COEFICIENTE	PREÇO UNITÁRIO	TOTAL
00001358	CHAPA/PAINEL DE MADEIRA COMPENSADA RESINADA (MADEIRITE RESINADO ROSA) PARA FORMA DE CONCRETO, DE 2200 X 1100 MM, E = 17 MM	SINAPI	M2	1,05000000	R$ 52,39	R$ 55,00
					TOTAL Material:	R$ 55,00

Mão de Obra com Encargos Complementares		FONTE	UNID	COEFICIENTE	PREÇO UNITÁRIO	TOTAL
88239	AJUDANTE DE CARPINTEIRO COM ENCARGOS COMPLEMENTARES	SINAPI	H	0,00500000	R$ 22,68	R$ 0,11
88262	CARPINTEIRO DE FORMAS COM ENCARGOS COMPLEMENTARES	SINAPI	H	0,00500000	R$ 27,31	R$ 0,13
					TOTAL Mão de Obra com Encargos Complementares:	R$ 0,24

VALOR:	**56,00**

4.2.5.6. 92273 FABRICAÇÃO DE ESCORAS DO TIPO PONTALETE, EM MADEIRA, PARA PÉ-DIREITO SIMPLES. AF_09/2020 (M)

Equipamento Custo Horário		FONTE	UNID	COEFICIENTE	PREÇO UNITÁRIO	TOTAL
91693	SERRA CIRCULAR DE BANCADA COM MOTOR ELÉTRICO POTÊNCIA DE 5HP, COM COIFA PARA DISCO 10" - CHI DIURNO. AF_08/2015	SINAPI	CHI	0,03000000	R$ 28,48	R$ 0,85

91692	SERRA CIRCULAR DE BANCADA COM MOTOR ELÉTRICO POTÊNCIA DE 5HP, COM COIFA PARA DISCO 10" - CHP DIURNO. AF_08/2015	SINAPI	CHP	0,00700000	R$ 29,87	R$ 0,20
					TOTAL Equipamento Custo Horário:	R$ 1,05

Material		FONTE	UNID	COEFICIENTE	PREÇO UNITÁRIO	TOTAL
00004491	PONTALETE *7,5 X 7,5* CM EM PINUS, MISTA OU EQUIVALENTE DA REGIAO - BRUTA	SINAPI	M	1,31000000	R$ 11,05	R$ 14,47
00005068	PREGO DE ACO POLIDO COM CABECA 17 X 21 (2 X 11)	SINAPI	KG	0,02300000	R$ 20,99	R$ 0,48
					TOTAL Material:	R$ 14,95

Mão de Obra com Encargos Complementares		FONTE	UNID	COEFICIENTE	PREÇO UNITÁRIO	TOTAL
88239	AJUDANTE DE CARPINTEIRO COM ENCARGOS COMPLEMENTARES	SINAPI	H	0,02100000	R$ 22,68	R$ 0,47
88262	CARPINTEIRO DE FORMAS COM ENCARGOS COMPLEMENTARES	SINAPI	H	0,09100000	R$ 27,31	R$ 2,48
					TOTAL Mão de Obra com Encargos Complementares:	R$ 2,95
					VALOR:	**18,95**

4.2.5.7. 103675 CONCRETAGEM DE VIGAS E LAJES, FCK=25 MPA, PARA LAJES MACIÇAS OU NERVURADAS COM USO DE BOMBA - LANÇAMENTO, ADENSAMENTO E ACABAMENTO. AF_02/2022_PS (M3)

Equipamento Custo Horário		FONTE	UNID	COEFICIENTE	PREÇO UNITÁRIO	TOTAL
90587	VIBRADOR DE IMERSÃO, DIÂMETRO DE PONTEIRA 45MM, MOTOR ELÉTRICO TRIFÁSICO POTÊNCIA DE 2 CV - CHI DIURNO. AF_06/2015	SINAPI	CHI	0,13100000	R$ 0,56	R$ 0,07
90586	VIBRADOR DE IMERSÃO, DIÂMETRO DE PONTEIRA 45MM, MOTOR ELÉTRICO TRIFÁSICO POTÊNCIA DE 2 CV - CHP DIURNO. AF_06/2015	SINAPI	CHP	0,12000000	R$ 1,41	R$ 0,16
					TOTAL Equipamento Custo Horário:	R$ 0,23

Material		FONTE	UNID	COEFICIENTE	PREÇO UNITÁRIO	TOTAL
00001527	CONCRETO USINADO BOMBEAVEL, CLASSE DE RESISTENCIA C25, BRITA 0 E 1, SLUMP = 100 +/- 20 MM, COM BOMBEAMENTO (DISPONIBILIZACAO DE BOMBA), SEM O LANCAMENTO (NBR 8953)	SINAPI	M3	1,10300000	R$ 691,16	R$ 762,34
					TOTAL Material:	R$ 762,34

Mão de Obra com Encargos Complementares		FONTE	UNID	COEFICIENTE	PREÇO UNITÁRIO	TOTAL
88262	CARPINTEIRO DE FORMAS COM ENCARGOS COMPLEMENTARES	SINAPI	H	0,12500000	R$ 27,31	R$ 3,41
88309	PEDREIRO COM ENCARGOS COMPLEMENTARES	SINAPI	H	0,75300000	R$ 27,96	R$ 21,05
88316	SERVENTE COM ENCARGOS COMPLEMENTARES	SINAPI	H	0,82600000	R$ 22,24	R$ 18,37
					TOTAL Mão de Obra com Encargos Complementares:	R$ 42,83
					VALOR:	**805,40**

4.2.5.8. S10026 Impermeabilização - Aplicação de 1 demão de asfalto elastomérico, sem armação de estrudante, em calhas e lajes descobertas, Denverpren ou similar (m2)

Encargos Complementares		FONTE	UNID	COEFICIENTE	PREÇO UNITÁRIO	TOTAL
S10550	Encargos Complementares - Pedreiro	ORSE	h	1,00000000	R$ 3,86	R$ 3,86
S10549	Encargos Complementares - Servente	ORSE	h	0,40000000	R$ 3,96	R$ 1,58
					TOTAL Encargos Complementares:	R$ 5,44

Material	FONTE	UNID	COEFICIENTE	PREÇO UNITÁRIO	TOTAL

I00626S	Manta liquida de base asfaltica modificada com a adicao de elastomeros diluidos em solvente organico, aplicacao a frio (membrana de emulsao asfaltica para impermeabilizacao flexivel)	ORSE	kg	1,02000000	R$ 31,88	R$ 32,51
					TOTAL Material:	R$ 32,51

Mão de Obra		FONTE	UNID	COEFICIENTE	PREÇO UNITÁRIO	TOTAL
I04750S	Pedreiro (horista)	ORSE	h	1,00000000	R$ 20,44	R$ 20,44
I06111S	Servente de obras (horista)	ORSE	h	0,40000000	R$ 14,58	R$ 5,83
					TOTAL Mão de Obra:	R$ 26,27
					VALOR:	**64,24**

4.3.1. 104488 COMPOSIÇÃO PARAMÉTRICA PARA EXECUÇÃO DE ESTRUTURAS DE CONCRETO ARMADO, PARA EDIFICAÇÃO INSTITUCIONAL TÉRREA, FCK = 25 MPA. AF_11/2022 (M3)

Serviço		FONTE	UNID	COEFICIENTE	PREÇO UNITÁRIO	TOTAL
96546	ARMAÇÃO DE BLOCO UTILIZANDO AÇO CA-50 DE 10 MM - MONTAGEM. AF_01/2024	SINAPI	KG	2,66370000	R$ 13,18	R$ 35,10
96544	ARMAÇÃO DE BLOCO UTILIZANDO AÇO CA-50 DE 6,3 MM - MONTAGEM. AF_01/2024	SINAPI	KG	0,33240000	R$ 17,04	R$ 5,66
96545	ARMAÇÃO DE BLOCO UTILIZANDO AÇO CA-50 DE 8 MM - MONTAGEM. AF_01/2024	SINAPI	KG	0,17530000	R$ 15,17	R$ 2,65
96543	ARMAÇÃO DE BLOCO UTILIZANDO AÇO CA-60 DE 5 MM - MONTAGEM. AF_01/2024	SINAPI	KG	0,19270000	R$ 19,16	R$ 3,69
96547	ARMAÇÃO DE BLOCO, VIGA BALDRAME OU SAPATA UTILIZANDO AÇO CA-50 DE 12,5 MM - MONTAGEM. AF_06/2017	SINAPI	KG	1,46060000	R$ 10,08	R$ 14,72
92769	ARMAÇÃO DE LAJE DE ESTRUTURA CONVENCIONAL DE CONCRETO ARMADO UTILIZANDO AÇO CA-50 DE 6,3 MM - MONTAGEM. AF_06/2022	SINAPI	KG	13,31670000	R$ 11,86	R$ 157,93
92770	ARMAÇÃO DE LAJE DE ESTRUTURA CONVENCIONAL DE CONCRETO ARMADO UTILIZANDO AÇO CA-50 DE 8,0 MM - MONTAGEM. AF_06/2022	SINAPI	KG	6,76650000	R$ 10,99	R$ 74,36
92768	ARMAÇÃO DE LAJE DE ESTRUTURA CONVENCIONAL DE CONCRETO ARMADO UTILIZANDO AÇO CA-60 DE 5,0 MM - MONTAGEM. AF_06/2022	SINAPI	KG	7,71830000	R$ 12,77	R$ 98,56
92762	ARMAÇÃO DE PILAR OU VIGA DE ESTRUTURA CONVENCIONAL DE CONCRETO ARMADO UTILIZANDO AÇO CA-50 DE 10,0 MM - MONTAGEM. AF_06/2022	SINAPI	KG	20,35760000	R$ 10,19	R$ 207,44
92763	ARMAÇÃO DE PILAR OU VIGA DE ESTRUTURA CONVENCIONAL DE CONCRETO ARMADO UTILIZANDO AÇO CA-50 DE 12,5 MM - MONTAGEM. AF_06/2022	SINAPI	KG	7,97420000	R$ 8,52	R$ 67,94
92764	ARMAÇÃO DE PILAR OU VIGA DE ESTRUTURA CONVENCIONAL DE CONCRETO ARMADO UTILIZANDO AÇO CA-50 DE 16,0 MM - MONTAGEM. AF_06/2022	SINAPI	KG	2,42830000	R$ 8,20	R$ 19,91
92765	ARMAÇÃO DE PILAR OU VIGA DE ESTRUTURA CONVENCIONAL DE CONCRETO ARMADO UTILIZANDO AÇO CA-50 DE 20,0 MM - MONTAGEM. AF_06/2022	SINAPI	KG	4,26440000	R$ 9,32	R$ 39,74
92760	ARMAÇÃO DE PILAR OU VIGA DE ESTRUTURA CONVENCIONAL DE CONCRETO ARMADO UTILIZANDO AÇO CA-50 DE 6,3 MM - MONTAGEM. AF_06/2022	SINAPI	KG	2,69020000	R$ 12,39	R$ 33,33
92761	ARMAÇÃO DE PILAR OU VIGA DE ESTRUTURA CONVENCIONAL DE CONCRETO ARMADO UTILIZANDO AÇO CA-50 DE 8,0 MM - MONTAGEM. AF_06/2022	SINAPI	KG	0,97760000	R$ 11,49	R$ 11,23
92759	ARMAÇÃO DE PILAR OU VIGA DE ESTRUTURA CONVENCIONAL DE CONCRETO ARMADO UTILIZANDO AÇO CA-60 DE 5,0 MM - MONTAGEM. AF_06/2022	SINAPI	KG	2,76820000	R$ 13,31	R$ 36,84
96557	CONCRETAGEM DE BLOCO DE COROAMENTO OU VIGA BALDRAME, FCK 30 MPA, COM USO DE BOMBA - LANÇAMENTO, ADENSAMENTO E ACABAMENTO. AF_01/2024	SINAPI	M3	0,04020000	R$ 896,90	R$ 36,05
103672	CONCRETAGEM DE PILARES, FCK = 25 MPA, COM USO DE BOMBA - LANÇAMENTO, ADENSAMENTO E ACABAMENTO. AF_02/2022_PS	SINAPI	M3	0,12350000	R$ 804,82	R$ 99,39

103675	CONCRETAGEM DE VIGAS E LAJES, FCK=25 MPA, PARA LAJES MACIÇAS OU NERVURADAS COM USO DE BOMBA - LANÇAMENTO, ADENSAMENTO E ACABAMENTO. AF_02/2022_PS	SINAPI	M3	0,83630000	R$ 805,40	R$ 673,55
96542	FABRICAÇÃO, MONTAGEM E DESMONTAGEM DE FÔRMA PARA VIGA BALDRAME, EM CHAPA DE MADEIRA COMPENSADA RESINADA, E=17 MM, 4 UTILIZAÇÕES. AF_01/2024	SINAPI	M2	0,63980000	R$ 99,07	R$ 63,38
92510	MONTAGEM E DESMONTAGEM DE FÔRMA DE LAJE MACIÇA, PÉ-DIREITO SIMPLES, EM CHAPA DE MADEIRA COMPENSADA RESINADA, 2 UTILIZAÇÕES. AF_09/2020	SINAPI	M2	4,63750000	R$ 66,11	R$ 306,58
92415	MONTAGEM E DESMONTAGEM DE FÔRMA DE PILARES RETANGULARES E ESTRUTURAS SIMILARES, PÉ-DIREITO SIMPLES, EM CHAPA DE MADEIRA COMPENSADA RESINADA, 2 UTILIZAÇÕES. AF_09/2020	SINAPI	M2	0,77430000	R$ 145,75	R$ 112,85
92451	MONTAGEM E DESMONTAGEM DE FÔRMA DE VIGA, ESCORAMENTO COM GARFO DE MADEIRA, PÉ-DIREITO SIMPLES, EM CHAPA DE MADEIRA RESINADA, 2 UTILIZAÇÕES. AF_09/2020	SINAPI	M2	2,58180000	R$ 206,97	R$ 534,35
					TOTAL Serviço:	R$ 2.635,25
					VALOR:	**2.635,25**

4.3.2. 18.10.14 BANCO LINEAR DELIMITADOR DE CONCRETO (M)

Serviço		FONTE	UNID	COEFICIENTE	PREÇO UNITÁRIO	TOTAL
04.15.41	AÇO CA-50 D= 6,3MM, CORTE, DOBRA E COLOCAÇÃO EM FUNDAÇÃO REF 96544	SUDECAP	KG	4,39000000	R$ 13,40	R$ 58,83
04.15.32	AÇO CA-60 D= 5,0MM, CORTE, DOBRA E COLOCAÇÃO EM FUNDAÇÃO REF 96543	SUDECAP	KG	1,85000000	R$ 16,44	R$ 30,41
06.03.21	ARMAÇÃO AÇO CA-50 D= 6,3MM (LAJES), INCLUSIVE CORTE, DOBRA E COLOCAÇÃO EM ESTRUTURA	SUDECAP	KG	7,31000000	R$ 11,90	R$ 86,99
06.03.32	ARMAÇÃO AÇO CA-60 D= 5,0MM (EXCETO LAJES), INCLUSIVE CORTE, DOBRA E COLOCAÇÃO EM ESTRUTURA	SUDECAP	KG	3,08000000	R$ 17,13	R$ 52,76
06.05.20	CONCRETO CONVENCIONAL FCK >= 20MPA, BRITA CALCÁRIA, PREPARADO EM OBRA E LANÇADO EM ESTRUTURA	SUDECAP	M3	0,21900000	R$ 716,15	R$ 156,84
04.21.20	CONCRETO CONVENCIONAL FCK >= 20MPA, BRITA CALCÁRIA, PREPARADO EM OBRA E LANÇADO EM FUNDAÇÃO	SUDECAP	M3	0,18000000	R$ 709,39	R$ 127,69
05.03.02	CONCRETO MAGRO PARA LASTRO, TRAÇO 1:4,5:4,5, PREPARO MECÂNICO COM BETONEIRA, INCLUI LANÇAMENTO E ACABAMENTO	SUDECAP	M3	0,04500000	R$ 603,80	R$ 27,17
03.17.01	ESCAVAÇÃO MANUAL DE VALAS H <= 1,5M	SUDECAP	M3	0,75900000	R$ 57,72	R$ 43,81
06.01.43	FORMA PARA LAJE MACIÇA, PÉ DIREITO SIMPLES, EM CHAPA DE MADEIRA COMPENSADA RESINADA 18MM, ESCORAMENTO METÁLICO, 4 APROVEITAMENTOS - FABRICAÇÃO, MONTAGEM E DESMONTAGEM ADP REF 92514	SUDECAP	M2	0,69800000	R$ 45,29	R$ 31,61
06.01.33	FORMA PARA PILAR, PÉ DIREITO SIMPLES, EM CHAPA DE MADEIRA COMPENSADA RESINADA 18MM, 4 APROVEITAMENTOS - FABRICAÇÃO, MONTAGEM E DESMONTAGEM ADP REF 92419	SUDECAP	M2	1,89700000	R$ 83,27	R$ 157,96
04.13.43	FORMA PARA SAPATA EM CHAPA DE MADEIRA COMPENSADA RESINADA 18 MM, 4 APROVEITAMENTOS - FABRICAÇÃO, MONTAGEM E DESMONTAGEM REF 96541	SUDECAP	M2	0,77300000	R$ 168,84	R$ 130,51
03.22.01	REATERRO MANUAL DE VALA	SUDECAP	M3	0,49100000	R$ 57,72	R$ 28,34
40.32.22	REGULARIZACAO E COMPACTACAO MANUAL DE TERRENO	SUDECAP	M2	1,10000000	R$ 6,35	R$ 6,99
					TOTAL Serviço:	R$ 939,91
					VALOR:	**939,91**

5.1. 96527 ESCAVAÇÃO MANUAL PARA VIGA BALDRAME OU SAPATA CORRIDA (INCLUINDO ESCAVAÇÃO PARA COLOCAÇÃO DE FÔRMAS). AF_01/2024 (M3)

Mão de Obra com Encargos Complementares		FONTE	UNID	COEFICIENTE	PREÇO UNITÁRIO	TOTAL
88309	PEDREIRO COM ENCARGOS COMPLEMENTARES	SINAPI	H	1,00400000	R$ 27,96	R$ 28,07
88316	SERVENTE COM ENCARGOS COMPLEMENTARES	SINAPI	H	3,51500000	R$ 22,24	R$ 78,17
					TOTAL Mão de Obra com Encargos Complementares:	R$ 106,24
					VALOR:	**106,24**

5.2. 96995 REATERRO MANUAL APILOADO COM SOQUETE. AF_10/2017 (M3)

Mão de Obra com Encargos Complementares		FONTE	UNID	COEFICIENTE	PREÇO UNITÁRIO	TOTAL
88316	SERVENTE COM ENCARGOS COMPLEMENTARES	SINAPI	H	2,39860000	R$ 22,24	R$ 53,34
					TOTAL Mão de Obra com Encargos Complementares:	R$ 53,34
					VALOR:	**53,34**

6.1.1. 98525 LIMPEZA MECANIZADA DE CAMADA VEGETAL, VEGETAÇÃO E PEQUENAS ÁRVORES (DIÂMETRO DE TRONCO MENOR QUE 0,20 M), COM TRATOR DE ESTEIRAS. AF_03/2024 (M2)

Equipamento Custo Horário		FONTE	UNID	COEFICIENTE	PREÇO UNITÁRIO	TOTAL
89031	TRATOR DE ESTEIRAS, POTÊNCIA 100 HP, PESO OPERACIONAL 9,4 T, COM LÂMINA 2,19 M3 - CHI DIURNO. AF_06/2014	SINAPI	CHI	0,00290000	R$ 76,70	R$ 0,22
89032	TRATOR DE ESTEIRAS, POTÊNCIA 100 HP, PESO OPERACIONAL 9,4 T, COM LÂMINA 2,19 M3 - CHP DIURNO. AF_06/2014	SINAPI	CHP	0,00170000	R$ 198,64	R$ 0,33
					TOTAL Equipamento Custo Horário:	R$ 0,55

Mão de Obra com Encargos Complementares		FONTE	UNID	COEFICIENTE	PREÇO UNITÁRIO	TOTAL
88441	JARDINEIRO COM ENCARGOS COMPLEMENTARES	SINAPI	H	0,00460000	R$ 23,22	R$ 0,10
					TOTAL Mão de Obra com Encargos Complementares:	R$ 0,10
					VALOR:	**0,65**

6.1.2. 100577 REGULARIZAÇÃO E COMPACTAÇÃO DE SUBLEITO DE SOLO PREDOMINANTEMENTE ARENOSO, PARA OBRAS DE CONSTRUÇÃO DE PAVIMENTOS. AF_09/2024 (M2)

Equipamento Custo Horário		FONTE	UNID	COEFICIENTE	PREÇO UNITÁRIO	TOTAL
5903	CAMINHÃO PIPA 10.000 L TRUCADO, PESO BRUTO TOTAL 23.000 KG, CARGA ÚTIL MÁXIMA 15.935 KG, DISTÂNCIA ENTRE EIXOS 4,8 M, POTÊNCIA 230 CV, INCLUSIVE TANQUE DE AÇO PARA TRANSPORTE DE ÁGUA - CHI DIURNO. AF_06/2014	SINAPI	CHI	0,00258920	R$ 74,63	R$ 0,19
5901	CAMINHÃO PIPA 10.000 L TRUCADO, PESO BRUTO TOTAL 23.000 KG, CARGA ÚTIL MÁXIMA 15.935 KG, DISTÂNCIA ENTRE EIXOS 4,8 M, POTÊNCIA 230 CV, INCLUSIVE TANQUE DE AÇO PARA TRANSPORTE DE ÁGUA - CHP DIURNO. AF_06/2014	SINAPI	CHP	0,00107020	R$ 316,72	R$ 0,33
5934	MOTONIVELADORA POTÊNCIA BÁSICA LÍQUIDA (PRIMEIRA MARCHA) 125 HP, PESO BRUTO 13032 KG, LARGURA DA LÂMINA DE 3,7 M - CHI DIURNO. AF_06/2014	SINAPI	CHI	0,00335690	R$ 100,68	R$ 0,33
5932	MOTONIVELADORA POTÊNCIA BÁSICA LÍQUIDA (PRIMEIRA MARCHA) 125 HP, PESO BRUTO 13032 KG, LARGURA DA LÂMINA DE 3,7 M - CHP DIURNO. AF_06/2014	SINAPI	CHP	0,00030250	R$ 260,15	R$ 0,07
96464	ROLO COMPACTADOR DE PNEUS, ESTÁTICO, PRESSÃO VARIÁVEL, POTÊNCIA 110 HP, PESO SEM/COM LASTRO 10,8/27 T, LARGURA DE ROLAGEM 2,30 M - CHI DIURNO. AF_06/2017	SINAPI	CHI	0,00290830	R$ 88,05	R$ 0,25
96463	ROLO COMPACTADOR DE PNEUS, ESTÁTICO, PRESSÃO VARIÁVEL, POTÊNCIA 110 HP, PESO SEM/COM LASTRO 10,8/27 T, LARGURA DE ROLAGEM 2,30 M - CHP DIURNO. AF_06/2017	SINAPI	CHP	0,00075110	R$ 214,33	R$ 0,16

TOTAL Equipamento Custo Horário:	R$ 1,33

Mão de Obra com Encargos Complementares		FONTE	UNID	COEFICIENTE	PREÇO UNITÁRIO	TOTAL
88316	SERVENTE COM ENCARGOS COMPLEMENTARES	SINAPI	H	0,00365930	R$ 22,24	R$ 0,08
				TOTAL Mão de Obra com Encargos Complementares:		R$ 0,08
					VALOR:	**1,41**

6.1.3. S11725 Material para base com cbr>60, inclusive aquisição, escavação e carga, exclusive limpeza e transporte (m3)

Material		FONTE	UNID	COEFICIENTE	PREÇO UNITÁRIO	TOTAL
I00191	Material para base (adquirido e medido pelo corte na jazida), exclusive limpeza da área, escavação e carga	ORSE	m3	1,00000000	R$ 15,76	R$ 15,76
					TOTAL Material:	R$ 15,76

Serviço		FONTE	UNID	COEFICIENTE	PREÇO UNITÁRIO	TOTAL
S04986	Carga mecânica de material de 1ª categoria	ORSE	m3	1,20000000	R$ 1,00	R$ 1,20
S02512	Escavação com trator de esteiras com lâmina, em material de 1ª categoria	ORSE	m3	1,00000000	R$ 2,55	R$ 2,55
					TOTAL Serviço:	R$ 3,75
					VALOR:	**19,51**

6.1.4. 95876 TRANSPORTE COM CAMINHÃO BASCULANTE DE 14 M³, EM VIA URBANA PAVIMENTADA, DMT ATÉ 30 KM (UNIDADE: M3XKM). AF_07/2020 (M3XKM)

Equipamento Custo Horário		FONTE	UNID	COEFICIENTE	PREÇO UNITÁRIO	TOTAL
89877	CAMINHÃO BASCULANTE 14 M3, COM CAVALO MECÂNICO DE CAPACIDADE MÁXIMA DE TRAÇÃO COMBINADO DE 36000 KG, POTÊNCIA 286 CV, INCLUSIVE SEMIREBOQUE COM CAÇAMBA METÁLICA - CHI DIURNO. AF_12/2014	SINAPI	CHI	0,00250000	R$ 87,38	R$ 0,21
89876	CAMINHÃO BASCULANTE 14 M3, COM CAVALO MECÂNICO DE CAPACIDADE MÁXIMA DE TRAÇÃO COMBINADO DE 36000 KG, POTÊNCIA 286 CV, INCLUSIVE SEMIREBOQUE COM CAÇAMBA METÁLICA - CHP DIURNO. AF_12/2014	SINAPI	CHP	0,00590000	R$ 326,81	R$ 1,92
					TOTAL Equipamento Custo Horário:	R$ 2,13
					VALOR:	**2,13**

6.1.5. 100574 ESPALHAMENTO DE MATERIAL COM TRATOR DE ESTEIRAS. AF_09/2024 (M3)

Equipamento Custo Horário		FONTE	UNID	COEFICIENTE	PREÇO UNITÁRIO	TOTAL
5853	TRATOR DE ESTEIRAS, POTÊNCIA 150 HP, PESO OPERACIONAL 16,7 T, COM RODA MOTRIZ ELEVADA E LÂMINA 3,18 M3 - CHI DIURNO. AF_06/2014	SINAPI	CHI	0,00610340	R$ 91,05	R$ 0,55
5851	TRATOR DE ESTEIRAS, POTÊNCIA 150 HP, PESO OPERACIONAL 16,7 T, COM RODA MOTRIZ ELEVADA E LÂMINA 3,18 M3 - CHP DIURNO. AF_06/2014	SINAPI	CHP	0,00252260	R$ 261,81	R$ 0,66
					TOTAL Equipamento Custo Horário:	R$ 1,21

Mão de Obra com Encargos Complementares		FONTE	UNID	COEFICIENTE	PREÇO UNITÁRIO	TOTAL
88316	SERVENTE COM ENCARGOS COMPLEMENTARES	SINAPI	H	0,00862600	R$ 22,24	R$ 0,19
				TOTAL Mão de Obra com Encargos Complementares:		R$ 0,19
					VALOR:	**1,40**

6.1.6. 96386 EXECUÇÃO E COMPACTAÇÃO DE CORPO DE ATERRO (95% DE ENERGIA DO PROCTOR NORMAL) COM SOLO PREDOMINANTEMENTE ARENOSO ESPESSURA 15CM - EXCLUSIVE MATERIAL, ESCAVAÇÃO, CARGA E TRANSPORTE. AF_09/2024 (M3)

Equipamento Custo Horário		FONTE	UNID	COEFICIENTE	PREÇO UNITÁRIO	TOTAL
5903	CAMINHÃO PIPA 10.000 L TRUCADO, PESO BRUTO TOTAL 23.000 KG, CARGA ÚTIL MÁXIMA 15.935 KG, DISTÂNCIA ENTRE EIXOS 4,8 M, POTÊNCIA 230 CV, INCLUSIVE TANQUE DE AÇO PARA TRANSPORTE DE ÁGUA - CHI DIURNO. AF_06/2014	SINAPI	CHI	0,01116880	R$ 74,63	R$ 0,83
5901	CAMINHÃO PIPA 10.000 L TRUCADO, PESO BRUTO TOTAL 23.000 KG, CARGA ÚTIL MÁXIMA 15.935 KG, DISTÂNCIA ENTRE EIXOS 4,8 M, POTÊNCIA 230 CV, INCLUSIVE TANQUE DE AÇO PARA TRANSPORTE DE ÁGUA - CHP DIURNO. AF_06/2014	SINAPI	CHP	0,00425700	R$ 316,72	R$ 1,34
5934	MOTONIVELADORA POTÊNCIA BÁSICA LÍQUIDA (PRIMEIRA MARCHA) 125 HP, PESO BRUTO 13032 KG, LARGURA DA LÂMINA DE 3,7 M - CHI DIURNO. AF_06/2014	SINAPI	CHI	0,01091460	R$ 100,68	R$ 1,09
5932	MOTONIVELADORA POTÊNCIA BÁSICA LÍQUIDA (PRIMEIRA MARCHA) 125 HP, PESO BRUTO 13032 KG, LARGURA DA LÂMINA DE 3,7 M - CHP DIURNO. AF_06/2014	SINAPI	CHP	0,00451120	R$ 260,15	R$ 1,17
96464	ROLO COMPACTADOR DE PNEUS, ESTÁTICO, PRESSÃO VARIÁVEL, POTÊNCIA 110 HP, PESO SEM/COM LASTRO 10,8/27 T, LARGURA DE ROLAGEM 2,30 M - CHI DIURNO. AF_06/2017	SINAPI	CHI	0,01227740	R$ 88,05	R$ 1,08
96463	ROLO COMPACTADOR DE PNEUS, ESTÁTICO, PRESSÃO VARIÁVEL, POTÊNCIA 110 HP, PESO SEM/COM LASTRO 10,8/27 T, LARGURA DE ROLAGEM 2,30 M - CHP DIURNO. AF_06/2017	SINAPI	CHP	0,00314840	R$ 214,33	R$ 0,67
					TOTAL Equipamento Custo Horário:	R$ 6,18

Mão de Obra com Encargos Complementares		FONTE	UNID	COEFICIENTE	PREÇO UNITÁRIO	TOTAL
88316	SERVENTE COM ENCARGOS COMPLEMENTARES	SINAPI	H	0,01542590	R$ 22,24	R$ 0,34
					TOTAL Mão de Obra com Encargos Complementares:	R$ 0,34
					VALOR:	**6,52**

6.1.7. 4011282 Base ou sub-base de macadame hidráulico com brita comercial - 100% Proctor modificado (m³)

EQUIPAMENTOS		QUANT	UTILIZAÇÃO		CUSTO OPERACIONAL		CUSTO HORÁRIO
			PROD	IMPR	PROD	IMPR	
E9571	Caminhão tanque com capacidade de 10.000 l - 188 kW	1,00000	0,7600	0,2400	R$ 356,5081	R$ 99,8903	R$ 294,9199
E9514	Distribuidor de agregados sobre pneus autopropelido - 130 kW	1,00000	1,0000	0,0000	R$ 372,0222	R$ 153,9621	R$ 372,0222
E9762	Rolo compactador de pneus autopropelido de 27 t - 85 kW	2,00000	0,6600	0,3400	R$ 333,6563	R$ 165,4638	R$ 552,9418
E9530	Rolo compactador liso vibratório autopropelido por pneus de 11 t - 97 kW	2,00000	0,5300	0,4700	R$ 283,0777	R$ 126,4325	R$ 418,9090
						TOTAL EQUIPAMENTOS:	**R$ 1.638,7929**

MÃO DE OBRA		UNID	CONSUMO	SALÁRIO HORA	CUSTO HORÁRIO
P9824	Servente	h	1,00000	22,0267	22,0267
				TOTAL MÃO DE OBRA:	**22,0267**

Custo Horário da Execução:	R$ 1.660,8196
Produção da Equipe:	84,62000
Custo Unitário da Execução:	R$ 19,6268
Custo do FIC (0,13935):	R$ 1,4157

MATERIAIS		UNID	CONSUMO	VALOR UNITÁRIO	CUSTO UNITÁRIO
M0808	Brita 4	m³	1,26000	R$ 158,1019	R$ 199,2084
M1135	Pó de pedra	m³	0,14000	R$ 143,5677	R$ 20,0995

RELATÓRIO ANALÍTICO - COMPOSIÇÕES DE CUSTOS

OBRA:	CONSTRUÇÃO DE ORLA ALTO ALEGRE DO PINDARÉ-MA (ETAPA 1)
DESCRIÇÃO:	CONSTRUÇÃO DE ORLA ALTO ALEGRE DO PINDARÉ-MA (ETAPA 1)
LOCAL:	ALTO ALEGRE DO PINDARÉ-MA
CLIENTE:	PREFEITURA MUNICIPAL DE ALTO ALEGRE DO PINDARÉ-MA

DATA : 05/03/2026 **BDI :** 24,67%

FONTE	VERSÃO	HORA	MES
ORSE	2025/12	111,36%	69,82%
SEINFRA	028 SEM DESONERAÇÃO	114,15%	71,31%
SICRO NOVO	2025/10	-	-
SINAPI	2026/01 SEM DESONERAÇÃO	114,11%	71,30%
Composições Próprias	PROPRIA	0,00%	0,00%

TOTAL MATERIAIS:	**R$ 219,3079**

TRANSPORTE - TEMPO FIXO		UNIDADE	CODIGO	CONSUMO	PREÇO UNITÁRIO	CUSTO UNITÁRIO
M0808	Brita 4 (Caminhão basculante com capacidade de 10 m³ - 210 kW)	t	5914651	1,89000	R$ 2,6600	R$ 5,0274
M1135	Pó de pedra (Caminhão basculante com capacidade de 10 m³ - 210 kW)	t	5914651	0,21000	R$ 2,6600	R$ 0,5586
				TRANSPORTE - TEMPO FIXO:		R$ 5,5860

MOMENTO DE TRANSPORTE		UND	QUANTIDADE	LN		RP		P		CUSTO UNITÁRIO
				DMT	R$	DMT	R$	DMT	R$	
M0808	Brita 4 (Caminhão basculante com capacidade de 10 m³ - 210 kW)	tkm	1,89000	0,00	R$ 1,2600	0,00	R$ 1,0100	0,00	R$ 0,8300	R$ 0,0000
M1135	Pó de pedra (Caminhão basculante com capacidade de 10 m³ - 210 kW)	tkm	0,21000	0,00	R$ 1,2600	0,00	R$ 1,0100	0,00	R$ 0,8300	R$ 0,0000
								MOMENTO DE TRANSPORTE:		R$ 0,0000

Custo Direto Total:	R$ 245,9364
VALOR:	**245,94**

6.1.8. 93593 TRANSPORTE COM CAMINHÃO BASCULANTE DE 14 M³, EM VIA URBANA PAVIMENTADA, ADICIONAL PARA DMT EXCEDENTE A 30 KM (UNIDADE: M3XKM). AF_07/2020 (M3XKM)

Equipamento Custo Horário		FONTE	UNID	COEFICIENTE	PREÇO UNITÁRIO	TOTAL
89877	CAMINHÃO BASCULANTE 14 M3, COM CAVALO MECÂNICO DE CAPACIDADE MÁXIMA DE TRAÇÃO COMBINADO DE 36000 KG, POTÊNCIA 286 CV, INCLUSIVE SEMIREBOQUE COM CAÇAMBA METÁLICA - CHI DIURNO. AF_12/2014	SINAPI	CHI	0,00100000	R$ 87,38	R$ 0,08
89876	CAMINHÃO BASCULANTE 14 M3, COM CAVALO MECÂNICO DE CAPACIDADE MÁXIMA DE TRAÇÃO COMBINADO DE 36000 KG, POTÊNCIA 286 CV, INCLUSIVE SEMIREBOQUE COM CAÇAMBA METÁLICA - CHP DIURNO. AF_12/2014	SINAPI	CHP	0,00240000	R$ 326,81	R$ 0,78
				TOTAL Equipamento Custo Horário:		R$ 0,86
				VALOR:		**0,86**

6.1.9. 93592 TRANSPORTE COM CAMINHÃO BASCULANTE DE 14 M³, EM VIA URBANA EM REVESTIMENTO PRIMÁRIO (UNIDADE: M3XKM). AF_07/2020 (M3XKM)

Equipamento Custo Horário		FONTE	UNID	COEFICIENTE	PREÇO UNITÁRIO	TOTAL
89877	CAMINHÃO BASCULANTE 14 M3, COM CAVALO MECÂNICO DE CAPACIDADE MÁXIMA DE TRAÇÃO COMBINADO DE 36000 KG, POTÊNCIA 286 CV, INCLUSIVE SEMIREBOQUE COM CAÇAMBA METÁLICA - CHI DIURNO. AF_12/2014	SINAPI	CHI	0,00280000	R$ 87,38	R$ 0,24
89876	CAMINHÃO BASCULANTE 14 M3, COM CAVALO MECÂNICO DE CAPACIDADE MÁXIMA DE TRAÇÃO COMBINADO DE 36000 KG, POTÊNCIA 286 CV, INCLUSIVE SEMIREBOQUE COM CAÇAMBA METÁLICA - CHP DIURNO. AF_12/2014	SINAPI	CHP	0,00650000	R$ 326,81	R$ 2,12
				TOTAL Equipamento Custo Horário:		R$ 2,36
				VALOR:		**2,36**

7.1. S02592 Imprimação - execução com fornecimento de material (m2)

EQUIPAMENTOS		QUANT	UTILIZAÇÃO		CUSTO OPERACIONAL		CUSTO HORÁRIO
			PROD	IMPR	PROD	IMPR	
I02453	Caminhao esparg. asf. 6000 l	1,00000000	1,0000	0,0000	R$ 189,7600	R$ 24,5000	R$ 189,7600
I02496	Tanque estacionário 30.000 l (pre-aquecedor taa-serpentina ou equivalente)	1,00000000	1,0000	0,0000	R$ 16,1000	R$ 10,3500	R$ 16,1000
I02499	Trator agrícola pneu (massey ferguson - mf 292/4 - 105,0 hp)	1,00000000	0,3300	0,6700	R$ 174,6200	R$ 35,1500	R$ 81,1715
I02507	Vassoura mecânica CMV: VM 7 rebocável ou equivalente	1,00000000	0,3300	0,6700	R$ 3,5700	R$ 2,0400	R$ 2,5446

TOTAL EQUIPAMENTOS:	**R$ 289,5761**

MÃO DE OBRA		UNID	CONSUMO	SALÁRIO HORA	CUSTO HORÁRIO
S10549	Encargos Complementares - Servente	h	0,00270000	3,96	0,01
I00054	Encarregado de turma - SICRO	h	1,00000000	18,18	18,18
I06111S	Servente de obras (horista)	h	3,00000000	14,58	43,74
				TOTAL MÃO DE OBRA:	**61,93**

Custo Horário da Execução:	R$ 351,5061
Produção da Equipe:	1.125,0000
Custo Unitário da Execução:	R$ 0,3124

MATERIAIS		UNID	CONSUMO	VALOR UNITÁRIO	CUSTO UNITÁRIO
I00227	Asfalto diluído de petróleo - adp - cm-30 (densidade = 0,85 Kg/l)	t	0,00120000	R$ 8.920,00	R$ 10,70
				TOTAL MATERIAIS:	**R$ 10,70**

Custo Direto Total:	R$ 11,0124
VALOR:	**11,01**

7.2. S02593 Execução de pintura asfáltica de ligação, inclusive fornecimento de ligante, exclusive transporte (m2)

EQUIPAMENTOS		QUANT	UTILIZAÇÃO		CUSTO OPERACIONAL		CUSTO HORÁRIO
			PROD	IMPR	PROD	IMPR	
I02453	Caminhao esparg. asf. 6000 l	1,00000000	1,0000	0,0000	R$ 189,7600	R$ 24,5000	R$ 189,7600
I02496	Tanque estacionário 30.000 l (pre-aquecedor taa-serpentina ou equivalente)	1,00000000	1,0000	0,0000	R$ 16,1000	R$ 10,3500	R$ 16,1000
I02499	Trator agrícola pneu (massey ferguson - mf 292/4 - 105,0 hp)	1,00000000	0,5000	0,5000	R$ 174,6200	R$ 35,1500	R$ 104,8850
I02507	Vassoura mecânica CMV: VM 7 rebocável ou equivalente	1,00000000	0,5000	0,5000	R$ 3,5700	R$ 2,0400	R$ 2,8050
					TOTAL EQUIPAMENTOS:		**R$ 313,5500**

MÃO DE OBRA		UNID	CONSUMO	SALÁRIO HORA	CUSTO HORÁRIO
S10549	Encargos Complementares - Servente	h	3,00000000	3,96	11,88
I00054	Encarregado de turma - SICRO	h	1,00000000	18,18	18,18
I06111S	Servente de obras (horista)	h	3,00000000	14,58	43,74
				TOTAL MÃO DE OBRA:	**73,80**

Custo Horário da Execução:	R$ 387,3500
Produção da Equipe:	1.687,0000
Custo Unitário da Execução:	R$ 0,2296

MATERIAIS		UNID	CONSUMO	VALOR UNITÁRIO	CUSTO UNITÁRIO
I00895	Emulsão asfáltica rr-1c	t	0,00045000	R$ 3.430,81	R$ 1,54
				TOTAL MATERIAIS:	**R$ 1,54**

Custo Direto Total:	R$ 1,7696
VALOR:	**1,77**

7.3. 95995 EXECUÇÃO DE PAVIMENTO COM APLICAÇÃO DE CONCRETO ASFÁLTICO, CAMADA DE ROLAMENTO - EXCLUSIVE CARGA E TRANSPORTE. AF_10/2025 (M3)

Equipamento Custo Horário	FONTE	UNID	COEFICIENTE	PREÇO UNITÁRIO	TOTAL

91387	CAMINHÃO BASCULANTE 10 M3, TRUCADO CABINE SIMPLES, PESO BRUTO TOTAL 23.000 KG, CARGA ÚTIL MÁXIMA 15.935 KG, DISTÂNCIA ENTRE EIXOS 4,80 M, POTÊNCIA 230 CV INCLUSIVE CAÇAMBA METÁLICA - CHI DIURNO. AF_06/2014	SINAPI	CHI	0,08905330	R$ 75,18	R$ 6,69
91386	CAMINHÃO BASCULANTE 10 M3, TRUCADO CABINE SIMPLES, PESO BRUTO TOTAL 23.000 KG, CARGA ÚTIL MÁXIMA 15.935 KG, DISTÂNCIA ENTRE EIXOS 4,80 M, POTÊNCIA 230 CV INCLUSIVE CAÇAMBA METÁLICA - CHP DIURNO. AF_06/2014	SINAPI	CHP	0,04937150	R$ 267,62	R$ 13,21
96464	ROLO COMPACTADOR DE PNEUS, ESTÁTICO, PRESSÃO VARIÁVEL, POTÊNCIA 110 HP, PESO SEM/COM LASTRO 10,8/27 T, LARGURA DE ROLAGEM 2,30 M - CHI DIURNO. AF_06/2017	SINAPI	CHI	0,24238820	R$ 88,05	R$ 21,34
96463	ROLO COMPACTADOR DE PNEUS, ESTÁTICO, PRESSÃO VARIÁVEL, POTÊNCIA 110 HP, PESO SEM/COM LASTRO 10,8/27 T, LARGURA DE ROLAGEM 2,30 M - CHP DIURNO. AF_06/2017	SINAPI	CHP	0,03446150	R$ 214,33	R$ 7,38
95632	ROLO COMPACTADOR VIBRATORIO TANDEM, ACO LISO, POTENCIA 125 HP, PESO SEM/COM LASTRO 10,20/11,65 T, LARGURA DE TRABALHO 1,73 M - CHI DIURNO. AF_11/2016	SINAPI	CHI	0,05637360	R$ 81,78	R$ 4,61
95631	ROLO COMPACTADOR VIBRATORIO TANDEM, ACO LISO, POTENCIA 125 HP, PESO SEM/COM LASTRO 10,20/11,65 T, LARGURA DE TRABALHO 1,73 M - CHP DIURNO. AF_11/2016	SINAPI	CHP	0,08205130	R$ 227,06	R$ 18,63
96155	TRATOR DE PNEUS COM POTÊNCIA DE 85 CV, TRAÇÃO 4X4, COM VASSOURA MECÂNICA ACOPLADA - CHI DIURNO. AF_02/2017	SINAPI	CHI	0,10872910	R$ 49,45	R$ 5,37
96157	TRATOR DE PNEUS COM POTÊNCIA DE 85 CV, TRAÇÃO 4X4, COM VASSOURA MECÂNICA ACOPLADA - CHP DIURNO. AF_03/2017	SINAPI	CHP	0,02969580	R$ 134,44	R$ 3,99
5837	VIBROACABADORA DE ASFALTO SOBRE ESTEIRAS, LARGURA DE PAVIMENTAÇÃO 1,90 M A 5,30 M, POTÊNCIA 105 HP CAPACIDADE 450 T/H - CHI DIURNO. AF_11/2014	SINAPI	CHI	0,08905330	R$ 146,93	R$ 13,08
5835	VIBROACABADORA DE ASFALTO SOBRE ESTEIRAS, LARGURA DE PAVIMENTAÇÃO 1,90 M A 5,30 M, POTÊNCIA 105 HP CAPACIDADE 450 T/H - CHP DIURNO. AF_11/2014	SINAPI	CHP	0,04937150	R$ 379,22	R$ 18,72
					TOTAL Equipamento Custo Horário:	R$ 113,02

Material		FONTE	UNID	COEFICIENTE	PREÇO UNITÁRIO	TOTAL
00001518	CONCRETO BETUMINOSO USINADO A QUENTE (CBUQ) PARA PAVIMENTACAO ASFALTICA, PADRAO DNIT, FAIXA C, COM CAP 50/70 - AQUISICAO POSTO USINA	SINAPI	T	2,56637140	R$ 522,50	R$ 1.340,92
					TOTAL Material:	R$ 1.340,92

Mão de Obra com Encargos Complementares		FONTE	UNID	COEFICIENTE	PREÇO UNITÁRIO	TOTAL
88314	RASTELEIRO COM ENCARGOS COMPLEMENTARES	SINAPI	H	0,96897410	R$ 26,42	R$ 25,60
					TOTAL Mão de Obra com Encargos Complementares:	R$ 25,60

VALOR:	**1.479,54**

7.4. 95875 TRANSPORTE COM CAMINHÃO BASCULANTE DE 10 M³, EM VIA URBANA PAVIMENTADA, DMT ATÉ 30 KM (UNIDADE: M3XKM). AF_07/2020 (M3XKM)

Equipamento Custo Horário		FONTE	UNID	COEFICIENTE	PREÇO UNITÁRIO	TOTAL
91387	CAMINHÃO BASCULANTE 10 M3, TRUCADO CABINE SIMPLES, PESO BRUTO TOTAL 23.000 KG, CARGA ÚTIL MÁXIMA 15.935 KG, DISTÂNCIA ENTRE EIXOS 4,80 M, POTÊNCIA 230 CV INCLUSIVE CAÇAMBA METÁLICA - CHI DIURNO. AF_06/2014	SINAPI	CHI	0,00360000	R$ 75,18	R$ 0,27
91386	CAMINHÃO BASCULANTE 10 M3, TRUCADO CABINE SIMPLES, PESO BRUTO TOTAL 23.000 KG, CARGA ÚTIL MÁXIMA 15.935 KG, DISTÂNCIA ENTRE EIXOS 4,80 M, POTÊNCIA 230 CV INCLUSIVE CAÇAMBA METÁLICA - CHP DIURNO. AF_06/2014	SINAPI	CHP	0,00830000	R$ 267,62	R$ 2,22
					TOTAL Equipamento Custo Horário:	R$ 2,49

VALOR:	**2,49**

7.5. 93589 TRANSPORTE COM CAMINHÃO BASCULANTE DE 10 M³, EM VIA URBANA EM REVESTIMENTO PRIMÁRIO (UNIDADE: M3XKM). AF_07/2020 (M3XKM)

Equipamento Custo Horário		FONTE	UNID	COEFICIENTE	PREÇO UNITÁRIO	TOTAL
91387	CAMINHÃO BASCULANTE 10 M3, TRUCADO CABINE SIMPLES, PESO BRUTO TOTAL 23.000 KG, CARGA ÚTIL MÁXIMA 15.935 KG, DISTÂNCIA ENTRE EIXOS 4,80 M, POTÊNCIA 230 CV INCLUSIVE CAÇAMBA METÁLICA - CHI DIURNO. AF_06/2014	SINAPI	CHI	0,00390000	R$ 75,18	R$ 0,29
91386	CAMINHÃO BASCULANTE 10 M3, TRUCADO CABINE SIMPLES, PESO BRUTO TOTAL 23.000 KG, CARGA ÚTIL MÁXIMA 15.935 KG, DISTÂNCIA ENTRE EIXOS 4,80 M, POTÊNCIA 230 CV INCLUSIVE CAÇAMBA METÁLICA - CHP DIURNO. AF_06/2014	SINAPI	CHP	0,00900000	R$ 267,62	R$ 2,40
					TOTAL Equipamento Custo Horário:	R$ 2,69

VALOR:	**2,69**

7.6. 94274 ASSENTAMENTO DE GUIA (MEIO-FIO) EM TRECHO CURVO, CONFECCIONADA EM CONCRETO PRÉ-FABRICADO, DIMENSÕES 100X15X13X30 CM (COMPRIMENTO X BASE INFERIOR X BASE SUPERIOR X ALTURA). AF_01/2024 (M)

Material		FONTE	UNID	COEFICIENTE	PREÇO UNITÁRIO	TOTAL
00000370	AREIA MEDIA - POSTO JAZIDA/FORNECEDOR (RETIRADO NA JAZIDA, SEM TRANSPORTE)	SINAPI	M3	0,00660000	R$ 160,00	R$ 1,05
00004059	MEIO-FIO OU GUIA DE CONCRETO, PRE-MOLDADO, COMP 1 M, *30 X 12/15* CM (H X L1/L2)	SINAPI	M	1,00500000	R$ 42,57	R$ 42,78
					TOTAL Material:	R$ 43,83

Mão de Obra com Encargos Complementares		FONTE	UNID	COEFICIENTE	PREÇO UNITÁRIO	TOTAL
88309	PEDREIRO COM ENCARGOS COMPLEMENTARES	SINAPI	H	0,28600000	R$ 27,96	R$ 7,99
88316	SERVENTE COM ENCARGOS COMPLEMENTARES	SINAPI	H	0,28600000	R$ 22,24	R$ 6,36
					TOTAL Mão de Obra com Encargos Complementares:	R$ 14,35

Serviço		FONTE	UNID	COEFICIENTE	PREÇO UNITÁRIO	TOTAL
88629	ARGAMASSA TRAÇO 1:3 (EM VOLUME DE CIMENTO E AREIA MÉDIA ÚMIDA), PREPARO MANUAL. AF_08/2019	SINAPI	M3	0,00180000	R$ 839,92	R$ 1,51
					TOTAL Serviço:	R$ 1,51

VALOR:	**59,69**

7.7. 94288 EXECUÇÃO DE SARJETA DE CONCRETO USINADO, MOLDADA IN LOCO EM TRECHO CURVO, 30 CM BASE X 10 CM ALTURA. AF_01/2024 (M)

Material		FONTE	UNID	COEFICIENTE	PREÇO UNITÁRIO	TOTAL
00000370	AREIA MEDIA - POSTO JAZIDA/FORNECEDOR (RETIRADO NA JAZIDA, SEM TRANSPORTE)	SINAPI	M3	0,00990000	R$ 160,00	R$ 1,58
00034492	CONCRETO USINADO BOMBEAVEL, CLASSE DE RESISTENCIA C20, COM BRITA 0 E 1, SLUMP = 100 +/- 20 MM, EXCLUI SERVICO DE BOMBEAMENTO (NBR 8953)	SINAPI	M3	0,03760000	R$ 620,50	R$ 23,33
00004517	SARRAFO *2,5 X 7,5* CM EM PINUS, MISTA OU EQUIVALENTE DA REGIAO - BRUTA	SINAPI	M	0,20000000	R$ 3,87	R$ 0,77
00006212	TABUA *2,5 X 30 CM EM PINUS, MISTA OU EQUIVALENTE DA REGIAO - BRUTA	SINAPI	M	0,08330000	R$ 18,33	R$ 1,52
					TOTAL Material:	R$ 27,20

Mão de Obra com Encargos Complementares		FONTE	UNID	COEFICIENTE	PREÇO UNITÁRIO	TOTAL
88309	PEDREIRO COM ENCARGOS COMPLEMENTARES	SINAPI	H	0,36500000	R$ 27,96	R$ 10,20
88316	SERVENTE COM ENCARGOS COMPLEMENTARES	SINAPI	H	0,36500000	R$ 22,24	R$ 8,11

TOTAL Mão de Obra com Encargos Complementares:	R$ 18,31
VALOR:	**45,51**

8.1. 103332 ALVENARIA DE VEDAÇÃO DE BLOCOS CERÂMICOS FURADOS NA HORIZONTAL DE 9X14X19 CM (ESPESSURA 9 CM) E ARGAMASSA DE ASSENTAMENTO COM PREPARO EM BETONEIRA. AF_12/2021 (M2)

Material		FONTE	UNID	COEFICIENTE	PREÇO UNITÁRIO	TOTAL
00007267	BLOCO CERAMICO / TIJOLO VAZADO PARA ALVENARIA DE VEDACAO, 6 FUROS NA HORIZONTAL DE 9 X 14 X 19 CM (L X A X C)	SINAPI	UN	37,74000000	R$ 0,72	R$ 27,17
00037395	PINO DE ACO COM FURO, HASTE = 27 MM (ACAO DIRETA)	SINAPI	CENTO	0,00690000	R$ 41,93	R$ 0,28
00034557	TELA DE ACO SOLDADA GALVANIZADA/ZINCADA PARA ALVENARIA, FIO D = *1,20 A 1,70* MM, MALHA 15 X 15 MM, (C X L) *50 X 7,5* CM	SINAPI	M	0,58000000	R$ 2,08	R$ 1,20
					TOTAL Material:	R$ 28,65

Mão de Obra com Encargos Complementares		FONTE	UNID	COEFICIENTE	PREÇO UNITÁRIO	TOTAL
88309	PEDREIRO COM ENCARGOS COMPLEMENTARES	SINAPI	H	2,20000000	R$ 27,96	R$ 61,51
88316	SERVENTE COM ENCARGOS COMPLEMENTARES	SINAPI	H	1,10000000	R$ 22,24	R$ 24,46
					TOTAL Mão de Obra com Encargos Complementares:	R$ 85,97

Serviço		FONTE	UNID	COEFICIENTE	PREÇO UNITÁRIO	TOTAL
87292	ARGAMASSA TRAÇO 1:2:8 (EM VOLUME DE CIMENTO, CAL E AREIA MÉDIA ÚMIDA) PARA EMBOÇO/MASSA ÚNICA/ASSENTAMENTO DE ALVENARIA DE VEDAÇÃO, PREPARO MECÂNICO COM BETONEIRA 400 L. AF_08/2019	SINAPI	M3	0,01050000	R$ 705,19	R$ 7,40
					TOTAL Serviço:	R$ 7,40
					VALOR:	**122,02**

9.1. 16.80.007 Pingadeira para muros de alvenaria (M)

Material		FONTE	UNID	COEFICIENTE	PREÇO UNITÁRIO	TOTAL
2.05.03	AREIA	SP Educação	M3	0,00690	R$ 173,70	R$ 1,19
2.05.08	CIMENTO	SP Educação	KG	4,25000	R$ 0,67	R$ 2,84
2.10.39	PAINEL DE MADEIRA COMPENSADA PLASTIFICADA E=10MM G1-C8	SP Educação	M2	0,15000	R$ 35,89	R$ 5,38
2.05.17	PEDRA BRITADA 1	SP Educação	M3	0,00900	R$ 154,97	R$ 1,39
2.10.20	TABUA 30X2,5CM G1-C2	SP Educação	M2	0,04000	R$ 59,48	R$ 2,37
					TOTAL Material:	R$ 13,17

Mão de Obra		FONTE	UNID	COEFICIENTE	PREÇO UNITÁRIO	TOTAL
1.01.12	AJUDANTE DE CARPINTEIRO	SP Educação	H	0,83000	R$ 22,79	R$ 18,91
1.01.11	CARPINTEIRO	SP Educação	H	0,83000	R$ 28,48	R$ 23,63
1.01.39	PEDREIRO	SP Educação	H	1,00000	R$ 27,08	R$ 27,08
1.01.46	SERVENTE	SP Educação	H	1,00000	R$ 22,33	R$ 22,33
					TOTAL Mão de Obra:	R$ 91,95
					VALOR:	**105,18**

9.2. 103314 INSTALAÇÃO DE PERGOLADO DE MADEIRA, EM MAÇARANDUBA, ANGELIM OU EQUIVALENTE DA REGIÃO, FIXADO COM CONCRETO SOBRE PISO DE CONCRETO EXISTENTE. AF_11/2021 (M2)

Equipamento Custo Horário	FONTE	UNID	COEFICIENTE	PREÇO UNITÁRIO	TOTAL

5952	MARTELETE OU ROMPEDOR PNEUMÁTICO MANUAL, 28 KG, COM SILENCIADOR - CHI DIURNO. AF_07/2016	SINAPI	CHI	0,05970000	R$ 22,79	R$ 1,36
5795	MARTELETE OU ROMPEDOR PNEUMÁTICO MANUAL, 28 KG, COM SILENCIADOR - CHP DIURNO. AF_07/2016	SINAPI	CHP	0,01770000	R$ 23,53	R$ 0,41
					TOTAL Equipamento Custo Horário:	R$ 1,77

Material		FONTE	UNID	COEFICIENTE	PREÇO UNITÁRIO	TOTAL
00004721	PEDRA BRITADA N. 1 (9,5 A 19 MM) POSTO PEDREIRA/FORNECEDOR, SEM FRETE	SINAPI	M3	0,00230000	R$ 108,35	R$ 0,24
00035275	PILAR QUADRADO NAO APARELHADO *15 X 15* CM, EM MACARANDUBA/MASSARANDUBA, ANGELIM OU EQUIVALENTE DA REGIAO - BRUTA	SINAPI	M	0,69260000	R$ 105,02	R$ 72,73
00020204	PRANCHAO APARELHADO *7,5 X 23* CM, EM MACARANDUBA/MASSARANDUBA, ANGELIM OU EQUIVALENTE DA REGIAO	SINAPI	M	0,64650000	R$ 79,44	R$ 51,35
00039027	PREGO DE ACO POLIDO COM CABECA 19 X 36 (3 1/4 X 9)	SINAPI	KG	0,03120000	R$ 20,96	R$ 0,65
00020211	VIGA APARELHADA *6 X 16* CM, EM MACARANDUBA/MASSARANDUBA, ANGELIM OU EQUIVALENTE DA REGIAO	SINAPI	M	2,72730000	R$ 33,26	R$ 90,70
					TOTAL Material:	R$ 215,67

Mão de Obra com Encargos Complementares		FONTE	UNID	COEFICIENTE	PREÇO UNITÁRIO	TOTAL
88239	AJUDANTE DE CARPINTEIRO COM ENCARGOS COMPLEMENTARES	SINAPI	H	0,53420000	R$ 22,68	R$ 12,11
88262	CARPINTEIRO DE FORMAS COM ENCARGOS COMPLEMENTARES	SINAPI	H	0,53420000	R$ 27,31	R$ 14,58
					TOTAL Mão de Obra com Encargos Complementares:	R$ 26,69

Serviço		FONTE	UNID	COEFICIENTE	PREÇO UNITÁRIO	TOTAL
87298	ARGAMASSA TRAÇO 1:3 (EM VOLUME DE CIMENTO E AREIA MÉDIA ÚMIDA) PARA CONTRAPISO, PREPARO MECÂNICO COM BETONEIRA 400 L. AF_08/2019	SINAPI	M3	0,00120000	R$ 872,09	R$ 1,04
102486	CONCRETO FCK = 15MPA, TRAÇO 1:3,4:3,4 (EM MASSA SECA DE CIMENTO/ AREIA MÉDIA/ SEIXO ROLADO) - PREPARO MANUAL. AF_05/2021	SINAPI	M3	0,02080000	R$ 764,53	R$ 15,90
					TOTAL Serviço:	R$ 16,94
					VALOR:	**261,07**

10.1. 92400 EXECUÇÃO DE PAVIMENTO EM PISO INTERTRAVADO, COM BLOCO RETANGULAR DE 20 X 10 CM, ESPESSURA 10 CM. AF_10/2022 (M2)

Equipamento Custo Horário		FONTE	UNID	COEFICIENTE	PREÇO UNITÁRIO	TOTAL
91285	CORTADORA DE PISO COM MOTOR 4 TEMPOS A GASOLINA, POTÊNCIA DE 13 HP, COM DISCO DE CORTE DIAMANTADO SEGMENTADO PARA CONCRETO, DIÂMETRO DE 350 MM, FURO DE 1" (14 X 1") - CHI DIURNO. AF_08/2015	SINAPI	CHI	0,15870000	R$ 0,73	R$ 0,11
91283	CORTADORA DE PISO COM MOTOR 4 TEMPOS A GASOLINA, POTÊNCIA DE 13 HP, COM DISCO DE CORTE DIAMANTADO SEGMENTADO PARA CONCRETO, DIÂMETRO DE 350 MM, FURO DE 1" (14 X 1") - CHP DIURNO. AF_08/2015	SINAPI	CHP	0,00380000	R$ 10,03	R$ 0,03
91278	PLACA VIBRATÓRIA REVERSÍVEL COM MOTOR 4 TEMPOS A GASOLINA, FORÇA CENTRÍFUGA DE 25 KN (2500 KGF), POTÊNCIA 5,5 CV - CHI DIURNO. AF_08/2015	SINAPI	CHI	0,15560000	R$ 0,77	R$ 0,11
91277	PLACA VIBRATÓRIA REVERSÍVEL COM MOTOR 4 TEMPOS A GASOLINA, FORÇA CENTRÍFUGA DE 25 KN (2500 KGF), POTÊNCIA 5,5 CV - CHP DIURNO. AF_08/2015	SINAPI	CHP	0,00690000	R$ 10,04	R$ 0,06
					TOTAL Equipamento Custo Horário:	R$ 0,31

Material		FONTE	UNID	COEFICIENTE	PREÇO UNITÁRIO	TOTAL
00000370	AREIA MEDIA - POSTO JAZIDA/FORNECEDOR (RETIRADO NA JAZIDA, SEM TRANSPORTE)	SINAPI	M3	0,05680000	R$ 160,00	R$ 9,08

00040524	BLOQUETE/PISO INTERTRAVADO DE CONCRETO - MODELO O N D A / 1 6 FACES/RETANGULAR/TIJOLINHO/PAVER/HOLANDES/PARALELE PIPEDO, *20 X 10* CM, E = 10 CM, RESISTENCIA DE 35 MPA, COR NATURAL	SINAPI	M2	1,00410000	R$ 81,84	R$ 82,17
00004741	PO DE PEDRA (POSTO PEDREIRA/FORNECEDOR, SEM FRETE)	SINAPI	M3	0,00980000	R$ 102,34	R$ 1,00
					TOTAL Material:	R$ 92,25

Mão de Obra com Encargos Complementares		FONTE	UNID	COEFICIENTE	PREÇO UNITÁRIO	TOTAL
88260	CALCETEIRO COM ENCARGOS COMPLEMENTARES	SINAPI	H	0,32490000	R$ 27,75	R$ 9,01
88316	SERVENTE COM ENCARGOS COMPLEMENTARES	SINAPI	H	0,32490000	R$ 22,24	R$ 7,22
					TOTAL Mão de Obra com Encargos Complementares:	R$ 16,23
					VALOR:	**108,79**

10.2. 94994 EXECUÇÃO DE PASSEIO (CALÇADA) OU PISO DE CONCRETO COM CONCRETO MOLDADO IN LOCO, FEITO EM OBRA, ACABAMENTO CONVENCIONAL, ESPESSURA 8 CM, ARMADO. AF_08/2022 (M2)

Material		FONTE	UNID	COEFICIENTE	PREÇO UNITÁRIO	TOTAL
00002692	DESMOLDANTE PROTETOR PARA FORMAS DE MADEIRA, DE BASE OLEOSA EMULSIONADA EM AGUA	SINAPI	L	0,00170000	R$ 10,64	R$ 0,01
00005068	PREGO DE ACO POLIDO COM CABECA 17 X 21 (2 X 11)	SINAPI	KG	0,02400000	R$ 20,99	R$ 0,50
00004509	SARRAFO *2,5 X 10* CM EM PINUS, MISTA OU EQUIVALENTE DA REGIAO - BRUTA	SINAPI	M	0,25000000	R$ 5,61	R$ 1,40
00004517	SARRAFO *2,5 X 7,5* CM EM PINUS, MISTA OU EQUIVALENTE DA REGIAO - BRUTA	SINAPI	M	0,20000000	R$ 3,87	R$ 0,77
00007156	TELA DE ACO SOLDADA NERVURADA, CA-60, Q-196, (3,11 KG/M2), DIAMETRO DO FIO = 5,0 MM, LARGURA = 2,45 M, ESPACAMENTO DA MALHA = 10 X 10 CM	SINAPI	M2	1,08160000	R$ 23,54	R$ 25,46
					TOTAL Material:	R$ 28,14

Mão de Obra com Encargos Complementares		FONTE	UNID	COEFICIENTE	PREÇO UNITÁRIO	TOTAL
88262	CARPINTEIRO DE FORMAS COM ENCARGOS COMPLEMENTARES	SINAPI	H	0,13010000	R$ 27,31	R$ 3,55
88309	PEDREIRO COM ENCARGOS COMPLEMENTARES	SINAPI	H	0,18820000	R$ 27,96	R$ 5,26
88316	SERVENTE COM ENCARGOS COMPLEMENTARES	SINAPI	H	0,31830000	R$ 22,24	R$ 7,07
					TOTAL Mão de Obra com Encargos Complementares:	R$ 15,88

Serviço		FONTE	UNID	COEFICIENTE	PREÇO UNITÁRIO	TOTAL
94964	CONCRETO FCK = 20MPA, TRAÇO 1:2,7:3 (EM MASSA SECA DE CIMENTO/ AREIA MÉDIA/ BRITA 1) - PREPARO MECÂNICO COM BETONEIRA 400 L. AF_05/2021	SINAPI	M3	0,09850000	R$ 598,00	R$ 58,90
					TOTAL Serviço:	R$ 58,90
					VALOR:	**102,92**

10.3. 87620 CONTRAPISO EM ARGAMASSA TRAÇO 1:4 (CIMENTO E AREIA), PREPARO MECÂNICO COM BETONEIRA 400 L, APLICADO EM ÁREAS SECAS SOBRE LAJE, ADERIDO, ACABAMENTO NÃO REFORÇADO, ESPESSURA 2CM. AF_07/2021 (M2)

Material		FONTE	UNID	COEFICIENTE	PREÇO UNITÁRIO	TOTAL
00007334	ADITIVO ADESIVO LIQUIDO PARA ARGAMASSAS DE REVESTIMENTOS CIMENTICIOS	SINAPI	L	0,21000000	R$ 16,55	R$ 3,47
00001379	CIMENTO PORTLAND COMPOSTO CP II-32	SINAPI	KG	0,50000000	R$ 0,99	R$ 0,49
					TOTAL Material:	R$ 3,96

Mão de Obra com Encargos Complementares		FONTE	UNID	COEFICIENTE	PREÇO UNITÁRIO	TOTAL
88309	PEDREIRO COM ENCARGOS COMPLEMENTARES	SINAPI	H	0,21400000	R$ 27,96	R$ 5,98
88316	SERVENTE COM ENCARGOS COMPLEMENTARES	SINAPI	H	0,10700000	R$ 22,24	R$ 2,37

TOTAL Mão de Obra com Encargos Complementares:	R$ 8,35

Serviço		FONTE	UNID	COEFICIENTE	PREÇO UNITÁRIO	TOTAL
87301	ARGAMASSA TRAÇO 1:4 (EM VOLUME DE CIMENTO E AREIA MÉDIA ÚMIDA) PARA CONTRAPISO, PREPARO MECÂNICO COM BETONEIRA 400 L. AF_08/2019	SINAPI	M3	0,03100000	R$ 783,70	R$ 24,29
					TOTAL Serviço:	R$ 24,29

VALOR:	**36,60**

10.4. S13883 Revestimento cerâmico para piso ou parede, 90 x 90 cm, porcelanato, acetinado, borda reta, linha Iseo Grigio, Eliane ou similar, aplicado com argamassa industrializada ac-iii, rejuntado, exclusive regularização de base ou emboço (m2)

Encargos Complementares		FONTE	UNID	COEFICIENTE	PREÇO UNITÁRIO	TOTAL
S10550	Encargos Complementares - Pedreiro	ORSE	h	0,55000000	R$ 3,86	R$ 2,12
S10549	Encargos Complementares - Servente	ORSE	h	0,45000000	R$ 3,96	R$ 1,78
					TOTAL Encargos Complementares:	R$ 3,90

Material		FONTE	UNID	COEFICIENTE	PREÇO UNITÁRIO	TOTAL
I14681	Cerâmica 90 x 90 cm, porcelanato, acetinado, borda reta, Eliane, linha iseo Grigio, ou similar	ORSE	m2	1,05000000	R$ 165,89	R$ 174,18
I37329S	Rejunte epoxi, qualquer cor	ORSE	kg	0,38000000	R$ 112,54	R$ 42,76
					TOTAL Material:	R$ 216,94

Mão de Obra		FONTE	UNID	COEFICIENTE	PREÇO UNITÁRIO	TOTAL
I04750S	Pedreiro (horista)	ORSE	h	0,55000000	R$ 20,44	R$ 11,24
I06111S	Servente de obras (horista)	ORSE	h	0,45000000	R$ 14,58	R$ 6,56
					TOTAL Mão de Obra:	R$ 17,80

Serviço		FONTE	UNID	COEFICIENTE	PREÇO UNITÁRIO	TOTAL
S04303	Argamassa industrializada AC-III, Votomassa ou similar	ORSE	kg	4,50000000	R$ 2,46	R$ 11,07
					TOTAL Serviço:	R$ 11,07

VALOR:	**249,76**

10.5. 103946 PLANTIO DE GRAMA ESMERALDA OU SÃO CARLOS OU CURITIBANA, EM PLACAS. AF_07/2024 (M2)

Material		FONTE	UNID	COEFICIENTE	PREÇO UNITÁRIO	TOTAL
00003322	GRAMA ESMERALDA OU SAO CARLOS OU CURITIBANA, EM PLACAS, SEM PLANTIO	SINAPI	M2	1,00000000	R$ 19,75	R$ 19,75
					TOTAL Material:	R$ 19,75

Mão de Obra com Encargos Complementares		FONTE	UNID	COEFICIENTE	PREÇO UNITÁRIO	TOTAL
88441	JARDINEIRO COM ENCARGOS COMPLEMENTARES	SINAPI	H	0,02770000	R$ 23,22	R$ 0,64
88316	SERVENTE COM ENCARGOS COMPLEMENTARES	SINAPI	H	0,13860000	R$ 22,24	R$ 3,08
					TOTAL Mão de Obra com Encargos Complementares:	R$ 3,72

VALOR:	**23,47**

10.6. C2860 LASTRO DE AREIA ADQUIRIDA (M3)

Material		FONTE	UNID	COEFICIENTE	PREÇO UNITÁRIO	TOTAL
I0108	AREIA GROSSA	SEINFRA	M3	1,15000000	R$ 119,5800	R$ 137,5170
					TOTAL Material:	R$ 137,5170

Mão de Obra		FONTE	UNID	COEFICIENTE	PREÇO UNITÁRIO	TOTAL
I2543	SERVENTE	SEINFRA	H	1,30000000	R$ 20,2600	R$ 26,3380
					TOTAL Mão de Obra:	R$ 26,3380
					VALOR:	**163,85**

10.7. 105003 RAMPA DE ACESSIBILIDADE EM CONCRETO MOLDADO IN LOCO, EM CALÇADA PRÉ EXISTENTE COM LARGURA MAIOR OU IGUAL À 3,00 M, FCK 25MPA, COM PISO PODOTÁTIL. AF_03/2024 (UN)

Equipamento Custo Horário		FONTE	UNID	COEFICIENTE	PREÇO UNITÁRIO	TOTAL
90965	COMPRESSOR DE AR REBOCÁVEL, VAZÃO 89 PCM, PRESSÃO EFETIVA DE TRABALHO 102 PSI, MOTOR DIESEL, POTÊNCIA 20 CV - CHI DIURNO. AF_06/2015	SINAPI	CHI	5,22588340	R$ 8,90	R$ 46,51
90964	COMPRESSOR DE AR REBOCÁVEL, VAZÃO 89 PCM, PRESSÃO EFETIVA DE TRABALHO 102 PSI, MOTOR DIESEL, POTÊNCIA 20 CV - CHP DIURNO. AF_06/2015	SINAPI	CHP	0,95392160	R$ 32,51	R$ 31,01
5952	MARTELETE OU ROMPEDOR PNEUMÁTICO MANUAL, 28 KG, COM SILENCIADOR - CHI DIURNO. AF_07/2016	SINAPI	CHI	5,22588340	R$ 22,79	R$ 119,09
5795	MARTELETE OU ROMPEDOR PNEUMÁTICO MANUAL, 28 KG, COM SILENCIADOR - CHP DIURNO. AF_07/2016	SINAPI	CHP	0,95392160	R$ 23,53	R$ 22,44
					TOTAL Equipamento Custo Horário:	R$ 219,05

Material		FONTE	UNID	COEFICIENTE	PREÇO UNITÁRIO	TOTAL
00004718	PEDRA BRITADA N. 2 (19 A 38 MM) POSTO PEDREIRA/FORNECEDOR, SEM FRETE	SINAPI	M3	0,19980000	R$ 108,92	R$ 21,76
00005068	PREGO DE ACO POLIDO COM CABECA 17 X 21 (2 X 11)	SINAPI	KG	0,03669600	R$ 20,99	R$ 0,77
00004509	SARRAFO *2,5 X 10* CM EM PINUS, MISTA OU EQUIVALENTE DA REGIAO - BRUTA	SINAPI	M	7,48000000	R$ 5,61	R$ 41,96
					TOTAL Material:	R$ 64,49

Mão de Obra com Encargos Complementares		FONTE	UNID	COEFICIENTE	PREÇO UNITÁRIO	TOTAL
88309	PEDREIRO COM ENCARGOS COMPLEMENTARES	SINAPI	H	2,32519500	R$ 27,96	R$ 65,01
88316	SERVENTE COM ENCARGOS COMPLEMENTARES	SINAPI	H	17,01100000	R$ 22,24	R$ 378,32
					TOTAL Mão de Obra com Encargos Complementares:	R$ 443,33

Serviço		FONTE	UNID	COEFICIENTE	PREÇO UNITÁRIO	TOTAL
94965	CONCRETO FCK = 25MPA, TRAÇO 1:2,3:2,7 (EM MASSA SECA DE CIMENTO/ AREIA MÉDIA/ BRITA 1) - PREPARO MECÂNICO COM BETONEIRA 400 L. AF_05/2021	SINAPI	M3	0,66502460	R$ 624,48	R$ 415,29
104658	PISO PODOTÁTIL DE ALERTA OU DIRECIONAL, DE CONCRETO, ASSENTADO SOBRE ARGAMASSA. AF_03/2024	SINAPI	M2	0,48000000	R$ 163,59	R$ 78,52
					TOTAL Serviço:	R$ 493,81
					VALOR:	**1.220,68**

11.1. 91338 PORTA DE ALUMÍNIO DE ABRIR COM LAMBRI, COM GUARNIÇÃO, FIXAÇÃO COM PARAFUSOS - FORNECIMENTO E INSTALAÇÃO. AF_12/2019 (M2)

Material		FONTE	UNID	COEFICIENTE	PREÇO UNITÁRIO	TOTAL
00007568	BUCHA DE NYLON SEM ABA S10, COM PARAFUSO DE 6,10 X 65 MM EM ACO ZINCADO COM ROSCA SOBERBA, CABECA CHATA E FENDA PHILLIPS	SINAPI	UN	4,81660000	R$ 0,61	R$ 2,93
00036888	GUARNICAO / MOLDURA / ARREMATE DE ACABAMENTO PARA ESQUADRIA, EM ALUMINIO PERFIL 25, ACABAMENTO ANODIZADO BRANCO OU BRILHANTE, PARA 1 FACE	SINAPI	M	6,85040000	R$ 29,87	R$ 204,62
00004914	PORTA DE ABRIR EM ALUMINIO COM LAMBRI HORIZONTAL/LAMINADA, ACABAMENTO ANODIZADO NATURAL, SEM GUARNICAO/ALIZAR/VISTA	SINAPI	M2	1,00000000	R$ 657,14	R$ 657,14
00000142	SELANTE ELASTICO MONOCOMPONENTE A BASE DE POLIURETANO (PU) PARA JUNTAS DIVERSAS	SINAPI	310ML	0,88290000	R$ 53,09	R$ 46,87

TOTAL Material:	R$ 911,56

Mão de Obra com Encargos Complementares		FONTE	UNID	COEFICIENTE	PREÇO UNITÁRIO	TOTAL
88309	PEDREIRO COM ENCARGOS COMPLEMENTARES	SINAPI	H	0,35630000	R$ 27,96	R$ 9,96
88316	SERVENTE COM ENCARGOS COMPLEMENTARES	SINAPI	H	0,17790000	R$ 22,24	R$ 3,95
				TOTAL Mão de Obra com Encargos Complementares:		R$ 13,91

VALOR:	**925,47**

11.2. COMP-66079610 PORTÃO DE ENROLAR, RAIADA, EM CHAPA 24, AÇO GALVANIZADO NATURAL - FORNECIMENTO E INSTALAÇÃO (M²)

Material		FONTE	UNID	COEFICIENTE	PREÇO UNITÁRIO	TOTAL
00037518	PORTA DE ENROLAR MANUAL COMPLETA, PERFIL MEIA CANA CEGA, EM ACO GALVANIZADO COM PINTURA ELETROSTATICA, CHAPA NUMERO 24" (SEM INSTALACAO)	SINAPI	M2	2,00000000	R$ 473,20	R$ 946,40
				TOTAL Material:		R$ 946,40

Mão de Obra com Encargos Complementares		FONTE	UNID	COEFICIENTE	PREÇO UNITÁRIO	TOTAL
88309	PEDREIRO COM ENCARGOS COMPLEMENTARES	SINAPI	H	1,50000000	R$ 27,96	R$ 41,94
88315	SERRALHEIRO COM ENCARGOS COMPLEMENTARES	SINAPI	H	1,50000000	R$ 27,75	R$ 41,63
88316	SERVENTE COM ENCARGOS COMPLEMENTARES	SINAPI	H	1,50000000	R$ 22,24	R$ 33,36
				TOTAL Mão de Obra com Encargos Complementares:		R$ 116,93

Serviço		FONTE	UNID	COEFICIENTE	PREÇO UNITÁRIO	TOTAL
88628	ARGAMASSA TRAÇO 1:3 (EM VOLUME DE CIMENTO E AREIA MÉDIA ÚMIDA), PREPARO MECÂNICO COM BETONEIRA 400 L. AF_08/2019	SINAPI	M3	0,03000000	R$ 728,23	R$ 21,85
				TOTAL Serviço:		R$ 21,85

VALOR:	**1.085,18**

12.1. 87905 CHAPISCO APLICADO EM ALVENARIA (COM PRESENÇA DE VÃOS) E ESTRUTURAS DE CONCRETO DE FACHADA, COM COLHER DE PEDREIRO. ARGAMASSA TRAÇO 1:3 COM PREPARO EM BETONEIRA 400L. AF_10/2022 (M2)

Mão de Obra com Encargos Complementares		FONTE	UNID	COEFICIENTE	PREÇO UNITÁRIO	TOTAL
88309	PEDREIRO COM ENCARGOS COMPLEMENTARES	SINAPI	H	0,17240000	R$ 27,96	R$ 4,82
88316	SERVENTE COM ENCARGOS COMPLEMENTARES	SINAPI	H	0,05750000	R$ 22,24	R$ 1,27
				TOTAL Mão de Obra com Encargos Complementares:		R$ 6,09

Serviço		FONTE	UNID	COEFICIENTE	PREÇO UNITÁRIO	TOTAL
87313	ARGAMASSA TRAÇO 1:3 (EM VOLUME DE CIMENTO E AREIA GROSSA ÚMIDA) PARA CHAPISCO CONVENCIONAL, PREPARO MECÂNICO COM BETONEIRA 400 L. AF_08/2019	SINAPI	M3	0,00370000	R$ 674,95	R$ 2,49
				TOTAL Serviço:		R$ 2,49

VALOR:	**8,58**

12.2. 104951 MASSA ÚNICA, EM ARGAMASSA TRAÇO 1:2:8, PREPARO MECÂNICO, APLICADA MANUALMENTE EM PAREDES INTERNAS DE AMBIENTES COM ÁREA MAIOR QUE 10M², E = 17,5MM, COM TALISCAS. AF_03/2024 (M2)

Mão de Obra com Encargos Complementares		FONTE	UNID	COEFICIENTE	PREÇO UNITÁRIO	TOTAL
88309	PEDREIRO COM ENCARGOS COMPLEMENTARES	SINAPI	H	0,39060000	R$ 27,96	R$ 10,92
88316	SERVENTE COM ENCARGOS COMPLEMENTARES	SINAPI	H	0,19530000	R$ 22,24	R$ 4,34
				TOTAL Mão de Obra com Encargos Complementares:		R$ 15,26

Serviço		FONTE	UNID	COEFICIENTE	PREÇO UNITÁRIO	TOTAL
87292	ARGAMASSA TRAÇO 1:2:8 (EM VOLUME DE CIMENTO, CAL E AREIA MÉDIA ÚMIDA) PARA EMBOÇO/MASSA ÚNICA/ASSENTAMENTO DE ALVENARIA DE VEDAÇÃO, PREPARO MECÂNICO COM BETONEIRA 400 L. AF_08/2019	SINAPI	M3	0,03040000	R$ 705,19	R$ 21,43
					TOTAL Serviço:	R$ 21,43
					VALOR:	**36,69**

12.3. 87265 REVESTIMENTO CERÂMICO PARA PAREDES INTERNAS COM PLACAS TIPO ESMALTADA DE DIMENSÕES 20X20 CM APLICADAS NA ALTURA INTEIRA DAS PAREDES. AF_02/2023_PE (M2)

Material		FONTE	UNID	COEFICIENTE	PREÇO UNITÁRIO	TOTAL
00001381	ARGAMASSA COLANTE AC I PARA CERAMICAS	SINAPI	KG	4,91000000	R$ 1,03	R$ 5,05
00034357	REJUNTE CIMENTICIO, QUALQUER COR	SINAPI	KG	0,42200000	R$ 6,04	R$ 2,54
00000536	REVESTIMENTO PARA PAREDE, EM CERAMICA ESMALTADA, FORMATO MENOR OU IGUAL A 2025 CM2	SINAPI	M2	1,05530000	R$ 38,33	R$ 40,44
					TOTAL Material:	R$ 48,03

Mão de Obra com Encargos Complementares		FONTE	UNID	COEFICIENTE	PREÇO UNITÁRIO	TOTAL
88256	AZULEJISTA OU LADRILHEIRO COM ENCARGOS COMPLEMENTARES	SINAPI	H	0,53410000	R$ 27,82	R$ 14,85
88316	SERVENTE COM ENCARGOS COMPLEMENTARES	SINAPI	H	0,26860000	R$ 22,24	R$ 5,97
					TOTAL Mão de Obra com Encargos Complementares:	R$ 20,82
					VALOR:	**68,85**

13.1. 88415 APLICAÇÃO MANUAL DE FUNDO SELADOR ACRÍLICO EM PAREDES EXTERNAS DE CASAS. AF_03/2024 (M2)

Material		FONTE	UNID	COEFICIENTE	PREÇO UNITÁRIO	TOTAL
00006085	SELADOR ACRILICO OPACO PREMIUM INTERIOR/EXTERIOR	SINAPI	L	0,29472000	R$ 6,95	R$ 2,04
					TOTAL Material:	R$ 2,04

Mão de Obra com Encargos Complementares		FONTE	UNID	COEFICIENTE	PREÇO UNITÁRIO	TOTAL
88310	PINTOR COM ENCARGOS COMPLEMENTARES	SINAPI	H	0,05660000	R$ 30,96	R$ 1,75
88316	SERVENTE COM ENCARGOS COMPLEMENTARES	SINAPI	H	0,00920000	R$ 22,24	R$ 0,20
					TOTAL Mão de Obra com Encargos Complementares:	R$ 1,95
					VALOR:	**3,99**

13.2. 96135 APLICAÇÃO MANUAL DE MASSA ACRÍLICA EM PAREDES EXTERNAS DE CASAS, DUAS DEMÃOS. AF_03/2024 (M2)

Material		FONTE	UNID	COEFICIENTE	PREÇO UNITÁRIO	TOTAL
00003767	LIXA EM FOLHA PARA PAREDE OU MADEIRA, NUMERO 120, COR VERMELHA	SINAPI	UN	0,08287000	R$ 0,98	R$ 0,08
00043651	MASSA ACRILICA PARA SUPERFICIES INTERNAS E EXTERNAS	SINAPI	KG	1,38709000	R$ 5,25	R$ 7,28
					TOTAL Material:	R$ 7,36

Mão de Obra com Encargos Complementares		FONTE	UNID	COEFICIENTE	PREÇO UNITÁRIO	TOTAL
88310	PINTOR COM ENCARGOS COMPLEMENTARES	SINAPI	H	0,63440000	R$ 30,96	R$ 19,64
88316	SERVENTE COM ENCARGOS COMPLEMENTARES	SINAPI	H	0,10360000	R$ 22,24	R$ 2,30
					TOTAL Mão de Obra com Encargos Complementares:	R$ 21,94

VALOR:	**29,30**

13.3. 88489 PINTURA LÁTEX ACRÍLICA PREMIUM, APLICAÇÃO MANUAL EM PAREDES, DUAS DEMÃOS. AF_04/2023 (M2)

Material		FONTE	UNID	COEFICIENTE	PREÇO UNITÁRIO	TOTAL
00007356	TINTA LATEX ACRILICA PREMIUM, COR BRANCO FOSCO	SINAPI	L	0,22850000	R$ 43,16	R$ 9,86
					TOTAL Material:	R$ 9,86

Mão de Obra com Encargos Complementares		FONTE	UNID	COEFICIENTE	PREÇO UNITÁRIO	TOTAL
88310	PINTOR COM ENCARGOS COMPLEMENTARES	SINAPI	H	0,16310000	R$ 30,96	R$ 5,04
88316	SERVENTE COM ENCARGOS COMPLEMENTARES	SINAPI	H	0,05440000	R$ 22,24	R$ 1,20
					TOTAL Mão de Obra com Encargos Complementares:	R$ 6,24

VALOR:	**16,10**

13.4. 102494 PINTURA DE PISO COM TINTA EPÓXI, APLICAÇÃO MANUAL, 2 DEMÃOS, INCLUSO PRIMER EPÓXI. AF_05/2021 (M2)

Material		FONTE	UNID	COEFICIENTE	PREÇO UNITÁRIO	TOTAL
00005330	DILUENTE EPOXI	SINAPI	L	0,06400000	R$ 53,93	R$ 3,45
00012815	FITA CREPE ROLO DE *25* MM X 50 M	SINAPI	UN	0,01000000	R$ 14,75	R$ 0,14
00044072	PRIMER EPOXI / EPOXIDICO	SINAPI	L	0,20160000	R$ 108,57	R$ 21,88
00007304	TINTA EPOXI BASE AGUA PREMIUM, BRANCA	SINAPI	L	0,32200000	R$ 72,10	R$ 23,21
					TOTAL Material:	R$ 48,68

Mão de Obra com Encargos Complementares		FONTE	UNID	COEFICIENTE	PREÇO UNITÁRIO	TOTAL
88310	PINTOR COM ENCARGOS COMPLEMENTARES	SINAPI	H	0,27500000	R$ 30,96	R$ 8,51
88316	SERVENTE COM ENCARGOS COMPLEMENTARES	SINAPI	H	0,11500000	R$ 22,24	R$ 2,55
					TOTAL Mão de Obra com Encargos Complementares:	R$ 11,06

VALOR:	**59,74**

13.5. 104639 PINTURA LÁTEX ACRÍLICA ECONÔMICA, APLICAÇÃO MANUAL EM TETO, DUAS DEMÃOS. AF_04/2023 (M2)

Material		FONTE	UNID	COEFICIENTE	PREÇO UNITÁRIO	TOTAL
00035693	TINTA LATEX ACRILICA ECONOMICA, COR BRANCA	SINAPI	L	0,26780000	R$ 18,00	R$ 4,82
					TOTAL Material:	R$ 4,82

Mão de Obra com Encargos Complementares		FONTE	UNID	COEFICIENTE	PREÇO UNITÁRIO	TOTAL
88310	PINTOR COM ENCARGOS COMPLEMENTARES	SINAPI	H	0,22700000	R$ 30,96	R$ 7,02
88316	SERVENTE COM ENCARGOS COMPLEMENTARES	SINAPI	H	0,07570000	R$ 22,24	R$ 1,68
					TOTAL Mão de Obra com Encargos Complementares:	R$ 8,70

VALOR:	**13,52**

14.1. 95472 VASO SANITARIO SIFONADO CONVENCIONAL PARA PCD SEM FURO FRONTAL COM LOUÇA BRANCA SEM ASSENTO, INCLUSO CONJUNTO DE LIGAÇÃO PARA BACIA SANITÁRIA AJUSTÁVEL - FORNECIMENTO E INSTALAÇÃO. AF_01/2020 (UN)

Material		FONTE	UNID	COEFICIENTE	PREÇO UNITÁRIO	TOTAL
00006142	CONJUNTO DE LIGACAO AJUSTAVEL, PARA VASO / BACIA SANITARIA, EM PLASTICO BRANCO, COM TUBO, CANOPLA E ESPUDE	SINAPI	UN	1,00000000	R$ 9,22	R$ 9,22

TOTAL Material:	R$ 9,22

Serviço		FONTE	UNID	COEFICIENTE	PREÇO UNITÁRIO	TOTAL
95471	VASO SANITARIO SIFONADO CONVENCIONAL PARA PCD SEM FURO FRONTAL COM LOUÇA BRANCA SEM ASSENTO - FORNECIMENTO E INSTALAÇÃO. AF_01/2020	SINAPI	UN	1,00000000	R$ 843,79	R$ 843,79

TOTAL Serviço:	R$ 843,79
VALOR:	**853,01**

14.2. 93396 BANCADA GRANITO CINZA, 50 X 60 CM, INCL. CUBA DE EMBUTIR OVAL LOUÇA BRANCA 35 X 50 CM, VÁLVULA METAL CROMADO, SIFÃO FLEXÍVEL PVC, ENGATE 30 CM FLEXÍVEL PLÁSTICO E TORNEIRA CROMADA DE MESA, PADRÃO POPULAR - FORNEC. E INSTALAÇÃO. AF_01/2020 (UN)

Serviço		FONTE	UNID	COEFICIENTE	PREÇO UNITÁRIO	TOTAL
86895	BANCADA DE GRANITO CINZA POLIDO, DE 0,50 X 0,60 M, PARA LAVATÓRIO - FORNECIMENTO E INSTALAÇÃO. AF_01/2020	SINAPI	UN	1,00000000	R$ 383,46	R$ 383,46
86937	CUBA DE EMBUTIR OVAL EM LOUÇA BRANCA, 35 X 50CM OU EQUIVALENTE, INCLUSO VÁLVULA EM METAL CROMADO E SIFÃO FLEXÍVEL EM PVC - FORNECIMENTO E INSTALAÇÃO. AF_01/2020	SINAPI	UN	1,00000000	R$ 266,25	R$ 266,25
86884	ENGATE FLEXÍVEL EM PLÁSTICO BRANCO, 1/2" X 30CM - FORNECIMENTO E INSTALAÇÃO. AF_01/2020	SINAPI	UN	1,00000000	R$ 11,37	R$ 11,37
86906	TORNEIRA CROMADA DE MESA, 1/2" OU 3/4", PARA LAVATÓRIO, PADRÃO POPULAR - FORNECIMENTO E INSTALAÇÃO. AF_01/2020	SINAPI	UN	1,00000000	R$ 110,12	R$ 110,12

TOTAL Serviço:	R$ 771,20
VALOR:	**771,20**

14.3. 100868 BARRA DE APOIO RETA, EM ACO INOX POLIDO, COMPRIMENTO 80 CM, FIXADA NA PAREDE - FORNECIMENTO E INSTALAÇÃO. AF_01/2020 (UN)

Material		FONTE	UNID	COEFICIENTE	PREÇO UNITÁRIO	TOTAL
00036081	BARRA DE APOIO RETA, EM ACO INOX POLIDO, COMPRIMENTO 80CM, DIAMETRO MINIMO 3 CM	SINAPI	UN	1,00000000	R$ 262,89	R$ 262,89
00004351	PARAFUSO NIQUELADO 3 1/2" COM ACABAMENTO CROMADO PARA FIXAR PECA SANITARIA, INCLUI PORCA CEGA, ARRUELA E BUCHA DE NYLON TAMANHO S-8	SINAPI	UN	6,00000000	R$ 16,17	R$ 97,02

TOTAL Material:	R$ 359,91

Mão de Obra com Encargos Complementares		FONTE	UNID	COEFICIENTE	PREÇO UNITÁRIO	TOTAL
88267	ENCANADOR OU BOMBEIRO HIDRÁULICO COM ENCARGOS COMPLEMENTARES	SINAPI	H	0,94850000	R$ 27,50	R$ 26,08
88316	SERVENTE COM ENCARGOS COMPLEMENTARES	SINAPI	H	0,29880000	R$ 22,24	R$ 6,64

TOTAL Mão de Obra com Encargos Complementares:	R$ 32,72
VALOR:	**392,63**

14.4. 100849 ASSENTO SANITÁRIO CONVENCIONAL - FORNECIMENTO E INSTALACAO. AF_01/2020 (UN)

Material		FONTE	UNID	COEFICIENTE	PREÇO UNITÁRIO	TOTAL
00000377	ASSENTO SANITARIO DE PLASTICO, TIPO CONVENCIONAL	SINAPI	UN	1,00000000	R$ 35,00	R$ 35,00

TOTAL Material:	R$ 35,00

Mão de Obra com Encargos Complementares		FONTE	UNID	COEFICIENTE	PREÇO UNITÁRIO	TOTAL
88267	ENCANADOR OU BOMBEIRO HIDRÁULICO COM ENCARGOS COMPLEMENTARES	SINAPI	H	0,15360000	R$ 27,50	R$ 4,22
88316	SERVENTE COM ENCARGOS COMPLEMENTARES	SINAPI	H	0,04840000	R$ 22,24	R$ 1,07

TOTAL Mão de Obra com Encargos Complementares:	R$ 5,29
VALOR:	**40,29**

14.5. 95544 PAPELEIRA DE PAREDE EM METAL CROMADO SEM TAMPA, INCLUSO FIXAÇÃO. AF_01/2020 (UN)

Material		FONTE	UNID	COEFICIENTE	PREÇO UNITÁRIO	TOTAL
00011703	PAPELEIRA DE PAREDE EM METAL CROMADO SEM TAMPA	SINAPI	UN	1,00000000	R$ 59,29	R$ 59,29
					TOTAL Material:	R$ 59,29

Mão de Obra com Encargos Complementares		FONTE	UNID	COEFICIENTE	PREÇO UNITÁRIO	TOTAL
88267	ENCANADOR OU BOMBEIRO HIDRÁULICO COM ENCARGOS COMPLEMENTARES	SINAPI	H	0,31620000	R$ 27,50	R$ 8,69
88316	SERVENTE COM ENCARGOS COMPLEMENTARES	SINAPI	H	0,09960000	R$ 22,24	R$ 2,21
					TOTAL Mão de Obra com Encargos Complementares:	R$ 10,90

VALOR:	**70,19**

14.6. S10759 Bancada em granito cinza andorinha, e=2cm (m2)

Encargos Complementares		FONTE	UNID	COEFICIENTE	PREÇO UNITÁRIO	TOTAL
S10550	Encargos Complementares - Pedreiro	ORSE	h	0,65000000	R$ 3,86	R$ 2,50
S10549	Encargos Complementares - Servente	ORSE	h	1,14000000	R$ 3,96	R$ 4,51
					TOTAL Encargos Complementares:	R$ 7,01

Material		FONTE	UNID	COEFICIENTE	PREÇO UNITÁRIO	TOTAL
I03116	Cantoneira alumínio anodizado natural, 1" x 1/8" - vara com 6m - 0,408 kg/m	ORSE	m	0,60000000	R$ 15,09	R$ 9,05
I02585	Tampo/bancada de granito cinza andorinha, e=2cm	ORSE	m2	1,00000000	R$ 510,10	R$ 510,10
					TOTAL Material:	R$ 519,15

Mão de Obra		FONTE	UNID	COEFICIENTE	PREÇO UNITÁRIO	TOTAL
I04750S	Pedreiro (horista)	ORSE	h	0,65000000	R$ 20,44	R$ 13,28
I06111S	Servente de obras (horista)	ORSE	h	1,14000000	R$ 14,58	R$ 16,62
					TOTAL Mão de Obra:	R$ 29,90

VALOR:	**556,06**

15.1.1. 080975 REGISTRO DE ESFERA METAL DIAMETRO 1/2" (Un)

Material		FONTE	UNID	COEFICIENTE	PREÇO UNITÁRIO	TOTAL
H689	FITA VEDAROSCA 18 MM	GOINFRA CIVIL	m	0,5600000	R$ 0,35	R$ 0,19
H557	REGISTRO DE ESFERA DIAM. 1/2" (METAL)	GOINFRA CIVIL	un	1,0000000	R$ 27,23	R$ 27,23
					TOTAL Material:	R$ 27,42

Mão de Obra		FONTE	UNID	COEFICIENTE	PREÇO UNITÁRIO	TOTAL
0008	AJUDANTE	GOINFRA CIVIL	h	0,5400000	R$ 22,23	R$ 12,00
0011	ENCANADOR	GOINFRA CIVIL	h	0,5400000	R$ 29,79	R$ 16,08
					TOTAL Mão de Obra:	R$ 28,08

VALOR:	**55,50**

15.1.2. 103041 REGISTRO DE ESFERA, PVC, ROSCÁVEL, COM BORBOLETA, 1/2" - FORNECIMENTO E INSTALAÇÃO. AF_08/2021 (UN)

Material		FONTE	UNID	COEFICIENTE	PREÇO UNITÁRIO	TOTAL
00003148	FITA VEDA ROSCA, EM PTFE, ROLO DE 18 MM X 50 M (L X C)	SINAPI	UN	0,00840000	R$ 17,70	R$ 0,14
00006036	REGISTRO DE ESFERA PVC, COM BORBOLETA, COM ROSCA EXTERNA, DE 1/2"	SINAPI	UN	1,00000000	R$ 18,58	R$ 18,58
					TOTAL Material:	R$ 18,72

Mão de Obra com Encargos Complementares		FONTE	UNID	COEFICIENTE	PREÇO UNITÁRIO	TOTAL
88248	AUXILIAR DE ENCANADOR OU BOMBEIRO HIDRÁULICO COM ENCARGOS COMPLEMENTARES	SINAPI	H	0,07190000	R$ 22,78	R$ 1,63
88267	ENCANADOR OU BOMBEIRO HIDRÁULICO COM ENCARGOS COMPLEMENTARES	SINAPI	H	0,07190000	R$ 27,50	R$ 1,97
					TOTAL Mão de Obra com Encargos Complementares:	R$ 3,60
					VALOR:	**22,32**

15.1.3. S01350 Adaptador pead d= 20mm x 1/2" (un)

Encargos Complementares		FONTE	UNID	COEFICIENTE	PREÇO UNITÁRIO	TOTAL
S10554	Encargos Complementares - Encanador	ORSE	h	0,30000000	R$ 3,91	R$ 1,17
S10549	Encargos Complementares - Servente	ORSE	h	0,30000000	R$ 3,96	R$ 1,18
					TOTAL Encargos Complementares:	R$ 2,35

Material		FONTE	UNID	COEFICIENTE	PREÇO UNITÁRIO	TOTAL
I05161	Adaptador pead 20mm x 1/2"	ORSE	un	1,00000000	R$ 4,56	R$ 4,56
I00981	Fita veda rosca 18mm	ORSE	m	0,30000000	R$ 0,31	R$ 0,09
					TOTAL Material:	R$ 4,65

Mão de Obra		FONTE	UNID	COEFICIENTE	PREÇO UNITÁRIO	TOTAL
I02696S	Encanador ou bombeiro hidraulico (horista)	ORSE	h	0,30000000	R$ 20,44	R$ 6,13
I06111S	Servente de obras (horista)	ORSE	h	0,30000000	R$ 14,58	R$ 4,37
					TOTAL Mão de Obra:	R$ 10,50
					VALOR:	**17,50**

15.1.4. 104034 COLAR DE TOMADA, PVC, COM TRAVAS, DE 110 MM X 1/2" OU 110 MM X 3/4", PARA LIGAÇÃO PREDIAL DE ÁGUA. AF_06/2022 (UN)

Material		FONTE	UNID	COEFICIENTE	PREÇO UNITÁRIO	TOTAL
00001427	COLAR TOMADA PVC, COM TRAVAS, SAIDA COM ROSCA, DE 110 MM X 1/2" OU 110 MM X 3/4", PARA LIGACAO PREDIAL DE AGUA	SINAPI	UN	1,00000000	R$ 23,56	R$ 23,56
					TOTAL Material:	R$ 23,56

Mão de Obra com Encargos Complementares		FONTE	UNID	COEFICIENTE	PREÇO UNITÁRIO	TOTAL
88246	ASSENTADOR DE TUBOS COM ENCARGOS COMPLEMENTARES	SINAPI	H	0,32210000	R$ 17,35	R$ 5,58
88316	SERVENTE COM ENCARGOS COMPLEMENTARES	SINAPI	H	0,10310000	R$ 22,24	R$ 2,29
					TOTAL Mão de Obra com Encargos Complementares:	R$ 7,87
					VALOR:	**31,43**

15.1.5. 96853 JOELHO 90 GRAUS, ROSCA FÊMEA TERMINAL, PARA INSTALAÇÕES EM PEX ÁGUA, DN 20MM X 1/2", CONEXÃO POR CRIMPAGEM - FORNECIMENTO E INSTALAÇÃO. AF_02/2023 (UN)

Material		FONTE	UNID	COEFICIENTE	PREÇO UNITÁRIO	TOTAL
00003148	FITA VEDA ROSCA, EM PTFE, ROLO DE 18 MM X 50 M (L X C)	SINAPI	UN	0,00210000	R$ 17,70	R$ 0,03
00039305	JOELHO/COTOVELO 90 GRAUS, ROSCA FEMEA TERMINAL, PLASTICO, PARA CONEXAO COM CRIMPAGEM, DN 20 MM X 1/2", EM TUBO PEX PARA INST. AGUA QUENTE/FRIA	SINAPI	UN	1,00000000	R$ 12,76	R$ 12,76
					TOTAL Material:	R$ 12,79

Mão de Obra com Encargos Complementares		FONTE	UNID	COEFICIENTE	PREÇO UNITÁRIO	TOTAL
88248	AUXILIAR DE ENCANADOR OU BOMBEIRO HIDRÁULICO COM ENCARGOS COMPLEMENTARES	SINAPI	H	0,19070000	R$ 22,78	R$ 4,34
88267	ENCANADOR OU BOMBEIRO HIDRÁULICO COM ENCARGOS COMPLEMENTARES	SINAPI	H	0,28600000	R$ 27,50	R$ 7,86
					TOTAL Mão de Obra com Encargos Complementares:	R$ 12,20
					VALOR:	**24,99**

15.1.6. S00884 Tubo aço galvanizado c/costura 1/2" (15mm), p/condução fluidos, classe leve, e=2,25mm, 1,12kg/m, NBR-5580 (m)

Encargos Complementares		FONTE	UNID	COEFICIENTE	PREÇO UNITÁRIO	TOTAL
S10554	Encargos Complementares - Encanador	ORSE	h	0,25000000	R$ 3,91	R$ 0,97
S10549	Encargos Complementares - Servente	ORSE	h	0,25000000	R$ 3,96	R$ 0,99
					TOTAL Encargos Complementares:	R$ 1,96

Material		FONTE	UNID	COEFICIENTE	PREÇO UNITÁRIO	TOTAL
I00981	Fita veda rosca 18mm	ORSE	m	0,28000000	R$ 0,31	R$ 0,08
I21008S	Tubo aco galvanizado com costura, classe leve, dn 15 mm (1/2"), e = 2,25 mm, *1,2* kg/m (nbr 5580)	ORSE	m	1,01000000	R$ 18,11	R$ 18,29
					TOTAL Material:	R$ 18,37

Mão de Obra		FONTE	UNID	COEFICIENTE	PREÇO UNITÁRIO	TOTAL
I02696S	Encanador ou bombeiro hidraulico (horista)	ORSE	h	0,25000000	R$ 20,44	R$ 5,11
I06111S	Servente de obras (horista)	ORSE	h	0,25000000	R$ 14,58	R$ 3,64
					TOTAL Mão de Obra:	R$ 8,75
					VALOR:	**29,08**

15.1.7. 89394 TÊ COM BUCHA DE LATÃO NA BOLSA CENTRAL, PVC, SOLDÁVEL, DN 20MM X 1/2, INSTALADO EM RAMAL OU SUB-RAMAL DE ÁGUA - FORNECIMENTO E INSTALAÇÃO. AF_06/2022 (UN)

Material		FONTE	UNID	COEFICIENTE	PREÇO UNITÁRIO	TOTAL
00000122	ADESIVO PLASTICO PARA PVC, FRASCO COM *850* GR	SINAPI	UN	0,00710000	R$ 61,55	R$ 0,43
00038383	LIXA D'AGUA EM FOLHA, COR PRETA, GRAO 100	SINAPI	UN	0,04370000	R$ 2,44	R$ 0,10
00020083	SOLUCAO PREPARADORA / LIMPADORA PARA PVC, FRASCO COM 1000 CM3	SINAPI	UN	0,00900000	R$ 69,74	R$ 0,62
00007121	TE PVC, SOLDAVEL, COM BUCHA DE LATAO NA BOLSA CENTRAL, 90 GRAUS, 20 MM X 1/2", PARA AGUA FRIA PREDIAL	SINAPI	UN	1,00000000	R$ 9,20	R$ 9,20
					TOTAL Material:	R$ 10,35

Mão de Obra com Encargos Complementares		FONTE	UNID	COEFICIENTE	PREÇO UNITÁRIO	TOTAL
88248	AUXILIAR DE ENCANADOR OU BOMBEIRO HIDRÁULICO COM ENCARGOS COMPLEMENTARES	SINAPI	H	0,16090000	R$ 22,78	R$ 3,66

88267	ENCANADOR OU BOMBEIRO HIDRÁULICO COM ENCARGOS COMPLEMENTARES	SINAPI	H	0,16090000	R$ 27,50	R$ 4,42
					TOTAL Mão de Obra com Encargos Complementares:	R$ 8,08
					VALOR:	**18,43**

15.1.8. S01216 Tubo pvc rígido roscável d = 1/2" (m)

Encargos Complementares		FONTE	UNID	COEFICIENTE	PREÇO UNITÁRIO	TOTAL
S10554	Encargos Complementares - Encanador	ORSE	h	0,11000000	R$ 3,91	R$ 0,43
S10549	Encargos Complementares - Servente	ORSE	h	0,11000000	R$ 3,96	R$ 0,43
					TOTAL Encargos Complementares:	R$ 0,86

Material		FONTE	UNID	COEFICIENTE	PREÇO UNITÁRIO	TOTAL
I00981	Fita veda rosca 18mm	ORSE	m	0,35000000	R$ 0,31	R$ 0,10
I09856S	Tubo pvc, roscavel, 1/2", agua fria predial	ORSE	m	1,01000000	R$ 7,97	R$ 8,04
					TOTAL Material:	R$ 8,14

Mão de Obra		FONTE	UNID	COEFICIENTE	PREÇO UNITÁRIO	TOTAL
I02696S	Encanador ou bombeiro hidraulico (horista)	ORSE	h	0,11000000	R$ 20,44	R$ 2,24
I06111S	Servente de obras (horista)	ORSE	h	0,11000000	R$ 14,58	R$ 1,60
					TOTAL Mão de Obra:	R$ 3,84

Serviço		FONTE	UNID	COEFICIENTE	PREÇO UNITÁRIO	TOTAL
S02483	Enchimento de rasgos em alvenaria e concreto para tubulação diâm 1/2" a 1"	ORSE	m	1,01000000	R$ 5,36	R$ 5,41
					TOTAL Serviço:	R$ 5,41
					VALOR:	**18,29**

15.1.9. S01093 Cap de pvc rígido soldável, marrom, diâm = 20mm (un)

Encargos Complementares		FONTE	UNID	COEFICIENTE	PREÇO UNITÁRIO	TOTAL
S10554	Encargos Complementares - Encanador	ORSE	h	0,04500000	R$ 3,91	R$ 0,17
S10549	Encargos Complementares - Servente	ORSE	h	0,04500000	R$ 3,96	R$ 0,17
					TOTAL Encargos Complementares:	R$ 0,34

Material		FONTE	UNID	COEFICIENTE	PREÇO UNITÁRIO	TOTAL
I00138	Adesivo pvc em frasco de 850 gramas	ORSE	kg	0,00200000	R$ 72,41	R$ 0,14
I01191S	Cap pvc, soldavel, 20 mm, para agua fria predial	ORSE	un	1,00000000	R$ 1,25	R$ 1,25
I02036	Solucao limpadora pvc	ORSE	l	0,00300000	R$ 69,74	R$ 0,20
					TOTAL Material:	R$ 1,59

Mão de Obra		FONTE	UNID	COEFICIENTE	PREÇO UNITÁRIO	TOTAL
I02696S	Encanador ou bombeiro hidraulico (horista)	ORSE	h	0,04500000	R$ 20,44	R$ 0,91
I06111S	Servente de obras (horista)	ORSE	h	0,04500000	R$ 14,58	R$ 0,65
					TOTAL Mão de Obra:	R$ 1,56
					VALOR:	**3,53**

15.1.10. 89358 JOELHO 90 GRAUS, PVC, SOLDÁVEL, DN 20MM, INSTALADO EM RAMAL OU SUB-RAMAL DE ÁGUA - FORNECIMENTO E INSTALAÇÃO. AF_06/2022 (UN)

Material		FONTE	UNID	COEFICIENTE	PREÇO UNITÁRIO	TOTAL
00000122	ADESIVO PLASTICO PARA PVC, FRASCO COM *850* GR	SINAPI	UN	0,00470000	R$ 61,55	R$ 0,28
00003542	JOELHO PVC, SOLDAVEL, 90 GRAUS, 20 MM, COR MARROM, PARA AGUA FRIA PREDIAL	SINAPI	UN	1,00000000	R$ 0,59	R$ 0,59
00038383	LIXA D'AGUA EM FOLHA, COR PRETA, GRAO 100	SINAPI	UN	0,02910000	R$ 2,44	R$ 0,07
00020083	SOLUCAO PREPARADORA / LIMPADORA PARA PVC, FRASCO COM 1000 CM3	SINAPI	UN	0,00600000	R$ 69,74	R$ 0,41
					TOTAL Material:	R$ 1,35

Mão de Obra com Encargos Complementares		FONTE	UNID	COEFICIENTE	PREÇO UNITÁRIO	TOTAL
88248	AUXILIAR DE ENCANADOR OU BOMBEIRO HIDRÁULICO COM ENCARGOS COMPLEMENTARES	SINAPI	H	0,13110000	R$ 22,78	R$ 2,98
88267	ENCANADOR OU BOMBEIRO HIDRÁULICO COM ENCARGOS COMPLEMENTARES	SINAPI	H	0,13110000	R$ 27,50	R$ 3,60
					TOTAL Mão de Obra com Encargos Complementares:	R$ 6,58

VALOR:	**7,93**

15.1.11. 89355 TUBO, PVC, SOLDÁVEL, DE 20MM, INSTALADO EM RAMAL OU SUB-RAMAL DE ÁGUA - FORNECIMENTO E INSTALAÇÃO. AF_06/2022 (M)

Material		FONTE	UNID	COEFICIENTE	PREÇO UNITÁRIO	TOTAL
00038383	LIXA D'AGUA EM FOLHA, COR PRETA, GRAO 100	SINAPI	UN	0,07650000	R$ 2,44	R$ 0,18
00009867	TUBO PVC, SOLDAVEL, DE 20 MM, AGUA FRIA (NBR-5648)	SINAPI	M	1,04930000	R$ 3,69	R$ 3,87
					TOTAL Material:	R$ 4,05

Mão de Obra com Encargos Complementares		FONTE	UNID	COEFICIENTE	PREÇO UNITÁRIO	TOTAL
88248	AUXILIAR DE ENCANADOR OU BOMBEIRO HIDRÁULICO COM ENCARGOS COMPLEMENTARES	SINAPI	H	0,32790000	R$ 22,78	R$ 7,46
88267	ENCANADOR OU BOMBEIRO HIDRÁULICO COM ENCARGOS COMPLEMENTARES	SINAPI	H	0,32790000	R$ 27,50	R$ 9,01
					TOTAL Mão de Obra com Encargos Complementares:	R$ 16,47

VALOR:	**20,52**

15.1.12. 081401 TE 90 GRAUS SOLDAVEL DIAMETRO 20 MM (Un)

Material		FONTE	UNID	COEFICIENTE	PREÇO UNITÁRIO	TOTAL
H220	TE 90 GRAUS SOLDAVEL DIAMETRO 20 MM	GOINFRA CIVIL	un	1,0000000	R$ 1,39	R$ 1,39
					TOTAL Material:	R$ 1,39

Mão de Obra		FONTE	UNID	COEFICIENTE	PREÇO UNITÁRIO	TOTAL
0008	AJUDANTE	GOINFRA CIVIL	h	0,1900000	R$ 22,23	R$ 4,22
0011	ENCANADOR	GOINFRA CIVIL	h	0,1900000	R$ 29,79	R$ 5,66
					TOTAL Mão de Obra:	R$ 9,88

VALOR:	**11,27**

15.1.13. S05048 Caixa d'agua de polietileno - instalada, exceto base de apoio, cap. 1000 litros (un)

Encargos Complementares		FONTE	UNID	COEFICIENTE	PREÇO UNITÁRIO	TOTAL
S10554	Encargos Complementares - Encanador	ORSE	h	7,70000000	R$ 3,91	R$ 30,10
S10549	Encargos Complementares - Servente	ORSE	h	7,70000000	R$ 3,96	R$ 30,49
					TOTAL Encargos Complementares:	R$ 60,59

Material		FONTE	UNID	COEFICIENTE	PREÇO UNITÁRIO	TOTAL
I00095S	Adaptador pvc soldavel, com flange e anel de vedacao, 20 mm x 1/2", para caixa d'agua	ORSE	un	1,00000000	R$ 11,37	R$ 11,37
I00096S	Adaptador pvc soldavel, com flange e anel de vedacao, 25 mm x 3/4", para caixa d'agua	ORSE	un	2,00000000	R$ 12,37	R$ 24,74
I00099S	Adaptador pvc soldavel, com flange e anel de vedacao, 50 mm x 1 1/2", para caixa d'agua	ORSE	un	1,00000000	R$ 26,33	R$ 26,33
I04952	Caixa d'agua de polietileno alta densidade, cilindrica, 1000 litros	ORSE	un	1,00000000	R$ 460,00	R$ 460,00
I00981	Fita veda rosca 18mm	ORSE	m	3,03000000	R$ 0,31	R$ 0,93
I10498S	Massa para vidro	ORSE	kg	0,10000000	R$ 10,82	R$ 1,08
					TOTAL Material:	R$ 524,45

Mão de Obra		FONTE	UNID	COEFICIENTE	PREÇO UNITÁRIO	TOTAL
I02696S	Encanador ou bombeiro hidraulico (horista)	ORSE	h	7,70000000	R$ 20,44	R$ 157,38
I06111S	Servente de obras (horista)	ORSE	h	7,70000000	R$ 14,58	R$ 112,26
					TOTAL Mão de Obra:	R$ 269,64

VALOR:	**854,75**

15.1.14. 081888 TORNEIRA BOIA DIAMETRO (3/4") 20 MM (Un)

Material		FONTE	UNID	COEFICIENTE	PREÇO UNITÁRIO	TOTAL
H689	FITA VEDAROSCA 18 MM	GOINFRA CIVIL	m	0,4700000	R$ 0,35	R$ 0,16
H440	TORNEIRA DE BOIA DIAMETRO 3/4" (20 MM)	GOINFRA CIVIL	un	1,0000000	R$ 57,94	R$ 57,94
					TOTAL Material:	R$ 58,10

Mão de Obra		FONTE	UNID	COEFICIENTE	PREÇO UNITÁRIO	TOTAL
0008	AJUDANTE	GOINFRA CIVIL	h	0,2800000	R$ 22,23	R$ 6,22
0011	ENCANADOR	GOINFRA CIVIL	h	0,2800000	R$ 29,79	R$ 8,34
					TOTAL Mão de Obra:	R$ 14,56

VALOR:	**72,66**

15.2.1. 86911 TORNEIRA CROMADA LONGA, DE PAREDE, 1/2" OU 3/4", PARA PIA DE COZINHA, PADRÃO POPULAR - FORNECIMENTO E INSTALAÇÃO. AF_01/2020 (UN)

Material		FONTE	UNID	COEFICIENTE	PREÇO UNITÁRIO	TOTAL
00003146	FITA VEDA ROSCA, EM PTFE, ROLO DE 18 MM X 10 M (L X C)	SINAPI	UN	0,02100000	R$ 4,80	R$ 0,10
00013416	TORNEIRA METALICA CROMADA, RETA, DE PAREDE, PARA COZINHA, SEM BICO, SEM AREJADOR, PADRAO POPULAR, 1/2" OU 3/4"	SINAPI	UN	1,00000000	R$ 124,70	R$ 124,70
					TOTAL Material:	R$ 124,80

Mão de Obra com Encargos Complementares		FONTE	UNID	COEFICIENTE	PREÇO UNITÁRIO	TOTAL
88267	ENCANADOR OU BOMBEIRO HIDRÁULICO COM ENCARGOS COMPLEMENTARES	SINAPI	H	0,11640000	R$ 27,50	R$ 3,20
88316	SERVENTE COM ENCARGOS COMPLEMENTARES	SINAPI	H	0,03670000	R$ 22,24	R$ 0,81
					TOTAL Mão de Obra com Encargos Complementares:	R$ 4,01

VALOR:	**128,81**

15.2.2. 86906 TORNEIRA CROMADA DE MESA, 1/2" OU 3/4", PARA LAVATÓRIO, PADRÃO POPULAR - FORNECIMENTO E INSTALAÇÃO. AF_01/2020 (UN)

Material		FONTE	UNID	COEFICIENTE	PREÇO UNITÁRIO	TOTAL
00003146	FITA VEDA ROSCA, EM PTFE, ROLO DE 18 MM X 10 M (L X C)	SINAPI	UN	0,02100000	R$ 4,80	R$ 0,10
00013415	TORNEIRA DE MESA/BANCADA, PARA LAVATORIO, FIXA, METALICA CROMADA, PADRAO POPULAR, 1/2" OU 3/4"	SINAPI	UN	1,00000000	R$ 106,71	R$ 106,71
					TOTAL Material:	R$ 106,81

Mão de Obra com Encargos Complementares		FONTE	UNID	COEFICIENTE	PREÇO UNITÁRIO	TOTAL
88267	ENCANADOR OU BOMBEIRO HIDRÁULICO COM ENCARGOS COMPLEMENTARES	SINAPI	H	0,09600000	R$ 27,50	R$ 2,64
88316	SERVENTE COM ENCARGOS COMPLEMENTARES	SINAPI	H	0,03030000	R$ 22,24	R$ 0,67
					TOTAL Mão de Obra com Encargos Complementares:	R$ 3,31

VALOR:	**110,12**

15.2.3. S03707 Tubo de ligação em PVC, com anel expansor para vaso sanitário, acabamento cromado, DECA 1968C ou similar (un)

Encargos Complementares		FONTE	UNID	COEFICIENTE	PREÇO UNITÁRIO	TOTAL
S10554	Encargos Complementares - Encanador	ORSE	h	0,20000000	R$ 3,91	R$ 0,78
					TOTAL Encargos Complementares:	R$ 0,78

Material		FONTE	UNID	COEFICIENTE	PREÇO UNITÁRIO	TOTAL
I02898	Tubo de ligação em PVC, com anel expansor para vaso sanitário, acabamento cromado, DECA 1968C ou similar	ORSE	un	1,00000000	R$ 87,81	R$ 87,81
					TOTAL Material:	R$ 87,81

Mão de Obra		FONTE	UNID	COEFICIENTE	PREÇO UNITÁRIO	TOTAL
I02696S	Encanador ou bombeiro hidraulico (horista)	ORSE	h	0,20000000	R$ 20,44	R$ 4,08
					TOTAL Mão de Obra:	R$ 4,08

VALOR:	**92,67**

15.2.4. 89985 REGISTRO DE PRESSÃO BRUTO, LATÃO, ROSCÁVEL, 3/4", COM ACABAMENTO E CANOPLA CROMADOS - FORNECIMENTO E INSTALAÇÃO. AF_08/2021 (UN)

Material		FONTE	UNID	COEFICIENTE	PREÇO UNITÁRIO	TOTAL
00003148	FITA VEDA ROSCA, EM PTFE, ROLO DE 18 MM X 50 M (L X C)	SINAPI	UN	0,01060000	R$ 17,70	R$ 0,18
00006024	REGISTRO PRESSAO COM ACABAMENTO E CANOPLA CROMADA, SIMPLES, BITOLA 3/4"	SINAPI	UN	1,00000000	R$ 57,69	R$ 57,69
					TOTAL Material:	R$ 57,87

Mão de Obra com Encargos Complementares		FONTE	UNID	COEFICIENTE	PREÇO UNITÁRIO	TOTAL
88248	AUXILIAR DE ENCANADOR OU BOMBEIRO HIDRÁULICO COM ENCARGOS COMPLEMENTARES	SINAPI	H	0,22120000	R$ 22,78	R$ 5,03
88267	ENCANADOR OU BOMBEIRO HIDRÁULICO COM ENCARGOS COMPLEMENTARES	SINAPI	H	0,22120000	R$ 27,50	R$ 6,08
					TOTAL Mão de Obra com Encargos Complementares:	R$ 11,11

VALOR:	**68,98**

15.2.5. 10.27.55 BOLSA DE LIGAÇÃO EM PVC FLEXÍVEL PARA VASO SANITÁRIO 40MM (1 1/2") (UN)

Material		FONTE	UNID	COEFICIENTE	PREÇO UNITÁRIO	TOTAL
73.41.81	BOLSA DE LIGAÇÃO EM PVC FLEXÍVEL PARA VASO SANITÁRIO 40 MM (1 1/2") REF 6140	SUDECAP	UN	1,00000000	R$ 9,46	R$ 9,46

TOTAL Material:	R$ 9,46

Mão de Obra		FONTE	UNID	COEFICIENTE	PREÇO UNITÁRIO	TOTAL
55.10.10	AUXILIAR DE ENCANADOR OU BOMBEIRO HIDRÁULICO/ELETRICISTA	SUDECAP	H	0,17000000	R$ 19,18	R$ 3,26
55.10.39	ENCANADOR OU BOMBEIRO HIDRÁULICO	SUDECAP	H	0,17000000	R$ 27,34	R$ 4,65
					TOTAL Mão de Obra:	R$ 7,91

VALOR:	**17,37**

15.2.6. 86886 ENGATE FLEXÍVEL EM INOX, 1/2 X 30CM - FORNECIMENTO E INSTALAÇÃO. AF_01/2020 (UN)

Material		FONTE	UNID	COEFICIENTE	PREÇO UNITÁRIO	TOTAL
00011683	ENGATE / RABICHO FLEXIVEL INOX 1/2" X 30 CM	SINAPI	UN	1,00000000	R$ 63,04	R$ 63,04
00003146	FITA VEDA ROSCA, EM PTFE, ROLO DE 18 MM X 10 M (L X C)	SINAPI	UN	0,02100000	R$ 4,80	R$ 0,10
					TOTAL Material:	R$ 63,14

Mão de Obra com Encargos Complementares		FONTE	UNID	COEFICIENTE	PREÇO UNITÁRIO	TOTAL
88267	ENCANADOR OU BOMBEIRO HIDRÁULICO COM ENCARGOS COMPLEMENTARES	SINAPI	H	0,15250000	R$ 27,50	R$ 4,19
88316	SERVENTE COM ENCARGOS COMPLEMENTARES	SINAPI	H	0,04810000	R$ 22,24	R$ 1,06
					TOTAL Mão de Obra com Encargos Complementares:	R$ 5,25

VALOR:	**68,39**

15.2.7. 86884 ENGATE FLEXÍVEL EM PLÁSTICO BRANCO, 1/2" X 30CM - FORNECIMENTO E INSTALAÇÃO. AF_01/2020 (UN)

Material		FONTE	UNID	COEFICIENTE	PREÇO UNITÁRIO	TOTAL
00006141	ENGATE/RABICHO FLEXIVEL PLASTICO (PVC OU ABS) BRANCO 1/2" X 30 CM	SINAPI	UN	1,00000000	R$ 6,02	R$ 6,02
00003146	FITA VEDA ROSCA, EM PTFE, ROLO DE 18 MM X 10 M (L X C)	SINAPI	UN	0,02100000	R$ 4,80	R$ 0,10
					TOTAL Material:	R$ 6,12

Mão de Obra com Encargos Complementares		FONTE	UNID	COEFICIENTE	PREÇO UNITÁRIO	TOTAL
88267	ENCANADOR OU BOMBEIRO HIDRÁULICO COM ENCARGOS COMPLEMENTARES	SINAPI	H	0,15250000	R$ 27,50	R$ 4,19
88316	SERVENTE COM ENCARGOS COMPLEMENTARES	SINAPI	H	0,04810000	R$ 22,24	R$ 1,06
					TOTAL Mão de Obra com Encargos Complementares:	R$ 5,25

VALOR:	**11,37**

15.2.8. ED-9135 TUBO DE LIGAÇÃO DE ÁGUA PARA BACIA SANITÁRIA (VASO), DIÂMETRO DE 1.1/2", COMPRIMENTO 25CM, INCLUSIVE CANOPLA, BOLSA ESPUDE E ACESSÓRIOS (un)

MATERIAIS		UNID	CONSUMO	VALOR UNITÁRIO	CUSTO UNITÁRIO
MATED-11492	TUBO DE LIGAÇÃO PARA BACIA SANITÁRIA (MATERIAL: LATÃO|ACABAMENTO: CROMADO| COMPRIMENTO: 250MM|DIÂMETRO DA SEÇÃO: 1.1/2"| CANOPLA: INCLUSO|BOLSA ESPUDE: INCLUSO)	un	1,0000000	R$ 175,9000	R$ 175,9000
				TOTAL MATERIAIS:	**R$ 175,9000**

SERVIÇOS		UNID	CONSUMO	PREÇO UNITÁRIO	CUSTO UNITÁRIO
ED-50363	AJUDANTE DE BOMBEIRO/ENCANADOR COM ENCARGOS COMPLEMENTARES	hora	0,1466666	R$ 24,4900	R$ 3,5919
ED-50374	BOMBEIRO/ENCANADOR COM ENCARGOS COMPLEMENTARES	hora	0,2933333	R$ 30,4900	R$ 8,9437

RELATÓRIO ANALÍTICO - COMPOSIÇÕES DE CUSTOS

OBRA:	CONSTRUÇÃO DE ORLA ALTO ALEGRE DO PINDARÉ-MA (ETAPA 1)
DESCRIÇÃO:	CONSTRUÇÃO DE ORLA ALTO ALEGRE DO PINDARÉ-MA (ETAPA 1)
LOCAL:	ALTO ALEGRE DO PINDARÉ-MA
CLIENTE:	PREFEITURA MUNICIPAL DE ALTO ALEGRE DO PINDARÉ-MA

DATA : 05/03/2026 **BDI :** 24,67%

FONTE	VERSÃO	HORA	MES
ORSE	2025/12	111,36%	69,82%
SEINFRA	028 SEM DESONERAÇÃO	114,15%	71,31%
SICRO NOVO	2025/10	-	-
SINAPI	2026/01 SEM DESONERAÇÃO	114,11%	71,30%
Composições Próprias	PROPRIA	0,00%	0,00%

TOTAL SERVIÇOS:	**R$ 12,5356**
Custo Direto Total:	R$ 188,4356
VALOR:	**188,44**

15.2.9. C1560 JOELHO REDUÇÃO PVC SOLD./ROSCA. D=25mmX1/2" (UN)

Material		FONTE	UNID	COEFICIENTE	PREÇO UNITÁRIO	TOTAL
I0026	ADESIVO PARA TUBO DE PVC RIGIDO	SEINFRA	KG	0,00250000	R$ 63,3600	R$ 0,1584
I1180	FITA DE VEDAÇÃO	SEINFRA	M	0,31000000	R$ 0,3600	R$ 0,1116
I1308	JOELHO REDUÇÃO PVC SOLDAVEL COM ROSCA DE 25X1/2"	SEINFRA	UN	1,00000000	R$ 4,1200	R$ 4,1200
I1888	SOLUÇÃO LIMPADORA PARA PVC RIGIDO	SEINFRA	L	0,00400000	R$ 61,0200	R$ 0,2441
					TOTAL Material:	R$ 4,6341

Mão de Obra		FONTE	UNID	COEFICIENTE	PREÇO UNITÁRIO	TOTAL
I0043	AJUDANTE DE ENCANADOR	SEINFRA	H	0,20000000	R$ 21,1000	R$ 4,2200
I2320	ENCANADOR	SEINFRA	H	0,20000000	R$ 26,1800	R$ 5,2360
					TOTAL Mão de Obra:	R$ 9,4560

VALOR:	**14,09**

15.2.10. 081375 JOELHO DE REDUCAO 90 GRAUS COM ROSCA E BUCHA LATAO 3/4"X1/2" (Un)

Material		FONTE	UNID	COEFICIENTE	PREÇO UNITÁRIO	TOTAL
H689	FITA VEDAROSCA 18 MM	GOINFRA CIVIL	m	0,7800000	R$ 0,35	R$ 0,27
H420	JOELHO DE REDUCAO 90 GRAUS COM ROSCA E BUCHA LATAO 3/4"X1/2"	GOINFRA CIVIL	un	1,0000000	R$ 22,29	R$ 22,29
					TOTAL Material:	R$ 22,56

Mão de Obra		FONTE	UNID	COEFICIENTE	PREÇO UNITÁRIO	TOTAL
0008	AJUDANTE	GOINFRA CIVIL	h	0,2200000	R$ 22,23	R$ 4,89
0011	ENCANADOR	GOINFRA CIVIL	h	0,2200000	R$ 29,79	R$ 6,55
					TOTAL Mão de Obra:	R$ 11,44

VALOR:	**34,00**

15.2.11. S01037 Adaptador de pvc rígido soldável curto c/ bolsa e rosca p/ registro diâm = 25mm x 3/4" (un)

Encargos Complementares		FONTE	UNID	COEFICIENTE	PREÇO UNITÁRIO	TOTAL
S10554	Encargos Complementares - Encanador	ORSE	h	0,18000000	R$ 3,91	R$ 0,70
S10549	Encargos Complementares - Servente	ORSE	h	0,18000000	R$ 3,96	R$ 0,71
					TOTAL Encargos Complementares:	R$ 1,41

Material		FONTE	UNID	COEFICIENTE	PREÇO UNITÁRIO	TOTAL
I00065S	Adaptador pvc soldavel curto com bolsa e rosca, 25 mm x 3/4", para agua fria	ORSE	un	1,00000000	R$ 0,89	R$ 0,89
I00138	Adesivo pvc em frasco de 850 gramas	ORSE	kg	0,00600000	R$ 72,41	R$ 0,43
I02036	Solucao limpadora pvc	ORSE	l	0,00200000	R$ 69,74	R$ 0,13
					TOTAL Material:	R$ 1,45

Mão de Obra		FONTE	UNID	COEFICIENTE	PREÇO UNITÁRIO	TOTAL
I02696S	Encanador ou bombeiro hidraulico (horista)	ORSE	h	0,18000000	R$ 20,44	R$ 3,67

I06111S	Servente de obras (horista)	ORSE	h	0,18000000	R$ 14,58	R$ 2,62
					TOTAL Mão de Obra:	R$ 6,29
					VALOR:	**9,17**

15.2.12. 89408 JOELHO 90 GRAUS, PVC, SOLDÁVEL, DN 25MM, INSTALADO EM RAMAL DE DISTRIBUIÇÃO DE ÁGUA - FORNECIMENTO E INSTALAÇÃO. AF_06/2022 (UN)

Material		FONTE	UNID	COEFICIENTE	PREÇO UNITÁRIO	TOTAL
00000122	ADESIVO PLASTICO PARA PVC, FRASCO COM *850* GR	SINAPI	UN	0,00710000	R$ 61,55	R$ 0,43
00003529	JOELHO PVC, SOLDAVEL, 90 GRAUS, 25 MM, COR MARROM, PARA AGUA FRIA PREDIAL	SINAPI	UN	1,00000000	R$ 0,73	R$ 0,73
00038383	LIXA D'AGUA EM FOLHA, COR PRETA, GRAO 100	SINAPI	UN	0,03020000	R$ 2,44	R$ 0,07
00020083	SOLUCAO PREPARADORA / LIMPADORA PARA PVC, FRASCO COM 1000 CM3	SINAPI	UN	0,00800000	R$ 69,74	R$ 0,55
					TOTAL Material:	R$ 1,78

Mão de Obra com Encargos Complementares		FONTE	UNID	COEFICIENTE	PREÇO UNITÁRIO	TOTAL
88248	AUXILIAR DE ENCANADOR OU BOMBEIRO HIDRÁULICO COM ENCARGOS COMPLEMENTARES	SINAPI	H	0,13590000	R$ 22,78	R$ 3,09
88267	ENCANADOR OU BOMBEIRO HIDRÁULICO COM ENCARGOS COMPLEMENTARES	SINAPI	H	0,13590000	R$ 27,50	R$ 3,73
					TOTAL Mão de Obra com Encargos Complementares:	R$ 6,82
					VALOR:	**8,60**

15.2.13. 89413 JOELHO 90 GRAUS, PVC, SOLDÁVEL, DN 32MM, INSTALADO EM RAMAL DE DISTRIBUIÇÃO DE ÁGUA - FORNECIMENTO E INSTALAÇÃO. AF_06/2022 (UN)

Material		FONTE	UNID	COEFICIENTE	PREÇO UNITÁRIO	TOTAL
00000122	ADESIVO PLASTICO PARA PVC, FRASCO COM *850* GR	SINAPI	UN	0,00940000	R$ 61,55	R$ 0,57
00003536	JOELHO PVC, SOLDAVEL, 90 GRAUS, 32 MM, COR MARROM, PARA AGUA FRIA PREDIAL	SINAPI	UN	1,00000000	R$ 2,43	R$ 2,43
00038383	LIXA D'AGUA EM FOLHA, COR PRETA, GRAO 100	SINAPI	UN	0,03600000	R$ 2,44	R$ 0,08
00020083	SOLUCAO PREPARADORA / LIMPADORA PARA PVC, FRASCO COM 1000 CM3	SINAPI	UN	0,01100000	R$ 69,74	R$ 0,76
					TOTAL Material:	R$ 3,84

Mão de Obra com Encargos Complementares		FONTE	UNID	COEFICIENTE	PREÇO UNITÁRIO	TOTAL
88248	AUXILIAR DE ENCANADOR OU BOMBEIRO HIDRÁULICO COM ENCARGOS COMPLEMENTARES	SINAPI	H	0,16210000	R$ 22,78	R$ 3,69
88267	ENCANADOR OU BOMBEIRO HIDRÁULICO COM ENCARGOS COMPLEMENTARES	SINAPI	H	0,16210000	R$ 27,50	R$ 4,45
					TOTAL Mão de Obra com Encargos Complementares:	R$ 8,14
					VALOR:	**11,98**

15.2.14. 103956 JOELHO DE REDUÇÃO, 90 GRAUS, PVC, SOLDÁVEL, DN 32 MM X 25 MM, INSTALADO EM RAMAL DE DISTRIBUIÇÃO DE ÁGUA - FORNECIMENTO E INSTALAÇÃO. AF_06/2022 (UN)

Material		FONTE	UNID	COEFICIENTE	PREÇO UNITÁRIO	TOTAL
00000122	ADESIVO PLASTICO PARA PVC, FRASCO COM *850* GR	SINAPI	UN	0,00820000	R$ 61,55	R$ 0,50
00003538	JOELHO DE REDUCAO, PVC SOLDAVEL, 90 GRAUS, 32 MM X 25 MM, COR MARROM, PARA AGUA FRIA PREDIAL	SINAPI	UN	1,00000000	R$ 5,20	R$ 5,20
00038383	LIXA D'AGUA EM FOLHA, COR PRETA, GRAO 100	SINAPI	UN	0,03310000	R$ 2,44	R$ 0,08
00020083	SOLUCAO PREPARADORA / LIMPADORA PARA PVC, FRASCO COM 1000 CM3	SINAPI	UN	0,00950000	R$ 69,74	R$ 0,66

TOTAL Material:	R$ 6,44

Mão de Obra com Encargos Complementares		FONTE	UNID	COEFICIENTE	PREÇO UNITÁRIO	TOTAL
88248	AUXILIAR DE ENCANADOR OU BOMBEIRO HIDRÁULICO COM ENCARGOS COMPLEMENTARES	SINAPI	H	0,14900000	R$ 22,78	R$ 3,39
88267	ENCANADOR OU BOMBEIRO HIDRÁULICO COM ENCARGOS COMPLEMENTARES	SINAPI	H	0,14900000	R$ 27,50	R$ 4,09
					TOTAL Mão de Obra com Encargos Complementares:	R$ 7,48

VALOR:	**13,92**

15.2.15. 89402 TUBO, PVC, SOLDÁVEL, DE 25MM, INSTALADO EM RAMAL DE DISTRIBUIÇÃO DE ÁGUA - FORNECIMENTO E INSTALAÇÃO. AF_06/2022 (M)

Material		FONTE	UNID	COEFICIENTE	PREÇO UNITÁRIO	TOTAL
00038383	LIXA D'AGUA EM FOLHA, COR PRETA, GRAO 100	SINAPI	UN	0,03700000	R$ 2,44	R$ 0,09
00009868	TUBO PVC, SOLDAVEL, DE 25 MM, AGUA FRIA (NBR-5648)	SINAPI	M	1,04930000	R$ 4,17	R$ 4,37
					TOTAL Material:	R$ 4,46

Mão de Obra com Encargos Complementares		FONTE	UNID	COEFICIENTE	PREÇO UNITÁRIO	TOTAL
88248	AUXILIAR DE ENCANADOR OU BOMBEIRO HIDRÁULICO COM ENCARGOS COMPLEMENTARES	SINAPI	H	0,15860000	R$ 22,78	R$ 3,61
88267	ENCANADOR OU BOMBEIRO HIDRÁULICO COM ENCARGOS COMPLEMENTARES	SINAPI	H	0,15860000	R$ 27,50	R$ 4,36
					TOTAL Mão de Obra com Encargos Complementares:	R$ 7,97

VALOR:	**12,43**

15.2.16. 89403 TUBO, PVC, SOLDÁVEL, DE 32MM, INSTALADO EM RAMAL DE DISTRIBUIÇÃO DE ÁGUA - FORNECIMENTO E INSTALAÇÃO. AF_06/2022 (M)

Material		FONTE	UNID	COEFICIENTE	PREÇO UNITÁRIO	TOTAL
00038383	LIXA D'AGUA EM FOLHA, COR PRETA, GRAO 100	SINAPI	UN	0,04410000	R$ 2,44	R$ 0,10
00009869	TUBO PVC, SOLDAVEL, DE 32 MM, AGUA FRIA (NBR-5648)	SINAPI	M	1,04930000	R$ 9,00	R$ 9,44
					TOTAL Material:	R$ 9,54

Mão de Obra com Encargos Complementares		FONTE	UNID	COEFICIENTE	PREÇO UNITÁRIO	TOTAL
88248	AUXILIAR DE ENCANADOR OU BOMBEIRO HIDRÁULICO COM ENCARGOS COMPLEMENTARES	SINAPI	H	0,18910000	R$ 22,78	R$ 4,30
88267	ENCANADOR OU BOMBEIRO HIDRÁULICO COM ENCARGOS COMPLEMENTARES	SINAPI	H	0,18910000	R$ 27,50	R$ 5,20
					TOTAL Mão de Obra com Encargos Complementares:	R$ 9,50

VALOR:	**19,04**

15.2.17. 89440 TE, PVC, SOLDÁVEL, DN 25MM, INSTALADO EM RAMAL DE DISTRIBUIÇÃO DE ÁGUA - FORNECIMENTO E INSTALAÇÃO. AF_06/2022 (UN)

Material		FONTE	UNID	COEFICIENTE	PREÇO UNITÁRIO	TOTAL
00000122	ADESIVO PLASTICO PARA PVC, FRASCO COM *850* GR	SINAPI	UN	0,01060000	R$ 61,55	R$ 0,65
00038383	LIXA D'AGUA EM FOLHA, COR PRETA, GRAO 100	SINAPI	UN	0,04530000	R$ 2,44	R$ 0,11
00020083	SOLUCAO PREPARADORA / LIMPADORA PARA PVC, FRASCO COM 1000 CM3	SINAPI	UN	0,01200000	R$ 69,74	R$ 0,83
00007139	TE SOLDAVEL, PVC, 90 GRAUS, 25 MM, PARA AGUA FRIA PREDIAL (NBR 5648)	SINAPI	UN	1,00000000	R$ 1,21	R$ 1,21
					TOTAL Material:	R$ 2,80

Mão de Obra com Encargos Complementares		FONTE	UNID	COEFICIENTE	PREÇO UNITÁRIO	TOTAL
88248	AUXILIAR DE ENCANADOR OU BOMBEIRO HIDRÁULICO COM ENCARGOS COMPLEMENTARES	SINAPI	H	0,18120000	R$ 22,78	R$ 4,12
88267	ENCANADOR OU BOMBEIRO HIDRÁULICO COM ENCARGOS COMPLEMENTARES	SINAPI	H	0,18120000	R$ 27,50	R$ 4,98
					TOTAL Mão de Obra com Encargos Complementares:	R$ 9,10
					VALOR:	**11,90**

15.2.18. 89443 TE, PVC, SOLDÁVEL, DN 32MM, INSTALADO EM RAMAL DE DISTRIBUIÇÃO DE ÁGUA - FORNECIMENTO E INSTALAÇÃO. AF_06/2022 (UN)

Material		FONTE	UNID	COEFICIENTE	PREÇO UNITÁRIO	TOTAL
00000122	ADESIVO PLASTICO PARA PVC, FRASCO COM *850* GR	SINAPI	UN	0,01410000	R$ 61,55	R$ 0,86
00038383	LIXA D'AGUA EM FOLHA, COR PRETA, GRAO 100	SINAPI	UN	0,05400000	R$ 2,44	R$ 0,13
00020083	SOLUCAO PREPARADORA / LIMPADORA PARA PVC, FRASCO COM 1000 CM3	SINAPI	UN	0,01650000	R$ 69,74	R$ 1,15
00007140	TE SOLDAVEL, PVC, 90 GRAUS, 32 MM, PARA AGUA FRIA PREDIAL (NBR 5648)	SINAPI	UN	1,00000000	R$ 3,79	R$ 3,79
					TOTAL Material:	R$ 5,93

Mão de Obra com Encargos Complementares		FONTE	UNID	COEFICIENTE	PREÇO UNITÁRIO	TOTAL
88248	AUXILIAR DE ENCANADOR OU BOMBEIRO HIDRÁULICO COM ENCARGOS COMPLEMENTARES	SINAPI	H	0,21610000	R$ 22,78	R$ 4,92
88267	ENCANADOR OU BOMBEIRO HIDRÁULICO COM ENCARGOS COMPLEMENTARES	SINAPI	H	0,21610000	R$ 27,50	R$ 5,94
					TOTAL Mão de Obra com Encargos Complementares:	R$ 10,86
					VALOR:	**16,79**

15.2.19. 89445 TÊ DE REDUÇÃO, PVC, SOLDÁVEL, DN 32MM X 25MM, INSTALADO EM RAMAL DE DISTRIBUIÇÃO DE ÁGUA - FORNECIMENTO E INSTALAÇÃO. AF_06/2022 (UN)

Material		FONTE	UNID	COEFICIENTE	PREÇO UNITÁRIO	TOTAL
00000122	ADESIVO PLASTICO PARA PVC, FRASCO COM *850* GR	SINAPI	UN	0,01240000	R$ 61,55	R$ 0,76
00038383	LIXA D'AGUA EM FOLHA, COR PRETA, GRAO 100	SINAPI	UN	0,05110000	R$ 2,44	R$ 0,12
00020083	SOLUCAO PREPARADORA / LIMPADORA PARA PVC, FRASCO COM 1000 CM3	SINAPI	UN	0,01430000	R$ 69,74	R$ 0,99
00007136	TE DE REDUCAO, PVC, SOLDAVEL, 90 GRAUS, 32 MM X 25 MM, PARA AGUA FRIA PREDIAL	SINAPI	UN	1,00000000	R$ 6,71	R$ 6,71
					TOTAL Material:	R$ 8,58

Mão de Obra com Encargos Complementares		FONTE	UNID	COEFICIENTE	PREÇO UNITÁRIO	TOTAL
88248	AUXILIAR DE ENCANADOR OU BOMBEIRO HIDRÁULICO COM ENCARGOS COMPLEMENTARES	SINAPI	H	0,19870000	R$ 22,78	R$ 4,52
88267	ENCANADOR OU BOMBEIRO HIDRÁULICO COM ENCARGOS COMPLEMENTARES	SINAPI	H	0,19870000	R$ 27,50	R$ 5,46
					TOTAL Mão de Obra com Encargos Complementares:	R$ 9,98
					VALOR:	**18,56**

15.2.20. 081360 JOELHO DE REDUCAO 90 GRAUS SOLDÁVEL COM BUCHA LATAO 25X1/2" (Un)

Material		FONTE	UNID	COEFICIENTE	PREÇO UNITÁRIO	TOTAL
H689	FITA VEDAROSCA 18 MM	GOINFRA CIVIL	m	0,3100000	R$ 0,35	R$ 0,10
H173	JOELHO DE REDUCAO 90 GRAUS SOLDÁVEL COM BUCHA LATAO 25X1/2"	GOINFRA CIVIL	un	1,0000000	R$ 6,05	R$ 6,05

TOTAL Material:	R$ 6,15

Mão de Obra		FONTE	UNID	COEFICIENTE	PREÇO UNITÁRIO	TOTAL
0008	AJUDANTE	GOINFRA CIVIL	h	0,1140000	R$ 22,23	R$ 2,53
0011	ENCANADOR	GOINFRA CIVIL	h	0,1140000	R$ 29,79	R$ 3,39
					TOTAL Mão de Obra:	R$ 5,92

VALOR:	**12,07**

15.2.21. 89396 TÊ COM BUCHA DE LATÃO NA BOLSA CENTRAL, PVC, SOLDÁVEL, DN 25MM X 1/2, INSTALADO EM RAMAL OU SUB-RAMAL DE ÁGUA - FORNECIMENTO E INSTALAÇÃO. AF_06/2022 (UN)

Material		FONTE	UNID	COEFICIENTE	PREÇO UNITÁRIO	TOTAL
00000122	ADESIVO PLASTICO PARA PVC, FRASCO COM *850* GR	SINAPI	UN	0,00880000	R$ 61,55	R$ 0,54
00038383	LIXA D'AGUA EM FOLHA, COR PRETA, GRAO 100	SINAPI	UN	0,04840000	R$ 2,44	R$ 0,11
00020083	SOLUCAO PREPARADORA / LIMPADORA PARA PVC, FRASCO COM 1000 CM3	SINAPI	UN	0,01050000	R$ 69,74	R$ 0,73
00007137	TE PVC, SOLDAVEL, COM BUCHA DE LATAO NA BOLSA CENTRAL, 90 GRAUS, 25 MM X 1/2", PARA AGUA FRIA PREDIAL	SINAPI	UN	1,00000000	R$ 10,05	R$ 10,05
					TOTAL Material:	R$ 11,43

Mão de Obra com Encargos Complementares		FONTE	UNID	COEFICIENTE	PREÇO UNITÁRIO	TOTAL
88248	AUXILIAR DE ENCANADOR OU BOMBEIRO HIDRÁULICO COM ENCARGOS COMPLEMENTARES	SINAPI	H	0,17480000	R$ 22,78	R$ 3,98
88267	ENCANADOR OU BOMBEIRO HIDRÁULICO COM ENCARGOS COMPLEMENTARES	SINAPI	H	0,17480000	R$ 27,50	R$ 4,80
					TOTAL Mão de Obra com Encargos Complementares:	R$ 8,78

VALOR:	**20,21**

15.2.22. S142206 Abertura e fechamento de rasgos em concreto, para passagem de tubulações, diâm. 2 1/2"a 4" (m)

MÃO DE OBRA		UNID	CONSUMO	SALÁRIO HORA	CUSTO HORÁRIO
I010101	AJUDANTE (AJUDANTE PRATICO - SINDUSCON)	H	1,50000000	21,94	32,91
I010118	ENCANADOR (OFICIAL - SINDUSCON)	H	0,50000000	26,03	13,01
I010139	PEDREIRO (OFICIAL - SINDUSCON)	H	0,33000000	26,03	8,58
I010146	SERVENTE (AUXILIAR DE OBRAS - SINDUSCON)	H	0,21000000	19,68	4,13
				TOTAL MÃO DE OBRA:	**58,63**

Custo Horário da Execução:	R$ 58,6300
Produção da Equipe:	1,0000
Custo Unitário da Execução:	R$ 58,6300

MATERIAIS		UNID	CONSUMO	VALOR UNITÁRIO	CUSTO UNITÁRIO
I020503	AREIA LAVADA MEDIA	M3	0,00150000	R$ 152,00	R$ 0,22
I020505	CAL HIDRATADO P/ ARGAMASSA CH III	KG	0,22000000	R$ 1,08	R$ 0,23
I020508	CIMENTO PORTLAND CP III - 40	KG	0,18000000	R$ 0,61	R$ 0,10
				TOTAL MATERIAIS:	**R$ 0,55**

Custo Direto Total:	R$ 59,1800
VALOR:	**59,18**

RELATÓRIO ANALÍTICO - COMPOSIÇÕES DE CUSTOS

OBRA:	CONSTRUÇÃO DE ORLA ALTO ALEGRE DO PINDARÉ-MA (ETAPA 1)
DESCRIÇÃO:	CONSTRUÇÃO DE ORLA ALTO ALEGRE DO PINDARÉ-MA (ETAPA 1)
LOCAL:	ALTO ALEGRE DO PINDARÉ-MA
CLIENTE:	PREFEITURA MUNICIPAL DE ALTO ALEGRE DO PINDARÉ-MA

DATA : 05/03/2026 **BDI :** 24,67%

FONTE	VERSÃO	HORA	MES
ORSE	2025/12	111,36%	69,82%
SEINFRA	028 SEM DESONERAÇÃO	114,15%	71,31%
SICRO NOVO	2025/10	-	-
SINAPI	2026/01 SEM DESONERAÇÃO	114,11%	71,30%
Composições Próprias	PROPRIA	0,00%	0,00%

16.1.1. 97902 CAIXA ENTERRADA HIDRÁULICA RETANGULAR EM ALVENARIA COM TIJOLOS CERÂMICOS MACIÇOS, DIMENSÕES INTERNAS: 0,6X0,6X0,6 M PARA REDE DE ESGOTO. AF_12/2020 (UN)

Equipamento Custo Horário		FONTE	UNID	COEFICIENTE	PREÇO UNITÁRIO	TOTAL
5679	RETROESCAVADEIRA SOBRE RODAS COM CARREGADEIRA, TRAÇÃO 4X4, POTÊNCIA LÍQ. 88 HP, CAÇAMBA CARREG. CAP. MÍN. 1 M3, CAÇAMBA RETRO CAP. 0,26 M3, PESO OPERACIONAL MÍN. 6.674 KG, PROFUNDIDADE ESCAVAÇÃO MÁX. 4,37 M - CHI DIURNO. AF_06/2014	SINAPI	CHI	0,01780000	R$ 59,58	R$ 1,06
5678	RETROESCAVADEIRA SOBRE RODAS COM CARREGADEIRA, TRAÇÃO 4X4, POTÊNCIA LÍQ. 88 HP, CAÇAMBA CARREG. CAP. MÍN. 1 M3, CAÇAMBA RETRO CAP. 0,26 M3, PESO OPERACIONAL MÍN. 6.674 KG, PROFUNDIDADE ESCAVAÇÃO MÁX. 4,37 M - CHP DIURNO. AF_06/2014	SINAPI	CHP	0,00870000	R$ 142,81	R$ 1,24
					TOTAL Equipamento Custo Horário:	R$ 2,30

Material		FONTE	UNID	COEFICIENTE	PREÇO UNITÁRIO	TOTAL
00002692	DESMOLDANTE PROTETOR PARA FORMAS DE MADEIRA, DE BASE OLEOSA EMULSIONADA EM AGUA	SINAPI	L	0,00540000	R$ 10,64	R$ 0,05
00004491	PONTALETE *7,5 X 7,5* CM EM PINUS, MISTA OU EQUIVALENTE DA REGIAO - BRUTA	SINAPI	M	0,11840000	R$ 11,05	R$ 1,30
00005069	PREGO DE ACO POLIDO COM CABECA 17 X 27 (2 1/2 X 11)	SINAPI	KG	0,01250000	R$ 21,39	R$ 0,26
00004517	SARRAFO *2,5 X 7,5* CM EM PINUS, MISTA OU EQUIVALENTE DA REGIAO - BRUTA	SINAPI	M	0,14080000	R$ 3,87	R$ 0,54
00006193	TABUA NAO APARELHADA *2,5 X 20* CM, EM MACARANDUBA/MASSARANDUBA, ANGELIM OU EQUIVALENTE DA REGIAO - BRUTA	SINAPI	M	0,44160000	R$ 18,37	R$ 8,11
00007258	TIJOLO CERAMICO MACICO COMUM DE *5 X 10 X 20* CM (L X A X C)	SINAPI	UN	131,81880000	R$ 0,62	R$ 81,72
					TOTAL Material:	R$ 91,98

Mão de Obra com Encargos Complementares		FONTE	UNID	COEFICIENTE	PREÇO UNITÁRIO	TOTAL
88309	PEDREIRO COM ENCARGOS COMPLEMENTARES	SINAPI	H	5,09440000	R$ 27,96	R$ 142,43
88316	SERVENTE COM ENCARGOS COMPLEMENTARES	SINAPI	H	4,00280000	R$ 22,24	R$ 89,02
					TOTAL Mão de Obra com Encargos Complementares:	R$ 231,45

Serviço		FONTE	UNID	COEFICIENTE	PREÇO UNITÁRIO	TOTAL
100475	ARGAMASSA TRAÇO 1:3 (EM VOLUME DE CIMENTO E AREIA MÉDIA ÚMIDA) COM ADIÇÃO DE IMPERMEABILIZANTE, PREPARO MECÂNICO COM BETONEIRA 400 L. AF_08/2019	SINAPI	M3	0,11560000	R$ 954,84	R$ 110,37
87316	ARGAMASSA TRAÇO 1:4 (EM VOLUME DE CIMENTO E AREIA GROSSA ÚMIDA) PARA CHAPISCO CONVENCIONAL, PREPARO MECÂNICO COM BETONEIRA 400 L. AF_08/2019	SINAPI	M3	0,01480000	R$ 611,46	R$ 9,04
94970	CONCRETO FCK = 20MPA, TRAÇO 1:2,7:3 (EM MASSA SECA DE CIMENTO/ AREIA MÉDIA/ BRITA 1) - PREPARO MECÂNICO COM BETONEIRA 600 L. AF_05/2021	SINAPI	M3	0,07440000	R$ 585,73	R$ 43,57
97735	PEÇA RETANGULAR PRÉ-MOLDADA, VOLUME DE CONCRETO DE 30 A 100 LITROS, TAXA DE AÇO APROXIMADA DE 30KG/M³. AF_03/2024	SINAPI	M3	0,04480000	R$ 2.565,95	R$ 114,95
101616	PREPARO DE FUNDO DE VALA COM LARGURA MENOR QUE 1,5 M (ACERTO DO SOLO NATURAL), EM LOCAL COM NÍVEL BAIXO DE INTERFERÊNCIA. AF_01/2026	SINAPI	M2	0,81000000	R$ 7,60	R$ 6,15
					TOTAL Serviço:	R$ 284,08

VALOR:	**609,81**

16.1.2. ED-49883 CAIXA DE ESGOTO DE INSPEÇÃO/PASSAGEM EM ALVENARIA (60X60X60CM), REVESTIMENTO EM ARGAMASSA COM ADITIVO IMPERMEABILIZANTE, COM TAMPA DE CONCRETO, INCLUSIVE ESCAVAÇÃO, REATERRO E TRANSPORTE COM RETIRADA DO MATERIAL ESCAVADO (EM CAÇAMBA) (un)

SERVIÇOS		UNID	CONSUMO	PREÇO UNITÁRIO	CUSTO UNITÁRIO
ED-48227	ALVENARIA DE VEDAÇÃO COM TIJOLO MACIÇO REQUEIMADO, ESP. 10CM, PARA REVESTIMENTO, INCLUSIVE ARGAMASSA PARA ASSENTAMENTO	m2	1,6800000	R$ 147,8500	R$ 248,3880

ED-51093	APILOAMENTO MANUAL EM FUNDO DE VALA COM SOQUETE, EXCLUSIVE ESCAVAÇÃO	m2	0,8100000	R$ 26,0600	R$ 21,1086
ED-48314	CONCRETO NÃO ESTRUTURAL, PREPARADO EM OBRA COM BETONEIRA, CONTROLE "B", COM FCK 13,5MPA, BRITA Nº (1 E 2), CONSISTÊNCIA PARA VIBRAÇÃO (FABRICAÇÃO)	m3	0,1079000	R$ 606,5600	R$ 65,4478
ED-48298	CORTE, DOBRA E MONTAGEM DE AÇO CA-50/60, INCLUSIVE ESPAÇADOR	Kg	1,2810000	R$ 13,6800	R$ 17,5241
ED-51107	ESCAVAÇÃO MANUAL DE VALA COM PROFUNDIDADE MENOR OU IGUAL A 1,5M, INCLUSIVE DESCARGA LATERAL	m3	0,6075000	R$ 77,2900	R$ 46,9537
ED-49810	FÔRMA E DESFORMA PARA VIGA-CINTA/BLOCO COM TÁBUA E SARRAFO, REAPROVEITAMENTO (3X) (FUNDAÇÃO)	m2	0,1920000	R$ 80,5000	R$ 15,4560
ED-51120	REATERRO MANUAL DE VALA, INCLUSIVE ESPALHAMENTO E COMPACTAÇÃO MANUAL COM SOQUETE	m3	0,1275000	R$ 77,2900	R$ 9,8545
ED-50760	REBOCO COM ARGAMASSA, TRAÇO 1:2:9 (CIMENTO, CAL E AREIA), COM ADITIVO IMPERMEABILIZANTE, ESP. 20MM, APLICAÇÃO MANUAL, INCLUSIVE ARGAMASSA COM PREPARO MECANIZADO, EXCLUSIVE CHAPISCO	m2	1,8000000	R$ 54,9300	R$ 98,8740
ED-51133	TRANSPORTE DE MATERIAL DE QUALQUER NATUREZA COM CARRINHO DE MÃO, COM DISTÂNCIAS MENORES OU IGUAIS A 50M, INCLUSIVE CARGA/DESCARGA	m3	0,6240000	R$ 26,8000	R$ 16,7232
ED-51125	TRANSPORTE DE MATERIAL DEMOLIDO EM CAÇAMBA, EXCLUSIVE CARGA MANUAL OU MECÂNICA	m3	0,6240000	R$ 60,0000	R$ 37,4400
ED-48324	TRANSPORTE, LANÇAMENTO E ADENSAMENTO DE CONCRETO EM RADIER, PISO OU ELEMENTO PRÉ-MOLDADO, INCLUSIVE ACABAMENTO	m3	0,1079000	R$ 120,5100	R$ 13,0030
				TOTAL SERVIÇOS:	**R$ 590,7729**

Custo Direto Total:	R$ 590,7729
VALOR:	**590,77**

16.1.3. 86882 SIFÃO DO TIPO GARRAFA/COPO EM PVC 1.1/4 X 1.1/2" - FORNECIMENTO E INSTALAÇÃO. AF_01/2020 (UN)

Material		FONTE	UNID	COEFICIENTE	PREÇO UNITÁRIO	TOTAL
00003146	FITA VEDA ROSCA, EM PTFE, ROLO DE 18 MM X 10 M (L X C)	SINAPI	UN	0,04200000	R$ 4,80	R$ 0,20
00006146	SIFAO PLASTICO TIPO COPO PARA TANQUE, 1.1/4 X 1.1/2"	SINAPI	UN	1,00000000	R$ 19,13	R$ 19,13
					TOTAL Material:	R$ 19,33

Mão de Obra com Encargos Complementares		FONTE	UNID	COEFICIENTE	PREÇO UNITÁRIO	TOTAL
88267	ENCANADOR OU BOMBEIRO HIDRÁULICO COM ENCARGOS COMPLEMENTARES	SINAPI	H	0,13560000	R$ 27,50	R$ 3,72
88316	SERVENTE COM ENCARGOS COMPLEMENTARES	SINAPI	H	0,04270000	R$ 22,24	R$ 0,94
					TOTAL Mão de Obra com Encargos Complementares:	R$ 4,66
					VALOR:	**23,99**

16.1.4. 86879 VÁLVULA EM PLÁSTICO 1" PARA PIA, TANQUE OU LAVATÓRIO, COM OU SEM LADRÃO - FORNECIMENTO E INSTALAÇÃO. AF_01/2020 (UN)

Material		FONTE	UNID	COEFICIENTE	PREÇO UNITÁRIO	TOTAL
00003146	FITA VEDA ROSCA, EM PTFE, ROLO DE 18 MM X 10 M (L X C)	SINAPI	UN	0,03320000	R$ 4,80	R$ 0,15
00006153	VALVULA EM PLASTICO BRANCO PARA TANQUE OU LAVATORIO 1", SEM UNHO E SEM LADRAO	SINAPI	UN	1,00000000	R$ 5,85	R$ 5,85
					TOTAL Material:	R$ 6,00

Mão de Obra com Encargos Complementares		FONTE	UNID	COEFICIENTE	PREÇO UNITÁRIO	TOTAL
88267	ENCANADOR OU BOMBEIRO HIDRÁULICO COM ENCARGOS COMPLEMENTARES	SINAPI	H	0,12320000	R$ 27,50	R$ 3,38
88316	SERVENTE COM ENCARGOS COMPLEMENTARES	SINAPI	H	0,03880000	R$ 22,24	R$ 0,86
					TOTAL Mão de Obra com Encargos Complementares:	R$ 4,24
					VALOR:	**10,24**

16.1.5. 89851 JOELHO 45 GRAUS, PVC, SERIE NORMAL, ESGOTO PREDIAL, DN 100 MM, JUNTA ELÁSTICA, FORNECIDO E INSTALADO EM SUBCOLETOR AÉREO DE ESGOTO SANITÁRIO. AF_08/2022 (UN)

Material		FONTE	UNID	COEFICIENTE	PREÇO UNITÁRIO	TOTAL
00000301	ANEL BORRACHA PARA TUBO ESGOTO PREDIAL, DN 100 MM (NBR 5688)	SINAPI	UN	2,00000000	R$ 3,70	R$ 7,40
00003528	JOELHO PVC, SOLDAVEL, PB, 45 GRAUS, DN 100 MM, PARA ESGOTO PREDIAL	SINAPI	UN	1,00000000	R$ 8,54	R$ 8,54
00020078	PASTA LUBRIFICANTE PARA TUBOS E CONEXOES COM JUNTA ELASTICA, EMBALAGEM DE *400* GR (USO EM PVC, ACO, POLIETILENO E OUTROS)	SINAPI	UN	0,11500000	R$ 25,40	R$ 2,92
					TOTAL Material:	R$ 18,86

Mão de Obra com Encargos Complementares		FONTE	UNID	COEFICIENTE	PREÇO UNITÁRIO	TOTAL
88248	AUXILIAR DE ENCANADOR OU BOMBEIRO HIDRÁULICO COM ENCARGOS COMPLEMENTARES	SINAPI	H	0,27740000	R$ 22,78	R$ 6,31
88267	ENCANADOR OU BOMBEIRO HIDRÁULICO COM ENCARGOS COMPLEMENTARES	SINAPI	H	0,27740000	R$ 27,50	R$ 7,62
					TOTAL Mão de Obra com Encargos Complementares:	R$ 13,93
					VALOR:	**32,79**

16.1.6. 89732 JOELHO 45 GRAUS, PVC, SERIE NORMAL, ESGOTO PREDIAL, DN 50 MM, JUNTA ELÁSTICA, FORNECIDO E INSTALADO EM RAMAL DE DESCARGA OU RAMAL DE ESGOTO SANITÁRIO. AF_08/2022 (UN)

Material		FONTE	UNID	COEFICIENTE	PREÇO UNITÁRIO	TOTAL
00000296	ANEL BORRACHA PARA TUBO ESGOTO PREDIAL, DN 50 MM (NBR 5688)	SINAPI	UN	2,00000000	R$ 2,09	R$ 4,18
00003518	JOELHO PVC, SOLDAVEL, PB, 45 GRAUS, DN 50 MM, PARA ESGOTO PREDIAL	SINAPI	UN	1,00000000	R$ 3,54	R$ 3,54
00020078	PASTA LUBRIFICANTE PARA TUBOS E CONEXOES COM JUNTA ELASTICA, EMBALAGEM DE *400* GR (USO EM PVC, ACO, POLIETILENO E OUTROS)	SINAPI	UN	0,05000000	R$ 25,40	R$ 1,27
					TOTAL Material:	R$ 8,99

Mão de Obra com Encargos Complementares		FONTE	UNID	COEFICIENTE	PREÇO UNITÁRIO	TOTAL
88248	AUXILIAR DE ENCANADOR OU BOMBEIRO HIDRÁULICO COM ENCARGOS COMPLEMENTARES	SINAPI	H	0,13790000	R$ 22,78	R$ 3,14
88267	ENCANADOR OU BOMBEIRO HIDRÁULICO COM ENCARGOS COMPLEMENTARES	SINAPI	H	0,13790000	R$ 27,50	R$ 3,79
					TOTAL Mão de Obra com Encargos Complementares:	R$ 6,93
					VALOR:	**15,92**

16.1.7. 89809 JOELHO 90 GRAUS, PVC, SERIE NORMAL, ESGOTO PREDIAL, DN 100 MM, JUNTA ELÁSTICA, FORNECIDO E INSTALADO EM PRUMADA DE ESGOTO SANITÁRIO OU VENTILAÇÃO. AF_08/2022 (UN)

Material		FONTE	UNID	COEFICIENTE	PREÇO UNITÁRIO	TOTAL
00000301	ANEL BORRACHA PARA TUBO ESGOTO PREDIAL, DN 100 MM (NBR 5688)	SINAPI	UN	2,00000000	R$ 3,70	R$ 7,40
00003520	JOELHO PVC, SOLDAVEL, PB, 90 GRAUS, DN 100 MM, PARA ESGOTO PREDIAL	SINAPI	UN	1,00000000	R$ 7,76	R$ 7,76
00020078	PASTA LUBRIFICANTE PARA TUBOS E CONEXOES COM JUNTA ELASTICA, EMBALAGEM DE *400* GR (USO EM PVC, ACO, POLIETILENO E OUTROS)	SINAPI	UN	0,11500000	R$ 25,40	R$ 2,92
					TOTAL Material:	R$ 18,08

Mão de Obra com Encargos Complementares		FONTE	UNID	COEFICIENTE	PREÇO UNITÁRIO	TOTAL
88248	AUXILIAR DE ENCANADOR OU BOMBEIRO HIDRÁULICO COM ENCARGOS COMPLEMENTARES	SINAPI	H	0,21720000	R$ 22,78	R$ 4,94
88267	ENCANADOR OU BOMBEIRO HIDRÁULICO COM ENCARGOS COMPLEMENTARES	SINAPI	H	0,21720000	R$ 27,50	R$ 5,97
					TOTAL Mão de Obra com Encargos Complementares:	R$ 10,91

VALOR:	**28,99**

16.1.8. 89731 JOELHO 90 GRAUS, PVC, SERIE NORMAL, ESGOTO PREDIAL, DN 50 MM, JUNTA ELÁSTICA, FORNECIDO E INSTALADO EM RAMAL DE DESCARGA OU RAMAL DE ESGOTO SANITÁRIO. AF_08/2022 (UN)

Material		FONTE	UNID	COEFICIENTE	PREÇO UNITÁRIO	TOTAL
00000296	ANEL BORRACHA PARA TUBO ESGOTO PREDIAL, DN 50 MM (NBR 5688)	SINAPI	UN	2,00000000	R$ 2,09	R$ 4,18
00003526	JOELHO PVC, SOLDAVEL, PB, 90 GRAUS, DN 50 MM, PARA ESGOTO PREDIAL	SINAPI	UN	1,00000000	R$ 2,86	R$ 2,86
00020078	PASTA LUBRIFICANTE PARA TUBOS E CONEXOES COM JUNTA ELASTICA, EMBALAGEM DE *400* GR (USO EM PVC, ACO, POLIETILENO E OUTROS)	SINAPI	UN	0,05000000	R$ 25,40	R$ 1,27
					TOTAL Material:	R$ 8,31

Mão de Obra com Encargos Complementares		FONTE	UNID	COEFICIENTE	PREÇO UNITÁRIO	TOTAL
88248	AUXILIAR DE ENCANADOR OU BOMBEIRO HIDRÁULICO COM ENCARGOS COMPLEMENTARES	SINAPI	H	0,13790000	R$ 22,78	R$ 3,14
88267	ENCANADOR OU BOMBEIRO HIDRÁULICO COM ENCARGOS COMPLEMENTARES	SINAPI	H	0,13790000	R$ 27,50	R$ 3,79
					TOTAL Mão de Obra com Encargos Complementares:	R$ 6,93

VALOR:	**15,24**

16.1.9. 89737 JOELHO 90 GRAUS, PVC, SERIE NORMAL, ESGOTO PREDIAL, DN 75 MM, JUNTA ELÁSTICA, FORNECIDO E INSTALADO EM RAMAL DE DESCARGA OU RAMAL DE ESGOTO SANITÁRIO. AF_08/2022 (UN)

Material		FONTE	UNID	COEFICIENTE	PREÇO UNITÁRIO	TOTAL
00000297	ANEL BORRACHA PARA TUBO ESGOTO PREDIAL, DN 75 MM (NBR 5688)	SINAPI	UN	2,00000000	R$ 3,07	R$ 6,14
00003509	JOELHO PVC, SOLDAVEL, PB, 90 GRAUS, DN 75 MM, PARA ESGOTO PREDIAL	SINAPI	UN	1,00000000	R$ 6,49	R$ 6,49
00020078	PASTA LUBRIFICANTE PARA TUBOS E CONEXOES COM JUNTA ELASTICA, EMBALAGEM DE *400* GR (USO EM PVC, ACO, POLIETILENO E OUTROS)	SINAPI	UN	0,07500000	R$ 25,40	R$ 1,90
					TOTAL Material:	R$ 14,53

Mão de Obra com Encargos Complementares		FONTE	UNID	COEFICIENTE	PREÇO UNITÁRIO	TOTAL
88248	AUXILIAR DE ENCANADOR OU BOMBEIRO HIDRÁULICO COM ENCARGOS COMPLEMENTARES	SINAPI	H	0,16520000	R$ 22,78	R$ 3,76
88267	ENCANADOR OU BOMBEIRO HIDRÁULICO COM ENCARGOS COMPLEMENTARES	SINAPI	H	0,16520000	R$ 27,50	R$ 4,54
					TOTAL Mão de Obra com Encargos Complementares:	R$ 8,30

VALOR:	**22,83**

16.1.10. C1582 JUNÇÃO SIMPLES DE REDUÇÃO PVC P/ESGOTO 100X50mm(4"X2") (UN)

Material		FONTE	UNID	COEFICIENTE	PREÇO UNITÁRIO	TOTAL
I0026	ADESIVO PARA TUBO DE PVC RIGIDO	SEINFRA	KG	0,05750000	R$ 63,3600	R$ 3,6432
I1319	JUNÇÃO PVC PARA ESGOTO 100X50MM (4X2")	SEINFRA	UN	1,00000000	R$ 19,8600	R$ 19,8600
I1888	SOLUÇÃO LIMPADORA PARA PVC RIGIDO	SEINFRA	L	0,09100000	R$ 61,0200	R$ 5,5528
					TOTAL Material:	R$ 29,0560

Mão de Obra		FONTE	UNID	COEFICIENTE	PREÇO UNITÁRIO	TOTAL
I0043	AJUDANTE DE ENCANADOR	SEINFRA	H	0,46000000	R$ 21,1000	R$ 9,7060
I2320	ENCANADOR	SEINFRA	H	0,46000000	R$ 26,1800	R$ 12,0428

TOTAL Mão de Obra:	R$ 21,7488
VALOR:	**50,80**

16.1.11. 89785 JUNÇÃO SIMPLES, PVC, SERIE NORMAL, ESGOTO PREDIAL, DN 50 X 50 MM, JUNTA ELÁSTICA, FORNECIDO E INSTALADO EM RAMAL DE DESCARGA OU RAMAL DE ESGOTO SANITÁRIO. AF_08/2022 (UN)

Material		FONTE	UNID	COEFICIENTE	PREÇO UNITÁRIO	TOTAL
00000296	ANEL BORRACHA PARA TUBO ESGOTO PREDIAL, DN 50 MM (NBR 5688)	SINAPI	UN	3,00000000	R$ 2,09	R$ 6,27
00003662	JUNCAO SIMPLES, PVC, 45 GRAUS, DN 50 X 50 MM, SERIE NORMAL PARA ESGOTO PREDIAL	SINAPI	UN	1,00000000	R$ 9,21	R$ 9,21
00020078	PASTA LUBRIFICANTE PARA TUBOS E CONEXOES COM JUNTA ELASTICA, EMBALAGEM DE *400* GR (USO EM PVC, ACO, POLIETILENO E OUTROS)	SINAPI	UN	0,07500000	R$ 25,40	R$ 1,90
					TOTAL Material:	R$ 17,38

Mão de Obra com Encargos Complementares		FONTE	UNID	COEFICIENTE	PREÇO UNITÁRIO	TOTAL
88248	AUXILIAR DE ENCANADOR OU BOMBEIRO HIDRÁULICO COM ENCARGOS COMPLEMENTARES	SINAPI	H	0,18390000	R$ 22,78	R$ 4,18
88267	ENCANADOR OU BOMBEIRO HIDRÁULICO COM ENCARGOS COMPLEMENTARES	SINAPI	H	0,18390000	R$ 27,50	R$ 5,05
					TOTAL Mão de Obra com Encargos Complementares:	R$ 9,23

VALOR:	**26,61**

16.1.12. 89834 JUNÇÃO SIMPLES, PVC, SERIE NORMAL, ESGOTO PREDIAL, DN 100 X 100 MM, JUNTA ELÁSTICA, FORNECIDO E INSTALADO EM PRUMADA DE ESGOTO SANITÁRIO OU VENTILAÇÃO. AF_08/2022 (UN)

Material		FONTE	UNID	COEFICIENTE	PREÇO UNITÁRIO	TOTAL
00000301	ANEL BORRACHA PARA TUBO ESGOTO PREDIAL, DN 100 MM (NBR 5688)	SINAPI	UN	3,00000000	R$ 3,70	R$ 11,10
00003670	JUNCAO SIMPLES, PVC, 45 GRAUS, DN 100 X 100 MM, SERIE NORMAL PARA ESGOTO PREDIAL	SINAPI	UN	1,00000000	R$ 22,43	R$ 22,43
00020078	PASTA LUBRIFICANTE PARA TUBOS E CONEXOES COM JUNTA ELASTICA, EMBALAGEM DE *400* GR (USO EM PVC, ACO, POLIETILENO E OUTROS)	SINAPI	UN	0,17250000	R$ 25,40	R$ 4,38
					TOTAL Material:	R$ 37,91

Mão de Obra com Encargos Complementares		FONTE	UNID	COEFICIENTE	PREÇO UNITÁRIO	TOTAL
88248	AUXILIAR DE ENCANADOR OU BOMBEIRO HIDRÁULICO COM ENCARGOS COMPLEMENTARES	SINAPI	H	0,28960000	R$ 22,78	R$ 6,59
88267	ENCANADOR OU BOMBEIRO HIDRÁULICO COM ENCARGOS COMPLEMENTARES	SINAPI	H	0,28960000	R$ 27,50	R$ 7,96
					TOTAL Mão de Obra com Encargos Complementares:	R$ 14,55

VALOR:	**52,46**

16.1.13. 89821 LUVA SIMPLES, PVC, SERIE NORMAL, ESGOTO PREDIAL, DN 100 MM, JUNTA ELÁSTICA, FORNECIDO E INSTALADO EM PRUMADA DE ESGOTO SANITÁRIO OU VENTILAÇÃO. AF_08/2022 (UN)

Material		FONTE	UNID	COEFICIENTE	PREÇO UNITÁRIO	TOTAL
00000122	ADESIVO PLASTICO PARA PVC, FRASCO COM *850* GR	SINAPI	UN	0,02450000	R$ 61,55	R$ 1,50
00038383	LIXA D'AGUA EM FOLHA, COR PRETA, GRAO 100	SINAPI	UN	0,00540000	R$ 2,44	R$ 0,01
00003899	LUVA SIMPLES, PVC, SOLDAVEL, DN 100 MM, SERIE NORMAL, PARA ESGOTO PREDIAL	SINAPI	UN	1,00000000	R$ 6,12	R$ 6,12
00020083	SOLUCAO PREPARADORA / LIMPADORA PARA PVC, FRASCO COM 1000 CM3	SINAPI	UN	0,04000000	R$ 69,74	R$ 2,78
					TOTAL Material:	R$ 10,41

Mão de Obra com Encargos Complementares		FONTE	UNID	COEFICIENTE	PREÇO UNITÁRIO	TOTAL
88248	AUXILIAR DE ENCANADOR OU BOMBEIRO HIDRÁULICO COM ENCARGOS COMPLEMENTARES	SINAPI	H	0,14480000	R$ 22,78	R$ 3,29
88267	ENCANADOR OU BOMBEIRO HIDRÁULICO COM ENCARGOS COMPLEMENTARES	SINAPI	H	0,14480000	R$ 27,50	R$ 3,98
					TOTAL Mão de Obra com Encargos Complementares:	R$ 7,27
					VALOR:	**17,68**

16.1.14. 89813 LUVA SIMPLES, PVC, SERIE NORMAL, ESGOTO PREDIAL, DN 50 MM, JUNTA ELÁSTICA, FORNECIDO E INSTALADO EM PRUMADA DE ESGOTO SANITÁRIO OU VENTILAÇÃO. AF_08/2022 (UN)

Material		FONTE	UNID	COEFICIENTE	PREÇO UNITÁRIO	TOTAL
00000122	ADESIVO PLASTICO PARA PVC, FRASCO COM *850* GR	SINAPI	UN	0,00730000	R$ 61,55	R$ 0,44
00038383	LIXA D'AGUA EM FOLHA, COR PRETA, GRAO 100	SINAPI	UN	0,00800000	R$ 2,44	R$ 0,01
00003875	LUVA SIMPLES, PVC, SOLDAVEL, DN 50 MM, SERIE NORMAL, PARA ESGOTO PREDIAL	SINAPI	UN	1,00000000	R$ 3,09	R$ 3,09
00020083	SOLUCAO PREPARADORA / LIMPADORA PARA PVC, FRASCO COM 1000 CM3	SINAPI	UN	0,01100000	R$ 69,74	R$ 0,76
					TOTAL Material:	R$ 4,30

Mão de Obra com Encargos Complementares		FONTE	UNID	COEFICIENTE	PREÇO UNITÁRIO	TOTAL
88248	AUXILIAR DE ENCANADOR OU BOMBEIRO HIDRÁULICO COM ENCARGOS COMPLEMENTARES	SINAPI	H	0,02280000	R$ 22,78	R$ 0,51
88267	ENCANADOR OU BOMBEIRO HIDRÁULICO COM ENCARGOS COMPLEMENTARES	SINAPI	H	0,02280000	R$ 27,50	R$ 0,62
					TOTAL Mão de Obra com Encargos Complementares:	R$ 1,13
					VALOR:	**5,43**

16.1.15. S01583 Redução excentrica em pvc rígido soldável, para esgoto primário, diâm = 100 x 50mm (un)

Encargos Complementares		FONTE	UNID	COEFICIENTE	PREÇO UNITÁRIO	TOTAL
S10554	Encargos Complementares - Encanador	ORSE	h	0,23000000	R$ 3,91	R$ 0,89
S10549	Encargos Complementares - Servente	ORSE	h	0,23000000	R$ 3,96	R$ 0,91
					TOTAL Encargos Complementares:	R$ 1,80

Material		FONTE	UNID	COEFICIENTE	PREÇO UNITÁRIO	TOTAL
I00138	Adesivo pvc em frasco de 850 gramas	ORSE	kg	0,03300000	R$ 72,41	R$ 2,38
I01937	Reducao excentrica pvc sanitario d= 100 x 50mm	ORSE	un	1,00000000	R$ 8,95	R$ 8,95
I02036	Solucao limpadora pvc	ORSE	l	0,05100000	R$ 69,74	R$ 3,55
					TOTAL Material:	R$ 14,88

Mão de Obra		FONTE	UNID	COEFICIENTE	PREÇO UNITÁRIO	TOTAL
I02696S	Encanador ou bombeiro hidraulico (horista)	ORSE	h	0,23000000	R$ 20,44	R$ 4,70
I06111S	Servente de obras (horista)	ORSE	h	0,23000000	R$ 14,58	R$ 3,35
					TOTAL Mão de Obra:	R$ 8,05
					VALOR:	**24,75**

16.1.16. 89714 TUBO PVC, SERIE NORMAL, ESGOTO PREDIAL, DN 100 MM, FORNECIDO E INSTALADO EM RAMAL DE DESCARGA OU RAMAL DE ESGOTO SANITÁRIO. AF_08/2022 (M)

Material		FONTE	UNID	COEFICIENTE	PREÇO UNITÁRIO	TOTAL
00038383	LIXA D'AGUA EM FOLHA, COR PRETA, GRAO 100	SINAPI	UN	0,02470000	R$ 2,44	R$ 0,06

00009836	TUBO PVC SERIE NORMAL, DN 100 MM, PARA ESGOTO PREDIAL (NBR 5688)	SINAPI	M	1,05490000	R$ 13,92	R$ 14,68
					TOTAL Material:	R$ 14,74

Mão de Obra com Encargos Complementares		FONTE	UNID	COEFICIENTE	PREÇO UNITÁRIO	TOTAL
88248	AUXILIAR DE ENCANADOR OU BOMBEIRO HIDRÁULICO COM ENCARGOS COMPLEMENTARES	SINAPI	H	0,44440000	R$ 22,78	R$ 10,12
88267	ENCANADOR OU BOMBEIRO HIDRÁULICO COM ENCARGOS COMPLEMENTARES	SINAPI	H	0,44440000	R$ 27,50	R$ 12,22
					TOTAL Mão de Obra com Encargos Complementares:	R$ 22,34
					VALOR:	**37,08**

16.1.17. 89712 TUBO PVC, SERIE NORMAL, ESGOTO PREDIAL, DN 50 MM, FORNECIDO E INSTALADO EM RAMAL DE DESCARGA OU RAMAL DE ESGOTO SANITÁRIO. AF_08/2022 (M)

Material		FONTE	UNID	COEFICIENTE	PREÇO UNITÁRIO	TOTAL
00038383	LIXA D'AGUA EM FOLHA, COR PRETA, GRAO 100	SINAPI	UN	0,01770000	R$ 2,44	R$ 0,04
00009838	TUBO PVC SERIE NORMAL, DN 50 MM, PARA ESGOTO PREDIAL (NBR 5688)	SINAPI	M	1,05490000	R$ 10,04	R$ 10,59
					TOTAL Material:	R$ 10,63

Mão de Obra com Encargos Complementares		FONTE	UNID	COEFICIENTE	PREÇO UNITÁRIO	TOTAL
88248	AUXILIAR DE ENCANADOR OU BOMBEIRO HIDRÁULICO COM ENCARGOS COMPLEMENTARES	SINAPI	H	0,31820000	R$ 22,78	R$ 7,24
88267	ENCANADOR OU BOMBEIRO HIDRÁULICO COM ENCARGOS COMPLEMENTARES	SINAPI	H	0,31820000	R$ 27,50	R$ 8,75
					TOTAL Mão de Obra com Encargos Complementares:	R$ 15,99
					VALOR:	**26,62**

16.1.18. 89784 TE, PVC, SERIE NORMAL, ESGOTO PREDIAL, DN 50 X 50 MM, JUNTA ELÁSTICA, FORNECIDO E INSTALADO EM RAMAL DE DESCARGA OU RAMAL DE ESGOTO SANITÁRIO. AF_08/2022 (UN)

Material		FONTE	UNID	COEFICIENTE	PREÇO UNITÁRIO	TOTAL
00000296	ANEL BORRACHA PARA TUBO ESGOTO PREDIAL, DN 50 MM (NBR 5688)	SINAPI	UN	3,00000000	R$ 2,09	R$ 6,27
00020078	PASTA LUBRIFICANTE PARA TUBOS E CONEXOES COM JUNTA ELASTICA, EMBALAGEM DE *400* GR (USO EM PVC, ACO, POLIETILENO E OUTROS)	SINAPI	UN	0,07500000	R$ 25,40	R$ 1,90
00007097	TE SANITARIO, PVC, DN 50 X 50 MM, SERIE NORMAL, PARA ESGOTO PREDIAL	SINAPI	UN	1,00000000	R$ 7,02	R$ 7,02
					TOTAL Material:	R$ 15,19

Mão de Obra com Encargos Complementares		FONTE	UNID	COEFICIENTE	PREÇO UNITÁRIO	TOTAL
88248	AUXILIAR DE ENCANADOR OU BOMBEIRO HIDRÁULICO COM ENCARGOS COMPLEMENTARES	SINAPI	H	0,18390000	R$ 22,78	R$ 4,18
88267	ENCANADOR OU BOMBEIRO HIDRÁULICO COM ENCARGOS COMPLEMENTARES	SINAPI	H	0,18390000	R$ 27,50	R$ 5,05
					TOTAL Mão de Obra com Encargos Complementares:	R$ 9,23
					VALOR:	**24,42**

16.1.19. 104354 TE, PVC, SÉRIE NORMAL, ESGOTO PREDIAL, DN 100 X 75 MM, JUNTA ELÁSTICA, FORNECIDO E INSTALADO EM PRUMADA DE ESGOTO SANITÁRIO OU VENTILAÇÃO. AF_08/2022 (UN)

Material		FONTE	UNID	COEFICIENTE	PREÇO UNITÁRIO	TOTAL
00000301	ANEL BORRACHA PARA TUBO ESGOTO PREDIAL, DN 100 MM (NBR 5688)	SINAPI	UN	2,00000000	R$ 3,70	R$ 7,40

00000297	ANEL BORRACHA PARA TUBO ESGOTO PREDIAL, DN 75 MM (NBR 5688)	SINAPI	UN	1,00000000	R$ 3,07	R$ 3,07
00020078	PASTA LUBRIFICANTE PARA TUBOS E CONEXOES COM JUNTA ELASTICA, EMBALAGEM DE *400* GR (USO EM PVC, ACO, POLIETILENO E OUTROS)	SINAPI	UN	0,15250000	R$ 25,40	R$ 3,87
00011656	TE SANITARIO DE REDUCAO, PVC, DN 100 X 75 MM, SERIE NORMAL PARA ESGOTO PREDIAL	SINAPI	UN	1,00000000	R$ 18,24	R$ 18,24
					TOTAL Material:	R$ 32,58

Mão de Obra com Encargos Complementares		FONTE	UNID	COEFICIENTE	PREÇO UNITÁRIO	TOTAL
88248	AUXILIAR DE ENCANADOR OU BOMBEIRO HIDRÁULICO COM ENCARGOS COMPLEMENTARES	SINAPI	H	0,24890000	R$ 22,78	R$ 5,66
88267	ENCANADOR OU BOMBEIRO HIDRÁULICO COM ENCARGOS COMPLEMENTARES	SINAPI	H	0,24890000	R$ 27,50	R$ 6,84
					TOTAL Mão de Obra com Encargos Complementares:	R$ 12,50
					VALOR:	**45,08**

16.1.20. S01659 Tê sanitário em pvc rígido c/ anéis, para esgoto primário, diâm = 75 x 50mm Rev. 01 - 10/2022 (un)

Encargos Complementares		FONTE	UNID	COEFICIENTE	PREÇO UNITÁRIO	TOTAL
S10554	Encargos Complementares - Encanador	ORSE	h	0,37000000	R$ 3,91	R$ 1,44
S10549	Encargos Complementares - Servente	ORSE	h	0,37000000	R$ 3,96	R$ 1,46
					TOTAL Encargos Complementares:	R$ 2,90

Material		FONTE	UNID	COEFICIENTE	PREÇO UNITÁRIO	TOTAL
I00296S	Anel borracha para tubo esgoto predial, dn 50 mm (nbr 5688)	ORSE	un	1,00000000	R$ 1,81	R$ 1,81
I00297S	Anel borracha para tubo esgoto predial, dn 75 mm (nbr 5688)	ORSE	un	1,00000000	R$ 2,66	R$ 2,66
I01703	Pasta lubrificante p/ pvc je	ORSE	kg	0,05600000	R$ 63,50	R$ 3,55
I02142	Te pvc sanitario d= 75 x 50mm	ORSE	un	1,00000000	R$ 19,25	R$ 19,25
					TOTAL Material:	R$ 27,27

Mão de Obra		FONTE	UNID	COEFICIENTE	PREÇO UNITÁRIO	TOTAL
I02696S	Encanador ou bombeiro hidraulico (horista)	ORSE	h	0,37000000	R$ 20,44	R$ 7,56
I06111S	Servente de obras (horista)	ORSE	h	0,37000000	R$ 14,58	R$ 5,39
					TOTAL Mão de Obra:	R$ 12,95
					VALOR:	**43,12**

16.1.21. 89786 TE, PVC, SERIE NORMAL, ESGOTO PREDIAL, DN 75 X 75 MM, JUNTA ELÁSTICA, FORNECIDO E INSTALADO EM RAMAL DE DESCARGA OU RAMAL DE ESGOTO SANITÁRIO. AF_08/2022 (UN)

Material		FONTE	UNID	COEFICIENTE	PREÇO UNITÁRIO	TOTAL
00000297	ANEL BORRACHA PARA TUBO ESGOTO PREDIAL, DN 75 MM (NBR 5688)	SINAPI	UN	3,00000000	R$ 3,07	R$ 9,21
00020078	PASTA LUBRIFICANTE PARA TUBOS E CONEXOES COM JUNTA ELASTICA, EMBALAGEM DE *400* GR (USO EM PVC, ACO, POLIETILENO E OUTROS)	SINAPI	UN	0,11250000	R$ 25,40	R$ 2,85
00011658	TE SANITARIO, PVC, DN 75 X 75 MM, SERIE NORMAL PARA ESGOTO PREDIAL	SINAPI	UN	1,00000000	R$ 15,51	R$ 15,51
					TOTAL Material:	R$ 27,57

Mão de Obra com Encargos Complementares		FONTE	UNID	COEFICIENTE	PREÇO UNITÁRIO	TOTAL
88248	AUXILIAR DE ENCANADOR OU BOMBEIRO HIDRÁULICO COM ENCARGOS COMPLEMENTARES	SINAPI	H	0,22030000	R$ 22,78	R$ 5,01

88267	ENCANADOR OU BOMBEIRO HIDRÁULICO COM ENCARGOS COMPLEMENTARES	SINAPI	H	0,22030000	R$ 27,50	R$ 6,05
					TOTAL Mão de Obra com Encargos Complementares:	R$ 11,06
					VALOR:	**38,63**

16.1.22. 89669 LUVA SIMPLES, PVC, SERIE R, ÁGUA PLUVIAL, DN 100 MM, JUNTA ELÁSTICA, FORNECIDO E INSTALADO EM CONDUTORES VERTICAIS DE ÁGUAS PLUVIAIS. AF_06/2022 (UN)

Material		FONTE	UNID	COEFICIENTE	PREÇO UNITÁRIO	TOTAL
00000122	ADESIVO PLASTICO PARA PVC, FRASCO COM *850* GR	SINAPI	UN	0,02450000	R$ 61,55	R$ 1,50
00000299	ANEL BORRACHA, DN 100 MM, PARA TUBO SERIE REFORCADA ESGOTO PREDIAL	SINAPI	UN	1,00000000	R$ 4,34	R$ 4,34
00038383	LIXA D'AGUA EM FOLHA, COR PRETA, GRAO 100	SINAPI	UN	0,05100000	R$ 2,44	R$ 0,12
00020170	LUVA SIMPLES, PVC SERIE R, 100 MM, PARA ESGOTO PREDIAL	SINAPI	UN	1,00000000	R$ 12,68	R$ 12,68
00020078	PASTA LUBRIFICANTE PARA TUBOS E CONEXOES COM JUNTA ELASTICA, EMBALAGEM DE *400* GR (USO EM PVC, ACO, POLIETILENO E OUTROS)	SINAPI	UN	0,05750000	R$ 25,40	R$ 1,46
00020083	SOLUCAO PREPARADORA / LIMPADORA PARA PVC, FRASCO COM 1000 CM3	SINAPI	UN	0,04000000	R$ 69,74	R$ 2,78
					TOTAL Material:	R$ 22,88

Mão de Obra com Encargos Complementares		FONTE	UNID	COEFICIENTE	PREÇO UNITÁRIO	TOTAL
88248	AUXILIAR DE ENCANADOR OU BOMBEIRO HIDRÁULICO COM ENCARGOS COMPLEMENTARES	SINAPI	H	0,18190000	R$ 22,78	R$ 4,14
88267	ENCANADOR OU BOMBEIRO HIDRÁULICO COM ENCARGOS COMPLEMENTARES	SINAPI	H	0,18190000	R$ 27,50	R$ 5,00
					TOTAL Mão de Obra com Encargos Complementares:	R$ 9,14
					VALOR:	**32,02**

16.1.23. 98085 TANQUE SÉPTICO RETANGULAR, EM ALVENARIA COM BLOCOS DE CONCRETO, DIMENSÕES INTERNAS: 1,6 X 4,4 X H=1,8 M, VOLUME ÚTIL: 9856 L (PARA 68 CONTRIBUINTES). AF_12/2020 (UN)

Equipamento Custo Horário		FONTE	UNID	COEFICIENTE	PREÇO UNITÁRIO	TOTAL
5679	RETROESCAVADEIRA SOBRE RODAS COM CARREGADEIRA, TRAÇÃO 4X4, POTÊNCIA LÍQ. 88 HP, CAÇAMBA CARREG. CAP. MÍN. 1 M3, CAÇAMBA RETRO CAP. 0,26 M3, PESO OPERACIONAL MÍN. 6.674 KG, PROFUNDIDADE ESCAVAÇÃO MÁX. 4,37 M - CHI DIURNO. AF_06/2014	SINAPI	CHI	0,38840000	R$ 59,58	R$ 23,14
5678	RETROESCAVADEIRA SOBRE RODAS COM CARREGADEIRA, TRAÇÃO 4X4, POTÊNCIA LÍQ. 88 HP, CAÇAMBA CARREG. CAP. MÍN. 1 M3, CAÇAMBA RETRO CAP. 0,26 M3, PESO OPERACIONAL MÍN. 6.674 KG, PROFUNDIDADE ESCAVAÇÃO MÁX. 4,37 M - CHP DIURNO. AF_06/2014	SINAPI	CHP	0,19060000	R$ 142,81	R$ 27,21
					TOTAL Equipamento Custo Horário:	R$ 50,35

Material		FONTE	UNID	COEFICIENTE	PREÇO UNITÁRIO	TOTAL
00025067	BLOCO DE CONCRETO ESTRUTURAL 19 X 19 X 39 CM, FBK 4,5 MPA (NBR 6136)	SINAPI	UN	268,59380000	R$ 6,07	R$ 1.630,36
00000660	CANALETA DE CONCRETO 19 X 19 X 19 CM (CLASSE C - NBR 6136)	SINAPI	UN	67,20000000	R$ 3,77	R$ 253,34
00002692	DESMOLDANTE PROTETOR PARA FORMAS DE MADEIRA, DE BASE OLEOSA EMULSIONADA EM AGUA	SINAPI	L	0,03470000	R$ 10,64	R$ 0,36
00004491	PONTALETE *7,5 X 7,5* CM EM PINUS, MISTA OU EQUIVALENTE DA REGIAO - BRUTA	SINAPI	M	0,75480000	R$ 11,05	R$ 8,34
00005069	PREGO DE ACO POLIDO COM CABECA 17 X 27 (2 1/2 X 11)	SINAPI	KG	0,07960000	R$ 21,39	R$ 1,70
00004517	SARRAFO *2,5 X 7,5* CM EM PINUS, MISTA OU EQUIVALENTE DA REGIAO - BRUTA	SINAPI	M	0,89760000	R$ 3,87	R$ 3,47

00006193	TABUA NAO APARELHADA *2,5 X 20* CM, EM MACARANDUBA/MASSARANDUBA, ANGELIM OU EQUIVALENTE DA REGIAO - BRUTA	SINAPI	M	2,81520000	R$ 18,37	R$ 51,71
					TOTAL Material:	R$ 1.949,28

Mão de Obra com Encargos Complementares		FONTE	UNID	COEFICIENTE	PREÇO UNITÁRIO	TOTAL
88309	PEDREIRO COM ENCARGOS COMPLEMENTARES	SINAPI	H	56,56210000	R$ 27,96	R$ 1.581,47
88316	SERVENTE COM ENCARGOS COMPLEMENTARES	SINAPI	H	44,44170000	R$ 22,24	R$ 988,38
					TOTAL Mão de Obra com Encargos Complementares:	R$ 2.569,85

Serviço		FONTE	UNID	COEFICIENTE	PREÇO UNITÁRIO	TOTAL
88628	ARGAMASSA TRAÇO 1:3 (EM VOLUME DE CIMENTO E AREIA MÉDIA ÚMIDA), PREPARO MECÂNICO COM BETONEIRA 400 L. AF_08/2019	SINAPI	M3	1,24840000	R$ 728,23	R$ 909,12
87316	ARGAMASSA TRAÇO 1:4 (EM VOLUME DE CIMENTO E AREIA GROSSA ÚMIDA) PARA CHAPISCO CONVENCIONAL, PREPARO MECÂNICO COM BETONEIRA 400 L. AF_08/2019	SINAPI	M3	0,22300000	R$ 611,46	R$ 136,35
89998	ARMAÇÃO DE CINTA DE ALVENARIA ESTRUTURAL; DIÂMETRO DE 10,0 MM. AF_09/2021	SINAPI	KG	7,89760000	R$ 9,41	R$ 74,31
92767	ARMAÇÃO DE LAJE DE ESTRUTURA CONVENCIONAL DE CONCRETO ARMADO UTILIZANDO AÇO CA-60 DE 4,2 MM - MONTAGEM. AF_06/2022	SINAPI	KG	51,14280000	R$ 14,72	R$ 752,82
89996	ARMAÇÃO VERTICAL DE ALVENARIA ESTRUTURAL; DIÂMETRO DE 10,0 MM. AF_09/2021	SINAPI	KG	4,44240000	R$ 9,96	R$ 44,24
94970	CONCRETO FCK = 20MPA, TRAÇO 1:2,7:3 (EM MASSA SECA DE CIMENTO/ AREIA MÉDIA/ BRITA 1) - PREPARO MECÂNICO COM BETONEIRA 600 L. AF_05/2021	SINAPI	M3	1,92670000	R$ 585,73	R$ 1.128,52
89995	GRAUTEAMENTO DE CINTA SUPERIOR OU DE VERGA EM ALVENARIA ESTRUTURAL. AF_09/2021	SINAPI	M3	0,19690000	R$ 1.166,06	R$ 229,59
89993	GRAUTEAMENTO VERTICAL EM ALVENARIA ESTRUTURAL. AF_09/2021	SINAPI	M3	0,13450000	R$ 1.203,83	R$ 161,91
97735	PEÇA RETANGULAR PRÉ-MOLDADA, VOLUME DE CONCRETO DE 30 A 100 LITROS, TAXA DE AÇO APROXIMADA DE 30KG/M³. AF_03/2024	SINAPI	M3	0,67200000	R$ 2.565,95	R$ 1.724,31
101624	PREPARO DE FUNDO DE VALA COM LARGURA MAIOR OU IGUAL A 1,5 M E MENOR QUE 2,5 M, COM CAMADA DE BRITA, LANÇAMENTO MECANIZADO. AF_01/2026	SINAPI	M3	0,89300000	R$ 234,33	R$ 209,25
					TOTAL Serviço:	R$ 5.370,42
					VALOR:	**9.939,90**

16.1.24. 19.22.02 TAMPÃO DE POÇO DE VISITA DE FERRO FUNDIDO NODULAR (UN)

Equipamento Custo Horário		FONTE	UNID	COEFICIENTE	PREÇO UNITÁRIO	TOTAL
50.20.07	CHI/RETROESCAVADEIRA TRAÇÃO 4X2, 85HP, CAÇAMBA 610MM / 0,22M3 OU EQUIVALENTE	SUDECAP	H	0,02500000	R$ 49,96	R$ 1,25
50.20.06	CHP/RETROESCAVADEIRA TRAÇÃO 4X2, 85HP, CAÇAMBA 610MM / 0,22M3 OU EQUIVALENTE	SUDECAP	H	0,10000000	R$ 123,34	R$ 12,33
					TOTAL Equipamento Custo Horário:	R$ 13,58

Material		FONTE	UNID	COEFICIENTE	PREÇO UNITÁRIO	TOTAL
80.35.29	TAMPÃO FOFO ARTICULADO, CLASSE D400 CARGA MÁXIMA 40 T, REDONDO TAMPA 600 MM, REDE PLUVIAL/ESGOTO REF 6240	SUDECAP	UN	1,00000000	R$ 549,93	R$ 549,93
					TOTAL Material:	R$ 549,93

Mão de Obra		FONTE	UNID	COEFICIENTE	PREÇO UNITÁRIO	TOTAL
55.10.75	PEDREIRO	SUDECAP	H	1,75000000	R$ 27,36	R$ 47,88
55.10.88	SERVENTE DE OBRAS	SUDECAP	H	1,60000000	R$ 19,24	R$ 30,78
					TOTAL Mão de Obra:	R$ 78,66

Serviço		FONTE	UNID	COEFICIENTE	PREÇO UNITÁRIO	TOTAL
40.22.10	ACO CA-50, D<= 12.7MM - CORTE,DOBRAMENTO,COLOCACAO	SUDECAP	KG	7,57000000	R$ 11,56	R$ 87,51
40.30.07	ALVENARIA TIJOLO MACICO REQ., E = 20CM, A REVESTIR	SUDECAP	M2	0,66000000	R$ 319,25	R$ 210,71
40.24.15	ARGAMASSA DE CIMENTO E AREIA 1:3	SUDECAP	M3	0,01000000	R$ 608,71	R$ 6,09
40.10.23	CONCRETO FCK >= 20 MPA, BRITA CALCÁRIA, PREPARADO EM OBRA E LANÇADO EM ESTRUTURA	SUDECAP	M3	0,19000000	R$ 716,15	R$ 136,07
40.20.17	FORMA DE COMPENSADO RESINADO E=12MM TIPO C (5 APR)	SUDECAP	M2	1,43000000	R$ 85,20	R$ 121,84
					TOTAL Serviço:	R$ 562,22
					VALOR:	**1.204,39**

16.1.25. C3142 COLCHÃO DRENANTE DE BRITA (S/TRANSP) (M3)

Equipamento Custo Horário		FONTE	UNID	COEFICIENTE	PREÇO UNITÁRIO	TOTAL
I0642	MOTO NIVELADORA (CHI)	SEINFRA	H	0,00000000	R$ 126,2282	R$ 0,0000
I0756	MOTO NIVELADORA (CHP)	SEINFRA	H	0,01190476	R$ 312,0711	R$ 3,7151
					TOTAL Equipamento Custo Horário:	R$ 3,7151

Mão de Obra		FONTE	UNID	COEFICIENTE	PREÇO UNITÁRIO	TOTAL
I2543	SERVENTE	SEINFRA	H	0,03571429	R$ 20,2600	R$ 0,7236
					TOTAL Mão de Obra:	R$ 0,7236

Serviço		FONTE	UNID	COEFICIENTE	PREÇO UNITÁRIO	TOTAL
C3253	BRITA PRODUZIDA PARA USOS DIVERSOS	SEINFRA	M3	1,10000000	R$ 103,4500	R$ 113,7950
					TOTAL Serviço:	R$ 113,7950
					VALOR:	**118,24**

16.1.26. S01749 Filtro anaeróbio em concreto armado dimensões internas 2,85 x2,85 x 1,80 m (un)

Serviço		FONTE	UNID	COEFICIENTE	PREÇO UNITÁRIO	TOTAL
S00140	Aço CA - 50 Ø 6,3 a 12,5mm, inclusive corte, dobragem, montagem e colocacao de ferragens nas formas, para superestruturas e fundações - R1	ORSE	kg	435,00000000	R$ 13,16	R$ 5.724,60
S02661	Assentamento de tubo de pvc junta elástica para esgotos sanitários, ponta e bolsa, diam. = 100mm	ORSE	m	4,70000000	R$ 4,51	R$ 21,19
S02643	Colocação de brita 04 em filtro	ORSE	m3	12,18000000	R$ 107,11	R$ 1.304,59
S00127	Concreto simples usinado fck=21mpa, bombeado, lançado e adensado em superestrutura	ORSE	m3	6,21000000	R$ 575,70	R$ 3.575,09
S02498	Escavação manual de vala ou cava em material de 1ª categoria, profundidade entre 1,50 e 3,00m	ORSE	m3	40,61000000	R$ 83,44	R$ 3.388,49
S00110	Forma plana para estruturas, em compensado resinado de 12mm, 01 uso, inclusive escoramento - Revisada 07.2015	ORSE	m2	52,00000000	R$ 197,30	R$ 10.259,60
S01556	Joelho 90° em pvc rígido soldável, para esgoto predial, diâm = 100mm	ORSE	un	3,00000000	R$ 26,95	R$ 80,85
S00072	Reaterro manual de valas, com compactação utilizando sêpo, sem controle do grau de compactação	ORSE	m3	11,80000000	R$ 37,07	R$ 437,42
					TOTAL Serviço:	R$ 24.791,83
					VALOR:	**24.787,64**

16.1.27. 98065 SUMIDOURO CIRCULAR, EM CONCRETO PRÉ-MOLDADO, DIÂMETRO INTERNO = 2,88 M, ALTURA INTERNA = 3,0 M, ÁREA DE INFILTRAÇÃO: 31,4 M² (PARA 12 CONTRIBUINTES). AF_12/2020 (UN)

RELATÓRIO ANALÍTICO - COMPOSIÇÕES DE CUSTOS

OBRA:	CONSTRUÇÃO DE ORLA ALTO ALEGRE DO PINDARÉ-MA (ETAPA 1)
DESCRIÇÃO:	CONSTRUÇÃO DE ORLA ALTO ALEGRE DO PINDARÉ-MA (ETAPA 1)
LOCAL:	ALTO ALEGRE DO PINDARÉ-MA
CLIENTE:	PREFEITURA MUNICIPAL DE ALTO ALEGRE DO PINDARÉ-MA

DATA : 05/03/2026 **BDI :** 24,67%

FONTE	VERSÃO	HORA	MES
ORSE	2025/12	111,36%	69,82%
SEINFRA	028 SEM DESONERAÇÃO	114,15%	71,31%
SICRO NOVO	2025/10	-	-
SINAPI	2026/01 SEM DESONERAÇÃO	114,11%	71,30%
Composições Próprias	PROPRIA	0,00%	0,00%

Equipamento Custo Horário		FONTE	UNID	COEFICIENTE	PREÇO UNITÁRIO	TOTAL
5679	RETROESCAVADEIRA SOBRE RODAS COM CARREGADEIRA, TRAÇÃO 4X4, POTÊNCIA LÍQ. 88 HP, CAÇAMBA CARREG. CAP. MÍN. 1 M3, CAÇAMBA RETRO CAP. 0,26 M3, PESO OPERACIONAL MÍN. 6.674 KG, PROFUNDIDADE ESCAVAÇÃO MÁX. 4,37 M - CHI DIURNO. AF_06/2014	SINAPI	CHI	1,70690000	R$ 59,58	R$ 101,69
5678	RETROESCAVADEIRA SOBRE RODAS COM CARREGADEIRA, TRAÇÃO 4X4, POTÊNCIA LÍQ. 88 HP, CAÇAMBA CARREG. CAP. MÍN. 1 M3, CAÇAMBA RETRO CAP. 0,26 M3, PESO OPERACIONAL MÍN. 6.674 KG, PROFUNDIDADE ESCAVAÇÃO MÁX. 4,37 M - CHP DIURNO. AF_06/2014	SINAPI	CHP	0,83760000	R$ 142,81	R$ 119,61
					TOTAL Equipamento Custo Horário:	R$ 221,30

Material		FONTE	UNID	COEFICIENTE	PREÇO UNITÁRIO	TOTAL
00043448	ANEL EM CONCRETO ARMADO, PERFURADO, PARA FOSSAS SEPTICAS E SUMIDOUROS, SEM FUNDO, DIAMETRO INTERNO DE 3,00 M E ALTURA DE 0,50 M	SINAPI	UN	6,00000000	R$ 1.129,71	R$ 6.778,26
					TOTAL Material:	R$ 6.778,26

Mão de Obra com Encargos Complementares		FONTE	UNID	COEFICIENTE	PREÇO UNITÁRIO	TOTAL
88309	PEDREIRO COM ENCARGOS COMPLEMENTARES	SINAPI	H	2,03130000	R$ 27,96	R$ 56,79
88316	SERVENTE COM ENCARGOS COMPLEMENTARES	SINAPI	H	1,59600000	R$ 22,24	R$ 35,49
					TOTAL Mão de Obra com Encargos Complementares:	R$ 92,28

Serviço		FONTE	UNID	COEFICIENTE	PREÇO UNITÁRIO	TOTAL
100475	ARGAMASSA TRAÇO 1:3 (EM VOLUME DE CIMENTO E AREIA MÉDIA ÚMIDA) COM ADIÇÃO DE IMPERMEABILIZANTE, PREPARO MECÂNICO COM BETONEIRA 400 L. AF_08/2019	SINAPI	M3	0,02230000	R$ 954,84	R$ 21,29
97740	PEÇA CIRCULAR PRÉ-MOLDADA, VOLUME DE CONCRETO ACIMA DE 100 LITROS, TAXA DE AÇO APROXIMADA DE 30KG/M³. AF_03/2024	SINAPI	M3	0,54800000	R$ 2.176,23	R$ 1.192,57
97738	PEÇA CIRCULAR PRÉ-MOLDADA, VOLUME DE CONCRETO DE 10 A 30 LITROS, TAXA DE FIBRA DE POLIPROPILENO APROXIMADA DE 6 KG/M³. AF_03/2024_PS	SINAPI	M3	0,01540000	R$ 4.113,51	R$ 63,34
101624	PREPARO DE FUNDO DE VALA COM LARGURA MAIOR OU IGUAL A 1,5 M E MENOR QUE 2,5 M, COM CAMADA DE BRITA, LANÇAMENTO MECANIZADO. AF_01/2026	SINAPI	M3	0,79420000	R$ 234,33	R$ 186,10
					TOTAL Serviço:	R$ 1.463,30

VALOR:	**8.555,14**

16.2.1. 89709 RALO SIFONADO, PVC, DN 100 X 40 MM, JUNTA SOLDÁVEL, FORNECIDO E INSTALADO EM RAMAL DE DESCARGA OU EM RAMAL DE ESGOTO SANITÁRIO. AF_08/2022 (UN)

Material		FONTE	UNID	COEFICIENTE	PREÇO UNITÁRIO	TOTAL
00000122	ADESIVO PLASTICO PARA PVC, FRASCO COM *850* GR	SINAPI	UN	0,00490000	R$ 61,55	R$ 0,30
00038383	LIXA D'AGUA EM FOLHA, COR PRETA, GRAO 100	SINAPI	UN	0,03600000	R$ 2,44	R$ 0,08
00011741	RALO SIFONADO CILINDRICO, PVC, 100 X 40 MM, COM GRELHA REDONDA BRANCA	SINAPI	UN	1,00000000	R$ 12,30	R$ 12,30
00020083	SOLUCAO PREPARADORA / LIMPADORA PARA PVC, FRASCO COM 1000 CM3	SINAPI	UN	0,00750000	R$ 69,74	R$ 0,52
					TOTAL Material:	R$ 13,20

Mão de Obra com Encargos Complementares		FONTE	UNID	COEFICIENTE	PREÇO UNITÁRIO	TOTAL
88248	AUXILIAR DE ENCANADOR OU BOMBEIRO HIDRÁULICO COM ENCARGOS COMPLEMENTARES	SINAPI	H	0,16520000	R$ 22,78	R$ 3,76
88267	ENCANADOR OU BOMBEIRO HIDRÁULICO COM ENCARGOS COMPLEMENTARES	SINAPI	H	0,16520000	R$ 27,50	R$ 4,54
					TOTAL Mão de Obra com Encargos Complementares:	R$ 8,30

VALOR:	**21,50**

16.2.2. S14067 Grelha p/ralo em inox, quadrada, 10x10cm, tipo abre/fecha, Meber ou similar (un)

Encargos Complementares		FONTE	UNID	COEFICIENTE	PREÇO UNITÁRIO	TOTAL
S10549	Encargos Complementares - Servente	ORSE	h	0,15000000	R$ 3,96	R$ 0,59
					TOTAL Encargos Complementares:	R$ 0,59

Material		FONTE	UNID	COEFICIENTE	PREÇO UNITÁRIO	TOTAL
I07267	Grelha p/ralo em inox, quadrada, 10x10cm, tipo abre/fecha, Meber ou similar	ORSE	un	1,00000000	R$ 13,59	R$ 13,59
					TOTAL Material:	R$ 13,59

Mão de Obra		FONTE	UNID	COEFICIENTE	PREÇO UNITÁRIO	TOTAL
I06111S	Servente de obras (horista)	ORSE	h	0,15000000	R$ 14,58	R$ 2,18
					TOTAL Mão de Obra:	R$ 2,18

VALOR:	**16,36**

16.3.1. 89805 JOELHO 90 GRAUS, PVC, SERIE NORMAL, ESGOTO PREDIAL, DN 75 MM, JUNTA ELÁSTICA, FORNECIDO E INSTALADO EM PRUMADA DE ESGOTO SANITÁRIO OU VENTILAÇÃO. AF_08/2022 (UN)

Material		FONTE	UNID	COEFICIENTE	PREÇO UNITÁRIO	TOTAL
00000297	ANEL BORRACHA PARA TUBO ESGOTO PREDIAL, DN 75 MM (NBR 5688)	SINAPI	UN	2,00000000	R$ 3,07	R$ 6,14
00003509	JOELHO PVC, SOLDAVEL, PB, 90 GRAUS, DN 75 MM, PARA ESGOTO PREDIAL	SINAPI	UN	1,00000000	R$ 6,49	R$ 6,49
00020078	PASTA LUBRIFICANTE PARA TUBOS E CONEXOES COM JUNTA ELASTICA, EMBALAGEM DE *400* GR (USO EM PVC, ACO, POLIETILENO E OUTROS)	SINAPI	UN	0,07500000	R$ 25,40	R$ 1,90
					TOTAL Material:	R$ 14,53

Mão de Obra com Encargos Complementares		FONTE	UNID	COEFICIENTE	PREÇO UNITÁRIO	TOTAL
88248	AUXILIAR DE ENCANADOR OU BOMBEIRO HIDRÁULICO COM ENCARGOS COMPLEMENTARES	SINAPI	H	0,12570000	R$ 22,78	R$ 2,86
88267	ENCANADOR OU BOMBEIRO HIDRÁULICO COM ENCARGOS COMPLEMENTARES	SINAPI	H	0,12570000	R$ 27,50	R$ 3,45
					TOTAL Mão de Obra com Encargos Complementares:	R$ 6,31

VALOR:	**20,84**

16.3.2. 89817 LUVA SIMPLES, PVC, SERIE NORMAL, ESGOTO PREDIAL, DN 75 MM, JUNTA ELÁSTICA, FORNECIDO E INSTALADO EM PRUMADA DE ESGOTO SANITÁRIO OU VENTILAÇÃO. AF_08/2022 (UN)

Material		FONTE	UNID	COEFICIENTE	PREÇO UNITÁRIO	TOTAL
00000122	ADESIVO PLASTICO PARA PVC, FRASCO COM *850* GR	SINAPI	UN	0,01670000	R$ 61,55	R$ 1,02
00038383	LIXA D'AGUA EM FOLHA, COR PRETA, GRAO 100	SINAPI	UN	0,03100000	R$ 2,44	R$ 0,07
00003898	LUVA SIMPLES, PVC, SOLDAVEL, DN 75 MM, SERIE NORMAL, PARA ESGOTO PREDIAL	SINAPI	UN	1,00000000	R$ 6,27	R$ 6,27
00020083	SOLUCAO PREPARADORA / LIMPADORA PARA PVC, FRASCO COM 1000 CM3	SINAPI	UN	0,02600000	R$ 69,74	R$ 1,81
					TOTAL Material:	R$ 9,17

Mão de Obra com Encargos Complementares		FONTE	UNID	COEFICIENTE	PREÇO UNITÁRIO	TOTAL
88248	AUXILIAR DE ENCANADOR OU BOMBEIRO HIDRÁULICO COM ENCARGOS COMPLEMENTARES	SINAPI	H	0,08380000	R$ 22,78	R$ 1,90
88267	ENCANADOR OU BOMBEIRO HIDRÁULICO COM ENCARGOS COMPLEMENTARES	SINAPI	H	0,08380000	R$ 27,50	R$ 2,30

TOTAL Mão de Obra com Encargos Complementares:	R$ 4,20
VALOR:	**13,37**

16.3.3. ED-8846 FORNECIMENTO E ASSENTAMENTO DE TUBO PVC RÍGIDO, VENTILAÇÃO, PBV - SÉRIE NORMAL, DN 75 MM (3"), INCLUSIVE CONEXÕES (m)

MATERIAIS		UNID	CONSUMO	VALOR UNITÁRIO	CUSTO UNITÁRIO
MATED-11262	ESTOPA DE ALGODÃO	Kg	0,0033333	R$ 23,5800	R$ 0,0786
MATED-11680	PASTA LUBRIFICANTE PARA TUBO DE PVC (DENSIDADE MÉDIA: 1000KG/M3)	Kg	0,0050000	R$ 67,4400	R$ 0,3372
MATED-11686	TUBO PBV DE PVC BRANCO PARA ESGOTO SERIE NORMAL (DIÂMETRO DA SEÇÃO: 75MM)	m	1,1500000	R$ 15,8500	R$ 18,2275
				TOTAL MATERIAIS:	**R$ 18,6433**

SERVIÇOS		UNID	CONSUMO	PREÇO UNITÁRIO	CUSTO UNITÁRIO
ED-50374	BOMBEIRO/ENCANADOR COM ENCARGOS COMPLEMENTARES	hora	0,2933333	R$ 30,4900	R$ 8,9437
ED-50367	SERVENTE COM ENCARGOS COMPLEMENTARES	hora	0,2933333	R$ 22,6600	R$ 6,6469
				TOTAL SERVIÇOS:	**R$ 15,5906**

Custo Direto Total:	R$ 34,2339
VALOR:	**34,23**

16.3.4. S01662 Tê sanitário em pvc rígido c/ anéis, para esgoto primário, diâm =100 x 75mm (un)

Encargos Complementares		FONTE	UNID	COEFICIENTE	PREÇO UNITÁRIO	TOTAL
S10554	Encargos Complementares - Encanador	ORSE	h	0,46000000	R$ 3,91	R$ 1,79
S10549	Encargos Complementares - Servente	ORSE	h	0,46000000	R$ 3,96	R$ 1,82
					TOTAL Encargos Complementares:	R$ 3,61

Material		FONTE	UNID	COEFICIENTE	PREÇO UNITÁRIO	TOTAL
I00301S	Anel borracha para tubo esgoto predial, dn 100 mm (nbr 5688)	ORSE	un	1,00000000	R$ 3,20	R$ 3,20
I00297S	Anel borracha para tubo esgoto predial, dn 75 mm (nbr 5688)	ORSE	un	1,00000000	R$ 2,66	R$ 2,66
I01703	Pasta lubrificante p/ pvc je	ORSE	kg	0,06100000	R$ 63,50	R$ 3,87
I11656S	Te sanitario de reducao, pvc, dn 100 x 75 mm, serie normal para esgoto predial	ORSE	un	1,00000000	R$ 18,56	R$ 18,56
					TOTAL Material:	R$ 28,29

Mão de Obra		FONTE	UNID	COEFICIENTE	PREÇO UNITÁRIO	TOTAL
I02696S	Encanador ou bombeiro hidraulico (horista)	ORSE	h	0,46000000	R$ 20,44	R$ 9,40
I06111S	Servente de obras (horista)	ORSE	h	0,46000000	R$ 14,58	R$ 6,70
					TOTAL Mão de Obra:	R$ 16,10
					VALOR:	**48,01**

16.3.5. 89518 JOELHO 90 GRAUS, PVC, SERIE R, ÁGUA PLUVIAL, DN 50 MM, JUNTA ELÁSTICA, FORNECIDO E INSTALADO EM RAMAL DE ENCAMINHAMENTO. AF_06/2022 (UN)

Material		FONTE	UNID	COEFICIENTE	PREÇO UNITÁRIO	TOTAL
00020085	ANEL BORRACHA, DN 50 MM, PARA TUBO SERIE REFORCADA ESGOTO PREDIAL	SINAPI	UN	2,00000000	R$ 2,74	R$ 5,48
00020155	JOELHO, PVC SERIE R, 90 GRAUS, DN 50 MM, PARA ESGOTO PREDIAL	SINAPI	UN	1,00000000	R$ 5,59	R$ 5,59

00020078	PASTA LUBRIFICANTE PARA TUBOS E CONEXOES COM JUNTA ELASTICA, EMBALAGEM DE *400* GR (USO EM PVC, ACO, POLIETILENO E OUTROS)	SINAPI	UN	0,05000000	R$ 25,40	R$ 1,27
					TOTAL Material:	R$ 12,34

Mão de Obra com Encargos Complementares		FONTE	UNID	COEFICIENTE	PREÇO UNITÁRIO	TOTAL
88248	AUXILIAR DE ENCANADOR OU BOMBEIRO HIDRÁULICO COM ENCARGOS COMPLEMENTARES	SINAPI	H	0,06070000	R$ 22,78	R$ 1,38
88267	ENCANADOR OU BOMBEIRO HIDRÁULICO COM ENCARGOS COMPLEMENTARES	SINAPI	H	0,06070000	R$ 27,50	R$ 1,66
					TOTAL Mão de Obra com Encargos Complementares:	R$ 3,04
					VALOR:	**15,38**

16.3.6. 89581 JOELHO 90 GRAUS, PVC, SERIE R, ÁGUA PLUVIAL, DN 75 MM, JUNTA ELÁSTICA, FORNECIDO E INSTALADO EM CONDUTORES VERTICAIS DE ÁGUAS PLUVIAIS. AF_06/2022 (UN)

Material		FONTE	UNID	COEFICIENTE	PREÇO UNITÁRIO	TOTAL
00000298	ANEL BORRACHA, DN 75 MM, PARA TUBO SERIE REFORCADA ESGOTO PREDIAL	SINAPI	UN	2,00000000	R$ 3,34	R$ 6,68
00020156	JOELHO, PVC SERIE R, 90 GRAUS, DN 75 MM, PARA ESGOTO PREDIAL	SINAPI	UN	1,00000000	R$ 15,72	R$ 15,72
00020078	PASTA LUBRIFICANTE PARA TUBOS E CONEXOES COM JUNTA ELASTICA, EMBALAGEM DE *400* GR (USO EM PVC, ACO, POLIETILENO E OUTROS)	SINAPI	UN	0,07500000	R$ 25,40	R$ 1,90
					TOTAL Material:	R$ 24,30

Mão de Obra com Encargos Complementares		FONTE	UNID	COEFICIENTE	PREÇO UNITÁRIO	TOTAL
88248	AUXILIAR DE ENCANADOR OU BOMBEIRO HIDRÁULICO COM ENCARGOS COMPLEMENTARES	SINAPI	H	0,17370000	R$ 22,78	R$ 3,95
88267	ENCANADOR OU BOMBEIRO HIDRÁULICO COM ENCARGOS COMPLEMENTARES	SINAPI	H	0,17370000	R$ 27,50	R$ 4,77
					TOTAL Mão de Obra com Encargos Complementares:	R$ 8,72
					VALOR:	**33,02**

17.1. C0478 BUCHA E ARRUELA DE AÇO GALV. D= 15mm (1/2") (PAR)

Material		FONTE	UNID	COEFICIENTE	PREÇO UNITÁRIO	TOTAL
I0129	ARRUELA DE FERRO GALVANIZADO 1/2"	SEINFRA	UN	1,00000000	R$ 0,2600	R$ 0,2600
I0288	BUCHA DE FERRO GALVANIZADO 1/2"	SEINFRA	UN	1,00000000	R$ 0,8800	R$ 0,8800
					TOTAL Material:	R$ 1,1400

Mão de Obra		FONTE	UNID	COEFICIENTE	PREÇO UNITÁRIO	TOTAL
I0042	AJUDANTE DE ELETRICISTA	SEINFRA	H	0,01000000	R$ 21,1000	R$ 0,2110
I2312	ELETRICISTA	SEINFRA	H	0,01000000	R$ 26,8500	R$ 0,2685
					TOTAL Mão de Obra:	R$ 0,4795
					VALOR:	**1,62**

17.2. S00344 Bucha com arruela em liga especial zamak p/eletroduto 25mm, d=1" (un)

Encargos Complementares		FONTE	UNID	COEFICIENTE	PREÇO UNITÁRIO	TOTAL
S10552	Encargos Complementares - Eletricista	ORSE	h	0,01000000	R$ 3,81	R$ 0,03
S10549	Encargos Complementares - Servente	ORSE	h	0,01000000	R$ 3,96	R$ 0,03
					TOTAL Encargos Complementares:	R$ 0,06

Material		FONTE	UNID	COEFICIENTE	PREÇO UNITÁRIO	TOTAL
I00214	Arruela em liga zamak p/eletroduto 25mm, d=1 "	ORSE	un	1,00000000	R$ 1,20	R$ 1,20
I00325	Bucha em liga zamak para eletroduto 25mm, d=1"	ORSE	un	1,00000000	R$ 2,50	R$ 2,50
					TOTAL Material:	R$ 3,70

Mão de Obra		FONTE	UNID	COEFICIENTE	PREÇO UNITÁRIO	TOTAL
I02436S	Eletricista (horista)	ORSE	h	0,01000000	R$ 20,44	R$ 0,20
I06111S	Servente de obras (horista)	ORSE	h	0,01000000	R$ 14,58	R$ 0,14
					TOTAL Mão de Obra:	R$ 0,34

VALOR:	**4,13**

17.3. I060243 BUJAO DE ACO GALVANIZADO 4" (UN)

Material		FONTE	UNID	COEFICIENTE	PREÇO UNITÁRIO	TOTAL
I060243	BUJAO DE ACO GALVANIZADO 4"	IOPES	UN	1,00000000	R$ 106,97	R$ 106,97
					TOTAL Material:	R$ 106,97

VALOR:	**106,97**

17.4. ED-49191 CAIXA DE LIGAÇÃO/PASSAGEM EM PVC RÍGIDO PARA ELETRODUTO, OCTOGONAL COM ANEL DESLIZANTE, DIMENSÃO 3"X3", EMBUTIDA EM LAJE, INCLUSIVE FIXAÇÃO (un)

MATERIAIS		UNID	CONSUMO	VALOR UNITÁRIO	CUSTO UNITÁRIO
MATED-11829	CAIXA DE LIGAÇÃO PARA ELETRODUTO FLEXÍVEL/RÍGIDO COM ANEL DESLIZANTE (APLICAÇÃO: EMBUTIR|MATERIAL: PVC|COMPRIMENTO: 3"[*87MM]| LARGURA: 3"[*87MM]|PROFUNDIDADE*: 50MM|FORMATO: OCTOGONAL)*VALORES REFERENCIAIS APROXIMADOS	un	1,0000000	R$ 4,8100	R$ 4,8100
				TOTAL MATERIAIS:	**R$ 4,8100**

SERVIÇOS		UNID	CONSUMO	PREÇO UNITÁRIO	CUSTO UNITÁRIO
ED-50381	PEDREIRO COM ENCARGOS COMPLEMENTARES	hora	0,1833333	R$ 31,2200	R$ 5,7237
ED-50367	SERVENTE COM ENCARGOS COMPLEMENTARES	hora	0,0916666	R$ 22,6600	R$ 2,0772
				TOTAL SERVIÇOS:	**R$ 7,8009**
				Custo Direto Total:	R$ 12,6109
				VALOR:	**12,61**

17.5. S11264 Curva 45° para eletroduto de pvc rígido roscável, diâm = 32mm (1") (un)

Encargos Complementares		FONTE	UNID	COEFICIENTE	PREÇO UNITÁRIO	TOTAL
S10552	Encargos Complementares - Eletricista	ORSE	h	0,13000000	R$ 3,81	R$ 0,49
S10549	Encargos Complementares - Servente	ORSE	h	0,13000000	R$ 3,96	R$ 0,51
					TOTAL Encargos Complementares:	R$ 1,00

Material		FONTE	UNID	COEFICIENTE	PREÇO UNITÁRIO	TOTAL
I12134	Curva 45° eletroduto pvc roscável, d=1 "	ORSE	un	1,00000000	R$ 2,79	R$ 2,79
					TOTAL Material:	R$ 2,79

Mão de Obra		FONTE	UNID	COEFICIENTE	PREÇO UNITÁRIO	TOTAL
I02436S	Eletricista (horista)	ORSE	h	0,13000000	R$ 20,44	R$ 2,65
I06111S	Servente de obras (horista)	ORSE	h	0,13000000	R$ 14,58	R$ 1,89

TOTAL Mão de Obra:	R$ 4,54
VALOR:	**8,34**

17.6. 91911 CURVA 90 GRAUS PARA ELETRODUTO, PVC, ROSCÁVEL, DN 20 MM (1/2"), PARA CIRCUITOS TERMINAIS, INSTALADA EM PAREDE - FORNECIMENTO E INSTALAÇÃO. AF_03/2023 (UN)

Material		FONTE	UNID	COEFICIENTE	PREÇO UNITÁRIO	TOTAL
00001870	CURVA 90 GRAUS, LONGA, DE PVC RIGIDO ROSCAVEL, DE 1/2", PARA ELETRODUTO	SINAPI	UN	1,00000000	R$ 2,87	R$ 2,87
					TOTAL Material:	R$ 2,87

Mão de Obra com Encargos Complementares		FONTE	UNID	COEFICIENTE	PREÇO UNITÁRIO	TOTAL
88247	AUXILIAR DE ELETRICISTA COM ENCARGOS COMPLEMENTARES	SINAPI	H	0,27200000	R$ 23,71	R$ 6,44
88264	ELETRICISTA COM ENCARGOS COMPLEMENTARES	SINAPI	H	0,27200000	R$ 28,51	R$ 7,75
					TOTAL Mão de Obra com Encargos Complementares:	R$ 14,19
					VALOR:	**17,06**

17.7. 91885 LUVA PARA ELETRODUTO, PVC, ROSCÁVEL, DN 32 MM (1"), PARA CIRCUITOS TERMINAIS, INSTALADA EM PAREDE - FORNECIMENTO E INSTALAÇÃO. AF_03/2023 (UN)

Material		FONTE	UNID	COEFICIENTE	PREÇO UNITÁRIO	TOTAL
00001892	LUVA EM PVC RIGIDO ROSCAVEL, DE 1", PARA ELETRODUTO	SINAPI	UN	1,00000000	R$ 1,76	R$ 1,76
					TOTAL Material:	R$ 1,76

Mão de Obra com Encargos Complementares		FONTE	UNID	COEFICIENTE	PREÇO UNITÁRIO	TOTAL
88247	AUXILIAR DE ELETRICISTA COM ENCARGOS COMPLEMENTARES	SINAPI	H	0,21900000	R$ 23,71	R$ 5,19
88264	ELETRICISTA COM ENCARGOS COMPLEMENTARES	SINAPI	H	0,21900000	R$ 28,51	R$ 6,24
					TOTAL Mão de Obra com Encargos Complementares:	R$ 11,43
					VALOR:	**13,19**

17.8. 91884 LUVA PARA ELETRODUTO, PVC, ROSCÁVEL, DN 25 MM (3/4"), PARA CIRCUITOS TERMINAIS, INSTALADA EM PAREDE - FORNECIMENTO E INSTALAÇÃO. AF_03/2023 (UN)

Material		FONTE	UNID	COEFICIENTE	PREÇO UNITÁRIO	TOTAL
00001891	LUVA EM PVC RIGIDO ROSCAVEL, DE 3/4", PARA ELETRODUTO	SINAPI	UN	1,00000000	R$ 1,26	R$ 1,26
					TOTAL Material:	R$ 1,26

Mão de Obra com Encargos Complementares		FONTE	UNID	COEFICIENTE	PREÇO UNITÁRIO	TOTAL
88247	AUXILIAR DE ELETRICISTA COM ENCARGOS COMPLEMENTARES	SINAPI	H	0,19700000	R$ 23,71	R$ 4,67
88264	ELETRICISTA COM ENCARGOS COMPLEMENTARES	SINAPI	H	0,19700000	R$ 28,51	R$ 5,61
					TOTAL Mão de Obra com Encargos Complementares:	R$ 10,28
					VALOR:	**11,54**

17.9. 91882 LUVA PARA ELETRODUTO, PVC, ROSCÁVEL, DN 20 MM (1/2"), PARA CIRCUITOS TERMINAIS, INSTALADA EM PAREDE - FORNECIMENTO E INSTALAÇÃO. AF_03/2023 (UN)

Material		FONTE	UNID	COEFICIENTE	PREÇO UNITÁRIO	TOTAL
00001901	LUVA EM PVC RIGIDO ROSCAVEL, DE 1/2", PARA ELETRODUTO	SINAPI	UN	1,00000000	R$ 0,85	R$ 0,85

TOTAL Material:	R$ 0,85

Mão de Obra com Encargos Complementares		FONTE	UNID	COEFICIENTE	PREÇO UNITÁRIO	TOTAL
88247	AUXILIAR DE ELETRICISTA COM ENCARGOS COMPLEMENTARES	SINAPI	H	0,18100000	R$ 23,71	R$ 4,29
88264	ELETRICISTA COM ENCARGOS COMPLEMENTARES	SINAPI	H	0,18100000	R$ 28,51	R$ 5,16
				TOTAL Mão de Obra com Encargos Complementares:		R$ 9,45

VALOR:	**10,30**

17.10. 104448 LUVA DE EMENDA PARA ELETRODUTO, AÇO GALVANIZADO, DN 25 MM (1"), APARENTE - FORNECIMENTO E INSTALAÇÃO. AF_01/2026 (UN)

Material		FONTE	UNID	COEFICIENTE	PREÇO UNITÁRIO	TOTAL
00002638	LUVA PARA ELETRODUTO, EM ACO GALVANIZADO ELETROLITICO, COM ROSCA, DIAMETRO DE 25 MM (1")	SINAPI	UN	1,00000000	R$ 1,92	R$ 1,92
				TOTAL Material:		R$ 1,92

Mão de Obra com Encargos Complementares		FONTE	UNID	COEFICIENTE	PREÇO UNITÁRIO	TOTAL
88247	AUXILIAR DE ELETRICISTA COM ENCARGOS COMPLEMENTARES	SINAPI	H	0,07660710	R$ 23,71	R$ 1,81
88264	ELETRICISTA COM ENCARGOS COMPLEMENTARES	SINAPI	H	0,15321420	R$ 28,51	R$ 4,36
				TOTAL Mão de Obra com Encargos Complementares:		R$ 6,17

VALOR:	**8,09**

17.11. 104450 LUVA DE EMENDA PARA ELETRODUTO, AÇO GALVANIZADO, DN 40 MM (1 1/2"), APARENTE - FORNECIMENTO E INSTALAÇÃO. AF_01/2026 (UN)

Material		FONTE	UNID	COEFICIENTE	PREÇO UNITÁRIO	TOTAL
00002644	LUVA PARA ELETRODUTO, EM ACO GALVANIZADO ELETROLITICO, COM ROSCA, DIAMETRO DE 40 MM (1 1/2")	SINAPI	UN	1,00000000	R$ 4,93	R$ 4,93
				TOTAL Material:		R$ 4,93

Mão de Obra com Encargos Complementares		FONTE	UNID	COEFICIENTE	PREÇO UNITÁRIO	TOTAL
88247	AUXILIAR DE ELETRICISTA COM ENCARGOS COMPLEMENTARES	SINAPI	H	0,08767940	R$ 23,71	R$ 2,07
88264	ELETRICISTA COM ENCARGOS COMPLEMENTARES	SINAPI	H	0,17535870	R$ 28,51	R$ 4,99
				TOTAL Mão de Obra com Encargos Complementares:		R$ 7,06

VALOR:	**11,99**

17.12. S02490 Fornecimento e instalação de bucha de nylon s-7 (fischer ou similar) (un)

Encargos Complementares		FONTE	UNID	COEFICIENTE	PREÇO UNITÁRIO	TOTAL
S10552	Encargos Complementares - Eletricista	ORSE	h	0,10000000	R$ 3,81	R$ 0,38
S10549	Encargos Complementares - Servente	ORSE	h	0,10000000	R$ 3,96	R$ 0,39
				TOTAL Encargos Complementares:		R$ 0,77

Material		FONTE	UNID	COEFICIENTE	PREÇO UNITÁRIO	TOTAL
I00319	Bucha de nylon s-07	ORSE	un	1,00000000	R$ 0,34	R$ 0,34
				TOTAL Material:		R$ 0,34

Mão de Obra		FONTE	UNID	COEFICIENTE	PREÇO UNITÁRIO	TOTAL
I02436S	Eletricista (horista)	ORSE	h	0,10000000	R$ 20,44	R$ 2,04

I06111S	Servente de obras (horista)	ORSE	h	0,10000000	R$ 14,58	R$ 1,45
					TOTAL Mão de Obra:	R$ 3,49
					VALOR:	**4,59**

17.13. S150918 Fita isolante em rolo de 19mm x 20 m, número 33 Scoth ou equivalente (und)

MÃO DE OBRA		UNID	CONSUMO	SALÁRIO HORA	CUSTO HORÁRIO
I010101	AJUDANTE (AJUDANTE PRATICO - SINDUSCON)	H	0,20000000	21,94	4,38
				TOTAL MÃO DE OBRA:	**4,38**
				Custo Horário da Execução:	R$ 4,3800
				Produção da Equipe:	1,0000
				Custo Unitário da Execução:	R$ 4,3800

MATERIAIS		UNID	CONSUMO	VALOR UNITÁRIO	CUSTO UNITÁRIO
I049503	FITA ISOLANTE NR 33 - 19MM X 20M	UN	1,00000000	R$ 30,55	R$ 30,55
				TOTAL MATERIAIS:	**R$ 30,55**
				Custo Direto Total:	R$ 34,9300
				VALOR:	**34,93**

17.14. 11.92.23 PARAFUSO FENDA AUTOTARRAXANTE INOX 4,2X32MM (UN)

Material		FONTE	UNID	COEFICIENTE	PREÇO UNITÁRIO	TOTAL
74.51.22	PARAFUSO FENDA AUTOTARRAXANTE INOX Ø4,2 X 32MM	SUDECAP	UN	1,00000000	R$ 0,46	R$ 0,46
					TOTAL Material:	R$ 0,46

Mão de Obra		FONTE	UNID	COEFICIENTE	PREÇO UNITÁRIO	TOTAL
55.10.10	AUXILIAR DE ENCANADOR OU BOMBEIRO HIDRÁULICO/ELETRICISTA	SUDECAP	H	0,05000000	R$ 19,18	R$ 0,96
55.10.55	ELETRICISTA	SUDECAP	H	0,05000000	R$ 27,36	R$ 1,37
					TOTAL Mão de Obra:	R$ 2,33
					VALOR:	**2,79**

17.15. 91935 CABO DE COBRE FLEXÍVEL ISOLADO, 16 MM², ANTI-CHAMA 0,6/1,0 KV, PARA CIRCUITOS TERMINAIS - FORNECIMENTO E INSTALAÇÃO. AF_03/2023 (M)

Material		FONTE	UNID	COEFICIENTE	PREÇO UNITÁRIO	TOTAL
00000995	CABO DE COBRE, FLEXIVEL, CLASSE 4 OU 5, ISOLACAO EM PVC/A, ANTICHAMA BWF-B, COBERTURA PVC-ST1, ANTICHAMA BWF-B, 1 CONDUTOR, 0,6/1 KV, SECAO NOMINAL 16 MM2	SINAPI	M	1,24340000	R$ 18,89	R$ 23,48
00021127	FITA ISOLANTE ADESIVA ANTICHAMA, USO ATE 750 V, EM ROLO DE 19 MM X 5 M	SINAPI	UN	0,00940000	R$ 4,91	R$ 0,04
					TOTAL Material:	R$ 23,52

Mão de Obra com Encargos Complementares		FONTE	UNID	COEFICIENTE	PREÇO UNITÁRIO	TOTAL
88247	AUXILIAR DE ELETRICISTA COM ENCARGOS COMPLEMENTARES	SINAPI	H	0,11400000	R$ 23,71	R$ 2,70
88264	ELETRICISTA COM ENCARGOS COMPLEMENTARES	SINAPI	H	0,11400000	R$ 28,51	R$ 3,25
					TOTAL Mão de Obra com Encargos Complementares:	R$ 5,95

VALOR:	**29,47**

17.16. 91932 CABO DE COBRE FLEXÍVEL ISOLADO, 10 MM², ANTI-CHAMA 450/750 V, PARA CIRCUITOS TERMINAIS - FORNECIMENTO E INSTALAÇÃO. AF_03/2023 (M)

Material		FONTE	UNID	COEFICIENTE	PREÇO UNITÁRIO	TOTAL
00000980	CABO DE COBRE, FLEXIVEL, CLASSE 4 OU 5, ISOLACAO EM PVC/A, ANTICHAMA BWF-B, 1 CONDUTOR, 450/750 V, SECAO NOMINAL 10 MM2	SINAPI	M	1,24340000	R$ 12,45	R$ 15,48
00021127	FITA ISOLANTE ADESIVA ANTICHAMA, USO ATE 750 V, EM ROLO DE 19 MM X 5 M	SINAPI	UN	0,00940000	R$ 4,91	R$ 0,04
					TOTAL Material:	R$ 15,52

Mão de Obra com Encargos Complementares		FONTE	UNID	COEFICIENTE	PREÇO UNITÁRIO	TOTAL
88247	AUXILIAR DE ELETRICISTA COM ENCARGOS COMPLEMENTARES	SINAPI	H	0,07600000	R$ 23,71	R$ 1,80
88264	ELETRICISTA COM ENCARGOS COMPLEMENTARES	SINAPI	H	0,07600000	R$ 28,51	R$ 2,16
					TOTAL Mão de Obra com Encargos Complementares:	R$ 3,96

VALOR:	**19,48**

17.17. 91934 CABO DE COBRE FLEXÍVEL ISOLADO, 16 MM², ANTI-CHAMA 450/750 V, PARA CIRCUITOS TERMINAIS - FORNECIMENTO E INSTALAÇÃO. AF_03/2023 (M)

Material		FONTE	UNID	COEFICIENTE	PREÇO UNITÁRIO	TOTAL
00000979	CABO DE COBRE, FLEXIVEL, CLASSE 4 OU 5, ISOLACAO EM PVC/A, ANTICHAMA BWF-B, 1 CONDUTOR, 450/750 V, SECAO NOMINAL 16 MM2	SINAPI	M	1,24340000	R$ 17,78	R$ 22,10
00021127	FITA ISOLANTE ADESIVA ANTICHAMA, USO ATE 750 V, EM ROLO DE 19 MM X 5 M	SINAPI	UN	0,00940000	R$ 4,91	R$ 0,04
					TOTAL Material:	R$ 22,14

Mão de Obra com Encargos Complementares		FONTE	UNID	COEFICIENTE	PREÇO UNITÁRIO	TOTAL
88247	AUXILIAR DE ELETRICISTA COM ENCARGOS COMPLEMENTARES	SINAPI	H	0,11400000	R$ 23,71	R$ 2,70
88264	ELETRICISTA COM ENCARGOS COMPLEMENTARES	SINAPI	H	0,11400000	R$ 28,51	R$ 3,25
					TOTAL Mão de Obra com Encargos Complementares:	R$ 5,95

VALOR:	**28,09**

17.18. 91928 CABO DE COBRE FLEXÍVEL ISOLADO, 4 MM², ANTI-CHAMA 450/750 V, PARA CIRCUITOS TERMINAIS - FORNECIMENTO E INSTALAÇÃO. AF_03/2023 (M)

Material		FONTE	UNID	COEFICIENTE	PREÇO UNITÁRIO	TOTAL
00000981	CABO DE COBRE, FLEXIVEL, CLASSE 4 OU 5, ISOLACAO EM PVC/A, ANTICHAMA BWF-B, 1 CONDUTOR, 450/750 V, SECAO NOMINAL 4 MM2	SINAPI	M	1,24340000	R$ 4,53	R$ 5,63
00021127	FITA ISOLANTE ADESIVA ANTICHAMA, USO ATE 750 V, EM ROLO DE 19 MM X 5 M	SINAPI	UN	0,00940000	R$ 4,91	R$ 0,04
					TOTAL Material:	R$ 5,67

Mão de Obra com Encargos Complementares		FONTE	UNID	COEFICIENTE	PREÇO UNITÁRIO	TOTAL
88247	AUXILIAR DE ELETRICISTA COM ENCARGOS COMPLEMENTARES	SINAPI	H	0,03900000	R$ 23,71	R$ 0,92
88264	ELETRICISTA COM ENCARGOS COMPLEMENTARES	SINAPI	H	0,03900000	R$ 28,51	R$ 1,11
					TOTAL Mão de Obra com Encargos Complementares:	R$ 2,03

VALOR:	**7,70**

17.19. 91930 CABO DE COBRE FLEXÍVEL ISOLADO, 6 MM², ANTI-CHAMA 450/750 V, PARA CIRCUITOS TERMINAIS - FORNECIMENTO E INSTALAÇÃO. AF_03/2023 (M)

Material		FONTE	UNID	COEFICIENTE	PREÇO UNITÁRIO	TOTAL
00000982	CABO DE COBRE, FLEXIVEL, CLASSE 4 OU 5, ISOLACAO EM PVC/A, ANTICHAMA BWF-B, 1 CONDUTOR, 450/750 V, SECAO NOMINAL 6 MM2	SINAPI	M	1,24340000	R$ 6,51	R$ 8,09
00021127	FITA ISOLANTE ADESIVA ANTICHAMA, USO ATE 750 V, EM ROLO DE 19 MM X 5 M	SINAPI	UN	0,00940000	R$ 4,91	R$ 0,04
					TOTAL Material:	R$ 8,13

Mão de Obra com Encargos Complementares		FONTE	UNID	COEFICIENTE	PREÇO UNITÁRIO	TOTAL
88247	AUXILIAR DE ELETRICISTA COM ENCARGOS COMPLEMENTARES	SINAPI	H	0,05100000	R$ 23,71	R$ 1,20
88264	ELETRICISTA COM ENCARGOS COMPLEMENTARES	SINAPI	H	0,05100000	R$ 28,51	R$ 1,45
					TOTAL Mão de Obra com Encargos Complementares:	R$ 2,65
					VALOR:	**10,78**

17.20. ED-49149 CAIXA DE PASSAGEM, DIMENSÃO (20X20)CM, EM CHAPA DE AÇO, TIPO DE EMBUTIR, COM ACABAMENTO EM PINTURA ELETROSTÁTICA E TAMPA CEGA, INCLUSIVE FIXAÇÃO EM ALVENARIA (un)

MATERIAIS		UNID	CONSUMO	VALOR UNITÁRIO	CUSTO UNITÁRIO
MATED-12138	CAIXA DE PASSAGEM (MATERIAL: AÇO| TIPO: EMBUTIR|COMPRIMENTO*: 202MM|LARGURA*: 202MM|PROFUNDIDADE*: 102MM|ACABAMENTO: PINTURA ELETROSTÁTICA|TAMPA: INCLUSO|REFERÊNCIA: CPE-20 OU EQUIVALENTE)*VALORES REFERENCIAIS APROXIMADOS	un	1,0000000	R$ 82,4500	R$ 82,4500
				TOTAL MATERIAIS:	**R$ 82,4500**

SERVIÇOS		UNID	CONSUMO	PREÇO UNITÁRIO	CUSTO UNITÁRIO
ED-50362	AJUDANTE DE ELETRICISTA COM ENCARGOS COMPLEMENTARES	hora	0,8333333	R$ 25,5200	R$ 21,2667
ED-50373	ELETRICISTA COM ENCARGOS COMPLEMENTARES	hora	0,4166667	R$ 31,6400	R$ 13,1833
ED-50381	PEDREIRO COM ENCARGOS COMPLEMENTARES	hora	0,4166667	R$ 31,2200	R$ 13,0083
ED-29071	ACABAMENTO EM ARGAMASSA, TRAÇO 1 :3 (CIMENTO E AREIA), COM PREPARO MECANIZADO, PARA REQUADRO DE PAINEL, QUADRO OU CAIXA, EXCLUSIVE RASGO EM ALVENARIA	m	0,8000000	R$ 6,9800	R$ 5,5840
ED-48303	ARGAMASSA, TRAÇO 1:4 (CIMENTO E AREIA), COM PREPARO MECANIZADO	m3	0,0020000	R$ 607,3800	R$ 1,2148
ED-29067	RASGO OU CORTE EM ALVENARIA, COM PROFUNDIDADE MÁXIMA DE 20CM, PARA FIXAÇÃO DE PAINEL, QUADRO OU CAIXA, EXCLUSIVE ACABAMENTO EM ARGAMASSA DE CIMENTO	m2	0,0400000	R$ 22,1600	R$ 0,8864
				TOTAL SERVIÇOS:	**R$ 55,1435**
				Custo Direto Total:	R$ 137,5935
				VALOR:	**137,59**

17.21. ED-49061 CANALETA PARA PASSAGEM DE CABOS EM PVC, TIPO RECORTE FECHADO, DIMENSÃO (50X10)MM, INCLUSIVE CONEXÕES E FIXAÇÃO (m)

MATERIAIS		UNID	CONSUMO	VALOR UNITÁRIO	CUSTO UNITÁRIO
MATED-11866	CANALETA PARA PASSAGEM DE CABOS (MATERIAL: PVC|MEDIDAS: 50X20MM|TIPO: RECORTE FECHADO|REFERÊNCIA: SISTEMA "X" OU EQUIVALENTE)	m	1,0000000	R$ 15,5100	R$ 15,5100
				TOTAL MATERIAIS:	**R$ 15,5100**

SERVIÇOS		UNID	CONSUMO	PREÇO UNITÁRIO	CUSTO UNITÁRIO
ED-50362	AJUDANTE DE ELETRICISTA COM ENCARGOS COMPLEMENTARES	hora	0,1600000	R$ 25,5200	R$ 4,0832
ED-50373	ELETRICISTA COM ENCARGOS COMPLEMENTARES	hora	0,1600000	R$ 31,6400	R$ 5,0624
				TOTAL SERVIÇOS:	**R$ 9,1456**

Custo Direto Total:	R$ 24,6556
VALOR:	**24,66**

17.22. 09.04.090 Disjuntor unipolar termomagnetico 1x10a 1x30a (UN)

Material		FONTE	UNID	COEFICIENTE	PREÇO UNITÁRIO	TOTAL
4.46.30	DISJUNTOR UNIPOLAR TERMOMAGNETICO 1X10A A 1X30A	SP Educação	UN	1,00000	R$ 10,53	R$ 10,53
					TOTAL Material:	R$ 10,53

Mão de Obra		FONTE	UNID	COEFICIENTE	PREÇO UNITÁRIO	TOTAL
1.01.16	AJUDANTE ELETRICISTA	SP Educação	H	0,25000	R$ 25,59	R$ 6,39
1.01.15	ELETRICISTA	SP Educação	H	0,25000	R$ 29,01	R$ 7,25
					TOTAL Mão de Obra:	R$ 13,64

VALOR:	**24,18**

17.23. 09.04.096 Disjuntor unipolar termomagnetico 1x90a a 1x100a (UN)

Material		FONTE	UNID	COEFICIENTE	PREÇO UNITÁRIO	TOTAL
4.45.72	DISJUNTOR UNIPOLAR TERMOMAGNETICO 1X90A A 1X100A	SP Educação	UN	1,00000	R$ 60,89	R$ 60,89
					TOTAL Material:	R$ 60,89

Mão de Obra		FONTE	UNID	COEFICIENTE	PREÇO UNITÁRIO	TOTAL
1.01.16	AJUDANTE ELETRICISTA	SP Educação	H	0,25000	R$ 25,59	R$ 6,39
1.01.15	ELETRICISTA	SP Educação	H	0,25000	R$ 29,01	R$ 7,25
					TOTAL Mão de Obra:	R$ 13,64

VALOR:	**74,54**

17.24. 09.02.087 Disjuntor bipolar termomagnetico 2x60a a 2x100a (UN)

Material		FONTE	UNID	COEFICIENTE	PREÇO UNITÁRIO	TOTAL
4.46.12	DISJUNTOR BIPOLAR TERMOMAGNETICO 2X60A A 2X100A	SP Educação	UN	1,00000	R$ 86,93	R$ 86,93
					TOTAL Material:	R$ 86,93

Mão de Obra		FONTE	UNID	COEFICIENTE	PREÇO UNITÁRIO	TOTAL
1.01.16	AJUDANTE ELETRICISTA	SP Educação	H	0,90000	R$ 25,59	R$ 23,03
1.01.15	ELETRICISTA	SP Educação	H	0,90000	R$ 29,01	R$ 26,10
					TOTAL Mão de Obra:	R$ 49,13

VALOR:	**136,08**

17.25. 11.18.33 DISJUNTOR TERMOMAGNÉTICO (240V-60HRZ) - TRIPOLAR 10KA 100A - PADRÃO NEMA (UN)

Material		FONTE	UNID	COEFICIENTE	PREÇO UNITÁRIO	TOTAL
74.10.29	DISJUNTOR TERMOMAGNÉTICO TIPO NEMA, TRIPOLAR 100A, TENSÃO MÁXIMA DE 240V	SUDECAP	UN	1,00000000	R$ 119,58	R$ 119,58
					TOTAL Material:	R$ 119,58

Mão de Obra		FONTE	UNID	COEFICIENTE	PREÇO UNITÁRIO	TOTAL
55.10.10	AUXILIAR DE ENCANADOR OU BOMBEIRO HIDRÁULICO/ELETRICISTA	SUDECAP	H	0,60000000	R$ 19,18	R$ 11,51

55.10.55	ELETRICISTA	SUDECAP	H	0,60000000	R$ 27,36	R$ 16,42
					TOTAL Mão de Obra:	R$ 27,93
					VALOR:	**147,51**

17.26. S08894 Dispositivo de proteção contra surto de tensão DPS 40kA - 175v (un)

Encargos Complementares		FONTE	UNID	COEFICIENTE	PREÇO UNITÁRIO	TOTAL
S10552	Encargos Complementares - Eletricista	ORSE	h	0,30000000	R$ 3,81	R$ 1,14
S10549	Encargos Complementares - Servente	ORSE	h	0,30000000	R$ 3,96	R$ 1,18
					TOTAL Encargos Complementares:	R$ 2,32

Material		FONTE	UNID	COEFICIENTE	PREÇO UNITÁRIO	TOTAL
I09162	Dispositivo de proteção contra surto de tensão DPS 40KA - 175v (para-raio)	ORSE	un	1,00000000	R$ 52,90	R$ 52,90
					TOTAL Material:	R$ 52,90

Mão de Obra		FONTE	UNID	COEFICIENTE	PREÇO UNITÁRIO	TOTAL
I02436S	Eletricista (horista)	ORSE	h	0,30000000	R$ 20,44	R$ 6,13
I06111S	Servente de obras (horista)	ORSE	h	0,30000000	R$ 14,58	R$ 4,37
					TOTAL Mão de Obra:	R$ 10,50
					VALOR:	**65,71**

17.27. 09.05.093 Interruptor automatico diferencial (dispositivo dr) 63a/30 ma (UN)

Material		FONTE	UNID	COEFICIENTE	PREÇO UNITÁRIO	TOTAL
4.30.14	CABO FLEXIVEL DE COBRE 10 MM2 750V ISOLAÇAO PVC ANTICHAMA	SP Educação	M	3,00000	R$ 9,90	R$ 29,70
4.30.15	CABO FLEXIVEL DE COBRE 16 MM2 750V ISOLAÇAO PVC ANTICHAMA	SP Educação	M	3,00000	R$ 15,57	R$ 46,71
4.45.94	INTERRUPTOR AUTOM.DIFER.(DISPOSITIVO DR)63A/30MA	SP Educação	UN	1,00000	R$ 346,70	R$ 346,70
4.95.82	TERMINAL PRES P/CABO 16MM2(6AWG)	SP Educação	UN	3,00000	R$ 8,51	R$ 25,53
4.94.30	TERMINAL PRESSAO CABO 10MM2	SP Educação	UN	3,00000	R$ 8,43	R$ 25,29
					TOTAL Material:	R$ 473,93

Mão de Obra		FONTE	UNID	COEFICIENTE	PREÇO UNITÁRIO	TOTAL
1.01.16	AJUDANTE ELETRICISTA	SP Educação	H	1,00000	R$ 25,59	R$ 25,59
1.01.15	ELETRICISTA	SP Educação	H	1,00000	R$ 29,01	R$ 29,01
					TOTAL Mão de Obra:	R$ 54,60
					VALOR:	**528,54**

17.28. MATED-26430 ABRAÇADEIRA DE CUNHA (TIPO: D| MATERIAL: AÇO GALVANIZADO|BITOLA: 1"|CUNHA: INCLUSO|PARAFUSOS: NÃO INCLUSO) (un)

Material		FONTE	UNID	COEFICIENTE	PREÇO UNITÁRIO	TOTAL
MATED-26430	ABRAÇADEIRA DE CUNHA (TIPO: D| MATERIAL: AÇO GALVANIZADO|BITOLA: 1"|CUNHA: INCLUSO|PARAFUSOS: NÃO INCLUSO)	SETOP	un	1,0000000	R$ 1,8400	R$ 1,8400
					TOTAL Material:	R$ 1,8400
					VALOR:	**1,84**

17.29. S150806 Eletroduto aparente de PVC rígido roscável diâmetro 1", inclusive abraçadeira de fixação (m)

MÃO DE OBRA		UNID	CONSUMO	SALÁRIO HORA	CUSTO HORÁRIO
I010101	AJUDANTE (AJUDANTE PRATICO - SINDUSCON)	H	0,20000000	21,94	4,38
I010115	ELETRICISTA (OFICIAL - SINDUSCON)	H	0,20000000	26,03	5,20
				TOTAL MÃO DE OBRA:	**9,58**

Custo Horário da Execução:	R$ 9,5800
Produção da Equipe:	1,0000
Custo Unitário da Execução:	R$ 9,5800

MATERIAIS		UNID	CONSUMO	VALOR UNITÁRIO	CUSTO UNITÁRIO
I048556	ABRACADEIRA TIPO COPO 1" C/ PARAFUSO/BUCHA	UN	2,00000000	R$ 3,09	R$ 6,18
I026548	BUCHA PLASTICA COM PARAFUSO - 8MM	UN	4,00000000	R$ 0,47	R$ 1,88
I042546	ELETRODUTO CONDULETE PVC 1" APARENTE TIGRE E EQUIV	M	1,10000000	R$ 7,69	R$ 8,45
				TOTAL MATERIAIS:	**R$ 16,51**

Custo Direto Total:	R$ 26,0900
VALOR:	**26,09**

17.30. S150801 Eletroduto aparente de PVC rígido roscável diâmetro 3/4", inclusive abraçadeira de fixação (m)

MÃO DE OBRA		UNID	CONSUMO	SALÁRIO HORA	CUSTO HORÁRIO
I010101	AJUDANTE (AJUDANTE PRATICO - SINDUSCON)	H	0,15000000	21,94	3,29
I010115	ELETRICISTA (OFICIAL - SINDUSCON)	H	0,15000000	26,03	3,90
				TOTAL MÃO DE OBRA:	**7,19**

Custo Horário da Execução:	R$ 7,1900
Produção da Equipe:	1,0000
Custo Unitário da Execução:	R$ 7,1900

MATERIAIS		UNID	CONSUMO	VALOR UNITÁRIO	CUSTO UNITÁRIO
I048534	ABRACADEIRA EM ACO GALV. P/ AMARRACAO DE ELETRODUTOS, TIPO "U" SIMPLES - 3/4"	UN	2,00000000	R$ 0,55	R$ 1,10
I026548	BUCHA PLASTICA COM PARAFUSO - 8MM	UN	4,00000000	R$ 0,47	R$ 1,88
I042529	ELETRODUTO CONDULETE PVC 3/4" APARENTE TIGRE/SIM.	M	1,10000000	R$ 5,63	R$ 6,19
				TOTAL MATERIAIS:	**R$ 9,17**

Custo Direto Total:	R$ 16,3600
VALOR:	**16,36**

17.31. 11.06.30 ELETRODUTO CORRUGADO DE PVC REFORÇADO, DN 32MM (1"), INSTALADO EM PAREDE REF 91857 (M)

Material		FONTE	UNID	COEFICIENTE	PREÇO UNITÁRIO	TOTAL
74.01.22	ELETRODUTO PVC FLEXÍVEL CORRUGADO, REFORÇADO, COR LARANJA, DE 32 MM (1") REF 39245	SUDECAP	M	1,01700000	R$ 4,14	R$ 4,21
					TOTAL Material:	R$ 4,21

Mão de Obra		FONTE	UNID	COEFICIENTE	PREÇO UNITÁRIO	TOTAL
55.10.10	AUXILIAR DE ENCANADOR OU BOMBEIRO HIDRÁULICO/ELETRICISTA	SUDECAP	H	0,14900000	R$ 19,18	R$ 2,86

55.10.55	ELETRICISTA	SUDECAP	H	0,14900000	R$ 27,36	R$ 4,08
					TOTAL Mão de Obra:	R$ 6,94
					VALOR:	**11,15**

17.32. C1650 LUMINÁRIA C/LÂMPADA INCANDESCENTE, A PROVA DE TEMPO, VAPOR, ETC. (UN)

Material		FONTE	UNID	COEFICIENTE	PREÇO UNITÁRIO	TOTAL
I1471	LÂMPADA INCANDESCENTE DE 25 ATÉ 100W	SEINFRA	UN	1,00000000	R$ 3,8900	R$ 3,8900
I1354	LUMINARIA A PROVA DE TEMPO, VAPOR, ETC	SEINFRA	UN	1,00000000	R$ 157,5500	R$ 157,5500
					TOTAL Material:	R$ 161,4400

Mão de Obra		FONTE	UNID	COEFICIENTE	PREÇO UNITÁRIO	TOTAL
I0042	AJUDANTE DE ELETRICISTA	SEINFRA	H	0,50000000	R$ 21,1000	R$ 10,5500
I2312	ELETRICISTA	SEINFRA	H	0,80000000	R$ 26,8500	R$ 21,4800
					TOTAL Mão de Obra:	R$ 32,0300
					VALOR:	**193,47**

17.33. S09891 Luminária plafonier, sobrepor, em aluminio, com difusor em vidro, p/lampada eletronica, ref: XP-338, da Xoulux ou similar, completa (un)

Encargos Complementares		FONTE	UNID	COEFICIENTE	PREÇO UNITÁRIO	TOTAL
S10552	Encargos Complementares - Eletricista	ORSE	h	0,40000000	R$ 3,81	R$ 1,52
S10549	Encargos Complementares - Servente	ORSE	h	0,40000000	R$ 3,96	R$ 1,58
					TOTAL Encargos Complementares:	R$ 3,10

Material		FONTE	UNID	COEFICIENTE	PREÇO UNITÁRIO	TOTAL
I04662	Lampada fluorescente eletronica PL 20W / 127V (compacta integrada)	ORSE	Un	1,00000000	R$ 9,25	R$ 9,25
I10328	Luminária de sobrepor tipo plafon, em aluminio, para lampada eletronica, com vidro, ref: XP-338, Xoulux ou similar	ORSE	un	1,00000000	R$ 116,48	R$ 116,48
					TOTAL Material:	R$ 125,73

Mão de Obra		FONTE	UNID	COEFICIENTE	PREÇO UNITÁRIO	TOTAL
I02436S	Eletricista (horista)	ORSE	h	0,40000000	R$ 20,44	R$ 8,17
I06111S	Servente de obras (horista)	ORSE	h	0,40000000	R$ 14,58	R$ 5,83
					TOTAL Mão de Obra:	R$ 14,00
					VALOR:	**142,84**

17.34. 00012296 SOQUETE DE PORCELANA BASE E27, FIXO DE TETO, PARA LAMPADAS (UN)

Material		FONTE	UNID	COEFICIENTE	PREÇO UNITÁRIO	TOTAL
00012296	SOQUETE DE PORCELANA BASE E27, FIXO DE TETO, PARA LAMPADAS	SINAPI	UN	1,00000000	R$ 3,18	R$ 3,18
					TOTAL Material:	R$ 3,18
					VALOR:	**3,18**

17.35. C1769 LÂMPADA INCANDESCENTE ATE 150W (SUBSTITUIÇÃO) (UN)

Material	FONTE	UNID	COEFICIENTE	PREÇO UNITÁRIO	TOTAL

I1471	LÂMPADA INCANDESCENTE DE 25 ATÉ 100W	SEINFRA	UN	1,00000000	R$ 3,8900	R$ 3,8900
					TOTAL Material:	R$ 3,8900

Mão de Obra		FONTE	UNID	COEFICIENTE	PREÇO UNITÁRIO	TOTAL
I2312	ELETRICISTA	SEINFRA	H	0,30000000	R$ 26,8500	R$ 8,0550
					TOTAL Mão de Obra:	R$ 8,0550
					VALOR:	**11,94**

17.36. 070501 CABECOTE DE LIGA DE ALUMINIO DIAM. 1" (Un)

Material		FONTE	UNID	COEFICIENTE	PREÇO UNITÁRIO	TOTAL
3085	CABECOTE DE LIGA DE ALUMINIO DIAM. 1"	GOINFRA CIVIL	un	1,0000000	R$ 5,50	R$ 5,50
					TOTAL Material:	R$ 5,50

Mão de Obra		FONTE	UNID	COEFICIENTE	PREÇO UNITÁRIO	TOTAL
0008	AJUDANTE	GOINFRA CIVIL	h	0,0600000	R$ 22,23	R$ 1,33
0012	ELETRICISTA	GOINFRA CIVIL	h	0,0600000	R$ 29,49	R$ 1,76
					TOTAL Mão de Obra:	R$ 3,09
					VALOR:	**8,59**

17.37. 09.011.014 (E) CAIXA DE INSPEÇÃO DE ATERRAMENTO TIPO EMBUTIR COM TAMPA E ALÇA (UN)

Material		FONTE	UNID	COEFICIENTE	PREÇO UNITÁRIO	TOTAL
57214	CAIXA INSPEÇÃO ATERR.C/TAMPA E ALÇA	SIURB	Un	1,000000	R$ 66,5700	R$ 66,5700
					TOTAL Material:	R$ 66,5700

Mão de Obra		FONTE	UNID	COEFICIENTE	PREÇO UNITÁRIO	TOTAL
02041	ELETRICISTA (SGSP)	SIURB	H	1,800000	R$ 33,8600	R$ 60,9480
02099	SERVENTE (SGSP)	SIURB	H	1,800000	R$ 25,8900	R$ 46,6020
					TOTAL Mão de Obra:	R$ 107,5500
					VALOR:	**174,14**

17.38. 101548 ISOLADOR, TIPO ROLDANA, PARA BAIXA TENSÃO - FORNECIMENTO E INSTALAÇÃO. AF_12/2025 (UN)

Material		FONTE	UNID	COEFICIENTE	PREÇO UNITÁRIO	TOTAL
00003398	ISOLADOR DE PORCELANA, TIPO ROLDANA, DIMENSOES DE *72* X *72* MM, PARA USO EM BAIXA TENSAO	SINAPI	UN	1,00000000	R$ 9,42	R$ 9,42
					TOTAL Material:	R$ 9,42

Mão de Obra com Encargos Complementares		FONTE	UNID	COEFICIENTE	PREÇO UNITÁRIO	TOTAL
88247	AUXILIAR DE ELETRICISTA COM ENCARGOS COMPLEMENTARES	SINAPI	H	0,01114000	R$ 23,71	R$ 0,26
88264	ELETRICISTA COM ENCARGOS COMPLEMENTARES	SINAPI	H	0,05570000	R$ 28,51	R$ 1,58
					TOTAL Mão de Obra com Encargos Complementares:	R$ 1,84
					VALOR:	**11,26**

17.39. 11.83.01 HASTE DE ATERRAMENTO DE AÇO COBREADO 15MM X 2400MM (UN)

Material		FONTE	UNID	COEFICIENTE	PREÇO UNITÁRIO	TOTAL

74.44.29	HASTE DE ATERRAMENTO EM AÇO COM 2,40M DE COMPRIMENTO E DN= 5/8", REVESTIDA COM BAIXA CAMADA DE COBRE, SEM CONECTOR REF 3379	SUDECAP	UN	1,00000000	R$ 38,98	R$ 38,98
					TOTAL Material:	R$ 38,98

Mão de Obra		FONTE	UNID	COEFICIENTE	PREÇO UNITÁRIO	TOTAL
55.10.10	AUXILIAR DE ENCANADOR OU BOMBEIRO HIDRÁULICO/ELETRICISTA	SUDECAP	H	0,50000000	R$ 19,18	R$ 9,59
55.10.55	ELETRICISTA	SUDECAP	H	0,50000000	R$ 27,36	R$ 13,68
					TOTAL Mão de Obra:	R$ 23,27
					VALOR:	**62,25**

17.40. S02913 Fornecimento de parafuso cabeça quadrada 16 x 200mm (un)

Material		FONTE	UNID	COEFICIENTE	PREÇO UNITÁRIO	TOTAL
I01679	Parafuso cabeça quadrada 16 x 200mm	ORSE	un	1,00000000	R$ 10,55	R$ 10,55
					TOTAL Material:	R$ 10,55
					VALOR:	**10,55**

17.41. S10206 Poste auxiliar p/entrada energia, em ferro galvanizado d=3" e h=7,0m, com 04 isoladores (un)

Encargos Complementares		FONTE	UNID	COEFICIENTE	PREÇO UNITÁRIO	TOTAL
S10550	Encargos Complementares - Pedreiro	ORSE	h	2,20000000	R$ 3,86	R$ 8,49
S10549	Encargos Complementares - Servente	ORSE	h	2,20000000	R$ 3,96	R$ 8,71
					TOTAL Encargos Complementares:	R$ 17,20

Material		FONTE	UNID	COEFICIENTE	PREÇO UNITÁRIO	TOTAL
I10976	Poste de ferro galvanizado 3" x 7m, com 04 isoladores, para entrada de energia	ORSE	un	1,00000000	R$ 1.056,83	R$ 1.056,83
					TOTAL Material:	R$ 1.056,83

Mão de Obra		FONTE	UNID	COEFICIENTE	PREÇO UNITÁRIO	TOTAL
I04750S	Pedreiro (horista)	ORSE	h	2,20000000	R$ 20,44	R$ 44,96
I06111S	Servente de obras (horista)	ORSE	h	2,20000000	R$ 14,58	R$ 32,07
					TOTAL Mão de Obra:	R$ 77,03

Serviço		FONTE	UNID	COEFICIENTE	PREÇO UNITÁRIO	TOTAL
S00095	Concreto simples fabricado na obra, fck=13,5 mpa, lançado e adensado	ORSE	m3	0,05000000	R$ 598,66	R$ 29,93
S02497	Escavação manual de vala ou cava em material de 1ª categoria, profundidade até 1,50m	ORSE	m3	0,25000000	R$ 55,61	R$ 13,90
					TOTAL Serviço:	R$ 43,83
					VALOR:	**1.194,92**

17.42. S00338 Quadro de medição bifásica (de 6 a 10 kva) com caixa em noril. Rev 03 (un)

Encargos Complementares		FONTE	UNID	COEFICIENTE	PREÇO UNITÁRIO	TOTAL
S10552	Encargos Complementares - Eletricista	ORSE	h	4,40000000	R$ 3,81	R$ 16,76
S10549	Encargos Complementares - Servente	ORSE	h	4,40000000	R$ 3,96	R$ 17,42
					TOTAL Encargos Complementares:	R$ 34,18

Material		FONTE	UNID	COEFICIENTE	PREÇO UNITÁRIO	TOTAL

I00208	Arruela de alumínio p/eletroduto d=1 "	ORSE	un	3,00000000	R$ 1,50	R$ 4,50
I00313	Bucha alumínio p/eletroduto d=1 "	ORSE	un	3,00000000	R$ 1,85	R$ 5,55
I10394	Bucha em liga zamak para eletroduto 16mm, d=1/2"	ORSE	un	1,00000000	R$ 0,35	R$ 0,35
I00413	Cabo cobre rígido, isolado, 10mm2 - 450/750v / 70º	ORSE	m	1,00000000	R$ 12,81	R$ 12,81
I00868S	Cabo de cobre nu 25 mm2 meio-duro	ORSE	m	2,00000000	R$ 27,09	R$ 54,18
I00436	Caixa de medicao bi ou trifásica, em noril (policarbonato)	ORSE	un	1,00000000	R$ 91,50	R$ 91,50
I00663	Conector p/ haste de aterramento 3/4"	ORSE	un	1,00000000	R$ 7,00	R$ 7,00
I00865	Eletroduto condulete pvc rígido, d= 1/2"	ORSE	m	1,50000000	R$ 3,75	R$ 5,62
I01094	Haste cobreada copperweld p/ aterramento 254 micr d= 3/4" x 3,00 m c/conector	ORSE	un	1,00000000	R$ 112,00	R$ 112,00
					TOTAL Material:	R$ 293,51

Mão de Obra		FONTE	UNID	COEFICIENTE	PREÇO UNITÁRIO	TOTAL
I02436S	Eletricista (horista)	ORSE	h	4,40000000	R$ 20,44	R$ 89,93
I06111S	Servente de obras (horista)	ORSE	h	4,40000000	R$ 14,58	R$ 64,15
					TOTAL Mão de Obra:	R$ 154,08

VALOR:	**481,80**

17.43. 101879 QUADRO DE DISTRIBUIÇÃO DE ENERGIA EM CHAPA DE AÇO GALVANIZADO, DE EMBUTIR, COM BARRAMENTO TRIFÁSICO, PARA 24 DISJUNTORES DIN 100A - FORNECIMENTO E INSTALAÇÃO. AF_07/2025 (UN)

Material		FONTE	UNID	COEFICIENTE	PREÇO UNITÁRIO	TOTAL
00012039	QUADRO DE DISTRIBUICAO COM BARRAMENTO TRIFASICO, DE EMBUTIR, EM CHAPA DE ACO GALVANIZADO, PARA 24 DISJUNTORES DIN, 100 A	SINAPI	UN	1,00000000	R$ 444,97	R$ 444,97
					TOTAL Material:	R$ 444,97

Mão de Obra com Encargos Complementares		FONTE	UNID	COEFICIENTE	PREÇO UNITÁRIO	TOTAL
88247	AUXILIAR DE ELETRICISTA COM ENCARGOS COMPLEMENTARES	SINAPI	H	1,65700000	R$ 23,71	R$ 39,28
88264	ELETRICISTA COM ENCARGOS COMPLEMENTARES	SINAPI	H	1,65700000	R$ 28,51	R$ 47,24
					TOTAL Mão de Obra com Encargos Complementares:	R$ 86,52

Serviço		FONTE	UNID	COEFICIENTE	PREÇO UNITÁRIO	TOTAL
87367	ARGAMASSA TRAÇO 1:1:6 (EM VOLUME DE CIMENTO, CAL E AREIA MÉDIA ÚMIDA) PARA EMBOÇO/MASSA ÚNICA/ASSENTAMENTO DE ALVENARIA DE VEDAÇÃO, PREPARO MANUAL. AF_08/2019	SINAPI	M3	0,01440000	R$ 843,61	R$ 12,14
					TOTAL Serviço:	R$ 12,14

VALOR:	**543,63**

17.44. S12903 Poste decorativo 1 pétalas, em aço galvanizado com difusor em vidro transparente temperado, com 3m/4m, inclusive lâmpada de led 50w (un)

Encargos Complementares		FONTE	UNID	COEFICIENTE	PREÇO UNITÁRIO	TOTAL
S10550	Encargos Complementares - Pedreiro	ORSE	h	1,50000000	R$ 3,86	R$ 5,79
S10549	Encargos Complementares - Servente	ORSE	h	1,50000000	R$ 3,96	R$ 5,94
					TOTAL Encargos Complementares:	R$ 11,73

Material		FONTE	UNID	COEFICIENTE	PREÇO UNITÁRIO	TOTAL
I13673	Luminária em LED para iluminação pública, 50W, 100 a 220v, Fluxo luminoso 4000 a 4200 lúmens, Temp. cor 6000/6500k, IRC= ou 70%, modelo Induspar ou similar	ORSE	un	1,00000000	R$ 390,46	R$ 390,46

I13668	Poste de aço galv. cônico contínuPoste de Aço para Jardim, altura 3m/4m, com tubo diam. = 64mm	ORSE	un	3,20000000	R$ 620,25	R$ 1.984,80
I13671	Suporte de fixação em chapa de aço galvanizado, para 01 luminária, encaixe em poste com topo de Ø de 60,3mm externo, da Induspar ou similar	ORSE	un	1,00000000	R$ 74,42	R$ 74,42
					TOTAL Material:	R$ 2.449,68

Mão de Obra		FONTE	UNID	COEFICIENTE	PREÇO UNITÁRIO	TOTAL
I04750S	Pedreiro (horista)	ORSE	h	1,50000000	R$ 20,44	R$ 30,66
I06111S	Servente de obras (horista)	ORSE	h	1,50000000	R$ 14,58	R$ 21,87
					TOTAL Mão de Obra:	R$ 52,53

Serviço		FONTE	UNID	COEFICIENTE	PREÇO UNITÁRIO	TOTAL
S00095	Concreto simples fabricado na obra, fck=13,5 mpa, lançado e adensado	ORSE	m3	0,28000000	R$ 598,66	R$ 167,62
S02497	Escavação manual de vala ou cava em material de 1ª categoria, profundidade até 1,50m	ORSE	m3	0,28000000	R$ 55,61	R$ 15,57
					TOTAL Serviço:	R$ 183,19
					VALOR:	**2.697,10**

18.1. 2003632 Boca de lobo simples - grelha de concreto - BLSG 04 - areia e brita comerciais (un)

MÃO DE OBRA		UNID	CONSUMO	SALÁRIO HORA	CUSTO HORÁRIO
P9824	Servente	h	0,10000	22,0267	2,2027
				TOTAL MÃO DE OBRA:	**2,2027**

Custo Horário da Execução:	R$ 2,2027
Produção da Equipe:	1,00000
Custo Unitário da Execução:	R$ 2,2027
Custo do FIC (0,04073):	R$ 0,0897

SERVIÇOS		UNID	CONSUMO	PREÇO UNITÁRIO	CUSTO UNITÁRIO
2009619	Alvenaria de blocos de concreto 19 x 19 x 39 cm com espessura de 20 cm - areia comercial	m²	9,42000	R$ 149,7300	R$ 1.410,4566
1109669	Argamassa de cimento e areia 1:3 - confecção em betoneira e lançamento manual - areia comercial	m³	0,15000	R$ 556,8600	R$ 83,5290
0407819	Armação em aço CA-50 - fornecimento, preparo e colocação	kg	4,10000	R$ 12,2100	R$ 50,0610
1107892	Concreto fck = 20 MPa - confecção em betoneira e lançamento manual - areia e brita comerciais	m³	0,25000	R$ 513,1700	R$ 128,2925
1107896	Concreto fck = 25 MPa - confecção em betoneira e lançamento manual - areia e brita comerciais	m³	0,06000	R$ 540,3700	R$ 32,4222
3103302	Fôrmas de tábuas de pinho para dispositivos de drenagem - utilização de 3 vezes - confecção, instalação e retirada	m²	3,10000	R$ 86,4400	R$ 267,9640
				TOTAL SERVIÇOS:	**R$ 1.972,7253**
				Custo Direto Total:	R$ 1.975,0177
				VALOR:	**1.975,02**

18.2. S04763 Cap de pvc rígido c/ anéis p/ esgoto, diâm. =150mm (un)

Encargos Complementares		FONTE	UNID	COEFICIENTE	PREÇO UNITÁRIO	TOTAL
S10554	Encargos Complementares - Encanador	ORSE	h	0,12000000	R$ 3,91	R$ 0,46
S10549	Encargos Complementares - Servente	ORSE	h	0,12000000	R$ 3,96	R$ 0,47
					TOTAL Encargos Complementares:	R$ 0,93

Material		FONTE	UNID	COEFICIENTE	PREÇO UNITÁRIO	TOTAL

I20089S	Cap pvc, serie r, dn 150 mm, para esgoto predial	ORSE	un	1,00000000	R$ 59,88	R$ 59,88
I01703	Pasta lubrificante p/ pvc je	ORSE	kg	0,02300000	R$ 63,50	R$ 1,46
					TOTAL Material:	R$ 61,34

Mão de Obra		FONTE	UNID	COEFICIENTE	PREÇO UNITÁRIO	TOTAL
I02696S	Encanador ou bombeiro hidraulico (horista)	ORSE	h	0,12000000	R$ 20,44	R$ 2,45
I06111S	Servente de obras (horista)	ORSE	h	0,12000000	R$ 14,58	R$ 1,74
					TOTAL Mão de Obra:	R$ 4,19

VALOR:	**66,46**

18.3. 104171 LUVA DE CORRER, PVC, SERIE R, ÁGUA PLUVIAL, DN 150 MM, JUNTA ELÁSTICA, FORNECIDO E INSTALADO EM RAMAL DE ENCAMINHAMENTO. AF_06/2022 (UN)

Material		FONTE	UNID	COEFICIENTE	PREÇO UNITÁRIO	TOTAL
00000299	ANEL BORRACHA, DN 100 MM, PARA TUBO SERIE REFORCADA ESGOTO PREDIAL	SINAPI	UN	2,00000000	R$ 4,34	R$ 8,68
00020166	LUVA DE CORRER, PVC SERIE R, 150 MM, PARA ESGOTO PREDIAL	SINAPI	UN	1,00000000	R$ 69,90	R$ 69,90
00020078	PASTA LUBRIFICANTE PARA TUBOS E CONEXOES COM JUNTA ELASTICA, EMBALAGEM DE *400* GR (USO EM PVC, ACO, POLIETILENO E OUTROS)	SINAPI	UN	0,11500000	R$ 25,40	R$ 2,92
					TOTAL Material:	R$ 81,50

Mão de Obra com Encargos Complementares		FONTE	UNID	COEFICIENTE	PREÇO UNITÁRIO	TOTAL
88248	AUXILIAR DE ENCANADOR OU BOMBEIRO HIDRÁULICO COM ENCARGOS COMPLEMENTARES	SINAPI	H	0,17340000	R$ 22,78	R$ 3,95
88267	ENCANADOR OU BOMBEIRO HIDRÁULICO COM ENCARGOS COMPLEMENTARES	SINAPI	H	0,17340000	R$ 27,50	R$ 4,76
					TOTAL Mão de Obra com Encargos Complementares:	R$ 8,71

VALOR:	**90,21**

18.4. 104166 TUBO PVC, SÉRIE R, ÁGUA PLUVIAL, DN 150 MM, FORNECIDO E INSTALADO EM RAMAL DE ENCAMINHAMENTO. AF_06/2022 (M)

Material		FONTE	UNID	COEFICIENTE	PREÇO UNITÁRIO	TOTAL
00038383	LIXA D'AGUA EM FOLHA, COR PRETA, GRAO 100	SINAPI	UN	0,01410000	R$ 2,44	R$ 0,03
00009840	TUBO PVC, SERIE R, DN 150 MM, PARA ESGOTO OU AGUAS PLUVIAIS PREDIAL (NBR 5688)	SINAPI	M	1,03530000	R$ 55,37	R$ 57,32
					TOTAL Material:	R$ 57,35

Mão de Obra com Encargos Complementares		FONTE	UNID	COEFICIENTE	PREÇO UNITÁRIO	TOTAL
88248	AUXILIAR DE ENCANADOR OU BOMBEIRO HIDRÁULICO COM ENCARGOS COMPLEMENTARES	SINAPI	H	0,25330000	R$ 22,78	R$ 5,77
88267	ENCANADOR OU BOMBEIRO HIDRÁULICO COM ENCARGOS COMPLEMENTARES	SINAPI	H	0,25330000	R$ 27,50	R$ 6,96
					TOTAL Mão de Obra com Encargos Complementares:	R$ 12,73

VALOR:	**70,08**

18.5. 89590 JOELHO 90 GRAUS, PVC, SERIE R, ÁGUA PLUVIAL, DN 150 MM, JUNTA ELÁSTICA, FORNECIDO E INSTALADO EM CONDUTORES VERTICAIS DE ÁGUAS PLUVIAIS. AF_06/2022 (UN)

Material		FONTE	UNID	COEFICIENTE	PREÇO UNITÁRIO	TOTAL
00000300	ANEL BORRACHA, DN 150 MM, PARA TUBO SERIE REFORCADA ESGOTO PREDIAL	SINAPI	UN	2,00000000	R$ 15,02	R$ 30,04
00020158	JOELHO, PVC SERIE R, 90 GRAUS, DN 150 MM, PARA ESGOTO PREDIAL	SINAPI	UN	1,00000000	R$ 71,98	R$ 71,98

00020078	PASTA LUBRIFICANTE PARA TUBOS E CONEXOES COM JUNTA ELASTICA, EMBALAGEM DE *400* GR (USO EM PVC, ACO, POLIETILENO E OUTROS)	SINAPI	UN	0,17500000	R$ 25,40	R$ 4,44
					TOTAL Material:	R$ 106,46

Mão de Obra com Encargos Complementares		FONTE	UNID	COEFICIENTE	PREÇO UNITÁRIO	TOTAL
88248	AUXILIAR DE ENCANADOR OU BOMBEIRO HIDRÁULICO COM ENCARGOS COMPLEMENTARES	SINAPI	H	0,47130000	R$ 22,78	R$ 10,73
88267	ENCANADOR OU BOMBEIRO HIDRÁULICO COM ENCARGOS COMPLEMENTARES	SINAPI	H	0,47130000	R$ 27,50	R$ 12,96
					TOTAL Mão de Obra com Encargos Complementares:	R$ 23,69
					VALOR:	**130,15**

19.1. 102507 PINTURA DE DEMARCAÇÃO DE VAGA COM TINTA EPÓXI, E = 10 CM, APLICAÇÃO MANUAL. AF_05/2021 (M)

Material		FONTE	UNID	COEFICIENTE	PREÇO UNITÁRIO	TOTAL
00005330	DILUENTE EPOXI	SINAPI	L	0,00600000	R$ 53,93	R$ 0,32
00012815	FITA CREPE ROLO DE *25* MM X 50 M	SINAPI	UN	0,04000000	R$ 14,75	R$ 0,59
00007304	TINTA EPOXI BASE AGUA PREMIUM, BRANCA	SINAPI	L	0,03200000	R$ 72,10	R$ 2,30
					TOTAL Material:	R$ 3,21

Mão de Obra com Encargos Complementares		FONTE	UNID	COEFICIENTE	PREÇO UNITÁRIO	TOTAL
88310	PINTOR COM ENCARGOS COMPLEMENTARES	SINAPI	H	0,08300000	R$ 30,96	R$ 2,56
88316	SERVENTE COM ENCARGOS COMPLEMENTARES	SINAPI	H	0,03500000	R$ 22,24	R$ 0,77
					TOTAL Mão de Obra com Encargos Complementares:	R$ 3,33
					VALOR:	**6,54**

19.2. 102512 PINTURA DE EIXO VIÁRIO SOBRE ASFALTO COM TINTA RETRORREFLETIVA A BASE DE RESINA ACRÍLICA COM MICROESFERAS DE VIDRO, E = 10 CM, APLICAÇÃO MECÂNICA COM DEMARCADORA AUTOPROPELIDA. AF_05/2021 (M)

Equipamento Custo Horário		FONTE	UNID	COEFICIENTE	PREÇO UNITÁRIO	TOTAL
96159	MÁQUINA DEMARCADORA DE FAIXA DE TRÁFEGO À FRIO, AUTOPROPELIDA, POTÊNCIA 38 HP - CHI DIURNO. AF_07/2016	SINAPI	CHI	0,03340000	R$ 99,86	R$ 3,33
95133	MÁQUINA DEMARCADORA DE FAIXA DE TRÁFEGO À FRIO, AUTOPROPELIDA, POTÊNCIA 38 HP - CHP DIURNO. AF_07/2016	SINAPI	CHP	0,00030000	R$ 195,87	R$ 0,05
					TOTAL Equipamento Custo Horário:	R$ 3,38

Material		FONTE	UNID	COEFICIENTE	PREÇO UNITÁRIO	TOTAL
00005318	DILUENTE AGUARRAS	SINAPI	L	0,00200000	R$ 23,66	R$ 0,04
00044478	MICROESFERAS DE VIDRO PARA SINALIZACAO HORIZONTAL VIARIA, TIPO I-B (PREMIX) - NBR 16184	SINAPI	KG	0,01100000	R$ 13,33	R$ 0,14
00044477	MICROESFERAS DE VIDRO PARA SINALIZACAO HORIZONTAL VIARIA, TIPO II-A (DROP-ON) - NBR 16184	SINAPI	KG	0,02500000	R$ 13,33	R$ 0,33
00007343	TINTA ACRILICA A BASE DE SOLVENTE, PARA SINALIZACAO HORIZONTAL VIARIA (NBR 11862)	SINAPI	L	0,04300000	R$ 21,38	R$ 0,91
					TOTAL Material:	R$ 1,42

Mão de Obra com Encargos Complementares		FONTE	UNID	COEFICIENTE	PREÇO UNITÁRIO	TOTAL
88310	PINTOR COM ENCARGOS COMPLEMENTARES	SINAPI	H	0,03400000	R$ 30,96	R$ 1,05
88316	SERVENTE COM ENCARGOS COMPLEMENTARES	SINAPI	H	0,01400000	R$ 22,24	R$ 0,31
					TOTAL Mão de Obra com Encargos Complementares:	R$ 1,36

VALOR:	**6,16**

19.3. 102509 PINTURA DE FAIXA DE PEDESTRE OU ZEBRADA TINTA RETRORREFLETIVA A BASE DE RESINA ACRÍLICA COM MICROESFERAS DE VIDRO, E = 30 CM, APLICAÇÃO MANUAL. AF_05/2021 (M2)

Material		FONTE	UNID	COEFICIENTE	PREÇO UNITÁRIO	TOTAL
00005318	DILUENTE AGUARRAS	SINAPI	L	0,02100000	R$ 23,66	R$ 0,49
00012815	FITA CREPE ROLO DE *25* MM X 50 M	SINAPI	UN	0,01200000	R$ 14,75	R$ 0,17
00044478	MICROESFERAS DE VIDRO PARA SINALIZACAO HORIZONTAL VIARIA, TIPO I-B (PREMIX) - NBR 16184	SINAPI	KG	0,11000000	R$ 13,33	R$ 1,46
00044477	MICROESFERAS DE VIDRO PARA SINALIZACAO HORIZONTAL VIARIA, TIPO II-A (DROP-ON) - NBR 16184	SINAPI	KG	0,25000000	R$ 13,33	R$ 3,33
00007343	TINTA ACRILICA A BASE DE SOLVENTE, PARA SINALIZACAO HORIZONTAL VIARIA (NBR 11862)	SINAPI	L	0,42700000	R$ 21,38	R$ 9,12
					TOTAL Material:	R$ 14,57

Mão de Obra com Encargos Complementares		FONTE	UNID	COEFICIENTE	PREÇO UNITÁRIO	TOTAL
88310	PINTOR COM ENCARGOS COMPLEMENTARES	SINAPI	H	0,36400000	R$ 30,96	R$ 11,26
88316	SERVENTE COM ENCARGOS COMPLEMENTARES	SINAPI	H	0,15100000	R$ 22,24	R$ 3,35
					TOTAL Mão de Obra com Encargos Complementares:	R$ 14,61

VALOR:	**29,18**

19.4. S.05.000.039104 Placa de identificação para estacionamento (placa+poste+base), com desenho universal de acessibilidade, tipo pedestal (CJ)

Material		FONTE	UNID	COEFICIENTE	PREÇO UNITÁRIO	TOTAL
S.05.000.039104	Placa de identificação para estacionamento (placa+poste+base), com desenho universal de acessibilidade, tipo pedestal	SP Obras	CJ	1,0000	R$ 855,19	R$ 855,19
					TOTAL Material:	R$ 855,19

VALOR:	**855,19**

20.1. C0360 BANCO DE MADEIRA C/ESTRUTURA DE FERRO - L= 3.00m (UN)

Material		FONTE	UNID	COEFICIENTE	PREÇO UNITÁRIO	TOTAL
I0188	BANCO DE MADEIRA C/ESTRUTURA DE FERRO - L=3,00M	SEINFRA	UN	1,00000000	R$ 1.181,5200	R$ 1.181,5200
					TOTAL Material:	R$ 1.181,5200

VALOR:	**1.181,52**

20.2. 16.07.023 Bc-25 banco de concreto pre-fabricado (l=216cm) (UN)

Material		FONTE	UNID	COEFICIENTE	PREÇO UNITÁRIO	TOTAL
2.15.25	ACO CA-50-A $MD BITOLAS	SP Educação	KG	1,16560	R$ 6,22	R$ 7,25
2.70.10	ARAME RECOZIDO N.18	SP Educação	KG	0,02880	R$ 12,85	R$ 0,37
2.05.03	AREIA	SP Educação	M3	0,02492	R$ 173,70	R$ 4,32
2.05.08	CIMENTO	SP Educação	KG	8,96000	R$ 0,67	R$ 6,00
2.05.17	PEDRA BRITADA 1	SP Educação	M3	0,00585	R$ 154,97	R$ 0,90
2.05.18	PEDRA BRITADA 2	SP Educação	M3	0,03681	R$ 154,97	R$ 5,70
2.67.60	PREGO	SP Educação	KG	0,06080	R$ 10,14	R$ 0,61
2.10.19	SARRAFO BRUTO 7,5X2,5CM G1-C2	SP Educação	M	2,00000	R$ 4,92	R$ 9,84

TOTAL Material:	R$ 34,99

Mão de Obra		FONTE	UNID	COEFICIENTE	PREÇO UNITÁRIO	TOTAL
1.01.12	AJUDANTE DE CARPINTEIRO	SP Educação	H	0,33440	R$ 22,79	R$ 7,62
1.01.22	AJUDANTE DE FERREIRO	SP Educação	H	0,14400	R$ 23,90	R$ 3,44
1.01.11	CARPINTEIRO	SP Educação	H	0,33440	R$ 28,48	R$ 9,52
1.01.21	FERREIRO	SP Educação	H	0,14400	R$ 28,74	R$ 4,13
1.01.39	PEDREIRO	SP Educação	H	0,71196	R$ 27,08	R$ 19,27
1.01.46	SERVENTE	SP Educação	H	2,81290	R$ 22,33	R$ 62,81
					TOTAL Mão de Obra:	R$ 106,79

Serviço		FONTE	UNID	COEFICIENTE	PREÇO UNITÁRIO	TOTAL
3.14.23	BANCO DE CONCRETO PRE-FABRICADO L=216CM (BMR216)	SP Educação	UN	1,00000	R$ 953,40	R$ 953,40
					TOTAL Serviço:	R$ 953,40

VALOR:	**1.095,26**

20.3. S12398 Estrutura Metálica Galpões em Pórticos - Colunas/Vigas em Treliça UDC75, terças e vigas longitudinais em UDC 127 e 150, 2 águas, sem lanternin, vãos 6,0 a 10,0m, pintado 1 d oxido ferro + 2 d esmalte epóxi branco, exceto forn. Telhas - Executada - R3 (m2)

Encargos Complementares		FONTE	UNID	COEFICIENTE	PREÇO UNITÁRIO	TOTAL
S10551	Encargos Complementares - Carpinteiro	ORSE	h	0,19000000	R$ 3,90	R$ 0,74
S10549	Encargos Complementares - Servente	ORSE	h	0,67000000	R$ 3,96	R$ 2,65
S10603	Encargos Complementares - Soldador	ORSE	h	0,19000000	R$ 4,69	R$ 0,89
					TOTAL Encargos Complementares:	R$ 4,28

Equipamento		FONTE	UNID	COEFICIENTE	PREÇO UNITÁRIO	TOTAL
I02454	Caminhao guindauto 11,5 t (m.benz - l 1620/57 - 184,0 hp)	ORSE	h	0,22000000	R$ 143,72	R$ 31,61
I04983	Furadeira Industrial	ORSE	h	0,19000000	R$ 2,78	R$ 0,52
I08904	Máquina de solda elétrica	ORSE	h	0,19000000	R$ 4,00	R$ 0,76
					TOTAL Equipamento:	R$ 32,89

Mão de Obra		FONTE	UNID	COEFICIENTE	PREÇO UNITÁRIO	TOTAL
I01213S	Carpinteiro de formas para concreto (horista)	ORSE	h	0,19000000	R$ 20,44	R$ 3,88
I06111S	Servente de obras (horista)	ORSE	h	0,67000000	R$ 14,58	R$ 9,76
I06160S	Soldador (horista)	ORSE	h	0,19000000	R$ 20,44	R$ 3,88
					TOTAL Mão de Obra:	R$ 17,52

Serviço		FONTE	UNID	COEFICIENTE	PREÇO UNITÁRIO	TOTAL
S12410	Coluna metálica, em perfis UDC75x38x3,84, diagonais duplas, diversos usos ou composição de pórticos até 10,0m de vão, largura 0,50m, PDmax. 7,00 , pintura 01 demão de epoxi fundo óxido ferro + 02 demãos esmalte epoxi branco	ORSE	m	0,30000000	R$ 458,16	R$ 137,44
S12414	Terça metálica, em perfil UDC127x50x5,13, p/ uso em coberturas de pórticos diversos vãos, pintura 01 demão epoxi fundo óxido ferro + 02 demãos esmalte epoxi branco	ORSE	m	1,00000000	R$ 90,20	R$ 90,20
S12384	Treliça metálica Pratt, em perfis UDC75x38x3,84kg/m, diagonais tracionadas, p/ telhados em duas águas sem lanternin, vãos 6,00 a 10,00m, pintura 01 demão epoxi fundo óxido ferro + 02 demãos esmalte epoxi branco - Executada	ORSE	m	0,20000000	R$ 364,50	R$ 72,90
S12415	Viga metálica, em perfil UDC150x50x4,75, para travamento de colunas ou apoio e alvenarias, pintura 01 demão epoxi fundo óxido ferro + 02 demãos esmalte epoxi branco	ORSE	m	0,63000000	R$ 90,37	R$ 56,93
I00160	Aluguel de andaime metálico tubular simples - aluguel diário por peça	ORSE	pxd	5,62000000	R$ 0,66	R$ 3,70

TOTAL Serviço:	R$ 361,17
VALOR:	**415,97**

20.4. 21.03.151 Revestimento em placa de alumínio composto "ACM", espessura de 4 mm e acabamento em PVDF (M2)

Material		FONTE	UNID	COEFICIENTE	PREÇO UNITÁRIO	TOTAL
S.03.000.026616	Cantoneira em alumínio	SP Obras	KG	2,4835	R$ 35,70	R$ 88,66
F.08.000.024103	Mastique silicone Silix 567; referência comercial Rhodia / Dow Corning 791 ou equivalente	SP Obras	bg	2,1250	R$ 43,95	R$ 93,39
E.03.000.026653	Parafuso auto-atarraxante/auto-brocante em aço médio carbono, com acabamento zincado brando, de 12 x 38 mm - com arruela de vedação	SP Obras	UN	6,2725	R$ 0,29	R$ 1,82
E.08.000.026210	Placa de alumínio composto "ACM", espessura de 4 mm, acabamento em PVDF, uso externo/interno	SP Obras	M2	1,3000	R$ 237,69	R$ 309,00
E.03.000.026771	Rebites de ferro zincado n° 8, comprimento de 6,10 mm, diâmetro nominal de 3 mm	SP Obras	KG	1,5054	R$ 43,32	R$ 65,21
F.08.000.062020	Tarugo de polietileno D=10mm delimitador da junta de dilatação	SP Obras	M	1,2750	R$ 0,55	R$ 0,70
					TOTAL Material:	R$ 558,78

Mão de Obra		FONTE	UNID	COEFICIENTE	PREÇO UNITÁRIO	TOTAL
B.01.000.010145	Ajudante serralheiro	SP Obras	H	10,0699	R$ 22,71	R$ 228,69
B.01.000.010144	Serralheiro	SP Obras	H	2,5175	R$ 36,06	R$ 90,78
					TOTAL Mão de Obra:	R$ 319,47
					VALOR:	**878,25**

20.5. S09260 Planta - Palmeira Imperial h=1,00m (fornecimento e plantio) (un)

Encargos Complementares		FONTE	UNID	COEFICIENTE	PREÇO UNITÁRIO	TOTAL
S10581	Encargos Complementares - Jardineiro	ORSE	h	1,00000000	R$ 3,96	R$ 3,96
					TOTAL Encargos Complementares:	R$ 3,96

Equipamento		FONTE	UNID	COEFICIENTE	PREÇO UNITÁRIO	TOTAL
I02456	Caminhão guindauto 6,5 t (m. benz - L1620/51 - 143,0 hp)	ORSE	h	1,00000000	R$ 113,16	R$ 113,16
I02459	Caminhao tanque 6000 l (m. benz - ATEGO 1418/42 - 136,0 hp ou equivalente)	ORSE	h	1,00000000	R$ 69,19	R$ 69,19
I02452	Caminhao toco, PBT = 9700kg, com carroceria de madeira 2,50x7,00x0,50m, potência 160 cv	ORSE	h	1,00000000	R$ 48,65	R$ 48,65
					TOTAL Equipamento:	R$ 231,00

Material		FONTE	UNID	COEFICIENTE	PREÇO UNITÁRIO	TOTAL
I09580	Planta - Palmeira imperial, h=1,00m (fornecimento)	ORSE	un	1,00000000	R$ 451,49	R$ 451,49
I02208	Terra vegetal	ORSE	m3	0,52000000	R$ 214,28	R$ 111,42
					TOTAL Material:	R$ 562,91

Mão de Obra		FONTE	UNID	COEFICIENTE	PREÇO UNITÁRIO	TOTAL
I00054	Encarregado de turma - SICRO	ORSE	h	1,00000000	R$ 18,18	R$ 18,18

I44503S	Jardineiro (horista)	ORSE	h	1,00000000	R$ 16,57	R$ 16,57
					TOTAL Mão de Obra:	R$ 34,75

Serviço		FONTE	UNID	COEFICIENTE	PREÇO UNITÁRIO	TOTAL
S02497	Escavação manual de vala ou cava em material de 1ª categoria, profundidade até 1,50m	ORSE	m3	0,52000000	R$ 55,61	R$ 28,91
S02529	Espalhamento e adensamento de areia sem fornecimento de material	ORSE	m3	0,52000000	R$ 5,53	R$ 2,87
					TOTAL Serviço:	R$ 31,78
					VALOR:	**864,41**

20.6. S13673 Planta - Espada de São Jorge (Dracaena trifasciata), fornecimento e plantio (un)

Encargos Complementares		FONTE	UNID	COEFICIENTE	PREÇO UNITÁRIO	TOTAL
S10581	Encargos Complementares - Jardineiro	ORSE	h	0,09000000	R$ 3,96	R$ 0,35
S10549	Encargos Complementares - Servente	ORSE	h	0,09000000	R$ 3,96	R$ 0,35
					TOTAL Encargos Complementares:	R$ 0,70

Material		FONTE	UNID	COEFICIENTE	PREÇO UNITÁRIO	TOTAL
I03800	Adubo mineral NPK (10-10-10)	ORSE	kg	0,07400000	R$ 3,35	R$ 0,24
I00140	Adubo orgânico bovino, cacau ou similar	ORSE	m3	0,00500000	R$ 57,00	R$ 0,28
I14480	Planta - Espada de São Jorge (Dracaena trifasciata)	ORSE	un	1,00000000	R$ 28,00	R$ 28,00
I02208	Terra vegetal	ORSE	m3	0,03200000	R$ 214,28	R$ 6,85
					TOTAL Material:	R$ 35,37

Mão de Obra		FONTE	UNID	COEFICIENTE	PREÇO UNITÁRIO	TOTAL
I44503S	Jardineiro (horista)	ORSE	h	0,09000000	R$ 16,57	R$ 1,49
I06111S	Servente de obras (horista)	ORSE	h	0,09000000	R$ 14,58	R$ 1,31
					TOTAL Mão de Obra:	R$ 2,80
					VALOR:	**38,90**

20.7. 21.33.70 PALMEIRA - LICURI (UN)

Material		FONTE	UNID	COEFICIENTE	PREÇO UNITÁRIO	TOTAL
89.34.70	PALMEIRA - LICURI (ESTIPE >= H= 2,50M)	SUDECAP	UN	1,00000000	R$ 150,86	R$ 150,86
					TOTAL Material:	R$ 150,86
					VALOR:	**150,86**

20.8. 99837 GUARDA-CORPO DE AÇO GALVANIZADO DE 1,10M, MONTANTES TUBULARES DE 1.1/4" ESPAÇADOS DE 1,20M, TRAVESSA SUPERIOR DE 1.1/2", GRADIL FORMADO POR TUBOS HORIZONTAIS DE 1" E VERTICAIS DE 3/4", FIXADO COM CHUMBADOR MECÂNICO. AF_04/2019_PS (M)

Material		FONTE	UNID	COEFICIENTE	PREÇO UNITÁRIO	TOTAL
00001332	CHAPA DE ACO GROSSA, ASTM A36, E = 3/8" (9,53 MM) 74,69 KG/M2	SINAPI	KG	0,89600000	R$ 8,06	R$ 7,22
00011002	ELETRODO REVESTIDO AWS - E6013, DIAMETRO IGUAL A 2,50 MM	SINAPI	KG	0,06500000	R$ 19,76	R$ 1,28
00011964	PARAFUSO DE ACO ZINCADO, TIPO CHUMBADOR PARABOLT, DIAMETRO 3/8", COMPRIMENTO 75 MM	SINAPI	UN	3,33300000	R$ 2,31	R$ 7,69
00021009	TUBO ACO GALVANIZADO COM COSTURA, CLASSE LEVE, DN 20 MM (3/4"), E = 2,25 MM, *1,3* KG/M (NBR 5580)	SINAPI	M	6,25000000	R$ 23,59	R$ 147,43

00021010	TUBO ACO GALVANIZADO COM COSTURA, CLASSE LEVE, DN 25 MM (1"), E = 2,65 MM, *2,11* KG/M (NBR 5580)	SINAPI	M	2,02300000	R$ 31,67	R$ 64,06
00021011	TUBO ACO GALVANIZADO COM COSTURA, CLASSE LEVE, DN 32 MM (1 1/4"), E = 2,65 MM, *2,71* KG/M (NBR 5580)	SINAPI	M	0,92600000	R$ 46,16	R$ 42,74
00021012	TUBO ACO GALVANIZADO COM COSTURA, CLASSE LEVE, DN 40 MM (1 1/2"), E = 3,00 MM, *3,48* KG/M (NBR 5580)	SINAPI	M	1,02900000	R$ 51,01	R$ 52,48
					TOTAL Material:	R$ 322,90

Mão de Obra com Encargos Complementares		FONTE	UNID	COEFICIENTE	PREÇO UNITÁRIO	TOTAL
88251	AUXILIAR DE SERRALHEIRO COM ENCARGOS COMPLEMENTARES	SINAPI	H	4,52600000	R$ 23,07	R$ 104,41
88315	SERRALHEIRO COM ENCARGOS COMPLEMENTARES	SINAPI	H	5,51000000	R$ 27,75	R$ 152,90
					TOTAL Mão de Obra com Encargos Complementares:	R$ 257,31

VALOR:	**580,21**

20.9. 103307 INSTALAÇÃO DE LIXEIRA METÁLICA DUPLA, CAPACIDADE DE 60 L, EM TUBO DE AÇO CARBONO E CESTOS EM CHAPA DE AÇO COM PINTURA ELETROSTÁTICA, SOBRE PISO DE CONCRETO EXISTENTE. AF_11/2021 (UN)

Equipamento Custo Horário		FONTE	UNID	COEFICIENTE	PREÇO UNITÁRIO	TOTAL
5952	MARTELETE OU ROMPEDOR PNEUMÁTICO MANUAL, 28 KG, COM SILENCIADOR - CHI DIURNO. AF_07/2016	SINAPI	CHI	0,25850000	R$ 22,79	R$ 5,89
5795	MARTELETE OU ROMPEDOR PNEUMÁTICO MANUAL, 28 KG, COM SILENCIADOR - CHP DIURNO. AF_07/2016	SINAPI	CHP	0,07680000	R$ 23,53	R$ 1,80
					TOTAL Equipamento Custo Horário:	R$ 7,69

Material		FONTE	UNID	COEFICIENTE	PREÇO UNITÁRIO	TOTAL
00042440	LIXEIRA DUPLA, COM CAPACIDADE VOLUMETRICA DE 60L*, FABRICADA EM TUBO DE ACO CARBONO, CESTOS EM CHAPA DE ACO E PINTURA NO PROCESSO ELETROSTATICO - PARA ACADEMIA AO AR LIVRE / ACADEMIA DA TERCEIRA IDADE - ATI	SINAPI	UN	1,00000000	R$ 1.235,91	R$ 1.235,91
00004721	PEDRA BRITADA N. 1 (9,5 A 19 MM) POSTO PEDREIRA/FORNECEDOR, SEM FRETE	SINAPI	M3	0,00120000	R$ 108,35	R$ 0,13
					TOTAL Material:	R$ 1.236,04

Mão de Obra com Encargos Complementares		FONTE	UNID	COEFICIENTE	PREÇO UNITÁRIO	TOTAL
88309	PEDREIRO COM ENCARGOS COMPLEMENTARES	SINAPI	H	1,84610000	R$ 27,96	R$ 51,61
88316	SERVENTE COM ENCARGOS COMPLEMENTARES	SINAPI	H	1,23080000	R$ 22,24	R$ 27,37
					TOTAL Mão de Obra com Encargos Complementares:	R$ 78,98

Serviço		FONTE	UNID	COEFICIENTE	PREÇO UNITÁRIO	TOTAL
87298	ARGAMASSA TRAÇO 1:3 (EM VOLUME DE CIMENTO E AREIA MÉDIA ÚMIDA) PARA CONTRAPISO, PREPARO MECÂNICO COM BETONEIRA 400 L. AF_08/2019	SINAPI	M3	0,00160000	R$ 872,09	R$ 1,39
102486	CONCRETO FCK = 15MPA, TRAÇO 1:3,4:3,4 (EM MASSA SECA DE CIMENTO/ AREIA MÉDIA/ SEIXO ROLADO) - PREPARO MANUAL. AF_05/2021	SINAPI	M3	0,02220000	R$ 764,53	R$ 16,97
					TOTAL Serviço:	R$ 18,36

VALOR:	**1.341,07**

20.10. COM-73433789 ACADEMIA AO AR LIVRE (UND)

Material		FONTE	UNID	COEFICIENTE	PREÇO UNITÁRIO	TOTAL
79861	PLACA ORIENTADORA VERTICAL (EXERCITADOR P/ IDOSOS) 2000X1000 MONTADO - SEM INSTALAÇÃO	SIURB	Un	1,00000000	R$ 3.468,07	R$ 3.468,07
					TOTAL Material:	R$ 3.468,07

Serviço		FONTE	UNID	COEFICIENTE	PREÇO UNITÁRIO	TOTAL
S09143	Equipamento de ginástica - alongador - galvanizado - Rev 01	ORSE	un	2,00000000	R$ 2.662,17	R$ 5.324,34
S09144	Equipamento de ginástica - cavalgada simples - galvanizado - Rev 01	ORSE	un	2,00000000	R$ 2.662,17	R$ 5.324,34
S11387	Equipamento de ginástica - simulador de caminhada simples - galvanizado - Rev 01	ORSE	un	4,00000000	R$ 2.700,43	R$ 10.801,72
S11388	Equipamento de ginástica - surf com pressão de pernas - galvanizado - Rev 01	ORSE	un	4,00000000	R$ 2.872,43	R$ 11.489,72
103206	INSTALAÇÃO DE ALONGADOR COM TRÊS ALTURAS, EM TUBO DE AÇO CARBONO - EQUIPAMENTO DE GINÁSTICA PARA ACADEMIA AO AR LIVRE / ACADEMIA DA TERCEIRA IDADE - ATI, INSTALADO SOBRE PISO DE CONCRETO EXISTENTE. AF_10/2021	SINAPI	UN	2,00000000	R$ 2.400,70	R$ 4.801,40
103189	INSTALAÇÃO DE SIMULADOR DE REMO INDIVIDUAL, EM TUBO DE AÇO CARBONO - EQUIPAMENTO DE GINÁSTICA PARA ACADEMIA AO AR LIVRE / ACADEMIA DA TERCEIRA IDADE - ATI, INSTALADO SOBRE PISO DE CONCRETO EXISTENTE. AF_10/2021	SINAPI	UN	2,00000000	R$ 2.629,00	R$ 5.258,00
					TOTAL Serviço:	R$ 42.999,52
					VALOR:	**46.467,59**

20.11. COM-62626427 PARQUINHO INFANTIL (UND)

Material		FONTE	UNID	COEFICIENTE	PREÇO UNITÁRIO	TOTAL
79828	PLAYGROUND-BRINQUEDOS DE MADEIRA-ESCADA HORIZONTAL - COLOCADO	SIURB	Un	1,00000000	R$ 1.871,74	R$ 1.871,74
					TOTAL Material:	R$ 1.871,74

Serviço		FONTE	UNID	COEFICIENTE	PREÇO UNITÁRIO	TOTAL
S13821	Brinquedo - Escalada de cordas, estrutura em eucalípto tratado e cordas náuticas 12mm. Obra - Praça Espaço Verde	ORSE	un	2,00000000	R$ 2.980,00	R$ 5.960,00
103196	INSTALAÇÃO DE BALANÇO DE 2 LUGARES COM ESTRUTURA DE MADEIRA TRATADA, INSTALADO SOBRE SOLO. AF_10/2021	SINAPI	UN	1,00000000	R$ 8.229,22	R$ 8.229,22
103202	INSTALAÇÃO DE CASINHA DE MADEIRA TRATADA COM RAMPA ESCALADA, ESCORREGADOR E ESCADA MARINHEIRO, INSTALADO SOBRE SOLO. AF_10/2021	SINAPI	UN	1,00000000	R$ 15.250,39	R$ 15.250,39
103198	INSTALAÇÃO DE GANGORRA SIMPLES DE MADEIRA TRATADA, INSTALADA SOBRE SOLO. AF_10/2021	SINAPI	UN	2,00000000	R$ 3.034,41	R$ 6.068,82
					TOTAL Serviço:	R$ 35.508,43
					VALOR:	**37.380,17**

21.1. COM-59087077 LIMPEZA FINAL DA OBRA. (M²)

Material		FONTE	UNID	COEFICIENTE	PREÇO UNITÁRIO	TOTAL
I01997	Sabão em pó	ORSE	kg	0,00500000	R$ 10,60	R$ 0,05
00038400	VASSOURA 40 CM COM CABO	SINAPI	UN	0,05000000	R$ 49,67	R$ 2,48
					TOTAL Material:	R$ 2,53

Mão de Obra com Encargos Complementares		FONTE	UNID	COEFICIENTE	PREÇO UNITÁRIO	TOTAL
88316	SERVENTE COM ENCARGOS COMPLEMENTARES	SINAPI	H	0,10000000	R$ 22,24	R$ 2,22
					TOTAL Mão de Obra com Encargos Complementares:	R$ 2,22
					VALOR:	**4,75**

RELATÓRIO ANALÍTICO - COMPOSIÇÕES DE CUSTOS

OBRA:	CONSTRUÇÃO DE ORLA ALTO ALEGRE DO PINDARÉ-MA (ETAPA 1)
DESCRIÇÃO:	CONSTRUÇÃO DE ORLA ALTO ALEGRE DO PINDARÉ-MA (ETAPA 1)
LOCAL:	ALTO ALEGRE DO PINDARÉ-MA
CLIENTE:	PREFEITURA MUNICIPAL DE ALTO ALEGRE DO PINDARÉ-MA

DATA : 05/03/2026 **BDI :** 24,67%

FONTE	VERSÃO	HORA	MES
ORSE	2025/12	111,36%	69,82%
SEINFRA	028 SEM DESONERAÇÃO	114,15%	71,31%
SICRO NOVO	2025/10	-	-
SINAPI	2026/01 SEM DESONERAÇÃO	114,11%	71,30%
Composições Próprias	PROPRIA	0,00%	0,00%

21.2. S11735 Placa de inauguração em alumínio composto preto,150x100cm, esp=4mm, (ACM constit. de 02 chapas sólidas de alumínio c/ núcleo central em polietileno), c/ pintura coilcoating PVDF KYNAR 500, texto gravado a laser, acab em verniz autom., mold alumínio (un)

Encargos Complementares		FONTE	UNID	COEFICIENTE	PREÇO UNITÁRIO	TOTAL
S10550	Encargos Complementares - Pedreiro	ORSE	h	0,30000000	R$ 3,86	R$ 1,15
				TOTAL Encargos Complementares:		R$ 1,15

Material		FONTE	UNID	COEFICIENTE	PREÇO UNITÁRIO	TOTAL
I12601	Placa de inauguração em alumínio composto preto, 150x100cm, esp=4mm, (ACM constit. de 02 chapas sólidas de alumínio c/ núcleo central em polietileno), c/ pintura coilcoating PVDF KYNAR 500, texto gravado a laser, acab em verniz autom., mold alumínio	ORSE	un	1,00000000	R$ 8.837,49	R$ 8.837,49
					TOTAL Material:	R$ 8.837,49

Mão de Obra		FONTE	UNID	COEFICIENTE	PREÇO UNITÁRIO	TOTAL
I04750S	Pedreiro (horista)	ORSE	h	0,30000000	R$ 20,44	R$ 6,13
					TOTAL Mão de Obra:	R$ 6,13
					VALOR:	**8.844,78**

21.3. COM-05SLGTP04 RECUPERAÇÃO DE ÁREAS DEGRADADAS (M2)

Mão de Obra com Encargos Complementares		FONTE	UNID	COEFICIENTE	PREÇO UNITÁRIO	TOTAL
88316	SERVENTE COM ENCARGOS COMPLEMENTARES	SINAPI	H	0,08000000	R$ 22,24	R$ 1,78
					TOTAL Mão de Obra com Encargos Complementares:	R$ 1,78

Serviço		FONTE	UNID	COEFICIENTE	PREÇO UNITÁRIO	TOTAL
5722	TRATOR DE ESTEIRAS, POTÊNCIA 347 HP, PESO OPERACIONAL 38,5 T, COM LÂMINA 8,70 M3 - MATERIAIS NA OPERAÇÃO. AF_06/2014	SINAPI	H	0,00020000	R$ 214,90	R$ 0,04
					TOTAL Serviço:	R$ 0,04
					VALOR:	**1,82**

RELATÓRIO ANALÍTICO - COMPOSIÇÕES AUXILIARES

OBRA:	CONSTRUÇÃO DE ORLA ALTO ALEGRE DO PINDARÉ-MA (ETAPA 1)
DESCRIÇÃO:	CONSTRUÇÃO DE ORLA ALTO ALEGRE DO PINDARÉ-MA (ETAPA 1)
LOCAL:	ALTO ALEGRE DO PINDARÉ-MA
CLIENTE:	PREFEITURA MUNICIPAL DE ALTO ALEGRE DO PINDARÉ-MA

DATA : 05/03/2026 **BDI :** 24,67%

FONTE	VERSÃO	HORA	MES
ORSE	2025/12	111,36%	69,82%
SEINFRA	028 SEM DESONERAÇÃO	114,15%	71,31%
SICRO NOVO	2025/10	-	-
SINAPI	2026/01 SEM DESONERAÇÃO	114,11%	71,30%
Composições Próprias	PROPRIA	0,00%	0,00%

ED-29071 ACABAMENTO EM ARGAMASSA, TRAÇO 1 :3 (CIMENTO E AREIA), COM PREPARO MECANIZADO, PARA REQUADRO DE PAINEL, QUADRO OU CAIXA, EXCLUSIVE RASGO EM ALVENARIA (m)

SERVIÇOS		UNID	CONSUMO	PREÇO UNITÁRIO	CUSTO UNITÁRIO
ED-50381	PEDREIRO COM ENCARGOS COMPLEMENTARES	hora	0,0666667	R$ 31,2200	R$ 2,0813
ED-50367	SERVENTE COM ENCARGOS COMPLEMENTARES	hora	0,0333333	R$ 22,6600	R$ 0,7553
ED-48302	ARGAMASSA, TRAÇO 1:3 (CIMENTO E AREIA), COM PREPARO MECANIZADO	m3	0,0060000	R$ 690,8700	R$ 4,1452
				TOTAL SERVIÇOS:	**R$ 6,9818**

Custo Direto Total:	R$ 6,9818
VALOR:	**6,98**

40.22.10 ACO CA-50, D<= 12.7MM - CORTE,DOBRAMENTO,COLOCACAO (KG)

Material		FONTE	UNID	COEFICIENTE	PREÇO UNITÁRIO	TOTAL
60.05.29	AÇO CA-50, 10,0MM, VERGALHÃO REF 34	SUDECAP	KG	1,10000000	R$ 5,91	R$ 6,50
60.35.44	ARAME RECOZIDO (PG-7) 18 BWG, 1,24 MM (0,009 KG/M) REF 43132	SUDECAP	KG	0,02000000	R$ 19,85	R$ 0,40
					TOTAL Material:	R$ 6,90

Mão de Obra		FONTE	UNID	COEFICIENTE	PREÇO UNITÁRIO	TOTAL
55.10.35	ARMADOR	SUDECAP	H	0,10000000	R$ 27,36	R$ 2,74
55.10.88	SERVENTE DE OBRAS	SUDECAP	H	0,10000000	R$ 19,24	R$ 1,92
					TOTAL Mão de Obra:	R$ 4,66
					VALOR:	**11,56**

88238 AJUDANTE DE ARMADOR COM ENCARGOS COMPLEMENTARES (H)

Encargos Complementares		FONTE	UNID	COEFICIENTE	PREÇO UNITÁRIO	TOTAL
00037370	ALIMENTACAO - HORISTA (COLETADO CAIXA - ENCARGOS COMPLEMENTARES)	SINAPI	H	1,00000000	R$ 2,20	R$ 2,20
00043489	EPI - FAMILIA PEDREIRO - HORISTA (ENCARGOS COMPLEMENTARES - COLETADO CAIXA)	SINAPI	H	1,00000000	R$ 1,32	R$ 1,32
00037372	EXAMES - HORISTA (COLETADO CAIXA - ENCARGOS COMPLEMENTARES)	SINAPI	H	1,00000000	R$ 1,36	R$ 1,36
00043465	FERRAMENTAS - FAMILIA PEDREIRO - HORISTA (ENCARGOS COMPLEMENTARES - COLETADO CAIXA)	SINAPI	H	1,00000000	R$ 0,73	R$ 0,73
00037373	SEGURO - HORISTA (COLETADO CAIXA - ENCARGOS COMPLEMENTARES)	SINAPI	H	1,00000000	R$ 0,11	R$ 0,11
00037371	TRANSPORTE - HORISTA (COLETADO CAIXA - ENCARGOS COMPLEMENTARES)	SINAPI	H	1,00000000	R$ 0,51	R$ 0,51
					TOTAL Encargos Complementares:	R$ 6,23

Mão de Obra		FONTE	UNID	COEFICIENTE	PREÇO UNITÁRIO	TOTAL
00006114	AJUDANTE DE ARMADOR (HORISTA)	SINAPI	H	1,00000000	R$ 16,65	R$ 16,65
					TOTAL Mão de Obra:	R$ 16,65

Serviço		FONTE	UNID	COEFICIENTE	PREÇO UNITÁRIO	TOTAL
95308	CURSO DE CAPACITAÇÃO PARA AJUDANTE DE ARMADOR (ENCARGOS COMPLEMENTARES) - HORISTA	SINAPI	H	1,00000000	R$ 0,19	R$ 0,19
					TOTAL Serviço:	R$ 0,19
					VALOR:	**23,07**

RELATÓRIO ANALÍTICO - COMPOSIÇÕES AUXILIARES

OBRA:	CONSTRUÇÃO DE ORLA ALTO ALEGRE DO PINDARÉ-MA (ETAPA 1)
DESCRIÇÃO:	CONSTRUÇÃO DE ORLA ALTO ALEGRE DO PINDARÉ-MA (ETAPA 1)
LOCAL:	ALTO ALEGRE DO PINDARÉ-MA
CLIENTE:	PREFEITURA MUNICIPAL DE ALTO ALEGRE DO PINDARÉ-MA

DATA : 05/03/2026 **BDI :** 24,67%

FONTE	VERSÃO	HORA	MES
ORSE	2025/12	111,36%	69,82%
SEINFRA	028 SEM DESONERAÇÃO	114,15%	71,31%
SICRO NOVO	2025/10	-	-
SINAPI	2026/01 SEM DESONERAÇÃO	114,11%	71,30%
Composições Próprias	PROPRIA	0,00%	0,00%

ED-50360 AJUDANTE DE ARMADOR COM ENCARGOS COMPLEMENTARES (hora)

MÃO DE OBRA		UNID	CONSUMO	SALÁRIO HORA	CUSTO HORÁRIO
MOED-20039	AJUDANTE DE ARMADOR (MODALIDADE: HORISTA|ENCARGOS SOCIAIS: INCLUSO)	h	1,0000000	18,23	18,23
				TOTAL MÃO DE OBRA:	**18,23**

Custo Horário da Execução:	R$ 18,2300
Produção da Equipe:	1,00000
Custo Unitário da Execução:	R$ 18,2300

MATERIAIS		UNID	CONSUMO	VALOR UNITÁRIO	CUSTO UNITÁRIO
MATED-13096	CESTA BÁSICA/ALIMENTAÇÃO - HORISTA (ENCARGOS COMPLEMENTARES)	hora	1,0000000	R$ 2,1200	R$ 2,1200
MATED-13099	EXAMES - HORISTA (ENCARGOS COMPLEMENTARES)	hora	1,0000000	R$ 1,4300	R$ 1,4300
MATED-13098	SEGURO - HORISTA (ENCARGOS COMPLEMENTARES)	hora	1,0000000	R$ 0,0800	R$ 0,0800
MATED-13097	TRANSPORTE - HORISTA (ENCARGOS COMPLEMENTARES)	hora	1,0000000	R$ 0,8600	R$ 0,8600
				TOTAL MATERIAIS:	**R$ 4,4900**

SERVIÇOS		UNID	CONSUMO	PREÇO UNITÁRIO	CUSTO UNITÁRIO
ED-5229	CURSO DE CAPACITAÇÃO PARA AJUDANTE DE ARMADOR (ENCARGOS COMPLEMENTARES) - HORISTA	hora	1,0000000	R$ 0,2100	R$ 0,2100
ED-14665	EPI PARA AJUDANTE DE ARMADOR - HORISTA (ENCARGOS COMPLEMENTARES)	hora	1,0000000	R$ 1,3100	R$ 1,3100
ED-14701	FERRAMENTAS PARA AJUDANTE DE ARMADOR - HORISTA (ENCARGOS COMPLEMENTARES)	hora	1,0000000	R$ 0,7800	R$ 0,7800
				TOTAL SERVIÇOS:	**R$ 2,3000**

Custo Direto Total:	R$ 25,0200
VALOR:	**25,02**

ED-50363 AJUDANTE DE BOMBEIRO/ENCANADOR COM ENCARGOS COMPLEMENTARES (hora)

MÃO DE OBRA		UNID	CONSUMO	SALÁRIO HORA	CUSTO HORÁRIO
MOED-20131	AJUDANTE DE BOMBEIRO/ ENCANADOR (MODALIDADE: HORISTA| ENCARGOS	h	1,0000000	18,23	18,23
				TOTAL MÃO DE OBRA:	**18,23**

Custo Horário da Execução:	R$ 18,2300
Produção da Equipe:	1,00000
Custo Unitário da Execução:	R$ 18,2300

MATERIAIS		UNID	CONSUMO	VALOR UNITÁRIO	CUSTO UNITÁRIO
MATED-13096	CESTA BÁSICA/ALIMENTAÇÃO - HORISTA (ENCARGOS COMPLEMENTARES)	hora	1,0000000	R$ 2,1200	R$ 2,1200
MATED-13099	EXAMES - HORISTA (ENCARGOS COMPLEMENTARES)	hora	1,0000000	R$ 1,4300	R$ 1,4300
MATED-13098	SEGURO - HORISTA (ENCARGOS COMPLEMENTARES)	hora	1,0000000	R$ 0,0800	R$ 0,0800
MATED-13097	TRANSPORTE - HORISTA (ENCARGOS COMPLEMENTARES)	hora	1,0000000	R$ 0,8600	R$ 0,8600
				TOTAL MATERIAIS:	**R$ 4,4900**

SERVIÇOS		UNID	CONSUMO	PREÇO UNITÁRIO	CUSTO UNITÁRIO
ED-5227	CURSO DE CAPACITAÇÃO PARA AUXILIAR DE ENCANADOR OU BOMBEIRO HIDRÁULICO (ENCARGOS COMPLEMENTARES) - HORISTA	hora	1,0000000	R$ 0,3300	R$ 0,3300
ED-14645	EPI PARA AJUDANTE DE BOMBEIRO/ENCANADOR - HORISTA (ENCARGOS COMPLEMENTARES)	hora	1,0000000	R$ 1,1300	R$ 1,1300
ED-14681	FERRAMENTAS PARA AJUDANTE DE BOMBEIRO/ ENCANADOR - HORISTA (ENCARGOS COMPLEMENTARES)	hora	1,0000000	R$ 0,3100	R$ 0,3100

RELATÓRIO ANALÍTICO - COMPOSIÇÕES AUXILIARES

OBRA:	CONSTRUÇÃO DE ORLA ALTO ALEGRE DO PINDARÉ-MA (ETAPA 1)
DESCRIÇÃO:	CONSTRUÇÃO DE ORLA ALTO ALEGRE DO PINDARÉ-MA (ETAPA 1)
LOCAL:	ALTO ALEGRE DO PINDARÉ-MA
CLIENTE:	PREFEITURA MUNICIPAL DE ALTO ALEGRE DO PINDARÉ-MA

DATA : 05/03/2026 **BDI :** 24,67%

FONTE	VERSÃO	HORA	MES
ORSE	2025/12	111,36%	69,82%
SEINFRA	028 SEM DESONERAÇÃO	114,15%	71,31%
SICRO NOVO	2025/10	-	-
SINAPI	2026/01 SEM DESONERAÇÃO	114,11%	71,30%
Composições Próprias	PROPRIA	0,00%	0,00%

TOTAL SERVIÇOS:	**R$ 1,7700**
Custo Direto Total:	R$ 24,4900
VALOR:	**24,49**

88239 AJUDANTE DE CARPINTEIRO COM ENCARGOS COMPLEMENTARES (H)

Encargos Complementares		FONTE	UNID	COEFICIENTE	PREÇO UNITÁRIO	TOTAL
00037370	ALIMENTACAO - HORISTA (COLETADO CAIXA - ENCARGOS COMPLEMENTARES)	SINAPI	H	1,00000000	R$ 2,20	R$ 2,20
00043483	EPI - FAMILIA CARPINTEIRO DE FORMAS - HORISTA (ENCARGOS COMPLEMENTARES - COLETADO CAIXA)	SINAPI	H	1,00000000	R$ 1,30	R$ 1,30
00037372	EXAMES - HORISTA (COLETADO CAIXA - ENCARGOS COMPLEMENTARES)	SINAPI	H	1,00000000	R$ 1,36	R$ 1,36
00043459	FERRAMENTAS - FAMILIA CARPINTEIRO DE FORMAS - HORISTA (ENCARGOS COMPLEMENTARES - COLETADO CAIXA)	SINAPI	H	1,00000000	R$ 0,31	R$ 0,31
00037373	SEGURO - HORISTA (COLETADO CAIXA - ENCARGOS COMPLEMENTARES)	SINAPI	H	1,00000000	R$ 0,11	R$ 0,11
00037371	TRANSPORTE - HORISTA (COLETADO CAIXA - ENCARGOS COMPLEMENTARES)	SINAPI	H	1,00000000	R$ 0,51	R$ 0,51
					TOTAL Encargos Complementares:	R$ 5,79

Mão de Obra		FONTE	UNID	COEFICIENTE	PREÇO UNITÁRIO	TOTAL
00006117	CARPINTEIRO AUXILIAR (HORISTA)	SINAPI	H	1,00000000	R$ 16,65	R$ 16,65
					TOTAL Mão de Obra:	R$ 16,65

Serviço		FONTE	UNID	COEFICIENTE	PREÇO UNITÁRIO	TOTAL
95309	CURSO DE CAPACITAÇÃO PARA AJUDANTE DE CARPINTEIRO (ENCARGOS COMPLEMENTARES) - HORISTA	SINAPI	H	1,00000000	R$ 0,24	R$ 0,24
					TOTAL Serviço:	R$ 0,24

VALOR:	**22,68**

ED-50361 AJUDANTE DE CARPINTEIRO COM ENCARGOS COMPLEMENTARES (hora)

MÃO DE OBRA		UNID	CONSUMO	SALÁRIO HORA	CUSTO HORÁRIO
MOED-20129	AJUDANTE DE CARPINTEIRO (MODALIDADE: HORISTA| ENCARGOS SOCIAIS:	h	1,0000000	18,23	18,23
				TOTAL MÃO DE OBRA:	**18,23**

Custo Horário da Execução:	R$ 18,2300
Produção da Equipe:	1,00000
Custo Unitário da Execução:	R$ 18,2300

MATERIAIS		UNID	CONSUMO	VALOR UNITÁRIO	CUSTO UNITÁRIO
MATED-13096	CESTA BÁSICA/ALIMENTAÇÃO - HORISTA (ENCARGOS COMPLEMENTARES)	hora	1,0000000	R$ 2,1200	R$ 2,1200
MATED-13099	EXAMES - HORISTA (ENCARGOS COMPLEMENTARES)	hora	1,0000000	R$ 1,4300	R$ 1,4300
MATED-13098	SEGURO - HORISTA (ENCARGOS COMPLEMENTARES)	hora	1,0000000	R$ 0,0800	R$ 0,0800
MATED-13097	TRANSPORTE - HORISTA (ENCARGOS COMPLEMENTARES)	hora	1,0000000	R$ 0,8600	R$ 0,8600
				TOTAL MATERIAIS:	**R$ 4,4900**

SERVIÇOS		UNID	CONSUMO	PREÇO UNITÁRIO	CUSTO UNITÁRIO
ED-5232	CURSO DE CAPACITAÇÃO PARA AJUDANTE DE CARPINTEIRO (ENCARGOS COMPLEMENTARES) - HORISTA	hora	1,0000000	R$ 0,2700	R$ 0,2700
ED-14666	EPI PARA AJUDANTE DE CARPINTEIRO - HORISTA (ENCARGOS COMPLEMENTARES)	hora	1,0000000	R$ 1,4300	R$ 1,4300

ED-14702	FERRAMENTAS PARA AJUDANTE DE CARPINTEIRO - HORISTA (ENCARGOS COMPLEMENTARES)	hora	1,0000000	R$ 0,4400	R$ 0,4400
				TOTAL SERVIÇOS:	**R$ 2,1400**
				Custo Direto Total:	R$ 24,8600
				VALOR:	**24,86**

ED-50362 AJUDANTE DE ELETRICISTA COM ENCARGOS COMPLEMENTARES (hora)

MÃO DE OBRA		UNID	CONSUMO	SALÁRIO HORA	CUSTO HORÁRIO
MOED-20130	AJUDANTE DE ELETRICISTA (MODALIDADE: HORISTA| ENCARGOS SOCIAIS: INCLUSO)	h	1,0000000	18,23	18,23
				TOTAL MÃO DE OBRA:	**18,23**
				Custo Horário da Execução:	R$ 18,2300
				Produção da Equipe:	1,00000
				Custo Unitário da Execução:	R$ 18,2300

MATERIAIS		UNID	CONSUMO	VALOR UNITÁRIO	CUSTO UNITÁRIO
MATED-13096	CESTA BÁSICA/ALIMENTAÇÃO - HORISTA (ENCARGOS COMPLEMENTARES)	hora	1,0000000	R$ 2,1200	R$ 2,1200
MATED-13099	EXAMES - HORISTA (ENCARGOS COMPLEMENTARES)	hora	1,0000000	R$ 1,4300	R$ 1,4300
MATED-13098	SEGURO - HORISTA (ENCARGOS COMPLEMENTARES)	hora	1,0000000	R$ 0,0800	R$ 0,0800
MATED-13097	TRANSPORTE - HORISTA (ENCARGOS COMPLEMENTARES)	hora	1,0000000	R$ 0,8600	R$ 0,8600
				TOTAL MATERIAIS:	**R$ 4,4900**

SERVIÇOS		UNID	CONSUMO	PREÇO UNITÁRIO	CUSTO UNITÁRIO
ED-5225	CURSO DE CAPACITAÇÃO PARA AUXILIAR DE ELETRICISTA (ENCARGOS COMPLEMENTARES) - HORISTA	hora	1,0000000	R$ 0,6800	R$ 0,6800
ED-14646	EPI PARA AJUDANTE DE ELETRICISTA - HORISTA (ENCARGOS COMPLEMENTARES)	hora	1,0000000	R$ 1,2600	R$ 1,2600
ED-14682	FERRAMENTAS PARA AJUDANTE DE ELETRICISTA - HORISTA (ENCARGOS COMPLEMENTARES)	hora	1,0000000	R$ 0,8600	R$ 0,8600
				TOTAL SERVIÇOS:	**R$ 2,8000**
				Custo Direto Total:	R$ 25,5200
				VALOR:	**25,52**

88243 AJUDANTE ESPECIALIZADO COM ENCARGOS COMPLEMENTARES (H)

Encargos Complementares		FONTE	UNID	COEFICIENTE	PREÇO UNITÁRIO	TOTAL
00037370	ALIMENTACAO - HORISTA (COLETADO CAIXA - ENCARGOS COMPLEMENTARES)	SINAPI	H	1,00000000	R$ 2,20	R$ 2,20
00043491	EPI - FAMILIA SERVENTE - HORISTA (ENCARGOS COMPLEMENTARES - COLETADO CAIXA)	SINAPI	H	1,00000000	R$ 1,38	R$ 1,38
00037372	EXAMES - HORISTA (COLETADO CAIXA - ENCARGOS COMPLEMENTARES)	SINAPI	H	1,00000000	R$ 1,36	R$ 1,36
00043467	FERRAMENTAS - FAMILIA SERVENTE - HORISTA (ENCARGOS COMPLEMENTARES - COLETADO CAIXA)	SINAPI	H	1,00000000	R$ 0,58	R$ 0,58
00037373	SEGURO - HORISTA (COLETADO CAIXA - ENCARGOS COMPLEMENTARES)	SINAPI	H	1,00000000	R$ 0,11	R$ 0,11
00037371	TRANSPORTE - HORISTA (COLETADO CAIXA - ENCARGOS COMPLEMENTARES)	SINAPI	H	1,00000000	R$ 0,51	R$ 0,51
				TOTAL Encargos Complementares:		R$ 6,14

Mão de Obra		FONTE	UNID	COEFICIENTE	PREÇO UNITÁRIO	TOTAL
00000242	AJUDANTE ESPECIALIZADO (HORISTA)	SINAPI	H	1,00000000	R$ 16,89	R$ 16,89

TOTAL Mão de Obra:	R$ 16,89

Serviço		FONTE	UNID	COEFICIENTE	PREÇO UNITÁRIO	TOTAL
95313	CURSO DE CAPACITAÇÃO PARA AJUDANTE ESPECIALIZADO (ENCARGOS COMPLEMENTARES) - HORISTA	SINAPI	H	1,00000000	R$ 0,19	R$ 0,19

TOTAL Serviço:	R$ 0,19
VALOR:	**23,22**

ED-48227 ALVENARIA DE VEDAÇÃO COM TIJOLO MACIÇO REQUEIMADO, ESP. 10CM, PARA REVESTIMENTO, INCLUSIVE ARGAMASSA PARA ASSENTAMENTO (m2)

MATERIAIS		UNID	CONSUMO	VALOR UNITÁRIO	CUSTO UNITÁRIO
MATED-11315	TIJOLO CERÂMICO MACIÇO (TIPO: COMUM| COMPRIMENTO: 200MM*|LARGURA: 100MM*|ALTURA: 50MM*)*VALORES REFERENCIAIS APROXIMADOS	un	83,3333333	R$ 1,1000	R$ 91,6667
				TOTAL MATERIAIS:	**R$ 91,6667**

SERVIÇOS		UNID	CONSUMO	PREÇO UNITÁRIO	CUSTO UNITÁRIO
ED-50381	PEDREIRO COM ENCARGOS COMPLEMENTARES	hora	1,0476190	R$ 31,2200	R$ 32,7067
ED-50367	SERVENTE COM ENCARGOS COMPLEMENTARES	hora	0,5238095	R$ 22,6600	R$ 11,8695
ED-48306	ARGAMASSA, TRAÇO 1:7 (CIMENTO E AREIA), COM PREPARO MECANIZADO	m3	0,0232650	R$ 499,0500	R$ 11,6104
				TOTAL SERVIÇOS:	**R$ 56,1866**

Custo Direto Total:	R$ 147,8533
VALOR:	**147,85**

40.30.07 ALVENARIA TIJOLO MACICO REQ., E = 20CM, A REVESTIR (M2)

Material		FONTE	UNID	COEFICIENTE	PREÇO UNITÁRIO	TOTAL
79.02.05	TIJOLO CERÂMICO MACIÇO REQUEIMADO 20 X 10 X 5CM COM FRETE REF 7258	SUDECAP	UN	151,20000000	R$ 1,15	R$ 173,88

TOTAL Material:	R$ 173,88

Mão de Obra		FONTE	UNID	COEFICIENTE	PREÇO UNITÁRIO	TOTAL
55.10.75	PEDREIRO	SUDECAP	H	2,50000000	R$ 27,36	R$ 68,40
55.10.88	SERVENTE DE OBRAS	SUDECAP	H	2,50000000	R$ 19,24	R$ 48,10

TOTAL Mão de Obra:	R$ 116,50

Serviço		FONTE	UNID	COEFICIENTE	PREÇO UNITÁRIO	TOTAL
40.24.23	ARGAMASSA DE CIMENTO E AREIA 1:7	SUDECAP	M3	0,06090000	R$ 474,09	R$ 28,87

TOTAL Serviço:	R$ 28,87
VALOR:	**319,25**

ED-51093 APILOAMENTO MANUAL EM FUNDO DE VALA COM SOQUETE, EXCLUSIVE ESCAVAÇÃO (m2)

SERVIÇOS		UNID	CONSUMO	PREÇO UNITÁRIO	CUSTO UNITÁRIO
ED-50367	SERVENTE COM ENCARGOS COMPLEMENTARES	hora	1,1500000	R$ 22,6600	R$ 26,0590
				TOTAL SERVIÇOS:	**R$ 26,0590**

Custo Direto Total:	R$ 26,0590
VALOR:	**26,06**

RELATÓRIO ANALÍTICO - COMPOSIÇÕES AUXILIARES

OBRA:	CONSTRUÇÃO DE ORLA ALTO ALEGRE DO PINDARÉ-MA (ETAPA 1)
DESCRIÇÃO:	CONSTRUÇÃO DE ORLA ALTO ALEGRE DO PINDARÉ-MA (ETAPA 1)
LOCAL:	ALTO ALEGRE DO PINDARÉ-MA
CLIENTE:	PREFEITURA MUNICIPAL DE ALTO ALEGRE DO PINDARÉ-MA

DATA : 05/03/2026 **BDI :** 24,67%

FONTE	VERSÃO	HORA	MES
ORSE	2025/12	111,36%	69,82%
SEINFRA	028 SEM DESONERAÇÃO	114,15%	71,31%
SICRO NOVO	2025/10	-	-
SINAPI	2026/01 SEM DESONERAÇÃO	114,11%	71,30%
Composições Próprias	PROPRIA	0,00%	0,00%

40.24.15 ARGAMASSA DE CIMENTO E AREIA 1:3 (M3)

Equipamento Custo Horário		FONTE	UNID	COEFICIENTE	PREÇO UNITÁRIO	TOTAL
50.05.10	CHP/BETONEIRA 400 L, SEM CARREGADOR	SUDECAP	H	1,00000000	R$ 2,00	R$ 2,00
					TOTAL Equipamento Custo Horário:	R$ 2,00

Material		FONTE	UNID	COEFICIENTE	PREÇO UNITÁRIO	TOTAL
63.05.05	AREIA LAVADA COM FRETE	SUDECAP	M3	1,05000000	R$ 202,16	R$ 212,27
62.01.05	CIMENTO PORTLAND COMUM (CPIII-40) SC 50KG	SUDECAP	KG	450,00000000	R$ 0,62	R$ 279,00
					TOTAL Material:	R$ 491,27

Mão de Obra		FONTE	UNID	COEFICIENTE	PREÇO UNITÁRIO	TOTAL
55.10.88	SERVENTE DE OBRAS	SUDECAP	H	6,00000000	R$ 19,24	R$ 115,44
					TOTAL Mão de Obra:	R$ 115,44
					VALOR:	**608,71**

40.24.23 ARGAMASSA DE CIMENTO E AREIA 1:7 (M3)

Equipamento Custo Horário		FONTE	UNID	COEFICIENTE	PREÇO UNITÁRIO	TOTAL
50.05.10	CHP/BETONEIRA 400 L, SEM CARREGADOR	SUDECAP	H	1,00000000	R$ 2,00	R$ 2,00
					TOTAL Equipamento Custo Horário:	R$ 2,00

Material		FONTE	UNID	COEFICIENTE	PREÇO UNITÁRIO	TOTAL
63.05.05	AREIA LAVADA COM FRETE	SUDECAP	M3	1,20000000	R$ 202,16	R$ 242,59
62.01.05	CIMENTO PORTLAND COMUM (CPIII-40) SC 50KG	SUDECAP	KG	215,00000000	R$ 0,62	R$ 133,30
					TOTAL Material:	R$ 375,89

Mão de Obra		FONTE	UNID	COEFICIENTE	PREÇO UNITÁRIO	TOTAL
55.10.88	SERVENTE DE OBRAS	SUDECAP	H	5,00000000	R$ 19,24	R$ 96,20
					TOTAL Mão de Obra:	R$ 96,20
					VALOR:	**474,09**

87367 ARGAMASSA TRAÇO 1:1:6 (EM VOLUME DE CIMENTO, CAL E AREIA MÉDIA ÚMIDA) PARA EMBOÇO/MASSA ÚNICA/ASSENTAMENTO DE ALVENARIA DE VEDAÇÃO, PREPARO MANUAL. AF_08/2019 (M3)

Material		FONTE	UNID	COEFICIENTE	PREÇO UNITÁRIO	TOTAL
00000370	AREIA MEDIA - POSTO JAZIDA/FORNECEDOR (RETIRADO NA JAZIDA, SEM TRANSPORTE)	SINAPI	M3	1,16000000	R$ 160,00	R$ 185,60
00001106	CAL HIDRATADA CH-I PARA ARGAMASSAS	SINAPI	KG	116,40000000	R$ 1,28	R$ 148,99
00001379	CIMENTO PORTLAND COMPOSTO CP II-32	SINAPI	KG	261,89000000	R$ 0,99	R$ 259,27
					TOTAL Material:	R$ 593,86

Mão de Obra com Encargos Complementares		FONTE	UNID	COEFICIENTE	PREÇO UNITÁRIO	TOTAL
88316	SERVENTE COM ENCARGOS COMPLEMENTARES	SINAPI	H	11,23000000	R$ 22,24	R$ 249,75
					TOTAL Mão de Obra com Encargos Complementares:	R$ 249,75
					VALOR:	**843,61**

87369 ARGAMASSA TRAÇO 1:2:8 (EM VOLUME DE CIMENTO, CAL E AREIA MÉDIA ÚMIDA) PARA EMBOÇO/MASSA ÚNICA/ASSENTAMENTO DE ALVENARIA DE VEDAÇÃO, PREPARO MANUAL. AF_08/2019 (M3)

Material		FONTE	UNID	COEFICIENTE	PREÇO UNITÁRIO	TOTAL
00000370	AREIA MEDIA - POSTO JAZIDA/FORNECEDOR (RETIRADO NA JAZIDA, SEM TRANSPORTE)	SINAPI	M3	1,14000000	R$ 160,00	R$ 182,40
00001106	CAL HIDRATADA CH-I PARA ARGAMASSAS	SINAPI	KG	171,13000000	R$ 1,28	R$ 219,04
00001379	CIMENTO PORTLAND COMPOSTO CP II-32	SINAPI	KG	192,52000000	R$ 0,99	R$ 190,59
					TOTAL Material:	R$ 592,03

Mão de Obra com Encargos Complementares		FONTE	UNID	COEFICIENTE	PREÇO UNITÁRIO	TOTAL
88316	SERVENTE COM ENCARGOS COMPLEMENTARES	SINAPI	H	11,10000000	R$ 22,24	R$ 246,86
					TOTAL Mão de Obra com Encargos Complementares:	R$ 246,86
					VALOR:	**838,89**

87292 ARGAMASSA TRAÇO 1:2:8 (EM VOLUME DE CIMENTO, CAL E AREIA MÉDIA ÚMIDA) PARA EMBOÇO/MASSA ÚNICA/ASSENTAMENTO DE ALVENARIA DE VEDAÇÃO, PREPARO MECÂNICO COM BETONEIRA 400 L. AF_08/2019 (M3)

Equipamento Custo Horário		FONTE	UNID	COEFICIENTE	PREÇO UNITÁRIO	TOTAL
88831	BETONEIRA CAPACIDADE NOMINAL DE 400 L, CAPACIDADE DE MISTURA 280 L, MOTOR ELÉTRICO TRIFÁSICO POTÊNCIA DE 2 CV, SEM CARREGADOR - CHI DIURNO. AF_05/2023	SINAPI	CHI	3,45000000	R$ 0,42	R$ 1,44
88830	BETONEIRA CAPACIDADE NOMINAL DE 400 L, CAPACIDADE DE MISTURA 280 L, MOTOR ELÉTRICO TRIFÁSICO POTÊNCIA DE 2 CV, SEM CARREGADOR - CHP DIURNO. AF_05/2023	SINAPI	CHP	1,05000000	R$ 2,00	R$ 2,10
					TOTAL Equipamento Custo Horário:	R$ 3,54

Material		FONTE	UNID	COEFICIENTE	PREÇO UNITÁRIO	TOTAL
00000370	AREIA MEDIA - POSTO JAZIDA/FORNECEDOR (RETIRADO NA JAZIDA, SEM TRANSPORTE)	SINAPI	M3	1,16000000	R$ 160,00	R$ 185,60
00001106	CAL HIDRATADA CH-I PARA ARGAMASSAS	SINAPI	KG	174,10000000	R$ 1,28	R$ 222,84
00001379	CIMENTO PORTLAND COMPOSTO CP II-32	SINAPI	KG	195,86000000	R$ 0,99	R$ 193,90
					TOTAL Material:	R$ 602,34

Mão de Obra com Encargos Complementares		FONTE	UNID	COEFICIENTE	PREÇO UNITÁRIO	TOTAL
88377	OPERADOR DE BETONEIRA ESTACIONÁRIA/MISTURADOR COM ENCARGOS COMPLEMENTARES	SINAPI	H	4,50000000	R$ 22,07	R$ 99,31
					TOTAL Mão de Obra com Encargos Complementares:	R$ 99,31
					VALOR:	**705,19**

87313 ARGAMASSA TRAÇO 1:3 (EM VOLUME DE CIMENTO E AREIA GROSSA ÚMIDA) PARA CHAPISCO CONVENCIONAL, PREPARO MECÂNICO COM BETONEIRA 400 L. AF_08/2019 (M3)

Equipamento Custo Horário		FONTE	UNID	COEFICIENTE	PREÇO UNITÁRIO	TOTAL
88831	BETONEIRA CAPACIDADE NOMINAL DE 400 L, CAPACIDADE DE MISTURA 280 L, MOTOR ELÉTRICO TRIFÁSICO POTÊNCIA DE 2 CV, SEM CARREGADOR - CHI DIURNO. AF_05/2023	SINAPI	CHI	3,31000000	R$ 0,42	R$ 1,39
88830	BETONEIRA CAPACIDADE NOMINAL DE 400 L, CAPACIDADE DE MISTURA 280 L, MOTOR ELÉTRICO TRIFÁSICO POTÊNCIA DE 2 CV, SEM CARREGADOR - CHP DIURNO. AF_05/2023	SINAPI	CHP	1,01000000	R$ 2,00	R$ 2,02
					TOTAL Equipamento Custo Horário:	R$ 3,41

Material		FONTE	UNID	COEFICIENTE	PREÇO UNITÁRIO	TOTAL
00000367	AREIA GROSSA - POSTO JAZIDA/FORNECEDOR (RETIRADO NA JAZIDA, SEM TRANSPORTE)	SINAPI	M3	0,95000000	R$ 162,09	R$ 153,98
00001379	CIMENTO PORTLAND COMPOSTO CP II-32	SINAPI	KG	426,49000000	R$ 0,99	R$ 422,22

TOTAL Material:	R$ 576,20

Mão de Obra com Encargos Complementares		FONTE	UNID	COEFICIENTE	PREÇO UNITÁRIO	TOTAL
88377	OPERADOR DE BETONEIRA ESTACIONÁRIA/MISTURADOR COM ENCARGOS COMPLEMENTARES	SINAPI	H	4,32000000	R$ 22,07	R$ 95,34

TOTAL Mão de Obra com Encargos Complementares:	R$ 95,34
VALOR:	**674,95**

100475 ARGAMASSA TRAÇO 1:3 (EM VOLUME DE CIMENTO E AREIA MÉDIA ÚMIDA) COM ADIÇÃO DE IMPERMEABILIZANTE, PREPARO MECÂNICO COM BETONEIRA 400 L. AF_08/2019 (M3)

Equipamento Custo Horário		FONTE	UNID	COEFICIENTE	PREÇO UNITÁRIO	TOTAL
88831	BETONEIRA CAPACIDADE NOMINAL DE 400 L, CAPACIDADE DE MISTURA 280 L, MOTOR ELÉTRICO TRIFÁSICO POTÊNCIA DE 2 CV, SEM CARREGADOR - CHI DIURNO. AF_05/2023	SINAPI	CHI	2,88000000	R$ 0,42	R$ 1,20
88830	BETONEIRA CAPACIDADE NOMINAL DE 400 L, CAPACIDADE DE MISTURA 280 L, MOTOR ELÉTRICO TRIFÁSICO POTÊNCIA DE 2 CV, SEM CARREGADOR - CHP DIURNO. AF_05/2023	SINAPI	CHP	0,87000000	R$ 2,00	R$ 1,74

TOTAL Equipamento Custo Horário:	R$ 2,94

Material		FONTE	UNID	COEFICIENTE	PREÇO UNITÁRIO	TOTAL
00000123	ADITIVO IMPERMEABILIZANTE DE PEGA NORMAL PARA ARGAMASSAS E CONCRETOS SEM ARMACAO, LIQUIDO E ISENTO DE CLORETOS	SINAPI	L	19,44000000	R$ 11,07	R$ 215,20
00000370	AREIA MEDIA - POSTO JAZIDA/FORNECEDOR (RETIRADO NA JAZIDA, SEM TRANSPORTE)	SINAPI	M3	1,08000000	R$ 160,00	R$ 172,80
00001379	CIMENTO PORTLAND COMPOSTO CP II-32	SINAPI	KG	486,00000000	R$ 0,99	R$ 481,14

TOTAL Material:	R$ 869,14

Mão de Obra com Encargos Complementares		FONTE	UNID	COEFICIENTE	PREÇO UNITÁRIO	TOTAL
88377	OPERADOR DE BETONEIRA ESTACIONÁRIA/MISTURADOR COM ENCARGOS COMPLEMENTARES	SINAPI	H	3,75000000	R$ 22,07	R$ 82,76

TOTAL Mão de Obra com Encargos Complementares:	R$ 82,76
VALOR:	**954,84**

87298 ARGAMASSA TRAÇO 1:3 (EM VOLUME DE CIMENTO E AREIA MÉDIA ÚMIDA) PARA CONTRAPISO, PREPARO MECÂNICO COM BETONEIRA 400 L. AF_08/2019 (M3)

Equipamento Custo Horário		FONTE	UNID	COEFICIENTE	PREÇO UNITÁRIO	TOTAL
88831	BETONEIRA CAPACIDADE NOMINAL DE 400 L, CAPACIDADE DE MISTURA 280 L, MOTOR ELÉTRICO TRIFÁSICO POTÊNCIA DE 2 CV, SEM CARREGADOR - CHI DIURNO. AF_05/2023	SINAPI	CHI	3,39000000	R$ 0,42	R$ 1,42
88830	BETONEIRA CAPACIDADE NOMINAL DE 400 L, CAPACIDADE DE MISTURA 280 L, MOTOR ELÉTRICO TRIFÁSICO POTÊNCIA DE 2 CV, SEM CARREGADOR - CHP DIURNO. AF_05/2023	SINAPI	CHP	1,03000000	R$ 2,00	R$ 2,06

TOTAL Equipamento Custo Horário:	R$ 3,48

Material		FONTE	UNID	COEFICIENTE	PREÇO UNITÁRIO	TOTAL
00000370	AREIA MEDIA - POSTO JAZIDA/FORNECEDOR (RETIRADO NA JAZIDA, SEM TRANSPORTE)	SINAPI	M3	1,27000000	R$ 160,00	R$ 203,20
00001379	CIMENTO PORTLAND COMPOSTO CP II-32	SINAPI	KG	573,61000000	R$ 0,99	R$ 567,87

TOTAL Material:	R$ 771,07

Mão de Obra com Encargos Complementares	FONTE	UNID	COEFICIENTE	PREÇO UNITÁRIO	TOTAL

88377	OPERADOR DE BETONEIRA ESTACIONÁRIA/MISTURADOR COM ENCARGOS COMPLEMENTARES	SINAPI	H	4,42000000	R$ 22,07	R$ 97,54
					TOTAL Mão de Obra com Encargos Complementares:	R$ 97,54
					VALOR:	**872,09**

88629 ARGAMASSA TRAÇO 1:3 (EM VOLUME DE CIMENTO E AREIA MÉDIA ÚMIDA), PREPARO MANUAL. AF_08/2019 (M3)

Material		FONTE	UNID	COEFICIENTE	PREÇO UNITÁRIO	TOTAL
00000370	AREIA MEDIA - POSTO JAZIDA/FORNECEDOR (RETIRADO NA JAZIDA, SEM TRANSPORTE)	SINAPI	M3	1,07000000	R$ 160,00	R$ 171,20
00001379	CIMENTO PORTLAND COMPOSTO CP II-32	SINAPI	KG	482,96000000	R$ 0,99	R$ 478,13
					TOTAL Material:	R$ 649,33

Mão de Obra com Encargos Complementares		FONTE	UNID	COEFICIENTE	PREÇO UNITÁRIO	TOTAL
88316	SERVENTE COM ENCARGOS COMPLEMENTARES	SINAPI	H	8,57000000	R$ 22,24	R$ 190,59
					TOTAL Mão de Obra com Encargos Complementares:	R$ 190,59
					VALOR:	**839,92**

88628 ARGAMASSA TRAÇO 1:3 (EM VOLUME DE CIMENTO E AREIA MÉDIA ÚMIDA), PREPARO MECÂNICO COM BETONEIRA 400 L. AF_08/2019 (M3)

Equipamento Custo Horário		FONTE	UNID	COEFICIENTE	PREÇO UNITÁRIO	TOTAL
88831	BETONEIRA CAPACIDADE NOMINAL DE 400 L, CAPACIDADE DE MISTURA 280 L, MOTOR ELÉTRICO TRIFÁSICO POTÊNCIA DE 2 CV, SEM CARREGADOR - CHI DIURNO. AF_05/2023	SINAPI	CHI	2,62000000	R$ 0,42	R$ 1,10
88830	BETONEIRA CAPACIDADE NOMINAL DE 400 L, CAPACIDADE DE MISTURA 280 L, MOTOR ELÉTRICO TRIFÁSICO POTÊNCIA DE 2 CV, SEM CARREGADOR - CHP DIURNO. AF_05/2023	SINAPI	CHP	0,80000000	R$ 2,00	R$ 1,60
					TOTAL Equipamento Custo Horário:	R$ 2,70

Material		FONTE	UNID	COEFICIENTE	PREÇO UNITÁRIO	TOTAL
00000370	AREIA MEDIA - POSTO JAZIDA/FORNECEDOR (RETIRADO NA JAZIDA, SEM TRANSPORTE)	SINAPI	M3	1,07000000	R$ 160,00	R$ 171,20
00001379	CIMENTO PORTLAND COMPOSTO CP II-32	SINAPI	KG	483,70000000	R$ 0,99	R$ 478,86
					TOTAL Material:	R$ 650,06

Mão de Obra com Encargos Complementares		FONTE	UNID	COEFICIENTE	PREÇO UNITÁRIO	TOTAL
88377	OPERADOR DE BETONEIRA ESTACIONÁRIA/MISTURADOR COM ENCARGOS COMPLEMENTARES	SINAPI	H	3,42000000	R$ 22,07	R$ 75,47
					TOTAL Mão de Obra com Encargos Complementares:	R$ 75,47
					VALOR:	**728,23**

87316 ARGAMASSA TRAÇO 1:4 (EM VOLUME DE CIMENTO E AREIA GROSSA ÚMIDA) PARA CHAPISCO CONVENCIONAL, PREPARO MECÂNICO COM BETONEIRA 400 L. AF_08/2019 (M3)

Equipamento Custo Horário		FONTE	UNID	COEFICIENTE	PREÇO UNITÁRIO	TOTAL
88831	BETONEIRA CAPACIDADE NOMINAL DE 400 L, CAPACIDADE DE MISTURA 280 L, MOTOR ELÉTRICO TRIFÁSICO POTÊNCIA DE 2 CV, SEM CARREGADOR - CHI DIURNO. AF_05/2023	SINAPI	CHI	3,56000000	R$ 0,42	R$ 1,49
88830	BETONEIRA CAPACIDADE NOMINAL DE 400 L, CAPACIDADE DE MISTURA 280 L, MOTOR ELÉTRICO TRIFÁSICO POTÊNCIA DE 2 CV, SEM CARREGADOR - CHP DIURNO. AF_05/2023	SINAPI	CHP	1,08000000	R$ 2,00	R$ 2,16

TOTAL Equipamento Custo Horário:	R$ 3,65

Material		FONTE	UNID	COEFICIENTE	PREÇO UNITÁRIO	TOTAL
00000367	AREIA GROSSA - POSTO JAZIDA/FORNECEDOR (RETIRADO NA JAZIDA, SEM TRANSPORTE)	SINAPI	M3	1,02000000	R$ 162,09	R$ 165,33
00001379	CIMENTO PORTLAND COMPOSTO CP II-32	SINAPI	KG	343,52000000	R$ 0,99	R$ 340,08
					TOTAL Material:	R$ 505,41

Mão de Obra com Encargos Complementares		FONTE	UNID	COEFICIENTE	PREÇO UNITÁRIO	TOTAL
88377	OPERADOR DE BETONEIRA ESTACIONÁRIA/MISTURADOR COM ENCARGOS COMPLEMENTARES	SINAPI	H	4,64000000	R$ 22,07	R$ 102,40
					TOTAL Mão de Obra com Encargos Complementares:	R$ 102,40

VALOR:	**611,46**

87301 ARGAMASSA TRAÇO 1:4 (EM VOLUME DE CIMENTO E AREIA MÉDIA ÚMIDA) PARA CONTRAPISO, PREPARO MECÂNICO COM BETONEIRA 400 L. AF_08/2019 (M3)

Equipamento Custo Horário		FONTE	UNID	COEFICIENTE	PREÇO UNITÁRIO	TOTAL
88831	BETONEIRA CAPACIDADE NOMINAL DE 400 L, CAPACIDADE DE MISTURA 280 L, MOTOR ELÉTRICO TRIFÁSICO POTÊNCIA DE 2 CV, SEM CARREGADOR - CHI DIURNO. AF_05/2023	SINAPI	CHI	3,72000000	R$ 0,42	R$ 1,56
88830	BETONEIRA CAPACIDADE NOMINAL DE 400 L, CAPACIDADE DE MISTURA 280 L, MOTOR ELÉTRICO TRIFÁSICO POTÊNCIA DE 2 CV, SEM CARREGADOR - CHP DIURNO. AF_05/2023	SINAPI	CHP	1,13000000	R$ 2,00	R$ 2,26
					TOTAL Equipamento Custo Horário:	R$ 3,82

Material		FONTE	UNID	COEFICIENTE	PREÇO UNITÁRIO	TOTAL
00000370	AREIA MEDIA - POSTO JAZIDA/FORNECEDOR (RETIRADO NA JAZIDA, SEM TRANSPORTE)	SINAPI	M3	1,36000000	R$ 160,00	R$ 217,60
00001379	CIMENTO PORTLAND COMPOSTO CP II-32	SINAPI	KG	459,85000000	R$ 0,99	R$ 455,25
					TOTAL Material:	R$ 672,85

Mão de Obra com Encargos Complementares		FONTE	UNID	COEFICIENTE	PREÇO UNITÁRIO	TOTAL
88377	OPERADOR DE BETONEIRA ESTACIONÁRIA/MISTURADOR COM ENCARGOS COMPLEMENTARES	SINAPI	H	4,85000000	R$ 22,07	R$ 107,03
					TOTAL Mão de Obra com Encargos Complementares:	R$ 107,03

VALOR:	**783,70**

ED-48308 ARGAMASSA, TRAÇO 1:2:9 (CIMENTO, CAL E AREIA), COM PREPARO MECANIZADO (m3)

EQUIPAMENTOS		QUANT	UTILIZAÇÃO		CUSTO OPERACIONAL		CUSTO HORÁRIO
			PROD	IMPR	PROD	IMPR	
EQED-8483	BETONEIRA (ALIMENTAÇÃO: ELETRICIDADE|CAPACIDADE NOMINAL: 400L |CAPACIDADE DE MISTURA: 310L|MOTOR ELÉTRICO: TRIFÁSICO|POTÊNCIA: 2CV| CONSUMO: 1,5KWH|CARREGADOR MECÂNICO: NÃO INCLUSO|OPERADOR: NÃO INCLUSO|REFERÊCIA: 36396 OU EQUIVALENTE)	1,0000000	1,0000	0,0000	R$ 2,6073	R$ 0,9249	R$ 2,6073
						TOTAL EQUIPAMENTOS:	**R$ 2,6073**

RELATÓRIO ANALÍTICO - COMPOSIÇÕES AUXILIARES

OBRA:	CONSTRUÇÃO DE ORLA ALTO ALEGRE DO PINDARÉ-MA (ETAPA 1)
DESCRIÇÃO:	CONSTRUÇÃO DE ORLA ALTO ALEGRE DO PINDARÉ-MA (ETAPA 1)
LOCAL:	ALTO ALEGRE DO PINDARÉ-MA
CLIENTE:	PREFEITURA MUNICIPAL DE ALTO ALEGRE DO PINDARÉ-MA

DATA : 05/03/2026 **BDI :** 24,67%

FONTE	VERSÃO	HORA	MES
ORSE	2025/12	111,36%	69,82%
SEINFRA	028 SEM DESONERAÇÃO	114,15%	71,31%
SICRO NOVO	2025/10	-	-
SINAPI	2026/01 SEM DESONERAÇÃO	114,11%	71,30%
Composições Próprias	PROPRIA	0,00%	0,00%

Custo Horário da Execução:	R$ 2,6073
Produção da Equipe:	2,00000
Custo Unitário da Execução:	R$ 1,3037

MATERIAIS		UNID	CONSUMO	VALOR UNITÁRIO	CUSTO UNITÁRIO
MATED-11248	AREIA LAVADA POSTO OBRA (TIPO: MÉDIA)	m3	1,2160000	R$ 181,5000	R$ 220,7040
MATED-11256	CAL HIDRATADA (TIPO: CH-III)	Kg	162,0000000	R$ 1,1300	R$ 183,0600
MATED-11258	CIMENTO PORTLAND CP II-E-32 (RESISTÊNCIA: 32,00MPA)	Kg	162,0000000	R$ 0,6900	R$ 111,7800
				TOTAL MATERIAIS:	**R$ 515,5440**

SERVIÇOS		UNID	CONSUMO	PREÇO UNITÁRIO	CUSTO UNITÁRIO
ED-8501	OPERADOR DE BETONEIRA ESTACIONÁRIA COM ENCARGOS COMPLEMENTARES	hora	4,7000000	R$ 28,4100	R$ 133,5270
				TOTAL SERVIÇOS:	**R$ 133,5270**

Custo Direto Total:	R$ 650,3747
VALOR:	**650,37**

ED-48302 ARGAMASSA, TRAÇO 1:3 (CIMENTO E AREIA), COM PREPARO MECANIZADO (m3)

EQUIPAMENTOS		QUANT	UTILIZAÇÃO		CUSTO OPERACIONAL		CUSTO HORÁRIO
			PROD	IMPR	PROD	IMPR	
EQED-8483	BETONEIRA (ALIMENTAÇÃO: ELETRICIDADE|CAPACIDADE NOMINAL: 400L |CAPACIDADE DE MISTURA: 310L|MOTOR ELÉTRICO: TRIFÁSICO|POTÊNCIA: 2CV| CONSUMO: 1,5KWH|CARREGADOR MECÂNICO: NÃO INCLUSO|OPERADOR: NÃO INCLUSO|REFERÊCIA: 36396 OU EQUIVALENTE)	1,0000000	1,0000	0,0000	R$ 2,6073	R$ 0,9249	R$ 2,6073
						TOTAL EQUIPAMENTOS:	**R$ 2,6073**

Custo Horário da Execução:	R$ 2,6073
Produção da Equipe:	2,00000
Custo Unitário da Execução:	R$ 1,3037

MATERIAIS		UNID	CONSUMO	VALOR UNITÁRIO	CUSTO UNITÁRIO
MATED-11248	AREIA LAVADA POSTO OBRA (TIPO: MÉDIA)	m3	1,2160000	R$ 181,5000	R$ 220,7040
MATED-11258	CIMENTO PORTLAND CP II-E-32 (RESISTÊNCIA: 32,00MPA)	Kg	486,0000000	R$ 0,6900	R$ 335,3400
				TOTAL MATERIAIS:	**R$ 556,0440**

SERVIÇOS		UNID	CONSUMO	PREÇO UNITÁRIO	CUSTO UNITÁRIO
ED-8501	OPERADOR DE BETONEIRA ESTACIONÁRIA COM ENCARGOS COMPLEMENTARES	hora	4,7000000	R$ 28,4100	R$ 133,5270
				TOTAL SERVIÇOS:	**R$ 133,5270**

Custo Direto Total:	R$ 690,8747
VALOR:	**690,87**

ED-48303 ARGAMASSA, TRAÇO 1:4 (CIMENTO E AREIA), COM PREPARO MECANIZADO (m3)

EQUIPAMENTOS		QUANT	UTILIZAÇÃO		CUSTO OPERACIONAL		CUSTO HORÁRIO
			PROD	IMPR	PROD	IMPR	
EQED-8483	BETONEIRA (ALIMENTAÇÃO: ELETRICIDADE|CAPACIDADE NOMINAL: 400L |CAPACIDADE DE MISTURA: 310L|MOTOR ELÉTRICO: TRIFÁSICO|POTÊNCIA: 2CV| CONSUMO: 1,5KWH|CARREGADOR MECÂNICO: NÃO INCLUSO|OPERADOR: NÃO INCLUSO|REFERÊCIA: 36396 OU EQUIVALENTE)	1,0000000	1,0000	0,0000	R$ 2,6073	R$ 0,9249	R$ 2,6073
						TOTAL EQUIPAMENTOS:	**R$ 2,6073**

RELATÓRIO ANALÍTICO - COMPOSIÇÕES AUXILIARES

OBRA:	CONSTRUÇÃO DE ORLA ALTO ALEGRE DO PINDARÉ-MA (ETAPA 1)
DESCRIÇÃO:	CONSTRUÇÃO DE ORLA ALTO ALEGRE DO PINDARÉ-MA (ETAPA 1)
LOCAL:	ALTO ALEGRE DO PINDARÉ-MA
CLIENTE:	PREFEITURA MUNICIPAL DE ALTO ALEGRE DO PINDARÉ-MA

DATA : 05/03/2026 **BDI :** 24,67%

FONTE	VERSÃO	HORA	MES
ORSE	2025/12	111,36%	69,82%
SEINFRA	028 SEM DESONERAÇÃO	114,15%	71,31%
SICRO NOVO	2025/10	-	-
SINAPI	2026/01 SEM DESONERAÇÃO	114,11%	71,30%
Composições Próprias	PROPRIA	0,00%	0,00%

Custo Horário da Execução:	R$ 2,6073
Produção da Equipe:	2,00000
Custo Unitário da Execução:	R$ 1,3037

MATERIAIS		UNID	CONSUMO	VALOR UNITÁRIO	CUSTO UNITÁRIO
MATED-11248	AREIA LAVADA POSTO OBRA (TIPO: MÉDIA)	m3	1,2160000	R$ 181,5000	R$ 220,7040
MATED-11258	CIMENTO PORTLAND CP II-E-32 (RESISTÊNCIA: 32,00MPA)	Kg	365,0000000	R$ 0,6900	R$ 251,8500
				TOTAL MATERIAIS:	**R$ 472,5540**

SERVIÇOS		UNID	CONSUMO	PREÇO UNITÁRIO	CUSTO UNITÁRIO
ED-8501	OPERADOR DE BETONEIRA ESTACIONÁRIA COM ENCARGOS COMPLEMENTARES	hora	4,7000000	R$ 28,4100	R$ 133,5270
				TOTAL SERVIÇOS:	**R$ 133,5270**

Custo Direto Total:	R$ 607,3847
VALOR:	**607,38**

ED-48306 ARGAMASSA, TRAÇO 1:7 (CIMENTO E AREIA), COM PREPARO MECANIZADO (m3)

EQUIPAMENTOS		QUANT	UTILIZAÇÃO		CUSTO OPERACIONAL		CUSTO HORÁRIO
			PROD	IMPR	PROD	IMPR	
EQED-8483	BETONEIRA (ALIMENTAÇÃO: ELETRICIDADE|CAPACIDADE NOMINAL: 400L |CAPACIDADE DE MISTURA: 310L|MOTOR ELÉTRICO: TRIFÁSICO|POTÊNCIA: 2CV| CONSUMO: 1,5KWH|CARREGADOR MECÂNICO: NÃO INCLUSO|OPERADOR: NÃO INCLUSO|REFERÊCIA: 36396 OU EQUIVALENTE)	1,0000000	1,0000	0,0000	R$ 2,6073	R$ 0,9249	R$ 2,6073
						TOTAL EQUIPAMENTOS:	**R$ 2,6073**

Custo Horário da Execução:	R$ 2,6073
Produção da Equipe:	2,00000
Custo Unitário da Execução:	R$ 1,3037

MATERIAIS		UNID	CONSUMO	VALOR UNITÁRIO	CUSTO UNITÁRIO
MATED-11248	AREIA LAVADA POSTO OBRA (TIPO: MÉDIA)	m3	1,2160000	R$ 181,5000	R$ 220,7040
MATED-11258	CIMENTO PORTLAND CP II-E-32 (RESISTÊNCIA: 32,00MPA)	Kg	208,0000000	R$ 0,6900	R$ 143,5200
				TOTAL MATERIAIS:	**R$ 364,2240**

SERVIÇOS		UNID	CONSUMO	PREÇO UNITÁRIO	CUSTO UNITÁRIO
ED-8501	OPERADOR DE BETONEIRA ESTACIONÁRIA COM ENCARGOS COMPLEMENTARES	hora	4,7000000	R$ 28,4100	R$ 133,5270
				TOTAL SERVIÇOS:	**R$ 133,5270**

Custo Direto Total:	R$ 499,0547
VALOR:	**499,05**

88245 ARMADOR COM ENCARGOS COMPLEMENTARES (H)

Encargos Complementares		FONTE	UNID	COEFICIENTE	PREÇO UNITÁRIO	TOTAL
00037370	ALIMENTACAO - HORISTA (COLETADO CAIXA - ENCARGOS COMPLEMENTARES)	SINAPI	H	1,00000000	R$ 2,20	R$ 2,20
00043489	EPI - FAMILIA PEDREIRO - HORISTA (ENCARGOS COMPLEMENTARES - COLETADO CAIXA)	SINAPI	H	1,00000000	R$ 1,32	R$ 1,32
00037372	EXAMES - HORISTA (COLETADO CAIXA - ENCARGOS COMPLEMENTARES)	SINAPI	H	1,00000000	R$ 1,36	R$ 1,36
00043465	FERRAMENTAS - FAMILIA PEDREIRO - HORISTA (ENCARGOS COMPLEMENTARES - COLETADO CAIXA)	SINAPI	H	1,00000000	R$ 0,73	R$ 0,73

00037373	SEGURO - HORISTA (COLETADO CAIXA - ENCARGOS COMPLEMENTARES)	SINAPI	H	1,00000000	R$ 0,11	R$ 0,11
00037371	TRANSPORTE - HORISTA (COLETADO CAIXA - ENCARGOS COMPLEMENTARES)	SINAPI	H	1,00000000	R$ 0,51	R$ 0,51
					TOTAL Encargos Complementares:	R$ 6,23

Mão de Obra		FONTE	UNID	COEFICIENTE	PREÇO UNITÁRIO	TOTAL
00000378	ARMADOR (HORISTA)	SINAPI	H	1,00000000	R$ 21,28	R$ 21,28
					TOTAL Mão de Obra:	R$ 21,28

Serviço		FONTE	UNID	COEFICIENTE	PREÇO UNITÁRIO	TOTAL
95314	CURSO DE CAPACITAÇÃO PARA ARMADOR (ENCARGOS COMPLEMENTARES) - HORISTA	SINAPI	H	1,00000000	R$ 0,24	R$ 0,24
					TOTAL Serviço:	R$ 0,24
					VALOR:	**27,75**

ED-50375 ARMADOR COM ENCARGOS COMPLEMENTARES (hora)

MÃO DE OBRA		UNID	CONSUMO	SALÁRIO HORA	CUSTO HORÁRIO
MOED-20144	ARMADOR (MODALIDADE: HORISTA|ENCARGOS SOCIAIS: INCLUSO)	h	1,0000000	24,13	24,13
				TOTAL MÃO DE OBRA:	**24,13**

Custo Horário da Execução:	R$ 24,1300
Produção da Equipe:	1,00000
Custo Unitário da Execução:	R$ 24,1300

MATERIAIS		UNID	CONSUMO	VALOR UNITÁRIO	CUSTO UNITÁRIO
MATED-13096	CESTA BÁSICA/ALIMENTAÇÃO - HORISTA (ENCARGOS COMPLEMENTARES)	hora	1,0000000	R$ 2,1200	R$ 2,1200
MATED-13099	EXAMES - HORISTA (ENCARGOS COMPLEMENTARES)	hora	1,0000000	R$ 1,4300	R$ 1,4300
MATED-13098	SEGURO - HORISTA (ENCARGOS COMPLEMENTARES)	hora	1,0000000	R$ 0,0800	R$ 0,0800
MATED-13097	TRANSPORTE - HORISTA (ENCARGOS COMPLEMENTARES)	hora	1,0000000	R$ 0,8600	R$ 0,8600
				TOTAL MATERIAIS:	**R$ 4,4900**

SERVIÇOS		UNID	CONSUMO	PREÇO UNITÁRIO	CUSTO UNITÁRIO
ED-5228	CURSO DE CAPACITAÇÃO PARA ARMADOR (ENCARGOS COMPLEMENTARES) - HORISTA	hora	1,0000000	R$ 0,2800	R$ 0,2800
ED-14647	EPI PARA ARMADOR - HORISTA (ENCARGOS COMPLEMENTARES)	hora	1,0000000	R$ 1,3100	R$ 1,3100
ED-14683	FERRAMENTAS PARA ARMADOR - HORISTA (ENCARGOS COMPLEMENTARES)	hora	1,0000000	R$ 0,7800	R$ 0,7800
				TOTAL SERVIÇOS:	**R$ 2,3700**

Custo Direto Total:	R$ 30,9900
VALOR:	**30,99**

06.03.21 ARMAÇÃO AÇO CA-50 D= 6,3MM (LAJES), INCLUSIVE CORTE, DOBRA E COLOCAÇÃO EM ESTRUTURA (KG)

Material		FONTE	UNID	COEFICIENTE	PREÇO UNITÁRIO	TOTAL
60.05.27	AÇO CA-50, 6,3MM, VERGALHÃO REF 32	SUDECAP	KG	1,07000000	R$ 6,20	R$ 6,63
60.35.44	ARAME RECOZIDO (PG-7) 18 BWG, 1,24 MM (0,009 KG/M) REF 43132	SUDECAP	KG	0,02500000	R$ 19,85	R$ 0,50
60.05.91	ESPAÇADOR / DISTANCIADOR CIRCULAR COM ENTRADA LATERAL, EM PLÁSTICO, PARA VERGALHÃO 4,2 A 12,5MM, COBRIMENTO 20MM REF 39017	SUDECAP	UN	1,33300000	R$ 0,21	R$ 0,28

TOTAL Material:	R$ 7,41

Mão de Obra		FONTE	UNID	COEFICIENTE	PREÇO UNITÁRIO	TOTAL
55.10.35	ARMADOR	SUDECAP	H	0,14780000	R$ 27,36	R$ 4,04
55.10.88	SERVENTE DE OBRAS	SUDECAP	H	0,02350000	R$ 19,24	R$ 0,45
					TOTAL Mão de Obra:	R$ 4,49

VALOR:	**11,90**

06.03.32 ARMAÇÃO AÇO CA-60 D= 5,0MM (EXCETO LAJES), INCLUSIVE CORTE, DOBRA E COLOCAÇÃO EM ESTRUTURA (KG)

Material		FONTE	UNID	COEFICIENTE	PREÇO UNITÁRIO	TOTAL
60.05.50	AÇO CA-60, 5,0MM, VERGALHÃO REF 43059	SUDECAP	KG	1,07000000	R$ 6,75	R$ 7,22
60.35.44	ARAME RECOZIDO (PG-7) 18 BWG, 1,24 MM (0,009 KG/M) REF 43132	SUDECAP	KG	0,02500000	R$ 19,85	R$ 0,50
60.05.91	ESPAÇADOR / DISTANCIADOR CIRCULAR COM ENTRADA LATERAL, EM PLÁSTICO, PARA VERGALHÃO 4,2 A 12,5MM, COBRIMENTO 20MM REF 39017	SUDECAP	UN	1,19000000	R$ 0,21	R$ 0,25
					TOTAL Material:	R$ 7,97

Mão de Obra		FONTE	UNID	COEFICIENTE	PREÇO UNITÁRIO	TOTAL
55.10.35	ARMADOR	SUDECAP	H	0,30140000	R$ 27,36	R$ 8,25
55.10.88	SERVENTE DE OBRAS	SUDECAP	H	0,04750000	R$ 19,24	R$ 0,91
					TOTAL Mão de Obra:	R$ 9,16

VALOR:	**17,13**

96546 ARMAÇÃO DE BLOCO UTILIZANDO AÇO CA-50 DE 10 MM - MONTAGEM. AF_01/2024 (KG)

Material		FONTE	UNID	COEFICIENTE	PREÇO UNITÁRIO	TOTAL
00043132	ARAME RECOZIDO 16 BWG, D = 1,65 MM (0,016 KG/M) OU 18 BWG, D = 1,25 MM (0,01 KG/M)	SINAPI	KG	0,02500000	R$ 19,14	R$ 0,47
00039017	ESPACADOR / DISTANCIADOR CIRCULAR COM ENTRADA LATERAL, EM PLASTICO, PARA VERGALHAO *4,2 A 12,5* MM, COBRIMENTO 20 MM	SINAPI	UN	0,48000000	R$ 0,22	R$ 0,10
					TOTAL Material:	R$ 0,57

Mão de Obra com Encargos Complementares		FONTE	UNID	COEFICIENTE	PREÇO UNITÁRIO	TOTAL
88238	AJUDANTE DE ARMADOR COM ENCARGOS COMPLEMENTARES	SINAPI	H	0,04400000	R$ 23,07	R$ 1,01
88245	ARMADOR COM ENCARGOS COMPLEMENTARES	SINAPI	H	0,11600000	R$ 27,75	R$ 3,21
					TOTAL Mão de Obra com Encargos Complementares:	R$ 4,22

Serviço		FONTE	UNID	COEFICIENTE	PREÇO UNITÁRIO	TOTAL
92803	CORTE E DOBRA DE AÇO CA-50, DIÂMETRO DE 10,0 MM. AF_06/2022	SINAPI	KG	1,00000000	R$ 8,39	R$ 8,39
					TOTAL Serviço:	R$ 8,39

VALOR:	**13,18**

96544 ARMAÇÃO DE BLOCO UTILIZANDO AÇO CA-50 DE 6,3 MM - MONTAGEM. AF_01/2024 (KG)

Material		FONTE	UNID	COEFICIENTE	PREÇO UNITÁRIO	TOTAL
00043132	ARAME RECOZIDO 16 BWG, D = 1,65 MM (0,016 KG/M) OU 18 BWG, D = 1,25 MM (0,01 KG/M)	SINAPI	KG	0,02500000	R$ 19,14	R$ 0,47

00039017	ESPACADOR / DISTANCIADOR CIRCULAR COM ENTRADA LATERAL, EM PLASTICO, PARA VERGALHAO *4,2 A 12,5* MM, COBRIMENTO 20 MM	SINAPI	UN	0,85600000	R$ 0,22	R$ 0,18
					TOTAL Material:	R$ 0,65

Mão de Obra com Encargos Complementares		FONTE	UNID	COEFICIENTE	PREÇO UNITÁRIO	TOTAL
88238	AJUDANTE DE ARMADOR COM ENCARGOS COMPLEMENTARES	SINAPI	H	0,07500000	R$ 23,07	R$ 1,73
88245	ARMADOR COM ENCARGOS COMPLEMENTARES	SINAPI	H	0,19600000	R$ 27,75	R$ 5,43
					TOTAL Mão de Obra com Encargos Complementares:	R$ 7,16

Serviço		FONTE	UNID	COEFICIENTE	PREÇO UNITÁRIO	TOTAL
92801	CORTE E DOBRA DE AÇO CA-50, DIÂMETRO DE 6,3 MM. AF_06/2022	SINAPI	KG	1,00000000	R$ 9,23	R$ 9,23
					TOTAL Serviço:	R$ 9,23
					VALOR:	**17,04**

96545 ARMAÇÃO DE BLOCO UTILIZANDO AÇO CA-50 DE 8 MM - MONTAGEM. AF_01/2024 (KG)

Material		FONTE	UNID	COEFICIENTE	PREÇO UNITÁRIO	TOTAL
00043132	ARAME RECOZIDO 16 BWG, D = 1,65 MM (0,016 KG/M) OU 18 BWG, D = 1,25 MM (0,01 KG/M)	SINAPI	KG	0,02500000	R$ 19,14	R$ 0,47
00039017	ESPACADOR / DISTANCIADOR CIRCULAR COM ENTRADA LATERAL, EM PLASTICO, PARA VERGALHAO *4,2 A 12,5* MM, COBRIMENTO 20 MM	SINAPI	UN	0,63500000	R$ 0,22	R$ 0,13
					TOTAL Material:	R$ 0,60

Mão de Obra com Encargos Complementares		FONTE	UNID	COEFICIENTE	PREÇO UNITÁRIO	TOTAL
88238	AJUDANTE DE ARMADOR COM ENCARGOS COMPLEMENTARES	SINAPI	H	0,05700000	R$ 23,07	R$ 1,31
88245	ARMADOR COM ENCARGOS COMPLEMENTARES	SINAPI	H	0,15000000	R$ 27,75	R$ 4,16
					TOTAL Mão de Obra com Encargos Complementares:	R$ 5,47

Serviço		FONTE	UNID	COEFICIENTE	PREÇO UNITÁRIO	TOTAL
92802	CORTE E DOBRA DE AÇO CA-50, DIÂMETRO DE 8,0 MM. AF_06/2022	SINAPI	KG	1,00000000	R$ 9,10	R$ 9,10
					TOTAL Serviço:	R$ 9,10
					VALOR:	**15,17**

96543 ARMAÇÃO DE BLOCO UTILIZANDO AÇO CA-60 DE 5 MM - MONTAGEM. AF_01/2024 (KG)

Material		FONTE	UNID	COEFICIENTE	PREÇO UNITÁRIO	TOTAL
00043132	ARAME RECOZIDO 16 BWG, D = 1,65 MM (0,016 KG/M) OU 18 BWG, D = 1,25 MM (0,01 KG/M)	SINAPI	KG	0,02500000	R$ 19,14	R$ 0,47
00039017	ESPACADOR / DISTANCIADOR CIRCULAR COM ENTRADA LATERAL, EM PLASTICO, PARA VERGALHAO *4,2 A 12,5* MM, COBRIMENTO 20 MM	SINAPI	UN	1,14300000	R$ 0,22	R$ 0,25
					TOTAL Material:	R$ 0,72

Mão de Obra com Encargos Complementares		FONTE	UNID	COEFICIENTE	PREÇO UNITÁRIO	TOTAL
88238	AJUDANTE DE ARMADOR COM ENCARGOS COMPLEMENTARES	SINAPI	H	0,09700000	R$ 23,07	R$ 2,23
88245	ARMADOR COM ENCARGOS COMPLEMENTARES	SINAPI	H	0,25200000	R$ 27,75	R$ 6,99
					TOTAL Mão de Obra com Encargos Complementares:	R$ 9,22

Serviço	FONTE	UNID	COEFICIENTE	PREÇO UNITÁRIO	TOTAL

92800	CORTE E DOBRA DE AÇO CA-60, DIÂMETRO DE 5,0 MM. AF_06/2022	SINAPI	KG	1,00000000	R$ 9,22	R$ 9,22
					TOTAL Serviço:	R$ 9,22
					VALOR:	**19,16**

96547 ARMAÇÃO DE BLOCO, VIGA BALDRAME OU SAPATA UTILIZANDO AÇO CA-50 DE 12,5 MM - MONTAGEM. AF_06/2017 (KG)

Material		FONTE	UNID	COEFICIENTE	PREÇO UNITÁRIO	TOTAL
00043132	ARAME RECOZIDO 16 BWG, D = 1,65 MM (0,016 KG/M) OU 18 BWG, D = 1,25 MM (0,01 KG/M)	SINAPI	KG	0,02500000	R$ 19,14	R$ 0,47
00039017	ESPACADOR / DISTANCIADOR CIRCULAR COM ENTRADA LATERAL, EM PLASTICO, PARA VERGALHAO *4,2 A 12,5* MM, COBRIMENTO 20 MM	SINAPI	UN	0,30600000	R$ 0,22	R$ 0,06
					TOTAL Material:	R$ 0,53

Mão de Obra com Encargos Complementares		FONTE	UNID	COEFICIENTE	PREÇO UNITÁRIO	TOTAL
88238	AJUDANTE DE ARMADOR COM ENCARGOS COMPLEMENTARES	SINAPI	H	0,02200000	R$ 23,07	R$ 0,50
88245	ARMADOR COM ENCARGOS COMPLEMENTARES	SINAPI	H	0,06800000	R$ 27,75	R$ 1,88
					TOTAL Mão de Obra com Encargos Complementares:	R$ 2,38

Serviço		FONTE	UNID	COEFICIENTE	PREÇO UNITÁRIO	TOTAL
92804	CORTE E DOBRA DE AÇO CA-50, DIÂMETRO DE 12,5 MM. AF_06/2022	SINAPI	KG	1,00000000	R$ 7,17	R$ 7,17
					TOTAL Serviço:	R$ 7,17
					VALOR:	**10,08**

89998 ARMAÇÃO DE CINTA DE ALVENARIA ESTRUTURAL; DIÂMETRO DE 10,0 MM. AF_09/2021 (KG)

Material		FONTE	UNID	COEFICIENTE	PREÇO UNITÁRIO	TOTAL
00000034	ACO CA-50, 10,0 MM, VERGALHAO	SINAPI	KG	1,00000000	R$ 7,32	R$ 7,32
					TOTAL Material:	R$ 7,32

Mão de Obra com Encargos Complementares		FONTE	UNID	COEFICIENTE	PREÇO UNITÁRIO	TOTAL
88238	AJUDANTE DE ARMADOR COM ENCARGOS COMPLEMENTARES	SINAPI	H	0,03250000	R$ 23,07	R$ 0,74
88245	ARMADOR COM ENCARGOS COMPLEMENTARES	SINAPI	H	0,04880000	R$ 27,75	R$ 1,35
					TOTAL Mão de Obra com Encargos Complementares:	R$ 2,09
					VALOR:	**9,41**

92769 ARMAÇÃO DE LAJE DE ESTRUTURA CONVENCIONAL DE CONCRETO ARMADO UTILIZANDO AÇO CA-50 DE 6,3 MM - MONTAGEM. AF_06/2022 (KG)

Material		FONTE	UNID	COEFICIENTE	PREÇO UNITÁRIO	TOTAL
00043132	ARAME RECOZIDO 16 BWG, D = 1,65 MM (0,016 KG/M) OU 18 BWG, D = 1,25 MM (0,01 KG/M)	SINAPI	KG	0,02500000	R$ 19,14	R$ 0,47
00039017	ESPACADOR / DISTANCIADOR CIRCULAR COM ENTRADA LATERAL, EM PLASTICO, PARA VERGALHAO *4,2 A 12,5* MM, COBRIMENTO 20 MM	SINAPI	UN	1,33300000	R$ 0,22	R$ 0,29
					TOTAL Material:	R$ 0,76

Mão de Obra com Encargos Complementares		FONTE	UNID	COEFICIENTE	PREÇO UNITÁRIO	TOTAL
88238	AJUDANTE DE ARMADOR COM ENCARGOS COMPLEMENTARES	SINAPI	H	0,00980000	R$ 23,07	R$ 0,22

88245	ARMADOR COM ENCARGOS COMPLEMENTARES	SINAPI	H	0,05970000	R$ 27,75	R$ 1,65
					TOTAL Mão de Obra com Encargos Complementares:	R$ 1,87

Serviço		FONTE	UNID	COEFICIENTE	PREÇO UNITÁRIO	TOTAL
92801	CORTE E DOBRA DE AÇO CA-50, DIÂMETRO DE 6,3 MM. AF_06/2022	SINAPI	KG	1,00000000	R$ 9,23	R$ 9,23
					TOTAL Serviço:	R$ 9,23
					VALOR:	**11,86**

92770 ARMAÇÃO DE LAJE DE ESTRUTURA CONVENCIONAL DE CONCRETO ARMADO UTILIZANDO AÇO CA-50 DE 8,0 MM - MONTAGEM. AF_06/2022 (KG)

Material		FONTE	UNID	COEFICIENTE	PREÇO UNITÁRIO	TOTAL
00043132	ARAME RECOZIDO 16 BWG, D = 1,65 MM (0,016 KG/M) OU 18 BWG, D = 1,25 MM (0,01 KG/M)	SINAPI	KG	0,02500000	R$ 19,14	R$ 0,47
00039017	ESPACADOR / DISTANCIADOR CIRCULAR COM ENTRADA LATERAL, EM PLASTICO, PARA VERGALHAO *4,2 A 12,5* MM, COBRIMENTO 20 MM	SINAPI	UN	0,72800000	R$ 0,22	R$ 0,16
					TOTAL Material:	R$ 0,63

Mão de Obra com Encargos Complementares		FONTE	UNID	COEFICIENTE	PREÇO UNITÁRIO	TOTAL
88238	AJUDANTE DE ARMADOR COM ENCARGOS COMPLEMENTARES	SINAPI	H	0,00660000	R$ 23,07	R$ 0,15
88245	ARMADOR COM ENCARGOS COMPLEMENTARES	SINAPI	H	0,04030000	R$ 27,75	R$ 1,11
					TOTAL Mão de Obra com Encargos Complementares:	R$ 1,26

Serviço		FONTE	UNID	COEFICIENTE	PREÇO UNITÁRIO	TOTAL
92802	CORTE E DOBRA DE AÇO CA-50, DIÂMETRO DE 8,0 MM. AF_06/2022	SINAPI	KG	1,00000000	R$ 9,10	R$ 9,10
					TOTAL Serviço:	R$ 9,10
					VALOR:	**10,99**

92767 ARMAÇÃO DE LAJE DE ESTRUTURA CONVENCIONAL DE CONCRETO ARMADO UTILIZANDO AÇO CA-60 DE 4,2 MM - MONTAGEM. AF_06/2022 (KG)

Material		FONTE	UNID	COEFICIENTE	PREÇO UNITÁRIO	TOTAL
00043132	ARAME RECOZIDO 16 BWG, D = 1,65 MM (0,016 KG/M) OU 18 BWG, D = 1,25 MM (0,01 KG/M)	SINAPI	KG	0,02500000	R$ 19,14	R$ 0,47
00039017	ESPACADOR / DISTANCIADOR CIRCULAR COM ENTRADA LATERAL, EM PLASTICO, PARA VERGALHAO *4,2 A 12,5* MM, COBRIMENTO 20 MM	SINAPI	UN	2,81600000	R$ 0,22	R$ 0,61
					TOTAL Material:	R$ 1,08

Mão de Obra com Encargos Complementares		FONTE	UNID	COEFICIENTE	PREÇO UNITÁRIO	TOTAL
88238	AJUDANTE DE ARMADOR COM ENCARGOS COMPLEMENTARES	SINAPI	H	0,01720000	R$ 23,07	R$ 0,39
88245	ARMADOR COM ENCARGOS COMPLEMENTARES	SINAPI	H	0,10550000	R$ 27,75	R$ 2,92
					TOTAL Mão de Obra com Encargos Complementares:	R$ 3,31

Serviço		FONTE	UNID	COEFICIENTE	PREÇO UNITÁRIO	TOTAL
92799	CORTE E DOBRA DE AÇO CA-60, DIÂMETRO DE 4,2 MM. AF_06/2022	SINAPI	KG	1,00000000	R$ 10,33	R$ 10,33
					TOTAL Serviço:	R$ 10,33
					VALOR:	**14,72**

RELATÓRIO ANALÍTICO - COMPOSIÇÕES AUXILIARES

OBRA:	CONSTRUÇÃO DE ORLA ALTO ALEGRE DO PINDARÉ-MA (ETAPA 1)
DESCRIÇÃO:	CONSTRUÇÃO DE ORLA ALTO ALEGRE DO PINDARÉ-MA (ETAPA 1)
LOCAL:	ALTO ALEGRE DO PINDARÉ-MA
CLIENTE:	PREFEITURA MUNICIPAL DE ALTO ALEGRE DO PINDARÉ-MA

DATA : 05/03/2026 **BDI :** 24,67%

FONTE	VERSÃO	HORA	MES
ORSE	2025/12	111,36%	69,82%
SEINFRA	028 SEM DESONERAÇÃO	114,15%	71,31%
SICRO NOVO	2025/10	-	-
SINAPI	2026/01 SEM DESONERAÇÃO	114,11%	71,30%
Composições Próprias	PROPRIA	0,00%	0,00%

92768 ARMAÇÃO DE LAJE DE ESTRUTURA CONVENCIONAL DE CONCRETO ARMADO UTILIZANDO AÇO CA-60 DE 5,0 MM - MONTAGEM. AF_06/2022 (KG)

Material		FONTE	UNID	COEFICIENTE	PREÇO UNITÁRIO	TOTAL
00043132	ARAME RECOZIDO 16 BWG, D = 1,65 MM (0,016 KG/M) OU 18 BWG, D = 1,25 MM (0,01 KG/M)	SINAPI	KG	0,02500000	R$ 19,14	R$ 0,47
00039017	ESPACADOR / DISTANCIADOR CIRCULAR COM ENTRADA LATERAL, EM PLASTICO, PARA VERGALHAO *4,2 A 12,5* MM, COBRIMENTO 20 MM	SINAPI	UN	2,11800000	R$ 0,22	R$ 0,46
					TOTAL Material:	R$ 0,93

Mão de Obra com Encargos Complementares		FONTE	UNID	COEFICIENTE	PREÇO UNITÁRIO	TOTAL
88238	AJUDANTE DE ARMADOR COM ENCARGOS COMPLEMENTARES	SINAPI	H	0,01360000	R$ 23,07	R$ 0,31
88245	ARMADOR COM ENCARGOS COMPLEMENTARES	SINAPI	H	0,08360000	R$ 27,75	R$ 2,31
					TOTAL Mão de Obra com Encargos Complementares:	R$ 2,62

Serviço		FONTE	UNID	COEFICIENTE	PREÇO UNITÁRIO	TOTAL
92800	CORTE E DOBRA DE AÇO CA-60, DIÂMETRO DE 5,0 MM. AF_06/2022	SINAPI	KG	1,00000000	R$ 9,22	R$ 9,22
					TOTAL Serviço:	R$ 9,22
					VALOR:	**12,77**

92762 ARMAÇÃO DE PILAR OU VIGA DE ESTRUTURA CONVENCIONAL DE CONCRETO ARMADO UTILIZANDO AÇO CA-50 DE 10,0 MM - MONTAGEM. AF_06/2022 (KG)

Material		FONTE	UNID	COEFICIENTE	PREÇO UNITÁRIO	TOTAL
00043132	ARAME RECOZIDO 16 BWG, D = 1,65 MM (0,016 KG/M) OU 18 BWG, D = 1,25 MM (0,01 KG/M)	SINAPI	KG	0,02500000	R$ 19,14	R$ 0,47
00039017	ESPACADOR / DISTANCIADOR CIRCULAR COM ENTRADA LATERAL, EM PLASTICO, PARA VERGALHAO *4,2 A 12,5* MM, COBRIMENTO 20 MM	SINAPI	UN	0,54300000	R$ 0,22	R$ 0,11
					TOTAL Material:	R$ 0,58

Mão de Obra com Encargos Complementares		FONTE	UNID	COEFICIENTE	PREÇO UNITÁRIO	TOTAL
88238	AJUDANTE DE ARMADOR COM ENCARGOS COMPLEMENTARES	SINAPI	H	0,00640000	R$ 23,07	R$ 0,14
88245	ARMADOR COM ENCARGOS COMPLEMENTARES	SINAPI	H	0,03920000	R$ 27,75	R$ 1,08
					TOTAL Mão de Obra com Encargos Complementares:	R$ 1,22

Serviço		FONTE	UNID	COEFICIENTE	PREÇO UNITÁRIO	TOTAL
92803	CORTE E DOBRA DE AÇO CA-50, DIÂMETRO DE 10,0 MM. AF_06/2022	SINAPI	KG	1,00000000	R$ 8,39	R$ 8,39
					TOTAL Serviço:	R$ 8,39
					VALOR:	**10,19**

92763 ARMAÇÃO DE PILAR OU VIGA DE ESTRUTURA CONVENCIONAL DE CONCRETO ARMADO UTILIZANDO AÇO CA-50 DE 12,5 MM - MONTAGEM. AF_06/2022 (KG)

Material		FONTE	UNID	COEFICIENTE	PREÇO UNITÁRIO	TOTAL
00043132	ARAME RECOZIDO 16 BWG, D = 1,65 MM (0,016 KG/M) OU 18 BWG, D = 1,25 MM (0,01 KG/M)	SINAPI	KG	0,02500000	R$ 19,14	R$ 0,47
00039017	ESPACADOR / DISTANCIADOR CIRCULAR COM ENTRADA LATERAL, EM PLASTICO, PARA VERGALHAO *4,2 A 12,5* MM, COBRIMENTO 20 MM	SINAPI	UN	0,36700000	R$ 0,22	R$ 0,08
					TOTAL Material:	R$ 0,55

Mão de Obra com Encargos Complementares	FONTE	UNID	COEFICIENTE	PREÇO UNITÁRIO	TOTAL

88238	AJUDANTE DE ARMADOR COM ENCARGOS COMPLEMENTARES	SINAPI	H	0,00420000	R$ 23,07	R$ 0,09
88245	ARMADOR COM ENCARGOS COMPLEMENTARES	SINAPI	H	0,02570000	R$ 27,75	R$ 0,71
					TOTAL Mão de Obra com Encargos Complementares:	R$ 0,80

Serviço		FONTE	UNID	COEFICIENTE	PREÇO UNITÁRIO	TOTAL
92804	CORTE E DOBRA DE AÇO CA-50, DIÂMETRO DE 12,5 MM. AF_06/2022	SINAPI	KG	1,00000000	R$ 7,17	R$ 7,17
					TOTAL Serviço:	R$ 7,17
					VALOR:	**8,52**

92764 ARMAÇÃO DE PILAR OU VIGA DE ESTRUTURA CONVENCIONAL DE CONCRETO ARMADO UTILIZANDO AÇO CA-50 DE 16,0 MM - MONTAGEM. AF_06/2022 (KG)

Material		FONTE	UNID	COEFICIENTE	PREÇO UNITÁRIO	TOTAL
00043132	ARAME RECOZIDO 16 BWG, D = 1,65 MM (0,016 KG/M) OU 18 BWG, D = 1,25 MM (0,01 KG/M)	SINAPI	KG	0,02500000	R$ 19,14	R$ 0,47
00039017	ESPACADOR / DISTANCIADOR CIRCULAR COM ENTRADA LATERAL, EM PLASTICO, PARA VERGALHAO *4,2 A 12,5* MM, COBRIMENTO 20 MM	SINAPI	UN	0,21200000	R$ 0,22	R$ 0,04
					TOTAL Material:	R$ 0,51

Mão de Obra com Encargos Complementares		FONTE	UNID	COEFICIENTE	PREÇO UNITÁRIO	TOTAL
88238	AJUDANTE DE ARMADOR COM ENCARGOS COMPLEMENTARES	SINAPI	H	0,00320000	R$ 23,07	R$ 0,07
88245	ARMADOR COM ENCARGOS COMPLEMENTARES	SINAPI	H	0,01940000	R$ 27,75	R$ 0,53
					TOTAL Mão de Obra com Encargos Complementares:	R$ 0,60

Serviço		FONTE	UNID	COEFICIENTE	PREÇO UNITÁRIO	TOTAL
92805	CORTE E DOBRA DE AÇO CA-50, DIÂMETRO DE 16,0 MM. AF_06/2022	SINAPI	KG	1,00000000	R$ 7,09	R$ 7,09
					TOTAL Serviço:	R$ 7,09
					VALOR:	**8,20**

92765 ARMAÇÃO DE PILAR OU VIGA DE ESTRUTURA CONVENCIONAL DE CONCRETO ARMADO UTILIZANDO AÇO CA-50 DE 20,0 MM - MONTAGEM. AF_06/2022 (KG)

Material		FONTE	UNID	COEFICIENTE	PREÇO UNITÁRIO	TOTAL
00043132	ARAME RECOZIDO 16 BWG, D = 1,65 MM (0,016 KG/M) OU 18 BWG, D = 1,25 MM (0,01 KG/M)	SINAPI	KG	0,02500000	R$ 19,14	R$ 0,47
00039017	ESPACADOR / DISTANCIADOR CIRCULAR COM ENTRADA LATERAL, EM PLASTICO, PARA VERGALHAO *4,2 A 12,5* MM, COBRIMENTO 20 MM	SINAPI	UN	0,11300000	R$ 0,22	R$ 0,02
					TOTAL Material:	R$ 0,49

Mão de Obra com Encargos Complementares		FONTE	UNID	COEFICIENTE	PREÇO UNITÁRIO	TOTAL
88238	AJUDANTE DE ARMADOR COM ENCARGOS COMPLEMENTARES	SINAPI	H	0,00250000	R$ 23,07	R$ 0,05
88245	ARMADOR COM ENCARGOS COMPLEMENTARES	SINAPI	H	0,01520000	R$ 27,75	R$ 0,42
					TOTAL Mão de Obra com Encargos Complementares:	R$ 0,47

Serviço		FONTE	UNID	COEFICIENTE	PREÇO UNITÁRIO	TOTAL
92806	CORTE E DOBRA DE AÇO CA-50, DIÂMETRO DE 20,0 MM. AF_06/2022	SINAPI	KG	1,00000000	R$ 8,36	R$ 8,36
					TOTAL Serviço:	R$ 8,36

VALOR:	**9,32**

92760 ARMAÇÃO DE PILAR OU VIGA DE ESTRUTURA CONVENCIONAL DE CONCRETO ARMADO UTILIZANDO AÇO CA-50 DE 6,3 MM - MONTAGEM. AF_06/2022 (KG)

Material		FONTE	UNID	COEFICIENTE	PREÇO UNITÁRIO	TOTAL
00043132	ARAME RECOZIDO 16 BWG, D = 1,65 MM (0,016 KG/M) OU 18 BWG, D = 1,25 MM (0,01 KG/M)	SINAPI	KG	0,02500000	R$ 19,14	R$ 0,47
00039017	ESPACADOR / DISTANCIADOR CIRCULAR COM ENTRADA LATERAL, EM PLASTICO, PARA VERGALHAO *4,2 A 12,5* MM, COBRIMENTO 20 MM	SINAPI	UN	0,97000000	R$ 0,22	R$ 0,21
					TOTAL Material:	R$ 0,68

Mão de Obra com Encargos Complementares		FONTE	UNID	COEFICIENTE	PREÇO UNITÁRIO	TOTAL
88238	AJUDANTE DE ARMADOR COM ENCARGOS COMPLEMENTARES	SINAPI	H	0,01290000	R$ 23,07	R$ 0,29
88245	ARMADOR COM ENCARGOS COMPLEMENTARES	SINAPI	H	0,07900000	R$ 27,75	R$ 2,19
					TOTAL Mão de Obra com Encargos Complementares:	R$ 2,48

Serviço		FONTE	UNID	COEFICIENTE	PREÇO UNITÁRIO	TOTAL
92801	CORTE E DOBRA DE AÇO CA-50, DIÂMETRO DE 6,3 MM. AF_06/2022	SINAPI	KG	1,00000000	R$ 9,23	R$ 9,23
					TOTAL Serviço:	R$ 9,23

VALOR:	**12,39**

92761 ARMAÇÃO DE PILAR OU VIGA DE ESTRUTURA CONVENCIONAL DE CONCRETO ARMADO UTILIZANDO AÇO CA-50 DE 8,0 MM - MONTAGEM. AF_06/2022 (KG)

Material		FONTE	UNID	COEFICIENTE	PREÇO UNITÁRIO	TOTAL
00043132	ARAME RECOZIDO 16 BWG, D = 1,65 MM (0,016 KG/M) OU 18 BWG, D = 1,25 MM (0,01 KG/M)	SINAPI	KG	0,02500000	R$ 19,14	R$ 0,47
00039017	ESPACADOR / DISTANCIADOR CIRCULAR COM ENTRADA LATERAL, EM PLASTICO, PARA VERGALHAO *4,2 A 12,5* MM, COBRIMENTO 20 MM	SINAPI	UN	0,74300000	R$ 0,22	R$ 0,16
					TOTAL Material:	R$ 0,63

Mão de Obra com Encargos Complementares		FONTE	UNID	COEFICIENTE	PREÇO UNITÁRIO	TOTAL
88238	AJUDANTE DE ARMADOR COM ENCARGOS COMPLEMENTARES	SINAPI	H	0,00920000	R$ 23,07	R$ 0,21
88245	ARMADOR COM ENCARGOS COMPLEMENTARES	SINAPI	H	0,05610000	R$ 27,75	R$ 1,55
					TOTAL Mão de Obra com Encargos Complementares:	R$ 1,76

Serviço		FONTE	UNID	COEFICIENTE	PREÇO UNITÁRIO	TOTAL
92802	CORTE E DOBRA DE AÇO CA-50, DIÂMETRO DE 8,0 MM. AF_06/2022	SINAPI	KG	1,00000000	R$ 9,10	R$ 9,10
					TOTAL Serviço:	R$ 9,10

VALOR:	**11,49**

92759 ARMAÇÃO DE PILAR OU VIGA DE ESTRUTURA CONVENCIONAL DE CONCRETO ARMADO UTILIZANDO AÇO CA-60 DE 5,0 MM - MONTAGEM. AF_06/2022 (KG)

Material		FONTE	UNID	COEFICIENTE	PREÇO UNITÁRIO	TOTAL
00043132	ARAME RECOZIDO 16 BWG, D = 1,65 MM (0,016 KG/M) OU 18 BWG, D = 1,25 MM (0,01 KG/M)	SINAPI	KG	0,02500000	R$ 19,14	R$ 0,47
00039017	ESPACADOR / DISTANCIADOR CIRCULAR COM ENTRADA LATERAL, EM PLASTICO, PARA VERGALHAO *4,2 A 12,5* MM, COBRIMENTO 20 MM	SINAPI	UN	1,19000000	R$ 0,22	R$ 0,26

TOTAL Material:	R$ 0,73

Mão de Obra com Encargos Complementares		FONTE	UNID	COEFICIENTE	PREÇO UNITÁRIO	TOTAL
88238	AJUDANTE DE ARMADOR COM ENCARGOS COMPLEMENTARES	SINAPI	H	0,01750000	R$ 23,07	R$ 0,40
88245	ARMADOR COM ENCARGOS COMPLEMENTARES	SINAPI	H	0,10690000	R$ 27,75	R$ 2,96
					TOTAL Mão de Obra com Encargos Complementares:	R$ 3,36

Serviço		FONTE	UNID	COEFICIENTE	PREÇO UNITÁRIO	TOTAL
92800	CORTE E DOBRA DE AÇO CA-60, DIÂMETRO DE 5,0 MM. AF_06/2022	SINAPI	KG	1,00000000	R$ 9,22	R$ 9,22
					TOTAL Serviço:	R$ 9,22

VALOR:	**13,31**

89996 ARMAÇÃO VERTICAL DE ALVENARIA ESTRUTURAL; DIÂMETRO DE 10,0 MM. AF_09/2021 (KG)

Material		FONTE	UNID	COEFICIENTE	PREÇO UNITÁRIO	TOTAL
00000034	ACO CA-50, 10,0 MM, VERGALHAO	SINAPI	KG	1,00000000	R$ 7,32	R$ 7,32
					TOTAL Material:	R$ 7,32

Mão de Obra com Encargos Complementares		FONTE	UNID	COEFICIENTE	PREÇO UNITÁRIO	TOTAL
88238	AJUDANTE DE ARMADOR COM ENCARGOS COMPLEMENTARES	SINAPI	H	0,04100000	R$ 23,07	R$ 0,94
88245	ARMADOR COM ENCARGOS COMPLEMENTARES	SINAPI	H	0,06150000	R$ 27,75	R$ 1,70
					TOTAL Mão de Obra com Encargos Complementares:	R$ 2,64

VALOR:	**9,96**

88246 ASSENTADOR DE TUBOS COM ENCARGOS COMPLEMENTARES (H)

Encargos Complementares		FONTE	UNID	COEFICIENTE	PREÇO UNITÁRIO	TOTAL
00037370	ALIMENTACAO - HORISTA (COLETADO CAIXA - ENCARGOS COMPLEMENTARES)	SINAPI	H	1,00000000	R$ 2,20	R$ 2,20
00043488	EPI - FAMILIA OPERADOR ESCAVADEIRA - HORISTA (ENCARGOS COMPLEMENTARES - COLETADO CAIXA)	SINAPI	H	1,00000000	R$ 0,83	R$ 0,83
00037372	EXAMES - HORISTA (COLETADO CAIXA - ENCARGOS COMPLEMENTARES)	SINAPI	H	1,00000000	R$ 1,36	R$ 1,36
00043464	FERRAMENTAS - FAMILIA OPERADOR ESCAVADEIRA - HORISTA (ENCARGOS COMPLEMENTARES - COLETADO CAIXA)	SINAPI	H	1,00000000	R$ 0,03	R$ 0,03
00037373	SEGURO - HORISTA (COLETADO CAIXA - ENCARGOS COMPLEMENTARES)	SINAPI	H	1,00000000	R$ 0,11	R$ 0,11
00037371	TRANSPORTE - HORISTA (COLETADO CAIXA - ENCARGOS COMPLEMENTARES)	SINAPI	H	1,00000000	R$ 0,51	R$ 0,51
					TOTAL Encargos Complementares:	R$ 5,04

Mão de Obra		FONTE	UNID	COEFICIENTE	PREÇO UNITÁRIO	TOTAL
00040331	ASSENTADOR DE MANILHAS (HORISTA)	SINAPI	H	1,00000000	R$ 12,14	R$ 12,14
					TOTAL Mão de Obra:	R$ 12,14

Serviço		FONTE	UNID	COEFICIENTE	PREÇO UNITÁRIO	TOTAL
95315	CURSO DE CAPACITAÇÃO PARA ASSENTADOR DE TUBOS (ENCARGOS COMPLEMENTARES) - HORISTA	SINAPI	H	1,00000000	R$ 0,17	R$ 0,17
					TOTAL Serviço:	R$ 0,17

VALOR:	**17,35**

88247 AUXILIAR DE ELETRICISTA COM ENCARGOS COMPLEMENTARES (H)

Encargos Complementares		FONTE	UNID	COEFICIENTE	PREÇO UNITÁRIO	TOTAL
00037370	ALIMENTACAO - HORISTA (COLETADO CAIXA - ENCARGOS COMPLEMENTARES)	SINAPI	H	1,00000000	R$ 2,20	R$ 2,20
00043484	EPI - FAMILIA ELETRICISTA - HORISTA (ENCARGOS COMPLEMENTARES - COLETADO CAIXA)	SINAPI	H	1,00000000	R$ 1,24	R$ 1,24
00037372	EXAMES - HORISTA (COLETADO CAIXA - ENCARGOS COMPLEMENTARES)	SINAPI	H	1,00000000	R$ 1,36	R$ 1,36
00043460	FERRAMENTAS - FAMILIA ELETRICISTA - HORISTA (ENCARGOS COMPLEMENTARES - COLETADO CAIXA)	SINAPI	H	1,00000000	R$ 1,02	R$ 1,02
00037373	SEGURO - HORISTA (COLETADO CAIXA - ENCARGOS COMPLEMENTARES)	SINAPI	H	1,00000000	R$ 0,11	R$ 0,11
00037371	TRANSPORTE - HORISTA (COLETADO CAIXA - ENCARGOS COMPLEMENTARES)	SINAPI	H	1,00000000	R$ 0,51	R$ 0,51
					TOTAL Encargos Complementares:	R$ 6,44

Mão de Obra		FONTE	UNID	COEFICIENTE	PREÇO UNITÁRIO	TOTAL
00000247	AJUDANTE DE ELETRICISTA (HORISTA)	SINAPI	H	1,00000000	R$ 16,65	R$ 16,65
					TOTAL Mão de Obra:	R$ 16,65

Serviço		FONTE	UNID	COEFICIENTE	PREÇO UNITÁRIO	TOTAL
95316	CURSO DE CAPACITAÇÃO PARA AUXILIAR DE ELETRICISTA (ENCARGOS COMPLEMENTARES) - HORISTA	SINAPI	H	1,00000000	R$ 0,62	R$ 0,62
					TOTAL Serviço:	R$ 0,62

VALOR:	**23,71**

88248 AUXILIAR DE ENCANADOR OU BOMBEIRO HIDRÁULICO COM ENCARGOS COMPLEMENTARES (H)

Encargos Complementares		FONTE	UNID	COEFICIENTE	PREÇO UNITÁRIO	TOTAL
00037370	ALIMENTACAO - HORISTA (COLETADO CAIXA - ENCARGOS COMPLEMENTARES)	SINAPI	H	1,00000000	R$ 2,20	R$ 2,20
00043485	EPI - FAMILIA ENCANADOR - HORISTA (ENCARGOS COMPLEMENTARES - COLETADO CAIXA)	SINAPI	H	1,00000000	R$ 1,11	R$ 1,11
00037372	EXAMES - HORISTA (COLETADO CAIXA - ENCARGOS COMPLEMENTARES)	SINAPI	H	1,00000000	R$ 1,36	R$ 1,36
00043461	FERRAMENTAS - FAMILIA ENCANADOR - HORISTA (ENCARGOS COMPLEMENTARES - COLETADO CAIXA)	SINAPI	H	1,00000000	R$ 0,55	R$ 0,55
00037373	SEGURO - HORISTA (COLETADO CAIXA - ENCARGOS COMPLEMENTARES)	SINAPI	H	1,00000000	R$ 0,11	R$ 0,11
00037371	TRANSPORTE - HORISTA (COLETADO CAIXA - ENCARGOS COMPLEMENTARES)	SINAPI	H	1,00000000	R$ 0,51	R$ 0,51
					TOTAL Encargos Complementares:	R$ 5,84

Mão de Obra		FONTE	UNID	COEFICIENTE	PREÇO UNITÁRIO	TOTAL
00000246	AUXILIAR DE ENCANADOR OU BOMBEIRO HIDRAULICO (HORISTA)	SINAPI	H	1,00000000	R$ 16,65	R$ 16,65
					TOTAL Mão de Obra:	R$ 16,65

Serviço		FONTE	UNID	COEFICIENTE	PREÇO UNITÁRIO	TOTAL
95317	CURSO DE CAPACITAÇÃO PARA AUXILIAR DE ENCANADOR OU BOMBEIRO HIDRÁULICO (ENCARGOS COMPLEMENTARES) - HORISTA	SINAPI	H	1,00000000	R$ 0,29	R$ 0,29
					TOTAL Serviço:	R$ 0,29

RELATÓRIO ANALÍTICO - COMPOSIÇÕES AUXILIARES

OBRA:	CONSTRUÇÃO DE ORLA ALTO ALEGRE DO PINDARÉ-MA (ETAPA 1)
DESCRIÇÃO:	CONSTRUÇÃO DE ORLA ALTO ALEGRE DO PINDARÉ-MA (ETAPA 1)
LOCAL:	ALTO ALEGRE DO PINDARÉ-MA
CLIENTE:	PREFEITURA MUNICIPAL DE ALTO ALEGRE DO PINDARÉ-MA

DATA : 05/03/2026 **BDI :** 24,67%

FONTE	VERSÃO	HORA	MES
ORSE	2025/12	111,36%	69,82%
SEINFRA	028 SEM DESONERAÇÃO	114,15%	71,31%
SICRO NOVO	2025/10	-	-
SINAPI	2026/01 SEM DESONERAÇÃO	114,11%	71,30%
Composições Próprias	PROPRIA	0,00%	0,00%

VALOR:	**22,78**

88251 AUXILIAR DE SERRALHEIRO COM ENCARGOS COMPLEMENTARES (H)

Encargos Complementares		FONTE	UNID	COEFICIENTE	PREÇO UNITÁRIO	TOTAL
00037370	ALIMENTACAO - HORISTA (COLETADO CAIXA - ENCARGOS COMPLEMENTARES)	SINAPI	H	1,00000000	R$ 2,20	R$ 2,20
00043489	EPI - FAMILIA PEDREIRO - HORISTA (ENCARGOS COMPLEMENTARES - COLETADO CAIXA)	SINAPI	H	1,00000000	R$ 1,32	R$ 1,32
00037372	EXAMES - HORISTA (COLETADO CAIXA - ENCARGOS COMPLEMENTARES)	SINAPI	H	1,00000000	R$ 1,36	R$ 1,36
00043465	FERRAMENTAS - FAMILIA PEDREIRO - HORISTA (ENCARGOS COMPLEMENTARES - COLETADO CAIXA)	SINAPI	H	1,00000000	R$ 0,73	R$ 0,73
00037373	SEGURO - HORISTA (COLETADO CAIXA - ENCARGOS COMPLEMENTARES)	SINAPI	H	1,00000000	R$ 0,11	R$ 0,11
00037371	TRANSPORTE - HORISTA (COLETADO CAIXA - ENCARGOS COMPLEMENTARES)	SINAPI	H	1,00000000	R$ 0,51	R$ 0,51
					TOTAL Encargos Complementares:	R$ 6,23

Mão de Obra		FONTE	UNID	COEFICIENTE	PREÇO UNITÁRIO	TOTAL
00000252	AJUDANTE DE SERRALHEIRO (HORISTA)	SINAPI	H	1,00000000	R$ 16,65	R$ 16,65
					TOTAL Mão de Obra:	R$ 16,65

Serviço		FONTE	UNID	COEFICIENTE	PREÇO UNITÁRIO	TOTAL
95320	CURSO DE CAPACITAÇÃO PARA AUXILIAR DE SERRALHEIRO (ENCARGOS COMPLEMENTARES) - HORISTA	SINAPI	H	1,00000000	R$ 0,19	R$ 0,19
					TOTAL Serviço:	R$ 0,19

VALOR:	**23,07**

101389 AUXILIAR DE TOPÓGRAFO COM ENCARGOS COMPLEMENTARES (MES)

Encargos Complementares		FONTE	UNID	COEFICIENTE	PREÇO UNITÁRIO	TOTAL
00040862	ALIMENTACAO - MENSALISTA (COLETADO CAIXA - ENCARGOS COMPLEMENTARES)	SINAPI	MES	1,00000000	R$ 368,41	R$ 368,41
00043505	EPI - FAMILIA TOPOGRAFO - MENSALISTA (ENCARGOS COMPLEMENTARES - COLETADO CAIXA)	SINAPI	MES	1,00000000	R$ 112,41	R$ 112,41
00040863	EXAMES - MENSALISTA (COLETADO CAIXA - ENCARGOS COMPLEMENTARES)	SINAPI	MES	1,00000000	R$ 227,20	R$ 227,20
00043481	FERRAMENTAS - FAMILIA TOPOGRAFO - MENSALISTA (ENCARGOS COMPLEMENTARES - COLETADO CAIXA)	SINAPI	MES	1,00000000	R$ 14,32	R$ 14,32
00040864	SEGURO - MENSALISTA (COLETADO CAIXA - ENCARGOS COMPLEMENTARES)	SINAPI	MES	1,00000000	R$ 18,28	R$ 18,28
00040861	TRANSPORTE - MENSALISTA (COLETADO CAIXA - ENCARGOS COMPLEMENTARES)	SINAPI	MES	1,00000000	R$ 86,09	R$ 86,09
					TOTAL Encargos Complementares:	R$ 826,71

Mão de Obra		FONTE	UNID	COEFICIENTE	PREÇO UNITÁRIO	TOTAL
00041093	AUXILIAR DE TOPOGRAFO (MENSALISTA)	SINAPI	MES	1,00000000	R$ 1.801,13	R$ 1.801,13
					TOTAL Mão de Obra:	R$ 1.801,13

VALOR:	**2.627,84**

88256 AZULEJISTA OU LADRILHEIRO COM ENCARGOS COMPLEMENTARES (H)

Encargos Complementares		FONTE	UNID	COEFICIENTE	PREÇO UNITÁRIO	TOTAL
00037370	ALIMENTACAO - HORISTA (COLETADO CAIXA - ENCARGOS COMPLEMENTARES)	SINAPI	H	1,00000000	R$ 2,20	R$ 2,20

00043489	EPI - FAMILIA PEDREIRO - HORISTA (ENCARGOS COMPLEMENTARES - COLETADO CAIXA)	SINAPI	H	1,00000000	R$ 1,32	R$ 1,32
00037372	EXAMES - HORISTA (COLETADO CAIXA - ENCARGOS COMPLEMENTARES)	SINAPI	H	1,00000000	R$ 1,36	R$ 1,36
00043465	FERRAMENTAS - FAMILIA PEDREIRO - HORISTA (ENCARGOS COMPLEMENTARES - COLETADO CAIXA)	SINAPI	H	1,00000000	R$ 0,73	R$ 0,73
00037373	SEGURO - HORISTA (COLETADO CAIXA - ENCARGOS COMPLEMENTARES)	SINAPI	H	1,00000000	R$ 0,11	R$ 0,11
00037371	TRANSPORTE - HORISTA (COLETADO CAIXA - ENCARGOS COMPLEMENTARES)	SINAPI	H	1,00000000	R$ 0,51	R$ 0,51
					TOTAL Encargos Complementares:	R$ 6,23

Mão de Obra		FONTE	UNID	COEFICIENTE	PREÇO UNITÁRIO	TOTAL
00004760	AZULEJISTA OU LADRILHEIRO (HORISTA)	SINAPI	H	1,00000000	R$ 21,28	R$ 21,28
					TOTAL Mão de Obra:	R$ 21,28

Serviço		FONTE	UNID	COEFICIENTE	PREÇO UNITÁRIO	TOTAL
95324	CURSO DE CAPACITAÇÃO PARA AZULEJISTA OU LADRILHEIRO (ENCARGOS COMPLEMENTARES) - HORISTA	SINAPI	H	1,00000000	R$ 0,31	R$ 0,31
					TOTAL Serviço:	R$ 0,31

VALOR:	**27,82**

S03644 Acabamento de superfície de piso de concreto com desempolamento manual (m2)

Encargos Complementares		FONTE	UNID	COEFICIENTE	PREÇO UNITÁRIO	TOTAL
S10550	Encargos Complementares - Pedreiro	ORSE	h	0,40000000	R$ 3,86	R$ 1,54
S10549	Encargos Complementares - Servente	ORSE	h	0,40000000	R$ 3,96	R$ 1,58
					TOTAL Encargos Complementares:	R$ 3,12

Mão de Obra		FONTE	UNID	COEFICIENTE	PREÇO UNITÁRIO	TOTAL
I04750S	Pedreiro (horista)	ORSE	h	0,40000000	R$ 20,44	R$ 8,17
I06111S	Servente de obras (horista)	ORSE	h	0,40000000	R$ 14,58	R$ 5,83
					TOTAL Mão de Obra:	R$ 14,00

VALOR:	**17,12**

S00165 Alvenaria bloco cerâmico vedação, 9x19x24cm, e=24cm, com argamassa t5 - 1:2:8 (cimento/cal/areia), junta=2cm (m2)

Encargos Complementares		FONTE	UNID	COEFICIENTE	PREÇO UNITÁRIO	TOTAL
S10550	Encargos Complementares - Pedreiro	ORSE	h	1,75000000	R$ 3,86	R$ 6,75
S10549	Encargos Complementares - Servente	ORSE	h	0,87500000	R$ 3,96	R$ 3,46
					TOTAL Encargos Complementares:	R$ 10,21

Material		FONTE	UNID	COEFICIENTE	PREÇO UNITÁRIO	TOTAL
I02657	Bloco cerâmico, de vedação, 6 furos horizontais, dim. 9 x 19 x 24 cm	ORSE	un	47,00000000	R$ 1,10	R$ 51,70
					TOTAL Material:	R$ 51,70

Mão de Obra		FONTE	UNID	COEFICIENTE	PREÇO UNITÁRIO	TOTAL
I04750S	Pedreiro (horista)	ORSE	h	1,75000000	R$ 20,44	R$ 35,77
I06111S	Servente de obras (horista)	ORSE	h	0,87500000	R$ 14,58	R$ 12,75
					TOTAL Mão de Obra:	R$ 48,52

Serviço	FONTE	UNID	COEFICIENTE	PREÇO UNITÁRIO	TOTAL

S03308	Argamassa em volume - cimento, cal e areia traço t-5 (1:2:8) - 1 saco cimento 50 kg / 2 sacos cal 20 kg / 8 padiolas de areia dim 0.35 x 0.45 x 0.13 m - Confecção mecânica e transporte	ORSE	m3	0,06490000	R$ 594,12	R$ 38,55
					TOTAL Serviço:	R$ 38,55
					VALOR:	**148,98**

2009619 Alvenaria de blocos de concreto 19 x 19 x 39 cm com espessura de 20 cm - areia comercial (m²)

MÃO DE OBRA		UNID	CONSUMO	SALÁRIO HORA	CUSTO HORÁRIO
P9821	Pedreiro	h	1,00000	30,2312	30,2312
P9824	Servente	h	1,00000	22,0267	22,0267
				TOTAL MÃO DE OBRA:	**52,2579**

Custo Horário da Execução:	R$ 52,2579
Produção da Equipe:	1,00000
Custo Unitário da Execução:	R$ 52,2579
Custo do FIC (0,03133):	R$ 1,6372

MATERIAIS		UNID	CONSUMO	VALOR UNITÁRIO	CUSTO UNITÁRIO
M0156	Bloco de concreto - L = 19 cm, A = 19 cm e C = 39 cm	un	13,00000	R$ 6,4114	R$ 83,3482
				TOTAL MATERIAIS:	**R$ 83,3482**

SERVIÇOS		UNID	CONSUMO	PREÇO UNITÁRIO	CUSTO UNITÁRIO
1109697	Argamassa de cimento, cal hidratada e areia 1:0,5:8 - confecção em betoneira e lançamento manual - areia comercial	m³	0,01500	R$ 353,2100	R$ 5,2982
				TOTAL SERVIÇOS:	**R$ 5,2982**

TRANSPORTE - TEMPO FIXO		UNIDADE	CODIGO	CONSUMO	PREÇO UNITÁRIO	CUSTO UNITÁRIO
M0156	Bloco de concreto - L = 19 cm, A = 19 cm e C = 39 cm (Caminhão carroceria com capacidade de 15 t - 188 kW)	t	5914655	0,21060	R$ 34,1300	R$ 7,1878
					TRANSPORTE - TEMPO FIXO:	R$ 7,1878

MOMENTO DE TRANSPORTE		UND	QUANTIDADE	LN		RP		P		CUSTO UNITÁRIO
				DMT	R$	DMT	R$	DMT	R$	
M0156	Bloco de concreto - L = 19 cm, A = 19 cm e C = 39 cm (Caminhão carroceria com capacidade de 15 t - 188 kW)	tkm	0,21060	0,00	R$ 1,0900	0,00	R$ 0,8800	0,00	R$ 0,7200	R$ 0,0000
									MOMENTO DE TRANSPORTE:	R$ 0,0000

Custo Direto Total:	R$ 149,7293
VALOR:	**149,73**

S00091 Alvenaria pedra calcárea argamassada c/ cimento e areia traço t-4 (1:5) - 1 saco cimento 50kg / 5 padiolas areia dim. 0,35z0,45x0,23m - Confecção mecânica e transporte (m3)

Encargos Complementares		FONTE	UNID	COEFICIENTE	PREÇO UNITÁRIO	TOTAL
S10550	Encargos Complementares - Pedreiro	ORSE	h	6,00000000	R$ 3,86	R$ 23,16
S10549	Encargos Complementares - Servente	ORSE	h	6,00000000	R$ 3,96	R$ 23,76
					TOTAL Encargos Complementares:	R$ 46,92

Material		FONTE	UNID	COEFICIENTE	PREÇO UNITÁRIO	TOTAL
I04730S	Pedra de mao ou pedra rachao para arrimo/fundacao (posto pedreira/fornecedor, sem frete)	ORSE	m3	1,20000000	R$ 129,48	R$ 155,37
					TOTAL Material:	R$ 155,37

Mão de Obra		FONTE	UNID	COEFICIENTE	PREÇO UNITÁRIO	TOTAL
I04750S	Pedreiro (horista)	ORSE	h	6,00000000	R$ 20,44	R$ 122,64
I06111S	Servente de obras (horista)	ORSE	h	6,00000000	R$ 14,58	R$ 87,48
					TOTAL Mão de Obra:	R$ 210,12

Serviço		FONTE	UNID	COEFICIENTE	PREÇO UNITÁRIO	TOTAL
S01906	Argamassa cimento e areia traço t-4 (1:5) - 1 saco cimento 50kg / 5 padiolas areia dim. 0,35z0,45x0,23m - Confecção mecânica e transporte	ORSE	m3	0,30000000	R$ 446,18	R$ 133,85
					TOTAL Serviço:	R$ 133,85
					VALOR:	**546,25**

S00155 Alvenaria tijolo cerâmico maciço (5x9x19), esp = 0,09m (singela), com argamassa traço t5 - 1:2:8 (cimento / cal / areia) c/ junta de 2,0cm - R1 (m2)

Encargos Complementares		FONTE	UNID	COEFICIENTE	PREÇO UNITÁRIO	TOTAL
S10550	Encargos Complementares - Pedreiro	ORSE	h	1,52000000	R$ 3,86	R$ 5,86
S10549	Encargos Complementares - Servente	ORSE	h	0,91000000	R$ 3,96	R$ 3,60
					TOTAL Encargos Complementares:	R$ 9,46

Material		FONTE	UNID	COEFICIENTE	PREÇO UNITÁRIO	TOTAL
I02212	Tijolo cerâmico maciço 5 x 9 x 19cm	ORSE	un	68,00000000	R$ 0,70	R$ 47,60
					TOTAL Material:	R$ 47,60

Mão de Obra		FONTE	UNID	COEFICIENTE	PREÇO UNITÁRIO	TOTAL
I04750S	Pedreiro (horista)	ORSE	h	1,52000000	R$ 20,44	R$ 31,06
I06111S	Servente de obras (horista)	ORSE	h	0,91000000	R$ 14,58	R$ 13,26
					TOTAL Mão de Obra:	R$ 44,32

Serviço		FONTE	UNID	COEFICIENTE	PREÇO UNITÁRIO	TOTAL
S03308	Argamassa em volume - cimento, cal e areia traço t-5 (1:2:8) - 1 saco cimento 50 kg / 2 sacos cal 20 kg / 8 padiolas de areia dim 0.35 x 0.45 x 0.13 m - Confecção mecânica e transporte	ORSE	m3	0,03200000	R$ 594,12	R$ 19,01
					TOTAL Serviço:	R$ 19,01
					VALOR:	**120,40**

S01903 Argamassa cimento e areia traço t-1 (1:3) - 1 saco cimento 50kg / 3 padiolas areia dim. 0.35 x 0.45 x 0.23 m - Confecção mecânica e transporte (m3)

Encargos Complementares		FONTE	UNID	COEFICIENTE	PREÇO UNITÁRIO	TOTAL
S10549	Encargos Complementares - Servente	ORSE	h	4,00000000	R$ 3,96	R$ 15,84
					TOTAL Encargos Complementares:	R$ 15,84

Material		FONTE	UNID	COEFICIENTE	PREÇO UNITÁRIO	TOTAL
I00370S	Areia media - posto jazida/fornecedor (retirado na jazida, sem transporte)	ORSE	m3	1,08000000	R$ 100,00	R$ 108,00
I01379S	Cimento portland composto cp ii-32	ORSE	kg	452,20000000	R$ 0,88	R$ 397,93
					TOTAL Material:	R$ 505,93

Mão de Obra		FONTE	UNID	COEFICIENTE	PREÇO UNITÁRIO	TOTAL
I06111S	Servente de obras (horista)	ORSE	h	4,00000000	R$ 14,58	R$ 58,32
					TOTAL Mão de Obra:	R$ 58,32

VALOR:	**580,12**

S01905 Argamassa cimento e areia traço t-3 (1:3), com aditivo vedacit ou similar- 1 saco cimento 50kg / 3 padiolas areia dim. 0,35x0,45x0,23m / 2kg aditivo vedacit - Confecção mecânica e transporte (m3)

Encargos Complementares		FONTE	UNID	COEFICIENTE	PREÇO UNITÁRIO	TOTAL
S10549	Encargos Complementares - Servente	ORSE	h	4,00000000	R$ 3,96	R$ 15,84
					TOTAL Encargos Complementares:	R$ 15,84

Material		FONTE	UNID	COEFICIENTE	PREÇO UNITÁRIO	TOTAL
I00370S	Areia media - posto jazida/fornecedor (retirado na jazida, sem transporte)	ORSE	m3	1,08000000	R$ 100,00	R$ 108,00
I01379S	Cimento portland composto cp ii-32	ORSE	kg	452,20000000	R$ 0,88	R$ 397,93
I01113	Impermeabilizante para concretos e argamassas Vedacit ou similar	ORSE	kg	20,00000000	R$ 8,83	R$ 176,60
					TOTAL Material:	R$ 682,53

Mão de Obra		FONTE	UNID	COEFICIENTE	PREÇO UNITÁRIO	TOTAL
I06111S	Servente de obras (horista)	ORSE	h	4,00000000	R$ 14,58	R$ 58,32
					TOTAL Mão de Obra:	R$ 58,32

VALOR:	**756,72**

S01906 Argamassa cimento e areia traço t-4 (1:5) - 1 saco cimento 50kg / 5 padiolas areia dim. 0,35z0,45x0,23m - Confecção mecânica e transporte (m3)

Encargos Complementares		FONTE	UNID	COEFICIENTE	PREÇO UNITÁRIO	TOTAL
S10549	Encargos Complementares - Servente	ORSE	h	4,00000000	R$ 3,96	R$ 15,84
					TOTAL Encargos Complementares:	R$ 15,84

Material		FONTE	UNID	COEFICIENTE	PREÇO UNITÁRIO	TOTAL
I00370S	Areia media - posto jazida/fornecedor (retirado na jazida, sem transporte)	ORSE	m3	1,08000000	R$ 100,00	R$ 108,00
I01379S	Cimento portland composto cp ii-32	ORSE	kg	300,00000000	R$ 0,88	R$ 264,00
					TOTAL Material:	R$ 372,00

Mão de Obra		FONTE	UNID	COEFICIENTE	PREÇO UNITÁRIO	TOTAL
I06111S	Servente de obras (horista)	ORSE	h	4,00000000	R$ 14,58	R$ 58,32
					TOTAL Mão de Obra:	R$ 58,32

VALOR:	**446,18**

1109669 Argamassa de cimento e areia 1:3 - confecção em betoneira e lançamento manual - areia comercial (m³)

EQUIPAMENTOS		QUANT	UTILIZAÇÃO		CUSTO OPERACIONAL		CUSTO HORÁRIO
			PROD	IMPR	PROD	IMPR	
E9519	Betoneira com motor a gasolina com capacidade de 600 l - 10 kW	1,00000	1,0000	0,0000	R$ 61,8612	R$ 37,5669	R$ 61,8612
E9071	Transportador manual carrinho de mão com capacidade de 80 l	3,00000	0,9500	0,0500	R$ 0,7505	R$ 0,5078	R$ 2,2152
E9064	Transportador manual gerica com capacidade de 180 l	3,00000	0,3800	0,6200	R$ 1,7798	R$ 1,2043	R$ 4,2690
						TOTAL EQUIPAMENTOS:	**R$ 68,3454**

MÃO DE OBRA		UNID	CONSUMO	SALÁRIO HORA	CUSTO HORÁRIO
P9821	Pedreiro	h	1,00000	30,2312	30,2312
P9824	Servente	h	8,00000	22,0267	176,2136

RELATÓRIO ANALÍTICO - COMPOSIÇÕES AUXILIARES

OBRA:	CONSTRUÇÃO DE ORLA ALTO ALEGRE DO PINDARÉ-MA (ETAPA 1)
DESCRIÇÃO:	CONSTRUÇÃO DE ORLA ALTO ALEGRE DO PINDARÉ-MA (ETAPA 1)
LOCAL:	ALTO ALEGRE DO PINDARÉ-MA
CLIENTE:	PREFEITURA MUNICIPAL DE ALTO ALEGRE DO PINDARÉ-MA

DATA : 05/03/2026 **BDI :** 24,67%

FONTE	VERSÃO	HORA	MES
ORSE	2025/12	111,36%	69,82%
SEINFRA	028 SEM DESONERAÇÃO	114,15%	71,31%
SICRO NOVO	2025/10	-	-
SINAPI	2026/01 SEM DESONERAÇÃO	114,11%	71,30%
Composições Próprias	PROPRIA	0,00%	0,00%

TOTAL MÃO DE OBRA:	**206,4448**
Custo Horário da Execução:	R$ 274,7902
Produção da Equipe:	4,22034
Custo Unitário da Execução:	R$ 65,1109
Custo do FIC (0,03133):	R$ 1,8496

MATERIAIS		UNID	CONSUMO	VALOR UNITÁRIO	CUSTO UNITÁRIO
M0082	Areia média lavada	m³	1,00435	R$ 104,6046	R$ 105,0596
M0424	Cimento Portland CP II - 32 - saco	kg	458,01187	R$ 0,8000	R$ 366,4095
				TOTAL MATERIAIS:	**R$ 471,4691**

TRANSPORTE - TEMPO FIXO		UNIDADE	CODIGO	CONSUMO	PREÇO UNITÁRIO	CUSTO UNITÁRIO
M0082	Areia média lavada (Caminhão basculante com capacidade de 10 m³ - 210 kW)	t	5914647	1,50653	R$ 1,8600	R$ 2,8021
M0424	Cimento Portland CP II - 32 - saco (Caminhão carroceria com capacidade de 15 t - 188 kW)	t	5914655	0,45801	R$ 34,1300	R$ 15,6319
					TRANSPORTE - TEMPO FIXO:	R$ 18,4340

MOMENTO DE TRANSPORTE		UND	QUANTIDADE	LN		RP		P		CUSTO UNITÁRIO
				DMT	R$	DMT	R$	DMT	R$	
M0082	Areia média lavada (Caminhão basculante com capacidade de 10 m³ - 210 kW)	tkm	1,50653	0,00	R$ 1,2600	0,00	R$ 1,0100	0,00	R$ 0,8300	R$ 0,0000
M0424	Cimento Portland CP II - 32 - saco (Caminhão carroceria com capacidade de 15 t - 188 kW)	tkm	0,45801	0,00	R$ 1,0900	0,00	R$ 0,8800	0,00	R$ 0,7200	R$ 0,0000
									MOMENTO DE TRANSPORTE:	R$ 0,0000

Custo Direto Total:	R$ 556,8636
VALOR:	**556,86**

1109697 Argamassa de cimento, cal hidratada e areia 1:0,5:8 - confecção em betoneira e lançamento manual - areia comercial (m³)

EQUIPAMENTOS		QUANT	UTILIZAÇÃO		CUSTO OPERACIONAL		CUSTO HORÁRIO
			PROD	IMPR	PROD	IMPR	
E9519	Betoneira com motor a gasolina com capacidade de 600 l - 10 kW	1,00000	1,0000	0,0000	R$ 61,8612	R$ 37,5669	R$ 61,8612
E9071	Transportador manual carrinho de mão com capacidade de 80 l	3,00000	0,9500	0,0500	R$ 0,7505	R$ 0,5078	R$ 2,2152
E9064	Transportador manual gerica com capacidade de 180 l	3,00000	0,3200	0,6800	R$ 1,7798	R$ 1,2043	R$ 4,1652
						TOTAL EQUIPAMENTOS:	**R$ 68,2416**

MÃO DE OBRA		UNID	CONSUMO	SALÁRIO HORA	CUSTO HORÁRIO
P9821	Pedreiro	h	1,00000	30,2312	30,2312
P9824	Servente	h	8,00000	22,0267	176,2136
				TOTAL MÃO DE OBRA:	**206,4448**

Custo Horário da Execução:	R$ 274,6864
Produção da Equipe:	4,09035
Custo Unitário da Execução:	R$ 67,1547
Custo do FIC (0,03133):	R$ 1,9083

MATERIAIS		UNID	CONSUMO	VALOR UNITÁRIO	CUSTO UNITÁRIO
M0082	Areia média lavada	m³	1,03939	R$ 104,6046	R$ 108,7250
M0345	Cal hidratada - saco	kg	31,33705	R$ 0,8000	R$ 25,0696
M0424	Cimento Portland CP II - 32 - saco	kg	175,48747	R$ 0,8000	R$ 140,3900

RELATÓRIO ANALÍTICO - COMPOSIÇÕES AUXILIARES

OBRA:	CONSTRUÇÃO DE ORLA ALTO ALEGRE DO PINDARÉ-MA (ETAPA 1)
DESCRIÇÃO:	CONSTRUÇÃO DE ORLA ALTO ALEGRE DO PINDARÉ-MA (ETAPA 1)
LOCAL:	ALTO ALEGRE DO PINDARÉ-MA
CLIENTE:	PREFEITURA MUNICIPAL DE ALTO ALEGRE DO PINDARÉ-MA

DATA : 05/03/2026 **BDI :** 24,67%

FONTE	VERSÃO	HORA	MES
ORSE	2025/12	111,36%	69,82%
SEINFRA	028 SEM DESONERAÇÃO	114,15%	71,31%
SICRO NOVO	2025/10	-	-
SINAPI	2026/01 SEM DESONERAÇÃO	114,11%	71,30%
Composições Próprias	PROPRIA	0,00%	0,00%

TOTAL MATERIAIS:	**R$ 274,1846**

	TRANSPORTE - TEMPO FIXO	UNIDADE	CODIGO	CONSUMO	PREÇO UNITÁRIO	CUSTO UNITÁRIO
M0082	Areia média lavada (Caminhão basculante com capacidade de 10 m³ - 210 kW)	t	5914647	1,55909	R$ 1,8600	R$ 2,8999
M0345	Cal hidratada - saco (Caminhão carroceria com capacidade de 15 t - 188 kW)	t	5914655	0,03134	R$ 34,1300	R$ 1,0696
M0424	Cimento Portland CP II - 32 - saco (Caminhão carroceria com capacidade de 15 t - 188 kW)	t	5914655	0,17549	R$ 34,1300	R$ 5,9895
				TRANSPORTE - TEMPO FIXO:		R$ 9,9590

	MOMENTO DE TRANSPORTE	UND	QUANTIDADE	LN		RP		P		CUSTO UNITÁRIO
				DMT	R$	DMT	R$	DMT	R$	
M0082	Areia média lavada (Caminhão basculante com capacidade de 10 m³ - 210 kW)	tkm	1,55909	0,00	R$ 1,2600	0,00	R$ 1,0100	0,00	R$ 0,8300	R$ 0,0000
M0345	Cal hidratada - saco (Caminhão carroceria com capacidade de 15 t - 188 kW)	tkm	0,03134	0,00	R$ 1,0900	0,00	R$ 0,8800	0,00	R$ 0,7200	R$ 0,0000
M0424	Cimento Portland CP II - 32 - saco (Caminhão carroceria com capacidade de 15 t - 188 kW)	tkm	0,17549	0,00	R$ 1,0900	0,00	R$ 0,8800	0,00	R$ 0,7200	R$ 0,0000
								MOMENTO DE TRANSPORTE:		R$ 0,0000

Custo Direto Total:	R$ 353,2066
VALOR:	**353,21**

S03308 Argamassa em volume - cimento, cal e areia traço t-5 (1:2:8) - 1 saco cimento 50 kg / 2 sacos cal 20 kg / 8 padiolas de areia dim 0.35 x 0.45 x 0.13 m - Confecção mecânica e transporte (m3)

Encargos Complementares		FONTE	UNID	COEFICIENTE	PREÇO UNITÁRIO	TOTAL
S10549	Encargos Complementares - Servente	ORSE	h	4,00000000	R$ 3,96	R$ 15,84
					TOTAL Encargos Complementares:	R$ 15,84

Material		FONTE	UNID	COEFICIENTE	PREÇO UNITÁRIO	TOTAL
I00367S	Areia grossa - posto jazida/fornecedor (retirado na jazida, sem transporte)	ORSE	m3	1,21600000	R$ 101,30	R$ 123,18
I01106S	Cal hidratada ch-i para argamassas	ORSE	kg	182,00000000	R$ 1,30	R$ 236,60
I01379S	Cimento portland composto cp ii-32	ORSE	kg	182,00000000	R$ 0,88	R$ 160,16
					TOTAL Material:	R$ 519,94

Mão de Obra		FONTE	UNID	COEFICIENTE	PREÇO UNITÁRIO	TOTAL
I06111S	Servente de obras (horista)	ORSE	h	4,00000000	R$ 14,58	R$ 58,32
					TOTAL Mão de Obra:	R$ 58,32

VALOR:	**594,12**

S04303 Argamassa industrializada AC-III, Votomassa ou similar (kg)

Encargos Complementares		FONTE	UNID	COEFICIENTE	PREÇO UNITÁRIO	TOTAL
S10549	Encargos Complementares - Servente	ORSE	h	0,00700000	R$ 3,96	R$ 0,02
					TOTAL Encargos Complementares:	R$ 0,02

Material		FONTE	UNID	COEFICIENTE	PREÇO UNITÁRIO	TOTAL
I03374	Argamassa industrializada Votomassa AC-III, ou similar	ORSE	kg	0,84000000	R$ 2,79	R$ 2,34
					TOTAL Material:	R$ 2,34

Mão de Obra		FONTE	UNID	COEFICIENTE	PREÇO UNITÁRIO	TOTAL
I06111S	Servente de obras (horista)	ORSE	h	0,00700000	R$ 14,58	R$ 0,10

TOTAL Mão de Obra:	R$ 0,10
VALOR:	**2,46**

0407819 Armação em aço CA-50 - fornecimento, preparo e colocação (kg)

MÃO DE OBRA		UNID	CONSUMO	SALÁRIO HORA	CUSTO HORÁRIO
P9801	Ajudante	h	0,09000	22,4246	2,0182
P9805	Armador	h	0,09000	32,5507	2,9296
				TOTAL MÃO DE OBRA:	**4,9478**

Custo Horário da Execução:	R$ 4,9478
Produção da Equipe:	1,00000
Custo Unitário da Execução:	R$ 4,9478

MATERIAIS		UNID	CONSUMO	VALOR UNITÁRIO	CUSTO UNITÁRIO
M0004	Aço CA 50	kg	1,10000	R$ 6,4278	R$ 7,0706
M0075	Arame liso recozido em aço-carbono - D = 1,24 mm (18 BWG)	kg	0,01500	R$ 10,2331	R$ 0,1535
				TOTAL MATERIAIS:	**R$ 7,2241**

TRANSPORTE - TEMPO FIXO		UNIDADE	CODIGO	CONSUMO	PREÇO UNITÁRIO	CUSTO UNITÁRIO
M0004	Aço CA 50 (Caminhão carroceria com capacidade de 15 t - 188 kW)	t	5914655	0,00110	R$ 34,1300	R$ 0,0375
M0075	Arame liso recozido em aço-carbono - D = 1,24 mm (18 BWG) (Caminhão carroceria com capacidade de 15 t - 188 kW)	t	5914655	0,00002	R$ 34,1300	R$ 0,0007
					TRANSPORTE - TEMPO FIXO:	R$ 0,0382

MOMENTO DE TRANSPORTE		UND	QUANTIDADE	LN		RP		P		CUSTO UNITÁRIO
				DMT	R$	DMT	R$	DMT	R$	
M0004	Aço CA 50 (Caminhão carroceria com capacidade de 15 t - 188 kW)	tkm	0,00110	0,00	R$ 1,0900	0,00	R$ 0,8800	0,00	R$ 0,7200	R$ 0,0000
M0075	Arame liso recozido em aço-carbono - D = 1,24 mm (18 BWG) (Caminhão carroceria com capacidade de 15 t - 188 kW)	tkm	0,00002	0,00	R$ 1,0900	0,00	R$ 0,8800	0,00	R$ 0,7200	R$ 0,0000
									MOMENTO DE TRANSPORTE:	R$ 0,0000

Custo Direto Total:	R$ 12,2101
VALOR:	**12,21**

S02661 Assentamento de tubo de pvc junta elástica para esgotos sanitários, ponta e bolsa, diam. = 100mm (m)

Encargos Complementares		FONTE	UNID	COEFICIENTE	PREÇO UNITÁRIO	TOTAL
S10554	Encargos Complementares - Encanador	ORSE	h	0,03400000	R$ 3,91	R$ 0,13
S10549	Encargos Complementares - Servente	ORSE	h	0,13800000	R$ 3,96	R$ 0,54
					TOTAL Encargos Complementares:	R$ 0,67

Material		FONTE	UNID	COEFICIENTE	PREÇO UNITÁRIO	TOTAL
I01703	Pasta lubrificante p/ pvc je	ORSE	kg	0,00800000	R$ 63,50	R$ 0,50
					TOTAL Material:	R$ 0,50

Mão de Obra		FONTE	UNID	COEFICIENTE	PREÇO UNITÁRIO	TOTAL
I02696S	Encanador ou bombeiro hidraulico (horista)	ORSE	h	0,03400000	R$ 20,44	R$ 0,69
I00054	Encarregado de turma - SICRO	ORSE	h	0,03400000	R$ 18,18	R$ 0,61
I06111S	Servente de obras (horista)	ORSE	h	0,13800000	R$ 14,58	R$ 2,01

TOTAL Mão de Obra:	R$ 3,31
VALOR:	**4,51**

04.15.41 AÇO CA-50 D= 6,3MM, CORTE, DOBRA E COLOCAÇÃO EM FUNDAÇÃO REF 96544 (KG)

Material		FONTE	UNID	COEFICIENTE	PREÇO UNITÁRIO	TOTAL
60.05.27	AÇO CA-50, 6,3MM, VERGALHÃO REF 32	SUDECAP	KG	1,07000000	R$ 6,20	R$ 6,63
60.35.44	ARAME RECOZIDO (PG-7) 18 BWG, 1,24 MM (0,009 KG/M) REF 43132	SUDECAP	KG	0,02500000	R$ 19,85	R$ 0,50
60.05.91	ESPAÇADOR / DISTANCIADOR CIRCULAR COM ENTRADA LATERAL, EM PLÁSTICO, PARA VERGALHÃO 4,2 A 12,5MM, COBRIMENTO 20MM REF 39017	SUDECAP	UN	1,19000000	R$ 0,21	R$ 0,25
					TOTAL Material:	R$ 7,38

Mão de Obra		FONTE	UNID	COEFICIENTE	PREÇO UNITÁRIO	TOTAL
55.10.35	ARMADOR	SUDECAP	H	0,18200000	R$ 27,36	R$ 4,98
55.10.88	SERVENTE DE OBRAS	SUDECAP	H	0,05410000	R$ 19,24	R$ 1,04
					TOTAL Mão de Obra:	R$ 6,02
					VALOR:	**13,40**

04.15.32 AÇO CA-60 D= 5,0MM, CORTE, DOBRA E COLOCAÇÃO EM FUNDAÇÃO REF 96543 (KG)

Material		FONTE	UNID	COEFICIENTE	PREÇO UNITÁRIO	TOTAL
60.05.50	AÇO CA-60, 5,0MM, VERGALHÃO REF 43059	SUDECAP	KG	1,07000000	R$ 6,75	R$ 7,22
60.35.44	ARAME RECOZIDO (PG-7) 18 BWG, 1,24 MM (0,009 KG/M) REF 43132	SUDECAP	KG	0,02500000	R$ 19,85	R$ 0,50
60.05.91	ESPAÇADOR / DISTANCIADOR CIRCULAR COM ENTRADA LATERAL, EM PLÁSTICO, PARA VERGALHÃO 4,2 A 12,5MM, COBRIMENTO 20MM REF 39017	SUDECAP	UN	1,96650000	R$ 0,21	R$ 0,41
					TOTAL Material:	R$ 8,13

Mão de Obra		FONTE	UNID	COEFICIENTE	PREÇO UNITÁRIO	TOTAL
55.10.35	ARMADOR	SUDECAP	H	0,25260000	R$ 27,36	R$ 6,91
55.10.88	SERVENTE DE OBRAS	SUDECAP	H	0,07300000	R$ 19,24	R$ 1,40
					TOTAL Mão de Obra:	R$ 8,31
					VALOR:	**16,44**

S00140 Aço CA - 50 Ø 6,3 a 12,5mm, inclusive corte, dobragem, montagem e colocacao de ferragens nas formas, para superestruturas e fundações - R1 (kg)

Encargos Complementares		FONTE	UNID	COEFICIENTE	PREÇO UNITÁRIO	TOTAL
S10555	Encargos Complementares - Armador	ORSE	h	0,08000000	R$ 3,78	R$ 0,30
S10549	Encargos Complementares - Servente	ORSE	h	0,08000000	R$ 3,96	R$ 0,31
					TOTAL Encargos Complementares:	R$ 0,61

Material		FONTE	UNID	COEFICIENTE	PREÇO UNITÁRIO	TOTAL
I00081	Aço ca-50 6,3 a 12,5 mm	ORSE	kg	1,00000000	R$ 9,00	R$ 9,00
I43132S	Arame recozido 16 bwg, d = 1,65 mm (0,016 kg/m) ou 18 bwg, d = 1,25 mm (0,01 kg/m)	ORSE	kg	0,02000000	R$ 25,00	R$ 0,50
I39017S	Espacador / distanciador circular com entrada lateral, em plastico, para vergalhao *4,2 a 12,5* mm, cobrimento 20 mm	ORSE	un	0,40000000	R$ 0,22	R$ 0,08

I39315S	Espacador / distanciador tipo garra dupla, em plastico, cobrimento *20* mm, para ferragens de lajes e fundo de vigas	ORSE	un	0,40000000	R$ 0,36	R$ 0,14
					TOTAL Material:	R$ 9,72

Mão de Obra		FONTE	UNID	COEFICIENTE	PREÇO UNITÁRIO	TOTAL
I00378S	Armador (horista)	ORSE	h	0,08000000	R$ 20,44	R$ 1,63
I06111S	Servente de obras (horista)	ORSE	h	0,08000000	R$ 14,58	R$ 1,16
					TOTAL Mão de Obra:	R$ 2,79
					VALOR:	**13,16**

S00141 Aço CA - 60 Ø 4,2 a 9,5mm, inclusive corte, dobragem, montagem e colocacao de ferragens nas formas, para superestruturas e fundações - R1 (kg)

Encargos Complementares		FONTE	UNID	COEFICIENTE	PREÇO UNITÁRIO	TOTAL
S10555	Encargos Complementares - Armador	ORSE	h	0,07000000	R$ 3,78	R$ 0,26
S10549	Encargos Complementares - Servente	ORSE	h	0,07000000	R$ 3,96	R$ 0,27
					TOTAL Encargos Complementares:	R$ 0,53

Material		FONTE	UNID	COEFICIENTE	PREÇO UNITÁRIO	TOTAL
I00082	Aço ca-60 4,2 a 9,5 mm	ORSE	kg	1,00000000	R$ 8,52	R$ 8,52
I43132S	Arame recozido 16 bwg, d = 1,65 mm (0,016 kg/m) ou 18 bwg, d = 1,25 mm (0,01 kg/m)	ORSE	kg	0,02000000	R$ 25,00	R$ 0,50
I39017S	Espacador / distanciador circular com entrada lateral, em plastico, para vergalhao *4,2 a 12,5* mm, cobrimento 20 mm	ORSE	un	0,40000000	R$ 0,22	R$ 0,08
I39315S	Espacador / distanciador tipo garra dupla, em plastico, cobrimento *20* mm, para ferragens de lajes e fundo de vigas	ORSE	un	0,40000000	R$ 0,36	R$ 0,14
					TOTAL Material:	R$ 9,24

Mão de Obra		FONTE	UNID	COEFICIENTE	PREÇO UNITÁRIO	TOTAL
I00378S	Armador (horista)	ORSE	h	0,07000000	R$ 20,44	R$ 1,43
I06111S	Servente de obras (horista)	ORSE	h	0,07000000	R$ 14,58	R$ 1,02
					TOTAL Mão de Obra:	R$ 2,45
					VALOR:	**12,23**

86895 BANCADA DE GRANITO CINZA POLIDO, DE 0,50 X 0,60 M, PARA LAVATÓRIO - FORNECIMENTO E INSTALAÇÃO. AF_01/2020 (UN)

Material		FONTE	UNID	COEFICIENTE	PREÇO UNITÁRIO	TOTAL
00007568	BUCHA DE NYLON SEM ABA S10, COM PARAFUSO DE 6,10 X 65 MM EM ACO ZINCADO COM ROSCA SOBERBA, CABECA CHATA E FENDA PHILLIPS	SINAPI	UN	6,00000000	R$ 0,61	R$ 3,66
00011795	GRANITO PARA BANCADA, POLIDO, TIPO ANDORINHA/ QUARTZ/ CASTELO/ CORUMBA OU OUTROS EQUIVALENTES DA REGIAO, E= *2,5* CM	SINAPI	M2	0,37700000	R$ 671,69	R$ 253,22
00004823	MASSA PLASTICA PARA MARMORE/GRANITO	SINAPI	KG	0,38440000	R$ 40,74	R$ 15,66
00037329	REJUNTE EPOXI, QUALQUER COR	SINAPI	KG	0,01540000	R$ 127,38	R$ 1,96
00037590	SUPORTE MAO-FRANCESA EM ACO, ABAS IGUAIS 30 CM, CAPACIDADE MINIMA 60 KG, BRANCO	SINAPI	UN	2,00000000	R$ 16,86	R$ 33,72
					TOTAL Material:	R$ 308,22

Mão de Obra com Encargos Complementares		FONTE	UNID	COEFICIENTE	PREÇO UNITÁRIO	TOTAL
88274	MARMORISTA/GRANITEIRO COM ENCARGOS COMPLEMENTARES	SINAPI	H	1,92090000	R$ 27,82	R$ 53,43
88316	SERVENTE COM ENCARGOS COMPLEMENTARES	SINAPI	H	0,98110000	R$ 22,24	R$ 21,81

TOTAL Mão de Obra com Encargos Complementares:	R$ 75,24
VALOR:	**383,46**

88831 BETONEIRA CAPACIDADE NOMINAL DE 400 L, CAPACIDADE DE MISTURA 280 L, MOTOR ELÉTRICO TRIFÁSICO POTÊNCIA DE 2 CV, SEM CARREGADOR - CHI DIURNO. AF_05/2023 (CHI)

Serviço		FONTE	UNID	COEFICIENTE	PREÇO UNITÁRIO	TOTAL
88826	BETONEIRA CAPACIDADE NOMINAL DE 400 L, CAPACIDADE DE MISTURA 280 L, MOTOR ELÉTRICO TRIFÁSICO POTÊNCIA DE 2 CV, SEM CARREGADOR - DEPRECIAÇÃO. AF_05/2023	SINAPI	H	1,00000000	R$ 0,34	R$ 0,34
88827	BETONEIRA CAPACIDADE NOMINAL DE 400 L, CAPACIDADE DE MISTURA 280 L, MOTOR ELÉTRICO TRIFÁSICO POTÊNCIA DE 2 CV, SEM CARREGADOR - JUROS. AF_05/2023	SINAPI	H	1,00000000	R$ 0,08	R$ 0,08
					TOTAL Serviço:	R$ 0,42
					VALOR:	**0,42**

88830 BETONEIRA CAPACIDADE NOMINAL DE 400 L, CAPACIDADE DE MISTURA 280 L, MOTOR ELÉTRICO TRIFÁSICO POTÊNCIA DE 2 CV, SEM CARREGADOR - CHP DIURNO. AF_05/2023 (CHP)

Serviço		FONTE	UNID	COEFICIENTE	PREÇO UNITÁRIO	TOTAL
88826	BETONEIRA CAPACIDADE NOMINAL DE 400 L, CAPACIDADE DE MISTURA 280 L, MOTOR ELÉTRICO TRIFÁSICO POTÊNCIA DE 2 CV, SEM CARREGADOR - DEPRECIAÇÃO. AF_05/2023	SINAPI	H	1,00000000	R$ 0,34	R$ 0,34
88827	BETONEIRA CAPACIDADE NOMINAL DE 400 L, CAPACIDADE DE MISTURA 280 L, MOTOR ELÉTRICO TRIFÁSICO POTÊNCIA DE 2 CV, SEM CARREGADOR - JUROS. AF_05/2023	SINAPI	H	1,00000000	R$ 0,08	R$ 0,08
88828	BETONEIRA CAPACIDADE NOMINAL DE 400 L, CAPACIDADE DE MISTURA 280 L, MOTOR ELÉTRICO TRIFÁSICO POTÊNCIA DE 2 CV, SEM CARREGADOR - MANUTENÇÃO. AF_05/2023	SINAPI	H	1,00000000	R$ 0,38	R$ 0,38
88829	BETONEIRA CAPACIDADE NOMINAL DE 400 L, CAPACIDADE DE MISTURA 280 L, MOTOR ELÉTRICO TRIFÁSICO POTÊNCIA DE 2 CV, SEM CARREGADOR - MATERIAIS NA OPERAÇÃO. AF_05/2023	SINAPI	H	1,00000000	R$ 1,20	R$ 1,20
					TOTAL Serviço:	R$ 2,00
					VALOR:	**2,00**

88826 BETONEIRA CAPACIDADE NOMINAL DE 400 L, CAPACIDADE DE MISTURA 280 L, MOTOR ELÉTRICO TRIFÁSICO POTÊNCIA DE 2 CV, SEM CARREGADOR - DEPRECIAÇÃO. AF_05/2023 (H)

Equipamento		FONTE	UNID	COEFICIENTE	PREÇO UNITÁRIO	TOTAL
00010535	BETONEIRA, CAPACIDADE NOMINAL 400 L, CAPACIDADE DE MISTURA 280 L, MOTOR ELETRICO TRIFASICO 220/380 V, POTENCIA 2 CV, SEM CARREGADOR	SINAPI	UN	0,00006400	R$ 5.448,52	R$ 0,34
					TOTAL Equipamento:	R$ 0,34
					VALOR:	**0,34**

88827 BETONEIRA CAPACIDADE NOMINAL DE 400 L, CAPACIDADE DE MISTURA 280 L, MOTOR ELÉTRICO TRIFÁSICO POTÊNCIA DE 2 CV, SEM CARREGADOR - JUROS. AF_05/2023 (H)

Equipamento		FONTE	UNID	COEFICIENTE	PREÇO UNITÁRIO	TOTAL
00010535	BETONEIRA, CAPACIDADE NOMINAL 400 L, CAPACIDADE DE MISTURA 280 L, MOTOR ELETRICO TRIFASICO 220/380 V, POTENCIA 2 CV, SEM CARREGADOR	SINAPI	UN	0,00001480	R$ 5.448,52	R$ 0,08
					TOTAL Equipamento:	R$ 0,08

VALOR:	**0,08**

88828 BETONEIRA CAPACIDADE NOMINAL DE 400 L, CAPACIDADE DE MISTURA 280 L, MOTOR ELÉTRICO TRIFÁSICO POTÊNCIA DE 2 CV, SEM CARREGADOR - MANUTENÇÃO. AF_05/2023 (H)

Equipamento		FONTE	UNID	COEFICIENTE	PREÇO UNITÁRIO	TOTAL
00010535	BETONEIRA, CAPACIDADE NOMINAL 400 L, CAPACIDADE DE MISTURA 280 L, MOTOR ELETRICO TRIFASICO 220/380 V, POTENCIA 2 CV, SEM CARREGADOR	SINAPI	UN	0,00007000	R$ 5.448,52	R$ 0,38
					TOTAL Equipamento:	R$ 0,38

VALOR:	**0,38**

88829 BETONEIRA CAPACIDADE NOMINAL DE 400 L, CAPACIDADE DE MISTURA 280 L, MOTOR ELÉTRICO TRIFÁSICO POTÊNCIA DE 2 CV, SEM CARREGADOR - MATERIAIS NA OPERAÇÃO. AF_05/2023 (H)

Especiais		FONTE	UNID	COEFICIENTE	PREÇO UNITÁRIO	TOTAL
00002705	ENERGIA ELETRICA ATE 2000 KWH INDUSTRIAL, SEM DEMANDA	SINAPI	KWH	1,25000000	R$ 0,96	R$ 1,20
					TOTAL Especiais:	R$ 1,20

VALOR:	**1,20**

89226 BETONEIRA CAPACIDADE NOMINAL DE 600 L, CAPACIDADE DE MISTURA 360 L, MOTOR ELÉTRICO TRIFÁSICO POTÊNCIA DE 4 CV, SEM CARREGADOR - CHI DIURNO. AF_05/2023 (CHI)

Serviço		FONTE	UNID	COEFICIENTE	PREÇO UNITÁRIO	TOTAL
89221	BETONEIRA CAPACIDADE NOMINAL DE 600 L, CAPACIDADE DE MISTURA 360 L, MOTOR ELÉTRICO TRIFÁSICO POTÊNCIA DE 4 CV, SEM CARREGADOR - DEPRECIAÇÃO. AF_05/2023	SINAPI	H	1,00000000	R$ 1,41	R$ 1,41
89222	BETONEIRA CAPACIDADE NOMINAL DE 600 L, CAPACIDADE DE MISTURA 360 L, MOTOR ELÉTRICO TRIFÁSICO POTÊNCIA DE 4 CV, SEM CARREGADOR - JUROS. AF_05/2023	SINAPI	H	1,00000000	R$ 0,32	R$ 0,32
					TOTAL Serviço:	R$ 1,73

VALOR:	**1,73**

89225 BETONEIRA CAPACIDADE NOMINAL DE 600 L, CAPACIDADE DE MISTURA 360 L, MOTOR ELÉTRICO TRIFÁSICO POTÊNCIA DE 4 CV, SEM CARREGADOR - CHP DIURNO. AF_05/2023 (CHP)

Serviço		FONTE	UNID	COEFICIENTE	PREÇO UNITÁRIO	TOTAL
89221	BETONEIRA CAPACIDADE NOMINAL DE 600 L, CAPACIDADE DE MISTURA 360 L, MOTOR ELÉTRICO TRIFÁSICO POTÊNCIA DE 4 CV, SEM CARREGADOR - DEPRECIAÇÃO. AF_05/2023	SINAPI	H	1,00000000	R$ 1,41	R$ 1,41
89222	BETONEIRA CAPACIDADE NOMINAL DE 600 L, CAPACIDADE DE MISTURA 360 L, MOTOR ELÉTRICO TRIFÁSICO POTÊNCIA DE 4 CV, SEM CARREGADOR - JUROS. AF_05/2023	SINAPI	H	1,00000000	R$ 0,32	R$ 0,32
89223	BETONEIRA CAPACIDADE NOMINAL DE 600 L, CAPACIDADE DE MISTURA 360 L, MOTOR ELÉTRICO TRIFÁSICO POTÊNCIA DE 4 CV, SEM CARREGADOR - MANUTENÇÃO. AF_05/2023	SINAPI	H	1,00000000	R$ 1,55	R$ 1,55
89224	BETONEIRA CAPACIDADE NOMINAL DE 600 L, CAPACIDADE DE MISTURA 360 L, MOTOR ELÉTRICO TRIFÁSICO POTÊNCIA DE 4 CV, SEM CARREGADOR - MATERIAIS NA OPERAÇÃO. AF_05/2023	SINAPI	H	1,00000000	R$ 2,40	R$ 2,40
					TOTAL Serviço:	R$ 5,68

VALOR:	**5,68**

RELATÓRIO ANALÍTICO - COMPOSIÇÕES AUXILIARES

OBRA:	CONSTRUÇÃO DE ORLA ALTO ALEGRE DO PINDARÉ-MA (ETAPA 1)
DESCRIÇÃO:	CONSTRUÇÃO DE ORLA ALTO ALEGRE DO PINDARÉ-MA (ETAPA 1)
LOCAL:	ALTO ALEGRE DO PINDARÉ-MA
CLIENTE:	PREFEITURA MUNICIPAL DE ALTO ALEGRE DO PINDARÉ-MA

DATA : 05/03/2026 **BDI :** 24,67%

FONTE	VERSÃO	HORA	MES
ORSE	2025/12	111,36%	69,82%
SEINFRA	028 SEM DESONERAÇÃO	114,15%	71,31%
SICRO NOVO	2025/10	-	-
SINAPI	2026/01 SEM DESONERAÇÃO	114,11%	71,30%
Composições Próprias	PROPRIA	0,00%	0,00%

89221 BETONEIRA CAPACIDADE NOMINAL DE 600 L, CAPACIDADE DE MISTURA 360 L, MOTOR ELÉTRICO TRIFÁSICO POTÊNCIA DE 4 CV, SEM CARREGADOR - DEPRECIAÇÃO. AF_05/2023 (H)

Equipamento		FONTE	UNID	COEFICIENTE	PREÇO UNITÁRIO	TOTAL
00036397	BETONEIRA, CAPACIDADE NOMINAL 600 L, CAPACIDADE DE MISTURA 360 L, MOTOR ELETRICO TRIFASICO 220/380V, POTENCIA 4CV, SEM CARREGADOR	SINAPI	UN	0,00006400	R$ 22.163,47	R$ 1,41
					TOTAL Equipamento:	R$ 1,41
					VALOR:	**1,41**

89222 BETONEIRA CAPACIDADE NOMINAL DE 600 L, CAPACIDADE DE MISTURA 360 L, MOTOR ELÉTRICO TRIFÁSICO POTÊNCIA DE 4 CV, SEM CARREGADOR - JUROS. AF_05/2023 (H)

Equipamento		FONTE	UNID	COEFICIENTE	PREÇO UNITÁRIO	TOTAL
00036397	BETONEIRA, CAPACIDADE NOMINAL 600 L, CAPACIDADE DE MISTURA 360 L, MOTOR ELETRICO TRIFASICO 220/380V, POTENCIA 4CV, SEM CARREGADOR	SINAPI	UN	0,00001480	R$ 22.163,47	R$ 0,32
					TOTAL Equipamento:	R$ 0,32
					VALOR:	**0,32**

89223 BETONEIRA CAPACIDADE NOMINAL DE 600 L, CAPACIDADE DE MISTURA 360 L, MOTOR ELÉTRICO TRIFÁSICO POTÊNCIA DE 4 CV, SEM CARREGADOR - MANUTENÇÃO. AF_05/2023 (H)

Equipamento		FONTE	UNID	COEFICIENTE	PREÇO UNITÁRIO	TOTAL
00036397	BETONEIRA, CAPACIDADE NOMINAL 600 L, CAPACIDADE DE MISTURA 360 L, MOTOR ELETRICO TRIFASICO 220/380V, POTENCIA 4CV, SEM CARREGADOR	SINAPI	UN	0,00007000	R$ 22.163,47	R$ 1,55
					TOTAL Equipamento:	R$ 1,55
					VALOR:	**1,55**

89224 BETONEIRA CAPACIDADE NOMINAL DE 600 L, CAPACIDADE DE MISTURA 360 L, MOTOR ELÉTRICO TRIFÁSICO POTÊNCIA DE 4 CV, SEM CARREGADOR - MATERIAIS NA OPERAÇÃO. AF_05/2023 (H)

Especiais		FONTE	UNID	COEFICIENTE	PREÇO UNITÁRIO	TOTAL
00002705	ENERGIA ELETRICA ATE 2000 KWH INDUSTRIAL, SEM DEMANDA	SINAPI	KWH	2,50000000	R$ 0,96	R$ 2,40
					TOTAL Especiais:	R$ 2,40
					VALOR:	**2,40**

ED-50374 BOMBEIRO/ENCANADOR COM ENCARGOS COMPLEMENTARES (hora)

MÃO DE OBRA		UNID	CONSUMO	SALÁRIO HORA	CUSTO HORÁRIO
MOED-20143	BOMBEIRO/ENCANADOR (MODALIDADE: HORISTA|ENCARGOS SOCIAIS: INCLUSO)	h	1,0000000	24,13	24,13
				TOTAL MÃO DE OBRA:	**24,13**

Custo Horário da Execução:	R$ 24,1300
Produção da Equipe:	1,00000
Custo Unitário da Execução:	R$ 24,1300

MATERIAIS		UNID	CONSUMO	VALOR UNITÁRIO	CUSTO UNITÁRIO
MATED-13096	CESTA BÁSICA/ALIMENTAÇÃO - HORISTA (ENCARGOS COMPLEMENTARES)	hora	1,0000000	R$ 2,1200	R$ 2,1200
MATED-13099	EXAMES - HORISTA (ENCARGOS COMPLEMENTARES)	hora	1,0000000	R$ 1,4300	R$ 1,4300
MATED-13098	SEGURO - HORISTA (ENCARGOS COMPLEMENTARES)	hora	1,0000000	R$ 0,0800	R$ 0,0800

MATED-13097	TRANSPORTE - HORISTA (ENCARGOS COMPLEMENTARES)	hora	1,0000000	R$ 0,8600	R$ 0,8600
				TOTAL MATERIAIS:	**R$ 4,4900**

SERVIÇOS		UNID	CONSUMO	PREÇO UNITÁRIO	CUSTO UNITÁRIO
ED-5226	CURSO DE CAPACITAÇÃO PARA ENCANADOR OU BOMBEIRO HIDRÁULICO (ENCARGOS COMPLEMENTARES) - HORISTA	hora	1,0000000	R$ 0,4300	R$ 0,4300
ED-14651	EPI PARA BOMBEIRO/ENCANADOR - HORISTA (ENCARGOS COMPLEMENTARES)	hora	1,0000000	R$ 1,1300	R$ 1,1300
ED-14687	FERRAMENTAS PARA BOMBEIRO/ENCANADOR - HORISTA (ENCARGOS COMPLEMENTARES)	hora	1,0000000	R$ 0,3100	R$ 0,3100
				TOTAL SERVIÇOS:	**R$ 1,8700**

Custo Direto Total:	R$ 30,4900
VALOR:	**30,49**

C3253 BRITA PRODUZIDA PARA USOS DIVERSOS (M3)

Equipamento Custo Horário		FONTE	UNID	COEFICIENTE	PREÇO UNITÁRIO	TOTAL
I0594	CARREGADEIRA DE PNEUS HP 111 (CHI)	SEINFRA	H	0,01583333	R$ 88,0472	R$ 1,3941
I0708	CARREGADEIRA DE PNEUS HP 111 (CHP)	SEINFRA	H	0,02583333	R$ 233,4827	R$ 6,0316
I0618	CONJUNTO DE BRITAGEM 30 M3/H (CHI)	SEINFRA	H	0,00000000	R$ 314,2606	R$ 0,0000
I0732	CONJUNTO DE BRITAGEM 30 M3/H (CHP)	SEINFRA	H	0,04166667	R$ 596,0711	R$ 24,8363
I0626	GRUPO GERADOR 145 KVA (CHI)	SEINFRA	H	0,00000000	R$ 35,7858	R$ 0,0000
I0740	GRUPO GERADOR 145 KVA (CHP)	SEINFRA	H	0,04166667	R$ 178,4158	R$ 7,4340
				TOTAL Equipamento Custo Horário:		R$ 39,6960

Material		FONTE	UNID	COEFICIENTE	PREÇO UNITÁRIO	TOTAL
I2528	PEÇAS DE DESGASTE DO BRITADOR	SEINFRA	CJ	0,00040000	R$ 26.583,0000	R$ 10,6332
					TOTAL Material:	R$ 10,6332

Mão de Obra		FONTE	UNID	COEFICIENTE	PREÇO UNITÁRIO	TOTAL
I2543	SERVENTE	SEINFRA	H	0,20833333	R$ 20,2600	R$ 4,2208
					TOTAL Mão de Obra:	R$ 4,2208

Serviço		FONTE	UNID	COEFICIENTE	PREÇO UNITÁRIO	TOTAL
C3235	ROCHA PARA BRITAGEM	SEINFRA	M3	1,10000000	R$ 44,4600	R$ 48,9060
					TOTAL Serviço:	R$ 48,9060
					VALOR:	**103,45**

S00063 Banco em madeira l= 2.20m para refeitório de obra (un)

Encargos Complementares		FONTE	UNID	COEFICIENTE	PREÇO UNITÁRIO	TOTAL
S10551	Encargos Complementares - Carpinteiro	ORSE	h	2,00000000	R$ 3,90	R$ 7,80
S10549	Encargos Complementares - Servente	ORSE	h	2,00000000	R$ 3,96	R$ 7,92
				TOTAL Encargos Complementares:		R$ 15,72

Material		FONTE	UNID	COEFICIENTE	PREÇO UNITÁRIO	TOTAL
I05075S	Prego de aco polido com cabeca 18 x 30 (2 3/4 x 10)	ORSE	kg	0,10000000	R$ 16,90	R$ 1,69
I06189S	Tabua nao aparelhada *2,5 x 30* cm, em macaranduba/massaranduba, angelim ou equivalente da regiao - bruta	ORSE	m	5,60000000	R$ 22,17	R$ 124,15
					TOTAL Material:	R$ 125,84

RELATÓRIO ANALÍTICO - COMPOSIÇÕES AUXILIARES

OBRA:	CONSTRUÇÃO DE ORLA ALTO ALEGRE DO PINDARÉ-MA (ETAPA 1)
DESCRIÇÃO:	CONSTRUÇÃO DE ORLA ALTO ALEGRE DO PINDARÉ-MA (ETAPA 1)
LOCAL:	ALTO ALEGRE DO PINDARÉ-MA
CLIENTE:	PREFEITURA MUNICIPAL DE ALTO ALEGRE DO PINDARÉ-MA

DATA : 05/03/2026 **BDI :** 24,67%

FONTE	VERSÃO	HORA	MES
ORSE	2025/12	111,36%	69,82%
SEINFRA	028 SEM DESONERAÇÃO	114,15%	71,31%
SICRO NOVO	2025/10	-	-
SINAPI	2026/01 SEM DESONERAÇÃO	114,11%	71,30%
Composições Próprias	PROPRIA	0,00%	0,00%

Mão de Obra		FONTE	UNID	COEFICIENTE	PREÇO UNITÁRIO	TOTAL
I01213S	Carpinteiro de formas para concreto (horista)	ORSE	h	2,00000000	R$ 20,44	R$ 40,88
I06111S	Servente de obras (horista)	ORSE	h	2,00000000	R$ 14,58	R$ 29,16
					TOTAL Mão de Obra:	R$ 70,04

Serviço		FONTE	UNID	COEFICIENTE	PREÇO UNITÁRIO	TOTAL
S02311	Pintura de acabamento com lixamento, aplicação de 01 demão de tinta à base de zarcão e 02 demãos de tinta esmalte	ORSE	m2	2,10000000	R$ 30,18	R$ 63,37
					TOTAL Serviço:	R$ 63,37
					VALOR:	**275,06**

S13821 Brinquedo - Escalada de cordas, estrutura em eucalípto tratado e cordas náuticas 12mm. Obra - Praça Espaço Verde (un)

Serviço		FONTE	UNID	COEFICIENTE	PREÇO UNITÁRIO	TOTAL
I14627	Brinquedo - Escalada de cordas, estrutura em eucalípto tratado e cordas náuticas 12mm. Obra - Praça Espaço Verde	ORSE	un	1,00000000	R$ 2.980,00	R$ 2.980,00
					TOTAL Serviço:	R$ 2.980,00
					VALOR:	**2.980,00**

88260 CALCETEIRO COM ENCARGOS COMPLEMENTARES (H)

Encargos Complementares		FONTE	UNID	COEFICIENTE	PREÇO UNITÁRIO	TOTAL
00037370	ALIMENTACAO - HORISTA (COLETADO CAIXA - ENCARGOS COMPLEMENTARES)	SINAPI	H	1,00000000	R$ 2,20	R$ 2,20
00043489	EPI - FAMILIA PEDREIRO - HORISTA (ENCARGOS COMPLEMENTARES - COLETADO CAIXA)	SINAPI	H	1,00000000	R$ 1,32	R$ 1,32
00037372	EXAMES - HORISTA (COLETADO CAIXA - ENCARGOS COMPLEMENTARES)	SINAPI	H	1,00000000	R$ 1,36	R$ 1,36
00043465	FERRAMENTAS - FAMILIA PEDREIRO - HORISTA (ENCARGOS COMPLEMENTARES - COLETADO CAIXA)	SINAPI	H	1,00000000	R$ 0,73	R$ 0,73
00037373	SEGURO - HORISTA (COLETADO CAIXA - ENCARGOS COMPLEMENTARES)	SINAPI	H	1,00000000	R$ 0,11	R$ 0,11
00037371	TRANSPORTE - HORISTA (COLETADO CAIXA - ENCARGOS COMPLEMENTARES)	SINAPI	H	1,00000000	R$ 0,51	R$ 0,51
					TOTAL Encargos Complementares:	R$ 6,23

Mão de Obra		FONTE	UNID	COEFICIENTE	PREÇO UNITÁRIO	TOTAL
00004759	CALCETEIRO / RASTELEIRO (HORISTA)	SINAPI	H	1,00000000	R$ 21,28	R$ 21,28
					TOTAL Mão de Obra:	R$ 21,28

Serviço		FONTE	UNID	COEFICIENTE	PREÇO UNITÁRIO	TOTAL
95328	CURSO DE CAPACITAÇÃO PARA CALCETEIRO (ENCARGOS COMPLEMENTARES) - HORISTA	SINAPI	H	1,00000000	R$ 0,24	R$ 0,24
					TOTAL Serviço:	R$ 0,24
					VALOR:	**27,75**

91387 CAMINHÃO BASCULANTE 10 M3, TRUCADO CABINE SIMPLES, PESO BRUTO TOTAL 23.000 KG, CARGA ÚTIL MÁXIMA 15.935 KG, DISTÂNCIA ENTRE EIXOS 4,80 M, POTÊNCIA 230 CV INCLUSIVE CAÇAMBA METÁLICA - CHI DIURNO. AF_06/2014 (CHI)

Mão de Obra com Encargos Complementares		FONTE	UNID	COEFICIENTE	PREÇO UNITÁRIO	TOTAL
88281	MOTORISTA DE BASCULANTE COM ENCARGOS COMPLEMENTARES	SINAPI	H	1,00000000	R$ 30,79	R$ 30,79
					TOTAL Mão de Obra com Encargos Complementares:	R$ 30,79

Serviço		FONTE	UNID	COEFICIENTE	PREÇO UNITÁRIO	TOTAL
91380	CAMINHÃO BASCULANTE 10 M3, TRUCADO CABINE SIMPLES, PESO BRUTO TOTAL 23.000 KG, CARGA ÚTIL MÁXIMA 15.935 KG, DISTÂNCIA ENTRE EIXOS 4,80 M, POTÊNCIA 230 CV INCLUSIVE CAÇAMBA METÁLICA - DEPRECIAÇÃO. AF_06/2014	SINAPI	H	1,00000000	R$ 28,87	R$ 28,87
91382	CAMINHÃO BASCULANTE 10 M3, TRUCADO CABINE SIMPLES, PESO BRUTO TOTAL 23.000 KG, CARGA ÚTIL MÁXIMA 15.935 KG, DISTÂNCIA ENTRE EIXOS 4,80 M, POTÊNCIA 230 CV INCLUSIVE CAÇAMBA METÁLICA - IMPOSTOS E SEGUROS. AF_06/2014	SINAPI	H	1,00000000	R$ 4,46	R$ 4,46
91381	CAMINHÃO BASCULANTE 10 M3, TRUCADO CABINE SIMPLES, PESO BRUTO TOTAL 23.000 KG, CARGA ÚTIL MÁXIMA 15.935 KG, DISTÂNCIA ENTRE EIXOS 4,80 M, POTÊNCIA 230 CV INCLUSIVE CAÇAMBA METÁLICA - JUROS. AF_06/2014	SINAPI	H	1,00000000	R$ 11,06	R$ 11,06
					TOTAL Serviço:	R$ 44,39
					VALOR:	**75,18**

91386 CAMINHÃO BASCULANTE 10 M3, TRUCADO CABINE SIMPLES, PESO BRUTO TOTAL 23.000 KG, CARGA ÚTIL MÁXIMA 15.935 KG, DISTÂNCIA ENTRE EIXOS 4,80 M, POTÊNCIA 230 CV INCLUSIVE CAÇAMBA METÁLICA - CHP DIURNO. AF_06/2014 (CHP)

Mão de Obra com Encargos Complementares		FONTE	UNID	COEFICIENTE	PREÇO UNITÁRIO	TOTAL
88281	MOTORISTA DE BASCULANTE COM ENCARGOS COMPLEMENTARES	SINAPI	H	1,00000000	R$ 30,79	R$ 30,79
					TOTAL Mão de Obra com Encargos Complementares:	R$ 30,79

Serviço		FONTE	UNID	COEFICIENTE	PREÇO UNITÁRIO	TOTAL
91380	CAMINHÃO BASCULANTE 10 M3, TRUCADO CABINE SIMPLES, PESO BRUTO TOTAL 23.000 KG, CARGA ÚTIL MÁXIMA 15.935 KG, DISTÂNCIA ENTRE EIXOS 4,80 M, POTÊNCIA 230 CV INCLUSIVE CAÇAMBA METÁLICA - DEPRECIAÇÃO. AF_06/2014	SINAPI	H	1,00000000	R$ 28,87	R$ 28,87
91382	CAMINHÃO BASCULANTE 10 M3, TRUCADO CABINE SIMPLES, PESO BRUTO TOTAL 23.000 KG, CARGA ÚTIL MÁXIMA 15.935 KG, DISTÂNCIA ENTRE EIXOS 4,80 M, POTÊNCIA 230 CV INCLUSIVE CAÇAMBA METÁLICA - IMPOSTOS E SEGUROS. AF_06/2014	SINAPI	H	1,00000000	R$ 4,46	R$ 4,46
91381	CAMINHÃO BASCULANTE 10 M3, TRUCADO CABINE SIMPLES, PESO BRUTO TOTAL 23.000 KG, CARGA ÚTIL MÁXIMA 15.935 KG, DISTÂNCIA ENTRE EIXOS 4,80 M, POTÊNCIA 230 CV INCLUSIVE CAÇAMBA METÁLICA - JUROS. AF_06/2014	SINAPI	H	1,00000000	R$ 11,06	R$ 11,06
91383	CAMINHÃO BASCULANTE 10 M3, TRUCADO CABINE SIMPLES, PESO BRUTO TOTAL 23.000 KG, CARGA ÚTIL MÁXIMA 15.935 KG, DISTÂNCIA ENTRE EIXOS 4,80 M, POTÊNCIA 230 CV INCLUSIVE CAÇAMBA METÁLICA - MANUTENÇÃO. AF_06/2014	SINAPI	H	1,00000000	R$ 51,90	R$ 51,90
91384	CAMINHÃO BASCULANTE 10 M3, TRUCADO CABINE SIMPLES, PESO BRUTO TOTAL 23.000 KG, CARGA ÚTIL MÁXIMA 15.935 KG, DISTÂNCIA ENTRE EIXOS 4,80 M, POTÊNCIA 230 CV INCLUSIVE CAÇAMBA METÁLICA - MATERIAIS NA OPERAÇÃO. AF_06/2014	SINAPI	H	1,00000000	R$ 140,54	R$ 140,54
					TOTAL Serviço:	R$ 236,83
					VALOR:	**267,62**

91380 CAMINHÃO BASCULANTE 10 M3, TRUCADO CABINE SIMPLES, PESO BRUTO TOTAL 23.000 KG, CARGA ÚTIL MÁXIMA 15.935 KG, DISTÂNCIA ENTRE EIXOS 4,80 M, POTÊNCIA 230 CV INCLUSIVE CAÇAMBA METÁLICA - DEPRECIAÇÃO. AF_06/2014 (H)

Equipamento		FONTE	UNID	COEFICIENTE	PREÇO UNITÁRIO	TOTAL
00037734	CACAMBA METALICA BASCULANTE COM CAPACIDADE DE 10 M3 (INCLUI MONTAGEM, NAO INCLUI CAMINHAO)	SINAPI	UN	0,00006030	R$ 81.335,04	R$ 4,90

00037758	CAMINHAO TRUCADO, PESO BRUTO TOTAL 23000 KG, CARGA UTIL MAXIMA 15285 KG, DISTANCIA ENTRE EIXOS 4,80 M, POTENCIA 326 CV (INCLUI CABINE E CHASSI, NAO INCLUI CARROCERIA)	SINAPI	UN	0,00003420	R$ 701.008,99	R$ 23,97
					TOTAL Equipamento:	R$ 28,87
					VALOR:	**28,87**

91382 CAMINHÃO BASCULANTE 10 M3, TRUCADO CABINE SIMPLES, PESO BRUTO TOTAL 23.000 KG, CARGA ÚTIL MÁXIMA 15.935 KG, DISTÂNCIA ENTRE EIXOS 4,80 M, POTÊNCIA 230 CV INCLUSIVE CAÇAMBA METÁLICA - IMPOSTOS E SEGUROS. AF_06/2014 (H)

Equipamento		FONTE	UNID	COEFICIENTE	PREÇO UNITÁRIO	TOTAL
00037734	CACAMBA METALICA BASCULANTE COM CAPACIDADE DE 10 M3 (INCLUI MONTAGEM, NAO INCLUI CAMINHAO)	SINAPI	UN	0,00000590	R$ 81.335,04	R$ 0,47
00037758	CAMINHAO TRUCADO, PESO BRUTO TOTAL 23000 KG, CARGA UTIL MAXIMA 15285 KG, DISTANCIA ENTRE EIXOS 4,80 M, POTENCIA 326 CV (INCLUI CABINE E CHASSI, NAO INCLUI CARROCERIA)	SINAPI	UN	0,00000570	R$ 701.008,99	R$ 3,99
					TOTAL Equipamento:	R$ 4,46
					VALOR:	**4,46**

91381 CAMINHÃO BASCULANTE 10 M3, TRUCADO CABINE SIMPLES, PESO BRUTO TOTAL 23.000 KG, CARGA ÚTIL MÁXIMA 15.935 KG, DISTÂNCIA ENTRE EIXOS 4,80 M, POTÊNCIA 230 CV INCLUSIVE CAÇAMBA METÁLICA - JUROS. AF_06/2014 (H)

Equipamento		FONTE	UNID	COEFICIENTE	PREÇO UNITÁRIO	TOTAL
00037734	CACAMBA METALICA BASCULANTE COM CAPACIDADE DE 10 M3 (INCLUI MONTAGEM, NAO INCLUI CAMINHAO)	SINAPI	UN	0,00001460	R$ 81.335,04	R$ 1,18
00037758	CAMINHAO TRUCADO, PESO BRUTO TOTAL 23000 KG, CARGA UTIL MAXIMA 15285 KG, DISTANCIA ENTRE EIXOS 4,80 M, POTENCIA 326 CV (INCLUI CABINE E CHASSI, NAO INCLUI CARROCERIA)	SINAPI	UN	0,00001410	R$ 701.008,99	R$ 9,88
					TOTAL Equipamento:	R$ 11,06
					VALOR:	**11,06**

91383 CAMINHÃO BASCULANTE 10 M3, TRUCADO CABINE SIMPLES, PESO BRUTO TOTAL 23.000 KG, CARGA ÚTIL MÁXIMA 15.935 KG, DISTÂNCIA ENTRE EIXOS 4,80 M, POTÊNCIA 230 CV INCLUSIVE CAÇAMBA METÁLICA - MANUTENÇÃO. AF_06/2014 (H)

Equipamento		FONTE	UNID	COEFICIENTE	PREÇO UNITÁRIO	TOTAL
00037734	CACAMBA METALICA BASCULANTE COM CAPACIDADE DE 10 M3 (INCLUI MONTAGEM, NAO INCLUI CAMINHAO)	SINAPI	UN	0,00008490	R$ 81.335,04	R$ 6,90
00037758	CAMINHAO TRUCADO, PESO BRUTO TOTAL 23000 KG, CARGA UTIL MAXIMA 15285 KG, DISTANCIA ENTRE EIXOS 4,80 M, POTENCIA 326 CV (INCLUI CABINE E CHASSI, NAO INCLUI CARROCERIA)	SINAPI	UN	0,00006420	R$ 701.008,99	R$ 45,00
					TOTAL Equipamento:	R$ 51,90
					VALOR:	**51,90**

91384 CAMINHÃO BASCULANTE 10 M3, TRUCADO CABINE SIMPLES, PESO BRUTO TOTAL 23.000 KG, CARGA ÚTIL MÁXIMA 15.935 KG, DISTÂNCIA ENTRE EIXOS 4,80 M, POTÊNCIA 230 CV INCLUSIVE CAÇAMBA METÁLICA - MATERIAIS NA OPERAÇÃO. AF_06/2014 (H)

Material		FONTE	UNID	COEFICIENTE	PREÇO UNITÁRIO	TOTAL
00004221	OLEO DIESEL COMBUSTIVEL COMUM METROPOLITANO S-10 OU S-500	SINAPI	L	23,70000000	R$ 5,93	R$ 140,54
					TOTAL Material:	R$ 140,54
					VALOR:	**140,54**

89877 CAMINHÃO BASCULANTE 14 M3, COM CAVALO MECÂNICO DE CAPACIDADE MÁXIMA DE TRAÇÃO COMBINADO DE 36000 KG, POTÊNCIA 286 CV, INCLUSIVE SEMIREBOQUE COM CAÇAMBA METÁLICA - CHI DIURNO. AF_12/2014 (CHI)

RELATÓRIO ANALÍTICO - COMPOSIÇÕES AUXILIARES

OBRA:	CONSTRUÇÃO DE ORLA ALTO ALEGRE DO PINDARÉ-MA (ETAPA 1)
DESCRIÇÃO:	CONSTRUÇÃO DE ORLA ALTO ALEGRE DO PINDARÉ-MA (ETAPA 1)
LOCAL:	ALTO ALEGRE DO PINDARÉ-MA
CLIENTE:	PREFEITURA MUNICIPAL DE ALTO ALEGRE DO PINDARÉ-MA

DATA : 05/03/2026 **BDI :** 24,67%

FONTE	VERSÃO	HORA	MES
ORSE	2025/12	111,36%	69,82%
SEINFRA	028 SEM DESONERAÇÃO	114,15%	71,31%
SICRO NOVO	2025/10	-	-
SINAPI	2026/01 SEM DESONERAÇÃO	114,11%	71,30%
Composições Próprias	PROPRIA	0,00%	0,00%

Mão de Obra com Encargos Complementares		FONTE	UNID	COEFICIENTE	PREÇO UNITÁRIO	TOTAL
88281	MOTORISTA DE BASCULANTE COM ENCARGOS COMPLEMENTARES	SINAPI	H	1,00000000	R$ 30,79	R$ 30,79
					TOTAL Mão de Obra com Encargos Complementares:	R$ 30,79

Serviço		FONTE	UNID	COEFICIENTE	PREÇO UNITÁRIO	TOTAL
89870	CAMINHÃO BASCULANTE 14 M3, COM CAVALO MECÂNICO DE CAPACIDADE MÁXIMA DE TRAÇÃO COMBINADO DE 36000 KG, POTÊNCIA 286 CV, INCLUSIVE SEMIREBOQUE COM CAÇAMBA METÁLICA - DEPRECIAÇÃO. AF_12/2014	SINAPI	H	1,00000000	R$ 38,01	R$ 38,01
89872	CAMINHÃO BASCULANTE 14 M3, COM CAVALO MECÂNICO DE CAPACIDADE MÁXIMA DE TRAÇÃO COMBINADO DE 36000 KG, POTÊNCIA 286 CV, INCLUSIVE SEMIREBOQUE COM CAÇAMBA METÁLICA - IMPOSTOS E SEGUROS. AF_12/2014	SINAPI	H	1,00000000	R$ 5,34	R$ 5,34
89871	CAMINHÃO BASCULANTE 14 M3, COM CAVALO MECÂNICO DE CAPACIDADE MÁXIMA DE TRAÇÃO COMBINADO DE 36000 KG, POTÊNCIA 286 CV, INCLUSIVE SEMIREBOQUE COM CAÇAMBA METÁLICA - JUROS. AF_12/2014	SINAPI	H	1,00000000	R$ 13,24	R$ 13,24
					TOTAL Serviço:	R$ 56,59

VALOR:	**87,38**

89876 CAMINHÃO BASCULANTE 14 M3, COM CAVALO MECÂNICO DE CAPACIDADE MÁXIMA DE TRAÇÃO COMBINADO DE 36000 KG, POTÊNCIA 286 CV, INCLUSIVE SEMIREBOQUE COM CAÇAMBA METÁLICA - CHP DIURNO. AF_12/2014 (CHP)

Mão de Obra com Encargos Complementares		FONTE	UNID	COEFICIENTE	PREÇO UNITÁRIO	TOTAL
88281	MOTORISTA DE BASCULANTE COM ENCARGOS COMPLEMENTARES	SINAPI	H	1,00000000	R$ 30,79	R$ 30,79
					TOTAL Mão de Obra com Encargos Complementares:	R$ 30,79

Serviço		FONTE	UNID	COEFICIENTE	PREÇO UNITÁRIO	TOTAL
89870	CAMINHÃO BASCULANTE 14 M3, COM CAVALO MECÂNICO DE CAPACIDADE MÁXIMA DE TRAÇÃO COMBINADO DE 36000 KG, POTÊNCIA 286 CV, INCLUSIVE SEMIREBOQUE COM CAÇAMBA METÁLICA - DEPRECIAÇÃO. AF_12/2014	SINAPI	H	1,00000000	R$ 38,01	R$ 38,01
89872	CAMINHÃO BASCULANTE 14 M3, COM CAVALO MECÂNICO DE CAPACIDADE MÁXIMA DE TRAÇÃO COMBINADO DE 36000 KG, POTÊNCIA 286 CV, INCLUSIVE SEMIREBOQUE COM CAÇAMBA METÁLICA - IMPOSTOS E SEGUROS. AF_12/2014	SINAPI	H	1,00000000	R$ 5,34	R$ 5,34
89871	CAMINHÃO BASCULANTE 14 M3, COM CAVALO MECÂNICO DE CAPACIDADE MÁXIMA DE TRAÇÃO COMBINADO DE 36000 KG, POTÊNCIA 286 CV, INCLUSIVE SEMIREBOQUE COM CAÇAMBA METÁLICA - JUROS. AF_12/2014	SINAPI	H	1,00000000	R$ 13,24	R$ 13,24
89873	CAMINHÃO BASCULANTE 14 M3, COM CAVALO MECÂNICO DE CAPACIDADE MÁXIMA DE TRAÇÃO COMBINADO DE 36000 KG, POTÊNCIA 286 CV, INCLUSIVE SEMIREBOQUE COM CAÇAMBA METÁLICA - MANUTENÇÃO. AF_12/2014	SINAPI	H	1,00000000	R$ 64,68	R$ 64,68
89874	CAMINHÃO BASCULANTE 14 M3, COM CAVALO MECÂNICO DE CAPACIDADE MÁXIMA DE TRAÇÃO COMBINADO DE 36000 KG, POTÊNCIA 286 CV, INCLUSIVE SEMIREBOQUE COM CAÇAMBA METÁLICA - MATERIAIS NA OPERAÇÃO. AF_12/2014	SINAPI	H	1,00000000	R$ 174,75	R$ 174,75
					TOTAL Serviço:	R$ 296,02

VALOR:	**326,81**

89870 CAMINHÃO BASCULANTE 14 M3, COM CAVALO MECÂNICO DE CAPACIDADE MÁXIMA DE TRAÇÃO COMBINADO DE 36000 KG, POTÊNCIA 286 CV, INCLUSIVE SEMIREBOQUE COM CAÇAMBA METÁLICA - DEPRECIAÇÃO. AF_12/2014 (H)

Equipamento	FONTE	UNID	COEFICIENTE	PREÇO UNITÁRIO	TOTAL

00037762	CAVALO MECANICO TRACAO 4X2, PESO BRUTO TOTAL 16000 KG, CAPACIDADE MAXIMA DE TRACAO *36000* KG, DISTANCIA ENTRE EIXOS *3,56* M, POTENCIA *286* CV (INCLUI CABINE E CHASSI, NAO INCLUI SEMIRREBOQUE)	SINAPI	UN	0,00003420	R$ 694.415,93	R$ 23,74
00037743	SEMIRREBOQUE COM DOIS EIXOS EM TANDEM TIPO BASCULANTE COM CACAMBA METALICA 14 M3 (INCLUI MONTAGEM, NAO INCLUI CAVALO MECANICO)	SINAPI	UN	0,00006030	R$ 236.779,76	R$ 14,27
					TOTAL Equipamento:	R$ 38,01
					VALOR:	**38,01**

89872 CAMINHÃO BASCULANTE 14 M3, COM CAVALO MECÂNICO DE CAPACIDADE MÁXIMA DE TRAÇÃO COMBINADO DE 36000 KG, POTÊNCIA 286 CV, INCLUSIVE SEMIREBOQUE COM CAÇAMBA METÁLICA - IMPOSTOS E SEGUROS. AF_12/2014 (H)

Equipamento		FONTE	UNID	COEFICIENTE	PREÇO UNITÁRIO	TOTAL
00037762	CAVALO MECANICO TRACAO 4X2, PESO BRUTO TOTAL 16000 KG, CAPACIDADE MAXIMA DE TRACAO *36000* KG, DISTANCIA ENTRE EIXOS *3,56* M, POTENCIA *286* CV (INCLUI CABINE E CHASSI, NAO INCLUI SEMIRREBOQUE)	SINAPI	UN	0,00000570	R$ 694.415,93	R$ 3,95
00037743	SEMIRREBOQUE COM DOIS EIXOS EM TANDEM TIPO BASCULANTE COM CACAMBA METALICA 14 M3 (INCLUI MONTAGEM, NAO INCLUI CAVALO MECANICO)	SINAPI	UN	0,00000590	R$ 236.779,76	R$ 1,39
					TOTAL Equipamento:	R$ 5,34
					VALOR:	**5,34**

89871 CAMINHÃO BASCULANTE 14 M3, COM CAVALO MECÂNICO DE CAPACIDADE MÁXIMA DE TRAÇÃO COMBINADO DE 36000 KG, POTÊNCIA 286 CV, INCLUSIVE SEMIREBOQUE COM CAÇAMBA METÁLICA - JUROS. AF_12/2014 (H)

Equipamento		FONTE	UNID	COEFICIENTE	PREÇO UNITÁRIO	TOTAL
00037762	CAVALO MECANICO TRACAO 4X2, PESO BRUTO TOTAL 16000 KG, CAPACIDADE MAXIMA DE TRACAO *36000* KG, DISTANCIA ENTRE EIXOS *3,56* M, POTENCIA *286* CV (INCLUI CABINE E CHASSI, NAO INCLUI SEMIRREBOQUE)	SINAPI	UN	0,00001410	R$ 694.415,93	R$ 9,79
00037743	SEMIRREBOQUE COM DOIS EIXOS EM TANDEM TIPO BASCULANTE COM CACAMBA METALICA 14 M3 (INCLUI MONTAGEM, NAO INCLUI CAVALO MECANICO)	SINAPI	UN	0,00001460	R$ 236.779,76	R$ 3,45
					TOTAL Equipamento:	R$ 13,24
					VALOR:	**13,24**

89873 CAMINHÃO BASCULANTE 14 M3, COM CAVALO MECÂNICO DE CAPACIDADE MÁXIMA DE TRAÇÃO COMBINADO DE 36000 KG, POTÊNCIA 286 CV, INCLUSIVE SEMIREBOQUE COM CAÇAMBA METÁLICA - MANUTENÇÃO. AF_12/2014 (H)

Equipamento		FONTE	UNID	COEFICIENTE	PREÇO UNITÁRIO	TOTAL
00037762	CAVALO MECANICO TRACAO 4X2, PESO BRUTO TOTAL 16000 KG, CAPACIDADE MAXIMA DE TRACAO *36000* KG, DISTANCIA ENTRE EIXOS *3,56* M, POTENCIA *286* CV (INCLUI CABINE E CHASSI, NAO INCLUI SEMIRREBOQUE)	SINAPI	UN	0,00006420	R$ 694.415,93	R$ 44,58
00037743	SEMIRREBOQUE COM DOIS EIXOS EM TANDEM TIPO BASCULANTE COM CACAMBA METALICA 14 M3 (INCLUI MONTAGEM, NAO INCLUI CAVALO MECANICO)	SINAPI	UN	0,00008490	R$ 236.779,76	R$ 20,10
					TOTAL Equipamento:	R$ 64,68
					VALOR:	**64,68**

89874 CAMINHÃO BASCULANTE 14 M3, COM CAVALO MECÂNICO DE CAPACIDADE MÁXIMA DE TRAÇÃO COMBINADO DE 36000 KG, POTÊNCIA 286 CV, INCLUSIVE SEMIREBOQUE COM CAÇAMBA METÁLICA - MATERIAIS NA OPERAÇÃO. AF_12/2014 (H)

Material		FONTE	UNID	COEFICIENTE	PREÇO UNITÁRIO	TOTAL
00004221	OLEO DIESEL COMBUSTIVEL COMUM METROPOLITANO S-10 OU S-500	SINAPI	L	29,47000000	R$ 5,93	R$ 174,75
					TOTAL Material:	R$ 174,75

VALOR:	**174,75**

5903 CAMINHÃO PIPA 10.000 L TRUCADO, PESO BRUTO TOTAL 23.000 KG, CARGA ÚTIL MÁXIMA 15.935 KG, DISTÂNCIA ENTRE EIXOS 4,8 M, POTÊNCIA 230 CV, INCLUSIVE TANQUE DE AÇO PARA TRANSPORTE DE ÁGUA - CHI DIURNO. AF_06/2014 (CHI)

Mão de Obra com Encargos Complementares		FONTE	UNID	COEFICIENTE	PREÇO UNITÁRIO	TOTAL
88282	MOTORISTA DE CAMINHÃO COM ENCARGOS COMPLEMENTARES	SINAPI	H	1,00000000	R$ 29,82	R$ 29,82
					TOTAL Mão de Obra com Encargos Complementares:	R$ 29,82

Serviço		FONTE	UNID	COEFICIENTE	PREÇO UNITÁRIO	TOTAL
91396	CAMINHÃO PIPA 10.000 L TRUCADO, PESO BRUTO TOTAL 23.000 KG, CARGA ÚTIL MÁXIMA 15.935 KG, DISTÂNCIA ENTRE EIXOS 4,8 M, POTÊNCIA 230 CV, INCLUSIVE TANQUE DE AÇO PARA TRANSPORTE DE ÁGUA - DEPRECIAÇÃO. AF_06/2014	SINAPI	H	1,00000000	R$ 29,09	R$ 29,09
91398	CAMINHÃO PIPA 10.000 L TRUCADO, PESO BRUTO TOTAL 23.000 KG, CARGA ÚTIL MÁXIMA 15.935 KG, DISTÂNCIA ENTRE EIXOS 4,8 M, POTÊNCIA 230 CV, INCLUSIVE TANQUE DE AÇO PARA TRANSPORTE DE ÁGUA - IMPOSTOS E SEGUROS. AF_06/2014	SINAPI	H	1,00000000	R$ 4,52	R$ 4,52
91397	CAMINHÃO PIPA 10.000 L TRUCADO, PESO BRUTO TOTAL 23.000 KG, CARGA ÚTIL MÁXIMA 15.935 KG, DISTÂNCIA ENTRE EIXOS 4,8 M, POTÊNCIA 230 CV, INCLUSIVE TANQUE DE AÇO PARA TRANSPORTE DE ÁGUA - JUROS. AF_06/2014	SINAPI	H	1,00000000	R$ 11,20	R$ 11,20
					TOTAL Serviço:	R$ 44,81

VALOR:	**74,63**

5901 CAMINHÃO PIPA 10.000 L TRUCADO, PESO BRUTO TOTAL 23.000 KG, CARGA ÚTIL MÁXIMA 15.935 KG, DISTÂNCIA ENTRE EIXOS 4,8 M, POTÊNCIA 230 CV, INCLUSIVE TANQUE DE AÇO PARA TRANSPORTE DE ÁGUA - CHP DIURNO. AF_06/2014 (CHP)

Mão de Obra com Encargos Complementares		FONTE	UNID	COEFICIENTE	PREÇO UNITÁRIO	TOTAL
88282	MOTORISTA DE CAMINHÃO COM ENCARGOS COMPLEMENTARES	SINAPI	H	1,00000000	R$ 29,82	R$ 29,82
					TOTAL Mão de Obra com Encargos Complementares:	R$ 29,82

Serviço		FONTE	UNID	COEFICIENTE	PREÇO UNITÁRIO	TOTAL
91396	CAMINHÃO PIPA 10.000 L TRUCADO, PESO BRUTO TOTAL 23.000 KG, CARGA ÚTIL MÁXIMA 15.935 KG, DISTÂNCIA ENTRE EIXOS 4,8 M, POTÊNCIA 230 CV, INCLUSIVE TANQUE DE AÇO PARA TRANSPORTE DE ÁGUA - DEPRECIAÇÃO. AF_06/2014	SINAPI	H	1,00000000	R$ 29,09	R$ 29,09
91398	CAMINHÃO PIPA 10.000 L TRUCADO, PESO BRUTO TOTAL 23.000 KG, CARGA ÚTIL MÁXIMA 15.935 KG, DISTÂNCIA ENTRE EIXOS 4,8 M, POTÊNCIA 230 CV, INCLUSIVE TANQUE DE AÇO PARA TRANSPORTE DE ÁGUA - IMPOSTOS E SEGUROS. AF_06/2014	SINAPI	H	1,00000000	R$ 4,52	R$ 4,52
91397	CAMINHÃO PIPA 10.000 L TRUCADO, PESO BRUTO TOTAL 23.000 KG, CARGA ÚTIL MÁXIMA 15.935 KG, DISTÂNCIA ENTRE EIXOS 4,8 M, POTÊNCIA 230 CV, INCLUSIVE TANQUE DE AÇO PARA TRANSPORTE DE ÁGUA - JUROS. AF_06/2014	SINAPI	H	1,00000000	R$ 11,20	R$ 11,20
5763	CAMINHÃO PIPA 10.000 L TRUCADO, PESO BRUTO TOTAL 23.000 KG, CARGA ÚTIL MÁXIMA 15.935 KG, DISTÂNCIA ENTRE EIXOS 4,8 M, POTÊNCIA 230 CV, INCLUSIVE TANQUE DE AÇO PARA TRANSPORTE DE ÁGUA - MANUTENÇÃO. AF_06/2014	SINAPI	H	1,00000000	R$ 51,39	R$ 51,39
53831	CAMINHÃO PIPA 10.000 L TRUCADO, PESO BRUTO TOTAL 23.000 KG, CARGA ÚTIL MÁXIMA 15.935 KG, DISTÂNCIA ENTRE EIXOS 4,8 M, POTÊNCIA 230 CV, INCLUSIVE TANQUE DE AÇO PARA TRANSPORTE DE ÁGUA - MATERIAIS NA OPERAÇÃO. AF_06/2014	SINAPI	H	1,00000000	R$ 190,70	R$ 190,70
					TOTAL Serviço:	R$ 286,90

VALOR:	**316,72**

RELATÓRIO ANALÍTICO - COMPOSIÇÕES AUXILIARES

OBRA:	CONSTRUÇÃO DE ORLA ALTO ALEGRE DO PINDARÉ-MA (ETAPA 1)
DESCRIÇÃO:	CONSTRUÇÃO DE ORLA ALTO ALEGRE DO PINDARÉ-MA (ETAPA 1)
LOCAL:	ALTO ALEGRE DO PINDARÉ-MA
CLIENTE:	PREFEITURA MUNICIPAL DE ALTO ALEGRE DO PINDARÉ-MA

DATA : 05/03/2026 **BDI :** 24,67%

FONTE	VERSÃO	HORA	MES
ORSE	2025/12	111,36%	69,82%
SEINFRA	028 SEM DESONERAÇÃO	114,15%	71,31%
SICRO NOVO	2025/10	-	-
SINAPI	2026/01 SEM DESONERAÇÃO	114,11%	71,30%
Composições Próprias	PROPRIA	0,00%	0,00%

91396 CAMINHÃO PIPA 10.000 L TRUCADO, PESO BRUTO TOTAL 23.000 KG, CARGA ÚTIL MÁXIMA 15.935 KG, DISTÂNCIA ENTRE EIXOS 4,8 M, POTÊNCIA 230 CV, INCLUSIVE TANQUE DE AÇO PARA TRANSPORTE DE ÁGUA - DEPRECIAÇÃO. AF_06/2014 (H)

Equipamento		FONTE	UNID	COEFICIENTE	PREÇO UNITÁRIO	TOTAL
00037758	CAMINHAO TRUCADO, PESO BRUTO TOTAL 23000 KG, CARGA UTIL MAXIMA 15285 KG, DISTANCIA ENTRE EIXOS 4,80 M, POTENCIA 326 CV (INCLUI CABINE E CHASSI, NAO INCLUI CARROCERIA)	SINAPI	UN	0,00003430	R$ 701.008,99	R$ 24,04
00037736	TANQUE DE ACO CARBONO NAO REVESTIDO, PARA TRANSPORTE DE AGUA COM CAPACIDADE DE 10 M3, COM BOMBA CENTRIFUGA POR TOMADA DE FORCA, VAZAO MAXIMA *75* M3/H (INCLUI MONTAGEM, NAO INCLUI CAMINHAO)	SINAPI	UN	0,00005510	R$ 91.750,00	R$ 5,05
					TOTAL Equipamento:	R$ 29,09

VALOR: 29,09

91398 CAMINHÃO PIPA 10.000 L TRUCADO, PESO BRUTO TOTAL 23.000 KG, CARGA ÚTIL MÁXIMA 15.935 KG, DISTÂNCIA ENTRE EIXOS 4,8 M, POTÊNCIA 230 CV, INCLUSIVE TANQUE DE AÇO PARA TRANSPORTE DE ÁGUA - IMPOSTOS E SEGUROS. AF_06/2014 (H)

Equipamento		FONTE	UNID	COEFICIENTE	PREÇO UNITÁRIO	TOTAL
00037758	CAMINHAO TRUCADO, PESO BRUTO TOTAL 23000 KG, CARGA UTIL MAXIMA 15285 KG, DISTANCIA ENTRE EIXOS 4,80 M, POTENCIA 326 CV (INCLUI CABINE E CHASSI, NAO INCLUI CARROCERIA)	SINAPI	UN	0,00000570	R$ 701.008,99	R$ 3,99
00037736	TANQUE DE ACO CARBONO NAO REVESTIDO, PARA TRANSPORTE DE AGUA COM CAPACIDADE DE 10 M3, COM BOMBA CENTRIFUGA POR TOMADA DE FORCA, VAZAO MAXIMA *75* M3/H (INCLUI MONTAGEM, NAO INCLUI CAMINHAO)	SINAPI	UN	0,00000580	R$ 91.750,00	R$ 0,53
					TOTAL Equipamento:	R$ 4,52

VALOR: 4,52

91397 CAMINHÃO PIPA 10.000 L TRUCADO, PESO BRUTO TOTAL 23.000 KG, CARGA ÚTIL MÁXIMA 15.935 KG, DISTÂNCIA ENTRE EIXOS 4,8 M, POTÊNCIA 230 CV, INCLUSIVE TANQUE DE AÇO PARA TRANSPORTE DE ÁGUA - JUROS. AF_06/2014 (H)

Equipamento		FONTE	UNID	COEFICIENTE	PREÇO UNITÁRIO	TOTAL
00037758	CAMINHAO TRUCADO, PESO BRUTO TOTAL 23000 KG, CARGA UTIL MAXIMA 15285 KG, DISTANCIA ENTRE EIXOS 4,80 M, POTENCIA 326 CV (INCLUI CABINE E CHASSI, NAO INCLUI CARROCERIA)	SINAPI	UN	0,00001410	R$ 701.008,99	R$ 9,88
00037736	TANQUE DE ACO CARBONO NAO REVESTIDO, PARA TRANSPORTE DE AGUA COM CAPACIDADE DE 10 M3, COM BOMBA CENTRIFUGA POR TOMADA DE FORCA, VAZAO MAXIMA *75* M3/H (INCLUI MONTAGEM, NAO INCLUI CAMINHAO)	SINAPI	UN	0,00001440	R$ 91.750,00	R$ 1,32
					TOTAL Equipamento:	R$ 11,20

VALOR: 11,20

5763 CAMINHÃO PIPA 10.000 L TRUCADO, PESO BRUTO TOTAL 23.000 KG, CARGA ÚTIL MÁXIMA 15.935 KG, DISTÂNCIA ENTRE EIXOS 4,8 M, POTÊNCIA 230 CV, INCLUSIVE TANQUE DE AÇO PARA TRANSPORTE DE ÁGUA - MANUTENÇÃO. AF_06/2014 (H)

Equipamento		FONTE	UNID	COEFICIENTE	PREÇO UNITÁRIO	TOTAL
00037758	CAMINHAO TRUCADO, PESO BRUTO TOTAL 23000 KG, CARGA UTIL MAXIMA 15285 KG, DISTANCIA ENTRE EIXOS 4,80 M, POTENCIA 326 CV (INCLUI CABINE E CHASSI, NAO INCLUI CARROCERIA)	SINAPI	UN	0,00006430	R$ 701.008,99	R$ 45,07
00037736	TANQUE DE ACO CARBONO NAO REVESTIDO, PARA TRANSPORTE DE AGUA COM CAPACIDADE DE 10 M3, COM BOMBA CENTRIFUGA POR TOMADA DE FORCA, VAZAO MAXIMA *75* M3/H (INCLUI MONTAGEM, NAO INCLUI CAMINHAO)	SINAPI	UN	0,00006890	R$ 91.750,00	R$ 6,32
					TOTAL Equipamento:	R$ 51,39

VALOR:	**51,39**

53831 CAMINHÃO PIPA 10.000 L TRUCADO, PESO BRUTO TOTAL 23.000 KG, CARGA ÚTIL MÁXIMA 15.935 KG, DISTÂNCIA ENTRE EIXOS 4,8 M, POTÊNCIA 230 CV, INCLUSIVE TANQUE DE AÇO PARA TRANSPORTE DE ÁGUA - MATERIAIS NA OPERAÇÃO. AF_06/2014 (H)

Material		FONTE	UNID	COEFICIENTE	PREÇO UNITÁRIO	TOTAL
00004221	OLEO DIESEL COMBUSTIVEL COMUM METROPOLITANO S-10 OU S-500	SINAPI	L	32,16000000	R$ 5,93	R$ 190,70
					TOTAL Material:	R$ 190,70

VALOR:	**190,70**

88261 CARPINTEIRO DE ESQUADRIAS COM ENCARGOS COMPLEMENTARES (H)

Encargos Complementares		FONTE	UNID	COEFICIENTE	PREÇO UNITÁRIO	TOTAL
00037370	ALIMENTACAO - HORISTA (COLETADO CAIXA - ENCARGOS COMPLEMENTARES)	SINAPI	H	1,00000000	R$ 2,20	R$ 2,20
00043483	EPI - FAMILIA CARPINTEIRO DE FORMAS - HORISTA (ENCARGOS COMPLEMENTARES - COLETADO CAIXA)	SINAPI	H	1,00000000	R$ 1,30	R$ 1,30
00037372	EXAMES - HORISTA (COLETADO CAIXA - ENCARGOS COMPLEMENTARES)	SINAPI	H	1,00000000	R$ 1,36	R$ 1,36
00043459	FERRAMENTAS - FAMILIA CARPINTEIRO DE FORMAS - HORISTA (ENCARGOS COMPLEMENTARES - COLETADO CAIXA)	SINAPI	H	1,00000000	R$ 0,31	R$ 0,31
00037373	SEGURO - HORISTA (COLETADO CAIXA - ENCARGOS COMPLEMENTARES)	SINAPI	H	1,00000000	R$ 0,11	R$ 0,11
00037371	TRANSPORTE - HORISTA (COLETADO CAIXA - ENCARGOS COMPLEMENTARES)	SINAPI	H	1,00000000	R$ 0,51	R$ 0,51
					TOTAL Encargos Complementares:	R$ 5,79

Mão de Obra		FONTE	UNID	COEFICIENTE	PREÇO UNITÁRIO	TOTAL
00001214	CARPINTEIRO DE ESQUADRIAS (HORISTA)	SINAPI	H	1,00000000	R$ 20,27	R$ 20,27
					TOTAL Mão de Obra:	R$ 20,27

Serviço		FONTE	UNID	COEFICIENTE	PREÇO UNITÁRIO	TOTAL
95329	CURSO DE CAPACITAÇÃO PARA CARPINTEIRO DE ESQUADRIA (ENCARGOS COMPLEMENTARES) - HORISTA	SINAPI	H	1,00000000	R$ 0,29	R$ 0,29
					TOTAL Serviço:	R$ 0,29

VALOR:	**26,35**

ED-50372 CARPINTEIRO DE FORMA COM ENCARGOS COMPLEMENTARES (hora)

MÃO DE OBRA		UNID	CONSUMO	SALÁRIO HORA	CUSTO HORÁRIO
MOED-20141	CARPINTEIRO DE FORMA (MODALIDADE: HORISTA|ENCARGOS SOCIAIS: INCLUSO)	h	1,0000000	24,13	24,13
				TOTAL MÃO DE OBRA:	**24,13**

Custo Horário da Execução:	R$ 24,1300
Produção da Equipe:	1,00000
Custo Unitário da Execução:	R$ 24,1300

MATERIAIS		UNID	CONSUMO	VALOR UNITÁRIO	CUSTO UNITÁRIO
MATED-13096	CESTA BÁSICA/ALIMENTAÇÃO - HORISTA (ENCARGOS COMPLEMENTARES)	hora	1,0000000	R$ 2,1200	R$ 2,1200
MATED-13099	EXAMES - HORISTA (ENCARGOS COMPLEMENTARES)	hora	1,0000000	R$ 1,4300	R$ 1,4300
MATED-13098	SEGURO - HORISTA (ENCARGOS COMPLEMENTARES)	hora	1,0000000	R$ 0,0800	R$ 0,0800
MATED-13097	TRANSPORTE - HORISTA (ENCARGOS COMPLEMENTARES)	hora	1,0000000	R$ 0,8600	R$ 0,8600

RELATÓRIO ANALÍTICO - COMPOSIÇÕES AUXILIARES

OBRA:	CONSTRUÇÃO DE ORLA ALTO ALEGRE DO PINDARÉ-MA (ETAPA 1)
DESCRIÇÃO:	CONSTRUÇÃO DE ORLA ALTO ALEGRE DO PINDARÉ-MA (ETAPA 1)
LOCAL:	ALTO ALEGRE DO PINDARÉ-MA
CLIENTE:	PREFEITURA MUNICIPAL DE ALTO ALEGRE DO PINDARÉ-MA

DATA : 05/03/2026 **BDI :** 24,67%

FONTE	VERSÃO	HORA	MES
ORSE	2025/12	111,36%	69,82%
SEINFRA	028 SEM DESONERAÇÃO	114,15%	71,31%
SICRO NOVO	2025/10	-	-
SINAPI	2026/01 SEM DESONERAÇÃO	114,11%	71,30%
Composições Próprias	PROPRIA	0,00%	0,00%

TOTAL MATERIAIS:	**R$ 4,4900**

SERVIÇOS		UNID	CONSUMO	PREÇO UNITÁRIO	CUSTO UNITÁRIO
ED-5231	CURSO DE CAPACITAÇÃO PARA CARPINTEIRO DE FÔRMAS (ENCARGOS COMPLEMENTARES) - HORISTA	hora	1,0000000	R$ 0,2800	R$ 0,2800
ED-14648	EPI PARA CARPINTEIRO DE FORMA - HORISTA (ENCARGOS COMPLEMENTARES)	hora	1,0000000	R$ 1,4300	R$ 1,4300
ED-14684	FERRAMENTAS PARA CARPINTEIRO DE FORMA - HORISTA (ENCARGOS COMPLEMENTARES)	hora	1,0000000	R$ 0,4400	R$ 0,4400
				TOTAL SERVIÇOS:	**R$ 2,1500**

Custo Direto Total:	R$ 30,7700
VALOR:	**30,77**

88262 CARPINTEIRO DE FORMAS COM ENCARGOS COMPLEMENTARES (H)

Encargos Complementares		FONTE	UNID	COEFICIENTE	PREÇO UNITÁRIO	TOTAL
00037370	ALIMENTACAO - HORISTA (COLETADO CAIXA - ENCARGOS COMPLEMENTARES)	SINAPI	H	1,00000000	R$ 2,20	R$ 2,20
00043483	EPI - FAMILIA CARPINTEIRO DE FORMAS - HORISTA (ENCARGOS COMPLEMENTARES - COLETADO CAIXA)	SINAPI	H	1,00000000	R$ 1,30	R$ 1,30
00037372	EXAMES - HORISTA (COLETADO CAIXA - ENCARGOS COMPLEMENTARES)	SINAPI	H	1,00000000	R$ 1,36	R$ 1,36
00043459	FERRAMENTAS - FAMILIA CARPINTEIRO DE FORMAS - HORISTA (ENCARGOS COMPLEMENTARES - COLETADO CAIXA)	SINAPI	H	1,00000000	R$ 0,31	R$ 0,31
00037373	SEGURO - HORISTA (COLETADO CAIXA - ENCARGOS COMPLEMENTARES)	SINAPI	H	1,00000000	R$ 0,11	R$ 0,11
00037371	TRANSPORTE - HORISTA (COLETADO CAIXA - ENCARGOS COMPLEMENTARES)	SINAPI	H	1,00000000	R$ 0,51	R$ 0,51
				TOTAL Encargos Complementares:		R$ 5,79

Mão de Obra		FONTE	UNID	COEFICIENTE	PREÇO UNITÁRIO	TOTAL
00001213	CARPINTEIRO DE FORMAS PARA CONCRETO (HORISTA)	SINAPI	H	1,00000000	R$ 21,28	R$ 21,28
				TOTAL Mão de Obra:		R$ 21,28

Serviço		FONTE	UNID	COEFICIENTE	PREÇO UNITÁRIO	TOTAL
95330	CURSO DE CAPACITAÇÃO PARA CARPINTEIRO DE FÔRMAS (ENCARGOS COMPLEMENTARES) - HORISTA	SINAPI	H	1,00000000	R$ 0,24	R$ 0,24
				TOTAL Serviço:		R$ 0,24

VALOR:	**27,31**

I0594 CARREGADEIRA DE PNEUS HP 111 (CHI) (H)

Geral		FONTE	UNID	COEFICIENTE	PREÇO UNITÁRIO	TOTAL
I2753	MÃO DE OBRA DE OPERAÇÃO DA CARREGADEIRA DE PNEUS (111 HP)	SEINFRA	H	1,00000000	R$ 32,4500	R$ 32,4500
I2701	DEPRECIAÇÃO	SEINFRA	H	41,56800000	R$ 1,0000	R$ 41,5680
I2702	JUROS	SEINFRA	H	14,02920000	R$ 1,0000	R$ 14,0292
				TOTAL Geral:		R$ 88,0472

VALOR:	**88,05**

I0708 CARREGADEIRA DE PNEUS HP 111 (CHP) (H)

Geral	FONTE	UNID	COEFICIENTE	PREÇO UNITÁRIO	TOTAL

I2753	MÃO DE OBRA DE OPERAÇÃO DA CARREGADEIRA DE PNEUS (111 HP)	SEINFRA	H	1,00000000	R$ 32,4500	R$ 32,4500
I2752	MATERIAL DE OPERAÇÃO DA CARREGADEIRA DE PNEUS (111 HP)	SEINFRA	H	1,00000000	R$ 83,0835	R$ 83,0835
I2701	DEPRECIAÇÃO	SEINFRA	H	41,56800000	R$ 1,0000	R$ 41,5680
I2702	JUROS	SEINFRA	H	14,02920000	R$ 1,0000	R$ 14,0292
I2703	MANUTENÇÃO	SEINFRA	H	62,35200000	R$ 1,0000	R$ 62,3520
					TOTAL Geral:	R$ 233,4827
					VALOR:	**233,48**

50.05.11 CHI/BETONEIRA 400 L, SEM CARREGADOR (H)

Equipamento		FONTE	UNID	COEFICIENTE	PREÇO UNITÁRIO	TOTAL
54.05.10	BETONEIRA CAPACIDADE NOMINAL 400 L, CAPACIDADE DE MISTURA 280 L, MOTOR ELETRICO TRIFASICO 220/380 V POTENCIA 2 CV, SEM CARREGADOR	SUDECAP	UN	0,00007900	R$ 5.519,00	R$ 0,44
					TOTAL Equipamento:	R$ 0,44
					VALOR:	**0,44**

50.20.07 CHI/RETROESCAVADEIRA TRAÇÃO 4X2, 85HP, CAÇAMBA 610MM / 0,22M3 OU EQUIVALENTE (H)

Equipamento		FONTE	UNID	COEFICIENTE	PREÇO UNITÁRIO	TOTAL
54.20.06	RETROESCAVADEIRA TRAÇÃO 4X2, 85HP, CAÇAMBA 610MM / 0,22M3 OU EQUIVALENTE	SUDECAP	UN	0,00007100	R$ 402.000,00	R$ 28,54
					TOTAL Equipamento:	R$ 28,54

Mão de Obra		FONTE	UNID	COEFICIENTE	PREÇO UNITÁRIO	TOTAL
55.05.65	OPERADOR DE RETRO ESCAVADEIRA	SUDECAP	H	1,00000000	R$ 21,42	R$ 21,42
					TOTAL Mão de Obra:	R$ 21,42
					VALOR:	**49,96**

50.42.02 CHI/SERRA CIRCULAR DE BANCADA, MOTOR ELÉTRICO 1800W, COIFA PARA DISCO 10", OU EQUIVALENTE (H)

Equipamento		FONTE	UNID	COEFICIENTE	PREÇO UNITÁRIO	TOTAL
54.42.01	SERRA CIRCULAR DE BANCADA, MOTOR ELÉTRICO 1800W, COIFA PARA DISCO 10", OU EQUIVALENTE	SUDECAP	UN	0,00008700	R$ 1.316,56	R$ 0,11
					TOTAL Equipamento:	R$ 0,11

Mão de Obra		FONTE	UNID	COEFICIENTE	PREÇO UNITÁRIO	TOTAL
55.05.15	OPERADOR 1	SUDECAP	H	1,00000000	R$ 33,84	R$ 33,84
					TOTAL Mão de Obra:	R$ 33,84
					VALOR:	**33,95**

50.39.11 CHI/VIBRADOR DE IMERSÃO COM MANGOTE DE 45MM (H)

Equipamento		FONTE	UNID	COEFICIENTE	PREÇO UNITÁRIO	TOTAL
54.39.10	MANGOTE PARA VIBRADOR DE IMERSÃO PENDULAR D= 45MM x 5M, OU EQUIVALENTE	SUDECAP	UN	0,00015800	R$ 1.148,90	R$ 0,18
54.39.11	MOTOR PAPA VIBRADOR DE IMERSÃO TRIFÁSICO 220/380V 2CV, OU EQUIVALENTE	SUDECAP	UN	0,00015800	R$ 1.504,33	R$ 0,24
					TOTAL Equipamento:	R$ 0,42

VALOR:	**0,42**

50.05.10 CHP/BETONEIRA 400 L, SEM CARREGADOR (H)

Equipamento		FONTE	UNID	COEFICIENTE	PREÇO UNITÁRIO	TOTAL
54.05.10	BETONEIRA CAPACIDADE NOMINAL 400 L, CAPACIDADE DE MISTURA 280 L, MOTOR ELETRICO TRIFASICO 220/380 V POTENCIA 2 CV, SEM CARREGADOR	SUDECAP	UN	0,00014900	R$ 5.519,00	R$ 0,82
					TOTAL Equipamento:	R$ 0,82

Material		FONTE	UNID	COEFICIENTE	PREÇO UNITÁRIO	TOTAL
83.23.10	KILOWATT/HORA B3 - DEMAIS CLASSES - INCLUSIVE ICMS	SUDECAP	KWH	1,25000000	R$ 0,94	R$ 1,18
					TOTAL Material:	R$ 1,18

VALOR:	**2,00**

50.20.06 CHP/RETROESCAVADEIRA TRAÇÃO 4X2, 85HP, CAÇAMBA 610MM / 0,22M3 OU EQUIVALENTE (H)

Equipamento		FONTE	UNID	COEFICIENTE	PREÇO UNITÁRIO	TOTAL
54.20.06	RETROESCAVADEIRA TRAÇÃO 4X2, 85HP, CAÇAMBA 610MM / 0,22M3 OU EQUIVALENTE	SUDECAP	UN	0,00014100	R$ 402.000,00	R$ 56,68
					TOTAL Equipamento:	R$ 56,68

Material		FONTE	UNID	COEFICIENTE	PREÇO UNITÁRIO	TOTAL
68.01.30	ÓLEO DIESEL COMBUSTÍVEL COMUM	SUDECAP	L	8,24000000	R$ 5,49	R$ 45,24
					TOTAL Material:	R$ 45,24

Mão de Obra		FONTE	UNID	COEFICIENTE	PREÇO UNITÁRIO	TOTAL
55.05.65	OPERADOR DE RETRO ESCAVADEIRA	SUDECAP	H	1,00000000	R$ 21,42	R$ 21,42
					TOTAL Mão de Obra:	R$ 21,42

VALOR:	**123,34**

50.42.01 CHP/SERRA CIRCULAR DE BANCADA, MOTOR ELÉTRICO 1800W, COIFA PARA DISCO 10", OU EQUIVALENTE (H)

Equipamento		FONTE	UNID	COEFICIENTE	PREÇO UNITÁRIO	TOTAL
54.42.01	SERRA CIRCULAR DE BANCADA, MOTOR ELÉTRICO 1800W, COIFA PARA DISCO 10", OU EQUIVALENTE	SUDECAP	UN	0,00013700	R$ 1.316,56	R$ 0,18
					TOTAL Equipamento:	R$ 0,18

Material		FONTE	UNID	COEFICIENTE	PREÇO UNITÁRIO	TOTAL
83.23.10	KILOWATT/HORA B3 - DEMAIS CLASSES - INCLUSIVE ICMS	SUDECAP	KWH	1,80000000	R$ 0,94	R$ 1,69
					TOTAL Material:	R$ 1,69

Mão de Obra		FONTE	UNID	COEFICIENTE	PREÇO UNITÁRIO	TOTAL
55.05.15	OPERADOR 1	SUDECAP	H	1,00000000	R$ 33,84	R$ 33,84
					TOTAL Mão de Obra:	R$ 33,84

VALOR:	**35,71**

50.39.10 CHP/VIBRADOR DE IMERSÃO COM MANGOTE DE 45MM (H)

Equipamento		FONTE	UNID	COEFICIENTE	PREÇO UNITÁRIO	TOTAL
54.39.10	MANGOTE PARA VIBRADOR DE IMERSÃO PENDULAR D= 45MM x 5M, OU EQUIVALENTE	SUDECAP	UN	0,00025800	R$ 1.148,90	R$ 0,30

54.39.11	MOTOR PAPA VIBRADOR DE IMERSÃO TRIFÁSICO 220/380V 2CV, OU EQUIVALENTE	SUDECAP	UN	0,00025800	R$ 1.504,33	R$ 0,39
					TOTAL Equipamento:	R$ 0,69

Material		FONTE	UNID	COEFICIENTE	PREÇO UNITÁRIO	TOTAL
83.23.10	KILOWATT/HORA B3 - DEMAIS CLASSES - INCLUSIVE ICMS	SUDECAP	KWH	0,52000000	R$ 0,94	R$ 0,49
					TOTAL Material:	R$ 0,49
					VALOR:	**1,18**

91533 COMPACTADOR DE SOLOS DE PERCUSSÃO (SOQUETE) COM MOTOR A GASOLINA 4 TEMPOS, POTÊNCIA 4 CV - CHP DIURNO. AF_08/2015 (CHP)

Mão de Obra com Encargos Complementares		FONTE	UNID	COEFICIENTE	PREÇO UNITÁRIO	TOTAL
88297	OPERADOR DE MÁQUINAS E EQUIPAMENTOS COM ENCARGOS COMPLEMENTARES	SINAPI	H	1,00000000	R$ 28,33	R$ 28,33
					TOTAL Mão de Obra com Encargos Complementares:	R$ 28,33

Serviço		FONTE	UNID	COEFICIENTE	PREÇO UNITÁRIO	TOTAL
91529	COMPACTADOR DE SOLOS DE PERCUSSÃO (SOQUETE) COM MOTOR A GASOLINA 4 TEMPOS, POTÊNCIA 4 CV - DEPRECIAÇÃO. AF_08/2015	SINAPI	H	1,00000000	R$ 0,90	R$ 0,90
91530	COMPACTADOR DE SOLOS DE PERCUSSÃO (SOQUETE) COM MOTOR A GASOLINA 4 TEMPOS, POTÊNCIA 4 CV - JUROS. AF_08/2015	SINAPI	H	1,00000000	R$ 0,24	R$ 0,24
91531	COMPACTADOR DE SOLOS DE PERCUSSÃO (SOQUETE) COM MOTOR A GASOLINA 4 TEMPOS, POTÊNCIA 4 CV - MANUTENÇÃO. AF_08/2015	SINAPI	H	1,00000000	R$ 1,13	R$ 1,13
91532	COMPACTADOR DE SOLOS DE PERCUSSÃO (SOQUETE) COM MOTOR A GASOLINA 4 TEMPOS, POTÊNCIA 4 CV - MATERIAIS NA OPERAÇÃO. AF_08/2015	SINAPI	H	1,00000000	R$ 6,08	R$ 6,08
					TOTAL Serviço:	R$ 8,35
					VALOR:	**36,68**

91529 COMPACTADOR DE SOLOS DE PERCUSSÃO (SOQUETE) COM MOTOR A GASOLINA 4 TEMPOS, POTÊNCIA 4 CV - DEPRECIAÇÃO. AF_08/2015 (H)

Equipamento		FONTE	UNID	COEFICIENTE	PREÇO UNITÁRIO	TOTAL
00013458	COMPACTADOR DE SOLOS DE PERCURSAO (SOQUETE) COM MOTOR A GASOLINA 4 TEMPOS DE 4 HP (4 CV)	SINAPI	UN	0,00005330	R$ 17.019,08	R$ 0,90
					TOTAL Equipamento:	R$ 0,90
					VALOR:	**0,90**

91530 COMPACTADOR DE SOLOS DE PERCUSSÃO (SOQUETE) COM MOTOR A GASOLINA 4 TEMPOS, POTÊNCIA 4 CV - JUROS. AF_08/2015 (H)

Equipamento		FONTE	UNID	COEFICIENTE	PREÇO UNITÁRIO	TOTAL
00013458	COMPACTADOR DE SOLOS DE PERCURSAO (SOQUETE) COM MOTOR A GASOLINA 4 TEMPOS DE 4 HP (4 CV)	SINAPI	UN	0,00001430	R$ 17.019,08	R$ 0,24
					TOTAL Equipamento:	R$ 0,24
					VALOR:	**0,24**

91531 COMPACTADOR DE SOLOS DE PERCUSSÃO (SOQUETE) COM MOTOR A GASOLINA 4 TEMPOS, POTÊNCIA 4 CV - MANUTENÇÃO. AF_08/2015 (H)

Equipamento		FONTE	UNID	COEFICIENTE	PREÇO UNITÁRIO	TOTAL
00013458	COMPACTADOR DE SOLOS DE PERCURSAO (SOQUETE) COM MOTOR A GASOLINA 4 TEMPOS DE 4 HP (4 CV)	SINAPI	UN	0,00006670	R$ 17.019,08	R$ 1,13

TOTAL Equipamento:	R$ 1,13
VALOR:	**1,13**

91532 COMPACTADOR DE SOLOS DE PERCUSSÃO (SOQUETE) COM MOTOR A GASOLINA 4 TEMPOS, POTÊNCIA 4 CV - MATERIAIS NA OPERAÇÃO. AF_08/2015 (H)

Material		FONTE	UNID	COEFICIENTE	PREÇO UNITÁRIO	TOTAL
00004222	GASOLINA COMUM	SINAPI	L	1,03000000	R$ 5,91	R$ 6,08
					TOTAL Material:	R$ 6,08
					VALOR:	**6,08**

I0614 COMPRESSOR DE AR 250 PCM (CHI) (H)

Geral		FONTE	UNID	COEFICIENTE	PREÇO UNITÁRIO	TOTAL
I2776	MÃO DE OBRA DE OPERAÇÃO DO COMPRESSOR DE AR 250 PCM	SEINFRA	H	1,00000000	R$ 23,7100	R$ 23,7100
I2701	DEPRECIAÇÃO	SEINFRA	H	17,81990000	R$ 1,0000	R$ 17,8199
I2702	JUROS	SEINFRA	H	5,94000000	R$ 1,0000	R$ 5,9400
					TOTAL Geral:	R$ 47,4699
					VALOR:	**47,47**

I0728 COMPRESSOR DE AR 250 PCM (CHP) (H)

Geral		FONTE	UNID	COEFICIENTE	PREÇO UNITÁRIO	TOTAL
I2776	MÃO DE OBRA DE OPERAÇÃO DO COMPRESSOR DE AR 250 PCM	SEINFRA	H	1,00000000	R$ 23,7100	R$ 23,7100
I2775	MATERIAL DE OPERAÇÃO DO COMPRESSOR DE AR 250 PCM	SEINFRA	H	1,00000000	R$ 70,3590	R$ 70,3590
I2701	DEPRECIAÇÃO	SEINFRA	H	17,81990000	R$ 1,0000	R$ 17,8199
I2702	JUROS	SEINFRA	H	5,94000000	R$ 1,0000	R$ 5,9400
I2703	MANUTENÇÃO	SEINFRA	H	19,79990000	R$ 1,0000	R$ 19,7999
					TOTAL Geral:	R$ 137,6288
					VALOR:	**137,63**

90965 COMPRESSOR DE AR REBOCÁVEL, VAZÃO 89 PCM, PRESSÃO EFETIVA DE TRABALHO 102 PSI, MOTOR DIESEL, POTÊNCIA 20 CV - CHI DIURNO. AF_06/2015 (CHI)

Serviço		FONTE	UNID	COEFICIENTE	PREÇO UNITÁRIO	TOTAL
90960	COMPRESSOR DE AR REBOCÁVEL, VAZÃO 89 PCM, PRESSÃO EFETIVA DE TRABALHO 102 PSI, MOTOR DIESEL, POTÊNCIA 20 CV - DEPRECIAÇÃO. AF_06/2015	SINAPI	H	1,00000000	R$ 7,02	R$ 7,02
90961	COMPRESSOR DE AR REBOCÁVEL, VAZÃO 89 PCM, PRESSÃO EFETIVA DE TRABALHO 102 PSI, MOTOR DIESEL, POTÊNCIA 20 CV - JUROS. AF_06/2015	SINAPI	H	1,00000000	R$ 1,88	R$ 1,88
					TOTAL Serviço:	R$ 8,90
					VALOR:	**8,90**

90964 COMPRESSOR DE AR REBOCÁVEL, VAZÃO 89 PCM, PRESSÃO EFETIVA DE TRABALHO 102 PSI, MOTOR DIESEL, POTÊNCIA 20 CV - CHP DIURNO. AF_06/2015 (CHP)

Serviço	FONTE	UNID	COEFICIENTE	PREÇO UNITÁRIO	TOTAL

90960	COMPRESSOR DE AR REBOCÁVEL, VAZÃO 89 PCM, PRESSÃO EFETIVA DE TRABALHO 102 PSI, MOTOR DIESEL, POTÊNCIA 20 CV - DEPRECIAÇÃO. AF_06/2015	SINAPI	H	1,00000000	R$ 7,02	R$ 7,02
90961	COMPRESSOR DE AR REBOCÁVEL, VAZÃO 89 PCM, PRESSÃO EFETIVA DE TRABALHO 102 PSI, MOTOR DIESEL, POTÊNCIA 20 CV - JUROS. AF_06/2015	SINAPI	H	1,00000000	R$ 1,88	R$ 1,88
90962	COMPRESSOR DE AR REBOCÁVEL, VAZÃO 89 PCM, PRESSÃO EFETIVA DE TRABALHO 102 PSI, MOTOR DIESEL, POTÊNCIA 20 CV - MANUTENÇÃO. AF_06/2015	SINAPI	H	1,00000000	R$ 8,79	R$ 8,79
90963	COMPRESSOR DE AR REBOCÁVEL, VAZÃO 89 PCM, PRESSÃO EFETIVA DE TRABALHO 102 PSI, MOTOR DIESEL, POTÊNCIA 20 CV - MATERIAIS NA OPERAÇÃO. AF_06/2015	SINAPI	H	1,00000000	R$ 14,82	R$ 14,82
					TOTAL Serviço:	R$ 32,51
					VALOR:	**32,51**

90960 COMPRESSOR DE AR REBOCÁVEL, VAZÃO 89 PCM, PRESSÃO EFETIVA DE TRABALHO 102 PSI, MOTOR DIESEL, POTÊNCIA 20 CV - DEPRECIAÇÃO. AF_06/2015 (H)

Equipamento		FONTE	UNID	COEFICIENTE	PREÇO UNITÁRIO	TOTAL
00013803	COMPRESSOR DE AR REBOCAVEL, VAZAO 89 PCM, PRESSAO EFETIVA DE TRABALHO *102* PSI, MOTOR DIESEL, POTENCIA *20* CV	SINAPI	UN	0,00005330	R$ 131.850,00	R$ 7,02
					TOTAL Equipamento:	R$ 7,02
					VALOR:	**7,02**

90961 COMPRESSOR DE AR REBOCÁVEL, VAZÃO 89 PCM, PRESSÃO EFETIVA DE TRABALHO 102 PSI, MOTOR DIESEL, POTÊNCIA 20 CV - JUROS. AF_06/2015 (H)

Equipamento		FONTE	UNID	COEFICIENTE	PREÇO UNITÁRIO	TOTAL
00013803	COMPRESSOR DE AR REBOCAVEL, VAZAO 89 PCM, PRESSAO EFETIVA DE TRABALHO *102* PSI, MOTOR DIESEL, POTENCIA *20* CV	SINAPI	UN	0,00001430	R$ 131.850,00	R$ 1,88
					TOTAL Equipamento:	R$ 1,88
					VALOR:	**1,88**

90962 COMPRESSOR DE AR REBOCÁVEL, VAZÃO 89 PCM, PRESSÃO EFETIVA DE TRABALHO 102 PSI, MOTOR DIESEL, POTÊNCIA 20 CV - MANUTENÇÃO. AF_06/2015 (H)

Equipamento		FONTE	UNID	COEFICIENTE	PREÇO UNITÁRIO	TOTAL
00013803	COMPRESSOR DE AR REBOCAVEL, VAZAO 89 PCM, PRESSAO EFETIVA DE TRABALHO *102* PSI, MOTOR DIESEL, POTENCIA *20* CV	SINAPI	UN	0,00006670	R$ 131.850,00	R$ 8,79
					TOTAL Equipamento:	R$ 8,79
					VALOR:	**8,79**

90963 COMPRESSOR DE AR REBOCÁVEL, VAZÃO 89 PCM, PRESSÃO EFETIVA DE TRABALHO 102 PSI, MOTOR DIESEL, POTÊNCIA 20 CV - MATERIAIS NA OPERAÇÃO. AF_06/2015 (H)

Material		FONTE	UNID	COEFICIENTE	PREÇO UNITÁRIO	TOTAL
00004221	OLEO DIESEL COMBUSTIVEL COMUM METROPOLITANO S-10 OU S-500	SINAPI	L	2,50000000	R$ 5,93	R$ 14,82
					TOTAL Material:	R$ 14,82
					VALOR:	**14,82**

96557 CONCRETAGEM DE BLOCO DE COROAMENTO OU VIGA BALDRAME, FCK 30 MPA, COM USO DE BOMBA - LANÇAMENTO, ADENSAMENTO E ACABAMENTO. AF_01/2024 (M3)

Equipamento Custo Horário	FONTE	UNID	COEFICIENTE	PREÇO UNITÁRIO	TOTAL

90587	VIBRADOR DE IMERSÃO, DIÂMETRO DE PONTEIRA 45MM, MOTOR ELÉTRICO TRIFÁSICO POTÊNCIA DE 2 CV - CHI DIURNO. AF_06/2015	SINAPI	CHI	0,07500000	R$ 0,56	R$ 0,04
90586	VIBRADOR DE IMERSÃO, DIÂMETRO DE PONTEIRA 45MM, MOTOR ELÉTRICO TRIFÁSICO POTÊNCIA DE 2 CV - CHP DIURNO. AF_06/2015	SINAPI	CHP	0,09200000	R$ 1,41	R$ 0,12
					TOTAL Equipamento Custo Horário:	R$ 0,16

Material		FONTE	UNID	COEFICIENTE	PREÇO UNITÁRIO	TOTAL
00001525	CONCRETO USINADO BOMBEAVEL, CLASSE DE RESISTENCIA C30, BRITA 0 E 1, SLUMP = 100 +/- 20 MM, COM BOMBEAMENTO (DISPONIBILIZACAO DE BOMBA), SEM O LANCAMENTO (NBR 8953)	SINAPI	M3	1,23000000	R$ 712,42	R$ 876,27
					TOTAL Material:	R$ 876,27

Mão de Obra com Encargos Complementares		FONTE	UNID	COEFICIENTE	PREÇO UNITÁRIO	TOTAL
88309	PEDREIRO COM ENCARGOS COMPLEMENTARES	SINAPI	H	0,33400000	R$ 27,96	R$ 9,33
88316	SERVENTE COM ENCARGOS COMPLEMENTARES	SINAPI	H	0,50100000	R$ 22,24	R$ 11,14
					TOTAL Mão de Obra com Encargos Complementares:	R$ 20,47

VALOR:	**896,90**

103672 CONCRETAGEM DE PILARES, FCK = 25 MPA, COM USO DE BOMBA - LANÇAMENTO, ADENSAMENTO E ACABAMENTO. AF_02/2022_PS (M3)

Equipamento Custo Horário		FONTE	UNID	COEFICIENTE	PREÇO UNITÁRIO	TOTAL
90587	VIBRADOR DE IMERSÃO, DIÂMETRO DE PONTEIRA 45MM, MOTOR ELÉTRICO TRIFÁSICO POTÊNCIA DE 2 CV - CHI DIURNO. AF_06/2015	SINAPI	CHI	0,13000000	R$ 0,56	R$ 0,07
90586	VIBRADOR DE IMERSÃO, DIÂMETRO DE PONTEIRA 45MM, MOTOR ELÉTRICO TRIFÁSICO POTÊNCIA DE 2 CV - CHP DIURNO. AF_06/2015	SINAPI	CHP	0,09400000	R$ 1,41	R$ 0,13
					TOTAL Equipamento Custo Horário:	R$ 0,20

Material		FONTE	UNID	COEFICIENTE	PREÇO UNITÁRIO	TOTAL
00001527	CONCRETO USINADO BOMBEAVEL, CLASSE DE RESISTENCIA C25, BRITA 0 E 1, SLUMP = 100 +/- 20 MM, COM BOMBEAMENTO (DISPONIBILIZACAO DE BOMBA), SEM O LANCAMENTO (NBR 8953)	SINAPI	M3	1,10300000	R$ 691,16	R$ 762,34
					TOTAL Material:	R$ 762,34

Mão de Obra com Encargos Complementares		FONTE	UNID	COEFICIENTE	PREÇO UNITÁRIO	TOTAL
88262	CARPINTEIRO DE FORMAS COM ENCARGOS COMPLEMENTARES	SINAPI	H	0,22400000	R$ 27,31	R$ 6,11
88309	PEDREIRO COM ENCARGOS COMPLEMENTARES	SINAPI	H	0,22400000	R$ 27,96	R$ 6,26
88316	SERVENTE COM ENCARGOS COMPLEMENTARES	SINAPI	H	1,34500000	R$ 22,24	R$ 29,91
					TOTAL Mão de Obra com Encargos Complementares:	R$ 42,28

VALOR:	**804,82**

103675 CONCRETAGEM DE VIGAS E LAJES, FCK=25 MPA, PARA LAJES MACIÇAS OU NERVURADAS COM USO DE BOMBA - LANÇAMENTO, ADENSAMENTO E ACABAMENTO. AF_02/2022_PS (M3)

Equipamento Custo Horário		FONTE	UNID	COEFICIENTE	PREÇO UNITÁRIO	TOTAL
90587	VIBRADOR DE IMERSÃO, DIÂMETRO DE PONTEIRA 45MM, MOTOR ELÉTRICO TRIFÁSICO POTÊNCIA DE 2 CV - CHI DIURNO. AF_06/2015	SINAPI	CHI	0,13100000	R$ 0,56	R$ 0,07
90586	VIBRADOR DE IMERSÃO, DIÂMETRO DE PONTEIRA 45MM, MOTOR ELÉTRICO TRIFÁSICO POTÊNCIA DE 2 CV - CHP DIURNO. AF_06/2015	SINAPI	CHP	0,12000000	R$ 1,41	R$ 0,16

RELATÓRIO ANALÍTICO - COMPOSIÇÕES AUXILIARES

OBRA:	CONSTRUÇÃO DE ORLA ALTO ALEGRE DO PINDARÉ-MA (ETAPA 1)
DESCRIÇÃO:	CONSTRUÇÃO DE ORLA ALTO ALEGRE DO PINDARÉ-MA (ETAPA 1)
LOCAL:	ALTO ALEGRE DO PINDARÉ-MA
CLIENTE:	PREFEITURA MUNICIPAL DE ALTO ALEGRE DO PINDARÉ-MA

DATA : 05/03/2026 **BDI :** 24,67%

FONTE	VERSÃO	HORA	MES
ORSE	2025/12	111,36%	69,82%
SEINFRA	028 SEM DESONERAÇÃO	114,15%	71,31%
SICRO NOVO	2025/10	-	-
SINAPI	2026/01 SEM DESONERAÇÃO	114,11%	71,30%
Composições Próprias	PROPRIA	0,00%	0,00%

TOTAL Equipamento Custo Horário:	R$ 0,23

Material		FONTE	UNID	COEFICIENTE	PREÇO UNITÁRIO	TOTAL
00001527	CONCRETO USINADO BOMBEAVEL, CLASSE DE RESISTENCIA C25, BRITA 0 E 1, SLUMP = 100 +/- 20 MM, COM BOMBEAMENTO (DISPONIBILIZACAO DE BOMBA), SEM O LANCAMENTO (NBR 8953)	SINAPI	M3	1,10300000	R$ 691,16	R$ 762,34
					TOTAL Material:	R$ 762,34

Mão de Obra com Encargos Complementares		FONTE	UNID	COEFICIENTE	PREÇO UNITÁRIO	TOTAL
88262	CARPINTEIRO DE FORMAS COM ENCARGOS COMPLEMENTARES	SINAPI	H	0,12500000	R$ 27,31	R$ 3,41
88309	PEDREIRO COM ENCARGOS COMPLEMENTARES	SINAPI	H	0,75300000	R$ 27,96	R$ 21,05
88316	SERVENTE COM ENCARGOS COMPLEMENTARES	SINAPI	H	0,82600000	R$ 22,24	R$ 18,37
					TOTAL Mão de Obra com Encargos Complementares:	R$ 42,83

VALOR:	**805,40**

06.05.20 CONCRETO CONVENCIONAL FCK >= 20MPA, BRITA CALCÁRIA, PREPARADO EM OBRA E LANÇADO EM ESTRUTURA (M3)

Serviço		FONTE	UNID	COEFICIENTE	PREÇO UNITÁRIO	TOTAL
40.08.23	CONCRETO FCK >= 20 MPA, B1-B2 CALCARIA - PREPARO REF 94964	SUDECAP	M3	1,10000000	R$ 546,13	R$ 600,74
40.16.11	LANÇAMENTO MANUAL, ADENSAMENTO E ACABAMENTO DE CONCRETO CONVENCIONAL EM ESTRUTURA	SUDECAP	M3	1,00000000	R$ 115,41	R$ 115,41
					TOTAL Serviço:	R$ 716,15

VALOR:	**716,15**

04.21.20 CONCRETO CONVENCIONAL FCK >= 20MPA, BRITA CALCÁRIA, PREPARADO EM OBRA E LANÇADO EM FUNDAÇÃO (M3)

Serviço		FONTE	UNID	COEFICIENTE	PREÇO UNITÁRIO	TOTAL
40.08.23	CONCRETO FCK >= 20 MPA, B1-B2 CALCARIA - PREPARO REF 94964	SUDECAP	M3	1,15000000	R$ 546,13	R$ 628,05
40.16.01	LANÇAMENTO DE CONCRETO CONVENCIONAL EM FUNDAÇÕES	SUDECAP	M3	1,00000000	R$ 81,34	R$ 81,34
					TOTAL Serviço:	R$ 709,39

VALOR:	**709,39**

102486 CONCRETO FCK = 15MPA, TRAÇO 1:3,4:3,4 (EM MASSA SECA DE CIMENTO/ AREIA MÉDIA/ SEIXO ROLADO) - PREPARO MANUAL. AF_05/2021 (M3)

Material		FONTE	UNID	COEFICIENTE	PREÇO UNITÁRIO	TOTAL
00000370	AREIA MEDIA - POSTO JAZIDA/FORNECEDOR (RETIRADO NA JAZIDA, SEM TRANSPORTE)	SINAPI	M3	0,83480000	R$ 160,00	R$ 133,56
00001379	CIMENTO PORTLAND COMPOSTO CP II-32	SINAPI	KG	283,30920000	R$ 0,99	R$ 280,47
00004734	SEIXO ROLADO PARA APLICACAO EM CONCRETO (POSTO PEDREIRA/FORNECEDOR, SEM FRETE)	SINAPI	M3	0,59460000	R$ 356,17	R$ 211,77
					TOTAL Material:	R$ 625,80

Mão de Obra com Encargos Complementares		FONTE	UNID	COEFICIENTE	PREÇO UNITÁRIO	TOTAL
88316	SERVENTE COM ENCARGOS COMPLEMENTARES	SINAPI	H	6,23830000	R$ 22,24	R$ 138,73
					TOTAL Mão de Obra com Encargos Complementares:	R$ 138,73

VALOR:	**764,53**

RELATÓRIO ANALÍTICO - COMPOSIÇÕES AUXILIARES

OBRA:	CONSTRUÇÃO DE ORLA ALTO ALEGRE DO PINDARÉ-MA (ETAPA 1)
DESCRIÇÃO:	CONSTRUÇÃO DE ORLA ALTO ALEGRE DO PINDARÉ-MA (ETAPA 1)
LOCAL:	ALTO ALEGRE DO PINDARÉ-MA
CLIENTE:	PREFEITURA MUNICIPAL DE ALTO ALEGRE DO PINDARÉ-MA

DATA : 05/03/2026 **BDI :** 24,67%

FONTE	VERSÃO	HORA	MES
ORSE	2025/12	111,36%	69,82%
SEINFRA	028 SEM DESONERAÇÃO	114,15%	71,31%
SICRO NOVO	2025/10	-	-
SINAPI	2026/01 SEM DESONERAÇÃO	114,11%	71,30%
Composições Próprias	PROPRIA	0,00%	0,00%

94964 CONCRETO FCK = 20MPA, TRAÇO 1:2,7:3 (EM MASSA SECA DE CIMENTO/ AREIA MÉDIA/ BRITA 1) - PREPARO MECÂNICO COM BETONEIRA 400 L. AF_05/2021 (M3)

Equipamento Custo Horário		FONTE	UNID	COEFICIENTE	PREÇO UNITÁRIO	TOTAL
88831	BETONEIRA CAPACIDADE NOMINAL DE 400 L, CAPACIDADE DE MISTURA 280 L, MOTOR ELÉTRICO TRIFÁSICO POTÊNCIA DE 2 CV, SEM CARREGADOR - CHI DIURNO. AF_05/2023	SINAPI	CHI	0,77870000	R$ 0,42	R$ 0,32
88830	BETONEIRA CAPACIDADE NOMINAL DE 400 L, CAPACIDADE DE MISTURA 280 L, MOTOR ELÉTRICO TRIFÁSICO POTÊNCIA DE 2 CV, SEM CARREGADOR - CHP DIURNO. AF_05/2023	SINAPI	CHP	0,82590000	R$ 2,00	R$ 1,65
					TOTAL Equipamento Custo Horário:	R$ 1,97

Material		FONTE	UNID	COEFICIENTE	PREÇO UNITÁRIO	TOTAL
00000370	AREIA MEDIA - POSTO JAZIDA/FORNECEDOR (RETIRADO NA JAZIDA, SEM TRANSPORTE)	SINAPI	M3	0,75580000	R$ 160,00	R$ 120,92
00001379	CIMENTO PORTLAND COMPOSTO CP II-32	SINAPI	KG	322,97770000	R$ 0,99	R$ 319,74
00004721	PEDRA BRITADA N. 1 (9,5 A 19 MM) POSTO PEDREIRA/FORNECEDOR, SEM FRETE	SINAPI	M3	0,58720000	R$ 108,35	R$ 63,62
					TOTAL Material:	R$ 504,28

Mão de Obra com Encargos Complementares		FONTE	UNID	COEFICIENTE	PREÇO UNITÁRIO	TOTAL
88377	OPERADOR DE BETONEIRA ESTACIONÁRIA/MISTURADOR COM ENCARGOS COMPLEMENTARES	SINAPI	H	1,60460000	R$ 22,07	R$ 35,41
88316	SERVENTE COM ENCARGOS COMPLEMENTARES	SINAPI	H	2,53330000	R$ 22,24	R$ 56,34
					TOTAL Mão de Obra com Encargos Complementares:	R$ 91,75

VALOR:	**598,00**

94970 CONCRETO FCK = 20MPA, TRAÇO 1:2,7:3 (EM MASSA SECA DE CIMENTO/ AREIA MÉDIA/ BRITA 1) - PREPARO MECÂNICO COM BETONEIRA 600 L. AF_05/2021 (M3)

Equipamento Custo Horário		FONTE	UNID	COEFICIENTE	PREÇO UNITÁRIO	TOTAL
89226	BETONEIRA CAPACIDADE NOMINAL DE 600 L, CAPACIDADE DE MISTURA 360 L, MOTOR ELÉTRICO TRIFÁSICO POTÊNCIA DE 4 CV, SEM CARREGADOR - CHI DIURNO. AF_05/2023	SINAPI	CHI	0,61970000	R$ 1,73	R$ 1,07
89225	BETONEIRA CAPACIDADE NOMINAL DE 600 L, CAPACIDADE DE MISTURA 360 L, MOTOR ELÉTRICO TRIFÁSICO POTÊNCIA DE 4 CV, SEM CARREGADOR - CHP DIURNO. AF_05/2023	SINAPI	CHP	0,65720000	R$ 5,68	R$ 3,73
					TOTAL Equipamento Custo Horário:	R$ 4,80

Material		FONTE	UNID	COEFICIENTE	PREÇO UNITÁRIO	TOTAL
00000370	AREIA MEDIA - POSTO JAZIDA/FORNECEDOR (RETIRADO NA JAZIDA, SEM TRANSPORTE)	SINAPI	M3	0,76090000	R$ 160,00	R$ 121,74
00001379	CIMENTO PORTLAND COMPOSTO CP II-32	SINAPI	KG	325,15890000	R$ 0,99	R$ 321,90
00004721	PEDRA BRITADA N. 1 (9,5 A 19 MM) POSTO PEDREIRA/FORNECEDOR, SEM FRETE	SINAPI	M3	0,59120000	R$ 108,35	R$ 64,05
					TOTAL Material:	R$ 507,69

Mão de Obra com Encargos Complementares		FONTE	UNID	COEFICIENTE	PREÇO UNITÁRIO	TOTAL
88377	OPERADOR DE BETONEIRA ESTACIONÁRIA/MISTURADOR COM ENCARGOS COMPLEMENTARES	SINAPI	H	1,27680000	R$ 22,07	R$ 28,17
88316	SERVENTE COM ENCARGOS COMPLEMENTARES	SINAPI	H	2,02670000	R$ 22,24	R$ 45,07
					TOTAL Mão de Obra com Encargos Complementares:	R$ 73,24

VALOR:	**585,73**

RELATÓRIO ANALÍTICO - COMPOSIÇÕES AUXILIARES

OBRA:	CONSTRUÇÃO DE ORLA ALTO ALEGRE DO PINDARÉ-MA (ETAPA 1)
DESCRIÇÃO:	CONSTRUÇÃO DE ORLA ALTO ALEGRE DO PINDARÉ-MA (ETAPA 1)
LOCAL:	ALTO ALEGRE DO PINDARÉ-MA
CLIENTE:	PREFEITURA MUNICIPAL DE ALTO ALEGRE DO PINDARÉ-MA

DATA : 05/03/2026 **BDI :** 24,67%

FONTE	VERSÃO	HORA	MES
ORSE	2025/12	111,36%	69,82%
SEINFRA	028 SEM DESONERAÇÃO	114,15%	71,31%
SICRO NOVO	2025/10	-	-
SINAPI	2026/01 SEM DESONERAÇÃO	114,11%	71,30%
Composições Próprias	PROPRIA	0,00%	0,00%

94965 CONCRETO FCK = 25MPA, TRAÇO 1:2,3:2,7 (EM MASSA SECA DE CIMENTO/ AREIA MÉDIA/ BRITA 1) - PREPARO MECÂNICO COM BETONEIRA 400 L. AF_05/2021 (M3)

Equipamento Custo Horário		FONTE	UNID	COEFICIENTE	PREÇO UNITÁRIO	TOTAL
88831	BETONEIRA CAPACIDADE NOMINAL DE 400 L, CAPACIDADE DE MISTURA 280 L, MOTOR ELÉTRICO TRIFÁSICO POTÊNCIA DE 2 CV, SEM CARREGADOR - CHI DIURNO. AF_05/2023	SINAPI	CHI	0,71030000	R$ 0,42	R$ 0,29
88830	BETONEIRA CAPACIDADE NOMINAL DE 400 L, CAPACIDADE DE MISTURA 280 L, MOTOR ELÉTRICO TRIFÁSICO POTÊNCIA DE 2 CV, SEM CARREGADOR - CHP DIURNO. AF_05/2023	SINAPI	CHP	0,75340000	R$ 2,00	R$ 1,50
					TOTAL Equipamento Custo Horário:	R$ 1,79

Material		FONTE	UNID	COEFICIENTE	PREÇO UNITÁRIO	TOTAL
00000370	AREIA MEDIA - POSTO JAZIDA/FORNECEDOR (RETIRADO NA JAZIDA, SEM TRANSPORTE)	SINAPI	M3	0,72290000	R$ 160,00	R$ 115,66
00001379	CIMENTO PORTLAND COMPOSTO CP II-32	SINAPI	KG	362,65790000	R$ 0,99	R$ 359,03
00004721	PEDRA BRITADA N. 1 (9,5 A 19 MM) POSTO PEDREIRA/FORNECEDOR, SEM FRETE	SINAPI	M3	0,59340000	R$ 108,35	R$ 64,29
					TOTAL Material:	R$ 538,98

Mão de Obra com Encargos Complementares		FONTE	UNID	COEFICIENTE	PREÇO UNITÁRIO	TOTAL
88377	OPERADOR DE BETONEIRA ESTACIONÁRIA/MISTURADOR COM ENCARGOS COMPLEMENTARES	SINAPI	H	1,46370000	R$ 22,07	R$ 32,30
88316	SERVENTE COM ENCARGOS COMPLEMENTARES	SINAPI	H	2,31170000	R$ 22,24	R$ 51,41
					TOTAL Mão de Obra com Encargos Complementares:	R$ 83,71

VALOR:	**624,48**

94971 CONCRETO FCK = 25MPA, TRAÇO 1:2,3:2,7 (EM MASSA SECA DE CIMENTO/ AREIA MÉDIA/ BRITA 1) - PREPARO MECÂNICO COM BETONEIRA 600 L. AF_05/2021 (M3)

Equipamento Custo Horário		FONTE	UNID	COEFICIENTE	PREÇO UNITÁRIO	TOTAL
89226	BETONEIRA CAPACIDADE NOMINAL DE 600 L, CAPACIDADE DE MISTURA 360 L, MOTOR ELÉTRICO TRIFÁSICO POTÊNCIA DE 4 CV, SEM CARREGADOR - CHI DIURNO. AF_05/2023	SINAPI	CHI	0,60670000	R$ 1,73	R$ 1,04
89225	BETONEIRA CAPACIDADE NOMINAL DE 600 L, CAPACIDADE DE MISTURA 360 L, MOTOR ELÉTRICO TRIFÁSICO POTÊNCIA DE 4 CV, SEM CARREGADOR - CHP DIURNO. AF_05/2023	SINAPI	CHP	0,64340000	R$ 5,68	R$ 3,65
					TOTAL Equipamento Custo Horário:	R$ 4,69

Material		FONTE	UNID	COEFICIENTE	PREÇO UNITÁRIO	TOTAL
00000370	AREIA MEDIA - POSTO JAZIDA/FORNECEDOR (RETIRADO NA JAZIDA, SEM TRANSPORTE)	SINAPI	M3	0,72750000	R$ 160,00	R$ 116,40
00001379	CIMENTO PORTLAND COMPOSTO CP II-32	SINAPI	KG	364,94330000	R$ 0,99	R$ 361,29
00004721	PEDRA BRITADA N. 1 (9,5 A 19 MM) POSTO PEDREIRA/FORNECEDOR, SEM FRETE	SINAPI	M3	0,59720000	R$ 108,35	R$ 64,70
					TOTAL Material:	R$ 542,39

Mão de Obra com Encargos Complementares		FONTE	UNID	COEFICIENTE	PREÇO UNITÁRIO	TOTAL
88377	OPERADOR DE BETONEIRA ESTACIONÁRIA/MISTURADOR COM ENCARGOS COMPLEMENTARES	SINAPI	H	1,25010000	R$ 22,07	R$ 27,58
88316	SERVENTE COM ENCARGOS COMPLEMENTARES	SINAPI	H	1,97920000	R$ 22,24	R$ 44,01
					TOTAL Mão de Obra com Encargos Complementares:	R$ 71,59

VALOR:	**618,67**

RELATÓRIO ANALÍTICO - COMPOSIÇÕES AUXILIARES

OBRA:	CONSTRUÇÃO DE ORLA ALTO ALEGRE DO PINDARÉ-MA (ETAPA 1)
DESCRIÇÃO:	CONSTRUÇÃO DE ORLA ALTO ALEGRE DO PINDARÉ-MA (ETAPA 1)
LOCAL:	ALTO ALEGRE DO PINDARÉ-MA
CLIENTE:	PREFEITURA MUNICIPAL DE ALTO ALEGRE DO PINDARÉ-MA

DATA : 05/03/2026 **BDI :** 24,67%

FONTE	VERSÃO	HORA	MES
ORSE	2025/12	111,36%	69,82%
SEINFRA	028 SEM DESONERAÇÃO	114,15%	71,31%
SICRO NOVO	2025/10	-	-
SINAPI	2026/01 SEM DESONERAÇÃO	114,11%	71,30%
Composições Próprias	PROPRIA	0,00%	0,00%

94972 CONCRETO FCK = 30MPA, TRAÇO 1:2,1:2,5 (EM MASSA SECA DE CIMENTO/ AREIA MÉDIA/ BRITA 1) - PREPARO MECÂNICO COM BETONEIRA 600 L. AF_05/2021 (M3)

Equipamento Custo Horário		FONTE	UNID	COEFICIENTE	PREÇO UNITÁRIO	TOTAL
89226	BETONEIRA CAPACIDADE NOMINAL DE 600 L, CAPACIDADE DE MISTURA 360 L, MOTOR ELÉTRICO TRIFÁSICO POTÊNCIA DE 4 CV, SEM CARREGADOR - CHI DIURNO. AF_05/2023	SINAPI	CHI	0,60180000	R$ 1,73	R$ 1,04
89225	BETONEIRA CAPACIDADE NOMINAL DE 600 L, CAPACIDADE DE MISTURA 360 L, MOTOR ELÉTRICO TRIFÁSICO POTÊNCIA DE 4 CV, SEM CARREGADOR - CHP DIURNO. AF_05/2023	SINAPI	CHP	0,63820000	R$ 5,68	R$ 3,62
					TOTAL Equipamento Custo Horário:	R$ 4,66

Material		FONTE	UNID	COEFICIENTE	PREÇO UNITÁRIO	TOTAL
00000370	AREIA MEDIA - POSTO JAZIDA/FORNECEDOR (RETIRADO NA JAZIDA, SEM TRANSPORTE)	SINAPI	M3	0,71190000	R$ 160,00	R$ 113,90
00001379	CIMENTO PORTLAND COMPOSTO CP II-32	SINAPI	KG	391,16630000	R$ 0,99	R$ 387,25
00004721	PEDRA BRITADA N. 1 (9,5 A 19 MM) POSTO PEDREIRA/FORNECEDOR, SEM FRETE	SINAPI	M3	0,59270000	R$ 108,35	R$ 64,21
					TOTAL Material:	R$ 565,36

Mão de Obra com Encargos Complementares		FONTE	UNID	COEFICIENTE	PREÇO UNITÁRIO	TOTAL
88377	OPERADOR DE BETONEIRA ESTACIONÁRIA/MISTURADOR COM ENCARGOS COMPLEMENTARES	SINAPI	H	1,24000000	R$ 22,07	R$ 27,36
88316	SERVENTE COM ENCARGOS COMPLEMENTARES	SINAPI	H	1,96330000	R$ 22,24	R$ 43,66
					TOTAL Mão de Obra com Encargos Complementares:	R$ 71,02
					VALOR:	**641,04**

40.08.23 CONCRETO FCK >= 20 MPA, B1-B2 CALCARIA - PREPARO REF 94964 (M3)

Equipamento Custo Horário		FONTE	UNID	COEFICIENTE	PREÇO UNITÁRIO	TOTAL
50.05.11	CHI/BETONEIRA 400 L, SEM CARREGADOR	SUDECAP	H	0,77870000	R$ 0,44	R$ 0,34
50.05.10	CHP/BETONEIRA 400 L, SEM CARREGADOR	SUDECAP	H	0,82590000	R$ 2,00	R$ 1,65
					TOTAL Equipamento Custo Horário:	R$ 1,99

Material		FONTE	UNID	COEFICIENTE	PREÇO UNITÁRIO	TOTAL
63.05.05	AREIA LAVADA COM FRETE	SUDECAP	M3	0,75580000	R$ 202,16	R$ 152,79
63.01.03	BRITAS 1, 2 OU 3, CALCÁRIA COM FRETE	SUDECAP	M3	0,58720000	R$ 174,20	R$ 102,29
62.01.05	CIMENTO PORTLAND COMUM (CPIII-40) SC 50KG	SUDECAP	KG	322,97800000	R$ 0,62	R$ 200,25
					TOTAL Material:	R$ 455,33

Mão de Obra		FONTE	UNID	COEFICIENTE	PREÇO UNITÁRIO	TOTAL
55.05.21	OPERADOR DE BETONEIRA ESTACIONÁRIA / MISTURADOR	SUDECAP	H	1,60460000	R$ 24,97	R$ 40,07
55.10.88	SERVENTE DE OBRAS	SUDECAP	H	2,53330000	R$ 19,24	R$ 48,74
					TOTAL Mão de Obra:	R$ 88,81
					VALOR:	**546,13**

40.10.23 CONCRETO FCK >= 20 MPA, BRITA CALCÁRIA, PREPARADO EM OBRA E LANÇADO EM ESTRUTURA (M3)

Serviço		FONTE	UNID	COEFICIENTE	PREÇO UNITÁRIO	TOTAL
40.08.23	CONCRETO FCK >= 20 MPA, B1-B2 CALCARIA - PREPARO REF 94964	SUDECAP	M3	1,10000000	R$ 546,13	R$ 600,74

40.16.11	LANÇAMENTO MANUAL, ADENSAMENTO E ACABAMENTO DE CONCRETO CONVENCIONAL EM ESTRUTURA	SUDECAP	M3	1,00000000	R$ 115,41	R$ 115,41
					TOTAL Serviço:	R$ 716,15
					VALOR:	**716,15**

94974 CONCRETO MAGRO PARA LASTRO, TRAÇO 1:4,5:4,5 (EM MASSA SECA DE CIMENTO/ AREIA MÉDIA/ BRITA 1) - PREPARO MANUAL. AF_05/2021 (M3)

Material		FONTE	UNID	COEFICIENTE	PREÇO UNITÁRIO	TOTAL
00000370	AREIA MEDIA - POSTO JAZIDA/FORNECEDOR (RETIRADO NA JAZIDA, SEM TRANSPORTE)	SINAPI	M3	0,85380000	R$ 160,00	R$ 136,60
00001379	CIMENTO PORTLAND COMPOSTO CP II-32	SINAPI	KG	218,93000000	R$ 0,99	R$ 216,74
00004721	PEDRA BRITADA N. 1 (9,5 A 19 MM) POSTO PEDREIRA/FORNECEDOR, SEM FRETE	SINAPI	M3	0,59710000	R$ 108,35	R$ 64,69
					TOTAL Material:	R$ 418,03

Mão de Obra com Encargos Complementares		FONTE	UNID	COEFICIENTE	PREÇO UNITÁRIO	TOTAL
88316	SERVENTE COM ENCARGOS COMPLEMENTARES	SINAPI	H	6,28580000	R$ 22,24	R$ 139,79
					TOTAL Mão de Obra com Encargos Complementares:	R$ 139,79
					VALOR:	**557,82**

05.03.02 CONCRETO MAGRO PARA LASTRO, TRAÇO 1:4,5:4,5, PREPARO MECÂNICO COM BETONEIRA, INCLUI LANÇAMENTO E ACABAMENTO (M3)

Equipamento Custo Horário		FONTE	UNID	COEFICIENTE	PREÇO UNITÁRIO	TOTAL
50.05.11	CHI/BETONEIRA 400 L, SEM CARREGADOR	SUDECAP	H	0,71880000	R$ 0,44	R$ 0,32
50.05.10	CHP/BETONEIRA 400 L, SEM CARREGADOR	SUDECAP	H	0,76230000	R$ 2,00	R$ 1,52
					TOTAL Equipamento Custo Horário:	R$ 1,84

Material		FONTE	UNID	COEFICIENTE	PREÇO UNITÁRIO	TOTAL
63.05.05	AREIA LAVADA COM FRETE	SUDECAP	M3	0,82690000	R$ 202,16	R$ 167,17
63.01.03	BRITAS 1, 2 OU 3, CALCÁRIA COM FRETE	SUDECAP	M3	0,57820000	R$ 174,20	R$ 100,72
62.01.05	CIMENTO PORTLAND COMUM (CPIII-40) SC 50KG	SUDECAP	KG	212,01900000	R$ 0,62	R$ 131,45
					TOTAL Material:	R$ 399,34

Mão de Obra		FONTE	UNID	COEFICIENTE	PREÇO UNITÁRIO	TOTAL
55.05.21	OPERADOR DE BETONEIRA ESTACIONÁRIA / MISTURADOR	SUDECAP	H	1,48110000	R$ 24,97	R$ 36,98
55.10.75	PEDREIRO	SUDECAP	H	1,41700000	R$ 27,36	R$ 38,77
55.10.88	SERVENTE DE OBRAS	SUDECAP	H	6,59430000	R$ 19,24	R$ 126,87
					TOTAL Mão de Obra:	R$ 202,62
					VALOR:	**603,80**

ED-48314 CONCRETO NÃO ESTRUTURAL, PREPARADO EM OBRA COM BETONEIRA, CONTROLE "B", COM FCK 13,5MPA, BRITA Nº (1 E 2), CONSISTÊNCIA PARA VIBRAÇÃO (FABRICAÇÃO) (m3)

EQUIPAMENTOS		QUANT	UTILIZAÇÃO		CUSTO OPERACIONAL		CUSTO HORÁRIO
			PROD	IMPR	PROD	IMPR	
EQED-8483	BETONEIRA (ALIMENTAÇÃO: ELETRICIDADE|CAPACIDADE NOMINAL: 400L |CAPACIDADE DE MISTURA: 310L|MOTOR ELÉTRICO: TRIFÁSICO|POTÊNCIA: 2CV| CONSUMO: 1,5KWH|CARREGADOR MECÂNICO: NÃO INCLUSO|OPERADOR: NÃO INCLUSO|REFERÊCIA: 36396 OU EQUIVALENTE)	1,0000000	1,0000	0,0000	R$ 2,6073	R$ 0,9249	R$ 2,6073
						TOTAL EQUIPAMENTOS:	**R$ 2,6073**

RELATÓRIO ANALÍTICO - COMPOSIÇÕES AUXILIARES

OBRA:	CONSTRUÇÃO DE ORLA ALTO ALEGRE DO PINDARÉ-MA (ETAPA 1)
DESCRIÇÃO:	CONSTRUÇÃO DE ORLA ALTO ALEGRE DO PINDARÉ-MA (ETAPA 1)
LOCAL:	ALTO ALEGRE DO PINDARÉ-MA
CLIENTE:	PREFEITURA MUNICIPAL DE ALTO ALEGRE DO PINDARÉ-MA

DATA : 05/03/2026 **BDI :** 24,67%

FONTE	VERSÃO	HORA	MES
ORSE	2025/12	111,36%	69,82%
SEINFRA	028 SEM DESONERAÇÃO	114,15%	71,31%
SICRO NOVO	2025/10	-	-
SINAPI	2026/01 SEM DESONERAÇÃO	114,11%	71,30%
Composições Próprias	PROPRIA	0,00%	0,00%

Custo Horário da Execução:	R$ 2,6073
Produção da Equipe:	0,61360
Custo Unitário da Execução:	R$ 4,2492

MATERIAIS		UNID	CONSUMO	VALOR UNITÁRIO	CUSTO UNITÁRIO
MATED-11248	AREIA LAVADA POSTO OBRA (TIPO: MÉDIA)	m3	0,9300000	R$ 181,5000	R$ 168,7950
MATED-11258	CIMENTO PORTLAND CP II-E-32 (RESISTÊNCIA: 32,00MPA)	Kg	268,0000000	R$ 0,6900	R$ 184,9200
MATED-11250	PEDRA BRITADA POSTO OBRA (NÚMERO: 1 |GRANULOMETRIA: 9,5-19MM)	m3	0,2100000	R$ 152,3040	R$ 31,9838
MATED-11251	PEDRA BRITADA POSTO OBRA (NÚMERO: 2 |GRANULOMETRIA: 19-38MM)	m3	0,6300000	R$ 153,1080	R$ 96,4580
				TOTAL MATERIAIS:	**R$ 482,1568**

SERVIÇOS		UNID	CONSUMO	PREÇO UNITÁRIO	CUSTO UNITÁRIO
ED-8501	OPERADOR DE BETONEIRA ESTACIONÁRIA COM ENCARGOS COMPLEMENTARES	hora	1,6296296	R$ 28,4100	R$ 46,2978
ED-50367	SERVENTE COM ENCARGOS COMPLEMENTARES	hora	3,2592592	R$ 22,6600	R$ 73,8548
				TOTAL SERVIÇOS:	**R$ 120,1526**

Custo Direto Total:	R$ 606,5586
VALOR:	**606,56**

I0618 CONJUNTO DE BRITAGEM 30 M3/H (CHI) (H)

Geral		FONTE	UNID	COEFICIENTE	PREÇO UNITÁRIO	TOTAL
I2781	MÃO DE OBRA DE OPERAÇÃO DO CONJUNTO DE BRITAGEM 30 M3/H	SEINFRA	H	1,00000000	R$ 32,4500	R$ 32,4500
I2701	DEPRECIAÇÃO	SEINFRA	H	211,35790000	R$ 1,0000	R$ 211,3579
I2702	JUROS	SEINFRA	H	70,45260000	R$ 1,0000	R$ 70,4526
					TOTAL Geral:	R$ 314,2605
					VALOR:	**314,26**

I0732 CONJUNTO DE BRITAGEM 30 M3/H (CHP) (H)

Geral		FONTE	UNID	COEFICIENTE	PREÇO UNITÁRIO	TOTAL
I2781	MÃO DE OBRA DE OPERAÇÃO DO CONJUNTO DE BRITAGEM 30 M3/H	SEINFRA	H	1,00000000	R$ 32,4500	R$ 32,4500
I2701	DEPRECIAÇÃO	SEINFRA	H	211,35790000	R$ 1,0000	R$ 211,3579
I2702	JUROS	SEINFRA	H	70,45260000	R$ 1,0000	R$ 70,4526
I2703	MANUTENÇÃO	SEINFRA	H	281,81060000	R$ 1,0000	R$ 281,8106
					TOTAL Geral:	R$ 596,0711
					VALOR:	**596,07**

91285 CORTADORA DE PISO COM MOTOR 4 TEMPOS A GASOLINA, POTÊNCIA DE 13 HP, COM DISCO DE CORTE DIAMANTADO SEGMENTADO PARA CONCRETO, DIÂMETRO DE 350 MM, FURO DE 1" (14 X 1") - CHI DIURNO. AF_08/2015 (CHI)

Serviço		FONTE	UNID	COEFICIENTE	PREÇO UNITÁRIO	TOTAL
91279	CORTADORA DE PISO COM MOTOR 4 TEMPOS A GASOLINA, POTÊNCIA DE 13 HP, COM DISCO DE CORTE DIAMANTADO SEGMENTADO PARA CONCRETO, DIÂMETRO DE 350 MM, FURO DE 1" (14 X 1") - DEPRECIAÇÃO. AF_08/2015	SINAPI	H	1,00000000	R$ 0,60	R$ 0,60
91280	CORTADORA DE PISO COM MOTOR 4 TEMPOS A GASOLINA, POTÊNCIA DE 13 HP, COM DISCO DE CORTE DIAMANTADO SEGMENTADO PARA CONCRETO, DIÂMETRO DE 350 MM, FURO DE 1" (14 X 1") - JUROS. AF_08/2015	SINAPI	H	1,00000000	R$ 0,13	R$ 0,13

RELATÓRIO ANALÍTICO - COMPOSIÇÕES AUXILIARES

OBRA:	CONSTRUÇÃO DE ORLA ALTO ALEGRE DO PINDARÉ-MA (ETAPA 1)
DESCRIÇÃO:	CONSTRUÇÃO DE ORLA ALTO ALEGRE DO PINDARÉ-MA (ETAPA 1)
LOCAL:	ALTO ALEGRE DO PINDARÉ-MA
CLIENTE:	PREFEITURA MUNICIPAL DE ALTO ALEGRE DO PINDARÉ-MA

DATA : 05/03/2026 **BDI :** 24,67%

FONTE	VERSÃO	HORA	MES
ORSE	2025/12	111,36%	69,82%
SEINFRA	028 SEM DESONERAÇÃO	114,15%	71,31%
SICRO NOVO	2025/10	-	-
SINAPI	2026/01 SEM DESONERAÇÃO	114,11%	71,30%
Composições Próprias	PROPRIA	0,00%	0,00%

TOTAL Serviço:	R$ 0,73
VALOR:	**0,73**

91283 CORTADORA DE PISO COM MOTOR 4 TEMPOS A GASOLINA, POTÊNCIA DE 13 HP, COM DISCO DE CORTE DIAMANTADO SEGMENTADO PARA CONCRETO, DIÂMETRO DE 350 MM, FURO DE 1" (14 X 1") - CHP DIURNO. AF_08/2015 (CHP)

Serviço		FONTE	UNID	COEFICIENTE	PREÇO UNITÁRIO	TOTAL
91279	CORTADORA DE PISO COM MOTOR 4 TEMPOS A GASOLINA, POTÊNCIA DE 13 HP, COM DISCO DE CORTE DIAMANTADO SEGMENTADO PARA CONCRETO, DIÂMETRO DE 350 MM, FURO DE 1" (14 X 1") - DEPRECIAÇÃO. AF_08/2015	SINAPI	H	1,00000000	R$ 0,60	R$ 0,60
91280	CORTADORA DE PISO COM MOTOR 4 TEMPOS A GASOLINA, POTÊNCIA DE 13 HP, COM DISCO DE CORTE DIAMANTADO SEGMENTADO PARA CONCRETO, DIÂMETRO DE 350 MM, FURO DE 1" (14 X 1") - JUROS. AF_08/2015	SINAPI	H	1,00000000	R$ 0,13	R$ 0,13
91281	CORTADORA DE PISO COM MOTOR 4 TEMPOS A GASOLINA, POTÊNCIA DE 13 HP, COM DISCO DE CORTE DIAMANTADO SEGMENTADO PARA CONCRETO, DIÂMETRO DE 350 MM, FURO DE 1" (14 X 1") - MANUTENÇÃO. AF_08/2015	SINAPI	H	1,00000000	R$ 0,74	R$ 0,74
91282	CORTADORA DE PISO COM MOTOR 4 TEMPOS A GASOLINA, POTÊNCIA DE 13 HP, COM DISCO DE CORTE DIAMANTADO SEGMENTADO PARA CONCRETO, DIÂMETRO DE 350 MM, FURO DE 1" (14 X 1") - MATERIAIS NA OPERAÇÃO. AF_08/2015	SINAPI	H	1,00000000	R$ 8,56	R$ 8,56
					TOTAL Serviço:	R$ 10,03
					VALOR:	**10,03**

91279 CORTADORA DE PISO COM MOTOR 4 TEMPOS A GASOLINA, POTÊNCIA DE 13 HP, COM DISCO DE CORTE DIAMANTADO SEGMENTADO PARA CONCRETO, DIÂMETRO DE 350 MM, FURO DE 1" (14 X 1") - DEPRECIAÇÃO. AF_08/2015 (H)

Equipamento		FONTE	UNID	COEFICIENTE	PREÇO UNITÁRIO	TOTAL
00011280	CORTADEIRA DE PISO DE CONCRETO E ASFALTO, PARA DISCO PADRAO DE DIAMETRO 350 MM (14") OU 450 MM (18"), MOTOR A GASOLINA, POTENCIA 13 HP, SEM DISCO	SINAPI	UN	0,00006400	R$ 9.098,87	R$ 0,58
					TOTAL Equipamento:	R$ 0,58

Material		FONTE	UNID	COEFICIENTE	PREÇO UNITÁRIO	TOTAL
00013887	DISCO DE CORTE DIAMANTADO SEGMENTADO PARA CONCRETO/ASFALTO, DIAMETRO DE *350* MM, FURO DE 25,40 MM	SINAPI	UN	0,00006400	R$ 314,39	R$ 0,02
					TOTAL Material:	R$ 0,02
					VALOR:	**0,60**

91280 CORTADORA DE PISO COM MOTOR 4 TEMPOS A GASOLINA, POTÊNCIA DE 13 HP, COM DISCO DE CORTE DIAMANTADO SEGMENTADO PARA CONCRETO, DIÂMETRO DE 350 MM, FURO DE 1" (14 X 1") - JUROS. AF_08/2015 (H)

Equipamento		FONTE	UNID	COEFICIENTE	PREÇO UNITÁRIO	TOTAL
00011280	CORTADEIRA DE PISO DE CONCRETO E ASFALTO, PARA DISCO PADRAO DE DIAMETRO 350 MM (14") OU 450 MM (18"), MOTOR A GASOLINA, POTENCIA 13 HP, SEM DISCO	SINAPI	UN	0,00001480	R$ 9.098,87	R$ 0,13
					TOTAL Equipamento:	R$ 0,13
					VALOR:	**0,13**

91281 CORTADORA DE PISO COM MOTOR 4 TEMPOS A GASOLINA, POTÊNCIA DE 13 HP, COM DISCO DE CORTE DIAMANTADO SEGMENTADO PARA CONCRETO, DIÂMETRO DE 350 MM, FURO DE 1" (14 X 1") - MANUTENÇÃO. AF_08/2015 (H)

Equipamento		FONTE	UNID	COEFICIENTE	PREÇO UNITÁRIO	TOTAL
00011280	CORTADEIRA DE PISO DE CONCRETO E ASFALTO, PARA DISCO PADRAO DE DIAMETRO 350 MM (14") OU 450 MM (18"), MOTOR A GASOLINA, POTENCIA 13 HP, SEM DISCO	SINAPI	UN	0,00008000	R$ 9.098,87	R$ 0,72

TOTAL Equipamento:	R$ 0,72

Material		FONTE	UNID	COEFICIENTE	PREÇO UNITÁRIO	TOTAL
00013887	DISCO DE CORTE DIAMANTADO SEGMENTADO PARA CONCRETO/ASFALTO, DIAMETRO DE *350* MM, FURO DE 25,40 MM	SINAPI	UN	0,00008000	R$ 314,39	R$ 0,02
					TOTAL Material:	R$ 0,02

VALOR:	**0,74**

91282 CORTADORA DE PISO COM MOTOR 4 TEMPOS A GASOLINA, POTÊNCIA DE 13 HP, COM DISCO DE CORTE DIAMANTADO SEGMENTADO PARA CONCRETO, DIÂMETRO DE 350 MM, FURO DE 1" (14 X 1") - MATERIAIS NA OPERAÇÃO. AF_08/2015 (H)

Material		FONTE	UNID	COEFICIENTE	PREÇO UNITÁRIO	TOTAL
00004222	GASOLINA COMUM	SINAPI	L	1,45000000	R$ 5,91	R$ 8,56
					TOTAL Material:	R$ 8,56

VALOR:	**8,56**

92803 CORTE E DOBRA DE AÇO CA-50, DIÂMETRO DE 10,0 MM. AF_06/2022 (KG)

Material		FONTE	UNID	COEFICIENTE	PREÇO UNITÁRIO	TOTAL
00000034	ACO CA-50, 10,0 MM, VERGALHAO	SINAPI	KG	1,11000000	R$ 7,32	R$ 8,12
					TOTAL Material:	R$ 8,12

Mão de Obra com Encargos Complementares		FONTE	UNID	COEFICIENTE	PREÇO UNITÁRIO	TOTAL
88238	AJUDANTE DE ARMADOR COM ENCARGOS COMPLEMENTARES	SINAPI	H	0,00140000	R$ 23,07	R$ 0,03
88245	ARMADOR COM ENCARGOS COMPLEMENTARES	SINAPI	H	0,00880000	R$ 27,75	R$ 0,24
					TOTAL Mão de Obra com Encargos Complementares:	R$ 0,27

VALOR:	**8,39**

92804 CORTE E DOBRA DE AÇO CA-50, DIÂMETRO DE 12,5 MM. AF_06/2022 (KG)

Material		FONTE	UNID	COEFICIENTE	PREÇO UNITÁRIO	TOTAL
00043055	ACO CA-50, 12,5 MM OU 16,0 MM, VERGALHAO	SINAPI	KG	1,11000000	R$ 6,34	R$ 7,03
					TOTAL Material:	R$ 7,03

Mão de Obra com Encargos Complementares		FONTE	UNID	COEFICIENTE	PREÇO UNITÁRIO	TOTAL
88238	AJUDANTE DE ARMADOR COM ENCARGOS COMPLEMENTARES	SINAPI	H	0,00080000	R$ 23,07	R$ 0,01
88245	ARMADOR COM ENCARGOS COMPLEMENTARES	SINAPI	H	0,00480000	R$ 27,75	R$ 0,13
					TOTAL Mão de Obra com Encargos Complementares:	R$ 0,14

VALOR:	**7,17**

92805 CORTE E DOBRA DE AÇO CA-50, DIÂMETRO DE 16,0 MM. AF_06/2022 (KG)

Material		FONTE	UNID	COEFICIENTE	PREÇO UNITÁRIO	TOTAL
00043055	ACO CA-50, 12,5 MM OU 16,0 MM, VERGALHAO	SINAPI	KG	1,11000000	R$ 6,34	R$ 7,03
					TOTAL Material:	R$ 7,03

Mão de Obra com Encargos Complementares		FONTE	UNID	COEFICIENTE	PREÇO UNITÁRIO	TOTAL
88245	ARMADOR COM ENCARGOS COMPLEMENTARES	SINAPI	H	0,00250000	R$ 27,75	R$ 0,06

TOTAL Mão de Obra com Encargos Complementares:	R$ 0,06
VALOR:	**7,09**

92806 CORTE E DOBRA DE AÇO CA-50, DIÂMETRO DE 20,0 MM. AF_06/2022 (KG)

Material		FONTE	UNID	COEFICIENTE	PREÇO UNITÁRIO	TOTAL
00043056	ACO CA-50, 20,0 MM OU 25,0 MM, VERGALHAO	SINAPI	KG	1,14000000	R$ 7,31	R$ 8,33
					TOTAL Material:	R$ 8,33

Mão de Obra com Encargos Complementares		FONTE	UNID	COEFICIENTE	PREÇO UNITÁRIO	TOTAL
88245	ARMADOR COM ENCARGOS COMPLEMENTARES	SINAPI	H	0,00130000	R$ 27,75	R$ 0,03
					TOTAL Mão de Obra com Encargos Complementares:	R$ 0,03
					VALOR:	**8,36**

92801 CORTE E DOBRA DE AÇO CA-50, DIÂMETRO DE 6,3 MM. AF_06/2022 (KG)

Material		FONTE	UNID	COEFICIENTE	PREÇO UNITÁRIO	TOTAL
00000032	ACO CA-50, 6,3 MM, VERGALHAO	SINAPI	KG	1,07000000	R$ 7,72	R$ 8,26
					TOTAL Material:	R$ 8,26

Mão de Obra com Encargos Complementares		FONTE	UNID	COEFICIENTE	PREÇO UNITÁRIO	TOTAL
88238	AJUDANTE DE ARMADOR COM ENCARGOS COMPLEMENTARES	SINAPI	H	0,00510000	R$ 23,07	R$ 0,11
88245	ARMADOR COM ENCARGOS COMPLEMENTARES	SINAPI	H	0,03100000	R$ 27,75	R$ 0,86
					TOTAL Mão de Obra com Encargos Complementares:	R$ 0,97
					VALOR:	**9,23**

92802 CORTE E DOBRA DE AÇO CA-50, DIÂMETRO DE 8,0 MM. AF_06/2022 (KG)

Material		FONTE	UNID	COEFICIENTE	PREÇO UNITÁRIO	TOTAL
00000033	ACO CA-50, 8,0 MM, VERGALHAO	SINAPI	KG	1,11000000	R$ 7,76	R$ 8,61
					TOTAL Material:	R$ 8,61

Mão de Obra com Encargos Complementares		FONTE	UNID	COEFICIENTE	PREÇO UNITÁRIO	TOTAL
88238	AJUDANTE DE ARMADOR COM ENCARGOS COMPLEMENTARES	SINAPI	H	0,00260000	R$ 23,07	R$ 0,05
88245	ARMADOR COM ENCARGOS COMPLEMENTARES	SINAPI	H	0,01620000	R$ 27,75	R$ 0,44
					TOTAL Mão de Obra com Encargos Complementares:	R$ 0,49
					VALOR:	**9,10**

92799 CORTE E DOBRA DE AÇO CA-60, DIÂMETRO DE 4,2 MM. AF_06/2022 (KG)

Material		FONTE	UNID	COEFICIENTE	PREÇO UNITÁRIO	TOTAL
00043059	ACO CA-60, 4,2 MM, OU 5,0 MM, OU 6,0 MM, OU 7,0 MM, VERGALHAO	SINAPI	KG	1,07000000	R$ 6,92	R$ 7,40
					TOTAL Material:	R$ 7,40

Mão de Obra com Encargos Complementares	FONTE	UNID	COEFICIENTE	PREÇO UNITÁRIO	TOTAL

88238	AJUDANTE DE ARMADOR COM ENCARGOS COMPLEMENTARES	SINAPI	H	0,01520000	R$ 23,07	R$ 0,35
88245	ARMADOR COM ENCARGOS COMPLEMENTARES	SINAPI	H	0,09330000	R$ 27,75	R$ 2,58
					TOTAL Mão de Obra com Encargos Complementares:	R$ 2,93
					VALOR:	**10,33**

92800 CORTE E DOBRA DE AÇO CA-60, DIÂMETRO DE 5,0 MM. AF_06/2022 (KG)

Material		FONTE	UNID	COEFICIENTE	PREÇO UNITÁRIO	TOTAL
00043059	ACO CA-60, 4,2 MM, OU 5,0 MM, OU 6,0 MM, OU 7,0 MM, VERGALHAO	SINAPI	KG	1,07000000	R$ 6,92	R$ 7,40
					TOTAL Material:	R$ 7,40

Mão de Obra com Encargos Complementares		FONTE	UNID	COEFICIENTE	PREÇO UNITÁRIO	TOTAL
88238	AJUDANTE DE ARMADOR COM ENCARGOS COMPLEMENTARES	SINAPI	H	0,00950000	R$ 23,07	R$ 0,21
88245	ARMADOR COM ENCARGOS COMPLEMENTARES	SINAPI	H	0,05810000	R$ 27,75	R$ 1,61
					TOTAL Mão de Obra com Encargos Complementares:	R$ 1,82
					VALOR:	**9,22**

ED-48298 CORTE, DOBRA E MONTAGEM DE AÇO CA-50/60, INCLUSIVE ESPAÇADOR (Kg)

MATERIAIS		UNID	CONSUMO	VALOR UNITÁRIO	CUSTO UNITÁRIO
MATED-11333	ARAME RECOZIDO (BITOLA: 18BWG| DIÂMETRO DO FIO: 1,25MM|MASSA LINEAR: 0,01KG/M)	Kg	0,0300000	R$ 18,9500	R$ 0,5685
MATED-8358	BARRA AÇO (TIPO: CA-50 |BITOLA: 12,5MM[1/ 2"]|MASSA LINEAR: 0,963KG/M)	Kg	0,1540000	R$ 7,5800	R$ 1,1673
MATED-11282	BARRA AÇO (TIPO: CA-50|BITOLA: 10MM[3/ 8"]|MASSA LINEAR: 0,617KG/M)	Kg	0,2530000	R$ 8,0600	R$ 2,0392
MATED-11281	BARRA AÇO (TIPO: CA-50|BITOLA: 16MM[5/ 8"]|MASSA LINEAR: 1,578KG/M)	Kg	0,1320000	R$ 7,6800	R$ 1,0138
MATED-8359	BARRA AÇO (TIPO: CA-50|BITOLA: 20MM[3/4"] |MASSA LINEAR: 2,466KG/M)	Kg	0,0220000	R$ 9,2000	R$ 0,2024
MATED-8356	BARRA AÇO (TIPO: CA-50|BITOLA: 6,3MM[1/4"]|MASSA LINEAR: 0,245KG/M)	Kg	0,2090000	R$ 8,1600	R$ 1,7054
MATED-8357	BARRA AÇO (TIPO: CA-50|BITOLA: 8MM[5/16"] |MASSA LINEAR: 0,395KG/M)	Kg	0,1650000	R$ 8,4400	R$ 1,3926
MATED-11284	BARRA AÇO (TIPO: CA-60|BITOLA: 4,2MM| MASSA LINEAR: 0,109KG/M)	Kg	0,0110000	R$ 8,6900	R$ 0,0956
MATED-11285	BARRA AÇO (TIPO: CA-60|BITOLA: 5MM| MASSA LINEAR: 0,154KG/M)	Kg	0,1540000	R$ 8,7500	R$ 1,3475
MATED-9299	ESPAÇADOR/DISTANCIADOR (MATERIAL: PLÁSTICO|COBRIMENTO: 30MM|TIPO: CIRCULAR ENTRADA LATERAL|BITOLA AÇO: MENOR OU IGUAL 12, 5MM)	un	0,2240000	R$ 0,3700	R$ 0,0829
MATED-9300	ESPAÇADOR/DISTANCIADOR (MATERIAL: PLÁSTICO|COBRIMENTO: 50MM|TIPO: CIRCULAR ENTRADA LATERAL|BITOLA AÇO: MAIOR 12,5MM)	un	0,0400000	R$ 1,9900	R$ 0,0796
				TOTAL MATERIAIS:		**R$ 9,6948**

SERVIÇOS		UNID	CONSUMO	PREÇO UNITÁRIO	CUSTO UNITÁRIO
ED-50360	AJUDANTE DE ARMADOR COM ENCARGOS COMPLEMENTARES	hora	0,0458333	R$ 25,0200	R$ 1,1467
ED-50375	ARMADOR COM ENCARGOS COMPLEMENTARES	hora	0,0916667	R$ 30,9900	R$ 2,8408
				TOTAL SERVIÇOS:		**R$ 3,9875**
				Custo Direto Total:		R$ 13,6823
				VALOR:		**13,68**

86901 CUBA DE EMBUTIR OVAL EM LOUÇA BRANCA, 35 X 50CM OU EQUIVALENTE - FORNECIMENTO E INSTALAÇÃO. AF_01/2020 (UN)

Material	FONTE	UNID	COEFICIENTE	PREÇO UNITÁRIO	TOTAL

00020269	LAVATORIO / CUBA DE EMBUTIR, OVAL, DE LOUCA BRANCA, SEM LADRAO, DIMENSOES *50 X 35* CM (L X C)	SINAPI	UN	1,00000000	R$ 109,62	R$ 109,62
00004823	MASSA PLASTICA PARA MARMORE/GRANITO	SINAPI	KG	0,52710000	R$ 40,74	R$ 21,47
					TOTAL Material:	R$ 131,09

Mão de Obra com Encargos Complementares		FONTE	UNID	COEFICIENTE	PREÇO UNITÁRIO	TOTAL
88274	MARMORISTA/GRANITEIRO COM ENCARGOS COMPLEMENTARES	SINAPI	H	0,84580000	R$ 27,82	R$ 23,53
88316	SERVENTE COM ENCARGOS COMPLEMENTARES	SINAPI	H	0,26650000	R$ 22,24	R$ 5,92
					TOTAL Mão de Obra com Encargos Complementares:	R$ 29,45

VALOR:	**160,54**

86937 CUBA DE EMBUTIR OVAL EM LOUÇA BRANCA, 35 X 50CM OU EQUIVALENTE, INCLUSO VÁLVULA EM METAL CROMADO E SIFÃO FLEXÍVEL EM PVC - FORNECIMENTO E INSTALAÇÃO. AF_01/2020 (UN)

Serviço		FONTE	UNID	COEFICIENTE	PREÇO UNITÁRIO	TOTAL
86901	CUBA DE EMBUTIR OVAL EM LOUÇA BRANCA, 35 X 50CM OU EQUIVALENTE - FORNECIMENTO E INSTALAÇÃO. AF_01/2020	SINAPI	UN	1,00000000	R$ 160,54	R$ 160,54
86883	SIFÃO DO TIPO FLEXÍVEL EM PVC 1 X 1.1/2 - FORNECIMENTO E INSTALAÇÃO. AF_01/2020	SINAPI	UN	1,00000000	R$ 13,01	R$ 13,01
86877	VÁLVULA EM METAL CROMADO 1.1/2" X 1.1/2" PARA TANQUE OU LAVATÓRIO, COM OU SEM LADRÃO - FORNECIMENTO E INSTALAÇÃO. AF_01/2020	SINAPI	UN	1,00000000	R$ 92,70	R$ 92,70
					TOTAL Serviço:	R$ 266,25

VALOR:	**266,25**

95308 CURSO DE CAPACITAÇÃO PARA AJUDANTE DE ARMADOR (ENCARGOS COMPLEMENTARES) - HORISTA (H)

Mão de Obra		FONTE	UNID	COEFICIENTE	PREÇO UNITÁRIO	TOTAL
00006114	AJUDANTE DE ARMADOR (HORISTA)	SINAPI	H	0,01154000	R$ 16,65	R$ 0,19
					TOTAL Mão de Obra:	R$ 0,19

VALOR:	**0,19**

ED-5229 CURSO DE CAPACITAÇÃO PARA AJUDANTE DE ARMADOR (ENCARGOS COMPLEMENTARES) - HORISTA (hora)

MÃO DE OBRA		UNID	CONSUMO	SALÁRIO HORA	CUSTO HORÁRIO
MOED-20039	AJUDANTE DE ARMADOR (MODALIDADE: HORISTA|ENCARGOS SOCIAIS: INCLUSO)	h	0,0115400	18,23	0,21
				TOTAL MÃO DE OBRA:	**0,21**

Custo Horário da Execução:	R$ 0,2104
Produção da Equipe:	1,00000
Custo Unitário da Execução:	R$ 0,2104
Custo Direto Total:	R$ 0,2104

VALOR:	**0,21**

ED-5232 CURSO DE CAPACITAÇÃO PARA AJUDANTE DE CARPINTEIRO (ENCARGOS COMPLEMENTARES) - HORISTA (hora)

MÃO DE OBRA		UNID	CONSUMO	SALÁRIO HORA	CUSTO HORÁRIO
MOED-20129	AJUDANTE DE CARPINTEIRO (MODALIDADE: HORISTA| ENCARGOS SOCIAIS:	h	0,0147600	18,23	0,27

TOTAL MÃO DE OBRA:	**0,27**
Custo Horário da Execução:	R$ 0,2691
Produção da Equipe:	1,00000
Custo Unitário da Execução:	R$ 0,2691
Custo Direto Total:	R$ 0,2691
VALOR:	**0,27**

95309 CURSO DE CAPACITAÇÃO PARA AJUDANTE DE CARPINTEIRO (ENCARGOS COMPLEMENTARES) - HORISTA (H)

Mão de Obra		FONTE	UNID	COEFICIENTE	PREÇO UNITÁRIO	TOTAL
00006117	CARPINTEIRO AUXILIAR (HORISTA)	SINAPI	H	0,01476000	R$ 16,65	R$ 0,24
					TOTAL Mão de Obra:	R$ 0,24
					VALOR:	**0,24**

95313 CURSO DE CAPACITAÇÃO PARA AJUDANTE ESPECIALIZADO (ENCARGOS COMPLEMENTARES) - HORISTA (H)

Mão de Obra		FONTE	UNID	COEFICIENTE	PREÇO UNITÁRIO	TOTAL
00000242	AJUDANTE ESPECIALIZADO (HORISTA)	SINAPI	H	0,01154000	R$ 16,89	R$ 0,19
					TOTAL Mão de Obra:	R$ 0,19
					VALOR:	**0,19**

95314 CURSO DE CAPACITAÇÃO PARA ARMADOR (ENCARGOS COMPLEMENTARES) - HORISTA (H)

Mão de Obra		FONTE	UNID	COEFICIENTE	PREÇO UNITÁRIO	TOTAL
00000378	ARMADOR (HORISTA)	SINAPI	H	0,01154000	R$ 21,28	R$ 0,24
					TOTAL Mão de Obra:	R$ 0,24
					VALOR:	**0,24**

ED-5228 CURSO DE CAPACITAÇÃO PARA ARMADOR (ENCARGOS COMPLEMENTARES) - HORISTA (hora)

MÃO DE OBRA		UNID	CONSUMO	SALÁRIO HORA	CUSTO HORÁRIO
MOED-20144	ARMADOR (MODALIDADE: HORISTA|ENCARGOS SOCIAIS: INCLUSO)	h	0,0115400	24,13	0,28
				TOTAL MÃO DE OBRA:	**0,28**
				Custo Horário da Execução:	R$ 0,2785
				Produção da Equipe:	1,00000
				Custo Unitário da Execução:	R$ 0,2785
				Custo Direto Total:	R$ 0,2785
				VALOR:	**0,28**

95315 CURSO DE CAPACITAÇÃO PARA ASSENTADOR DE TUBOS (ENCARGOS COMPLEMENTARES) - HORISTA (H)

Mão de Obra		FONTE	UNID	COEFICIENTE	PREÇO UNITÁRIO	TOTAL
00040331	ASSENTADOR DE MANILHAS (HORISTA)	SINAPI	H	0,01476000	R$ 12,14	R$ 0,17
					TOTAL Mão de Obra:	R$ 0,17

VALOR:	**0,17**

95316 CURSO DE CAPACITAÇÃO PARA AUXILIAR DE ELETRICISTA (ENCARGOS COMPLEMENTARES) - HORISTA (H)

Mão de Obra		FONTE	UNID	COEFICIENTE	PREÇO UNITÁRIO	TOTAL
00000247	AJUDANTE DE ELETRICISTA (HORISTA)	SINAPI	H	0,03732000	R$ 16,65	R$ 0,62
					TOTAL Mão de Obra:	R$ 0,62

VALOR:	**0,62**

ED-5225 CURSO DE CAPACITAÇÃO PARA AUXILIAR DE ELETRICISTA (ENCARGOS COMPLEMENTARES) - HORISTA (hora)

MÃO DE OBRA		UNID	CONSUMO	SALÁRIO HORA	CUSTO HORÁRIO
MOED-20130	AJUDANTE DE ELETRICISTA (MODALIDADE: HORISTA| ENCARGOS SOCIAIS: INCLUSO)	h	0,0373200	18,23	0,68
				TOTAL MÃO DE OBRA:	**0,68**

Custo Horário da Execução:	R$ 0,6803
Produção da Equipe:	1,00000
Custo Unitário da Execução:	R$ 0,6803
Custo Direto Total:	R$ 0,6803

VALOR:	**0,68**

ED-5227 CURSO DE CAPACITAÇÃO PARA AUXILIAR DE ENCANADOR OU BOMBEIRO HIDRÁULICO (ENCARGOS COMPLEMENTARES) - HORISTA (hora)

MÃO DE OBRA		UNID	CONSUMO	SALÁRIO HORA	CUSTO HORÁRIO
MOED-20131	AJUDANTE DE BOMBEIRO/ ENCANADOR (MODALIDADE: HORISTA| ENCARGOS	h	0,0179800	18,23	0,33
				TOTAL MÃO DE OBRA:	**0,33**

Custo Horário da Execução:	R$ 0,3278
Produção da Equipe:	1,00000
Custo Unitário da Execução:	R$ 0,3278
Custo Direto Total:	R$ 0,3278

VALOR:	**0,33**

95317 CURSO DE CAPACITAÇÃO PARA AUXILIAR DE ENCANADOR OU BOMBEIRO HIDRÁULICO (ENCARGOS COMPLEMENTARES) - HORISTA (H)

Mão de Obra		FONTE	UNID	COEFICIENTE	PREÇO UNITÁRIO	TOTAL
00000246	AUXILIAR DE ENCANADOR OU BOMBEIRO HIDRAULICO (HORISTA)	SINAPI	H	0,01798000	R$ 16,65	R$ 0,29
					TOTAL Mão de Obra:	R$ 0,29

VALOR:	**0,29**

95320 CURSO DE CAPACITAÇÃO PARA AUXILIAR DE SERRALHEIRO (ENCARGOS COMPLEMENTARES) - HORISTA (H)

Mão de Obra		FONTE	UNID	COEFICIENTE	PREÇO UNITÁRIO	TOTAL
00000252	AJUDANTE DE SERRALHEIRO (HORISTA)	SINAPI	H	0,01154000	R$ 16,65	R$ 0,19
					TOTAL Mão de Obra:	R$ 0,19

VALOR:	**0,19**

95324 CURSO DE CAPACITAÇÃO PARA AZULEJISTA OU LADRILHEIRO (ENCARGOS COMPLEMENTARES) - HORISTA (H)

Mão de Obra		FONTE	UNID	COEFICIENTE	PREÇO UNITÁRIO	TOTAL
00004760	AZULEJISTA OU LADRILHEIRO (HORISTA)	SINAPI	H	0,01476000	R$ 21,28	R$ 0,31
					TOTAL Mão de Obra:	R$ 0,31

VALOR:	**0,31**

95328 CURSO DE CAPACITAÇÃO PARA CALCETEIRO (ENCARGOS COMPLEMENTARES) - HORISTA (H)

Mão de Obra		FONTE	UNID	COEFICIENTE	PREÇO UNITÁRIO	TOTAL
00004759	CALCETEIRO / RASTELEIRO (HORISTA)	SINAPI	H	0,01154000	R$ 21,28	R$ 0,24
					TOTAL Mão de Obra:	R$ 0,24

VALOR:	**0,24**

95329 CURSO DE CAPACITAÇÃO PARA CARPINTEIRO DE ESQUADRIA (ENCARGOS COMPLEMENTARES) - HORISTA (H)

Mão de Obra		FONTE	UNID	COEFICIENTE	PREÇO UNITÁRIO	TOTAL
00001214	CARPINTEIRO DE ESQUADRIAS (HORISTA)	SINAPI	H	0,01476000	R$ 20,27	R$ 0,29
					TOTAL Mão de Obra:	R$ 0,29

VALOR:	**0,29**

ED-5231 CURSO DE CAPACITAÇÃO PARA CARPINTEIRO DE FÔRMAS (ENCARGOS COMPLEMENTARES) - HORISTA (hora)

MÃO DE OBRA		UNID	CONSUMO	SALÁRIO HORA	CUSTO HORÁRIO
MOED-20141	CARPINTEIRO DE FORMA (MODALIDADE: HORISTA|ENCARGOS SOCIAIS: INCLUSO)	h	0,0115400	24,13	0,28
				TOTAL MÃO DE OBRA:	**0,28**

Custo Horário da Execução:	R$ 0,2785
Produção da Equipe:	1,00000
Custo Unitário da Execução:	R$ 0,2785
Custo Direto Total:	R$ 0,2785

VALOR:	**0,28**

95330 CURSO DE CAPACITAÇÃO PARA CARPINTEIRO DE FÔRMAS (ENCARGOS COMPLEMENTARES) - HORISTA (H)

Mão de Obra		FONTE	UNID	COEFICIENTE	PREÇO UNITÁRIO	TOTAL
00001213	CARPINTEIRO DE FORMAS PARA CONCRETO (HORISTA)	SINAPI	H	0,01154000	R$ 21,28	R$ 0,24
					TOTAL Mão de Obra:	R$ 0,24

VALOR:	**0,24**

ED-5224 CURSO DE CAPACITAÇÃO PARA ELETRICISTA (ENCARGOS COMPLEMENTARES) - HORISTA (hora)

MÃO DE OBRA		UNID	CONSUMO	SALÁRIO HORA	CUSTO HORÁRIO
MOED-20142	ELETRICISTA (MODALIDADE: HORISTA|ENCARGOS SOCIAIS: INCLUSO)	h	0,0373200	24,13	0,90

TOTAL MÃO DE OBRA:	**0,90**

Custo Horário da Execução:	R$ 0,9005
Produção da Equipe:	1,00000
Custo Unitário da Execução:	R$ 0,9005
Custo Direto Total:	R$ 0,9005

VALOR:	**0,90**

95332 CURSO DE CAPACITAÇÃO PARA ELETRICISTA (ENCARGOS COMPLEMENTARES) - HORISTA (H)

Mão de Obra		FONTE	UNID	COEFICIENTE	PREÇO UNITÁRIO	TOTAL
00002436	ELETRICISTA (HORISTA)	SINAPI	H	0,03732000	R$ 21,28	R$ 0,79
					TOTAL Mão de Obra:	R$ 0,79

VALOR:	**0,79**

ED-5226 CURSO DE CAPACITAÇÃO PARA ENCANADOR OU BOMBEIRO HIDRÁULICO (ENCARGOS COMPLEMENTARES) - HORISTA (hora)

MÃO DE OBRA		UNID	CONSUMO	SALÁRIO HORA	CUSTO HORÁRIO
MOED-20143	BOMBEIRO/ENCANADOR (MODALIDADE: HORISTA|ENCARGOS SOCIAIS: INCLUSO)	h	0,0179800	24,13	0,43
				TOTAL MÃO DE OBRA:	**0,43**

Custo Horário da Execução:	R$ 0,4339
Produção da Equipe:	1,00000
Custo Unitário da Execução:	R$ 0,4339
Custo Direto Total:	R$ 0,4339

VALOR:	**0,43**

95335 CURSO DE CAPACITAÇÃO PARA ENCANADOR OU BOMBEIRO HIDRÁULICO (ENCARGOS COMPLEMENTARES) - HORISTA (H)

Mão de Obra		FONTE	UNID	COEFICIENTE	PREÇO UNITÁRIO	TOTAL
00002696	ENCANADOR OU BOMBEIRO HIDRAULICO (HORISTA)	SINAPI	H	0,01798000	R$ 21,28	R$ 0,38
					TOTAL Mão de Obra:	R$ 0,38

VALOR:	**0,38**

95401 CURSO DE CAPACITAÇÃO PARA ENCARREGADO GERAL (ENCARGOS COMPLEMENTARES) - HORISTA (H)

Mão de Obra		FONTE	UNID	COEFICIENTE	PREÇO UNITÁRIO	TOTAL
00004083	ENCARREGADO GERAL DE OBRAS (HORISTA)	SINAPI	H	0,02120000	R$ 28,19	R$ 0,59
					TOTAL Mão de Obra:	R$ 0,59

VALOR:	**0,59**

95402 CURSO DE CAPACITAÇÃO PARA ENGENHEIRO CIVIL DE OBRA JÚNIOR (ENCARGOS COMPLEMENTARES) - HORISTA (H)

Mão de Obra		FONTE	UNID	COEFICIENTE	PREÇO UNITÁRIO	TOTAL
00002706	ENGENHEIRO CIVIL DE OBRA JUNIOR (HORISTA)	SINAPI	H	0,01476000	R$ 134,09	R$ 1,97
					TOTAL Mão de Obra:	R$ 1,97

VALOR:	**1,97**

95338 CURSO DE CAPACITAÇÃO PARA IMPERMEABILIZADOR (ENCARGOS COMPLEMENTARES) - HORISTA (H)

Mão de Obra		FONTE	UNID	COEFICIENTE	PREÇO UNITÁRIO	TOTAL
00012873	IMPERMEABILIZADOR (HORISTA)	SINAPI	H	0,02120000	R$ 21,28	R$ 0,45
					TOTAL Mão de Obra:	R$ 0,45

VALOR:	**0,45**

95390 CURSO DE CAPACITAÇÃO PARA JARDINEIRO (ENCARGOS COMPLEMENTARES) - HORISTA (H)

Mão de Obra		FONTE	UNID	COEFICIENTE	PREÇO UNITÁRIO	TOTAL
00044503	JARDINEIRO (HORISTA)	SINAPI	H	0,00509000	R$ 16,91	R$ 0,08
					TOTAL Mão de Obra:	R$ 0,08

VALOR:	**0,08**

95341 CURSO DE CAPACITAÇÃO PARA MARMORISTA/GRANITEIRO (ENCARGOS COMPLEMENTARES) - HORISTA (H)

Mão de Obra		FONTE	UNID	COEFICIENTE	PREÇO UNITÁRIO	TOTAL
00004755	MARMORISTA / GRANITEIRO (HORISTA)	SINAPI	H	0,01476000	R$ 21,28	R$ 0,31
					TOTAL Mão de Obra:	R$ 0,31

VALOR:	**0,31**

95346 CURSO DE CAPACITAÇÃO PARA MOTORISTA DE BASCULANTE (ENCARGOS COMPLEMENTARES) - HORISTA (H)

Mão de Obra		FONTE	UNID	COEFICIENTE	PREÇO UNITÁRIO	TOTAL
00020020	MOTORISTA DE CAMINHAO-BASCULANTE (HORISTA)	SINAPI	H	0,00509000	R$ 25,62	R$ 0,13
					TOTAL Mão de Obra:	R$ 0,13

VALOR:	**0,13**

95347 CURSO DE CAPACITAÇÃO PARA MOTORISTA DE CAMINHÃO (ENCARGOS COMPLEMENTARES) - HORISTA (H)

Mão de Obra		FONTE	UNID	COEFICIENTE	PREÇO UNITÁRIO	TOTAL
00004093	MOTORISTA DE CAMINHAO (HORISTA)	SINAPI	H	0,00509000	R$ 24,66	R$ 0,12
					TOTAL Mão de Obra:	R$ 0,12

VALOR:	**0,12**

ED-8500 CURSO DE CAPACITAÇÃO PARA OPERADOR DE BETONEIRA ESTACIONÁRIA (ENCARGOS COMPLEMENTARES)- HORISTA (hora)

MÃO DE OBRA		UNID	CONSUMO	SALÁRIO HORA	CUSTO HORÁRIO
MOED-8499	OPERADOR DE BETONEIRA ESTACIONÁRIA (MODALIDADE: HORISTA|ENCARGOS	h	0,0083100	22,83	0,19
				TOTAL MÃO DE OBRA:	**0,19**

Custo Horário da Execução:	R$ 0,1897
Produção da Equipe:	1,00000
Custo Unitário da Execução:	R$ 0,1897
Custo Direto Total:	R$ 0,1897
VALOR:	**0,19**

95389 CURSO DE CAPACITAÇÃO PARA OPERADOR DE BETONEIRA ESTACIONÁRIA/MISTURADOR (ENCARGOS COMPLEMENTARES) - HORISTA (H)

Mão de Obra		FONTE	UNID	COEFICIENTE	PREÇO UNITÁRIO	TOTAL
00037666	OPERADOR DE BETONEIRA ESTACIONARIA / MISTURADOR (HORISTA)	SINAPI	H	0,00831000	R$ 16,89	R$ 0,14
					TOTAL Mão de Obra:	R$ 0,14
					VALOR:	**0,14**

95356 CURSO DE CAPACITAÇÃO PARA OPERADOR DE DEMARCADORA DE FAIXAS (ENCARGOS COMPLEMENTARES) - HORISTA (H)

Mão de Obra		FONTE	UNID	COEFICIENTE	PREÇO UNITÁRIO	TOTAL
00044501	OPERADOR DE DEMARCADORA DE FAIXAS DE TRAFEGO (HORISTA)	SINAPI	H	0,00831000	R$ 20,51	R$ 0,17
					TOTAL Mão de Obra:	R$ 0,17
					VALOR:	**0,17**

95357 CURSO DE CAPACITAÇÃO PARA OPERADOR DE ESCAVADEIRA (ENCARGOS COMPLEMENTARES) - HORISTA (H)

Mão de Obra		FONTE	UNID	COEFICIENTE	PREÇO UNITÁRIO	TOTAL
00004234	OPERADOR DE ESCAVADEIRA (HORISTA)	SINAPI	H	0,01154000	R$ 21,28	R$ 0,24
					TOTAL Mão de Obra:	R$ 0,24
					VALOR:	**0,24**

95361 CURSO DE CAPACITAÇÃO PARA OPERADOR DE MARTELETE OU MARTELETEIRO (ENCARGOS COMPLEMENTARES) - HORISTA (H)

Mão de Obra		FONTE	UNID	COEFICIENTE	PREÇO UNITÁRIO	TOTAL
00004257	OPERADOR DE MARTELETE OU MARTELETEIRO (HORISTA)	SINAPI	H	0,00831000	R$ 16,89	R$ 0,14
					TOTAL Mão de Obra:	R$ 0,14
					VALOR:	**0,14**

95363 CURSO DE CAPACITAÇÃO PARA OPERADOR DE MOTONIVELADORA (ENCARGOS COMPLEMENTARES) - HORISTA (H)

Mão de Obra		FONTE	UNID	COEFICIENTE	PREÇO UNITÁRIO	TOTAL
00004239	OPERADOR DE MOTONIVELADORA (HORISTA)	SINAPI	H	0,00831000	R$ 31,02	R$ 0,25
					TOTAL Mão de Obra:	R$ 0,25
					VALOR:	**0,25**

95360 CURSO DE CAPACITAÇÃO PARA OPERADOR DE MÁQUINAS E EQUIPAMENTOS (ENCARGOS COMPLEMENTARES) - HORISTA (H)

Mão de Obra		FONTE	UNID	COEFICIENTE	PREÇO UNITÁRIO	TOTAL

00004230	OPERADOR DE MAQUINAS E TRATORES DIVERSOS - TERRAPLANAGEM (HORISTA)	SINAPI	H	0,01154000	R$ 23,03	R$ 0,26
					TOTAL Mão de Obra:	R$ 0,26
					VALOR:	**0,26**

95365 CURSO DE CAPACITAÇÃO PARA OPERADOR DE PAVIMENTADORA (ENCARGOS COMPLEMENTARES) - HORISTA (H)

Mão de Obra		FONTE	UNID	COEFICIENTE	PREÇO UNITÁRIO	TOTAL
00044500	OPERADOR DE PAVIMENTADORA / MESA VIBROACABADORA (HORISTA)	SINAPI	H	0,00831000	R$ 20,51	R$ 0,17
					TOTAL Mão de Obra:	R$ 0,17
					VALOR:	**0,17**

95366 CURSO DE CAPACITAÇÃO PARA OPERADOR DE ROLO COMPACTADOR (ENCARGOS COMPLEMENTARES) - HORISTA (H)

Mão de Obra		FONTE	UNID	COEFICIENTE	PREÇO UNITÁRIO	TOTAL
00004238	OPERADOR DE ROLO COMPACTADOR (HORISTA)	SINAPI	H	0,00831000	R$ 19,01	R$ 0,15
					TOTAL Mão de Obra:	R$ 0,15
					VALOR:	**0,15**

ED-5235 CURSO DE CAPACITAÇÃO PARA PEDREIRO (ENCARGOS COMPLEMENTARES) - HORISTA (hora)

MÃO DE OBRA		UNID	CONSUMO	SALÁRIO HORA	CUSTO HORÁRIO
MOED-20150	PEDREIRO (MODALIDADE: HORISTA|ENCARGOS SOCIAIS: INCLUSO)	h	0,0212000	24,13	0,51
				TOTAL MÃO DE OBRA:	**0,51**
				Custo Horário da Execução:	R$ 0,5116
				Produção da Equipe:	1,00000
				Custo Unitário da Execução:	R$ 0,5116
				Custo Direto Total:	R$ 0,5116
				VALOR:	**0,51**

95371 CURSO DE CAPACITAÇÃO PARA PEDREIRO (ENCARGOS COMPLEMENTARES) - HORISTA (H)

Mão de Obra		FONTE	UNID	COEFICIENTE	PREÇO UNITÁRIO	TOTAL
00004750	PEDREIRO (HORISTA)	SINAPI	H	0,02120000	R$ 21,28	R$ 0,45
					TOTAL Mão de Obra:	R$ 0,45
					VALOR:	**0,45**

95372 CURSO DE CAPACITAÇÃO PARA PINTOR (ENCARGOS COMPLEMENTARES) - HORISTA (H)

Mão de Obra		FONTE	UNID	COEFICIENTE	PREÇO UNITÁRIO	TOTAL
00004783	PINTOR (HORISTA)	SINAPI	H	0,01476000	R$ 22,54	R$ 0,33
					TOTAL Mão de Obra:	R$ 0,33
					VALOR:	**0,33**

RELATÓRIO ANALÍTICO - COMPOSIÇÕES AUXILIARES

OBRA:	CONSTRUÇÃO DE ORLA ALTO ALEGRE DO PINDARÉ-MA (ETAPA 1)
DESCRIÇÃO:	CONSTRUÇÃO DE ORLA ALTO ALEGRE DO PINDARÉ-MA (ETAPA 1)
LOCAL:	ALTO ALEGRE DO PINDARÉ-MA
CLIENTE:	PREFEITURA MUNICIPAL DE ALTO ALEGRE DO PINDARÉ-MA

DATA : 05/03/2026 **BDI :** 24,67%

FONTE	VERSÃO	HORA	MES
ORSE	2025/12	111,36%	69,82%
SEINFRA	028 SEM DESONERAÇÃO	114,15%	71,31%
SICRO NOVO	2025/10	-	-
SINAPI	2026/01 SEM DESONERAÇÃO	114,11%	71,30%
Composições Próprias	PROPRIA	0,00%	0,00%

95376 CURSO DE CAPACITAÇÃO PARA RASTELEIRO (ENCARGOS COMPLEMENTARES) - HORISTA (H)

Mão de Obra		FONTE	UNID	COEFICIENTE	PREÇO UNITÁRIO	TOTAL
00004759	CALCETEIRO / RASTELEIRO (HORISTA)	SINAPI	H	0,00509000	R$ 21,28	R$ 0,10
					TOTAL Mão de Obra:	R$ 0,10
					VALOR:	**0,10**

95377 CURSO DE CAPACITAÇÃO PARA SERRALHEIRO (ENCARGOS COMPLEMENTARES) - HORISTA (H)

Mão de Obra		FONTE	UNID	COEFICIENTE	PREÇO UNITÁRIO	TOTAL
00006110	SERRALHEIRO (HORISTA)	SINAPI	H	0,01154000	R$ 21,28	R$ 0,24
					TOTAL Mão de Obra:	R$ 0,24
					VALOR:	**0,24**

ED-5236 CURSO DE CAPACITAÇÃO PARA SERVENTE (ENCARGOS COMPLEMENTARES) - HORISTA (hora)

MÃO DE OBRA		UNID	CONSUMO	SALÁRIO HORA	CUSTO HORÁRIO
MOED-20154	SERVENTE (MODALIDADE: HORISTA|ENCARGOS SOCIAIS: INCLUSO)	h	0,0212000	15,83	0,34
				TOTAL MÃO DE OBRA:	**0,34**
				Custo Horário da Execução:	R$ 0,3356
				Produção da Equipe:	1,00000
				Custo Unitário da Execução:	R$ 0,3356
				Custo Direto Total:	R$ 0,3356
				VALOR:	**0,34**

95378 CURSO DE CAPACITAÇÃO PARA SERVENTE (ENCARGOS COMPLEMENTARES) - HORISTA (H)

Mão de Obra		FONTE	UNID	COEFICIENTE	PREÇO UNITÁRIO	TOTAL
00006111	SERVENTE DE OBRAS (HORISTA)	SINAPI	H	0,02120000	R$ 15,77	R$ 0,33
					TOTAL Mão de Obra:	R$ 0,33
					VALOR:	**0,33**

95386 CURSO DE CAPACITAÇÃO PARA TRATORISTA (ENCARGOS COMPLEMENTARES) - HORISTA (H)

Mão de Obra		FONTE	UNID	COEFICIENTE	PREÇO UNITÁRIO	TOTAL
00004230	OPERADOR DE MAQUINAS E TRATORES DIVERSOS - TERRAPLANAGEM (HORISTA)	SINAPI	H	0,01154000	R$ 23,03	R$ 0,26
					TOTAL Mão de Obra:	R$ 0,26
					VALOR:	**0,26**

100288 CURSO DE CAPACITAÇÃO PARA VIGIA DIURNO (ENCARGOS COMPLEMENTARES) - HORISTA (H)

Mão de Obra		FONTE	UNID	COEFICIENTE	PREÇO UNITÁRIO	TOTAL
00034345	VIGIA DIURNO (HORISTA)	SINAPI	H	0,00509000	R$ 15,77	R$ 0,08
					TOTAL Mão de Obra:	R$ 0,08

VALOR:	**0,08**

S02815 Caixa de passagem em alvenaria de tijolos maciços esp. = 0,12m, dim. int. = 0,30 x 0,30 x 0,40m (un)

Serviço		FONTE	UNID	COEFICIENTE	PREÇO UNITÁRIO	TOTAL
S00141	Aço CA - 60 Ø 4,2 a 9,5mm, inclusive corte, dobragem, montagem e colocacao de ferragens nas formas, para superestruturas e fundações - R1	ORSE	kg	0,77000000	R$ 12,23	R$ 9,41
S00155	Alvenaria tijolo cerâmico maciço (5x9x19), esp = 0,09m (singela), com argamassa traço t5 - 1:2:8 (cimento / cal / areia) c/ junta de 2,0cm - R1	ORSE	m2	0,64000000	R$ 120,40	R$ 77,05
S03310	Chapisco em parede com argamassa traço t1 - 1:3 (cimento / areia) - Revisado 08/2015	ORSE	m2	0,48000000	R$ 7,15	R$ 3,43
S00126	Concreto simples fabricado na obra, fck=15 mpa, lançado e adensado	ORSE	m3	0,03800000	R$ 629,06	R$ 23,90
S02497	Escavação manual de vala ou cava em material de 1ª categoria, profundidade até 1,50m	ORSE	m3	0,12500000	R$ 55,61	R$ 6,95
S00085	Forma plana para fundações, em compensado resinado 12mm, 03 usos	ORSE	m2	0,30600000	R$ 96,03	R$ 29,38
S03318	Reboco especial de parede 2cm com argamassa traço t3 - 1:3 cimento / areia / vedacit	ORSE	m2	0,48000000	R$ 40,81	R$ 19,58
					TOTAL Serviço:	R$ 169,70

VALOR:	**169,77**

S04986 Carga mecânica de material de 1ª categoria (m3)

EQUIPAMENTOS		QUANT	UTILIZAÇÃO		CUSTO OPERACIONAL		CUSTO HORÁRIO
			PROD	IMPR	PROD	IMPR	
I04244	Pa carregadeira sobre pneus Caterpillar - 924 G	1,00000000	1,0000	0,0000	R$ 178,9000	R$ 44,3900	R$ 178,9000
						TOTAL EQUIPAMENTOS:	**R$ 178,9000**

MÃO DE OBRA		UNID	CONSUMO	SALÁRIO HORA	CUSTO HORÁRIO
S10549	Encargos Complementares - Servente	h	0,00940000	3,96	0,03
I06111S	Servente de obras (horista)	h	2,00000000	14,58	29,16
				TOTAL MÃO DE OBRA:	**29,19**

Custo Horário da Execução:	R$ 208,0900
Produção da Equipe:	212,7660
Custo Unitário da Execução:	R$ 0,9780
Custo Direto Total:	R$ 0,9780

VALOR:	**1,00**

5914651 Carga, manobra e descarga de agregados ou solos em caminhão basculante de 10 m³ - carga com carregadeira de 3,40 m³ (exclusa) e descarga em distribuidor autopropelido (t)

EQUIPAMENTOS		QUANT	UTILIZAÇÃO		CUSTO OPERACIONAL		CUSTO HORÁRIO
			PROD	IMPR	PROD	IMPR	
E9579	Caminhão basculante com capacidade de 10 m³ - 210 kW	4,00000	0,9600	0,0400	R$ 309,1516	R$ 93,6034	R$ 1.202,1184
						TOTAL EQUIPAMENTOS:	**R$ 1.202,1184**

RELATÓRIO ANALÍTICO - COMPOSIÇÕES AUXILIARES

OBRA:	CONSTRUÇÃO DE ORLA ALTO ALEGRE DO PINDARÉ-MA (ETAPA 1)
DESCRIÇÃO:	CONSTRUÇÃO DE ORLA ALTO ALEGRE DO PINDARÉ-MA (ETAPA 1)
LOCAL:	ALTO ALEGRE DO PINDARÉ-MA
CLIENTE:	PREFEITURA MUNICIPAL DE ALTO ALEGRE DO PINDARÉ-MA

DATA : 05/03/2026 **BDI :** 24,67%

FONTE	VERSÃO	HORA	MES
ORSE	2025/12	111,36%	69,82%
SEINFRA	028 SEM DESONERAÇÃO	114,15%	71,31%
SICRO NOVO	2025/10	-	-
SINAPI	2026/01 SEM DESONERAÇÃO	114,11%	71,30%
Composições Próprias	PROPRIA	0,00%	0,00%

Custo Horário da Execução:	R$ 1.202,1184
Produção da Equipe:	457,16000
Custo Unitário da Execução:	R$ 2,6295
Custo do FIC (0,04073):	R$ 0,0334
Custo Direto Total:	R$ 2,6629
VALOR:	**2,66**

5914647 Carga, manobra e descarga de agregados ou solos em caminhão basculante de 10 m³ - carga com carregadeira de 3,40 m³ (exclusa) e descarga livre (t)

EQUIPAMENTOS		QUANT	UTILIZAÇÃO		CUSTO OPERACIONAL		CUSTO HORÁRIO
			PROD	IMPR	PROD	IMPR	
E9579	Caminhão basculante com capacidade de 10 m³ - 210 kW	3,00000	0,8600	0,1400	R$ 309,1516	R$ 93,6034	R$ 836,9247
						TOTAL EQUIPAMENTOS:	**R$ 836,9247**

Custo Horário da Execução:	R$ 836,9247
Produção da Equipe:	457,16000
Custo Unitário da Execução:	R$ 1,8307
Custo do FIC (0,04073):	R$ 0,0250
Custo Direto Total:	R$ 1,8557
VALOR:	**1,86**

5914655 Carga, manobra e descarga de materiais diversos em caminhão carroceria de 15 t - carga e descarga manuais (t)

EQUIPAMENTOS		QUANT	UTILIZAÇÃO		CUSTO OPERACIONAL		CUSTO HORÁRIO
			PROD	IMPR	PROD	IMPR	
E9592	Caminhão carroceria com capacidade de 15 t - 188 kW	1,00000	1,0000	0,0000	R$ 280,1227	R$ 87,3540	R$ 280,1227
						TOTAL EQUIPAMENTOS:	**R$ 280,1227**

MÃO DE OBRA		UNID	CONSUMO	SALÁRIO HORA	CUSTO HORÁRIO
P9824	Servente	h	6,00000	22,0267	132,1602
				TOTAL MÃO DE OBRA:	**132,1602**

Custo Horário da Execução:	R$ 412,2829
Produção da Equipe:	12,34000
Custo Unitário da Execução:	R$ 33,4103
Custo do FIC (0,04073):	R$ 0,7245
Custo Direto Total:	R$ 34,1348
VALOR:	**34,13**

S03310 Chapisco em parede com argamassa traço t1 - 1:3 (cimento / areia) - Revisado 08/2015 (m2)

Encargos Complementares		FONTE	UNID	COEFICIENTE	PREÇO UNITÁRIO	TOTAL
S10550	Encargos Complementares - Pedreiro	ORSE	h	0,10000000	R$ 3,86	R$ 0,38
S10549	Encargos Complementares - Servente	ORSE	h	0,10000000	R$ 3,96	R$ 0,39
					TOTAL Encargos Complementares:	R$ 0,77

Mão de Obra		FONTE	UNID	COEFICIENTE	PREÇO UNITÁRIO	TOTAL
I04750S	Pedreiro (horista)	ORSE	h	0,10000000	R$ 20,44	R$ 2,04

I06111S	Servente de obras (horista)	ORSE	h	0,10000000	R$ 14,58	R$ 1,45
					TOTAL Mão de Obra:	R$ 3,49

Serviço		FONTE	UNID	COEFICIENTE	PREÇO UNITÁRIO	TOTAL
S01903	Argamassa cimento e areia traço t-1 (1:3) - 1 saco cimento 50kg / 3 padiolas areia dim. 0.35 x 0.45 x 0.23 m - Confecção mecânica e transporte	ORSE	m3	0,00500000	R$ 580,12	R$ 2,90
					TOTAL Serviço:	R$ 2,90
					VALOR:	**7,15**

S02050 Chuveiro plástico sem registro (un)

Encargos Complementares		FONTE	UNID	COEFICIENTE	PREÇO UNITÁRIO	TOTAL
S10554	Encargos Complementares - Encanador	ORSE	h	0,40000000	R$ 3,91	R$ 1,56
					TOTAL Encargos Complementares:	R$ 1,56

Material		FONTE	UNID	COEFICIENTE	PREÇO UNITÁRIO	TOTAL
I11680S	Braco ou haste com canopla plastica, 1/2", para chuveiro simples	ORSE	un	1,00000000	R$ 13,78	R$ 13,78
I07608S	Ducha / chuveiro plastico simples, 5", branco, para acoplar em haste 1/2", agua fria	ORSE	un	1,00000000	R$ 9,57	R$ 9,57
					TOTAL Material:	R$ 23,35

Mão de Obra		FONTE	UNID	COEFICIENTE	PREÇO UNITÁRIO	TOTAL
I02696S	Encanador ou bombeiro hidraulico (horista)	ORSE	h	0,40000000	R$ 20,44	R$ 8,17
					TOTAL Mão de Obra:	R$ 8,17
					VALOR:	**33,09**

S02643 Colocação de brita 04 em filtro (m3)

Encargos Complementares		FONTE	UNID	COEFICIENTE	PREÇO UNITÁRIO	TOTAL
S10550	Encargos Complementares - Pedreiro	ORSE	h	2,50000000	R$ 3,86	R$ 9,65
S10549	Encargos Complementares - Servente	ORSE	h	2,50000000	R$ 3,96	R$ 9,90
					TOTAL Encargos Complementares:	R$ 19,55

Mão de Obra		FONTE	UNID	COEFICIENTE	PREÇO UNITÁRIO	TOTAL
I04750S	Pedreiro (horista)	ORSE	h	2,50000000	R$ 20,44	R$ 51,10
I06111S	Servente de obras (horista)	ORSE	h	2,50000000	R$ 14,58	R$ 36,45
					TOTAL Mão de Obra:	R$ 87,55
					VALOR:	**107,11**

S12410 Coluna metálica, em perfis UDC75x38x3,84, diagonais duplas, diversos usos ou composição de pórticos até 10,0m de vão, largura 0,50m, PDmax. 7,00 , pintura 01 demão de epoxi fundo óxido ferro + 02 demãos esmalte epoxi branco (m)

Encargos Complementares		FONTE	UNID	COEFICIENTE	PREÇO UNITÁRIO	TOTAL
S10594	Encargos Complementares - Serralheiro ou Operador de Equipamento Leve	ORSE	h	1,03000000	R$ 3,78	R$ 3,89
S10549	Encargos Complementares - Servente	ORSE	h	3,00000000	R$ 3,96	R$ 11,88
S10603	Encargos Complementares - Soldador	ORSE	h	3,08000000	R$ 4,69	R$ 14,44
					TOTAL Encargos Complementares:	R$ 30,21

Equipamento	FONTE	UNID	COEFICIENTE	PREÇO UNITÁRIO	TOTAL

I04182	Aluguel de lixadeira Industrial marca Bosch	ORSE	h	3,00000000	R$ 1,29	R$ 3,87
I08904	Máquina de solda elétrica	ORSE	h	3,00000000	R$ 4,00	R$ 12,00
					TOTAL Equipamento:	R$ 15,87

Material		FONTE	UNID	COEFICIENTE	PREÇO UNITÁRIO	TOTAL
I13270	Barra chata de ferro 2 x 1/4" (2,53 kg/m)	ORSE	kg	7,17000000	R$ 10,43	R$ 74,78
I13105	Perfil Aço, UDC Simples 75 x 38 x 3,84(kg/m) - SAE 1008/1012	ORSE	kg	11,84000000	R$ 8,66	R$ 102,53
					TOTAL Material:	R$ 177,31

Mão de Obra		FONTE	UNID	COEFICIENTE	PREÇO UNITÁRIO	TOTAL
I06110S	Serralheiro (horista)	ORSE	h	1,03000000	R$ 20,44	R$ 21,05
I06111S	Servente de obras (horista)	ORSE	h	3,00000000	R$ 14,58	R$ 43,74
I06160S	Soldador (horista)	ORSE	h	3,08000000	R$ 20,44	R$ 62,95
					TOTAL Mão de Obra:	R$ 127,74

Serviço		FONTE	UNID	COEFICIENTE	PREÇO UNITÁRIO	TOTAL
S03759	Pintura de acabamento em superfícies metálicas com aplicação de 02 demãos de tinta esmalte epoxi branco, e = 35 micra p/ demão, aplicado com rolo e pincel - R1	ORSE	m2	1,24000000	R$ 63,90	R$ 79,23
S03738	Pintura de proteção sobre superfícies metálicas com aplicação de 01 demão de tinta epoxi fundo óxido de ferro - R1	ORSE	m2	1,24000000	R$ 22,33	R$ 27,68
					TOTAL Serviço:	R$ 106,91
					VALOR:	**458,16**

1107892 Concreto fck = 20 MPa - confecção em betoneira e lançamento manual - areia e brita comerciais (m³)

EQUIPAMENTOS		QUANT	UTILIZAÇÃO		CUSTO OPERACIONAL		CUSTO HORÁRIO
			PROD	IMPR	PROD	IMPR	
E9010	Balança plataforma digital à bateria, com mesa de 75 x 75 cm e capacidade de 500 kg	1,00000	1,0000	0,0000	R$ 1,2507	R$ 0,8402	R$ 1,2507
E9519	Betoneira com motor a gasolina com capacidade de 600 l - 10 kW	1,00000	1,0000	0,0000	R$ 61,8612	R$ 37,5669	R$ 61,8612
E9071	Transportador manual carrinho de mão com capacidade de 80 l	4,00000	0,9000	0,1000	R$ 0,7505	R$ 0,5078	R$ 2,9052
E9064	Transportador manual gerica com capacidade de 180 l	3,00000	0,4100	0,5900	R$ 1,7798	R$ 1,2043	R$ 4,3206
						TOTAL EQUIPAMENTOS:	**R$ 70,3377**

MÃO DE OBRA		UNID	CONSUMO	SALÁRIO HORA	CUSTO HORÁRIO
P9821	Pedreiro	h	1,00000	30,2312	30,2312
P9824	Servente	h	9,00000	22,0267	198,2403
				TOTAL MÃO DE OBRA:	**228,4715**

Custo Horário da Execução:	R$ 298,8092
Produção da Equipe:	3,92899
Custo Unitário da Execução:	R$ 76,0524
Custo do FIC (0,03133):	R$ 2,1731

MATERIAIS		UNID	CONSUMO	VALOR UNITÁRIO	CUSTO UNITÁRIO
M0030	Aditivo plastificante e retardador de pega para concreto e argamassa	kg	0,84646	R$ 7,9872	R$ 6,7608
M0082	Areia média lavada	m³	0,63334	R$ 104,6046	R$ 66,2503
M0191	Brita 1	m³	0,36754	R$ 168,4551	R$ 61,9140
M0192	Brita 2	m³	0,36754	R$ 165,4706	R$ 60,8171

M0424	Cimento Portland CP II - 32 - saco	kg	282,15207	R$ 0,8000	R$ 225,7217
				TOTAL MATERIAIS:	**R$ 421,4639**

TRANSPORTE - TEMPO FIXO		UNIDADE	CODIGO	CONSUMO	PREÇO UNITÁRIO	CUSTO UNITÁRIO
M0030	Aditivo plastificante e retardador de pega para concreto e argamassa (Caminhão carroceria com capacidade de 15 t - 188 kW)	t	5914655	0,00085	R$ 34,1300	R$ 0,0290
M0082	Areia média lavada (Caminhão basculante com capacidade de 10 m³ - 210 kW)	t	5914647	0,95001	R$ 1,8600	R$ 1,7670
M0191	Brita 1 (Caminhão basculante com capacidade de 10 m³ - 210 kW)	t	5914647	0,55131	R$ 1,8600	R$ 1,0254
M0192	Brita 2 (Caminhão basculante com capacidade de 10 m³ - 210 kW)	t	5914647	0,55131	R$ 1,8600	R$ 1,0254
M0424	Cimento Portland CP II - 32 - saco (Caminhão carroceria com capacidade de 15 t - 188 kW)	t	5914655	0,28215	R$ 34,1300	R$ 9,6298
					TRANSPORTE - TEMPO FIXO:	R$ 13,4766

MOMENTO DE TRANSPORTE		UND	QUANTIDADE	LN		RP		P		CUSTO UNITÁRIO
				DMT	R$	DMT	R$	DMT	R$	
M0030	Aditivo plastificante e retardador de pega para concreto e argamassa (Caminhão carroceria com capacidade de 15 t - 188 kW)	tkm	0,00085	0,00	R$ 1,0900	0,00	R$ 0,8800	0,00	R$ 0,7200	R$ 0,0000
M0082	Areia média lavada (Caminhão basculante com capacidade de 10 m³ - 210 kW)	tkm	0,95001	0,00	R$ 1,2600	0,00	R$ 1,0100	0,00	R$ 0,8300	R$ 0,0000
M0191	Brita 1 (Caminhão basculante com capacidade de 10 m³ - 210 kW)	tkm	0,55131	0,00	R$ 1,2600	0,00	R$ 1,0100	0,00	R$ 0,8300	R$ 0,0000
M0192	Brita 2 (Caminhão basculante com capacidade de 10 m³ - 210 kW)	tkm	0,55131	0,00	R$ 1,2600	0,00	R$ 1,0100	0,00	R$ 0,8300	R$ 0,0000
M0424	Cimento Portland CP II - 32 - saco (Caminhão carroceria com capacidade de 15 t - 188 kW)	tkm	0,28215	0,00	R$ 1,0900	0,00	R$ 0,8800	0,00	R$ 0,7200	R$ 0,0000
									MOMENTO DE TRANSPORTE:	R$ 0,0000

Custo Direto Total:	R$ 513,1660
VALOR:	**513,17**

1107896 Concreto fck = 25 MPa - confecção em betoneira e lançamento manual - areia e brita comerciais (m³)

EQUIPAMENTOS		QUANT	UTILIZAÇÃO		CUSTO OPERACIONAL		CUSTO HORÁRIO
			PROD	IMPR	PROD	IMPR	
E9010	Balança plataforma digital à bateria, com mesa de 75 x 75 cm e capacidade de 500 kg	1,00000	1,0000	0,0000	R$ 1,2507	R$ 0,8402	R$ 1,2507
E9519	Betoneira com motor a gasolina com capacidade de 600 l - 10 kW	1,00000	1,0000	0,0000	R$ 61,8612	R$ 37,5669	R$ 61,8612
E9071	Transportador manual carrinho de mão com capacidade de 80 l	4,00000	0,8800	0,1200	R$ 0,7505	R$ 0,5078	R$ 2,8852
E9064	Transportador manual gerica com capacidade de 180 l	3,00000	0,4000	0,6000	R$ 1,7798	R$ 1,2043	R$ 4,3035
						TOTAL EQUIPAMENTOS:	**R$ 70,3006**

MÃO DE OBRA		UNID	CONSUMO	SALÁRIO HORA	CUSTO HORÁRIO
P9821	Pedreiro	h	1,00000	30,2312	30,2312
P9824	Servente	h	9,00000	22,0267	198,2403
				TOTAL MÃO DE OBRA:	**228,4715**

Custo Horário da Execução:	R$ 298,7721
Produção da Equipe:	3,89063
Custo Unitário da Execução:	R$ 76,7927
Custo do FIC (0,03133):	R$ 2,1945

MATERIAIS		UNID	CONSUMO	VALOR UNITÁRIO	CUSTO UNITÁRIO
M0030	Aditivo plastificante e retardador de pega para concreto e argamassa	kg	0,94593	R$ 7,9872	R$ 7,5553
M0082	Areia média lavada	m³	0,61459	R$ 104,6046	R$ 64,2889

M0191	Brita 1	m³	0,36754	R$ 168,4551	R$ 61,9140
M0192	Brita 2	m³	0,36754	R$ 165,4706	R$ 60,8171
M0424	Cimento Portland CP II - 32 - saco	kg	315,31031	R$ 0,8000	R$ 252,2482
				TOTAL MATERIAIS:	**R$ 446,8235**

TRANSPORTE - TEMPO FIXO		UNIDADE	CODIGO	CONSUMO	PREÇO UNITÁRIO	CUSTO UNITÁRIO
M0030	Aditivo plastificante e retardador de pega para concreto e argamassa (Caminhão carroceria com capacidade de 15 t - 188 kW)	t	5914655	0,00095	R$ 34,1300	R$ 0,0324
M0082	Areia média lavada (Caminhão basculante com capacidade de 10 m³ - 210 kW)	t	5914647	0,92189	R$ 1,8600	R$ 1,7147
M0191	Brita 1 (Caminhão basculante com capacidade de 10 m³ - 210 kW)	t	5914647	0,55131	R$ 1,8600	R$ 1,0254
M0192	Brita 2 (Caminhão basculante com capacidade de 10 m³ - 210 kW)	t	5914647	0,55131	R$ 1,8600	R$ 1,0254
M0424	Cimento Portland CP II - 32 - saco (Caminhão carroceria com capacidade de 15 t - 188 kW)	t	5914655	0,31531	R$ 34,1300	R$ 10,7615
					TRANSPORTE - TEMPO FIXO:	R$ 14,5594

MOMENTO DE TRANSPORTE		UND	QUANTIDADE	LN		RP		P		CUSTO UNITÁRIO
				DMT	R$	DMT	R$	DMT	R$	
M0030	Aditivo plastificante e retardador de pega para concreto e argamassa (Caminhão carroceria com capacidade de 15 t - 188 kW)	tkm	0,00095	0,00	R$ 1,0900	0,00	R$ 0,8800	0,00	R$ 0,7200	R$ 0,0000
M0082	Areia média lavada (Caminhão basculante com capacidade de 10 m³ - 210 kW)	tkm	0,92189	0,00	R$ 1,2600	0,00	R$ 1,0100	0,00	R$ 0,8300	R$ 0,0000
M0191	Brita 1 (Caminhão basculante com capacidade de 10 m³ - 210 kW)	tkm	0,55131	0,00	R$ 1,2600	0,00	R$ 1,0100	0,00	R$ 0,8300	R$ 0,0000
M0192	Brita 2 (Caminhão basculante com capacidade de 10 m³ - 210 kW)	tkm	0,55131	0,00	R$ 1,2600	0,00	R$ 1,0100	0,00	R$ 0,8300	R$ 0,0000
M0424	Cimento Portland CP II - 32 - saco (Caminhão carroceria com capacidade de 15 t - 188 kW)	tkm	0,31531	0,00	R$ 1,0900	0,00	R$ 0,8800	0,00	R$ 0,7200	R$ 0,0000
									MOMENTO DE TRANSPORTE:	R$ 0,0000

Custo Direto Total:	R$ 540,3701
VALOR:	**540,37**

S00124 Concreto simples fabricado na obra, fck=13,5 mpa (b1/b2), sem lançamento e adensamento (m3)

Encargos Complementares		FONTE	UNID	COEFICIENTE	PREÇO UNITÁRIO	TOTAL
S10549	Encargos Complementares - Servente	ORSE	h	6,00000000	R$ 3,96	R$ 23,76
					TOTAL Encargos Complementares:	R$ 23,76

Material		FONTE	UNID	COEFICIENTE	PREÇO UNITÁRIO	TOTAL
I00367S	Areia grossa - posto jazida/fornecedor (retirado na jazida, sem transporte)	ORSE	m3	0,94300000	R$ 101,30	R$ 95,52
I01379S	Cimento portland composto cp ii-32	ORSE	kg	255,00000000	R$ 0,88	R$ 224,40
I04721S	Pedra britada n. 1 (9,5 a 19 mm) posto pedreira/fornecedor, sem frete	ORSE	m3	0,20900000	R$ 137,75	R$ 28,78
I04718S	Pedra britada n. 2 (19 a 38 mm) posto pedreira/fornecedor, sem frete	ORSE	m3	0,62700000	R$ 138,48	R$ 86,82
					TOTAL Material:	R$ 435,52

Mão de Obra		FONTE	UNID	COEFICIENTE	PREÇO UNITÁRIO	TOTAL
I06111S	Servente de obras (horista)	ORSE	h	6,00000000	R$ 14,58	R$ 87,48
					TOTAL Mão de Obra:	R$ 87,48

VALOR:	**546,76**

RELATÓRIO ANALÍTICO - COMPOSIÇÕES AUXILIARES

OBRA:	CONSTRUÇÃO DE ORLA ALTO ALEGRE DO PINDARÉ-MA (ETAPA 1)
DESCRIÇÃO:	CONSTRUÇÃO DE ORLA ALTO ALEGRE DO PINDARÉ-MA (ETAPA 1)
LOCAL:	ALTO ALEGRE DO PINDARÉ-MA
CLIENTE:	PREFEITURA MUNICIPAL DE ALTO ALEGRE DO PINDARÉ-MA

DATA : 05/03/2026 **BDI :** 24,67%

FONTE	VERSÃO	HORA	MES
ORSE	2025/12	111,36%	69,82%
SEINFRA	028 SEM DESONERAÇÃO	114,15%	71,31%
SICRO NOVO	2025/10	-	-
SINAPI	2026/01 SEM DESONERAÇÃO	114,11%	71,30%
Composições Próprias	PROPRIA	0,00%	0,00%

S00095 Concreto simples fabricado na obra, fck=13,5 mpa, lançado e adensado (m3)

Serviço		FONTE	UNID	COEFICIENTE	PREÇO UNITÁRIO	TOTAL
S00124	Concreto simples fabricado na obra, fck=13,5 mpa (b1/b2), sem lançamento e adensamento	ORSE	m3	1,00000000	R$ 546,76	R$ 546,76
S07692	Lançamento de concreto simples fabricado na obra, inclusive adensamento e acabamento em peças da superestrutura	ORSE	m3	1,00000000	R$ 51,87	R$ 51,87
					TOTAL Serviço:	R$ 598,63
					VALOR:	**598,66**

S00126 Concreto simples fabricado na obra, fck=15 mpa, lançado e adensado (m3)

Serviço		FONTE	UNID	COEFICIENTE	PREÇO UNITÁRIO	TOTAL
S00125	Concreto simples fck= 15 MPA (b1/b2), fabricado na obra, sem lançamento e adensamento	ORSE	m3	1,00000000	R$ 577,16	R$ 577,16
S07692	Lançamento de concreto simples fabricado na obra, inclusive adensamento e acabamento em peças da superestrutura	ORSE	m3	1,00000000	R$ 51,87	R$ 51,87
					TOTAL Serviço:	R$ 629,03
					VALOR:	**629,06**

S00125 Concreto simples fck= 15 MPA (b1/b2), fabricado na obra, sem lançamento e adensamento (m3)

Encargos Complementares		FONTE	UNID	COEFICIENTE	PREÇO UNITÁRIO	TOTAL
S10549	Encargos Complementares - Servente	ORSE	h	6,00000000	R$ 3,96	R$ 23,76
					TOTAL Encargos Complementares:	R$ 23,76

Material		FONTE	UNID	COEFICIENTE	PREÇO UNITÁRIO	TOTAL
I00367S	Areia grossa - posto jazida/fornecedor (retirado na jazida, sem transporte)	ORSE	m3	0,91300000	R$ 101,30	R$ 92,48
I01379S	Cimento portland composto cp ii-32	ORSE	kg	293,00000000	R$ 0,88	R$ 257,84
I04721S	Pedra britada n. 1 (9,5 a 19 mm) posto pedreira/fornecedor, sem frete	ORSE	m3	0,20900000	R$ 137,75	R$ 28,78
I04718S	Pedra britada n. 2 (19 a 38 mm) posto pedreira/fornecedor, sem frete	ORSE	m3	0,62700000	R$ 138,48	R$ 86,82
					TOTAL Material:	R$ 465,92

Mão de Obra		FONTE	UNID	COEFICIENTE	PREÇO UNITÁRIO	TOTAL
I06111S	Servente de obras (horista)	ORSE	h	6,00000000	R$ 14,58	R$ 87,48
					TOTAL Mão de Obra:	R$ 87,48
					VALOR:	**577,16**

S00096 Concreto simples usinado fck=15mpa, bombeado, lançado e adensado em superestrura (m3)

Material		FONTE	UNID	COEFICIENTE	PREÇO UNITÁRIO	TOTAL
I00634	Concreto usinado bombeavel b0-b1 fck=15mpa	ORSE	m3	1,00000000	R$ 455,83	R$ 455,83
I44535S	Servico de bombeamento de concreto com consumo minimo de 40 m3, (disponibilizacao de bomba), sem o lancamento	ORSE	m3	1,00000000	R$ 48,83	R$ 48,83
					TOTAL Material:	R$ 504,66

Serviço		FONTE	UNID	COEFICIENTE	PREÇO UNITÁRIO	TOTAL
S00128	Lançamento de concreto usinado, bombeado, em peças armadas da superestrutura, inclusive colocação, adensamento e acabamento	ORSE	m3	1,00000000	R$ 51,87	R$ 51,87

TOTAL Serviço:	R$ 51,87
VALOR:	**556,53**

S11480 Concreto simples usinado fck=15mpa, bombeado, lançado e adensado na infraestrutura (m3)

Material		FONTE	UNID	COEFICIENTE	PREÇO UNITÁRIO	TOTAL
I00634	Concreto usinado bombeavel b0-b1 fck=15mpa	ORSE	m3	1,00000000	R$ 455,83	R$ 455,83
I44535S	Servico de bombeamento de concreto com consumo minimo de 40 m3, (disponibilizacao de bomba), sem o lancamento	ORSE	m3	1,00000000	R$ 48,83	R$ 48,83
					TOTAL Material:	R$ 504,66

Serviço		FONTE	UNID	COEFICIENTE	PREÇO UNITÁRIO	TOTAL
S11477	Lançamento de concreto usinado, bombeado, para infraestrutura, incluindo colocação, adensamento e acabamento	ORSE	m3	1,00000000	R$ 31,34	R$ 31,34
					TOTAL Serviço:	R$ 31,34
					VALOR:	**536,00**

S00127 Concreto simples usinado fck=21mpa, bombeado, lançado e adensado em superestrutura (m3)

Material		FONTE	UNID	COEFICIENTE	PREÇO UNITÁRIO	TOTAL
I34492S	Concreto usinado bombeavel, classe de resistencia c20, com brita 0 e 1, slump = 100 +/- 20 mm, exclui servico de bombeamento (nbr 8953)	ORSE	m3	1,00000000	R$ 475,00	R$ 475,00
I44535S	Servico de bombeamento de concreto com consumo minimo de 40 m3, (disponibilizacao de bomba), sem o lancamento	ORSE	m3	1,00000000	R$ 48,83	R$ 48,83
					TOTAL Material:	R$ 523,83

Serviço		FONTE	UNID	COEFICIENTE	PREÇO UNITÁRIO	TOTAL
S00128	Lançamento de concreto usinado, bombeado, em peças armadas da superestrutura, inclusive colocação, adensamento e acabamento	ORSE	m3	1,00000000	R$ 51,87	R$ 51,87
					TOTAL Serviço:	R$ 51,87
					VALOR:	**575,70**

93561 DESENHISTA PROJETISTA COM ENCARGOS COMPLEMENTARES (MES)

Encargos Complementares		FONTE	UNID	COEFICIENTE	PREÇO UNITÁRIO	TOTAL
00040862	ALIMENTACAO - MENSALISTA (COLETADO CAIXA - ENCARGOS COMPLEMENTARES)	SINAPI	MES	1,00000000	R$ 368,41	R$ 368,41
00043505	EPI - FAMILIA TOPOGRAFO - MENSALISTA (ENCARGOS COMPLEMENTARES - COLETADO CAIXA)	SINAPI	MES	1,00000000	R$ 112,41	R$ 112,41
00040863	EXAMES - MENSALISTA (COLETADO CAIXA - ENCARGOS COMPLEMENTARES)	SINAPI	MES	1,00000000	R$ 227,20	R$ 227,20
00043481	FERRAMENTAS - FAMILIA TOPOGRAFO - MENSALISTA (ENCARGOS COMPLEMENTARES - COLETADO CAIXA)	SINAPI	MES	1,00000000	R$ 14,32	R$ 14,32
00040864	SEGURO - MENSALISTA (COLETADO CAIXA - ENCARGOS COMPLEMENTARES)	SINAPI	MES	1,00000000	R$ 18,28	R$ 18,28
00040861	TRANSPORTE - MENSALISTA (COLETADO CAIXA - ENCARGOS COMPLEMENTARES)	SINAPI	MES	1,00000000	R$ 86,09	R$ 86,09
					TOTAL Encargos Complementares:	R$ 826,71

Mão de Obra		FONTE	UNID	COEFICIENTE	PREÇO UNITÁRIO	TOTAL
00040807	DESENHISTA PROJETISTA (MENSALISTA)	SINAPI	MES	1,00000000	R$ 2.784,13	R$ 2.784,13
					TOTAL Mão de Obra:	R$ 2.784,13

VALOR:	**3.610,84**

ED-50373 ELETRICISTA COM ENCARGOS COMPLEMENTARES (hora)

MÃO DE OBRA		UNID	CONSUMO	SALÁRIO HORA	CUSTO HORÁRIO
MOED-20142	ELETRICISTA (MODALIDADE: HORISTA|ENCARGOS SOCIAIS: INCLUSO)	h	1,0000000	24,13	24,13
				TOTAL MÃO DE OBRA:	**24,13**

Custo Horário da Execução:	R$ 24,1300
Produção da Equipe:	1,00000
Custo Unitário da Execução:	R$ 24,1300

MATERIAIS		UNID	CONSUMO	VALOR UNITÁRIO	CUSTO UNITÁRIO
MATED-13096	CESTA BÁSICA/ALIMENTAÇÃO - HORISTA (ENCARGOS COMPLEMENTARES)	hora	1,0000000	R$ 2,1200	R$ 2,1200
MATED-13099	EXAMES - HORISTA (ENCARGOS COMPLEMENTARES)	hora	1,0000000	R$ 1,4300	R$ 1,4300
MATED-13098	SEGURO - HORISTA (ENCARGOS COMPLEMENTARES)	hora	1,0000000	R$ 0,0800	R$ 0,0800
MATED-13097	TRANSPORTE - HORISTA (ENCARGOS COMPLEMENTARES)	hora	1,0000000	R$ 0,8600	R$ 0,8600
				TOTAL MATERIAIS:	**R$ 4,4900**

SERVIÇOS		UNID	CONSUMO	PREÇO UNITÁRIO	CUSTO UNITÁRIO
ED-5224	CURSO DE CAPACITAÇÃO PARA ELETRICISTA (ENCARGOS COMPLEMENTARES) - HORISTA	hora	1,0000000	R$ 0,9000	R$ 0,9000
ED-14650	EPI PARA ELETRICISTA - HORISTA (ENCARGOS COMPLEMENTARES)	hora	1,0000000	R$ 1,2600	R$ 1,2600
ED-14686	FERRAMENTAS PARA ELETRICISTA - HORISTA (ENCARGOS COMPLEMENTARES)	hora	1,0000000	R$ 0,8600	R$ 0,8600
				TOTAL SERVIÇOS:	**R$ 3,0200**

Custo Direto Total:	R$ 31,6400
VALOR:	**31,64**

88264 ELETRICISTA COM ENCARGOS COMPLEMENTARES (H)

Encargos Complementares		FONTE	UNID	COEFICIENTE	PREÇO UNITÁRIO	TOTAL
00037370	ALIMENTACAO - HORISTA (COLETADO CAIXA - ENCARGOS COMPLEMENTARES)	SINAPI	H	1,00000000	R$ 2,20	R$ 2,20
00043484	EPI - FAMILIA ELETRICISTA - HORISTA (ENCARGOS COMPLEMENTARES - COLETADO CAIXA)	SINAPI	H	1,00000000	R$ 1,24	R$ 1,24
00037372	EXAMES - HORISTA (COLETADO CAIXA - ENCARGOS COMPLEMENTARES)	SINAPI	H	1,00000000	R$ 1,36	R$ 1,36
00043460	FERRAMENTAS - FAMILIA ELETRICISTA - HORISTA (ENCARGOS COMPLEMENTARES - COLETADO CAIXA)	SINAPI	H	1,00000000	R$ 1,02	R$ 1,02
00037373	SEGURO - HORISTA (COLETADO CAIXA - ENCARGOS COMPLEMENTARES)	SINAPI	H	1,00000000	R$ 0,11	R$ 0,11
00037371	TRANSPORTE - HORISTA (COLETADO CAIXA - ENCARGOS COMPLEMENTARES)	SINAPI	H	1,00000000	R$ 0,51	R$ 0,51
				TOTAL Encargos Complementares:		R$ 6,44

Mão de Obra		FONTE	UNID	COEFICIENTE	PREÇO UNITÁRIO	TOTAL
00002436	ELETRICISTA (HORISTA)	SINAPI	H	1,00000000	R$ 21,28	R$ 21,28
				TOTAL Mão de Obra:		R$ 21,28

Serviço		FONTE	UNID	COEFICIENTE	PREÇO UNITÁRIO	TOTAL
95332	CURSO DE CAPACITAÇÃO PARA ELETRICISTA (ENCARGOS COMPLEMENTARES) - HORISTA	SINAPI	H	1,00000000	R$ 0,79	R$ 0,79

TOTAL Serviço:	R$ 0,79
VALOR:	**28,51**

88267 ENCANADOR OU BOMBEIRO HIDRÁULICO COM ENCARGOS COMPLEMENTARES (H)

Encargos Complementares		FONTE	UNID	COEFICIENTE	PREÇO UNITÁRIO	TOTAL
00037370	ALIMENTACAO - HORISTA (COLETADO CAIXA - ENCARGOS COMPLEMENTARES)	SINAPI	H	1,00000000	R$ 2,20	R$ 2,20
00043485	EPI - FAMILIA ENCANADOR - HORISTA (ENCARGOS COMPLEMENTARES - COLETADO CAIXA)	SINAPI	H	1,00000000	R$ 1,11	R$ 1,11
00037372	EXAMES - HORISTA (COLETADO CAIXA - ENCARGOS COMPLEMENTARES)	SINAPI	H	1,00000000	R$ 1,36	R$ 1,36
00043461	FERRAMENTAS - FAMILIA ENCANADOR - HORISTA (ENCARGOS COMPLEMENTARES - COLETADO CAIXA)	SINAPI	H	1,00000000	R$ 0,55	R$ 0,55
00037373	SEGURO - HORISTA (COLETADO CAIXA - ENCARGOS COMPLEMENTARES)	SINAPI	H	1,00000000	R$ 0,11	R$ 0,11
00037371	TRANSPORTE - HORISTA (COLETADO CAIXA - ENCARGOS COMPLEMENTARES)	SINAPI	H	1,00000000	R$ 0,51	R$ 0,51
				TOTAL Encargos Complementares:		R$ 5,84

Mão de Obra		FONTE	UNID	COEFICIENTE	PREÇO UNITÁRIO	TOTAL
00002696	ENCANADOR OU BOMBEIRO HIDRAULICO (HORISTA)	SINAPI	H	1,00000000	R$ 21,28	R$ 21,28
				TOTAL Mão de Obra:		R$ 21,28

Serviço		FONTE	UNID	COEFICIENTE	PREÇO UNITÁRIO	TOTAL
95335	CURSO DE CAPACITAÇÃO PARA ENCANADOR OU BOMBEIRO HIDRÁULICO (ENCARGOS COMPLEMENTARES) - HORISTA	SINAPI	H	1,00000000	R$ 0,38	R$ 0,38
				TOTAL Serviço:		R$ 0,38

VALOR:	**27,50**

90776 ENCARREGADO GERAL COM ENCARGOS COMPLEMENTARES (H)

Encargos Complementares		FONTE	UNID	COEFICIENTE	PREÇO UNITÁRIO	TOTAL
00037370	ALIMENTACAO - HORISTA (COLETADO CAIXA - ENCARGOS COMPLEMENTARES)	SINAPI	H	1,00000000	R$ 2,20	R$ 2,20
00043487	EPI - FAMILIA ENCARREGADO GERAL - HORISTA (ENCARGOS COMPLEMENTARES - COLETADO CAIXA)	SINAPI	H	1,00000000	R$ 1,14	R$ 1,14
00037372	EXAMES - HORISTA (COLETADO CAIXA - ENCARGOS COMPLEMENTARES)	SINAPI	H	1,00000000	R$ 1,36	R$ 1,36
00043463	FERRAMENTAS - FAMILIA ENCARREGADO GERAL - HORISTA (ENCARGOS COMPLEMENTARES - COLETADO CAIXA)	SINAPI	H	1,00000000	R$ 0,12	R$ 0,12
00037373	SEGURO - HORISTA (COLETADO CAIXA - ENCARGOS COMPLEMENTARES)	SINAPI	H	1,00000000	R$ 0,11	R$ 0,11
00037371	TRANSPORTE - HORISTA (COLETADO CAIXA - ENCARGOS COMPLEMENTARES)	SINAPI	H	1,00000000	R$ 0,51	R$ 0,51
				TOTAL Encargos Complementares:		R$ 5,44

Mão de Obra		FONTE	UNID	COEFICIENTE	PREÇO UNITÁRIO	TOTAL
00004083	ENCARREGADO GERAL DE OBRAS (HORISTA)	SINAPI	H	1,00000000	R$ 28,19	R$ 28,19
				TOTAL Mão de Obra:		R$ 28,19

Serviço		FONTE	UNID	COEFICIENTE	PREÇO UNITÁRIO	TOTAL
95401	CURSO DE CAPACITAÇÃO PARA ENCARREGADO GERAL (ENCARGOS COMPLEMENTARES) - HORISTA	SINAPI	H	1,00000000	R$ 0,59	R$ 0,59
				TOTAL Serviço:		R$ 0,59

VALOR:	**34,22**

86884 ENGATE FLEXÍVEL EM PLÁSTICO BRANCO, 1/2" X 30CM - FORNECIMENTO E INSTALAÇÃO. AF_01/2020 (UN)

Material		FONTE	UNID	COEFICIENTE	PREÇO UNITÁRIO	TOTAL
00006141	ENGATE/RABICHO FLEXIVEL PLASTICO (PVC OU ABS) BRANCO 1/2" X 30 CM	SINAPI	UN	1,00000000	R$ 6,02	R$ 6,02
00003146	FITA VEDA ROSCA, EM PTFE, ROLO DE 18 MM X 10 M (L X C)	SINAPI	UN	0,02100000	R$ 4,80	R$ 0,10
					TOTAL Material:	R$ 6,12

Mão de Obra com Encargos Complementares		FONTE	UNID	COEFICIENTE	PREÇO UNITÁRIO	TOTAL
88267	ENCANADOR OU BOMBEIRO HIDRÁULICO COM ENCARGOS COMPLEMENTARES	SINAPI	H	0,15250000	R$ 27,50	R$ 4,19
88316	SERVENTE COM ENCARGOS COMPLEMENTARES	SINAPI	H	0,04810000	R$ 22,24	R$ 1,06
					TOTAL Mão de Obra com Encargos Complementares:	R$ 5,25

VALOR:	**11,37**

90777 ENGENHEIRO CIVIL DE OBRA JUNIOR COM ENCARGOS COMPLEMENTARES (H)

Encargos Complementares		FONTE	UNID	COEFICIENTE	PREÇO UNITÁRIO	TOTAL
00037370	ALIMENTACAO - HORISTA (COLETADO CAIXA - ENCARGOS COMPLEMENTARES)	SINAPI	H	1,00000000	R$ 2,20	R$ 2,20
00043486	EPI - FAMILIA ENGENHEIRO CIVIL - HORISTA (ENCARGOS COMPLEMENTARES - COLETADO CAIXA)	SINAPI	H	1,00000000	R$ 0,82	R$ 0,82
00037372	EXAMES - HORISTA (COLETADO CAIXA - ENCARGOS COMPLEMENTARES)	SINAPI	H	1,00000000	R$ 1,36	R$ 1,36
00043462	FERRAMENTAS - FAMILIA ENGENHEIRO CIVIL - HORISTA (ENCARGOS COMPLEMENTARES - COLETADO CAIXA)	SINAPI	H	1,00000000	R$ 0,02	R$ 0,02
00037373	SEGURO - HORISTA (COLETADO CAIXA - ENCARGOS COMPLEMENTARES)	SINAPI	H	1,00000000	R$ 0,11	R$ 0,11
					TOTAL Encargos Complementares:	R$ 4,51

Mão de Obra		FONTE	UNID	COEFICIENTE	PREÇO UNITÁRIO	TOTAL
00002706	ENGENHEIRO CIVIL DE OBRA JUNIOR (HORISTA)	SINAPI	H	1,00000000	R$ 134,09	R$ 134,09
					TOTAL Mão de Obra:	R$ 134,09

Serviço		FONTE	UNID	COEFICIENTE	PREÇO UNITÁRIO	TOTAL
95402	CURSO DE CAPACITAÇÃO PARA ENGENHEIRO CIVIL DE OBRA JÚNIOR (ENCARGOS COMPLEMENTARES) - HORISTA	SINAPI	H	1,00000000	R$ 1,97	R$ 1,97
					TOTAL Serviço:	R$ 1,97

VALOR:	**140,57**

93568 ENGENHEIRO CIVIL DE OBRA SENIOR COM ENCARGOS COMPLEMENTARES (MES)

Encargos Complementares		FONTE	UNID	COEFICIENTE	PREÇO UNITÁRIO	TOTAL
00040862	ALIMENTACAO - MENSALISTA (COLETADO CAIXA - ENCARGOS COMPLEMENTARES)	SINAPI	MES	1,00000000	R$ 368,41	R$ 368,41
00043498	EPI - FAMILIA ENGENHEIRO CIVIL - MENSALISTA (ENCARGOS COMPLEMENTARES - COLETADO CAIXA)	SINAPI	MES	1,00000000	R$ 138,09	R$ 138,09
00040863	EXAMES - MENSALISTA (COLETADO CAIXA - ENCARGOS COMPLEMENTARES)	SINAPI	MES	1,00000000	R$ 227,20	R$ 227,20
00043474	FERRAMENTAS - FAMILIA ENGENHEIRO CIVIL - MENSALISTA (ENCARGOS COMPLEMENTARES - COLETADO CAIXA)	SINAPI	MES	1,00000000	R$ 4,45	R$ 4,45

00040864	SEGURO - MENSALISTA (COLETADO CAIXA - ENCARGOS COMPLEMENTARES)	SINAPI	MES	1,00000000	R$ 18,28	R$ 18,28
					TOTAL Encargos Complementares:	R$ 756,43

Mão de Obra		FONTE	UNID	COEFICIENTE	PREÇO UNITÁRIO	TOTAL
00040814	ENGENHEIRO CIVIL DE OBRA SENIOR (MENSALISTA)	SINAPI	MES	1,00000000	R$ 31.931,86	R$ 31.931,86
					TOTAL Mão de Obra:	R$ 31.931,86
					VALOR:	**32.688,29**

ED-14665 EPI PARA AJUDANTE DE ARMADOR - HORISTA (ENCARGOS COMPLEMENTARES) (hora)

MATERIAIS		UNID	CONSUMO	VALOR UNITÁRIO	CUSTO UNITÁRIO
MATED-14637	EPI PARA FAMÍLIA PEDREIRO - HORISTA (ENCARGOS COMPLEMENTARES)	hora	1,0000000	R$ 1,3100	R$ 1,3100
				TOTAL MATERIAIS:	**R$ 1,3100**
				Custo Direto Total:	R$ 1,3100
				VALOR:	**1,31**

ED-14645 EPI PARA AJUDANTE DE BOMBEIRO/ENCANADOR - HORISTA (ENCARGOS COMPLEMENTARES) (hora)

MATERIAIS		UNID	CONSUMO	VALOR UNITÁRIO	CUSTO UNITÁRIO
MATED-14633	EPI PARA FAMÍLIA ENCANADOR - HORISTA (ENCARGOS COMPLEMENTARES)	hora	1,0000000	R$ 1,1300	R$ 1,1300
				TOTAL MATERIAIS:	**R$ 1,1300**
				Custo Direto Total:	R$ 1,1300
				VALOR:	**1,13**

ED-14666 EPI PARA AJUDANTE DE CARPINTEIRO - HORISTA (ENCARGOS COMPLEMENTARES) (hora)

MATERIAIS		UNID	CONSUMO	VALOR UNITÁRIO	CUSTO UNITÁRIO
MATED-14631	EPI PARA FAMÍLIA CARPINTEIRO DE FORMAS - HORISTA (ENCARGOS COMPLEMENTARES)	hora	1,0000000	R$ 1,4300	R$ 1,4300
				TOTAL MATERIAIS:	**R$ 1,4300**
				Custo Direto Total:	R$ 1,4300
				VALOR:	**1,43**

ED-14646 EPI PARA AJUDANTE DE ELETRICISTA - HORISTA (ENCARGOS COMPLEMENTARES) (hora)

MATERIAIS		UNID	CONSUMO	VALOR UNITÁRIO	CUSTO UNITÁRIO
MATED-14632	EPI PARA FAMÍLIA ELETRICISTA - HORISTA (ENCARGOS COMPLEMENTARES)	hora	1,0000000	R$ 1,2600	R$ 1,2600
				TOTAL MATERIAIS:	**R$ 1,2600**
				Custo Direto Total:	R$ 1,2600
				VALOR:	**1,26**

ED-14647 EPI PARA ARMADOR - HORISTA (ENCARGOS COMPLEMENTARES) (hora)

RELATÓRIO ANALÍTICO - COMPOSIÇÕES AUXILIARES

OBRA:	CONSTRUÇÃO DE ORLA ALTO ALEGRE DO PINDARÉ-MA (ETAPA 1)
DESCRIÇÃO:	CONSTRUÇÃO DE ORLA ALTO ALEGRE DO PINDARÉ-MA (ETAPA 1)
LOCAL:	ALTO ALEGRE DO PINDARÉ-MA
CLIENTE:	PREFEITURA MUNICIPAL DE ALTO ALEGRE DO PINDARÉ-MA

DATA : 05/03/2026 **BDI :** 24,67%

FONTE	VERSÃO	HORA	MES
ORSE	2025/12	111,36%	69,82%
SEINFRA	028 SEM DESONERAÇÃO	114,15%	71,31%
SICRO NOVO	2025/10	-	-
SINAPI	2026/01 SEM DESONERAÇÃO	114,11%	71,30%
Composições Próprias	PROPRIA	0,00%	0,00%

MATERIAIS		UNID	CONSUMO	VALOR UNITÁRIO	CUSTO UNITÁRIO
MATED-14637	EPI PARA FAMÍLIA PEDREIRO - HORISTA (ENCARGOS COMPLEMENTARES)	hora	1,0000000	R$ 1,3100	R$ 1,3100
				TOTAL MATERIAIS:	**R$ 1,3100**
				Custo Direto Total:	R$ 1,3100
				VALOR:	**1,31**

ED-14651 EPI PARA BOMBEIRO/ENCANADOR - HORISTA (ENCARGOS COMPLEMENTARES) (hora)

MATERIAIS		UNID	CONSUMO	VALOR UNITÁRIO	CUSTO UNITÁRIO
MATED-14633	EPI PARA FAMÍLIA ENCANADOR - HORISTA (ENCARGOS COMPLEMENTARES)	hora	1,0000000	R$ 1,1300	R$ 1,1300
				TOTAL MATERIAIS:	**R$ 1,1300**
				Custo Direto Total:	R$ 1,1300
				VALOR:	**1,13**

ED-14648 EPI PARA CARPINTEIRO DE FORMA - HORISTA (ENCARGOS COMPLEMENTARES) (hora)

MATERIAIS		UNID	CONSUMO	VALOR UNITÁRIO	CUSTO UNITÁRIO
MATED-14631	EPI PARA FAMÍLIA CARPINTEIRO DE FORMAS - HORISTA (ENCARGOS COMPLEMENTARES)	hora	1,0000000	R$ 1,4300	R$ 1,4300
				TOTAL MATERIAIS:	**R$ 1,4300**
				Custo Direto Total:	R$ 1,4300
				VALOR:	**1,43**

ED-14650 EPI PARA ELETRICISTA - HORISTA (ENCARGOS COMPLEMENTARES) (hora)

MATERIAIS		UNID	CONSUMO	VALOR UNITÁRIO	CUSTO UNITÁRIO
MATED-14632	EPI PARA FAMÍLIA ELETRICISTA - HORISTA (ENCARGOS COMPLEMENTARES)	hora	1,0000000	R$ 1,2600	R$ 1,2600
				TOTAL MATERIAIS:	**R$ 1,2600**
				Custo Direto Total:	R$ 1,2600
				VALOR:	**1,26**

ED-14677 EPI PARA OPERADOR DE BETONEIRA ESTACIONÁRIA - HORISTA (ENCARGOS COMPLEMENTARES) (hora)

MATERIAIS		UNID	CONSUMO	VALOR UNITÁRIO	CUSTO UNITÁRIO
MATED-14636	EPI PARA FAMÍLIA OPERADOR ESCAVADEIRA - HORISTA (ENCARGOS COMPLEMENTARES)	hora	1,0000000	R$ 0,8900	R$ 0,8900
				TOTAL MATERIAIS:	**R$ 0,8900**
				Custo Direto Total:	R$ 0,8900
				VALOR:	**0,89**

ED-14652 EPI PARA PEDREIRO - HORISTA (ENCARGOS COMPLEMENTARES) (hora)

MATERIAIS		UNID	CONSUMO	VALOR UNITÁRIO	CUSTO UNITÁRIO

MATED-14637	EPI PARA FAMÍLIA PEDREIRO - HORISTA (ENCARGOS COMPLEMENTARES)	hora	1,0000000	R$ 1,3100	R$ 1,3100
				TOTAL MATERIAIS:	**R$ 1,3100**
				Custo Direto Total:	R$ 1,3100
				VALOR:	**1,31**

ED-14664 EPI PARA SERVENTE - HORISTA (ENCARGOS COMPLEMENTARES) (hora)

MATERIAIS		UNID	CONSUMO	VALOR UNITÁRIO	CUSTO UNITÁRIO
MATED-14639	EPI PARA FAMÍLIA SERVENTE - HORISTA (ENCARGOS COMPLEMENTARES)	hora	1,0000000	R$ 1,3900	R$ 1,3900
				TOTAL MATERIAIS:	**R$ 1,3900**
				Custo Direto Total:	R$ 1,3900
				VALOR:	**1,39**

ED-51107 ESCAVAÇÃO MANUAL DE VALA COM PROFUNDIDADE MENOR OU IGUAL A 1,5M, INCLUSIVE DESCARGA LATERAL (m3)

SERVIÇOS		UNID	CONSUMO	PREÇO UNITÁRIO	CUSTO UNITÁRIO
ED-50367	SERVENTE COM ENCARGOS COMPLEMENTARES	hora	3,4108527	R$ 22,6600	R$ 77,2899
				TOTAL SERVIÇOS:	**R$ 77,2899**
				Custo Direto Total:	R$ 77,2899
				VALOR:	**77,29**

03.17.01 ESCAVAÇÃO MANUAL DE VALAS H <= 1,5M (M3)

Mão de Obra		FONTE	UNID	COEFICIENTE	PREÇO UNITÁRIO	TOTAL
55.10.88	SERVENTE DE OBRAS	SUDECAP	H	3,00000000	R$ 19,24	R$ 57,72
					TOTAL Mão de Obra:	R$ 57,72
					VALOR:	**57,72**

S10555 Encargos Complementares - Armador (h)

Encargos Complementares		FONTE	UNID	COEFICIENTE	PREÇO UNITÁRIO	TOTAL
I00158	Almoço (Participação do empregador)	ORSE	un	0,10180000	R$ 14,00	R$ 1,42
I10585	Arco de serra	ORSE	un	0,00020000	R$ 19,95	R$ 0,00
I12893S	Bota de seguranca com biqueira de aco e colarinho acolchoado	ORSE	par	0,00080000	R$ 73,93	R$ 0,05
I12894S	Capa para chuva em pvc com forro de poliester, com capuz (amarela ou azul)	ORSE	un	0,00020000	R$ 20,11	R$ 0,00
I12895S	Capacete de seguranca aba frontal com suspensao de polietileno, sem jugular (classe b)	ORSE	un	0,00060000	R$ 13,50	R$ 0,00
I10492	Cesta Básica	ORSE	un	0,00450000	R$ 205,00	R$ 0,92
I10517	Exames admissionais/demissionais (checkup)	ORSE	cj	0,00040000	R$ 300,00	R$ 0,12
I00941	Fardamento com mangas curta	ORSE	un	0,00150000	R$ 193,04	R$ 0,28
I12892S	Luva raspa de couro, cano curto (punho *7* cm)	ORSE	par	0,00230000	R$ 10,87	R$ 0,02
I01651	Óculos branco proteção	ORSE	pr	0,00080000	R$ 6,00	R$ 0,00
I10596	Protetor auricular	ORSE	un	0,00450000	R$ 4,81	R$ 0,02

I10599	Protetor solar fps 30 com 120ml	ORSE	un	0,00180000	R$ 18,00	R$ 0,03
I10761	Refeição - café da manhã (café com leite e dois pães com manteiga)	ORSE	un	0,10180000	R$ 5,00	R$ 0,50
I10362	Seguro de vida e acidente em grupo	ORSE	un	0,00450000	R$ 12,54	R$ 0,05
I10586	Torquesa	ORSE	un	0,00020000	R$ 45,00	R$ 0,00
I02378	Vale transporte	ORSE	un	0,06540000	R$ 4,50	R$ 0,29
					TOTAL Encargos Complementares:	R$ 3,70
					VALOR:	**3,78**

S10551 Encargos Complementares - Carpinteiro (h)

Encargos Complementares		FONTE	UNID	COEFICIENTE	PREÇO UNITÁRIO	TOTAL
I00158	Almoço (Participação do empregador)	ORSE	un	0,10180000	R$ 14,00	R$ 1,42
I12893S	Bota de seguranca com biqueira de aco e colarinho acolchoado	ORSE	par	0,00070000	R$ 73,93	R$ 0,05
I12894S	Capa para chuva em pvc com forro de poliester, com capuz (amarela ou azul)	ORSE	un	0,00020000	R$ 20,11	R$ 0,00
I12895S	Capacete de seguranca aba frontal com suspensao de polietileno, sem jugular (classe b)	ORSE	un	0,00060000	R$ 13,50	R$ 0,00
I10492	Cesta Básica	ORSE	un	0,00450000	R$ 205,00	R$ 0,92
I10579	Chave de fenda chata 30 cm	ORSE	un	0,00020000	R$ 26,89	R$ 0,00
I10517	Exames admissionais/demissionais (checkup)	ORSE	cj	0,00040000	R$ 300,00	R$ 0,12
I00941	Fardamento com mangas curta	ORSE	un	0,00150000	R$ 193,04	R$ 0,28
I10578	Formão grande	ORSE	un	0,00020000	R$ 21,30	R$ 0,00
I11248	Furadeira e Parafusadeira eletrica Bosch ou Similar profissional	ORSE	un	0,00010000	R$ 246,00	R$ 0,02
I12892S	Luva raspa de couro, cano curto (punho *7* cm)	ORSE	par	0,00230000	R$ 10,87	R$ 0,02
I11244	Martelo com unha	ORSE	un	0,00020000	R$ 39,10	R$ 0,00
I01651	Óculos branco proteção	ORSE	pr	0,00070000	R$ 6,00	R$ 0,00
I10596	Protetor auricular	ORSE	un	0,00450000	R$ 4,81	R$ 0,02
I10599	Protetor solar fps 30 com 120ml	ORSE	un	0,00180000	R$ 18,00	R$ 0,03
I10761	Refeição - café da manhã (café com leite e dois pães com manteiga)	ORSE	un	0,10180000	R$ 5,00	R$ 0,50
I10362	Seguro de vida e acidente em grupo	ORSE	un	0,00450000	R$ 12,54	R$ 0,05
I11249	Serra circular eletrica portatil	ORSE	un	0,00010000	R$ 979,65	R$ 0,09
I10577	Serrote 40cm	ORSE	un	0,00010000	R$ 36,00	R$ 0,00
I02378	Vale transporte	ORSE	un	0,06540000	R$ 4,50	R$ 0,29
					TOTAL Encargos Complementares:	R$ 3,81
					VALOR:	**3,90**

S10552 Encargos Complementares - Eletricista (h)

Encargos Complementares		FONTE	UNID	COEFICIENTE	PREÇO UNITÁRIO	TOTAL
I11240	Alicate com isolamento	ORSE	un	0,00020000	R$ 47,69	R$ 0,00
I11241	Alicate volt-amperimetro	ORSE	un	0,00020000	R$ 140,00	R$ 0,02
I00158	Almoço (Participação do empregador)	ORSE	un	0,10180000	R$ 14,00	R$ 1,42
I12893S	Bota de seguranca com biqueira de aco e colarinho acolchoado	ORSE	par	0,00070000	R$ 73,93	R$ 0,05
I12894S	Capa para chuva em pvc com forro de poliester, com capuz (amarela ou azul)	ORSE	un	0,00020000	R$ 20,11	R$ 0,00

I12895S	Capacete de seguranca aba frontal com suspensao de polietileno, sem jugular (classe b)	ORSE	un	0,00060000	R$ 13,50	R$ 0,00
I10492	Cesta Básica	ORSE	un	0,00450000	R$ 205,00	R$ 0,92
I10579	Chave de fenda chata 30 cm	ORSE	un	0,00020000	R$ 26,89	R$ 0,00
I11242	Chave inglesa 12"	ORSE	un	0,00010000	R$ 44,00	R$ 0,00
I10517	Exames admissionais/demissionais (checkup)	ORSE	cj	0,00040000	R$ 300,00	R$ 0,12
I00941	Fardamento com mangas curta	ORSE	un	0,00150000	R$ 193,04	R$ 0,28
I12892S	Luva raspa de couro, cano curto (punho *7* cm)	ORSE	par	0,00230000	R$ 10,87	R$ 0,02
I01651	Óculos branco proteção	ORSE	pr	0,00080000	R$ 6,00	R$ 0,00
I10596	Protetor auricular	ORSE	un	0,00450000	R$ 4,81	R$ 0,02
I10599	Protetor solar fps 30 com 120ml	ORSE	un	0,00180000	R$ 18,00	R$ 0,03
I10761	Refeição - café da manhã (café com leite e dois pães com manteiga)	ORSE	un	0,10180000	R$ 5,00	R$ 0,50
I10362	Seguro de vida e acidente em grupo	ORSE	un	0,00450000	R$ 12,54	R$ 0,05
I02378	Vale transporte	ORSE	un	0,06540000	R$ 4,50	R$ 0,29
					TOTAL Encargos Complementares:	R$ 3,72
					VALOR:	**3,81**

S10554 Encargos Complementares - Encanador (h)

Encargos Complementares		FONTE	UNID	COEFICIENTE	PREÇO UNITÁRIO	TOTAL
I00158	Almoço (Participação do empregador)	ORSE	un	0,10180000	R$ 14,00	R$ 1,42
I12893S	Bota de seguranca com biqueira de aco e colarinho acolchoado	ORSE	par	0,00080000	R$ 73,93	R$ 0,05
I12894S	Capa para chuva em pvc com forro de poliester, com capuz (amarela ou azul)	ORSE	un	0,00020000	R$ 20,11	R$ 0,00
I12895S	Capacete de seguranca aba frontal com suspensao de polietileno, sem jugular (classe b)	ORSE	un	0,00060000	R$ 13,50	R$ 0,00
I10492	Cesta Básica	ORSE	un	0,00450000	R$ 205,00	R$ 0,92
I10517	Exames admissionais/demissionais (checkup)	ORSE	cj	0,00040000	R$ 300,00	R$ 0,12
I00941	Fardamento com mangas curta	ORSE	un	0,00150000	R$ 193,04	R$ 0,28
I10592	Lima chata 12"	ORSE	un	0,00010000	R$ 38,17	R$ 0,00
I12892S	Luva raspa de couro, cano curto (punho *7* cm)	ORSE	par	0,00230000	R$ 10,87	R$ 0,02
I01651	Óculos branco proteção	ORSE	pr	0,00080000	R$ 6,00	R$ 0,00
I10593	Praio simples 30cm	ORSE	un	0,00010000	R$ 19,57	R$ 0,00
I10596	Protetor auricular	ORSE	un	0,00450000	R$ 4,81	R$ 0,02
I10599	Protetor solar fps 30 com 120ml	ORSE	un	0,00180000	R$ 18,00	R$ 0,03
I10761	Refeição - café da manhã (café com leite e dois pães com manteiga)	ORSE	un	0,10180000	R$ 5,00	R$ 0,50
I10362	Seguro de vida e acidente em grupo	ORSE	un	0,00450000	R$ 12,54	R$ 0,05
I11256	Tarracha para tubos PVC de 1 1/2"	ORSE	un	0,00040000	R$ 92,70	R$ 0,03
I11257	Tarracha para tubos PVC de 1 1/4"	ORSE	un	0,00040000	R$ 32,30	R$ 0,01
I11255	Tarracha para tubos PVC de 1"	ORSE	un	0,00060000	R$ 49,00	R$ 0,02
I11253	Tarracha para tubos PVC de 1/2"	ORSE	un	0,00110000	R$ 34,80	R$ 0,03
I11254	Tarracha para tubos PVC de 3/4"	ORSE	un	0,00070000	R$ 27,49	R$ 0,01
I02378	Vale transporte	ORSE	un	0,06540000	R$ 4,50	R$ 0,29
					TOTAL Encargos Complementares:	R$ 3,80

RELATÓRIO ANALÍTICO - COMPOSIÇÕES AUXILIARES

OBRA:	CONSTRUÇÃO DE ORLA ALTO ALEGRE DO PINDARÉ-MA (ETAPA 1)
DESCRIÇÃO:	CONSTRUÇÃO DE ORLA ALTO ALEGRE DO PINDARÉ-MA (ETAPA 1)
LOCAL:	ALTO ALEGRE DO PINDARÉ-MA
CLIENTE:	PREFEITURA MUNICIPAL DE ALTO ALEGRE DO PINDARÉ-MA

DATA : 05/03/2026 **BDI :** 24,67%

FONTE	VERSÃO	HORA	MES
ORSE	2025/12	111,36%	69,82%
SEINFRA	028 SEM DESONERAÇÃO	114,15%	71,31%
SICRO NOVO	2025/10	-	-
SINAPI	2026/01 SEM DESONERAÇÃO	114,11%	71,30%
Composições Próprias	PROPRIA	0,00%	0,00%

VALOR:	**3,91**

S10581 Encargos Complementares - Jardineiro (h)

Encargos Complementares		FONTE	UNID	COEFICIENTE	PREÇO UNITÁRIO	TOTAL
I00158	Almoço (Participação do empregador)	ORSE	un	0,10180000	R$ 14,00	R$ 1,42
I12893S	Bota de seguranca com biqueira de aco e colarinho acolchoado	ORSE	par	0,00080000	R$ 73,93	R$ 0,05
I12894S	Capa para chuva em pvc com forro de poliester, com capuz (amarela ou azul)	ORSE	un	0,00020000	R$ 20,11	R$ 0,00
I12895S	Capacete de seguranca aba frontal com suspensao de polietileno, sem jugular (classe b)	ORSE	un	0,00060000	R$ 13,50	R$ 0,00
I02711S	Carrinho de mao, em aco, com capacidade de *45 a 65* l / *100* kg, pneu com camara	ORSE	un	0,00020000	R$ 185,00	R$ 0,03
I10492	Cesta Básica	ORSE	un	0,00450000	R$ 205,00	R$ 0,92
I10517	Exames admissionais/demissionais (checkup)	ORSE	cj	0,00040000	R$ 300,00	R$ 0,12
I00941	Fardamento com mangas curta	ORSE	un	0,00150000	R$ 193,04	R$ 0,28
I12892S	Luva raspa de couro, cano curto (punho *7* cm)	ORSE	par	0,00230000	R$ 10,87	R$ 0,02
I04729	Marreta 1 kg com cabo	ORSE	un	0,00010000	R$ 37,80	R$ 0,00
I01651	Óculos branco proteção	ORSE	pr	0,00080000	R$ 6,00	R$ 0,00
I10788	Pá quadrada	ORSE	un	0,00020000	R$ 36,90	R$ 0,00
I10596	Protetor auricular	ORSE	un	0,00450000	R$ 4,81	R$ 0,02
I10599	Protetor solar fps 30 com 120ml	ORSE	un	0,00180000	R$ 18,00	R$ 0,03
I10761	Refeição - café da manhã (café com leite e dois pães com manteiga)	ORSE	un	0,10180000	R$ 5,00	R$ 0,50
I10362	Seguro de vida e acidente em grupo	ORSE	un	0,00450000	R$ 12,54	R$ 0,05
I04728	Talhadeira chata 10"	ORSE	un	0,00030000	R$ 18,58	R$ 0,00
I02378	Vale transporte	ORSE	un	0,09410000	R$ 4,50	R$ 0,42
					TOTAL Encargos Complementares:	R$ 3,86

VALOR:	**3,96**

S10550 Encargos Complementares - Pedreiro (h)

Encargos Complementares		FONTE	UNID	COEFICIENTE	PREÇO UNITÁRIO	TOTAL
I00158	Almoço (Participação do empregador)	ORSE	un	0,10180000	R$ 14,00	R$ 1,42
I12893S	Bota de seguranca com biqueira de aco e colarinho acolchoado	ORSE	par	0,00080000	R$ 73,93	R$ 0,05
I12894S	Capa para chuva em pvc com forro de poliester, com capuz (amarela ou azul)	ORSE	un	0,00020000	R$ 20,11	R$ 0,00
I12895S	Capacete de seguranca aba frontal com suspensao de polietileno, sem jugular (classe b)	ORSE	un	0,00060000	R$ 13,50	R$ 0,00
I10492	Cesta Básica	ORSE	un	0,00450000	R$ 205,00	R$ 0,92
I04722	Colher de pedreiro	ORSE	un	0,00040000	R$ 18,80	R$ 0,00
I04174	Desempenadeira de aço lisa, cabo madeira, ref:143, Atlas ou similar	ORSE	un	0,00050000	R$ 12,90	R$ 0,00
I11245	Desempoladeira de madeira 12x22	ORSE	un	0,00070000	R$ 11,60	R$ 0,00
I11246	Escala métrica de bambú	ORSE	Un	0,00070000	R$ 10,22	R$ 0,00
I10517	Exames admissionais/demissionais (checkup)	ORSE	cj	0,00040000	R$ 300,00	R$ 0,12
I00941	Fardamento com mangas curta	ORSE	un	0,00150000	R$ 193,04	R$ 0,28
I12892S	Luva raspa de couro, cano curto (punho *7* cm)	ORSE	par	0,00230000	R$ 10,87	R$ 0,02
I11264	Marreta de 1/2 kg com cabo	ORSE	un	0,00020000	R$ 13,52	R$ 0,00

I11265	Martelo de borracha com cabo	ORSE	un	0,00040000	R$ 18,75	R$ 0,00
I11243	Martelo sem unha	ORSE	un	0,00010000	R$ 28,00	R$ 0,00
I10789	Nível de bolha de madeira	ORSE	un	0,00020000	R$ 15,40	R$ 0,00
I01651	Óculos branco proteção	ORSE	pr	0,00080000	R$ 6,00	R$ 0,00
I10596	Protetor auricular	ORSE	un	0,00450000	R$ 4,81	R$ 0,02
I10599	Protetor solar fps 30 com 120ml	ORSE	un	0,00180000	R$ 18,00	R$ 0,03
I10790	Prumo de face	ORSE	un	0,00010000	R$ 25,95	R$ 0,00
I10761	Refeição - café da manhã (café com leite e dois pães com manteiga)	ORSE	un	0,10180000	R$ 5,00	R$ 0,50
I10282	Regua de alumínio c/ 2,00m (para pedreiro)	ORSE	un	0,00020000	R$ 44,00	R$ 0,00
I10362	Seguro de vida e acidente em grupo	ORSE	un	0,00450000	R$ 12,54	R$ 0,05
I11247	Serra mármore	ORSE	un	0,00010000	R$ 319,90	R$ 0,03
I02378	Vale transporte	ORSE	un	0,06540000	R$ 4,50	R$ 0,29
					TOTAL Encargos Complementares:	R$ 3,73
					VALOR:	**3,86**

S10553 Encargos Complementares - Pintor (h)

Encargos Complementares		FONTE	UNID	COEFICIENTE	PREÇO UNITÁRIO	TOTAL
I00158	Almoço (Participação do empregador)	ORSE	un	0,10180000	R$ 14,00	R$ 1,42
I12893S	Bota de seguranca com biqueira de aco e colarinho acolchoado	ORSE	par	0,00080000	R$ 73,93	R$ 0,05
I12894S	Capa para chuva em pvc com forro de poliester, com capuz (amarela ou azul)	ORSE	un	0,00020000	R$ 20,11	R$ 0,00
I12895S	Capacete de seguranca aba frontal com suspensao de polietileno, sem jugular (classe b)	ORSE	un	0,00060000	R$ 13,50	R$ 0,00
I10492	Cesta Básica	ORSE	un	0,00450000	R$ 205,00	R$ 0,92
I04174	Desempenadeira de aço lisa, cabo madeira, ref:143, Atlas ou similar	ORSE	un	0,00050000	R$ 12,90	R$ 0,00
I11252	Escada de aluminio de abrir com 7 degraus	ORSE	un	0,00010000	R$ 269,00	R$ 0,02
I04725	Espátula	ORSE	un	0,00040000	R$ 16,82	R$ 0,00
I10517	Exames admissionais/demissionais (checkup)	ORSE	cj	0,00040000	R$ 300,00	R$ 0,12
I00941	Fardamento com mangas curta	ORSE	un	0,00150000	R$ 193,04	R$ 0,28
I12892S	Luva raspa de couro, cano curto (punho *7* cm)	ORSE	par	0,00230000	R$ 10,87	R$ 0,02
I01651	Óculos branco proteção	ORSE	pr	0,00080000	R$ 6,00	R$ 0,00
I11251	Pincel de seda 2"	ORSE	un	0,00450000	R$ 27,16	R$ 0,12
I10596	Protetor auricular	ORSE	un	0,00450000	R$ 4,81	R$ 0,02
I10599	Protetor solar fps 30 com 120ml	ORSE	un	0,00180000	R$ 18,00	R$ 0,03
I10761	Refeição - café da manhã (café com leite e dois pães com manteiga)	ORSE	un	0,10180000	R$ 5,00	R$ 0,50
I11250	Rolo lã de carneiro 20cm	ORSE	un	0,00230000	R$ 26,00	R$ 0,05
I10362	Seguro de vida e acidente em grupo	ORSE	un	0,00450000	R$ 12,54	R$ 0,05
I10583	Trincha 3"	ORSE	un	0,00450000	R$ 11,98	R$ 0,05
I02378	Vale transporte	ORSE	un	0,06540000	R$ 4,50	R$ 0,29
					TOTAL Encargos Complementares:	R$ 3,94
					VALOR:	**4,05**

RELATÓRIO ANALÍTICO - COMPOSIÇÕES AUXILIARES

OBRA:	CONSTRUÇÃO DE ORLA ALTO ALEGRE DO PINDARÉ-MA (ETAPA 1)
DESCRIÇÃO:	CONSTRUÇÃO DE ORLA ALTO ALEGRE DO PINDARÉ-MA (ETAPA 1)
LOCAL:	ALTO ALEGRE DO PINDARÉ-MA
CLIENTE:	PREFEITURA MUNICIPAL DE ALTO ALEGRE DO PINDARÉ-MA

DATA : 05/03/2026 **BDI :** 24,67%

FONTE	VERSÃO	HORA	MES
ORSE	2025/12	111,36%	69,82%
SEINFRA	028 SEM DESONERAÇÃO	114,15%	71,31%
SICRO NOVO	2025/10	-	-
SINAPI	2026/01 SEM DESONERAÇÃO	114,11%	71,30%
Composições Próprias	PROPRIA	0,00%	0,00%

S10594 Encargos Complementares - Serralheiro ou Operador de Equipamento Leve (h)

Encargos Complementares		FONTE	UNID	COEFICIENTE	PREÇO UNITÁRIO	TOTAL
I00158	Almoço (Participação do empregador)	ORSE	un	0,10180000	R$ 14,00	R$ 1,42
I10585	Arco de serra	ORSE	un	0,00020000	R$ 19,95	R$ 0,00
I12893S	Bota de seguranca com biqueira de aco e colarinho acolchoado	ORSE	par	0,00080000	R$ 73,93	R$ 0,05
I12894S	Capa para chuva em pvc com forro de poliester, com capuz (amarela ou azul)	ORSE	un	0,00020000	R$ 20,11	R$ 0,00
I12895S	Capacete de seguranca aba frontal com suspensao de polietileno, sem jugular (classe b)	ORSE	un	0,00060000	R$ 13,50	R$ 0,00
I10492	Cesta Básica	ORSE	un	0,00450000	R$ 205,00	R$ 0,92
I10517	Exames admissionais/demissionais (checkup)	ORSE	cj	0,00040000	R$ 300,00	R$ 0,12
I00941	Fardamento com mangas curta	ORSE	un	0,00150000	R$ 193,04	R$ 0,28
I12892S	Luva raspa de couro, cano curto (punho *7* cm)	ORSE	par	0,00230000	R$ 10,87	R$ 0,02
I01651	Óculos branco proteção	ORSE	pr	0,00080000	R$ 6,00	R$ 0,00
I10596	Protetor auricular	ORSE	un	0,00450000	R$ 4,81	R$ 0,02
I10599	Protetor solar fps 30 com 120ml	ORSE	un	0,00180000	R$ 18,00	R$ 0,03
I10761	Refeição - café da manhã (café com leite e dois pães com manteiga)	ORSE	un	0,10180000	R$ 5,00	R$ 0,50
I10362	Seguro de vida e acidente em grupo	ORSE	un	0,00450000	R$ 12,54	R$ 0,05
I10586	Torquesa	ORSE	un	0,00020000	R$ 45,00	R$ 0,00
I02378	Vale transporte	ORSE	un	0,06540000	R$ 4,50	R$ 0,29
					TOTAL Encargos Complementares:	R$ 3,70

VALOR:	**3,78**

S10549 Encargos Complementares - Servente (h)

Encargos Complementares		FONTE	UNID	COEFICIENTE	PREÇO UNITÁRIO	TOTAL
I00158	Almoço (Participação do empregador)	ORSE	un	0,10180000	R$ 14,00	R$ 1,42
I12893S	Bota de seguranca com biqueira de aco e colarinho acolchoado	ORSE	par	0,00080000	R$ 73,93	R$ 0,05
I12894S	Capa para chuva em pvc com forro de poliester, com capuz (amarela ou azul)	ORSE	un	0,00020000	R$ 20,11	R$ 0,00
I12895S	Capacete de seguranca aba frontal com suspensao de polietileno, sem jugular (classe b)	ORSE	un	0,00060000	R$ 13,50	R$ 0,00
I02711S	Carrinho de mao, em aco, com capacidade de *45 a 65* l / *100* kg, pneu com camara	ORSE	un	0,00020000	R$ 185,00	R$ 0,03
I10492	Cesta Básica	ORSE	un	0,00450000	R$ 205,00	R$ 0,92
I10517	Exames admissionais/demissionais (checkup)	ORSE	cj	0,00040000	R$ 300,00	R$ 0,12
I00941	Fardamento com mangas curta	ORSE	un	0,00150000	R$ 193,04	R$ 0,28
I12892S	Luva raspa de couro, cano curto (punho *7* cm)	ORSE	par	0,00230000	R$ 10,87	R$ 0,02
I04729	Marreta 1 kg com cabo	ORSE	un	0,00010000	R$ 37,80	R$ 0,00
I01651	Óculos branco proteção	ORSE	pr	0,00080000	R$ 6,00	R$ 0,00
I10788	Pá quadrada	ORSE	un	0,00020000	R$ 36,90	R$ 0,00
I10596	Protetor auricular	ORSE	un	0,00450000	R$ 4,81	R$ 0,02
I10599	Protetor solar fps 30 com 120ml	ORSE	un	0,00180000	R$ 18,00	R$ 0,03
I10761	Refeição - café da manhã (café com leite e dois pães com manteiga)	ORSE	un	0,10180000	R$ 5,00	R$ 0,50
I10362	Seguro de vida e acidente em grupo	ORSE	un	0,00450000	R$ 12,54	R$ 0,05

I04728	Talhadeira chata 10"	ORSE	un	0,00030000	R$ 18,58	R$ 0,00
I02378	Vale transporte	ORSE	un	0,09410000	R$ 4,50	R$ 0,42
					TOTAL Encargos Complementares:	R$ 3,86
					VALOR:	**3,96**

S10603 Encargos Complementares - Soldador (h)

Encargos Complementares		FONTE	UNID	COEFICIENTE	PREÇO UNITÁRIO	TOTAL
I11272	Alicate Climpador (cripador)	ORSE	un	0,00010000	R$ 214,66	R$ 0,02
I11275	Alicate de pressão 11"	ORSE	un	0,00020000	R$ 141,73	R$ 0,02
I11277	Alicate de pressão para solda de chapa 18" (460mm), Ref.138 Z Gedore	ORSE	un	0,00020000	R$ 204,97	R$ 0,04
I11276	Alicate de pressão para solda tipo U, para apertar chapas, tiras e qualquer tipo de perfil. Niquelado, mordentes reforçados em aço laminadao. Corpo em chapa dobrada extra-reforçada e rebites de aço, 11" (280mm). Ref. 138 Gedore.	ORSE	un	0,00020000	R$ 176,92	R$ 0,03
I11278	Alicate diagonal para corte rente 5" a 8"	ORSE	un	0,00020000	R$ 32,33	R$ 0,00
I11279	Alicate para anéis de pistão capacidade 50-100mm. ref.44044101 Tramontina ou similar	ORSE	un	0,00020000	R$ 219,22	R$ 0,04
I00158	Almoço (Participação do empregador)	ORSE	un	0,10180000	R$ 14,00	R$ 1,42
I11281	Bolsa de lona para ferramentas 40 x 30 x 20cm	ORSE	un	0,00080000	R$ 357,49	R$ 0,28
I12893S	Bota de seguranca com biqueira de aco e colarinho acolchoado	ORSE	par	0,00080000	R$ 73,93	R$ 0,05
I12894S	Capa para chuva em pvc com forro de poliester, com capuz (amarela ou azul)	ORSE	un	0,00020000	R$ 20,11	R$ 0,00
I12895S	Capacete de seguranca aba frontal com suspensao de polietileno, sem jugular (classe b)	ORSE	un	0,00060000	R$ 13,50	R$ 0,00
I11284	Cavalete de ferro nº 1	ORSE	un	0,00020000	R$ 123,31	R$ 0,02
I10492	Cesta Básica	ORSE	un	0,00450000	R$ 205,00	R$ 0,92
I11280	Chave Inglesa 15" ref. 012418012 carbografite	ORSE	un	0,00020000	R$ 60,50	R$ 0,01
I11282	Esmerilhadeira angular elétrico portátil 4 1/2" - 1000 watts - ref. G1000kB2 Black e Decker	ORSE	un	0,00020000	R$ 362,00	R$ 0,07
I11273	Esquadro de alumínio para soldagem de peças, com duas morsas, 35 x 35 x 4,5cm, marca Black Jack	ORSE	un	0,00020000	R$ 223,66	R$ 0,04
I10517	Exames admissionais/demissionais (checkup)	ORSE	cj	0,00040000	R$ 300,00	R$ 0,12
I00941	Fardamento com mangas curta	ORSE	un	0,00150000	R$ 193,04	R$ 0,28
I11285	Fonte inversora de solda WMI 140ED 220V - BAMBOZZI - WMI-140ED	ORSE	un	0,00010000	R$ 930,00	R$ 0,09
I11274	Grampo de de aperto rápido 16" Ref. 60987 Beltools	ORSE	un	0,00030000	R$ 19,20	R$ 0,00
I12892S	Luva raspa de couro, cano curto (punho *7* cm)	ORSE	par	0,00230000	R$ 10,87	R$ 0,02
I11286	Macariço de solda Ref. CG201 código 010414410 carbografite	ORSE	un	0,00030000	R$ 407,27	R$ 0,12
I11270	Martelo de solda do tipo picareta, cabo de madeira, 300x0,4x0,5mm	ORSE	un	0,00030000	R$ 45,83	R$ 0,01
I01651	Óculos branco proteção	ORSE	pr	0,00080000	R$ 6,00	R$ 0,00
I10596	Protetor auricular	ORSE	un	0,00450000	R$ 4,81	R$ 0,02
I10599	Protetor solar fps 30 com 120ml	ORSE	un	0,00180000	R$ 18,00	R$ 0,03
I10761	Refeição - café da manhã (café com leite e dois pães com manteiga)	ORSE	un	0,10180000	R$ 5,00	R$ 0,50
I10362	Seguro de vida e acidente em grupo	ORSE	un	0,00450000	R$ 12,54	R$ 0,05
I11283	Selador horizontal para fita de aço 1"	ORSE	un	0,00010000	R$ 740,17	R$ 0,07
I11271	Talhadeira com punho de proteção 22 x225mm ref.207206BR Belzer	ORSE	un	0,00010000	R$ 62,12	R$ 0,00

I02378	Vale transporte	ORSE	un	0,06540000	R$ 4,50	R$ 0,29
					TOTAL Encargos Complementares:	R$ 4,56
					VALOR:	**4,69**

S02483 Enchimento de rasgos em alvenaria e concreto para tubulação diâm 1/2" a 1" (m)

Encargos Complementares		FONTE	UNID	COEFICIENTE	PREÇO UNITÁRIO	TOTAL
S10550	Encargos Complementares - Pedreiro	ORSE	h	0,15000000	R$ 3,86	R$ 0,57
					TOTAL Encargos Complementares:	R$ 0,57

Mão de Obra		FONTE	UNID	COEFICIENTE	PREÇO UNITÁRIO	TOTAL
I04750S	Pedreiro (horista)	ORSE	h	0,15000000	R$ 20,44	R$ 3,06
					TOTAL Mão de Obra:	R$ 3,06

Serviço		FONTE	UNID	COEFICIENTE	PREÇO UNITÁRIO	TOTAL
S01903	Argamassa cimento e areia traço t-1 (1:3) - 1 saco cimento 50kg / 3 padiolas areia dim. 0.35 x 0.45 x 0.23 m - Confecção mecânica e transporte	ORSE	m3	0,00300000	R$ 580,12	R$ 1,74
					TOTAL Serviço:	R$ 1,74
					VALOR:	**5,36**

S09143 Equipamento de ginástica - alongador - galvanizado - Rev 01 (un)

Encargos Complementares		FONTE	UNID	COEFICIENTE	PREÇO UNITÁRIO	TOTAL
S10550	Encargos Complementares - Pedreiro	ORSE	h	1,00000000	R$ 3,86	R$ 3,86
S10549	Encargos Complementares - Servente	ORSE	h	1,00000000	R$ 3,96	R$ 3,96
					TOTAL Encargos Complementares:	R$ 7,82

Material		FONTE	UNID	COEFICIENTE	PREÇO UNITÁRIO	TOTAL
I09437	Equipamento de ginástica - alongador com 03 alturas - galvanizado	ORSE	un	1,00000000	R$ 2.581,00	R$ 2.581,00
					TOTAL Material:	R$ 2.581,00

Mão de Obra		FONTE	UNID	COEFICIENTE	PREÇO UNITÁRIO	TOTAL
I04750S	Pedreiro (horista)	ORSE	h	1,00000000	R$ 20,44	R$ 20,44
I06111S	Servente de obras (horista)	ORSE	h	1,00000000	R$ 14,58	R$ 14,58
					TOTAL Mão de Obra:	R$ 35,02

Serviço		FONTE	UNID	COEFICIENTE	PREÇO UNITÁRIO	TOTAL
S00095	Concreto simples fabricado na obra, fck=13,5 mpa, lançado e adensado	ORSE	m3	0,06400000	R$ 598,66	R$ 38,31
					TOTAL Serviço:	R$ 38,31
					VALOR:	**2.662,17**

S09144 Equipamento de ginástica - cavalgada simples - galvanizado - Rev 01 (un)

Encargos Complementares		FONTE	UNID	COEFICIENTE	PREÇO UNITÁRIO	TOTAL
S10550	Encargos Complementares - Pedreiro	ORSE	h	1,00000000	R$ 3,86	R$ 3,86
S10549	Encargos Complementares - Servente	ORSE	h	1,00000000	R$ 3,96	R$ 3,96
					TOTAL Encargos Complementares:	R$ 7,82

Material		FONTE	UNID	COEFICIENTE	PREÇO UNITÁRIO	TOTAL
I09438	Equipamento de ginástica - cavalgada simples - galvanizado	ORSE	un	1,00000000	R$ 2.581,00	R$ 2.581,00
					TOTAL Material:	R$ 2.581,00

Mão de Obra		FONTE	UNID	COEFICIENTE	PREÇO UNITÁRIO	TOTAL
I04750S	Pedreiro (horista)	ORSE	h	1,00000000	R$ 20,44	R$ 20,44
I06111S	Servente de obras (horista)	ORSE	h	1,00000000	R$ 14,58	R$ 14,58
					TOTAL Mão de Obra:	R$ 35,02

Serviço		FONTE	UNID	COEFICIENTE	PREÇO UNITÁRIO	TOTAL
S00095	Concreto simples fabricado na obra, fck=13,5 mpa, lançado e adensado	ORSE	m3	0,06400000	R$ 598,66	R$ 38,31
					TOTAL Serviço:	R$ 38,31
					VALOR:	**2.662,17**

S11387 Equipamento de ginástica - simulador de caminhada simples - galvanizado - Rev 01 (un)

Encargos Complementares		FONTE	UNID	COEFICIENTE	PREÇO UNITÁRIO	TOTAL
S10550	Encargos Complementares - Pedreiro	ORSE	h	1,00000000	R$ 3,86	R$ 3,86
S10549	Encargos Complementares - Servente	ORSE	h	1,00000000	R$ 3,96	R$ 3,96
					TOTAL Encargos Complementares:	R$ 7,82

Material		FONTE	UNID	COEFICIENTE	PREÇO UNITÁRIO	TOTAL
I12249	Equipamento de ginástica - simulador de caminhada simples - galvanizado	ORSE	un	1,00000000	R$ 2.581,00	R$ 2.581,00
					TOTAL Material:	R$ 2.581,00

Mão de Obra		FONTE	UNID	COEFICIENTE	PREÇO UNITÁRIO	TOTAL
I04750S	Pedreiro (horista)	ORSE	h	1,00000000	R$ 20,44	R$ 20,44
I06111S	Servente de obras (horista)	ORSE	h	1,00000000	R$ 14,58	R$ 14,58
					TOTAL Mão de Obra:	R$ 35,02

Serviço		FONTE	UNID	COEFICIENTE	PREÇO UNITÁRIO	TOTAL
S00095	Concreto simples fabricado na obra, fck=13,5 mpa, lançado e adensado	ORSE	m3	0,12800000	R$ 598,66	R$ 76,62
					TOTAL Serviço:	R$ 76,62
					VALOR:	**2.700,43**

S11388 Equipamento de ginástica - surf com pressão de pernas - galvanizado - Rev 01 (un)

Encargos Complementares		FONTE	UNID	COEFICIENTE	PREÇO UNITÁRIO	TOTAL
S10550	Encargos Complementares - Pedreiro	ORSE	h	1,00000000	R$ 3,86	R$ 3,86
S10549	Encargos Complementares - Servente	ORSE	h	1,00000000	R$ 3,96	R$ 3,96
					TOTAL Encargos Complementares:	R$ 7,82

Material		FONTE	UNID	COEFICIENTE	PREÇO UNITÁRIO	TOTAL
I12250	Equipamento de ginástica - surf com pressão de pernas - galvanizado	ORSE	un	1,00000000	R$ 2.753,00	R$ 2.753,00
					TOTAL Material:	R$ 2.753,00

Mão de Obra		FONTE	UNID	COEFICIENTE	PREÇO UNITÁRIO	TOTAL
I04750S	Pedreiro (horista)	ORSE	h	1,00000000	R$ 20,44	R$ 20,44

I06111S	Servente de obras (horista)	ORSE	h	1,00000000	R$ 14,58	R$ 14,58
					TOTAL Mão de Obra:	R$ 35,02

Serviço		FONTE	UNID	COEFICIENTE	PREÇO UNITÁRIO	TOTAL
S00095	Concreto simples fabricado na obra, fck=13,5 mpa, lançado e adensado	ORSE	m3	0,12800000	R$ 598,66	R$ 76,62
					TOTAL Serviço:	R$ 76,62
					VALOR:	**2.872,43**

S02512 Escavação com trator de esteiras com lâmina, em material de 1ª categoria (m3)

EQUIPAMENTOS		QUANT	UTILIZAÇÃO		CUSTO OPERACIONAL		CUSTO HORÁRIO
			PROD	IMPR	PROD	IMPR	
I02501	Trator esteira (cat - d6m - xl - 163-6a nacional 140,0 hp ou equivalente)	1,00000000	1,0000	0,0000	R$ 274,3300	R$ 74,5100	R$ 274,3300
						TOTAL EQUIPAMENTOS:	**R$ 274,3300**

Custo Horário da Execução:	R$ 274,3300
Produção da Equipe:	108,0000
Custo Unitário da Execução:	R$ 2,5400
Custo Direto Total:	R$ 2,5400
VALOR:	**2,55**

S02497 Escavação manual de vala ou cava em material de 1ª categoria, profundidade até 1,50m (m3)

Encargos Complementares		FONTE	UNID	COEFICIENTE	PREÇO UNITÁRIO	TOTAL
S10549	Encargos Complementares - Servente	ORSE	h	3,00000000	R$ 3,96	R$ 11,88
					TOTAL Encargos Complementares:	R$ 11,88

Mão de Obra		FONTE	UNID	COEFICIENTE	PREÇO UNITÁRIO	TOTAL
I06111S	Servente de obras (horista)	ORSE	h	3,00000000	R$ 14,58	R$ 43,74
					TOTAL Mão de Obra:	R$ 43,74
					VALOR:	**55,61**

S02498 Escavação manual de vala ou cava em material de 1ª categoria, profundidade entre 1,50 e 3,00m (m3)

Encargos Complementares		FONTE	UNID	COEFICIENTE	PREÇO UNITÁRIO	TOTAL
S10549	Encargos Complementares - Servente	ORSE	h	4,50000000	R$ 3,96	R$ 17,82
					TOTAL Encargos Complementares:	R$ 17,82

Mão de Obra		FONTE	UNID	COEFICIENTE	PREÇO UNITÁRIO	TOTAL
I06111S	Servente de obras (horista)	ORSE	h	4,50000000	R$ 14,58	R$ 65,61
					TOTAL Mão de Obra:	R$ 65,61
					VALOR:	**83,44**

S02529 Espalhamento e adensamento de areia sem fornecimento de material (m3)

EQUIPAMENTOS		QUANT	UTILIZAÇÃO		CUSTO OPERACIONAL		CUSTO HORÁRIO
			PROD	IMPR	PROD	IMPR	
I02459	Caminhao tanque 6000 l (m. benz - ATEGO 1418/42 - 136,0 hp ou equivalente)	0,05000000	1,0000	0,0000	R$ 166,5000	R$ 12,8700	R$ 8,3250

I02475	Motoniveladora 15000 kg com escarificador (cat - 140M - 185,0 hp ou equivalente)	0,00500000	1,0000	0,0000	R$ 308,3400	R$ 65,3700	R$ 1,5417
I02483	Rolo liso autoprop. 10,0 t (dynapac - ca 25d - 118,0 hp)	0,01000000	0,7500	0,2500	R$ 206,9800	R$ 45,9000	R$ 1,6671
						TOTAL EQUIPAMENTOS:	**R$ 11,5338**

MÃO DE OBRA		UNID	CONSUMO	SALÁRIO HORA	CUSTO HORÁRIO
S10549	Encargos Complementares - Servente	h	0,01500000	3,96	0,05
I00054	Encarregado de turma - SICRO	h	0,01500000	18,18	0,27
I06111S	Servente de obras (horista)	h	0,01500000	14,58	0,21
				TOTAL MÃO DE OBRA:	**0,53**

Custo Horário da Execução:	R$ 12,0638
Produção da Equipe:	166,0000
Custo Unitário da Execução:	R$ 0,0726
Custo Direto Total:	R$ 0,0726
VALOR:	**5,53**

92272 FABRICAÇÃO DE ESCORAS DE VIGA DO TIPO GARFO, EM MADEIRA. AF_09/2020 (M)

Equipamento Custo Horário		FONTE	UNID	COEFICIENTE	PREÇO UNITÁRIO	TOTAL
91693	SERRA CIRCULAR DE BANCADA COM MOTOR ELÉTRICO POTÊNCIA DE 5HP, COM COIFA PARA DISCO 10" - CHI DIURNO. AF_08/2015	SINAPI	CHI	0,08800000	R$ 28,48	R$ 2,50
91692	SERRA CIRCULAR DE BANCADA COM MOTOR ELÉTRICO POTÊNCIA DE 5HP, COM COIFA PARA DISCO 10" - CHP DIURNO. AF_08/2015	SINAPI	CHP	0,02200000	R$ 29,87	R$ 0,65
					TOTAL Equipamento Custo Horário:	R$ 3,15

Material		FONTE	UNID	COEFICIENTE	PREÇO UNITÁRIO	TOTAL
00001345	CHAPA/PAINEL DE MADEIRA COMPENSADA PLASTIFICADA (MADEIRITE PLASTIFICADO) PARA FORMA DE CONCRETO, DE 2200 X 1100 MM, E = *17* MM	SINAPI	M2	0,13600000	R$ 88,73	R$ 12,06
00004491	PONTALETE *7,5 X 7,5* CM EM PINUS, MISTA OU EQUIVALENTE DA REGIAO - BRUTA	SINAPI	M	2,34200000	R$ 11,05	R$ 25,87
00005068	PREGO DE ACO POLIDO COM CABECA 17 X 21 (2 X 11)	SINAPI	KG	0,01200000	R$ 20,99	R$ 0,25
					TOTAL Material:	R$ 38,18

Mão de Obra com Encargos Complementares		FONTE	UNID	COEFICIENTE	PREÇO UNITÁRIO	TOTAL
88239	AJUDANTE DE CARPINTEIRO COM ENCARGOS COMPLEMENTARES	SINAPI	H	0,03200000	R$ 22,68	R$ 0,72
88262	CARPINTEIRO DE FORMAS COM ENCARGOS COMPLEMENTARES	SINAPI	H	0,08300000	R$ 27,31	R$ 2,26
					TOTAL Mão de Obra com Encargos Complementares:	R$ 2,98
					VALOR:	**44,31**

92273 FABRICAÇÃO DE ESCORAS DO TIPO PONTALETE, EM MADEIRA, PARA PÉ-DIREITO SIMPLES. AF_09/2020 (M)

Equipamento Custo Horário		FONTE	UNID	COEFICIENTE	PREÇO UNITÁRIO	TOTAL
91693	SERRA CIRCULAR DE BANCADA COM MOTOR ELÉTRICO POTÊNCIA DE 5HP, COM COIFA PARA DISCO 10" - CHI DIURNO. AF_08/2015	SINAPI	CHI	0,03000000	R$ 28,48	R$ 0,85
91692	SERRA CIRCULAR DE BANCADA COM MOTOR ELÉTRICO POTÊNCIA DE 5HP, COM COIFA PARA DISCO 10" - CHP DIURNO. AF_08/2015	SINAPI	CHP	0,00700000	R$ 29,87	R$ 0,20
					TOTAL Equipamento Custo Horário:	R$ 1,05

RELATÓRIO ANALÍTICO - COMPOSIÇÕES AUXILIARES

OBRA:	CONSTRUÇÃO DE ORLA ALTO ALEGRE DO PINDARÉ-MA (ETAPA 1)
DESCRIÇÃO:	CONSTRUÇÃO DE ORLA ALTO ALEGRE DO PINDARÉ-MA (ETAPA 1)
LOCAL:	ALTO ALEGRE DO PINDARÉ-MA
CLIENTE:	PREFEITURA MUNICIPAL DE ALTO ALEGRE DO PINDARÉ-MA

DATA : 05/03/2026 **BDI :** 24,67%

FONTE	VERSÃO	HORA	MES
ORSE	2025/12	111,36%	69,82%
SEINFRA	028 SEM DESONERAÇÃO	114,15%	71,31%
SICRO NOVO	2025/10	-	-
SINAPI	2026/01 SEM DESONERAÇÃO	114,11%	71,30%
Composições Próprias	PROPRIA	0,00%	0,00%

Material		FONTE	UNID	COEFICIENTE	PREÇO UNITÁRIO	TOTAL
00004491	PONTALETE *7,5 X 7,5* CM EM PINUS, MISTA OU EQUIVALENTE DA REGIAO - BRUTA	SINAPI	M	1,31000000	R$ 11,05	R$ 14,47
00005068	PREGO DE ACO POLIDO COM CABECA 17 X 21 (2 X 11)	SINAPI	KG	0,02300000	R$ 20,99	R$ 0,48
					TOTAL Material:	R$ 14,95

Mão de Obra com Encargos Complementares		FONTE	UNID	COEFICIENTE	PREÇO UNITÁRIO	TOTAL
88239	AJUDANTE DE CARPINTEIRO COM ENCARGOS COMPLEMENTARES	SINAPI	H	0,02100000	R$ 22,68	R$ 0,47
88262	CARPINTEIRO DE FORMAS COM ENCARGOS COMPLEMENTARES	SINAPI	H	0,09100000	R$ 27,31	R$ 2,48
					TOTAL Mão de Obra com Encargos Complementares:	R$ 2,95

VALOR:	**18,95**

101995 FABRICAÇÃO DE FÔRMA PARA ESCADAS, COM 1 LANCE E LAJE PLANA, EM CHAPA DE MADEIRA COMPENSADA RESINADA, E= 17 MM. AF_11/2020 (M2)

Equipamento Custo Horário		FONTE	UNID	COEFICIENTE	PREÇO UNITÁRIO	TOTAL
91693	SERRA CIRCULAR DE BANCADA COM MOTOR ELÉTRICO POTÊNCIA DE 5HP, COM COIFA PARA DISCO 10" - CHI DIURNO. AF_08/2015	SINAPI	CHI	0,11200000	R$ 28,48	R$ 3,18
91692	SERRA CIRCULAR DE BANCADA COM MOTOR ELÉTRICO POTÊNCIA DE 5HP, COM COIFA PARA DISCO 10" - CHP DIURNO. AF_08/2015	SINAPI	CHP	0,06200000	R$ 29,87	R$ 1,85
					TOTAL Equipamento Custo Horário:	R$ 5,03

Material		FONTE	UNID	COEFICIENTE	PREÇO UNITÁRIO	TOTAL
00001358	CHAPA/PAINEL DE MADEIRA COMPENSADA RESINADA (MADEIRITE RESINADO ROSA) PARA FORMA DE CONCRETO, DE 2200 X 1100 MM, E = 17 MM	SINAPI	M2	1,32800000	R$ 52,39	R$ 69,57
00004491	PONTALETE *7,5 X 7,5* CM EM PINUS, MISTA OU EQUIVALENTE DA REGIAO - BRUTA	SINAPI	M	7,18800000	R$ 11,05	R$ 79,42
00020247	PREGO DE ACO POLIDO COM CABECA 15 X 15 (1 1/4 X 13)	SINAPI	KG	0,03600000	R$ 23,24	R$ 0,83
00005073	PREGO DE ACO POLIDO COM CABECA 17 X 24 (2 1/4 X 11)	SINAPI	KG	0,08000000	R$ 21,39	R$ 1,71
00004517	SARRAFO *2,5 X 7,5* CM EM PINUS, MISTA OU EQUIVALENTE DA REGIAO - BRUTA	SINAPI	M	1,19800000	R$ 3,87	R$ 4,63
					TOTAL Material:	R$ 156,16

Mão de Obra com Encargos Complementares		FONTE	UNID	COEFICIENTE	PREÇO UNITÁRIO	TOTAL
88239	AJUDANTE DE CARPINTEIRO COM ENCARGOS COMPLEMENTARES	SINAPI	H	0,17400000	R$ 22,68	R$ 3,94
88262	CARPINTEIRO DE FORMAS COM ENCARGOS COMPLEMENTARES	SINAPI	H	0,87200000	R$ 27,31	R$ 23,81
					TOTAL Mão de Obra com Encargos Complementares:	R$ 27,75

VALOR:	**188,94**

92267 FABRICAÇÃO DE FÔRMA PARA LAJES, EM CHAPA DE MADEIRA COMPENSADA RESINADA, E = 17 MM. AF_09/2020 (M2)

Equipamento Custo Horário		FONTE	UNID	COEFICIENTE	PREÇO UNITÁRIO	TOTAL
91693	SERRA CIRCULAR DE BANCADA COM MOTOR ELÉTRICO POTÊNCIA DE 5HP, COM COIFA PARA DISCO 10" - CHI DIURNO. AF_08/2015	SINAPI	CHI	0,02200000	R$ 28,48	R$ 0,62
91692	SERRA CIRCULAR DE BANCADA COM MOTOR ELÉTRICO POTÊNCIA DE 5HP, COM COIFA PARA DISCO 10" - CHP DIURNO. AF_08/2015	SINAPI	CHP	0,00500000	R$ 29,87	R$ 0,14
					TOTAL Equipamento Custo Horário:	R$ 0,76

Material		FONTE	UNID	COEFICIENTE	PREÇO UNITÁRIO	TOTAL
00001358	CHAPA/PAINEL DE MADEIRA COMPENSADA RESINADA (MADEIRITE RESINADO ROSA) PARA FORMA DE CONCRETO, DE 2200 X 1100 MM, E = 17 MM	SINAPI	M2	1,05000000	R$ 52,39	R$ 55,00
					TOTAL Material:	R$ 55,00

Mão de Obra com Encargos Complementares		FONTE	UNID	COEFICIENTE	PREÇO UNITÁRIO	TOTAL
88239	AJUDANTE DE CARPINTEIRO COM ENCARGOS COMPLEMENTARES	SINAPI	H	0,00500000	R$ 22,68	R$ 0,11
88262	CARPINTEIRO DE FORMAS COM ENCARGOS COMPLEMENTARES	SINAPI	H	0,00500000	R$ 27,31	R$ 0,13
					TOTAL Mão de Obra com Encargos Complementares:	R$ 0,24

VALOR:	**56,00**

92263 FABRICAÇÃO DE FÔRMA PARA PILARES E ESTRUTURAS SIMILARES, EM CHAPA DE MADEIRA COMPENSADA RESINADA, E = 17 MM. AF_09/2020 (M2)

Equipamento Custo Horário		FONTE	UNID	COEFICIENTE	PREÇO UNITÁRIO	TOTAL
91693	SERRA CIRCULAR DE BANCADA COM MOTOR ELÉTRICO POTÊNCIA DE 5HP, COM COIFA PARA DISCO 10" - CHI DIURNO. AF_08/2015	SINAPI	CHI	0,25500000	R$ 28,48	R$ 7,26
91692	SERRA CIRCULAR DE BANCADA COM MOTOR ELÉTRICO POTÊNCIA DE 5HP, COM COIFA PARA DISCO 10" - CHP DIURNO. AF_08/2015	SINAPI	CHP	0,06300000	R$ 29,87	R$ 1,88
					TOTAL Equipamento Custo Horário:	R$ 9,14

Material		FONTE	UNID	COEFICIENTE	PREÇO UNITÁRIO	TOTAL
00001358	CHAPA/PAINEL DE MADEIRA COMPENSADA RESINADA (MADEIRITE RESINADO ROSA) PARA FORMA DE CONCRETO, DE 2200 X 1100 MM, E = 17 MM	SINAPI	M2	1,33600000	R$ 52,39	R$ 69,99
00004491	PONTALETE *7,5 X 7,5* CM EM PINUS, MISTA OU EQUIVALENTE DA REGIAO - BRUTA	SINAPI	M	2,30800000	R$ 11,05	R$ 25,50
00005068	PREGO DE ACO POLIDO COM CABECA 17 X 21 (2 X 11)	SINAPI	KG	0,20800000	R$ 20,99	R$ 4,36
00004517	SARRAFO *2,5 X 7,5* CM EM PINUS, MISTA OU EQUIVALENTE DA REGIAO - BRUTA	SINAPI	M	9,23700000	R$ 3,87	R$ 35,74
					TOTAL Material:	R$ 135,59

Mão de Obra com Encargos Complementares		FONTE	UNID	COEFICIENTE	PREÇO UNITÁRIO	TOTAL
88239	AJUDANTE DE CARPINTEIRO COM ENCARGOS COMPLEMENTARES	SINAPI	H	0,25000000	R$ 22,68	R$ 5,67
88262	CARPINTEIRO DE FORMAS COM ENCARGOS COMPLEMENTARES	SINAPI	H	1,18000000	R$ 27,31	R$ 32,22
					TOTAL Mão de Obra com Encargos Complementares:	R$ 37,89

VALOR:	**182,62**

92270 FABRICAÇÃO DE FÔRMA PARA VIGAS, COM MADEIRA SERRADA, E = 25 MM. AF_09/2020 (M2)

Equipamento Custo Horário		FONTE	UNID	COEFICIENTE	PREÇO UNITÁRIO	TOTAL
91693	SERRA CIRCULAR DE BANCADA COM MOTOR ELÉTRICO POTÊNCIA DE 5HP, COM COIFA PARA DISCO 10" - CHI DIURNO. AF_08/2015	SINAPI	CHI	0,22400000	R$ 28,48	R$ 6,37
91692	SERRA CIRCULAR DE BANCADA COM MOTOR ELÉTRICO POTÊNCIA DE 5HP, COM COIFA PARA DISCO 10" - CHP DIURNO. AF_08/2015	SINAPI	CHP	0,05600000	R$ 29,87	R$ 1,67
					TOTAL Equipamento Custo Horário:	R$ 8,04

Material		FONTE	UNID	COEFICIENTE	PREÇO UNITÁRIO	TOTAL
00005068	PREGO DE ACO POLIDO COM CABECA 17 X 21 (2 X 11)	SINAPI	KG	0,12800000	R$ 20,99	R$ 2,68

00004517	SARRAFO *2,5 X 7,5* CM EM PINUS, MISTA OU EQUIVALENTE DA REGIAO - BRUTA	SINAPI	M	4,22800000	R$ 3,87	R$ 16,36
00006189	TABUA NAO APARELHADA *2,5 X 30* CM, EM MACARANDUBA/MASSARANDUBA, ANGELIM OU EQUIVALENTE DA REGIAO - BRUTA	SINAPI	M	4,44800000	R$ 26,81	R$ 119,25
					TOTAL Material:	R$ 138,29

Mão de Obra com Encargos Complementares		FONTE	UNID	COEFICIENTE	PREÇO UNITÁRIO	TOTAL
88239	AJUDANTE DE CARPINTEIRO COM ENCARGOS COMPLEMENTARES	SINAPI	H	0,17900000	R$ 22,68	R$ 4,05
88262	CARPINTEIRO DE FORMAS COM ENCARGOS COMPLEMENTARES	SINAPI	H	0,79200000	R$ 27,31	R$ 21,62
					TOTAL Mão de Obra com Encargos Complementares:	R$ 25,67
					VALOR:	**172,00**

92265 FABRICAÇÃO DE FÔRMA PARA VIGAS, EM CHAPA DE MADEIRA COMPENSADA RESINADA, E = 17 MM. AF_09/2020 (M2)

Equipamento Custo Horário		FONTE	UNID	COEFICIENTE	PREÇO UNITÁRIO	TOTAL
91693	SERRA CIRCULAR DE BANCADA COM MOTOR ELÉTRICO POTÊNCIA DE 5HP, COM COIFA PARA DISCO 10" - CHI DIURNO. AF_08/2015	SINAPI	CHI	0,23700000	R$ 28,48	R$ 6,74
91692	SERRA CIRCULAR DE BANCADA COM MOTOR ELÉTRICO POTÊNCIA DE 5HP, COM COIFA PARA DISCO 10" - CHP DIURNO. AF_08/2015	SINAPI	CHP	0,05000000	R$ 29,87	R$ 1,49
					TOTAL Equipamento Custo Horário:	R$ 8,23

Material		FONTE	UNID	COEFICIENTE	PREÇO UNITÁRIO	TOTAL
00001358	CHAPA/PAINEL DE MADEIRA COMPENSADA RESINADA (MADEIRITE RESINADO ROSA) PARA FORMA DE CONCRETO, DE 2200 X 1100 MM, E = 17 MM	SINAPI	M2	1,14600000	R$ 52,39	R$ 60,03
00004491	PONTALETE *7,5 X 7,5* CM EM PINUS, MISTA OU EQUIVALENTE DA REGIAO - BRUTA	SINAPI	M	0,16600000	R$ 11,05	R$ 1,83
00005068	PREGO DE ACO POLIDO COM CABECA 17 X 21 (2 X 11)	SINAPI	KG	0,15900000	R$ 20,99	R$ 3,33
00004517	SARRAFO *2,5 X 7,5* CM EM PINUS, MISTA OU EQUIVALENTE DA REGIAO - BRUTA	SINAPI	M	6,95200000	R$ 3,87	R$ 26,90
					TOTAL Material:	R$ 92,09

Mão de Obra com Encargos Complementares		FONTE	UNID	COEFICIENTE	PREÇO UNITÁRIO	TOTAL
88239	AJUDANTE DE CARPINTEIRO COM ENCARGOS COMPLEMENTARES	SINAPI	H	0,20200000	R$ 22,68	R$ 4,58
88262	CARPINTEIRO DE FORMAS COM ENCARGOS COMPLEMENTARES	SINAPI	H	0,91100000	R$ 27,31	R$ 24,87
					TOTAL Mão de Obra com Encargos Complementares:	R$ 29,45
					VALOR:	**129,77**

96542 FABRICAÇÃO, MONTAGEM E DESMONTAGEM DE FÔRMA PARA VIGA BALDRAME, EM CHAPA DE MADEIRA COMPENSADA RESINADA, E=17 MM, 4 UTILIZAÇÕES. AF_01/2024 (M2)

Equipamento Custo Horário		FONTE	UNID	COEFICIENTE	PREÇO UNITÁRIO	TOTAL
91693	SERRA CIRCULAR DE BANCADA COM MOTOR ELÉTRICO POTÊNCIA DE 5HP, COM COIFA PARA DISCO 10" - CHI DIURNO. AF_08/2015	SINAPI	CHI	0,05600000	R$ 28,48	R$ 1,59
91692	SERRA CIRCULAR DE BANCADA COM MOTOR ELÉTRICO POTÊNCIA DE 5HP, COM COIFA PARA DISCO 10" - CHP DIURNO. AF_08/2015	SINAPI	CHP	0,01400000	R$ 29,87	R$ 0,41
					TOTAL Equipamento Custo Horário:	R$ 2,00

Material	FONTE	UNID	COEFICIENTE	PREÇO UNITÁRIO	TOTAL

00001358	CHAPA/PAINEL DE MADEIRA COMPENSADA RESINADA (MADEIRITE RESINADO ROSA) PARA FORMA DE CONCRETO, DE 2200 X 1100 MM, E = 17 MM	SINAPI	M2	0,31500000	R$ 52,39	R$ 16,50
00002692	DESMOLDANTE PROTETOR PARA FORMAS DE MADEIRA, DE BASE OLEOSA EMULSIONADA EM AGUA	SINAPI	L	0,00955000	R$ 10,64	R$ 0,10
00004491	PONTALETE *7,5 X 7,5* CM EM PINUS, MISTA OU EQUIVALENTE DA REGIAO - BRUTA	SINAPI	M	1,21800000	R$ 11,05	R$ 13,45
00020247	PREGO DE ACO POLIDO COM CABECA 15 X 15 (1 1/4 X 13)	SINAPI	KG	0,00900000	R$ 23,24	R$ 0,20
00005073	PREGO DE ACO POLIDO COM CABECA 17 X 24 (2 1/4 X 11)	SINAPI	KG	0,00800000	R$ 21,39	R$ 0,17
00040304	PREGO DE ACO POLIDO COM CABECA DUPLA 17 X 27 (2 1/2 X 11)	SINAPI	KG	0,01500000	R$ 25,90	R$ 0,38
00004517	SARRAFO *2,5 X 7,5* CM EM PINUS, MISTA OU EQUIVALENTE DA REGIAO - BRUTA	SINAPI	M	0,72200000	R$ 3,87	R$ 2,79
					TOTAL Material:	R$ 33,59

Mão de Obra com Encargos Complementares		FONTE	UNID	COEFICIENTE	PREÇO UNITÁRIO	TOTAL
88239	AJUDANTE DE CARPINTEIRO COM ENCARGOS COMPLEMENTARES	SINAPI	H	0,73100000	R$ 22,68	R$ 16,57
88262	CARPINTEIRO DE FORMAS COM ENCARGOS COMPLEMENTARES	SINAPI	H	1,71800000	R$ 27,31	R$ 46,91
					TOTAL Mão de Obra com Encargos Complementares:	R$ 63,48
					VALOR:	**99,07**

ED-14701 FERRAMENTAS PARA AJUDANTE DE ARMADOR - HORISTA (ENCARGOS COMPLEMENTARES) (hora)

MATERIAIS		UNID	CONSUMO	VALOR UNITÁRIO	CUSTO UNITÁRIO
MATED-14625	FERRAMENTAS PARA FAMÍLIA PEDREIRO - HORISTA (ENCARGOS COMPLEMENTARES)	hora	1,0000000	R$ 0,7800	R$ 0,7800
				TOTAL MATERIAIS:	**R$ 0,7800**
				Custo Direto Total:	R$ 0,7800
				VALOR:	**0,78**

ED-14681 FERRAMENTAS PARA AJUDANTE DE BOMBEIRO/ ENCANADOR - HORISTA (ENCARGOS COMPLEMENTARES) (hora)

MATERIAIS		UNID	CONSUMO	VALOR UNITÁRIO	CUSTO UNITÁRIO
MATED-14621	FERRAMENTAS PARA FAMÍLIA ENCANADOR/BOMBEIRO - HORISTA (ENCARGOS COMPLEMENTARES)	hora	1,0000000	R$ 0,3100	R$ 0,3100
				TOTAL MATERIAIS:	**R$ 0,3100**
				Custo Direto Total:	R$ 0,3100
				VALOR:	**0,31**

ED-14702 FERRAMENTAS PARA AJUDANTE DE CARPINTEIRO - HORISTA (ENCARGOS COMPLEMENTARES) (hora)

MATERIAIS		UNID	CONSUMO	VALOR UNITÁRIO	CUSTO UNITÁRIO
MATED-14619	FERRAMENTAS PARA FAMÍLIA CARPINTEIRO DE FORMAS - HORISTA (ENCARGOS COMPLEMENTARES)	hora	1,0000000	R$ 0,4400	R$ 0,4400
				TOTAL MATERIAIS:	**R$ 0,4400**
				Custo Direto Total:	R$ 0,4400
				VALOR:	**0,44**

RELATÓRIO ANALÍTICO - COMPOSIÇÕES AUXILIARES

OBRA:	CONSTRUÇÃO DE ORLA ALTO ALEGRE DO PINDARÉ-MA (ETAPA 1)
DESCRIÇÃO:	CONSTRUÇÃO DE ORLA ALTO ALEGRE DO PINDARÉ-MA (ETAPA 1)
LOCAL:	ALTO ALEGRE DO PINDARÉ-MA
CLIENTE:	PREFEITURA MUNICIPAL DE ALTO ALEGRE DO PINDARÉ-MA

DATA : 05/03/2026 **BDI :** 24,67%

FONTE	VERSÃO	HORA	MES
ORSE	2025/12	111,36%	69,82%
SEINFRA	028 SEM DESONERAÇÃO	114,15%	71,31%
SICRO NOVO	2025/10	-	-
SINAPI	2026/01 SEM DESONERAÇÃO	114,11%	71,30%
Composições Próprias	PROPRIA	0,00%	0,00%

ED-14682 FERRAMENTAS PARA AJUDANTE DE ELETRICISTA - HORISTA (ENCARGOS COMPLEMENTARES) (hora)

MATERIAIS		UNID	CONSUMO	VALOR UNITÁRIO	CUSTO UNITÁRIO
MATED-14620	FERRAMENTAS PARA FAMÍLIA ELETRICISTA - HORISTA (ENCARGOS COMPLEMENTARES)	hora	1,0000000	R$ 0,8600	R$ 0,8600
				TOTAL MATERIAIS:	**R$ 0,8600**
				Custo Direto Total:	R$ 0,8600
				VALOR:	**0,86**

ED-14683 FERRAMENTAS PARA ARMADOR - HORISTA (ENCARGOS COMPLEMENTARES) (hora)

MATERIAIS		UNID	CONSUMO	VALOR UNITÁRIO	CUSTO UNITÁRIO
MATED-14625	FERRAMENTAS PARA FAMÍLIA PEDREIRO - HORISTA (ENCARGOS COMPLEMENTARES)	hora	1,0000000	R$ 0,7800	R$ 0,7800
				TOTAL MATERIAIS:	**R$ 0,7800**
				Custo Direto Total:	R$ 0,7800
				VALOR:	**0,78**

ED-14687 FERRAMENTAS PARA BOMBEIRO/ENCANADOR - HORISTA (ENCARGOS COMPLEMENTARES) (hora)

MATERIAIS		UNID	CONSUMO	VALOR UNITÁRIO	CUSTO UNITÁRIO
MATED-14621	FERRAMENTAS PARA FAMÍLIA ENCANADOR/BOMBEIRO - HORISTA (ENCARGOS COMPLEMENTARES)	hora	1,0000000	R$ 0,3100	R$ 0,3100
				TOTAL MATERIAIS:	**R$ 0,3100**
				Custo Direto Total:	R$ 0,3100
				VALOR:	**0,31**

ED-14684 FERRAMENTAS PARA CARPINTEIRO DE FORMA - HORISTA (ENCARGOS COMPLEMENTARES) (hora)

MATERIAIS		UNID	CONSUMO	VALOR UNITÁRIO	CUSTO UNITÁRIO
MATED-14619	FERRAMENTAS PARA FAMÍLIA CARPINTEIRO DE FORMAS - HORISTA (ENCARGOS COMPLEMENTARES)	hora	1,0000000	R$ 0,4400	R$ 0,4400
				TOTAL MATERIAIS:	**R$ 0,4400**
				Custo Direto Total:	R$ 0,4400
				VALOR:	**0,44**

ED-14686 FERRAMENTAS PARA ELETRICISTA - HORISTA (ENCARGOS COMPLEMENTARES) (hora)

MATERIAIS		UNID	CONSUMO	VALOR UNITÁRIO	CUSTO UNITÁRIO
MATED-14620	FERRAMENTAS PARA FAMÍLIA ELETRICISTA - HORISTA (ENCARGOS COMPLEMENTARES)	hora	1,0000000	R$ 0,8600	R$ 0,8600
				TOTAL MATERIAIS:	**R$ 0,8600**
				Custo Direto Total:	R$ 0,8600
				VALOR:	**0,86**

ED-14712 FERRAMENTAS PARA OPERADOR DE BETONEIRA ESTACIONÁRIA - HORISTA (ENCARGOS COMPLEMENTARES) (hora)

RELATÓRIO ANALÍTICO - COMPOSIÇÕES AUXILIARES

OBRA:	CONSTRUÇÃO DE ORLA ALTO ALEGRE DO PINDARÉ-MA (ETAPA 1)
DESCRIÇÃO:	CONSTRUÇÃO DE ORLA ALTO ALEGRE DO PINDARÉ-MA (ETAPA 1)
LOCAL:	ALTO ALEGRE DO PINDARÉ-MA
CLIENTE:	PREFEITURA MUNICIPAL DE ALTO ALEGRE DO PINDARÉ-MA

DATA : 05/03/2026 **BDI :** 24,67%

FONTE	VERSÃO	HORA	MES
ORSE	2025/12	111,36%	69,82%
SEINFRA	028 SEM DESONERAÇÃO	114,15%	71,31%
SICRO NOVO	2025/10	-	-
SINAPI	2026/01 SEM DESONERAÇÃO	114,11%	71,30%
Composições Próprias	PROPRIA	0,00%	0,00%

MATERIAIS		UNID	CONSUMO	VALOR UNITÁRIO	CUSTO UNITÁRIO
MATED-14624	FERRAMENTAS PARA FAMÍLIA OPERADOR ESCAVADEIRA - HORISTA (ENCARGOS COMPLEMENTARES)	hora	1,0000000	R$ 0,0100	R$ 0,0100
				TOTAL MATERIAIS:	**R$ 0,0100**
				Custo Direto Total:	R$ 0,0100
				VALOR:	**0,01**

ED-14688 FERRAMENTAS PARA PEDREIRO - HORISTA (ENCARGOS COMPLEMENTARES) (hora)

MATERIAIS		UNID	CONSUMO	VALOR UNITÁRIO	CUSTO UNITÁRIO
MATED-14625	FERRAMENTAS PARA FAMÍLIA PEDREIRO - HORISTA (ENCARGOS COMPLEMENTARES)	hora	1,0000000	R$ 0,7800	R$ 0,7800
				TOTAL MATERIAIS:	**R$ 0,7800**
				Custo Direto Total:	R$ 0,7800
				VALOR:	**0,78**

ED-14700 FERRAMENTAS PARA SERVENTE - HORISTA (ENCARGOS COMPLEMENTARES) (hora)

MATERIAIS		UNID	CONSUMO	VALOR UNITÁRIO	CUSTO UNITÁRIO
MATED-14627	FERRAMENTAS PARA FAMÍLIA SERVENTE - HORISTA (ENCARGOS COMPLEMENTARES)	hora	1,0000000	R$ 0,6100	R$ 0,6100
				TOTAL MATERIAIS:	**R$ 0,6100**
				Custo Direto Total:	R$ 0,6100
				VALOR:	**0,61**

40.20.17 FORMA DE COMPENSADO RESINADO E=12MM TIPO C (5 APR) (M2)

Material		FONTE	UNID	COEFICIENTE	PREÇO UNITÁRIO	TOTAL
71.14.08	CHAPA DE MADEIRA COMPENSADA RESINADA PARA FORMA DE CONCRETO, DE *2,2 X 1,1* M, E = 12 MM REF 43681	SUDECAP	M2	0,22000000	R$ 29,71	R$ 6,54
71.30.04	MADEIRA ROLIÇA D= 6 A 10 CM COMPRIMENTO 6 METROS	SUDECAP	M	0,36000000	R$ 14,50	R$ 5,22
71.04.08	PEÇA DE MADEIRA DE PINUS 5,5 X 5,5CM REF 4513	SUDECAP	M	0,50000000	R$ 5,50	R$ 2,75
77.05.51	PREGO DE AÇO POLIDO COM CABEÇA 18 X 30 (2 3/4 X 10) REF 5075	SUDECAP	KG	0,20000000	R$ 15,54	R$ 3,11
71.01.10	TÁBUA DE MADEIRA DE REFLORESTAMENTO APARELHADA E=2,5 L=30 CM (1"X12")	SUDECAP	M2	0,06000000	R$ 43,34	R$ 2,60
					TOTAL Material:	R$ 20,22

Mão de Obra		FONTE	UNID	COEFICIENTE	PREÇO UNITÁRIO	TOTAL
55.10.50	CARPINTEIRO	SUDECAP	H	1,25000000	R$ 27,36	R$ 34,20
55.10.88	SERVENTE DE OBRAS	SUDECAP	H	1,60000000	R$ 19,24	R$ 30,78
					TOTAL Mão de Obra:	R$ 64,98
					VALOR:	**85,20**

06.01.43 FORMA PARA LAJE MACIÇA, PÉ DIREITO SIMPLES, EM CHAPA DE MADEIRA COMPENSADA RESINADA 18MM, ESCORAMENTO METÁLICO, 4 APROVEITAMENTOS - FABRICAÇÃO, MONTAGEM E DESMONTAGEM ADP REF 92514 (M2)

Equipamento Custo Horário		FONTE	UNID	COEFICIENTE	PREÇO UNITÁRIO	TOTAL
50.42.02	CHI/SERRA CIRCULAR DE BANCADA, MOTOR ELÉTRICO 1800W, COIFA PARA DISCO 10", OU EQUIVALENTE	SUDECAP	H	0,00690800	R$ 33,95	R$ 0,23

50.42.01	CHP/SERRA CIRCULAR DE BANCADA, MOTOR ELÉTRICO 1800W, COIFA PARA DISCO 10", OU EQUIVALENTE	SUDECAP	H	0,00157000	R$ 35,71	R$ 0,06
					TOTAL Equipamento Custo Horário:	R$ 0,29

Material		FONTE	UNID	COEFICIENTE	PREÇO UNITÁRIO	TOTAL
71.14.15	CHAPA DE MADEIRA COMPENSADA RESINADA PARA FORMA DE CONCRETO, DE *2,2 X 1,1* M, E = 18 MM	SUDECAP	M2	0,32970000	R$ 37,20	R$ 12,26
73.80.10	DESMOLDANTE PARA FORMA DE MADEIRA REF 2692	SUDECAP	L	0,01000000	R$ 6,19	R$ 0,06
66.05.06	LOCAÇÃO DE ESCORA METÁLICA TELESCÓPICA, COM ALTURA REGULÁVEL DE 1,80 A 3,20 M, COM CAPACIDADE DE CARGA DE NO MÍNIMO 1000KGF (10 KN), INCLUSO TRIPÉ E FORCADO	SUDECAP	UNMES	0,39700000	R$ 20,00	R$ 7,94
66.05.11	VIGA DE ESCORAMENTO H20, DE MADEIRA, PESO DE 5,0 A 5,20 KG/M, COM EXTREMIDADES PLÁSTICAS	SUDECAP	M	0,03800000	R$ 132,25	R$ 5,03
					TOTAL Material:	R$ 25,29

Mão de Obra		FONTE	UNID	COEFICIENTE	PREÇO UNITÁRIO	TOTAL
55.10.05	AJUDANTE	SUDECAP	H	0,11757000	R$ 19,45	R$ 2,29
55.10.50	CARPINTEIRO	SUDECAP	H	0,63657000	R$ 27,36	R$ 17,42
					TOTAL Mão de Obra:	R$ 19,71

VALOR:	**45,29**

06.01.33 FORMA PARA PILAR, PÉ DIREITO SIMPLES, EM CHAPA DE MADEIRA COMPENSADA RESINADA 18MM, 4 APROVEITAMENTOS - FABRICAÇÃO, MONTAGEM E DESMONTAGEM ADP REF 92419 (M2)

Equipamento Custo Horário		FONTE	UNID	COEFICIENTE	PREÇO UNITÁRIO	TOTAL
50.42.02	CHI/SERRA CIRCULAR DE BANCADA, MOTOR ELÉTRICO 1800W, COIFA PARA DISCO 10", OU EQUIVALENTE	SUDECAP	H	0,06706500	R$ 33,95	R$ 2,28
50.42.01	CHP/SERRA CIRCULAR DE BANCADA, MOTOR ELÉTRICO 1800W, COIFA PARA DISCO 10", OU EQUIVALENTE	SUDECAP	H	0,01656900	R$ 35,71	R$ 0,59
					TOTAL Equipamento Custo Horário:	R$ 2,87

Material		FONTE	UNID	COEFICIENTE	PREÇO UNITÁRIO	TOTAL
71.14.15	CHAPA DE MADEIRA COMPENSADA RESINADA PARA FORMA DE CONCRETO, DE *2,2 X 1,1* M, E = 18 MM	SUDECAP	M2	0,35136800	R$ 37,20	R$ 13,07
73.80.10	DESMOLDANTE PARA FORMA DE MADEIRA REF 2692	SUDECAP	L	0,01000000	R$ 6,19	R$ 0,06
66.05.07	LOCAÇÃO DE APRUMADOR METÁLICO DE PILAR, COM ALTURA E ÂNGULOS REGULÁVEIS, EXTENSÃO DE 1,50 A 2,80 M	SUDECAP	UNMES	0,19600000	R$ 22,96	R$ 4,50
66.05.08	LOCAÇÃO DE BARRA DE ANCORAGEM DE 0,80 A 1,20 M DE EXTENSÃO COM ROSCA DE 5/8”, INCLUINDO PORCA E FLANGE	SUDECAP	UNMES	0,78500000	R$ 6,75	R$ 5,30
66.05.09	LOCAÇÃO DE VIGA SANDUÍCHE METÁLICA VAZADA PARA TRAVAMENTO DE PILARES, ALTURA DE 8 CM, LARGURA DE 6 CM E EXTENSÃO DE 2 M	SUDECAP	UNMES	0,39300000	R$ 19,39	R$ 7,62
71.04.10	PEÇA DE MADEIRA DE REFLORESTAMENTO 2,5X7,5 CM	SUDECAP	M	2,42933100	R$ 2,97	R$ 7,22
71.04.09	PEÇA DE MADEIRA DE REFLORESTAMENTO 7,5X7,5 CM	SUDECAP	M	0,60700400	R$ 7,50	R$ 4,55
77.05.57	PREGO DE AÇO POLIDO COM CABEÇA 17 X 24 (2 1/4 X 11) REF 5073	SUDECAP	KG	0,05470400	R$ 18,97	R$ 1,04
77.05.55	PREGO DE AÇO POLIDO COM CABEÇA DUPLA 17 X 27 (2 1/2 X 11) REF 40304	SUDECAP	KG	0,01900000	R$ 25,87	R$ 0,49
					TOTAL Material:	R$ 43,85

Mão de Obra		FONTE	UNID	COEFICIENTE	PREÇO UNITÁRIO	TOTAL
55.10.05	AJUDANTE	SUDECAP	H	0,22475000	R$ 19,45	R$ 4,37
55.10.50	CARPINTEIRO	SUDECAP	H	1,17634000	R$ 27,36	R$ 32,18
					TOTAL Mão de Obra:	R$ 36,55

VALOR:	**83,27**

04.13.43 FORMA PARA SAPATA EM CHAPA DE MADEIRA COMPENSADA RESINADA 18 MM, 4 APROVEITAMENTOS - FABRICAÇÃO, MONTAGEM E DESMONTAGEM REF 96541 (M2)

Equipamento Custo Horário		FONTE	UNID	COEFICIENTE	PREÇO UNITÁRIO	TOTAL
50.42.02	CHI/SERRA CIRCULAR DE BANCADA, MOTOR ELÉTRICO 1800W, COIFA PARA DISCO 10", OU EQUIVALENTE	SUDECAP	H	0,23900000	R$ 33,95	R$ 8,11
50.42.01	CHP/SERRA CIRCULAR DE BANCADA, MOTOR ELÉTRICO 1800W, COIFA PARA DISCO 10", OU EQUIVALENTE	SUDECAP	H	0,06000000	R$ 35,71	R$ 2,14
					TOTAL Equipamento Custo Horário:	R$ 10,25

Material		FONTE	UNID	COEFICIENTE	PREÇO UNITÁRIO	TOTAL
71.14.15	CHAPA DE MADEIRA COMPENSADA RESINADA PARA FORMA DE CONCRETO, DE *2,2 X 1,1* M, E = 18 MM	SUDECAP	M2	0,33600000	R$ 37,20	R$ 12,50
73.80.10	DESMOLDANTE PARA FORMA DE MADEIRA REF 2692	SUDECAP	L	0,00955000	R$ 6,19	R$ 0,06
71.04.10	PEÇA DE MADEIRA DE REFLORESTAMENTO 2,5X7,5 CM	SUDECAP	M	5,40100000	R$ 2,97	R$ 16,04
71.04.09	PEÇA DE MADEIRA DE REFLORESTAMENTO 7,5X7,5 CM	SUDECAP	M	0,73300000	R$ 7,50	R$ 5,50
77.05.56	PREGO DE AÇO POLIDO COM CABEÇA 15 X 15 (1 1/4 X 13) REF 20247	SUDECAP	KG	0,02200000	R$ 18,51	R$ 0,41
77.05.53	PREGO DE AÇO POLIDO COM CABEÇA 15 X 18 (1 1/2 X 13) REF 5074	SUDECAP	KG	0,00500000	R$ 18,07	R$ 0,09
77.05.57	PREGO DE AÇO POLIDO COM CABEÇA 17 X 24 (2 1/4 X 11) REF 5073	SUDECAP	KG	0,05500000	R$ 18,97	R$ 1,04
77.05.55	PREGO DE AÇO POLIDO COM CABEÇA DUPLA 17 X 27 (2 1/2 X 11) REF 40304	SUDECAP	KG	0,11900000	R$ 25,87	R$ 3,08
					TOTAL Material:	R$ 38,72

Mão de Obra		FONTE	UNID	COEFICIENTE	PREÇO UNITÁRIO	TOTAL
55.10.05	AJUDANTE	SUDECAP	H	1,38700000	R$ 19,45	R$ 26,98
55.10.50	CARPINTEIRO	SUDECAP	H	3,39500000	R$ 27,36	R$ 92,89
					TOTAL Mão de Obra:	R$ 119,87

VALOR:	**168,84**

S00110 Forma plana para estruturas, em compensado resinado de 12mm, 01 uso, inclusive escoramento - Revisada 07.2015 (m2)

Encargos Complementares		FONTE	UNID	COEFICIENTE	PREÇO UNITÁRIO	TOTAL
S10551	Encargos Complementares - Carpinteiro	ORSE	h	1,93300000	R$ 3,90	R$ 7,53
S10549	Encargos Complementares - Servente	ORSE	h	0,48300000	R$ 3,96	R$ 1,91
					TOTAL Encargos Complementares:	R$ 9,44

Material		FONTE	UNID	COEFICIENTE	PREÇO UNITÁRIO	TOTAL
I43130S	Arame galvanizado 12 bwg, d = 2,76 mm (0,048 kg/m) ou 14 bwg, d = 2,11 mm (0,026 kg/m)	ORSE	kg	0,15000000	R$ 25,00	R$ 3,75
I00630	Compensado resinado 12mm - Madeirit ou similar	ORSE	m2	1,16700000	R$ 44,17	R$ 51,54
I02692S	Desmoldante protetor para formas de madeira, de base oleosa emulsionada em agua	ORSE	l	0,02000000	R$ 9,31	R$ 0,18
I01569	Madeira mista serrada (barrote) 6 x 6cm - 0,0036 m3/m (angelim, louro)	ORSE	m	6,13300000	R$ 6,69	R$ 41,02
I05068S	Prego de aco polido com cabeca 17 x 21 (2 x 11)	ORSE	kg	0,02500000	R$ 16,90	R$ 0,42
I05069S	Prego de aco polido com cabeca 17 x 27 (2 1/2 x 11)	ORSE	kg	0,10000000	R$ 17,22	R$ 1,72
I04509S	Sarrafo *2,5 x 10* cm em pinus, mista ou equivalente da regiao - bruta	ORSE	m	5,44400000	R$ 6,12	R$ 33,31

I06193S	Tabua nao aparelhada *2,5 x 20* cm, em macaranduba/massaranduba, angelim ou equivalente da regiao - bruta	ORSE	m	0,61200000	R$ 15,19	R$ 9,29
					TOTAL Material:	R$ 141,23

Mão de Obra		FONTE	UNID	COEFICIENTE	PREÇO UNITÁRIO	TOTAL
I01213S	Carpinteiro de formas para concreto (horista)	ORSE	h	1,93300000	R$ 20,44	R$ 39,51
I06111S	Servente de obras (horista)	ORSE	h	0,48300000	R$ 14,58	R$ 7,04
					TOTAL Mão de Obra:	R$ 46,55
					VALOR:	**197,30**

S00085 Forma plana para fundações, em compensado resinado 12mm, 03 usos (m2)

Encargos Complementares		FONTE	UNID	COEFICIENTE	PREÇO UNITÁRIO	TOTAL
S10551	Encargos Complementares - Carpinteiro	ORSE	h	1,40000000	R$ 3,90	R$ 5,46
S10549	Encargos Complementares - Servente	ORSE	h	1,40000000	R$ 3,96	R$ 5,54
					TOTAL Encargos Complementares:	R$ 11,00

Material		FONTE	UNID	COEFICIENTE	PREÇO UNITÁRIO	TOTAL
I43130S	Arame galvanizado 12 bwg, d = 2,76 mm (0,048 kg/m) ou 14 bwg, d = 2,11 mm (0,026 kg/m)	ORSE	kg	0,15000000	R$ 25,00	R$ 3,75
I00630	Compensado resinado 12mm - Madeirit ou similar	ORSE	m2	0,37000000	R$ 44,17	R$ 16,34
I02692S	Desmoldante protetor para formas de madeira, de base oleosa emulsionada em agua	ORSE	l	0,01500000	R$ 9,31	R$ 0,13
I01569	Madeira mista serrada (barrote) 6 x 6cm - 0,0036 m3/m (angelim, louro)	ORSE	m	0,33000000	R$ 6,69	R$ 2,20
I05067S	Prego de aco polido com cabeca 16 x 24 (2 1/4 x 12)	ORSE	kg	0,30000000	R$ 18,01	R$ 5,40
I04509S	Sarrafo *2,5 x 10* cm em pinus, mista ou equivalente da regiao - bruta	ORSE	m	1,33000000	R$ 6,12	R$ 8,13
					TOTAL Material:	R$ 35,95

Mão de Obra		FONTE	UNID	COEFICIENTE	PREÇO UNITÁRIO	TOTAL
I01213S	Carpinteiro de formas para concreto (horista)	ORSE	h	1,40000000	R$ 20,44	R$ 28,61
I06111S	Servente de obras (horista)	ORSE	h	1,40000000	R$ 14,58	R$ 20,41
					TOTAL Mão de Obra:	R$ 49,02
					VALOR:	**96,03**

ED-49810 FÔRMA E DESFORMA PARA VIGA-CINTA/BLOCO COM TÁBUA E SARRAFO, REAPROVEITAMENTO (3X) (FUNDAÇÃO) (m2)

SERVIÇOS		UNID	CONSUMO	PREÇO UNITÁRIO	CUSTO UNITÁRIO
ED-8565	FÔRMA PARA VIGA-CINTA/BLOCO DE MADEIRA COM TÁBUA E SARRAFO (DESMONTAGEM)	m2	1,0000000	R$ 9,3500	R$ 9,3500
ED-8563	FÔRMA PARA VIGA-CINTA/BLOCO DE MADEIRA COM TÁBUA E SARRAFO (FABRICAÇÃO)	m2	0,3333333	R$ 124,7500	R$ 41,5833
ED-8564	FÔRMA PARA VIGA-CINTA/BLOCO DE MADEIRA COM TÁBUA E SARRAFO (MONTAGEM)	m2	1,0000000	R$ 29,5700	R$ 29,5700
				TOTAL SERVIÇOS:		**R$ 80,5033**
				Custo Direto Total:		R$ 80,5033
				VALOR:		**80,50**

ED-8565 FÔRMA PARA VIGA-CINTA/BLOCO DE MADEIRA COM TÁBUA E SARRAFO (DESMONTAGEM) (m2)

RELATÓRIO ANALÍTICO - COMPOSIÇÕES AUXILIARES

OBRA:	CONSTRUÇÃO DE ORLA ALTO ALEGRE DO PINDARÉ-MA (ETAPA 1)
DESCRIÇÃO:	CONSTRUÇÃO DE ORLA ALTO ALEGRE DO PINDARÉ-MA (ETAPA 1)
LOCAL:	ALTO ALEGRE DO PINDARÉ-MA
CLIENTE:	PREFEITURA MUNICIPAL DE ALTO ALEGRE DO PINDARÉ-MA

DATA : 05/03/2026 **BDI :** 24,67%

FONTE	VERSÃO	HORA	MES
ORSE	2025/12	111,36%	69,82%
SEINFRA	028 SEM DESONERAÇÃO	114,15%	71,31%
SICRO NOVO	2025/10	-	-
SINAPI	2026/01 SEM DESONERAÇÃO	114,11%	71,30%
Composições Próprias	PROPRIA	0,00%	0,00%

SERVIÇOS		UNID	CONSUMO	PREÇO UNITÁRIO	CUSTO UNITÁRIO
ED-50361	AJUDANTE DE CARPINTEIRO COM ENCARGOS COMPLEMENTARES	hora	0,0632184	R$ 24,8600	R$ 1,5716
ED-50372	CARPINTEIRO DE FORMA COM ENCARGOS COMPLEMENTARES	hora	0,2528736	R$ 30,7700	R$ 7,7809
				TOTAL SERVIÇOS:	**R$ 9,3525**

Custo Direto Total:	R$ 9,3525
VALOR:	**9,35**

ED-8563 FÔRMA PARA VIGA-CINTA/BLOCO DE MADEIRA COM TÁBUA E SARRAFO (FABRICAÇÃO) (m2)

EQUIPAMENTOS		QUANT	UTILIZAÇÃO		CUSTO OPERACIONAL		CUSTO HORÁRIO
			PROD	IMPR	PROD	IMPR	
EQED-31357	SERRA DE BANCADA (DIÂMETRO DO DISCO: 10"[250MM]|PESO*: 22KG|POTÊNCIA 1600W*|ALIMENTAÇÃO: ELETRICIDADE|REFERÊNCIA: 14618 OU EQUIVALENTE|OPERADOR: NÃO INCLUSO) * VALORES REFERENCIAIS APROXIMADOS	1,0000000	0,4300	0,5700	R$ 1,4948	R$ 0,0667	R$ 0,6808
						TOTAL EQUIPAMENTOS:	**R$ 0,6808**

Custo Horário da Execução:	R$ 0,6808
Produção da Equipe:	0,79090
Custo Unitário da Execução:	R$ 0,8608

MATERIAIS		UNID	CONSUMO	VALOR UNITÁRIO	CUSTO UNITÁRIO
MATED-31669	DISCO DE CORTE PARA SERRA DE BANCADA (DIÂMETRO DO FURO: 30MM|DIÂMETRO NOMINAL: 10"[250MM]|APLICAÇÃO: MADEIRA)	un	0,0001852	R$ 279,1900	R$ 0,0517
MATED-12372	PREGO 17X21 SEM CABEÇA (COMPRIMENTO: 48,3MM|DIÂMETRO: 3,0MM|QUANTIDADE POR QUILO: 334)	Kg	0,2000000	R$ 23,5000	R$ 4,7000
MATED-11350	SARRAFO (ACABAMENTO: BRUTO|SEÇÃO TRANSVERSAL: 1"X3"[POL.]|ALTURA: 75MM[3"]| ESPESSURA: 25MM[1"]|TIPO DE MADEIRA: PINUS, MISTA OU EQUIVALENTE DA REGIÃO)	m	8,7088000	R$ 3,8600	R$ 33,6160
MATED-11354	TÁBUA (ACABAMENTO: BRUTO|SEÇÃO TRANSVERSAL: 1X12"|ESPESSURA: 25MM|LARGURA*: 300MM|TIPO DE MADEIRA: CEDRINHO, PINUS OU MADEIRA EQUIVALENTE DA REGIÃO)*VALORES REFERENCIAIS APROXIMADOS	m2	0,9428800	R$ 41,1100	R$ 38,7618
				TOTAL MATERIAIS:	**R$ 77,1295**

SERVIÇOS		UNID	CONSUMO	PREÇO UNITÁRIO	CUSTO UNITÁRIO
ED-50361	AJUDANTE DE CARPINTEIRO COM ENCARGOS COMPLEMENTARES	hora	0,3160919	R$ 24,8600	R$ 7,8580
ED-50372	CARPINTEIRO DE FORMA COM ENCARGOS COMPLEMENTARES	hora	1,2643678	R$ 30,7700	R$ 38,9046
				TOTAL SERVIÇOS:	**R$ 46,7626**

Custo Direto Total:	R$ 124,7529
VALOR:	**124,75**

ED-8564 FÔRMA PARA VIGA-CINTA/BLOCO DE MADEIRA COM TÁBUA E SARRAFO (MONTAGEM) (m2)

MATERIAIS		UNID	CONSUMO	VALOR UNITÁRIO	CUSTO UNITÁRIO
MATED-11279	DESMOLDANTE (APLICAÇÃO: FÔRMAS DE MADEIRA PARA CONCRETO)	l	0,1200000	R$ 16,4400	R$ 1,9728
MATED-11327	PREGO 17X21 COM CABEÇA (COMPRIMENTO: 48,3MM|DIÂMETRO: 3,0MM|QUANTIDADE POR QUILO: 334)	Kg	0,2000000	R$ 18,6000	R$ 3,7200
MATED-11331	PREGO 17X27 COM CABEÇA (COMPRIMENTO: 62,1MM|DIÂMETRO: 3,0MM|QUANTIDADE POR QUILO: 290)	Kg	0,0800000	R$ 27,2300	R$ 2,1784
				TOTAL MATERIAIS:	**R$ 7,8712**

SERVIÇOS		UNID	CONSUMO	PREÇO UNITÁRIO	CUSTO UNITÁRIO
ED-50361	AJUDANTE DE CARPINTEIRO COM ENCARGOS COMPLEMENTARES	hora	0,1466666	R$ 24,8600	R$ 3,6461
ED-50372	CARPINTEIRO DE FORMA COM ENCARGOS COMPLEMENTARES	hora	0,5866667	R$ 30,7700	R$ 18,0517

RELATÓRIO ANALÍTICO - COMPOSIÇÕES AUXILIARES

OBRA:	CONSTRUÇÃO DE ORLA ALTO ALEGRE DO PINDARÉ-MA (ETAPA 1)
DESCRIÇÃO:	CONSTRUÇÃO DE ORLA ALTO ALEGRE DO PINDARÉ-MA (ETAPA 1)
LOCAL:	ALTO ALEGRE DO PINDARÉ-MA
CLIENTE:	PREFEITURA MUNICIPAL DE ALTO ALEGRE DO PINDARÉ-MA

DATA : 05/03/2026 **BDI :** 24,67%

FONTE	VERSÃO	HORA	MES
ORSE	2025/12	111,36%	69,82%
SEINFRA	028 SEM DESONERAÇÃO	114,15%	71,31%
SICRO NOVO	2025/10	-	-
SINAPI	2026/01 SEM DESONERAÇÃO	114,11%	71,30%
Composições Próprias	PROPRIA	0,00%	0,00%

TOTAL SERVIÇOS:	**R$ 21,6978**
Custo Direto Total:	R$ 29,5690
VALOR:	**29,57**

3103302 Fôrmas de tábuas de pinho para dispositivos de drenagem - utilização de 3 vezes - confecção, instalação e retirada (m²)

EQUIPAMENTOS		QUANT	UTILIZAÇÃO		CUSTO OPERACIONAL		CUSTO HORÁRIO
			PROD	IMPR	PROD	IMPR	
E9066	Grupo gerador - 14 kVA	0,09372	1,0000	0,0000	R$ 20,6517	R$ 6,1483	R$ 1,9355
E9535	Serra circular com bancada - D = 30 cm - 4 kW	0,09372	1,0000	0,0000	R$ 31,3439	R$ 30,9600	R$ 2,9376
						TOTAL EQUIPAMENTOS:	**R$ 4,8731**

MÃO DE OBRA		UNID	CONSUMO	SALÁRIO HORA	CUSTO HORÁRIO
P9801	Ajudante	h	0,90000	22,4246	20,1821
P9808	Carpinteiro	h	0,90000	30,2686	27,2417
				TOTAL MÃO DE OBRA:	**47,4238**

Custo Horário da Execução:	R$ 52,2969
Produção da Equipe:	1,00000
Custo Unitário da Execução:	R$ 52,2969

MATERIAIS		UNID	CONSUMO	VALOR UNITÁRIO	CUSTO UNITÁRIO
M0560	Desmoldante para fôrmas de madeira	l	0,01852	R$ 12,7279	R$ 0,2357
M1205	Prego de ferro	kg	0,02365	R$ 16,2619	R$ 0,3846
M0290	Tábua - E = 2,5 cm e L = 10 cm	m	1,21489	R$ 6,3343	R$ 7,6955
M1429	Tábua de pinho de terceira - E = 2,5 cm	m²	0,40430	R$ 62,7761	R$ 25,3804
				TOTAL MATERIAIS:	**R$ 33,6962**

TRANSPORTE - TEMPO FIXO		UNIDADE	CODIGO	CONSUMO	PREÇO UNITÁRIO	CUSTO UNITÁRIO
M0560	Desmoldante para fôrmas de madeira (Caminhão carroceria com capacidade de 15 t - 188 kW)	t	5914655	0,00002	R$ 34,1300	R$ 0,0007
M1205	Prego de ferro (Caminhão carroceria com capacidade de 15 t - 188 kW)	t	5914655	0,00002	R$ 34,1300	R$ 0,0007
M0290	Tábua - E = 2,5 cm e L = 10 cm (Caminhão carroceria com capacidade de 15 t - 188 kW)	t	5914655	0,00304	R$ 34,1300	R$ 0,1038
M1429	Tábua de pinho de terceira - E = 2,5 cm (Caminhão carroceria com capacidade de 15 t - 188 kW)	t	5914655	0,01011	R$ 34,1300	R$ 0,3451
					TRANSPORTE - TEMPO FIXO:	R$ 0,4503

MOMENTO DE TRANSPORTE		UND	QUANTIDADE	LN		RP		P		CUSTO UNITÁRIO
				DMT	R$	DMT	R$	DMT	R$	
M0560	Desmoldante para fôrmas de madeira (Caminhão carroceria com capacidade de 15 t - 188 kW)	tkm	0,00002	0,00	R$ 1,0900	0,00	R$ 0,8800	0,00	R$ 0,7200	R$ 0,0000
M1205	Prego de ferro (Caminhão carroceria com capacidade de 15 t - 188 kW)	tkm	0,00002	0,00	R$ 1,0900	0,00	R$ 0,8800	0,00	R$ 0,7200	R$ 0,0000
M0290	Tábua - E = 2,5 cm e L = 10 cm (Caminhão carroceria com capacidade de 15 t - 188 kW)	tkm	0,00304	0,00	R$ 1,0900	0,00	R$ 0,8800	0,00	R$ 0,7200	R$ 0,0000
M1429	Tábua de pinho de terceira - E = 2,5 cm (Caminhão carroceria com capacidade de 15 t - 188 kW)	tkm	0,01011	0,00	R$ 1,0900	0,00	R$ 0,8800	0,00	R$ 0,7200	R$ 0,0000
								MOMENTO DE TRANSPORTE:		R$ 0,0000

Custo Direto Total:	R$ 86,4434
VALOR:	**86,44**

RELATÓRIO ANALÍTICO - COMPOSIÇÕES AUXILIARES

OBRA:	CONSTRUÇÃO DE ORLA ALTO ALEGRE DO PINDARÉ-MA (ETAPA 1)
DESCRIÇÃO:	CONSTRUÇÃO DE ORLA ALTO ALEGRE DO PINDARÉ-MA (ETAPA 1)
LOCAL:	ALTO ALEGRE DO PINDARÉ-MA
CLIENTE:	PREFEITURA MUNICIPAL DE ALTO ALEGRE DO PINDARÉ-MA

DATA : 05/03/2026 **BDI :** 24,67%

FONTE	VERSÃO	HORA	MES
ORSE	2025/12	111,36%	69,82%
SEINFRA	028 SEM DESONERAÇÃO	114,15%	71,31%
SICRO NOVO	2025/10	-	-
SINAPI	2026/01 SEM DESONERAÇÃO	114,11%	71,30%
Composições Próprias	PROPRIA	0,00%	0,00%

90279 GRAUTE FGK=20 MPA; TRAÇO 1:0,04:1,8:2,1 (EM MASSA SECA DE CIMENTO/ CAL/ AREIA GROSSA/ BRITA 0) - PREPARO MECÂNICO COM BETONEIRA 400 L. AF_09/2021 (M3)

Equipamento Custo Horário		FONTE	UNID	COEFICIENTE	PREÇO UNITÁRIO	TOTAL
88831	BETONEIRA CAPACIDADE NOMINAL DE 400 L, CAPACIDADE DE MISTURA 280 L, MOTOR ELÉTRICO TRIFÁSICO POTÊNCIA DE 2 CV, SEM CARREGADOR - CHI DIURNO. AF_05/2023	SINAPI	CHI	0,49310000	R$ 0,42	R$ 0,20
88830	BETONEIRA CAPACIDADE NOMINAL DE 400 L, CAPACIDADE DE MISTURA 280 L, MOTOR ELÉTRICO TRIFÁSICO POTÊNCIA DE 2 CV, SEM CARREGADOR - CHP DIURNO. AF_05/2023	SINAPI	CHP	1,11380000	R$ 2,00	R$ 2,22
					TOTAL Equipamento Custo Horário:	R$ 2,42

Material		FONTE	UNID	COEFICIENTE	PREÇO UNITÁRIO	TOTAL
00000367	AREIA GROSSA - POSTO JAZIDA/FORNECEDOR (RETIRADO NA JAZIDA, SEM TRANSPORTE)	SINAPI	M3	0,63020000	R$ 162,09	R$ 102,14
00001106	CAL HIDRATADA CH-I PARA ARGAMASSAS	SINAPI	KG	15,12550000	R$ 1,28	R$ 19,36
00001379	CIMENTO PORTLAND COMPOSTO CP II-32	SINAPI	KG	420,15270000	R$ 0,99	R$ 415,95
00004720	PEDRA BRITADA N. 0, OU PEDRISCO (4,8 A 9,5 MM) POSTO PEDREIRA/FORNECEDOR, SEM FRETE	SINAPI	M3	0,58820000	R$ 125,09	R$ 73,57
					TOTAL Material:	R$ 611,02

Mão de Obra com Encargos Complementares		FONTE	UNID	COEFICIENTE	PREÇO UNITÁRIO	TOTAL
88377	OPERADOR DE BETONEIRA ESTACIONÁRIA/MISTURADOR COM ENCARGOS COMPLEMENTARES	SINAPI	H	1,60690000	R$ 22,07	R$ 35,46
88316	SERVENTE COM ENCARGOS COMPLEMENTARES	SINAPI	H	2,54920000	R$ 22,24	R$ 56,69
					TOTAL Mão de Obra com Encargos Complementares:	R$ 92,15

VALOR:	**705,59**

89995 GRAUTEAMENTO DE CINTA SUPERIOR OU DE VERGA EM ALVENARIA ESTRUTURAL. AF_09/2021 (M3)

Mão de Obra com Encargos Complementares		FONTE	UNID	COEFICIENTE	PREÇO UNITÁRIO	TOTAL
88309	PEDREIRO COM ENCARGOS COMPLEMENTARES	SINAPI	H	7,41480000	R$ 27,96	R$ 207,31
88316	SERVENTE COM ENCARGOS COMPLEMENTARES	SINAPI	H	4,94320000	R$ 22,24	R$ 109,93
					TOTAL Mão de Obra com Encargos Complementares:	R$ 317,24

Serviço		FONTE	UNID	COEFICIENTE	PREÇO UNITÁRIO	TOTAL
90279	GRAUTE FGK=20 MPA; TRAÇO 1:0,04:1,8:2,1 (EM MASSA SECA DE CIMENTO/ CAL/ AREIA GROSSA/ BRITA 0) - PREPARO MECÂNICO COM BETONEIRA 400 L. AF_09/2021	SINAPI	M3	1,20300000	R$ 705,59	R$ 848,82
					TOTAL Serviço:	R$ 848,82

VALOR:	**1.166,06**

89993 GRAUTEAMENTO VERTICAL EM ALVENARIA ESTRUTURAL. AF_09/2021 (M3)

Mão de Obra com Encargos Complementares		FONTE	UNID	COEFICIENTE	PREÇO UNITÁRIO	TOTAL
88309	PEDREIRO COM ENCARGOS COMPLEMENTARES	SINAPI	H	8,29730000	R$ 27,96	R$ 231,99
88316	SERVENTE COM ENCARGOS COMPLEMENTARES	SINAPI	H	5,53150000	R$ 22,24	R$ 123,02
					TOTAL Mão de Obra com Encargos Complementares:	R$ 355,01

Serviço	FONTE	UNID	COEFICIENTE	PREÇO UNITÁRIO	TOTAL

90279	GRAUTE FGK=20 MPA; TRAÇO 1:0,04:1,8:2,1 (EM MASSA SECA DE CIMENTO/ CAL/ AREIA GROSSA/ BRITA 0) - PREPARO MECÂNICO COM BETONEIRA 400 L. AF_09/2021	SINAPI	M3	1,20300000	R$ 705,59	R$ 848,82
					TOTAL Serviço:	R$ 848,82
					VALOR:	**1.203,83**

I0626 GRUPO GERADOR 145 KVA (CHI) (H)

Geral		FONTE	UNID	COEFICIENTE	PREÇO UNITÁRIO	TOTAL
I2792	MÃO DE OBRA DE OPERAÇÃO DO GRUPO GERADOR 145 KVA	SEINFRA	H	1,00000000	R$ 23,7100	R$ 23,7100
I2701	DEPRECIAÇÃO	SEINFRA	H	9,02860000	R$ 1,0000	R$ 9,0286
I2702	JUROS	SEINFRA	H	3,04720000	R$ 1,0000	R$ 3,0472
					TOTAL Geral:	R$ 35,7858
					VALOR:	**35,79**

I0740 GRUPO GERADOR 145 KVA (CHP) (H)

Geral		FONTE	UNID	COEFICIENTE	PREÇO UNITÁRIO	TOTAL
I2792	MÃO DE OBRA DE OPERAÇÃO DO GRUPO GERADOR 145 KVA	SEINFRA	H	1,00000000	R$ 23,7100	R$ 23,7100
I2791	MATERIAL DE OPERAÇÃO DO GRUPO GERADOR 145 KVA	SEINFRA	H	1,00000000	R$ 134,7300	R$ 134,7300
I2701	DEPRECIAÇÃO	SEINFRA	H	9,02860000	R$ 1,0000	R$ 9,0286
I2702	JUROS	SEINFRA	H	3,04720000	R$ 1,0000	R$ 3,0472
I2703	MANUTENÇÃO	SEINFRA	H	7,90000000	R$ 1,0000	R$ 7,9000
					TOTAL Geral:	R$ 178,4158
					VALOR:	**178,42**

88270 IMPERMEABILIZADOR COM ENCARGOS COMPLEMENTARES (H)

Encargos Complementares		FONTE	UNID	COEFICIENTE	PREÇO UNITÁRIO	TOTAL
00037370	ALIMENTACAO - HORISTA (COLETADO CAIXA - ENCARGOS COMPLEMENTARES)	SINAPI	H	1,00000000	R$ 2,20	R$ 2,20
00043489	EPI - FAMILIA PEDREIRO - HORISTA (ENCARGOS COMPLEMENTARES - COLETADO CAIXA)	SINAPI	H	1,00000000	R$ 1,32	R$ 1,32
00037372	EXAMES - HORISTA (COLETADO CAIXA - ENCARGOS COMPLEMENTARES)	SINAPI	H	1,00000000	R$ 1,36	R$ 1,36
00043465	FERRAMENTAS - FAMILIA PEDREIRO - HORISTA (ENCARGOS COMPLEMENTARES - COLETADO CAIXA)	SINAPI	H	1,00000000	R$ 0,73	R$ 0,73
00037373	SEGURO - HORISTA (COLETADO CAIXA - ENCARGOS COMPLEMENTARES)	SINAPI	H	1,00000000	R$ 0,11	R$ 0,11
00037371	TRANSPORTE - HORISTA (COLETADO CAIXA - ENCARGOS COMPLEMENTARES)	SINAPI	H	1,00000000	R$ 0,51	R$ 0,51
					TOTAL Encargos Complementares:	R$ 6,23

Mão de Obra		FONTE	UNID	COEFICIENTE	PREÇO UNITÁRIO	TOTAL
00012873	IMPERMEABILIZADOR (HORISTA)	SINAPI	H	1,00000000	R$ 21,28	R$ 21,28
					TOTAL Mão de Obra:	R$ 21,28

Serviço		FONTE	UNID	COEFICIENTE	PREÇO UNITÁRIO	TOTAL
95338	CURSO DE CAPACITAÇÃO PARA IMPERMEABILIZADOR (ENCARGOS COMPLEMENTARES) - HORISTA	SINAPI	H	1,00000000	R$ 0,45	R$ 0,45

TOTAL Serviço:	R$ 0,45
VALOR:	**27,96**

103206 INSTALAÇÃO DE ALONGADOR COM TRÊS ALTURAS, EM TUBO DE AÇO CARBONO - EQUIPAMENTO DE GINÁSTICA PARA ACADEMIA AO AR LIVRE / ACADEMIA DA TERCEIRA IDADE - ATI, INSTALADO SOBRE PISO DE CONCRETO EXISTENTE. AF_10/2021 (UN)

Equipamento Custo Horário		FONTE	UNID	COEFICIENTE	PREÇO UNITÁRIO	TOTAL
5952	MARTELETE OU ROMPEDOR PNEUMÁTICO MANUAL, 28 KG, COM SILENCIADOR - CHI DIURNO. AF_07/2016	SINAPI	CHI	0,64170000	R$ 22,79	R$ 14,62
5795	MARTELETE OU ROMPEDOR PNEUMÁTICO MANUAL, 28 KG, COM SILENCIADOR - CHP DIURNO. AF_07/2016	SINAPI	CHP	0,05830000	R$ 23,53	R$ 1,37
					TOTAL Equipamento Custo Horário:	R$ 15,99

Material		FONTE	UNID	COEFICIENTE	PREÇO UNITÁRIO	TOTAL
00042428	ALONGADOR COM TRES ALTURAS, EM TUBO DE ACO CARBONO, PINTURA NO PROCESSO ELETROSTATICO - EQUIPAMENTO DE GINASTICA PARA ACADEMIA AO AR LIVRE / ACADEMIA DA TERCEIRA IDADE - ATI	SINAPI	UN	1,00000000	R$ 2.271,00	R$ 2.271,00
00004721	PEDRA BRITADA N. 1 (9,5 A 19 MM) POSTO PEDREIRA/FORNECEDOR, SEM FRETE	SINAPI	M3	0,00120000	R$ 108,35	R$ 0,13
					TOTAL Material:	R$ 2.271,13

Mão de Obra com Encargos Complementares		FONTE	UNID	COEFICIENTE	PREÇO UNITÁRIO	TOTAL
88309	PEDREIRO COM ENCARGOS COMPLEMENTARES	SINAPI	H	1,92050000	R$ 27,96	R$ 53,69
88316	SERVENTE COM ENCARGOS COMPLEMENTARES	SINAPI	H	0,96030000	R$ 22,24	R$ 21,35
					TOTAL Mão de Obra com Encargos Complementares:	R$ 75,04

Serviço		FONTE	UNID	COEFICIENTE	PREÇO UNITÁRIO	TOTAL
87298	ARGAMASSA TRAÇO 1:3 (EM VOLUME DE CIMENTO E AREIA MÉDIA ÚMIDA) PARA CONTRAPISO, PREPARO MECÂNICO COM BETONEIRA 400 L. AF_08/2019	SINAPI	M3	0,00160000	R$ 872,09	R$ 1,39
102486	CONCRETO FCK = 15MPA, TRAÇO 1:3,4:3,4 (EM MASSA SECA DE CIMENTO/ AREIA MÉDIA/ SEIXO ROLADO) - PREPARO MANUAL. AF_05/2021	SINAPI	M3	0,04860000	R$ 764,53	R$ 37,15
					TOTAL Serviço:	R$ 38,54

VALOR:	**2.400,70**

103196 INSTALAÇÃO DE BALANÇO DE 2 LUGARES COM ESTRUTURA DE MADEIRA TRATADA, INSTALADO SOBRE SOLO. AF_10/2021 (UN)

Geral		FONTE	UNID	COEFICIENTE	PREÇO UNITÁRIO	TOTAL
00044420	BALANCO DE 2 LUGARES PARA PARQUINHO, COM ESTRUTURA DE MADEIRA TRATADA, PRODUZIDO COM TORAS DE EUCALIPTO DE REFLORESTAMENTO	SINAPI	UN	1,00000000	R$ 8.000,00	R$ 8.000,00
					TOTAL Geral:	R$ 8.000,00

Material		FONTE	UNID	COEFICIENTE	PREÇO UNITÁRIO	TOTAL
00004721	PEDRA BRITADA N. 1 (9,5 A 19 MM) POSTO PEDREIRA/FORNECEDOR, SEM FRETE	SINAPI	M3	0,00480000	R$ 108,35	R$ 0,52
					TOTAL Material:	R$ 0,52

Mão de Obra com Encargos Complementares		FONTE	UNID	COEFICIENTE	PREÇO UNITÁRIO	TOTAL
88309	PEDREIRO COM ENCARGOS COMPLEMENTARES	SINAPI	H	3,87080000	R$ 27,96	R$ 108,22
88316	SERVENTE COM ENCARGOS COMPLEMENTARES	SINAPI	H	1,93540000	R$ 22,24	R$ 43,04
					TOTAL Mão de Obra com Encargos Complementares:	R$ 151,26

Serviço	FONTE	UNID	COEFICIENTE	PREÇO UNITÁRIO	TOTAL

102486	CONCRETO FCK = 15MPA, TRAÇO 1:3,4:3,4 (EM MASSA SECA DE CIMENTO/ AREIA MÉDIA/ SEIXO ROLADO) - PREPARO MANUAL. AF_05/2021	SINAPI	M3	0,10130000	R$ 764,53	R$ 77,44
					TOTAL Serviço:	R$ 77,44

VALOR:	**8.229,22**

103202 INSTALAÇÃO DE CASINHA DE MADEIRA TRATADA COM RAMPA ESCALADA, ESCORREGADOR E ESCADA MARINHEIRO, INSTALADO SOBRE SOLO. AF_10/2021 (UN)

Geral		FONTE	UNID	COEFICIENTE	PREÇO UNITÁRIO	TOTAL
00044426	CASINHA DE MADEIRA FABRICADA EM MADEIRA TRATADA, INCLUINDO RAMPA ESCALADA, ESCORREGADOR E ESCADA MARINHEIRO	SINAPI	UN	1,00000000	R$ 15.000,00	R$ 15.000,00
					TOTAL Geral:	R$ 15.000,00

Material		FONTE	UNID	COEFICIENTE	PREÇO UNITÁRIO	TOTAL
00004721	PEDRA BRITADA N. 1 (9,5 A 19 MM) POSTO PEDREIRA/FORNECEDOR, SEM FRETE	SINAPI	M3	0,00480000	R$ 108,35	R$ 0,52
					TOTAL Material:	R$ 0,52

Mão de Obra com Encargos Complementares		FONTE	UNID	COEFICIENTE	PREÇO UNITÁRIO	TOTAL
88309	PEDREIRO COM ENCARGOS COMPLEMENTARES	SINAPI	H	4,41260000	R$ 27,96	R$ 123,37
88316	SERVENTE COM ENCARGOS COMPLEMENTARES	SINAPI	H	2,20630000	R$ 22,24	R$ 49,06
					TOTAL Mão de Obra com Encargos Complementares:	R$ 172,43

Serviço		FONTE	UNID	COEFICIENTE	PREÇO UNITÁRIO	TOTAL
102486	CONCRETO FCK = 15MPA, TRAÇO 1:3,4:3,4 (EM MASSA SECA DE CIMENTO/ AREIA MÉDIA/ SEIXO ROLADO) - PREPARO MANUAL. AF_05/2021	SINAPI	M3	0,10130000	R$ 764,53	R$ 77,44
					TOTAL Serviço:	R$ 77,44

VALOR:	**15.250,39**

103198 INSTALAÇÃO DE GANGORRA SIMPLES DE MADEIRA TRATADA, INSTALADA SOBRE SOLO. AF_10/2021 (UN)

Geral		FONTE	UNID	COEFICIENTE	PREÇO UNITÁRIO	TOTAL
00044422	GANGORRA PARA PARQUINHO, SIMPLES, 1 PRANCHA (2 LUGARES), COM ESTRUTURA DE MADEIRA TRATADA, PRODUZIDO COM TORAS DE EUCALIPTO DE REFLORESTAMENTO	SINAPI	UN	1,00000000	R$ 3.000,00	R$ 3.000,00
					TOTAL Geral:	R$ 3.000,00

Material		FONTE	UNID	COEFICIENTE	PREÇO UNITÁRIO	TOTAL
00004721	PEDRA BRITADA N. 1 (9,5 A 19 MM) POSTO PEDREIRA/FORNECEDOR, SEM FRETE	SINAPI	M3	0,00120000	R$ 108,35	R$ 0,13
					TOTAL Material:	R$ 0,13

Mão de Obra com Encargos Complementares		FONTE	UNID	COEFICIENTE	PREÇO UNITÁRIO	TOTAL
88309	PEDREIRO COM ENCARGOS COMPLEMENTARES	SINAPI	H	0,56060000	R$ 27,96	R$ 15,67
88316	SERVENTE COM ENCARGOS COMPLEMENTARES	SINAPI	H	0,28030000	R$ 22,24	R$ 6,23
					TOTAL Mão de Obra com Encargos Complementares:	R$ 21,90

Serviço		FONTE	UNID	COEFICIENTE	PREÇO UNITÁRIO	TOTAL
102486	CONCRETO FCK = 15MPA, TRAÇO 1:3,4:3,4 (EM MASSA SECA DE CIMENTO/ AREIA MÉDIA/ SEIXO ROLADO) - PREPARO MANUAL. AF_05/2021	SINAPI	M3	0,01620000	R$ 764,53	R$ 12,38
					TOTAL Serviço:	R$ 12,38

VALOR:	**3.034,41**

103189 INSTALAÇÃO DE SIMULADOR DE REMO INDIVIDUAL, EM TUBO DE AÇO CARBONO - EQUIPAMENTO DE GINÁSTICA PARA ACADEMIA AO AR LIVRE / ACADEMIA DA TERCEIRA IDADE - ATI, INSTALADO SOBRE PISO DE CONCRETO EXISTENTE. AF_10/2021 (UN)

Material		FONTE	UNID	COEFICIENTE	PREÇO UNITÁRIO	TOTAL
00042435	SIMULADOR DE REMO INDIVIDUAL, EM TUBO DE ACO CARBONO, PINTURA NO PROCESSO ELETROSTATICO - EQUIPAMENTO DE GINASTICA PARA ACADEMIA AO AR LIVRE / ACADEMIA DA TERCEIRA IDADE - ATI	SINAPI	UN	1,00000000	R$ 2.580,78	R$ 2.580,78
					TOTAL Material:	R$ 2.580,78

Mão de Obra com Encargos Complementares		FONTE	UNID	COEFICIENTE	PREÇO UNITÁRIO	TOTAL
88309	PEDREIRO COM ENCARGOS COMPLEMENTARES	SINAPI	H	1,23410000	R$ 27,96	R$ 34,50
88316	SERVENTE COM ENCARGOS COMPLEMENTARES	SINAPI	H	0,61700000	R$ 22,24	R$ 13,72
					TOTAL Mão de Obra com Encargos Complementares:	R$ 48,22

VALOR:	**2.629,00**

S00773 Interruptor 01 seção, com caixa pvc 4" x 2", aparente (un)

Encargos Complementares		FONTE	UNID	COEFICIENTE	PREÇO UNITÁRIO	TOTAL
S10552	Encargos Complementares - Eletricista	ORSE	h	0,21000000	R$ 3,81	R$ 0,80
S10549	Encargos Complementares - Servente	ORSE	h	0,60000000	R$ 3,96	R$ 2,37
					TOTAL Encargos Complementares:	R$ 3,17

Material		FONTE	UNID	COEFICIENTE	PREÇO UNITÁRIO	TOTAL
I01872S	Caixa de passagem, em pvc, de 4" x 2", para eletroduto flexivel corrugado	ORSE	un	1,00000000	R$ 2,03	R$ 2,03
I01117	Interruptor embutir 01 seção simples com placa	ORSE	un	1,00000000	R$ 3,40	R$ 3,40
					TOTAL Material:	R$ 5,43

Mão de Obra		FONTE	UNID	COEFICIENTE	PREÇO UNITÁRIO	TOTAL
I02436S	Eletricista (horista)	ORSE	h	0,21000000	R$ 20,44	R$ 4,29
I06111S	Servente de obras (horista)	ORSE	h	0,60000000	R$ 14,58	R$ 8,74
					TOTAL Mão de Obra:	R$ 13,03

VALOR:	**21,64**

88441 JARDINEIRO COM ENCARGOS COMPLEMENTARES (H)

Encargos Complementares		FONTE	UNID	COEFICIENTE	PREÇO UNITÁRIO	TOTAL
00037370	ALIMENTACAO - HORISTA (COLETADO CAIXA - ENCARGOS COMPLEMENTARES)	SINAPI	H	1,00000000	R$ 2,20	R$ 2,20
00043489	EPI - FAMILIA PEDREIRO - HORISTA (ENCARGOS COMPLEMENTARES - COLETADO CAIXA)	SINAPI	H	1,00000000	R$ 1,32	R$ 1,32
00037372	EXAMES - HORISTA (COLETADO CAIXA - ENCARGOS COMPLEMENTARES)	SINAPI	H	1,00000000	R$ 1,36	R$ 1,36
00043465	FERRAMENTAS - FAMILIA PEDREIRO - HORISTA (ENCARGOS COMPLEMENTARES - COLETADO CAIXA)	SINAPI	H	1,00000000	R$ 0,73	R$ 0,73
00037373	SEGURO - HORISTA (COLETADO CAIXA - ENCARGOS COMPLEMENTARES)	SINAPI	H	1,00000000	R$ 0,11	R$ 0,11
00037371	TRANSPORTE - HORISTA (COLETADO CAIXA - ENCARGOS COMPLEMENTARES)	SINAPI	H	1,00000000	R$ 0,51	R$ 0,51
					TOTAL Encargos Complementares:	R$ 6,23

Mão de Obra		FONTE	UNID	COEFICIENTE	PREÇO UNITÁRIO	TOTAL
00044503	JARDINEIRO (HORISTA)	SINAPI	H	1,00000000	R$ 16,91	R$ 16,91
					TOTAL Mão de Obra:	R$ 16,91

Serviço		FONTE	UNID	COEFICIENTE	PREÇO UNITÁRIO	TOTAL
95390	CURSO DE CAPACITAÇÃO PARA JARDINEIRO (ENCARGOS COMPLEMENTARES) - HORISTA	SINAPI	H	1,00000000	R$ 0,08	R$ 0,08
					TOTAL Serviço:	R$ 0,08
					VALOR:	**23,22**

S01556 Joelho 90° em pvc rígido soldável, para esgoto predial, diâm = 100mm (un)

Encargos Complementares		FONTE	UNID	COEFICIENTE	PREÇO UNITÁRIO	TOTAL
S10554	Encargos Complementares - Encanador	ORSE	h	0,23000000	R$ 3,91	R$ 0,89
S10549	Encargos Complementares - Servente	ORSE	h	0,23000000	R$ 3,96	R$ 0,91
					TOTAL Encargos Complementares:	R$ 1,80

Material		FONTE	UNID	COEFICIENTE	PREÇO UNITÁRIO	TOTAL
I00138	Adesivo pvc em frasco de 850 gramas	ORSE	kg	0,05000000	R$ 72,41	R$ 3,62
I03520S	Joelho pvc, soldavel, pb, 90 graus, dn 100 mm, para esgoto predial	ORSE	un	1,00000000	R$ 7,90	R$ 7,90
I02036	Solucao limpadora pvc	ORSE	l	0,08000000	R$ 69,74	R$ 5,57
					TOTAL Material:	R$ 17,09

Mão de Obra		FONTE	UNID	COEFICIENTE	PREÇO UNITÁRIO	TOTAL
I02696S	Encanador ou bombeiro hidraulico (horista)	ORSE	h	0,23000000	R$ 20,44	R$ 4,70
I06111S	Servente de obras (horista)	ORSE	h	0,23000000	R$ 14,58	R$ 3,35
					TOTAL Mão de Obra:	R$ 8,05
					VALOR:	**26,95**

40.16.01 LANÇAMENTO DE CONCRETO CONVENCIONAL EM FUNDAÇÕES (M3)

Equipamento Custo Horário		FONTE	UNID	COEFICIENTE	PREÇO UNITÁRIO	TOTAL
50.39.10	CHP/VIBRADOR DE IMERSÃO COM MANGOTE DE 45MM	SUDECAP	H	0,65000000	R$ 1,18	R$ 0,77
					TOTAL Equipamento Custo Horário:	R$ 0,77

Mão de Obra		FONTE	UNID	COEFICIENTE	PREÇO UNITÁRIO	TOTAL
55.10.75	PEDREIRO	SUDECAP	H	1,00580000	R$ 27,36	R$ 27,52
55.10.88	SERVENTE DE OBRAS	SUDECAP	H	2,75740000	R$ 19,24	R$ 53,05
					TOTAL Mão de Obra:	R$ 80,57
					VALOR:	**81,34**

40.16.11 LANÇAMENTO MANUAL, ADENSAMENTO E ACABAMENTO DE CONCRETO CONVENCIONAL EM ESTRUTURA (M3)

Equipamento Custo Horário		FONTE	UNID	COEFICIENTE	PREÇO UNITÁRIO	TOTAL
50.39.11	CHI/VIBRADOR DE IMERSÃO COM MANGOTE DE 45MM	SUDECAP	H	1,41700000	R$ 0,42	R$ 0,60
50.39.10	CHP/VIBRADOR DE IMERSÃO COM MANGOTE DE 45MM	SUDECAP	H	1,04200000	R$ 1,18	R$ 1,23
					TOTAL Equipamento Custo Horário:	R$ 1,83

Mão de Obra		FONTE	UNID	COEFICIENTE	PREÇO UNITÁRIO	TOTAL
55.10.75	PEDREIRO	SUDECAP	H	1,59140000	R$ 27,36	R$ 43,54
55.10.88	SERVENTE DE OBRAS	SUDECAP	H	3,64020000	R$ 19,24	R$ 70,04
					TOTAL Mão de Obra:	R$ 113,58
					VALOR:	**115,41**

S00145 Laje pré-fabricada comum para piso ou cobertura, inclusive escoramento em madeira e capeamento 4cm (m2)

Encargos Complementares		FONTE	UNID	COEFICIENTE	PREÇO UNITÁRIO	TOTAL
S10551	Encargos Complementares - Carpinteiro	ORSE	h	0,43000000	R$ 3,90	R$ 1,67
S10550	Encargos Complementares - Pedreiro	ORSE	h	0,30000000	R$ 3,86	R$ 1,15
S10549	Encargos Complementares - Servente	ORSE	h	1,30000000	R$ 3,96	R$ 5,14
					TOTAL Encargos Complementares:	R$ 7,96

Material		FONTE	UNID	COEFICIENTE	PREÇO UNITÁRIO	TOTAL
I00367S	Areia grossa - posto jazida/fornecedor (retirado na jazida, sem transporte)	ORSE	m3	0,06090000	R$ 101,30	R$ 6,16
I01379S	Cimento portland composto cp ii-32	ORSE	kg	9,00000000	R$ 0,88	R$ 7,92
I03329	Laje pré-fabricada treliçada para piso ou cobertura, h=12cm, 200kg/m2, enchimento em bloco cerâmico h=8cm	ORSE	m²	1,00000000	R$ 32,19	R$ 32,19
I01569	Madeira mista serrada (barrote) 6 x 6cm - 0,0036 m3/m (angelim, louro)	ORSE	m	1,01000000	R$ 6,69	R$ 6,75
I06995	Madeira mista serrada (sarrafo) 2,2 x 5,5cm - 0,00121 m³/m	ORSE	m	0,74000000	R$ 3,66	R$ 2,70
I04721S	Pedra britada n. 1 (9,5 a 19 mm) posto pedreira/fornecedor, sem frete	ORSE	m3	0,01380000	R$ 137,75	R$ 1,90
I04718S	Pedra britada n. 2 (19 a 38 mm) posto pedreira/fornecedor, sem frete	ORSE	m3	0,04140000	R$ 138,48	R$ 5,73
I05075S	Prego de aco polido com cabeca 18 x 30 (2 3/4 x 10)	ORSE	kg	0,02000000	R$ 16,90	R$ 0,33
I10567S	Tabua *2,5 x 23* cm em pinus, mista ou equivalente da regiao - bruta	ORSE	m	0,33000000	R$ 13,63	R$ 4,49
					TOTAL Material:	R$ 68,17

Mão de Obra		FONTE	UNID	COEFICIENTE	PREÇO UNITÁRIO	TOTAL
I01213S	Carpinteiro de formas para concreto (horista)	ORSE	h	0,43000000	R$ 20,44	R$ 8,78
I04750S	Pedreiro (horista)	ORSE	h	0,30000000	R$ 20,44	R$ 6,13
I06111S	Servente de obras (horista)	ORSE	h	1,30000000	R$ 14,58	R$ 18,95
					TOTAL Mão de Obra:	R$ 33,86

Serviço		FONTE	UNID	COEFICIENTE	PREÇO UNITÁRIO	TOTAL
S00140	Aço CA - 50 Ø 6,3 a 12,5mm, inclusive corte, dobragem, montagem e colocacao de ferragens nas formas, para superestruturas e fundações - R1	ORSE	kg	0,40000000	R$ 13,16	R$ 5,26
					TOTAL Serviço:	R$ 5,26
					VALOR:	**115,34**

S07692 Lançamento de concreto simples fabricado na obra, inclusive adensamento e acabamento em peças da superestrutura (m3)

Encargos Complementares		FONTE	UNID	COEFICIENTE	PREÇO UNITÁRIO	TOTAL
S10555	Encargos Complementares - Armador	ORSE	h	0,18000000	R$ 3,78	R$ 0,68
S10551	Encargos Complementares - Carpinteiro	ORSE	h	0,36000000	R$ 3,90	R$ 1,40
S10550	Encargos Complementares - Pedreiro	ORSE	h	0,36000000	R$ 3,86	R$ 1,38

S10549	Encargos Complementares - Servente	ORSE	h	1,62000000	R$ 3,96	R$ 6,41
					TOTAL Encargos Complementares:	R$ 9,87

Mão de Obra		FONTE	UNID	COEFICIENTE	PREÇO UNITÁRIO	TOTAL
I00378S	Armador (horista)	ORSE	h	0,18000000	R$ 20,44	R$ 3,67
I01213S	Carpinteiro de formas para concreto (horista)	ORSE	h	0,36000000	R$ 20,44	R$ 7,35
I04750S	Pedreiro (horista)	ORSE	h	0,36000000	R$ 20,44	R$ 7,35
I06111S	Servente de obras (horista)	ORSE	h	1,62000000	R$ 14,58	R$ 23,61
					TOTAL Mão de Obra:	R$ 41,98
					VALOR:	**51,87**

S00128 Lançamento de concreto usinado, bombeado, em peças armadas da superestrutura, inclusive colocação, adensamento e acabamento (m3)

Encargos Complementares		FONTE	UNID	COEFICIENTE	PREÇO UNITÁRIO	TOTAL
S10555	Encargos Complementares - Armador	ORSE	h	0,18000000	R$ 3,78	R$ 0,68
S10551	Encargos Complementares - Carpinteiro	ORSE	h	0,36000000	R$ 3,90	R$ 1,40
S10550	Encargos Complementares - Pedreiro	ORSE	h	0,36000000	R$ 3,86	R$ 1,38
S10549	Encargos Complementares - Servente	ORSE	h	1,62000000	R$ 3,96	R$ 6,41
					TOTAL Encargos Complementares:	R$ 9,87

Mão de Obra		FONTE	UNID	COEFICIENTE	PREÇO UNITÁRIO	TOTAL
I00378S	Armador (horista)	ORSE	h	0,18000000	R$ 20,44	R$ 3,67
I01213S	Carpinteiro de formas para concreto (horista)	ORSE	h	0,36000000	R$ 20,44	R$ 7,35
I04750S	Pedreiro (horista)	ORSE	h	0,36000000	R$ 20,44	R$ 7,35
I06111S	Servente de obras (horista)	ORSE	h	1,62000000	R$ 14,58	R$ 23,61
					TOTAL Mão de Obra:	R$ 41,98
					VALOR:	**51,87**

S11477 Lançamento de concreto usinado, bombeado, para infraestrutura, incluindo colocação, adensamento e acabamento (m3)

Encargos Complementares		FONTE	UNID	COEFICIENTE	PREÇO UNITÁRIO	TOTAL
S10550	Encargos Complementares - Pedreiro	ORSE	h	0,36000000	R$ 3,86	R$ 1,38
S10549	Encargos Complementares - Servente	ORSE	h	1,22000000	R$ 3,96	R$ 4,83
					TOTAL Encargos Complementares:	R$ 6,21

Mão de Obra		FONTE	UNID	COEFICIENTE	PREÇO UNITÁRIO	TOTAL
I04750S	Pedreiro (horista)	ORSE	h	0,36000000	R$ 20,44	R$ 7,35
I06111S	Servente de obras (horista)	ORSE	h	1,22000000	R$ 14,58	R$ 17,78
					TOTAL Mão de Obra:	R$ 25,13
					VALOR:	**31,34**

S02658 Lastro de brita 3 (m3)

Encargos Complementares		FONTE	UNID	COEFICIENTE	PREÇO UNITÁRIO	TOTAL
S10549	Encargos Complementares - Servente	ORSE	h	2,00000000	R$ 3,96	R$ 7,92
					TOTAL Encargos Complementares:	R$ 7,92

Material	FONTE	UNID	COEFICIENTE	PREÇO UNITÁRIO	TOTAL

I04722S	Pedra britada n. 3 (38 a 50 mm) posto pedreira/fornecedor, sem frete	ORSE	m3	1,20000000	R$ 130,12	R$ 156,14
					TOTAL Material:	R$ 156,14

Mão de Obra		FONTE	UNID	COEFICIENTE	PREÇO UNITÁRIO	TOTAL
I06111S	Servente de obras (horista)	ORSE	h	2,00000000	R$ 14,58	R$ 29,16
					TOTAL Mão de Obra:	R$ 29,16
					VALOR:	**193,21**

S02146 Lavatório louça, sem coluna, padrão popular, c/ válvula, sifão, engate e torneira herc ref.1994, todos em plástico, inclusive conj. de fixação ou similares - Rev 03 (un)

Encargos Complementares		FONTE	UNID	COEFICIENTE	PREÇO UNITÁRIO	TOTAL
S10554	Encargos Complementares - Encanador	ORSE	h	2,75000000	R$ 3,91	R$ 10,75
S10549	Encargos Complementares - Servente	ORSE	h	2,75000000	R$ 3,96	R$ 10,89
					TOTAL Encargos Complementares:	R$ 21,64

Material		FONTE	UNID	COEFICIENTE	PREÇO UNITÁRIO	TOTAL
I06141S	Engate/rabicho flexivel plastico (pvc ou abs) branco 1/2" x 30 cm	ORSE	un	1,00000000	R$ 5,14	R$ 5,14
I00981	Fita veda rosca 18mm	ORSE	m	0,84000000	R$ 0,31	R$ 0,26
I00982	Fixação p/ lavatório - parafusos (deca - ref: sp-7 ou similar)	ORSE	cj	1,00000000	R$ 29,15	R$ 29,15
I10425S	Lavatorio de louca branca, suspenso (sem coluna), dimensoes *40 x 30* cm	ORSE	un	1,00000000	R$ 92,11	R$ 92,11
I06145S	Sifao plastico tipo copo para pia americana 1.1/2 x 1.1/2"	ORSE	un	1,00000000	R$ 17,20	R$ 17,20
I02261	Torneira plástica para lavatório 1/2", HERC 1195 ou similar	ORSE	un	1,00000000	R$ 11,80	R$ 11,80
I06153S	Valvula em plastico branco para tanque ou lavatorio 1", sem unho e sem ladrao	ORSE	un	1,00000000	R$ 5,00	R$ 5,00
					TOTAL Material:	R$ 160,66

Mão de Obra		FONTE	UNID	COEFICIENTE	PREÇO UNITÁRIO	TOTAL
I02696S	Encanador ou bombeiro hidraulico (horista)	ORSE	h	2,75000000	R$ 20,44	R$ 56,21
I06111S	Servente de obras (horista)	ORSE	h	2,75000000	R$ 14,58	R$ 40,09
					TOTAL Mão de Obra:	R$ 96,30
					VALOR:	**278,63**

88274 MARMORISTA/GRANITEIRO COM ENCARGOS COMPLEMENTARES (H)

Encargos Complementares		FONTE	UNID	COEFICIENTE	PREÇO UNITÁRIO	TOTAL
00037370	ALIMENTACAO - HORISTA (COLETADO CAIXA - ENCARGOS COMPLEMENTARES)	SINAPI	H	1,00000000	R$ 2,20	R$ 2,20
00043489	EPI - FAMILIA PEDREIRO - HORISTA (ENCARGOS COMPLEMENTARES - COLETADO CAIXA)	SINAPI	H	1,00000000	R$ 1,32	R$ 1,32
00037372	EXAMES - HORISTA (COLETADO CAIXA - ENCARGOS COMPLEMENTARES)	SINAPI	H	1,00000000	R$ 1,36	R$ 1,36
00043465	FERRAMENTAS - FAMILIA PEDREIRO - HORISTA (ENCARGOS COMPLEMENTARES - COLETADO CAIXA)	SINAPI	H	1,00000000	R$ 0,73	R$ 0,73
00037373	SEGURO - HORISTA (COLETADO CAIXA - ENCARGOS COMPLEMENTARES)	SINAPI	H	1,00000000	R$ 0,11	R$ 0,11
00037371	TRANSPORTE - HORISTA (COLETADO CAIXA - ENCARGOS COMPLEMENTARES)	SINAPI	H	1,00000000	R$ 0,51	R$ 0,51
					TOTAL Encargos Complementares:	R$ 6,23

Mão de Obra		FONTE	UNID	COEFICIENTE	PREÇO UNITÁRIO	TOTAL

00004755	MARMORISTA / GRANITEIRO (HORISTA)	SINAPI	H	1,00000000	R$ 21,28	R$ 21,28
					TOTAL Mão de Obra:	R$ 21,28

Serviço		FONTE	UNID	COEFICIENTE	PREÇO UNITÁRIO	TOTAL
95341	CURSO DE CAPACITAÇÃO PARA MARMORISTA/GRANITEIRO (ENCARGOS COMPLEMENTARES) - HORISTA	SINAPI	H	1,00000000	R$ 0,31	R$ 0,31
					TOTAL Serviço:	R$ 0,31
					VALOR:	**27,82**

5952 MARTELETE OU ROMPEDOR PNEUMÁTICO MANUAL, 28 KG, COM SILENCIADOR - CHI DIURNO. AF_07/2016 (CHI)

Mão de Obra com Encargos Complementares		FONTE	UNID	COEFICIENTE	PREÇO UNITÁRIO	TOTAL
88298	OPERADOR DE MARTELETE OU MARTELETEIRO COM ENCARGOS COMPLEMENTARES	SINAPI	H	1,00000000	R$ 22,07	R$ 22,07
					TOTAL Mão de Obra com Encargos Complementares:	R$ 22,07

Serviço		FONTE	UNID	COEFICIENTE	PREÇO UNITÁRIO	TOTAL
95114	MARTELETE OU ROMPEDOR PNEUMÁTICO MANUAL, 28 KG, COM SILENCIADOR - DEPRECIAÇÃO. AF_07/2016	SINAPI	H	1,00000000	R$ 0,59	R$ 0,59
95115	MARTELETE OU ROMPEDOR PNEUMÁTICO MANUAL, 28 KG, COM SILENCIADOR - JUROS. AF_07/2016	SINAPI	H	1,00000000	R$ 0,13	R$ 0,13
					TOTAL Serviço:	R$ 0,72
					VALOR:	**22,79**

5795 MARTELETE OU ROMPEDOR PNEUMÁTICO MANUAL, 28 KG, COM SILENCIADOR - CHP DIURNO. AF_07/2016 (CHP)

Mão de Obra com Encargos Complementares		FONTE	UNID	COEFICIENTE	PREÇO UNITÁRIO	TOTAL
88298	OPERADOR DE MARTELETE OU MARTELETEIRO COM ENCARGOS COMPLEMENTARES	SINAPI	H	1,00000000	R$ 22,07	R$ 22,07
					TOTAL Mão de Obra com Encargos Complementares:	R$ 22,07

Serviço		FONTE	UNID	COEFICIENTE	PREÇO UNITÁRIO	TOTAL
95114	MARTELETE OU ROMPEDOR PNEUMÁTICO MANUAL, 28 KG, COM SILENCIADOR - DEPRECIAÇÃO. AF_07/2016	SINAPI	H	1,00000000	R$ 0,59	R$ 0,59
95115	MARTELETE OU ROMPEDOR PNEUMÁTICO MANUAL, 28 KG, COM SILENCIADOR - JUROS. AF_07/2016	SINAPI	H	1,00000000	R$ 0,13	R$ 0,13
53863	MARTELETE OU ROMPEDOR PNEUMÁTICO MANUAL, 28 KG, COM SILENCIADOR - MANUTENÇÃO. AF_07/2016	SINAPI	H	1,00000000	R$ 0,74	R$ 0,74
					TOTAL Serviço:	R$ 1,46
					VALOR:	**23,53**

95114 MARTELETE OU ROMPEDOR PNEUMÁTICO MANUAL, 28 KG, COM SILENCIADOR - DEPRECIAÇÃO. AF_07/2016 (H)

Equipamento		FONTE	UNID	COEFICIENTE	PREÇO UNITÁRIO	TOTAL
00041898	MARTELO DEMOLIDOR PNEUMATICO MANUAL, PESO DE 28 KG, COM SILENCIADOR	SINAPI	UN	0,00006400	R$ 9.311,98	R$ 0,59
					TOTAL Equipamento:	R$ 0,59
					VALOR:	**0,59**

95115 MARTELETE OU ROMPEDOR PNEUMÁTICO MANUAL, 28 KG, COM SILENCIADOR - JUROS. AF_07/2016 (H)

Equipamento	FONTE	UNID	COEFICIENTE	PREÇO UNITÁRIO	TOTAL

00041898	MARTELO DEMOLIDOR PNEUMATICO MANUAL, PESO DE 28 KG, COM SILENCIADOR	SINAPI	UN	0,00001480	R$ 9.311,98	R$ 0,13
					TOTAL Equipamento:	R$ 0,13
					VALOR:	**0,13**

53863 MARTELETE OU ROMPEDOR PNEUMÁTICO MANUAL, 28 KG, COM SILENCIADOR - MANUTENÇÃO. AF_07/2016 (H)

Equipamento		FONTE	UNID	COEFICIENTE	PREÇO UNITÁRIO	TOTAL
00041898	MARTELO DEMOLIDOR PNEUMATICO MANUAL, PESO DE 28 KG, COM SILENCIADOR	SINAPI	UN	0,00008000	R$ 9.311,98	R$ 0,74
					TOTAL Equipamento:	R$ 0,74
					VALOR:	**0,74**

I2752 MATERIAL DE OPERAÇÃO DA CARREGADEIRA DE PNEUS (111 HP) (H)

Material		FONTE	UNID	COEFICIENTE	PREÇO UNITÁRIO	TOTAL
I2706	OLEO DIESEL	SEINFRA	L	16,65000000	R$ 4,9900	R$ 83,0835
					TOTAL Material:	R$ 83,0835
					VALOR:	**83,08**

I2820 MATERIAL DE OPERAÇÃO DA MOTO NIVELADORA (H)

Material		FONTE	UNID	COEFICIENTE	PREÇO UNITÁRIO	TOTAL
I2706	OLEO DIESEL	SEINFRA	L	21,00000000	R$ 4,9900	R$ 104,7900
					TOTAL Material:	R$ 104,7900
					VALOR:	**104,79**

I2775 MATERIAL DE OPERAÇÃO DO COMPRESSOR DE AR 250 PCM (H)

Material		FONTE	UNID	COEFICIENTE	PREÇO UNITÁRIO	TOTAL
I2706	OLEO DIESEL	SEINFRA	L	14,10000000	R$ 4,9900	R$ 70,3590
					TOTAL Material:	R$ 70,3590
					VALOR:	**70,36**

I2791 MATERIAL DE OPERAÇÃO DO GRUPO GERADOR 145 KVA (H)

Material		FONTE	UNID	COEFICIENTE	PREÇO UNITÁRIO	TOTAL
I2706	OLEO DIESEL	SEINFRA	L	27,00000000	R$ 4,9900	R$ 134,7300
					TOTAL Material:	R$ 134,7300
					VALOR:	**134,73**

92510 MONTAGEM E DESMONTAGEM DE FÔRMA DE LAJE MACIÇA, PÉ-DIREITO SIMPLES, EM CHAPA DE MADEIRA COMPENSADA RESINADA, 2 UTILIZAÇÕES. AF_09/2020 (M2)

Equipamento		FONTE	UNID	COEFICIENTE	PREÇO UNITÁRIO	TOTAL
00010749	LOCACAO DE ESCORA METALICA TELESCOPICA, COM ALTURA REGULAVEL DE *1,80* A *3,20* M, COM CAPACIDADE DE CARGA DE NO MINIMO 1000 KGF (10 KN), INCLUSO TRIPE E FORCADO	SINAPI	UNXMES	0,39700000	R$ 17,75	R$ 7,04

TOTAL Equipamento:	R$ 7,04

Material		FONTE	UNID	COEFICIENTE	PREÇO UNITÁRIO	TOTAL
00002692	DESMOLDANTE PROTETOR PARA FORMAS DE MADEIRA, DE BASE OLEOSA EMULSIONADA EM AGUA	SINAPI	L	0,01000000	R$ 10,64	R$ 0,10
00040270	VIGA DE ESCORAMENTO H20, DE MADEIRA, PESO DE 5,00 A 5,20 KG/M, COM EXTREMIDADES PLASTICAS	SINAPI	M	0,03800000	R$ 133,03	R$ 5,05
					TOTAL Material:	R$ 5,15

Mão de Obra com Encargos Complementares		FONTE	UNID	COEFICIENTE	PREÇO UNITÁRIO	TOTAL
88239	AJUDANTE DE CARPINTEIRO COM ENCARGOS COMPLEMENTARES	SINAPI	H	0,12600000	R$ 22,68	R$ 2,85
88262	CARPINTEIRO DE FORMAS COM ENCARGOS COMPLEMENTARES	SINAPI	H	0,68700000	R$ 27,31	R$ 18,76
					TOTAL Mão de Obra com Encargos Complementares:	R$ 21,61

Serviço		FONTE	UNID	COEFICIENTE	PREÇO UNITÁRIO	TOTAL
92267	FABRICAÇÃO DE FÔRMA PARA LAJES, EM CHAPA DE MADEIRA COMPENSADA RESINADA, E = 17 MM. AF_09/2020	SINAPI	M2	0,57700000	R$ 56,00	R$ 32,31
					TOTAL Serviço:	R$ 32,31

VALOR:	**66,11**

92415 MONTAGEM E DESMONTAGEM DE FÔRMA DE PILARES RETANGULARES E ESTRUTURAS SIMILARES, PÉ-DIREITO SIMPLES, EM CHAPA DE MADEIRA COMPENSADA RESINADA, 2 UTILIZAÇÕES. AF_09/2020 (M2)

Equipamento		FONTE	UNID	COEFICIENTE	PREÇO UNITÁRIO	TOTAL
00040271	LOCACAO DE APRUMADOR METALICO DE PILAR, COM ALTURA E ANGULO REGULAVEIS, EXTENSAO DE *1,50* A *2,80* M	SINAPI	UNXMES	0,19600000	R$ 15,31	R$ 3,00
00040287	LOCACAO DE BARRA DE ANCORAGEM DE 0,80 A 1,20 M DE EXTENSAO, COM ROSCA DE 5/8", INCLUINDO PORCA E FLANGE	SINAPI	MES	0,78500000	R$ 5,89	R$ 4,62
00040275	LOCACAO DE VIGA SANDUICHE METALICA VAZADA PARA TRAVAMENTO DE PILARES, ALTURA DE *8* CM, LARGURA DE *6* CM E EXTENSAO DE 2 M	SINAPI	UNXMES	0,39300000	R$ 16,00	R$ 6,28
					TOTAL Equipamento:	R$ 13,90

Material		FONTE	UNID	COEFICIENTE	PREÇO UNITÁRIO	TOTAL
00002692	DESMOLDANTE PROTETOR PARA FORMAS DE MADEIRA, DE BASE OLEOSA EMULSIONADA EM AGUA	SINAPI	L	0,01000000	R$ 10,64	R$ 0,10
00040304	PREGO DE ACO POLIDO COM CABECA DUPLA 17 X 27 (2 1/2 X 11)	SINAPI	KG	0,01900000	R$ 25,90	R$ 0,49
					TOTAL Material:	R$ 0,59

Mão de Obra com Encargos Complementares		FONTE	UNID	COEFICIENTE	PREÇO UNITÁRIO	TOTAL
88239	AJUDANTE DE CARPINTEIRO COM ENCARGOS COMPLEMENTARES	SINAPI	H	0,20600000	R$ 22,68	R$ 4,67
88262	CARPINTEIRO DE FORMAS COM ENCARGOS COMPLEMENTARES	SINAPI	H	1,12500000	R$ 27,31	R$ 30,72
					TOTAL Mão de Obra com Encargos Complementares:	R$ 35,39

Serviço		FONTE	UNID	COEFICIENTE	PREÇO UNITÁRIO	TOTAL
92263	FABRICAÇÃO DE FÔRMA PARA PILARES E ESTRUTURAS SIMILARES, EM CHAPA DE MADEIRA COMPENSADA RESINADA, E = 17 MM. AF_09/2020	SINAPI	M2	0,52500000	R$ 182,62	R$ 95,87
					TOTAL Serviço:	R$ 95,87

VALOR:	**145,75**

RELATÓRIO ANALÍTICO - COMPOSIÇÕES AUXILIARES

OBRA:	CONSTRUÇÃO DE ORLA ALTO ALEGRE DO PINDARÉ-MA (ETAPA 1)
DESCRIÇÃO:	CONSTRUÇÃO DE ORLA ALTO ALEGRE DO PINDARÉ-MA (ETAPA 1)
LOCAL:	ALTO ALEGRE DO PINDARÉ-MA
CLIENTE:	PREFEITURA MUNICIPAL DE ALTO ALEGRE DO PINDARÉ-MA

DATA : 05/03/2026 **BDI :** 24,67%

FONTE	VERSÃO	HORA	MES
ORSE	2025/12	111,36%	69,82%
SEINFRA	028 SEM DESONERAÇÃO	114,15%	71,31%
SICRO NOVO	2025/10	-	-
SINAPI	2026/01 SEM DESONERAÇÃO	114,11%	71,30%
Composições Próprias	PROPRIA	0,00%	0,00%

92451 MONTAGEM E DESMONTAGEM DE FÔRMA DE VIGA, ESCORAMENTO COM GARFO DE MADEIRA, PÉ-DIREITO SIMPLES, EM CHAPA DE MADEIRA RESINADA, 2 UTILIZAÇÕES. AF_09/2020 (M2)

Material		FONTE	UNID	COEFICIENTE	PREÇO UNITÁRIO	TOTAL
00002692	DESMOLDANTE PROTETOR PARA FORMAS DE MADEIRA, DE BASE OLEOSA EMULSIONADA EM AGUA	SINAPI	L	0,01000000	R$ 10,64	R$ 0,10
00040304	PREGO DE ACO POLIDO COM CABECA DUPLA 17 X 27 (2 1/2 X 11)	SINAPI	KG	0,04900000	R$ 25,90	R$ 1,26
00006193	TABUA NAO APARELHADA *2,5 X 20* CM, EM MACARANDUBA/MASSARANDUBA, ANGELIM OU EQUIVALENTE DA REGIAO - BRUTA	SINAPI	M	0,47400000	R$ 18,37	R$ 8,70
					TOTAL Material:	R$ 10,06

Mão de Obra com Encargos Complementares		FONTE	UNID	COEFICIENTE	PREÇO UNITÁRIO	TOTAL
88239	AJUDANTE DE CARPINTEIRO COM ENCARGOS COMPLEMENTARES	SINAPI	H	0,20500000	R$ 22,68	R$ 4,64
88262	CARPINTEIRO DE FORMAS COM ENCARGOS COMPLEMENTARES	SINAPI	H	1,12000000	R$ 27,31	R$ 30,58
					TOTAL Mão de Obra com Encargos Complementares:	R$ 35,22

Serviço		FONTE	UNID	COEFICIENTE	PREÇO UNITÁRIO	TOTAL
92272	FABRICAÇÃO DE ESCORAS DE VIGA DO TIPO GARFO, EM MADEIRA. AF_09/2020	SINAPI	M	1,81600000	R$ 44,31	R$ 80,46
92265	FABRICAÇÃO DE FÔRMA PARA VIGAS, EM CHAPA DE MADEIRA COMPENSADA RESINADA, E = 17 MM. AF_09/2020	SINAPI	M2	0,62600000	R$ 129,77	R$ 81,23
					TOTAL Serviço:	R$ 161,69
					VALOR:	**206,97**

I0642 MOTO NIVELADORA (CHI) (H)

Geral		FONTE	UNID	COEFICIENTE	PREÇO UNITÁRIO	TOTAL
I2821	MÃO DE OBRA DE OPERAÇÃO DA MOTO NIVELADORA	SEINFRA	H	1,00000000	R$ 37,0700	R$ 37,0700
I2701	DEPRECIAÇÃO	SEINFRA	H	64,84230000	R$ 1,0000	R$ 64,8423
I2702	JUROS	SEINFRA	H	24,31590000	R$ 1,0000	R$ 24,3159
					TOTAL Geral:	R$ 126,2282
					VALOR:	**126,23**

I0756 MOTO NIVELADORA (CHP) (H)

Geral		FONTE	UNID	COEFICIENTE	PREÇO UNITÁRIO	TOTAL
I2821	MÃO DE OBRA DE OPERAÇÃO DA MOTO NIVELADORA	SEINFRA	H	1,00000000	R$ 37,0700	R$ 37,0700
I2820	MATERIAL DE OPERAÇÃO DA MOTO NIVELADORA	SEINFRA	H	1,00000000	R$ 104,7900	R$ 104,7900
I2701	DEPRECIAÇÃO	SEINFRA	H	64,84230000	R$ 1,0000	R$ 64,8423
I2702	JUROS	SEINFRA	H	24,31590000	R$ 1,0000	R$ 24,3159
I2703	MANUTENÇÃO	SEINFRA	H	81,05290000	R$ 1,0000	R$ 81,0529
					TOTAL Geral:	R$ 312,0711
					VALOR:	**312,07**

5934 MOTONIVELADORA POTÊNCIA BÁSICA LÍQUIDA (PRIMEIRA MARCHA) 125 HP, PESO BRUTO 13032 KG, LARGURA DA LÂMINA DE 3,7 M - CHI DIURNO. AF_06/2014 (CHI)

Mão de Obra com Encargos Complementares	FONTE	UNID	COEFICIENTE	PREÇO UNITÁRIO	TOTAL

88300	OPERADOR DE MOTONIVELADORA COM ENCARGOS COMPLEMENTARES	SINAPI	H	1,00000000	R$ 36,31	R$ 36,31
					TOTAL Mão de Obra com Encargos Complementares:	R$ 36,31

Serviço		FONTE	UNID	COEFICIENTE	PREÇO UNITÁRIO	TOTAL
89228	MOTONIVELADORA POTÊNCIA BÁSICA LÍQUIDA (PRIMEIRA MARCHA) 125 HP, PESO BRUTO 13032 KG, LARGURA DA LÂMINA DE 3,7 M - DEPRECIAÇÃO. AF_06/2014	SINAPI	H	1,00000000	R$ 47,60	R$ 47,60
89229	MOTONIVELADORA POTÊNCIA BÁSICA LÍQUIDA (PRIMEIRA MARCHA) 125 HP, PESO BRUTO 13032 KG, LARGURA DA LÂMINA DE 3,7 M - JUROS. AF_06/2014	SINAPI	H	1,00000000	R$ 16,77	R$ 16,77
					TOTAL Serviço:	R$ 64,37
					VALOR:	**100,68**

5932 MOTONIVELADORA POTÊNCIA BÁSICA LÍQUIDA (PRIMEIRA MARCHA) 125 HP, PESO BRUTO 13032 KG, LARGURA DA LÂMINA DE 3,7 M - CHP DIURNO. AF_06/2014 (CHP)

Mão de Obra com Encargos Complementares		FONTE	UNID	COEFICIENTE	PREÇO UNITÁRIO	TOTAL
88300	OPERADOR DE MOTONIVELADORA COM ENCARGOS COMPLEMENTARES	SINAPI	H	1,00000000	R$ 36,31	R$ 36,31
					TOTAL Mão de Obra com Encargos Complementares:	R$ 36,31

Serviço		FONTE	UNID	COEFICIENTE	PREÇO UNITÁRIO	TOTAL
89228	MOTONIVELADORA POTÊNCIA BÁSICA LÍQUIDA (PRIMEIRA MARCHA) 125 HP, PESO BRUTO 13032 KG, LARGURA DA LÂMINA DE 3,7 M - DEPRECIAÇÃO. AF_06/2014	SINAPI	H	1,00000000	R$ 47,60	R$ 47,60
89229	MOTONIVELADORA POTÊNCIA BÁSICA LÍQUIDA (PRIMEIRA MARCHA) 125 HP, PESO BRUTO 13032 KG, LARGURA DA LÂMINA DE 3,7 M - JUROS. AF_06/2014	SINAPI	H	1,00000000	R$ 16,77	R$ 16,77
5779	MOTONIVELADORA POTÊNCIA BÁSICA LÍQUIDA (PRIMEIRA MARCHA) 125 HP, PESO BRUTO 13032 KG, LARGURA DA LÂMINA DE 3,7 M - MANUTENÇÃO. AF_06/2014	SINAPI	H	1,00000000	R$ 76,51	R$ 76,51
53849	MOTONIVELADORA POTÊNCIA BÁSICA LÍQUIDA (PRIMEIRA MARCHA) 125 HP, PESO BRUTO 13032 KG, LARGURA DA LÂMINA DE 3,7 M - MATERIAIS NA OPERAÇÃO. AF_06/2014	SINAPI	H	1,00000000	R$ 82,96	R$ 82,96
					TOTAL Serviço:	R$ 223,84
					VALOR:	**260,15**

89228 MOTONIVELADORA POTÊNCIA BÁSICA LÍQUIDA (PRIMEIRA MARCHA) 125 HP, PESO BRUTO 13032 KG, LARGURA DA LÂMINA DE 3,7 M - DEPRECIAÇÃO. AF_06/2014 (H)

Equipamento		FONTE	UNID	COEFICIENTE	PREÇO UNITÁRIO	TOTAL
00004090	MOTONIVELADORA POTENCIA BASICA LIQUIDA (PRIMEIRA MARCHA) 125 HP, PESO BRUTO 13843 KG, LARGURA DA LAMINA DE 3,7 M	SINAPI	UN	0,00004000	R$ 1.190.000,00	R$ 47,60
					TOTAL Equipamento:	R$ 47,60
					VALOR:	**47,60**

89229 MOTONIVELADORA POTÊNCIA BÁSICA LÍQUIDA (PRIMEIRA MARCHA) 125 HP, PESO BRUTO 13032 KG, LARGURA DA LÂMINA DE 3,7 M - JUROS. AF_06/2014 (H)

Equipamento		FONTE	UNID	COEFICIENTE	PREÇO UNITÁRIO	TOTAL
00004090	MOTONIVELADORA POTENCIA BASICA LIQUIDA (PRIMEIRA MARCHA) 125 HP, PESO BRUTO 13843 KG, LARGURA DA LAMINA DE 3,7 M	SINAPI	UN	0,00001410	R$ 1.190.000,00	R$ 16,77
					TOTAL Equipamento:	R$ 16,77
					VALOR:	**16,77**

5779 MOTONIVELADORA POTÊNCIA BÁSICA LÍQUIDA (PRIMEIRA MARCHA) 125 HP, PESO BRUTO 13032 KG, LARGURA DA LÂMINA DE 3,7 M - MANUTENÇÃO. AF_06/2014 (H)

Equipamento		FONTE	UNID	COEFICIENTE	PREÇO UNITÁRIO	TOTAL
00004090	MOTONIVELADORA POTENCIA BASICA LIQUIDA (PRIMEIRA MARCHA) 125 HP, PESO BRUTO 13843 KG, LARGURA DA LAMINA DE 3,7 M	SINAPI	UN	0,00006430	R$ 1.190.000,00	R$ 76,51
					TOTAL Equipamento:	R$ 76,51
					VALOR:	**76,51**

53849 MOTONIVELADORA POTÊNCIA BÁSICA LÍQUIDA (PRIMEIRA MARCHA) 125 HP, PESO BRUTO 13032 KG, LARGURA DA LÂMINA DE 3,7 M - MATERIAIS NA OPERAÇÃO. AF_06/2014 (H)

Material		FONTE	UNID	COEFICIENTE	PREÇO UNITÁRIO	TOTAL
00004221	OLEO DIESEL COMBUSTIVEL COMUM METROPOLITANO S-10 OU S-500	SINAPI	L	13,99000000	R$ 5,93	R$ 82,96
					TOTAL Material:	R$ 82,96
					VALOR:	**82,96**

88281 MOTORISTA DE BASCULANTE COM ENCARGOS COMPLEMENTARES (H)

Encargos Complementares		FONTE	UNID	COEFICIENTE	PREÇO UNITÁRIO	TOTAL
00037370	ALIMENTACAO - HORISTA (COLETADO CAIXA - ENCARGOS COMPLEMENTARES)	SINAPI	H	1,00000000	R$ 2,20	R$ 2,20
00043488	EPI - FAMILIA OPERADOR ESCAVADEIRA - HORISTA (ENCARGOS COMPLEMENTARES - COLETADO CAIXA)	SINAPI	H	1,00000000	R$ 0,83	R$ 0,83
00037372	EXAMES - HORISTA (COLETADO CAIXA - ENCARGOS COMPLEMENTARES)	SINAPI	H	1,00000000	R$ 1,36	R$ 1,36
00043464	FERRAMENTAS - FAMILIA OPERADOR ESCAVADEIRA - HORISTA (ENCARGOS COMPLEMENTARES - COLETADO CAIXA)	SINAPI	H	1,00000000	R$ 0,03	R$ 0,03
00037373	SEGURO - HORISTA (COLETADO CAIXA - ENCARGOS COMPLEMENTARES)	SINAPI	H	1,00000000	R$ 0,11	R$ 0,11
00037371	TRANSPORTE - HORISTA (COLETADO CAIXA - ENCARGOS COMPLEMENTARES)	SINAPI	H	1,00000000	R$ 0,51	R$ 0,51
					TOTAL Encargos Complementares:	R$ 5,04

Mão de Obra		FONTE	UNID	COEFICIENTE	PREÇO UNITÁRIO	TOTAL
00020020	MOTORISTA DE CAMINHAO-BASCULANTE (HORISTA)	SINAPI	H	1,00000000	R$ 25,62	R$ 25,62
					TOTAL Mão de Obra:	R$ 25,62

Serviço		FONTE	UNID	COEFICIENTE	PREÇO UNITÁRIO	TOTAL
95346	CURSO DE CAPACITAÇÃO PARA MOTORISTA DE BASCULANTE (ENCARGOS COMPLEMENTARES) - HORISTA	SINAPI	H	1,00000000	R$ 0,13	R$ 0,13
					TOTAL Serviço:	R$ 0,13
					VALOR:	**30,79**

88282 MOTORISTA DE CAMINHÃO COM ENCARGOS COMPLEMENTARES (H)

Encargos Complementares		FONTE	UNID	COEFICIENTE	PREÇO UNITÁRIO	TOTAL
00037370	ALIMENTACAO - HORISTA (COLETADO CAIXA - ENCARGOS COMPLEMENTARES)	SINAPI	H	1,00000000	R$ 2,20	R$ 2,20
00043488	EPI - FAMILIA OPERADOR ESCAVADEIRA - HORISTA (ENCARGOS COMPLEMENTARES - COLETADO CAIXA)	SINAPI	H	1,00000000	R$ 0,83	R$ 0,83
00037372	EXAMES - HORISTA (COLETADO CAIXA - ENCARGOS COMPLEMENTARES)	SINAPI	H	1,00000000	R$ 1,36	R$ 1,36

00043464	FERRAMENTAS - FAMILIA OPERADOR ESCAVADEIRA - HORISTA (ENCARGOS COMPLEMENTARES - COLETADO CAIXA)	SINAPI	H	1,00000000	R$ 0,03	R$ 0,03
00037373	SEGURO - HORISTA (COLETADO CAIXA - ENCARGOS COMPLEMENTARES)	SINAPI	H	1,00000000	R$ 0,11	R$ 0,11
00037371	TRANSPORTE - HORISTA (COLETADO CAIXA - ENCARGOS COMPLEMENTARES)	SINAPI	H	1,00000000	R$ 0,51	R$ 0,51
					TOTAL Encargos Complementares:	R$ 5,04

Mão de Obra		FONTE	UNID	COEFICIENTE	PREÇO UNITÁRIO	TOTAL
00004093	MOTORISTA DE CAMINHAO (HORISTA)	SINAPI	H	1,00000000	R$ 24,66	R$ 24,66
					TOTAL Mão de Obra:	R$ 24,66

Serviço		FONTE	UNID	COEFICIENTE	PREÇO UNITÁRIO	TOTAL
95347	CURSO DE CAPACITAÇÃO PARA MOTORISTA DE CAMINHÃO (ENCARGOS COMPLEMENTARES) - HORISTA	SINAPI	H	1,00000000	R$ 0,12	R$ 0,12
					TOTAL Serviço:	R$ 0,12
					VALOR:	**29,82**

S00202 Madeiramento em massaranduba/madeira de lei, peça serrada 5cm x 11cm com abertura de encaixes (m)

Encargos Complementares		FONTE	UNID	COEFICIENTE	PREÇO UNITÁRIO	TOTAL
S10551	Encargos Complementares - Carpinteiro	ORSE	h	0,60000000	R$ 3,90	R$ 2,34
S10549	Encargos Complementares - Servente	ORSE	h	0,40000000	R$ 3,96	R$ 1,58
					TOTAL Encargos Complementares:	R$ 3,92

Material		FONTE	UNID	COEFICIENTE	PREÇO UNITÁRIO	TOTAL
I01567	Madeira massaranduba serrada (peça) 5cm x 11cm (0,0055 m³/m)	ORSE	m	1,00000000	R$ 35,00	R$ 35,00
					TOTAL Material:	R$ 35,00

Mão de Obra		FONTE	UNID	COEFICIENTE	PREÇO UNITÁRIO	TOTAL
I01213S	Carpinteiro de formas para concreto (horista)	ORSE	h	0,60000000	R$ 20,44	R$ 12,26
I06111S	Servente de obras (horista)	ORSE	h	0,40000000	R$ 14,58	R$ 5,83
					TOTAL Mão de Obra:	R$ 18,09
					VALOR:	**56,99**

S00199 Madeiramento em massaranduba/madeira de lei, peça serrada p/ telha fibrocimento 4mm tipo Vogatex da Eternit ou similar (m2)

Serviço		FONTE	UNID	COEFICIENTE	PREÇO UNITÁRIO	TOTAL
S00202	Madeiramento em massaranduba/madeira de lei, peça serrada 5cm x 11cm com abertura de encaixes	ORSE	m	0,95000000	R$ 56,99	R$ 54,14
					TOTAL Serviço:	R$ 54,14
					VALOR:	**54,13**

S00211 Madeiramento em massaranduba/madeira de lei, tesoura com vão de 8m a 10 m (un)

Encargos Complementares		FONTE	UNID	COEFICIENTE	PREÇO UNITÁRIO	TOTAL
S10551	Encargos Complementares - Carpinteiro	ORSE	h	10,00000000	R$ 3,90	R$ 39,00
S10549	Encargos Complementares - Servente	ORSE	h	12,00000000	R$ 3,96	R$ 47,52
					TOTAL Encargos Complementares:	R$ 86,52

RELATÓRIO ANALÍTICO - COMPOSIÇÕES AUXILIARES

OBRA:	CONSTRUÇÃO DE ORLA ALTO ALEGRE DO PINDARÉ-MA (ETAPA 1)
DESCRIÇÃO:	CONSTRUÇÃO DE ORLA ALTO ALEGRE DO PINDARÉ-MA (ETAPA 1)
LOCAL:	ALTO ALEGRE DO PINDARÉ-MA
CLIENTE:	PREFEITURA MUNICIPAL DE ALTO ALEGRE DO PINDARÉ-MA

DATA : 05/03/2026 **BDI :** 24,67%

FONTE	VERSÃO	HORA	MES
ORSE	2025/12	111,36%	69,82%
SEINFRA	028 SEM DESONERAÇÃO	114,15%	71,31%
SICRO NOVO	2025/10	-	-
SINAPI	2026/01 SEM DESONERAÇÃO	114,11%	71,30%
Composições Próprias	PROPRIA	0,00%	0,00%

Material		FONTE	UNID	COEFICIENTE	PREÇO UNITÁRIO	TOTAL
I08877	Madeira massaranduba serrada (peça) 5cm x 14cm (0,007 m³/m)	ORSE	m	26,00000000	R$ 45,58	R$ 1.185,08
I02064	Suporte em "U" para fixação do pendural em linhas de tesouras, em barra 4" x 3/16" com parafuso e porca 5/8"	ORSE	un	1,00000000	R$ 213,07	R$ 213,07
					TOTAL Material:	R$ 1.398,15

Mão de Obra		FONTE	UNID	COEFICIENTE	PREÇO UNITÁRIO	TOTAL
I01213S	Carpinteiro de formas para concreto (horista)	ORSE	h	10,00000000	R$ 20,44	R$ 204,40
I06111S	Servente de obras (horista)	ORSE	h	12,00000000	R$ 14,58	R$ 174,96
					TOTAL Mão de Obra:	R$ 379,36

VALOR:	**1.864,10**

S00065 Mesa em chapa compensado 14mm para refeitório de obra (un)

Encargos Complementares		FONTE	UNID	COEFICIENTE	PREÇO UNITÁRIO	TOTAL
S10551	Encargos Complementares - Carpinteiro	ORSE	h	2,00000000	R$ 3,90	R$ 7,80
S10549	Encargos Complementares - Servente	ORSE	h	2,00000000	R$ 3,96	R$ 7,92
					TOTAL Encargos Complementares:	R$ 15,72

Material		FONTE	UNID	COEFICIENTE	PREÇO UNITÁRIO	TOTAL
I01355S	Chapa/painel de madeira compensada resinada (madeirite resinado rosa) para forma de concreto, de 2200 x 1100 mm, e = 14 mm	ORSE	m2	2,42000000	R$ 36,33	R$ 87,91
I01569	Madeira mista serrada (barrote) 6 x 6cm - 0,0036 m3/m (angelim, louro)	ORSE	m	3,20000000	R$ 6,69	R$ 21,40
I01572	Madeira mista serrada (tábua) 2,2 x 14 cm - 0,00308 m3/m	ORSE	m	15,40000000	R$ 5,21	R$ 80,23
I05075S	Prego de aco polido com cabeca 18 x 30 (2 3/4 x 10)	ORSE	kg	0,20000000	R$ 16,90	R$ 3,38
					TOTAL Material:	R$ 192,92

Mão de Obra		FONTE	UNID	COEFICIENTE	PREÇO UNITÁRIO	TOTAL
I01213S	Carpinteiro de formas para concreto (horista)	ORSE	h	2,00000000	R$ 20,44	R$ 40,88
I06111S	Servente de obras (horista)	ORSE	h	2,00000000	R$ 14,58	R$ 29,16
					TOTAL Mão de Obra:	R$ 70,04

Serviço		FONTE	UNID	COEFICIENTE	PREÇO UNITÁRIO	TOTAL
S02311	Pintura de acabamento com lixamento, aplicação de 01 demão de tinta à base de zarcão e 02 demãos de tinta esmalte	ORSE	m2	8,40000000	R$ 30,18	R$ 253,51
					TOTAL Serviço:	R$ 253,51

VALOR:	**532,48**

96159 MÁQUINA DEMARCADORA DE FAIXA DE TRÁFEGO À FRIO, AUTOPROPELIDA, POTÊNCIA 38 HP - CHI DIURNO. AF_07/2016 (CHI)

Mão de Obra com Encargos Complementares		FONTE	UNID	COEFICIENTE	PREÇO UNITÁRIO	TOTAL
88293	OPERADOR DE DEMARCADORA DE FAIXAS COM ENCARGOS COMPLEMENTARES	SINAPI	H	1,00000000	R$ 25,72	R$ 25,72
					TOTAL Mão de Obra com Encargos Complementares:	R$ 25,72

Serviço		FONTE	UNID	COEFICIENTE	PREÇO UNITÁRIO	TOTAL
95129	MÁQUINA DEMARCADORA DE FAIXA DE TRÁFEGO À FRIO, AUTOPROPELIDA, POTÊNCIA 38 HP - DEPRECIAÇÃO. AF_07/2016	SINAPI	H	1,00000000	R$ 54,41	R$ 54,41

95130	MÁQUINA DEMARCADORA DE FAIXA DE TRÁFEGO À FRIO, AUTOPROPELIDA, POTÊNCIA 38 HP - JUROS. AF_07/2016	SINAPI	H	1,00000000	R$ 19,73	R$ 19,73
					TOTAL Serviço:	R$ 74,14
					VALOR:	**99,86**

95133 MÁQUINA DEMARCADORA DE FAIXA DE TRÁFEGO À FRIO, AUTOPROPELIDA, POTÊNCIA 38 HP - CHP DIURNO. AF_07/2016 (CHP)

Mão de Obra com Encargos Complementares		FONTE	UNID	COEFICIENTE	PREÇO UNITÁRIO	TOTAL
88293	OPERADOR DE DEMARCADORA DE FAIXAS COM ENCARGOS COMPLEMENTARES	SINAPI	H	1,00000000	R$ 25,72	R$ 25,72
					TOTAL Mão de Obra com Encargos Complementares:	R$ 25,72

Serviço		FONTE	UNID	COEFICIENTE	PREÇO UNITÁRIO	TOTAL
95129	MÁQUINA DEMARCADORA DE FAIXA DE TRÁFEGO À FRIO, AUTOPROPELIDA, POTÊNCIA 38 HP - DEPRECIAÇÃO. AF_07/2016	SINAPI	H	1,00000000	R$ 54,41	R$ 54,41
95130	MÁQUINA DEMARCADORA DE FAIXA DE TRÁFEGO À FRIO, AUTOPROPELIDA, POTÊNCIA 38 HP - JUROS. AF_07/2016	SINAPI	H	1,00000000	R$ 19,73	R$ 19,73
95131	MÁQUINA DEMARCADORA DE FAIXA DE TRÁFEGO À FRIO, AUTOPROPELIDA, POTÊNCIA 38 HP - MANUTENÇÃO. AF_07/2016	SINAPI	H	1,00000000	R$ 64,05	R$ 64,05
95132	MÁQUINA DEMARCADORA DE FAIXA DE TRÁFEGO À FRIO, AUTOPROPELIDA, POTÊNCIA 38 HP - MATERIAIS NA OPERAÇÃO. AF_07/2016	SINAPI	H	1,00000000	R$ 31,96	R$ 31,96
					TOTAL Serviço:	R$ 170,15
					VALOR:	**195,87**

95129 MÁQUINA DEMARCADORA DE FAIXA DE TRÁFEGO À FRIO, AUTOPROPELIDA, POTÊNCIA 38 HP - DEPRECIAÇÃO. AF_07/2016 (H)

Equipamento		FONTE	UNID	COEFICIENTE	PREÇO UNITÁRIO	TOTAL
00040637	MAQUINA DEMARCADORA DE FAIXA DE TRAFEGO A FRIO, AUTOPROPELIDA, MOTOR DIESEL 38 HP	SINAPI	UN	0,00006040	R$ 900.957,15	R$ 54,41
					TOTAL Equipamento:	R$ 54,41
					VALOR:	**54,41**

95130 MÁQUINA DEMARCADORA DE FAIXA DE TRÁFEGO À FRIO, AUTOPROPELIDA, POTÊNCIA 38 HP - JUROS. AF_07/2016 (H)

Equipamento		FONTE	UNID	COEFICIENTE	PREÇO UNITÁRIO	TOTAL
00040637	MAQUINA DEMARCADORA DE FAIXA DE TRAFEGO A FRIO, AUTOPROPELIDA, MOTOR DIESEL 38 HP	SINAPI	UN	0,00002190	R$ 900.957,15	R$ 19,73
					TOTAL Equipamento:	R$ 19,73
					VALOR:	**19,73**

95131 MÁQUINA DEMARCADORA DE FAIXA DE TRÁFEGO À FRIO, AUTOPROPELIDA, POTÊNCIA 38 HP - MANUTENÇÃO. AF_07/2016 (H)

Equipamento		FONTE	UNID	COEFICIENTE	PREÇO UNITÁRIO	TOTAL
00040637	MAQUINA DEMARCADORA DE FAIXA DE TRAFEGO A FRIO, AUTOPROPELIDA, MOTOR DIESEL 38 HP	SINAPI	UN	0,00007110	R$ 900.957,15	R$ 64,05
					TOTAL Equipamento:	R$ 64,05
					VALOR:	**64,05**

95132 MÁQUINA DEMARCADORA DE FAIXA DE TRÁFEGO À FRIO, AUTOPROPELIDA, POTÊNCIA 38 HP - MATERIAIS NA OPERAÇÃO.

RELATÓRIO ANALÍTICO - COMPOSIÇÕES AUXILIARES

OBRA:	CONSTRUÇÃO DE ORLA ALTO ALEGRE DO PINDARÉ-MA (ETAPA 1)
DESCRIÇÃO:	CONSTRUÇÃO DE ORLA ALTO ALEGRE DO PINDARÉ-MA (ETAPA 1)
LOCAL:	ALTO ALEGRE DO PINDARÉ-MA
CLIENTE:	PREFEITURA MUNICIPAL DE ALTO ALEGRE DO PINDARÉ-MA

DATA : 05/03/2026 **BDI :** 24,67%

FONTE	VERSÃO	HORA	MES
ORSE	2025/12	111,36%	69,82%
SEINFRA	028 SEM DESONERAÇÃO	114,15%	71,31%
SICRO NOVO	2025/10	-	-
SINAPI	2026/01 SEM DESONERAÇÃO	114,11%	71,30%
Composições Próprias	PROPRIA	0,00%	0,00%

AF_07/2016 (H)

Material		FONTE	UNID	COEFICIENTE	PREÇO UNITÁRIO	TOTAL
00004221	OLEO DIESEL COMBUSTIVEL COMUM METROPOLITANO S-10 OU S-500	SINAPI	L	5,39000000	R$ 5,93	R$ 31,96
					TOTAL Material:	R$ 31,96
					VALOR:	**31,96**

I2753 MÃO DE OBRA DE OPERAÇÃO DA CARREGADEIRA DE PNEUS (111 HP) (H)

Mão de Obra		FONTE	UNID	COEFICIENTE	PREÇO UNITÁRIO	TOTAL
I2550	OPERADOR DE CARREGADEIRA	SEINFRA	H	1,00000000	R$ 32,4500	R$ 32,4500
					TOTAL Mão de Obra:	R$ 32,4500
					VALOR:	**32,45**

I2821 MÃO DE OBRA DE OPERAÇÃO DA MOTO NIVELADORA (H)

Mão de Obra		FONTE	UNID	COEFICIENTE	PREÇO UNITÁRIO	TOTAL
I2560	OPERADOR DE MOTONIVELADORA	SEINFRA	H	1,00000000	R$ 37,0700	R$ 37,0700
					TOTAL Mão de Obra:	R$ 37,0700
					VALOR:	**37,07**

I2823 MÃO DE OBRA DE OPERAÇÃO DA PERFURATRIZ PNEUMÁTICA (H)

Mão de Obra		FONTE	UNID	COEFICIENTE	PREÇO UNITÁRIO	TOTAL
I2523	OPERADOR DE PERFURATRIZ / ROMPEDOR PNEUMATICO	SEINFRA	H	1,00000000	R$ 23,7100	R$ 23,7100
					TOTAL Mão de Obra:	R$ 23,7100
					VALOR:	**23,71**

I2776 MÃO DE OBRA DE OPERAÇÃO DO COMPRESSOR DE AR 250 PCM (H)

Mão de Obra		FONTE	UNID	COEFICIENTE	PREÇO UNITÁRIO	TOTAL
I2553	OPERADOR DE COMPRESSOR DE AR	SEINFRA	H	1,00000000	R$ 23,7100	R$ 23,7100
					TOTAL Mão de Obra:	R$ 23,7100
					VALOR:	**23,71**

I2781 MÃO DE OBRA DE OPERAÇÃO DO CONJUNTO DE BRITAGEM 30 M3/H (H)

Mão de Obra		FONTE	UNID	COEFICIENTE	PREÇO UNITÁRIO	TOTAL
I2554	OPERADOR DE CONJUNTO DE BRITAGEM	SEINFRA	H	1,00000000	R$ 32,4500	R$ 32,4500
					TOTAL Mão de Obra:	R$ 32,4500
					VALOR:	**32,45**

I2792 MÃO DE OBRA DE OPERAÇÃO DO GRUPO GERADOR 145 KVA (H)

Mão de Obra		FONTE	UNID	COEFICIENTE	PREÇO UNITÁRIO	TOTAL
I2555	OPERADOR DE GRUPO GERADOR	SEINFRA	H	1,00000000	R$ 23,7100	R$ 23,7100

RELATÓRIO ANALÍTICO - COMPOSIÇÕES AUXILIARES

OBRA:	CONSTRUÇÃO DE ORLA ALTO ALEGRE DO PINDARÉ-MA (ETAPA 1)
DESCRIÇÃO:	CONSTRUÇÃO DE ORLA ALTO ALEGRE DO PINDARÉ-MA (ETAPA 1)
LOCAL:	ALTO ALEGRE DO PINDARÉ-MA
CLIENTE:	PREFEITURA MUNICIPAL DE ALTO ALEGRE DO PINDARÉ-MA

DATA : 05/03/2026 **BDI :** 24,67%

FONTE	VERSÃO	HORA	MES
ORSE	2025/12	111,36%	69,82%
SEINFRA	028 SEM DESONERAÇÃO	114,15%	71,31%
SICRO NOVO	2025/10	-	-
SINAPI	2026/01 SEM DESONERAÇÃO	114,11%	71,30%
Composições Próprias	PROPRIA	0,00%	0,00%

TOTAL Mão de Obra:	R$ 23,7100
VALOR:	**23,71**

ED-8501 OPERADOR DE BETONEIRA ESTACIONÁRIA COM ENCARGOS COMPLEMENTARES (hora)

MÃO DE OBRA		UNID	CONSUMO	SALÁRIO HORA	CUSTO HORÁRIO
MOED-8499	OPERADOR DE BETONEIRA ESTACIONÁRIA (MODALIDADE: HORISTA|ENCARGOS	h	1,0000000	22,83	22,83
				TOTAL MÃO DE OBRA:	**22,83**

Custo Horário da Execução:	R$ 22,8300
Produção da Equipe:	1,00000
Custo Unitário da Execução:	R$ 22,8300

MATERIAIS		UNID	CONSUMO	VALOR UNITÁRIO	CUSTO UNITÁRIO
MATED-13096	CESTA BÁSICA/ALIMENTAÇÃO - HORISTA (ENCARGOS COMPLEMENTARES)	hora	1,0000000	R$ 2,1200	R$ 2,1200
MATED-13099	EXAMES - HORISTA (ENCARGOS COMPLEMENTARES)	hora	1,0000000	R$ 1,4300	R$ 1,4300
MATED-13098	SEGURO - HORISTA (ENCARGOS COMPLEMENTARES)	hora	1,0000000	R$ 0,0800	R$ 0,0800
MATED-13097	TRANSPORTE - HORISTA (ENCARGOS COMPLEMENTARES)	hora	1,0000000	R$ 0,8600	R$ 0,8600
				TOTAL MATERIAIS:	**R$ 4,4900**

SERVIÇOS		UNID	CONSUMO	PREÇO UNITÁRIO	CUSTO UNITÁRIO
ED-8500	CURSO DE CAPACITAÇÃO PARA OPERADOR DE BETONEIRA ESTACIONÁRIA (ENCARGOS COMPLEMENTARES)- HORISTA	hora	1,0000000	R$ 0,1900	R$ 0,1900
ED-14677	EPI PARA OPERADOR DE BETONEIRA ESTACIONÁRIA - HORISTA (ENCARGOS COMPLEMENTARES)	hora	1,0000000	R$ 0,8900	R$ 0,8900
ED-14712	FERRAMENTAS PARA OPERADOR DE BETONEIRA ESTACIONÁRIA - HORISTA (ENCARGOS COMPLEMENTARES)	hora	1,0000000	R$ 0,0100	R$ 0,0100
				TOTAL SERVIÇOS:	**R$ 1,0900**

Custo Direto Total:	R$ 28,4100
VALOR:	**28,41**

88377 OPERADOR DE BETONEIRA ESTACIONÁRIA/MISTURADOR COM ENCARGOS COMPLEMENTARES (H)

Encargos Complementares		FONTE	UNID	COEFICIENTE	PREÇO UNITÁRIO	TOTAL
00037370	ALIMENTACAO - HORISTA (COLETADO CAIXA - ENCARGOS COMPLEMENTARES)	SINAPI	H	1,00000000	R$ 2,20	R$ 2,20
00043488	EPI - FAMILIA OPERADOR ESCAVADEIRA - HORISTA (ENCARGOS COMPLEMENTARES - COLETADO CAIXA)	SINAPI	H	1,00000000	R$ 0,83	R$ 0,83
00037372	EXAMES - HORISTA (COLETADO CAIXA - ENCARGOS COMPLEMENTARES)	SINAPI	H	1,00000000	R$ 1,36	R$ 1,36
00043464	FERRAMENTAS - FAMILIA OPERADOR ESCAVADEIRA - HORISTA (ENCARGOS COMPLEMENTARES - COLETADO CAIXA)	SINAPI	H	1,00000000	R$ 0,03	R$ 0,03
00037373	SEGURO - HORISTA (COLETADO CAIXA - ENCARGOS COMPLEMENTARES)	SINAPI	H	1,00000000	R$ 0,11	R$ 0,11
00037371	TRANSPORTE - HORISTA (COLETADO CAIXA - ENCARGOS COMPLEMENTARES)	SINAPI	H	1,00000000	R$ 0,51	R$ 0,51
				TOTAL Encargos Complementares:		R$ 5,04

Mão de Obra		FONTE	UNID	COEFICIENTE	PREÇO UNITÁRIO	TOTAL
00037666	OPERADOR DE BETONEIRA ESTACIONARIA / MISTURADOR (HORISTA)	SINAPI	H	1,00000000	R$ 16,89	R$ 16,89
				TOTAL Mão de Obra:		R$ 16,89

Serviço	FONTE	UNID	COEFICIENTE	PREÇO UNITÁRIO	TOTAL

95389	CURSO DE CAPACITAÇÃO PARA OPERADOR DE BETONEIRA ESTACIONÁRIA/MISTURADOR (ENCARGOS COMPLEMENTARES) - HORISTA	SINAPI	H	1,00000000	R$ 0,14	R$ 0,14
					TOTAL Serviço:	R$ 0,14
					VALOR:	**22,07**

88293 OPERADOR DE DEMARCADORA DE FAIXAS COM ENCARGOS COMPLEMENTARES (H)

Encargos Complementares		FONTE	UNID	COEFICIENTE	PREÇO UNITÁRIO	TOTAL
00037370	ALIMENTACAO - HORISTA (COLETADO CAIXA - ENCARGOS COMPLEMENTARES)	SINAPI	H	1,00000000	R$ 2,20	R$ 2,20
00043488	EPI - FAMILIA OPERADOR ESCAVADEIRA - HORISTA (ENCARGOS COMPLEMENTARES - COLETADO CAIXA)	SINAPI	H	1,00000000	R$ 0,83	R$ 0,83
00037372	EXAMES - HORISTA (COLETADO CAIXA - ENCARGOS COMPLEMENTARES)	SINAPI	H	1,00000000	R$ 1,36	R$ 1,36
00043464	FERRAMENTAS - FAMILIA OPERADOR ESCAVADEIRA - HORISTA (ENCARGOS COMPLEMENTARES - COLETADO CAIXA)	SINAPI	H	1,00000000	R$ 0,03	R$ 0,03
00037373	SEGURO - HORISTA (COLETADO CAIXA - ENCARGOS COMPLEMENTARES)	SINAPI	H	1,00000000	R$ 0,11	R$ 0,11
00037371	TRANSPORTE - HORISTA (COLETADO CAIXA - ENCARGOS COMPLEMENTARES)	SINAPI	H	1,00000000	R$ 0,51	R$ 0,51
					TOTAL Encargos Complementares:	R$ 5,04

Mão de Obra		FONTE	UNID	COEFICIENTE	PREÇO UNITÁRIO	TOTAL
00044501	OPERADOR DE DEMARCADORA DE FAIXAS DE TRAFEGO (HORISTA)	SINAPI	H	1,00000000	R$ 20,51	R$ 20,51
					TOTAL Mão de Obra:	R$ 20,51

Serviço		FONTE	UNID	COEFICIENTE	PREÇO UNITÁRIO	TOTAL
95356	CURSO DE CAPACITAÇÃO PARA OPERADOR DE DEMARCADORA DE FAIXAS (ENCARGOS COMPLEMENTARES) - HORISTA	SINAPI	H	1,00000000	R$ 0,17	R$ 0,17
					TOTAL Serviço:	R$ 0,17
					VALOR:	**25,72**

88294 OPERADOR DE ESCAVADEIRA COM ENCARGOS COMPLEMENTARES (H)

Encargos Complementares		FONTE	UNID	COEFICIENTE	PREÇO UNITÁRIO	TOTAL
00037370	ALIMENTACAO - HORISTA (COLETADO CAIXA - ENCARGOS COMPLEMENTARES)	SINAPI	H	1,00000000	R$ 2,20	R$ 2,20
00043488	EPI - FAMILIA OPERADOR ESCAVADEIRA - HORISTA (ENCARGOS COMPLEMENTARES - COLETADO CAIXA)	SINAPI	H	1,00000000	R$ 0,83	R$ 0,83
00037372	EXAMES - HORISTA (COLETADO CAIXA - ENCARGOS COMPLEMENTARES)	SINAPI	H	1,00000000	R$ 1,36	R$ 1,36
00043464	FERRAMENTAS - FAMILIA OPERADOR ESCAVADEIRA - HORISTA (ENCARGOS COMPLEMENTARES - COLETADO CAIXA)	SINAPI	H	1,00000000	R$ 0,03	R$ 0,03
00037373	SEGURO - HORISTA (COLETADO CAIXA - ENCARGOS COMPLEMENTARES)	SINAPI	H	1,00000000	R$ 0,11	R$ 0,11
00037371	TRANSPORTE - HORISTA (COLETADO CAIXA - ENCARGOS COMPLEMENTARES)	SINAPI	H	1,00000000	R$ 0,51	R$ 0,51
					TOTAL Encargos Complementares:	R$ 5,04

Mão de Obra		FONTE	UNID	COEFICIENTE	PREÇO UNITÁRIO	TOTAL
00004234	OPERADOR DE ESCAVADEIRA (HORISTA)	SINAPI	H	1,00000000	R$ 21,28	R$ 21,28
					TOTAL Mão de Obra:	R$ 21,28

Serviço		FONTE	UNID	COEFICIENTE	PREÇO UNITÁRIO	TOTAL
95357	CURSO DE CAPACITAÇÃO PARA OPERADOR DE ESCAVADEIRA (ENCARGOS COMPLEMENTARES) - HORISTA	SINAPI	H	1,00000000	R$ 0,24	R$ 0,24
					TOTAL Serviço:	R$ 0,24

VALOR: 26,56

88298 OPERADOR DE MARTELETE OU MARTELETEIRO COM ENCARGOS COMPLEMENTARES (H)

Encargos Complementares		FONTE	UNID	COEFICIENTE	PREÇO UNITÁRIO	TOTAL
00037370	ALIMENTACAO - HORISTA (COLETADO CAIXA - ENCARGOS COMPLEMENTARES)	SINAPI	H	1,00000000	R$ 2,20	R$ 2,20
00043488	EPI - FAMILIA OPERADOR ESCAVADEIRA - HORISTA (ENCARGOS COMPLEMENTARES - COLETADO CAIXA)	SINAPI	H	1,00000000	R$ 0,83	R$ 0,83
00037372	EXAMES - HORISTA (COLETADO CAIXA - ENCARGOS COMPLEMENTARES)	SINAPI	H	1,00000000	R$ 1,36	R$ 1,36
00043464	FERRAMENTAS - FAMILIA OPERADOR ESCAVADEIRA - HORISTA (ENCARGOS COMPLEMENTARES - COLETADO CAIXA)	SINAPI	H	1,00000000	R$ 0,03	R$ 0,03
00037373	SEGURO - HORISTA (COLETADO CAIXA - ENCARGOS COMPLEMENTARES)	SINAPI	H	1,00000000	R$ 0,11	R$ 0,11
00037371	TRANSPORTE - HORISTA (COLETADO CAIXA - ENCARGOS COMPLEMENTARES)	SINAPI	H	1,00000000	R$ 0,51	R$ 0,51
					TOTAL Encargos Complementares:	R$ 5,04

Mão de Obra		FONTE	UNID	COEFICIENTE	PREÇO UNITÁRIO	TOTAL
00004257	OPERADOR DE MARTELETE OU MARTELETEIRO (HORISTA)	SINAPI	H	1,00000000	R$ 16,89	R$ 16,89
					TOTAL Mão de Obra:	R$ 16,89

Serviço		FONTE	UNID	COEFICIENTE	PREÇO UNITÁRIO	TOTAL
95361	CURSO DE CAPACITAÇÃO PARA OPERADOR DE MARTELETE OU MARTELETEIRO (ENCARGOS COMPLEMENTARES) - HORISTA	SINAPI	H	1,00000000	R$ 0,14	R$ 0,14
					TOTAL Serviço:	R$ 0,14

VALOR: 22,07

88300 OPERADOR DE MOTONIVELADORA COM ENCARGOS COMPLEMENTARES (H)

Encargos Complementares		FONTE	UNID	COEFICIENTE	PREÇO UNITÁRIO	TOTAL
00037370	ALIMENTACAO - HORISTA (COLETADO CAIXA - ENCARGOS COMPLEMENTARES)	SINAPI	H	1,00000000	R$ 2,20	R$ 2,20
00043488	EPI - FAMILIA OPERADOR ESCAVADEIRA - HORISTA (ENCARGOS COMPLEMENTARES - COLETADO CAIXA)	SINAPI	H	1,00000000	R$ 0,83	R$ 0,83
00037372	EXAMES - HORISTA (COLETADO CAIXA - ENCARGOS COMPLEMENTARES)	SINAPI	H	1,00000000	R$ 1,36	R$ 1,36
00043464	FERRAMENTAS - FAMILIA OPERADOR ESCAVADEIRA - HORISTA (ENCARGOS COMPLEMENTARES - COLETADO CAIXA)	SINAPI	H	1,00000000	R$ 0,03	R$ 0,03
00037373	SEGURO - HORISTA (COLETADO CAIXA - ENCARGOS COMPLEMENTARES)	SINAPI	H	1,00000000	R$ 0,11	R$ 0,11
00037371	TRANSPORTE - HORISTA (COLETADO CAIXA - ENCARGOS COMPLEMENTARES)	SINAPI	H	1,00000000	R$ 0,51	R$ 0,51
					TOTAL Encargos Complementares:	R$ 5,04

Mão de Obra		FONTE	UNID	COEFICIENTE	PREÇO UNITÁRIO	TOTAL
00004239	OPERADOR DE MOTONIVELADORA (HORISTA)	SINAPI	H	1,00000000	R$ 31,02	R$ 31,02
					TOTAL Mão de Obra:	R$ 31,02

RELATÓRIO ANALÍTICO - COMPOSIÇÕES AUXILIARES

OBRA:	CONSTRUÇÃO DE ORLA ALTO ALEGRE DO PINDARÉ-MA (ETAPA 1)
DESCRIÇÃO:	CONSTRUÇÃO DE ORLA ALTO ALEGRE DO PINDARÉ-MA (ETAPA 1)
LOCAL:	ALTO ALEGRE DO PINDARÉ-MA
CLIENTE:	PREFEITURA MUNICIPAL DE ALTO ALEGRE DO PINDARÉ-MA

DATA : 05/03/2026 **BDI :** 24,67%

FONTE	VERSÃO	HORA	MES
ORSE	2025/12	111,36%	69,82%
SEINFRA	028 SEM DESONERAÇÃO	114,15%	71,31%
SICRO NOVO	2025/10	-	-
SINAPI	2026/01 SEM DESONERAÇÃO	114,11%	71,30%
Composições Próprias	PROPRIA	0,00%	0,00%

Serviço		FONTE	UNID	COEFICIENTE	PREÇO UNITÁRIO	TOTAL
95363	CURSO DE CAPACITAÇÃO PARA OPERADOR DE MOTONIVELADORA (ENCARGOS COMPLEMENTARES) - HORISTA	SINAPI	H	1,00000000	R$ 0,25	R$ 0,25
					TOTAL Serviço:	R$ 0,25
					VALOR:	**36,31**

88297 OPERADOR DE MÁQUINAS E EQUIPAMENTOS COM ENCARGOS COMPLEMENTARES (H)

Encargos Complementares		FONTE	UNID	COEFICIENTE	PREÇO UNITÁRIO	TOTAL
00037370	ALIMENTACAO - HORISTA (COLETADO CAIXA - ENCARGOS COMPLEMENTARES)	SINAPI	H	1,00000000	R$ 2,20	R$ 2,20
00043488	EPI - FAMILIA OPERADOR ESCAVADEIRA - HORISTA (ENCARGOS COMPLEMENTARES - COLETADO CAIXA)	SINAPI	H	1,00000000	R$ 0,83	R$ 0,83
00037372	EXAMES - HORISTA (COLETADO CAIXA - ENCARGOS COMPLEMENTARES)	SINAPI	H	1,00000000	R$ 1,36	R$ 1,36
00043464	FERRAMENTAS - FAMILIA OPERADOR ESCAVADEIRA - HORISTA (ENCARGOS COMPLEMENTARES - COLETADO CAIXA)	SINAPI	H	1,00000000	R$ 0,03	R$ 0,03
00037373	SEGURO - HORISTA (COLETADO CAIXA - ENCARGOS COMPLEMENTARES)	SINAPI	H	1,00000000	R$ 0,11	R$ 0,11
00037371	TRANSPORTE - HORISTA (COLETADO CAIXA - ENCARGOS COMPLEMENTARES)	SINAPI	H	1,00000000	R$ 0,51	R$ 0,51
					TOTAL Encargos Complementares:	R$ 5,04

Mão de Obra		FONTE	UNID	COEFICIENTE	PREÇO UNITÁRIO	TOTAL
00004230	OPERADOR DE MAQUINAS E TRATORES DIVERSOS - TERRAPLANAGEM (HORISTA)	SINAPI	H	1,00000000	R$ 23,03	R$ 23,03
					TOTAL Mão de Obra:	R$ 23,03

Serviço		FONTE	UNID	COEFICIENTE	PREÇO UNITÁRIO	TOTAL
95360	CURSO DE CAPACITAÇÃO PARA OPERADOR DE MÁQUINAS E EQUIPAMENTOS (ENCARGOS COMPLEMENTARES) - HORISTA	SINAPI	H	1,00000000	R$ 0,26	R$ 0,26
					TOTAL Serviço:	R$ 0,26
					VALOR:	**28,33**

88302 OPERADOR DE PAVIMENTADORA COM ENCARGOS COMPLEMENTARES (H)

Encargos Complementares		FONTE	UNID	COEFICIENTE	PREÇO UNITÁRIO	TOTAL
00037370	ALIMENTACAO - HORISTA (COLETADO CAIXA - ENCARGOS COMPLEMENTARES)	SINAPI	H	1,00000000	R$ 2,20	R$ 2,20
00043488	EPI - FAMILIA OPERADOR ESCAVADEIRA - HORISTA (ENCARGOS COMPLEMENTARES - COLETADO CAIXA)	SINAPI	H	1,00000000	R$ 0,83	R$ 0,83
00037372	EXAMES - HORISTA (COLETADO CAIXA - ENCARGOS COMPLEMENTARES)	SINAPI	H	1,00000000	R$ 1,36	R$ 1,36
00043464	FERRAMENTAS - FAMILIA OPERADOR ESCAVADEIRA - HORISTA (ENCARGOS COMPLEMENTARES - COLETADO CAIXA)	SINAPI	H	1,00000000	R$ 0,03	R$ 0,03
00037373	SEGURO - HORISTA (COLETADO CAIXA - ENCARGOS COMPLEMENTARES)	SINAPI	H	1,00000000	R$ 0,11	R$ 0,11
00037371	TRANSPORTE - HORISTA (COLETADO CAIXA - ENCARGOS COMPLEMENTARES)	SINAPI	H	1,00000000	R$ 0,51	R$ 0,51
					TOTAL Encargos Complementares:	R$ 5,04

Mão de Obra		FONTE	UNID	COEFICIENTE	PREÇO UNITÁRIO	TOTAL
00044500	OPERADOR DE PAVIMENTADORA / MESA VIBROACABADORA (HORISTA)	SINAPI	H	1,00000000	R$ 20,51	R$ 20,51

TOTAL Mão de Obra:	R$ 20,51

Serviço		FONTE	UNID	COEFICIENTE	PREÇO UNITÁRIO	TOTAL
95365	CURSO DE CAPACITAÇÃO PARA OPERADOR DE PAVIMENTADORA (ENCARGOS COMPLEMENTARES) - HORISTA	SINAPI	H	1,00000000	R$ 0,17	R$ 0,17

TOTAL Serviço:	R$ 0,17
VALOR:	**25,72**

88303 OPERADOR DE ROLO COMPACTADOR COM ENCARGOS COMPLEMENTARES (H)

Encargos Complementares		FONTE	UNID	COEFICIENTE	PREÇO UNITÁRIO	TOTAL
00037370	ALIMENTACAO - HORISTA (COLETADO CAIXA - ENCARGOS COMPLEMENTARES)	SINAPI	H	1,00000000	R$ 2,20	R$ 2,20
00043488	EPI - FAMILIA OPERADOR ESCAVADEIRA - HORISTA (ENCARGOS COMPLEMENTARES - COLETADO CAIXA)	SINAPI	H	1,00000000	R$ 0,83	R$ 0,83
00037372	EXAMES - HORISTA (COLETADO CAIXA - ENCARGOS COMPLEMENTARES)	SINAPI	H	1,00000000	R$ 1,36	R$ 1,36
00043464	FERRAMENTAS - FAMILIA OPERADOR ESCAVADEIRA - HORISTA (ENCARGOS COMPLEMENTARES - COLETADO CAIXA)	SINAPI	H	1,00000000	R$ 0,03	R$ 0,03
00037373	SEGURO - HORISTA (COLETADO CAIXA - ENCARGOS COMPLEMENTARES)	SINAPI	H	1,00000000	R$ 0,11	R$ 0,11
00037371	TRANSPORTE - HORISTA (COLETADO CAIXA - ENCARGOS COMPLEMENTARES)	SINAPI	H	1,00000000	R$ 0,51	R$ 0,51

TOTAL Encargos Complementares:	R$ 5,04

Mão de Obra		FONTE	UNID	COEFICIENTE	PREÇO UNITÁRIO	TOTAL
00004238	OPERADOR DE ROLO COMPACTADOR (HORISTA)	SINAPI	H	1,00000000	R$ 19,01	R$ 19,01

TOTAL Mão de Obra:	R$ 19,01

Serviço		FONTE	UNID	COEFICIENTE	PREÇO UNITÁRIO	TOTAL
95366	CURSO DE CAPACITAÇÃO PARA OPERADOR DE ROLO COMPACTADOR (ENCARGOS COMPLEMENTARES) - HORISTA	SINAPI	H	1,00000000	R$ 0,15	R$ 0,15

TOTAL Serviço:	R$ 0,15
VALOR:	**24,20**

ED-50381 PEDREIRO COM ENCARGOS COMPLEMENTARES (hora)

MÃO DE OBRA		UNID	CONSUMO	SALÁRIO HORA	CUSTO HORÁRIO
MOED-20150	PEDREIRO (MODALIDADE: HORISTA|ENCARGOS SOCIAIS: INCLUSO)	h	1,0000000	24,13	24,13

TOTAL MÃO DE OBRA:	**24,13**
Custo Horário da Execução:	R$ 24,1300
Produção da Equipe:	1,00000
Custo Unitário da Execução:	R$ 24,1300

MATERIAIS		UNID	CONSUMO	VALOR UNITÁRIO	CUSTO UNITÁRIO
MATED-13096	CESTA BÁSICA/ALIMENTAÇÃO - HORISTA (ENCARGOS COMPLEMENTARES)	hora	1,0000000	R$ 2,1200	R$ 2,1200
MATED-13099	EXAMES - HORISTA (ENCARGOS COMPLEMENTARES)	hora	1,0000000	R$ 1,4300	R$ 1,4300
MATED-13098	SEGURO - HORISTA (ENCARGOS COMPLEMENTARES)	hora	1,0000000	R$ 0,0800	R$ 0,0800
MATED-13097	TRANSPORTE - HORISTA (ENCARGOS COMPLEMENTARES)	hora	1,0000000	R$ 0,8600	R$ 0,8600

TOTAL MATERIAIS:	**R$ 4,4900**

RELATÓRIO ANALÍTICO - COMPOSIÇÕES AUXILIARES

OBRA:	CONSTRUÇÃO DE ORLA ALTO ALEGRE DO PINDARÉ-MA (ETAPA 1)
DESCRIÇÃO:	CONSTRUÇÃO DE ORLA ALTO ALEGRE DO PINDARÉ-MA (ETAPA 1)
LOCAL:	ALTO ALEGRE DO PINDARÉ-MA
CLIENTE:	PREFEITURA MUNICIPAL DE ALTO ALEGRE DO PINDARÉ-MA

DATA : 05/03/2026 **BDI :** 24,67%

FONTE	VERSÃO	HORA	MES
ORSE	2025/12	111,36%	69,82%
SEINFRA	028 SEM DESONERAÇÃO	114,15%	71,31%
SICRO NOVO	2025/10	-	-
SINAPI	2026/01 SEM DESONERAÇÃO	114,11%	71,30%
Composições Próprias	PROPRIA	0,00%	0,00%

SERVIÇOS		UNID	CONSUMO	PREÇO UNITÁRIO	CUSTO UNITÁRIO
ED-5235	CURSO DE CAPACITAÇÃO PARA PEDREIRO (ENCARGOS COMPLEMENTARES) - HORISTA	hora	1,0000000	R$ 0,5100	R$ 0,5100
ED-14652	EPI PARA PEDREIRO - HORISTA (ENCARGOS COMPLEMENTARES)	hora	1,0000000	R$ 1,3100	R$ 1,3100
ED-14688	FERRAMENTAS PARA PEDREIRO - HORISTA (ENCARGOS COMPLEMENTARES)	hora	1,0000000	R$ 0,7800	R$ 0,7800
				TOTAL SERVIÇOS:	**R$ 2,6000**

Custo Direto Total:	R$ 31,2200
VALOR:	**31,22**

88309 PEDREIRO COM ENCARGOS COMPLEMENTARES (H)

Encargos Complementares		FONTE	UNID	COEFICIENTE	PREÇO UNITÁRIO	TOTAL
00037370	ALIMENTACAO - HORISTA (COLETADO CAIXA - ENCARGOS COMPLEMENTARES)	SINAPI	H	1,00000000	R$ 2,20	R$ 2,20
00043489	EPI - FAMILIA PEDREIRO - HORISTA (ENCARGOS COMPLEMENTARES - COLETADO CAIXA)	SINAPI	H	1,00000000	R$ 1,32	R$ 1,32
00037372	EXAMES - HORISTA (COLETADO CAIXA - ENCARGOS COMPLEMENTARES)	SINAPI	H	1,00000000	R$ 1,36	R$ 1,36
00043465	FERRAMENTAS - FAMILIA PEDREIRO - HORISTA (ENCARGOS COMPLEMENTARES - COLETADO CAIXA)	SINAPI	H	1,00000000	R$ 0,73	R$ 0,73
00037373	SEGURO - HORISTA (COLETADO CAIXA - ENCARGOS COMPLEMENTARES)	SINAPI	H	1,00000000	R$ 0,11	R$ 0,11
00037371	TRANSPORTE - HORISTA (COLETADO CAIXA - ENCARGOS COMPLEMENTARES)	SINAPI	H	1,00000000	R$ 0,51	R$ 0,51
				TOTAL Encargos Complementares:		R$ 6,23

Mão de Obra		FONTE	UNID	COEFICIENTE	PREÇO UNITÁRIO	TOTAL
00004750	PEDREIRO (HORISTA)	SINAPI	H	1,00000000	R$ 21,28	R$ 21,28
					TOTAL Mão de Obra:	R$ 21,28

Serviço		FONTE	UNID	COEFICIENTE	PREÇO UNITÁRIO	TOTAL
95371	CURSO DE CAPACITAÇÃO PARA PEDREIRO (ENCARGOS COMPLEMENTARES) - HORISTA	SINAPI	H	1,00000000	R$ 0,45	R$ 0,45
					TOTAL Serviço:	R$ 0,45

VALOR:	**27,96**

I0645 PERFURATRIZ PNEUMÁTICA (CHI) (H)

Geral		FONTE	UNID	COEFICIENTE	PREÇO UNITÁRIO	TOTAL
I2823	MÃO DE OBRA DE OPERAÇÃO DA PERFURATRIZ PNEUMÁTICA	SEINFRA	H	1,00000000	R$ 23,7100	R$ 23,7100
I2701	DEPRECIAÇÃO	SEINFRA	H	2,50690000	R$ 1,0000	R$ 2,5069
I2702	JUROS	SEINFRA	H	0,41780000	R$ 1,0000	R$ 0,4178
					TOTAL Geral:	R$ 26,6347

VALOR:	**26,63**

I0759 PERFURATRIZ PNEUMÁTICA (CHP) (H)

Geral		FONTE	UNID	COEFICIENTE	PREÇO UNITÁRIO	TOTAL
I2823	MÃO DE OBRA DE OPERAÇÃO DA PERFURATRIZ PNEUMÁTICA	SEINFRA	H	1,00000000	R$ 23,7100	R$ 23,7100
I2701	DEPRECIAÇÃO	SEINFRA	H	2,50690000	R$ 1,0000	R$ 2,5069

I2702	JUROS	SEINFRA	H	0,41780000	R$ 1,0000	R$ 0,4178
I2703	MANUTENÇÃO	SEINFRA	H	1,39270000	R$ 1,0000	R$ 1,3927
					TOTAL Geral:	R$ 28,0274
					VALOR:	**28,03**

97740 PEÇA CIRCULAR PRÉ-MOLDADA, VOLUME DE CONCRETO ACIMA DE 100 LITROS, TAXA DE AÇO APROXIMADA DE 30KG/M³. AF_03/2024 (M3)

Equipamento Custo Horário		FONTE	UNID	COEFICIENTE	PREÇO UNITÁRIO	TOTAL
91693	SERRA CIRCULAR DE BANCADA COM MOTOR ELÉTRICO POTÊNCIA DE 5HP, COM COIFA PARA DISCO 10" - CHI DIURNO. AF_08/2015	SINAPI	CHI	0,59380000	R$ 28,48	R$ 16,91
91692	SERRA CIRCULAR DE BANCADA COM MOTOR ELÉTRICO POTÊNCIA DE 5HP, COM COIFA PARA DISCO 10" - CHP DIURNO. AF_08/2015	SINAPI	CHP	0,26750000	R$ 29,87	R$ 7,99
90587	VIBRADOR DE IMERSÃO, DIÂMETRO DE PONTEIRA 45MM, MOTOR ELÉTRICO TRIFÁSICO POTÊNCIA DE 2 CV - CHI DIURNO. AF_06/2015	SINAPI	CHI	2,79860000	R$ 0,56	R$ 1,56
90586	VIBRADOR DE IMERSÃO, DIÂMETRO DE PONTEIRA 45MM, MOTOR ELÉTRICO TRIFÁSICO POTÊNCIA DE 2 CV - CHP DIURNO. AF_06/2015	SINAPI	CHP	1,02640000	R$ 1,41	R$ 1,44
					TOTAL Equipamento Custo Horário:	R$ 27,90

Material		FONTE	UNID	COEFICIENTE	PREÇO UNITÁRIO	TOTAL
00001358	CHAPA/PAINEL DE MADEIRA COMPENSADA RESINADA (MADEIRITE RESINADO ROSA) PARA FORMA DE CONCRETO, DE 2200 X 1100 MM, E = 17 MM	SINAPI	M2	6,76140000	R$ 52,39	R$ 354,22
00043682	CHAPA/PAINEL DE MADEIRA COMPENSADA RESINADA (MADEIRITE RESINADO ROSA) PARA FORMA DE CONCRETO, DE 2200 X 1100 MM, E = 6 MM	SINAPI	M2	0,31890000	R$ 19,93	R$ 6,35
00002692	DESMOLDANTE PROTETOR PARA FORMAS DE MADEIRA, DE BASE OLEOSA EMULSIONADA EM AGUA	SINAPI	L	0,03500000	R$ 10,64	R$ 0,37
00039995	POLIESTIRENO EXPANDIDO/EPS (ISOPOR), TIPO 2F, BLOCO	SINAPI	M3	0,24750000	R$ 439,92	R$ 108,88
00004491	PONTALETE *7,5 X 7,5* CM EM PINUS, MISTA OU EQUIVALENTE DA REGIAO - BRUTA	SINAPI	M	1,42160000	R$ 11,05	R$ 15,70
00020247	PREGO DE ACO POLIDO COM CABECA 15 X 15 (1 1/4 X 13)	SINAPI	KG	0,29540000	R$ 23,24	R$ 6,86
00005073	PREGO DE ACO POLIDO COM CABECA 17 X 24 (2 1/4 X 11)	SINAPI	KG	0,18430000	R$ 21,39	R$ 3,94
00004517	SARRAFO *2,5 X 7,5* CM EM PINUS, MISTA OU EQUIVALENTE DA REGIAO - BRUTA	SINAPI	M	6,25000000	R$ 3,87	R$ 24,18
					TOTAL Material:	R$ 520,50

Mão de Obra com Encargos Complementares		FONTE	UNID	COEFICIENTE	PREÇO UNITÁRIO	TOTAL
88239	AJUDANTE DE CARPINTEIRO COM ENCARGOS COMPLEMENTARES	SINAPI	H	0,86130000	R$ 22,68	R$ 19,53
88261	CARPINTEIRO DE ESQUADRIAS COM ENCARGOS COMPLEMENTARES	SINAPI	H	4,30660000	R$ 26,35	R$ 113,47
88309	PEDREIRO COM ENCARGOS COMPLEMENTARES	SINAPI	H	7,37950000	R$ 27,96	R$ 206,33
88316	SERVENTE COM ENCARGOS COMPLEMENTARES	SINAPI	H	7,37950000	R$ 22,24	R$ 164,12
					TOTAL Mão de Obra com Encargos Complementares:	R$ 503,45

Serviço		FONTE	UNID	COEFICIENTE	PREÇO UNITÁRIO	TOTAL
92768	ARMAÇÃO DE LAJE DE ESTRUTURA CONVENCIONAL DE CONCRETO ARMADO UTILIZANDO AÇO CA-60 DE 5,0 MM - MONTAGEM. AF_06/2022	SINAPI	KG	32,67980000	R$ 12,77	R$ 417,32
94972	CONCRETO FCK = 30MPA, TRAÇO 1:2,1:2,5 (EM MASSA SECA DE CIMENTO/ AREIA MÉDIA/ BRITA 1) - PREPARO MECÂNICO COM BETONEIRA 600 L. AF_05/2021	SINAPI	M3	1,10300000	R$ 641,04	R$ 707,06
					TOTAL Serviço:	R$ 1.124,38

VALOR:	**2.176,23**

97738 PEÇA CIRCULAR PRÉ-MOLDADA, VOLUME DE CONCRETO DE 10 A 30 LITROS, TAXA DE FIBRA DE POLIPROPILENO APROXIMADA DE 6 KG/M³. AF_03/2024_PS (M3)

Equipamento Custo Horário		FONTE	UNID	COEFICIENTE	PREÇO UNITÁRIO	TOTAL
91693	SERRA CIRCULAR DE BANCADA COM MOTOR ELÉTRICO POTÊNCIA DE 5HP, COM COIFA PARA DISCO 10" - CHI DIURNO. AF_08/2015	SINAPI	CHI	3,42710000	R$ 28,48	R$ 97,60
91692	SERRA CIRCULAR DE BANCADA COM MOTOR ELÉTRICO POTÊNCIA DE 5HP, COM COIFA PARA DISCO 10" - CHP DIURNO. AF_08/2015	SINAPI	CHP	0,88010000	R$ 29,87	R$ 26,28
90587	VIBRADOR DE IMERSÃO, DIÂMETRO DE PONTEIRA 45MM, MOTOR ELÉTRICO TRIFÁSICO POTÊNCIA DE 2 CV - CHI DIURNO. AF_06/2015	SINAPI	CHI	18,09170000	R$ 0,56	R$ 10,13
90586	VIBRADOR DE IMERSÃO, DIÂMETRO DE PONTEIRA 45MM, MOTOR ELÉTRICO TRIFÁSICO POTÊNCIA DE 2 CV - CHP DIURNO. AF_06/2015	SINAPI	CHP	6,63500000	R$ 1,41	R$ 9,35
					TOTAL Equipamento Custo Horário:	R$ 143,36

Material		FONTE	UNID	COEFICIENTE	PREÇO UNITÁRIO	TOTAL
00043677	CHAPA/PAINEL DE MADEIRA COMPENSADA RESINADA (MADEIRITE RESINADO ROSA) PARA FORMA DE CONCRETO, DE 2200 X 1100 MM, E = 20 MM	SINAPI	M2	13,05140000	R$ 65,00	R$ 848,34
00043682	CHAPA/PAINEL DE MADEIRA COMPENSADA RESINADA (MADEIRITE RESINADO ROSA) PARA FORMA DE CONCRETO, DE 2200 X 1100 MM, E = 6 MM	SINAPI	M2	0,60740000	R$ 19,93	R$ 12,10
00002692	DESMOLDANTE PROTETOR PARA FORMAS DE MADEIRA, DE BASE OLEOSA EMULSIONADA EM AGUA	SINAPI	L	0,06670000	R$ 10,64	R$ 0,70
00039014	FIBRA DE ACO PARA REFORCO DO CONCRETO, SOLTA, TIPO A-I, FATOR DE FORMA *50* L / D, COMPRIMENTO DE *30* MM E RESISTENCIA A TRACAO DO ACO MAIOR 1000 MPA	SINAPI	KG	6,00000000	R$ 9,66	R$ 57,96
00020247	PREGO DE ACO POLIDO COM CABECA 15 X 15 (1 1/4 X 13)	SINAPI	KG	2,12760000	R$ 23,24	R$ 49,44
					TOTAL Material:	R$ 968,54

Mão de Obra com Encargos Complementares		FONTE	UNID	COEFICIENTE	PREÇO UNITÁRIO	TOTAL
88239	AJUDANTE DE CARPINTEIRO COM ENCARGOS COMPLEMENTARES	SINAPI	H	4,30720000	R$ 22,68	R$ 97,68
88261	CARPINTEIRO DE ESQUADRIAS COM ENCARGOS COMPLEMENTARES	SINAPI	H	21,53580000	R$ 26,35	R$ 567,46
88309	PEDREIRO COM ENCARGOS COMPLEMENTARES	SINAPI	H	31,75450000	R$ 27,96	R$ 887,85
88316	SERVENTE COM ENCARGOS COMPLEMENTARES	SINAPI	H	31,75450000	R$ 22,24	R$ 706,22
					TOTAL Mão de Obra com Encargos Complementares:	R$ 2.259,21

Serviço		FONTE	UNID	COEFICIENTE	PREÇO UNITÁRIO	TOTAL
94971	CONCRETO FCK = 25MPA, TRAÇO 1:2,3:2,7 (EM MASSA SECA DE CIMENTO/ AREIA MÉDIA/ BRITA 1) - PREPARO MECÂNICO COM BETONEIRA 600 L. AF_05/2021	SINAPI	M3	1,20000000	R$ 618,67	R$ 742,40
					TOTAL Serviço:	R$ 742,40

VALOR:	**4.113,51**

97735 PEÇA RETANGULAR PRÉ-MOLDADA, VOLUME DE CONCRETO DE 30 A 100 LITROS, TAXA DE AÇO APROXIMADA DE 30KG/M³. AF_03/2024 (M3)

Equipamento Custo Horário		FONTE	UNID	COEFICIENTE	PREÇO UNITÁRIO	TOTAL
91693	SERRA CIRCULAR DE BANCADA COM MOTOR ELÉTRICO POTÊNCIA DE 5HP, COM COIFA PARA DISCO 10" - CHI DIURNO. AF_08/2015	SINAPI	CHI	0,42260000	R$ 28,48	R$ 12,03
91692	SERRA CIRCULAR DE BANCADA COM MOTOR ELÉTRICO POTÊNCIA DE 5HP, COM COIFA PARA DISCO 10" - CHP DIURNO. AF_08/2015	SINAPI	CHP	0,31300000	R$ 29,87	R$ 9,34

90587	VIBRADOR DE IMERSÃO, DIÂMETRO DE PONTEIRA 45MM, MOTOR ELÉTRICO TRIFÁSICO POTÊNCIA DE 2 CV - CHI DIURNO. AF_06/2015	SINAPI	CHI	12,77880000	R$ 0,56	R$ 7,15
90586	VIBRADOR DE IMERSÃO, DIÂMETRO DE PONTEIRA 45MM, MOTOR ELÉTRICO TRIFÁSICO POTÊNCIA DE 2 CV - CHP DIURNO. AF_06/2015	SINAPI	CHP	4,68650000	R$ 1,41	R$ 6,60
					TOTAL Equipamento Custo Horário:	R$ 35,12

Material		FONTE	UNID	COEFICIENTE	PREÇO UNITÁRIO	TOTAL
00001358	CHAPA/PAINEL DE MADEIRA COMPENSADA RESINADA (MADEIRITE RESINADO ROSA) PARA FORMA DE CONCRETO, DE 2200 X 1100 MM, E = 17 MM	SINAPI	M2	1,31120000	R$ 52,39	R$ 68,69
00002692	DESMOLDANTE PROTETOR PARA FORMAS DE MADEIRA, DE BASE OLEOSA EMULSIONADA EM AGUA	SINAPI	L	0,05670000	R$ 10,64	R$ 0,60
00020247	PREGO DE ACO POLIDO COM CABECA 15 X 15 (1 1/4 X 13)	SINAPI	KG	0,26190000	R$ 23,24	R$ 6,08
00004517	SARRAFO *2,5 X 7,5* CM EM PINUS, MISTA OU EQUIVALENTE DA REGIAO - BRUTA	SINAPI	M	4,47700000	R$ 3,87	R$ 17,32
					TOTAL Material:	R$ 92,69

Mão de Obra com Encargos Complementares		FONTE	UNID	COEFICIENTE	PREÇO UNITÁRIO	TOTAL
88239	AJUDANTE DE CARPINTEIRO COM ENCARGOS COMPLEMENTARES	SINAPI	H	0,73560000	R$ 22,68	R$ 16,68
88261	CARPINTEIRO DE ESQUADRIAS COM ENCARGOS COMPLEMENTARES	SINAPI	H	3,67800000	R$ 26,35	R$ 96,91
88309	PEDREIRO COM ENCARGOS COMPLEMENTARES	SINAPI	H	22,49740000	R$ 27,96	R$ 629,02
88316	SERVENTE COM ENCARGOS COMPLEMENTARES	SINAPI	H	22,49740000	R$ 22,24	R$ 500,34
					TOTAL Mão de Obra com Encargos Complementares:	R$ 1.242,95

Serviço		FONTE	UNID	COEFICIENTE	PREÇO UNITÁRIO	TOTAL
92767	ARMAÇÃO DE LAJE DE ESTRUTURA CONVENCIONAL DE CONCRETO ARMADO UTILIZANDO AÇO CA-60 DE 4,2 MM - MONTAGEM. AF_06/2022	SINAPI	KG	28,93690000	R$ 14,72	R$ 425,95
94972	CONCRETO FCK = 30MPA, TRAÇO 1:2,1:2,5 (EM MASSA SECA DE CIMENTO/ AREIA MÉDIA/ BRITA 1) - PREPARO MECÂNICO COM BETONEIRA 600 L. AF_05/2021	SINAPI	M3	1,20000000	R$ 641,04	R$ 769,24
					TOTAL Serviço:	R$ 1.195,19
					VALOR:	**2.565,95**

88310 PINTOR COM ENCARGOS COMPLEMENTARES (H)

Encargos Complementares		FONTE	UNID	COEFICIENTE	PREÇO UNITÁRIO	TOTAL
00037370	ALIMENTACAO - HORISTA (COLETADO CAIXA - ENCARGOS COMPLEMENTARES)	SINAPI	H	1,00000000	R$ 2,20	R$ 2,20
00043490	EPI - FAMILIA PINTOR - HORISTA (ENCARGOS COMPLEMENTARES - COLETADO CAIXA)	SINAPI	H	1,00000000	R$ 1,68	R$ 1,68
00037372	EXAMES - HORISTA (COLETADO CAIXA - ENCARGOS COMPLEMENTARES)	SINAPI	H	1,00000000	R$ 1,36	R$ 1,36
00043466	FERRAMENTAS - FAMILIA PINTOR - HORISTA (ENCARGOS COMPLEMENTARES - COLETADO CAIXA)	SINAPI	H	1,00000000	R$ 2,23	R$ 2,23
00037373	SEGURO - HORISTA (COLETADO CAIXA - ENCARGOS COMPLEMENTARES)	SINAPI	H	1,00000000	R$ 0,11	R$ 0,11
00037371	TRANSPORTE - HORISTA (COLETADO CAIXA - ENCARGOS COMPLEMENTARES)	SINAPI	H	1,00000000	R$ 0,51	R$ 0,51
					TOTAL Encargos Complementares:	R$ 8,09

Mão de Obra		FONTE	UNID	COEFICIENTE	PREÇO UNITÁRIO	TOTAL
00004783	PINTOR (HORISTA)	SINAPI	H	1,00000000	R$ 22,54	R$ 22,54
					TOTAL Mão de Obra:	R$ 22,54

Serviço		FONTE	UNID	COEFICIENTE	PREÇO UNITÁRIO	TOTAL
95372	CURSO DE CAPACITAÇÃO PARA PINTOR (ENCARGOS COMPLEMENTARES) - HORISTA	SINAPI	H	1,00000000	R$ 0,33	R$ 0,33
					TOTAL Serviço:	R$ 0,33
					VALOR:	**30,96**

102234 PINTURA IMUNIZANTE PARA MADEIRA, 2 DEMÃOS. AF_01/2021 (M2)

Material		FONTE	UNID	COEFICIENTE	PREÇO UNITÁRIO	TOTAL
00007340	IMUNIZANTE PARA MADEIRA, INCOLOR	SINAPI	L	0,32570000	R$ 30,90	R$ 10,06
					TOTAL Material:	R$ 10,06

Mão de Obra com Encargos Complementares		FONTE	UNID	COEFICIENTE	PREÇO UNITÁRIO	TOTAL
88310	PINTOR COM ENCARGOS COMPLEMENTARES	SINAPI	H	0,45290000	R$ 30,96	R$ 14,02
					TOTAL Mão de Obra com Encargos Complementares:	R$ 14,02
					VALOR:	**24,08**

104658 PISO PODOTÁTIL DE ALERTA OU DIRECIONAL, DE CONCRETO, ASSENTADO SOBRE ARGAMASSA. AF_03/2024 (M2)

Material		FONTE	UNID	COEFICIENTE	PREÇO UNITÁRIO	TOTAL
00034353	ARGAMASSA COLANTE AC II	SINAPI	KG	8,62000000	R$ 1,91	R$ 16,46
00036178	PISO TATIL / PODOTATIL, LADRILHO HIDRAULICO/CONCRETO, *40 X 40* CM, E= 2,5* CM, PADRAO TATIL ALERTA OU DIRECIONAL, COR NATURAL	SINAPI	UN	6,43750000	R$ 15,44	R$ 99,39
00034357	REJUNTE CIMENTICIO, QUALQUER COR	SINAPI	KG	0,24000000	R$ 6,04	R$ 1,44
					TOTAL Material:	R$ 117,29

Mão de Obra com Encargos Complementares		FONTE	UNID	COEFICIENTE	PREÇO UNITÁRIO	TOTAL
88309	PEDREIRO COM ENCARGOS COMPLEMENTARES	SINAPI	H	0,63900000	R$ 27,96	R$ 17,86
88316	SERVENTE COM ENCARGOS COMPLEMENTARES	SINAPI	H	1,27900000	R$ 22,24	R$ 28,44
					TOTAL Mão de Obra com Encargos Complementares:	R$ 46,30
					VALOR:	**163,59**

91278 PLACA VIBRATÓRIA REVERSÍVEL COM MOTOR 4 TEMPOS A GASOLINA, FORÇA CENTRÍFUGA DE 25 KN (2500 KGF), POTÊNCIA 5,5 CV - CHI DIURNO. AF_08/2015 (CHI)

Serviço		FONTE	UNID	COEFICIENTE	PREÇO UNITÁRIO	TOTAL
91273	PLACA VIBRATÓRIA REVERSÍVEL COM MOTOR 4 TEMPOS A GASOLINA, FORÇA CENTRÍFUGA DE 25 KN (2500 KGF), POTÊNCIA 5,5 CV - DEPRECIAÇÃO. AF_08/2015	SINAPI	H	1,00000000	R$ 0,61	R$ 0,61
91274	PLACA VIBRATÓRIA REVERSÍVEL COM MOTOR 4 TEMPOS A GASOLINA, FORÇA CENTRÍFUGA DE 25 KN (2500 KGF), POTÊNCIA 5,5 CV - JUROS. AF_08/2015	SINAPI	H	1,00000000	R$ 0,16	R$ 0,16
					TOTAL Serviço:	R$ 0,77
					VALOR:	**0,77**

91277 PLACA VIBRATÓRIA REVERSÍVEL COM MOTOR 4 TEMPOS A GASOLINA, FORÇA CENTRÍFUGA DE 25 KN (2500 KGF), POTÊNCIA 5,5 CV - CHP DIURNO. AF_08/2015 (CHP)

Serviço		FONTE	UNID	COEFICIENTE	PREÇO UNITÁRIO	TOTAL
91273	PLACA VIBRATÓRIA REVERSÍVEL COM MOTOR 4 TEMPOS A GASOLINA, FORÇA CENTRÍFUGA DE 25 KN (2500 KGF), POTÊNCIA 5,5 CV - DEPRECIAÇÃO. AF_08/2015	SINAPI	H	1,00000000	R$ 0,61	R$ 0,61

91274	PLACA VIBRATÓRIA REVERSÍVEL COM MOTOR 4 TEMPOS A GASOLINA, FORÇA CENTRÍFUGA DE 25 KN (2500 KGF), POTÊNCIA 5,5 CV - JUROS. AF_08/2015	SINAPI	H	1,00000000	R$ 0,16	R$ 0,16
91275	PLACA VIBRATÓRIA REVERSÍVEL COM MOTOR 4 TEMPOS A GASOLINA, FORÇA CENTRÍFUGA DE 25 KN (2500 KGF), POTÊNCIA 5,5 CV - MANUTENÇÃO. AF_08/2015	SINAPI	H	1,00000000	R$ 0,76	R$ 0,76
91276	PLACA VIBRATÓRIA REVERSÍVEL COM MOTOR 4 TEMPOS A GASOLINA, FORÇA CENTRÍFUGA DE 25 KN (2500 KGF), POTÊNCIA 5,5 CV - MATERIAIS NA OPERAÇÃO. AF_08/2015	SINAPI	H	1,00000000	R$ 8,51	R$ 8,51
					TOTAL Serviço:	R$ 10,04
					VALOR:	**10,04**

91273 PLACA VIBRATÓRIA REVERSÍVEL COM MOTOR 4 TEMPOS A GASOLINA, FORÇA CENTRÍFUGA DE 25 KN (2500 KGF), POTÊNCIA 5,5 CV - DEPRECIAÇÃO. AF_08/2015 (H)

Equipamento		FONTE	UNID	COEFICIENTE	PREÇO UNITÁRIO	TOTAL
00001442	COMPACTADOR DE SOLO TIPO PLACA VIBRATORIA REVERSIVEL, A GASOLINA 4 TEMPOS, PESO 125 A 150 KG, FORCA CENTRIF. 2500 A 2800 KGF, LARG. TRABALHO 400 A 450 MM, FREQ. VIBRACAO 4300 A 4500 RPM, VELOC. TRABALHO 15 A 20 M/MIN, POT. 5,5 A 6,0 HP	SINAPI	UN	0,00005330	R$ 11.530,18	R$ 0,61
					TOTAL Equipamento:	R$ 0,61
					VALOR:	**0,61**

91274 PLACA VIBRATÓRIA REVERSÍVEL COM MOTOR 4 TEMPOS A GASOLINA, FORÇA CENTRÍFUGA DE 25 KN (2500 KGF), POTÊNCIA 5,5 CV - JUROS. AF_08/2015 (H)

Equipamento		FONTE	UNID	COEFICIENTE	PREÇO UNITÁRIO	TOTAL
00001442	COMPACTADOR DE SOLO TIPO PLACA VIBRATORIA REVERSIVEL, A GASOLINA 4 TEMPOS, PESO 125 A 150 KG, FORCA CENTRIF. 2500 A 2800 KGF, LARG. TRABALHO 400 A 450 MM, FREQ. VIBRACAO 4300 A 4500 RPM, VELOC. TRABALHO 15 A 20 M/MIN, POT. 5,5 A 6,0 HP	SINAPI	UN	0,00001430	R$ 11.530,18	R$ 0,16
					TOTAL Equipamento:	R$ 0,16
					VALOR:	**0,16**

91275 PLACA VIBRATÓRIA REVERSÍVEL COM MOTOR 4 TEMPOS A GASOLINA, FORÇA CENTRÍFUGA DE 25 KN (2500 KGF), POTÊNCIA 5,5 CV - MANUTENÇÃO. AF_08/2015 (H)

Equipamento		FONTE	UNID	COEFICIENTE	PREÇO UNITÁRIO	TOTAL
00001442	COMPACTADOR DE SOLO TIPO PLACA VIBRATORIA REVERSIVEL, A GASOLINA 4 TEMPOS, PESO 125 A 150 KG, FORCA CENTRIF. 2500 A 2800 KGF, LARG. TRABALHO 400 A 450 MM, FREQ. VIBRACAO 4300 A 4500 RPM, VELOC. TRABALHO 15 A 20 M/MIN, POT. 5,5 A 6,0 HP	SINAPI	UN	0,00006670	R$ 11.530,18	R$ 0,76
					TOTAL Equipamento:	R$ 0,76
					VALOR:	**0,76**

91276 PLACA VIBRATÓRIA REVERSÍVEL COM MOTOR 4 TEMPOS A GASOLINA, FORÇA CENTRÍFUGA DE 25 KN (2500 KGF), POTÊNCIA 5,5 CV - MATERIAIS NA OPERAÇÃO. AF_08/2015 (H)

Material		FONTE	UNID	COEFICIENTE	PREÇO UNITÁRIO	TOTAL
00004222	GASOLINA COMUM	SINAPI	L	1,44000000	R$ 5,91	R$ 8,51
					TOTAL Material:	R$ 8,51
					VALOR:	**8,51**

101624 PREPARO DE FUNDO DE VALA COM LARGURA MAIOR OU IGUAL A 1,5 M E MENOR QUE 2,5 M, COM CAMADA DE BRITA, LANÇAMENTO MECANIZADO. AF_01/2026 (M3)

RELATÓRIO ANALÍTICO - COMPOSIÇÕES AUXILIARES

OBRA:	CONSTRUÇÃO DE ORLA ALTO ALEGRE DO PINDARÉ-MA (ETAPA 1)
DESCRIÇÃO:	CONSTRUÇÃO DE ORLA ALTO ALEGRE DO PINDARÉ-MA (ETAPA 1)
LOCAL:	ALTO ALEGRE DO PINDARÉ-MA
CLIENTE:	PREFEITURA MUNICIPAL DE ALTO ALEGRE DO PINDARÉ-MA

DATA : 05/03/2026 **BDI :** 24,67%

FONTE	VERSÃO	HORA	MES
ORSE	2025/12	111,36%	69,82%
SEINFRA	028 SEM DESONERAÇÃO	114,15%	71,31%
SICRO NOVO	2025/10	-	-
SINAPI	2026/01 SEM DESONERAÇÃO	114,11%	71,30%
Composições Próprias	PROPRIA	0,00%	0,00%

Equipamento Custo Horário		FONTE	UNID	COEFICIENTE	PREÇO UNITÁRIO	TOTAL
91533	COMPACTADOR DE SOLOS DE PERCUSSÃO (SOQUETE) COM MOTOR A GASOLINA 4 TEMPOS, POTÊNCIA 4 CV - CHP DIURNO. AF_08/2015	SINAPI	CHP	0,12520000	R$ 36,68	R$ 4,59
5679	RETROESCAVADEIRA SOBRE RODAS COM CARREGADEIRA, TRAÇÃO 4X4, POTÊNCIA LÍQ. 88 HP, CAÇAMBA CARREG. CAP. MÍN. 1 M3, CAÇAMBA RETRO CAP. 0,26 M3, PESO OPERACIONAL MÍN. 6.674 KG, PROFUNDIDADE ESCAVAÇÃO MÁX. 4,37 M - CHI DIURNO. AF_06/2014	SINAPI	CHI	0,35171100	R$ 59,58	R$ 20,95
5678	RETROESCAVADEIRA SOBRE RODAS COM CARREGADEIRA, TRAÇÃO 4X4, POTÊNCIA LÍQ. 88 HP, CAÇAMBA CARREG. CAP. MÍN. 1 M3, CAÇAMBA RETRO CAP. 0,26 M3, PESO OPERACIONAL MÍN. 6.674 KG, PROFUNDIDADE ESCAVAÇÃO MÁX. 4,37 M - CHP DIURNO. AF_06/2014	SINAPI	CHP	0,21102700	R$ 142,81	R$ 30,13
					TOTAL Equipamento Custo Horário:	R$ 55,67

Material		FONTE	UNID	COEFICIENTE	PREÇO UNITÁRIO	TOTAL
00004720	PEDRA BRITADA N. 0, OU PEDRISCO (4,8 A 9,5 MM) POSTO PEDREIRA/FORNECEDOR, SEM FRETE	SINAPI	M3	1,10000000	R$ 125,09	R$ 137,59
					TOTAL Material:	R$ 137,59

Mão de Obra com Encargos Complementares		FONTE	UNID	COEFICIENTE	PREÇO UNITÁRIO	TOTAL
88309	PEDREIRO COM ENCARGOS COMPLEMENTARES	SINAPI	H	0,61901200	R$ 27,96	R$ 17,30
88316	SERVENTE COM ENCARGOS COMPLEMENTARES	SINAPI	H	1,06920200	R$ 22,24	R$ 23,77
					TOTAL Mão de Obra com Encargos Complementares:	R$ 41,07

VALOR:	**234,33**

101616 PREPARO DE FUNDO DE VALA COM LARGURA MENOR QUE 1,5 M (ACERTO DO SOLO NATURAL), EM LOCAL COM NÍVEL BAIXO DE INTERFERÊNCIA. AF_01/2026 (M2)

Equipamento Custo Horário		FONTE	UNID	COEFICIENTE	PREÇO UNITÁRIO	TOTAL
91533	COMPACTADOR DE SOLOS DE PERCUSSÃO (SOQUETE) COM MOTOR A GASOLINA 4 TEMPOS, POTÊNCIA 4 CV - CHP DIURNO. AF_08/2015	SINAPI	CHP	0,00675300	R$ 36,68	R$ 0,24
					TOTAL Equipamento Custo Horário:	R$ 0,24

Mão de Obra com Encargos Complementares		FONTE	UNID	COEFICIENTE	PREÇO UNITÁRIO	TOTAL
88309	PEDREIRO COM ENCARGOS COMPLEMENTARES	SINAPI	H	0,11091900	R$ 27,96	R$ 3,10
88316	SERVENTE COM ENCARGOS COMPLEMENTARES	SINAPI	H	0,19158700	R$ 22,24	R$ 4,26
					TOTAL Mão de Obra com Encargos Complementares:	R$ 7,36

VALOR:	**7,60**

S02306 Pintura de acabamento com aplicação de 02 demãos de esmalte sintético sobre superfícies metálicas - R1 (m2)

Encargos Complementares		FONTE	UNID	COEFICIENTE	PREÇO UNITÁRIO	TOTAL
S10553	Encargos Complementares - Pintor	ORSE	h	0,40000000	R$ 4,05	R$ 1,62
S10549	Encargos Complementares - Servente	ORSE	h	0,20000000	R$ 3,96	R$ 0,79
					TOTAL Encargos Complementares:	R$ 2,41

Material		FONTE	UNID	COEFICIENTE	PREÇO UNITÁRIO	TOTAL
I03768S	Lixa em folha para ferro, numero 150	ORSE	un	0,30000000	R$ 2,91	R$ 0,87
I02226	Tinta esmalte sintético (coralit ou similar)	ORSE	l	0,18000000	R$ 41,64	R$ 7,49
					TOTAL Material:	R$ 8,36

Mão de Obra	FONTE	UNID	COEFICIENTE	PREÇO UNITÁRIO	TOTAL

I04783S	Pintor (horista)	ORSE	h	0,40000000	R$ 20,44	R$ 8,17
I06111S	Servente de obras (horista)	ORSE	h	0,20000000	R$ 14,58	R$ 2,91
					TOTAL Mão de Obra:	R$ 11,08
					VALOR:	**21,85**

S02311 Pintura de acabamento com lixamento, aplicação de 01 demão de tinta à base de zarcão e 02 demãos de tinta esmalte (m2)

Serviço		FONTE	UNID	COEFICIENTE	PREÇO UNITÁRIO	TOTAL
S02306	Pintura de acabamento com aplicação de 02 demãos de esmalte sintético sobre superfícies metálicas - R1	ORSE	m2	1,00000000	R$ 21,85	R$ 21,85
S02304	Pintura de proteção sobre superfícies metálicas com aplicação de 01 demão de tinta anti-corrosiva zarcão - R2	ORSE	m2	1,00000000	R$ 8,34	R$ 8,34
					TOTAL Serviço:	R$ 30,19
					VALOR:	**30,18**

S03759 Pintura de acabamento em superfícies metálicas com aplicação de 02 demãos de tinta esmalte epoxi branco, e = 35 micra p/ demão, aplicado com rolo e pincel - R1 (m2)

Encargos Complementares		FONTE	UNID	COEFICIENTE	PREÇO UNITÁRIO	TOTAL
S10553	Encargos Complementares - Pintor	ORSE	h	0,60000000	R$ 4,05	R$ 2,43
S10549	Encargos Complementares - Servente	ORSE	h	0,30000000	R$ 3,96	R$ 1,18
					TOTAL Encargos Complementares:	R$ 3,61

Material		FONTE	UNID	COEFICIENTE	PREÇO UNITÁRIO	TOTAL
I05330S	Diluente epoxi	ORSE	l	0,02000000	R$ 54,45	R$ 1,08
I02224	Esmalte epóxi	ORSE	l	0,24000000	R$ 177,41	R$ 42,57
					TOTAL Material:	R$ 43,65

Mão de Obra		FONTE	UNID	COEFICIENTE	PREÇO UNITÁRIO	TOTAL
I04783S	Pintor (horista)	ORSE	h	0,60000000	R$ 20,44	R$ 12,26
I06111S	Servente de obras (horista)	ORSE	h	0,30000000	R$ 14,58	R$ 4,37
					TOTAL Mão de Obra:	R$ 16,63
					VALOR:	**63,90**

S02304 Pintura de proteção sobre superfícies metálicas com aplicação de 01 demão de tinta anti-corrosiva zarcão - R2 (m2)

Encargos Complementares		FONTE	UNID	COEFICIENTE	PREÇO UNITÁRIO	TOTAL
S10553	Encargos Complementares - Pintor	ORSE	h	0,20000000	R$ 4,05	R$ 0,81
S10549	Encargos Complementares - Servente	ORSE	h	0,10000000	R$ 3,96	R$ 0,39
					TOTAL Encargos Complementares:	R$ 1,20

Material		FONTE	UNID	COEFICIENTE	PREÇO UNITÁRIO	TOTAL
I03767S	Lixa em folha para parede ou madeira, numero 120, cor vermelha	ORSE	un	0,25000000	R$ 0,97	R$ 0,24
I02446	Zarcão anticorrosivo	ORSE	l	0,09000000	R$ 14,94	R$ 1,34
					TOTAL Material:	R$ 1,58

Mão de Obra		FONTE	UNID	COEFICIENTE	PREÇO UNITÁRIO	TOTAL
I04783S	Pintor (horista)	ORSE	h	0,20000000	R$ 20,44	R$ 4,08
I06111S	Servente de obras (horista)	ORSE	h	0,10000000	R$ 14,58	R$ 1,45

TOTAL Mão de Obra:	R$ 5,53
VALOR:	**8,34**

S03738 Pintura de proteção sobre superfícies metálicas com aplicação de 01 demão de tinta epoxi fundo óxido de ferro - R1 (m2)

Encargos Complementares		FONTE	UNID	COEFICIENTE	PREÇO UNITÁRIO	TOTAL
S10553	Encargos Complementares - Pintor	ORSE	h	0,30000000	R$ 4,05	R$ 1,21
S10549	Encargos Complementares - Servente	ORSE	h	0,15000000	R$ 3,96	R$ 0,59
					TOTAL Encargos Complementares:	R$ 1,80

Material		FONTE	UNID	COEFICIENTE	PREÇO UNITÁRIO	TOTAL
I03768S	Lixa em folha para ferro, numero 150	ORSE	un	0,30000000	R$ 2,91	R$ 0,87
I02223	Tinta fundo epóxi	ORSE	l	0,09000000	R$ 125,89	R$ 11,33
					TOTAL Material:	R$ 12,20

Mão de Obra		FONTE	UNID	COEFICIENTE	PREÇO UNITÁRIO	TOTAL
I04783S	Pintor (horista)	ORSE	h	0,30000000	R$ 20,44	R$ 6,13
I06111S	Servente de obras (horista)	ORSE	h	0,15000000	R$ 14,58	R$ 2,18
					TOTAL Mão de Obra:	R$ 8,31

VALOR:	**22,33**

S11702 Piso em concreto simples desempolado, fck = 15 MPa, e = 7 cm - Não inclui formas para juntas de concretagem (m2)

Encargos Complementares		FONTE	UNID	COEFICIENTE	PREÇO UNITÁRIO	TOTAL
S10550	Encargos Complementares - Pedreiro	ORSE	h	0,53000000	R$ 3,86	R$ 2,04
					TOTAL Encargos Complementares:	R$ 2,04

Mão de Obra		FONTE	UNID	COEFICIENTE	PREÇO UNITÁRIO	TOTAL
I04750S	Pedreiro (horista)	ORSE	h	0,53000000	R$ 20,44	R$ 10,83
					TOTAL Mão de Obra:	R$ 10,83

Serviço		FONTE	UNID	COEFICIENTE	PREÇO UNITÁRIO	TOTAL
S11480	Concreto simples usinado fck=15mpa, bombeado, lançado e adensado na infraestrutura	ORSE	m3	0,07000000	R$ 536,00	R$ 37,52
					TOTAL Serviço:	R$ 37,52

VALOR:	**50,39**

S01683 Ponto de esgoto com tubo de pvc rígido soldável de Ø 100 mm (vaso sanitário) (pt)

Encargos Complementares		FONTE	UNID	COEFICIENTE	PREÇO UNITÁRIO	TOTAL
S10554	Encargos Complementares - Encanador	ORSE	h	0,40000000	R$ 3,91	R$ 1,56
S10549	Encargos Complementares - Servente	ORSE	h	0,40000000	R$ 3,96	R$ 1,58
					TOTAL Encargos Complementares:	R$ 3,14

Material		FONTE	UNID	COEFICIENTE	PREÇO UNITÁRIO	TOTAL
I00138	Adesivo pvc em frasco de 850 gramas	ORSE	kg	0,01500000	R$ 72,41	R$ 1,08
I00013S	Estopa	ORSE	kg	0,05000000	R$ 16,94	R$ 0,84
I03520S	Joelho pvc, soldavel, pb, 90 graus, dn 100 mm, para esgoto predial	ORSE	un	2,00000000	R$ 7,90	R$ 15,80

I10908S	Juncao de reducao invertida, pvc soldavel, 100 x 50 mm, serie normal para esgoto predial	ORSE	un	1,00000000	R$ 18,14	R$ 18,14
I09836S	Tubo pvc serie normal, dn 100 mm, para esgoto predial (nbr 5688)	ORSE	m	4,00000000	R$ 14,17	R$ 56,68
					TOTAL Material:	R$ 92,54

Mão de Obra		FONTE	UNID	COEFICIENTE	PREÇO UNITÁRIO	TOTAL
I02696S	Encanador ou bombeiro hidraulico (horista)	ORSE	h	0,40000000	R$ 20,44	R$ 8,17
I06111S	Servente de obras (horista)	ORSE	h	0,40000000	R$ 14,58	R$ 5,83
					TOTAL Mão de Obra:	R$ 14,00
					VALOR:	**109,73**

S00641 Ponto de luz em teto ou parede, com eletroduto de pvc flexivel sanfonado aparente Ø 3/4" (un)

Encargos Complementares		FONTE	UNID	COEFICIENTE	PREÇO UNITÁRIO	TOTAL
S10552	Encargos Complementares - Eletricista	ORSE	h	4,00000000	R$ 3,81	R$ 15,24
S10549	Encargos Complementares - Servente	ORSE	h	5,00000000	R$ 3,96	R$ 19,80
					TOTAL Encargos Complementares:	R$ 35,04

Material		FONTE	UNID	COEFICIENTE	PREÇO UNITÁRIO	TOTAL
I12001S	Caixa octogonal de fundo movel, em pvc, de 4" x 4", para eletroduto flexivel corrugado	ORSE	un	1,00000000	R$ 5,26	R$ 5,26
I02688S	Eletroduto pvc flexivel corrugado, cor amarela, de 25 mm	ORSE	m	6,00000000	R$ 2,78	R$ 16,68
I00939S	Fio de cobre, solido, classe 1, isolacao em pvc/a, antichama bwf-b, 450/750v, secao nominal 2,5 mm2	ORSE	m	12,00000000	R$ 2,69	R$ 32,28
I20111S	Fita isolante adesiva antichama, uso ate 750 v, em rolo de 19 mm x 20 m	ORSE	un	0,15000000	R$ 12,46	R$ 1,86
					TOTAL Material:	R$ 56,08

Mão de Obra		FONTE	UNID	COEFICIENTE	PREÇO UNITÁRIO	TOTAL
I02436S	Eletricista (horista)	ORSE	h	4,00000000	R$ 20,44	R$ 81,76
I06111S	Servente de obras (horista)	ORSE	h	5,00000000	R$ 14,58	R$ 72,90
					TOTAL Mão de Obra:	R$ 154,66
					VALOR:	**245,78**

S03297 Ponto de tomada 2p+t, ABNT, de embutir, 10 A, com eletroduto de pvc rígido embutido Ø 3/4", fio rigido 2,5mm² (fio 12), inclusive placa em pvc e aterramento (pt)

Encargos Complementares		FONTE	UNID	COEFICIENTE	PREÇO UNITÁRIO	TOTAL
S10552	Encargos Complementares - Eletricista	ORSE	h	5,00000000	R$ 3,81	R$ 19,05
S10549	Encargos Complementares - Servente	ORSE	h	4,00000000	R$ 3,96	R$ 15,84
					TOTAL Encargos Complementares:	R$ 34,89

Material		FONTE	UNID	COEFICIENTE	PREÇO UNITÁRIO	TOTAL
I01872S	Caixa de passagem, em pvc, de 4" x 2", para eletroduto flexivel corrugado	ORSE	un	1,00000000	R$ 2,03	R$ 2,03
I02674S	Eletroduto de pvc rigido roscavel de 3/4", sem luva	ORSE	m	6,00000000	R$ 5,29	R$ 31,74
I00939S	Fio de cobre, solido, classe 1, isolacao em pvc/a, antichama bwf-b, 450/750v, secao nominal 2,5 mm2	ORSE	m	18,00000000	R$ 2,69	R$ 48,42
I20111S	Fita isolante adesiva antichama, uso ate 750 v, em rolo de 19 mm x 20 m	ORSE	un	0,15000000	R$ 12,46	R$ 1,86
I09096	Tomada 2p + t, ABNT, de embutir, 10 A, com placa em pvc	ORSE	un	1,00000000	R$ 10,40	R$ 10,40
					TOTAL Material:	R$ 94,45

RELATÓRIO ANALÍTICO - COMPOSIÇÕES AUXILIARES

OBRA:	CONSTRUÇÃO DE ORLA ALTO ALEGRE DO PINDARÉ-MA (ETAPA 1)
DESCRIÇÃO:	CONSTRUÇÃO DE ORLA ALTO ALEGRE DO PINDARÉ-MA (ETAPA 1)
LOCAL:	ALTO ALEGRE DO PINDARÉ-MA
CLIENTE:	PREFEITURA MUNICIPAL DE ALTO ALEGRE DO PINDARÉ-MA

DATA : 05/03/2026 **BDI :** 24,67%

FONTE	VERSÃO	HORA	MES
ORSE	2025/12	111,36%	69,82%
SEINFRA	028 SEM DESONERAÇÃO	114,15%	71,31%
SICRO NOVO	2025/10	-	-
SINAPI	2026/01 SEM DESONERAÇÃO	114,11%	71,30%
Composições Próprias	PROPRIA	0,00%	0,00%

Mão de Obra		FONTE	UNID	COEFICIENTE	PREÇO UNITÁRIO	TOTAL
I02436S	Eletricista (horista)	ORSE	h	5,00000000	R$ 20,44	R$ 102,20
I06111S	Servente de obras (horista)	ORSE	h	4,00000000	R$ 14,58	R$ 58,32
					TOTAL Mão de Obra:	R$ 160,52

VALOR:	**289,89**

S01199 Ponto de água fria aparente, c/material pvc rígido soldável Ø 25mm (un)

Encargos Complementares		FONTE	UNID	COEFICIENTE	PREÇO UNITÁRIO	TOTAL
S10550	Encargos Complementares - Pedreiro	ORSE	h	0,33500000	R$ 3,86	R$ 1,29
S10549	Encargos Complementares - Servente	ORSE	h	0,33500000	R$ 3,96	R$ 1,32
					TOTAL Encargos Complementares:	R$ 2,61

Material		FONTE	UNID	COEFICIENTE	PREÇO UNITÁRIO	TOTAL
I00295	Abraçadeira tipo U, d=26mm (3/4") c/ fixações, p/ tubo galvanizado	ORSE	un	2,00000000	R$ 0,45	R$ 0,90
I00138	Adesivo pvc em frasco de 850 gramas	ORSE	kg	0,00950000	R$ 72,41	R$ 0,68
I00013S	Estopa	ORSE	kg	0,25000000	R$ 16,94	R$ 4,23
I03767S	Lixa em folha para parede ou madeira, numero 120, cor vermelha	ORSE	un	1,00000000	R$ 0,97	R$ 0,97
I02036	Solucao limpadora pvc	ORSE	l	0,13500000	R$ 69,74	R$ 9,41
I09868S	Tubo pvc, soldavel, de 25 mm, agua fria (nbr-5648)	ORSE	m	7,00000000	R$ 4,17	R$ 29,19
					TOTAL Material:	R$ 45,38

Mão de Obra		FONTE	UNID	COEFICIENTE	PREÇO UNITÁRIO	TOTAL
I04750S	Pedreiro (horista)	ORSE	h	0,33500000	R$ 20,44	R$ 6,84
I06111S	Servente de obras (horista)	ORSE	h	0,33500000	R$ 14,58	R$ 4,88
					TOTAL Mão de Obra:	R$ 11,72

VALOR:	**59,72**

ED-29067 RASGO OU CORTE EM ALVENARIA, COM PROFUNDIDADE MÁXIMA DE 20CM, PARA FIXAÇÃO DE PAINEL, QUADRO OU CAIXA, EXCLUSIVE ACABAMENTO EM ARGAMASSA DE CIMENTO (m2)

SERVIÇOS		UNID	CONSUMO	PREÇO UNITÁRIO	CUSTO UNITÁRIO
ED-50367	SERVENTE COM ENCARGOS COMPLEMENTARES	hora	0,9777778	R$ 22,6600	R$ 22,1564
				TOTAL SERVIÇOS:	**R$ 22,1564**

Custo Direto Total:	R$ 22,1564
VALOR:	**22,16**

88314 RASTELEIRO COM ENCARGOS COMPLEMENTARES (H)

Encargos Complementares		FONTE	UNID	COEFICIENTE	PREÇO UNITÁRIO	TOTAL
00037370	ALIMENTACAO - HORISTA (COLETADO CAIXA - ENCARGOS COMPLEMENTARES)	SINAPI	H	1,00000000	R$ 2,20	R$ 2,20
00043488	EPI - FAMILIA OPERADOR ESCAVADEIRA - HORISTA (ENCARGOS COMPLEMENTARES - COLETADO CAIXA)	SINAPI	H	1,00000000	R$ 0,83	R$ 0,83
00037372	EXAMES - HORISTA (COLETADO CAIXA - ENCARGOS COMPLEMENTARES)	SINAPI	H	1,00000000	R$ 1,36	R$ 1,36
00043464	FERRAMENTAS - FAMILIA OPERADOR ESCAVADEIRA - HORISTA (ENCARGOS COMPLEMENTARES - COLETADO CAIXA)	SINAPI	H	1,00000000	R$ 0,03	R$ 0,03

00037373	SEGURO - HORISTA (COLETADO CAIXA - ENCARGOS COMPLEMENTARES)	SINAPI	H	1,00000000	R$ 0,11	R$ 0,11
00037371	TRANSPORTE - HORISTA (COLETADO CAIXA - ENCARGOS COMPLEMENTARES)	SINAPI	H	1,00000000	R$ 0,51	R$ 0,51
					TOTAL Encargos Complementares:	R$ 5,04

Mão de Obra		FONTE	UNID	COEFICIENTE	PREÇO UNITÁRIO	TOTAL
00004759	CALCETEIRO / RASTELEIRO (HORISTA)	SINAPI	H	1,00000000	R$ 21,28	R$ 21,28
					TOTAL Mão de Obra:	R$ 21,28

Serviço		FONTE	UNID	COEFICIENTE	PREÇO UNITÁRIO	TOTAL
95376	CURSO DE CAPACITAÇÃO PARA RASTELEIRO (ENCARGOS COMPLEMENTARES) - HORISTA	SINAPI	H	1,00000000	R$ 0,10	R$ 0,10
					TOTAL Serviço:	R$ 0,10
					VALOR:	**26,42**

03.22.01 REATERRO MANUAL DE VALA (M3)

Mão de Obra		FONTE	UNID	COEFICIENTE	PREÇO UNITÁRIO	TOTAL
55.10.88	SERVENTE DE OBRAS	SUDECAP	H	3,00000000	R$ 19,24	R$ 57,72
					TOTAL Mão de Obra:	R$ 57,72
					VALOR:	**57,72**

ED-51120 REATERRO MANUAL DE VALA, INCLUSIVE ESPALHAMENTO E COMPACTAÇÃO MANUAL COM SOQUETE (m3)

SERVIÇOS		UNID	CONSUMO	PREÇO UNITÁRIO	CUSTO UNITÁRIO
ED-50367	SERVENTE COM ENCARGOS COMPLEMENTARES	hora	3,4108527	R$ 22,6600	R$ 77,2899
				TOTAL SERVIÇOS:	**R$ 77,2899**
				Custo Direto Total:	R$ 77,2899
				VALOR:	**77,29**

ED-50760 REBOCO COM ARGAMASSA, TRAÇO 1:2:9 (CIMENTO, CAL E AREIA), COM ADITIVO IMPERMEABILIZANTE, ESP. 20MM, APLICAÇÃO MANUAL, INCLUSIVE ARGAMASSA COM PREPARO MECANIZADO, EXCLUSIVE CHAPISCO (m2)

MATERIAIS		UNID	CONSUMO	VALOR UNITÁRIO	CUSTO UNITÁRIO
MATED-11360	ADITIVO (TIPO: IMPERMEABILIZANTE E PLASTIFICANTE|CONTEÚDO DA EMBALAGEM: PÓ| APLICAÇÃO: ARGAMASSAS)	Kg	0,4000000	R$ 24,6900	R$ 9,8760
				TOTAL MATERIAIS:	**R$ 9,8760**

SERVIÇOS		UNID	CONSUMO	PREÇO UNITÁRIO	CUSTO UNITÁRIO
ED-50381	PEDREIRO COM ENCARGOS COMPLEMENTARES	hora	0,5706874	R$ 31,2200	R$ 17,8169
ED-50367	SERVENTE COM ENCARGOS COMPLEMENTARES	hora	0,5706874	R$ 22,6600	R$ 12,9318
ED-48308	ARGAMASSA, TRAÇO 1:2:9 (CIMENTO, CAL E AREIA), COM PREPARO MECANIZADO	m3	0,0220000	R$ 650,3700	R$ 14,3081
				TOTAL SERVIÇOS:	**R$ 45,0568**
				Custo Direto Total:	R$ 54,9328
				VALOR:	**54,93**

40.32.22 REGULARIZACAO E COMPACTACAO MANUAL DE TERRENO (M2)

RELATÓRIO ANALÍTICO - COMPOSIÇÕES AUXILIARES

OBRA:	CONSTRUÇÃO DE ORLA ALTO ALEGRE DO PINDARÉ-MA (ETAPA 1)
DESCRIÇÃO:	CONSTRUÇÃO DE ORLA ALTO ALEGRE DO PINDARÉ-MA (ETAPA 1)
LOCAL:	ALTO ALEGRE DO PINDARÉ-MA
CLIENTE:	PREFEITURA MUNICIPAL DE ALTO ALEGRE DO PINDARÉ-MA

DATA : 05/03/2026 **BDI :** 24,67%

FONTE	VERSÃO	HORA	MES
ORSE	2025/12	111,36%	69,82%
SEINFRA	028 SEM DESONERAÇÃO	114,15%	71,31%
SICRO NOVO	2025/10	-	-
SINAPI	2026/01 SEM DESONERAÇÃO	114,11%	71,30%
Composições Próprias	PROPRIA	0,00%	0,00%

Mão de Obra		FONTE	UNID	COEFICIENTE	PREÇO UNITÁRIO	TOTAL
55.10.88	SERVENTE DE OBRAS	SUDECAP	H	0,33000000	R$ 19,24	R$ 6,35
					TOTAL Mão de Obra:	R$ 6,35
					VALOR:	**6,35**

5679 RETROESCAVADEIRA SOBRE RODAS COM CARREGADEIRA, TRAÇÃO 4X4, POTÊNCIA LÍQ. 88 HP, CAÇAMBA CARREG. CAP. MÍN. 1 M3, CAÇAMBA RETRO CAP. 0,26 M3, PESO OPERACIONAL MÍN. 6.674 KG, PROFUNDIDADE ESCAVAÇÃO MÁX. 4,37 M - CHI DIURNO. AF_06/2014 (CHI)

Mão de Obra com Encargos Complementares		FONTE	UNID	COEFICIENTE	PREÇO UNITÁRIO	TOTAL
88294	OPERADOR DE ESCAVADEIRA COM ENCARGOS COMPLEMENTARES	SINAPI	H	1,00000000	R$ 26,56	R$ 26,56
					TOTAL Mão de Obra com Encargos Complementares:	R$ 26,56

Serviço		FONTE	UNID	COEFICIENTE	PREÇO UNITÁRIO	TOTAL
88857	RETROESCAVADEIRA SOBRE RODAS COM CARREGADEIRA, TRAÇÃO 4X4, POTÊNCIA LÍQ. 88 HP, CAÇAMBA CARREG. CAP. MÍN. 1 M3, CAÇAMBA RETRO CAP. 0,26 M3, PESO OPERACIONAL MÍN. 6.674 KG, PROFUNDIDADE ESCAVAÇÃO MÁX. 4,37 M - DEPRECIAÇÃO. AF_06/2014	SINAPI	H	1,00000000	R$ 26,12	R$ 26,12
88858	RETROESCAVADEIRA SOBRE RODAS COM CARREGADEIRA, TRAÇÃO 4X4, POTÊNCIA LÍQ. 88 HP, CAÇAMBA CARREG. CAP. MÍN. 1 M3, CAÇAMBA RETRO CAP. 0,26 M3, PESO OPERACIONAL MÍN. 6.674 KG, PROFUNDIDADE ESCAVAÇÃO MÁX. 4,37 M - JUROS. AF_06/2014	SINAPI	H	1,00000000	R$ 6,90	R$ 6,90
					TOTAL Serviço:	R$ 33,02
					VALOR:	**59,58**

5678 RETROESCAVADEIRA SOBRE RODAS COM CARREGADEIRA, TRAÇÃO 4X4, POTÊNCIA LÍQ. 88 HP, CAÇAMBA CARREG. CAP. MÍN. 1 M3, CAÇAMBA RETRO CAP. 0,26 M3, PESO OPERACIONAL MÍN. 6.674 KG, PROFUNDIDADE ESCAVAÇÃO MÁX. 4,37 M - CHP DIURNO. AF_06/2014 (CHP)

Mão de Obra com Encargos Complementares		FONTE	UNID	COEFICIENTE	PREÇO UNITÁRIO	TOTAL
88294	OPERADOR DE ESCAVADEIRA COM ENCARGOS COMPLEMENTARES	SINAPI	H	1,00000000	R$ 26,56	R$ 26,56
					TOTAL Mão de Obra com Encargos Complementares:	R$ 26,56

Serviço		FONTE	UNID	COEFICIENTE	PREÇO UNITÁRIO	TOTAL
88857	RETROESCAVADEIRA SOBRE RODAS COM CARREGADEIRA, TRAÇÃO 4X4, POTÊNCIA LÍQ. 88 HP, CAÇAMBA CARREG. CAP. MÍN. 1 M3, CAÇAMBA RETRO CAP. 0,26 M3, PESO OPERACIONAL MÍN. 6.674 KG, PROFUNDIDADE ESCAVAÇÃO MÁX. 4,37 M - DEPRECIAÇÃO. AF_06/2014	SINAPI	H	1,00000000	R$ 26,12	R$ 26,12
88858	RETROESCAVADEIRA SOBRE RODAS COM CARREGADEIRA, TRAÇÃO 4X4, POTÊNCIA LÍQ. 88 HP, CAÇAMBA CARREG. CAP. MÍN. 1 M3, CAÇAMBA RETRO CAP. 0,26 M3, PESO OPERACIONAL MÍN. 6.674 KG, PROFUNDIDADE ESCAVAÇÃO MÁX. 4,37 M - JUROS. AF_06/2014	SINAPI	H	1,00000000	R$ 6,90	R$ 6,90
5664	RETROESCAVADEIRA SOBRE RODAS COM CARREGADEIRA, TRAÇÃO 4X4, POTÊNCIA LÍQ. 88 HP, CAÇAMBA CARREG. CAP. MÍN. 1 M3, CAÇAMBA RETRO CAP. 0,26 M3, PESO OPERACIONAL MÍN. 6.674 KG, PROFUNDIDADE ESCAVAÇÃO MÁX. 4,37 M - MANUTENÇÃO. AF_06/2014	SINAPI	H	1,00000000	R$ 32,65	R$ 32,65
53786	RETROESCAVADEIRA SOBRE RODAS COM CARREGADEIRA, TRAÇÃO 4X4, POTÊNCIA LÍQ. 88 HP, CAÇAMBA CARREG. CAP. MÍN. 1 M3, CAÇAMBA RETRO CAP. 0,26 M3, PESO OPERACIONAL MÍN. 6.674 KG, PROFUNDIDADE ESCAVAÇÃO MÁX. 4,37 M - MATERIAIS NA OPERAÇÃO. AF_06/2014	SINAPI	H	1,00000000	R$ 50,58	R$ 50,58
					TOTAL Serviço:	R$ 116,25
					VALOR:	**142,81**

RELATÓRIO ANALÍTICO - COMPOSIÇÕES AUXILIARES

OBRA:	CONSTRUÇÃO DE ORLA ALTO ALEGRE DO PINDARÉ-MA (ETAPA 1)
DESCRIÇÃO:	CONSTRUÇÃO DE ORLA ALTO ALEGRE DO PINDARÉ-MA (ETAPA 1)
LOCAL:	ALTO ALEGRE DO PINDARÉ-MA
CLIENTE:	PREFEITURA MUNICIPAL DE ALTO ALEGRE DO PINDARÉ-MA

DATA : 05/03/2026 **BDI :** 24,67%

FONTE	VERSÃO	HORA	MES
ORSE	2025/12	111,36%	69,82%
SEINFRA	028 SEM DESONERAÇÃO	114,15%	71,31%
SICRO NOVO	2025/10	-	-
SINAPI	2026/01 SEM DESONERAÇÃO	114,11%	71,30%
Composições Próprias	PROPRIA	0,00%	0,00%

88857 RETROESCAVADEIRA SOBRE RODAS COM CARREGADEIRA, TRAÇÃO 4X4, POTÊNCIA LÍQ. 88 HP, CAÇAMBA CARREG. CAP. MÍN. 1 M3, CAÇAMBA RETRO CAP. 0,26 M3, PESO OPERACIONAL MÍN. 6.674 KG, PROFUNDIDADE ESCAVAÇÃO MÁX. 4,37 M - DEPRECIAÇÃO. AF_06/2014 (H)

Equipamento		FONTE	UNID	COEFICIENTE	PREÇO UNITÁRIO	TOTAL
00036531	RETROESCAVADEIRA SOBRE RODAS COM CARREGADEIRA, TRACAO 4 X 4, POTENCIA LIQUIDA 88 HP, PESO OPERACIONAL MINIMO DE 6674 KG, CAPACIDADE DA CARREGADEIRA DE 1,00 M3 E DA RETROESCAVADEIRA MINIMA DE 0,26 M3, PROFUNDIDADE DE ESCAVACAO MAXIMA DE 4,37 M	SINAPI	UN	0,00005600	R$ 466.463,38	R$ 26,12
					TOTAL Equipamento:	R$ 26,12
					VALOR:	**26,12**

88858 RETROESCAVADEIRA SOBRE RODAS COM CARREGADEIRA, TRAÇÃO 4X4, POTÊNCIA LÍQ. 88 HP, CAÇAMBA CARREG. CAP. MÍN. 1 M3, CAÇAMBA RETRO CAP. 0,26 M3, PESO OPERACIONAL MÍN. 6.674 KG, PROFUNDIDADE ESCAVAÇÃO MÁX. 4,37 M - JUROS. AF_06/2014 (H)

Equipamento		FONTE	UNID	COEFICIENTE	PREÇO UNITÁRIO	TOTAL
00036531	RETROESCAVADEIRA SOBRE RODAS COM CARREGADEIRA, TRACAO 4 X 4, POTENCIA LIQUIDA 88 HP, PESO OPERACIONAL MINIMO DE 6674 KG, CAPACIDADE DA CARREGADEIRA DE 1,00 M3 E DA RETROESCAVADEIRA MINIMA DE 0,26 M3, PROFUNDIDADE DE ESCAVACAO MAXIMA DE 4,37 M	SINAPI	UN	0,00001480	R$ 466.463,38	R$ 6,90
					TOTAL Equipamento:	R$ 6,90
					VALOR:	**6,90**

5664 RETROESCAVADEIRA SOBRE RODAS COM CARREGADEIRA, TRAÇÃO 4X4, POTÊNCIA LÍQ. 88 HP, CAÇAMBA CARREG. CAP. MÍN. 1 M3, CAÇAMBA RETRO CAP. 0,26 M3, PESO OPERACIONAL MÍN. 6.674 KG, PROFUNDIDADE ESCAVAÇÃO MÁX. 4,37 M - MANUTENÇÃO. AF_06/2014 (H)

Equipamento		FONTE	UNID	COEFICIENTE	PREÇO UNITÁRIO	TOTAL
00036531	RETROESCAVADEIRA SOBRE RODAS COM CARREGADEIRA, TRACAO 4 X 4, POTENCIA LIQUIDA 88 HP, PESO OPERACIONAL MINIMO DE 6674 KG, CAPACIDADE DA CARREGADEIRA DE 1,00 M3 E DA RETROESCAVADEIRA MINIMA DE 0,26 M3, PROFUNDIDADE DE ESCAVACAO MAXIMA DE 4,37 M	SINAPI	UN	0,00007000	R$ 466.463,38	R$ 32,65
					TOTAL Equipamento:	R$ 32,65
					VALOR:	**32,65**

53786 RETROESCAVADEIRA SOBRE RODAS COM CARREGADEIRA, TRAÇÃO 4X4, POTÊNCIA LÍQ. 88 HP, CAÇAMBA CARREG. CAP. MÍN. 1 M3, CAÇAMBA RETRO CAP. 0,26 M3, PESO OPERACIONAL MÍN. 6.674 KG, PROFUNDIDADE ESCAVAÇÃO MÁX. 4,37 M - MATERIAIS NA OPERAÇÃO. AF_06/2014 (H)

Material		FONTE	UNID	COEFICIENTE	PREÇO UNITÁRIO	TOTAL
00004221	OLEO DIESEL COMBUSTIVEL COMUM METROPOLITANO S-10 OU S-500	SINAPI	L	8,53000000	R$ 5,93	R$ 50,58
					TOTAL Material:	R$ 50,58
					VALOR:	**50,58**

C3235 ROCHA PARA BRITAGEM (M3)

Equipamento Custo Horário		FONTE	UNID	COEFICIENTE	PREÇO UNITÁRIO	TOTAL
I0614	COMPRESSOR DE AR 250 PCM (CHI)	SEINFRA	H	0,00000000	R$ 47,4699	R$ 0,0000
I0728	COMPRESSOR DE AR 250 PCM (CHP)	SEINFRA	H	0,05882353	R$ 137,6289	R$ 8,0958
I0645	PERFURATRIZ PNEUMÁTICA (CHI)	SEINFRA	H	0,00000000	R$ 26,6347	R$ 0,0000

I0759	PERFURATRIZ PNEUMÁTICA (CHP)	SEINFRA	H	0,17647059	R$ 28,0274	R$ 4,9460
					TOTAL Equipamento Custo Horário:	R$ 13,0418

Material		FONTE	UNID	COEFICIENTE	PREÇO UNITÁRIO	TOTAL
I0860	CORDEL DETONANTE	SEINFRA	M	1,24000000	R$ 6,0100	R$ 7,4524
I2507	DINAMITE 60%	SEINFRA	KG	0,05000000	R$ 18,6700	R$ 0,9335
I2568	DINAMITE GRANULADA	SEINFRA	KG	0,54000000	R$ 16,0600	R$ 8,6724
I2326	ESPOLETA	SEINFRA	UN	0,00900000	R$ 7,4000	R$ 0,0666
I2329	ESTOPIM	SEINFRA	M	0,06000000	R$ 7,2500	R$ 0,4350
I2535	SÉRIE DE BROCAS S.12 D=22MM	SEINFRA	JG	0,00050000	R$ 729,0700	R$ 0,3645
					TOTAL Material:	R$ 17,9244

Mão de Obra		FONTE	UNID	COEFICIENTE	PREÇO UNITÁRIO	TOTAL
I0221	BLASTER	SEINFRA	H	0,05882353	R$ 26,7300	R$ 1,5724
I2543	SERVENTE	SEINFRA	H	0,58823529	R$ 20,2600	R$ 11,9176
					TOTAL Mão de Obra:	R$ 13,4900
					VALOR:	**44,46**

96464 ROLO COMPACTADOR DE PNEUS, ESTÁTICO, PRESSÃO VARIÁVEL, POTÊNCIA 110 HP, PESO SEM/COM LASTRO 10,8/27 T, LARGURA DE ROLAGEM 2,30 M - CHI DIURNO. AF_06/2017 (CHI)

Mão de Obra com Encargos Complementares		FONTE	UNID	COEFICIENTE	PREÇO UNITÁRIO	TOTAL
88303	OPERADOR DE ROLO COMPACTADOR COM ENCARGOS COMPLEMENTARES	SINAPI	H	1,00000000	R$ 24,20	R$ 24,20
					TOTAL Mão de Obra com Encargos Complementares:	R$ 24,20

Serviço		FONTE	UNID	COEFICIENTE	PREÇO UNITÁRIO	TOTAL
96460	ROLO COMPACTADOR DE PNEUS, ESTÁTICO, PRESSÃO VARIÁVEL, POTÊNCIA 110 HP, PESO SEM/COM LASTRO 10,8/27 T, LARGURA DE ROLAGEM 2,30 M - DEPRECIAÇÃO. AF_06/2017	SINAPI	H	1,00000000	R$ 50,35	R$ 50,35
96459	ROLO COMPACTADOR DE PNEUS, ESTÁTICO, PRESSÃO VARIÁVEL, POTÊNCIA 110 HP, PESO SEM/COM LASTRO 10,8/27 T, LARGURA DE ROLAGEM 2,30 M - JUROS. AF_06/2017	SINAPI	H	1,00000000	R$ 13,50	R$ 13,50
					TOTAL Serviço:	R$ 63,85
					VALOR:	**88,05**

96463 ROLO COMPACTADOR DE PNEUS, ESTÁTICO, PRESSÃO VARIÁVEL, POTÊNCIA 110 HP, PESO SEM/COM LASTRO 10,8/27 T, LARGURA DE ROLAGEM 2,30 M - CHP DIURNO. AF_06/2017 (CHP)

Mão de Obra com Encargos Complementares		FONTE	UNID	COEFICIENTE	PREÇO UNITÁRIO	TOTAL
88303	OPERADOR DE ROLO COMPACTADOR COM ENCARGOS COMPLEMENTARES	SINAPI	H	1,00000000	R$ 24,20	R$ 24,20
					TOTAL Mão de Obra com Encargos Complementares:	R$ 24,20

Serviço		FONTE	UNID	COEFICIENTE	PREÇO UNITÁRIO	TOTAL
96460	ROLO COMPACTADOR DE PNEUS, ESTÁTICO, PRESSÃO VARIÁVEL, POTÊNCIA 110 HP, PESO SEM/COM LASTRO 10,8/27 T, LARGURA DE ROLAGEM 2,30 M - DEPRECIAÇÃO. AF_06/2017	SINAPI	H	1,00000000	R$ 50,35	R$ 50,35
96459	ROLO COMPACTADOR DE PNEUS, ESTÁTICO, PRESSÃO VARIÁVEL, POTÊNCIA 110 HP, PESO SEM/COM LASTRO 10,8/27 T, LARGURA DE ROLAGEM 2,30 M - JUROS. AF_06/2017	SINAPI	H	1,00000000	R$ 13,50	R$ 13,50

96458	ROLO COMPACTADOR DE PNEUS, ESTÁTICO, PRESSÃO VARIÁVEL, POTÊNCIA 110 HP, PESO SEM/COM LASTRO 10,8/27 T, LARGURA DE ROLAGEM 2,30 M - MANUTENÇÃO. AF_06/2017	SINAPI	H	1,00000000	R$ 63,01	R$ 63,01
96457	ROLO COMPACTADOR DE PNEUS, ESTÁTICO, PRESSÃO VARIÁVEL, POTÊNCIA 110 HP, PESO SEM/COM LASTRO 10,8/27 T, LARGURA DE ROLAGEM 2,30 M - MATERIAIS NA OPERAÇÃO. AF_06/2017	SINAPI	H	1,00000000	R$ 63,27	R$ 63,27
					TOTAL Serviço:	R$ 190,13
					VALOR:	**214,33**

96460 ROLO COMPACTADOR DE PNEUS, ESTÁTICO, PRESSÃO VARIÁVEL, POTÊNCIA 110 HP, PESO SEM/COM LASTRO 10,8/27 T, LARGURA DE ROLAGEM 2,30 M - DEPRECIAÇÃO. AF_06/2017 (H)

Equipamento		FONTE	UNID	COEFICIENTE	PREÇO UNITÁRIO	TOTAL
00014511	ROLO COMPACTADOR DE PNEUS, ESTATICO, PRESSAO VARIAVEL, POTENCIA 110 HP, PESO SEM/COM LASTRO 10,8/27 T, LARGURA DE ROLAGEM 2,30 M	SINAPI	UN	0,00005330	R$ 944.749,59	R$ 50,35
					TOTAL Equipamento:	R$ 50,35
					VALOR:	**50,35**

96459 ROLO COMPACTADOR DE PNEUS, ESTÁTICO, PRESSÃO VARIÁVEL, POTÊNCIA 110 HP, PESO SEM/COM LASTRO 10,8/27 T, LARGURA DE ROLAGEM 2,30 M - JUROS. AF_06/2017 (H)

Equipamento		FONTE	UNID	COEFICIENTE	PREÇO UNITÁRIO	TOTAL
00014511	ROLO COMPACTADOR DE PNEUS, ESTATICO, PRESSAO VARIAVEL, POTENCIA 110 HP, PESO SEM/COM LASTRO 10,8/27 T, LARGURA DE ROLAGEM 2,30 M	SINAPI	UN	0,00001430	R$ 944.749,59	R$ 13,50
					TOTAL Equipamento:	R$ 13,50
					VALOR:	**13,50**

96458 ROLO COMPACTADOR DE PNEUS, ESTÁTICO, PRESSÃO VARIÁVEL, POTÊNCIA 110 HP, PESO SEM/COM LASTRO 10,8/27 T, LARGURA DE ROLAGEM 2,30 M - MANUTENÇÃO. AF_06/2017 (H)

Equipamento		FONTE	UNID	COEFICIENTE	PREÇO UNITÁRIO	TOTAL
00014511	ROLO COMPACTADOR DE PNEUS, ESTATICO, PRESSAO VARIAVEL, POTENCIA 110 HP, PESO SEM/COM LASTRO 10,8/27 T, LARGURA DE ROLAGEM 2,30 M	SINAPI	UN	0,00006670	R$ 944.749,59	R$ 63,01
					TOTAL Equipamento:	R$ 63,01
					VALOR:	**63,01**

96457 ROLO COMPACTADOR DE PNEUS, ESTÁTICO, PRESSÃO VARIÁVEL, POTÊNCIA 110 HP, PESO SEM/COM LASTRO 10,8/27 T, LARGURA DE ROLAGEM 2,30 M - MATERIAIS NA OPERAÇÃO. AF_06/2017 (H)

Material		FONTE	UNID	COEFICIENTE	PREÇO UNITÁRIO	TOTAL
00004221	OLEO DIESEL COMBUSTIVEL COMUM METROPOLITANO S-10 OU S-500	SINAPI	L	10,67000000	R$ 5,93	R$ 63,27
					TOTAL Material:	R$ 63,27
					VALOR:	**63,27**

95632 ROLO COMPACTADOR VIBRATORIO TANDEM, ACO LISO, POTENCIA 125 HP, PESO SEM/COM LASTRO 10,20/11,65 T, LARGURA DE TRABALHO 1,73 M - CHI DIURNO. AF_11/2016 (CHI)

Mão de Obra com Encargos Complementares		FONTE	UNID	COEFICIENTE	PREÇO UNITÁRIO	TOTAL
88303	OPERADOR DE ROLO COMPACTADOR COM ENCARGOS COMPLEMENTARES	SINAPI	H	1,00000000	R$ 24,20	R$ 24,20
					TOTAL Mão de Obra com Encargos Complementares:	R$ 24,20

RELATÓRIO ANALÍTICO - COMPOSIÇÕES AUXILIARES

OBRA:	CONSTRUÇÃO DE ORLA ALTO ALEGRE DO PINDARÉ-MA (ETAPA 1)
DESCRIÇÃO:	CONSTRUÇÃO DE ORLA ALTO ALEGRE DO PINDARÉ-MA (ETAPA 1)
LOCAL:	ALTO ALEGRE DO PINDARÉ-MA
CLIENTE:	PREFEITURA MUNICIPAL DE ALTO ALEGRE DO PINDARÉ-MA

DATA : 05/03/2026 **BDI :** 24,67%

FONTE	VERSÃO	HORA	MES
ORSE	2025/12	111,36%	69,82%
SEINFRA	028 SEM DESONERAÇÃO	114,15%	71,31%
SICRO NOVO	2025/10	-	-
SINAPI	2026/01 SEM DESONERAÇÃO	114,11%	71,30%
Composições Próprias	PROPRIA	0,00%	0,00%

Serviço		FONTE	UNID	COEFICIENTE	PREÇO UNITÁRIO	TOTAL
95627	ROLO COMPACTADOR VIBRATORIO TANDEM, ACO LISO, POTENCIA 125 HP, PESO SEM/COM LASTRO 10,20/11,65 T, LARGURA DE TRABALHO 1,73 M - DEPRECIAÇÃO. AF_11/2016	SINAPI	H	1,00000000	R$ 45,40	R$ 45,40
95628	ROLO COMPACTADOR VIBRATORIO TANDEM, ACO LISO, POTENCIA 125 HP, PESO SEM/COM LASTRO 10,20/11,65 T, LARGURA DE TRABALHO 1,73 M - JUROS. AF_11/2016	SINAPI	H	1,00000000	R$ 12,18	R$ 12,18
					TOTAL Serviço:	R$ 57,58
					VALOR:	**81,78**

95631 ROLO COMPACTADOR VIBRATORIO TANDEM, ACO LISO, POTENCIA 125 HP, PESO SEM/COM LASTRO 10,20/11,65 T, LARGURA DE TRABALHO 1,73 M - CHP DIURNO. AF_11/2016 (CHP)

Mão de Obra com Encargos Complementares		FONTE	UNID	COEFICIENTE	PREÇO UNITÁRIO	TOTAL
88303	OPERADOR DE ROLO COMPACTADOR COM ENCARGOS COMPLEMENTARES	SINAPI	H	1,00000000	R$ 24,20	R$ 24,20
					TOTAL Mão de Obra com Encargos Complementares:	R$ 24,20

Serviço		FONTE	UNID	COEFICIENTE	PREÇO UNITÁRIO	TOTAL
95627	ROLO COMPACTADOR VIBRATORIO TANDEM, ACO LISO, POTENCIA 125 HP, PESO SEM/COM LASTRO 10,20/11,65 T, LARGURA DE TRABALHO 1,73 M - DEPRECIAÇÃO. AF_11/2016	SINAPI	H	1,00000000	R$ 45,40	R$ 45,40
95628	ROLO COMPACTADOR VIBRATORIO TANDEM, ACO LISO, POTENCIA 125 HP, PESO SEM/COM LASTRO 10,20/11,65 T, LARGURA DE TRABALHO 1,73 M - JUROS. AF_11/2016	SINAPI	H	1,00000000	R$ 12,18	R$ 12,18
95629	ROLO COMPACTADOR VIBRATORIO TANDEM, ACO LISO, POTENCIA 125 HP, PESO SEM/COM LASTRO 10,20/11,65 T, LARGURA DE TRABALHO 1,73 M - MANUTENÇÃO. AF_11/2016	SINAPI	H	1,00000000	R$ 56,81	R$ 56,81
95630	ROLO COMPACTADOR VIBRATORIO TANDEM, ACO LISO, POTENCIA 125 HP, PESO SEM/COM LASTRO 10,20/11,65 T, LARGURA DE TRABALHO 1,73 M - MATERIAIS NA OPERAÇÃO. AF_11/2016	SINAPI	H	1,00000000	R$ 88,47	R$ 88,47
					TOTAL Serviço:	R$ 202,86
					VALOR:	**227,06**

95627 ROLO COMPACTADOR VIBRATORIO TANDEM, ACO LISO, POTENCIA 125 HP, PESO SEM/COM LASTRO 10,20/11,65 T, LARGURA DE TRABALHO 1,73 M - DEPRECIAÇÃO. AF_11/2016 (H)

Equipamento		FONTE	UNID	COEFICIENTE	PREÇO UNITÁRIO	TOTAL
00014626	ROLO COMPACTADOR VIBRATORIO TANDEM, ACO LISO, POTENCIA 125 HP, PESO SEM/COM LASTRO 10,20/11,65 T, LARGURA DE TRABALHO 1,73 M	SINAPI	UN	0,00005330	R$ 851.857,18	R$ 45,40
					TOTAL Equipamento:	R$ 45,40
					VALOR:	**45,40**

95628 ROLO COMPACTADOR VIBRATORIO TANDEM, ACO LISO, POTENCIA 125 HP, PESO SEM/COM LASTRO 10,20/11,65 T, LARGURA DE TRABALHO 1,73 M - JUROS. AF_11/2016 (H)

Equipamento		FONTE	UNID	COEFICIENTE	PREÇO UNITÁRIO	TOTAL
00014626	ROLO COMPACTADOR VIBRATORIO TANDEM, ACO LISO, POTENCIA 125 HP, PESO SEM/COM LASTRO 10,20/11,65 T, LARGURA DE TRABALHO 1,73 M	SINAPI	UN	0,00001430	R$ 851.857,18	R$ 12,18
					TOTAL Equipamento:	R$ 12,18
					VALOR:	**12,18**

RELATÓRIO ANALÍTICO - COMPOSIÇÕES AUXILIARES

OBRA:	CONSTRUÇÃO DE ORLA ALTO ALEGRE DO PINDARÉ-MA (ETAPA 1)
DESCRIÇÃO:	CONSTRUÇÃO DE ORLA ALTO ALEGRE DO PINDARÉ-MA (ETAPA 1)
LOCAL:	ALTO ALEGRE DO PINDARÉ-MA
CLIENTE:	PREFEITURA MUNICIPAL DE ALTO ALEGRE DO PINDARÉ-MA

DATA : 05/03/2026 **BDI :** 24,67%

FONTE	VERSÃO	HORA	MES
ORSE	2025/12	111,36%	69,82%
SEINFRA	028 SEM DESONERAÇÃO	114,15%	71,31%
SICRO NOVO	2025/10	-	-
SINAPI	2026/01 SEM DESONERAÇÃO	114,11%	71,30%
Composições Próprias	PROPRIA	0,00%	0,00%

95629 ROLO COMPACTADOR VIBRATORIO TANDEM, ACO LISO, POTENCIA 125 HP, PESO SEM/COM LASTRO 10,20/11,65 T, LARGURA DE TRABALHO 1,73 M - MANUTENÇÃO. AF_11/2016 (H)

Equipamento		FONTE	UNID	COEFICIENTE	PREÇO UNITÁRIO	TOTAL
00014626	ROLO COMPACTADOR VIBRATORIO TANDEM, ACO LISO, POTENCIA 125 HP, PESO SEM/COM LASTRO 10,20/11,65 T, LARGURA DE TRABALHO 1,73 M	SINAPI	UN	0,00006670	R$ 851.857,18	R$ 56,81
					TOTAL Equipamento:	R$ 56,81
					VALOR:	**56,81**

95630 ROLO COMPACTADOR VIBRATORIO TANDEM, ACO LISO, POTENCIA 125 HP, PESO SEM/COM LASTRO 10,20/11,65 T, LARGURA DE TRABALHO 1,73 M - MATERIAIS NA OPERAÇÃO. AF_11/2016 (H)

Material		FONTE	UNID	COEFICIENTE	PREÇO UNITÁRIO	TOTAL
00004221	OLEO DIESEL COMBUSTIVEL COMUM METROPOLITANO S-10 OU S-500	SINAPI	L	14,92000000	R$ 5,93	R$ 88,47
					TOTAL Material:	R$ 88,47
					VALOR:	**88,47**

S00072 Reaterro manual de valas, com compactação utilizando sêpo, sem controle do grau de compactação (m3)

Encargos Complementares		FONTE	UNID	COEFICIENTE	PREÇO UNITÁRIO	TOTAL
S10549	Encargos Complementares - Servente	ORSE	h	2,00000000	R$ 3,96	R$ 7,92
					TOTAL Encargos Complementares:	R$ 7,92

Mão de Obra		FONTE	UNID	COEFICIENTE	PREÇO UNITÁRIO	TOTAL
I06111S	Servente de obras (horista)	ORSE	h	2,00000000	R$ 14,58	R$ 29,16
					TOTAL Mão de Obra:	R$ 29,16
					VALOR:	**37,07**

S03318 Reboco especial de parede 2cm com argamassa traço t3 - 1:3 cimento / areia / vedacit (m2)

Encargos Complementares		FONTE	UNID	COEFICIENTE	PREÇO UNITÁRIO	TOTAL
S10550	Encargos Complementares - Pedreiro	ORSE	h	0,60000000	R$ 3,86	R$ 2,31
S10549	Encargos Complementares - Servente	ORSE	h	0,60000000	R$ 3,96	R$ 2,37
					TOTAL Encargos Complementares:	R$ 4,68

Mão de Obra		FONTE	UNID	COEFICIENTE	PREÇO UNITÁRIO	TOTAL
I04750S	Pedreiro (horista)	ORSE	h	0,60000000	R$ 20,44	R$ 12,26
I06111S	Servente de obras (horista)	ORSE	h	0,60000000	R$ 14,58	R$ 8,74
					TOTAL Mão de Obra:	R$ 21,00

Serviço		FONTE	UNID	COEFICIENTE	PREÇO UNITÁRIO	TOTAL
S01905	Argamassa cimento e areia traço t-3 (1:3), com aditivo vedacit ou similar- 1 saco cimento 50kg / 3 padiolas areia dim. 0,35x0,45x0,23m / 2kg aditivo vedacit - Confecção mecânica e transporte	ORSE	m3	0,02000000	R$ 756,72	R$ 15,13
					TOTAL Serviço:	R$ 15,13
					VALOR:	**40,81**

S01455 Registro gaveta bruto, d = 15 mm (1/2") - ref.1502-B, Pn16, Deca ou similar (un)

RELATÓRIO ANALÍTICO - COMPOSIÇÕES AUXILIARES

OBRA:	CONSTRUÇÃO DE ORLA ALTO ALEGRE DO PINDARÉ-MA (ETAPA 1)
DESCRIÇÃO:	CONSTRUÇÃO DE ORLA ALTO ALEGRE DO PINDARÉ-MA (ETAPA 1)
LOCAL:	ALTO ALEGRE DO PINDARÉ-MA
CLIENTE:	PREFEITURA MUNICIPAL DE ALTO ALEGRE DO PINDARÉ-MA

DATA : 05/03/2026 **BDI :** 24,67%

FONTE	VERSÃO	HORA	MES
ORSE	2025/12	111,36%	69,82%
SEINFRA	028 SEM DESONERAÇÃO	114,15%	71,31%
SICRO NOVO	2025/10	-	-
SINAPI	2026/01 SEM DESONERAÇÃO	114,11%	71,30%
Composições Próprias	PROPRIA	0,00%	0,00%

Encargos Complementares		FONTE	UNID	COEFICIENTE	PREÇO UNITÁRIO	TOTAL
S10554	Encargos Complementares - Encanador	ORSE	h	0,54000000	R$ 3,91	R$ 2,11
S10549	Encargos Complementares - Servente	ORSE	h	0,54000000	R$ 3,96	R$ 2,13
					TOTAL Encargos Complementares:	R$ 4,24

Material		FONTE	UNID	COEFICIENTE	PREÇO UNITÁRIO	TOTAL
I00981	Fita veda rosca 18mm	ORSE	m	0,56000000	R$ 0,31	R$ 0,17
I06020S	Registro gaveta bruto em latao forjado, bitola 1/2"	ORSE	un	1,00000000	R$ 27,98	R$ 27,98
					TOTAL Material:	R$ 28,15

Mão de Obra		FONTE	UNID	COEFICIENTE	PREÇO UNITÁRIO	TOTAL
I02696S	Encanador ou bombeiro hidraulico (horista)	ORSE	h	0,54000000	R$ 20,44	R$ 11,03
I06111S	Servente de obras (horista)	ORSE	h	0,54000000	R$ 14,58	R$ 7,87
					TOTAL Mão de Obra:	R$ 18,90

VALOR:	**51,32**

S01456 Registro gaveta bruto, d = 20 mm (3/4") - ref.1502-B, Pn16, Deca ou similar (un)

Encargos Complementares		FONTE	UNID	COEFICIENTE	PREÇO UNITÁRIO	TOTAL
S10554	Encargos Complementares - Encanador	ORSE	h	0,54000000	R$ 3,91	R$ 2,11
S10549	Encargos Complementares - Servente	ORSE	h	0,54000000	R$ 3,96	R$ 2,13
					TOTAL Encargos Complementares:	R$ 4,24

Material		FONTE	UNID	COEFICIENTE	PREÇO UNITÁRIO	TOTAL
I00981	Fita veda rosca 18mm	ORSE	m	0,94000000	R$ 0,31	R$ 0,29
I06016S	Registro gaveta bruto em latao forjado, bitola 3/4"	ORSE	un	1,00000000	R$ 29,51	R$ 29,51
					TOTAL Material:	R$ 29,80

Mão de Obra		FONTE	UNID	COEFICIENTE	PREÇO UNITÁRIO	TOTAL
I02696S	Encanador ou bombeiro hidraulico (horista)	ORSE	h	0,54000000	R$ 20,44	R$ 11,03
I06111S	Servente de obras (horista)	ORSE	h	0,54000000	R$ 14,58	R$ 7,87
					TOTAL Mão de Obra:	R$ 18,90

VALOR:	**52,97**

S05103 Regularização Manual (m2)

Encargos Complementares		FONTE	UNID	COEFICIENTE	PREÇO UNITÁRIO	TOTAL
S10549	Encargos Complementares - Servente	ORSE	h	0,30000000	R$ 3,96	R$ 1,18
					TOTAL Encargos Complementares:	R$ 1,18

Mão de Obra		FONTE	UNID	COEFICIENTE	PREÇO UNITÁRIO	TOTAL
I06111S	Servente de obras (horista)	ORSE	h	0,30000000	R$ 14,58	R$ 4,37
					TOTAL Mão de Obra:	R$ 4,37

VALOR:	**5,58**

91693 SERRA CIRCULAR DE BANCADA COM MOTOR ELÉTRICO POTÊNCIA DE 5HP, COM COIFA PARA DISCO 10" - CHI DIURNO. AF_08/2015 (CHI)

Mão de Obra com Encargos Complementares	FONTE	UNID	COEFICIENTE	PREÇO UNITÁRIO	TOTAL

88297	OPERADOR DE MÁQUINAS E EQUIPAMENTOS COM ENCARGOS COMPLEMENTARES	SINAPI	H	1,00000000	R$ 28,33	R$ 28,33
					TOTAL Mão de Obra com Encargos Complementares:	R$ 28,33

Serviço		FONTE	UNID	COEFICIENTE	PREÇO UNITÁRIO	TOTAL
91688	SERRA CIRCULAR DE BANCADA COM MOTOR ELÉTRICO POTÊNCIA DE 5HP, COM COIFA PARA DISCO 10" - DEPRECIAÇÃO. AF_08/2015	SINAPI	H	1,00000000	R$ 0,13	R$ 0,13
91689	SERRA CIRCULAR DE BANCADA COM MOTOR ELÉTRICO POTÊNCIA DE 5HP, COM COIFA PARA DISCO 10" - JUROS. AF_08/2015	SINAPI	H	1,00000000	R$ 0,02	R$ 0,02
					TOTAL Serviço:	R$ 0,15
					VALOR:	**28,48**

91692 SERRA CIRCULAR DE BANCADA COM MOTOR ELÉTRICO POTÊNCIA DE 5HP, COM COIFA PARA DISCO 10" - CHP DIURNO. AF_08/2015 (CHP)

Mão de Obra com Encargos Complementares		FONTE	UNID	COEFICIENTE	PREÇO UNITÁRIO	TOTAL
88297	OPERADOR DE MÁQUINAS E EQUIPAMENTOS COM ENCARGOS COMPLEMENTARES	SINAPI	H	1,00000000	R$ 28,33	R$ 28,33
					TOTAL Mão de Obra com Encargos Complementares:	R$ 28,33

Serviço		FONTE	UNID	COEFICIENTE	PREÇO UNITÁRIO	TOTAL
91688	SERRA CIRCULAR DE BANCADA COM MOTOR ELÉTRICO POTÊNCIA DE 5HP, COM COIFA PARA DISCO 10" - DEPRECIAÇÃO. AF_08/2015	SINAPI	H	1,00000000	R$ 0,13	R$ 0,13
91689	SERRA CIRCULAR DE BANCADA COM MOTOR ELÉTRICO POTÊNCIA DE 5HP, COM COIFA PARA DISCO 10" - JUROS. AF_08/2015	SINAPI	H	1,00000000	R$ 0,02	R$ 0,02
91690	SERRA CIRCULAR DE BANCADA COM MOTOR ELÉTRICO POTÊNCIA DE 5HP, COM COIFA PARA DISCO 10" - MANUTENÇÃO. AF_08/2015	SINAPI	H	1,00000000	R$ 0,09	R$ 0,09
91691	SERRA CIRCULAR DE BANCADA COM MOTOR ELÉTRICO POTÊNCIA DE 5HP, COM COIFA PARA DISCO 10" - MATERIAIS NA OPERAÇÃO. AF_08/2015	SINAPI	H	1,00000000	R$ 1,30	R$ 1,30
					TOTAL Serviço:	R$ 1,54
					VALOR:	**29,87**

91688 SERRA CIRCULAR DE BANCADA COM MOTOR ELÉTRICO POTÊNCIA DE 5HP, COM COIFA PARA DISCO 10" - DEPRECIAÇÃO. AF_08/2015 (H)

Equipamento		FONTE	UNID	COEFICIENTE	PREÇO UNITÁRIO	TOTAL
00014618	SERRA CIRCULAR DE BANCADA COM MOTOR ELETRICO, POTENCIA DE *1600* W, PARA DISCO DE DIAMETRO DE 10" (250 MM)	SINAPI	UN	0,00007200	R$ 1.892,13	R$ 0,13
					TOTAL Equipamento:	R$ 0,13
					VALOR:	**0,13**

91689 SERRA CIRCULAR DE BANCADA COM MOTOR ELÉTRICO POTÊNCIA DE 5HP, COM COIFA PARA DISCO 10" - JUROS. AF_08/2015 (H)

Equipamento		FONTE	UNID	COEFICIENTE	PREÇO UNITÁRIO	TOTAL
00014618	SERRA CIRCULAR DE BANCADA COM MOTOR ELETRICO, POTENCIA DE *1600* W, PARA DISCO DE DIAMETRO DE 10" (250 MM)	SINAPI	UN	0,00001480	R$ 1.892,13	R$ 0,02
					TOTAL Equipamento:	R$ 0,02
					VALOR:	**0,02**

RELATÓRIO ANALÍTICO - COMPOSIÇÕES AUXILIARES

OBRA:	CONSTRUÇÃO DE ORLA ALTO ALEGRE DO PINDARÉ-MA (ETAPA 1)
DESCRIÇÃO:	CONSTRUÇÃO DE ORLA ALTO ALEGRE DO PINDARÉ-MA (ETAPA 1)
LOCAL:	ALTO ALEGRE DO PINDARÉ-MA
CLIENTE:	PREFEITURA MUNICIPAL DE ALTO ALEGRE DO PINDARÉ-MA

DATA : 05/03/2026 **BDI :** 24,67%

FONTE	VERSÃO	HORA	MES
ORSE	2025/12	111,36%	69,82%
SEINFRA	028 SEM DESONERAÇÃO	114,15%	71,31%
SICRO NOVO	2025/10	-	-
SINAPI	2026/01 SEM DESONERAÇÃO	114,11%	71,30%
Composições Próprias	PROPRIA	0,00%	0,00%

91690 SERRA CIRCULAR DE BANCADA COM MOTOR ELÉTRICO POTÊNCIA DE 5HP, COM COIFA PARA DISCO 10" - MANUTENÇÃO. AF_08/2015 (H)

Equipamento		FONTE	UNID	COEFICIENTE	PREÇO UNITÁRIO	TOTAL
00014618	SERRA CIRCULAR DE BANCADA COM MOTOR ELETRICO, POTENCIA DE *1600* W, PARA DISCO DE DIAMETRO DE 10" (250 MM)	SINAPI	UN	0,00005000	R$ 1.892,13	R$ 0,09
					TOTAL Equipamento:	R$ 0,09
					VALOR:	**0,09**

91691 SERRA CIRCULAR DE BANCADA COM MOTOR ELÉTRICO POTÊNCIA DE 5HP, COM COIFA PARA DISCO 10" - MATERIAIS NA OPERAÇÃO. AF_08/2015 (H)

Especiais		FONTE	UNID	COEFICIENTE	PREÇO UNITÁRIO	TOTAL
00002705	ENERGIA ELETRICA ATE 2000 KWH INDUSTRIAL, SEM DEMANDA	SINAPI	KWH	1,36000000	R$ 0,96	R$ 1,30
					TOTAL Especiais:	R$ 1,30
					VALOR:	**1,30**

88315 SERRALHEIRO COM ENCARGOS COMPLEMENTARES (H)

Encargos Complementares		FONTE	UNID	COEFICIENTE	PREÇO UNITÁRIO	TOTAL
00037370	ALIMENTACAO - HORISTA (COLETADO CAIXA - ENCARGOS COMPLEMENTARES)	SINAPI	H	1,00000000	R$ 2,20	R$ 2,20
00043489	EPI - FAMILIA PEDREIRO - HORISTA (ENCARGOS COMPLEMENTARES - COLETADO CAIXA)	SINAPI	H	1,00000000	R$ 1,32	R$ 1,32
00037372	EXAMES - HORISTA (COLETADO CAIXA - ENCARGOS COMPLEMENTARES)	SINAPI	H	1,00000000	R$ 1,36	R$ 1,36
00043465	FERRAMENTAS - FAMILIA PEDREIRO - HORISTA (ENCARGOS COMPLEMENTARES - COLETADO CAIXA)	SINAPI	H	1,00000000	R$ 0,73	R$ 0,73
00037373	SEGURO - HORISTA (COLETADO CAIXA - ENCARGOS COMPLEMENTARES)	SINAPI	H	1,00000000	R$ 0,11	R$ 0,11
00037371	TRANSPORTE - HORISTA (COLETADO CAIXA - ENCARGOS COMPLEMENTARES)	SINAPI	H	1,00000000	R$ 0,51	R$ 0,51
					TOTAL Encargos Complementares:	R$ 6,23

Mão de Obra		FONTE	UNID	COEFICIENTE	PREÇO UNITÁRIO	TOTAL
00006110	SERRALHEIRO (HORISTA)	SINAPI	H	1,00000000	R$ 21,28	R$ 21,28
					TOTAL Mão de Obra:	R$ 21,28

Serviço		FONTE	UNID	COEFICIENTE	PREÇO UNITÁRIO	TOTAL
95377	CURSO DE CAPACITAÇÃO PARA SERRALHEIRO (ENCARGOS COMPLEMENTARES) - HORISTA	SINAPI	H	1,00000000	R$ 0,24	R$ 0,24
					TOTAL Serviço:	R$ 0,24
					VALOR:	**27,75**

88316 SERVENTE COM ENCARGOS COMPLEMENTARES (H)

Encargos Complementares		FONTE	UNID	COEFICIENTE	PREÇO UNITÁRIO	TOTAL
00037370	ALIMENTACAO - HORISTA (COLETADO CAIXA - ENCARGOS COMPLEMENTARES)	SINAPI	H	1,00000000	R$ 2,20	R$ 2,20
00043491	EPI - FAMILIA SERVENTE - HORISTA (ENCARGOS COMPLEMENTARES - COLETADO CAIXA)	SINAPI	H	1,00000000	R$ 1,38	R$ 1,38
00037372	EXAMES - HORISTA (COLETADO CAIXA - ENCARGOS COMPLEMENTARES)	SINAPI	H	1,00000000	R$ 1,36	R$ 1,36

00043467	FERRAMENTAS - FAMILIA SERVENTE - HORISTA (ENCARGOS COMPLEMENTARES - COLETADO CAIXA)	SINAPI	H	1,00000000	R$ 0,58	R$ 0,58
00037373	SEGURO - HORISTA (COLETADO CAIXA - ENCARGOS COMPLEMENTARES)	SINAPI	H	1,00000000	R$ 0,11	R$ 0,11
00037371	TRANSPORTE - HORISTA (COLETADO CAIXA - ENCARGOS COMPLEMENTARES)	SINAPI	H	1,00000000	R$ 0,51	R$ 0,51
					TOTAL Encargos Complementares:	R$ 6,14

Mão de Obra		FONTE	UNID	COEFICIENTE	PREÇO UNITÁRIO	TOTAL
00006111	SERVENTE DE OBRAS (HORISTA)	SINAPI	H	1,00000000	R$ 15,77	R$ 15,77
					TOTAL Mão de Obra:	R$ 15,77

Serviço		FONTE	UNID	COEFICIENTE	PREÇO UNITÁRIO	TOTAL
95378	CURSO DE CAPACITAÇÃO PARA SERVENTE (ENCARGOS COMPLEMENTARES) - HORISTA	SINAPI	H	1,00000000	R$ 0,33	R$ 0,33
					TOTAL Serviço:	R$ 0,33

VALOR:	**22,24**

ED-50367 SERVENTE COM ENCARGOS COMPLEMENTARES (hora)

MÃO DE OBRA		UNID	CONSUMO	SALÁRIO HORA	CUSTO HORÁRIO
MOED-20154	SERVENTE (MODALIDADE: HORISTA|ENCARGOS SOCIAIS: INCLUSO)	h	1,0000000	15,83	15,83
				TOTAL MÃO DE OBRA:	**15,83**

Custo Horário da Execução:	R$ 15,8300
Produção da Equipe:	1,00000
Custo Unitário da Execução:	R$ 15,8300

MATERIAIS		UNID	CONSUMO	VALOR UNITÁRIO	CUSTO UNITÁRIO
MATED-13096	CESTA BÁSICA/ALIMENTAÇÃO - HORISTA (ENCARGOS COMPLEMENTARES)	hora	1,0000000	R$ 2,1200	R$ 2,1200
MATED-13099	EXAMES - HORISTA (ENCARGOS COMPLEMENTARES)	hora	1,0000000	R$ 1,4300	R$ 1,4300
MATED-13098	SEGURO - HORISTA (ENCARGOS COMPLEMENTARES)	hora	1,0000000	R$ 0,0800	R$ 0,0800
MATED-13097	TRANSPORTE - HORISTA (ENCARGOS COMPLEMENTARES)	hora	1,0000000	R$ 0,8600	R$ 0,8600
				TOTAL MATERIAIS:	**R$ 4,4900**

SERVIÇOS		UNID	CONSUMO	PREÇO UNITÁRIO	CUSTO UNITÁRIO
ED-5236	CURSO DE CAPACITAÇÃO PARA SERVENTE (ENCARGOS COMPLEMENTARES) - HORISTA	hora	1,0000000	R$ 0,3400	R$ 0,3400
ED-14664	EPI PARA SERVENTE - HORISTA (ENCARGOS COMPLEMENTARES)	hora	1,0000000	R$ 1,3900	R$ 1,3900
ED-14700	FERRAMENTAS PARA SERVENTE - HORISTA (ENCARGOS COMPLEMENTARES)	hora	1,0000000	R$ 0,6100	R$ 0,6100
				TOTAL SERVIÇOS:	**R$ 2,3400**

Custo Direto Total:	R$ 22,6600
VALOR:	**22,66**

86883 SIFÃO DO TIPO FLEXÍVEL EM PVC 1 X 1.1/2 - FORNECIMENTO E INSTALAÇÃO. AF_01/2020 (UN)

Material		FONTE	UNID	COEFICIENTE	PREÇO UNITÁRIO	TOTAL
00003146	FITA VEDA ROSCA, EM PTFE, ROLO DE 18 MM X 10 M (L X C)	SINAPI	UN	0,03320000	R$ 4,80	R$ 0,15
00044945	SIFAO / TUBO SINFONADO EXTENSIVEL/SANFONADO, UNIVERSAL/ SIMPLES, ENTRE *50 A 70* CM, DE PLASTICO BRANCO	SINAPI	UN	1,00000000	R$ 9,95	R$ 9,95

TOTAL Material:	R$ 10,10

Mão de Obra com Encargos Complementares		FONTE	UNID	COEFICIENTE	PREÇO UNITÁRIO	TOTAL
88267	ENCANADOR OU BOMBEIRO HIDRÁULICO COM ENCARGOS COMPLEMENTARES	SINAPI	H	0,08450000	R$ 27,50	R$ 2,32
88316	SERVENTE COM ENCARGOS COMPLEMENTARES	SINAPI	H	0,02660000	R$ 22,24	R$ 0,59
				TOTAL Mão de Obra com Encargos Complementares:		R$ 2,91

VALOR:	**13,01**

S01726 Sumidouro paredes com blocos cerâmicos 6 furos e dimensões internas de 1,50 x 1,00 x 0,60 m (un)

Material		FONTE	UNID	COEFICIENTE	PREÇO UNITÁRIO	TOTAL
I00545	Cascalhinho ou pedrisco (brita 0), com frete	ORSE	m3	1,08000000	R$ 200,00	R$ 216,00
				TOTAL Material:		R$ 216,00

Serviço		FONTE	UNID	COEFICIENTE	PREÇO UNITÁRIO	TOTAL
S00165	Alvenaria bloco cerâmico vedação, 9x19x24cm, e=24cm, com argamassa t5 - 1:2:8 (cimento/cal/areia), junta=2cm	ORSE	m2	4,80000000	R$ 148,98	R$ 715,10
S00091	Alvenaria pedra calcárea argamassada c/ cimento e areia traço t-4 (1:5) - 1 saco cimento 50kg / 5 padiolas areia dim. 0,35z0,45x0,23m - Confecção mecânica e transporte	ORSE	m3	0,43200000	R$ 546,25	R$ 235,98
S00096	Concreto simples usinado fck=15mpa, bombeado, lançado e adensado em superestrura	ORSE	m3	0,01200000	R$ 556,53	R$ 6,67
S02497	Escavação manual de vala ou cava em material de 1ª categoria, profundidade até 1,50m	ORSE	m3	1,97000000	R$ 55,61	R$ 109,55
S00145	Laje pré-fabricada comum para piso ou cobertura, inclusive escoramento em madeira e capeamento 4cm	ORSE	m2	1,62000000	R$ 115,34	R$ 186,85
S02658	Lastro de brita 3	ORSE	m3	0,22500000	R$ 193,21	R$ 43,47
				TOTAL Serviço:		R$ 1.297,62

VALOR:	**1.513,77**

94296 TOPOGRAFO COM ENCARGOS COMPLEMENTARES (MES)

Encargos Complementares		FONTE	UNID	COEFICIENTE	PREÇO UNITÁRIO	TOTAL
00040862	ALIMENTACAO - MENSALISTA (COLETADO CAIXA - ENCARGOS COMPLEMENTARES)	SINAPI	MES	1,00000000	R$ 368,41	R$ 368,41
00043505	EPI - FAMILIA TOPOGRAFO - MENSALISTA (ENCARGOS COMPLEMENTARES - COLETADO CAIXA)	SINAPI	MES	1,00000000	R$ 112,41	R$ 112,41
00040863	EXAMES - MENSALISTA (COLETADO CAIXA - ENCARGOS COMPLEMENTARES)	SINAPI	MES	1,00000000	R$ 227,20	R$ 227,20
00043481	FERRAMENTAS - FAMILIA TOPOGRAFO - MENSALISTA (ENCARGOS COMPLEMENTARES - COLETADO CAIXA)	SINAPI	MES	1,00000000	R$ 14,32	R$ 14,32
00040864	SEGURO - MENSALISTA (COLETADO CAIXA - ENCARGOS COMPLEMENTARES)	SINAPI	MES	1,00000000	R$ 18,28	R$ 18,28
00040861	TRANSPORTE - MENSALISTA (COLETADO CAIXA - ENCARGOS COMPLEMENTARES)	SINAPI	MES	1,00000000	R$ 86,09	R$ 86,09
				TOTAL Encargos Complementares:		R$ 826,71

Mão de Obra		FONTE	UNID	COEFICIENTE	PREÇO UNITÁRIO	TOTAL
00040820	TOPOGRAFO (MENSALISTA)	SINAPI	MES	1,00000000	R$ 4.002,25	R$ 4.002,25
				TOTAL Mão de Obra:		R$ 4.002,25

VALOR:	**4.828,96**

RELATÓRIO ANALÍTICO - COMPOSIÇÕES AUXILIARES

OBRA:	CONSTRUÇÃO DE ORLA ALTO ALEGRE DO PINDARÉ-MA (ETAPA 1)
DESCRIÇÃO:	CONSTRUÇÃO DE ORLA ALTO ALEGRE DO PINDARÉ-MA (ETAPA 1)
LOCAL:	ALTO ALEGRE DO PINDARÉ-MA
CLIENTE:	PREFEITURA MUNICIPAL DE ALTO ALEGRE DO PINDARÉ-MA

DATA : 05/03/2026 **BDI :** 24,67%

FONTE	VERSÃO	HORA	MES
ORSE	2025/12	111,36%	69,82%
SEINFRA	028 SEM DESONERAÇÃO	114,15%	71,31%
SICRO NOVO	2025/10	-	-
SINAPI	2026/01 SEM DESONERAÇÃO	114,11%	71,30%
Composições Próprias	PROPRIA	0,00%	0,00%

86906 TORNEIRA CROMADA DE MESA, 1/2" OU 3/4", PARA LAVATÓRIO, PADRÃO POPULAR - FORNECIMENTO E INSTALAÇÃO. AF_01/2020 (UN)

Material		FONTE	UNID	COEFICIENTE	PREÇO UNITÁRIO	TOTAL
00003146	FITA VEDA ROSCA, EM PTFE, ROLO DE 18 MM X 10 M (L X C)	SINAPI	UN	0,02100000	R$ 4,80	R$ 0,10
00013415	TORNEIRA DE MESA/BANCADA, PARA LAVATORIO, FIXA, METALICA CROMADA, PADRAO POPULAR, 1/2" OU 3/4"	SINAPI	UN	1,00000000	R$ 106,71	R$ 106,71
					TOTAL Material:	R$ 106,81

Mão de Obra com Encargos Complementares		FONTE	UNID	COEFICIENTE	PREÇO UNITÁRIO	TOTAL
88267	ENCANADOR OU BOMBEIRO HIDRÁULICO COM ENCARGOS COMPLEMENTARES	SINAPI	H	0,09600000	R$ 27,50	R$ 2,64
88316	SERVENTE COM ENCARGOS COMPLEMENTARES	SINAPI	H	0,03030000	R$ 22,24	R$ 0,67
					TOTAL Mão de Obra com Encargos Complementares:	R$ 3,31

VALOR:	**110,12**

ED-51133 TRANSPORTE DE MATERIAL DE QUALQUER NATUREZA COM CARRINHO DE MÃO, COM DISTÂNCIAS MENORES OU IGUAIS A 50M, INCLUSIVE CARGA/DESCARGA (m3)

SERVIÇOS		UNID	CONSUMO	PREÇO UNITÁRIO	CUSTO UNITÁRIO
ED-50367	SERVENTE COM ENCARGOS COMPLEMENTARES	hora	1,1827957	R$ 22,6600	R$ 26,8022
				TOTAL SERVIÇOS:	**R$ 26,8022**

Custo Direto Total:	R$ 26,8022
VALOR:	**26,80**

ED-51125 TRANSPORTE DE MATERIAL DEMOLIDO EM CAÇAMBA, EXCLUSIVE CARGA MANUAL OU MECÂNICA (m3)

MATERIAIS		UNID	CONSUMO	VALOR UNITÁRIO	CUSTO UNITÁRIO
MATED-11177	LOCAÇÃO CAÇAMBA ESTACIONÁRIA (MATERIAL: AÇO CARBONO|CAPACIDADE EM VOLUME: 5M3|CAPACIDADE EM TONELADAS: 7,5TON*|APLICAÇÃO: REMOÇÃO DE ENTULHO E/OU TERRA)*VALORES REFERENCIAIS APROXIMADOS	un	0,2000000	R$ 300,0000	R$ 60,0000
				TOTAL MATERIAIS:	**R$ 60,0000**

Custo Direto Total:	R$ 60,0000
VALOR:	**60,00**

ED-48324 TRANSPORTE, LANÇAMENTO E ADENSAMENTO DE CONCRETO EM RADIER, PISO OU ELEMENTO PRÉ-MOLDADO, INCLUSIVE ACABAMENTO (m3)

EQUIPAMENTOS		QUANT	UTILIZAÇÃO		CUSTO OPERACIONAL		CUSTO HORÁRIO
			PROD	IMPR	PROD	IMPR	
EQED-23071	VIBRADOR DE IMERSÃO PARA CONCRETO (PESO*: 19KG|POTÊNCIA NOMINAL: 4,1KW|COMBUSTÍVEL: GASOLINA| REFERÊNCIA: E9069 OU EQUIVALENTE| OPERADOR: NÃO INCLUSO)*VALORES REFERENCIAIS APROXIMADOS	1,0000000	1,0000	0,0000	R$ 9,1756	R$ 0,8511	R$ 9,1756
						TOTAL EQUIPAMENTOS:	**R$ 9,1756**

Custo Horário da Execução:	R$ 9,1756
Produção da Equipe:	9,00000
Custo Unitário da Execução:	R$ 1,0195

SERVIÇOS		UNID	CONSUMO	PREÇO UNITÁRIO	CUSTO UNITÁRIO
ED-50381	PEDREIRO COM ENCARGOS COMPLEMENTARES	hora	1,6500000	R$ 31,2200	R$ 51,5130

ED-50367	SERVENTE COM ENCARGOS COMPLEMENTARES	hora	3,0000000	R$ 22,6600	R$ 67,9800
				TOTAL SERVIÇOS:	**R$ 119,4930**
				Custo Direto Total:	R$ 120,5125
				VALOR:	**120,51**

89031 TRATOR DE ESTEIRAS, POTÊNCIA 100 HP, PESO OPERACIONAL 9,4 T, COM LÂMINA 2,19 M3 - CHI DIURNO. AF_06/2014 (CHI)

Mão de Obra com Encargos Complementares		FONTE	UNID	COEFICIENTE	PREÇO UNITÁRIO	TOTAL
88324	TRATORISTA COM ENCARGOS COMPLEMENTARES	SINAPI	H	1,00000000	R$ 28,33	R$ 28,33
				TOTAL Mão de Obra com Encargos Complementares:		R$ 28,33

Serviço		FONTE	UNID	COEFICIENTE	PREÇO UNITÁRIO	TOTAL
89029	TRATOR DE ESTEIRAS, POTÊNCIA 100 HP, PESO OPERACIONAL 9,4 T, COM LÂMINA 2,19 M3 - DEPRECIAÇÃO. AF_06/2014	SINAPI	H	1,00000000	R$ 33,58	R$ 33,58
89030	TRATOR DE ESTEIRAS, POTÊNCIA 100 HP, PESO OPERACIONAL 9,4 T, COM LÂMINA 2,19 M3 - JUROS. AF_06/2014	SINAPI	H	1,00000000	R$ 14,79	R$ 14,79
				TOTAL Serviço:		R$ 48,37
				VALOR:		**76,70**

89032 TRATOR DE ESTEIRAS, POTÊNCIA 100 HP, PESO OPERACIONAL 9,4 T, COM LÂMINA 2,19 M3 - CHP DIURNO. AF_06/2014 (CHP)

Mão de Obra com Encargos Complementares		FONTE	UNID	COEFICIENTE	PREÇO UNITÁRIO	TOTAL
88324	TRATORISTA COM ENCARGOS COMPLEMENTARES	SINAPI	H	1,00000000	R$ 28,33	R$ 28,33
				TOTAL Mão de Obra com Encargos Complementares:		R$ 28,33

Serviço		FONTE	UNID	COEFICIENTE	PREÇO UNITÁRIO	TOTAL
89029	TRATOR DE ESTEIRAS, POTÊNCIA 100 HP, PESO OPERACIONAL 9,4 T, COM LÂMINA 2,19 M3 - DEPRECIAÇÃO. AF_06/2014	SINAPI	H	1,00000000	R$ 33,58	R$ 33,58
89030	TRATOR DE ESTEIRAS, POTÊNCIA 100 HP, PESO OPERACIONAL 9,4 T, COM LÂMINA 2,19 M3 - JUROS. AF_06/2014	SINAPI	H	1,00000000	R$ 14,79	R$ 14,79
5724	TRATOR DE ESTEIRAS, POTÊNCIA 100 HP, PESO OPERACIONAL 9,4 T, COM LÂMINA 2,19 M3 - MANUTENÇÃO. AF_06/2014	SINAPI	H	1,00000000	R$ 60,04	R$ 60,04
53817	TRATOR DE ESTEIRAS, POTÊNCIA 100 HP, PESO OPERACIONAL 9,4 T, COM LÂMINA 2,19 M3 - MATERIAIS NA OPERAÇÃO. AF_06/2014	SINAPI	H	1,00000000	R$ 61,90	R$ 61,90
				TOTAL Serviço:		R$ 170,31
				VALOR:		**198,64**

89029 TRATOR DE ESTEIRAS, POTÊNCIA 100 HP, PESO OPERACIONAL 9,4 T, COM LÂMINA 2,19 M3 - DEPRECIAÇÃO. AF_06/2014 (H)

Equipamento		FONTE	UNID	COEFICIENTE	PREÇO UNITÁRIO	TOTAL
00007622	TRATOR DE ESTEIRAS, POTENCIA DE 100 HP, PESO OPERACIONAL DE 9,4 T, COM LAMINA COM CAPACIDADE DE 2,19 M3	SINAPI	UN	0,00003110	R$ 1.079.918,00	R$ 33,58
				TOTAL Equipamento:		R$ 33,58
				VALOR:		**33,58**

RELATÓRIO ANALÍTICO - COMPOSIÇÕES AUXILIARES

OBRA:	CONSTRUÇÃO DE ORLA ALTO ALEGRE DO PINDARÉ-MA (ETAPA 1)
DESCRIÇÃO:	CONSTRUÇÃO DE ORLA ALTO ALEGRE DO PINDARÉ-MA (ETAPA 1)
LOCAL:	ALTO ALEGRE DO PINDARÉ-MA
CLIENTE:	PREFEITURA MUNICIPAL DE ALTO ALEGRE DO PINDARÉ-MA

DATA : 05/03/2026 **BDI :** 24,67%

FONTE	VERSÃO	HORA	MES
ORSE	2025/12	111,36%	69,82%
SEINFRA	028 SEM DESONERAÇÃO	114,15%	71,31%
SICRO NOVO	2025/10	-	-
SINAPI	2026/01 SEM DESONERAÇÃO	114,11%	71,30%
Composições Próprias	PROPRIA	0,00%	0,00%

89030 TRATOR DE ESTEIRAS, POTÊNCIA 100 HP, PESO OPERACIONAL 9,4 T, COM LÂMINA 2,19 M3 - JUROS. AF_06/2014 (H)

Equipamento		FONTE	UNID	COEFICIENTE	PREÇO UNITÁRIO	TOTAL
00007622	TRATOR DE ESTEIRAS, POTENCIA DE 100 HP, PESO OPERACIONAL DE 9,4 T, COM LAMINA COM CAPACIDADE DE 2,19 M3	SINAPI	UN	0,00001370	R$ 1.079.918,00	R$ 14,79
					TOTAL Equipamento:	R$ 14,79
					VALOR:	**14,79**

5724 TRATOR DE ESTEIRAS, POTÊNCIA 100 HP, PESO OPERACIONAL 9,4 T, COM LÂMINA 2,19 M3 - MANUTENÇÃO. AF_06/2014 (H)

Equipamento		FONTE	UNID	COEFICIENTE	PREÇO UNITÁRIO	TOTAL
00007622	TRATOR DE ESTEIRAS, POTENCIA DE 100 HP, PESO OPERACIONAL DE 9,4 T, COM LAMINA COM CAPACIDADE DE 2,19 M3	SINAPI	UN	0,00005560	R$ 1.079.918,00	R$ 60,04
					TOTAL Equipamento:	R$ 60,04
					VALOR:	**60,04**

53817 TRATOR DE ESTEIRAS, POTÊNCIA 100 HP, PESO OPERACIONAL 9,4 T, COM LÂMINA 2,19 M3 - MATERIAIS NA OPERAÇÃO. AF_06/2014 (H)

Material		FONTE	UNID	COEFICIENTE	PREÇO UNITÁRIO	TOTAL
00004221	OLEO DIESEL COMBUSTIVEL COMUM METROPOLITANO S-10 OU S-500	SINAPI	L	10,44000000	R$ 5,93	R$ 61,90
					TOTAL Material:	R$ 61,90
					VALOR:	**61,90**

5853 TRATOR DE ESTEIRAS, POTÊNCIA 150 HP, PESO OPERACIONAL 16,7 T, COM RODA MOTRIZ ELEVADA E LÂMINA 3,18 M3 - CHI DIURNO. AF_06/2014 (CHI)

Mão de Obra com Encargos Complementares		FONTE	UNID	COEFICIENTE	PREÇO UNITÁRIO	TOTAL
88324	TRATORISTA COM ENCARGOS COMPLEMENTARES	SINAPI	H	1,00000000	R$ 28,33	R$ 28,33
					TOTAL Mão de Obra com Encargos Complementares:	R$ 28,33

Serviço		FONTE	UNID	COEFICIENTE	PREÇO UNITÁRIO	TOTAL
89009	TRATOR DE ESTEIRAS, POTÊNCIA 150 HP, PESO OPERACIONAL 16,7 T, COM RODA MOTRIZ ELEVADA E LÂMINA 3,18 M3 - DEPRECIAÇÃO. AF_06/2014	SINAPI	H	1,00000000	R$ 43,54	R$ 43,54
89010	TRATOR DE ESTEIRAS, POTÊNCIA 150 HP, PESO OPERACIONAL 16,7 T, COM RODA MOTRIZ ELEVADA E LÂMINA 3,18 M3 - JUROS. AF_06/2014	SINAPI	H	1,00000000	R$ 19,18	R$ 19,18
					TOTAL Serviço:	R$ 62,72
					VALOR:	**91,05**

5851 TRATOR DE ESTEIRAS, POTÊNCIA 150 HP, PESO OPERACIONAL 16,7 T, COM RODA MOTRIZ ELEVADA E LÂMINA 3,18 M3 - CHP DIURNO. AF_06/2014 (CHP)

Mão de Obra com Encargos Complementares		FONTE	UNID	COEFICIENTE	PREÇO UNITÁRIO	TOTAL
88324	TRATORISTA COM ENCARGOS COMPLEMENTARES	SINAPI	H	1,00000000	R$ 28,33	R$ 28,33
					TOTAL Mão de Obra com Encargos Complementares:	R$ 28,33

Serviço		FONTE	UNID	COEFICIENTE	PREÇO UNITÁRIO	TOTAL
89009	TRATOR DE ESTEIRAS, POTÊNCIA 150 HP, PESO OPERACIONAL 16,7 T, COM RODA MOTRIZ ELEVADA E LÂMINA 3,18 M3 - DEPRECIAÇÃO. AF_06/2014	SINAPI	H	1,00000000	R$ 43,54	R$ 43,54

89010	TRATOR DE ESTEIRAS, POTÊNCIA 150 HP, PESO OPERACIONAL 16,7 T, COM RODA MOTRIZ ELEVADA E LÂMINA 3,18 M3 - JUROS. AF_06/2014	SINAPI	H	1,00000000	R$ 19,18	R$ 19,18
53810	TRATOR DE ESTEIRAS, POTÊNCIA 150 HP, PESO OPERACIONAL 16,7 T, COM RODA MOTRIZ ELEVADA E LÂMINA 3,18 M3 - MANUTENÇÃO. AF_06/2014	SINAPI	H	1,00000000	R$ 77,84	R$ 77,84
5721	TRATOR DE ESTEIRAS, POTÊNCIA 150 HP, PESO OPERACIONAL 16,7 T, COM RODA MOTRIZ ELEVADA E LÂMINA 3,18 M3 - MATERIAIS NA OPERAÇÃO. AF_06/2014	SINAPI	H	1,00000000	R$ 92,92	R$ 92,92
					TOTAL Serviço:	R$ 233,48
					VALOR:	**261,81**

89009 TRATOR DE ESTEIRAS, POTÊNCIA 150 HP, PESO OPERACIONAL 16,7 T, COM RODA MOTRIZ ELEVADA E LÂMINA 3,18 M3 - DEPRECIAÇÃO. AF_06/2014 (H)

Equipamento		FONTE	UNID	COEFICIENTE	PREÇO UNITÁRIO	TOTAL
00007624	TRATOR DE ESTEIRAS, POTENCIA DE 150 HP, PESO OPERACIONAL DE 16,7 T, COM RODA MOTRIZ ELEVADA E LAMINA COM CONTATO DE 3,18M3	SINAPI	UN	0,00003110	R$ 1.400.000,00	R$ 43,54
					TOTAL Equipamento:	R$ 43,54
					VALOR:	**43,54**

89010 TRATOR DE ESTEIRAS, POTÊNCIA 150 HP, PESO OPERACIONAL 16,7 T, COM RODA MOTRIZ ELEVADA E LÂMINA 3,18 M3 - JUROS. AF_06/2014 (H)

Equipamento		FONTE	UNID	COEFICIENTE	PREÇO UNITÁRIO	TOTAL
00007624	TRATOR DE ESTEIRAS, POTENCIA DE 150 HP, PESO OPERACIONAL DE 16,7 T, COM RODA MOTRIZ ELEVADA E LAMINA COM CONTATO DE 3,18M3	SINAPI	UN	0,00001370	R$ 1.400.000,00	R$ 19,18
					TOTAL Equipamento:	R$ 19,18
					VALOR:	**19,18**

53810 TRATOR DE ESTEIRAS, POTÊNCIA 150 HP, PESO OPERACIONAL 16,7 T, COM RODA MOTRIZ ELEVADA E LÂMINA 3,18 M3 - MANUTENÇÃO. AF_06/2014 (H)

Equipamento		FONTE	UNID	COEFICIENTE	PREÇO UNITÁRIO	TOTAL
00007624	TRATOR DE ESTEIRAS, POTENCIA DE 150 HP, PESO OPERACIONAL DE 16,7 T, COM RODA MOTRIZ ELEVADA E LAMINA COM CONTATO DE 3,18M3	SINAPI	UN	0,00005560	R$ 1.400.000,00	R$ 77,84
					TOTAL Equipamento:	R$ 77,84
					VALOR:	**77,84**

5721 TRATOR DE ESTEIRAS, POTÊNCIA 150 HP, PESO OPERACIONAL 16,7 T, COM RODA MOTRIZ ELEVADA E LÂMINA 3,18 M3 - MATERIAIS NA OPERAÇÃO. AF_06/2014 (H)

Material		FONTE	UNID	COEFICIENTE	PREÇO UNITÁRIO	TOTAL
00004221	OLEO DIESEL COMBUSTIVEL COMUM METROPOLITANO S-10 OU S-500	SINAPI	L	15,67000000	R$ 5,93	R$ 92,92
					TOTAL Material:	R$ 92,92
					VALOR:	**92,92**

5722 TRATOR DE ESTEIRAS, POTÊNCIA 347 HP, PESO OPERACIONAL 38,5 T, COM LÂMINA 8,70 M3 - MATERIAIS NA OPERAÇÃO. AF_06/2014 (H)

Material		FONTE	UNID	COEFICIENTE	PREÇO UNITÁRIO	TOTAL
00004221	OLEO DIESEL COMBUSTIVEL COMUM METROPOLITANO S-10 OU S-500	SINAPI	L	36,24000000	R$ 5,93	R$ 214,90

TOTAL Material:	R$ 214,90
VALOR:	**214,90**

96155 TRATOR DE PNEUS COM POTÊNCIA DE 85 CV, TRAÇÃO 4X4, COM VASSOURA MECÂNICA ACOPLADA - CHI DIURNO. AF_02/2017 (CHI)

Mão de Obra com Encargos Complementares		FONTE	UNID	COEFICIENTE	PREÇO UNITÁRIO	TOTAL
88324	TRATORISTA COM ENCARGOS COMPLEMENTARES	SINAPI	H	1,00000000	R$ 28,33	R$ 28,33
				TOTAL Mão de Obra com Encargos Complementares:		R$ 28,33

Serviço		FONTE	UNID	COEFICIENTE	PREÇO UNITÁRIO	TOTAL
96053	TRATOR DE PNEUS COM POTÊNCIA DE 85 CV, TRAÇÃO 4X4, COM VASSOURA MECÂNICA ACOPLADA - DEPRECIAÇÃO. AF_03/2017	SINAPI	H	1,00000000	R$ 16,66	R$ 16,66
96055	TRATOR DE PNEUS COM POTÊNCIA DE 85 CV, TRAÇÃO 4X4, COM VASSOURA MECÂNICA ACOPLADA - JUROS. AF_03/2017	SINAPI	H	1,00000000	R$ 4,46	R$ 4,46
					TOTAL Serviço:	R$ 21,12

VALOR:	**49,45**

96157 TRATOR DE PNEUS COM POTÊNCIA DE 85 CV, TRAÇÃO 4X4, COM VASSOURA MECÂNICA ACOPLADA - CHP DIURNO. AF_03/2017 (CHP)

Mão de Obra com Encargos Complementares		FONTE	UNID	COEFICIENTE	PREÇO UNITÁRIO	TOTAL
88324	TRATORISTA COM ENCARGOS COMPLEMENTARES	SINAPI	H	1,00000000	R$ 28,33	R$ 28,33
				TOTAL Mão de Obra com Encargos Complementares:		R$ 28,33

Serviço		FONTE	UNID	COEFICIENTE	PREÇO UNITÁRIO	TOTAL
96053	TRATOR DE PNEUS COM POTÊNCIA DE 85 CV, TRAÇÃO 4X4, COM VASSOURA MECÂNICA ACOPLADA - DEPRECIAÇÃO. AF_03/2017	SINAPI	H	1,00000000	R$ 16,66	R$ 16,66
96055	TRATOR DE PNEUS COM POTÊNCIA DE 85 CV, TRAÇÃO 4X4, COM VASSOURA MECÂNICA ACOPLADA - JUROS. AF_03/2017	SINAPI	H	1,00000000	R$ 4,46	R$ 4,46
96056	TRATOR DE PNEUS COM POTÊNCIA DE 85 CV, TRAÇÃO 4X4, COM VASSOURA MECÂNICA ACOPLADA - MANUTENÇÃO. AF_03/2017	SINAPI	H	1,00000000	R$ 18,22	R$ 18,22
96057	TRATOR DE PNEUS COM POTÊNCIA DE 85 CV, TRAÇÃO 4X4, COM VASSOURA MECÂNICA ACOPLADA - MATERIAIS NA OPERAÇÃO. AF_03/2017	SINAPI	H	1,00000000	R$ 66,77	R$ 66,77
					TOTAL Serviço:	R$ 106,11

VALOR:	**134,44**

96053 TRATOR DE PNEUS COM POTÊNCIA DE 85 CV, TRAÇÃO 4X4, COM VASSOURA MECÂNICA ACOPLADA - DEPRECIAÇÃO. AF_03/2017 (H)

Equipamento		FONTE	UNID	COEFICIENTE	PREÇO UNITÁRIO	TOTAL
00007640	TRATOR DE PNEUS COM POTENCIA DE 85 CV, TRACAO 4 X 4, PESO COM LASTRO DE 4675 KG	SINAPI	UN	0,00005330	R$ 246.390,00	R$ 13,13
00013726	VASSOURA MECANICA REBOCAVEL COM ESCOVA CILINDRICA LARGURA UTIL DE VARRIMENTO = 2,44M	SINAPI	UN	0,00005330	R$ 66.249,99	R$ 3,53
					TOTAL Equipamento:	R$ 16,66

VALOR:	**16,66**

96055 TRATOR DE PNEUS COM POTÊNCIA DE 85 CV, TRAÇÃO 4X4, COM VASSOURA MECÂNICA ACOPLADA - JUROS. AF_03/2017 (H)

Equipamento	FONTE	UNID	COEFICIENTE	PREÇO UNITÁRIO	TOTAL

00007640	TRATOR DE PNEUS COM POTENCIA DE 85 CV, TRACAO 4 X 4, PESO COM LASTRO DE 4675 KG	SINAPI	UN	0,00001430	R$ 246.390,00	R$ 3,52
00013726	VASSOURA MECANICA REBOCAVEL COM ESCOVA CILINDRICA LARGURA UTIL DE VARRIMENTO = 2,44M	SINAPI	UN	0,00001430	R$ 66.249,99	R$ 0,94
					TOTAL Equipamento:	R$ 4,46
					VALOR:	**4,46**

96056 TRATOR DE PNEUS COM POTÊNCIA DE 85 CV, TRAÇÃO 4X4, COM VASSOURA MECÂNICA ACOPLADA - MANUTENÇÃO. AF_03/2017 (H)

Equipamento		FONTE	UNID	COEFICIENTE	PREÇO UNITÁRIO	TOTAL
00007640	TRATOR DE PNEUS COM POTENCIA DE 85 CV, TRACAO 4 X 4, PESO COM LASTRO DE 4675 KG	SINAPI	UN	0,00005830	R$ 246.390,00	R$ 14,36
00013726	VASSOURA MECANICA REBOCAVEL COM ESCOVA CILINDRICA LARGURA UTIL DE VARRIMENTO = 2,44M	SINAPI	UN	0,00005830	R$ 66.249,99	R$ 3,86
					TOTAL Equipamento:	R$ 18,22
					VALOR:	**18,22**

96057 TRATOR DE PNEUS COM POTÊNCIA DE 85 CV, TRAÇÃO 4X4, COM VASSOURA MECÂNICA ACOPLADA - MATERIAIS NA OPERAÇÃO. AF_03/2017 (H)

Material		FONTE	UNID	COEFICIENTE	PREÇO UNITÁRIO	TOTAL
00004221	OLEO DIESEL COMBUSTIVEL COMUM METROPOLITANO S-10 OU S-500	SINAPI	L	11,26000000	R$ 5,93	R$ 66,77
					TOTAL Material:	R$ 66,77
					VALOR:	**66,77**

88324 TRATORISTA COM ENCARGOS COMPLEMENTARES (H)

Encargos Complementares		FONTE	UNID	COEFICIENTE	PREÇO UNITÁRIO	TOTAL
00037370	ALIMENTACAO - HORISTA (COLETADO CAIXA - ENCARGOS COMPLEMENTARES)	SINAPI	H	1,00000000	R$ 2,20	R$ 2,20
00043488	EPI - FAMILIA OPERADOR ESCAVADEIRA - HORISTA (ENCARGOS COMPLEMENTARES - COLETADO CAIXA)	SINAPI	H	1,00000000	R$ 0,83	R$ 0,83
00037372	EXAMES - HORISTA (COLETADO CAIXA - ENCARGOS COMPLEMENTARES)	SINAPI	H	1,00000000	R$ 1,36	R$ 1,36
00043464	FERRAMENTAS - FAMILIA OPERADOR ESCAVADEIRA - HORISTA (ENCARGOS COMPLEMENTARES - COLETADO CAIXA)	SINAPI	H	1,00000000	R$ 0,03	R$ 0,03
00037373	SEGURO - HORISTA (COLETADO CAIXA - ENCARGOS COMPLEMENTARES)	SINAPI	H	1,00000000	R$ 0,11	R$ 0,11
00037371	TRANSPORTE - HORISTA (COLETADO CAIXA - ENCARGOS COMPLEMENTARES)	SINAPI	H	1,00000000	R$ 0,51	R$ 0,51
					TOTAL Encargos Complementares:	R$ 5,04

Mão de Obra		FONTE	UNID	COEFICIENTE	PREÇO UNITÁRIO	TOTAL
00004230	OPERADOR DE MAQUINAS E TRATORES DIVERSOS - TERRAPLANAGEM (HORISTA)	SINAPI	H	1,00000000	R$ 23,03	R$ 23,03
					TOTAL Mão de Obra:	R$ 23,03

Serviço		FONTE	UNID	COEFICIENTE	PREÇO UNITÁRIO	TOTAL
95386	CURSO DE CAPACITAÇÃO PARA TRATORISTA (ENCARGOS COMPLEMENTARES) - HORISTA	SINAPI	H	1,00000000	R$ 0,26	R$ 0,26
					TOTAL Serviço:	R$ 0,26
					VALOR:	**28,33**

RELATÓRIO ANALÍTICO - COMPOSIÇÕES AUXILIARES

OBRA:	CONSTRUÇÃO DE ORLA ALTO ALEGRE DO PINDARÉ-MA (ETAPA 1)
DESCRIÇÃO:	CONSTRUÇÃO DE ORLA ALTO ALEGRE DO PINDARÉ-MA (ETAPA 1)
LOCAL:	ALTO ALEGRE DO PINDARÉ-MA
CLIENTE:	PREFEITURA MUNICIPAL DE ALTO ALEGRE DO PINDARÉ-MA

DATA : 05/03/2026 **BDI :** 24,67%

FONTE	VERSÃO	HORA	MES
ORSE	2025/12	111,36%	69,82%
SEINFRA	028 SEM DESONERAÇÃO	114,15%	71,31%
SICRO NOVO	2025/10	-	-
SINAPI	2026/01 SEM DESONERAÇÃO	114,11%	71,30%
Composições Próprias	PROPRIA	0,00%	0,00%

S00064 Tamborete em madeira para refeitório de obra (un)

Encargos Complementares		FONTE	UNID	COEFICIENTE	PREÇO UNITÁRIO	TOTAL
S10551	Encargos Complementares - Carpinteiro	ORSE	h	1,20000000	R$ 3,90	R$ 4,68
S10549	Encargos Complementares - Servente	ORSE	h	1,20000000	R$ 3,96	R$ 4,75
					TOTAL Encargos Complementares:	R$ 9,43

Material		FONTE	UNID	COEFICIENTE	PREÇO UNITÁRIO	TOTAL
I01569	Madeira mista serrada (barrote) 6 x 6cm - 0,0036 m3/m (angelim, louro)	ORSE	m	2,20000000	R$ 6,69	R$ 14,71
I05075S	Prego de aco polido com cabeca 18 x 30 (2 3/4 x 10)	ORSE	kg	0,07000000	R$ 16,90	R$ 1,18
I06189S	Tabua nao aparelhada *2,5 x 30* cm, em macaranduba/massaranduba, angelim ou equivalente da regiao - bruta	ORSE	m	1,20000000	R$ 22,17	R$ 26,60
					TOTAL Material:	R$ 42,49

Mão de Obra		FONTE	UNID	COEFICIENTE	PREÇO UNITÁRIO	TOTAL
I01213S	Carpinteiro de formas para concreto (horista)	ORSE	h	1,20000000	R$ 20,44	R$ 24,52
I06111S	Servente de obras (horista)	ORSE	h	1,20000000	R$ 14,58	R$ 17,49
					TOTAL Mão de Obra:	R$ 42,01

Serviço		FONTE	UNID	COEFICIENTE	PREÇO UNITÁRIO	TOTAL
S02311	Pintura de acabamento com lixamento, aplicação de 01 demão de tinta à base de zarcão e 02 demãos de tinta esmalte	ORSE	m2	0,93000000	R$ 30,18	R$ 28,06
					TOTAL Serviço:	R$ 28,06

VALOR:	**122,04**

S00234 Telhamento com telha de fibrocimento ondulada esp = 4mm (m2)

Encargos Complementares		FONTE	UNID	COEFICIENTE	PREÇO UNITÁRIO	TOTAL
S10551	Encargos Complementares - Carpinteiro	ORSE	h	0,22000000	R$ 3,90	R$ 0,85
S10549	Encargos Complementares - Servente	ORSE	h	0,22000000	R$ 3,96	R$ 0,87
					TOTAL Encargos Complementares:	R$ 1,72

Material		FONTE	UNID	COEFICIENTE	PREÇO UNITÁRIO	TOTAL
I01607S	Conjunto arruelas de vedacao 5/16" para telha fibrocimento (uma arruela metalica e uma arruela pvc - conicas)	ORSE	cj	1,42000000	R$ 0,28	R$ 0,39
I04299S	Parafuso zincado rosca soberba, cabeca sextavada, 5/16" x 110 mm, para fixacao de telha em madeira	ORSE	un	1,42000000	R$ 1,50	R$ 2,13
I02193	Telha fibrocimento ondulada, dim: 2,44 x 0,50m, esp=4 mm, s/ acessorios	ORSE	m2	1,17000000	R$ 21,85	R$ 25,56
					TOTAL Material:	R$ 28,08

Mão de Obra		FONTE	UNID	COEFICIENTE	PREÇO UNITÁRIO	TOTAL
I01213S	Carpinteiro de formas para concreto (horista)	ORSE	h	0,22000000	R$ 20,44	R$ 4,49
I06111S	Servente de obras (horista)	ORSE	h	0,22000000	R$ 14,58	R$ 3,20
					TOTAL Mão de Obra:	R$ 7,69

VALOR:	**37,51**

S12414 Terça metálica, em perfil UDC127x50x5,13, p/ uso em coberturas de pórticos diversos vãos, pintura 01 demão epoxi fundo óxido ferro + 02 demãos esmalte epoxi branco (m)

Encargos Complementares	FONTE	UNID	COEFICIENTE	PREÇO UNITÁRIO	TOTAL

S10549	Encargos Complementares - Servente	ORSE	h	0,19000000	R$ 3,96	R$ 0,75
S10603	Encargos Complementares - Soldador	ORSE	h	0,09000000	R$ 4,69	R$ 0,42
					TOTAL Encargos Complementares:	R$ 1,17

Equipamento		FONTE	UNID	COEFICIENTE	PREÇO UNITÁRIO	TOTAL
I08904	Máquina de solda elétrica	ORSE	h	0,09000000	R$ 4,00	R$ 0,36
					TOTAL Equipamento:	R$ 0,36

Material		FONTE	UNID	COEFICIENTE	PREÇO UNITÁRIO	TOTAL
I13113	Perfil Aço, UDC Simples 127 x 50 x 5,13(kg/m) - SAE 1008/1012	ORSE	kg	5,13000000	R$ 8,66	R$ 44,42
					TOTAL Material:	R$ 44,42

Mão de Obra		FONTE	UNID	COEFICIENTE	PREÇO UNITÁRIO	TOTAL
I06111S	Servente de obras (horista)	ORSE	h	0,19000000	R$ 14,58	R$ 2,77
I06160S	Soldador (horista)	ORSE	h	0,09000000	R$ 20,44	R$ 1,83
					TOTAL Mão de Obra:	R$ 4,60

Serviço		FONTE	UNID	COEFICIENTE	PREÇO UNITÁRIO	TOTAL
S03759	Pintura de acabamento em superfícies metálicas com aplicação de 02 demãos de tinta esmalte epoxi branco, e = 35 micra p/ demão, aplicado com rolo e pincel - R1	ORSE	m2	0,46000000	R$ 63,90	R$ 29,39
S03738	Pintura de proteção sobre superfícies metálicas com aplicação de 01 demão de tinta epoxi fundo óxido de ferro - R1	ORSE	m2	0,46000000	R$ 22,33	R$ 10,27
					TOTAL Serviço:	R$ 39,66

VALOR:	**90,20**

5914359 Transporte com caminhão basculante de 10 m³ - rodovia em leito natural (tkm)

EQUIPAMENTOS		QUANT	UTILIZAÇÃO		CUSTO OPERACIONAL		CUSTO HORÁRIO
			PROD	IMPR	PROD	IMPR	
E9579	Caminhão basculante com capacidade de 10 m³ - 210 kW	1,00000	1,0000	0,0000	R$ 309,1516	R$ 93,6034	R$ 309,1516
						TOTAL EQUIPAMENTOS:	**R$ 309,1516**

Custo Horário da Execução:	R$ 309,1516
Produção da Equipe:	249,00000
Custo Unitário da Execução:	R$ 1,2416
Custo do FIC (0,03767):	R$ 0,0142
Custo Direto Total:	R$ 1,2558
VALOR:	**1,26**

5914374 Transporte com caminhão basculante de 10 m³ - rodovia em revestimento primário (tkm)

EQUIPAMENTOS		QUANT	UTILIZAÇÃO		CUSTO OPERACIONAL		CUSTO HORÁRIO
			PROD	IMPR	PROD	IMPR	
E9579	Caminhão basculante com capacidade de 10 m³ - 210 kW	1,00000	1,0000	0,0000	R$ 309,1516	R$ 93,6034	R$ 309,1516
						TOTAL EQUIPAMENTOS:	**R$ 309,1516**

RELATÓRIO ANALÍTICO - COMPOSIÇÕES AUXILIARES

OBRA:	CONSTRUÇÃO DE ORLA ALTO ALEGRE DO PINDARÉ-MA (ETAPA 1)
DESCRIÇÃO:	CONSTRUÇÃO DE ORLA ALTO ALEGRE DO PINDARÉ-MA (ETAPA 1)
LOCAL:	ALTO ALEGRE DO PINDARÉ-MA
CLIENTE:	PREFEITURA MUNICIPAL DE ALTO ALEGRE DO PINDARÉ-MA

DATA : 05/03/2026 **BDI :** 24,67%

FONTE	VERSÃO	HORA	MES
ORSE	2025/12	111,36%	69,82%
SEINFRA	028 SEM DESONERAÇÃO	114,15%	71,31%
SICRO NOVO	2025/10	-	-
SINAPI	2026/01 SEM DESONERAÇÃO	114,11%	71,30%
Composições Próprias	PROPRIA	0,00%	0,00%

Custo Horário da Execução:	R$ 309,1516
Produção da Equipe:	311,25000
Custo Unitário da Execução:	R$ 0,9933
Custo do FIC (0,04073):	R$ 0,0122
Custo Direto Total:	R$ 1,0055
VALOR:	**1,01**

5914389 Transporte com caminhão basculante de 10 m³ - rodovia pavimentada (tkm)

EQUIPAMENTOS		QUANT	UTILIZAÇÃO		CUSTO OPERACIONAL		CUSTO HORÁRIO
			PROD	IMPR	PROD	IMPR	
E9579	Caminhão basculante com capacidade de 10 m³ - 210 kW	1,00000	1,0000	0,0000	R$ 309,1516	R$ 93,6034	R$ 309,1516
						TOTAL EQUIPAMENTOS:	**R$ 309,1516**

Custo Horário da Execução:	R$ 309,1516
Produção da Equipe:	373,50000
Custo Unitário da Execução:	R$ 0,8277
Custo Direto Total:	R$ 0,8277
VALOR:	**0,83**

5914449 Transporte com caminhão carroceria de 15 t - rodovia em leito natural (tkm)

EQUIPAMENTOS		QUANT	UTILIZAÇÃO		CUSTO OPERACIONAL		CUSTO HORÁRIO
			PROD	IMPR	PROD	IMPR	
E9592	Caminhão carroceria com capacidade de 15 t - 188 kW	1,00000	1,0000	0,0000	R$ 280,1227	R$ 87,3540	R$ 280,1227
						TOTAL EQUIPAMENTOS:	**R$ 280,1227**

Custo Horário da Execução:	R$ 280,1227
Produção da Equipe:	259,04000
Custo Unitário da Execução:	R$ 1,0814
Custo do FIC (0,03767):	R$ 0,0127
Custo Direto Total:	R$ 1,0941
VALOR:	**1,09**

5914464 Transporte com caminhão carroceria de 15 t - rodovia em revestimento primário (tkm)

EQUIPAMENTOS		QUANT	UTILIZAÇÃO		CUSTO OPERACIONAL		CUSTO HORÁRIO
			PROD	IMPR	PROD	IMPR	
E9592	Caminhão carroceria com capacidade de 15 t - 188 kW	1,00000	1,0000	0,0000	R$ 280,1227	R$ 87,3540	R$ 280,1227
						TOTAL EQUIPAMENTOS:	**R$ 280,1227**

Custo Horário da Execução:	R$ 280,1227
Produção da Equipe:	323,80000
Custo Unitário da Execução:	R$ 0,8651
Custo do FIC (0,04073):	R$ 0,0110
Custo Direto Total:	R$ 0,8761
VALOR:	**0,88**

RELATÓRIO ANALÍTICO - COMPOSIÇÕES AUXILIARES

OBRA:	CONSTRUÇÃO DE ORLA ALTO ALEGRE DO PINDARÉ-MA (ETAPA 1)
DESCRIÇÃO:	CONSTRUÇÃO DE ORLA ALTO ALEGRE DO PINDARÉ-MA (ETAPA 1)
LOCAL:	ALTO ALEGRE DO PINDARÉ-MA
CLIENTE:	PREFEITURA MUNICIPAL DE ALTO ALEGRE DO PINDARÉ-MA

DATA : 05/03/2026 **BDI :** 24,67%

FONTE	VERSÃO	HORA	MES
ORSE	2025/12	111,36%	69,82%
SEINFRA	028 SEM DESONERAÇÃO	114,15%	71,31%
SICRO NOVO	2025/10	-	-
SINAPI	2026/01 SEM DESONERAÇÃO	114,11%	71,30%
Composições Próprias	PROPRIA	0,00%	0,00%

5914479 Transporte com caminhão carroceria de 15 t - rodovia pavimentada (tkm)

EQUIPAMENTOS		QUANT	UTILIZAÇÃO		CUSTO OPERACIONAL		CUSTO HORÁRIO
			PROD	IMPR	PROD	IMPR	
E9592	Caminhão carroceria com capacidade de 15 t - 188 kW	1,00000	1,0000	0,0000	R$ 280,1227	R$ 87,3540	R$ 280,1227
						TOTAL EQUIPAMENTOS:	**R$ 280,1227**

Custo Horário da Execução:	R$ 280,1227
Produção da Equipe:	388,56000
Custo Unitário da Execução:	R$ 0,7209
Custo Direto Total:	R$ 0,7209
VALOR:	**0,72**

S13169 Transporte de máquinas e equipamentos por prancha rebaixada (km)

Serviço		FONTE	UNID	COEFICIENTE	PREÇO UNITÁRIO	TOTAL
I13956	Transporte de máquinas e equipamentos por prancha rebaixada	ORSE	Km	1,00000000	R$ 12,00	R$ 12,00
					TOTAL Serviço:	R$ 12,00
					VALOR:	**12,00**

S13168 Transportes de máquinas e equipamentos por caminhão munck (km)

Serviço		FONTE	UNID	COEFICIENTE	PREÇO UNITÁRIO	TOTAL
I13956	Transporte de máquinas e equipamentos por prancha rebaixada	ORSE	Km	1,00000000	R$ 12,00	R$ 12,00
					TOTAL Serviço:	R$ 12,00
					VALOR:	**12,00**

S12384 Treliça metálica Pratt, em perfis UDC75x38x3,84kg/m, diagonais tracionadas, p/ telhados em duas águas sem lanternin, vãos 6,00 a 10,00m, pintura 01 demão epoxi fundo óxido ferro + 02 demãos esmalte epoxi branco - Executada (m)

Encargos Complementares		FONTE	UNID	COEFICIENTE	PREÇO UNITÁRIO	TOTAL
S10594	Encargos Complementares - Serralheiro ou Operador de Equipamento Leve	ORSE	h	0,63000000	R$ 3,78	R$ 2,38
S10549	Encargos Complementares - Servente	ORSE	h	2,25000000	R$ 3,96	R$ 8,91
S10603	Encargos Complementares - Soldador	ORSE	h	1,63000000	R$ 4,69	R$ 7,64
					TOTAL Encargos Complementares:	R$ 18,93

Equipamento		FONTE	UNID	COEFICIENTE	PREÇO UNITÁRIO	TOTAL
I04182	Aluguel de lixadeira Industrial marca Bosch	ORSE	h	2,00000000	R$ 1,29	R$ 2,58
I08904	Máquina de solda elétrica	ORSE	h	1,63000000	R$ 4,00	R$ 6,52
					TOTAL Equipamento:	R$ 9,10

Material		FONTE	UNID	COEFICIENTE	PREÇO UNITÁRIO	TOTAL
I13105	Perfil Aço, UDC Simples 75 x 38 x 3,84(kg/m) - SAE 1008/1012	ORSE	kg	17,28000000	R$ 8,66	R$ 149,64
					TOTAL Material:	R$ 149,64

Mão de Obra		FONTE	UNID	COEFICIENTE	PREÇO UNITÁRIO	TOTAL
I06110S	Serralheiro (horista)	ORSE	h	0,63000000	R$ 20,44	R$ 12,87

I06111S	Servente de obras (horista)	ORSE	h	2,25000000	R$ 14,58	R$ 32,80
I06160S	Soldador (horista)	ORSE	h	1,63000000	R$ 20,44	R$ 33,31
					TOTAL Mão de Obra:	R$ 78,98

Serviço		FONTE	UNID	COEFICIENTE	PREÇO UNITÁRIO	TOTAL
S03759	Pintura de acabamento em superfícies metálicas com aplicação de 02 demãos de tinta esmalte epoxi branco, e = 35 micra p/ demão, aplicado com rolo e pincel - R1	ORSE	m2	1,25000000	R$ 63,90	R$ 79,87
S03738	Pintura de proteção sobre superfícies metálicas com aplicação de 01 demão de tinta epoxi fundo óxido de ferro - R1	ORSE	m2	1,25000000	R$ 22,33	R$ 27,91
					TOTAL Serviço:	R$ 107,78
					VALOR:	**364,50**

S01532 Tubo pvc rígido c/anel borracha, serie normal, p/esgoto predial, d = 100mm (m)

Encargos Complementares		FONTE	UNID	COEFICIENTE	PREÇO UNITÁRIO	TOTAL
S10554	Encargos Complementares - Encanador	ORSE	h	0,52000000	R$ 3,91	R$ 2,03
S10549	Encargos Complementares - Servente	ORSE	h	0,52000000	R$ 3,96	R$ 2,05
					TOTAL Encargos Complementares:	R$ 4,08

Material		FONTE	UNID	COEFICIENTE	PREÇO UNITÁRIO	TOTAL
I00301S	Anel borracha para tubo esgoto predial, dn 100 mm (nbr 5688)	ORSE	un	0,17000000	R$ 3,20	R$ 0,54
I01703	Pasta lubrificante p/ pvc je	ORSE	kg	0,02300000	R$ 63,50	R$ 1,46
I09836S	Tubo pvc serie normal, dn 100 mm, para esgoto predial (nbr 5688)	ORSE	m	1,01000000	R$ 14,17	R$ 14,31
					TOTAL Material:	R$ 16,31

Mão de Obra		FONTE	UNID	COEFICIENTE	PREÇO UNITÁRIO	TOTAL
I02696S	Encanador ou bombeiro hidraulico (horista)	ORSE	h	0,52000000	R$ 20,44	R$ 10,62
I06111S	Servente de obras (horista)	ORSE	h	0,52000000	R$ 14,58	R$ 7,58
					TOTAL Mão de Obra:	R$ 18,20
					VALOR:	**38,60**

S01530 Tubo pvc rígido c/anel borracha, serie normal, p/esgoto predial, d = 50mm (m)

Encargos Complementares		FONTE	UNID	COEFICIENTE	PREÇO UNITÁRIO	TOTAL
S10554	Encargos Complementares - Encanador	ORSE	h	0,30000000	R$ 3,91	R$ 1,17
S10549	Encargos Complementares - Servente	ORSE	h	0,30000000	R$ 3,96	R$ 1,18
					TOTAL Encargos Complementares:	R$ 2,35

Material		FONTE	UNID	COEFICIENTE	PREÇO UNITÁRIO	TOTAL
I00296S	Anel borracha para tubo esgoto predial, dn 50 mm (nbr 5688)	ORSE	un	0,17000000	R$ 1,81	R$ 0,30
I01703	Pasta lubrificante p/ pvc je	ORSE	kg	0,01000000	R$ 63,50	R$ 0,63
I09838S	Tubo pvc serie normal, dn 50 mm, para esgoto predial (nbr 5688)	ORSE	m	1,01000000	R$ 10,22	R$ 10,32
					TOTAL Material:	R$ 11,25

Mão de Obra		FONTE	UNID	COEFICIENTE	PREÇO UNITÁRIO	TOTAL
I02696S	Encanador ou bombeiro hidraulico (horista)	ORSE	h	0,30000000	R$ 20,44	R$ 6,13
I06111S	Servente de obras (horista)	ORSE	h	0,30000000	R$ 14,58	R$ 4,37

TOTAL Mão de Obra:	R$ 10,50
VALOR:	**24,12**

S01220 Tubo pvc rígido roscável d = 3/4" (m)

Encargos Complementares		FONTE	UNID	COEFICIENTE	PREÇO UNITÁRIO	TOTAL
S10554	Encargos Complementares - Encanador	ORSE	h	0,15000000	R$ 3,91	R$ 0,58
S10549	Encargos Complementares - Servente	ORSE	h	0,15000000	R$ 3,96	R$ 0,59
					TOTAL Encargos Complementares:	R$ 1,17

Material		FONTE	UNID	COEFICIENTE	PREÇO UNITÁRIO	TOTAL
I00981	Fita veda rosca 18mm	ORSE	m	0,40000000	R$ 0,31	R$ 0,12
I09859S	Tubo pvc roscavel, 3/4", agua fria predial	ORSE	m	1,01000000	R$ 10,21	R$ 10,31
					TOTAL Material:	R$ 10,43

Mão de Obra		FONTE	UNID	COEFICIENTE	PREÇO UNITÁRIO	TOTAL
I02696S	Encanador ou bombeiro hidraulico (horista)	ORSE	h	0,15000000	R$ 20,44	R$ 3,06
I06111S	Servente de obras (horista)	ORSE	h	0,15000000	R$ 14,58	R$ 2,18
					TOTAL Mão de Obra:	R$ 5,24

Serviço		FONTE	UNID	COEFICIENTE	PREÇO UNITÁRIO	TOTAL
S02483	Enchimento de rasgos em alvenaria e concreto para tubulação diâm 1/2" a 1"	ORSE	m	1,01000000	R$ 5,36	R$ 5,41
					TOTAL Serviço:	R$ 5,41

VALOR:	**22,30**

95471 VASO SANITARIO SIFONADO CONVENCIONAL PARA PCD SEM FURO FRONTAL COM LOUÇA BRANCA SEM ASSENTO - FORNECIMENTO E INSTALAÇÃO. AF_01/2020 (UN)

Material		FONTE	UNID	COEFICIENTE	PREÇO UNITÁRIO	TOTAL
00006138	ANEL DE VEDACAO, PVC FLEXIVEL, 100 MM, PARA SAIDA DE BACIA / VASO SANITARIO	SINAPI	UN	1,00000000	R$ 11,81	R$ 11,81
00036520	BACIA SANITARIA (VASO) CONVENCIONAL PARA PCD, SEM FURO FRONTAL, DE LOUCA BRANCA (SEM ASSENTO)	SINAPI	UN	1,00000000	R$ 733,02	R$ 733,02
00004384	PARAFUSO NIQUELADO COM ACABAMENTO CROMADO PARA FIXAR PECA SANITARIA, INCLUI PORCA CEGA, ARRUELA E BUCHA DE NYLON TAMANHO S-10	SINAPI	UN	2,00000000	R$ 21,82	R$ 43,64
00037329	REJUNTE EPOXI, QUALQUER COR	SINAPI	KG	0,08810000	R$ 127,38	R$ 11,22
					TOTAL Material:	R$ 799,69

Mão de Obra com Encargos Complementares		FONTE	UNID	COEFICIENTE	PREÇO UNITÁRIO	TOTAL
88267	ENCANADOR OU BOMBEIRO HIDRÁULICO COM ENCARGOS COMPLEMENTARES	SINAPI	H	1,15400000	R$ 27,50	R$ 31,73
88316	SERVENTE COM ENCARGOS COMPLEMENTARES	SINAPI	H	0,55650000	R$ 22,24	R$ 12,37
					TOTAL Mão de Obra com Encargos Complementares:	R$ 44,10

VALOR:	**843,79**

90587 VIBRADOR DE IMERSÃO, DIÂMETRO DE PONTEIRA 45MM, MOTOR ELÉTRICO TRIFÁSICO POTÊNCIA DE 2 CV - CHI DIURNO. AF_06/2015 (CHI)

Serviço		FONTE	UNID	COEFICIENTE	PREÇO UNITÁRIO	TOTAL
90582	VIBRADOR DE IMERSÃO, DIÂMETRO DE PONTEIRA 45MM, MOTOR ELÉTRICO TRIFÁSICO POTÊNCIA DE 2 CV - DEPRECIAÇÃO. AF_06/2015	SINAPI	H	1,00000000	R$ 0,46	R$ 0,46

90583	VIBRADOR DE IMERSÃO, DIÂMETRO DE PONTEIRA 45MM, MOTOR ELÉTRICO TRIFÁSICO POTÊNCIA DE 2 CV - JUROS. AF_06/2015	SINAPI	H	1,00000000	R$ 0,10	R$ 0,10
					TOTAL Serviço:	R$ 0,56
					VALOR:	**0,56**

90586 VIBRADOR DE IMERSÃO, DIÂMETRO DE PONTEIRA 45MM, MOTOR ELÉTRICO TRIFÁSICO POTÊNCIA DE 2 CV - CHP DIURNO. AF_06/2015 (CHP)

Serviço		FONTE	UNID	COEFICIENTE	PREÇO UNITÁRIO	TOTAL
90582	VIBRADOR DE IMERSÃO, DIÂMETRO DE PONTEIRA 45MM, MOTOR ELÉTRICO TRIFÁSICO POTÊNCIA DE 2 CV - DEPRECIAÇÃO. AF_06/2015	SINAPI	H	1,00000000	R$ 0,46	R$ 0,46
90583	VIBRADOR DE IMERSÃO, DIÂMETRO DE PONTEIRA 45MM, MOTOR ELÉTRICO TRIFÁSICO POTÊNCIA DE 2 CV - JUROS. AF_06/2015	SINAPI	H	1,00000000	R$ 0,10	R$ 0,10
90584	VIBRADOR DE IMERSÃO, DIÂMETRO DE PONTEIRA 45MM, MOTOR ELÉTRICO TRIFÁSICO POTÊNCIA DE 2 CV - MANUTENÇÃO. AF_06/2015	SINAPI	H	1,00000000	R$ 0,36	R$ 0,36
90585	VIBRADOR DE IMERSÃO, DIÂMETRO DE PONTEIRA 45MM, MOTOR ELÉTRICO TRIFÁSICO POTÊNCIA DE 2 CV - MATERIAIS NA OPERAÇÃO. AF_06/2015	SINAPI	H	1,00000000	R$ 0,49	R$ 0,49
					TOTAL Serviço:	R$ 1,41
					VALOR:	**1,41**

90582 VIBRADOR DE IMERSÃO, DIÂMETRO DE PONTEIRA 45MM, MOTOR ELÉTRICO TRIFÁSICO POTÊNCIA DE 2 CV - DEPRECIAÇÃO. AF_06/2015 (H)

Equipamento		FONTE	UNID	COEFICIENTE	PREÇO UNITÁRIO	TOTAL
00013896	VIBRADOR DE IMERSAO, DIAMETRO DA PONTEIRA DE *45* MM, COM MOTOR ELETRICO TRIFASICO DE 2 HP (2 CV)	SINAPI	UN	0,00012800	R$ 3.626,47	R$ 0,46
					TOTAL Equipamento:	R$ 0,46
					VALOR:	**0,46**

90583 VIBRADOR DE IMERSÃO, DIÂMETRO DE PONTEIRA 45MM, MOTOR ELÉTRICO TRIFÁSICO POTÊNCIA DE 2 CV - JUROS. AF_06/2015 (H)

Equipamento		FONTE	UNID	COEFICIENTE	PREÇO UNITÁRIO	TOTAL
00013896	VIBRADOR DE IMERSAO, DIAMETRO DA PONTEIRA DE *45* MM, COM MOTOR ELETRICO TRIFASICO DE 2 HP (2 CV)	SINAPI	UN	0,00002960	R$ 3.626,47	R$ 0,10
					TOTAL Equipamento:	R$ 0,10
					VALOR:	**0,10**

90584 VIBRADOR DE IMERSÃO, DIÂMETRO DE PONTEIRA 45MM, MOTOR ELÉTRICO TRIFÁSICO POTÊNCIA DE 2 CV - MANUTENÇÃO. AF_06/2015 (H)

Equipamento		FONTE	UNID	COEFICIENTE	PREÇO UNITÁRIO	TOTAL
00013896	VIBRADOR DE IMERSAO, DIAMETRO DA PONTEIRA DE *45* MM, COM MOTOR ELETRICO TRIFASICO DE 2 HP (2 CV)	SINAPI	UN	0,00010000	R$ 3.626,47	R$ 0,36
					TOTAL Equipamento:	R$ 0,36
					VALOR:	**0,36**

90585 VIBRADOR DE IMERSÃO, DIÂMETRO DE PONTEIRA 45MM, MOTOR ELÉTRICO TRIFÁSICO POTÊNCIA DE 2 CV - MATERIAIS NA OPERAÇÃO. AF_06/2015 (H)

Especiais		FONTE	UNID	COEFICIENTE	PREÇO UNITÁRIO	TOTAL

00002705	ENERGIA ELETRICA ATE 2000 KWH INDUSTRIAL, SEM DEMANDA	SINAPI	KWH	0,52000000	R$ 0,96	R$ 0,49
					TOTAL Especiais:	R$ 0,49
					VALOR:	**0,49**

5837 VIBROACABADORA DE ASFALTO SOBRE ESTEIRAS, LARGURA DE PAVIMENTAÇÃO 1,90 M A 5,30 M, POTÊNCIA 105 HP CAPACIDADE 450 T/H - CHI DIURNO. AF_11/2014 (CHI)

Mão de Obra com Encargos Complementares		FONTE	UNID	COEFICIENTE	PREÇO UNITÁRIO	TOTAL
88302	OPERADOR DE PAVIMENTADORA COM ENCARGOS COMPLEMENTARES	SINAPI	H	1,00000000	R$ 25,72	R$ 25,72
					TOTAL Mão de Obra com Encargos Complementares:	R$ 25,72

Serviço		FONTE	UNID	COEFICIENTE	PREÇO UNITÁRIO	TOTAL
89240	VIBROACABADORA DE ASFALTO SOBRE ESTEIRAS, LARGURA DE PAVIMENTAÇÃO 1,90 M A 5,30 M, POTÊNCIA 105 HP CAPACIDADE 450 T/H - DEPRECIAÇÃO. AF_11/2014	SINAPI	H	1,00000000	R$ 89,62	R$ 89,62
89241	VIBROACABADORA DE ASFALTO SOBRE ESTEIRAS, LARGURA DE PAVIMENTAÇÃO 1,90 M A 5,30 M, POTÊNCIA 105 HP CAPACIDADE 450 T/H - JUROS. AF_11/2014	SINAPI	H	1,00000000	R$ 31,59	R$ 31,59
					TOTAL Serviço:	R$ 121,21
					VALOR:	**146,93**

5835 VIBROACABADORA DE ASFALTO SOBRE ESTEIRAS, LARGURA DE PAVIMENTAÇÃO 1,90 M A 5,30 M, POTÊNCIA 105 HP CAPACIDADE 450 T/H - CHP DIURNO. AF_11/2014 (CHP)

Mão de Obra com Encargos Complementares		FONTE	UNID	COEFICIENTE	PREÇO UNITÁRIO	TOTAL
88302	OPERADOR DE PAVIMENTADORA COM ENCARGOS COMPLEMENTARES	SINAPI	H	1,00000000	R$ 25,72	R$ 25,72
					TOTAL Mão de Obra com Encargos Complementares:	R$ 25,72

Serviço		FONTE	UNID	COEFICIENTE	PREÇO UNITÁRIO	TOTAL
89240	VIBROACABADORA DE ASFALTO SOBRE ESTEIRAS, LARGURA DE PAVIMENTAÇÃO 1,90 M A 5,30 M, POTÊNCIA 105 HP CAPACIDADE 450 T/H - DEPRECIAÇÃO. AF_11/2014	SINAPI	H	1,00000000	R$ 89,62	R$ 89,62
89241	VIBROACABADORA DE ASFALTO SOBRE ESTEIRAS, LARGURA DE PAVIMENTAÇÃO 1,90 M A 5,30 M, POTÊNCIA 105 HP CAPACIDADE 450 T/H - JUROS. AF_11/2014	SINAPI	H	1,00000000	R$ 31,59	R$ 31,59
5710	VIBROACABADORA DE ASFALTO SOBRE ESTEIRAS, LARGURA DE PAVIMENTAÇÃO 1,90 M A 5,30 M, POTÊNCIA 105 HP CAPACIDADE 450 T/H - MANUTENÇÃO. AF_11/2014	SINAPI	H	1,00000000	R$ 144,06	R$ 144,06
5711	VIBROACABADORA DE ASFALTO SOBRE ESTEIRAS, LARGURA DE PAVIMENTAÇÃO 1,90 M A 5,30 M, POTÊNCIA 105 HP CAPACIDADE 450 T/H - MATERIAIS NA OPERAÇÃO. AF_11/2014	SINAPI	H	1,00000000	R$ 88,23	R$ 88,23
					TOTAL Serviço:	R$ 353,50
					VALOR:	**379,22**

89240 VIBROACABADORA DE ASFALTO SOBRE ESTEIRAS, LARGURA DE PAVIMENTAÇÃO 1,90 M A 5,30 M, POTÊNCIA 105 HP CAPACIDADE 450 T/H - DEPRECIAÇÃO. AF_11/2014 (H)

Equipamento		FONTE	UNID	COEFICIENTE	PREÇO UNITÁRIO	TOTAL
00010488	VIBROACABADORA DE ASFALTO SOBRE ESTEIRAS, LARG. PAVIMENT. 1,90 A 5,3 M, POT. 78 KW/105 HP, CAP. 450 T/H	SINAPI	UN	0,00004000	R$ 2.240.535,66	R$ 89,62
					TOTAL Equipamento:	R$ 89,62
					VALOR:	**89,62**

RELATÓRIO ANALÍTICO - COMPOSIÇÕES AUXILIARES

OBRA:	CONSTRUÇÃO DE ORLA ALTO ALEGRE DO PINDARÉ-MA (ETAPA 1)
DESCRIÇÃO:	CONSTRUÇÃO DE ORLA ALTO ALEGRE DO PINDARÉ-MA (ETAPA 1)
LOCAL:	ALTO ALEGRE DO PINDARÉ-MA
CLIENTE:	PREFEITURA MUNICIPAL DE ALTO ALEGRE DO PINDARÉ-MA

DATA : 05/03/2026 **BDI :** 24,67%

FONTE	VERSÃO	HORA	MES
ORSE	2025/12	111,36%	69,82%
SEINFRA	028 SEM DESONERAÇÃO	114,15%	71,31%
SICRO NOVO	2025/10	-	-
SINAPI	2026/01 SEM DESONERAÇÃO	114,11%	71,30%
Composições Próprias	PROPRIA	0,00%	0,00%

89241 VIBROACABADORA DE ASFALTO SOBRE ESTEIRAS, LARGURA DE PAVIMENTAÇÃO 1,90 M A 5,30 M, POTÊNCIA 105 HP CAPACIDADE 450 T/H - JUROS. AF_11/2014 (H)

Equipamento		FONTE	UNID	COEFICIENTE	PREÇO UNITÁRIO	TOTAL
00010488	VIBROACABADORA DE ASFALTO SOBRE ESTEIRAS, LARG. PAVIMENT. 1,90 A 5,3 M, POT. 78 KW/105 HP, CAP. 450 T/H	SINAPI	UN	0,00001410	R$ 2.240.535,66	R$ 31,59
					TOTAL Equipamento:	R$ 31,59
					VALOR:	**31,59**

5710 VIBROACABADORA DE ASFALTO SOBRE ESTEIRAS, LARGURA DE PAVIMENTAÇÃO 1,90 M A 5,30 M, POTÊNCIA 105 HP CAPACIDADE 450 T/H - MANUTENÇÃO. AF_11/2014 (H)

Equipamento		FONTE	UNID	COEFICIENTE	PREÇO UNITÁRIO	TOTAL
00010488	VIBROACABADORA DE ASFALTO SOBRE ESTEIRAS, LARG. PAVIMENT. 1,90 A 5,3 M, POT. 78 KW/105 HP, CAP. 450 T/H	SINAPI	UN	0,00006430	R$ 2.240.535,66	R$ 144,06
					TOTAL Equipamento:	R$ 144,06
					VALOR:	**144,06**

5711 VIBROACABADORA DE ASFALTO SOBRE ESTEIRAS, LARGURA DE PAVIMENTAÇÃO 1,90 M A 5,30 M, POTÊNCIA 105 HP CAPACIDADE 450 T/H - MATERIAIS NA OPERAÇÃO. AF_11/2014 (H)

Material		FONTE	UNID	COEFICIENTE	PREÇO UNITÁRIO	TOTAL
00004221	OLEO DIESEL COMBUSTIVEL COMUM METROPOLITANO S-10 OU S-500	SINAPI	L	14,88000000	R$ 5,93	R$ 88,23
					TOTAL Material:	R$ 88,23
					VALOR:	**88,23**

100289 VIGIA DIURNO COM ENCARGOS COMPLEMENTARES (H)

Encargos Complementares		FONTE	UNID	COEFICIENTE	PREÇO UNITÁRIO	TOTAL
00037370	ALIMENTACAO - HORISTA (COLETADO CAIXA - ENCARGOS COMPLEMENTARES)	SINAPI	H	1,00000000	R$ 2,20	R$ 2,20
00043491	EPI - FAMILIA SERVENTE - HORISTA (ENCARGOS COMPLEMENTARES - COLETADO CAIXA)	SINAPI	H	1,00000000	R$ 1,38	R$ 1,38
00037372	EXAMES - HORISTA (COLETADO CAIXA - ENCARGOS COMPLEMENTARES)	SINAPI	H	1,00000000	R$ 1,36	R$ 1,36
00043467	FERRAMENTAS - FAMILIA SERVENTE - HORISTA (ENCARGOS COMPLEMENTARES - COLETADO CAIXA)	SINAPI	H	1,00000000	R$ 0,58	R$ 0,58
00037373	SEGURO - HORISTA (COLETADO CAIXA - ENCARGOS COMPLEMENTARES)	SINAPI	H	1,00000000	R$ 0,11	R$ 0,11
00037371	TRANSPORTE - HORISTA (COLETADO CAIXA - ENCARGOS COMPLEMENTARES)	SINAPI	H	1,00000000	R$ 0,51	R$ 0,51
					TOTAL Encargos Complementares:	R$ 6,14

Mão de Obra		FONTE	UNID	COEFICIENTE	PREÇO UNITÁRIO	TOTAL
00034345	VIGIA DIURNO (HORISTA)	SINAPI	H	1,00000000	R$ 15,77	R$ 15,77
					TOTAL Mão de Obra:	R$ 15,77

Serviço		FONTE	UNID	COEFICIENTE	PREÇO UNITÁRIO	TOTAL
100288	CURSO DE CAPACITAÇÃO PARA VIGIA DIURNO (ENCARGOS COMPLEMENTARES) - HORISTA	SINAPI	H	1,00000000	R$ 0,08	R$ 0,08
					TOTAL Serviço:	R$ 0,08
					VALOR:	**21,99**

RELATÓRIO ANALÍTICO - COMPOSIÇÕES AUXILIARES

OBRA:	CONSTRUÇÃO DE ORLA ALTO ALEGRE DO PINDARÉ-MA (ETAPA 1)
DESCRIÇÃO:	CONSTRUÇÃO DE ORLA ALTO ALEGRE DO PINDARÉ-MA (ETAPA 1)
LOCAL:	ALTO ALEGRE DO PINDARÉ-MA
CLIENTE:	PREFEITURA MUNICIPAL DE ALTO ALEGRE DO PINDARÉ-MA

DATA : 05/03/2026 **BDI :** 24,67%

FONTE	VERSÃO	HORA	MES
ORSE	2025/12	111,36%	69,82%
SEINFRA	028 SEM DESONERAÇÃO	114,15%	71,31%
SICRO NOVO	2025/10	-	-
SINAPI	2026/01 SEM DESONERAÇÃO	114,11%	71,30%
Composições Próprias	PROPRIA	0,00%	0,00%

S02085 Vaso sanitário convencional, linha popular, c/caixa de descarga de sobrepor AKROS ou similar, assento plastico universal branco, conjunto de fixação, tubo de ligação e engate plástico - Rev 04 (un)

Encargos Complementares		FONTE	UNID	COEFICIENTE	PREÇO UNITÁRIO	TOTAL
S10554	Encargos Complementares - Encanador	ORSE	h	2,30000000	R$ 3,91	R$ 8,99
S10549	Encargos Complementares - Servente	ORSE	h	2,30000000	R$ 3,96	R$ 9,10
					TOTAL Encargos Complementares:	R$ 18,09

Material		FONTE	UNID	COEFICIENTE	PREÇO UNITÁRIO	TOTAL
I06138S	Anel de vedacao, pvc flexivel, 100 mm, para saida de bacia / vaso sanitario	ORSE	un	1,00000000	R$ 9,00	R$ 9,00
I00230	Assento para vaso sanitário, plastico, universal, branco, padrão popular	ORSE	un	1,00000000	R$ 27,39	R$ 27,39
I10420S	Bacia sanitaria (vaso) convencional, de louca branca, sifao aparente, saida vertical (sem assento)	ORSE	un	1,00000000	R$ 203,45	R$ 203,45
I01030S	Caixa de descarga plastica para bacia / vaso sanitario, externa, capacidade 9 litros, puxador fio de nylon, nao incluso cano, bolsa, engate	ORSE	un	1,00000000	R$ 46,50	R$ 46,50
I06141S	Engate/rabicho flexivel plastico (pvc ou abs) branco 1/2" x 30 cm	ORSE	un	1,00000000	R$ 5,14	R$ 5,14
I00669	Fixação para vaso sanitário, DECA SP13 ou similar	ORSE	cj	1,00000000	R$ 26,55	R$ 26,55
I02306	Tubo descida pvc 1 1/ 4", completo, p/ caixa descarga (akros ou similar)	ORSE	un	1,00000000	R$ 35,00	R$ 35,00
					TOTAL Material:	R$ 353,03

Mão de Obra		FONTE	UNID	COEFICIENTE	PREÇO UNITÁRIO	TOTAL
I02696S	Encanador ou bombeiro hidraulico (horista)	ORSE	h	2,30000000	R$ 20,44	R$ 47,01
I06111S	Servente de obras (horista)	ORSE	h	2,30000000	R$ 14,58	R$ 33,53
					TOTAL Mão de Obra:	R$ 80,54

VALOR:	**451,69**

S12415 Viga metálica, em perfil UDC150x50x4,75, para travamento de colunas ou apoio e alvenarias, pintura 01 demão epoxi fundo óxido ferro + 02 demãos esmalte epoxi branco (m)

Encargos Complementares		FONTE	UNID	COEFICIENTE	PREÇO UNITÁRIO	TOTAL
S10549	Encargos Complementares - Servente	ORSE	h	0,19000000	R$ 3,96	R$ 0,75
S10603	Encargos Complementares - Soldador	ORSE	h	0,09000000	R$ 4,69	R$ 0,42
					TOTAL Encargos Complementares:	R$ 1,17

Equipamento		FONTE	UNID	COEFICIENTE	PREÇO UNITÁRIO	TOTAL
I08904	Máquina de solda elétrica	ORSE	h	0,09000000	R$ 4,00	R$ 0,36
					TOTAL Equipamento:	R$ 0,36

Material		FONTE	UNID	COEFICIENTE	PREÇO UNITÁRIO	TOTAL
I13114	Perfil Aço, UDC Simples 150 x 50 x 4,75(kg/m) - SAE 1008/1012	ORSE	kg	4,75000000	R$ 8,66	R$ 41,13
					TOTAL Material:	R$ 41,13

Mão de Obra		FONTE	UNID	COEFICIENTE	PREÇO UNITÁRIO	TOTAL
I06111S	Servente de obras (horista)	ORSE	h	0,19000000	R$ 14,58	R$ 2,77
I06160S	Soldador (horista)	ORSE	h	0,09000000	R$ 20,44	R$ 1,83
					TOTAL Mão de Obra:	R$ 4,60

Serviço	FONTE	UNID	COEFICIENTE	PREÇO UNITÁRIO	TOTAL

S03759	Pintura de acabamento em superfícies metálicas com aplicação de 02 demãos de tinta esmalte epoxi branco, e = 35 micra p/ demão, aplicado com rolo e pincel - R1	ORSE	m2	0,50000000	R$ 63,90	R$ 31,95
S03738	Pintura de proteção sobre superfícies metálicas com aplicação de 01 demão de tinta epoxi fundo óxido de ferro - R1	ORSE	m2	0,50000000	R$ 22,33	R$ 11,16
					TOTAL Serviço:	R$ 43,11
					VALOR:	**90,37**

86877 VÁLVULA EM METAL CROMADO 1.1/2" X 1.1/2" PARA TANQUE OU LAVATÓRIO, COM OU SEM LADRÃO - FORNECIMENTO E INSTALAÇÃO. AF_01/2020 (UN)

Material		FONTE	UNID	COEFICIENTE	PREÇO UNITÁRIO	TOTAL
00003146	FITA VEDA ROSCA, EM PTFE, ROLO DE 18 MM X 10 M (L X C)	SINAPI	UN	0,04800000	R$ 4,80	R$ 0,23
00037588	VALVULA DE ESCOAMENTO PARA TANQUE, EM METAL CROMADO, 1.1/2", SEM LADRAO, COM TAMPAO PLASTICO	SINAPI	UN	1,00000000	R$ 86,48	R$ 86,48
					TOTAL Material:	R$ 86,71

Mão de Obra com Encargos Complementares		FONTE	UNID	COEFICIENTE	PREÇO UNITÁRIO	TOTAL
88267	ENCANADOR OU BOMBEIRO HIDRÁULICO COM ENCARGOS COMPLEMENTARES	SINAPI	H	0,17400000	R$ 27,50	R$ 4,78
88316	SERVENTE COM ENCARGOS COMPLEMENTARES	SINAPI	H	0,05480000	R$ 22,24	R$ 1,21
					TOTAL Mão de Obra com Encargos Complementares:	R$ 5,99
					VALOR:	**92,70**

Arnoldo Alcântara Brandão
Engenheiro Civil do Município de Alto Alegre do Pindaré
CREA/MA 110395897-6

ORÇAMENTO - CURVA ABC DE SERVIÇOS

OBRA:	CONSTRUÇÃO DE ORLA ALTO ALEGRE DO PINDARÉ-MA (ETAPA 1)
DESCRIÇÃO:	CONSTRUÇÃO DE ORLA ALTO ALEGRE DO PINDARÉ-MA (ETAPA 1)
LOCAL:	ALTO ALEGRE DO PINDARÉ-MA
CLIENTE:	PREFEITURA MUNICIPAL DE ALTO ALEGRE DO PINDARÉ-MA

DATA : 05/03/2026 **BDI :** 24,67%

FONTE	VERSÃO	HORA	MES
ORSE	2025/12	111,36%	69,82%
SEINFRA	028 SEM DESONERAÇÃO	114,15%	71,31%
SICRO NOVO	2025/10	-	-
SINAPI	2026/01 SEM DESONERAÇÃO	114,11%	71,30%
Composições Próprias	PROPRIA	0,00%	0,00%

CÓDIGO	DESCRIÇÃO	FONTE	TIPO	UNIDADE	QUANTIDADE	PREÇO UNITÁRIO	PREÇO TOTAL	%	ACUMUL. %	CL
95876	TRANSPORTE COM CAMINHÃO BASCULANTE DE 14 M³, EM VIA URBANA PAVIMENTADA, DMT ATÉ 30 KM (UNIDADE: M3XKM). AF_07/2020	SINAPI	Serviço	M3XKM	605.216,52	R$ 2,66	**R$ 1.609.875,94**	**20,78%**	**20,78%**	A
92400	EXECUÇÃO DE PAVIMENTO EM PISO INTERTRAVADO, COM BLOCO RETANGULAR DE 20 X 10 CM, ESPESSURA 10 CM. AF_10/2022	SINAPI	Serviço	M2	4.547,42	R$ 135,63	**R$ 616.766,57**	**7,96%**	**28,75%**	A
21.03.151	Revestimento em placa de alumínio composto "ACM", espessura de 4 mm e acabamento em PVDF	SP Obras	Serviço	M2	507,36	R$ 1.094,91	**R$ 555.513,54**	**7,17%**	**35,92%**	A
S11725	Material para base com cbr>60, inclusive aquisição, escavação e carga, exclusive limpeza e transporte	ORSE	Serviço	m3	16.811,57	R$ 24,32	**R$ 408.857,38**	**5,28%**	**41,20%**	A
102494	PINTURA DE PISO COM TINTA EPÓXI, APLICAÇÃO MANUAL, 2 DEMÃOS, INCLUSO PRIMER EPÓXI. AF_05/2021	SINAPI	Serviço	M2	4.952,62	R$ 74,48	**R$ 368.871,14**	**4,76%**	**45,96%**	A
COM-45886894	ADMINISTRAÇÃO LOCAL DA OBRA	Composição	Serviço	MÊS	12,00	R$ 25.233,33	**R$ 302.799,96**	**3,91%**	**49,87%**	A
4011282	Base ou sub-base de macadame hidráulico com brita comercial - 100% Proctor modificado	SICRO	Serviço	m³	634,34	R$ 306,61	**R$ 194.494,99**	**2,51%**	**52,38%**	B
99837	GUARDA-CORPO DE AÇO GALVANIZADO DE 1,10M, MONTANTES TUBULARES DE 1.1/4" ESPAÇADOS DE 1,20M, TRAVESSA SUPERIOR DE 1.1/2", GRADIL FORMADO POR TUBOS HORIZONTAIS DE 1" E VERTICAIS DE 3/4", FIXADO COM CHUMBADOR MECÂNICO. AF_04/2019_PS	SINAPI	Serviço	M	233,00	R$ 723,35	**R$ 168.540,55**	**2,18%**	**54,55%**	B
93593	TRANSPORTE COM CAMINHÃO BASCULANTE DE 14 M³, EM VIA URBANA PAVIMENTADA, ADICIONAL PARA DMT EXCEDENTE A 30 KM (UNIDADE: M3XKM). AF_07/2020	SINAPI	Serviço	M3XKM	137.080,87	R$ 1,07	**R$ 146.676,53**	**1,89%**	**56,45%**	B
95995	EXECUÇÃO DE PAVIMENTO COM APLICAÇÃO DE CONCRETO ASFÁLTICO, CAMADA DE ROLAMENTO - EXCLUSIVE CARGA E TRANSPORTE. AF_10/2025	SINAPI	Serviço	M3	79,29	R$ 1.844,54	**R$ 146.253,58**	**1,89%**	**58,34%**	B
96386	EXECUÇÃO E COMPACTAÇÃO DE CORPO DE ATERRO (95% DE ENERGIA DO PROCTOR NORMAL) COM SOLO PREDOMINANTEMENTE ARENOSO ESPESSURA 15CM - EXCLUSIVE MATERIAL, ESCAVAÇÃO, CARGA E TRANSPORTE. AF_09/2024	SINAPI	Serviço	M3	16.811,57	R$ 8,13	**R$ 136.678,06**	**1,76%**	**60,10%**	B
102041	MONTAGEM E DESMONTAGEM DE FÔRMA PARA ESCADAS, COM 1 LANCE E LAJE PLANA, EM CHAPA DE MADEIRA COMPENSADA RESINADA, 2 UTILIZAÇÕES. AF_11/2020	SINAPI	Serviço	M2	333,76	R$ 407,00	**R$ 135.840,32**	**1,75%**	**61,85%**	B
103321	ALVENARIA DE VEDAÇÃO DE BLOCOS VAZADOS DE CONCRETO DE 19X19X39 CM (ESPESSURA 19 CM) E ARGAMASSA DE ASSENTAMENTO COM PREPARO MANUAL. AF_12/2021	SINAPI	Serviço	M2	836,94	R$ 161,10	**R$ 134.831,03**	**1,74%**	**63,59%**	B
103686	CONCRETAGEM DE ESCADAS, FCK=25 MPA, COM USO DE BOMBA - LANÇAMENTO, ADENSAMENTO E ACABAMENTO. AF_02/2022_PS	SINAPI	Serviço	M3	95,99	R$ 1.085,98	**R$ 104.243,22**	**1,35%**	**64,94%**	B
96557	CONCRETAGEM DE BLOCO DE COROAMENTO OU VIGA BALDRAME, FCK 30 MPA, COM USO DE BOMBA - LANÇAMENTO, ADENSAMENTO E ACABAMENTO. AF_01/2024	SINAPI	Serviço	M3	85,94	R$ 1.118,17	**R$ 96.095,53**	**1,24%**	**66,18%**	B
96539	FABRICAÇÃO, MONTAGEM E DESMONTAGEM DE FÔRMA PARA VIGA BALDRAME, EM CHAPA DE MADEIRA COMPENSADA RESINADA, E=17 MM, 2 UTILIZAÇÕES. AF_01/2024	SINAPI	Serviço	M2	545,04	R$ 169,90	**R$ 92.602,30**	**1,20%**	**67,38%**	B
COM-00414501	ELABORAÇÃO DE PROJETO EXECUTIVO	Composição	Serviço	UND	1,00	R$ 90.571,42	**R$ 90.571,42**	**1,17%**	**68,55%**	B
2003632	Boca de lobo simples - grelha de concreto - BLSG 04 - areia e brita comerciais	SICRO	Serviço	un	33,00	R$ 2.462,26	**R$ 81.254,58**	**1,05%**	**69,59%**	B
103332	ALVENARIA DE VEDAÇÃO DE BLOCOS CERÂMICOS FURADOS NA HORIZONTAL DE 9X14X19 CM (ESPESSURA 9 CM) E ARGAMASSA DE ASSENTAMENTO COM PREPARO EM BETONEIRA. AF_12/2021	SINAPI	Serviço	M2	531,07	R$ 152,12	**R$ 80.786,37**	**1,04%**	**70,64%**	B

ORÇAMENTO - CURVA ABC DE SERVIÇOS

OBRA:	CONSTRUÇÃO DE ORLA ALTO ALEGRE DO PINDARÉ-MA (ETAPA 1)
DESCRIÇÃO:	CONSTRUÇÃO DE ORLA ALTO ALEGRE DO PINDARÉ-MA (ETAPA 1)
LOCAL:	ALTO ALEGRE DO PINDARÉ-MA
CLIENTE:	PREFEITURA MUNICIPAL DE ALTO ALEGRE DO PINDARÉ-MA

DATA : 05/03/2026 **BDI :** 24,67%

FONTE	VERSÃO	HORA	MES
ORSE	2025/12	111,36%	69,82%
SEINFRA	028 SEM DESONERAÇÃO	114,15%	71,31%
SICRO NOVO	2025/10	-	-
SINAPI	2026/01 SEM DESONERAÇÃO	114,11%	71,30%
Composições Próprias	PROPRIA	0,00%	0,00%

CÓDIGO	DESCRIÇÃO	FONTE	TIPO	UNIDADE	QUANTIDADE	PREÇO UNITÁRIO	PREÇO TOTAL	%	ACUMUL. %	CL
S12903	Poste decorativo 1 pétalas, em aço galvanizado com difusor em vidro transparente temperado, com 3m/4m, inclusive lâmpada de led 50w	ORSE	Serviço	un	24,00	R$ 3.362,47	**R$ 80.699,28**	**1,04%**	**71,68%**	B
104924	CONCRETAGEM DE SAPATA CORRIDA, FCK 30 MPA, COM USO DE BOMBA - LANÇAMENTO, ADENSAMENTO E ACABAMENTO. AF_01/2024	SINAPI	Serviço	M3	66,07	R$ 1.152,99	**R$ 76.178,05**	**0,98%**	**72,66%**	B
95945	ARMAÇÃO DE ESCADA, DE UMA ESTRUTURA CONVENCIONAL DE CONCRETO ARMADO UTILIZANDO AÇO CA-50 DE 8,0 MM - MONTAGEM. AF_11/2020	SINAPI	Serviço	KG	3.963,06	R$ 18,94	**R$ 75.060,36**	**0,97%**	**73,63%**	B
96538	FABRICAÇÃO, MONTAGEM E DESMONTAGEM DE FÔRMA PARA SAPATA, EM CHAPA DE MADEIRA COMPENSADA RESINADA, E=17 MM, 2 UTILIZAÇÕES. AF_01/2024	SINAPI	Serviço	M2	232,03	R$ 318,27	**R$ 73.848,19**	**0,95%**	**74,58%**	B
104920	ARMAÇÃO DE BLOCO, SAPATA ISOLADA, VIGA BALDRAME E SAPATA CORRIDA UTILIZANDO AÇO CA-50 DE 12,5 MM - MONTAGEM. AF_01/2024	SINAPI	Serviço	KG	5.662,00	R$ 12,52	**R$ 70.888,24**	**0,92%**	**75,50%**	B
104488	COMPOSIÇÃO PARAMÉTRICA PARA EXECUÇÃO DE ESTRUTURAS DE CONCRETO ARMADO, PARA EDIFICAÇÃO INSTITUCIONAL TÉRREA, FCK = 25 MPA. AF_11/2022	SINAPI	Serviço	M3	21,14	R$ 3.285,37	**R$ 69.452,72**	**0,90%**	**76,40%**	B
91928	CABO DE COBRE FLEXÍVEL ISOLADO, 4 MM², ANTI-CHAMA 450/750 V, PARA CIRCUITOS TERMINAIS - FORNECIMENTO E INSTALAÇÃO. AF_03/2023	SINAPI	Serviço	M	6.119,60	R$ 9,60	**R$ 58.748,16**	**0,76%**	**77,16%**	B
COM-73433789	ACADEMIA AO AR LIVRE	Composição	Serviço	UND	1,00	R$ 57.931,14	**R$ 57.931,14**	**0,75%**	**77,90%**	B
18.10.14	BANCO LINEAR DELIMITADOR DE CONCRETO	SUDECAP	Serviço	M	46,80	R$ 1.171,79	**R$ 54.839,77**	**0,71%**	**78,61%**	B
98459	TAPUME COM TELHA METÁLICA. AF_03/2024	SINAPI	Serviço	M2	466,00	R$ 117,23	**R$ 54.629,18**	**0,71%**	**79,32%**	B
93592	TRANSPORTE COM CAMINHÃO BASCULANTE DE 14 M³, EM VIA URBANA EM REVESTIMENTO PRIMÁRIO (UNIDADE: M3XKM). AF_07/2020	SINAPI	Serviço	M3XKM	18.332,43	R$ 2,94	**R$ 53.897,34**	**0,70%**	**80,01%**	C
94994	EXECUÇÃO DE PASSEIO (CALÇADA) OU PISO DE CONCRETO COM CONCRETO MOLDADO IN LOCO, FEITO EM OBRA, ACABAMENTO CONVENCIONAL, ESPESSURA 8 CM, ARMADO. AF_08/2022	SINAPI	Serviço	M2	405,20	R$ 128,31	**R$ 51.991,21**	**0,67%**	**80,68%**	C
C1630	LOCAÇÃO DA OBRA - EXECUÇÃO DE GABARITO	SEINFRA	Serviço	M2	5.304,69	R$ 9,65	**R$ 51.190,26**	**0,66%**	**81,34%**	C
S12398	Estrutura Metálica Galpões em Pórticos - Colunas/Vigas em Treliça UDC75, terças e vigas longitudinais em UDC 127 e 150, 2 águas, sem lanternin, vãos 6,0 a 10,0m, pintado 1 d oxido ferro + 2 d esmalte epóxi branco, exceto forn. Telhas - Executada - R3	ORSE	Serviço	m2	96,33	R$ 518,59	**R$ 49.955,77**	**0,64%**	**81,99%**	C
104951	MASSA ÚNICA, EM ARGAMASSA TRAÇO 1:2:8, PREPARO MECÂNICO, APLICADA MANUALMENTE EM PAREDES INTERNAS DE AMBIENTES COM ÁREA MAIOR QUE 10M², E = 17,5MM, COM TALISCAS. AF_03/2024	SINAPI	Serviço	M2	1.062,12	R$ 45,74	**R$ 48.581,37**	**0,63%**	**82,62%**	C
COM-62626427	PARQUINHO INFANTIL	Composição	Serviço	UND	1,00	R$ 46.601,86	**R$ 46.601,86**	**0,60%**	**83,22%**	C
87265	REVESTIMENTO CERÂMICO PARA PAREDES INTERNAS COM PLACAS TIPO ESMALTADA DE DIMENSÕES 20X20 CM APLICADAS NA ALTURA INTEIRA DAS PAREDES. AF_02/2023_PE	SINAPI	Serviço	M2	531,07	R$ 85,84	**R$ 45.587,05**	**0,59%**	**83,81%**	C
COM-31777634	MOBILIZAÇÃO E DESMOBILIZAÇÃO DE EQUIPAMENTOS	Composição	Serviço	UND	1,00	R$ 44.881,20	**R$ 44.881,20**	**0,58%**	**84,39%**	C
98557	IMPERMEABILIZAÇÃO DE SUPERFÍCIE COM EMULSÃO ASFÁLTICA, 2 DEMÃOS. AF_09/2023	SINAPI	Serviço	M2	777,07	R$ 56,01	**R$ 43.523,69**	**0,56%**	**84,95%**	C

ORÇAMENTO - CURVA ABC DE SERVIÇOS

OBRA:	CONSTRUÇÃO DE ORLA ALTO ALEGRE DO PINDARÉ-MA (ETAPA 1)
DESCRIÇÃO:	CONSTRUÇÃO DE ORLA ALTO ALEGRE DO PINDARÉ-MA (ETAPA 1)
LOCAL:	ALTO ALEGRE DO PINDARÉ-MA
CLIENTE:	PREFEITURA MUNICIPAL DE ALTO ALEGRE DO PINDARÉ-MA

DATA : 05/03/2026 **BDI :** 24,67%

FONTE	VERSÃO	HORA	MES
ORSE	2025/12	111,36%	69,82%
SEINFRA	028 SEM DESONERAÇÃO	114,15%	71,31%
SICRO NOVO	2025/10	-	-
SINAPI	2026/01 SEM DESONERAÇÃO	114,11%	71,30%
Composições Próprias	PROPRIA	0,00%	0,00%

CÓDIGO	DESCRIÇÃO	FONTE	TIPO	UNIDADE	QUANTIDADE	PREÇO UNITÁRIO	PREÇO TOTAL	%	ACUMUL. %	CL
103314	INSTALAÇÃO DE PERGOLADO DE MADEIRA, EM MAÇARANDUBA, ANGELIM OU EQUIVALENTE DA REGIÃO, FIXADO COM CONCRETO SOBRE PISO DE CONCRETO EXISTENTE. AF_11/2021	SINAPI	Serviço	M2	117,84	R$ 325,48	**R$ 38.354,56**	**0,50%**	**85,44%**	C
91338	PORTA DE ALUMÍNIO DE ABRIR COM LAMBRI, COM GUARNIÇÃO, FIXAÇÃO COM PARAFUSOS - FORNECIMENTO E INSTALAÇÃO. AF_12/2019	SINAPI	Serviço	M2	32,76	R$ 1.153,78	**R$ 37.797,83**	**0,49%**	**85,93%**	C
92762	ARMAÇÃO DE PILAR OU VIGA DE ESTRUTURA CONVENCIONAL DE CONCRETO ARMADO UTILIZANDO AÇO CA-50 DE 10,0 MM - MONTAGEM. AF_06/2022	SINAPI	Serviço	KG	2.938,00	R$ 12,70	**R$ 37.312,60**	**0,48%**	**86,41%**	C
94274	ASSENTAMENTO DE GUIA (MEIO-FIO) EM TRECHO CURVO, CONFECCIONADA EM CONCRETO PRÉ-FABRICADO, DIMENSÕES 100X15X13X30 CM (COMPRIMENTO X BASE INFERIOR X BASE SUPERIOR X ALTURA). AF_01/2024	SINAPI	Serviço	M	500,00	R$ 74,42	**R$ 37.210,00**	**0,48%**	**86,89%**	C
104166	TUBO PVC, SÉRIE R, ÁGUA PLUVIAL, DN 150 MM, FORNECIDO E INSTALADO EM RAMAL DE ENCAMINHAMENTO. AF_06/2022	SINAPI	Serviço	M	366,00	R$ 87,37	**R$ 31.977,42**	**0,41%**	**87,31%**	C
COM-59087077	LIMPEZA FINAL DA OBRA.	Composição	Serviço	M²	5.304,69	R$ 5,92	**R$ 31.403,76**	**0,41%**	**87,71%**	C
S01749	Filtro anaeróbio em concreto armado dimensões internas 2,85 x2,85 x 1,80 m	ORSE	Serviço	un	1,00	R$ 30.902,75	**R$ 30.902,75**	**0,40%**	**88,11%**	C
100574	ESPALHAMENTO DE MATERIAL COM TRATOR DE ESTEIRAS. AF_09/2024	SINAPI	Serviço	M3	16.811,57	R$ 1,75	**R$ 29.420,25**	**0,38%**	**88,49%**	C
96544	ARMAÇÃO DE BLOCO UTILIZANDO AÇO CA-50 DE 6,3 MM - MONTAGEM. AF_01/2024	SINAPI	Serviço	KG	1.380,00	R$ 21,24	**R$ 29.311,20**	**0,38%**	**88,87%**	C
94288	EXECUÇÃO DE SARJETA DE CONCRETO USINADO, MOLDADA IN LOCO EM TRECHO CURVO, 30 CM BASE X 10 CM ALTURA. AF_01/2024	SINAPI	Serviço	M	500,00	R$ 56,74	**R$ 28.370,00**	**0,37%**	**89,23%**	C
92417	MONTAGEM E DESMONTAGEM DE FÔRMA DE PILARES RETANGULARES E ESTRUTURAS SIMILARES, PÉ-DIREITO DUPLO, EM CHAPA DE MADEIRA COMPENSADA RESINADA, 2 UTILIZAÇÕES. AF_09/2020	SINAPI	Serviço	M2	132,90	R$ 210,24	**R$ 27.940,90**	**0,36%**	**89,60%**	C
S11703	Barracão aberto para apoio à produção (carpintaria, central de armação, oficina, etc.) c/ tesouras, telha 4mm, piso em concreto desempolado	ORSE	Serviço	m2	100,00	R$ 253,77	**R$ 25.377,00**	**0,33%**	**89,92%**	C
S13883	Revestimento cerâmico para piso ou parede, 90 x 90 cm, porcelanato, acetinado, borda reta, linha Iseo Grigio, Eliane ou similar, aplicado com argamassa industrializada ac-iii, rejuntado, exclusive regularização de base ou emboço	ORSE	Serviço	m2	80,35	R$ 311,38	**R$ 25.019,38**	**0,32%**	**90,25%**	C
103675	CONCRETAGEM DE VIGAS E LAJES, FCK=25 MPA, PARA LAJES MACIÇAS OU NERVURADAS COM USO DE BOMBA - LANÇAMENTO, ADENSAMENTO E ACABAMENTO. AF_02/2022_PS	SINAPI	Serviço	M3	23,84	R$ 1.004,09	**R$ 23.937,51**	**0,31%**	**90,55%**	C
S10184	Barracão para banheiro e vestiário de obra, s=35,10m², capacidade 20 operários com materiais novos	ORSE	Serviço	un	1,00	R$ 23.824,40	**R$ 23.824,40**	**0,31%**	**90,86%**	C
92447	MONTAGEM E DESMONTAGEM DE FÔRMA DE VIGA, ESCORAMENTO COM PONTALETE DE MADEIRA, PÉ-DIREITO SIMPLES, EM MADEIRA SERRADA, 2 UTILIZAÇÕES. AF_09/2020	SINAPI	Serviço	M2	88,02	R$ 265,05	**R$ 23.329,70**	**0,30%**	**91,16%**	C
S10759	Bancada em granito cinza andorinha, e=2cm	ORSE	Serviço	m2	33,18	R$ 693,24	**R$ 23.001,70**	**0,30%**	**91,46%**	C
S00061	Barracão aberto para refeitório de obra (capacidade 24 refeições simultâneas)-s=61,60m2 com materiais novos	ORSE	Serviço	un	1,00	R$ 22.637,40	**R$ 22.637,40**	**0,29%**	**91,75%**	C
C0360	BANCO DE MADEIRA C/ESTRUTURA DE FERRO - L= 3.00m	SEINFRA	Serviço	UN	15,00	R$ 1.473,00	**R$ 22.095,00**	**0,29%**	**92,04%**	C

ORÇAMENTO - CURVA ABC DE SERVIÇOS

OBRA:	CONSTRUÇÃO DE ORLA ALTO ALEGRE DO PINDARÉ-MA (ETAPA 1)
DESCRIÇÃO:	CONSTRUÇÃO DE ORLA ALTO ALEGRE DO PINDARÉ-MA (ETAPA 1)
LOCAL:	ALTO ALEGRE DO PINDARÉ-MA
CLIENTE:	PREFEITURA MUNICIPAL DE ALTO ALEGRE DO PINDARÉ-MA

DATA : 05/03/2026 **BDI :** 24,67%

FONTE	VERSÃO	HORA	MES
ORSE	2025/12	111,36%	69,82%
SEINFRA	028 SEM DESONERAÇÃO	114,15%	71,31%
SICRO NOVO	2025/10	-	-
SINAPI	2026/01 SEM DESONERAÇÃO	114,11%	71,30%
Composições Próprias	PROPRIA	0,00%	0,00%

CÓDIGO	DESCRIÇÃO	FONTE	TIPO	UNIDADE	QUANTIDADE	PREÇO UNITÁRIO	PREÇO TOTAL	%	ACUMUL. %	CL
S02592	Imprimação - execução com fornecimento de material	ORSE	Serviço	m2	1.585,85	R$ 13,73	**R$ 21.773,72**	**0,28%**	**92,32%**	C
S09260	Planta - Palmeira Imperial h=1,00m (fornecimento e plantio)	ORSE	Serviço	un	19,00	R$ 1.077,66	**R$ 20.475,54**	**0,26%**	**92,58%**	C
91934	CABO DE COBRE FLEXÍVEL ISOLADO, 16 MM², ANTI-CHAMA 450/750 V, PARA CIRCUITOS TERMINAIS - FORNECIMENTO E INSTALAÇÃO. AF_03/2023	SINAPI	Serviço	M	561,50	R$ 35,02	**R$ 19.663,73**	**0,25%**	**92,84%**	C
96135	APLICAÇÃO MANUAL DE MASSA ACRÍLICA EM PAREDES EXTERNAS DE CASAS, DUAS DEMÃOS. AF_03/2024	SINAPI	Serviço	M2	531,07	R$ 36,53	**R$ 19.399,99**	**0,25%**	**93,09%**	C
91932	CABO DE COBRE FLEXÍVEL ISOLADO, 10 MM², ANTI-CHAMA 450/750 V, PARA CIRCUITOS TERMINAIS - FORNECIMENTO E INSTALAÇÃO. AF_03/2023	SINAPI	Serviço	M	767,30	R$ 24,29	**R$ 18.637,72**	**0,24%**	**93,33%**	C
COMP-66079610	PORTÃO DE ENROLAR, RAIADA, EM CHAPA 24, AÇO GALVANIZADO NATURAL - FORNECIMENTO E INSTALAÇÃO	Composição	Serviço	M²	13,53	R$ 1.352,89	**R$ 18.304,60**	**0,24%**	**93,56%**	C
103307	INSTALAÇÃO DE LIXEIRA METÁLICA DUPLA, CAPACIDADE DE 60 L, EM TUBO DE AÇO CARBONO E CESTOS EM CHAPA DE AÇO COM PINTURA ELETROSTÁTICA, SOBRE PISO DE CONCRETO EXISTENTE. AF_11/2021	SINAPI	Serviço	UN	10,00	R$ 1.671,91	**R$ 16.719,10**	**0,22%**	**93,78%**	C
16.80.007	Pingadeira para muros de alvenaria	SP	Serviço	M	121,10	R$ 131,13	**R$ 15.879,84**	**0,21%**	**93,99%**	C
S150806	Eletroduto aparente de PVC rígido roscável diâmetro 1", inclusive abraçadeira de fixação	IOPES	Serviço	m	455,80	R$ 32,53	**R$ 14.827,17**	**0,19%**	**94,18%**	C
96527	ESCAVAÇÃO MANUAL PARA VIGA BALDRAME OU SAPATA CORRIDA (INCLUINDO ESCAVAÇÃO PARA COLOCAÇÃO DE FÔRMAS). AF_01/2024	SINAPI	Serviço	M3	107,27	R$ 132,45	**R$ 14.207,91**	**0,18%**	**94,36%**	C
105003	RAMPA DE ACESSIBILIDADE EM CONCRETO MOLDADO IN LOCO, EM CALÇADA PRÉ EXISTENTE COM LARGURA MAIOR OU IGUAL À 3,00 M, FCK 25MPA, COM PISO PODOTÁTIL. AF_03/2024	SINAPI	Serviço	UN	9,00	R$ 1.521,82	**R$ 13.696,38**	**0,18%**	**94,54%**	C
95472	VASO SANITARIO SIFONADO CONVENCIONAL PARA PCD SEM FURO FRONTAL COM LOUÇA BRANCA SEM ASSENTO, INCLUSO CONJUNTO DE LIGAÇÃO PARA BACIA SANITÁRIA AJUSTÁVEL - FORNECIMENTO E INSTALAÇÃO. AF_01/2020	SINAPI	Serviço	UN	12,00	R$ 1.063,45	**R$ 12.761,40**	**0,16%**	**94,70%**	C
98085	TANQUE SÉPTICO RETANGULAR, EM ALVENARIA COM BLOCOS DE CONCRETO, DIMENSÕES INTERNAS: 1,6 X 4,4 X H=1,8 M, VOLUME ÚTIL: 9856 L (PARA 68 CONTRIBUINTES). AF_12/2020	SINAPI	Serviço	UN	1,00	R$ 12.392,07	**R$ 12.392,07**	**0,16%**	**94,86%**	C
16.07.023	Bc-25 banco de concreto pre-fabricado (l=216cm)	SP	Serviço	UN	9,00	R$ 1.365,46	**R$ 12.289,14**	**0,16%**	**95,02%**	C
COM-05SLGTP04	RECUPERAÇÃO DE ÁREAS DEGRADADAS	Composição	Serviço	M2	5.304,69	R$ 2,27	**R$ 12.041,65**	**0,16%**	**95,18%**	C
100868	BARRA DE APOIO RETA, EM ACO INOX POLIDO, COMPRIMENTO 80 CM, FIXADA NA PAREDE - FORNECIMENTO E INSTALAÇÃO. AF_01/2020	SINAPI	Serviço	UN	24,00	R$ 489,49	**R$ 11.747,76**	**0,15%**	**95,33%**	C
C1650	LUMINÁRIA C/LÂMPADA INCANDESCENTE, A PROVA DE TEMPO, VAPOR, ETC.	SEINFRA	Serviço	UN	48,00	R$ 241,20	**R$ 11.577,60**	**0,15%**	**95,48%**	C
93396	BANCADA GRANITO CINZA, 50 X 60 CM, INCL. CUBA DE EMBUTIR OVAL LOUÇA BRANCA 35 X 50 CM, VÁLVULA METAL CROMADO, SIFÃO FLEXÍVEL PVC, ENGATE 30 CM FLEXÍVEL PLÁSTICO E TORNEIRA CROMADA DE MESA, PADRÃO POPULAR - FORNEC. E INSTALAÇÃO. AF_01/2020	SINAPI	Serviço	UN	12,00	R$ 961,46	**R$ 11.537,52**	**0,15%**	**95,63%**	C
87905	CHAPISCO APLICADO EM ALVENARIA (COM PRESENÇA DE VÃOS) E ESTRUTURAS DE CONCRETO DE FACHADA, COM COLHER DE PEDREIRO. ARGAMASSA TRAÇO 1:3 COM PREPARO EM BETONEIRA 400L. AF_10/2022	SINAPI	Serviço	M2	1.062,12	R$ 10,70	**R$ 11.364,68**	**0,15%**	**95,77%**	C

ORÇAMENTO - CURVA ABC DE SERVIÇOS

OBRA:	CONSTRUÇÃO DE ORLA ALTO ALEGRE DO PINDARÉ-MA (ETAPA 1)
DESCRIÇÃO:	CONSTRUÇÃO DE ORLA ALTO ALEGRE DO PINDARÉ-MA (ETAPA 1)
LOCAL:	ALTO ALEGRE DO PINDARÉ-MA
CLIENTE:	PREFEITURA MUNICIPAL DE ALTO ALEGRE DO PINDARÉ-MA

DATA : 05/03/2026 **BDI :** 24,67%

FONTE	VERSÃO	HORA	MES
ORSE	2025/12	111,36%	69,82%
SEINFRA	028 SEM DESONERAÇÃO	114,15%	71,31%
SICRO NOVO	2025/10	-	-
SINAPI	2026/01 SEM DESONERAÇÃO	114,11%	71,30%
Composições Próprias	PROPRIA	0,00%	0,00%

CÓDIGO	DESCRIÇÃO	FONTE	TIPO	UNIDADE	QUANTIDADE	PREÇO UNITÁRIO	PREÇO TOTAL	%	ACUMUL. %	CL
S11735	Placa de inauguração em alumínio composto preto,150x100cm, esp=4mm, (ACM constit. de 02 chapas sólidas de alumínio c/ núcleo central em polietileno), c/ pintura coilcoating PVDF KYNAR 500, texto gravado a laser, acab em verniz autom., mold alumínio	ORSE	Serviço	un	1,00	R$ 11.026,79	**R$ 11.026,79**	**0,14%**	**95,92%**	C
98065	SUMIDOURO CIRCULAR, EM CONCRETO PRÉ-MOLDADO, DIÂMETRO INTERNO = 2,88 M, ALTURA INTERNA = 3,0 M, ÁREA DE INFILTRAÇÃO: 31,4 M² (PARA 12 CONTRIBUINTES). AF_12/2020	SINAPI	Serviço	UN	1,00	R$ 10.665,69	**R$ 10.665,69**	**0,14%**	**96,05%**	C
88489	PINTURA LÁTEX ACRÍLICA PREMIUM, APLICAÇÃO MANUAL EM PAREDES, DUAS DEMÃOS. AF_04/2023	SINAPI	Serviço	M2	531,07	R$ 20,07	**R$ 10.658,57**	**0,14%**	**96,19%**	C
S10026	Impermeabilização - Aplicação de 1 demão de asfalto elastomérico, sem armação de estrudante, em calhas e lajes descobertas, Denverpren ou similar	ORSE	Serviço	m2	127,62	R$ 80,09	**R$ 10.221,09**	**0,13%**	**96,32%**	C
S.05.000.039 104	Placa de identificação para estacionamento (placa+poste+base), com desenho universal de acessibilidade, tipo pedestal	SP Obras	Material	CJ	9,00	R$ 1.066,17	**R$ 9.595,53**	**0,12%**	**96,45%**	C
104919	ARMAÇÃO DE SAPATA ISOLADA, VIGA BALDRAME E SAPATA CORRIDA UTILIZANDO AÇO CA-50 DE 10 MM - MONTAGEM. AF_01/2024	SINAPI	Serviço	KG	646,00	R$ 14,82	**R$ 9.573,72**	**0,12%**	**96,57%**	C
92763	ARMAÇÃO DE PILAR OU VIGA DE ESTRUTURA CONVENCIONAL DE CONCRETO ARMADO UTILIZANDO AÇO CA-50 DE 12,5 MM - MONTAGEM. AF_06/2022	SINAPI	Serviço	KG	886,00	R$ 10,62	**R$ 9.409,32**	**0,12%**	**96,69%**	C
100577	REGULARIZAÇÃO E COMPACTAÇÃO DE SUBLEITO DE SOLO PREDOMINANTEMENTE ARENOSO, PARA OBRAS DE CONSTRUÇÃO DE PAVIMENTOS. AF_09/2024	SINAPI	Serviço	M2	5.304,69	R$ 1,76	**R$ 9.336,25**	**0,12%**	**96,81%**	C
103669	CONCRETAGEM DE PILARES, FCK = 25 MPA, COM USO DE BALDES - LANÇAMENTO, ADENSAMENTO E ACABAMENTO. AF_02/2022	SINAPI	Serviço	M3	6,62	R$ 1.385,21	**R$ 9.170,09**	**0,12%**	**96,93%**	C
92769	ARMAÇÃO DE LAJE DE ESTRUTURA CONVENCIONAL DE CONCRETO ARMADO UTILIZANDO AÇO CA-50 DE 6,3 MM - MONTAGEM. AF_06/2022	SINAPI	Serviço	KG	608,00	R$ 14,79	**R$ 8.992,32**	**0,12%**	**97,05%**	C
S10206	Poste auxiliar p/entrada energia, em ferro galvanizado d=3" e h=7,0m, com 04 isoladores	ORSE	Serviço	un	6,00	R$ 1.489,71	**R$ 8.938,26**	**0,12%**	**97,16%**	C
S09891	Luminária plafonier, sobrepor, em aluminio, com difusor em vidro, p/lampada eletronica, ref: XP-338, da Xoulux ou similar, completa	ORSE	Serviço	un	48,00	R$ 178,08	**R$ 8.547,84**	**0,11%**	**97,27%**	C
102512	PINTURA DE EIXO VIÁRIO SOBRE ASFALTO COM TINTA RETRORREFLETIVA A BASE DE RESINA ACRÍLICA COM MICROESFERAS DE VIDRO, E = 10 CM, APLICAÇÃO MECÂNICA COM DEMARCADORA AUTOPROPELIDA. AF_05/2021	SINAPI	Serviço	M	1.000,00	R$ 7,68	**R$ 7.680,00**	**0,10%**	**97,37%**	C
93589	TRANSPORTE COM CAMINHÃO BASCULANTE DE 10 M³, EM VIA URBANA EM REVESTIMENTO PRIMÁRIO (UNIDADE: M3XKM). AF_07/2020	SINAPI	Serviço	M3XKM	2.291,55	R$ 3,35	**R$ 7.676,69**	**0,10%**	**97,47%**	C
95875	TRANSPORTE COM CAMINHÃO BASCULANTE DE 10 M³, EM VIA URBANA PAVIMENTADA, DMT ATÉ 30 KM (UNIDADE: M3XKM). AF_07/2020	SINAPI	Serviço	M3XKM	2.466,00	R$ 3,10	**R$ 7.644,60**	**0,10%**	**97,57%**	C
92267	FABRICAÇÃO DE FÔRMA PARA LAJES, EM CHAPA DE MADEIRA COMPENSADA RESINADA, E = 17 MM. AF_09/2020	SINAPI	Serviço	M2	102,74	R$ 69,82	**R$ 7.173,31**	**0,09%**	**97,66%**	C
S142206	Abertura e fechamento de rasgos em concreto, para passagem de tubulações, diâm. 2 1/2"a 4"	IOPES	Serviço	m	96,00	R$ 73,78	**R$ 7.082,88**	**0,09%**	**97,75%**	C
92273	FABRICAÇÃO DE ESCORAS DO TIPO PONTALETE, EM MADEIRA, PARA PÉ-DIREITO SIMPLES. AF_09/2020	SINAPI	Serviço	M	292,40	R$ 23,62	**R$ 6.906,49**	**0,09%**	**97,84%**	C
S05048	Caixa d'agua de polietileno - instalada, exceto base de apoio, cap. 1000 litros	ORSE	Serviço	un	6,00	R$ 1.065,62	**R$ 6.393,72**	**0,08%**	**97,92%**	C

ORÇAMENTO - CURVA ABC DE SERVIÇOS

OBRA:	CONSTRUÇÃO DE ORLA ALTO ALEGRE DO PINDARÉ-MA (ETAPA 1)
DESCRIÇÃO:	CONSTRUÇÃO DE ORLA ALTO ALEGRE DO PINDARÉ-MA (ETAPA 1)
LOCAL:	ALTO ALEGRE DO PINDARÉ-MA
CLIENTE:	PREFEITURA MUNICIPAL DE ALTO ALEGRE DO PINDARÉ-MA

DATA : 05/03/2026 **BDI :** 24,67%

FONTE	VERSÃO	HORA	MES
ORSE	2025/12	111,36%	69,82%
SEINFRA	028 SEM DESONERAÇÃO	114,15%	71,31%
SICRO NOVO	2025/10	-	-
SINAPI	2026/01 SEM DESONERAÇÃO	114,11%	71,30%
Composições Próprias	PROPRIA	0,00%	0,00%

CÓDIGO	DESCRIÇÃO	FONTE	TIPO	UNIDADE	QUANTIDADE	PREÇO UNITÁRIO	PREÇO TOTAL	%	ACUMUL. %	CL
103946	PLANTIO DE GRAMA ESMERALDA OU SÃO CARLOS OU CURITIBANA, EM PLACAS. AF_07/2024	SINAPI	Serviço	M2	181,72	R$ 29,26	**R$ 5.317,13**	**0,07%**	**97,99%**	C
11.06.30	ELETRODUTO CORRUGADO DE PVC REFORÇADO, DN 32MM (1"), INSTALADO EM PAREDE REF 91857	SUDECAP	Serviço	M	381,70	R$ 13,90	**R$ 5.305,63**	**0,07%**	**98,06%**	C
92760	ARMAÇÃO DE PILAR OU VIGA DE ESTRUTURA CONVENCIONAL DE CONCRETO ARMADO UTILIZANDO AÇO CA-50 DE 6,3 MM - MONTAGEM. AF_06/2022	SINAPI	Serviço	KG	328,00	R$ 15,45	**R$ 5.067,60**	**0,07%**	**98,13%**	C
97902	CAIXA ENTERRADA HIDRÁULICA RETANGULAR EM ALVENARIA COM TIJOLOS CERÂMICOS MACIÇOS, DIMENSÕES INTERNAS: 0,6X0,6X0,6 M PARA REDE DE ESGOTO. AF_12/2020	SINAPI	Serviço	UN	6,00	R$ 760,25	**R$ 4.561,50**	**0,06%**	**98,19%**	C
96545	ARMAÇÃO DE BLOCO UTILIZANDO AÇO CA-50 DE 8 MM - MONTAGEM. AF_01/2024	SINAPI	Serviço	KG	238,00	R$ 18,91	**R$ 4.500,58**	**0,06%**	**98,24%**	C
C1622	LIGAÇÃO PROVISÓRIA DE ÁGUA E SANITÁRIO	SEINFRA	Serviço	UN	1,00	R$ 4.488,16	**R$ 4.488,16**	**0,06%**	**98,30%**	C
89714	TUBO PVC, SERIE NORMAL, ESGOTO PREDIAL, DN 100 MM, FORNECIDO E INSTALADO EM RAMAL DE DESCARGA OU RAMAL DE ESGOTO SANITÁRIO. AF_08/2022	SINAPI	Serviço	M	97,00	R$ 46,23	**R$ 4.484,31**	**0,06%**	**98,36%**	C
98525	LIMPEZA MECANIZADA DE CAMADA VEGETAL, VEGETAÇÃO E PEQUENAS ÁRVORES (DIÂMETRO DE TRONCO MENOR QUE 0,20 M), COM TRATOR DE ESTEIRAS. AF_03/2024	SINAPI	Serviço	M2	5.304,69	R$ 0,81	**R$ 4.296,80**	**0,06%**	**98,42%**	C
92759	ARMAÇÃO DE PILAR OU VIGA DE ESTRUTURA CONVENCIONAL DE CONCRETO ARMADO UTILIZANDO AÇO CA-60 DE 5,0 MM - MONTAGEM. AF_06/2022	SINAPI	Serviço	KG	258,00	R$ 16,59	**R$ 4.280,22**	**0,06%**	**98,47%**	C
ED-49149	CAIXA DE PASSAGEM, DIMENSÃO (20X20)CM, EM CHAPA DE AÇO, TIPO DE EMBUTIR, COM ACABAMENTO EM PINTURA ELETROSTÁTICA E TAMPA CEGA, INCLUSIVE FIXAÇÃO EM ALVENARIA	SETOP	Serviço	un	24,00	R$ 171,53	**R$ 4.116,72**	**0,05%**	**98,52%**	C
101879	QUADRO DE DISTRIBUIÇÃO DE ENERGIA EM CHAPA DE AÇO GALVANIZADO, DE EMBUTIR, COM BARRAMENTO TRIFÁSICO, PARA 24 DISJUNTORES DIN 100A - FORNECIMENTO E INSTALAÇÃO. AF_07/2025	SINAPI	Serviço	UN	6,00	R$ 677,74	**R$ 4.066,44**	**0,05%**	**98,58%**	C
102507	PINTURA DE DEMARCAÇÃO DE VAGA COM TINTA EPÓXI, E = 10 CM, APLICAÇÃO MANUAL. AF_05/2021	SINAPI	Serviço	M	484,50	R$ 8,15	**R$ 3.948,68**	**0,05%**	**98,63%**	C
104171	LUVA DE CORRER, PVC, SERIE R, ÁGUA PLUVIAL, DN 150 MM, JUNTA ELÁSTICA, FORNECIDO E INSTALADO EM RAMAL DE ENCAMINHAMENTO. AF_06/2022	SINAPI	Serviço	UN	33,00	R$ 112,46	**R$ 3.711,18**	**0,05%**	**98,68%**	C
11.18.33	DISJUNTOR TERMOMAGNÉTICO (240V-60HRZ) - TRIPOLAR 10KA 100A - PADRÃO NEMA	SUDECAP	Serviço	UN	20,00	R$ 183,90	**R$ 3.678,00**	**0,05%**	**98,72%**	C
C2860	LASTRO DE AREIA ADQUIRIDA	SEINFRA	Serviço	M3	18,00	R$ 204,27	**R$ 3.676,86**	**0,05%**	**98,77%**	C
87620	CONTRAPISO EM ARGAMASSA TRAÇO 1:4 (CIMENTO E AREIA), PREPARO MECÂNICO COM BETONEIRA 400 L, APLICADO EM ÁREAS SECAS SOBRE LAJE, ADERIDO, ACABAMENTO NÃO REFORÇADO, ESPESSURA 2CM. AF_07/2021	SINAPI	Serviço	M2	80,35	R$ 45,63	**R$ 3.666,37**	**0,05%**	**98,82%**	C
S00338	Quadro de medição bifásica (de 6 a 10 kva) com caixa em noril. Rev 03	ORSE	Serviço	un	6,00	R$ 600,66	**R$ 3.603,96**	**0,05%**	**98,86%**	C
S02593	Execução de pintura asfáltica de ligação, inclusive fornecimento de ligante, exclusive transporte	ORSE	Serviço	m2	1.585,85	R$ 2,21	**R$ 3.504,73**	**0,05%**	**98,91%**	C
91930	CABO DE COBRE FLEXÍVEL ISOLADO, 6 MM², ANTI-CHAMA 450/750 V, PARA CIRCUITOS TERMINAIS - FORNECIMENTO E INSTALAÇÃO. AF_03/2023	SINAPI	Serviço	M	260,10	R$ 13,44	**R$ 3.495,74**	**0,05%**	**98,95%**	C
103689	FORNECIMENTO E INSTALAÇÃO DE PLACA DE OBRA COM CHAPA GALVANIZADA E ESTRUTURA DE MADEIRA. AF_03/2022_PS	SINAPI	Serviço	M2	6,00	R$ 580,73	**R$ 3.484,38**	**0,04%**	**99,00%**	C

ORÇAMENTO - CURVA ABC DE SERVIÇOS

OBRA:	CONSTRUÇÃO DE ORLA ALTO ALEGRE DO PINDARÉ-MA (ETAPA 1)
DESCRIÇÃO:	CONSTRUÇÃO DE ORLA ALTO ALEGRE DO PINDARÉ-MA (ETAPA 1)
LOCAL:	ALTO ALEGRE DO PINDARÉ-MA
CLIENTE:	PREFEITURA MUNICIPAL DE ALTO ALEGRE DO PINDARÉ-MA

DATA : 05/03/2026 **BDI :** 24,67%

FONTE	VERSÃO	HORA	MES
ORSE	2025/12	111,36%	69,82%
SEINFRA	028 SEM DESONERAÇÃO	114,15%	71,31%
SICRO NOVO	2025/10	-	-
SINAPI	2026/01 SEM DESONERAÇÃO	114,11%	71,30%
Composições Próprias	PROPRIA	0,00%	0,00%

CÓDIGO	DESCRIÇÃO	FONTE	TIPO	UNIDADE	QUANTIDADE	PREÇO UNITÁRIO	PREÇO TOTAL	%	ACUMUL. %	CL
92770	ARMAÇÃO DE LAJE DE ESTRUTURA CONVENCIONAL DE CONCRETO ARMADO UTILIZANDO AÇO CA-50 DE 8,0 MM - MONTAGEM. AF_06/2022	SINAPI	Serviço	KG	236,00	R$ 13,70	**R$ 3.233,20**	**0,04%**	**99,04%**	C
19.22.02	TAMPÃO DE POÇO DE VISITA DE FERRO FUNDIDO NODULAR	SUDECAP	Serviço	UN	2,00	R$ 1.501,51	**R$ 3.003,02**	**0,04%**	**99,08%**	C
ED-49883	CAIXA DE ESGOTO DE INSPEÇÃO/PASSAGEM EM ALVENARIA (60X60X60CM), REVESTIMENTO EM ARGAMASSA COM ADITIVO IMPERMEABILIZANTE, COM TAMPA DE CONCRETO, INCLUSIVE ESCAVAÇÃO, REATERRO E TRANSPORTE COM RETIRADA DO MATERIAL ESCAVADO (EM CAÇAMBA)	SETOP	Serviço	un	4,00	R$ 736,51	**R$ 2.946,04**	**0,04%**	**99,12%**	C
89355	TUBO, PVC, SOLDÁVEL, DE 20MM, INSTALADO EM RAMAL OU SUB-RAMAL DE ÁGUA - FORNECIMENTO E INSTALAÇÃO. AF_06/2022	SINAPI	Serviço	M	114,00	R$ 25,58	**R$ 2.916,12**	**0,04%**	**99,16%**	C
104917	ARMAÇÃO DE SAPATA ISOLADA, VIGA BALDRAME E SAPATA CORRIDA UTILIZANDO AÇO CA-50 DE 6,3 MM - MONTAGEM. AF_01/2024	SINAPI	Serviço	KG	154,00	R$ 18,23	**R$ 2.807,42**	**0,04%**	**99,19%**	C
88415	APLICAÇÃO MANUAL DE FUNDO SELADOR ACRÍLICO EM PAREDES EXTERNAS DE CASAS. AF_03/2024	SINAPI	Serviço	M2	531,07	R$ 4,97	**R$ 2.639,42**	**0,03%**	**99,23%**	C
S02490	Fornecimento e instalação de bucha de nylon s-7 (fischer ou similar)	ORSE	Serviço	un	454,00	R$ 5,72	**R$ 2.596,88**	**0,03%**	**99,26%**	C
92768	ARMAÇÃO DE LAJE DE ESTRUTURA CONVENCIONAL DE CONCRETO ARMADO UTILIZANDO AÇO CA-60 DE 5,0 MM - MONTAGEM. AF_06/2022	SINAPI	Serviço	KG	162,00	R$ 15,92	**R$ 2.579,04**	**0,03%**	**99,29%**	C
91885	LUVA PARA ELETRODUTO, PVC, ROSCÁVEL, DN 32 MM (1"), PARA CIRCUITOS TERMINAIS, INSTALADA EM PAREDE - FORNECIMENTO E INSTALAÇÃO. AF_03/2023	SINAPI	Serviço	UN	136,00	R$ 16,44	**R$ 2.235,84**	**0,03%**	**99,32%**	C
S09416	Instalação provisória de energia elétrica, aerea, trifasica, em poste galvanizado, exclusive fornecimento do medidor	ORSE	Serviço	un	1,00	R$ 2.192,28	**R$ 2.192,28**	**0,03%**	**99,35%**	C
89712	TUBO PVC, SERIE NORMAL, ESGOTO PREDIAL, DN 50 MM, FORNECIDO E INSTALADO EM RAMAL DE DESCARGA OU RAMAL DE ESGOTO SANITÁRIO. AF_08/2022	SINAPI	Serviço	M	65,00	R$ 33,19	**R$ 2.157,35**	**0,03%**	**99,38%**	C
104639	PINTURA LÁTEX ACRÍLICA ECONÔMICA, APLICAÇÃO MANUAL EM TETO, DUAS DEMÃOS. AF_04/2023	SINAPI	Serviço	M2	127,62	R$ 16,86	**R$ 2.151,67**	**0,03%**	**99,41%**	C
86911	TORNEIRA CROMADA LONGA, DE PAREDE, 1/2" OU 3/4", PARA PIA DE COZINHA, PADRÃO POPULAR - FORNECIMENTO E INSTALAÇÃO. AF_01/2020	SINAPI	Serviço	UN	12,00	R$ 160,59	**R$ 1.927,08**	**0,02%**	**99,43%**	C
91935	CABO DE COBRE FLEXÍVEL ISOLADO, 16 MM², ANTI-CHAMA 0,6/1,0 KV, PARA CIRCUITOS TERMINAIS - FORNECIMENTO E INSTALAÇÃO. AF_03/2023	SINAPI	Serviço	M	50,20	R$ 36,74	**R$ 1.844,35**	**0,02%**	**99,45%**	C
102509	PINTURA DE FAIXA DE PEDESTRE OU ZEBRADA TINTA RETRORREFLETIVA A BASE DE RESINA ACRÍLICA COM MICROESFERAS DE VIDRO, E = 30 CM, APLICAÇÃO MANUAL. AF_05/2021	SINAPI	Serviço	M2	50,00	R$ 36,38	**R$ 1.819,00**	**0,02%**	**99,48%**	C
89821	LUVA SIMPLES, PVC, SERIE NORMAL, ESGOTO PREDIAL, DN 100 MM, JUNTA ELÁSTICA, FORNECIDO E INSTALADO EM PRUMADA DE ESGOTO SANITÁRIO OU VENTILAÇÃO. AF_08/2022	SINAPI	Serviço	UN	82,00	R$ 22,04	**R$ 1.807,28**	**0,02%**	**99,50%**	C
92771	ARMAÇÃO DE LAJE DE ESTRUTURA CONVENCIONAL DE CONCRETO ARMADO UTILIZANDO AÇO CA-50 DE 10,0 MM - MONTAGEM. AF_06/2022	SINAPI	Serviço	KG	136,00	R$ 12,13	**R$ 1.649,68**	**0,02%**	**99,52%**	C
86906	TORNEIRA CROMADA DE MESA, 1/2" OU 3/4", PARA LAVATÓRIO, PADRÃO POPULAR - FORNECIMENTO E INSTALAÇÃO. AF_01/2020	SINAPI	Serviço	UN	12,00	R$ 137,29	**R$ 1.647,48**	**0,02%**	**99,54%**	C
11.92.23	PARAFUSO FENDA AUTOTARRAXANTE INOX 4,2X32MM	SUDECAP	Serviço	UN	454,00	R$ 3,48	**R$ 1.579,92**	**0,02%**	**99,56%**	C

ORÇAMENTO - CURVA ABC DE SERVIÇOS

OBRA:	CONSTRUÇÃO DE ORLA ALTO ALEGRE DO PINDARÉ-MA (ETAPA 1)
DESCRIÇÃO:	CONSTRUÇÃO DE ORLA ALTO ALEGRE DO PINDARÉ-MA (ETAPA 1)
LOCAL:	ALTO ALEGRE DO PINDARÉ-MA
CLIENTE:	PREFEITURA MUNICIPAL DE ALTO ALEGRE DO PINDARÉ-MA

DATA : 05/03/2026 **BDI :** 24,67%

FONTE	VERSÃO	HORA	MES
ORSE	2025/12	111,36%	69,82%
SEINFRA	028 SEM DESONERAÇÃO	114,15%	71,31%
SICRO NOVO	2025/10	-	-
SINAPI	2026/01 SEM DESONERAÇÃO	114,11%	71,30%
Composições Próprias	PROPRIA	0,00%	0,00%

CÓDIGO	DESCRIÇÃO	FONTE	TIPO	UNIDADE	QUANTIDADE	PREÇO UNITÁRIO	PREÇO TOTAL	%	ACUMUL. %	CL
89985	REGISTRO DE PRESSÃO BRUTO, LATÃO, ROSCÁVEL, 3/4", COM ACABAMENTO E CANOPLA CROMADOS - FORNECIMENTO E INSTALAÇÃO. AF_08/2021	SINAPI	Serviço	UN	18,00	R$ 86,00	**R$ 1.548,00**	**0,02%**	**99,58%**	C
S03707	Tubo de ligação em PVC, com anel expansor para vaso sanitário, acabamento cromado, DECA 1968C ou similar	ORSE	Serviço	un	12,00	R$ 115,53	**R$ 1.386,36**	**0,02%**	**99,60%**	C
21.33.70	PALMEIRA - LICURI	SUDECAP	Serviço	UN	7,00	R$ 188,08	**R$ 1.316,56**	**0,02%**	**99,62%**	C
C1582	JUNÇÃO SIMPLES DE REDUÇÃO PVC P/ESGOTO 100X50mm(4"X2")	SEINFRA	Serviço	UN	19,00	R$ 63,33	**R$ 1.203,27**	**0,02%**	**99,63%**	C
89834	JUNÇÃO SIMPLES, PVC, SERIE NORMAL, ESGOTO PREDIAL, DN 100 X 100 MM, JUNTA ELÁSTICA, FORNECIDO E INSTALADO EM PRUMADA DE ESGOTO SANITÁRIO OU VENTILAÇÃO. AF_08/2022	SINAPI	Serviço	UN	18,00	R$ 65,40	**R$ 1.177,20**	**0,02%**	**99,65%**	C
89590	JOELHO 90 GRAUS, PVC, SERIE R, ÁGUA PLUVIAL, DN 150 MM, JUNTA ELÁSTICA, FORNECIDO E INSTALADO EM CONDUTORES VERTICAIS DE ÁGUAS PLUVIAIS. AF_06/2022	SINAPI	Serviço	UN	7,00	R$ 162,26	**R$ 1.135,82**	**0,01%**	**99,66%**	C
89732	JOELHO 45 GRAUS, PVC, SERIE NORMAL, ESGOTO PREDIAL, DN 50 MM, JUNTA ELÁSTICA, FORNECIDO E INSTALADO EM RAMAL DE DESCARGA OU RAMAL DE ESGOTO SANITÁRIO. AF_08/2022	SINAPI	Serviço	UN	54,00	R$ 19,85	**R$ 1.071,90**	**0,01%**	**99,68%**	C
95544	PAPELEIRA DE PAREDE EM METAL CROMADO SEM TAMPA, INCLUSO FIXAÇÃO. AF_01/2020	SINAPI	Serviço	UN	12,00	R$ 87,51	**R$ 1.050,12**	**0,01%**	**99,69%**	C
86886	ENGATE FLEXÍVEL EM INOX, 1/2 X 30CM - FORNECIMENTO E INSTALAÇÃO. AF_01/2020	SINAPI	Serviço	UN	12,00	R$ 85,26	**R$ 1.023,12**	**0,01%**	**99,71%**	C
89402	TUBO, PVC, SOLDÁVEL, DE 25MM, INSTALADO EM RAMAL DE DISTRIBUIÇÃO DE ÁGUA - FORNECIMENTO E INSTALAÇÃO. AF_06/2022	SINAPI	Serviço	M	66,00	R$ 15,50	**R$ 1.023,00**	**0,01%**	**99,72%**	C
MATED-26430	ABRAÇADEIRA DE CUNHA (TIPO: D| MATERIAL: AÇO GALVANIZADO|BITOLA: 1"|CUNHA: INCLUSO|PARAFUSOS: NÃO INCLUSO)	SETOP	Material	un	441,00	R$ 2,29	**R$ 1.009,89**	**0,01%**	**99,73%**	C
89731	JOELHO 90 GRAUS, PVC, SERIE NORMAL, ESGOTO PREDIAL, DN 50 MM, JUNTA ELÁSTICA, FORNECIDO E INSTALADO EM RAMAL DE DESCARGA OU RAMAL DE ESGOTO SANITÁRIO. AF_08/2022	SINAPI	Serviço	UN	53,00	R$ 19,00	**R$ 1.007,00**	**0,01%**	**99,74%**	C
S00884	Tubo aço galvanizado c/costura 1/2" (15mm), p/condução fluidos, classe leve, e=2,25mm, 1,12kg/m, NBR-5580	ORSE	Serviço	m	24,00	R$ 36,25	**R$ 870,00**	**0,01%**	**99,76%**	C
89851	JOELHO 45 GRAUS, PVC, SERIE NORMAL, ESGOTO PREDIAL, DN 100 MM, JUNTA ELÁSTICA, FORNECIDO E INSTALADO EM SUBCOLETOR AÉREO DE ESGOTO SANITÁRIO. AF_08/2022	SINAPI	Serviço	UN	21,00	R$ 40,88	**R$ 858,48**	**0,01%**	**99,77%**	C
89813	LUVA SIMPLES, PVC, SERIE NORMAL, ESGOTO PREDIAL, DN 50 MM, JUNTA ELÁSTICA, FORNECIDO E INSTALADO EM PRUMADA DE ESGOTO SANITÁRIO OU VENTILAÇÃO. AF_08/2022	SINAPI	Serviço	UN	120,00	R$ 6,77	**R$ 812,40**	**0,01%**	**99,78%**	C
ED-49191	CAIXA DE LIGAÇÃO/PASSAGEM EM PVC RÍGIDO PARA ELETRODUTO, OCTOGONAL COM ANEL DESLIZANTE, DIMENSÃO 3"X3", EMBUTIDA EM LAJE, INCLUSIVE FIXAÇÃO	SETOP	Serviço	un	48,00	R$ 15,72	**R$ 754,56**	**0,01%**	**99,79%**	C
86882	SIFÃO DO TIPO GARRAFA/COPO EM PVC 1.1/4 X 1.1/2" - FORNECIMENTO E INSTALAÇÃO. AF_01/2020	SINAPI	Serviço	UN	24,00	R$ 29,91	**R$ 717,84**	**0,01%**	**99,80%**	C
C1769	LÂMPADA INCANDESCENTE ATE 150W (SUBSTITUIÇÃO)	SEINFRA	Serviço	UN	48,00	R$ 14,89	**R$ 714,72**	**0,01%**	**99,81%**	C
89403	TUBO, PVC, SOLDÁVEL, DE 32MM, INSTALADO EM RAMAL DE DISTRIBUIÇÃO DE ÁGUA - FORNECIMENTO E INSTALAÇÃO. AF_06/2022	SINAPI	Serviço	M	30,00	R$ 23,74	**R$ 712,20**	**0,01%**	**99,81%**	C

ORÇAMENTO - CURVA ABC DE SERVIÇOS

OBRA:	CONSTRUÇÃO DE ORLA ALTO ALEGRE DO PINDARÉ-MA (ETAPA 1)
DESCRIÇÃO:	CONSTRUÇÃO DE ORLA ALTO ALEGRE DO PINDARÉ-MA (ETAPA 1)
LOCAL:	ALTO ALEGRE DO PINDARÉ-MA
CLIENTE:	PREFEITURA MUNICIPAL DE ALTO ALEGRE DO PINDARÉ-MA

DATA : 05/03/2026 **BDI :** 24,67%

FONTE	VERSÃO	HORA	MES
ORSE	2025/12	111,36%	69,82%
SEINFRA	028 SEM DESONERAÇÃO	114,15%	71,31%
SICRO NOVO	2025/10	-	-
SINAPI	2026/01 SEM DESONERAÇÃO	114,11%	71,30%
Composições Próprias	PROPRIA	0,00%	0,00%

CÓDIGO	DESCRIÇÃO	FONTE	TIPO	UNIDADE	QUANTIDADE	PREÇO UNITÁRIO	PREÇO TOTAL	%	ACUMUL. %	CL
96995	REATERRO MANUAL APILOADO COM SOQUETE. AF_10/2017	SINAPI	Serviço	M3	10,70	R$ 66,50	**R$ 711,55**	**0,01%**	**99,82%**	C
09.05.093	Interruptor automatico diferencial (dispositivo dr) 63a/30 ma	SP	Serviço	UN	1,00	R$ 658,93	**R$ 658,93**	**0,01%**	**99,83%**	C
100849	ASSENTO SANITÁRIO CONVENCIONAL - FORNECIMENTO E INSTALACAO. AF_01/2020	SINAPI	Serviço	UN	12,00	R$ 50,23	**R$ 602,76**	**0,01%**	**99,84%**	C
S04763	Cap de pvc rígido c/ anéis p/ esgoto, diâm. =150mm	ORSE	Serviço	un	7,00	R$ 82,86	**R$ 580,02**	**0,01%**	**99,85%**	C
081888	TORNEIRA BOIA DIAMETRO (3/4") 20 MM	GOINFRA	Serviço	Un	6,00	R$ 90,59	**R$ 543,54**	**0,01%**	**99,85%**	C
ED-8846	FORNECIMENTO E ASSENTAMENTO DE TUBO PVC RÍGIDO, VENTILAÇÃO, PBV - SÉRIE NORMAL, DN 75 MM (3"), INCLUSIVE CONEXÕES	SETOP	Serviço	m	12,00	R$ 42,67	**R$ 512,04**	**0,01%**	**99,86%**	C
96853	JOELHO 90 GRAUS, ROSCA FÊMEA TERMINAL, PARA INSTALAÇÕES EM PEX ÁGUA, DN 20MM X 1/2", CONEXÃO POR CRIMPAGEM - FORNECIMENTO E INSTALAÇÃO. AF_02/2023	SINAPI	Serviço	UN	16,00	R$ 31,16	**R$ 498,56**	**0,01%**	**99,87%**	C
89709	RALO SIFONADO, PVC, DN 100 X 40 MM, JUNTA SOLDÁVEL, FORNECIDO E INSTALADO EM RAMAL DE DESCARGA OU EM RAMAL DE ESGOTO SANITÁRIO. AF_08/2022	SINAPI	Serviço	UN	18,00	R$ 26,80	**R$ 482,40**	**0,01%**	**99,87%**	C
ED-9135	TUBO DE LIGAÇÃO DE ÁGUA PARA BACIA SANITÁRIA (VASO), DIÂMETRO DE 1.1/2", COMPRIMENTO 25CM, INCLUSIVE CANOPLA, BOLSA ESPUDE E ACESSÓRIOS	SETOP	Serviço	un	2,00	R$ 234,93	**R$ 469,86**	**0,01%**	**99,88%**	C
89809	JOELHO 90 GRAUS, PVC, SERIE NORMAL, ESGOTO PREDIAL, DN 100 MM, JUNTA ELÁSTICA, FORNECIDO E INSTALADO EM PRUMADA DE ESGOTO SANITÁRIO OU VENTILAÇÃO. AF_08/2022	SINAPI	Serviço	UN	13,00	R$ 36,14	**R$ 469,82**	**0,01%**	**99,89%**	C
89413	JOELHO 90 GRAUS, PVC, SOLDÁVEL, DN 32MM, INSTALADO EM RAMAL DE DISTRIBUIÇÃO DE ÁGUA - FORNECIMENTO E INSTALAÇÃO. AF_06/2022	SINAPI	Serviço	UN	28,00	R$ 14,94	**R$ 418,32**	**0,01%**	**99,89%**	C
89581	JOELHO 90 GRAUS, PVC, SERIE R, ÁGUA PLUVIAL, DN 75 MM, JUNTA ELÁSTICA, FORNECIDO E INSTALADO EM CONDUTORES VERTICAIS DE ÁGUAS PLUVIAIS. AF_06/2022	SINAPI	Serviço	UN	10,00	R$ 41,17	**R$ 411,70**	**0,01%**	**99,90%**	C
S01037	Adaptador de pvc rígido soldável curto c/ bolsa e rosca p/ registro diâm = 25mm x 3/4"	ORSE	Serviço	un	36,00	R$ 11,43	**R$ 411,48**	**0,01%**	**99,90%**	C
89785	JUNÇÃO SIMPLES, PVC, SERIE NORMAL, ESGOTO PREDIAL, DN 50 X 50 MM, JUNTA ELÁSTICA, FORNECIDO E INSTALADO EM RAMAL DE DESCARGA OU RAMAL DE ESGOTO SANITÁRIO. AF_08/2022	SINAPI	Serviço	UN	12,00	R$ 33,17	**R$ 398,04**	**0,01%**	**99,91%**	C
S14067	Grelha p/ralo em inox, quadrada, 10x10cm, tipo abre/fecha, Meber ou similar	ORSE	Serviço	un	18,00	R$ 20,40	**R$ 367,20**	**0,00%**	**99,91%**	C
89408	JOELHO 90 GRAUS, PVC, SOLDÁVEL, DN 25MM, INSTALADO EM RAMAL DE DISTRIBUIÇÃO DE ÁGUA - FORNECIMENTO E INSTALAÇÃO. AF_06/2022	SINAPI	Serviço	UN	33,00	R$ 10,72	**R$ 353,76**	**0,00%**	**99,92%**	C
S13673	Planta - Espada de São Jorge (Dracaena trifasciata), fornecimento e plantio	ORSE	Serviço	un	7,00	R$ 48,50	**R$ 339,50**	**0,00%**	**99,92%**	C
86879	VÁLVULA EM PLÁSTICO 1" PARA PIA, TANQUE OU LAVATÓRIO, COM OU SEM LADRÃO - FORNECIMENTO E INSTALAÇÃO. AF_01/2020	SINAPI	Serviço	UN	24,00	R$ 12,77	**R$ 306,48**	**0,00%**	**99,92%**	C
S150801	Eletroduto aparente de PVC rígido roscável diâmetro 3/4", inclusive abraçadeira de fixação	IOPES	Serviço	m	14,80	R$ 20,40	**R$ 301,92**	**0,00%**	**99,93%**	C
104354	TE, PVC, SÉRIE NORMAL, ESGOTO PREDIAL, DN 100 X 75 MM, JUNTA ELÁSTICA, FORNECIDO E INSTALADO EM PRUMADA DE ESGOTO SANITÁRIO OU VENTILAÇÃO. AF_08/2022	SINAPI	Serviço	UN	5,00	R$ 56,20	**R$ 281,00**	**0,00%**	**99,93%**	C
081360	JOELHO DE REDUCAO 90 GRAUS SOLDÁVEL COM BUCHA LATAO 25X1/2"	GOINFRA	Serviço	Un	18,00	R$ 15,05	**R$ 270,90**	**0,00%**	**99,94%**	C

ORÇAMENTO - CURVA ABC DE SERVIÇOS

OBRA:	CONSTRUÇÃO DE ORLA ALTO ALEGRE DO PINDARÉ-MA (ETAPA 1)
DESCRIÇÃO:	CONSTRUÇÃO DE ORLA ALTO ALEGRE DO PINDARÉ-MA (ETAPA 1)
LOCAL:	ALTO ALEGRE DO PINDARÉ-MA
CLIENTE:	PREFEITURA MUNICIPAL DE ALTO ALEGRE DO PINDARÉ-MA

DATA : 05/03/2026 **BDI :** 24,67%

FONTE	VERSÃO	HORA	MES
ORSE	2025/12	111,36%	69,82%
SEINFRA	028 SEM DESONERAÇÃO	114,15%	71,31%
SICRO NOVO	2025/10	-	-
SINAPI	2026/01 SEM DESONERAÇÃO	114,11%	71,30%
Composições Próprias	PROPRIA	0,00%	0,00%

CÓDIGO	DESCRIÇÃO	FONTE	TIPO	UNIDADE	QUANTIDADE	PREÇO UNITÁRIO	PREÇO TOTAL	%	ACUMUL. %	CL
10.27.55	BOLSA DE LIGAÇÃO EM PVC FLEXÍVEL PARA VASO SANITÁRIO 40MM (1 1/2")	SUDECAP	Serviço	UN	12,00	R$ 21,66	**R$ 259,92**	**0,00%**	**99,94%**	C
89358	JOELHO 90 GRAUS, PVC, SOLDÁVEL, DN 20MM, INSTALADO EM RAMAL OU SUB-RAMAL DE ÁGUA - FORNECIMENTO E INSTALAÇÃO. AF_06/2022	SINAPI	Serviço	UN	25,00	R$ 9,89	**R$ 247,25**	**0,00%**	**99,94%**	C
S01583	Redução excentrica em pvc rígido soldável, para esgoto primário, diâm = 100 x 50mm	ORSE	Serviço	un	8,00	R$ 30,86	**R$ 246,88**	**0,00%**	**99,95%**	C
S08894	Dispositivo de proteção contra surto de tensão DPS 40kA - 175v	ORSE	Serviço	un	3,00	R$ 81,92	**R$ 245,76**	**0,00%**	**99,95%**	C
09.011.014 (E)	CAIXA DE INSPEÇÃO DE ATERRAMENTO TIPO EMBUTIR COM TAMPA E ALÇA	SIURB	Serviço	UN	1,00	R$ 217,10	**R$ 217,10**	**0,00%**	**99,95%**	C
89440	TE, PVC, SOLDÁVEL, DN 25MM, INSTALADO EM RAMAL DE DISTRIBUIÇÃO DE ÁGUA - FORNECIMENTO E INSTALAÇÃO. AF_06/2022	SINAPI	Serviço	UN	14,00	R$ 14,84	**R$ 207,76**	**0,00%**	**99,95%**	C
00012296	SOQUETE DE PORCELANA BASE E27, FIXO DE TETO, PARA LAMPADAS	SINAPI	Material	UN	48,00	R$ 3,96	**R$ 190,08**	**0,00%**	**99,96%**	C
C1560	JOELHO REDUÇÃO PVC SOLD./ROSCA. D=25mmX1/2"	SEINFRA	Serviço	UN	10,00	R$ 17,57	**R$ 175,70**	**0,00%**	**99,96%**	C
89737	JOELHO 90 GRAUS, PVC, SERIE NORMAL, ESGOTO PREDIAL, DN 75 MM, JUNTA ELÁSTICA, FORNECIDO E INSTALADO EM RAMAL DE DESCARGA OU RAMAL DE ESGOTO SANITÁRIO. AF_08/2022	SINAPI	Serviço	UN	6,00	R$ 28,46	**R$ 170,76**	**0,00%**	**99,96%**	C
86884	ENGATE FLEXÍVEL EM PLÁSTICO BRANCO, 1/2" X 30CM - FORNECIMENTO E INSTALAÇÃO. AF_01/2020	SINAPI	Serviço	UN	12,00	R$ 14,17	**R$ 170,04**	**0,00%**	**99,96%**	C
09.02.087	Disjuntor bipolar termomagnetico 2x60a a 2x100a	SP	Serviço	UN	1,00	R$ 169,65	**R$ 169,65**	**0,00%**	**99,97%**	C
89445	TÊ DE REDUÇÃO, PVC, SOLDÁVEL, DN 32MM X 25MM, INSTALADO EM RAMAL DE DISTRIBUIÇÃO DE ÁGUA - FORNECIMENTO E INSTALAÇÃO. AF_06/2022	SINAPI	Serviço	UN	7,00	R$ 23,14	**R$ 161,98**	**0,00%**	**99,97%**	C
89396	TÊ COM BUCHA DE LATÃO NA BOLSA CENTRAL, PVC, SOLDÁVEL, DN 25MM X 1/2, INSTALADO EM RAMAL OU SUB-RAMAL DE ÁGUA - FORNECIMENTO E INSTALAÇÃO. AF_06/2022	SINAPI	Serviço	UN	6,00	R$ 25,20	**R$ 151,20**	**0,00%**	**99,97%**	C
C3142	COLCHÃO DRENANTE DE BRITA (S/TRANSP)	SEINFRA	Serviço	M3	1,00	R$ 147,41	**R$ 147,41**	**0,00%**	**99,97%**	C
S01216	Tubo pvc rígido roscável d = 1/2"	ORSE	Serviço	m	6,00	R$ 22,80	**R$ 136,80**	**0,00%**	**99,97%**	C
I060243	BUJAO DE ACO GALVANIZADO 4"	IOPES	Material	UN	1,00	R$ 133,36	**R$ 133,36**	**0,00%**	**99,97%**	C
89784	TE, PVC, SERIE NORMAL, ESGOTO PREDIAL, DN 50 X 50 MM, JUNTA ELÁSTICA, FORNECIDO E INSTALADO EM RAMAL DE DESCARGA OU RAMAL DE ESGOTO SANITÁRIO. AF_08/2022	SINAPI	Serviço	UN	4,00	R$ 30,44	**R$ 121,76**	**0,00%**	**99,98%**	C
09.04.090	Disjuntor unipolar termomagnetico 1x10a 1x30a	SP	Serviço	UN	4,00	R$ 30,15	**R$ 120,60**	**0,00%**	**99,98%**	C
103041	REGISTRO DE ESFERA, PVC, ROSCÁVEL, COM BORBOLETA, 1/2" - FORNECIMENTO E INSTALAÇÃO. AF_08/2021	SINAPI	Serviço	UN	4,00	R$ 27,83	**R$ 111,32**	**0,00%**	**99,98%**	C
104448	LUVA DE EMENDA PARA ELETRODUTO, AÇO GALVANIZADO, DN 25 MM (1"), APARENTE - FORNECIMENTO E INSTALAÇÃO. AF_01/2026	SINAPI	Serviço	UN	10,00	R$ 10,09	**R$ 100,90**	**0,00%**	**99,98%**	C
09.04.096	Disjuntor unipolar termomagnetico 1x90a a 1x100a	SP	Serviço	UN	1,00	R$ 92,93	**R$ 92,93**	**0,00%**	**99,98%**	C
ED-49061	CANALETA PARA PASSAGEM DE CABOS EM PVC, TIPO RECORTE FECHADO, DIMENSÃO (50X10)MM, INCLUSIVE CONEXÕES E FIXAÇÃO	SETOP	Serviço	m	3,00	R$ 30,74	**R$ 92,22**	**0,00%**	**99,98%**	C

ORÇAMENTO - CURVA ABC DE SERVIÇOS

OBRA:	CONSTRUÇÃO DE ORLA ALTO ALEGRE DO PINDARÉ-MA (ETAPA 1)
DESCRIÇÃO:	CONSTRUÇÃO DE ORLA ALTO ALEGRE DO PINDARÉ-MA (ETAPA 1)
LOCAL:	ALTO ALEGRE DO PINDARÉ-MA
CLIENTE:	PREFEITURA MUNICIPAL DE ALTO ALEGRE DO PINDARÉ-MA

DATA : 05/03/2026 **BDI :** 24,67%

FONTE	VERSÃO	HORA	MES
ORSE	2025/12	111,36%	69,82%
SEINFRA	028 SEM DESONERAÇÃO	114,15%	71,31%
SICRO NOVO	2025/10	-	-
SINAPI	2026/01 SEM DESONERAÇÃO	114,11%	71,30%
Composições Próprias	PROPRIA	0,00%	0,00%

CÓDIGO	DESCRIÇÃO	FONTE	TIPO	UNIDADE	QUANTIDADE	PREÇO UNITÁRIO	PREÇO TOTAL	%	ACUMUL. %	CL
89394	TÊ COM BUCHA DE LATÃO NA BOLSA CENTRAL, PVC, SOLDÁVEL, DN 20MM X 1/2, INSTALADO EM RAMAL OU SUB-RAMAL DE ÁGUA - FORNECIMENTO E INSTALAÇÃO. AF_06/2022	SINAPI	Serviço	UN	4,00	R$ 22,98	**R$ 91,92**	**0,00%**	**99,98%**	C
103956	JOELHO DE REDUÇÃO, 90 GRAUS, PVC, SOLDÁVEL, DN 32 MM X 25 MM, INSTALADO EM RAMAL DE DISTRIBUIÇÃO DE ÁGUA - FORNECIMENTO E INSTALAÇÃO. AF_06/2022	SINAPI	Serviço	UN	5,00	R$ 17,35	**R$ 86,75**	**0,00%**	**99,99%**	C
081375	JOELHO DE REDUCAO 90 GRAUS COM ROSCA E BUCHA LATAO 3/4"X1/2"	GOINFRA	Serviço	Un	2,00	R$ 42,39	**R$ 84,78**	**0,00%**	**99,99%**	C
11.83.01	HASTE DE ATERRAMENTO DE AÇO COBREADO 15MM X 2400MM	SUDECAP	Serviço	UN	1,00	R$ 77,61	**R$ 77,61**	**0,00%**	**99,99%**	C
081401	TE 90 GRAUS SOLDAVEL DIAMETRO 20 MM	GOINFRA	Serviço	Un	5,00	R$ 14,05	**R$ 70,25**	**0,00%**	**99,99%**	C
101548	ISOLADOR, TIPO ROLDANA, PARA BAIXA TENSÃO - FORNECIMENTO E INSTALAÇÃO. AF_12/2025	SINAPI	Serviço	UN	5,00	R$ 14,04	**R$ 70,20**	**0,00%**	**99,99%**	C
080975	REGISTRO DE ESFERA METAL DIAMETRO 1/2"	GOINFRA	Serviço	Un	1,00	R$ 69,19	**R$ 69,19**	**0,00%**	**99,99%**	C
89443	TE, PVC, SOLDÁVEL, DN 32MM, INSTALADO EM RAMAL DE DISTRIBUIÇÃO DE ÁGUA - FORNECIMENTO E INSTALAÇÃO. AF_06/2022	SINAPI	Serviço	UN	3,00	R$ 20,93	**R$ 62,79**	**0,00%**	**99,99%**	C
S01662	Tê sanitário em pvc rígido c/ anéis, para esgoto primário, diâm =100 x 75mm	ORSE	Serviço	un	1,00	R$ 59,85	**R$ 59,85**	**0,00%**	**99,99%**	C
91884	LUVA PARA ELETRODUTO, PVC, ROSCÁVEL, DN 25 MM (3/4"), PARA CIRCUITOS TERMINAIS, INSTALADA EM PAREDE - FORNECIMENTO E INSTALAÇÃO. AF_03/2023	SINAPI	Serviço	UN	4,00	R$ 14,39	**R$ 57,56**	**0,00%**	**99,99%**	C
S01659	Tê sanitário em pvc rígido c/ anéis, para esgoto primário, diâm = 75 x 50mm Rev. 01 - 10/2022	ORSE	Serviço	un	1,00	R$ 53,76	**R$ 53,76**	**0,00%**	**99,99%**	C
89786	TE, PVC, SERIE NORMAL, ESGOTO PREDIAL, DN 75 X 75 MM, JUNTA ELÁSTICA, FORNECIDO E INSTALADO EM RAMAL DE DESCARGA OU RAMAL DE ESGOTO SANITÁRIO. AF_08/2022	SINAPI	Serviço	UN	1,00	R$ 48,16	**R$ 48,16**	**0,00%**	**99,99%**	C
S150918	Fita isolante em rolo de 19mm x 20 m, número 33 Scoth ou equivalente	IOPES	Serviço	und	1,00	R$ 43,55	**R$ 43,55**	**0,00%**	**99,99%**	C
91911	CURVA 90 GRAUS PARA ELETRODUTO, PVC, ROSCÁVEL, DN 20 MM (1/2"), PARA CIRCUITOS TERMINAIS, INSTALADA EM PAREDE - FORNECIMENTO E INSTALAÇÃO. AF_03/2023	SINAPI	Serviço	UN	2,00	R$ 21,27	**R$ 42,54**	**0,00%**	**100,00%**	C
S11264	Curva 45° para eletroduto de pvc rígido roscável, diâm = 32mm (1")	ORSE	Serviço	un	4,00	R$ 10,40	**R$ 41,60**	**0,00%**	**100,00%**	C
89669	LUVA SIMPLES, PVC, SERIE R, ÁGUA PLUVIAL, DN 100 MM, JUNTA ELÁSTICA, FORNECIDO E INSTALADO EM CONDUTORES VERTICAIS DE ÁGUAS PLUVIAIS. AF_06/2022	SINAPI	Serviço	UN	1,00	R$ 39,92	**R$ 39,92**	**0,00%**	**100,00%**	C
104034	COLAR DE TOMADA, PVC, COM TRAVAS, DE 110 MM X 1/2" OU 110 MM X 3/4", PARA LIGAÇÃO PREDIAL DE ÁGUA. AF_06/2022	SINAPI	Serviço	UN	1,00	R$ 39,18	**R$ 39,18**	**0,00%**	**100,00%**	C
89518	JOELHO 90 GRAUS, PVC, SERIE R, ÁGUA PLUVIAL, DN 50 MM, JUNTA ELÁSTICA, FORNECIDO E INSTALADO EM RAMAL DE ENCAMINHAMENTO. AF_06/2022	SINAPI	Serviço	UN	2,00	R$ 19,17	**R$ 38,34**	**0,00%**	**100,00%**	C
89817	LUVA SIMPLES, PVC, SERIE NORMAL, ESGOTO PREDIAL, DN 75 MM, JUNTA ELÁSTICA, FORNECIDO E INSTALADO EM PRUMADA DE ESGOTO SANITÁRIO OU VENTILAÇÃO. AF_08/2022	SINAPI	Serviço	UN	2,00	R$ 16,67	**R$ 33,34**	**0,00%**	**100,00%**	C
S00344	Bucha com arruela em liga especial zamak p/eletroduto 25mm, d=1"	ORSE	Serviço	un	6,00	R$ 5,15	**R$ 30,90**	**0,00%**	**100,00%**	C

ORÇAMENTO - CURVA ABC DE SERVIÇOS

OBRA:	CONSTRUÇÃO DE ORLA ALTO ALEGRE DO PINDARÉ-MA (ETAPA 1)
DESCRIÇÃO:	CONSTRUÇÃO DE ORLA ALTO ALEGRE DO PINDARÉ-MA (ETAPA 1)
LOCAL:	ALTO ALEGRE DO PINDARÉ-MA
CLIENTE:	PREFEITURA MUNICIPAL DE ALTO ALEGRE DO PINDARÉ-MA

DATA : 05/03/2026 **BDI :** 24,67%

FONTE	VERSÃO	HORA	MES
ORSE	2025/12	111,36%	69,82%
SEINFRA	028 SEM DESONERAÇÃO	114,15%	71,31%
SICRO NOVO	2025/10	-	-
SINAPI	2026/01 SEM DESONERAÇÃO	114,11%	71,30%
Composições Próprias	PROPRIA	0,00%	0,00%

CÓDIGO	DESCRIÇÃO	FONTE	TIPO	UNIDADE	QUANTIDADE	PREÇO UNITÁRIO	PREÇO TOTAL	%	ACUMUL. %	CL
104450	LUVA DE EMENDA PARA ELETRODUTO, AÇO GALVANIZADO, DN 40 MM (1 1/2"), APARENTE - FORNECIMENTO E INSTALAÇÃO. AF_01/2026	SINAPI	Serviço	UN	2,00	R$ 14,95	**R$ 29,90**	**0,00%**	**100,00%**	C
89805	JOELHO 90 GRAUS, PVC, SERIE NORMAL, ESGOTO PREDIAL, DN 75 MM, JUNTA ELÁSTICA, FORNECIDO E INSTALADO EM PRUMADA DE ESGOTO SANITÁRIO OU VENTILAÇÃO. AF_08/2022	SINAPI	Serviço	UN	1,00	R$ 25,98	**R$ 25,98**	**0,00%**	**100,00%**	C
91882	LUVA PARA ELETRODUTO, PVC, ROSCÁVEL, DN 20 MM (1/2"), PARA CIRCUITOS TERMINAIS, INSTALADA EM PAREDE - FORNECIMENTO E INSTALAÇÃO. AF_03/2023	SINAPI	Serviço	UN	2,00	R$ 12,84	**R$ 25,68**	**0,00%**	**100,00%**	C
S01350	Adaptador pead d= 20mm x 1/2"	ORSE	Serviço	un	1,00	R$ 21,82	**R$ 21,82**	**0,00%**	**100,00%**	C
070501	CABECOTE DE LIGA DE ALUMINIO DIAM. 1"	GOINFRA	Serviço	Un	2,00	R$ 10,71	**R$ 21,42**	**0,00%**	**100,00%**	C
S01093	Cap de pvc rígido soldável, marrom, diâm = 20mm	ORSE	Serviço	un	4,00	R$ 4,40	**R$ 17,60**	**0,00%**	**100,00%**	C
S02913	Fornecimento de parafuso cabeça quadrada 16 x 200mm	ORSE	Serviço	un	1,00	R$ 13,15	**R$ 13,15**	**0,00%**	**100,00%**	C
C0478	BUCHA E ARRUELA DE AÇO GALV. D= 15mm (1/2")	SEINFRA	Serviço	PAR	1,00	R$ 2,02	**R$ 2,02**	**0,00%**	**100,00%**	C

Subtotal até 100,00%% R$ 7.745.993,31

Outros R$ 0,00

Valor total do Orçamento R$ 7.745.993,31

Arnoldo Alcântara Brandão
Engenheiro Civil do Município de Alto Alegre do Pindaré
CREA/MA 110395897-6

CRONOGRAMA FÍSICO-FINANCEIRO

OBRA:	CONSTRUÇÃO DE ORLA ALTO ALEGRE DO PINDARÉ-MA (ETAPA 1)
DESCRIÇÃO:	CONSTRUÇÃO DE ORLA ALTO ALEGRE DO PINDARÉ-MA (ETAPA 1)
LOCAL:	ALTO ALEGRE DO PINDARÉ-MA
CLIENTE:	PREFEITURA MUNICIPAL DE ALTO ALEGRE DO PINDARÉ-MA

DATA : 05/03/2026 **BDI :** 24,67%

FONTE	VERSÃO	HORA	MES
ORSE	2025/12	111,36%	69,82%
SEINFRA	028 SEM DESONERAÇÃO	114,15%	71,31%
SICRO NOVO	2025/10	-	-
SINAPI	2026/01 SEM DESONERAÇÃO	114,11%	71,30%
Composições Próprias	PROPRIA	0,00%	0,00%

ITEM	DESCRIÇÃO	VALOR (R$)	MÊS 1	MÊS 2	MÊS 3	MÊS 4	MÊS 5	MÊS 6	MÊS 7	MÊS 8	MÊS 9
1	ELABORAÇÃO DE PROJETO EXECUTIVO	R$ 90.571,42	100,00 % R$ 90.571,42								
2	SERVIÇOS PRELIMINARES	R$ 232.704,26	50,00 % R$ 116.352,13	50,00 % R$ 116.352,13							
3	ADMINISTRAÇÃO LOCAL	R$ 302.799,96	8,35 % R$ 25.283,80	8,33 % R$ 25.223,24	8,33 % R$ 25.223,24	8,33 % R$ 25.223,24	8,33 % R$ 25.223,24	8,33 % R$ 25.223,24	8,33 % R$ 25.223,24	8,33 % R$ 25.223,24	8,33 % R$ 25.223,24
4	FUNDAÇÕES E ESTRUTURAS DE CONCRETO	R$ 1.254.799,41		25,00 % R$ 313.699,85	25,00 % R$ 313.699,85	25,00 % R$ 313.699,85	25,00 % R$ 313.699,86				
5	MOVIMENTO DE TERRA PARA FUNDAÇÕES	R$ 14.919,46				50,00 % R$ 7.459,73	50,00 % R$ 7.459,73				
6	TERRAPLENAGEM	R$ 2.593.533,54			10,00 % R$ 259.353,35	10,00 % R$ 259.353,35	10,00 % R$ 259.353,35	10,00 % R$ 259.353,35	10,00 % R$ 259.353,35	10,00 % R$ 259.353,35	20,00 % R$ 518.706,71
7	PAVIMENTAÇÃO ASFÁLTICA, DRENAGEM SUPERFICIAL E CALÇADAS	R$ 252.433,32									
8	ALVENARIA E PAINÉIS	R$ 80.786,37									50,00 % R$ 40.393,19
9	COBERTURA	R$ 54.234,40									
10	PISOS	R$ 720.133,90							25,00 % R$ 180.033,48	25,00 % R$ 180.033,48	25,00 % R$ 180.033,48
11	ESQUADRIAS	R$ 56.102,43									
12	REVESTIMENTOS	R$ 105.533,10									
13	PINTURA	R$ 403.720,79									
14	LOUÇAS E METAIS	R$ 60.701,26									
15	INSTALAÇÕES HIDRÁULICAS	R$ 31.662,63								50,00 % R$ 15.831,32	50,00 % R$ 15.831,31
16	INSTALAÇÕES SANITÁRIAS	R$ 83.982,94								50,00 % R$ 41.991,47	50,00 % R$ 41.991,47

CRONOGRAMA FÍSICO-FINANCEIRO

OBRA:	CONSTRUÇÃO DE ORLA ALTO ALEGRE DO PINDARÉ-MA (ETAPA 1)
DESCRIÇÃO:	CONSTRUÇÃO DE ORLA ALTO ALEGRE DO PINDARÉ-MA (ETAPA 1)
LOCAL:	ALTO ALEGRE DO PINDARÉ-MA
CLIENTE:	PREFEITURA MUNICIPAL DE ALTO ALEGRE DO PINDARÉ-MA

DATA : 05/03/2026 **BDI :** 24,67%

FONTE	VERSÃO	HORA	MES
ORSE	2025/12	111,36%	69,82%
SEINFRA	028 SEM DESONERAÇÃO	114,15%	71,31%
SICRO NOVO	2025/10	-	-
SINAPI	2026/01 SEM DESONERAÇÃO	114,11%	71,30%
Composições Próprias	PROPRIA	0,00%	0,00%

ITEM	DESCRIÇÃO	VALOR (R$)	MÊS 1	MÊS 2	MÊS 3	MÊS 4	MÊS 5	MÊS 6	MÊS 7	MÊS 8	MÊS 9
17	INSTALAÇÕES ELÉTRICAS	R$ 259.421,99						25,00 %	25,00 %	25,00 %	25,00 %
								R$ 64.855,50	R$ 64.855,50	R$ 64.855,50	R$ 64.855,49
18	DRENAGEM PLUVIAL ORLA	R$ 118.659,02								50,00 %	50,00 %
										R$ 59.329,51	R$ 59.329,51
19	SINALIZAÇÃO	R$ 23.043,21									25,00 %
											R$ 5.760,80
20	SERVIÇOS COMPLEMENTARES	R$ 951.777,70						20,00 %	20,00 %	20,00 %	20,00 %
								R$ 190.355,54	R$ 190.355,54	R$ 190.355,54	R$ 190.355,54
21	SERVIÇOS FINAIS	R$ 54.472,20									
		R$ 7.745.993,31	**R$ 232.207,35**	**R$ 455.275,22**	**R$ 598.276,44**	**R$ 605.736,17**	**R$ 605.736,18**	**R$ 539.787,63**	**R$ 719.821,11**	**R$ 836.973,41**	**R$ 1.142.480,74**
			R$ 232.207,35	**R$ 687.482,57**	**R$ 1.285.759,01**	**R$ 1.891.495,18**	**R$ 2.497.231,36**	**R$ 3.037.018,99**	**R$ 3.756.840,10**	**R$ 4.593.813,51**	**R$ 5.736.294,25**

ITEM	DESCRIÇÃO	VALOR (R$)	MÊS 10	MÊS 11	MÊS 12	Total parcela
1	ELABORAÇÃO DE PROJETO EXECUTIVO	R$ 90.571,42				**100,00 %**
						R$ 90.571,42
2	SERVIÇOS PRELIMINARES	R$ 232.704,26				**100,00 %**
						R$ 232.704,26
3	ADMINISTRAÇÃO LOCAL	R$ 302.799,96	8,33 %	8,33 %	8,35 %	**100,00 %**
			R$ 25.223,24	R$ 25.223,24	R$ 25.283,76	**R$ 302.799,96**
4	FUNDAÇÕES E ESTRUTURAS DE CONCRETO	R$ 1.254.799,41				**100,00 %**
						R$ 1.254.799,41
5	MOVIMENTO DE TERRA PARA FUNDAÇÕES	R$ 14.919,46				**100,00 %**
						R$ 14.919,46
6	TERRAPLENAGEM	R$ 2.593.533,54	20,00 %			**100,00 %**
			R$ 518.706,73			**R$ 2.593.533,54**
7	PAVIMENTAÇÃO ASFÁLTICA, DRENAGEM SUPERFICIAL E CALÇADAS	R$ 252.433,32	50,00 %	50,00 %		**100,00 %**
			R$ 126.216,66	R$ 126.216,66		**R$ 252.433,32**
8	ALVENARIA E PAINÉIS	R$ 80.786,37	50,00 %			**100,00 %**
			R$ 40.393,18			**R$ 80.786,37**
9	COBERTURA	R$ 54.234,40	50,00 %	50,00 %		**100,00 %**
			R$ 27.117,20	R$ 27.117,20		**R$ 54.234,40**

CRONOGRAMA FÍSICO-FINANCEIRO

OBRA:	CONSTRUÇÃO DE ORLA ALTO ALEGRE DO PINDARÉ-MA (ETAPA 1)
DESCRIÇÃO:	CONSTRUÇÃO DE ORLA ALTO ALEGRE DO PINDARÉ-MA (ETAPA 1)
LOCAL:	ALTO ALEGRE DO PINDARÉ-MA
CLIENTE:	PREFEITURA MUNICIPAL DE ALTO ALEGRE DO PINDARÉ-MA

DATA : 05/03/2026 **BDI :** 24,67%

FONTE	VERSÃO	HORA	MES
ORSE	2025/12	111,36%	69,82%
SEINFRA	028 SEM DESONERAÇÃO	114,15%	71,31%
SICRO NOVO	2025/10	-	-
SINAPI	2026/01 SEM DESONERAÇÃO	114,11%	71,30%
Composições Próprias	PROPRIA	0,00%	0,00%

ITEM	DESCRIÇÃO	VALOR (R$)	MÊS 10	MÊS 11	MÊS 12	Total parcela
10	PISOS	R$ 720.133,90	25,00 %			**100,00 %**
			R$ 180.033,46			**R$ 720.133,90**
11	ESQUADRIAS	R$ 56.102,43		100,00 %		**100,00 %**
				R$ 56.102,43		**R$ 56.102,43**
12	REVESTIMENTOS	R$ 105.533,10	50,00 %	50,00 %		**100,00 %**
			R$ 52.766,55	R$ 52.766,55		**R$ 105.533,10**
13	PINTURA	R$ 403.720,79			100,00 %	**100,00 %**
					R$ 403.720,79	**R$ 403.720,79**
14	LOUÇAS E METAIS	R$ 60.701,26	100,00 %			**100,00 %**
			R$ 60.701,26			**R$ 60.701,26**
15	INSTALAÇÕES HIDRÁULICAS	R$ 31.662,63				**100,00 %**
						R$ 31.662,63
16	INSTALAÇÕES SANITÁRIAS	R$ 83.982,94				**100,00 %**
						R$ 83.982,94
17	INSTALAÇÕES ELÉTRICAS	R$ 259.421,99				**100,00 %**
						R$ 259.421,99
18	DRENAGEM PLUVIAL ORLA	R$ 118.659,02				**100,00 %**
						R$ 118.659,02
19	SINALIZAÇÃO	R$ 23.043,21	25,00 %	25,00 %	25,00 %	**100,00 %**
			R$ 5.760,80	R$ 5.760,80	R$ 5.760,81	**R$ 23.043,21**
20	SERVIÇOS COMPLEMENTARES	R$ 951.777,70	20,00 %			**100,00 %**
			R$ 190.355,54			**R$ 951.777,70**
21	SERVIÇOS FINAIS	R$ 54.472,20			100,00 %	**100,00 %**
					R$ 54.472,20	**R$ 54.472,20**
		R$ 7.745.993,31	**R$ 1.227.274,62**	**R$ 293.186,88**	**R$ 489.237,56**	**R$**
			R$ 6.963.568,87	**R$ 7.256.755,75**	**R$ 7.745.993,31**	**7.745.993,31**

Arnoldo Alcântara Brandão
Engenheiro Civil do Município de Alto Alegre do Pindaré
CREA/MA 110395897-6

COMPOSIÇÃO DO BDI

OBRA:	CONSTRUÇÃO DE ORLA ALTO ALEGRE DO PINDARÉ-MA (ETAPA 1)
DESCRIÇÃO:	CONSTRUÇÃO DE ORLA ALTO ALEGRE DO PINDARÉ-MA (ETAPA 1)
LOCAL:	ALTO ALEGRE DO PINDARÉ-MA
CLIENTE:	PREFEITURA MUNICIPAL DE ALTO ALEGRE DO PINDARÉ-MA

DATA : 05/03/2026 **BDI :** 24,67%


FONTE	VERSÃO	HORA	MES
ORSE	2025/12	111,36%	69,82%
SEINFRA	028 SEM DESONERAÇÃO	114,15%	71,31%
SICRO NOVO	2025/10	-	-
SINAPI	2026/01 SEM DESONERAÇÃO	114,11%	71,30%
Composições Próprias	PROPRIA	0,00%	0,00%

COD	DESCRIÇÃO	%
	Despesas Indiretas	
AC	Administração central	4,01%
DF	Despesas financeiras	1,11%
R	Riscos	0,56%
	TOTAL	**5,68%**
	Benefício	
S + G	Garantia/seguros	0,40%
L	Lucro	7,30%
	TOTAL	**7,70%**
I	**Impostos**	
	PIS	0,65%
	COFINS	3,00%
	ISS	5,00%
	CPRB	0,00%
	TOTAL	**8,65%**

BDI = 24,67%

$$\frac{(1+AC+S+R+G)\times(1+DF)\times(1+L)}{(1-I)} - 1$$

Arnoldo Alcântara Brandão
Engenheiro Civil do Município de Alto Alegre do Pindaré
CREA/MA 110395897-6

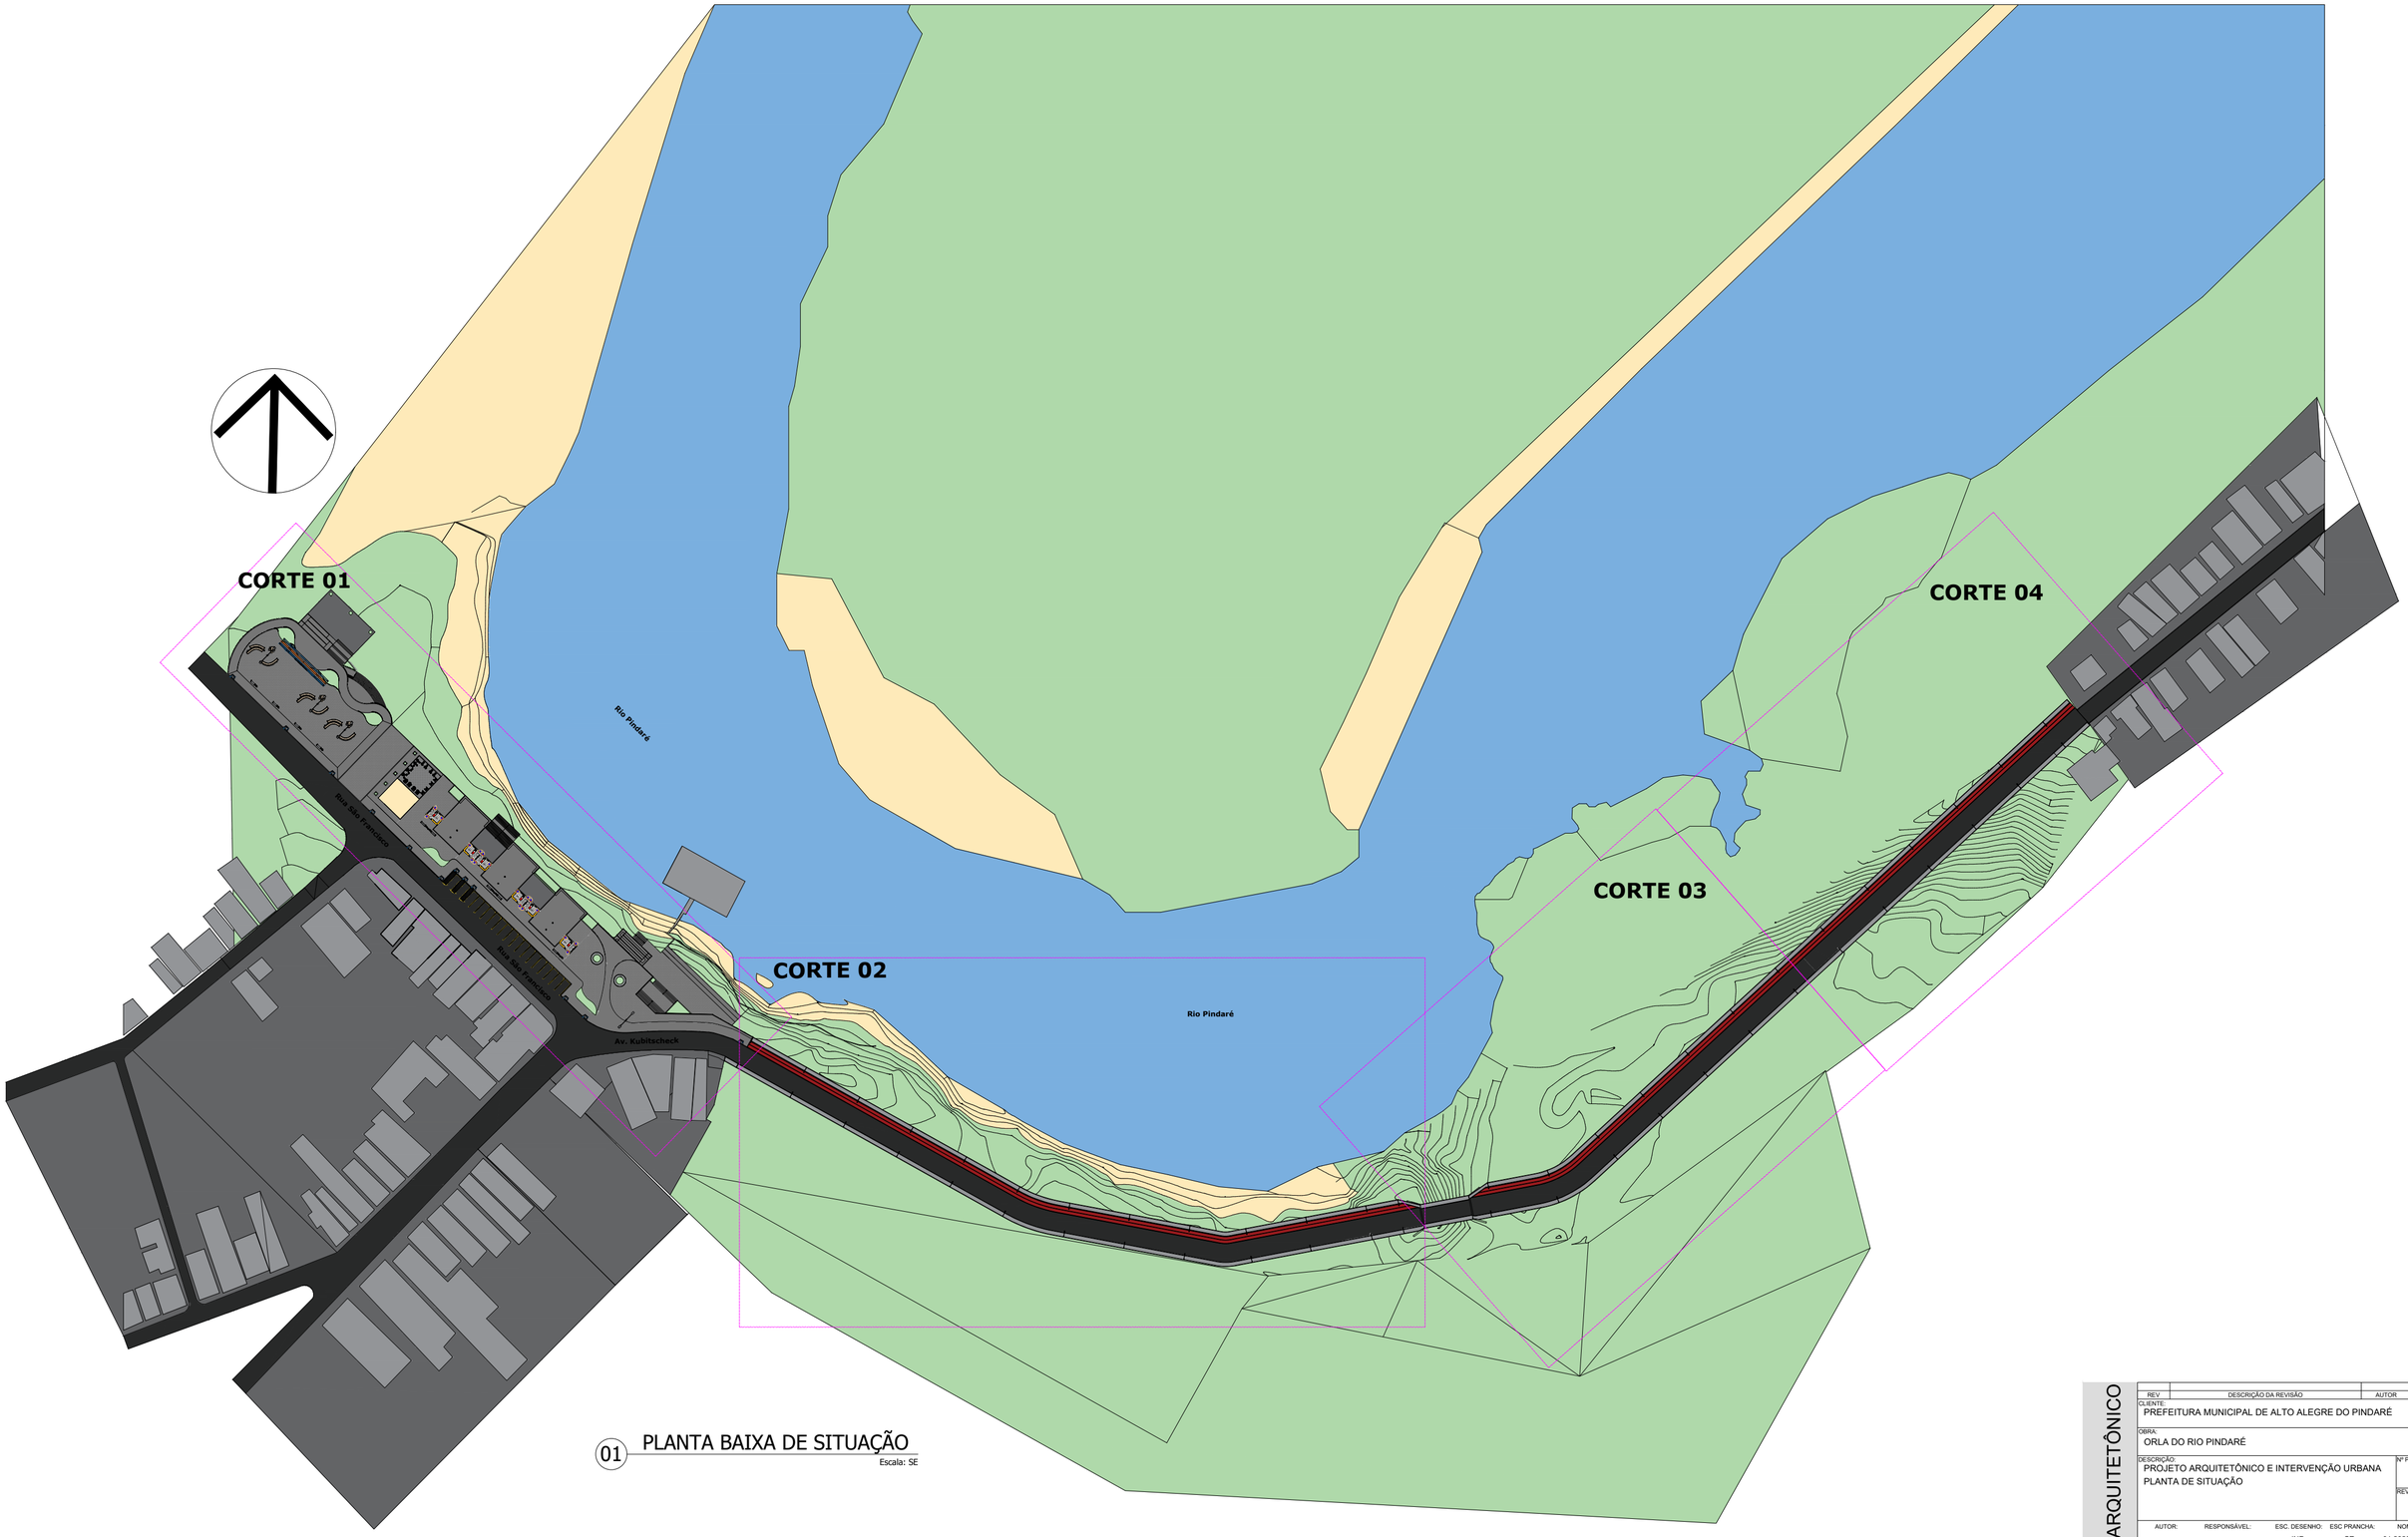

01 PLANTA BAIXA DE SITUAÇÃO
Escala: SE

PROJETO ARQUITETÔNICO

REV	DESCRIÇÃO DA REVISÃO	AUTOR	DATA
			27/02/2026

CLIENTE: PREFEITURA MUNICIPAL DE ALTO ALEGRE DO PINDARÉ

OBRA: ORLA DO RIO PINDARÉ

DESCRIÇÃO: PROJETO ARQUITETÔNICO E INTERVENÇÃO URBANA
PLANTA DE SITUAÇÃO

Nº PRANCHA: 01

REVISÃO: 00

AUTOR:	RESPONSÁVEL:	ESC. DESENHO:	ESC PRANCHA:	NOME PRANCHA:
		IND	SE	01.2025.ARQ-01-R00

GOVERNO DE Alto Alegre do Pindaré



01 PLANTA BAIXA DE LOCAÇÃO

Escala: SE

PROJETO ARQUITETÔNICO

REV	DESCRIÇÃO DA REVISÃO	AUTOR	27/02/2026 DATA

CLIENTE: PREFEITURA MUNICIPAL DE ALTO ALEGRE DO PINDARÉ

OBRA: ORLA DO RIO PINDARÉ

DESCRIÇÃO: PROJETO ARQUITETÔNICO E INTERVENÇÃO URBANA
PLANTA DE LOCAÇÃO INTERVENÇÃO 01

Nº PRANCHA: 02

REVISÃO: 00

AUTOR:	RESPONSÁVEL:	ESC. DESENHO:	ESC PRANCHA:	NOME PRANCHA:
		IND	SE	01.2025.ARQ-02-R00

GOVERNO DE Alto Alegre do Pindaré










ÁREA DE INTERVENÇÃO 01

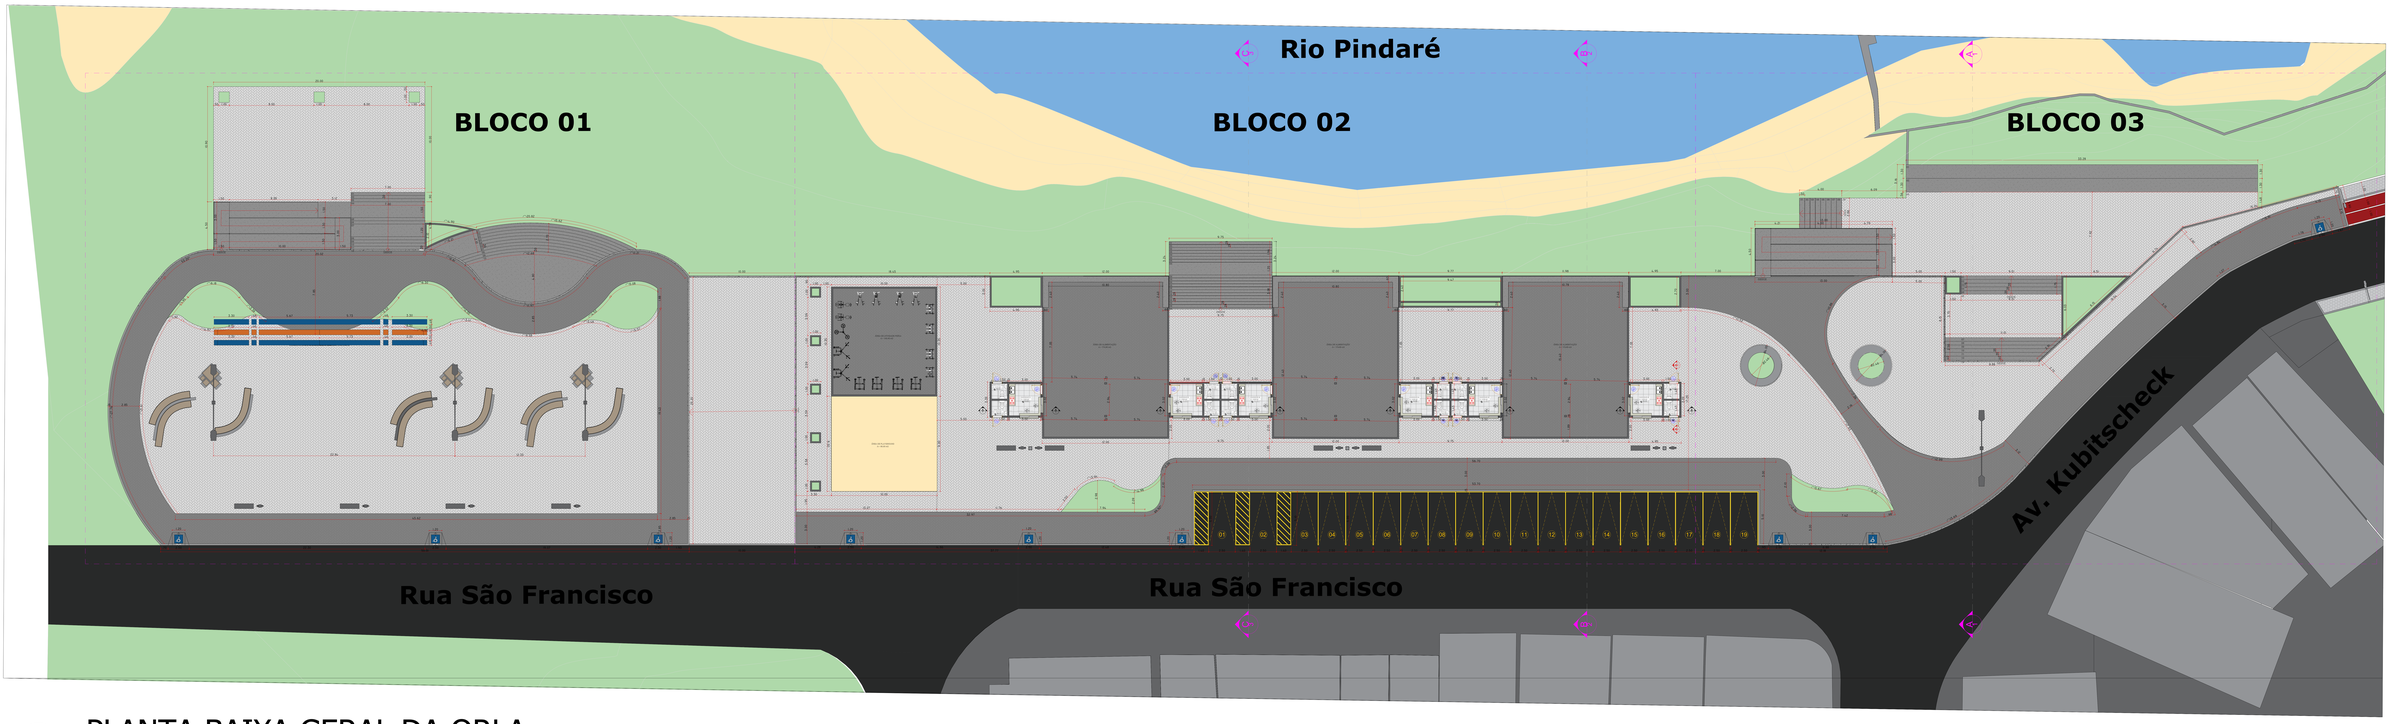

00 PLANTA BAIXA GERAL DA ORLA

Escala: SE





QUADRO DE ÁREAS		
ESPECIFICAÇÃO	M²	
PISO DE CONCRETO REGULADO PINTADO NA COR CINZA	405,20	
PISO DE BLOCO INTERTRAVADO RETANGULAR - COR NATURAL	2.820,80	
PISO DE BLOCO INTERTRAVADO RETANGULAR - COR CINZA ESCURO	1.726,62	
GRAMA ESMERALDA	181,72	
PISO COM AREIA MOLHADA (CONVERTER PARA M³)	90,00	
PISO CERÂMICO ACETINADO NOS QUIOSQUES E BANHEIROS	80,35	
METRO LINEAR DE GUARDA-CORPO	233,00	

OBSERVAÇÃO:

01 PAREDES NÃO COTADAS POSSUEM 0,15 cm;
02 CONFERIR MEDIDAS NO LOCAL;
03 TODAS AS MEDIDAS EM METRO, SALVO ONDE INDICADO.
04 TODAS AS BONECAS COM DISTÂNCIA DE 10 cm, SALVO ONDE INDICADO
05 OS NIVEIS TEM COMO REFERÊNCIA O NIVEL DA PISTA DE ROLAMENTO

PROJETO ARQUITETÔNICO

REV	DESCRIÇÃO DA REVISÃO	AUTOR	DATA
			27/02/2026

CLIENTE: PREFEITURA MUNICIPAL DE ALTO ALEGRE DO PINDARÉ

OBRA: ORLA DO RIO PINDARÉ

DESCRIÇÃO: PROJETO ARQUITETÔNICO E INTERVENÇÃO URBANA
PLANTA BAIXA
INTERVENÇÃO 01


Nº PRANCHA: 03

REVISÃO: 00

AUTOR:	RESPONSÁVEL:	ESC. DESENHO:	ESC PRANCHA:	NOME PRANCHA:
		IND	SE	01.2025.ARQ-03-R00

PREFEITURA DE Alto Alegre do Pindaré
Juntos para fazer muito mais

BLOCO 01

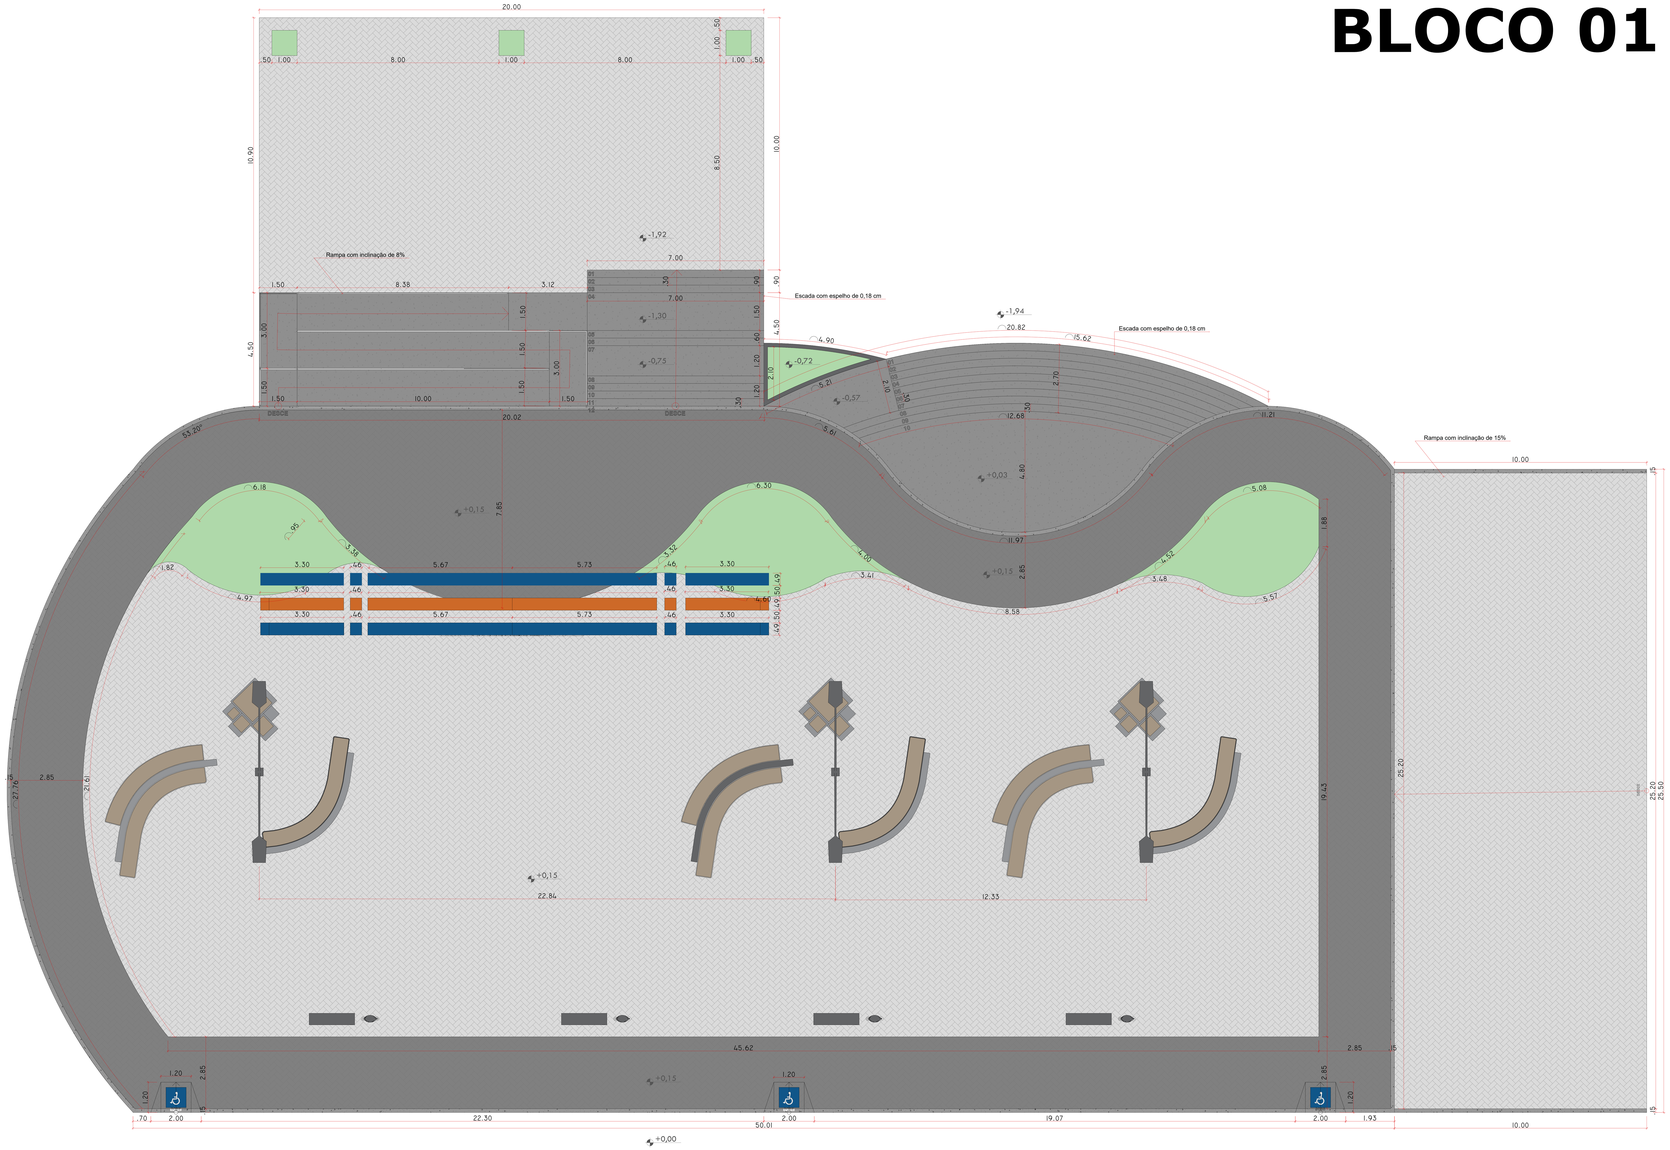

01 PLANTA BAIXA PONTO 01 DA ORLA

Escala: 1:100







PROJETO ARQUITETÔNICO

REV	DESCRIÇÃO DA REVISÃO	AUTOR	DATA
			27/02/2026

CLIENTE:
PREFEITURA MUNICIPAL DE ALTO ALEGRE DO PINDARÉ

OBRA:
ORLA DO RIO PINDARÉ

DESCRIÇÃO:
PROJETO ARQUITETÔNICO E INTERVENÇÃO URBANA
PLANTA BAIXA BLOCO 01
INTERVENÇÃO 01

Nº PRANCHA: 04

REVISÃO: 00

AUTOR:	RESPONSÁVEL:	ESC. DESENHO:	ESC PRANCHA:	NOME PRANCHA:
		IND	1:100	01.2025.ARQ-04-R00

PREFEITURA DE Alto Alegre do Pindaré
Juntos para fazer muito mais

BLOCO 02



02 PLANTA BAIXA PONTO 02 DA ORLA

Escala: 1:100







PROJETO ARQUITETÔNICO

REV	DESCRIÇÃO DA REVISÃO	AUTOR	DATA
			27/02/2026

CLIENTE:
PREFEITURA MUNICIPAL DE ALTO ALEGRE DO PINDARÉ

OBRA:
ORLA DO RIO PINDARÉ

DESCRIÇÃO:
PROJETO ARQUITETÔNICO E INTERVENÇÃO URBANA
PLANTA BAIXA BLOCO 02
INTERVENÇÃO 01


Nº PRANCHA: 05

REVISÃO: 00

AUTOR:	RESPONSÁVEL:	ESC. DESENHO:	ESC PRANCHA:	NOME PRANCHA:
		IND	1:100	01.2025.ARQ-05-R00

PREFEITURA DE Alto Alegre do Pindaré
Juntos para fazer muito mais

BLOCO 03

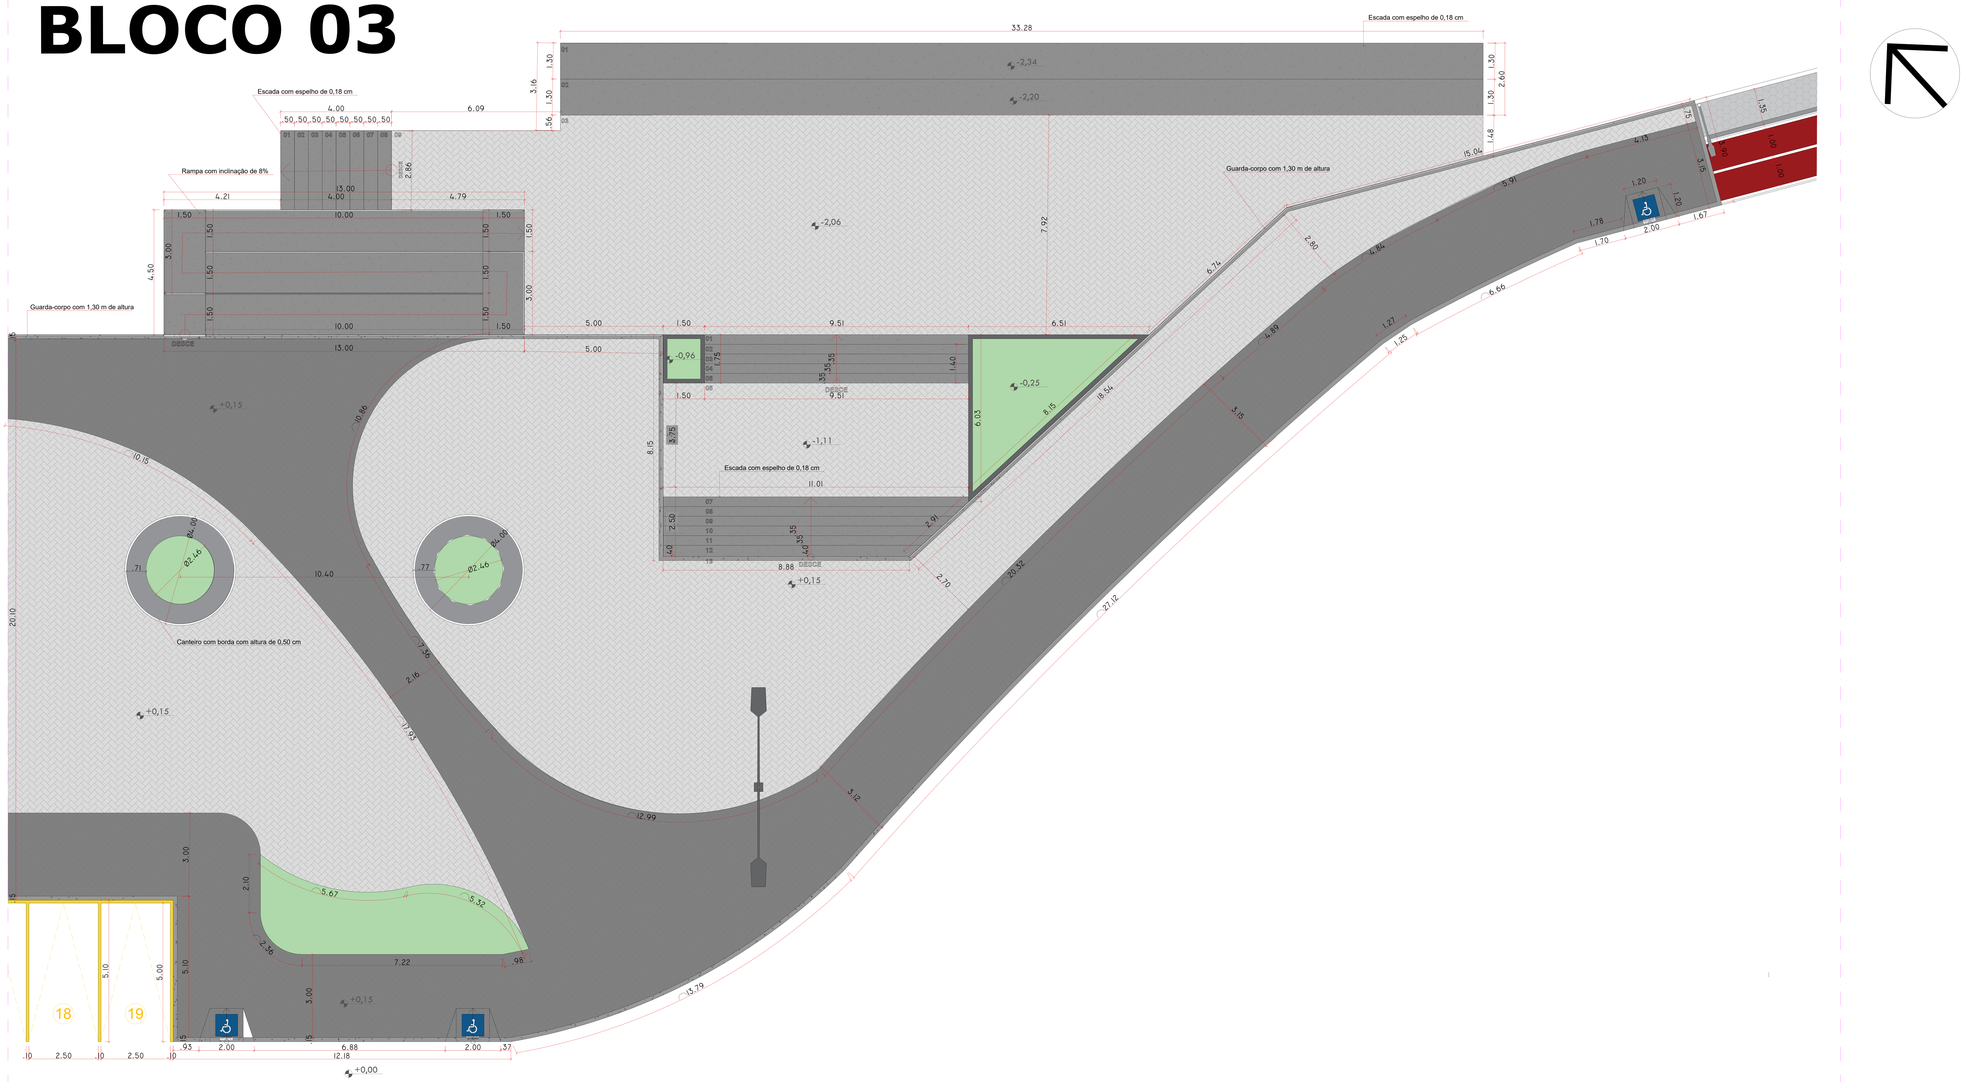

03 PLANTA BAIXA PONTO 03 DA ORLA

Escala: 1:100





PROJETO ARQUITETÔNICO

REV	DESCRIÇÃO DA REVISÃO	AUTOR	DATA
			27/02/2026

CLIENTE: PREFEITURA MUNICIPAL DE ALTO ALEGRE DO PINDARÉ

OBRA: ORLA DO RIO PINDARÉ

DESCRIÇÃO: PROJETO ARQUITETÔNICO E INTERVENÇÃO URBANA
PLANTA BAIXA BLOCO 03
INTERVENÇÃO 01


Nº PRANCHA: 06

REVISÃO: 00


AUTOR:	RESPONSÁVEL:	ESC. DESENHO:	ESC PRANCHA:	NOME PRANCHA:
		IND	1:100	01.2025.ARQ-06-R00

PREFEITURA DE Alto Alegre do Pindaré
Juntos para fazer muito mais


DETALHE 01 - QUANTIDADE 1

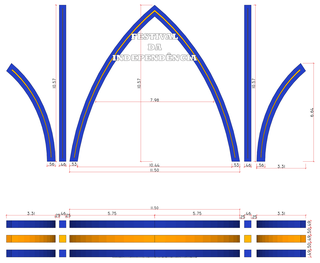



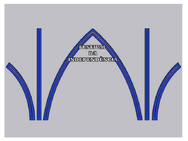


DETALHE 02 - QUANTIDADE 3

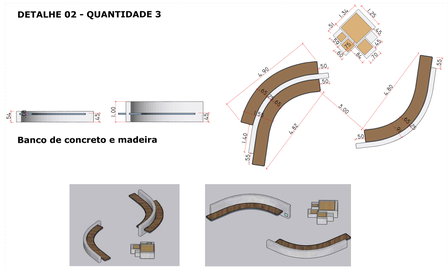

Banco de concreto e madeira


DETALHE 03 - QUANTIDADE 4
DETALHE 04 - QUANTIDADE 4

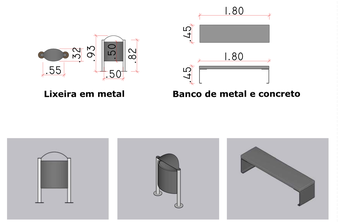

Lixeira em metal

Banco de metal e concreto


DETALHE 05 - QUANTIDADE 2

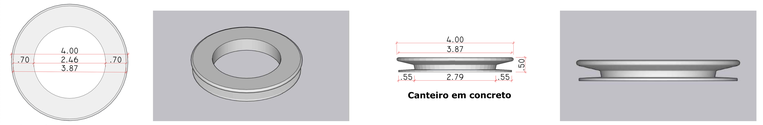

Canteiro em concreto

Canteiro em concreto

DETALHE 05 - QUANTIDADE 9

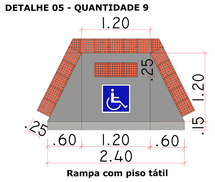

Rampa com piso tátil

CORTE 01



00 PLANTA BAIXA GERAL DE MOBILIARIO

Escala: 1:100







PROJETO ARQUITETÔNICO

REV	DESCRIÇÃO DA REVISÃO	AUTOR	DATA
			27/02/2026

CLIENTE: PREFEITURA MUNICIPAL DE ALTO ALEGRE DO PINDARÉ

OBRA: ORLA DO RIO PINDARÉ


DESCRIÇÃO: PROJETO ARQUITETÔNICO E INTERVENÇÃO URBANA
PLANTA DE GERAL DE MOBILIARIO
URBANO

Nº PRANCHA: 07

REVISÃO: 00

AUTOR:	RESPONSÁVEL:	ESC. DESENHO:	ESC PRANCHA:	NOME PRANCHA:
		IND	SE	01.2025.ARQ-07-R00


PREFEITURA DE Alto Alegre do Pindaré
juntos para fazer muito mais

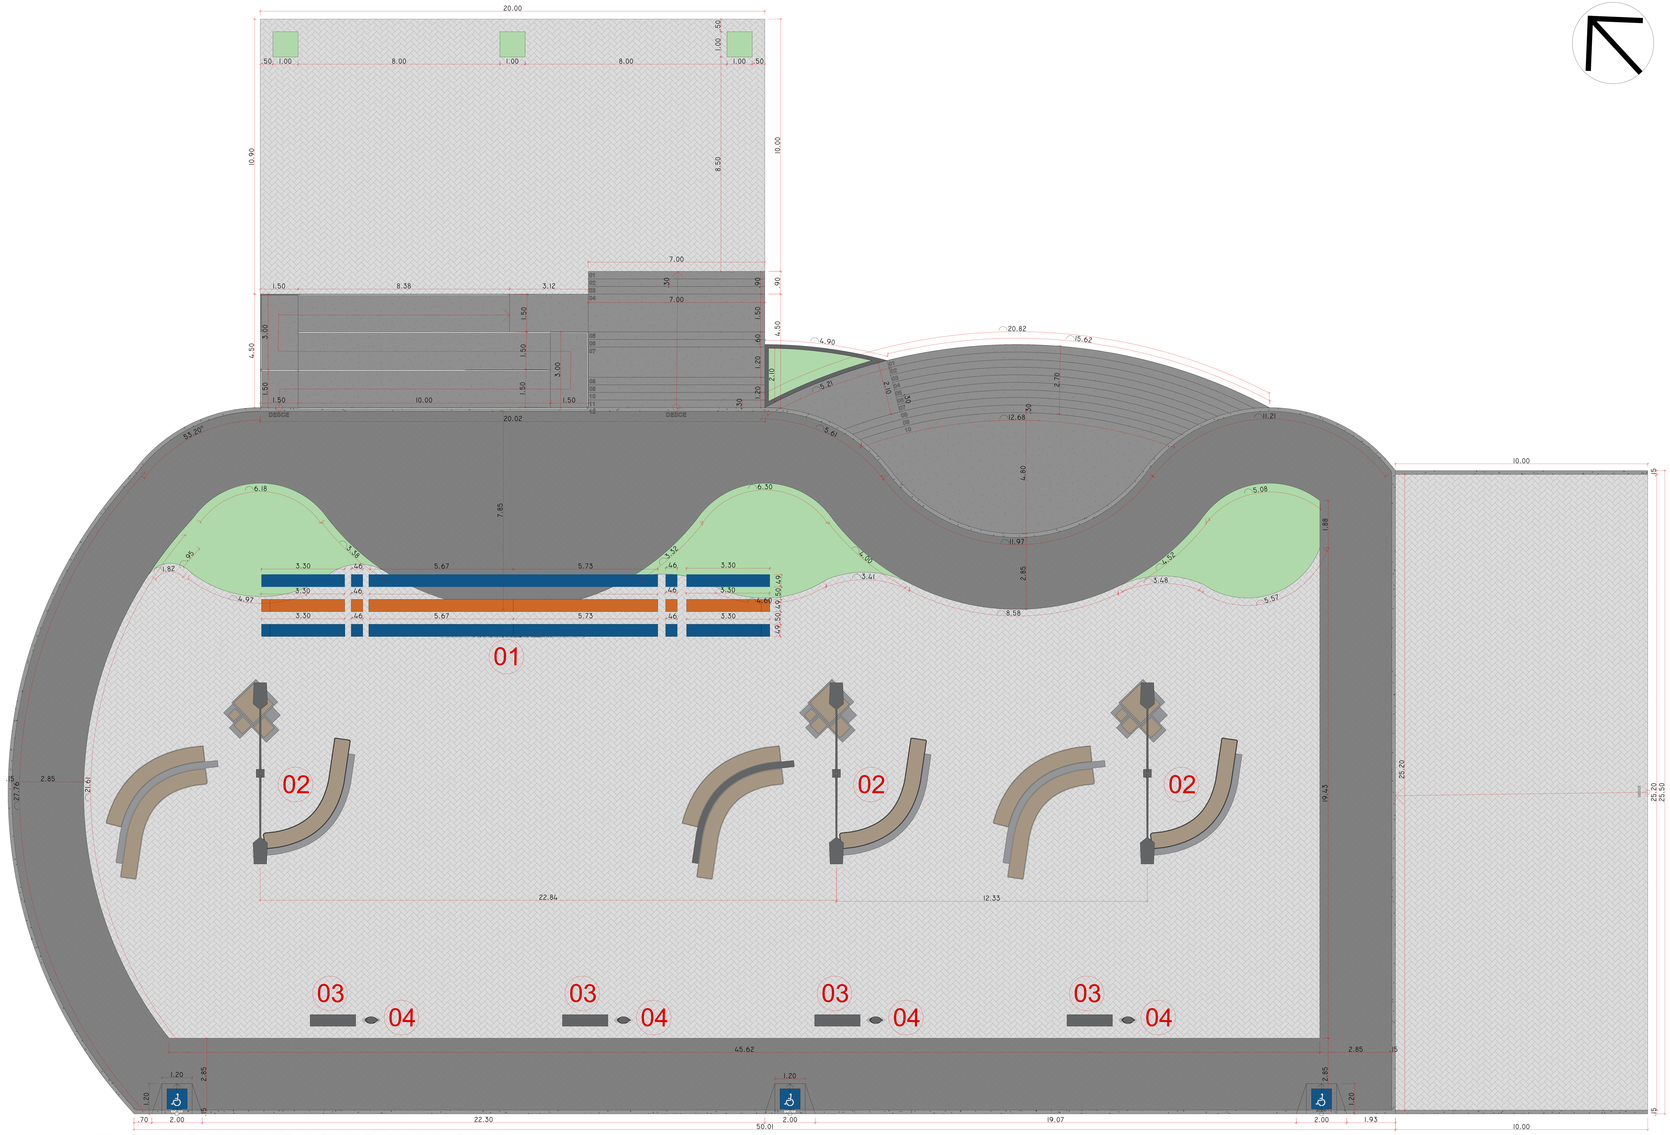


01 PLANTA DE MOBILIARIO PONTO 01 DA ORLA

Escala: 1:100


DETALHE 01 - QUANTIDADE 1

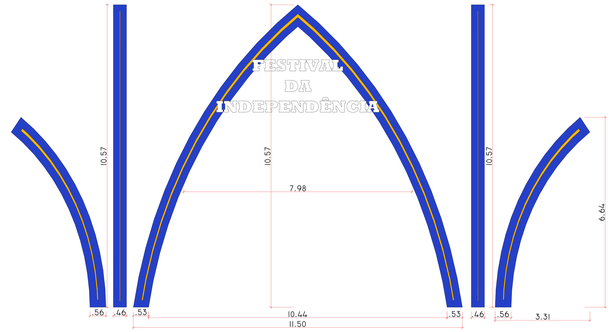

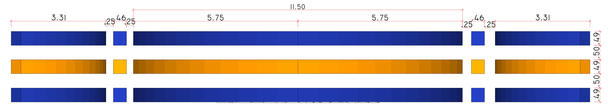



Portal da independência em ACM nas cores da prefeitura




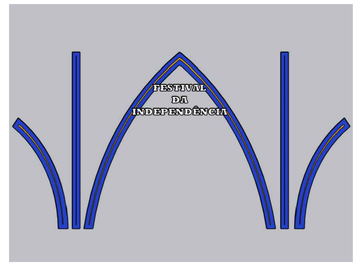


DETALHE 02 - QUANTIDADE 3

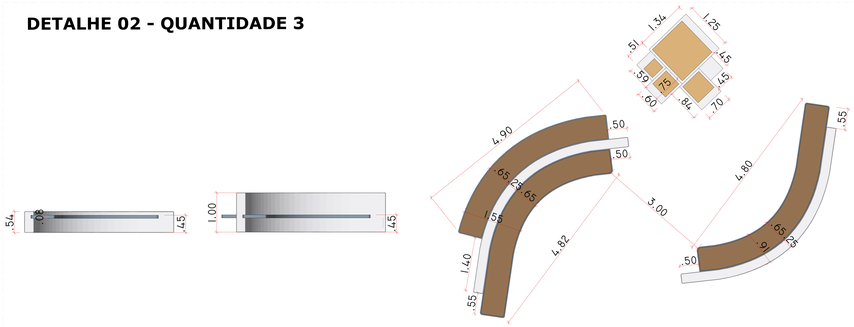


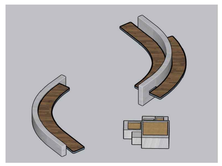


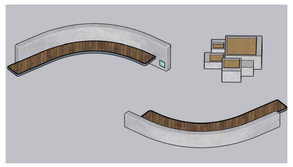


DETALHE 03 - QUANTIDADE 4
DETALHE 04 - QUANTIDADE 4

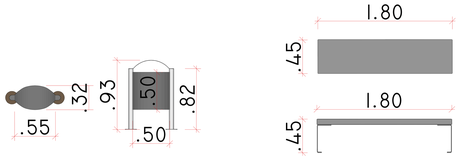

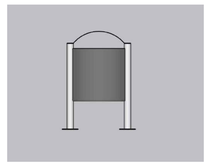

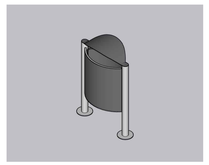

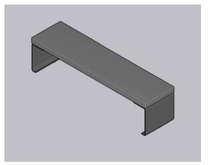

PROJETO ARQUITETÔNICO

REV	DESCRIÇÃO DA REVISÃO	AUTOR	27/02/2026 DATA

CLIENTE:
PREFEITURA MUNICIPAL DE ALTO ALEGRE DO PINDARÉ

OBRA:
ORLA DO RIO PINDARÉ


DESCRIÇÃO:
PROJETO ARQUITETÔNICO E INTERVENÇÃO URBANA
PLANTA DE MOBILIARIO PONTO 01

Nº PRANCHA: 08

REVISÃO: 00

AUTOR:	RESPONSÁVEL:	ESC. DESENHO:	ESC PRANCHA:	NOME PRANCHA:
		IND	1:100	01.2025.ARQ-08-R00


PREFEITURA DE Alto Alegre do Pindaré
Juntos para fazer muito mais

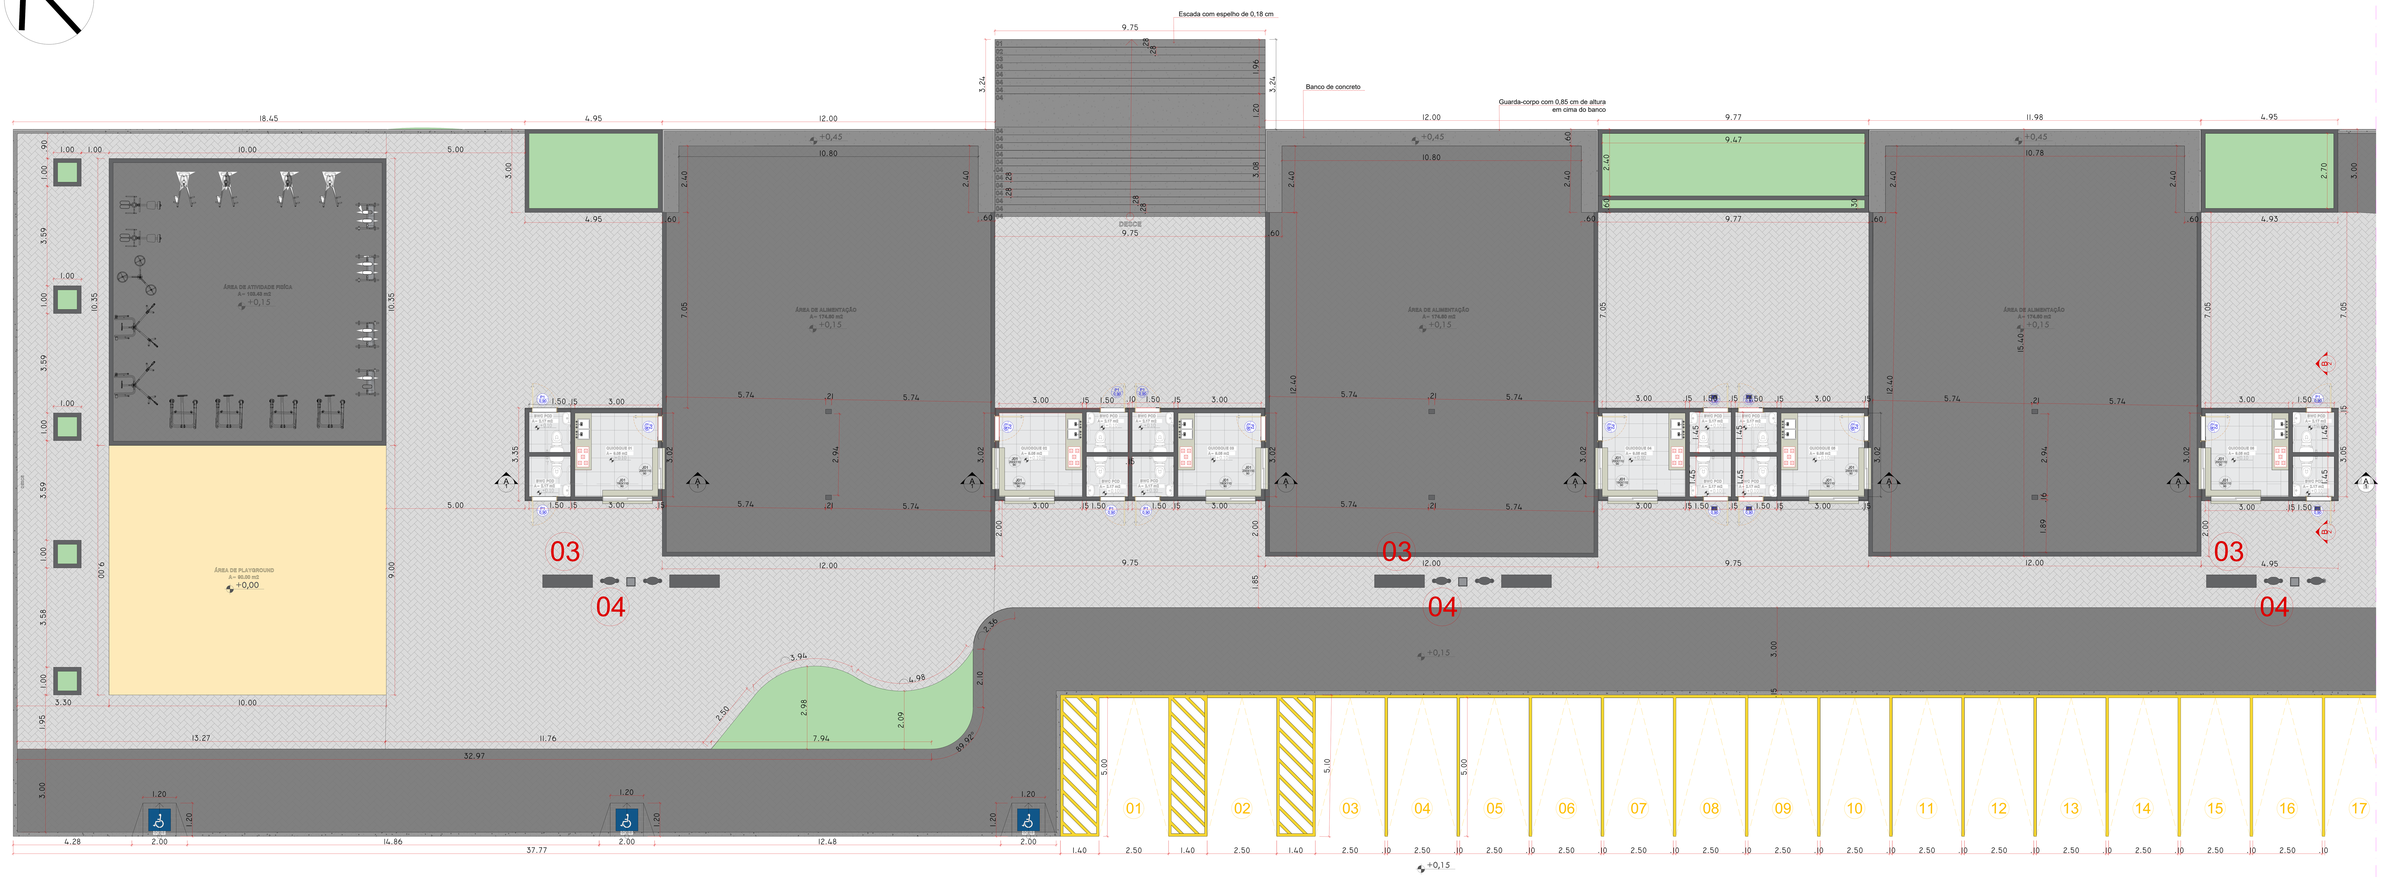


01 PLANTA DE MOBILIARIO PONTO 02 DA ORLA

Escala: 1:100

DETALHE 03 - QUANTIDADE 6
DETALHE 04 - QUANTIDADE 6

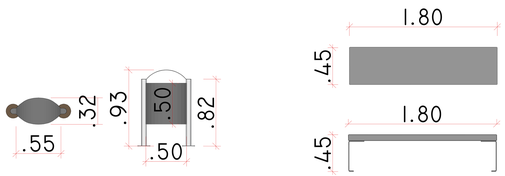

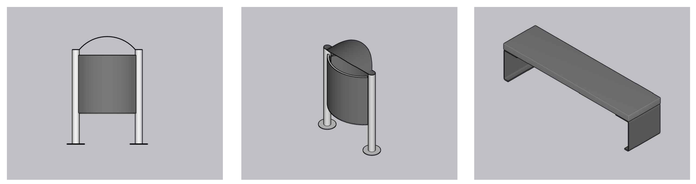

PROJETO ARQUITETÔNICO

REV	DESCRIÇÃO DA REVISÃO	AUTOR	27/02/2026 DATA

CLIENTE: PREFEITURA MUNICIPAL DE ALTO ALEGRE DO PINDARÉ

OBRA: ORLA DO RIO PINDARÉ


DESCRIÇÃO: PROJETO ARQUITETÔNICO E INTERVENÇÃO URBANA
PLANTA DE MOBILIARIO PONTO 02

Nº PRANCHA: 09

REVISÃO: 00

AUTOR:	RESPONSÁVEL:	ESC. DESENHO:	ESC PRANCHA:	NOME PRANCHA:
		IND	1:100	01.2025.ARQ-09-R00


PREFEITURA DE Alto Alegre do Pindaré Juntos para fazer muito mais

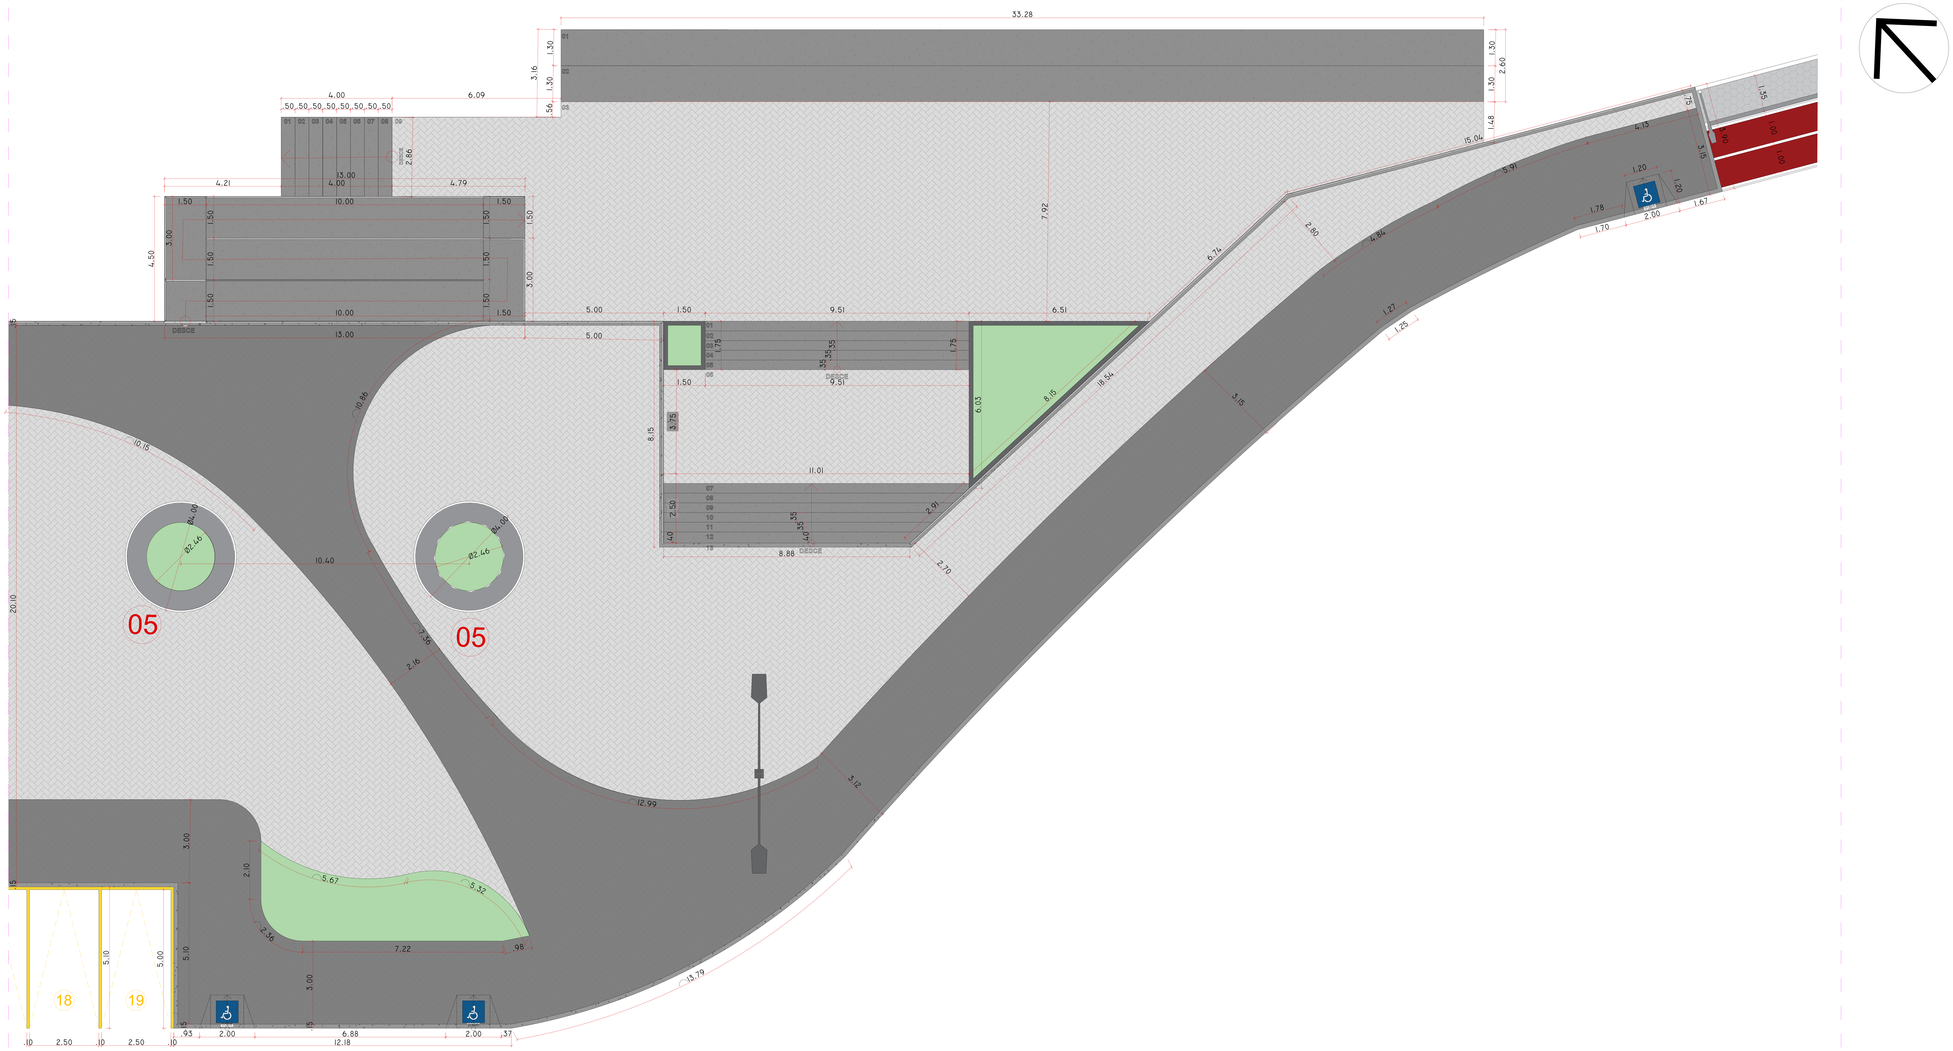

01 PLANTA DE MOBILIARIO PONTO 03 DA ORLA

Escala: 1:100

DETALHE 05 - QUANTIDADE 2

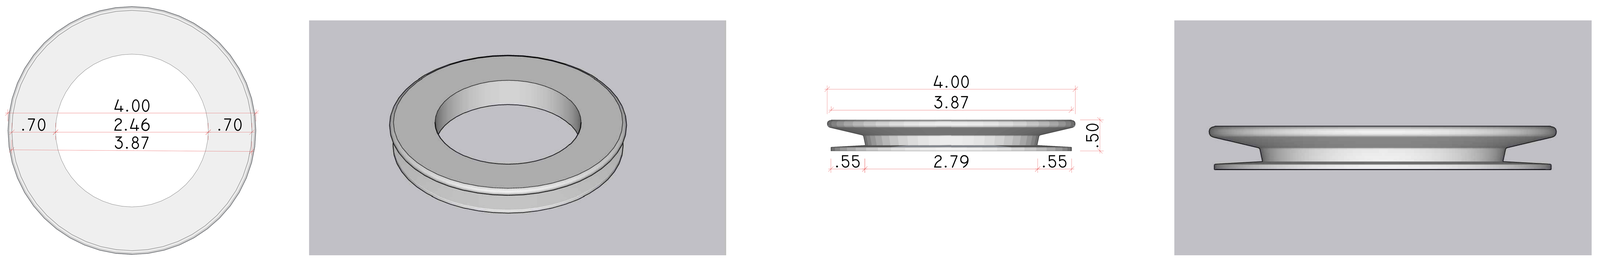

PROJETO ARQUITETÔNICO

REV	DESCRIÇÃO DA REVISÃO	AUTOR	27/02/2026 DATA

CLIENTE: PREFEITURA MUNICIPAL DE ALTO ALEGRE DO PINDARÉ

OBRA: ORLA DO RIO PINDARÉ


DESCRIÇÃO: PROJETO ARQUITETÔNICO E INTERVENÇÃO URBANA
PLANTA DE MOBILIARIO 03

Nº PRANCHA: 10


REVISÃO: 00

AUTOR:	RESPONSÁVEL:	ESC. DESENHO:	ESC PRANCHA:	NOME PRANCHA:
		IND	1:100	01.2025.ARQ-10-R00


PREFEITURA DE Alto Alegre do Pindaré
Juntos para fazer muito mais

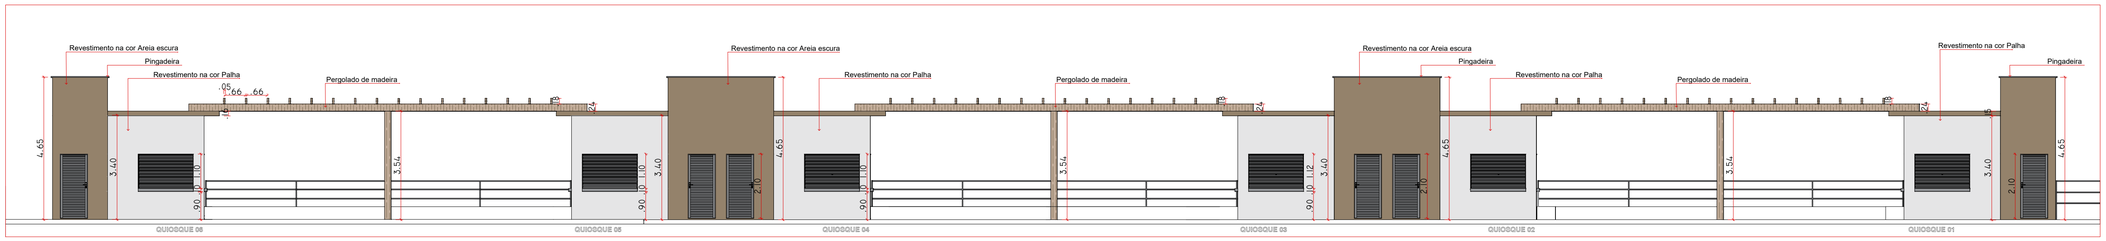


01 VISTA FRONTAL 01
Escala: 1:100

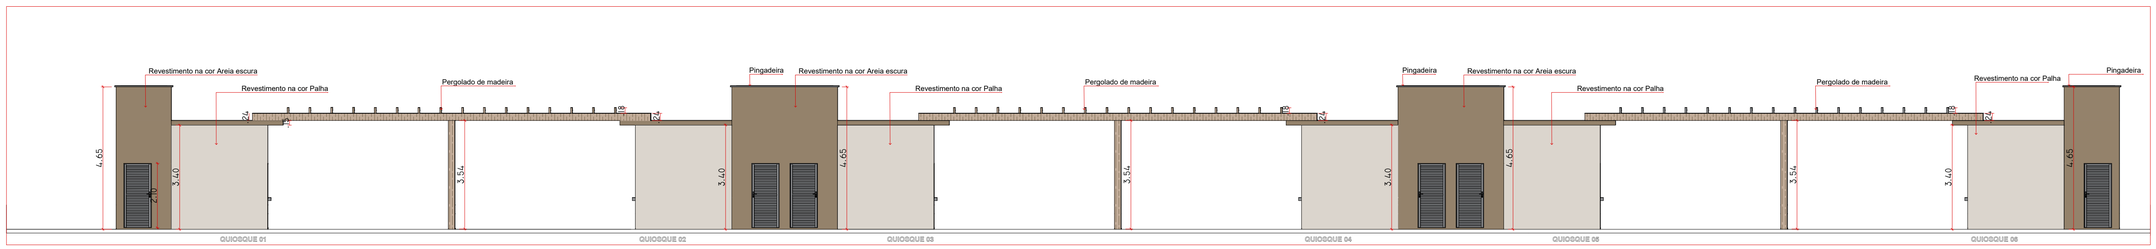


02 VISTA POSTERIOR 01
Escala: 1:100

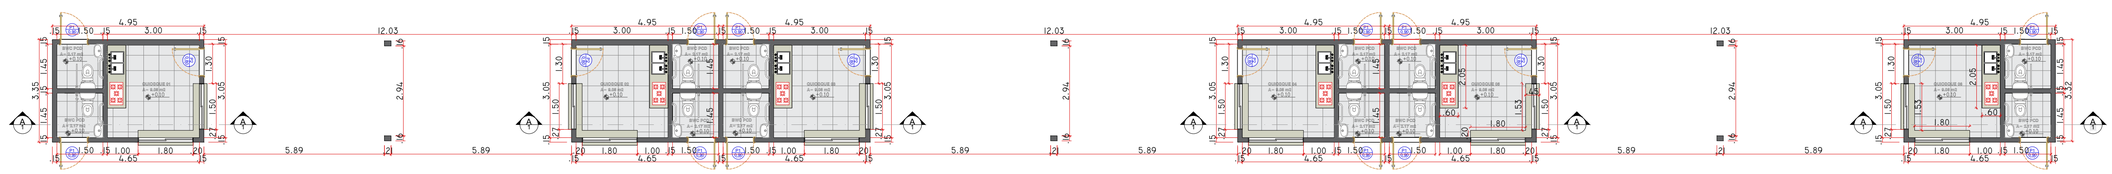


02 PLANTA BAIXA QUIOSQUE 1, 2, 3, 4, 5 E 6
Escala: 1:100

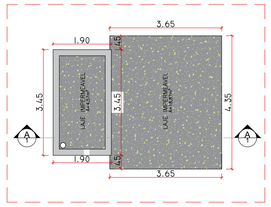


01 COBERTURA QUIOSQUE 01
Escala: 1:100

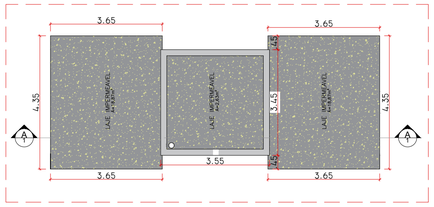


02 COBERTURA QUIOSQUE 02 / 03
Escala: 1:100

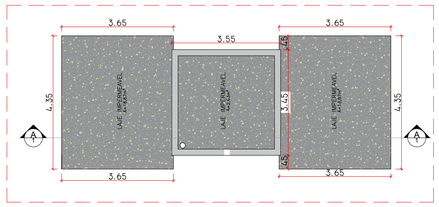


03 COBERTURA QUIOSQUE 04 / 05
Escala: 1:100

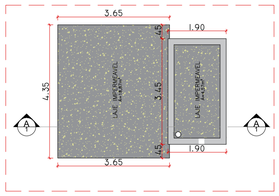


04 COBERTURA QUIOSQUE 06
Escala: 1:100

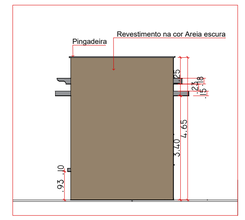


03 VISTA LATERAL ESQUERDA
Escala: 1:100

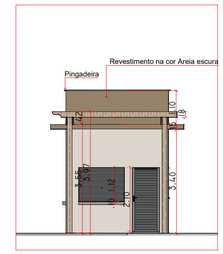


04 VISTA LATERAL DIREITA
Escala: 1:100

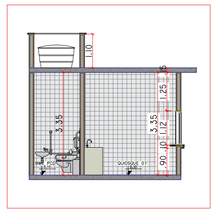


01 CORTE AA QUIOSQUE 01
Escala: 1:100

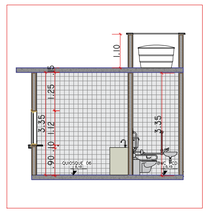


02 CORTE AA QUIOSQUE 06
Escala: 1:100

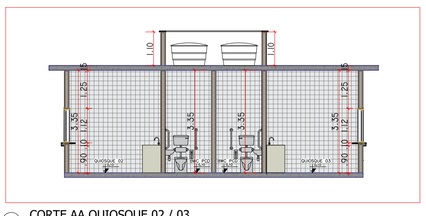

02 CORTE AA QUIOSQUE 02 / 03
Escala: 1:100

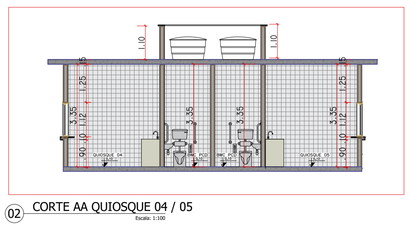

02 CORTE AA QUIOSQUE 04 / 05
Escala: 1:100

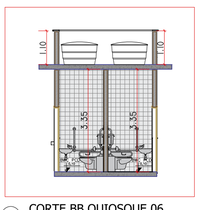

02 CORTE BB QUIOSQUE 06
Escala: 1:100

MAPA DE ESQUADRIAS - PORTAS

PORTAS DE ALUMÍNIO NATURAL

Ref.	Quantidade	Dimensões (cm)	Tipo	Folhas (nº)	Ambientes
P01	12	90 x 210	de abrir lisa, chapa e barra metálica	01	Banheiros masculino e feminino
P02	06	80 x 210	de abrir lisa, chapa e barra metálica	01	Quiosque 1, 2, 3, 4, 5 e 6

MAPA DE ESQUADRIAS - JANELAS

JANELAS DE ALUMÍNIO NATURAL

Ref.	Quantidade	Dimensões (cm)	Tipo	Área (m²)	ÁreaTotal (m²)	Peitoril (cm)	Ambientes
JA-1	06	180 x 110	passa-prato	x	1,98	1,10	Quiosque 1, 2, 3, 4, 5 e 6
JA-2	01	150 x 110	passa-prato	x	1,65	1,10	Quiosque 1, 2, 3, 4, 5 e 6

PROJETO ARQUITETÔNICO

REV	DESCRIÇÃO DA REVISÃO	AUTOR	27/02/2026 DATA

CLIENTE:
PREFEITURA MUNICIPAL DE ALTO ALEGRE DO PINDARÉ

OBRA:
ORLA DO RIO PINDARÉ


DESCRIÇÃO:
PROJETO ARQUITETÔNICO E INTERVENÇÃO URBANA
PLANTA BAIXA QUIOSQUES
COBERTURA
CORTES E FACHADAS

Nº PRANCHA: 11

REVISÃO: 00

AUTOR:	RESPONSÁVEL:	ESC. DESENHO:	ESC PRANCHA:	NOME PRANCHA:
		IND	1:100	01.2025.ARQ-11-R00

PREFEITURA DE Alto Alegre do Pindaré
Juntos para fazer muito mais

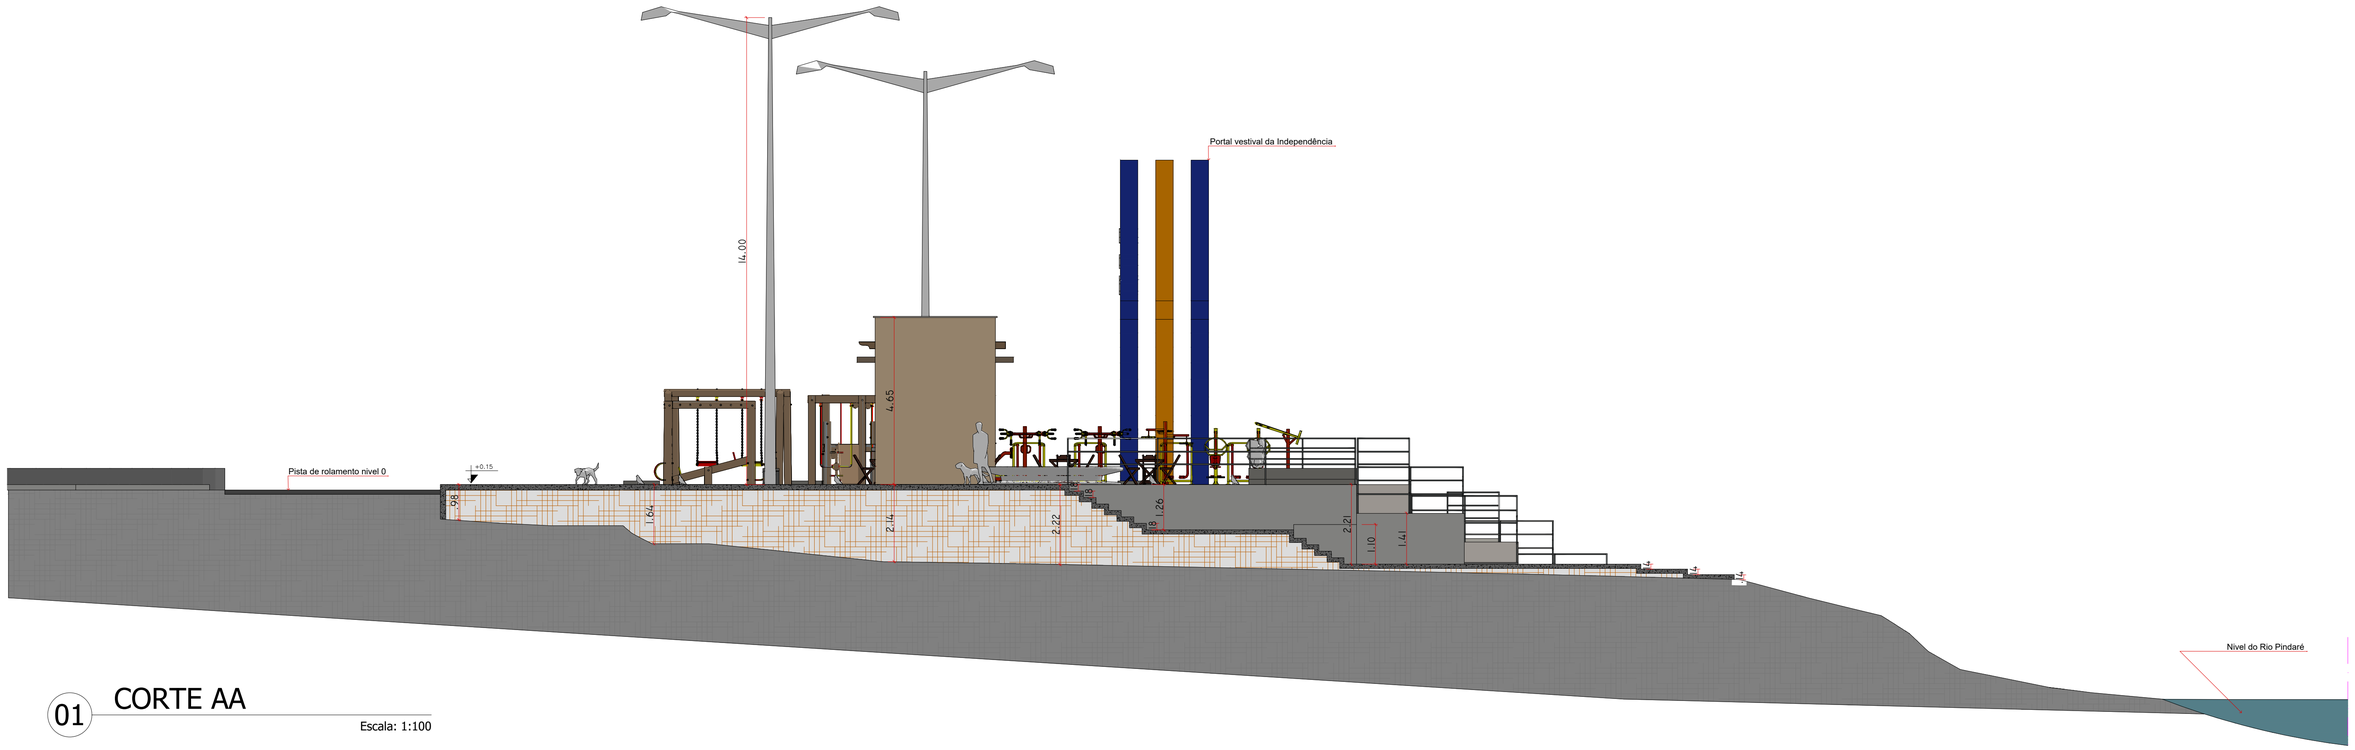

01 CORTE AA

Escala: 1:100

QUADRO DE ÁREAS		
ESPECIFICAÇÃO	M3	
ATERRO PARA REGULARIZAÇÃO E CONSTRUÇÃO DA ORLA		
SOLO EXISTÊNTE		

PROJETO ARQUITETÔNICO

REV	DESCRIÇÃO DA REVISÃO	AUTOR	DATA
			27/02/2026

CLIENTE:
PREFEITURA MUNICIPAL DE ALTO ALEGRE DO PINDARÉ

OBRA:
ORLA DO RIO PINDARÉ

DESCRIÇÃO:
PROJETO ARQUITETÔNICO E INTERVENÇÃO URBANA
PLANTA DE CORTE
CORTE AA

Nº PRANCHA: 12

REVISÃO: 00

AUTOR:	RESPONSÁVEL:	ESC. DESENHO:	ESC PRANCHA:	NOME PRANCHA:
		IND	1:100	01.2025.ARQ-12-R00

PREFEITURA DE Alto Alegre do Pindaré
Juntos para fazer muito mais



01 CORTE BB

Escala: 1:100

QUADRO DE ÁREAS		
ESPECIFICAÇÃO	M3	
ATERRO PARA REGULARIZAÇÃO E CONSTRUÇÃO DA ORLA		
SOLO EXISTÊNTE		

PROJETO ARQUITETÔNICO

REV	DESCRIÇÃO DA REVISÃO	AUTOR	DATA
			27/02/2026

CLIENTE:
PREFEITURA MUNICIPAL DE ALTO ALEGRE DO PINDARÉ

OBRA:
ORLA DO RIO PINDARÉ

DESCRIÇÃO:
PROJETO ARQUITETÔNICO E INTERVENÇÃO URBANA
PLANTA DE CORTE
CORTE BB

Nº PRANCHA: 13

REVISÃO: 00

AUTOR:	RESPONSÁVEL:	ESC. DESENHO:	ESC PRANCHA:	NOME PRANCHA:
		IND	1:100	01.2025.ARQ-13-R00

PREFEITURA DE Alto Alegre do Pindaré
Juntos para fazer muito mais



01 CORTE CC

Escala: 1:100

QUADRO DE ÁREAS		
ESPECIFICAÇÃO	M3	
ATERRO PARA REGULARIZAÇÃO E CONSTRUÇÃO DA ORLA		
SOLO EXISTÊNTE		

PROJETO ARQUITETÔNICO

REV	DESCRIÇÃO DA REVISÃO	AUTOR	DATA
			27/02/2026

CLIENTE:
PREFEITURA MUNICIPAL DE ALTO ALEGRE DO PINDARÉ

OBRA:
ORLA DO RIO PINDARÉ


DESCRIÇÃO:
PROJETO ARQUITETÔNICO E INTERVENÇÃO URBANA
PLANTA DE CORTE
CORTE CC

Nº PRANCHA: 14

REVISÃO: 00

AUTOR:	RESPONSÁVEL:	ESC. DESENHO:	ESC PRANCHA:	NOME PRANCHA:
		IND	1:100	01.2025.ARQ-14-R00

PREFEITURA DE Alto Alegre do Pindaré
Juntos para fazer muito mais

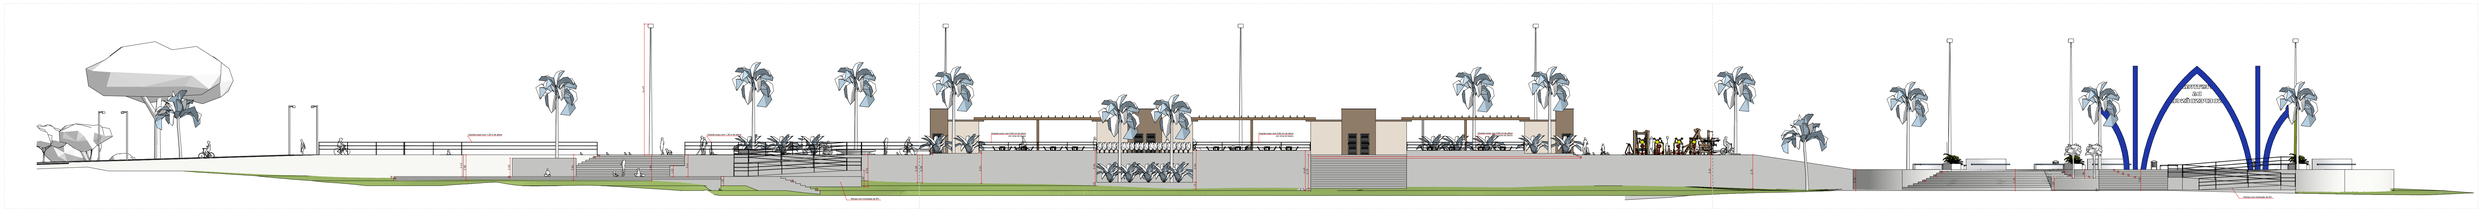

VISTA 01 **VISTA 02** **VISTA 03**









PROJETO ARQUITETÔNICO

REV	DESCRIÇÃO DA REVISÃO	AUTOR	DATA
			27/02/2026

CLIENTE: PREFEITURA MUNICIPAL DE ALTO ALEGRE DO PINDARÉ

OBRA: ORLA DO RIO PINDARÉ


DESCRIÇÃO: PROJETO ARQUITETÔNICO E INTERVENÇÃO URBANA
PLANTA DE VISTA GERAL

Nº PRANCHA: 15

REVISÃO: 00

AUTOR:	RESPONSÁVEL:	ESC. DESENHO:	ESC PRANCHA:	NOME PRANCHA:
		IND	SE	01.2025.ARQ-15-R00

PREFEITURA DE Alto Alegre do Pindaré
Juntos para fazer muito mais

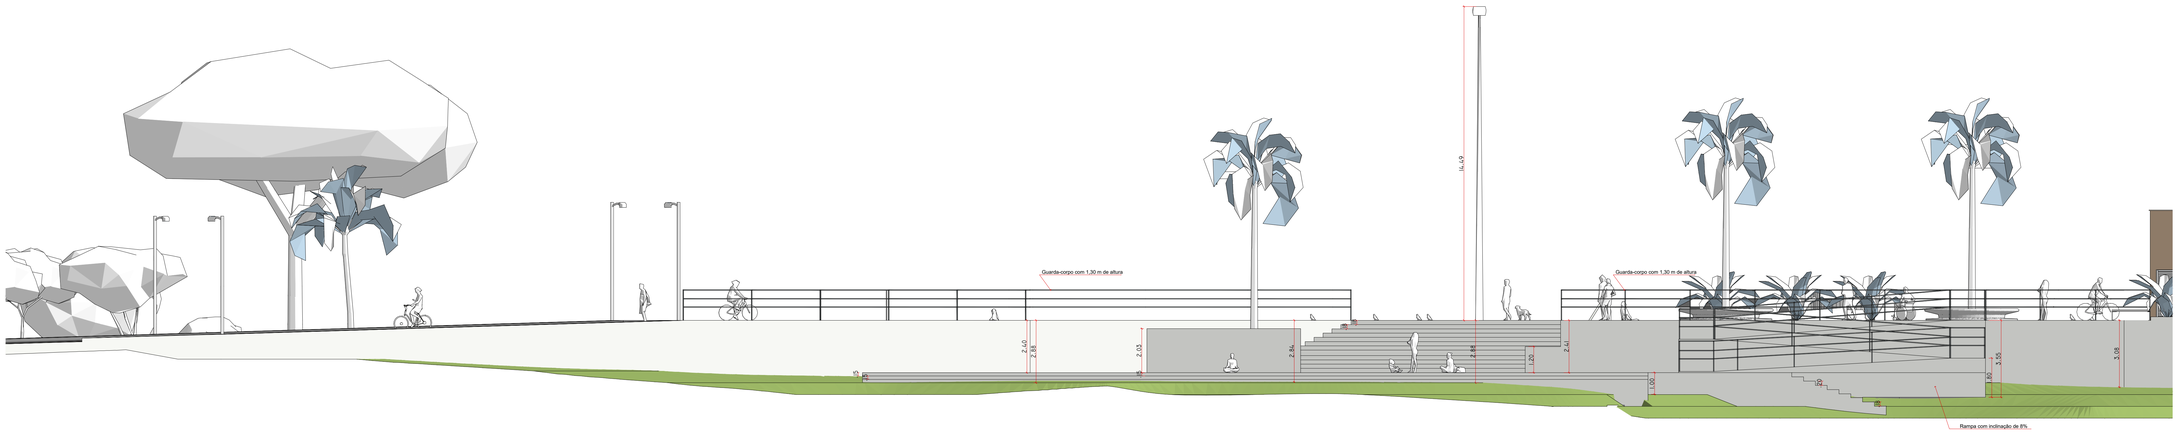

VISTA 01

PROJETO ARQUITETÔNICO

REV	DESCRIÇÃO DA REVISÃO	AUTOR	DATA
			27/02/2026

CLIENTE:
PREFEITURA MUNICIPAL DE ALTO ALEGRE DO PINDARÉ

OBRA:
ORLA DO RIO PINDARÉ


DESCRIÇÃO:
PROJETO ARQUITETÔNICO E INTERVENÇÃO URBANA
VISTA 01

Nº PRANCHA:
16

REVISÃO:
00

AUTOR:	RESPONSÁVEL:	ESC. DESENHO:	ESC PRANCHA:	NOME PRANCHA:
		IND	1:100	01.2025.ARQ-16-R00

PREFEITURA DE
Alto Alegre do Pindaré
Juntos para *fazer muito mais*

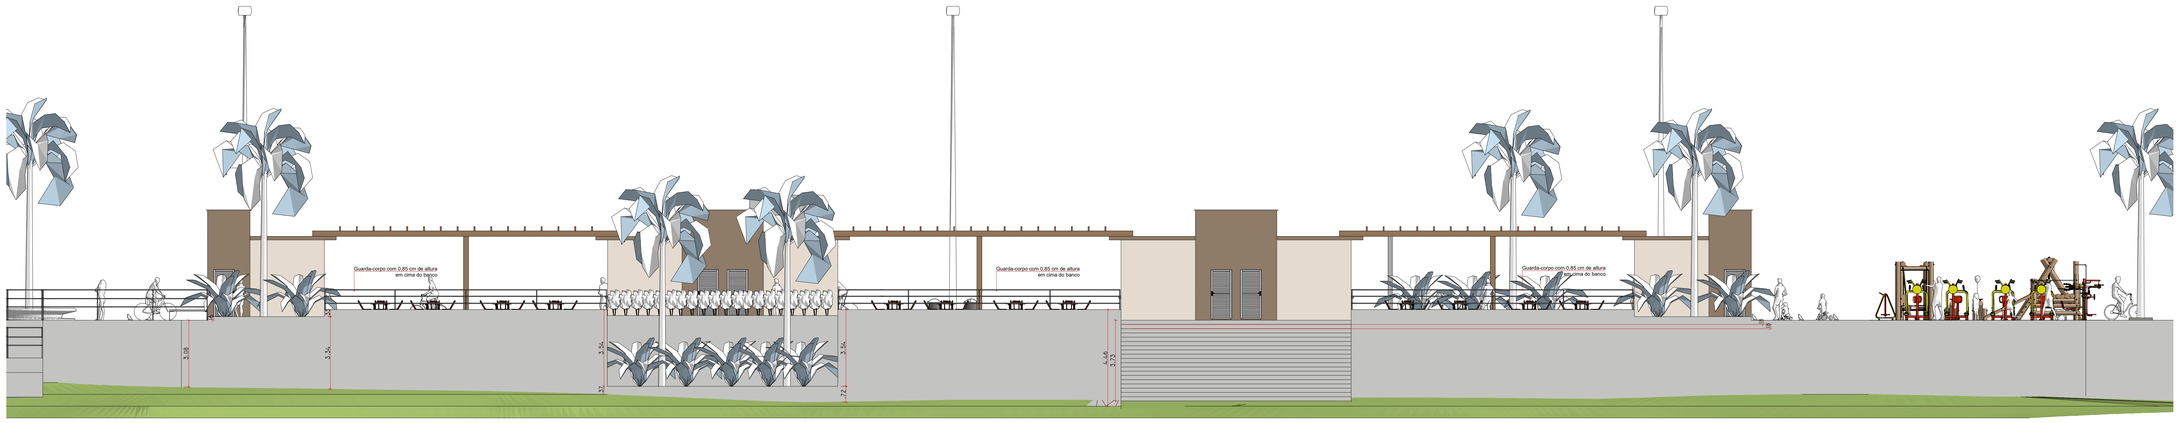

VISTA 02

PROJETO ARQUITETÔNICO

REV	DESCRIÇÃO DA REVISÃO	AUTOR	DATA
			27/02/2026

CLIENTE:
PREFEITURA MUNICIPAL DE ALTO ALEGRE DO PINDARÉ

OBRA:
ORLA DO RIO PINDARÉ

DESCRIÇÃO:
PROJETO ARQUITETÔNICO E INTERVENÇÃO URBANA
VISTA 02


Nº PRANCHA:
17

REVISÃO:
00


AUTOR:	RESPONSÁVEL:	ESC. DESENHO:	ESC PRANCHA:	NOME PRANCHA:
		IND	1:100	01.2025.ARQ-17-R00

PREFEITURA DE
Alto Alegre do Pindaré
Juntos para *fazer muito mais*


3.75
2.25
2.25
1.50
.95
.20
.10
.10
.10

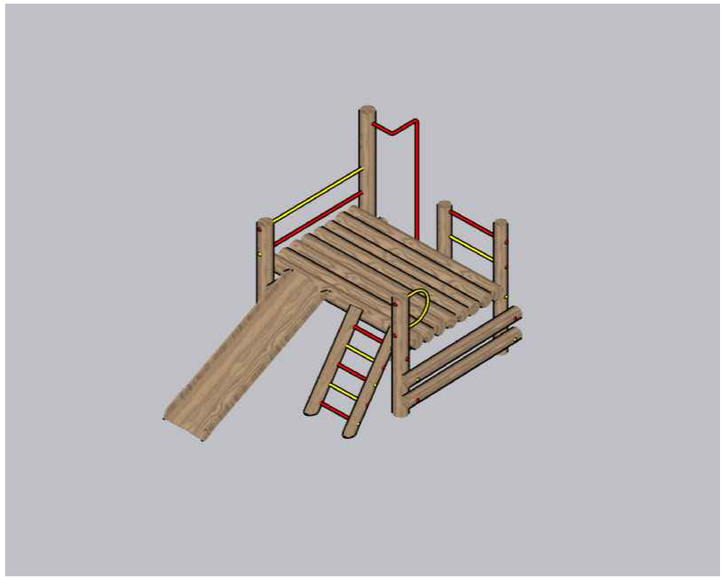


ESCORREGADOR
DE EUCALIPTO TRATADO- QUANTIDADE 1

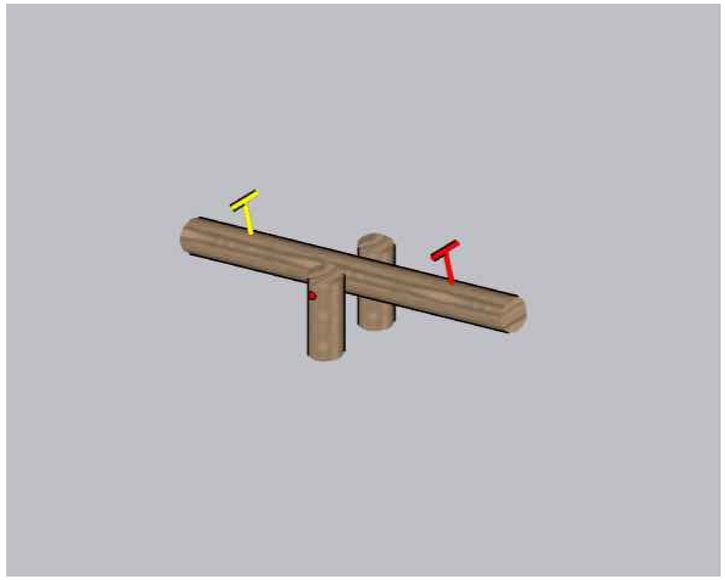


GANGORRA DE EUCALIPTO TRATADO- QUANTIDADE 2



BALANÇADOR DUPLO
DE EUCALIPTO TRATADO- QUANTIDADE 1

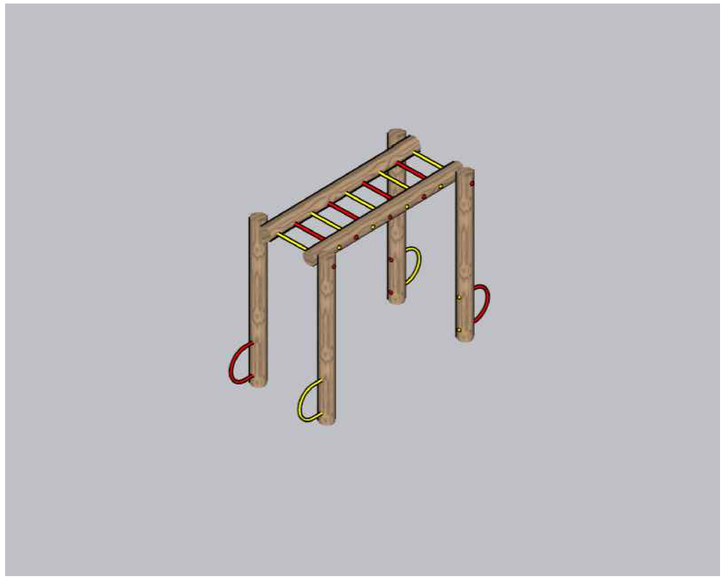

ESCADA HORIZONTAL
DE EUCALIPTO TRATADO- QUANTIDADE 1

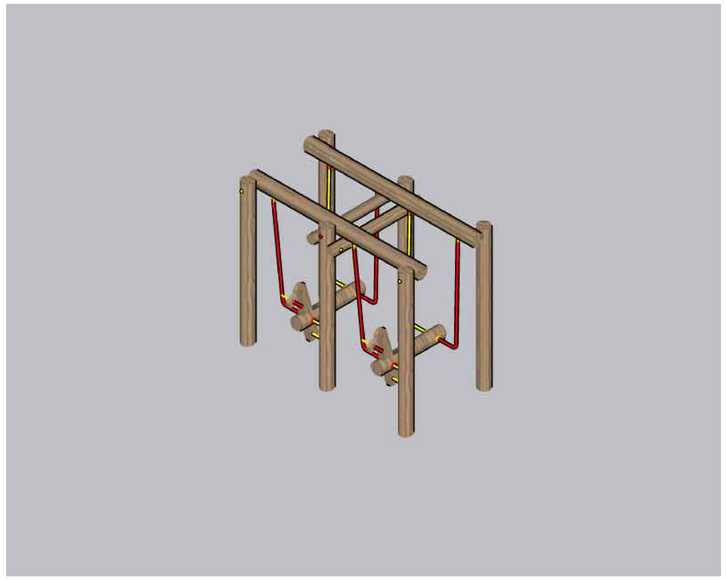

BALANÇO CAVALINHO
DE EUCALIPTO TRATADO- QUANTIDADE 1

PROJETO ARQUITETÔNICO

REV	DESCRIÇÃO DA REVISÃO	AUTOR	27/02/2026 DATA

CLIENTE:
PREFEITURA MUNICIPAL DE ALTO ALEGRE DO PINDARÉ

OBRA:
ORLA DO RIO PINDARÉ


DESCRIÇÃO:
PROJETO ARQUITETÔNICO E INTERVENÇÃO URBANA
PLANTA DE MOBILIARIO PLAYGROUND

Nº PRANCHA: 19


REVISÃO: 00

AUTOR:	RESPONSÁVEL:	ESC. DESENHO:	ESC PRANCHA:	NOME PRANCHA:
		IND	1:100	01.2025.ARQ-19-R00


PREFEITURA DE Alto Alegre do Pindaré
Juntos para fazer muito mais

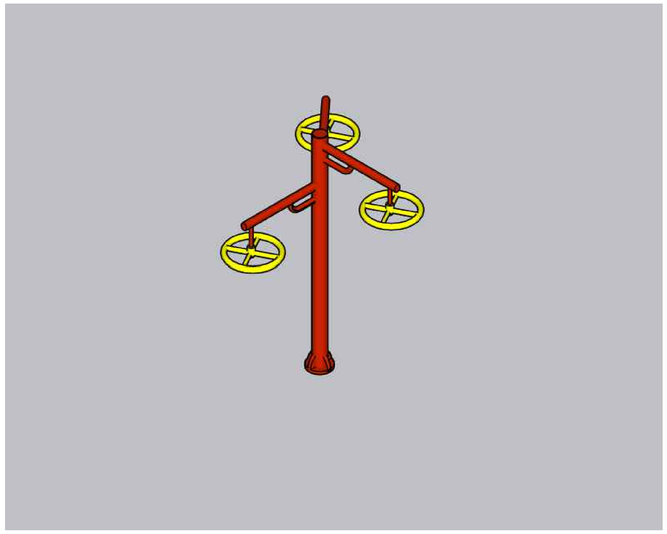


ALONGADOR COM 3 ALTURAS - QUANTIDADE 2

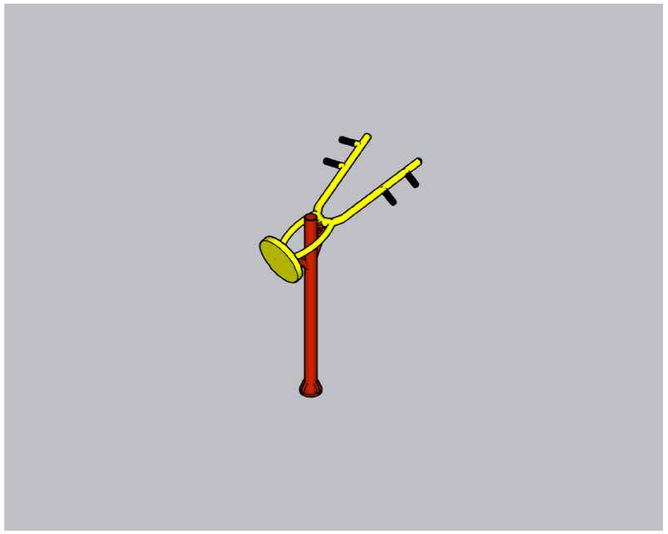


PUXADA ALTA - QUANTIDADE 2

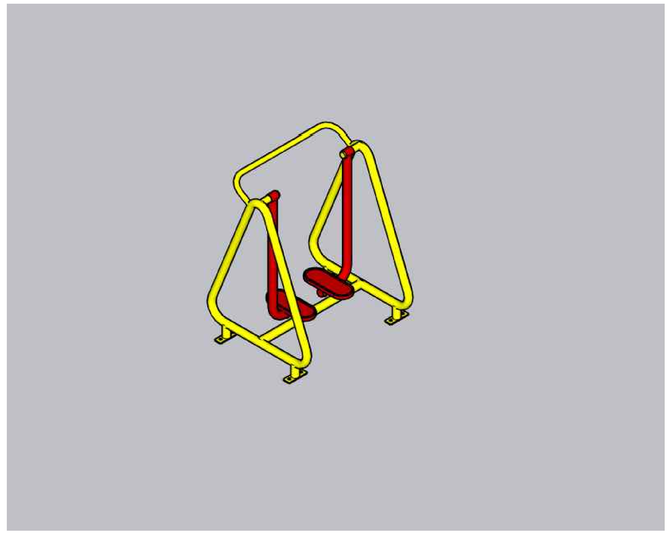


SIMULADOR DE CAMINHADA INDIVIDUAL - QUANTIDADE 4

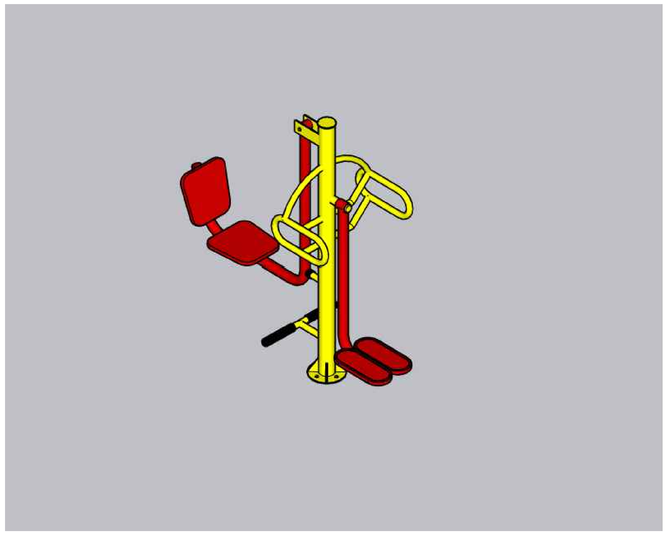

SURF COM PRESSÃO DE PERNAS - QUANTIDADE 4

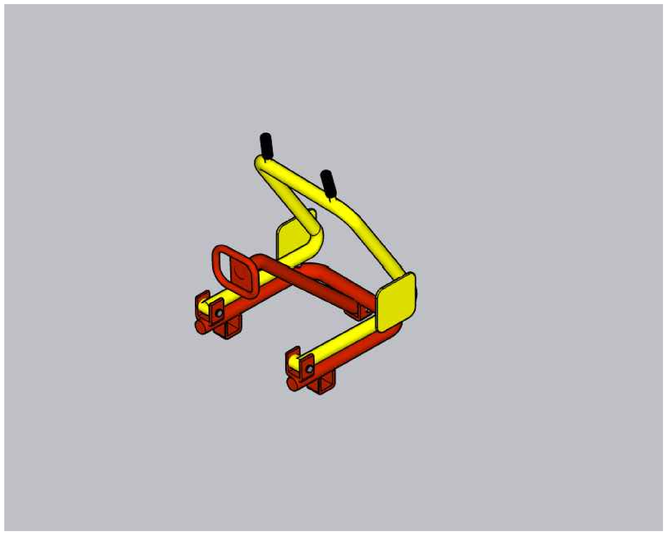

PUXADOR HORIZONTAL - QUANTIDADE 2

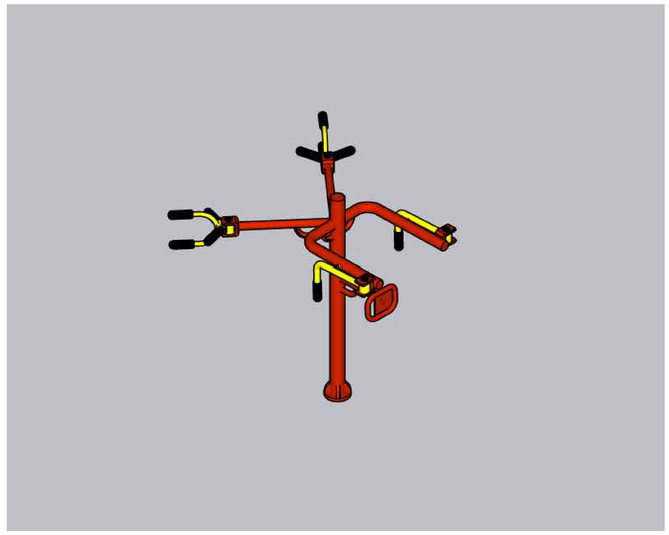

SIMULADOR DE REMADA - QUANTIDADE 2



PLACA DE ORIENTAÇÃO

PROJETO ARQUITETÔNICO

REV	DESCRIÇÃO DA REVISÃO	AUTOR	DATA
			27/02/2026

CLIENTE: PREFEITURA MUNICIPAL DE ALTO ALEGRE DO PINDARÉ

OBRA: ORLA DO RIO PINDARÉ

DESCRIÇÃO: PROJETO ARQUITETÔNICO E INTERVENÇÃO URBANA
PLANTA DE EQUIPAMENTOS PARA EXERCÍCIOS AO AR LIVRE


Nº PRANCHA: 20

REVISÃO: 00

AUTOR:	RESPONSÁVEL:	ESC. DESENHO:	ESC PRANCHA:	NOME PRANCHA:
		IND	1:100	01.2025.ARQ-20-R00

PREFEITURA DE Alto Alegre do Pindaré
Juntos para fazer muito mais

ÁREA DE INTERVENÇÃO 01

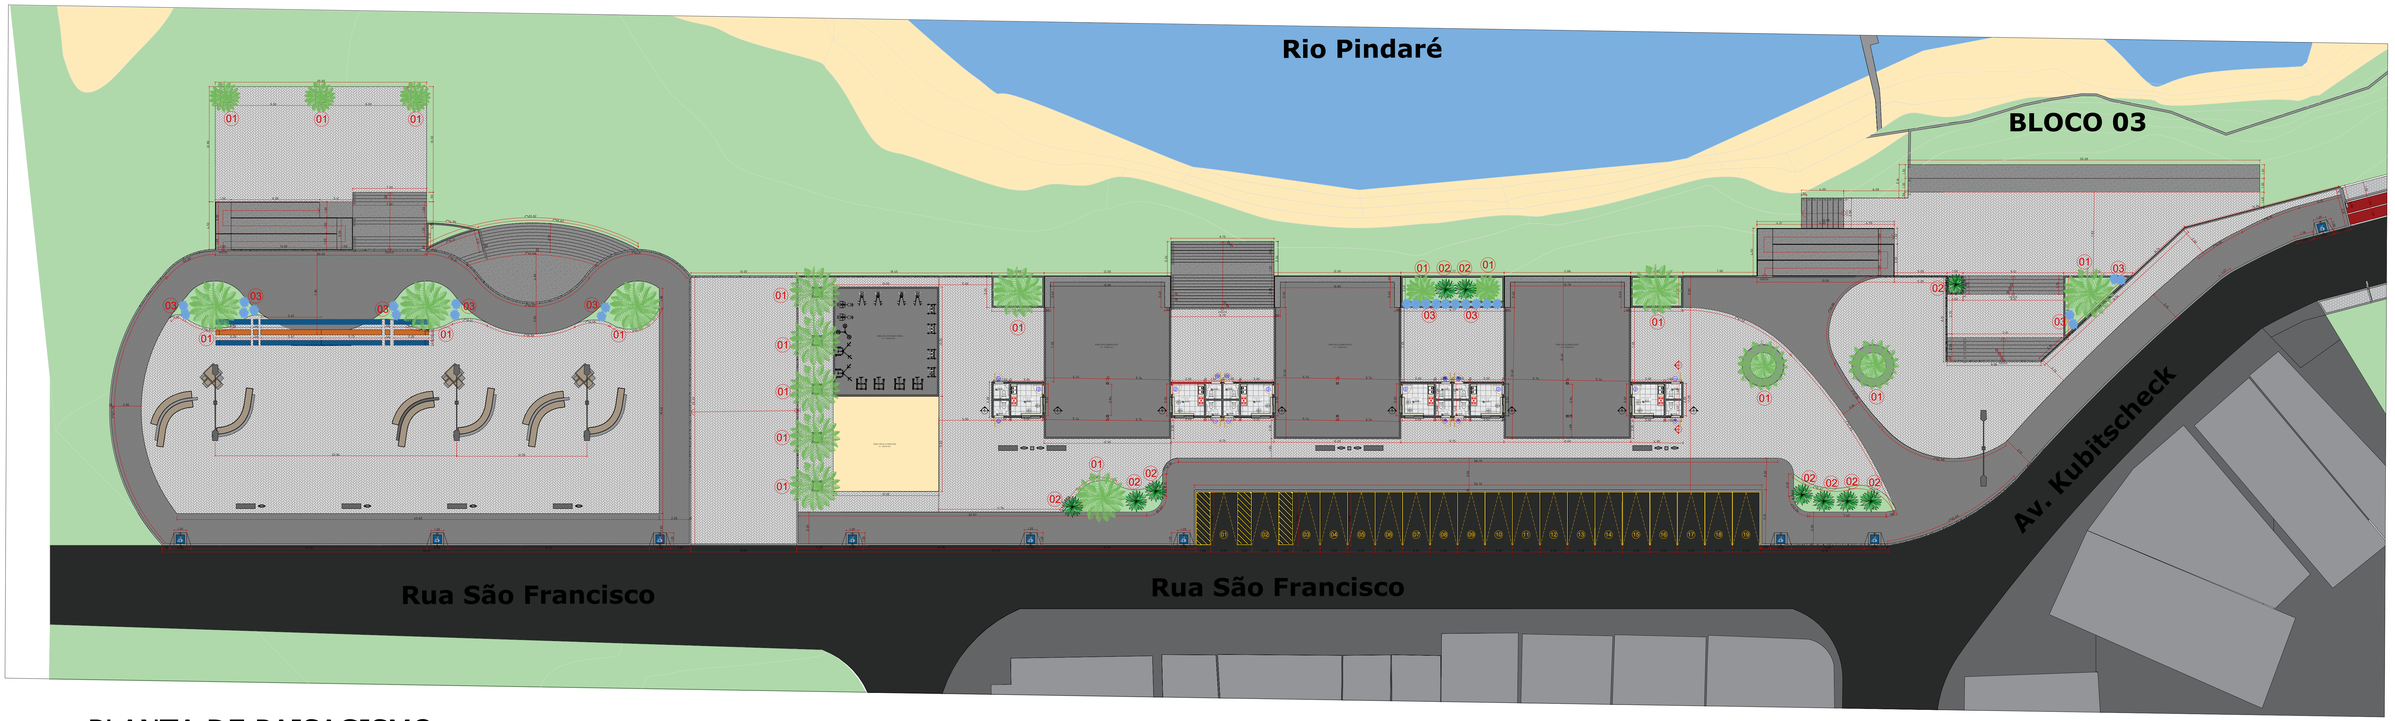

00 PLANTA DE PAISAGISMO

Escala: SE



01 PALMEIRA IMPERIAL
ENTRE 2 E 4 METROS DE ALTURA
QUANTIDADE - 19



02 PALMEIRA LEQUE
QUANTIDADE - 10



03 ESPADA-DE-SÃO-JORGE
QUANTIDADE - 30

OBSERVAÇÃO:

01 PAREDES NÃO COTADAS POSSUEM 0,15 cm;
02 CONFERIR MEDIDAS NO LOCAL;
03 TODAS AS MEDIDAS EM METRO, SALVO ONDE INDICADO.
04 TODAS AS BONECAS COM DISTÂNCIA DE 10 cm, SALVO ONDE INDICADO
05 OS NIVEIS TEM COMO REFERÊNCIA O NIVEL DA PISTA DE ROLAMENTO

PROJETO ARQUITETÔNICO

REV	DESCRIÇÃO DA REVISÃO	AUTOR	DATA
			27/02/2026

CLIENTE: PREFEITURA MUNICIPAL DE ALTO ALEGRE DO PINDARÉ

OBRA: ORLA DO RIO PINDARÉ

DESCRIÇÃO: PROJETO ARQUITETÔNICO E INTERVENÇÃO URBANA
PLANTA BAIXA
PLANTA DE PAISAGISMO

Nº PRANCHA: 21

REVISÃO: 00

AUTOR:	RESPONSÁVEL:	ESC. DESENHO:	ESC PRANCHA:	NOME PRANCHA:
		IND	SE	01.2025.ARQ-21-R00

PREFEITURA DE Alto Alegre do Pindaré
Juntos para fazer muito mais

PREFEITURA DE
Alto Alegre do Pindaré
Juntos para *fazer muito mais*

RELATÓRIO FOTOGRÁFICO
ORLA DE ALTO ALEGRE DO PINDARÉ – ETAPA 01

RELATÓRIO FOTOGRÁFICO ORLA DO RIO PINDARÉ – ETAPA 01

OBJETO : "Projeto de Intervenção urbana: Orla do rio Pindaré de Alto Alegre do Pindaré, Maranhão". Projeto Básico de Arquitetura.

Endereço: Rua São Francisco

Local: Alto Alegre do

Pindaré-MA

Data: Abril.2026

1. APRESENTAÇÃO

O presente relatório fotográfico tem como objetivo demonstrar o acompanhamento da obra de requalificação da orla do município de Alto Alegre do Pindaré – MA, evidenciando as condições antes, durante e após a execução dos serviços.

2. OBJETIVO

- Registrar o estado inicial da área ;
- Demonstrar as etapas de execução dos serviços;
- Apresentar o resultado final;
- Documentar melhorias na infraestrutura urbana e paisagística.

3. SITUAÇÃO INICIAL ETAPA 01 ORLA

Área onde será feita praça, quiosques, portal da independência, estacionamento e calçamento para população:











4.ORLA ALTO ALEGRE DO PINDARÉ PROJETO ORLA - ETAPA 01

Praça, quiosques, Portal da Indepêndecia, estacionamento e escadaria.

Portal:



Quiosques:







Estacionamento:



Playgroud:



5.CONCLUSÃO

A obra vai proporcionar melhorias significativas na infraestrutura urbana, mobilidade e qualidade dos espaços públicos, valorizando a área e beneficiando a população.

O relatório evidencia a significativa transformação da orla municipal de Alto Alegre do Pindaré, destacando a melhoria das condições urbanas, mobilidade e qualidade dos espaços públicos.
A intervenção contribuiu diretamente para o desenvolvimento urbano, valorização da área e melhoria da qualidade de vida da população local.