Fls. 01
Proc. 219
Rub.

Processo / Protocolo: 219/2025 **Entrada:** 29/07/2025

Origem: Secretaria Municipal de Obras E Urbanismo
Destino: Gabinete da Prefeitura Municipal
Assunto: Contratação de empresa para construção de unidades habitacionais no município de Alto Alegre do Pindaré/MA

Wualdren dos Santos Machado

Autuação
Wualdren dos Santos Machado
Matrícula nº 202721
Assessor de Gabinete

ESTADO DO MARANHÃO
PREFEITURA DE ALTO ALEGRE DO PINDARÉ
SECRETARIA MUNICIPAL DE OBRAS E URBANISMO

Fls. 07
Proc. 219
Rub.

Alto Alegre do Pindaré/MA, 28 de julho de 2025.

A Sua Excelência, o Senhor,
JOSÉ FRANCINETE BENTO LUNA
Prefeito da Cidade de Alto Alegre do Pindaré/MA
Av. João XXIII, S/N - Centro,
Alto Alegre do Pindaré/MA

Assunto: Contratação de empresa para construção de unidades habitacionais no município de Alto Alegre do Pindaré/MA (Termo de Compromisso nº 974039/2025/MCIDADES/CAIXA - Operação nº 1100214-05 – Programa: Moradia Digna).

DOCUMENTO DE FORMALIZAÇÃO DA DEMANDA

Excelentíssimo Senhor,

A Prefeitura Municipal de Alto Alegre do Pindaré/MA tem a necessidade de efetuar contratação de empresa para construção de unidades habitacionais, em razão do Termo de Compromisso nº 974039/2025/MCIDADES/CAIXA - Operação nº 1100214-05 – Programa Moradia Digna, a ser firmado com a Caixa Econômica Federal, conforme Ofício nº 1201 / 2025/GIGOV/SL (em anexo).

O Termo de Compromisso nº 974039/2025/MCIDADES/CAIXA - Operação nº 1100214-05, a ser firmado com a Caixa Econômica Federal, estabelece a necessidade de execução desse projeto conforme diretrizes do Programa Moradia Digna. Essa parceria visa garantir que as famílias que atualmente vivem em situações precárias tenham acesso a habitações seguras e adequadas, o que é fundamental para promover a inclusão social e a melhoria das condições de vida no município.

A contratação de uma empresa especializada para realizar essa construção não apenas atenderá à necessidade habitacional imediata, mas também contribuirá para o desenvolvimento econômico local, gerando empregos e estimulando o comércio durante o processo de obra. Ademais, a implementação deste projeto está alinhada às políticas públicas de assistência social e de urbanização promovidas pela Prefeitura, assegurando, assim, a relevância de sua execução sob a ótica do interesse público.

Portanto, a descrição da necessidade apresentada revela um desafio crítico para a administração municipal, que deve ser tratado com prioridade e responsabilidade. A solução para o déficit habitacional pelas unidades planejadas vai além de atender a uma demanda, trata-se de um compromisso que visa garantir direitos fundamentais e promover o bem-estar da comunidade.

ESTADO DO MARANHÃO
PREFEITURA DE ALTO ALEGRE DO PINDARÉ
SECRETARIA MUNICIPAL DE OBRAS E URBANISMO

Fls. 03
Proc. 219
Rub.

Ressalta-se a desnecessidade de juntada do Estudo Técnico Preliminar, haja vista que a solução já está definida no Ofício nº 1201 / 2025 / GIGOV/SL (em anexo), sendo obrigatória a realização de licitação, tudo isto com fulcro no art. 2º, VI, do Decreto Municipal nº 026, de 19 de Fevereiro de 2024, in verbis:

> Art. 2º A elaboração dos ETP não é obrigatória nos seguintes casos:
>
> VI - quando se tratar de obra ou serviço de engenharia objeto de transferência voluntária celebrada com a União, ou objeto de termo de cooperação ou instrumento congênere firmado com entidade privada, em que haja anteprojeto ou projeto básico pré-aprovado ou padronizado, disponibilizado pelo órgão ou entidade concedente;

Apresentamos o projeto no valor de R$ 6.337.499,82 (seis milhões, trezentos e trinta e sete mil, quatrocentos e noventa e nove reais e oitenta e dois centavos), já aprovado pela Caixa Econômica Federal, em conformidade com a metodologia e especificações anexas e em consonância com as Normas Técnicas Brasileiras vigentes.

Alto Alegre do Pindaré/MA, 29 de Julho de 2025.

FRANCIVALDO REIS DA SILVA
Secretário Municipal de Obras e Urbanismo de
Alto Alegre do Pindaré/MA

CAIXA

Fls. 02
Proc. 219
Rub.

grau de Sigilo
#PÚBLICO

Gerência Executiva Governo São Luís - MA
Rua Perdizes, quadra 35, nr 01.
Edifício Via Manhattan III, Torre 2, 6° andar.
65075-340 - São Luis - MA

Ofício nº 1201 / 2025 / GIGOV/SL

São Luís, 26 de julho de 2025

A Sua Excelência o Senhor
JOSE FRANCINETE BENTO LUNA
Prefeito Municipal
Prefeitura Municipal de Alto Alegre do Pindaré
Rua João XXIII, s/n - Centro - Alto Alegre do Pindaré/MA
CEP: 65398-000 – Alto Alegre do Pindaré – MA

Assunto: **Comunica retirada de suspensiva e orientações para continuidade do Termo de Compromisso – Regime Não Simplificado.**
Ref.: **Termo de Compromisso nº 974039/2025/MCIDADES/CAIXA - Operação nº 1100214-05 – Programa: Moradia Digna – Objeto: provisão de unidades habitacionais no município de Alto Alegre do Pindaré/MA.**

Senhor Prefeito Municipal,

1. Comunicamos que o referido Termo de Compromisso foi considerado tecnicamente viável, com a consequente retirada da cláusula suspensiva, e está apto para prosseguimento das análises pós-contratuais pertinentes.

2. Visando a disponibilização de informações aos órgãos competentes, deverá ser informada à CAIXA, no prazo de 10 dias contados a partir do recebimento deste, a data prevista para emissão da ordem de serviço (OS) para início da execução do empreendimento.

3. Importa salientar que essa operação foi contratada sob regramento contido na **PORTARIA CONJUNTA MGI/MF/CGU Nº 32, DE 04 DE JUNHO DE 2024**, que regulamenta as transferências obrigatórias para execução de ações do Novo PAC, e está enquadrada no Nível II (Novo PAC) previsto na mencionada portaria.

3.1. Em atenção ao regramento legal acima, elencamos a seguir algumas informações importantes:

- Atentar para as competências do Recebedor listadas no Art. 8° da PC MGI/MF/CGU n° 32/2024;

- A prorrogação de vigência da operação, caso seja necessária, poderá ser realizada caso seja compatível com o prazo de execução do objeto.

4. Esclarecemos que cabe exclusivamente ao Recebedor a responsabilidade de executar os processos licitatórios de acordo com o que preconiza a legislação vigente, os quais ficam sujeitos à fiscalização dos Tribunais de Contas pertinentes.

4.1. Lembramos que não é permitida a utilização da modalidade pregão para contratação de obras, conforme legislação vigente.

4.2. Ressaltamos que os editais de licitação para consecução do objeto conveniado somente serão considerados aptos se publicados após o aceite do projeto técnico pela CAIXA, observadas as exceções, conforme condicionantes previstas no Art. 37 da PC MGI/MF/CGU n° 32/2024.

5. Para o prosseguimento do referido termo de compromisso, deve ser obedecida a rotina do processo licitatório orientada no módulo *"Execução do Convenente"*, nas abas *"Processo de Execução"*, *"Verificação do Resultado do Processo Licitatório"* e *"Instrumentos Contratuais"*, no Transferegov.br, com a necessidade de registro ou inserção dos arquivos correspondentes a cada modalidade licitatória, dentre os quais destacamos:

a) Ato de homologação e despacho de adjudicação;
b) Publicação do ato de homologação e publicação do despacho de adjudicação **conforme orientações do item 6**;
c) Publicação do extrato do edital ou da justificativa da dispensa ou inexigibilidade, **conforme item 6**;
d) Justificativa para a dispensa ou inexigibilidade de licitação e comprovação da publicidade legal dada ao caso, se aplicável;
e) Cronograma Físico-Financeiro da Proposta vencedora;
f) Orçamento da Proposta vencedora;
g) ART/RRT do(s) responsável(is) pela fiscalização, quando se tratar de obras/serviços, podendo ser apresentado até a emissão da Ordem de Serviço;
h) Declaração atestando o cumprimento às normas do Decreto n° 7.983/2013;
i) Declaração emitida pela empresa vencedora da licitação ou pelo Recebedor atestando que a empresa vencedora da licitação não possui em seu quadro societário servidor público da ativa, ou empregado de empresa pública ou de sociedade de economia mista, do órgão celebrante;
j) Declaração firmada pelo chefe do poder executivo, atestando que a licitação atendeu às formalidades e aos requisitos dispostos na Lei de Licitações, inclusive quanto à forma de publicação (conforme modelo Caixa – MO28063);

k) Nos casos em que o Recebedor, o Interveniente ou a Unidade Executora opte pela realização da licitação das obras e serviços de engenharia pelo regime de contratação integrada, o mesmo deve apresentar, para compor o processo, as justificativas técnicas e econômicas para utilização desse tipo de aquisição;

l) Declaração de inexistência de Lei Municipal ou Estadual ou Decreto, que vede ou de alguma forma condicione a adesão do ente ao SRP, quando for o caso;

m) Anuência do órgão que efetuou o Processo Licitatório para que o Recebedor, Interveniente ou Unidade Executora utilize o SRP, acompanhado da indicação dos possíveis fornecedores e respectivos preços a serem praticados, obedecida a ordem de classificação;

n) Ata de registro de preços, observando-se o não esgotamento do seu prazo de validade até a data da contratação dos bens/serviços, com validade não superior a 12 meses, incluindo eventuais prorrogações, satisfeitos os demais requisitos da Legislação pertinente;

o) Declaração de justificativa de que as adesões foram vantajosas e atenderam ao disposto no Art. 22 do Decreto nº 7.892/2013 e suas alterações;

p) Para o TC da Secretaria Nacional de Saneamento Ambiental, documentação que comprove o atendimento das condicionantes do art. 50 da Lei 11.445/2007;

q) Apresente a formalização de adesão à ata de registro de preço;

r) Declaração de capacidade técnica, indicando os servidores que fiscalizarão a obra ou o serviço e informando que o Recebedor possui condições físicas, operacionais, técnicas e gerenciais para a execução e fiscalização da obra ou serviço de engenharia;

s) Contrato assinado com a empresa fornecedora (CTEF) e **publicação conforme orientações do item 6.**

6. Para a comprovação da publicidade em conformidade com a Lei nº 14.133/2021, o Recebedor deve inserir no Transferegov.br cópia da publicação:

a) Do extrato do edital, cumulativamente:

- No Portal Nacional de Contratações Públicas (PNCP);
- No Diário Oficial da União ou do Estado ou do Distrito Federal ou do Município, ou, no caso de consórcio público, do ente de maior nível entre eles; e
- Em jornal diário de grande circulação.

b) Dos demais atos no Portal Nacional de Contratações Públicas (PNCP), sendo que até 01/04/2027, os municípios com até 20 mil habitantes que não adotarem o PNCP devem publicar em Diário Oficial.

7. A data da emissão da ordem de serviço (OS) e a data do início efetivo da execução do empreendimento devem ser informadas à CAIXA assim que ocorrerem.

8. **Alertamos que, em ANO ELEITORAL, não é permitida a emissão de Ordem de Serviço nem o início da execução do objeto durante o período que compreende os 3 (três) meses que antecedem o dia da votação.**

9. Para as operações do Ministério das Cidades, em cumprimento à Portaria MCidades nº 988/2024, alertamos que os entes deverão solicitar autorização desse Ministério Gestor para os eventos de assinatura de contratos, visitas a obras e inaugurações de empreendimentos, bem como

CAIXA

Fls. 07
Proc. 219
Rub.

entrega de equipamentos e veículos de transporte público custeados ou financiados com recursos oriundos do Ministério, com 30 dias de antecedência, via comunicado/convite à Gerência Executiva Governo São Luís/MA.

9.1. Desta forma, os convites/solicitações de autorização deverão ocorrer, preferencialmente, com 40 dias de antecedência à Gerência Executiva Governo São Luís/MA, para inserção em sistema.

10. Sendo o que tínhamos para o momento, subscrevemo-nos.

Respeitosamente,

MARCELO MACHADO RODRIGUES:33686076349

Assinado de forma digital por MARCELO MACHADO RODRIGUES:33686076349
Dados: 2025.07.30 18:32:04 -03'00'

MARCELO MACHADO RODRIGUES
Coordenador de Filial Substituto Eventual
Gerência Executiva Governo São Luís/MA

CARLOS ANDRE CORREA CARDOSO:09473346700

Assinado de forma digital por CARLOS ANDRE CORREA CARDOSO:09473346700
Dados: 2025.07.31 14:48:54 -03'00'

CARLOS ANDRÉ CORRÊA CARDOSO
Gerente de Filial
Gerência Executiva Governo São Luís/MA

PREFEITURA DE
Alto Alegre do Pindaré
Unidos para fazer muito mais

- PROJETO-

OBJETO: PROVISÃO DE UNIDADES HABITACIONAIS NO MUNICÍPIO DE ALTO ALEGRE DO PINDARÉ/MA - 50 UNIDADES HABITACIONAIS.

CÓDIGO DO INSTRUMENTO: 974039/2024-MINISTERIO DAS CIDADES.

CONTRATO DE REPASSE CAIXA Nº 1100.214-05/2024.

JOAO BATISTA DE FREITAS SERRA:88359131368

Assinado de forma digital por JOAO BATISTA DE FREITAS SERRA:88359131368
DN: cn=JOAO BATISTA DE FREITAS SERRA:88359131368, o=ENGENHEIRO CIVIL CREA-MA RNP 1115717405, ou, email=jbrickserra@gmail.com, c=BR

Fls. 09
Proc. 219
Rub.

MEMORIAL TÉCNICO DESCRITIVO DA CONSTRUÇÃO DE UNIDADES HABITACIONAIS

SUMÁRIO

1. Objetivo

O presente Memorial Técnico Descritivo visa especificar os materiais e procedimentos necessários para a construção de unidades habitacionais.

Como parte do projeto de licitação, é elemento fundamental para garantir a perfeita execução dos serviços e entrega das obras conforme o estipulado; portanto, deve ser fielmente observado, em conjunto ao projeto arquitetônico e complementares (estrutural, hidrossanitário e elétrico), orçamentos e cronograma físico-financeiro.

Quaisquer dúvidas quanto á aplicação ou conteúdo poderão ser sanadas com o profissional responsável pela elaboração e juntamente aos fiscais da obra.

2. Considerações Gerais

As unidades são constituídas de sala, cozinha/jantar, área de serviço externa coberta, banheiro e dois quartos.

3. Serviços Preliminares

a) Início dos serviços

Previamente ao início dos serviços, deverá ser emitida a Anotação ou Registro de Responsabilidade Técnica (ART / RRT) para acompanhamento pleno do profissional Arquiteto ou Engenheiro Civil responsável pela obra, que deverá acompanhar rigorosamente o andamento dos serviços e cooperar com a fiscalização para sanar quaisquer questões técnicas.

Ainda, a empresa contratada, através de seu responsável, deverá protocolar solicitação de Alvará de Construção das unidades habitacionais, a partir do Protocolo Digital da Prefeitura, dos projetos aprovados e demais documentos necessários.

b) Execução dos serviços

A execução dos serviços se dará mediante de Ordem de Serviço ou comunicações oficiais, por escrito ou meio eletrônico. Da mesma forma, serviços eventuais deverão ser comunicados aos fiscais responsáveis do Setor de Engenharia e Arquitetura.

c) Placa de obra

A placa de obra, de responsabilidade da empresa contratada, deverá seguir os padrões constantes no "Manual Visual de Placas e Adesivos de Obras" da Caixa

Econômica Federal. Será confeccionada em chapa de aço galvanizado, com dimensões não inferiores a 4,50m², instalada em lugar visível.

4. Instalação da Obra

Instalações provisórias de água e energia ficarão a cargo da empreiteira, bem como a providência de maquinários, equipamentos, ferramentas e acessórios necessários à execução, observando a Norma Reguladora NR 18. Deverá ser previsto área para instalações sanitárias provisórios e refeitório, bem como um container para almoxarifado ou escritório, onde serão mantidos uma cópia dos projetos e o diário de obras, bem como outros documentos administrativos.

O perímetro da obra será fechado com tapume metálico, fixado ao solo em estrutura de madeira, conforme as medidas dos lotes em projeto. Ao todo, serão seis locações, sendo que os lotes mais centrais abrigarão a parte administrativa da obra, para melhor fluxo logístico.

5. Locação da Obra e Movimentação de Terra

Os limites dos terrenos serão rigorosamente locados e demarcados de acordo com o projeto arquitetônico, por profissional qualificado e utilizando-se de instrumento topográfico compatível com o nível de precisão exigido pelo serviço. A locação, uma vez concluída, deverá ser aprovada pela fiscalização.

Todo o serviço de locação e nivelamento de obra será de responsabilidade da CONTRATADA e os serviços serão acompanhados pela FISCALIZAÇÃO. Quaisquer divergências e dúvidas serão resolvidas antes do início da obra, devendo a CONTRATADA levar o conhecimento da FISCALIZAÇÃO para tomada de decisões.

A CONTRATADA deverá aceitar as normas, métodos e processos determinados pela FISCALIZAÇÃO, no tocante a qualquer serviço topográfico de nivelamento, demarcações em geral e acompanhamentos relativos à obra.

Demarcadas as divisas de lotes e pontos de referência, as edificações serão então locadas por meio de gabarito de tábuas corridas pontaletadas.

6. Infraestrutura e Superestrutura

A execução da infraestrutura (fundações) e superestrutura deverá observar rigorosamente as especificações do projeto estrutural. A fiscalização deverá ser comunicada previamente para acompanhamento de todas as concretagens.

As fundações serão dos tipo sapata com reforço de estacas nas divisas. A profundidade deverá respeitar o especificado em projeto, não sendo inferior a 150cm.

A posição das formas, prumo e nível, deverão ser verificadas durante o processo de lançamento do concreto.

Para a execução das armaduras, deverá ser obedecido o disposto na NBR 6118 – "Projeto de estruturas de concreto – Procedimento" e NBR 7480 – "Aço destinado a armaduras para estruturas de concreto armado – Especificações". Deverão ser empregados espaçadores entre as barras longitudinais para manter o cobrimento das armaduras em 3,00cm de espessura.

Todo o concreto localizado junto ao solo será apoiado sobre a camada de brita. Antes do lançamento, será também feita a limpeza das formas e armaduras, as quais deverão ser copiosamente umedecidas.

7. Vedações

As paredes da edificação serão elevadas em alvenaria de bloco cerâmico vazado na horizontal, espessura de 9cm, dimensões 9x19x29cm, assentamentos em meia vez, argamassados com cal, areia, cimento, traço 1:4. Será executado o encunhamento das alvenarias com argamassa traço 1:2:9 (cimento, cal e areia), com colher de pedreiro, preenchendo totalmente o vão até as vigas de cobertura.

Nos vãos de portas e janelas, serão executadas vergas e contra-vergas de concreto com transpasse mínimo de 0,30 m, até o encontro com os elementos estruturais adjacentes, para evitar o surgimento de fissuras e outras patologias.

8. Coberturas

A cobertura será executada em telha cerâmica de aproximadamente 43 cm, com cor a escolher, sobre a estrutura pontaletada de madeira, conforme especificação em projeto.

O madeiramento será de boa qualidade, submetido a tratamento inseticida e fungicida, seco e isento de quaisquer defeitos que possam comprometer a solidez ou seu aspecto. Toda peça empenada, durante ou após seu uso, deverá ser imediatamente substituída, não podendo, em qualquer hipótese, ser reaproveitada.

Após a instalação dos caibros, deverá ser aplicado sistema de subcoberturas de manta de polietileno expandido, com grampos ou pregos, iniciando pela parte mais baixa do telhado, no limite da edificação. Cada nova camada será aplicada com uma sobreposição de 10cm sobre a anterior, aderidas com dupla face nas bordas, até a execução completa da cobertura. Na linha da cumeeira, a fim de permitir o respiro da cobertura, deverá ser executado corte de 3 a 5cm. Então, serão fixados os contra caibros sobre a manta, no mesmo sentido dos caibros, e sobre eles, no sentido transversal, o ripamento, que será instalado de acordo com as dimensões das telhas.

Nas áreas externas o forro será executado em PVC, de encaixe macho-fêmea, na cor branca, espessura mínima de 8mm e largura de 200mm, fixado sob os sarrafos do entarugamento. Esta estrutura será executada paralelamente ao menor vão do beiral, com distanciamento máximo de 50cm entre os sarrafos, que serão de madeira seca e de boa qualidade. As meia-canas serão do mesmo material do forro, dispostas ao longo de todo o perímetro do beiral.

Junto ao beiral será instalada calha de moldura de aço galvanizado GSG nº24, conforme detalhe arquitetônico. A captação de águas pluviais deve ser protegida por grela hemisférica e direcionada conforme projeto hidrossanitário por tubos de PVC.

Para acesso á cobertura, o alçapão será do tipo portinhola em alumínio na cor branca.

9. Impermeabilização/Tratamentos

Deverá ser utilizado o sistema de impermeabilização com emulsão asfáltica nas laterais e topo das vigas baldrame, assim como das paredes externas, em todo o perímetro, até a altura de 60cm em relação ao piso, de modo a resistir à ação de respingo. O piso do banheiro deverá ser impermeabilizado em sua totalidade, conforme especificações do fabricante, aplicando nas paredes até uma altura de 60 cm. A impermeabilização deverá seguir rigorosamente as especificações do fornecedor e os quantitativos constantes na Planilha Orçamentária, bem como orientações do fiscal responsável pela obra.

10. Pavimentação

Para as pavimentações, após a execução do aterro apiloado, será executado um lastro de brita de espessura mínima de 3cm. Sobre ele, será executado um lastro de concreto simples, espessura de 5cm, traço 1:3:6 (cimento, brita e areia), finalizado a desempenadeira de madeira.

A calçadas contornando o perímetro da edificação serão em cimento alisado, para as quais será executado contrapiso de 5cm de espessura, em argamassa de cimento alisado, traço 1:5 em cimento e areia, com acabamento com desempenadeira metálica.

Internamente à edificação, sobre o contrapiso em concreto, será aplicado revestimento cerâmico retificado antiderrapante de cor clara, classificação mínima PEI3, com argamassa de alta adesividade, pré-fabricada. As peças serão assentadas com 2mm de rejunte na cor cinza platina Quartzolit ou similar.

11. Revestimento, acabamento e pintura

Será aplicado chapisco em argamassa de cimento e areia grossa, traço 1:3 nos revestimentos internos e externos. Nas paredes internas, será aplicada uma demão de selador acrílico e uma camada de massa corrida para regularização das superfícies e preparação para pintura.

No face interna das paredes que ficarão sobre o forro, não será aplicado nenhum acabamento.

Após a pega completa das argamassas e chapiscos, será aplicado emboço em traço de 1:2:8, de forma manual, tendo somadas, ambas as camadas, uma espessura de 2,50cm em cada face.

Nas paredes externas será aplicada uma demão de fundo preparados acrílico para preparação da base para aplicação de textura acrílica, e sobre ela, será aplicada pintura em tinta acrílica de. Paredes externas será predominantemente em cores claras

Na tabela a seguir, serão especificados os ambientes e seus revestimentos, acabamentos e pintura, conforme indicados no projeto arquitetônico.

AMBIENTE	PISO	PAREDE	TETO
Estar	Cerâmico retificado esmaltado, PEI 4, índice de absorção inferior a 10% e coeficiente de atrito superior a 0,4. Assentado sobre contrapiso. Rodapés no mesmo material do piso, com altura de 7cm.	Chapisco, emboço, reboco, selador acrílico, massa corrida. Pintura em tinta látex, 2 demãos, na cor branca.	Forro de PVC, de encaixe macho-fêmea, na cor branca, espessura de 6 a 8mm e largura de 200mm.
Cozinha/Jantar	Cerâmico retificado esmaltado, PEI 4, índice de absorção inferior a 10% e coeficiente de atrito superior a 0,4. Assentado sobre contrapiso. Rodapés no mesmo material	Chapisco, emboço, reboco, massa corrida. Revestimento cerâmico retificado esmaltado na altura de 1,50m nas paredes da área molhada da cozinha cf.	Forro de PVC, de encaixe macho-fêmea, na cor branca, espessura de 6 a 8mm e largura de 200mm.

	do piso, com altura de 7cm.	indicado em projeto.	
Quarto 01	Cerâmico retificado esmaltado, PEI 4, índice de absorção inferior a 10% e coeficiente de atrito superior a 0,4. Assentado sobre contrapiso. Rodapés no mesmo material do piso, com altura de 7cm.	Chapisco, emboço, reboco, selador acrílico, massa corrida. Pintura em tinta látex, 2 demãos, na cor branca.	Forro de PVC, de encaixe macho-fêmea, na cor branca, espessura de 6 a 8mm e largura de 200mm.
Quarto 02	Cerâmico retificado esmaltado, PEI 4, índice de absorção inferior a 10% e coeficiente de atrito superior a 0,4. Assentado sobre contrapiso. Rodapés no mesmo material do piso, com altura de 7cm.	Chapisco, emboço, reboco, selador acrílico, massa corrida. Pintura em tinta látex, 2 demãos, na cor branca.	Forro de PVC, de encaixe macho-fêmea, na cor branca, espessura de 6 a 8mm e largura de 200mm.
Banheiro	Cerâmico retificado esmaltado, tipo extra PEI 4, índice de absorção 10% e coeficiente de atrito superior a 0,4. Assentado sobre contrapiso. Sem rodapé.	Chapisco, emboço e reboco. Revestimento cerâmico retificado esmaltado até o teto, na área do chuveiro e a uma altura de 1,50m nas demais paredes.	Forro de PVC, de encaixe macho-fêmea, na cor branca, espessura de 6 a 8mm e largura de 200mm.
Área de serviço	Piso em cimento alisado, argamassa traço 1:5 e, cimento e areia, acabamento a	Chapisco, emboço e reboco. Revestimento cerâmico na área do tanque e da	Forro de PVC, de encaixe macho-fêmea, na cor branca, espessura de 6 a

	desempenadeira metálica.	máquina de lavar, dimensões 1,15x1,95m.	8mm e largura de 200mm.
Área externa	Piso em cimento alisado, argamassa traço 1:5 e, cimento e areia, acabamento a desempenadeira metálica.	Chapisco, emboço, reboco, fundo selador acrílico e aplicação de textura acrílica. Pintura em tinta látex, duas demãos.	Forro de PVC, de encaixe macho-fêmea, na cor branca, espessura mínima de 8mm e largura de 200mm, fixado sob os sarrafos do entarugamento.

Os revestimentos cerâmicos devem ser selecionados, de preferência, em cores claras e apresentados à fiscalização para aprovação final.

12. Esquadrias

As portas externas deverão ser estanques, de classificação PXM (conforme NBR 15930), de modo a evitar a danificação por intempéries. As soleiras serão de pedra natural ou material similar, com baixa porosidade, em cores claras. As portas internas serão do tipo leve, e ambos os tipos terão acabamento ESMALTE SINTÉTICO BRILHANTE na cor branca. Somente deverão ser instaladas após a finalização dos revestimentos (pisos, pinturas de paredes e teto, dentre outros).

As fechaduras das portas de acesso e internas serão do tipo cilindro, de boa qualidade, com puxadores e espelhos cromados, acetinados ou zincados. As maçanetas, também de material cromado, acetinado ou zincado, deverão ser instaladas a uma altura entre 0,90m e 1,10m, observando o disposto na NBR 9050/2015. Ainda, as portas dos banheiros deverão ter batentes reversíveis, a fim de possibilitar a adaptação da unidade residencial para pessoas com deficiência ou mobilidade reduzida.

A instalação será feita com espuma expansiva de poliuretano. Após conferir a largura e esquadro dos vãos, bem como realizar o nivelamento das superfícies, verificar prumo, realizar o nivelamento das superfícies e demais ajustes necessários, os batentes serão posicionados de acordo com o sentido de abertura da porta, fixado com cunhas de madeira e travando no seu interior, a fim de manter o vão. Para maior aderência, deve-se borrifar água levemente no reenquadramento e nas superfícies para a aplicação da espuma de PU, em toda a lateral e na parte superior do vão. Após a cura, o excesso lateral deverá ser retirado com estilete.

As janelas serão de alumínio anodizado, pintadas de fábrica, também na cor branca. Em todos os vãos, para proteger a alvenaria de manchas de escorrimento de

água, deverá ser instalado peitoril pedra natural ou sintética polida em suas faces aparentes, embutidas na alvenaria 2cm de cada lado do vão, com pingadeira de no mínimo 4cm e mínima de 3% para o lado externo, onde deverá haver friso/sulco inferior.

Previamente à sua instalação, os requadros das janelas deverão ser alisados e sem imperfeições, com aplicação de material vedante com desempenho superior ou igual ao poliuretano, nunca silicone.

A tabela a seguir apresenta as portas e janelas de acordo com os ambientes, código adotado em projeto, tipo, modelo, material e dimensões. Os quantitativos constam no projeto arquitetônico.

PORTAS				
Ambientes	Código	Tipo e modelo	Material	Dimensão
Estar Cozinha/Jantar	P1	01 folha de abrir, lisa, maciça, com batentes (caixilhos) e vistas (guarnições).	Madeira	0,80x2,10m
Banheiro Quarto 01 e 02	P1	01 folha de abrir, lisa, compensada, batentes (caixilhos) e vistas (guarnições). Acabamento melamínico.	Madeira	0,80x2,10m
JANELAS				
Ambientes	Código	Tipo e modelo	Material	Dimensão
Cozinha/jantar Estar Quarto 01 e 02	J01	JANELA DE ALUMÍNIO DE CORRER COM 3 FOLHAS (2 VENEZIANAS E 1 PARA VIDRO), COM VIDROS, BATENTE E FERRAGENS, EXCLUSIVE ACABAMENTO, ALIZAR E CONTRAMARCO, FIXAÇÃO COM PARAFUSO.	Alumínio	1,20X1,20m Peitoril 0,90
Banheiro	J02	Abertura maxim-ar, perfil com vidro liso 4mm, linha 20, caixilho e trinco acoplados	Alumínio	0,60x0,60m Peitoril 1,5m

13. Instalações

Este tópico descreve as disposições gerais sobre as instalações hidrossanitárias, louças, metais e elétricas.

a) Instalações Hidrossanitárias

Para as canalizações de PVC, serão utilizados tubos, desconectores e conexões, de qualidade Tigre ou equivalente. Preferencialmente, deve-se utilizar curvas nas junções, para evitar estrangulamento.

Para a soldagem das tubulações de PVC, as peças deverão ser lixadas e limpas com solução para remover impurezas do processo. Em seguida, as duas superfícies receberão uma camada uniforme de adesivo, aplicada com pincel ou a própria bisnaga e serão justamente encaixadas, retirando o excesso de adesivo. Então, deve-se aguardar o prazo mínimo de 12 horas da soldagem das peças para realizar o teste hidrostático na rede.

Tubos de esgoto devem ser unidos por meio de luvas e anéis de vedação. Em hipótese alguma será permitido o uso de fogo para união dos tubos de PVC.

A tubulação de esgoto seguirá um caimento mínimo de 2% no sentido da rede coletora. Os pontos de esgoto deverão ser sifonados e o sistema será ventilado, conforme indicado no projeto hidrossanitário.

O sistema de coleta de águas pluviais deve contar com filtro de partículas sólidas, elemento de descarte da primeira água da chuva e redutor de turbulência. A reserva de água será realizada por meio de reservatório de polietileno com capacidade de 500l, cuja largura não deve exceder 70cm. O ladrão da cisterna deve contar com tela mosqueteiro.

b) Louças e Metais

A tabela a seguir apresenta a relação de louças e metais por ambiente. Deve ser considerado as especificações e quantitativos constantes no projeto hidrossanitário.

LOUÇAS E METAIS		
Ambiente	Elemento	Descrição
Cozinha	Bancada	Graniltina ou mármore sintético instalado sobre suporte metálico (mão francesa). Dimensões 1,20x0,60m
	Cuba	Integrada na bancada, de inox ou no mesmo material. Dimensões 0,35x0,35m
	Metais	Válvula em ABS

		Sifão em material plástico Torneira metálica de parede, com filtro acoplado, longa, cromada, diâmetro ¾", acionamento por alavanca ou cruzeta, dotada de arejador e redutor de vazão.
Banheiro	Lavatório	LAVATÓRIO LOUÇA BRANCA SUSPENSO, 29,5 X 39CM OU EQUIVALENTE, PADRÃO POPULAR
	Metais	Torneira metálica de mesa para lavatório de ½" ou ¾", cromada, com acionamento por alavanca ou cruzeta.
	Vaso sanitário com bacia acoplada	Em louça com dispositivo de duplo acionamento e caixa acoplada em louça branca.
Área de serviço	Tanque	Em mármore sintético suspenso, capacidade 22l. Dimensões 0,60x0,65x0,80m (LxPxA)
	Metais	Válvula em PVC Sifão em material plástico Torneira metálica cromada sem bico para tanque, com ½" ou ¾", acionamento por alavanca ou cruzeta, com saída para máquina de lavar.

A linha de metais deve atender à norma de referência NBR 10281/2015. Dadas as características do empreendimento, a prioridade na escolha da linha de metais deve ser a facilidade de manutenção e disponibilidade de peças de reposição na região do empreendimento.

c) Instalações elétricas

As instalações elétricas deverão seguir as especificações, detalhamentos e quantitativos constantes no projeto de instalações elétricas, observando as normas pertinentes e exigências das concessionárias.

A entrada de serviços será subterrânea. Todas as tomadas deverão ser aterradas. Após a instalação, todos os pontos de luz e força deverão ser testados.

Quando da instalação dos eletrodutos em concreto, estes deverão ser posicionados de forma a não apresentarem deformação durante a concretagem, para que as peças não estejam sujeitas a esforços previstos. Ainda, as caixas e bocas deverão ser fechadas para impedir a entrada de nata de concreto ou argamassa. As caixas embutidas nas paredes deverão ser alinhas às alvenarias, niveladas e aprumadas, de modo a não resultar profundidade ente elas e as tampas. Os acessórios, como espelhos e interruptores serão do mesmo acabamento, na cor branca, para todos os ambientes. As diferentes caixas de um mesmo ambiente serão alinhadas, de forma a não apresentarem discrepâncias.

Para o caso de emendas nos condutores, estas deverão ocorrer através de caixas de passagem, quantificadas em projeto.

Os pontos das redes de TV e lógica deverão contemplar os eletrodutos para posterior instalação da fiação necessária.

14. Acessibilidade

Para os terrenos que receberão unidades adaptadas, além do acesso de veículos, deverão ser instaladas nos banheiros barras de apoio em alumínio, banco articulável em aço inox, observando as quantidades descritas no orçamento e layout, em conformidade com a NBR 9050/2015 e orientações da fiscalização.

15. Diversos

Após o término da execução das unidades habitacionais, será feita a desmobilização do canteiro de obras. Todo o entulho será removido do empreendimento, e deverá ser varrido e limpo todos os acessos, calçadas e passeios. Por fim, serão fixados na fachada principal de cada residência os números de identificação predial.

Todas as alvenarias, pavimentações, revestimentos, vidros, esquadrias, louças e metais serão cuidadosamente limpos de quaisquer resíduos de poeira, argamassa, salpicos de tinta ou manchas. Após a limpeza, as unidades habitacionais deverão estar com as chaves de acesso devidamente identificadas com etiquetas e posicionadas nas aberturas correspondentes.

Assim, as edificações estarão aptas para apresentação ao profissional responsável pela fiscalização do empreendimento, que realizará cuidadosa verificação final de todos os sistemas de edificação: água, esgoto, aparelhos sanitários, iluminação, tomadas de energia, metais, funcionamento de esquadrias, etc.

JOAO BATISTA DE FREITAS SERRA:88359131368

Assinado de forma digital por JOAO BATISTA DE FREITAS SERRA:88359131368
DN: cn=JOAO BATISTA DE FREITAS SERRA:88359131368, o=ENGENHEIRO CIVIL CREA-MA RNP 1115717405, ou, email=jbrickserra@gmail.com, c=BR

Fls. 22
Proc. 015
Rub. 42

PREFEITURA MUNICIPAL DE ALTO ALEGRE DO PINDARE - MA

OBJETO: PROVISÃO DE UNIDADES HABITACIONAIS NO MUNICÍPIO DE ALTO ALEGRE DO PINDARÉ/MA

Alto Alegre do Pindaré — fazer muito mais

PLANILHA RESUMO

DATA BASE: SINAPI MA 04/2025, SEINFRA CE 28, ORSE SE 02/2025, SICRO MA 01/2025, SEM DESONERAÇÃO — LEIS SOCIAIS (%): 112.73 — BDI (%): 20.34

ITEM	DESCRIÇÃO	TOTAL (R$)	TOTAL (%)
1	ADMINISTRAÇÃO LOCAL	216,426.38	3.42%
2	SERVIÇOS PRELIMINARES	150,656.02	2.38%
3	FUNDAÇÕES	331,448.60	5.23%
3.1	EXECUÇÃO DE SAPATAS ISOLADAS EM CONCRETO ARMADO	129,383.15	2.04%
3.2	BALDRAME - VIGA DE CONCRETO ARMADO	202,065.45	3.19%
4	ESTRUTURA	191,129.00	3.02%
4.1	PILARES EM CONCRETO ARMADO	105,120.95	1.66%
4.2	VIGAS DE COBERTURA EM CONCRETO ARMADO	86,008.05	1.36%
5	PAREDES E PAINEIS	877,662.90	13.85%
5.1	ALVENARIA - PAREDES	735,784.00	11.61%
5.2	VERGAS E CONTRAVERGAS	141,878.90	2.24%
6	CONTRAPISO	96,609.06	1.52%
7	REVESTIMENTO - PISO	228,828.42	3.61%
8	REVESTIMENTO PAREDES	881,560.50	13.91%
8.1	REVESTIMENTO PAREDES - INTERNO	585,561.16	9.24%
8.2	REVESTIMENTO PAREDES - EXTERNO	295,999.34	4.67%
9	COBERTURA E LAJE	671,810.87	10.60%
10	FORRO EM PVC	206,422.40	3.26%
11	ESQUADRIAS	356,548.04	5.63%
11.1	ESQUADRIAS - PORTAS	223,347.50	3.52%
11.2	ESQUADRIAS - JANELAS	133,200.54	2.10%
12	ALÇAPÃO	33,686.69	0.53%
13	PINTURA	241,790.08	3.82%
13.1	PINTURA INTERNA (PAREDES)	101,249.68	1.60%
13.2	PINTURA EXTERNA (PAREDES)	140,540.40	2.22%
14	PINTURA DE PORTAS	8,394.75	0.13%
15	INSTALAÇÕES HIDRÁULICAS	219,956.40	3.47%
16	LOUÇAS E METAIS	141,413.50	2.23%
17	INSTALAÇÕES SANITÁRIAS	324,980.38	5.13%
18	FOSSA E SUMIDOURO	307,896.50	4.86%

PREFEITURA MUNICIPAL DE ALTO ALEGRE DO PINDARE - MA

OBJETO: PROVISÃO DE UNIDADES HABITACIONAIS NO MUNICÍPIO DE ALTO ALEGRE DO PINDARÉ/MA

Alto Alegre do Pindaré
fazer muito mais

PLANILHA RESUMO

DATA BASE: SINAPI MA 04/2025, SEINFRA CE 28, ORSE SE 02/2025, SICRO MA 01/2025, SEM DESONERAÇÃO

LEIS SOCIAIS (%): 112.73

BDI (%): 20.34

ITEM	DESCRIÇÃO	TOTAL (R$)	TOTAL (%)
19	DRENAGEM PLUVIAL	231,222.54	3.65%
20	INSTALAÇÕES ELÉTRICAS	477,867.96	7.54%
21	SERVIÇOS COMPLEMENTARES	141,188.97	2.23%
21.1	CALÇADAS	134,571.37	2.12%
21.2	LIMPEZA DA OBRA	6,617.60	0.10%
	TOTAL	6,337,499.82	100.00%

JOAO BATISTA DE FREITAS SERRA:88359131368

Assinado de forma digital por JOAO BATISTA DE FREITAS SERRA:88359131368
DN: cn=JOAO BATISTA DE FREITAS SERRA:88359131368, o=ENGENHEIRO CIVIL CREA-MA RNP 1115717405, ou, email=jbrickserra@gmail.com, c=BR

Fls. 23
Proc. 219
Rub.

JOAO BATISTA DE FREITAS SERRA:88359131368

Assinado de forma digital por JOAO BATISTA DE FREITAS SERRA:88359131368
DN: cn=JOAO BATISTA DE FREITAS SERRA:88359131368, o=ENGENHEIRO CIVIL CREA-MA RNP 1115717405, ou, email=jbrickserra@gmail.com, c=BR

Fls. 221
Proc. 319
Rub.

PREFEITURA MUNICIPAL DE ALTO ALEGRE DO PINDARE - MA
OBJETO: PROVISÃO DE UNIDADES HABITACIONAIS NO MUNICÍPIO DE ALTO ALEGRE DO PINDARÉ/MA

Alto Alegre do Pindaré

PLANILHA ORÇAMENTÁRIA

DATA BASE: SINAPI MA 04/2025, SEINFRA CE 28, ORSE SE 02/2025, SICRO MA 01/2025, SEM DESONERAÇÃO — LEIS SOCIAIS (%): 112.73 — BDI (%): 20.34

ITEM	CÓDIGO	FONTE	DESCRIÇÃO	UNID.	QUANT.	P. UNIT. S/BDI	P. UNIT. C/BDI	TOTAL (R$)
1	ADMINISTRAÇÃO LOCAL							216,426.38
1.1	PP.ADMLO	PRÓPRIA	ADMINISTRAÇÃO LOCAL	UNID	50.00	3,550.75	4,272.97	213,648.50
1.2	93382	SINAPI	REATERRO MANUAL DE VALAS, COM COMPACTADOR DE SOLOS DE PERCUSSÃO. AF_08/2023	M3	84.00	27.48	33.07	2,777.88
2	SERVIÇOS PRELIMINARES							150,656.02
2.1	103689	SINAPI	FORNECIMENTO E INSTALAÇÃO DE PLACA DE OBRA COM CHAPA GALVANIZADA E ESTRUTURA DE MADEIRA. AF_03/2022_PS	M2	4.50	468.31	563.56	2,536.02
2.2	98524	SINAPI	LIMPEZA MANUAL DE VEGETAÇÃO EM TERRENO COM ENXADA. AF_03/2024	M2	10,000.00	4.97	5.98	59,800.00
2.3	LOCOBRACPU	PRÓPRIA	LOCAÇÃO CONVENCIONAL DE OBRA, ATRAVÉS DE GABARITO DE TÁBUAS CORRIDAS PONTALETADAS A CADA 1,50M, SEM REAPROVEITAMENTO	M	1,500.00	48.93	58.88	88,320.00
3	FUNDAÇÕES							331,448.60
3.1	EXECUÇÃO DE SAPATAS ISOLADAS EM CONCRETO ARMADO							129,383.15
3.1.1	96617	SINAPI	LASTRO DE CONCRETO MAGRO, APLICADO EM BLOCOS DE COROAMENTO OU SAPATAS, ESPESSURA DE 3 CM. AF_01/2024	M2	180.00	21.96	26.43	4,757.40
3.1.2	CA25MPACP	PRÓPRIA	EXECUÇÃO DE ESTRUTURAS DE CONCRETO ARMADO INCLUSO FORMAS,ARMADURAS,CONCRETO, PARA EDIFICAÇÃO INSTITUCIONAL TÉRREA, FCK = 25 MPA, AF_01/2017 (REF: 95957-SINAPI-12/2021)	M3	55.00	1,588.24	1,911.29	105,120.95
3.1.3	98557	SINAPI	IMPERMEABILIZAÇÃO DE SUPERFÍCIE COM EMULSÃO ASFÁLTICA, 2 DEMÃOS. AF_09/2023	M2	360.00	45.02	54.18	19,504.80
3.2	BALDRAME - VIGA DE CONCRETO ARMADO							202,065.45
3.2.1	96527	SINAPI	ESCAVAÇÃO MANUAL PARA VIGA BALDRAME OU SAPATA CORRIDA (INCLUINDO ESCAVAÇÃO PARA COLOCAÇÃO DE FÔRMAS). AF_01/2024	M3	270.00	110.95	133.52	36,050.40
3.2.2	95241	SINAPI	LASTRO DE CONCRETO MAGRO, APLICADO EM PISOS, LAJES SOBRE SOLO OU RADIERS, ESPESSURA DE 5 CM. AF_01/2024	M2	225.00	40.82	49.12	11,052.00
3.2.3	CA25MPACP	PRÓPRIA	EXECUÇÃO DE ESTRUTURAS DE CONCRETO ARMADO INCLUSO FORMAS,ARMADURAS,CONCRETO, PARA EDIFICAÇÃO INSTITUCIONAL TÉRREA, FCK = 25 MPA, AF_01/2017 (REF: 95957-SINAPI-12/2021)	M3	45.00	1,588.24	1,911.29	86,008.05
3.2.4	98557	SINAPI	IMPERMEABILIZAÇÃO DE SUPERFÍCIE COM EMULSÃO ASFÁLTICA, 2 DEMÃOS. AF_09/2023	M2	900.00	45.02	54.18	48,762.00
3.2.5	PP.REATERR	PRÓPRIA	REATERRO MANUAL APILOADO COM SOQUETE. AF_10/2017 (REF: 96995-SINAPI-12/2021)	M3	300.00	56.93	67.31	20,193.00
4	ESTRUTURA							191,129.00
4.1	PILARES EM CONCRETO ARMADO							105,120.95
4.1.1	CA25MPACP	PRÓPRIA	EXECUÇÃO DE ESTRUTURAS DE CONCRETO ARMADO INCLUSO FORMAS,ARMADURAS,CONCRETO, PARA EDIFICAÇÃO INSTITUCIONAL TÉRREA, FCK = 25 MPA, AF_01/2017 (REF: 95957-SINAPI-12/2021)	M3	55.00	1,588.24	1,911.29	105,120.95
4.2	VIGAS DE COBERTURA EM CONCRETO ARMADO							86,008.05
4.2.1	CA25MPACP	PRÓPRIA	EXECUÇÃO DE ESTRUTURAS DE CONCRETO ARMADO INCLUSO FORMAS,ARMADURAS,CONCRETO, PARA EDIFICAÇÃO INSTITUCIONAL TÉRREA, FCK = 25 MPA, AF_01/2017 (REF: 95957-SINAPI-12/2021)	M3	45.00	1,588.24	1,911.29	86,008.05
5	PAREDES E PAINEIS							677,662.90
5.1	ALVENARIA - PAREDES							735,784.00
5.1.1	103356	SINAPI	ALVENARIA DE VEDAÇÃO DE BLOCOS CERÂMICOS FURADOS NA HORIZONTAL DE 9X19X29 CM (ESPESSURA 9 CM) E ARGAMASSA DE ASSENTAMENTO COM PREPARO EM BETONEIRA. AF_12/2021	M2	9,800.00	62.39	75.08	735,784.00
5.2	VERGAS E CONTRAVERGAS							141,878.90
5.2.1	105025	SINAPI	VERGA MOLDADA IN LOCO COM UTILIZAÇÃO DE BLOCOS CANALETA. ESPESSURA DE "15" CM. AF_03/2024	M	930.00	64.24	77.31	71,898.30
5.2.2	105031	SINAPI	CONTRAVERGA MOLDADA IN LOCO COM UTILIZAÇÃO DE BLOCOS CANALETA, ESPESSURA DE "15" CM. AF_03/2024	M	930.00	52.70	63.42	58,980.60
5.2.3	105026	SINAPI	VERGA MOLDADA IN LOCO COM UTILIZAÇÃO DE BLOCOS CANALETA. ESPESSURA DE "10" CM. AF_03/2024	M	200.00	45.70	55.00	11,000.00
6	CONTRAPISO							96,609.06
6.1	96622	SINAPI	LASTRO COM MATERIAL GRANULAR, APLICADO EM PISOS OU LAJES SOBRE SOLO, ESPESSURA DE "5 CM". AF_01/2024	M3	129.00	198.79	239.22	30,859.38
6.2	95240	SINAPI	LASTRO DE CONCRETO MAGRO, APLICADO EM PISOS, LAJES SOBRE SOLO OU RADIERS, ESPESSURA DE 3 CM. AF_01/2024	M2	2,584.50	21.14	25.44	65,749.68
7	REVESTIMENTO - PISO							228,828.42
7.1	87248	SINAPI	REVESTIMENTO CERÂMICO PARA PISO COM PLACAS TIPO ESMALTADA DE DIMENSÕES 35X35 CM APLICADA EM AMBIENTES DE ÁREA MAIOR QUE 10 M2. AF_02/2023_PE	M2	2,584.50	64.45	77.56	200,453.82
7.2	88648	SINAPI	RODAPÉ CERÂMICO DE 7CM DE ALTURA COM PLACAS TIPO ESMALTADA DE DIMENSÕES 35X35CM. AF_02/2023	M	2,820.00	9.00	10.83	28,374.60
8	REVESTIMENTO PAREDES							881,560.50
8.1	REVESTIMENTO PAREDES - INTERNO							585,561.16
8.1.1	87879	SINAPI	CHAPISCO APLICADO EM ALVENARIAS E ESTRUTURAS DE CONCRETO INTERNAS, COM COLHER DE PEDREIRO. ARGAMASSA TRAÇO 1:3 COM PREPARO EM BETONEIRA 400L. AF_10/2022	M2	9,800.00	4.88	5.87	57,526.00
8.1.2	104959	SINAPI	MASSA ÚNICA, EM ARGAMASSA TRAÇO 1:2:8, PREPARO MANUAL, APLICADA MANUALMENTE EM PAREDES INTERNAS DE AMBIENTES COM ÁREA MAIOR QUE 10M², E = 10MM, COM TALISCAS. AF_03/2024	M2	9,800.00	27.82	33.48	328,104.00
8.1.3	87549	SINAPI	EMBOÇO, EM ARGAMASSA TRAÇO 1:2:8, PREPARO MECÂNICO, APLICADO MANUALMENTE EM PAREDES INTERNAS DE AMBIENTES COM ÁREA ENTRE 5M² E 10M², E = 10MM, COM TALISCAS. AF_03/2024	M2	1,716.00	27.10	32.61	55,958.76
8.1.4	87265	SINAPI	REVESTIMENTO CERÂMICO PARA PAREDES INTERNAS COM PLACAS TIPO ESMALTADA DE DIMENSÕES 20X20 CM APLICADAS NA ALTURA INTEIRA DAS PAREDES. AF_02/2023_PE	M2	1,716.00	69.72	83.90	143,972.40
8.2	REVESTIMENTO PAREDES - EXTERNO							295,999.34
8.2.1	87904	SINAPI	CHAPISCO APLICADO EM ALVENARIA (COM PRESENÇA DE VÃOS) E ESTRUTURAS DE CONCRETO DE FACHADA, COM COLHER DE PEDREIRO. ARGAMASSA TRAÇO 1:3 COM PREPARO MANUAL. AF_10/2022	M2	4,290.00	9.19	11.06	47,447.40
8.2.2	87548	SINAPI	MASSA ÚNICA, EM ARGAMASSA TRAÇO 1:2:8, PREPARO MANUAL, APLICADA MANUALMENTE EM PAREDES INTERNAS DE AMBIENTES COM ÁREA ENTRE 5M² E 10M², E = 10MM, COM TALISCAS. AF_03/2024	M2	4,290.00	31.13	37.48	160,703.40
8.2.3	87549	SINAPI	EMBOÇO, EM ARGAMASSA TRAÇO 1:2:8, PREPARO MECÂNICO, APLICADO MANUALMENTE EM PAREDES INTERNAS DE AMBIENTES COM ÁREA ENTRE 5M² E 10M², E = 10MM, COM TALISCAS. AF_03/2024	M2	754.00	27.10	32.61	24,587.94
8.2.4	87265	SINAPI	REVESTIMENTO CERÂMICO PARA PAREDES INTERNAS COM PLACAS TIPO ESMALTADA DE DIMENSÕES 20X20 CM APLICADAS NA ALTURA INTEIRA DAS PAREDES. AF_02/2023_PE	M2	754.00	69.72	83.90	63,260.60
9	COBERTURA E LAJE							671,810.87
9.1	92539	SINAPI	TRAMA DE MADEIRA COMPOSTA POR RIPAS, CAIBROS E TERÇAS PARA TELHADOS DE ATÉ 2 ÁGUAS PARA TELHA DE ENCAIXE DE CERÂMICA OU DE CONCRETO, INCLUSO TRANSPORTE VERTICAL. AF_07/2019	M2	3,680.50	77.37	93.11	342,691.36
9.2	94442	SINAPI	TELHAMENTO COM TELHA CERÂMICA DE ENCAIXE, TIPO ROMANA, COM ATÉ 2 ÁGUAS, INCLUSO TRANSPORTE VERTICAL. AF_07/2019	M2	3,680.50	34.60	41.64	153,256.02
9.3	94221	SINAPI	CUMEEIRA PARA TELHA CERÂMICA EMBOÇADA COM ARGAMASSA TRAÇO 1:2:9 (CIMENTO, CAL E AREIA) PARA TELHADOS COM ATÉ 2 ÁGUAS, INCLUSO TRANSPORTE VERTICAL. AF_07/2019	M	402.50	27.08	32.56	13,105.40
9.4	PP.BEIRAL	PRÓPRIA	ESPELHO (TESTEIRA) DE BEIRAL EM MADEIRA (MAÇARANDUBA, ANGELIM OU EQUIVALENTE)	M	1,765.00	42.52	51.17	90,315.05

JOAO BATISTA DE FREITAS SERRA:88359131368

Assinado de forma digital por JOAO BATISTA DE FREITAS SERRA:88359131368
DN: cn=JOAO BATISTA DE FREITAS SERRA:88359131368, o=ENGENHEIRO CIVIL CREA-MA RNP 1115717405, ou, email=jbrickserra@gmail.com, c=BR

Fls. 25
Proc. 219
Rub.

PREFEITURA MUNICIPAL DE ALTO ALEGRE DO PINDARE - MA
OBJETO: PROVISÃO DE UNIDADES HABITACIONAIS NO MUNICÍPIO DE ALTO ALEGRE DO PINDARÉ/MA

Alto Alegre do Pindaré

PLANILHA ORÇAMENTÁRIA

DATA BASE: SINAPI MA 04/2025, SEINFRA CE 28, ORSE SE 02/2025, SICRO MA 01/2025, SEM DESONERAÇÃO — LEIS SOCIAIS (%): 112.73 — BDI (%): 20.34

ITEM	CÓDIGO	FONTE	DESCRIÇÃO	UNID.	QUANT.	P. UNIT. S/BDI	P. UNIT. C/BDI	TOTAL (R$)
9.5	101964	SINAPI	LAJE PRÉ-MOLDADA UNIDIRECIONAL, BIAPOIADA, PARA FORRO, ENCHIMENTO EM CERÂMICA, VIGOTA CONVENCIONAL, ALTURA TOTAL DA LAJE (ENCHIMENTO+CAPA) = (8+3), AF_11/2020	M2	298.00	203.37	244.74	72,443.04
10	**FORRO EM PVC**							**206,422.40**
10.1	96111	SINAPI	FORRO EM RÉGUAS DE PVC, FRISADO, PARA AMBIENTES RESIDENCIAIS, INCLUSIVE ESTRUTURA UNIDIRECIONAL DE FIXAÇÃO, AF_06/2023_PS	M2	2,510.00	68.34	82.24	206,422.40
11	**ESQUADRIAS**							**356,548.04**
11.1	**ESQUADRIAS - PORTAS**							**223,347.50**
11.1.1	91320	SINAPI	KIT DE PORTA DE MADEIRA PARA PINTURA, SEMI-OCA (LEVE OU MÉDIA), PADRÃO POPULAR, 80X210CM, ESPESSURA DE 3,5CM, ITENS INCLUSOS: DOBRADIÇAS, MONTAGEM E INSTALAÇÃO DO BATENTE, SEM FECHADURA - FORNECIMENTO E INSTALAÇÃO, AF_12/2019	UN	200.00	826.56	994.68	198,936.00
11.1.2	91010	SINAPI	PORTA DE MADEIRA PARA VERNIZ, SEMI-OCA (LEVE OU MÉDIA), 70X210CM, ESPESSURA DE 3,5CM, INCLUSO DOBRADIÇAS - FORNECIMENTO E INSTALAÇÃO, AF_12/2019	UN	50.00	405.71	488.23	24,411.50
11.2	**ESQUADRIAS - JANELAS**							**133,200.54**
11.2.1	94570	SINAPI	JANELA DE ALUMÍNIO DE CORRER COM 2 FOLHAS PARA VIDROS (VIDROS INCLUSOS), BATENTE/ REQUADRO 6 A 14 CM, ACABAMENTO COM ACETATO OU BRILHANTE, FIXAÇÃO COM PARAFUSO, SEM GUARNIÇÃO/ ALIZAR, DIMENSÕES 100X120 CM, VEDAÇÃO COM SILICONE, EXCLUSIVE CONTRAMARCO - FORNECIMENTO E INSTALAÇÃO, AF_11/2024	M2	270.00	364.09	438.15	118,300.50
11.2.2	94569	SINAPI	JANELA DE ALUMÍNIO TIPO MAXIM-AR, BATENTE/ REQUADRO 3 A 14 CM, VIDRO INCLUSO, FIXAÇÃO COM PARAFUSO, SEM GUARNIÇÃO/ ALIZAR, DIMENSÕES 60X80 (A X L) CM, SEM ACABAMENTO, VEDAÇÃO COM SILICONE, EXCLUSIVE CONTRAMARCO - FORNECIMENTO E INSTALAÇÃO, AF_11/2024	M2	18.00	687.87	827.78	14,900.04
12	**ALÇAPÃO**							**33,686.69**
12.1	91341	SINAPI	PORTA EM ALUMÍNIO DE ABRIR TIPO VENEZIANA COM GUARNIÇÃO, FIXAÇÃO COM PARAFUSOS - FORNECIMENTO E INSTALAÇÃO, AF_12/2019	M2	40.50	691.18	831.77	33,686.69
13	**PINTURA**							**241,790.08**
13.1	**PINTURA INTERNA (PAREDES)**							**101,249.68**
13.1.1	88485	SINAPI	FUNDO SELADOR ACRÍLICO, APLICAÇÃO MANUAL EM PAREDE, UMA DEMÃO, AF_04/2023	M2	4,508.00	3.95	4.75	21,413.00
13.1.2	88489	SINAPI	PINTURA LÁTEX ACRÍLICA PREMIUM, APLICAÇÃO MANUAL EM PAREDES, DUAS DEMÃOS, AF_04/2023	M2	4,508.00	14.72	17.71	79,836.68
13.2	**PINTURA EXTERNA (PAREDES)**							**140,540.40**
13.2.1	88415	SINAPI	APLICAÇÃO MANUAL DE FUNDO SELADOR ACRÍLICO EM PAREDES EXTERNAS DE CASAS, AF_03/2024	M2	4,004.00	4.32	5.20	20,820.80
13.2.2	88423	SINAPI	APLICAÇÃO MANUAL DE PINTURA COM TINTA TEXTURIZADA ACRÍLICA EM PAREDES EXTERNAS DE CASAS, UMA COR, AF_03/2024	M2	4,004.00	24.85	29.90	119,719.60
14	**PINTURA DE PORTAS**							**8,394.75**
14.1	102210	SINAPI	PINTURA TINTA DE ACABAMENTO (PIGMENTADA) ESMALTE SINTÉTICO BRILHANTE EM MADEIRA, 1 DEMÃO, AF_01/2021	M2	819.00	8.52	10.25	8,394.75
15	**INSTALAÇÕES HIDRÁULICAS**							**219,956.40**
15.1	97741	SINAPI	KIT CAVALETE PARA MEDIÇÃO DE ÁGUA - ENTRADA INDIVIDUALIZADA, EM PVC 25 MM (3/4"), PARA 1 MEDIDOR - FORNECIMENTO E INSTALAÇÃO (EXCLUSIVE HIDRÔMETRO), AF_03/2024	UN	50.00	156.82	188.72	9,436.00
15.2	95673	SINAPI	HIDRÔMETRO DN 1/2", 1.5 M3/H - FORNECIMENTO E INSTALAÇÃO, AF_03/2024	UN	50.00	116.42	140.10	7,005.00
15.3	PP.TUBH32	PRÓPRIA	(COMPOSICAO REPRESENTATIVA) DO SERVIÇO DE INSTALAÇÃO TUBOS DE PVC, SOLDÁVEL, ÁGUA FRIA, DN 32 MM (INSTALADO EM RAMAL, SUB-RAMAL, RAMAL DE DISTRIBUIÇÃO OU PRUMADA), INCLUSIVE CONEXÕES, CORTES E FIXAÇÕES, PARA PRÉDIOS, AF_10/2015 (REF: 91786-SINAPI-09/2023)	M	380.00	31.37	37.75	14,345.00
15.4	PP.TUBH25	PRÓPRIA	(COMPOSICAO REPRESENTATIVA) DO SERVIÇO DE INSTALAÇÃO DE TUBOS DE PVC, SOLDÁVEL, ÁGUA FRIA, DN 25 MM (INSTALADO EM RAMAL, SUB-RAMAL, RAMAL DE DISTRIBUIÇÃO OU PRUMADA), INCLUSIVE CONEXÕES, CORTES E FIXAÇÕES, PARA PRÉDIOS, AF_10/2015 (REF: 91785-SINAPI-08/2023)	M	1,960.00	46.15	55.54	108,858.40
15.5	86353	SINAPI	REGISTRO DE GAVETA BRUTO, LATÃO, ROSCÁVEL, 3/4" - FORNECIMENTO E INSTALAÇÃO, AF_08/2021	UN	200.00	28.67	34.50	6,900.00
15.6	86351	SINAPI	REGISTRO DE PRESSÃO BRUTO, LATÃO, ROSCÁVEL, 3/4" - FORNECIMENTO E INSTALAÇÃO, AF_08/2021	UN	50.00	24.15	29.06	1,453.00
15.7	PP.EST.MAD	PRÓPRIA	ESTRUTURA EM MADEIRA PARA SUPORTE DE CAIXA D'ÁGUA 500L	UNID	50.00	491.35	591.29	29,564.50
15.8	102822	SINAPI	CAIXA D'ÁGUA EM POLIETILENO, 500 LITROS (INCLUSOS TUBOS, CONEXÕES E TORNEIRA DE BÓIA) - FORNECIMENTO E INSTALAÇÃO, AF_06/2021	UN	50.00	614.45	739.43	36,971.50
15.9	94489	SINAPI	REGISTRO DE ESFERA, PVC, SOLDÁVEL, COM VOLANTE, DN 25 MM - FORNECIMENTO E INSTALAÇÃO, AF_08/2021	UN	50.00	36.10	43.44	2,172.00
15.10	94490	SINAPI	REGISTRO DE ESFERA, PVC, SOLDÁVEL, COM VOLANTE, DN 32 MM - FORNECIMENTO E INSTALAÇÃO, AF_08/2021	UN	50.00	54.03	65.02	3,251.00
16	**LOUÇAS E METAIS**							**141,413.50**
16.1	86931	SINAPI	VASO SANITÁRIO SIFONADO COM CAIXA ACOPLADA LOUÇA BRANCA, INCLUSO ENGATE FLEXÍVEL EM PLÁSTICO BRANCO, 1/2 X 40CM - FORNECIMENTO E INSTALAÇÃO, AF_01/2020	UN	50.00	602.55	725.11	36,255.50
16.2	86943	SINAPI	LAVATÓRIO LOUÇA BRANCA SUSPENSO, 29,5 X 39CM OU EQUIVALENTE, PADRÃO POPULAR, INCLUSO SIFÃO FLEXÍVEL EM PVC, VÁLVULA E ENGATE FLEXÍVEL 30CM EM PLÁSTICO E TORNEIRA CROMADA DE MESA, PADRÃO POPULAR - FORNECIMENTO E INSTALAÇÃO, AF_01/2020	UN	50.00	314.57	378.55	18,927.50
16.3	86921	SINAPI	TANQUE DE LOUÇA BRANCA COM COLUNA, 30L OU EQUIVALENTE, INCLUSO SIFÃO FLEXÍVEL EM PVC, VÁLVULA PLÁSTICA E TORNEIRA DE PLÁSTICO - FORNECIMENTO E INSTALAÇÃO, AF_01/2020	UN	50.00	910.04	1,095.14	54,757.00
16.4	86911	SINAPI	TORNEIRA CROMADA LONGA, DE PAREDE, 1/2" OU 3/4", PARA PIA DE COZINHA, PADRÃO POPULAR - FORNECIMENTO E INSTALAÇÃO, AF_01/2020	UN	50.00	124.19	149.45	7,472.50
16.5	100860	SINAPI	CHUVEIRO ELÉTRICO COMUM CORPO PLÁSTICO, TIPO DUCHA - FORNECIMENTO E INSTALAÇÃO, AF_01/2020	UN	50.00	117.90	141.88	7,094.00
16.6	86894	SINAPI	BANCADA DE MÁRMORE SINTÉTICO, DE 120 X 60CM, COM CUBA INTEGRADA - FORNECIMENTO E INSTALAÇÃO, AF_01/2020	UN	50.00	280.99	338.14	16,907.00
17	**INSTALAÇÕES SANITÁRIAS**							**324,980.38**
17.1	93358	SINAPI	ESCAVAÇÃO MANUAL DE VALA, AF_09/2024	M3	126.00	92.24	111.00	13,986.00
17.2	93382	SINAPI	REATERRO MANUAL DE VALAS, COM COMPACTADOR DE SOLOS DE PERCUSSÃO, AF_08/2023	M3	84.00	27.48	33.07	2,777.88
17.3	PP.TUBS100	PRÓPRIA	(COMPOSICAO REPRESENTATIVA) DO SERVIÇO DE INST. TUBO PVC, SÉRIE N, ESGOTO PREDIAL, 100 MM (INST. RAMAL DESCARGA, RAMAL DE ESG. SANIT., PRUMADA ESG. SANIT., VENTILAÇÃO OU SUB-COLETOR AÉREO), INCL. CONEXÕES E CORTES, FIXAÇÕES, P/ PREDIOS, AF_10/2015 (REF: 91795-SINAPI-08/2023)	M	1,000.00	72.11	86.78	86,780.00
17.4	PP.TUBS75	PRÓPRIA	(COMPOSICAO REPRESENTATIVA) DO SERVIÇO DE INST. TUBO PVC, SÉRIE N, ESGOTO PREDIAL, DN 75 MM, (INST. EM RAMAL DE DESCARGA, RAMAL DE ESG. SANITÁRIO, PRUMADA DE ESG. SANITÁRIO OU VENTILAÇÃO), INCL. CONEXÕES, CORTES E FIXAÇÕES, P/ PRÉDIOS, AF_10/2015 (REF: 91794-SINAPI-08/2023)	M	100.00	44.35	53.37	5,337.00
17.5	PP.TUBS50	PRÓPRIA	(COMPOSICAO REPRESENTATIVA) DO SERVIÇO DE INSTALAÇÃO DE TUBO DE PVC, SÉRIE NORMAL, ESGOTO PREDIAL, DN 50 MM (INSTALADO EM RAMAL DE DESCARGA OU RAMAL DE ESGOTO SANITÁRIO), INCLUSIVE CONEXÕES, CORTES E FIXAÇÕES PARA, PRÉDIOS, AF_10/2015 (REF: 91793-SINAPI-08/2023)	M	850.00	98.37	118.38	100,623.00

JOAO BATISTA DE FREITAS SERRA:88359131368

Assinado de forma digital por JOAO BATISTA DE FREITAS SERRA:88359131368
DN: cn=JOAO BATISTA DE FREITAS SERRA:88359131368, o=ENGENHEIRO CIVIL CREA-MA RNP 1115717405, ou, email=jbrickserra@gmail.com, c=BR

Fls. 26
Proc. 219
Rub.

PREFEITURA MUNICIPAL DE ALTO ALEGRE DO PINDARE - MA
OBJETO: PROVISÃO DE UNIDADES HABITACIONAIS NO MUNICÍPIO DE ALTO ALEGRE DO PINDARÉ/MA

Alto Alegre do Pindaré

PLANILHA ORÇAMENTÁRIA

DATA BASE: SINAPI MA 04/2025, SEINFRA CE 28, ORSE SE 02/2025, SICRO MA 01/2025, SEM DESONERAÇÃO — LEIS SOCIAIS (%): 112.73 — BDI (%): 20.34

ITEM	CÓDIGO	FONTE	DESCRIÇÃO	UNID.	QUANT.	P. UNIT. S/BDI	P. UNIT. C/BDI	TOTAL (R$)
17.6	PP.TUBS40	PRÓPRIA	(COMPOSICAO REPRESENTATIVA) DO SERVIÇO DE INSTALAÇÃO DE TUBO DE PVC, SÉRIE NORMAL, ESGOTO PREDIAL, DN 40 MM (INSTALADO EM RAMAL DE DESCARGA OU RAMAL DE ESGOTO SANITÁRIO). INCLUSIVE CONEXÕES, CORTES E FIXAÇÕES, PARA PREDIOS. AF_10/2015 (REF: 91792-SINAPI-08/2023)	M	150.00	78,44	94,39	14.158,50
17.7	104328	SINAPI	CAIXA SIFONADA, COM GRELHA QUADRADA, PVC, DN 150 X 150 X 50 MM, JUNTA SOLDÁVEL, FORNECIDA E INSTALADA EM RAMAL DE DESCARGA OU EM RAMAL DE ESGOTO SANITÁRIO. AF_08/2022	UN	50.00	73,35	88,27	4.413,50
17.8	89707	SINAPI	CAIXA SIFONADA, PVC, DN 100 X 100 X 50 MM, JUNTA ELÁSTICA, FORNECIDA E INSTALADA EM RAMAL DE DESCARGA OU EM RAMAL DE ESGOTO SANITÁRIO. AF_08/2022	UN	50.00	50,40	60,65	3.032,50
17.9	97896	SINAPI	CAIXA ENTERRADA HIDRÁULICA RETANGULAR, EM CONCRETO PRÉ-MOLDADO, DIMENSÕES INTERNAS: 0,4X0,4X0,4 M. AF_12/2020	UN	150.00	383,03	460,94	69.141,00
17.10	98110	SINAPI	CAIXA DE GORDURA PEQUENA (CAPACIDADE: 19 L), CIRCULAR, EM PVC, DIÂMETRO INTERNO= 0,3 M. AF_12/2020	UN	50,00	411,02	494,62	24.731,00
18	**FOSSA E SUMIDOURO**							**307.896,50**
18.1	98052	SINAPI	TANQUE SÉPTICO CIRCULAR, EM CONCRETO PRÉ-MOLDADO, DIÂMETRO INTERNO = 1,10 M, ALTURA INTERNA = 2,50 M, VOLUME ÚTIL: 2138,2 L (PARA 5 CONTRIBUINTES). AF_12/2020	UN	50.00	2.232,24	2.686,28	134.314,00
18.2	98094	SINAPI	SUMIDOURO RETANGULAR, EM ALVENARIA COM BLOCOS DE CONCRETO. DIMENSÕES INTERNAS: 0,8 X 1,4 X H=3,0 M. ÁREA DE INFILTRAÇÃO: 13,2 M² (PARA 5 CONTRIBUINTES). AF_12/2020	UN	50,00	2.884,87	3.471,65	173.582,50
19	**DRENAGEM PLUVIAL**							**231.222,54**
19.1	94227	SINAPI	CALHA EM CHAPA DE AÇO GALVANIZADO NÚMERO 24, DESENVOLVIMENTO DE 33 CM, INCLUSO TRANSPORTE VERTICAL. AF_07/2019	M	500.00	55,46	66,74	33.370,00
19.2	PP.RALO75	PRÓPRIA	RALO FOFO SEMIESFÉRICO, 75 MM, PARA LAJES/ CALHAS	UNID	150.00	26,23	31,57	4.735,50
19.3	PP.TUBS75	PRÓPRIA	(COMPOSICAO REPRESENTATIVA) DO SERVIÇO DE INST. TUBO PVC, SÉRIE N, ESGOTO PREDIAL, DN 75 MM, (INST. EM RAMAL DE DESCARGA, RAMAL DE ESG. SANITÁRIO, PRUMADA DE ESG. SANITÁRIO OU VENTILAÇÃO), INCL. CONEXÕES, CORTES E FIXAÇÕES, P/ PREDIOS. AF_10/2015 (REF: 91794-SINAPI-08/2023)	M	1.500,00	44,35	53,37	80.055,00
19.4	PP.TUBS100	PRÓPRIA	(COMPOSICAO REPRESENTATIVA) DO SERVIÇO DE INST. TUBO PVC, SÉRIE N, ESGOTO PREDIAL, 100 MM (INST. RAMAL DESCARGA, RAMAL DE ESG. SANIT., PRUMADA ESG. SANIT., VENTILAÇÃO OU SUB-COLETOR AÉREO), INCL. CONEXÕES E CORTES, FIXAÇÕES, P/ PREDIOS. AF_10/2015 (REF: 91795-SINAPI-08/2023)	M	700.00	72,11	86,78	60.746,00
19.5	93358	SINAPI	ESCAVAÇÃO MANUAL DE VALA. AF_09/2024	M3	49,50	92,24	111,00	5.494,50
19.6	93382	SINAPI	REATERRO MANUAL DE VALAS, COM COMPACTADOR DE SOLOS DE PERCUSSÃO. AF_08/2023	M3	22,00	27,48	33,07	727,54
19.7	97896	SINAPI	CAIXA ENTERRADA HIDRÁULICA RETANGULAR, EM CONCRETO PRÉ-MOLDADO, DIMENSÕES INTERNAS: 0,4X0,4X0,4 M. AF_12/2020	UN	100,00	383,03	460,94	46.094,00
20	**INSTALAÇÕES ELÉTRICAS**							**477.867,96**
20.1	101489	SINAPI	ENTRADA DE ENERGIA ELÉTRICA, AÉREA, MONOFÁSICA, COM CAIXA DE SOBREPOR, CABO DE 10 MM2 E DISJUNTOR DIN 50A (NÃO INCLUSO O POSTE DE CONCRETO). AF_07/2020_PS	UN	50,00	1.657,83	1.995,03	99.751,50
20.2	93358	SINAPI	ESCAVAÇÃO MANUAL DE VALA. AF_09/2024	M3	28,00	92,24	111,00	3.108,00
20.3	93382	SINAPI	REATERRO MANUAL DE VALAS, COM COMPACTADOR DE SOLOS DE PERCUSSÃO. AF_08/2023	M3	28,00	27,48	33,07	925,96
20.4	97667	SINAPI	ELETRODUTO FLEXÍVEL CORRUGADO, PEAD, DN 50 (1 1/2"), PARA REDE ENTERRADA DE DISTRIBUIÇÃO DE ENERGIA ELÉTRICA - FORNECIMENTO E INSTALAÇÃO. AF_12/2021	M	500,00	8,93	10,75	5.375,00
20.5	PP.QUADD	PRÓPRIA	QUADRO DE DISTRIBUICAO, EM PVC, DE EMBUTIR, COM BARRAMENTO TERRA / NEUTRO, PARA 12 DISJUNTORES	UNID	50,00	220,57	265,43	13.271,50
20.6	91855	SINAPI	ELETRODUTO FLEXÍVEL CORRUGADO REFORÇADO, PVC, DN 25 MM (3/4"), PARA CIRCUITOS TERMINAIS, INSTALADO EM PAREDE - FORNECIMENTO E INSTALAÇÃO. AF_03/2023	M	4.750,00	11,75	14,14	67.165,00
20.7	93653	SINAPI	DISJUNTOR MONOPOLAR TIPO DIN, CORRENTE NOMINAL DE 10A - FORNECIMENTO E INSTALAÇÃO. AF_10/2020	UN	50,00	10,93	13,15	657,50
20.8	93655	SINAPI	DISJUNTOR MONOPOLAR TIPO DIN, CORRENTE NOMINAL DE 20A - FORNECIMENTO E INSTALAÇÃO. AF_10/2020	UN	50,00	12,92	15,55	777,50
20.9	93656	SINAPI	DISJUNTOR MONOPOLAR TIPO DIN, CORRENTE NOMINAL DE 25A - FORNECIMENTO E INSTALAÇÃO. AF_10/2020	UN	50,00	12,92	15,55	777,50
20.10	93658	SINAPI	DISJUNTOR MONOPOLAR TIPO DIN, CORRENTE NOMINAL DE 40A - FORNECIMENTO E INSTALAÇÃO. AF_10/2020	UN	50,00	20,89	25,14	1.257,00
20.11	93666	SINAPI	DISJUNTOR BIPOLAR TIPO DIN, CORRENTE NOMINAL DE 50A - FORNECIMENTO E INSTALAÇÃO. AF_10/2020	UN	50,00	69,72	83,90	4.195,00
20.12	PP.INTDIF1	PRÓPRIA	INTERRUPTOR DIFERENCIAL RESIDUAL BIPOLAR 20A, SENSIBILIDADE 30 MA	UNID	50,00	188,97	227,41	11.370,50
20.13	PP.INTDIF2	PRÓPRIA	INTERRUPTOR DIFERENCIAL RESIDUAL BIPOLAR 25A, SENSIBILIDADE 30 MA	UNID	50,00	188,97	227,41	11.370,50
20.14	PP.INTDIF3	PRÓPRIA	INTERRUPTOR DIFERENCIAL RESIDUAL BIPOLAR 40A, SENSIBILIDADE 30 MA	UNID	50,00	196,38	236,32	11.816,00
20.15	PP.INS3X3	PRÓPRIA	CAIXA OCTOGONAL DE FUNDO MÓVEL, EM PVC, DE 3" X 3", PARA ELETRODUTO FLEXÍVEL CORRUGADO	UN	450,00	7,64	9,19	4.135,50
20.16	91944	SINAPI	CAIXA RETANGULAR 4" X 4" BAIXA (0,30 M DO PISO), PVC, INSTALADA EM PAREDE - FORNECIMENTO E INSTALAÇÃO. AF_03/2023	UN	450,00	14,94	17,98	8.091,00
20.17	91940	SINAPI	CAIXA RETANGULAR 4" X 2" MÉDIA (1,30 M DO PISO), PVC, INSTALADA EM PAREDE - FORNECIMENTO E INSTALAÇÃO. AF_03/2023	UN	100,00	18,81	22,64	2.264,00
20.18	PP.TAMP4X4	PRÓPRIA	ESPELHO / PLACA CEGA 4" X 4", PARA INSTALACAO DE TOMADAS E INTERRUPTORES	UN	1.350,00	7,18	8,64	11.664,00
20.19	91996	SINAPI	TOMADA MÉDIA DE EMBUTIR (1 MÓDULO), 2P+T 10 A, INCLUINDO SUPORTE E PLACA - FORNECIMENTO E INSTALAÇÃO. AF_03/2023	UN	700,00	34,62	41,66	29.162,00
20.20	91997	SINAPI	TOMADA MÉDIA DE EMBUTIR (1 MÓDULO), 2P+T 20 A, INCLUINDO SUPORTE E PLACA - FORNECIMENTO E INSTALAÇÃO. AF_03/2023	UN	200,00	36,53	43,98	8.792,00
20.21	PP.LUMTETO	PRÓPRIA	LUMINÁRIA DE TETO PLAFON/PLAFONIER EM PLASTICO COM BASE E27, POTENCIA MAXIMA 60 W COM LÂMPADA LED 10W	UNID	450,00	40,91	49,23	22.153,50
20.22	91953	SINAPI	INTERRUPTOR SIMPLES (1 MÓDULO), 10A/250V, INCLUINDO SUPORTE E PLACA - FORNECIMENTO E INSTALAÇÃO. AF_03/2023	UN	200,00	29,22	35,16	7.032,00
20.23	91987	SINAPI	INTERRUPTOR SIMPLES (3 MÓDULOS), 10A/250V, INCLUINDO SUPORTE E PLACA - FORNECIMENTO E INSTALAÇÃO. AF_03/2023	UN	50,00	59,52	71,63	3.581,50
20.24	91959	SINAPI	INTERRUPTOR SIMPLES (2 MÓDULOS), 10A/250V, INCLUINDO SUPORTE E PLACA - FORNECIMENTO E INSTALAÇÃO. AF_03/2023	UN	50,00	44,38	53,41	2.670,50
20.25	91924	SINAPI	CABO DE COBRE FLEXÍVEL ISOLADO, 1,5 MM², ANTI-CHAMA 450/750 V, PARA CIRCUITOS TERMINAIS - FORNECIMENTO E INSTALAÇÃO. AF_03/2023	M	5.000,00	3,34	4,02	20.100,00
20.26	91932	SINAPI	CABO DE COBRE FLEXÍVEL ISOLADO, 10 MM², ANTI-CHAMA 450/750 V, PARA CIRCUITOS TERMINAIS - FORNECIMENTO E INSTALAÇÃO. AF_03/2023	M	1.050,00	19,07	22,95	24.097,50
20.27	91926	SINAPI	CABO DE COBRE FLEXÍVEL ISOLADO, 2,5 MM², ANTI-CHAMA 450/750 V, PARA CIRCUITOS TERMINAIS - FORNECIMENTO E INSTALAÇÃO. AF_03/2023	M	9.000,00	4,87	5,86	52.740,00
20.28	91928	SINAPI	CABO DE COBRE FLEXÍVEL ISOLADO, 4 MM², ANTI-CHAMA 450/750 V, PARA CIRCUITOS TERMINAIS - FORNECIMENTO E INSTALAÇÃO. AF_03/2023	M	1.900,00	7,56	9,10	17.290,00
20.29	92980	SINAPI	CABO DE COBRE FLEXÍVEL ISOLADO, 10 MM², ANTI-CHAMA 0,6/1,0 KV, PARA DISTRIBUIÇÃO - FORNECIMENTO E INSTALAÇÃO. AF_10/2020	M	1.200,00	12,29	14,79	17.748,00
20.30	100580	SINAPI	QUADRO DE DISTRIBUIÇÃO PARA TELEFONE N.2, 20X20X12CM EM CHAPA METALICA, DE EMBUTIR, SEM ACESSORIOS, PADRÃO TELEBRAS. FORNECIMENTO E INSTALAÇÃO. AF_11/2019	UN	50,00	104,46	125,71	6.285,50
20.31	98308	SINAPI	TOMADA PARA TELEFONE RJ11 - FORNECIMENTO E INSTALAÇÃO. AF_11/2019	UN	100,00	28,83	34,69	3.469,00
20.32	PP.TAMP4X2	PRÓPRIA	ESPELHO / PLACA CEGA 4" X 2", PARA INSTALACAO DE TOMADAS E INTERRUPTORES	UN	50,00	4,80	5,78	289,00

Fls. 27
Proc. 219
Rub.

PREFEITURA MUNICIPAL DE ALTO ALEGRE DO PINDARE - MA
OBJETO: PROVISÃO DE UNIDADES HABITACIONAIS NO MUNICÍPIO DE ALTO ALEGRE DO PINDARÉ/MA

Alto Alegre do Pindare

PLANILHA ORÇAMENTÁRIA

DATA BASE: SINAPI MA 04/2025, SEINFRA CE 28, ORSE SE 02/2025, SICRO MA 01/2025, SEM DESONERAÇÃO | LEIS SOCIAIS (%): 112.73 | BDI (%): 20.34

ITEM	CODIGO	FONTE	DESCRIÇÃO	UNID.	QUANT.	P. UNIT. S/BDI	P. UNIT. C/BDI	TOTAL (R$)
20.33	91965	SINAPI	INTERRUPTOR PULSADOR CAMPAINHA (1 MÓDULO), 10A/250V, INCLUINDO SUPORTE E PLACA - FORNECIMENTO E INSTALAÇÃO. AF_03/2023	UN	50,00	28,25	34,00	1.700,00
20.34	91987	SINAPI	CAMPAINHA CIGARRA (1 MÓDULO), 10A/250V, INCLUINDO SUPORTE E PLACA - FORNECIMENTO E INSTALAÇÃO. AF_03/2023	UN	50,00	46,28	55,69	2.784,50
21	**SERVIÇOS COMPLEMENTARES**							**141.188,97**
21.1	**CALÇADAS**							**134.571,37**
21.1.1	98822	SINAPI	LASTRO COM MATERIAL GRANULAR, APLICADO EM PISOS OU LAJES SOBRE SOLO, ESPESSURA DE "5 CM". AF_01/2024	M3	62,00	198,79	239,22	14.831,64
21.1.2	94993	SINAPI	EXECUÇÃO DE PASSEIO (CALÇADA) OU PISO DE CONCRETO COM CONCRETO MOLDADO IN LOCO, USINADO, ACABAMENTO CONVENCIONAL, ESPESSURA 6 CM, ARMADO. AF_08/2022	M2	1.242,50	80,08	96,37	119.739,73
21.2	**LIMPEZA DA OBRA**							**6,617,60**
21.2.1	99814	SINAPI	LIMPEZA DE SUPERFÍCIE COM JATO DE ALTA PRESSÃO. AF_04/2019	M2	2.585,00	2,13	2,56	6.617,60
			TOTAL					6.337.499,82


JOAO BATISTA DE FREITAS SERRA:88359131368

Assinado de forma digital por JOAO BATISTA DE FREITAS SERRA:88359131368
DN: cn=JOAO BATISTA DE FREITAS SERRA:88359131368, o=ENGENHEIRO CIVIL CREA-MA RNP 1115717405, ou, email=jbrickserra@gmail.com, c=BR

PREFEITURA MUNICIPAL DE ALTO ALEGRE DO PINDARÉ - MA
OBJETO: PROVISÃO DE UNIDADES HABITACIONAIS NO MUNICÍPIO DE ALTO ALEGRE DO PINDARÉ/MA

CRONOGRAMA FÍSICO-FINANCEIRO 18 MESES

Alto Alegre do Pindaré

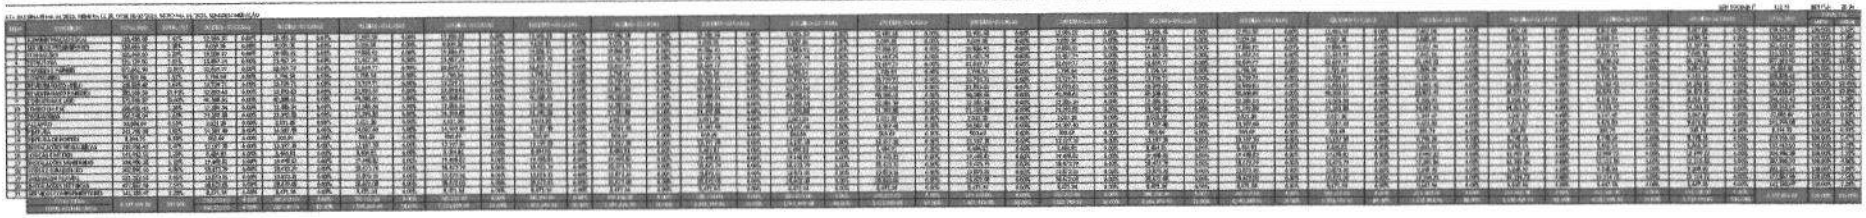

JOAO BATISTA DE FREITAS SERRA:88359131368

Assinado de forma digital por JOAO BATISTA DE FREITAS SERRA:88359131368
DN: cn=JOAO BATISTA DE FREITAS SERRA:88359131368, o=ENGENHEIRO CIVIL CREA-MA RNP 1115717405, ou, email=jbrickserra@gmail.com, c=BR

Fls: 88
Proc.
Rub.

JOAO BATISTA DE FREITAS SERRA:88359131368

Assinado de forma digital por JOAO BATISTA DE FREITAS SERRA:88359131368
DN: cn=JOAO BATISTA DE FREITAS SERRA:88359131368, o=ENGENHEIRO CIVIL CREA-MA RNP 1115717405, ou, email=jbrickserra@gmail.com, c=BR

PREFEITURA MUNICIPAL DE ALTO ALEGRE DO PINDARE - MA
OBJETO: PROVISÃO DE UNIDADES HABITACIONAIS NO MUNICÍPIO DE ALTO ALEGRE DO PINDARÉ/MA

Alto Alegre do Pindaré

MEMÓRIA DE CÁLCULO - QUANTIDADES DE 50 CASAS

DATA BASE: SINAPI MA 04/2025, SEINFRA CE 28, ORSE SE 02/2025, SICRO MA 01/2025, SEM DESONERAÇÃO

LEIS SOCIAIS (%): 112.73 BDI (%): 20.34

ITEM	CÓDIGO	FONTE	DESCRIÇÃO	UNID.	QUANT.	COEF.	COMP. (m)	LARG. (m)	ALT. (m)	ÁREA (m2)	VOL. (m3)	PARCIAL	TOTAL
1	ADMINISTRAÇÃO LOCAL												
1.1	PP.ADMLO	PRÓPRIA	ADMINISTRAÇÃO LOCAL	UNID									50.00
1.1.1	PARCELAS UNICA 01 CASA X 50 UNIDADES				50.00							50.00	
1.2	93382	SINAPI	REATERRO MANUAL DE VALAS, COM COMPACTADOR DE SOLOS DE PERCUSSÃO. AF_08/2023	M3									84.00
1.2.1	REATERRO 01 CASA X 50 CASAS					50.000000	30.00	0.10	0.56		1.68	84.00	
2	SERVIÇOS PRELIMINARES												
2.1	103689	SINAPI	FORNECIMENTO E INSTALAÇÃO DE PLACA DE OBRA COM CHAPA GALVANIZADA E ESTRUTURA DE MADEIRA. AF_03/2022_PS	M2									4.50
2.1.1	DIMENSÕES PLACA PADRÃO CAIXA						3.00		1.50	4.50		4.50	
2.2	98524	SINAPI	LIMPEZA MANUAL DE VEGETAÇÃO EM TERRENO COM ENXADA. AF_03/2024	M2									10,000.00
2.2.1	ÁREA 01 CASA X 50 CASAS					50.000000	20.00	10.00		200.00		10,000.00	
2.3	LOCOBRACPU	PRÓPRIA	LOCACAO CONVENCIONAL DE OBRA, ATRAVÉS DE GABARITO DE TABUAS CORRIDAS PONTALETADAS A CADA 1,50M, SEM REAPROVEITAMENTO	M									1,500.00
2.3.1	PERIMETRO PAREDES VERTICAIS E HORIZONTAIS 01 CASA X 50 CASAS					50.000000	30.00					1,500.00	
3	FUNDAÇÕES												
3.1	EXECUÇÃO DE SAPATAS ISOLADAS EM CONCRETO ARMADO												
3.1.1	96617	SINAPI	LASTRO DE CONCRETO MAGRO, APLICADO EM BLOCOS DE COROAMENTO OU SAPATAS, ESPESSURA DE 3 CM. AF_01/2024	M2									180.00
3.1.1.1	SAPATAS ISOLADAS - 10 UNID 01 CASA X 50 CASAS				10.00	50.000000	0.60	0.60		0.36		180.00	
3.1.2	CA25MPACP	PRÓPRIA	EXECUÇÃO DE ESTRUTURAS DE CONCRETO ARMADO INCLUSO FORMAS,ARMADURAS,CONCRETO, PARA EDIFICAÇÃO INSTITUCIONAL TÉRREA, FCK = 25 MPA. AF_01/2017 (REF: 95957-SINAPI-12/2021)	M3									55.00
3.1.2.1	SAPATAS ISOLADAS PREVISTAS - 12 UNID 01 CASA X 50 CASAS				10.00	50.000000	0.60	0.60	0.30		0.11	55.00	
3.1.3	98557	SINAPI	IMPERMEABILIZAÇÃO DE SUPERFÍCIE COM EMULSÃO ASFÁLTICA, 2 DEMÃOS. AF_09/2023	M2									360.00
3.1.3.1	SAPATAS ISOLADAS - 12 UNID 01 CASA X 50 CASAS				10.00	50.000000	2.40	0.30		0.72		360.00	
3.2	BALDRAME - VIGA DE CONCRETO ARMADO												
3.2.1	96527	SINAPI	ESCAVAÇÃO MANUAL PARA VIGA BALDRAME OU SAPATA CORRIDA (INCLUINDO ESCAVAÇÃO PARA COLOCAÇÃO DE FÔRMAS). AF_01/2024	M3									270.00
3.2.1.1	PERIMETRO TOTAL PAREDES 01 CASA X 50 CASAS					50.000000	30.00	0.30	0.60		5.40	270.00	
3.2.2	95241	SINAPI	LASTRO DE CONCRETO MAGRO, APLICADO EM PISOS, LAJES SOBRE SOLO OU RADIERS, ESPESSURA DE 5 CM. AF_01/2024	M2									225.00
3.2.2.1	PERIMETRO TOTAL PAREDES 01 CASA X 50 CASAS					50.000000	30.00	0.15		4.50		225.00	
3.2.3	CA25MPACP	PRÓPRIA	EXECUÇÃO DE ESTRUTURAS DE CONCRETO ARMADO INCLUSO FORMAS,ARMADURAS,CONCRETO, PARA EDIFICAÇÃO INSTITUCIONAL TÉRREA, FCK = 25 MPA. AF_01/2017 (REF: 95957-SINAPI-12/2021)	M3									45.00
3.2.3.1	- PROJETO ESTRUTURAL VIGAS INF. 01 CASA X 50 CASAS					50.000000	30.00	0.15	0.20		0.90	45.00	
3.2.4	98557	SINAPI	IMPERMEABILIZAÇÃO DE SUPERFÍCIE COM EMULSÃO ASFÁLTICA, 2 DEMÃOS. AF_09/2023	M2									900.00
3.2.4.1	FACES LATERAIS DAS VIGAS X 2 DEMAOS 01 CASA X 50 CASAS					50.000000	60.00	0.30		18.00		900.00	
3.2.5	PP.REATERR	PRÓPRIA	REATERRO MANUAL APILOADO COM SOQUETE. AF_10/2017 (REF: 96995-SINAPI-12/2021)	M3									300.00

JOAO BATISTA DE FREITAS SERRA:88359131368

Assinado de forma digital por JOAO BATISTA DE FREITAS SERRA:88359131368
DN: cn=JOAO BATISTA DE FREITAS SERRA:88359131368, o=ENGENHEIRO CIVIL CREA-MA RNP 1115717405, ou, email=jbrickserra@gmail.com, c=BR

PREFEITURA MUNICIPAL DE ALTO ALEGRE DO PINDARE - MA
OBJETO: PROVISÃO DE UNIDADES HABITACIONAIS NO MUNICÍPIO DE ALTO ALEGRE DO PINDARÉ/MA

Alto Alegre do Pindaré
fazer muito mais

MEMÓRIA DE CÁLCULO - QUANTIDADES DE 50 CASAS

DATA BASE: SINAPI MA 04/2025, SEINFRA CE 28, ORSE SE 02/2025, SICRO MA 01/2025, SEM DESONERAÇÃO

LEIS SOCIAIS (%): 112.73 BDI (%): 20.34

ITEM	CÓDIGO	FONTE	DESCRIÇÃO	UNID.	QUANT.	COEF.	COMP. (m)	LARG. (m)	ALT. (m)	ÁREA (m2)	VOL. (m3)	PARCIAL	TOTAL
3.2.5.1	- PROJETO ESTRUTURAL VIGAS INF. 01 CASA X 50 CASAS					50.000000	30.00	0.40	0.50		6.00	300.00	
4	ESTRUTURA												
4.1	PILARES EM CONCRETO ARMADO												
4.1.1	CA25MPACP	PRÓPRIA	EXECUÇÃO DE ESTRUTURAS DE CONCRETO ARMADO INCLUSO FORMAS,ARMADURAS,CONCRETO, PARA EDIFICAÇÃO INSTITUCIONAL TÉRREA, FCK = 25 MPA, AF_01/2017 (REF: 95957-SINAPI-12/2021)	M3									55.00
4.1.1.1	- PROJETO ESTRUTURAL PILARES 01 CASA X 50 CASAS				10.00	50.000000	0.15	0.25	3.00		0.11	55.00	
4.2	VIGAS DE COBERTURA EM CONCRETO ARMADO												
4.2.1	CA25MPACP	PRÓPRIA	EXECUÇÃO DE ESTRUTURAS DE CONCRETO ARMADO INCLUSO FORMAS,ARMADURAS,CONCRETO, PARA EDIFICAÇÃO INSTITUCIONAL TÉRREA, FCK = 25 MPA, AF_01/2017 (REF: 95957-SINAPI-12/2021)	M3									45.00
4.2.1.1	- PROJETO ESTRUTURAL VIGAS SUP. 01 CASA X 50 CASAS					50.000000	30.00	0.15	0.20		0.90	45.00	
5	PAREDES E PAINEIS												
5.1	ALVENARIA - PAREDES												
5.1.1	103356	SINAPI	ALVENARIA DE VEDAÇÃO DE BLOCOS CERÂMICOS FURADOS NA HORIZONTAL DE 9X19X29 CM (ESPESSURA 9 CM) E ARGAMASSA DE ASSENTAMENTO COM PREPARO EM BETONEIRA. AF_12/2021	M2									9,800.00
5.1.1.1	AREA FINAL SEM PORTAS E JANELAS 01 CASA X 50 CASAS					50.000000				196.00		9,800.00	
5.2	VERGAS E CONTRAVERGAS												
5.2.1	105025	SINAPI	VERGA MOLDADA IN LOCO COM UTILIZAÇÃO DE BLOCOS CANALETA, ESPESSURA DE "15" CM. AF_03/2024	M									930.00
5.2.1.1	PERIMETRO JANELAS - 01 CASA X 50 CASAS					50.000000	18.60					930.00	
5.2.2	105031	SINAPI	CONTRAVERGA MOLDADA IN LOCO COM UTILIZAÇÃO DE BLOCOS CANALETA, ESPESSURA DE "15" CM. AF_03/2024	M									930.00
5.2.2.1	PERIMETRO JANELAS - 01 CASA X 50 CASAS					50.000000	18.60					930.00	
5.2.3	105026	SINAPI	VERGA MOLDADA IN LOCO COM UTILIZAÇÃO DE BLOCOS CANALETA, ESPESSURA DE "10" CM. AF_03/2024	M									200.00
5.2.3.1	PERIMETRO PORTAS - 01 CASA X 50 CASAS					50.000000	4.00					200.00	
6	CONTRAPISO												
6.1	96622	SINAPI	LASTRO COM MATERIAL GRANULAR, APLICADO EM PISOS OU LAJES SOBRE SOLO, ESPESSURA DE "5 CM". AF_01/2024	M3									129.00
6.1.1	AREA TOTAL CASA X ALTURA - 01 CASA X 50 CASAS					50.000000			0.05	51.69	2.58	129.00	
6.2	95240	SINAPI	LASTRO DE CONCRETO MAGRO, APLICADO EM PISOS, LAJES SOBRE SOLO OU RADIERS, ESPESSURA DE 3 CM. AF_01/2024	M2									2,584.50
6.2.1	AREA TOTAL CASA - 01 CASA X 50 CASAS					50.000000				51.69		2,584.50	
7	REVESTIMENTO - PISO												
7.1	87248	SINAPI	REVESTIMENTO CERÂMICO PARA PISO COM PLACAS TIPO ESMALTADA DE DIMENSÕES 35X35 CM APLICADA EM AMBIENTES DE ÁREA MAIOR QUE 10 M2. AF_02/2023_PE	M2									2,584.50
7.1.1	AREA TOTAL CASA - 01 CASA X 50 CASAS					50.000000				51.69		2,584.50	
7.2	88648	SINAPI	RODAPÉ CERÂMICO DE 7CM DE ALTURA COM PLACAS TIPO ESMALTADA DE DIMENSÕES 35X35CM. AF_02/2023	M									2,620.00
7.2.1	PERIMETRO TOTAL DA CASA - 01 CASA X 50 CASAS					50.000000	52.40					2,620.00	

Rub. Proc. Fls. 230

JOAO BATISTA DE FREITAS SERRA:88359131368

Assinado de forma digital por JOAO BATISTA DE FREITAS SERRA:88359131368
DN: cn=JOAO BATISTA DE FREITAS SERRA:88359131368, o=ENGENHEIRO CIVIL CREA-MA RNP 1115717405, ou, email=jbrickserra@gmail.com, c=BR

PREFEITURA MUNICIPAL DE ALTO ALEGRE DO PINDARE - MA
OBJETO: PROVISÃO DE UNIDADES HABITACIONAIS NO MUNICÍPIO DE ALTO ALEGRE DO PINDARÉ/MA

Alto Alegre do Pindaré

MEMÓRIA DE CÁLCULO - QUANTIDADES DE 50 CASAS

DATA BASE: SINAPI MA 04/2025, SEINFRA CE 28, ORSE SE 02/2025, SICRO MA 01/2025, SEM DESONERAÇÃO

LEIS SOCIAIS (%): 112.73 BDI (%): 20.34

ITEM	CÓDIGO	FONTE	DESCRIÇÃO	UNID.	QUANT.	COEF.	COMP. (m)	LARG. (m)	ALT. (m)	ÁREA (m2)	VOL. (m3)	PARCIAL	TOTAL
8	REVESTIMENTO PAREDES												
8.1	REVESTIMENTO PAREDES - INTERNO												
8.1.1	87879	SINAPI	CHAPISCO APLICADO EM ALVENARIAS E ESTRUTURAS DE CONCRETO INTERNAS, COM COLHER DE PEDREIRO. ARGAMASSA TRAÇO 1:3 COM PREPARO EM BETONEIRA 400L. AF_10/2022	M2									9,800.00
8.1.1.1	AREA DE ALVENARIA - 01 CASA X 50 CASAS					50.000000				196.00		9,800.00	
8.1.2	104959	SINAPI	MASSA ÚNICA, EM ARGAMASSA TRAÇO 1:2:8 PREPARO MANUAL, APLICADA MANUALMENTE EM PAREDES INTERNAS DE AMBIENTES COM ÁREA MAIOR QUE 10M², E = 10MM, COM TALISCAS. AF_03/2024	M2									9,800.00
8.1.2.1	AREA DE ALVENARIA - 01 CASA X 50 CASAS					50.000000				196.00		9,800.00	
8.1.3	87549	SINAPI	EMBOÇO, EM ARGAMASSA TRAÇO 1:2:8, PREPARO MECÂNICO, APLICADO MANUALMENTE EM PAREDES INTERNAS DE AMBIENTES COM ÁREA ENTRE 5M² E 10M², E = 10MM, COM TALISCAS. AF_03/2024	M2									1,716.00
8.1.3.1	PERIMETRO BANHEIRO - 01 CASA X 50 CASAS					50.000000	6.80		2.60	17.68		884.00	
8.1.3.2	PERIMETRO COZINHA - 01 CASA X 50 CASAS					50.000000	6.40		2.60	16.64		832.00	
8.1.4	87265	SINAPI	REVESTIMENTO CERÂMICO PARA PAREDES INTERNAS COM PLACAS TIPO ESMALTADA DE DIMENSÕES 20X20 CM APLICADAS NA ALTURA INTEIRA DAS PAREDES. AF_02/2023_PE	M2									1,716.00
8.1.4.1	PERIMETRO BANHEIRO - 01 CASA X 50 CASAS					50.000000	6.80		2.60	17.68		884.00	
8.1.4.2	PERIMETRO COZINHA - 01 CASA X 50 CASAS					50.000000	6.40		2.60	16.64		832.00	
8.2	REVESTIMENTO PAREDES - EXTERNO												
8.2.1	87904	SINAPI	CHAPISCO APLICADO EM ALVENARIA (COM PRESENÇA DE VÃOS) E ESTRUTURAS DE CONCRETO DE FACHADA, COM COLHER DE PEDREIRO. ARGAMASSA TRAÇO 1:3 COM PREPARO MANUAL. AF_10/2022	M2									4,290.00
8.2.1.1	PERIMETRO EXTERNO - 01 CASA X 50 CASAS					50.000000	28.60		3.00	85.80		4,290.00	
8.2.2	87548	SINAPI	MASSA ÚNICA, EM ARGAMASSA TRAÇO 1:2:8, PREPARO MANUAL, APLICADA MANUALMENTE EM PAREDES INTERNAS DE AMBIENTES COM ÁREA ENTRE 5M² E 10M², E = 10MM, COM TALISCAS. AF_03/2024	M2									4,290.00
8.2.2.1	PERIMETRO EXTERNO - 01 CASA X 50 CASAS					50.000000	28.60		3.00	85.80		4,290.00	
8.2.3	87549	SINAPI	EMBOÇO, EM ARGAMASSA TRAÇO 1:2:8, PREPARO MECÂNICO, APLICADO MANUALMENTE EM PAREDES INTERNAS DE AMBIENTES COM ÁREA ENTRE 5M² E 10M², E = 10MM, COM TALISCAS. AF_03/2024	M2									754.00
8.2.3.1	PERIMETRO AREA DE SERVIÇO - 01 CASA X 50 CASAS					50.000000	5.80		2.60	15.08		754.00	
8.2.4	87265	SINAPI	REVESTIMENTO CERÂMICO PARA PAREDES INTERNAS COM PLACAS TIPO ESMALTADA DE DIMENSÕES 20X20 CM APLICADAS NA ALTURA INTEIRA DAS PAREDES. AF_02/2023_PE	M2									754.00
8.2.4.1	PERIMETRO AREA DE SERVIÇO - 01 CASA X 50 CASAS					50.000000	5.80		2.60	15.08		754.00	
9	COBERTURA E LAJE												
9.1	92539	SINAPI	TRAMA DE MADEIRA COMPOSTA POR RIPAS, CAIBROS E TERÇAS PARA TELHADOS DE ATÉ 2 ÁGUAS PARA TELHA DE ENCAIXE DE CERÂMICA OU DE CONCRETO, INCLUSO TRANSPORTE VERTICAL. AF_07/2019	M2									3,680.50
9.1.1	ÁREA TOTAL DE COBERTURA - 01 CASA X 50 CASAS					50.000000				73.61		3,680.50	

Fls. 219
Proc.
Rub.

JOAO BATISTA DE FREITAS SERRA:88359131368

Assinado de forma digital por JOAO BATISTA DE FREITAS SERRA:88359131368
DN: cn=JOAO BATISTA DE FREITAS SERRA:88359131368, o=ENGENHEIRO CIVIL CREA-MA RNP 1115717405, ou, email=jbrickserra@gmail.com, c=BR

PREFEITURA MUNICIPAL DE ALTO ALEGRE DO PINDARE - MA
OBJETO: PROVISÃO DE UNIDADES HABITACIONAIS NO MUNICÍPIO DE ALTO ALEGRE DO PINDARÉ/MA

Alto Alegre do Pindaré
fazer muito mais

MEMÓRIA DE CÁLCULO - QUANTIDADES DE 50 CASAS

DATA BASE: SINAPI MA 04/2025, SEINFRA CE 28, ORSE SE 02/2025, SICRO MA 01/2025, SEM DESONERAÇÃO

LEIS SOCIAIS (%): 112.73 BDI (%): 20.34

ITEM	CÓDIGO	FONTE	DESCRIÇÃO	UNID.	QUANT.	COEF.	COMP. (m)	LARG. (m)	ALT. (m)	ÁREA (m2)	VOL. (m3)	PARCIAL	TOTAL
9.2	94442	SINAPI	TELHAMENTO COM TELHA CERÂMICA DE ENCAIXE, TIPO ROMANA, COM ATÉ 2 ÁGUAS, INCLUSO TRANSPORTE VERTICAL. AF_07/2019	M2									3,680.50
9.2.1	ÁREA TOTAL DE COBERTURA - 01 CASA X 50 CASAS					50.000000				73.61		3,680.50	
9.3	94221	SINAPI	CUMEEIRA PARA TELHA CERÂMICA EMBOÇADA COM ARGAMASSA TRAÇO 1:2:9 (CIMENTO, CAL E AREIA) PARA TELHADOS COM ATÉ 2 ÁGUAS, INCLUSO TRANSPORTE VERTICAL. AF_07/2019	M									402.50
9.3.1	CUMEEEIRA DO TELHADO - 01 CASA X 50 CASAS					50.000000				8.05		402.50	
9.4	PP.BEIRAL	PRÓPRIA	ESPELHO (TESTEIRA) DE BEIRAL EM MADEIRA (MAÇARANDUBA, ANGELIM OU EQUIVALENTE)	M									1,765.00
9.4.1	PERIMETRO TOTAL COBERTURA - 01 CASA X 50 CASAS					50.000000	35.30					1,765.00	
9.5	101964	SINAPI	LAJE PRÉ-MOLDADA UNIDIRECIONAL, BIAPOIADA, PARA FORRO, ENCHIMENTO EM CERÂMICA, VIGOTA CONVENCIONAL, ALTURA TOTAL DA LAJE (ENCHIMENTO+CAPA) = (8+3). AF_11/2020	M2									296.00
9.5.1	ÁREA LAJE -- 01 CASA X 50 CASAS					50.000000	3.20	1.85		5.92		296.00	
10	**FORRO EM PVC**												
10.1	96111	SINAPI	FORRO EM RÉGUAS DE PVC, FRISADO, PARA AMBIENTES RESIDENCIAIS, INCLUSIVE ESTRUTURA UNIDIRECIONAL DE FIXAÇÃO. AF_08/2023_PS	M2									2,510.00
10.1.1	FORRO INTERNO - 01 CASA X 50 CASAS					50.000000				34.65		1,732.50	
10.1.2	FORRO EXTERNO - 01 CASA X 50 CASAS					50.000000				15.55		777.50	
11	**ESQUADRIAS**												
11.1	**ESQUADRIAS - PORTAS**												
11.1.1	91320	SINAPI	KIT DE PORTA DE MADEIRA PARA PINTURA, SEMI-OCA (LEVE OU MÉDIA), PADRÃO POPULAR, 80X210CM, ESPESSURA DE 3,5CM, ITENS INCLUSOS: DOBRADIÇAS, MONTAGEM E INSTALAÇÃO DO BATENTE, SEM FECHADURA - FORNECIMENTO E INSTALAÇÃO. AF_12/2019	UN									200.00
11.1.1.1	VER PROJETO ARQUITETURA - 01 CASA X 50 CASAS				4.00	50.000000						200.00	
11.1.2	91010	SINAPI	PORTA DE MADEIRA PARA VERNIZ, SEMI-OCA (LEVE OU MÉDIA), 70X210CM, ESPESSURA DE 3,5CM, INCLUSO DOBRADIÇAS - FORNECIMENTO E INSTALAÇÃO. AF_12/2019	UN									50.00
11.1.2.1	VER PROJETO ARQUITETURA - 01 CASA X 50 CASAS				1.00	50.000000						50.00	
11.2	**ESQUADRIAS - JANELAS**												
11.2.1	94570	SINAPI	JANELA DE ALUMÍNIO DE CORRER COM 2 FOLHAS PARA VIDROS (VIDROS INCLUSOS), BATENTE/ REQUADRO 6 A 14 CM, ACABAMENTO COM ACETATO OU BRILHANTE, FIXAÇÃO COM PARAFUSO, SEM GUARNIÇÃO/ ALIZAR, DIMENSÕES 100X120 CM, VEDAÇÃO COM SILICONE, EXCLUSIVE CONTRAMARCO - FORNECIMENTO E INSTALAÇÃO. AF_11/2024	M2									270.00
11.2.1.1	JANELA TIPO 1 - 01 CASA X 50 CASAS				3.00	50.000000	1.20		1.00	1.20		180.00	
11.2.1.2	JANELA TIPO 2 - 01 CASA X 50 CASAS				1.00	50.000000	1.20		1.50	1.80		90.00	
11.2.2	94569	SINAPI	JANELA DE ALUMÍNIO TIPO MAXIM-AR, BATENTE/ REQUADRO 3 A 14 CM, VIDRO INCLUSO, FIXAÇÃO COM PARAFUSO, SEM GUARNIÇÃO/ ALIZAR, DIMENSÕES 60X80 (A X L) CM, SEM ACABAMENTO, VEDAÇÃO COM SILICONE, EXCLUSIVE CONTRAMARCO - FORNECIMENTO E INSTALAÇÃO. AF_11/2024	M2									18.00
11.2.2.1	BASCULANTES - 01 CASA X 50 CASAS				1.00	50.000000	0.60		0.60	0.36		18.00	

Fls. 32
Proc. 219
Rub.

JOAO BATISTA DE FREITAS SERRA:88359131368

Assinado de forma digital por JOAO BATISTA DE FREITAS SERRA:88359131368
DN: cn=JOAO BATISTA DE FREITAS SERRA:88359131368, o=ENGENHEIRO CIVIL CREA-MA RNP 1115717405, ou, email=jbrickserra@gmail.com, c=BR

PREFEITURA MUNICIPAL DE ALTO ALEGRE DO PINDARE - MA
OBJETO: PROVISÃO DE UNIDADES HABITACIONAIS NO MUNICÍPIO DE ALTO ALEGRE DO PINDARÉ/MA

Alto Alegre do Pindaré
fazer muito mais

MEMÓRIA DE CÁLCULO - QUANTIDADES DE 50 CASAS

DATA BASE: SINAPI MA 04/2025, SEINFRA CE 28, ORSE SE 02/2025, SICRO MA 01/2025, SEM DESONERAÇÃO

LEIS SOCIAIS (%): 112.73 BDI (%): 20.34

ITEM	CÓDIGO	FONTE	DESCRIÇÃO	UNID.	QUANT.	COEF.	COMP. (m)	LARG. (m)	ALT. (m)	ÁREA (m2)	VOL. (m3)	PARCIAL	TOTAL
12	ALÇAPÃO												
12.1	91341	SINAPI	PORTA EM ALUMÍNIO DE ABRIR TIPO VENEZIANA COM GUARNIÇÃO, FIXAÇÃO COM PARAFUSOS - FORNECIMENTO E INSTALAÇÃO. AF_12/2019	M2									40.50
12.1.1	DIMENSÕES - 01 CASA X 50 CASAS					50.000000	0.90		0.90	0.81		40.50	
13	PINTURA												
13.1	PINTURA INTERNA (PAREDES)												
13.1.1	88485	SINAPI	FUNDO SELADOR ACRÍLICO, APLICAÇÃO MANUAL EM PAREDE, UMA DEMÃO. AF_04/2023	M2									4,508.00
13.1.1.1	PERIMETRO INTERNO GERAL X ALTURA MEDIA - 01 CASA X 50 CASAS					50.000000	32.20		2.80	90.16		4,508.00	
13.1.2	88489	SINAPI	PINTURA LÁTEX ACRÍLICA PREMIUM, APLICAÇÃO MANUAL EM PAREDES, DUAS DEMÃOS. AF_04/2023	M2									4,508.00
13.1.2.1	PERIMETRO INTERNO GERAL X ALTURA MEDIA - 01 CASA X 50 CASAS					50.000000	32.20		2.80	90.16		4,508.00	
13.2	PINTURA EXTERNA (PAREDES)												
13.2.1	88415	SINAPI	APLICAÇÃO MANUAL DE FUNDO SELADOR ACRÍLICO EM PAREDES EXTERNAS DE CASAS. AF_03/2024	M2									4,004.00
13.2.1.1	PERIMETRO TOTAL EXTERNO X ALTURA MÉDIA - 01 CASA X 50 CASAS					50.000000	28.60		2.80	80.08		4,004.00	
13.2.2	88423	SINAPI	APLICAÇÃO MANUAL DE PINTURA COM TINTA TEXTURIZADA ACRÍLICA EM PAREDES EXTERNAS DE CASAS, UMA COR. AF_03/2024	M2									4,004.00
13.2.2.1	PERIMETRO TOTAL EXTERNO X ALTURA MÉDIA - 01 CASA X 50 CASAS					50.000000	28.60		2.80	80.08		4,004.00	
14	PINTURA DE PORTAS												
14.1	102210	SINAPI	PINTURA TINTA DE ACABAMENTO (PIGMENTADA) ESMALTE SINTÉTICO BRILHANTE EM MADEIRA, 1 DEMÃO. AF_01/2021	M2									819.00
14.1.1	PINTURA DE BRANCO AS PORTAS - 01 CASA X 50 CASAS											0.00	
14.1.2	PORTA 80CM X 02 LADOS - 01 CASA X 50 CASAS					50.000000				13.44		672.00	
14.1.3	PORTA 70CM X 02 LADOS - 01 CASA X 50 CASAS					50.000000				2.94		147.00	
15	INSTALAÇÕES HIDRÁULICAS												
15.1	97741	SINAPI	KIT CAVALETE PARA MEDIÇÃO DE ÁGUA - ENTRADA INDIVIDUALIZADA, EM PVC 25 MM (3/4"), PARA 1 MEDIDOR - FORNECIMENTO E INSTALAÇÃO (EXCLUSIVE HIDRÔMETRO). AF_03/2024	UN									50.00
15.1.1	01 CASA X 50 CASAS VER PROJETO				50.00							50.00	
15.2	95673	SINAPI	HIDRÔMETRO DN 1/2", 1,5 M3/H - FORNECIMENTO E INSTALAÇÃO. AF_03/2024	UN									50.00
15.2.1	01 CASA X 50 CASAS VER PROJETO				50.00							50.00	
15.3	PP.TUBH32	PRÓPRIA	(COMPOSICAO REPRESENTATIVA) DO SERVIÇO DE INSTALAÇÃO TUBOS DE PVC, SOLDÁVEL, ÁGUA FRIA, DN 32 MM (INSTALADO EM RAMAL, SUB-RAMAL, RAMAL DE DISTRIBUIÇÃO OU PRUMADA), INCLUSIVE CONEXÕES, CORTES E FIXAÇÕES, PARA PRÉDIOS. AF_10/2015 (REF: 91786-SINAPI-09/2023)	M									380.00
15.3.1	01 CASA X 50 CASAS VER PROJETO				50.00		7.60					380.00	
15.4	PP.TUBH25	PRÓPRIA	(COMPOSICAO REPRESENTATIVA) DO SERVIÇO DE INSTALAÇÃO DE TUBOS DE PVC, SOLDÁVEL, ÁGUA FRIA, DN 25 MM (INSTALADO EM RAMAL, SUB-RAMAL, RAMAL DE DISTRIBUIÇÃO OU PRUMADA), INCLUSIVE CONEXÕES, CORTES E FIXAÇÕES, PARA PRÉDIOS. AF_10/2015 (REF: 91785-SINAPI-08/2023)	M									1,960.00
15.4.1	01 CASA X 50 CASAS VER PROJETO				50.00		39.20					1,960.00	

Fls. 83
Proc. 219
Rub.

JOAO BATISTA DE FREITAS SERRA:88359131368

Assinado de forma digital por JOAO BATISTA DE FREITAS SERRA:88359131368
DN: cn=JOAO BATISTA DE FREITAS SERRA:88359131368, o=ENGENHEIRO CIVIL CREA-MA RNP 1115717405, ou, email=jbrickserra@gmail.com, c=BR

PREFEITURA MUNICIPAL DE ALTO ALEGRE DO PINDARE - MA
OBJETO: PROVISÃO DE UNIDADES HABITACIONAIS NO MUNICÍPIO DE ALTO ALEGRE DO PINDARÉ/MA

Alto Alegre do Pindaré
fazer muito mais

MEMÓRIA DE CÁLCULO - QUANTIDADES DE 50 CASAS

DATA BASE: SINAPI MA 04/2025, SEINFRA CE 28, ORSE SE 02/2025, SICRO MA 01/2025, SEM DESONERAÇÃO

LEIS SOCIAIS (%): 112.73 BDI (%): 20.34

ITEM	CÓDIGO	FONTE	DESCRIÇÃO	UNID.	QUANT.	COEF.	COMP. (m)	LARG. (m)	ALT. (m)	ÁREA (m2)	VOL. (m3)	PARCIAL	TOTAL
15.5	89353	SINAPI	REGISTRO DE GAVETA BRUTO, LATÃO, ROSCÁVEL, 3/4" - FORNECIMENTO E INSTALAÇÃO. AF_08/2021	UN									200.00
15.5.1	01 CASA X 50 CASAS VER PROJETO				4.00	50.000000						200,00	
15.6	89351	SINAPI	REGISTRO DE PRESSÃO BRUTO, LATÃO, ROSCÁVEL, 3/4" - FORNECIMENTO E INSTALAÇÃO. AF_08/2021	UN									50.00
15.6.1	01 CASA X 50 CASAS VER PROJETO				50.00							50.00	
15.7	PP.EST.MAD	PRÓPRIA	ESTRUTURA EM MADEIRA PARA SUPORTE DE CAIXA D'ÁGUA 500L	UNID									50.00
15.7.1	01 CASA X 50 CASAS VER PROJETO				50.00							50.00	
15.8	102622	SINAPI	CAIXA D'ÁGUA EM POLIETILENO, 500 LITROS (INCLUSOS TUBOS, CONEXÕES E TORNEIRA DE BÓIA) - FORNECIMENTO E INSTALAÇÃO. AF_06/2021	UN									50.00
15.8.1	01 CASA X 50 CASAS VER PROJETO				50.00							50.00	
15.9	94489	SINAPI	REGISTRO DE ESFERA, PVC, SOLDÁVEL, COM VOLANTE, DN 25 MM - FORNECIMENTO E INSTALAÇÃO. AF_08/2021	UN									50.00
15.9.1	01 CASA X 50 CASAS VER PROJETO				50.00							50.00	
15.10	94490	SINAPI	REGISTRO DE ESFERA, PVC, SOLDÁVEL, COM VOLANTE, DN 32 MM - FORNECIMENTO E INSTALAÇÃO. AF_08/2021	UN									50.00
15.10.1	01 CASA X 50 CASAS VER PROJETO				50.00							50.00	
16	LOUÇAS E METAIS												
16.1	86931	SINAPI	VASO SANITÁRIO SIFONADO COM CAIXA ACOPLADA LOUÇA BRANCA, INCLUSO ENGATE FLEXÍVEL EM PLÁSTICO BRANCO, 1/2 X 40CM - FORNECIMENTO E INSTALAÇÃO. AF_01/2020	UN									50.00
16.1.1	01 CASA X 50 CASAS VER PROJETO				50.00							50.00	
16.2	86943	SINAPI	LAVATÓRIO LOUÇA BRANCA SUSPENSO, 29,5 X 39CM OU EQUIVALENTE, PADRÃO POPULAR, INCLUSO SIFÃO FLEXÍVEL EM PVC, VÁLVULA E ENGATE FLEXÍVEL 30CM EM PLÁSTICO E TORNEIRA CROMADA DE MESA, PADRÃO POPULAR - FORNECIMENTO E INSTALAÇÃO. AF_01/2020	UN									50.00
16.2.1	01 CASA X 50 CASAS VER PROJETO				50.00							50.00	
16.3	86921	SINAPI	TANQUE DE LOUÇA BRANCA COM COLUNA, 30L OU EQUIVALENTE, INCLUSO SIFÃO FLEXÍVEL EM PVC, VÁLVULA PLÁSTICA E TORNEIRA DE PLÁSTICO - FORNECIMENTO E INSTALAÇÃO. AF_01/2020	UN									50.00
16.3.1	01 CASA X 50 CASAS VER PROJETO				50.00							50.00	
16.4	86911	SINAPI	TORNEIRA CROMADA LONGA, DE PAREDE, 1/2" OU 3/4", PARA PIA DE COZINHA, PADRÃO POPULAR - FORNECIMENTO E INSTALAÇÃO. AF_01/2020	UN									50.00
16.4.1	01 CASA X 50 CASAS VER PROJETO				50.00							50.00	
16.5	100860	SINAPI	CHUVEIRO ELÉTRICO COMUM CORPO PLÁSTICO, TIPO DUCHA - FORNECIMENTO E INSTALAÇÃO. AF_01/2020	UN									50.00
16.5.1	01 CASA X 50 CASAS VER PROJETO				50.00							50.00	
16.6	86894	SINAPI	BANCADA DE MÁRMORE SINTÉTICO, DE 120 X 60CM, COM CUBA INTEGRADA - FORNECIMENTO E INSTALAÇÃO. AF_01/2020	UN									50.00
16.6.1	01 CASA X 50 CASAS VER PROJETO				50.00							50.00	
17	INSTALAÇÕES SANITÁRIAS												
17.1	93358	SINAPI	ESCAVAÇÃO MANUAL DE VALA. AF_09/2024	M3									126.00
17.1.1	TOTAL DE TUBOS 01 CASA X 50 CASAS VER PROJETO				50.00		42.00	0.30	0.20		2.52	126.00	

JOAO BATISTA DE FREITAS SERRA:88359131368

Assinado de forma digital por JOAO BATISTA DE FREITAS SERRA:88359131368
DN: cn=JOAO BATISTA DE FREITAS SERRA:88359131368, o=ENGENHEIRO CIVIL CREA-MA RNP 1115717405, ou, email=jbrickserra@gmail.com, c=BR

PREFEITURA MUNICIPAL DE ALTO ALEGRE DO PINDARE - MA
OBJETO: PROVISÃO DE UNIDADES HABITACIONAIS NO MUNICÍPIO DE ALTO ALEGRE DO PINDARÉ/MA

Alto Alegre do Pindaré
fazer muito mais

MEMÓRIA DE CÁLCULO - QUANTIDADES DE 50 CASAS

DATA BASE: SINAPI MA 04/2025, SEINFRA CE 28, ORSE SE 02/2025, SICRO MA 01/2025, SEM DESONERAÇÃO

LEIS SOCIAIS (%): 112.73 BDI (%): 20.34

ITEM	CÓDIGO	FONTE	DESCRIÇÃO	UNID.	QUANT.	COEF.	COMP. (m)	LARG. (m)	ALT. (m)	ÁREA (m2)	VOL. (m3)	PARCIAL	TOTAL
17.2	93382	SINAPI	REATERRO MANUAL DE VALAS, COM COMPACTADOR DE SOLOS DE PERCUSSÃO. AF_08/2023	M3									84.00
17.2.1	TOTAL DE TUBOS 01 CASA X 50 CASAS VER PROJETO				50.00		42.00	0.20	0.20		1.68	84.00	
17.3	PP.TUBS100	PRÓPRIA	(COMPOSICAO REPRESENTATIVA) DO SERVIÇO DE INST. TUBO PVC, SÉRIE N, ESGOTO PREDIAL, 100 MM (INST. RAMAL DESCARGA, RAMAL DE ESG. SANIT., PRUMADA ESG. SANIT., VENTILAÇÃO OU SUB-COLETOR AÉREO), INCL. CONEXÕES E CORTES, FIXAÇÕES, P/ PRÉDIOS. AF_10/2015 (REF: 91795-SINAPI-08/2023)	M									1,000.00
17.3.1	01 CASA X 50 CASAS VER PROJETO				50.00		20.00					1,000.00	
17.4	PP.TUBS75	PRÓPRIA	(COMPOSICAO REPRESENTATIVA) DO SERVIÇO DE INST. TUBO PVC, SÉRIE N, ESGOTO PREDIAL, DN 75 MM, (INST. EM RAMAL DE DESCARGA, RAMAL DE ESG. SANITÁRIO, PRUMADA DE ESG. SANITÁRIO OU VENTILAÇÃO), INCL. CONEXÕES, CORTES E FIXAÇÕES, P/ PRÉDIOS. AF_10/2015 (REF: 91794-SINAPI-08/2023)	M									100.00
17.4.1	01 CASA X 50 CASAS VER PROJETO				50.00		2.00					100.00	
17.5	PP.TUBS50	PRÓPRIA	(COMPOSICAO REPRESENTATIVA) DO SERVIÇO DE INSTALAÇÃO DE TUBO DE PVC, SÉRIE NORMAL, ESGOTO PREDIAL, DN 50 MM (INSTALADO EM RAMAL DE DESCARGA OU RAMAL DE ESGOTO SANITÁRIO), INCLUSIVE CONEXÕES, CORTES E FIXAÇÕES PARA, PRÉDIOS. AF_10/2015 (REF: 91793-SINAPI-08/2023)	M									850.00
17.5.1	01 CASA X 50 CASAS VER PROJETO				50.00		17.00					850.00	
17.6	PP.TUBS40	PRÓPRIA	(COMPOSICAO REPRESENTATIVA) DO SERVIÇO DE INSTALAÇÃO DE TUBO DE PVC, SÉRIE NORMAL, ESGOTO PREDIAL, DN 40 MM (INSTALADO EM RAMAL DE DESCARGA OU RAMAL DE ESGOTO SANITÁRIO), INCLUSIVE CONEXÕES, CORTES E FIXAÇÕES, PARA PRÉDIOS. AF_10/2015 (REF: 91792-SINAPI-08/2023)	M									150.00
17.6.1	01 CASA X 50 CASAS VER PROJETO				50.00		3.00					150.00	
17.7	104328	SINAPI	CAIXA SIFONADA, COM GRELHA QUADRADA, PVC, DN 150 X 150 X 50 MM, JUNTA SOLDÁVEL, FORNECIDA E INSTALADA EM RAMAL DE DESCARGA OU EM RAMAL DE ESGOTO SANITÁRIO. AF_08/2022	UN									50.00
17.7.1	01 CASA X 50 CASAS VER PROJETO				50.00							50.00	
17.8	89707	SINAPI	CAIXA SIFONADA, PVC, DN 100 X 100 X 50 MM, JUNTA ELÁSTICA, FORNECIDA E INSTALADA EM RAMAL DE DESCARGA OU EM RAMAL DE ESGOTO SANITÁRIO. AF_08/2022	UN									50.00
17.8.1	01 CASA X 50 CASAS VER PROJETO				50.00							50.00	
17.9	97896	SINAPI	CAIXA ENTERRADA HIDRÁULICA RETANGULAR, EM CONCRETO PRÉ-MOLDADO, DIMENSÕES INTERNAS: 0,4X0,4X0,4 M. AF_12/2020	UN									150.00
17.9.1	01 CASA X 50 CASAS VER PROJETO				50.00	3.000000						150.00	
17.10	98110	SINAPI	CAIXA DE GORDURA PEQUENA (CAPACIDADE: 19 L), CIRCULAR, EM PVC, DIÂMETRO INTERNO= 0,3 M. AF_12/2020	UN									50.00
17.10.1	01 CASA X 50 CASAS VER PROJETO				50.00							50.00	
18	FOSSA E SUMIDOURO												
18.1	98052	SINAPI	TANQUE SÉPTICO CIRCULAR, EM CONCRETO PRÉ-MOLDADO, DIÂMETRO INTERNO = 1,10 M, ALTURA INTERNA = 2,50 M, VOLUME ÚTIL: 2138,2 L (PARA 5 CONTRIBUINTES). AF_12/2020	UN									50.00
18.1.1	01 CASA X 50 CASAS VER PROJETO				50.00							50.00	

JOAO BATISTA DE FREITAS SERRA:88359131368

Assinado de forma digital por JOAO BATISTA DE FREITAS SERRA:88359131368
DN: cn=JOAO BATISTA DE FREITAS SERRA:88359131368, o=ENGENHEIRO CIVIL CREA-MA RNP 1115717405, ou, email=jbrickserra@gmail.com, c=BR

PREFEITURA MUNICIPAL DE ALTO ALEGRE DO PINDARE - MA
OBJETO: PROVISÃO DE UNIDADES HABITACIONAIS NO MUNICÍPIO DE ALTO ALEGRE DO PINDARÉ/MA

Alto Alegre do Pindaré
fazer muito mais

MEMÓRIA DE CÁLCULO - QUANTIDADES DE 50 CASAS

DATA BASE: SINAPI MA 04/2025, SEINFRA CE 28, ORSE SE 02/2025, SICRO MA 01/2025, SEM DESONERAÇÃO — LEIS SOCIAIS (%): 112.73 — BDI (%): 20.34

ITEM	CÓDIGO	FONTE	DESCRIÇÃO	UNID.	QUANT.	COEF.	COMP. (m)	LARG. (m)	ALT. (m)	ÁREA (m2)	VOL. (m3)	PARCIAL	TOTAL
18.2	98094	SINAPI	SUMIDOURO RETANGULAR, EM ALVENARIA COM BLOCOS DE CONCRETO, DIMENSÕES INTERNAS: 0,8 X 1,4 X H=3,0 M, ÁREA DE INFILTRAÇÃO: 13,2 M² (PARA 5 CONTRIBUINTES). AF_12/2020	UN									50.00
18.2.1	01 CASA X 50 CASAS VER PROJETO				50.00							50.00	
19	DRENAGEM PLUVIAL												
19.1	94227	SINAPI	CALHA EM CHAPA DE AÇO GALVANIZADO NÚMERO 24, DESENVOLVIMENTO DE 33 CM, INCLUSO TRANSPORTE VERTICAL. AF_07/2019	M									500.00
19.1.1	01 CASA X 50 CASAS VER PROJETO				50.00		10.00					500.00	
19.2	PP.RALO75	PRÓPRIA	RALO FOFO SEMIESFERICO, 75 MM, PARA LAJES/ CALHAS	UNID									150.00
19.2.1	01 CASA X 50 CASAS VER PROJETO				50.00	3.000000						150.00	
19.3	PP.TUBS75	PRÓPRIA	(COMPOSICAO REPRESENTATIVA) DO SERVIÇO DE INST. TUBO PVC, SÉRIE N, ESGOTO PREDIAL, DN 75 MM, (INST. EM RAMAL DE DESCARGA, RAMAL DE ESG. SANITÁRIO, PRUMADA DE ESG. SANITÁRIO OU VENTILAÇÃO), INCL. CONEXÕES, CORTES E FIXAÇÕES, P/ PRÉDIOS. AF_10/2015 (REF: 91794-SINAPI-08/2023)	M									1,500.00
19.3.1	01 CASA X 50 CASAS VER PROJETO				50.00		30.00					1,500.00	
19.4	PP.TUBS100	PRÓPRIA	(COMPOSICAO REPRESENTATIVA) DO SERVIÇO DE INST. TUBO PVC, SÉRIE N, ESGOTO PREDIAL, 100 MM (INST. RAMAL DESCARGA, RAMAL DE ESG. SANIT., PRUMADA ESG. SANIT., VENTILAÇÃO OU SUB-COLETOR AÉREO), INCL. CONEXÕES E CORTES, FIXAÇÕES, P/ PRÉDIOS. AF_10/2015 (REF: 91795-SINAPI-08/2023)	M									700.00
19.4.1	01 CASA X 50 CASAS VER PROJETO				50.00		14.00					700.00	
19.5	93358	SINAPI	ESCAVAÇÃO MANUAL DE VALA. AF_09/2024	M3									49.50
19.5.1	TODOS TUBOS 01 CASA X 50 CASAS VER PROJETO				50.00		44.00	0.15	0.15		0.99	49.50	
19.6	93382	SINAPI	REATERRO MANUAL DE VALAS, COM COMPACTADOR DE SOLOS DE PERCUSSÃO. AF_08/2023	M3									22.00
19.6.1	TODOS TUBOS 01 CASA X 50 CASAS VER PROJETO				50.00		44.00	0.10	0.10		0.44	22.00	
19.7	97896	SINAPI	CAIXA ENTERRADA HIDRÁULICA RETANGULAR, EM CONCRETO PRÉ-MOLDADO, DIMENSÕES INTERNAS: 0,4X0,4X0.4 M. AF_12/2020	UN									100.00
19.7.1	01 CASA X 50 CASAS VER PROJETO				50.00	2.000000						100.00	
20	INSTALAÇÕES ELÉTRICAS												
20.1	101489	SINAPI	ENTRADA DE ENERGIA ELÉTRICA, AÉREA, MONOFÁSICA, COM CAIXA DE SOBREPOR, CABO DE 10 MM2 E DISJUNTOR DIN 50A (NÃO INCLUSO O POSTE DE CONCRETO). AF_07/2020_PS	UN									50.00
20.1.1	01 CASA X 50 CASAS VER PROJETO				50.00							50.00	
20.2	93358	SINAPI	ESCAVAÇÃO MANUAL DE VALA. AF_09/2024	M3									28.00
20.2.1	TOTAL TUBOS 01 CASA X 50 CASAS VER PROJETO				50.00		25.00	0.15	0.15		0.56	28.00	
20.3	93382	SINAPI	REATERRO MANUAL DE VALAS, COM COMPACTADOR DE SOLOS DE PERCUSSÃO. AF_08/2023	M3									28.00
20.3.1	TOTAL TUBOS 01 CASA X 50 CASAS VER PROJETO				50.00		25.00	0.15	0.15		0.56	28.00	
20.4	97667	SINAPI	ELETRODUTO FLEXÍVEL CORRUGADO, PEAD, DN 50 (1 1/2"), PARA REDE ENTERRADA DE DISTRIBUIÇÃO DE ENERGIA ELÉTRICA - FORNECIMENTO E INSTALAÇÃO. AF_12/2021	M									500.00
20.4.1	01 CASA X 50 CASAS VER PROJETO				50.00		10.00					500.00	

Rub. Proc. Fls. 36

JOAO BATISTA DE FREITAS SERRA:88359131368

Assinado de forma digital por JOAO BATISTA DE FREITAS SERRA:88359131368
DN: cn=JOAO BATISTA DE FREITAS SERRA:88359131368, o=ENGENHEIRO CIVIL CREA-MA RNP 1115717405, ou, email=jbrickserra@gmail.com, c=BR

PREFEITURA MUNICIPAL DE ALTO ALEGRE DO PINDARE - MA
OBJETO: PROVISÃO DE UNIDADES HABITACIONAIS NO MUNICÍPIO DE ALTO ALEGRE DO PINDARÉ/MA

Alto Alegre do Pindaré
faz muito mais

MEMÓRIA DE CÁLCULO - QUANTIDADES DE 50 CASAS

DATA BASE: SINAPI MA 04/2025, SEINFRA CE 28, ORSE SE 02/2025, SICRO MA 01/2025, SEM DESONERAÇÃO

LEIS SOCIAIS (%): 112.73 BDI (%): 20.34

ITEM	CÓDIGO	FONTE	DESCRIÇÃO	UNID.	QUANT.	COEF.	COMP. (m)	LARG. (m)	ALT. (m)	ÁREA (m2)	VOL. (m3)	PARCIAL	TOTAL
20.5	PP.QUADD	PRÓPRIA	QUADRO DE DISTRIBUICAO, EM PVC, DE EMBUTIR, COM BARRAMENTO TERRA / NEUTRO, PARA 12 DISJUNTORES	UNID									50.00
20.5.1	01 CASA X 50 CASAS VER PROJETO				50.00							50.00	
20.6	91855	SINAPI	ELETRODUTO FLEXÍVEL CORRUGADO REFORÇADO, PVC, DN 25 MM (3/4"), PARA CIRCUITOS TERMINAIS, INSTALADO EM PAREDE - FORNECIMENTO E INSTALAÇÃO. AF_03/2023	M									4,750.00
20.6.1	01 CASA X 50 CASAS VER PROJETO				50.00		95.00					4,750.00	
20.7	93653	SINAPI	DISJUNTOR MONOPOLAR TIPO DIN, CORRENTE NOMINAL DE 10A - FORNECIMENTO E INSTALAÇÃO. AF_10/2020	UN									50.00
20.7.1	01 CASA X 50 CASAS VER PROJETO				50.00							50.00	
20.8	93655	SINAPI	DISJUNTOR MONOPOLAR TIPO DIN, CORRENTE NOMINAL DE 20A - FORNECIMENTO E INSTALAÇÃO. AF_10/2020	UN									50.00
20.8.1	01 CASA X 50 CASAS VER PROJETO				50.00							50.00	
20.9	93656	SINAPI	DISJUNTOR MONOPOLAR TIPO DIN, CORRENTE NOMINAL DE 25A - FORNECIMENTO E INSTALAÇÃO. AF_10/2020	UN									50.00
20.9.1	01 CASA X 50 CASAS VER PROJETO				50.00							50.00	
20.10	93658	SINAPI	DISJUNTOR MONOPOLAR TIPO DIN, CORRENTE NOMINAL DE 40A - FORNECIMENTO E INSTALAÇÃO. AF_10/2020	UN									50.00
20.10.1	01 CASA X 50 CASAS VER PROJETO				50.00							50.00	
20.11	93666	SINAPI	DISJUNTOR BIPOLAR TIPO DIN, CORRENTE NOMINAL DE 50A - FORNECIMENTO E INSTALAÇÃO. AF_10/2020	UN									50.00
20.11.1	01 CASA X 50 CASAS VER PROJETO				50.00							50.00	
20.12	PP.INTDIF1	PRÓPRIA	INTERRUPTOR DIFERENCIAL RESIDUAL BIPOLAR 20A, SENSIBILIDADE 30 MA	UNID									50.00
20.12.1	01 CASA X 50 CASAS VER PROJETO				50.00							50.00	
20.13	PP.INTDIF2	PRÓPRIA	INTERRUPTOR DIFERENCIAL RESIDUAL BIPOLAR 25A, SENSIBILIDADE 30 MA	UNID									50.00
20.13.1	01 CASA X 50 CASAS VER PROJETO				50.00							50.00	
20.14	PP.INTDIF3	PRÓPRIA	INTERRUPTOR DIFERENCIAL RESIDUAL BIPOLAR 40A, SENSIBILIDADE 30 MA	UNID									50.00
20.14.1	01 CASA X 50 CASAS VER PROJETO				50.00							50.00	
20.15	PP.INS3X3	PRÓPRIA	CAIXA OCTOGONAL DE FUNDO MOVEL, EM PVC, DE 3" X 3", PARA ELETRODUTO FLEXIVEL CORRUGADO	UN									450.00
20.15.1	01 CASA X 50 CASAS VER PROJETO				50.00	9.000000						450.00	
20.16	91944	SINAPI	CAIXA RETANGULAR 4" X 4" BAIXA (0,30 M DO PISO), PVC, INSTALADA EM PAREDE - FORNECIMENTO E INSTALAÇÃO. AF_03/2023	UN									450.00
20.16.1	01 CASA X 50 CASAS VER PROJETO				50.00	9.000000						450.00	
20.17	91940	SINAPI	CAIXA RETANGULAR 4" X 2" MÉDIA (1,30 M DO PISO), PVC, INSTALADA EM PAREDE - FORNECIMENTO E INSTALAÇÃO. AF_03/2023	UN									100.00
20.17.1	01 CASA X 50 CASAS VER PROJETO				50.00	2.000000						100.00	
20.18	PP.TAMP4X4	PRÓPRIA	ESPELHO / PLACA CEGA 4" X 4", PARA INSTALACAO DE TOMADAS E INTERRUPTORES	UN									1.350.00
20.18.1	01 CASA X 50 CASAS VER PROJETO				50.00	27.000000						1,350.00	
20.19	91996	SINAPI	TOMADA MÉDIA DE EMBUTIR (1 MÓDULO), 2P+T 10 A, INCLUINDO SUPORTE E PLACA - FORNECIMENTO E INSTALAÇÃO. AF_03/2023	UN									700.00
20.19.1	01 CASA X 50 CASAS VER PROJETO				50.00	14.000000						700.00	

Fls. 32
Proc. 219
Rub.

JOAO BATISTA DE FREITAS SERRA:88359131368

Assinado de forma digital por JOAO BATISTA DE FREITAS SERRA:88359131368
DN: cn=JOAO BATISTA DE FREITAS SERRA:88359131368, o=ENGENHEIRO CIVIL CREA-MA RNP 1115717405, ou, email=jbrickserra@gmail.com, c=BR

PREFEITURA MUNICIPAL DE ALTO ALEGRE DO PINDARE - MA
OBJETO: PROVISÃO DE UNIDADES HABITACIONAIS NO MUNICÍPIO DE ALTO ALEGRE DO PINDARÉ/MA

Alto Alegre do Pindaré
fazer muito mais

MEMÓRIA DE CÁLCULO - QUANTIDADES DE 50 CASAS

DATA BASE: SINAPI MA 04/2025, SEINFRA CE 28, ORSE SE 02/2025, SICRO MA 01/2025, SEM DESONERAÇÃO

LEIS SOCIAIS (%): 112.73 BDI (%): 20.34

ITEM	CÓDIGO	FONTE	DESCRIÇÃO	UNID.	QUANT.	COEF.	COMP. (m)	LARG. (m)	ALT. (m)	ÁREA (m2)	VOL. (m3)	PARCIAL	TOTAL
20.20	91997	SINAPI	TOMADA MÉDIA DE EMBUTIR (1 MÓDULO), 2P+T 20 A, INCLUINDO SUPORTE E PLACA - FORNECIMENTO E INSTALAÇÃO. AF_03/2023	UN									200.00
20.20.1	01 CASA X 50 CASAS VER PROJETO				50.00	4.000000						200.00	
20.21	PP.LUMTETO	PRÓPRIA	LUMINARIA DE TETO PLAFON/PLAFONIER EM PLASTICO COM BASE E27, POTENCIA MAXIMA 60 W COM LÂMPADA LED 10W	UNID									450.00
20.21.1	01 CASA X 50 CASAS VER PROJETO				50.00	9.000000						450.00	
20.22	91953	SINAPI	INTERRUPTOR SIMPLES (1 MÓDULO), 10A/250V, INCLUINDO SUPORTE E PLACA - FORNECIMENTO E INSTALAÇÃO. AF_03/2023	UN									200.00
20.22.1	01 CASA X 50 CASAS VER PROJETO				50.00	4.000000						200.00	
20.23	91967	SINAPI	INTERRUPTOR SIMPLES (3 MÓDULOS), 10A/250V, INCLUINDO SUPORTE E PLACA - FORNECIMENTO E INSTALAÇÃO. AF_03/2023	UN									50.00
20.23.1	01 CASA X 50 CASAS VER PROJETO				50.00							50.00	
20.24	91959	SINAPI	INTERRUPTOR SIMPLES (2 MÓDULOS), 10A/250V, INCLUINDO SUPORTE E PLACA - FORNECIMENTO E INSTALAÇÃO. AF_03/2023	UN									50.00
20.24.1	01 CASA X 50 CASAS VER PROJETO				50.00							50.00	
20.25	91924	SINAPI	CABO DE COBRE FLEXÍVEL ISOLADO, 1,5 MM², ANTI-CHAMA 450/750 V, PARA CIRCUITOS TERMINAIS - FORNECIMENTO E INSTALAÇÃO. AF_03/2023	M									5,000.00
20.25.1	01 CASA X 50 CASAS VER PROJETO				50.00	100.000000						5,000.00	
20.26	91932	SINAPI	CABO DE COBRE FLEXÍVEL ISOLADO, 10 MM², ANTI-CHAMA 450/750 V, PARA CIRCUITOS TERMINAIS - FORNECIMENTO E INSTALAÇÃO. AF_03/2023	M									1,050.00
20.26.1	01 CASA X 50 CASAS VER PROJETO				50.00	21.000000						1,050.00	
20.27	91926	SINAPI	CABO DE COBRE FLEXÍVEL ISOLADO, 2,5 MM², ANTI-CHAMA 450/750 V, PARA CIRCUITOS TERMINAIS - FORNECIMENTO E INSTALAÇÃO. AF_03/2023	M									9,000.00
20.27.1	01 CASA X 50 CASAS VER PROJETO				50.00	180.000000						9,000.00	
20.28	91928	SINAPI	CABO DE COBRE FLEXÍVEL ISOLADO, 4 MM², ANTI-CHAMA 450/750 V, PARA CIRCUITOS TERMINAIS - FORNECIMENTO E INSTALAÇÃO. AF_03/2023	M									1,900.00
20.28.1	01 CASA X 50 CASAS VER PROJETO				50.00	38.000000						1,900.00	
20.29	92980	SINAPI	CABO DE COBRE FLEXÍVEL ISOLADO, 10 MM², ANTI-CHAMA 0,6/1,0 KV, PARA DISTRIBUIÇÃO - FORNECIMENTO E INSTALAÇÃO. AF_10/2020	M									1,200.00
20.29.1	01 CASA X 50 CASAS VER PROJETO				50.00	24.000000						1,200.00	
20.30	100560	SINAPI	QUADRO DE DISTRIBUIÇÃO PARA TELEFONE N.2, 20X20X12CM EM CHAPA METALICA, DE EMBUTIR, SEM ACESSORIOS, PADRÃO TELEBRAS, FORNECIMENTO E INSTALAÇÃO. AF_11/2019	UN									50.00
20.30.1	01 CASA X 50 CASAS VER PROJETO				50.00							50.00	
20.31	98308	SINAPI	TOMADA PARA TELEFONE RJ11 - FORNECIMENTO E INSTALAÇÃO. AF_11/2019	UN									100.00
20.31.1	01 CASA X 50 CASAS VER PROJETO				50.00	2.000000						100.00	
20.32	PP.TAMP4X2	PRÓPRIA	ESPELHO / PLACA CEGA 4" X 2", PARA INSTALACAO DE TOMADAS E INTERRUPTORES	UN									50.00
20.32.1	01 CASA X 50 CASAS VER PROJETO				50.00							50.00	
20.33	91985	SINAPI	INTERRUPTOR PULSADOR CAMPAINHA (1 MÓDULO), 10A/250V, INCLUINDO SUPORTE E PLACA - FORNECIMENTO E INSTALAÇÃO. AF_03/2023	UN									50.00
20.33.1	01 CASA X 50 CASAS VER PROJETO				50.00							50.00	

Rub. Proc. Fls. 38 219

JOAO BATISTA DE FREITAS SERRA:88359131368

Assinado de forma digital por JOAO BATISTA DE FREITAS SERRA:88359131368
DN: cn=JOAO BATISTA DE FREITAS SERRA:88359131368, o=ENGENHEIRO CIVIL CREA-MA RNP 1115717405, ou, email=jbrickserra@gmail.com, c=BR

PREFEITURA MUNICIPAL DE ALTO ALEGRE DO PINDARE - MA
OBJETO: PROVISÃO DE UNIDADES HABITACIONAIS NO MUNICÍPIO DE ALTO ALEGRE DO PINDARÉ/MA

Alto Alegre do Pindaré

MEMÓRIA DE CÁLCULO - QUANTIDADES DE 50 CASAS

DATA BASE: SINAPI MA 04/2025, SEINFRA CE 28, ORSE SE 02/2025, SICRO MA 01/2025, SEM DESONERAÇÃO

LEIS SOCIAIS (%): 112.73 BDI (%): 20.34

ITEM	CÓDIGO	FONTE	DESCRIÇÃO	UNID.	QUANT.	COEF.	COMP. (m)	LARG. (m)	ALT. (m)	ÁREA (m2)	VOL. (m3)	PARCIAL	TOTAL
20.34	91987	SINAPI	CAMPAINHA CIGARRA (1 MÓDULO), 10A/250V, INCLUINDO SUPORTE E PLACA - FORNECIMENTO E INSTALAÇÃO. AF_03/2023	UN									50.00
20.34.1	01 CASA X 50 CASAS VER PROJETO				50.00							50.00	
21	SERVIÇOS COMPLEMENTARES												
21.1	CALÇADAS												
21.1.1	96622	SINAPI	LASTRO COM MATERIAL GRANULAR, APLICADO EM PISOS OU LAJES SOBRE SOLO, ESPESSURA DE "5 CM". AF_01/2024	M3									62.00
21.1.1.1	PERIMETRO TOTAL X ALTURA 5CM 01 CASA X 50 CASAS VER PROJETO				50.00		35.50	0.70	0.05		1.24	62.00	
21.1.2	94993	SINAPI	EXECUÇÃO DE PASSEIO (CALÇADA) OU PISO DE CONCRETO COM CONCRETO MOLDADO IN LOCO, USINADO, ACABAMENTO CONVENCIONAL, ESPESSURA 6 CM, ARMADO. AF_08/2022	M2									1,242.50
21.1.2.1	PERIMETRO TOTAL X ALTURA 10CM 01 CASA X 50 CASAS VER PROJETO				50.00		35.50	0.70		24.85		1,242.50	
21.2	LIMPEZA DA OBRA												
21.2.1	99814	SINAPI	LIMPEZA DE SUPERFÍCIE COM JATO DE ALTA PRESSÃO. AF_04/2019	M2									2,585.00
21.2.1.1	AREA TOTAL 01 CASA X 50 CASAS VER PROJETO				50.00					51.70		2,585.00	

Fls. 39
Proc. 219
Rub.

JOAO BATISTA DE FREITAS SERRA:88359131368

Assinado de forma digital por JOAO BATISTA DE FREITAS SERRA:88359131368
DN: cn=JOAO BATISTA DE FREITAS SERRA:88359131368, o=ENGENHEIRO CIVIL CREA-MA RNP 1115717405, ou, email=jbricksserra@gmail.com, c=BR

Fls. 220
Proc. 219
Rub.

PREFEITURA MUNICIPAL DE ALTO ALEGRE DO PINDARÉ - MA
OBJETO: PROVISÃO DE UNIDADES HABITACIONAIS NO MUNICÍPIO DE ALTO ALEGRE DO PINDARÉ/MA

Alto Alegre do Pindaré

PLANILHA DE COMPOSIÇÕES UNITÁRIAS

DATA BASE: SINAPI MA 04/2025, SEINFRA CE 28, ORSE SE 02/2025, SICRO MA 01/2025, SEM DESONERAÇÃO — LEIS SOCIAIS (%): 112.73 — BDI (%): 20.34

CLASSE/TIPO	CÓDIGO	FONTE	DESCRIÇÃO	UNID.	COEF.	P. UNIT. (R$)	TOTAL (R$)
CANT	PP_ADMLO	PRÓPRIA	ADMINISTRAÇÃO LOCAL	UNID		3,550.75	
COMPOSICAO	90776	SINAPI	ENCARREGADO GERAL COM ENCARGOS COMPLEMENTARES	H	71,87321258	31,47	2,261,85
COMPOSICAO	90777	SINAPI	ENGENHEIRO CIVIL DE OBRA JUNIOR COM ENCARGOS COMPLEMENTARES	H	10	128,89	1,288,90
TOTAL SEM BDI - PP_ADMLO							3,550,75
TAXA DE BDI (20,34 %)							722,22
TOTAL COM BDI - PP_ADMLO							4,272,97

CLASSE/TIPO	CÓDIGO	FONTE	DESCRIÇÃO	UNID.	COEF.	P. UNIT. (R$)	TOTAL (R$)
ATERV	93382	SINAPI	REATERRO MANUAL DE VALAS, COM COMPACTADOR DE SOLOS DE PERCUSSÃO. AF_08/2023	M3		27,48	
COMPOSICAO	91533	SINAPI	COMPACTADOR DE SOLOS DE PERCUSSÃO (SOQUETE) COM MOTOR A GASOLINA 4 TEMPOS, POTÊNCIA 4 CV - CHP DIURNO. AF_08/2015	CHP	0,1962	37,46	7,34
COMPOSICAO	88316	SINAPI	SERVENTE COM ENCARGOS COMPLEMENTARES	H	0,7866	23,32	18,34
COMPOSICAO	5903	SINAPI	CAMINHÃO PIPA 10.000 L TRUCADO, PESO BRUTO TOTAL 23.000 KG, CARGA ÚTIL MÁXIMA 15.935 KG, DISTÂNCIA ENTRE EIXOS 4,8 M, POTÊNCIA 230 CV, INCLUSIVE TANQUE DE AÇO PARA TRANSPORTE DE ÁGUA - CHI DIURNO. AF_06/2014	CHI	0,0006	80,14	0,04
COMPOSICAO	5901	SINAPI	CAMINHÃO PIPA 10.000 L TRUCADO, PESO BRUTO TOTAL 23.000 KG, CARGA ÚTIL MÁXIMA 15.935 KG, DISTÂNCIA ENTRE EIXOS 4,8 M, POTÊNCIA 230 CV, INCLUSIVE TANQUE DE AÇO PARA TRANSPORTE DE ÁGUA - CHP DIURNO. AF_06/2014	CHP	0,0054	326,98	1,76
TOTAL SEM BDI - 93382							27,48
TAXA DE BDI (20,34 %)							5,59
TOTAL COM BDI - 93382							33,07

CLASSE/TIPO	CÓDIGO	FONTE	DESCRIÇÃO	UNID.	COEF.	P. UNIT. (R$)	TOTAL (R$)
SINAV	103689	SINAPI	FORNECIMENTO E INSTALAÇÃO DE PLACA DE OBRA COM CHAPA GALVANIZADA E ESTRUTURA DE MADEIRA. AF_03/2022_PS	M2		468,31	
COMPOSICAO	102234	SINAPI	PINTURA IMUNIZANTE PARA MADEIRA, 2 DEMÃOS, AF_01/2021	M2	0,5	24,60	12,30
COMPOSICAO	88316	SINAPI	SERVENTE COM ENCARGOS COMPLEMENTARES	H	1,1186	23,32	26,08
COMPOSICAO	88262	SINAPI	CARPINTEIRO DE FORMAS COM ENCARGOS COMPLEMENTARES	H	0,3729	28,47	10,61
INSUMO	5069	SINAPI	PREGO DE ACO POLIDO COM CABECA 17 X 27 (2 1/2 X 11)	KG	0,0132	20,06	0,26
INSUMO	5065	SINAPI	PREGO DE ACO POLIDO COM CABECA 10 X 10 (7/8 X 17)	KG	0,0113	37,44	0,42
INSUMO	4813	SINAPI	PLACA DE OBRA (PARA CONSTRUCAO CIVIL) EM CHAPA GALVANIZADA *N. 22*, ADESIVADA, DE *2,4 X 1,2* M (SEM POSTES PARA FIXACAO)	M2	1	400,00	400,00
INSUMO	4509	SINAPI	SARRAFO *2,5 X 10* CM EM PINUS, MISTA OU EQUIVALENTE DA REGIAO - BRUTA	M	3,2083	5,81	18,64
TOTAL SEM BDI - 103689							468,31
TAXA DE BDI (20,34 %)							95,25
TOTAL COM BDI - 103689							563,56

CLASSE/TIPO	CÓDIGO	FONTE	DESCRIÇÃO	UNID.	COEF.	P. UNIT. (R$)	TOTAL (R$)
SUPRV	98524	SINAPI	LIMPEZA MANUAL DE VEGETAÇÃO EM TERRENO COM ENXADA. AF_03/2024	M2		4,97	
COMPOSICAO	88316	SINAPI	SERVENTE COM ENCARGOS COMPLEMENTARES	H	0,2132	23,32	4,97
TOTAL SEM BDI - 98524							4,97
TAXA DE BDI (20,34 %)							1,01
TOTAL COM BDI - 98524							5,98

CLASSE/TIPO	CÓDIGO	FONTE	DESCRIÇÃO	UNID.	COEF.	P. UNIT. (R$)	TOTAL (R$)
SEDI	LOCOBRACPU	PRÓPRIA	LOCACAO CONVENCIONAL DE OBRA, ATRAVÉS DE GABARITO DE TABUAS CORRIDAS PONTALETADAS A CADA 1,50M, SEM REAPROVEITAMENTO	M		48,93	
INSUMO	43132	SINAPI	ARAME RECOZIDO 16 BWG, D = 1,65 MM (0,016 KG/M) OU 18 BWG, D = 1,25 MM (0,01 KG/M)	KG	0,02	19,95	0,39
INSUMO	4491	SINAPI	PONTALETE *7,5 X 7,5* CM EM PINUS, MISTA OU EQUIVALENTE DA REGIAO - BRUTA	M	1	11,46	11,46
INSUMO	5061	SINAPI	PREGO DE ACO POLIDO COM CABECA 18 X 27 (2 1/2 X 10)	KG	0,02	19,35	0,38
INSUMO	6189	SINAPI	TABUA NAO APARELHADA *2,5 X 30* CM, EM MACARANDUBA/MASSARANDUBA, ANGELIM OU EQUIVALENTE DA REGIAO - BRUTA	M	1	26,81	26,81
COMPOSICAO	88262	SINAPI	CARPINTEIRO DE FORMAS COM ENCARGOS COMPLEMENTARES	H	0,1	28,47	2,84
COMPOSICAO	88316	SINAPI	SERVENTE COM ENCARGOS COMPLEMENTARES	H	0,302315609	23,32	7,05
TOTAL SEM BDI - LOCOBRACPU							48,93
TAXA DE BDI (20,34 %)							9,95
TOTAL COM BDI - LOCOBRACPU							58,88

CLASSE/TIPO	CÓDIGO	FONTE	DESCRIÇÃO	UNID.	COEF.	P. UNIT. (R$)	TOTAL (R$)
LAST	96617	SINAPI	LASTRO DE CONCRETO MAGRO, APLICADO EM BLOCOS DE COROAMENTO OU SAPATAS, ESPESSURA DE 3 CM. AF_01/2024	M2		21,96	
COMPOSICAO	94968	SINAPI	CONCRETO MAGRO PARA LASTRO, TRAÇO 1:4,5:4,5 (EM MASSA SECA DE CIMENTO/ AREIA MÉDIA/ BRITA 1) - PREPARO MECÂNICO COM BETONEIRA 600 L. AF_05/2021	M3	0,0339	454,45	15,40
COMPOSICAO	88316	SINAPI	SERVENTE COM ENCARGOS COMPLEMENTARES	H	0,0506	23,32	1,18
COMPOSICAO	88309	SINAPI	PEDREIRO COM ENCARGOS COMPLEMENTARES	H	0,1863	28,88	5,38
TOTAL SEM BDI - 96617							21,96
TAXA DE BDI (20,34 %)							4,47
TOTAL COM BDI - 96617							26,43

CLASSE/TIPO	CÓDIGO	FONTE	DESCRIÇÃO	UNID.	COEF.	P. UNIT. (R$)	TOTAL (R$)
FUES	CA25MPACP	PRÓPRIA	EXECUÇÃO DE ESTRUTURAS DE CONCRETO ARMADO INCLUSO FORMAS,ARMADURAS,CONCRETO, PARA EDIFICAÇÃO INSTITUCIONAL TÉRREA, FCK = 25 MPA. AF_01/2017 (REF: 95957-SINAPI-12/2021)	M3		1,588.24	
INSUMO	1527	SINAPI	CONCRETO USINADO BOMBEAVEL, CLASSE DE RESISTENCIA C25, COM BRITA 0 E 1, SLUMP = 100 +/- 20 MM, INCLUI SERVICO DE BOMBEAMENTO (NBR 8953)	M3	1	646,04	646,04
COMPOSICAO	92269	SINAPI	FABRICAÇÃO DE FÔRMA PARA PILARES E ESTRUTURAS SIMILARES, EM MADEIRA SERRADA, E=25 MM. AF_09/2020	M2	1	171,63	171,63
COMPOSICAO	92270	SINAPI	FABRICAÇÃO DE FÔRMA PARA VIGAS, COM MADEIRA SERRADA, E = 25 MM. AF_09/2020	M2	1	173,78	173,78
COMPOSICAO	92271	SINAPI	FABRICAÇÃO DE FÔRMA PARA LAJES, EM MADEIRA SERRADA, E=25 MM. AF_09/2020	M2	1	103,89	103,89
COMPOSICAO	92915	SINAPI	ARMAÇÃO DE ESTRUTURAS DIVERSAS DE CONCRETO ARMADO, EXCETO VIGAS, PILARES, LAJES E FUNDAÇÕES, UTILIZANDO AÇO CA-60 DE 5,0 MM - MONTAGEM. AF_06/2022	KG	1	18,79	18,79

JOAO BATISTA DE FREITAS SERRA:88359131368

Assinado de forma digital por JOAO BATISTA DE FREITAS SERRA:88359131368
DN: cn=JOAO BATISTA DE FREITAS SERRA:88359131368, o=ENGENHEIRO CIVIL CREA-MA RNP 1115717405, ou, email=jbrickserra@gmail.com, c=BR

Fls. 4
Proc. 21
Rub.

PREFEITURA MUNICIPAL DE ALTO ALEGRE DO PINDARE - MA
OBJETO: PROVISÃO DE UNIDADES HABITACIONAIS NO MUNICÍPIO DE ALTO ALEGRE DO PINDARÉ/MA

Alto Alegre do Pindaré

PLANILHA DE COMPOSIÇÕES UNITÁRIAS

DATA BASE: SINAPI MA 04/2025, SEINFRA CE 28, ORSE SE 02/2025, SICRO MA 01/2025, SEM DESONERAÇÃO — LEIS SOCIAIS (%): 112.73 — BDI (%): 20.34

COMPOSICAO	92760	SINAPI	ARMAÇÃO DE PILAR OU VIGA DE ESTRUTURA CONVENCIONAL DE CONCRETO ARMADO UTILIZANDO AÇO CA-50 DE 6,3 MM - MONTAGEM. AF_06/2022	KG	1	15.26	15.26
COMPOSICAO	92917	SINAPI	ARMAÇÃO DE ESTRUTURAS DIVERSAS DE CONCRETO ARMADO, EXCETO VIGAS, PILARES, LAJES E FUNDAÇÕES, UTILIZANDO AÇO CA-50 DE 8,0 MM - MONTAGEM. AF_06/2022	KG	1	15.94	15.94
COMPOSICAO	92762	SINAPI	ARMAÇÃO DE PILAR OU VIGA DE ESTRUTURA CONVENCIONAL DE CONCRETO ARMADO UTILIZANDO AÇO CA-50 DE 10.0 MM - MONTAGEM. AF_06/2022	KG	1	12.96	12.96
COMPOSICAO	92763	SINAPI	ARMAÇÃO DE PILAR OU VIGA DE ESTRUTURA CONVENCIONAL DE CONCRETO ARMADO UTILIZANDO AÇO CA-50 DE 12,5 MM - MONTAGEM. AF_06/2022	KG	1	10.90	10.90
COMPOSICAO	92922	SINAPI	ARMAÇÃO DE ESTRUTURAS DIVERSAS DE CONCRETO ARMADO, EXCETO VIGAS, PILARES, LAJES E FUNDAÇÕES, UTILIZANDO AÇO CA-50 DE 16,0 MM - MONTAGEM. AF_06/2022	KG	1	11.09	11.09
COMPOSICAO	92923	SINAPI	ARMAÇÃO DE ESTRUTURAS DIVERSAS DE CONCRETO ARMADO, EXCETO VIGAS, PILARES, LAJES E FUNDAÇÕES, UTILIZANDO AÇO CA-50 DE 20,0 MM - MONTAGEM. AF_06/2022	KG	1	12.51	12.51
COMPOSICAO	92924	SINAPI	ARMAÇÃO DE ESTRUTURAS DIVERSAS DE CONCRETO ARMADO, EXCETO VIGAS, PILARES, LAJES E FUNDAÇÕES, UTILIZANDO AÇO CA-50 DE 25,0 MM - MONTAGEM. AF_06/2022	KG	1	12.31	12.31
COMPOSICAO	92768	SINAPI	ARMAÇÃO DE LAJE DE ESTRUTURA CONVENCIONAL DE CONCRETO ARMADO UTILIZANDO AÇO CA-60 DE 5.0 MM - MONTAGEM. AF_06/2022	KG	1	15.40	15.40
COMPOSICAO	92769	SINAPI	ARMAÇÃO DE LAJE DE ESTRUTURA CONVENCIONAL DE CONCRETO ARMADO UTILIZANDO AÇO CA-50 DE 6,3 MM - MONTAGEM. AF_06/2022	KG	1	14.71	14.71
COMPOSICAO	92770	SINAPI	ARMAÇÃO DE LAJE DE ESTRUTURA CONVENCIONAL DE CONCRETO ARMADO UTILIZANDO AÇO CA-50 DE 8,0 MM - MONTAGEM. AF_06/2022	KG	1	13.94	13.94
COMPOSICAO	92771	SINAPI	ARMAÇÃO DE LAJE DE ESTRUTURA CONVENCIONAL DE CONCRETO ARMADO UTILIZANDO AÇO CA-50 DE 10,0 MM - MONTAGEM. AF_06/2022	KG	1	12.49	12.49
COMPOSICAO	92772	SINAPI	ARMAÇÃO DE LAJE DE ESTRUTURA CONVENCIONAL DE CONCRETO ARMADO UTILIZANDO AÇO CA-50 DE 12,5 MM - MONTAGEM. AF_06/2022	KG	1	10.48	10.48
COMPOSICAO	103673	SINAPI	LANÇAMENTO COM USO DE BOMBA, ADENSAMENTO E ACABAMENTO DE CONCRETO EM ESTRUTURAS. AF_02/2022	M3	1	44.37	44.37
COMPOSICAO	92266	SINAPI	FABRICAÇÃO DE FÔRMA PARA VIGAS, EM CHAPA DE MADEIRA COMPENSADA PLASTIFICADA, E = 18 MM. AF_09/2020	M2	1	182.83	182.83
COMPOSICAO	96543	SINAPI	ARMAÇÃO DE BLOCO UTILIZANDO AÇO CA-60 DE 5 MM - MONTAGEM. AF_01/2024	KG	1	22.03	22.03
COMPOSICAO	96544	SINAPI	ARMAÇÃO DE BLOCO UTILIZANDO AÇO CA-50 DE 6,3 MM - MONTAGEM. AF_01/2024	KG	1	20.06	20.06
COMPOSICAO	96545	SINAPI	ARMAÇÃO DE BLOCO UTILIZANDO AÇO CA-50 DE 8 MM - MONTAGEM. AF_01/2024	KG	1	18.28	18.28
COMPOSICAO	96546	SINAPI	ARMAÇÃO DE BLOCO UTILIZANDO AÇO CA-50 DE 10 MM - MONTAGEM. AF_01/2024	KG	1	16.05	16.05
COMPOSICAO	104920	SINAPI	ARMAÇÃO DE BLOCO, SAPATA ISOLADA, VIGA BALDRAME E SAPATA CORRIDA UTILIZANDO AÇO CA-50 DE 12.5 MM - MONTAGEM. AF_01/2024	KG	1	12.48	12.48
TOTAL SEM BDI - CA25MPACP							1,568.24
TAXA DE BDI (20,34 %)							323.05
TOTAL COM BDI - CA25MPACP							1,911.29

CLASSE/TIPO	CÓDIGO	FONTE	DESCRIÇÃO	UNID.	COEF.	P. UNIT. (R$)	TOTAL (R$)
IMPEP	98557	SINAPI	IMPERMEABILIZAÇÃO DE SUPERFÍCIE COM EMULSÃO ASFÁLTICA, 2 DEMÃOS. AF_09/2023	M2		45.02	
COMPOSICAO	88270	SINAPI	IMPERMEABILIZADOR COM ENCARGOS COMPLEMENTARES	H	0,4289	28,88	12,41
COMPOSICAO	88243	SINAPI	AJUDANTE ESPECIALIZADO COM ENCARGOS COMPLEMENTARES	H	0,0969	24,21	2,34
INSUMO	626	SINAPI	MANTA LIQUIDA DE BASE ASFALTICA MODIFICADA COM A ADICAO DE ELASTOMEROS DILUIDOS EM SOLVENTE ORGANICO, APLICACAO A FRIO (MEMBRANA DE EMULSAO ASFALTICA PARA IMPERMEABILIZACAO FLEXIVEL)	KG	1,5	20,18	30,27
TOTAL SEM BDI - 98557							45,02
TAXA DE BDI (20,34 %)							9,16
TOTAL COM BDI - 98557							54,18

CLASSE/TIPO	CÓDIGO	FONTE	DESCRIÇÃO	UNID.	COEF.	P. UNIT. (R$)	TOTAL (R$)
FUND	96527	SINAPI	ESCAVAÇÃO MANUAL PARA VIGA BALDRAME OU SAPATA CORRIDA (INCLUINDO ESCAVAÇÃO PARA COLOCAÇÃO DE FÔRMAS). AF_01/2024	M3		110.95	
COMPOSICAO	88316	SINAPI	SERVENTE COM ENCARGOS COMPLEMENTARES	H	3,515	23,32	81,96
COMPOSICAO	88309	SINAPI	PEDREIRO COM ENCARGOS COMPLEMENTARES	H	1,004	28,88	28,99
TOTAL SEM BDI - 96527							110,95
TAXA DE BDI (20,34 %)							22,57
TOTAL COM BDI - 96527							133,52

CLASSE/TIPO	CÓDIGO	FONTE	DESCRIÇÃO	UNID.	COEF.	P. UNIT. (R$)	TOTAL (R$)
LAST	95241	SINAPI	LASTRO DE CONCRETO MAGRO, APLICADO EM PISOS, LAJES SOBRE SOLO OU RADIERS, ESPESSURA DE 5 CM. AF_01/2024	M2		40.82	
COMPOSICAO	94968	SINAPI	CONCRETO MAGRO PARA LASTRO, TRAÇO 1:4,5:4,5 (EM MASSA SECA DE CIMENTO/ AREIA MÉDIA/ BRITA 1) - PREPARO MECÂNICO COM BETONEIRA 600 L. AF_05/2021	M3	0,069	454,45	31,35
COMPOSICAO	88316	SINAPI	SERVENTE COM ENCARGOS COMPLEMENTARES	H	0,0919	23,32	2,14
COMPOSICAO	88309	SINAPI	PEDREIRO COM ENCARGOS COMPLEMENTARES	H	0,25415	28,88	7,33
TOTAL SEM BDI - 95241							40,82
TAXA DE BDI (20,34 %)							8,30
TOTAL COM BDI - 95241							49,12

CLASSE/TIPO	CÓDIGO	FONTE	DESCRIÇÃO	UNID.	COEF.	P. UNIT. (R$)	TOTAL (R$)
MOVT	PP.REATERR	PRÓPRIA	REATERRO MANUAL APILOADO COM SOQUETE. AF_10/2017 (REF: 96995-SINAPI-12/2021)	M3		55.93	
COMPOSICAO	88316	SINAPI	SERVENTE COM ENCARGOS COMPLEMENTARES	H	2,3986	23,32	55,93
TOTAL SEM BDI - PP.REATERR							55,93
TAXA DE BDI (20,34 %)							11,38
TOTAL COM BDI - PP.REATERR							67,31

JOAO BATISTA DE FREITAS SERRA:88359131368

Assinado de forma digital por JOAO BATISTA DE FREITAS SERRA:88359131368
DN: cn=JOAO BATISTA DE FREITAS SERRA:88359131368, o=ENGENHEIRO CIVIL CREA-MA RNP 1115717405, ou, email=jbrickserra@gmail.com, c=BR

Fls. 47
Proc. 2179
Rub.

PREFEITURA MUNICIPAL DE ALTO ALEGRE DO PINDARE - MA
OBJETO: PROVISÃO DE UNIDADES HABITACIONAIS NO MUNICÍPIO DE ALTO ALEGRE DO PINDARÉ/MA

Alto Alegre do Pindaré

PLANILHA DE COMPOSIÇÕES UNITÁRIAS

DATA BASE: SINAPI MA 04/2025, SEINFRA CE 28, ORSE SE 02/2025, SICRO MA 01/2025, SEM DESONERAÇÃO — LEIS SOCIAIS (%): 112.73 — BDI (%): 20.34

CLASSE/TIPO	CÓDIGO	FONTE	DESCRIÇÃO	UNID.	COEF.	P. UNIT. (R$)	TOTAL (R$)
ALVEV	103356	SINAPI	ALVENARIA DE VEDAÇÃO DE BLOCOS CERÂMICOS FURADOS NA HORIZONTAL DE 9X19X29 CM (ESPESSURA 9 CM) E ARGAMASSA DE ASSENTAMENTO COM PREPARO EM BETONEIRA. AF_12/2021	M2		62.39	
COMPOSICAO	88316	SINAPI	SERVENTE COM ENCARGOS COMPLEMENTARES	H	0.385	23.32	8.97
COMPOSICAO	88309	SINAPI	PEDREIRO COM ENCARGOS COMPLEMENTARES	H	0.77	28.88	22.23
COMPOSICAO	87292	SINAPI	ARGAMASSA TRAÇO 1:2:8 (EM VOLUME DE CIMENTO, CAL E AREIA MÉDIA ÚMIDA) PARA EMBOÇO/MASSA ÚNICA/ASSENTAMENTO DE ALVENARIA DE VEDAÇÃO, PREPARO MECÂNICO COM BETONEIRA 400 L. AF_08/2019	M3	0.0077	672.81	5.18
INSUMO	37395	SINAPI	PINO DE ACO COM FURO, HASTE = 27 MM (ACAO DIRETA)	CENTO	0.005	45.25	0.22
INSUMO	34557	SINAPI	TELA DE ACO SOLDADA GALVANIZADA/ZINCADA PARA ALVENARIA, FIO D = *1.20 A 1.70* MM, MALHA 15 X 15 MM, (C X L) *50 X 7.5* CM	M	0.42	2.14	0.89
INSUMO	7268	SINAPI	BLOCO CERAMICO / TIJOLO VAZADO PARA ALVENARIA DE VEDACAO, 8 FUROS NA HORIZONTAL DE 9 X 19 X 29 CM (L X A X C)	UN	18.87	1.32	24.90
TOTAL SEM BDI - 103356							62.39
TAXA DE BDI (20,34 %)							12.69
TOTAL COM BDI - 103356							75.08

CLASSE/TIPO	CÓDIGO	FONTE	DESCRIÇÃO	UNID.	COEF.	P. UNIT. (R$)	TOTAL (R$)
VERG	105025	SINAPI	VERGA MOLDADA IN LOCO COM UTILIZAÇÃO DE BLOCOS CANALETA, ESPESSURA DE "15" CM. AF_03/2024	M		64.24	
COMPOSICAO	92802	SINAPI	CORTE E DOBRA DE AÇO CA-50, DIÂMETRO DE 8,0 MM, AF_06/2022	KG	0,79	11,99	9,47
COMPOSICAO	89995	SINAPI	GRAUTEAMENTO DE CINTA SUPERIOR OU DE VERGA EM ALVENARIA ESTRUTURAL. AF_09/2021	M3	0,021	1.114,67	23,40
COMPOSICAO	88316	SINAPI	SERVENTE COM ENCARGOS COMPLEMENTARES	H	0.102	23,32	2,37
COMPOSICAO	88309	SINAPI	PEDREIRO COM ENCARGOS COMPLEMENTARES	H	0,203	28,88	5,86
COMPOSICAO	87294	SINAPI	ARGAMASSA TRAÇO 1:2:9 (EM VOLUME DE CIMENTO, CAL E AREIA MÉDIA ÚMIDA) PARA EMBOÇO/MASSA ÚNICA/ASSENTAMENTO DE ALVENARIA DE VEDAÇÃO, PREPARO MECÂNICO COM BETONEIRA 600 L. AF_08/2019	M3	0,0015	643,43	0,96
INSUMO	6193	SINAPI	TABUA NAO APARELHADA "2,5 X 20" CM, EM MACARANDUBA/MASSARANDUBA, ANGELIM OU EQUIVALENTE DA REGIAO - BRUTA	M	0,1692	18,37	3,10
INSUMO	4491	SINAPI	PONTALETE "7,5 X 7,5" CM EM PINUS, MISTA OU EQUIVALENTE DA REGIAO - BRUTA	M	0,203	11,46	2,32
INSUMO	659	SINAPI	CANALETA DE CONCRETO 14 X 19 X 19 CM (CLASSE C - NBR 6136)	UN	5,34	3,14	16,76
TOTAL SEM BDI - 105025							64,24
TAXA DE BDI (20,34 %)							13,07
TOTAL COM BDI - 105025							77,31

CLASSE/TIPO	CÓDIGO	FONTE	DESCRIÇÃO	UNID.	COEF.	P. UNIT. (R$)	TOTAL (R$)
VERG	105031	SINAPI	CONTRAVERGA MOLDADA IN LOCO COM UTILIZAÇÃO DE BLOCOS CANALETA, ESPESSURA DE "15" CM. AF_03/2024	M		52.70	
COMPOSICAO	92802	SINAPI	CORTE E DOBRA DE AÇO CA-50, DIÂMETRO DE 8,0 MM, AF_06/2022	KG	0,79	11,99	9,47
COMPOSICAO	89994	SINAPI	GRAUTEAMENTO DE CINTA INTERMEDIÁRIA OU DE CONTRAVERGA EM ALVENARIA ESTRUTURAL. AF_09/2021	M3	0,021	1.000,59	21,01
COMPOSICAO	88316	SINAPI	SERVENTE COM ENCARGOS COMPLEMENTARES	H	0,056	23,32	1,30
COMPOSICAO	88309	SINAPI	PEDREIRO COM ENCARGOS COMPLEMENTARES	H	0,111	28,88	3,20
COMPOSICAO	87294	SINAPI	ARGAMASSA TRAÇO 1:2:9 (EM VOLUME DE CIMENTO, CAL E AREIA MÉDIA ÚMIDA) PARA EMBOÇO/MASSA ÚNICA/ASSENTAMENTO DE ALVENARIA DE VEDAÇÃO, PREPARO MECÂNICO COM BETONEIRA 600 L. AF_08/2019	M3	0,0015	643,43	0,96
INSUMO	659	SINAPI	CANALETA DE CONCRETO 14 X 19 X 19 CM (CLASSE C - NBR 6136)	UN	5,34	3,14	16,76
TOTAL SEM BDI - 105031							52,70
TAXA DE BDI (20,34 %)							10,72
TOTAL COM BDI - 105031							63,42

CLASSE/TIPO	CÓDIGO	FONTE	DESCRIÇÃO	UNID.	COEF.	P. UNIT. (R$)	TOTAL (R$)
VERG	105026	SINAPI	VERGA MOLDADA IN LOCO COM UTILIZAÇÃO DE BLOCOS CANALETA, ESPESSURA DE "10" CM. AF_03/2024	M		45.70	
COMPOSICAO	92802	SINAPI	CORTE E DOBRA DE AÇO CA-50, DIÂMETRO DE 8,0 MM, AF_06/2022	KG	0,79	11,99	9,47
COMPOSICAO	89995	SINAPI	GRAUTEAMENTO DE CINTA SUPERIOR OU DE VERGA EM ALVENARIA ESTRUTURAL. AF_09/2021	M3	0,011	1.114,67	12,26
COMPOSICAO	88316	SINAPI	SERVENTE COM ENCARGOS COMPLEMENTARES	H	0,079	23,32	1,84
COMPOSICAO	88309	SINAPI	PEDREIRO COM ENCARGOS COMPLEMENTARES	H	0,158	28,88	4,56
COMPOSICAO	87294	SINAPI	ARGAMASSA TRAÇO 1:2:9 (EM VOLUME DE CIMENTO, CAL E AREIA MÉDIA ÚMIDA) PARA EMBOÇO/MASSA ÚNICA/ASSENTAMENTO DE ALVENARIA DE VEDAÇÃO, PREPARO MECÂNICO COM BETONEIRA 600 L. AF_08/2019	M3	0,0013	643,43	0,83
INSUMO	6193	SINAPI	TABUA NAO APARELHADA "2,5 X 20" CM, EM MACARANDUBA/MASSARANDUBA, ANGELIM OU EQUIVALENTE DA REGIAO - BRUTA	M	0,1692	18,37	3,10
INSUMO	4491	SINAPI	PONTALETE "7,5 X 7,5" CM EM PINUS, MISTA OU EQUIVALENTE DA REGIAO - BRUTA	M	0,203	11,46	2,32
INSUMO	658	SINAPI	CANALETA DE CONCRETO 9 X 19 X 19 CM (CLASSE C - NBR 6136)	UN	5,34	2,12	11,32
TOTAL SEM BDI - 105026							45,70
TAXA DE BDI (20,34 %)							9,30
TOTAL COM BDI - 105026							55,00

CLASSE/TIPO	CÓDIGO	FONTE	DESCRIÇÃO	UNID.	COEF.	P. UNIT. (R$)	TOTAL (R$)
LAST	96622	SINAPI	LASTRO COM MATERIAL GRANULAR, APLICADO EM PISOS OU LAJES SOBRE SOLO, ESPESSURA DE "5 CM". AF_01/2024	M3		198.79	
COMPOSICAO	91278	SINAPI	PLACA VIBRATÓRIA REVERSÍVEL COM MOTOR 4 TEMPOS A GASOLINA, FORÇA CENTRÍFUGA DE 25 KN (2500 KGF), POTÊNCIA 5,5 CV - CHI DIURNO. AF_08/2015	CHI	0.03	0.72	0.02
COMPOSICAO	91277	SINAPI	PLACA VIBRATÓRIA REVERSÍVEL COM MOTOR 4 TEMPOS A GASOLINA, FORÇA CENTRÍFUGA DE 25 KN (2500 KGF), POTÊNCIA 5,5 CV - CHP DIURNO. AF_08/2015	CHP	0.032	10.08	0.32
COMPOSICAO	88316	SINAPI	SERVENTE COM ENCARGOS COMPLEMENTARES	H	0.765	23.32	17.83
COMPOSICAO	88309	SINAPI	PEDREIRO COM ENCARGOS COMPLEMENTARES	H	1.942	28.88	56.08
INSUMO	4718	SINAPI	PEDRA BRITADA N. 2 (19 A 38 MM) POSTO PEDREIRA/FORNECEDOR, SEM FRETE	M3	1.38	90.35	124.54
TOTAL SEM BDI - 96622							198.79
TAXA DE BDI (20,34 %)							40.43
TOTAL COM BDI - 96622							239.22

JOAO BATISTA DE FREITAS SERRA:88359131368

Assinado de forma digital por JOAO BATISTA DE FREITAS SERRA:88359131368
DN: cn=JOAO BATISTA DE FREITAS SERRA:88359131368, o=ENGENHEIRO CIVIL CREA-MA RNP 1115717405, ou, email=jbrickserra@gmail.com, c=BR

Fls. 43
Proc. 219
Rub.

PREFEITURA MUNICIPAL DE ALTO ALEGRE DO PINDARE - MA
OBJETO: PROVISÃO DE UNIDADES HABITACIONAIS NO MUNICÍPIO DE ALTO ALEGRE DO PINDARÉ/MA

Alto Alegre do Pindaré

PLANILHA DE COMPOSIÇÕES UNITÁRIAS

DATA BASE: SINAPI MA 04/2025, SEINFRA CE 28, ORSE SE 02/2025, SICRO MA 01/2025, SEM DESONERAÇÃO — LEIS SOCIAIS (%): 112.73 — BDI (%): 20.34

CLASSE/TIPO	CÓDIGO	FONTE	DESCRIÇÃO	UNID.	COEF.	P. UNIT. (R$)	TOTAL (R$)
LAST	95240	SINAPI	LASTRO DE CONCRETO MAGRO, APLICADO EM PISOS, LAJES SOBRE SOLO OU RADIERS, ESPESSURA DE 3 CM. AF_01/2024	M2		21.14	
COMPOSICAO	94968	SINAPI	CONCRETO MAGRO PARA LASTRO, TRAÇO 1:4,5:4,5 (EM MASSA SECA DE CIMENTO/ AREIA MÉDIA/ BRITA 1) - PREPARO MECÂNICO COM BETONEIRA 600 L. AF_05/2021	M3	0.0339	454.45	15.40
COMPOSICAO	88316	SINAPI	SERVENTE COM ENCARGOS COMPLEMENTARES	H	0.0444	23.32	1.03
COMPOSICAO	88309	SINAPI	PEDREIRO COM ENCARGOS COMPLEMENTARES	H	0.1631	28.88	4.71
TOTAL SEM BDI - 95240							21.14
TAXA DE BDI (20,34 %)							4.30
TOTAL COM BDI - 95240							25.44

CLASSE/TIPO	CÓDIGO	FONTE	DESCRIÇÃO	UNID.	COEF.	P. UNIT. (R$)	TOTAL (R$)
REVECI	87248	SINAPI	REVESTIMENTO CERÂMICO PARA PISO COM PLACAS TIPO ESMALTADA DE DIMENSÕES 35X35 CM APLICADA EM AMBIENTES DE ÁREA MAIOR QUE 10 M2. AF_02/2023_PE	M2		64.45	
COMPOSICAO	88316	SINAPI	SERVENTE COM ENCARGOS COMPLEMENTARES	H	0.129	23.32	3.00
COMPOSICAO	88256	SINAPI	AZULEJISTA OU LADRILHISTA COM ENCARGOS COMPLEMENTARES	H	0.2411	28.75	6.93
INSUMO	34357	SINAPI	REJUNTE CIMENTICIO, QUALQUER COR	KG	0.241	6.10	1.47
INSUMO	1381	SINAPI	ARGAMASSA COLANTE AC I PARA CERAMICAS	KG	9.1325	1.04	9.49
INSUMO	1287	SINAPI	PISO EM CERAMICA ESMALTADA, COR LISA, PEI MAIOR OU IGUAL A 4, FORMATO MENOR OU IGUAL A 2025 CM2	M2	1.0571	41.21	43.56
TOTAL SEM BDI - 87248							64.45
TAXA DE BDI (20,34 %)							13.11
TOTAL COM BDI - 87246							77.56

CLASSE/TIPO	CÓDIGO	FONTE	DESCRIÇÃO	UNID.	COEF.	P. UNIT. (R$)	TOTAL (R$)
REVECI	88648	SINAPI	RODAPÉ CERÂMICO DE 7CM DE ALTURA COM PLACAS TIPO ESMALTADA DE DIMENSÕES 35X35CM. AF_02/2023	M		9.00	
COMPOSICAO	88316	SINAPI	SERVENTE COM ENCARGOS COMPLEMENTARES	H	0.0286	23.32	0.66
COMPOSICAO	88256	SINAPI	AZULEJISTA OU LADRILHISTA COM ENCARGOS COMPLEMENTARES	H	0.0726	28.75	2.08
INSUMO	34357	SINAPI	REJUNTE CIMENTICIO, QUALQUER COR	KG	0.092	6.10	0.56
INSUMO	1381	SINAPI	ARGAMASSA COLANTE AC I PARA CERAMICAS	KG	0.6392	1.04	0.66
INSUMO	1287	SINAPI	PISO EM CERAMICA ESMALTADA, COR LISA, PEI MAIOR OU IGUAL A 4, FORMATO MENOR OU IGUAL A 2025 CM2	M2	0.1225	41.21	5.04
TOTAL SEM BDI - 88648							9.00
TAXA DE BDI (20,34 %)							1.83
TOTAL COM BDI - 88648							10.83

CLASSE/TIPO	CÓDIGO	FONTE	DESCRIÇÃO	UNID.	COEF.	P. UNIT. (R$)	TOTAL (R$)
CHAP	87879	SINAPI	CHAPISCO APLICADO EM ALVENARIAS E ESTRUTURAS DE CONCRETO INTERNAS, COM COLHER DE PEDREIRO. ARGAMASSA TRAÇO 1:3 COM PREPARO EM BETONEIRA 400L. AF_10/2022	M2		4.88	
COMPOSICAO	88316	SINAPI	SERVENTE COM ENCARGOS COMPLEMENTARES	H	0.0255	23.32	0.59
COMPOSICAO	88309	SINAPI	PEDREIRO COM ENCARGOS COMPLEMENTARES	H	0.0681	28.88	1.96
COMPOSICAO	87313	SINAPI	ARGAMASSA TRAÇO 1:3 (EM VOLUME DE CIMENTO E AREIA GROSSA ÚMIDA) PARA CHAPISCO CONVENCIONAL, PREPARO MECÂNICO COM BETONEIRA 400 L. AF_08/2019	M3	0.0037	632.26	2.33
TOTAL SEM BDI - 87879							4.88
TAXA DE BDI (20,34 %)							0.99
TOTAL COM BDI - 87879							5.87

CLASSE/TIPO	CÓDIGO	FONTE	DESCRIÇÃO	UNID.	COEF.	P. UNIT. (R$)	TOTAL (R$)
MASSI	104959	SINAPI	MASSA ÚNICA, EM ARGAMASSA TRAÇO 1:2:8 PREPARO MANUAL, APLICADA MANUALMENTE EM PAREDES INTERNAS DE AMBIENTES COM ÁREA MAIOR QUE 10M², E = 10MM, COM TALISCAS. AF_03/2024	M2		27.82	
COMPOSICAO	88316	SINAPI	SERVENTE COM ENCARGOS COMPLEMENTARES	H	0.1485	23.32	3.46
COMPOSICAO	88309	SINAPI	PEDREIRO COM ENCARGOS COMPLEMENTARES	H	0.2971	28.88	8.58
COMPOSICAO	87369	SINAPI	ARGAMASSA TRAÇO 1:2:8 (EM VOLUME DE CIMENTO, CAL E AREIA MÉDIA ÚMIDA) PARA EMBOÇO/MASSA ÚNICA/ASSENTAMENTO DE ALVENARIA DE VEDAÇÃO, PREPARO MANUAL. AF_08/2019	M3	0.0194	813.59	15.78
TOTAL SEM BDI - 104959							27.82
TAXA DE BDI (20,34 %)							5.66
TOTAL COM BDI - 104958							33.48

CLASSE/TIPO	CÓDIGO	FONTE	DESCRIÇÃO	UNID.	COEF.	P. UNIT. (R$)	TOTAL (R$)
MASSI	87549	SINAPI	EMBOÇO, EM ARGAMASSA TRAÇO 1:2:8, PREPARO MECÂNICO, APLICADO MANUALMENTE EM PAREDES INTERNAS DE AMBIENTES COM ÁREA ENTRE 5M² E 10M², E = 10MM, COM TALISCAS. AF_03/2024	M2		27.10	
COMPOSICAO	88316	SINAPI	SERVENTE COM ENCARGOS COMPLEMENTARES	H	0.1734	23.32	4.04
COMPOSICAO	88309	SINAPI	PEDREIRO COM ENCARGOS COMPLEMENTARES	H	0.3468	28.88	10.01
COMPOSICAO	87292	SINAPI	ARGAMASSA TRAÇO 1:2:8 (EM VOLUME DE CIMENTO, CAL E AREIA MÉDIA ÚMIDA) PARA EMBOÇO/MASSA ÚNICA/ASSENTAMENTO DE ALVENARIA DE VEDAÇÃO, PREPARO MECÂNICO COM BETONEIRA 400 L. AF_08/2019	M3	0.0194	672.81	13.05
TOTAL SEM BDI - 87549							27.10
TAXA DE BDI (20,34 %)							5.51
TOTAL COM BDI - 87549							32.61

CLASSE/TIPO	CÓDIGO	FONTE	DESCRIÇÃO	UNID.	COEF.	P. UNIT. (R$)	TOTAL (R$)
REVECI	87265	SINAPI	REVESTIMENTO CERÂMICO PARA PAREDES INTERNAS COM PLACAS TIPO ESMALTADA DE DIMENSÕES 20X20 CM APLICADAS NA ALTURA INTEIRA DAS PAREDES. AF_02/2023_PE	M2		69.72	
COMPOSICAO	88316	SINAPI	SERVENTE COM ENCARGOS COMPLEMENTARES	H	0.2686	23.32	6.26
COMPOSICAO	88256	SINAPI	AZULEJISTA OU LADRILHISTA COM ENCARGOS COMPLEMENTARES	H	0.5341	28.75	15.35
INSUMO	34357	SINAPI	REJUNTE CIMENTICIO, QUALQUER COR	KG	0.422	6.10	2.57
INSUMO	1381	SINAPI	ARGAMASSA COLANTE AC I PARA CERAMICAS	KG	4.91	1.04	5.10

JOAO BATISTA DE FREITAS SERRA:88359131368

Assinado de forma digital por JOAO BATISTA DE FREITAS SERRA:88359131368
DN: cn=JOAO BATISTA DE FREITAS SERRA:88359131368, o=ENGENHEIRO CIVIL CREA-MA RNP 1115717405, ou, email=jbrickserra@gmail.com, c=BR

44
219
Rubrica

PREFEITURA MUNICIPAL DE ALTO ALEGRE DO PINDARÉ - MA
OBJETO: PROVISÃO DE UNIDADES HABITACIONAIS NO MUNICÍPIO DE ALTO ALEGRE DO PINDARÉ/MA

Alto Alegre do Pindaré

PLANILHA DE COMPOSIÇÕES UNITÁRIAS

DATA BASE: SINAPI MA 04/2025, SEINFRA CE 28, ORSE SE 02/2025, SICRO MA 01/2025, SEM DESONERAÇÃO — LEIS SOCIAIS (%): 112,73 — BDI (%): 20,34

INSUMO	536	SINAPI	REVESTIMENTO PARA PAREDE, EM CERAMICA ESMALTADA, FORMATO MENOR OU IGUAL A 2025 CM2	M2	1,0553	38,33	40,44
TOTAL SEM BDI - 87265							69,72
TAXA DE BDI (20,34 %)							14,18
TOTAL COM BDI - 87265							83,90

CLASSE/TIPO	CÓDIGO	FONTE	DESCRIÇÃO	UNID.	COEF.	P. UNIT. (R$)	TOTAL (R$)
CHAP	87904	SINAPI	CHAPISCO APLICADO EM ALVENARIA (COM PRESENÇA DE VÃOS) E ESTRUTURAS DE CONCRETO DE FACHADA, COM COLHER DE PEDREIRO. ARGAMASSA TRAÇO 1:3 COM PREPARO MANUAL. AF_10/2022	M2		9,19	
COMPOSICAO	88316	SINAPI	SERVENTE COM ENCARGOS COMPLEMENTARES	H	0,0575	23,32	1,34
COMPOSICAO	88309	SINAPI	PEDREIRO COM ENCARGOS COMPLEMENTARES	H	0,1724	28,88	4,97
COMPOSICAO	87377	SINAPI	ARGAMASSA TRAÇO 1:3 (EM VOLUME DE CIMENTO E AREIA GROSSA ÚMIDA) PARA CHAPISCO CONVENCIONAL. PREPARO MANUAL. AF_08/2019	M3	0,0037	780,18	2,88
TOTAL SEM BDI - 87904							9,19
TAXA DE BDI (20,34 %)							1,87
TOTAL COM BDI - 87904							11,06

CLASSE/TIPO	CÓDIGO	FONTE	DESCRIÇÃO	UNID.	COEF.	P. UNIT. (R$)	TOTAL (R$)
MASSI	87548	SINAPI	MASSA ÚNICA, EM ARGAMASSA TRAÇO 1:2:8, PREPARO MANUAL, APLICADA MANUALMENTE EM PAREDES INTERNAS DE AMBIENTES COM ÁREA ENTRE 5M² E 10M², E = 10MM, COM TALISCAS. AF_03/2024	M2		31,13	
COMPOSICAO	88316	SINAPI	SERVENTE COM ENCARGOS COMPLEMENTARES	H	0,1894	23,32	4,41
COMPOSICAO	88309	SINAPI	PEDREIRO COM ENCARGOS COMPLEMENTARES	H	0,3789	28,88	10,94
COMPOSICAO	87369	SINAPI	ARGAMASSA TRAÇO 1:2:8 (EM VOLUME DE CIMENTO, CAL E AREIA MÉDIA ÚMIDA) PARA EMBOÇO/MASSA ÚNICA/ASSENTAMENTO DE ALVENARIA DE VEDAÇÃO, PREPARO MANUAL. AF_08/2019	M3	0,0194	813,59	15,78
TOTAL SEM BDI - 87548							31,13
TAXA DE BDI (20,34 %)							6,33
TOTAL COM BDI - 87548							37,46

CLASSE/TIPO	CÓDIGO	FONTE	DESCRIÇÃO	UNID.	COEF.	P. UNIT. (R$)	TOTAL (R$)
ESTRC	92539	SINAPI	TRAMA DE MADEIRA COMPOSTA POR RIPAS, CAIBROS E TERÇAS PARA TELHADOS DE ATÉ 2 ÁGUAS PARA TELHA DE ENCAIXE DE CERÂMICA OU DE CONCRETO, INCLUSO TRANSPORTE VERTICAL. AF_07/2019	M2		77,37	
COMPOSICAO	93282	SINAPI	GUINCHO ELÉTRICO DE COLUNA, CAPACIDADE 400 KG, COM MOTO FREIO, MOTOR TRIFÁSICO DE 1,25 CV - CHI DIURNO. AF_03/2016	CHI	0,0598	23,79	1,42
COMPOSICAO	93281	SINAPI	GUINCHO ELÉTRICO DE COLUNA, CAPACIDADE 400 KG, COM MOTO FREIO, MOTOR TRIFÁSICO DE 1,25 CV - CHP DIURNO. AF_03/2016	CHP	0,0431	24,82	1,06
COMPOSICAO	88262	SINAPI	CARPINTEIRO DE FORMAS COM ENCARGOS COMPLEMENTARES	H	0,367	28,47	10,44
COMPOSICAO	88239	SINAPI	AJUDANTE DE CARPINTEIRO COM ENCARGOS COMPLEMENTARES	H	0,407	23,91	9,73
INSUMO	40568	SINAPI	PREGO DE ACO POLIDO COM CABECA 22 X 48 (4 1/4 X 5)	KG	0,03	19,83	0,59
INSUMO	39027	SINAPI	PREGO DE ACO POLIDO COM CABECA 19 X 36 (3 1/4 X 9)	KG	0,05	19,66	0,98
INSUMO	20247	SINAPI	PREGO DE ACO POLIDO COM CABECA 15 X 15 (1 1/4 X 13)	KG	0,07	21,79	1,52
INSUMO	4430	SINAPI	CAIBRO NAO APARELHADO "5 X 6" CM, EM MACARANDUBA/MASSARANDUBA, ANGELIM OU EQUIVALENTE DA REGIAO - BRUTA	M	1,956	13,00	25,42
INSUMO	4425	SINAPI	VIGA NAO APARELHADA "6 X 12" CM, EM MACARANDUBA/MASSARANDUBA, ANGELIM OU EQUIVALENTE DA REGIAO - BRUTA	M	0,658	27,49	18,08
INSUMO	4408	SINAPI	RIPA NAO APARELHADA "1,5 X 5" CM, EM MACARANDUBA/MASSARANDUBA, ANGELIM OU EQUIVALENTE DA REGIAO - BRUTA	M	3,292	2,47	8,13
TOTAL SEM BDI - 92539							77,37
TAXA DE BDI (20,34 %)							15,74
TOTAL COM BDI - 92539							93,11

CLASSE/TIPO	CÓDIGO	FONTE	DESCRIÇÃO	UNID.	COEF.	P. UNIT. (R$)	TOTAL (R$)
TELHA	94442	SINAPI	TELHAMENTO COM TELHA CERÂMICA DE ENCAIXE, TIPO ROMANA, COM ATÉ 2 ÁGUAS, INCLUSO TRANSPORTE VERTICAL. AF_07/2019	M2		34,60	
COMPOSICAO	93282	SINAPI	GUINCHO ELÉTRICO DE COLUNA, CAPACIDADE 400 KG, COM MOTO FREIO, MOTOR TRIFÁSICO DE 1,25 CV - CHI DIURNO. AF_03/2016	CHI	0,0333	23,79	0,79
COMPOSICAO	93281	SINAPI	GUINCHO ELÉTRICO DE COLUNA, CAPACIDADE 400 KG, COM MOTO FREIO, MOTOR TRIFÁSICO DE 1,25 CV - CHP DIURNO. AF_03/2016	CHP	0,024	24,82	0,59
COMPOSICAO	88323	SINAPI	TELHADISTA COM ENCARGOS COMPLEMENTARES	H	0,082	28,21	2,31
COMPOSICAO	88316	SINAPI	SERVENTE COM ENCARGOS COMPLEMENTARES	H	0,253	23,32	5,89
INSUMO	7175	SINAPI	TELHA DE BARRO / CERAMICA, NAO ESMALTADA, TIPO ROMANA, AMERICANA, PORTUGUESA, FRANCESA, COMPRIMENTO DE "41" CM, RENDIMENTO DE "16" TELHAS/M2	UN	17,749	1,41	25,02
TOTAL SEM BDI - 94442							34,60
TAXA DE BDI (20,34 %)							7,04
TOTAL COM BDI - 94442							41,64

CLASSE/TIPO	CÓDIGO	FONTE	DESCRIÇÃO	UNID.	COEF.	P. UNIT. (R$)	TOTAL (R$)
TELHA	94221	SINAPI	CUMEEIRA PARA TELHA CERÂMICA EMBOÇADA COM ARGAMASSA TRAÇO 1:2:9 (CIMENTO, CAL E AREIA) PARA TELHADOS COM ATÉ 2 ÁGUAS, INCLUSO TRANSPORTE VERTICAL. AF_07/2019	M		27,06	
COMPOSICAO	93282	SINAPI	GUINCHO ELÉTRICO DE COLUNA, CAPACIDADE 400 KG, COM MOTO FREIO, MOTOR TRIFÁSICO DE 1,25 CV - CHI DIURNO. AF_03/2016	CHI	0,0087	23,79	0,20
COMPOSICAO	93281	SINAPI	GUINCHO ELÉTRICO DE COLUNA, CAPACIDADE 400 KG, COM MOTO FREIO, MOTOR TRIFÁSICO DE 1,25 CV - CHP DIURNO. AF_03/2016	CHP	0,0063	24,82	0,15
COMPOSICAO	88323	SINAPI	TELHADISTA COM ENCARGOS COMPLEMENTARES	H	0,164	28,21	4,62

JOAO BATISTA DE FREITAS SERRA:88359131368

Assinado de forma digital por JOAO BATISTA DE FREITAS SERRA:88359131368
DN: cn=JOAO BATISTA DE FREITAS SERRA:88359131368, o=ENGENHEIRO CIVIL CREA-MA RNP 1115717405, ou, email=jbrickserra@gmail.com, c=BR

PREFEITURA MUNICIPAL DE ALTO ALEGRE DO PINDARE - MA
OBJETO: PROVISÃO DE UNIDADES HABITACIONAIS NO MUNICÍPIO DE ALTO ALEGRE DO PINDARÉ/MA

Alto Alegre do Pindaré

PLANILHA DE COMPOSIÇÕES UNITÁRIAS

DATA BASE: SINAPI MA 04/2025, SEINFRA CE 2B, ORSE SE 02/2025, SICRO MA 01/2025, SEM DESONERAÇÃO — LEIS SOCIAIS (%): 112.73 — BDI (%): 20.34

COMPOSICAO	88316	SINAPI	SERVENTE COM ENCARGOS COMPLEMENTARES	H	0,209	23,32	4,87
COMPOSICAO	87337	SINAPI	ARGAMASSA TRAÇO 1:2:9 (EM VOLUME DE CIMENTO, CAL E AREIA MÉDIA ÚMIDA) PARA EMBOÇO/MASSA ÚNICA/ASSENTAMENTO DE ALVENARIA DE VEDAÇÃO, PREPARO MECÂNICO COM MISTURADOR DE EIXO HORIZONTAL DE 300 KG. AF_08/2019	M3	0,0117	644,27	7,53
INSUMO	7181	SINAPI	CUMEEIRA PARA TELHA CERAMICA, COMPRIMENTO DE "41" CM, RENDIMENTO DE "3" TELHAS/M	UN	3	3,23	9,69
TOTAL SEM BDI - 94221							27,08
TAXA DE BDI (20,34 %)							5,50
TOTAL COM BDI - 94221							32,56

CLASSE/TIPO	CÓDIGO	FONTE	DESCRIÇÃO	UNID.	COEF.	P. UNIT. (R$)	TOTAL (R$)
TELHA	**PP.BEIRAL**	**PRÓPRIA**	**ESPELHO (TESTEIRA) DE BEIRAL EM MADEIRA (MAÇARANDUBA, ANGELIM OU EQUIVALENTE)**	M		42,52	
INSUMO	3993	SINAPI	TABUA APARELHADA "2,5 X 15" CM, EM MACARANDUBA/MASSARANDUBA, ANGELIM OU EQUIVALENTE DA REGIAO	M2	0,18	118,74	21,37
INSUMO	5061	SINAPI	PREGO DE ACO POLIDO COM CABECA 18 X 27 (2 1/2 X 10)	KG	0,15	19,35	2,90
COMPOSICAO	88239	SINAPI	AJUDANTE DE CARPINTEIRO COM ENCARGOS COMPLEMENTARES	H	0,5	23,91	11,95
COMPOSICAO	88262	SINAPI	CARPINTEIRO DE FORMAS COM ENCARGOS COMPLEMENTARES	H	0,2	28,47	5,69
COMPOSICAO	91692	SINAPI	SERRA CIRCULAR DE BANCADA COM MOTOR ELÉTRICO POTÊNCIA DE 5HP, COM COIFA PARA DISCO 10" - CHP DIURNO. AF_08/2015	CHP	0,02	30,62	0,61
TOTAL SEM BDI - PP.BEIRAL							42,52
TAXA DE BDI (20,34 %)							8,65
TOTAL COM BDI - PP.BEIRAL							51,17

CLASSE/TIPO	CÓDIGO	FONTE	DESCRIÇÃO	UNID.	COEF.	P. UNIT. (R$)	TOTAL (R$)
LAJEPM	**101964**	**SINAPI**	**LAJE PRÉ-MOLDADA UNIDIRECIONAL, BIAPOIADA, PARA FORRO, ENCHIMENTO EM CERÂMICA, VIGOTA CONVENCIONAL, ALTURA TOTAL DA LAJE (ENCHIMENTO+CAPA) = (8+3). AF_11/2020**	M2		203,37	
COMPOSICAO	103674	SINAPI	CONCRETAGEM DE VIGAS E LAJES, FCK=25 MPA, PARA LAJES PREMOLDADAS COM USO DE BOMBA - LANÇAMENTO, ADENSAMENTO E ACABAMENTO. AF_02/2022_PS	M3	0,044	778,32	34,24
COMPOSICAO	92767	SINAPI	ARMAÇÃO DE LAJE DE ESTRUTURA CONVENCIONAL DE CONCRETO ARMADO UTILIZANDO AÇO CA-60 DE 4,2 MM - MONTAGEM. AF_06/2022	KG	0,991	17,42	17,26
COMPOSICAO	92273	SINAPI	FABRICAÇÃO DE ESCORAS DO TIPO PONTALETE, EM MADEIRA, PARA PÉ-DIREITO SIMPLES. AF_09/2020	M	0,97	19,63	19,04
COMPOSICAO	88316	SINAPI	SERVENTE COM ENCARGOS COMPLEMENTARES	H	0,354	23,32	8,25
COMPOSICAO	88262	SINAPI	CARPINTEIRO DE FORMAS COM ENCARGOS COMPLEMENTARES	H	0,501	28,47	14,26
INSUMO	40304	SINAPI	PREGO DE ACO POLIDO COM CABECA DUPLA 17 X 27 (2 1/2 X 11)	KG	0,04	24,29	0,97
INSUMO	6193	SINAPI	TABUA NAO APARELHADA "2,5 X 20" CM, EM MACARANDUBA/MASSARANDUBA, ANGELIM OU EQUIVALENTE DA REGIAO - BRUTA	M	1,87	18,37	34,35
INSUMO	3736	SINAPI	LAJE PRE-MOLDADA CONVENCIONAL (LAJOTAS + VIGOTAS) PARA FORRO, UNIDIRECIONAL, SOBRECARGA DE 100 KG/M2, VAO ATE 4,00 M (SEM COLOCACAO)	M2	1	75,00	75,00
TOTAL SEM BDI - 101964							203,37
TAXA DE BDI (20,34 %)							41,37
TOTAL COM BDI - 101964							244,74

CLASSE/TIPO	CÓDIGO	FONTE	DESCRIÇÃO	UNID.	COEF.	P. UNIT. (R$)	TOTAL (R$)
FORR	**96111**	**SINAPI**	**FORRO EM RÉGUAS DE PVC, FRISADO, PARA AMBIENTES RESIDENCIAIS, INCLUSIVE ESTRUTURA UNIDIRECIONAL DE FIXAÇÃO. AF_08/2023_PS**	M2		68,34	
COMPOSICAO	88278	SINAPI	MONTADOR DE ESTRUTURA METÁLICA COM ENCARGOS COMPLEMENTARES	H	0,6968	23,69	16,50
INSUMO	43131	SINAPI	ARAME GALVANIZADO 6 BWG, D = 5,16 MM (0,157 KG/M), OU 8 BWG, D = 4,19 MM (0,101 KG/M), OU 10 BWG, D = 3,40 MM (0,0713 KG/M)	KG	0,0616	23,17	1,42
INSUMO	40552	SINAPI	PARAFUSO, AUTOATARRAXANTE, CABEÇA CHATA, FENDA SIMPLES, EM AÇO ZINCADO, 1/4" (6,35 MM) X 25 MM	CENTO	0,0336	51,94	1,74
INSUMO	40547	SINAPI	PARAFUSO ZINCADO, AUTOBROCANTE, FLANGEADO, 4,2 MM X 19 MM	CENTO	0,0204	30,30	0,61
INSUMO	39430	SINAPI	PENDURAL OU PRESILHA REGULADORA, EM AÇO GALVANIZADO, COM CORPO, MOLA E REBITE, PARA PERFIL TIPO CANALETA DE ESTRUTURA EM FORROS DRYWALL	UN	2,0446	2,93	5,99
INSUMO	39427	SINAPI	PERFIL CANALETA, FORMATO C, EM AÇO ZINCADO, PARA ESTRUTURA FORRO DRYWALL, E = 0,5 MM, "46 X 18" (L X H), COMPRIMENTO 3 M	M	2,2212	7,78	17,28
INSUMO	36238	SINAPI	FORRO DE PVC, FRISADO, BRANCO, REGUA DE 20 CM, ESPESSURA APROXIMADA DE 8 MM E COMPRIMENTO 6 M (SEM COLOCACAO)	M2	1,0383	23,84	24,80
TOTAL SEM BDI - 96111							68,34
TAXA DE BDI (20,34 %)							13,90
TOTAL COM BDI - 96111							82,24

CLASSE/TIPO	CÓDIGO	FONTE	DESCRIÇÃO	UNID.	COEF.	P. UNIT. (R$)	TOTAL (R$)
ESQUP	**91320**	**SINAPI**	**KIT DE PORTA DE MADEIRA PARA PINTURA, SEMI-OCA (LEVE OU MÉDIA), PADRÃO POPULAR, 80X210CM, ESPESSURA DE 3,5CM, ITENS INCLUSOS: DOBRADIÇAS, MONTAGEM E INSTALAÇÃO DO BATENTE, SEM FECHADURA - FORNECIMENTO E INSTALAÇÃO. AF_12/2019**	UN		826,56	
COMPOSICAO	100660	SINAPI	ALIZAR DE 5X1,5CM PARA PORTA FIXADO COM PREGOS, PADRÃO POPULAR - FORNECIMENTO E INSTALAÇÃO. AF_12/2019	M	10	7,70	77,00
COMPOSICAO	91282	SINAPI	BATENTE PARA PORTA DE MADEIRA, FIXAÇÃO COM ARGAMASSA, PADRÃO POPULAR, FORNECIMENTO E INSTALAÇÃO. AF_12/2019	UN	1	329,78	329,78

JOAO BATISTA DE FREITAS SERRA:88359131368

Assinado de forma digital por JOAO BATISTA DE FREITAS SERRA:88359131368
DN: cn=JOAO BATISTA DE FREITAS SERRA:88359131368, o=ENGENHEIRO CIVIL CREA-MA RNP 1115717405, ou, email=jbrickserra@gmail.com, c=BR

PREFEITURA MUNICIPAL DE ALTO ALEGRE DO PINDARE - MA
OBJETO: PROVISÃO DE UNIDADES HABITACIONAIS NO MUNICÍPIO DE ALTO ALEGRE DO PINDARÉ/MA

Alto Alegre do Pindaré

PLANILHA DE COMPOSIÇÕES UNITÁRIAS

DATA BASE: SINAPI MA 04/2025, SEINFRA CE 28, ORSE SE 02/2025, SICRO MA 01/2025, SEM DESONERAÇÃO — LEIS SOCIAIS (%): 112.73 — BDI (%): 20.34

COMPOSICAO	90822	SINAPI	PORTA DE MADEIRA PARA PINTURA, SEMI-OCA (LEVE OU MÉDIA), 80X210CM, ESPESSURA DE 3,5CM, INCLUSO DOBRADIÇAS - FORNECIMENTO E INSTALAÇÃO. AF_12/2019	UN	1	419,78	419,78
TOTAL SEM BDI - 91320							826,56
TAXA DE BDI (20,34 %)							168,12
TOTAL COM BDI - 91320							994,68

CLASSE/TIPO	CÓDIGO	FONTE	DESCRIÇÃO	UNID.	COEF.	P. UNIT. (R$)	TOTAL (R$)
ESQUP	91010	SINAPI	PORTA DE MADEIRA PARA VERNIZ, SEMI-OCA (LEVE OU MÉDIA), 70X210CM, ESPESSURA DE 3,5CM, INCLUSO DOBRADIÇAS - FORNECIMENTO E INSTALAÇÃO. AF_12/2019	UN		405,71	
COMPOSICAO	88316	SINAPI	SERVENTE COM ENCARGOS COMPLEMENTARES	H	0,707	23,32	16,48
COMPOSICAO	88261	SINAPI	CARPINTEIRO DE ESQUADRIA COM ENCARGOS COMPLEMENTARES	H	1,414	27,57	38,98
INSUMO	11055	SINAPI	PARAFUSO ROSCA SOBERBA ZINCADO CABEÇA CHATA FENDA SIMPLES 3,5 X 25 MM (1 ")	UN	19,8	0,11	2,17
INSUMO	4981	SINAPI	PORTA DE ABRIR / GIRO, DE MADEIRA FOLHA MEDIA (NBR 15930) DE 700 X 2100 MM, DE 35 MM A 40 MM DE ESPESSURA, NUCLEO SEMI-SOLIDO (SARRAFEADO), CAPA LISA EM HDF, ACABAMENTO EM LAMINADO NATURAL PARA VERNIZ	UN	1	275,00	275,00
INSUMO	2432	SINAPI	DOBRADIÇA EM AÇO/FERRO, 3 1/2" X 3", E= 1,9 A 2 MM, COM ANEL, CROMADO OU ZINCADO, TAMPA BOLA, COM PARAFUSOS	UN	3	24,36	73,08
TOTAL SEM BDI - 91010							405,71
TAXA DE BDI (20,34 %)							82,52
TOTAL COM BDI - 91010							488,23

CLASSE/TIPO	CÓDIGO	FONTE	DESCRIÇÃO	UNID.	COEF.	P. UNIT. (R$)	TOTAL (R$)
ESQUJ	94570	SINAPI	JANELA DE ALUMÍNIO DE CORRER COM 2 FOLHAS PARA VIDROS (VIDROS INCLUSOS), BATENTE/ REQUADRO 6 A 14 CM, ACABAMENTO COM ACETATO OU BRILHANTE, FIXAÇÃO COM PARAFUSO, SEM GUARNIÇÃO/ ALIZAR, DIMENSÕES 100X120 CM, VEDAÇÃO COM SILICONE, EXCLUSIVE CONTRAMARCO - FORNECIMENTO E INSTALAÇÃO. AF_11/2024	M2		364,09	
COMPOSICAO	88316	SINAPI	SERVENTE COM ENCARGOS COMPLEMENTARES	H	0,156509	23,32	3,64
COMPOSICAO	88309	SINAPI	PEDREIRO COM ENCARGOS COMPLEMENTARES	H	0,313018	28,88	9,03
INSUMO	39961	SINAPI	SILICONE ACETICO USO GERAL INCOLOR 280 G	UN	0,6678571	25,73	17,18
INSUMO	36896	SINAPI	JANELA DE CORRER, EM ALUMINIO PERFIL 25, 100 X 120 CM (A X L), 2 FLS MOVEIS, SEM BANDEIRA, ACABAMENTO BRANCO OU BRILHANTE, BATENTE DE 6 A 7 CM, COM VIDRO 4 MM, SEM GUARNICAO	UN	0,8333	398,90	332,40
INSUMO	4377	SINAPI	PARAFUSO DE AÇO ZINCADO COM ROSCA SOBERBA, CABEÇA CHATA E FENDA SIMPLES, DIAMETRO 4,2 MM, COMPRIMENTO * 32 * MM	UN	9,2	0,20	1,84
TOTAL SEM BDI - 94570							364,09
TAXA DE BDI (20,34 %)							74,06
TOTAL COM BDI - 94570							438,15

CLASSE/TIPO	CÓDIGO	FONTE	DESCRIÇÃO	UNID.	COEF.	P. UNIT. (R$)	TOTAL (R$)
ESQUJ	94569	SINAPI	JANELA DE ALUMÍNIO TIPO MAXIM-AR, BATENTE/ REQUADRO 3 A 14 CM, VIDRO INCLUSO, FIXAÇÃO COM PARAFUSO, SEM GUARNIÇÃO/ ALIZAR, DIMENSÕES 60X80 (A X L) CM, SEM ACABAMENTO, VEDAÇÃO COM SILICONE, EXCLUSIVE CONTRAMARCO - FORNECIMENTO E INSTALAÇÃO. AF_11/2024	M2		687,87	
COMPOSICAO	88316	SINAPI	SERVENTE COM ENCARGOS COMPLEMENTARES	H	0,5052069	23,32	11,78
COMPOSICAO	88309	SINAPI	PEDREIRO COM ENCARGOS COMPLEMENTARES	H	1,0104139	28,88	29,18
INSUMO	39961	SINAPI	SILICONE ACETICO USO GERAL INCOLOR 280 G	UN	1,16875	25,73	30,07
INSUMO	34381	SINAPI	JANELA MAXIM-AR, EM ALUMINIO PERFIL 25, 60 X 80 CM (A X L), ACABAMENTO BRANCO OU BRILHANTE, BATENTE DE 4 A 5 CM, COM VIDRO 4 MM, SEM GUARNICAO/ALIZAR	UN	2,0833	293,75	611,96
INSUMO	4377	SINAPI	PARAFUSO DE AÇO ZINCADO COM ROSCA SOBERBA, CABEÇA CHATA E FENDA SIMPLES, DIAMETRO 4,2 MM, COMPRIMENTO * 32 * MM	UN	24,4	0,20	4,88
TOTAL SEM BDI - 94569							687,87
TAXA DE BDI (20,34 %)							139,91
TOTAL COM BDI - 94569							827,78

CLASSE/TIPO	CÓDIGO	FONTE	DESCRIÇÃO	UNID.	COEF.	P. UNIT. (R$)	TOTAL (R$)
ESQUP	91341	SINAPI	PORTA EM ALUMÍNIO DE ABRIR TIPO VENEZIANA COM GUARNIÇÃO, FIXAÇÃO COM PARAFUSOS - FORNECIMENTO E INSTALAÇÃO. AF_12/2019	M2		691,18	
COMPOSICAO	88316	SINAPI	SERVENTE COM ENCARGOS COMPLEMENTARES	H	0,191	23,32	4,45
COMPOSICAO	88309	SINAPI	PEDREIRO COM ENCARGOS COMPLEMENTARES	H	0,3826	28,88	11,04
INSUMO	39025	SINAPI	PORTA DE ABRIR, TIPO VENEZIANA, EM ALUMINIO, ACABAMENTO ANODIZADO NATURAL, 90 CM X 210 CM (LARGURA X ALTURA), SEM GUARNICAO/ALIZAR/VISTA	UN	0,5473	800,32	438,01
INSUMO	36888	SINAPI	GUARNIÇÃO / MOLDURA / ARREMATE DE ACABAMENTO PARA ESQUADRIA, EM ALUMINIO PERFIL 25, ACABAMENTO ANODIZADO BRANCO OU BRILHANTE, PARA 1 FACE	M	6,8504	29,25	200,37
INSUMO	7568	SINAPI	BUCHA DE NYLON SEM ABA S10, COM PARAFUSO DE 6,10 X 65 MM EM AÇO ZINCADO COM ROSCA SOBERBA, CABEÇA CHATA E FENDA PHILLIPS	UN	4,8166	0,61	2,93
INSUMO	142	SINAPI	SELANTE ELASTICO MONOCOMPONENTE A BASE DE POLIURETANO (PU) PARA JUNTAS DIVERSAS	310ML	0,8829	38,94	34,38
TOTAL SEM BDI - 91341							691,18
TAXA DE BDI (20,34 %)							140,59
TOTAL COM BDI - 91341							831,77

CLASSE/TIPO	CÓDIGO	FONTE	DESCRIÇÃO	UNID.	COEF.	P. UNIT. (R$)	TOTAL (R$)
PINTI	88485	SINAPI	FUNDO SELADOR ACRÍLICO, APLICAÇÃO MANUAL EM PAREDE, UMA DEMÃO. AF_04/2023	M2		3,95	
COMPOSICAO	88316	SINAPI	SERVENTE COM ENCARGOS COMPLEMENTARES	H	0,0222	23,32	0,51
COMPOSICAO	88310	SINAPI	PINTOR COM ENCARGOS COMPLEMENTARES	H	0,0666	32,40	2,15
INSUMO	6085	SINAPI	SELADOR ACRILICO OPACO PREMIUM INTERIOR/EXTERIOR	L	0,1666	7,75	1,29
TOTAL SEM BDI - 88485							3,95
TAXA DE BDI (20,34 %)							0,80
TOTAL COM BDI - 88485							4,75

JOAO BATISTA DE FREITAS SERRA:88359131368

Assinado de forma digital por JOAO BATISTA DE FREITAS SERRA:88359131368
DN: cn=JOAO BATISTA DE FREITAS SERRA:88359131368, o=ENGENHEIRO CIVIL CREA-MA RNP 1115717405, ou, email=jbrickserra@gmail.com, c=BR

PREFEITURA MUNICIPAL DE ALTO ALEGRE DO PINDARE - MA
OBJETO: PROVISÃO DE UNIDADES HABITACIONAIS NO MUNICÍPIO DE ALTO ALEGRE DO PINDARÉ/MA

Alto Alegre do Pindaré

PLANILHA DE COMPOSIÇÕES UNITÁRIAS

DATA BASE: SINAPI MA 04/2025, SEINFRA CE 28, ORSE SE 02/2025, SICRO MA 01/2025, SEM DESONERAÇÃO — LEIS SOCIAIS (%): 112.73 — BDI (%): 20.34

CLASSE/TIPO	CÓDIGO	FONTE	DESCRIÇÃO	UNID.	COEF.	P. UNIT. (R$)	TOTAL (R$)
PINTI	88489	SINAPI	PINTURA LÁTEX ACRÍLICA PREMIUM, APLICAÇÃO MANUAL EM PAREDES, DUAS DEMÃOS. AF_04/2023	M2		14.72	
COMPOSICAO	88316	SINAPI	SERVENTE COM ENCARGOS COMPLEMENTARES	H	0.0544	23.32	1.26
COMPOSICAO	88310	SINAPI	PINTOR COM ENCARGOS COMPLEMENTARES	H	0.1631	32.40	5.28
INSUMO	7356	SINAPI	TINTA LATEX ACRILICA PREMIUM, COR BRANCO FOSCO	L	0.2285	35.83	8.18
TOTAL SEM BDI - 88489							14.72
TAXA DE BDI (20,34 %)							2.99
TOTAL COM BDI - 88489							17.71

CLASSE/TIPO	CÓDIGO	FONTE	DESCRIÇÃO	UNID.	COEF.	P. UNIT. (R$)	TOTAL (R$)
PINTE	88415	SINAPI	APLICAÇÃO MANUAL DE FUNDO SELADOR ACRÍLICO EM PAREDES EXTERNAS DE CASAS. AF_03/2024	M2		4.32	
COMPOSICAO	88316	SINAPI	SERVENTE COM ENCARGOS COMPLEMENTARES	H	0.0092	23.32	0.21
COMPOSICAO	88310	SINAPI	PINTOR COM ENCARGOS COMPLEMENTARES	H	0.0566	32.40	1.83
INSUMO	8085	SINAPI	SELADOR ACRILICO OPACO PREMIUM INTERIOR/EXTERIOR	L	0.29472	7.75	2.28
TOTAL SEM BDI - 88415							4.32
TAXA DE BDI (20,34 %)							0.88
TOTAL COM BDI - 88415							5.20

CLASSE/TIPO	CÓDIGO	FONTE	DESCRIÇÃO	UNID.	COEF.	P. UNIT. (R$)	TOTAL (R$)
PINTE	88423	SINAPI	APLICAÇÃO MANUAL DE PINTURA COM TINTA TEXTURIZADA ACRÍLICA EM PAREDES EXTERNAS DE CASAS, UMA COR. AF_03/2024	M2		24.85	
COMPOSICAO	88316	SINAPI	SERVENTE COM ENCARGOS COMPLEMENTARES	H	0.0249	23.32	0.58
COMPOSICAO	88310	SINAPI	PINTOR COM ENCARGOS COMPLEMENTARES	H	0.1525	32.40	4.94
INSUMO	38877	SINAPI	MASSA PREMIUM PARA TEXTURA LISA DE BASE ACRILICA, USO INTERNO E EXTERNO	KG	2.28088	8.55	19.33
TOTAL SEM BDI - 88423							24.85
TAXA DE BDI (20,34 %)							5.05
TOTAL COM BDI - 88423							29.90

CLASSE/TIPO	CÓDIGO	FONTE	DESCRIÇÃO	UNID.	COEF.	P. UNIT. (R$)	TOTAL (R$)
PINTM	102210	SINAPI	PINTURA TINTA DE ACABAMENTO (PIGMENTADA) ESMALTE SINTÉTICO BRILHANTE EM MADEIRA, 1 DEMÃO. AF_01/2021	M2		8.52	
COMPOSICAO	88310	SINAPI	PINTOR COM ENCARGOS COMPLEMENTARES	H	0.1903	32.40	6.16
INSUMO	7292	SINAPI	TINTA ESMALTE SINTETICO PREMIUM BRILHANTE	L	0.0626	35.54	2.22
INSUMO	5318	SINAPI	DILUENTE AGUARRAS	L	0.0063	22.30	0.14
TOTAL SEM BDI - 102210							8.52
TAXA DE BDI (20,34 %)							1.73
TOTAL COM BDI - 102210							10.25

CLASSE/TIPO	CÓDIGO	FONTE	DESCRIÇÃO	UNID.	COEF.	P. UNIT. (R$)	TOTAL (R$)
SISTM	97741	SINAPI	KIT CAVALETE PARA MEDIÇÃO DE ÁGUA - ENTRADA INDIVIDUALIZADA, EM PVC 25 MM (3/4"), PARA 1 MEDIDOR - FORNECIMENTO E INSTALAÇÃO (EXCLUSIVE HIDRÔMETRO). AF_03/2024	UN		156.82	
COMPOSICAO	88267	SINAPI	ENCANADOR OU BOMBEIRO HIDRÁULICO COM ENCARGOS COMPLEMENTARES	H	1.5265	28.17	43.00
COMPOSICAO	88248	SINAPI	AUXILIAR DE ENCANADOR OU BOMBEIRO HIDRÁULICO COM ENCARGOS COMPLEMENTARES	H	1.5265	23.53	35.91
INSUMO	38383	SINAPI	LIXA D'AGUA EM FOLHA, COR PRETA, GRAO 100	UN	0.1681	2.60	0.43
INSUMO	20083	SINAPI	SOLUCAO PREPARADORA / LIMPADORA PARA PVC, FRASCO COM 1000 CM3	UN	0.091	69.74	6.34
INSUMO	9875	SINAPI	TUBO PVC, SOLDAVEL, DE 50 MM, AGUA FRIA (NBR-5648)	M	0.9444	15.16	14.31
INSUMO	9868	SINAPI	TUBO PVC, SOLDAVEL, DE 25 MM, AGUA FRIA (NBR-5648)	M	2.9905	4.08	12.20
INSUMO	6016	SINAPI	REGISTRO GAVETA BRUTO EM LATAO FORJADO, BITOLA 3/4"	UN	1	22.81	22.81
INSUMO	3540	SINAPI	JOELHO PVC, SOLDAVEL, 90 GRAUS, 50 MM, COR MARROM, PARA AGUA FRIA PREDIAL	UN	2	4.90	9.80
INSUMO	3529	SINAPI	JOELHO PVC, SOLDAVEL, 90 GRAUS, 25 MM, COR MARROM, PARA AGUA FRIA PREDIAL	UN	2	0.71	1.42
INSUMO	3148	SINAPI	FITA VEDA ROSCA, EM PTFE, ROLO DE 18 MM X 50 M (L X C)	UN	0.0132	16.59	0.21
INSUMO	813	SINAPI	BUCHA DE REDUCAO DE PVC, SOLDAVEL, LONGA, COM 50 X 25 MM, PARA AGUA FRIA PREDIAL	UN	1	4.17	4.17
INSUMO	122	SINAPI	ADESIVO PLASTICO PARA PVC, FRASCO COM *850* GR	UN	0.0729	61.55	4.48
INSUMO	65	SINAPI	ADAPTADOR PVC SOLDAVEL CURTO COM BOLSA E ROSCA, 25 MM X 3/4", PARA AGUA FRIA	UN	2	0.87	1.74
TOTAL SEM BDI - 97741							156.82
TAXA DE BDI (20,34 %)							31.90
TOTAL COM BDI - 97741							188.72

CLASSE/TIPO	CÓDIGO	FONTE	DESCRIÇÃO	UNID.	COEF.	P. UNIT. (R$)	TOTAL (R$)
SISTM	95673	SINAPI	HIDRÔMETRO DN 1/2", 1,5 M3/H - FORNECIMENTO E INSTALAÇÃO. AF_03/2024	UN		116.42	
COMPOSICAO	88267	SINAPI	ENCANADOR OU BOMBEIRO HIDRÁULICO COM ENCARGOS COMPLEMENTARES	H	0.4315	28.17	12.15
COMPOSICAO	88248	SINAPI	AUXILIAR DE ENCANADOR OU BOMBEIRO HIDRÁULICO COM ENCARGOS COMPLEMENTARES	H	0.4315	23.53	10.15
INSUMO	12769	SINAPI	HIDROMETRO UNIJATO / MEDIDOR DE AGUA, DN 1/2", VAZAO MAXIMA DE 1.5 M3/H, PARA AGUA POTAVEL FRIA, RELOJOARIA PLANA, CLASSE B, HORIZONTAL (SEM CONEXOES)	UN	1	93.95	93.95
INSUMO	3148	SINAPI	FITA VEDA ROSCA, EM PTFE, ROLO DE 18 MM X 50 M (L X C)	UN	0.0106	16.59	0.17
TOTAL SEM BDI - 95673							116.42
TAXA DE BDI (20,34 %)							23.68
TOTAL COM BDI - 95673							140.10

CLASSE/TIPO	CÓDIGO	FONTE	DESCRIÇÃO	UNID.	COEF.	P. UNIT. (R$)	TOTAL (R$)
INHI	PP.TUBH32	PRÓPRIA	(COMPOSICAO REPRESENTATIVA) DO SERVIÇO DE INSTALAÇÃO TUBOS DE PVC, SOLDÁVEL, ÁGUA FRIA, DN 32 MM (INSTALADO EM RAMAL, SUB-RAMAL, RAMAL DE DISTRIBUIÇÃO OU PRUMADA), INCLUSIVE CONEXÕES, CORTES E FIXAÇÕES, PARA PRÉDIOS. AF_10/2015 (REF: 91786-SINAPI-09/2023)	M		31.37	

JOAO BATISTA DE FREITAS SERRA:88359131368

Assinado de forma digital por JOAO BATISTA DE FREITAS SERRA:88359131368
DN: cn=JOAO BATISTA DE FREITAS SERRA:88359131368, o=ENGENHEIRO CIVIL CREA-MA RNP 1115717405, ou, email=jbricksserra@gmail.com, c=BR

Fls. 48
Proc. 219
Rub.

PREFEITURA MUNICIPAL DE ALTO ALEGRE DO PINDARE - MA
OBJETO: PROVISÃO DE UNIDADES HABITACIONAIS NO MUNICÍPIO DE ALTO ALEGRE DO PINDARÉ/MA

Alto Alegre do Pindaré

PLANILHA DE COMPOSIÇÕES UNITÁRIAS

DATA BASE: SINAPI MA 04/2025, SEINFRA CE 28, ORSE SE 02/2025, SICRO MA 01/2025, SEM DESONERAÇÃO — LEIS SOCIAIS (%): 112.73 — BDI (%): 20.34

COMPOSICAO	89357	SINAPI	TUBO, PVC, SOLDÁVEL, DE 32MM, INSTALADO EM RAMAL OU SUB-RAMAL DE ÁGUA - FORNECIMENTO E INSTALAÇÃO, AF_06/2022	M	0,0785	32,91	2,51
COMPOSICAO	89386	SINAPI	LUVA, PVC, SOLDÁVEL, DN 32MM, INSTALADO EM RAMAL OU SUB-RAMAL DE ÁGUA - FORNECIMENTO E INSTALAÇÃO, AF_06/2022	UN	0,097	9,63	0,93
COMPOSICAO	89398	SINAPI	TE, PVC, SOLDÁVEL, DN 32MM, INSTALADO EM RAMAL OU SUB-RAMAL DE ÁGUA - FORNECIMENTO E INSTALAÇÃO, AF_06/2022	UN	0,2847	18,35	5,22
COMPOSICAO	89403	SINAPI	TUBO, PVC, SOLDÁVEL, DE 32MM, INSTALADO EM RAMAL DE DISTRIBUIÇÃO DE ÁGUA - FORNECIMENTO E INSTALAÇÃO, AF_06/2022	M	0,367	19,10	7,00
COMPOSICAO	89413	SINAPI	JOELHO 90 GRAUS, PVC, SOLDÁVEL, DN 32MM, INSTALADO EM RAMAL DE DISTRIBUIÇÃO DE ÁGUA - FORNECIMENTO E INSTALAÇÃO, AF_06/2022	UN	0,0599	12,17	0,72
COMPOSICAO	89414	SINAPI	JOELHO 45 GRAUS, PVC, SOLDÁVEL, DN 32MM, INSTALADO EM RAMAL DE DISTRIBUIÇÃO DE ÁGUA - FORNECIMENTO E INSTALAÇÃO, AF_06/2022	UN	0,0242	13,86	0,33
COMPOSICAO	89431	SINAPI	LUVA, PVC, SOLDÁVEL, DN 32MM, INSTALADO EM RAMAL DE DISTRIBUIÇÃO DE ÁGUA - FORNECIMENTO E INSTALAÇÃO, AF_06/2022	UN	0,0555	8,96	0,49
COMPOSICAO	89435	SINAPI	UNIÃO, PVC, SOLDÁVEL, DN 32MM, INSTALADO EM RAMAL DE DISTRIBUIÇÃO DE ÁGUA - FORNECIMENTO E INSTALAÇÃO, AF_06/2022	UN	0,0178	20,22	0,35
COMPOSICAO	89436	SINAPI	ADAPTADOR CURTO COM BOLSA E ROSCA PARA REGISTRO, PVC, SOLDÁVEL, DN 32MM X 1, INSTALADO EM RAMAL DE DISTRIBUIÇÃO DE ÁGUA - FORNECIMENTO E INSTALAÇÃO, AF_06/2022	UN	0,0584	8,13	0,47
COMPOSICAO	89443	SINAPI	TE, PVC, SOLDÁVEL, DN 32MM, INSTALADO EM RAMAL DE DISTRIBUIÇÃO DE ÁGUA - FORNECIMENTO E INSTALAÇÃO, AF_06/2022	UN	0,0406	17,02	0,69
COMPOSICAO	89447	SINAPI	TUBO, PVC, SOLDÁVEL, DE 32MM, INSTALADO EM PRUMADA DE ÁGUA - FORNECIMENTO E INSTALAÇÃO, AF_06/2022	M	0,5565	10,45	5,81
COMPOSICAO	89492	SINAPI	JOELHO 90 GRAUS, PVC, SOLDÁVEL, DN 32MM, INSTALADO EM PRUMADA DE ÁGUA - FORNECIMENTO E INSTALAÇÃO, AF_06/2022	UN	0,1564	8,17	1,27
COMPOSICAO	89541	SINAPI	LUVA, PVC, SOLDÁVEL, DN 32MM, INSTALADO EM PRUMADA DE ÁGUA - FORNECIMENTO E INSTALAÇÃO, AF_06/2022	UN	0,2108	6,29	1,32
COMPOSICAO	89553	SINAPI	ADAPTADOR CURTO COM BOLSA E ROSCA PARA REGISTRO, PVC, SOLDÁVEL, DN 32MM X 1, INSTALADO EM PRUMADA DE ÁGUA - FORNECIMENTO E INSTALAÇÃO, AF_06/2022	UN	0,0985	5,65	0,55
COMPOSICAO	89562	SINAPI	LUVA DE REDUÇÃO, PVC, SOLDÁVEL, DN 40MM X 32MM, INSTALADO EM PRUMADA DE ÁGUA - FORNECIMENTO E INSTALAÇÃO, AF_06/2022	UN	0,0258	10,02	0,25
COMPOSICAO	89620	SINAPI	TE, PVC, SOLDÁVEL, DN 32MM, INSTALADO EM PRUMADA DE ÁGUA - FORNECIMENTO E INSTALAÇÃO, AF_06/2022	UN	0,1312	11,72	1,53
COMPOSICAO	89622	SINAPI	TÊ DE REDUÇÃO, PVC, SOLDÁVEL, DN 32MM X 25MM, INSTALADO EM PRUMADA DE ÁGUA - FORNECIMENTO E INSTALAÇÃO, AF_06/2022	UN	0,0641	13,75	0,88
COMPOSICAO	89624	SINAPI	TÊ DE REDUÇÃO, PVC, SOLDÁVEL, DN 40MM X 32MM, INSTALADO EM PRUMADA DE ÁGUA - FORNECIMENTO E INSTALAÇÃO, AF_06/2022	UN	0,0152	17,44	0,26
COMPOSICAO	90436	SINAPI	FURO MANUAL EM ALVENARIA, PARA INSTALAÇÕES HIDRÁULICAS, DIÂMETROS MENORES OU IGUAIS A 40 MM, AF_09/2023	UN	0,0106	15,20	0,16
COMPOSICAO	90439	SINAPI	FURO MECANIZADO EM CONCRETO, COM MARTELO DEMOLIDOR, PARA INSTALAÇÕES HIDRÁULICAS, DIÂMETROS MENORES OU IGUAIS A 40 MM, AF_09/2023	UN	0,003	9,39	0,02
COMPOSICAO	90443	SINAPI	RASGO LINEAR MANUAL EM ALVENARIA, PARA RAMAIS/ DISTRIBUIÇÃO DE INSTALAÇÕES HIDRÁULICAS, DIÂMETROS MENORES OU IGUAIS A 40 MM, AF_09/2023	M	0,015	8,16	0,12
COMPOSICAO	90453	SINAPI	PASSANTE TIPO TUBO COM DIÂMETRO DE 40 MM, FIXADO EM LAJE, PARA PASSAGEM DE TUBULAÇÕES COM NO MÁXIMO 32 MM DE DIÂMETRO, AF_09/2023	UN	0,0412	3,87	0,15
COMPOSICAO	90466	SINAPI	CHUMBAMENTO LINEAR EM ALVENARIA PARA RAMAIS/DISTRIBUIÇÃO DE INSTALAÇÕES HIDRÁULICAS COM DIÂMETROS MENORES OU IGUAIS A 40 MM, AF_09/2023	M	0,015	16,28	0,24
COMPOSICAO	91190	SINAPI	CHUMBAMENTO PONTUAL EM PASSAGEM DE TUBO COM DIÂMETRO MENOR OU IGUAL A 40 MM, AF_09/2023	UN	0,0091	11,48	0,10
TOTAL SEM BDI - PP.TUBH32							31,37
TAXA DE BDI (20,34 %)							6,38
TOTAL COM BDI - PP.TUBH32							37,75

CLASSE/TIPO	CÓDIGO	FONTE	DESCRIÇÃO	UNID	COEF.	P. UNIT. (R$)	TOTAL (R$)
INHI	PP.TUBH25	PRÓPRIA	(COMPOSICAO REPRESENTATIVA) DO SERVIÇO DE INSTALAÇÃO DE TUBOS DE PVC, SOLDÁVEL, ÁGUA FRIA, DN 25 MM (INSTALADO EM RAMAL, SUB-RAMAL, RAMAL DE DISTRIBUIÇÃO OU PRUMADA), INCLUSIVE CONEXÕES, CORTES E FIXAÇÕES, PARA PRÉDIOS. AF_10/2015 (REF: 91785-SINAPI-08/2023)	M		46,15	
COMPOSICAO	89356	SINAPI	TUBO, PVC, SOLDÁVEL, DE 25MM, INSTALADO EM RAMAL OU SUB-RAMAL DE ÁGUA - FORNECIMENTO E INSTALAÇÃO, AF_06/2022	M	0,794	24,15	19,17
COMPOSICAO	89362	SINAPI	JOELHO 90 GRAUS, PVC, SOLDÁVEL, DN 25MM, INSTALADO EM RAMAL OU SUB-RAMAL DE ÁGUA - FORNECIMENTO E INSTALAÇÃO, AF_06/2022	UN	0,6543	9,62	6,29
COMPOSICAO	89366	SINAPI	JOELHO 90 GRAUS COM BUCHA DE LATÃO, PVC, SOLDÁVEL, DN 25MM, X 3/4 INSTALADO EM RAMAL OU SUB-RAMAL DE ÁGUA - FORNECIMENTO E INSTALAÇÃO, AF_06/2022	UN	0,1694	16,15	2,73
COMPOSICAO	89378	SINAPI	LUVA, PVC, SOLDÁVEL, DN 25MM, INSTALADO EM RAMAL OU SUB-RAMAL DE ÁGUA - FORNECIMENTO E INSTALAÇÃO, AF_06/2022	UN	0,0773	7,09	0,54
COMPOSICAO	89383	SINAPI	ADAPTADOR CURTO COM BOLSA E ROSCA PARA REGISTRO, PVC, SOLDÁVEL, DN 25MM X 3/4, INSTALADO EM RAMAL OU SUB-RAMAL DE ÁGUA - FORNECIMENTO E INSTALAÇÃO, AF_06/2022	UN	0,6522	6,66	4,34
COMPOSICAO	89395	SINAPI	TE, PVC, SOLDÁVEL, DN 25MM, INSTALADO EM RAMAL OU SUB-RAMAL DE ÁGUA - FORNECIMENTO E INSTALAÇÃO, AF_06/2022	UN	0,3037	13,25	4,02
COMPOSICAO	89396	SINAPI	TÊ COM BUCHA DE LATÃO NA BOLSA CENTRAL, PVC, SOLDÁVEL, DN 25MM X 1/2, INSTALADO EM RAMAL OU SUB-RAMAL DE ÁGUA - FORNECIMENTO E INSTALAÇÃO, AF_06/2022	UN	0,0168	20,25	0,34
COMPOSICAO	89400	SINAPI	TÊ DE REDUÇÃO, PVC, SOLDÁVEL, DN 32MM X 25MM, INSTALADO EM RAMAL OU SUB-RAMAL DE ÁGUA - FORNECIMENTO E INSTALAÇÃO, AF_06/2022	UN	0,0115	19,92	0,22
COMPOSICAO	89402	SINAPI	TUBO, PVC, SOLDÁVEL, DE 25MM, INSTALADO EM RAMAL DE DISTRIBUIÇÃO DE ÁGUA - FORNECIMENTO E INSTALAÇÃO, AF_06/2022	M	0,078	12,56	0,97
COMPOSICAO	89408	SINAPI	JOELHO 90 GRAUS, PVC, SOLDÁVEL, DN 25MM, INSTALADO EM RAMAL DE DISTRIBUIÇÃO DE ÁGUA - FORNECIMENTO E INSTALAÇÃO, AF_06/2022	UN	0,0076	8,77	0,06
COMPOSICAO	89424	SINAPI	LUVA, PVC, SOLDÁVEL, DN 25MM, INSTALADO EM RAMAL DE DISTRIBUIÇÃO DE ÁGUA - FORNECIMENTO E INSTALAÇÃO, AF_06/2022	UN	0,0135	6,53	0,08
COMPOSICAO	89440	SINAPI	TE, PVC, SOLDÁVEL, DN 25MM, INSTALADO EM RAMAL DE DISTRIBUIÇÃO DE ÁGUA - FORNECIMENTO E INSTALAÇÃO, AF_06/2022	UN	0,0017	12,13	0,02
COMPOSICAO	89445	SINAPI	TÊ DE REDUÇÃO, PVC, SOLDÁVEL, DN 32MM X 25MM, INSTALADO EM RAMAL DE DISTRIBUIÇÃO DE ÁGUA - FORNECIMENTO E INSTALAÇÃO, AF_06/2022	UN	0,0034	18,70	0,06
COMPOSICAO	89446	SINAPI	TUBO, PVC, SOLDÁVEL, DE 25MM, INSTALADO EM PRUMADA DE ÁGUA - FORNECIMENTO E INSTALAÇÃO, AF_06/2022	M	0,128	5,28	0,67
COMPOSICAO	89481	SINAPI	JOELHO 90 GRAUS, PVC, SOLDÁVEL, DN 25MM, INSTALADO EM PRUMADA DE ÁGUA - FORNECIMENTO E INSTALAÇÃO, AF_06/2022	UN	0,067	5,35	0,35
COMPOSICAO	89528	SINAPI	LUVA, PVC, SOLDÁVEL, DN 25MM, INSTALADO EM PRUMADA DE ÁGUA - FORNECIMENTO E INSTALAÇÃO, AF_06/2022	UN	0,0135	4,22	0,05
COMPOSICAO	89532	SINAPI	LUVA DE REDUÇÃO, PVC, SOLDÁVEL, DN 32MM X 25MM, INSTALADO EM PRUMADA DE ÁGUA - FORNECIMENTO E INSTALAÇÃO, AF_06/2022	UN	0,0461	6,94	0,31
COMPOSICAO	89622	SINAPI	TÊ DE REDUÇÃO, PVC, SOLDÁVEL, DN 32MM X 25MM, INSTALADO EM PRUMADA DE ÁGUA - FORNECIMENTO E INSTALAÇÃO, AF_06/2022	UN	0,0385	13,75	0,52
COMPOSICAO	89627	SINAPI	TÊ DE REDUÇÃO, PVC, SOLDÁVEL, DN 50MM X 25MM, INSTALADO EM PRUMADA DE ÁGUA - FORNECIMENTO E INSTALAÇÃO, AF_06/2022	UN	0,0031	19,51	0,06
COMPOSICAO	90436	SINAPI	FURO MANUAL EM ALVENARIA, PARA INSTALAÇÕES HIDRÁULICAS, DIÂMETROS MENORES OU IGUAIS A 40 MM, AF_09/2023	UN	0,0083	15,20	0,12

JOAO BATISTA DE FREITAS SERRA:88359131368

Assinado de forma digital por JOAO BATISTA DE FREITAS SERRA:88359131368
DN: cn=JOAO BATISTA DE FREITAS SERRA:88359131368, o=ENGENHEIRO CIVIL CREA-MA RNP 1115717405, ou, email=jbrickserra@gmail.com, c=BR

PREFEITURA MUNICIPAL DE ALTO ALEGRE DO PINDARE - MA
OBJETO: PROVISÃO DE UNIDADES HABITACIONAIS NO MUNICÍPIO DE ALTO ALEGRE DO PINDARÉ/MA

Alto Alegre do Pindaré

PLANILHA DE COMPOSIÇÕES UNITÁRIAS

DATA BASE: SINAPI MA 04/2025, SEINFRA CE 28, ORSE SE 02/2025, SICRO MA 01/2025, SEM DESONERAÇÃO — LEIS SOCIAIS (%): 112.73 — BDI (%): 20.34

COMPOSICAO	90443	SINAPI	RASGO LINEAR MANUAL EM ALVENARIA, PARA RAMAIS/ DISTRIBUIÇÃO DE INSTALAÇÕES HIDRÁULICAS, DIÂMETROS MENORES OU IGUAIS A 40 MM. AF_09/2023	M	0.2006	8.16	1.63
COMPOSICAO	90453	SINAPI	PASSANTE TIPO TUBO COM DIÂMETRO DE 40 MM, FIXADO EM LAJE, PARA PASSAGEM DE TUBULAÇÕES COM NO MÁXIMO 32 MM DE DIÂMETRO. AF_09/2023	UN	0.0071	3.87	0.02
COMPOSICAO	90466	SINAPI	CHUMBAMENTO LINEAR EM ALVENARIA PARA RAMAIS/DISTRIBUIÇÃO DE INSTALAÇÕES HIDRÁULICAS COM DIÂMETROS MENORES OU IGUAIS A 40 MM. AF_09/2023	M	0.2006	16.26	3.26
COMPOSICAO	91185	SINAPI	FIXAÇÃO DE TUBOS HORIZONTAIS DE PVC ÁGUA, PVC ESGOTO, PVC ÁGUA PLUVIAL, CPVC, PPR, COBRE OU AÇO, DIÂMETROS MENORES OU IGUAIS A 40 MM, COM ABRAÇADEIRA METÁLICA FLEXÍVEL 18 MM, FIXADA DIRETAMENTE NA LAJE. AF_09/2023	M	0.0092	25.44	0.23
COMPOSICAO	91190	SINAPI	CHUMBAMENTO PONTUAL EM PASSAGEM DE TUBO COM DIÂMETRO MENOR OU IGUAL A 40 MM. AF_09/2023	UN	0.0083	11.48	0.09
TOTAL SEM BDI - PP.TUBH25							46.15
TAXA DE BDI (20,34 %)							9.39
TOTAL COM BDI - PP.TUBH25							55.54

CLASSE/TIPO	CÓDIGO	FONTE	DESCRIÇÃO	UNID.	COEF.	P. UNIT. (R$)	TOTAL (R$)
VALV	89353	SINAPI	REGISTRO DE GAVETA BRUTO, LATÃO, ROSCÁVEL, 3/4" - FORNECIMENTO E INSTALAÇÃO. AF_08/2021	UN		28.67	
COMPOSICAO	88267	SINAPI	ENCANADOR OU BOMBEIRO HIDRÁULICO COM ENCARGOS COMPLEMENTARES	H	0.1102	28.17	3.10
COMPOSICAO	88248	SINAPI	AUXILIAR DE ENCANADOR OU BOMBEIRO HIDRÁULICO COM ENCARGOS COMPLEMENTARES	H	0.1102	23.53	2.59
INSUMO	6016	SINAPI	REGISTRO GAVETA BRUTO EM LATAO FORJADO, BITOLA 3/4"	UN	1	22.81	22.81
INSUMO	3148	SINAPI	FITA VEDA ROSCA, EM PTFE, ROLO DE 18 MM X 50 M (L X C)	UN	0.0106	16.59	0.17
TOTAL SEM BDI - 89353							28.67
TAXA DE BDI (20,34 %)							5.83
TOTAL COM BDI - 89353							34.50

CLASSE/TIPO	CÓDIGO	FONTE	DESCRIÇÃO	UNID.	COEF.	P. UNIT. (R$)	TOTAL (R$)
VALV	89351	SINAPI	REGISTRO DE PRESSÃO BRUTO, LATÃO, ROSCÁVEL, 3/4" - FORNECIMENTO E INSTALAÇÃO. AF_08/2021	UN		24.15	
COMPOSICAO	88267	SINAPI	ENCANADOR OU BOMBEIRO HIDRÁULICO COM ENCARGOS COMPLEMENTARES	H	0.1102	28.17	3.10
COMPOSICAO	88248	SINAPI	AUXILIAR DE ENCANADOR OU BOMBEIRO HIDRÁULICO COM ENCARGOS COMPLEMENTARES	H	0.1102	23.53	2.59
INSUMO	11753	SINAPI	REGISTRO PRESSAO BRUTO EM LATAO FORJADO, BITOLA 3/4"	UN	1	18.29	18.29
INSUMO	3148	SINAPI	FITA VEDA ROSCA, EM PTFE, ROLO DE 18 MM X 50 M (L X C)	UN	0.0106	16.59	0.17
TOTAL SEM BDI - 89351							24.15
TAXA DE BDI (20,34 %)							4.91
TOTAL COM BDI - 89351							29.06

CLASSE/TIPO	CÓDIGO	FONTE	DESCRIÇÃO	UNID.	COEF.	P. UNIT. (R$)	TOTAL (R$)
INSTAF	PP.EST.MAD	PRÓPRIA	ESTRUTURA EM MADEIRA PARA SUPORTE DE CAIXA D'ÁGUA 500L	UNID		491.35	
INSUMO	3992	SINAPI	TABUA APARELHADA "2,5 X 30" CM, EM MACARANDUBA/MASSARANDUBA, ANGELIM OU EQUIVALENTE DA REGIAO	M	5	30.16	150.80
INSUMO	3993	SINAPI	TABUA APARELHADA "2,5 X 15" CM, EM MACARANDUBA/MASSARANDUBA, ANGELIM OU EQUIVALENTE DA REGIAO	M2	0.936	118.74	111.14
INSUMO	4430	SINAPI	CAIBRO NAO APARELHADO "5 X 6" CM, EM MACARANDUBA/MASSARANDUBA, ANGELIM OU EQUIVALENTE DA REGIAO - BRUTA	M	11.6	13.00	150.80
INSUMO	5061	SINAPI	PREGO DE ACO POLIDO COM CABECA 18 X 27 (2 1/2 X 10)	KG	0.3	19.35	5.80
COMPOSICAO	88239	SINAPI	AJUDANTE DE CARPINTEIRO COM ENCARGOS COMPLEMENTARES	H	0.6	23.91	14.34
COMPOSICAO	88262	SINAPI	CARPINTEIRO DE FORMAS COM ENCARGOS COMPLEMENTARES	H	2	28.47	56.94
COMPOSICAO	91692	SINAPI	SERRA CIRCULAR DE BANCADA COM MOTOR ELÉTRICO POTÊNCIA DE 5HP, COM COIFA PARA DISCO 10" - CHP DIURNO. AF_08/2015	CHP	0.05	30.62	1.53
TOTAL SEM BDI - PP.EST.MAD							491.35
TAXA DE BDI (20,34 %)							99.94
TOTAL COM BDI - PP.EST.MAD							591.29

CLASSE/TIPO	CÓDIGO	FONTE	DESCRIÇÃO	UNID.	COEF.	P. UNIT. (R$)	TOTAL (R$)
CAIXA	102622	SINAPI	CAIXA D'ÁGUA EM POLIETILENO, 500 LITROS (INCLUSOS TUBOS, CONEXÕES E TORNEIRA DE BÓIA) - FORNECIMENTO E INSTALAÇÃO. AF_06/2021	UN		614.45	
COMPOSICAO	102605	SINAPI	CAIXA D'ÁGUA EM POLIETILENO, 500 LITROS - FORNECIMENTO E INSTALAÇÃO. AF_06/2021	UN	1	290.57	290.57
COMPOSICAO	102593	SINAPI	FURO EM CAIXA D'ÁGUA COM ESPESSURA DE 2 ATÉ 5 MM E DIÂMETRO DE 32 MM. AF_06/2021	UN	1	4.99	4.99
COMPOSICAO	102591	SINAPI	FURO EM CAIXA D'ÁGUA COM ESPESSURA DE 2 ATÉ 5 MM E DIÂMETRO DE 25 MM. AF_06/2021	UN	3	4.42	13.26
COMPOSICAO	94796	SINAPI	TORNEIRA DE BÓIA PARA CAIXA D'ÁGUA, ROSCÁVEL, 3/4" - FORNECIMENTO E INSTALAÇÃO. AF_08/2021	UN	1	38.18	38.18
COMPOSICAO	94704	SINAPI	ADAPTADOR COM FLANGE E ANEL DE VEDAÇÃO, PVC, SOLDÁVEL, DN 32 MM X 1", INSTALADO EM RESERVAÇÃO PREDIAL DE ÁGUA - FORNECIMENTO E INSTALAÇÃO. AF_04/2024	UN	1	25.97	25.97
COMPOSICAO	94703	SINAPI	ADAPTADOR COM FLANGE E ANEL DE VEDAÇÃO, PVC, SOLDÁVEL, DN 25 MM X 3/4", INSTALADO EM RESERVAÇÃO PREDIAL DE ÁGUA - FORNECIMENTO E INSTALAÇÃO. AF_04/2024	UN	3	19.48	58.44
COMPOSICAO	94690	SINAPI	TÊ, PVC, SOLDÁVEL, DN 32 MM INSTALADO EM RESERVAÇÃO PREDIAL DE ÁGUA - FORNECIMENTO E INSTALAÇÃO. AF_04/2024	UN	1	10.92	10.92
COMPOSICAO	94688	SINAPI	TÊ, PVC, SOLDÁVEL, DN 25 MM INSTALADO EM RESERVAÇÃO PREDIAL DE ÁGUA - FORNECIMENTO E INSTALAÇÃO. AF_04/2024	UN	1	6.64	6.64
COMPOSICAO	94674	SINAPI	JOELHO 90 GRAUS, PVC, SOLDÁVEL, DN 32 MM INSTALADO EM RESERVAÇÃO PREDIAL DE ÁGUA - FORNECIMENTO E INSTALAÇÃO. AF_04/2024	UN	1	7.60	7.60
COMPOSICAO	94672	SINAPI	JOELHO 90 GRAUS COM BUCHA DE LATÃO, PVC, SOLDÁVEL, DN 25 MM X 3/4", INSTALADO EM RESERVAÇÃO PREDIAL DE ÁGUA - FORNECIMENTO E INSTALAÇÃO. AF_04/2024	UN	2	5.91	11.82
COMPOSICAO	94649	SINAPI	TUBO, PVC, SOLDÁVEL, DE 32MM, INSTALADO EM RESERVAÇÃO PREDIAL DE ÁGUA - FORNECIMENTO E INSTALAÇÃO. AF_04/2024	M	0.85	12.36	10.50
COMPOSICAO	94648	SINAPI	TUBO, PVC, SOLDÁVEL, DE 25MM, INSTALADO EM RESERVAÇÃO PREDIAL DE ÁGUA - FORNECIMENTO E INSTALAÇÃO. AF_04/2024	M	1.4	6.67	9.33
COMPOSICAO	94490	SINAPI	REGISTRO DE ESFERA, PVC, SOLDÁVEL, COM VOLANTE, DN 32 MM - FORNECIMENTO E INSTALAÇÃO. AF_08/2021	UN	1	54.03	54.03
COMPOSICAO	94489	SINAPI	REGISTRO DE ESFERA, PVC, SOLDÁVEL, COM VOLANTE, DN 25 MM - FORNECIMENTO E INSTALAÇÃO. AF_08/2021	UN	2	36.10	72.20
TOTAL SEM BDI - 102622							614.45
TAXA DE BDI (20,34 %)							124.98
TOTAL COM BDI - 102622							739.43

CLASSE/TIPO	CÓDIGO	FONTE	DESCRIÇÃO	UNID.	COEF.	P. UNIT. (R$)	TOTAL (R$)

JOAO BATISTA DE FREITAS SERRA:88359131368

Assinado de forma digital por JOAO BATISTA DE FREITAS SERRA:88359131368
DN: cn=JOAO BATISTA DE FREITAS SERRA:88359131368, o=ENGENHEIRO CIVIL CREA-MA RNP 1115717405, ou, email=jbrickserra@gmail.com, c=BR

PREFEITURA MUNICIPAL DE ALTO ALEGRE DO PINDARE - MA
OBJETO: PROVISÃO DE UNIDADES HABITACIONAIS NO MUNICÍPIO DE ALTO ALEGRE DO PINDARÉ/MA

Alto Alegre do Pindaré

PLANILHA DE COMPOSIÇÕES UNITÁRIAS

DATA BASE: SINAPI MA 04/2025, SEINFRA CE 28, ORSE SE 02/2025, SICRO MA 01/2025, SEM DESONERAÇÃO — LEIS SOCIAIS (%): 112.73 — BDI (%): 20.34

VALV	94489	SINAPI	REGISTRO DE ESFERA, PVC, SOLDÁVEL, COM VOLANTE, DN 25 MM - FORNECIMENTO E INSTALAÇÃO. AF_08/2021	UN		36.10	
COMPOSICAO	88267	SINAPI	ENCANADOR OU BOMBEIRO HIDRÁULICO COM ENCARGOS COMPLEMENTARES	H	0.0795	28.17	2.23
COMPOSICAO	88248	SINAPI	AUXILIAR DE ENCANADOR OU BOMBEIRO HIDRÁULICO COM ENCARGOS COMPLEMENTARES	H	0.0795	23.53	1.87
INSUMO	38383	SINAPI	LIXA D'AGUA EM FOLHA, COR PRETA, GRAO 100	UN	0.008	2.60	0.02
INSUMO	20083	SINAPI	SOLUCAO PREPARADORA / LIMPADORA PARA PVC, FRASCO COM 1000 CM3	UN	0.0095	69.74	0.66
INSUMO	20080	SINAPI	ADESIVO PLASTICO PARA PVC, FRASCO COM 175 GR	UN	0.04	20.09	0.80
INSUMO	11674	SINAPI	REGISTRO DE ESFERA, PVC, COM VOLANTE, VS, SOLDAVEL, DN 25 MM, COM CORPO DIVIDIDO	UN	1	30.52	30.52
TOTAL SEM BDI - 94489							36.10
TAXA DE BDI (20.34 %)							7.34
TOTAL COM BDI - 94489							43.44

CLASSE/TIPO	CÓDIGO	FONTE	DESCRIÇÃO	UNID.	COEF.	P. UNIT. (R$)	TOTAL (R$)
VALV	94490	SINAPI	REGISTRO DE ESFERA, PVC, SOLDÁVEL, COM VOLANTE, DN 32 MM - FORNECIMENTO E INSTALAÇÃO. AF_08/2021	UN		54.03	
COMPOSICAO	88267	SINAPI	ENCANADOR OU BOMBEIRO HIDRÁULICO COM ENCARGOS COMPLEMENTARES	H	0.0795	28.17	2.23
COMPOSICAO	88248	SINAPI	AUXILIAR DE ENCANADOR OU BOMBEIRO HIDRÁULICO COM ENCARGOS COMPLEMENTARES	H	0.0795	23.53	1.87
INSUMO	38383	SINAPI	LIXA D'AGUA EM FOLHA, COR PRETA, GRAO 100	UN	0.008	2.60	0.02
INSUMO	20083	SINAPI	SOLUCAO PREPARADORA / LIMPADORA PARA PVC, FRASCO COM 1000 CM3	UN	0.0095	69.74	0.66
INSUMO	20080	SINAPI	ADESIVO PLASTICO PARA PVC, FRASCO COM 175 GR	UN	0.04	20.09	0.80
INSUMO	11675	SINAPI	REGISTRO DE ESFERA, PVC, COM VOLANTE, VS, SOLDAVEL, DN 32 MM, COM CORPO DIVIDIDO	UN	1	48.45	48.45
TOTAL SEM BDI - 94490							54.03
TAXA DE BDI (20.34 %)							10.99
TOTAL COM BDI - 94490							65.02

CLASSE/TIPO	CÓDIGO	FONTE	DESCRIÇÃO	UNID.	COEF.	P. UNIT. (R$)	TOTAL (R$)
LOUC	86931	SINAPI	VASO SANITÁRIO SIFONADO COM CAIXA ACOPLADA LOUÇA BRANCA, INCLUSO ENGATE FLEXÍVEL EM PLÁSTICO BRANCO, 1/2 X 40CM - FORNECIMENTO E INSTALAÇÃO. AF_01/2020	UN		602.55	
COMPOSICAO	86888	SINAPI	VASO SANITÁRIO SIFONADO COM CAIXA ACOPLADA LOUÇA BRANCA - FORNECIMENTO E INSTALAÇÃO. AF_01/2020	UN	1	589.46	589.46
COMPOSICAO	86885	SINAPI	ENGATE FLEXÍVEL EM PLÁSTICO BRANCO, 1/2" X 40CM - FORNECIMENTO E INSTALAÇÃO. AF_01/2020	UN	1	13.09	13.09
TOTAL SEM BDI - 86931							602.55
TAXA DE BDI (20.34 %)							122.56
TOTAL COM BDI - 86931							725.11

CLASSE/TIPO	CÓDIGO	FONTE	DESCRIÇÃO	UNID.	COEF.	P. UNIT. (R$)	TOTAL (R$)
LOUC	86943	SINAPI	LAVATÓRIO LOUÇA BRANCA SUSPENSO, 29,5 X 39CM OU EQUIVALENTE, PADRÃO POPULAR, INCLUSO SIFÃO FLEXÍVEL EM PVC, VÁLVULA E ENGATE FLEXÍVEL 30CM EM PLÁSTICO E TORNEIRA CROMADA DE MESA, PADRÃO POPULAR - FORNECIMENTO E INSTALAÇÃO. AF_01/2020	UN		314.57	
COMPOSICAO	86906	SINAPI	TORNEIRA CROMADA DE MESA, 1/2" OU 3/4", PARA LAVATÓRIO, PADRÃO POPULAR - FORNECIMENTO E INSTALAÇÃO. AF_01/2020	UN	1	106.16	106.16
COMPOSICAO	86904	SINAPI	LAVATÓRIO LOUÇA BRANCA SUSPENSO, 29,5 X 39CM OU EQUIVALENTE, PADRÃO POPULAR - FORNECIMENTO E INSTALAÇÃO. AF_01/2020	UN	1	173.44	173.44
COMPOSICAO	86884	SINAPI	ENGATE FLEXÍVEL EM PLÁSTICO BRANCO, 1/2" X 30CM - FORNECIMENTO E INSTALAÇÃO. AF_01/2020	UN	1	11.52	11.52
COMPOSICAO	86883	SINAPI	SIFÃO DO TIPO FLEXÍVEL EM PVC 1 X 1.1/2 - FORNECIMENTO E INSTALAÇÃO. AF_01/2020	UN	1	13.09	13.09
COMPOSICAO	86879	SINAPI	VÁLVULA EM PLÁSTICO 1" PARA PIA, TANQUE OU LAVATÓRIO, COM OU SEM LADRÃO - FORNECIMENTO E INSTALAÇÃO. AF_01/2020	UN	1	10.36	10.36
TOTAL SEM BDI - 86943							314.57
TAXA DE BDI (20.34 %)							63.98
TOTAL COM BDI - 86943							378.55

CLASSE/TIPO	CÓDIGO	FONTE	DESCRIÇÃO	UNID.	COEF.	P. UNIT. (R$)	TOTAL (R$)
LOUC	86921	SINAPI	TANQUE DE LOUÇA BRANCA COM COLUNA, 30L OU EQUIVALENTE, INCLUSO SIFÃO FLEXÍVEL EM PVC, VÁLVULA PLÁSTICA E TORNEIRA DE PLÁSTICO - FORNECIMENTO E INSTALAÇÃO. AF_01/2020	UN		910.04	
COMPOSICAO	86916	SINAPI	TORNEIRA PLÁSTICA 3/4" PARA TANQUE - FORNECIMENTO E INSTALAÇÃO. AF_01/2020	UN	1	24.60	24.60
COMPOSICAO	86883	SINAPI	SIFÃO DO TIPO FLEXÍVEL EM PVC 1 X 1.1/2 - FORNECIMENTO E INSTALAÇÃO. AF_01/2020	UN	1	13.09	13.09
COMPOSICAO	86879	SINAPI	VÁLVULA EM PLÁSTICO 1" PARA PIA, TANQUE OU LAVATÓRIO, COM OU SEM LADRÃO - FORNECIMENTO E INSTALAÇÃO. AF_01/2020	UN	1	10.36	10.36
COMPOSICAO	86872	SINAPI	TANQUE DE LOUÇA BRANCA COM COLUNA, 30L OU EQUIVALENTE - FORNECIMENTO E INSTALAÇÃO. AF_01/2020	UN	1	861.99	861.99
TOTAL SEM BDI - 86921							910.04
TAXA DE BDI (20.34 %)							185.10
TOTAL COM BDI - 86921							1,095.14

CLASSE/TIPO	CÓDIGO	FONTE	DESCRIÇÃO	UNID.	COEF.	P. UNIT. (R$)	TOTAL (R$)
LOUC	86911	SINAPI	TORNEIRA CROMADA LONGA, DE PAREDE, 1/2" OU 3/4", PARA PIA DE COZINHA, PADRÃO POPULAR - FORNECIMENTO E INSTALAÇÃO. AF_01/2020	UN		124.19	
COMPOSICAO	88316	SINAPI	SERVENTE COM ENCARGOS COMPLEMENTARES	H	0.0367	23.32	0.85
COMPOSICAO	88267	SINAPI	ENCANADOR OU BOMBEIRO HIDRAULICO COM ENCARGOS COMPLEMENTARES	H	0.1164	28.17	3.27
INSUMO	13416	SINAPI	TORNEIRA METALICA CROMADA, RETA, DE PAREDE, PARA COZINHA, SEM BICO, SEM AREJADOR, PADRAO POPULAR, 1/2" OU 3/4"	UN	1	119.98	119.98
INSUMO	3146	SINAPI	FITA VEDA ROSCA, EM PTFE, ROLO DE 18 MM X 10 M (L X C)	UN	0.021	4.50	0.09
TOTAL SEM BDI - 86911							124.19

JOAO BATISTA DE FREITAS SERRA:88359131368
Assinado de forma digital por JOAO BATISTA DE FREITAS SERRA:88359131368
DN: cn=JOAO BATISTA DE FREITAS SERRA:88359131368, o=ENGENHEIRO CIVIL CREA-MA RNP 1115717405, ou, email=jbrickserra@gmail.com, c=BR

PREFEITURA MUNICIPAL DE ALTO ALEGRE DO PINDARE - MA
OBJETO: PROVISÃO DE UNIDADES HABITACIONAIS NO MUNICÍPIO DE ALTO ALEGRE DO PINDARÉ/MA

Alto Alegre do Pindaré

PLANILHA DE COMPOSIÇÕES UNITÁRIAS

DATA BASE: SINAPI MA 04/2025, SEINFRA CE 28, ORSE SE 02/2025, SICRO MA 01/2025, SEM DESONERAÇÃO — LEIS SOCIAIS (%): 112.73 — BDI (%): 20.34

TAXA DE BDI (20,34 %)	25,26
TOTAL COM BDI - 86911	149,45

CLASSE/TIPO	CÓDIGO	FONTE	DESCRIÇÃO	UNID.	COEF.	P. UNIT. (R$)	TOTAL (R$)
LOUC	100860	SINAPI	CHUVEIRO ELÉTRICO COMUM CORPO PLÁSTICO, TIPO DUCHA - FORNECIMENTO E INSTALAÇÃO. AF_01/2020	UN		117.90	
COMPOSICAO	88316	SINAPI	SERVENTE COM ENCARGOS COMPLEMENTARES	H	0,1407	23,32	3,28
COMPOSICAO	88267	SINAPI	ENCANADOR OU BOMBEIRO HIDRÁULICO COM ENCARGOS COMPLEMENTARES	H	0,4467	28,17	12,58
INSUMO	3148	SINAPI	FITA VEDA ROSCA, EM PTFE, ROLO DE 18 MM X 10 M (L X C)	UN	0,021	4,50	0,09
INSUMO	1368	SINAPI	CHUVEIRO COMUM EM PLASTICO BRANCO, COM CANO, 3 TEMPERATURAS, 5500 W (110/220 V)	UN	1	101,95	101,95
TOTAL SEM BDI - 100860							117,90
TAXA DE BDI (20,34 %)							23,98
TOTAL COM BDI - 100860							141,88

CLASSE/TIPO	CÓDIGO	FONTE	DESCRIÇÃO	UNID.	COEF.	P. UNIT. (R$)	TOTAL (R$)
LOUC	86894	SINAPI	BANCADA DE MÁRMORE SINTÉTICO, DE 120 X 60CM, COM CUBA INTEGRADA - FORNECIMENTO E INSTALAÇÃO. AF_01/2020	UN		280,99	
COMPOSICAO	88316	SINAPI	SERVENTE COM ENCARGOS COMPLEMENTARES	H	0,6359	23,32	14,62
COMPOSICAO	88267	SINAPI	ENCANADOR OU BOMBEIRO HIDRÁULICO COM ENCARGOS COMPLEMENTARES	H	0,8254	28,17	23,25
INSUMO	37591	SINAPI	SUPORTE MAO-FRANCESA EM ACO, ABAS IGUAIS 40 CM, CAPACIDADE MINIMA 70 KG, BRANCO	UN	2	20,27	40,54
INSUMO	37329	SINAPI	REJUNTE EPOXI, QUALQUER COR	KG	0,0936	128,62	12,03
INSUMO	7568	SINAPI	BUCHA DE NYLON SEM ABA S10, COM PARAFUSO DE 6,10 X 65 MM EM ACO ZINCADO COM ROSCA SOBERBA, CABECA CHATA E FENDA PHILLIPS	UN	4	0,61	2,44
INSUMO	4823	SINAPI	MASSA PLASTICA PARA MARMORE/GRANITO	KG	0,0692	42,08	2,91
INSUMO	541	SINAPI	BANCADA DE MARMORE SINTETICO COM UMA CUBA, 120 X 60 CM	UN	1	185,00	185,00
TOTAL SEM BDI - 86894							280,99
TAXA DE BDI (20,34 %)							57,15
TOTAL COM BDI - 86894							338,14

CLASSE/TIPO	CÓDIGO	FONTE	DESCRIÇÃO	UNID.	COEF.	P. UNIT. (R$)	TOTAL (R$)
ESCAVL	93358	SINAPI	ESCAVAÇÃO MANUAL DE VALA. AF_09/2024	M3		92,24	
COMPOSICAO	88316	SINAPI	SERVENTE COM ENCARGOS COMPLEMENTARES	H	3,9557667	23,32	92,24
TOTAL SEM BDI - 93358							92,24
TAXA DE BDI (20,34 %)							18,76
TOTAL COM BDI - 93358							111,00

CLASSE/TIPO	CÓDIGO	FONTE	DESCRIÇÃO	UNID.	COEF.	P. UNIT. (R$)	TOTAL (R$)
INHI	PP.TUBS100	PRÓPRIA	(COMPOSICAO REPRESENTATIVA) DO SERVIÇO DE INST. TUBO PVC, SÉRIE N, ESGOTO PREDIAL, 100 MM (INST. RAMAL DESCARGA, RAMAL DE ESG. SANIT., PRUMADA ESG. SANIT., VENTILAÇÃO OU SUB-COLETOR AÉREO), INCL. CONEXÕES E CORTES, FIXAÇÕES, P/ PRÉDIOS. AF_10/2015 (REF: 91795-SINAPI-08/2023)	M		72,11	
COMPOSICAO	89714	SINAPI	TUBO PVC, SERIE NORMAL, ESGOTO PREDIAL, DN 100 MM, FORNECIDO E INSTALADO EM RAMAL DE DESCARGA OU RAMAL DE ESGOTO SANITARIO. AF_08/2022	M	0,1846	36,19	6,68
COMPOSICAO	89746	SINAPI	JOELHO 45 GRAUS, PVC, SERIE NORMAL, ESGOTO PREDIAL, DN 100 MM, JUNTA ELÁSTICA, FORNECIDO E INSTALADO EM RAMAL DE DESCARGA OU RAMAL DE ESGOTO SANITÁRIO. AF_08/2022	UN	0,0653	27,65	1,80
COMPOSICAO	89748	SINAPI	CURVA CURTA 90 GRAUS, PVC, SERIE NORMAL, ESGOTO PREDIAL, DN 100 MM, JUNTA ELÁSTICA, FORNECIDO E INSTALADO EM RAMAL DE DESCARGA OU RAMAL DE ESGOTO SANITÁRIO. AF_08/2022	UN	0,2122	39,53	8,38
COMPOSICAO	89778	SINAPI	LUVA SIMPLES, PVC, SERIE NORMAL, ESGOTO PREDIAL, DN 100 MM, JUNTA ELÁSTICA, FORNECIDO E INSTALADO EM RAMAL DE DESCARGA OU RAMAL DE ESGOTO SANITÁRIO. AF_08/2022	UN	0,0982	16,41	1,61
COMPOSICAO	89796	SINAPI	TE, PVC, SERIE NORMAL, ESGOTO PREDIAL, DN 100 X 100 MM, JUNTA ELÁSTICA, FORNECIDO E INSTALADO EM RAMAL DE DESCARGA OU RAMAL DE ESGOTO SANITÁRIO. AF_08/2022	UN	0,0478	41,73	1,99
COMPOSICAO	89797	SINAPI	JUNÇÃO SIMPLES, PVC, SERIE NORMAL, ESGOTO PREDIAL, DN 100 X 100 MM, JUNTA ELÁSTICA, FORNECIDO E INSTALADO EM RAMAL DE DESCARGA OU RAMAL DE ESGOTO SANITÁRIO. AF_08/2022	UN	0,1086	48,46	5,26
COMPOSICAO	89800	SINAPI	TUBO PVC, SERIE NORMAL, ESGOTO PREDIAL, DN 100 MM, FORNECIDO E INSTALADO EM PRUMADA DE ESGOTO SANITÁRIO OU VENTILAÇÃO. AF_08/2022	M	0,561	26,80	15,03
COMPOSICAO	89810	SINAPI	JOELHO 45 GRAUS, PVC, SERIE NORMAL, ESGOTO PREDIAL, DN 100 MM, JUNTA ELÁSTICA, FORNECIDO E INSTALADO EM PRUMADA DE ESGOTO SANITÁRIO OU VENTILAÇÃO. AF_08/2022	UN	0,0085	28,92	0,24
COMPOSICAO	89821	SINAPI	LUVA SIMPLES, PVC, SERIE NORMAL, ESGOTO PREDIAL, DN 100 MM, JUNTA ELÁSTICA, FORNECIDO E INSTALADO EM PRUMADA DE ESGOTO SANITÁRIO OU VENTILAÇÃO. AF_08/2022	UN	0,2392	17,25	4,12
COMPOSICAO	89833	SINAPI	TE, PVC, SERIE NORMAL, ESGOTO PREDIAL, DN 100 X 100 MM, JUNTA ELÁSTICA, FORNECIDO E INSTALADO EM PRUMADA DE ESGOTO SANITÁRIO OU VENTILAÇÃO. AF_08/2022	UN	0,0598	43,42	2,59
COMPOSICAO	89834	SINAPI	JUNÇÃO SIMPLES, PVC, SERIE NORMAL, ESGOTO PREDIAL, DN 100 X 100 MM, JUNTA ELÁSTICA, FORNECIDO E INSTALADO EM PRUMADA DE ESGOTO SANITÁRIO OU VENTILAÇÃO. AF_08/2022	UN	0,0311	50,15	1,56
COMPOSICAO	89848	SINAPI	TUBO PVC, SERIE NORMAL, ESGOTO PREDIAL, DN 100 MM, FORNECIDO E INSTALADO EM SUBCOLETOR AÉREO DE ESGOTO SANITÁRIO. AF_08/2022	M	0,2544	25,57	6,50
COMPOSICAO	89851	SINAPI	JOELHO 45 GRAUS, PVC, SERIE NORMAL, ESGOTO PREDIAL, DN 100 MM, JUNTA ELÁSTICA, FORNECIDO E INSTALADO EM SUBCOLETOR AÉREO DE ESGOTO SANITÁRIO. AF_08/2022	UN	0,0178	32,03	0,57
COMPOSICAO	89856	SINAPI	LUVA SIMPLES, PVC, SERIE NORMAL, ESGOTO PREDIAL, DN 100 MM, JUNTA ELÁSTICA, FORNECIDO E INSTALADO EM SUBCOLETOR AÉREO DE ESGOTO SANITÁRIO. AF_08/2022	UN	0,1267	19,34	2,45
COMPOSICAO	89861	SINAPI	JUNÇÃO SIMPLES, PVC, SERIE NORMAL, ESGOTO PREDIAL, DN 100 X 100 MM, JUNTA ELÁSTICA, FORNECIDO E INSTALADO EM SUBCOLETOR AÉREO DE ESGOTO SANITÁRIO. AF_08/2022	UN	0,0008	54,30	0,04
COMPOSICAO	90438	SINAPI	FURO MANUAL EM ALVENARIA, PARA INSTALAÇÕES HIDRÁULICAS, DIÂMETROS MAIORES QUE 75 MM E MENORES OU IGUAIS A 100 MM. AF_09/2023	UN	0,09995	59,15	5,91
COMPOSICAO	90455	SINAPI	PASSANTE TIPO TUBO COM DIÂMETRO DE 100 MM, FIXADO EM LAJE, PARA PASSAGEM DE TUBULAÇÕES COM NO MÁXIMO 75 MM DE DIÂMETRO. AF_09/2023	UN	0,2323	7,86	1,82
COMPOSICAO	91187	SINAPI	FIXAÇÃO DE TUBOS HORIZONTAIS DE PVC ÁGUA, PVC ESGOTO, PVC ÁGUA PLUVIAL, CPVC, PPR, COBRE OU AÇO, DIÂMETROS MAIORES QUE 75 MM E MENORES OU IGUAIS A 100 MM, COM ABRAÇADEIRA METÁLICA FLEXÍVEL 18 MM, FIXADA DIRETAMENTE NA LAJE. AF_09/2023	M	0,1239	25,15	3,11

JOAO BATISTA DE FREITAS SERRA:88359131368

Assinado de forma digital por JOAO BATISTA DE FREITAS SERRA:88359131368
DN: cn=JOAO BATISTA DE FREITAS SERRA:88359131368, o=ENGENHEIRO CIVIL CREA-MA RNP 1115717405, ou, email=jbrickserra@gmail.com, c=BR

Fls. 52
Proc. 210
Rub.

PREFEITURA MUNICIPAL DE ALTO ALEGRE DO PINDARÉ - MA
OBJETO: PROVISÃO DE UNIDADES HABITACIONAIS NO MUNICÍPIO DE ALTO ALEGRE DO PINDARÉ/MA

Alto Alegre do Pindaré

PLANILHA DE COMPOSIÇÕES UNITÁRIAS

DATA BASE: SINAPI MA 04/2025, SEINFRA CE 28, ORSE SE 02/2025, SICRO MA 01/2025, SEM DESONERAÇÃO — LEIS SOCIAIS (%): 112.73 — BDI (%): 20.34

COMPOSICAO	91192	SINAPI	CHUMBAMENTO PONTUAL EM PASSAGEM DE TUBO COM DIÂMETRO MAIOR QUE 75 MM E MENORES OU IGUAIS A 150 MM, AF_09/2023	UN	0,0995	24,77	2,46
TOTAL SEM BDI - PP.TUBS100							72,11
TAXA DE BDI (20,34 %)							14,67
TOTAL COM BDI - PP.TUBS100							86,78

CLASSE/TIPO	CÓDIGO	FONTE	DESCRIÇÃO	UNID.	COEF.	P. UNIT. (R$)	TOTAL (R$)
INHI	**PP.TUB575**	**PRÓPRIA**	**(COMPOSICAO REPRESENTATIVA) DO SERVIÇO DE INST. TUBO PVC, SÉRIE N, ESGOTO PREDIAL, DN 75 MM, (INST. EM RAMAL DE DESCARGA, RAMAL DE ESG. SANITÁRIO, PRUMADA DE ESG. SANITÁRIO OU VENTILAÇÃO), INCL. CONEXÕES, CORTES E FIXAÇÕES, P/ PRÉDIOS. AF_10/2015 (REF: 91794-SINAPI-08/2023)**	**M**		**44,35**	
COMPOSICAO	89713	SINAPI	TUBO PVC, SERIE NORMAL, ESGOTO PREDIAL, DN 75 MM, FORNECIDO E INSTALADO EM RAMAL DE DESCARGA OU RAMAL DE ESGOTO SANITÁRIO, AF_08/2022	M	0,1099	32,22	3,54
COMPOSICAO	89737	SINAPI	JOELHO 90 GRAUS, PVC, SERIE NORMAL, ESGOTO PREDIAL, DN 75 MM, JUNTA ELÁSTICA, FORNECIDO E INSTALADO EM RAMAL DE DESCARGA OU RAMAL DE ESGOTO SANITÁRIO, AF_08/2022	UN	0,0635	22,16	1,40
COMPOSICAO	89739	SINAPI	JOELHO 45 GRAUS, PVC, SERIE NORMAL, ESGOTO PREDIAL, DN 75 MM, JUNTA ELÁSTICA, FORNECIDO E INSTALADO EM RAMAL DE DESCARGA OU RAMAL DE ESGOTO SANITÁRIO, AF_08/2022	UN	0,0721	22,97	1,65
COMPOSICAO	89774	SINAPI	LUVA SIMPLES, PVC, SERIE NORMAL, ESGOTO PREDIAL, DN 75 MM, JUNTA ELÁSTICA, FORNECIDO E INSTALADO EM RAMAL DE DESCARGA OU RAMAL DE ESGOTO SANITÁRIO, AF_08/2022	UN	0,0422	14,25	0,60
COMPOSICAO	89786	SINAPI	TE, PVC, SERIE NORMAL, ESGOTO PREDIAL, DN 75 X 75 MM, JUNTA ELÁSTICA, FORNECIDO E INSTALADO EM RAMAL DE DESCARGA OU RAMAL DE ESGOTO SANITÁRIO, AF_08/2022	UN	0,0204	36,99	0,75
COMPOSICAO	89795	SINAPI	JUNÇÃO SIMPLES, PVC, SERIE NORMAL, ESGOTO PREDIAL, DN 75 X 75 MM, JUNTA ELÁSTICA, FORNECIDO E INSTALADO EM RAMAL DE DESCARGA OU RAMAL DE ESGOTO SANITÁRIO, AF_08/2022	UN	0,0276	38,73	1,07
COMPOSICAO	89799	SINAPI	TUBO PVC, SERIE NORMAL, ESGOTO PREDIAL, DN 75 MM, FORNECIDO E INSTALADO EM PRUMADA DE ESGOTO SANITÁRIO OU VENTILAÇÃO, AF_08/2022	M	0,5901	20,35	18,11
COMPOSICAO	89806	SINAPI	JOELHO 45 GRAUS, PVC, SERIE NORMAL, ESGOTO PREDIAL, DN 75 MM, JUNTA ELÁSTICA, FORNECIDO E INSTALADO EM PRUMADA DE ESGOTO SANITÁRIO OU VENTILAÇÃO, AF_08/2022	UN	0,0242	20,93	0,50
COMPOSICAO	89807	SINAPI	CURVA CURTA 90 GRAUS, PVC, SERIE NORMAL, ESGOTO PREDIAL, DN 75 MM, JUNTA ELÁSTICA, FORNECIDO E INSTALADO EM PRUMADA DE ESGOTO SANITÁRIO OU VENTILAÇÃO, AF_08/2022	UN	0,0065	34,39	0,22
COMPOSICAO	89817	SINAPI	LUVA SIMPLES, PVC, SERIE NORMAL, ESGOTO PREDIAL, DN 75 MM, JUNTA ELÁSTICA, FORNECIDO E INSTALADO EM PRUMADA DE ESGOTO SANITÁRIO OU VENTILAÇÃO, AF_08/2022	UN	0,2329	12,86	2,99
COMPOSICAO	89829	SINAPI	TE, PVC, SERIE NORMAL, ESGOTO PREDIAL, DN 75 X 75 MM, JUNTA ELÁSTICA, FORNECIDO E INSTALADO EM PRUMADA DE ESGOTO SANITÁRIO OU VENTILAÇÃO, AF_08/2022	UN	0,0399	34,27	1,36
COMPOSICAO	89830	SINAPI	JUNÇÃO SIMPLES, PVC, SERIE NORMAL, ESGOTO PREDIAL, DN 75 X 75 MM, JUNTA ELÁSTICA, FORNECIDO E INSTALADO EM PRUMADA DE ESGOTO SANITÁRIO OU VENTILAÇÃO, AF_08/2022	UN	0,126	36,01	4,53
COMPOSICAO	90437	SINAPI	FURO MANUAL EM ALVENARIA, PARA INSTALAÇÕES HIDRÁULICAS, DIÂMETROS MAIORES QUE 40 MM E MENORES OU IGUAIS A 75 MM, AF_09/2023	UN	0,0984	40,50	3,98
COMPOSICAO	90454	SINAPI	PASSANTE TIPO TUBO COM DIÂMETRO DE 75 MM, FIXADO EM LAJE, PARA PASSAGEM DE TUBULAÇÕES COM NO MÁXIMO 50 MM DE DIÂMETRO, AF_09/2023	UN	0,1661	6,08	1,00
COMPOSICAO	91186	SINAPI	FIXAÇÃO DE TUBOS HORIZONTAIS DE PVC ÁGUA, PVC ESGOTO, PVC ÁGUA PLUVIAL, CPVC, PPR, COBRE OU AÇO, DIÂMETROS MAIORES QUE 40 MM E MENORES OU IGUAIS A 75 MM, COM ABRAÇADEIRA METÁLICA FLEXÍVEL 18 MM, FIXADA DIRETAMENTE NA LAJE, AF_09/2023	M	0,0382	28,00	1,06
COMPOSICAO	91191	SINAPI	CHUMBAMENTO PONTUAL EM PASSAGEM DE TUBO COM DIÂMETROS ENTRE 40 MM E 75 MM, AF_09/2023	UN	0,0984	16,24	1,59
TOTAL SEM BDI - PP.TUBS75							44,35
TAXA DE BDI (20,34 %)							9,02
TOTAL COM BDI - PP.TUBS75							53,37

CLASSE/TIPO	CÓDIGO	FONTE	DESCRIÇÃO	UNID.	COEF.	P. UNIT. (R$)	TOTAL (R$)
INHI	**PP.TUB550**	**PRÓPRIA**	**(COMPOSICAO REPRESENTATIVA) DO SERVIÇO DE INSTALAÇÃO DE TUBO DE PVC, SÉRIE NORMAL, ESGOTO PREDIAL, DN 50 MM (INSTALADO EM RAMAL DE DESCARGA OU RAMAL DE ESGOTO SANITÁRIO), INCLUSIVE CONEXÕES, CORTES E FIXAÇÕES PARA, PRÉDIOS. AF_10/2015 (REF: 91793-SINAPI-08/2023)**	**M**		**98,37**	
COMPOSICAO	89712	SINAPI	TUBO PVC, SERIE NORMAL, ESGOTO PREDIAL, DN 50 MM, FORNECIDO E INSTALADO EM RAMAL DE DESCARGA OU RAMAL DE ESGOTO SANITÁRIO, AF_08/2022	M	1	25,98	25,98
COMPOSICAO	89731	SINAPI	JOELHO 90 GRAUS, PVC, SERIE NORMAL, ESGOTO PREDIAL, DN 50 MM, JUNTA ELÁSTICA, FORNECIDO E INSTALADO EM RAMAL DE DESCARGA OU RAMAL DE ESGOTO SANITÁRIO, AF_08/2022	UN	1,4223	14,97	21,29
COMPOSICAO	89732	SINAPI	JOELHO 45 GRAUS, PVC, SERIE NORMAL, ESGOTO PREDIAL, DN 50 MM, JUNTA ELÁSTICA, FORNECIDO E INSTALADO EM RAMAL DE DESCARGA OU RAMAL DE ESGOTO SANITÁRIO, AF_08/2022	UN	1,4991	15,58	23,35
COMPOSICAO	89753	SINAPI	LUVA SIMPLES, PVC, SERIE NORMAL, ESGOTO PREDIAL, DN 50 MM, JUNTA ELÁSTICA, FORNECIDO E INSTALADO EM RAMAL DE DESCARGA OU RAMAL DE ESGOTO SANITÁRIO, AF_08/2022	UN	1,2919	8,81	11,38
COMPOSICAO	89784	SINAPI	TE, PVC, SERIE NORMAL, ESGOTO PREDIAL, DN 50 X 50 MM, JUNTA ELÁSTICA, FORNECIDO E INSTALADO EM RAMAL DE DESCARGA OU RAMAL DE ESGOTO SANITÁRIO, AF_08/2022	UN	0,07	23,72	1,66
COMPOSICAO	89813	SINAPI	LUVA SIMPLES, PVC, SERIE NORMAL, ESGOTO PREDIAL, DN 50 MM, JUNTA ELÁSTICA, FORNECIDO E INSTALADO EM PRUMADA DE ESGOTO SANITÁRIO OU VENTILAÇÃO, AF_08/2022	UN	0,0278	5,16	0,14
COMPOSICAO	90437	SINAPI	FURO MANUAL EM ALVENARIA, PARA INSTALAÇÕES HIDRÁULICAS, DIÂMETROS MAIORES QUE 40 MM E MENORES OU IGUAIS A 75 MM, AF_09/2023	UN	0,1718	40,50	6,95
COMPOSICAO	90454	SINAPI	PASSANTE TIPO TUBO COM DIÂMETRO DE 75 MM, FIXADO EM LAJE, PARA PASSAGEM DE TUBULAÇÕES COM NO MÁXIMO 50 MM DE DIÂMETRO, AF_09/2023	UN	0,0421	6,08	0,25
COMPOSICAO	90467	SINAPI	CHUMBAMENTO LINEAR EM ALVENARIA, PARA RAMAIS/DISTRIBUIÇÃO DE INSTALAÇÕES HIDRÁULICAS COM DIÂMETROS MAIORES QUE 40 MM E MENORES OU IGUAIS A 75 MM, AF_09/2023	M	0,1074	24,50	2,63
COMPOSICAO	91186	SINAPI	FIXAÇÃO DE TUBOS HORIZONTAIS DE PVC ÁGUA, PVC ESGOTO, PVC ÁGUA PLUVIAL, CPVC, PPR, COBRE OU AÇO, DIÂMETROS MAIORES QUE 40 MM E MENORES OU IGUAIS A 75 MM, COM ABRAÇADEIRA METÁLICA FLEXÍVEL 18 MM, FIXADA DIRETAMENTE NA LAJE, AF_09/2023	M	0,0353	28,00	0,98
COMPOSICAO	91191	SINAPI	CHUMBAMENTO PONTUAL EM PASSAGEM DE TUBO COM DIÂMETROS ENTRE 40 MM E 75 MM, AF_09/2023	UN	0,1718	16,24	2,79
COMPOSICAO	91222	SINAPI	RASGO LINEAR MANUAL EM ALVENARIA, PARA RAMAIS/ DISTRIBUIÇÃO DE INSTALAÇÕES HIDRÁULICAS, DIÂMETROS MAIORES QUE 40 MM E MENORES OU IGUAIS A 75 MM, AF_09/2023	M	0,1074	9,06	0,97
TOTAL SEM BDI - PP.TUBS50							98,37
TAXA DE BDI (20,34 %)							20,01
TOTAL COM BDI - PP.TUBS50							118,38

CLASSE/TIPO	CÓDIGO	FONTE	DESCRIÇÃO	UNID.	COEF.	P. UNIT. (R$)	TOTAL (R$)

JOAO BATISTA DE FREITAS SERRA:88359131368

Assinado de forma digital por JOAO BATISTA DE FREITAS SERRA:88359131368
DN: cn=JOAO BATISTA DE FREITAS SERRA:88359131368, o=ENGENHEIRO CIVIL CREA-MA RNP 1115717405, ou, email=jbrickserra@gmail.com, c=BR

Fls. 53
Proc. 219
Rub.

PREFEITURA MUNICIPAL DE ALTO ALEGRE DO PINDARE - MA
OBJETO: PROVISÃO DE UNIDADES HABITACIONAIS NO MUNICÍPIO DE ALTO ALEGRE DO PINDARÉ/MA

Alto Alegre do Pindaré

PLANILHA DE COMPOSIÇÕES UNITÁRIAS

DATA BASE: SINAPI MA 04/2025, SEINFRA CE 28, ORSE SE 02/2025, SICRO MA 01/2025, SEM DESONERAÇÃO — LEIS SOCIAIS (%): 112.73 — BDI (%): 20.34

INHI	PP.TUBS40	PRÓPRIA	(COMPOSICAO REPRESENTATIVA) DO SERVIÇO DE INSTALAÇÃO DE TUBO DE PVC, SÉRIE NORMAL, ESGOTO PREDIAL, DN 40 MM (INSTALADO EM RAMAL DE DESCARGA OU RAMAL DE ESGOTO SANITÁRIO), INCLUSIVE CONEXÕES, CORTES E FIXAÇÕES, PARA PRÉDIOS. AF_10/2015 (REF: 91792-SINAPI-08/2023)	M		78.44	
COMPOSICAO	89711	SINAPI	TUBO PVC, SÉRIE NORMAL, ESGOTO PREDIAL, DN 40 MM, FORNECIDO E INSTALADO EM RAMAL DE DESCARGA OU RAMAL DE ESGOTO SANITÁRIO, AF_08/2022	M	1	20.92	20.92
COMPOSICAO	89724	SINAPI	JOELHO 90 GRAUS, PVC, SÉRIE NORMAL, ESGOTO PREDIAL, DN 40 MM, JUNTA SOLDÁVEL, FORNECIDO E INSTALADO EM RAMAL DE DESCARGA OU RAMAL DE ESGOTO SANITÁRIO, AF_08/2022	UN	0.8584	9.97	8.55
COMPOSICAO	89726	SINAPI	JOELHO 45 GRAUS, PVC, SÉRIE NORMAL, ESGOTO PREDIAL, DN 40 MM, JUNTA SOLDÁVEL, FORNECIDO E INSTALADO EM RAMAL DE DESCARGA OU RAMAL DE ESGOTO SANITÁRIO, AF_08/2022	UN	0.7891	10.16	7.81
COMPOSICAO	89752	SINAPI	LUVA SIMPLES, PVC, SÉRIE NORMAL, ESGOTO PREDIAL, DN 40 MM, JUNTA SOLDÁVEL, FORNECIDO E INSTALADO EM RAMAL DE DESCARGA OU RAMAL DE ESGOTO SANITÁRIO, AF_08/2022	UN	0.2924	7.36	2.15
COMPOSICAO	89783	SINAPI	JUNÇÃO SIMPLES, PVC, SÉRIE NORMAL, ESGOTO PREDIAL, DN 40 MM, JUNTA SOLDÁVEL, FORNECIDO E INSTALADO EM RAMAL DE DESCARGA OU RAMAL DE ESGOTO SANITÁRIO, AF_08/2022	UN	0.3116	14.40	4.48
COMPOSICAO	90436	SINAPI	FURO MANUAL EM ALVENARIA, PARA INSTALAÇÕES HIDRÁULICAS, DIÂMETROS MENORES OU IGUAIS A 40 MM, AF_09/2023	UN	0.2596	15.20	3.94
COMPOSICAO	90443	SINAPI	RASGO LINEAR MANUAL EM ALVENARIA, PARA RAMAIS/ DISTRIBUIÇÃO DE INSTALAÇÕES HIDRÁULICAS, DIÂMETROS MENORES OU IGUAIS A 40 MM, AF_09/2023	M	0.2609	8.18	2.12
COMPOSICAO	90453	SINAPI	PASSANTE TIPO TUBO COM DIÂMETRO DE 40 MM, FIXADO EM LAJE, PARA PASSAGEM DE TUBULAÇÕES COM NO MÁXIMO 32 MM DE DIÂMETRO, AF_09/2023	UN	0.2222	3.87	0.85
COMPOSICAO	90466	SINAPI	CHUMBAMENTO LINEAR EM ALVENARIA PARA RAMAIS/DISTRIBUIÇÃO DE INSTALAÇÕES HIDRÁULICAS COM DIÂMETROS MENORES OU IGUAIS A 40 MM, AF_09/2023	M	0.2609	16.28	4.24
COMPOSICAO	91185	SINAPI	FIXAÇÃO DE TUBOS HORIZONTAIS DE PVC ÁGUA, PVC ESGOTO, PVC ÁGUA PLUVIAL, CPVC, PPR, COBRE OU AÇO, DIÂMETROS MENORES OU IGUAIS A 40 MM, COM ABRAÇADEIRA METÁLICA FLEXÍVEL 18 MM, FIXADA DIRETAMENTE NA LAJE, AF_09/2023	M	0.8022	25.44	20.40
COMPOSICAO	91190	SINAPI	CHUMBAMENTO PONTUAL EM PASSAGEM DE TUBO COM DIÂMETRO MENOR OU IGUAL A 40 MM, AF_09/2023	UN	0.2596	11.48	2.98
TOTAL SEM BDI - PP.TUBS40							78.44
TAXA DE BDI (20,34 %)							15.95
TOTAL COM BDI - PP.TUBS40							94.39

CLASSE/TIPO	CÓDIGO	FONTE	DESCRIÇÃO	UNID.	COEF.	P. UNIT. (R$)	TOTAL (R$)
INSTEC	104328	SINAPI	CAIXA SIFONADA, COM GRELHA QUADRADA, PVC, DN 150 X 150 X 50 MM, JUNTA SOLDÁVEL, FORNECIDA E INSTALADA EM RAMAL DE DESCARGA OU EM RAMAL DE ESGOTO SANITÁRIO. AF_08/2022	UN		73.35	
COMPOSICAO	88267	SINAPI	ENCANADOR OU BOMBEIRO HIDRÁULICO COM ENCARGOS COMPLEMENTARES	H	0.4231	28.17	11.91
COMPOSICAO	88248	SINAPI	AUXILIAR DE ENCANADOR OU BOMBEIRO HIDRÁULICO COM ENCARGOS COMPLEMENTARES	H	0.4231	23.53	9.95
INSUMO	38383	SINAPI	LIXA D'AGUA EM FOLHA, COR PRETA, GRAO 100	UN	0.0154	2.60	0.04
INSUMO	20083	SINAPI	SOLUCAO PREPARADORA / LIMPADORA PARA PVC, FRASCO COM 1000 CM3	UN	0,044	69.74	3.06
INSUMO	11712	SINAPI	CAIXA SIFONADA, PVC, 150 X 150 X 50 MM, COM GRELHA QUADRADA, BRANCA (NBR 5688)	UN	1	46.60	46.60
INSUMO	122	SINAPI	ADESIVO PLASTICO PARA PVC, FRASCO COM *850* GR	UN	0,0292	61,55	1.79
TOTAL SEM BDI - 104328							73.35
TAXA DE BDI (20,34 %)							14.92
TOTAL COM BDI - 104328							88.27

CLASSE/TIPO	CÓDIGO	FONTE	DESCRIÇÃO	UNID.	COEF.	P. UNIT. (R$)	TOTAL (R$)
INSTEC	89707	SINAPI	CAIXA SIFONADA, PVC, DN 100 X 100 X 50 MM, JUNTA ELÁSTICA, FORNECIDA E INSTALADA EM RAMAL DE DESCARGA OU EM RAMAL DE ESGOTO SANITÁRIO. AF_08/2022	UN		50.40	
COMPOSICAO	88267	SINAPI	ENCANADOR OU BOMBEIRO HIDRÁULICO COM ENCARGOS COMPLEMENTARES	H	0.3987	28.17	11.23
COMPOSICAO	88248	SINAPI	AUXILIAR DE ENCANADOR OU BOMBEIRO HIDRÁULICO COM ENCARGOS COMPLEMENTARES	H	0.3987	23.53	9.38
INSUMO	38383	SINAPI	LIXA D'AGUA EM FOLHA, COR PRETA, GRAO 100	UN	0.0154	2.60	0.04
INSUMO	20083	SINAPI	SOLUCAO PREPARADORA / LIMPADORA PARA PVC, FRASCO COM 1000 CM3	UN	0.044	69.74	3.06
INSUMO	5103	SINAPI	CAIXA SIFONADA PVC, 100 X 100 X 50 MM, COM GRELHA REDONDA, BRANCA	UN	1	24.90	24.90
INSUMO	122	SINAPI	ADESIVO PLASTICO PARA PVC, FRASCO COM *850* GR	UN	0,0292	61,55	1.79
TOTAL SEM BDI - 89707							50.40
TAXA DE BDI (20,34 %)							10.25
TOTAL COM BDI - 89707							60.65

CLASSE/TIPO	CÓDIGO	FONTE	DESCRIÇÃO	UNID.	COEF.	P. UNIT. (R$)	TOTAL (R$)
CAIXE	97896	SINAPI	CAIXA ENTERRADA HIDRÁULICA RETANGULAR, EM CONCRETO PRÉ-MOLDADO, DIMENSÕES INTERNAS: 0,4X0,4X0,4 M. AF_12/2020	UN		383.03	
COMPOSICAO	101618	SINAPI	PREPARO DE FUNDO DE VALA COM LARGURA MENOR QUE 1,5 M, COM CAMADA DE AREIA, LANÇAMENTO MANUAL. AF_08/2020	M3	0,0245	298.80	7.32
COMPOSICAO	88316	SINAPI	SERVENTE COM ENCARGOS COMPLEMENTARES	H	0,0391	23.32	0.91
COMPOSICAO	88309	SINAPI	PEDREIRO COM ENCARGOS COMPLEMENTARES	H	0,0498	28.68	1.43
INSUMO	41626	SINAPI	CAIXA DE CONCRETO ARMADO PRE-MOLDADO, COM FUNDO E TAMPA, DIMENSOES DE 0,40 X 0,40 X 0,40 M	UN	1	368.57	368.57
COMPOSICAO	5679	SINAPI	RETROESCAVADEIRA SOBRE RODAS COM CARREGADEIRA, TRAÇÃO 4X4, POTÊNCIA LÍQ. 88 HP, CAÇAMBA CARREG. CAP. MÍN. 1 M3, CAÇAMBA RETRO CAP. 0,26 M3, PESO OPERACIONAL MÍN. 6.674 KG, PROFUNDIDADE ESCAVAÇÃO MÁX. 4,37 M - CHI DIURNO. AF_06/2014	CHI	0,0366	60.52	2.21
COMPOSICAO	5678	SINAPI	RETROESCAVADEIRA SOBRE RODAS COM CARREGADEIRA, TRAÇÃO 4X4, POTÊNCIA LÍQ. 88 HP, CAÇAMBA CARREG. CAP. MÍN. 1 M3, CAÇAMBA RETRO CAP. 0,26 M3, PESO OPERACIONAL MÍN. 6.674 KG, PROFUNDIDADE ESCAVAÇÃO MÁX. 4,37 M - CHP DIURNO. AF_06/2014	CHP	0,0179	145.11	2.59
TOTAL SEM BDI - 97896							383.03
TAXA DE BDI (20,34 %)							77.91
TOTAL COM BDI - 97896							460.94

CLASSE/TIPO	CÓDIGO	FONTE	DESCRIÇÃO	UNID.	COEF.	P. UNIT. (R$)	TOTAL (R$)
CAIXE	98110	SINAPI	CAIXA DE GORDURA PEQUENA (CAPACIDADE: 19 L), CIRCULAR, EM PVC, DIÂMETRO INTERNO= 0,3 M. AF_12/2020	UN		411.02	
COMPOSICAO	101618	SINAPI	PREPARO DE FUNDO DE VALA COM LARGURA MENOR QUE 1,5 M, COM CAMADA DE AREIA, LANÇAMENTO MANUAL. AF_08/2020	M3	0,0141	298.80	4.21

JOAO BATISTA DE FREITAS SERRA:88359131368

Assinado de forma digital por JOAO BATISTA DE FREITAS SERRA:88359131368
DN: cn=JOAO BATISTA DE FREITAS SERRA:88359131368, o=ENGENHEIRO CIVIL CREA-MA RNP 1115717405, ou, email=jbrickserra@gmail.com, c=BR

Fls. 54
Proc. 219
Rub.

PREFEITURA MUNICIPAL DE ALTO ALEGRE DO PINDARÉ - MA
OBJETO: PROVISÃO DE UNIDADES HABITACIONAIS NO MUNICÍPIO DE ALTO ALEGRE DO PINDARÉ/MA

Alto Alegre do Pindaré

PLANILHA DE COMPOSIÇÕES UNITÁRIAS

DATA BASE: SINAPI MA 04/2025, SEINFRA CE 29, ORSE SE 02/2025, SICRO MA 01/2025, SEM DESONERAÇÃO — LEIS SOCIAIS (%): 112.73 — BDI (%): 20.34

COMPOSICAO	88316	SINAPI	SERVENTE COM ENCARGOS COMPLEMENTARES	H	0,2231	23,32	5,20
COMPOSICAO	88309	SINAPI	PEDREIRO COM ENCARGOS COMPLEMENTARES	H	0,284	28,88	8,20
INSUMO	35277	SINAPI	CAIXA DE GORDURA EM PVC, DIAMETRO MINIMO 300 MM, DIAMETRO DE SAIDA 100 MM, CAPACIDADE APROXIMADA 18 LITROS, COM TAMPA E CESTO	UN	1	393,41	393,41
TOTAL SEM BDI - 98110							411,02
TAXA DE BDI (20,34 %)							83,60
TOTAL COM BDI - 98110							494,62

CLASSE/TIPO	CÓDIGO	FONTE	DESCRIÇÃO	UNID.	COEF.	P. UNIT. (R$)	TOTAL (R$)
FOSS	98052	SINAPI	TANQUE SÉPTICO CIRCULAR, EM CONCRETO PRÉ-MOLDADO, DIÂMETRO INTERNO = 1,10 M, ALTURA INTERNA = 2,50 M, VOLUME ÚTIL: 2138,2 L (PARA 5 CONTRIBUINTES). AF_12/2020	UN		2.232,24	
COMPOSICAO	101623	SINAPI	PREPARO DE FUNDO DE VALA COM LARGURA MENOR QUE 1,5 M, COM CAMADA DE BRITA, LANÇAMENTO MECANIZADO. AF_08/2020	M3	0,1539	234,81	36,13
COMPOSICAO	97739	SINAPI	PEÇA CIRCULAR PRÉ-MOLDADA, VOLUME DE CONCRETO DE 30 A 100 LITROS, TAXA DE AÇO APROXIMADA DE 30KG/M³, AF_03/2024	M3	0,0792	3.129,29	247,83
COMPOSICAO	97738	SINAPI	PEÇA CIRCULAR PRÉ-MOLDADA, VOLUME DE CONCRETO DE 10 A 30 LITROS, TAXA DE FIBRA DE POLIPROPILENO APROXIMADA DE 6 KG/M³, AF_03/2024_PS	M3	0,0154	4.225,39	65,07
COMPOSICAO	88628	SINAPI	ARGAMASSA TRAÇO 1:3 (EM VOLUME DE CIMENTO E AREIA MÉDIA ÚMIDA), PREPARO MECÂNICO COM BETONEIRA 400 L. AF_08/2019	M3	0,0478	678,21	32,41
COMPOSICAO	88316	SINAPI	SERVENTE COM ENCARGOS COMPLEMENTARES	H	1,2228	23,32	28,51
COMPOSICAO	88309	SINAPI	PEDREIRO COM ENCARGOS COMPLEMENTARES	H	1,5562	28,88	44,94
INSUMO	12551	SINAPI	ANEL EM CONCRETO ARMADO, LISO, PARA POCOS DE VISITA, POCOS DE INSPECAO, FOSSAS SEPTICAS E SUMIDOUROS, SEM FUNDO, DIAMETRO INTERNO DE 1,20 M E ALTURA DE 0,50 M	UN	5	336,44	1.682,20
COMPOSICAO	5679	SINAPI	RETROESCAVADEIRA SOBRE RODAS COM CARREGADEIRA, TRAÇÃO 4X4, POTÊNCIA LÍQ. 88 HP, CAÇAMBA CARREG. CAP. MÍN. 1 M3, CAÇAMBA RETRO CAP. 0,26 M3, PESO OPERACIONAL MÍN. 6.674 KG, PROFUNDIDADE ESCAVAÇÃO MÁX. 4,37 M - CHI DIURNO. AF_06/2014	CHI	0,7224	60,52	43,71
COMPOSICAO	5678	SINAPI	RETROESCAVADEIRA SOBRE RODAS COM CARREGADEIRA, TRAÇÃO 4X4, POTÊNCIA LÍQ. 88 HP, CAÇAMBA CARREG. CAP. MÍN. 1 M3, CAÇAMBA RETRO CAP. 0,26 M3, PESO OPERACIONAL MÍN. 6.674 KG, PROFUNDIDADE ESCAVAÇÃO MÁX. 4,37 M - CHP DIURNO. AF_06/2014	CHP	0,3545	145,11	51,44
TOTAL SEM BDI - 98052							2.232,24
TAXA DE BDI (20,34 %)							454,04
TOTAL COM BDI - 98052							2.686,28

CLASSE/TIPO	CÓDIGO	FONTE	DESCRIÇÃO	UNID.	COEF.	P. UNIT. (R$)	TOTAL (R$)
FOSS	98094	SINAPI	SUMIDOURO RETANGULAR, EM ALVENARIA COM BLOCOS DE CONCRETO, DIMENSÕES INTERNAS: 0,8 X 1,4 X H=3,0 M, ÁREA DE INFILTRAÇÃO: 13,2 M² (PARA 5 CONTRIBUINTES). AF_12/2020	UN		2.884,87	
COMPOSICAO	101625	SINAPI	PREPARO DE FUNDO DE VALA COM LARGURA MAIOR OU IGUAL A 1,5 M E MENOR QUE 2,5 M, COM CAMADA DE AREIA, LANÇAMENTO MECANIZADO. AF_08/2020	M3	0,187	223,07	41,71
COMPOSICAO	100475	SINAPI	ARGAMASSA TRAÇO 1:3 (EM VOLUME DE CIMENTO E AREIA MÉDIA ÚMIDA) COM ADIÇÃO DE IMPERMEABILIZANTE, PREPARO MECÂNICO COM BETONEIRA 400 L. AF_08/2019	M3	0,2348	847,57	199,00
COMPOSICAO	97735	SINAPI	PEÇA RETANGULAR PRÉ-MOLDADA, VOLUME DE CONCRETO DE 30 A 100 LITROS, TAXA DE AÇO APROXIMADA DE 30KG/M³, AF_03/2024	M3	0,126	2.641,06	332,77
COMPOSICAO	97734	SINAPI	PEÇA RETANGULAR PRÉ-MOLDADA, VOLUME DE CONCRETO DE 10 A 30 LITROS, TAXA DE AÇO APROXIMADA DE 30KG/M³, AF_03/2024	M3	0,0252	3.198,21	80,59
COMPOSICAO	89998	SINAPI	ARMAÇÃO DE CINTA DE ALVENARIA ESTRUTURAL; DIÂMETRO DE 10,0 MM, AF_09/2021	KG	3,2084	11,92	38,24
COMPOSICAO	89996	SINAPI	ARMAÇÃO VERTICAL DE ALVENARIA ESTRUTURAL; DIÂMETRO DE 10,0 MM, AF_09/2021	KG	7,404	12,48	92,40
COMPOSICAO	89995	SINAPI	GRAUTEAMENTO DE CINTA SUPERIOR OU DE VERGA EM ALVENARIA ESTRUTURAL, AF_09/2021	M3	0,08	1.114,67	89,17
COMPOSICAO	89993	SINAPI	GRAUTEAMENTO VERTICAL EM ALVENARIA ESTRUTURAL, AF_09/2021	M3	0,2242	1.153,88	258,69
COMPOSICAO	88316	SINAPI	SERVENTE COM ENCARGOS COMPLEMENTARES	H	12,5664	23,32	293,04
COMPOSICAO	88309	SINAPI	PEDREIRO COM ENCARGOS COMPLEMENTARES	H	15,9937	28,88	461,89
INSUMO	25067	SINAPI	BLOCO DE CONCRETO ESTRUTURAL 19 X 19 X 39 CM, FBK 4,5 MPA (NBR 6136)	UN	135,7467	6,07	823,96
COMPOSICAO	5679	SINAPI	RETROESCAVADEIRA SOBRE RODAS COM CARREGADEIRA, TRAÇÃO 4X4, POTÊNCIA LÍQ. 88 HP, CAÇAMBA CARREG. CAP. MÍN. 1 M3, CAÇAMBA RETRO CAP. 0,26 M3, PESO OPERACIONAL MÍN. 6.674 KG, PROFUNDIDADE ESCAVAÇÃO MÁX. 4,37 M - CHI DIURNO. AF_06/2014	CHI	0,2443	60,52	14,78
COMPOSICAO	5678	SINAPI	RETROESCAVADEIRA SOBRE RODAS COM CARREGADEIRA, TRAÇÃO 4X4, POTÊNCIA LÍQ. 88 HP, CAÇAMBA CARREG. CAP. MÍN. 1 M3, CAÇAMBA RETRO CAP. 0,26 M3, PESO OPERACIONAL MÍN. 6.674 KG, PROFUNDIDADE ESCAVAÇÃO MÁX. 4,37 M - CHP DIURNO. AF_06/2014	CHP	0,1199	145,11	17,39
INSUMO	4720	SINAPI	PEDRA BRITADA N. 0, OU PEDRISCO (4,8 A 9,5 MM) POSTO PEDREIRA/FORNECEDOR, SEM FRETE	M3	0,3696	103,65	38,30
INSUMO	660	SINAPI	CANALETA DE CONCRETO 19 X 19 X 19 CM (CLASSE C - NBR 6136)	UN	27,3	3,77	102,92
TOTAL SEM BDI - 98094							2.884,87
TAXA DE BDI (20,34 %)							586,78
TOTAL COM BDI - 98094							3.471,65

CLASSE/TIPO	CÓDIGO	FONTE	DESCRIÇÃO	UNID.	COEF.	P. UNIT. (R$)	TOTAL (R$)
TELHA	94227	SINAPI	CALHA EM CHAPA DE AÇO GALVANIZADO NÚMERO 24, DESENVOLVIMENTO DE 33 CM, INCLUSO TRANSPORTE VERTICAL. AF_07/2019	M		55,46	
COMPOSICAO	93282	SINAPI	GUINCHO ELÉTRICO DE COLUNA, CAPACIDADE 400 KG, COM MOTO FREIO, MOTOR TRIFÁSICO DE 1,25 CV - CHI DIURNO. AF_03/2016	CHI	0,0183	23,79	0,43
COMPOSICAO	93281	SINAPI	GUINCHO ELÉTRICO DE COLUNA, CAPACIDADE 400 KG, COM MOTO FREIO, MOTOR TRIFÁSICO DE 1,25 CV - CHP DIURNO. AF_03/2016	CHP	0,0132	24,82	0,32
COMPOSICAO	88323	SINAPI	TELHADISTA COM ENCARGOS COMPLEMENTARES	H	0,188	28,21	5,30
COMPOSICAO	88316	SINAPI	SERVENTE COM ENCARGOS COMPLEMENTARES	H	0,282	23,32	6,57
INSUMO	40782	SINAPI	CALHA QUADRADA DE CHAPA DE ACO GALVANIZADA NUM 24, CORTE 33 CM	M	1,05	32,58	34,21
INSUMO	13388	SINAPI	SOLDA EM BARRA DE ESTANHO-CHUMBO 50/50	KG	0,059	107,06	6,31
INSUMO	5104	SINAPI	REBITE DE REPUXO EM ALUMINIO VAZADO, DIAMETRO 3,2 X 8 MM DE COMPRIMENTO (1KG = 1025 UNIDADES)	KG	0,0016	74,25	0,11
INSUMO	5061	SINAPI	PREGO DE ACO POLIDO COM CABECA 18 X 27 (2 1/2 X 10)	KG	0,008	19,35	0,15
INSUMO	142	SINAPI	SELANTE ELASTICO MONOCOMPONENTE A BASE DE POLIURETANO (PU) PARA JUNTAS DIVERSAS	310ML	0,053	38,94	2,06
TOTAL SEM BDI - 94227							55,46

JOAO BATISTA DE FREITAS SERRA:88359131368
Assinado de forma digital por JOAO BATISTA DE FREITAS SERRA:88359131368
DN: cn=JOAO BATISTA DE FREITAS SERRA:88359131368, o=ENGENHEIRO CIVIL CREA-MA RNP 1115717405, ou, email=jbrickserra@gmail.com, c=BR

Fls. 55
Proc. 219
Rub.

PREFEITURA MUNICIPAL DE ALTO ALEGRE DO PINDARE - MA
OBJETO: PROVISÃO DE UNIDADES HABITACIONAIS NO MUNICÍPIO DE ALTO ALEGRE DO PINDARÉ/MA

Alto Alegre do Pindaré

PLANILHA DE COMPOSIÇÕES UNITÁRIAS

DATA BASE: SINAPI MA 04/2025, SEINFRA CE 28, ORSE SE 02/2025, SICRO MA 01/2025, SEM DESONERAÇÃO — LEIS SOCIAIS (%): 112.73 — BDI (%): 20.34

TAXA DE BDI (20,34 %)	11,28
TOTAL COM BDI - 94227	66,74

CLASSE/TIPO	CÓDIGO	FONTE	DESCRIÇÃO	UNID.	COEF.	P. UNIT. (R$)	TOTAL (R$)
INSTEC	**PP.RALO75**	**PRÓPRIA**	**RALO FOFO SEMIESFERICO, 75 MM, PARA LAJES/ CALHAS**	**UNID**		**26,23**	
COMPOSICAO	88267	SINAPI	ENCANADOR OU BOMBEIRO HIDRÁULICO COM ENCARGOS COMPLEMENTARES	H	0,2	28,17	5,63
COMPOSICAO	88248	SINAPI	AUXILIAR DE ENCANADOR OU BOMBEIRO HIDRÁULICO COM ENCARGOS COMPLEMENTARES	H	0,2	23,53	4,70
INSUMO	11707	SINAPI	RALO FOFO SEMIESFERICO, 75 MM, PARA LAJES/ CALHAS	UN	1	15,64	15,64
INSUMO	38383	SINAPI	LIXA D'AGUA EM FOLHA, COR PRETA, GRAO 100	UN	0,1	2,80	0,26
TOTAL SEM BDI - PP.RALO75							26,23
TAXA DE BDI (20,34 %)							5,34
TOTAL COM BDI - PP.RALO75							31,57

CLASSE/TIPO	CÓDIGO	FONTE	DESCRIÇÃO	UNID.	COEF.	P. UNIT. (R$)	TOTAL (R$)
INSTR	**101489**	**SINAPI**	**ENTRADA DE ENERGIA ELÉTRICA, AÉREA, MONOFÁSICA, COM CAIXA DE SOBREPOR, CABO DE 10 MM2 E DISJUNTOR DIN 50A (NÃO INCLUSO O POSTE DE CONCRETO). AF_07/2020_PS**	**UN**		**1,557,83**	
COMPOSICAO	104749	SINAPI	CONECTOR GRAMPO METÁLICO TIPO OLHAL, PARA SPDA, PARA HASTE DE ATERRAMENTO DE 3/4" E CABOS DE 10 A 50 MM2 - FORNECIMENTO E INSTALAÇÃO. AF_08/2023	UN	1	20,43	20,43
COMPOSICAO	100578	SINAPI	ASSENTAMENTO DE POSTE DE CONCRETO COM COMPRIMENTO NOMINAL DE 9 M, CARGA NOMINAL MENOR OU IGUAL A 1000 DAN, ENGASTAMENTO SIMPLES COM 1,5 M DE SOLO (NÃO INCLUI FORNECIMENTO). AF_04/2025	UN	1	635,93	635,93
COMPOSICAO	96986	SINAPI	HASTE DE ATERRAMENTO, DIÂMETRO 3/4", COM 3 METROS - FORNECIMENTO E INSTALAÇÃO. AF_08/2023	UN	1	121,74	121,74
COMPOSICAO	96977	SINAPI	CORDOALHA DE COBRE NU 50 MM², ENTERRADA - FORNECIMENTO E INSTALAÇÃO. AF_08/2023	M	1,95	67,12	130,88
COMPOSICAO	93659	SINAPI	DISJUNTOR MONOPOLAR TIPO DIN, CORRENTE NOMINAL DE 50A - FORNECIMENTO E INSTALAÇÃO. AF_10/2020	UN	1	24,12	24,12
COMPOSICAO	91933	SINAPI	CABO DE COBRE FLEXÍVEL ISOLADO, 10 MM², ANTI-CHAMA 0,6/1,0 KV, PARA CIRCUITOS TERMINAIS - FORNECIMENTO E INSTALAÇÃO. AF_03/2023	M	11	18,38	202,18
COMPOSICAO	91919	SINAPI	CURVA 180 GRAUS PARA ELETRODUTO, PVC, ROSCÁVEL, DN 32 MM (1"), PARA CIRCUITOS TERMINAIS, INSTALADA EM PAREDE - FORNECIMENTO E INSTALAÇÃO. AF_03/2023	UN	1	24,04	24,04
COMPOSICAO	91917	SINAPI	CURVA 90 GRAUS PARA ELETRODUTO, PVC, ROSCÁVEL, DN 32 MM (1"), PARA CIRCUITOS TERMINAIS, INSTALADA EM PAREDE - FORNECIMENTO E INSTALAÇÃO. AF_03/2023	UN	1	21,95	21,95
COMPOSICAO	91885	SINAPI	LUVA PARA ELETRODUTO, PVC, ROSCÁVEL, DN 32 MM (1"), PARA CIRCUITOS TERMINAIS, INSTALADA EM PAREDE - FORNECIMENTO E INSTALAÇÃO. AF_03/2023	UN	1	13,49	13,49
COMPOSICAO	91872	SINAPI	ELETRODUTO RÍGIDO ROSCÁVEL, PVC, DN 32 MM (1"), PARA CIRCUITOS TERMINAIS, INSTALADO EM PAREDE - FORNECIMENTO E INSTALAÇÃO. AF_03/2023	M	6,05	19,46	117,73
COMPOSICAO	88264	SINAPI	ELETRICISTA COM ENCARGOS COMPLEMENTARES	H	3,5078	29,23	102,53
COMPOSICAO	88247	SINAPI	AUXILIAR DE ELETRICISTA COM ENCARGOS COMPLEMENTARES	H	0,3897	24,51	9,55
INSUMO	39997	SINAPI	PORCA ZINCADA, SEXTAVADA, DIÂMETRO 1/4"	UN	2	0,33	0,66
INSUMO	39996	SINAPI	VERGALHAO ZINCADO ROSCA TOTAL, 1/4" (6,3 MM)	M	0,1664	4,94	0,82
INSUMO	39808	SINAPI	CAIXA PARA MEDIDOR MONOFASICO, EM POLICARBONATO / TERMOPLASTICO, PARA ALOJAR 1 DISJUNTOR (PADRAO DA CONCESSIONARIA LOCAL)	UN	1	106,47	106,47
INSUMO	34643	SINAPI	CAIXA DE INSPECAO PARA ATERRAMENTO E PARA RAIOS, EM POLIPROPILENO, DIAMETRO = 300 MM X ALTURA = 400 MM (INCLUIDA TAMPA SEM ESCOTILHA)	UN	1	45,31	45,31
INSUMO	14153	SINAPI	FITA METALICA PERFURADA, L = "18" MM, ROLO DE 30 M, CARGA RECOMENDADA = "30" KGF	UN	0,06	62,26	3,73
INSUMO	11950	SINAPI	BUCHA DE NYLON SEM ABA S6, COM PARAFUSO DE 4,20 X 40 MM EM ACO ZINCADO COM ROSCA SOBERBA, CABECA CHATA E FENDA PHILLIPS	UN	4	0,20	0,80
INSUMO	11267	SINAPI	ARRUELA LISA, REDONDA, DE LATAO POLIDO, DIAMETRO NOMINAL 5/8", DIAMETRO EXTERNO = 34 MM, DIAMETRO DO FURO = 17 MM, ESPESSURA = "2,5" MM	UN	2	1,43	2,86
INSUMO	4346	SINAPI	PARAFUSO DE FERRO POLIDO, SEXTAVADO, COM ROSCA PARCIAL, DIAMETRO 5/8", COMPRIMENTO 6", COM PORCA E ARRUELA DE PRESSAO MEDIA	UN	3	11,24	33,72
INSUMO	3398	SINAPI	ISOLADOR DE PORCELANA, TIPO ROLDANA, DIMENSOES DE "72" X "72" MM, PARA USO EM BAIXA TENSAO	UN	1	9,22	9,22
INSUMO	1094	SINAPI	ARMACAO VERTICAL COM HASTE E CONTRA-PINO, EM CHAPA DE ACO GALVANIZADO 3/16", COM 1 ESTRIBO, SEM ISOLADOR	UN	1	29,67	29,67
TOTAL SEM BDI - 101489							1.857,83
TAXA DE BDI (20,34 %)							337,20
TOTAL COM BDI - 101489							1.995,03

CLASSE/TIPO	CÓDIGO	FONTE	DESCRIÇÃO	UNID.	COEF.	P. UNIT. (R$)	TOTAL (R$)
REDEE	**97667**	**SINAPI**	**ELETRODUTO FLEXÍVEL CORRUGADO, PEAD, DN 50 (1 1/2"), PARA REDE ENTERRADA DE DISTRIBUIÇÃO DE ENERGIA ELÉTRICA - FORNECIMENTO E INSTALAÇÃO. AF_12/2021**	**M**		**8,93**	
COMPOSICAO	88264	SINAPI	ELETRICISTA COM ENCARGOS COMPLEMENTARES	H	0,0672	29,23	1,96
COMPOSICAO	88247	SINAPI	AUXILIAR DE ELETRICISTA COM ENCARGOS COMPLEMENTARES	H	0,0672	24,51	1,64
INSUMO	39246	SINAPI	ELETRODUTO/DUTO PEAD FLEXIVEL PAREDE SIMPLES, CORRUGACAO HELICOIDAL, COR PRETA, SEM ROSCA, DE 1 1/2", CRC 680 N, PARA CABEAMENTO SUBTERRANEO (NBR 15715)	M	1,1	4,85	5,33
TOTAL SEM BDI - 97667							8,93
TAXA DE BDI (20,34 %)							1,82
TOTAL COM BDI - 97667							10,75

CLASSE/TIPO	CÓDIGO	FONTE	DESCRIÇÃO	UNID.	COEF.	P. UNIT. (R$)	TOTAL (R$)
INEL	**PP.QUADD**	**PRÓPRIA**	**QUADRO DE DISTRIBUICAO, EM PVC, DE EMBUTIR, COM BARRAMENTO TERRA / NEUTRO, PARA 12 DISJUNTORES**	**UNID**		**220,57**	
INSUMO	39805	SINAPI	QUADRO DE DISTRIBUICAO, EM PVC, DE EMBUTIR, COM BARRAMENTO TERRA / NEUTRO, PARA 12 DISJUNTORES NEMA OU 16 DISJUNTORES DIN	UN	1	193,77	193,77
COMPOSICAO	87367	SINAPI	ARGAMASSA TRAÇO 1:1:6 (EM VOLUME DE CIMENTO, CAL E AREIA MÉDIA ÚMIDA) PARA EMBOÇO/MASSA ÚNICA/ASSENTAMENTO DE ALVENARIA DE VEDAÇÃO, PREPARO MANUAL. AF_08/2019	M3	0,00117	814,75	0,95
COMPOSICAO	88247	SINAPI	AUXILIAR DE ELETRICISTA COM ENCARGOS COMPLEMENTARES	H	0,4811	24,51	11,79
COMPOSICAO	88264	SINAPI	ELETRICISTA COM ENCARGOS COMPLEMENTARES	H	0,4811	29,23	14,06
TOTAL SEM BDI - PP.QUADD							220,57
TAXA DE BDI (20,34 %)							44,86
TOTAL COM BDI - PP.QUADD							265,43

CLASSE/TIPO	CÓDIGO	FONTE	DESCRIÇÃO	UNID.	COEF.	P. UNIT. (R$)	TOTAL (R$)
INSTEM	**91855**	**SINAPI**	**ELETRODUTO FLEXÍVEL CORRUGADO REFORÇADO, PVC, DN 25 MM (3/4"), PARA CIRCUITOS TERMINAIS, INSTALADO EM PAREDE - FORNECIMENTO E INSTALAÇÃO. AF_03/2023**	**M**		**11,75**	
COMPOSICAO	88264	SINAPI	ELETRICISTA COM ENCARGOS COMPLEMENTARES	H	0,134	29,23	3,91

JOAO BATISTA DE FREITAS SERRA:88359131368

Assinado de forma digital por JOAO BATISTA DE FREITAS SERRA:88359131368
DN: cn=JOAO BATISTA DE FREITAS SERRA:88359131368, o=ENGENHEIRO CIVIL CREA-MA RNP 1115717405, ou, email=jbrickserra@gmail.com, c=BR

Fls. 56
Proc. 219
Rub.

PREFEITURA MUNICIPAL DE ALTO ALEGRE DO PINDARE - MA
OBJETO: PROVISÃO DE UNIDADES HABITACIONAIS NO MUNICÍPIO DE ALTO ALEGRE DO PINDARÉ/MA

Alto Alegre do Pindaré

PLANILHA DE COMPOSIÇÕES UNITÁRIAS

DATA BASE: SINAPI MA 04/2025, SEINFRA CE 28, ORSE SE 02/2025, SICRO MA 01/2025, SEM DESONERAÇÃO — LEIS SOCIAIS (%): 112.73 — BDI (%): 20.34

COMPOSICAO	88247	SINAPI	AUXILIAR DE ELETRICISTA COM ENCARGOS COMPLEMENTARES	H	0.134	24.51	3.28
INSUMO	39244	SINAPI	ELETRODUTO PVC FLEXIVEL CORRUGADO, REFORCADO, COR LARANJA, DE 25 MM, PARA LAJES E PISOS	M	1.017	4.49	4.56
TOTAL SEM BDI - 91855							11.75
TAXA DE BDI (20.34 %)							2.39
TOTAL COM BDI - 91855							14.14

CLASSE/TIPO	CODIGO	FONTE	DESCRIÇÃO	UNID.	COEF.	P. UNIT. (R$)	TOTAL (R$)
INSTQ	93653	SINAPI	DISJUNTOR MONOPOLAR TIPO DIN, CORRENTE NOMINAL DE 10A - FORNECIMENTO E INSTALAÇÃO. AF_10/2020	UN		10.93	
COMPOSICAO	88264	SINAPI	ELETRICISTA COM ENCARGOS COMPLEMENTARES	H	0.0352	29.23	1.02
COMPOSICAO	88247	SINAPI	AUXILIAR DE ELETRICISTA COM ENCARGOS COMPLEMENTARES	H	0.0352	24.51	0.86
INSUMO	34653	SINAPI	DISJUNTOR TERMOMAGNETICO PARA TRILHO DIN (IEC), MONOPOLAR, 6 - 32 A	UN	1	8.01	8.01
INSUMO	1570	SINAPI	TERMINAL A COMPRESSAO EM COBRE ESTANHADO PARA CABO 2,5 MM2, 1 FURO E 1 COMPRESSAO, PARA PARAFUSO DE FIXACAO M5	UN	1	1.04	1.04
TOTAL SEM BDI - 93653							10.93
TAXA DE BDI (20.34 %)							2.22
TOTAL COM BDI - 93653							13.15

CLASSE/TIPO	CODIGO	FONTE	DESCRIÇÃO	UNID.	COEF.	P. UNIT. (R$)	TOTAL (R$)
INSTQ	93655	SINAPI	DISJUNTOR MONOPOLAR TIPO DIN, CORRENTE NOMINAL DE 20A - FORNECIMENTO E INSTALAÇÃO. AF_10/2020	UN		12.92	
COMPOSICAO	88264	SINAPI	ELETRICISTA COM ENCARGOS COMPLEMENTARES	H	0.0663	29.23	1.93
COMPOSICAO	88247	SINAPI	AUXILIAR DE ELETRICISTA COM ENCARGOS COMPLEMENTARES	H	0.0663	24.51	1.62
INSUMO	34653	SINAPI	DISJUNTOR TERMOMAGNETICO PARA TRILHO DIN (IEC), MONOPOLAR, 6 - 32 A	UN	1	8.01	8.01
INSUMO	1571	SINAPI	TERMINAL A COMPRESSAO EM COBRE ESTANHADO PARA CABO 4 MM2, 1 FURO E 1 COMPRESSAO, PARA PARAFUSO DE FIXACAO M5	UN	1	1.36	1.36
TOTAL SEM BDI - 93655							12.92
TAXA DE BDI (20.34 %)							2.63
TOTAL COM BDI - 93655							15.55

CLASSE/TIPO	CODIGO	FONTE	DESCRIÇÃO	UNID.	COEF.	P. UNIT. (R$)	TOTAL (R$)
INSTQ	93656	SINAPI	DISJUNTOR MONOPOLAR TIPO DIN, CORRENTE NOMINAL DE 25A - FORNECIMENTO E INSTALAÇÃO. AF_10/2020	UN		12.92	
COMPOSICAO	88264	SINAPI	ELETRICISTA COM ENCARGOS COMPLEMENTARES	H	0.0663	29.23	1.93
COMPOSICAO	88247	SINAPI	AUXILIAR DE ELETRICISTA COM ENCARGOS COMPLEMENTARES	H	0.0663	24.51	1.62
INSUMO	34653	SINAPI	DISJUNTOR TERMOMAGNETICO PARA TRILHO DIN (IEC), MONOPOLAR, 6 - 32 A	UN	1	8.01	8.01
INSUMO	1571	SINAPI	TERMINAL A COMPRESSAO EM COBRE ESTANHADO PARA CABO 4 MM2, 1 FURO E 1 COMPRESSAO, PARA PARAFUSO DE FIXACAO M5	UN	1	1.36	1.36
TOTAL SEM BDI - 93656							12.92
TAXA DE BDI (20.34 %)							2.63
TOTAL COM BDI - 93656							15.55

CLASSE/TIPO	CODIGO	FONTE	DESCRIÇÃO	UNID.	COEF.	P. UNIT. (R$)	TOTAL (R$)
INSTQ	93658	SINAPI	DISJUNTOR MONOPOLAR TIPO DIN, CORRENTE NOMINAL DE 40A - FORNECIMENTO E INSTALAÇÃO. AF_10/2020	UN		20.89	
COMPOSICAO	88264	SINAPI	ELETRICISTA COM ENCARGOS COMPLEMENTARES	H	0.1352	29.23	3.95
COMPOSICAO	88247	SINAPI	AUXILIAR DE ELETRICISTA COM ENCARGOS COMPLEMENTARES	H	0.1352	24.51	3.31
INSUMO	34686	SINAPI	DISJUNTOR TERMOMAGNETICO PARA TRILHO DIN (IEC), MONOPOLAR, 40 - 50 A	UN	1	11.88	11.88
INSUMO	1574	SINAPI	TERMINAL A COMPRESSAO EM COBRE ESTANHADO PARA CABO 10 MM2, 1 FURO E 1 COMPRESSAO, PARA PARAFUSO DE FIXACAO M6	UN	1	1.75	1.75
TOTAL SEM BDI - 93658							20.89
TAXA DE BDI (20.34 %)							4.25
TOTAL COM BDI - 93658							25.14

CLASSE/TIPO	CODIGO	FONTE	DESCRIÇÃO	UNID.	COEF.	P. UNIT. (R$)	TOTAL (R$)
INSTQ	93666	SINAPI	DISJUNTOR BIPOLAR TIPO DIN, CORRENTE NOMINAL DE 30A - FORNECIMENTO E INSTALAÇÃO. AF_10/2020	UN		69.72	
COMPOSICAO	88264	SINAPI	ELETRICISTA COM ENCARGOS COMPLEMENTARES	H	0.3784	29.23	11.06
COMPOSICAO	88247	SINAPI	AUXILIAR DE ELETRICISTA COM ENCARGOS COMPLEMENTARES	H	0.3784	24.51	9.27
INSUMO	34623	SINAPI	DISJUNTOR TERMOMAGNETICO PARA TRILHO DIN (IEC), BIPOLAR, 40 - 50 A	UN	1	45.23	45.23
INSUMO	1575	SINAPI	TERMINAL A COMPRESSAO EM COBRE ESTANHADO PARA CABO 16 MM2, 1 FURO E 1 COMPRESSAO, PARA PARAFUSO DE FIXACAO M6	UN	2	2.08	4.16
TOTAL SEM BDI - 93666							69.72
TAXA DE BDI (20.34 %)							14.18
TOTAL COM BDI - 93666							83.90

CLASSE/TIPO	CODIGO	FONTE	DESCRIÇÃO	UNID.	COEF.	P. UNIT. (R$)	TOTAL (R$)
INSTQ	PP.INTDIF1	PRÓPRIA	INTERRUPTOR DIFERENCIAL RESIDUAL BIPOLAR 20A, SENSIBILIDADE 30 MA	UNID		188.97	
INSUMO	1571	SINAPI	TERMINAL A COMPRESSAO EM COBRE ESTANHADO PARA CABO 4 MM2, 1 FURO E 1 COMPRESSAO, PARA PARAFUSO DE FIXACAO M5	UN	2	1.36	2.72
COMPOSICAO	88247	SINAPI	AUXILIAR DE ELETRICISTA COM ENCARGOS COMPLEMENTARES	H	0.1325	24.51	3.24
COMPOSICAO	88264	SINAPI	ELETRICISTA COM ENCARGOS COMPLEMENTARES	H	0.1325	29.23	3.87
COMPOSICAO	13782/ORSE	ORSE	INTERRUPTOR DIFERENCIAL RESIDUAL - IDR 2P DR 2X40A/30MA	UN	1	179.14	179.14
TOTAL SEM BDI - PP.INTDIF1							188.97
TAXA DE BDI (20.34 %)							38.44
TOTAL COM BDI - PP.INTDIF1							227.41

JOAO BATISTA DE FREITAS SERRA:88359131368

Assinado de forma digital por JOAO BATISTA DE FREITAS SERRA:88359131368
DN: cn=JOAO BATISTA DE FREITAS SERRA:88359131368, o=ENGENHEIRO CIVIL CREA-MA RNP 1115717405, ou, email=jbrickserra@gmail.com, c=BR

Fls. 57
Proc. 219
Rub.

PREFEITURA MUNICIPAL DE ALTO ALEGRE DO PINDARE - MA
OBJETO: PROVISÃO DE UNIDADES HABITACIONAIS NO MUNICÍPIO DE ALTO ALEGRE DO PINDARÉ/MA

Alto Alegre do Pindaré

PLANILHA DE COMPOSIÇÕES UNITÁRIAS

DATA BASE: SINAPI MA 04/2025, SEINFRA CE 38, ORSE SE 02/2025, SICRO MA 01/2025, SEM DESONERAÇÃO — LEIS SOCIAIS (%): 112.73 — BDI (%): 20.34

CLASSE/TIPO	CÓDIGO	FONTE	DESCRIÇÃO	UNID.	COEF.	P. UNIT. (R$)	TOTAL (R$)
INSTQ	**PP.INTDIF2**	**PRÓPRIA**	**INTERRUPTOR DIFERENCIAL RESIDUAL BIPOLAR 25A, SENSIBILIDADE 30 MA**	**UNID**		**188.97**	
INSUMO	1571	SINAPI	TERMINAL A COMPRESSAO EM COBRE ESTANHADO PARA CABO 4 MM2, 1 FURO E 1 COMPRESSAO, PARA PARAFUSO DE FIXACAO M5	UN	2	1,36	2,72
COMPOSICAO	88247	SINAPI	AUXILIAR DE ELETRICISTA COM ENCARGOS COMPLEMENTARES	H	0,1325	24,51	3,24
COMPOSICAO	88264	SINAPI	ELETRICISTA COM ENCARGOS COMPLEMENTARES	H	0,1325	29,23	3,87
COMPOSICAO	13782/ORSE	ORSE	INTERRUPTOR DIFERENCIAL RESIDUAL - IDR 2P DR 2X40A/30MA	UN	1	179,14	179,14
TOTAL SEM BDI - PP.INTDIF2							188,97
TAXA DE BDI (20,34 %)							38,44
TOTAL COM BDI - PP.INTDIF2							227,41

CLASSE/TIPO	CÓDIGO	FONTE	DESCRIÇÃO	UNID.	COEF.	P. UNIT. (R$)	TOTAL (R$)
INSTQ	**PP.INTDIF3**	**PRÓPRIA**	**INTERRUPTOR DIFERENCIAL RESIDUAL BIPOLAR 40A, SENSIBILIDADE 30 MA**	**UNID**		**196.38**	
INSUMO	1571	SINAPI	TERMINAL A COMPRESSAO EM COBRE ESTANHADO PARA CABO 4 MM2, 1 FURO E 1 COMPRESSAO, PARA PARAFUSO DE FIXACAO M5	UN	2	1,36	2,72
COMPOSICAO	88247	SINAPI	AUXILIAR DE ELETRICISTA COM ENCARGOS COMPLEMENTARES	H	0,2705	24,51	6,62
COMPOSICAO	88264	SINAPI	ELETRICISTA COM ENCARGOS COMPLEMENTARES	H	0,2705	29,23	7,90
COMPOSICAO	13782/ORSE	ORSE	INTERRUPTOR DIFERENCIAL RESIDUAL - IDR 2P DR 2X40A/30MA	UN	1	179,14	179,14
TOTAL SEM BDI - PP.INTDIF3							196,38
TAXA DE BDI (20,34 %)							39,94
TOTAL COM BDI - PP.INTDIF3							236,32

CLASSE/TIPO	CÓDIGO	FONTE	DESCRIÇÃO	UNID.	COEF.	P. UNIT. (R$)	TOTAL (R$)
INSTEM	**PP.INS3X3**	**PRÓPRIA**	**CAIXA OCTOGONAL DE FUNDO MOVEL, EM PVC, DE 3" X 3", PARA ELETRODUTO FLEXIVEL CORRUGADO**	**UN**		**7.64**	
INSUMO	1871	SINAPI	CAIXA OCTOGONAL DE FUNDO MOVEL, EM PVC, DE 3" X 3", PARA ELETRODUTO FLEXIVEL CORRUGADO	UN	1	4,42	4,42
COMPOSICAO	88264	SINAPI	ELETRICISTA COM ENCARGOS COMPLEMENTARES	H	0,06	29,23	1,75
COMPOSICAO	88247	SINAPI	AUXILIAR DE ELETRICISTA COM ENCARGOS COMPLEMENTARES	H	0,06	24,51	1,47
TOTAL SEM BDI - PP.INS3X3							7,64
TAXA DE BDI (20,34 %)							1,55
TOTAL COM BDI - PP.INS3X3							9,19

CLASSE/TIPO	CÓDIGO	FONTE	DESCRIÇÃO	UNID.	COEF.	P. UNIT. (R$)	TOTAL (R$)
INSTEM	**91944**	**SINAPI**	**CAIXA RETANGULAR 4" X 4" BAIXA (0,30 M DO PISO), PVC, INSTALADA EM PAREDE - FORNECIMENTO E INSTALAÇÃO. AF_03/2023**	**UN**		**14.94**	
COMPOSICAO	88629	SINAPI	ARGAMASSA TRAÇO 1:3 (EM VOLUME DE CIMENTO E AREIA MÉDIA ÚMIDA), PREPARO MANUAL, AF_08/2019	M3	0,0012	795,01	0,95
COMPOSICAO	88264	SINAPI	ELETRICISTA COM ENCARGOS COMPLEMENTARES	H	0,169	29,23	4,93
COMPOSICAO	88247	SINAPI	AUXILIAR DE ELETRICISTA COM ENCARGOS COMPLEMENTARES	H	0,169	24,51	4,14
INSUMO	1873	SINAPI	CAIXA DE PASSAGEM, EM PVC, DE 4" X 4", PARA ELETRODUTO FLEXIVEL CORRUGADO	UN	1	4,92	4,92
TOTAL SEM BDI - 91944							14,94
TAXA DE BDI (20,34 %)							3,04
TOTAL COM BDI - 91944							17,98

CLASSE/TIPO	CÓDIGO	FONTE	DESCRIÇÃO	UNID.	COEF.	P. UNIT. (R$)	TOTAL (R$)
INSTEM	**91940**	**SINAPI**	**CAIXA RETANGULAR 4" X 2" MÉDIA (1,30 M DO PISO), PVC, INSTALADA EM PAREDE - FORNECIMENTO E INSTALAÇÃO. AF_03/2023**	**UN**		**18.81**	
COMPOSICAO	88629	SINAPI	ARGAMASSA TRAÇO 1:3 (EM VOLUME DE CIMENTO E AREIA MÉDIA ÚMIDA), PREPARO MANUAL, AF_08/2019	M3	0,0009	795,01	0,71
COMPOSICAO	88264	SINAPI	ELETRICISTA COM ENCARGOS COMPLEMENTARES	H	0,291	29,23	8,50
COMPOSICAO	88247	SINAPI	AUXILIAR DE ELETRICISTA COM ENCARGOS COMPLEMENTARES	H	0,291	24,51	7,13
INSUMO	1872	SINAPI	CAIXA DE PASSAGEM, EM PVC, DE 4" X 2", PARA ELETRODUTO FLEXIVEL CORRUGADO	UN	1	2,47	2,47
TOTAL SEM BDI - 91940							18,81
TAXA DE BDI (20,34 %)							3,83
TOTAL COM BDI - 91940							22,64

CLASSE/TIPO	CÓDIGO	FONTE	DESCRIÇÃO	UNID.	COEF.	P. UNIT. (R$)	TOTAL (R$)
INSTEM	**PP.TAMP4X4**	**PRÓPRIA**	**ESPELHO / PLACA CEGA 4" X 4", PARA INSTALACAO DE TOMADAS E INTERRUPTORES**	**UN**		**7.18**	
INSUMO	38095	SINAPI	ESPELHO / PLACA CEGA 4" X 4", PARA INSTALACAO DE TOMADAS E INTERRUPTORES	UN	1	4,50	4,50
COMPOSICAO	88264	SINAPI	ELETRICISTA COM ENCARGOS COMPLEMENTARES	H	0,05	29,23	1,46
COMPOSICAO	88247	SINAPI	AUXILIAR DE ELETRICISTA COM ENCARGOS COMPLEMENTARES	H	0,05	24,51	1,22
TOTAL SEM BDI - PP.TAMP4X4							7,18
TAXA DE BDI (20,34 %)							1,46
TOTAL COM BDI - PP.TAMP4X4							8,64

CLASSE/TIPO	CÓDIGO	FONTE	DESCRIÇÃO	UNID.	COEF.	P. UNIT. (R$)	TOTAL (R$)
INSTEM	**91996**	**SINAPI**	**TOMADA MÉDIA DE EMBUTIR (1 MÓDULO), 2P+T 10 A, INCLUINDO SUPORTE E PLACA - FORNECIMENTO E INSTALAÇÃO. AF_03/2023**	**UN**		**34.62**	
COMPOSICAO	91994	SINAPI	TOMADA MÉDIA DE EMBUTIR (1 MÓDULO), 2P+T 10 A, SEM SUPORTE E SEM PLACA - FORNECIMENTO E INSTALAÇÃO. AF_03/2023	UN	1	23,88	23,88
COMPOSICAO	91946	SINAPI	SUPORTE PARAFUSADO COM PLACA DE ENCAIXE 4" X 2" MÉDIO (1,30 M DO PISO) PARA PONTO ELÉTRICO - FORNECIMENTO E INSTALAÇÃO. AF_03/2023	UN	1	10,74	10,74
TOTAL SEM BDI - 91996							34,62
TAXA DE BDI (20,34 %)							7,04
TOTAL COM BDI - 91996							41,66

CLASSE/TIPO	CÓDIGO	FONTE	DESCRIÇÃO	UNID.	COEF.	P. UNIT. (R$)	TOTAL (R$)

JOAO BATISTA DE FREITAS SERRA:88359131368

Assinado de forma digital por JOAO BATISTA DE FREITAS SERRA:88359131368
DN: cn=JOAO BATISTA DE FREITAS SERRA:88359131368, o=ENGENHEIRO CIVIL CREA-MA RNP 1115717405, ou, email=jbrickserra@gmail.com, c=BR

PREFEITURA MUNICIPAL DE ALTO ALEGRE DO PINDARE - MA
OBJETO: PROVISÃO DE UNIDADES HABITACIONAIS NO MUNICÍPIO DE ALTO ALEGRE DO PINDARÉ/MA

Alto Alegre do Pindaré

PLANILHA DE COMPOSIÇÕES UNITÁRIAS

DATA BASE: SINAPI MA 04/2025, SEINFRA CE 28, ORSE SE 02/2025, SICRO MA 01/2025, SEM DESONERAÇÃO — LEIS SOCIAIS (%): 112,73 — BDI (%): 20,34

INSTEM	91997	SINAPI	TOMADA MÉDIA DE EMBUTIR (1 MÓDULO), 2P+T 20 A, INCLUINDO SUPORTE E PLACA - FORNECIMENTO E INSTALAÇÃO. AF_03/2023	UN		36,53	
COMPOSICAO	91995	SINAPI	TOMADA MEDIA DE EMBUTIR (1 MÓDULO), 2P+T 20 A, SEM SUPORTE E SEM PLACA - FORNECIMENTO E INSTALAÇÃO. AF_03/2023	UN	1	25,79	25,79
COMPOSICAO	91946	SINAPI	SUPORTE PARAFUSADO COM PLACA DE ENCAIXE 4" X 2" MÉDIO (1,30 M DO PISO) PARA PONTO ELÉTRICO - FORNECIMENTO E INSTALAÇÃO. AF_03/2023	UN	1	10,74	10,74
TOTAL SEM BDI - 91997							36,53
TAXA DE BDI (20,34 %)							7,43
TOTAL COM BDI - 91997							43,96

CLASSE/TIPO	CÓDIGO	FONTE	DESCRIÇÃO	UNID.	COEF.	P. UNIT. (R$)	TOTAL (R$)
ILUM	PP.LUMTETO	PRÓPRIA	LUMINARIA DE TETO PLAFON/PLAFONIER EM PLASTICO COM BASE E27, POTENCIA MAXIMA 60 W COM LÂMPADA LED 10W	UNID		40,91	
COMPOSICAO	97610	SINAPI	LÂMPADA COMPACTA DE LED 10 W, BASE E27 - FORNECIMENTO E INSTALAÇÃO. AF_09/2024	UN	1	13,24	13,24
INSUMO	38773	SINAPI	LUMINARIA DE TETO PLAFON/PLAFONIER EM PLASTICO COM BASE E27, POTENCIA MAXIMA 60 W (NAO INCLUI LAMPADA)	UN	1	6,56	6,56
COMPOSICAO	88247	SINAPI	AUXILIAR DE ELETRICISTA COM ENCARGOS COMPLEMENTARES	H	0,2231	24,51	5,46
COMPOSICAO	88264	SINAPI	ELETRICISTA COM ENCARGOS COMPLEMENTARES	H	0,5355	29,23	15,65
TOTAL SEM BDI - PP.LUMTETO							40,91
TAXA DE BDI (20,34 %)							8,32
TOTAL COM BDI - PP.LUMTETO							49,23

CLASSE/TIPO	CÓDIGO	FONTE	DESCRIÇÃO	UNID.	COEF.	P. UNIT. (R$)	TOTAL (R$)
INSTEM	91953	SINAPI	INTERRUPTOR SIMPLES (1 MÓDULO), 10A/250V, INCLUINDO SUPORTE E PLACA - FORNECIMENTO E INSTALAÇÃO. AF_03/2023	UN		29,22	
COMPOSICAO	91952	SINAPI	INTERRUPTOR SIMPLES (1 MÓDULO), 10A/250V, SEM SUPORTE E SEM PLACA - FORNECIMENTO E INSTALAÇÃO. AF_03/2023	UN	1	18,48	18,48
COMPOSICAO	91946	SINAPI	SUPORTE PARAFUSADO COM PLACA DE ENCAIXE 4" X 2" MÉDIO (1,30 M DO PISO) PARA PONTO ELÉTRICO - FORNECIMENTO E INSTALAÇÃO. AF_03/2023	UN	1	10,74	10,74
TOTAL SEM BDI - 91953							29,22
TAXA DE BDI (20,34 %)							5,94
TOTAL COM BDI - 91953							35,16

CLASSE/TIPO	CÓDIGO	FONTE	DESCRIÇÃO	UNID.	COEF.	P. UNIT. (R$)	TOTAL (R$)
INSTEM	91967	SINAPI	INTERRUPTOR SIMPLES (3 MÓDULOS), 10A/250V, INCLUINDO SUPORTE E PLACA - FORNECIMENTO E INSTALAÇÃO. AF_03/2023	UN		59,52	
COMPOSICAO	91966	SINAPI	INTERRUPTOR SIMPLES (3 MÓDULOS), 10A/250V, SEM SUPORTE E SEM PLACA - FORNECIMENTO E INSTALAÇÃO. AF_03/2023	UN	1	48,78	48,78
COMPOSICAO	91946	SINAPI	SUPORTE PARAFUSADO COM PLACA DE ENCAIXE 4" X 2" MÉDIO (1,30 M DO PISO) PARA PONTO ELÉTRICO - FORNECIMENTO E INSTALAÇÃO. AF_03/2023	UN	1	10,74	10,74
TOTAL SEM BDI - 91967							59,52
TAXA DE BDI (20,34 %)							12,11
TOTAL COM BDI - 91967							71,63

CLASSE/TIPO	CÓDIGO	FONTE	DESCRIÇÃO	UNID.	COEF.	P. UNIT. (R$)	TOTAL (R$)
INSTEM	91959	SINAPI	INTERRUPTOR SIMPLES (2 MÓDULOS), 10A/250V, INCLUINDO SUPORTE E PLACA - FORNECIMENTO E INSTALAÇÃO. AF_03/2023	UN		44,38	
COMPOSICAO	91958	SINAPI	INTERRUPTOR SIMPLES (2 MÓDULOS), 10A/250V, SEM SUPORTE E SEM PLACA - FORNECIMENTO E INSTALAÇÃO. AF_03/2023	UN	1	33,64	33,64
COMPOSICAO	91946	SINAPI	SUPORTE PARAFUSADO COM PLACA DE ENCAIXE 4" X 2" MÉDIO (1,30 M DO PISO) PARA PONTO ELÉTRICO - FORNECIMENTO E INSTALAÇÃO. AF_03/2023	UN	1	10,74	10,74
TOTAL SEM BDI - 91959							44,38
TAXA DE BDI (20,34 %)							9,03
TOTAL COM BDI - 91959							53,41

CLASSE/TIPO	CÓDIGO	FONTE	DESCRIÇÃO	UNID.	COEF.	P. UNIT. (R$)	TOTAL (R$)
INSTEM	91924	SINAPI	CABO DE COBRE FLEXÍVEL ISOLADO, 1,5 MM², ANTI-CHAMA 450/750 V, PARA CIRCUITOS TERMINAIS - FORNECIMENTO E INSTALAÇÃO. AF_03/2023	M		3,34	
COMPOSICAO	88264	SINAPI	ELETRICISTA COM ENCARGOS COMPLEMENTARES	H	0,023	29,23	0,67
COMPOSICAO	88247	SINAPI	AUXILIAR DE ELETRICISTA COM ENCARGOS COMPLEMENTARES	H	0,023	24,51	0,56
INSUMO	21127	SINAPI	FITA ISOLANTE ADESIVA ANTICHAMA, USO ATE 750 V, EM ROLO DE 19 MM X 5 M	UN	0,0094	4,53	0,04
INSUMO	1013	SINAPI	CABO DE COBRE, FLEXIVEL, CLASSE 4 OU 5, ISOLACAO EM PVC/A, ANTICHAMA BWF-B, 1 CONDUTOR, 450/750 V, SECAO NOMINAL 1,5 MM2	M	1,2434	1,67	2,07
TOTAL SEM BDI - 91924							3,34
TAXA DE BDI (20,34 %)							0,68
TOTAL COM BDI - 91924							4,02

CLASSE/TIPO	CÓDIGO	FONTE	DESCRIÇÃO	UNID.	COEF.	P. UNIT. (R$)	TOTAL (R$)
INSTEM	91932	SINAPI	CABO DE COBRE FLEXÍVEL ISOLADO, 10 MM², ANTI-CHAMA 450/750 V, PARA CIRCUITOS TERMINAIS - FORNECIMENTO E INSTALAÇÃO. AF_03/2023	M		19,07	
COMPOSICAO	88264	SINAPI	ELETRICISTA COM ENCARGOS COMPLEMENTARES	H	0,076	29,23	2,22
COMPOSICAO	88247	SINAPI	AUXILIAR DE ELETRICISTA COM ENCARGOS COMPLEMENTARES	H	0,076	24,51	1,86
INSUMO	21127	SINAPI	FITA ISOLANTE ADESIVA ANTICHAMA, USO ATE 750 V, EM ROLO DE 19 MM X 5 M	UN	0,0094	4,53	0,04
INSUMO	980	SINAPI	CABO DE COBRE, FLEXIVEL, CLASSE 4 OU 5, ISOLACAO EM PVC/A, ANTICHAMA BWF-B, 1 CONDUTOR, 450/750 V, SECAO NOMINAL 10 MM2	M	1,2434	12,03	14,95
TOTAL SEM BDI - 91932							19,07
TAXA DE BDI (20,34 %)							3,88

JOAO BATISTA DE FREITAS SERRA:88359131368

Assinado de forma digital por JOAO BATISTA DE FREITAS SERRA:88359131368
DN: cn=JOAO BATISTA DE FREITAS SERRA:88359131368, o=ENGENHEIRO CIVIL CREA-MA RNP 1115717405, ou, email=jbrickserra@gmail.com, c=BR

Fls. 59
Proc. 219
Rúb.

PREFEITURA MUNICIPAL DE ALTO ALEGRE DO PINDARE - MA
OBJETO: PROVISÃO DE UNIDADES HABITACIONAIS NO MUNICÍPIO DE ALTO ALEGRE DO PINDARÉ/MA

Alto Alegre do Pindaré

PLANILHA DE COMPOSIÇÕES UNITÁRIAS

DATA BASE: SINAPI MA 04/2025, SEINFRA CE 28, ORSE SE 02/2025, SICRO MA 01/2025, SEM DESONERAÇÃO — LEIS SOCIAIS (%): 112.73 — BDI (%): 20.34

TOTAL COM BDI - 91932	22.95

CLASSE/TIPO	CÓDIGO	FONTE	DESCRIÇÃO	UNID.	COEF.	P. UNIT. (R$)	TOTAL (R$)
INSTEM	**91926**	**SINAPI**	**CABO DE COBRE FLEXÍVEL ISOLADO, 2,5 MM², ANTI-CHAMA 450/750 V, PARA CIRCUITOS TERMINAIS - FORNECIMENTO E INSTALAÇÃO. AF_03/2023**	**M**		**4.87**	
COMPOSICAO	88264	SINAPI	ELETRICISTA COM ENCARGOS COMPLEMENTARES	H	0.029	29.23	0.84
COMPOSICAO	88247	SINAPI	AUXILIAR DE ELETRICISTA COM ENCARGOS COMPLEMENTARES	H	0.029	24.51	0.71
INSUMO	21127	SINAPI	FITA ISOLANTE ADESIVA ANTICHAMA, USO ATE 750 V, EM ROLO DE 19 MM X 5 M	UN	0.0094	4.53	0.04
INSUMO	1014	SINAPI	CABO DE COBRE, FLEXIVEL, CLASSE 4 OU 5, ISOLACAO EM PVC/A, ANTICHAMA BWF-B, 1 CONDUTOR, 450/750 V, SECAO NOMINAL 2,5 MM2	M	1.2434	2.64	3.28
TOTAL SEM BDI - 91926							4.87
TAXA DE BDI (20,34 %)							0.99
TOTAL COM BDI - 91926							5.86

CLASSE/TIPO	CÓDIGO	FONTE	DESCRIÇÃO	UNID.	COEF.	P. UNIT. (R$)	TOTAL (R$)
INSTEM	**91928**	**SINAPI**	**CABO DE COBRE FLEXÍVEL ISOLADO, 4 MM², ANTI-CHAMA 450/750 V, PARA CIRCUITOS TERMINAIS - FORNECIMENTO E INSTALAÇÃO. AF_03/2023**	**M**		**7.56**	
COMPOSICAO	88264	SINAPI	ELETRICISTA COM ENCARGOS COMPLEMENTARES	H	0.039	29.23	1.13
COMPOSICAO	88247	SINAPI	AUXILIAR DE ELETRICISTA COM ENCARGOS COMPLEMENTARES	H	0.039	24.51	0,95
INSUMO	21127	SINAPI	FITA ISOLANTE ADESIVA ANTICHAMA, USO ATE 750 V, EM ROLO DE 19 MM X 5 M	UN	0.0094	4.53	0.04
INSUMO	981	SINAPI	CABO DE COBRE, FLEXIVEL, CLASSE 4 OU 5, ISOLACAO EM PVC/A, ANTICHAMA BWF-B, 1 CONDUTOR, 450/750 V, SECAO NOMINAL 4 MM2	M	1.2434	4.38	5.44
TOTAL SEM BDI - 91928							7.56
TAXA DE BDI (20,34 %)							1.54
TOTAL COM BDI - 91928							9.10

CLASSE/TIPO	CÓDIGO	FONTE	DESCRIÇÃO	UNID.	COEF.	P. UNIT. (R$)	TOTAL (R$)
INSTQ	**92980**	**SINAPI**	**CABO DE COBRE FLEXÍVEL ISOLADO, 10 MM², ANTI-CHAMA 0,6/1,0 KV, PARA DISTRIBUIÇÃO - FORNECIMENTO E INSTALAÇÃO. AF_10/2020**	**M**		**12.29**	
COMPOSICAO	88264	SINAPI	ELETRICISTA COM ENCARGOS COMPLEMENTARES	H	0.009	29.23	0.26
COMPOSICAO	88247	SINAPI	AUXILIAR DE ELETRICISTA COM ENCARGOS COMPLEMENTARES	H	0.009	24.51	0.22
INSUMO	21127	SINAPI	FITA ISOLANTE ADESIVA ANTICHAMA, USO ATE 750 V, EM ROLO DE 19 MM X 5 M	UN	0.01	4.53	0.04
INSUMO	1020	SINAPI	CABO DE COBRE, FLEXIVEL, CLASSE 4 OU 5, ISOLACAO EM PVC/A, ANTICHAMA BWF-B, COBERTURA PVC-ST1, ANTICHAMA BWF-B, 1 CONDUTOR, 0,6/1 KV, SECAO NOMINAL 10 MM2	M	1.027	11.47	11.77
TOTAL SEM BDI - 92980							12.29
TAXA DE BDI (20,34 %)							2.50
TOTAL COM BDI - 92980							14.79

CLASSE/TIPO	CÓDIGO	FONTE	DESCRIÇÃO	UNID.	COEF.	P. UNIT. (R$)	TOTAL (R$)
REDEL	**100560**	**SINAPI**	**QUADRO DE DISTRIBUIÇÃO PARA TELEFONE N.2, 20X20X12CM EM CHAPA METALICA, DE EMBUTIR, SEM ACESSORIOS, PADRÃO TELEBRAS, FORNECIMENTO E INSTALAÇÃO. AF_11/2019**	**UN**		**104.46**	
COMPOSICAO	88264	SINAPI	ELETRICISTA COM ENCARGOS COMPLEMENTARES	H	0.88	29.23	25.72
COMPOSICAO	88247	SINAPI	AUXILIAR DE ELETRICISTA COM ENCARGOS COMPLEMENTARES	H	0.88	24.51	21.56
COMPOSICAO	87367	SINAPI	ARGAMASSA TRAÇO 1:1:6 (EM VOLUME DE CIMENTO, CAL E AREIA MÉDIA ÚMIDA) PARA EMBOÇO/MASSA ÚNICA/ASSENTAMENTO DE ALVENARIA DE VEDAÇÃO, PREPARO MANUAL. AF_08/2019	M3	0.0043	814.75	3.50
INSUMO	11250	SINAPI	CAIXA DE PASSAGEM/ LUZ / TELEFONIA, DE EMBUTIR, EM CHAPA DE ACO GALVANIZADO, DIMENSOES 20 X 20 X "12" CM (PADRAO CONCESSIONARIA LOCAL)	UN	1	53.68	53.68
TOTAL SEM BDI - 100560							104.46
TAXA DE BDI (20,34 %)							21.25
TOTAL COM BDI - 100560							125.71

CLASSE/TIPO	CÓDIGO	FONTE	DESCRIÇÃO	UNID.	COEF.	P. UNIT. (R$)	TOTAL (R$)
REDEL	**98308**	**SINAPI**	**TOMADA PARA TELEFONE RJ11 - FORNECIMENTO E INSTALAÇÃO. AF_11/2019**	**UN**		**28.83**	
COMPOSICAO	88264	SINAPI	ELETRICISTA COM ENCARGOS COMPLEMENTARES	H	0,2062	29.23	6.02
COMPOSICAO	88247	SINAPI	AUXILIAR DE ELETRICISTA COM ENCARGOS COMPLEMENTARES	H	0,2062	24.51	5,05
INSUMO	38082	SINAPI	TOMADA RJ11, 2 FIOS, CONJUNTO MONTADO PARA EMBUTIR 4" X 2" (PLACA + SUPORTE + MODULO)	UN	1	17.76	17.76
TOTAL SEM BDI - 98308							28.83
TAXA DE BDI (20,34 %)							5.86
TOTAL COM BDI - 98308							34.69

CLASSE/TIPO	CÓDIGO	FONTE	DESCRIÇÃO	UNID.	COEF.	P. UNIT. (R$)	TOTAL (R$)
INSTEM	**PP,TAMP4X2**	**PRÓPRIA**	**ESPELHO / PLACA CEGA 4" X 2", PARA INSTALACAO DE TOMADAS E INTERRUPTORES**	**UN**		**4.80**	
INSUMO	38091	SINAPI	ESPELHO / PLACA CEGA 4" X 2", PARA INSTALACAO DE TOMADAS E INTERRUPTORES	UN	1	2.12	2.12
COMPOSICAO	88264	SINAPI	ELETRICISTA COM ENCARGOS COMPLEMENTARES	H	0.05	29.23	1.46
COMPOSICAO	88247	SINAPI	AUXILIAR DE ELETRICISTA COM ENCARGOS COMPLEMENTARES	H	0.05	24.51	1.22
TOTAL SEM BDI - PP,TAMP4X2							4.80
TAXA DE BDI (20,34 %)							0.98
TOTAL COM BDI - PP,TAMP4X2							5.78

CLASSE/TIPO	CÓDIGO	FONTE	DESCRIÇÃO	UNID.	COEF.	P. UNIT. (R$)	TOTAL (R$)
INSTEM	**91985**	**SINAPI**	**INTERRUPTOR PULSADOR CAMPAINHA (1 MÓDULO), 10A/250V, INCLUINDO SUPORTE E PLACA - FORNECIMENTO E INSTALAÇÃO. AF_03/2023**	**UN**		**28.25**	
COMPOSICAO	91984	SINAPI	INTERRUPTOR PULSADOR CAMPAINHA (1 MÓDULO), 10A/250V, SEM SUPORTE E SEM PLACA - FORNECIMENTO E INSTALAÇÃO. AF_03/2023	UN	1	17.51	17.51

JOAO BATISTA DE FREITAS SERRA:88359131368

Assinado de forma digital por JOAO BATISTA DE FREITAS SERRA:88359131368
DN: cn=JOAO BATISTA DE FREITAS SERRA:88359131368, o=ENGENHEIRO CIVIL CREA-MA RNP 1115717405, ou, email=jbrickserra@gmail.com, c=BR

PREFEITURA MUNICIPAL DE ALTO ALEGRE DO PINDARÉ - MA
OBJETO: PROVISÃO DE UNIDADES HABITACIONAIS NO MUNICÍPIO DE ALTO ALEGRE DO PINDARÉ/MA

Alto Alegre do Pindaré

PLANILHA DE COMPOSIÇÕES UNITÁRIAS

DATA BASE: SINAPI MA 04/2025, SEINFRA CE 28, ORSE SE 02/2025, SICRO MA 01/2025, SEM DESONERAÇÃO — LEIS SOCIAIS (%): 112.73 — BDI (%): 20.34

COMPOSICAO	91946	SINAPI	SUPORTE PARAFUSADO COM PLACA DE ENCAIXE 4" X 2" MÉDIO (1,30 M DO PISO) PARA PONTO ELÉTRICO - FORNECIMENTO E INSTALAÇÃO. AF_03/2023	UN	1	10.74	10.74
TOTAL SEM BDI - 91985							28.25
TAXA DE BDI (20,34 %)							5.75
TOTAL COM BDI - 91985							34.00

CLASSE/TIPO	CÓDIGO	FONTE	DESCRIÇÃO	UNID.	COEF.	P. UNIT. (R$)	TOTAL (R$)
INSTEM	91987	SINAPI	CAMPAINHA CIGARRA (1 MÓDULO), 10A/250V, INCLUINDO SUPORTE E PLACA - FORNECIMENTO E INSTALAÇÃO. AF_03/2023	UN		46.28	
COMPOSICAO	91986	SINAPI	CAMPAINHA CIGARRA (1 MÓDULO), 10A/250V, SEM SUPORTE E SEM PLACA - FORNECIMENTO E INSTALAÇÃO. AF_03/2023	UN	1	35.54	35.54
COMPOSICAO	91946	SINAPI	SUPORTE PARAFUSADO COM PLACA DE ENCAIXE 4" X 2" MÉDIO (1,30 M DO PISO) PARA PONTO ELÉTRICO - FORNECIMENTO E INSTALAÇÃO. AF_03/2023	UN	1	10.74	10.74
TOTAL SEM BDI - 91987							46.28
TAXA DE BDI (20,34 %)							9.41
TOTAL COM BDI - 91987							55.69

CLASSE/TIPO	CÓDIGO	FONTE	DESCRIÇÃO	UNID.	COEF.	P. UNIT. (R$)	TOTAL (R$)
PASS	94993	SINAPI	EXECUÇÃO DE PASSEIO (CALÇADA) OU PISO DE CONCRETO COM CONCRETO MOLDADO IN LOCO, USINADO, ACABAMENTO CONVENCIONAL, ESPESSURA 6 CM, ARMADO. AF_08/2022	M2		80.06	
COMPOSICAO	88316	SINAPI	SERVENTE COM ENCARGOS COMPLEMENTARES	H	0.1704	23.32	3.97
COMPOSICAO	88309	SINAPI	PEDREIRO COM ENCARGOS COMPLEMENTARES	H	0.0727	28.88	2.09
COMPOSICAO	88262	SINAPI	CARPINTEIRO DE FORMAS COM ENCARGOS COMPLEMENTARES	H	0.0976	28.47	2.77
INSUMO	34492	SINAPI	CONCRETO USINADO BOMBEAVEL, CLASSE DE RESISTENCIA C20, COM BRITA 0 E 1, SLUMP = 100 +/- 20 MM, EXCLUI SERVICO DE BOMBEAMENTO (NBR 8953)	M3	0.0739	580.00	42.86
INSUMO	7156	SINAPI	TELA DE ACO SOLDADA NERVURADA, CA-60, Q-196, (3,11 KG/M2), DIAMETRO DO FIO = 5,0 MM, LARGURA = 2,45 M, ESPACAMENTO DA MALHA = 10 X 10 CM	M2	1.0816	24.15	26.12
INSUMO	5068	SINAPI	PREGO DE ACO POLIDO COM CABECA 17 X 21 (2 X 11)	KG	0.024	19.68	0.47
INSUMO	4517	SINAPI	SARRAFO "2,5 X 7,5" CM EM PINUS, MISTA OU EQUIVALENTE DA REGIAO - BRUTA	M	0.45	4.01	1.80
TOTAL SEM BDI - 94993							80.06
TAXA DE BDI (20,34 %)							16.29
TOTAL COM BDI - 94993							96.37

CLASSE/TIPO	CÓDIGO	FONTE	DESCRIÇÃO	UNID.	COEF.	P. UNIT. (R$)	TOTAL (R$)
LIMP	99814	SINAPI	LIMPEZA DE SUPERFÍCIE COM JATO DE ALTA PRESSÃO. AF_04/2019	M2		2.13	
COMPOSICAO	99833	SINAPI	LAVADORA DE ALTA PRESSAO (LAVA-JATO) PARA AGUA FRIA, PRESSAO DE OPERACAO ENTRE 1400 E 1900 LIB/POL2, VAZAO MAXIMA ENTRE 400 E 700 L/H - CHP DIURNO. AF_05/2023	CHP	0.015	4.60	0.06
COMPOSICAO	88316	SINAPI	SERVENTE COM ENCARGOS COMPLEMENTARES	H	0.089	23.32	2.07
TOTAL SEM BDI - 99814							2.13
TAXA DE BDI (20,34 %)							0.43
TOTAL COM BDI - 99814							2.56

JOAO BATISTA DE FREITAS SERRA:88359131368

Assinado de forma digital por JOAO BATISTA DE FREITAS SERRA:88359131368
DN: cn=JOAO BATISTA DE FREITAS SERRA:88359131368, o=ENGENHEIRO CIVIL CREA-MA RNP 1115717405, ou, email=jbrickserra@gmail.com, c=BR

PREFEITURA MUNICIPAL DE ALTO ALEGRE DO PINDARE - MA

OBJETO: PROVISÃO DE UNIDADES HABITACIONAIS NO MUNICÍPIO DE ALTO ALEGRE DO PINDARÉ/MA

Alto Alegre do Pindaré

CURVA ABC DE SERVIÇOS

DATA BASE: SINAPI MA 04/2025, SEINFRA CE 28, ORSE SE 02/2025, SICRO MA 01/2025, SEM DESONERAÇÃO | LEIS SOCIAIS (%): 112.73 | BDI (%): 20.34

ORDEM	CÓDIGO	FONTE	DESCRIÇÃO	UNID.	QUANT.	P. UNIT. S/BDI	P. UNIT. C/BDI	TOTAL (R$)
1	103356	SINAPI	ALVENARIA DE VEDAÇÃO DE BLOCOS CERÂMICOS FURADOS NA HORIZONTAL DE 9X19X29 CM (ESPESSURA 9 CM) E ARGAMASSA DE ASSENTAMENTO COM PREPARO EM BETONEIRA, AF_12/2021	M2	9.800,00	R$ 62,39	R$ 75,08	R$ 735.784,00
2	CA25MPACP	PRÓPRIA	EXECUÇÃO DE ESTRUTURAS DE CONCRETO ARMADO INCLUSO FORMAS,ARMADURAS,CONCRETO, PARA EDIFICAÇÃO INSTITUCIONAL TÉRREA, FCK = 25 MPA, AF_01/2017 (REF: 95957-SINAPI-12/2021)	M3	200,00	R$ 1.588,24	R$ 1.911,29	R$ 382.258,00
3	92539	SINAPI	TRAMA DE MADEIRA COMPOSTA POR RIPAS, CAIBROS E TERÇAS PARA TELHADOS DE ATÉ 2 ÁGUAS PARA TELHA DE ENCAIXE DE CERÂMICA OU DE CONCRETO, INCLUSO TRANSPORTE VERTICAL, AF_07/2019	M2	3.680,50	R$ 77,37	R$ 93,11	R$ 342.691,36
4	104959	SINAPI	MASSA ÚNICA, EM ARGAMASSA TRAÇO 1:2:8, PREPARO MANUAL, APLICADA MANUALMENTE EM PAREDES INTERNAS DE AMBIENTES COM ÁREA MAIOR QUE 10M², E = 10MM, COM TALISCAS, AF_03/2024	M2	9.800,00	R$ 27,62	R$ 33,48	R$ 328.104,00
5	87265	SINAPI	REVESTIMENTO CERÂMICO PARA PAREDES INTERNAS COM PLACAS TIPO ESMALTADA DE DIMENSÕES 20X20 CM APLICADAS NA ALTURA INTEIRA DAS PAREDES, AF_02/2023_PE	M2	2.470,00	R$ 69,72	R$ 83,90	R$ 207.233,00
6	96111	SINAPI	FORRO EM RÉGUAS DE PVC, FRISADO, PARA AMBIENTES RESIDENCIAIS, INCLUSIVE ESTRUTURA UNIDIRECIONAL DE FIXAÇÃO, AF_08/2023_PS	M2	2.510,00	R$ 68,34	R$ 82,24	R$ 206.422,40
7	87248	SINAPI	REVESTIMENTO CERÂMICO PARA PISO COM PLACAS TIPO ESMALTADA DE DIMENSÕES 35X35 CM APLICADA EM AMBIENTES DE ÁREA MAIOR QUE 10 M2, AF_02/2023_PE	M2	2.584,50	R$ 64,45	R$ 77,56	R$ 200.453,82
8	91320	SINAPI	KIT DE PORTA DE MADEIRA PARA PINTURA, SEMI-OCA (LEVE OU MÉDIA), PADRÃO POPULAR, 80X210CM, ESPESSURA DE 3,5CM, ITENS INCLUSOS: DOBRADIÇAS, MONTAGEM E INSTALAÇÃO DO BATENTE, SEM FECHADURA - FORNECIMENTO E INSTALAÇÃO, AF_12/2019	UN	200,00	R$ 826,56	R$ 994,68	R$ 198.936,00
9	PP,ADMLO	PRÓPRIA	ADMINISTRAÇÃO LOCAL	UNID	50,00	R$ 3.550,75	R$ 4.272,97	R$ 213.648,50
10	98094	SINAPI	SUMIDOURO RETANGULAR, EM ALVENARIA COM BLOCOS DE CONCRETO, DIMENSÕES INTERNAS: 0,8 X 1,4 X H=3,0 M, ÁREA DE INFILTRAÇÃO: 13,2 M² (PARA 5 CONTRIBUINTES), AF_12/2020	UN	50,00	R$ 2.884,67	R$ 3.471,65	R$ 173.582,50
11	87548	SINAPI	MASSA ÚNICA, EM ARGAMASSA TRAÇO 1:2:8, PREPARO MANUAL, APLICADA MANUALMENTE EM PAREDES INTERNAS DE AMBIENTES COM ÁREA ENTRE 5M² E 10M², E = 10MM, COM TALISCAS, AF_03/2024	M2	4.290,00	R$ 31,13	R$ 37,46	R$ 160.703,40
12	94442	SINAPI	TELHAMENTO COM TELHA CERÂMICA DE ENCAIXE, TIPO ROMANA, COM ATÉ 2 ÁGUAS, INCLUSO TRANSPORTE VERTICAL, AF_07/2019	M2	3.680,50	R$ 34,60	R$ 41,64	R$ 153.256,02
13	PP,TUBS100	PRÓPRIA	(COMPOSIÇÃO REPRESENTATIVA) DO SERVIÇO DE INST. TUBO PVC, SÉRIE N, ESGOTO PREDIAL, 100 MM (INST. RAMAL DESCARGA, RAMAL DE ESG. SANIT. PRUMADA ESG. SANIT., VENTILAÇÃO OU SUB-COLETOR AEREO), INCL. CONEXÕES E CORTES, FIXAÇÕES, P/ PREDIOS, AF_10/2015 (REF: 91795-SINAPI-08/2023)	M	1.700,00	R$ 72,11	R$ 86,78	R$ 147.526,00
14	98052	SINAPI	TANQUE SÉPTICO CIRCULAR, EM CONCRETO PRÉ-MOLDADO, DIÂMETRO INTERNO = 1,10 M. ALTURA INTERNA = 2,50 M. VOLUME ÚTIL: 2138,2 L (PARA 5 CONTRIBUINTES), AF_12/2020	UN	50,00	R$ 2.232,24	R$ 2.686,28	R$ 134.314,00
15	88423	SINAPI	APLICAÇÃO MANUAL DE PINTURA COM TINTA TEXTURIZADA ACRÍLICA EM PAREDES EXTERNAS DE CASAS, UMA COR, AF_03/2024	M2	4.004,00	R$ 24,85	R$ 29,90	R$ 119.719,60
16	94993	SINAPI	EXECUÇÃO DE PASSEIO (CALÇADA) OU PISO DE CONCRETO COM CONCRETO MOLDADO IN LOCO, USINADO, ACABAMENTO CONVENCIONAL, ESPESSURA 6 CM, ARMADO, AF_08/2022	M2	1.242,50	R$ 80,08	R$ 96,37	R$ 119.739,73
17	94570	SINAPI	JANELA DE ALUMÍNIO DE CORRER COM 2 FOLHAS PARA VIDROS (VIDROS INCLUSOS), BATENTE/ REQUADRO 6 A 14 CM, ACABAMENTO COM ACETATO OU BRILHANTE, FIXAÇÃO COM PARAFUSO, SEM GUARNIÇÃO/ ALIZAR, DIMENSÕES 100X120 CM, VEDAÇÃO COM SILICONE, EXCLUSIVE CONTRAMARCO - FORNECIMENTO E INSTALAÇÃO, AF_11/2024	M2	270,00	R$ 364,09	R$ 438,15	R$ 118.300,50
18	97896	SINAPI	CAIXA ENTERRADA HIDRÁULICA RETANGULAR, EM CONCRETO PRÉ-MOLDADO, DIMENSÕES INTERNAS: 0,4X0,4X0,4 M, AF_12/2020	UN	250,00	R$ 383,03	R$ 460,94	R$ 115.235,00
19	PP,TUBH25	PRÓPRIA	(COMPOSIÇÃO REPRESENTATIVA) DO SERVIÇO DE INSTALAÇÃO DE TUBOS DE PVC, SOLDÁVEL, ÁGUA FRIA, DN 25 MM (INSTALADO EM RAMAL, SUB-RAMAL, RAMAL DE DISTRIBUIÇÃO OU PRUMADA), INCLUSIVE CONEXÕES, CORTES E FIXAÇÕES, PARA PRÉDIOS, AF_10/2015 (REF: 91785-SINAPI-08/2023)	M	1.960,00	R$ 46,15	R$ 55,54	R$ 108.858,40
20	PP,TUBS50	PRÓPRIA	(COMPOSIÇÃO REPRESENTATIVA) DO SERVIÇO DE INSTALAÇÃO DE TUBO DE PVC, SÉRIE NORMAL, ESGOTO PREDIAL, DN 50 MM (INSTALADO EM RAMAL DE DESCARGA OU RAMAL DE ESGOTO SANITÁRIO), INCLUSIVE CONEXÕES, CORTES E FIXAÇÕES PARA PRÉDIOS, AF_10/2015 (REF: 91793-SINAPI-08/2023)	M	850,00	R$ 98,37	R$ 118,38	R$ 100.623,00
21	101489	SINAPI	ENTRADA DE ENERGIA ELÉTRICA, AÉREA, MONOFÁSICA, COM CAIXA DE SOBREPOR, CABO DE 10 MM2 E DISJUNTOR DIN 50A (NÃO INCLUSO O POSTE DE CONCRETO), AF_07/2020_PS	UN	50,00	R$ 1.657,83	R$ 1.995,03	R$ 99.751,50
22	PP,BEIRAL	PRÓPRIA	ESPELHO (TESTEIRA) DE BEIRAL EM MADEIRA (MAÇARANDUBA, ANGELIM OU EQUIVALENTE)	M	1.765,00	R$ 42,52	R$ 51,17	R$ 90.315,05
23	LOCOBRACPU	PRÓPRIA	LOCAÇÃO CONVENCIONAL DE OBRA, ATRAVÉS DE GABARITO DE TÁBUAS CORRIDAS PONTALETADAS A CADA 1,50M, SEM REAPROVEITAMENTO	M	1.500,00	R$ 48,93	R$ 58,88	R$ 88.320,00
24	PP,TUBS75	PRÓPRIA	(COMPOSIÇÃO REPRESENTATIVA) DO SERVIÇO DE INST. TUBO PVC, SÉRIE N, ESGOTO PREDIAL, DN 75 MM, (INST. EM RAMAL DE DESCARGA, RAMAL DE ESG. SANITÁRIO, PRUMADA DE ESG. SANITÁRIO OU VENTILAÇÃO), INCL. CONEXÕES, CORTES E FIXAÇÕES, P/ PREDIOS, AF_10/2015 (REF: 91794-SINAPI-08/2023)	M	1.600,00	R$ 44,35	R$ 53,37	R$ 85.392,00
25	87549	SINAPI	EMBOÇO, EM ARGAMASSA TRAÇO 1:2:8, PREPARO MECÂNICO, APLICADO MANUALMENTE EM PAREDES INTERNAS DE AMBIENTES COM ÁREA ENTRE 5M² E 10M², E = 10MM, COM TALISCAS, AF_03/2024	M2	2.470,00	R$ 27,10	R$ 32,61	R$ 80.546,70
26	88489	SINAPI	PINTURA LÁTEX ACRÍLICA PREMIUM, APLICAÇÃO MANUAL EM PAREDES, DUAS DEMÃOS, AF_04/2023	M2	4.508,00	R$ 14,72	R$ 17,71	R$ 79.836,68
27	101964	SINAPI	LAJE PRÉ-MOLDADA UNIDIRECIONAL, BIAPOIADA, PARA FORRO, ENCHIMENTO EM CERÂMICA, VIGOTA CONVENCIONAL, ALTURA TOTAL DA LAJE (ENCHIMENTO+CAPA) = (8+3), AF_11/2020	M2	296,00	R$ 203,37	R$ 244,74	R$ 72.443,04
28	105025	SINAPI	VERGA MOLDADA IN LOCO COM UTILIZAÇÃO DE BLOCOS CANALETA, ESPESSURA DE "15" CM, AF_03/2024	M	930,00	R$ 64,24	R$ 77,31	R$ 71.898,30
29	98557	SINAPI	IMPERMEABILIZAÇÃO DE SUPERFÍCIE COM EMULSÃO ASFÁLTICA, 2 DEMÃOS, AF_09/2023	M2	1.260,00	R$ 45,02	R$ 54,18	R$ 68.266,80
30	91855	SINAPI	ELETRODUTO FLEXÍVEL CORRUGADO REFORÇADO, PVC, DN 25 MM (3/4"), PARA CIRCUITOS TERMINAIS, INSTALADO EM PAREDE - FORNECIMENTO E INSTALAÇÃO, AF_03/2023	M	4.750,00	R$ 11,75	R$ 14,14	R$ 67.165,00
31	95240	SINAPI	LASTRO DE CONCRETO MAGRO, APLICADO EM PISOS, LAJES SOBRE SOLO OU RADIERS, ESPESSURA DE 3 CM, AF_01/2024	M2	2.584,50	R$ 21,14	R$ 25,44	R$ 65.749,68
32	98524	SINAPI	LIMPEZA MANUAL DE VEGETAÇÃO EM TERRENO COM ENXADA, AF_03/2024	M2	10.000,00	R$ 4,97	R$ 5,98	R$ 59.800,00
33	105031	SINAPI	CONTRAVERGA MOLDADA IN LOCO COM UTILIZAÇÃO DE BLOCOS CANALETA, ESPESSURA DE "15" CM, AF_03/2024	M	930,00	R$ 52,70	R$ 63,42	R$ 58.980,60
34	87879	SINAPI	CHAPISCO APLICADO EM ALVENARIAS E ESTRUTURAS DE CONCRETO INTERNAS, COM COLHER DE PEDREIRO, ARGAMASSA TRAÇO 1:3 COM PREPARO EM BETONEIRA 400L, AF_10/2022	M2	9.800,00	R$ 4,88	R$ 5,87	R$ 57.526,00
35	86921	SINAPI	TANQUE DE LOUÇA BRANCA COM COLUNA, 30L OU EQUIVALENTE, INCLUSO SIFÃO FLEXÍVEL EM PVC, VÁLVULA PLÁSTICA E TORNEIRA DE PLÁSTICO - FORNECIMENTO E INSTALAÇÃO, AF_01/2020	UN	50,00	R$ 910,04	R$ 1.095,14	R$ 54.757,00
36	91926	SINAPI	CABO DE COBRE FLEXÍVEL ISOLADO, 2,5 MM², ANTI-CHAMA 450/750 V, PARA CIRCUITOS TERMINAIS - FORNECIMENTO E INSTALAÇÃO, AF_03/2023	M	9.000,00	R$ 4,87	R$ 5,86	R$ 52.740,00
37	87904	SINAPI	CHAPISCO APLICADO EM ALVENARIA (COM PRESENÇA DE VÃOS) E ESTRUTURAS DE CONCRETO DE FACHADA, COM COLHER DE PEDREIRO, ARGAMASSA TRAÇO 1:3 COM PREPARO MANUAL, AF_10/2022	M2	4.290,00	R$ 9,19	R$ 11,06	R$ 47.447,40

JOAO BATISTA DE FREITAS SERRA:88359131368

Assinado de forma digital por JOAO BATISTA DE FREITAS SERRA:88359131368
DN: cn=JOAO BATISTA DE FREITAS SERRA:88359131368, o=ENGENHEIRO CIVIL CREA-MA RNP 1115717405, ou, email=jbrickserra@gmail.com, c=BR

62
219

PREFEITURA MUNICIPAL DE ALTO ALEGRE DO PINDARE - MA

OBJETO: PROVISÃO DE UNIDADES HABITACIONAIS NO MUNICÍPIO DE ALTO ALEGRE DO PINDARÉ/MA

Alto Alegre do Pindaré

CURVA ABC DE SERVIÇOS

DATA BASE: SINAPI MA 04/2025, SEINFRA CE 28, ORSE SE 02/2025, SICRO MA 01/2025, SEM DESONERAÇÃO | LEIS SOCIAIS (%): 112.73 | BDI (%): 20.34

ORDEM	CÓDIGO	FONTE	DESCRIÇÃO	UNID.	QUANT.	P. UNIT. S/BDI	P. UNIT. C/BDI	TOTAL (R$)
38	96622	SINAPI	LASTRO COM MATERIAL GRANULAR, APLICADO EM PISOS OU LAJES SOBRE SOLO, ESPESSURA DE *5 CM*, AF_01/2024	M3	191,00	R$ 198,79	R$ 239,22	R$ 45.691,02
39	102622	SINAPI	CAIXA D'AGUA EM POLIETILENO, 500 LITROS (INCLUSOS TUBOS, CONEXÕES E TORNEIRA DE BOIA) - FORNECIMENTO E INSTALAÇÃO, AF_06/2021	UN	50,00	R$ 614,45	R$ 739,43	R$ 36.971,50
40	86931	SINAPI	VASO SANITÁRIO SIFONADO COM CAIXA ACOPLADA LOUÇA BRANCA, INCLUSO ENGATE FLEXÍVEL EM PLÁSTICO BRANCO, 1/2 X 40CM - FORNECIMENTO E INSTALAÇÃO, AF_01/2020	UN	50,00	R$ 602,55	R$ 725,11	R$ 36.255,50
41	96527	SINAPI	ESCAVAÇÃO MANUAL PARA VIGA BALDRAME OU SAPATA CORRIDA (INCLUINDO ESCAVAÇÃO PARA COLOCAÇÃO DE FÔRMAS), AF_01/2024	M3	270,00	R$ 110,95	R$ 133,52	R$ 36.050,40
42	91341	SINAPI	PORTA EM ALUMÍNIO DE ABRIR TIPO VENEZIANA COM GUARNIÇÃO, FIXAÇÃO COM PARAFUSOS - FORNECIMENTO E INSTALAÇÃO, AF_12/2019	M2	40,50	R$ 691,18	R$ 831,77	R$ 33.686,69
43	94227	SINAPI	CALHA EM CHAPA DE AÇO GALVANIZADO NÚMERO 24, DESENVOLVIMENTO DE 33 CM, INCLUSO TRANSPORTE VERTICAL, AF_07/2019	M	500,00	R$ 55,46	R$ 66,74	R$ 33.370,00
44	PP.EST.MAD	PRÓPRIA	ESTRUTURA EM MADEIRA PARA SUPORTE DE CAIXA D'AGUA 500L	UNID	50,00	R$ 491,35	R$ 591,29	R$ 29.564,50
45	91996	SINAPI	TOMADA MÉDIA DE EMBUTIR (1 MÓDULO), 2P+T 10 A, INCLUINDO SUPORTE E PLACA - FORNECIMENTO E INSTALAÇÃO, AF_03/2023	UN	700,00	R$ 34,62	R$ 41,66	R$ 29.162,00
46	88648	SINAPI	RODAPÉ CERÂMICO DE 7CM DE ALTURA COM PLACAS TIPO ESMALTADA DE DIMENSÕES 35X35CM, AF_02/2023	M	2.620,00	R$ 9,00	R$ 10,83	R$ 28.374,60
47	98116	SINAPI	CAIXA DE GORDURA PEQUENA (CAPACIDADE: 19 L), CIRCULAR, EM PVC, DIÂMETRO INTERNO= 0,3 M, AF_12/2020	UN	50,00	R$ 411,02	R$ 494,62	R$ 24.731,00
48	91010	SINAPI	PORTA DE MADEIRA PARA VERNIZ, SEMI-OCA (LEVE OU MÉDIA), 70X210CM, ESPESSURA DE 3,5CM, INCLUSO DOBRADIÇAS - FORNECIMENTO E INSTALAÇÃO, AF_12/2019	UN	50,00	R$ 405,71	R$ 488,23	R$ 24.411,50
49	91932	SINAPI	CABO DE COBRE FLEXÍVEL ISOLADO, 10 MM², ANTI-CHAMA 450/750 V, PARA CIRCUITOS TERMINAIS - FORNECIMENTO E INSTALAÇÃO, AF_03/2023	M	1.050,00	R$ 19,07	R$ 22,95	R$ 24.097,50
50	93358	SINAPI	ESCAVAÇÃO MANUAL DE VALA, AF_09/2024	M3	203,50	R$ 92,24	R$ 111,00	R$ 22.588,50
51	PP.LUMTETO	PRÓPRIA	LUMINARIA DE TETO PLAFON/PLAFONIER EM PLASTICO COM BASE E27, POTENCIA MAXIMA 60 W COM LÂMPADA LED 10W	UNID	450,00	R$ 40,91	R$ 49,23	R$ 22.153,50
52	88485	SINAPI	FUNDO SELADOR ACRÍLICO, APLICAÇÃO MANUAL EM PAREDE, UMA DEMÃO, AF_04/2023	M2	4.508,00	R$ 3,95	R$ 4,75	R$ 21.413,00
53	88415	SINAPI	APLICAÇÃO MANUAL DE FUNDO SELADOR ACRÍLICO EM PAREDES EXTERNAS DE CASAS, AF_03/2024	M2	4.004,00	R$ 4,32	R$ 5,20	R$ 20.820,80
54	PP.REATERR	PRÓPRIA	REATERRO MANUAL APILOADO COM SOQUETE, AF_10/2017 (REF: 96995-SINAPI-12/2021)	M3	300,00	R$ 55,93	R$ 67,31	R$ 20.193,00
55	91924	SINAPI	CABO DE COBRE FLEXÍVEL ISOLADO, 1,5 MM², ANTI-CHAMA 450/750 V, PARA CIRCUITOS TERMINAIS - FORNECIMENTO E INSTALAÇÃO, AF_03/2023	M	5.000,00	R$ 3,34	R$ 4,02	R$ 20.100,00
56	86943	SINAPI	LAVATÓRIO LOUÇA BRANCA SUSPENSO, 29,5 X 39CM OU EQUIVALENTE, PADRÃO POPULAR, INCLUSO SIFÃO FLEXÍVEL EM PVC, VÁLVULA E ENGATE FLEXÍVEL 30CM EM PLÁSTICO E TORNEIRA CROMADA DE MESA, PADRÃO POPULAR - FORNECIMENTO E INSTALAÇÃO, AF_01/2020	UN	50,00	R$ 314,57	R$ 378,55	R$ 18.927,50
57	92980	SINAPI	CABO DE COBRE FLEXÍVEL ISOLADO, 10 MM², ANTI-CHAMA 0,6/1,0 KV, PARA DISTRIBUIÇÃO - FORNECIMENTO E INSTALAÇÃO, AF_10/2020	M	1.200,00	R$ 12,29	R$ 14,79	R$ 17.748,00
58	91928	SINAPI	CABO DE COBRE FLEXÍVEL ISOLADO, 4 MM², ANTI-CHAMA 450/750 V, PARA CIRCUITOS TERMINAIS - FORNECIMENTO E INSTALAÇÃO, AF_03/2023	M	1.900,00	R$ 7,56	R$ 9,10	R$ 17.290,00
59	86894	SINAPI	BANCADA DE MÁRMORE SINTÉTICO, DE 120 X 60CM, COM CUBA INTEGRADA - FORNECIMENTO E INSTALAÇÃO, AF_01/2020	UN	50,00	R$ 280,99	R$ 338,14	R$ 16.907,00
60	94569	SINAPI	JANELA DE ALUMÍNIO TIPO MAXIM-AR, BATENTE/ REQUADRO 3 A 14 CM, VIDRO INCLUSO, FIXAÇÃO COM PARAFUSO, SEM GUARNIÇÃO/ ALIZAR, DIMENSÕES 60X80 (A X L) CM, SEM ACABAMENTO, VEDAÇÃO COM SILICONE, EXCLUSIVE CONTRAMARCO - FORNECIMENTO E INSTALAÇÃO, AF_11/2024	M2	18,00	R$ 687,87	R$ 827,78	R$ 14.900,04
61	PP.TUBH32	PRÓPRIA	(COMPOSIÇÃO REPRESENTATIVA) DO SERVIÇO DE INSTALAÇÃO TUBOS DE PVC, SOLDÁVEL, ÁGUA FRIA, DN 32 MM (INSTALADO EM RAMAL, SUB-RAMAL, RAMAL DE DISTRIBUIÇÃO OU PRUMADA), INCLUSIVE CONEXÕES, CORTES E FIXAÇÕES, PARA PRÉDIOS. AF_10/2015 (REF: 91786-SINAPI-09/2023)	M	380,00	R$ 31,37	R$ 37,75	R$ 14.345,00
62	PP.TUBS40	PRÓPRIA	(COMPOSIÇÃO REPRESENTATIVA) DO SERVIÇO DE INSTALAÇÃO DE TUBO DE PVC, SÉRIE NORMAL, ESGOTO PREDIAL, DN 40 MM (INSTALADO EM RAMAL DE DESCARGA OU RAMAL DE ESGOTO SANITÁRIO), INCLUSIVE CONEXÕES, CORTES E FIXAÇÕES, PARA PRÉDIOS. AF_10/2015 (REF: 91792-SINAPI-08/2023)	M	150,00	R$ 78,44	R$ 94,39	R$ 14.158,50
63	PP.QUADD	PRÓPRIA	QUADRO DE DISTRIBUICAO, EM PVC, DE EMBUTIR, COM BARRAMENTO TERRA / NEUTRO, PARA 12 DISJUNTORES	UNID	50,00	R$ 220,57	R$ 265,43	R$ 13.271,50
64	94221	SINAPI	CUMEEIRA PARA TELHA CERÂMICA EMBOÇADA COM ARGAMASSA TRAÇO 1:2:9 (CIMENTO, CAL E AREIA) PARA TELHADOS COM ATÉ 2 ÁGUAS, INCLUSO TRANSPORTE VERTICAL, AF_07/2019	M	402,50	R$ 27,06	R$ 32,56	R$ 13.105,40
65	PP.INTDIF3	PRÓPRIA	INTERRUPTOR DIFERENCIAL RESIDUAL BIPOLAR 40A, SENSIBILIDADE 30 MA	UNID	50,00	R$ 196,36	R$ 236,32	R$ 11.816,00
66	PP.TAMP4X4	PRÓPRIA	ESPELHO / PLACA CEGA 4" X 4", PARA INSTALACAO DE TOMADAS E INTERRUPTORES	UN	1.350,00	R$ 7,18	R$ 8,64	R$ 11.664,00
67	PP.INTDIF2	PRÓPRIA	INTERRUPTOR DIFERENCIAL RESIDUAL BIPOLAR 25A, SENSIBILIDADE 30 MA	UNID	50,00	R$ 188,97	R$ 227,41	R$ 11.370,50
68	PP.INTDIF1	PRÓPRIA	INTERRUPTOR DIFERENCIAL RESIDUAL BIPOLAR 20A, SENSIBILIDADE 30 MA	UNID	50,00	R$ 188,97	R$ 227,41	R$ 11.370,50
69	95241	SINAPI	LASTRO DE CONCRETO MAGRO, APLICADO EM PISOS, LAJES SOBRE SOLO OU RADIERS, ESPESSURA DE 5 CM, AF_01/2024	M2	225,00	R$ 40,82	R$ 49,12	R$ 11.052,00
70	105026	SINAPI	VERGA MOLDADA IN LOCO COM UTILIZAÇÃO DE BLOCOS CANALETA, ESPESSURA DE *10* CM, AF_03/2024	M	200,00	R$ 45,70	R$ 55,00	R$ 11.000,00
71	97741	SINAPI	KIT CAVALETE PARA MEDIÇÃO DE ÁGUA - ENTRADA INDIVIDUALIZADA, EM PVC 25 MM (3/4"), PARA 1 MEDIDOR - FORNECIMENTO E INSTALAÇÃO (EXCLUSIVE HIDRÔMETRO), AF_03/2024	UN	50,00	R$ 156,82	R$ 188,72	R$ 9.436,00
72	91997	SINAPI	TOMADA MÉDIA DE EMBUTIR (1 MÓDULO), 2P+T 20 A, INCLUINDO SUPORTE E PLACA - FORNECIMENTO E INSTALAÇÃO, AF_03/2023	UN	200,00	R$ 36,53	R$ 43,96	R$ 8.792,00
73	102210	SINAPI	PINTURA TINTA DE ACABAMENTO (PIGMENTADA) ESMALTE SINTÉTICO BRILHANTE EM MADEIRA, 1 DEMÃO, AF_01/2021	M2	819,00	R$ 6,52	R$ 10,25	R$ 8.394,75
74	91944	SINAPI	CAIXA RETANGULAR 4" X 4" BAIXA (0,30 M DO PISO), PVC, INSTALADA EM PAREDE - FORNECIMENTO E INSTALAÇÃO, AF_03/2023	UN	450,00	R$ 14,94	R$ 17,98	R$ 8.091,00
75	86911	SINAPI	TORNEIRA CROMADA LONGA, DE PAREDE, 1/2" OU 3/4", PARA PIA DE COZINHA, PADRÃO POPULAR - FORNECIMENTO E INSTALAÇÃO, AF_01/2020	UN	50,00	R$ 124,19	R$ 149,45	R$ 7.472,50
76	93382	SINAPI	REATERRO MANUAL DE VALAS, COM COMPACTADOR DE SOLOS DE PERCUSSÃO, AF_08/2023	M3	218,00	R$ 27,48	R$ 33,07	R$ 7.209,26
77	100860	SINAPI	CHUVEIRO ELÉTRICO COMUM CORPO PLÁSTICO, TIPO DUCHA - FORNECIMENTO E INSTALAÇÃO, AF_01/2020	UN	50,00	R$ 117,90	R$ 141,88	R$ 7.094,00
78	91953	SINAPI	INTERRUPTOR SIMPLES (1 MÓDULO), 10A/250V, INCLUINDO SUPORTE E PLACA - FORNECIMENTO E INSTALAÇÃO, AF_03/2023	UN	200,00	R$ 29,22	R$ 35,16	R$ 7.032,00
79	95673	SINAPI	HIDRÔMETRO DN 1/2", 1,5 M3/H - FORNECIMENTO E INSTALAÇÃO, AF_03/2024	UN	50,00	R$ 116,42	R$ 140,10	R$ 7.005,00
80	89353	SINAPI	REGISTRO DE GAVETA BRUTO, LATÃO, ROSCÁVEL, 3/4" - FORNECIMENTO E INSTALAÇÃO, AF_08/2021	UN	200,00	R$ 28,67	R$ 34,50	R$ 6.900,00
81	99814	SINAPI	LIMPEZA DE SUPERFÍCIE COM JATO DE ALTA PRESSÃO, AF_04/2019	M2	2.585,00	R$ 2,13	R$ 2,56	R$ 6.617,60
82	100560	SINAPI	QUADRO DE DISTRIBUIÇÃO PARA TELEFONE N.2, 20X20X12CM EM CHAPA METALICA, DE EMBUTIR, SEM ACESSORIOS, PADRÃO TELEBRAS, FORNECIMENTO E INSTALAÇÃO, AF_11/2019	UN	50,00	R$ 104,46	R$ 125,71	R$ 6.285,50
83	97667	SINAPI	ELETRODUTO FLEXÍVEL CORRUGADO, PEAD, DN 50 (1 1/2"), PARA REDE ENTERRADA DE DISTRIBUIÇÃO DE ENERGIA ELÉTRICA - FORNECIMENTO E INSTALAÇÃO, AF_12/2021	M	500,00	R$ 8,93	R$ 10,75	R$ 5.375,00
84	96617	SINAPI	LASTRO DE CONCRETO MAGRO, APLICADO EM BLOCOS DE COROAMENTO OU SAPATAS, ESPESSURA DE 3 CM, AF_01/2024	M2	180,00	R$ 21,96	R$ 26,43	R$ 4.757,40
85	PP.RALO75	PRÓPRIA	RALO FOFO SEMIESFERICO, 75 MM, PARA LAJES/ CALHAS	UNID	150,00	R$ 26,23	R$ 31,57	R$ 4.735,50

JOAO BATISTA DE FREITAS SERRA:88359131368

Assinado de forma digital por JOAO BATISTA DE FREITAS SERRA:88359131368
DN: cn=JOAO BATISTA DE FREITAS SERRA:88359131368, o=ENGENHEIRO CIVIL CREA-MA RNP 1115717405, ou, email=jbrickserra@gmail.com, c=BR

Fls. 63
Proc. 219
Rub.

PREFEITURA MUNICIPAL DE ALTO ALEGRE DO PINDARE - MA

OBJETO: PROVISÃO DE UNIDADES HABITACIONAIS NO MUNICÍPIO DE ALTO ALEGRE DO PINDARÉ/MA

Alto Alegre do Pindaré

CURVA ABC DE SERVIÇOS

DATA BASE: SINAPI MA 04/2025, SEINFRA CE 28, ORSE SE 02/2025, SICRO MA 01/2025, SEM DESONERAÇÃO — **LEIS SOCIAIS (%):** 112.73 — **BDI (%):** 20.34

ORDEM	CODIGO	FONTE	DESCRIÇÃO	UNID.	QUANT.	P. UNIT. S/BDI	P. UNIT. C/BDI	TOTAL (R$)
86	104328	SINAPI	CAIXA SIFONADA, COM GRELHA QUADRADA, PVC, DN 150 X 150 X 50 MM, JUNTA SOLDÁVEL, FORNECIDA E INSTALADA EM RAMAL DE DESCARGA OU EM RAMAL DE ESGOTO SANITÁRIO. AF_08/2022	UN	50,00	R$ 73,35	R$ 88,27	R$ 4.413,50
87	93666	SINAPI	DISJUNTOR BIPOLAR TIPO DIN, CORRENTE NOMINAL DE 50A - FORNECIMENTO E INSTALAÇÃO. AF_10/2020	UN	50,00	R$ 69,72	R$ 83,90	R$ 4.195,00
88	PP.INS3X3	PRÓPRIA	CAIXA OCTOGONAL DE FUNDO MOVEL EM PVC, DE 3" X 3", PARA ELETRODUTO FLEXÍVEL CORRUGADO	UN	450,00	R$ 7,64	R$ 9,19	R$ 4.135,50
89	91967	SINAPI	INTERRUPTOR SIMPLES (3 MÓDULOS), 10A/250V, INCLUINDO SUPORTE E PLACA - FORNECIMENTO E INSTALAÇÃO. AF_03/2023	UN	50,00	R$ 59,52	R$ 71,63	R$ 3.581,50
90	98308	SINAPI	TOMADA PARA TELEFONE RJ11 - FORNECIMENTO E INSTALAÇÃO. AF_11/2019	UN	100,00	R$ 28,83	R$ 34,69	R$ 3.469,00
91	94490	SINAPI	REGISTRO DE ESFERA, PVC, SOLDÁVEL, COM VOLANTE, DN 32 MM - FORNECIMENTO E INSTALAÇÃO. AF_08/2021	UN	50,00	R$ 54,03	R$ 65,02	R$ 3.251,00
92	89707	SINAPI	CAIXA SIFONADA, PVC, DN 100 X 100 X 50 MM, JUNTA ELÁSTICA, FORNECIDA E INSTALADA EM RAMAL DE DESCARGA OU EM RAMAL DE ESGOTO SANITÁRIO. AF_08/2022	UN	50,00	R$ 50,40	R$ 60,65	R$ 3.032,50
93	91967	SINAPI	CAMPAINHA CIGARRA (1 MÓDULO), 10A/250V, INCLUINDO SUPORTE E PLACA - FORNECIMENTO E INSTALAÇÃO. AF_03/2023	UN	50,00	R$ 46,28	R$ 55,69	R$ 2.784,50
94	91959	SINAPI	INTERRUPTOR SIMPLES (2 MÓDULOS), 10A/250V, INCLUINDO SUPORTE E PLACA - FORNECIMENTO E INSTALAÇÃO. AF_03/2023	UN	50,00	R$ 44,36	R$ 53,41	R$ 2.670,50
95	103689	SINAPI	FORNECIMENTO E INSTALAÇÃO DE PLACA DE OBRA COM CHAPA GALVANIZADA E ESTRUTURA DE MADEIRA, AF_03/2022_PS	M2	4,50	R$ 468,31	R$ 563,56	R$ 2.536,02
96	91940	SINAPI	CAIXA RETANGULAR 4" X 2" MÉDIA (1,30 M DO PISO) PVC, INSTALADA EM PAREDE - FORNECIMENTO E INSTALAÇÃO. AF_03/2023	UN	100,00	R$ 18,81	R$ 22,64	R$ 2.264,00
97	94489	SINAPI	REGISTRO DE ESFERA, PVC, SOLDÁVEL, COM VOLANTE, DN 25 MM - FORNECIMENTO E INSTALAÇÃO. AF_08/2021	UN	50,00	R$ 36,10	R$ 43,44	R$ 2.172,00
98	91985	SINAPI	INTERRUPTOR PULSADOR CAMPAINHA (1 MÓDULO), 10A/250V, INCLUINDO SUPORTE E PLACA - FORNECIMENTO E INSTALAÇÃO. AF_03/2023	UN	50,00	R$ 28,25	R$ 34,00	R$ 1.700,00
99	89351	SINAPI	REGISTRO DE PRESSÃO BRUTO, LATÃO, ROSCÁVEL, 3/4" - FORNECIMENTO E INSTALAÇÃO. AF_08/2021	UN	50,00	R$ 24,15	R$ 29,06	R$ 1.453,00
100	93658	SINAPI	DISJUNTOR MONOPOLAR TIPO DIN, CORRENTE NOMINAL DE 40A - FORNECIMENTO E INSTALAÇÃO. AF_10/2020	UN	50,00	R$ 20,89	R$ 25,14	R$ 1.257,00
101	93656	SINAPI	DISJUNTOR MONOPOLAR TIPO DIN, CORRENTE NOMINAL DE 25A - FORNECIMENTO E INSTALAÇÃO. AF_10/2020	UN	50,00	R$ 12,92	R$ 15,55	R$ 777,50
102	93655	SINAPI	DISJUNTOR MONOPOLAR TIPO DIN, CORRENTE NOMINAL DE 20A - FORNECIMENTO E INSTALAÇÃO. AF_10/2020	UN	50,00	R$ 12,92	R$ 15,55	R$ 777,50
103	93653	SINAPI	DISJUNTOR MONOPOLAR TIPO DIN, CORRENTE NOMINAL DE 10A - FORNECIMENTO E INSTALAÇÃO. AF_10/2020	UN	50,00	R$ 10,93	R$ 13,15	R$ 657,50
104	PP.TAMP4X2	PRÓPRIA	ESPELHO / PLACA CEGA 4" X 2", PARA INSTALACAO DE TOMADAS E INTERRUPTORES	UN	50,00	R$ 4,80	R$ 5,76	R$ 288,00
			TOTAL					R$ 6.337.499,82

JOAO BATISTA DE FREITAS SERRA:88359131368

Assinado de forma digital por JOAO BATISTA DE FREITAS SERRA:88359131368
DN: cn=JOAO BATISTA DE FREITAS SERRA:88359131368, o=ENGENHEIRO CIVIL CREA-MA RNP 1115717405, ou, email=jbrickserra@gmail.com, c=BR

Fls. 67
Proc. 219
Rub.

PREFEITURA MUNICIPAL DE ALTO ALEGRE DO PINDARE - MA

OBJETO: PROVISÃO DE UNIDADES HABITACIONAIS NO MUNICÍPIO DE ALTO ALEGRE DO PINDARÉ/MA

Alto Alegre do Pindaré

COMPOSIÇÃO DA TAXA DE BDI PARA SERVIÇOS

DATA BASE: SINAPI MA 04/2025, SEINFRA CE 28, ORSE SE 02/2025, SICRO MA 01/2025, SEM DESONERAÇÃO **LEIS SOCIAIS (%):** 112.73 **BDI (%):** 20.34

ITEM	DESCRIÇÃO	TOTAL (%)
AC	ADMINISTRAÇÃO CENTRAL	3.000%
SG	SEGURO E GARANTIA	0.800%
R	RISCOS	0.970%
DF	DESPESA FINANCEIRA	0.590%
L	LUCRO	4.310%
T	TRIBUTOS E IMPOSTOS	8.650%
PIS	PROGRAMA DE INTEGRAÇÃO SOCIAL	0.650%
COFINS	CONSTRIBUIÇÃO SOCIAL PARA FINANCIAMENTO DA SEGURIDADE SOCIAL	3.000%
ISS	IMPOSTO SOBRE SERVIÇOS DE QUALQUER NATUREZA (5% x 40% = 5%)	5.000%
	ISS COBRADO NO MUNICÍPIO CONFORME O TIPO DA OBRA	5.000%
	PARTICIPAÇÃO DO CUSTO DE MÃO OBRA (SERVIÇOS) EM RELAÇÃO AO CUSTO TOTAL DA OBRA	40.000%
CPRB	CONTRIBUIÇÃO PREVIDENCIÁRIA SOBRE A RECEITA BRUTA	0.000%
BDI	TAXA DE BENEFÍCIOS E DESPESAS INDIRETAS	20.34%

$$BDI = \{ [(1 + AC + SG + R) \times (1 + DF) \times (1 + L)] / [1 - (PIS + COFINS + ISS + CPRB)] \} - 1$$

OBSERVAÇÕES
OBS-1: Cálculo em conformidade com o acórdão nº 2622/2013-TCU e Lei nº 13.161 de 31 de agosto de 2015.
OBS-2: Os percentuais de Impostos a serem adotados devem ser indicados pelo Tomador, conforme legislação vigente. Deverão ser definidos, conforme Código Tributário do município, o valor do ISS, que será um percentual entre 2% e 5%, e a alíquota aplicada sobre o mesmo, representando o percentual de mão de obra em relação ao valor total da obra.
OBS-3: Para análise de orçamentos considerando a desoneração sobre a folha de pagamento, prevista na lei nº 14.973, de 16 de setembro de 2024, deverá ser adotada na contribuição previenciária sobre a receita bruta, uma alíquota de 3,6% em orçamentos COM Desoneraçao e de 0% em orçamentos SEM Desoneração.
OBS-4: Para o tipo de obra "Construção de Edifícios", enquadram-se: a construção de edifícios residenciais de qualquer tipo; casas e residências unifamiliares; edifícios residenciais multifamiliares, incluindo edifícios de grande altura (arranha-céus); a construção de edifícios comerciais de qualquer tipo: consultórios e clínicas médicas; escolas; escritórios comerciais; hospitais; hotéis, motéis e outros tipos de alojamento; lojas, galerias e centros comerciais; restaurantes e outros estabelecimentos similares; shopping centers; a construção de edifícios destinados a outros usos específicos; armazéns e depósitos; edifícios garagem, inclusive garagens subterrâneas; edifícios para uso agropecuário; estações para trens e metropolitanos; estádios esportivos e quadras cobertas; igrejas e outras construções para fins religiosos (templos); instalações para embarque e desembarque de passageiros (em aeroportos, rodoviárias, portos, etc.); penitenciárias e presídios; postos de combustível; a construção de edifícios industriais (fábricas, oficinas, galpões industriais, etc.); as reformas, manutenções correntes, complementações e alterações de edifícios de qualquer natureza já existentes; a montagem de edifícios e casas pré-moldadas ou pré-fabricadas de qualquer material, de natureza permanente ou temporária, quando não realizadas pelo próprio fabricante, conforme classificação 4120-4/00 do CNAE.

JOAO BATISTA DE FREITAS SERRA:88359131368

Assinado de forma digital por JOAO BATISTA DE FREITAS SERRA:88359131368
DN: cn=JOAO BATISTA DE FREITAS SERRA:88359131368, o=ENGENHEIRO CIVIL CREA-MA RNP 1115717405, ou, email=jbrickserra@gmail.com, c=BR

PREFEITURA MUNICIPAL DE ALTO ALEGRE DO PINDARE - MA

OBJETO: PROVISÃO DE UNIDADES HABITACIONAIS NO MUNICÍPIO DE ALTO ALEGRE DO PINDARÉ/MA


Alto Alegre do Pindaré
fazer muito mais

PLANILHA DE LEIS SOCIAIS - SINAPI


DATA BASE: SINAPI MA 04/2025, SEINFRA CE 28, ORSE SE 02/2025, SICRO MA 01/2025, SEM DESONERAÇÃO — LEIS SOCIAIS (%): 112.73 — BDI (%): 20.34

CÓDIGO	DESCRIÇÃO	COM DESONERAÇÃO		SEM DESONERAÇÃO	
		HORISTA	MENSALISTA	HORISTA	MENSALISTA
	GRUPO A				
A1	INSS	5,00%	5,00%	20,00%	20,00%
A2	SESI	1,50%	1,50%	1,50%	1,50%
A3	SENAI	1,00%	1,00%	1,00%	1,00%
A4	INCRA	0,20%	0,20%	0,20%	0,20%
A5	SEBRAE	0,60%	0,60%	0,60%	0,60%
A6	SALÁRIO EDUCAÇÃO	2,50%	2,50%	2,50%	2,50%
A7	SEGURO CONTRA ACIDENTES DE TRABALHO	3,00%	3,00%	3,00%	3,00%
A8	FGTS	8,00%	8,00%	8,00%	8,00%
A9	SECONCI	0,00%	0,00%	0,00%	0,00%
A	TOTAL	21,80%	21,80%	36,80%	36,80%
	GRUPO B				
B1	REPOUSO SEMANAL REMUNERADO	17,88%	Não incide	17,88%	Não incide
B2	FERIADOS	3,96%	Não incide	3,96%	Não incide
B3	AUXÍLIO - ENFERMIDADE	0,86%	0,65%	0,86%	0,65%
B4	13º SALÁRIO	10,97%	8,33%	10,97%	8,33%
B5	LICENÇA PATERNIDADE	0,07%	0,05%	0,07%	0,05%
B6	FALTAS JUSTIFICADAS	0,73%	0,56%	0,73%	0,56%
B7	DIAS DE CHUVAS	1,56%	Não incide	1,56%	Não incide
B8	AUXÍLIO ACIDENTE DE TRABALHO	0,10%	0,07%	0,10%	0,07%
B9	FÉRIAS GOZADAS	11,16%	8,48%	11,16%	8,48%
B10	SALÁRIO MATERNIDADE	0,03%	0,03%	0,03%	0,03%
B	TOTAL	47,31%	18,17%	47,31%	18,17%
	GRUPO C				
C1	AVISO PRÉVIO INDENIZADO	4,55%	3,46%	4,55%	3,46%
C2	AVISO PRÉVIO TRABALHADO	0,11%	0,08%	0,11%	0,08%
C3	FÉRIAS INDENIZADAS	3,17%	2,41%	3,17%	2,41%
C4	DEPÓSITO RESCISÃO SEM JUSTA CAUSA	2,60%	1,98%	2,60%	1,98%
C5	INDENIZAÇÃO ADICIONAL	0,38%	0,29%	0,38%	0,29%
C	TOTAL	10,81%	8,22%	10,81%	8,22%
	GRUPO D				
D1	REINCIDÊNCIA DE GRUPO A SOBRE GRUPO B	9,77%	3,54%	17,41%	6,69%
D2	REINCIDÊNCIA DE GRUPO A SOBRE AVISO PRÉVIO TRABALHADO E REINCIDÊNCIA DO FGTS SOBRE AVISO PRÉVIO INDENIZADO	0,39%	0,29%	0,40%	0,31%
D	TOTAL	10,16%	3,83%	17,81%	7,00%
	GRUPO A + B + C + D				
	TOTAL	90,08%	52,02%	112,73%	70,19%

FONTE: http://www.caixa.gov.br/site/paginas/downloads.aspx

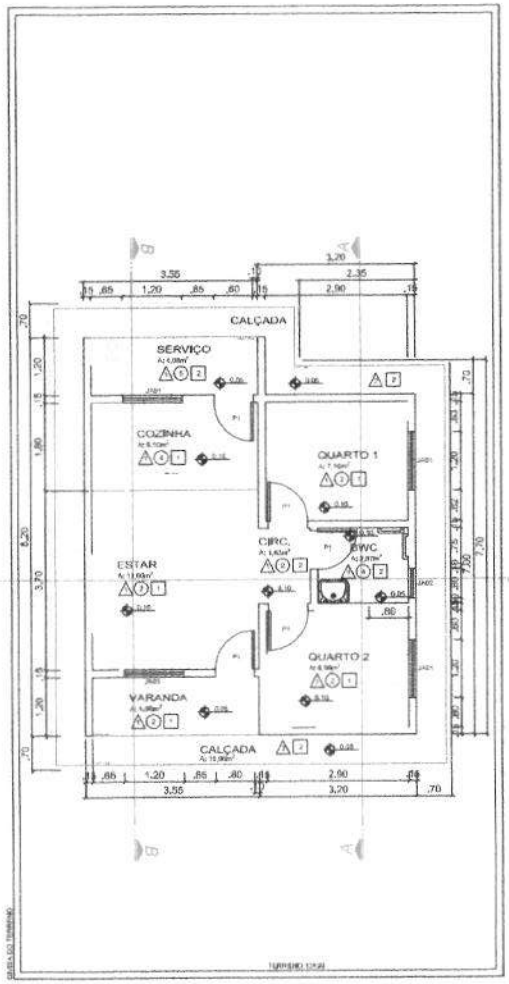

PLANTA BAIXA – UNIDADE HABITACIONAL
ESCALA:1/50

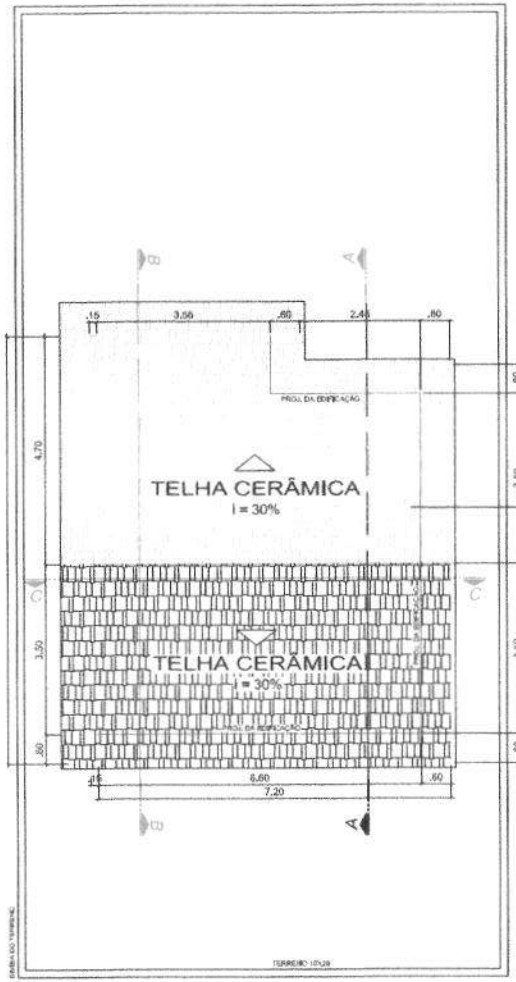

COBERTURA – UNIDADE HABITACIONAL
ESCALA:1/50

FACHADAS
ESCALA:1/50

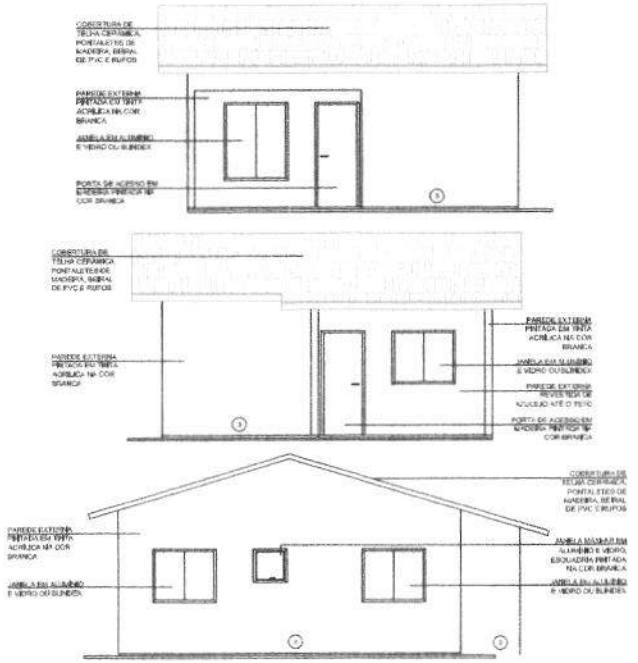


TABELA DE ESQUADRIAS

JANELAS


COD	TIPO	LARGURA	ALTURA	PEITORIL	MATERIAL	QTD	ÁREA (m²)
JA01	Janela de correr 2 folhas	1,20	1,00	1,10	Alumínio e Vidro	2	1,20
JA02	Janela maxim-ar	0,60	0,60	1,20	Alumínio e Vidro	1	0,36
JA03	Janela de correr 2 folhas	1,50	1,50	0,80	Alumínio e Vidro	1	1,50

PORTAS


COD	TIPO	LARGURA	ALTURA	MATERIAL	QTD	ÁREA (m²)
P1	Porta de abrir	0,80	2,10	Madeira	4	1,68
P2	Porta de abrir	0,70	2,10	Madeira	1	1,47

ACABAMENTOS


△	PAVIMENTAÇÃO	
COD	TIPO	
1	Cerâmica Antiderrapante	
○	PAREDES	
COD	TIPO	
1	Reboco e pintura plástica sobre 1/2 colorme	
2	Cerâmica, marca a definir, altura 1,80m, PVA (Branco)	
3	Cerâmica, marca a definir, altura 0,60m, acrílico (Branco)	
4	Revestimento em azulejo até o teto no banheiro e na cozinha	
5	Revestimento em azulejo até a altura de 1,50 metros	
□	FORRO	
COD	TIPO	
1	Forro de PVC	
2	Forro de madeira inclinados, em PVC	

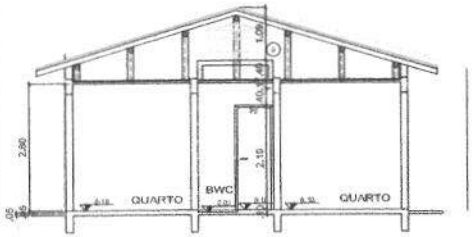

CORTE AA
ESCALA:1/50

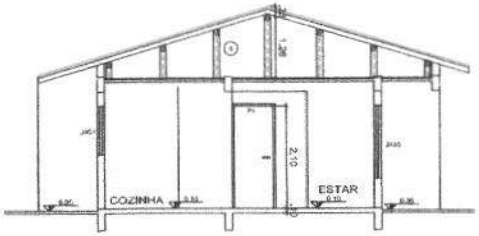

CORTE BB
ESCALA:1/50

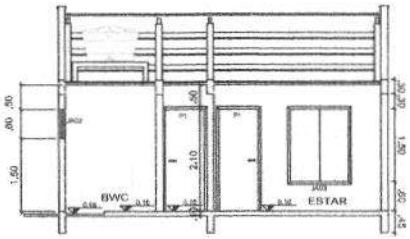

CORTE CC
ESCALA:1/50

Fls. 66
Proc. 216
Rub.

Alto Alegre do Pindaré
fazer muito mais

PT CEF: 1100.214-05/2024

PREFEITURA MUNICIPAL DE ALTO ALEGRE DO PINDARÉ-MA


OBJETO: PROVISÃO DE UNIDADES HABITACIONAIS NO MUNICÍPIO DE ALTO ALEGRE DO PINDARÉ/MA - 50 UNIDADES HABITACIONAIS

PRANCHA 01/01

ARQUITETURA PLANTA BAIXA FACHADAS E CORTES

ESCALA: INDICADA

DATA

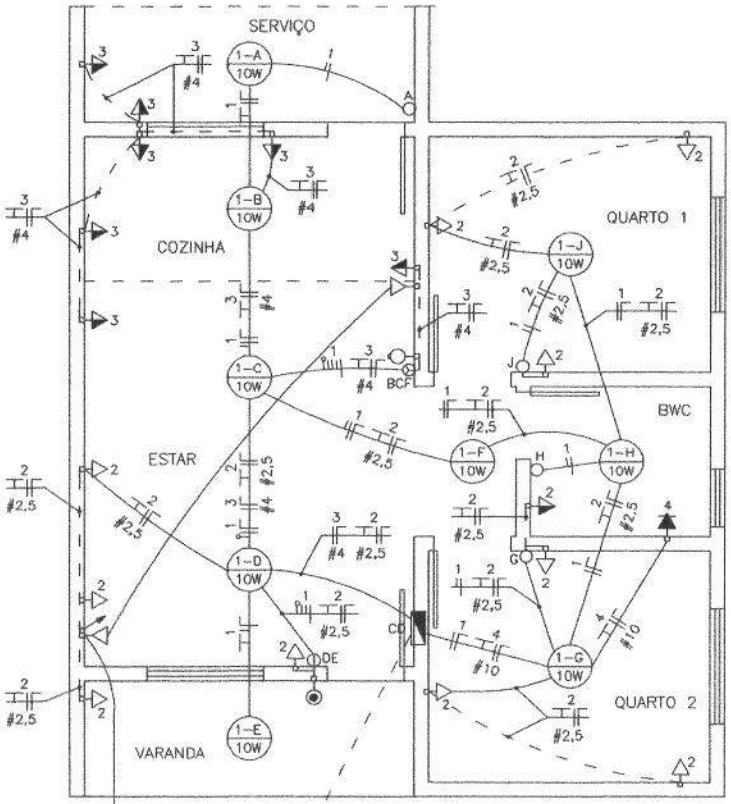

PLANTA BAIXA
ESCALA: 1/50

QUADRO DE CARGA – CD

CIRCUITO	ILUMINAÇÃO	TOMADAS USO GERAL		CHUVEIRO ELETRICO	CARGA TOTAL INSTALADA	PROTEÇÃO GERAL
	10A	900W	600W	5.000W		
1	5				90W	1x10A
2		10	1		1.800W	1x20A
3		4	3		2.200W	1x25A
4				1	5.000W	1x40A
TOTAL GERAL	5	14	4	1	8.890W	1x50A


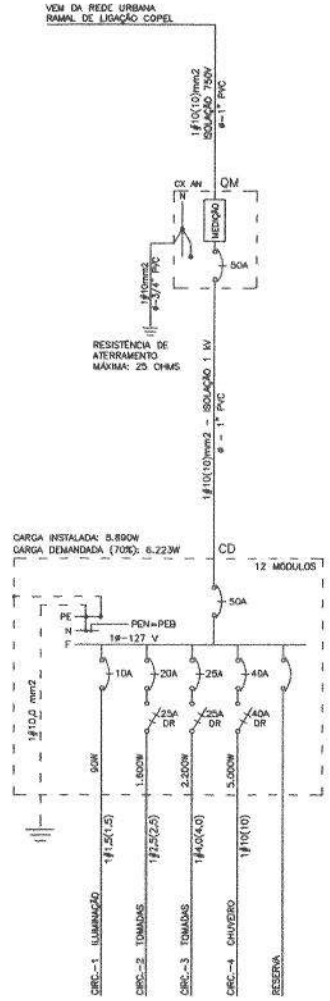


DIAGRAMA UNIFILAR
SEM ESCALA
DR = INTERRUPTOR DIFERENCIAL RESIDUAL (SENSIBILIDADE = 30mA)



DETALHE DA ENTRADA DE SERVIÇO E QUADRO DE PROTEÇÃO/MEDIÇÃO
ESCALA: S/E

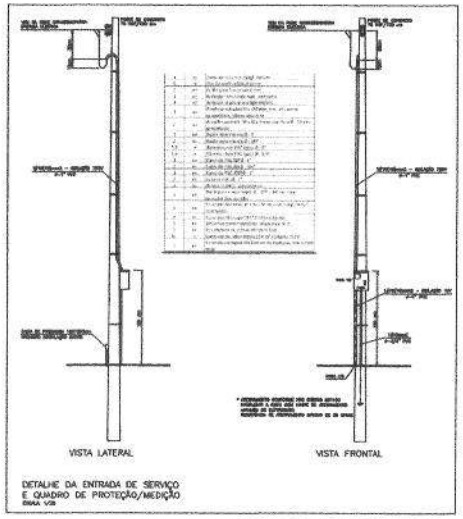

OBSERVAÇÕES

- A FAIXA DAS PERSIANAS NÃO ESPECIFICADAS E DE MESMA ORDEM DE VÃO E, SENDO 1,0 mm
- A FAIXA LIVRE PARA ASSENTAMENTO DAS ESQUADRIAS TEM 200 mm (MÍNIMO), ADMITINDO PEQUENAS VARIAÇÕES
- A PROFUNDIDADE DE ASSENTAMENTO DAS ESQUADRIAS DEVE SER DE NO MÍNIMO 100 mm
- AS ESQUADRIAS DE FERRO DEVEM SER PROTEGIDAS COM DUAS DEMÃOS DE TINTA ANTICORROSIVA
- TODAS AS PEÇAS DE FERRO DEVEM SER PINTADAS COM ESMALTE SINTÉTICO
- TODOS OS PONTOS DE FERRO DEVEM SER CHUMBADOS NA ALVENARIA
- A ALTURA DE ASSENTAMENTO DEVERÁ SER DETERMINADA A PARTIR DO NÍVEL ACABADO DE PISO
- A DISTÂNCIA DOS VÃOS DE PORTAS DEVE SER DE NO MÍNIMO 100 mm

Fls. 62
Proc. 210
Rub.

PREFEITURA DE
Alto Alegre do Pindaré
fazer muito mais

PT CEF: 1100.214-05/2024

PREFEITURA MUNICIPAL DE ALTO ALEGRE DO PINDARÉ-MA


OBJETO: PROVISÃO DE UNIDADES HABITACIONAIS NO MUNICÍPIO DE ALTO ALEGRE DO PINDARÉ/MA - 50 UNIDADES HABITACIONAIS.

PROJETO ELETRICO
PLANTA BAIXA E DETALHES

ESCALA: INDICADA

DATA

PRANCHA: 01/01

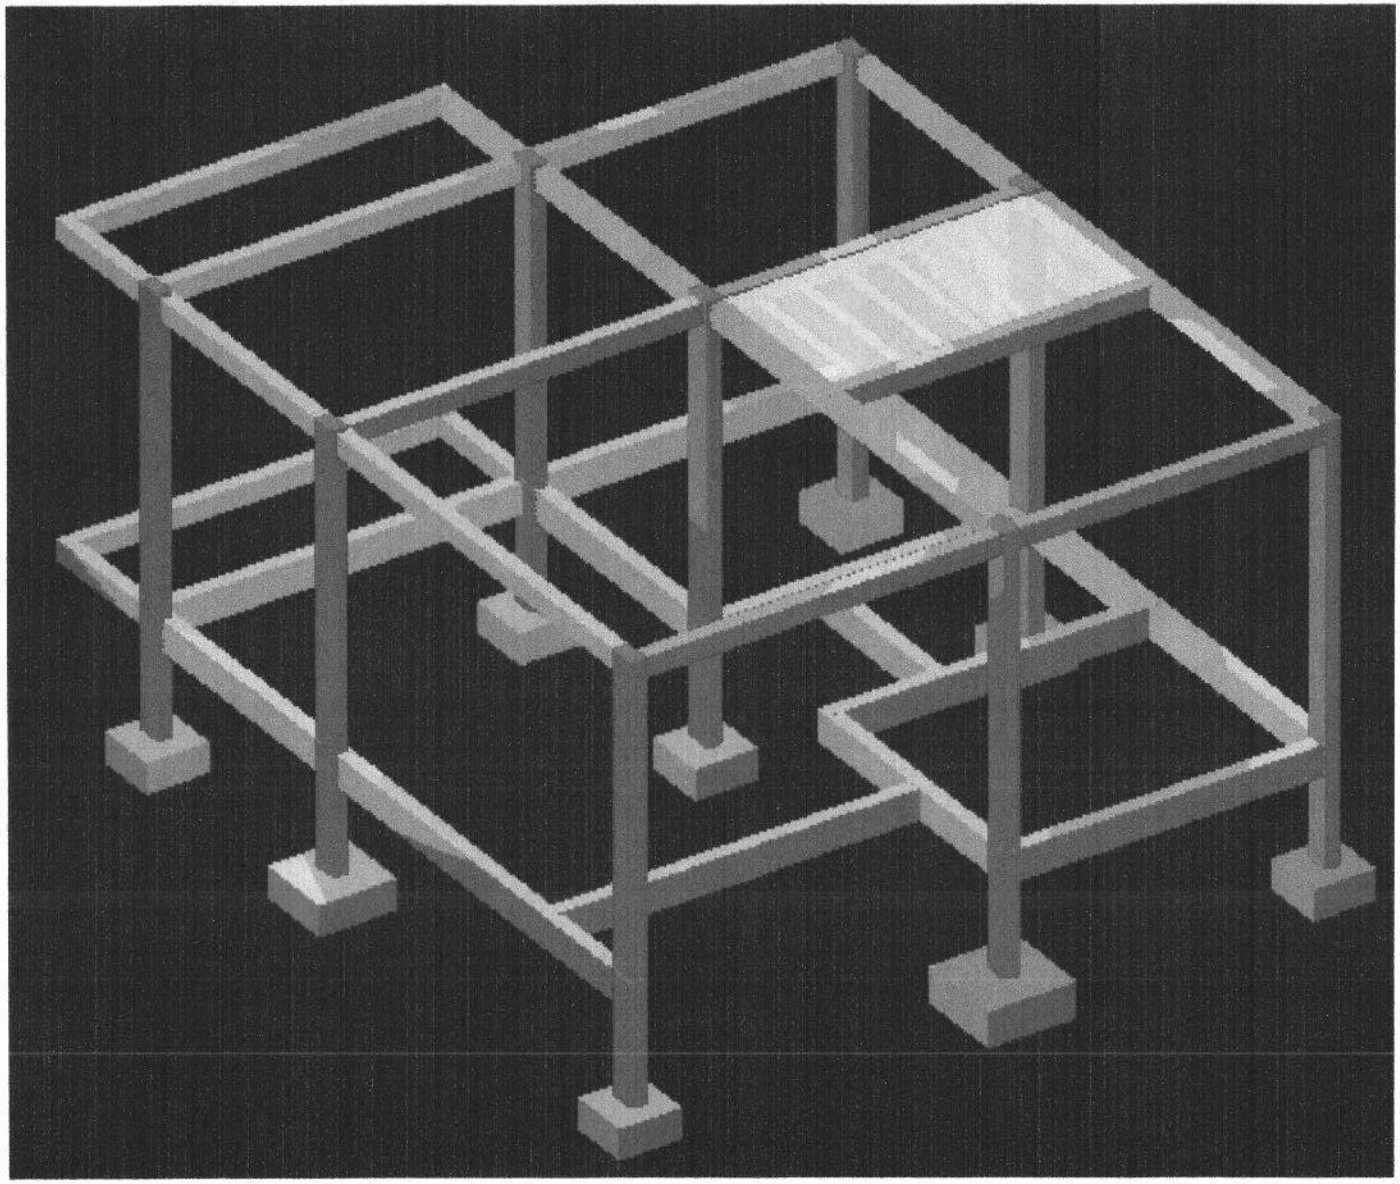

VISTA EM 3D – ESTRUTURAL

Alto Alegre do Pindaré

PT CEF: 1100.214-05/2024

PREFEITURA MUNICIPAL DE ALTO ALEGRE DO PINDARÉ/MA

OBJETO: PROVISÃO DE UNIDADES HABITACIONAIS NO MUNICÍPIO DE ALTO ALEGRE DO PINDARÉ/MA - 50 UNIDADES HABITACIONAIS.


PROJETO ESTRUTURAL
VISTAS DO PROJETO

ESCALA: INDICADA


DATA:

PRANCHA: 01/08

Fls. 68
Proc. 212
Rub.

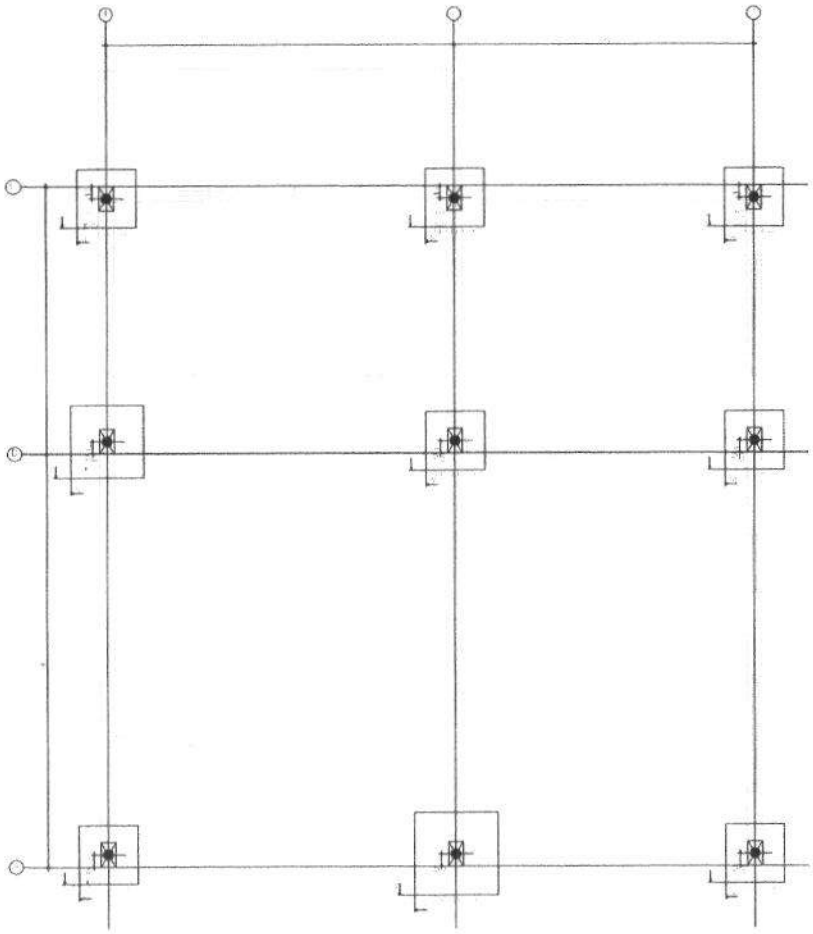

PLANTA DE FUNDAÇÕES E SAPATAS ISOLADAS
ESCALA:1/50

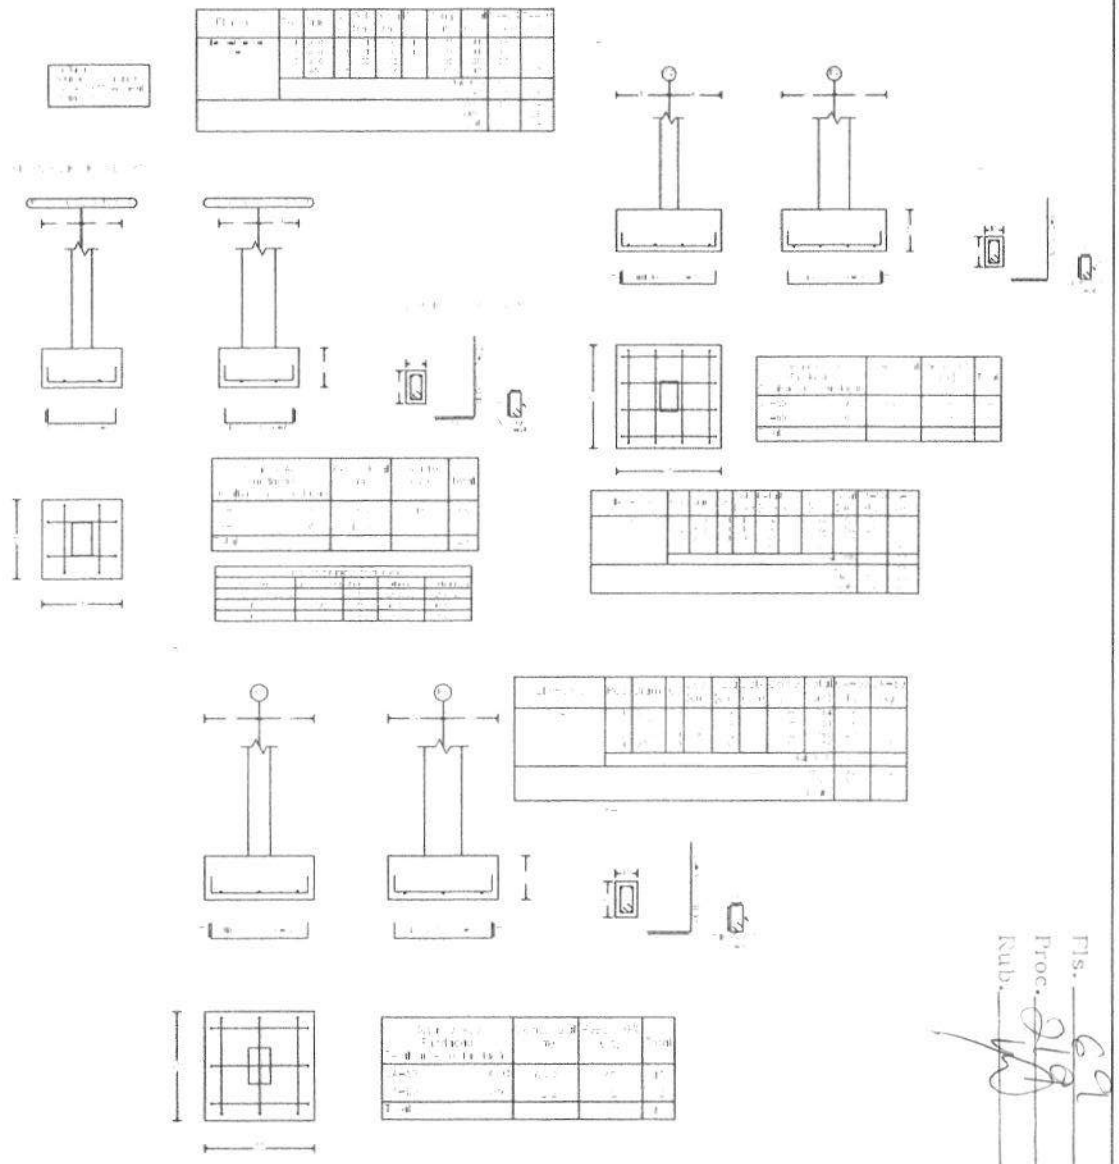


Fls. 69
Proc. 219
Rub.


PT CEF: 1100.214-05/2024

PREFEITURA MUNICIPAL DE ALTO ALEGRE DO PINDARÉ-MA

OBJETO: PROVISÃO DE UNIDADES HABITACIONAIS NO MUNICÍPIO DE ALTO ALEGRE DO PINDARÉ/MA - 50 UNIDADES HABITACIONAIS

PROJETO ESTRUTURAS FUNDAÇÕES	ESCALA: INDICADA	DATA:	02/08

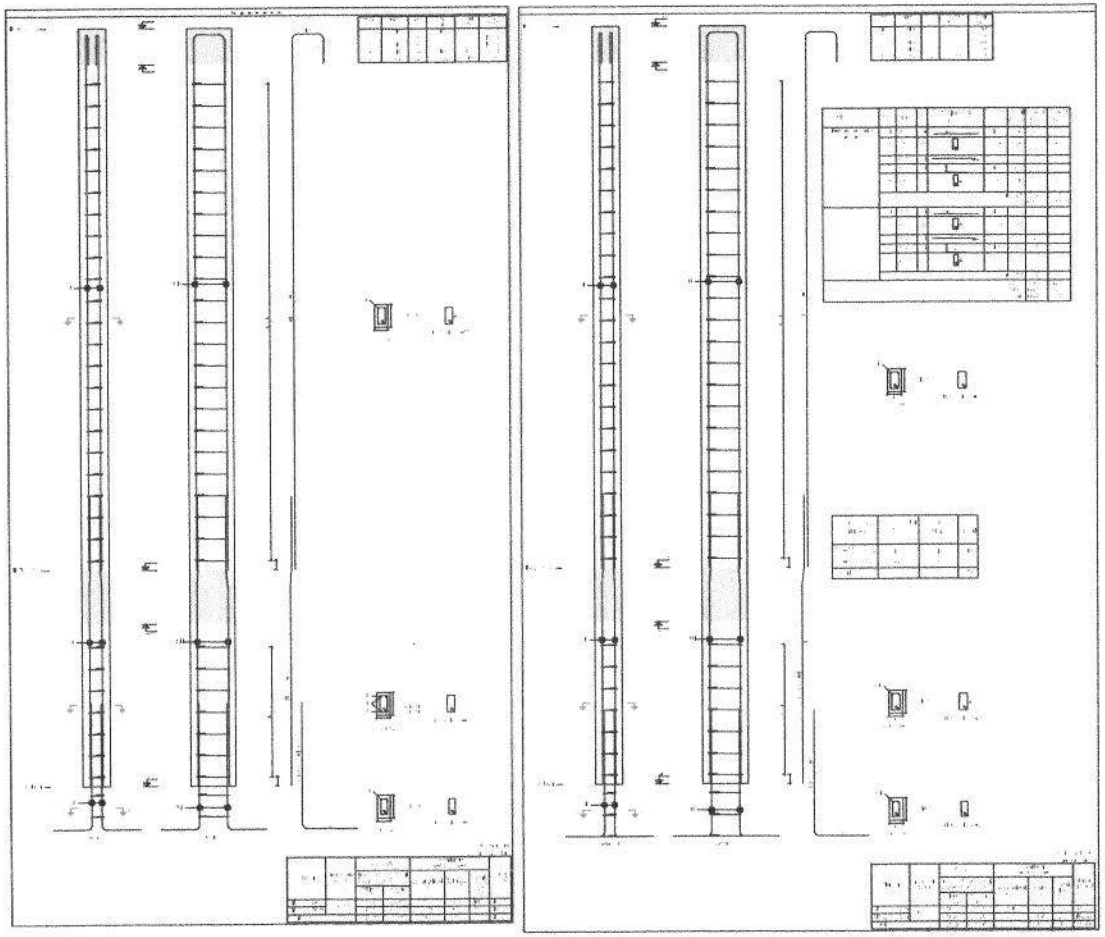

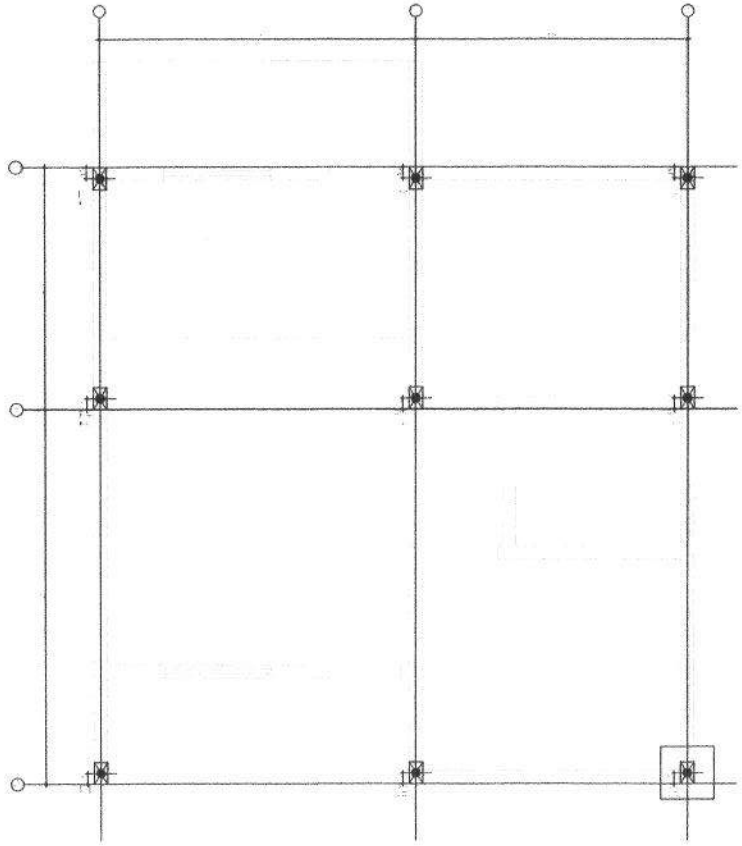

PLANTA DE PILARES
ESCALA:1/50


Fls. 20
Proc.
Rub.

Alto Alegre do Pindaré
fazer muito mais

PT CEF: 1100.214-05/2024

PREFEITURA MUNICIPAL DE ALTO ALEGRE DO PINDARÉ-MA			
OBJETO: PROVISÃO DE UNIDADES HABITACIONAIS NO MUNICÍPIO DE ALTO ALEGRE DO PINDARÉ/MA - 50 UNIDADES HABITACIONAIS			FOLHA: 03/08
PROJETO ESTRUTURAL PILARES	ESCALA: INDICADA	DATA:	

Elemento	Pos.	Diam.	Q.	Dob. (cm)	Reta (cm)	Doc. (cm)	Comp. (cm)	Total (cm)	CA-60 (kg)	CA-50 (kg)
[illegible]		c8	7	0	88	0	209	14[illegible]	[illegible]	
	Total+10%								[illegible]	
								cB Total:	[illegible] 6.2	[illegible] 0.0

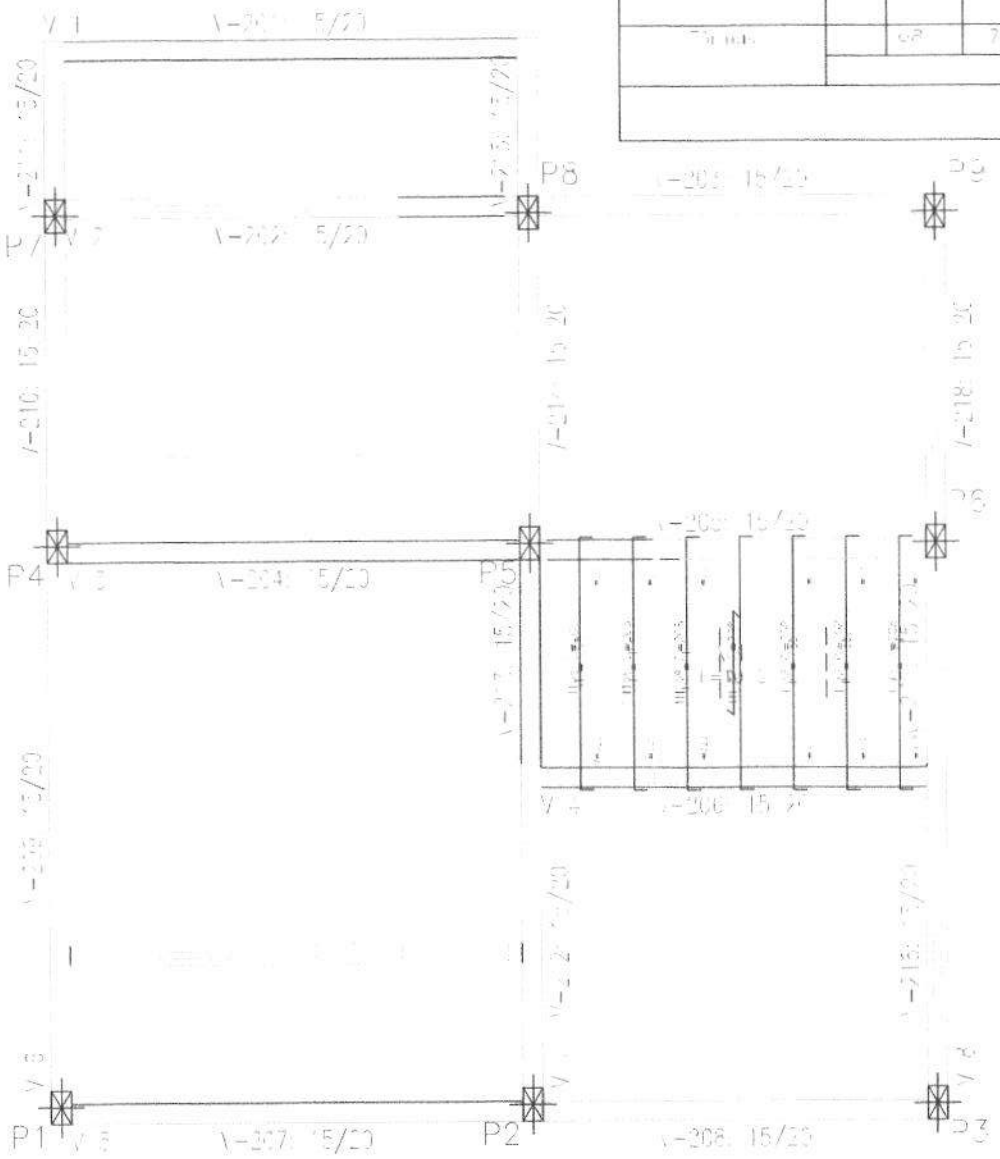

PLANTA DE LAJE
ESCALA:1/50

Resumo Aço NIVEL 3.00 m Ferros	Comp. Total (m)	Peso+10% (kg)
CA-50 ø8	14.0	6

Fls. 21
Proc. 214
Rub.


PT CEF: 1100.214-05/2024


PREFEITURA MUNICIPAL DE ALTO ALEGRE DO PINDARÉ MA


OBJETO: PROVISÃO DE UNIDADES HABITACIONAIS NO MUNICIPIO DE ALTO ALEGRE DO PINDARE/MA - 50 UNIDADES HABITACIONAIS.


PROJETO ESTRUTURAL | ESCALA: INDICADA | DATA:

PRANCHA 04/08

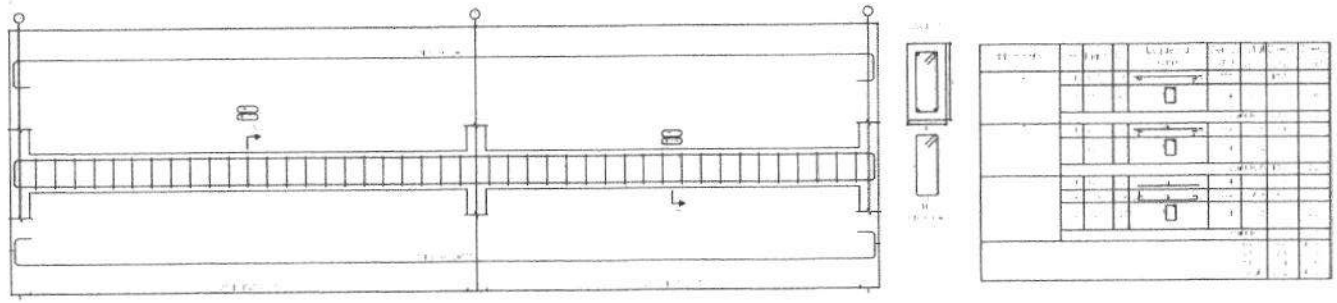

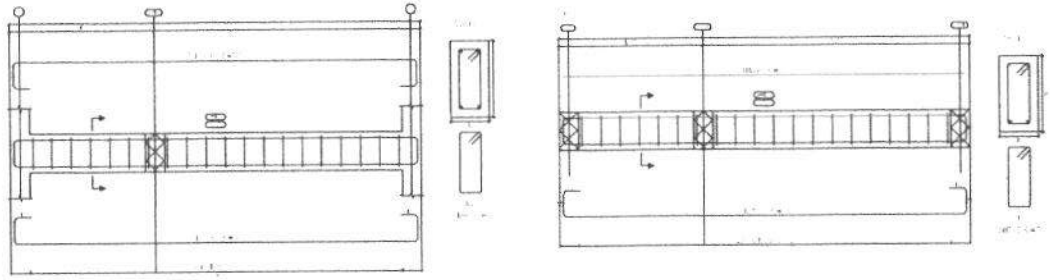

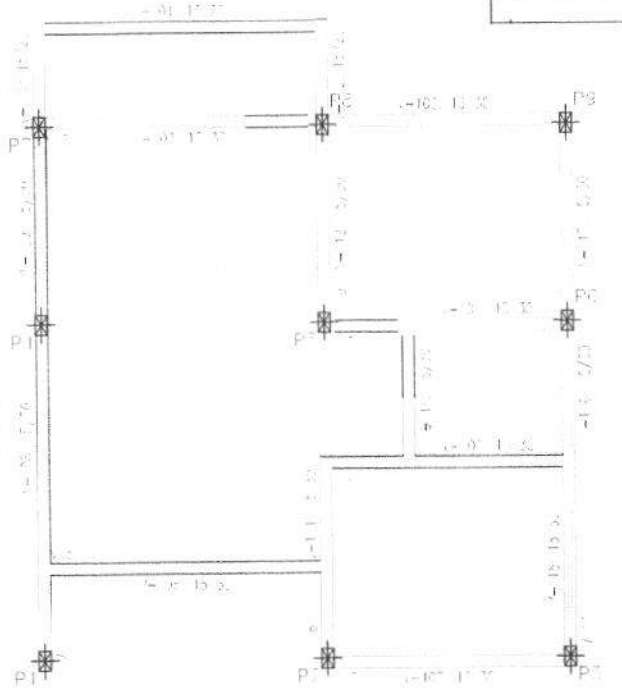

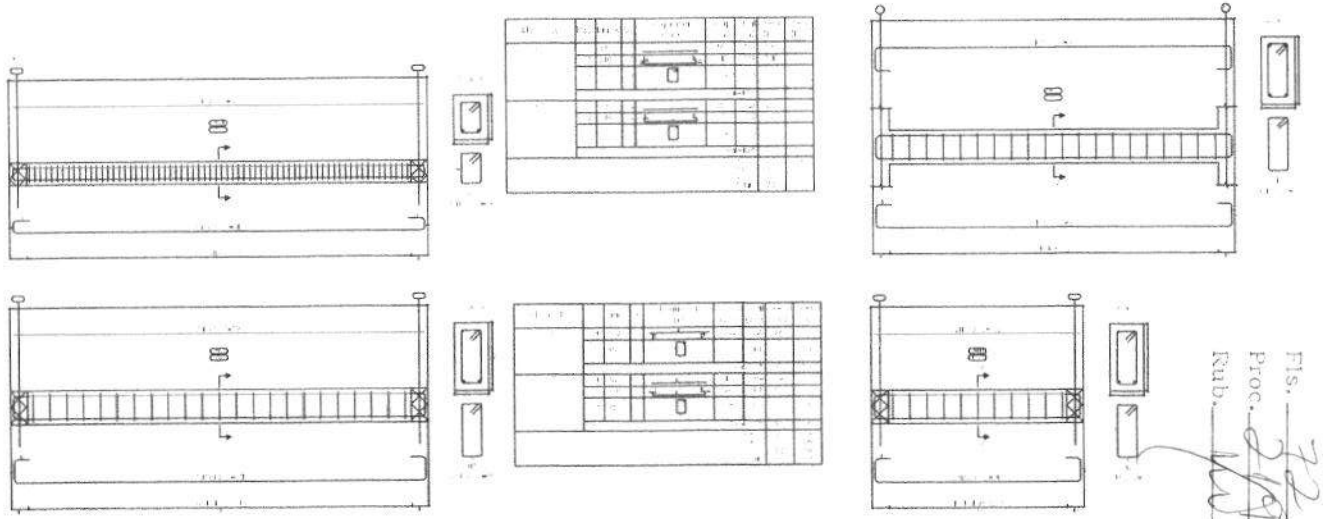

PLANTA DE VIGAS NIVEL 00
ESCALA:1/50

PREFEITURA DE
Alto Alegre do Pindaré
Nova gestão fazer muito mais

PT CEF: 1100.214-05/2024

PREFEITURA MUNICIPAL DE ALTO ALEGRE DO PINDARÉ-MA

OBJETO: PROVISÃO DE UNIDADES HABITACIONAIS NO MUNICÍPIO DE ALTO ALEGRE DO PINDARÉ/MA - 50 UNIDADES HABITACIONAIS

PROJETO ESTRUTURAL
VIGAS BAIXAS 00 - VIGAS BALDRAME

ESCALA: INDICADA

DATA:

FOLHA: 05/08

Fls. 32
Proc. 219
Rub.

Fls. 73
Proc. 219
Rub.

PT CEF: 1100.214-05/2024

PREFEITURA MUNICIPAL DE ALTO ALEGRE DO PINDARÉ/MA


OBRA DO: PAVIMENTAÇÃO DE RUAS NAS LOCALIDADES NO MUNICÍPIO DE ALTO ALEGRE DO PINDARÉ/MA - 150 UNIDADES HABITACIONAIS


PROJETO EXECUTIVO

ESCALA: INDICADA


DATA:

PRANCHA: 06/08

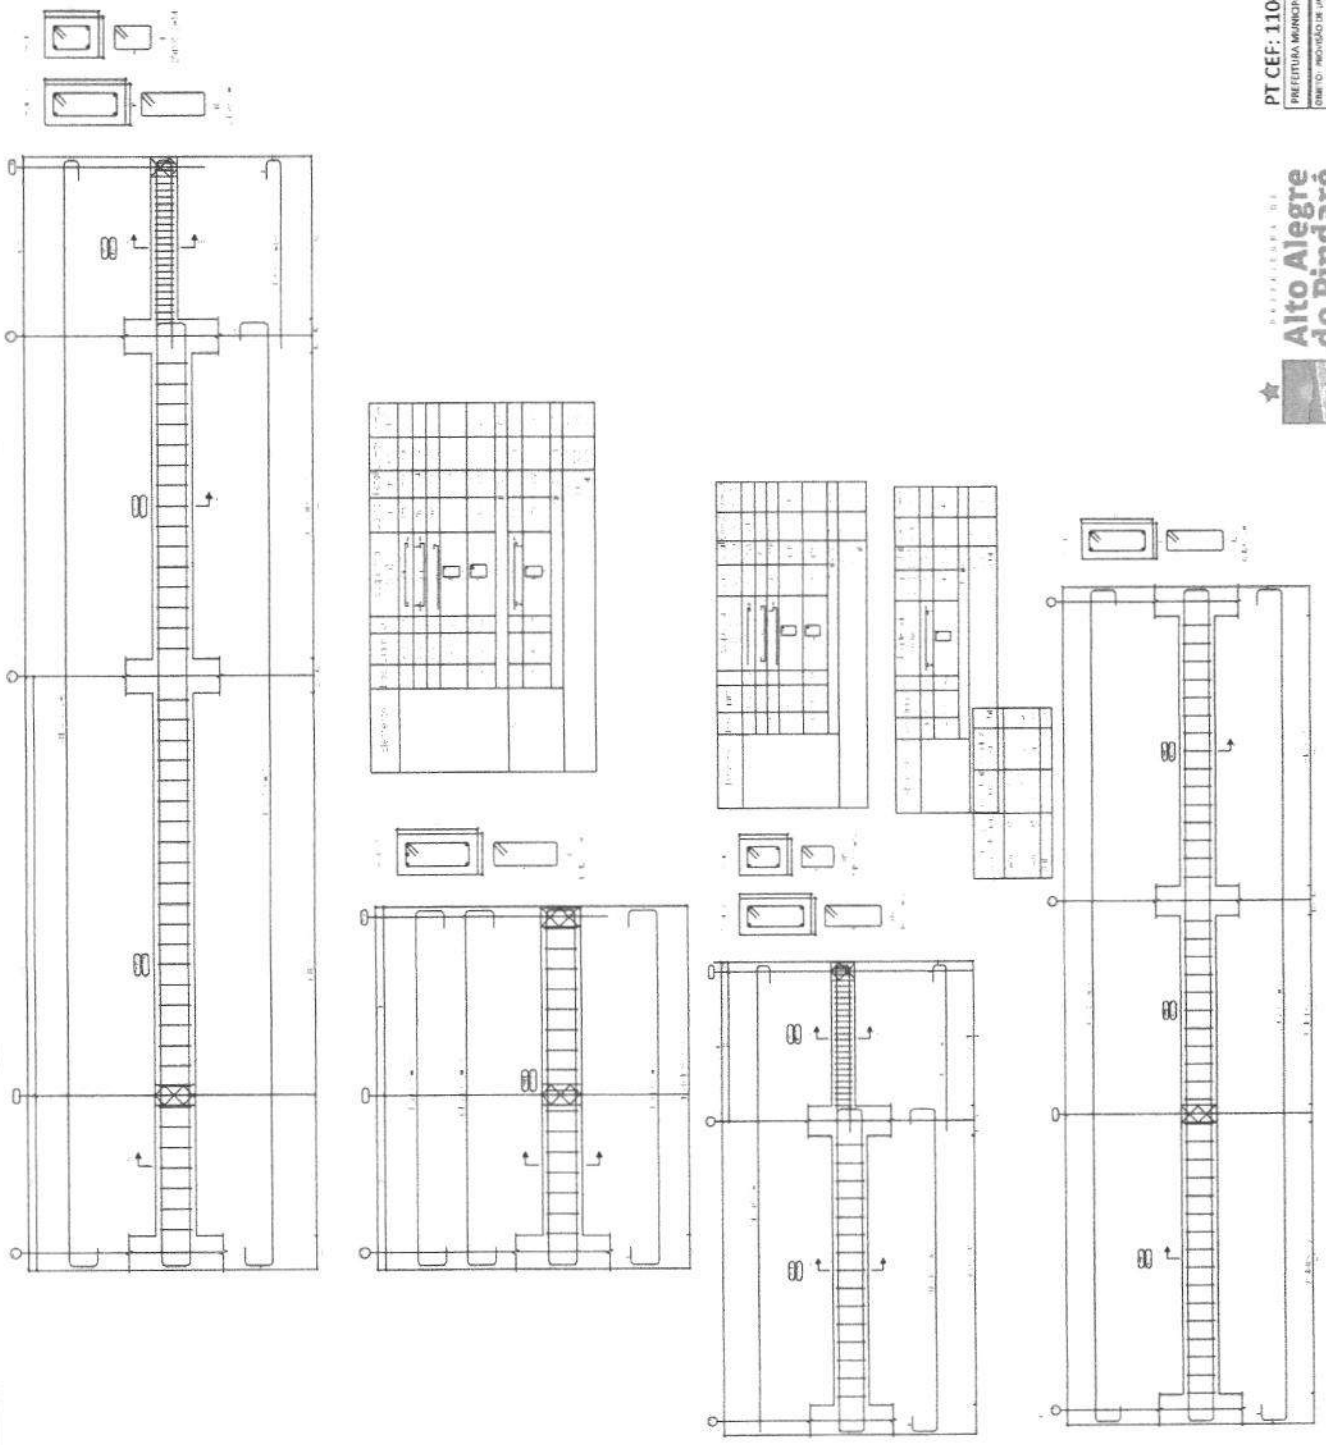

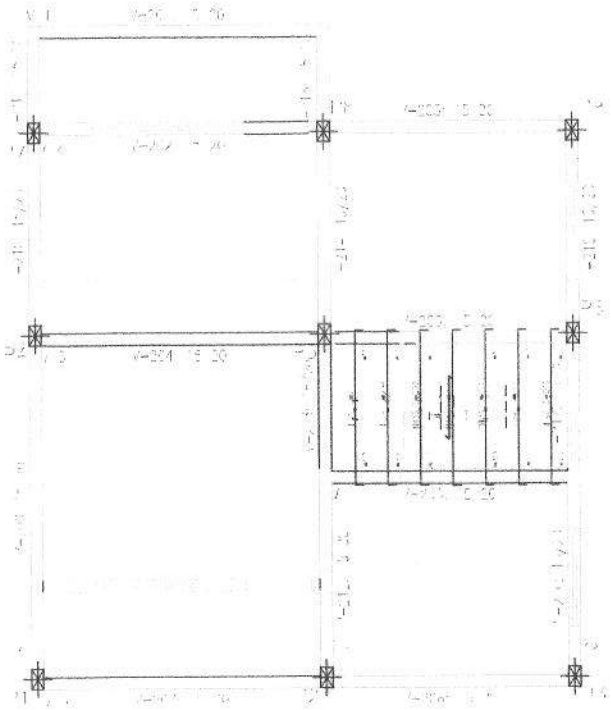

PLANTA DE VIGAS NIVEL 300
ESCALA:1/50

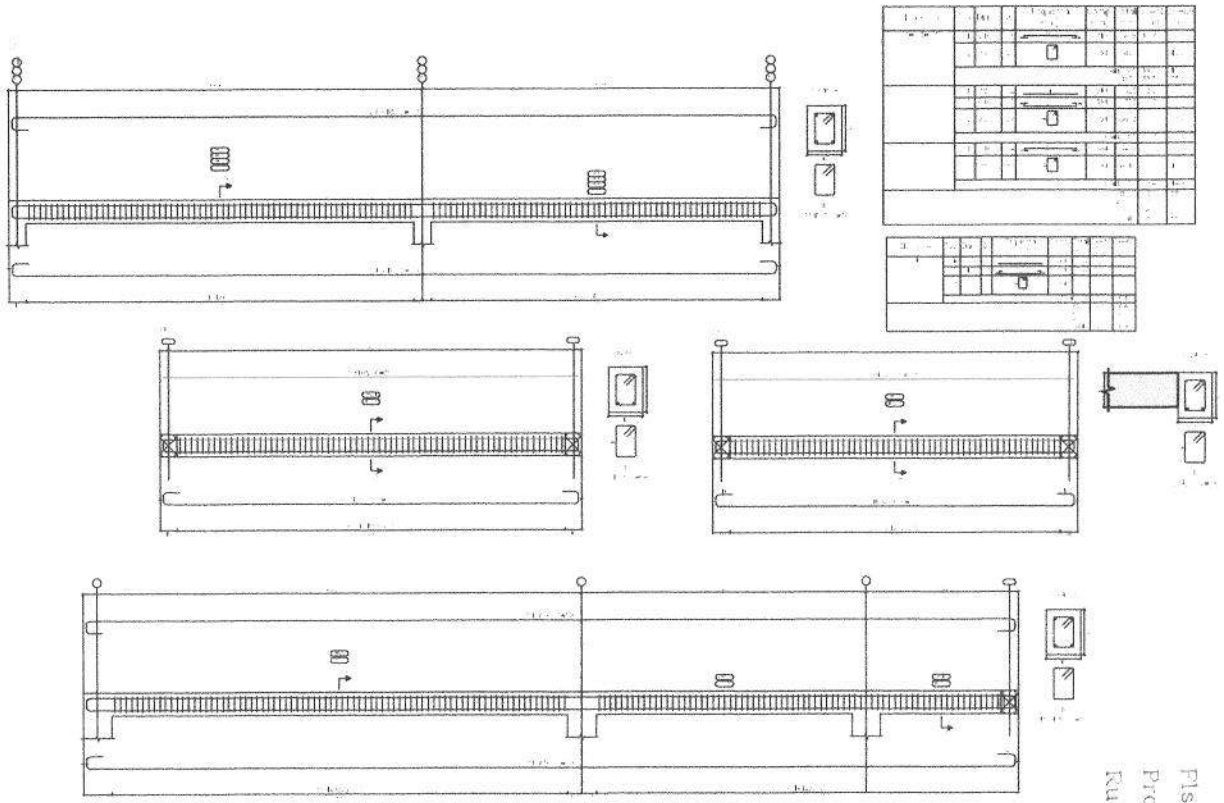

Fls. 224
Proc. 219
Rub.

PREFEITURA DE
Alto Alegre do Pindaré
fazer muito mais

PT CEF: 1100.214-05/2024

PREFEITURA MUNICIPAL DE ALTO ALEGRE DO PINDARÉ-MA


OBJETO: PROVISÃO DE UNIDADES HABITACIONAIS NO MUNICÍPIO DE ALTO ALEGRE DO PINDARÉ/MA - 50 UNIDADES HABITACIONAIS.


PROJETO ESTRUTURAL
VIGAS NIVEL 300 - VIGAS SUPERIORES

ESCALA: INDICADA


DATA:


PRANCHA 07/08

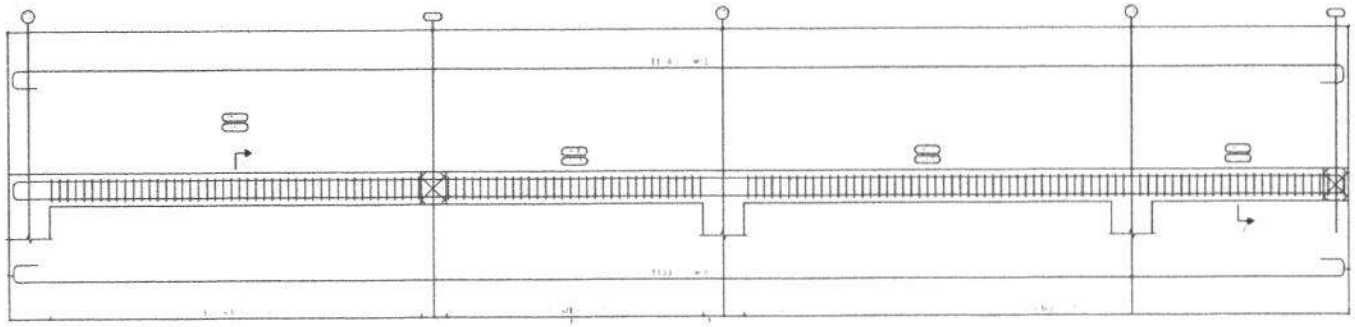


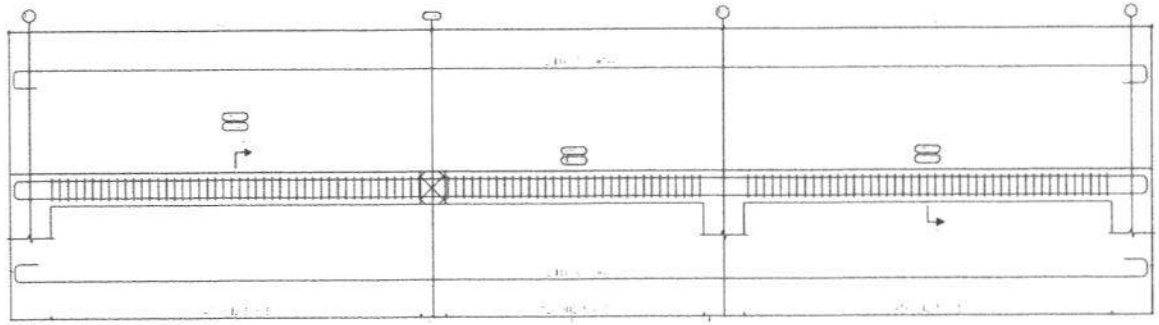



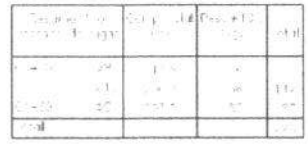

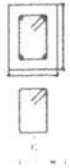

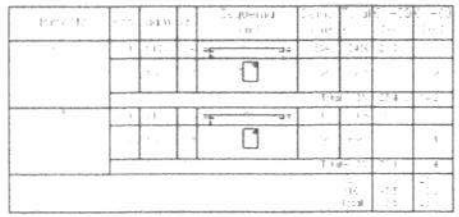

Fls. 25
Proc. 212
Rub.

PREFEITURA DE
Alto Alegre do Pindaré
fazer muito mais

PT CEF: 1100.214-05/2024

PREFEITURA MUNICIPAL DE ALTO ALEGRE DO PINDARÉ-MA


OBJETO: PROVISÃO DE UNIDADES HABITACIONAIS NO MUNICÍPIO DE ALTO ALEGRE DO PINDARÉ/MA - 50 UNIDADES HABITACIONAIS

PROJETO ESTRUTURAL
VIGAS NIVEL 300 - VIGAS SUPERIORES


ESCALA: INDICADA

DATA:


PRANCHA: 08/08

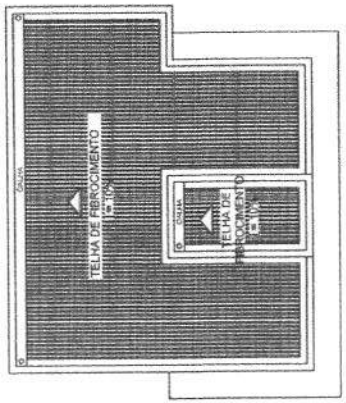

PLANTA DE COBERTURA

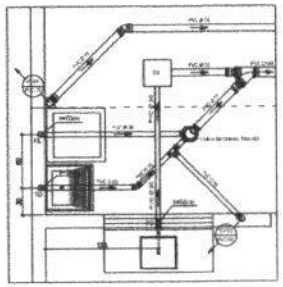


DETALHE 01 ESGOTO

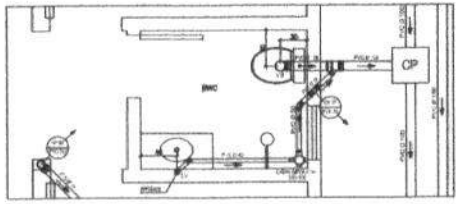


DETALHE 02 ESGOTO


DETALHE 03
ESCALA: 1/25

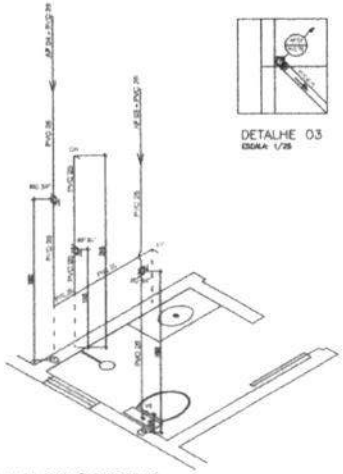


DETALHE ISOMÉTRICO BWC
ESCALA: 1/25

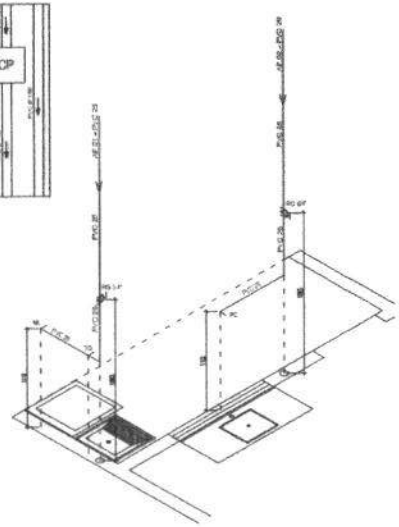


DETALHE ISOMÉTRICO COZINHA E SERVIÇO
ESCALA: 1/25

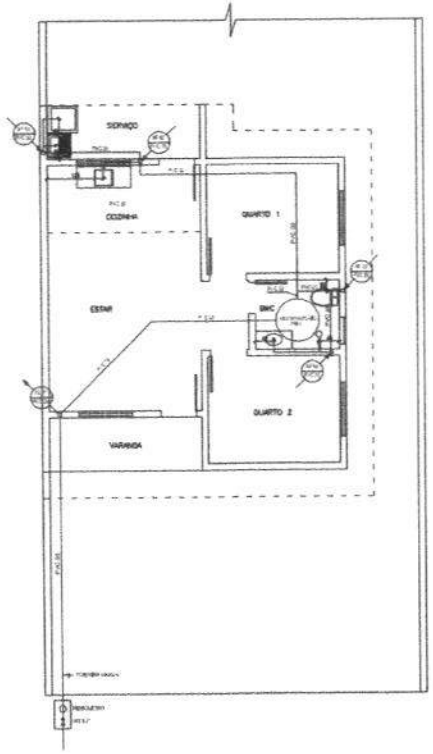

PLANTA BAIXA ÁGUA FRIA

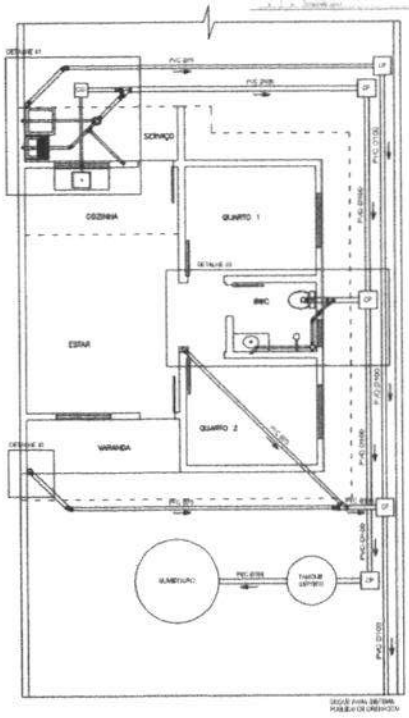


PLANTA BAIXA ESGOTO/PLUVIAL

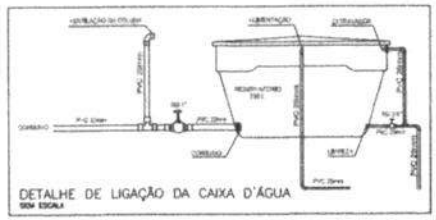

DETALHE DE LIGAÇÃO DA CAIXA D'ÁGUA
SEM ESCALA

LEGENDA

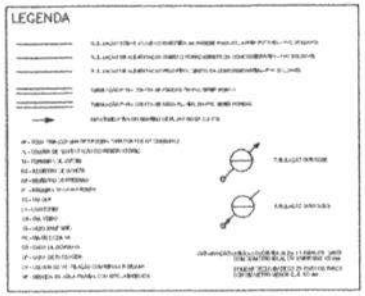

PLANTA BAIXA
ESCALA:1/50

PT CEF: 1100.214-05/2024

PREFEITURA MUNICIPAL DE ALTO ALEGRE DO PINDARÉ/MA


OBJETO: PROVISÃO DE UNIDADES HABITACIONAIS NO MUNICÍPIO DE ALTO ALEGRE DO PINDARÉ/MA - 50 UNIDADES HABITACIONAIS

PROJETO HIDRÁULICO, SANITÁRIO E PLUVIAL
PLANTA BAIXA E DETALHES

ESCALA: INDICADA

DATA:

PRANCHA: 01/02

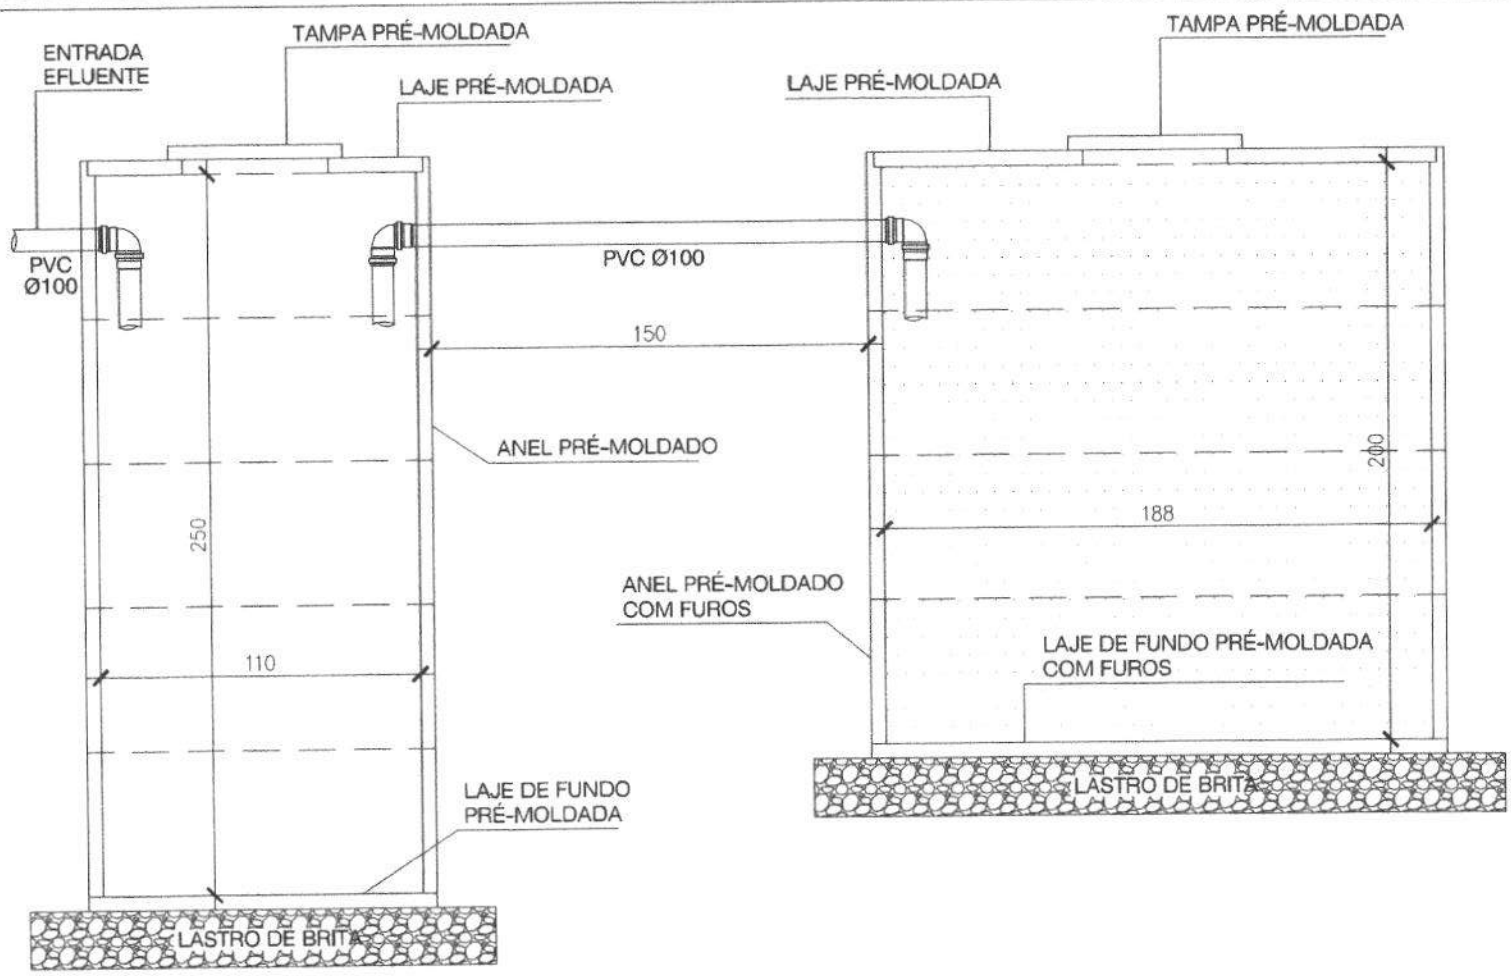

TANQUE SÉPTICO

SUMIDOURO

DETALHE TANQUE SÉPTICO E SUMIDOURO

ESCALA: 1/25

DIMENSÕES PARA 5 CONTRIBUINTES

Fls. 27
Proc. 212
Rub.

Prefeitura de Alto Alegre do Pindaré
Feito para fazer muito mais

PT CEF: 1100.214-05/2024

PREFEITURA MUNICIPAL DE ALTO ALEGRE DO PINDARÉ-MA


OBJETO: PROVISÃO DE UNIDADES HABITACIONAIS NO MUNICÍPIO DE ALTO ALEGRE DO PINDARÉ/MA - 50 UNIDADES HABITACIONAIS.

PROJETO HIDRÁULICO, SANITÁRIO E PLUVIAL
PLANTA BAIXA E CORTES

ESCALA: INDICADA

DATA:

FOLHA: 02/02

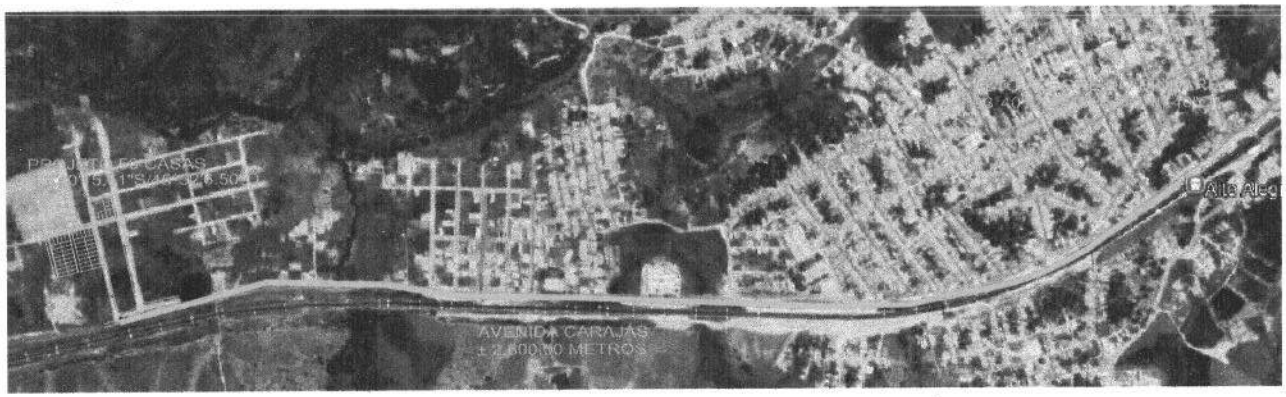

PLANTA DE LOCALIZAÇÃO
SEM ESCALA




PLANTA DE IMPLANTAÇÃO
SEM ESCALA


Fls. 28
Proc. 2198
Rub.

PREFEITURA DE
Alto Alegre do Pindaré
Juntos fazer muito mais

PT CEF: 1100.214-05/2024


PREFEITURA MUNICIPAL DE ALTO ALEGRE DO PINDARÉ-MA			
OBJETO: PROVISÃO DE UNIDADES HABITACIONAIS NO MUNICÍPIO DE ALTO ALEGRE DO PINDARÉ/MA - 50 UNIDADES HABITACIONAIS			PRANCHA: 01/03
PLANTA DE LOCALIZAÇÃO E IMPLANTAÇÃO	ESCALA: INDICADA	DATA:	

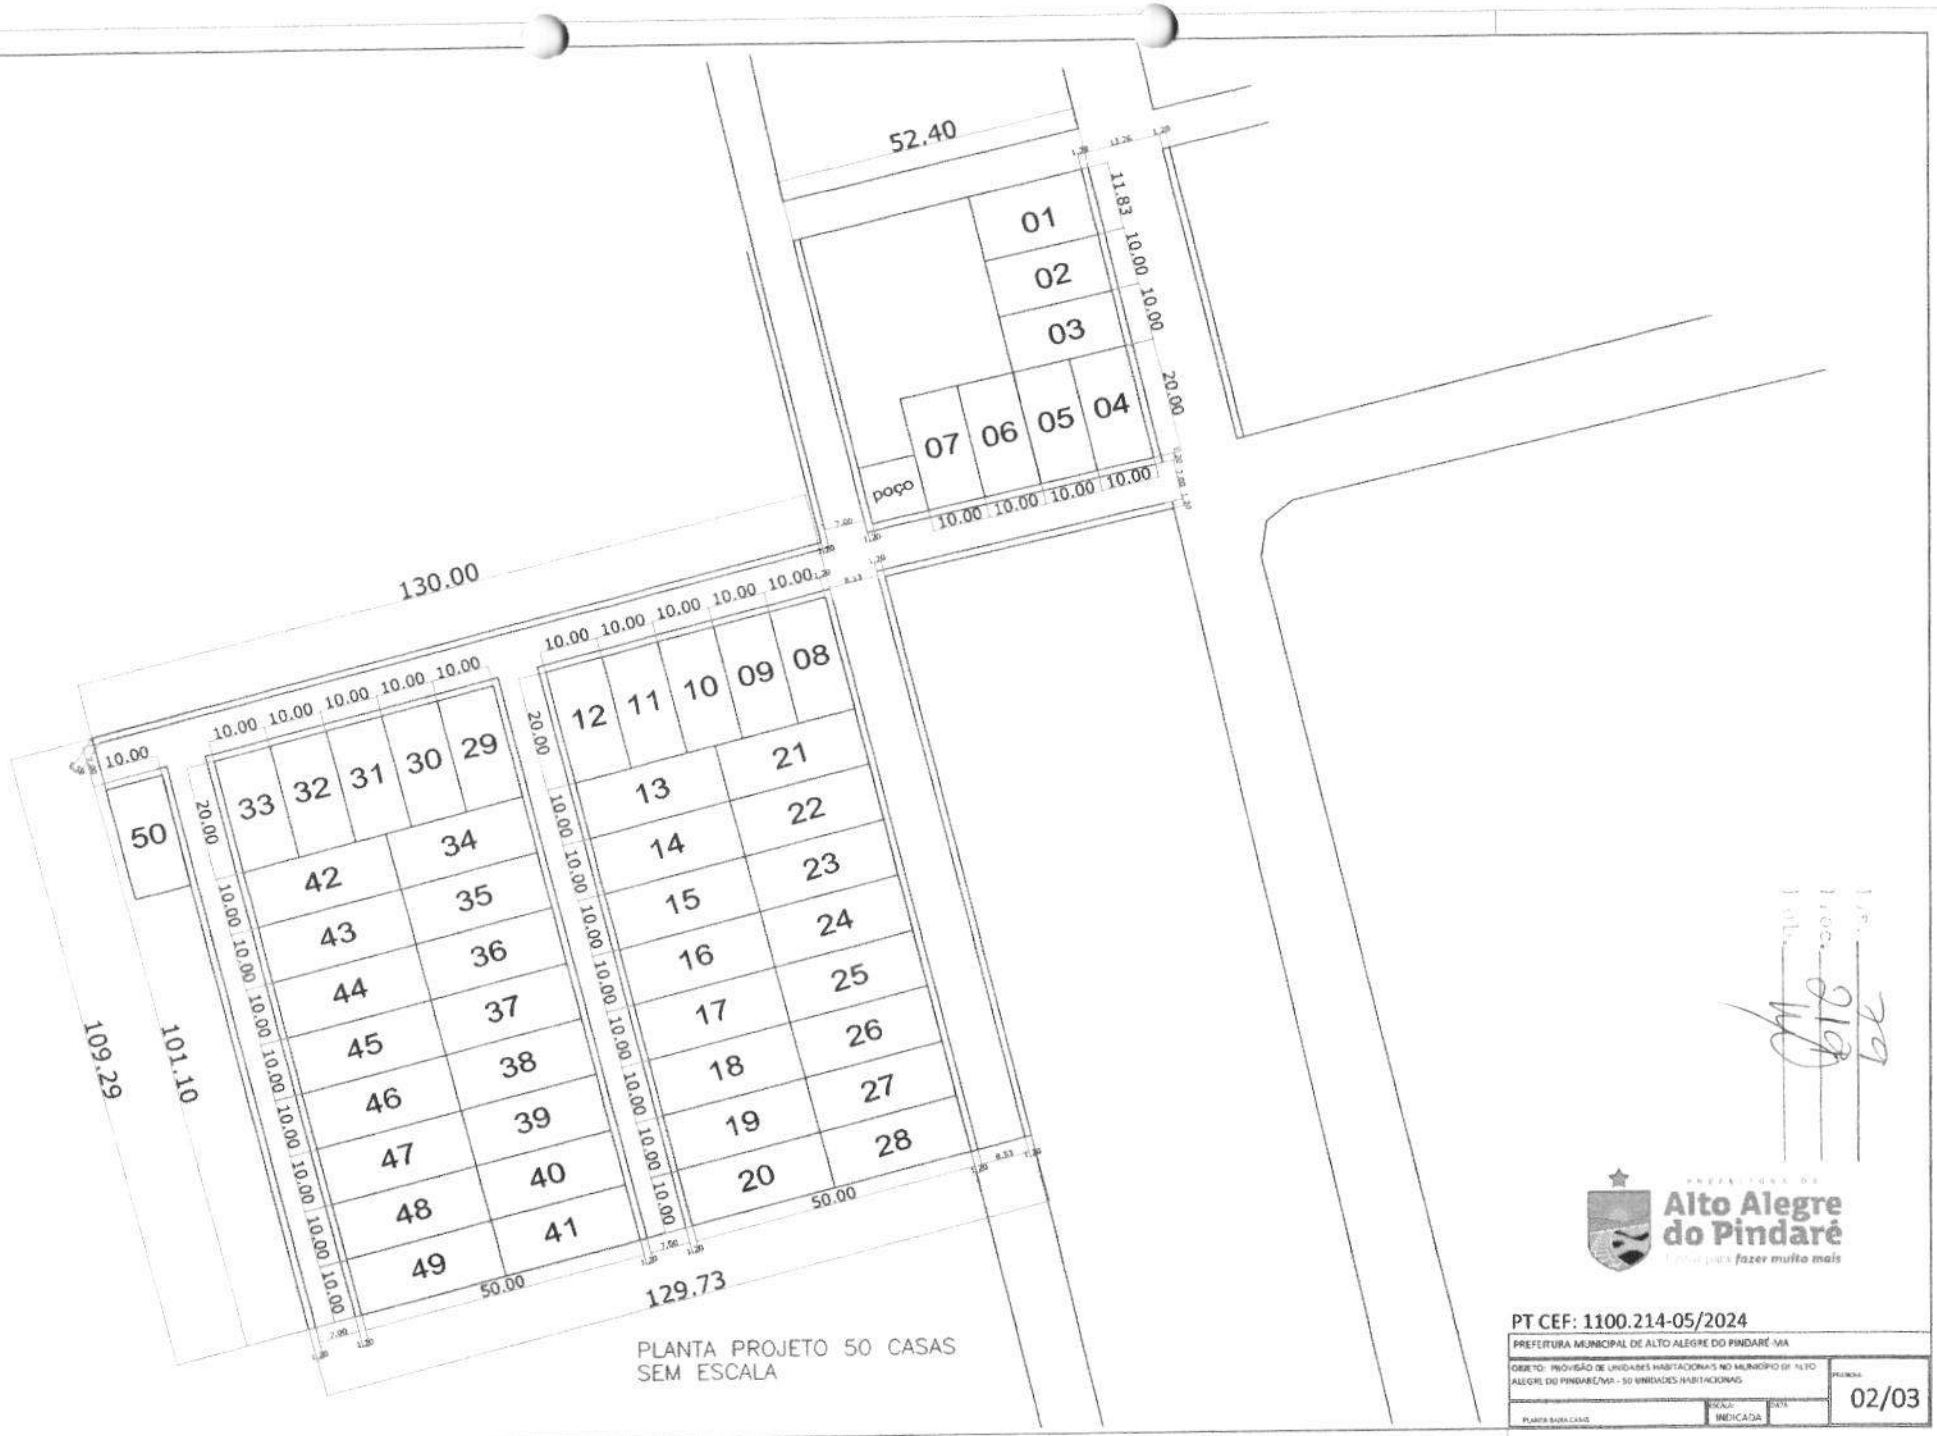
52.40
11.83
10.00
10.00
20.00
01
02
03
04
05
06
07
poço
10.00 10.00 10.00 10.00
130.00
10.00 10.00 10.00 10.00 10.00
10.00 10.00 10.00 10.00 10.00
20.00
10.00
50
33 32 31 30 29
42 34
43 35
44 36
45 37
46 38
47 39
48 40
49 41
12 11 10 09 08
13 21
14 22
15 23
16 24
17 25
18 26
19 27
20 28
50.00
129.73
109.29
101.10
PLANTA PROJETO 50 CASAS
SEM ESCALA
Alto Alegre
do Pindaré
fazer muito mais
PT CEF: 1100.214-05/2024
PREFEITURA MUNICIPAL DE ALTO ALEGRE DO PINDARÉ-MA
OBJETO: PROVISÃO DE UNIDADES HABITACIONAIS NO MUNICÍPIO DE ALTO ALEGRE DO PINDARÉ/MA - 50 UNIDADES HABITACIONAIS
PLANTA BAIXA CASAS
ESCALA: INDICADA
DATA
02/03

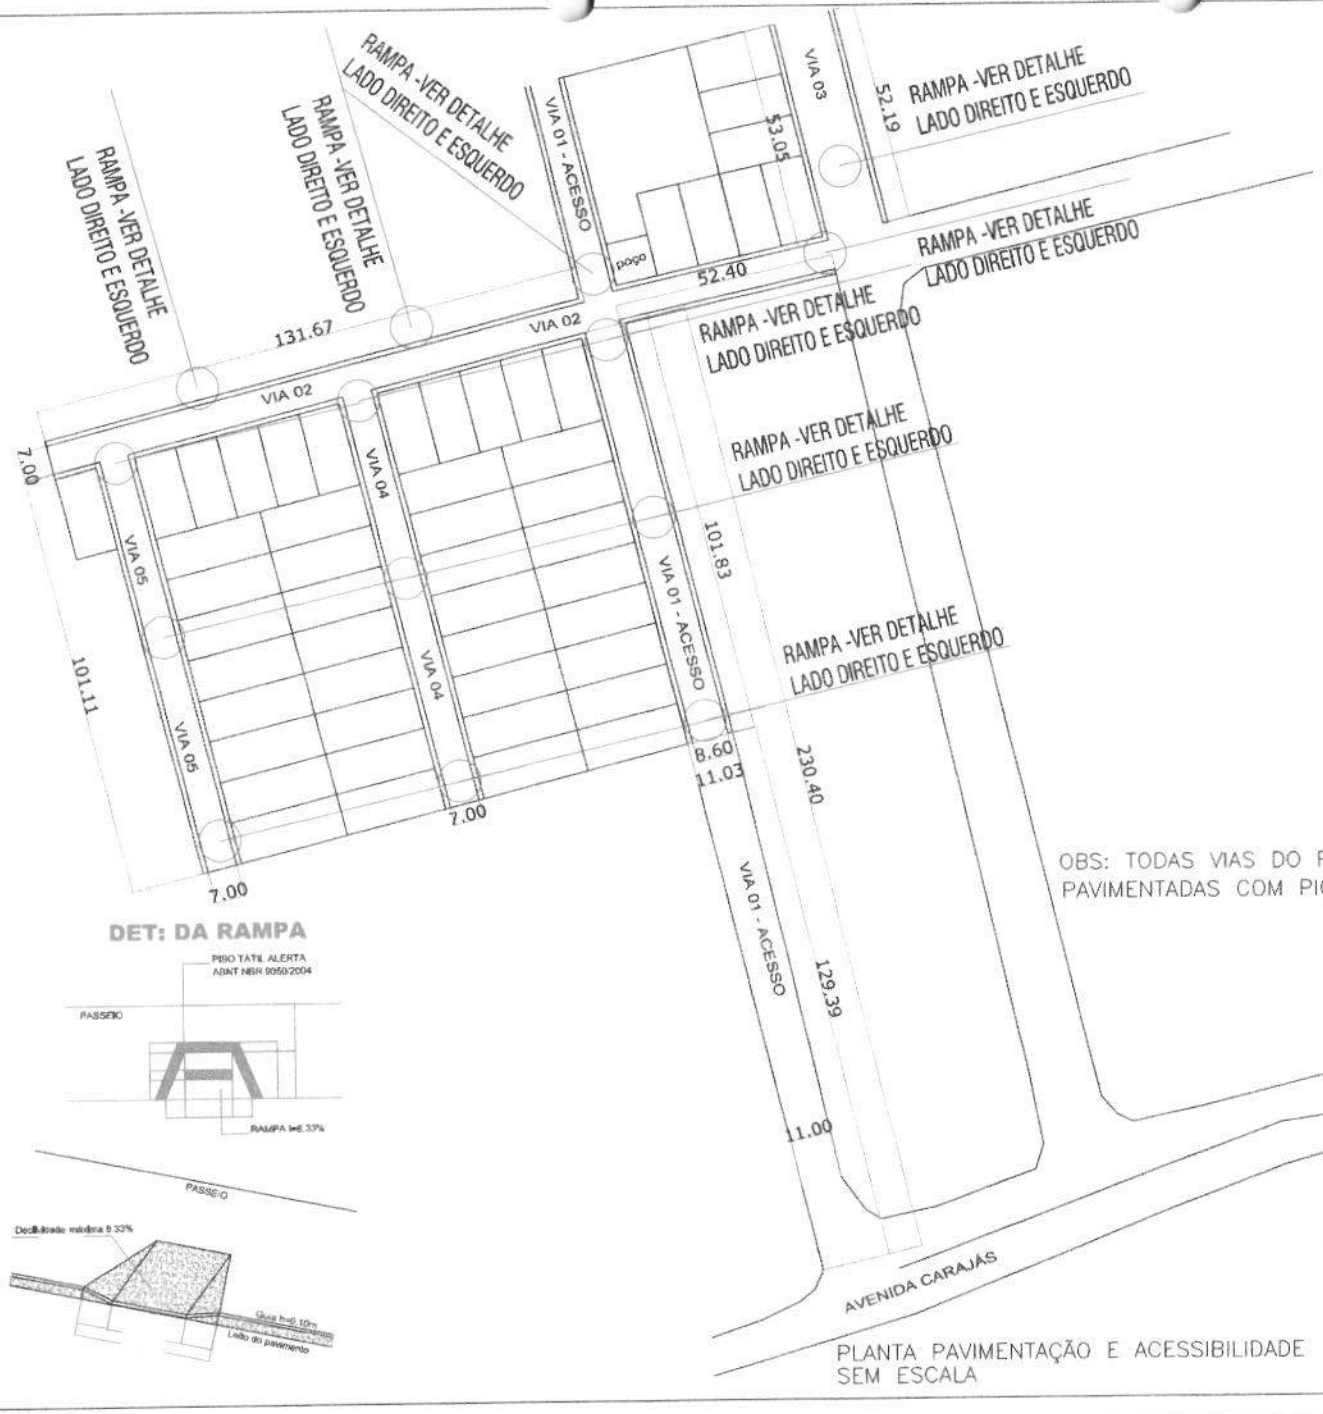


VIA 01-PROJETO

DETALHES DA SEÇÃO

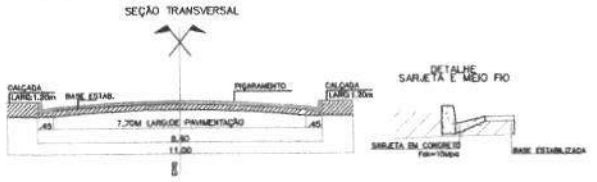


VIA 03

DETALHES DA SEÇÃO

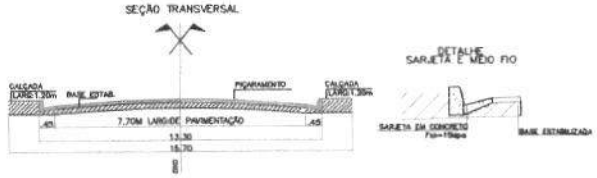

VIA 02 - VIA 04 - VIA 05

DETALHES DA SEÇÃO

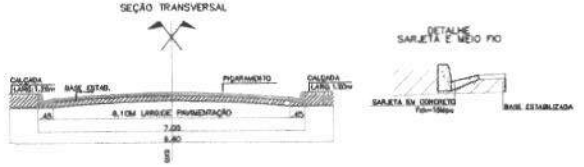

VIA 01-ACESSO

DETALHES DA SEÇÃO



OBS: TODAS VIAS DO PROJETO PAVIMENTADAS COM PIÇARRAMENTO

DET: DA RAMPA

PLANTA PAVIMENTAÇÃO E ACESSIBILIDADE
SEM ESCALA

Alto Alegre do Pindaré
fazer muito mais

PT CEF: 1100.214-05/2024

PREFEITURA MUNICIPAL DE ALTO ALEGRE DO PINDARÉ-MA

OBJETO: PROVISÃO DE UNIDADES HABITACIONAIS NO MUNICÍPIO DE ALTO ALEGRE DO PINDARÉ/MA - 50 UNIDADES HABITACIONAIS.

PLANTA PAVIMENTAÇÃO E ACESSIBILIDADE | ESCALA: INDICADA | DATA:

PRANCHA: 03/03

Fls. 81
Proc. 219
Rub.

Prefeitura Municipal de Alto Alegre do Pindaré – MA
Av. João XXIII, S/N - Centro, CEP nº 65.398-000,
CNPJ nº 01.612.832/0001-21

Processo nº 219/2025

De acordo com as informações constantes neste processo administrativo autuado, AUTORIZO a demanda e determino que seja providenciada a instrução dos autos com vistas a realizar a contratação dentro das formalidades legais de acordo com o rito abaixo:

a) à Contabilidade Geral para informar a existência de dotação orçamentária para a cobertura das despesas, bem como se há adequação orçamentária nos termos do art. 16, II, LC nº 101/2000 – LRF;
b) ao agente de contratação para manifestar-se sobre a modalidade de contratação, apresentando a documentação pertinente;
c) à Procuradoria Geral para emissão de parecer jurídico;
d) retorno dos autos para deliberação.

Alto Alegre do Pindaré – MA, 28 de Julho de 2025.

JOSE FRANCINETE BENTO LUNA:46729410353
Assinado de forma digital por JOSE FRANCINETE BENTO LUNA:46729410353
Dados: 2025.07.28 14:44:49 -03'00'

JOSÉ FRANCINETE BENTO LUNA
Prefeito do Município de Alto Alegre do Pindaré/MA

Fls. 82
Proc. 219
Rub.

Prefeitura Municipal de Alto Alegre do Pindaré – MA
Av. João XXIII, S/N - Centro, CEP nº 65.398-000,
CNPJ nº 01.612.832/0001-21

Processo nº 219/2025
Requerente: Secretaria Municipal de Obras E Urbanismo

DESPACHO

Declaro para fins do disposto no art. 16, II, da lei complementar nº 101, de 04 de maio de 2000, e para efeito de realização de procedimentos licitatórios, que a despesa tem adequação, adequação orçamentária e financeira com a Lei Orçamentária Anual, sendo compatível com o Plano Plurianual e com a Lei de Diretrizes Orçamentárias, e deverá ocorrer por conta das dotações orçamentárias conforme segue:

2 PREFEITURA MUNICIPAL DE ALTO ALEGRE DO PINDARÉ; 02 PODER EXECUTIVO, 02 11 SECRETARIA DE OBRAS E URBANISMO; 02 11 00 SECRETARIA DE OBRAS E URBANISMO; 16 Habitação; 16 482 Habitação Urbana; 16 482 0119 POLÍTICAS HABITACIONAIS A POPULAÇÃO CARENTE; 16 482 0119 1028 0000 PROGRAMA DE CONSTRUÇÃO DE CASAS POPULARES; 4.4.90.51.00 OBRAS E INSTALAÇÕES.

Encaminhe os autos do processo ao Agente de Contratação.

Alto Alegre do Pindaré/MA, 30 de Julho de 2025.

Antônio Amaro dos Santos Ayres
Contador Geral
CRC/MA 010691/0-2

Fls. 83
Proc. 219
Rub.

Prefeitura Municipal de Alto Alegre do Pindaré – MA
Av. João XXIII, S/N - Centro, CEP nº 65.398-000,
CNPJ nº 01.612.832/0001-21

DESPACHO

Processo nº 219/2025
Requisitante: Secretaria Municipal de Obras E Urbanismo
Objeto da Contratação: Contratação de empresa para construção de unidades habitacionais no município de Alto Alegre do Pindaré/MA (Termo de Compromisso nº 974039/2025/MCIDADES/CAIXA - Operação nº 1100214-05 – Programa: Moradia Digna).

I – RELATÓRIO

Trata-se de processo administrativo deflagrado pela **Secretaria Municipal de Obras E Urbanismo**, solicitando a Contratação de empresa para construção de unidades habitacionais no município de Alto Alegre do Pindaré/MA, cujo valor estimado da despesa perfaz **de R$ 6.337.499,82 (seis milhões, trezentos e trinta e sete mil, quatrocentos e noventa e nove reais e oitenta e dois centavos)**.

A presente licitação se dará com fundamento legal estabelecido na Lei 14.133/2021, que dispõe sobre as normas gerais de licitação e contratação administrativa no âmbito da Administração Pública, considerando a necessidade de assegurar uma contratação eficiente, transparente e que promova a ampla competição entre os licitantes.

O artigo 18 e incisos da Lei nº 14.133/2021 estabelece todos os elementos que devem ser compreendidos nos autos do processo de contratação pública, senão vejamos:

> *Art. 18. A fase preparatória do processo licitatório é caracterizada pelo planejamento e deve compatibilizar-se com o plano de contratações anual de que trata o inciso VII do caput do art. 12 desta Lei, sempre que elaborado, e com as leis orçamentárias, bem como abordar todas as considerações técnicas, mercadológicas e de gestão que podem interferir na contratação, compreendidos:*
> *I - a descrição da necessidade da contratação fundamentada em estudo técnico preliminar que caracterize o interesse público envolvido;*
> *II - a definição do objeto para o atendimento da necessidade, por meio de termo de referência, anteprojeto, projeto básico ou projeto executivo, conforme o caso;*
> *III - a definição das condições de execução e pagamento, das garantias exigidas e ofertadas e das condições de recebimento;*
> *IV - o orçamento estimado, com as composições dos preços utilizados para sua formação; V - a elaboração do edital de licitação;*

Prefeitura Municipal de Alto Alegre do Pindaré – MA
Av. João XXIII, S/N - Centro, CEP nº 65.398-000,
CNPJ nº 01.612.832/0001-21

> *VI - a elaboração de minuta de contrato, quando necessária, que constará obrigatoriamente como anexo do edital de licitação;*
> *VII - o regime de fornecimento de bens, de prestação de serviços ou de execução de obras e serviços de engenharia, observados os potenciais de economia de escala;*
> *VIII - a modalidade de licitação, o critério de julgamento, o modo de disputa e a adequação e eficiência da forma de combinação desses parâmetros, para os fins de seleção da proposta apta a gerar o resultado de contratação mais vantajoso para a Administração Pública, considerado todo o ciclo de vida do objeto;*
> *IX - a motivação circunstanciada das condições do edital, tais como justificativa de exigências de qualificação técnica, mediante indicação das parcelas de maior relevância técnica ou valor significativo do objeto, e de qualificação econômico-financeira, justificativa dos critérios de pontuação e julgamento das propostas técnicas, nas licitações com julgamento por melhor técnica ou técnica e preço, e justificativa das regras pertinentes à participação de empresas em consórcio;*
> *X - a análise dos riscos que possam comprometer o sucesso da licitação e a boa execução contratual;*
> *XI - a motivação sobre o momento da divulgação do orçamento da licitação, observado o art. 24 desta Lei.*

Portanto, o processo veio instruído com todos os documentos hábeis para deflagração da licitação, como Ofício/Documento de Formalização da despesa, Projeto Básico e planilhas orçamentárias, Despacho de encaminhamento da Autoridade Competente, despacho do setor de cotação de preços, despacho da contabilidade com informações orçamentárias, dentre outros.

II – DA MINUTA DO EDITAL

A elaboração da minuta do edital é um dos elementos que devem ser observados na fase interna da licitação pública. Diante do apresentado, afere-se que os itens da minuta do Edital devem ser definidos de forma clara e com a devida observância do determinado no artigo 25 da Lei nº 14.133/2021, que assim dispõe:

> *Art. 25. O edital deverá conter o objeto da licitação e as regras relativas à convocação, ao julgamento, à habilitação, aos recursos e às penalidades da licitação, à fiscalização e à gestão do contrato, à entrega do objeto e às condições de pagamento.*

III – DA MINUTA DO CONTRATO

Prefeitura Municipal de Alto Alegre do Pindaré – MA
Av. João XXIII, S/N - Centro, CEP nº 65.398-000,
CNPJ nº 01.612.832/0001-21

No presente caso se faz necessário que o acordo firmado seja devidamente instrumentalizado em contrato, visto não se enquadrar nas hipóteses de exceção quanto a obrigatoriedade do instrumento, conforme disposto no artigo 95 da Lei nº 14.133/2021.

A minuta do contrato deve conter as seguintes cláusulas: documentos, objeto, obrigações da Contratante e Contratada, preço, dotação orçamentária, pagamento, entrega e recebimento do objeto, alterações, sanções administrativas, vigência, extinção do contrato, casos omissos, publicações e eleição de foro, conforme as cláusulas mínimas devidamente amparadas na Lei nº 14.133/2021.

IV – DA ESCOLHA DA MODALIDADE

Sendo assim, a modalidade a ser escolhida é a Concorrência Eletrônica, nos termos da Lei nº 14.133, de 01 de abril de 2021, dada a natureza do objeto da contratação, maior competitividade entre os potenciais fornecedores, eficácia e a eficiência desse modelo de licitação, bem como pela agilidade proporcionada pela realização do certame de forma eletrônica, permitindo a participação de interessados de diversas localidades, fomentando a competitividade e, consequentemente, contribuindo para a obtenção de propostas mais vantajosas para a Administração Pública.

Ratifico a necessidade de observância rigorosa das disposições legais pertinentes à modalidade de **Concorrência Eletrônica**, visando assegurar a lisura, a transparência e a legalidade do processo licitatório.

Alto Alegre do Pindaré/MA, 31 de Julho de 2025.

EDIVAN PINHO PEREIRA
Agente de Contratação

Fls. 86
Proc. 219

Prefeitura Municipal de Alto Alegre do Pindaré – MA
Av. João XXIII, S/N - Centro, CEP nº 65.398-000,
CNPJ nº 01.612.832/0001-21

Processo nº 219/2025

DESPACHO

Em atenção ao despacho do Agente de Contratação, sirvo-me do presente para efetuar a juntada da minuta do Edital de Licitação, bem como remeter os autos à Procuradoria Geral para emissão de parecer jurídico;

Alto Alegre do Pindaré – MA, 01 de Agosto de 2025.

FRANCIVALDO REIS DA SILVA
Secretário Municipal de Obras e Urbanismo de
Alto Alegre do Pindaré/MA

Fls. 87
Proc. 219
Rub.

PREFEITURA MUNICIPAL DE ALTO ALEGRE DO PINDARÉ - MA

Av. João XXIII, S/N - Centro

CNPJ: 01.612.832/0001-21

CONCORRÊNCIA ELETRÔNICA Nº XX/2025 – CPL/PMAAP

MINUTA DE EDITAL

PROCESSO Nº. 219/2025/PMAAP/MA

DADOS DA LICITAÇÃO	
ÓRGÃO LICITANTE: Prefeitura Municipal de Alto Alegre do Pindaré/MA	
OBJETO: Contratação de empresa para construção de unidades habitacionais no município de Alto Alegre do Pindaré/MA (Termo de Compromisso nº 974039/2025/MCIDADES/CAIXA - Operação nº 1100214-05 – Programa: Moradia Digna).	
ESCLARECIMENTOS E IMPUGNAÇÕES: Até 3 (três) dias úteis antes da data fixada para aberturada sessão pública, através do Portal Compras Públicas.	
DATA E INÍCIO DA SESSÃO ELETRÔNICA: XX/XX/2025, às XX:00hs	
Sistema Eletrônico Utilizado: Compras Públicas **Endereço Eletrônico:** http://www.licitaaap.com.br/ **Endereço para retirada do Edital:** http://www.licitaaap.com.br/	
VALOR TOTAL ESTIMADO:	Valor Total: R$ 6.337.499,82 (seis milhões, trezentos e trinta e sete mil, quatrocentos e noventa e nove reais e oitenta e dois centavos)
NATUREZA DO OBJETO:	Contratação De Empresa para Execução De Obra - Serviços Comuns de Engenharia
PARTICIPAÇÃO – MEI / ME / EPP	Licitação de Ampla Participação.
PRAZO PARA ENVIO DAS PROPOSTAS ADEQUADAS/DOCUMENTAÇÃO: até 02 (duas) horas	
CRITÉRIO DE ADJUDICAÇÃO	Por valor global, observadas ascondições definidas neste Edital e anexos.
CRITÉRIO DE JULGAMENTO E INTERVALO DE LANCES	Menor Preço Global: Intervalo de R$ 0,01 (um centavo)
MODO DE DISPUTA	Aberto
INFORMAÇÕES	
Ato de Designação do Agente de Contratação: Portaria nº 075/2025, publicada no Diário Oficial do Município do dia 09 de janeiro de 2025.	
Autoridade Competente/Homologadora: José Francinete Bento Luna, Prefeito do Município de Alto Alegre do Pindaré/MA	
Endereço: Av. João XXIII, S/N, Centro, Alto Alegre do Pindaré-MA, CEP 65.072-130.	

Fls. 38
Proc. 219
Rub.

PREFEITURA MUNICIPAL DE ALTO ALEGRE DO PINDARÉ - MA

Av. João XXIII, S/N - Centro

CNPJ: 01.612.832/0001-21

MINUTA DE EDITAL DE LICITAÇÃO - CONCORRÊNCIA

CONCORRÊNCIA ELETRÔNICA Nº XX/2025
PROCESSO ADMINISTRATIVO Nº 219/2025

O MUNICÍPIO DE ALTO ALEGRE DO PINDARÉ - MA, TORNA PÚBLICO, PARA CONHECIMENTO DOS INTERESSADOS, QUE A PREFEITURA MUNICIPAL, REALIZARÁ LICITAÇÃO NA MODALIDADE **CONCORRÊNCIA**, NA FORMA **ELETRÔNICA**, NOS TERMOS DA LEI nº 14.133/2021 E SUAS ALTERAÇÕES, LEI COMPLEMENTAR Nº 123/2006, LEI COMPLEMENTAR Nº 147/2014, E DEMAIS LEGISLAÇÕES CORRELATAS.

Data da sessão: **XX/XX/2025**
Horário: **XXh00min**
Local: http://www.licitaaap.com.br/
Critério de Julgamento: menor preço GLOBAL.
Modo de disputa: ABERTO

1. DO OBJETO.

1.1. O objeto da presente licitação é a escolha da proposta mais vantajosa para Contratação de empresa para construção de unidades habitacionais no município de Alto Alegre do Pindaré/MA (Termo de Compromisso nº 974039/2025/MCIDADES/CAIXA - Operação nº 1100214-05 – Programa: Moradia Digna), conforme condições, quantidades e exigências estabelecidas neste Edital e seus anexos.

1.2. A licitação será pelo valor **GLOBAL,** conforme tabela constante do Projeto Básico.

1.3. O critério de julgamento adotado será o menor valor GLOBAL, considerado o menor dispêndio para a Administração, nos termos do art. 34 da Lei nº 14.133/2021, e observadas as exigências contidas neste Edital e seus Anexos quanto às especificações do objeto.

2. DOS RECURSOS ORÇAMENTÁRIOS

2.1. As despesas para atender a esta licitação estão programadas em dotação orçamentária própria, prevista no orçamento da prefeitura para o exercício corrente, na classificação abaixo:

2 PREFEITURA MUNICIPAL DE ALTO ALEGRE DO PINDARÉ; 02 PODER EXECUTIVO, 02 11 SECRETARIA DE OBRAS E URBANISMO; 02 11 00 SECRETARIA DE OBRAS E URBANISMO; 16 Habitação; 16 482 Habitação Urbana; 16 482 0119 POLÍTICAS HABITACIONAIS A POPULAÇÃO CARENTE; 16 482 0119 1028 0000 PROGRAMA DE CONSTRUÇÃO DE CASAS POPULARES; 4.4.90.51.00 OBRAS E INSTALAÇÕES.

DO CREDENCIAMENTO.

2.1. O Credenciamento é o nível básico do registro cadastral no **PORTAL,** que permite a participação dos interessados na modalidade LICITATÓRIA CONCORRÊNCIA, em sua FORMA ELETRÔNICA.

PREFEITURA MUNICIPAL DE ALTO ALEGRE DO PINDARÉ - MA

Av. João XXIII, S/N - Centro

CNPJ: 01.612.832/0001-21

2.2. O cadastro deverá ser feito na plataforma do PORTAL, no sítio //www.licitaaap.com.br/

2.3. O credenciamento junto ao provedor do sistema implica a responsabilidade do licitante ou de seu representante legal e a presunção de sua capacidade técnica para realização das transações inerentes a esta licitação.

2.4. O licitante responsabiliza-se exclusiva e formalmente pelas transações efetuadas em seu nome, assume como firmes e verdadeiras suas propostas e seus lances, inclusive os atos praticados diretamente ou por seu representante, excluída a responsabilidade do provedor do sistema ou do órgão ou entidade promotora da licitação por eventuais danos decorrentes de uso indevido das credenciais de acesso, ainda que por terceiros.

2.5. É de responsabilidade do cadastrado conferir a exatidão dos seus dados cadastrais no **PORTAL** e mantê-los atualizados junto aos órgãos responsáveis pela informação, devendo proceder, imediatamente, à correção ou à alteração dos registros tão logo identifique incorreção ou aqueles se tornem desatualizados.

2.5.1. A não observância do disposto no subitem anterior poderá ensejar desclassificação no momento da habilitação.

3. DA PARTICIPAÇÃO NA CONCORRÊNCIA.

3.1. Poderão participar desta Concorrência interessados cujo ramo de atividade seja compatível com o objeto desta licitação, e que estejam com Credenciamento regular no **PORTAL.**

3.2. Será concedido tratamento favorecido para as microempresas e empresas de pequeno porte, para as sociedades cooperativas mencionadas no artigo 34 da Lei nº 11.488/2007, para o microempreendedor individual - MEI, nos limites previstos da Lei Complementar nº 123/2006 e no artigo 4º da Lei nº 14.133/2021.

3.3. Não poderão participar desta licitação os interessados:

3.3.1. Proibidos de participar de licitações e celebrar contratos administrativos, na forma da legislação vigente;

3.3.2. Que não atendam às condições deste Edital e seu(s) anexo(s);

3.3.3. Estrangeiros que não tenham representação legal no Brasil com poderes expressos para receber citação e responder administrativa ou judicialmente;

3.3.4. Que se enquadrem nas vedações previstas nos artigos 9º e 14 da Lei nº 14.133/2021;

3.3.5. Que estejam sob falência, concurso de credores, concordata ou em processo de dissolução ou liquidação;

3.3.6. Organizações da Sociedade Civil de Interesse Público - OSCIP, atuando nessa condição (Acórdão nº 746/2014-TCU-Plenário).

PREFEITURA MUNICIPAL DE ALTO ALEGRE DO PINDARÉ - MA

Av. João XXIII, S/N - Centro

CNPJ: 01.612.832/0001-21

3.4. A pessoa jurídica poderá participar da licitação em consórcio, observadas as regras do art. 15 da Lei nº 14.133/2021.

4. DA APRESENTAÇÃO DA PROPOSTA E DOS DOCUMENTOS DE HABILITAÇÃO.

5.1. Os licitantes encaminharão, exclusivamente por meio do sistema eletrônico, proposta com a descrição do objeto ofertado e o preço, até a data e o horário estabelecidos nesse edital, quando, então, encerrar-se-á automaticamente a etapa de envio dessa documentação.

5.2. Será exigida a apresentação dos documentos de habilitação apenas pelo licitante vencedor, em momento posterior ao julgamento das propostas, e apenas do licitante mais bem classificado, exceto quando a fase de habilitação anteceder a de julgamento;

5.3. Serão exigidos os documentos relativos à regularidade fiscal, em qualquer caso, somente em momento posterior ao julgamento das propostas, e apenas do licitante mais bem classificado;

5.4. O envio da proposta e dos documentos de habilitação exigidos neste Edital, ocorrerá por meio de chave de acesso e senha;

5.5. As Microempresas e Empresas de Pequeno Porte deverão encaminhar a documentação de habilitação, ainda que haja alguma restrição de regularidade fiscal e trabalhista, nos termos do art. 43, § 1º da LC nº 123/2006;

5.6. Incumbirá ao licitante acompanhar as operações no sistema eletrônico durante a sessão pública do certame, ficando responsável pelo ônus decorrente da perda de negócios, diante da inobservância de quaisquer mensagens emitidas pelo sistema ou de sua desconexão;

5.7. Até a abertura da sessão pública, os licitantes poderão retirar ou substituir a proposta e os documentos de habilitação anteriormente inseridos no sistema;

5.8. Não será estabelecida, nesta etapa do certame, ordem de classificação entre as propostas apresentadas, o que somente ocorrerá após a realização dos procedimentos de negociação e julgamento da proposta.

5.9. Os documentos que compõem a proposta e a habilitação do licitante melhor classificado somente serão disponibilizados para avaliação do Agente de Contratação e para acesso público após o encerramento do envio de lances.

5.10. Para envio dos documentos de habilitação, o prazo de validade das certidões, será considerado a data de solicitação pelo Agente de Contratação e abertura no sistema.

5. DO PREENCHIMENTO DA PROPOSTA.

6.1. Após a divulgação do Edital no endereço eletrônico //www.licitaaap.com.br/ e até a data e hora marcadas na página nº 02 desse edital para abertura da sessão, os licitantes deverão encaminhar proposta via sistema e proposta digitalizada e assinada com a descrição do objeto ofertado e preço, de acordo com anexo I, quando, então, encerrar-se-á automaticamente a fase de recebimento de propostas.

5.1.1. A licitante deverá elaborar a sua proposta com base no edital e seus anexos, sendo de sua exclusiva responsabilidade o levantamento de custos necessários para o cumprimento total das obrigações necessárias para a execução do objeto desta licitação.

5.1.2. Descrição detalhada do objeto, contendo as informações similares ao projeto básico, como planilha orçamentária resumida, planilha resumo dos trechos, memorial de cálculo, quadro de distribuição de material de jazida, cálculo da distância média, orçamento sintético, quadro de composições de investimentos, cronograma físico financeiro, encargos sociais, BDI, composição de custos unitários e planilha de levantamento de eventos PLE;

6.2. Até a abertura da sessão, os licitantes poderão retirar ou substituir as propostas apresentadas.

6.3. O licitante deverá enviar sua proposta, no idioma oficial do Brasil, mediante o preenchimento, no sistema eletrônico, dos seguintes campos:

6.3.1. Valor unitário e total para cada item ou lote de itens (conforme o caso), em moeda corrente nacional;

6.3.2. Descrição detalhada do objeto indicando, no que for aplicável, o modelo, prazo de validade ou de garantia, número do registro ou inscrição do bem no órgão competente, quando for o caso;

6.4. Todas as especificações do objeto contidas na proposta vinculam a Contratada e, havendo divergência entre as condições da proposta e as cláusulas deste Edital, incluindo seus anexos, prevalecerão as últimas.

6.5. Nos valores propostos estarão inclusos todos os custos operacionais, encargos previdenciários, trabalhistas, tributários, comerciais e quaisquer outros que incidam direta ou indiretamente no fornecimento dos bens.

6.6. O prazo de validade da proposta não será inferior a 60 (sessenta) dias, a contar da data de sua apresentação.

6. DA ABERTURA DA SESSÃO, CLASSIFICAÇÃO DAS PROPOSTAS E FORMULAÇÃO DE LANCES.

6.1. A abertura da presente licitação dar-se-á em sessão pública, por meio de sistema eletrônico, na data, horário e local indicados neste Edital.

6.2. A Agente de Contratação verificará as propostas apresentadas, desclassificando, desde logo, aquelas que não estejam em conformidade com os requisitos estabelecidos neste Edital, contenham vícios insanáveis ou não apresentem as especificações técnicas exigidas no Projeto Básico, conforme art. 59 da Lei nº 14.133/2021.

6.2.1. Também será desclassificada a proposta que identifique o licitante.

6.2.2. A desclassificação será sempre fundamentada e registrada no sistema, com acompanhamento em tempo real por todos os participantes.

6.2.3. A não desclassificação da proposta não impede o seu julgamento definitivo em sentido contrário, levado a efeito na fase de aceitação.

6.3. O sistema ordenará automaticamente as propostas classificadas, sendo que somente estas participarão da fase de lances.

6.4. O sistema disponibilizará campo próprio para troca de mensagens entre o Agente de Contratação e os licitantes.

6.5. Iniciada a etapa competitiva, os licitantes deverão encaminhar lances exclusivamente por meio do sistema eletrônico, sendo imediatamente informados do seu recebimento e do valor consignado no registro.

6.5.1. O lance deverá ser ofertado de acordo com o tipo de licitação indicada no preambulo deste Edital.

6.6. Os licitantes poderão oferecer lances sucessivos, observando o horário fixado para abertura da sessão e as regras estabelecidas no Edital.

6.7. O licitante somente poderá oferecer lance **de valor inferior ou percentual** de desconto superior ao último por ele ofertado e registrado pelo sistema.

6.8. O intervalo mínimo de diferença de valores ou percentuais entre os lances, que incidirá tanto em relação aos lances intermediários quanto em relação à proposta que cobrir a melhor oferta deverá ser **R$ 0,01 (um centavo).**

6.9. O intervalo entre os lances enviados pelo mesmo licitante não poderá ser inferior a vinte (20) segundos e o intervalo entre lances não poderá ser inferior a três (3) segundos, sob pena de serem automaticamente descartados pelo sistema os respectivos lances.

6.10. Será adotado para o envio de lances na **Concorrência o modo de disputa "ABERTO",** em que os licitantes apresentarão lances públicos e sucessivos, com prorrogações.

6.11. A etapa de lances da sessão pública terá duração de dez minutos e, após isso, será prorrogada automaticamente pelo sistema quando houver lance ofertado nos últimos dois minutos do período de duração da sessão pública.

6.12. A prorrogação automática da etapa de lances, de que trata o item anterior, será de dois minutos e ocorrerá sucessivamente sempre que houver lances enviados nesse período de prorrogação, inclusive no caso de lances intermediários.

6.13. Não havendo novos lances na forma estabelecida nos itens anteriores, a sessão pública encerrar-se-á automaticamente.

6.14. Encerrada a fase competitiva sem que haja a prorrogação automática pelo sistema, poderá o Agente de Contratação, assessorado pela equipe de apoio, justificadamente, admitir o reinício da sessão pública de lances, em prol da consecução do melhor preço.

PREFEITURA MUNICIPAL DE ALTO ALEGRE DO PINDARÉ - MA

Av. João XXIII, S/N - Centro

CNPJ: 01.612.832/0001-21

6.15. Em caso de falha no sistema, os lances em desacordo com os subitens anteriores deverão ser desconsiderados pelo Agente de Contratação.

6.16. Não serão aceitos dois ou mais lances de mesmo valor, prevalecendo aquele que for recebido e registrado primeiro.

6.17. Durante o transcurso da sessão pública, os licitantes serão informados, em tempo real, do valor do menor lance registrado, vedada a identificação do licitante.

6.18. No caso de desconexão com o Agente de Contratação, no decorrer da etapa competitiva da Concorrência, o sistema eletrônico poderá permanecer acessível aos licitantes para a recepção dos lances.

6.19. Quando a desconexão do sistema eletrônico para o Agente de Contratação persistir por tempo superior a dez minutos, a sessão pública será suspensa e terá reinício somente após comunicação expressa do Agente de Contratação aos participantes do certame, publicada no //www.licitaaap.com.br/, quando serão divulgadas data e hora para a sua reabertura. E será reiniciada somente após decorridas vinte e quatro horas da comunicação do fato pelo Agente de Contratação aos participantes, no sítio eletrônico utilizado para divulgação.

6.20. Caso o licitante não apresente lances, concorrerá com o valor de sua proposta.

6.21. Em relação a itens não exclusivos para participação de microempresas e empresas de pequeno porte, uma vez encerrada a etapa de lances, será efetivada a verificação automática, junto à Receita Federal, do porte da entidade empresarial. O sistema identificará em coluna própria as microempresas e empresas de pequeno porte participantes, procedendo à comparação com os valores da primeira colocada, se esta for empresa de maior porte, assim como das demais classificadas, para o fim de aplicar-se o disposto nos arts. 44 e 45 da LC nº 123/2006, regulamentada pelo Decreto nº 8.538/2015.

6.22. Nessas condições, as propostas de microempresas e empresas de pequeno porte que se encontrarem na faixa de até 10% (dez por cento) acima da melhor proposta ou melhor lance serão consideradas empatadas com a primeira colocada.

6.23. A melhor classificada nos termos do item anterior terá o direito de encaminhar uma última oferta para desempate, obrigatoriamente em valor inferior ao da primeira colocada, no prazo de 5 (cinco) minutos controlados pelo sistema, contados após a comunicação automática para tanto.

6.24. Caso a microempresa ou a empresa de pequeno porte melhor classificada desista ou não se manifeste no prazo estabelecido, serão convocadas as demais licitantes microempresa e empresa de pequeno porte que se encontrem naquele intervalo de 10% (dez por cento), na ordem de classificação, para o exercício do mesmo direito, no prazo estabelecido no subitem anterior.

6.25. No caso de equivalência dos valores apresentados pelas microempresas e empresas de pequeno porte que se encontrem nos intervalos estabelecidos nos subitens anteriores, será realizado sorteio entre elas para que se identifique aquela que primeiro poderá apresentar melhor oferta.

PREFEITURA MUNICIPAL DE ALTO ALEGRE DO PINDARÉ - MA

Av. João XXIII, S/N - Centro

CNPJ: 01.612.832/0001-21

6.26. Quando houver propostas beneficiadas com as margens de preferência em relação ao produto estrangeiro, o critério de desempate será aplicado exclusivamente entre as propostas que fizerem jus às margens de preferência, conforme regulamento.

6.27. A ordem de apresentação pelos licitantes é utilizada como um dos critérios de classificação, de maneira que só poderá haver empate entre propostas iguais (não seguidas de lances), ou entre lances finais da fase fechada do modo de disputa aberto e fechado.

6.28. Em caso de empate entre duas ou mais propostas, serão utilizados os seguintes critérios de desempate, nesta ordem:

6.28.1. disputa final, hipótese em que os licitantes empatados poderão apresentar nova proposta em ato contínuo à classificação;

6.28.2. avaliação do desempenho contratual prévio dos licitantes;

6.28.3. desenvolvimento pelo licitante de ações de equidade entre homens e mulheres no ambiente de trabalho, conforme regulamento;

6.28.4. desenvolvimento pelo licitante de programa de integridade, conforme orientações dos órgãos de controle;

6.29. Persistindo o empate, será assegurada preferência, sucessivamente, aos bens e serviços produzidos ou prestados por:

6.29.1. empresas estabelecidas no território do Estado ou do Distrito Federal do órgão ou entidade da Administração Pública estadual ou distrital licitante ou, no caso de licitação realizada por órgão ou entidade de Município, no território do Estado em que este se localize;

6.29.2. empresas brasileiras;

6.29.3. empresas que invistam em pesquisa e no desenvolvimento de tecnologia no País;

6.29.4. empresas que comprovem a prática de mitigação, nos termos da Lei nº 12.187/2009.

6.30. Encerrada a etapa de envio de lances da sessão pública, o Agente de Contratação deverá encaminhar, pelo sistema eletrônico, contraproposta ao licitante que tenha apresentado o melhor preço, para que seja obtida melhor proposta, vedada a negociação em condições diferentes das previstas neste Edital.

6.30.1. A negociação será realizada por meio do sistema, podendo ser acompanhada pelos demais licitantes.

6.30.2. O Agente de Contratação solicitará ao licitante melhor classificado que, será aberto um prazo a ser definido pelo agente, para envio da proposta adequada ao último lance ofertado após a negociação realizada, acompanhada, se for o caso, dos documentos complementares, quando necessários à confirmação daqueles exigidos neste Edital e já apresentados.

6.31. Após a negociação do preço, o Agente de Contratação iniciará a fase de aceitação e julgamento da proposta.

7. DA ACEITABILIDADE DA PROPOSTA VENCEDORA.

7.1. Encerrada a etapa de negociação, o Agente de Contratação examinará a proposta classificada em primeiro lugar quanto à adequação ao objeto e à compatibilidade do preço em relação ao máximo estipulado para contratação neste Edital e em seus anexos.

7.2. Para análise da exequibilidade dos preços a critério do agente de contratação poderá solicitação por diligencia a comprovação de exequibilidade do menor valor ofertado, sendo no mínimo aquele valor com desconto acima de trinta por cento do valor global do projeto básico.

7.3. Será desclassificada a proposta que contiver vício insanável; que não obedecer às especificações técnicas pormenorizadas no edital ou apresentarem desconformidade com exigências do ato convocatório.

7.4. Será desclassificada a proposta ou o lance vencedor, que apresentar preço final superior ao preço máximo fixado (Acórdão nº 1455/2018 -TCU - Plenário), ou que apresentar preço manifestamente inexequível.

7.4.1. Considera-se inexequível a proposta de preços ou menor lance que for insuficiente para a cobertura dos custos da contratação, apresente preços global ou unitários simbólicos, irrisórios ou de valor zero, incompatíveis com os preços dos insumos e salários de mercado, acrescidos dos respectivos encargos, ainda que o ato convocatório da licitação não tenha estabelecido limites mínimos, exceto quando se referirem a materiais e instalações de propriedade do próprio licitante, para os quais ele renuncie a parcela ou à totalidade da remuneração.

7.5. Qualquer interessado poderá requerer que se realizem diligências para aferir a exequibilidade e a legalidade das propostas, devendo apresentar as provas ou os indícios que fundamentam a suspeita;

7.6. Se houver indícios de inexequibilidade da proposta de preço, ou em caso da necessidade de esclarecimentos complementares, poderão ser efetuadas diligências para que a licitante comprove a exequibilidade da proposta.

7.7. A fim de assegurar o tratamento isonômico entre as licitantes, bem como para a contagem da anualidade prevista no art. 3º, §1º da Lei n. 10.192/2001, informa-se que foram utilizados os seguintes acordos, dissídios ou convenções coletivas de trabalho no cálculo do valor estimado pela Administração.

8.8. Todos os dados informados pelo licitante em sua planilha deverão refletir com fidelidade os custos especificados e a margem de lucro pretendida.

8.9. O Agente de Contratação analisará a compatibilidade tomando como base o projeto básico em anexo desse edital.

8.10. Erros no preenchimento da planilha não constituem motivo para a desclassificação da proposta. A planilha poderá ser ajustada pelo licitante, no prazo indicado pelo Agente de Contratação, desde que não haja majoração do preço.

8.10.1. O ajuste de que trata este dispositivo se limita a sanar erros ou falhas que não alterem a substância das propostas;

8.10.2. Considera-se erro no preenchimento da planilha passível de correção a indicação de recolhimento de impostos e contribuições na forma do Simples Nacional, quando não cabível esse regime.

8.10.3. O Agente de Contratação deverá verificar se a proposta apresenta o valor total dos custos da contratação, inclusive aqueles estimados para as ocorrências de fatos geradores.

8.11. Para fins de análise da proposta quanto ao cumprimento das especificações do objeto, poderá ser colhida a manifestação escrita do setor requisitante do serviço ou da área especializada no objeto.

8.12. Na hipótese de necessidade de suspensão da sessão pública para a realização de diligências, com vistas ao saneamento das propostas, a sessão pública somente poderá ser reiniciada mediante aviso prévio no sistema com, e a ocorrência será registrada em ata;

8.13. O Agente de Contratação poderá convocar o licitante para enviar documento digital complementar, por meio de funcionalidade disponível no sistema, no prazo a ser definido pelo agente, sob pena de não aceitação da proposta.

8.14. Se a proposta ou lance vencedor for desclassificado, o Agente de Contratação examinará a proposta ou lance subsequente, e, assim sucessivamente, na ordem de classificação.

8.15. Havendo necessidade, o Agente de Contratação suspenderá a sessão, informando no "chat" a nova data e horário para a sua continuidade.

8.16. O Agente de Contratação poderá encaminhar, por meio do sistema eletrônico, contraproposta ao licitante que apresentou o lance mais vantajoso, com o fim de negociar a obtenção de melhor preço, vedada a negociação em condições diversas das previstas neste Edital.

8.16.1. Também nas hipóteses em que o Agente de Contratação não aceitar a proposta e passar à subsequente, poderá negociar com o licitante para que seja obtido preço melhor.

8.16.2. A negociação será realizada por meio do sistema, podendo ser acompanhada pelos demais licitantes.

8.17. Encerrada a análise quanto à aceitação da proposta, o Agente de Contratação verificará a habilitação do licitante, observado o disposto neste Edital.

8. DA HABILITAÇÃO.

8.1. COMO CONDIÇÃO PRÉVIA AO EXAME DA DOCUMENTAÇÃO DE HABILITAÇÃO DO LICITANTE DETENTOR DA PROPOSTA CLASSIFICADA EM PRIMEIRO LUGAR, O AGENTE DE CONTRATAÇÃO VERIFICARÁ O EVENTUAL DESCUMPRIMENTO DAS CONDIÇÕES DE PARTICIPAÇÃO, ESPECIALMENTE QUANTO À EXISTÊNCIA DE SANÇÃO QUE IMPEÇA A PARTICIPAÇÃO NO CERTAME OU A FUTURA CONTRATAÇÃO, MEDIANTE A CONSULTA AOS DOCUMENTOS INSERIDOS NO SISTEMA DO PORTAL, E AINDA NOS SEGUINTES CADASTROS:

97
219

8.1.1. Cadastro Nacional de Empresas Inidôneas e Suspensas – CEIS e o e o Cadastro Nacional de Empresas Punidas – CNEP (www.portaldatransparencia.gov.br/);

8.1.2. Cadastro Nacional de Condenações Cíveis por Atos de Improbidade Administrativa, mantido pelo Conselho Nacional de Justiça (www.cnj.jus.br/improbidade_adm/consultar_requerido.php).

8.1.3. Lista de Inidôneos, mantida pelo Tribunal de Contas da União – TCU https://contas.tcu.gov.br/ords/f?p=1660:3:0

8.1.4. A consulta aos cadastros será realizada em nome da empresa licitante e também de seu sócio majoritário, por força do artigo 12 da Lei n° 8.429/1992, que prevê, dentre as sanções impostas ao responsável pela prática de ato de improbidade administrativa, a proibição de contratar com o Poder Público, inclusive por intermédio de pessoa jurídica da qual seja sócio majoritário.

8.1.4.1. Caso conste na Consulta de Situação do Fornecedor a existência de Ocorrências Impeditivas Indiretas, o gestor diligenciará para verificar se houve fraude por parte das empresas apontadas no Relatório de Ocorrências Impeditivas Indiretas.

8.1.4.2. A tentativa de burla será verificada por meio dos vínculos societários, linhas de fornecimento similares, dentre outros.

8.1.4.3. O licitante será convocado para manifestação previamente à sua desclassificação.

8.1.5. Constatada a existência de sanção, o Agente de Contratação reputará o licitante inabilitado, por falta de condição de participação.

8.1.6. No caso de inabilitação, haverá nova verificação, pelo sistema, da eventual ocorrência do empate ficto, previsto nos arts. 44 e 45 da Lei Complementar nº 123/ 2006, seguindo-se a disciplina antes estabelecida para aceitação da proposta subsequente.

8.2. Caso atendidas as condições de participação, a habilitação dos licitantes será verificada por meio do **PORTAL** , em relação à habilitação jurídica, à regularidade fiscal e trabalhista, à qualificação econômica financeira e habilitação técnica.

8.2.1. É dever do licitante atualizar previamente as comprovações constantes do **PORTAL** , para que estejam vigentes na data da abertura da sessão pública, ou encaminhar, em conjunto com a apresentação da proposta, a respectiva documentação atualizada.

8.2.2. O descumprimento do subitem acima implicará a inabilitação do licitante, exceto se a consulta aos sítios eletrônicos oficiais emissores de certidões feita pelo Agente de Contratação lograr êxito em encontrar a(s) certidão(ões) válida(s).

8.3. Em caso de participação de empresas em consórcio, será exigido o acréscimo de 10% (dez por cento) a 30% (trinta por cento) sobre o valor exigido de licitante individual para a habilitação econômico-financeira, salvo justificação no processo licitatório. Essa regra não se aplica aos consórcios formados, em sua totalidade, por microempresas e pequenas empresas, assim definidas em lei.

8.4. Havendo a necessidade de envio de documentos de habilitação complementares, necessários à confirmação daqueles exigidos neste Edital e já apresentados, o licitante será convocado a encaminhá-los, em formato digital, via sistema, no prazo a ser definido pelo agente horas sob pena de inabilitação.

8.5. Somente haverá a necessidade de comprovação do preenchimento de requisitos mediante apresentação dos documentos originais não digitais quando houver dúvida em relação à integridade do documento digital.

9.5.1. Se o licitante for a matriz, todos os documentos deverão estar em nome da matriz, e se o licitante for a filial, todos os documentos deverão estar em nome da filial, exceto aqueles documentos que, pela própria natureza, comprovadamente, forem emitidos somente em nome da matriz.

9.5.2. Serão aceitos registros de CNPJ de licitante matriz e filial com diferenças de números de documentos pertinentes ao CND e ao CRF/FGTS, quando for comprovada a centralização do recolhimento dessas contribuições.

8.6. HABILITAÇÃO JURÍDICA:

8.6.1. No caso de empresário individual: inscrição no Registro Público de Empresas Mercantis, a cargo da Junta Comercial da respectiva sede;

8.6.2. Em se tratando de microempreendedor individual – MEI: Certificado da Condição de Microempreendedor Individual - CCMEI, cuja aceitação ficará condicionada à verificação da autenticidade no sítio www.portaldoempreendedor.gov.br;

8.6.3. No caso de sociedade empresária ou empresa individual de responsabilidade limitada - EIRELI: ato constitutivo, estatuto ou contrato social em vigor, devidamente registrado na Junta Comercial da respectiva sede, acompanhado de documento comprobatório de seus administradores;

8.6.4. Inscrição no Registro Público de Empresas Mercantis onde opera, com averbação no Registro onde tem sede a matriz, no caso de ser o participante sucursal, filial ou agência;

8.6.5. No caso de sociedade simples: inscrição do ato constitutivo no Registro Civil das Pessoas Jurídicas do local de sua sede, acompanhada de prova da indicação dos seus administradores;

8.6.6. No caso de cooperativa: ata de fundação e estatuto social em vigor, com a ata da assembleia que o aprovou, devidamente arquivado na Junta Comercial ou inscrito no Registro Civil das Pessoas Jurídicas da respectiva sede, bem como o registro de que trata o art. 107 da Lei nº 5.764, de 1971;

8.6.7. No caso de empresa ou sociedade estrangeira em funcionamento no País: decreto de autorização;

8.6.8. Os documentos acima deverão estar acompanhados de todas as alterações ou da consolidação respectiva e das certidões simplificada e especifica da junta comercial para confirmação dos arquivamentos;

8.7. HABILITAÇÃO FISCAL, SOCIAL E TRABALHISTA:

8.7.1. Prova de inscrição no Cadastro Nacional de Pessoas Jurídicas (CNPJ);

8.7.2. Prova de inscrição no cadastro de contribuintes estadual e/ou municipal, se houver relativo ao domicílio ou sede do licitante, pertinente ao seu ramo de atividade e compatível com o objeto contratual;

8.7.3. Prova de regularidade fiscal perante a Fazenda Nacional, mediante apresentação de certidão expedida conjuntamente pela Secretaria da Receita Federal do Brasil (RFB) e pela Procuradoria-Geral da Fazenda Nacional (PGFN), referente a todos os créditos tributários federais e à Dívida Ativa da União (DAU) por elas administrados, inclusive aqueles relativos à Seguridade Social, nos termos da Portaria Conjunta nº 1.751, de 02/10/2014, do Secretário da Receita Federal do Brasil e da Procuradora-Geral da Fazenda Nacional.

8.7.4. Prova de regularidade com o Fundo de Garantia do Tempo de Serviço (FGTS);

8.7.5. Prova de inexistência de débitos inadimplidos perante a justiça do trabalho, mediante a apresentação de certidão negativa ou positiva com efeito de negativa, nos termos do Título VII-A da Consolidação das Leis do Trabalho, aprovada pelo Decreto-Lei nº 5.452/1943;

8.7.6. Prova de regularidade junto à Fazenda Estadual (Débitos e Dívida Ativa), podendo ser através de Certidão Negativa conjunta junto aos Tributos Estaduais, emitida pela Secretaria da Fazenda Estadual onde a empresa for sediada;

8.7.7. Prova de regularidade junto à Fazenda Municipal (Débitos e Dívida Ativa), podendo ser através de Certidão Negativa junto aos Tributos Municipais, emitida pela Secretaria da Fazenda Municipal onde a empresa for sediada;

8.7.8. Caso o licitante detentor do menor preço seja qualificado como microempresa ou empresa de pequeno porte deverá apresentar toda a documentação exigida para efeito de comprovação de regularidade fiscal, mesmo que esta apresente alguma restrição, sob pena de inabilitação.

8.8. HABILITAÇÃO ECONÔMICO-FINANCEIRA.

8.8.1. Certidão negativa de feitos sobre falência expedida pelo distribuidor da sede do licitante, datado dos últimos 60 (sessenta) dias, ou que esteja dentro do prazo de validade expresso na própria Certidão;

8.8.2. No caso de certidão positiva de recuperação judicial ou extrajudicial, o licitante deverá apresentar a comprovação de que o respectivo plano de recuperação foi acolhido judicialmente, na forma do art. 58, da Lei n.º 11.101, de 09 de fevereiro de 2005, sob pena de inabilitação, devendo, ainda, comprovar todos os demais requisitos de habilitação.

8.8.3. Balanço patrimonial, demonstração de resultado de exercício, termo de abertura e encerramento e demais demonstrações contábeis dos 2 (dois) últimos exercícios sociais, bem como suas notas explicativas, já exigíveis e apresentados na forma da lei, que comprovem a boa situação financeira da empresa, vedada a sua substituição por balancetes ou balanços provisórios, podendo ser atualizados por índices oficiais quando encerrado há mais de 3 (três) meses da data de apresentação da proposta;

8.8.3.1. No caso de fornecimento de bens para pronta entrega, não será exigido da licitante qualificada como microempresa ou empresa de pequeno porte, a apresentação de balanço patrimonial do último exercício financeiro. (Art. 3º do Decreto nº 8.538/2015);

8.8.3.2. No caso de empresa constituída no exercício social vigente, admite-se a apresentação de balanço patrimonial e demonstrações contábeis referentes ao período de existência da sociedade;

8.8.3.3. É admissível o balanço intermediário, se decorrer de lei ou contrato social/estatuto social.

8.8.3.4. Caso o licitante seja cooperativa, tais documentos deverão ser acompanhados da última auditoria contábil-financeira, conforme dispõe o artigo 112 da Lei nº 5.764, de 1971, ou de uma declaração, sob as penas da lei, de que tal auditoria não foi exigida pelo órgão fiscalizador;

8.8.4. A comprovação da situação financeira da empresa será constatada mediante obtenção de índices de Liquidez Geral (LG), Solvência Geral (SG) e Liquidez Corrente (LC), superiores a 1 (um) resultantes da aplicação das fórmulas:

$$LG = \frac{\text{Ativo Circulante + Realizável a Longo Prazo}}{\text{Passivo Circulante + Passivo Não Circulante}}$$

$$SG = \frac{\text{Ativo Total}}{\text{Passivo Circulante + Passivo Não Circulante}}$$

$$LC = \frac{\text{Ativo Circulante}}{\text{Passivo Circulante}}$$

9.8.5. JUSTIFICATIVA DA EXIGÊNCIA DOS INDICES CONTÁBEIS:

a) Realizada pesquisa na legislação específica e em órgãos que promovem procedimentos licitatórios, constatou-se a utilização dos índices contábeis acima, conclusivamente, os mais adotados no segmento de licitações;

b) Portanto, o atendimento aos índices estabelecidos no Edital, demonstrará uma situação EQUILIBRADA da licitante. Caso contrário, o desatendimento dos índices, revelará uma situação DEFICITÁRIA da empresa, colocando em risco a execução do contrato;

c) Ante o exposto, a exigência do Edital nada mais fez que traduzir em critérios objetivos o disposto no art. 37, XXI, da Constituição Federal, uma vez que a contratação de empresas em situação EQUILIBRADA é o mínimo que o Município de ALTO ALEGRE DO PINDARÉ/MA deve cercar-se para assegurar o integral cumprimento do contrato. Ademais, os índices escolhidos foram democráticos, na medida em que estabelecem um "mínimo" de segurança na contratação.

8.8.5. Na hipótese de alteração do Capital Social, após a realização do Balanço Patrimonial, a licitante deverá apresentar documentação de alteração do Capital Social, devidamente registrada na Junta Comercial ou Entidade em que o Balanço foi arquivado.

8.8.6. A pessoa jurídica optante do Sistema de Lucro Real e Presumido deverão apresentar juntamente com o Balanço Patrimonial, cópia do recibo de entrega da escrituração contábil digital - SPED CONTÁBIL, nos termos da IN RFB 1.420/2013, alterada pela IN RFB nº 1.594/2015, e 1.422/2013.

8.8.7. O balanço deverá ser apresentado em conformidade com o estabelecido na Resolução CFC 1255/2009 e Resolução CFC 1.418/2012.

8.9. QUALIFICAÇÃO TÉCNICA.

9.9.1. A empresa licitante deverá comprovar qualificação técnica para a execução dos serviços através do atendimento dos itens que seguem:

a) Certidão de Registro ou Inscrição da **Pessoa Jurídica e de seu responsável técnico,** expedida pelo Conselho Regional de Engenharia e Agronomia – CREA ou no CAU (Conselho de arquitetura e Urbanismo) da sua sede em ramo de atividade compatível com objeto da licitação do Estado do domicílio ou sede do licitante;

b) Comprovação de aptidão da contratada (empresa) para desempenho de atividade pertinente e compatível em características, quantidades e prazos com o objeto desta licitação, através de certidão(ões) e/ou atestado(s) de capacidade técnica operacional, fornecido(s) por pessoa jurídica de direito público ou privado. O atestado deverá ser impresso em papel timbrado do emitente, constando seu CNPJ, endereço completo e assinados por seus sócios, diretores, administradores, procuradores, gerentes ou servidor responsável, com expressa indicação de seu nome completo e cargo/função.

b.1) As certidões e/ou atestados apresentados deverão conter obrigatoriamente as seguintes informações:

* Nome do contratado e do contratante
* Identificação do objeto do contrato (tipo ou natureza do serviço)
* Localização do serviço.
* Serviços executados (discriminação e quantidades).

b.2) A apresentação pela empresa de Atestados de Qualificação Técnica oriundos de Subcontratação deverá estar acompanhada dos seguintes documentos: Autorização da Subcontratação pelo Órgão Contratante e Cópia do Contrato da Subcontratação.

c) Comprovação de que possui em sua Equipe Técnica (para ser indicado como responsável técnico dos serviços), profissional de nível superior com graduação em engenharia civil, **detentor de atestado de responsabilidade técnica**, devidamente registrado no CREA da região onde os serviços foram executados, fazendo-se acompanhar, obrigatoriamente, da(s) respectiva(s) certidão(ões) de Acervo Técnico – CAT, expedidas por este Conselho, que comprove ter o profissional, executado para órgão ou entidade da administração pública direta ou indireta, federal estadual, municipal ou do Distrito Federal, ou ainda, para empresa privada, que **não a própria licitante**, serviços de características semelhantes ao licitado;

Fls. 102
Proc. 219
Rub.

c.1) A comprovação exigida para o profissional poderá ser feita com a apresentação de cópia da carteira de trabalho (CTPS), em que conste a licitante como contratante, do contrato social da licitante em que conste o profissional como sócio, do contrato de trabalho, contrato civil de prestação de serviços ou, ainda, de declaração de contratação futura do profissional detentor do atestado apresentado, acompanhada de declaração de anuência do profissional.

8.10. A existência de restrição relativamente à regularidade fiscal e trabalhista não impede que a licitante qualificada como microempresa ou empresa de pequeno porte seja declarada vencedora, uma vez que atenda a todas as demais exigências do edital.

8.10.1. A declaração do vencedor acontecerá no momento imediatamente posterior à fase de habilitação.

8.11. Caso a proposta mais vantajosa seja ofertada por licitante qualificada como microempresa ou empresa de pequeno porte, e uma vez constatada a existência de alguma restrição no que tange à regularidade fiscal e trabalhista, a mesma será convocada para, no prazo de 5 (cinco) dias úteis, após a declaração do vencedor, comprovar a regularização. O prazo poderá ser prorrogado por igual período, a critério da administração pública, quando requerida pelo licitante, mediante apresentação de justificativa.

8.12. A não-regularização fiscal e trabalhista no prazo previsto no subitem anterior acarretará a inabilitação do licitante, sem prejuízo das sanções previstas neste Edital, sendo facultada a convocação dos licitantes remanescentes, na ordem de classificação. Se, na ordem de classificação, seguir-se outra microempresa, empresa de pequeno porte ou sociedade cooperativa com alguma restrição na documentação fiscal e trabalhista, será concedido o mesmo prazo para regularização.

8.13. Havendo necessidade de analisar minuciosamente os documentos exigidos, o Agente de Contratação suspenderá a sessão, informando no "chat" a nova data e horário para a continuidade da mesma.

8.14. Será inabilitado o licitante que não comprovar sua habilitação, seja por não apresentar quaisquer dos documentos exigidos, ou apresentá-los em desacordo com o estabelecido neste Edital.

8.15. Os licitantes arrematantes no ato de apresentação de seus documentos de habilitação com prazo estipulado pelo pregoeiro, deverão apresentar as declarações em anexo deste instrumento convocatório, em obediência aos artigos nº 63, 67, 68 e 69 da Lei Federal de nº 14.133/2021.

8.16. Nos itens não exclusivos a microempresas e empresas de pequeno porte, em havendo inabilitação, haverá nova verificação, pelo sistema, da eventual ocorrência do empate ficto, previsto nos artigos 44 e 45 da LC nº 123/2006, seguindo-se a disciplina antes estabelecida para aceitação da proposta subsequente.

8.17. Constatado o atendimento às exigências de habilitação fixadas no Edital, o licitante será declarado vencedor.

8.18. OUTROS DOCUMENTOS.

PREFEITURA MUNICIPAL DE ALTO ALEGRE DO PINDARÉ - MA

Av. João XXIII, S/N - Centro

CNPJ: 01.612.832/0001-21

8.18.1. Declarações em conformidade com os ANEXOS deste edital;

9. DO ENCAMINHAMENTO DA PROPOSTA VENCEDORA.

9.1. A proposta final do licitante declarado vencedor deverá ser encaminhada no prazo a ser estipulado pelo agente de Contratação no sistema eletrônico e deverá:

9.1.1. Ser redigida em língua portuguesa, digitada, em uma via, sem emendas, rasuras, entrelinhas ou ressalvas, devendo a última folha ser assinada e as demais rubricadas pelo licitante ou seu representante legal;

9.1.2. Apresentar projeto executivo, devidamente ajustado ao lance vencedor, em conformidade com o anexo do projeto básico deste Edital;

9.1.3. Apresentar as exigências do item 6.2.1, devidamente ajustada ao lance vencedor, em conformidade com o modelo anexo a este Edital

9.1.4. Conter a indicação do banco, número da conta e agência do licitante vencedor, para fins de pagamento.

9.2. A proposta final deverá ser documentada nos autos e será levada em consideração no decorrer da execução do contrato e aplicação de eventual sanção à Contratada, se for o caso.

9.3. Os preços deverão ser expressos em moeda corrente nacional, o valor unitário em algarismos e o valor global em algarismos e por extenso.

9.3.1. Ocorrendo divergência entre os preços unitários e o preço global, prevalecerão os primeiros; no caso de divergência entre os valores numéricos e os valores expressos por extenso, prevalecerão estes últimos.

9.4. A oferta deverá ser firme e precisa, limitada, rigorosamente, ao objeto deste Edital, sem conter alternativas de preço ou de qualquer outra condição que induza o julgamento a mais de um resultado, sob pena de desclassificação.

9.5. A proposta deverá obedecer aos termos deste Edital e seus Anexos, não sendo considerada aquela que não corresponda às especificações ali contidas ou que estabeleça vínculo à proposta de outro licitante.

9.6. O projeto executivo contendo a descrição do objeto, o valor e os documentos complementares estarão disponíveis na internet, após a homologação.

10. DOS RECURSOS.

10.1. Declarado o vencedor e decorrida a fase de regularização fiscal e trabalhista da licitante qualificada como microempresa ou empresa de pequeno porte, se for o caso, deverá o licitante interessado manifestar, imediatamente, a sua intenção de recorrer, em campo próprio do sistema.

10.2. O recorrente terá, a partir de então, o prazo 3 (três) dias úteis para apresentar as razões, pelo sistema eletrônico, ficando os demais licitantes, desde logo, intimados para, querendo, apresentarem contrarrazões também pelo sistema eletrônico, em outros 3 (três) dias úteis, que começarão a contar do término do prazo do recorrente, sendo-lhes assegurada vista imediata dos elementos indispensáveis à defesa de seus interesses

10.3. O acolhimento do recurso invalida tão somente os atos insuscetíveis de aproveitamento.

10.4. Os autos do processo permanecerão com vista franqueada aos interessados, no endereço constante neste Edital.

11. DA REABERTURA DA SESSÃO PÚBLICA.

11.1. A sessão pública poderá ser reaberta:

11.1.1. Nas hipóteses de provimento de recurso que leve à anulação de atos anteriores à realização da sessão pública precedente ou em que seja anulada a própria sessão pública, situação em que serão repetidos os atos anulados e os que dele dependam.

11.1.2. Quando houver erro na aceitação do preço melhor classificado ou quando o licitante declarado vencedor não assinar o contrato, não retirar o instrumento equivalente ou não comprovar a regularização fiscal e trabalhista, nos termos do art. 43, §1º da LC nº 123/2006. Nessas hipóteses, serão adotados os procedimentos imediatamente posteriores ao encerramento da etapa de lances.

11.2. Todos os licitantes remanescentes deverão ser convocados para acompanhar a sessão reaberta.

11.2.1. A convocação se dará por meio do sistema eletrônico ("chat"), ou e-mail, ou de acordo com a fase do procedimento licitatório.

11.2.2. A convocação feita por e-mail dar-se-á de acordo com os dados contidos no **CADASTRO DO PORTAL** , sendo responsabilidade do licitante manter seus dados cadastrais atualizados.

12. DA ADJUDICAÇÃO E HOMOLOGAÇÃO.

12.1. Julgados os recursos, constatada a regularidade dos atos praticados, a Autoridade Superior adjudicará e homologará a licitação.

13. DO TERMO DE CONTRATO OU INSTRUMENTO EQUIVALENTE

14.1. Após a homologação da licitação, em sendo realizada a contratação, será firmado Termo de Contrato ou emitido instrumento equivalente.

13.1. O adjudicatário terá o prazo a ser estipulado pela autoridade competente em dias úteis, contados a partir da data de sua convocação, para assinar o Termo de Contrato ou aceitar instrumento equivalente, conforme o caso (Nota de Empenho/Carta Contrato/Autorização), sob pena de decair do direito à contratação, sem prejuízo das sanções previstas neste Edital.

14.2.1. Alternativamente à convocação para comparecer perante o órgão ou entidade para a assinatura do Termo de Contrato ou aceite do instrumento equivalente, a Administração poderá encaminhá-lo para assinatura ou aceite da Adjudicatária, mediante correspondência postal com aviso de recebimento (AR) ou meio eletrônico, para que seja assinado ou aceito no prazo a ser estipulado pela autoridade competente em dias úteis, a contar da data de seu recebimento.

14.2.2. O prazo previsto no subitem anterior poderá ser prorrogado, por igual período, por solicitação justificada do adjudicatário e aceita pela Administração

14.3. O Aceite da Nota de Empenho ou do instrumento equivalente, emitida à empresa adjudicada, implica no reconhecimento de que:

14.3.1. Referida Nota está substituindo o contrato, aplicando-se à relação de negócios ali estabelecida as disposições da Lei nº 14.133/2021;

14.3.2. A contratada se vincula à sua proposta e às previsões contidas no edital e seus anexos;

14.3.3. A contratada reconhece que as hipóteses de rescisão são aquelas previstas no artigo 137 da Lei nº 14.133/2021 e reconhece os direitos da Administração previstos nos artigos 138 e 139 da mesma Lei.

14.4. O prazo de vigência da contratação é o estabelecido no Projeto Básico, anexo I, deste Edital.

14.5. Previamente à contratação a Administração realizará consultas para identificar possível suspensão temporária de participação em licitação, no âmbito do órgão ou entidade, proibição de contratar com o Poder Público, bem como ocorrências impeditivas indiretas, observado o disposto no art. 29, da Instrução Normativa nº 03/2018, e nos termos do art. 6º, III, da Lei nº 10.522/2002, consulta prévia ao CADIN.

14.6. Na assinatura do contrato, será exigida a comprovação das condições de habilitação consignadas neste Edital, as quais deverão ser mantidas pelo licitante durante a vigência do contrato.

14.6.1. Na hipótese de irregularidade, o contratado deverá regularizar a sua situação perante o cadastro no prazo de até 05 (cinco) dias úteis, sob pena de aplicação das penalidades previstas no edital e anexos.

14.7. Na hipótese de o vencedor da licitação não comprovar as condições de habilitação consignadas no edital ou se recusar a assinar o contrato ou a ata de registro de preços, a Administração, sem prejuízo da aplicação das sanções das demais cominações legais cabíveis a esse licitante, poderá convocar outro licitante, respeitada a ordem de classificação, para, após a comprovação dos requisitos para habilitação, analisada a proposta e eventuais documentos complementares e, feita a negociação, assinar o contrato ou a ata de registro de preços.

14. DO REAJUSTAMENTO EM SENTIDO GERAL.

14.1. As regras acerca do reajustamento em sentido geral do valor contratual estão estabelecidas no contrato, anexo a este Edital.

15. DO RECEBIMENTO DO OBJETO E DA FISCALIZAÇÃO.

15.1. Os critérios de recebimento e aceitação do objeto e de fiscalização estão previstos no contrato, anexo a este Edital.

16. DAS OBRIGAÇÕES DA CONTRATANTE E DA CONTRATADA.

16.1. As obrigações da Contratante e da Contratada são as estabelecidas no contrato, anexo a este Edital.

17. DO PAGAMENTO.

17.1. As regras acerca do pagamento são as estabelecidas no contrato, anexo a este Edital.

18. DAS SANÇÕES ADMINISTRATIVAS.

18.1. Comete infração administrativa, nos termos da Lei nº 14.133/2021, o licitante/adjudicatário que:

18.1.1. Der causa à inexecução parcial ou total do contrato;

18.1.2. Deixar de entregar os documentos exigidos no certame;

18.1.3. Não mantiver a proposta, salvo em decorrência de fato superveniente devidamente justificado;

18.1.4. Não assinar o termo de contrato ou aceitar/retirar o instrumento equivalente, quando convocado dentro do prazo de validade da proposta;

18.1.5. Ensejar o retardamento da execução ou entrega do objeto da licitação sem motivo justificado;

18.1.6. Apresentar declaração ou documentação falsa;

18.1.7. Fraudar a licitação ou praticar ato fraudulento na execução do contrato;

18.1.8. Comportar-se de modo inidôneo ou cometer fraude de qualquer natureza;

18.1.9. Praticar atos ilícitos com vistas a frustrar os objetivos da licitação;

18.1.10. Praticar ato lesivo previsto no art. 5º da Lei nº 12.846/2013.

21.2. O licitante/adjudicatário que cometer qualquer das infrações discriminadas nos subitens anteriores ficará sujeito, sem prejuízo da responsabilidade civil e criminal, às seguintes sanções:

a) Advertência por escrito;

b) Multa;

c) Impedimento de licitar e contratar;

d) Declaração de inidoneidade para licitar ou contratar.

21.3. A penalidade de multa pode ser aplicada cumulativamente com as demais sanções.

21.4. Do ato que aplicar a penalidade caberá recurso, no prazo de 15 (quinze) dias úteis, a contar da ciência da intimação, podendo a autoridade que tiver proferido o ato reconsiderar sua decisão ou, no prazo de 05 (cinco) dias encaminhá-lo devidamente informado para a apreciação e decisão superior, no prazo de 20 (vinte) dias úteis.

21.5. Serão publicadas na Imprensa Oficial do Município conforme caso, as sanções administrativas previstas no ITEM 21.2, c, d, deste edital, inclusive a reabilitação perante a Administração Pública.

21.6. DA FRAUDE E DA CORRUPÇÃO - Os licitantes e o contratado devem observar e fazer observar, por seus fornecedores e subcontratados, se admitida à subcontratação, o mais alto padrão de ética durante todo o processo de licitação, de contratação e de execução do objeto contratual.

21.6.1. PARA OS PROPÓSITOS DESTA CLÁUSULA, DEFINEM-SE AS SEGUINTES PRÁTICAS:

a) **PRÁTICA CORRUPTA:** Oferecer, dar, receber ou solicitar, direta ou indiretamente, qualquer vantagem com o objetivo de influenciar a ação de servidor público no processo de licitação ou na execução do contrato;

b) **PRÁTICA FRAUDULENTA:** A falsificação ou omissão dos fatos, com o objetivo de influenciar o processo de licitação ou de execução do contrato;

c) **PRÁTICA CONCERTADA:** Esquematizar ou estabelecer um acordo entre dois ou mais licitantes, com ou sem o conhecimento de representantes ou prepostos do órgão licitador, visando estabelecer preços em níveis artificiais e não-competitivos;

d) **PRÁTICA COERCITIVA:** Causar danos ou ameaçar causar dano, direta ou indiretamente, às pessoas ou sua propriedade, visando influenciar sua participação em um processo licitatório ou afetar a execução do contrato.

e) **PRÁTICA OBSTRUTIVA:** Destruir, falsificar, alterar ou ocultar provas em inspeções ou fazer declarações falsas aos representantes do organismo financeiro multilateral, com o objetivo de impedir materialmente a apuração de alegações de prática prevista acima; atos cuja intenção seja impedir materialmente o exercício do direito de o organismo financeiro multilateral promover inspeção.

19. DA IMPUGNAÇÃO AO EDITAL E DO PEDIDO DE ESCLARECIMENTO.

19.1. Até 03 (três) dias úteis antes da data designada para a abertura da sessão pública, qualquer pessoa poderá impugnar este Edital e/ou apresentar pedido de esclarecimento.

PREFEITURA MUNICIPAL DE ALTO ALEGRE DO PINDARÉ - MA

Av. João XXIII, S/N - Centro

CNPJ: 01.612.832/0001-21

19.2. A **IMPUGNAÇÃO e/ou PEDIDO DE ESCLARECIMENTO DEVERÃO ser feitos EXCLUSIVAMENTE por FORMA ELETRÔNICA no sistema //www.licitaaap.com.br/.**

19.3. A resposta à impugnação ou ao pedido de esclarecimento será divulgada no sistema do PORTAL no prazo de até 3 (três) dias úteis, limitado ao último dia útil anterior à data da abertura do certame.

19.4. Acolhida a impugnação, será definida e publicada nova data para a realização do certame.

19.5. As impugnações e pedidos de esclarecimentos não suspendem os prazos previstos no certame, salvo quando se amoldarem ao art. 55 parágrafo 1º, da Lei nº 14.133/2021.

19.5.1. A concessão de efeito suspensivo à impugnação é medida excepcional e deverá ser motivada pelo Agente de Contratação, nos autos do processo de licitação.

20.6. As respostas aos pedidos de esclarecimentos serão divulgadas pelo sistema e vincularão os participantes e a administração.

20.7. As respostas às impugnações e aos esclarecimentos solicitados, bem como outros avisos de ordem geral, serão cadastradas no sítio //www.licitaaap.com.br/, sendo de responsabilidade dos licitantes, seu acompanhamento.

20.8. A petição de impugnação apresentada por empresa deve ser firmada por sócio, pessoa designada para a administração da sociedade empresária, ou procurador, e vir acompanhada, conforme o caso, de estatuto ou contrato social e suas posteriores alterações, se houver, do ato de designação do administrador, ou de procuração pública ou particular (instrumento de mandato com poderes para impugnar o Edital).

20. DAS DISPOSIÇÕES GERAIS.

20.1. Da sessão pública da Concorrência divulgar-se-á Ata no sistema eletrônico.

20.2. Não havendo expediente ou ocorrendo qualquer fato superveniente que impeça a realização do certame na data marcada, a sessão será automaticamente transferida para o primeiro dia útil subsequente, no mesmo horário anteriormente estabelecido, desde que não haja comunicação em contrário, pelo Agente de Contratação.

20.3. Todas as referências de tempo no Edital, no aviso e durante a sessão pública observarão o horário de Brasília – DF.

20.4. No julgamento das propostas e da habilitação, o Agente de Contratação poderá sanar erros ou falhas que não alterem a substância das propostas, dos documentos e sua validade jurídica, mediante despacho fundamentado, registrado em ata e acessível a todos, atribuindo-lhes validade e eficácia para fins de habilitação e classificação.

20.5. A homologação do resultado desta licitação não implicará direito à contratação.

20.6. As normas disciplinadoras da licitação serão sempre interpretadas em favor da ampliação da disputa entre os interessados, desde que não comprometam o interesse da Administração, o princípio da isonomia, a finalidade e a segurança da contratação.

20.7. Os licitantes assumem todos os custos de preparação e apresentação de suas propostas e a Administração não será, em nenhum caso, responsável por esses custos, independentemente da condução ou do resultado do processo licitatório.

20.8. Na contagem dos prazos estabelecidos neste Edital e seus Anexos, excluir-se-á o dia do início e incluir-se-á o do vencimento. Só se iniciam e vencem os prazos em dias de expediente na Administração.

20.9. O desatendimento de exigências formais não essenciais não importará o afastamento do licitante, desde que seja possível o aproveitamento do ato, observados os princípios da isonomia e do interesse público.

20.10. O licitante é o responsável pela fidelidade e legitimidade das informações prestadas e dos documentos apresentados em qualquer fase da licitação.

20.10.1. A falsidade de qualquer documento apresentado ou a inverdade das informações nele contidas implicará a imediata desclassificação do proponente que o tiver apresentado, ou, caso tenha sido o vencedor, a rescisão do contrato ou do documento equivalente, sem prejuízo das demais sanções cabíveis.

20.11. Em caso de divergência entre disposições deste Edital e de seus anexos ou demais peças que compõem o processo, prevalecerá as deste Edital.

20.12. As certidões que não possuem data de validade em seu corpo, não poderão ter data superior a 30 (trinta) dias de emissão

20.13. A Secretaria responsável através de sua autoridade competente poderá revogar este Concorrência por razões de interesse público decorrente de fato superveniente que constitua óbice manifesto e incontornável, ou anulá-lo por ilegalidade, de ofício ou por provocação de terceiros, salvo quando for viável a convalidação do ato ou do procedimento viciado, desde que observados os princípios da ampla defesa e contraditório.

20.13.1. A anulação da Concorrência induz à do contrato.

24.13.2. A anulação da licitação por motivo de ilegalidade não gera obrigação de indenizar.

20.14. É facultado à Autoridade Superior, em qualquer fase deste Concorrência, promover diligência destinada a esclarecer ou completar a instrução do processo, vedada a inclusão posterior de informação ou de documentos que deveriam ter sido apresentados para fins de classificação e habilitação.

21.15. O Edital está disponibilizado, na íntegra, no endereço eletrônico: //www.licitaaap.com.br/ e por meio do PNCP e site institucional do município, bem como poderão ser lidos e/ou obtidos no endereço que está no papel timbrado deste documento, nos dias úteis, no horário das 08h00min às 14h00min, no

mesmo endereço e período em que os autos do processo administrativo permanecerão com acesso e vista franqueada aos interessados.

21.16. Integram este Edital, para todos os fins e efeitos, os seguintes anexos:

ANEXO I – PROJETO BÁSICO;
ANEXO II - MODELO DE PROPOSTA DE PREÇOS;
ANEXO III – MODELO DE DECLARAÇÃO DE SUJEIÇÃO ÀS CONDIÇÕES ESTABELECIDAS NO EDITAL E DE INEXISTÊNCIA DE FATOS SUPERVENIENTES IMPEDITIVOS DA HABILITAÇÃO;
ANEXO IV – MODELO DE DECLARAÇÃO NOS TERMOS DO INCISO XXXIII, ART. 7º DA CONSTITUIÇÃO FEDERAL;
ANEXO V – MODELO DE DECLARAÇÃO DE ELABORAÇÃO INDEPENDENTE DE PROPOSTA;
ANEXO VI – MODELO DE DECLARAÇÃO DO PORTE DA EMPRESA;
ANEXO VII – MODELO DE DECLARAÇÃO DE IDONEIDADE;
ANEXO VIII – DECLARAÇÃO DE CUMPRIMENTO DOS REQUISITOS DE HABILITAÇÃO;
ANEXO IX – MINUTA DO CONTRATO;
ANEXO X – MODELO DE DECLARAÇÃO DE VERACIDADE;
ANEXO XI – MODELO DE DECLARAÇÃO DE RESERVA DE CARGOS;
ANEXO XII – MODELO DE DECLARAÇÃO DE CONHECIMENTO DO LOCAL;

ALTO ALEGRE DO PINDARÉ/MA, em XX de XXXXXX de 2025.

FRANCIVALDO REIS DA SILVA

Secretário Municipal de Obras e Urbanismo de

Alto Alegre do Pindaré/MA

PREFEITURA MUNICIPAL DE ALTO ALEGRE DO PINDARÉ - MA

Av. João XXIII, S/N - Centro

CNPJ: 01.612.832/0001-21

ANEXO I – PROJETO BÁSICO

PROJETO BÁSICO E DEMAIS PEÇAS

"ANEXO 1: I. ORÇAMENTO DETALHADO; II. CRONOGRAMA FÍSICO-FINANCEIRO; III. PLANILHA DO BDI; IV. MEMORIAL DESCRITIVO; V. COMPOSIÇÕES DE CUSTOS; VI. PROJETO ARQUITETÔNICO; VII. MEMÓRIA DE CÁLCULO;

PREFEITURA MUNICIPAL DE ALTO ALEGRE DO PINDARÉ - MA

Av. João XXIII, S/N - Centro

CNPJ: 01.612.832/0001-21

ANEXO II – PROPOSTA DE PREÇOS (MODELO)

CONCORRÊNCIA ELETRÔNICA Nº ***
PROCESSO ADMINISTRATIVO Nº ***

SESSÃO PÚBLICA: ----/----/20**, ÀS ----H----MIN (----) HORAS.
LOCAL: *** **ÓRGÃO LICITANTE**

IDENTIFICAÇÃO DA PROPONENTE

NOME DE FANTASIA:	
RAZÃO SOCIAL:	
CNPJ:	
INSC. EST.:	
OPTANTE PELO SIMPLES? SIM ( ) NÃO( )	
ENDEREÇO:	
BAIRRO:	**CIDADE:**
CEP:	**E-MAIL:**
TELEFONE:	**FAX:**
CONTATO DA LICITANTE:	**TELEFONE:**
BANCO DA LICITANTE:	**CONTA BANCÁRIA DA LICITANTE:**
Nº DA AGÊNCIA:	

ITENS	DESCRIÇÃO	MARCA	QUANT.	UNIDADE	VALOR UNITÁRIO R$	VALOR TOTAL R$
1.						
TOTAL POR EXTENSO:						

A EMPRESA: ..... DECLARA QUE:

1 ESTÃO INCLUSAS NO VALOR COTADO TODAS AS DESPESAS COM MÃO DE OBRA E, BEM COMO, TODOS OS TRIBUTOS E ENCARGOS FISCAIS, SOCIAIS, TRABALHISTAS, PREVIDENCIÁRIOS E COMERCIAIS E, AINDA, OS GASTOS COM TRANSPORTE E ACONDICIONAMENTO DOS PRODUTOS EM EMBALAGENS ADEQUADAS.

2 VALIDADE DA PROPOSTA: 60 (SESSENTA) DIAS.

3 PRAZO DE INICIO DE FORNECIMENTO/EXECUÇÃO DOS SERVIÇOS DE ACORDO COM O ESTABELECIDO NO TERMO DE REFERENCIA (ANEXO I) DO EDITAL DESSE PROCESSO.

4 QUE NÃO INCIDE NAS VEDAÇÕES PREVISTAS NA LEI Nº 14.133/2021.

5 QUE O PRAZO DE INICIO DA ENTREGA DOS EQUIPAMENTOS SERÁ DE ACORDO COM OS TERMOS ESTABELECIDOS NO ANEXO I, DESTE EDITAL A CONTAR DO RECEBIMENTO, POR PARTE DA CONTRATADA, DA ORDEM DE COMPRA OU DOCUMENTO SIMILAR, NA *** endereço, TODOS OS BENS SERÃO AVALIADOS, SOB PENA DE DEVOLUÇÃO DE NÃO ACEITE, CASO NÃO ATENDA A DESCRIMINAÇÃO DO PROJETO BÁSICO DO REFERIDO EDITAL OU DE MÁ QUALIDADE.

LOCAL E DATA

_____

CARIMBO DA EMPRESA/ASSINATURA DO RESPONSÁVEL

OBS. SERÃO DESCLASSIFICADAS AS PROPOSTAS QUE APRESENTAREM COTAÇÕES CONTENDO PREÇOS EXCESSIVOS, SIMBÓLICOS, DE VALOR ZERO OU INEXEQUÍVEIS, NA

FORMA DA LEGISLAÇÃO EM VIGOR, OU AINDA, QUE OFEREÇAM PREÇOS OU VANTAGENS BASEADAS NAS OFERTAS DOS DEMAIS LICITANTES.

ANEXO III – DECLARAÇÃO DE SUJEIÇÃO ÀS CONDIÇÕES ESTABELECIDAS NO EDITAL E DE INEXISTÊNCIA DE FATOS SUPERVENIENTES IMPEDITIVOS DA HABILITAÇÃO

CONCORRÊNCIA ELETRÔNICA Nº ***
PROCESSO ADMINISTRATIVO Nº ***

À
***** ÓRGÃO LICITANTE**
AO AGENTE DE CONTRATAÇÃO E EQUIPE DE APOIO.

_____, PORTADOR DO RG _____, ABAIXO ASSINADO, NA QUALIDADE DE RESPONSÁVEL LEGAL DA PROPONENTE, _____, CNPJ _____, DECLARA EXPRESSAMENTE QUE SE SUJEITA ÀS CONDIÇÕES ESTABELECIDAS NO EDITAL ACIMA CITADO E QUE ACATARÁ INTEGRALMENTE QUALQUER DECISÃO QUE VENHA A SER TOMADA PELO ÓRGÃO LICITANTE QUANTO À QUALIFICAÇÃO APENAS DAS PROPONENTES QUE TENHAM ATENDIDO ÀS CONDIÇÕES ESTABELECIDAS NO EDITAL E QUE DEMONSTREM INTEGRAL CAPACIDADE DE EXECUTAR O FORNECIMENTO DO BEM PREVISTO.

DECLARA, AINDA, PARA TODOS OS FINS DE DIREITO, A INEXISTÊNCIA DE FATOS SUPERVENIENTES IMPEDITIVOS DA HABILITAÇÃO OU QUE COMPROMETA A IDONEIDADE DA PROPONENTE.

_____ EM, ___ DE _____ DE 20***.

(ASSINATURA DO RESPONSÁVEL E CPF)

Fls. 1121
Proc. 219
Rub.

PREFEITURA MUNICIPAL DE ALTO ALEGRE DO PINDARÉ - MA

Av. João XXIII, S/N - Centro

CNPJ: 01.612.832/0001-21

ANEXO IV – MODELO DE DECLARAÇÃO NOS TERMOS DO INCISO XXXIII DO ARTIGO 7º DA CONSTITUIÇÃO FEDERAL DE 1988

CONCORRÊNCIA ELETRÔNICA Nº ***
PROCESSO ADMINISTRATIVO Nº ***

(PAPEL TIMBRADO DA EMPRESA)

....., INSCRITO NO CNPJ Nº ....., POR INTERMÉDIO DE SEU REPRESENTANTE LEGAL O(A) SR(A) ....., PORTADOR(A) DA CARTEIRA DE IDENTIDADE Nº ..... E CPF Nº....., DECLARA, PARA FINS DO DISPOSTO NO INC. VI DO ART. Nº 68 DA LEI Nº 14.133/2021, QUE NÃO EMPREGA MENOR DE DEZOITO ANOS EM TRABALHO NOTURNO, PERIGOSO OU INSALUBRE E NÃO EMPREGA MENOR DE DEZESSEIS ANOS.

RESSALVA: EMPREGA MENOR, A PARTIR DE QUATORZE ANOS, NA CONDIÇÃO DE APRENDIZ ( )[1].

.....
(DATA)

.....
(REPRESENTANTE LEGAL)

[1] Observação: em caso afirmativo, assinalar a ressalva acima.

PREFEITURA MUNICIPAL DE ALTO ALEGRE DO PINDARÉ - MA

Av. João XXIII, S/N - Centro

CNPJ: 01.612.832/0001-21

ANEXO V – DECLARAÇÃO DE ELABORAÇÃO INDEPENDENTE DE PROPOSTA. (MODELO)

CONCORRÊNCIA ELETRÔNICA Nº ***
PROCESSO ADMINISTRATIVO Nº ***

(IDENTIFICAÇÃO COMPLETA DO REPRESENTANTE DA LICITANTE), COMO REPRESENTANTE DEVIDAMENTE CONSTITUÍDO DE (IDENTIFICAÇÃO COMPLETA DA LICITANTE), PARA FINS DO DISPOSTO NO EDITAL DE LICITAÇÃO: **CONCORRÊNCIA ELETRÔNICA Nº ***,** DECLARA, SOB AS PENAS DA LEI, EM ESPECIAL O ART. 299 DO CÓDIGO PENAL BRASILEIRO, QUE:

A) A PROPOSTA APRESENTADA PARA PARTICIPAR DO **CONCORRÊNCIA ELETRÔNICA Nº ***,** FOI ELABORADA DE MANEIRA INDEPENDENTE (PELO LICITANTE), E O CONTEÚDO DA PROPOSTA NÃO FOI, NO TODO OU EM PARTE, DIRETA OU INDIRETAMENTE, INFORMADO, DISCUTIDO OU RECEBIDO DE QUALQUER OUTRO PARTICIPANTE POTENCIAL OU DE FATO DO **CONCORRÊNCIA ELETRÔNICA Nº ***,** POR QUALQUER MEIO OU POR QUALQUER PESSOA;

B) A INTENÇÃO DE APRESENTAR A PROPOSTA ELABORADA PARA PARTICIPAR DO **CONCORRÊNCIA ELETRÔNICA Nº ***** NÃO FOI INFORMADA, DISCUTIDA OU RECEBIDA DE QUALQUER OUTRO PARTICIPANTE POTENCIAL OU DE FATO DO **CONCORRÊNCIA ELETRÔNICA Nº *****, POR QUALQUER MEIO OU POR QUALQUER PESSOA;

C) QUE NÃO TENTOU, POR QUALQUER MEIO OU POR QUALQUER PESSOA, INFLUIR NA DECISÃO DE QUALQUER OUTRO PARTICIPANTE POTENCIAL OU DE FATO DO **CONCORRÊNCIA ELETRÔNICA Nº ***** QUANTO A PARTICIPAR OU NÃO DA REFERIDA LICITAÇÃO;

D) QUE O CONTEÚDO DA PROPOSTA APRESENTADA PARA PARTICIPAR DO **CONCORRÊNCIA ELETRÔNICA Nº ***** NÃO SERÁ, NO TODO OU EM PARTE, DIRETA OU INDIRETAMENTE, COMUNICADO OU DISCUTIDO COM QUALQUER OUTRO PARTICIPANTE POTENCIAL OU DE FATO DO **CONCORRÊNCIA ELETRÔNICA Nº ***** ANTES DA ADJUDICAÇÃO DO OBJETO DA REFERIDA LICITAÇÃO;

E) QUE O CONTEÚDO DA PROPOSTA APRESENTADA PARA PARTICIPAR DO **CONCORRÊNCIA ELETRÔNICA Nº ***** NÃO FOI, NO TODO OU EM PARTE, DIRETA OU INDIRETAMENTE, INFORMADO, DISCUTIDO OU RECEBIDO DE QUALQUER INTEGRANTE DO *** ÓRGÃO LICITANTE, ANTES DA ABERTURA OFICIAL DAS PROPOSTAS; E

F) QUE ESTÁ PLENAMENTE CIENTE DO TEOR E DA EXTENSÃO DESTA DECLARAÇÃO E QUE DETÉM PLENOS PODERES E INFORMAÇÕES PARA FIRMÁ-LA.

....., ... DE ..... DE 20***.

REPRESENTANTE LEGAL

PREFEITURA MUNICIPAL DE ALTO ALEGRE DO PINDARÉ - MA

Av. João XXIII, S/N - Centro

CNPJ: 01.612.832/0001-21

ANEXO VI – DECLARAÇÃO DO PORTE DA EMPRESA (MICROEMPRESA OU EMPRESA DE PEQUENO PORTE)

CONCORRÊNCIA ELETRÔNICA Nº ***
PROCESSO ADMINISTRATIVO Nº ***

[NOME DA EMPRESA], [QUALIFICAÇÃO: TIPO DE SOCIEDADE (LTDA, S.A, ETC.), ENDEREÇO COMPLETO, INSCRITA NO CNPJ SOB O Nº [XXXX], NESTE ATO REPRESENTADA PELO [CARGO] [NOME DO REPRESENTANTE LEGAL], PORTADOR DA CARTEIRA DE IDENTIDADE Nº [XXXX], INSCRITO NO CPF SOB O Nº [XXXX], **DECLARA**, SOB AS PENALIDADES DA LEI, QUE SE ENQUADRA COMO MICROEMPRESA OU EMPRESA DE PEQUENO PORTE, NOS TERMOS DO ART. 3º DA LEI COMPLEMENTAR Nº 123 DE 14 DE DEZEMBRO DE 2006, ESTANDO APTA A FRUIR OS BENEFÍCIOS E VANTAGENS LEGALMENTE INSTITUÍDAS POR NÃO SE ENQUADRAR EM NENHUMA DAS VEDAÇÕES LEGAIS IMPOSTAS PELO § 4º DO ART. 3º DA LEI COMPLEMENTAR Nº 123 DE 14 DE DEZEMBRO DE 2006 E PELO ARTIGO 4º DA LEI Nº 14.133/2021.
DECLARO, PARA FINS DA LC 123/2006 E SUAS ALTERAÇÕES, SOB AS PENALIDADES DESTA, SER:

( ) **MICROEMPRESA** – RECEITA BRUTA ANUAL IGUAL OU INFERIOR A 360.000,00 E ESTANDO APTA A FRUIR OS BENEFÍCIOS E VANTAGENS LEGALMENTE INSTITUÍDAS POR NÃO SE ENQUADRAR EM NENHUMA DAS VEDAÇÕES LEGAIS IMPOSTAS PELO § 4º DO ART. 3º DA LEI COMPLEMENTAR Nº 123/06 ALTERADA PELA LC 147/2014.

( ) **EMPRESA DE PEQUENO PORTE** – RECEITA BRUTA ANUAL SUPERIOR A 360.000,00 E IGUAL OU INFERIOR A 4.800.000,00 VALORES , ESTANDO APTA A FRUIR OS BENEFÍCIOS E VANTAGENS LEGALMENTE INSTITUÍDAS POR NÃO SE ENQUADRAR EM NENHUMA DAS VEDAÇÕES LEGAIS IMPOSTAS PELO § 4º DO ART. 3º DA LEI COMPLEMENTAR Nº 123/06 ALTERADA PELA LC 147/2014.

OBSERVAÇÕES:

- ESTA DECLARAÇÃO PODERÁ SER PREENCHIDA SOMENTE PELA LICITANTE ENQUADRADA COMO ME OU EPP, NOS TERMOS DA LC 123, DE 14 DE DEZEMBRO DE 2006;

- A NÃO APRESENTAÇÃO DESTA DECLARAÇÃO SERÁ INTERPRETADA COMO NÃO ENQUADRAMENTO DA LICITANTE COMO ME OU EPP, NOS TERMOS DA LC Nº 123/2006, OU A OPÇÃO PELA NÃO UTILIZAÇÃO DO DIREITO DE TRATAMENTO DIFERENCIADO.

LOCAL E DATA

NOME E ASSINATURA DO REPRESENTANTE LEGAL

NOME E ASSINATURA DO CONTADOR
(NO CASO DE ME E EPP)
CPF: XXX.XXX.XXX-XX
CRC: _____

PREFEITURA MUNICIPAL DE ALTO ALEGRE DO PINDARÉ - MA

Av. João XXIII, S/N - Centro

CNPJ: 01.612.832/0001-21

ANEXO VII – DECLARAÇÃO DE IDONEIDADE

AO REDIGIR A PRESENTE DECLARAÇÃO, O PROPONENTE DEVERÁ UTILIZAR FORMULÁRIO COM TIMBRE DA PROPONENTE.

CONCORRÊNCIA ELETRÔNICA Nº ***
PROCESSO ADMINISTRATIVO Nº ***

À
***** ÓRGÃO LICITANTE**
AO AGENTE DE CONTRATAÇÃO / EQUIPE DE APOIO

A EMPRESA ....., INSCRITA NO CNPJ Nº ....., POR INTERMÉDIO DE SEU REPRESENTANTE LEGAL O SR....., PORTADOR DA CARTEIRA DE IDENTIDADE Nº..... E DO CPF Nº ....., DECLARA NÃO TER RECEBIDO DO MUNICÍPIO DE _____/UF OU DE QUALQUER OUTRA ENTIDADE DA ADMINISTRAÇÃO DIRETA OU INDIRETA, EM ÂMBITO FEDERAL, ESTADUAL E MUNICIPAL, SUSPENSÃO TEMPORÁRIA DE PARTICIPAÇÃO EM LICITAÇÃO E OU IMPEDIMENTO DE CONTRATAR COM A ADMINISTRAÇÃO, ASSIM COMO NÃO TER RECEBIDO DECLARAÇÃO DE INIDONEIDADE PARA LICITAR E OU CONTRATAR COM A ADMINISTRAÇÃO FEDERAL, ESTADUAL E MUNICIPAL.

_____ EM, ___ DE _____ DE 20***.

(ASSINATURA DO RESPONSÁVEL E CPF)

Fls. 118
Proc. 219
Rub.

PREFEITURA MUNICIPAL DE ALTO ALEGRE DO PINDARÉ - MA

Av. João XXIII, S/N - Centro

CNPJ: 01.612.832/0001-21

ANEXO VIII – DECLARAÇÃO DE CUMPRIMENTO DOS REQUISITOS DE HABILITAÇÃO. (MODELO)

CONCORRÊNCIA ELETRÔNICA Nº ***
PROCESSO ADMINISTRATIVO Nº ***

A .....(RAZÃO SOCIAL DA EMPRESA), CNPJ Nº....., LOCALIZADA À ....., DECLARA, EM CONFORMIDADE COM A LEI Nº 14.133/2021, QUE CUMPRE TODOS OS REQUISITOS PARA HABILITAÇÃO PARA ESTE CERTAME LICITATÓRIO NO MUNICÍPIO *** **ÓRGÃO LICITANTE – CONCORRÊNCIA ELETRÔNICA Nº *****

....., ... DE ..... DE 20***.

REPRESENTANTE LEGAL

PREFEITURA MUNICIPAL DE ALTO ALEGRE DO PINDARÉ - MA

Av. João XXIII, S/N - Centro

CNPJ: 01.612.832/0001-21

ANEXO IX – MINUTA DO CONTRATO ADMINISTRATIVO Nº ___/20__

TERMO DE CONTRATO DE COMPRA Nº ...../...., QUE FAZEM ENTRE SI * ENTE PÚBLICO LICITANTE E A EMPRESA *****

A *** **ENTE PÚBLICO LICITANTE** por intermédio do(a) ..... (órgão interno contratante), com sede no(a) ....., na cidade de ..... /Estado ..., inscrito(a) no CNPJ sob o nº ....., neste ato representado(a) pelo SECRETÁRIO MUNICIPAL, Sr....., portador(a) da Carteira de Identidade nº ....., expedida pela (o) ....., e CPF nº ....., doravante denominada CONTRATANTE, e o(a) ..... inscrito(a) no CNPJ/MF sob o nº ....., sediado(a) na ....., em ..... doravante designada CONTRATADA, neste ato representada pelo(a) Sr.(a) ....., portador(a) da Carteira de Identidade nº ....., expedida pela (o) ....., e CPF nº ....., tendo em vista o que consta no Processo nº ..... e em observância às disposições da Lei nº 14.133/2021, da Lei nº 123/2006 e ***, resolvem celebrar o presente Termo de Contrato, decorrente do Concorrência nº ...../20...., , mediante as cláusulas e condições a seguir enunciadas.

1. CLÁUSULA PRIMEIRA – OBJETO.

1.1. O objeto do presente Termo de Contrato é a aquisição de ***, conforme especificações e quantitativos estabelecidos no Projeto Básico, anexo do Edital.

1.2. Este Termo de Contrato vincula-se ao Edital do Concorrência, identificado no preâmbulo e à proposta vencedora, independentemente de transcrição.

1.3. Discriminação do objeto:

EMPRESA:	
CNPJ:	
ENDEREÇO:	
REPRESENTANTE:	
E-MAIL:	**TEL.: ( )**
DESCRIÇÃO	
VALOR GLOBAL:	

2. CLÁUSULA SEGUNDA – VIGÊNCIA.

2.1. O prazo de vigência deste Termo de Contrato é aquele fixado no Projeto Básico, com início na data de ____/____/_____ e encerramento em ____/____/_____, prorrogável na forma do art. 107 da Lei nº 14.133/2021.

PREFEITURA MUNICIPAL DE ALTO ALEGRE DO PINDARÉ - MA

Av. João XXIII, S/N - Centro

CNPJ: 01.612.832/0001-21

3. CLÁUSULA TERCEIRA – PREÇO.

3.1. O valor global do presente Termo de Contrato é de R$ ..... (.....).

3.2. No valor acima estão incluídas todas as despesas ordinárias diretas e indiretas decorrentes da execução contratual, inclusive tributos e/ou impostos, encargos sociais, trabalhistas, previdenciários, fiscais e comerciais incidentes, taxa de administração, frete, seguro e outros necessários ao cumprimento integral do objeto da contratação.

4. CLÁUSULA QUARTA – DOTAÇÃO ORÇAMENTÁRIA.

4.1. As despesas decorrentes desta contratação estão programadas em dotação orçamentária própria, prevista no orçamento, na classificação abaixo:

Gestão/Unidade:
Fonte:
Programa de Trabalho:
Elemento de Despesa:
PI:

5. CLÁUSULA QUINTA – PAGAMENTO E CRITÉRIOS DE ATUALIZAÇÃO MONETÁRIA.

5.1. O prazo para pagamento e demais condições a ele referentes encontram-se no Projeto Básico.

6. CLÁUSULA SEXTA – REAJUSTE.

6.1. Os preços inicialmente contratados são fixos e irreajustáveis no prazo de um ano contado da data do orçamento estimado.

6.2. O orçamento estimado pela Administração baseou-se nas planilhas referenciais *elaboradas com base no SINAPI.*

6.3. Após o interregno de um ano, independentemente de pedido do contratado, os preços iniciais serão reajustados, mediante a aplicação, pelo contratante, do índice, exclusivamente para as obrigações iniciadas e concluídas após a ocorrência da anualidade.

6.4. Nos reajustes subsequentes ao primeiro, o interregno mínimo de um ano será contado a partir dos efeitos financeiros do último reajuste.

6.5. No caso de atraso ou não divulgação do(s) índice (s) de reajustamento, o contratante pagará ao contratado a importância calculada pela última variação conhecida, liquidando a diferença correspondente tão logo seja(m) divulgado(s) o(s) índice(s) definitivo(s).

6.6. Nas aferições finais, o(s) índice(s) utilizado(s) para reajuste será(ão), obrigatoriamente, o(s) definitivo(s).
6.7. Caso o(s) índice(s) estabelecido(s) para reajustamento venha(m) a ser extinto(s) ou de qualquer forma não possa(m) mais ser utilizado(s), será(ão) adotado(s), em substituição, o(s) que vier(em) a ser determinado(s) pela legislação então em vigor.

6.8. Na ausência de previsão legal quanto ao índice substituto, as partes elegerão novo índice oficial, para reajustamento do preço do valor remanescente, por meio de termo aditivo.

6.9. O reajuste será realizado por apostilamento.

7. CLÁUSULA SÉTIMA – REPACTUAÇÃO E REEQUILÍBRIO

7.1. O prazo para resposta ao pedido do Contratado de repactuação de preços será de 05 dias úteis.

7.2. O prazo para resposta ao pedido do Contratado de reestabelecimento do equilíbrio econômico-financeiro do contrato de preços será de 05 dias úteis.

8. CLÁUSULA OITAVA - ENTREGA E RECEBIMENTO DO OBJETO.

8.1. As condições de entrega e recebimento do objeto são aquelas previstas no Projeto Básico, anexo ao Edital.

9. CLAÚSULA NONA – FISCALIZAÇÃO.

9.1. A fiscalização da execução do objeto será efetuada por Comissão/Representante designado pela CONTRATANTE, na forma estabelecida no Projeto Básico, anexo do Edital.

10. CLÁUSULA DÉCIMA – OBRIGAÇÕES DA CONTRATANTE.

10.1. Exigir o cumprimento de todas as obrigações assumidas pelo Contratado, de acordo com o contrato e seus anexos.

10.2. Receber o objeto no prazo e condições estabelecidas no Termo de Referência ou Projeto Básico.

10.3. Notificar o Contratado por escrito da ocorrência de eventuais imperfeições, falhas ou irregularidades constatadas no curso da execução dos serviços, fixando prazo para a sua correção, certificando-se de que as soluções por ele propostas sejam as mais adequadas.

10.4. Notificar o Contratado, por escrito, sobre vícios, defeitos ou incorreções verificadas no objeto fornecido, para que seja por ele substituído, reparado ou corrigido, no total ou em parte, às suas expensas.

10.5. Acompanhar e fiscalizar a execução do contrato e o cumprimento das obrigações pelo Contratado.

10.6. Comunicar a empresa para emissão de Nota Fiscal no que se refere à parcela incontroversa da execução do objeto, para efeito de liquidação e pagamento, quando houver controvérsia sobre a execução do objeto, quanto à dimensão, qualidade e quantidade, conforme o art. 143 da Lei nº 14.133, de 2021.

10.7. Efetuar o pagamento ao Contratado do valor correspondente à execução do objeto, no prazo, forma e condições estabelecidos no presente Contrato e no Termo de Referência ou projeto básico.

10.8. Aplicar ao Contratado as sanções previstas na lei e neste Contrato.

10.9. Cientificar o órgão de representação judicial da Prefeitura para adoção das medidas cabíveis quando do descumprimento de obrigações pelo Contratado.

10.10. Explicitamente emitir decisão sobre todas as solicitações e reclamações relacionadas à execução do presente Contrato, ressalvados os requerimentos manifestamente impertinentes, meramente protelatórios ou de nenhum interesse para a boa execução do ajuste.

10.11. A Administração terá o prazo de 20 dias, a contar da data do protocolo do requerimento para decidir, admitida a prorrogação motivada, por igual período.

10.12. Responder eventuais pedidos de reestabelecimento do equilíbrio econômico-financeiro feitos pelo contratado no prazo máximo de 20 dias.

10.13. Notificar os emitentes das garantias quanto ao início de processo administrativo para apuração de descumprimento de cláusulas contratuais.

10.14. Comunicar o Contratado na hipótese de posterior alteração do projeto pelo Contratante, no caso do art. 93, §2º, da Lei nº 14.133, de 2021.

10.15. Fornecer por escrito as informações necessárias para o desenvolvimento dos serviços objeto do contrato.

10.16. Realizar avaliações periódicas da qualidade dos serviços, após seu recebimento.

10.17. Assegurar que o ambiente de trabalho, inclusive seus equipamentos e instalações, apresentem condições adequadas ao cumprimento, pelo Contratado, das normas de segurança e saúde no trabalho, quando o serviço for executado em suas dependências, ou em local por ela designado.

10.18. Não responder por quaisquer compromissos assumidos pelo Contratado com terceiros, ainda que vinculados à execução do contrato, bem como por qualquer dano causado a terceiros em decorrência de ato do Contratado, de seus empregados, prepostos ou subordinados.

10.19. Previamente à expedição da ordem de serviço, verificar pendências, liberar áreas e/ou adotar providências cabíveis para a regularidade do início da sua execução.

11. CLÁUSULA DÉCIMA PRIMEIRA – OBRIGAÇÕES DA CONTRATADA.

11.1. O Contratado deve cumprir todas as obrigações constantes deste Contrato e de seus anexos, assumindo como exclusivamente seus os riscos e as despesas decorrentes da boa e perfeita execução do objeto, observando, ainda, as obrigações a seguir dispostas.

11.2. Manter preposto aceito pela administração no local do serviço para representá-lo na execução do contrato.

PREFEITURA MUNICIPAL DE ALTO ALEGRE DO PINDARÉ - MA

Av. João XXIII, S/N - Centro

CNPJ: 01.612.832/0001-21

11.3. A indicação ou a manutenção do preposto da empresa poderá ser recusada pelo órgão ou entidade, desde que devidamente justificada, devendo a empresa designar outro para o exercício da atividade.

11.4. Atender às determinações regulares emitidas pelo fiscal do contrato ou autoridade superior (art. 137, II) e prestar todo esclarecimento ou informação por eles solicitados.

11.5. Alocar os empregados necessários ao perfeito cumprimento das cláusulas deste contrato, com habilitação e conhecimento adequados, fornecendo os materiais, equipamentos, ferramentas e utensílios demandados, cuja quantidade, qualidade e tecnologia deverão atender às recomendações de boa técnica e a legislação de regência.

11.6. Reparar, corrigir, remover, reconstruir ou substituir, às suas expensas, no total ou em parte, no prazo fixado pelo fiscal do contrato, os serviços nos quais se verificarem vícios, defeitos ou incorreções resultantes da execução ou dos materiais empregados.

11.7. Responsabilizar-se pelos vícios e danos decorrentes da execução do objeto, de acordo com o Código de Defesa do Consumidor (Lei nº 8.078, de 1990), bem como por todo e qualquer dano causado à Administração ou terceiros, não reduzindo essa responsabilidade a fiscalização ou o acompanhamento da execução contratual pelo Contratante, que ficará autorizado a descontar dos pagamentos devidos ou da garantia, caso exigida no edital, o valor correspondente aos danos sofridos.

11.8. Efetuar comunicação ao Contratante, assim que tiver ciência da impossibilidade de realização ou finalização do serviço no prazo estabelecido, para adoção de ações de contingência cabíveis.

11.9. Não contratar, durante a vigência do contrato, cônjuge, companheiro ou parente em linha reta, colateral ou por afinidade, até o terceiro grau, de dirigente do contratante ou do fiscal ou gestor do contrato, nos termos do artigo 48, parágrafo único, da Lei nº 14.133, de 2021;

11.10. Quando não for possível a verificação da regularidade no Sistema de Cadastro de Fornecedores – SICAF, o contratado deverá entregar ao setor responsável pela fiscalização do contrato, até o dia trinta do mês seguinte ao da prestação dos serviços, os seguintes documentos: 1) prova de regularidade relativa à Seguridade Social; 2) certidão conjunta relativa aos tributos federais e à Dívida Ativa da União; 3) certidões que comprovem a regularidade perante a Fazenda Municipal ou Distrital do domicílio ou sede do contratado; 4) Certidão de Regularidade do FGTS – CRF; e 5) Certidão Negativa de Débitos Trabalhistas – CNDT.

11.11. Responsabilizar-se pelo cumprimento das obrigações previstas em Acordo, Convenção, Dissídio Coletivo de Trabalho ou equivalentes das categorias abrangidas pelo contrato, por todas as obrigações trabalhistas, sociais, previdenciárias, tributárias e as demais previstas em legislação específica, cuja inadimplência não transfere a responsabilidade ao Contratante.

11.12. Comunicar ao Fiscal do contrato, no prazo de 24 (vinte e quatro) horas, qualquer ocorrência anormal ou acidente que se verifique no local dos serviços.

11.13. Prestar todo esclarecimento ou informação solicitada pelo Contratante ou por seus prepostos, garantindo-lhes o acesso, a qualquer tempo, ao local dos trabalhos, bem como aos documentos relativos à execução do empreendimento.

11.14. Paralisar, por determinação do Contratante, qualquer atividade que não esteja sendo executada de acordo com a boa técnica ou que ponha em risco a segurança de pessoas ou bens de terceiros.

11.15. Promover a guarda, manutenção e vigilância de materiais, ferramentas, e tudo o que for necessário à execução do objeto, durante a vigência do contrato.

11.16. Conduzir os trabalhos com estrita observância às normas da legislação pertinente, cumprindo as determinações dos Poderes Públicos, mantendo sempre limpo o local dos serviços e nas melhores condições de segurança, higiene e disciplina.

11.17. Submeter previamente, por escrito, ao Contratante, para análise e aprovação, quaisquer mudanças nos métodos executivos que fujam às especificações do memorial descritivo ou instrumento congênere.

11.18. Não permitir a utilização de qualquer trabalho do menor de dezesseis anos, exceto na condição de aprendiz para os maiores de quatorze anos, nem permitir a utilização do trabalho do menor de dezoito anos em trabalho noturno, perigoso ou insalubre.

11.19. Cumprir, durante todo o período de execução do contrato, a reserva de cargos prevista em lei para pessoa com deficiência, para reabilitado da Previdência Social ou para aprendiz, bem como as reservas de cargos previstas na legislação (art. 116).

11.20. Comprovar a reserva de cargos a que se refere a cláusula acima, no prazo fixado pelo fiscal do contrato, com a indicação dos empregados que preencheram as referidas vagas (art. 116, parágrafo único).

11.21. Guardar sigilo sobre todas as informações obtidas em decorrência do cumprimento do contrato.

11.22. Arcar com o ônus decorrente de eventual equívoco no dimensionamento dos quantitativos de sua proposta, inclusive quanto aos custos variáveis decorrentes de fatores futuros e incertos, devendo complementá-los, caso o previsto inicialmente em sua proposta não seja satisfatório para o atendimento do objeto da contratação, exceto quando ocorrer algum dos eventos arrolados no art. 124, II, d, da Lei nº 14.133, de 2021.

11.23. Cumprir, além dos postulados legais vigentes de âmbito federal, estadual ou municipal, as normas de segurança do Contratante.

11.24. Manter os empregados nos horários predeterminados pelo Contratante.

11.25. Apresentar os empregados devidamente identificados por meio de crachá.

11.26. Apresentar ao Contratante, quando for o caso, a relação nominal dos empregados que adentrarão no órgão para a execução do serviço.

PREFEITURA MUNICIPAL DE ALTO ALEGRE DO PINDARÉ - MA

Av. João XXIII, S/N - Centro

CNPJ: 01.612.832/0001-21

11.27. Observar os preceitos da legislação sobre a jornada de trabalho, conforme a categoria profissional.

11.28. Atender às solicitações do Contratante quanto à substituição dos empregados alocados, no prazo fixado pela fiscalização do contrato, nos casos em que ficar constatado descumprimento das obrigações relativas à execução do serviço, conforme descrito nas especificações do objeto.

11.29. Instruir seus empregados quanto à necessidade de acatar as Normas Internas do Contratante.

11.30. Instruir seus empregados a respeito das atividades a serem desempenhadas, alertando-os a não executarem atividades não abrangidas pelo contrato, devendo o Contratado relatar ao Contratante toda e qualquer ocorrência neste sentido, a fim de evitar desvio de função.

11.31. Instruir os seus empregados, quanto à prevenção de incêndios nas áreas do Contratante.

11.32. Adotar as providências e precauções necessárias, inclusive consulta nos respectivos órgãos, se necessário for, a fim de que não venham a ser danificadas as redes hidrossanitárias, elétricas e de comunicação.

11.33. Estar registrada ou inscrita no Conselho Profissional competente, conforme as áreas de atuação previstas no Termo de Referência, em plena validade.

11.34. Obter junto aos órgãos competentes, conforme o caso, as licenças necessárias e demais documentos e autorizações exigíveis, na forma da legislação aplicável.

11.35. Elaborar o Diário de Obra, incluindo diariamente, pelo Engenheiro preposto responsável, as informações sobre o andamento do empreendimento, tais como, número de funcionários, de equipamentos, condições de trabalho, condições meteorológicas, serviços executados, registro de ocorrências e outros fatos relacionados, bem como os comunicados à Fiscalização e situação das atividades em relação ao cronograma previsto.

11.36. Refazer, às suas expensas, os trabalhos executados em desacordo com o estabelecido nas especificações, bem como substituir aqueles realizados com materiais defeituosos ou com vício de construção, pelo prazo de 05 (cinco) anos, contado da data de emissão do Termo de Recebimento Definitivo.

11.37. Utilizar somente matéria-prima florestal procedente, nos termos do artigo 11 do Decreto nº 5.975, de 2006, de: (a) manejo florestal, realizado por meio de Plano de Manejo Florestal Sustentável - PMFS devidamente aprovado pelo órgão competente do Sistema Nacional do Meio Ambiente - SISNAMA; (b) supressão da vegetação natural, devidamente autorizada pelo órgão competente do Sistema Nacional do Meio Ambiente - SISNAMA; (c) florestas plantadas; e (d) outras fontes de biomassa florestal, definidas em normas específicas do órgão ambiental competente.

11.38. Comprovar a procedência legal dos produtos ou subprodutos florestais utilizados em cada etapa da execução contratual, nos termos do artigo 4º, inciso IX, da Instrução Normativa SLTI/MP nº 1, de 19/01/2010, por ocasião da respectiva medição, mediante a apresentação dos seguintes documentos, conforme o caso.

11.39. Cópias autenticadas das notas fiscais de aquisição dos produtos ou subprodutos florestais.

11.40. Cópia dos Comprovantes de Registro do fornecedor e do transportador dos produtos ou subprodutos florestais junto ao Cadastro Técnico Federal de Atividades Potencialmente Poluidoras ou Utilizadoras de Recursos Ambientais - CTF, mantido pelo IBAMA, quando tal inscrição for obrigatória, acompanhados dos respectivos Certificados de Regularidade válidos, conforme artigo 17, inciso II, da Lei n° 6.938, de 1981 e legislação correlata.

11.41. Documento de Origem Florestal – DOF, instituído pela Portaria n° 253, de 18/08/2006, do Ministério do Meio Ambiente, e Instrução Normativa IBAMA n° 21, de 24/12/2014, quando se tratar de produtos ou subprodutos florestais de origem nativa cujo transporte e armazenamento exijam a emissão de tal licença obrigatória; e

11.42. Caso os produtos ou subprodutos florestais utilizados na execução contratual tenham origem em Estado que possua documento de controle próprio, o Contratado deverá apresentá-lo, em complementação ao DOF, a fim de demonstrar a regularidade do transporte e armazenamento nos limites do território estadual.

12. CLÁUSULA DÉCIMA SEGUNDA – EXTINÇÃO.

12.1. O PRESENTE TERMO DE CONTRATO PODERÁ SER EXTINTO:

12.1.1. Por ato unilateral e escrito da Administração, nas situações previstas no inciso I do art. 138 da Lei nº 14.133/2021, e com as consequências indicadas no art. 139 da mesma Lei, sem prejuízo da aplicação das sanções previstas no Projeto Básico, anexo ao Edital;

12.1.2. Amigavelmente, nos termos do art. 138, inciso II, da Lei nº 14.133/2021.

12.2. A extinção contratual deverá ser formalmente motivada nos autos de processo administrativo assegurado à CONTRATADA o direito à prévia e ampla defesa, verificada a ocorrência de um dos motivos previstos no art. 137 da Lei nº 14.133/2021.

12.3. A CONTRATADA reconhece os direitos da CONTRATANTE em caso de rescisão administrativa prevista no art. 115 da Lei nº 14.133/2021.

12.4. O TERMO DE RESCISÃO SERÁ PRECEDIDO DE RELATÓRIO INDICATIVO DOS SEGUINTES ASPECTOS, CONFORME O CASO:

12.4.1. Balanço dos eventos contratuais já cumpridos ou parcialmente cumpridos;

12.4.2. Relação dos pagamentos já efetuados e ainda devidos;

12.4.3. Indenizações e multas.

13. CLÁUSULA DÉCIMA TERCEIRA – VEDAÇÕES.

13.1. É VEDADO À CONTRATADA:

13.1.1. Caucionar ou utilizar este Termo de Contrato para qualquer operação financeira;

13.1.2. Interromper a execução contratual sob alegação de inadimplemento por parte da CONTRATANTE, salvo nos casos previstos em lei.

14. CLÁUSULA DÉCIMA QUARTA – ALTERAÇÕES.

14.1. Eventuais alterações contratuais reger-se-ão pela disciplina do art. 124 da Lei nº 14.133/2021.

14.2. A CONTRATADA é obrigada a aceitar, nas mesmas condições contratuais, os acréscimos ou supressões que se fizerem necessários, até o limite de 25% (vinte e cinco por cento) do valor inicial atualizado do contrato.

14.3. As supressões resultantes de acordo celebrado entre as partes contratantes poderão exceder o limite de 25% (vinte e cinco por cento) do valor inicial atualizado do contrato.

15. CLÁUSULA DÉCIMA QUINTA - DOS CASOS OMISSOS.

15.1. Os casos omissos serão decididos pela CONTRATANTE, segundo as disposições contidas na Lei nº 14.133/2021 e demais normas de licitações e contratos administrativos e, subsidiariamente, segundo as normas e princípios gerais dos contratos.

16. CLÁUSULA DÉCIMA SEXTA – PUBLICAÇÃO.

16.1. Incumbirá à CONTRATANTE providenciar a publicação deste instrumento, por extrato, no Diário Oficial, de acordo com o previsto na Lei nº 14.133/2021.

17. CLÁUSULA DÉCIMA SÉTIMA – SANÇÕES ADMINISTRATIVAS.

17.1. As sanções referentes à execução do contrato são aquelas previstas no Projeto Básico, anexo do Edital e na Lei nº 14.133/2021.

18. CLÁUSULA DÉCIMA SÉTIMA – FORO.

18.1. É eleito o Foro da Comarca de SANTA LUZIA/MA para dirimir os litígios que decorrerem da execução deste Termo de Contrato que não possam ser compostos pela conciliação, conforme art. 92, §1º da Lei nº 14.133/2021.

Para firmeza e validade do pactuado, o presente Termo de Contrato foi lavrado em duas (duas) vias de igual teor, que, depois de lido e achado em ordem, vai assinado pelos contraentes.

....., ... DE ..... DE 20***.

_____

Responsável legal da CONTRATANTE

_____

Responsável legal da CONTRATADA

Fls. 178
Proc. 219
Rub.

PREFEITURA MUNICIPAL DE ALTO ALEGRE DO PINDARÉ - MA

Av. João XXIII, S/N - Centro

CNPJ: 01.612.832/0001-21

ANEXO X – MODELO DE DECLARAÇÃO DE VERACIDADE

CONCORRÊNCIA ELETRÔNICA Nº ***
PROCESSO ADMINISTRATIVO Nº ***

A .....(RAZÃO SOCIAL DA EMPRESA), CNPJ Nº....., LOCALIZADA À ....., DECLARA, CUMPRIR OS REQUISITOS DE HABILITAÇÃO E QUE AS DECLARAÇÕES INFORMAÇÕES SÃO VERÍDICAS, CONFORME PARÁGRAFO 4º E 5º DO ART. 26 DO DECRETO 10.024/2019 PARA ESTE CERTAME LICITATÓRIO NA PREFEITURA MUNICIPAL DE _____ / UF – CONCORRÊNCIA Nº _____/_____.

....., ... DE ..... DE .....

_____
REPRESENTANTE LEGAL

Fls. 129
Proc. 219
Rub.

PREFEITURA MUNICIPAL DE ALTO ALEGRE DO PINDARÉ - MA

Av. João XXIII, S/N - Centro

CNPJ: 01.612.832/0001-21

ANEXO XI – DECLARAÇÃO DE RESERVA DE CARGOS. (MODELO)

CONCORRÊCIA ELETRÔNICA Nº ***
PROCESSO ADMINISTRATIVO Nº ***

A .....(RAZÃO SOCIAL DA EMPRESA), CNPJ Nº....., LOCALIZADA À ....., DECLARA, que **cumpre as exigências de reserva de cargos para pessoa com deficiência e para reabilitado da Previdência Social**, CONFORME INCISO IV DO ART. 63 DA LEI 14.133/2021 PARA ESTE CERTAME LICITATÓRIO NA PREFEITURA MUNICIPAL DE _____ / UF – CONCORRÊCIA ELETRÔNICO Nº _____/_____.

....., ... DE ..... DE .....

_____
REPRESENTANTE LEGAL

PREFEITURA MUNICIPAL DE ALTO ALEGRE DO PINDARÉ - MA
Av. João XXIII, S/N - Centro
CNPJ: 01.612.832/0001-21

PROCESSO N.º 219/2025

Requerente: Secretaria Municipal de Obras e Urbanismo.
Assunto: Direito Administrativo. Minuta de edital de Concorrência Eletrônica. Contratação de empresa para construção de unidades habitacionais no município de Alto Alegre do Pindaré/MA (Termo de Compromisso nº 974039/2025/MCIDADES/CAIXA - Operação nº 1100214-05 – Programa: Moradia Digna).

PARECER JURÍDICO Nº 212/2025

Para melhor compreensão didática, este parecer divide-se em ***Relatório***, ***Análise da Demanda***, ***Dispositivo*** e ***Encaminhamento***.

RELATÓRIO

Trata-se de processo administrativo desencadeado através de **Ofício** solicitando a Contratação de empresa para construção de unidades habitacionais no município de Alto Alegre do Pindaré/MA (Termo de Compromisso nº 974039/2025/MCIDADES/CAIXA - Operação nº 1100214-05 – Programa: Moradia Digna).

De relevante, cumpre destacar que consta nos autos, além do ofício supracitado, Projeto Básico, Oficio de liberação para licitar; Despacho do agente de contratação; despacho do setor contábil e relatório de disponibilidade de Dotação Orçamentária para viabilidade do pleito e despacho de autorização do prefeito.

Por fim, verifica-se que o Agente de Contratação juntou aos autos parecer e o Secretário juntou Minuta de Edital, para conhecimento, análise e emissão de parecer jurídico por parte desta Procuradoria Geral, de acordo com os ditames contidos na Lei nº 14.133/2021.

É o breve relatório.

✓ **ANÁLISE DA DEMANDA:**

1. Considerações Iniciais:

O presente parecer tem como objetivo analisar o Edital de Licitação na modalidade Concorrência Eletrônica referente a Contratação de empresa para construção de unidades habitacionais no município de Alto Alegre do Pindaré/MA (Termo de Compromisso nº 974039/2025/MCIDADES/CAIXA - Operação nº 1100214-05 – Programa: Moradia Digna), considerando as disposições contidas na Lei 14.133/2021, que estabelece as novas normas gerais de licitações e contratos administrativos.

Trata-se de um ato ínsito à fase preparatória da licitação, cujo fundamento está previsto no art. 53 da Lel n° 14.133/2021:

PREFEITURA MUNICIPAL DE ALTO ALEGRE DO PINDARÉ - MA
Av. João XXIII, S/N - Centro
CNPJ: 01.612.832/0001-21

> *Art. 53. Ao final da fase preparatória, a processa licitatório seguirá para o órgão de assessoramento jurídico da Administração, que realizará controle prévio de legalidade mediante análise jurídica da contratação.*
> *1ª Na elaboração do parecer jurídico, o órgão de assessoramento jurídico da Administração devera:*
> *I - apreciar o processo licitatório conforme critérios objetivos prévias de atribuição de prioridade:*
> *II - redigir sua manifestação em linguagem simples e compreensível e de forma clara e objetiva, com apreciação de lodos os elementos indispensáveis à contratação e com exposição dos pressupostos de fato e de direito levados em consideração na análise jurídica;*
> *2"(VETADO).*
> *3ª Encerrada a instrução do processo sob os aspectos técnico e jurídico, a autoridade determinará a divulgação do edital de licitação conforme disposto no art. 54.*
> *4ª Na forma deste artigo, o órgão de assessoramento jurídico da Administração também realizara controle prévio de legalidade de contratações diretas, acordos, termos de cooperação, convénios, ajuste, adesões a atas de registro de preços, outros instrumentos congêneres e de seus termos aditivos.*
> *5° É dispensável a análise jurídica nas hipóteses previamente definidas em ato da autoridade jurídica máxima competente, que deverá considerar o baixo valor. a baixa complexidade da contratação, a entrega imediata do bem ou a utilização de minutas de editais e instrumentos de contrato, convênio ou outros ajustes previamente padronizados pelo órgão de assessoramento jurídico.*

Ao dissertar sobre o dispositivo acima, José Anacleto extrai as seguintes deduções sobre o objeto de análise da Assessoria Jurídica:

> *"O parecer jurídico é instrumento de controle prévio de legalidade. (art. 53, caput. A manifestação jurídica deve versar sobre lodo o processo licitatório, e não apenas sobra a minuta do instrumento convocatório. Assim, todos os elementos indispensáveis à contratação devem ser avaliados (art. 53, $1°. II). São elementos indispensáveis à contratação, dentre outros: (os requisitos formais; (li) o estudo técnico preliminar; (III) o termo de referência: (iv) o projeto básico (v) o orçamento estimativo, (vil a aferição dos requisitos de validade dos atos administrativos praticados; e (vill a qualidade da motivação e das justificativas apresentadas no processo. A apreciação destes elementos indispensáveis não se dará sob o aspecto técnico, mas tão somente jurídico".*

Posto isto, a presente manifestação não se vinculará aos aspectos técnicos envolvidos no objeto/serviço solicitado pelo órgão demandante, mas aos aspectos jurídicos intrínsecos ao procedimento, motivo pelo qual os documentos apresentados na presente requisição terão seus conteúdos considerados como verossímeis, sem prejuízo de apuração de eventual responsabilidade caso não reflitam no real atendimento do interesse público.

Como se pode observar do dispositivo legal supra, o controle prévio de legalidade se dá em função do exercício da competência da análise jurídica da futura contratação, não abrangendo, portanto, os demais aspectos envolvidos, como os de natureza técnica, mercadológica ou de conveniência e oportunidade.

PREFEITURA MUNICIPAL DE ALTO ALEGRE DO PINDARÉ - MA
Av. João XXIII, S/N - Centro
CNPJ: 01.612.832/0001-21

De outro lado, cabe esclarecer que não é papel do órgão de assessoramento jurídico exercer a auditoria quanto à competência de cada agente público para a prática de atos administrativos, nem de atos já praticados. Incumbe, isto sim, a cada um destes observar se os seus atos estão dentro do seu espectro de competências.

Finalmente, deve-se salientar que determinadas observações são feitas sem caráter vinculativo, mas em prol da segurança da própria autoridade assessorada a quem incumbe, dentro da margem de discricionariedade que lhe é conferida pela lei, avaliar e acatar, ou não, tais ponderações. Não obstante, as questões relacionadas à legalidade serão apontadas para fins de sua correção. O seguimento do processo sem a observância destes apontamentos será de responsabilidade exclusiva da Administração.

2. Fundamentação

Preliminarmente, registra-se que o processo se encontra, até a presente data, com os seguintes documentos:

- Oficio de Formalização de Demanda;
- Estudo Técnico Preliminar
- Projeto Básico
- Despacho de encaminhamentos
- Documentos orçamentários;
- Despacho do Agente de Contratações;
- Minuta de Edital e anexos;

Tais documentos fazem parte do da chamada fase preparatória da licitação, devendo, portanto, observar, na medida do possível, o art. 18, caput, da Lei nº 14.133/2021:

> *Art. 18. A fase preparatória do processo licitatório é caracterizada pelo planejamento e deve compatibilizar-se com o plano de contratações anual de que trata o inciso VII do caput do art. 12 desta Lei, sempre que elaborado, e com as leis orçamentárias, bem como abordar todas as considerações técnicas, mercadológicas e de gestão que podem interferir na contratação, compreendidos:*
> *I - a descrição da necessidade da contratação fundamentada em estudo técnico preliminar que caracterize o interesse público envolvido;*
> *II - a definição do objeto para o atendimento da necessidade, por meio de termo de referência, anteprojeto, projeto básico ou projeto executivo, conforme o caso;*
> *III - a definição das condições de execução e pagamento, das garantias exigidas e ofertadas e das condições de recebimento;*
> *IV - o orçamento estimado, com as composições dos preços utilizados para sua formação;*
> *V - a elaboração do edital de licitação;*
> *VI - a elaboração de minuta de contrato, quando necessária, que constará obrigatoriamente como anexo do edital de licitação;*
> *VII - o regime de fornecimento de bens, de prestação de serviços ou de execução de obras e serviços de engenharia, observados os potenciais de economia de escala;*
> *VIII - a modalidade de licitação, o critério de julgamento, o modo de disputa e a adequação e eficiência da forma de combinação desses parâmetros, para os fins de*

seleção da proposta apta a gerar o resultado de contratação mais vantajoso para a Administração Pública, considerado todo o ciclo de vida do objeto;
IX - a motivação circunstanciada das condições do edital, tais como justificativa de exigências de qualificação técnica, mediante indicação das parcelas de maior relevância técnica ou valor significativo do objeto, e de qualificação econômico-financeira, justificativa dos critérios de pontuação e julgamento das propostas técnicas, nas licitações com julgamento por melhor técnica ou técnica e preço, e justificativa das regras pertinentes à participação de empresas em consórcio;
X - a análise dos riscos que possam comprometer o sucesso da licitação e a boa execução contratual;
XI - a motivação sobre o momento da divulgação do orçamento da licitação, observado o art. 24 desta Lei.

Pelo que consta nos documentos, as justificativas que motivam o pedido de contratação e os documentos mencionados no dispositivo acima se mostram presentes neste pleito.

3. Da Escolha da Modalidade

De acordo com o art. 25 da Lei nº 14.133/2021, [o] edital deverá conter o objeto da licitação e as regras relativas à convocação, ao julgamento, à habilitação, aos recursos e às penalidades da licitação, à fiscalização e à gestão do contrato, à entrega do objeto e às condições de pagamento.

Para a adoção da modalidade Concorrência, conforme o art. 6º, XXXVIII da referida Lei, o objeto deve ser para contratação de bens e serviços especiais e de obras e serviços comuns e especiais de engenharia, o que se enquadra perfeitamente ao caso concreto.

A Lei n° 14.133/2021 consagra a preferência pelo procedimento sob a forma eletrônica, consoante disposição do $2° do art. 17:

Art. 17.
(...)
§2° As licitações serão realizadas preferencialmente sob a forma eletrônica, admitida a utilização da forma presencial, desde que motivada, devendo a sessão pública ser registrada em ata e gravada em áudio e vídeo.

Sobre a excepcionalidade da forma presencial da licitação, Ricardo Alexandre Sampaio argumenta:

Esta previsão legal não impede, em absoluto, a realização de licitações presenciais, mas deixa claro que, independentemente do Poder ou Ente da Federação a que se vincule o órgão ou entidade promotora do certame, a regra é que as licitações sejam processadas, preferencialmente, em ambiente eletrônico. Nesses termos, entende-se que a realização excepcional de licitação sob a forma presencial requer a demonstração de comprovada Inviabilidade de uso do meio eletrônico na situação fática. E, com base nessa ordem de ideias, eventual inviabilidade de adoção do meio eletrônico não pode ser confundida com simples opção discricionária da autoridade competente. Significa dizer que a norma elege, inicialmente, o meio eletrônico como o ideal (preferencial) para, depois, ao

Fls. 134
Proc. 219
Rub.

condicionar a adoção do meio presencial a motivação, tornar seu uso obrigatório, a não ser quando inviável.

O uso e a aplicabilidade da licitação na forma eletrônica, proporcionam grandes vantagens aos entes públicos, notadamente em virtude de suas características de celeridade, desburocratização, economia, ampla divulgação, publicidade e eficiência na contratação, sendo mais vantajosa em relação à forma presencial, nos termos dispostos pelo Tribunal de Contas do Estado do Paraná:

> *A primeira delas é o potencial aumento da competitividade do certame, já que interessados que estejam localizados em qualquer lugar do país podem participar de forma remota. Com isso, aumentam as chances de a administração realizar uma contratação economicamente mais favorável, já que, além de uma possível ampliação do número de participantes - o que estimula a concorrência-, estes deixam de precisar realizar gastos com transporte ou diárias, por exemplo, para enviar um representante a um pregão presencial realizado em um local distante. Outro benefício oferecido pelo pregão eletrônico é a impessoalidade do procedimento, visto que os competidores participam do pregão de forma anônima, sendo identificado apenas o vencedor do certame, após o encerramento da disputa de lances, já na fase de habilitação da sessão pública digital. Dessa forma, diminui consideravelmente o risco de haver conluio entre os licitantes, prática comprovadamente prejudicial ao interesse público.*

A modalidade eletrônica oferece mais transparência e segurança, pois a maior parte dos atos da licitação é registrada automaticamente pelo sistema, o que elimina possíveis perdas que comumente ocorrem quando da transcrição de atas de sessões presenciais. Com isso, é possível aos órgãos de fiscalização e à própria sociedade a análise da integra do procedimento.

Desta forma, o objeto em questão se adequa perfeitamente nas hipóteses previstas acima, não havendo óbice quanto ao seu prosseguimento.

4. Da Análise da Minuta do Edital

A partir da análise minuciosa da Minuta do Edital de Licitação na modalidade Concorrência Eletrônica, destacam-se os seguintes pontos relevantes:

Objeto da licitação: O edital deve apresentar de forma clara e precisa a descrição do objeto da contratação, detalhando as especificações técnicas necessárias para a execução dos serviços. Verificou-se que o objeto está adequadamente definido no edital em conformidade com as diretrizes da Lei 14.133/2021.

Documentação exigida: É imprescindível que o edital estabeleça quais são os documentos necessários para comprovação da habilitação jurídica, regularidade fiscal, qualificação técnica, qualificação econômico-financeira e demais exigências previstas na legislação. Recomenda-se uma análise criteriosa das exigências documentais para garantir que sejam proporcionais e adequadas ao objeto da licitação, em conformidade com os princípios da isonomia, razoabilidade e proporcionalidade.

PREFEITURA MUNICIPAL DE ALTO ALEGRE DO PINDARÉ - MA
Av. João XXIII, S/N - Centro
CNPJ: 01.612.832/0001-21

Critérios de julgamento: O edital deve estabelecer os critérios objetivos para seleção da proposta mais vantajosa, considerando a qualidade, o preço, o prazo de execução e outros elementos pertinentes. É fundamental que tais critérios estejam em conformidade com o disposto na Lei 14.133/2021, priorizando a busca pela melhor relação custo-benefício para a administração pública.

Prazos e cronograma: O edital deve estabelecer prazos adequados e factíveis para todas as etapas do processo licitatório, desde a publicação do edital até a assinatura do contrato. Além disso, é necessário que seja apresentado um cronograma detalhado de execução dos serviços, considerando a complexidade do objeto e as necessidades da administração.

5. Das Considerações Finais

Por derradeiro, cumpre salientar que a presente manifestação toma por base, exclusivamente, os elementos que constam, até a presente data, nos autos do processo administrativo em epígrafe.

Destarte, à luz da competência desta Procuradoria Geral, não lhe compete adentrar à conveniência e à oportunidade dos atos praticados no âmbito da Prefeitura Municipal, nem analisar aspectos de natureza eminentemente técnico-administrativa.

DISPOSITIVO

Ante aos fatos expostos e análise jurídica realizada com base na Lei nº 14.133/2021 e normas correlatas, entende-se por opinar neste parecer que, diante da presente análise, verificamos que todo o procedimento administrativo até o presente momento, bem como a minuta, está em consonância com os ditames da Lei de Licitações, lembrando-se que as especificações técnicas e a estimativa de custo dizem respeito à análise de responsabilidade exclusiva dos setores competentes.

É o parecer, sub censura.

ENCAMINHAMENTO

Encaminhem-se os devidos autos ao **AGENTE DE CONTRATAÇÃO** para conhecimento, providências e demais deliberações ao seu cargo.

Alto Alegre do Pindaré (MA), 04 de Agosto de 2025.

EMANUEL DINIZ DE JESUS POVOAS:04022176326
Assinado de forma digital por EMANUEL DINIZ DE JESUS POVOAS:04022176326
Dados: 2025.08.04 09:29:50 -03'00'

Emanuel Diniz de Jesus Póvoas
OAB/MA 21.553
Assessor Jurídico do Município de Alto Alegre do Pindaré/MA

Fls. 136
Proc. 219
Rub.

DESPACHO

Processo: 219/2025

De acordo com as informações constantes neste Processo, em especial o Parecer Jurídico, autorizo a deflagração da licitação para Contratação de empresa para construção de unidades habitacionais no município de Alto Alegre do Pindaré/MA (Termo de Compromisso nº 974039/2025/MCIDADES/CAIXA - Operação nº 1100214-05 – Programa: Moradia Digna), e encaminho ao Agente de Contratação para execução do procedimento de contratação dentro das formalidades legais, nos termos do art. 53, §3º da Lei n. 14.133/2021.

Alto Alegre do Pindaré (MA), 05 de Agosto de 2025.

JOSE FRANCINETE BENTO LUNA:46729410353
Assinado de forma digital por JOSE FRANCINETE BENTO LUNA:46729410353
Dados: 2025.08.05 11:32:15 -03'00'

JOSÉ FRANCINETE BENTO LUNA
Prefeito do Município de Alto Alegre do Pindaré/MA

PREFEITURA MUNICIPAL DE ALTO ALEGRE DO PINDARÉ - MA

Av. João XXIII, S/N - Centro

CNPJ: 01.612.832/0001-21

CONCORRÊNCIA ELETRÔNICA Nº 04/2025 – CPL/PMAAP

EDITAL

PROCESSO Nº. 219/2025/PMAAP/MA

DADOS DA LICITAÇÃO	
ÓRGÃO LICITANTE: Prefeitura Municipal de Alto Alegre do Pindaré/MA	
OBJETO: Contratação de empresa para construção de unidades habitacionais no município de Alto Alegre do Pindaré/MA (Termo de Compromisso nº 974039/2025/MCIDADES/CAIXA - Operação nº 1100214-05 – Programa: Moradia Digna).	
ESCLARECIMENTOS E IMPUGNAÇÕES: Até 3 (três) dias úteis antes da data fixada para aberturada sessão pública, através do Portal Compras Públicas.	
DATA E INÍCIO DA SESSÃO ELETRÔNICA: 26/08/2025, às 09:00hs	
Sistema Eletrônico Utilizado: Compras Públicas **Endereço Eletrônico:** http://www.licitaaap.com.br/ **Endereço para retirada do Edital:** http://www.licitaaap.com.br/	
VALOR TOTAL ESTIMADO:	Valor Total: R$ 6.337.499,82 (seis milhões, trezentos e trinta e sete mil, quatrocentos e noventa e nove reais e oitenta e dois centavos)
NATUREZA DO OBJETO:	Contratação De Empresa para Execução De Obra - Serviços Comuns de Engenharia
PARTICIPAÇÃO – MEI / ME / EPP	Licitação de Ampla Participação.
PRAZO PARA ENVIO DAS PROPOSTAS ADEQUADAS/DOCUMENTAÇÃO: até 02 (duas) horas	
CRITÉRIO DE ADJUDICAÇÃO	Por valor global, observadas ascondições definidas neste Edital e anexos.
CRITÉRIO DE JULGAMENTO E INTERVALO DE LANCES	Menor Preço Global: Intervalo de R$ 0,01 (um centavo)
MODO DE DISPUTA	Aberto
INFORMAÇÕES	
Ato de Designação do Agente de Contratação: Portaria n° 075/2025, publicada no Diário Oficial do Município do dia 09 de janeiro de 2025.	
Autoridade Competente/Homologadora: José Francinete Bento Luna, Prefeito do Município de Alto Alegre do Pindaré/MA	
Endereço: Av. João XXIII, S/N, Centro, Alto Alegre do Pindaré-MA, CEP 65.072-130.	

Fls. 138
Proc. 219
Rub.

PREFEITURA MUNICIPAL DE ALTO ALEGRE DO PINDARÉ - MA

Av. João XXIII, S/N - Centro

CNPJ: 01.612.832/0001-21

EDITAL DE LICITAÇÃO - CONCORRÊNCIA

CONCORRÊNCIA ELETRÔNICA Nº 04/2025
PROCESSO ADMINISTRATIVO Nº 219/2025

O MUNICÍPIO DE ALTO ALEGRE DO PINDARÉ - MA, TORNA PÚBLICO, PARA CONHECIMENTO DOS INTERESSADOS, QUE A PREFEITURA MUNICIPAL, REALIZARÁ LICITAÇÃO NA MODALIDADE **CONCORRÊNCIA**, NA FORMA **ELETRÔNICA**, NOS TERMOS DA LEI nº 14.133/2021 E SUAS ALTERAÇÕES, LEI COMPLEMENTAR Nº 123/2006, LEI COMPLEMENTAR Nº 147/2014, E DEMAIS LEGISLAÇÕES CORRELATAS.

Data da sessão: **26/08/2025**
Horário: **09h00min**
Local: http://www.licitaaap.com.br/
Critério de Julgamento: menor preço GLOBAL.
Modo de disputa: ABERTO

1. DO OBJETO.

1.1. O objeto da presente licitação é a escolha da proposta mais vantajosa para Contratação de empresa para construção de unidades habitacionais no município de Alto Alegre do Pindaré/MA (Termo de Compromisso nº 974039/2025/MCIDADES/CAIXA - Operação nº 1100214-05 – Programa: Moradia Digna), conforme condições, quantidades e exigências estabelecidas neste Edital e seus anexos.

1.2. A licitação será pelo valor **GLOBAL,** conforme tabela constante do Projeto Básico.

1.3. O critério de julgamento adotado será o menor valor GLOBAL, considerado o menor dispêndio para a Administração, nos termos do art. 34 da Lei nº 14.133/2021, e observadas as exigências contidas neste Edital e seus Anexos quanto às especificações do objeto.

2. DOS RECURSOS ORÇAMENTÁRIOS

2.1. As despesas para atender a esta licitação estão programadas em dotação orçamentária própria, prevista no orçamento da prefeitura para o exercício corrente, na classificação abaixo:

2 PREFEITURA MUNICIPAL DE ALTO ALEGRE DO PINDARÉ; 02 PODER EXECUTIVO, 02 11 SECRETARIA DE OBRAS E URBANISMO; 02 11 00 SECRETARIA DE OBRAS E URBANISMO; 16 Habitação; 16 482 Habitação Urbana; 16 482 0119 POLÍTICAS HABITACIONAIS A POPULAÇÃO CARENTE; 16 482 0119 1028 0000 PROGRAMA DE CONSTRUÇÃO DE CASAS POPULARES; 4.4.90.51.00 OBRAS E INSTALAÇÕES.

DO CREDENCIAMENTO.

2.1. O Credenciamento é o nível básico do registro cadastral no **PORTAL,** que permite a participação dos interessados na modalidade LICITATÓRIA CONCORRÊNCIA, em sua FORMA ELETRÔNICA.

Fls. 139
Proc. 219
Rub.

2.2. O cadastro deverá ser feito na plataforma do PORTAL, no sítio //www.licitaaap.com.br/

2.3. O credenciamento junto ao provedor do sistema implica a responsabilidade do licitante ou de seu representante legal e a presunção de sua capacidade técnica para realização das transações inerentes a esta licitação.

2.4. O licitante responsabiliza-se exclusiva e formalmente pelas transações efetuadas em seu nome, assume como firmes e verdadeiras suas propostas e seus lances, inclusive os atos praticados diretamente ou por seu representante, excluída a responsabilidade do provedor do sistema ou do órgão ou entidade promotora da licitação por eventuais danos decorrentes de uso indevido das credenciais de acesso, ainda que por terceiros.

2.5. É de responsabilidade do cadastrado conferir a exatidão dos seus dados cadastrais no **PORTAL** e mantê-los atualizados junto aos órgãos responsáveis pela informação, devendo proceder, imediatamente, à correção ou à alteração dos registros tão logo identifique incorreção ou aqueles se tornem desatualizados.

2.5.1. A não observância do disposto no subitem anterior poderá ensejar desclassificação no momento da habilitação.

3. DA PARTICIPAÇÃO NA CONCORRÊNCIA.

3.1. Poderão participar desta Concorrência interessados cujo ramo de atividade seja compatível com o objeto desta licitação, e que estejam com Credenciamento regular no **PORTAL.**

3.2. Será concedido tratamento favorecido para as microempresas e empresas de pequeno porte, para as sociedades cooperativas mencionadas no artigo 34 da Lei nº 11.488/2007, para o microempreendedor individual - MEI, nos limites previstos da Lei Complementar nº 123/2006 e no artigo 4º da Lei nº 14.133/2021.

3.3. Não poderão participar desta licitação os interessados:

3.3.1. Proibidos de participar de licitações e celebrar contratos administrativos, na forma da legislação vigente;

3.3.2. Que não atendam às condições deste Edital e seu(s) anexo(s);

3.3.3. Estrangeiros que não tenham representação legal no Brasil com poderes expressos para receber citação e responder administrativa ou judicialmente;

3.3.4. Que se enquadrem nas vedações previstas nos artigos 9º e 14 da Lei nº 14.133/2021;

3.3.5. Que estejam sob falência, concurso de credores, concordata ou em processo de dissolução ou liquidação;

3.3.6. Organizações da Sociedade Civil de Interesse Público - OSCIP, atuando nessa condição (Acórdão nº 746/2014-TCU-Plenário).

Fls. 140
Proc. 219
Rub.

3.4. A pessoa jurídica poderá participar da licitação em consórcio, observadas as regras do art. 15 da Lei nº 14.133/2021.

4. DA APRESENTAÇÃO DA PROPOSTA E DOS DOCUMENTOS DE HABILITAÇÃO.

5.1. Os licitantes encaminharão, exclusivamente por meio do sistema eletrônico, proposta com a descrição do objeto ofertado e o preço, até a data e o horário estabelecidos nesse edital, quando, então, encerrar-se-á automaticamente a etapa de envio dessa documentação.

5.2. Será exigida a apresentação dos documentos de habilitação apenas pelo licitante vencedor, em momento posterior ao julgamento das propostas, e apenas do licitante mais bem classificado, exceto quando a fase de habilitação anteceder a de julgamento;

5.3. Serão exigidos os documentos relativos à regularidade fiscal, em qualquer caso, somente em momento posterior ao julgamento das propostas, e apenas do licitante mais bem classificado;

5.4. O envio da proposta e dos documentos de habilitação exigidos neste Edital, ocorrerá por meio de chave de acesso e senha;

5.5. As Microempresas e Empresas de Pequeno Porte deverão encaminhar a documentação de habilitação, ainda que haja alguma restrição de regularidade fiscal e trabalhista, nos termos do art. 43, § 1º da LC nº 123/2006;

5.6. Incumbirá ao licitante acompanhar as operações no sistema eletrônico durante a sessão pública do certame, ficando responsável pelo ônus decorrente da perda de negócios, diante da inobservância de quaisquer mensagens emitidas pelo sistema ou de sua desconexão;

5.7. Até a abertura da sessão pública, os licitantes poderão retirar ou substituir a proposta e os documentos de habilitação anteriormente inseridos no sistema;

5.8. Não será estabelecida, nesta etapa do certame, ordem de classificação entre as propostas apresentadas, o que somente ocorrerá após a realização dos procedimentos de negociação e julgamento da proposta.

5.9. Os documentos que compõem a proposta e a habilitação do licitante melhor classificado somente serão disponibilizados para avaliação do Agente de Contratação e para acesso público após o encerramento do envio de lances.

5.10. Para envio dos documentos de habilitação, o prazo de validade das certidões, será considerado a data de solicitação pelo Agente de Contratação e abertura no sistema.

5. DO PREENCHIMENTO DA PROPOSTA.

6.1. Após a divulgação do Edital no endereço eletrônico //www.licitaaap.com.br/ e até a data e hora marcadas na página nº 02 desse edital para abertura da sessão, os licitantes deverão encaminhar proposta via sistema e proposta digitalizada e assinada com a descrição do objeto ofertado e preço, de acordo com anexo I, quando, então, encerrar-se-á automaticamente a fase de recebimento de propostas.

PREFEITURA MUNICIPAL DE ALTO ALEGRE DO PINDARÉ - MA

Av. João XXIII, S/N - Centro

CNPJ: 01.612.832/0001-21

5.1.1. A licitante deverá elaborar a sua proposta com base no edital e seus anexos, sendo de sua exclusiva responsabilidade o levantamento de custos necessários para o cumprimento total das obrigações necessárias para a execução do objeto desta licitação.

5.1.2. Descrição detalhada do objeto, contendo as informações similares ao projeto básico, como planilha orçamentária resumida, planilha resumo dos trechos, memorial de cálculo, quadro de distribuição de material de jazida, cálculo da distância média, orçamento sintético, quadro de composições de investimentos, cronograma físico financeiro, encargos sociais, BDI, composição de custos unitários e planilha de levantamento de eventos PLE;

6.2. Até a abertura da sessão, os licitantes poderão retirar ou substituir as propostas apresentadas.

6.3. O licitante deverá enviar sua proposta, no idioma oficial do Brasil, mediante o preenchimento, no sistema eletrônico, dos seguintes campos:

6.3.1. Valor unitário e total para cada item ou lote de itens (conforme o caso), em moeda corrente nacional;

6.3.2. Descrição detalhada do objeto indicando, no que for aplicável, o modelo, prazo de validade ou de garantia, número do registro ou inscrição do bem no órgão competente, quando for o caso;

6.4. Todas as especificações do objeto contidas na proposta vinculam a Contratada e, havendo divergência entre as condições da proposta e as cláusulas deste Edital, incluindo seus anexos, prevalecerão as últimas.

6.5. Nos valores propostos estarão inclusos todos os custos operacionais, encargos previdenciários, trabalhistas, tributários, comerciais e quaisquer outros que incidam direta ou indiretamente no fornecimento dos bens.

6.6. O prazo de validade da proposta não será inferior a 60 (sessenta) dias, a contar da data de sua apresentação.

6. DA ABERTURA DA SESSÃO, CLASSIFICAÇÃO DAS PROPOSTAS E FORMULAÇÃO DE LANCES.

6.1. A abertura da presente licitação dar-se-á em sessão pública, por meio de sistema eletrônico, na data, horário e local indicados neste Edital.

6.2. A Agente de Contratação verificará as propostas apresentadas, desclassificando, desde logo, aquelas que não estejam em conformidade com os requisitos estabelecidos neste Edital, contenham vícios insanáveis ou não apresentem as especificações técnicas exigidas no Projeto Básico, conforme art. 59 da Lei nº 14.133/2021.

6.2.1. Também será desclassificada a proposta que identifique o licitante.

6.2.2. A desclassificação será sempre fundamentada e registrada no sistema, com acompanhamento em tempo real por todos os participantes.

6.2.3. A não desclassificação da proposta não impede o seu julgamento definitivo em sentido contrário, levado a efeito na fase de aceitação.

6.3. O sistema ordenará automaticamente as propostas classificadas, sendo que somente estas participarão da fase de lances.

6.4. O sistema disponibilizará campo próprio para troca de mensagens entre o Agente de Contratação e os licitantes.

6.5. Iniciada a etapa competitiva, os licitantes deverão encaminhar lances exclusivamente por meio do sistema eletrônico, sendo imediatamente informados do seu recebimento e do valor consignado no registro.

6.5.1. O lance deverá ser ofertado de acordo com o tipo de licitação indicada no preambulo deste Edital.

6.6. Os licitantes poderão oferecer lances sucessivos, observando o horário fixado para abertura da sessão e as regras estabelecidas no Edital.

6.7. O licitante somente poderá oferecer lance **de valor inferior ou percentual** de desconto superior ao último por ele ofertado e registrado pelo sistema.

6.8. O intervalo mínimo de diferença de valores ou percentuais entre os lances, que incidirá tanto em relação aos lances intermediários quanto em relação à proposta que cobrir a melhor oferta deverá ser **R$ 0,01 (um centavo).**

6.9. O intervalo entre os lances enviados pelo mesmo licitante não poderá ser inferior a vinte (20) segundos e o intervalo entre lances não poderá ser inferior a três (3) segundos, sob pena de serem automaticamente descartados pelo sistema os respectivos lances.

6.10. Será adotado para o envio de lances na **Concorrência o modo de disputa "ABERTO",** em que os licitantes apresentarão lances públicos e sucessivos, com prorrogações.

6.11. A etapa de lances da sessão pública terá duração de dez minutos e, após isso, será prorrogada automaticamente pelo sistema quando houver lance ofertado nos últimos dois minutos do período de duração da sessão pública.

6.12. A prorrogação automática da etapa de lances, de que trata o item anterior, será de dois minutos e ocorrerá sucessivamente sempre que houver lances enviados nesse período de prorrogação, inclusive no caso de lances intermediários.

6.13. Não havendo novos lances na forma estabelecida nos itens anteriores, a sessão pública encerrar-se-á automaticamente.

6.14. Encerrada a fase competitiva sem que haja a prorrogação automática pelo sistema, poderá o Agente de Contratação, assessorado pela equipe de apoio, justificadamente, admitir o reinício da sessão pública de lances, em prol da consecução do melhor preço.

6.15. Em caso de falha no sistema, os lances em desacordo com os subitens anteriores deverão ser desconsiderados pelo Agente de Contratação.

6.16. Não serão aceitos dois ou mais lances de mesmo valor, prevalecendo aquele que for recebido e registrado primeiro.

6.17. Durante o transcurso da sessão pública, os licitantes serão informados, em tempo real, do valor do menor lance registrado, vedada a identificação do licitante.

6.18. No caso de desconexão com o Agente de Contratação, no decorrer da etapa competitiva da Concorrência, o sistema eletrônico poderá permanecer acessível aos licitantes para a recepção dos lances.

6.19. Quando a desconexão do sistema eletrônico para o Agente de Contratação persistir por tempo superior a dez minutos, a sessão pública será suspensa e terá reinício somente após comunicação expressa do Agente de Contratação aos participantes do certame, publicada no //www.licitaaap.com.br/, quando serão divulgadas data e hora para a sua reabertura. E será reiniciada somente após decorridas vinte e quatro horas da comunicação do fato pelo Agente de Contratação aos participantes, no sítio eletrônico utilizado para divulgação.

6.20. Caso o licitante não apresente lances, concorrerá com o valor de sua proposta.

6.21. Em relação a itens não exclusivos para participação de microempresas e empresas de pequeno porte, uma vez encerrada a etapa de lances, será efetivada a verificação automática, junto à Receita Federal, do porte da entidade empresarial. O sistema identificará em coluna própria as microempresas e empresas de pequeno porte participantes, procedendo à comparação com os valores da primeira colocada, se esta for empresa de maior porte, assim como das demais classificadas, para o fim de aplicar-se o disposto nos arts. 44 e 45 da LC nº 123/2006, regulamentada pelo Decreto nº 8.538/2015.

6.22. Nessas condições, as propostas de microempresas e empresas de pequeno porte que se encontrarem na faixa de até 10% (dez por cento) acima da melhor proposta ou melhor lance serão consideradas empatadas com a primeira colocada.

6.23. A melhor classificada nos termos do item anterior terá o direito de encaminhar uma última oferta para desempate, obrigatoriamente em valor inferior ao da primeira colocada, no prazo de 5 (cinco) minutos controlados pelo sistema, contados após a comunicação automática para tanto.

6.24. Caso a microempresa ou a empresa de pequeno porte melhor classificada desista ou não se manifeste no prazo estabelecido, serão convocadas as demais licitantes microempresa e empresa de pequeno porte que se encontrem naquele intervalo de 10% (dez por cento), na ordem de classificação, para o exercício do mesmo direito, no prazo estabelecido no subitem anterior.

6.25. No caso de equivalência dos valores apresentados pelas microempresas e empresas de pequeno porte que se encontrem nos intervalos estabelecidos nos subitens anteriores, será realizado sorteio entre elas para que se identifique aquela que primeiro poderá apresentar melhor oferta.

6.26. Quando houver propostas beneficiadas com as margens de preferência em relação ao produto estrangeiro, o critério de desempate será aplicado exclusivamente entre as propostas que fizerem jus às margens de preferência, conforme regulamento.

6.27. A ordem de apresentação pelos licitantes é utilizada como um dos critérios de classificação, de maneira que só poderá haver empate entre propostas iguais (não seguidas de lances), ou entre lances finais da fase fechada do modo de disputa aberto e fechado.

6.28. Em caso de empate entre duas ou mais propostas, serão utilizados os seguintes critérios de desempate, nesta ordem:

6.28.1. disputa final, hipótese em que os licitantes empatados poderão apresentar nova proposta em ato contínuo à classificação;

6.28.2. avaliação do desempenho contratual prévio dos licitantes;

6.28.3. desenvolvimento pelo licitante de ações de equidade entre homens e mulheres no ambiente de trabalho, conforme regulamento;

6.28.4. desenvolvimento pelo licitante de programa de integridade, conforme orientações dos órgãos de controle;

6.29. Persistindo o empate, será assegurada preferência, sucessivamente, aos bens e serviços produzidos ou prestados por:

6.29.1. empresas estabelecidas no território do Estado ou do Distrito Federal do órgão ou entidade da Administração Pública estadual ou distrital licitante ou, no caso de licitação realizada por órgão ou entidade de Município, no território do Estado em que este se localize;

6.29.2. empresas brasileiras;

6.29.3. empresas que invistam em pesquisa e no desenvolvimento de tecnologia no País;

6.29.4. empresas que comprovem a prática de mitigação, nos termos da Lei nº 12.187/2009.

6.30. Encerrada a etapa de envio de lances da sessão pública, o Agente de Contratação deverá encaminhar, pelo sistema eletrônico, contraproposta ao licitante que tenha apresentado o melhor preço, para que seja obtida melhor proposta, vedada a negociação em condições diferentes das previstas neste Edital.

6.30.1. A negociação será realizada por meio do sistema, podendo ser acompanhada pelos demais licitantes.

6.30.2. O Agente de Contratação solicitará ao licitante melhor classificado que, será aberto um prazo a ser definido pelo agente, para envio da proposta adequada ao último lance ofertado após a negociação realizada, acompanhada, se for o caso, dos documentos complementares, quando necessários à confirmação daqueles exigidos neste Edital e já apresentados.

6.31. Após a negociação do preço, o Agente de Contratação iniciará a fase de aceitação e julgamento da proposta.

7. DA ACEITABILIDADE DA PROPOSTA VENCEDORA.

7.1. Encerrada a etapa de negociação, o Agente de Contratação examinará a proposta classificada em primeiro lugar quanto à adequação ao objeto e à compatibilidade do preço em relação ao máximo estipulado para contratação neste Edital e em seus anexos.

7.2. Para análise da exequibilidade dos preços a critério do agente de contratação poderá solicitação por diligencia a comprovação de exequibilidade do menor valor ofertado, sendo no mínimo aquele valor com desconto acima de trinta por cento do valor global do projeto básico.

7.3. Será desclassificada a proposta que contiver vício insanável; que não obedecer às especificações técnicas pormenorizadas no edital ou apresentarem desconformidade com exigências do ato convocatório.

7.4. Será desclassificada a proposta ou o lance vencedor, que apresentar preço final superior ao preço máximo fixado (Acórdão nº 1455/2018 -TCU - Plenário), ou que apresentar preço manifestamente inexequível.

7.4.1. Considera-se inexequível a proposta de preços ou menor lance que for insuficiente para a cobertura dos custos da contratação, apresente preços global ou unitários simbólicos, irrisórios ou de valor zero, incompatíveis com os preços dos insumos e salários de mercado, acrescidos dos respectivos encargos, ainda que o ato convocatório da licitação não tenha estabelecido limites mínimos, exceto quando se referirem a materiais e instalações de propriedade do próprio licitante, para os quais ele renuncie a parcela ou à totalidade da remuneração.

7.5. Qualquer interessado poderá requerer que se realizem diligências para aferir a exequibilidade e a legalidade das propostas, devendo apresentar as provas ou os indícios que fundamentam a suspeita;

7.6. Se houver indícios de inexequibilidade da proposta de preço, ou em caso da necessidade de esclarecimentos complementares, poderão ser efetuadas diligências para que a licitante comprove a exequibilidade da proposta.

7.7. A fim de assegurar o tratamento isonômico entre as licitantes, bem como para a contagem da anualidade prevista no art. 3º, §1º da Lei n. 10.192/2001, informa-se que foram utilizados os seguintes acordos, dissídios ou convenções coletivas de trabalho no cálculo do valor estimado pela Administração.

8.8. Todos os dados informados pelo licitante em sua planilha deverão refletir com fidelidade os custos especificados e a margem de lucro pretendida.

8.9. O Agente de Contratação analisará a compatibilidade tomando como base o projeto básico em anexo desse edital.

8.10. Erros no preenchimento da planilha não constituem motivo para a desclassificação da proposta. A planilha poderá ser ajustada pelo licitante, no prazo indicado pelo Agente de Contratação, desde que não haja majoração do preço.

8.10.1. O ajuste de que trata este dispositivo se limita a sanar erros ou falhas que não alterem a substância das propostas;

8.10.2. Considera-se erro no preenchimento da planilha passível de correção a indicação de recolhimento de impostos e contribuições na forma do Simples Nacional, quando não cabível esse regime.

8.10.3. O Agente de Contratação deverá verificar se a proposta apresenta o valor total dos custos da contratação, inclusive aqueles estimados para as ocorrências de fatos geradores.

8.11. Para fins de análise da proposta quanto ao cumprimento das especificações do objeto, poderá ser colhida a manifestação escrita do setor requisitante do serviço ou da área especializada no objeto.

8.12. Na hipótese de necessidade de suspensão da sessão pública para a realização de diligências, com vistas ao saneamento das propostas, a sessão pública somente poderá ser reiniciada mediante aviso prévio no sistema com, e a ocorrência será registrada em ata;

8.13. O Agente de Contratação poderá convocar o licitante para enviar documento digital complementar, por meio de funcionalidade disponível no sistema, no prazo a ser definido pelo agente, sob pena de não aceitação da proposta.

8.14. Se a proposta ou lance vencedor for desclassificado, o Agente de Contratação examinará a proposta ou lance subsequente, e, assim sucessivamente, na ordem de classificação.

8.15. Havendo necessidade, o Agente de Contratação suspenderá a sessão, informando no "chat" a nova data e horário para a sua continuidade.

8.16. O Agente de Contratação poderá encaminhar, por meio do sistema eletrônico, contraproposta ao licitante que apresentou o lance mais vantajoso, com o fim de negociar a obtenção de melhor preço, vedada a negociação em condições diversas das previstas neste Edital.

8.16.1. Também nas hipóteses em que o Agente de Contratação não aceitar a proposta e passar à subsequente, poderá negociar com o licitante para que seja obtido preço melhor.

8.16.2. A negociação será realizada por meio do sistema, podendo ser acompanhada pelos demais licitantes.

8.17. Encerrada a análise quanto à aceitação da proposta, o Agente de Contratação verificará a habilitação do licitante, observado o disposto neste Edital.

8. DA HABILITAÇÃO.

8.1. COMO CONDIÇÃO PRÉVIA AO EXAME DA DOCUMENTAÇÃO DE HABILITAÇÃO DO LICITANTE DETENTOR DA PROPOSTA CLASSIFICADA EM PRIMEIRO LUGAR, O AGENTE DE CONTRATAÇÃO VERIFICARÁ O EVENTUAL DESCUMPRIMENTO DAS CONDIÇÕES DE PARTICIPAÇÃO, ESPECIALMENTE QUANTO À EXISTÊNCIA DE SANÇÃO QUE IMPEÇA A PARTICIPAÇÃO NO CERTAME OU A FUTURA CONTRATAÇÃO, MEDIANTE A CONSULTA AOS DOCUMENTOS INSERIDOS NO SISTEMA DO PORTAL, E AINDA NOS SEGUINTES CADASTROS:

8.1.1. Cadastro Nacional de Empresas Inidôneas e Suspensas – CEIS e o e o Cadastro Nacional de Empresas Punidas – CNEP (www.portaldatransparencia.gov.br/);

8.1.2. Cadastro Nacional de Condenações Cíveis por Atos de Improbidade Administrativa, mantido pelo Conselho Nacional de Justiça (www.cnj.jus.br/improbidade_adm/consultar_requerido.php).

8.1.3. Lista de Inidôneos, mantida pelo Tribunal de Contas da União – TCU https://contas.tcu.gov.br/ords/f?p=1660:3:0

8.1.4. A consulta aos cadastros será realizada em nome da empresa licitante e também de seu sócio majoritário, por força do artigo 12 da Lei n° 8.429/1992, que prevê, dentre as sanções impostas ao responsável pela prática de ato de improbidade administrativa, a proibição de contratar com o Poder Público, inclusive por intermédio de pessoa jurídica da qual seja sócio majoritário.

8.1.4.1. Caso conste na Consulta de Situação do Fornecedor a existência de Ocorrências Impeditivas Indiretas, o gestor diligenciará para verificar se houve fraude por parte das empresas apontadas no Relatório de Ocorrências Impeditivas Indiretas.

8.1.4.2. A tentativa de burla será verificada por meio dos vínculos societários, linhas de fornecimento similares, dentre outros.

8.1.4.3. O licitante será convocado para manifestação previamente à sua desclassificação.

8.1.5. Constatada a existência de sanção, o Agente de Contratação reputará o licitante inabilitado, por falta de condição de participação.

8.1.6. No caso de inabilitação, haverá nova verificação, pelo sistema, da eventual ocorrência do empate ficto, previsto nos arts. 44 e 45 da Lei Complementar nº 123/ 2006, seguindo-se a disciplina antes estabelecida para aceitação da proposta subsequente.

8.2. Caso atendidas as condições de participação, a habilitação dos licitantes será verificada por meio do **PORTAL** , em relação à habilitação jurídica, à regularidade fiscal e trabalhista, à qualificação econômica financeira e habilitação técnica.

8.2.1. É dever do licitante atualizar previamente as comprovações constantes do **PORTAL** , para que estejam vigentes na data da abertura da sessão pública, ou encaminhar, em conjunto com a apresentação da proposta, a respectiva documentação atualizada.

8.2.2. O descumprimento do subitem acima implicará a inabilitação do licitante, exceto se a consulta aos sítios eletrônicos oficiais emissores de certidões feita pelo Agente de Contratação lograr êxito em encontrar a(s) certidão(ões) válida(s).

8.3. Em caso de participação de empresas em consórcio, será exigido o acréscimo de 10% (dez por cento) a 30% (trinta por cento) sobre o valor exigido de licitante individual para a habilitação econômico-financeira, salvo justificação no processo licitatório. Essa regra não se aplica aos consórcios formados, em sua totalidade, por microempresas e pequenas empresas, assim definidas em lei.

8.4. Havendo a necessidade de envio de documentos de habilitação complementares, necessários à confirmação daqueles exigidos neste Edital e já apresentados, o licitante será convocado a encaminhá-los, em formato digital, via sistema, no prazo a ser definido pelo agente horas sob pena de inabilitação.

8.5. Somente haverá a necessidade de comprovação do preenchimento de requisitos mediante apresentação dos documentos originais não digitais quando houver dúvida em relação à integridade do documento digital.

9.5.1. Se o licitante for a matriz, todos os documentos deverão estar em nome da matriz, e se o licitante for a filial, todos os documentos deverão estar em nome da filial, exceto aqueles documentos que, pela própria natureza, comprovadamente, forem emitidos somente em nome da matriz.

9.5.2. Serão aceitos registros de CNPJ de licitante matriz e filial com diferenças de números de documentos pertinentes ao CND e ao CRF/FGTS, quando for comprovada a centralização do recolhimento dessas contribuições.

8.6. HABILITAÇÃO JURÍDICA:

8.6.1. No caso de empresário individual: inscrição no Registro Público de Empresas Mercantis, a cargo da Junta Comercial da respectiva sede;

8.6.2. Em se tratando de microempreendedor individual – MEI: Certificado da Condição de Microempreendedor Individual - CCMEI, cuja aceitação ficará condicionada à verificação da autenticidade no sítio www.portaldoempreendedor.gov.br;

8.6.3. No caso de sociedade empresária ou empresa individual de responsabilidade limitada - EIRELI: ato constitutivo, estatuto ou contrato social em vigor, devidamente registrado na Junta Comercial da respectiva sede, acompanhado de documento comprobatório de seus administradores;

8.6.4. Inscrição no Registro Público de Empresas Mercantis onde opera, com averbação no Registro onde tem sede a matriz, no caso de ser o participante sucursal, filial ou agência;

8.6.5. No caso de sociedade simples: inscrição do ato constitutivo no Registro Civil das Pessoas Jurídicas do local de sua sede, acompanhada de prova da indicação dos seus administradores;

8.6.6. No caso de cooperativa: ata de fundação e estatuto social em vigor, com a ata da assembleia que o aprovou, devidamente arquivado na Junta Comercial ou inscrito no Registro Civil das Pessoas Jurídicas da respectiva sede, bem como o registro de que trata o art. 107 da Lei nº 5.764, de 1971;

8.6.7. No caso de empresa ou sociedade estrangeira em funcionamento no País: decreto de autorização;

8.6.8. Os documentos acima deverão estar acompanhados de todas as alterações ou da consolidação respectiva e das certidões simplificada e especifica da junta comercial para confirmação dos arquivamentos;

8.7. HABILITAÇÃO FISCAL, SOCIAL E TRABALHISTA:

8.7.1. Prova de inscrição no Cadastro Nacional de Pessoas Jurídicas (CNPJ);

8.7.2. Prova de inscrição no cadastro de contribuintes estadual e/ou municipal, se houver relativo ao domicílio ou sede do licitante, pertinente ao seu ramo de atividade e compatível com o objeto contratual;

8.7.3. Prova de regularidade fiscal perante a Fazenda Nacional, mediante apresentação de certidão expedida conjuntamente pela Secretaria da Receita Federal do Brasil (RFB) e pela Procuradoria-Geral da Fazenda Nacional (PGFN), referente a todos os créditos tributários federais e à Dívida Ativa da União (DAU) por elas administrados, inclusive aqueles relativos à Seguridade Social, nos termos da Portaria Conjunta nº 1.751, de 02/10/2014, do Secretário da Receita Federal do Brasil e da Procuradora-Geral da Fazenda Nacional.

8.7.4. Prova de regularidade com o Fundo de Garantia do Tempo de Serviço (FGTS);

8.7.5. Prova de inexistência de débitos inadimplidos perante a justiça do trabalho, mediante a apresentação de certidão negativa ou positiva com efeito de negativa, nos termos do Título VII-A da Consolidação das Leis do Trabalho, aprovada pelo Decreto-Lei nº 5.452/1943;

8.7.6. Prova de regularidade junto à Fazenda Estadual (Débitos e Dívida Ativa), podendo ser através de Certidão Negativa conjunta junto aos Tributos Estaduais, emitida pela Secretaria da Fazenda Estadual onde a empresa for sediada;

8.7.7. Prova de regularidade junto à Fazenda Municipal (Débitos e Dívida Ativa), podendo ser através de Certidão Negativa junto aos Tributos Municipais, emitida pela Secretaria da Fazenda Municipal onde a empresa for sediada;

8.7.8. Caso o licitante detentor do menor preço seja qualificado como microempresa ou empresa de pequeno porte deverá apresentar toda a documentação exigida para efeito de comprovação de regularidade fiscal, mesmo que esta apresente alguma restrição, sob pena de inabilitação.

8.8. HABILITAÇÃO ECONÔMICO-FINANCEIRA.

8.8.1. Certidão negativa de feitos sobre falência expedida pelo distribuidor da sede do licitante, datado dos últimos 60 (sessenta) dias, ou que esteja dentro do prazo de validade expresso na própria Certidão;

8.8.2. No caso de certidão positiva de recuperação judicial ou extrajudicial, o licitante deverá apresentar a comprovação de que o respectivo plano de recuperação foi acolhido judicialmente, na forma do art. 58, da Lei n.º 11.101, de 09 de fevereiro de 2005, sob pena de inabilitação, devendo, ainda, comprovar todos os demais requisitos de habilitação.

8.8.3. Balanço patrimonial, demonstração de resultado de exercício, termo de abertura e encerramento e demais demonstrações contábeis dos 2 (dois) últimos exercícios sociais, bem como suas notas explicativas, já exigíveis e apresentados na forma da lei, que comprovem a boa situação financeira da empresa, vedada a sua substituição por balancetes ou balanços provisórios, podendo ser atualizados por índices oficiais quando encerrado há mais de 3 (três) meses da data de apresentação da proposta;

8.8.3.1. No caso de fornecimento de bens para pronta entrega, não será exigido da licitante qualificada como microempresa ou empresa de pequeno porte, a apresentação de balanço patrimonial do último exercício financeiro. (Art. 3º do Decreto nº 8.538/2015);

8.8.3.2. No caso de empresa constituída no exercício social vigente, admite-se a apresentação de balanço patrimonial e demonstrações contábeis referentes ao período de existência da sociedade;

8.8.3.3. É admissível o balanço intermediário, se decorrer de lei ou contrato social/estatuto social.

8.8.3.4. Caso o licitante seja cooperativa, tais documentos deverão ser acompanhados da última auditoria contábil-financeira, conforme dispõe o artigo 112 da Lei nº 5.764, de 1971, ou de uma declaração, sob as penas da lei, de que tal auditoria não foi exigida pelo órgão fiscalizador;

8.8.4. A comprovação da situação financeira da empresa será constatada mediante obtenção de índices de Liquidez Geral (LG), Solvência Geral (SG) e Liquidez Corrente (LC), superiores a 1 (um) resultantes da aplicação das fórmulas:

$$LG = \frac{\text{Ativo Circulante + Realizável a Longo Prazo}}{\text{Passivo Circulante + Passivo Não Circulante}}$$

$$SG = \frac{\text{Ativo Total}}{\text{Passivo Circulante + Passivo Não Circulante}}$$

$$LC = \frac{\text{Ativo Circulante}}{\text{Passivo Circulante}}$$

9.8.5. JUSTIFICATIVA DA EXIGÊNCIA DOS INDICES CONTÁBEIS:

a) Realizada pesquisa na legislação específica e em órgãos que promovem procedimentos licitatórios, constatou-se a utilização dos índices contábeis acima, conclusivamente, os mais adotados no segmento de licitações;

b) Portanto, o atendimento aos índices estabelecidos no Edital, demonstrará uma situação EQUILIBRADA da licitante. Caso contrário, o desatendimento dos índices, revelará uma situação DEFICITÁRIA da empresa, colocando em risco a execução do contrato;

c) Ante o exposto, a exigência do Edital nada mais fez que traduzir em critérios objetivos o disposto no art. 37, XXI, da Constituição Federal, uma vez que a contratação de empresas em situação EQUILIBRADA é o mínimo que o Município de ALTO ALEGRE DO PINDARÉ/MA deve cercar-se para assegurar o integral cumprimento do contrato. Ademais, os índices escolhidos foram democráticos, na medida em que estabelecem um "mínimo" de segurança na contratação.

8.8.5. Na hipótese de alteração do Capital Social, após a realização do Balanço Patrimonial, a licitante deverá apresentar documentação de alteração do Capital Social, devidamente registrada na Junta Comercial ou Entidade em que o Balanço foi arquivado.

8.8.6. A pessoa jurídica optante do Sistema de Lucro Real e Presumido deverão apresentar juntamente com o Balanço Patrimonial, cópia do recibo de entrega da escrituração contábil digital - SPED CONTÁBIL, nos termos da IN RFB 1.420/2013, alterada pela IN RFB nº 1.594/2015, e 1.422/2013.

8.8.7. O balanço deverá ser apresentado em conformidade com o estabelecido na Resolução CFC 1255/2009 e Resolução CFC 1.418/2012.

8.9. QUALIFICAÇÃO TÉCNICA.

9.9.1. A empresa licitante deverá comprovar qualificação técnica para a execução dos serviços através do atendimento dos itens que seguem:

a) Certidão de Registro ou Inscrição da **Pessoa Jurídica e de seu responsável técnico,** expedida pelo Conselho Regional de Engenharia e Agronomia – CREA ou no CAU (Conselho de arquitetura e Urbanismo) da sua sede em ramo de atividade compatível com objeto da licitação do Estado do domicílio ou sede do licitante;

b) Comprovação de aptidão da contratada (empresa) para desempenho de atividade pertinente e compatível em características, quantidades e prazos com o objeto desta licitação, através de certidão(ões) e/ou atestado(s) de capacidade técnica operacional, fornecido(s) por pessoa jurídica de direito público ou privado. O atestado deverá ser impresso em papel timbrado do emitente, constando seu CNPJ, endereço completo e assinados por seus sócios, diretores, administradores, procuradores, gerentes ou servidor responsável, com expressa indicação de seu nome completo e cargo/função.

b.1) As certidões e/ou atestados apresentados deverão conter obrigatoriamente as seguintes informações:

* Nome do contratado e do contratante
* Identificação do objeto do contrato (tipo ou natureza do serviço)
* Localização do serviço.
* Serviços executados (discriminação e quantidades).

b.2) A apresentação pela empresa de Atestados de Qualificação Técnica oriundos de Subcontratação deverá estar acompanhada dos seguintes documentos: Autorização da Subcontratação pelo Órgão Contratante e Cópia do Contrato da Subcontratação.

c) Comprovação de que possui em sua Equipe Técnica (para ser indicado como responsável técnico dos serviços), profissional de nível superior com graduação em engenharia civil, **detentor de atestado de responsabilidade técnica**, devidamente registrado no CREA da região onde os serviços foram executados, fazendo-se acompanhar, obrigatoriamente, da(s) respectiva(s) certidão(ões) de Acervo Técnico – CAT, expedidas por este Conselho, que comprove ter o profissional, executado para órgão ou entidade da administração pública direta ou indireta, federal estadual, municipal ou do Distrito Federal, ou ainda, para empresa privada, que **não a própria licitante**, serviços de características semelhantes ao licitado;

Fls. 152
Proc. 219
Rub.

c.1) A comprovação exigida para o profissional poderá ser feita com a apresentação de cópia da carteira de trabalho (CTPS), em que conste a licitante como contratante, do contrato social da licitante em que conste o profissional como sócio, do contrato de trabalho, contrato civil de prestação de serviços ou, ainda, de declaração de contratação futura do profissional detentor do atestado apresentado, acompanhada de declaração de anuência do profissional.

8.10. A existência de restrição relativamente à regularidade fiscal e trabalhista não impede que a licitante qualificada como microempresa ou empresa de pequeno porte seja declarada vencedora, uma vez que atenda a todas as demais exigências do edital.

8.10.1. A declaração do vencedor acontecerá no momento imediatamente posterior à fase de habilitação.

8.11. Caso a proposta mais vantajosa seja ofertada por licitante qualificada como microempresa ou empresa de pequeno porte, e uma vez constatada a existência de alguma restrição no que tange à regularidade fiscal e trabalhista, a mesma será convocada para, no prazo de 5 (cinco) dias úteis, após a declaração do vencedor, comprovar a regularização. O prazo poderá ser prorrogado por igual período, a critério da administração pública, quando requerida pelo licitante, mediante apresentação de justificativa.

8.12. A não-regularização fiscal e trabalhista no prazo previsto no subitem anterior acarretará a inabilitação do licitante, sem prejuízo das sanções previstas neste Edital, sendo facultada a convocação dos licitantes remanescentes, na ordem de classificação. Se, na ordem de classificação, seguir-se outra microempresa, empresa de pequeno porte ou sociedade cooperativa com alguma restrição na documentação fiscal e trabalhista, será concedido o mesmo prazo para regularização.

8.13. Havendo necessidade de analisar minuciosamente os documentos exigidos, o Agente de Contratação suspenderá a sessão, informando no "chat" a nova data e horário para a continuidade da mesma.

8.14. Será inabilitado o licitante que não comprovar sua habilitação, seja por não apresentar quaisquer dos documentos exigidos, ou apresentá-los em desacordo com o estabelecido neste Edital.

8.15. Os licitantes arrematantes no ato de apresentação de seus documentos de habilitação com prazo estipulado pelo pregoeiro, deverão apresentar as declarações em anexo deste instrumento convocatório, em obediência aos artigos nº 63, 67, 68 e 69 da Lei Federal de nº 14.133/2021.

8.16. Nos itens não exclusivos a microempresas e empresas de pequeno porte, em havendo inabilitação, haverá nova verificação, pelo sistema, da eventual ocorrência do empate ficto, previsto nos artigos 44 e 45 da LC nº 123/2006, seguindo-se a disciplina antes estabelecida para aceitação da proposta subsequente.

8.17. Constatado o atendimento às exigências de habilitação fixadas no Edital, o licitante será declarado vencedor.

8.18. OUTROS DOCUMENTOS.

8.18.1. Declarações em conformidade com os ANEXOS deste edital;

9. DO ENCAMINHAMENTO DA PROPOSTA VENCEDORA.

9.1. A proposta final do licitante declarado vencedor deverá ser encaminhada no prazo a ser estipulado pelo agente de Contratação no sistema eletrônico e deverá:

9.1.1. Ser redigida em língua portuguesa, digitada, em uma via, sem emendas, rasuras, entrelinhas ou ressalvas, devendo a última folha ser assinada e as demais rubricadas pelo licitante ou seu representante legal;

9.1.2. Apresentar projeto executivo, devidamente ajustado ao lance vencedor, em conformidade com o anexo do projeto básico deste Edital;

9.1.3. Apresentar as exigências do item 6.2.1, devidamente ajustada ao lance vencedor, em conformidade com o modelo anexo a este Edital

9.1.4. Conter a indicação do banco, número da conta e agência do licitante vencedor, para fins de pagamento.

9.2. A proposta final deverá ser documentada nos autos e será levada em consideração no decorrer da execução do contrato e aplicação de eventual sanção à Contratada, se for o caso.

9.3. Os preços deverão ser expressos em moeda corrente nacional, o valor unitário em algarismos e o valor global em algarismos e por extenso.

9.3.1. Ocorrendo divergência entre os preços unitários e o preço global, prevalecerão os primeiros; no caso de divergência entre os valores numéricos e os valores expressos por extenso, prevalecerão estes últimos.

9.4. A oferta deverá ser firme e precisa, limitada, rigorosamente, ao objeto deste Edital, sem conter alternativas de preço ou de qualquer outra condição que induza o julgamento a mais de um resultado, sob pena de desclassificação.

9.5. A proposta deverá obedecer aos termos deste Edital e seus Anexos, não sendo considerada aquela que não corresponda às especificações ali contidas ou que estabeleça vínculo à proposta de outro licitante.

9.6. O projeto executivo contendo a descrição do objeto, o valor e os documentos complementares estarão disponíveis na internet, após a homologação.

10. DOS RECURSOS.

10.1. Declarado o vencedor e decorrida a fase de regularização fiscal e trabalhista da licitante qualificada como microempresa ou empresa de pequeno porte, se for o caso, deverá o licitante interessado manifestar, imediatamente, a sua intenção de recorrer, em campo próprio do sistema.

PREFEITURA MUNICIPAL DE ALTO ALEGRE DO PINDARÉ - MA

Av. João XXIII, S/N - Centro

CNPJ: 01.612.832/0001-21

10.2. O recorrente terá, a partir de então, o prazo 3 (três) dias úteis para apresentar as razões, pelo sistema eletrônico, ficando os demais licitantes, desde logo, intimados para, querendo, apresentarem contrarrazões também pelo sistema eletrônico, em outros 3 (três) dias úteis, que começarão a contar do término do prazo do recorrente, sendo-lhes assegurada vista imediata dos elementos indispensáveis à defesa de seus interesses

10.3. O acolhimento do recurso invalida tão somente os atos insuscetíveis de aproveitamento.

10.4. Os autos do processo permanecerão com vista franqueada aos interessados, no endereço constante neste Edital.

11. DA REABERTURA DA SESSÃO PÚBLICA.

11.1. A sessão pública poderá ser reaberta:

11.1.1. Nas hipóteses de provimento de recurso que leve à anulação de atos anteriores à realização da sessão pública precedente ou em que seja anulada a própria sessão pública, situação em que serão repetidos os atos anulados e os que dele dependam.

11.1.2. Quando houver erro na aceitação do preço melhor classificado ou quando o licitante declarado vencedor não assinar o contrato, não retirar o instrumento equivalente ou não comprovar a regularização fiscal e trabalhista, nos termos do art. 43, §1º da LC nº 123/2006. Nessas hipóteses, serão adotados os procedimentos imediatamente posteriores ao encerramento da etapa de lances.

11.2. Todos os licitantes remanescentes deverão ser convocados para acompanhar a sessão reaberta.

11.2.1. A convocação se dará por meio do sistema eletrônico ("chat"), ou e-mail, ou de acordo com a fase do procedimento licitatório.

11.2.2. A convocação feita por e-mail dar-se-á de acordo com os dados contidos no **CADASTRO DO PORTAL** , sendo responsabilidade do licitante manter seus dados cadastrais atualizados.

12. DA ADJUDICAÇÃO E HOMOLOGAÇÃO.

12.1. Julgados os recursos, constatada a regularidade dos atos praticados, a Autoridade Superior adjudicará e homologará a licitação.

13. DO TERMO DE CONTRATO OU INSTRUMENTO EQUIVALENTE

14.1. Após a homologação da licitação, em sendo realizada a contratação, será firmado Termo de Contrato ou emitido instrumento equivalente.

13.1. O adjudicatário terá o prazo a ser estipulado pela autoridade competente em dias úteis, contados a partir da data de sua convocação, para assinar o Termo de Contrato ou aceitar instrumento equivalente, conforme o caso (Nota de Empenho/Carta Contrato/Autorização), sob pena de decair do direito à contratação, sem prejuízo das sanções previstas neste Edital.

14.2.1. Alternativamente à convocação para comparecer perante o órgão ou entidade para a assinatura do Termo de Contrato ou aceite do instrumento equivalente, a Administração poderá encaminhá-lo para assinatura ou aceite da Adjudicatária, mediante correspondência postal com aviso de recebimento (AR) ou meio eletrônico, para que seja assinado ou aceito no prazo a ser estipulado pela autoridade competente em dias úteis, a contar da data de seu recebimento.

14.2.2. O prazo previsto no subitem anterior poderá ser prorrogado, por igual período, por solicitação justificada do adjudicatário e aceita pela Administração

14.3. O Aceite da Nota de Empenho ou do instrumento equivalente, emitida à empresa adjudicada, implica no reconhecimento de que:

14.3.1. Referida Nota está substituindo o contrato, aplicando-se à relação de negócios ali estabelecida as disposições da Lei nº 14.133/2021;

14.3.2. A contratada se vincula à sua proposta e às previsões contidas no edital e seus anexos;

14.3.3. A contratada reconhece que as hipóteses de rescisão são aquelas previstas no artigo 137 da Lei nº 14.133/2021 e reconhece os direitos da Administração previstos nos artigos 138 e 139 da mesma Lei.

14.4. O prazo de vigência da contratação é o estabelecido no Projeto Básico, anexo I, deste Edital.

14.5. Previamente à contratação a Administração realizará consultas para identificar possível suspensão temporária de participação em licitação, no âmbito do órgão ou entidade, proibição de contratar com o Poder Público, bem como ocorrências impeditivas indiretas, observado o disposto no art. 29, da Instrução Normativa nº 03/2018, e nos termos do art. 6º, III, da Lei nº 10.522/2002, consulta prévia ao CADIN.

14.6. Na assinatura do contrato, será exigida a comprovação das condições de habilitação consignadas neste Edital, as quais deverão ser mantidas pelo licitante durante a vigência do contrato.

14.6.1. Na hipótese de irregularidade, o contratado deverá regularizar a sua situação perante o cadastro no prazo de até 05 (cinco) dias úteis, sob pena de aplicação das penalidades previstas no edital e anexos.

14.7. Na hipótese de o vencedor da licitação não comprovar as condições de habilitação consignadas no edital ou se recusar a assinar o contrato ou a ata de registro de preços, a Administração, sem prejuízo da aplicação das sanções das demais cominações legais cabíveis a esse licitante, poderá convocar outro licitante, respeitada a ordem de classificação, para, após a comprovação dos requisitos para habilitação, analisada a proposta e eventuais documentos complementares e, feita a negociação, assinar o contrato ou a ata de registro de preços.

Fls. 156
Proc. 219
Rub.

14. DO REAJUSTAMENTO EM SENTIDO GERAL.

14.1. As regras acerca do reajustamento em sentido geral do valor contratual estão estabelecidas no contrato, anexo a este Edital.

15. DO RECEBIMENTO DO OBJETO E DA FISCALIZAÇÃO.

15.1. Os critérios de recebimento e aceitação do objeto e de fiscalização estão previstos no contrato, anexo a este Edital.

16. DAS OBRIGAÇÕES DA CONTRATANTE E DA CONTRATADA.

16.1. As obrigações da Contratante e da Contratada são as estabelecidas no contrato, anexo a este Edital.

17. DO PAGAMENTO.

17.1. As regras acerca do pagamento são as estabelecidas no contrato, anexo a este Edital.

18. DAS SANÇÕES ADMINISTRATIVAS.

18.1. Comete infração administrativa, nos termos da Lei nº 14.133/2021, o licitante/adjudicatário que:

18.1.1. Der causa à inexecução parcial ou total do contrato;

18.1.2. Deixar de entregar os documentos exigidos no certame;

18.1.3. Não mantiver a proposta, salvo em decorrência de fato superveniente devidamente justificado;

18.1.4. Não assinar o termo de contrato ou aceitar/retirar o instrumento equivalente, quando convocado dentro do prazo de validade da proposta;

18.1.5. Ensejar o retardamento da execução ou entrega do objeto da licitação sem motivo justificado;

18.1.6. Apresentar declaração ou documentação falsa;

18.1.7. Fraudar a licitação ou praticar ato fraudulento na execução do contrato;

18.1.8. Comportar-se de modo inidôneo ou cometer fraude de qualquer natureza;

18.1.9. Praticar atos ilícitos com vistas a frustrar os objetivos da licitação;

18.1.10. Praticar ato lesivo previsto no art. 5º da Lei nº 12.846/2013.

21.2. O licitante/adjudicatário que cometer qualquer das infrações discriminadas nos subitens anteriores ficará sujeito, sem prejuízo da responsabilidade civil e criminal, às seguintes sanções:

a) Advertência por escrito;

PREFEITURA MUNICIPAL DE ALTO ALEGRE DO PINDARÉ - MA

Av. João XXIII, S/N - Centro

CNPJ: 01.612.832/0001-21

b) Multa;

c) Impedimento de licitar e contratar;

d) Declaração de inidoneidade para licitar ou contratar.

21.3. A penalidade de multa pode ser aplicada cumulativamente com as demais sanções.

21.4. Do ato que aplicar a penalidade caberá recurso, no prazo de 15 (quinze) dias úteis, a contar da ciência da intimação, podendo a autoridade que tiver proferido o ato reconsiderar sua decisão ou, no prazo de 05 (cinco) dias encaminhá-lo devidamente informado para a apreciação e decisão superior, no prazo de 20 (vinte) dias úteis.

21.5. Serão publicadas na Imprensa Oficial do Município conforme caso, as sanções administrativas previstas no ITEM 21.2, c, d, deste edital, inclusive a reabilitação perante a Administração Pública.

21.6. DA FRAUDE E DA CORRUPÇÃO - Os licitantes e o contratado devem observar e fazer observar, por seus fornecedores e subcontratados, se admitida à subcontratação, o mais alto padrão de ética durante todo o processo de licitação, de contratação e de execução do objeto contratual.

21.6.1. PARA OS PROPÓSITOS DESTA CLÁUSULA, DEFINEM-SE AS SEGUINTES PRÁTICAS:

a) PRÁTICA CORRUPTA: Oferecer, dar, receber ou solicitar, direta ou indiretamente, qualquer vantagem com o objetivo de influenciar a ação de servidor público no processo de licitação ou na execução do contrato;

b) PRÁTICA FRAUDULENTA: A falsificação ou omissão dos fatos, com o objetivo de influenciar o processo de licitação ou de execução do contrato;

c) PRÁTICA CONCERTADA: Esquematizar ou estabelecer um acordo entre dois ou mais licitantes, com ou sem o conhecimento de representantes ou prepostos do órgão licitador, visando estabelecer preços em níveis artificiais e não-competitivos;

d) PRÁTICA COERCITIVA: Causar danos ou ameaçar causar dano, direta ou indiretamente, às pessoas ou sua propriedade, visando influenciar sua participação em um processo licitatório ou afetar a execução do contrato.

e) PRÁTICA OBSTRUTIVA: Destruir, falsificar, alterar ou ocultar provas em inspeções ou fazer declarações falsas aos representantes do organismo financeiro multilateral, com o objetivo de impedir materialmente a apuração de alegações de prática prevista acima; atos cuja intenção seja impedir materialmente o exercício do direito de o organismo financeiro multilateral promover inspeção.

19. DA IMPUGNAÇÃO AO EDITAL E DO PEDIDO DE ESCLARECIMENTO.

19.1. Até 03 (três) dias úteis antes da data designada para a abertura da sessão pública, qualquer pessoa poderá impugnar este Edital e/ou apresentar pedido de esclarecimento.

19.2. A **IMPUGNAÇÃO e/ou PEDIDO DE ESCLARECIMENTO DEVERÃO ser feitos EXCLUSIVAMENTE por FORMA ELETRÔNICA no sistema //www.licitaaap.com.br/.**

19.3. A resposta à impugnação ou ao pedido de esclarecimento será divulgada no sistema do PORTAL no prazo de até 3 (três) dias úteis, limitado ao último dia útil anterior à data da abertura do certame.

19.4. Acolhida a impugnação, será definida e publicada nova data para a realização do certame.

19.5. As impugnações e pedidos de esclarecimentos não suspendem os prazos previstos no certame, salvo quando se amoldarem ao art. 55 parágrafo 1º, da Lei nº 14.133/2021.

19.5.1. A concessão de efeito suspensivo à impugnação é medida excepcional e deverá ser motivada pelo Agente de Contratação, nos autos do processo de licitação.

20.6. As respostas aos pedidos de esclarecimentos serão divulgadas pelo sistema e vincularão os participantes e a administração.

20.7. As respostas às impugnações e aos esclarecimentos solicitados, bem como outros avisos de ordem geral, serão cadastradas no sítio //www.licitaaap.com.br/, sendo de responsabilidade dos licitantes, seu acompanhamento.

20.8. A petição de impugnação apresentada por empresa deve ser firmada por sócio, pessoa designada para a administração da sociedade empresária, ou procurador, e vir acompanhada, conforme o caso, de estatuto ou contrato social e suas posteriores alterações, se houver, do ato de designação do administrador, ou de procuração pública ou particular (instrumento de mandato com poderes para impugnar o Edital).

20. DAS DISPOSIÇÕES GERAIS.

20.1. Da sessão pública da Concorrência divulgar-se-á Ata no sistema eletrônico.

20.2. Não havendo expediente ou ocorrendo qualquer fato superveniente que impeça a realização do certame na data marcada, a sessão será automaticamente transferida para o primeiro dia útil subsequente, no mesmo horário anteriormente estabelecido, desde que não haja comunicação em contrário, pelo Agente de Contratação.

20.3. Todas as referências de tempo no Edital, no aviso e durante a sessão pública observarão o horário de Brasília – DF.

20.4. No julgamento das propostas e da habilitação, o Agente de Contratação poderá sanar erros ou falhas que não alterem a substância das propostas, dos documentos e sua validade jurídica, mediante despacho fundamentado, registrado em ata e acessível a todos, atribuindo-lhes validade e eficácia para fins de habilitação e classificação.

20.5. A homologação do resultado desta licitação não implicará direito à contratação.

20.6. As normas disciplinadoras da licitação serão sempre interpretadas em favor da ampliação da disputa entre os interessados, desde que não comprometam o interesse da Administração, o princípio da isonomia, a finalidade e a segurança da contratação.

20.7. Os licitantes assumem todos os custos de preparação e apresentação de suas propostas e a Administração não será, em nenhum caso, responsável por esses custos, independentemente da condução ou do resultado do processo licitatório.

20.8. Na contagem dos prazos estabelecidos neste Edital e seus Anexos, excluir-se-á o dia do início e incluir-se-á o do vencimento. Só se iniciam e vencem os prazos em dias de expediente na Administração.

20.9. O desatendimento de exigências formais não essenciais não importará o afastamento do licitante, desde que seja possível o aproveitamento do ato, observados os princípios da isonomia e do interesse público.

20.10. O licitante é o responsável pela fidelidade e legitimidade das informações prestadas e dos documentos apresentados em qualquer fase da licitação.

> **20.10.1.** A falsidade de qualquer documento apresentado ou a inverdade das informações nele contidas implicará a imediata desclassificação do proponente que o tiver apresentado, ou, caso tenha sido o vencedor, a rescisão do contrato ou do documento equivalente, sem prejuízo das demais sanções cabíveis.

20.11. Em caso de divergência entre disposições deste Edital e de seus anexos ou demais peças que compõem o processo, prevalecerá as deste Edital.

20.12. As certidões que não possuem data de validade em seu corpo, não poderão ter data superior a 30 (trinta) dias de emissão

20.13. A Secretaria responsável através de sua autoridade competente poderá revogar este Concorrência por razões de interesse público decorrente de fato superveniente que constitua óbice manifesto e incontornável, ou anulá-lo por ilegalidade, de ofício ou por provocação de terceiros, salvo quando for viável a convalidação do ato ou do procedimento viciado, desde que observados os princípios da ampla defesa e contraditório.

> **20.13.1.** A anulação da Concorrência induz à do contrato.
>
> **24.13.2**. A anulação da licitação por motivo de ilegalidade não gera obrigação de indenizar.

20.14. É facultado à Autoridade Superior, em qualquer fase deste Concorrência, promover diligência destinada a esclarecer ou completar a instrução do processo, vedada a inclusão posterior de informação ou de documentos que deveriam ter sido apresentados para fins de classificação e habilitação.

21.15. O Edital está disponibilizado, na íntegra, no endereço eletrônico: //www.licitaaap.com.br/ e por meio do PNCP e site institucional do município, bem como poderão ser lidos e/ou obtidos no endereço que está no papel timbrado deste documento, nos dias úteis, no horário das 08h00min às 14h00min, no

160
219

mesmo endereço e período em que os autos do processo administrativo permanecerão com acesso e vista franqueada aos interessados.

21.16. Integram este Edital, para todos os fins e efeitos, os seguintes anexos:

ANEXO I – PROJETO BÁSICO;
ANEXO II - MODELO DE PROPOSTA DE PREÇOS;
ANEXO III – MODELO DE DECLARAÇÃO DE SUJEIÇÃO ÀS CONDIÇÕES ESTABELECIDAS NO EDITAL E DE INEXISTÊNCIA DE FATOS SUPERVENIENTES IMPEDITIVOS DA HABILITAÇÃO;
ANEXO IV – MODELO DE DECLARAÇÃO NOS TERMOS DO INCISO XXXIII, ART. 7º DA CONSTITUIÇÃO FEDERAL;
ANEXO V – MODELO DE DECLARAÇÃO DE ELABORAÇÃO INDEPENDENTE DE PROPOSTA;
ANEXO VI – MODELO DE DECLARAÇÃO DO PORTE DA EMPRESA;
ANEXO VII – MODELO DE DECLARAÇÃO DE IDONEIDADE;
ANEXO VIII – DECLARAÇÃO DE CUMPRIMENTO DOS REQUISITOS DE HABILITAÇÃO;
ANEXO IX – MINUTA DO CONTRATO;
ANEXO X – MODELO DE DECLARAÇÃO DE VERACIDADE;
ANEXO XI – MODELO DE DECLARAÇÃO DE RESERVA DE CARGOS;
ANEXO XII – MODELO DE DECLARAÇÃO DE CONHECIMENTO DO LOCAL;

ALTO ALEGRE DO PINDARÉ/MA, em 07 de agosto de 2025.

FRANCIVALDO REIS DA SILVA
Secretário Municipal de Obras e Urbanismo de
Alto Alegre do Pindaré/MA

PREFEITURA MUNICIPAL DE ALTO ALEGRE DO PINDARÉ - MA

Av. João XXIII, S/N - Centro

CNPJ: 01.612.832/0001-21

ANEXO I – PROJETO BÁSICO

PROJETO BÁSICO E DEMAIS PEÇAS

"ANEXO 1: I. ORÇAMENTO DETALHADO; II. CRONOGRAMA FÍSICO-FINANCEIRO; III. PLANILHA DO BDI; IV. MEMORIAL DESCRITIVO; V. COMPOSIÇÕES DE CUSTOS; VI. PROJETO ARQUITETÔNICO; VII. MEMÓRIA DE CÁLCULO;

Fls. 162
Proc. 219
Rub.

PREFEITURA MUNICIPAL DE ALTO ALEGRE DO PINDARÉ - MA

Av. João XXIII, S/N - Centro

CNPJ: 01.612.832/0001-21

ANEXO II – PROPOSTA DE PREÇOS (MODELO)

CONCORRÊNCIA ELETRÔNICA Nº ***
PROCESSO ADMINISTRATIVO Nº ***

SESSÃO PÚBLICA: ----/----/20**, ÀS ----H----MIN (----) HORAS.
LOCAL: ***** ÓRGÃO LICITANTE**

IDENTIFICAÇÃO DA PROPONENTE

NOME DE FANTASIA:						
RAZÃO SOCIAL:						
CNPJ:						
INSC. EST.:						
OPTANTE PELO SIMPLES? SIM ( ) NÃO( )						
ENDEREÇO:						
BAIRRO:	**CIDADE:**					
CEP:	**E-MAIL:**					
TELEFONE:	**FAX:**					
CONTATO DA LICITANTE:	**TELEFONE:**					
BANCO DA LICITANTE:	**CONTA BANCÁRIA DA LICITANTE:**					
Nº DA AGÊNCIA:						
ITENS	**DESCRIÇÃO**	**MARCA**	**QUANT.**	**UNIDADE**	**VALOR UNITÁRIO R$**	**VALOR TOTAL R$**
1.						
TOTAL POR EXTENSO:						

A EMPRESA: ..... DECLARA QUE:

1 ESTÃO INCLUSAS NO VALOR COTADO TODAS AS DESPESAS COM MÃO DE OBRA E, BEM COMO, TODOS OS TRIBUTOS E ENCARGOS FISCAIS, SOCIAIS, TRABALHISTAS, PREVIDENCIÁRIOS E COMERCIAIS E, AINDA, OS GASTOS COM TRANSPORTE E ACONDICIONAMENTO DOS PRODUTOS EM EMBALAGENS ADEQUADAS.

2 VALIDADE DA PROPOSTA: 60 (SESSENTA) DIAS.

3 PRAZO DE INICIO DE FORNECIMENTO/EXECUÇÃO DOS SERVIÇOS DE ACORDO COM O ESTABELECIDO NO TERMO DE REFERENCIA (ANEXO I) DO EDITAL DESSE PROCESSO.

4 QUE NÃO INCIDE NAS VEDAÇÕES PREVISTAS NA LEI Nº 14.133/2021.

5 QUE O PRAZO DE INICIO DA ENTREGA DOS EQUIPAMENTOS SERÁ DE ACORDO COM OS TERMOS ESTABELECIDOS NO ANEXO I, DESTE EDITAL A CONTAR DO RECEBIMENTO, POR PARTE DA CONTRATADA, DA ORDEM DE COMPRA OU DOCUMENTO SIMILAR, NA *** endereço, TODOS OS BENS SERÃO AVALIADOS, SOB PENA DE DEVOLUÇÃO DE NÃO ACEITE, CASO NÃO ATENDA A DESCRIMINAÇÃO DO PROJETO BÁSICO DO REFERIDO EDITAL OU DE MÁ QUALIDADE.

LOCAL E DATA

_____
CARIMBO DA EMPRESA/ASSINATURA DO RESPONSÁVEL

OBS. SERÃO DESCLASSIFICADAS AS PROPOSTAS QUE APRESENTAREM COTAÇÕES CONTENDO PREÇOS EXCESSIVOS, SIMBÓLICOS, DE VALOR ZERO OU INEXEQUÍVEIS, NA

FORMA DA LEGISLAÇÃO EM VIGOR, OU AINDA, QUE OFEREÇAM PREÇOS OU VANTAGENS BASEADAS NAS OFERTAS DOS DEMAIS LICITANTES.

ANEXO III – DECLARAÇÃO DE SUJEIÇÃO ÀS CONDIÇÕES ESTABELECIDAS NO EDITAL E DE INEXISTÊNCIA DE FATOS SUPERVENIENTES IMPEDITIVOS DA HABILITAÇÃO

CONCORRÊNCIA ELETRÔNICA Nº ***
PROCESSO ADMINISTRATIVO Nº ***

À
***** ÓRGÃO LICITANTE**
AO AGENTE DE CONTRATAÇÃO E EQUIPE DE APOIO.

_____, PORTADOR DO RG _____, ABAIXO ASSINADO, NA QUALIDADE DE RESPONSÁVEL LEGAL DA PROPONENTE, _____, CNPJ _____, DECLARA EXPRESSAMENTE QUE SE SUJEITA ÀS CONDIÇÕES ESTABELECIDAS NO EDITAL ACIMA CITADO E QUE ACATARÁ INTEGRALMENTE QUALQUER DECISÃO QUE VENHA A SER TOMADA PELO ÓRGÃO LICITANTE QUANTO À QUALIFICAÇÃO APENAS DAS PROPONENTES QUE TENHAM ATENDIDO ÀS CONDIÇÕES ESTABELECIDAS NO EDITAL E QUE DEMONSTREM INTEGRAL CAPACIDADE DE EXECUTAR O FORNECIMENTO DO BEM PREVISTO.

DECLARA, AINDA, PARA TODOS OS FINS DE DIREITO, A INEXISTÊNCIA DE FATOS SUPERVENIENTES IMPEDITIVOS DA HABILITAÇÃO OU QUE COMPROMETA A IDONEIDADE DA PROPONENTE.

_____ EM, ___ DE _____ DE 20***.

(ASSINATURA DO RESPONSÁVEL E CPF)

PREFEITURA MUNICIPAL DE ALTO ALEGRE DO PINDARÉ - MA

Av. João XXIII, S/N - Centro

CNPJ: 01.612.832/0001-21

ANEXO IV – MODELO DE DECLARAÇÃO NOS TERMOS DO INCISO XXXIII DO ARTIGO 7º DA CONSTITUIÇÃO FEDERAL DE 1988

CONCORRÊNCIA ELETRÔNICA Nº ***
PROCESSO ADMINISTRATIVO Nº ***

(PAPEL TIMBRADO DA EMPRESA)

....., INSCRITO NO CNPJ Nº ....., POR INTERMÉDIO DE SEU REPRESENTANTE LEGAL O(A) SR(A) ....., PORTADOR(A) DA CARTEIRA DE IDENTIDADE Nº ..... E CPF Nº....., DECLARA, PARA FINS DO DISPOSTO NO INC. VI DO ART. Nº 68 DA LEI Nº 14.133/2021, QUE NÃO EMPREGA MENOR DE DEZOITO ANOS EM TRABALHO NOTURNO, PERIGOSO OU INSALUBRE E NÃO EMPREGA MENOR DE DEZESSEIS ANOS.

RESSALVA: EMPREGA MENOR, A PARTIR DE QUATORZE ANOS, NA CONDIÇÃO DE APRENDIZ ( )[1].

.....
(DATA)

.....
(REPRESENTANTE LEGAL)

[1] Observação: em caso afirmativo, assinalar a ressalva acima.

PREFEITURA MUNICIPAL DE ALTO ALEGRE DO PINDARÉ - MA

Av. João XXIII, S/N - Centro

CNPJ: 01.612.832/0001-21

ANEXO V – DECLARAÇÃO DE ELABORAÇÃO INDEPENDENTE DE PROPOSTA. (MODELO)

CONCORRÊNCIA ELETRÔNICA Nº ***
PROCESSO ADMINISTRATIVO Nº ***

(IDENTIFICAÇÃO COMPLETA DO REPRESENTANTE DA LICITANTE), COMO REPRESENTANTE DEVIDAMENTE CONSTITUÍDO DE (IDENTIFICAÇÃO COMPLETA DA LICITANTE), PARA FINS DO DISPOSTO NO EDITAL DE LICITAÇÃO: **CONCORRÊNCIA ELETRÔNICA Nº *****, DECLARA, SOB AS PENAS DA LEI, EM ESPECIAL O ART. 299 DO CÓDIGO PENAL BRASILEIRO, QUE:

A) A PROPOSTA APRESENTADA PARA PARTICIPAR DO **CONCORRÊNCIA ELETRÔNICA Nº *****, FOI ELABORADA DE MANEIRA INDEPENDENTE (PELO LICITANTE), E O CONTEÚDO DA PROPOSTA NÃO FOI, NO TODO OU EM PARTE, DIRETA OU INDIRETAMENTE, INFORMADO, DISCUTIDO OU RECEBIDO DE QUALQUER OUTRO PARTICIPANTE POTENCIAL OU DE FATO DO **CONCORRÊNCIA ELETRÔNICA Nº *****, POR QUALQUER MEIO OU POR QUALQUER PESSOA;

B) A INTENÇÃO DE APRESENTAR A PROPOSTA ELABORADA PARA PARTICIPAR DO **CONCORRÊNCIA ELETRÔNICA Nº ***** NÃO FOI INFORMADA, DISCUTIDA OU RECEBIDA DE QUALQUER OUTRO PARTICIPANTE POTENCIAL OU DE FATO DO **CONCORRÊNCIA ELETRÔNICA Nº *****, POR QUALQUER MEIO OU POR QUALQUER PESSOA;

C) QUE NÃO TENTOU, POR QUALQUER MEIO OU POR QUALQUER PESSOA, INFLUIR NA DECISÃO DE QUALQUER OUTRO PARTICIPANTE POTENCIAL OU DE FATO DO **CONCORRÊNCIA ELETRÔNICA Nº ***** QUANTO A PARTICIPAR OU NÃO DA REFERIDA LICITAÇÃO;

D) QUE O CONTEÚDO DA PROPOSTA APRESENTADA PARA PARTICIPAR DO **CONCORRÊNCIA ELETRÔNICA Nº ***** NÃO SERÁ, NO TODO OU EM PARTE, DIRETA OU INDIRETAMENTE, COMUNICADO OU DISCUTIDO COM QUALQUER OUTRO PARTICIPANTE POTENCIAL OU DE FATO DO **CONCORRÊNCIA ELETRÔNICA Nº ***** ANTES DA ADJUDICAÇÃO DO OBJETO DA REFERIDA LICITAÇÃO;

E) QUE O CONTEÚDO DA PROPOSTA APRESENTADA PARA PARTICIPAR DO **CONCORRÊNCIA ELETRÔNICA Nº ***** NÃO FOI, NO TODO OU EM PARTE, DIRETA OU INDIRETAMENTE, INFORMADO, DISCUTIDO OU RECEBIDO DE QUALQUER INTEGRANTE DO *** ÓRGÃO LICITANTE, ANTES DA ABERTURA OFICIAL DAS PROPOSTAS; E

F) QUE ESTÁ PLENAMENTE CIENTE DO TEOR E DA EXTENSÃO DESTA DECLARAÇÃO E QUE DETÉM PLENOS PODERES E INFORMAÇÕES PARA FIRMÁ-LA.

....., ... DE ..... DE 20***.

REPRESENTANTE LEGAL

Fls. 166
Proc. 219
Rub.

PREFEITURA MUNICIPAL DE ALTO ALEGRE DO PINDARÉ - MA

Av. João XXIII, S/N - Centro

CNPJ: 01.612.832/0001-21

ANEXO VI – DECLARAÇÃO DO PORTE DA EMPRESA (MICROEMPRESA OU EMPRESA DE PEQUENO PORTE)

CONCORRÊNCIA ELETRÔNICA Nº ***
PROCESSO ADMINISTRATIVO Nº ***

[NOME DA EMPRESA], [QUALIFICAÇÃO: TIPO DE SOCIEDADE (LTDA, S.A, ETC.), ENDEREÇO COMPLETO, INSCRITA NO CNPJ SOB O Nº [XXXX], NESTE ATO REPRESENTADA PELO [CARGO] [NOME DO REPRESENTANTE LEGAL], PORTADOR DA CARTEIRA DE IDENTIDADE Nº [XXXX], INSCRITO NO CPF SOB O Nº [XXXX], **DECLARA**, SOB AS PENALIDADES DA LEI, QUE SE ENQUADRA COMO MICROEMPRESA OU EMPRESA DE PEQUENO PORTE, NOS TERMOS DO ART. 3º DA LEI COMPLEMENTAR Nº 123 DE 14 DE DEZEMBRO DE 2006, ESTANDO APTA A FRUIR OS BENEFÍCIOS E VANTAGENS LEGALMENTE INSTITUÍDAS POR NÃO SE ENQUADRAR EM NENHUMA DAS VEDAÇÕES LEGAIS IMPOSTAS PELO § 4º DO ART. 3º DA LEI COMPLEMENTAR Nº 123 DE 14 DE DEZEMBRO DE 2006 E PELO ARTIGO 4º DA LEI Nº 14.133/2021.
DECLARO, PARA FINS DA LC 123/2006 E SUAS ALTERAÇÕES, SOB AS PENALIDADES DESTA, SER:

( ) **MICROEMPRESA** – RECEITA BRUTA ANUAL IGUAL OU INFERIOR A 360.000,00 E ESTANDO APTA A FRUIR OS BENEFÍCIOS E VANTAGENS LEGALMENTE INSTITUÍDAS POR NÃO SE ENQUADRAR EM NENHUMA DAS VEDAÇÕES LEGAIS IMPOSTAS PELO § 4º DO ART. 3º DA LEI COMPLEMENTAR Nº 123/06 ALTERADA PELA LC 147/2014.

( ) **EMPRESA DE PEQUENO PORTE** – RECEITA BRUTA ANUAL SUPERIOR A 360.000,00 E IGUAL OU INFERIOR A 4.800.000,00 VALORES , ESTANDO APTA A FRUIR OS BENEFÍCIOS E VANTAGENS LEGALMENTE INSTITUÍDAS POR NÃO SE ENQUADRAR EM NENHUMA DAS VEDAÇÕES LEGAIS IMPOSTAS PELO § 4º DO ART. 3º DA LEI COMPLEMENTAR Nº 123/06 ALTERADA PELA LC 147/2014.

OBSERVAÇÕES:

- ESTA DECLARAÇÃO PODERÁ SER PREENCHIDA SOMENTE PELA LICITANTE ENQUADRADA COMO ME OU EPP, NOS TERMOS DA LC 123, DE 14 DE DEZEMBRO DE 2006;

- A NÃO APRESENTAÇÃO DESTA DECLARAÇÃO SERÁ INTERPRETADA COMO NÃO ENQUADRAMENTO DA LICITANTE COMO ME OU EPP, NOS TERMOS DA LC Nº 123/2006, OU A OPÇÃO PELA NÃO UTILIZAÇÃO DO DIREITO DE TRATAMENTO DIFERENCIADO.

LOCAL E DATA

NOME E ASSINATURA DO REPRESENTANTE LEGAL

NOME E ASSINATURA DO CONTADOR
(NO CASO DE ME E EPP)
CPF: XXX.XXX.XXX-XX
CRC: _____

Fls. 167
Proc. 219
Rub.

PREFEITURA MUNICIPAL DE ALTO ALEGRE DO PINDARÉ - MA

Av. João XXIII, S/N - Centro

CNPJ: 01.612.832/0001-21

ANEXO VII – DECLARAÇÃO DE IDONEIDADE

AO REDIGIR A PRESENTE DECLARAÇÃO, O PROPONENTE DEVERÁ UTILIZAR FORMULÁRIO COM TIMBRE DA PROPONENTE.

CONCORRÊNCIA ELETRÔNICA Nº ***
PROCESSO ADMINISTRATIVO Nº ***

À
***** ÓRGÃO LICITANTE**
AO AGENTE DE CONTRATAÇÃO / EQUIPE DE APOIO

A EMPRESA ....., INSCRITA NO CNPJ Nº ....., POR INTERMÉDIO DE SEU REPRESENTANTE LEGAL O SR....., PORTADOR DA CARTEIRA DE IDENTIDADE Nº..... E DO CPF Nº ....., DECLARA NÃO TER RECEBIDO DO MUNICÍPIO DE _____/UF OU DE QUALQUER OUTRA ENTIDADE DA ADMINISTRAÇÃO DIRETA OU INDIRETA, EM ÂMBITO FEDERAL, ESTADUAL E MUNICIPAL, SUSPENSÃO TEMPORÁRIA DE PARTICIPAÇÃO EM LICITAÇÃO E OU IMPEDIMENTO DE CONTRATAR COM A ADMINISTRAÇÃO, ASSIM COMO NÃO TER RECEBIDO DECLARAÇÃO DE INIDONEIDADE PARA LICITAR E OU CONTRATAR COM A ADMINISTRAÇÃO FEDERAL, ESTADUAL E MUNICIPAL.

_____ EM, ___ DE _____ DE 20***.

(ASSINATURA DO RESPONSÁVEL E CPF)

Fls. 168
Proc. 219
Rub.

PREFEITURA MUNICIPAL DE ALTO ALEGRE DO PINDARÉ - MA

Av. João XXIII, S/N - Centro

CNPJ: 01.612.832/0001-21

ANEXO VIII – DECLARAÇÃO DE CUMPRIMENTO DOS REQUISITOS DE HABILITAÇÃO. (MODELO)

CONCORRÊNCIA ELETRÔNICA Nº ***
PROCESSO ADMINISTRATIVO Nº ***

A .....(RAZÃO SOCIAL DA EMPRESA), CNPJ Nº....., LOCALIZADA À ....., DECLARA, EM CONFORMIDADE COM A LEI Nº 14.133/2021, QUE CUMPRE TODOS OS REQUISITOS PARA HABILITAÇÃO PARA ESTE CERTAME LICITATÓRIO NO MUNICÍPIO *** **ÓRGÃO LICITANTE – CONCORRÊNCIA ELETRÔNICA Nº *****

....., ... DE ..... DE 20***.

_____
REPRESENTANTE LEGAL

PREFEITURA MUNICIPAL DE ALTO ALEGRE DO PINDARÉ - MA

Av. João XXIII, S/N - Centro

CNPJ: 01.612.832/0001-21

ANEXO IX – MINUTA DO CONTRATO ADMINISTRATIVO Nº ___/20__

TERMO DE CONTRATO DE COMPRA Nº ...../...., QUE FAZEM ENTRE SI * ENTE PÚBLICO LICITANTE E A EMPRESA *****

A *** **ENTE PÚBLICO LICITANTE** por intermédio do(a) ..... (órgão interno contratante), com sede no(a) ....., na cidade de ..... /Estado ..., inscrito(a) no CNPJ sob o nº ....., neste ato representado(a) pelo SECRETÁRIO MUNICIPAL, Sr....., portador(a) da Carteira de Identidade nº ....., expedida pela (o) ....., e CPF nº ....., doravante denominada CONTRATANTE, e o(a) ..... inscrito(a) no CNPJ/MF sob o nº ....., sediado(a) na ....., em ..... doravante designada CONTRATADA, neste ato representada pelo(a) Sr.(a) ....., portador(a) da Carteira de Identidade nº ....., expedida pela (o) ....., e CPF nº ....., tendo em vista o que consta no Processo nº ..... e em observância às disposições da Lei nº 14.133/2021, da Lei nº 123/2006 e ***, resolvem celebrar o presente Termo de Contrato, decorrente do Concorrência nº ...../20...., , mediante as cláusulas e condições a seguir enunciadas.

1. CLÁUSULA PRIMEIRA – OBJETO.

1.1. O objeto do presente Termo de Contrato é a aquisição de ***, conforme especificações e quantitativos estabelecidos no Projeto Básico, anexo do Edital.

1.2. Este Termo de Contrato vincula-se ao Edital do Concorrência, identificado no preâmbulo e à proposta vencedora, independentemente de transcrição.

1.3. Discriminação do objeto:

EMPRESA:	
CNPJ:	
ENDEREÇO:	
REPRESENTANTE:	
E-MAIL:	**TEL.: ( )**
DESCRIÇÃO	
VALOR GLOBAL:	

2. CLÁUSULA SEGUNDA – VIGÊNCIA.

2.1. O prazo de vigência deste Termo de Contrato é aquele fixado no Projeto Básico, com início na data de ____/____/_____ e encerramento em ____/____/_____, prorrogável na forma do art. 107 da Lei nº 14.133/2021.

PREFEITURA MUNICIPAL DE ALTO ALEGRE DO PINDARÉ - MA

Av. João XXIII, S/N - Centro

CNPJ: 01.612.832/0001-21

3. CLÁUSULA TERCEIRA – PREÇO.

3.1. O valor global do presente Termo de Contrato é de R$ ..... (.....).

3.2. No valor acima estão incluídas todas as despesas ordinárias diretas e indiretas decorrentes da execução contratual, inclusive tributos e/ou impostos, encargos sociais, trabalhistas, previdenciários, fiscais e comerciais incidentes, taxa de administração, frete, seguro e outros necessários ao cumprimento integral do objeto da contratação.

4. CLÁUSULA QUARTA – DOTAÇÃO ORÇAMENTÁRIA.

4.1. As despesas decorrentes desta contratação estão programadas em dotação orçamentária própria, prevista no orçamento, na classificação abaixo:

Gestão/Unidade:
Fonte:
Programa de Trabalho:
Elemento de Despesa:
PI:

5. CLÁUSULA QUINTA – PAGAMENTO E CRITÉRIOS DE ATUALIZAÇÃO MONETÁRIA.

5.1. O prazo para pagamento e demais condições a ele referentes encontram-se no Projeto Básico.

6. CLÁUSULA SEXTA – REAJUSTE.

6.1. Os preços inicialmente contratados são fixos e irreajustáveis no prazo de um ano contado da data do orçamento estimado.

6.2. O orçamento estimado pela Administração baseou-se nas planilhas referenciais *elaboradas com base no SINAPI.*

6.3. Após o interregno de um ano, independentemente de pedido do contratado, os preços iniciais serão reajustados, mediante a aplicação, pelo contratante, do índice, exclusivamente para as obrigações iniciadas e concluídas após a ocorrência da anualidade.

6.4. Nos reajustes subsequentes ao primeiro, o interregno mínimo de um ano será contado a partir dos efeitos financeiros do último reajuste.

6.5. No caso de atraso ou não divulgação do(s) índice (s) de reajustamento, o contratante pagará ao contratado a importância calculada pela última variação conhecida, liquidando a diferença correspondente tão logo seja(m) divulgado(s) o(s) índice(s) definitivo(s).

6.6. Nas aferições finais, o(s) índice(s) utilizado(s) para reajuste será(ão), obrigatoriamente, o(s) definitivo(s).
6.7. Caso o(s) índice(s) estabelecido(s) para reajustamento venha(m) a ser extinto(s) ou de qualquer forma não possa(m) mais ser utilizado(s), será(ão) adotado(s), em substituição, o(s) que vier(em) a ser determinado(s) pela legislação então em vigor.

171
219

6.8. Na ausência de previsão legal quanto ao índice substituto, as partes elegerão novo índice oficial, para reajustamento do preço do valor remanescente, por meio de termo aditivo.

6.9. O reajuste será realizado por apostilamento.

7. CLÁUSULA SÉTIMA – REPACTUAÇÃO E REEQUILÍBRIO

7.1. O prazo para resposta ao pedido do Contratado de repactuação de preços será de 05 dias úteis.

7.2. O prazo para resposta ao pedido do Contratado de reestabelecimento do equilíbrio econômico-financeiro do contrato de preços será de 05 dias úteis.

8. CLÁUSULA OITAVA - ENTREGA E RECEBIMENTO DO OBJETO.

8.1. As condições de entrega e recebimento do objeto são aquelas previstas no Projeto Básico, anexo ao Edital.

9. CLAÚSULA NONA – FISCALIZAÇÃO.

9.1. A fiscalização da execução do objeto será efetuada por Comissão/Representante designado pela CONTRATANTE, na forma estabelecida no Projeto Básico, anexo do Edital.

10. CLÁUSULA DÉCIMA – OBRIGAÇÕES DA CONTRATANTE.

10.1. Exigir o cumprimento de todas as obrigações assumidas pelo Contratado, de acordo com o contrato e seus anexos.

10.2. Receber o objeto no prazo e condições estabelecidas no Termo de Referência ou Projeto Básico.

10.3. Notificar o Contratado por escrito da ocorrência de eventuais imperfeições, falhas ou irregularidades constatadas no curso da execução dos serviços, fixando prazo para a sua correção, certificando-se de que as soluções por ele propostas sejam as mais adequadas.

10.4. Notificar o Contratado, por escrito, sobre vícios, defeitos ou incorreções verificadas no objeto fornecido, para que seja por ele substituído, reparado ou corrigido, no total ou em parte, às suas expensas.

10.5. Acompanhar e fiscalizar a execução do contrato e o cumprimento das obrigações pelo Contratado.

10.6. Comunicar a empresa para emissão de Nota Fiscal no que se refere à parcela incontroversa da execução do objeto, para efeito de liquidação e pagamento, quando houver controvérsia sobre a execução do objeto, quanto à dimensão, qualidade e quantidade, conforme o art. 143 da Lei nº 14.133, de 2021.

10.7. Efetuar o pagamento ao Contratado do valor correspondente à execução do objeto, no prazo, forma e condições estabelecidos no presente Contrato e no Termo de Referência ou projeto básico.

10.8. Aplicar ao Contratado as sanções previstas na lei e neste Contrato.

10.9. Cientificar o órgão de representação judicial da Prefeitura para adoção das medidas cabíveis quando do descumprimento de obrigações pelo Contratado.

10.10. Explicitamente emitir decisão sobre todas as solicitações e reclamações relacionadas à execução do presente Contrato, ressalvados os requerimentos manifestamente impertinentes, meramente protelatórios ou de nenhum interesse para a boa execução do ajuste.

10.11. A Administração terá o prazo de 20 dias, a contar da data do protocolo do requerimento para decidir, admitida a prorrogação motivada, por igual período.

10.12. Responder eventuais pedidos de reestabelecimento do equilíbrio econômico-financeiro feitos pelo contratado no prazo máximo de 20 dias.

10.13. Notificar os emitentes das garantias quanto ao início de processo administrativo para apuração de descumprimento de cláusulas contratuais.

10.14. Comunicar o Contratado na hipótese de posterior alteração do projeto pelo Contratante, no caso do art. 93, §2º, da Lei nº 14.133, de 2021.

10.15. Fornecer por escrito as informações necessárias para o desenvolvimento dos serviços objeto do contrato.

10.16. Realizar avaliações periódicas da qualidade dos serviços, após seu recebimento.

10.17. Assegurar que o ambiente de trabalho, inclusive seus equipamentos e instalações, apresentem condições adequadas ao cumprimento, pelo Contratado, das normas de segurança e saúde no trabalho, quando o serviço for executado em suas dependências, ou em local por ela designado.

10.18. Não responder por quaisquer compromissos assumidos pelo Contratado com terceiros, ainda que vinculados à execução do contrato, bem como por qualquer dano causado a terceiros em decorrência de ato do Contratado, de seus empregados, prepostos ou subordinados.

10.19. Previamente à expedição da ordem de serviço, verificar pendências, liberar áreas e/ou adotar providências cabíveis para a regularidade do início da sua execução.

11. CLÁUSULA DÉCIMA PRIMEIRA – OBRIGAÇÕES DA CONTRATADA.

11.1. O Contratado deve cumprir todas as obrigações constantes deste Contrato e de seus anexos, assumindo como exclusivamente seus os riscos e as despesas decorrentes da boa e perfeita execução do objeto, observando, ainda, as obrigações a seguir dispostas.

11.2. Manter preposto aceito pela administração no local do serviço para representá-lo na execução do contrato.

Fls. 123
Proc. 219
Rub.

11.3. A indicação ou a manutenção do preposto da empresa poderá ser recusada pelo órgão ou entidade, desde que devidamente justificada, devendo a empresa designar outro para o exercício da atividade.

11.4. Atender às determinações regulares emitidas pelo fiscal do contrato ou autoridade superior (art. 137, II) e prestar todo esclarecimento ou informação por eles solicitados.

11.5. Alocar os empregados necessários ao perfeito cumprimento das cláusulas deste contrato, com habilitação e conhecimento adequados, fornecendo os materiais, equipamentos, ferramentas e utensílios demandados, cuja quantidade, qualidade e tecnologia deverão atender às recomendações de boa técnica e a legislação de regência.

11.6. Reparar, corrigir, remover, reconstruir ou substituir, às suas expensas, no total ou em parte, no prazo fixado pelo fiscal do contrato, os serviços nos quais se verificarem vícios, defeitos ou incorreções resultantes da execução ou dos materiais empregados.

11.7. Responsabilizar-se pelos vícios e danos decorrentes da execução do objeto, de acordo com o Código de Defesa do Consumidor (Lei nº 8.078, de 1990), bem como por todo e qualquer dano causado à Administração ou terceiros, não reduzindo essa responsabilidade a fiscalização ou o acompanhamento da execução contratual pelo Contratante, que ficará autorizado a descontar dos pagamentos devidos ou da garantia, caso exigida no edital, o valor correspondente aos danos sofridos.

11.8. Efetuar comunicação ao Contratante, assim que tiver ciência da impossibilidade de realização ou finalização do serviço no prazo estabelecido, para adoção de ações de contingência cabíveis.

11.9. Não contratar, durante a vigência do contrato, cônjuge, companheiro ou parente em linha reta, colateral ou por afinidade, até o terceiro grau, de dirigente do contratante ou do fiscal ou gestor do contrato, nos termos do artigo 48, parágrafo único, da Lei nº 14.133, de 2021;

11.10. Quando não for possível a verificação da regularidade no Sistema de Cadastro de Fornecedores – SICAF, o contratado deverá entregar ao setor responsável pela fiscalização do contrato, até o dia trinta do mês seguinte ao da prestação dos serviços, os seguintes documentos: 1) prova de regularidade relativa à Seguridade Social; 2) certidão conjunta relativa aos tributos federais e à Dívida Ativa da União; 3) certidões que comprovem a regularidade perante a Fazenda Municipal ou Distrital do domicílio ou sede do contratado; 4) Certidão de Regularidade do FGTS – CRF; e 5) Certidão Negativa de Débitos Trabalhistas – CNDT.

11.11. Responsabilizar-se pelo cumprimento das obrigações previstas em Acordo, Convenção, Dissídio Coletivo de Trabalho ou equivalentes das categorias abrangidas pelo contrato, por todas as obrigações trabalhistas, sociais, previdenciárias, tributárias e as demais previstas em legislação específica, cuja inadimplência não transfere a responsabilidade ao Contratante.

11.12. Comunicar ao Fiscal do contrato, no prazo de 24 (vinte e quatro) horas, qualquer ocorrência anormal ou acidente que se verifique no local dos serviços.

11.13. Prestar todo esclarecimento ou informação solicitada pelo Contratante ou por seus prepostos, garantindo-lhes o acesso, a qualquer tempo, ao local dos trabalhos, bem como aos documentos relativos à execução do empreendimento.

11.14. Paralisar, por determinação do Contratante, qualquer atividade que não esteja sendo executada de acordo com a boa técnica ou que ponha em risco a segurança de pessoas ou bens de terceiros.

11.15. Promover a guarda, manutenção e vigilância de materiais, ferramentas, e tudo o que for necessário à execução do objeto, durante a vigência do contrato.

11.16. Conduzir os trabalhos com estrita observância às normas da legislação pertinente, cumprindo as determinações dos Poderes Públicos, mantendo sempre limpo o local dos serviços e nas melhores condições de segurança, higiene e disciplina.

11.17. Submeter previamente, por escrito, ao Contratante, para análise e aprovação, quaisquer mudanças nos métodos executivos que fujam às especificações do memorial descritivo ou instrumento congênere.

11.18. Não permitir a utilização de qualquer trabalho do menor de dezesseis anos, exceto na condição de aprendiz para os maiores de quatorze anos, nem permitir a utilização do trabalho do menor de dezoito anos em trabalho noturno, perigoso ou insalubre.

11.19. Cumprir, durante todo o período de execução do contrato, a reserva de cargos prevista em lei para pessoa com deficiência, para reabilitado da Previdência Social ou para aprendiz, bem como as reservas de cargos previstas na legislação (art. 116).

11.20. Comprovar a reserva de cargos a que se refere a cláusula acima, no prazo fixado pelo fiscal do contrato, com a indicação dos empregados que preencheram as referidas vagas (art. 116, parágrafo único).

11.21. Guardar sigilo sobre todas as informações obtidas em decorrência do cumprimento do contrato.

11.22. Arcar com o ônus decorrente de eventual equívoco no dimensionamento dos quantitativos de sua proposta, inclusive quanto aos custos variáveis decorrentes de fatores futuros e incertos, devendo complementá-los, caso o previsto inicialmente em sua proposta não seja satisfatório para o atendimento do objeto da contratação, exceto quando ocorrer algum dos eventos arrolados no art. 124, II, d, da Lei nº 14.133, de 2021.

11.23. Cumprir, além dos postulados legais vigentes de âmbito federal, estadual ou municipal, as normas de segurança do Contratante.

11.24. Manter os empregados nos horários predeterminados pelo Contratante.

11.25. Apresentar os empregados devidamente identificados por meio de crachá.

11.26. Apresentar ao Contratante, quando for o caso, a relação nominal dos empregados que adentrarão no órgão para a execução do serviço.

11.27. Observar os preceitos da legislação sobre a jornada de trabalho, conforme a categoria profissional.

11.28. Atender às solicitações do Contratante quanto à substituição dos empregados alocados, no prazo fixado pela fiscalização do contrato, nos casos em que ficar constatado descumprimento das obrigações relativas à execução do serviço, conforme descrito nas especificações do objeto.

11.29. Instruir seus empregados quanto à necessidade de acatar as Normas Internas do Contratante.

11.30. Instruir seus empregados a respeito das atividades a serem desempenhadas, alertando-os a não executarem atividades não abrangidas pelo contrato, devendo o Contratado relatar ao Contratante toda e qualquer ocorrência neste sentido, a fim de evitar desvio de função.

11.31. Instruir os seus empregados, quanto à prevenção de incêndios nas áreas do Contratante.

11.32. Adotar as providências e precauções necessárias, inclusive consulta nos respectivos órgãos, se necessário for, a fim de que não venham a ser danificadas as redes hidrossanitárias, elétricas e de comunicação.

11.33. Estar registrada ou inscrita no Conselho Profissional competente, conforme as áreas de atuação previstas no Termo de Referência, em plena validade.

11.34. Obter junto aos órgãos competentes, conforme o caso, as licenças necessárias e demais documentos e autorizações exigíveis, na forma da legislação aplicável.

11.35. Elaborar o Diário de Obra, incluindo diariamente, pelo Engenheiro preposto responsável, as informações sobre o andamento do empreendimento, tais como, número de funcionários, de equipamentos, condições de trabalho, condições meteorológicas, serviços executados, registro de ocorrências e outros fatos relacionados, bem como os comunicados à Fiscalização e situação das atividades em relação ao cronograma previsto.

11.36. Refazer, às suas expensas, os trabalhos executados em desacordo com o estabelecido nas especificações, bem como substituir aqueles realizados com materiais defeituosos ou com vício de construção, pelo prazo de 05 (cinco) anos, contado da data de emissão do Termo de Recebimento Definitivo.

11.37. Utilizar somente matéria-prima florestal procedente, nos termos do artigo 11 do Decreto nº 5.975, de 2006, de: (a) manejo florestal, realizado por meio de Plano de Manejo Florestal Sustentável - PMFS devidamente aprovado pelo órgão competente do Sistema Nacional do Meio Ambiente - SISNAMA; (b) supressão da vegetação natural, devidamente autorizada pelo órgão competente do Sistema Nacional do Meio Ambiente - SISNAMA; (c) florestas plantadas; e (d) outras fontes de biomassa florestal, definidas em normas específicas do órgão ambiental competente.

11.38. Comprovar a procedência legal dos produtos ou subprodutos florestais utilizados em cada etapa da execução contratual, nos termos do artigo 4º, inciso IX, da Instrução Normativa SLTI/MP nº 1, de 19/01/2010, por ocasião da respectiva medição, mediante a apresentação dos seguintes documentos, conforme o caso.

11.39. Cópias autenticadas das notas fiscais de aquisição dos produtos ou subprodutos florestais.

11.40. Cópia dos Comprovantes de Registro do fornecedor e do transportador dos produtos ou subprodutos florestais junto ao Cadastro Técnico Federal de Atividades Potencialmente Poluidoras ou Utilizadoras de Recursos Ambientais - CTF, mantido pelo IBAMA, quando tal inscrição for obrigatória, acompanhados dos respectivos Certificados de Regularidade válidos, conforme artigo 17, inciso II, da Lei n° 6.938, de 1981 e legislação correlata.

11.41. Documento de Origem Florestal – DOF, instituído pela Portaria n° 253, de 18/08/2006, do Ministério do Meio Ambiente, e Instrução Normativa IBAMA n° 21, de 24/12/2014, quando se tratar de produtos ou subprodutos florestais de origem nativa cujo transporte e armazenamento exijam a emissão de tal licença obrigatória; e

11.42. Caso os produtos ou subprodutos florestais utilizados na execução contratual tenham origem em Estado que possua documento de controle próprio, o Contratado deverá apresentá-lo, em complementação ao DOF, a fim de demonstrar a regularidade do transporte e armazenamento nos limites do território estadual.

12. CLÁUSULA DÉCIMA SEGUNDA – EXTINÇÃO.

12.1. O PRESENTE TERMO DE CONTRATO PODERÁ SER EXTINTO:

12.1.1. Por ato unilateral e escrito da Administração, nas situações previstas no inciso I do art. 138 da Lei nº 14.133/2021, e com as consequências indicadas no art. 139 da mesma Lei, sem prejuízo da aplicação das sanções previstas no Projeto Básico, anexo ao Edital;

12.1.2. Amigavelmente, nos termos do art. 138, inciso II, da Lei nº 14.133/2021.

12.2. A extinção contratual deverá ser formalmente motivada nos autos de processo administrativo assegurado à CONTRATADA o direito à prévia e ampla defesa, verificada a ocorrência de um dos motivos previstos no art. 137 da Lei nº 14.133/2021.

12.3. A CONTRATADA reconhece os direitos da CONTRATANTE em caso de rescisão administrativa prevista no art. 115 da Lei nº 14.133/2021.

12.4. O TERMO DE RESCISÃO SERÁ PRECEDIDO DE RELATÓRIO INDICATIVO DOS SEGUINTES ASPECTOS, CONFORME O CASO:

12.4.1. Balanço dos eventos contratuais já cumpridos ou parcialmente cumpridos;

12.4.2. Relação dos pagamentos já efetuados e ainda devidos;

12.4.3. Indenizações e multas.

13. CLÁUSULA DÉCIMA TERCEIRA – VEDAÇÕES.

13.1. É VEDADO À CONTRATADA:

13.1.1. Caucionar ou utilizar este Termo de Contrato para qualquer operação financeira;

13.1.2. Interromper a execução contratual sob alegação de inadimplemento por parte da CONTRATANTE, salvo nos casos previstos em lei.

14. CLÁUSULA DÉCIMA QUARTA – ALTERAÇÕES.

14.1. Eventuais alterações contratuais reger-se-ão pela disciplina do art. 124 da Lei nº 14.133/2021.

14.2. A CONTRATADA é obrigada a aceitar, nas mesmas condições contratuais, os acréscimos ou supressões que se fizerem necessários, até o limite de 25% (vinte e cinco por cento) do valor inicial atualizado do contrato.

14.3. As supressões resultantes de acordo celebrado entre as partes contratantes poderão exceder o limite de 25% (vinte e cinco por cento) do valor inicial atualizado do contrato.

15. CLÁUSULA DÉCIMA QUINTA - DOS CASOS OMISSOS.

15.1. Os casos omissos serão decididos pela CONTRATANTE, segundo as disposições contidas na Lei nº 14.133/2021 e demais normas de licitações e contratos administrativos e, subsidiariamente, segundo as normas e princípios gerais dos contratos.

16. CLÁUSULA DÉCIMA SEXTA – PUBLICAÇÃO.

16.1. Incumbirá à CONTRATANTE providenciar a publicação deste instrumento, por extrato, no Diário Oficial, de acordo com o previsto na Lei nº 14.133/2021.

17. CLÁUSULA DÉCIMA SÉTIMA – SANÇÕES ADMINISTRATIVAS.

17.1. As sanções referentes à execução do contrato são aquelas previstas no Projeto Básico, anexo do Edital e na Lei nº 14.133/2021.

18. CLÁUSULA DÉCIMA SÉTIMA – FORO.

18.1. É eleito o Foro da Comarca de SANTA LUZIA/MA para dirimir os litígios que decorrerem da execução deste Termo de Contrato que não possam ser compostos pela conciliação, conforme art. 92, §1º da Lei nº 14.133/2021.

Para firmeza e validade do pactuado, o presente Termo de Contrato foi lavrado em duas (duas) vias de igual teor, que, depois de lido e achado em ordem, vai assinado pelos contraentes.

....., ... DE ..... DE 20***.

_____

Responsável legal da CONTRATANTE

Fls. 178
Proc. 219
Rub.

PREFEITURA MUNICIPAL DE ALTO ALEGRE DO PINDARÉ - MA

Av. João XXIII, S/N - Centro

CNPJ: 01.612.832/0001-21

_____

Responsável legal da CONTRATADA

Fls. 179
Proc. 219
Rub.

PREFEITURA MUNICIPAL DE ALTO ALEGRE DO PINDARÉ - MA

Av. João XXIII, S/N - Centro

CNPJ: 01.612.832/0001-21

ANEXO X – MODELO DE DECLARAÇÃO DE VERACIDADE

CONCORRÊNCIA ELETRÔNICA Nº ***
PROCESSO ADMINISTRATIVO Nº ***

A .....(RAZÃO SOCIAL DA EMPRESA), CNPJ Nº....., LOCALIZADA À ....., DECLARA, CUMPRIR OS REQUISITOS DE HABILITAÇÃO E QUE AS DECLARAÇÕES INFORMAÇÕES SÃO VERÍDICAS, CONFORME PARÁGRAFO 4º E 5º DO ART. 26 DO DECRETO 10.024/2019 PARA ESTE CERTAME LICITATÓRIO NA PREFEITURA MUNICIPAL DE _____ / UF – CONCORRÊNCIA Nº _____/_____.

....., ... DE ..... DE .....

_____
REPRESENTANTE LEGAL

Fls. 180
Proc. 219
Rub.

PREFEITURA MUNICIPAL DE ALTO ALEGRE DO PINDARÉ - MA

Av. João XXIII, S/N - Centro

CNPJ: 01.612.832/0001-21

ANEXO XI – DECLARAÇÃO DE RESERVA DE CARGOS. (MODELO)

CONCORRÊCIA ELETRÔNICA Nº ***
PROCESSO ADMINISTRATIVO Nº ***

A .....(RAZÃO SOCIAL DA EMPRESA), CNPJ Nº....., LOCALIZADA À ....., DECLARA, que **cumpre as exigências de reserva de cargos para pessoa com deficiência e para reabilitado da Previdência Social**, CONFORME INCISO IV DO ART. 63 DA LEI 14.133/2021 PARA ESTE CERTAME LICITATÓRIO NA PREFEITURA MUNICIPAL DE _____ / UF – CONCORRÊCIA ELETRÔNICO Nº _____/_____.

....., ... DE ..... DE .....

_____
REPRESENTANTE LEGAL

Fls. 181
Proc. 219
Rub.

PREFEITURA MUNICIPAL DE ALTO ALEGRE DO PINDARÉ - MA

Av. João XXIII, S/N - Centro

CNPJ: 01.612.832/0001-21

ANEXO XII – DECLARAÇÃO DE CONHECIMENTO DO LOCAL. (MODELO)

CONCORRÊCIA ELETRÔNICA Nº ***
PROCESSO ADMINISTRATIVO Nº ***

A .....(RAZÃO SOCIAL DA EMPRESA), CNPJ Nº....., LOCALIZADA À ....., DECLARA, que o licitante tomou conhecimento do local e das condições onde será executado os serviços, CONFORME INCISO VI DO ART. 67 DA LEI 14.133/2021 PARA ESTE CERTAME LICITATÓRIO NA PREFEITURA MUNICIPAL DE _____ / UF – CONCORRÊCIA ELETRÔNICO Nº _____/_____.

....., ... DE ..... DE .....

_____
REPRESENTANTE LEGAL

_____
RESPONSÁVEL TÉCNICO

Fls. 182
Proc. 219
Rub.

PREFEITURA MUNICIPAL DE ALTO ALEGRE DO PINDARÉ - MA
Av. João XXIII, S/N - Centro
CNPJ: 01.612.832/0001-21

AVISO DE LICITAÇÃO

CONCORRÊNCIA Nº 04/2025 – CPL/PMAAP. PROC. ADM. Nº. 219/2025. O Município de Alto Alegre do Pindaré/MA torna público que realizará no dia **26/08/2025** às **09:00h** licitação na modalidade **CONCORRÊNCIA ELETRÔNICA**, do tipo **MENOR PREÇO GLOBAL**, para **AMPLA CONCORRÊNCIA**, modo de disputa **ABERTO**, na forma da Lei Federal nº 14.133/2021, visando a **Contratação de empresa para construção de unidades habitacionais no município de Alto Alegre do Pindaré/MA (Termo de Compromisso nº 974039/2025/MCIDADES/CAIXA - Operação nº 1100214-05 – Programa: Moradia Digna)**, cujas especificações encontram-se detalhadas no Edital e seus anexos. O certame será realizado em sessão pública, via Internet, mediante condições de segurança - criptografia e autenticação - em todas as suas fases. Local: **http://www.licitaaap.com.br/**. Recebimento das propostas: A partir da publicação do aviso de edital. O edital estará disponível no portal acima mencionado, dentro do prazo legal.

Alto Alegre do Pindaré (MA), 07 de Agosto de 2025.

Edivan Pinho Pereira
Agente de Contratação da PMAAP

ESTADO DO MARANHÃO
PREFEITURA MUNICIPAL DE ALTO ALEGRE DO PINDARÉ

DIÁRIO OFICIAL

Caderno do Executivo

Fls. 183
Proc. 219
Rub.

SUMÁRIO

AVISO
Comissão Permanente de Licitação - CPL 1
EXTRATO
Comissão Permanente de Licitação - CPL 1
PARECER - CMDCA
Conselho Municipal dos Direitos da Criança e do Adolescente - CMDCA 1

AVISO

AVISO DE LICITAÇÃO

CONCORRÊNCIA Nº 04/2025 – CPL/PMAAP. PROC. ADM. Nº. 219/2025. O Município de Alto Alegre do Pindaré/MA torna público que realizará no dia 26/08/2025 às 09:00h licitação na modalidade CONCORRÊNCIA ELETRÔNICA, do tipo MENOR PREÇO GLOBAL, para AMPLA CONCORRÊNCIA, modo de disputa ABERTO, na forma da Lei Federal nº 14.133/2021, visando a Contratação de empresa para construção de unidades habitacionais no município de Alto Alegre do Pindaré/MA (Termo de Compromisso nº 974039/2025/MCIDADES/CAIXA - Operação nº 1100214-05 – Programa: Moradia Digna), cujas especificações encontram-se detalhadas no Edital e seus anexos. O certame será realizado em sessão pública, via Internet, mediante condições de segurança - criptografia e autenticação - em todas as suas fases. Local: http://www.licitaaap.com.br/. Recebimento das propostas: A partir da publicação do aviso de edital. O edital estará disponível no portal acima mencionado, dentro do prazo legal. Alto Alegre do Pindaré (MA), 07 de Agosto de 2025. Edivan Pinho Pereira Agente de Contratação da PMAAP

EXTRATO

EXTRATO DO 4º TERMO ADITIVO AO CONTRATO Nº. 035/2022. REF.: Processo Originário nº. 334/2021-PMAAP, Processo Autuado nº. 213/2025 - PARTES: MUNICÍPIO DE ALTO ALEGRE DO PINDARÉ/MA, por meio da SECRETARIA MUNICIPAL DE EDUCAÇÃO, e a Empresa METROPOLITAN CONSTRUÇOES E LOCAÇOES EIRELI - EPP, inscrita no CNPJ sob o nº 20.727.193/0001-94– OBJETO: – O objeto deste Termo é aditivar o Contrato nº 035/2022 (Contratação de empresa especializada em serviços técnicos de engenharia para construção da quadra escolar coberta e vestiário no povoado Mineirinho no município de Alto Alegre do Pindaré/MA, decorrente de convênio com o Fundo Nacional de Desenvolvimento da Educação – FNDE), no que se refere ao prazo de execução e vigência - DOTAÇAO ORÇAMENTARIA: 020300 SECRETARIA DE EDUCAÇÃO 27 812 0280 1007 0000 CONSTRU. AMPL. E REF. DE INSTALAÇÕES DESPORTIVAS 4.4.90.51.00 OBRAS E INSTALAÇÕES - PRAZO: Pelo presente termo aditivo, fica prorrogada a execução do contrato e a vigência contratual de 08/08/2025 até a data de 08/08/2026. – BASE LEGAL: nos termos do §1º, do art. 57, da Lei Federal 8.666/93 - SIGNATÁRIOS: ALTEMAR LIMA DE SOUSA, Secretário Municipal de Educação pela CONTRATANTE, e ODAIR RODRIGUES DA SILVA, pela CONTRATADA. Alto Alegre do Pindaré (MA), 05 de agosto de 2025. Emanuel Diniz de Jesus Póvoas - OAB/MA 21.553 - Assessor Jurídico do Município de Alto Alegre do Pindaré/MA.

PARECER - CMDCA

PARECER Nº 003/2025 – PARECER FINAL DA COMISSÃO DE SELEÇÃO E AVALIAÇÃO DOS PROJETOS APRESENTADOS PELAS ENTIDADES CONFORME O EDITAL DO CMDCA Nº 003/2025.

• Considerando que os conselheiros que ao final subscrevem o presente documento foram designados pelo CMDCA através da Resolução nº 084/2025, para emitir parecer sobre os projetos apresentados pelas entidades devidamente inscritas no CMDCA de Alto Alegre do Pindaré com o objetivo de pleitear recursos financeiros junto ao Fundo Municipal dos Direitos da Criança e do Adolescente, para realização de AÇÕES que envolve diretamente as crianças, os adolescentes e jovens, e indiretamente as famílias e a sociedade alto-alegrense a partir do ano de 2025.

• Considerando que foram utilizados para a avaliação dos projetos os dispositivos elencados no Edital CMDCA nº 003/2025, passamos a exarar o seguinte parecer:

Art. 1º Foram aprovados os seguintes projetos apresentados por órgãos do governo municipal:

Ordem	Órgão	Projeto	Valor
1.	Secretaria Municipal De Saúde	Projeto Conexão TEA – Formação, apoio e rede de cuidado para famílias	R$ 100.000,00
2.	Secretaria Municipal De Saúde	Projeto Conexão TEA – Estruturação e qualificação de espaços de atendimento especializado	R$ 150.000,00
3.	Secretaria Municipal De Educação	SONS QUE TRANSFORMAM VIDAS: Acordeom na Escola	R$ 150.000,00

Art. 2º Projeto fará parte do banco de projetos:

Ordem	Órgão	Projeto	Valor
1.	Secretaria Municipal De Assistência Social	Medida de aprendizagem	R$ 425.000,00

Parágrafo Único: O Projeto Medida de aprendizagem foi aprovado pela Comissão. Porém, o valor do projeto ultrapassa o valor total previsto a ser destinado para o financiamento de projetos por esse Edital. Mas poderá ser liberado recurso por decisão da Plenária do CMDCA, quando houver recurso disponível. Ou ainda, ser inscrito em Editais voltados para Conselhos Municipais dos Direitos da Criança e do Adolescente.

Art. 3º E para esta conclusão levou em consideração o parecer nº 001/2025 da comissão de seleção e avaliação dos projetos apresentados conforme o edital do CMDCA nº 003/2025.

Art. 4º As diligencias orientadas pela Comissão De Seleção E Avaliação Dos Projetos foram realizadas.

Diante do exposto somos de parecer favorável à aprovação dos projetos, que nesta data encaminhamos ao CMDCA para apreciação e deliberação.

Alto Alegre do Pindaré, 07 de agosto de 2025.

MEMBROS DA COMISSÃO:

Ducivane da Cruz Silva

Antonio Marcio Lima Rosa

Joao Batista Araujo Dos Santos

Natana Pinho Pereira

PARECER Nº 004/2025 - PARECER FINAL DA COMISSÃO DE SELEÇÃO E AVALIAÇÃO DOS PROJETOS APRESENTADOS CONFORME OS EDITAIS DO CMDCA 004/2025.

•Considerando que os conselheiros que ao final subscrevem o presente documento foram designados pelo CMDCA através da Resolução nº 084/2025, para emitir parecer sobre os projetos apresentados pelas entidades devidamente inscritas no CMDCA de Alto Alegre do Pindaré com o objetivo de pleitear recursos financeiros junto ao Fundo Municipal dos Direitos da Criança e do Adolescente, para realização de AÇÕES que envolvem diretamente as crianças, os adolescentes e jovens, e indiretamente as famílias e a sociedade alto-alegrense a partir do ano de 2025.

•Considerando o parecer nº 002/2025 da comissão de seleção e avaliação dos projetos apresentados conforme o edital do CMDCA nº 004/2025.

•Considerando que foram utilizados para a avaliação dos projetos os dispositivos elencados no Edital CMDCA nº 004/2025, passamos a exarar o seguinte parecer:

Art. 1º os projetos que foram aprovados e que poderão ser financiados com recursos do FMDCA seguindo as etapas desse edital:

Ordem	Nome do Projeto	Entidade	CNPJ	Valor	Repasse Financeiro
1.	VideoLabs Teens	Associação Cultural Bumba Meu Boi de Emoções	13.674.258.0001-15	R$ 30.000,00	Parcela Única
2.	Sintonia	Associação dos Trabalhadores Rurais e Beneficentes do Povoado Três Bocas	01.106.010.0001-79	R$ 30.000,00	Parcela Única
3.	Fortalecer meninas, construir futuros	Associação Amigos da Criança	41.490.023.0001-09	R$ 30.000,00	Parcela Única

Fls. 184
Proc. 2109
Rub.

Parágrafo único: Os projetos mencionados no presente artigo foram aprovados sem necessidade de diligência.

Art. 2º os projetos que foram aprovados e que poderão ser financiados com recursos do FMDCA seguindo as etapas desse edital:

Ordem	Nome do Projeto	Entidade	CNPJ	Valor	Repasse Financeiro
1.	Música em foco	Associação dos Moradores do Distrito de Auzilandia	47.996.116.0001-96	R$ 30.000,00	Cronograma De Desembolso

§ 1º O projeto mencionado no presente artigo foi aprovado após o devido cumprimento das diligências realizadas conforme orientação da Comissão de Avaliação.

§ 2º A diligência solicitada pela comissão orientava o ajuste da carga horária da equipe

para coadunar com o valor destinado ao pagamento de pessoal, assegurando a execução das atividades e o equilíbrio orçamentário do projeto.

§ 3º A entidade realizou o ajuste na carga horária do coordenador, do instrutor de bateria e do instrutor de violão, que inicialmente era de 8 horas semanais, passando agora para 20 horas semanais.

Art. 3° O projeto que não foi aprovado e que não poderá ser financiado com recursos do FMDCA seguindo as etapas desse edital:

Ordem	Nome do Projeto	Entidade	CNPJ
1.	Projeto Capoeira	Escola Cultural Memórias	09.100.946.0001-02

Fls. 185
Proc. 219
Rub.

§ 1° O projeto mencionado no presente artigo não foi aprovado, tendo em vista o não cumprimento das diligências solicitadas, conforme orientação da Comissão de Avaliação.

§ 2° A diligência solicitada pela comissão orientava o ajuste dos valores destinados ao pagamento de pessoal para viabilizar a oferta de lanche nas atividades semanais, incentivando a adesão, permanência e acolhimento dos participantes.

§ 3° Entretanto, a entidade não realizou o ajuste solicitado nos valores destinados ao pagamento de pessoal.

§ 4° A entidade incluiu a previsão de gasto com lanche, porém promoveu a retirada de itens previstos na categoria de material de consumo, como berimbaus, pandeiros e capa de conga, o que comprometeu a coerência e a execução das ações previstas no projeto.

Diante do exposto, encaminha-se o presente parecer ao CMDCA para apreciação e deliberação.

Alto Alegre do Pindaré, 07 de agosto de 2025.

MEMBROS DA COMISSÃO:

Ducivane da Cruz Silva

Antonio Marcio Lima Rosa

Joao Batista Araujo Dos Santos

Natana Pinho Pereira

Fls. 186
Proc. 219
Rub.

Estado do Maranhão
Município de Alto Alegre do Pindaré

DIÁRIO OFICIAL
Poder Executivo

Secretaria de Administração e Finanças
Coordenação do Diário Oficial - DOM
Avenida João XIII, s/n, Centro
edomaap@gmail.com

José Francinete Bento Luna
Prefeito

Clay Regazzoni Ribeiro Torres
Coordenador do e-DOM

NORMAS DE PUBLICAÇÃO

Ao elaborar o seu texto para publicação no Diário Oficial Eletrônico, observe atentamente as instruções abaixo:

a) Edição dos textos enviados ao Diário por email;
b) Medida da página – 17cm de largura e 25cm de altura;
c) Editor de texto padrão: Word for Windows – Versão 6 ou Superior;
d) Tipo de fonte: Times New Roman;
e) Tamanho da letra: 8;
f) Entrelinhas: simples;
g) Excluir linhas em branco;
h) Tabelas/quadrados sem linhas de grade ou molduras;
i) Havendo erro na publicação, o usuário poderá manifestar reclamação por escrito até 30 dia após a circulação do Diário Oficial Eletrônico;
j) Se o erro for proveniente de falha do setor de publicação, a matéria será republicada sem ônus para o cliente, em caso de erro proveniente do email enviado, o ônus da retificação ficará a cargo do cliente;
k) As matérias que não atenderem as exigências acima serão devolvidas.

Informações: (98) 98612-9344

Fls. 187
Proc. 219
Rub.

Filósofa e escritora Djamila Ribeiro abre o XIX Conbrascom em São Luís

Evento reúne profissionais de comunicação do Sistema de Justiça de todo o país, entre os dias 6 e 8 de agosto

Profissionais que atuam na área de comunicação de diversas instituições do país estão reunidos em São Luís, entre os dias 6 e 8 de agosto, para a 19ª edição do Congresso Brasileiro dos Assessores de Comunicação do Sistema de Justiça (Conbrascom).

A solenidade de abertura aconteceu nessa quarta-feira (6), às 19h, no Blue Tree Hotel (Calhau), e contou com a presença de autoridades na mesa de abertura: o desembargador Jamil Gedeon, membro do Conselho de Comunicação no âmbito do Poder Judiciário do Maranhão, que representou o presidente do Tribunal de Justiça do Maranhão, desembargador Froz Sobrinho; a presidente do Fórum Nacional de Comunicação e Justiça, Débora Diniz; o presidente do Tribunal Regional Eleitoral do Maranhão, desembargador Paulo Velten; e o defensor público-geral do Estado do Maranhão, Gabriel Furtado.

A palestra magna da filósofa, escritora e ativista Djamila Ribeiro arrancou aplausos do público. Reconhecida como uma das mulheres mais influentes do mundo, Djamila é colunista da Folha de S. Paulo e coordena a coleção Feminismos Plurais. Ela destacou a importância da comunicação na construção de políticas públicas voltadas à equidade racial e de gênero.

"A comunicação é uma área-chave, sobretudo quando se trata da atuação de tribunais, por exemplo. É por meio da comunicação que conseguimos fazer com que as pessoas identifiquem situações de violência, compreendam seus direitos e saibam onde buscar ajuda", afirmou.

A palestrante também ressaltou a importância de uma abordagem mais humanizada na comunicação institucional.

"É preciso comunicar com as pessoas, e não apenas para elas. Quando a linguagem é mais didática, mais acolhedora, conseguimos aproximar, cativar e trazer mais gente para a reflexão. Isso também é um gesto de equidade. Não se pode falar de nenhum tema no Brasil sem considerar as questões de raça e gênero — tudo passa pela forma como nos comunicamos", completou.

DIVULGAÇÃO



A filósofa, escritora e ativista Djamila Ribeiro proferiu a palestra magna

Durante a palestra, Djamila Ribeiro abordou como o racismo científico, a eugenia e as políticas de branqueamento estruturaram uma lógica social que ainda marginaliza pessoas negras, especialmente mulheres, inclusive em espaços institucionais. Encerrou destacando os impactos do racismo e do sexismo recreativos no ambiente de trabalho e a importância de uma comunicação inclusiva, concluindo com a reflexão: "Empatia é uma construção política; equidade se constrói com coragem e responsabilidade".

PROGRAMAÇÃO

Com o tema "Do viral ao vital: o poder da comunicação na construção da Justiça", o Conbrascom é promovido pelo Fórum Nacional de Comunicação e Justiça (FNCJ), em parceria com o Tribunal de Justiça do Maranhão (TJMA).

OFICINAS PRÁTICAS

Antes da abertura oficial, as pessoas inscritas no congresso puderam escolher entre quatro oficinas práticas voltadas ao aprimoramento técnico-profissional. As atividades abordaram temas como estratégias de conteúdo, acessibilidade, produção audiovisual com recursos simples e o uso de novas tecnologias na comunicação. As oficinas foram: "Como gerar resultado nas redes sem impulsionamento e com temas limitados", com Mariana Xavier; "Acessibilidade além da rampa: inclusão e anticapacitismo na comunicação", com Mariana Torquato e Fábia Galvão; "Pega o celular e vem – uma oficina prática para criar, gravar e editar com o que você já tem em mãos", com Anna Beatriz Lessa; e "Inteligência artificial na comunicação: oportunidades, desafios e impactos para profissionais", com Janiel Kempers.

ATIVIDADES SEGUEM ATÉ ESTA SEXTA-FEIRA

Nessa quinta-feira (7), o XIX Conbrascom seguiu com uma programação voltada à inovação, liderança e estratégias de comunicação no setor público. Entre os destaques do dia, estiveram os painéis com Dani Arrais, Thalita de Jesus (Oi, Chefinha!), Murillo Leal e André Tamura.

A agenda incluiu ainda a palestra do publicitário PV Bispo, sobre inovação nas redes sociais, a entrega do Prêmio Top 10 em Interações nas Redes Sociais e a oficina "Tecnologias Meta", ministrada por Lilian Estevanato.

Nesta sexta-feira (8), será realizada a cerimônia do Prêmio Nacional de Comunicação e Justiça, que reconhece os melhores projetos de comunicação desenvolvidos por órgãos do Sistema de Justiça. A solenidade de premiação ocorrerá às 20h, no Villa Reale Buffet, em São Luís.

O congresso reúne jornalistas e assessores/as de comunicação que atuam no Judiciário, Ministério Público, Defensoria Pública, OAB, tribunais de contas e outras instituições do Sistema de Justiça.

Festival Dança em Trânsito realiza residência artística em São Luís com a Companhia Marcat Dance

De 8 a 12 de agosto, São Luís recebe a residência de intercâmbio profissional com criação, conduzida pelas bailarinas espanholas Marilisa Gallicchio e Alessia Sinato, integrantes da renomada Companhia Marcat Dance, da Andaluzia (Espanha). A atividade faz parte da programação do Festival Dança em Trânsito, referência internacional em dança contemporânea.

A atividade acontece na sala de ensaio do Theatro Arthur Azevedo, localizado na Rua do Sol, Centro, e propõe um mergulho no método criativo da Marcat, que combina aterramento corporal, elasticidade, força e fluidez para explorar a relação entre expansão interna e externa do movimento. Artistas locais selecionados participam dessa experiência colaborativa, que resultará em uma apresentação inédita no dia 12 de agosto, no Centro Cultural Vale Maranhão (CCVM).

"Nosso objetivo é estimular os participantes a descobrirem novas qualidades no corpo e a desenvolverem confiança no processo criativo, ouvindo a si mesmos e ao coletivo", destacaram as artistas.



SOBRE A COMPANHIA MARCAT DANCE

Reconhecida mundialmente por sua pesquisa de movimento e trabalhos premiados, a Marcat Dance tem obras apresentadas em diversos países e integrações com importantes companhias europeias. Marilisa Gallicchio foi finalista do prêmio de "Melhor Intérprete Feminina de Dança Contemporânea" no Prêmio Lorca (2022 e 2023), enquanto Alessia Sinato atua como intérprete, assistente e professora do repertório da companhia.

INTEGRAÇÃO COM O FESTIVAL DANÇA EM TRÂNSITO

A apresentação do resultado da residência integra a programação do festival no dia 12 de agosto, que também contará com as apresentações de Fan Made e Are you guilty?, do TOB Group (Coreia do Sul); Corrente, da dupla portuguesa Beatriz Mira e Tiago Barreiros; e Dual, da própria Marcat Dance (Espanha).

No dia seguinte (13 de agosto), o Grupo Tápias (RJ) apresenta o espetáculo infantojuvenil "Ziraldo, o mineiro maluquinho".

A programação é gratuita, com entrada livre, sem necessidade de retirada de ingressos com antecedência.

SOBRE O FESTIVAL DANÇA EM TRÂNSITO

Criado em 2002, o Dança em Trânsito é um festival internacional que promove a democratização da dança contemporânea por meio de apresentações, residências artísticas e ações formativas. Em mais de duas décadas, já percorreu 43 cidades brasileiras e internacionais, reunindo 143 companhias de 21 países.

SERVIÇO

O quê: Residência de intercâmbio profissional com criação com bailarinas da Companhia Marcat Dance, da Espanha

Quando: De 8 a 12 de agosto. Na sexta (8) às 19h, e 9,10,11 e 12, às 14h.

Onde: Sala de dança do Teatro Arthur Azevedo, Rua do Sol, Centro.

PREFEITURA MUNICIPAL DE ALTO ALEGRE DO PINDARÉ - MA
Av. João XXIII, S/N - Centro
CNPJ: 01.612.832/0001-21

AVISO DE LICITAÇÃO

CONCORRÊNCIA Nº 04/2025 – CPL/PMAAP. PROC. ADM. Nº. 219/2025. O Município de Alto Alegre do Pindaré/MA torna público que realizará no dia 26/08/2025 às 09:00h licitação na modalidade CONCORRÊNCIA ELETRÔNICA, do tipo MENOR PREÇO GLOBAL, para AMPLA CONCORRÊNCIA, modo de disputa ABERTO, na forma da Lei Federal nº 14.133/2021, visando a Contratação de empresa para construção de unidades habitacionais no município de Alto Alegre do Pindaré/MA (Termo de Compromisso nº 974039/2025/MCIDADES/CAIXA - Operação nº 1100214-05 – Programa: Moradia Digna), cujas especificações encontram-se detalhadas no Edital e seus anexos. O certame será realizado em sessão pública, via Internet, mediante condições de segurança - criptografia e autenticação - em todas as suas fases. Local: http://www.licitaaap.com.br/. Recebimento das propostas: A partir da publicação do aviso de edital. O edital estará disponível no portal acima mencionado, dentro do prazo legal. Alto Alegre do Pindaré (MA), 07 de Agosto de 2025. Edivan Pinho Pereira Agente de Contratação da PMAAP.

PREFEITURA MUNICIPAL DE VITORINO FREIRE – MA
AVISO DE ADIAMENTO DE LICITAÇÃO
PREGÃO ELETRÔNICO Nº 10/2025 – SEMAD

A Prefeitura Municipal de Vitorino Freire – MA, localizada na Av. Wilson Branco, s/n, Centro, CEP: 65320-000 comunica aos interessados que, por conveniência administrativa, ficará **ADIADA** a licitação na modalidade **Pregão Eletrônico nº 10/2025, para o dia 19/08/2025 às 15h00**, horário de Brasília, objetivando **"Registro de preços para o fornecimento de materiais, equipamentos e insumos hospitalares e odontológicos para atender as necessidades do Município de Vitorino Freire – MA"**, conforme especificações descritas no Termo de Referência anexo do Edital.

O Edital pode ser consultado na Comissão Permanente de Licitação-CPL, em dias úteis de 2ª a 6ª feira, nos horários das 08:00 às 12:00h; O Edital poderá ser obtido gratuitamente no site: *https://transparencia.vitorinofreire.ma.gov.br/index.php?classe=Home*, na aba "licitações" ou no portal de compras do Município, www.licitacaovitorinofreire.com.br. Informações pelo e-mail: *licitacaovitorinofreire@gmail.com*.

Vitorino Freire (MA), 07 de agosto de 2025.
VANDERLEY VIEIRA SOARES
Agente de Contratação

PREFEITURA MUNICIPAL DE PRESIDENTE SARNEY/MA

AVISO DE REABERTURA DE LICITAÇÃO. O Agente de Contratação da Prefeitura Municipal de Presidente Sarney/MA, torna público para o conhecimento dos interessados a Reabertura da Licitação na modalidade CONCORRÊNCIA N.º 001/2025, sob o Regime de Empreitada por preço Global, do tipo menor preço global, às 16h00min (Dezesseis horas) do dia 26 de agosto de 2025 no site: http://www.licitapresidentesarney.com.br, tendo como objeto: **Contratação de empresa especializada para a Construção de uma escola de 13 salas, padrão FNDE, no município de Presidente Sarney - MA, conforme Termo de Compromisso nº 961090/2024/FNDE/CAIXA, visando atender as necessidades da Secretaria Municipal de Educação do Município de Presidente Sarney/MA.** O Edital está disponibilizado, na integra, no endereço eletrônico: http://www.licitapresidentesarney.com.br, https://presidentesarney.ma.gov.br/, através do e-mail **presidentesarneycpl@gmail.com**, através do Sistema de Informações para Controle de Contratações Públicas do Estado do Maranhão (SINC-CONTRATA/MA), no Portal Nacional de Compras Públicas – https://pncp.gov.br/app/editais e também poderão ser lidos e/ou obtidos no Setor de Contratações Públicas-Licitações da Prefeitura de Presidente Sarney, localizado na Av. Albino Moreira, Nº 03, Centro, Presidente Sarney - MA, CEP: 65204-000, no horário de 08:00hs (oito horas) às 12:00hs (doze horas) em dias úteis. Presidente Sarney / MA, 06 de agosto de 2025. **Victor Rabelo Corrêa**, Agente de Contratação. Portaria Nº 030/2025.

PREFEITURA MUNICIPAL DE VIANA
AVISO DE ADIAMENTO

AVISO DE ADIAMENTO DO PREGÃO ELETRONICO 23/2025. O adiamento se dá em virtude da necessidade de alteração de consisões do edital e para o cumprimento do prazo mínimo de 10 dias para a formulação da proposta, conforme previsto na Lei nº 14.133/2021. A Comissão de Contratações, através da sua Secretária Municipal de Saúde , COMUNICA aos interessados que a pregao eletronico 23/2025 , tipo "Menor Preço por lote ", tendo como objeto é **REGISTRO DE PREÇOS PARA PRESTAÇÃO DE SERVIÇOS DE MANUTENÇÃO PREVENTIVA E CORRETIVA, COM SUBSTITUIÇÃO DE PEÇAS, EM EQUIPAMENTOS HOSPITALARES E ODONTOLÓGICOS DA REDE MUNICIPAL DE SAÚDE DE VIANA/MA A.**, com data de abertura marcada para o dia 12 de agosto de 2025, às 9h30 (nove horas e trinta minutos), será adiada, para o dia 25 de agosto de 2025, às15h30 (nove horas e trinta minutos). Viana - MA, 07 de agosto de 2025. **Raylson Ramon Santos Nunes** – Secretária Municipal de Saúde.

PREFEITURA MUNICIPAL DE GRAJAÚ

ERRATA

O Município de Grajaú - Estado do Maranhão, por intermédio da Secretaria Municipal de Administração, Planejamento e Gestão torna público para conhecimento dos interessados a presente ERRATA DO AVISO DE LICITAÇÃO – PREGÃO ELETRÔNICO SRP Nº 23/2025 "Publicado no dia 01/08/2025 no Jornal Pequeno do Estado do Maranhão. "(...) **"Onde se lê"** por intermédio do Serviço Autônomo de Água e Esgoto (SAAE), Rodrigo de Orquisa Moreira – Diretor do SAAE Portaria nº. 198/2025-Gab. ()" **leia-se** "por intermédio da Secretaria Municipal de Administração, Planejamento e Gestão, Raquel Carvalho Jorge Araújo - Secretária Municipal de Administração, Planejamento e Gestão Portaria nº. 176/2025-Gab. Grajau 07 de agosto de 2025. Raquel Carvalho Jorge Araujo - Secretária Municipal de Administração, Planejamento e Gestão, Portaria nº. 176/2025-Gab.

ESTADO DO MARANHÃO

PREFEITURA MUNICIPAL DE AÇAILÂNDIA

AVISO DE ADIAMENTO
PREGÃO ELETRÔNICO Nº 25/2025

O Município de Açailândia, através da Secretaria Municipal de Educação torna público a quem interessar possa, que a licitação na modalidade Pregão Eletrônico nº 025/2025, do tipo Menor Preço (por item), modo de disputa "aberto e fechado", cujo objeto é o Registro de Preços para contratação de pessoa jurídica para Aquisição de Equipamentos de Informática de interesse da Secretaria Municipal de Educação, demais secretarias e órgãos desta Administração Pública, que seria realizada no dia 12 de agosto de 2025 as 09:00 horas, será ADIADA para dia 22 de agosto de 2025 as 09:00 horas. O edital e seus anexos podem ser obtidos gratuitamente exclusivamente no Portal da Transparência do Município, no endereço eletrônico www.acailandia.ma.gov.br, no Portal Nacional de Contratações Públicas (www.pncp.gov.br) e no Portal Licitanet (www.licitanet.com.br). A licitação será regida pelas disposições da Lei Federal nº 14.133/2021 e alterações, da Lei Complementar nº 123/2006 e alterações, pelo Decreto Municipal nº 150/2021, Decreto Municipal nº 204/2021, bem como pelos princípios constitucionais, civis e penais aplicáveis a matéria, assim como pelo edital de licitação e seus anexos.

Açailândia/MA, 7 de agosto de 2025.
KARLA JANYS LIMA NASCIMENTO.
Secretária Municipal de Educação.

PREFEITURA MUNICIPAL DE ALTO ALEGRE DO PINDARÉ

AVISO DE LICITAÇÃO
CONCORRÊNCIA Nº 4/2025 - CPL/PMAAP. PROC. ADM. Nº. 219/2025.

O Município de Alto Alegre do Pindaré/MA torna público que realizará no dia 26/08/2025 às 09:00h licitação na modalidade Concorrência Eletrônica, Do Tipo Menor Preço Global, para AMPLA CONCORRÊNCIA, modo de disputa ABERTO, na forma da Lei Federal nº 14.133/2021, visando a Contratação de empresa para construção de unidades habitacionais no município de Alto Alegre do Pindaré/MA (Termo de Compromisso nº 974039/2025/MCIDADES/CAIXA - Operação nº 1100214-05 - Programa: Moradia Digna), cujas especificações encontram-se detalhadas no Edital e seus anexos. O certame será realizado em sessão pública, via Internet, mediante condições de segurança - criptografia e autenticação - em todas as suas fases. Local: http://www.licitaaap.com.br/. Recebimento das propostas: A partir da publicação do aviso de edital. O edital estará disponível no portal acima mencionado, dentro do prazo legal.

Alto Alegre do Pindaré (MA), 7 de agosto de 2025.
EDIVAN PINHO PEREIRA
Agente de Contratação

PREFEITURA MUNICIPAL DE BALSAS

AVISO DE LICITAÇÃO
PREGÃO ELETRÔNICO Nº 37/2025

A Prefeitura Municipal de Balsas - MA, torna público para o conhecimento dos interessados, que fará realizar, sob a égide da Lei n.º 14.133/2021 e suas alterações posteriores, da Lei Complementar n.º 123/2006 e de outras normas aplicáveis ao objeto deste certame, licitação na modalidade Pregão Eletrônico, do tipo Menor Preço item, objetivando a Contratação de empresa para a prestação de serviço de transporte escolar dos alunos da zona rural do município de Balsas/MA. A sessão será realizada através do Portal Bolsa Nacional de Compras - BNC, pelo endereço eletrônico www.bnc.org.br, com data de abertura agendada para 27/08/2025, às 08h:30min. O edital e seus anexos encontram-se disponíveis no Portal da Transparência do Município pelo endereço www.balsas.ma.gov.br, ou ainda pelo endereço Portal Bolsa Nacional de Compras - BNC, www.bnc.org.br e ainda no Portal Nacional de Contratações Públicas (PNCP).

Balsas - MA, 8 de agosto de 2025.
CAROLINE ALVES RIBEIRO
Secretária Municipal de Licitações e Contratos

RESULTADO DE CHAMAMENTO PÚBLICO Nº 1/2025

RESULTADO PRELIMINAR - ETAPA DE HABILITAÇÃO DO CHAMAMENTO PÚBLICO Nº 001/2025 - PREMIAÇÃO DE PONTOS E PONTÕES DE CULTURA COM RECURSOS DA POLÍTICA NACIONAL ALDIR BLANC DE FOMENTO À CULTURA - PNAB (LEI Nº 14.399/2022)

A Secretaria Municipal de Cultura e Eventos, conforme julgamento da Comissão Avaliadora (Pareceristas), torna público o RESULTADO PRELIMINAR (ETAPA DE HABILITAÇÃO) do Edital de Chamamento Público nº 001/2025 para a Premiação de Pontos e Pontões de Cultura com Recursos da Política Nacional Aldir Blanc de Fomento à Cultura - PNAB (Lei nº 14.399/2022). Segue anexo lista para consulta, e contra a decisão do resultado preliminar da Etapa de Habilitação, caberá recurso destinado a PROCURADORIA MUNICIPAL, que deve ser apresentado por meio de por meio do Formulário para pedido de recurso - Anexo 07 e entregue na Procuradoria do Município na sede da Prefeitura Municipal de Balsas - Centro, no prazo de 3 DIAS ÚTEIS, a contar do primeiro dia útil posterior à publicação. Não havendo mais nada a informar, eu Alexandro Barbosa Montelo, presidente desta Comissão, lavro esta ata e encaminho para as autoridades competentes. RESULTADO PRELIMINAR/ETAPA DE HABILITAÇÃO: 1.Centro Educacional Criança Maravilha/Habilitado; 2.Prelazia de Balsas/Habilitado; 3.Associação Cultural e Esportiva Koroné/Habilitado; 4.Grolado Cultural/Habilitado; 5.Invernada Artística Heranças do Sul/Habilitado; 6. Associação Cultural Canários do Reino/ Inabilitado.

Balsas - MA, 4 de agosto de 2025
ALEXANDRO BARBOSA MONTELO
Secretário de Cultura

RESULTADO DE JULGAMENTO
CONCORRÊNCIA ELETRÔNICA Nº 4/2025

Processo Adm: Nº 2105.05 Objeto: CONTRATAÇÃO DE EMPRESA ESPECIALIZADA PARA CONSTRUÇÃO DE UMA ESCOLA DE 09 SALAS - TERREA, PADRÃO FNDE DO MUNICÍPIO DE BALSAS/MA, SOB (ORDEM DE SERVIÇO). Empresas vencedoras valor total: R$ 8.657.134,72 (oito milhões e seiscentos e cinquenta e sete mil e cento e trinta e quatro reais e setenta e dois centavos): CONSERPAV CONSTRUÇÕES SERVIÇOS PAVIMENTAÇÃO EIRELI (10895537000110) com o lote: 1 no valor total de R$ 8.657.134,72 (oito milhões e seiscentos e cinquenta e sete mil e cento e trinta e quatro reais e setenta e dois centavos).

BALSAS - MA, 5 de agosto de 2025
CLEIDINALVA BORGES BARBOSA NEVES
Condutor de Processos

AVISO DE ADJUDICAÇÃO
CONCORRÊNCIA ELETRÔNICA Nº 04/2025.

Processo Adm: Nº 2105.05. Objeto: CONTRATAÇÃO DE EMPRESA ESPECIALIZADA PARA CONSTRUÇÃO DE UMA ESCOLA DE 09 SALAS - TERREA, PADRÃO FNDE DO MUNICÍPIO DE BALSAS/MA, SOB (ORDEM DE SERVIÇO). Empresas vencedoras valor total: R$ 8.657.134,72 (oito milhões e seiscentos e cinquenta e sete mil e cento e trinta e quatro reais e setenta e dois centavos): CONSERPAV CONSTRUÇÕES SERVIÇOS PAVIMENTAÇÃO EIRELI (10895537000110) com os lotes: 1 no valor total de R$ 8.657.134,72 (oito milhões e seiscentos e cinquenta e sete mil e cento e trinta e quatro reais e setenta e dois centavos).

BALSAS (MA), 5 de agosto de 2025
CAROLINE ALVES RIBEIRO
Autoridade de Promotor

Fls. 188
Proc. 219
Rub.

AVISO DE HOMOLOGAÇÃO
CONCORRÊNCIA ELETRÔNICA Nº 4/2025.

Processo Adm: Nº 2105.05 Objeto: CONTRATAÇÃO DE EMPRESA ESPECIALIZADA PARA CONSTRUÇÃO DE UMA ESCOLA DE 09 SALAS - TERREA, PADRÃO FNDE DO MUNICÍPIO DE BALSAS/MA, SOB (ORDEM DE SERVIÇO). Empresas vencedoras valor total: R$ 8.657.134,72 (oito milhões e seiscentos e cinquenta e sete mil e cento e trinta e quatro reais e setenta e dois centavos): CONSERPAV CONSTRUÇÕES SERVIÇOS PAVIMENTAÇÃO EIRELI (10895537000110) com os lotes: 1 no valor total de R$ 8.657.134,72 (oito milhões e seiscentos e cinquenta e sete mil e cento e trinta e quatro reais e setenta e dois centavos). A autoridade municipal do órgão PREFEITURA MUNICIPAL DE BALSAS, no uso de suas atribuições legais e de acordo com o/a(s) , e suas alterações, resolve HOMOLOGAR o resultado dos trabalhos apresentados pela Comissão no atendimento ao objeto do processo licitatório acima especificado.

BALSAS (MA), 5 de agosto de 2025
CAROLINE ALVES RIBEIRO
Autoridade Competente

PREFEITURA MUNICIPAL DE BARRA DO CORDA

EXTRATO DE CONTRATO N° 326/ 2025

PREGÃO ELETRÔNICO n° 039/2025
PROCESSO ADMINISTRATIVO Nº 1.312/2025 - Barra do Corda/MA. OBJETO: Contratação de pessoa jurídica para aquisição de cadeiras de roda tipo padrão para atender a demanda da Secretaria Municipal de Saúde do município de Barra do Corda/MA. PREGÃO ELETRÔNICO n° 039/2025. Contratado: M CARREGA COMERCIO DE PRODUTOS HOSPITALARES LTDA, inscrito no CNPJ n° 32.593.430/0001-50. Contratante: inscrito no CNPJ sob o Nº 06.769.798/0001-17, através da Secretaria Municipal de Saúde, CNPJ: 09.200.150/0001-13 e Fundo Municipal de Saúde CNPJ: 10.452.044/0001-06. Valor global de R$ 76.500,00 (setenta e seis mil e quinhentos reais). UNIDADE ORÇAMENTÁRIA: 1901 - Fundo Municipal de Saúde. FUNÇÃO: 10 - Saúde. SUB-FUNÇÃO: 301-Atenção Básica. PROGRAMA: 1017-Promoção da gestão trab. Educ. em saúde c/ foco na saúde. PROJETO DE ATIVIDADE: 2.078 - Manutenção e Func. Do Fundo Municipal de Saúde- FMS. CLASSIFICAÇÃO ECONÔMICA: 4.4.90.52.00- Equipamentos e Material Permanente. FONTE DE RECURSO: 1500100200-Receita de Imposto e Transf. - saúde. Vigência: O prazo de vigência da contratação será de 12 (doze) meses, contados a partir da data da sua assinatura, na forma do artigo 105 da Lei n° 14.133, de 2021. DATA: Barra do Corda (MA), 06 de agosto de 2025. ASS: OMAR TEODORO CURADO FLEURY. CARG: Secretário Municipal de Saúde/Barra do Corda - MA.

AVISO DE LICITAÇÃO
PREGÃO ELETRÔNICO Nº 51/2025 - PMBC/MA.

PROCESSO ADMINISTRATIVO Nº 410/2025

A Prefeitura Municipal de Barra do Corda - MA, através de sua Pregoeira e equipe de apoio, torna público para conhecimento de todos que estará realizando Licitação na modalidade PREGÃO, na forma ELETRÔNICA, com critério de julgamento MENOR PREÇO POR ITEM, nos termos da Lei nº 14.133/2021, do Decreto Municipal nº 138/2023, e demais legislações aplicáveis. Objeto: Contratação de pessoa (s) jurídica (s) para aquisição de material de expediente, para atender as necessidades da Secretaria Municipal de Planejamento, Orçamento e Gestão; Secretaria Municipal de Infraestrutura; Secretaria Municipal de Meio Ambiente; Secretaria Municipal de Assistência Social; Secretaria Municipal de Educação; Secretaria Municipal de Saúde e Secretaria Municipal da Mulher da Prefeitura Municipal de Barra do Corda-MA, conforme condições, quantidades e exigências estabelecidas neste Edital e seus anexos. O início da disputa ocorrerá no dia 27 de agosto de 2025, às 09h30min, horário de Brasília/DF. Local: Portal de Compras Licitanet - www.licitanet.com.br. Os interessados poderão adquirir o Edital e seus anexos junto à Comissão Permanente de Licitação - CPL, na sede da Prefeitura, localizada na Rua Isaac Martins, nº 371, Centro - Barra do Corda - MA, CEP: 65950-000, no horário de 08h00min às 12h00min, no Portal do Município: www.barradocorda.ma.gov.br, no Portal de Compras Licitanet, e no Portal Nacional de Contratações Públicas (PNCP). Para mais esclarecimentos sobre a licitação, entrar em contato pelo seguinte e-mail: cplbdc25@gmail.com.

Barra do Corda - MA, 8 de agosto de 2025
AURICÉLIA DE SOUSA DA SILVA
Pregoeira

PREFEITURA MUNICIPAL DE CARUTAPERA

AVISO DE LICITAÇÃO
CONCORRÊNCIA ELETRÔNICA Nº 10/2025

Processo Administrativo Nº 88/2025

A Prefeitura Municipal de Carutapera-MA, através da CPL realizará Processo Licitatório, cujo Objeto Construção de unidades habitacionais em atendimento ao programa MCMV - FNHIS de acordo com o Termo de Compromisso nº 970294/2024/MCidades/Caixa - Operação nº 1098923-07 - Programa: Moradia Digna, para atender as necessidades da Prefeitura Municipal de Carutapera-MA. Data de Abertura: 22/08/2025. Horário: 10:00 horas. Base Legal: Lei Federal nº 14.133/2021. Disponibilidade do edital na Praça Pe. Augusto Mozet, nº 400, Centro, Carutapera-MA, de 2º. a 6º. feira, das 08h00 às 12h00. Mais informações pelo e-mail: cpl.pmcarutapera11@gmail.com.

Carutapera - MA, 7 de julho de 2025.
CLARIVALDO DIAS DA SILVA COELHO
Agente de Contratação

PREFEITURA MUNICIPAL DE DAVINÓPOLIS

AVISO DE LICITAÇÃO
PREGÃO ELETRÔNICO Nº 14/2025

A Prefeitura Municipal de Davinópolis - MA, por meio do Agente de Contratação, torna público que realizará licitação na modalidade Pregão Eletrônico, do tipo Menor Preço por item, sob regime de Registro de Preços, conforme a Lei n.º 14.133/2021, com o seguinte objeto: Registro de preços para eventual e futura contratação de pessoa jurídica especializada para fornecimento de merenda escolar para atender as demandas educacionais do Município de Davinópolis - MA. Data da Abertura: 27/08/2025. Horário: 08h (horário de Brasília/DF). Portal Utilizado: Portal de Compras Públicas. Endereço do Portal: https://www.portaldecompraspublicas.com.br. E-mail para informações adicionais: cpl.davinopolis.maranhao@gmail.com. O edital completo e seus anexos encontram-se disponíveis nos seguintes endereços eletrônicos: https://www.portaldecompraspublicas.com.br https://davinopolis.ma.gov.br/editais-licitacoes

Davinópolis-MA, 8 de agosto de 2025.
WALDEIR PINHEIRO COSTA.
Agente de Contratação

PREFEITURA MUNICIPAL DE ALTO ALEGRE DO PINDARÉ - MA
Av. João XXIII, S/N - Centro
CNPJ: 01.612.832/0001-21

Nº PROCESSO	CONCORRÊNCIA
219/2025	004/2025

SECRETARIA DE ORIGEM

SECRETARIA MUNICIPAL DE OBRAS E URBANISMO

CONTRATAÇÃO DE EMPRESA PARA CONSTRUÇÃO DE UNIDADES HABITACIONAIS NO MUNICÍPIO DE ALTO ALEGRE DO PINDARÉ/MA

ATA FINAL DA SESSÃO PÚBLICA

Alto Alegre do Pindaré
fazer muito mais
Portal de Compras

190
PROC 219
RUB

Prefeitura Municipal de Alto Alegre do Pindaré

COMISSÃO DE LICITAÇÃO

Ata de Realização - Concorrência Pública

N° 04

Unidade Gestora:	Prefeitura Municipal		
Tipo de Disputa:	Aberto	Número do Processo	219
Tipo de Lance:	Valor Global	Critério de Disputa:	MENORVALOR
Data Disputa:	26/08/2025 09:00:00	Tipo da disputa:	Por Item
Data Impug./Escl.:	21/08/2025 23:59:00	Data Fim Propostas:	26/08/2025 08:59:00
Intervalo Lances:	0,0100	Prazo Int. Recurso:	15 minutos

Objeto:
Contratação de empresa para construção de unidades habitacionais no município de Alto Alegre do Pindaré/MA

Às 09:00 horas do dia 26/08/2025, reuniram-se o encarregado Oficial e membros da Equipe de Apoio para este processo, designados pela PORTARIA N" 075/2025, de 09 de janeiro de 2025. em atendimento às disposições contidas na Lei nº 14.133 de 1 de abril de 2021, referente ao Processo nº 219, para realizar os procedimentos relativos à Concorrência nº 04. O encarregado abriu a Sessão Pública em atendimento às disposições contidas no edital, divulgando as propostas recebidas. Abriu-se em seguida a fase de lances para classificação dos licitantes relativamente aos lances ofertados.
As empresas que apresentaram proposta eletrônica para essa licitação declararam no ato do cadastro da proposta inicial que: 1. que inexistem fatos impeditivos para sua habilitação no certame, ciente da obrigatoriedade de declarar ocorrências posteriores; 2. que cumpre os requisitos estabelecidos no artigo 3° da Lei Complementar nº 123, de 2006, estando apto a usufruir do tratamento favorecido estabelecido em seus arts. 42 a 49; 3. que está ciente e concorda com as condições contidas no Edital e seus anexos; 4. que assume a responsabilidade pelas transações que forem efetuadas no sistema, assumindo como firmes e verdadeiras; 5. que cumpre as exigências de reserva de cargos para pessoa com deficiência e para reabilitado da Previdência Social, de que trata o art. 93 da Lei nº 8.213/91; 6. que não emprega menor de 18 anos em trabalho noturno, perigoso ou insalubre e não emprega menor de 16 anos, salvo menor, a partir de 14 anos, na condição de aprendiz, nos termos do artigo 7°, XXXIII, da Constituição.

SITUAÇÃO DA DISPUTA: HOMOLOGADO

Certame finalizado.

EMPRESAS QUE SE DECLARARAM ME/EPP

Razão Social	Nome Fantasia	CNPJ
AD & JM SERVIÇOS E PRODUTOS	SERVPRO	36.865.799/0001-26
AMBIENTAL CONSTRUCOES E LOCACOES LTDA	AMBIENTAL CONSTRUCOES E	19.684.700/0001-70
CASTELO BRANCO EMPREENDIMENTOS LTDA	CASTELO BRANCO	38.282.738/0001-61
CONSTRUMAIS - CONSTRUCOES E SERVICOS LTDA	CONSTRUMAIS	18.166.662/0001-00

Ata de Realização - Concorrência Pública

N° 04

FLS 191
PROC 219
RUB

Razão Social	Nome Fantasia	CNPJ
JRM EMPREENDIMENTOS LTDA	JRM EMPREEDIMENTOS	47.947.240/0001-61
METROPOLITAN CONSTRUCOES E LOCACOES LTDA	METROPOLITAN	20.727.193/0001-94

FLS. 192
PROC. 21
RUB.

LOTES / ITENS

N° 01 Situação: ADJUDICADO

Descrição: Contratação de empresa para construção de unidades habitacionais no município de

Quantidade: 1

Valor: 6.337.499,82

Vencedor AD & JM SERVIÇOS E PRODUTOS 36.865.799/0001-26 Valor: 5.017.000,000

PROPOSTAS INICIAIS

Empresa	Valor Unitário	Valor Total	Data/Hora Registro	Situação
MENESES COMERCIO E SERVICOS	6.337.499,820	6.337.499,820	25/08/2025 14:48:03	CLASSIFICAD
METROPOLITAN CONSTRUCOES E	6.335.000,000	6.335.000,000	25/08/2025 14:22:36	CLASSIFICAD
CONSTRUMAIS - CONSTRUCOES E	6.337.499,820	6.337.499,820	25/08/2025 16:12:35	CLASSIFICAD
CAP PROTENSÃO E CONSTRUÇÕES	6.020.625,000	6.020.625,000	25/08/2025 11:03:09	CLASSIFICAD
AMBIENTAL CONSTRUCOES E	6.273.237,240	6.273.237,240	25/08/2025 08:56:26	CLASSIFICAD
AD & JM SERVIÇOS E PRODUTOS	6.337.499,820	6.337.499,820	26/08/2025 07:22:44	CLASSIFICAD
CASTELO BRANCO	5.018.576,950	5.018.576,950	26/08/2025 07:43:28	CLASSIFICAD

CLASSIFICAÇÃO

	Empresa	Situação	null
1	AD & JM SERVIÇOS E PRODUTOS	ADJUDICADO	5.017.000,000
2	CASTELO BRANCO EMPREENDIMENTOS LTDA	CLASSIFICADO	5.018.576,950
3	MENESES COMERCIO E SERVICOS LTDA	CLASSIFICADO	5.940.000,000
4	CONSTRUMAIS - CONSTRUCOES E SERVICOS	CLASSIFICADO	5.957.249,830
5	CAP PROTENSÃO E CONSTRUÇÕES LTDA	CLASSIFICADO	6.020.625,000
6	AMBIENTAL CONSTRUCOES E LOCACOES	CLASSIFICADO	6.273.237,240
7	METROPOLITAN CONSTRUCOES E LOCACOES	CLASSIFICADO	6.335.000,000

DISPUTA

Data/Hora Lance	Valor	Empresa
26/08/2025 09:36:03	5.017.000,000	AD & JM SERVIÇOS E PRODUTOS
26/08/2025 09:25:01	5.018.576,950	CASTELO BRANCO EMPREENDIMENTOS LTDA
26/08/2025 09:36:26	5.940.000,000	MENESES COMERCIO E SERVICOS LTDA

Ata de Realização - Concorrência Pública

N° 04

FLS. 193
PROC. 219
RUB.

Data/Hora Lance	Valor	Empresa
26/08/2025 09:34:41	5.957.249,830	CONSTRUMAIS - CONSTRUCOES E SERVICOS LTDA
26/08/2025 09:34:56	6.000.000,000	AD & JM SERVIÇOS E PRODUTOS
26/08/2025 09:31:20	6.015.000,000	MENESES COMERCIO E SERVICOS LTDA
26/08/2025 09:30:15	6.019.000,000	AD & JM SERVIÇOS E PRODUTOS
26/08/2025 09:25:01	6.020.625,000	CAP PROTENSÃO E CONSTRUÇÕES LTDA
26/08/2025 09:26:59	6.147.374,830	CONSTRUMAIS - CONSTRUCOES E SERVICOS LTDA
26/08/2025 09:25:01	6.273.237,240	AMBIENTAL CONSTRUCOES E LOCACOES LTDA
26/08/2025 09:25:01	6.335.000,000	METROPOLITAN CONSTRUCOES E LOCACOES LTDA
26/08/2025 09:25:01	6.337.499,820	AD & JM SERVIÇOS E PRODUTOS
26/08/2025 09:25:01	6.337.499,820	MENESES COMERCIO E SERVICOS LTDA
26/08/2025 09:25:01	6.337.499,820	CONSTRUMAIS - CONSTRUCOES E SERVICOS LTDA

FLS. 194
PROC. 219
RUB.

MENSAGENS

Data/Hora	Origem	Item	Mensagem
11/08 19:03	Sistema		Processo publicado no PNCP: https://pncp.gov.br/pncp-api/v1/orgaos/01612832000121/compras/2025/67
26/08 09:05	Sistema		Sessão pública aberta!
26/08 09:05	EDIVAN PINHO PEREIRA		Bom dia, senhores licitantes.
26/08 09:19	EDIVAN PINHO PEREIRA		Estamos iniciando a sessão pública da Concorrência Eletrônica nº 04/2025, promovida pelo Município de Alto Alegre do Pindaré/MA.
26/08 09:19	EDIVAN PINHO PEREIRA		Antes de iniciar a fase competitiva, peço a atenção de todos para alguns breves avisos a respeito da presente licitação.
26/08 09:19	EDIVAN PINHO PEREIRA		É importante deixar claro que são de responsabilidade do licitante todas as transações efetuadas em seu nome, especialmente o cadastramento de proposta e o oferecimento de lances, ainda que o acesso ao sistema seja realizado por terceiros.
26/08 09:19	EDIVAN PINHO PEREIRA		Na presente licitação será adotado o modo de disputa aberto, previsto no art. 56, I, da Lei nº 14.133/2021.
26/08 09:19	EDIVAN PINHO PEREIRA		O envio de lances, sejam eles intermediários ou destinados a cobrir a melhor oferta, devem respeitar o intervalo previsto, de modo que as ofertas em desacordo com este critério não serão processadas pelo sistema.
26/08 09:19	EDIVAN PINHO PEREIRA		Após a etapa de lances, o agente de contratação poderá realizar diligência, com fundamento no art. 56, §2º, e art. 64 da Lei nº 14.133/2021, destinada a esclarecer ou complementar informações sobre a proposta ajustada ao lance vencedor e/ou documentos de habilitação, vedada a inclusão de documentos que deveriam ter sido apresentados juntamente com a proposta.
26/08 09:20	EDIVAN PINHO PEREIRA		Desta feita, nos termos do art. 155, inciso V, da Lei nº 14.133/2021, o fornecedor que não mantiver sua proposta ficará impedido de licitar e contratar com o Município pelo prazo de até 3 (três) anos, razão pela qual os licitantes devem formular seus lances com prudência e responsabilidade.
26/08 09:20	EDIVAN PINHO PEREIRA		A exclusão de lance pelo agente de contratação durante a fase competitiva é medida excepcional e somente será promovida quando houver fortes indícios de inexequibilidade do preço.
26/08 09:21	EDIVAN PINHO PEREIRA		As eventuais suspensões da sessão pública serão comunicadas pelo agente de contratação no sistema (chat), com indicação da data e horário para a sua retomada, assegurando a todos condições de acompanhar os atos praticados durante a licitação.
26/08 09:21	EDIVAN PINHO PEREIRA		Feitos os avisos preliminares, informo que serão analisadas as proposta iniciais.
26/08 09:24	EDIVAN PINHO PEREIRA		Finalizada a análise das propostas iniciais, informo que será iniciada a fase de lances.
26/08 09:25	Sistema	01	Disputa do Lote/Item 01 - Contratação de empresa para construção de unidades habitacionais no município de... aberta! O fornecedor pode checar as propostas classificadas e o motivo da desclassificação das propostas no botão "Propostas Inicias" de cada Lote/Item.
26/08 09:35	Sistema	01	O lote/item n° 01 - Contratação de empresa para construção de unidades habitacionais no município de... entrou em PRORROGAÇÃO, para um fornecedor ser declarado arrematante, o seu lance deve permanecer vencedor por 2 minutos!
26/08 09:38	Sistema	01	Disputa do lote/item n° 01 - Contratação de empresa para construção de unidades habitacionais no município de... encerrada!
26/08 09:38	Sistema	01	O arrematante do item/lote n° 01 - Contratação de empresa para construção de unidades habitacionais no município de... foi o fornecedor com valor R$ 5.017.000,0000 !
26/08 09:38	Sistema		Fase de disputa encerrada
26/08 09:42	Sistema	01	Aberta a negociação do item 01 - Contratação de empresa para construção de unidades habitacionais no município de...!
26/08 09:42	Sistema	01	O licitante AD & JM SERVIÇOS E PRODUTOS pode enviar uma nova proposta para o lote/item 01 - Contratação de empresa para construção de unidades habitacionais no município de... no local de envio de lances!
26/08 10:05	Sistema		O Fornecedor AD & JM SERVIÇOS E PRODUTOS pode enviar mensagens.
26/08 10:05	EDIVAN PINHO PEREIRA		Questiono ao arrematante AD & JM SERVIÇOS E PRODUTOS: Há possibilidade de redução do valor ofertado?
26/08 10:05	EDIVAN PINHO PEREIRA		A fase de negociação terá duração de 10 (dez) minutos.
26/08 10:08	AD & JM SERVIÇOS E		Bom dia Sr Pregoeirom, informo que ja estou no limite do preço ofertado !
26/08 10:09	EDIVAN PINHO PEREIRA		Finalizada a fase de negociação, informo que será aberto prazo para juntada da proposta readequada da arrematante AD & JM SERVIÇOS E PRODUTOS, sob pena de desclassificação em caso de descumprimento.
26/08 10:10	Sistema		A autoridade responsável pelo processo solicitou o envio de documentos do fornecedor AD & JM SERVIÇOS E PRODUTOS. Documento: Abertura de prazo para juntada de proposta readequada, sob pena de desclassificação.. Agora o fornecedor pode clicar no botão ENVIAR ARQUIVOS na área de solicitação de documentos, havendo a necessidade de enviar mais de 1 (um) arquivo o mesmo deve enviar os arquivos em extensão .ZIP. Data Limite para o envio: 26/08/2025 12:15:00

Ata de Realização - Concorrência Pública

N° 04

FLS 195
PROC 219
RUB

Data/Hora	Origem	Item	Mensagem
26/08 11:28	AD & JM SERVIÇOS E		Sr EDIVAN PINHO PEREIRA solicito, por gentileza, a concessão de 01 (uma) hora adicional para que possamos reformular e readequar nossa proposta.
26/08 11:50	EDIVAN PINHO PEREIRA		Senhor licitante AD & JM SERVIÇOS E PRODUTOS, informo que o prazo para cumprimento da diligência será prorrogado por igual período.
26/08 11:55	Sistema		A autoridade responsável pelo processo solicitou o envio de documentos do fornecedor AD & JM SERVIÇOS E PRODUTOS. Documento: Prorrogação de prazo para juntada de proposta readequada, sob pena de desclassificação.. Agora o fornecedor pode clicar no botão ENVIAR ARQUIVOS na área de solicitação de documentos, havendo a necessidade de enviar mais de 1 (um) arquivo o mesmo deve enviar os arquivos em extensão .ZIP. Data Limite para o envio: 26/08/2025 14:30:00
26/08 12:19	EDIVAN PINHO PEREIRA		Neste momento, informo a suspensão da sessão, com retorno às 15h00min de hoje.
26/08 12:48	Sistema		Documento enviado pelo fornecedor AD & JM SERVIÇOS E PRODUTOS!
26/08 15:30	EDIVAN PINHO PEREIRA		Boa tarde, senhores licitantes.
26/08 15:30	EDIVAN PINHO PEREIRA		Informo a retomada do certame.
26/08 15:31	EDIVAN PINHO PEREIRA		Verifico que a licitante AD & JM SERVIÇOS E PRODUTOS enviou sua proposta readequada. Desta forma, o documento será enviado para análise do setor de engenharia do município.
26/08 15:32	EDIVAN PINHO PEREIRA		Declaro a sessão suspensa, com retorno às 09h00min do dia 28/08/2025.
28/08 09:02	EDIVAN PINHO PEREIRA		Bom dia, senhores licitantes.
28/08 09:04	EDIVAN PINHO PEREIRA		Informo que o setor de engenharia ainda não finalizou a análise da proposta apresentada. Desta forma, comunico a suspensão da sessão, com retorno dia 01/09/2025, às 15h00min.
01/09 15:03	EDIVAN PINHO PEREIRA		Boa tarde, senhores licitantes.
01/09 15:04	EDIVAN PINHO PEREIRA		Informo a retomada do certame.
01/09 15:05	Sistema		Documento enviado pela autoridade responsável pelo processo: Parecer técnico análise de proposta de preços
01/09 15:06	EDIVAN PINHO PEREIRA		Informo que a proposta da empresa AD & JM SERVICOS está aprovada, conforme parecer tecnico do setor de engenharia em anexo. Desta forma, será aberto prazo para intenção recursal da FASE DE PROPOSTAS.
01/09 15:06	Sistema		Fica aberto prazo de intenção de recurso até às 01/09/2025 15:21:22
01/09 15:21	Sistema		O fornecedor CASTELO BRANCO EMPREENDIMENTOS LTDA registrou uma intenção de recurso. Motivo: registro a intenção de recurso.. E deverá enviar o memorial de recurso seguindo as regras do edital.
01/09 15:25	Sistema		A autoridade responsável pelo processo solicitou o envio de documentos do fornecedor AD & JM SERVIÇOS E PRODUTOS. Documento: Abertura de prazo para juntada dos documentos de habilitação.. Agora o fornecedor pode clicar no botão ENVIAR ARQUIVOS na área de solicitação de documentos, havendo a necessidade de enviar mais de 1 (um) arquivo o mesmo deve enviar os arquivos em extensão .ZIP. Data Limite para o envio: 01/09/2025 18:00:00
01/09 15:26	EDIVAN PINHO PEREIRA		Fora aberto prazo para juntada dos documentos de habilitação. Neste momento, informo a suspensão da sessao, com retorno amanhã às 10h00min.
01/09 15:38	Sistema		Documento enviado pelo fornecedor AD & JM SERVIÇOS E PRODUTOS!
02/09 10:14	EDIVAN PINHO PEREIRA		Bom dia, senhores licitantes.
02/09 10:19	EDIVAN PINHO PEREIRA		Informo a retomada do certame.
02/09 10:19	EDIVAN PINHO PEREIRA		Peço que aguardem alguns instantes, enquanto analiso a documentação de habilitação juntada pela licitante AD & JM SERVIÇOS E PRODUTOS.
02/09 11:25	EDIVAN PINHO PEREIRA		Após análise da documentação de habilitação da licitante AD & JM SERVIÇOS E PRODUTOS, a declaro HABILITADA. Desta forma, será aberto prazo para intenção recursal da FASE DE HABILITAÇÃO.
02/09 11:25	Sistema	01	Fase de negociação do Lote/Item n° 01 - Contratação de empresa para construção de unidades habitacionais no municipio de... encerrada.
02/09 11:25	Sistema	01	O fornecedor AD & JM SERVIÇOS E PRODUTOS foi declarado VENCEDOR do Lote/Item n° 01 - Contratação de empresa para construção de unidades habitacionais no município de....
02/09 11:26	Sistema		Fica aberto prazo de intenção de recurso até às 02/09/2025 11:41:03
02/09 11:27	Sistema		O fornecedor CASTELO BRANCO EMPREENDIMENTOS LTDA registrou uma intenção de recurso. Motivo: REGISTRO A INTENÇÃO DA NÃO APRESENTAÇÃO DA DECLARAÇÃO DE ENQUADRAMENTO NÃO ASSINADA PELO CONTADOR CONFORME EDITAL; DIVERGENCIAS NA RECEITA BRUTA APRESENTADA NOS BALANÇOS COM OS ATESTADOS OPERACIONAIS EXECUTADOS, DEMONSTRANDO QUE OS CONTRATOS EXECUTADOS SÃO SUPERIORES A RECEITA BRUTA E NÃO SENDO DEMONSTRADO, E DENTRE OUTROS.. E deverá enviar o memorial de recurso seguindo as regras do edital.

Ata de Realização - Concorrência Pública

N° 04

FLS. 196
PROC. 214
RUB.

Data/Hora	Origem	Item	Mensagem
02/09 11:58	EDIVAN PINHO PEREIRA		Considerando que houve intenção de recursos na fase de PROPOSTAS e na FASE DE HABILITAÇÃO, informo que será aberto prazo para juntada de razões e contrarrazões.
02/09 11:59	Sistema		O Pregoeiro modificou a data de limite de envio da peça recursal do fornecedor CASTELO BRANCO EMPREENDIMENTOS LTDA para 05/09/2025 23:59:00.
02/09 11:59	Sistema		O Pregoeiro modificou a data de limite de envio da contrarrazão do recurso do fornecedor CASTELO BRANCO EMPREENDIMENTOS LTDA para 10/09/2025 23:59:00.
02/09 11:59	Sistema		O módulo de recursos para o envio de peças e contrarazões, encontra-se na parte inferior desta página, após a parte de documentos do processo.
02/09 12:00	Sistema		O Pregoeiro modificou a data de limite de envio da peça recursal do fornecedor CASTELO BRANCO EMPREENDIMENTOS LTDA para 05/09/2025 23:59:00.
02/09 12:00	Sistema		O Pregoeiro modificou a data de limite de envio da contrarrazão do recurso do fornecedor CASTELO BRANCO EMPREENDIMENTOS LTDA para 10/09/2025 23:59:00.
02/09 12:00	Sistema		O módulo de recursos para o envio de peças e contrarazões, encontra-se na parte inferior desta página, após a parte de documentos do processo.
02/09 12:03	EDIVAN PINHO PEREIRA		O resultado do julgamento será publicado neste Portal após findado o prazo para juntada das razões/contrarrazões.
02/09 12:03	EDIVAN PINHO PEREIRA		Chat encerrado até a divulgação do julgamento.
12/09 14:41	EDIVAN PINHO PEREIRA		Boa tarde, senhores licitantes.
12/09 14:41	EDIVAN PINHO PEREIRA		Registro que a licitante CASTELO BRANCO EMPREENDIMENTOS LTDA não juntou razões recursais no prazo designado para tanto e, desta forma, o certame será finalizado. Agradeço a participação de todos.
12/09 15:15	Sistema	01	O Lote/Item n° 01 - Contratação de empresa para construção de unidades habitacionais no município de... foi ADJUDICADO.
12/09 15:15	Sistema		A situação deste processo foi alterada para: Adjudicado, por JOSE FRANCINETE BENTO LUNA . Motivo: Certame finalizado..
16/09 14:57	Sistema		A situação deste processo foi alterada para: Homologado, por JOSE FRANCINETE BENTO LUNA . Motivo: Certame finalizado..

PROPONENTES

Razão Social		Nome Fantasia		CNPJ
AD & JM SERVIÇOS E PRODUTOS		SERVPRO		36.865.799/0001-26
Contato:	Jose Mariano Muniz Neto	(98)9919-2478	servproltda@outlook.com	
AMBIENTAL CONSTRUCOES E LOCACOES LTDA		AMBIENTAL CONSTRUCOES E		19.684.700/0001-70
Contato:	PAULO	(98)3089-4979	ambientalatende@gmail.com	
CAP PROTENSÃO E CONSTRUÇÕES LTDA		CAP ENGENHARIA		09.624.532/0001-74
Contato:	MÁRIO ARAUJO CALHEIROS	(98)981056176	bruno.convenio2016@gmail.com	
CASTELO BRANCO EMPREENDIMENTOS LTDA		CASTELO BRANCO		38.282.738/0001-61
Contato:	JOSE ORLANDO RODRIGUES	(99)9814-2009	orlandocastelobranco@gmail.com	
CONSTRUMAIS - CONSTRUCOES E SERVICOS		CONSTRUMAIS		18.166.662/0001-00
Contato:	ANTONIO FRANCISCO BARROS	(61)9932-1242	wendel.santosdf@gmail.com	
MENESES COMERCIO E SERVICOS LTDA		JJ EMPREENDIMENTOS		41.994.791/0001-08
Contato:	JOAO PEDRO DE SOUZA	(98)9890-9374	jjempreendimentosma@gmail.com	
METROPOLITAN CONSTRUCOES E LOCACOES		METROPOLITAN		20.727.193/0001-94
Contato:	ODAIR RODRIGUES DA SILVA	(98)9824-1367	metropolitanlocacoes@gmail.com	

Edivan Pinho Pereira

EDIVAN PINHO PEREIRA/Pregoeiro/Agente de Contrataçao

FLS. 197
PROC 219
RUB

MARIA ALICE NASCIMENTO DOS SANTOS/Equipe de Apoio

MARCIO HENRIQUE PIMENTA SOARES/Equipe de Apoio

FLS 197
PROC 219
RUB

PREFEITURA MUNICIPAL DE ALTO ALEGRE DO PINDARÉ - MA
Av. João XXIII, S/N - Centro
CNPJ: 01.612.832/0001-21

Nº PROCESSO	CONCORRÊNCIA
219/2025	004/2025

SECRETARIA DE ORIGEM

SECRETARIA MUNICIPAL DE OBRAS E URBANISMO

CONTRATAÇÃO DE EMPRESA PARA CONSTRUÇÃO DE UNIDADES HABITACIONAIS NO MUNICÍPIO DE ALTO ALEGRE DO PINDARÉ/MA

ATA DE VENCEDORES

Alto Alegre do Pindaré fazer muito mais | Portal de Compras

FLS: 198
PROC: 219
RUB:

Prefeitura Municipal de Alto Alegre do Pindaré

COMISSÃO DE LICITAÇÃO


Relatório por Vencedor / Lotes Fracassados/Cancelados/Desertos

Processo N° 04

FORNECEDOR AD & JM SERVIÇOS E PRODUTOS 36.865.799/0001-26

LOTE/ITEM		QUANTIDADE	VALOR UNITARIO	VALOR GLOBAL	DESCONTO
01	Contratação de empresa para construção de unidades habitacionais no	1,00	5.017.000,000	5.017.000,000	20,84%

QTD: **1** VALOR TOTAL: **5.017.000,000**

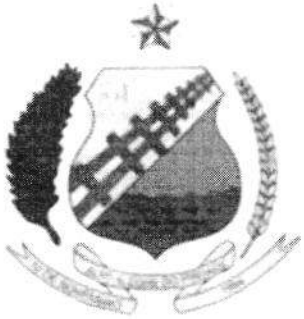

FLS 199
PROC 219
RUB

PREFEITURA MUNICIPAL DE ALTO ALEGRE DO PINDARÉ - MA
Av. João XXIII, S/N - Centro
CNPJ: 01.612.832/0001-21

Nº PROCESSO	CONCORRÊNCIA
219/2025	004/2025

SECRETARIA DE ORIGEM

SECRETARIA MUNICIPAL DE OBRAS E URBANISMO

CONTRATAÇÃO DE EMPRESA PARA CONSTRUÇÃO DE UNIDADES HABITACIONAIS NO MUNICÍPIO DE ALTO ALEGRE DO PINDARÉ/MA

PROPOSTA READEQUADA

ServPro
SERVIÇOS E PRODUTOS

FLS 200
PROC 219
RUB

À
Comissão Permanente de Licitação Prefeitura Municipal de Alto Alegre do Pindaré/MA
Objeto: Contratação de empresa para construção de unidades habitacionais no município de Alto Alegre do Pindaré/MA
Concorrência Eletrônica Nº 004/2025
Processo Administrativo Nº 219/2025/PMAAP/MA

RESUMO DA PROPOSTA DE PREÇOS READEQUADA

Prezados Senhores,
Pelo presente, submetemos à apreciação de V. Sra. a nossa proposta relativa à licitação em epígrafe, assumindo inteira responsabilidade por quaisquer erros ou omissões que venham a ser verificados na preparação.

1. PROPOSTA DE PREÇOS:

VALOR GLOBAL R$ 5.017.000,00 (Cinco Milhões, Dezessete Mil Reais)

2. PROPONENTE:

- **RAZÃO SOCIAL:** AD & JM SERVICOS E PRODUTOS LTDA
- **CNPJ:** 36.865.799/0001-26
- **ENDEREÇO:** Avenida Tabajara, nº 623, Bairro Batatal, Santa Luzia – MA.
- **TELEFONE:** (98) 99192-4789

3. REPRESENTANTE LEGAL QUE ASSINARÁ A ATA DE REGISTRO DE PREÇOS E/OU O CONTRATO:

- **NOME:** JOSÉ MARIANO MUNIZ NETO
- **CPF:** 055.290.213-60
- **RG:** 036630172009-6
- **PROFISSÃO:** Sócio-Administrador / Proprietário

4. PRAZO DE VALIDADE DA PROPOSTA: 90 (noventa) dias, conforme item 14 do Edital.

5. DADOS BANCÁRIOS DA EMPRESA:

- **BANCO:** Banco do Brasil S.A. (nº 001)
- **AGÊNCIA:** 2581-X
- **CONTA CORRENTE:** 46.711-1

Declaramos que estamos ciente e concordamos com as condições contidas no edital e seus anexos, bem como de que a proposta apresentada compreende a integralidade dos custos para atendimento dos direitos trabalhistas assegurados na Constituição Federal, nas leis trabalhistas, nas normas infralegais, nas convenções coletivas de trabalho e nos termos de ajustamento de conduta vigentes na data de sua entrega em definitivo e que cumpre plenamente os requisitos de habilitação definidos no instrumento convocatório.

Santa Luzia – MA, 26 de Agosto de 2025

JOSE MARIANO MUNIZ NETO:05529021360
Assinado de forma digital por JOSE MARIANO MUNIZ NETO:05529021360

AD & JM SERVIÇOS E PRODUTOS
José Mariano Muniz Neto
CPF: 055.290.213-60
C.I.: 036630172009-6
Proprietário

RESUMO DO ORÇAMENTO

OBRA:	CONTRATAÇÃO DE EMPRESA PARA CONSTRUÇÃO DE UNIDADES HABITACIONAIS NO MUNICÍPIO DE ALTO ALEGRE DO PINDARÉ - MA
DESCRIÇÃO:	CONCORRÊNCIA ELETRÔNICA Nº 04/2025 CPL/PMAAP PROCESSO ADMINISTRATIVO Nº. 219/2025/PMAAP/MA
LOCAL:	ALTO ALEGRE DO PINDARÉ - MA
CLIENTE:	PREFEITURA MUNICIPAL DE ALTO ALEGRE DO PINDARÉ - MA

DATA : 25/08/2025 — L.S. Hora: 104,19%
BDI : 18,86% — L.S. Mês: 63,32%

FONTE	VERSÃO
ORSE	2025/02
SEINFRA	028 SEM DESONERAÇÃO
SICRO NOVO	2025/01
SINAPI	2025/04 SEM DESONERAÇÃO
Composições Próprias	PRÓPRIA

1	ADMINISTRAÇÃO LOCAL	R$ 205.642,02	4,10
2	SERVIÇOS PRELIMINARES	R$ 124.826,27	2,49
3	FUNDAÇÕES	R$ 256.638,55	5,12
4	ESTRUTURA	R$ 137.434,00	2,74
5	PAREDES E PAINEIS	R$ 713.209,60	14,22
6	CONTRAPISO	R$ 76.356,90	1,52
7	REVESTIMENTO - PISO	R$ 166.709,90	3,32
8	REVESTIMENTO PAREDES	R$ 737.232,90	14,69
9	COBERTURA E LAJE	R$ 514.506,31	10,26
10	FORRO EM PVC	R$ 154.365,00	3,08
11	ESQUADRIAS	R$ 263.463,72	5,25
12	ALÇAPÃO	R$ 23.119,83	0,46
13	PINTURA	R$ 188.557,60	3,76
14	PINTURA DE PORTAS	R$ 7.411,95	0,15
15	INSTALAÇÕES HIDRAULICAS	R$ 180.349,40	3,59
16	LOUÇAS E METAIS	R$ 99.633,00	1,99
17	INSTALAÇÕES SANITÁRIAS	R$ 259.304,04	5,17
18	FOSSA E SUMIDOURO	R$ 236.325,50	4,71
19	DRENAGEM PLUVIAL	R$ 180.892,78	3,61
20	INSTALAÇÕES ELÉTRICAS	R$ 387.944,40	7,73
21	SERVIÇOS COMPLEMENTARES	R$ 103.076,32	2,05
	VALOR BDI TOTAL:	R$ 795.993,38	100,00
	VALOR ORÇAMENTO:	R$ 4.221.006,62	
	VALOR TOTAL:	R$ 5.017.000,00	

Assinado de forma digital por MATHEUS HENRIQUE SOUSA DA SILVA:04032982376

MATHEUS HENRIQUE SOUSA DA SILVA
CREA Nº 1121172377
RESPONSÁVEL TÉCNICO

JOSE MARIANO MUNIZ NETO:05529021360

Assinado de forma digital por JOSE MARIANO MUNIZ NETO:05529021360

PLANILHA ORÇAMENTÁRIA

OBRA:	CONTRATAÇÃO DE EMPRESA PARA CONSTRUÇÃO DE UNIDADES HABITACIONAIS NO MUNICÍPIO DE ALTO ALEGRE DO PINDARÉ - MA
DESCRIÇÃO:	CONCORRÊNCIA ELETRÔNICA Nº 04/2025 – CPL/PMAAP PROCESSO ADMINISTRATIVO Nº. 219/2025/PMAAP/MA
LOCAL:	ALTO ALEGRE DO PINDARÉ - MA
CLIENTE:	PREFEITURA MUNICIPAL DE ALTO ALEGRE DO PINDARÉ - MA

DATA : 25/08/2025 — L.S. Hora: 104,19%
BDI : 18,86% — L.S. Mês: 63,32%

FONTE	VERSÃO
ORSE	2025/02
SEINFRA	025 SEM DESONERAÇÃO
SICRO NOVO	2025/01
SINAPI	2025/04 SEM DESONERAÇÃO
Composições Próprias	PROPRIA

ITEM	CÓDIGO	DESCRIÇÃO	FONTE	UND	QUANTIDADE	PREÇO UNITÁRIO R$	PREÇO TOTAL R$
1	ADMINISTRAÇÃO LOCAL						R$ 205.642,02
1.1	PP.ADMLO	ADMINISTRAÇÃO LOCAL	Composições Próprias	UNID	50,00	R$ 4.060,71	R$ 203.035,50
1.2	93382	REATERRO MANUAL DE VALAS, COM COMPACTADOR DE SOLOS DE PERCUSSÃO. AF_06/2023	SINAPI	M3	84,00	R$ 31,03	R$ 2.606,53
2	SERVIÇOS PRELIMINARES						R$ 124.826,27
2.1	103689	FORNECIMENTO E INSTALAÇÃO DE PLACA DE OBRA COM CHAPA GALVANIZADA E ESTRUTURA DE MADEIRA. AF_03/2022_PS	SINAPI	M2	4,50	R$ 398,06	R$ 1.791,27
2.2	98524	LIMPEZA MANUAL DE VEGETAÇÃO EM TERRENO COM ENXADA. AF_03/2024	SINAPI	M2	10.000,00	R$ 5,75	R$ 57.500,00
2.3	LOCOBRACPU	LOCACAO CONVENCIONAL DE OBRA, ATRAVÉS DE GABARITO DE TABUAS CORRIDAS PONTALETADAS A CADA 1,50M, SEM REAPROVEITAMENTO	Composições Próprias	M	1.500,00	R$ 43,69	R$ 65.535,00
3	FUNDAÇÕES						R$ 256.638,55
3.1	EXECUÇÃO DE SAPATAS ISOLADAS EM CONCRETO ARMADO						R$ 94.436,50
3.1.1	96617	LASTRO DE CONCRETO MAGRO, APLICADO EM BLOCOS DE COROAMENTO OU SAPATAS, ESPESSURA DE 3 CM. AF_01/2024	SINAPI	M2	180,00	R$ 21,13	R$ 3.803,40
3.1.2	CA25MPACP	EXECUÇÃO DE ESTRUTURAS DE CONCRETO ARMADO INCLUSO FORMAS,ARMADURAS,CONCRETO, PARA EDIFICAÇÃO INSTITUCIONAL TERREA, FCK = 25 MPA, AF_01/2017 (REF. 95957-SINAPI-12/2021)	Composições Próprias	M³	55,00	R$ 1.374,34	R$ 75.588,70
3.1.3	98557	IMPERMEABILIZAÇÃO DE SUPERFÍCIE COM EMULSÃO ASFÁLTICA, 2 DEMÃOS. AF_09/2023	SINAPI	M2	360,00	R$ 41,79	R$ 15.044,40
3.2	BALDRAME - VIGA DE CONCRETO ARMADO						R$ 162.202,05
3.2.1	96527	ESCAVAÇÃO MANUAL PARA VIGA BALDRAME OU SAPATA CORRIDA (INCLUINDO ESCAVAÇÃO PARA COLOCAÇÃO DE FÔRMAS). AF_01/2024	SINAPI	M3	270,00	R$ 128,35	R$ 34.654,50
3.2.2	96241	LASTRO DE CONCRETO MAGRO, APLICADO EM PISOS, LAJES SOBRE SOLO OU RADIERS, ESPESSURA DE 5 CM. AF_01/2024	SINAPI	M2	225,00	R$ 38,53	R$ 8.669,25
3.2.3	CA25MPACP	EXECUÇÃO DE ESTRUTURAS DE CONCRETO ARMADO INCLUSO FORMAS,ARMADURAS,CONCRETO, PARA EDIFICAÇÃO INSTITUCIONAL TERREA, FCK = 25 MPA, AF_01/2017 (REF. 95957-SINAPI-12/2021)	Composições Próprias	M³	45,00	R$ 1.374,34	R$ 61.845,30
3.2.4	98557	IMPERMEABILIZAÇÃO DE SUPERFÍCIE COM EMULSÃO ASFÁLTICA, 2 DEMÃOS. AF_09/2023	SINAPI	M2	900,00	R$ 41,79	R$ 37.611,00
3.2.5	PP.REATERR	REATERRO MANUAL APILOADO COM SOQUETE. AF_10/2017 (REF. 96995-SINAPI-12/2021)	Composições Próprias	M³	300,00	R$ 64,74	R$ 19.422,00
4	ESTRUTURA						R$ 137.434,00
4.1	PILARES EM CONCRETO ARMADO						R$ 75.588,70
4.1.1	CA25MPACP	EXECUÇÃO DE ESTRUTURAS DE CONCRETO ARMADO INCLUSO FORMAS,ARMADURAS,CONCRETO, PARA EDIFICAÇÃO INSTITUCIONAL TERREA, FCK = 25 MPA, AF_01/2017 (REF. 95957-SINAPI-12/2021)	Composições Próprias	M³	55,00	R$ 1.374,34	R$ 75.588,70
4.2	VIGAS DE COBERTURA EM CONCRETO ARMADO						R$ 61.845,30
4.2.1	CA25MPACP	EXECUÇÃO DE ESTRUTURAS DE CONCRETO ARMADO INCLUSO FORMAS,ARMADURAS,CONCRETO, PARA EDIFICAÇÃO INSTITUCIONAL TERREA, FCK = 25 MPA, AF_01/2017 (REF. 95957-SINAPI-12/2021)	Composições Próprias	M³	45,00	R$ 1.374,34	R$ 61.845,30
5	PAREDES E PAINEIS						R$ 713.209,60
5.1	ALVENARIA - PAREDES						R$ 606.424,00
5.1.1	103396	ALVENARIA DE VEDAÇÃO DE BLOCOS CERÂMICOS FURADOS NA HORIZONTAL DE 9X19X29 CM (ESPESSURA 9 CM) E ARGAMASSA DE assentamento COM PREPARO EM BETONEIRA. AF_12/2021	SINAPI	M2	9.800,00	R$ 61,88	R$ 606.424,00
5.2	VERGAS E CONTRAVERGAS						R$ 106.785,60
5.2.1	105025	VERGA MOLDADA IN LOCO COM UTILIZAÇÃO DE BLOCOS CANALETA, ESPESSURA DE "15" CM. AF_03/2024	SINAPI	M	930,00	R$ 58,72	R$ 54.609,60
5.2.2	105031	CONTRAVERGA MOLDADA IN LOCO COM UTILIZAÇÃO DE BLOCOS CANALETA, ESPESSURA DE "15" CM. AF_03/2024	SINAPI	M	930,00	R$ 47,20	R$ 43.896,00
5.2.3	105026	VERGA MOLDADA IN LOCO COM UTILIZAÇÃO DE BLOCOS CANALETA, ESPESSURA DE "10" CM. AF_03/2024	SINAPI	M	200,00	R$ 41,40	R$ 8.280,00
6	CONTRAPISO						R$ 76.356,90
6.1	99622	LASTRO COM MATERIAL GRANULAR, APLICADO EM PISOS OU LAJES SOBRE SOLO, ESPESSURA DE "5 CM". AF_01/2024	SINAPI	M3	129,00	R$ 187,61	R$ 24.201,69
6.2	95240	LASTRO DE CONCRETO MAGRO, APLICADO EM PISOS, LAJES SOBRE SOLO OU RADIERS, ESPESSURA DE 3 CM. AF_01/2024	SINAPI	M2	2.584,50	R$ 20,18	R$ 52.155,21
7	REVESTIMENTO - PISO						R$ 166.709,90
7.1	87248	REVESTIMENTO CERÂMICO PARA PISO COM PLACAS TIPO ESMALTADA DE DIMENSÕES 35X35 CM APLICADA EM AMBIENTES DE ÁREA MAIOR QUE 10 M2. AF_02/2023_PE	SINAPI	M2	2.584,50	R$ 56,11	R$ 145.016,30
7.2	88648	RODAPÉ CERÂMICO DE 7CM DE ALTURA COM PLACAS TIPO ESMALTADA DE DIMENSÕES 35X35CM. AF_02/2023	SINAPI	M	2.620,00	R$ 8,26	R$ 21.693,60
8	REVESTIMENTO PAREDES						R$ 737.232,90
8.1	REVESTIMENTO PAREDES - INTERNO						R$ 486.299,36
8.1.1	87879	CHAPISCO APLICADO EM ALVENARIAS E ESTRUTURAS DE CONCRETO INTERNAS, COM COLHER DE PEDREIRO. ARGAMASSA TRAÇO 1:3 COM PREPARO EM BETONEIRA 400L. AF_10/2022	SINAPI	M2	9.800,00	R$ 4,98	R$ 48.804,00
8.1.2	104959	MASSA ÚNICA, EM ARGAMASSA TRAÇO 1:2:8, PREPARO MANUAL, APLICADA MANUALMENTE EM PAREDES INTERNAS DE AMBIENTES COM ÁREA MAIOR QUE 10M², E = 10MM, COM TALISCAS. AF_03/2024	SINAPI	M2	9.800,00	R$ 28,54	R$ 279.692,00
8.1.3	87549	EMBOÇO, EM ARGAMASSA TRAÇO 1:2:8, PREPARO MECÂNICO, APLICADO MANUALMENTE EM PAREDES INTERNAS DE AMBIENTES COM ÁREA ENTRE 5M² E 10M², E = 10MM, COM TALISCAS. AF_03/2024	SINAPI	M2	1.716,00	R$ 27,61	R$ 47.378,76
8.1.4	87265	REVESTIMENTO CERÂMICO PARA PAREDES INTERNAS COM PLACAS TIPO ESMALTADA DE DIMENSÕES 20X20 CM APLICADAS NA ALTURA INTEIRA DAS PAREDES. AF_02/2023_PE	SINAPI	M2	1.716,00	R$ 64,35	R$ 110.424,60
8.2	REVESTIMENTO PAREDES - EXTERNO						R$ 250.933,54
8.2.1	87904	CHAPISCO APLICADO EM ALVENARIA (COM PRESENÇA DE VÃOS) E ESTRUTURAS DE CONCRETO DE FACHADA, COM COLHER DE PEDREIRO. ARGAMASSA TRAÇO 1:3 COM PREPARO MANUAL. AF_10/2022	SINAPI	M2	4.290,00	R$ 9,96	R$ 42.728,40
8.2.2	87548	MASSA ÚNICA, EM ARGAMASSA TRAÇO 1:2:8, PREPARO MANUAL, APLICADA MANUALMENTE EM PAREDES INTERNAS DE AMBIENTES COM ÁREA ENTRE 5M² E 10M², E = 10MM, COM TALISCAS. AF_03/2024	SINAPI	M2	4.290,00	R$ 32,37	R$ 138.867,30
8.2.3	87549	EMBOÇO, EM ARGAMASSA TRAÇO 1:2:8, PREPARO MECÂNICO, APLICADO MANUALMENTE EM PAREDES INTERNAS DE AMBIENTES COM ÁREA ENTRE 5M² E 10M², E = 10MM, COM TALISCAS. AF_03/2024	SINAPI	M2	754,00	R$ 27,61	R$ 20.817,94
8.2.4	87265	REVESTIMENTO CERÂMICO PARA PAREDES INTERNAS COM PLACAS TIPO ESMALTADA DE DIMENSÕES 20X20 CM APLICADAS NA ALTURA INTEIRA DAS PAREDES. AF_02/2023_PE	SINAPI	M2	754,00	R$ 64,35	R$ 48.519,90

9	COBERTURA E LAJE						R$ 514.506,31
9.1	92539	TRAMA DE MADEIRA COMPOSTA POR RIPAS, CAIBROS E TERÇAS PARA TELHADOS DE ATÉ 2 ÁGUAS PARA TELHA DE ENCAIXE DE CERÂMICA OU DE CONCRETO, INCLUSO TRANSPORTE VERTICAL. AF_07/2019	SINAPI	M2	3.680,50	R$ 70,92	R$ 261.021,06
9.2	94442	TELHAMENTO COM TELHA CERÂMICA DE ENCAIXE, TIPO ROMANA, COM ATÉ 2 ÁGUAS, INCLUSO TRANSPORTE VERTICAL. AF_07/2019	SINAPI	M2	3.680,50	R$ 31,52	R$ 116.009,46
9.3	94221	CUMEEIRA PARA TELHA CERÂMICA EMBOÇADA COM ARGAMASSA TRAÇO 1:2:9 (CIMENTO, CAL E AREIA) PARA TELHADOS COM ATÉ 2 ÁGUAS, INCLUSO TRANSPORTE VERTICAL. AF_07/2019	SINAPI	M	402,50	R$ 25,95	R$ 10.444,88
9.4	PP.BEIRAL	ESPELHO (TESTEIRA) DE BEIRAL EM MADEIRA (MAÇARANDUBA, ANGELIM OU EQUIVALENTE)	Composições Próprias	M	1.765,00	R$ 42,01	R$ 74.147,65
9.5	101964	LAJE PRÉ-MOLDADA UNIDIRECIONAL, BIAPOIADA, PARA FORRO, ENCHIMENTO EM CERÂMICA, VIGOTA CONVENCIONAL, ALTURA TOTAL DA LAJE (ENCHIMENTO+CAPA) = (8+3), AF_11/2020	SINAPI	M2	296,00	R$ 178,66	R$ 52.883,36
10	FORRO EM PVC						R$ 154.365,00
10.1	96111	FORRO EM RÉGUAS DE PVC, FRISADO, PARA AMBIENTES RESIDENCIAIS, INCLUSIVE ESTRUTURA UNIDIRECIONAL DE FIXAÇÃO. AF_06/2023_PS	SINAPI	M2	2.510,00	R$ 61,50	R$ 154.365,00
11	ESQUADRIAS						R$ 263.463,72
11.1	ESQUADRIAS - PORTAS						R$ 171.474,00
11.1.1	91320	KIT DE PORTA DE MADEIRA PARA PINTURA, SEMI-OCA (LEVE OU MÉDIA), PADRÃO POPULAR, 80X210CM, ESPESSURA DE 3,5CM, ITENS INCLUSOS: DOBRADIÇAS, MONTAGEM E INSTALAÇÃO DO BATENTE, SEM FECHADURA - FORNECIMENTO E INSTALAÇÃO. AF_12/2019	SINAPI	UN	200,00	R$ 768,67	R$ 153.934,00
11.1.2	91010	PORTA DE MADEIRA PARA VERNIZ, SEMI-OCA (LEVE OU MÉDIA), 70X210CM, ESPESSURA DE 3,5CM, INCLUSO DOBRADIÇAS - FORNECIMENTO E INSTALAÇÃO. AF_12/2019	SINAPI	UN	50,00	R$ 350,80	R$ 17.540,00
11.2	ESQUADRIAS - JANELAS						R$ 91.989,72
11.2.1	94570	JANELA DE ALUMÍNIO DE CORRER COM 2 FOLHAS, PARA VIDROS (VIDROS INCLUSOS), BATENTE/ REQUADRO 6 A 14 CM, ACABAMENTO COM ACETATO OU BRILHANTE, FIXAÇÃO COM PARAFUSO, SEM GUARNIÇÃO/ ALIZAR, DIMENSÕES 100X120 CM, VEDAÇÃO COM SILICONE, EXCLUSIVE CONTRAMARCO - FORNECIMENTO E INSTALAÇÃO. AF_11/2024	SINAPI	M2	270,00	R$ 302,25	R$ 81.607,50
11.2.2	94569	JANELA DE ALUMÍNIO TIPO MAXIM-AR, BATENTE/ REQUADRO 3 A 14 CM, VIDRO INCLUSO, FIXAÇÃO COM PARAFUSO, SEM GUARNIÇÃO/ ALIZAR, DIMENSÕES 60X80 (A X L) CM, SEM ACABAMENTO, VEDAÇÃO COM SILICONE, EXCLUSIVE CONTRAMARCO - FORNECIMENTO E INSTALAÇÃO. AF_11/2024	SINAPI	M2	18,00	R$ 576,79	R$ 10.382,22
12	ALÇAPÃO						R$ 23.119,83
12.1	91341	PORTA EM ALUMÍNIO DE ABRIR TIPO VENEZIANA COM GUARNIÇÃO, FIXAÇÃO COM PARAFUSOS - FORNECIMENTO E INSTALAÇÃO. AF_12/2019	SINAPI	M2	40,50	R$ 570,86	R$ 23.119,83
13	PINTURA						R$ 188.557,60
13.1	PINTURA INTERNA (PAREDES)						R$ 82.811,96
13.1.1	88485	FUNDO SELADOR ACRÍLICO, APLICAÇÃO MANUAL EM PAREDE, UMA DEMÃO. AF_04/2023	SINAPI	M2	4.508,00	R$ 4,12	R$ 18.572,96
13.1.2	88489	PINTURA LÁTEX ACRÍLICA PREMIUM, APLICAÇÃO MANUAL EM PAREDES, DUAS DEMÃOS. AF_04/2023	SINAPI	M2	4.508,00	R$ 14,25	R$ 64.239,00
13.2	PINTURA EXTERNA (PAREDES)						R$ 105.745,64
13.2.1	88415	APLICAÇÃO MANUAL DE FUNDO SELADOR ACRÍLICO EM PAREDES EXTERNAS DE CASAS. AF_03/2024	SINAPI	M2	4.004,00	R$ 4,22	R$ 16.896,88
13.2.2	88423	APLICAÇÃO MANUAL DE PINTURA COM TINTA TEXTURIZADA ACRÍLICA EM PAREDES EXTERNAS DE CASAS, UMA COR. AF_03/2024	SINAPI	M2	4.004,00	R$ 22,19	R$ 88.848,76
14	PINTURA DE PORTAS						R$ 7.411,95
14.1	102210	PINTURA TINTA DE ACABAMENTO (PIGMENTADA) ESMALTE SINTÉTICO BRILHANTE EM MADEIRA, 1 DEMÃO. AF_01/2021	SINAPI	M2	819,00	R$ 9,05	R$ 7.411,95
15	INSTALAÇÕES HIDRÁULICAS						R$ 180.349,40
15.1	97741	KIT CAVALETE PARA MEDIÇÃO DE ÁGUA - ENTRADA INDIVIDUALIZADA, EM PVC 25 MM (3/4") PARA 1 MEDIDOR - FORNECIMENTO E INSTALAÇÃO. (EXCLUSIVE HIDRÔMETRO). AF_03/2024	SINAPI	UN	50,00	R$ 154,87	R$ 7.743,50
15.2	95673	HIDRÔMETRO DN 1/2", 1,5 M3/H - FORNECIMENTO E INSTALAÇÃO. AF_03/2024	SINAPI	UN	50,00	R$ 102,77	R$ 5.138,50
15.3	PP.TUBH32	(COMPOSICAO REPRESENTATIVA) DO SERVIÇO DE INSTALAÇÃO TUBOS DE PVC SOLDAVEL, AGUA FRIA, DN 32 MM (INSTALADO EM RAMAL, SUB-RAMAL, RAMAL DE DISTRIBUIÇÃO OU PRUMADA), INCLUSIVE CONEXÕES, CORTES E FIXAÇÕES, PARA PREDIOS. AF_10/2015 (REF. 91796-SINAPI-08/2023)	Composições Próprias	M	380,00	R$ 31,02	R$ 11.787,60
15.4	PP.TUBH25	(COMPOSICAO REPRESENTATIVA) DO SERVIÇO DE INSTALAÇÃO DE TUBOS DE PVC SOLDAVEL, AGUA FRIA, DN 25 MM (INSTALADO EM RAMAL, SUB-RAMAL, RAMAL DE DISTRIBUIÇÃO OU PRUMADA), INCLUSIVE CONEXÕES, CORTES E FIXAÇÕES, PARA PREDIOS. AF_10/2015 (REF. 91795-SINAPI-08/2023)	Composições Próprias	M	1.960,00	R$ 49,73	R$ 97.470,80
15.5	89353	REGISTRO DE GAVETA BRUTO, LATÃO, ROSCÁVEL, 3/4" - FORNECIMENTO E INSTALAÇÃO. AF_08/2021	SINAPI	UN	200,00	R$ 25,38	R$ 5.076,00
15.6	89351	REGISTRO DE PRESSÃO BRUTO, LATÃO, ROSCÁVEL, 3/4" - FORNECIMENTO E INSTALAÇÃO. AF_08/2021	SINAPI	UN	50,00	R$ 21,68	R$ 1.084,00
15.7	PP.EST.MAD	ESTRUTURA EM MADEIRA PARA SUPORTE DE CAIXA D'AGUA 500L	Composições Próprias	UNID	50,00	R$ 428,66	R$ 21.433,00
15.8	102622	CAIXA D'ÁGUA EM POLIETILENO, 500 LITROS (INCLUSOS TUBOS, CONEXÕES E TORNEIRA DE BOIA) - FORNECIMENTO E INSTALAÇÃO. AF_06/2021	SINAPI	UN	50,00	R$ 535,84	R$ 26.792,00
15.9	94489	REGISTRO DE ESFERA, PVC, SOLDÁVEL, COM VOLANTE, DN 25 MM - FORNECIMENTO E INSTALAÇÃO. AF_08/2021	SINAPI	UN	50,00	R$ 30,90	R$ 1.545,00
15.10	94490	REGISTRO DE ESFERA, PVC, SOLDÁVEL, COM VOLANTE, DN 32 MM - FORNECIMENTO E INSTALAÇÃO. AF_08/2021	SINAPI	UN	50,00	R$ 45,56	R$ 2.278,00
16	LOUÇAS E METAIS						R$ 99.633,00
16.1	86931	VASO SANITÁRIO SIFONADO COM CAIXA ACOPLADA LOUÇA BRANCA, INCLUSO ENGATE FLEXÍVEL EM PLÁSTICO BRANCO, 1/2" X 40CM - FORNECIMENTO E INSTALAÇÃO. AF_01/2020	SINAPI	UN	50,00	R$ 505,73	R$ 25.286,50
16.2	86943	LAVATÓRIO LOUÇA BRANCA SUSPENSO, 29,5 X 39CM OU EQUIVALENTE, PADRÃO POPULAR, INCLUSO SIFÃO FLEXÍVEL EM PVC, VÁLVULA E ENGATE FLEXÍVEL 30CM EM PLÁSTICO E TORNEIRA CROMADA DE MESA, PADRÃO POPULAR - FORNECIMENTO E INSTALAÇÃO. AF_01/2020	SINAPI	UN	50,00	R$ 267,99	R$ 13.399,50
16.3	86921	TANQUE DE LOUÇA BRANCA COM COLUNA, 30L OU EQUIVALENTE, INCLUSO SIFÃO FLEXÍVEL EM PVC, VÁLVULA PLÁSTICA E TORNEIRA DE PLÁSTICO - FORNECIMENTO E INSTALAÇÃO. AF_01/2020	SINAPI	UN	50,00	R$ 771,34	R$ 38.567,00
16.4	86911	TORNEIRA CROMADA LONGA, DE PAREDE, 1/2" OU 3/4", PARA PIA DE COZINHA, PADRÃO POPULAR - FORNECIMENTO E INSTALAÇÃO. AF_01/2020	SINAPI	UN	50,00	R$ 103,03	R$ 5.151,50
16.5	100860	CHUVEIRO ELÉTRICO COMUM CORPO PLÁSTICO, TIPO DUCHA - FORNECIMENTO E INSTALAÇÃO. AF_01/2020	SINAPI	UN	50,00	R$ 101,80	R$ 5.090,00
16.6	86894	BANCADA DE MÁRMORE SINTÉTICO, DE 120 X 60CM, COM CUBA INTEGRADA - FORNECIMENTO E INSTALAÇÃO. AF_01/2020	SINAPI	UN	50,00	R$ 242,77	R$ 12.138,50
17	INSTALAÇÕES SANITÁRIAS						R$ 259.304,04
17.1	93358	ESCAVAÇÃO MANUAL DE VALA. AF_09/2024	SINAPI	M3	126,00	R$ 106,77	R$ 13.453,02
17.2	93382	REATERRO MANUAL DE VALAS COM COMPACTADOR DE SOLOS DE PERCUSSÃO. AF_08/2023	SINAPI	M3	84,00	R$ 31,03	R$ 2.606,52
17.3	PP.TUBS100	(COMPOSICAO REPRESENTATIVA) DO SERVIÇO DE INST. TUBO PVC, SÉRIE N, ESGOTO PREDIAL, 100 MM (INST. RAMAL DESCARGA, RAMAL DE ESG. SANIT., PRUMADA ESG. SANIT., VENTILAÇÃO OU SUB-COLETOR AÉREO), INCL. CONEXÕES E CORTES. FIXAÇÕES. P/ PRÉDIOS. AF_10/2015 (REF. 91795-SINAPI-08/2023)	Composições Próprias	M	1.000,00	R$ 71,30	R$ 71.300,00
17.4	PP.TUBS75	(COMPOSICAO REPRESENTATIVA) DO SERVIÇO DE INST. TUBO PVC, SÉRIE N, ESGOTO PREDIAL, DN 75 MM, (INST. EM RAMAL DE DESCARGA, RAMAL DE ESG. SANITÁRIO, PRUMADA DE ESG. SANITÁRIO OU VENTILAÇÃO), INCL. CONEXÕES, CORTES E FIXAÇÕES, P/ PRÉDIOS. AF_10/2015 (REF. 91794-SINAPI-08/2023)	Composições Próprias	M	100,00	R$ 43,15	R$ 4.316,00

203
519

17.5	PP.TUBS50	(COMPOSICAO REPRESENTATIVA) DO SERVIÇO DE INSTALAÇÃO DE TUBO DE PVC, SÉRIE NORMAL, ESGOTO PREDIAL, DN 50 MM (INSTALADO EM RAMAL DE DESCARGA OU RAMAL DE ESGOTO SANITÁRIO). INCLUSIVE CONEXÕES, CORTES E FIXAÇÕES PARA, PRÉDIOS. AF_10/2015 (REF: 91793-SINAPI-08/2023)	Composições Próprias	M	850,00	R$ 99,57	R$ 84.634,50
17.6	PP.TUBS40	(COMPOSICAO REPRESENTATIVA) DO SERVIÇO DE INSTALAÇÃO DE TUBO DE PVC, SÉRIE NORMAL, ESGOTO PREDIAL, DN 40 MM (INSTALADO EM RAMAL DE DESCARGA OU RAMAL DE ESGOTO SANITÁRIO). INCLUSIVE CONEXÕES, CORTES E FIXAÇÕES, PARA PRÉDIOS. AF_10/2015 (REF: 91792-SINAPI-08/2023)	Composições Próprias	M	150,00	R$ 84,24	R$ 12.636,00
17.7	104326	CAIXA SIFONADA, COM GRELHA QUADRADA, PVC, DN 150 X 150 X 50 MM, JUNTA SOLDÁVEL, FORNECIDA E INSTALADA EM RAMAL DE DESCARGA OU EM RAMAL DE ESGOTO SANITÁRIO. AF_08/2022	SINAPI	UN	50,00	R$ 67,37	R$ 3.368,50
17.8	89707	CAIXA SIFONADA, PVC, DN 100 X 100 X 50 MM, JUNTA ELÁSTICA, FORNECIDA E INSTALADA EM RAMAL DE DESCARGA OU EM RAMAL DE ESGOTO SANITÁRIO. AF_08/2022	SINAPI	UN	50,00	R$ 48,18	R$ 2.406,00
17.9	97896	CAIXA ENTERRADA HIDRÁULICA RETANGULAR, EM CONCRETO PRÉ-MOLDADO, DIMENSÕES INTERNAS: 0,4X0,4X0,4 M. AF_12/2020	SINAPI	UN	150,00	R$ 316,71	R$ 47.506,50
17.10	98110	CAIXA DE GORDURA PEQUENA (CAPACIDADE: 19 L), CIRCULAR, EM PVC, DIÂMETRO INTERNO= 0,3 M. AF_12/2020	SINAPI	UN	50,00	R$ 341,50	R$ 17.075,00
18	**FOSSA E SUMIDOURO**						**R$ 236.325,50**
18.1	98052	TANQUE SÉPTICO CIRCULAR, EM CONCRETO PRÉ-MOLDADO, DIÂMETRO INTERNO = 1,10 M, ALTURA INTERNA = 2,50 M, VOLUME �útIL: 2138,2 L (PARA 5 CONTRIBUINTES). AF_12/2020	SINAPI	UN	50,00	R$ 1.945,27	R$ 97.263,50
18.2	98094	SUMIDOURO, RETANGULAR, EM ALVENARIA COM BLOCOS DE CONCRETO, DIMENSÕES INTERNAS: 0,8 X 1,4 X H=3,0 M. ÁREA DE INFILTRAÇÃO: 13,2 M² (PARA 5 CONTRIBUINTES). AF_12/2020	SINAPI	UN	50,00	R$ 2.781,24	R$ 139.062,00
19	**DRENAGEM PLUVIAL**						**R$ 180.892,78**
19.1	94227	CALHA EM CHAPA DE AÇO GALVANIZADO NÚMERO 24, DESENVOLVIMENTO DE 33 CM, INCLUSO TRANSPORTE VERTICAL. AF_07/2019	SINAPI	M	500,00	R$ 49,72	R$ 24.860,00
19.2	PP.RALO75	RALO FOFO SEMIESFÉRICO, 75 MM, PARA LAJES/ CALHAS	Composições Próprias	UNID	150,00	R$ 24,96	R$ 3.744,00
19.3	PP.TUBS75	(COMPOSICAO REPRESENTATIVA) DO SERVIÇO DE INST. TUBO PVC, SÉRIE N, ESGOTO PREDIAL, DN 75 MM, (INST. EM RAMAL DE DESCARGA, RAMAL DE ESG. SANITÁRIO, PRUMADA DE ESG. SANITÁRIO OU VENTILAÇÃO). INCL. CONEXÕES, CORTES E FIXAÇÕES, P/ PRÉDIOS. AF_10/2015 (REF: 91794-SINAPI-08/2023)	Composições Próprias	M	1.500,00	R$ 43,16	R$ 64.740,00
19.4	PP.TUBS100	(COMPOSICAO REPRESENTATIVA) DO SERVIÇO DE INST. TUBO PVC, SÉRIE N, ESGOTO PREDIAL, 100 MM (INST. RAMAL DESCARGA, RAMAL DE ESG. SANIT., PRUMADA ESG. SANIT. VENTILAÇÃO OU SUB-COLETOR AÉREO). INCL. CONEXÕES E CORTES. FIXAÇÕES. P/ PRÉDIOS. AF_10/2015 (REF: 91795-SINAPI-08/2023)	Composições Próprias	M	700,00	R$ 71,30	R$ 49.910,00
19.5	93358	ESCAVAÇÃO MANUAL DE VALA. AF_09/2024	SINAPI	M3	49,50	R$ 106,77	R$ 5.285,12
19.6	93382	REATERRO MANUAL DE VALAS COM COMPACTADOR DE SOLOS DE PERCUSSÃO. AF_09/2023	SINAPI	M3	22,00	R$ 31,03	R$ 682,66
19.7	97896	CAIXA ENTERRADA HIDRÁULICA RETANGULAR, EM CONCRETO PRÉ-MOLDADO, DIMENSÕES INTERNAS: 0,4X0,4X0,4 M. AF_12/2020	SINAPI	UN	100,00	R$ 316,71	R$ 31.671,00
20	**INSTALAÇÕES ELETRICAS**						**R$ 387.944,40**
20.1	101489	ENTRADA DE ENERGIA ELETRICA, AÉREA, MONOFÁSICA, COM CAIXA DE SOBREPOR, CABO DE 10 MM2 E DISJUNTOR DIN 50A (NÃO INCLUSO O POSTE DE CONCRETO). AF_07/2020_PS	SINAPI	UN	50,00	R$ 1.541,32	R$ 77.066,00
20.2	93358	ESCAVAÇÃO MANUAL DE VALA. AF_09/2024	SINAPI	M3	28,00	R$ 106,77	R$ 2.989,56
20.3	93382	REATERRO MANUAL DE VALAS COM COMPACTADOR DE SOLOS DE PERCUSSÃO. AF_09/2023	SINAPI	M3	28,00	R$ 31,03	R$ 868,84
20.4	97667	ELETRODUTO FLEXÍVEL CORRUGADO, PEAD, DN 50 (1 1/2"), PARA REDE ENTERRADA DE DISTRIBUIÇÃO DE ENERGIA ELÉTRICA - FORNECIMENTO E INSTALAÇÃO. AF_12/2021	SINAPI	M	500,00	R$ 8,52	R$ 4.260,00
20.5	PP.QUADD	QUADRO DE DISTRIBUICAO, EM PVC, DE EMBUTIR, COM BARRAMENTO TERRA / NEUTRO, PARA 12 DISJUNTORES	Composições Próprias	UNID	50,00	R$ 189,33	R$ 9.466,50
20.6	91855	ELETRODUTO FLEXÍVEL CORRUGADO REFORÇADO, PVC, DN 25 MM (3/4"), PARA CIRCUITOS TERMINAIS INSTALADO EM PAREDE - FORNECIMENTO E INSTALAÇÃO. AF_03/2023	SINAPI	M	4.750,00	R$ 12,04	R$ 57.190,00
20.7	93653	DISJUNTOR MONOPOLAR TIPO DIN, CORRENTE NOMINAL DE 10A - FORNECIMENTO E INSTALAÇÃO. AF_10/2020	SINAPI	UN	50,00	R$ 9,57	R$ 478,50
20.8	93655	DISJUNTOR MONOPOLAR TIPO DIN, CORRENTE NOMINAL DE 20A - FORNECIMENTO E INSTALAÇÃO. AF_10/2020	SINAPI	UN	50,00	R$ 11,78	R$ 589,00
20.9	93656	DISJUNTOR MONOPOLAR TIPO DIN, CORRENTE NOMINAL DE 25A - FORNECIMENTO E INSTALAÇÃO. AF_10/2020	SINAPI	UN	50,00	R$ 11,78	R$ 589,00
20.10	93658	DISJUNTOR MONOPOLAR TIPO DIN, CORRENTE NOMINAL DE 40A - FORNECIMENTO E INSTALAÇÃO. AF_10/2020	SINAPI	UN	50,00	R$ 19,53	R$ 976,50
20.11	93666	DISJUNTOR BIPOLAR TIPO DIN, CORRENTE NOMINAL DE 50A - FORNECIMENTO E INSTALAÇÃO. AF_10/2020	SINAPI	UN	50,00	R$ 63,90	R$ 3.195,00
20.12	PP.INTDIF1	INTERRUPTOR DIFERENCIAL RESIDUAL BIPOLAR 20A SENSIBILIDADE 30 MA	Composições Próprias	UNID	50,00	R$ 223,33	R$ 11.166,50
20.13	PP.INTDIF2	INTERRUPTOR DIFERENCIAL RESIDUAL BIPOLAR 25A SENSIBILIDADE 30 MA	Composições Próprias	UNID	50,00	R$ 223,33	R$ 11.166,50
20.14	PP.INTDIF3	INTERRUPTOR DIFERENCIAL RESIDUAL BIPOLAR 40A SENSIBILIDADE 30 MA	Composições Próprias	UNID	50,00	R$ 231,90	R$ 11.595,00
20.15	PP.INS3X3	CAIXA OCTOGONAL DE FUNDO MÓVEL, EM PVC, DE 3" X 3", PARA ELETRODUTO FLEXÍVEL CORRUGADO	Composições Próprias	UN	450,00	R$ 7,33	R$ 3.298,50
20.16	91944	CAIXA RETANGULAR 4" X 4" BAIXA (0,30 M DO PISO), PVC, INSTALADA EM PAREDE - FORNECIMENTO E INSTALAÇÃO. AF_03/2023	SINAPI	UN	450,00	R$ 15,37	R$ 6.916,50
20.17	91940	CAIXA RETANGULAR 4" X 2" MÉDIA (1,30 M DO PISO), PVC, INSTALADA EM PAREDE - FORNECIMENTO E INSTALAÇÃO. AF_03/2023	SINAPI	UN	100,00	R$ 20,73	R$ 2.073,00
20.18	PP.TAMP4X4	ESPELHO / PLACA CEGA 4" X 4", PARA INSTALAÇÃO DE TOMADAS E INTERRUPTORES	Composições Próprias	UN	1.350,00	R$ 6,79	R$ 9.166,50
20.19	91996	TOMADA MÉDIA DE EMBUTIR (1 MÓDULO), 2P+T 10 A, INCLUINDO SUPORTE E PLACA - FORNECIMENTO E INSTALAÇÃO. AF_03/2023	SINAPI	UN	700,00	R$ 36,39	R$ 25.473,00
20.20	91997	TOMADA MÉDIA DE EMBUTIR (1 MÓDULO), 2P+T 20 A, INCLUINDO SUPORTE E PLACA - FORNECIMENTO E INSTALAÇÃO. AF_03/2023	SINAPI	UN	200,00	R$ 37,96	R$ 7.592,00
20.21	PP.LUMTETO	LUMINÁRIA DE TETO PLAFON/PLAFONIER EM PLÁSTICO COM BASE E27, POTÊNCIA MÁXIMA 60 W COM LÂMPADA LED 10W	Composições Próprias	UNID	450,00	R$ 42,62	R$ 19.179,00
20.22	91953	INTERRUPTOR SIMPLES (1 MÓDULO), 10A/250V, INCLUINDO SUPORTE E PLACA - FORNECIMENTO E INSTALAÇÃO. AF_03/2023	SINAPI	UN	200,00	R$ 30,43	R$ 6.086,00
20.23	91967	INTERRUPTOR SIMPLES (3 MÓDULOS), 10A/250V, INCLUINDO SUPORTE E PLACA - FORNECIMENTO E INSTALAÇÃO. AF_03/2023	SINAPI	UN	50,00	R$ 61,38	R$ 3.069,00
20.24	91959	INTERRUPTOR SIMPLES (2 MÓDULOS), 10A/250V INCLUINDO SUPORTE E PLACA - FORNECIMENTO E INSTALAÇÃO. AF_03/2023	SINAPI	UN	50,00	R$ 45,92	R$ 2.296,00
20.25	91924	CABO DE COBRE FLEXÍVEL ISOLADO, 1,5 MM², ANTI-CHAMA 450/750 V, PARA CIRCUITOS TERMINAIS - FORNECIMENTO E INSTALAÇÃO. AF_03/2023	SINAPI	M	5.000,00	R$ 3,13	R$ 15.650,00
20.26	91932	CABO DE COBRE FLEXÍVEL ISOLADO, 10 MM², ANTI-CHAMA 450/750 V, PARA CIRCUITOS TERMINAIS - FORNECIMENTO E INSTALAÇÃO. AF_03/2023	SINAPI	M	1.050,00	R$ 16,96	R$ 17.808,00
20.27	91926	CABO DE COBRE FLEXÍVEL ISOLADO, 2,5 MM², ANTI-CHAMA 450/750 V, PARA CIRCUITOS TERMINAIS - FORNECIMENTO E INSTALAÇÃO. AF_03/2023	SINAPI	M	9.000,00	R$ 4,50	R$ 40.500,00
20.28	91928	CABO DE COBRE FLEXÍVEL ISOLADO, 4 MM², ANTI-CHAMA 450/750 V, PARA CIRCUITOS TERMINAIS - FORNECIMENTO E INSTALAÇÃO. AF_03/2023	SINAPI	M	1.900,00	R$ 6,89	R$ 13.091,00
20.29	92980	CABO DE COBRE FLEXÍVEL ISOLADO, 10 MM², ANTI-CHAMA 0,6/1,0 KV, PARA DISTRIBUIÇÃO - FORNECIMENTO E INSTALAÇÃO. AF_10/2020	SINAPI	M	1.200,00	R$ 10,22	R$ 12.264,00
20.30	100560	QUADRO DE DISTRIBUIÇÃO PARA TELEFONE N.2, 20X20X12CM EM CHAPA METÁLICA, DE EMBUTIR, SEM ACESSÓRIOS, PADRÃO TELEBRAS, FORNECIMENTO E INSTALAÇÃO. AF_11/2019	SINAPI	UN	50,00	R$ 101,82	R$ 5.091,00
20.31	98308	TOMADA PARA TELEFONE RJ11 - FORNECIMENTO E INSTALAÇÃO. AF_11/2019	SINAPI	UN	100,00	R$ 27,33	R$ 2.733,00
20.32	PP.TAMP4X2	ESPELHO / PLACA CEGA 4" X 2", PARA INSTALAÇÃO DE TOMADAS E INTERRUPTORES	Composições Próprias	UN	50,00	R$ 4,84	R$ 242,00
20.33	91986	INTERRUPTOR PULSADOR CAMPAINHA (1 MÓDULO), 10A/250V, INCLUINDO SUPORTE E PLACA - FORNECIMENTO E INSTALAÇÃO. AF_03/2023	SINAPI	UN	50,00	R$ 29,64	R$ 1.482,00
20.34	91987	CAMPAINHA CIGARRA (1 MÓDULO), 10A/250V, INCLUINDO SUPORTE E PLACA - FORNECIMENTO E INSTALAÇÃO. AF_03/2023	SINAPI	UN	50,00	R$ 46,74	R$ 2.337,00
21	**SERVIÇOS COMPLEMENTARES**						**R$ 103.076,32**
21.1	**CALÇADAS**						**R$ 96.743,07**
21.1.1	96622	LASTRO COM MATERIAL GRANULAR, APLICADO EM PISOS OU LAJES SOBRE SOLO, ESPESSURA DE *5 CM*. AF_01/2024	SINAPI	M3	62,00	R$ 187,61	R$ 11.631,82
21.1.2	94993	EXECUÇÃO DE PASSEIO (CALÇADA) OU PISO DE CONCRETO COM CONCRETO MOLDADO IN LOCO, USINADO, ACABAMENTO CONVENCIONAL, ESPESSURA 6 CM, ARMADO. AF_08/2022	SINAPI	M2	1.242,50	R$ 68,50	R$ 85.111,25

21.2	LIMPEZA DA OBRA						R$ 6.333,25
21.2.1	99814	LIMPEZA DE SUPERFÍCIE COM JATO DE ALTA PRESSÃO, AF_04/2019	SINAPI	M2	2.565,00	R$ 2,46	R$ 6.333,25
						VALOR BDI TOTAL:	R$ 795.993,38
						VALOR ORÇAMENTO:	R$ 4.221.006,62
						VALOR TOTAL:	R$ 5.017.000,00

Assinado de forma digital por MATHEUS HENRIQUE SOUSA DA SILVA:04032982376

MATHEUS HENRIQUE SOUSA DA SILVA
CREA Nº 1121172377
RESPONSÁVEL TÉCNICO

FLS 205
PROC 219
RUB

JOSE MARIANO MUNIZ NETO:05529021360

Assinado de forma digital por JOSE MARIANO MUNIZ NETO:05529021360

RELATÓRIO ANALÍTICO - COMPOSIÇÕES DE CUSTOS

OBRA:	CONTRATAÇÃO DE EMPRESA PARA CONSTRUÇÃO DE UNIDADES HABITACIONAIS NO MUNICÍPIO DE ALTO ALEGRE DO PINDARÉ - MA
DESCRIÇÃO:	CONCORRÊNCIA ELETRÔNICA Nº 04/2025 – CPL/PMAAP PROCESSO ADMINISTRATIVO Nº. 219/2025/PMAAP/MA
LOCAL:	ALTO ALEGRE DO PINDARÉ - MA
CLIENTE:	PREFEITURA MUNICIPAL DE ALTO ALEGRE DO PINDARÉ - MA

DATA: 25/08/2025 — L.S. Hora: 104,19%
BDI: 18,86% — L.S. Mês: 63,32%

FONTE	VERSÃO
ORSE	2025/02
SEINFRA	028 SEM DESONERAÇÃO
SICRO NOVO	2025/01
SINAPI	2025/04 SEM DESONERAÇÃO
Composições Próprias	PROPRIA

206
219

1.1. PP.ADMLO ADMINISTRAÇÃO LOCAL (UNID)

Mão de Obra com Encargos Complementares		FONTE	UNID	COEFICIENTE	PREÇO UNITÁRIO	TOTAL
90776	ENCARREGADO GERAL COM ENCARGOS COMPLEMENTARES	SINAPI	H	71,87321256	R$ 30,31	R$ 2.178,48
90777	ENGENHEIRO CIVIL DE OBRA JUNIOR COM ENCARGOS COMPLEMENTARES	SINAPI	H	10,00000000	R$ 123,79	R$ 1.237,90
					TOTAL Mão de Obra com Encargos Complementares:	R$ 3.416,38
					VALOR:	3.416,38

1.2. 93382 REATERRO MANUAL DE VALAS, COM COMPACTADOR DE SOLOS DE PERCUSSÃO. AF_08/2023 (M3)

Equipamento Custo Horário		FONTE	UNID	COEFICIENTE	PREÇO UNITÁRIO	TOTAL
5903	CAMINHÃO PIPA 10.000 L TRUCADO, PESO BRUTO TOTAL 23.000 KG, CARGA ÚTIL MÁXIMA 15.935 KG, DISTÂNCIA ENTRE EIXOS 4,8 M, POTÊNCIA 230 CV, INCLUSIVE TANQUE DE AÇO PARA TRANSPORTE DE ÁGUA - CHI DIURNO. AF_06/2014	SINAPI	CHI	0,00060000	R$ 78,99	R$ 0,04
5901	CAMINHÃO PIPA 10.000 L TRUCADO, PESO BRUTO TOTAL 23.000 KG, CARGA ÚTIL MÁXIMA 15.935 KG, DISTÂNCIA ENTRE EIXOS 4,8 M, POTÊNCIA 230 CV, INCLUSIVE TANQUE DE AÇO PARA TRANSPORTE DE ÁGUA - CHP DIURNO. AF_06/2014	SINAPI	CHP	0,00540000	R$ 264,73	R$ 1,42
91533	COMPACTADOR DE SOLOS DE PERCUSSÃO (SOQUETE) COM MOTOR A GASOLINA 4 TEMPOS, POTÊNCIA 4 CV - CHP DIURNO. AF_08/2015	SINAPI	CHP	0,19920000	R$ 34,63	R$ 6,79
					TOTAL Equipamento Custo Horário:	R$ 8,25

Mão de Obra com Encargos Complementares		FONTE	UNID	COEFICIENTE	PREÇO UNITÁRIO	TOTAL
88316	SERVENTE COM ENCARGOS COMPLEMENTARES	SINAPI	H	0,78660000	R$ 22,71	R$ 17,86
					TOTAL Mão de Obra com Encargos Complementares:	R$ 17,86
					VALOR:	26,11

2.1. 103689 FORNECIMENTO E INSTALAÇÃO DE PLACA DE OBRA COM CHAPA GALVANIZADA E ESTRUTURA DE MADEIRA. AF_03/2022_PS (M2)

Material		FONTE	UNID	COEFICIENTE	PREÇO UNITÁRIO	TOTAL
00004813	PLACA DE OBRA (PARA CONSTRUCAO CIVIL) EM CHAPA GALVANIZADA "N. 22", ADESIVADA, DE *2,4 X 1,2* M (SEM POSTES PARA FIXACAO)	SINAPI	M2	1,00000000	R$ 275,34	R$ 275,34
00005065	PREGO DE ACO POLIDO COM CABECA 10 X 10 (7/8 X 17)	SINAPI	KG	0,01130000	R$ 25,77	R$ 0,29
00005069	PREGO DE ACO POLIDO COM CABECA 17 X 27 (2 1/2 X 11)	SINAPI	KG	0,01320000	R$ 13,81	R$ 0,18
00004809	SARRAFO *2,5 X 10* CM EM PINUS, MISTA OU EQUIVALENTE DA REGIAO - BRUTA	SINAPI	M	3,20830000	R$ 4,00	R$ 12,83
					TOTAL Material:	R$ 288,64

Mão de Obra com Encargos Complementares		FONTE	UNID	COEFICIENTE	PREÇO UNITÁRIO	TOTAL
88262	CARPINTEIRO DE FORMAS COM ENCARGOS COMPLEMENTARES	SINAPI	H	0,37290000	R$ 27,65	R$ 10,31
88316	SERVENTE COM ENCARGOS COMPLEMENTARES	SINAPI	H	1,11860000	R$ 22,71	R$ 25,40
					TOTAL Mão de Obra com Encargos Complementares:	R$ 35,71

Serviço		FONTE	UNID	COEFICIENTE	PREÇO UNITÁRIO	TOTAL
102934	PINTURA IMUNIZANTE PARA MADEIRA, 2 DEMÃOS. AF_01/2021	SINAPI	M2	0,50000000	R$ 21,10	R$ 10,55
					TOTAL Serviço:	R$ 10,55
					VALOR:	334,90

2.2. 98524 LIMPEZA MANUAL DE VEGETAÇÃO EM TERRENO COM ENXADA. AF_03/2024 (M2)

Mão de Obra com Encargos Complementares		FONTE	UNID	COEFICIENTE	PREÇO UNITÁRIO	TOTAL
88316	SERVENTE COM ENCARGOS COMPLEMENTARES	SINAPI	H	0,21320000	R$ 22,71	R$ 4,84
					TOTAL Mão de Obra com Encargos Complementares:	R$ 4,84
					VALOR:	4,84

2.3. LOCOBRACPU LOCACAO CONVENCIONAL DE OBRA, ATRAVÉS DE GABARITO DE TABUAS CORRIDAS PONTALETADAS A CADA 1,50M, SEM REAPROVEITAMENTO (M)

Material		FONTE	UNID	COEFICIENTE	PREÇO UNITÁRIO	TOTAL
00043132	ARAME RECOZIDO 16 BWG, D = 1,65 MM (0,016 KG/M) OU 18 BWG, D = 1,25 MM (0,01 KG/M)	SINAPI	KG	0,02000000	R$ 19,70	R$ 0,39
00004491	PONTALETE *7,5 X 7,5* CM EM PINUS, MISTA OU EQUIVALENTE DA REGIAO - BRUTA	SINAPI	M	1,00000000	R$ 7,89	R$ 7,89
00005061	PREGO DE ACO POLIDO COM CABECA 18 X 27 (2 1/2 X 10)	SINAPI	KG	0,02000000	R$ 19,10	R$ 0,38
00006189	TABUA NAO APARELHADA *2,5 X 30* CM, EM MACARANDUBA/MASSARANDUBA ANGELIM OU EQUIVALENTE DA REGIAO - BRUTA	SINAPI	M	1,00000000	R$ 18,46	R$ 18,46
					TOTAL Material:	R$ 27,12

Mão de Obra com Encargos Complementares		FONTE	UNID	COEFICIENTE	PREÇO UNITÁRIO	TOTAL
88262	CARPINTEIRO DE FORMAS COM ENCARGOS COMPLEMENTARES	SINAPI	H	0,10000000	R$ 27,65	R$ 2,77
88316	SERVENTE COM ENCARGOS COMPLEMENTARES	SINAPI	H	0,30231561	R$ 22,71	R$ 6,87

TOTAL Mão de Obra com Encargos Complementares:	R$ 9,64
VALOR:	38,78

3.1.1. 96617 LASTRO DE CONCRETO MAGRO, APLICADO EM BLOCOS DE COROAMENTO OU SAPATAS, ESPESSURA DE 3 CM. AF_01/2024 (M2)

Mão de Obra com Encargos Complementares		FONTE	UNID	COEFICIENTE	PREÇO UNITÁRIO	TOTAL
88309	PEDREIRO COM ENCARGOS COMPLEMENTARES	SINAPI	H	0,18530000	R$ 28,05	R$ 5,22
88316	SERVENTE COM ENCARGOS COMPLEMENTARES	SINAPI	H	0,05060000	R$ 22,71	R$ 1,15
				TOTAL Mão de Obra com Encargos Complementares:		R$ 6,37

Serviço		FONTE	UNID	COEFICIENTE	PREÇO UNITÁRIO	TOTAL
94968	CONCRETO MAGRO PARA LASTRO, TRAÇO 1:4,5:4,5 (EM MASSA SECA DE CIMENTO/ AREIA MEDIA/ BRITA 1) - PREPARO MECÂNICO COM BETONEIRA 600 L. AF_05/2021	SINAPI	M3	0,03390000	R$ 336,65	R$ 11,41
					TOTAL Serviço:	R$ 11,41
					VALOR:	17,78

3.1.2. CA25MPACP EXECUÇÃO DE ESTRUTURAS DE CONCRETO ARMADO INCLUSO FORMAS,ARMADURAS,CONCRETO, PARA EDIFICAÇÃO INSTITUCIONAL TÉRREA, FCK = 25 MPA, AF_01/2017 (REF: 95957-SINAPI-12/2021) (M³)

Material		FONTE	UNID	COEFICIENTE	PREÇO UNITÁRIO	TOTAL
00001527	CONCRETO USINADO BOMBEAVEL, CLASSE DE RESISTENCIA C25, BRITA 0 E 1, SLUMP = 100 +/- 20 MM, COM BOMBEAMENTO (DISPONIBILIZACAO DE BOMBA), SEM O LANCAMENTO (NBR 8953)	SINAPI	M3	1,00000000	R$ 444,80	R$ 444,80
					TOTAL Material:	R$ 444,80

Serviço		FONTE	UNID	COEFICIENTE	PREÇO UNITÁRIO	TOTAL
96546	ARMAÇÃO DE BLOCO UTILIZANDO AÇO CA-50 DE 10 MM - MONTAGEM. AF_01/2024	SINAPI	KG	1,00000000	R$ 12,53	R$ 12,53
96544	ARMAÇÃO DE BLOCO UTILIZANDO AÇO CA-50 DE 6,3 MM - MONTAGEM. AF_01/2024	SINAPI	KG	1,00000000	R$ 16,36	R$ 16,36
96545	ARMAÇÃO DE BLOCO UTILIZANDO AÇO CA-50 DE 8 MM - MONTAGEM. AF_01/2024	SINAPI	KG	1,00000000	R$ 14,50	R$ 14,50
96543	ARMAÇÃO DE BLOCO UTILIZANDO AÇO CA-60 DE 5 MM - MONTAGEM. AF_01/2024	SINAPI	KG	1,00000000	R$ 18,57	R$ 18,57
104920	ARMAÇÃO DE BLOCO, SAPATA ISOLADA, VIGA BALDRAME E SAPATA CORRIDA UTILIZANDO AÇO CA-50 DE 12,5 MM - MONTAGEM. AF_01/2024	SINAPI	KG	1,00000000	R$ 9,47	R$ 9,47
92922	ARMAÇÃO DE ESTRUTURAS DIVERSAS DE CONCRETO ARMADO, EXCETO VIGAS, PILARES, LAJES E FUNDAÇÕES, UTILIZANDO AÇO CA-50 DE 16,0 MM - MONTAGEM. AF_06/2022	SINAPI	KG	1,00000000	R$ 6,12	R$ 6,12
92923	ARMAÇÃO DE ESTRUTURAS DIVERSAS DE CONCRETO ARMADO, EXCETO VIGAS, PILARES, LAJES E FUNDAÇÕES, UTILIZANDO AÇO CA-50 DE 20,0 MM - MONTAGEM. AF_06/2022	SINAPI	KG	1,00000000	R$ 9,02	R$ 9,02
92924	ARMAÇÃO DE ESTRUTURAS DIVERSAS DE CONCRETO ARMADO, EXCETO VIGAS, PILARES, LAJES E FUNDAÇÕES, UTILIZANDO AÇO CA-50 DE 25,0 MM - MONTAGEM. AF_06/2022	SINAPI	KG	1,00000000	R$ 8,83	R$ 8,83
92917	ARMAÇÃO DE ESTRUTURAS DIVERSAS DE CONCRETO ARMADO, EXCETO VIGAS, PILARES, LAJES E FUNDAÇÕES, UTILIZANDO AÇO CA-50 DE 8,0 MM - MONTAGEM. AF_06/2022	SINAPI	KG	1,00000000	R$ 12,21	R$ 12,21
92915	ARMAÇÃO DE ESTRUTURAS DIVERSAS DE CONCRETO ARMADO, EXCETO VIGAS, PILARES, LAJES E FUNDAÇÕES, UTILIZANDO AÇO CA-60 DE 5,0 MM - MONTAGEM. AF_06/2022	SINAPI	KG	1,00000000	R$ 15,40	R$ 15,40
92771	ARMAÇÃO DE LAJE DE ESTRUTURA CONVENCIONAL DE CONCRETO ARMADO UTILIZANDO AÇO CA-50 DE 10,0 MM - MONTAGEM. AF_06/2022	SINAPI	KG	1,00000000	R$ 9,06	R$ 9,06
92772	ARMAÇÃO DE LAJE DE ESTRUTURA CONVENCIONAL DE CONCRETO ARMADO UTILIZANDO AÇO CA-50 DE 12,5 MM - MONTAGEM. AF_06/2022	SINAPI	KG	1,00000000	R$ 7,53	R$ 7,53
92769	ARMAÇÃO DE LAJE DE ESTRUTURA CONVENCIONAL DE CONCRETO ARMADO UTILIZANDO AÇO CA-50 DE 6,3 MM - MONTAGEM. AF_06/2022	SINAPI	KG	1,00000000	R$ 11,10	R$ 11,10
92770	ARMAÇÃO DE LAJE DE ESTRUTURA CONVENCIONAL DE CONCRETO ARMADO UTILIZANDO AÇO CA-50 DE 8,0 MM - MONTAGEM. AF_06/2022	SINAPI	KG	1,00000000	R$ 10,27	R$ 10,27
92768	ARMAÇÃO DE LAJE DE ESTRUTURA CONVENCIONAL DE CONCRETO ARMADO UTILIZANDO AÇO CA-60 DE 5,0 MM - MONTAGEM. AF_06/2022	SINAPI	KG	1,00000000	R$ 12,05	R$ 12,05
92762	ARMAÇÃO DE PILAR OU VIGA DE ESTRUTURA CONVENCIONAL DE CONCRETO ARMADO UTILIZANDO AÇO CA-50 DE 10,0 MM - MONTAGEM. AF_06/2022	SINAPI	KG	1,00000000	R$ 9,52	R$ 9,52
92763	ARMAÇÃO DE PILAR OU VIGA DE ESTRUTURA CONVENCIONAL DE CONCRETO ARMADO UTILIZANDO AÇO CA-50 DE 12,5 MM - MONTAGEM. AF_06/2022	SINAPI	KG	1,00000000	R$ 7,92	R$ 7,92
92760	ARMAÇÃO DE PILAR OU VIGA DE ESTRUTURA CONVENCIONAL DE CONCRETO ARMADO UTILIZANDO AÇO CA-50 DE 6,3 MM - MONTAGEM. AF_06/2022	SINAPI	KG	1,00000000	R$ 11,67	R$ 11,67
92271	FABRICAÇÃO DE FÔRMA PARA LAJES, EM MADEIRA SERRADA, E=25 MM. AF_09/2020	SINAPI	M2	1,00000000	R$ 71,67	R$ 71,67
92269	FABRICAÇÃO DE FÔRMA PARA PILARES E ESTRUTURAS SIMILARES, EM MADEIRA SERRADA, E=25 MM. AF_09/2020	SINAPI	M2	1,00000000	R$ 126,05	R$ 126,05
92270	FABRICAÇÃO DE FÔRMA PARA VIGAS, COM MADEIRA SERRADA, E = 25 MM. AF_09/2020	SINAPI	M2	1,00000000	R$ 129,53	R$ 129,53
92268	FABRICAÇÃO DE FÔRMA PARA VIGAS, EM CHAPA DE MADEIRA COMPENSADA PLASTIFICADA, E = 18 MM. AF_09/2020	SINAPI	M2	1,00000000	R$ 136,92	R$ 136,92
103673	LANÇAMENTO COM USO DE BOMBA, ADENSAMENTO E ACABAMENTO DE CONCRETO EM ESTRUTURAS. AF_02/2022	SINAPI	M3	1,00000000	R$ 43,17	R$ 43,17
					TOTAL Serviço:	R$ 711,47
					VALOR:	1.156,27

3.1.3. 98557 IMPERMEABILIZAÇÃO DE SUPERFÍCIE COM EMULSÃO ASFÁLTICA, 2 DEMÃOS. AF_09/2023 (M2)

Material		FONTE	UNID	COEFICIENTE	PREÇO UNITÁRIO	TOTAL
00000526	MANTA LIQUIDA DE BASE ASFALTICA MODIFICADA COM A ADICAO DE ELASTOMEROS DILUIDOS EM SOLVENTE ORGANICO, APLICACAO A FRIO (MEMBRANA DE EMULSAO ASFALTICA PARA IMPERMEABILIZACAO FLEXIVEL)	SINAPI	KG	1,50000000	R$ 13,89	R$ 20,83
					TOTAL Material:	R$ 20,83

Mão de Obra com Encargos Complementares		FONTE	UNID	COEFICIENTE	PREÇO UNITÁRIO	TOTAL
88243	AJUDANTE ESPECIALIZADO COM ENCARGOS COMPLEMENTARES	SINAPI	H	0,09690000	R$ 23,56	R$ 2,28
88270	IMPERMEABILIZADOR COM ENCARGOS COMPLEMENTARES	SINAPI	H	0,42990000	R$ 28,05	R$ 12,05
					TOTAL Mão de Obra com Encargos Complementares:	R$ 14,33
					VALOR:	35,16

3.2.1. 96527 ESCAVAÇÃO MANUAL PARA VIGA BALDRAME OU SAPATA CORRIDA (INCLUINDO ESCAVAÇÃO PARA COLOCAÇÃO DE FÔRMAS). AF_01/2024 (M3)

Mão de Obra com Encargos Complementares		FONTE	UNID	COEFICIENTE	PREÇO UNITÁRIO	TOTAL
88309	PEDREIRO COM ENCARGOS COMPLEMENTARES	SINAPI	H	1,00400000	R$ 28,05	R$ 28,16
88316	SERVENTE COM ENCARGOS COMPLEMENTARES	SINAPI	H	3,51500000	R$ 22,71	R$ 79,82
					TOTAL Mão de Obra com Encargos Complementares:	R$ 107,98
					VALOR:	107,98

3.2.2. 95241 LASTRO DE CONCRETO MAGRO, APLICADO EM PISOS, LAJES SOBRE SOLO OU RADIERS, ESPESSURA DE 5 CM. AF_01/2024 (M2)

Mão de Obra com Encargos Complementares		FONTE	UNID	COEFICIENTE	PREÇO UNITÁRIO	TOTAL
88309	PEDREIRO COM ENCARGOS COMPLEMENTARES	SINAPI	H	0,25415000	R$ 28,05	R$ 7,12
88316	SERVENTE COM ENCARGOS COMPLEMENTARES	SINAPI	H	0,09190000	R$ 22,71	R$ 2,08
					TOTAL Mão de Obra com Encargos Complementares:	R$ 9,20

Serviço		FONTE	UNID	COEFICIENTE	PREÇO UNITÁRIO	TOTAL
94965	CONCRETO MAGRO PARA LASTRO, TRAÇO 1:4,5:4,5 (EM MASSA SECA DE CIMENTO/ AREIA MEDIA/ BRITA 1) - PREPARO MECANICO COM BETONEIRA 600 L. AF_05/2021	SINAPI	M3	0,06900000	R$ 336,65	R$ 23,22
					TOTAL Serviço	R$ 23,22
					VALOR:	32,42

3.2.3. CA25MPACP EXECUÇÃO DE ESTRUTURAS DE CONCRETO ARMADO INCLUSO FORMAS,ARMADURAS,CONCRETO, PARA EDIFICAÇÃO INSTITUCIONAL TÉRREA, FCK = 25 MPA. AF_01/2017 (REF: 95957-SINAPI-12/2021) (M^3)

Material		FONTE	UNID	COEFICIENTE	PREÇO UNITÁRIO	TOTAL
00001527	CONCRETO USINADO BOMBEAVEL, CLASSE DE RESISTENCIA C25, BRITA 0 E 1, SLUMP = 100 +/- 20 MM, COM BOMBEAMENTO (DISPONIBILIZACAO DE BOMBA), SEM O LANCAMENTO (NBR 8953)	SINAPI	M3	1,00000000	R$ 444,80	R$ 444,80
					TOTAL Material:	R$ 444,80

Serviço		FONTE	UNID	COEFICIENTE	PREÇO UNITÁRIO	TOTAL
96545	ARMAÇÃO DE BLOCO UTILIZANDO AÇO CA-50 DE 10 MM - MONTAGEM. AF_01/2024	SINAPI	KG	1,00000000	R$ 12,53	R$ 12,53
96544	ARMAÇÃO DE BLOCO UTILIZANDO AÇO CA-50 DE 6,3 MM - MONTAGEM. AF_01/2024	SINAPI	KG	1,00000000	R$ 16,36	R$ 16,36
96545	ARMAÇÃO DE BLOCO UTILIZANDO AÇO CA-50 DE 8 MM - MONTAGEM. AF_01/2024	SINAPI	KG	1,00000000	R$ 14,50	R$ 14,50
96543	ARMAÇÃO DE BLOCO UTILIZANDO AÇO CA-60 DE 5 MM - MONTAGEM. AF_01/2024	SINAPI	KG	1,00000000	R$ 18,57	R$ 18,57
104920	ARMAÇÃO DE BLOCO, SAPATA ISOLADA, VIGA BALDRAME E SAPATA CORRIDA UTILIZANDO AÇO CA-50 DE 12,5 MM - MONTAGEM. AF_01/2024	SINAPI	KG	1,00000000	R$ 9,47	R$ 9,47
92922	ARMAÇÃO DE ESTRUTURAS DIVERSAS DE CONCRETO ARMADO, EXCETO VIGAS, PILARES, LAJES E FUNDAÇÕES, UTILIZANDO AÇO CA-50 DE 16,0 MM - MONTAGEM. AF_06/2022	SINAPI	KG	1,00000000	R$ 8,12	R$ 8,12
92923	ARMAÇÃO DE ESTRUTURAS DIVERSAS DE CONCRETO ARMADO, EXCETO VIGAS, PILARES, LAJES E FUNDAÇÕES, UTILIZANDO AÇO CA-50 DE 20,0 MM - MONTAGEM. AF_06/2022	SINAPI	KG	1,00000000	R$ 9,02	R$ 9,02
92924	ARMAÇÃO DE ESTRUTURAS DIVERSAS DE CONCRETO ARMADO, EXCETO VIGAS, PILARES, LAJES E FUNDAÇÕES, UTILIZANDO AÇO CA-50 DE 25,0 MM - MONTAGEM. AF_06/2022	SINAPI	KG	1,00000000	R$ 8,83	R$ 8,83
92917	ARMAÇÃO DE ESTRUTURAS DIVERSAS DE CONCRETO ARMADO, EXCETO VIGAS, PILARES, LAJES E FUNDAÇÕES, UTILIZANDO AÇO CA-50 DE 8,0 MM - MONTAGEM. AF_06/2022	SINAPI	KG	1,00000000	R$ 12,21	R$ 12,21
92916	ARMAÇÃO DE ESTRUTURAS DIVERSAS DE CONCRETO ARMADO, EXCETO VIGAS, PILARES, LAJES E FUNDAÇÕES, UTILIZANDO AÇO CA-60 DE 5,0 MM - MONTAGEM. AF_06/2022	SINAPI	KG	1,00000000	R$ 15,40	R$ 15,40
92771	ARMAÇÃO DE LAJE DE ESTRUTURA CONVENCIONAL DE CONCRETO ARMADO UTILIZANDO AÇO CA-50 DE 10,0 MM - MONTAGEM. AF_06/2022	SINAPI	KG	1,00000000	R$ 9,06	R$ 9,06
92772	ARMAÇÃO DE LAJE DE ESTRUTURA CONVENCIONAL DE CONCRETO ARMADO UTILIZANDO AÇO CA-50 DE 12,5 MM - MONTAGEM. AF_06/2022	SINAPI	KG	1,00000000	R$ 7,53	R$ 7,53
92769	ARMAÇÃO DE LAJE DE ESTRUTURA CONVENCIONAL DE CONCRETO ARMADO UTILIZANDO AÇO CA-50 DE 6,3 MM - MONTAGEM. AF_06/2022	SINAPI	KG	1,00000000	R$ 11,10	R$ 11,10
92770	ARMAÇÃO DE LAJE DE ESTRUTURA CONVENCIONAL DE CONCRETO ARMADO UTILIZANDO AÇO CA-50 DE 8,0 MM - MONTAGEM. AF_06/2022	SINAPI	KG	1,00000000	R$ 10,27	R$ 10,27
92768	ARMAÇÃO DE LAJE DE ESTRUTURA CONVENCIONAL DE CONCRETO ARMADO UTILIZANDO AÇO CA-50 DE 5,0 MM - MONTAGEM. AF_06/2022	SINAPI	KG	1,00000000	R$ 12,05	R$ 12,05
92762	ARMAÇÃO DE PILAR OU VIGA DE ESTRUTURA CONVENCIONAL DE CONCRETO ARMADO UTILIZANDO AÇO CA-50 DE 10,0 MM - MONTAGEM. AF_06/2022	SINAPI	KG	1,00000000	R$ 9,52	R$ 9,52

92763	ARMAÇÃO DE PILAR OU VIGA DE ESTRUTURA CONVENCIONAL DE CONCRETO ARMADO UTILIZANDO AÇO CA-50 DE 12,5 MM - MONTAGEM. AF_06/2022	SINAPI	KG	1,00000000	R$ 7,92	R$ 7,92
92760	ARMAÇÃO DE PILAR OU VIGA DE ESTRUTURA CONVENCIONAL DE CONCRETO ARMADO UTILIZANDO AÇO CA-50 DE 6,3 MM - MONTAGEM. AF_06/2022	SINAPI	KG	1,00000000	R$ 11,67	R$ 11,67
92271	FABRICAÇÃO DE FÔRMA PARA LAJES, EM MADEIRA SERRADA, E=25 MM. AF_09/2020	SINAPI	M2	1,00000000	R$ 71,67	R$ 71,67
92269	FABRICAÇÃO DE FÔRMA PARA PILARES E ESTRUTURAS SIMILARES, EM MADEIRA SERRADA, E=25 MM. AF_09/2020	SINAPI	M2	1,00000000	R$ 126,05	R$ 126,05
92270	FABRICAÇÃO DE FÔRMA PARA VIGAS, COM MADEIRA SERRADA, E = 25 MM. AF_09/2020	SINAPI	M2	1,00000000	R$ 129,53	R$ 129,53
92266	FABRICAÇÃO DE FÔRMA PARA VIGAS, EM CHAPA DE MADEIRA COMPENSADA PLASTIFICADA, E = 18 MM. AF_09/2020	SINAPI	M2	1,00000000	R$ 136,92	R$ 136,92
103673	LANÇAMENTO COM USO DE BOMBA, ADENSAMENTO E ACABAMENTO DE CONCRETO EM ESTRUTURAS. AF_02/2022	SINAPI	M3	1,00000000	R$ 43,17	R$ 43,17
					TOTAL Serviço:	R$ 711,47
					VALOR:	1.156,27

3.2.4. 98557 IMPERMEABILIZAÇÃO DE SUPERFÍCIE COM EMULSÃO ASFÁLTICA, 2 DEMÃOS. AF_09/2023 (M2)

Material		FONTE	UNID	COEFICIENTE	PREÇO UNITÁRIO	TOTAL
00000626	MANTA LIQUIDA DE BASE ASFALTICA MODIFICADA COM A ADICAO DE ELASTOMEROS DILUIDOS EM SOLVENTE ORGANICO, APLICACAO A FRIO (MEMBRANA DE EMULSAO ASFALTICA PARA IMPERMEABILIZACAO FLEXIVEL)	SINAPI	KG	1,50000000	R$ 13,89	R$ 20,83
					TOTAL Material:	R$ 20,83

Mão de Obra com Encargos Complementares		FONTE	UNID	COEFICIENTE	PREÇO UNITÁRIO	TOTAL
88243	AJUDANTE ESPECIALIZADO COM ENCARGOS COMPLEMENTARES	SINAPI	H	0,09690000	R$ 23,56	R$ 2,28
88270	IMPERMEABILIZADOR COM ENCARGOS COMPLEMENTARES	SINAPI	H	0,42990000	R$ 28,05	R$ 12,05
					TOTAL Mão de Obra com Encargos Complementares:	R$ 14,33
					VALOR:	35,16

3.2.5. PP,REATERR REATERRO MANUAL APILOADO COM SOQUETE. AF_10/2017 (REF: 96995-SINAPI-12/2021) (M³)

Mão de Obra com Encargos Complementares		FONTE	UNID	COEFICIENTE	PREÇO UNITÁRIO	TOTAL
88316	SERVENTE COM ENCARGOS COMPLEMENTARES	SINAPI	H	2,39860000	R$ 22,71	R$ 54,47
					TOTAL Mão de Obra com Encargos Complementares:	R$ 54,47
					VALOR:	54,47

4.1.1. CA25MPACP EXECUÇÃO DE ESTRUTURAS DE CONCRETO ARMADO INCLUSO FORMAS,ARMADURAS,CONCRETO, PARA EDIFICAÇÃO INSTITUCIONAL TÉRREA, FCK = 25 MPA. AF_01/2017 (REF: 95957-SINAPI-12/2021) (M³)

Material		FONTE	UNID	COEFICIENTE	PREÇO UNITÁRIO	TOTAL
00001527	CONCRETO USINADO BOMBEAVEL, CLASSE DE RESISTENCIA C25, BRITA 0 E 1, SLUMP = 100 +/- 20 MM, COM BOMBEAMENTO (DISPONIBILIZACAO DE BOMBA), SEM O LANCAMENTO (NBR 8953)	SINAPI	M3	1,00000000	R$ 444,80	R$ 444,80
					TOTAL Material:	R$ 444,80

Serviço		FONTE	UNID	COEFICIENTE	PREÇO UNITÁRIO	TOTAL
96546	ARMAÇÃO DE BLOCO UTILIZANDO AÇO CA-50 DE 10 MM - MONTAGEM. AF_01/2024	SINAPI	KG	1,00000000	R$ 12,53	R$ 12,53
96544	ARMAÇÃO DE BLOCO UTILIZANDO AÇO CA-50 DE 6,3 MM - MONTAGEM. AF_01/2024	SINAPI	KG	1,00000000	R$ 16,36	R$ 16,36
96545	ARMAÇÃO DE BLOCO UTILIZANDO AÇO CA-50 DE 8 MM - MONTAGEM. AF_01/2024	SINAPI	KG	1,00000000	R$ 14,50	R$ 14,50
96543	ARMAÇÃO DE BLOCO UTILIZANDO AÇO CA-60 DE 5 MM - MONTAGEM. AF_01/2024	SINAPI	KG	1,00000000	R$ 18,57	R$ 18,57
104920	ARMAÇÃO DE BLOCO, SAPATA ISOLADA, VIGA BALDRAME E SAPATA CORRIDA UTILIZANDO AÇO CA-50 DE 12,5 MM - MONTAGEM. AF_01/2024	SINAPI	KG	1,00000000	R$ 9,47	R$ 9,47
92922	ARMAÇÃO DE ESTRUTURAS DIVERSAS DE CONCRETO ARMADO, EXCETO VIGAS, PILARES, LAJES E FUNDAÇÕES, UTILIZANDO AÇO CA-50 DE 16,0 MM - MONTAGEM. AF_06/2022	SINAPI	KG	1,00000000	R$ 8,12	R$ 8,12
92923	ARMAÇÃO DE ESTRUTURAS DIVERSAS DE CONCRETO ARMADO, EXCETO VIGAS, PILARES, LAJES E FUNDAÇÕES, UTILIZANDO AÇO CA-50 DE 20,0 MM - MONTAGEM. AF_06/2022	SINAPI	KG	1,00000000	R$ 9,02	R$ 9,02
92924	ARMAÇÃO DE ESTRUTURAS DIVERSAS DE CONCRETO ARMADO, EXCETO VIGAS, PILARES, LAJES E FUNDAÇÕES, UTILIZANDO AÇO CA-50 DE 25,0 MM - MONTAGEM. AF_06/2022	SINAPI	KG	1,00000000	R$ 8,83	R$ 8,83
92917	ARMAÇÃO DE ESTRUTURAS DIVERSAS DE CONCRETO ARMADO, EXCETO VIGAS, PILARES, LAJES E FUNDAÇÕES, UTILIZANDO AÇO CA-50 DE 8,0 MM - MONTAGEM. AF_06/2022	SINAPI	KG	1,00000000	R$ 12,21	R$ 12,21
92916	ARMAÇÃO DE ESTRUTURAS DIVERSAS DE CONCRETO ARMADO, EXCETO VIGAS, PILARES, LAJES E FUNDAÇÕES, UTILIZANDO AÇO CA-60 DE 5,0 MM - MONTAGEM. AF_06/2022	SINAPI	KG	1,00000000	R$ 15,40	R$ 15,40
92771	ARMAÇÃO DE LAJE DE ESTRUTURA CONVENCIONAL DE CONCRETO ARMADO UTILIZANDO AÇO CA-50 DE 10,0 MM - MONTAGEM. AF_06/2022	SINAPI	KG	1,00000000	R$ 9,06	R$ 9,06
92772	ARMAÇÃO DE LAJE DE ESTRUTURA CONVENCIONAL DE CONCRETO ARMADO UTILIZANDO AÇO CA-50 DE 12,5 MM - MONTAGEM. AF_06/2022	SINAPI	KG	1,00000000	R$ 7,53	R$ 7,53
92769	ARMAÇÃO DE LAJE DE ESTRUTURA CONVENCIONAL DE CONCRETO ARMADO UTILIZANDO AÇO CA-50 DE 6,3 MM - MONTAGEM. AF_06/2022	SINAPI	KG	1,00000000	R$ 11,10	R$ 11,10
92770	ARMAÇÃO DE LAJE DE ESTRUTURA CONVENCIONAL DE CONCRETO ARMADO UTILIZANDO AÇO CA-50 DE 8,0 MM - MONTAGEM. AF_06/2022	SINAPI	KG	1,00000000	R$ 10,27	R$ 10,27

92768	ARMAÇÃO DE LAJE DE ESTRUTURA CONVENCIONAL DE CONCRETO ARMADO UTILIZANDO AÇO CA-60 DE 5,0 MM - MONTAGEM. AF_06/2022	SINAPI	KG	1,00000000	R$ 12,05	R$ 12,05
92762	ARMAÇÃO DE PILAR OU VIGA DE ESTRUTURA CONVENCIONAL DE CONCRETO ARMADO UTILIZANDO AÇO CA-50 DE 10,0 MM - MONTAGEM. AF_06/2022	SINAPI	KG	1,00000000	R$ 9,52	R$ 9,52
92763	ARMAÇÃO DE PILAR OU VIGA DE ESTRUTURA CONVENCIONAL DE CONCRETO ARMADO UTILIZANDO AÇO CA-50 DE 12,5 MM - MONTAGEM. AF_06/2022	SINAPI	KG	1,00000000	R$ 7,92	R$ 7,92
92760	ARMAÇÃO DE PILAR OU VIGA DE ESTRUTURA CONVENCIONAL DE CONCRETO ARMADO UTILIZANDO AÇO CA-50 DE 6,3 MM - MONTAGEM. AF_06/2022	SINAPI	KG	1,00000000	R$ 11,67	R$ 11,67
92271	FABRICAÇÃO DE FÔRMA PARA LAJES, EM MADEIRA SERRADA, E=25 MM. AF_09/2020	SINAPI	M2	1,00000000	R$ 71,67	R$ 71,67
92269	FABRICAÇÃO DE FÔRMA PARA PILARES E ESTRUTURAS SIMILARES, EM MADEIRA SERRADA, E=25 MM. AF_09/2020	SINAPI	M2	1,00000000	R$ 126,05	R$ 126,05
92270	FABRICAÇÃO DE FÔRMA PARA VIGAS, COM MADEIRA SERRADA, E = 25 MM. AF_09/2020	SINAPI	M2	1,00000000	R$ 129,53	R$ 129,53
92266	FABRICAÇÃO DE FÔRMA PARA VIGAS, EM CHAPA DE MADEIRA COMPENSADA PLASTIFICADA, E = 18 MM. AF_09/2020	SINAPI	M2	1,00000000	R$ 136,92	R$ 136,92
103673	LANÇAMENTO COM USO DE BOMBA, ADENSAMENTO E ACABAMENTO DE CONCRETO EM ESTRUTURAS. AF_02/2022	SINAPI	M3	1,00000000	R$ 43,17	R$ 43,17
					TOTAL Serviço:	R$ 711,47
					VALOR:	1.156,27

4.2.1. CA25MPACP EXECUÇÃO DE ESTRUTURAS DE CONCRETO ARMADO INCLUSO FORMAS,ARMADURAS,CONCRETO, PARA EDIFICAÇÃO INSTITUCIONAL TÉRREA, FCK = 25 MPA. AF_01/2017 (REF: 95957-SINAPI-12/2021) (M³)

Material		FONTE	UNID	COEFICIENTE	PREÇO UNITÁRIO	TOTAL
00001527	CONCRETO USINADO BOMBEAVEL, CLASSE DE RESISTENCIA C25, BRITA 0 E 1, SLUMP = 100 +/- 20 MM, COM BOMBEAMENTO (DISPONIBILIZACAO DE BOMBA), SEM O LANCAMENTO (NBR 8953)	SINAPI	M3	1,00000000	R$ 444,80	R$ 444,80
					TOTAL Material:	R$ 444,80

Serviço		FONTE	UNID	COEFICIENTE	PREÇO UNITÁRIO	TOTAL
96546	ARMAÇÃO DE BLOCO UTILIZANDO AÇO CA-50 DE 10 MM - MONTAGEM. AF_01/2024	SINAPI	KG	1,00000000	R$ 12,53	R$ 12,53
96544	ARMAÇÃO DE BLOCO UTILIZANDO AÇO CA-50 DE 6,3 MM - MONTAGEM. AF_01/2024	SINAPI	KG	1,00000000	R$ 16,36	R$ 16,36
96545	ARMAÇÃO DE BLOCO UTILIZANDO AÇO CA-50 DE 8 MM - MONTAGEM. AF_01/2024	SINAPI	KG	1,00000000	R$ 14,50	R$ 14,50
96543	ARMAÇÃO DE BLOCO UTILIZANDO AÇO CA-60 DE 5 MM - MONTAGEM. AF_01/2024	SINAPI	KG	1,00000000	R$ 16,57	R$ 16,57
104920	ARMAÇÃO DE BLOCO, SAPATA ISOLADA, VIGA BALDRAME E SAPATA CORRIDA UTILIZANDO AÇO CA-50 DE 12,5 MM - MONTAGEM. AF_01/2024	SINAPI	KG	1,00000000	R$ 9,47	R$ 9,47
92922	ARMAÇÃO DE ESTRUTURAS DIVERSAS DE CONCRETO ARMADO, EXCETO VIGAS, PILARES, LAJES E FUNDAÇÕES, UTILIZANDO AÇO CA-50 DE 16,0 MM - MONTAGEM. AF_06/2022	SINAPI	KG	1,00000000	R$ 8,12	R$ 8,12
92923	ARMAÇÃO DE ESTRUTURAS DIVERSAS DE CONCRETO ARMADO, EXCETO VIGAS, PILARES, LAJES E FUNDAÇÕES, UTILIZANDO AÇO CA-50 DE 20,0 MM - MONTAGEM. AF_06/2022	SINAPI	KG	1,00000000	R$ 9,02	R$ 9,02
92924	ARMAÇÃO DE ESTRUTURAS DIVERSAS DE CONCRETO ARMADO, EXCETO VIGAS, PILARES, LAJES E FUNDAÇÕES, UTILIZANDO AÇO CA-50 DE 25,0 MM - MONTAGEM. AF_06/2022	SINAPI	KG	1,00000000	R$ 8,83	R$ 8,83
92917	ARMAÇÃO DE ESTRUTURAS DIVERSAS DE CONCRETO ARMADO, EXCETO VIGAS, PILARES, LAJES E FUNDAÇÕES, UTILIZANDO AÇO CA-50 DE 8,0 MM - MONTAGEM. AF_06/2022	SINAPI	KG	1,00000000	R$ 12,21	R$ 12,21
92915	ARMAÇÃO DE ESTRUTURAS DIVERSAS DE CONCRETO ARMADO, EXCETO VIGAS, PILARES, LAJES E FUNDAÇÕES, UTILIZANDO AÇO CA-60 DE 5,0 MM - MONTAGEM. AF_06/2022	SINAPI	KG	1,00000000	R$ 15,40	R$ 15,40
92771	ARMAÇÃO DE LAJE DE ESTRUTURA CONVENCIONAL DE CONCRETO ARMADO UTILIZANDO AÇO CA-50 DE 10,0 MM - MONTAGEM. AF_06/2022	SINAPI	KG	1,00000000	R$ 9,06	R$ 9,06
92772	ARMAÇÃO DE LAJE DE ESTRUTURA CONVENCIONAL DE CONCRETO ARMADO UTILIZANDO AÇO CA-50 DE 12,5 MM - MONTAGEM. AF_06/2022	SINAPI	KG	1,00000000	R$ 7,53	R$ 7,53
92769	ARMAÇÃO DE LAJE DE ESTRUTURA CONVENCIONAL DE CONCRETO ARMADO UTILIZANDO AÇO CA-50 DE 6,3 MM - MONTAGEM. AF_06/2022	SINAPI	KG	1,00000000	R$ 11,10	R$ 11,10
92770	ARMAÇÃO DE LAJE DE ESTRUTURA CONVENCIONAL DE CONCRETO ARMADO UTILIZANDO AÇO CA-50 DE 8,0 MM - MONTAGEM. AF_06/2022	SINAPI	KG	1,00000000	R$ 10,27	R$ 10,27
92768	ARMAÇÃO DE LAJE DE ESTRUTURA CONVENCIONAL DE CONCRETO ARMADO UTILIZANDO AÇO CA-60 DE 5,0 MM - MONTAGEM. AF_06/2022	SINAPI	KG	1,00000000	R$ 12,05	R$ 12,05
92762	ARMAÇÃO DE PILAR OU VIGA DE ESTRUTURA CONVENCIONAL DE CONCRETO ARMADO UTILIZANDO AÇO CA-50 DE 10,0 MM - MONTAGEM. AF_06/2022	SINAPI	KG	1,00000000	R$ 9,52	R$ 9,52
92763	ARMAÇÃO DE PILAR OU VIGA DE ESTRUTURA CONVENCIONAL DE CONCRETO ARMADO UTILIZANDO AÇO CA-50 DE 12,5 MM - MONTAGEM. AF_06/2022	SINAPI	KG	1,00000000	R$ 7,92	R$ 7,92
92760	ARMAÇÃO DE PILAR OU VIGA DE ESTRUTURA CONVENCIONAL DE CONCRETO ARMADO UTILIZANDO AÇO CA-50 DE 6,3 MM - MONTAGEM. AF_06/2022	SINAPI	KG	1,00000000	R$ 11,67	R$ 11,67
92271	FABRICAÇÃO DE FÔRMA PARA LAJES, EM MADEIRA SERRADA, E=25 MM. AF_09/2020	SINAPI	M2	1,00000000	R$ 71,67	R$ 71,67
92269	FABRICAÇÃO DE FÔRMA PARA PILARES E ESTRUTURAS SIMILARES, EM MADEIRA SERRADA, E=25 MM. AF_09/2020	SINAPI	M2	1,00000000	R$ 126,05	R$ 126,05
92270	FABRICAÇÃO DE FÔRMA PARA VIGAS, COM MADEIRA SERRADA, E = 25 MM. AF_09/2020	SINAPI	M2	1,00000000	R$ 129,53	R$ 129,53
92266	FABRICAÇÃO DE FÔRMA PARA VIGAS, EM CHAPA DE MADEIRA COMPENSADA PLASTIFICADA, E = 18 MM. AF_09/2020	SINAPI	M2	1,00000000	R$ 136,92	R$ 136,92
103673	LANÇAMENTO COM USO DE BOMBA, ADENSAMENTO E ACABAMENTO DE CONCRETO EM ESTRUTURAS. AF_02/2022	SINAPI	M3	1,00000000	R$ 43,17	R$ 43,17

TOTAL Serviço:	R$ 711,47
VALOR:	1.156,27

5.1.1. 103356 ALVENARIA DE VEDAÇÃO DE BLOCOS CERÂMICOS FURADOS NA HORIZONTAL DE 9X19X29 CM (ESPESSURA 9 CM) E ARGAMASSA DE ASSENTAMENTO COM PREPARO EM BETONEIRA. AF_12/2021 (M2)

Material		FONTE	UNID	COEFICIENTE	PREÇO UNITÁRIO	TOTAL
00007298	BLOCO CERÂMICO (TIJOLO VAZADO PARA ALVENARIA DE VEDACAO, 8 FUROS NA HORIZONTAL DE 9 X 19 X 29 CM (L X A X C)	SINAPI	UN	18,87000000	R$ 0,91	R$ 17,17
00037395	PINO DE AÇO COM FURO, HASTE = 27 MM (AÇAO DIRETA)	SINAPI	CENTO	0,00500000	R$ 31,15	R$ 0,15
00034557	TELA DE AÇO SOLDADA GALVANIZADA/ZINCADA PARA ALVENARIA, FIO D = *1,20 A 1,70* MM, MALHA 15 X 15 MM, (C X L) *50 X 7,5* CM	SINAPI	M	0,42000000	R$ 1,47	R$ 0,61
					TOTAL Material:	R$ 17,93

Mão de Obra com Encargos Complementares		FONTE	UNID	COEFICIENTE	PREÇO UNITÁRIO	TOTAL
88309	PEDREIRO COM ENCARGOS COMPLEMENTARES	SINAPI	H	0,77000000	R$ 28,05	R$ 21,59
88316	SERVENTE COM ENCARGOS COMPLEMENTARES	SINAPI	H	0,38500000	R$ 22,71	R$ 8,74
					TOTAL Mão de Obra com Encargos Complementares:	R$ 30,33

Serviço		FONTE	UNID	COEFICIENTE	PREÇO UNITÁRIO	TOTAL
87292	ARGAMASSA TRAÇO 1:2:8 (EM VOLUME DE CIMENTO, CAL E AREIA MÉDIA ÚMIDA) PARA EMBOÇO/MASSA ÚNICA/ASSENTAMENTO DE ALVENARIA DE VEDAÇÃO, PREPARO MECÂNICO COM BETONEIRA 400 L. AF_08/2019	SINAPI	M3	0,00770000	R$ 494,09	R$ 3,80
					TOTAL Serviço:	R$ 3,80
					VALOR:	52,06

5.2.1. 105025 VERGA MOLDADA IN LOCO COM UTILIZAÇÃO DE BLOCOS CANALETA, ESPESSURA DE *15* CM. AF_03/2024 (M)

Material		FONTE	UNID	COEFICIENTE	PREÇO UNITÁRIO	TOTAL
00000659	CANALETA DE CONCRETO 14 X 19 X 19 CM (CLASSE C - NBR 6136)	SINAPI	UN	5,34000000	R$ 2,16	R$ 11,53
00004491	PONTALETE *7,5 X 7,5* CM EM PINUS, MISTA OU EQUIVALENTE DA REGIAO - BRUTA	SINAPI	M	0,20300000	R$ 7,89	R$ 1,60
00006193	TABUA NAO APARELHADA *2,5 X 20* CM, EM MACARANDUBA/MASSARANDUBA, ANGELIM OU EQUIVALENTE DA REGIAO - BRUTA	SINAPI	M	0,16920000	R$ 12,65	R$ 2,14
					TOTAL Material:	R$ 15,27

Mão de Obra com Encargos Complementares		FONTE	UNID	COEFICIENTE	PREÇO UNITÁRIO	TOTAL
88309	PEDREIRO COM ENCARGOS COMPLEMENTARES	SINAPI	H	0,20300000	R$ 28,05	R$ 5,69
88316	SERVENTE COM ENCARGOS COMPLEMENTARES	SINAPI	H	0,10200000	R$ 22,71	R$ 2,31
					TOTAL Mão de Obra com Encargos Complementares:	R$ 8,00

Serviço		FONTE	UNID	COEFICIENTE	PREÇO UNITÁRIO	TOTAL
87291	ARGAMASSA TRAÇO 1:2:9 (EM VOLUME DE CIMENTO, CAL E AREIA MÉDIA ÚMIDA) PARA EMBOÇO/MASSA ÚNICA/ASSENTAMENTO DE ALVENARIA DE VEDAÇÃO, PREPARO MECÂNICO COM BETONEIRA 600 L. AF_08/2019	SINAPI	M3	0,00150000	R$ 475,12	R$ 0,71
92802	CORTE E DOBRA DE AÇO CA-50, DIÂMETRO DE 8,0 MM, AF_06/2022	SINAPI	KG	0,79000000	R$ 8,41	R$ 6,64
89995	GRAUTEAMENTO DE CINTA SUPERIOR OU DE VERGA EM ALVENARIA ESTRUTURAL, AF_09/2021	SINAPI	M3	0,02100000	R$ 894,50	R$ 18,78
					TOTAL Serviço:	R$ 26,13
					VALOR:	49,40

5.2.2. 105031 CONTRAVERGA MOLDADA IN LOCO COM UTILIZAÇÃO DE BLOCOS CANALETA, ESPESSURA DE *15* CM. AF_03/2024 (M)

Material		FONTE	UNID	COEFICIENTE	PREÇO UNITÁRIO	TOTAL
00000659	CANALETA DE CONCRETO 14 X 19 X 19 CM (CLASSE C - NBR 6136)	SINAPI	UN	5,34000000	R$ 2,16	R$ 11,53
					TOTAL Material:	R$ 11,53

Mão de Obra com Encargos Complementares		FONTE	UNID	COEFICIENTE	PREÇO UNITÁRIO	TOTAL
88309	PEDREIRO COM ENCARGOS COMPLEMENTARES	SINAPI	H	0,11100000	R$ 28,05	R$ 3,11
88316	SERVENTE COM ENCARGOS COMPLEMENTARES	SINAPI	H	0,05600000	R$ 22,71	R$ 1,27
					TOTAL Mão de Obra com Encargos Complementares:	R$ 4,38

Serviço		FONTE	UNID	COEFICIENTE	PREÇO UNITÁRIO	TOTAL
87291	ARGAMASSA TRAÇO 1:2:9 (EM VOLUME DE CIMENTO, CAL E AREIA MÉDIA ÚMIDA) PARA EMBOÇO/MASSA ÚNICA/ASSENTAMENTO DE ALVENARIA DE VEDAÇÃO, PREPARO MECÂNICO COM BETONEIRA 600 L. AF_08/2019	SINAPI	M3	0,00150000	R$ 475,12	R$ 0,71
92802	CORTE E DOBRA DE AÇO CA-50, DIÂMETRO DE 8,0 MM, AF_06/2022	SINAPI	KG	0,79000000	R$ 8,41	R$ 6,64
89994	GRAUTEAMENTO DE CINTA INTERMEDIÁRIA OU DE CONTRAVERGA EM ALVENARIA ESTRUTURAL, AF_09/2021	SINAPI	M3	0,02100000	R$ 783,59	R$ 16,45
					TOTAL Serviço:	R$ 23,80
					VALOR:	39,71

5.2.3. 105026 VERGA MOLDADA IN LOCO COM UTILIZAÇÃO DE BLOCOS CANALETA, ESPESSURA DE *10* CM. AF_03/2024 (M)

Material		FONTE	UNID	COEFICIENTE	PREÇO UNITÁRIO	TOTAL
00000658	CANALETA DE CONCRETO 9 X 19 X 19 CM (CLASSE C - NBR 6136)	SINAPI	UN	5,34000000	R$ 1,46	R$ 7,79
00004491	PONTALETE *7,5 X 7,5* CM EM PINUS, MISTA OU EQUIVALENTE DA REGIAO - BRUTA	SINAPI	M	0,20300000	R$ 7,89	R$ 1,60
00006193	TABUA NAO APARELHADA *2,5 X 20* CM, EM MACARANDUBA/MASSARANDUBA, ANGELIM OU EQUIVALENTE DA REGIAO - BRUTA	SINAPI	M	0,16920000	R$ 12,65	R$ 2,14
					TOTAL Material:	R$ 11,53

Mão de Obra com Encargos Complementares		FONTE	UNID	COEFICIENTE	PREÇO UNITÁRIO	TOTAL
88309	PEDREIRO COM ENCARGOS COMPLEMENTARES	SINAPI	H	0,15800000	R$ 28,05	R$ 4,43
88316	SERVENTE COM ENCARGOS COMPLEMENTARES	SINAPI	H	0,07900000	R$ 22,71	R$ 1,79
					TOTAL Mão de Obra com Encargos Complementares:	R$ 6,22

Serviço		FONTE	UNID	COEFICIENTE	PREÇO UNITÁRIO	TOTAL
87294	ARGAMASSA TRAÇO 1:2:9 (EM VOLUME DE CIMENTO, CAL E AREIA MÉDIA ÚMIDA) PARA EMBOÇO/MASSA ÚNICA/ASSENTAMENTO DE ALVENARIA DE VEDAÇÃO, PREPARO MECÂNICO COM BETONEIRA 600 L. AF_08/2019	SINAPI	M3	0,00130000	R$ 475,12	R$ 0,61
92902	CORTE E DOBRA DE AÇO CA-50, DIÂMETRO DE 8,0 MM, AF_06/2022	SINAPI	KG	0,79000000	R$ 8,41	R$ 6,64
89995	GRAUTEAMENTO DE CINTA SUPERIOR OU DE VERGA EM ALVENARIA ESTRUTURAL, AF_09/2021	SINAPI	M3	0,01100000	R$ 894,50	R$ 9,83
					TOTAL Serviço:	R$ 17,08
					VALOR:	34,83

6.1. 96622 LASTRO COM MATERIAL GRANULAR, APLICADO EM PISOS OU LAJES SOBRE SOLO, ESPESSURA DE *5 CM*, AF_01/2024 (M3)

Equipamento Custo Horario		FONTE	UNID	COEFICIENTE	PREÇO UNITÁRIO	TOTAL
91278	PLACA VIBRATÓRIA REVERSÍVEL COM MOTOR 4 TEMPOS A GASOLINA, FORÇA CENTRÍFUGA DE 25 KN (2500 KGF), POTÊNCIA 5,5 CV - CHI DIURNO. AF_08/2015	SINAPI	CHI	0,03000000	R$ 0,72	R$ 0,02
91277	PLACA VIBRATÓRIA REVERSÍVEL COM MOTOR 4 TEMPOS A GASOLINA, FORÇA CENTRÍFUGA DE 25 KN (2500 KGF), POTÊNCIA 5,5 CV - CHP DIURNO. AF_08/2015	SINAPI	CHP	0,03200000	R$ 7,39	R$ 0,23
					TOTAL Equipamento Custo Horario:	R$ 0,25

Material		FONTE	UNID	COEFICIENTE	PREÇO UNITÁRIO	TOTAL
00004718	PEDRA BRITADA N. 2 (19 A 38 MM) POSTO PEDREIRA/FORNECEDOR, SEM FRETE	SINAPI	M3	1,38000000	R$ 62,14	R$ 85,75
					TOTAL Material:	R$ 85,75

Mão de Obra com Encargos Complementares		FONTE	UNID	COEFICIENTE	PREÇO UNITÁRIO	TOTAL
88309	PEDREIRO COM ENCARGOS COMPLEMENTARES	SINAPI	H	1,94200000	R$ 28,05	R$ 54,47
88316	SERVENTE COM ENCARGOS COMPLEMENTARES	SINAPI	H	0,76500000	R$ 22,71	R$ 17,37
					TOTAL Mão de Obra com Encargos Complementares:	R$ 71,84
					VALOR:	157,84

6.2. 95240 LASTRO DE CONCRETO MAGRO, APLICADO EM PISOS, LAJES SOBRE SOLO OU RADIERS, ESPESSURA DE 3 CM. AF_01/2024 (M2)

Mão de Obra com Encargos Complementares		FONTE	UNID	COEFICIENTE	PREÇO UNITÁRIO	TOTAL
88309	PEDREIRO COM ENCARGOS COMPLEMENTARES	SINAPI	H	0,16310000	R$ 28,05	R$ 4,57
88316	SERVENTE COM ENCARGOS COMPLEMENTARES	SINAPI	H	0,04440000	R$ 22,71	R$ 1,00
					TOTAL Mão de Obra com Encargos Complementares:	R$ 5,57

Serviço		FONTE	UNID	COEFICIENTE	PREÇO UNITÁRIO	TOTAL
94958	CONCRETO MAGRO PARA LASTRO, TRAÇO 1:4,5:4,5 (EM MASSA SECA DE CIMENTO/ AREIA MÉDIA/ BRITA 1) - PREPARO MECÂNICO COM BETONEIRA 600 L. AF_05/2021	SINAPI	M3	0,03390000	R$ 336,65	R$ 11,41
					TOTAL Serviço:	R$ 11,41
					VALOR:	16,98

7.1. 87248 REVESTIMENTO CERÂMICO PARA PISO COM PLACAS TIPO ESMALTADA DE DIMENSÕES 35X35 CM APLICADA EM AMBIENTES DE ÁREA MAIOR QUE 10 M2. AF_02/2023_PE (M2)

Material		FONTE	UNID	COEFICIENTE	PREÇO UNITÁRIO	TOTAL
00001381	ARGAMASSA COLANTE ACI PARA CERAMICAS	SINAPI	KG	9,13250000	R$ 0,72	R$ 6,57
00001287	PISO EM CERAMICA ESMALTADA, COR LISA, PEI MAIOR OU IGUAL A 4, FORMATO MENOR OU IGUAL A 2025 CM2	SINAPI	M2	1,05710000	R$ 28,37	R$ 29,98
00034357	REJUNTE CIMENTICIO, QUALQUER COR	SINAPI	KG	0,24100000	R$ 4,20	R$ 1,01
					TOTAL Material:	R$ 37,56

Mão de Obra com Encargos Complementares		FONTE	UNID	COEFICIENTE	PREÇO UNITÁRIO	TOTAL
88256	AZULEJISTA OU LADRILHISTA COM ENCARGOS COMPLEMENTARES	SINAPI	H	0,24110000	R$ 27,93	R$ 6,73
88316	SERVENTE COM ENCARGOS COMPLEMENTARES	SINAPI	H	0,12900000	R$ 22,71	R$ 2,92
					TOTAL Mão de Obra com Encargos Complementares:	R$ 9,65
					VALOR:	47,21

7.2. 88648 RODAPÉ CERÂMICO DE 7CM DE ALTURA COM PLACAS TIPO ESMALTADA DE DIMENSÕES 35X35CM. AF_02/2023 (M)

Material		FONTE	UNID	COEFICIENTE	PREÇO UNITÁRIO	TOTAL
00001381	ARGAMASSA COLANTE ACI PARA CERAMICAS	SINAPI	KG	0,63920000	R$ 0,72	R$ 0,46
00001287	PISO EM CERAMICA ESMALTADA, COR LISA, PEI MAIOR OU IGUAL A 4, FORMATO MENOR OU IGUAL A 2025 CM2	SINAPI	M2	0,12250000	R$ 28,37	R$ 3,47
00034357	REJUNTE CIMENTICIO, QUALQUER COR	SINAPI	KG	0,09200000	R$ 4,20	R$ 0,38
					TOTAL Material:	R$ 4,31

Mão de Obra com Encargos Complementares		FONTE	UNID	COEFICIENTE	PREÇO UNITÁRIO	TOTAL
88256	AZULEJISTA OU LADRILHISTA COM ENCARGOS COMPLEMENTARES	SINAPI	H	0,07200000	R$ 27,93	R$ 2,02
88316	SERVENTE COM ENCARGOS COMPLEMENTARES	SINAPI	H	0,02860000	R$ 22,71	R$ 0,64
					TOTAL Mão de Obra com Encargos Complementares:	R$ 2,66
					VALOR:	6,97

8.1.1. 87879 CHAPISCO APLICADO EM ALVENARIAS E ESTRUTURAS DE CONCRETO INTERNAS, COM COLHER DE PEDREIRO. ARGAMASSA TRAÇO 1:3 COM PREPARO EM BETONEIRA 400L. AF_10/2022 (M2)

213
219

Mão de Obra com Encargos Complementares		FONTE	UNID	COEFICIENTE	PREÇO UNITÁRIO	TOTAL
88309	PEDREIRO COM ENCARGOS COMPLEMENTARES	SINAPI	H	0,06810000	R$ 28,05	R$ 1,91
88316	SERVENTE COM ENCARGOS COMPLEMENTARES	SINAPI	H	0,02550000	R$ 22,71	R$ 0,57
					TOTAL Mão de Obra com Encargos Complementares:	R$ 2,48

Serviço		FONTE	UNID	COEFICIENTE	PREÇO UNITÁRIO	TOTAL
87313	ARGAMASSA TRAÇO 1:3 (EM VOLUME DE CIMENTO E AREIA GROSSA ÚMIDA) PARA CHAPISCO CONVENCIONAL, PREPARO MECÂNICO COM BETONEIRA 400 L, AF_08/2019	SINAPI	M3	0,00370000	R$ 464,48	R$ 1,71
					TOTAL Serviço:	R$ 1,71
					VALOR:	4,19

8.1.2. 104959 MASSA ÚNICA, EM ARGAMASSA TRAÇO 1:2:8 PREPARO MANUAL, APLICADA MANUALMENTE EM PAREDES INTERNAS DE AMBIENTES COM ÁREA MAIOR QUE 10M², E = 10MM, COM TALISCAS. AF_03/2024 (M2)

Mão de Obra com Encargos Complementares		FONTE	UNID	COEFICIENTE	PREÇO UNITÁRIO	TOTAL
88309	PEDREIRO COM ENCARGOS COMPLEMENTARES	SINAPI	H	0,29710000	R$ 28,05	R$ 8,33
88316	SERVENTE COM ENCARGOS COMPLEMENTARES	SINAPI	H	0,14850000	R$ 22,71	R$ 3,37
					TOTAL Mão de Obra com Encargos Complementares:	R$ 11,70

Serviço		FONTE	UNID	COEFICIENTE	PREÇO UNITÁRIO	TOTAL
87369	ARGAMASSA TRAÇO 1:2:8 (EM VOLUME DE CIMENTO, CAL E AREIA MÉDIA ÚMIDA) PARA EMBOÇO/MASSA ÚNICA/ASSENTAMENTO DE ALVENARIA DE VEDAÇÃO, PREPARO MANUAL, AF_08/2019	SINAPI	M3	0,01940000	R$ 634,63	R$ 12,31
					TOTAL Serviço:	R$ 12,31
					VALOR:	24,01

8.1.3. 87549 EMBOÇO, EM ARGAMASSA TRAÇO 1:2:8, PREPARO MECÂNICO, APLICADO MANUALMENTE EM PAREDES INTERNAS DE AMBIENTES COM ÁREA ENTRE 5M² E 10M², E = 10MM, COM TALISCAS. AF_03/2024 (M2)

Mão de Obra com Encargos Complementares		FONTE	UNID	COEFICIENTE	PREÇO UNITÁRIO	TOTAL
88309	PEDREIRO COM ENCARGOS COMPLEMENTARES	SINAPI	H	0,34680000	R$ 28,05	R$ 9,72
88316	SERVENTE COM ENCARGOS COMPLEMENTARES	SINAPI	H	0,17340000	R$ 22,71	R$ 3,93
					TOTAL Mão de Obra com Encargos Complementares:	R$ 13,65

Serviço		FONTE	UNID	COEFICIENTE	PREÇO UNITÁRIO	TOTAL
87292	ARGAMASSA TRAÇO 1:2:8 (EM VOLUME DE CIMENTO, CAL E AREIA MÉDIA ÚMIDA) PARA EMBOÇO/MASSA ÚNICA/ASSENTAMENTO DE ALVENARIA DE VEDAÇÃO, PREPARO MECÂNICO COM BETONEIRA 400 L, AF_08/2019	SINAPI	M3	0,01940000	R$ 494,09	R$ 9,58
					TOTAL Serviço:	R$ 9,58
					VALOR:	23,23

8.1.4. 87265 REVESTIMENTO CERÂMICO PARA PAREDES INTERNAS COM PLACAS TIPO ESMALTADA DE DIMENSÕES 20X20 CM APLICADAS NA ALTURA INTEIRA DAS PAREDES. AF_02/2023_PE (M2)

Material		FONTE	UNID	COEFICIENTE	PREÇO UNITÁRIO	TOTAL
00001381	ARGAMASSA COLANTE AC I PARA CERÂMICAS	SINAPI	KG	4,91000000	R$ 0,72	R$ 3,53
00034357	REJUNTE CIMENTÍCIO, QUALQUER COR	SINAPI	KG	0,42200000	R$ 4,20	R$ 1,77
00000536	REVESTIMENTO PARA PAREDE, EM CERÂMICA ESMALTADA, FORMATO MENOR OU IGUAL A 2025 CM2	SINAPI	M2	1,05530000	R$ 26,39	R$ 27,84
					TOTAL Material:	R$ 33,14

Mão de Obra com Encargos Complementares		FONTE	UNID	COEFICIENTE	PREÇO UNITÁRIO	TOTAL
88256	AZULEJISTA OU LADRILHISTA COM ENCARGOS COMPLEMENTARES	SINAPI	H	0,53410000	R$ 27,93	R$ 14,91
88316	SERVENTE COM ENCARGOS COMPLEMENTARES	SINAPI	H	0,26860000	R$ 22,71	R$ 6,09
					TOTAL Mão de Obra com Encargos Complementares:	R$ 21,00
					VALOR:	54,14

8.2.1. 87904 CHAPISCO APLICADO EM ALVENARIA (COM PRESENÇA DE VÃOS) E ESTRUTURAS DE CONCRETO DE FACHADA, COM COLHER DE PEDREIRO. ARGAMASSA TRAÇO 1:3 COM PREPARO MANUAL. AF_10/2022 (M2)

Mão de Obra com Encargos Complementares		FONTE	UNID	COEFICIENTE	PREÇO UNITÁRIO	TOTAL
88309	PEDREIRO COM ENCARGOS COMPLEMENTARES	SINAPI	H	0,17240000	R$ 28,05	R$ 4,83
88316	SERVENTE COM ENCARGOS COMPLEMENTARES	SINAPI	H	0,05750000	R$ 22,71	R$ 1,30
					TOTAL Mão de Obra com Encargos Complementares:	R$ 6,13

Serviço		FONTE	UNID	COEFICIENTE	PREÇO UNITÁRIO	TOTAL
87377	ARGAMASSA TRAÇO 1:3 (EM VOLUME DE CIMENTO E AREIA GROSSA ÚMIDA) PARA CHAPISCO CONVENCIONAL, PREPARO MANUAL, AF_08/2019	SINAPI	M3	0,00370000	R$ 610,63	R$ 2,25
					TOTAL Serviço:	R$ 2,25
					VALOR:	8,38

8.2.2. 87548 MASSA ÚNICA, EM ARGAMASSA TRAÇO 1:2:8, PREPARO MANUAL, APLICADA MANUALMENTE EM PAREDES INTERNAS DE AMBIENTES COM ÁREA ENTRE 5M² E 10M², E = 10MM, COM TALISCAS. AF_03/2024 (M2)

Mão de Obra com Encargos Complementares		FONTE	UNID	COEFICIENTE	PREÇO UNITÁRIO	TOTAL
88309	PEDREIRO COM ENCARGOS COMPLEMENTARES	SINAPI	H	0,37890000	R$ 28,05	R$ 10,62
88316	SERVENTE COM ENCARGOS COMPLEMENTARES	SINAPI	H	0,18940000	R$ 22,71	R$ 4,30
					TOTAL Mão de Obra com Encargos Complementares:	R$ 14,92

Serviço		FONTE	UNID	COEFICIENTE	PREÇO UNITÁRIO	TOTAL
87369	ARGAMASSA TRAÇO 1:2:8 (EM VOLUME DE CIMENTO, CAL E AREIA MÉDIA ÚMIDA) PARA EMBOÇO/MASSA ÚNICA/ASSENTAMENTO DE ALVENARIA DE VEDAÇÃO, PREPARO MANUAL, AF_08/2019	SINAPI	M3	0,01940000	R$ 634,63	R$ 12,31
					TOTAL Serviço:	R$ 12,31
					VALOR:	27,23

S 214
PROC 019

8.2.3. 87549 EMBOÇO, EM ARGAMASSA TRAÇO 1:2:8, PREPARO MECÂNICO, APLICADO MANUALMENTE EM PAREDES INTERNAS DE AMBIENTES COM ÁREA ENTRE 5M² E 10M², E = 10MM, COM TALISCAS. AF_03/2024 (M2)

Mão de Obra com Encargos Complementares		FONTE	UNID	COEFICIENTE	PREÇO UNITÁRIO	TOTAL
88309	PEDREIRO COM ENCARGOS COMPLEMENTARES	SINAPI	H	0,34680000	R$ 28,05	R$ 9,72
88316	SERVENTE COM ENCARGOS COMPLEMENTARES	SINAPI	H	0,17340000	R$ 22,71	R$ 3,93
					TOTAL Mão de Obra com Encargos Complementares:	R$ 13,65

Serviço		FONTE	UNID	COEFICIENTE	PREÇO UNITÁRIO	TOTAL
87292	ARGAMASSA TRAÇO 1:2:8 (EM VOLUME DE CIMENTO, CAL E AREIA MÉDIA ÚMIDA) PARA EMBOÇO/MASSA ÚNICA/ASSENTAMENTO DE ALVENARIA DE VEDAÇÃO, PREPARO MECÂNICO COM BETONEIRA 400 L. AF_08/2019	SINAPI	M3	0,01940000	R$ 494,09	R$ 9,58
					TOTAL Serviço:	R$ 9,58
					VALOR:	23,23

8.2.4. 87265 REVESTIMENTO CERÂMICO PARA PAREDES INTERNAS COM PLACAS TIPO ESMALTADA DE DIMENSÕES 20X20 CM APLICADAS NA ALTURA INTEIRA DAS PAREDES. AF_02/2023_PE (M2)

Material		FONTE	UNID	COEFICIENTE	PREÇO UNITÁRIO	TOTAL
00001381	ARGAMASSA COLANTE AC I PARA CERÂMICAS	SINAPI	KG	4,91000000	R$ 0,72	R$ 3,53
00034357	REJUNTE CIMENTÍCIO, QUALQUER COR	SINAPI	KG	0,42200000	R$ 4,20	R$ 1,77
00000536	REVESTIMENTO PARA PAREDE, EM CERÂMICA ESMALTADA, FORMATO MENOR OU IGUAL A 2025 CM2	SINAPI	M2	1,05530000	R$ 26,39	R$ 27,84
					TOTAL Material:	R$ 33,14

Mão de Obra com Encargos Complementares		FONTE	UNID	COEFICIENTE	PREÇO UNITÁRIO	TOTAL
88250	AZULEJISTA OU LADRILHISTA COM ENCARGOS COMPLEMENTARES	SINAPI	H	0,53110000	R$ 27,93	R$ 14,91
88316	SERVENTE COM ENCARGOS COMPLEMENTARES	SINAPI	H	0,26860000	R$ 22,71	R$ 6,09
					TOTAL Mão de Obra com Encargos Complementares:	R$ 21,00
					VALOR:	54,14

9.1. 92539 TRAMA DE MADEIRA COMPOSTA POR RIPAS, CAIBROS E TERÇAS PARA TELHADOS DE ATÉ 2 ÁGUAS PARA TELHA DE ENCAIXE DE CERÂMICA OU DE CONCRETO, INCLUSO TRANSPORTE VERTICAL. AF_07/2019 (M2)

Equipamento Custo Horário		FONTE	UNID	COEFICIENTE	PREÇO UNITÁRIO	TOTAL
93282	GUINCHO ELÉTRICO DE COLUNA, CAPACIDADE 400 KG, COM MOTO FREIO, MOTOR TRIFÁSICO DE 1,25 CV - CHI DIURNO. AF_03/2016	SINAPI	CHI	0,05980000	R$ 23,12	R$ 1,38
93281	GUINCHO ELÉTRICO DE COLUNA, CAPACIDADE 400 KG, COM MOTO FREIO, MOTOR TRIFÁSICO DE 1,25 CV - CHP DIURNO. AF_03/2016	SINAPI	CHP	0,04310000	R$ 23,83	R$ 1,02
					TOTAL Equipamento Custo Horário:	R$ 2,40

Material		FONTE	UNID	COEFICIENTE	PREÇO UNITÁRIO	TOTAL
00004430	CAIBRO NAO APARELHADO "5 X 6" CM, EM MACARANDUBA/MASSARANDUBA, ANGELIM OU EQUIVALENTE DA REGIAO - BRUTA	SINAPI	M	1,95600000	R$ 8,95	R$ 17,50
00020247	PREGO DE ACO POLIDO COM CABECA 15 X 15 (1 1/4 X 13)	SINAPI	KG	0,07000000	R$ 15,00	R$ 1,05
00039027	PREGO DE ACO POLIDO COM CABECA 19 X 36 (3 1/4 X 9)	SINAPI	KG	0,05000000	R$ 13,54	R$ 0,67
00040568	PREGO DE ACO POLIDO COM CABECA 22 X 48 (4 1/4 X 5)	SINAPI	KG	0,03000000	R$ 13,65	R$ 0,40
00004409	RIPA NAO APARELHADA "1,5 X 5" CM, EM MACARANDUBA/MASSARANDUBA, ANGELIM OU EQUIVALENTE DA REGIAO - BRUTA	SINAPI	M	3,29200000	R$ 1,70	R$ 5,59
00004425	VIGA NAO APARELHADA "6 X 12" CM, EM MACARANDUBA/MASSARANDUBA, ANGELIM OU EQUIVALENTE DA REGIAO - BRUTA	SINAPI	M	0,65800000	R$ 18,93	R$ 12,45
					TOTAL Material:	R$ 37,66

Mão de Obra com Encargos Complementares		FONTE	UNID	COEFICIENTE	PREÇO UNITÁRIO	TOTAL
88239	AJUDANTE DE CARPINTEIRO COM ENCARGOS COMPLEMENTARES	SINAPI	H	0,40700000	R$ 23,27	R$ 9,47
88262	CARPINTEIRO DE FORMAS COM ENCARGOS COMPLEMENTARES	SINAPI	H	0,36700000	R$ 27,65	R$ 10,14
					TOTAL Mão de Obra com Encargos Complementares:	R$ 19,61
					VALOR:	59,67

9.2. 94442 TELHAMENTO COM TELHA CERÂMICA DE ENCAIXE, TIPO ROMANA, COM ATÉ 2 ÁGUAS, INCLUSO TRANSPORTE VERTICAL. AF_07/2019 (M2)

Equipamento Custo Horário		FONTE	UNID	COEFICIENTE	PREÇO UNITÁRIO	TOTAL
93282	GUINCHO ELÉTRICO DE COLUNA, CAPACIDADE 400 KG, COM MOTO FREIO, MOTOR TRIFÁSICO DE 1,25 CV - CHI DIURNO. AF_03/2016	SINAPI	CHI	0,03330000	R$ 23,12	R$ 0,76
93281	GUINCHO ELÉTRICO DE COLUNA, CAPACIDADE 400 KG, COM MOTO FREIO, MOTOR TRIFÁSICO DE 1,25 CV - CHP DIURNO. AF_03/2016	SINAPI	CHP	0,02400000	R$ 23,83	R$ 0,57
					TOTAL Equipamento Custo Horário:	R$ 1,33

Material		FONTE	UNID	COEFICIENTE	PREÇO UNITÁRIO	TOTAL
00007175	TELHA DE BARRO / CERÂMICA, NÃO ESMALTADA, TIPO ROMANA, AMERICANA, PORTUGUESA, FRANCESA, COMPRIMENTO DE "41" CM, RENDIMENTO DE "16" TELHAS/M2	SINAPI	UN	17,74900000	R$ 0,97	R$ 17,21
					TOTAL Material:	R$ 17,21

Mão de Obra com Encargos Complementares		FONTE	UNID	COEFICIENTE	PREÇO UNITÁRIO	TOTAL
88316	SERVENTE COM ENCARGOS COMPLEMENTARES	SINAPI	H	0,25300000	R$ 22,71	R$ 5,74
88323	TELHADISTA COM ENCARGOS COMPLEMENTARES	SINAPI	H	0,08200000	R$ 27,40	R$ 2,24
					TOTAL Mão de Obra com Encargos Complementares:	R$ 7,98
					VALOR:	26,52

9.3. 94221 CUMEEIRA PARA TELHA CERÂMICA EMBOÇADA COM ARGAMASSA TRAÇO 1:2:9 (CIMENTO, CAL E AREIA) PARA TELHADOS COM ATÉ 2 ÁGUAS, INCLUSO TRANSPORTE VERTICAL. AF_07/2019 (M)

Equipamento Custo Horário		FONTE	UNID	COEFICIENTE	PREÇO UNITÁRIO	TOTAL
93282	GUINCHO ELÉTRICO DE COLUNA, CAPACIDADE 400 KG, COM MOTO FREIO, MOTOR TRIFÁSICO DE 1,25 CV - CHI DIURNO. AF_03/2016	SINAPI	CHI	0,00870000	R$ 23,12	R$ 0,20
93281	GUINCHO ELÉTRICO DE COLUNA, CAPACIDADE 400 KG, COM MOTO FREIO, MOTOR TRIFÁSICO DE 1,25 CV - CHP DIURNO. AF_03/2016	SINAPI	CHP	0,00630000	R$ 23,83	R$ 0,15
					TOTAL Equipamento Custo Horário:	R$ 0,35

Material		FONTE	UNID	COEFICIENTE	PREÇO UNITÁRIO	TOTAL
00007181	CUMEEIRA PARA TELHA CERÂMICA, COMPRIMENTO DE "41" CM, RENDIMENTO DE "3" TELHAS/M	SINAPI	UN	3,00000000	R$ 2,22	R$ 6,66
					TOTAL Material:	R$ 6,66

Mão de Obra com Encargos Complementares		FONTE	UNID	COEFICIENTE	PREÇO UNITÁRIO	TOTAL
88316	SERVENTE COM ENCARGOS COMPLEMENTARES	SINAPI	H	0,20900000	R$ 22,71	R$ 4,74
88323	TELHADISTA COM ENCARGOS COMPLEMENTARES	SINAPI	H	0,16400000	R$ 27,40	R$ 4,49
					TOTAL Mão de Obra com Encargos Complementares:	R$ 9,23

Serviço		FONTE	UNID	COEFICIENTE	PREÇO UNITÁRIO	TOTAL
87337	ARGAMASSA TRAÇO 1:2:9 (EM VOLUME DE CIMENTO, CAL E AREIA MÉDIA ÚMIDA) PARA EMBOÇO/MASSA ÚNICA/ASSENTAMENTO DE ALVENARIA DE VEDAÇÃO, PREPARO MECÂNICO COM MISTURADOR DE EIXO HORIZONTAL DE 300 KG. AF_08/2019	SINAPI	M3	0,01170000	R$ 476,05	R$ 5,59
					TOTAL Serviço:	R$ 5,59
					VALOR:	21,83

9.4. PP.BEIRAL ESPELHO (TESTEIRA) DE BEIRAL EM MADEIRA (MAÇARANDUBA, ANGELIM OUEQUIVALENTE) (M)

Equipamento Custo Horário		FONTE	UNID	COEFICIENTE	PREÇO UNITÁRIO	TOTAL
91692	SERRA CIRCULAR DE BANCADA COM MOTOR ELÉTRICO POTÊNCIA DE 5HP, COM COIFA PARA DISCO 10" - CHP DIURNO. AF_08/2015	SINAPI	CHP	0,02000000	R$ 29,16	R$ 0,58
					TOTAL Equipamento Custo Horário:	R$ 0,58

Material		FONTE	UNID	COEFICIENTE	PREÇO UNITÁRIO	TOTAL
00005081	PREGO DE AÇO POLIDO COM CABEÇA 18 X 27 (2 1/2 X 10)	SINAPI	KG	0,15000000	R$ 19,10	R$ 2,87
00003993	TÁBUA APARELHADA "2,5 X 15" CM, EM MACARANDUBA/MASSARANDUBA, ANGELIM OU EQUIVALENTE DA REGIÃO	SINAPI	M2	0,18000000	R$ 81,75	R$ 14,72
					TOTAL Material:	R$ 17,59

Mão de Obra com Encargos Complementares		FONTE	UNID	COEFICIENTE	PREÇO UNITÁRIO	TOTAL
88239	AJUDANTE DE CARPINTEIRO COM ENCARGOS COMPLEMENTARES	SINAPI	H	0,50000000	R$ 23,27	R$ 11,64
88262	CARPINTEIRO DE FORMAS COM ENCARGOS COMPLEMENTARES	SINAPI	H	0,20000000	R$ 27,65	R$ 5,53
					TOTAL Mão de Obra com Encargos Complementares:	R$ 17,17
					VALOR:	35,34

9.5. 101964 LAJE PRÉ-MOLDADA UNIDIRECIONAL, BIAPOIADA, PARA FORRO, ENCHIMENTO EM CERÂMICA, VIGOTA CONVENCIONAL, ALTURA TOTAL DA LAJE (ENCHIMENTO+CAPA) = (8+3). AF_11/2020 (M2)

Material		FONTE	UNID	COEFICIENTE	PREÇO UNITÁRIO	TOTAL
00003736	LAJE PRÉ-MOLDADA CONVENCIONAL (LAJOTAS + VIGOTAS) PARA FORRO, UNIDIRECIONAL, SOBRECARGA DE 100 KG/M2, VÃO ATÉ 4,00 M (SEM COLOCAÇÃO)	SINAPI	M2	1,00000000	R$ 51,64	R$ 51,64
00040304	PREGO DE AÇO POLIDO COM CABEÇA DUPLA 17 X 27 (2 1/2 X 11)	SINAPI	KG	0,04000000	R$ 16,72	R$ 0,66
00006193	TÁBUA NÃO APARELHADA "2,5 X 20" CM, EM MACARANDUBA/MASSARANDUBA, ANGELIM OU EQUIVALENTE DA REGIÃO - BRUTA	SINAPI	M	1,87000000	R$ 12,65	R$ 23,65
					TOTAL Material:	R$ 75,95

Mão de Obra com Encargos Complementares		FONTE	UNID	COEFICIENTE	PREÇO UNITÁRIO	TOTAL
88262	CARPINTEIRO DE FORMAS COM ENCARGOS COMPLEMENTARES	SINAPI	H	0,50100000	R$ 27,65	R$ 13,85
88316	SERVENTE COM ENCARGOS COMPLEMENTARES	SINAPI	H	0,35400000	R$ 22,71	R$ 8,03
					TOTAL Mão de Obra com Encargos Complementares:	R$ 21,88

Serviço		FONTE	UNID	COEFICIENTE	PREÇO UNITÁRIO	TOTAL
92767	ARMAÇÃO DE LAJE DE ESTRUTURA CONVENCIONAL DE CONCRETO ARMADO UTILIZANDO AÇO CA-60 DE 4,2 MM - MONTAGEM. AF_06/2022	SINAPI	KG	0,99100000	R$ 13,99	R$ 13,86
103674	CONCRETAGEM DE VIGAS E LAJES, FCK=25 MPA, PARA LAJES PREMOLDADAS COM USO DE BOMBA - LANÇAMENTO, ADENSAMENTO E ACABAMENTO. AF_02/2022_PS	SINAPI	M3	0,04400000	R$ 554,51	R$ 24,39
92273	FABRICAÇÃO DE ESCORAS DO TIPO PONTALETE, EM MADEIRA, PARA PÉ-DIREITO SIMPLES. AF_09/2020	SINAPI	M	0,97000000	R$ 14,68	R$ 14,23
					TOTAL Serviço:	R$ 52,48
					VALOR:	150,31

10.1. 96111 FORRO EM RÉGUAS DE PVC, FRISADO, PARA AMBIENTES RESIDENCIAIS, INCLUSIVE ESTRUTURA UNIDIRECIONAL DE FIXAÇÃO. AF_08/2023_PS (M2)

Material		FONTE	UNID	COEFICIENTE	PREÇO UNITÁRIO	TOTAL
00043131	ARAME GALVANIZADO 8 BWG, D = 5,16 MM (0,157 KG/M), OU 8 BWG, D = 4,19 MM (0,101 KG/M), OU 10 BWG, D = 3,40 MM (0,0713 KG/M)	SINAPI	KG	0,06160000	R$ 15,56	R$ 0,96
00095238	FORRO DE PVC, FRISADO, BRANCO, RÉGUA DE 20 CM, ESPESSURA APROXIMADA DE 8 MM E COMPRIMENTO 6 M (SEM COLOCAÇÃO)	SINAPI	M2	1,03630000	R$ 16,48	R$ 17,07
00040547	PARAFUSO ZINCADO, AUTOBROCANTE, FLANGEADO, 4,2 MM X 19 MM	SINAPI	CENTO	0,02040000	R$ 20,86	R$ 0,42

00040552	PARAFUSO, AUTOATARRAXANTE, CABEÇA CHATA, FENDA SIMPLES, EM AÇO ZINCADO, 1/4" (6,35 MM) X 25 MM	SINAPI	CENTO	0,03960000	R$ 16,76	R$ 1,66
00039430	PENDURAL OU PRESILHA REGULADORA, EM AÇO GALVANIZADO, COM CORPO, MOLA E REBITE, PARA PERFIL TIPO CANALETA DE ESTRUTURA EM FORROS DRYWALL	SINAPI	UN	2,04960000	R$ 2,02	R$ 4,13
00039427	PERFIL CANALETA, FORMATO C, EM AÇO ZINCADO, PARA ESTRUTURA FORRO DRYWALL, E = 0,5 MM, "46 X 18" (L X H), COMPRIMENTO 3 M	SINAPI	M	2,22120000	R$ 5,36	R$ 11,90
					TOTAL Material:	R$ 35,70

Mão de Obra com Encargos Complementares		FONTE	UNID	COEFICIENTE	PREÇO UNITÁRIO	TOTAL
88278	MONTADOR DE ESTRUTURA METÁLICA COM ENCARGOS COMPLEMENTARES	SINAPI	H	0,69680000	R$ 23,03	R$ 16,04
					TOTAL Mão de Obra com Encargos Complementares:	R$ 16,04
					VALOR:	51,74

11.1.1. 91320 KIT DE PORTA DE MADEIRA PARA PINTURA, SEMI-OCA (LEVE OU MÉDIA), PADRÃO POPULAR, 80X210CM, ESPESSURA DE 3,5CM, ITENS INCLUSOS: DOBRADIÇAS, MONTAGEM E INSTALAÇÃO DO BATENTE, SEM FECHADURA - FORNECIMENTO E INSTALAÇÃO. AF_12/2019 (UN)

Serviço		FONTE	UNID	COEFICIENTE	PREÇO UNITÁRIO	TOTAL
100660	ALIZAR DE 5X1,5CM PARA PORTA FIXADO COM PREGOS, PADRÃO POPULAR - FORNECIMENTO E INSTALAÇÃO. AF_12/2019	SINAPI	M	10,00000000	R$ 6,06	R$ 60,60
91292	BATENTE PARA PORTA DE MADEIRA, FIXAÇÃO COM ARGAMASSA, PADRÃO POPULAR, FORNECIMENTO E INSTALAÇÃO. AF_12/2019	SINAPI	UN	1,00000000	R$ 280,64	R$ 280,64
90822	PORTA DE MADEIRA PARA PINTURA, SEMI-OCA (LEVE OU MÉDIA), 80X210CM, ESPESSURA DE 3,5CM, INCLUSO DOBRADIÇAS - FORNECIMENTO E INSTALAÇÃO. AF_12/2019	SINAPI	UN	1,00000000	R$ 306,30	R$ 306,30
					TOTAL Serviço	R$ 647,54
					VALOR:	647,54

11.1.2. 91010 PORTA DE MADEIRA PARA VERNIZ, SEMI-OCA (LEVE OU MÉDIA), 70X210CM, ESPESSURA DE 3,5CM, INCLUSO DOBRADIÇAS - FORNECIMENTO E INSTALAÇÃO. AF_12/2019 (UN)

Material		FONTE	UNID	COEFICIENTE	PREÇO UNITÁRIO	TOTAL
00002432	DOBRADIÇA EM AÇO/FERRO, 3 1/2" X 3", E = 1,9 A 2 MM, COM ANEL, CROMADO OU ZINCADO, TAMPA BOLA, COM PARAFUSOS	SINAPI	UN	3,00000000	R$ 16,77	R$ 50,31
00011055	PARAFUSO ROSCA SOBERBA ZINCADO CABEÇA CHATA FENDA SIMPLES 3,5 X 25 MM (1")	SINAPI	UN	19,80000000	R$ 0,08	R$ 1,58
00004981	PORTA DE ABRIR / GIRO, DE MADEIRA FOLHA MEDIA (NBR 15930) DE 700 X 2100 MM, DE 35 MM A 40 MM DE ESPESSURA, NUCLEO SEMI-SOLIDO (SARRAFEADO), CAPA LISA EM HDF, ACABAMENTO EM LAMINADO NATURAL PARA VERNIZ	SINAPI	UN	1,00000000	R$ 189,34	R$ 189,34
					TOTAL Material:	R$ 241,23

Mão de Obra com Encargos Complementares		FONTE	UNID	COEFICIENTE	PREÇO UNITÁRIO	TOTAL
88261	CARPINTEIRO DE ESQUADRIA COM ENCARGOS COMPLEMENTARES	SINAPI	H	1,41400000	R$ 26,78	R$ 37,86
88316	SERVENTE COM ENCARGOS COMPLEMENTARES	SINAPI	H	0,70700000	R$ 22,71	R$ 16,05
					TOTAL Mão de Obra com Encargos Complementares:	R$ 53,91
					VALOR:	295,14

11.2.1. 94570 JANELA DE ALUMÍNIO DE CORRER COM 2 FOLHAS PARA VIDROS (VIDROS INCLUSOS), BATENTE/ REQUADRO 6 A 14 CM, ACABAMENTO COM ACETATO OU BRILHANTE, FIXAÇÃO COM PARAFUSO, SEM GUARNIÇÃO/ ALIZAR, DIMENSÕES 100X120 CM, VEDAÇÃO COM SILICONE, EXCLUSIVE CONTRAMARCO - FORNECIMENTO E INSTALAÇÃO. AF_11/2024 (M2)

Material		FONTE	UNID	COEFICIENTE	PREÇO UNITÁRIO	TOTAL
00036896	JANELA DE CORRER, EM ALUMINIO PERFIL 25, 100 X 120 CM (A X L), 2 FLS MOVEIS, SEM BANDEIRA, ACABAMENTO BRANCO OU BRILHANTE, BATENTE DE 6 A 7 CM, COM VIDRO 4 MM, SEM GUARNICAO	SINAPI	UN	0,83330000	R$ 274,04	R$ 228,35
00004377	PARAFUSO DE AÇO ZINCADO COM ROSCA SOBERBA, CABEÇA CHATA E FENDA SIMPLES, DIAMETRO 4,2 MM, COMPRIMENTO * 32 * MM	SINAPI	UN	9,20000000	R$ 0,14	R$ 1,28
00039961	SILICONE ACETICO USO GERAL INCOLOR 280 G	SINAPI	UN	0,56785710	R$ 17,72	R$ 11,83
					TOTAL Material:	R$ 241,96

Mão de Obra com Encargos Complementares		FONTE	UNID	COEFICIENTE	PREÇO UNITÁRIO	TOTAL
88309	PEDREIRO COM ENCARGOS COMPLEMENTARES	SINAPI	H	0,31301800	R$ 28,05	R$ 8,78
88316	SERVENTE COM ENCARGOS COMPLEMENTARES	SINAPI	H	0,15650900	R$ 22,71	R$ 3,55
					TOTAL Mão de Obra com Encargos Complementares:	R$ 12,33
					VALOR:	254,29

11.2.2. 94569 JANELA DE ALUMÍNIO TIPO MAXIM-AR, BATENTE/ REQUADRO 3 A 14 CM, VIDRO INCLUSO, FIXAÇÃO COM PARAFUSO, SEM GUARNIÇÃO/ ALIZAR, DIMENSÕES 60X80 (A X L) CM, SEM ACABAMENTO, VEDAÇÃO COM SILICONE, EXCLUSIVE CONTRAMARCO - FORNECIMENTO E INSTALAÇÃO. AF_11/2024 (M2)

Material		FONTE	UNID	COEFICIENTE	PREÇO UNITÁRIO	TOTAL
00034381	JANELA MAXIM-AR, EM ALUMINIO PERFIL 25, 60 X 80 CM (A X L), ACABAMENTO BRANCO OU BRILHANTE, BATENTE DE 4 A 5 CM, COM VIDRO 4 MM, SEM GUARNICAO/ALIZAR	SINAPI	UN	2,08330000	R$ 202,25	R$ 421,34
00004377	PARAFUSO DE AÇO ZINCADO COM ROSCA SOBERBA, CABEÇA CHATA E FENDA SIMPLES, DIAMETRO 4,2 MM, COMPRIMENTO * 32 * MM	SINAPI	UN	24,40000000	R$ 0,14	R$ 3,41
00039961	SILICONE ACETICO USO GERAL INCOLOR 280 G	SINAPI	UN	1,16875000	R$ 17,72	R$ 20,71
					TOTAL Material:	R$ 445,46

Mão de Obra com Encargos Complementares		FONTE	UNID	COEFICIENTE	PREÇO UNITÁRIO	TOTAL
88309	PEDREIRO COM ENCARGOS COMPLEMENTARES	SINAPI	H	1,01041380	R$ 28,05	R$ 28,34
88316	SERVENTE COM ENCARGOS COMPLEMENTARES	SINAPI	H	0,50520690	R$ 22,71	R$ 11,47
					TOTAL Mão de Obra com Encargos Complementares:	R$ 39,81
					VALOR:	485,27

12.1. 91341 PORTA EM ALUMÍNIO DE ABRIR TIPO VENEZIANA COM GUARNIÇÃO, FIXAÇÃO COM PARAFUSOS - FORNECIMENTO E INSTALAÇÃO. AF_12/2019 (M2)

Material		FONTE	UNID	COEFICIENTE	PREÇO UNITÁRIO	TOTAL
00007568	BUCHA DE NYLON SEM ABA S10, COM PARAFUSO DE 6,10 X 65 MM EM AÇO ZINCADO COM ROSCA SOBERBA, CABEÇA CHATA E FENDA PHILLIPS	SINAPI	UN	4,81660000	R$ 0,42	R$ 2,02
00036988	GUARNIÇÃO / MOLDURA / ARREMATE DE ACABAMENTO PARA ESQUADRIA, EM ALUMÍNIO, PERFIL 25, ACABAMENTO ANODIZADO BRANCO OU BRILHANTE, PARA 1 FACE	SINAPI	M	6,85040000	R$ 20,14	R$ 137,96
00039025	PORTA DE ABRIR TIPO VENEZIANA EM ALUMÍNIO, ACABAMENTO ANODIZADO NATURAL, 90 CM X 210 CM (LARGURA X ALTURA), SEM GUARNIÇÃO/ALIZAR/VISTA	SINAPI	UN	0,54730000	R$ 551,02	R$ 301,57
00000142	SELANTE ELÁSTICO MONOCOMPONENTE À BASE DE POLIURETANO (PU) PARA JUNTAS DIVERSAS	SINAPI	310ML	0,88290000	R$ 26,81	R$ 23,67
					TOTAL Material:	R$ 465,22

Mão de Obra com Encargos Complementares		FONTE	UNID	COEFICIENTE	PREÇO UNITÁRIO	TOTAL
88309	PEDREIRO COM ENCARGOS COMPLEMENTARES	SINAPI	H	0,38250000	R$ 28,05	R$ 10,73
88316	SERVENTE COM ENCARGOS COMPLEMENTARES	SINAPI	H	0,19100000	R$ 22,71	R$ 4,33
					TOTAL Mão de Obra com Encargos Complementares:	R$ 15,06
					VALOR:	480,28

13.1.1. 88485 FUNDO SELADOR ACRÍLICO, APLICAÇÃO MANUAL EM PAREDE, UMA DEMÃO. AF_04/2023 (M2)

Material		FONTE	UNID	COEFICIENTE	PREÇO UNITÁRIO	TOTAL
00006085	SELADOR ACRÍLICO ÓPACO PREMIUM INTERIOR/EXTERIOR	SINAPI	L	0,16660000	R$ 5,34	R$ 0,88
					TOTAL Material:	R$ 0,88

Mão de Obra com Encargos Complementares		FONTE	UNID	COEFICIENTE	PREÇO UNITÁRIO	TOTAL
88310	PINTOR COM ENCARGOS COMPLEMENTARES	SINAPI	H	0,06660000	R$ 31,50	R$ 2,09
88316	SERVENTE COM ENCARGOS COMPLEMENTARES	SINAPI	H	0,02220000	R$ 22,71	R$ 0,50
					TOTAL Mão de Obra com Encargos Complementares:	R$ 2,59
					VALOR:	3,47

13.1.2. 88489 PINTURA LÁTEX ACRÍLICA PREMIUM, APLICAÇÃO MANUAL EM PAREDES, DUAS DEMÃOS. AF_04/2023 (M2)

Material		FONTE	UNID	COEFICIENTE	PREÇO UNITÁRIO	TOTAL
00007356	TINTA LÁTEX ACRÍLICA PREMIUM, COR BRANCO FOSCO	SINAPI	L	0,22850000	R$ 24,67	R$ 5,63
					TOTAL Material:	R$ 5,63

Mão de Obra com Encargos Complementares		FONTE	UNID	COEFICIENTE	PREÇO UNITÁRIO	TOTAL
88310	PINTOR COM ENCARGOS COMPLEMENTARES	SINAPI	H	0,16310000	R$ 31,50	R$ 5,13
88316	SERVENTE COM ENCARGOS COMPLEMENTARES	SINAPI	H	0,05440000	R$ 22,71	R$ 1,23
					TOTAL Mão de Obra com Encargos Complementares:	R$ 6,36
					VALOR:	11,99

13.2.1. 88415 APLICAÇÃO MANUAL DE FUNDO SELADOR ACRÍLICO EM PAREDES EXTERNAS DE CASAS. AF_03/2024 (M2)

Material		FONTE	UNID	COEFICIENTE	PREÇO UNITÁRIO	TOTAL
00006085	SELADOR ACRÍLICO ÓPACO PREMIUM INTERIOR/EXTERIOR	SINAPI	L	0,29472000	R$ 5,34	R$ 1,57
					TOTAL Material:	R$ 1,57

Mão de Obra com Encargos Complementares		FONTE	UNID	COEFICIENTE	PREÇO UNITÁRIO	TOTAL
88310	PINTOR COM ENCARGOS COMPLEMENTARES	SINAPI	H	0,05660000	R$ 31,50	R$ 1,78
88316	SERVENTE COM ENCARGOS COMPLEMENTARES	SINAPI	H	0,00920000	R$ 22,71	R$ 0,20
					TOTAL Mão de Obra com Encargos Complementares:	R$ 1,98
					VALOR:	3,55

13.2.2. 88423 APLICAÇÃO MANUAL DE PINTURA COM TINTA TEXTURIZADA ACRÍLICA EM PAREDES EXTERNAS DE CASAS, UMA COR. AF_03/2024 (M2)

Material		FONTE	UNID	COEFICIENTE	PREÇO UNITÁRIO	TOTAL
00038877	MASSA PREMIUM PARA TEXTURA LISA DE BASE ACRÍLICA, USO INTERNO E EXTERNO	SINAPI	KG	2,26080000	R$ 5,89	R$ 13,31
					TOTAL Material:	R$ 13,31

Mão de Obra com Encargos Complementares		FONTE	UNID	COEFICIENTE	PREÇO UNITÁRIO	TOTAL
88310	PINTOR COM ENCARGOS COMPLEMENTARES	SINAPI	H	0,15250000	R$ 31,50	R$ 4,80
88316	SERVENTE COM ENCARGOS COMPLEMENTARES	SINAPI	H	0,02490000	R$ 22,71	R$ 0,56
					TOTAL Mão de Obra com Encargos Complementares:	R$ 5,36
					VALOR:	18,67

14.1. 102210 PINTURA TINTA DE ACABAMENTO (PIGMENTADA) ESMALTE SINTÉTICO BRILHANTE EM MADEIRA, 1 DEMÃO. AF_01/2021 (M2)

Material		FONTE	UNID	COEFICIENTE	PREÇO UNITÁRIO	TOTAL
00005318	DILUENTE AGUARRÁS	SINAPI	L	0,00630000	R$ 15,35	R$ 0,09
00007292	TINTA ESMALTE SINTÉTICO PREMIUM BRILHANTE	SINAPI	L	0,06260000	R$ 24,47	R$ 1,53
					TOTAL Material:	R$ 1,62

Mão de Obra com Encargos Complementares		FONTE	UNID	COEFICIENTE	PREÇO UNITÁRIO	TOTAL
88310	PINTOR COM ENCARGOS COMPLEMENTARES	SINAPI	H	0,19030000	R$ 31,50	R$ 5,99
					TOTAL Mão de Obra com Encargos Complementares:	R$ 5,99
					VALOR:	7,61

218
219
PROJ
RUB

15.1. 97741 KIT CAVALETE PARA MEDIÇÃO DE ÁGUA - ENTRADA INDIVIDUALIZADA, EM PVC 25 MM (3/4"), PARA 1 MEDIDOR - FORNECIMENTO E INSTALAÇÃO (EXCLUSIVE HIDRÔMETRO). AF_03/2024 (UN)

Material		FONTE	UNID	COEFICIENTE	PREÇO UNITÁRIO	TOTAL
00000065	ADAPTADOR PVC SOLDAVEL CURTO COM BOLSA E ROSCA, 25 MM X 3/4", PARA AGUA FRIA	SINAPI	UN	2,00000000	R$ 0,60	R$ 1,20
00000122	ADESIVO PLASTICO PARA PVC, FRASCO COM "850" GR	SINAPI	UN	0,07290000	R$ 42,38	R$ 3,08
00000813	BUCHA DE REDUCAO DE PVC, SOLDAVEL, LONGA, COM 50 X 25 MM, PARA AGUA FRIA PREDIAL	SINAPI	UN	1,00000000	R$ 2,87	R$ 2,87
00003148	FITA VEDA ROSCA, EM PTFE, ROLO DE 18 MM X 50 M (L X C)	SINAPI	UN	0,01320000	R$ 11,42	R$ 0,15
00003529	JOELHO PVC, SOLDAVEL, 90 GRAUS, 25 MM, COR MARROM, PARA AGUA FRIA PREDIAL	SINAPI	UN	2,00000000	R$ 0,49	R$ 0,98
00003540	JOELHO PVC, SOLDAVEL, 90 GRAUS, 50 MM, COR MARROM, PARA AGUA FRIA PREDIAL	SINAPI	UN	2,00000000	R$ 3,37	R$ 6,74
00039583	LIXA D'AGUA EM FOLHA, COR PRETA, GRAO 100	SINAPI	UN	0,16810000	R$ 1,79	R$ 0,30
00006016	REGISTRO GAVETA BRUTO EM LATAO FORJADO, BITOLA 3/4"	SINAPI	UN	1,00000000	R$ 15,70	R$ 15,70
00020083	SOLUCAO PREPARADORA / LIMPADORA PARA PVC, FRASCO COM 1000 CM3	SINAPI	UN	0,09100000	R$ 48,02	R$ 4,36
00009868	TUBO PVC, SOLDAVEL, DE 25 MM, AGUA FRIA (NBR-5648)	SINAPI	M	2,99050000	R$ 2,81	R$ 8,40
00009875	TUBO PVC, SOLDAVEL, DE 50 MM, AGUA FRIA (NBR-5648)	SINAPI	M	0,94440000	R$ 10,44	R$ 9,86
					TOTAL Material:	R$ 53,63

Mão de Obra com Encargos Complementares		FONTE	UNID	COEFICIENTE	PREÇO UNITÁRIO	TOTAL
88248	AUXILIAR DE ENCANADOR OU BOMBEIRO HIDRÁULICO COM ENCARGOS COMPLEMENTARES	SINAPI	H	1,52650000	R$ 22,89	R$ 34,94
88267	ENCANADOR OU BOMBEIRO HIDRÁULICO COM ENCARGOS COMPLEMENTARES	SINAPI	H	1,52650000	R$ 27,34	R$ 41,73
					TOTAL Mão de Obra com Encargos Complementares:	R$ 76,67
					VALOR:	130,30

15.2. 95673 HIDRÔMETRO DN 1/2", 1,5 M3/H - FORNECIMENTO E INSTALAÇÃO. AF_03/2024 (UN)

Material		FONTE	UNID	COEFICIENTE	PREÇO UNITÁRIO	TOTAL
00003148	FITA VEDA ROSCA, EM PTFE, ROLO DE 18 MM X 50 M (L X C)	SINAPI	UN	0,01000000	R$ 11,42	R$ 0,12
00012769	HIDROMETRO UNIJATO / MEDIDOR DE AGUA, DN 1/2", VAZAO MAXIMA DE 1,5 M3/H, PARA AGUA POTAVEL FRIA, RELOJOARIA PLANA, CLASSE B, HORIZONTAL (SEM CONEXOES)	SINAPI	UN	1,00000000	R$ 64,68	R$ 64,68
					TOTAL Material:	R$ 64,80

Mão de Obra com Encargos Complementares		FONTE	UNID	COEFICIENTE	PREÇO UNITÁRIO	TOTAL
88248	AUXILIAR DE ENCANADOR OU BOMBEIRO HIDRÁULICO COM ENCARGOS COMPLEMENTARES	SINAPI	H	0,43150000	R$ 22,89	R$ 9,87
88267	ENCANADOR OU BOMBEIRO HIDRÁULICO COM ENCARGOS COMPLEMENTARES	SINAPI	H	0,43150000	R$ 27,34	R$ 11,79
					TOTAL Mão de Obra com Encargos Complementares:	R$ 21,66
					VALOR:	86,46

15.3. PP.TUBH32 (COMPOSICAO REPRESENTATIVA) DO SERVIÇO DE INSTALAÇÃO TUBOS DE PVC,SOLDÁVEL, ÁGUA FRIA, DN 32 MM (INSTALADO EM RAMAL, SUB-RAMAL, RAMAL DEDISTRIBUIÇÃO OU PRUMADA), INCLUSIVE CONEXÕES, CORTES E FIXAÇÕES, PARAPRÉDIOS. AF_10/2015 (REF: 91786-SINAPI-09/2023) (M)

Serviço		FONTE	UNID	COEFICIENTE	PREÇO UNITÁRIO	TOTAL
89553	ADAPTADOR CURTO COM BOLSA E ROSCA PARA REGISTRO, PVC, SOLDÁVEL, DN 32MM X 1, INSTALADO EM PRUMADA DE ÁGUA - FORNECIMENTO E INSTALAÇÃO, AF_06/2022	SINAPI	UN	0,09850000	R$ 4,64	R$ 0,46
89436	ADAPTADOR CURTO COM BOLSA E ROSCA PARA REGISTRO, PVC, SOLDÁVEL, DN 32MM X 1, INSTALADO EM RAMAL DE DISTRIBUIÇÃO DE ÁGUA - FORNECIMENTO E INSTALAÇÃO, AF_06/2022	SINAPI	UN	0,05840000	R$ 7,03	R$ 0,41
90466	CHUMBAMENTO LINEAR EM ALVENARIA PARA RAMAIS/DISTRIBUIÇÃO DE INSTALAÇÕES HIDRÁULICAS COM DIÂMETROS MENORES OU IGUAIS A 40 MM, AF_09/2023	SINAPI	M	0,01500000	R$ 14,94	R$ 0,22
91190	CHUMBAMENTO PONTUAL EM PASSAGEM DE TUBO COM DIÂMETRO MENOR OU IGUAL A 40 MM, AF_09/2023	SINAPI	UN	0,00910000	R$ 10,13	R$ 0,09
90436	FURO MANUAL EM ALVENARIA, PARA INSTALAÇÕES HIDRÁULICAS, DIÂMETROS MENORES OU IGUAIS A 40 MM, AF_09/2023	SINAPI	UN	0,01060000	R$ 14,75	R$ 0,16
90439	FURO MECANIZADO EM CONCRETO, COM MARTELO DEMOLIDOR, PARA INSTALAÇÕES HIDRÁULICAS, DIÂMETROS MENORES OU IGUAIS A 40 MM, AF_09/2023	SINAPI	UN	0,00300000	R$ 9,08	R$ 0,03
89414	JOELHO 45 GRAUS, PVC, SOLDÁVEL, DN 32MM, INSTALADO EM RAMAL DE DISTRIBUIÇÃO DE ÁGUA - FORNECIMENTO E INSTALAÇÃO, AF_06/2022	SINAPI	UN	0,02420000	R$ 11,91	R$ 0,29
89492	JOELHO 90 GRAUS, PVC, SOLDÁVEL, DN 32MM, INSTALADO EM PRUMADA DE ÁGUA - FORNECIMENTO E INSTALAÇÃO, AF_06/2022	SINAPI	UN	0,15640000	R$ 6,87	R$ 1,07
89413	JOELHO 90 GRAUS, PVC, SOLDÁVEL, DN 32MM, INSTALADO EM RAMAL DE DISTRIBUIÇÃO DE ÁGUA - FORNECIMENTO E INSTALAÇÃO, AF_06/2022	SINAPI	UN	0,05990000	R$ 10,75	R$ 0,64
89562	LUVA DE REDUÇÃO, PVC, SOLDÁVEL, DN 40MM X 32MM, INSTALADO EM PRUMADA DE ÁGUA - FORNECIMENTO E INSTALAÇÃO, AF_06/2022	SINAPI	UN	0,02580000	R$ 7,82	R$ 0,20
89541	LUVA, PVC, SOLDÁVEL, DN 32MM, INSTALADO EM PRUMADA DE ÁGUA - FORNECIMENTO E INSTALAÇÃO, AF_06/2022	SINAPI	UN	0,21080000	R$ 5,17	R$ 1,09
89431	LUVA, PVC, SOLDÁVEL, DN 32MM, INSTALADO EM RAMAL DE DISTRIBUIÇÃO DE ÁGUA - FORNECIMENTO E INSTALAÇÃO, AF_06/2022	SINAPI	UN	0,05550000	R$ 7,74	R$ 0,43
89386	LUVA, PVC, SOLDÁVEL, DN 32MM, INSTALADO EM RAMAL OU SUB-RAMAL DE ÁGUA - FORNECIMENTO E INSTALAÇÃO, AF_06/2022	SINAPI	UN	0,09700000	R$ 8,39	R$ 0,81
90453	PASSANTE, TIPO TUBO COM DIÂMETRO DE 40 MM, FIXADO EM LAJE, PARA PASSAGEM DE TUBULAÇÕES COM NO MÁXIMO 32 MM DE DIÂMETRO, AF_09/2023	SINAPI	UN	0,04120000	R$ 3,39	R$ 0,14

90443	RASGO LINEAR MANUAL EM ALVENARIA, PARA RAMAIS/ DISTRIBUIÇÃO DE INSTALAÇÕES HIDRÁULICAS, DIÂMETROS MENORES OU IGUAIS A 40 MM. AF_09/2023	SINAPI	M	0,01500000	R$ 7,92	R$ 0,12
89622	TÊ DE REDUÇÃO, PVC, SOLDÁVEL, DN 32MM X 25MM, INSTALADO EM PRUMADA DE ÁGUA - FORNECIMENTO E INSTALAÇÃO. AF_06/2022	SINAPI	UN	0,06410000	R$ 11,00	R$ 0,71
89624	TÊ DE REDUÇÃO, PVC, SOLDÁVEL, DN 40MM X 32MM, INSTALADO EM PRUMADA DE ÁGUA - FORNECIMENTO E INSTALAÇÃO. AF_06/2022	SINAPI	UN	0,01520000	R$ 13,88	R$ 0,21
89820	TE, PVC, SOLDÁVEL, DN 32MM, INSTALADO EM PRUMADA DE ÁGUA - FORNECIMENTO E INSTALAÇÃO. AF_06/2022	SINAPI	UN	0,13120000	R$ 9,74	R$ 1,28
89443	TE, PVC, SOLDÁVEL, DN 32MM, INSTALADO EM RAMAL DE DISTRIBUIÇÃO DE ÁGUA - FORNECIMENTO E INSTALAÇÃO. AF_06/2022	SINAPI	UN	0,04060000	R$ 14,86	R$ 0,60
89398	TE, PVC, SOLDÁVEL, DN 32MM, INSTALADO EM RAMAL OU SUB-RAMAL DE ÁGUA - FORNECIMENTO E INSTALAÇÃO. AF_06/2022	SINAPI	UN	0,28470000	R$ 16,16	R$ 4,60
89447	TUBO, PVC, SOLDÁVEL, DE 32MM, INSTALADO EM PRUMADA DE ÁGUA - FORNECIMENTO E INSTALAÇÃO. AF_06/2022	SINAPI	M	0,55650000	R$ 7,52	R$ 4,18
89403	TUBO, PVC, SOLDÁVEL, DE 32MM, INSTALADO EM RAMAL DE DISTRIBUIÇÃO DE ÁGUA - FORNECIMENTO E INSTALAÇÃO. AF_06/2022	SINAPI	M	0,36700000	R$ 15,90	R$ 5,84
89357	TUBO, PVC, SOLDÁVEL, DE 32MM, INSTALADO EM RAMAL OU SUB-RAMAL DE ÁGUA - FORNECIMENTO E INSTALAÇÃO. AF_06/2022	SINAPI	M	0,07650000	R$ 29,27	R$ 2,24
89435	UNIÃO, PVC, SOLDÁVEL, DN 32MM, INSTALADO EM RAMAL DE DISTRIBUIÇÃO DE ÁGUA - FORNECIMENTO E INSTALAÇÃO. AF_06/2022	SINAPI	UN	0,01760000	R$ 15,49	R$ 0,28
					TOTAL Service :	R$ 26,10
					VALOR:	26,10

15.4. PP.TUBH25 (COMPOSICAO REPRESENTATIVA) DO SERVIÇO DE INSTALAÇÃO DE TUBOS DE PVC,SOLDÁVEL, ÁGUA FRIA, DN 25 MM (INSTALADO EM RAMAL, SUB-RAMAL, RAMAL DEDISTRIBUIÇÃO OU PRUMADA), INCLUSIVE CONEXÕES, CORTES E FIXAÇÕES, PARAPRÉDIOS. AF_10/2015 (REF: 91785-SINAPI-08/2023) (M)

Serviço		FONTE	UNID	COEFICIENTE	PREÇO UNITÁRIO	TOTAL
89383	ADAPTADOR CURTO COM BOLSA E ROSCA PARA REGISTRO, PVC, SOLDÁVEL, DN 25MM X 3/4, INSTALADO EM RAMAL OU SUB-RAMAL DE ÁGUA - FORNECIMENTO E INSTALAÇÃO. AF_06/2022	SINAPI	UN	0,65220000	R$ 5,97	R$ 3,89
90466	CHUMBAMENTO LINEAR EM ALVENARIA PARA RAMAIS/DISTRIBUIÇÃO DE INSTALAÇÕES HIDRÁULICAS COM DIÂMETROS MENORES OU IGUAIS A 40 MM. AF_09/2023	SINAPI	M	0,20060000	R$ 14,94	R$ 3,00
91190	CHUMBAMENTO PONTUAL EM PASSAGEM DE TUBO COM DIÂMETRO MENOR OU IGUAL A 40 MM. AF_09/2023	SINAPI	UN	0,00830000	R$ 10,13	R$ 0,08
91185	FIXAÇÃO DE TUBOS HORIZONTAIS DE PVC ÁGUA, PVC ESGOTO, PVC ÁGUA PLUVIAL, CPVC, PPR, COBRE OU AÇO, DIÂMETROS MENORES OU IGUAIS A 40 MM, COM ABRAÇADEIRA METÁLICA FLEXÍVEL 16 MM, FIXADA DIRETAMENTE NA LAJE. AF_09/2023	SINAPI	M	0,50920000	R$ 23,70	R$ 0,22
90436	FURO MANUAL EM ALVENARIA, PARA INSTALAÇÕES HIDRÁULICAS, DIÂMETROS MENORES OU IGUAIS A 40 MM. AF_09/2023	SINAPI	UN	0,00830000	R$ 14,75	R$ 0,12
89388	JOELHO 90 GRAUS COM BUCHA DE LATÃO, PVC, SOLDÁVEL, DN 25MM, X 3/4 INSTALADO EM RAMAL OU SUB-RAMAL DE ÁGUA - FORNECIMENTO E INSTALAÇÃO. AF_06/2022	SINAPI	UN	0,16940000	R$ 13,20	R$ 2,24
89481	JOELHO 90 GRAUS, PVC, SOLDÁVEL, DN 25MM, INSTALADO EM PRUMADA DE ÁGUA - FORNECIMENTO E INSTALAÇÃO. AF_06/2022	SINAPI	UN	0,06700000	R$ 4,72	R$ 0,32
89408	JOELHO 90 GRAUS, PVC, SOLDÁVEL, DN 25MM, INSTALADO EM RAMAL DE DISTRIBUIÇÃO DE ÁGUA - FORNECIMENTO E INSTALAÇÃO. AF_06/2022	SINAPI	UN	0,00700000	R$ 8,04	R$ 0,06
89382	JOELHO 90 GRAUS, PVC, SOLDÁVEL, DN 25MM, INSTALADO EM RAMAL OU SUB-RAMAL DE ÁGUA - FORNECIMENTO E INSTALAÇÃO. AF_06/2022	SINAPI	UN	0,65430000	R$ 8,85	R$ 5,79
89532	LUVA DE REDUÇÃO, PVC, SOLDÁVEL, DN 32MM X 25MM, INSTALADO EM PRUMADA DE ÁGUA - FORNECIMENTO E INSTALAÇÃO. AF_06/2022	SINAPI	UN	0,04610000	R$ 5,53	R$ 0,25
89526	LUVA, PVC, SOLDÁVEL, DN 25MM, INSTALADO EM PRUMADA DE ÁGUA - FORNECIMENTO E INSTALAÇÃO. AF_06/2022	SINAPI	UN	0,01350000	R$ 3,59	R$ 0,05
89424	LUVA, PVC, SOLDÁVEL, DN 25MM, INSTALADO EM RAMAL DE DISTRIBUIÇÃO DE ÁGUA - FORNECIMENTO E INSTALAÇÃO. AF_06/2022	SINAPI	UN	0,01350000	R$ 5,82	R$ 0,08
89378	LUVA, PVC, SOLDÁVEL, DN 25MM, INSTALADO EM RAMAL OU SUB-RAMAL DE ÁGUA - FORNECIMENTO E INSTALAÇÃO. AF_06/2022	SINAPI	UN	0,07730000	R$ 6,36	R$ 0,49
90453	PASSANTE TIPO TUBO COM DIÂMETRO DE 40 MM, FIXADO EM LAJE, PARA PASSAGEM DE TUBULAÇÕES COM NO MÁXIMO 32 MM DE DIÂMETRO. AF_09/2023	SINAPI	UN	0,00710000	R$ 3,39	R$ 0,02
90443	RASGO LINEAR MANUAL EM ALVENARIA, PARA RAMAIS/ DISTRIBUIÇÃO DE INSTALAÇÕES HIDRÁULICAS, DIÂMETROS MENORES OU IGUAIS A 40 MM. AF_09/2023	SINAPI	M	0,20060000	R$ 7,92	R$ 1,59
89396	TÊ COM BUCHA DE LATÃO NA BOLSA CENTRAL, PVC, SOLDÁVEL, DN 25MM X 1/2, INSTALADO EM RAMAL OU SUB-RAMAL DE ÁGUA - FORNECIMENTO E INSTALAÇÃO. AF_06/2022	SINAPI	UN	0,01680000	R$ 16,49	R$ 0,28
89622	TÊ DE REDUÇÃO, PVC, SOLDÁVEL, DN 32MM X 25MM, INSTALADO EM PRUMADA DE ÁGUA - FORNECIMENTO E INSTALAÇÃO. AF_06/2022	SINAPI	UN	0,03850000	R$ 11,00	R$ 0,42
89445	TÊ DE REDUÇÃO, PVC, SOLDÁVEL, DN 32MM X 25MM, INSTALADO EM RAMAL DE DISTRIBUIÇÃO DE ÁGUA - FORNECIMENTO E INSTALAÇÃO. AF_06/2022	SINAPI	UN	0,00340000	R$ 15,78	R$ 0,05
89400	TÊ DE REDUÇÃO, PVC, SOLDÁVEL, DN 32MM X 25MM, INSTALADO EM RAMAL OU SUB-RAMAL DE ÁGUA - FORNECIMENTO E INSTALAÇÃO. AF_06/2022	SINAPI	UN	0,01150000	R$ 18,97	R$ 0,20
89627	TÊ DE REDUÇÃO, PVC, SOLDÁVEL, DN 50MM X 25MM, INSTALADO EM PRUMADA DE ÁGUA - FORNECIMENTO E INSTALAÇÃO. AF_06/2022	SINAPI	UN	0,00310000	R$ 15,36	R$ 0,05
89440	TE, PVC, SOLDÁVEL, DN 25MM, INSTALADO EM RAMAL DE DISTRIBUIÇÃO DE ÁGUA - FORNECIMENTO E INSTALAÇÃO. AF_06/2022	SINAPI	UN	0,00170000	R$ 10,99	R$ 0,02
89395	TE, PVC, SOLDÁVEL, DN 25MM, INSTALADO EM RAMAL OU SUB-RAMAL DE ÁGUA - FORNECIMENTO E INSTALAÇÃO. AF_06/2022	SINAPI	UN	0,30370000	R$ 12,07	R$ 3,67

89446	TUBO, PVC, SOLDÁVEL, DE 25MM, INSTALADO EM PRUMADA DE ÁGUA - FORNECIMENTO E INSTALAÇÃO. AF_06/2022	SINAPI	M	0,12800000	R$ 3,91	R$ 0,50
89402	TUBO, PVC, SOLDÁVEL, DE 25MM, INSTALADO EM RAMAL DE DISTRIBUIÇÃO DE ÁGUA - FORNECIMENTO E INSTALAÇÃO. AF_06/2022	SINAPI	M	0,07800000	R$ 10,96	R$ 0,85
89356	TUBO, PVC, SOLDÁVEL, DE 25MM, INSTALADO EM RAMAL OU SUB-RAMAL DE ÁGUA - FORNECIMENTO E INSTALAÇÃO. AF_06/2022	SINAPI	M	0,79400000	R$ 22,16	R$ 17,60
					TOTAL Service:	R$ 41,84
					VALOR:	41,84

220
219
UN

15.5. 89353 REGISTRO DE GAVETA BRUTO, LATÃO, ROSCÁVEL, 3/4" - FORNECIMENTO E INSTALAÇÃO. AF_08/2021 (UN)

Material		FONTE	UNID	COEFICIENTE	PREÇO UNITÁRIO	TOTAL
00003146	FITA VEDA ROSCA, EM PTFE, ROLO DE 18 MM X 50 M (L X C)	SINAPI	UN	0,01060000	R$ 11,42	R$ 0,12
00006016	REGISTRO GAVETA BRUTO EM LATAO FORJADO, BITOLA 3/4"	SINAPI	UN	1,00000000	R$ 15,70	R$ 15,70
					TOTAL Material:	R$ 15,82

Mão de Obra com Encargos Complementares		FONTE	UNID	COEFICIENTE	PREÇO UNITÁRIO	TOTAL
88248	AUXILIAR DE ENCANADOR OU BOMBEIRO HIDRÁULICO COM ENCARGOS COMPLEMENTARES	SINAPI	H	0,11020000	R$ 22,89	R$ 2,52
88267	ENCANADOR OU BOMBEIRO HIDRÁULICO COM ENCARGOS COMPLEMENTARES	SINAPI	H	0,11020000	R$ 27,34	R$ 3,01
					TOTAL Mão de Obra com Encargos Complementares:	R$ 5,53
					VALOR:	21,35

15.6. 89351 REGISTRO DE PRESSÃO BRUTO, LATÃO, ROSCÁVEL, 3/4" - FORNECIMENTO E INSTALAÇÃO. AF_08/2021 (UN)

Material		FONTE	UNID	COEFICIENTE	PREÇO UNITÁRIO	TOTAL
00003146	FITA VEDA ROSCA, EM PTFE, ROLO DE 18 MM X 50 M (L X C)	SINAPI	UN	0,01060000	R$ 11,42	R$ 0,12
00011753	REGISTRO PRESSAO BRUTO EM LATAO FORJADO, BITOLA 3/4"	SINAPI	UN	1,00000000	R$ 12,59	R$ 12,59
					TOTAL Material:	R$ 12,71

Mão de Obra com Encargos Complementares		FONTE	UNID	COEFICIENTE	PREÇO UNITÁRIO	TOTAL
88248	AUXILIAR DE ENCANADOR OU BOMBEIRO HIDRÁULICO COM ENCARGOS COMPLEMENTARES	SINAPI	H	0,11020000	R$ 22,89	R$ 2,52
88267	ENCANADOR OU BOMBEIRO HIDRÁULICO COM ENCARGOS COMPLEMENTARES	SINAPI	H	0,11020000	R$ 27,34	R$ 3,01
					TOTAL Mão de Obra com Encargos Complementares:	R$ 5,53
					VALOR:	18,24

15.7. PP,EST,MAD ESTRUTURA EM MADEIRA PARA SUPORTE DE CAIXA D'ÁGUA 500L (UNID)

Equipamento Custo Horário		FONTE	UNID	COEFICIENTE	PREÇO UNITÁRIO	TOTAL
91692	SERRA CIRCULAR DE BANCADA COM MOTOR ELÉTRICO POTÊNCIA DE 5HP, COM COIFA PARA DISCO 10" - CHP DIURNO. AF_08/2015	SINAPI	CHP	0,05000000	R$ 29,16	R$ 1,46
					TOTAL Equipamento Custo Horário:	R$ 1,46

Material		FONTE	UNID	COEFICIENTE	PREÇO UNITÁRIO	TOTAL
00004430	CAIBRO NAO APARELHADO "5 X 6" CM, EM MACARANDUBA/MASSARANDUBA, ANGELIM OU EQUIVALENTE DA REGIAO - BRUTA	SINAPI	M	11,50000000	R$ 8,95	R$ 103,82
00005061	PREGO DE ACO POLIDO COM CABECA 18 X 27 (2 1/2 X 10)	SINAPI	KG	0,30000000	R$ 19,10	R$ 5,73
00003993	TABUA APARELHADA "2,5 X 15" CM, EM MACARANDUBA/MASSARANDUBA, ANGELIM OU EQUIVALENTE DA REGIAO	SINAPI	M2	0,93600000	R$ 81,75	R$ 76,52
00003992	TABUA APARELHADA "2,5 X 30" CM, EM MACARANDUBA/MASSARANDUBA, ANGELIM OU EQUIVALENTE DA REGIAO	SINAPI	M	5,00000000	R$ 20,77	R$ 103,85
					TOTAL Material:	R$ 289,92

Mão de Obra com Encargos Complementares		FONTE	UNID	COEFICIENTE	PREÇO UNITÁRIO	TOTAL
88239	AJUDANTE DE CARPINTEIRO COM ENCARGOS COMPLEMENTARES	SINAPI	H	0,60000000	R$ 23,27	R$ 13,96
88262	CARPINTEIRO DE FORMAS COM ENCARGOS COMPLEMENTARES	SINAPI	H	2,00000000	R$ 27,65	R$ 55,30
					TOTAL Mão de Obra com Encargos Complementares:	R$ 69,26
					VALOR:	360,64

15.8. 102622 CAIXA D'ÁGUA EM POLIETILENO, 500 LITROS (INCLUSOS TUBOS, CONEXÕES E TORNEIRA DE BÓIA) - FORNECIMENTO E INSTALAÇÃO. AF_06/2021 (UN)

Service		FONTE	UNID	COEFICIENTE	PREÇO UNITÁRIO	TOTAL
94703	ADAPTADOR COM FLANGE E ANEL DE VEDAÇÃO, PVC, SOLDÁVEL, DN 25 MM X 3/4", INSTALADO EM RESERVAÇÃO PREDIAL DE ÁGUA - FORNECIMENTO E INSTALAÇÃO. AF_04/2024	SINAPI	UN	3,00000000	R$ 15,37	R$ 46,11
94704	ADAPTADOR COM FLANGE E ANEL DE VEDAÇÃO, PVC, SOLDÁVEL, DN 32 MM X 1", INSTALADO EM RESERVAÇÃO PREDIAL DE ÁGUA - FORNECIMENTO E INSTALAÇÃO. AF_04/2024	SINAPI	UN	1,00000000	R$ 19,84	R$ 19,84
102505	CAIXA D'ÁGUA EM POLIETILENO, 500 LITROS - FORNECIMENTO E INSTALAÇÃO. AF_06/2021	SINAPI	UN	1,00000000	R$ 201,59	R$ 201,59
102591	FURO EM CAIXA D'ÁGUA COM ESPESSURA DE 2 ATÉ 5 MM E DIÂMETRO DE 25 MM. AF_06/2021	SINAPI	UN	3,00000000	R$ 4,30	R$ 12,90
102593	FURO EM CAIXA D'ÁGUA COM ESPESSURA DE 2 ATÉ 5 MM E DIÂMETRO DE 32 MM. AF_06/2021	SINAPI	UN	1,00000000	R$ 4,85	R$ 4,85
94672	JOELHO 90 GRAUS, COM BUCHA DE LATÃO, PVC, SOLDÁVEL, DN 25 MM X 3/4", INSTALADO EM RESERVAÇÃO PREDIAL DE ÁGUA - FORNECIMENTO E INSTALAÇÃO. AF_04/2024	SINAPI	UN	2,00000000	R$ 4,91	R$ 9,82

94674	JOELHO 90 GRAUS, PVC, SOLDÁVEL, DN 32 MM, INSTALADO EM RESERVAÇÃO PREDIAL DE ÁGUA - FORNECIMENTO E INSTALAÇÃO. AF_04/2021	SINAPI	UN	1,00000000	R$ 6,32	R$ 6,32
94489	REGISTRO DE ESFERA, PVC, SOLDÁVEL, COM VOLANTE, DN 25 MM - FORNECIMENTO E INSTALAÇÃO. AF_08/2021	SINAPI	UN	2,00000000	R$ 26,00	R$ 52,00
94490	REGISTRO DE ESFERA, PVC, SOLDÁVEL, COM VOLANTE, DN 32 MM - FORNECIMENTO E INSTALAÇÃO. AF_08/2021	SINAPI	UN	1,00000000	R$ 38,35	R$ 38,35
94668	TÊ, PVC, SOLDÁVEL, DN 25 MM INSTALADO EM RESERVAÇÃO PREDIAL DE ÁGUA - FORNECIMENTO E INSTALAÇÃO. AF_04/2024	SINAPI	UN	1,00000000	R$ 5,67	R$ 5,67
94669	TÊ, PVC, SOLDÁVEL, DN 32 MM INSTALADO EM RESERVAÇÃO PREDIAL DE ÁGUA - FORNECIMENTO E INSTALAÇÃO. AF_04/2024	SINAPI	UN	1,00000000	R$ 8,97	R$ 8,97
94796	TORNEIRA DE BOIA PARA CAIXA D'ÁGUA, ROSCÁVEL, 3/4" - FORNECIMENTO E INSTALAÇÃO. AF_06/2021	SINAPI	UN	1,00000000	R$ 29,07	R$ 29,07
94648	TUBO, PVC, SOLDÁVEL, DE 25MM, INSTALADO EM RESERVAÇÃO PREDIAL DE ÁGUA - FORNECIMENTO E INSTALAÇÃO. AF_04/2024	SINAPI	M	1,40000000	R$ 5,25	R$ 7,35
94649	TUBO, PVC, SOLDÁVEL, DE 32MM, INSTALADO EM RESERVAÇÃO PREDIAL DE ÁGUA - FORNECIMENTO E INSTALAÇÃO. AF_04/2024	SINAPI	M	0,85000000	R$ 9,36	R$ 7,96
					TOTAL Serviço:	R$ 450,82
					VALOR:	450,82

15.9. 94489 REGISTRO DE ESFERA, PVC, SOLDÁVEL, COM VOLANTE, DN 25 MM - FORNECIMENTO E INSTALAÇÃO. AF_08/2021 (UN)

Material		FONTE	UNID	COEFICIENTE	PREÇO UNITÁRIO	TOTAL
00020080	ADESIVO PLÁSTICO PARA PVC, FRASCO COM 175 GR	SINAPI	UN	0,04000000	R$ 13,83	R$ 0,55
00038383	LIXA D'AGUA EM FOLHA, COR PRETA, GRÃO 100	SINAPI	UN	0,00800000	R$ 1,79	R$ 0,01
00011674	REGISTRO DE ESFERA, PVC, COM VOLANTE, VS, SOLDÁVEL, DN 25 MM, COM CORPO DIVIDIDO	SINAPI	UN	1,00000000	R$ 21,01	R$ 21,01
00020083	SOLUCAO PREPARADORA / LIMPADORA PARA PVC, FRASCO COM 1000 CMS	SINAPI	UN	0,00950000	R$ 48,02	R$ 0,45
					TOTAL Material:	R$ 22,02

Mão de Obra com Encargos Complementares		FONTE	UNID	COEFICIENTE	PREÇO UNITÁRIO	TOTAL
88248	AUXILIAR DE ENCANADOR OU BOMBEIRO HIDRÁULICO COM ENCARGOS COMPLEMENTARES	SINAPI	H	0,07950000	R$ 22,89	R$ 1,81
88267	ENCANADOR OU BOMBEIRO HIDRÁULICO COM ENCARGOS COMPLEMENTARES	SINAPI	H	0,07950000	R$ 27,34	R$ 2,17
					TOTAL Mão de Obra com Encargos Complementares:	R$ 3,98
					VALOR:	26,00

15.10. 94490 REGISTRO DE ESFERA, PVC, SOLDÁVEL, COM VOLANTE, DN 32 MM - FORNECIMENTO E INSTALAÇÃO. AF_08/2021 (UN)

Material		FONTE	UNID	COEFICIENTE	PREÇO UNITÁRIO	TOTAL
00020080	ADESIVO PLÁSTICO PARA PVC, FRASCO COM 175 GR	SINAPI	UN	0,04000000	R$ 13,83	R$ 0,55
00038383	LIXA D'AGUA EM FOLHA, COR PRETA, GRÃO 100	SINAPI	UN	0,00800000	R$ 1,79	R$ 0,01
00011675	REGISTRO DE ESFERA, PVC, COM VOLANTE, VS, SOLDÁVEL, DN 32 MM, COM CORPO DIVIDIDO	SINAPI	UN	1,00000000	R$ 33,36	R$ 33,36
00020083	SOLUCAO PREPARADORA / LIMPADORA PARA PVC, FRASCO COM 1000 CMS	SINAPI	UN	0,00950000	R$ 48,02	R$ 0,45
					TOTAL Material:	R$ 34,37

Mão de Obra com Encargos Complementares		FONTE	UNID	COEFICIENTE	PREÇO UNITÁRIO	TOTAL
88248	AUXILIAR DE ENCANADOR OU BOMBEIRO HIDRÁULICO COM ENCARGOS COMPLEMENTARES	SINAPI	H	0,07950000	R$ 22,89	R$ 1,81
88267	ENCANADOR OU BOMBEIRO HIDRÁULICO COM ENCARGOS COMPLEMENTARES	SINAPI	H	0,07950000	R$ 27,34	R$ 2,17
					TOTAL Mão de Obra com Encargos Complementares:	R$ 3,98
					VALOR:	38,35

16.1. 86931 VASO SANITÁRIO SIFONADO COM CAIXA ACOPLADA LOUÇA BRANCA, INCLUSO ENGATE FLEXÍVEL EM PLÁSTICO BRANCO, 1/2 X 40CM - FORNECIMENTO E INSTALAÇÃO. AF_01/2020 (UN)

Serviço		FONTE	UNID	COEFICIENTE	PREÇO UNITÁRIO	TOTAL
86885	ENGATE FLEXÍVEL EM PLÁSTICO BRANCO, 1/2" X 40CM - FORNECIMENTO E INSTALAÇÃO. AF_01/2020	SINAPI	UN	1,00000000	R$ 10,54	R$ 10,54
86888	VASO SANITÁRIO SIFONADO COM CAIXA ACOPLADA LOUÇA BRANCA - FORNECIMENTO E INSTALAÇÃO. AF_01/2020	SINAPI	UN	1,00000000	R$ 414,94	R$ 414,94
					TOTAL Serviço:	R$ 425,48
					VALOR:	425,48

16.2. 86943 LAVATÓRIO LOUÇA BRANCA SUSPENSO, 29,5 X 39CM OU EQUIVALENTE, PADRÃO POPULAR, INCLUSO SIFÃO FLEXÍVEL EM PVC, VÁLVULA E ENGATE FLEXÍVEL 30CM EM PLÁSTICO E TORNEIRA CROMADA DE MESA, PADRÃO POPULAR - FORNECIMENTO E INSTALAÇÃO. AF_01/2020 (UN)

Serviço		FONTE	UNID	COEFICIENTE	PREÇO UNITÁRIO	TOTAL
86884	ENGATE FLEXÍVEL EM PLÁSTICO BRANCO, 1/2" X 30CM - FORNECIMENTO E INSTALAÇÃO. AF_01/2020	SINAPI	UN	1,00000000	R$ 9,45	R$ 9,45
86904	LAVATÓRIO LOUÇA BRANCA SUSPENSO, 29,5 X 39CM OU EQUIVALENTE, PADRÃO POPULAR - FORNECIMENTO E INSTALAÇÃO. AF_01/2020	SINAPI	UN	1,00000000	R$ 123,74	R$ 123,74
86883	SIFÃO DO TIPO FLEXÍVEL EM PVC 1" X 1.1/2" - FORNECIMENTO E INSTALAÇÃO. AF_01/2020	SINAPI	UN	1,00000000	R$ 9,86	R$ 9,86
86906	TORNEIRA CROMADA DE MESA, 1/2" OU 3/4", PARA LAVATÓRIO, PADRÃO POPULAR - FORNECIMENTO E INSTALAÇÃO. AF_01/2020	SINAPI	UN	1,00000000	R$ 74,05	R$ 74,05
86879	VÁLVULA EM PLÁSTICO 1" PARA PIA, TANQUE OU LAVATÓRIO, COM OU SEM LADRÃO - FORNECIMENTO E INSTALAÇÃO. AF_01/2020	SINAPI	UN	1,00000000	R$ 8,37	R$ 8,37
					TOTAL Serviço:	R$ 225,47
					VALOR:	225,47

16.3. 86921 TANQUE DE LOUÇA BRANCA COM COLUNA, 30L OU EQUIVALENTE, INCLUSO SIFÃO FLEXÍVEL EM PVC, VÁLVULA PLÁSTICA E TORNEIRA DE PLÁSTICO - FORNECIMENTO E INSTALAÇÃO. AF_01/2020 (UN)

Serviço		FONTE	UNID	COEFICIENTE	PREÇO UNITÁRIO	TOTAL
85883	SIFÃO DO TIPO FLEXÍVEL EM PVC 1 X 1.1/2 - FORNECIMENTO E INSTALAÇÃO. AF_01/2020	SINAPI	UN	1,00000000	R$ 9,86	R$ 9,86
86872	TANQUE DE LOUÇA BRANCA COM COLUNA, 30L OU EQUIVALENTE - FORNECIMENTO E INSTALAÇÃO. AF_01/2020	SINAPI	UN	1,00000000	R$ 612,26	R$ 612,26
86916	TORNEIRA PLÁSTICA 3/4" PARA TANQUE - FORNECIMENTO E INSTALAÇÃO. AF_01/2020	SINAPI	UN	1,00000000	R$ 18,46	R$ 18,46
86879	VÁLVULA EM PLÁSTICO 1" PARA PIA, TANQUE OU LAVATÓRIO, COM OU SEM LADRÃO - FORNECIMENTO E INSTALAÇÃO. AF_01/2020	SINAPI	UN	1,00000000	R$ 8,37	R$ 8,37
					TOTAL Serviço:	R$ 648,95
					VALOR:	648,95

16.4. 86911 TORNEIRA CROMADA LONGA, DE PAREDE, 1/2" OU 3/4", PARA PIA DE COZINHA, PADRÃO POPULAR - FORNECIMENTO E INSTALAÇÃO. AF_01/2020 (UN)

Material		FONTE	UNID	COEFICIENTE	PREÇO UNITÁRIO	TOTAL
00003146	FITA VEDA ROSCA, EM PTFE, ROLO DE 18 MM X 10 M (L X C)	SINAPI	UN	0,02100000	R$ 3,10	R$ 0,06
00013416	TORNEIRA METÁLICA CROMADA, RETA, DE PAREDE, PARA COZINHA, SEM BICO, SEM AREJADOR, PADRAO POPULAR, 1/2" OU 3/4"	SINAPI	UN	1,00000000	R$ 82,61	R$ 82,61
					TOTAL Material:	R$ 82,67

Mão de Obra com Encargos Complementares		FONTE	UNID	COEFICIENTE	PREÇO UNITÁRIO	TOTAL
88267	ENCANADOR OU BOMBEIRO HIDRÁULICO COM ENCARGOS COMPLEMENTARES	SINAPI	H	0,11640000	R$ 27,34	R$ 3,18
88316	SERVENTE COM ENCARGOS COMPLEMENTARES	SINAPI	H	0,03670000	R$ 22,71	R$ 0,83
					TOTAL Mão de Obra com Encargos Complementares:	R$ 4,01
					VALOR:	86,68

16.5. 100860 CHUVEIRO ELÉTRICO COMUM CORPO PLÁSTICO, TIPO DUCHA - FORNECIMENTO E INSTALAÇÃO. AF_01/2020 (UN)

Material		FONTE	UNID	COEFICIENTE	PREÇO UNITÁRIO	TOTAL
00001368	CHUVEIRO COMUM EM PLÁSTICO BRANCO, COM CANO, 3 TEMPERATURAS, 5500 W (110/220 V)	SINAPI	UN	1,00000000	R$ 70,19	R$ 70,19
00003146	FITA VEDA ROSCA, EM PTFE, ROLO DE 18 MM X 10 M (L X C)	SINAPI	UN	0,02100000	R$ 3,10	R$ 0,06
					TOTAL Material:	R$ 70,25

Mão de Obra com Encargos Complementares		FONTE	UNID	COEFICIENTE	PREÇO UNITÁRIO	TOTAL
88267	ENCANADOR OU BOMBEIRO HIDRÁULICO COM ENCARGOS COMPLEMENTARES	SINAPI	H	0,44670000	R$ 27,34	R$ 12,21
88316	SERVENTE COM ENCARGOS COMPLEMENTARES	SINAPI	H	0,14070000	R$ 22,71	R$ 3,19
					TOTAL Mão de Obra com Encargos Complementares:	R$ 15,40
					VALOR:	85,65

16.6. 86894 BANCADA DE MÁRMORE SINTÉTICO, DE 120 X 60CM, COM CUBA INTEGRADA - FORNECIMENTO E INSTALAÇÃO. AF_01/2020 (UN)

Material		FONTE	UNID	COEFICIENTE	PREÇO UNITÁRIO	TOTAL
00000541	BANCADA DE MARMORE SINTETICO COM UMA CUBA, 120 X 60 CM	SINAPI	UN	1,00000000	R$ 127,37	R$ 127,37
00007568	BUCHA DE NYLON SEM ABA S10, COM PARAFUSO DE 6,10 X 65 MM EM AÇO ZINCADO COM ROSCA SOBERBA, CABEÇA CHATA E FENDA PHILLIPS	SINAPI	UN	4,00000000	R$ 0,42	R$ 1,68
00004823	MASSA PLÁSTICA PARA MÁRMORE/GRANITO	SINAPI	KG	0,06920000	R$ 28,97	R$ 2,00
00037329	REJUNTE EPOXI, QUALQUER COR	SINAPI	KG	0,09360000	R$ 88,55	R$ 8,29
00037591	SUPORTE MÃO-FRANCESA EM AÇO, ABAS IGUAIS 40 CM, CAPACIDADE MÍNIMA 70 KG, BRANCO	SINAPI	UN	2,00000000	R$ 13,96	R$ 27,92
					TOTAL Material:	R$ 167,25

Mão de Obra com Encargos Complementares		FONTE	UNID	COEFICIENTE	PREÇO UNITÁRIO	TOTAL
88267	ENCANADOR OU BOMBEIRO HIDRÁULICO COM ENCARGOS COMPLEMENTARES	SINAPI	H	0,82540000	R$ 27,34	R$ 22,56
88316	SERVENTE COM ENCARGOS COMPLEMENTARES	SINAPI	H	0,63590000	R$ 22,71	R$ 14,44
					TOTAL Mão de Obra com Encargos Complementares:	R$ 37,00
					VALOR:	204,25

17.1. 93358 ESCAVAÇÃO MANUAL DE VALA. AF_09/2024 (M3)

Mão de Obra com Encargos Complementares		FONTE	UNID	COEFICIENTE	PREÇO UNITÁRIO	TOTAL
88316	SERVENTE COM ENCARGOS COMPLEMENTARES	SINAPI	H	3,95578670	R$ 22,71	R$ 89,83
					TOTAL Mão de Obra com Encargos Complementares:	R$ 89,83
					VALOR:	89,83

17.2. 93382 REATERRO MANUAL DE VALAS, COM COMPACTADOR DE SOLOS DE PERCUSSÃO. AF_08/2023 (M3)

Equipamento Custo Horário		FONTE	UNID	COEFICIENTE	PREÇO UNITÁRIO	TOTAL
5903	CAMINHÃO PIPA 10.000 L TRUCADO, PESO BRUTO TOTAL 23.000 KG, CARGA ÚTIL MÁXIMA 15.935 KG, DISTÂNCIA ENTRE EIXOS 4,8 M, POTÊNCIA 230 CV, INCLUSIVE TANQUE DE AÇO PARA TRANSPORTE DE ÁGUA - CHI DIURNO. AF_06/2014	SINAPI	CHI	0,00060000	R$ 78,99	R$ 0,04
5901	CAMINHÃO PIPA 10.000 L TRUCADO, PESO BRUTO TOTAL 23.000 KG, CARGA ÚTIL MÁXIMA 15.935 KG, DISTÂNCIA ENTRE EIXOS 4,8 M, POTÊNCIA 230 CV, INCLUSIVE TANQUE DE AÇO PARA TRANSPORTE DE ÁGUA - CHP DIURNO. AF_06/2014	SINAPI	CHP	0,00540000	R$ 264,73	R$ 1,42

91533	COMPACTADOR DE SOLOS DE PERCUSSÃO (SOQUETE) COM MOTOR A GASOLINA 4 TEMPOS, POTÊNCIA 4 CV - CHP DIURNO. AF_08/2015	SINAPI	CHP	0,19820000	R$ 34,63	R$ 6,79
				TOTAL Equipamento Custo Horário		R$ 6,79

Mão de Obra com Encargos Complementares		FONTE	UNID	COEFICIENTE	PREÇO UNITÁRIO	TOTAL
88316	SERVENTE COM ENCARGOS COMPLEMENTARES	SINAPI	H	0,78650000	R$ 22,71	R$ 17,86
				TOTAL Mão de Obra com Encargos Complementares		R$ 17,86
					VALOR:	26,11

17.3. PP,TUBS100 (COMPOSICAO REPRESENTATIVA) DO SERVIÇO DE INST. TUBO PVC, SÉRIE N, ESGOTO PREDIAL, 100 MM (INST. RAMAL DESCARGA, RAMAL DE ESG. SANIT., PRUMADA ESG. SANIT., VENTILAÇÃO OU SUB-COLETOR AÉREO), INCL. CONEXÕES E CORTES, FIXAÇÕES, P/ PRÉDIOS. AF_10/2015 (REF: 91795-SINAPI-08/2023) (M)

Serviço		FONTE	UNID	COEFICIENTE	PREÇO UNITÁRIO	TOTAL
91192	CHUMBAMENTO PONTUAL EM PASSAGEM DE TUBO COM DIÂMETRO MAIOR QUE 75 MM E MENORES OU IGUAIS A 150 MM. AF_09/2023	SINAPI	UN	0,09950000	R$ 20,47	R$ 2,04
89748	CURVA CURTA 90 GRAUS, PVC, SERIE NORMAL, ESGOTO PREDIAL, DN 100 MM, JUNTA ELÁSTICA, FORNECIDO E INSTALADO EM RAMAL DE DESCARGA OU RAMAL DE ESGOTO SANITÁRIO. AF_08/2022	SINAPI	UN	0,21220000	R$ 30,02	R$ 6,37
91187	FIXAÇÃO DE TUBOS HORIZONTAIS DE PVC ÁGUA, PVC ESGOTO, PVC ÁGUA PLUVIAL, CPVC, PPR, COBRE OU AÇO, DIÂMETROS MAIORES QUE 75 MM E MENORES OU IGUAIS A 100 MM, COM ABRAÇADEIRA METÁLICA FLEXÍVEL 18 MM, FIXADA DIRETAMENTE NA LAJE. AF_09/2023	SINAPI	M	0,12390000	R$ 23,57	R$ 2,92
90439	FURO MANUAL EM ALVENARIA, PARA INSTALAÇÕES HIDRÁULICAS, DIÂMETROS MAIORES QUE 75 MM E MENORES OU IGUAIS A 100 MM. AF_09/2023	SINAPI	UN	0,09995000	R$ 57,43	R$ 5,74
89810	JOELHO 45 GRAUS, PVC, SERIE NORMAL, ESGOTO PREDIAL, DN 100 MM, JUNTA ELÁSTICA, FORNECIDO E INSTALADO EM PRUMADA DE ESGOTO SANITÁRIO OU VENTILAÇÃO. AF_08/2022	SINAPI	UN	0,00850000	R$ 23,06	R$ 0,20
89746	JOELHO 45 GRAUS, PVC, SERIE NORMAL, ESGOTO PREDIAL, DN 100 MM, JUNTA ELÁSTICA, FORNECIDO E INSTALADO EM RAMAL DE DESCARGA OU RAMAL DE ESGOTO SANITÁRIO. AF_08/2022	SINAPI	UN	0,06530000	R$ 21,84	R$ 1,43
89851	JOELHO 45 GRAUS, PVC, SERIE NORMAL, ESGOTO PREDIAL, DN 100 MM, JUNTA ELÁSTICA, FORNECIDO E INSTALADO EM SUBCOLETOR AÉREO DE ESGOTO SANITÁRIO. AF_08/2022	SINAPI	UN	0,01780000	R$ 26,10	R$ 0,46
89834	JUNÇÃO SIMPLES, PVC, SERIE NORMAL, ESGOTO PREDIAL, DN 100 X 100 MM, JUNTA ELÁSTICA, FORNECIDO E INSTALADO EM PRUMADA DE ESGOTO SANITÁRIO OU VENTILAÇÃO. AF_08/2022	SINAPI	UN	0,03110000	R$ 38,75	R$ 1,21
89797	JUNÇÃO SIMPLES, PVC, SERIE NORMAL, ESGOTO PREDIAL, DN 100 X 100 MM, JUNTA ELÁSTICA, FORNECIDO E INSTALADO EM RAMAL DE DESCARGA OU RAMAL DE ESGOTO SANITÁRIO. AF_08/2022	SINAPI	UN	0,10860000	R$ 37,11	R$ 4,03
89861	JUNÇÃO SIMPLES, PVC, SERIE NORMAL, ESGOTO PREDIAL, DN 100 X 100 MM, JUNTA ELÁSTICA, FORNECIDO E INSTALADO EM SUBCOLETOR AÉREO DE ESGOTO SANITÁRIO. AF_08/2022	SINAPI	UN	0,00080000	R$ 42,79	R$ 0,03
89821	LUVA SIMPLES, PVC, SERIE NORMAL, ESGOTO PREDIAL, DN 100 MM, JUNTA ELÁSTICA, FORNECIDO E INSTALADO EM PRUMADA DE ESGOTO SANITÁRIO OU VENTILAÇÃO. AF_08/2022	SINAPI	UN	0,23920000	R$ 13,99	R$ 3,35
89778	LUVA SIMPLES, PVC, SERIE NORMAL, ESGOTO PREDIAL, DN 100 MM, JUNTA ELÁSTICA, FORNECIDO E INSTALADO EM RAMAL DE DESCARGA OU RAMAL DE ESGOTO SANITÁRIO. AF_08/2022	SINAPI	UN	0,09820000	R$ 13,17	R$ 1,29
89856	LUVA SIMPLES, PVC, SERIE NORMAL, ESGOTO PREDIAL, DN 100 MM, JUNTA ELÁSTICA, FORNECIDO E INSTALADO EM SUBCOLETOR AÉREO DE ESGOTO SANITÁRIO. AF_08/2022	SINAPI	UN	0,12670000	R$ 16,02	R$ 2,03
90455	PASSANTE TIPO TUBO COM DIÂMETRO DE 100 MM, FIXADO EM LAJE, PARA PASSAGEM DE TUBULAÇÕES COM NO MÁXIMO 75 MM DE DIÂMETRO. AF_09/2023	SINAPI	UN	0,23230000	R$ 6,97	R$ 1,62
89833	TE, PVC, SERIE NORMAL, ESGOTO PREDIAL, DN 100 X 100 MM, JUNTA ELÁSTICA, FORNECIDO E INSTALADO EM PRUMADA DE ESGOTO SANITÁRIO OU VENTILAÇÃO. AF_08/2022	SINAPI	UN	0,05960000	R$ 34,12	R$ 2,04
89796	TE, PVC, SERIE NORMAL, ESGOTO PREDIAL, DN 100 X 100 MM, JUNTA ELÁSTICA, FORNECIDO E INSTALADO EM RAMAL DE DESCARGA OU RAMAL DE ESGOTO SANITÁRIO. AF_08/2022	SINAPI	UN	0,04780000	R$ 32,48	R$ 1,55
89800	TUBO PVC, SERIE NORMAL, ESGOTO PREDIAL, DN 100 MM, FORNECIDO E INSTALADO EM PRUMADA DE ESGOTO SANITÁRIO OU VENTILAÇÃO. AF_08/2022	SINAPI	M	0,56100000	R$ 22,30	R$ 12,51
89714	TUBO PVC, SERIE NORMAL, ESGOTO PREDIAL, DN 100 MM, FORNECIDO E INSTALADO EM RAMAL DE DESCARGA OU RAMAL DE ESGOTO SANITÁRIO. AF_08/2022	SINAPI	M	0,18460000	R$ 31,42	R$ 5,80
89848	TUBO PVC, SERIE NORMAL, ESGOTO PREDIAL, DN 100 MM, FORNECIDO E INSTALADO EM SUBCOLETOR AÉREO DE ESGOTO SANITÁRIO. AF_08/2022	SINAPI	M	0,25440000	R$ 21,12	R$ 5,37
					TOTAL Serviço	R$ 59,99
					VALOR:	59,99

17.4. PP,TUBS75 (COMPOSICAO REPRESENTATIVA) DO SERVIÇO DE INST. TUBO PVC, SÉRIE N, ESGOTO PREDIAL, DN 75 MM, (INST. EM RAMAL DE DESCARGA, RAMAL DE ESG. SANITÁRIO, PRUMADA DE ESG. SANITÁRIO OU VENTILAÇÃO), INCL. CONEXÕES, CORTES E FIXAÇÕES, P/ PRÉDIOS. AF_10/2015 (REF: 91794-SINAPI-08/2023) (M)

Serviço		FONTE	UNID	COEFICIENTE	PREÇO UNITÁRIO	TOTAL
91191	CHUMBAMENTO PONTUAL EM PASSAGEM DE TUBO COM DIÂMETROS ENTRE 40 MM E 75 MM. AF_09/2023	SINAPI	UN	0,09840000	R$ 13,84	R$ 1,36
89807	CURVA CURTA 90 GRAUS, PVC, SERIE NORMAL, ESGOTO PREDIAL, DN 75 MM, JUNTA ELÁSTICA, FORNECIDO E INSTALADO EM PRUMADA DE ESGOTO SANITÁRIO OU VENTILAÇÃO. AF_08/2022	SINAPI	UN	0,00650000	R$ 25,51	R$ 0,17
91186	FIXAÇÃO DE TUBOS HORIZONTAIS DE PVC ÁGUA, PVC ESGOTO, PVC ÁGUA PLUVIAL, CPVC, PPR, COBRE OU AÇO, DIÂMETROS MAIORES QUE 40 MM E MENORES OU IGUAIS A 75 MM, COM ABRAÇADEIRA METÁLICA FLEXÍVEL 18 MM, FIXADA DIRETAMENTE NA LAJE. AF_09/2023	SINAPI	M	0,03820000	R$ 26,16	R$ 1,00

90437	FURO MANUAL EM ALVENARIA, PARA INSTALAÇÕES HIDRÁULICAS, DIÂMETROS MAIORES QUE 40 MM E MENORES OU IGUAIS A 75 MM. AF_09/2023	SINAPI	UN	0,09840000	R$ 39,32	R$ 3,87
89806	JOELHO 45 GRAUS, PVC, SERIE NORMAL, ESGOTO PREDIAL, DN 75 MM, JUNTA ELÁSTICA, FORNECIDO E INSTALADO EM PRUMADA DE ESGOTO SANITÁRIO OU VENTILAÇÃO. AF_08/2022	SINAPI	UN	0,02420000	R$ 16,24	R$ 0,39
89799	JOELHO 45 GRAUS, PVC, SERIE NORMAL, ESGOTO PREDIAL, DN 75 MM, JUNTA ELÁSTICA, FORNECIDO E INSTALADO EM RAMAL DE DESCARGA OU RAMAL DE ESGOTO SANITÁRIO. AF_08/2022	SINAPI	UN	0,07210000	R$ 18,23	R$ 1,31
89797	JOELHO 90 GRAUS, PVC, SERIE NORMAL, ESGOTO PREDIAL, DN 75 MM, JUNTA ELÁSTICA, FORNECIDO E INSTALADO EM RAMAL DE DESCARGA OU RAMAL DE ESGOTO SANITÁRIO. AF_08/2022	SINAPI	UN	0,06350000	R$ 17,67	R$ 1,12
89830	JUNÇÃO SIMPLES, PVC, SERIE NORMAL, ESGOTO PREDIAL, DN 75 X 75 MM, JUNTA ELÁSTICA, FORNECIDO E INSTALADO EM PRUMADA DE ESGOTO SANITÁRIO OU VENTILAÇÃO. AF_08/2022	SINAPI	UN	0,12600000	R$ 27,24	R$ 3,43
89795	JUNÇÃO SIMPLES, PVC, SERIE NORMAL, ESGOTO PREDIAL, DN 75 X 75 MM, JUNTA ELÁSTICA, FORNECIDO E INSTALADO EM RAMAL DE DESCARGA OU RAMAL DE ESGOTO SANITÁRIO. AF_08/2022	SINAPI	UN	0,02780000	R$ 29,89	R$ 0,83
89817	LUVA SIMPLES, PVC, SERIE NORMAL, ESGOTO PREDIAL, DN 75 MM, JUNTA ELÁSTICA, FORNECIDO E INSTALADO EM PRUMADA DE ESGOTO SANITÁRIO OU VENTILAÇÃO. AF_08/2022	SINAPI	UN	0,23290000	R$ 10,06	R$ 2,34
89774	LUVA SIMPLES, PVC, SERIE NORMAL, ESGOTO PREDIAL, DN 75 MM, JUNTA ELÁSTICA, FORNECIDO E INSTALADO EM RAMAL DE DESCARGA OU RAMAL DE ESGOTO SANITÁRIO. AF_08/2022	SINAPI	UN	0,04220000	R$ 11,42	R$ 0,48
90454	PASSANTE TIPO TUBO COM DIÂMETRO DE 75 MM, FIXADO EM LAJE, PARA PASSAGEM DE TUBULAÇÕES COM NO MÁXIMO 50 MM DE DIÂMETRO. AF_09/2023	SINAPI	UN	0,16610000	R$ 5,27	R$ 0,88
89829	TE, PVC, SERIE NORMAL, ESGOTO PREDIAL, DN 75 X 75 MM, JUNTA ELÁSTICA, FORNECIDO E INSTALADO EM PRUMADA DE ESGOTO SANITÁRIO OU VENTILAÇÃO. AF_08/2022	SINAPI	UN	0,03990000	R$ 26,04	R$ 1,04
89786	TE, PVC, SERIE NORMAL, ESGOTO PREDIAL, DN 75 X 75 MM, JUNTA ELÁSTICA, FORNECIDO E INSTALADO EM RAMAL DE DESCARGA OU RAMAL DE ESGOTO SANITÁRIO. AF_08/2022	SINAPI	UN	0,02040000	R$ 28,89	R$ 0,59
89799	TUBO PVC, SERIE NORMAL, ESGOTO PREDIAL, DN 75 MM, FORNECIDO E INSTALADO EM PRUMADA DE ESGOTO SANITÁRIO OU VENTILAÇÃO. AF_08/2022	SINAPI	M	0,89010000	R$ 16,23	R$ 14,45
89713	TUBO PVC, SERIE NORMAL, ESGOTO PREDIAL, DN 75 MM, FORNECIDO E INSTALADO EM RAMAL DE DESCARGA OU RAMAL DE ESGOTO SANITÁRIO. AF_08/2022	SINAPI	M	0,10990000	R$ 27,75	R$ 3,05
					TOTAL Serviço:	R$ 36,31
					VALOR:	36,31

17.5. PP.TUBS50 (COMPOSICAO REPRESENTATIVA) DO SERVIÇO DE INSTALAÇÃO DE TUBO DE PVC, SÉRIE NORMAL, ESGOTO PREDIAL, DN 50 MM (INSTALADO EM RAMAL DE DESCARGA OU RAMAL DE ESGOTO SANITÁRIO), INCLUSIVE CONEXÕES, CORTES E FIXAÇÕES PARA, PRÉDIOS. AF_10/2015 (REF: 91793-SINAPI-08/2023) (M)

Serviço		FONTE	UNID	COEFICIENTE	PREÇO UNITÁRIO	TOTAL
90467	CHUMBAMENTO LINEAR EM ALVENARIA PARA RAMAIS/DISTRIBUIÇÃO DE INSTALAÇÕES HIDRÁULICAS COM DIÂMETROS MAIORES QUE 40 MM E MENORES OU IGUAIS A 75 MM. AF_09/2023	SINAPI	M	0,10740000	R$ 22,46	R$ 2,41
91191	CHUMBAMENTO PONTUAL EM PASSAGEM DE TUBO COM DIÂMETROS ENTRE 40 MM E 75 MM. AF_09/2023	SINAPI	UN	0,17180000	R$ 13,84	R$ 2,38
91186	FIXAÇÃO DE TUBOS HORIZONTAIS DE PVC ÁGUA, PVC ESGOTO, PVC ÁGUA PLUVIAL, CPVC, PPR, COBRE OU AÇO, DIÂMETROS MAIORES QUE 40 MM E MENORES OU IGUAIS A 75 MM, COM ABRAÇADEIRA METÁLICA FLEXÍVEL 18 MM, FIXADA DIRETAMENTE NA LAJE. AF_09/2023	SINAPI	M	0,03530000	R$ 26,16	R$ 0,92
90437	FURO MANUAL EM ALVENARIA, PARA INSTALAÇÕES HIDRÁULICAS, DIÂMETROS MAIORES QUE 40 MM E MENORES OU IGUAIS A 75 MM. AF_09/2023	SINAPI	UN	0,17180000	R$ 39,32	R$ 6,76
89732	JOELHO 45 GRAUS, PVC, SERIE NORMAL, ESGOTO PREDIAL, DN 50 MM, JUNTA ELÁSTICA, FORNECIDO E INSTALADO EM RAMAL DE DESCARGA OU RAMAL DE ESGOTO SANITÁRIO. AF_08/2022	SINAPI	UN	1,49910000	R$ 12,73	R$ 19,08
89731	JOELHO 90 GRAUS, PVC, SERIE NORMAL, ESGOTO PREDIAL, DN 50 MM, JUNTA ELÁSTICA, FORNECIDO E INSTALADO EM RAMAL DE DESCARGA OU RAMAL DE ESGOTO SANITÁRIO. AF_08/2022	SINAPI	UN	1,42230000	R$ 12,31	R$ 17,51
89813	LUVA SIMPLES, PVC, SERIE NORMAL, ESGOTO PREDIAL, DN 50 MM, JUNTA ELÁSTICA, FORNECIDO E INSTALADO EM PRUMADA DE ESGOTO SANITÁRIO OU VENTILAÇÃO. AF_08/2022	SINAPI	UN	0,02780000	R$ 3,88	R$ 0,11
89753	LUVA SIMPLES, PVC, SERIE NORMAL, ESGOTO PREDIAL, DN 50 MM, JUNTA ELÁSTICA, FORNECIDO E INSTALADO EM RAMAL DE DESCARGA OU RAMAL DE ESGOTO SANITÁRIO. AF_08/2022	SINAPI	UN	1,29190000	R$ 7,40	R$ 9,56
90454	PASSANTE TIPO TUBO COM DIÂMETRO DE 75 MM, FIXADO EM LAJE, PARA PASSAGEM DE TUBULAÇÕES COM NO MÁXIMO 50 MM DE DIÂMETRO. AF_09/2023	SINAPI	UN	0,04210000	R$ 5,27	R$ 0,22
91222	RASGO LINEAR MANUAL EM ALVENARIA, PARA RAMAIS/ DISTRIBUIÇÃO DE INSTALAÇÕES HIDRÁULICAS, DIÂMETROS MAIORES QUE 40 MM E MENORES OU IGUAIS A 75 MM. AF_09/2023	SINAPI	M	0,10740000	R$ 8,81	R$ 0,95
89784	TE, PVC, SERIE NORMAL, ESGOTO PREDIAL, DN 50 X 50 MM, JUNTA ELÁSTICA, FORNECIDO E INSTALADO EM RAMAL DE DESCARGA OU RAMAL DE ESGOTO SANITÁRIO. AF_08/2022	SINAPI	UN	0,07000000	R$ 19,00	R$ 1,33
89712	TUBO PVC, SERIE NORMAL, ESGOTO PREDIAL, DN 50 MM, FORNECIDO E INSTALADO EM RAMAL DE DESCARGA OU RAMAL DE ESGOTO SANITÁRIO. AF_08/2022	SINAPI	M	1,00000000	R$ 22,54	R$ 22,54
					TOTAL Serviço:	R$ 83,77
					VALOR:	83,77

17.6. PP.TUBS40 (COMPOSICAO REPRESENTATIVA) DO SERVIÇO DE INSTALAÇÃO DE TUBO DE PVC, SÉRIE NORMAL, ESGOTO PREDIAL, DN 40 MM (INSTALADO EM RAMAL DE DESCARGA OU RAMAL DE ESGOTO SANITÁRIO), INCLUSIVE CONEXÕES, CORTES E FIXAÇÕES, PARA PRÉDIOS. AF_10/2015 (REF: 91792-SINAPI-08/2023) (M)

Serviço		FONTE	UNID	COEFICIENTE	PREÇO UNITÁRIO	TOTAL
90466	CHUMBAMENTO LINEAR EM ALVENARIA PARA RAMAIS/DISTRIBUIÇÃO DE INSTALAÇÕES HIDRÁULICAS COM DIÂMETROS MENORES OU IGUAIS A 40 MM, AF_09/2023	SINAPI	M	0,26090000	R$ 14,94	R$ 3,90
91190	CHUMBAMENTO PONTUAL EM PASSAGEM DE TUBO COM DIÂMETRO MENOR OU IGUAL A 40 MM, AF_09/2023	SINAPI	UN	0,25960000	R$ 10,13	R$ 2,63
91185	FIXAÇÃO DE TUBOS HORIZONTAIS DE PVC ÁGUA, PVC ESGOTO, PVC ÁGUA PLUVIAL, CPVC, PPR, COBRE OU AÇO, DIÂMETROS MENORES OU IGUAIS A 40 MM, COM ABRAÇADEIRA METÁLICA FLEXÍVEL, 1/8 MM, FIXADA DIRETAMENTE NA LAJE, AF_09/2023	SINAPI	M	0,80220000	R$ 23,70	R$ 19,01
90436	FURO MANUAL EM ALVENARIA, PARA INSTALAÇÕES HIDRÁULICAS, DIÂMETROS MENORES OU IGUAIS A 40 MM, AF_09/2023	SINAPI	UN	0,25960000	R$ 14,75	R$ 3,83
89726	JOELHO 45 GRAUS, PVC, SERIE NORMAL, ESGOTO PREDIAL, DN 40 MM, JUNTA SOLDÁVEL, FORNECIDO E INSTALADO EM RAMAL DE DESCARGA OU RAMAL DE ESGOTO SANITÁRIO, AF_08/2022	SINAPI	UN	0,76910000	R$ 8,86	R$ 6,81
89724	JOELHO 90 GRAUS, PVC, SERIE NORMAL, ESGOTO PREDIAL, DN 40 MM, JUNTA SOLDÁVEL, FORNECIDO E INSTALADO EM RAMAL DE DESCARGA OU RAMAL DE ESGOTO SANITÁRIO, AF_08/2022	SINAPI	UN	0,85840000	R$ 8,73	R$ 7,49
89783	JUNÇÃO SIMPLES, PVC, SERIE NORMAL, ESGOTO PREDIAL, DN 40 MM, JUNTA SOLDÁVEL, FORNECIDO E INSTALADO EM RAMAL DE DESCARGA OU RAMAL DE ESGOTO SANITÁRIO, AF_08/2022	SINAPI	UN	0,31160000	R$ 12,38	R$ 3,86
89752	LUVA SIMPLES, PVC, SERIE NORMAL, ESGOTO PREDIAL, DN 40 MM, JUNTA SOLDÁVEL, FORNECIDO E INSTALADO EM RAMAL DE DESCARGA OU RAMAL DE ESGOTO SANITÁRIO, AF_08/2022	SINAPI	UN	0,29240000	R$ 6,30	R$ 1,84
90459	PASSANTE, TIPO TUBO COM DIÂMETRO DE 40 MM, FIXADO EM LAJE, PARA PASSAGEM DE TUBULAÇÕES COM NO MÁXIMO 32 MM DE DIÂMETRO, AF_09/2023	SINAPI	UN	0,22220000	R$ 3,39	R$ 0,75
90443	RASGO LINEAR MANUAL EM ALVENARIA, PARA RAMAIS/ DISTRIBUIÇÃO DE INSTALAÇÕES HIDRÁULICAS, DIÂMETROS MENORES OU IGUAIS A 40 MM, AF_09/2023	SINAPI	M	0,26090000	R$ 7,92	R$ 2,07
89711	TUBO PVC, SERIE NORMAL, ESGOTO PREDIAL, DN 40 MM, FORNECIDO E INSTALADO EM RAMAL DE DESCARGA OU RAMAL DE ESGOTO SANITÁRIO, AF_08/2022	SINAPI	M	1,00000000	R$ 18,68	R$ 18,68
					TOTAL Serviço:	R$ 70,87
					VALOR::	70,87

17.7. 104328 CAIXA SIFONADA, COM GRELHA QUADRADA, PVC, DN 150 X 150 X 50 MM, JUNTA SOLDÁVEL, FORNECIDA E INSTALADA EM RAMAL DE DESCARGA OU EM RAMAL DE ESGOTO SANITÁRIO. AF_08/2022 (UN)

Material		FONTE	UNID	COEFICIENTE	PREÇO UNITÁRIO	TOTAL
00000122	ADESIVO PLASTICO PARA PVC, FRASCO COM *850* GR	SINAPI	UN	0,02920000	R$ 42,36	R$ 1,23
00011712	CAIXA SIFONADA, PVC, 150 X 150 X 50 MM, COM GRELHA QUADRADA, BRANCA (NBR 5688)	SINAPI	UN	1,00000000	R$ 32,06	R$ 32,06
00038383	LIXA D'AGUA EM FOLHA, COM PRETA, GRAO 100	SINAPI	UN	0,01540000	R$ 1,79	R$ 0,02
00020083	SOLUCAO PREPARADORA / LIMPADORA PARA PVC, FRASCO COM 1000 CM3	SINAPI	UN	0,04400000	R$ 48,02	R$ 2,11
					TOTAL Material:	R$ 35,44

Mão de Obra com Encargos Complementares		FONTE	UNID	COEFICIENTE	PREÇO UNITÁRIO	TOTAL
88248	AUXILIAR DE ENCANADOR OU BOMBEIRO HIDRÁULICO COM ENCARGOS COMPLEMENTARES	SINAPI	H	0,42310000	R$ 22,89	R$ 9,68
88267	ENCANADOR OU BOMBEIRO HIDRÁULICO COM ENCARGOS COMPLEMENTARES	SINAPI	H	0,42310000	R$ 27,34	R$ 11,56
					TOTAL Mão de Obra com Encargos Complementares:	R$ 21,24
					VALOR:	56,68

17.8. 89707 CAIXA SIFONADA, PVC, DN 100 X 100 X 50 MM, JUNTA ELÁSTICA, FORNECIDA E INSTALADA EM RAMAL DE DESCARGA OU EM RAMAL DE ESGOTO SANITÁRIO. AF_08/2022 (UN)

Material		FONTE	UNID	COEFICIENTE	PREÇO UNITÁRIO	TOTAL
00000122	ADESIVO PLASTICO PARA PVC, FRASCO COM *850* GR	SINAPI	UN	0,02920000	R$ 42,36	R$ 1,23
00005103	CAIXA SIFONADA PVC, 100 X 100 X 50 MM, COM GRELHA REDONDA, BRANCA	SINAPI	UN	1,00000000	R$ 17,14	R$ 17,14
00038383	LIXA D'AGUA EM FOLHA, COM PRETA, GRAO 100	SINAPI	UN	0,01540000	R$ 1,79	R$ 0,02
00020083	SOLUCAO PREPARADORA / LIMPADORA PARA PVC, FRASCO COM 1000 CM3	SINAPI	UN	0,04400000	R$ 48,02	R$ 2,11
					TOTAL Material:	R$ 20,50

Mão de Obra com Encargos Complementares		FONTE	UNID	COEFICIENTE	PREÇO UNITÁRIO	TOTAL
88248	AUXILIAR DE ENCANADOR OU BOMBEIRO HIDRÁULICO COM ENCARGOS COMPLEMENTARES	SINAPI	H	0,39870000	R$ 22,89	R$ 9,12
88267	ENCANADOR OU BOMBEIRO HIDRÁULICO COM ENCARGOS COMPLEMENTARES	SINAPI	H	0,39870000	R$ 27,34	R$ 10,90
					TOTAL Mão de Obra com Encargos Complementares:	R$ 20,02
					VALOR:	40,52

17.9. 97896 CAIXA ENTERRADA HIDRÁULICA RETANGULAR, EM CONCRETO PRÉ-MOLDADO, DIMENSÕES INTERNAS: 0,4X0,4X0,4 M. AF_12/2020 (UN)

Equipamento Custo Horário		FONTE	UNID	COEFICIENTE	PREÇO UNITÁRIO	TOTAL
5679	RETROESCAVADEIRA SOBRE RODAS COM CARREGADEIRA, TRAÇÃO 4X4, POTÊNCIA LIQ. 88 HP, CAÇAMBA CARREG. CAP. MIN. 1 M3, CAÇAMBA RETRO CAP. 0,26 M3, PESO OPERACIONAL MIN. 6.674 KG, PROFUNDIDADE ESCAVAÇÃO MÁX. 4,37 M - CHI DIURNO. AF_06/2014	SINAPI	CHI	0,03660000	R$ 59,70	R$ 2,18
5678	RETROESCAVADEIRA SOBRE RODAS COM CARREGADEIRA, TRAÇÃO 4X4, POTÊNCIA LIQ. 88 HP, CAÇAMBA CARREG. CAP. MIN. 1 M3, CAÇAMBA RETRO CAP. 0,26 M3, PESO OPERACIONAL MIN. 6.674 KG, PROFUNDIDADE ESCAVAÇÃO MÁX. 4,37 M - CHP DIURNO. AF_06/2014	SINAPI	CHP	0,01790000	R$ 128,09	R$ 2,29
					TOTAL Equipamento Custo Horário	R$ 4,47

Material		FONTE	UNID	COEFICIENTE	PREÇO UNITÁRIO	TOTAL

00041628	CAIXA DE CONCRETO ARMADO PRÉ-MOLDADO, COM FUNDO E TAMPA, DIMENSÕES DE 0,40 X 0,40 X 0,40 M	SINAPI	UN	1,00000000	R$ 250,76	R$ 253,76
					TOTAL Material:	R$ 253,76

Mão de Obra com Encargos Complementares		FONTE	UNID	COEFICIENTE	PREÇO UNITÁRIO	TOTAL
88309	PEDREIRO COM ENCARGOS COMPLEMENTARES	SINAPI	H	0,04980000	R$ 28,05	R$ 1,39
88316	SERVENTE COM ENCARGOS COMPLEMENTARES	SINAPI	H	0,03910000	R$ 22,71	R$ 0,88
					TOTAL Mão de Obra com Encargos Complementares:	R$ 2,27

Serviço		FONTE	UNID	COEFICIENTE	PREÇO UNITÁRIO	TOTAL
101618	PREPARO DE FUNDO DE VALA COM LARGURA MENOR QUE 1,5 M, COM CAMADA DE AREIA, LANÇAMENTO MANUAL, AF_08/2020	SINAPI	M3	0,02450000	R$ 243,61	R$ 5,96
					TOTAL Serviço:	R$ 5,96
					VALOR:	266,46

17.10. 98110 CAIXA DE GORDURA PEQUENA (CAPACIDADE: 19 L), CIRCULAR, EM PVC, DIÂMETRO INTERNO= 0,3 M. AF_12/2020 (UN)

Material		FONTE	UNID	COEFICIENTE	PREÇO UNITÁRIO	TOTAL
00035277	CAIXA DE GORDURA EM PVC, DIAMETRO MINIMO 300 MM, DIAMETRO DE SAIDA 100 MM, CAPACIDADE APROXIMADA 18 LITROS, COM TAMPA E CESTO	SINAPI	UN	1,00000000	R$ 270,86	R$ 270,86
					TOTAL Material:	R$ 270,86

Mão de Obra com Encargos Complementares		FONTE	UNID	COEFICIENTE	PREÇO UNITÁRIO	TOTAL
88309	PEDREIRO COM ENCARGOS COMPLEMENTARES	SINAPI	H	0,28400000	R$ 28,05	R$ 7,96
88316	SERVENTE COM ENCARGOS COMPLEMENTARES	SINAPI	H	0,22310000	R$ 22,71	R$ 5,06
					TOTAL Mão de Obra com Encargos Complementares:	R$ 13,02

Serviço		FONTE	UNID	COEFICIENTE	PREÇO UNITÁRIO	TOTAL
101618	PREPARO DE FUNDO DE VALA COM LARGURA MENOR QUE 1,5 M, COM CAMADA DE AREIA, LANÇAMENTO MANUAL, AF_08/2020	SINAPI	M3	0,01410000	R$ 243,61	R$ 3,43
					TOTAL Serviço:	R$ 3,43
					VALOR:	287,31

18.1. 98052 TANQUE SÉPTICO CIRCULAR, EM CONCRETO PRÉ-MOLDADO, DIÂMETRO INTERNO = 1,10 M, ALTURA INTERNA = 2,50 M, VOLUME ÚTIL: 2138,2 L (PARA 5 CONTRIBUINTES). AF_12/2020 (UN)

Equipamento Custo Horário		FONTE	UNID	COEFICIENTE	PREÇO UNITÁRIO	TOTAL
5679	RETROESCAVADEIRA SOBRE RODAS COM CARREGADEIRA, TRAÇÃO 4X4, POTÊNCIA LÍQ. 88 HP, CAÇAMBA CARREG. CAP. MÍN. 1 M3, CAÇAMBA RETRO CAP. 0,26 M3, PESO OPERACIONAL MÍN. 6.674 KG, PROFUNDIDADE ESCAVAÇÃO MÁX. 4,37 M - CHI DIURNO. AF_06/2014	SINAPI	CHI	0,72240000	R$ 59,70	R$ 43,12
5678	RETROESCAVADEIRA SOBRE RODAS COM CARREGADEIRA, TRAÇÃO 4X4, POTÊNCIA LÍQ. 88 HP, CAÇAMBA CARREG. CAP. MÍN. 1 M3, CAÇAMBA RETRO CAP. 0,26 M3, PESO OPERACIONAL MÍN. 6.674 KG, PROFUNDIDADE ESCAVAÇÃO MÁX. 4,37 M - CHP DIURNO. AF_06/2014	SINAPI	CHP	0,35450000	R$ 128,09	R$ 45,40
					TOTAL Equipamento Custo Horário:	R$ 88,52

Material		FONTE	UNID	COEFICIENTE	PREÇO UNITÁRIO	TOTAL
00012561	ANEL EM CONCRETO ARMADO, LISO, PARA POÇOS DE VISITA, POÇOS DE INSPEÇÃO, FOSSAS SÉPTICAS E SUMIDOUROS, SEM FUNDO, DIÂMETRO INTERNO DE 1,20 M E ALTURA DE 0,50 M.	SINAPI	UN	5,00000000	R$ 231,64	R$ 1.158,20
					TOTAL Material:	R$ 1.158,20

Mão de Obra com Encargos Complementares		FONTE	UNID	COEFICIENTE	PREÇO UNITÁRIO	TOTAL
88309	PEDREIRO COM ENCARGOS COMPLEMENTARES	SINAPI	H	1,55620000	R$ 28,05	R$ 43,65
88316	SERVENTE COM ENCARGOS COMPLEMENTARES	SINAPI	H	1,22280000	R$ 22,71	R$ 27,76
					TOTAL Mão de Obra com Encargos Complementares:	R$ 71,41

Serviço		FONTE	UNID	COEFICIENTE	PREÇO UNITÁRIO	TOTAL
88628	ARGAMASSA TRAÇO 1:3 (EM VOLUME DE CIMENTO E AREIA MÉDIA ÚMIDA), PREPARO MECÂNICO COM BETONEIRA 400 L. AF_08/2019	SINAPI	M3	0,04780000	R$ 490,10	R$ 23,42
97738	PEÇA CIRCULAR PRÉ-MOLDADA, VOLUME DE CONCRETO DE 10 A 30 LITROS, TAXA DE FIBRA DE POLIPROPILENO APROXIMADA DE 6 KG/M³. AF_03/2024_PS	SINAPI	M3	0,01540000	R$ 3.643,55	R$ 56,11
97739	PEÇA CIRCULAR PRÉ-MOLDADA, VOLUME DE CONCRETO DE 30 A 100 LITROS, TAXA DE AÇO APROXIMADA DE 30KG/M³. AF_03/2024	SINAPI	M3	0,07920000	R$ 2.638,85	R$ 208,99
101623	PREPARO DE FUNDO DE VALA COM LARGURA MENOR QUE 1,5 M, COM CAMADA DE BRITA, LANÇAMENTO MECANIZADO. AF_08/2020	SINAPI	M3	0,15390000	R$ 194,72	R$ 29,96
					TOTAL Serviço:	R$ 318,48
					VALOR:	1.536,61

18.2. 98094 SUMIDOURO RETANGULAR, EM ALVENARIA COM BLOCOS DE CONCRETO, DIMENSÕES INTERNAS: 0,8 X 1,4 X H=3,0 M, ÁREA DE INFILTRAÇÃO: 13,2 M² (PARA 5 CONTRIBUINTES). AF_12/2020 (UN)

Equipamento Custo Horário		FONTE	UNID	COEFICIENTE	PREÇO UNITÁRIO	TOTAL
5679	RETROESCAVADEIRA SOBRE RODAS COM CARREGADEIRA, TRAÇÃO 4X4, POTÊNCIA LÍQ. 88 HP, CAÇAMBA CARREG. CAP. MÍN. 1 M3, CAÇAMBA RETRO CAP. 0,26 M3, PESO OPERACIONAL MÍN. 6.674 KG, PROFUNDIDADE ESCAVAÇÃO MÁX. 4,37 M - CHI DIURNO. AF_06/2014	SINAPI	CHI	0,24430000	R$ 59,70	R$ 14,58
5678	RETROESCAVADEIRA SOBRE RODAS COM CARREGADEIRA, TRAÇÃO 4X4, POTÊNCIA LÍQ. 88 HP, CAÇAMBA CARREG. CAP. MÍN. 1 M3, CAÇAMBA RETRO CAP. 0,26 M3, PESO OPERACIONAL MÍN. 6.674 KG, PROFUNDIDADE ESCAVAÇÃO MÁX. 4,37 M - CHP DIURNO. AF_06/2014	SINAPI	CHP	0,11990000	R$ 128,09	R$ 15,35
					TOTAL Equipamento Custo Horário:	R$ 29,93

Material		FONTE	UNID	COEFICIENTE	PREÇO UNITÁRIO	TOTAL

00025067	BLOCO DE CONCRETO ESTRUTURAL 19 X 19 X 39 CM, FBK 4,5 MPA (NBR 6136)	SINAPI	UN	135,74670000	R$ 4,18	R$ 567,42
00000660	CANALETA DE CONCRETO 19 X 19 X 19 CM (CLASSE C - NBR 6136)	SINAPI	UN	27,30000000	R$ 2,60	R$ 70,98
00004720	PEDRA BRITADA N. 0, OU PEDRISCO (4,8 A 9,5 MM) POSTO PEDREIRA/FORNECEDOR, SEM FRETE	SINAPI	M3	0,36960000	R$ 71,36	R$ 26,37
					TOTAL Material:	R$ 664,77

Mão de Obra com Encargos Complementares		FONTE	UNID	COEFICIENTE	PREÇO UNITÁRIO	TOTAL
88309	PEDREIRO COM ENCARGOS COMPLEMENTARES	SINAPI	H	15,99370000	R$ 28,05	R$ 448,62
88316	SERVENTE COM ENCARGOS COMPLEMENTARES	SINAPI	H	12,56640000	R$ 22,71	R$ 285,38
					TOTAL Mão de Obra com Encargos Complementares:	R$ 734,00

Serviço		FONTE	UNID	COEFICIENTE	PREÇO UNITÁRIO	TOTAL
100475	ARGAMASSA TRAÇO 1:3 (EM VOLUME DE CIMENTO E AREIA MÉDIA ÚMIDA) COM ADIÇÃO DE IMPERMEABILIZANTE, PREPARO MECÂNICO COM BETONEIRA 400 L. AF_08/2019	SINAPI	M3	0,23480000	R$ 608,91	R$ 142,97
99998	ARMAÇÃO DE CINTA DE ALVENARIA ESTRUTURAL, DIÂMETRO DE 10,0 MM, AF_09/2021	SINAPI	KG	3,20840000	R$ 8,83	R$ 28,33
99996	ARMAÇÃO VERTICAL DE ALVENARIA ESTRUTURAL, DIÂMETRO DE 10,0 MM, AF_09/2021	SINAPI	KG	7,40400000	R$ 9,38	R$ 69,44
99995	GRAUTEAMENTO DE CINTA SUPERIOR OU DE VERGA EM ALVENARIA ESTRUTURAL, AF_09/2021	SINAPI	M3	0,08000000	R$ 894,50	R$ 71,56
99993	GRAUTEAMENTO VERTICAL EM ALVENARIA ESTRUTURAL, AF_09/2021	SINAPI	M3	0,22420000	R$ 932,61	R$ 209,09
97734	PEÇA RETANGULAR PRÉ-MOLDADA, VOLUME DE CONCRETO DE 10 A 30 LITROS, TAXA DE AÇO APROXIMADA DE 30KG/M³, AF_03/2024	SINAPI	M3	0,02520000	R$ 2.817,81	R$ 71,00
97735	PEÇA RETANGULAR PRÉ-MOLDADA, VOLUME DE CONCRETO DE 30 A 100 LITROS, TAXA DE AÇO APROXIMADA DE 30KG/M³, AF_03/2024	SINAPI	M3	0,12600000	R$ 2.278,97	R$ 287,15
101625	PREPARO DE FUNDO DE VALA COM LARGURA MAIOR OU IGUAL A 1,5 M E MENOR QUE 2,5 M, COM CAMADA DE AREIA, LANÇAMENTO MECANIZADO, AF_08/2020	SINAPI	M3	0,18700000	R$ 169,47	R$ 31,69
					TOTAL Serviço:	R$ 911,23
					VALOR:	2.339,93

19.1. 94227 CALHA EM CHAPA DE AÇO GALVANIZADO NÚMERO 24, DESENVOLVIMENTO DE 33 CM, INCLUSO TRANSPORTE VERTICAL. AF_07/2019 (M)

Equipamento Custo Horário		FONTE	UNID	COEFICIENTE	PREÇO UNITÁRIO	TOTAL
93282	GUINCHO ELÉTRICO DE COLUNA, CAPACIDADE 400 KG, COM MOTO FREIO, MOTOR TRIFÁSICO DE 1,25 CV - CHI DIURNO. AF_03/2016	SINAPI	CHI	0,01630000	R$ 23,12	R$ 0,42
93281	GUINCHO ELÉTRICO DE COLUNA, CAPACIDADE 400 KG, COM MOTO FREIO, MOTOR TRIFÁSICO DE 1,25 CV - CHP DIURNO. AF_03/2016	SINAPI	CHP	0,01320000	R$ 23,83	R$ 0,31
					TOTAL Equipamento Custo Horário:	R$ 0,73

Material		FONTE	UNID	COEFICIENTE	PREÇO UNITÁRIO	TOTAL
00040782	CALHA QUADRADA DE CHAPA DE AÇO GALVANIZADA NUM 24, CORTE 33 CM	SINAPI	M	1,05000000	R$ 22,44	R$ 23,56
00005061	PREGO DE AÇO POLIDO COM CABEÇA 18 X 27 (2 1/2 X 10)	SINAPI	KG	0,00800000	R$ 19,10	R$ 0,15
00005104	REBITE DE REPUXO EM ALUMINIO VAZADO, DIAMETRO 3,2 X 8 MM DE COMPRIMENTO (1KG - 1025 UNIDADES)	SINAPI	KG	0,00160000	R$ 51,12	R$ 0,08
00000142	SELANTE ELASTICO MONOCOMPONENTE A BASE DE POLIURETANO (PU) PARA JUNTAS DIVERSAS	SINAPI	310ML	0,05300000	R$ 26,81	R$ 1,42
00013388	SOLDA EM BARRA DE ESTANHO-CHUMBO 50/50	SINAPI	KG	0,05900000	R$ 73,71	R$ 4,34
					TOTAL Material:	R$ 29,55

Mão de Obra com Encargos Complementares		FONTE	UNID	COEFICIENTE	PREÇO UNITÁRIO	TOTAL
88316	SERVENTE COM ENCARGOS COMPLEMENTARES	SINAPI	H	0,28200000	R$ 22,71	R$ 6,40
88323	TELHADISTA COM ENCARGOS COMPLEMENTARES	SINAPI	H	0,18800000	R$ 27,40	R$ 5,15
					TOTAL Mão de Obra com Encargos Complementares:	R$ 11,55
					VALOR:	41,83

19.2. PP.RALO75 RALO FOFO SEMIESFERICO, 75 MM, PARA LAJES/ CALHAS (UNID)

Material		FONTE	UNID	COEFICIENTE	PREÇO UNITÁRIO	TOTAL
00038383	LIXA D'AGUA EM FOLHA, COR PRETA, GRAO 100	SINAPI	UN	0,10000000	R$ 1,79	R$ 0,18
00011707	RALO FOFO SEMIESFERICO, 75 MM, PARA LAJES/ CALHAS	SINAPI	UN	1,00000000	R$ 10,77	R$ 10,77
					TOTAL Material:	R$ 10,95

Mão de Obra com Encargos Complementares		FONTE	UNID	COEFICIENTE	PREÇO UNITÁRIO	TOTAL
88248	AUXILIAR DE ENCANADOR OU BOMBEIRO HIDRÁULICO COM ENCARGOS COMPLEMENTARES	SINAPI	H	0,20000000	R$ 22,89	R$ 4,58
88267	ENCANADOR OU BOMBEIRO HIDRÁULICO COM ENCARGOS COMPLEMENTARES	SINAPI	H	0,20000000	R$ 27,34	R$ 5,47
					TOTAL Mão de Obra com Encargos Complementares:	R$ 10,05
					VALOR:	21,00

19.3. PP.TUBS75 (COMPOSICAO REPRESENTATIVA) DO SERVIÇO DE INST. TUBO PVC, SÉRIE N, ESGOTO PREDIAL, DN 75 MM, (INST. EM RAMAL DE DESCARGA, RAMAL DE ESG. SANITÁRIO, PRUMADA DE ESG. SANITÁRIO OU VENTILAÇÃO), INCL. CONEXÕES, CORTES E FIXAÇÕES, P/ PRÉDIOS. AF_10/2015 (REF: 91794-SINAPI-08/2023) (M)

Serviço		FONTE	UNID	COEFICIENTE	PREÇO UNITÁRIO	TOTAL
91191	CHUMBAMENTO PONTUAL EM PASSAGEM DE TUBO COM DIÂMETROS ENTRE 40 MM E 75 MM, AF_09/2023	SINAPI	UN	0,09840000	R$ 13,84	R$ 1,36
89807	CURVA CURTA 90 GRAUS, PVC, SERIE NORMAL, ESGOTO PREDIAL, DN 75 MM, JUNTA ELÁSTICA, FORNECIDO E INSTALADO EM PRUMADA DE ESGOTO SANITÁRIO OU VENTILAÇÃO. AF_08/2022	SINAPI	UN	0,00650000	R$ 25,51	R$ 0,17

91186	FIXAÇÃO DE TUBOS HORIZONTAIS DE PVC ÁGUA, PVC ESGOTO, PVC ÁGUA PLUVIAL, CPVC, PPR, COBRE OU AÇO, DIÂMETROS MAIORES QUE 40 MM E MENORES OU IGUAIS A 75 MM, COM ABRAÇADEIRA METÁLICA FLEXÍVEL 18 MM, FIXADA DIRETAMENTE NA LAJE. AF_09/2023	SINAPI	M	0,03820000	R$ 26,16	R$ 1,00
90437	FURO MANUAL EM ALVENARIA, PARA INSTALAÇÕES HIDRÁULICAS, DIÂMETROS MAIORES QUE 40 MM E MENORES OU IGUAIS A 75 MM. AF_09/2023	SINAPI	UN	0,09840000	R$ 39,32	R$ 3,87
89806	JOELHO 45 GRAUS, PVC, SÉRIE NORMAL, ESGOTO PREDIAL, DN 75 MM, JUNTA ELÁSTICA, FORNECIDO E INSTALADO EM PRUMADA DE ESGOTO SANITÁRIO OU VENTILAÇÃO. AF_08/2022	SINAPI	UN	0,02420000	R$ 16,24	R$ 0,39
89739	JOELHO 45 GRAUS, PVC, SÉRIE NORMAL, ESGOTO PREDIAL, DN 75 MM, JUNTA ELÁSTICA, FORNECIDO E INSTALADO EM RAMAL DE DESCARGA OU RAMAL DE ESGOTO SANITÁRIO. AF_08/2022	SINAPI	UN	0,07210000	R$ 18,23	R$ 1,31
89737	JOELHO 90 GRAUS, PVC, SÉRIE NORMAL, ESGOTO PREDIAL, DN 75 MM, JUNTA ELÁSTICA, FORNECIDO E INSTALADO EM RAMAL DE DESCARGA OU RAMAL DE ESGOTO SANITÁRIO. AF_08/2022	SINAPI	UN	0,06350000	R$ 17,67	R$ 1,12
89830	JUNÇÃO SIMPLES, PVC, SÉRIE NORMAL, ESGOTO PREDIAL, DN 75 X 75 MM, JUNTA ELÁSTICA, FORNECIDO E INSTALADO EM PRUMADA DE ESGOTO SANITÁRIO OU VENTILAÇÃO. AF_08/2022	SINAPI	UN	0,12600000	R$ 27,24	R$ 3,43
89795	JUNÇÃO SIMPLES, PVC, SÉRIE NORMAL, ESGOTO PREDIAL, DN 75 X 75 MM, JUNTA ELÁSTICA, FORNECIDO E INSTALADO EM RAMAL DE DESCARGA OU RAMAL DE ESGOTO SANITÁRIO. AF_08/2022	SINAPI	UN	0,02760000	R$ 29,89	R$ 0,83
89817	LUVA SIMPLES, PVC, SÉRIE NORMAL, ESGOTO PREDIAL, DN 75 MM, JUNTA ELÁSTICA, FORNECIDO E INSTALADO EM PRUMADA DE ESGOTO SANITÁRIO OU VENTILAÇÃO. AF_08/2022	SINAPI	UN	0,23290000	R$ 10,06	R$ 2,34
89771	LUVA SIMPLES, PVC, SÉRIE NORMAL, ESGOTO PREDIAL, DN 75 MM, JUNTA ELÁSTICA, FORNECIDO E INSTALADO EM RAMAL DE DESCARGA OU RAMAL DE ESGOTO SANITÁRIO. AF_08/2022	SINAPI	UN	0,04200000	R$ 11,42	R$ 0,48
90454	PASSANTE TIPO TUBO COM DIÂMETRO DE 75 MM, FIXADO EM LAJE, PARA PASSAGEM DE TUBULAÇÕES COM NO MÁXIMO 50 MM DE DIÂMETRO. AF_09/2023	SINAPI	UN	0,16610000	R$ 5,27	R$ 0,88
89829	TE, PVC, SÉRIE NORMAL, ESGOTO PREDIAL, DN 75 X 75 MM, JUNTA ELÁSTICA, FORNECIDO E INSTALADO EM PRUMADA DE ESGOTO SANITÁRIO OU VENTILAÇÃO. AF_08/2022	SINAPI	UN	0,03990000	R$ 26,04	R$ 1,04
89786	TE, PVC, SÉRIE NORMAL, ESGOTO PREDIAL, DN 75 X 75 MM, JUNTA ELÁSTICA, FORNECIDO E INSTALADO EM RAMAL DE DESCARGA OU RAMAL DE ESGOTO SANITÁRIO. AF_08/2022	SINAPI	UN	0,02040000	R$ 28,69	R$ 0,59
89799	TUBO PVC, SÉRIE NORMAL, ESGOTO PREDIAL, DN 75 MM, FORNECIDO E INSTALADO EM PRUMADA DE ESGOTO SANITÁRIO OU VENTILAÇÃO. AF_08/2022	SINAPI	M	0,89010000	R$ 16,23	R$ 14,45
89713	TUBO PVC, SÉRIE NORMAL, ESGOTO PREDIAL, DN 75 MM, FORNECIDO E INSTALADO EM RAMAL DE DESCARGA OU RAMAL DE ESGOTO SANITÁRIO. AF_08/2022	SINAPI	M	0,10990000	R$ 27,75	R$ 3,05
					TOTAL Serviço	R$ 36,31
					VALOR:	36,31

19.4. PP.TUBS100 (COMPOSICAO REPRESENTATIVA) DO SERVIÇO DE INST. TUBO PVC, SÉRIE N, ESGOTO PREDIAL, 100 MM (INST. RAMAL DESCARGA, RAMAL DE ESG. SANIT., PRUMADA ESG. SANIT., VENTILAÇÃO OU SUB-COLETOR AÉREO), INCL. CONEXÕES E CORTES, FIXAÇÕES, P/ PRÉDIOS. AF_10/2015 (REF: 91795-SINAPI-08/2023) (M)

Serviço		FONTE	UNID	COEFICIENTE	PREÇO UNITÁRIO	TOTAL
91192	CHUMBAMENTO PONTUAL EM PASSAGEM DE TUBO COM DIÂMETRO MAIOR QUE 75 MM E MENORES OU IGUAIS A 150 MM. AF_09/2023	SINAPI	UN	0,09950000	R$ 20,47	R$ 2,04
89748	CURVA CURTA 90 GRAUS, PVC, SÉRIE NORMAL, ESGOTO PREDIAL, DN 100 MM, JUNTA ELÁSTICA, FORNECIDO E INSTALADO EM RAMAL DE DESCARGA OU RAMAL DE ESGOTO SANITÁRIO. AF_08/2022	SINAPI	UN	0,21220000	R$ 30,02	R$ 6,37
91187	FIXAÇÃO DE TUBOS HORIZONTAIS DE PVC ÁGUA, PVC ESGOTO, PVC ÁGUA PLUVIAL, CPVC, PPR, COBRE OU AÇO, DIÂMETROS MAIORES QUE 75 MM E MENORES OU IGUAIS A 100 MM, COM ABRAÇADEIRA METÁLICA FLEXÍVEL 18 MM, FIXADA DIRETAMENTE NA LAJE. AF_09/2023	SINAPI	M	0,12390000	R$ 23,57	R$ 2,92
90438	FURO MANUAL EM ALVENARIA, PARA INSTALAÇÕES HIDRÁULICAS, DIÂMETROS MAIORES QUE 75 MM E MENORES OU IGUAIS A 100 MM. AF_09/2023	SINAPI	UN	0,09995000	R$ 57,43	R$ 5,74
89810	JOELHO 45 GRAUS, PVC, SÉRIE NORMAL, ESGOTO PREDIAL, DN 100 MM, JUNTA ELÁSTICA, FORNECIDO E INSTALADO EM PRUMADA DE ESGOTO SANITÁRIO OU VENTILAÇÃO. AF_08/2022	SINAPI	UN	0,00850000	R$ 23,06	R$ 0,20
89746	JOELHO 45 GRAUS, PVC, SÉRIE NORMAL, ESGOTO PREDIAL, DN 100 MM, JUNTA ELÁSTICA, FORNECIDO E INSTALADO EM RAMAL DE DESCARGA OU RAMAL DE ESGOTO SANITÁRIO. AF_08/2022	SINAPI	UN	0,06530000	R$ 21,84	R$ 1,43
89851	JOELHO 45 GRAUS, PVC, SÉRIE NORMAL, ESGOTO PREDIAL, DN 100 MM, JUNTA ELÁSTICA, FORNECIDO E INSTALADO EM SUBCOLETOR AÉREO DE ESGOTO SANITÁRIO. AF_08/2022	SINAPI	UN	0,01780000	R$ 26,10	R$ 0,46
89834	JUNÇÃO SIMPLES, PVC, SÉRIE NORMAL, ESGOTO PREDIAL, DN 100 X 100 MM, JUNTA ELÁSTICA, FORNECIDO E INSTALADO EM PRUMADA DE ESGOTO SANITÁRIO OU VENTILAÇÃO. AF_08/2022	SINAPI	UN	0,03110000	R$ 38,75	R$ 1,21
89797	JUNÇÃO SIMPLES, PVC, SÉRIE NORMAL, ESGOTO PREDIAL, DN 100 X 100 MM, JUNTA ELÁSTICA, FORNECIDO E INSTALADO EM RAMAL DE DESCARGA OU RAMAL DE ESGOTO SANITÁRIO. AF_08/2022	SINAPI	UN	0,10860000	R$ 37,11	R$ 4,03
89861	JUNÇÃO SIMPLES, PVC, SÉRIE NORMAL, ESGOTO PREDIAL, DN 100 X 100 MM, JUNTA ELÁSTICA, FORNECIDO E INSTALADO EM SUBCOLETOR AÉREO DE ESGOTO SANITÁRIO. AF_08/2022	SINAPI	UN	0,00080000	R$ 42,79	R$ 0,03
89821	LUVA SIMPLES, PVC, SÉRIE NORMAL, ESGOTO PREDIAL, DN 100 MM, JUNTA ELÁSTICA, FORNECIDO E INSTALADO EM PRUMADA DE ESGOTO SANITÁRIO OU VENTILAÇÃO. AF_08/2022	SINAPI	UN	0,23920000	R$ 13,99	R$ 3,35

89778	LUVA SIMPLES, PVC, SERIE NORMAL, ESGOTO PREDIAL, DN 100 MM, JUNTA ELÁSTICA, FORNECIDO E INSTALADO EM RAMAL DE DESCARGA OU RAMAL DE ESGOTO SANITÁRIO. AF_08/2022	SINAPI	UN	0,09820000	R$ 13,17	R$ 1,29
89856	LUVA SIMPLES, PVC, SERIE NORMAL, ESGOTO PREDIAL, DN 100 MM, JUNTA ELÁSTICA, FORNECIDO E INSTALADO EM SUBCOLETOR AÉREO DE ESGOTO SANITÁRIO. AF_08/2022	SINAPI	UN	0,12670000	R$ 16,02	R$ 2,03
90455	PASSANTE TIPO TUBO COM DIÂMETRO DE 100 MM, FIXADO EM LAJE, PARA PASSAGEM DE TUBULAÇÕES COM NO MÁXIMO 75 MM DE DIÂMETRO. AF_06/2023	SINAPI	UN	0,23230000	R$ 6,97	R$ 1,62
89833	TE, PVC, SERIE NORMAL, ESGOTO PREDIAL, DN 100 X 100 MM, JUNTA ELÁSTICA, FORNECIDO E INSTALADO EM PRUMADA DE ESGOTO SANITÁRIO OU VENTILAÇÃO. AF_08/2022	SINAPI	UN	0,05980000	R$ 34,12	R$ 2,04
89796	TE, PVC, SERIE NORMAL, ESGOTO PREDIAL, DN 100 X 100 MM, JUNTA ELÁSTICA, FORNECIDO E INSTALADO EM RAMAL DE DESCARGA OU RAMAL DE ESGOTO SANITÁRIO. AF_08/2022	SINAPI	UN	0,04780000	R$ 32,48	R$ 1,55
89800	TUBO PVC, SERIE NORMAL, ESGOTO PREDIAL, DN 100 MM, FORNECIDO E INSTALADO EM PRUMADA DE ESGOTO SANITÁRIO OU VENTILAÇÃO. AF_08/2022	SINAPI	M	0,56100000	R$ 22,30	R$ 12,51
89714	TUBO PVC, SERIE NORMAL, ESGOTO PREDIAL, DN 100 MM, FORNECIDO E INSTALADO EM RAMAL DE DESCARGA OU RAMAL DE ESGOTO SANITÁRIO. AF_08/2022	SINAPI	M	0,18460000	R$ 31,42	R$ 5,80
89848	TUBO PVC, SERIE NORMAL, ESGOTO PREDIAL, DN 100 MM, FORNECIDO E INSTALADO EM SUBCOLETOR AÉREO DE ESGOTO SANITÁRIO. AF_08/2022	SINAPI	M	0,25440000	R$ 21,12	R$ 5,37
					TOTAL Serviço:	R$ 59,99
					VALOR:	59,99

19.5. 93358 ESCAVAÇÃO MANUAL DE VALA. AF_09/2024 (M3)

Mão de Obra com Encargos Complementares		FONTE	UNID	COEFICIENTE	PREÇO UNITÁRIO	TOTAL
88316	SERVENTE COM ENCARGOS COMPLEMENTARES	SINAPI	H	3,95576670	R$ 22,71	R$ 89,83
					TOTAL Mão de Obra com Encargos Complementares:	R$ 89,83
					VALOR:	89,83

19.6. 93382 REATERRO MANUAL DE VALAS, COM COMPACTADOR DE SOLOS DE PERCUSSÃO. AF_08/2023 (M3)

Equipamento Custo Horário		FONTE	UNID	COEFICIENTE	PREÇO UNITÁRIO	TOTAL
5903	CAMINHÃO PIPA 10.000 L TRUCADO, PESO BRUTO TOTAL 23.000 KG, CARGA ÚTIL MÁXIMA 15.935 KG, DISTÂNCIA ENTRE EIXOS 4,8 M, POTÊNCIA 230 CV, INCLUSIVE TANQUE DE AÇO PARA TRANSPORTE DE ÁGUA - CHI DIURNO. AF_06/2014	SINAPI	CHI	0,00060000	R$ 78,99	R$ 0,04
5901	CAMINHÃO PIPA 10.000 L TRUCADO, PESO BRUTO TOTAL 23.000 KG, CARGA ÚTIL MÁXIMA 15.935 KG, DISTÂNCIA ENTRE EIXOS 4,8 M, POTÊNCIA 230 CV, INCLUSIVE TANQUE DE AÇO PARA TRANSPORTE DE ÁGUA - CHP DIURNO. AF_06/2014	SINAPI	CHP	0,00540000	R$ 264,73	R$ 1,42
91533	COMPACTADOR DE SOLOS DE PERCUSSÃO (SOQUETE) COM MOTOR A GASOLINA 4 TEMPOS, POTÊNCIA 4 CV - CHP DIURNO. AF_08/2015	SINAPI	CHP	0,19620000	R$ 34,63	R$ 6,79
					TOTAL Equipamento Custo Horário:	R$ 8,25

Mão de Obra com Encargos Complementares		FONTE	UNID	COEFICIENTE	PREÇO UNITÁRIO	TOTAL
88316	SERVENTE COM ENCARGOS COMPLEMENTARES	SINAPI	H	0,78660000	R$ 22,71	R$ 17,86
					TOTAL Mão de Obra com Encargos Complementares:	R$ 17,86
					VALOR:	26,11

19.7. 97896 CAIXA ENTERRADA HIDRÁULICA RETANGULAR, EM CONCRETO PRÉ-MOLDADO, DIMENSÕES INTERNAS: 0,4X0,4X0,4 M. AF_12/2020 (UN)

Equipamento Custo Horário		FONTE	UNID	COEFICIENTE	PREÇO UNITÁRIO	TOTAL
5679	RETROESCAVADEIRA SOBRE RODAS COM CARREGADEIRA, TRAÇÃO 4X4, POTÊNCIA LÍQ. 88 HP, CAÇAMBA CARREG. CAP. MIN. 1 M3, CAÇAMBA RETRO CAP. 0,26 M3, PESO OPERACIONAL MÍN. 6.674 KG, PROFUNDIDADE ESCAVAÇÃO MÁX. 4,37 M - CHI DIURNO. AF_06/2014	SINAPI	CHI	0,03600000	R$ 59,70	R$ 2,18
5678	RETROESCAVADEIRA SOBRE RODAS COM CARREGADEIRA, TRAÇÃO 4X4, POTÊNCIA LÍQ. 88 HP, CAÇAMBA CARREG. CAP. MIN. 1 M3, CAÇAMBA RETRO CAP. 0,26 M3, PESO OPERACIONAL MÍN. 6.674 KG, PROFUNDIDADE ESCAVAÇÃO MÁX. 4,37 M - CHP DIURNO. AF_06/2014	SINAPI	CHP	0,01790000	R$ 128,09	R$ 2,29
					TOTAL Equipamento Custo Horário:	R$ 4,47

Material		FONTE	UNID	COEFICIENTE	PREÇO UNITÁRIO	TOTAL
00041828	CAIXA DE CONCRETO ARMADO PRÉ-MOLDADO, COM FUNDO E TAMPA, DIMENSÕES DE 0,40 X 0,40 X 0,40 M	SINAPI	UN	1,00000000	R$ 253,76	R$ 253,76
					TOTAL Material:	R$ 253,76

Mão de Obra com Encargos Complementares		FONTE	UNID	COEFICIENTE	PREÇO UNITÁRIO	TOTAL
88309	PEDREIRO COM ENCARGOS COMPLEMENTARES	SINAPI	H	0,04980000	R$ 26,05	R$ 1,39
88316	SERVENTE COM ENCARGOS COMPLEMENTARES	SINAPI	H	0,03910000	R$ 22,71	R$ 0,88
					TOTAL Mão de Obra com Encargos Complementares:	R$ 2,27

Serviço		FONTE	UNID	COEFICIENTE	PREÇO UNITÁRIO	TOTAL
101618	PREPARO DE FUNDO DE VALA COM LARGURA MENOR QUE 1,5 M, COM CAMADA DE AREIA, LANÇAMENTO MANUAL. AF_08/2020	SINAPI	M3	0,02450000	R$ 243,61	R$ 5,96
					TOTAL Serviço:	R$ 5,96
					VALOR:	266,46

20.1. 101489 ENTRADA DE ENERGIA ELÉTRICA, AÉREA, MONOFÁSICA, COM CAIXA DE SOBREPOR, CABO DE 10 MM2 E DISJUNTOR DIN 50A (NÃO INCLUSO O POSTE DE CONCRETO). AF_07/2020_PS (UN)

Material	FONTE	UNID	COEFICIENTE	PREÇO UNITÁRIO	TOTAL

00001094	ARMACAO VERTICAL COM HASTE E CONTRA-PINO, EM CHAPA DE ACO GALVANIZADO 3/16", COM 1 ESTRIBO, SEM ISOLADOR	SINAPI	UN	1,00000000	R$ 20,43	R$ 20,43
00011267	ARRUELA LISA, REDONDA, DE LATAO POLIDO, DIAMETRO NOMINAL 5/8", DIAMETRO EXTERNO = 34 MM, DIAMETRO DO FURO = 17 MM, ESPESSURA = 2,5 MM	SINAPI	UN	2,00000000	R$ 0,98	R$ 1,96
00011950	BUCHA DE NYLON SEM ABA S6, COM PARAFUSO DE 4,20 X 40 MM EM ACO ZINCADO COM ROSCA SOBERBA, CABECA CHATA E FENDA PHILLIPS	SINAPI	UN	4,00000000	R$ 0,13	R$ 0,52
00034643	CAIXA DE INSPECAO PARA ATERRAMENTO E PARA RAIOS, EM POLIPROPILENO, DIAMETRO = 300 MM X ALTURA = 400 MM (INCLUIDA TAMPA SEM ESCOTILHA)	SINAPI	UN	1,00000000	R$ 31,20	R$ 31,20
00039808	CAIXA PARA MEDIDOR MONOFASICO, EM POLICARBONATO / TERMOPLASTICO, PARA ALOJAR 1 DISJUNTOR (PADRAO DA CONCESSIONARIA LOCAL)	SINAPI	UN	1,00000000	R$ 73,30	R$ 73,30
00014153	FITA METALICA PERFURADA, L = "18" MM, ROLO DE 30 M, CARGA RECOMENDADA = "30" KGF	SINAPI	UN	0,06000000	R$ 42,87	R$ 2,57
00003398	ISOLADOR DE PORCELANA, TIPO ROLDANA, DIMENSOES DE "72" X "72" MM, PARA USO EM BAIXA TENSAO	SINAPI	UN	1,00000000	R$ 6,35	R$ 6,35
00004346	PARAFUSO DE FERRO POLIDO, SEXTAVADO, COM ROSCA PARCIAL, DIAMETRO 5/8", COMPRIMENTO 6", COM PORCA E ARRUELA DE PRESSAO MEDIA	SINAPI	UN	3,00000000	R$ 7,74	R$ 23,22
00039997	PORCA ZINCADA, SEXTAVADA, DIAMETRO 1/4"	SINAPI	UN	2,00000000	R$ 0,23	R$ 0,46
00039996	VERGALHAO ZINCADO ROSCA TOTAL 1/4" (6,3 MM)	SINAPI	M	0,18640000	R$ 3,40	R$ 0,58
					TOTAL Material:	R$ 160,57

Mão de Obra com Encargos Complementares		FONTE	UNID	COEFICIENTE	PREÇO UNITÁRIO	TOTAL
88247	AUXILIAR DE ELETRICISTA COM ENCARGOS COMPLEMENTARES	SINAPI	H	0,38970000	R$ 23,86	R$ 9,29
88264	ELETRICISTA COM ENCARGOS COMPLEMENTARES	SINAPI	H	3,50780000	R$ 28,39	R$ 99,58
					TOTAL Mão de Obra com Encargos Complementares:	R$ 108,87

Serviço		FONTE	UNID	COEFICIENTE	PREÇO UNITÁRIO	TOTAL
100578	ASSENTAMENTO DE POSTE DE CONCRETO COM COMPRIMENTO NOMINAL DE 9 M, CARGA NOMINAL MENOR OU IGUAL A 1000 DAN, ENGASTAMENTO SIMPLES COM 1,5 M DE SOLO (NAO INCLUI FORNECIMENTO), AF_04/2025	SINAPI	UN	1,00000000	R$ 504,74	R$ 504,74
91933	CABO DE COBRE FLEXÍVEL ISOLADO, 10 MM², ANTI-CHAMA 0,6/1,0 KV, PARA CIRCUITOS TERMINAIS - FORNECIMENTO E INSTALAÇÃO. AF_03/2023	SINAPI	M	11,00000000	R$ 13,80	R$ 151,80
104749	CONECTOR GRAMPO METÁLICO TIPO OLHAL PARA SPDA PARA HASTE DE ATERRAMENTO DE 3/4" E CABOS DE 10 A 50 MM2 - FORNECIMENTO E INSTALAÇÃO. AF_08/2023	SINAPI	UN	1,00000000	R$ 16,90	R$ 16,90
96977	CORDOALHA DE COBRE NU 50 MM², ENTERRADA - FORNECIMENTO E INSTALAÇÃO. AF_08/2023	SINAPI	M	1,95000000	R$ 46,70	R$ 91,06
91919	CURVA 180 GRAUS PARA ELETRODUTO, PVC, ROSCÁVEL, DN 32 MM (1"), PARA CIRCUITOS TERMINAIS, INSTALADA EM PAREDE - FORNECIMENTO E INSTALAÇÃO. AF_03/2023	SINAPI	UN	1,00000000	R$ 21,56	R$ 21,56
91917	CURVA 90 GRAUS PARA ELETRODUTO, PVC, ROSCÁVEL, DN 32 MM (1"), PARA CIRCUITOS TERMINAIS, INSTALADA EM PAREDE - FORNECIMENTO E INSTALAÇÃO. AF_03/2023	SINAPI	UN	1,00000000	R$ 20,12	R$ 20,12
93659	DISJUNTOR MONOPOLAR TIPO DIN, CORRENTE NOMINAL DE 50A - FORNECIMENTO E INSTALAÇÃO. AF_10/2020	SINAPI	UN	1,00000000	R$ 19,49	R$ 19,49
91872	ELETRODUTO RÍGIDO ROSCÁVEL, PVC, DN 32 MM (1"), PARA CIRCUITOS TERMINAIS, INSTALADO EM PAREDE - FORNECIMENTO E INSTALAÇÃO. AF_03/2023	SINAPI	M	6,05000000	R$ 16,41	R$ 99,28
96986	HASTE DE ATERRAMENTO, DIÂMETRO 3/4", COM 3 METROS - FORNECIMENTO E INSTALAÇÃO. AF_08/2023	SINAPI	UN	1,00000000	R$ 89,74	R$ 89,74
91885	LUVA PARA ELETRODUTO, PVC, ROSCÁVEL, DN 32 MM (1"), PARA CIRCUITOS TERMINAIS, INSTALADA EM PAREDE - FORNECIMENTO E INSTALAÇÃO. AF_03/2023	SINAPI	UN	1,00000000	R$ 12,62	R$ 12,62
					TOTAL Serviço:	R$ 1.027,31
					VALOR:	1.296,75

20.2. 93358 ESCAVAÇÃO MANUAL DE VALA. AF_09/2024 (M3)

Mão de Obra com Encargos Complementares		FONTE	UNID	COEFICIENTE	PREÇO UNITÁRIO	TOTAL
88316	SERVENTE COM ENCARGOS COMPLEMENTARES	SINAPI	H	3,95576670	R$ 22,71	R$ 89,83
					TOTAL Mão de Obra com Encargos Complementares:	R$ 89,83
					VALOR:	89,83

20.3. 93382 REATERRO MANUAL DE VALAS, COM COMPACTADOR DE SOLOS DE PERCUSSÃO. AF_08/2023 (M3)

Equipamento Custo Horário		FONTE	UNID	COEFICIENTE	PREÇO UNITÁRIO	TOTAL
5903	CAMINHÃO PIPA 10.000 L TRUCADO, PESO BRUTO TOTAL 23.000 KG, CARGA ÚTIL MÁXIMA 15.935 KG, DISTÂNCIA ENTRE EIXOS 4,8 M, POTÊNCIA 230 CV, INCLUSIVE TANQUE DE AÇO PARA TRANSPORTE DE ÁGUA - CHI DIURNO. AF_06/2014	SINAPI	CHI	0,00060000	R$ 78,99	R$ 0,04
5901	CAMINHÃO PIPA 10.000 L TRUCADO, PESO BRUTO TOTAL 23.000 KG, CARGA ÚTIL MÁXIMA 15.935 KG, DISTÂNCIA ENTRE EIXOS 4,8 M, POTÊNCIA 230 CV, INCLUSIVE TANQUE DE AÇO PARA TRANSPORTE DE ÁGUA - CHP DIURNO. AF_06/2014	SINAPI	CHP	0,00540000	R$ 264,73	R$ 1,42
91533	COMPACTADOR DE SOLOS DE PERCUSSÃO (SOQUETE) COM MOTOR A GASOLINA 4 TEMPOS, POTÊNCIA 4 CV - CHP DIURNO. AF_06/2015	SINAPI	CHP	0,19620000	R$ 34,63	R$ 6,79
					TOTAL Equipamento Custo Horário:	R$ 8,25

Mão de Obra com Encargos Complementares		FONTE	UNID	COEFICIENTE	PREÇO UNITÁRIO	TOTAL
88316	SERVENTE COM ENCARGOS COMPLEMENTARES	SINAPI	H	0,78660000	R$ 22,71	R$ 17,86
					TOTAL Mão de Obra com Encargos Complementares:	R$ 17,86
					VALOR:	26,11

20.4. 97667 ELETRODUTO FLEXÍVEL CORRUGADO, PEAD, DN 50 (1 1/2"), PARA REDE ENTERRADA DE DISTRIBUIÇÃO DE ENERGIA ELÉTRICA - FORNECIMENTO E INSTALAÇÃO. AF_12/2021 (M)

Material		FONTE	UNID	COEFICIENTE	PREÇO UNITÁRIO	TOTAL
00039246	ELETRODUTO/DUTO PEAD FLEXÍVEL PAREDE SIMPLES, CORRUGACAO HELICOIDAL, COR PRETA, SEM ROSCA, DE 1 1/2", CRC 680 N, PARA CABEAMENTO SUBTERRANEO (NBR 15715)	SINAPI	M	1,10000000	R$ 3,34	R$ 3,67
					TOTAL Material:	R$ 3,67

Mão de Obra com Encargos Complementares		FONTE	UNID	COEFICIENTE	PREÇO UNITÁRIO	TOTAL
88247	AUXILIAR DE ELETRICISTA COM ENCARGOS COMPLEMENTARES	SINAPI	H	0,06720000	R$ 23,86	R$ 1,60
88264	ELETRICISTA COM ENCARGOS COMPLEMENTARES	SINAPI	H	0,06720000	R$ 28,39	R$ 1,90
					TOTAL Mão de Obra com Encargos Complementares:	R$ 3,50
					VALOR:	7,17

20.5. PP,QUADD QUADRO DE DISTRIBUICAO, EM PVC, DE EMBUTIR, COM BARRAMENTO TERRA / NEUTRO, PARA 12 DISJUNTORES (UNID)

Material		FONTE	UNID	COEFICIENTE	PREÇO UNITÁRIO	TOTAL
00039805	QUADRO DE DISTRIBUICAO, EM PVC, DE EMBUTIR, COM BARRAMENTO TERRA / NEUTRO, PARA 12 DISJUNTORES NEMA OU 16 DISJUNTORES DIN	SINAPI	UN	1,00000000	R$ 133,41	R$ 133,41
					TOTAL Material:	R$ 133,41

Mão de Obra com Encargos Complementares		FONTE	UNID	COEFICIENTE	PREÇO UNITÁRIO	TOTAL
88247	AUXILIAR DE ELETRICISTA COM ENCARGOS COMPLEMENTARES	SINAPI	H	0,48110000	R$ 23,86	R$ 11,48
88264	ELETRICISTA COM ENCARGOS COMPLEMENTARES	SINAPI	H	0,48110000	R$ 28,39	R$ 13,66
					TOTAL Mao de Obra com Encargos Complementares:	R$ 25,14

Serviço		FONTE	UNID	COEFICIENTE	PREÇO UNITÁRIO	TOTAL
87307	ARGAMASSA TRAÇO 1:1:6 (EM VOLUME DE CIMENTO, CAL E AREIA MÉDIA ÚMIDA) PARA EMBOÇO/MASSA ÚNICA/ASSENTAMENTO DE ALVENARIA DE VEDAÇÃO, PREPARO MANUAL. AF_08/2019	SINAPI	M3	0,00117000	R$ 636,14	R$ 0,74
					TOTAL Serviço:	R$ 0,74
					VALOR:	159,29

20.6. 91855 ELETRODUTO FLEXÍVEL CORRUGADO REFORÇADO, PVC, DN 25 MM (3/4"), PARA CIRCUITOS TERMINAIS, INSTALADO EM PAREDE - FORNECIMENTO E INSTALAÇÃO. AF_03/2023 (M)

Material		FONTE	UNID	COEFICIENTE	PREÇO UNITÁRIO	TOTAL
00039244	ELETRODUTO PVC FLEXIVEL CORRUGADO, REFORCADO, COR LARANJA, DE 25 MM, PARA LAJES E PISOS	SINAPI	M	1,01700000	R$ 3,09	R$ 3,14
					TOTAL Material:	R$ 3,14

Mão de Obra com Encargos Complementares		FONTE	UNID	COEFICIENTE	PREÇO UNITÁRIO	TOTAL
88247	AUXILIAR DE ELETRICISTA COM ENCARGOS COMPLEMENTARES	SINAPI	H	0,13400000	R$ 23,86	R$ 3,19
88264	ELETRICISTA COM ENCARGOS COMPLEMENTARES	SINAPI	H	0,13400000	R$ 28,39	R$ 3,80
					TOTAL Mão de Obra com Encargos Complementares:	R$ 6,99
					VALOR:	10,13

20.7. 93653 DISJUNTOR MONOPOLAR TIPO DIN, CORRENTE NOMINAL DE 10A - FORNECIMENTO E INSTALAÇÃO. AF_10/2020 (UN)

Material		FONTE	UNID	COEFICIENTE	PREÇO UNITÁRIO	TOTAL
00034653	DISJUNTOR TERMOMAGNETICO PARA TRILHO DIN (IEC), MONOPOLAR, 6 - 32 A	SINAPI	UN	1,00000000	R$ 5,51	R$ 5,51
00001570	TERMINAL A COMPRESSAO EM COBRE ESTANHADO PARA CABO 2,5 MM2, 1 FURO E 1 COMPRESSAO, PARA PARAFUSO DE FIXACAO M5	SINAPI	UN	1,00000000	R$ 0,72	R$ 0,72
					TOTAL Material:	R$ 6,23

Mão de Obra com Encargos Complementares		FONTE	UNID	COEFICIENTE	PREÇO UNITÁRIO	TOTAL
88247	AUXILIAR DE ELETRICISTA COM ENCARGOS COMPLEMENTARES	SINAPI	H	0,03520000	R$ 23,86	R$ 0,83
88264	ELETRICISTA COM ENCARGOS COMPLEMENTARES	SINAPI	H	0,03520000	R$ 28,39	R$ 0,99
					TOTAL Mão de Obra com Encargos Complementares:	R$ 1,82
					VALOR:	8,05

20.8. 93655 DISJUNTOR MONOPOLAR TIPO DIN, CORRENTE NOMINAL DE 20A - FORNECIMENTO E INSTALAÇÃO. AF_10/2020 (UN)

Material		FONTE	UNID	COEFICIENTE	PREÇO UNITÁRIO	TOTAL
00034653	DISJUNTOR TERMOMAGNETICO PARA TRILHO DIN (IEC), MONOPOLAR, 6 - 32 A	SINAPI	UN	1,00000000	R$ 5,51	R$ 5,51
00001571	TERMINAL A COMPRESSAO EM COBRE ESTANHADO PARA CABO 4 MM2, 1 FURO E 1 COMPRESSAO, PARA PARAFUSO DE FIXACAO M5	SINAPI	UN	1,00000000	R$ 0,94	R$ 0,94
					TOTAL Material:	R$ 6,45

Mão de Obra com Encargos Complementares		FONTE	UNID	COEFICIENTE	PREÇO UNITÁRIO	TOTAL
88247	AUXILIAR DE ELETRICISTA COM ENCARGOS COMPLEMENTARES	SINAPI	H	0,06630000	R$ 23,86	R$ 1,58
88264	ELETRICISTA COM ENCARGOS COMPLEMENTARES	SINAPI	H	0,06630000	R$ 28,39	R$ 1,88
					TOTAL Mão de Obra com Encargos Complementares:	R$ 3,46
					VALOR:	9,91

20.9. 93656 DISJUNTOR MONOPOLAR TIPO DIN, CORRENTE NOMINAL DE 25A - FORNECIMENTO E INSTALAÇÃO. AF_10/2020 (UN)

Material		FONTE	UNID	COEFICIENTE	PREÇO UNITÁRIO	TOTAL
00034653	DISJUNTOR TERMOMAGNETICO PARA TRILHO DIN (IEC), MONOPOLAR, 6 - 32 A	SINAPI	UN	1,00000000	R$ 5,51	R$ 5,51

00001571	TERMINAL A COMPRESSAO EM COBRE ESTANHADO PARA CABO 4 MM2, 1 FURO E 1 COMPRESSAO, PARA PARAFUSO DE FIXACAO M5	SINAPI	UN	1,00000000	R$ 0,94	R$ 0,94
					TOTAL Material:	R$ 6,49

Mão de Obra com Encargos Complementares		FONTE	UNID	COEFICIENTE	PREÇO UNITÁRIO	TOTAL
88247	AUXILIAR DE ELETRICISTA COM ENCARGOS COMPLEMENTARES	SINAPI	H	0,06630000	R$ 23,86	R$ 1,58
88264	ELETRICISTA COM ENCARGOS COMPLEMENTARES	SINAPI	H	0,06630000	R$ 28,39	R$ 1,88
					TOTAL Mão de Obra com Encargos Complementares:	R$ 3,46
					VALOR:	9,91

20.10. 93658 DISJUNTOR MONOPOLAR TIPO DIN, CORRENTE NOMINAL DE 40A - FORNECIMENTO E INSTALAÇÃO. AF_10/2020 (UN)

Material		FONTE	UNID	COEFICIENTE	PREÇO UNITÁRIO	TOTAL
00034686	DISJUNTOR TERMOMAGNETICO PARA TRILHO DIN (IEC), MONOPOLAR, 40 - 50 A	SINAPI	UN	1,00000000	R$ 8,18	R$ 8,18
00001574	TERMINAL A COMPRESSAO EM COBRE ESTANHADO PARA CABO 10 MM2, 1 FURO E 1 COMPRESSAO, PARA PARAFUSO DE FIXACAO M6	SINAPI	UN	1,00000000	R$ 1,20	R$ 1,20
					TOTAL Material:	R$ 9,38

Mão de Obra com Encargos Complementares		FONTE	UNID	COEFICIENTE	PREÇO UNITÁRIO	TOTAL
88247	AUXILIAR DE ELETRICISTA COM ENCARGOS COMPLEMENTARES	SINAPI	H	0,13520000	R$ 23,86	R$ 3,22
88264	ELETRICISTA COM ENCARGOS COMPLEMENTARES	SINAPI	H	0,13520000	R$ 28,39	R$ 3,83
					TOTAL Mão de Obra com Encargos Complementares:	R$ 7,05
					VALOR:	16,43

20.11. 93666 DISJUNTOR BIPOLAR TIPO DIN, CORRENTE NOMINAL DE 50A - FORNECIMENTO E INSTALAÇÃO. AF_10/2020 (UN)

Material		FONTE	UNID	COEFICIENTE	PREÇO UNITÁRIO	TOTAL
00034623	DISJUNTOR TERMOMAGNETICO PARA TRILHO DIN (IEC), BIPOLAR, 40 - 50 A	SINAPI	UN	1,00000000	R$ 31,14	R$ 31,14
00001575	TERMINAL A COMPRESSAO EM COBRE ESTANHADO PARA CABO 16 MM2, 1 FURO E 1 COMPRESSAO, PARA PARAFUSO DE FIXACAO M6	SINAPI	UN	2,00000000	R$ 1,43	R$ 2,86
					TOTAL Material:	R$ 34,00

Mão de Obra com Encargos Complementares		FONTE	UNID	COEFICIENTE	PREÇO UNITÁRIO	TOTAL
88247	AUXILIAR DE ELETRICISTA COM ENCARGOS COMPLEMENTARES	SINAPI	H	0,37840000	R$ 23,86	R$ 9,02
88264	ELETRICISTA COM ENCARGOS COMPLEMENTARES	SINAPI	H	0,37840000	R$ 28,39	R$ 10,74
					TOTAL Mão de Obra com Encargos Complementares:	R$ 19,76
					VALOR:	53,76

20.12. PP.INTDIF1 INTERRUPTOR DIFERENCIAL RESIDUAL BIPOLAR 20A, SENSIBILIDADE 30 MA (UNID)

Material		FONTE	UNID	COEFICIENTE	PREÇO UNITÁRIO	TOTAL
00001571	TERMINAL A COMPRESSAO EM COBRE ESTANHADO PARA CABO 4 MM2, 1 FURO E 1 COMPRESSAO, PARA PARAFUSO DE FIXACAO M5	SINAPI	UN	2,00000000	R$ 0,94	R$ 1,88
					TOTAL Material:	R$ 1,88

Mão de Obra com Encargos Complementares		FONTE	UNID	COEFICIENTE	PREÇO UNITÁRIO	TOTAL
88247	AUXILIAR DE ELETRICISTA COM ENCARGOS COMPLEMENTARES	SINAPI	H	0,13250000	R$ 23,86	R$ 3,16
88264	ELETRICISTA COM ENCARGOS COMPLEMENTARES	SINAPI	H	0,13250000	R$ 28,39	R$ 3,76
					TOTAL Mão de Obra com Encargos Complementares:	R$ 6,92

Serviço		FONTE	UNID	COEFICIENTE	PREÇO UNITÁRIO	TOTAL
S13782	Interruptor diferencial residual - IDR 2P DR 2x40A/30mA	ORSE	un	1,00000000	R$ 179,09	R$ 179,09
					TOTAL Serviço:	R$ 179,09
					VALOR:	187,89

20.13. PP.INTDIF2 INTERRUPTOR DIFERENCIAL RESIDUAL BIPOLAR 25A, SENSIBILIDADE 30 MA (UNID)

Material		FONTE	UNID	COEFICIENTE	PREÇO UNITÁRIO	TOTAL
00001571	TERMINAL A COMPRESSAO EM COBRE ESTANHADO PARA CABO 4 MM2, 1 FURO E 1 COMPRESSAO, PARA PARAFUSO DE FIXACAO M5	SINAPI	UN	2,00000000	R$ 0,94	R$ 1,88
					TOTAL Material:	R$ 1,88

Mão de Obra com Encargos Complementares		FONTE	UNID	COEFICIENTE	PREÇO UNITÁRIO	TOTAL
88247	AUXILIAR DE ELETRICISTA COM ENCARGOS COMPLEMENTARES	SINAPI	H	0,13250000	R$ 23,86	R$ 3,16
88264	ELETRICISTA COM ENCARGOS COMPLEMENTARES	SINAPI	H	0,13250000	R$ 28,39	R$ 3,76
					TOTAL Mão de Obra com Encargos Complementares:	R$ 6,92

Serviço		FONTE	UNID	COEFICIENTE	PREÇO UNITÁRIO	TOTAL
S13782	Interruptor diferencial residual - IDR 2P DR 2x40A/30mA	ORSE	un	1,00000000	R$ 179,09	R$ 179,09
					TOTAL Serviço:	R$ 179,09
					VALOR:	187,89

20.14. PP.INTDIF3 INTERRUPTOR DIFERENCIAL RESIDUAL BIPOLAR 40A, SENSIBILIDADE 30 MA (UNID)

Material		FONTE	UNID	COEFICIENTE	PREÇO UNITÁRIO	TOTAL
00001571	TERMINAL A COMPRESSAO EM COBRE ESTANHADO PARA CABO 4 MM2, 1 FURO E 1 COMPRESSAO, PARA PARAFUSO DE FIXACAO M5	SINAPI	UN	2,00000000	R$ 0,94	R$ 1,88

					TOTAL Material:	R$ 1,98
Mão de Obra com Encargos Complementares		FONTE	UNID	COEFICIENTE	PREÇO UNITÁRIO	TOTAL
88247	AUXILIAR DE ELETRICISTA COM ENCARGOS COMPLEMENTARES	SINAPI	H	0,27050000	R$ 23,86	R$ 6,45
88264	ELETRICISTA COM ENCARGOS COMPLEMENTARES	SINAPI	H	0,27050000	R$ 28,39	R$ 7,68
					TOTAL Mão de Obra com Encargos Complementares:	R$ 14,13
Serviço		FONTE	UNID	COEFICIENTE	PREÇO UNITÁRIO	TOTAL
S13782	Interruptor diferencial residual - IDR 2P DR 2x40A/30mA	ORSE	un	1,00000000	R$ 179,09	R$ 179,09
					TOTAL Serviço:	R$ 179,09
					VALOR:	195,10

20.15. PP,INS3X3 CAIXA OCTOGONAL DE FUNDO MOVEL, EM PVC, DE 3" X 3", PARA ELETRODUTO FLEXIVEL CORRUGADO (UN)

Material		FONTE	UNID	COEFICIENTE	PREÇO UNITÁRIO	TOTAL
00001871	CAIXA OCTOGONAL DE FUNDO MOVEL, EM PVC, DE 3" X 3", PARA ELETRODUTO FLEXIVEL CORRUGADO	SINAPI	UN	1,00000000	R$ 3,04	R$ 3,04
					TOTAL Material:	R$ 3,04
Mão de Obra com Encargos Complementares		FONTE	UNID	COEFICIENTE	PREÇO UNITÁRIO	TOTAL
88247	AUXILIAR DE ELETRICISTA COM ENCARGOS COMPLEMENTARES	SINAPI	H	0,06000000	R$ 23,86	R$ 1,43
88264	ELETRICISTA COM ENCARGOS COMPLEMENTARES	SINAPI	H	0,06000000	R$ 28,39	R$ 1,70
					TOTAL Mão de Obra com Encargos Complementares:	R$ 3,13
					VALOR:	6,17

20.16. 91944 CAIXA RETANGULAR 4" X 4" BAIXA (0,30 M DO PISO), PVC, INSTALADA EM PAREDE - FORNECIMENTO E INSTALAÇÃO. AF_03/2023 (UN)

Material		FONTE	UNID	COEFICIENTE	PREÇO UNITÁRIO	TOTAL
00001873	CAIXA DE PASSAGEM, EM PVC, DE 4" X 4", PARA ELETRODUTO FLEXÍVEL CORRUGADO	SINAPI	UN	1,00000000	R$ 3,39	R$ 3,39
					TOTAL Material:	R$ 3,39
Mão de Obra com Encargos Complementares		FONTE	UNID	COEFICIENTE	PREÇO UNITÁRIO	TOTAL
88247	AUXILIAR DE ELETRICISTA COM ENCARGOS COMPLEMENTARES	SINAPI	H	0,16900000	R$ 23,86	R$ 4,03
88264	ELETRICISTA COM ENCARGOS COMPLEMENTARES	SINAPI	H	0,16900000	R$ 28,39	R$ 4,79
					TOTAL Mão de Obra com Encargos Complementares:	R$ 8,82
Serviço		FONTE	UNID	COEFICIENTE	PREÇO UNITÁRIO	TOTAL
88829	ARGAMASSA TRAÇO 1:3 (EM VOLUME DE CIMENTO E AREIA MÉDIA ÚMIDA), PREPARO MANUAL. AF_08/2019	SINAPI	M3	0,00120000	R$ 604,55	R$ 0,72
					TOTAL Serviço:	R$ 0,72
					VALOR:	12,93

20.17. 91940 CAIXA RETANGULAR 4" X 2" MÉDIA (1,30 M DO PISO), PVC, INSTALADA EM PAREDE - FORNECIMENTO E INSTALAÇÃO. AF_03/2023 (UN)

Material		FONTE	UNID	COEFICIENTE	PREÇO UNITÁRIO	TOTAL
00001872	CAIXA DE PASSAGEM, EM PVC, DE 4" X 2", PARA ELETRODUTO FLEXÍVEL CORRUGADO	SINAPI	UN	1,00000000	R$ 1,70	R$ 1,70
					TOTAL Material:	R$ 1,70
Mão de Obra com Encargos Complementares		FONTE	UNID	COEFICIENTE	PREÇO UNITÁRIO	TOTAL
88247	AUXILIAR DE ELETRICISTA COM ENCARGOS COMPLEMENTARES	SINAPI	H	0,29100000	R$ 23,86	R$ 6,94
88264	ELETRICISTA COM ENCARGOS COMPLEMENTARES	SINAPI	H	0,29100000	R$ 28,39	R$ 8,26
					TOTAL Mão de Obra com Encargos Complementares:	R$ 15,20
Serviço		FONTE	UNID	COEFICIENTE	PREÇO UNITÁRIO	TOTAL
88829	ARGAMASSA TRAÇO 1:3 (EM VOLUME DE CIMENTO E AREIA MÉDIA ÚMIDA), PREPARO MANUAL. AF_08/2019	SINAPI	M3	0,00090000	R$ 604,55	R$ 0,54
					TOTAL Serviço:	R$ 0,54
					VALOR:	17,44

20.18. PP,TAMP4X4 ESPELHO / PLACA CEGA 4" X 4", PARA INSTALACAO DE TOMADAS E INTERRUPTORES (UN)

Material		FONTE	UNID	COEFICIENTE	PREÇO UNITÁRIO	TOTAL
00038095	ESPELHO / PLACA CEGA 4" X 4", PARA INSTALACAO DE TOMADAS E INTERRUPTORES	SINAPI	UN	1,00000000	R$ 3,10	R$ 3,10
					TOTAL Material:	R$ 3,10
Mão de Obra com Encargos Complementares		FONTE	UNID	COEFICIENTE	PREÇO UNITÁRIO	TOTAL
88247	AUXILIAR DE ELETRICISTA COM ENCARGOS COMPLEMENTARES	SINAPI	H	0,05000000	R$ 23,86	R$ 1,19
88264	ELETRICISTA COM ENCARGOS COMPLEMENTARES	SINAPI	H	0,05000000	R$ 28,39	R$ 1,42
					TOTAL Mão de Obra com Encargos Complementares:	R$ 2,61
					VALOR:	5,71

20.19. 91996 TOMADA MÉDIA DE EMBUTIR (1 MÓDULO), 2P+T 10 A, INCLUINDO SUPORTE E PLACA - FORNECIMENTO E INSTALAÇÃO. AF_03/2023 (UN)

Serviço		FONTE	UNID	COEFICIENTE	PREÇO UNITÁRIO	TOTAL
91946	SUPORTE PARAFUSADO COM PLACA DE ENCAIXE 4" X 2" MÉDIO (1,30 M DO PISO) PARA PONTO ELÉTRICO - FORNECIMENTO E INSTALAÇÃO. AF_03/2023	SINAPI	UN	1,00000000	R$ 9,35	R$ 9,35
91994	TOMADA MÉDIA DE EMBUTIR (1 MÓDULO), 2P+T 10 A, SEM SUPORTE E SEM PLACA - FORNECIMENTO E INSTALAÇÃO. AF_03/2023	SINAPI	UN	1,00000000	R$ 21,27	R$ 21,27
					TOTAL Serviço:	R$ 30,62

VALOR:	R$ 96,62

20.20. 91997 TOMADA MÉDIA DE EMBUTIR (1 MÓDULO), 2P+T 20 A, INCLUINDO SUPORTE E PLACA - FORNECIMENTO E INSTALAÇÃO. AF_03/2023 (UN)

Serviço		FONTE	UNID	COEFICIENTE	PREÇO UNITÁRIO	TOTAL
91946	SUPORTE PARAFUSADO COM PLACA DE ENCAIXE 4" X 2" MÉDIO (1,30 M DO PISO) PARA PONTO ELÉTRICO - FORNECIMENTO E INSTALAÇÃO. AF_03/2023	SINAPI	UN	1,00000000	R$ 9,35	R$ 9,35
91999	TOMADA MÉDIA DE EMBUTIR (1 MÓDULO), 2P+T 20 A, SEM SUPORTE E SEM PLACA - FORNECIMENTO E INSTALAÇÃO. AF_03/2023	SINAPI	UN	1,00000000	R$ 22,59	R$ 22,59
					TOTAL Serviço:	R$ 31,94
					VALOR:	31,94

20.21. PP.LUMTETO LUMINARIA DE TETO PLAFON/PLAFONIER EM PLASTICO COM BASE E27, POTENCIA MAXIMA 60 W COM LÂMPADA LED 10W (UNID)

Material		FONTE	UNID	COEFICIENTE	PREÇO UNITÁRIO	TOTAL
00038773	LUMINARIA DE TETO PLAFON/PLAFONIER EM PLASTICO COM BASE E27, POTENCIA MAXIMA 60 W (NAO INCLUI LAMPADA)	SINAPI	UN	1,00000000	R$ 4,52	R$ 4,52
					TOTAL Material:	R$ 4,52

Mão de Obra com Encargos Complementares		FONTE	UNID	COEFICIENTE	PREÇO UNITÁRIO	TOTAL
88247	AUXILIAR DE ELETRICISTA COM ENCARGOS COMPLEMENTARES	SINAPI	H	0,22310000	R$ 23,86	R$ 5,32
88264	ELETRICISTA COM ENCARGOS COMPLEMENTARES	SINAPI	H	0,53550000	R$ 28,39	R$ 15,20
					TOTAL Mão de Obra com Encargos Complementares:	R$ 20,52

Serviço		FONTE	UNID	COEFICIENTE	PREÇO UNITÁRIO	TOTAL
97610	LÂMPADA COMPACTA DE LED 10 W, BASE E27 - FORNECIMENTO E INSTALAÇÃO. AF_09/2024	SINAPI	UN	1,00000000	R$ 10,82	R$ 10,82
					TOTAL Serviço:	R$ 10,82
					VALOR:	35,86

20.22. 91953 INTERRUPTOR SIMPLES (1 MÓDULO), 10A/250V, INCLUINDO SUPORTE E PLACA - FORNECIMENTO E INSTALAÇÃO. AF_03/2023 (UN)

Serviço		FONTE	UNID	COEFICIENTE	PREÇO UNITÁRIO	TOTAL
91952	INTERRUPTOR SIMPLES (1 MÓDULO), 10A/250V, SEM SUPORTE E SEM PLACA - FORNECIMENTO E INSTALAÇÃO. AF_03/2023	SINAPI	UN	1,00000000	R$ 16,25	R$ 16,25
91946	SUPORTE PARAFUSADO COM PLACA DE ENCAIXE 4" X 2" MÉDIO (1,30 M DO PISO) PARA PONTO ELÉTRICO - FORNECIMENTO E INSTALAÇÃO. AF_03/2023	SINAPI	UN	1,00000000	R$ 9,35	R$ 9,35
					TOTAL Serviço:	R$ 25,60
					VALOR:	25,60

20.23. 91967 INTERRUPTOR SIMPLES (3 MÓDULOS), 10A/250V, INCLUINDO SUPORTE E PLACA - FORNECIMENTO E INSTALAÇÃO. AF_03/2023 (UN)

Serviço		FONTE	UNID	COEFICIENTE	PREÇO UNITÁRIO	TOTAL
91966	INTERRUPTOR SIMPLES (3 MÓDULOS), 10A/250V, SEM SUPORTE E SEM PLACA - FORNECIMENTO E INSTALAÇÃO. AF_03/2023	SINAPI	UN	1,00000000	R$ 42,29	R$ 42,29
91946	SUPORTE PARAFUSADO COM PLACA DE ENCAIXE 4" X 2" MÉDIO (1,30 M DO PISO) PARA PONTO ELÉTRICO - FORNECIMENTO E INSTALAÇÃO. AF_03/2023	SINAPI	UN	1,00000000	R$ 9,35	R$ 9,35
					TOTAL Serviço:	R$ 51,64
					VALOR:	51,64

20.24. 91959 INTERRUPTOR SIMPLES (2 MÓDULOS), 10A/250V, INCLUINDO SUPORTE E PLACA - FORNECIMENTO E INSTALAÇÃO. AF_03/2023 (UN)

Serviço		FONTE	UNID	COEFICIENTE	PREÇO UNITÁRIO	TOTAL
91958	INTERRUPTOR SIMPLES (2 MÓDULOS), 10A/250V, SEM SUPORTE E SEM PLACA - FORNECIMENTO E INSTALAÇÃO. AF_03/2023	SINAPI	UN	1,00000000	R$ 29,28	R$ 29,28
91946	SUPORTE PARAFUSADO COM PLACA DE ENCAIXE 4" X 2" MÉDIO (1,30 M DO PISO) PARA PONTO ELÉTRICO - FORNECIMENTO E INSTALAÇÃO. AF_03/2023	SINAPI	UN	1,00000000	R$ 9,35	R$ 9,35
					TOTAL Serviço:	R$ 38,63
					VALOR:	38,63

20.25. 91924 CABO DE COBRE FLEXÍVEL ISOLADO, 1,5 MM², ANTI-CHAMA 450/750 V, PARA CIRCUITOS TERMINAIS - FORNECIMENTO E INSTALAÇÃO. AF_03/2023 (M)

Material		FONTE	UNID	COEFICIENTE	PREÇO UNITÁRIO	TOTAL
00001013	CABO DE COBRE, FLEXÍVEL, CLASSE 4 OU 5, ISOLACAO EM PVC/A, ANTICHAMA BWF-B, 1 CONDUTOR, 450/750 V, SECAO NOMINAL 1,5 MM2	SINAPI	M	1,24340000	R$ 1,15	R$ 1,42
00021127	FITA ISOLANTE ADESIVA ANTICHAMA, USO ATÉ 750 V, EM ROLO DE 19 MM X 5 M	SINAPI	UN	0,00940000	R$ 3,12	R$ 0,02
					TOTAL Material:	R$ 1,44

Mão de Obra com Encargos Complementares		FONTE	UNID	COEFICIENTE	PREÇO UNITÁRIO	TOTAL
88247	AUXILIAR DE ELETRICISTA COM ENCARGOS COMPLEMENTARES	SINAPI	H	0,02300000	R$ 23,86	R$ 0,54
88264	ELETRICISTA COM ENCARGOS COMPLEMENTARES	SINAPI	H	0,02300000	R$ 28,39	R$ 0,65
					TOTAL Mão de Obra com Encargos Complementares:	R$ 1,19
					VALOR:	2,63

20.26. 91932 CABO DE COBRE FLEXÍVEL ISOLADO, 10 MM², ANTI-CHAMA 450/750 V, PARA CIRCUITOS TERMINAIS - FORNECIMENTO E INSTALAÇÃO. AF_03/2023 (M)

Material	FONTE	UNID	COEFICIENTE	PREÇO UNITÁRIO	TOTAL

00000980	CABO DE COBRE, FLEXÍVEL, CLASSE 4 OU 5, ISOLACAO EM PVC/A, ANTICHAMA BWF-B, 1 CONDUTOR, 450/750 V, SECAO NOMINAL 10 MM2	SINAPI	M	1,24340000	R$ 8,26	R$ 10,29
00021127	FITA ISOLANTE ADESIVA ANTICHAMA, USO ATÉ 750 V, EM ROLO DE 19 MM X 5 M	SINAPI	UN	0,00940000	R$ 3,12	R$ 0,02
					TOTAL Material:	R$ 10,31

Mão de Obra com Encargos Complementares		FONTE	UNID	COEFICIENTE	PREÇO UNITÁRIO	TOTAL
88247	AUXILIAR DE ELETRICISTA COM ENCARGOS COMPLEMENTARES	SINAPI	H	0,07800000	R$ 23,86	R$ 1,81
88264	ELETRICISTA COM ENCARGOS COMPLEMENTARES	SINAPI	H	0,07800000	R$ 28,39	R$ 2,15
				TOTAL Mão de Obra com Encargos Complementares:		R$ 3,96
					VALOR:	14,27

20.27. 91926 CABO DE COBRE FLEXIVEL ISOLADO, 2,5 MM², ANTI-CHAMA 450/750 V, PARA CIRCUITOS TERMINAIS - FORNECIMENTO E INSTALAÇÃO. AF_03/2023 (M)

Material		FONTE	UNID	COEFICIENTE	PREÇO UNITÁRIO	TOTAL
00001014	CABO DE COBRE, FLEXÍVEL, CLASSE 4 OU 5, ISOLACAO EM PVC/A, ANTICHAMA BWF-B, 1 CONDUTOR, 450/750 V, SECAO NOMINAL 2,5 MM2	SINAPI	M	1,24340000	R$ 1,82	R$ 2,26
00021127	FITA ISOLANTE ADESIVA ANTICHAMA, USO ATÉ 750 V, EM ROLO DE 19 MM X 5 M	SINAPI	UN	0,00940000	R$ 3,12	R$ 0,02
					TOTAL Material:	R$ 2,28

Mão de Obra com Encargos Complementares		FONTE	UNID	COEFICIENTE	PREÇO UNITÁRIO	TOTAL
88247	AUXILIAR DE ELETRICISTA COM ENCARGOS COMPLEMENTARES	SINAPI	H	0,02900000	R$ 23,86	R$ 0,69
88264	ELETRICISTA COM ENCARGOS COMPLEMENTARES	SINAPI	H	0,02900000	R$ 28,39	R$ 0,82
				TOTAL Mão de Obra com Encargos Complementares:		R$ 1,51
					VALOR:	3,79

20.28. 91928 CABO DE COBRE FLEXÍVEL ISOLADO, 4 MM², ANTI-CHAMA 450/750 V, PARA CIRCUITOS TERMINAIS - FORNECIMENTO E INSTALAÇÃO. AF_03/2023 (M)

Material		FONTE	UNID	COEFICIENTE	PREÇO UNITÁRIO	TOTAL
00000981	CABO DE COBRE, FLEXÍVEL, CLASSE 4 OU 5, ISOLACAO EM PVC/A, ANTICHAMA BWF-B, 1 CONDUTOR, 450/750 V, SECAO NOMINAL 4 MM2	SINAPI	M	1,24340000	R$ 3,02	R$ 3,75
00021127	FITA ISOLANTE ADESIVA ANTICHAMA, USO ATÉ 750 V, EM ROLO DE 19 MM X 5 M	SINAPI	UN	0,00940000	R$ 3,12	R$ 0,02
					TOTAL Material:	R$ 3,77

Mão de Obra com Encargos Complementares		FONTE	UNID	COEFICIENTE	PREÇO UNITÁRIO	TOTAL
88247	AUXILIAR DE ELETRICISTA COM ENCARGOS COMPLEMENTARES	SINAPI	H	0,03900000	R$ 23,86	R$ 0,93
88264	ELETRICISTA COM ENCARGOS COMPLEMENTARES	SINAPI	H	0,03900000	R$ 28,39	R$ 1,10
				TOTAL Mão de Obra com Encargos Complementares:		R$ 2,03
					VALOR:	5,80

20.29. 92980 CABO DE COBRE FLEXÍVEL ISOLADO, 10 MM², ANTI-CHAMA 0,6/1,0 KV, PARA DISTRIBUIÇÃO - FORNECIMENTO E INSTALAÇÃO. AF_10/2020 (M)

Material		FONTE	UNID	COEFICIENTE	PREÇO UNITÁRIO	TOTAL
00001020	CABO DE COBRE, FLEXÍVEL, CLASSE 4 OU 5, ISOLACAO EM PVC/A, ANTICHAMA BWF-B, COBERTURA PVC-ST1, ANTICHAMA BWF-B, 1 CONDUTOR, 0,6/1 KV, SECAO NOMINAL 10 MM2	SINAPI	M	1,02700000	R$ 7,90	R$ 8,11
00021127	FITA ISOLANTE ADESIVA ANTICHAMA, USO ATÉ 750 V, EM ROLO DE 19 MM X 5 M	SINAPI	UN	0,01000000	R$ 3,12	R$ 0,03
					TOTAL Material:	R$ 8,14

Mão de Obra com Encargos Complementares		FONTE	UNID	COEFICIENTE	PREÇO UNITÁRIO	TOTAL
88247	AUXILIAR DE ELETRICISTA COM ENCARGOS COMPLEMENTARES	SINAPI	H	0,00900000	R$ 23,86	R$ 0,21
88264	ELETRICISTA COM ENCARGOS COMPLEMENTARES	SINAPI	H	0,00900000	R$ 28,39	R$ 0,25
				TOTAL Mão de Obra com Encargos Complementares:		R$ 0,46
					VALOR:	8,60

20.30. 100560 QUADRO DE DISTRIBUIÇÃO PARA TELEFONE N.2, 20X20X12CM EM CHAPA METALICA, DE EMBUTIR, SEM ACESSORIOS, PADRÃO TELEBRAS, FORNECIMENTO E INSTALAÇÃO. AF_11/2019 (UN)

Material		FONTE	UNID	COEFICIENTE	PREÇO UNITÁRIO	TOTAL
00011250	CAIXA DE PASSAGEM, LUZ / TELEFONIA, DE EMBUTIR, EM CHAPA DE AÇO GALVANIZADO, DIMENSÕES 20 X 20 X 12" CM (PADRAO CONCESSIONARIA LOCAL)	SINAPI	UN	1,00000000	R$ 36,96	R$ 36,96
					TOTAL Material:	R$ 36,96

Mão de Obra com Encargos Complementares		FONTE	UNID	COEFICIENTE	PREÇO UNITÁRIO	TOTAL
88247	AUXILIAR DE ELETRICISTA COM ENCARGOS COMPLEMENTARES	SINAPI	H	0,88000000	R$ 23,86	R$ 20,99
88264	ELETRICISTA COM ENCARGOS COMPLEMENTARES	SINAPI	H	0,88000000	R$ 28,39	R$ 24,98
				TOTAL Mão de Obra com Encargos Complementares:		R$ 45,97

Serviço		FONTE	UNID	COEFICIENTE	PREÇO UNITÁRIO	TOTAL
87367	ARGAMASSA TRAÇO 1:1:6 (EM VOLUME DE CIMENTO, CAL E AREIA MÉDIA ÚMIDA) PARA EMBOÇO/MASSA ÚNICA/ASSENTAMENTO DE ALVENARIA DE VEDAÇÃO, PREPARO MANUAL. AF_08/2019	SINAPI	M3	0,00430000	R$ 636,14	R$ 2,73
					TOTAL Serviço:	R$ 2,73
					VALOR:	85,66

20.31. 98308 TOMADA PARA TELEFONE RJ11 - FORNECIMENTO E INSTALAÇÃO. AF_11/2019 (UN)

Material	FONTE	UNID	COEFICIENTE	PREÇO UNITÁRIO	TOTAL

00036082	TOMADA RJ11, 2 FIOS, CONJUNTO MONTADO PARA EMBUTIR 4" X 2" (PLACA + SUPORTE + MÓDULO)	SINAPI	UN	1,00000000	R$ 12,23	R$ 12,23
					TOTAL Material:	R$ 12,23

Mão de Obra com Encargos Complementares		FONTE	UNID	COEFICIENTE	PREÇO UNITÁRIO	TOTAL
88247	AUXILIAR DE ELETRICISTA COM ENCARGOS COMPLEMENTARES	SINAPI	H	0,20620000	R$ 23,86	R$ 4,91
88264	ELETRICISTA COM ENCARGOS COMPLEMENTARES	SINAPI	H	0,20620000	R$ 28,39	R$ 5,85
					TOTAL Mão de Obra com Encargos Complementares:	R$ 10,76
					VALOR:	22,99

20.32. PP,TAMP4X2 ESPELHO / PLACA CEGA 4" X 2", PARA INSTALACAO DE TOMADAS E INTERRUPTORES (UN)

Material		FONTE	UNID	COEFICIENTE	PREÇO UNITÁRIO	TOTAL
00038091	ESPELHO / PLACA CEGA 4" X 2", PARA INSTALACAO DE TOMADAS E INTERRUPTORES	SINAPI	UN	1,00000000	R$ 1,46	R$ 1,46
					TOTAL Material:	R$ 1,46

Mão de Obra com Encargos Complementares		FONTE	UNID	COEFICIENTE	PREÇO UNITÁRIO	TOTAL
88247	AUXILIAR DE ELETRICISTA COM ENCARGOS COMPLEMENTARES	SINAPI	H	0,05000000	R$ 23,86	R$ 1,19
88264	ELETRICISTA COM ENCARGOS COMPLEMENTARES	SINAPI	H	0,05000000	R$ 28,39	R$ 1,42
					TOTAL Mão de Obra com Encargos Complementares:	R$ 2,61
					VALOR:	4,07

20.33. 91985 INTERRUPTOR PULSADOR CAMPAINHA (1 MÓDULO), 10A/250V, INCLUINDO SUPORTE E PLACA - FORNECIMENTO E INSTALAÇÃO. AF_03/2023 (UN)

Serviço		FONTE	UNID	COEFICIENTE	PREÇO UNITÁRIO	TOTAL
91984	INTERRUPTOR PULSADOR CAMPAINHA (1 MÓDULO), 10A/250V, SEM SUPORTE E SEM PLACA - FORNECIMENTO E INSTALAÇÃO. AF_03/2023	SINAPI	UN	1,00000000	R$ 15,59	R$ 15,59
91946	SUPORTE PARAFUSADO COM PLACA DE ENCAIXE 4" X 2" MÉDIO (1,30 M DO PISO) PARA PONTO ELÉTRICO - FORNECIMENTO E INSTALAÇÃO. AF_03/2023	SINAPI	UN	1,00000000	R$ 9,35	R$ 9,35
					TOTAL Serviço:	R$ 24,94
					VALOR:	24,94

20.34. 91987 CAMPAINHA CIGARRA (1 MÓDULO), 10A/250V, INCLUINDO SUPORTE E PLACA - FORNECIMENTO E INSTALAÇÃO. AF_03/2023 (UN)

Serviço		FONTE	UNID	COEFICIENTE	PREÇO UNITÁRIO	TOTAL
91986	CAMPAINHA CIGARRA (1 MÓDULO), 10A/250V, SEM SUPORTE E SEM PLACA - FORNECIMENTO E INSTALAÇÃO. AF_03/2023	SINAPI	UN	1,00000000	R$ 29,97	R$ 29,97
91946	SUPORTE PARAFUSADO COM PLACA DE ENCAIXE 4" X 2" MÉDIO (1,30 M DO PISO) PARA PONTO ELÉTRICO - FORNECIMENTO E INSTALAÇÃO. AF_03/2023	SINAPI	UN	1,00000000	R$ 9,35	R$ 9,35
					TOTAL Serviço:	R$ 39,32
					VALOR:	39,32

21.1.1. 96622 LASTRO COM MATERIAL GRANULAR, APLICADO EM PISOS OU LAJES SOBRE SOLO, ESPESSURA DE *5 CM*. AF_01/2024 (M3)

Equipamento Custo Horario		FONTE	UNID	COEFICIENTE	PREÇO UNITÁRIO	TOTAL
91278	PLACA VIBRATÓRIA REVERSÍVEL COM MOTOR 4 TEMPOS A GASOLINA, FORÇA CENTRÍFUGA DE 25 KN (2500 KGF), POTÊNCIA 5,5 CV - CHI DIURNO. AF_08/2015	SINAPI	CHI	0,03000000	R$ 0,72	R$ 0,02
91277	PLACA VIBRATÓRIA REVERSÍVEL COM MOTOR 4 TEMPOS A GASOLINA, FORÇA CENTRÍFUGA DE 25 KN (2500 KGF), POTÊNCIA 5,5 CV - CHP DIURNO. AF_08/2015	SINAPI	CHP	0,03200000	R$ 7,39	R$ 0,23
					TOTAL Equipamento Custo Horario:	R$ 0,25

Material		FONTE	UNID	COEFICIENTE	PREÇO UNITÁRIO	TOTAL
00004718	PEDRA BRITADA N. 2 (19 A 38 MM) POSTO PEDREIRA/FORNECEDOR, SEM FRETE	SINAPI	M3	1,38000000	R$ 62,14	R$ 85,75
					TOTAL Material:	R$ 85,75

Mão de Obra com Encargos Complementares		FONTE	UNID	COEFICIENTE	PREÇO UNITÁRIO	TOTAL
88309	PEDREIRO COM ENCARGOS COMPLEMENTARES	SINAPI	H	1,94200000	R$ 28,05	R$ 54,47
88316	SERVENTE COM ENCARGOS COMPLEMENTARES	SINAPI	H	0,76500000	R$ 22,71	R$ 17,37
					TOTAL Mão de Obra com Encargos Complementares:	R$ 71,84
					VALOR:	157,84

21.1.2. 94993 EXECUÇÃO DE PASSEIO (CALÇADA) OU PISO DE CONCRETO COM CONCRETO MOLDADO IN LOCO, USINADO, ACABAMENTO CONVENCIONAL, ESPESSURA 6 CM, ARMADO. AF_08/2022 (M2)

Material		FONTE	UNID	COEFICIENTE	PREÇO UNITÁRIO	TOTAL
00034492	CONCRETO USINADO BOMBEAVEL, CLASSE DE RESISTENCIA C20, COM BRITA 0 E 1, SLUMP = 100 +/- 20 MM, EXCLUI SERVICO DE BOMBEAMENTO (NBR 8953)	SINAPI	M3	0,07390000	R$ 399,33	R$ 29,51
00005068	PREGO DE ACO POLIDO COM CABECA 17 X 21 (2 X 11)	SINAPI	KG	0,02400000	R$ 13,55	R$ 0,32
00004517	SARRAFO *2,5 X 7,5* CM EM PINUS, MISTA OU EQUIVALENTE DA REGIAO - BRUTA	SINAPI	M	0,45000000	R$ 2,76	R$ 1,24
00007156	TELA DE ACO SOLDADA NERVURADA, CA-60, Q-196, (3,11 KG/M2), DIAMETRO DO FIO = 5,0 MM, LARGURA = 2,45 M, ESPACAMENTO DA MALHA = 10 X 10 CM	SINAPI	M2	1,08160000	R$ 16,63	R$ 17,98
					TOTAL Material:	R$ 49,05

Mão de Obra com Encargos Complementares		FONTE	UNID	COEFICIENTE	PREÇO UNITÁRIO	TOTAL
88262	CARPINTEIRO DE FORMAS COM ENCARGOS COMPLEMENTARES	SINAPI	H	0,09760000	R$ 27,65	R$ 2,69
88309	PEDREIRO COM ENCARGOS COMPLEMENTARES	SINAPI	H	0,07270000	R$ 28,05	R$ 2,03
88316	SERVENTE COM ENCARGOS COMPLEMENTARES	SINAPI	H	0,17040000	R$ 22,71	R$ 3,86

237
219

TOTAL Mão de Obra com Encargos Complementares:	R$ 6,58
VALOR:	57,63

21.2.1. 99814 LIMPEZA DE SUPERFÍCIE COM JATO DE ALTA PRESSÃO. AF_04/2019 (M2)

Equipamento Custo Horário		FONTE	UNID	COEFICIENTE	PREÇO UNITÁRIO	TOTAL
99833	LAVADORA DE ALTA PRESSAO (LAVA-JATO) PARA AGUA FRIA, PRESSAO DE OPERACAO ENTRE 1400 E 1900 LB/POL2, VAZAO MAXIMA ENTRE 400 E 700 L/H - CHP DIURNO. AF_05/2023	SINAPI	CHP	0,01500000	R$ 2,79	R$ 0,04
					TOTAL Equipamento Custo Horário:	R$ 0,04

Mão de Obra com Encargos Complementares		FONTE	UNID	COEFICIENTE	PREÇO UNITÁRIO	TOTAL
88316	SERVENTE COM ENCARGOS COMPLEMENTARES	SINAPI	H	0,08900000	R$ 22,71	R$ 2,02
					TOTAL Mão de Obra com Encargos Complementares:	R$ 2,02
					VALOR:	2,06

Matheus H. Sousa da Silva
Engenheiro Civil
CREA-MG 1121172377-7

Assinado de forma digital por MATHEUS HENRIQUE SOUSA DA SILVA:04032982376

MATHEUS HENRIQUE SOUSA DA SILVA
CREA Nº 1121172377
RESPONSAVEL TÉCNICO

JOSE MARIANO MUNIZ NETO:05529021360

Assinado de forma digital por JOSE MARIANO MUNIZ NETO:05529021360

238
219

RELATÓRIO ANALÍTICO - COMPOSIÇÕES AUXILIARES

OBRA:	CONTRATAÇÃO DE EMPRESA PARA CONSTRUÇÃO DE UNIDADES HABITACIONAIS NO MUNICÍPIO DE ALTO ALEGRE DO PINDARÉ - MA
DESCRIÇÃO:	CONCORRÊNCIA ELETRÔNICA Nº 04/2025 – CPL/PMAAP PROCESSO ADMINISTRATIVO Nº. 219/2025/PMAAP/MA
LOCAL:	ALTO ALEGRE DO PINDARÉ - MA
CLIENTE:	PREFEITURA MUNICIPAL DE ALTO ALEGRE DO PINDARÉ - MA

DATA : 25/08/2025 — L.S. Hora: 104,19%
BDI : 18,86% — L.S. Mês: 63,32%

FONTE	VERSÃO
ORSE	2025/02
SEINFRA	028 SEM DESONERAÇÃO
SICRO NOVO	2025/01
SINAPI	2025/04 SEM DESONERAÇÃO
Composições Próprias	PROPRIA

94703 ADAPTADOR COM FLANGE E ANEL DE VEDAÇÃO, PVC, SOLDÁVEL, DN 25 MM X 3/4", INSTALADO EM RESERVAÇÃO PREDIAL DE ÁGUA - FORNECIMENTO E INSTALAÇÃO. AF_04/2024 (UN)

Material		FONTE	UNID	COEFICIENTE	PREÇO UNITÁRIO	TOTAL
00000096	ADAPTADOR PVC SOLDAVEL, COM FLANGE E ANEL DE VEDACAO, 25 MM X 3/4", PARA CAIXA D'AGUA	SINAPI	UN	1,00000000	R$ 8,33	R$ 8,33
00000122	ADESIVO PLASTICO PARA PVC, FRASCO COM *850* GR	SINAPI	UN	0,00360000	R$ 42,38	R$ 0,14
00020083	SOLUCAO PREPARADORA / LIMPADORA PARA PVC, FRASCO COM 1000 CM3	SINAPI	UN	0,00400000	R$ 46,02	R$ 0,19
					TOTAL Material:	R$ 8,66

Mão de Obra com Encargos Complementares		FONTE	UNID	COEFICIENTE	PREÇO UNITÁRIO	TOTAL
88248	AUXILIAR DE ENCANADOR OU BOMBEIRO HIDRÁULICO COM ENCARGOS COMPLEMENTARES	SINAPI	H	0,13360000	R$ 22,89	R$ 3,06
88267	ENCANADOR OU BOMBEIRO HIDRÁULICO COM ENCARGOS COMPLEMENTARES	SINAPI	H	0,13360000	R$ 27,34	R$ 3,65
					TOTAL Mão de Obra com Encargos Complementares:	R$ 6,71
					VALOR:	15,37

94704 ADAPTADOR COM FLANGE E ANEL DE VEDAÇÃO, PVC, SOLDÁVEL, DN 32 MM X 1", INSTALADO EM RESERVAÇÃO PREDIAL DE ÁGUA - FORNECIMENTO E INSTALAÇÃO. AF_04/2024 (UN)

Material		FONTE	UNID	COEFICIENTE	PREÇO UNITÁRIO	TOTAL
00000097	ADAPTADOR PVC SOLDAVEL, COM FLANGE E ANEL DE VEDACAO, 32 MM X 1", PARA CAIXA D'AGUA	SINAPI	UN	1,00000000	R$ 12,50	R$ 12,50
00000122	ADESIVO PLASTICO PARA PVC, FRASCO COM *850* GR	SINAPI	UN	0,00470000	R$ 42,38	R$ 0,19
00020083	SOLUCAO PREPARADORA / LIMPADORA PARA PVC, FRASCO COM 1000 CM3	SINAPI	UN	0,00550000	R$ 48,02	R$ 0,26
					TOTAL Material:	R$ 12,95

Mão de Obra com Encargos Complementares		FONTE	UNID	COEFICIENTE	PREÇO UNITÁRIO	TOTAL
88248	AUXILIAR DE ENCANADOR OU BOMBEIRO HIDRÁULICO COM ENCARGOS COMPLEMENTARES	SINAPI	H	0,13750000	R$ 22,89	R$ 3,14
88267	ENCANADOR OU BOMBEIRO HIDRÁULICO COM ENCARGOS COMPLEMENTARES	SINAPI	H	0,13750000	R$ 27,34	R$ 3,75
					TOTAL Mão de Obra com Encargos Complementares:	R$ 6,89
					VALOR:	19,84

89383 ADAPTADOR CURTO COM BOLSA E ROSCA PARA REGISTRO, PVC, SOLDÁVEL, DN 25MM X 3/4, INSTALADO EM RAMAL OU SUB-RAMAL DE ÁGUA - FORNECIMENTO E INSTALAÇÃO. AF_06/2022 (UN)

Material		FONTE	UNID	COEFICIENTE	PREÇO UNITÁRIO	TOTAL
00000065	ADAPTADOR PVC SOLDAVEL CURTO COM BOLSA E ROSCA, 25 MM X 3/4", PARA AGUA FRIA	SINAPI	UN	1,00000000	R$ 0,60	R$ 0,60
00000122	ADESIVO PLASTICO PARA PVC, FRASCO COM *850* GR	SINAPI	UN	0,00590000	R$ 42,38	R$ 0,25
00038383	LIXA D'AGUA EM FOLHA, COR PRETA, GRAO 100	SINAPI	UN	0,03150000	R$ 1,79	R$ 0,05
00020083	SOLUCAO PREPARADORA / LIMPADORA PARA PVC, FRASCO COM 1000 CM3	SINAPI	UN	0,00700000	R$ 48,02	R$ 0,33
					TOTAL Material:	R$ 1,23

Mão de Obra com Encargos Complementares		FONTE	UNID	COEFICIENTE	PREÇO UNITÁRIO	TOTAL
88248	AUXILIAR DE ENCANADOR OU BOMBEIRO HIDRÁULICO COM ENCARGOS COMPLEMENTARES	SINAPI	H	0,09440000	R$ 22,89	R$ 2,16
88267	ENCANADOR OU BOMBEIRO HIDRÁULICO COM ENCARGOS COMPLEMENTARES	SINAPI	H	0,09440000	R$ 27,34	R$ 2,58
					TOTAL Mão de Obra com Encargos Complementares:	R$ 4,74
					VALOR:	5,97

89553 ADAPTADOR CURTO COM BOLSA E ROSCA PARA REGISTRO, PVC, SOLDÁVEL, DN 32MM X 1, INSTALADO EM PRUMADA DE ÁGUA - FORNECIMENTO E INSTALAÇÃO. AF_06/2022 (UN)

Material		FONTE	UNID	COEFICIENTE	PREÇO UNITÁRIO	TOTAL
00000108	ADAPTADOR PVC SOLDAVEL CURTO COM BOLSA E ROSCA, 32 MM X 1", PARA AGUA FRIA	SINAPI	UN	1,00000000	R$ 1,21	R$ 1,21
00000122	ADESIVO PLASTICO PARA PVC, FRASCO COM *850* GR	SINAPI	UN	0,00820000	R$ 42,38	R$ 0,34
00038383	LIXA D'AGUA EM FOLHA, COR PRETA, GRAO 100	SINAPI	UN	0,01200000	R$ 1,79	R$ 0,02
00020083	SOLUCAO PREPARADORA / LIMPADORA PARA PVC, FRASCO COM 1000 CM3	SINAPI	UN	0,00950000	R$ 48,02	R$ 0,45
					TOTAL Material:	R$ 2,02

Mão de Obra com Encargos Complementares		FONTE	UNID	COEFICIENTE	PREÇO UNITÁRIO	TOTAL
88248	AUXILIAR DE ENCANADOR OU BOMBEIRO HIDRÁULICO COM ENCARGOS COMPLEMENTARES	SINAPI	H	0,05240000	R$ 22,89	R$ 1,19
88267	ENCANADOR OU BOMBEIRO HIDRÁULICO COM ENCARGOS COMPLEMENTARES	SINAPI	H	0,05240000	R$ 27,34	R$ 1,43
					TOTAL Mão de Obra com Encargos Complementares:	R$ 2,62
					VALOR:	4,64

89436 ADAPTADOR CURTO COM BOLSA E ROSCA PARA REGISTRO, PVC, SOLDÁVEL, DN 32MM X 1, INSTALADO EM RAMAL DE DISTRIBUIÇÃO DE ÁGUA - FORNECIMENTO E INSTALAÇÃO. AF_06/2022 (UN)

Material		FONTE	UNID	COEFICIENTE	PREÇO UNITÁRIO	TOTAL
00000108	ADAPTADOR PVC SOLDAVEL CURTO COM BOLSA E ROSCA, 32 MM X 1", PARA AGUA FRIA	SINAPI	UN	1,00000000	R$ 1,21	R$ 1,21

00000122	ADESIVO PLASTICO PARA PVC, FRASCO COM "850" GR	SINAPI	UN	0,00820000	R$ 42,38	R$ 0,34
00038383	LIXA D'AGUA EM FOLHA, COR PRETA, GRAO 100	SINAPI	UN	0,03310000	R$ 1,79	R$ 0,06
00020083	SOLUCAO PREPARADORA / LIMPADORA PARA PVC, FRASCO COM 1000 CM3	SINAPI	UN	0,00950000	R$ 48,02	R$ 0,45
					TOTAL Material:	R$ 2,05

Mão de Obra com Encargos Complementares		FONTE	UNID	COEFICIENTE	PREÇO UNITÁRIO	TOTAL
88249	AUXILIAR DE ENCANADOR OU BOMBEIRO HIDRÁULICO COM ENCARGOS COMPLEMENTARES	SINAPI	H	0,09940000	R$ 22,69	R$ 2,27
88267	ENCANADOR OU BOMBEIRO HIDRÁULICO COM ENCARGOS COMPLEMENTARES	SINAPI	H	0,09940000	R$ 27,34	R$ 2,71
					TOTAL Mão de Obra com Encargos Complementares:	R$ 4,98
					VALOR:	7,03

88238 AJUDANTE DE ARMADOR COM ENCARGOS COMPLEMENTARES (H)

Encargos Complementares		FONTE	UNID	COEFICIENTE	PREÇO UNITÁRIO	TOTAL
00037370	ALIMENTACAO - HORISTA (COLETADO CAIXA - ENCARGOS COMPLEMENTARES)	SINAPI	H	1,00000000	R$ 4,23	R$ 4,23
00043469	EPI - FAMILIA PEDREIRO - HORISTA (ENCARGOS COMPLEMENTARES - COLETADO CAIXA)	SINAPI	H	1,00000000	R$ 1,31	R$ 1,31
00037372	EXAMES - HORISTA (COLETADO CAIXA - ENCARGOS COMPLEMENTARES)	SINAPI	H	1,00000000	R$ 1,43	R$ 1,43
00043465	FERRAMENTAS - FAMILIA PEDREIRO - HORISTA (ENCARGOS COMPLEMENTARES - COLETADO CAIXA)	SINAPI	H	1,00000000	R$ 0,78	R$ 0,78
00037373	SEGURO - HORISTA (COLETADO CAIXA - ENCARGOS COMPLEMENTARES)	SINAPI	H	1,00000000	R$ 0,08	R$ 0,08
00037371	TRANSPORTE - HORISTA (COLETADO CAIXA - ENCARGOS COMPLEMENTARES)	SINAPI	H	1,00000000	R$ 0,60	R$ 0,60
					TOTAL Encargos Complementares:	R$ 8,43

Mão de Obra		FONTE	UNID	COEFICIENTE	PREÇO UNITÁRIO	TOTAL
00006114	AJUDANTE DE ARMADOR (HORISTA)	SINAPI	H	1,00000000	R$ 14,85	R$ 14,85
					TOTAL Mão de Obra:	R$ 14,85

Serviço		FONTE	UNID	COEFICIENTE	PREÇO UNITÁRIO	TOTAL
95308	CURSO DE CAPACITAÇÃO PARA AJUDANTE DE ARMADOR (ENCARGOS COMPLEMENTARES) - HORISTA	SINAPI	H	1,00000000	R$ 0,17	R$ 0,17
					TOTAL Serviço:	R$ 0,17
					VALOR:	23,45

88239 AJUDANTE DE CARPINTEIRO COM ENCARGOS COMPLEMENTARES (H)

Encargos Complementares		FONTE	UNID	COEFICIENTE	PREÇO UNITÁRIO	TOTAL
00037370	ALIMENTACAO - HORISTA (COLETADO CAIXA - ENCARGOS COMPLEMENTARES)	SINAPI	H	1,00000000	R$ 4,23	R$ 4,23
00043463	EPI - FAMILIA CARPINTEIRO DE FORMAS - HORISTA (ENCARGOS COMPLEMENTARES - COLETADO CAIXA)	SINAPI	H	1,00000000	R$ 1,43	R$ 1,43
00037372	EXAMES - HORISTA (COLETADO CAIXA - ENCARGOS COMPLEMENTARES)	SINAPI	H	1,00000000	R$ 1,43	R$ 1,43
00043459	FERRAMENTAS - FAMILIA CARPINTEIRO DE FORMAS - HORISTA (ENCARGOS COMPLEMENTARES - COLETADO CAIXA)	SINAPI	H	1,00000000	R$ 0,44	R$ 0,44
00037373	SEGURO - HORISTA (COLETADO CAIXA - ENCARGOS COMPLEMENTARES)	SINAPI	H	1,00000000	R$ 0,08	R$ 0,08
00037371	TRANSPORTE - HORISTA (COLETADO CAIXA - ENCARGOS COMPLEMENTARES)	SINAPI	H	1,00000000	R$ 0,60	R$ 0,60
					TOTAL Encargos Complementares:	R$ 8,21

Mão de Obra		FONTE	UNID	COEFICIENTE	PREÇO UNITÁRIO	TOTAL
00006117	CARPINTEIRO AUXILIAR (HORISTA)	SINAPI	H	1,00000000	R$ 14,85	R$ 14,85
					TOTAL Mão de Obra:	R$ 14,85

Serviço		FONTE	UNID	COEFICIENTE	PREÇO UNITÁRIO	TOTAL
95309	CURSO DE CAPACITAÇÃO PARA AJUDANTE DE CARPINTEIRO (ENCARGOS COMPLEMENTARES) - HORISTA	SINAPI	H	1,00000000	R$ 0,21	R$ 0,21
					TOTAL Serviço:	R$ 0,21
					VALOR:	23,27

88243 AJUDANTE ESPECIALIZADO COM ENCARGOS COMPLEMENTARES (H)

Encargos Complementares		FONTE	UNID	COEFICIENTE	PREÇO UNITÁRIO	TOTAL
00037370	ALIMENTACAO - HORISTA (COLETADO CAIXA - ENCARGOS COMPLEMENTARES)	SINAPI	H	1,00000000	R$ 4,23	R$ 4,23
00043491	EPI - FAMILIA SERVENTE - HORISTA (ENCARGOS COMPLEMENTARES - COLETADO CAIXA)	SINAPI	H	1,00000000	R$ 1,39	R$ 1,39
00037372	EXAMES - HORISTA (COLETADO CAIXA - ENCARGOS COMPLEMENTARES)	SINAPI	H	1,00000000	R$ 1,43	R$ 1,43
00043467	FERRAMENTAS - FAMILIA SERVENTE - HORISTA (ENCARGOS COMPLEMENTARES - COLETADO CAIXA)	SINAPI	H	1,00000000	R$ 0,51	R$ 0,51
00037373	SEGURO - HORISTA (COLETADO CAIXA - ENCARGOS COMPLEMENTARES)	SINAPI	H	1,00000000	R$ 0,08	R$ 0,08
00037371	TRANSPORTE - HORISTA (COLETADO CAIXA - ENCARGOS COMPLEMENTARES)	SINAPI	H	1,00000000	R$ 0,60	R$ 0,60
					TOTAL Encargos Complementares:	R$ 8,34

Mão de Obra		FONTE	UNID	COEFICIENTE	PREÇO UNITÁRIO	TOTAL
00000242	AJUDANTE ESPECIALIZADO (HORISTA)	SINAPI	H	1,00000000	R$ 15,05	R$ 15,05
					TOTAL Mão de Obra:	R$ 15,05

Serviço		FONTE	UNID	COEFICIENTE	PREÇO UNITÁRIO	TOTAL
95313	CURSO DE CAPACITAÇÃO PARA AJUDANTE ESPECIALIZADO (ENCARGOS COMPLEMENTARES) - HORISTA	SINAPI	H	1,00000000	R$ 0,17	R$ 0,17

TOTAL Serviço:	R$ 6,17
VALOR:	R$ 23,56

100660 ALIZAR DE 5X1,5CM PARA PORTA FIXADO COM PREGOS, PADRÃO POPULAR - FORNECIMENTO E INSTALAÇÃO. AF_12/2019 (M)

Material		FONTE	UNID	COEFICIENTE	PREÇO UNITÁRIO	TOTAL
00020007	GUARNICAO / ALIZAR / VISTA LISA EM MADEIRA MACICA, PARA PORTA, E = "1" CM, L = "5" CM, PINUS /EUCALIPTO / VIROLA OU EQUIVALENTE DA REGIAO	SINAPI	M	1,18300000	R$ 2,91	R$ 3,38
00039026	PREGO DE ACO POLIDO SEM CABECA 15 X 15 (1 1/4 X 13)	SINAPI	KG	0,00600000	R$ 15,24	R$ 0,09
					TOTAL Material:	R$ 3,47

Mão de Obra com Encargos Complementares		FONTE	UNID	COEFICIENTE	PREÇO UNITÁRIO	TOTAL
88261	CARPINTEIRO DE ESQUADRIA COM ENCARGOS COMPLEMENTARES	SINAPI	H	0,06800000	R$ 26,78	R$ 1,82
88316	SERVENTE COM ENCARGOS COMPLEMENTARES	SINAPI	H	0,03400000	R$ 22,71	R$ 0,77
					TOTAL Mão de Obra com Encargos Complementares:	R$ 2,59
					VALOR:	6,06

87367 ARGAMASSA TRAÇO 1:1:6 (EM VOLUME DE CIMENTO, CAL E AREIA MÉDIA ÚMIDA) PARA EMBOÇO/MASSA ÚNICA/ASSENTAMENTO DE ALVENARIA DE VEDAÇÃO, PREPARO MANUAL. AF_08/2019 (M3)

Material		FONTE	UNID	COEFICIENTE	PREÇO UNITÁRIO	TOTAL
00000370	AREIA MEDIA - POSTO JAZIDA/FORNECEDOR (RETIRADO NA JAZIDA, SEM TRANSPORTE)	SINAPI	M3	1,16000000	R$ 103,26	R$ 119,80
00001106	CAL HIDRATADA CH-I PARA ARGAMASSAS	SINAPI	KG	116,40000000	R$ 0,85	R$ 98,94
00001379	CIMENTO PORTLAND COMPOSTO CP II-32	SINAPI	KG	261,89000000	R$ 0,62	R$ 162,37
					TOTAL Material:	R$ 381,11

Mão de Obra com Encargos Complementares		FONTE	UNID	COEFICIENTE	PREÇO UNITÁRIO	TOTAL
88316	SERVENTE COM ENCARGOS COMPLEMENTARES	SINAPI	H	11,23000000	R$ 22,71	R$ 255,03
					TOTAL Mão de Obra com Encargos Complementares:	R$ 255,03
					VALOR:	636,14

87369 ARGAMASSA TRAÇO 1:2:8 (EM VOLUME DE CIMENTO, CAL E AREIA MÉDIA ÚMIDA) PARA EMBOÇO/MASSA ÚNICA/ASSENTAMENTO DE ALVENARIA DE VEDAÇÃO, PREPARO MANUAL. AF_08/2019 (M3)

Material		FONTE	UNID	COEFICIENTE	PREÇO UNITÁRIO	TOTAL
00000370	AREIA MEDIA - POSTO JAZIDA/FORNECEDOR (RETIRADO NA JAZIDA, SEM TRANSPORTE)	SINAPI	M3	1,14000000	R$ 103,26	R$ 117,73
00001106	CAL HIDRATADA CH-I PARA ARGAMASSAS	SINAPI	KG	171,13000000	R$ 0,85	R$ 145,46
00001379	CIMENTO PORTLAND COMPOSTO CP II-32	SINAPI	KG	192,52000000	R$ 0,62	R$ 119,36
					TOTAL Material:	R$ 382,55

Mão de Obra com Encargos Complementares		FONTE	UNID	COEFICIENTE	PREÇO UNITÁRIO	TOTAL
88316	SERVENTE COM ENCARGOS COMPLEMENTARES	SINAPI	H	11,10000000	R$ 22,71	R$ 252,08
					TOTAL Mão de Obra com Encargos Complementares:	R$ 252,08
					VALOR:	634,63

87292 ARGAMASSA TRAÇO 1:2:8 (EM VOLUME DE CIMENTO, CAL E AREIA MÉDIA ÚMIDA) PARA EMBOÇO/MASSA ÚNICA/ASSENTAMENTO DE ALVENARIA DE VEDAÇÃO, PREPARO MECÂNICO COM BETONEIRA 400 L. AF_08/2019 (M3)

Equipamento Custo Horário		FONTE	UNID	COEFICIENTE	PREÇO UNITÁRIO	TOTAL
88831	BETONEIRA CAPACIDADE NOMINAL DE 400 L, CAPACIDADE DE MISTURA 280 L, MOTOR ELÉTRICO TRIFÁSICO POTÊNCIA DE 2 CV, SEM CARREGADOR - CHI DIURNO. AF_05/2023	SINAPI	CHI	3,45000000	R$ 0,44	R$ 1,51
88830	BETONEIRA CAPACIDADE NOMINAL DE 400 L, CAPACIDADE DE MISTURA 280 L, MOTOR ELÉTRICO TRIFÁSICO POTÊNCIA DE 2 CV, SEM CARREGADOR - CHP DIURNO. AF_05/2023	SINAPI	CHP	1,05000000	R$ 1,51	R$ 1,58
					TOTAL Equipamento Custo Horário:	R$ 3,09

Material		FONTE	UNID	COEFICIENTE	PREÇO UNITÁRIO	TOTAL
00000370	AREIA MEDIA - POSTO JAZIDA/FORNECEDOR (RETIRADO NA JAZIDA, SEM TRANSPORTE)	SINAPI	M3	1,16000000	R$ 103,26	R$ 119,80
00001106	CAL HIDRATADA CH-I PARA ARGAMASSAS	SINAPI	KG	174,10000000	R$ 0,85	R$ 147,99
00001379	CIMENTO PORTLAND COMPOSTO CP II-32	SINAPI	KG	195,86000000	R$ 0,62	R$ 121,43
					TOTAL Material:	R$ 389,21

Mão de Obra com Encargos Complementares		FONTE	UNID	COEFICIENTE	PREÇO UNITÁRIO	TOTAL
88377	OPERADOR DE BETONEIRA ESTACIONÁRIA/MISTURADOR COM ENCARGOS COMPLEMENTARES	SINAPI	H	4,50000000	R$ 22,62	R$ 101,79
					TOTAL Mão de Obra com Encargos Complementares:	R$ 101,79
					VALOR:	494,09

87294 ARGAMASSA TRAÇO 1:2:9 (EM VOLUME DE CIMENTO, CAL E AREIA MÉDIA ÚMIDA) PARA EMBOÇO/MASSA ÚNICA/ASSENTAMENTO DE ALVENARIA DE VEDAÇÃO, PREPARO MECÂNICO COM BETONEIRA 600 L. AF_08/2019 (M3)

Equipamento Custo Horário		FONTE	UNID	COEFICIENTE	PREÇO UNITÁRIO	TOTAL
89226	BETONEIRA CAPACIDADE NOMINAL DE 600 L, CAPACIDADE DE MISTURA 360 L, MOTOR ELÉTRICO TRIFÁSICO POTÊNCIA DE 4 CV, SEM CARREGADOR - CHI DIURNO. AF_05/2023	SINAPI	CHI	2,80000000	R$ 1,81	R$ 5,06
89225	BETONEIRA CAPACIDADE NOMINAL DE 600 L, CAPACIDADE DE MISTURA 360 L, MOTOR ELÉTRICO TRIFÁSICO POTÊNCIA DE 4 CV, SEM CARREGADOR - CHP DIURNO. AF_05/2023	SINAPI	CHP	0,85000000	R$ 4,78	R$ 4,06
					TOTAL Equipamento Custo Horário:	R$ 9,12

Material		FONTE	UNID	COEFICIENTE	PREÇO UNITÁRIO	TOTAL
00000370	AREIA MEDIA - POSTO JAZIDA/FORNECEDOR (RETIRADO NA JAZIDA, SEM TRANSPORTE)	SINAPI	M3	1,18000000	R$ 103,26	R$ 121,87

00001106	CAL HIDRATADA CH-I PARA ARGAMASSAS	SINAPI	KG	157,44000000	R$ 0,85	R$ 133,82
00001379	CIMENTO PORTLAND COMPOSTO CP II-32	SINAPI	KG	177,12000000	R$ 0,62	R$ 109,81
					TOTAL Material:	R$ 386,90

Mão de Obra com Encargos Complementares		FONTE	UNID	COEFICIENTE	PREÇO UNITÁRIO	TOTAL
88377	OPERADOR DE BETONEIRA ESTACIONÁRIA/MISTURADOR COM ENCARGOS COMPLEMENTARES	SINAPI	H	3,65000000	R$ 22,62	R$ 82,56
88316	SERVENTE COM ENCARGOS COMPLEMENTARES	SINAPI	H	0,79000000	R$ 22,71	R$ 17,94
				TOTAL Mão de Obra com Encargos Complementares:		R$ 100,50
					VALOR:	475,12

87337 ARGAMASSA TRAÇO 1:2:9 (EM VOLUME DE CIMENTO, CAL E AREIA MÉDIA ÚMIDA) PARA EMBOÇO/MASSA ÚNICA/ASSENTAMENTO DE ALVENARIA DE VEDAÇÃO, PREPARO MECÂNICO COM MISTURADOR DE EIXO HORIZONTAL DE 300 KG. AF_08/2019 (M3)

Equipamento Custo Horário		FONTE	UNID	COEFICIENTE	PREÇO UNITÁRIO	TOTAL
88392	MISTURADOR DE ARGAMASSA, EIXO HORIZONTAL, CAPACIDADE DE MISTURA 300 KG, MOTOR ELÉTRICO POTÊNCIA 5 CV - CHI DIURNO. AF_05/2023	SINAPI	CHI	3,74000000	R$ 1,17	R$ 4,37
88386	MISTURADOR DE ARGAMASSA, EIXO HORIZONTAL, CAPACIDADE DE MISTURA 300 KG, MOTOR ELÉTRICO POTÊNCIA 5 CV - CHP DIURNO. AF_05/2023	SINAPI	CHP	1,14000000	R$ 3,93	R$ 4,48
					TOTAL Equipamento Custo Horário:	R$ 8,85

Material		FONTE	UNID	COEFICIENTE	PREÇO UNITÁRIO	TOTAL
00000370	AREIA MEDIA - POSTO JAZIDA/FORNECEDOR (RETIRADO NA JAZIDA, SEM TRANSPORTE)	SINAPI	M3	1,16000000	R$ 103,28	R$ 119,80
00001106	CAL HIDRATADA CH-I PARA ARGAMASSAS	SINAPI	KG	154,46000000	R$ 0,85	R$ 131,29
00001379	CIMENTO PORTLAND COMPOSTO CP II-32	SINAPI	KG	173,77000000	R$ 0,62	R$ 107,73
					TOTAL Material:	R$ 358,82

Mão de Obra com Encargos Complementares		FONTE	UNID	COEFICIENTE	PREÇO UNITÁRIO	TOTAL
88377	OPERADOR DE BETONEIRA ESTACIONÁRIA/MISTURADOR COM ENCARGOS COMPLEMENTARES	SINAPI	H	4,88000000	R$ 22,62	R$ 110,38
				TOTAL Mão de Obra com Encargos Complementares:		R$ 110,38
					VALOR:	478,05

87377 ARGAMASSA TRAÇO 1:3 (EM VOLUME DE CIMENTO E AREIA GROSSA ÚMIDA) PARA CHAPISCO CONVENCIONAL, PREPARO MANUAL. AF_08/2019 (M3)

Material		FONTE	UNID	COEFICIENTE	PREÇO UNITÁRIO	TOTAL
00000367	AREIA GROSSA - POSTO JAZIDA/FORNECEDOR (RETIRADO NA JAZIDA, SEM TRANSPORTE)	SINAPI	M3	0,94000000	R$ 104,62	R$ 98,34
00001379	CIMENTO PORTLAND COMPOSTO CP II-32	SINAPI	KG	422,63000000	R$ 0,62	R$ 262,03
					TOTAL Material:	R$ 360,37

Mão de Obra com Encargos Complementares		FONTE	UNID	COEFICIENTE	PREÇO UNITÁRIO	TOTAL
88316	SERVENTE COM ENCARGOS COMPLEMENTARES	SINAPI	H	11,02000000	R$ 22,71	R$ 250,26
				TOTAL Mão de Obra com Encargos Complementares:		R$ 250,26
					VALOR:	610,63

87313 ARGAMASSA TRAÇO 1:3 (EM VOLUME DE CIMENTO E AREIA GROSSA ÚMIDA) PARA CHAPISCO CONVENCIONAL, PREPARO MECÂNICO COM BETONEIRA 400 L. AF_08/2019 (M3)

Equipamento Custo Horário		FONTE	UNID	COEFICIENTE	PREÇO UNITÁRIO	TOTAL
88831	BETONEIRA CAPACIDADE NOMINAL DE 400 L, CAPACIDADE DE MISTURA 280 L, MOTOR ELÉTRICO TRIFÁSICO POTÊNCIA DE 2 CV, SEM CARREGADOR - CHI DIURNO. AF_05/2023	SINAPI	CHI	3,31000000	R$ 0,44	R$ 1,45
88830	BETONEIRA CAPACIDADE NOMINAL DE 400 L, CAPACIDADE DE MISTURA 280 L, MOTOR ELÉTRICO TRIFÁSICO POTÊNCIA DE 2 CV, SEM CARREGADOR - CHP DIURNO. AF_05/2023	SINAPI	CHP	1,01000000	R$ 1,51	R$ 1,52
					TOTAL Equipamento Custo Horário:	R$ 2,97

Material		FONTE	UNID	COEFICIENTE	PREÇO UNITÁRIO	TOTAL
00000367	AREIA GROSSA - POSTO JAZIDA/FORNECEDOR (RETIRADO NA JAZIDA, SEM TRANSPORTE)	SINAPI	M3	0,95000000	R$ 104,62	R$ 99,38
00001379	CIMENTO PORTLAND COMPOSTO CP II-32	SINAPI	KG	426,45000000	R$ 0,62	R$ 264,42
					TOTAL Material:	R$ 363,80

Mão de Obra com Encargos Complementares		FONTE	UNID	COEFICIENTE	PREÇO UNITÁRIO	TOTAL
88377	OPERADOR DE BETONEIRA ESTACIONÁRIA/MISTURADOR COM ENCARGOS COMPLEMENTARES	SINAPI	H	4,32000000	R$ 22,62	R$ 97,71
				TOTAL Mão de Obra com Encargos Complementares:		R$ 97,71
					VALOR:	464,48

100475 ARGAMASSA TRAÇO 1:3 (EM VOLUME DE CIMENTO E AREIA MÉDIA ÚMIDA) COM ADIÇÃO DE IMPERMEABILIZANTE, PREPARO MECÂNICO COM BETONEIRA 400 L. AF_08/2019 (M3)

Equipamento Custo Horário		FONTE	UNID	COEFICIENTE	PREÇO UNITÁRIO	TOTAL
88831	BETONEIRA CAPACIDADE NOMINAL DE 400 L, CAPACIDADE DE MISTURA 280 L, MOTOR ELÉTRICO TRIFÁSICO POTÊNCIA DE 2 CV, SEM CARREGADOR - CHI DIURNO. AF_05/2023	SINAPI	CHI	2,88000000	R$ 0,44	R$ 1,26
88830	BETONEIRA CAPACIDADE NOMINAL DE 400 L, CAPACIDADE DE MISTURA 280 L, MOTOR ELÉTRICO TRIFÁSICO POTÊNCIA DE 2 CV, SEM CARREGADOR - CHP DIURNO. AF_05/2023	SINAPI	CHP	0,87000000	R$ 1,51	R$ 1,31
					TOTAL Equipamento Custo Horário:	R$ 2,57

Material		FONTE	UNID	COEFICIENTE	PREÇO UNITÁRIO	TOTAL
00000123	ADITIVO IMPERMEABILIZANTE DE PEGA NORMAL PARA ARGAMASSAS E CONCRETOS SEM ARMACAO, LIQUIDO E ISENTO DE CLORETOS	SINAPI	L	19,44000000	R$ 5,59	R$ 108,66

00000370	AREIA MEDIA - POSTO JAZIDA/FORNECEDOR (RETIRADO NA JAZIDA, SEM TRANSPORTE)	SINAPI	M3	1,08000000	R$ 103,26	R$ 111,54
00001379	CIMENTO PORTLAND COMPOSTO CP II-32	SINAPI	KG	486,00000000	R$ 0,62	R$ 301,32
					TOTAL Material:	R$ 521,53

Mão de Obra com Encargos Complementares		FONTE	UNID	COEFICIENTE	PREÇO UNITÁRIO	TOTAL
88377	OPERADOR DE BETONEIRA ESTACIONÁRIA/MISTURADOR COM ENCARGOS COMPLEMENTARES	SINAPI	H	3,75000000	R$ 22,62	R$ 84,82
				TOTAL Mão de Obra com Encargos Complementares:		R$ 84,82
					VALOR:	608,91

88629 ARGAMASSA TRAÇO 1:3 (EM VOLUME DE CIMENTO E AREIA MÉDIA ÚMIDA), PREPARO MANUAL. AF_08/2019 (M3)

Material		FONTE	UNID	COEFICIENTE	PREÇO UNITÁRIO	TOTAL
00000370	AREIA MEDIA - POSTO JAZIDA/FORNECEDOR (RETIRADO NA JAZIDA, SEM TRANSPORTE)	SINAPI	M3	1,07000000	R$ 103,25	R$ 110,50
00001379	CIMENTO PORTLAND COMPOSTO CP II-32	SINAPI	KG	482,96000000	R$ 0,62	R$ 299,43
					TOTAL Material:	R$ 409,93

Mão de Obra com Encargos Complementares		FONTE	UNID	COEFICIENTE	PREÇO UNITÁRIO	TOTAL
88316	SERVENTE COM ENCARGOS COMPLEMENTARES	SINAPI	H	8,57000000	R$ 22,71	R$ 194,62
				TOTAL Mão de Obra com Encargos Complementares:		R$ 194,62
					VALOR:	604,55

88628 ARGAMASSA TRAÇO 1:3 (EM VOLUME DE CIMENTO E AREIA MÉDIA ÚMIDA), PREPARO MECÂNICO COM BETONEIRA 400 L. AF_08/2019 (M3)

Equipamento Custo Horario		FONTE	UNID	COEFICIENTE	PREÇO UNITÁRIO	TOTAL
88831	BETONEIRA CAPACIDADE NOMINAL DE 400 L, CAPACIDADE DE MISTURA 280 L, MOTOR ELÉTRICO TRIFÁSICO POTÊNCIA DE 2 CV, SEM CARREGADOR - CHI DIURNO. AF_05/2023	SINAPI	CHI	2,62000000	R$ 0,44	R$ 1,15
88830	BETONEIRA CAPACIDADE NOMINAL DE 400 L, CAPACIDADE DE MISTURA 280 L, MOTOR ELÉTRICO TRIFÁSICO POTÊNCIA DE 2 CV, SEM CARREGADOR - CHP DIURNO. AF_05/2023	SINAPI	CHP	0,80000000	R$ 1,51	R$ 1,20
					TOTAL Equipamento Custo Horario:	R$ 2,35

Material		FONTE	UNID	COEFICIENTE	PREÇO UNITÁRIO	TOTAL
00000370	AREIA MEDIA - POSTO JAZIDA/FORNECEDOR (RETIRADO NA JAZIDA, SEM TRANSPORTE)	SINAPI	M3	1,07000000	R$ 103,26	R$ 110,50
00001379	CIMENTO PORTLAND COMPOSTO CP II-32	SINAPI	KG	483,70000000	R$ 0,62	R$ 299,89
					TOTAL Material:	R$ 410,39

Mão de Obra com Encargos Complementares		FONTE	UNID	COEFICIENTE	PREÇO UNITÁRIO	TOTAL
88377	OPERADOR DE BETONEIRA ESTACIONÁRIA/MISTURADOR COM ENCARGOS COMPLEMENTARES	SINAPI	H	3,42000000	R$ 22,62	R$ 77,36
				TOTAL Mão de Obra com Encargos Complementares:		R$ 77,36
					VALOR:	490,10

88245 ARMADOR COM ENCARGOS COMPLEMENTARES (H)

Encargos Complementares		FONTE	UNID	COEFICIENTE	PREÇO UNITÁRIO	TOTAL
00037370	ALIMENTACAO - HORISTA (COLETADO CAIXA - ENCARGOS COMPLEMENTARES)	SINAPI	H	1,00000000	R$ 4,23	R$ 4,23
00043489	EPI - FAMILIA PEDREIRO - HORISTA (ENCARGOS COMPLEMENTARES - COLETADO CAIXA)	SINAPI	H	1,00000000	R$ 1,31	R$ 1,31
00037372	EXAMES - HORISTA (COLETADO CAIXA - ENCARGOS COMPLEMENTARES)	SINAPI	H	1,00000000	R$ 1,43	R$ 1,43
00043488	FERRAMENTAS - FAMILIA PEDREIRO - HORISTA (ENCARGOS COMPLEMENTARES - COLETADO CAIXA)	SINAPI	H	1,00000000	R$ 0,78	R$ 0,78
00037373	SEGURO - HORISTA (COLETADO CAIXA - ENCARGOS COMPLEMENTARES)	SINAPI	H	1,00000000	R$ 0,08	R$ 0,08
00037371	TRANSPORTE - HORISTA (COLETADO CAIXA - ENCARGOS COMPLEMENTARES)	SINAPI	H	1,00000000	R$ 0,60	R$ 0,60
					TOTAL Encargos Complementares:	R$ 8,43

Mão de Obra		FONTE	UNID	COEFICIENTE	PREÇO UNITÁRIO	TOTAL
00000378	ARMADOR (HORISTA)	SINAPI	H	1,00000000	R$ 19,22	R$ 19,22
					TOTAL Mão de Obra:	R$ 19,22

Serviço		FONTE	UNID	COEFICIENTE	PREÇO UNITÁRIO	TOTAL
95314	CURSO DE CAPACITAÇÃO PARA ARMADOR (ENCARGOS COMPLEMENTARES) - HORISTA	SINAPI	H	1,00000000	R$ 0,22	R$ 0,22
					TOTAL Serviço:	R$ 0,22
					VALOR:	27,87

96546 ARMAÇÃO DE BLOCO UTILIZANDO AÇO CA-50 DE 10 MM - MONTAGEM. AF_01/2024 (KG)

Material		FONTE	UNID	COEFICIENTE	PREÇO UNITÁRIO	TOTAL
00043132	ARAME RECOZIDO 16 BWG, D = 1,65 MM (0,016 KG/M) OU 18 BWG, D = 1,25 MM (0,01 KG/M)	SINAPI	KG	0,02500000	R$ 19,70	R$ 0,49
00039017	ESPACADOR / DISTANCIADOR CIRCULAR COM ENTRADA LATERAL, EM PLASTICO, PARA VERGALHAO *4,2 A 12,5* MM, COBRIMENTO 20 MM	SINAPI	UN	0,58000000	R$ 0,15	R$ 0,07
					TOTAL Material:	R$ 0,56

Mão de Obra com Encargos Complementares		FONTE	UNID	COEFICIENTE	PREÇO UNITÁRIO	TOTAL
88238	AJUDANTE DE ARMADOR COM ENCARGOS COMPLEMENTARES	SINAPI	H	0,04400000	R$ 23,45	R$ 1,03
88245	ARMADOR COM ENCARGOS COMPLEMENTARES	SINAPI	H	0,11600000	R$ 27,87	R$ 3,23
				TOTAL Mão de Obra com Encargos Complementares:		R$ 4,26

Serviço		FONTE	UNID	COEFICIENTE	PREÇO UNITÁRIO	TOTAL
92803	CORTE E DOBRA DE AÇO CA-50, DIÂMETRO DE 10,0 MM, AF_06/2022	SINAPI	KG	1,00000000	R$ 7,71	R$ 7,71
					TOTAL Serviço:	R$ 7,71
					VALOR:	12,53

96544 ARMAÇÃO DE BLOCO UTILIZANDO AÇO CA-50 DE 6,3 MM - MONTAGEM. AF_01/2024 (KG)

Material		FONTE	UNID	COEFICIENTE	PREÇO UNITÁRIO	TOTAL
00043132	ARAME RECOZIDO 16 BWG, D = 1,65 MM (0,016 KG/M) OU 18 BWG, D = 1,25 MM (0,01 KG/M)	SINAPI	KG	0,02500000	R$ 19,70	R$ 0,49
00039017	ESPAÇADOR / DISTANCIADOR CIRCULAR COM ENTRADA LATERAL, EM PLÁSTICO, PARA VERGALHÃO *4,2 A 12,5* MM, COBRIMENTO 20 MM	SINAPI	UN	0,85600000	R$ 0,15	R$ 0,12
					TOTAL Material:	R$ 0,61

Mão de Obra com Encargos Complementares		FONTE	UNID	COEFICIENTE	PREÇO UNITÁRIO	TOTAL
88239	AJUDANTE DE ARMADOR COM ENCARGOS COMPLEMENTARES	SINAPI	H	0,07500000	R$ 23,45	R$ 1,75
88245	ARMADOR COM ENCARGOS COMPLEMENTARES	SINAPI	H	0,19600000	R$ 27,87	R$ 5,46
					TOTAL Mão de Obra com Encargos Complementares:	R$ 7,21

Serviço		FONTE	UNID	COEFICIENTE	PREÇO UNITÁRIO	TOTAL
92801	CORTE E DOBRA DE AÇO CA-50, DIÂMETRO DE 6,3 MM, AF_06/2022	SINAPI	KG	1,00000000	R$ 8,54	R$ 8,54
					TOTAL Serviço:	R$ 8,54
					VALOR:	16,36

96545 ARMAÇÃO DE BLOCO UTILIZANDO AÇO CA-50 DE 8 MM - MONTAGEM. AF_01/2024 (KG)

Material		FONTE	UNID	COEFICIENTE	PREÇO UNITÁRIO	TOTAL
00043132	ARAME RECOZIDO 16 BWG, D = 1,65 MM (0,016 KG/M) OU 18 BWG, D = 1,25 MM (0,01 KG/M)	SINAPI	KG	0,02500000	R$ 19,70	R$ 0,49
00039017	ESPAÇADOR / DISTANCIADOR CIRCULAR COM ENTRADA LATERAL, EM PLÁSTICO, PARA VERGALHÃO *4,2 A 12,5* MM, COBRIMENTO 20 MM	SINAPI	UN	0,63500000	R$ 0,15	R$ 0,09
					TOTAL Material:	R$ 0,58

Mão de Obra com Encargos Complementares		FONTE	UNID	COEFICIENTE	PREÇO UNITÁRIO	TOTAL
88239	AJUDANTE DE ARMADOR COM ENCARGOS COMPLEMENTARES	SINAPI	H	0,05700000	R$ 23,45	R$ 1,33
88245	ARMADOR COM ENCARGOS COMPLEMENTARES	SINAPI	H	0,15000000	R$ 27,87	R$ 4,18
					TOTAL Mão de Obra com Encargos Complementares:	R$ 5,51

Serviço		FONTE	UNID	COEFICIENTE	PREÇO UNITÁRIO	TOTAL
92802	CORTE E DOBRA DE AÇO CA-50, DIÂMETRO DE 8,0 MM, AF_06/2022	SINAPI	KG	1,00000000	R$ 8,41	R$ 8,41
					TOTAL Serviço:	R$ 8,41
					VALOR:	14,50

96543 ARMAÇÃO DE BLOCO UTILIZANDO AÇO CA-60 DE 5 MM - MONTAGEM. AF_01/2024 (KG)

Material		FONTE	UNID	COEFICIENTE	PREÇO UNITÁRIO	TOTAL
00043132	ARAME RECOZIDO 16 BWG, D = 1,65 MM (0,016 KG/M) OU 18 BWG, D = 1,25 MM (0,01 KG/M)	SINAPI	KG	0,02500000	R$ 19,70	R$ 0,49
00039017	ESPAÇADOR / DISTANCIADOR CIRCULAR COM ENTRADA LATERAL, EM PLÁSTICO, PARA VERGALHÃO *4,2 A 12,5* MM, COBRIMENTO 20 MM	SINAPI	UN	1,14300000	R$ 0,15	R$ 0,17
					TOTAL Material:	R$ 0,66

Mão de Obra com Encargos Complementares		FONTE	UNID	COEFICIENTE	PREÇO UNITÁRIO	TOTAL
88239	AJUDANTE DE ARMADOR COM ENCARGOS COMPLEMENTARES	SINAPI	H	0,09700000	R$ 23,45	R$ 2,27
88245	ARMADOR COM ENCARGOS COMPLEMENTARES	SINAPI	H	0,25200000	R$ 27,87	R$ 7,02
					TOTAL Mão de Obra com Encargos Complementares:	R$ 9,29

Serviço		FONTE	UNID	COEFICIENTE	PREÇO UNITÁRIO	TOTAL
92800	CORTE E DOBRA DE AÇO CA-60, DIÂMETRO DE 5,0 MM, AF_06/2022	SINAPI	KG	1,00000000	R$ 8,62	R$ 8,62
					TOTAL Serviço:	R$ 8,62
					VALOR:	18,57

104920 ARMAÇÃO DE BLOCO, SAPATA ISOLADA, VIGA BALDRAME E SAPATA CORRIDA UTILIZANDO AÇO CA-50 DE 12,5 MM - MONTAGEM. AF_01/2024 (KG)

Material		FONTE	UNID	COEFICIENTE	PREÇO UNITÁRIO	TOTAL
00043132	ARAME RECOZIDO 16 BWG, D = 1,65 MM (0,016 KG/M) OU 18 BWG, D = 1,25 MM (0,01 KG/M)	SINAPI	KG	0,02500000	R$ 19,70	R$ 0,49
00039017	ESPAÇADOR / DISTANCIADOR CIRCULAR COM ENTRADA LATERAL, EM PLÁSTICO, PARA VERGALHÃO *4,2 A 12,5* MM, COBRIMENTO 20 MM	SINAPI	UN	0,31700000	R$ 0,15	R$ 0,04
					TOTAL Material:	R$ 0,53

Mão de Obra com Encargos Complementares		FONTE	UNID	COEFICIENTE	PREÇO UNITÁRIO	TOTAL
88239	AJUDANTE DE ARMADOR COM ENCARGOS COMPLEMENTARES	SINAPI	H	0,02500000	R$ 23,45	R$ 0,58
88245	ARMADOR COM ENCARGOS COMPLEMENTARES	SINAPI	H	0,06400000	R$ 27,87	R$ 1,78
					TOTAL Mão de Obra com Encargos Complementares:	R$ 2,36

Serviço		FONTE	UNID	COEFICIENTE	PREÇO UNITÁRIO	TOTAL
92804	CORTE E DOBRA DE AÇO CA-50, DIÂMETRO DE 12,5 MM, AF_06/2022	SINAPI	KG	1,00000000	R$ 6,58	R$ 6,58
					TOTAL Serviço:	R$ 6,58

					VALOR:	9,47

244
219
42

PROC
RUB

89998 ARMAÇÃO DE CINTA DE ALVENARIA ESTRUTURAL; DIÂMETRO DE 10,0 MM. AF_09/2021 (KG)

Material		FONTE	UNID	COEFICIENTE	PREÇO UNITÁRIO	TOTAL
00000034	AÇO CA-50, 10,0 MM, VERGALHÃO	SINAPI	KG	1,00000000	R$ 6,71	R$ 6,71
					TOTAL Material:	R$ 6,71

Mão de Obra com Encargos Complementares		FONTE	UNID	COEFICIENTE	PREÇO UNITÁRIO	TOTAL
88238	AJUDANTE DE ARMADOR COM ENCARGOS COMPLEMENTARES	SINAPI	H	0,03250000	R$ 23,45	R$ 0,76
88245	ARMADOR COM ENCARGOS COMPLEMENTARES	SINAPI	H	0,04880000	R$ 27,87	R$ 1,36
					TOTAL Mão de Obra com Encargos Complementares:	R$ 2,12
					VALOR:	8,83

92922 ARMAÇÃO DE ESTRUTURAS DIVERSAS DE CONCRETO ARMADO, EXCETO VIGAS, PILARES, LAJES E FUNDAÇÕES, UTILIZANDO AÇO CA-50 DE 16,0 MM - MONTAGEM. AF_06/2022 (KG)

Material		FONTE	UNID	COEFICIENTE	PREÇO UNITÁRIO	TOTAL
00043132	ARAME RECOZIDO 16 BWG, D = 1,65 MM (0,016 KG/M) OU 18 BWG, D = 1,25 MM (0,01 KG/M)	SINAPI	KG	0,02500000	R$ 19,70	R$ 0,49
00039017	ESPACADOR / DISTANCIADOR CIRCULAR COM ENTRADA LATERAL, EM PLÁSTICO, PARA VERGALHÃO *4,2 A 12,5* MM, COBRIMENTO 20 MM	SINAPI	UN	0,21200000	R$ 0,15	R$ 0,03
					TOTAL Material:	R$ 0,52

Mão de Obra com Encargos Complementares		FONTE	UNID	COEFICIENTE	PREÇO UNITÁRIO	TOTAL
88238	AJUDANTE DE ARMADOR COM ENCARGOS COMPLEMENTARES	SINAPI	H	0,00570000	R$ 23,45	R$ 0,13
88245	ARMADOR COM ENCARGOS COMPLEMENTARES	SINAPI	H	0,03510000	R$ 27,87	R$ 0,97
					TOTAL Mão de Obra com Encargos Complementares:	R$ 1,10

Serviço		FONTE	UNID	COEFICIENTE	PREÇO UNITÁRIO	TOTAL
92805	CORTE E DOBRA DE AÇO CA-50, DIÂMETRO DE 16,0 MM, AF_06/2022	SINAPI	KG	1,00000000	R$ 6,50	R$ 6,50
					TOTAL Serviço:	R$ 6,50
					VALOR:	8,12

92923 ARMAÇÃO DE ESTRUTURAS DIVERSAS DE CONCRETO ARMADO, EXCETO VIGAS, PILARES, LAJES E FUNDAÇÕES, UTILIZANDO AÇO CA-50 DE 20,0 MM - MONTAGEM. AF_06/2022 (KG)

Material		FONTE	UNID	COEFICIENTE	PREÇO UNITÁRIO	TOTAL
00043132	ARAME RECOZIDO 16 BWG, D = 1,65 MM (0,016 KG/M) OU 18 BWG, D = 1,25 MM (0,01 KG/M)	SINAPI	KG	0,02500000	R$ 19,70	R$ 0,49
00039017	ESPACADOR / DISTANCIADOR CIRCULAR COM ENTRADA LATERAL, EM PLÁSTICO, PARA VERGALHÃO *4,2 A 12,5* MM, COBRIMENTO 20 MM	SINAPI	UN	0,11300000	R$ 0,15	R$ 0,01
					TOTAL Material:	R$ 0,50

Mão de Obra com Encargos Complementares		FONTE	UNID	COEFICIENTE	PREÇO UNITÁRIO	TOTAL
88238	AJUDANTE DE ARMADOR COM ENCARGOS COMPLEMENTARES	SINAPI	H	0,00450000	R$ 23,45	R$ 0,10
88245	ARMADOR COM ENCARGOS COMPLEMENTARES	SINAPI	H	0,02750000	R$ 27,87	R$ 0,76
					TOTAL Mão de Obra com Encargos Complementares:	R$ 0,86

Serviço		FONTE	UNID	COEFICIENTE	PREÇO UNITÁRIO	TOTAL
92806	CORTE E DOBRA DE AÇO CA-50, DIÂMETRO DE 20,0 MM, AF_06/2022	SINAPI	KG	1,00000000	R$ 7,66	R$ 7,66
					TOTAL Serviço:	R$ 7,66
					VALOR:	9,02

92924 ARMAÇÃO DE ESTRUTURAS DIVERSAS DE CONCRETO ARMADO, EXCETO VIGAS, PILARES, LAJES E FUNDAÇÕES, UTILIZANDO AÇO CA-50 DE 25,0 MM - MONTAGEM. AF_06/2022 (KG)

Material		FONTE	UNID	COEFICIENTE	PREÇO UNITÁRIO	TOTAL
00043132	ARAME RECOZIDO 16 BWG, D = 1,65 MM (0,016 KG/M) OU 18 BWG, D = 1,25 MM (0,01 KG/M)	SINAPI	KG	0,02500000	R$ 19,70	R$ 0,49
00039017	ESPACADOR / DISTANCIADOR CIRCULAR COM ENTRADA LATERAL, EM PLÁSTICO, PARA VERGALHÃO *4,2 A 12,5* MM, COBRIMENTO 20 MM	SINAPI	UN	0,05200000	R$ 0,15	R$ 0,00
					TOTAL Material:	R$ 0,49

Mão de Obra com Encargos Complementares		FONTE	UNID	COEFICIENTE	PREÇO UNITÁRIO	TOTAL
88238	AJUDANTE DE ARMADOR COM ENCARGOS COMPLEMENTARES	SINAPI	H	0,00350000	R$ 23,45	R$ 0,08
88245	ARMADOR COM ENCARGOS COMPLEMENTARES	SINAPI	H	0,02160000	R$ 27,87	R$ 0,60
					TOTAL Mão de Obra com Encargos Complementares:	R$ 0,68

Serviço		FONTE	UNID	COEFICIENTE	PREÇO UNITÁRIO	TOTAL
92798	CORTE E DOBRA DE AÇO CA-50, DIÂMETRO DE 25,0 MM, AF_06/2022	SINAPI	KG	1,00000000	R$ 7,66	R$ 7,66
					TOTAL Serviço:	R$ 7,66
					VALOR:	8,83

92917 ARMAÇÃO DE ESTRUTURAS DIVERSAS DE CONCRETO ARMADO, EXCETO VIGAS, PILARES, LAJES E FUNDAÇÕES, UTILIZANDO AÇO CA-50 DE 8,0 MM - MONTAGEM. AF_06/2022 (KG)

Material		FONTE	UNID	COEFICIENTE	PREÇO UNITÁRIO	TOTAL
00043132	ARAME RECOZIDO 16 BWG, D = 1,65 MM (0,016 KG/M) OU 18 BWG, D = 1,25 MM (0,01 KG/M)	SINAPI	KG	0,02500000	R$ 19,70	R$ 0,49
00039017	ESPACADOR / DISTANCIADOR CIRCULAR COM ENTRADA LATERAL, EM PLÁSTICO, PARA VERGALHÃO *4,2 A 12,5* MM, COBRIMENTO 20 MM	SINAPI	UN	0,74300000	R$ 0,15	R$ 0,11
					TOTAL Material:	R$ 0,60

Mão de Obra com Encargos Complementares		FONTE	UNID	COEFICIENTE	PREÇO UNITÁRIO	TOTAL
88238	AJUDANTE DE ARMADOR COM ENCARGOS COMPLEMENTARES	SINAPI	H	0,01660000	R$ 23,45	R$ 0,38
88245	ARMADOR COM ENCARGOS COMPLEMENTARES	SINAPI	H	0,10150000	R$ 27,87	R$ 2,82
					TOTAL Mão de Obra com Encargos Complementares:	R$ 3,20

Serviço		FONTE	UNID	COEFICIENTE	PREÇO UNITÁRIO	TOTAL
92802	CORTE E DOBRA DE AÇO CA-50, DIÂMETRO DE 6,0 MM, AF_06/2022	SINAPI	KG	1,00000000	R$ 8,41	R$ 8,41
					TOTAL Serviço:	R$ 8,41
					VALOR:	12,21

92915 ARMAÇÃO DE ESTRUTURAS DIVERSAS DE CONCRETO ARMADO, EXCETO VIGAS, PILARES, LAJES E FUNDAÇÕES, UTILIZANDO AÇO CA-60 DE 5,0 MM - MONTAGEM. AF_06/2022 (KG)

Material		FONTE	UNID	COEFICIENTE	PREÇO UNITÁRIO	TOTAL
00043132	ARAME RECOZIDO 16 BWG, D = 1,65 MM (0,016 KG/M) OU 18 BWG, D = 1,25 MM (0,01 KG/M)	SINAPI	KG	0,02500000	R$ 19,70	R$ 0,49
00039017	ESPACADOR / DISTANCIADOR CIRCULAR COM ENTRADA LATERAL, EM PLÁSTICO, PARA VERGALHÃO *4,2 A 12,5* MM, COBRIMENTO 20 MM	SINAPI	UN	1,19000000	R$ 0,15	R$ 0,17
					TOTAL Material:	R$ 0,66

Mão de Obra com Encargos Complementares		FONTE	UNID	COEFICIENTE	PREÇO UNITÁRIO	TOTAL
88238	AJUDANTE DE ARMADOR COM ENCARGOS COMPLEMENTARES	SINAPI	H	0,03160000	R$ 23,45	R$ 0,74
88245	ARMADOR COM ENCARGOS COMPLEMENTARES	SINAPI	H	0,19330000	R$ 27,87	R$ 5,38
					TOTAL Mão de Obra com Encargos Complementares:	R$ 6,12

Serviço		FONTE	UNID	COEFICIENTE	PREÇO UNITÁRIO	TOTAL
92800	CORTE E DOBRA DE AÇO CA-60, DIÂMETRO DE 5,0 MM, AF_06/2022	SINAPI	KG	1,00000000	R$ 8,62	R$ 8,62
					TOTAL Serviço:	R$ 8,62
					VALOR:	15,40

92771 ARMAÇÃO DE LAJE DE ESTRUTURA CONVENCIONAL DE CONCRETO ARMADO UTILIZANDO AÇO CA-50 DE 10,0 MM - MONTAGEM. AF_06/2022 (KG)

Material		FONTE	UNID	COEFICIENTE	PREÇO UNITÁRIO	TOTAL
00043132	ARAME RECOZIDO 16 BWG, D = 1,65 MM (0,016 KG/M) OU 18 BWG, D = 1,25 MM (0,01 KG/M)	SINAPI	KG	0,02500000	R$ 19,70	R$ 0,49
00039017	ESPACADOR / DISTANCIADOR CIRCULAR COM ENTRADA LATERAL, EM PLÁSTICO, PARA VERGALHÃO *4,2 A 12,5* MM, COBRIMENTO 20 MM	SINAPI	UN	0,35700000	R$ 0,15	R$ 0,05
					TOTAL Material:	R$ 0,54

Mão de Obra com Encargos Complementares		FONTE	UNID	COEFICIENTE	PREÇO UNITÁRIO	TOTAL
88238	AJUDANTE DE ARMADOR COM ENCARGOS COMPLEMENTARES	SINAPI	H	0,00420000	R$ 23,45	R$ 0,09
88245	ARMADOR COM ENCARGOS COMPLEMENTARES	SINAPI	H	0,02590000	R$ 27,87	R$ 0,72
					TOTAL Mão de Obra com Encargos Complementares:	R$ 0,81

Serviço		FONTE	UNID	COEFICIENTE	PREÇO UNITÁRIO	TOTAL
92803	CORTE E DOBRA DE AÇO CA-50, DIÂMETRO DE 10,0 MM, AF_06/2022	SINAPI	KG	1,00000000	R$ 7,71	R$ 7,71
					TOTAL Serviço:	R$ 7,71
					VALOR:	9,06

92772 ARMAÇÃO DE LAJE DE ESTRUTURA CONVENCIONAL DE CONCRETO ARMADO UTILIZANDO AÇO CA-50 DE 12,5 MM - MONTAGEM. AF_06/2022 (KG)

Material		FONTE	UNID	COEFICIENTE	PREÇO UNITÁRIO	TOTAL
00043132	ARAME RECOZIDO 16 BWG, D = 1,65 MM (0,016 KG/M) OU 18 BWG, D = 1,25 MM (0,01 KG/M)	SINAPI	KG	0,02500000	R$ 19,70	R$ 0,49
00039017	ESPACADOR / DISTANCIADOR CIRCULAR COM ENTRADA LATERAL, EM PLÁSTICO, PARA VERGALHÃO *4,2 A 12,5* MM, COBRIMENTO 20 MM	SINAPI	UN	0,14700000	R$ 0,15	R$ 0,02
					TOTAL Material:	R$ 0,51

Mão de Obra com Encargos Complementares		FONTE	UNID	COEFICIENTE	PREÇO UNITÁRIO	TOTAL
88238	AJUDANTE DE ARMADOR COM ENCARGOS COMPLEMENTARES	SINAPI	H	0,00230000	R$ 23,45	R$ 0,05
88245	ARMADOR COM ENCARGOS COMPLEMENTARES	SINAPI	H	0,01430000	R$ 27,87	R$ 0,39
					TOTAL Mão de Obra com Encargos Complementares:	R$ 0,44

Serviço		FONTE	UNID	COEFICIENTE	PREÇO UNITÁRIO	TOTAL
92804	CORTE E DOBRA DE AÇO CA-50, DIÂMETRO DE 12,5 MM, AF_06/2022	SINAPI	KG	1,00000000	R$ 6,58	R$ 6,58
					TOTAL Serviço:	R$ 6,58
					VALOR:	7,53

92769 ARMAÇÃO DE LAJE DE ESTRUTURA CONVENCIONAL DE CONCRETO ARMADO UTILIZANDO AÇO CA-50 DE 6,3 MM - MONTAGEM. AF_06/2022 (KG)

Material		FONTE	UNID	COEFICIENTE	PREÇO UNITÁRIO	TOTAL
00043132	ARAME RECOZIDO 16 BWG, D = 1,65 MM (0,016 KG/M) OU 18 BWG, D = 1,25 MM (0,01 KG/M)	SINAPI	KG	0,02500000	R$ 19,70	R$ 0,49
00039017	ESPACADOR / DISTANCIADOR CIRCULAR COM ENTRADA LATERAL, EM PLÁSTICO, PARA VERGALHÃO *4,2 A 12,5* MM, COBRIMENTO 20 MM	SINAPI	UN	1,33000000	R$ 0,15	R$ 0,19
					TOTAL Material:	R$ 0,68

Mão de Obra com Encargos Complementares		FONTE	UNID	COEFICIENTE	PREÇO UNITÁRIO	TOTAL
88238	AJUDANTE DE ARMADOR COM ENCARGOS COMPLEMENTARES	SINAPI	H	0,00980000	R$ 23,45	R$ 0,22
88245	ARMADOR COM ENCARGOS COMPLEMENTARES	SINAPI	H	0,05970000	R$ 27,87	R$ 1,66

				TOTAL Mão de Obra com Encargos Complementares:		R$ 1,86
Serviço		FONTE	UNID	COEFICIENTE	PREÇO UNITÁRIO	TOTAL
92801	CORTE E DOBRA DE AÇO CA-50, DIÂMETRO DE 6,3 MM, AF_06/2022	SINAPI	KG	1,00000000	R$ 8,54	R$ 8,54
					TOTAL Serviço:	R$ 8,54
					VALOR:	11,10

246
219
40

92770 ARMAÇÃO DE LAJE DE ESTRUTURA CONVENCIONAL DE CONCRETO ARMADO UTILIZANDO AÇO CA-50 DE 8,0 MM - MONTAGEM. AF_06/2022 (KG)

Material		FONTE	UNID	COEFICIENTE	PREÇO UNITÁRIO	TOTAL
00043132	ARAME RECOZIDO 16 BWG, D = 1,65 MM (0,016 KG/M) OU 18 BWG, D = 1,25 MM (0,01 KG/M)	SINAPI	KG	0,02500000	R$ 19,70	R$ 0,49
00039017	ESPACADOR / DISTANCIADOR CIRCULAR COM ENTRADA LATERAL, EM PLÁSTICO, PARA VERGALHÃO *4,2 A 12,5* MM, COBRIMENTO 20 MM	SINAPI	UN	0,72800000	R$ 0,15	R$ 0,10
					TOTAL Material:	R$ 0,59

Mão de Obra com Encargos Complementares		FONTE	UNID	COEFICIENTE	PREÇO UNITÁRIO	TOTAL
88238	AJUDANTE DE ARMADOR COM ENCARGOS COMPLEMENTARES	SINAPI	H	0,00660000	R$ 23,45	R$ 0,15
88245	ARMADOR COM ENCARGOS COMPLEMENTARES	SINAPI	H	0,04030000	R$ 27,87	R$ 1,12
					TOTAL Mão de Obra com Encargos Complementares:	R$ 1,27

Serviço		FONTE	UNID	COEFICIENTE	PREÇO UNITÁRIO	TOTAL
92802	CORTE E DOBRA DE AÇO CA-50, DIÂMETRO DE 8,0 MM, AF_06/2022	SINAPI	KG	1,00000000	R$ 8,41	R$ 8,41
					TOTAL Serviço:	R$ 8,41
					VALOR:	10,27

92767 ARMAÇÃO DE LAJE DE ESTRUTURA CONVENCIONAL DE CONCRETO ARMADO UTILIZANDO AÇO CA-60 DE 4,2 MM - MONTAGEM. AF_06/2022 (KG)

Material		FONTE	UNID	COEFICIENTE	PREÇO UNITÁRIO	TOTAL
00043132	ARAME RECOZIDO 16 BWG, D = 1,65 MM (0,016 KG/M) OU 18 BWG, D = 1,25 MM (0,01 KG/M)	SINAPI	KG	0,02500000	R$ 19,70	R$ 0,49
00039017	ESPACADOR / DISTANCIADOR CIRCULAR COM ENTRADA LATERAL, EM PLÁSTICO, PARA VERGALHÃO *4,2 A 12,5* MM, COBRIMENTO 20 MM	SINAPI	UN	2,81600000	R$ 0,15	R$ 0,42
					TOTAL Material:	R$ 0,91

Mão de Obra com Encargos Complementares		FONTE	UNID	COEFICIENTE	PREÇO UNITÁRIO	TOTAL
88238	AJUDANTE DE ARMADOR COM ENCARGOS COMPLEMENTARES	SINAPI	H	0,01720000	R$ 23,45	R$ 0,40
88245	ARMADOR COM ENCARGOS COMPLEMENTARES	SINAPI	H	0,10550000	R$ 27,87	R$ 2,94
					TOTAL Mão de Obra com Encargos Complementares:	R$ 3,34

Serviço		FONTE	UNID	COEFICIENTE	PREÇO UNITÁRIO	TOTAL
92799	CORTE E DOBRA DE AÇO CA-60, DIÂMETRO DE 4,2 MM, AF_06/2022	SINAPI	KG	1,00000000	R$ 9,74	R$ 9,74
					TOTAL Serviço:	R$ 9,74
					VALOR:	13,99

92768 ARMAÇÃO DE LAJE DE ESTRUTURA CONVENCIONAL DE CONCRETO ARMADO UTILIZANDO AÇO CA-60 DE 5,0 MM - MONTAGEM. AF_06/2022 (KG)

Material		FONTE	UNID	COEFICIENTE	PREÇO UNITÁRIO	TOTAL
00043132	ARAME RECOZIDO 16 BWG, D = 1,65 MM (0,016 KG/M) OU 18 BWG, D = 1,25 MM (0,01 KG/M)	SINAPI	KG	0,02500000	R$ 19,70	R$ 0,49
00039017	ESPACADOR / DISTANCIADOR CIRCULAR COM ENTRADA LATERAL, EM PLÁSTICO, PARA VERGALHÃO *4,2 A 12,5* MM, COBRIMENTO 20 MM	SINAPI	UN	2,11800000	R$ 0,15	R$ 0,31
					TOTAL Material:	R$ 0,80

Mão de Obra com Encargos Complementares		FONTE	UNID	COEFICIENTE	PREÇO UNITÁRIO	TOTAL
88238	AJUDANTE DE ARMADOR COM ENCARGOS COMPLEMENTARES	SINAPI	H	0,01360000	R$ 23,45	R$ 0,31
88245	ARMADOR COM ENCARGOS COMPLEMENTARES	SINAPI	H	0,08360000	R$ 27,87	R$ 2,32
					TOTAL Mão de Obra com Encargos Complementares:	R$ 2,63

Serviço		FONTE	UNID	COEFICIENTE	PREÇO UNITÁRIO	TOTAL
92800	CORTE E DOBRA DE AÇO CA-60, DIÂMETRO DE 5,0 MM, AF_06/2022	SINAPI	KG	1,00000000	R$ 8,62	R$ 8,62
					TOTAL Serviço:	R$ 8,62
					VALOR:	12,05

92762 ARMAÇÃO DE PILAR OU VIGA DE ESTRUTURA CONVENCIONAL DE CONCRETO ARMADO UTILIZANDO AÇO CA-50 DE 10,0 MM - MONTAGEM. AF_06/2022 (KG)

Material		FONTE	UNID	COEFICIENTE	PREÇO UNITÁRIO	TOTAL
00043132	ARAME RECOZIDO 16 BWG, D = 1,65 MM (0,016 KG/M) OU 18 BWG, D = 1,25 MM (0,01 KG/M)	SINAPI	KG	0,02500000	R$ 19,70	R$ 0,49
00039017	ESPACADOR / DISTANCIADOR CIRCULAR COM ENTRADA LATERAL, EM PLÁSTICO, PARA VERGALHÃO *4,2 A 12,5* MM, COBRIMENTO 20 MM	SINAPI	UN	0,54300000	R$ 0,15	R$ 0,08
					TOTAL Material:	R$ 0,57

Mão de Obra com Encargos Complementares		FONTE	UNID	COEFICIENTE	PREÇO UNITÁRIO	TOTAL
88238	AJUDANTE DE ARMADOR COM ENCARGOS COMPLEMENTARES	SINAPI	H	0,00640000	R$ 23,45	R$ 0,15
88245	ARMADOR COM ENCARGOS COMPLEMENTARES	SINAPI	H	0,03920000	R$ 27,87	R$ 1,09
					TOTAL Mão de Obra com Encargos Complementares:	R$ 1,24

Serviço		FONTE	UNID	COEFICIENTE	PREÇO UNITÁRIO	TOTAL

92803	CORTE E DOBRA DE AÇO CA-50, DIÂMETRO DE 10,0 MM, AF_06/2022	SINAPI	KG	1,00000000	R$ 7,71	R$ 7,71
					TOTAL Serviço:	R$ 7,71
					VALOR:	9,62

247
219

92763 ARMAÇÃO DE PILAR OU VIGA DE ESTRUTURA CONVENCIONAL DE CONCRETO ARMADO UTILIZANDO AÇO CA-50 DE 12,5 MM - MONTAGEM. AF_06/2022 (KG)

Material		FONTE	UNID	COEFICIENTE	PREÇO UNITÁRIO	TOTAL
00043132	ARAME RECOZIDO 16 BWG, D = 1,65 MM (0,016 KG/M) OU 18 BWG, D = 1,25 MM (0,01 KG/M)	SINAPI	KG	0,02500000	R$ 19,70	R$ 0,49
00039017	ESPAÇADOR / DISTANCIADOR CIRCULAR COM ENTRADA LATERAL, EM PLÁSTICO, PARA VERGALHÃO *4,2 A 12,5* MM, COBRIMENTO 20 MM	SINAPI	UN	0,36700000	R$ 0,15	R$ 0,05
					TOTAL Material:	R$ 0,54

Mão de Obra com Encargos Complementares		FONTE	UNID	COEFICIENTE	PREÇO UNITÁRIO	TOTAL
88238	AJUDANTE DE ARMADOR COM ENCARGOS COMPLEMENTARES	SINAPI	H	0,00420000	R$ 23,45	R$ 0,09
88245	ARMADOR COM ENCARGOS COMPLEMENTARES	SINAPI	H	0,02570000	R$ 27,87	R$ 0,71
					TOTAL Mão de Obra com Encargos Complementares:	R$ 0,80

Serviço		FONTE	UNID	COEFICIENTE	PREÇO UNITÁRIO	TOTAL
92804	CORTE E DOBRA DE AÇO CA-50, DIÂMETRO DE 12,5 MM, AF_06/2022	SINAPI	KG	1,00000000	R$ 6,58	R$ 6,58
					TOTAL Serviço:	R$ 6,58
					VALOR:	7,92

92760 ARMAÇÃO DE PILAR OU VIGA DE ESTRUTURA CONVENCIONAL DE CONCRETO ARMADO UTILIZANDO AÇO CA-50 DE 6,3 MM - MONTAGEM. AF_06/2022 (KG)

Material		FONTE	UNID	COEFICIENTE	PREÇO UNITÁRIO	TOTAL
00043132	ARAME RECOZIDO 16 BWG, D = 1,65 MM (0,016 KG/M) OU 18 BWG, D = 1,25 MM (0,01 KG/M)	SINAPI	KG	0,02500000	R$ 19,70	R$ 0,49
00039017	ESPAÇADOR / DISTANCIADOR CIRCULAR COM ENTRADA LATERAL, EM PLÁSTICO, PARA VERGALHÃO *4,2 A 12,5* MM, COBRIMENTO 20 MM	SINAPI	UN	0,97000000	R$ 0,15	R$ 0,14
					TOTAL Material:	R$ 0,63

Mão de Obra com Encargos Complementares		FONTE	UNID	COEFICIENTE	PREÇO UNITÁRIO	TOTAL
88238	AJUDANTE DE ARMADOR COM ENCARGOS COMPLEMENTARES	SINAPI	H	0,01290000	R$ 23,45	R$ 0,30
88245	ARMADOR COM ENCARGOS COMPLEMENTARES	SINAPI	H	0,07900000	R$ 27,87	R$ 2,20
					TOTAL Mão de Obra com Encargos Complementares:	R$ 2,50

Serviço		FONTE	UNID	COEFICIENTE	PREÇO UNITÁRIO	TOTAL
92801	CORTE E DOBRA DE AÇO CA-50, DIÂMETRO DE 6,3 MM, AF_06/2022	SINAPI	KG	1,00000000	R$ 8,54	R$ 8,54
					TOTAL Serviço:	R$ 8,54
					VALOR:	11,67

89996 ARMAÇÃO VERTICAL DE ALVENARIA ESTRUTURAL; DIÂMETRO DE 10,0 MM, AF_09/2021 (KG)

Material		FONTE	UNID	COEFICIENTE	PREÇO UNITÁRIO	TOTAL
00000034	AÇO CA-50, 10,0 MM, VERGALHÃO	SINAPI	KG	1,00000000	R$ 6,71	R$ 6,71
					TOTAL Material:	R$ 6,71

Mão de Obra com Encargos Complementares		FONTE	UNID	COEFICIENTE	PREÇO UNITÁRIO	TOTAL
88238	AJUDANTE DE ARMADOR COM ENCARGOS COMPLEMENTARES	SINAPI	H	0,04100000	R$ 23,45	R$ 0,96
88245	ARMADOR COM ENCARGOS COMPLEMENTARES	SINAPI	H	0,06150000	R$ 27,87	R$ 1,71
					TOTAL Mão de Obra com Encargos Complementares:	R$ 2,67
					VALOR:	9,38

100578 ASSENTAMENTO DE POSTE DE CONCRETO COM COMPRIMENTO NOMINAL DE 9 M, CARGA NOMINAL MENOR OU IGUAL A 1000 DAN, ENGASTAMENTO SIMPLES COM 1,5 M DE SOLO (NÃO INCLUI FORNECIMENTO). AF_04/2025 (UN)

Equipamento Custo Horário		FONTE	UNID	COEFICIENTE	PREÇO UNITÁRIO	TOTAL
5930	GUINDAUTO HIDRÁULICO, CAPACIDADE MÁXIMA DE CARGA 6200 KG, MOMENTO MÁXIMO DE CARGA 11,7 TM, ALCANCE MÁXIMO HORIZONTAL 9,70 M, INCLUSIVE CAMINHÃO TOCO PBT 16.000 KG, POTÊNCIA DE 189 CV - CHI DIURNO. AF_06/2014	SINAPI	CHI	0,98652010	R$ 79,16	R$ 78,09
5928	GUINDAUTO HIDRÁULICO, CAPACIDADE MÁXIMA DE CARGA 6200 KG, MOMENTO MÁXIMO DE CARGA 11,7 TM, ALCANCE MÁXIMO HORIZONTAL 9,70 M, INCLUSIVE CAMINHÃO TOCO PBT 16.000 KG, POTÊNCIA DE 189 CV - CHP DIURNO. AF_06/2014	SINAPI	CHP	0,07316000	R$ 235,56	R$ 17,23
					TOTAL Equipamento Custo Horário:	R$ 95,32

Material		FONTE	UNID	COEFICIENTE	PREÇO UNITÁRIO	TOTAL
00000863	CABO DE COBRE NU 35 MM2 MEIO-DURO	SINAPI	M	9,00000000	R$ 30,08	R$ 270,72
					TOTAL Material:	R$ 270,72

Mão de Obra com Encargos Complementares		FONTE	UNID	COEFICIENTE	PREÇO UNITÁRIO	TOTAL
88247	AUXILIAR DE ELETRICISTA COM ENCARGOS COMPLEMENTARES	SINAPI	H	0,91490910	R$ 23,86	R$ 21,82
88264	ELETRICISTA COM ENCARGOS COMPLEMENTARES	SINAPI	H	4,11709090	R$ 28,39	R$ 116,86
					TOTAL Mão de Obra com Encargos Complementares:	R$ 138,70
					VALOR:	504,74

88247 AUXILIAR DE ELETRICISTA COM ENCARGOS COMPLEMENTARES (H)

Encargos Complementares	FONTE	UNID	COEFICIENTE	PREÇO UNITÁRIO	TOTAL

00037370	ALIMENTACAO - HORISTA (COLETADO CAIXA - ENCARGOS COMPLEMENTARES)	SINAPI	H	1,00000000	R$ 4,23	R$ 4,23
00043484	EPI - FAMILIA ELETRICISTA - HORISTA (ENCARGOS COMPLEMENTARES - COLETADO CAIXA)	SINAPI	H	1,00000000	R$ 1,26	R$ 1,26
00037372	EXAMES - HORISTA (COLETADO CAIXA - ENCARGOS COMPLEMENTARES)	SINAPI	H	1,00000000	R$ 1,43	R$ 1,43
00043460	FERRAMENTAS - FAMILIA ELETRICISTA - HORISTA (ENCARGOS COMPLEMENTARES - COLETADO CAIXA)	SINAPI	H	1,00000000	R$ 0,86	R$ 0,86
00037373	SEGURO - HORISTA (COLETADO CAIXA - ENCARGOS COMPLEMENTARES)	SINAPI	H	1,00000000	R$ 0,08	R$ 0,08
00037371	TRANSPORTE - HORISTA (COLETADO CAIXA - ENCARGOS COMPLEMENTARES)	SINAPI	H	1,00000000	R$ 0,60	R$ 0,60
					TOTAL Encargos Complementares:	R$ 8,46

Mão de Obra		FONTE	UNID	COEFICIENTE	PREÇO UNITÁRIO	TOTAL
00000247	AJUDANTE DE ELETRICISTA (HORISTA)	SINAPI	H	1,00000000	R$ 14,85	R$ 14,85
					TOTAL Mão de Obra:	R$ 14,85

Serviço		FONTE	UNID	COEFICIENTE	PREÇO UNITÁRIO	TOTAL
95316	CURSO DE CAPACITAÇÃO PARA AUXILIAR DE ELETRICISTA (ENCARGOS COMPLEMENTARES) - HORISTA	SINAPI	H	1,00000000	R$ 0,55	R$ 0,55
					TOTAL Serviço:	R$ 0,55
					VALOR:	23,86

88248 AUXILIAR DE ENCANADOR OU BOMBEIRO HIDRÁULICO COM ENCARGOS COMPLEMENTARES (H)

Encargos Complementares		FONTE	UNID	COEFICIENTE	PREÇO UNITÁRIO	TOTAL
00037370	ALIMENTACAO - HORISTA (COLETADO CAIXA - ENCARGOS COMPLEMENTARES)	SINAPI	H	1,00000000	R$ 4,23	R$ 4,23
00043485	EPI - FAMILIA ENCANADOR - HORISTA (ENCARGOS COMPLEMENTARES - COLETADO CAIXA)	SINAPI	H	1,00000000	R$ 1,13	R$ 1,13
00037372	EXAMES - HORISTA (COLETADO CAIXA - ENCARGOS COMPLEMENTARES)	SINAPI	H	1,00000000	R$ 1,43	R$ 1,43
00043461	FERRAMENTAS - FAMILIA ENCANADOR - HORISTA (ENCARGOS COMPLEMENTARES - COLETADO CAIXA)	SINAPI	H	1,00000000	R$ 0,31	R$ 0,31
00037373	SEGURO - HORISTA (COLETADO CAIXA - ENCARGOS COMPLEMENTARES)	SINAPI	H	1,00000000	R$ 0,08	R$ 0,08
00037371	TRANSPORTE - HORISTA (COLETADO CAIXA - ENCARGOS COMPLEMENTARES)	SINAPI	H	1,00000000	R$ 0,60	R$ 0,60
					TOTAL Encargos Complementares:	R$ 7,78

Mão de Obra		FONTE	UNID	COEFICIENTE	PREÇO UNITÁRIO	TOTAL
00000246	AUXILIAR DE ENCANADOR OU BOMBEIRO HIDRÁULICO (HORISTA)	SINAPI	H	1,00000000	R$ 14,85	R$ 14,85
					TOTAL Mão de Obra:	R$ 14,85

Serviço		FONTE	UNID	COEFICIENTE	PREÇO UNITÁRIO	TOTAL
95317	CURSO DE CAPACITAÇÃO PARA AUXILIAR DE ENCANADOR OU BOMBEIRO HIDRÁULICO (ENCARGOS COMPLEMENTARES) - HORISTA	SINAPI	H	1,00000000	R$ 0,26	R$ 0,26
					TOTAL Serviço:	R$ 0,26
					VALOR:	22,89

88256 AZULEJISTA OU LADRILHISTA COM ENCARGOS COMPLEMENTARES (H)

Encargos Complementares		FONTE	UNID	COEFICIENTE	PREÇO UNITÁRIO	TOTAL
00037370	ALIMENTACAO - HORISTA (COLETADO CAIXA - ENCARGOS COMPLEMENTARES)	SINAPI	H	1,00000000	R$ 4,23	R$ 4,23
00043489	EPI - FAMILIA PEDREIRO - HORISTA (ENCARGOS COMPLEMENTARES - COLETADO CAIXA)	SINAPI	H	1,00000000	R$ 1,31	R$ 1,31
00037372	EXAMES - HORISTA (COLETADO CAIXA - ENCARGOS COMPLEMENTARES)	SINAPI	H	1,00000000	R$ 1,43	R$ 1,43
00043466	FERRAMENTAS - FAMILIA PEDREIRO - HORISTA (ENCARGOS COMPLEMENTARES - COLETADO CAIXA)	SINAPI	H	1,00000000	R$ 0,78	R$ 0,78
00037373	SEGURO - HORISTA (COLETADO CAIXA - ENCARGOS COMPLEMENTARES)	SINAPI	H	1,00000000	R$ 0,08	R$ 0,08
00037371	TRANSPORTE - HORISTA (COLETADO CAIXA - ENCARGOS COMPLEMENTARES)	SINAPI	H	1,00000000	R$ 0,60	R$ 0,60
					TOTAL Encargos Complementares:	R$ 8,43

Mão de Obra		FONTE	UNID	COEFICIENTE	PREÇO UNITÁRIO	TOTAL
00004760	AZULEJISTA OU LADRILHEIRO (HORISTA)	SINAPI	H	1,00000000	R$ 19,22	R$ 19,22
					TOTAL Mão de Obra:	R$ 19,22

Serviço		FONTE	UNID	COEFICIENTE	PREÇO UNITÁRIO	TOTAL
95324	CURSO DE CAPACITAÇÃO PARA AZULEJISTA OU LADRILHISTA (ENCARGOS COMPLEMENTARES) - HORISTA	SINAPI	H	1,00000000	R$ 0,28	R$ 0,28
					TOTAL Serviço:	R$ 0,28
					VALOR:	27,93

91292 BATENTE PARA PORTA DE MADEIRA, FIXAÇÃO COM ARGAMASSA, PADRÃO POPULAR, FORNECIMENTO E INSTALAÇÃO. AF_12/2019 (UN)

Material		FONTE	UNID	COEFICIENTE	PREÇO UNITÁRIO	TOTAL
00039027	PREGO DE AÇO POLIDO COM CABEÇA 19 X 36 (3 1/4 X 9)	SINAPI	KG	0,20000000	R$ 13,54	R$ 2,70
00007319	TINTA ASFALTICA IMPERMEABILIZANTE DISPERSA EM AGUA, PARA MATERIAIS CIMENTICIOS	SINAPI	L	0,16710000	R$ 6,85	R$ 1,17
					TOTAL Material:	R$ 4,17

Mão de Obra com Encargos Complementares		FONTE	UNID	COEFICIENTE	PREÇO UNITÁRIO	TOTAL
88261	CARPINTEIRO DE ESQUADRIA COM ENCARGOS COMPLEMENTARES	SINAPI	H	0,55200000	R$ 26,78	R$ 14,78
88309	PEDREIRO COM ENCARGOS COMPLEMENTARES	SINAPI	H	1,36000000	R$ 28,05	R$ 38,20
88316	SERVENTE COM ENCARGOS COMPLEMENTARES	SINAPI	H	0,95700000	R$ 22,71	R$ 21,75

248
219

					TOTAL Mão de Obra com Encargos Complementares:	R$ 74,71
Serviço		FONTE	UNID	COEFICIENTE	PREÇO UNITÁRIO	TOTAL
88829	ARGAMASSA TRAÇO 1:3 (EM VOLUME DE CIMENTO E AREIA MÉDIA ÚMIDA), PREPARO MANUAL. AF_08/2019	SINAPI	M3	0,02230000	R$ 604,55	R$ 13,48
91287	BATENTE PARA PORTA DE MADEIRA, PADRÃO POPULAR - FORNECIMENTO E MONTAGEM. AF_12/2019	SINAPI	UN	1,00000000	R$ 188,23	R$ 188,23
					TOTAL Serviço:	R$ 201,71
					VALOR:	280,64

91287 BATENTE PARA PORTA DE MADEIRA, PADRÃO POPULAR - FORNECIMENTO E MONTAGEM. AF_12/2019 (UN)

Material		FONTE	UNID	COEFICIENTE	PREÇO UNITÁRIO	TOTAL
00000184	BATENTE / PORTAL / ADUELA / MARCO EM MADEIRA MACICA COM REBAIXO, E = 13" CM, L = 114" CM, PARA PORTAS DE GIRO DE *60 CM A 120* CM X *210* CM, PINUS / EUCALIPTO / VIROLA OU EQUIVALENTE DA REGIAO (NAO INCLUI ALIZARES)	SINAPI	UN	1,00000000	R$ 83,15	R$ 83,15
00005056	PREGO DE ACO POLIDO COM CABECA 12 X 12	SINAPI	KG	0,01100000	R$ 17,85	R$ 0,19
00005075	PREGO DE ACO POLIDO COM CABECA 18 X 30 (2 3/4 X 10)	SINAPI	KG	0,02400000	R$ 13,55	R$ 0,32
					TOTAL Material:	R$ 83,66

Mão de Obra com Encargos Complementares		FONTE	UNID	COEFICIENTE	PREÇO UNITÁRIO	TOTAL
88261	CARPINTEIRO DE ESQUADRIA COM ENCARGOS COMPLEMENTARES	SINAPI	H	2,74100000	R$ 26,79	R$ 73,40
88316	SERVENTE COM ENCARGOS COMPLEMENTARES	SINAPI	H	1,37500000	R$ 22,71	R$ 31,22
					TOTAL Mão de Obra com Encargos Complementares:	R$ 104,62
					VALOR:	188,28

88831 BETONEIRA CAPACIDADE NOMINAL DE 400 L, CAPACIDADE DE MISTURA 280 L, MOTOR ELÉTRICO TRIFÁSICO POTÊNCIA DE 2 CV, SEM CARREGADOR - CHI DIURNO. AF_05/2023 (CHI)

Serviço		FONTE	UNID	COEFICIENTE	PREÇO UNITÁRIO	TOTAL
88826	BETONEIRA CAPACIDADE NOMINAL DE 400 L, CAPACIDADE DE MISTURA 280 L, MOTOR ELÉTRICO TRIFÁSICO POTÊNCIA DE 2 CV, SEM CARREGADOR - DEPRECIAÇÃO. AF_05/2023	SINAPI	H	1,00000000	R$ 0,36	R$ 0,36
88827	BETONEIRA CAPACIDADE NOMINAL DE 400 L, CAPACIDADE DE MISTURA 280 L, MOTOR ELÉTRICO TRIFÁSICO POTÊNCIA DE 2 CV, SEM CARREGADOR - JUROS. AF_05/2023	SINAPI	H	1,00000000	R$ 0,08	R$ 0,08
					TOTAL Serviço:	R$ 0,44
					VALOR:	0,44

88830 BETONEIRA CAPACIDADE NOMINAL DE 400 L, CAPACIDADE DE MISTURA 280 L, MOTOR ELÉTRICO TRIFÁSICO POTÊNCIA DE 2 CV, SEM CARREGADOR - CHP DIURNO. AF_05/2023 (CHP)

Serviço		FONTE	UNID	COEFICIENTE	PREÇO UNITÁRIO	TOTAL
88826	BETONEIRA CAPACIDADE NOMINAL DE 400 L, CAPACIDADE DE MISTURA 280 L, MOTOR ELÉTRICO TRIFÁSICO POTÊNCIA DE 2 CV, SEM CARREGADOR - DEPRECIAÇÃO. AF_05/2023	SINAPI	H	1,00000000	R$ 0,36	R$ 0,36
88827	BETONEIRA CAPACIDADE NOMINAL DE 400 L, CAPACIDADE DE MISTURA 280 L, MOTOR ELÉTRICO TRIFÁSICO POTÊNCIA DE 2 CV, SEM CARREGADOR - JUROS. AF_05/2023	SINAPI	H	1,00000000	R$ 0,08	R$ 0,08
88828	BETONEIRA CAPACIDADE NOMINAL DE 400 L, CAPACIDADE DE MISTURA 280 L, MOTOR ELÉTRICO TRIFÁSICO POTÊNCIA DE 2 CV, SEM CARREGADOR - MANUTENÇÃO. AF_05/2023	SINAPI	H	1,00000000	R$ 0,39	R$ 0,39
88829	BETONEIRA CAPACIDADE NOMINAL DE 400 L, CAPACIDADE DE MISTURA 280 L, MOTOR ELÉTRICO TRIFÁSICO POTÊNCIA DE 2 CV, SEM CARREGADOR - MATERIAIS NA OPERAÇÃO. AF_05/2023	SINAPI	H	1,00000000	R$ 0,68	R$ 0,68
					TOTAL Serviço:	R$ 1,51
					VALOR:	1,51

88826 BETONEIRA CAPACIDADE NOMINAL DE 400 L, CAPACIDADE DE MISTURA 280 L, MOTOR ELÉTRICO TRIFÁSICO POTÊNCIA DE 2 CV, SEM CARREGADOR - DEPRECIAÇÃO. AF_05/2023 (H)

Equipamento		FONTE	UNID	COEFICIENTE	PREÇO UNITÁRIO	TOTAL
00010535	BETONEIRA CAPACIDADE NOMINAL 400 L, CAPACIDADE DE MISTURA 280 L, MOTOR ELETRICO TRIFASICO 220/380 V POTENCIA 2 CV, SEM CARREGADOR	SINAPI	UN	0,00006400	R$ 5.648,90	R$ 0,36
					TOTAL Equipamento:	R$ 0,36
					VALOR:	0,36

88827 BETONEIRA CAPACIDADE NOMINAL DE 400 L, CAPACIDADE DE MISTURA 280 L, MOTOR ELÉTRICO TRIFÁSICO POTÊNCIA DE 2 CV, SEM CARREGADOR - JUROS. AF_05/2023 (H)

Equipamento		FONTE	UNID	COEFICIENTE	PREÇO UNITÁRIO	TOTAL
00010535	BETONEIRA CAPACIDADE NOMINAL 400 L, CAPACIDADE DE MISTURA 280 L, MOTOR ELETRICO TRIFASICO 220/380 V POTENCIA 2 CV, SEM CARREGADOR	SINAPI	UN	0,00001460	R$ 5.648,90	R$ 0,08
					TOTAL Equipamento:	R$ 0,08
					VALOR:	0,08

88828 BETONEIRA CAPACIDADE NOMINAL DE 400 L, CAPACIDADE DE MISTURA 280 L, MOTOR ELÉTRICO TRIFÁSICO POTÊNCIA DE 2 CV, SEM CARREGADOR - MANUTENÇÃO. AF_05/2023 (H)

Equipamento		FONTE	UNID	COEFICIENTE	PREÇO UNITÁRIO	TOTAL
00010535	BETONEIRA CAPACIDADE NOMINAL 400 L, CAPACIDADE DE MISTURA 280 L, MOTOR ELETRICO TRIFASICO 220/380 V POTENCIA 2 CV, SEM CARREGADOR	SINAPI	UN	0,00007000	R$ 5.648,90	R$ 0,39
					TOTAL Equipamento:	R$ 0,39
					VALOR:	0,39

88829 BETONEIRA CAPACIDADE NOMINAL DE 400 L, CAPACIDADE DE MISTURA 280 L, MOTOR ELÉTRICO TRIFÁSICO POTÊNCIA DE 2 CV, SEM CARREGADOR - MATERIAIS NA OPERAÇÃO. AF_05/2023 (H)

Especiais		FONTE	UNID	COEFICIENTE	PREÇO UNITÁRIO	TOTAL
00002705	ENERGIA ELETRICA ATE 2000 KWH INDUSTRIAL, SEM DEMANDA	SINAPI	KWH	1,25000000	R$ 0,55	R$ 0,68
					TOTAL Especiais:	R$ 0,68
					VALOR:	0,68

89226 BETONEIRA CAPACIDADE NOMINAL DE 600 L, CAPACIDADE DE MISTURA 360 L, MOTOR ELÉTRICO TRIFÁSICO POTÊNCIA DE 4 CV, SEM CARREGADOR - CHI DIURNO. AF_05/2023 (CHI)

Serviço		FONTE	UNID	COEFICIENTE	PREÇO UNITÁRIO	TOTAL
89221	BETONEIRA CAPACIDADE NOMINAL DE 600 L, CAPACIDADE DE MISTURA 360 L, MOTOR ELÉTRICO TRIFÁSICO POTÊNCIA DE 4 CV, SEM CARREGADOR - DEPRECIAÇÃO. AF_05/2023	SINAPI	H	1,00000000	R$ 1,47	R$ 1,47
89222	BETONEIRA CAPACIDADE NOMINAL DE 600 L, CAPACIDADE DE MISTURA 360 L, MOTOR ELÉTRICO TRIFÁSICO POTÊNCIA DE 4 CV, SEM CARREGADOR - JUROS. AF_05/2023	SINAPI	H	1,00000000	R$ 0,34	R$ 0,34
					TOTAL Serviço:	R$ 1,81
					VALOR:	1,81

89225 BETONEIRA CAPACIDADE NOMINAL DE 600 L, CAPACIDADE DE MISTURA 360 L, MOTOR ELÉTRICO TRIFÁSICO POTÊNCIA DE 4 CV, SEM CARREGADOR - CHP DIURNO. AF_05/2023 (CHP)

Serviço		FONTE	UNID	COEFICIENTE	PREÇO UNITÁRIO	TOTAL
89221	BETONEIRA CAPACIDADE NOMINAL DE 600 L, CAPACIDADE DE MISTURA 360 L, MOTOR ELÉTRICO TRIFÁSICO POTÊNCIA DE 4 CV, SEM CARREGADOR - DEPRECIAÇÃO. AF_05/2023	SINAPI	H	1,00000000	R$ 1,47	R$ 1,47
89222	BETONEIRA CAPACIDADE NOMINAL DE 600 L, CAPACIDADE DE MISTURA 360 L, MOTOR ELÉTRICO TRIFÁSICO POTÊNCIA DE 4 CV, SEM CARREGADOR - JUROS. AF_05/2023	SINAPI	H	1,00000000	R$ 0,34	R$ 0,34
89223	BETONEIRA CAPACIDADE NOMINAL DE 600 L, CAPACIDADE DE MISTURA 360 L, MOTOR ELÉTRICO TRIFÁSICO POTÊNCIA DE 4 CV, SEM CARREGADOR - MANUTENÇÃO. AF_05/2023	SINAPI	H	1,00000000	R$ 1,60	R$ 1,60
89224	BETONEIRA CAPACIDADE NOMINAL DE 600 L, CAPACIDADE DE MISTURA 360 L, MOTOR ELÉTRICO TRIFÁSICO POTÊNCIA DE 4 CV, SEM CARREGADOR - MATERIAIS NA OPERAÇÃO. AF_05/2023	SINAPI	H	1,00000000	R$ 1,37	R$ 1,37
					TOTAL Serviço:	R$ 4,78
					VALOR:	4,78

89221 BETONEIRA CAPACIDADE NOMINAL DE 600 L, CAPACIDADE DE MISTURA 360 L, MOTOR ELÉTRICO TRIFÁSICO POTÊNCIA DE 4 CV, SEM CARREGADOR - DEPRECIAÇÃO. AF_05/2023 (H)

Equipamento		FONTE	UNID	COEFICIENTE	PREÇO UNITÁRIO	TOTAL
00036397	BETONEIRA, CAPACIDADE NOMINAL 600 L, CAPACIDADE DE MISTURA 360L, MOTOR ELETRICO TRIFASICO 220/380V, POTENCIA 4CV, EXCLUSO CARREGADOR	SINAPI	UN	0,00006400	R$ 22.978,57	R$ 1,47
					TOTAL Equipamento:	R$ 1,47
					VALOR:	1,47

89222 BETONEIRA CAPACIDADE NOMINAL DE 600 L, CAPACIDADE DE MISTURA 360 L, MOTOR ELÉTRICO TRIFÁSICO POTÊNCIA DE 4 CV, SEM CARREGADOR - JUROS. AF_05/2023 (H)

Equipamento		FONTE	UNID	COEFICIENTE	PREÇO UNITÁRIO	TOTAL
00036397	BETONEIRA, CAPACIDADE NOMINAL 600 L, CAPACIDADE DE MISTURA 360L, MOTOR ELETRICO TRIFASICO 220/380V, POTENCIA 4CV, EXCLUSO CARREGADOR	SINAPI	UN	0,00001480	R$ 22.978,57	R$ 0,34
					TOTAL Equipamento:	R$ 0,34
					VALOR:	0,34

89223 BETONEIRA CAPACIDADE NOMINAL DE 600 L, CAPACIDADE DE MISTURA 360 L, MOTOR ELÉTRICO TRIFÁSICO POTÊNCIA DE 4 CV, SEM CARREGADOR - MANUTENÇÃO. AF_05/2023 (H)

Equipamento		FONTE	UNID	COEFICIENTE	PREÇO UNITÁRIO	TOTAL
00036397	BETONEIRA, CAPACIDADE NOMINAL 600 L, CAPACIDADE DE MISTURA 360L, MOTOR ELETRICO TRIFASICO 220/380V, POTENCIA 4CV, EXCLUSO CARREGADOR	SINAPI	UN	0,00007000	R$ 22.978,57	R$ 1,60
					TOTAL Equipamento:	R$ 1,60
					VALOR:	1,60

89224 BETONEIRA CAPACIDADE NOMINAL DE 600 L, CAPACIDADE DE MISTURA 360 L, MOTOR ELÉTRICO TRIFÁSICO POTÊNCIA DE 4 CV, SEM CARREGADOR - MATERIAIS NA OPERAÇÃO. AF_05/2023 (H)

Especiais		FONTE	UNID	COEFICIENTE	PREÇO UNITÁRIO	TOTAL
00002705	ENERGIA ELETRICA ATE 2000 KWH INDUSTRIAL, SEM DEMANDA	SINAPI	KWH	2,50000000	R$ 0,55	R$ 1,37
					TOTAL Especiais:	R$ 1,37
					VALOR:	1,37

91933 CABO DE COBRE FLEXÍVEL ISOLADO, 10 MM², ANTI-CHAMA 0,6/1,0 KV, PARA CIRCUITOS TERMINAIS - FORNECIMENTO E INSTALAÇÃO. AF_03/2023 (M)

Material		FONTE	UNID	COEFICIENTE	PREÇO UNITÁRIO	TOTAL
00001020	CABO DE COBRE, FLEXIVEL, CLASSE 4 OU 5, ISOLACAO EM PVC/A, ANTICHAMA BWF-B, COBERTURA PVC-ST1, ANTICHAMA BWF-B, 1 CONDUTOR 0,6/1 KV, SECAO NOMINAL 10 MM2	SINAPI	M	1,24340000	R$ 7,90	R$ 9,82
00021127	FITA ISOLANTE ADESIVA ANTICHAMA, USO ATE 750 V, EM ROLO DE 19 MM X 5 M	SINAPI	UN	0,00940000	R$ 3,12	R$ 0,02
					TOTAL Material:	R$ 9,84

Mão de Obra com Encargos Complementares		FONTE	UNID	COEFICIENTE	PREÇO UNITÁRIO	TOTAL
88247	AUXILIAR DE ELETRICISTA COM ENCARGOS COMPLEMENTARES	SINAPI	H	0,07600000	R$ 23,86	R$ 1,81

88264	ELETRICISTA COM ENCARGOS COMPLEMENTARES	SINAPI	H	0,07600000	R$ 28,39	R$ 2,15
					TOTAL Mão de Obra com Encargos Complementares:	R$ 3,96
					VALOR:	13,80

102605 CAIXA D'ÁGUA EM POLIETILENO, 500 LITROS - FORNECIMENTO E INSTALAÇÃO. AF_06/2021 (UN)

Material		FONTE	UNID	COEFICIENTE	PREÇO UNITÁRIO	TOTAL
00034637	CAIXA D'AGUA / RESERVATORIO EM POLIETILENO, 500 LITROS COM TAMPA	SINAPI	UN	1,00000000	R$ 196,32	R$ 196,32
					TOTAL Material:	R$ 196,32

Mão de Obra com Encargos Complementares		FONTE	UNID	COEFICIENTE	PREÇO UNITÁRIO	TOTAL
88248	AUXILIAR DE ENCANADOR OU BOMBEIRO HIDRÁULICO COM ENCARGOS COMPLEMENTARES	SINAPI	H	0,10520000	R$ 22,89	R$ 2,40
88267	ENCANADOR OU BOMBEIRO HIDRÁULICO COM ENCARGOS COMPLEMENTARES	SINAPI	H	0,10520000	R$ 27,34	R$ 2,87
					TOTAL Mão de Obra com Encargos Complementares:	R$ 5,27
					VALOR:	201,59

5903 CAMINHÃO PIPA 10.000 L TRUCADO, PESO BRUTO TOTAL 23.000 KG, CARGA ÚTIL MÁXIMA 15.935 KG, DISTÂNCIA ENTRE EIXOS 4,8 M, POTÊNCIA 230 CV, INCLUSIVE TANQUE DE AÇO PARA TRANSPORTE DE ÁGUA - CHI DIURNO. AF_06/2014 (CHI)

Mão de Obra com Encargos Complementares		FONTE	UNID	COEFICIENTE	PREÇO UNITÁRIO	TOTAL
88282	MOTORISTA DE CAMINHÃO COM ENCARGOS COMPLEMENTARES	SINAPI	H	1,00000000	R$ 34,63	R$ 34,63
					TOTAL Mão de Obra com Encargos Complementares:	R$ 34,63

Serviço		FONTE	UNID	COEFICIENTE	PREÇO UNITÁRIO	TOTAL
91396	CAMINHÃO PIPA 10.000 L TRUCADO, PESO BRUTO TOTAL 23.000 KG, CARGA ÚTIL MÁXIMA 15.935 KG, DISTÂNCIA ENTRE EIXOS 4,8 M, POTÊNCIA 230 CV, INCLUSIVE TANQUE DE AÇO PARA TRANSPORTE DE ÁGUA - DEPRECIAÇÃO. AF_06/2014	SINAPI	H	1,00000000	R$ 28,77	R$ 28,77
91398	CAMINHÃO PIPA 10.000 L TRUCADO, PESO BRUTO TOTAL 23.000 KG, CARGA ÚTIL MÁXIMA 15.935 KG, DISTÂNCIA ENTRE EIXOS 4,8 M, POTÊNCIA 230 CV, INCLUSIVE TANQUE DE AÇO PARA TRANSPORTE DE ÁGUA - IMPOSTOS E SEGUROS. AF_06/2014	SINAPI	H	1,00000000	R$ 4,48	R$ 4,48
91397	CAMINHÃO PIPA 10.000 L TRUCADO, PESO BRUTO TOTAL 23.000 KG, CARGA ÚTIL MÁXIMA 15.935 KG, DISTÂNCIA ENTRE EIXOS 4,8 M, POTÊNCIA 230 CV, INCLUSIVE TANQUE DE AÇO PARA TRANSPORTE DE ÁGUA - JUROS. AF_06/2014	SINAPI	H	1,00000000	R$ 11,11	R$ 11,11
					TOTAL Serviço:	R$ 44,36
					VALOR:	78,99

5901 CAMINHÃO PIPA 10.000 L TRUCADO, PESO BRUTO TOTAL 23.000 KG, CARGA ÚTIL MÁXIMA 15.935 KG, DISTÂNCIA ENTRE EIXOS 4,8 M, POTÊNCIA 230 CV, INCLUSIVE TANQUE DE AÇO PARA TRANSPORTE DE ÁGUA - CHP DIURNO. AF_06/2014 (CHP)

Mão de Obra com Encargos Complementares		FONTE	UNID	COEFICIENTE	PREÇO UNITÁRIO	TOTAL
88282	MOTORISTA DE CAMINHÃO COM ENCARGOS COMPLEMENTARES	SINAPI	H	1,00000000	R$ 34,63	R$ 34,63
					TOTAL Mão de Obra com Encargos Complementares:	R$ 34,63

Serviço		FONTE	UNID	COEFICIENTE	PREÇO UNITÁRIO	TOTAL
91396	CAMINHÃO PIPA 10.000 L TRUCADO, PESO BRUTO TOTAL 23.000 KG, CARGA ÚTIL MÁXIMA 15.935 KG, DISTÂNCIA ENTRE EIXOS 4,8 M, POTÊNCIA 230 CV, INCLUSIVE TANQUE DE AÇO PARA TRANSPORTE DE ÁGUA - DEPRECIAÇÃO. AF_06/2014	SINAPI	H	1,00000000	R$ 28,77	R$ 28,77
91398	CAMINHÃO PIPA 10.000 L TRUCADO, PESO BRUTO TOTAL 23.000 KG, CARGA ÚTIL MÁXIMA 15.935 KG, DISTÂNCIA ENTRE EIXOS 4,8 M, POTÊNCIA 230 CV, INCLUSIVE TANQUE DE AÇO PARA TRANSPORTE DE ÁGUA - IMPOSTOS E SEGUROS. AF_06/2014	SINAPI	H	1,00000000	R$ 4,48	R$ 4,48
91397	CAMINHÃO PIPA 10.000 L TRUCADO, PESO BRUTO TOTAL 23.000 KG, CARGA ÚTIL MÁXIMA 15.935 KG, DISTÂNCIA ENTRE EIXOS 4,8 M, POTÊNCIA 230 CV, INCLUSIVE TANQUE DE AÇO PARA TRANSPORTE DE ÁGUA - JUROS. AF_06/2014	SINAPI	H	1,00000000	R$ 11,11	R$ 11,11
5763	CAMINHÃO PIPA 10.000 L TRUCADO, PESO BRUTO TOTAL 23.000 KG, CARGA ÚTIL MÁXIMA 15.935 KG, DISTÂNCIA ENTRE EIXOS 4,8 M, POTÊNCIA 230 CV, INCLUSIVE TANQUE DE AÇO PARA TRANSPORTE DE ÁGUA - MANUTENÇÃO. AF_06/2014	SINAPI	H	1,00000000	R$ 50,99	R$ 50,99
53831	CAMINHÃO PIPA 10.000 L TRUCADO, PESO BRUTO TOTAL 23.000 KG, CARGA ÚTIL MÁXIMA 15.935 KG, DISTÂNCIA ENTRE EIXOS 4,8 M, POTÊNCIA 230 CV, INCLUSIVE TANQUE DE AÇO PARA TRANSPORTE DE ÁGUA - MATERIAIS NA OPERAÇÃO. AF_06/2014	SINAPI	H	1,00000000	R$ 134,75	R$ 134,75
					TOTAL Serviço:	R$ 230,10
					VALOR:	264,73

91396 CAMINHÃO PIPA 10.000 L TRUCADO, PESO BRUTO TOTAL 23.000 KG, CARGA ÚTIL MÁXIMA 15.935 KG, DISTÂNCIA ENTRE EIXOS 4,8 M, POTÊNCIA 230 CV, INCLUSIVE TANQUE DE AÇO PARA TRANSPORTE DE ÁGUA - DEPRECIAÇÃO. AF_06/2014 (H)

Equipamento		FONTE	UNID	COEFICIENTE	PREÇO UNITÁRIO	TOTAL
00037758	CAMINHAO TRUCADO, PESO BRUTO TOTAL 23000 KG, CARGA UTIL MAXIMA 15265 KG, DISTANCIA ENTRE EIXOS 4,80 M, POTENCIA 329 CV (INCLUI CABINE E CHASSI, NAO INCLUI CARROCERIA)	SINAPI	UN	0,00003430	R$ 701.008,99	R$ 24,04
00037736	TANQUE DE ACO CARBONO NAO REVESTIDO, PARA TRANSPORTE DE AGUA COM CAPACIDADE DE 10 M3, COM BOMBA CENTRIFUGA POR TOMADA DE FORCA, VAZAO MAXIMA "75" M3/H (INCLUI MONTAGEM, NAO INCLUI CAMINHAO)	SINAPI	UN	0,00005610	R$ 85.950,00	R$ 4,73
					TOTAL Equipamento:	R$ 28,77
					VALOR:	28,77

91398 CAMINHÃO PIPA 10.000 L TRUCADO, PESO BRUTO TOTAL 23.000 KG, CARGA ÚTIL MÁXIMA 15.935 KG, DISTÂNCIA ENTRE EIXOS 4,8 M, POTÊNCIA 230 CV, INCLUSIVE TANQUE DE AÇO PARA TRANSPORTE DE ÁGUA - IMPOSTOS E SEGUROS. AF_06/2014 (H)

Equipamento		FONTE	UNID	COEFICIENTE	PREÇO UNITÁRIO	TOTAL
00037758	CAMINHAO TRUCADO, PESO BRUTO TOTAL 23000 KG, CARGA UTIL MAXIMA 15285 KG, DISTANCIA ENTRE EIXOS 4,80 M, POTENCIA 326 CV (INCLUI CABINE E CHASSI, NAO INCLUI CARROCERIA)	SINAPI	UN	0,00000570	R$ 701.008,99	R$ 3,99
00037736	TANQUE DE ACO CARBONO NAO REVESTIDO, PARA TRANSPORTE DE AGUA COM CAPACIDADE DE 10 M3, COM BOMBA CENTRIFUGA POR TOMADA DE FORCA, VAZAO MAXIMA 75 M3/H (INCLUI MONTAGEM, NAO INCLUI CAMINHAO)	SINAPI	UN	0,00000560	R$ 85.950,00	R$ 0,49
					TOTAL Equipamento:	R$ 4,48
					VALOR:	4,48

91397 CAMINHÃO PIPA 10.000 L TRUCADO, PESO BRUTO TOTAL 23.000 KG, CARGA ÚTIL MÁXIMA 15.935 KG, DISTÂNCIA ENTRE EIXOS 4,8 M, POTÊNCIA 230 CV, INCLUSIVE TANQUE DE AÇO PARA TRANSPORTE DE ÁGUA - JUROS. AF_06/2014 (H)

Equipamento		FONTE	UNID	COEFICIENTE	PREÇO UNITÁRIO	TOTAL
00037758	CAMINHAO TRUCADO, PESO BRUTO TOTAL 23000 KG, CARGA UTIL MAXIMA 15285 KG, DISTANCIA ENTRE EIXOS 4,80 M, POTENCIA 326 CV (INCLUI CABINE E CHASSI, NAO INCLUI CARROCERIA)	SINAPI	UN	0,00001210	R$ 701.008,99	R$ 9,88
00037736	TANQUE DE ACO CARBONO NAO REVESTIDO, PARA TRANSPORTE DE AGUA COM CAPACIDADE DE 10 M3, COM BOMBA CENTRIFUGA POR TOMADA DE FORCA, VAZAO MAXIMA 75 M3/H (INCLUI MONTAGEM, NAO INCLUI CAMINHAO)	SINAPI	UN	0,00001440	R$ 85.950,00	R$ 1,23
					TOTAL Equipamento:	R$ 11,11
					VALOR:	11,11

5763 CAMINHÃO PIPA 10.000 L TRUCADO, PESO BRUTO TOTAL 23.000 KG, CARGA ÚTIL MÁXIMA 15.935 KG, DISTÂNCIA ENTRE EIXOS 4,8 M, POTÊNCIA 230 CV, INCLUSIVE TANQUE DE AÇO PARA TRANSPORTE DE ÁGUA - MANUTENÇÃO. AF_06/2014 (H)

Equipamento		FONTE	UNID	COEFICIENTE	PREÇO UNITÁRIO	TOTAL
00037758	CAMINHAO TRUCADO, PESO BRUTO TOTAL 23000 KG, CARGA UTIL MAXIMA 15285 KG, DISTANCIA ENTRE EIXOS 4,80 M, POTENCIA 326 CV (INCLUI CABINE E CHASSI, NAO INCLUI CARROCERIA)	SINAPI	UN	0,00006430	R$ 701.008,99	R$ 45,07
00037736	TANQUE DE ACO CARBONO NAO REVESTIDO, PARA TRANSPORTE DE AGUA COM CAPACIDADE DE 10 M3, COM BOMBA CENTRIFUGA POR TOMADA DE FORCA, VAZAO MAXIMA 75 M3/H (INCLUI MONTAGEM, NAO INCLUI CAMINHAO)	SINAPI	UN	0,00006890	R$ 85.950,00	R$ 5,92
					TOTAL Equipamento:	R$ 50,99
					VALOR:	50,99

53831 CAMINHÃO PIPA 10.000 L TRUCADO, PESO BRUTO TOTAL 23.000 KG, CARGA ÚTIL MÁXIMA 15.935 KG, DISTÂNCIA ENTRE EIXOS 4,8 M, POTÊNCIA 230 CV, INCLUSIVE TANQUE DE AÇO PARA TRANSPORTE DE ÁGUA - MATERIAIS NA OPERAÇÃO. AF_06/2014 (H)

Material		FONTE	UNID	COEFICIENTE	PREÇO UNITÁRIO	TOTAL
00004091	OLEO DIESEL COMBUSTIVEL COMUM METROPOLITANO S-10 OU S-500	SINAPI	L	32,16000000	R$ 4,19	R$ 134,75
					TOTAL Material:	R$ 134,75
					VALOR:	134,75

91986 CAMPAINHA CIGARRA (1 MÓDULO), 10A/250V, SEM SUPORTE E SEM PLACA - FORNECIMENTO E INSTALAÇÃO. AF_03/2023 (UN)

Material		FONTE	UNID	COEFICIENTE	PREÇO UNITÁRIO	TOTAL
00038106	CAMPAINHA CIGARRA 127 V / 220 V (APENAS MODULO)	SINAPI	UN	1,00000000	R$ 11,12	R$ 11,12
					TOTAL Material:	R$ 11,12

Mão de Obra com Encargos Complementares		FONTE	UNID	COEFICIENTE	PREÇO UNITÁRIO	TOTAL
88247	AUXILIAR DE ELETRICISTA COM ENCARGOS COMPLEMENTARES	SINAPI	H	0,36100000	R$ 23,06	R$ 8,61
88264	ELETRICISTA COM ENCARGOS COMPLEMENTARES	SINAPI	H	0,36100000	R$ 28,39	R$ 10,24
					TOTAL Mão de Obra com Encargos Complementares:	R$ 18,85
					VALOR:	29,97

88261 CARPINTEIRO DE ESQUADRIA COM ENCARGOS COMPLEMENTARES (H)

Encargos Complementares		FONTE	UNID	COEFICIENTE	PREÇO UNITÁRIO	TOTAL
00037370	ALIMENTACAO - HORISTA (COLETADO CAIXA - ENCARGOS COMPLEMENTARES)	SINAPI	H	1,00000000	R$ 4,23	R$ 4,23
00043483	EPI - FAMILIA CARPINTEIRO DE FORMAS - HORISTA (ENCARGOS COMPLEMENTARES - COLETADO CAIXA)	SINAPI	H	1,00000000	R$ 1,43	R$ 1,43
00037372	EXAMES - HORISTA (COLETADO CAIXA - ENCARGOS COMPLEMENTARES)	SINAPI	H	1,00000000	R$ 1,43	R$ 1,43
00043459	FERRAMENTAS - FAMILIA CARPINTEIRO DE FORMAS - HORISTA (ENCARGOS COMPLEMENTARES - COLETADO CAIXA)	SINAPI	H	1,00000000	R$ 0,44	R$ 0,44
00037373	SEGURO - HORISTA (COLETADO CAIXA - ENCARGOS COMPLEMENTARES)	SINAPI	H	1,00000000	R$ 0,08	R$ 0,08
00037371	TRANSPORTE - HORISTA (COLETADO CAIXA - ENCARGOS COMPLEMENTARES)	SINAPI	H	1,00000000	R$ 0,60	R$ 0,60
					TOTAL Encargos Complementares:	R$ 8,21

Mão de Obra		FONTE	UNID	COEFICIENTE	PREÇO UNITÁRIO	TOTAL
00001214	CARPINTEIRO DE ESQUADRIAS (HORISTA)	SINAPI	H	1,00000000	R$ 18,30	R$ 18,30
					TOTAL Mão de Obra:	R$ 18,30

Serviço		FONTE	UNID	COEFICIENTE	PREÇO UNITÁRIO	TOTAL
95329	CURSO DE CAPACITAÇÃO PARA CARPINTEIRO DE ESQUADRIA (ENCARGOS COMPLEMENTARES) - HORISTA	SINAPI	H	1,00000000	R$ 0,27	R$ 0,27
					TOTAL Serviço:	R$ 0,27
					VALOR:	26,78

253
2190

88262 CARPINTEIRO DE FORMAS COM ENCARGOS COMPLEMENTARES (H)

Encargos Complementares		FONTE	UNID	COEFICIENTE	PREÇO UNITÁRIO	TOTAL
00037370	ALIMENTACAO - HORISTA (COLETADO CAIXA - ENCARGOS COMPLEMENTARES)	SINAPI	H	1,00000000	R$ 4,23	R$ 4,23
00043483	EPI - FAMILIA CARPINTEIRO DE FORMAS - HORISTA (ENCARGOS COMPLEMENTARES - COLETADO CAIXA)	SINAPI	H	1,00000000	R$ 1,43	R$ 1,43
00037372	EXAMES - HORISTA (COLETADO CAIXA - ENCARGOS COMPLEMENTARES)	SINAPI	H	1,00000000	R$ 1,43	R$ 1,43
00043459	FERRAMENTAS - FAMILIA CARPINTEIRO DE FORMAS - HORISTA (ENCARGOS COMPLEMENTARES - COLETADO CAIXA)	SINAPI	H	1,00000000	R$ 0,44	R$ 0,44
00037373	SEGURO - HORISTA (COLETADO CAIXA - ENCARGOS COMPLEMENTARES)	SINAPI	H	1,00000000	R$ 0,08	R$ 0,08
00037371	TRANSPORTE - HORISTA (COLETADO CAIXA - ENCARGOS COMPLEMENTARES)	SINAPI	H	1,00000000	R$ 0,50	R$ 0,50
					TOTAL Encargos Complementares:	R$ 8,21

Mão de Obra		FONTE	UNID	COEFICIENTE	PREÇO UNITÁRIO	TOTAL
00001213	CARPINTEIRO DE FORMAS PARA CONCRETO (HORISTA)	SINAPI	H	1,00000000	R$ 19,22	R$ 19,22
					TOTAL Mão de Obra:	R$ 19,22

Serviço		FONTE	UNID	COEFICIENTE	PREÇO UNITÁRIO	TOTAL
95330	CURSO DE CAPACITAÇÃO PARA CARPINTEIRO DE FÔRMAS (ENCARGOS COMPLEMENTARES) - HORISTA	SINAPI	H	1,00000000	R$ 0,22	R$ 0,22
					TOTAL Serviço:	R$ 0,22
					VALOR:	27,65

90467 CHUMBAMENTO LINEAR EM ALVENARIA PARA RAMAIS/DISTRIBUIÇÃO DE INSTALAÇÕES HIDRÁULICAS COM DIÂMETROS MAIORES QUE 40 MM E MENORES OU IGUAIS A 75 MM. AF_09/2023 (M)

Mão de Obra com Encargos Complementares		FONTE	UNID	COEFICIENTE	PREÇO UNITÁRIO	TOTAL
88248	AUXILIAR DE ENCANADOR OU BOMBEIRO HIDRÁULICO COM ENCARGOS COMPLEMENTARES	SINAPI	H	0,12360000	R$ 22,89	R$ 2,82
88267	ENCANADOR OU BOMBEIRO HIDRÁULICO COM ENCARGOS COMPLEMENTARES	SINAPI	H	0,54390000	R$ 27,34	R$ 14,87
					TOTAL Mão de Obra com Encargos Complementares:	R$ 17,69

Serviço		FONTE	UNID	COEFICIENTE	PREÇO UNITÁRIO	TOTAL
88629	ARGAMASSA TRAÇO 1:3 (EM VOLUME DE CIMENTO E AREIA MÉDIA ÚMIDA), PREPARO MANUAL, AF_08/2019	SINAPI	M3	0,00790000	R$ 604,55	R$ 4,77
					TOTAL Serviço:	R$ 4,77
					VALOR:	22,46

90466 CHUMBAMENTO LINEAR EM ALVENARIA PARA RAMAIS/DISTRIBUIÇÃO DE INSTALAÇÕES HIDRÁULICAS COM DIÂMETROS MENORES OU IGUAIS A 40 MM. AF_09/2023 (M)

Mão de Obra com Encargos Complementares		FONTE	UNID	COEFICIENTE	PREÇO UNITÁRIO	TOTAL
88248	AUXILIAR DE ENCANADOR OU BOMBEIRO HIDRÁULICO COM ENCARGOS COMPLEMENTARES	SINAPI	H	0,08300000	R$ 22,89	R$ 1,89
88267	ENCANADOR OU BOMBEIRO HIDRÁULICO COM ENCARGOS COMPLEMENTARES	SINAPI	H	0,36500000	R$ 27,34	R$ 9,97
					TOTAL Mão de Obra com Encargos Complementares:	R$ 11,86

Serviço		FONTE	UNID	COEFICIENTE	PREÇO UNITÁRIO	TOTAL
88629	ARGAMASSA TRAÇO 1:3 (EM VOLUME DE CIMENTO E AREIA MÉDIA ÚMIDA), PREPARO MANUAL, AF_08/2019	SINAPI	M3	0,00510000	R$ 604,55	R$ 3,08
					TOTAL Serviço:	R$ 3,08
					VALOR:	14,94

91192 CHUMBAMENTO PONTUAL EM PASSAGEM DE TUBO COM DIÂMETRO MAIOR QUE 75 MM E MENORES OU IGUAIS A 150 MM. AF_09/2023 (UN)

Mão de Obra com Encargos Complementares		FONTE	UNID	COEFICIENTE	PREÇO UNITÁRIO	TOTAL
88248	AUXILIAR DE ENCANADOR OU BOMBEIRO HIDRÁULICO COM ENCARGOS COMPLEMENTARES	SINAPI	H	0,05320000	R$ 22,89	R$ 1,21
88267	ENCANADOR OU BOMBEIRO HIDRÁULICO COM ENCARGOS COMPLEMENTARES	SINAPI	H	0,23400000	R$ 27,34	R$ 6,39
					TOTAL Mão de Obra com Encargos Complementares:	R$ 7,60

Serviço		FONTE	UNID	COEFICIENTE	PREÇO UNITÁRIO	TOTAL
88629	ARGAMASSA TRAÇO 1:3 (EM VOLUME DE CIMENTO E AREIA MÉDIA ÚMIDA), PREPARO MANUAL, AF_08/2019	SINAPI	M3	0,02130000	R$ 604,55	R$ 12,87
					TOTAL Serviço:	R$ 12,87
					VALOR:	20,47

91190 CHUMBAMENTO PONTUAL EM PASSAGEM DE TUBO COM DIÂMETRO MENOR OU IGUAL A 40 MM. AF_09/2023 (UN)

Mão de Obra com Encargos Complementares		FONTE	UNID	COEFICIENTE	PREÇO UNITÁRIO	TOTAL
88248	AUXILIAR DE ENCANADOR OU BOMBEIRO HIDRÁULICO COM ENCARGOS COMPLEMENTARES	SINAPI	H	0,04550000	R$ 22,89	R$ 1,04
88267	ENCANADOR OU BOMBEIRO HIDRÁULICO COM ENCARGOS COMPLEMENTARES	SINAPI	H	0,20030000	R$ 27,34	R$ 5,47
					TOTAL Mão de Obra com Encargos Complementares:	R$ 6,51

Serviço		FONTE	UNID	COEFICIENTE	PREÇO UNITÁRIO	TOTAL
88629	ARGAMASSA TRAÇO 1:3 (EM VOLUME DE CIMENTO E AREIA MÉDIA ÚMIDA), PREPARO MANUAL, AF_08/2019	SINAPI	M3	0,00600000	R$ 604,55	R$ 3,62
					TOTAL Serviço:	R$ 3,62
					VALOR:	10,13

91191 CHUMBAMENTO PONTUAL EM PASSAGEM DE TUBO COM DIÂMETROS ENTRE 40 MM E 75 MM. AF_09/2023 (UN)

Mão de Obra com Encargos Complementares	FONTE	UNID	COEFICIENTE	PREÇO UNITÁRIO	TOTAL

88248	AUXILIAR DE ENCANADOR OU BOMBEIRO HIDRÁULICO COM ENCARGOS COMPLEMENTARES	SINAPI	H	0,04820000	R$ 22,89	R$ 1,10
88267	ENCANADOR OU BOMBEIRO HIDRÁULICO COM ENCARGOS COMPLEMENTARES	SINAPI	H	0,21210000	R$ 27,34	R$ 5,79
					TOTAL Mão de Obra com Encargos Complementares:	R$ 6,89

Serviço		FONTE	UNID	COEFICIENTE	PREÇO UNITÁRIO	TOTAL
88629	ARGAMASSA TRAÇO 1:3 (EM VOLUME DE CIMENTO E AREIA MÉDIA ÚMIDA), PREPARO MANUAL, AF_08/2019	SINAPI	M3	0,01150000	R$ 604,55	R$ 6,95
					TOTAL Serviço:	R$ 6,95
					VALOR:	13,84

91534 COMPACTADOR DE SOLOS DE PERCUSSÃO (SOQUETE) COM MOTOR A GASOLINA 4 TEMPOS, POTÊNCIA 4 CV - CHI DIURNO. AF_08/2015 (CHI)

Mão de Obra com Encargos Complementares		FONTE	UNID	COEFICIENTE	PREÇO UNITÁRIO	TOTAL
88297	OPERADOR DE MÁQUINAS E EQUIPAMENTOS COM ENCARGOS COMPLEMENTARES	SINAPI	H	1,00000000	R$ 28,26	R$ 28,26
					TOTAL Mão de Obra com Encargos Complementares:	R$ 28,26

Serviço		FONTE	UNID	COEFICIENTE	PREÇO UNITÁRIO	TOTAL
91529	COMPACTADOR DE SOLOS DE PERCUSSÃO (SOQUETE) COM MOTOR A GASOLINA 4 TEMPOS, POTÊNCIA 4 CV - DEPRECIAÇÃO. AF_08/2015	SINAPI	H	1,00000000	R$ 0,84	R$ 0,84
91530	COMPACTADOR DE SOLOS DE PERCUSSÃO (SOQUETE) COM MOTOR A GASOLINA 4 TEMPOS, POTÊNCIA 4 CV - JUROS. AF_08/2015	SINAPI	H	1,00000000	R$ 0,22	R$ 0,22
					TOTAL Serviço:	R$ 1,06
					VALOR:	29,32

91533 COMPACTADOR DE SOLOS DE PERCUSSÃO (SOQUETE) COM MOTOR A GASOLINA 4 TEMPOS, POTÊNCIA 4 CV - CHP DIURNO. AF_08/2015 (CHP)

Mão de Obra com Encargos Complementares		FONTE	UNID	COEFICIENTE	PREÇO UNITÁRIO	TOTAL
88297	OPERADOR DE MÁQUINAS E EQUIPAMENTOS COM ENCARGOS COMPLEMENTARES	SINAPI	H	1,00000000	R$ 28,26	R$ 28,26
					TOTAL Mão de Obra com Encargos Complementares:	R$ 28,26

Serviço		FONTE	UNID	COEFICIENTE	PREÇO UNITÁRIO	TOTAL
91529	COMPACTADOR DE SOLOS DE PERCUSSÃO (SOQUETE) COM MOTOR A GASOLINA 4 TEMPOS, POTÊNCIA 4 CV - DEPRECIAÇÃO. AF_08/2015	SINAPI	H	1,00000000	R$ 0,84	R$ 0,84
91530	COMPACTADOR DE SOLOS DE PERCUSSÃO (SOQUETE) COM MOTOR A GASOLINA 4 TEMPOS, POTÊNCIA 4 CV - JUROS. AF_08/2015	SINAPI	H	1,00000000	R$ 0,22	R$ 0,22
91531	COMPACTADOR DE SOLOS DE PERCUSSÃO (SOQUETE) COM MOTOR A GASOLINA 4 TEMPOS, POTÊNCIA 4 CV - MANUTENÇÃO. AF_08/2015	SINAPI	H	1,00000000	R$ 1,05	R$ 1,05
91532	COMPACTADOR DE SOLOS DE PERCUSSÃO (SOQUETE) COM MOTOR A GASOLINA 4 TEMPOS, POTÊNCIA 4 CV - MATERIAIS NA OPERAÇÃO. AF_08/2015	SINAPI	H	1,00000000	R$ 4,26	R$ 4,26
					TOTAL Serviço:	R$ 6,37
					VALOR:	34,63

91529 COMPACTADOR DE SOLOS DE PERCUSSÃO (SOQUETE) COM MOTOR A GASOLINA 4 TEMPOS, POTÊNCIA 4 CV - DEPRECIAÇÃO. AF_08/2015 (H)

Equipamento		FONTE	UNID	COEFICIENTE	PREÇO UNITÁRIO	TOTAL
00013458	COMPACTADOR DE SOLOS DE PERCURSAO (SOQUETE) COM MOTOR A GASOLINA 4 TEMPOS DE 4 HP (4 CV)	SINAPI	UN	0,00005330	R$ 15.839,74	R$ 0,84
					TOTAL Equipamento:	R$ 0,84
					VALOR:	0,84

91530 COMPACTADOR DE SOLOS DE PERCUSSÃO (SOQUETE) COM MOTOR A GASOLINA 4 TEMPOS, POTÊNCIA 4 CV - JUROS. AF_08/2015 (H)

Equipamento		FONTE	UNID	COEFICIENTE	PREÇO UNITÁRIO	TOTAL
00013458	COMPACTADOR DE SOLOS DE PERCURSAO (SOQUETE) COM MOTOR A GASOLINA 4 TEMPOS DE 4 HP (4 CV)	SINAPI	UN	0,00001430	R$ 15.839,74	R$ 0,22
					TOTAL Equipamento:	R$ 0,22
					VALOR:	0,22

91531 COMPACTADOR DE SOLOS DE PERCUSSÃO (SOQUETE) COM MOTOR A GASOLINA 4 TEMPOS, POTÊNCIA 4 CV - MANUTENÇÃO. AF_08/2015 (H)

Equipamento		FONTE	UNID	COEFICIENTE	PREÇO UNITÁRIO	TOTAL
00013458	COMPACTADOR DE SOLOS DE PERCURSAO (SOQUETE) COM MOTOR A GASOLINA 4 TEMPOS DE 4 HP (4 CV)	SINAPI	UN	0,00006670	R$ 15.839,74	R$ 1,05
					TOTAL Equipamento:	R$ 1,05
					VALOR:	1,05

91532 COMPACTADOR DE SOLOS DE PERCUSSÃO (SOQUETE) COM MOTOR A GASOLINA 4 TEMPOS, POTÊNCIA 4 CV - MATERIAIS NA OPERAÇÃO. AF_08/2015 (H)

Material		FONTE	UNID	COEFICIENTE	PREÇO UNITÁRIO	TOTAL
00004222	GASOLINA COMUM	SINAPI	L	1,03000000	R$ 4,14	R$ 4,26
					TOTAL Material:	R$ 4,26
					VALOR:	4,26

103674 CONCRETAGEM DE VIGAS E LAJES, FCK=25 MPA, PARA LAJES PREMOLDADAS COM USO DE BOMBA - LANÇAMENTO, ADENSAMENTO E ACABAMENTO. AF_02/2022_PS (M3)

Equipamento Custo Horário		FONTE	UNID	COEFICIENTE	PREÇO UNITÁRIO	TOTAL
90587	VIBRADOR DE IMERSÃO, DIÂMETRO DE PONTEIRA 45MM, MOTOR ELÉTRICO TRIFÁSICO POTÊNCIA DE 2 CV - CHI DIURNO. AF_06/2015	SINAPI	CHI	0,17900000	R$ 0,53	R$ 0,09

90586	VIBRADOR DE IMERSÃO, DIÂMETRO DE PONTEIRA 45MM, MOTOR ELÉTRICO TRIFÁSICO POTÊNCIA DE 2 CV - CHP DIURNO. AF_06/2015	SINAPI	CHP	0,19400000	R$ 1,14	R$ 0,22
					TOTAL Equipamento Custo Horário:	R$ 0,31

Material		FONTE	UNID	COEFICIENTE	PREÇO UNITÁRIO	TOTAL
00001527	CONCRETO USINADO BOMBEAVEL, CLASSE DE RESISTENCIA C25, BRITA 0 E 1, SLUMP = 100 +/- 20 MM, COM BOMBEAMENTO (DISPONIBILIZACAO DE BOMBA), SEM O LANCAMENTO (NBR 8953)	SINAPI	M3	1,10300000	R$ 444,80	R$ 490,61
					TOTAL Material:	R$ 490,61

Mão de Obra com Encargos Complementares		FONTE	UNID	COEFICIENTE	PREÇO UNITÁRIO	TOTAL
88262	CARPINTEIRO DE FORMAS COM ENCARGOS COMPLEMENTARES	SINAPI	H	0,18600000	R$ 27,65	R$ 5,14
88309	PEDREIRO COM ENCARGOS COMPLEMENTARES	SINAPI	H	1,11900000	R$ 28,05	R$ 31,38
88316	SERVENTE COM ENCARGOS COMPLEMENTARES	SINAPI	H	1,19200000	R$ 22,71	R$ 27,07
					TOTAL Mão de Obra com Encargos Complementares:	R$ 63,59
					VALOR:	554,51

94971 CONCRETO FCK = 25MPA, TRAÇO 1:2,3:2,7 (EM MASSA SECA DE CIMENTO/ AREIA MÉDIA/ BRITA 1) - PREPARO MECÂNICO COM BETONEIRA 600 L. AF_05/2021 (M3)

Equipamento Custo Horário		FONTE	UNID	COEFICIENTE	PREÇO UNITÁRIO	TOTAL
89226	BETONEIRA CAPACIDADE NOMINAL DE 600 L, CAPACIDADE DE MISTURA 360 L, MOTOR ELÉTRICO TRIFÁSICO POTÊNCIA DE 4 CV, SEM CARREGADOR - CHI DIURNO. AF_05/2023	SINAPI	CHI	0,60670000	R$ 1,81	R$ 1,09
89225	BETONEIRA CAPACIDADE NOMINAL DE 600 L, CAPACIDADE DE MISTURA 360 L, MOTOR ELÉTRICO TRIFÁSICO POTÊNCIA DE 4 CV, SEM CARREGADOR - CHP DIURNO. AF_05/2023	SINAPI	CHP	0,64340000	R$ 4,78	R$ 3,07
					TOTAL Equipamento Custo Horário:	R$ 4,16

Material		FONTE	UNID	COEFICIENTE	PREÇO UNITÁRIO	TOTAL
00000370	AREIA MEDIA - POSTO JAZIDA/FORNECEDOR (RETIRADO NA JAZIDA, SEM TRANSPORTE)	SINAPI	M3	0,72750000	R$ 103,28	R$ 75,13
00001379	CIMENTO PORTLAND COMPOSTO CP II-32	SINAPI	KG	364,94330000	R$ 0,62	R$ 226,26
00004721	PEDRA BRITADA N. 1 (9,5 A 19 MM) POSTO PEDREIRA/FORNECEDOR, SEM FRETE	SINAPI	M3	0,59720000	R$ 61,81	R$ 36,91
					TOTAL Material:	R$ 338,30

Mão de Obra com Encargos Complementares		FONTE	UNID	COEFICIENTE	PREÇO UNITÁRIO	TOTAL
88377	OPERADOR DE BETONEIRA ESTACIONÁRIA/MISTURADOR COM ENCARGOS COMPLEMENTARES	SINAPI	H	1,25010000	R$ 22,62	R$ 28,27
88316	SERVENTE COM ENCARGOS COMPLEMENTARES	SINAPI	H	1,97920000	R$ 22,71	R$ 44,94
					TOTAL Mão de Obra com Encargos Complementares:	R$ 73,21
					VALOR:	415,67

94972 CONCRETO FCK = 30MPA, TRAÇO 1:2,1:2,5 (EM MASSA SECA DE CIMENTO/ AREIA MÉDIA/ BRITA 1) - PREPARO MECÂNICO COM BETONEIRA 600 L. AF_05/2021 (M3)

Equipamento Custo Horário		FONTE	UNID	COEFICIENTE	PREÇO UNITÁRIO	TOTAL
89226	BETONEIRA CAPACIDADE NOMINAL DE 600 L, CAPACIDADE DE MISTURA 360 L, MOTOR ELÉTRICO TRIFÁSICO POTÊNCIA DE 4 CV, SEM CARREGADOR - CHI DIURNO. AF_05/2023	SINAPI	CHI	0,60180000	R$ 1,81	R$ 1,08
89225	BETONEIRA CAPACIDADE NOMINAL DE 600 L, CAPACIDADE DE MISTURA 360 L, MOTOR ELÉTRICO TRIFÁSICO POTÊNCIA DE 4 CV, SEM CARREGADOR - CHP DIURNO. AF_05/2023	SINAPI	CHP	0,63820000	R$ 4,78	R$ 3,05
					TOTAL Equipamento Custo Horário:	R$ 4,13

Material		FONTE	UNID	COEFICIENTE	PREÇO UNITÁRIO	TOTAL
00000370	AREIA MEDIA - POSTO JAZIDA/FORNECEDOR (RETIRADO NA JAZIDA, SEM TRANSPORTE)	SINAPI	M3	0,71190000	R$ 103,28	R$ 73,52
00001379	CIMENTO PORTLAND COMPOSTO CP II-32	SINAPI	KG	391,16630000	R$ 0,62	R$ 242,52
00004721	PEDRA BRITADA N. 1 (9,5 A 19 MM) POSTO PEDREIRA/FORNECEDOR, SEM FRETE	SINAPI	M3	0,59270000	R$ 61,81	R$ 36,63
					TOTAL Material:	R$ 352,67

Mão de Obra com Encargos Complementares		FONTE	UNID	COEFICIENTE	PREÇO UNITÁRIO	TOTAL
88377	OPERADOR DE BETONEIRA ESTACIONÁRIA/MISTURADOR COM ENCARGOS COMPLEMENTARES	SINAPI	H	1,24000000	R$ 22,62	R$ 28,04
88316	SERVENTE COM ENCARGOS COMPLEMENTARES	SINAPI	H	1,96330000	R$ 22,71	R$ 44,58
					TOTAL Mão de Obra com Encargos Complementares:	R$ 72,62
					VALOR:	429,42

94968 CONCRETO MAGRO PARA LASTRO, TRAÇO 1:4,5:4,5 (EM MASSA SECA DE CIMENTO/ AREIA MÉDIA/ BRITA 1) - PREPARO MECÂNICO COM BETONEIRA 600 L. AF_05/2021 (M3)

Equipamento Custo Horário		FONTE	UNID	COEFICIENTE	PREÇO UNITÁRIO	TOTAL
89226	BETONEIRA CAPACIDADE NOMINAL DE 600 L, CAPACIDADE DE MISTURA 360 L, MOTOR ELÉTRICO TRIFÁSICO POTÊNCIA DE 4 CV, SEM CARREGADOR - CHI DIURNO. AF_05/2023	SINAPI	CHI	0,64820000	R$ 1,81	R$ 1,16
89225	BETONEIRA CAPACIDADE NOMINAL DE 600 L, CAPACIDADE DE MISTURA 360 L, MOTOR ELÉTRICO TRIFÁSICO POTÊNCIA DE 4 CV, SEM CARREGADOR - CHP DIURNO. AF_05/2023	SINAPI	CHP	0,68530000	R$ 4,78	R$ 3,27
					TOTAL Equipamento Custo Horário:	R$ 4,43

Material		FONTE	UNID	COEFICIENTE	PREÇO UNITÁRIO	TOTAL
00000370	AREIA MEDIA - POSTO JAZIDA/FORNECEDOR (RETIRADO NA JAZIDA, SEM TRANSPORTE)	SINAPI	M3	0,83250000	R$ 103,28	R$ 85,98
00001379	CIMENTO PORTLAND COMPOSTO CP II-32	SINAPI	KG	213,45310000	R$ 0,62	R$ 132,34

00004721	PEDRA BRITADA N. 1 (9,5 A 19 MM) POSTO PEDREIRA/FORNECEDOR, SEM FRETE	SINAPI	M3	0,58210000	R$ 61,81	R$ 35,97
					TOTAL Material:	R$ 254,29

Mão de Obra com Encargos Complementares		FONTE	UNID	COEFICIENTE	PREÇO UNITÁRIO	TOTAL
88377	OPERADOR DE BETONEIRA ESTACIONARIA/MISTURADOR COM ENCARGOS COMPLEMENTARES	SINAPI	H	1,33150000	R$ 22,62	R$ 30,11
88316	SERVENTE COM ENCARGOS COMPLEMENTARES	SINAPI	H	2,10580000	R$ 22,71	R$ 47,82
					TOTAL Mão de Obra com Encargos Complementares:	R$ 77,93
					VALOR:	336,65

256
219
140

104749 CONECTOR GRAMPO METÁLICO TIPO OLHAL, PARA SPDA, PARA HASTE DE ATERRAMENTO DE 3/4" E CABOS DE 10 A 50 MM2 - FORNECIMENTO E INSTALAÇÃO. AF_08/2023 (UN)

Material		FONTE	UNID	COEFICIENTE	PREÇO UNITÁRIO	TOTAL
00000416	GRAMPO METALICO TIPO OLHAL PARA HASTE DE ATERRAMENTO DE 3/4", CONDUTOR DE 10" A 50 MM2	SINAPI	UN	1,00000000	R$ 7,18	R$ 7,18
					TOTAL Material:	R$ 7,18

Mão de Obra com Encargos Complementares		FONTE	UNID	COEFICIENTE	PREÇO UNITÁRIO	TOTAL
88247	AUXILIAR DE ELETRICISTA COM ENCARGOS COMPLEMENTARES	SINAPI	H	0,18630000	R$ 23,86	R$ 4,44
88264	ELETRICISTA COM ENCARGOS COMPLEMENTARES	SINAPI	H	0,18630000	R$ 28,39	R$ 5,28
					TOTAL Mão de Obra com Encargos Complementares:	R$ 9,72
					VALOR:	16,90

96977 CORDOALHA DE COBRE NU 50 MM², ENTERRADA - FORNECIMENTO E INSTALAÇÃO. AF_08/2023 (M)

Material		FONTE	UNID	COEFICIENTE	PREÇO UNITÁRIO	TOTAL
00000867	CABO DE COBRE NU 50 MM2 MEIO-DURO	SINAPI	M	1,05000000	R$ 42,85	R$ 44,99
					TOTAL Material:	R$ 44,99

Mão de Obra com Encargos Complementares		FONTE	UNID	COEFICIENTE	PREÇO UNITÁRIO	TOTAL
88247	AUXILIAR DE ELETRICISTA COM ENCARGOS COMPLEMENTARES	SINAPI	H	0,03310000	R$ 23,86	R$ 0,79
88264	ELETRICISTA COM ENCARGOS COMPLEMENTARES	SINAPI	H	0,03310000	R$ 28,39	R$ 0,93
					TOTAL Mão de Obra com Encargos Complementares:	R$ 1,71
					VALOR:	46,70

92803 CORTE E DOBRA DE AÇO CA-50, DIÂMETRO DE 10,0 MM. AF_06/2022 (KG)

Material		FONTE	UNID	COEFICIENTE	PREÇO UNITÁRIO	TOTAL
00000034	ACO CA-50, 10,0 MM, VERGALHAO	SINAPI	KG	1,11000000	R$ 6,71	R$ 7,44
					TOTAL Material:	R$ 7,44

Mão de Obra com Encargos Complementares		FONTE	UNID	COEFICIENTE	PREÇO UNITÁRIO	TOTAL
88238	AJUDANTE DE ARMADOR COM ENCARGOS COMPLEMENTARES	SINAPI	H	0,00140000	R$ 23,45	R$ 0,03
88245	ARMADOR COM ENCARGOS COMPLEMENTARES	SINAPI	H	0,00880000	R$ 27,87	R$ 0,24
					TOTAL Mão de Obra com Encargos Complementares:	R$ 0,27
					VALOR:	7,71

92804 CORTE E DOBRA DE AÇO CA-50, DIÂMETRO DE 12,5 MM. AF_06/2022 (KG)

Material		FONTE	UNID	COEFICIENTE	PREÇO UNITÁRIO	TOTAL
00043055	ACO CA-50, 12,5 MM OU 16,0 MM, VERGALHAO	SINAPI	KG	1,11000000	R$ 5,81	R$ 6,44
					TOTAL Material:	R$ 6,44

Mão de Obra com Encargos Complementares		FONTE	UNID	COEFICIENTE	PREÇO UNITÁRIO	TOTAL
88238	AJUDANTE DE ARMADOR COM ENCARGOS COMPLEMENTARES	SINAPI	H	0,00080000	R$ 23,45	R$ 0,01
88245	ARMADOR COM ENCARGOS COMPLEMENTARES	SINAPI	H	0,00480000	R$ 27,87	R$ 0,13
					TOTAL Mão de Obra com Encargos Complementares:	R$ 0,14
					VALOR:	6,58

92805 CORTE E DOBRA DE AÇO CA-50, DIÂMETRO DE 16,0 MM. AF_06/2022 (KG)

Material		FONTE	UNID	COEFICIENTE	PREÇO UNITÁRIO	TOTAL
00043055	ACO CA-50, 12,5 MM OU 16,0 MM, VERGALHAO	SINAPI	KG	1,11000000	R$ 5,81	R$ 6,44
					TOTAL Material:	R$ 6,44

Mão de Obra com Encargos Complementares		FONTE	UNID	COEFICIENTE	PREÇO UNITÁRIO	TOTAL
88245	ARMADOR COM ENCARGOS COMPLEMENTARES	SINAPI	H	0,00250000	R$ 27,87	R$ 0,06
					TOTAL Mão de Obra com Encargos Complementares:	R$ 0,06
					VALOR:	6,50

92806 CORTE E DOBRA DE AÇO CA-50, DIÂMETRO DE 20,0 MM. AF_06/2022 (KG)

Material		FONTE	UNID	COEFICIENTE	PREÇO UNITÁRIO	TOTAL
00043056	ACO CA-50, 20,0 MM OU 25,0 MM, VERGALHAO	SINAPI	KG	1,14000000	R$ 6,70	R$ 7,63
					TOTAL Material:	R$ 7,63

Mão de Obra com Encargos Complementares		FONTE	UNID	COEFICIENTE	PREÇO UNITÁRIO	TOTAL
88245	ARMADOR COM ENCARGOS COMPLEMENTARES	SINAPI	H	0,00130000	R$ 27,87	R$ 0,03
					TOTAL Mão de Obra com Encargos Complementares:	R$ 0,03

	VALOR:	7,66

257
219
PROC
RUB

92798 CORTE E DOBRA DE AÇO CA-50, DIÂMETRO DE 25,0 MM. AF_06/2022 (KG)

Material		FONTE	UNID	COEFICIENTE	PREÇO UNITÁRIO	TOTAL
00043056	AÇO CA-50, 20,0 MM OU 25,0 MM, VERGALHÃO	SINAPI	KG	1,14000000	R$ 6,70	R$ 7,63
					TOTAL Material:	R$ 7,63

Mão de Obra com Encargos Complementares		FONTE	UNID	COEFICIENTE	PREÇO UNITÁRIO	TOTAL
88245	ARMADOR COM ENCARGOS COMPLEMENTARES	SINAPI	H	0,00110000	R$ 27,87	R$ 0,03
					TOTAL Mão de Obra com Encargos Complementares:	R$ 0,03
					VALOR:	7,66

92801 CORTE E DOBRA DE AÇO CA-50, DIÂMETRO DE 6,3 MM. AF_06/2022 (KG)

Material		FONTE	UNID	COEFICIENTE	PREÇO UNITÁRIO	TOTAL
00000032	AÇO CA-50, 6,3 MM, VERGALHÃO	SINAPI	KG	1,07000000	R$ 7,08	R$ 7,57
					TOTAL Material:	R$ 7,57

Mão de Obra com Encargos Complementares		FONTE	UNID	COEFICIENTE	PREÇO UNITÁRIO	TOTAL
88238	AJUDANTE DE ARMADOR COM ENCARGOS COMPLEMENTARES	SINAPI	H	0,00510000	R$ 23,45	R$ 0,11
88245	ARMADOR COM ENCARGOS COMPLEMENTARES	SINAPI	H	0,03100000	R$ 27,87	R$ 0,86
					TOTAL Mão de Obra com Encargos Complementares:	R$ 0,97
					VALOR:	8,54

92802 CORTE E DOBRA DE AÇO CA-50, DIÂMETRO DE 8,0 MM. AF_06/2022 (KG)

Material		FONTE	UNID	COEFICIENTE	PREÇO UNITÁRIO	TOTAL
00000033	AÇO CA-50, 8,0 MM, VERGALHÃO	SINAPI	KG	1,11000000	R$ 7,12	R$ 7,90
					TOTAL Material:	R$ 7,90

Mão de Obra com Encargos Complementares		FONTE	UNID	COEFICIENTE	PREÇO UNITÁRIO	TOTAL
88238	AJUDANTE DE ARMADOR COM ENCARGOS COMPLEMENTARES	SINAPI	H	0,00260000	R$ 23,45	R$ 0,06
88245	ARMADOR COM ENCARGOS COMPLEMENTARES	SINAPI	H	0,01620000	R$ 27,87	R$ 0,45
					TOTAL Mão de Obra com Encargos Complementares:	R$ 0,51
					VALOR:	8,41

92799 CORTE E DOBRA DE AÇO CA-60, DIÂMETRO DE 4,2 MM. AF_06/2022 (KG)

Material		FONTE	UNID	COEFICIENTE	PREÇO UNITÁRIO	TOTAL
00043059	AÇO CA-60, 4,2 MM, OU 5,0 MM, OU 6,0 MM, OU 7,0 MM, VERGALHÃO	SINAPI	KG	1,07000000	R$ 6,35	R$ 6,79
					TOTAL Material:	R$ 6,79

Mão de Obra com Encargos Complementares		FONTE	UNID	COEFICIENTE	PREÇO UNITÁRIO	TOTAL
88238	AJUDANTE DE ARMADOR COM ENCARGOS COMPLEMENTARES	SINAPI	H	0,01520000	R$ 23,45	R$ 0,35
88245	ARMADOR COM ENCARGOS COMPLEMENTARES	SINAPI	H	0,09330000	R$ 27,87	R$ 2,60
					TOTAL Mão de Obra com Encargos Complementares:	R$ 2,95
					VALOR:	9,74

92800 CORTE E DOBRA DE AÇO CA-60, DIÂMETRO DE 5,0 MM. AF_06/2022 (KG)

Material		FONTE	UNID	COEFICIENTE	PREÇO UNITÁRIO	TOTAL
00043059	AÇO CA-60, 4,2 MM, OU 5,0 MM, OU 6,0 MM, OU 7,0 MM, VERGALHÃO	SINAPI	KG	1,07000000	R$ 6,35	R$ 6,79
					TOTAL Material:	R$ 6,79

Mão de Obra com Encargos Complementares		FONTE	UNID	COEFICIENTE	PREÇO UNITÁRIO	TOTAL
88238	AJUDANTE DE ARMADOR COM ENCARGOS COMPLEMENTARES	SINAPI	H	0,00950000	R$ 23,45	R$ 0,22
88245	ARMADOR COM ENCARGOS COMPLEMENTARES	SINAPI	H	0,05810000	R$ 27,87	R$ 1,61
					TOTAL Mão de Obra com Encargos Complementares:	R$ 1,83
					VALOR:	8,62

95308 CURSO DE CAPACITAÇÃO PARA AJUDANTE DE ARMADOR (ENCARGOS COMPLEMENTARES) - HORISTA (H)

Mão de Obra		FONTE	UNID	COEFICIENTE	PREÇO UNITÁRIO	TOTAL
00006114	AJUDANTE DE ARMADOR (HORISTA)	SINAPI	H	0,01154000	R$ 14,85	R$ 0,17
					TOTAL Mão de Obra:	R$ 0,17
					VALOR:	0,17

95309 CURSO DE CAPACITAÇÃO PARA AJUDANTE DE CARPINTEIRO (ENCARGOS COMPLEMENTARES) - HORISTA (H)

Mão de Obra		FONTE	UNID	COEFICIENTE	PREÇO UNITÁRIO	TOTAL
00006117	CARPINTEIRO AUXILIAR (HORISTA)	SINAPI	H	0,01476000	R$ 14,85	R$ 0,21
					TOTAL Mão de Obra:	R$ 0,21
					VALOR:	0,21

95313 CURSO DE CAPACITAÇÃO PARA AJUDANTE ESPECIALIZADO (ENCARGOS COMPLEMENTARES) - HORISTA (H)

Mão de Obra		FONTE	UNID	COEFICIENTE	PREÇO UNITÁRIO	TOTAL

00000242	AJUDANTE ESPECIALIZADO (HORISTA)	SINAPI	H	0,01154000	R$ 15,05	R$ 0,17
					TOTAL Mão de Obra:	R$ 0,17
					VALOR:	0,17

258
219

95314 CURSO DE CAPACITAÇÃO PARA ARMADOR (ENCARGOS COMPLEMENTARES) - HORISTA (H)

Mão de Obra		FONTE	UNID	COEFICIENTE	PREÇO UNITÁRIO	TOTAL
00000375	ARMADOR (HORISTA)	SINAPI	H	0,01154000	R$ 19,22	R$ 0,22
					TOTAL Mão de Obra:	R$ 0,22
					VALOR:	0,22

95316 CURSO DE CAPACITAÇÃO PARA AUXILIAR DE ELETRICISTA (ENCARGOS COMPLEMENTARES) - HORISTA (H)

Mão de Obra		FONTE	UNID	COEFICIENTE	PREÇO UNITÁRIO	TOTAL
00000247	AJUDANTE DE ELETRICISTA (HORISTA)	SINAPI	H	0,03732000	R$ 14,85	R$ 0,55
					TOTAL Mão de Obra:	R$ 0,55
					VALOR:	0,55

95317 CURSO DE CAPACITAÇÃO PARA AUXILIAR DE ENCANADOR OU BOMBEIRO HIDRÁULICO (ENCARGOS COMPLEMENTARES) - HORISTA (H)

Mão de Obra		FONTE	UNID	COEFICIENTE	PREÇO UNITÁRIO	TOTAL
00000246	AUXILIAR DE ENCANADOR OU BOMBEIRO HIDRÁULICO (HORISTA)	SINAPI	H	0,01798000	R$ 14,85	R$ 0,26
					TOTAL Mão de Obra:	R$ 0,26
					VALOR:	0,26

95324 CURSO DE CAPACITAÇÃO PARA AZULEJISTA OU LADRILHISTA (ENCARGOS COMPLEMENTARES) - HORISTA (H)

Mão de Obra		FONTE	UNID	COEFICIENTE	PREÇO UNITÁRIO	TOTAL
00004760	AZULEJISTA OU LADRILHEIRO (HORISTA)	SINAPI	H	0,01476000	R$ 19,22	R$ 0,28
					TOTAL Mão de Obra:	R$ 0,28
					VALOR:	0,28

95329 CURSO DE CAPACITAÇÃO PARA CARPINTEIRO DE ESQUADRIA (ENCARGOS COMPLEMENTARES) - HORISTA (H)

Mão de Obra		FONTE	UNID	COEFICIENTE	PREÇO UNITÁRIO	TOTAL
00001214	CARPINTEIRO DE ESQUADRIAS (HORISTA)	SINAPI	H	0,01476000	R$ 18,30	R$ 0,27
					TOTAL Mão de Obra:	R$ 0,27
					VALOR:	0,27

95330 CURSO DE CAPACITAÇÃO PARA CARPINTEIRO DE FÔRMAS (ENCARGOS COMPLEMENTARES) - HORISTA (H)

Mão de Obra		FONTE	UNID	COEFICIENTE	PREÇO UNITÁRIO	TOTAL
00001213	CARPINTEIRO DE FORMAS PARA CONCRETO (HORISTA)	SINAPI	H	0,01154000	R$ 19,22	R$ 0,22
					TOTAL Mão de Obra:	R$ 0,22
					VALOR:	0,22

95332 CURSO DE CAPACITAÇÃO PARA ELETRICISTA (ENCARGOS COMPLEMENTARES) - HORISTA (H)

Mão de Obra		FONTE	UNID	COEFICIENTE	PREÇO UNITÁRIO	TOTAL
00002436	ELETRICISTA (HORISTA)	SINAPI	H	0,03732000	R$ 19,22	R$ 0,71
					TOTAL Mão de Obra:	R$ 0,71
					VALOR:	0,71

95335 CURSO DE CAPACITAÇÃO PARA ENCANADOR OU BOMBEIRO HIDRÁULICO (ENCARGOS COMPLEMENTARES) - HORISTA (H)

Mão de Obra		FONTE	UNID	COEFICIENTE	PREÇO UNITÁRIO	TOTAL
00002696	ENCANADOR OU BOMBEIRO HIDRÁULICO (HORISTA)	SINAPI	H	0,01798000	R$ 19,22	R$ 0,34
					TOTAL Mão de Obra:	R$ 0,34
					VALOR:	0,34

95401 CURSO DE CAPACITAÇÃO PARA ENCARREGADO GERAL (ENCARGOS COMPLEMENTARES) - HORISTA (H)

Mão de Obra		FONTE	UNID	COEFICIENTE	PREÇO UNITÁRIO	TOTAL
00004083	ENCARREGADO GERAL DE OBRAS (HORISTA)	SINAPI	H	0,02120000	R$ 26,86	R$ 0,56
					TOTAL Mão de Obra:	R$ 0,56
					VALOR:	0,56

95402 CURSO DE CAPACITAÇÃO PARA ENGENHEIRO CIVIL DE OBRA JÚNIOR (ENCARGOS COMPLEMENTARES) - HORISTA (H)

Mão de Obra		FONTE	UNID	COEFICIENTE	PREÇO UNITÁRIO	TOTAL
00002706	ENGENHEIRO CIVIL DE OBRA JUNIOR (HORISTA)	SINAPI	H	0,01476000	R$ 119,74	R$ 1,76
					TOTAL Mão de Obra:	R$ 1,76
					VALOR:	1,76

95338 CURSO DE CAPACITAÇÃO PARA IMPERMEABILIZADOR (ENCARGOS COMPLEMENTARES) - HORISTA (H)

Mão de Obra		FONTE	UNID	COEFICIENTE	PREÇO UNITÁRIO	TOTAL
00012673	IMPERMEABILIZADOR (HORISTA)	SINAPI	H	0,02120000	R$ 19,22	R$ 0,40
					TOTAL Mão de Obra:	R$ 0,40

	VALOR:	0,40

259
219

95344 CURSO DE CAPACITAÇÃO PARA MONTADOR DE ESTRUTURA METÁLICA (ENCARGOS COMPLEMENTARES) - HORISTA (H)

Mão de Obra		FONTE	UNID	COEFICIENTE	PREÇO UNITÁRIO	TOTAL
00044497	MONTADOR DE ESTRUTURAS METALICAS HORISTA	SINAPI	H	0,01154000	R$ 15,61	R$ 0,18
					TOTAL Mão de Obra:	R$ 0,18
					VALOR:	0,18

95347 CURSO DE CAPACITAÇÃO PARA MOTORISTA DE CAMINHÃO (ENCARGOS COMPLEMENTARES) - HORISTA (H)

Mão de Obra		FONTE	UNID	COEFICIENTE	PREÇO UNITÁRIO	TOTAL
00004093	MOTORISTA DE CAMINHAO (HORISTA)	SINAPI	H	0,00509000	R$ 27,26	R$ 0,13
					TOTAL Mão de Obra:	R$ 0,13
					VALOR:	0,13

95351 CURSO DE CAPACITAÇÃO PARA MOTORISTA OPERADOR DE MUNCK (ENCARGOS COMPLEMENTARES) - HORISTA (H)

Mão de Obra		FONTE	UNID	COEFICIENTE	PREÇO UNITÁRIO	TOTAL
00004096	MOTORISTA OPERADOR DE CAMINHAO COM MUNCK (HORISTA)	SINAPI	H	0,01637000	R$ 30,53	R$ 0,49
					TOTAL Mão de Obra:	R$ 0,49
					VALOR:	0,49

95389 CURSO DE CAPACITAÇÃO PARA OPERADOR DE BETONEIRA ESTACIONÁRIA/MISTURADOR (ENCARGOS COMPLEMENTARES) - HORISTA (H)

Mão de Obra		FONTE	UNID	COEFICIENTE	PREÇO UNITÁRIO	TOTAL
00037666	OPERADOR DE BETONEIRA ESTACIONARIA / MISTURADOR (HORISTA)	SINAPI	H	0,00831000	R$ 15,26	R$ 0,12
					TOTAL Mão de Obra:	R$ 0,12
					VALOR:	0,12

95357 CURSO DE CAPACITAÇÃO PARA OPERADOR DE ESCAVADEIRA (ENCARGOS COMPLEMENTARES) - HORISTA (H)

Mão de Obra		FONTE	UNID	COEFICIENTE	PREÇO UNITÁRIO	TOTAL
00004294	OPERADOR DE ESCAVADEIRA (HORISTA)	SINAPI	H	0,01154000	R$ 19,22	R$ 0,22
					TOTAL Mão de Obra:	R$ 0,22
					VALOR:	0,22

95358 CURSO DE CAPACITAÇÃO PARA OPERADOR DE GUINCHO (ENCARGOS COMPLEMENTARES) - HORISTA (H)

Mão de Obra		FONTE	UNID	COEFICIENTE	PREÇO UNITÁRIO	TOTAL
00004253	OPERADOR DE GUINCHO OU GUINCHEIRO (HORISTA)	SINAPI	H	0,01637000	R$ 15,26	R$ 0,24
					TOTAL Mão de Obra:	R$ 0,24
					VALOR:	0,24

95361 CURSO DE CAPACITAÇÃO PARA OPERADOR DE MARTELETE OU MARTELETEIRO (ENCARGOS COMPLEMENTARES) - HORISTA (H)

Mão de Obra		FONTE	UNID	COEFICIENTE	PREÇO UNITÁRIO	TOTAL
00004257	OPERADOR DE MARTELETE OU MARTELETEIRO (HORISTA)	SINAPI	H	0,00831000	R$ 15,26	R$ 0,12
					TOTAL Mão de Obra:	R$ 0,12
					VALOR:	0,12

95360 CURSO DE CAPACITAÇÃO PARA OPERADOR DE MÁQUINAS E EQUIPAMENTOS (ENCARGOS COMPLEMENTARES) - HORISTA (H)

Mão de Obra		FONTE	UNID	COEFICIENTE	PREÇO UNITÁRIO	TOTAL
00004230	OPERADOR DE MAQUINAS E TRATORES DIVERSOS - TERRAPLANAGEM (HORISTA)	SINAPI	H	0,01154000	R$ 20,79	R$ 0,23
					TOTAL Mão de Obra:	R$ 0,23
					VALOR:	0,23

95371 CURSO DE CAPACITAÇÃO PARA PEDREIRO (ENCARGOS COMPLEMENTARES) - HORISTA (H)

Mão de Obra		FONTE	UNID	COEFICIENTE	PREÇO UNITÁRIO	TOTAL
00004750	PEDREIRO (HORISTA)	SINAPI	H	0,02120000	R$ 19,22	R$ 0,40
					TOTAL Mão de Obra:	R$ 0,40
					VALOR:	0,40

95372 CURSO DE CAPACITAÇÃO PARA PINTOR (ENCARGOS COMPLEMENTARES) - HORISTA (H)

Mão de Obra		FONTE	UNID	COEFICIENTE	PREÇO UNITÁRIO	TOTAL
00004783	PINTOR (HORISTA)	SINAPI	H	0,01476000	R$ 20,96	R$ 0,30
					TOTAL Mão de Obra:	R$ 0,30
					VALOR:	0,30

95378 CURSO DE CAPACITAÇÃO PARA SERVENTE (ENCARGOS COMPLEMENTARES) - HORISTA (H)

Mão de Obra		FONTE	UNID	COEFICIENTE	PREÇO UNITÁRIO	TOTAL
00006111	SERVENTE DE OBRAS (HORISTA)	SINAPI	H	0,02120000	R$ 14,08	R$ 0,29
					TOTAL Mão de Obra:	R$ 0,29
					VALOR:	0,29

260
219

95385 CURSO DE CAPACITAÇÃO PARA TELHADISTA (ENCARGOS COMPLEMENTARES) - HORISTA (H)

Mão de Obra		FONTE	UNID	COEFICIENTE	PREÇO UNITÁRIO	TOTAL
00012869	TELHADOR / TELHADISTA (HORISTA)	SINAPI	H	0,01154000	R$ 18,98	R$ 0,21
					TOTAL Mão de Obra:	R$ 0,21
					VALOR:	0,21

91919 CURVA 180 GRAUS PARA ELETRODUTO, PVC, ROSCÁVEL, DN 32 MM (1"), PARA CIRCUITOS TERMINAIS, INSTALADA EM PAREDE - FORNECIMENTO E INSTALAÇÃO. AF_03/2023 (UN)

Material		FONTE	UNID	COEFICIENTE	PREÇO UNITÁRIO	TOTAL
00039276	CURVA 180 GRAUS, DE PVC RIGIDO ROSCAVEL, DE 1", PARA ELETRODUTO	SINAPI	UN	1,00000000	R$ 4,43	R$ 4,43
					TOTAL Material:	R$ 4,43

Mão de Obra com Encargos Complementares		FONTE	UNID	COEFICIENTE	PREÇO UNITÁRIO	TOTAL
88247	AUXILIAR DE ELETRICISTA COM ENCARGOS COMPLEMENTARES	SINAPI	H	0,32800000	R$ 23,86	R$ 7,82
88264	ELETRICISTA COM ENCARGOS COMPLEMENTARES	SINAPI	H	0,32800000	R$ 28,39	R$ 9,31
					TOTAL Mão de Obra com Encargos Complementares:	R$ 17,13
					VALOR:	21,56

91917 CURVA 90 GRAUS PARA ELETRODUTO, PVC, ROSCÁVEL, DN 32 MM (1"), PARA CIRCUITOS TERMINAIS, INSTALADA EM PAREDE - FORNECIMENTO E INSTALAÇÃO. AF_03/2023 (UN)

Material		FONTE	UNID	COEFICIENTE	PREÇO UNITÁRIO	TOTAL
00001884	CURVA 90 GRAUS, LONGA, DE PVC RIGIDO ROSCAVEL, DE 1", PARA ELETRODUTO	SINAPI	UN	1,00000000	R$ 2,99	R$ 2,99
					TOTAL Material:	R$ 2,99

Mão de Obra com Encargos Complementares		FONTE	UNID	COEFICIENTE	PREÇO UNITÁRIO	TOTAL
88247	AUXILIAR DE ELETRICISTA COM ENCARGOS COMPLEMENTARES	SINAPI	H	0,32800000	R$ 23,86	R$ 7,82
88264	ELETRICISTA COM ENCARGOS COMPLEMENTARES	SINAPI	H	0,32800000	R$ 28,39	R$ 9,31
					TOTAL Mão de Obra com Encargos Complementares:	R$ 17,13
					VALOR:	20,12

89748 CURVA CURTA 90 GRAUS, PVC, SERIE NORMAL, ESGOTO PREDIAL, DN 100 MM, JUNTA ELÁSTICA, FORNECIDO E INSTALADO EM RAMAL DE DESCARGA OU RAMAL DE ESGOTO SANITÁRIO. AF_08/2022 (UN)

Material		FONTE	UNID	COEFICIENTE	PREÇO UNITÁRIO	TOTAL
00000301	ANEL BORRACHA PARA TUBO ESGOTO PREDIAL, DN 100 MM (NBR 5688)	SINAPI	UN	2,00000000	R$ 2,45	R$ 4,90
00001906	CURVA PVC CURTA 90 GRAUS, DN 100 MM, PARA ESGOTO PREDIAL	SINAPI	UN	1,00000000	R$ 13,45	R$ 13,45
00020078	PASTA LUBRIFICANTE PARA TUBOS E CONEXOES COM JUNTA ELASTICA, EMBALAGEM DE *400* GR (USO EM PVC, ACO, POLIETILENO E OUTROS)	SINAPI	UN	0,11500000	R$ 17,49	R$ 2,01
					TOTAL Material:	R$ 20,36

Mão de Obra com Encargos Complementares		FONTE	UNID	COEFICIENTE	PREÇO UNITÁRIO	TOTAL
88248	AUXILIAR DE ENCANADOR OU BOMBEIRO HIDRÁULICO COM ENCARGOS COMPLEMENTARES	SINAPI	H	0,19260000	R$ 22,89	R$ 4,40
88267	ENCANADOR OU BOMBEIRO HIDRÁULICO COM ENCARGOS COMPLEMENTARES	SINAPI	H	0,19260000	R$ 27,34	R$ 5,26
					TOTAL Mão de Obra com Encargos Complementares:	R$ 9,66
					VALOR:	30,02

89807 CURVA CURTA 90 GRAUS, PVC, SERIE NORMAL, ESGOTO PREDIAL, DN 75 MM, JUNTA ELÁSTICA, FORNECIDO E INSTALADO EM PRUMADA DE ESGOTO SANITÁRIO OU VENTILAÇÃO. AF_08/2022 (UN)

Material		FONTE	UNID	COEFICIENTE	PREÇO UNITÁRIO	TOTAL
00000297	ANEL BORRACHA PARA TUBO ESGOTO PREDIAL, DN 75 MM (NBR 5688)	SINAPI	UN	2,00000000	R$ 2,03	R$ 4,06
00001951	CURVA PVC CURTA 90 GRAUS, DN 75 MM, PARA ESGOTO PREDIAL	SINAPI	UN	1,00000000	R$ 13,84	R$ 13,84
00020078	PASTA LUBRIFICANTE PARA TUBOS E CONEXOES COM JUNTA ELASTICA, EMBALAGEM DE *400* GR (USO EM PVC, ACO, POLIETILENO E OUTROS)	SINAPI	UN	0,07500000	R$ 17,49	R$ 1,31
					TOTAL Material:	R$ 19,21

Mão de Obra com Encargos Complementares		FONTE	UNID	COEFICIENTE	PREÇO UNITÁRIO	TOTAL
88248	AUXILIAR DE ENCANADOR OU BOMBEIRO HIDRÁULICO COM ENCARGOS COMPLEMENTARES	SINAPI	H	0,12570000	R$ 22,89	R$ 2,87
88267	ENCANADOR OU BOMBEIRO HIDRÁULICO COM ENCARGOS COMPLEMENTARES	SINAPI	H	0,12570000	R$ 27,34	R$ 3,43
					TOTAL Mão de Obra com Encargos Complementares:	R$ 6,30
					VALOR:	25,51

93659 DISJUNTOR MONOPOLAR TIPO DIN, CORRENTE NOMINAL DE 50A - FORNECIMENTO E INSTALAÇÃO. AF_10/2020 (UN)

Material		FONTE	UNID	COEFICIENTE	PREÇO UNITÁRIO	TOTAL
00034686	DISJUNTOR TERMOMAGNETICO PARA TRILHO DIN (IEC), MONOPOLAR, 40 - 50 A	SINAPI	UN	1,00000000	R$ 8,18	R$ 8,18
00001575	TERMINAL A COMPRESSAO EM COBRE ESTANHADO PARA CABO 16 MM2, 1 FURO E 1 COMPRESSAO, PARA PARAFUSO DE FIXACAO M6	SINAPI	UN	1,00000000	R$ 1,43	R$ 1,43
					TOTAL Material:	R$ 9,61

Mão de Obra com Encargos Complementares		FONTE	UNID	COEFICIENTE	PREÇO UNITÁRIO	TOTAL
88247	AUXILIAR DE ELETRICISTA COM ENCARGOS COMPLEMENTARES	SINAPI	H	0,18920000	R$ 23,86	R$ 4,51
88264	ELETRICISTA COM ENCARGOS COMPLEMENTARES	SINAPI	H	0,18920000	R$ 28,39	R$ 5,37
					TOTAL Mão de Obra com Encargos Complementares:	R$ 9,88

					VALOR:	19,49

261
319

88264 ELETRICISTA COM ENCARGOS COMPLEMENTARES (H)

Encargos Complementares		FONTE	UNID	COEFICIENTE	PREÇO UNITÁRIO	TOTAL
00037370	ALIMENTACAO - HORISTA (COLETADO CAIXA - ENCARGOS COMPLEMENTARES)	SINAPI	H	1,00000000	R$ 4,23	R$ 4,23
00043484	EPI - FAMILIA ELETRICISTA - HORISTA (ENCARGOS COMPLEMENTARES - COLETADO CAIXA)	SINAPI	H	1,00000000	R$ 1,26	R$ 1,26
00037372	EXAMES - HORISTA (COLETADO CAIXA - ENCARGOS COMPLEMENTARES)	SINAPI	H	1,00000000	R$ 1,43	R$ 1,43
00043460	FERRAMENTAS - FAMILIA ELETRICISTA - HORISTA (ENCARGOS COMPLEMENTARES - COLETADO CAIXA)	SINAPI	H	1,00000000	R$ 0,86	R$ 0,86
00037373	SEGURO - HORISTA (COLETADO CAIXA - ENCARGOS COMPLEMENTARES)	SINAPI	H	1,00000000	R$ 0,08	R$ 0,08
00037371	TRANSPORTE - HORISTA (COLETADO CAIXA - ENCARGOS COMPLEMENTARES)	SINAPI	H	1,00000000	R$ 0,60	R$ 0,60
					TOTAL Encargos Complementares:	R$ 8,46

Mão de Obra		FONTE	UNID	COEFICIENTE	PREÇO UNITÁRIO	TOTAL
00002436	ELETRICISTA (HORISTA)	SINAPI	H	1,00000000	R$ 19,22	R$ 19,22
					TOTAL Mão de Obra:	R$ 19,22

Serviço		FONTE	UNID	COEFICIENTE	PREÇO UNITÁRIO	TOTAL
95332	CURSO DE CAPACITAÇÃO PARA ELETRICISTA (ENCARGOS COMPLEMENTARES) - HORISTA	SINAPI	H	1,00000000	R$ 0,71	R$ 0,71
					TOTAL Serviço:	R$ 0,71
					VALOR:	28,39

91872 ELETRODUTO RÍGIDO ROSCÁVEL, PVC, DN 32 MM (1"), PARA CIRCUITOS TERMINAIS, INSTALADO EM PAREDE - FORNECIMENTO E INSTALAÇÃO. AF_03/2023 (M)

Material		FONTE	UNID	COEFICIENTE	PREÇO UNITÁRIO	TOTAL
00002685	ELETRODUTO DE PVC RIGIDO ROSCAVEL DE 1 ", SEM LUVA	SINAPI	M	1,01700000	R$ 6,02	R$ 6,12
					TOTAL Material:	R$ 6,12

Mão de Obra com Encargos Complementares		FONTE	UNID	COEFICIENTE	PREÇO UNITÁRIO	TOTAL
88247	AUXILIAR DE ELETRICISTA COM ENCARGOS COMPLEMENTARES	SINAPI	H	0,19700000	R$ 23,86	R$ 4,70
88264	ELETRICISTA COM ENCARGOS COMPLEMENTARES	SINAPI	H	0,19700000	R$ 28,39	R$ 5,59
					TOTAL Mão de Obra com Encargos Complementares:	R$ 10,29
					VALOR:	16,41

88267 ENCANADOR OU BOMBEIRO HIDRÁULICO COM ENCARGOS COMPLEMENTARES (H)

Encargos Complementares		FONTE	UNID	COEFICIENTE	PREÇO UNITÁRIO	TOTAL
00037370	ALIMENTACAO - HORISTA (COLETADO CAIXA - ENCARGOS COMPLEMENTARES)	SINAPI	H	1,00000000	R$ 4,23	R$ 4,23
00043485	EPI - FAMILIA ENCANADOR - HORISTA (ENCARGOS COMPLEMENTARES - COLETADO CAIXA)	SINAPI	H	1,00000000	R$ 1,13	R$ 1,13
00037372	EXAMES - HORISTA (COLETADO CAIXA - ENCARGOS COMPLEMENTARES)	SINAPI	H	1,00000000	R$ 1,43	R$ 1,43
00043461	FERRAMENTAS - FAMILIA ENCANADOR - HORISTA (ENCARGOS COMPLEMENTARES - COLETADO CAIXA)	SINAPI	H	1,00000000	R$ 0,31	R$ 0,31
00037373	SEGURO - HORISTA (COLETADO CAIXA - ENCARGOS COMPLEMENTARES)	SINAPI	H	1,00000000	R$ 0,08	R$ 0,08
00037371	TRANSPORTE - HORISTA (COLETADO CAIXA - ENCARGOS COMPLEMENTARES)	SINAPI	H	1,00000000	R$ 0,60	R$ 0,60
					TOTAL Encargos Complementares:	R$ 7,78

Mão de Obra		FONTE	UNID	COEFICIENTE	PREÇO UNITÁRIO	TOTAL
00002696	ENCANADOR OU BOMBEIRO HIDRAULICO (HORISTA)	SINAPI	H	1,00000000	R$ 19,22	R$ 19,22
					TOTAL Mão de Obra:	R$ 19,22

Serviço		FONTE	UNID	COEFICIENTE	PREÇO UNITÁRIO	TOTAL
95335	CURSO DE CAPACITAÇÃO PARA ENCANADOR OU BOMBEIRO HIDRÁULICO (ENCARGOS COMPLEMENTARES) - HORISTA	SINAPI	H	1,00000000	R$ 0,34	R$ 0,34
					TOTAL Serviço:	R$ 0,34
					VALOR:	27,34

90776 ENCARREGADO GERAL COM ENCARGOS COMPLEMENTARES (H)

Encargos Complementares		FONTE	UNID	COEFICIENTE	PREÇO UNITÁRIO	TOTAL
00043487	EPI - FAMILIA ENCARREGADO GERAL - HORISTA (ENCARGOS COMPLEMENTARES - COLETADO CAIXA)	SINAPI	H	1,00000000	R$ 1,26	R$ 1,26
00037372	EXAMES - HORISTA (COLETADO CAIXA - ENCARGOS COMPLEMENTARES)	SINAPI	H	1,00000000	R$ 1,43	R$ 1,43
00043463	FERRAMENTAS - FAMILIA ENCARREGADO GERAL - HORISTA (ENCARGOS COMPLEMENTARES - COLETADO CAIXA)	SINAPI	H	1,00000000	R$ 0,08	R$ 0,08
00037373	SEGURO - HORISTA (COLETADO CAIXA - ENCARGOS COMPLEMENTARES)	SINAPI	H	1,00000000	R$ 0,06	R$ 0,06
					TOTAL Encargos Complementares:	R$ 2,87

Mão de Obra		FONTE	UNID	COEFICIENTE	PREÇO UNITÁRIO	TOTAL
00004083	ENCARREGADO GERAL DE OBRAS (HORISTA)	SINAPI	H	1,00000000	R$ 26,88	R$ 26,88
					TOTAL Mão de Obra:	R$ 26,88

Serviço		FONTE	UNID	COEFICIENTE	PREÇO UNITÁRIO	TOTAL
95401	CURSO DE CAPACITAÇÃO PARA ENCARREGADO GERAL (ENCARGOS COMPLEMENTARES) - HORISTA	SINAPI	H	1,00000000	R$ 0,56	R$ 0,56
					TOTAL Serviço:	R$ 0,56
					VALOR:	30,31

86884 ENGATE FLEXÍVEL EM PLÁSTICO BRANCO, 1/2" X 30CM - FORNECIMENTO E INSTALAÇÃO. AF_01/2020 (UN)

Material		FONTE	UNID	COEFICIENTE	PREÇO UNITÁRIO	TOTAL
00006141	ENGATE/RABICHO FLEXÍVEL PLÁSTICO (PVC OU ABS) BRANCO 1/2" X 30 CM	SINAPI	UN	1,00000000	R$ 4,14	R$ 4,14
00003146	FITA VEDA ROSCA, EM PTFE, ROLO DE 18 MM X 10 M (L X C)	SINAPI	UN	0,02100000	R$ 3,10	R$ 0,06
					TOTAL Material:	R$ 4,20

Mão de Obra com Encargos Complementares		FONTE	UNID	COEFICIENTE	PREÇO UNITÁRIO	TOTAL
88267	ENCANADOR OU BOMBEIRO HIDRÁULICO COM ENCARGOS COMPLEMENTARES	SINAPI	H	0,15250000	R$ 27,34	R$ 4,16
88316	SERVENTE COM ENCARGOS COMPLEMENTARES	SINAPI	H	0,04810000	R$ 22,71	R$ 1,09
					TOTAL Mão de Obra com Encargos Complementares:	R$ 5,25
					VALOR:	9,45

86885 ENGATE FLEXÍVEL EM PLÁSTICO BRANCO, 1/2" X 40CM - FORNECIMENTO E INSTALAÇÃO. AF_01/2020 (UN)

Material		FONTE	UNID	COEFICIENTE	PREÇO UNITÁRIO	TOTAL
00011681	ENGATE/RABICHO FLEXÍVEL PLÁSTICO (PVC OU ABS) BRANCO 1/2" X 40 CM	SINAPI	UN	1,00000000	R$ 5,23	R$ 5,23
00003146	FITA VEDA ROSCA, EM PTFE, ROLO DE 18 MM X 10 M (L X C)	SINAPI	UN	0,02100000	R$ 3,10	R$ 0,06
					TOTAL Material:	R$ 5,29

Mão de Obra com Encargos Complementares		FONTE	UNID	COEFICIENTE	PREÇO UNITÁRIO	TOTAL
88267	ENCANADOR OU BOMBEIRO HIDRÁULICO COM ENCARGOS COMPLEMENTARES	SINAPI	H	0,15250000	R$ 27,34	R$ 4,16
88316	SERVENTE COM ENCARGOS COMPLEMENTARES	SINAPI	H	0,04810000	R$ 22,71	R$ 1,09
					TOTAL Mão de Obra com Encargos Complementares:	R$ 5,25
					VALOR:	10,54

90777 ENGENHEIRO CIVIL DE OBRA JUNIOR COM ENCARGOS COMPLEMENTARES (H)

Encargos Complementares		FONTE	UNID	COEFICIENTE	PREÇO UNITÁRIO	TOTAL
00043486	EPI - FAMILIA ENGENHEIRO CIVIL - HORISTA (ENCARGOS COMPLEMENTARES - COLETADO CAIXA)	SINAPI	H	1,00000000	R$ 0,77	R$ 0,77
00037372	EXAMES - HORISTA (COLETADO CAIXA - ENCARGOS COMPLEMENTARES)	SINAPI	H	1,00000000	R$ 1,43	R$ 1,43
00043462	FERRAMENTAS - FAMILIA ENGENHEIRO CIVIL - HORISTA (ENCARGOS COMPLEMENTARES - COLETADO CAIXA)	SINAPI	H	1,00000000	R$ 0,01	R$ 0,01
00037373	SEGURO - HORISTA (COLETADO CAIXA - ENCARGOS COMPLEMENTARES)	SINAPI	H	1,00000000	R$ 0,08	R$ 0,08
					TOTAL Encargos Complementares:	R$ 2,29

Mão de Obra		FONTE	UNID	COEFICIENTE	PREÇO UNITÁRIO	TOTAL
00002706	ENGENHEIRO CIVIL DE OBRA JUNIOR (HORISTA)	SINAPI	H	1,00000000	R$ 119,74	R$ 119,74
					TOTAL Mão de Obra:	R$ 119,74

Serviço		FONTE	UNID	COEFICIENTE	PREÇO UNITÁRIO	TOTAL
95402	CURSO DE CAPACITAÇÃO PARA ENGENHEIRO CIVIL DE OBRA JUNIOR (ENCARGOS COMPLEMENTARES) - HORISTA	SINAPI	H	1,00000000	R$ 1,76	R$ 1,76
					TOTAL Serviço:	R$ 1,76
					VALOR:	123,79

92273 FABRICAÇÃO DE ESCORAS DO TIPO PONTALETE, EM MADEIRA, PARA PÉ-DIREITO SIMPLES. AF_09/2020 (M)

Equipamento Custo Horário		FONTE	UNID	COEFICIENTE	PREÇO UNITÁRIO	TOTAL
91693	SERRA CIRCULAR DE BANCADA COM MOTOR ELÉTRICO POTÊNCIA DE 5HP, COM COIFA PARA DISCO 10" - CHI DIURNO. AF_08/2015	SINAPI	CHI	0,03000000	R$ 28,36	R$ 0,85
91692	SERRA CIRCULAR DE BANCADA COM MOTOR ELÉTRICO POTÊNCIA DE 5HP, COM COIFA PARA DISCO 10" - CHP DIURNO. AF_08/2015	SINAPI	CHP	0,00700000	R$ 29,16	R$ 0,20
					TOTAL Equipamento Custo Horário:	R$ 1,05

Material		FONTE	UNID	COEFICIENTE	PREÇO UNITÁRIO	TOTAL
00004491	PONTALETE *7,5 X 7,5* CM EM PINUS, MISTA OU EQUIVALENTE DA REGIAO - BRUTA	SINAPI	M	1,31000000	R$ 7,89	R$ 10,33
00005068	PREGO DE ACO POLIDO COM CABECA 17 X 21 (2 X 11)	SINAPI	KG	0,02300000	R$ 13,55	R$ 0,31
					TOTAL Material:	R$ 10,64

Mão de Obra com Encargos Complementares		FONTE	UNID	COEFICIENTE	PREÇO UNITÁRIO	TOTAL
88239	AJUDANTE DE CARPINTEIRO COM ENCARGOS COMPLEMENTARES	SINAPI	H	0,02100000	R$ 23,27	R$ 0,48
88262	CARPINTEIRO DE FORMAS COM ENCARGOS COMPLEMENTARES	SINAPI	H	0,09100000	R$ 27,85	R$ 2,51
					TOTAL Mão de Obra com Encargos Complementares:	R$ 2,99
					VALOR:	14,68

92271 FABRICAÇÃO DE FÔRMA PARA LAJES, EM MADEIRA SERRADA, E=25 MM. AF_09/2020 (M2)

Equipamento Custo Horário		FONTE	UNID	COEFICIENTE	PREÇO UNITÁRIO	TOTAL
91693	SERRA CIRCULAR DE BANCADA COM MOTOR ELÉTRICO POTÊNCIA DE 5HP, COM COIFA PARA DISCO 10" - CHI DIURNO. AF_08/2015	SINAPI	CHI	0,01040000	R$ 28,36	R$ 0,29
91692	SERRA CIRCULAR DE BANCADA COM MOTOR ELÉTRICO POTÊNCIA DE 5HP, COM COIFA PARA DISCO 10" - CHP DIURNO. AF_08/2015	SINAPI	CHP	0,00300000	R$ 29,16	R$ 0,08
					TOTAL Equipamento Custo Horário:	R$ 0,37

Material		FONTE	UNID	COEFICIENTE	PREÇO UNITÁRIO	TOTAL

00006189	TÁBUA NÃO APARELHADA "2,5 X 30" CM, EM MACARANDUBA/MASSARANDUBA, ANGELIM OU EQUIVALENTE DA REGIÃO - BRUTA	SINAPI	M	3,85500000	R$ 18,46	R$ 71,16
					TOTAL Material:	R$ 71,16

Mão de Obra com Encargos Complementares		FONTE	UNID	COEFICIENTE	PREÇO UNITÁRIO	TOTAL
88239	AJUDANTE DE CARPINTEIRO COM ENCARGOS COMPLEMENTARES	SINAPI	H	0,00300000	R$ 23,27	R$ 0,06
88262	CARPINTEIRO DE FORMAS COM ENCARGOS COMPLEMENTARES	SINAPI	H	0,00300000	R$ 27,65	R$ 0,08
					TOTAL Mão de Obra com Encargos Complementares:	R$ 0,14
					VALOR:	71,67

92269 FABRICAÇÃO DE FÔRMA PARA PILARES E ESTRUTURAS SIMILARES, EM MADEIRA SERRADA, E=25 MM. AF_09/2020 (M2)

Equipamento Custo Horário		FONTE	UNID	COEFICIENTE	PREÇO UNITÁRIO	TOTAL
91693	SERRA CIRCULAR DE BANCADA COM MOTOR ELÉTRICO POTÊNCIA DE 5HP, COM COIFA PARA DISCO 10" - CHI DIURNO. AF_08/2015	SINAPI	CHI	0,20100000	R$ 28,36	R$ 5,70
91692	SERRA CIRCULAR DE BANCADA COM MOTOR ELÉTRICO POTÊNCIA DE 5HP, COM COIFA PARA DISCO 10" - CHP DIURNO. AF_08/2015	SINAPI	CHP	0,05000000	R$ 29,16	R$ 1,45
					TOTAL Equipamento Custo Horário:	R$ 7,15

Material		FONTE	UNID	COEFICIENTE	PREÇO UNITÁRIO	TOTAL
00005068	PREGO DE AÇO POLIDO COM CABEÇA 17 X 21 (2 X 11)	SINAPI	KG	0,08500000	R$ 13,55	R$ 1,16
00004517	SARRAFO "2,5 X 7,5" CM EM PINUS, MISTA OU EQUIVALENTE DA REGIÃO - BRUTA	SINAPI	M	4,43200000	R$ 2,76	R$ 12,23
00006212	TÁBUA "2,5 X 30 CM EM PINUS, MISTA OU EQUIVALENTE DA REGIÃO - BRUTA	SINAPI	M	6,53000000	R$ 13,08	R$ 85,41
					TOTAL Material:	R$ 98,80

Mão de Obra com Encargos Complementares		FONTE	UNID	COEFICIENTE	PREÇO UNITÁRIO	TOTAL
88239	AJUDANTE DE CARPINTEIRO COM ENCARGOS COMPLEMENTARES	SINAPI	H	0,14300000	R$ 23,27	R$ 3,32
88262	CARPINTEIRO DE FORMAS COM ENCARGOS COMPLEMENTARES	SINAPI	H	0,60700000	R$ 27,65	R$ 16,78
					TOTAL Mão de Obra com Encargos Complementares:	R$ 20,10
					VALOR:	126,05

92270 FABRICAÇÃO DE FÔRMA PARA VIGAS, COM MADEIRA SERRADA, E = 25 MM. AF_09/2020 (M2)

Equipamento Custo Horário		FONTE	UNID	COEFICIENTE	PREÇO UNITÁRIO	TOTAL
91693	SERRA CIRCULAR DE BANCADA COM MOTOR ELÉTRICO POTÊNCIA DE 5HP, COM COIFA PARA DISCO 10" - CHI DIURNO. AF_08/2015	SINAPI	CHI	0,22400000	R$ 28,36	R$ 6,35
91692	SERRA CIRCULAR DE BANCADA COM MOTOR ELÉTRICO POTÊNCIA DE 5HP, COM COIFA PARA DISCO 10" - CHP DIURNO. AF_08/2015	SINAPI	CHP	0,05600000	R$ 29,16	R$ 1,63
					TOTAL Equipamento Custo Horário:	R$ 7,98

Material		FONTE	UNID	COEFICIENTE	PREÇO UNITÁRIO	TOTAL
00005068	PREGO DE AÇO POLIDO COM CABEÇA 17 X 21 (2 X 11)	SINAPI	KG	0,12800000	R$ 13,55	R$ 1,73
00004517	SARRAFO "2,5 X 7,5" CM EM PINUS, MISTA OU EQUIVALENTE DA REGIÃO - BRUTA	SINAPI	M	4,22600000	R$ 2,76	R$ 11,66
00006189	TÁBUA NÃO APARELHADA "2,5 X 30" CM, EM MACARANDUBA/MASSARANDUBA, ANGELIM OU EQUIVALENTE DA REGIÃO - BRUTA	SINAPI	M	4,44800000	R$ 18,46	R$ 82,11
					TOTAL Material:	R$ 95,50

Mão de Obra com Encargos Complementares		FONTE	UNID	COEFICIENTE	PREÇO UNITÁRIO	TOTAL
88239	AJUDANTE DE CARPINTEIRO COM ENCARGOS COMPLEMENTARES	SINAPI	H	0,17900000	R$ 23,27	R$ 4,16
88262	CARPINTEIRO DE FORMAS COM ENCARGOS COMPLEMENTARES	SINAPI	H	0,79200000	R$ 27,65	R$ 21,89
					TOTAL Mão de Obra com Encargos Complementares:	R$ 26,06
					VALOR:	129,53

92266 FABRICAÇÃO DE FÔRMA PARA VIGAS, EM CHAPA DE MADEIRA COMPENSADA PLASTIFICADA, E = 18 MM. AF_09/2020 (M2)

Equipamento Custo Horário		FONTE	UNID	COEFICIENTE	PREÇO UNITÁRIO	TOTAL
91693	SERRA CIRCULAR DE BANCADA COM MOTOR ELÉTRICO POTÊNCIA DE 5HP, COM COIFA PARA DISCO 10" - CHI DIURNO. AF_08/2015	SINAPI	CHI	0,23700000	R$ 28,36	R$ 6,72
91692	SERRA CIRCULAR DE BANCADA COM MOTOR ELÉTRICO POTÊNCIA DE 5HP, COM COIFA PARA DISCO 10" - CHP DIURNO. AF_08/2015	SINAPI	CHP	0,05000000	R$ 29,16	R$ 1,45
					TOTAL Equipamento Custo Horário:	R$ 8,17

Material		FONTE	UNID	COEFICIENTE	PREÇO UNITÁRIO	TOTAL
00001345	CHAPA/PAINEL DE MADEIRA COMPENSADA PLASTIFICADA (MADEIRITE PLASTIFICADO) PARA FORMA DE CONCRETO, DE 2200 X 1100 MM, E = "17" MM	SINAPI	M2	1,14600000	R$ 66,53	R$ 76,24
00004491	PONTALETE "7,5 X 7,5" CM EM PINUS, MISTA OU EQUIVALENTE DA REGIÃO - BRUTA	SINAPI	M	0,16600000	R$ 7,89	R$ 1,30
00005068	PREGO DE AÇO POLIDO COM CABEÇA 17 X 21 (2 X 11)	SINAPI	KG	0,15900000	R$ 13,55	R$ 2,15
00004517	SARRAFO "2,5 X 7,5" CM EM PINUS, MISTA OU EQUIVALENTE DA REGIÃO - BRUTA	SINAPI	M	6,95200000	R$ 2,76	R$ 19,18
					TOTAL Material:	R$ 98,87

Mão de Obra com Encargos Complementares		FONTE	UNID	COEFICIENTE	PREÇO UNITÁRIO	TOTAL
88239	AJUDANTE DE CARPINTEIRO COM ENCARGOS COMPLEMENTARES	SINAPI	H	0,20200000	R$ 23,27	R$ 4,70
88262	CARPINTEIRO DE FORMAS COM ENCARGOS COMPLEMENTARES	SINAPI	H	0,91100000	R$ 27,65	R$ 25,18

TOTAL Mão de Obra com Encargos Complementares:	R$ 29,39
VALOR:	136,92

91186 FIXAÇÃO DE TUBOS HORIZONTAIS DE PVC ÁGUA, PVC ESGOTO, PVC ÁGUA PLUVIAL, CPVC, PPR, COBRE OU AÇO, DIÂMETROS MAIORES QUE 40 MM E MENORES OU IGUAIS A 75 MM, COM ABRAÇADEIRA METÁLICA FLEXÍVEL 18 MM, FIXADA DIRETAMENTE NA LAJE. AF_09/2023 (M)

Material		FONTE	UNID	COEFICIENTE	PREÇO UNITÁRIO	TOTAL
00004350	BUCHA DE NYLON, DIAMETRO DO FURO 8 MM, COMPRIMENTO 40 MM, COM PARAFUSO DE ROSCA SOBERBA, CABEÇA CHATA, FENDA SIMPLES, 4,8 X 50 MM	SINAPI	UN	3,50000000	R$ 0,48	R$ 1,68
00014153	FITA METALICA PERFURADA, L = "18" MM, ROLO DE 30 M, CARGA RECOMENDADA = "30" KGF	SINAPI	UN	0,01940000	R$ 42,87	R$ 0,83
					TOTAL Material:	R$ 2,51

Mão de Obra com Encargos Complementares		FONTE	UNID	COEFICIENTE	PREÇO UNITÁRIO	TOTAL
88248	AUXILIAR DE ENCANADOR OU BOMBEIRO HIDRÁULICO COM ENCARGOS COMPLEMENTARES	SINAPI	H	0,16520000	R$ 22,89	R$ 3,78
88267	ENCANADOR OU BOMBEIRO HIDRÁULICO COM ENCARGOS COMPLEMENTARES	SINAPI	H	0,72700000	R$ 27,34	R$ 19,87
					TOTAL Mão de Obra com Encargos Complementares:	R$ 23,65
					VALOR:	26,16

91187 FIXAÇÃO DE TUBOS HORIZONTAIS DE PVC ÁGUA, PVC ESGOTO, PVC ÁGUA PLUVIAL, CPVC, PPR, COBRE OU AÇO, DIÂMETROS MAIORES QUE 75 MM E MENORES OU IGUAIS A 100 MM, COM ABRAÇADEIRA METÁLICA FLEXÍVEL 18 MM, FIXADA DIRETAMENTE NA LAJE. AF_09/2023 (M)

Material		FONTE	UNID	COEFICIENTE	PREÇO UNITÁRIO	TOTAL
00004350	BUCHA DE NYLON, DIAMETRO DO FURO 8 MM, COMPRIMENTO 40 MM, COM PARAFUSO DE ROSCA SOBERBA, CABEÇA CHATA, FENDA SIMPLES, 4,8 X 50 MM	SINAPI	UN	2,59260000	R$ 0,48	R$ 1,24
00014153	FITA METALICA PERFURADA, L = "18" MM, ROLO DE 30 M, CARGA RECOMENDADA = "30" KGF	SINAPI	UN	0,01850000	R$ 42,87	R$ 0,79
					TOTAL Material:	R$ 2,03

Mão de Obra com Encargos Complementares		FONTE	UNID	COEFICIENTE	PREÇO UNITÁRIO	TOTAL
88248	AUXILIAR DE ENCANADOR OU BOMBEIRO HIDRÁULICO COM ENCARGOS COMPLEMENTARES	SINAPI	H	0,15050000	R$ 22,89	R$ 3,44
88267	ENCANADOR OU BOMBEIRO HIDRÁULICO COM ENCARGOS COMPLEMENTARES	SINAPI	H	0,66220000	R$ 27,34	R$ 18,10
					TOTAL Mão de Obra com Encargos Complementares:	R$ 21,54
					VALOR:	23,57

91185 FIXAÇÃO DE TUBOS HORIZONTAIS DE PVC ÁGUA, PVC ESGOTO, PVC ÁGUA PLUVIAL, CPVC, PPR, COBRE OU AÇO, DIÂMETROS MENORES OU IGUAIS A 40 MM, COM ABRAÇADEIRA METÁLICA FLEXÍVEL 18 MM, FIXADA DIRETAMENTE NA LAJE. AF_09/2023 (M)

Material		FONTE	UNID	COEFICIENTE	PREÇO UNITÁRIO	TOTAL
00004350	BUCHA DE NYLON, DIAMETRO DO FURO 8 MM, COMPRIMENTO 40 MM, COM PARAFUSO DE ROSCA SOBERBA, CABEÇA CHATA, FENDA SIMPLES, 4,8 X 50 MM	SINAPI	UN	3,75000000	R$ 0,48	R$ 1,80
00014153	FITA METALICA PERFURADA, L = "18" MM, ROLO DE 30 M, CARGA RECOMENDADA = "30" KGF	SINAPI	UN	0,01490000	R$ 42,87	R$ 0,63
					TOTAL Material:	R$ 2,43

Mão de Obra com Encargos Complementares		FONTE	UNID	COEFICIENTE	PREÇO UNITÁRIO	TOTAL
88248	AUXILIAR DE ENCANADOR OU BOMBEIRO HIDRÁULICO COM ENCARGOS COMPLEMENTARES	SINAPI	H	0,14860000	R$ 22,89	R$ 3,40
88267	ENCANADOR OU BOMBEIRO HIDRÁULICO COM ENCARGOS COMPLEMENTARES	SINAPI	H	0,65370000	R$ 27,34	R$ 17,87
					TOTAL Mão de Obra com Encargos Complementares:	R$ 21,27
					VALOR:	23,70

102591 FURO EM CAIXA D'ÁGUA COM ESPESSURA DE 2 ATÉ 5 MM E DIÂMETRO DE 25 MM. AF_06/2021 (UN)

Mão de Obra com Encargos Complementares		FONTE	UNID	COEFICIENTE	PREÇO UNITÁRIO	TOTAL
88248	AUXILIAR DE ENCANADOR OU BOMBEIRO HIDRÁULICO COM ENCARGOS COMPLEMENTARES	SINAPI	H	0,08570000	R$ 22,89	R$ 1,96
88267	ENCANADOR OU BOMBEIRO HIDRÁULICO COM ENCARGOS COMPLEMENTARES	SINAPI	H	0,08570000	R$ 27,34	R$ 2,34
					TOTAL Mão de Obra com Encargos Complementares:	R$ 4,30
					VALOR:	4,30

102593 FURO EM CAIXA D'ÁGUA COM ESPESSURA DE 2 ATÉ 5 MM E DIÂMETRO DE 32 MM. AF_06/2021 (UN)

Mão de Obra com Encargos Complementares		FONTE	UNID	COEFICIENTE	PREÇO UNITÁRIO	TOTAL
88248	AUXILIAR DE ENCANADOR OU BOMBEIRO HIDRÁULICO COM ENCARGOS COMPLEMENTARES	SINAPI	H	0,09670000	R$ 22,89	R$ 2,21
88267	ENCANADOR OU BOMBEIRO HIDRÁULICO COM ENCARGOS COMPLEMENTARES	SINAPI	H	0,09670000	R$ 27,34	R$ 2,64
					TOTAL Mão de Obra com Encargos Complementares:	R$ 4,85
					VALOR:	4,85

90437 FURO MANUAL EM ALVENARIA, PARA INSTALAÇÕES HIDRÁULICAS, DIÂMETROS MAIORES QUE 40 MM E MENORES OU IGUAIS A 75 MM. AF_09/2023 (UN)

Mão de Obra com Encargos Complementares		FONTE	UNID	COEFICIENTE	PREÇO UNITÁRIO	TOTAL
88248	AUXILIAR DE ENCANADOR OU BOMBEIRO HIDRÁULICO COM ENCARGOS COMPLEMENTARES	SINAPI	H	0,32750000	R$ 22,89	R$ 7,49
88267	ENCANADOR OU BOMBEIRO HIDRÁULICO COM ENCARGOS COMPLEMENTARES	SINAPI	H	1,16450000	R$ 27,34	R$ 31,83
					TOTAL Mão de Obra com Encargos Complementares:	R$ 39,32
					VALOR:	39,32

265

90438 FURO MANUAL EM ALVENARIA, PARA INSTALAÇÕES HIDRÁULICAS, DIÂMETROS MAIORES QUE 75 MM E MENORES OU IGUAIS A 100 MM. AF_09/2023 (UN)

Mão de Obra com Encargos Complementares		FONTE	UNID	COEFICIENTE	PREÇO UNITÁRIO	TOTAL
88248	AUXILIAR DE ENCANADOR OU BOMBEIRO HIDRÁULICO COM ENCARGOS COMPLEMENTARES	SINAPI	H	0,47830000	R$ 22,89	R$ 10,94
88267	ENCANADOR OU BOMBEIRO HIDRÁULICO COM ENCARGOS COMPLEMENTARES	SINAPI	H	1,70060000	R$ 27,34	R$ 46,49
					TOTAL Mão de Obra com Encargos Complementares:	R$ 57,43
					VALOR:	57,43

90436 FURO MANUAL EM ALVENARIA, PARA INSTALAÇÕES HIDRÁULICAS, DIÂMETROS MENORES OU IGUAIS A 40 MM. AF_09/2023 (UN)

Mão de Obra com Encargos Complementares		FONTE	UNID	COEFICIENTE	PREÇO UNITÁRIO	TOTAL
88248	AUXILIAR DE ENCANADOR OU BOMBEIRO HIDRÁULICO COM ENCARGOS COMPLEMENTARES	SINAPI	H	0,12290000	R$ 22,89	R$ 2,81
88267	ENCANADOR OU BOMBEIRO HIDRÁULICO COM ENCARGOS COMPLEMENTARES	SINAPI	H	0,43700000	R$ 27,34	R$ 11,94
					TOTAL Mão de Obra com Encargos Complementares:	R$ 14,75
					VALOR:	14,75

90439 FURO MECANIZADO EM CONCRETO, COM MARTELO DEMOLIDOR, PARA INSTALAÇÕES HIDRÁULICAS, DIÂMETROS MENORES OU IGUAIS A 40 MM. AF_09/2023 (UN)

Equipamento Custo Horário		FONTE	UNID	COEFICIENTE	PREÇO UNITÁRIO	TOTAL
102274	MARTELO DEMOLIDOR ELÉTRICO, COM POTÊNCIA DE 2.000 W, 1.000 IMPACTOS POR MINUTO, PESO DE 30 KG - CHI DIURNO. AF_01/2021	SINAPI	CHI	0,20840000	R$ 23,87	R$ 4,97
102275	MARTELO DEMOLIDOR ELÉTRICO, COM POTÊNCIA DE 2.000 W, 1.000 IMPACTOS POR MINUTO, PESO DE 30 KG - CHP DIURNO. AF_01/2021	SINAPI	CHP	0,08530000	R$ 26,08	R$ 2,22
					TOTAL Equipamento Custo Horário:	R$ 7,19

Mão de Obra com Encargos Complementares		FONTE	UNID	COEFICIENTE	PREÇO UNITÁRIO	TOTAL
88248	AUXILIAR DE ENCANADOR OU BOMBEIRO HIDRÁULICO COM ENCARGOS COMPLEMENTARES	SINAPI	H	0,08260000	R$ 22,89	R$ 1,89
					TOTAL Mão de Obra com Encargos Complementares:	R$ 1,89
					VALOR:	9,08

90279 GRAUTE FGK=20 MPA; TRAÇO 1:0,04:1,8:2,1 (EM MASSA SECA DE CIMENTO/ CAL/ AREIA GROSSA/ BRITA 0) - PREPARO MECÂNICO COM BETONEIRA 400 L. AF_09/2021 (M3)

Equipamento Custo Horário		FONTE	UNID	COEFICIENTE	PREÇO UNITÁRIO	TOTAL
88831	BETONEIRA CAPACIDADE NOMINAL DE 400 L, CAPACIDADE DE MISTURA 280 L, MOTOR ELÉTRICO TRIFÁSICO POTÊNCIA DE 2 CV, SEM CARREGADOR - CHI DIURNO. AF_05/2023	SINAPI	CHI	0,49310000	R$ 0,44	R$ 0,21
88830	BETONEIRA CAPACIDADE NOMINAL DE 400 L, CAPACIDADE DE MISTURA 280 L, MOTOR ELÉTRICO TRIFÁSICO POTÊNCIA DE 2 CV, SEM CARREGADOR - CHP DIURNO. AF_05/2023	SINAPI	CHP	1,11380000	R$ 1,51	R$ 1,68
					TOTAL Equipamento Custo Horário:	R$ 1,89

Material		FONTE	UNID	COEFICIENTE	PREÇO UNITÁRIO	TOTAL
00000367	AREIA GROSSA - POSTO JAZIDA/FORNECEDOR (RETIRADO NA JAZIDA, SEM TRANSPORTE)	SINAPI	M3	0,63020000	R$ 104,62	R$ 65,93
00001106	CAL HIDRATADA CH-I PARA ARGAMASSAS	SINAPI	KG	15,12550000	R$ 0,85	R$ 12,85
00001379	CIMENTO PORTLAND COMPOSTO CP II-32	SINAPI	KG	420,15270000	R$ 0,62	R$ 260,49
00004720	PEDRA BRITADA N. 0, OU PEDRISCO (4,8 A 9,5 MM) POSTO PEDREIRA/FORNECEDOR, SEM FRETE	SINAPI	M3	0,58820000	R$ 71,36	R$ 41,97
					TOTAL Material:	R$ 381,24

Mão de Obra com Encargos Complementares		FONTE	UNID	COEFICIENTE	PREÇO UNITÁRIO	TOTAL
88377	OPERADOR DE BETONEIRA ESTACIONÁRIA/MISTURADOR COM ENCARGOS COMPLEMENTARES	SINAPI	H	1,60600000	R$ 22,62	R$ 36,34
88316	SERVENTE COM ENCARGOS COMPLEMENTARES	SINAPI	H	2,54920000	R$ 22,71	R$ 57,89
					TOTAL Mão de Obra com Encargos Complementares:	R$ 94,23
					VALOR:	477,36

89994 GRAUTEAMENTO DE CINTA INTERMEDIÁRIA OU DE CONTRAVERGA EM ALVENARIA ESTRUTURAL. AF_09/2021 (M3)

Mão de Obra com Encargos Complementares		FONTE	UNID	COEFICIENTE	PREÇO UNITÁRIO	TOTAL
88309	PEDREIRO COM ENCARGOS COMPLEMENTARES	SINAPI	H	4,84890000	R$ 28,05	R$ 135,99
88316	SERVENTE COM ENCARGOS COMPLEMENTARES	SINAPI	H	3,23130000	R$ 22,71	R$ 73,38
					TOTAL Mão de Obra com Encargos Complementares:	R$ 209,33

Serviço		FONTE	UNID	COEFICIENTE	PREÇO UNITÁRIO	TOTAL
90279	GRAUTE FGK=20 MPA; TRAÇO 1:0,04:1,8:2,1 (EM MASSA SECA DE CIMENTO/ CAL/ AREIA GROSSA/ BRITA 0) - PREPARO MECÂNICO COM BETONEIRA 400 L. AF_09/2021	SINAPI	M3	1,20300000	R$ 477,36	R$ 574,26
					TOTAL Serviço:	R$ 574,26
					VALOR:	783,59

89995 GRAUTEAMENTO DE CINTA SUPERIOR OU DE VERGA EM ALVENARIA ESTRUTURAL. AF_09/2021 (M3)

Mão de Obra com Encargos Complementares		FONTE	UNID	COEFICIENTE	PREÇO UNITÁRIO	TOTAL
88309	PEDREIRO COM ENCARGOS COMPLEMENTARES	SINAPI	H	7,41480000	R$ 28,05	R$ 207,98
88316	SERVENTE COM ENCARGOS COMPLEMENTARES	SINAPI	H	4,94320000	R$ 22,71	R$ 112,26
					TOTAL Mão de Obra com Encargos Complementares:	R$ 320,24

Serviço		FONTE	UNID	COEFICIENTE	PREÇO UNITÁRIO	TOTAL

90279	GRAUTE FGK=20 MPA; TRAÇO 1:0,04:1,8:2,1 (EM MASSA SECA DE CIMENTO/ CAL/ AREIA GROSSA/ BRITA 0) - PREPARO MECÂNICO COM BETONEIRA 400 L. AF_09/2021	SINAPI	M3	1,20300000	R$ 477,36	R$ 574,26
					TOTAL Serviço:	R$ 574,26
					VALOR:	894,50

89993 GRAUTEAMENTO VERTICAL EM ALVENARIA ESTRUTURAL. AF_09/2021 (M3)

Mão de Obra com Encargos Complementares		FONTE	UNID	COEFICIENTE	PREÇO UNITÁRIO	TOTAL
88309	PEDREIRO COM ENCARGOS COMPLEMENTARES	SINAPI	H	8,29730000	R$ 28,05	R$ 232,73
88316	SERVENTE COM ENCARGOS COMPLEMENTARES	SINAPI	H	5,53150000	R$ 22,71	R$ 125,62
					TOTAL Mão de Obra com Encargos Complementares:	R$ 358,35

Serviço		FONTE	UNID	COEFICIENTE	PREÇO UNITÁRIO	TOTAL
90279	GRAUTE FGK=20 MPA; TRAÇO 1:0,04:1,8:2,1 (EM MASSA SECA DE CIMENTO/ CAL/ AREIA GROSSA/ BRITA 0) - PREPARO MECÂNICO COM BETONEIRA 400 L. AF_09/2021	SINAPI	M3	1,20300000	R$ 477,36	R$ 574,26
					TOTAL Serviço:	R$ 574,26
					VALOR:	932,61

93282 GUINCHO ELÉTRICO DE COLUNA, CAPACIDADE 400 KG, COM MOTO FREIO, MOTOR TRIFÁSICO DE 1,25 CV - CHI DIURNO. AF_03/2016 (CHI)

Mão de Obra com Encargos Complementares		FONTE	UNID	COEFICIENTE	PREÇO UNITÁRIO	TOTAL
88295	OPERADOR DE GUINCHO COM ENCARGOS COMPLEMENTARES	SINAPI	H	1,00000000	R$ 22,74	R$ 22,74
					TOTAL Mão de Obra com Encargos Complementares:	R$ 22,74

Serviço		FONTE	UNID	COEFICIENTE	PREÇO UNITÁRIO	TOTAL
93277	GUINCHO ELÉTRICO DE COLUNA, CAPACIDADE 400 KG, COM MOTO FREIO, MOTOR TRIFÁSICO DE 1,25 CV - DEPRECIAÇÃO. AF_03/2016	SINAPI	H	1,00000000	R$ 0,31	R$ 0,31
93278	GUINCHO ELÉTRICO DE COLUNA, CAPACIDADE 400 KG, COM MOTO FREIO, MOTOR TRIFÁSICO DE 1,25 CV - JUROS. AF_03/2016	SINAPI	H	1,00000000	R$ 0,07	R$ 0,07
					TOTAL Serviço:	R$ 0,38
					VALOR:	23,12

93281 GUINCHO ELÉTRICO DE COLUNA, CAPACIDADE 400 KG, COM MOTO FREIO, MOTOR TRIFÁSICO DE 1,25 CV - CHP DIURNO. AF_03/2016 (CHP)

Mão de Obra com Encargos Complementares		FONTE	UNID	COEFICIENTE	PREÇO UNITÁRIO	TOTAL
88295	OPERADOR DE GUINCHO COM ENCARGOS COMPLEMENTARES	SINAPI	H	1,00000000	R$ 22,74	R$ 22,74
					TOTAL Mão de Obra com Encargos Complementares:	R$ 22,74

Serviço		FONTE	UNID	COEFICIENTE	PREÇO UNITÁRIO	TOTAL
93277	GUINCHO ELÉTRICO DE COLUNA, CAPACIDADE 400 KG, COM MOTO FREIO, MOTOR TRIFÁSICO DE 1,25 CV - DEPRECIAÇÃO. AF_03/2016	SINAPI	H	1,00000000	R$ 0,31	R$ 0,31
93278	GUINCHO ELÉTRICO DE COLUNA, CAPACIDADE 400 KG, COM MOTO FREIO, MOTOR TRIFÁSICO DE 1,25 CV - JUROS. AF_03/2016	SINAPI	H	1,00000000	R$ 0,07	R$ 0,07
93279	GUINCHO ELÉTRICO DE COLUNA, CAPACIDADE 400 KG, COM MOTO FREIO, MOTOR TRIFÁSICO DE 1,25 CV - MANUTENÇÃO. AF_03/2016	SINAPI	H	1,00000000	R$ 0,29	R$ 0,29
93280	GUINCHO ELÉTRICO DE COLUNA, CAPACIDADE 400 KG, COM MOTO FREIO, MOTOR TRIFÁSICO DE 1,25 CV - MATERIAIS NA OPERAÇÃO. AF_03/2016	SINAPI	H	1,00000000	R$ 0,42	R$ 0,42
					TOTAL Serviço:	R$ 1,09
					VALOR:	23,83

93277 GUINCHO ELÉTRICO DE COLUNA, CAPACIDADE 400 KG, COM MOTO FREIO, MOTOR TRIFÁSICO DE 1,25 CV - DEPRECIAÇÃO. AF_03/2016 (H)

Equipamento		FONTE	UNID	COEFICIENTE	PREÇO UNITÁRIO	TOTAL
00036487	GUINCHO ELÉTRICO DE COLUNA, CAPACIDADE 400 KG, COM MOTO FREIO, MOTOR TRIFÁSICO DE 1,25 CV	SINAPI	UN	0,00006400	R$ 4.887,29	R$ 0,31
					TOTAL Equipamento:	R$ 0,31
					VALOR:	0,31

93278 GUINCHO ELÉTRICO DE COLUNA, CAPACIDADE 400 KG, COM MOTO FREIO, MOTOR TRIFÁSICO DE 1,25 CV - JUROS. AF_03/2016 (H)

Equipamento		FONTE	UNID	COEFICIENTE	PREÇO UNITÁRIO	TOTAL
00036487	GUINCHO ELÉTRICO DE COLUNA, CAPACIDADE 400 KG, COM MOTO FREIO, MOTOR TRIFÁSICO DE 1,25 CV	SINAPI	UN	0,00001480	R$ 4.887,29	R$ 0,07
					TOTAL Equipamento:	R$ 0,07
					VALOR:	0,07

93279 GUINCHO ELÉTRICO DE COLUNA, CAPACIDADE 400 KG, COM MOTO FREIO, MOTOR TRIFÁSICO DE 1,25 CV - MANUTENÇÃO. AF_03/2016 (H)

Equipamento		FONTE	UNID	COEFICIENTE	PREÇO UNITÁRIO	TOTAL
00036487	GUINCHO ELÉTRICO DE COLUNA, CAPACIDADE 400 KG, COM MOTO FREIO, MOTOR TRIFÁSICO DE 1,25 CV	SINAPI	UN	0,00006000	R$ 4.887,29	R$ 0,29
					TOTAL Equipamento:	R$ 0,29
					VALOR:	0,29

93280 GUINCHO ELÉTRICO DE COLUNA, CAPACIDADE 400 KG, COM MOTO FREIO, MOTOR TRIFÁSICO DE 1,25 CV - MATERIAIS NA OPERAÇÃO. AF_03/2016 (H)

Especiais		FONTE	UNID	COEFICIENTE	PREÇO UNITÁRIO	TOTAL
00002705	ENERGIA ELETRICA ATE 2000 KWH INDUSTRIAL, SEM DEMANDA	SINAPI	KWH	0,76000000	R$ 0,55	R$ 0,42
					TOTAL Especiais:	R$ 0,42

VALOR:	0,42

5930 GUINDAUTO HIDRÁULICO, CAPACIDADE MÁXIMA DE CARGA 6200 KG, MOMENTO MÁXIMO DE CARGA 11,7 TM, ALCANCE MÁXIMO HORIZONTAL 9,70 M, INCLUSIVE CAMINHÃO TOCO PBT 16.000 KG, POTÊNCIA DE 189 CV - CHI DIURNO. AF_06/2014 (CHI)

Mão de Obra com Encargos Complementares		FONTE	UNID	COEFICIENTE	PREÇO UNITÁRIO	TOTAL
88286	MOTORISTA OPERADOR DE MUNCK COM ENCARGOS COMPLEMENTARES	SINAPI	H	1,00000000	R$ 38,26	R$ 38,26
					TOTAL Mão de Obra com Encargos Complementares:	R$ 38,26

Serviço		FONTE	UNID	COEFICIENTE	PREÇO UNITÁRIO	TOTAL
89259	GUINDAUTO HIDRÁULICO, CAPACIDADE MÁXIMA DE CARGA 6200 KG, MOMENTO MÁXIMO DE CARGA 11,7 TM, ALCANCE MÁXIMO HORIZONTAL 9,70 M, INCLUSIVE CAMINHÃO TOCO PBT 16.000 KG, POTÊNCIA DE 189 CV - DEPRECIAÇÃO. AF_06/2014	SINAPI	H	1,00000000	R$ 26,99	R$ 26,99
91466	GUINDAUTO HIDRÁULICO, CAPACIDADE MÁXIMA DE CARGA 6200 KG, MOMENTO MÁXIMO DE CARGA 11,7 TM, ALCANCE MÁXIMO HORIZONTAL 9,70 M, INCLUSIVE CAMINHÃO TOCO PBT 16.000 KG, POTÊNCIA DE 189 CV - IMPOSTOS E SEGUROS. AF_08/2015	SINAPI	H	1,00000000	R$ 4,00	R$ 4,00
89260	GUINDAUTO HIDRÁULICO, CAPACIDADE MÁXIMA DE CARGA 6200 KG, MOMENTO MÁXIMO DE CARGA 11,7 TM, ALCANCE MÁXIMO HORIZONTAL 9,70 M, INCLUSIVE CAMINHÃO TOCO PBT 16.000 KG, POTÊNCIA DE 189 CV - JUROS. AF_06/2014	SINAPI	H	1,00000000	R$ 9,91	R$ 9,91
					TOTAL Serviço:	R$ 40,90
					VALOR:	79,16

5928 GUINDAUTO HIDRÁULICO, CAPACIDADE MÁXIMA DE CARGA 6200 KG, MOMENTO MÁXIMO DE CARGA 11,7 TM, ALCANCE MÁXIMO HORIZONTAL 9,70 M, INCLUSIVE CAMINHÃO TOCO PBT 16.000 KG, POTÊNCIA DE 189 CV - CHP DIURNO. AF_06/2014 (CHP)

Mão de Obra com Encargos Complementares		FONTE	UNID	COEFICIENTE	PREÇO UNITÁRIO	TOTAL
88286	MOTORISTA OPERADOR DE MUNCK COM ENCARGOS COMPLEMENTARES	SINAPI	H	1,00000000	R$ 38,26	R$ 38,26
					TOTAL Mão de Obra com Encargos Complementares:	R$ 38,26

Serviço		FONTE	UNID	COEFICIENTE	PREÇO UNITÁRIO	TOTAL
89259	GUINDAUTO HIDRÁULICO, CAPACIDADE MÁXIMA DE CARGA 6200 KG, MOMENTO MÁXIMO DE CARGA 11,7 TM, ALCANCE MÁXIMO HORIZONTAL 9,70 M, INCLUSIVE CAMINHÃO TOCO PBT 16.000 KG, POTÊNCIA DE 189 CV - DEPRECIAÇÃO. AF_06/2014	SINAPI	H	1,00000000	R$ 26,99	R$ 26,99
91466	GUINDAUTO HIDRÁULICO, CAPACIDADE MÁXIMA DE CARGA 6200 KG, MOMENTO MÁXIMO DE CARGA 11,7 TM, ALCANCE MÁXIMO HORIZONTAL 9,70 M, INCLUSIVE CAMINHÃO TOCO PBT 16.000 KG, POTÊNCIA DE 189 CV - IMPOSTOS E SEGUROS. AF_08/2015	SINAPI	H	1,00000000	R$ 4,00	R$ 4,00
89260	GUINDAUTO HIDRÁULICO, CAPACIDADE MÁXIMA DE CARGA 6200 KG, MOMENTO MÁXIMO DE CARGA 11,7 TM, ALCANCE MÁXIMO HORIZONTAL 9,70 M, INCLUSIVE CAMINHÃO TOCO PBT 16.000 KG, POTÊNCIA DE 189 CV - JUROS. AF_06/2014	SINAPI	H	1,00000000	R$ 9,91	R$ 9,91
89262	GUINDAUTO HIDRÁULICO, CAPACIDADE MÁXIMA DE CARGA 6200 KG, MOMENTO MÁXIMO DE CARGA 11,7 TM, ALCANCE MÁXIMO HORIZONTAL 9,70 M, INCLUSIVE CAMINHÃO TOCO PBT 16.000 KG, POTÊNCIA DE 189 CV - MANUTENÇÃO. AF_06/2014	SINAPI	H	1,00000000	R$ 45,66	R$ 45,66
91467	GUINDAUTO HIDRÁULICO, CAPACIDADE MÁXIMA DE CARGA 6200 KG, MOMENTO MÁXIMO DE CARGA 11,7 TM, ALCANCE MÁXIMO HORIZONTAL 9,70 M, INCLUSIVE CAMINHÃO TOCO PBT 16.000 KG, POTÊNCIA DE 189 CV - MATERIAIS NA OPERAÇÃO. AF_08/2015	SINAPI	H	1,00000000	R$ 110,74	R$ 110,74
					TOTAL Serviço:	R$ 197,30
					VALOR:	235,56

89259 GUINDAUTO HIDRÁULICO, CAPACIDADE MÁXIMA DE CARGA 6200 KG, MOMENTO MÁXIMO DE CARGA 11,7 TM, ALCANCE MÁXIMO HORIZONTAL 9,70 M, INCLUSIVE CAMINHÃO TOCO PBT 16.000 KG, POTÊNCIA DE 189 CV - DEPRECIAÇÃO. AF_06/2014 (H)

Equipamento		FONTE	UNID	COEFICIENTE	PREÇO UNITÁRIO	TOTAL
00037752	CAMINHÃO TOCO, PESO BRUTO TOTAL 16000 KG, CARGA ÚTIL MÁXIMA 11030 KG, DISTÂNCIA ENTRE EIXOS 5,41 M, POTÊNCIA 185 CV (INCLUI CABINE E CHASSI, NÃO INCLUI CARROCERIA)	SINAPI	UN	0,00003430	R$ 556.216,19	R$ 19,07
00003363	GUINDAUTO HIDRÁULICO, CAPACIDADE MÁXIMA DE CARGA 6200 KG, MOMENTO MÁXIMO DE CARGA 11,7 TM, ALCANCE MÁXIMO HORIZONTAL 9,70 M, PARA MONTAGEM SOBRE CHASSI DE CAMINHÃO PBT MÍNIMO 13000 KG (INCLUI MONTAGEM, NÃO INCLUI CAMINHÃO)	SINAPI	UN	0,00005510	R$ 143.750,00	R$ 7,92
					TOTAL Equipamento:	R$ 26,99
					VALOR:	26,99

91466 GUINDAUTO HIDRÁULICO, CAPACIDADE MÁXIMA DE CARGA 6200 KG, MOMENTO MÁXIMO DE CARGA 11,7 TM, ALCANCE MÁXIMO HORIZONTAL 9,70 M, INCLUSIVE CAMINHÃO TOCO PBT 16.000 KG, POTÊNCIA DE 189 CV - IMPOSTOS E SEGUROS. AF_08/2015 (H)

Equipamento		FONTE	UNID	COEFICIENTE	PREÇO UNITÁRIO	TOTAL
00037752	CAMINHÃO TOCO, PESO BRUTO TOTAL 16000 KG, CARGA ÚTIL MÁXIMA 11030 KG, DISTÂNCIA ENTRE EIXOS 5,41 M, POTÊNCIA 185 CV (INCLUI CABINE E CHASSI, NÃO INCLUI CARROCERIA)	SINAPI	UN	0,00000570	R$ 556.216,19	R$ 3,17
00003363	GUINDAUTO HIDRÁULICO, CAPACIDADE MÁXIMA DE CARGA 6200 KG, MOMENTO MÁXIMO DE CARGA 11,7 TM, ALCANCE MÁXIMO HORIZONTAL 9,70 M, PARA MONTAGEM SOBRE CHASSI DE CAMINHÃO PBT MÍNIMO 13000 KG (INCLUI MONTAGEM, NÃO INCLUI CAMINHÃO)	SINAPI	UN	0,00000580	R$ 143.750,00	R$ 0,83
					TOTAL Equipamento:	R$ 4,00
					VALOR:	4,00

89260 GUINDAUTO HIDRÁULICO, CAPACIDADE MÁXIMA DE CARGA 6200 KG, MOMENTO MÁXIMO DE CARGA 11,7 TM, ALCANCE MÁXIMO HORIZONTAL 9,70 M, INCLUSIVE CAMINHÃO TOCO PBT 16.000 KG, POTÊNCIA DE 189 CV - JUROS. AF_06/2014 (H)

Equipamento		FONTE	UNID	COEFICIENTE	PREÇO UNITÁRIO	TOTAL
00037752	CAMINHÃO TOCO, PESO BRUTO TOTAL 16000 KG, CARGA ÚTIL MÁXIMA 11030 KG, DISTÂNCIA ENTRE EIXOS 5,41 M, POTÊNCIA 185 CV (INCLUI CABINE E CHASSI, NÃO INCLUI CARROCERIA)	SINAPI	UN	0,00001410	R$ 556.216,19	R$ 7,84

00003363	GUINDAUTO HIDRAULICO, CAPACIDADE MAXIMA DE CARGA 6200 KG, MOMENTO MAXIMO DE CARGA 11,7 TM, ALCANCE MAXIMO HORIZONTAL 9,70 M, PARA MONTAGEM SOBRE CHASSI DE CAMINHAO PBT MINIMO 13000 KG (INCLUI MONTAGEM, NAO INCLUI CAMINHAO)	SINAPI	UN	0,00001440	R$ 143.750,00	R$ 2,07
					TOTAL Equipamento:	R$ 9,91
					VALOR:	9,91

268
219

89262 GUINDAUTO HIDRÁULICO, CAPACIDADE MÁXIMA DE CARGA 6200 KG, MOMENTO MÁXIMO DE CARGA 11,7 TM, ALCANCE MÁXIMO HORIZONTAL 9,70 M, INCLUSIVE CAMINHÃO TOCO PBT 16,000 KG, POTÊNCIA DE 189 CV - MANUTENÇÃO, AF_06/2014 (H)

Equipamento		FONTE	UNID	COEFICIENTE	PREÇO UNITÁRIO	TOTAL
00037752	CAMINHAO TOCO, PESO BRUTO TOTAL 16000 KG, CARGA UTIL MAXIMA 11030 KG, DISTANCIA ENTRE EIXOS 5,41 M, POTENCIA 185 CV (INCLUI CABINE E CHASSI, NAO INCLUI CARROCERIA)	SINAPI	UN	0,00006430	R$ 556.216,19	R$ 35,76
00003363	GUINDAUTO HIDRAULICO, CAPACIDADE MAXIMA DE CARGA 6200 KG, MOMENTO MAXIMO DE CARGA 11,7 TM, ALCANCE MAXIMO HORIZONTAL 9,70 M, PARA MONTAGEM SOBRE CHASSI DE CAMINHAO PBT MINIMO 13000 KG (INCLUI MONTAGEM, NAO INCLUI CAMINHAO)	SINAPI	UN	0,00006890	R$ 143.750,00	R$ 9,90
					TOTAL Equipamento:	R$ 45,66
					VALOR:	45,66

91467 GUINDAUTO HIDRÁULICO, CAPACIDADE MÁXIMA DE CARGA 6200 KG, MOMENTO MÁXIMO DE CARGA 11,7 TM, ALCANCE MÁXIMO HORIZONTAL 9,70 M, INCLUSIVE CAMINHÃO TOCO PBT 16,000 KG, POTÊNCIA DE 189 CV - MATERIAIS NA OPERAÇÃO, AF_08/2015 (H)

Material		FONTE	UNID	COEFICIENTE	PREÇO UNITÁRIO	TOTAL
00004221	OLEO DIESEL COMBUSTIVEL COMUM METROPOLITANO S-10 OU S-500	SINAPI	L	26,43000000	R$ 4,19	R$ 110,74
					TOTAL Material:	R$ 110,74
					VALOR:	110,74

96986 HASTE DE ATERRAMENTO, DIÂMETRO 3/4", COM 3 METROS - FORNECIMENTO E INSTALAÇÃO, AF_08/2023 (UN)

Material		FONTE	UNID	COEFICIENTE	PREÇO UNITÁRIO	TOTAL
00003378	HASTE DE ATERRAMENTO EM ACO COM 3,00 M DE COMPRIMENTO E DN = 3/4", REVESTIDA COM BAIXA CAMADA DE COBRE, SEM CONECTOR	SINAPI	UN	1,00000000	R$ 69,46	R$ 69,46
					TOTAL Material:	R$ 69,46

Mão de Obra com Encargos Complementares		FONTE	UNID	COEFICIENTE	PREÇO UNITÁRIO	TOTAL
88247	AUXILIAR DE ELETRICISTA COM ENCARGOS COMPLEMENTARES	SINAPI	H	0,38820000	R$ 23,85	R$ 9,26
88264	ELETRICISTA COM ENCARGOS COMPLEMENTARES	SINAPI	H	0,38820000	R$ 28,39	R$ 11,02
					TOTAL Mão de Obra com Encargos Complementares:	R$ 20,28
					VALOR:	89,74

88270 IMPERMEABILIZADOR COM ENCARGOS COMPLEMENTARES (H)

Encargos Complementares		FONTE	UNID	COEFICIENTE	PREÇO UNITÁRIO	TOTAL
00037370	ALIMENTACAO - HORISTA (COLETADO CAIXA - ENCARGOS COMPLEMENTARES)	SINAPI	H	1,00000000	R$ 4,23	R$ 4,23
00043489	EPI - FAMILIA PEDREIRO - HORISTA (ENCARGOS COMPLEMENTARES - COLETADO CAIXA)	SINAPI	H	1,00000000	R$ 1,31	R$ 1,31
00037372	EXAMES - HORISTA (COLETADO CAIXA - ENCARGOS COMPLEMENTARES)	SINAPI	H	1,00000000	R$ 1,43	R$ 1,43
00043465	FERRAMENTAS - FAMILIA PEDREIRO - HORISTA (ENCARGOS COMPLEMENTARES - COLETADO CAIXA)	SINAPI	H	1,00000000	R$ 0,76	R$ 0,76
00037373	SEGURO - HORISTA (COLETADO CAIXA - ENCARGOS COMPLEMENTARES)	SINAPI	H	1,00000000	R$ 0,06	R$ 0,06
00037371	TRANSPORTE - HORISTA (COLETADO CAIXA - ENCARGOS COMPLEMENTARES)	SINAPI	H	1,00000000	R$ 0,60	R$ 0,60
					TOTAL Encargos Complementares:	R$ 8,49

Mão de Obra		FONTE	UNID	COEFICIENTE	PREÇO UNITÁRIO	TOTAL
00012673	IMPERMEABILIZADOR (HORISTA)	SINAPI	H	1,00000000	R$ 19,22	R$ 19,22
					TOTAL Mão de Obra:	R$ 19,22

Serviço		FONTE	UNID	COEFICIENTE	PREÇO UNITÁRIO	TOTAL
95338	CURSO DE CAPACITAÇÃO PARA IMPERMEABILIZADOR (ENCARGOS COMPLEMENTARES) - HORISTA	SINAPI	H	1,00000000	R$ 0,40	R$ 0,40
					TOTAL Serviço:	R$ 0,40
					VALOR:	28,05

91984 INTERRUPTOR PULSADOR CAMPAINHA (1 MÓDULO), 10A/250V, SEM SUPORTE E SEM PLACA - FORNECIMENTO E INSTALAÇÃO, AF_03/2023 (UN)

Material		FONTE	UNID	COEFICIENTE	PREÇO UNITÁRIO	TOTAL
00038116	PULSADOR CAMPAINHA 10A, 250V (APENAS MODULO)	SINAPI	UN	1,00000000	R$ 3,46	R$ 3,46
					TOTAL Material:	R$ 3,46

Mão de Obra com Encargos Complementares		FONTE	UNID	COEFICIENTE	PREÇO UNITÁRIO	TOTAL
88247	AUXILIAR DE ELETRICISTA COM ENCARGOS COMPLEMENTARES	SINAPI	H	0,23200000	R$ 23,86	R$ 5,53
88264	ELETRICISTA COM ENCARGOS COMPLEMENTARES	SINAPI	H	0,23200000	R$ 28,39	R$ 6,58
					TOTAL Mão de Obra com Encargos Complementares:	R$ 12,11
					VALOR:	15,59

91952 INTERRUPTOR SIMPLES (1 MÓDULO), 10A/250V, SEM SUPORTE E SEM PLACA - FORNECIMENTO E INSTALAÇÃO, AF_03/2023 (UN)

Material		FONTE	UNID	COEFICIENTE	PREÇO UNITÁRIO	TOTAL
00038112	INTERRUPTOR SIMPLES 10A, 250V (APENAS MODULO)	SINAPI	UN	1,00000000	R$ 4,14	R$ 4,14

					TOTAL Material:	R$ 4,14
Mão de Obra com Encargos Complementares		FONTE	UNID	COEFICIENTE	PREÇO UNITÁRIO	TOTAL
88247	AUXILIAR DE ELETRICISTA COM ENCARGOS COMPLEMENTARES	SINAPI	H	0,23200000	R$ 23,86	R$ 5,53
88264	ELETRICISTA COM ENCARGOS COMPLEMENTARES	SINAPI	H	0,23200000	R$ 28,39	R$ 6,58
					TOTAL Mão de Obra com Encargos Complementares:	R$ 12,11
					VALOR:	16,25

269
219
un

91958 INTERRUPTOR SIMPLES (2 MÓDULOS), 10A/250V, SEM SUPORTE E SEM PLACA - FORNECIMENTO E INSTALAÇÃO. AF_03/2023 (UN)

Material		FONTE	UNID	COEFICIENTE	PREÇO UNITÁRIO	TOTAL
00036112	INTERRUPTOR SIMPLES 10A, 250V (APENAS MODULO)	SINAPI	UN	2,00000000	R$ 4,14	R$ 8,28
					TOTAL Material:	R$ 8,28

Mão de Obra com Encargos Complementares		FONTE	UNID	COEFICIENTE	PREÇO UNITÁRIO	TOTAL
88247	AUXILIAR DE ELETRICISTA COM ENCARGOS COMPLEMENTARES	SINAPI	H	0,40200000	R$ 23,86	R$ 9,59
88264	ELETRICISTA COM ENCARGOS COMPLEMENTARES	SINAPI	H	0,40200000	R$ 28,39	R$ 11,41
					TOTAL Mão de Obra com Encargos Complementares:	R$ 21,00
					VALOR:	29,28

91966 INTERRUPTOR SIMPLES (3 MÓDULOS), 10A/250V, SEM SUPORTE E SEM PLACA - FORNECIMENTO E INSTALAÇÃO. AF_03/2023 (UN)

Material		FONTE	UNID	COEFICIENTE	PREÇO UNITÁRIO	TOTAL
00036112	INTERRUPTOR SIMPLES 10A, 250V (APENAS MODULO)	SINAPI	UN	3,00000000	R$ 4,14	R$ 12,42
					TOTAL Material:	R$ 12,42

Mão de Obra com Encargos Complementares		FONTE	UNID	COEFICIENTE	PREÇO UNITÁRIO	TOTAL
88247	AUXILIAR DE ELETRICISTA COM ENCARGOS COMPLEMENTARES	SINAPI	H	0,57200000	R$ 23,86	R$ 13,64
88264	ELETRICISTA COM ENCARGOS COMPLEMENTARES	SINAPI	H	0,57200000	R$ 28,39	R$ 16,23
					TOTAL Mão de Obra com Encargos Complementares:	R$ 29,87
					VALOR:	42,29

S13782 Interruptor diferencial residual - IDR 2P DR 2x40A/30mA (un)

Material		FONTE	UNID	COEFICIENTE	PREÇO UNITÁRIO	TOTAL
114562	Interruptor diferencial residual - IDR 2P DR 2x40A/30mA	ORSE	un	1,00000000	R$ 76,89	R$ 76,89
					TOTAL Material:	R$ 76,89

Mão de Obra com Encargos Complementares		FONTE	UNID	COEFICIENTE	PREÇO UNITÁRIO	TOTAL
88264	ELETRICISTA COM ENCARGOS COMPLEMENTARES	SINAPI	H	2,00000000	R$ 28,39	R$ 56,78
88316	SERVENTE COM ENCARGOS COMPLEMENTARES	SINAPI	H	2,00000000	R$ 22,71	R$ 45,42
					TOTAL Mão de Obra com Encargos Complementares:	R$ 102,20
					VALOR:	179,09

89810 JOELHO 45 GRAUS, PVC, SERIE NORMAL, ESGOTO PREDIAL, DN 100 MM, JUNTA ELÁSTICA, FORNECIDO E INSTALADO EM PRUMADA DE ESGOTO SANITÁRIO OU VENTILAÇÃO. AF_08/2022 (UN)

Material		FONTE	UNID	COEFICIENTE	PREÇO UNITÁRIO	TOTAL
00000301	ANEL BORRACHA PARA TUBO ESGOTO PREDIAL, DN 100 MM (NBR 5688)	SINAPI	UN	2,00000000	R$ 2,45	R$ 4,90
00000528	JOELHO PVC, SOLDAVEL, PB, 45 GRAUS, DN 100 MM, PARA ESGOTO PREDIAL	SINAPI	UN	1,00000000	R$ 5,27	R$ 5,27
00020078	PASTA LUBRIFICANTE PARA TUBOS E CONEXOES COM JUNTA ELASTICA EMBALAGEM DE "400" GR (USO EM PVC, ACO, POLIETILENO E OUTROS)	SINAPI	UN	0,11500000	R$ 17,49	R$ 2,01
					TOTAL Material:	R$ 12,18

Mão de Obra com Encargos Complementares		FONTE	UNID	COEFICIENTE	PREÇO UNITÁRIO	TOTAL
88248	AUXILIAR DE ENCANADOR OU BOMBEIRO HIDRÁULICO COM ENCARGOS COMPLEMENTARES	SINAPI	H	0,21720000	R$ 22,89	R$ 4,97
88267	ENCANADOR OU BOMBEIRO HIDRÁULICO COM ENCARGOS COMPLEMENTARES	SINAPI	H	0,21720000	R$ 27,34	R$ 5,93
					TOTAL Mão de Obra com Encargos Complementares:	R$ 10,90
					VALOR:	23,08

89746 JOELHO 45 GRAUS, PVC, SERIE NORMAL, ESGOTO PREDIAL, DN 100 MM, JUNTA ELÁSTICA, FORNECIDO E INSTALADO EM RAMAL DE DESCARGA OU RAMAL DE ESGOTO SANITÁRIO. AF_08/2022 (UN)

Material		FONTE	UNID	COEFICIENTE	PREÇO UNITÁRIO	TOTAL
00000301	ANEL BORRACHA PARA TUBO ESGOTO PREDIAL, DN 100 MM (NBR 5688)	SINAPI	UN	2,00000000	R$ 2,45	R$ 4,90
00000528	JOELHO PVC, SOLDAVEL, PB, 45 GRAUS, DN 100 MM, PARA ESGOTO PREDIAL	SINAPI	UN	1,00000000	R$ 5,27	R$ 5,27
00020078	PASTA LUBRIFICANTE PARA TUBOS E CONEXOES COM JUNTA ELASTICA EMBALAGEM DE "400" GR (USO EM PVC, ACO, POLIETILENO E OUTROS)	SINAPI	UN	0,11500000	R$ 17,49	R$ 2,01
					TOTAL Material:	R$ 12,18

Mão de Obra com Encargos Complementares		FONTE	UNID	COEFICIENTE	PREÇO UNITÁRIO	TOTAL
88248	AUXILIAR DE ENCANADOR OU BOMBEIRO HIDRÁULICO COM ENCARGOS COMPLEMENTARES	SINAPI	H	0,19260000	R$ 22,89	R$ 4,40
88267	ENCANADOR OU BOMBEIRO HIDRÁULICO COM ENCARGOS COMPLEMENTARES	SINAPI	H	0,19260000	R$ 27,34	R$ 5,26
					TOTAL Mão de Obra com Encargos Complementares:	R$ 9,66
					VALOR:	21,84

89851 JOELHO 45 GRAUS, PVC, SERIE NORMAL, ESGOTO PREDIAL, DN 100 MM, JUNTA ELÁSTICA, FORNECIDO E INSTALADO EM SUBCOLETOR AÉREO DE ESGOTO SANITÁRIO. AF_08/2022 (UN)

Material		FONTE	UNID	COEFICIENTE	PREÇO UNITÁRIO	TOTAL
00000301	ANEL BORRACHA PARA TUBO ESGOTO PREDIAL, DN 100 MM (NBR 5688)	SINAPI	UN	2,00000000	R$ 2,45	R$ 4,90
00003528	JOELHO PVC, SOLDAVEL, PB, 45 GRAUS, DN 100 MM, PARA ESGOTO PREDIAL	SINAPI	UN	1,00000000	R$ 5,27	R$ 5,27
00020078	PASTA LUBRIFICANTE PARA TUBOS E CONEXÕES COM JUNTA ELÁSTICA, EMBALAGEM DE "400" GR (USO EM PVC, AÇO, POLIETILENO E OUTROS)	SINAPI	UN	0,11500000	R$ 17,49	R$ 2,01
					TOTAL Material:	R$ 12,18

Mão de Obra com Encargos Complementares		FONTE	UNID	COEFICIENTE	PREÇO UNITÁRIO	TOTAL
88248	AUXILIAR DE ENCANADOR OU BOMBEIRO HIDRÁULICO COM ENCARGOS COMPLEMENTARES	SINAPI	H	0,27740000	R$ 22,89	R$ 6,34
88267	ENCANADOR OU BOMBEIRO HIDRÁULICO COM ENCARGOS COMPLEMENTARES	SINAPI	H	0,27740000	R$ 27,34	R$ 7,58
					TOTAL Mão de Obra com Encargos Complementares:	R$ 13,92
					VALOR:	26,10

89726 JOELHO 45 GRAUS, PVC, SERIE NORMAL, ESGOTO PREDIAL, DN 40 MM, JUNTA SOLDÁVEL, FORNECIDO E INSTALADO EM RAMAL DE DESCARGA OU RAMAL DE ESGOTO SANITÁRIO. AF_08/2022 (UN)

Material		FONTE	UNID	COEFICIENTE	PREÇO UNITÁRIO	TOTAL
00000122	ADESIVO PLÁSTICO PARA PVC, FRASCO COM *850* GR	SINAPI	UN	0,00990000	R$ 42,38	R$ 0,41
00003516	JOELHO PVC, SOLDAVEL, BB, 45 GRAUS, DN 40 MM, PARA ESGOTO PREDIAL	SINAPI	UN	1,00000000	R$ 1,35	R$ 1,35
00036383	LIXA D'AGUA EM FOLHA, COR PRETA, GRAO 100	SINAPI	UN	0,00710000	R$ 1,79	R$ 0,01
00020083	SOLUCAO PREPARADORA / LIMPADORA PARA PVC, FRASCO COM 1000 CM3	SINAPI	UN	0,01500000	R$ 48,02	R$ 0,72
					TOTAL Material:	R$ 2,49

Mão de Obra com Encargos Complementares		FONTE	UNID	COEFICIENTE	PREÇO UNITÁRIO	TOTAL
88248	AUXILIAR DE ENCANADOR OU BOMBEIRO HIDRÁULICO COM ENCARGOS COMPLEMENTARES	SINAPI	H	0,12700000	R$ 22,89	R$ 2,90
88267	ENCANADOR OU BOMBEIRO HIDRÁULICO COM ENCARGOS COMPLEMENTARES	SINAPI	H	0,12700000	R$ 27,34	R$ 3,47
					TOTAL Mão de Obra com Encargos Complementares:	R$ 6,37
					VALOR:	8,86

89732 JOELHO 45 GRAUS, PVC, SERIE NORMAL, ESGOTO PREDIAL, DN 50 MM, JUNTA ELÁSTICA, FORNECIDO E INSTALADO EM RAMAL DE DESCARGA OU RAMAL DE ESGOTO SANITÁRIO. AF_08/2022 (UN)

Material		FONTE	UNID	COEFICIENTE	PREÇO UNITÁRIO	TOTAL
00000296	ANEL BORRACHA PARA TUBO ESGOTO PREDIAL, DN 50 MM (NBR 5688)	SINAPI	UN	2,00000000	R$ 1,38	R$ 2,76
00003518	JOELHO PVC, SOLDAVEL, PB, 45 GRAUS, DN 50 MM, PARA ESGOTO PREDIAL	SINAPI	UN	1,00000000	R$ 2,16	R$ 2,16
00020078	PASTA LUBRIFICANTE PARA TUBOS E CONEXÕES COM JUNTA ELÁSTICA, EMBALAGEM DE "400" GR (USO EM PVC, AÇO, POLIETILENO E OUTROS)	SINAPI	UN	0,05000000	R$ 17,49	R$ 0,87
					TOTAL Material:	R$ 5,81

Mão de Obra com Encargos Complementares		FONTE	UNID	COEFICIENTE	PREÇO UNITÁRIO	TOTAL
88248	AUXILIAR DE ENCANADOR OU BOMBEIRO HIDRÁULICO COM ENCARGOS COMPLEMENTARES	SINAPI	H	0,13790000	R$ 22,89	R$ 3,15
88267	ENCANADOR OU BOMBEIRO HIDRÁULICO COM ENCARGOS COMPLEMENTARES	SINAPI	H	0,13790000	R$ 27,34	R$ 3,77
					TOTAL Mão de Obra com Encargos Complementares:	R$ 6,92
					VALOR:	12,73

89806 JOELHO 45 GRAUS, PVC, SERIE NORMAL, ESGOTO PREDIAL, DN 75 MM, JUNTA ELÁSTICA, FORNECIDO E INSTALADO EM PRUMADA DE ESGOTO SANITÁRIO OU VENTILAÇÃO. AF_08/2022 (UN)

Material		FONTE	UNID	COEFICIENTE	PREÇO UNITÁRIO	TOTAL
00000297	ANEL BORRACHA PARA TUBO ESGOTO PREDIAL, DN 75 MM (NBR 5688)	SINAPI	UN	2,00000000	R$ 2,03	R$ 4,06
00003519	JOELHO PVC, SOLDAVEL, PB, 45 GRAUS, DN 75 MM, PARA ESGOTO PREDIAL	SINAPI	UN	1,00000000	R$ 4,57	R$ 4,57
00020078	PASTA LUBRIFICANTE PARA TUBOS E CONEXÕES COM JUNTA ELÁSTICA, EMBALAGEM DE "400" GR (USO EM PVC, AÇO, POLIETILENO E OUTROS)	SINAPI	UN	0,07500000	R$ 17,49	R$ 1,31
					TOTAL Material:	R$ 9,94

Mão de Obra com Encargos Complementares		FONTE	UNID	COEFICIENTE	PREÇO UNITÁRIO	TOTAL
88248	AUXILIAR DE ENCANADOR OU BOMBEIRO HIDRÁULICO COM ENCARGOS COMPLEMENTARES	SINAPI	H	0,12570000	R$ 22,89	R$ 2,87
88267	ENCANADOR OU BOMBEIRO HIDRÁULICO COM ENCARGOS COMPLEMENTARES	SINAPI	H	0,12570000	R$ 27,34	R$ 3,43
					TOTAL Mão de Obra com Encargos Complementares:	R$ 6,30
					VALOR:	16,24

89739 JOELHO 45 GRAUS, PVC, SERIE NORMAL, ESGOTO PREDIAL, DN 75 MM, JUNTA ELÁSTICA, FORNECIDO E INSTALADO EM RAMAL DE DESCARGA OU RAMAL DE ESGOTO SANITÁRIO. AF_08/2022 (UN)

Material		FONTE	UNID	COEFICIENTE	PREÇO UNITÁRIO	TOTAL
00000297	ANEL BORRACHA PARA TUBO ESGOTO PREDIAL, DN 75 MM (NBR 5688)	SINAPI	UN	2,00000000	R$ 2,03	R$ 4,06
00003519	JOELHO PVC, SOLDAVEL, PB, 45 GRAUS, DN 75 MM, PARA ESGOTO PREDIAL	SINAPI	UN	1,00000000	R$ 4,57	R$ 4,57
00020078	PASTA LUBRIFICANTE PARA TUBOS E CONEXÕES COM JUNTA ELÁSTICA, EMBALAGEM DE "400" GR (USO EM PVC, AÇO, POLIETILENO E OUTROS)	SINAPI	UN	0,07500000	R$ 17,49	R$ 1,31
					TOTAL Material:	R$ 9,94

Mão de Obra com Encargos Complementares		FONTE	UNID	COEFICIENTE	PREÇO UNITÁRIO	TOTAL

88248	AUXILIAR DE ENCANADOR OU BOMBEIRO HIDRÁULICO COM ENCARGOS COMPLEMENTARES	SINAPI	H	0,16520000	R$ 22,89	R$ 3,78
88267	ENCANADOR OU BOMBEIRO HIDRÁULICO COM ENCARGOS COMPLEMENTARES	SINAPI	H	0,16520000	R$ 27,34	R$ 4,51
				TOTAL Mão de Obra com Encargos Complementares:		R$ 8,29
				VALOR:		18,23

89414 JOELHO 45 GRAUS, PVC, SOLDÁVEL, DN 32MM, INSTALADO EM RAMAL DE DISTRIBUIÇÃO DE ÁGUA - FORNECIMENTO E INSTALAÇÃO. AF_06/2022 (UN)

Material		FONTE	UNID	COEFICIENTE	PREÇO UNITÁRIO	TOTAL
00000122	ADESIVO PLASTICO PARA PVC, FRASCO COM *850* GR	SINAPI	UN	0,00940000	R$ 42,38	R$ 0,39
00003501	JOELHO, PVC, SOLDAVEL, 45 GRAUS, 32 MM, COR MARROM, PARA AGUA FRIA PREDIAL	SINAPI	UN	1,00000000	R$ 2,80	R$ 2,80
00038383	LIXA D'AGUA EM FOLHA, COR PRETA, GRAO 100	SINAPI	UN	0,03600000	R$ 1,79	R$ 0,06
00020083	SOLUCAO PREPARADORA / LIMPADORA PARA PVC, FRASCO COM 1000 CM3	SINAPI	UN	0,01100000	R$ 48,02	R$ 0,52
					TOTAL Material:	R$ 3,77

Mão de Obra com Encargos Complementares		FONTE	UNID	COEFICIENTE	PREÇO UNITÁRIO	TOTAL
88248	AUXILIAR DE ENCANADOR OU BOMBEIRO HIDRÁULICO COM ENCARGOS COMPLEMENTARES	SINAPI	H	0,16210000	R$ 22,89	R$ 3,71
88267	ENCANADOR OU BOMBEIRO HIDRÁULICO COM ENCARGOS COMPLEMENTARES	SINAPI	H	0,16210000	R$ 27,34	R$ 4,43
				TOTAL Mão de Obra com Encargos Complementares:		R$ 8,14
				VALOR:		11,91

94672 JOELHO 90 GRAUS COM BUCHA DE LATÃO, PVC, SOLDÁVEL, DN 25 MM X 3/4", INSTALADO EM RESERVAÇÃO PREDIAL DE ÁGUA - FORNECIMENTO E INSTALAÇÃO. AF_04/2024 (UN)

Material		FONTE	UNID	COEFICIENTE	PREÇO UNITÁRIO	TOTAL
00000122	ADESIVO PLASTICO PARA PVC, FRASCO COM *850* GR	SINAPI	UN	0,00350000	R$ 42,38	R$ 0,14
00003148	FITA VEDA ROSCA, EM PTFE, ROLO DE 18 MM X 50 M (L X C)	SINAPI	UN	0,00630000	R$ 11,42	R$ 0,06
00003622	JOELHO PVC, SOLDAVEL COM ROSCA, 90 GRAUS, 25 MM X 3/4", COR MARROM, PARA AGUA FRIA PREDIAL	SINAPI	UN	1,00000000	R$ 1,64	R$ 1,64
00020083	SOLUCAO PREPARADORA / LIMPADORA PARA PVC, FRASCO COM 1000 CM3	SINAPI	UN	0,00400000	R$ 48,02	R$ 0,19
					TOTAL Material:	R$ 2,03

Mão de Obra com Encargos Complementares		FONTE	UNID	COEFICIENTE	PREÇO UNITÁRIO	TOTAL
88248	AUXILIAR DE ENCANADOR OU BOMBEIRO HIDRÁULICO COM ENCARGOS COMPLEMENTARES	SINAPI	H	0,05760000	R$ 22,89	R$ 1,31
88267	ENCANADOR OU BOMBEIRO HIDRÁULICO COM ENCARGOS COMPLEMENTARES	SINAPI	H	0,05760000	R$ 27,34	R$ 1,57
				TOTAL Mão de Obra com Encargos Complementares:		R$ 2,88
				VALOR:		4,91

89366 JOELHO 90 GRAUS COM BUCHA DE LATÃO, PVC, SOLDÁVEL, DN 25MM, X 3/4 INSTALADO EM RAMAL OU SUB-RAMAL DE ÁGUA - FORNECIMENTO E INSTALAÇÃO. AF_06/2022 (UN)

Material		FONTE	UNID	COEFICIENTE	PREÇO UNITÁRIO	TOTAL
00000122	ADESIVO PLASTICO PARA PVC, FRASCO COM *850* GR	SINAPI	UN	0,00590000	R$ 42,38	R$ 0,25
00003524	JOELHO PVC, SOLDAVEL, COM BUCHA DE LATAO, 90 GRAUS, 25 MM X 3/4", PARA AGUA FRIA PREDIAL	SINAPI	UN	1,00000000	R$ 5,45	R$ 5,45
00038383	LIXA D'AGUA EM FOLHA, COR PRETA, GRAO 100	SINAPI	UN	0,03380000	R$ 1,79	R$ 0,06
00020083	SOLUCAO PREPARADORA / LIMPADORA PARA PVC, FRASCO COM 1000 CM3	SINAPI	UN	0,00700000	R$ 48,02	R$ 0,33
					TOTAL Material:	R$ 6,09

Mão de Obra com Encargos Complementares		FONTE	UNID	COEFICIENTE	PREÇO UNITÁRIO	TOTAL
88248	AUXILIAR DE ENCANADOR OU BOMBEIRO HIDRÁULICO COM ENCARGOS COMPLEMENTARES	SINAPI	H	0,14160000	R$ 22,89	R$ 3,24
88267	ENCANADOR OU BOMBEIRO HIDRÁULICO COM ENCARGOS COMPLEMENTARES	SINAPI	H	0,14160000	R$ 27,34	R$ 3,87
				TOTAL Mão de Obra com Encargos Complementares:		R$ 7,11
				VALOR:		13,20

89724 JOELHO 90 GRAUS, PVC, SERIE NORMAL, ESGOTO PREDIAL, DN 40 MM, JUNTA SOLDÁVEL, FORNECIDO E INSTALADO EM RAMAL DE DESCARGA OU RAMAL DE ESGOTO SANITÁRIO. AF_08/2022 (UN)

Material		FONTE	UNID	COEFICIENTE	PREÇO UNITÁRIO	TOTAL
00000122	ADESIVO PLASTICO PARA PVC, FRASCO COM *850* GR	SINAPI	UN	0,00990000	R$ 42,38	R$ 0,41
00003517	JOELHO PVC, SOLDAVEL, BB, 90 GRAUS, SEM ANEL, DN 40 MM, PARA ESGOTO PREDIAL SECUNDARIO	SINAPI	UN	1,00000000	R$ 1,22	R$ 1,22
00038383	LIXA D'AGUA EM FOLHA, COR PRETA, GRAO 100	SINAPI	UN	0,00710000	R$ 1,79	R$ 0,01
00020083	SOLUCAO PREPARADORA / LIMPADORA PARA PVC, FRASCO COM 1000 CM3	SINAPI	UN	0,01500000	R$ 48,02	R$ 0,72
					TOTAL Material:	R$ 2,36

Mão de Obra com Encargos Complementares		FONTE	UNID	COEFICIENTE	PREÇO UNITÁRIO	TOTAL
88248	AUXILIAR DE ENCANADOR OU BOMBEIRO HIDRÁULICO COM ENCARGOS COMPLEMENTARES	SINAPI	H	0,12700000	R$ 22,89	R$ 2,90
88267	ENCANADOR OU BOMBEIRO HIDRÁULICO COM ENCARGOS COMPLEMENTARES	SINAPI	H	0,12700000	R$ 27,34	R$ 3,47
				TOTAL Mão de Obra com Encargos Complementares:		R$ 6,37
				VALOR:		8,73

89731 JOELHO 90 GRAUS, PVC, SERIE NORMAL, ESGOTO PREDIAL, DN 50 MM, JUNTA ELÁSTICA, FORNECIDO E INSTALADO EM RAMAL DE DESCARGA OU RAMAL DE ESGOTO SANITÁRIO. AF_08/2022 (UN)

Material	FONTE	UNID	COEFICIENTE	PREÇO UNITÁRIO	TOTAL

00000296	ANEL BORRACHA PARA TUBO ESGOTO PREDIAL DN 50 MM (NBR 5688)	SINAPI	UN	2,00000000	R$ 1,38	R$ 2,76
00000526	JOELHO PVC, SOLDÁVEL, PB, 90 GRAUS, DN 50 MM, PARA ESGOTO PREDIAL	SINAPI	UN	1,00000000	R$ 1,76	R$ 1,76
00020078	PASTA LUBRIFICANTE PARA TUBOS E CONEXÕES COM JUNTA ELÁSTICA, EMBALAGEM DE "400" GR (USO EM PVC, ACO, POLIETILENO E OUTROS)	SINAPI	UN	0,05000000	R$ 17,49	R$ 0,87
					TOTAL Material:	R$ 5,39

Mão de Obra com Encargos Complementares		FONTE	UNID	COEFICIENTE	PREÇO UNITÁRIO	TOTAL
88248	AUXILIAR DE ENCANADOR OU BOMBEIRO HIDRÁULICO COM ENCARGOS COMPLEMENTARES	SINAPI	H	0,13790000	R$ 22,89	R$ 3,15
88267	ENCANADOR OU BOMBEIRO HIDRÁULICO COM ENCARGOS COMPLEMENTARES	SINAPI	H	0,13790000	R$ 27,34	R$ 3,77
					TOTAL Mão de Obra com Encargos Complementares:	R$ 6,92
					VALOR:	12,31

89737 JOELHO 90 GRAUS, PVC, SERIE NORMAL, ESGOTO PREDIAL, DN 75 MM, JUNTA ELÁSTICA, FORNECIDO E INSTALADO EM RAMAL DE DESCARGA OU RAMAL DE ESGOTO SANITÁRIO. AF_08/2022 (UN)

Material		FONTE	UNID	COEFICIENTE	PREÇO UNITÁRIO	TOTAL
00000297	ANEL BORRACHA PARA TUBO ESGOTO PREDIAL DN 75 MM (NBR 5688)	SINAPI	UN	2,00000000	R$ 2,03	R$ 4,06
00000509	JOELHO PVC, SOLDÁVEL, PB, 90 GRAUS, DN 75 MM, PARA ESGOTO PREDIAL	SINAPI	UN	1,00000000	R$ 4,01	R$ 4,01
00020078	PASTA LUBRIFICANTE PARA TUBOS E CONEXÕES COM JUNTA ELÁSTICA, EMBALAGEM DE "400" GR (USO EM PVC, ACO, POLIETILENO E OUTROS)	SINAPI	UN	0,07500000	R$ 17,49	R$ 1,31
					TOTAL Material:	R$ 9,38

Mão de Obra com Encargos Complementares		FONTE	UNID	COEFICIENTE	PREÇO UNITÁRIO	TOTAL
88248	AUXILIAR DE ENCANADOR OU BOMBEIRO HIDRÁULICO COM ENCARGOS COMPLEMENTARES	SINAPI	H	0,16520000	R$ 22,89	R$ 3,78
88267	ENCANADOR OU BOMBEIRO HIDRÁULICO COM ENCARGOS COMPLEMENTARES	SINAPI	H	0,16520000	R$ 27,34	R$ 4,51
					TOTAL Mão de Obra com Encargos Complementares:	R$ 8,29
					VALOR:	17,67

89481 JOELHO 90 GRAUS, PVC, SOLDÁVEL, DN 25MM, INSTALADO EM PRUMADA DE ÁGUA - FORNECIMENTO E INSTALAÇÃO. AF_06/2022 (UN)

Material		FONTE	UNID	COEFICIENTE	PREÇO UNITÁRIO	TOTAL
00000122	ADESIVO PLÁSTICO PARA PVC, FRASCO COM "850" GR	SINAPI	UN	0,00710000	R$ 42,38	R$ 0,30
00003529	JOELHO PVC, SOLDÁVEL, 90 GRAUS, 25 MM, COR MARROM, PARA AGUA FRIA PREDIAL	SINAPI	UN	1,00000000	R$ 0,49	R$ 0,49
00038383	LIXA D'AGUA EM FOLHA, COR PRETA, GRAO 100	SINAPI	UN	0,01080000	R$ 1,79	R$ 0,01
00020083	SOLUCAO PREPARADORA / LIMPADORA PARA PVC, FRASCO COM 1000 CM3	SINAPI	UN	0,00800000	R$ 48,02	R$ 0,38
					TOTAL Material:	R$ 1,18

Mão de Obra com Encargos Complementares		FONTE	UNID	COEFICIENTE	PREÇO UNITÁRIO	TOTAL
88248	AUXILIAR DE ENCANADOR OU BOMBEIRO HIDRÁULICO COM ENCARGOS COMPLEMENTARES	SINAPI	H	0,07060000	R$ 22,89	R$ 1,61
88267	ENCANADOR OU BOMBEIRO HIDRÁULICO COM ENCARGOS COMPLEMENTARES	SINAPI	H	0,07060000	R$ 27,34	R$ 1,93
					TOTAL Mão de Obra com Encargos Complementares:	R$ 3,54
					VALOR:	4,72

89408 JOELHO 90 GRAUS, PVC, SOLDÁVEL, DN 25MM, INSTALADO EM RAMAL DE DISTRIBUIÇÃO DE ÁGUA - FORNECIMENTO E INSTALAÇÃO. AF_06/2022 (UN)

Material		FONTE	UNID	COEFICIENTE	PREÇO UNITÁRIO	TOTAL
00000122	ADESIVO PLÁSTICO PARA PVC, FRASCO COM "850" GR	SINAPI	UN	0,00710000	R$ 42,38	R$ 0,30
00003529	JOELHO PVC, SOLDÁVEL, 90 GRAUS, 25 MM, COR MARROM, PARA AGUA FRIA PREDIAL	SINAPI	UN	1,00000000	R$ 0,49	R$ 0,49
00038383	LIXA D'AGUA EM FOLHA, COR PRETA, GRAO 100	SINAPI	UN	0,03020000	R$ 1,79	R$ 0,05
00020083	SOLUCAO PREPARADORA / LIMPADORA PARA PVC, FRASCO COM 1000 CM3	SINAPI	UN	0,00800000	R$ 48,02	R$ 0,38
					TOTAL Material:	R$ 1,22

Mão de Obra com Encargos Complementares		FONTE	UNID	COEFICIENTE	PREÇO UNITÁRIO	TOTAL
88248	AUXILIAR DE ENCANADOR OU BOMBEIRO HIDRÁULICO COM ENCARGOS COMPLEMENTARES	SINAPI	H	0,13590000	R$ 22,89	R$ 3,11
88267	ENCANADOR OU BOMBEIRO HIDRÁULICO COM ENCARGOS COMPLEMENTARES	SINAPI	H	0,13590000	R$ 27,34	R$ 3,71
					TOTAL Mão de Obra com Encargos Complementares:	R$ 6,82
					VALOR:	8,04

89362 JOELHO 90 GRAUS, PVC, SOLDÁVEL, DN 25MM, INSTALADO EM RAMAL OU SUB-RAMAL DE ÁGUA - FORNECIMENTO E INSTALAÇÃO. AF_06/2022 (UN)

Material		FONTE	UNID	COEFICIENTE	PREÇO UNITÁRIO	TOTAL
00000122	ADESIVO PLÁSTICO PARA PVC, FRASCO COM "850" GR	SINAPI	UN	0,00710000	R$ 42,38	R$ 0,30
00003529	JOELHO PVC, SOLDÁVEL, 90 GRAUS, 25 MM, COR MARROM, PARA AGUA FRIA PREDIAL	SINAPI	UN	1,00000000	R$ 0,49	R$ 0,49
00038383	LIXA D'AGUA EM FOLHA, COR PRETA, GRAO 100	SINAPI	UN	0,03380000	R$ 1,79	R$ 0,06
00020083	SOLUCAO PREPARADORA / LIMPADORA PARA PVC, FRASCO COM 1000 CM3	SINAPI	UN	0,00800000	R$ 48,02	R$ 0,38
					TOTAL Material:	R$ 1,23

Mão de Obra com Encargos Complementares		FONTE	UNID	COEFICIENTE	PREÇO UNITÁRIO	TOTAL
88248	AUXILIAR DE ENCANADOR OU BOMBEIRO HIDRÁULICO COM ENCARGOS COMPLEMENTARES	SINAPI	H	0,15200000	R$ 22,89	R$ 3,47
88267	ENCANADOR OU BOMBEIRO HIDRÁULICO COM ENCARGOS COMPLEMENTARES	SINAPI	H	0,15200000	R$ 27,34	R$ 4,15

TOTAL Mão de Obra com Encargos Complementares:	R$ 7,62
VALOR:	8,85

94674 JOELHO 90 GRAUS, PVC, SOLDÁVEL, DN 32 MM INSTALADO EM RESERVAÇÃO PREDIAL DE ÁGUA - FORNECIMENTO E INSTALAÇÃO. AF_04/2024 (UN)

Material		FONTE	UNID	COEFICIENTE	PREÇO UNITÁRIO	TOTAL
00000122	ADESIVO PLASTICO PARA PVC, FRASCO COM *850* GR	SINAPI	UN	0,00940000	R$ 42,38	R$ 0,39
00003536	JOELHO PVC, SOLDAVEL, 90 GRAUS, 32 MM, COR MARROM, PARA AGUA FRIA PREDIAL	SINAPI	UN	1,00000000	R$ 1,64	R$ 1,64
00038383	LIXA D'AGUA EM FOLHA, COR PRETA, GRAO 100	SINAPI	UN	0,00640000	R$ 1,79	R$ 0,01
00020083	SOLUCAO PREPARADORA / LIMPADORA PARA PVC, FRASCO COM 1000 CM3	SINAPI	UN	0,01100000	R$ 48,02	R$ 0,52
					TOTAL Material:	R$ 2,56

Mão de Obra com Encargos Complementares		FONTE	UNID	COEFICIENTE	PREÇO UNITÁRIO	TOTAL
88248	AUXILIAR DE ENCANADOR OU BOMBEIRO HIDRÁULICO COM ENCARGOS COMPLEMENTARES	SINAPI	H	0,07510000	R$ 22,89	R$ 1,71
88267	ENCANADOR OU BOMBEIRO HIDRÁULICO COM ENCARGOS COMPLEMENTARES	SINAPI	H	0,07510000	R$ 27,34	R$ 2,05
				TOTAL Mão de Obra com Encargos Complementares:		R$ 3,76
				VALOR:		6,32

89492 JOELHO 90 GRAUS, PVC, SOLDÁVEL, DN 32MM, INSTALADO EM PRUMADA DE ÁGUA - FORNECIMENTO E INSTALAÇÃO. AF_06/2022 (UN)

Material		FONTE	UNID	COEFICIENTE	PREÇO UNITÁRIO	TOTAL
00000122	ADESIVO PLASTICO PARA PVC, FRASCO COM *850* GR	SINAPI	UN	0,00940000	R$ 42,38	R$ 0,39
00003536	JOELHO PVC, SOLDAVEL, 90 GRAUS, 32 MM, COR MARROM, PARA AGUA FRIA PREDIAL	SINAPI	UN	1,00000000	R$ 1,64	R$ 1,64
00038383	LIXA D'AGUA EM FOLHA, COR PRETA, GRAO 100	SINAPI	UN	0,01310000	R$ 1,79	R$ 0,02
00020083	SOLUCAO PREPARADORA / LIMPADORA PARA PVC, FRASCO COM 1000 CM3	SINAPI	UN	0,01100000	R$ 48,02	R$ 0,52
					TOTAL Material:	R$ 2,57

Mão de Obra com Encargos Complementares		FONTE	UNID	COEFICIENTE	PREÇO UNITÁRIO	TOTAL
88248	AUXILIAR DE ENCANADOR OU BOMBEIRO HIDRÁULICO COM ENCARGOS COMPLEMENTARES	SINAPI	H	0,08590000	R$ 22,89	R$ 1,96
88267	ENCANADOR OU BOMBEIRO HIDRÁULICO COM ENCARGOS COMPLEMENTARES	SINAPI	H	0,08590000	R$ 27,34	R$ 2,34
				TOTAL Mão de Obra com Encargos Complementares:		R$ 4,30
				VALOR:		6,87

89493 JOELHO 90 GRAUS, PVC, SOLDÁVEL, DN 32MM, INSTALADO EM RAMAL DE DISTRIBUIÇÃO DE ÁGUA - FORNECIMENTO E INSTALAÇÃO. AF_06/2022 (UN)

Material		FONTE	UNID	COEFICIENTE	PREÇO UNITÁRIO	TOTAL
00000122	ADESIVO PLASTICO PARA PVC, FRASCO COM *850* GR	SINAPI	UN	0,00940000	R$ 42,38	R$ 0,39
00003536	JOELHO PVC, SOLDAVEL, 90 GRAUS, 32 MM, COR MARROM, PARA AGUA FRIA PREDIAL	SINAPI	UN	1,00000000	R$ 1,64	R$ 1,64
00038383	LIXA D'AGUA EM FOLHA, COR PRETA, GRAO 100	SINAPI	UN	0,03600000	R$ 1,79	R$ 0,06
00020083	SOLUCAO PREPARADORA / LIMPADORA PARA PVC, FRASCO COM 1000 CM3	SINAPI	UN	0,01100000	R$ 48,02	R$ 0,52
					TOTAL Material:	R$ 2,61

Mão de Obra com Encargos Complementares		FONTE	UNID	COEFICIENTE	PREÇO UNITÁRIO	TOTAL
88248	AUXILIAR DE ENCANADOR OU BOMBEIRO HIDRÁULICO COM ENCARGOS COMPLEMENTARES	SINAPI	H	0,16210000	R$ 22,89	R$ 3,71
88267	ENCANADOR OU BOMBEIRO HIDRÁULICO COM ENCARGOS COMPLEMENTARES	SINAPI	H	0,16210000	R$ 27,34	R$ 4,43
				TOTAL Mão de Obra com Encargos Complementares:		R$ 8,14
				VALOR:		10,75

89834 JUNÇÃO SIMPLES, PVC, SERIE NORMAL, ESGOTO PREDIAL, DN 100 X 100 MM, JUNTA ELÁSTICA, FORNECIDO E INSTALADO EM PRUMADA DE ESGOTO SANITÁRIO OU VENTILAÇÃO. AF_08/2022 (UN)

Material		FONTE	UNID	COEFICIENTE	PREÇO UNITÁRIO	TOTAL
00000301	ANEL BORRACHA PARA TUBO ESGOTO PREDIAL, DN 100 MM (NBR 5688)	SINAPI	UN	3,00000000	R$ 2,45	R$ 7,35
00003670	JUNCAO SIMPLES, PVC, 45 GRAUS, DN 100 X 100 MM, SERIE NORMAL PARA ESGOTO PREDIAL	SINAPI	UN	1,00000000	R$ 13,86	R$ 13,86
00020078	PASTA LUBRIFICANTE PARA TUBOS E CONEXOES COM JUNTA ELASTICA, EMBALAGEM DE *400* GR (USO EM PVC, ACO, POLIETILENO E OUTROS)	SINAPI	UN	0,17250000	R$ 17,49	R$ 3,01
					TOTAL Material:	R$ 24,22

Mão de Obra com Encargos Complementares		FONTE	UNID	COEFICIENTE	PREÇO UNITÁRIO	TOTAL
88248	AUXILIAR DE ENCANADOR OU BOMBEIRO HIDRÁULICO COM ENCARGOS COMPLEMENTARES	SINAPI	H	0,28960000	R$ 22,89	R$ 6,62
88267	ENCANADOR OU BOMBEIRO HIDRÁULICO COM ENCARGOS COMPLEMENTARES	SINAPI	H	0,28960000	R$ 27,34	R$ 7,91
				TOTAL Mão de Obra com Encargos Complementares:		R$ 14,53
				VALOR:		38,75

89797 JUNÇÃO SIMPLES, PVC, SERIE NORMAL, ESGOTO PREDIAL, DN 100 X 100 MM, JUNTA ELÁSTICA, FORNECIDO E INSTALADO EM RAMAL DE DESCARGA OU RAMAL DE ESGOTO SANITÁRIO. AF_08/2022 (UN)

Material		FONTE	UNID	COEFICIENTE	PREÇO UNITÁRIO	TOTAL
00000301	ANEL BORRACHA PARA TUBO ESGOTO PREDIAL, DN 100 MM (NBR 5688)	SINAPI	UN	3,00000000	R$ 2,45	R$ 7,35
00003670	JUNCAO SIMPLES, PVC, 45 GRAUS, DN 100 X 100 MM, SERIE NORMAL PARA ESGOTO PREDIAL	SINAPI	UN	1,00000000	R$ 13,86	R$ 13,80

00020078	PASTA LUBRIFICANTE PARA TUBOS E CONEXÕES COM JUNTA ELÁSTICA, EMBALAGEM DE "400" GR (USO EM PVC, AÇO, POLIETILENO E OUTROS)	SINAPI	UN	0,17250000	R$ 17,49	R$ 3,01
					TOTAL Material:	R$ 24,22

Mão de Obra com Encargos Complementares		FONTE	UNID	COEFICIENTE	PREÇO UNITÁRIO	TOTAL
88248	AUXILIAR DE ENCANADOR OU BOMBEIRO HIDRÁULICO COM ENCARGOS COMPLEMENTARES	SINAPI	H	0,25680000	R$ 22,89	R$ 5,87
88267	ENCANADOR OU BOMBEIRO HIDRÁULICO COM ENCARGOS COMPLEMENTARES	SINAPI	H	0,25680000	R$ 27,34	R$ 7,02
					TOTAL Mão de Obra com Encargos Complementares:	R$ 12,89
					VALOR:	37,11

89861 JUNÇÃO SIMPLES, PVC, SERIE NORMAL, ESGOTO PREDIAL, DN 100 X 100 MM, JUNTA ELÁSTICA, FORNECIDO E INSTALADO EM SUBCOLETOR AÉREO DE ESGOTO SANITÁRIO. AF_08/2022 (UN)

Material		FONTE	UNID	COEFICIENTE	PREÇO UNITÁRIO	TOTAL
00000301	ANEL BORRACHA PARA TUBO ESGOTO PREDIAL, DN 100 MM (NBR 5688)	SINAPI	UN	3,00000000	R$ 2,45	R$ 7,35
00003670	JUNCAO SIMPLES, PVC, 45 GRAUS, DN 100 X 100 MM, SERIE NORMAL PARA ESGOTO PREDIAL	SINAPI	UN	1,00000000	R$ 13,86	R$ 13,86
00020078	PASTA LUBRIFICANTE PARA TUBOS E CONEXOES COM JUNTA ELASTICA, EMBALAGEM DE "400" GR (USO EM PVC, ACO, POLIETILENO E OUTROS)	SINAPI	UN	0,17250000	R$ 17,49	R$ 3,01
					TOTAL Material:	R$ 24,22

Mão de Obra com Encargos Complementares		FONTE	UNID	COEFICIENTE	PREÇO UNITÁRIO	TOTAL
88248	AUXILIAR DE ENCANADOR OU BOMBEIRO HIDRÁULICO COM ENCARGOS COMPLEMENTARES	SINAPI	H	0,36980000	R$ 22,89	R$ 8,46
88267	ENCANADOR OU BOMBEIRO HIDRÁULICO COM ENCARGOS COMPLEMENTARES	SINAPI	H	0,36980000	R$ 27,34	R$ 10,11
					TOTAL Mão de Obra com Encargos Complementares:	R$ 18,57
					VALOR:	42,79

89783 JUNÇÃO SIMPLES, PVC, SERIE NORMAL, ESGOTO PREDIAL, DN 40 MM, JUNTA SOLDÁVEL, FORNECIDO E INSTALADO EM RAMAL DE DESCARGA OU RAMAL DE ESGOTO SANITÁRIO. AF_08/2022 (UN)

Material		FONTE	UNID	COEFICIENTE	PREÇO UNITÁRIO	TOTAL
00000122	ADESIVO PLASTICO PARA PVC, FRASCO COM "850" GR	SINAPI	UN	0,01480000	R$ 42,38	R$ 0,62
00003666	JUNCAO SIMPLES, PVC, 45 GRAUS, DN 40 X 40 MM, SERIE NORMAL PARA ESGOTO PREDIAL	SINAPI	UN	1,00000000	R$ 2,18	R$ 2,18
00038383	LIXA D'AGUA EM FOLHA, COR PRETA, GRAO 100	SINAPI	UN	0,01070000	R$ 1,79	R$ 0,01
00020083	SOLUCAO PREPARADORA / LIMPADORA PARA PVC, FRASCO COM 1000 CM3	SINAPI	UN	0,02250000	R$ 48,02	R$ 1,08
					TOTAL Material:	R$ 3,89

Mão de Obra com Encargos Complementares		FONTE	UNID	COEFICIENTE	PREÇO UNITÁRIO	TOTAL
88248	AUXILIAR DE ENCANADOR OU BOMBEIRO HIDRÁULICO COM ENCARGOS COMPLEMENTARES	SINAPI	H	0,16930000	R$ 22,89	R$ 3,87
88267	ENCANADOR OU BOMBEIRO HIDRÁULICO COM ENCARGOS COMPLEMENTARES	SINAPI	H	0,16930000	R$ 27,34	R$ 4,62
					TOTAL Mão de Obra com Encargos Complementares:	R$ 8,49
					VALOR:	12,38

89830 JUNÇÃO SIMPLES, PVC, SERIE NORMAL, ESGOTO PREDIAL, DN 75 X 75 MM, JUNTA ELÁSTICA, FORNECIDO E INSTALADO EM PRUMADA DE ESGOTO SANITÁRIO OU VENTILAÇÃO. AF_08/2022 (UN)

Material		FONTE	UNID	COEFICIENTE	PREÇO UNITÁRIO	TOTAL
00000297	ANEL BORRACHA PARA TUBO ESGOTO PREDIAL, DN 75 MM (NBR 5688)	SINAPI	UN	3,00000000	R$ 2,03	R$ 6,09
00003658	JUNCAO SIMPLES, PVC, 45 GRAUS, DN 75 X 75 MM, SERIE NORMAL PARA ESGOTO PREDIAL	SINAPI	UN	1,00000000	R$ 10,76	R$ 10,76
00020078	PASTA LUBRIFICANTE PARA TUBOS E CONEXOES COM JUNTA ELASTICA, EMBALAGEM DE "400" GR (USO EM PVC, ACO, POLIETILENO E OUTROS)	SINAPI	UN	0,11250000	R$ 17,49	R$ 1,96
					TOTAL Material:	R$ 18,80

Mão de Obra com Encargos Complementares		FONTE	UNID	COEFICIENTE	PREÇO UNITÁRIO	TOTAL
88248	AUXILIAR DE ENCANADOR OU BOMBEIRO HIDRÁULICO COM ENCARGOS COMPLEMENTARES	SINAPI	H	0,16760000	R$ 22,89	R$ 3,83
88267	ENCANADOR OU BOMBEIRO HIDRÁULICO COM ENCARGOS COMPLEMENTARES	SINAPI	H	0,16760000	R$ 27,34	R$ 4,58
					TOTAL Mão de Obra com Encargos Complementares:	R$ 8,41
					VALOR:	27,24

89795 JUNÇÃO SIMPLES, PVC, SERIE NORMAL, ESGOTO PREDIAL, DN 75 X 75 MM, JUNTA ELÁSTICA, FORNECIDO E INSTALADO EM RAMAL DE DESCARGA OU RAMAL DE ESGOTO SANITÁRIO. AF_08/2022 (UN)

Material		FONTE	UNID	COEFICIENTE	PREÇO UNITÁRIO	TOTAL
00000297	ANEL BORRACHA PARA TUBO ESGOTO PREDIAL, DN 75 MM (NBR 5688)	SINAPI	UN	3,00000000	R$ 2,03	R$ 6,09
00003658	JUNCAO SIMPLES, PVC, 45 GRAUS, DN 75 X 75 MM, SERIE NORMAL PARA ESGOTO PREDIAL	SINAPI	UN	1,00000000	R$ 10,76	R$ 10,76
00020078	PASTA LUBRIFICANTE PARA TUBOS E CONEXOES COM JUNTA ELASTICA, EMBALAGEM DE "400" GR (USO EM PVC, ACO, POLIETILENO E OUTROS)	SINAPI	UN	0,11250000	R$ 17,49	R$ 1,96
					TOTAL Material:	R$ 18,80

Mão de Obra com Encargos Complementares		FONTE	UNID	COEFICIENTE	PREÇO UNITÁRIO	TOTAL
88248	AUXILIAR DE ENCANADOR OU BOMBEIRO HIDRÁULICO COM ENCARGOS COMPLEMENTARES	SINAPI	H	0,22030000	R$ 22,89	R$ 5,04
88267	ENCANADOR OU BOMBEIRO HIDRÁULICO COM ENCARGOS COMPLEMENTARES	SINAPI	H	0,22030000	R$ 27,34	R$ 6,02
					TOTAL Mão de Obra com Encargos Complementares:	R$ 11,06
					VALOR:	29,89

103673 LANÇAMENTO COM USO DE BOMBA, ADENSAMENTO E ACABAMENTO DE CONCRETO EM ESTRUTURAS. AF_02/2022 (M3)

Equipamento Custo Horario		FONTE	UNID	COEFICIENTE	PREÇO UNITÁRIO	TOTAL
90587	VIBRADOR DE IMERSÃO, DIÂMETRO DE PONTEIRA 45MM, MOTOR ELÉTRICO TRIFÁSICO POTÊNCIA DE 2 CV - CHI DIURNO. AF_06/2015	SINAPI	CHI	0,13000000	R$ 0,53	R$ 0,06
90586	VIBRADOR DE IMERSÃO, DIÂMETRO DE PONTEIRA 45MM, MOTOR ELÉTRICO TRIFÁSICO POTÊNCIA DE 2 CV - CHP DIURNO. AF_06/2015	SINAPI	CHP	0,09400000	R$ 1,14	R$ 0,10
					TOTAL Equipamento Custo Horário	R$ 0,16

Mão de Obra com Encargos Complementares		FONTE	UNID	COEFICIENTE	PREÇO UNITÁRIO	TOTAL
88262	CARPINTEIRO DE FORMAS COM ENCARGOS COMPLEMENTARES	SINAPI	H	0,22400000	R$ 27,65	R$ 6,19
88309	PEDREIRO COM ENCARGOS COMPLEMENTARES	SINAPI	H	0,22400000	R$ 26,05	R$ 5,83
88316	SERVENTE COM ENCARGOS COMPLEMENTARES	SINAPI	H	1,34500000	R$ 22,71	R$ 30,54
					TOTAL Mão de Obra com Encargos Complementares	R$ 43,01
					VALOR:	43,17

99833 LAVADORA DE ALTA PRESSAO (LAVA-JATO) PARA AGUA FRIA, PRESSAO DE OPERACAO ENTRE 1400 E 1900 LIB/POL2, VAZAO MAXIMA ENTRE 400 E 700 L/H - CHP DIURNO. AF_05/2023 (CHP)

Serviço		FONTE	UNID	COEFICIENTE	PREÇO UNITÁRIO	TOTAL
99829	LAVADORA DE ALTA PRESSAO (LAVA-JATO) PARA AGUA FRIA, PRESSAO DE OPERACAO ENTRE 1400 E 1900 LIB/POL2, VAZAO MAXIMA ENTRE 400 E 700 L/H - DEPRECIAÇÃO. AF_05/2023	SINAPI	H	1,00000000	R$ 0,19	R$ 0,19
99830	LAVADORA DE ALTA PRESSAO (LAVA-JATO) PARA AGUA FRIA, PRESSAO DE OPERACAO ENTRE 1400 E 1900 LIB/POL2, VAZAO MAXIMA ENTRE 400 E 700 L/H - JUROS. AF_05/2023	SINAPI	H	1,00000000	R$ 0,04	R$ 0,04
99831	LAVADORA DE ALTA PRESSAO (LAVA-JATO) PARA AGUA FRIA, PRESSAO DE OPERACAO ENTRE 1400 E 1900 LIB/POL2, VAZAO MAXIMA ENTRE 400 E 700 L/H - MANUTENÇÃO. AF_05/2023	SINAPI	H	1,00000000	R$ 0,13	R$ 0,13
99832	LAVADORA DE ALTA PRESSAO (LAVA-JATO) PARA AGUA FRIA, PRESSAO DE OPERACAO ENTRE 1400 E 1900 LIB/POL2, VAZAO MAXIMA ENTRE 400 E 700 L/H - MATERIAIS NA OPERAÇÃO. AF_05/2023	SINAPI	H	1,00000000	R$ 2,43	R$ 2,43
					TOTAL Serviço	R$ 2,79
					VALOR:	2,79

99829 LAVADORA DE ALTA PRESSAO (LAVA-JATO) PARA AGUA FRIA, PRESSAO DE OPERACAO ENTRE 1400 E 1900 LIB/POL2, VAZAO MAXIMA ENTRE 400 E 700 L/H - DEPRECIAÇÃO. AF_05/2023 (H)

Equipamento		FONTE	UNID	COEFICIENTE	PREÇO UNITÁRIO	TOTAL
00000746	LAVADORA DE ALTA PRESSAO (LAVA - JATO) PARA AGUA FRIA, PRESSAO DE OPERACAO ENTRE 1400 E 1900 LIB/POL2, VAZAO MAXIMA ENTRE 400 E 700 L/H, POTENCIA DE OPERACAO ENTRE 2,50 E 3,00 CV	SINAPI	UN	0,00007200	R$ 2.749,00	R$ 0,19
					TOTAL Equipamento	R$ 0,19
					VALOR:	0,19

99830 LAVADORA DE ALTA PRESSAO (LAVA-JATO) PARA AGUA FRIA, PRESSAO DE OPERACAO ENTRE 1400 E 1900 LIB/POL2, VAZAO MAXIMA ENTRE 400 E 700 L/H - JUROS. AF_05/2023 (H)

Equipamento		FONTE	UNID	COEFICIENTE	PREÇO UNITÁRIO	TOTAL
00000746	LAVADORA DE ALTA PRESSAO (LAVA - JATO) PARA AGUA FRIA, PRESSAO DE OPERACAO ENTRE 1400 E 1900 LIB/POL2, VAZAO MAXIMA ENTRE 400 E 700 L/H, POTENCIA DE OPERACAO ENTRE 2,50 E 3,00 CV	SINAPI	UN	0,00001460	R$ 2.749,00	R$ 0,04
					TOTAL Equipamento	R$ 0,04
					VALOR:	0,04

99831 LAVADORA DE ALTA PRESSAO (LAVA-JATO) PARA AGUA FRIA, PRESSAO DE OPERACAO ENTRE 1400 E 1900 LIB/POL2, VAZAO MAXIMA ENTRE 400 E 700 L/H - MANUTENÇÃO. AF_05/2023 (H)

Equipamento		FONTE	UNID	COEFICIENTE	PREÇO UNITÁRIO	TOTAL
00000746	LAVADORA DE ALTA PRESSAO (LAVA - JATO) PARA AGUA FRIA, PRESSAO DE OPERACAO ENTRE 1400 E 1900 LIB/POL2, VAZAO MAXIMA ENTRE 400 E 700 L/H, POTENCIA DE OPERACAO ENTRE 2,50 E 3,00 CV	SINAPI	UN	0,00005000	R$ 2.749,00	R$ 0,13
					TOTAL Equipamento	R$ 0,13
					VALOR:	0,13

99832 LAVADORA DE ALTA PRESSAO (LAVA-JATO) PARA AGUA FRIA, PRESSAO DE OPERACAO ENTRE 1400 E 1900 LIB/POL2, VAZAO MAXIMA ENTRE 400 E 700 L/H - MATERIAIS NA OPERAÇÃO. AF_05/2023 (H)

Especiais		FONTE	UNID	COEFICIENTE	PREÇO UNITÁRIO	TOTAL
00002705	ENERGIA ELETRICA ATE 2000 KWH INDUSTRIAL, SEM DEMANDA	SINAPI	KWH	4,42000000	R$ 0,55	R$ 2,43
					TOTAL Especiais	R$ 2,43
					VALOR:	2,43

86904 LAVATÓRIO LOUÇA BRANCA SUSPENSO, 29,5 X 39CM OU EQUIVALENTE, PADRÃO POPULAR - FORNECIMENTO E INSTALAÇÃO. AF_01/2020 (UN)

Material		FONTE	UNID	COEFICIENTE	PREÇO UNITÁRIO	TOTAL
00010425	LAVATORIO DE LOUCA BRANCA, SUSPENSO (SEM COLUNA), DIMENSOES *40 X 30* CM	SINAPI	UN	1,00000000	R$ 80,73	R$ 80,73
00004351	PARAFUSO NIQUELADO 3 1/2" COM ACABAMENTO CROMADO PARA FIXAR PECA SANITARIA, INCLUI PORCA CEGA, ARRUELA E BUCHA DE NYLON TAMANHO S-8	SINAPI	UN	2,00000000	R$ 12,73	R$ 25,46
00037329	REJUNTE EPOXI, QUALQUER COR	SINAPI	KG	0,03040000	R$ 88,55	R$ 2,69
					TOTAL Material	R$ 108,88

Mão de Obra com Encargos Complementares		FONTE	UNID	COEFICIENTE	PREÇO UNITÁRIO	TOTAL
88267	ENCANADOR OU BOMBEIRO HIDRÁULICO COM ENCARGOS COMPLEMENTARES	SINAPI	H	0,38700000	R$ 27,34	R$ 10,58

88316	SERVENTE COM ENCARGOS COMPLEMENTARES	SINAPI	H	0,18860000	R$ 22,71	R$ 4,28
				TOTAL Mão de Obra com Encargos Complementares:		R$ 14,86
					VALOR:	123,74

276
279

89532 LUVA DE REDUÇÃO, PVC, SOLDÁVEL, DN 32MM X 25MM, INSTALADO EM PRUMADA DE ÁGUA - FORNECIMENTO E INSTALAÇÃO. AF_06/2022 (UN)

Material		FONTE	UNID	COEFICIENTE	PREÇO UNITÁRIO	TOTAL
00000122	ADESIVO PLASTICO PARA PVC, FRASCO COM *850* GR	SINAPI	UN	0,00820000	R$ 42,38	R$ 0,34
00038383	LIXA D'AGUA EM FOLHA, COR PRETA, GRAO 100	SINAPI	UN	0,01200000	R$ 1,79	R$ 0,02
00003869	LUVA DE REDUCAO SOLDAVEL, PVC, 32 MM X 25 MM, PARA AGUA FRIA PREDIAL	SINAPI	UN	1,00000000	R$ 2,10	R$ 2,10
00020083	SOLUCAO PREPARADORA / LIMPADORA PARA PVC, FRASCO COM 1000 CM3	SINAPI	UN	0,00950000	R$ 48,02	R$ 0,45
					TOTAL Material:	R$ 2,91

Mão de Obra com Encargos Complementares		FONTE	UNID	COEFICIENTE	PREÇO UNITÁRIO	TOTAL
88248	AUXILIAR DE ENCANADOR OU BOMBEIRO HIDRÁULICO COM ENCARGOS COMPLEMENTARES	SINAPI	H	0,05240000	R$ 22,89	R$ 1,19
88267	ENCANADOR OU BOMBEIRO HIDRÁULICO COM ENCARGOS COMPLEMENTARES	SINAPI	H	0,05240000	R$ 27,34	R$ 1,43
				TOTAL Mão de Obra com Encargos Complementares:		R$ 2,62
					VALOR:	5,53

89562 LUVA DE REDUÇÃO, PVC, SOLDÁVEL, DN 40MM X 32MM, INSTALADO EM PRUMADA DE ÁGUA - FORNECIMENTO E INSTALAÇÃO. AF_06/2022 (UN)

Material		FONTE	UNID	COEFICIENTE	PREÇO UNITÁRIO	TOTAL
00000122	ADESIVO PLASTICO PARA PVC, FRASCO COM *850* GR	SINAPI	UN	0,01060000	R$ 42,38	R$ 0,44
00038383	LIXA D'AGUA EM FOLHA, COR PRETA, GRAO 100	SINAPI	UN	0,01440000	R$ 1,79	R$ 0,02
00003872	LUVA DE REDUCAO SOLDAVEL, PVC, 40 MM X 32 MM, PARA AGUA FRIA PREDIAL	SINAPI	UN	1,00000000	R$ 3,58	R$ 3,58
00020083	SOLUCAO PREPARADORA / LIMPADORA PARA PVC, FRASCO COM 1000 CM3	SINAPI	UN	0,01250000	R$ 48,02	R$ 0,60
					TOTAL Material:	R$ 4,64

Mão de Obra com Encargos Complementares		FONTE	UNID	COEFICIENTE	PREÇO UNITÁRIO	TOTAL
88248	AUXILIAR DE ENCANADOR OU BOMBEIRO HIDRÁULICO COM ENCARGOS COMPLEMENTARES	SINAPI	H	0,06350000	R$ 22,89	R$ 1,45
88267	ENCANADOR OU BOMBEIRO HIDRÁULICO COM ENCARGOS COMPLEMENTARES	SINAPI	H	0,06350000	R$ 27,34	R$ 1,73
				TOTAL Mão de Obra com Encargos Complementares:		R$ 3,18
					VALOR:	7,82

91885 LUVA PARA ELETRODUTO, PVC, ROSCÁVEL, DN 32 MM (1"), PARA CIRCUITOS TERMINAIS, INSTALADA EM PAREDE - FORNECIMENTO E INSTALAÇÃO. AF_03/2023 (UN)

Material		FONTE	UNID	COEFICIENTE	PREÇO UNITÁRIO	TOTAL
00001892	LUVA EM PVC RIGIDO ROSCAVEL, DE 1", PARA ELETRODUTO	SINAPI	UN	1,00000000	R$ 1,19	R$ 1,19
					TOTAL Material:	R$ 1,19

Mão de Obra com Encargos Complementares		FONTE	UNID	COEFICIENTE	PREÇO UNITÁRIO	TOTAL
88247	AUXILIAR DE ELETRICISTA COM ENCARGOS COMPLEMENTARES	SINAPI	H	0,21900000	R$ 23,86	R$ 5,22
88264	ELETRICISTA COM ENCARGOS COMPLEMENTARES	SINAPI	H	0,21900000	R$ 28,39	R$ 6,21
				TOTAL Mão de Obra com Encargos Complementares:		R$ 11,43
					VALOR:	12,62

89821 LUVA SIMPLES, PVC, SERIE NORMAL, ESGOTO PREDIAL, DN 100 MM, JUNTA ELÁSTICA, FORNECIDO E INSTALADO EM PRUMADA DE ESGOTO SANITÁRIO OU VENTILAÇÃO. AF_08/2022 (UN)

Material		FONTE	UNID	COEFICIENTE	PREÇO UNITÁRIO	TOTAL
00000122	ADESIVO PLASTICO PARA PVC, FRASCO COM *850* GR	SINAPI	UN	0,02450000	R$ 42,38	R$ 1,03
00038383	LIXA D'AGUA EM FOLHA, COR PRETA, GRAO 100	SINAPI	UN	0,00540000	R$ 1,79	R$ 0,00
00003899	LUVA SIMPLES, PVC, SOLDAVEL, DN 100 MM, SERIE NORMAL, PARA ESGOTO PREDIAL	SINAPI	UN	1,00000000	R$ 3,78	R$ 3,78
00020083	SOLUCAO PREPARADORA / LIMPADORA PARA PVC, FRASCO COM 1000 CM3	SINAPI	UN	0,04000000	R$ 48,02	R$ 1,92
					TOTAL Material:	R$ 6,73

Mão de Obra com Encargos Complementares		FONTE	UNID	COEFICIENTE	PREÇO UNITÁRIO	TOTAL
88248	AUXILIAR DE ENCANADOR OU BOMBEIRO HIDRÁULICO COM ENCARGOS COMPLEMENTARES	SINAPI	H	0,14480000	R$ 22,89	R$ 3,31
88267	ENCANADOR OU BOMBEIRO HIDRÁULICO COM ENCARGOS COMPLEMENTARES	SINAPI	H	0,14480000	R$ 27,34	R$ 3,95
				TOTAL Mão de Obra com Encargos Complementares:		R$ 7,26
					VALOR:	13,99

89778 LUVA SIMPLES, PVC, SERIE NORMAL, ESGOTO PREDIAL, DN 100 MM, JUNTA ELÁSTICA, FORNECIDO E INSTALADO EM RAMAL DE DESCARGA OU RAMAL DE ESGOTO SANITÁRIO. AF_08/2022 (UN)

Material		FONTE	UNID	COEFICIENTE	PREÇO UNITÁRIO	TOTAL
00000122	ADESIVO PLASTICO PARA PVC, FRASCO COM *850* GR	SINAPI	UN	0,02450000	R$ 42,38	R$ 1,03
00038383	LIXA D'AGUA EM FOLHA, COR PRETA, GRAO 100	SINAPI	UN	0,00540000	R$ 1,79	R$ 0,00
00003899	LUVA SIMPLES, PVC, SOLDAVEL, DN 100 MM, SERIE NORMAL, PARA ESGOTO PREDIAL	SINAPI	UN	1,00000000	R$ 3,78	R$ 3,78
00020083	SOLUCAO PREPARADORA / LIMPADORA PARA PVC, FRASCO COM 1000 CM3	SINAPI	UN	0,04000000	R$ 48,02	R$ 1,92
					TOTAL Material:	R$ 6,73

Mão de Obra com Encargos Complementares	FONTE	UNID	COEFICIENTE	PREÇO UNITÁRIO	TOTAL

88248	AUXILIAR DE ENCANADOR OU BOMBEIRO HIDRÁULICO COM ENCARGOS COMPLEMENTARES	SINAPI	H	0,12840000	R$ 22,69	R$ 2,93
88267	ENCANADOR OU BOMBEIRO HIDRÁULICO COM ENCARGOS COMPLEMENTARES	SINAPI	H	0,12840000	R$ 27,34	R$ 3,51
					TOTAL Mão de Obra com Encargos Complementares:	R$ 6,44
					VALOR:	13,17

89856 LUVA SIMPLES, PVC, SERIE NORMAL, ESGOTO PREDIAL, DN 100 MM, JUNTA ELÁSTICA, FORNECIDO E INSTALADO EM SUBCOLETOR AÉREO DE ESGOTO SANITÁRIO. AF_08/2022 (UN)

Material		FONTE	UNID	COEFICIENTE	PREÇO UNITÁRIO	TOTAL
00000122	ADESIVO PLASTICO PARA PVC, FRASCO COM *850* GR	SINAPI	UN	0,02450000	R$ 42,38	R$ 1,03
00038383	LIXA D'AGUA EM FOLHA, COR PRETA, GRAO 100	SINAPI	UN	0,00770000	R$ 1,79	R$ 0,01
00003899	LUVA SIMPLES, PVC, SOLDAVEL, DN 100 MM, SERIE NORMAL, PARA ESGOTO PREDIAL	SINAPI	UN	1,00000000	R$ 3,78	R$ 3,78
00020083	SOLUCAO PREPARADORA / LIMPADORA PARA PVC, FRASCO COM 1000 CM3	SINAPI	UN	0,04000000	R$ 48,02	R$ 1,92
					TOTAL Material:	R$ 6,74

Mão de Obra com Encargos Complementares		FONTE	UNID	COEFICIENTE	PREÇO UNITÁRIO	TOTAL
88248	AUXILIAR DE ENCANADOR OU BOMBEIRO HIDRÁULICO COM ENCARGOS COMPLEMENTARES	SINAPI	H	0,18490000	R$ 22,69	R$ 4,23
88267	ENCANADOR OU BOMBEIRO HIDRÁULICO COM ENCARGOS COMPLEMENTARES	SINAPI	H	0,18490000	R$ 27,34	R$ 5,05
					TOTAL Mão de Obra com Encargos Complementares:	R$ 9,28
					VALOR:	16,02

89752 LUVA SIMPLES, PVC, SERIE NORMAL, ESGOTO PREDIAL, DN 40 MM, JUNTA SOLDÁVEL, FORNECIDO E INSTALADO EM RAMAL DE DESCARGA OU RAMAL DE ESGOTO SANITÁRIO. AF_08/2022 (UN)

Material		FONTE	UNID	COEFICIENTE	PREÇO UNITÁRIO	TOTAL
00000122	ADESIVO PLASTICO PARA PVC, FRASCO COM *850* GR	SINAPI	UN	0,00990000	R$ 42,38	R$ 0,41
00038383	LIXA D'AGUA EM FOLHA, COR PRETA, GRAO 100	SINAPI	UN	0,00710000	R$ 1,79	R$ 0,01
00003897	LUVA SIMPLES, PVC, SOLDAVEL, DN 40 MM, SERIE NORMAL, PARA ESGOTO PREDIAL	SINAPI	UN	1,00000000	R$ 0,92	R$ 0,92
00020083	SOLUCAO PREPARADORA / LIMPADORA PARA PVC, FRASCO COM 1000 CM3	SINAPI	UN	0,01500000	R$ 48,02	R$ 0,72
					TOTAL Material:	R$ 2,06

Mão de Obra com Encargos Complementares		FONTE	UNID	COEFICIENTE	PREÇO UNITÁRIO	TOTAL
88248	AUXILIAR DE ENCANADOR OU BOMBEIRO HIDRÁULICO COM ENCARGOS COMPLEMENTARES	SINAPI	H	0,08460000	R$ 22,69	R$ 1,93
88267	ENCANADOR OU BOMBEIRO HIDRÁULICO COM ENCARGOS COMPLEMENTARES	SINAPI	H	0,08460000	R$ 27,34	R$ 2,31
					TOTAL Mão de Obra com Encargos Complementares:	R$ 4,24
					VALOR:	6,30

89813 LUVA SIMPLES, PVC, SERIE NORMAL, ESGOTO PREDIAL, DN 50 MM, JUNTA ELÁSTICA, FORNECIDO E INSTALADO EM PRUMADA DE ESGOTO SANITÁRIO OU VENTILAÇÃO. AF_08/2022 (UN)

Material		FONTE	UNID	COEFICIENTE	PREÇO UNITÁRIO	TOTAL
00000122	ADESIVO PLASTICO PARA PVC, FRASCO COM *850* GR	SINAPI	UN	0,00730000	R$ 42,38	R$ 0,30
00038383	LIXA D'AGUA EM FOLHA, COR PRETA, GRAO 100	SINAPI	UN	0,00800000	R$ 1,79	R$ 0,01
00003875	LUVA SIMPLES, PVC, SOLDAVEL, DN 50 MM, SERIE NORMAL, PARA ESGOTO PREDIAL	SINAPI	UN	1,00000000	R$ 1,91	R$ 1,91
00020083	SOLUCAO PREPARADORA / LIMPADORA PARA PVC, FRASCO COM 1000 CM3	SINAPI	UN	0,01100000	R$ 48,02	R$ 0,52
					TOTAL Material:	R$ 2,74

Mão de Obra com Encargos Complementares		FONTE	UNID	COEFICIENTE	PREÇO UNITÁRIO	TOTAL
88248	AUXILIAR DE ENCANADOR OU BOMBEIRO HIDRÁULICO COM ENCARGOS COMPLEMENTARES	SINAPI	H	0,02280000	R$ 22,69	R$ 0,52
88267	ENCANADOR OU BOMBEIRO HIDRÁULICO COM ENCARGOS COMPLEMENTARES	SINAPI	H	0,02280000	R$ 27,34	R$ 0,62
					TOTAL Mão de Obra com Encargos Complementares:	R$ 1,14
					VALOR:	3,88

89753 LUVA SIMPLES, PVC, SERIE NORMAL, ESGOTO PREDIAL, DN 50 MM, JUNTA ELÁSTICA, FORNECIDO E INSTALADO EM RAMAL DE DESCARGA OU RAMAL DE ESGOTO SANITÁRIO. AF_08/2022 (UN)

Material		FONTE	UNID	COEFICIENTE	PREÇO UNITÁRIO	TOTAL
00000122	ADESIVO PLASTICO PARA PVC, FRASCO COM *850* GR	SINAPI	UN	0,00730000	R$ 42,38	R$ 0,30
00038383	LIXA D'AGUA EM FOLHA, COR PRETA, GRAO 100	SINAPI	UN	0,03900000	R$ 1,79	R$ 0,06
00003875	LUVA SIMPLES, PVC, SOLDAVEL, DN 50 MM, SERIE NORMAL, PARA ESGOTO PREDIAL	SINAPI	UN	1,00000000	R$ 1,91	R$ 1,91
00020083	SOLUCAO PREPARADORA / LIMPADORA PARA PVC, FRASCO COM 1000 CM3	SINAPI	UN	0,01100000	R$ 48,02	R$ 0,52
					TOTAL Material:	R$ 2,79

Mão de Obra com Encargos Complementares		FONTE	UNID	COEFICIENTE	PREÇO UNITÁRIO	TOTAL
88248	AUXILIAR DE ENCANADOR OU BOMBEIRO HIDRÁULICO COM ENCARGOS COMPLEMENTARES	SINAPI	H	0,09190000	R$ 22,69	R$ 2,10
88267	ENCANADOR OU BOMBEIRO HIDRÁULICO COM ENCARGOS COMPLEMENTARES	SINAPI	H	0,09190000	R$ 27,34	R$ 2,51
					TOTAL Mão de Obra com Encargos Complementares:	R$ 4,61
					VALOR:	7,40

89817 LUVA SIMPLES, PVC, SERIE NORMAL, ESGOTO PREDIAL, DN 75 MM, JUNTA ELÁSTICA, FORNECIDO E INSTALADO EM PRUMADA DE ESGOTO SANITÁRIO OU VENTILAÇÃO. AF_08/2022 (UN)

Material		FONTE	UNID	COEFICIENTE	PREÇO UNITÁRIO	TOTAL
00000122	ADESIVO PLASTICO PARA PVC, FRASCO COM *850* GR	SINAPI	UN	0,01670000	R$ 42,38	R$ 0,70

00038383	LIXA D'AGUA EM FOLHA, COR PRETA, GRAO 100	SINAPI	UN	0,03100000	R$ 1,79	R$ 0,05
00003898	LUVA SIMPLES, PVC, SOLDAVEL, DN 75 MM, SERIE NORMAL, PARA ESGOTO PREDIAL	SINAPI	UN	1,00000000	R$ 3,87	R$ 3,87
00020083	SOLUCAO PREPARADORA / LIMPADORA PARA PVC, FRASCO COM 1000 CM3	SINAPI	UN	0,02600000	R$ 48,02	R$ 1,24
					TOTAL Material:	R$ 5,86

Mão de Obra com Encargos Complementares		FONTE	UNID	COEFICIENTE	PREÇO UNITÁRIO	TOTAL
88248	AUXILIAR DE ENCANADOR OU BOMBEIRO HIDRÁULICO COM ENCARGOS COMPLEMENTARES	SINAPI	H	0,08380000	R$ 22,89	R$ 1,91
88267	ENCANADOR OU BOMBEIRO HIDRÁULICO COM ENCARGOS COMPLEMENTARES	SINAPI	H	0,08380000	R$ 27,34	R$ 2,29
					TOTAL Mão de Obra com Encargos Complementares:	R$ 4,20
					VALOR:	10,06

89774 LUVA SIMPLES, PVC, SERIE NORMAL, ESGOTO PREDIAL, DN 75 MM, JUNTA ELÁSTICA, FORNECIDO E INSTALADO EM RAMAL DE DESCARGA OU RAMAL DE ESGOTO SANITÁRIO. AF_08/2022 (UN)

Material		FONTE	UNID	COEFICIENTE	PREÇO UNITÁRIO	TOTAL
00000122	ADESIVO PLASTICO PARA PVC, FRASCO COM *850* GR	SINAPI	UN	0,01670000	R$ 42,38	R$ 0,70
00038383	LIXA D'AGUA EM FOLHA, COR PRETA, GRAO 100	SINAPI	UN	0,04600000	R$ 1,79	R$ 0,08
00003898	LUVA SIMPLES, PVC, SOLDAVEL, DN 75 MM, SERIE NORMAL, PARA ESGOTO PREDIAL	SINAPI	UN	1,00000000	R$ 3,87	R$ 3,87
00020083	SOLUCAO PREPARADORA / LIMPADORA PARA PVC, FRASCO COM 1000 CM3	SINAPI	UN	0,02600000	R$ 48,02	R$ 1,24
					TOTAL Material:	R$ 5,89

Mão de Obra com Encargos Complementares		FONTE	UNID	COEFICIENTE	PREÇO UNITÁRIO	TOTAL
88248	AUXILIAR DE ENCANADOR OU BOMBEIRO HIDRÁULICO COM ENCARGOS COMPLEMENTARES	SINAPI	H	0,11020000	R$ 22,89	R$ 2,52
88267	ENCANADOR OU BOMBEIRO HIDRÁULICO COM ENCARGOS COMPLEMENTARES	SINAPI	H	0,11020000	R$ 27,34	R$ 3,01
					TOTAL Mão de Obra com Encargos Complementares:	R$ 5,53
					VALOR:	11,42

89528 LUVA, PVC, SOLDÁVEL, DN 25MM, INSTALADO EM PRUMADA DE ÁGUA - FORNECIMENTO E INSTALAÇÃO. AF_06/2022 (UN)

Material		FONTE	UNID	COEFICIENTE	PREÇO UNITÁRIO	TOTAL
00000122	ADESIVO PLASTICO PARA PVC, FRASCO COM *850* GR	SINAPI	UN	0,00710000	R$ 42,38	R$ 0,30
00038383	LIXA D'AGUA EM FOLHA, COR PRETA, GRAO 100	SINAPI	UN	0,01080000	R$ 1,79	R$ 0,01
00003904	LUVA PVC SOLDAVEL, 25 MM, PARA AGUA FRIA PREDIAL	SINAPI	UN	1,00000000	R$ 0,55	R$ 0,55
00020083	SOLUCAO PREPARADORA / LIMPADORA PARA PVC, FRASCO COM 1000 CM3	SINAPI	UN	0,00800000	R$ 48,02	R$ 0,38
					TOTAL Material:	R$ 1,24

Mão de Obra com Encargos Complementares		FONTE	UNID	COEFICIENTE	PREÇO UNITÁRIO	TOTAL
88248	AUXILIAR DE ENCANADOR OU BOMBEIRO HIDRÁULICO COM ENCARGOS COMPLEMENTARES	SINAPI	H	0,04710000	R$ 22,89	R$ 1,07
88267	ENCANADOR OU BOMBEIRO HIDRÁULICO COM ENCARGOS COMPLEMENTARES	SINAPI	H	0,04710000	R$ 27,34	R$ 1,28
					TOTAL Mão de Obra com Encargos Complementares:	R$ 2,35
					VALOR:	3,59

89424 LUVA, PVC, SOLDÁVEL, DN 25MM, INSTALADO EM RAMAL DE DISTRIBUIÇÃO DE ÁGUA - FORNECIMENTO E INSTALAÇÃO. AF_06/2022 (UN)

Material		FONTE	UNID	COEFICIENTE	PREÇO UNITÁRIO	TOTAL
00000122	ADESIVO PLASTICO PARA PVC, FRASCO COM *850* GR	SINAPI	UN	0,00710000	R$ 42,38	R$ 0,30
00038383	LIXA D'AGUA EM FOLHA, COR PRETA, GRAO 100	SINAPI	UN	0,03020000	R$ 1,79	R$ 0,05
00003904	LUVA PVC SOLDAVEL, 25 MM, PARA AGUA FRIA PREDIAL	SINAPI	UN	1,00000000	R$ 0,55	R$ 0,55
00020083	SOLUCAO PREPARADORA / LIMPADORA PARA PVC, FRASCO COM 1000 CM3	SINAPI	UN	0,00800000	R$ 48,02	R$ 0,38
					TOTAL Material:	R$ 1,28

Mão de Obra com Encargos Complementares		FONTE	UNID	COEFICIENTE	PREÇO UNITÁRIO	TOTAL
88248	AUXILIAR DE ENCANADOR OU BOMBEIRO HIDRÁULICO COM ENCARGOS COMPLEMENTARES	SINAPI	H	0,09060000	R$ 22,89	R$ 2,07
88267	ENCANADOR OU BOMBEIRO HIDRÁULICO COM ENCARGOS COMPLEMENTARES	SINAPI	H	0,09060000	R$ 27,34	R$ 2,47
					TOTAL Mão de Obra com Encargos Complementares:	R$ 4,54
					VALOR:	5,82

89378 LUVA, PVC, SOLDÁVEL, DN 25MM, INSTALADO EM RAMAL OU SUB-RAMAL DE ÁGUA - FORNECIMENTO E INSTALAÇÃO. AF_06/2022 (UN)

Material		FONTE	UNID	COEFICIENTE	PREÇO UNITÁRIO	TOTAL
00000122	ADESIVO PLASTICO PARA PVC, FRASCO COM *850* GR	SINAPI	UN	0,00710000	R$ 42,38	R$ 0,30
00038383	LIXA D'AGUA EM FOLHA, COR PRETA, GRAO 100	SINAPI	UN	0,03360000	R$ 1,79	R$ 0,06
00003901	LUVA PVC SOLDAVEL, 25 MM, PARA AGUA FRIA PREDIAL	SINAPI	UN	1,00000000	R$ 0,55	R$ 0,55
00020083	SOLUCAO PREPARADORA / LIMPADORA PARA PVC, FRASCO COM 1000 CM3	SINAPI	UN	0,00800000	R$ 48,02	R$ 0,38
					TOTAL Material:	R$ 1,29

Mão de Obra com Encargos Complementares		FONTE	UNID	COEFICIENTE	PREÇO UNITÁRIO	TOTAL
88248	AUXILIAR DE ENCANADOR OU BOMBEIRO HIDRÁULICO COM ENCARGOS COMPLEMENTARES	SINAPI	H	0,10130000	R$ 22,89	R$ 2,31
88267	ENCANADOR OU BOMBEIRO HIDRÁULICO COM ENCARGOS COMPLEMENTARES	SINAPI	H	0,10130000	R$ 27,34	R$ 2,76
					TOTAL Mão de Obra com Encargos Complementares:	R$ 5,07
					VALOR:	6,36

279
219

89541 LUVA, PVC, SOLDÁVEL, DN 32MM, INSTALADO EM PRUMADA DE ÁGUA - FORNECIMENTO E INSTALAÇÃO. AF_06/2022 (UN)

Material		FONTE	UNID	COEFICIENTE	PREÇO UNITÁRIO	TOTAL
00000122	ADESIVO PLASTICO PARA PVC, FRASCO COM *850* GR	SINAPI	UN	0,00940000	R$ 42,38	R$ 0,39
00038383	LIXA D'AGUA EM FOLHA, COR PRETA, GRAO 100	SINAPI	UN	0,01310000	R$ 1,79	R$ 0,02
00003903	LUVA PVC SOLDAVEL, 32 MM, PARA AGUA FRIA PREDIAL	SINAPI	UN	1,00000000	R$ 1,35	R$ 1,35
00020083	SOLUCAO PREPARADORA / LIMPADORA PARA PVC, FRASCO COM 1000 CM3	SINAPI	UN	0,01100000	R$ 48,02	R$ 0,52
					TOTAL Material:	R$ 2,28

Mão de Obra com Encargos Complementares		FONTE	UNID	COEFICIENTE	PREÇO UNITÁRIO	TOTAL
88248	AUXILIAR DE ENCANADOR OU BOMBEIRO HIDRÁULICO COM ENCARGOS COMPLEMENTARES	SINAPI	H	0,05770000	R$ 22,89	R$ 1,32
88267	ENCANADOR OU BOMBEIRO HIDRÁULICO COM ENCARGOS COMPLEMENTARES	SINAPI	H	0,05770000	R$ 27,34	R$ 1,57
					TOTAL Mão de Obra com Encargos Complementares:	R$ 2,89
					VALOR:	5,17

89431 LUVA, PVC, SOLDÁVEL, DN 32MM, INSTALADO EM RAMAL DE DISTRIBUIÇÃO DE ÁGUA - FORNECIMENTO E INSTALAÇÃO. AF_06/2022 (UN)

Material		FONTE	UNID	COEFICIENTE	PREÇO UNITÁRIO	TOTAL
00000122	ADESIVO PLASTICO PARA PVC, FRASCO COM *850* GR	SINAPI	UN	0,00940000	R$ 42,38	R$ 0,39
00038383	LIXA D'AGUA EM FOLHA, COR PRETA, GRAO 100	SINAPI	UN	0,03600000	R$ 1,79	R$ 0,06
00003903	LUVA PVC SOLDAVEL, 32 MM, PARA AGUA FRIA PREDIAL	SINAPI	UN	1,00000000	R$ 1,35	R$ 1,35
00020083	SOLUCAO PREPARADORA / LIMPADORA PARA PVC, FRASCO COM 1000 CM3	SINAPI	UN	0,01100000	R$ 48,02	R$ 0,52
					TOTAL Material:	R$ 2,32

Mão de Obra com Encargos Complementares		FONTE	UNID	COEFICIENTE	PREÇO UNITÁRIO	TOTAL
88248	AUXILIAR DE ENCANADOR OU BOMBEIRO HIDRÁULICO COM ENCARGOS COMPLEMENTARES	SINAPI	H	0,10810000	R$ 22,89	R$ 2,47
88267	ENCANADOR OU BOMBEIRO HIDRÁULICO COM ENCARGOS COMPLEMENTARES	SINAPI	H	0,10810000	R$ 27,34	R$ 2,95
					TOTAL Mão de Obra com Encargos Complementares:	R$ 5,42
					VALOR:	7,74

89386 LUVA, PVC, SOLDÁVEL, DN 32MM, INSTALADO EM RAMAL OU SUB-RAMAL DE ÁGUA - FORNECIMENTO E INSTALAÇÃO. AF_06/2022 (UN)

Material		FONTE	UNID	COEFICIENTE	PREÇO UNITÁRIO	TOTAL
00000122	ADESIVO PLASTICO PARA PVC, FRASCO COM *850* GR	SINAPI	UN	0,00940000	R$ 42,38	R$ 0,39
00038383	LIXA D'AGUA EM FOLHA, COR PRETA, GRAO 100	SINAPI	UN	0,04030000	R$ 1,79	R$ 0,07
00003903	LUVA PVC SOLDAVEL, 32 MM, PARA AGUA FRIA PREDIAL	SINAPI	UN	1,00000000	R$ 1,35	R$ 1,35
00020083	SOLUCAO PREPARADORA / LIMPADORA PARA PVC, FRASCO COM 1000 CM3	SINAPI	UN	0,01100000	R$ 48,02	R$ 0,52
					TOTAL Material:	R$ 2,33

Mão de Obra com Encargos Complementares		FONTE	UNID	COEFICIENTE	PREÇO UNITÁRIO	TOTAL
88248	AUXILIAR DE ENCANADOR OU BOMBEIRO HIDRÁULICO COM ENCARGOS COMPLEMENTARES	SINAPI	H	0,12080000	R$ 22,89	R$ 2,76
88267	ENCANADOR OU BOMBEIRO HIDRÁULICO COM ENCARGOS COMPLEMENTARES	SINAPI	H	0,12080000	R$ 27,34	R$ 3,30
					TOTAL Mão de Obra com Encargos Complementares:	R$ 6,06
					VALOR:	8,39

97610 LÂMPADA COMPACTA DE LED 10 W, BASE E27 - FORNECIMENTO E INSTALAÇÃO. AF_09/2024 (UN)

Material		FONTE	UNID	COEFICIENTE	PREÇO UNITÁRIO	TOTAL
00038194	LAMPADA LED 10 W BIVOLT BRANCA, FORMATO TRADICIONAL (BASE E27)	SINAPI	UN	1,00000000	R$ 3,44	R$ 3,44
00012295	SOQUETE DE BAQUELITE BASE E27, PARA LAMPADAS	SINAPI	UN	1,00000000	R$ 1,55	R$ 1,55
					TOTAL Material:	R$ 4,99

Mão de Obra com Encargos Complementares		FONTE	UNID	COEFICIENTE	PREÇO UNITÁRIO	TOTAL
88247	AUXILIAR DE ELETRICISTA COM ENCARGOS COMPLEMENTARES	SINAPI	H	0,05067500	R$ 23,86	R$ 1,21
88264	ELETRICISTA COM ENCARGOS COMPLEMENTARES	SINAPI	H	0,16280000	R$ 28,39	R$ 4,62
					TOTAL Mão de Obra com Encargos Complementares:	R$ 5,83
					VALOR:	10,82

102274 MARTELO DEMOLIDOR ELÉTRICO, COM POTÊNCIA DE 2.000 W, 1.000 IMPACTOS POR MINUTO, PESO DE 30 KG - CHI DIURNO. AF_01/2021 (CHI)

Mão de Obra com Encargos Complementares		FONTE	UNID	COEFICIENTE	PREÇO UNITÁRIO	TOTAL
88298	OPERADOR DE MARTELETE OU MARTELETEIRO COM ENCARGOS COMPLEMENTARES	SINAPI	H	1,00000000	R$ 22,62	R$ 22,62
					TOTAL Mão de Obra com Encargos Complementares:	R$ 22,62

Serviço		FONTE	UNID	COEFICIENTE	PREÇO UNITÁRIO	TOTAL
102270	MARTELO DEMOLIDOR ELÉTRICO, COM POTÊNCIA DE 2.000 W, 1.000 IMPACTOS POR MINUTO, PESO DE 30 KG - DEPRECIAÇÃO. AF_01/2021	SINAPI	H	1,00000000	R$ 1,02	R$ 1,02
102271	MARTELO DEMOLIDOR ELÉTRICO, COM POTÊNCIA DE 2.000 W, 1.000 IMPACTOS POR MINUTO, PESO DE 30 KG - JUROS. AF_01/2021	SINAPI	H	1,00000000	R$ 0,23	R$ 0,23
					TOTAL Serviço:	R$ 1,25
					VALOR:	23,87

102275 MARTELO DEMOLIDOR ELÉTRICO, COM POTÊNCIA DE 2.000 W, 1.000 IMPACTOS POR MINUTO, PESO DE 30 KG - CHP DIURNO. AF_01/2021 (CHP)

Mão de Obra com Encargos Complementares		FONTE	UNID	COEFICIENTE	PREÇO UNITÁRIO	TOTAL
88298	OPERADOR DE MARTELETE OU MARTELETEIRO COM ENCARGOS COMPLEMENTARES	SINAPI	H	1,00000000	R$ 22,62	R$ 22,62
				TOTAL Mão de Obra com Encargos Complementares:		R$ 22,62

Serviço		FONTE	UNID	COEFICIENTE	PREÇO UNITÁRIO	TOTAL
102270	MARTELO DEMOLIDOR ELÉTRICO, COM POTÊNCIA DE 2.000 W, 1.000 IMPACTOS POR MINUTO, PESO DE 30 KG - DEPRECIAÇÃO. AF_01/2021	SINAPI	H	1,00000000	R$ 1,02	R$ 1,02
102271	MARTELO DEMOLIDOR ELÉTRICO, COM POTÊNCIA DE 2.000 W, 1.000 IMPACTOS POR MINUTO, PESO DE 30 KG - JUROS. AF_01/2021	SINAPI	H	1,00000000	R$ 0,23	R$ 0,23
102272	MARTELO DEMOLIDOR ELÉTRICO, COM POTÊNCIA DE 2.000 W, 1.000 IMPACTOS POR MINUTO, PESO DE 30 KG - MANUTENÇÃO. AF_01/2021	SINAPI	H	1,00000000	R$ 1,28	R$ 1,28
102273	MARTELO DEMOLIDOR ELÉTRICO, COM POTÊNCIA DE 2.000 W, 1.000 IMPACTOS POR MINUTO, PESO DE 30 KG - MATERIAIS NA OPERAÇÃO. AF_01/2021	SINAPI	H	1,00000000	R$ 0,93	R$ 0,93
				TOTAL Serviço:		R$ 3,46
				VALOR:		26,08

280
219

102270 MARTELO DEMOLIDOR ELÉTRICO, COM POTÊNCIA DE 2.000 W, 1.000 IMPACTOS POR MINUTO, PESO DE 30 KG - DEPRECIAÇÃO. AF_01/2021 (H)

Equipamento		FONTE	UNID	COEFICIENTE	PREÇO UNITÁRIO	TOTAL
00040703	MARTELO DEMOLIDOR ELETRICO, COM POTENCIA DE 2.000 W, FREQUENCIA DE 1.000 IMPACTOS POR MINUTO, FORCA DE IMPACTO ENTRE 60 E 65 J, PESO DE 30 KG	SINAPI	UN	0,00006400	R$ 16.018,31	R$ 1,02
				TOTAL Equipamento:		R$ 1,02
				VALOR:		1,02

102271 MARTELO DEMOLIDOR ELÉTRICO, COM POTÊNCIA DE 2.000 W, 1.000 IMPACTOS POR MINUTO, PESO DE 30 KG - JUROS. AF_01/2021 (H)

Equipamento		FONTE	UNID	COEFICIENTE	PREÇO UNITÁRIO	TOTAL
00040703	MARTELO DEMOLIDOR ELETRICO, COM POTENCIA DE 2.000 W, FREQUENCIA DE 1.000 IMPACTOS POR MINUTO, FORCA DE IMPACTO ENTRE 60 E 65 J, PESO DE 30 KG	SINAPI	UN	0,00001430	R$ 16.018,31	R$ 0,23
				TOTAL Equipamento:		R$ 0,23
				VALOR:		0,23

102272 MARTELO DEMOLIDOR ELÉTRICO, COM POTÊNCIA DE 2.000 W, 1.000 IMPACTOS POR MINUTO, PESO DE 30 KG - MANUTENÇÃO. AF_01/2021 (H)

Equipamento		FONTE	UNID	COEFICIENTE	PREÇO UNITÁRIO	TOTAL
00040703	MARTELO DEMOLIDOR ELETRICO, COM POTENCIA DE 2.000 W, FREQUENCIA DE 1.000 IMPACTOS POR MINUTO, FORCA DE IMPACTO ENTRE 60 E 65 J, PESO DE 30 KG	SINAPI	UN	0,00008000	R$ 16.018,31	R$ 1,28
				TOTAL Equipamento:		R$ 1,28
				VALOR:		1,28

102273 MARTELO DEMOLIDOR ELÉTRICO, COM POTÊNCIA DE 2.000 W, 1.000 IMPACTOS POR MINUTO, PESO DE 30 KG - MATERIAIS NA OPERAÇÃO. AF_01/2021 (H)

Especiais		FONTE	UNID	COEFICIENTE	PREÇO UNITÁRIO	TOTAL
00002705	ENERGIA ELETRICA ATE 2000 KWH INDUSTRIAL SEM DEMANDA	SINAPI	KWH	1,70000000	R$ 0,55	R$ 0,93
				TOTAL Especiais:		R$ 0,93
				VALOR:		0,93

88392 MISTURADOR DE ARGAMASSA, EIXO HORIZONTAL, CAPACIDADE DE MISTURA 300 KG, MOTOR ELÉTRICO POTÊNCIA 5 CV - CHI DIURNO. AF_05/2023 (CHI)

Serviço		FONTE	UNID	COEFICIENTE	PREÇO UNITÁRIO	TOTAL
88387	MISTURADOR DE ARGAMASSA, EIXO HORIZONTAL, CAPACIDADE DE MISTURA 300 KG, MOTOR ELÉTRICO POTÊNCIA 5 CV - DEPRECIAÇÃO. AF_05/2023	SINAPI	H	1,00000000	R$ 0,95	R$ 0,95
88389	MISTURADOR DE ARGAMASSA, EIXO HORIZONTAL, CAPACIDADE DE MISTURA 300 KG, MOTOR ELÉTRICO POTÊNCIA 5 CV - JUROS. AF_05/2023	SINAPI	H	1,00000000	R$ 0,22	R$ 0,22
				TOTAL Serviço:		R$ 1,17
				VALOR:		1,17

88386 MISTURADOR DE ARGAMASSA, EIXO HORIZONTAL, CAPACIDADE DE MISTURA 300 KG, MOTOR ELÉTRICO POTÊNCIA 5 CV - CHP DIURNO. AF_05/2023 (CHP)

Serviço		FONTE	UNID	COEFICIENTE	PREÇO UNITÁRIO	TOTAL
88387	MISTURADOR DE ARGAMASSA, EIXO HORIZONTAL, CAPACIDADE DE MISTURA 300 KG, MOTOR ELÉTRICO POTÊNCIA 5 CV - DEPRECIAÇÃO. AF_05/2023	SINAPI	H	1,00000000	R$ 0,95	R$ 0,95
88389	MISTURADOR DE ARGAMASSA, EIXO HORIZONTAL, CAPACIDADE DE MISTURA 300 KG, MOTOR ELÉTRICO POTÊNCIA 5 CV - JUROS. AF_05/2023	SINAPI	H	1,00000000	R$ 0,22	R$ 0,22
88390	MISTURADOR DE ARGAMASSA, EIXO HORIZONTAL, CAPACIDADE DE MISTURA 300 KG, MOTOR ELÉTRICO POTÊNCIA 5 CV - MANUTENÇÃO. AF_05/2023	SINAPI	H	1,00000000	R$ 1,04	R$ 1,04
88391	MISTURADOR DE ARGAMASSA, EIXO HORIZONTAL, CAPACIDADE DE MISTURA 300 KG, MOTOR ELÉTRICO POTÊNCIA 5 CV - MATERIAIS NA OPERAÇÃO. AF_05/2023	SINAPI	H	1,00000000	R$ 1,72	R$ 1,72
				TOTAL Serviço:		R$ 3,93
				VALOR:		3,93

88387 MISTURADOR DE ARGAMASSA, EIXO HORIZONTAL, CAPACIDADE DE MISTURA 300 KG, MOTOR ELÉTRICO POTÊNCIA 5 CV - DEPRECIAÇÃO. AF_05/2023 (H)

Equipamento		FONTE	UNID	COEFICIENTE	PREÇO UNITÁRIO	TOTAL

00037544	MISTURADOR DE ARGAMASSA, EIXO HORIZONTAL, CAPACIDADE DE MISTURA 300 KG, MOTOR ELETRICO TRIFASICO 220/380 V, POTENCIA 5 CV	SINAPI	UN	0,00006400	R$ 14.972,32	R$ 0,95
					TOTAL Equipamento:	R$ 0,95
					VALOR:	0,95

88389 MISTURADOR DE ARGAMASSA, EIXO HORIZONTAL, CAPACIDADE DE MISTURA 300 KG, MOTOR ELÉTRICO POTÊNCIA 5 CV - JUROS. AF_05/2023 (H)

Equipamento		FONTE	UNID	COEFICIENTE	PREÇO UNITÁRIO	TOTAL
00037544	MISTURADOR DE ARGAMASSA, EIXO HORIZONTAL, CAPACIDADE DE MISTURA 300 KG, MOTOR ELETRICO TRIFASICO 220/380 V, POTENCIA 5 CV	SINAPI	UN	0,00001480	R$ 14.972,32	R$ 0,22
					TOTAL Equipamento:	R$ 0,22
					VALOR:	0,22

281
21
10

88390 MISTURADOR DE ARGAMASSA, EIXO HORIZONTAL, CAPACIDADE DE MISTURA 300 KG, MOTOR ELÉTRICO POTÊNCIA 5 CV - MANUTENÇÃO. AF_05/2023 (H)

Equipamento		FONTE	UNID	COEFICIENTE	PREÇO UNITÁRIO	TOTAL
00037544	MISTURADOR DE ARGAMASSA, EIXO HORIZONTAL, CAPACIDADE DE MISTURA 300 KG, MOTOR ELETRICO TRIFASICO 220/380 V, POTENCIA 5 CV	SINAPI	UN	0,00007000	R$ 14.972,32	R$ 1,04
					TOTAL Equipamento:	R$ 1,04
					VALOR:	1,04

88391 MISTURADOR DE ARGAMASSA, EIXO HORIZONTAL, CAPACIDADE DE MISTURA 300 KG, MOTOR ELÉTRICO POTÊNCIA 5 CV - MATERIAIS NA OPERAÇÃO. AF_05/2023 (H)

Especiais		FONTE	UNID	COEFICIENTE	PREÇO UNITÁRIO	TOTAL
00002705	ENERGIA ELETRICA ATE 2000 KWH INDUSTRIAL, SEM DEMANDA	SINAPI	KWH	3,13000000	R$ 0,55	R$ 1,72
					TOTAL Especiais:	R$ 1,72
					VALOR:	1,72

88278 MONTADOR DE ESTRUTURA METÁLICA COM ENCARGOS COMPLEMENTARES (H)

Encargos Complementares		FONTE	UNID	COEFICIENTE	PREÇO UNITÁRIO	TOTAL
00037370	ALIMENTACAO - HORISTA (COLETADO CAIXA - ENCARGOS COMPLEMENTARES)	SINAPI	H	1,00000000	R$ 4,23	R$ 4,23
00043488	EPI - FAMILIA OPERADOR ESCAVADEIRA - HORISTA (ENCARGOS COMPLEMENTARES - COLETADO CAIXA)	SINAPI	H	1,00000000	R$ 0,89	R$ 0,89
00037372	EXAMES - HORISTA (COLETADO CAIXA - ENCARGOS COMPLEMENTARES)	SINAPI	H	1,00000000	R$ 1,43	R$ 1,43
00043464	FERRAMENTAS - FAMILIA OPERADOR ESCAVADEIRA - HORISTA (ENCARGOS COMPLEMENTARES - COLETADO CAIXA)	SINAPI	H	1,00000000	R$ 0,01	R$ 0,01
00037373	SEGURO - HORISTA (COLETADO CAIXA - ENCARGOS COMPLEMENTARES)	SINAPI	H	1,00000000	R$ 0,08	R$ 0,08
00037371	TRANSPORTE - HORISTA (COLETADO CAIXA - ENCARGOS COMPLEMENTARES)	SINAPI	H	1,00000000	R$ 0,60	R$ 0,60
					TOTAL Encargos Complementares:	R$ 7,24

Mão de Obra		FONTE	UNID	COEFICIENTE	PREÇO UNITÁRIO	TOTAL
00044497	MONTADOR DE ESTRUTURAS METALICAS HORISTA	SINAPI	H	1,00000000	R$ 15,61	R$ 15,61
					TOTAL Mão de Obra:	R$ 15,61

Serviço		FONTE	UNID	COEFICIENTE	PREÇO UNITÁRIO	TOTAL
95344	CURSO DE CAPACITAÇÃO PARA MONTADOR DE ESTRUTURA METÁLICA (ENCARGOS COMPLEMENTARES) - HORISTA	SINAPI	H	1,00000000	R$ 0,18	R$ 0,18
					TOTAL Serviço:	R$ 0,18
					VALOR:	23,03

88282 MOTORISTA DE CAMINHÃO COM ENCARGOS COMPLEMENTARES (H)

Encargos Complementares		FONTE	UNID	COEFICIENTE	PREÇO UNITÁRIO	TOTAL
00037370	ALIMENTACAO - HORISTA (COLETADO CAIXA - ENCARGOS COMPLEMENTARES)	SINAPI	H	1,00000000	R$ 4,23	R$ 4,23
00043488	EPI - FAMILIA OPERADOR ESCAVADEIRA - HORISTA (ENCARGOS COMPLEMENTARES - COLETADO CAIXA)	SINAPI	H	1,00000000	R$ 0,89	R$ 0,89
00037372	EXAMES - HORISTA (COLETADO CAIXA - ENCARGOS COMPLEMENTARES)	SINAPI	H	1,00000000	R$ 1,43	R$ 1,43
00043464	FERRAMENTAS - FAMILIA OPERADOR ESCAVADEIRA - HORISTA (ENCARGOS COMPLEMENTARES - COLETADO CAIXA)	SINAPI	H	1,00000000	R$ 0,01	R$ 0,01
00037373	SEGURO - HORISTA (COLETADO CAIXA - ENCARGOS COMPLEMENTARES)	SINAPI	H	1,00000000	R$ 0,08	R$ 0,08
00037371	TRANSPORTE - HORISTA (COLETADO CAIXA - ENCARGOS COMPLEMENTARES)	SINAPI	H	1,00000000	R$ 0,60	R$ 0,60
					TOTAL Encargos Complementares:	R$ 7,24

Mão de Obra		FONTE	UNID	COEFICIENTE	PREÇO UNITÁRIO	TOTAL
00004093	MOTORISTA DE CAMINHAO (HORISTA)	SINAPI	H	1,00000000	R$ 27,26	R$ 27,26
					TOTAL Mão de Obra:	R$ 27,26

Serviço		FONTE	UNID	COEFICIENTE	PREÇO UNITÁRIO	TOTAL
95347	CURSO DE CAPACITAÇÃO PARA MOTORISTA DE CAMINHAO (ENCARGOS COMPLEMENTARES) - HORISTA	SINAPI	H	1,00000000	R$ 0,13	R$ 0,13
					TOTAL Serviço:	R$ 0,13
					VALOR:	34,63

88286 MOTORISTA OPERADOR DE MUNCK COM ENCARGOS COMPLEMENTARES (H)

Encargos Complementares	FONTE	UNID	COEFICIENTE	PREÇO UNITÁRIO	TOTAL

00037370	ALIMENTACAO - HORISTA (COLETADO CAIXA - ENCARGOS COMPLEMENTARES)	SINAPI	H	1,00000000	R$ 4,23	R$ 4,23
00043488	EPI - FAMILIA OPERADOR ESCAVADEIRA - HORISTA (ENCARGOS COMPLEMENTARES - COLETADO CAIXA)	SINAPI	H	1,00000000	R$ 0,89	R$ 0,89
00037372	EXAMES - HORISTA (COLETADO CAIXA - ENCARGOS COMPLEMENTARES)	SINAPI	H	1,00000000	R$ 1,43	R$ 1,43
00043464	FERRAMENTAS - FAMILIA OPERADOR ESCAVADEIRA - HORISTA (ENCARGOS COMPLEMENTARES - COLETADO CAIXA)	SINAPI	H	1,00000000	R$ 0,01	R$ 0,01
00037373	SEGURO - HORISTA (COLETADO CAIXA - ENCARGOS COMPLEMENTARES)	SINAPI	H	1,00000000	R$ 0,08	R$ 0,08
00037371	TRANSPORTE - HORISTA (COLETADO CAIXA - ENCARGOS COMPLEMENTARES)	SINAPI	H	1,00000000	R$ 0,60	R$ 0,60
					TOTAL Encargos Complementares:	R$ 7,24

Mão de Obra		FONTE	UNID	COEFICIENTE	PREÇO UNITÁRIO	TOTAL
00004096	MOTORISTA OPERADOR DE CAMINHAO COM MUNCK (HORISTA)	SINAPI	H	1,00000000	R$ 30,53	R$ 30,53
					TOTAL Mão de Obra:	R$ 30,53

Serviço		FONTE	UNID	COEFICIENTE	PREÇO UNITÁRIO	TOTAL
95351	CURSO DE CAPACITAÇÃO PARA MOTORISTA OPERADOR DE MUNCK (ENCARGOS COMPLEMENTARES) - HORISTA	SINAPI	H	1,00000000	R$ 0,49	R$ 0,49
					TOTAL Serviço:	R$ 0,49
					VALOR:	38,26

88377 OPERADOR DE BETONEIRA ESTACIONÁRIA/MISTURADOR COM ENCARGOS COMPLEMENTARES (H)

Encargos Complementares		FONTE	UNID	COEFICIENTE	PREÇO UNITÁRIO	TOTAL
00037370	ALIMENTACAO - HORISTA (COLETADO CAIXA - ENCARGOS COMPLEMENTARES)	SINAPI	H	1,00000000	R$ 4,23	R$ 4,23
00043488	EPI - FAMILIA OPERADOR ESCAVADEIRA - HORISTA (ENCARGOS COMPLEMENTARES - COLETADO CAIXA)	SINAPI	H	1,00000000	R$ 0,89	R$ 0,89
00037372	EXAMES - HORISTA (COLETADO CAIXA - ENCARGOS COMPLEMENTARES)	SINAPI	H	1,00000000	R$ 1,43	R$ 1,43
00043464	FERRAMENTAS - FAMILIA OPERADOR ESCAVADEIRA - HORISTA (ENCARGOS COMPLEMENTARES - COLETADO CAIXA)	SINAPI	H	1,00000000	R$ 0,01	R$ 0,01
00037373	SEGURO - HORISTA (COLETADO CAIXA - ENCARGOS COMPLEMENTARES)	SINAPI	H	1,00000000	R$ 0,08	R$ 0,08
00037371	TRANSPORTE - HORISTA (COLETADO CAIXA - ENCARGOS COMPLEMENTARES)	SINAPI	H	1,00000000	R$ 0,60	R$ 0,60
					TOTAL Encargos Complementares:	R$ 7,24

Mão de Obra		FONTE	UNID	COEFICIENTE	PREÇO UNITÁRIO	TOTAL
00037666	OPERADOR DE BETONEIRA ESTACIONARIA / MISTURADOR (HORISTA)	SINAPI	H	1,00000000	R$ 15,26	R$ 15,26
					TOTAL Mão de Obra:	R$ 15,26

Serviço		FONTE	UNID	COEFICIENTE	PREÇO UNITÁRIO	TOTAL
95389	CURSO DE CAPACITAÇÃO PARA OPERADOR DE BETONEIRA ESTACIONÁRIA/MISTURADOR (ENCARGOS COMPLEMENTARES) - HORISTA	SINAPI	H	1,00000000	R$ 0,12	R$ 0,12
					TOTAL Serviço:	R$ 0,12
					VALOR:	22,62

88294 OPERADOR DE ESCAVADEIRA COM ENCARGOS COMPLEMENTARES (H)

Encargos Complementares		FONTE	UNID	COEFICIENTE	PREÇO UNITÁRIO	TOTAL
00037370	ALIMENTACAO - HORISTA (COLETADO CAIXA - ENCARGOS COMPLEMENTARES)	SINAPI	H	1,00000000	R$ 4,23	R$ 4,23
00043488	EPI - FAMILIA OPERADOR ESCAVADEIRA - HORISTA (ENCARGOS COMPLEMENTARES - COLETADO CAIXA)	SINAPI	H	1,00000000	R$ 0,89	R$ 0,89
00037372	EXAMES - HORISTA (COLETADO CAIXA - ENCARGOS COMPLEMENTARES)	SINAPI	H	1,00000000	R$ 1,43	R$ 1,43
00043464	FERRAMENTAS - FAMILIA OPERADOR ESCAVADEIRA - HORISTA (ENCARGOS COMPLEMENTARES - COLETADO CAIXA)	SINAPI	H	1,00000000	R$ 0,01	R$ 0,01
00037373	SEGURO - HORISTA (COLETADO CAIXA - ENCARGOS COMPLEMENTARES)	SINAPI	H	1,00000000	R$ 0,08	R$ 0,08
00037371	TRANSPORTE - HORISTA (COLETADO CAIXA - ENCARGOS COMPLEMENTARES)	SINAPI	H	1,00000000	R$ 0,60	R$ 0,60
					TOTAL Encargos Complementares:	R$ 7,24

Mão de Obra		FONTE	UNID	COEFICIENTE	PREÇO UNITÁRIO	TOTAL
00004234	OPERADOR DE ESCAVADEIRA (HORISTA)	SINAPI	H	1,00000000	R$ 19,22	R$ 19,22
					TOTAL Mão de Obra:	R$ 19,22

Serviço		FONTE	UNID	COEFICIENTE	PREÇO UNITÁRIO	TOTAL
95357	CURSO DE CAPACITACAO PARA OPERADOR DE ESCAVADEIRA (ENCARGOS COMPLEMENTARES) - HORISTA	SINAPI	H	1,00000000	R$ 0,22	R$ 0,22
					TOTAL Serviço:	R$ 0,22
					VALOR:	26,68

88295 OPERADOR DE GUINCHO COM ENCARGOS COMPLEMENTARES (H)

Encargos Complementares		FONTE	UNID	COEFICIENTE	PREÇO UNITÁRIO	TOTAL
00037370	ALIMENTACAO - HORISTA (COLETADO CAIXA - ENCARGOS COMPLEMENTARES)	SINAPI	H	1,00000000	R$ 4,23	R$ 4,23
00043488	EPI - FAMILIA OPERADOR ESCAVADEIRA - HORISTA (ENCARGOS COMPLEMENTARES - COLETADO CAIXA)	SINAPI	H	1,00000000	R$ 0,89	R$ 0,89
00037372	EXAMES - HORISTA (COLETADO CAIXA - ENCARGOS COMPLEMENTARES)	SINAPI	H	1,00000000	R$ 1,43	R$ 1,43
00043464	FERRAMENTAS - FAMILIA OPERADOR ESCAVADEIRA - HORISTA (ENCARGOS COMPLEMENTARES - COLETADO CAIXA)	SINAPI	H	1,00000000	R$ 0,01	R$ 0,01

00037370	SEGURO - HORISTA (COLETADO CAIXA - ENCARGOS COMPLEMENTARES)	SINAPI	H	1,00000000	R$ 0,08	R$ 0,08
00037371	TRANSPORTE - HORISTA (COLETADO CAIXA - ENCARGOS COMPLEMENTARES)	SINAPI	H	1,00000000	R$ 0,60	R$ 0,60
					TOTAL Encargos Complementares:	R$ 7,24

Mão de Obra		FONTE	UNID	COEFICIENTE	PREÇO UNITÁRIO	TOTAL
00004253	OPERADOR DE GUINCHO OU GUINCHEIRO (HORISTA)	SINAPI	H	1,00000000	R$ 15,26	R$ 15,26
					TOTAL Mão de Obra:	R$ 15,26

Serviço		FONTE	UNID	COEFICIENTE	PREÇO UNITÁRIO	TOTAL
95358	CURSO DE CAPACITAÇÃO PARA OPERADOR DE GUINCHO (ENCARGOS COMPLEMENTARES) - HORISTA	SINAPI	H	1,00000000	R$ 0,24	R$ 0,24
					TOTAL Serviço:	R$ 0,24
					VALOR:	22,74

283
219
MO

88298 OPERADOR DE MARTELETE OU MARTELETEIRO COM ENCARGOS COMPLEMENTARES (H)

Encargos Complementares		FONTE	UNID	COEFICIENTE	PREÇO UNITÁRIO	TOTAL
00037370	ALIMENTACAO - HORISTA (COLETADO CAIXA - ENCARGOS COMPLEMENTARES)	SINAPI	H	1,00000000	R$ 4,23	R$ 4,23
00043488	EPI - FAMILIA OPERADOR ESCAVADEIRA - HORISTA (ENCARGOS COMPLEMENTARES - COLETADO CAIXA)	SINAPI	H	1,00000000	R$ 0,89	R$ 0,89
00037372	EXAMES - HORISTA (COLETADO CAIXA - ENCARGOS COMPLEMENTARES)	SINAPI	H	1,00000000	R$ 1,43	R$ 1,43
00043464	FERRAMENTAS - FAMILIA OPERADOR ESCAVADEIRA - HORISTA (ENCARGOS COMPLEMENTARES - COLETADO CAIXA)	SINAPI	H	1,00000000	R$ 0,01	R$ 0,01
00037373	SEGURO - HORISTA (COLETADO CAIXA - ENCARGOS COMPLEMENTARES)	SINAPI	H	1,00000000	R$ 0,08	R$ 0,08
00037371	TRANSPORTE - HORISTA (COLETADO CAIXA - ENCARGOS COMPLEMENTARES)	SINAPI	H	1,00000000	R$ 0,60	R$ 0,60
					TOTAL Encargos Complementares:	R$ 7,24

Mão de Obra		FONTE	UNID	COEFICIENTE	PREÇO UNITÁRIO	TOTAL
00004257	OPERADOR DE MARTELETE OU MARTELETEIRO (HORISTA)	SINAPI	H	1,00000000	R$ 15,26	R$ 15,26
					TOTAL Mão de Obra:	R$ 15,26

Serviço		FONTE	UNID	COEFICIENTE	PREÇO UNITÁRIO	TOTAL
95361	CURSO DE CAPACITAÇÃO PARA OPERADOR DE MARTELETE OU MARTELETEIRO (ENCARGOS COMPLEMENTARES) - HORISTA	SINAPI	H	1,00000000	R$ 0,12	R$ 0,12
					TOTAL Serviço:	R$ 0,12
					VALOR:	22,62

88297 OPERADOR DE MÁQUINAS E EQUIPAMENTOS COM ENCARGOS COMPLEMENTARES (H)

Encargos Complementares		FONTE	UNID	COEFICIENTE	PREÇO UNITÁRIO	TOTAL
00037370	ALIMENTACAO - HORISTA (COLETADO CAIXA - ENCARGOS COMPLEMENTARES)	SINAPI	H	1,00000000	R$ 4,23	R$ 4,23
00043488	EPI - FAMILIA OPERADOR ESCAVADEIRA - HORISTA (ENCARGOS COMPLEMENTARES - COLETADO CAIXA)	SINAPI	H	1,00000000	R$ 0,89	R$ 0,89
00037372	EXAMES - HORISTA (COLETADO CAIXA - ENCARGOS COMPLEMENTARES)	SINAPI	H	1,00000000	R$ 1,43	R$ 1,43
00043464	FERRAMENTAS - FAMILIA OPERADOR ESCAVADEIRA - HORISTA (ENCARGOS COMPLEMENTARES - COLETADO CAIXA)	SINAPI	H	1,00000000	R$ 0,01	R$ 0,01
00037373	SEGURO - HORISTA (COLETADO CAIXA - ENCARGOS COMPLEMENTARES)	SINAPI	H	1,00000000	R$ 0,08	R$ 0,08
00037371	TRANSPORTE - HORISTA (COLETADO CAIXA - ENCARGOS COMPLEMENTARES)	SINAPI	H	1,00000000	R$ 0,60	R$ 0,60
					TOTAL Encargos Complementares:	R$ 7,24

Mão de Obra		FONTE	UNID	COEFICIENTE	PREÇO UNITÁRIO	TOTAL
00004230	OPERADOR DE MAQUINAS E TRATORES DIVERSOS - TERRAPLANAGEM (HORISTA)	SINAPI	H	1,00000000	R$ 20,79	R$ 20,79
					TOTAL Mão de Obra:	R$ 20,79

Serviço		FONTE	UNID	COEFICIENTE	PREÇO UNITÁRIO	TOTAL
95360	CURSO DE CAPACITAÇÃO PARA OPERADOR DE MÁQUINAS E EQUIPAMENTOS (ENCARGOS COMPLEMENTARES) - HORISTA	SINAPI	H	1,00000000	R$ 0,23	R$ 0,23
					TOTAL Serviço:	R$ 0,23
					VALOR:	28,26

90455 PASSANTE TIPO TUBO COM DIÂMETRO DE 100 MM, FIXADO EM LAJE, PARA PASSAGEM DE TUBULAÇÕES COM NO MÁXIMO 75 MM DE DIÂMETRO. AF_09/2023 (UN)

Material		FONTE	UNID	COEFICIENTE	PREÇO UNITÁRIO	TOTAL
00043132	ARAME RECOZIDO 16 BWG, D = 1,65 MM (0,016 KG/M) OU 18 BWG, D = 1,25 MM (0,01 KG/M)	SINAPI	KG	0,01000000	R$ 19,70	R$ 0,19
00040304	PREGO DE AÇO POLIDO COM CABEÇA DUPLA 17 X 27 (2 1/2 X 11)	SINAPI	KG	0,02140000	R$ 16,72	R$ 0,35
00009836	TUBO PVC SERIE NORMAL, DN 100 MM, PARA ESGOTO PREDIAL (NBR 5688)	SINAPI	M	0,15000000	R$ 8,60	R$ 1,29
					TOTAL Material:	R$ 1,83

Mão de Obra com Encargos Complementares		FONTE	UNID	COEFICIENTE	PREÇO UNITÁRIO	TOTAL
88248	AUXILIAR DE ENCANADOR OU BOMBEIRO HIDRÁULICO COM ENCARGOS COMPLEMENTARES	SINAPI	H	0,03890000	R$ 22,89	R$ 0,89
88267	ENCANADOR OU BOMBEIRO HIDRÁULICO COM ENCARGOS COMPLEMENTARES	SINAPI	H	0,15560000	R$ 27,34	R$ 4,25
					TOTAL Mão de Obra com Encargos Complementares:	R$ 5,14
					VALOR:	6,97

90453 PASSANTE TIPO TUBO COM DIÂMETRO DE 40 MM, FIXADO EM LAJE, PARA PASSAGEM DE TUBULAÇÕES COM NO MÁXIMO 32 MM DE DIÂMETRO. AF_09/2023 (UN)

Material		FONTE	UNID	COEFICIENTE	PREÇO UNITÁRIO	TOTAL
00043132	ARAME RECOZIDO 16 BWG, D = 1,65 MM (0,016 KG/M) OU 18 BWG, D = 1,25 MM (0,01 KG/M)	SINAPI	KG	0,00860000	R$ 19,70	R$ 0,17
00040304	PREGO DE AÇO POLIDO COM CABEÇA DUPLA 17 X 27 (2 1/2 X 11)	SINAPI	KG	0,02140000	R$ 16,72	R$ 0,35
00009835	TUBO PVC SERIE NORMAL, DN 40 MM, PARA ESGOTO PREDIAL (NBR 5688)	SINAPI	M	0,15000000	R$ 3,75	R$ 0,56
					TOTAL Material:	R$ 1,08

Mão de Obra com Encargos Complementares		FONTE	UNID	COEFICIENTE	PREÇO UNITÁRIO	TOTAL
88248	AUXILIAR DE ENCANADOR OU BOMBEIRO HIDRÁULICO COM ENCARGOS COMPLEMENTARES	SINAPI	H	0,01760000	R$ 22,89	R$ 0,40
88267	ENCANADOR OU BOMBEIRO HIDRÁULICO COM ENCARGOS COMPLEMENTARES	SINAPI	H	0,07020000	R$ 27,34	R$ 1,91
					TOTAL Mão de Obra com Encargos Complementares:	R$ 2,31
					VALOR:	3,39

90454 PASSANTE TIPO TUBO COM DIÂMETRO DE 75 MM, FIXADO EM LAJE, PARA PASSAGEM DE TUBULAÇÕES COM NO MÁXIMO 50 MM DE DIÂMETRO. AF_09/2023 (UN)

Material		FONTE	UNID	COEFICIENTE	PREÇO UNITÁRIO	TOTAL
00043132	ARAME RECOZIDO 16 BWG, D = 1,65 MM (0,016 KG/M) OU 18 BWG, D = 1,25 MM (0,01 KG/M)	SINAPI	KG	0,00950000	R$ 19,70	R$ 0,18
00040304	PREGO DE AÇO POLIDO COM CABEÇA DUPLA 17 X 27 (2 1/2 X 11)	SINAPI	KG	0,02140000	R$ 16,72	R$ 0,35
00009837	TUBO PVC SERIE NORMAL, DN 75 MM, PARA ESGOTO PREDIAL (NBR 5688)	SINAPI	M	0,15000000	R$ 8,14	R$ 1,22
					TOTAL Material:	R$ 1,75

Mão de Obra com Encargos Complementares		FONTE	UNID	COEFICIENTE	PREÇO UNITÁRIO	TOTAL
88248	AUXILIAR DE ENCANADOR OU BOMBEIRO HIDRÁULICO COM ENCARGOS COMPLEMENTARES	SINAPI	H	0,02670000	R$ 22,89	R$ 0,61
88267	ENCANADOR OU BOMBEIRO HIDRÁULICO COM ENCARGOS COMPLEMENTARES	SINAPI	H	0,10680000	R$ 27,34	R$ 2,91
					TOTAL Mão de Obra com Encargos Complementares:	R$ 3,52
					VALOR:	5,27

88309 PEDREIRO COM ENCARGOS COMPLEMENTARES (H)

Encargos Complementares		FONTE	UNID	COEFICIENTE	PREÇO UNITÁRIO	TOTAL
00037370	ALIMENTACAO - HORISTA (COLETADO CAIXA - ENCARGOS COMPLEMENTARES)	SINAPI	H	1,00000000	R$ 4,23	R$ 4,23
00043489	EPI - FAMILIA PEDREIRO - HORISTA (ENCARGOS COMPLEMENTARES - COLETADO CAIXA)	SINAPI	H	1,00000000	R$ 1,31	R$ 1,31
00037372	EXAMES - HORISTA (COLETADO CAIXA - ENCARGOS COMPLEMENTARES)	SINAPI	H	1,00000000	R$ 1,43	R$ 1,43
00043466	FERRAMENTAS - FAMILIA PEDREIRO - HORISTA (ENCARGOS COMPLEMENTARES - COLETADO CAIXA)	SINAPI	H	1,00000000	R$ 0,78	R$ 0,78
00037373	SEGURO - HORISTA (COLETADO CAIXA - ENCARGOS COMPLEMENTARES)	SINAPI	H	1,00000000	R$ 0,08	R$ 0,08
00037371	TRANSPORTE - HORISTA (COLETADO CAIXA - ENCARGOS COMPLEMENTARES)	SINAPI	H	1,00000000	R$ 0,60	R$ 0,60
					TOTAL Encargos Complementares:	R$ 8,43

Mão de Obra		FONTE	UNID	COEFICIENTE	PREÇO UNITÁRIO	TOTAL
00004750	PEDREIRO (HORISTA)	SINAPI	H	1,00000000	R$ 19,22	R$ 19,22
					TOTAL Mão de Obra:	R$ 19,22

Serviço		FONTE	UNID	COEFICIENTE	PREÇO UNITÁRIO	TOTAL
95371	CURSO DE CAPACITACAO PARA PEDREIRO (ENCARGOS COMPLEMENTARES) - HORISTA	SINAPI	H	1,00000000	R$ 0,40	R$ 0,40
					TOTAL Serviço:	R$ 0,40
					VALOR:	28,05

97738 PEÇA CIRCULAR PRÉ-MOLDADA, VOLUME DE CONCRETO DE 10 A 30 LITROS, TAXA DE FIBRA DE POLIPROPILENO APROXIMADA DE 6 KG/M³. AF_03/2024_PS (M3)

Equipamento Custo Horário		FONTE	UNID	COEFICIENTE	PREÇO UNITÁRIO	TOTAL
91693	SERRA CIRCULAR DE BANCADA COM MOTOR ELÉTRICO POTÊNCIA DE 5HP, COM COIFA PARA DISCO 10" - CHI DIURNO. AF_08/2015	SINAPI	CHI	3,42710000	R$ 28,36	R$ 97,19
91692	SERRA CIRCULAR DE BANCADA COM MOTOR ELÉTRICO POTÊNCIA DE 5HP, COM COIFA PARA DISCO 10" - CHP DIURNO. AF_08/2015	SINAPI	CHP	0,88010000	R$ 29,16	R$ 25,66
90587	VIBRADOR DE IMERSÃO, DIÂMETRO DE PONTEIRA 45MM, MOTOR ELÉTRICO TRIFÁSICO POTÊNCIA DE 2 CV - CHI DIURNO. AF_06/2015	SINAPI	CHI	18,09170000	R$ 0,53	R$ 9,58
90586	VIBRADOR DE IMERSÃO, DIÂMETRO DE PONTEIRA 45MM, MOTOR ELÉTRICO TRIFÁSICO POTÊNCIA DE 2 CV - CHP DIURNO. AF_06/2015	SINAPI	CHP	6,63500000	R$ 1,14	R$ 7,56
					TOTAL Equipamento Custo Horário:	R$ 139,99

Material		FONTE	UNID	COEFICIENTE	PREÇO UNITÁRIO	TOTAL
00043677	CHAPA/PAINEL DE MADEIRA COMPENSADA RESINADA (MADEIRITE RESINADO ROSA) PARA FORMA DE CONCRETO, DE 2200 X 1100 MM, E = 20 MM	SINAPI	M2	13,05140000	R$ 48,74	R$ 636,12
00043682	CHAPA/PAINEL DE MADEIRA COMPENSADA RESINADA (MADEIRITE RESINADO ROSA) PARA FORMA DE CONCRETO, DE 2200 X 1100 MM, E = 6 MM	SINAPI	M2	0,60740000	R$ 14,94	R$ 9,07
00002692	DESMOLDANTE PROTETOR PARA FORMAS DE MADEIRA, DE BASE OLEOSA EMULSIONADA EM ÁGUA	SINAPI	L	0,06670000	R$ 5,37	R$ 0,35
00039014	FIBRA DE AÇO PARA REFORÇO DO CONCRETO, SOLTA, TIPO A-I, FATOR DE FORMA "60", L / D, COMPRIMENTO DE "30" MM E RESISTÊNCIA À TRAÇÃO DO AÇO MAIOR 1000 MPA	SINAPI	KG	6,00000000	R$ 6,42	R$ 38,52
00020247	PREGO DE AÇO POLIDO COM CABEÇA 15 X 15 (1 1/4 X 13)	SINAPI	KG	2,12760000	R$ 15,00	R$ 31,91

					TOTAL Material:	R$ 715,97
Mão de Obra com Encargos Complementares		FONTE	UNID	COEFICIENTE	PREÇO UNITÁRIO	TOTAL
88309	AJUDANTE DE CARPINTEIRO COM ENCARGOS COMPLEMENTARES	SINAPI	H	4,30720000	R$ 23,27	R$ 100,22
88261	CARPINTEIRO DE ESQUADRIA COM ENCARGOS COMPLEMENTARES	SINAPI	H	21,53580000	R$ 26,78	R$ 576,72
88309	PEDREIRO COM ENCARGOS COMPLEMENTARES	SINAPI	H	31,75450000	R$ 28,05	R$ 890,71
88316	SERVENTE COM ENCARGOS COMPLEMENTARES	SINAPI	H	31,75450000	R$ 22,71	R$ 721,14
					TOTAL Mão de Obra com Encargos Complementares:	R$ 2.288,79
Serviço		FONTE	UNID	COEFICIENTE	PREÇO UNITÁRIO	TOTAL
94971	CONCRETO FCK = 25MPA, TRAÇO 1:2,3:2,7 (EM MASSA SECA DE CIMENTO/ AREIA MÉDIA/ BRITA 1) - PREPARO MECÂNICO COM BETONEIRA 600 L. AF_05/2021	SINAPI	M3	1,20000000	R$ 415,67	R$ 498,80
					TOTAL Serviço:	R$ 498,80
					VALOR:	3.643,55

285
219

97739 PEÇA CIRCULAR PRÉ-MOLDADA, VOLUME DE CONCRETO DE 30 A 100 LITROS, TAXA DE AÇO APROXIMADA DE 30KG/M³, AF_03/2024 (M3)

Equipamento Custo Horário		FONTE	UNID	COEFICIENTE	PREÇO UNITÁRIO	TOTAL
91693	SERRA CIRCULAR DE BANCADA COM MOTOR ELÉTRICO POTÊNCIA DE 5HP, COM COIFA PARA DISCO 10" - CHI DIURNO. AF_08/2015	SINAPI	CHI	1,12330000	R$ 28,36	R$ 31,85
91692	SERRA CIRCULAR DE BANCADA COM MOTOR ELÉTRICO POTÊNCIA DE 5HP, COM COIFA PARA DISCO 10" - CHP DIURNO. AF_08/2015	SINAPI	CHP	0,43980000	R$ 29,16	R$ 12,82
90587	VIBRADOR DE IMERSÃO, DIÂMETRO DE PONTEIRA 45MM, MOTOR ELÉTRICO TRIFÁSICO POTÊNCIA DE 2 CV - CHI DIURNO. AF_06/2015	SINAPI	CHI	12,65420000	R$ 0,53	R$ 6,70
90586	VIBRADOR DE IMERSÃO, DIÂMETRO DE PONTEIRA 45MM, MOTOR ELÉTRICO TRIFÁSICO POTÊNCIA DE 2 CV - CHP DIURNO. AF_06/2015	SINAPI	CHP	4,64080000	R$ 1,14	R$ 5,29
					TOTAL Equipamento Custo Horário:	R$ 56,66
Material		FONTE	UNID	COEFICIENTE	PREÇO UNITÁRIO	TOTAL
00001358	CHAPA/PAINEL DE MADEIRA COMPENSADA RESINADA (MADEIRITE RESINADO ROSA) PARA FORMA DE CONCRETO, DE 2200 X 1100 MM, E = 17 MM	SINAPI	M2	8,42250000	R$ 39,29	R$ 330,92
00043682	CHAPA/PAINEL DE MADEIRA COMPENSADA RESINADA (MADEIRITE RESINADO ROSA) PARA FORMA DE CONCRETO, DE 2200 X 1100 MM, E = 6 MM	SINAPI	M2	0,60740000	R$ 14,94	R$ 9,07
00002692	DESMOLDANTE PROTETOR PARA FORMAS DE MADEIRA, DE BASE OLEOSA EMULSIONADA EM AGUA	SINAPI	L	0,06670000	R$ 5,37	R$ 0,35
00004491	PONTALETE *7,5 X 7,5* CM EM PINUS, MISTA OU EQUIVALENTE DA REGIÃO - BRUTA	SINAPI	M	5,05450000	R$ 7,89	R$ 39,88
00020247	PREGO DE AÇO POLIDO COM CABEÇA 15 X 15 (1 1/4 X 13)	SINAPI	KG	0,43770000	R$ 15,00	R$ 6,56
00005073	PREGO DE AÇO POLIDO COM CABEÇA 17 X 24 (2 1/4 X 11)	SINAPI	KG	0,65520000	R$ 13,81	R$ 9,04
					TOTAL Material:	R$ 395,82
Mão de Obra com Encargos Complementares		FONTE	UNID	COEFICIENTE	PREÇO UNITÁRIO	TOTAL
88309	AJUDANTE DE CARPINTEIRO COM ENCARGOS COMPLEMENTARES	SINAPI	H	1,56320000	R$ 23,27	R$ 36,37
88261	CARPINTEIRO DE ESQUADRIA COM ENCARGOS COMPLEMENTARES	SINAPI	H	7,81580000	R$ 26,78	R$ 209,30
88309	PEDREIRO COM ENCARGOS COMPLEMENTARES	SINAPI	H	22,01810000	R$ 28,05	R$ 617,60
88316	SERVENTE COM ENCARGOS COMPLEMENTARES	SINAPI	H	22,01810000	R$ 22,71	R$ 500,03
					TOTAL Mão de Obra com Encargos Complementares:	R$ 1.363,30
Serviço		FONTE	UNID	COEFICIENTE	PREÇO UNITÁRIO	TOTAL
92767	ARMAÇÃO DE LAJE DE ESTRUTURA CONVENCIONAL DE CONCRETO ARMADO UTILIZANDO AÇO CA-60 DE 4,2 MM - MONTAGEM. AF_06/2022	SINAPI	KG	21,99970000	R$ 13,99	R$ 307,77
94972	CONCRETO FCK = 30MPA, TRAÇO 1:2,1:2,5 (EM MASSA SECA DE CIMENTO/ AREIA MÉDIA/ BRITA 1) - PREPARO MECÂNICO COM BETONEIRA 600 L. AF_05/2021	SINAPI	M3	1,20000000	R$ 429,42	R$ 515,30
					TOTAL Serviço:	R$ 823,07
					VALOR:	2.638,85

97734 PEÇA RETANGULAR PRÉ-MOLDADA, VOLUME DE CONCRETO DE 10 A 30 LITROS, TAXA DE AÇO APROXIMADA DE 30KG/M³, AF_03/2024 (M3)

Equipamento Custo Horário		FONTE	UNID	COEFICIENTE	PREÇO UNITÁRIO	TOTAL
91693	SERRA CIRCULAR DE BANCADA COM MOTOR ELÉTRICO POTÊNCIA DE 5HP, COM COIFA PARA DISCO 10" - CHI DIURNO. AF_08/2015	SINAPI	CHI	0,70430000	R$ 28,36	R$ 19,97
91692	SERRA CIRCULAR DE BANCADA COM MOTOR ELÉTRICO POTÊNCIA DE 5HP, COM COIFA PARA DISCO 10" - CHP DIURNO. AF_08/2015	SINAPI	CHP	0,48770000	R$ 29,16	R$ 14,22
90587	VIBRADOR DE IMERSÃO, DIÂMETRO DE PONTEIRA 45MM, MOTOR ELÉTRICO TRIFÁSICO POTÊNCIA DE 2 CV - CHI DIURNO. AF_06/2015	SINAPI	CHI	18,09170000	R$ 0,53	R$ 9,58
90586	VIBRADOR DE IMERSÃO, DIÂMETRO DE PONTEIRA 45MM, MOTOR ELÉTRICO TRIFÁSICO POTÊNCIA DE 2 CV - CHP DIURNO. AF_06/2015	SINAPI	CHP	6,63500000	R$ 1,14	R$ 7,56
					TOTAL Equipamento Custo Horário:	R$ 51,33
Material		FONTE	UNID	COEFICIENTE	PREÇO UNITÁRIO	TOTAL
00001359	CHAPA/PAINEL DE MADEIRA COMPENSADA RESINADA (MADEIRITE RESINADO ROSA) PARA FORMA DE CONCRETO, DE 2200 X 1100 MM, E = 17 MM	SINAPI	M2	1,94040000	R$ 39,29	R$ 76,23
00002692	DESMOLDANTE PROTETOR PARA FORMAS DE MADEIRA, DE BASE OLEOSA EMULSIONADA EM AGUA	SINAPI	L	0,08330000	R$ 5,37	R$ 0,44
00020247	PREGO DE AÇO POLIDO COM CABEÇA 15 X 15 (1 1/4 X 13)	SINAPI	KG	0,43650000	R$ 15,00	R$ 6,54
00004517	SARRAFO *2,5 X 7,5* CM EM PINUS, MISTA OU EQUIVALENTE DA REGIÃO - BRUTA	SINAPI	M	5,62830000	R$ 2,76	R$ 15,53

					TOTAL Material:	R$ 96,74
Mão de Obra com Encargos Complementares		FONTE	UNID	COEFICIENTE	PREÇO UNITÁRIO	TOTAL
88239	AJUDANTE DE CARPINTEIRO COM ENCARGOS COMPLEMENTARES	SINAPI	H	1,19200000	R$ 23,27	R$ 27,73
88261	CARPINTEIRO DE ESQUADRIA COM ENCARGOS COMPLEMENTARES	SINAPI	H	5,96000000	R$ 26,78	R$ 159,60
88309	PEDREIRO COM ENCARGOS COMPLEMENTARES	SINAPI	H	31,34990000	R$ 28,05	R$ 879,36
88316	SERVENTE COM ENCARGOS COMPLEMENTARES	SINAPI	H	31,34990000	R$ 22,71	R$ 711,95
					TOTAL Mão de Obra com Encargos Complementares:	R$ 1.778,64
Serviço		FONTE	UNID	COEFICIENTE	PREÇO UNITÁRIO	TOTAL
92767	ARMAÇÃO DE LAJE DE ESTRUTURA CONVENCIONAL DE CONCRETO ARMADO UTILIZANDO AÇO CA-60 DE 4,2 MM - MONTAGEM. AF_06/2022	SINAPI	KG	27,69680000	R$ 13,99	R$ 394,30
94971	CONCRETO FCK = 25MPA, TRAÇO 1:2,3:2,7 (EM MASSA SECA DE CIMENTO/ AREIA MÉDIA/ BRITA 1) - PREPARO MECÂNICO COM BETONEIRA 600 L. AF_05/2021	SINAPI	M3	1,20000000	R$ 415,67	R$ 498,80
					TOTAL Serviço:	R$ 889,10
					VALOR:	2.817,81

286
219

97735 PEÇA RETANGULAR PRÉ-MOLDADA, VOLUME DE CONCRETO DE 30 A 100 LITROS, TAXA DE AÇO APROXIMADA DE 30KG/M³, AF_03/2024 (M3)

Equipamento Custo Horario		FONTE	UNID	COEFICIENTE	PREÇO UNITÁRIO	TOTAL
91693	SERRA CIRCULAR DE BANCADA COM MOTOR ELÉTRICO POTÊNCIA DE 5HP, COM COIFA PARA DISCO 10" - CHI DIURNO. AF_08/2015	SINAPI	CHI	0,42260000	R$ 28,36	R$ 11,98
91692	SERRA CIRCULAR DE BANCADA COM MOTOR ELÉTRICO POTÊNCIA DE 5HP, COM COIFA PARA DISCO 10" - CHP DIURNO. AF_08/2015	SINAPI	CHP	0,31300000	R$ 29,15	R$ 9,12
90587	VIBRADOR DE IMERSÃO, DIÂMETRO DE PONTEIRA 45MM, MOTOR ELÉTRICO TRIFÁSICO POTÊNCIA DE 2 CV - CHI DIURNO. AF_06/2015	SINAPI	CHI	12,77880000	R$ 0,53	R$ 6,77
90586	VIBRADOR DE IMERSÃO, DIÂMETRO DE PONTEIRA 45MM, MOTOR ELÉTRICO TRIFÁSICO POTÊNCIA DE 2 CV - CHP DIURNO. AF_06/2015	SINAPI	CHP	4,68650000	R$ 1,14	R$ 5,34
					TOTAL Equipamento Custo Horario:	R$ 33,21
Material		FONTE	UNID	COEFICIENTE	PREÇO UNITÁRIO	TOTAL
00001358	CHAPA/PAINEL DE MADEIRA COMPENSADA RESINADA (MADEIRITE RESINADO ROSA) PARA FORMA DE CONCRETO, DE 2200 X 1100 MM, E = 17 MM	SINAPI	M2	1,31120000	R$ 39,29	R$ 51,51
00002692	DESMOLDANTE PROTETOR PARA FORMAS DE MADEIRA, DE BASE OLEOSA EMULSIONADA EM AGUA	SINAPI	L	0,05670000	R$ 5,37	R$ 0,30
00020247	PREGO DE ACO POLIDO COM CABECA 15 X 15 (1 1/4 X 13)	SINAPI	KG	0,26190000	R$ 15,00	R$ 3,92
00004517	SARRAFO *2,5 X 7,5* CM EM PINUS, MISTA OU EQUIVALENTE DA REGIAO - BRUTA	SINAPI	M	4,47700000	R$ 2,76	R$ 12,35
					TOTAL Material:	R$ 68,08
Mão de Obra com Encargos Complementares		FONTE	UNID	COEFICIENTE	PREÇO UNITÁRIO	TOTAL
88239	AJUDANTE DE CARPINTEIRO COM ENCARGOS COMPLEMENTARES	SINAPI	H	0,73560000	R$ 23,27	R$ 17,11
88261	CARPINTEIRO DE ESQUADRIA COM ENCARGOS COMPLEMENTARES	SINAPI	H	3,67800000	R$ 26,78	R$ 98,49
88309	PEDREIRO COM ENCARGOS COMPLEMENTARES	SINAPI	H	22,49740000	R$ 28,05	R$ 631,05
88316	SERVENTE COM ENCARGOS COMPLEMENTARES	SINAPI	H	22,49740000	R$ 22,71	R$ 510,91
					TOTAL Mão de Obra com Encargos Complementares:	R$ 1.257,56
Serviço		FONTE	UNID	COEFICIENTE	PREÇO UNITÁRIO	TOTAL
92767	ARMAÇÃO DE LAJE DE ESTRUTURA CONVENCIONAL DE CONCRETO ARMADO UTILIZANDO AÇO CA-60 DE 4,2 MM - MONTAGEM. AF_06/2022	SINAPI	KG	28,93690000	R$ 13,99	R$ 404,82
94972	CONCRETO FCK = 30MPA, TRAÇO 1:2,1:2,5 (EM MASSA SECA DE CIMENTO/ AREIA MÉDIA/ BRITA 1) - PREPARO MECÂNICO COM BETONEIRA 600 L. AF_05/2021	SINAPI	M3	1,20000000	R$ 429,42	R$ 515,30
					TOTAL Serviço:	R$ 920,12
					VALOR:	2.278,97

88310 PINTOR COM ENCARGOS COMPLEMENTARES (H)

Encargos Complementares		FONTE	UNID	COEFICIENTE	PREÇO UNITÁRIO	TOTAL
00037370	ALIMENTACAO - HORISTA (COLETADO CAIXA - ENCARGOS COMPLEMENTARES)	SINAPI	H	1,00000000	R$ 4,23	R$ 4,23
00043490	EPI - FAMILIA PINTOR - HORISTA (ENCARGOS COMPLEMENTARES - COLETADO CAIXA)	SINAPI	H	1,00000000	R$ 1,85	R$ 1,85
00037372	EXAMES - HORISTA (COLETADO CAIXA - ENCARGOS COMPLEMENTARES)	SINAPI	H	1,00000000	R$ 1,43	R$ 1,43
00043466	FERRAMENTAS - FAMILIA PINTOR - HORISTA (ENCARGOS COMPLEMENTARES - COLETADO CAIXA)	SINAPI	H	1,00000000	R$ 2,05	R$ 2,05
00037373	SEGURO - HORISTA (COLETADO CAIXA - ENCARGOS COMPLEMENTARES)	SINAPI	H	1,00000000	R$ 0,08	R$ 0,08
00037371	TRANSPORTE - HORISTA (COLETADO CAIXA - ENCARGOS COMPLEMENTARES)	SINAPI	H	1,00000000	R$ 0,60	R$ 0,60
					TOTAL Encargos Complementares:	R$ 10,24
Mão de Obra		FONTE	UNID	COEFICIENTE	PREÇO UNITÁRIO	TOTAL
00004783	PINTOR (HORISTA)	SINAPI	H	1,00000000	R$ 20,96	R$ 20,96
					TOTAL Mão de Obra:	R$ 20,96
Serviço		FONTE	UNID	COEFICIENTE	PREÇO UNITÁRIO	TOTAL
95372	CURSO DE CAPACITAÇÃO PARA PINTOR (ENCARGOS COMPLEMENTARES) - HORISTA	SINAPI	H	1,00000000	R$ 0,30	R$ 0,30
					TOTAL Serviço:	R$ 0,30
					VALOR:	31,50

102234 PINTURA IMUNIZANTE PARA MADEIRA, 2 DEMÃOS. AF_01/2021 (M2)

Material		FONTE	UNID	COEFICIENTE	PREÇO UNITÁRIO	TOTAL
00007340	IMUNIZANTE PARA MADEIRA, INCOLOR	SINAPI	L	0,32570000	R$ 21,01	R$ 6,84
					TOTAL Material:	R$ 6,84

Mão de Obra com Encargos Complementares		FONTE	UNID	COEFICIENTE	PREÇO UNITÁRIO	TOTAL
88310	PINTOR COM ENCARGOS COMPLEMENTARES	SINAPI	H	0,45290000	R$ 31,50	R$ 14,26
					TOTAL Mão de Obra com Encargos Complementares:	R$ 14,26
					VALOR:	21,10

287
219
140

91278 PLACA VIBRATÓRIA REVERSÍVEL COM MOTOR 4 TEMPOS A GASOLINA, FORÇA CENTRÍFUGA DE 25 KN (2500 KGF), POTÊNCIA 5,5 CV - CHI DIURNO. AF_08/2015 (CHI)

Serviço		FONTE	UNID	COEFICIENTE	PREÇO UNITÁRIO	TOTAL
91273	PLACA VIBRATÓRIA REVERSÍVEL COM MOTOR 4 TEMPOS A GASOLINA, FORÇA CENTRÍFUGA DE 25 KN (2500 KGF), POTÊNCIA 5,5 CV - DEPRECIAÇÃO. AF_08/2015	SINAPI	H	1,00000000	R$ 0,57	R$ 0,57
91274	PLACA VIBRATÓRIA REVERSÍVEL COM MOTOR 4 TEMPOS A GASOLINA, FORÇA CENTRÍFUGA DE 25 KN (2500 KGF), POTÊNCIA 5,5 CV - JUROS. AF_08/2015	SINAPI	H	1,00000000	R$ 0,15	R$ 0,15
					TOTAL Serviço:	R$ 0,72
					VALOR:	0,72

91277 PLACA VIBRATÓRIA REVERSÍVEL COM MOTOR 4 TEMPOS A GASOLINA, FORÇA CENTRÍFUGA DE 25 KN (2500 KGF), POTÊNCIA 5,5 CV - CHP DIURNO. AF_08/2015 (CHP)

Serviço		FONTE	UNID	COEFICIENTE	PREÇO UNITÁRIO	TOTAL
91273	PLACA VIBRATÓRIA REVERSÍVEL COM MOTOR 4 TEMPOS A GASOLINA, FORÇA CENTRÍFUGA DE 25 KN (2500 KGF), POTÊNCIA 5,5 CV - DEPRECIAÇÃO. AF_08/2015	SINAPI	H	1,00000000	R$ 0,57	R$ 0,57
91274	PLACA VIBRATÓRIA REVERSÍVEL COM MOTOR 4 TEMPOS A GASOLINA, FORÇA CENTRÍFUGA DE 25 KN (2500 KGF), POTÊNCIA 5,5 CV - JUROS. AF_08/2015	SINAPI	H	1,00000000	R$ 0,15	R$ 0,15
91275	PLACA VIBRATÓRIA REVERSÍVEL COM MOTOR 4 TEMPOS A GASOLINA, FORÇA CENTRÍFUGA DE 25 KN (2500 KGF), POTÊNCIA 5,5 CV - MANUTENÇÃO. AF_08/2015	SINAPI	H	1,00000000	R$ 0,71	R$ 0,71
91276	PLACA VIBRATÓRIA REVERSÍVEL COM MOTOR 4 TEMPOS A GASOLINA, FORÇA CENTRÍFUGA DE 25 KN (2500 KGF), POTÊNCIA 5,5 CV - MATERIAIS NA OPERAÇÃO. AF_08/2015	SINAPI	H	1,00000000	R$ 5,96	R$ 5,96
					TOTAL Serviço:	R$ 7,39
					VALOR:	7,39

91273 PLACA VIBRATÓRIA REVERSÍVEL COM MOTOR 4 TEMPOS A GASOLINA, FORÇA CENTRÍFUGA DE 25 KN (2500 KGF), POTÊNCIA 5,5 CV - DEPRECIAÇÃO. AF_08/2015 (H)

Equipamento		FONTE	UNID	COEFICIENTE	PREÇO UNITÁRIO	TOTAL
00001442	COMPACTADOR DE SOLO TIPO PLACA VIBRATORIA REVERSIVEL A GASOLINA 4 TEMPOS, PESO 125 A 150 KG, FORCA CENTRIF. 2500 A 2800 KGF, LARG. TRABALHO 400 A 450 MM, FREQ. VIBRACAO 4300 A 4500 RPM, VELOC. TRABALHO 15 A 20 M/MIN, POT. 5,5 A 6,0 HP	SINAPI	UN	0,00005330	R$ 10.731,19	R$ 0,57
					TOTAL Equipamento:	R$ 0,57
					VALOR:	0,57

91274 PLACA VIBRATÓRIA REVERSÍVEL COM MOTOR 4 TEMPOS A GASOLINA, FORÇA CENTRÍFUGA DE 25 KN (2500 KGF), POTÊNCIA 5,5 CV - JUROS. AF_08/2015 (H)

Equipamento		FONTE	UNID	COEFICIENTE	PREÇO UNITÁRIO	TOTAL
00001442	COMPACTADOR DE SOLO TIPO PLACA VIBRATORIA REVERSIVEL A GASOLINA 4 TEMPOS, PESO 125 A 150 KG, FORCA CENTRIF. 2500 A 2800 KGF, LARG. TRABALHO 400 A 450 MM, FREQ. VIBRACAO 4300 A 4500 RPM, VELOC. TRABALHO 15 A 20 M/MIN, POT. 5,5 A 6,0 HP	SINAPI	UN	0,00001430	R$ 10.731,19	R$ 0,15
					TOTAL Equipamento:	R$ 0,15
					VALOR:	0,15

91275 PLACA VIBRATÓRIA REVERSÍVEL COM MOTOR 4 TEMPOS A GASOLINA, FORÇA CENTRÍFUGA DE 25 KN (2500 KGF), POTÊNCIA 5,5 CV - MANUTENÇÃO. AF_08/2015 (H)

Equipamento		FONTE	UNID	COEFICIENTE	PREÇO UNITÁRIO	TOTAL
00001442	COMPACTADOR DE SOLO TIPO PLACA VIBRATORIA REVERSIVEL A GASOLINA 4 TEMPOS, PESO 125 A 150 KG, FORCA CENTRIF. 2500 A 2800 KGF, LARG. TRABALHO 400 A 450 MM, FREQ. VIBRACAO 4300 A 4500 RPM, VELOC. TRABALHO 15 A 20 M/MIN, POT. 5,5 A 6,0 HP	SINAPI	UN	0,00006670	R$ 10.731,19	R$ 0,71
					TOTAL Equipamento:	R$ 0,71
					VALOR:	0,71

91276 PLACA VIBRATÓRIA REVERSÍVEL COM MOTOR 4 TEMPOS A GASOLINA, FORÇA CENTRÍFUGA DE 25 KN (2500 KGF), POTÊNCIA 5,5 CV - MATERIAIS NA OPERAÇÃO. AF_08/2015 (H)

Material		FONTE	UNID	COEFICIENTE	PREÇO UNITÁRIO	TOTAL
00004222	GASOLINA COMUM	SINAPI	L	1,44000000	R$ 4,14	R$ 5,96
					TOTAL Material:	R$ 5,96
					VALOR:	5,96

90822 PORTA DE MADEIRA PARA PINTURA, SEMI-OCA (LEVE OU MÉDIA), 80X210CM, ESPESSURA DE 3,5CM, INCLUSO DOBRADIÇAS - FORNECIMENTO E INSTALAÇÃO. AF_12/2019 (UN)

Material		FONTE	UNID	COEFICIENTE	PREÇO UNITÁRIO	TOTAL
00002432	DOBRADIÇA EM AÇO/FERRO, 3 1/2" X 3", E= 1,9 A 2 MM, COM ANEL, CROMADO OU ZINCADO, TAMPA BOLA, COM PARAFUSOS	SINAPI	UN	3,00000000	R$ 16,77	R$ 50,31
00011056	PARAFUSO ROSCA SOBERBA ZINCADO CABEÇA CHATA FENDA SIMPLES 3,5 X 25 MM (1")	SINAPI	UN	19,80000000	R$ 0,08	R$ 1,58

00010555	PORTA DE MADEIRA, FOLHA MEDIA (NBR 15930) DE 800 X 2100 MM, DE 35 MM A 40 MM DE ESPESSURA, NUCLEO SEMI SOLIDO (SARRAFEADO), CAPA LISA EM HDF, ACABAMENTO EM PRIMER PARA PINTURA	SINAPI	UN	1,00000000	R$ 196,46	R$ 196,46
					TOTAL Material:	R$ 247,35

Mão de Obra com Encargos Complementares		FONTE	UNID	COEFICIENTE	PREÇO UNITÁRIO	TOTAL
88261	CARPINTEIRO DE ESQUADRIA COM ENCARGOS COMPLEMENTARES	SINAPI	H	1,54600000	R$ 26,78	R$ 41,40
88316	SERVENTE COM ENCARGOS COMPLEMENTARES	SINAPI	H	0,77300000	R$ 22,71	R$ 17,55
					TOTAL Mão de Obra com Encargos Complementares:	R$ 58,95
					VALOR:	306,30

288
319

101625 PREPARO DE FUNDO DE VALA COM LARGURA MAIOR OU IGUAL A 1,5 M E MENOR QUE 2,5 M, COM CAMADA DE AREIA, LANÇAMENTO MECANIZADO. AF_08/2020 (M3)

Equipamento Custo Horário		FONTE	UNID	COEFICIENTE	PREÇO UNITÁRIO	TOTAL
91534	COMPACTADOR DE SOLOS DE PERCUSSÃO (SOQUETE) COM MOTOR A GASOLINA 4 TEMPOS, POTÊNCIA 4 CV - CHI DIURNO. AF_08/2015	SINAPI	CHI	0,03020000	R$ 29,32	R$ 0,88
91533	COMPACTADOR DE SOLOS DE PERCUSSÃO (SOQUETE) COM MOTOR A GASOLINA 4 TEMPOS, POTÊNCIA 4 CV - CHP DIURNO. AF_08/2015	SINAPI	CHP	0,03250000	R$ 34,63	R$ 1,12
5679	RETROESCAVADEIRA SOBRE RODAS COM CARREGADEIRA, TRAÇÃO 4X4, POTÊNCIA LÍQ. 88 HP, CAÇAMBA CARREG. CAP. MÍN. 1 M3, CAÇAMBA RETRO CAP. 0,26 M3, PESO OPERACIONAL MÍN. 6.674 KG, PROFUNDIDADE ESCAVAÇÃO MÁX. 4,37 M - CHI DIURNO. AF_06/2014	SINAPI	CHI	0,30830000	R$ 59,70	R$ 18,40
5678	RETROESCAVADEIRA SOBRE RODAS COM CARREGADEIRA, TRAÇÃO 4X4, POTÊNCIA LÍQ. 88 HP, CAÇAMBA CARREG. CAP. MÍN. 1 M3, CAÇAMBA RETRO CAP. 0,26 M3, PESO OPERACIONAL MÍN. 6.674 KG, PROFUNDIDADE ESCAVAÇÃO MÁX. 4,37 M - CHP DIURNO. AF_06/2014	SINAPI	CHP	0,06170000	R$ 128,09	R$ 7,90
					TOTAL Equipamento Custo Horário:	R$ 28,30

Material		FONTE	UNID	COEFICIENTE	PREÇO UNITÁRIO	TOTAL
00000370	AREIA MEDIA - POSTO JAZIDA/FORNECEDOR (RETIRADO NA JAZIDA, SEM TRANSPORTE)	SINAPI	M3	1,10000000	R$ 103,25	R$ 113,60
					TOTAL Material:	R$ 113,60

Mão de Obra com Encargos Complementares		FONTE	UNID	COEFICIENTE	PREÇO UNITÁRIO	TOTAL
88309	PEDREIRO COM ENCARGOS COMPLEMENTARES	SINAPI	H	0,44400000	R$ 28,05	R$ 12,45
88316	SERVENTE COM ENCARGOS COMPLEMENTARES	SINAPI	H	0,66600000	R$ 22,71	R$ 15,12
					TOTAL Mão de Obra com Encargos Complementares:	R$ 27,57
					VALOR:	169,47

101618 PREPARO DE FUNDO DE VALA COM LARGURA MENOR QUE 1,5 M, COM CAMADA DE AREIA, LANÇAMENTO MANUAL. AF_08/2020 (M3)

Equipamento Custo Horário		FONTE	UNID	COEFICIENTE	PREÇO UNITÁRIO	TOTAL
91534	COMPACTADOR DE SOLOS DE PERCUSSÃO (SOQUETE) COM MOTOR A GASOLINA 4 TEMPOS, POTÊNCIA 4 CV - CHI DIURNO. AF_08/2015	SINAPI	CHI	0,06660000	R$ 29,32	R$ 1,95
91533	COMPACTADOR DE SOLOS DE PERCUSSÃO (SOQUETE) COM MOTOR A GASOLINA 4 TEMPOS, POTÊNCIA 4 CV - CHP DIURNO. AF_08/2015	SINAPI	CHP	0,07180000	R$ 34,63	R$ 2,48
					TOTAL Equipamento Custo Horário:	R$ 4,43

Material		FONTE	UNID	COEFICIENTE	PREÇO UNITÁRIO	TOTAL
00000370	AREIA MEDIA - POSTO JAZIDA/FORNECEDOR (RETIRADO NA JAZIDA, SEM TRANSPORTE)	SINAPI	M3	1,10000000	R$ 103,25	R$ 113,60
					TOTAL Material:	R$ 113,60

Mão de Obra com Encargos Complementares		FONTE	UNID	COEFICIENTE	PREÇO UNITÁRIO	TOTAL
88309	PEDREIRO COM ENCARGOS COMPLEMENTARES	SINAPI	H	2,02190000	R$ 28,05	R$ 56,71
88316	SERVENTE COM ENCARGOS COMPLEMENTARES	SINAPI	H	3,03290000	R$ 22,71	R$ 68,87
					TOTAL Mão de Obra com Encargos Complementares:	R$ 125,58
					VALOR:	243,61

101623 PREPARO DE FUNDO DE VALA COM LARGURA MENOR QUE 1,5 M, COM CAMADA DE BRITA, LANÇAMENTO MECANIZADO. AF_08/2020 (M3)

Equipamento Custo Horário		FONTE	UNID	COEFICIENTE	PREÇO UNITÁRIO	TOTAL
91534	COMPACTADOR DE SOLOS DE PERCUSSÃO (SOQUETE) COM MOTOR A GASOLINA 4 TEMPOS, POTÊNCIA 4 CV - CHI DIURNO. AF_08/2015	SINAPI	CHI	0,06660000	R$ 29,32	R$ 1,95
91533	COMPACTADOR DE SOLOS DE PERCUSSÃO (SOQUETE) COM MOTOR A GASOLINA 4 TEMPOS, POTÊNCIA 4 CV - CHP DIURNO. AF_08/2015	SINAPI	CHP	0,07180000	R$ 34,63	R$ 2,48
5679	RETROESCAVADEIRA SOBRE RODAS COM CARREGADEIRA, TRAÇÃO 4X4, POTÊNCIA LÍQ. 88 HP, CAÇAMBA CARREG. CAP. MÍN. 1 M3, CAÇAMBA RETRO CAP. 0,26 M3, PESO OPERACIONAL MÍN. 6.674 KG, PROFUNDIDADE ESCAVAÇÃO MÁX. 4,37 M - CHI DIURNO. AF_06/2014	SINAPI	CHI	0,63980000	R$ 59,70	R$ 38,19
5678	RETROESCAVADEIRA SOBRE RODAS COM CARREGADEIRA, TRAÇÃO 4X4, POTÊNCIA LÍQ. 88 HP, CAÇAMBA CARREG. CAP. MÍN. 1 M3, CAÇAMBA RETRO CAP. 0,26 M3, PESO OPERACIONAL MÍN. 6.674 KG, PROFUNDIDADE ESCAVAÇÃO MÁX. 4,37 M - CHP DIURNO. AF_06/2014	SINAPI	CHP	0,12800000	R$ 128,09	R$ 16,39
					TOTAL Equipamento Custo Horário:	R$ 59,01

Material		FONTE	UNID	COEFICIENTE	PREÇO UNITÁRIO	TOTAL
00004720	PEDRA BRITADA N. 0, OU PEDRISCO (4,8 A 9,5 MM) POSTO PEDREIRA/FORNECEDOR, SEM FRETE	SINAPI	M3	1,10000000	R$ 71,36	R$ 78,49
					TOTAL Material:	R$ 78,49

Mão de Obra com Encargos Complementares		FONTE	UNID	COEFICIENTE	PREÇO UNITÁRIO	TOTAL
88309	PEDREIRO COM ENCARGOS COMPLEMENTARES	SINAPI	H	0,92130000	R$ 28,05	R$ 25,84

88316	SERVENTE COM ENCARGOS COMPLEMENTARES	SINAPI	H	1,38190000	R$ 22,71	R$ 31,38
				TOTAL Mão de Obra com Encargos Complementares:		R$ 57,22
					VALOR:	194,72

91222 RASGO LINEAR MANUAL EM ALVENARIA, PARA RAMAIS/ DISTRIBUIÇÃO DE INSTALAÇÕES HIDRÁULICAS, DIÂMETROS MAIORES QUE 40 MM E MENORES OU IGUAIS A 75 MM. AF_09/2023 (M)

Mão de Obra com Encargos Complementares		FONTE	UNID	COEFICIENTE	PREÇO UNITÁRIO	TOTAL
88248	AUXILIAR DE ENCANADOR OU BOMBEIRO HIDRÁULICO COM ENCARGOS COMPLEMENTARES	SINAPI	H	0,07340000	R$ 22,89	R$ 1,68
88267	ENCANADOR OU BOMBEIRO HIDRÁULICO COM ENCARGOS COMPLEMENTARES	SINAPI	H	0,26090000	R$ 27,34	R$ 7,13
				TOTAL Mão de Obra com Encargos Complementares:		R$ 8,81
					VALOR:	8,81

90443 RASGO LINEAR MANUAL EM ALVENARIA, PARA RAMAIS/ DISTRIBUIÇÃO DE INSTALAÇÕES HIDRÁULICAS, DIÂMETROS MENORES OU IGUAIS A 40 MM. AF_09/2023 (M)

Mão de Obra com Encargos Complementares		FONTE	UNID	COEFICIENTE	PREÇO UNITÁRIO	TOTAL
88248	AUXILIAR DE ENCANADOR OU BOMBEIRO HIDRÁULICO COM ENCARGOS COMPLEMENTARES	SINAPI	H	0,06600000	R$ 22,89	R$ 1,51
88267	ENCANADOR OU BOMBEIRO HIDRÁULICO COM ENCARGOS COMPLEMENTARES	SINAPI	H	0,23480000	R$ 27,34	R$ 6,41
				TOTAL Mão de Obra com Encargos Complementares:		R$ 7,92
					VALOR:	7,92

94489 REGISTRO DE ESFERA, PVC, SOLDÁVEL, COM VOLANTE, DN 25 MM - FORNECIMENTO E INSTALAÇÃO. AF_08/2021 (UN)

Material		FONTE	UNID	COEFICIENTE	PREÇO UNITÁRIO	TOTAL
00020080	ADESIVO PLASTICO PARA PVC, FRASCO COM 175 GR	SINAPI	UN	0,04000000	R$ 13,83	R$ 0,55
00038383	LIXA D'AGUA EM FOLHA, COR PRETA, GRAO 100	SINAPI	UN	0,00800000	R$ 1,79	R$ 0,01
00011674	REGISTRO DE ESFERA, PVC, COM VOLANTE, VS, SOLDAVEL, DN 25 MM, COM CORPO DIVIDIDO	SINAPI	UN	1,00000000	R$ 21,01	R$ 21,01
00020083	SOLUCAO PREPARADORA / LIMPADORA PARA PVC, FRASCO COM 1000 CM3	SINAPI	UN	0,00950000	R$ 48,02	R$ 0,45
					TOTAL Material:	R$ 22,02

Mão de Obra com Encargos Complementares		FONTE	UNID	COEFICIENTE	PREÇO UNITÁRIO	TOTAL
88248	AUXILIAR DE ENCANADOR OU BOMBEIRO HIDRÁULICO COM ENCARGOS COMPLEMENTARES	SINAPI	H	0,07950000	R$ 22,89	R$ 1,81
88267	ENCANADOR OU BOMBEIRO HIDRÁULICO COM ENCARGOS COMPLEMENTARES	SINAPI	H	0,07950000	R$ 27,34	R$ 2,17
				TOTAL Mão de Obra com Encargos Complementares:		R$ 3,98
					VALOR:	26,00

94490 REGISTRO DE ESFERA, PVC, SOLDÁVEL, COM VOLANTE, DN 32 MM - FORNECIMENTO E INSTALAÇÃO. AF_08/2021 (UN)

Material		FONTE	UNID	COEFICIENTE	PREÇO UNITÁRIO	TOTAL
00020080	ADESIVO PLASTICO PARA PVC, FRASCO COM 175 GR	SINAPI	UN	0,04000000	R$ 13,83	R$ 0,55
00038383	LIXA D'AGUA EM FOLHA, COR PRETA, GRAO 100	SINAPI	UN	0,00800000	R$ 1,79	R$ 0,01
00011675	REGISTRO DE ESFERA, PVC, COM VOLANTE, VS, SOLDAVEL, DN 32 MM, COM CORPO DIVIDIDO	SINAPI	UN	1,00000000	R$ 33,36	R$ 33,36
00020083	SOLUCAO PREPARADORA / LIMPADORA PARA PVC, FRASCO COM 1000 CM3	SINAPI	UN	0,00950000	R$ 48,02	R$ 0,45
					TOTAL Material:	R$ 34,37

Mão de Obra com Encargos Complementares		FONTE	UNID	COEFICIENTE	PREÇO UNITÁRIO	TOTAL
88248	AUXILIAR DE ENCANADOR OU BOMBEIRO HIDRÁULICO COM ENCARGOS COMPLEMENTARES	SINAPI	H	0,07950000	R$ 22,89	R$ 1,81
88267	ENCANADOR OU BOMBEIRO HIDRÁULICO COM ENCARGOS COMPLEMENTARES	SINAPI	H	0,07950000	R$ 27,34	R$ 2,17
				TOTAL Mão de Obra com Encargos Complementares:		R$ 3,98
					VALOR:	38,35

5679 RETROESCAVADEIRA SOBRE RODAS COM CARREGADEIRA, TRAÇÃO 4X4, POTÊNCIA LÍQ. 88 HP, CAÇAMBA CARREG. CAP. MÍN. 1 M3, CAÇAMBA RETRO CAP. 0,26 M3, PESO OPERACIONAL MÍN. 6.674 KG, PROFUNDIDADE ESCAVAÇÃO MÁX. 4,37 M - CHI DIURNO. AF_06/2014 (CHI)

Mão de Obra com Encargos Complementares		FONTE	UNID	COEFICIENTE	PREÇO UNITÁRIO	TOTAL
88294	OPERADOR DE ESCAVADEIRA COM ENCARGOS COMPLEMENTARES	SINAPI	H	1,00000000	R$ 26,68	R$ 26,68
				TOTAL Mão de Obra com Encargos Complementares:		R$ 26,68

Serviço		FONTE	UNID	COEFICIENTE	PREÇO UNITÁRIO	TOTAL
88857	RETROESCAVADEIRA SOBRE RODAS COM CARREGADEIRA, TRAÇÃO 4X4, POTÊNCIA LÍQ. 88 HP, CAÇAMBA CARREG. CAP. MÍN. 1 M3, CAÇAMBA RETRO CAP. 0,26 M3, PESO OPERACIONAL MÍN. 6.674 KG, PROFUNDIDADE ESCAVAÇÃO MÁX. 4,37 M - DEPRECIAÇÃO. AF_06/2014	SINAPI	H	1,00000000	R$ 26,12	R$ 26,12
88858	RETROESCAVADEIRA SOBRE RODAS COM CARREGADEIRA, TRAÇÃO 4X4, POTÊNCIA LÍQ. 88 HP, CAÇAMBA CARREG. CAP. MÍN. 1 M3, CAÇAMBA RETRO CAP. 0,26 M3, PESO OPERACIONAL MÍN. 6.674 KG, PROFUNDIDADE ESCAVAÇÃO MÁX. 4,37 M - JUROS. AF_06/2014	SINAPI	H	1,00000000	R$ 6,90	R$ 6,90
					TOTAL Serviço:	R$ 33,02
					VALOR:	59,70

5678 RETROESCAVADEIRA SOBRE RODAS COM CARREGADEIRA, TRAÇÃO 4X4, POTÊNCIA LÍQ. 88 HP, CAÇAMBA CARREG. CAP. MÍN. 1 M3, CAÇAMBA RETRO CAP. 0,26 M3, PESO OPERACIONAL MÍN. 6.674 KG, PROFUNDIDADE ESCAVAÇÃO MÁX. 4,37 M - CHP DIURNO. AF_06/2014 (CHP)

Mão de Obra com Encargos Complementares		FONTE	UNID	COEFICIENTE	PREÇO UNITÁRIO	TOTAL
88294	OPERADOR DE ESCAVADEIRA COM ENCARGOS COMPLEMENTARES	SINAPI	H	1,00000000	R$ 26,68	R$ 26,68

289
PROC. 2091
RUB

				TOTAL Mão de Obra com Encargos Complementares:		R$ 26,68
Serviço		FONTE	UNID	COEFICIENTE	PREÇO UNITÁRIO	TOTAL
88857	RETROESCAVADEIRA SOBRE RODAS COM CARREGADEIRA, TRAÇÃO 4X4, POTÊNCIA LÍQ. 88 HP, CAÇAMBA CARREG. CAP. MÍN. 1 M3, CAÇAMBA RETRO CAP. 0,26 M3, PESO OPERACIONAL MÍN. 6.674 KG, PROFUNDIDADE ESCAVAÇÃO MÁX. 4,37 M - DEPRECIAÇÃO. AF_06/2014	SINAPI	H	1,00000000	R$ 26,12	R$ 26,12
88858	RETROESCAVADEIRA SOBRE RODAS COM CARREGADEIRA, TRAÇÃO 4X4, POTÊNCIA LÍQ. 88 HP, CAÇAMBA CARREG. CAP. MÍN. 1 M3, CAÇAMBA RETRO CAP. 0,26 M3, PESO OPERACIONAL MÍN. 6.674 KG, PROFUNDIDADE ESCAVAÇÃO MÁX. 4,37 M - JUROS. AF_06/2014	SINAPI	H	1,00000000	R$ 6,90	R$ 6,90
5664	RETROESCAVADEIRA SOBRE RODAS COM CARREGADEIRA, TRAÇÃO 4X4, POTÊNCIA LÍQ. 88 HP, CAÇAMBA CARREG. CAP. MÍN. 1 M3, CAÇAMBA RETRO CAP. 0,26 M3, PESO OPERACIONAL MÍN. 6.674 KG, PROFUNDIDADE ESCAVAÇÃO MÁX. 4,37 M - MANUTENÇÃO. AF_06/2014	SINAPI	H	1,00000000	R$ 32,65	R$ 32,65
53786	RETROESCAVADEIRA SOBRE RODAS COM CARREGADEIRA, TRAÇÃO 4X4, POTÊNCIA LÍQ. 88 HP, CAÇAMBA CARREG. CAP. MÍN. 1 M3, CAÇAMBA RETRO CAP. 0,26 M3, PESO OPERACIONAL MÍN. 6.674 KG, PROFUNDIDADE ESCAVAÇÃO MÁX. 4,37 M - MATERIAIS NA OPERAÇÃO. AF_06/2014	SINAPI	H	1,00000000	R$ 35,74	R$ 35,74
					TOTAL Serviço:	R$ 101,41
					VALOR:	128,09

290
219

88857 RETROESCAVADEIRA SOBRE RODAS COM CARREGADEIRA, TRAÇÃO 4X4, POTÊNCIA LÍQ. 88 HP, CAÇAMBA CARREG. CAP. MÍN. 1 M3, CAÇAMBA RETRO CAP. 0,26 M3, PESO OPERACIONAL MÍN. 6.674 KG, PROFUNDIDADE ESCAVAÇÃO MÁX. 4,37 M - DEPRECIAÇÃO. AF_06/2014 (H)

Equipamento		FONTE	UNID	COEFICIENTE	PREÇO UNITÁRIO	TOTAL
00036531	RETROESCAVADEIRA SOBRE RODAS COM CARREGADEIRA, TRACAO 4 X 4, POTENCIA LIQUIDA 88 HP, PESO OPERACIONAL MINIMO DE 6674 KG, CAPACIDADE DA CARREGADEIRA DE 1,00 M3 E DA RETROESCAVADEIRA MINIMA DE 0,26 M3, PROFUNDIDADE DE ESCAVACAO MAXIMA DE 4,37 M	SINAPI	UN	0,00005600	R$ 466.463,38	R$ 26,12
					TOTAL Equipamento:	R$ 26,12
					VALOR:	26,12

88858 RETROESCAVADEIRA SOBRE RODAS COM CARREGADEIRA, TRAÇÃO 4X4, POTÊNCIA LÍQ. 88 HP, CAÇAMBA CARREG. CAP. MÍN. 1 M3, CAÇAMBA RETRO CAP. 0,26 M3, PESO OPERACIONAL MÍN. 6.674 KG, PROFUNDIDADE ESCAVAÇÃO MÁX. 4,37 M - JUROS. AF_06/2014 (H)

Equipamento		FONTE	UNID	COEFICIENTE	PREÇO UNITÁRIO	TOTAL
00036531	RETROESCAVADEIRA SOBRE RODAS COM CARREGADEIRA, TRACAO 4 X 4, POTENCIA LIQUIDA 88 HP, PESO OPERACIONAL MINIMO DE 6674 KG, CAPACIDADE DA CARREGADEIRA DE 1,00 M3 E DA RETROESCAVADEIRA MINIMA DE 0,26 M3, PROFUNDIDADE DE ESCAVACAO MAXIMA DE 4,37 M	SINAPI	UN	0,00001480	R$ 466.463,38	R$ 6,90
					TOTAL Equipamento:	R$ 6,90
					VALOR:	6,90

5664 RETROESCAVADEIRA SOBRE RODAS COM CARREGADEIRA, TRAÇÃO 4X4, POTÊNCIA LÍQ. 88 HP, CAÇAMBA CARREG. CAP. MÍN. 1 M3, CAÇAMBA RETRO CAP. 0,26 M3, PESO OPERACIONAL MÍN. 6.674 KG, PROFUNDIDADE ESCAVAÇÃO MÁX. 4,37 M - MANUTENÇÃO. AF_06/2014 (H)

Equipamento		FONTE	UNID	COEFICIENTE	PREÇO UNITÁRIO	TOTAL
00036531	RETROESCAVADEIRA SOBRE RODAS COM CARREGADEIRA, TRACAO 4 X 4, POTENCIA LIQUIDA 88 HP, PESO OPERACIONAL MINIMO DE 6674 KG, CAPACIDADE DA CARREGADEIRA DE 1,00 M3 E DA RETROESCAVADEIRA MINIMA DE 0,26 M3, PROFUNDIDADE DE ESCAVACAO MAXIMA DE 4,37 M	SINAPI	UN	0,00007000	R$ 466.463,38	R$ 32,65
					TOTAL Equipamento:	R$ 32,65
					VALOR:	32,65

53786 RETROESCAVADEIRA SOBRE RODAS COM CARREGADEIRA, TRAÇÃO 4X4, POTÊNCIA LÍQ. 88 HP, CAÇAMBA CARREG. CAP. MÍN. 1 M3, CAÇAMBA RETRO CAP. 0,26 M3, PESO OPERACIONAL MÍN. 6.674 KG, PROFUNDIDADE ESCAVAÇÃO MÁX. 4,37 M - MATERIAIS NA OPERAÇÃO. AF_06/2014 (H)

Material		FONTE	UNID	COEFICIENTE	PREÇO UNITÁRIO	TOTAL
00004221	ÓLEO DIESEL COMBUSTÍVEL COMUM METROPOLITANO S-10 OU S-500	SINAPI	L	8,53000000	R$ 4,19	R$ 35,74
					TOTAL Material:	R$ 35,74
					VALOR:	35,74

91693 SERRA CIRCULAR DE BANCADA COM MOTOR ELÉTRICO POTÊNCIA DE 5HP, COM COIFA PARA DISCO 10" - CHI DIURNO. AF_08/2015 (CHI)

Mão de Obra com Encargos Complementares		FONTE	UNID	COEFICIENTE	PREÇO UNITÁRIO	TOTAL
88297	OPERADOR DE MÁQUINAS E EQUIPAMENTOS COM ENCARGOS COMPLEMENTARES	SINAPI	H	1,00000000	R$ 28,26	R$ 28,26
					TOTAL Mão de Obra com Encargos Complementares:	R$ 28,26

Serviço		FONTE	UNID	COEFICIENTE	PREÇO UNITÁRIO	TOTAL
91688	SERRA CIRCULAR DE BANCADA COM MOTOR ELÉTRICO POTÊNCIA DE 5HP, COM COIFA PARA DISCO 10" - DEPRECIAÇÃO. AF_08/2015	SINAPI	H	1,00000000	R$ 0,09	R$ 0,09
91689	SERRA CIRCULAR DE BANCADA COM MOTOR ELÉTRICO POTÊNCIA DE 5HP, COM COIFA PARA DISCO 10" - JUROS. AF_08/2015	SINAPI	H	1,00000000	R$ 0,01	R$ 0,01
					TOTAL Serviço:	R$ 0,10
					VALOR:	28,36

91692 SERRA CIRCULAR DE BANCADA COM MOTOR ELÉTRICO POTÊNCIA DE 5HP, COM COIFA PARA DISCO 10" - CHP DIURNO. AF_08/2015 (CHP)

Mão de Obra com Encargos Complementares		FONTE	UNID	COEFICIENTE	PREÇO UNITÁRIO	TOTAL
88297	OPERADOR DE MÁQUINAS E EQUIPAMENTOS COM ENCARGOS COMPLEMENTARES	SINAPI	H	1,00000000	R$ 28,26	R$ 28,26
					TOTAL Mão de Obra com Encargos Complementares:	R$ 28,26

Serviço		FONTE	UNID	COEFICIENTE	PREÇO UNITÁRIO	TOTAL
91688	SERRA CIRCULAR DE BANCADA COM MOTOR ELÉTRICO POTÊNCIA DE 5HP, COM COIFA PARA DISCO 10" - DEPRECIAÇÃO. AF_08/2015	SINAPI	H	1,00000000	R$ 0,09	R$ 0,09
91689	SERRA CIRCULAR DE BANCADA COM MOTOR ELÉTRICO POTÊNCIA DE 5HP, COM COIFA PARA DISCO 10" - JUROS. AF_08/2015	SINAPI	H	1,00000000	R$ 0,01	R$ 0,01
91690	SERRA CIRCULAR DE BANCADA COM MOTOR ELÉTRICO POTÊNCIA DE 5HP, COM COIFA PARA DISCO 10" - MANUTENÇÃO. AF_08/2015	SINAPI	H	1,00000000	R$ 0,06	R$ 0,06
91691	SERRA CIRCULAR DE BANCADA COM MOTOR ELÉTRICO POTÊNCIA DE 5HP, COM COIFA PARA DISCO 10" - MATERIAIS NA OPERAÇÃO. AF_08/2015	SINAPI	H	1,00000000	R$ 0,74	R$ 0,74
					TOTAL Serviço:	R$ 0,90
					VALOR:	29,16

291
29,16

91688 SERRA CIRCULAR DE BANCADA COM MOTOR ELÉTRICO POTÊNCIA DE 5HP, COM COIFA PARA DISCO 10" - DEPRECIAÇÃO. AF_08/2015 (H)

Equipamento		FONTE	UNID	COEFICIENTE	PREÇO UNITÁRIO	TOTAL
00014618	SERRA CIRCULAR DE BANCADA COM MOTOR ELÉTRICO, POTÊNCIA DE "1600" W, PARA DISCO DE DIÂMETRO DE 10" (250 MM)	SINAPI	UN	0,00007200	R$ 1.324,16	R$ 0,09
					TOTAL Equipamento:	R$ 0,09
					VALOR:	0,09

91689 SERRA CIRCULAR DE BANCADA COM MOTOR ELÉTRICO POTÊNCIA DE 5HP, COM COIFA PARA DISCO 10" - JUROS. AF_08/2015 (H)

Equipamento		FONTE	UNID	COEFICIENTE	PREÇO UNITÁRIO	TOTAL
00014618	SERRA CIRCULAR DE BANCADA COM MOTOR ELÉTRICO, POTÊNCIA DE "1600" W, PARA DISCO DE DIÂMETRO DE 10" (250 MM)	SINAPI	UN	0,00001480	R$ 1.324,16	R$ 0,01
					TOTAL Equipamento:	R$ 0,01
					VALOR:	0,01

91690 SERRA CIRCULAR DE BANCADA COM MOTOR ELÉTRICO POTÊNCIA DE 5HP, COM COIFA PARA DISCO 10" - MANUTENÇÃO. AF_08/2015 (H)

Equipamento		FONTE	UNID	COEFICIENTE	PREÇO UNITÁRIO	TOTAL
00014618	SERRA CIRCULAR DE BANCADA COM MOTOR ELÉTRICO, POTÊNCIA DE "1600" W, PARA DISCO DE DIÂMETRO DE 10" (250 MM)	SINAPI	UN	0,00005000	R$ 1.324,16	R$ 0,06
					TOTAL Equipamento:	R$ 0,06
					VALOR:	0,06

91691 SERRA CIRCULAR DE BANCADA COM MOTOR ELÉTRICO POTÊNCIA DE 5HP, COM COIFA PARA DISCO 10" - MATERIAIS NA OPERAÇÃO. AF_08/2015 (H)

Especiais		FONTE	UNID	COEFICIENTE	PREÇO UNITÁRIO	TOTAL
00002705	ENERGIA ELETRICA ATE 2000 KWH INDUSTRIAL, SEM DEMANDA	SINAPI	KWH	1,36000000	R$ 0,55	R$ 0,74
					TOTAL Especiais:	R$ 0,74
					VALOR:	0,74

88316 SERVENTE COM ENCARGOS COMPLEMENTARES (H)

Encargos Complementares		FONTE	UNID	COEFICIENTE	PREÇO UNITÁRIO	TOTAL
00037370	ALIMENTACAO - HORISTA (COLETADO CAIXA - ENCARGOS COMPLEMENTARES)	SINAPI	H	1,00000000	R$ 4,23	R$ 4,23
00043491	EPI - FAMILIA SERVENTE - HORISTA (ENCARGOS COMPLEMENTARES - COLETADO CAIXA)	SINAPI	H	1,00000000	R$ 1,39	R$ 1,39
00037372	EXAMES - HORISTA (COLETADO CAIXA - ENCARGOS COMPLEMENTARES)	SINAPI	H	1,00000000	R$ 1,43	R$ 1,43
00043467	FERRAMENTAS - FAMILIA SERVENTE - HORISTA (ENCARGOS COMPLEMENTARES - COLETADO CAIXA)	SINAPI	H	1,00000000	R$ 0,61	R$ 0,61
00037373	SEGURO - HORISTA (COLETADO CAIXA - ENCARGOS COMPLEMENTARES)	SINAPI	H	1,00000000	R$ 0,08	R$ 0,08
00037371	TRANSPORTE - HORISTA (COLETADO CAIXA - ENCARGOS COMPLEMENTARES)	SINAPI	H	1,00000000	R$ 0,50	R$ 0,50
					TOTAL Encargos Complementares:	R$ 8,34

Mão de Obra		FONTE	UNID	COEFICIENTE	PREÇO UNITÁRIO	TOTAL
00006111	SERVENTE DE OBRAS (HORISTA)	SINAPI	H	1,00000000	R$ 14,08	R$ 14,08
					TOTAL Mao de Obra:	R$ 14,08

Serviço		FONTE	UNID	COEFICIENTE	PREÇO UNITÁRIO	TOTAL
95378	CURSO DE CAPACITAÇÃO PARA SERVENTE (ENCARGOS COMPLEMENTARES) - HORISTA	SINAPI	H	1,00000000	R$ 0,29	R$ 0,29
					TOTAL Serviço:	R$ 0,29
					VALOR:	22,71

86883 SIFÃO DO TIPO FLEXÍVEL EM PVC 1 X 1.1/2 - FORNECIMENTO E INSTALAÇÃO. AF_01/2020 (UN)

Material		FONTE	UNID	COEFICIENTE	PREÇO UNITÁRIO	TOTAL
00003146	FITA VEDA ROSCA, EM PTFE, ROLO DE 18 MM X 10 M (L X C)	SINAPI	UN	0,03320000	R$ 3,10	R$ 0,10
00044945	SIFAO / TUBO SINFONADO EXTENSIVEL/SANFONADO, UNIVERSAL/ SIMPLES, ENTRE "50 A 70" CM, DE PLASTICO BRANCO	SINAPI	UN	1,00000000	R$ 6,85	R$ 6,85
					TOTAL Material:	R$ 6,95

Mão de Obra com Encargos Complementares		FONTE	UNID	COEFICIENTE	PREÇO UNITÁRIO	TOTAL
88267	ENCANADOR OU BOMBEIRO HIDRÁULICO COM ENCARGOS COMPLEMENTARES	SINAPI	H	0,08450000	R$ 27,14	R$ 2,31
88316	SERVENTE COM ENCARGOS COMPLEMENTARES	SINAPI	H	0,02660000	R$ 22,71	R$ 0,60

TOTAL Mão de Obra com Encargos Complementares:	R$ 2,91
VALOR:	9,86

91946 SUPORTE PARAFUSADO COM PLACA DE ENCAIXE 4" X 2" MÉDIO (1,30 M DO PISO) PARA PONTO ELÉTRICO - FORNECIMENTO E INSTALAÇÃO. AF_03/2023 (UN)

Material		FONTE	UNID	COEFICIENTE	PREÇO UNITÁRIO	TOTAL
00038094	ESPELHO / PLACA DE 3 POSTOS 4" X 2", PARA INSTALACAO DE TOMADAS E INTERRUPTORES	SINAPI	UN	1,00000000	R$ 1,76	R$ 1,76
00038099	SUPORTE DE FIXACAO PARA ESPELHO / PLACA 4" X 2", PARA 3 MODULOS, PARA INSTALACAO DE TOMADAS E INTERRUPTORES (SOMENTE SUPORTE)	SINAPI	UN	1,00000000	R$ 0,91	R$ 0,91
					TOTAL Material:	R$ 2,67

Mão de Obra com Encargos Complementares		FONTE	UNID	COEFICIENTE	PREÇO UNITÁRIO	TOTAL
88247	AUXILIAR DE ELETRICISTA COM ENCARGOS COMPLEMENTARES	SINAPI	H	0,12800000	R$ 23,86	R$ 3,05
88264	ELETRICISTA COM ENCARGOS COMPLEMENTARES	SINAPI	H	0,12800000	R$ 28,39	R$ 3,63
					TOTAL Mão de Obra com Encargos Complementares:	R$ 6,68
					VALOR:	9,35

86872 TANQUE DE LOUÇA BRANCA COM COLUNA, 30L OU EQUIVALENTE - FORNECIMENTO E INSTALAÇÃO. AF_01/2020 (UN)

Material		FONTE	UNID	COEFICIENTE	PREÇO UNITÁRIO	TOTAL
00004351	PARAFUSO NIQUELADO 3 1/2" COM ACABAMENTO CROMADO PARA FIXAR PECA SANITARIA, INCLUI PORCA CEGA, ARRUELA E BUCHA DE NYLON TAMANHO S-8	SINAPI	UN	6,00000000	R$ 12,73	R$ 76,38
00007029	REJUNTE EPOXI, QUALQUER COR	SINAPI	KG	0,07020000	R$ 88,55	R$ 6,21
00020271	TANQUE DE LOUCA BRANCA, COM COLUNA, "30" L	SINAPI	UN	1,00000000	R$ 465,17	R$ 465,17
					TOTAL Material:	R$ 547,76

Mão de Obra com Encargos Complementares		FONTE	UNID	COEFICIENTE	PREÇO UNITÁRIO	TOTAL
88267	ENCANADOR OU BOMBEIRO HIDRÁULICO COM ENCARGOS COMPLEMENTARES	SINAPI	H	1,76890000	R$ 27,34	R$ 48,36
88316	SERVENTE COM ENCARGOS COMPLEMENTARES	SINAPI	H	0,71110000	R$ 22,71	R$ 16,14
					TOTAL Mão de Obra com Encargos Complementares:	R$ 64,50
					VALOR:	612,26

89833 TE, PVC, SERIE NORMAL, ESGOTO PREDIAL, DN 100 X 100 MM, JUNTA ELÁSTICA, FORNECIDO E INSTALADO EM PRUMADA DE ESGOTO SANITÁRIO OU VENTILAÇÃO. AF_08/2022 (UN)

Material		FONTE	UNID	COEFICIENTE	PREÇO UNITÁRIO	TOTAL
00000301	ANEL BORRACHA PARA TUBO ESGOTO PREDIAL, DN 100 MM (NBR 5688)	SINAPI	UN	3,00000000	R$ 2,45	R$ 7,35
00020078	PASTA LUBRIFICANTE PARA TUBOS E CONEXOES COM JUNTA ELASTICA, EMBALAGEM DE "400" GR (USO EM PVC, ACO, POLIETILENO E OUTROS)	SINAPI	UN	0,17250000	R$ 17,49	R$ 3,01
00007091	TE SANITARIO, PVC, DN 100 X 100 MM, SERIE NORMAL, PARA ESGOTO PREDIAL	SINAPI	UN	1,00000000	R$ 9,23	R$ 9,23
					TOTAL Material:	R$ 19,59

Mão de Obra com Encargos Complementares		FONTE	UNID	COEFICIENTE	PREÇO UNITÁRIO	TOTAL
88248	AUXILIAR DE ENCANADOR OU BOMBEIRO HIDRÁULICO COM ENCARGOS COMPLEMENTARES	SINAPI	H	0,28980000	R$ 22,89	R$ 6,63
88267	ENCANADOR OU BOMBEIRO HIDRÁULICO COM ENCARGOS COMPLEMENTARES	SINAPI	H	0,26660000	R$ 27,34	R$ 7,91
					TOTAL Mão de Obra com Encargos Complementares:	R$ 14,53
					VALOR:	34,12

89796 TE, PVC, SERIE NORMAL, ESGOTO PREDIAL, DN 100 X 100 MM, JUNTA ELÁSTICA, FORNECIDO E INSTALADO EM RAMAL DE DESCARGA OU RAMAL DE ESGOTO SANITÁRIO. AF_08/2022 (UN)

Material		FONTE	UNID	COEFICIENTE	PREÇO UNITÁRIO	TOTAL
00000301	ANEL BORRACHA PARA TUBO ESGOTO PREDIAL, DN 100 MM (NBR 5688)	SINAPI	UN	3,00000000	R$ 2,45	R$ 7,35
00020078	PASTA LUBRIFICANTE PARA TUBOS E CONEXOES COM JUNTA ELASTICA, EMBALAGEM DE "400" GR (USO EM PVC, ACO, POLIETILENO E OUTROS)	SINAPI	UN	0,17250000	R$ 17,49	R$ 3,01
00007091	TE SANITARIO, PVC, DN 100 X 100 MM, SERIE NORMAL, PARA ESGOTO PREDIAL	SINAPI	UN	1,00000000	R$ 9,23	R$ 9,23
					TOTAL Material:	R$ 19,59

Mão de Obra com Encargos Complementares		FONTE	UNID	COEFICIENTE	PREÇO UNITÁRIO	TOTAL
88248	AUXILIAR DE ENCANADOR OU BOMBEIRO HIDRÁULICO COM ENCARGOS COMPLEMENTARES	SINAPI	H	0,25660000	R$ 22,89	R$ 5,87
88267	ENCANADOR OU BOMBEIRO HIDRÁULICO COM ENCARGOS COMPLEMENTARES	SINAPI	H	0,25680000	R$ 27,34	R$ 7,02
					TOTAL Mão de Obra com Encargos Complementares:	R$ 12,89
					VALOR:	32,48

89784 TE, PVC, SERIE NORMAL, ESGOTO PREDIAL, DN 50 X 50 MM, JUNTA ELÁSTICA, FORNECIDO E INSTALADO EM RAMAL DE DESCARGA OU RAMAL DE ESGOTO SANITÁRIO. AF_08/2022 (UN)

Material		FONTE	UNID	COEFICIENTE	PREÇO UNITÁRIO	TOTAL
00000296	ANEL BORRACHA PARA TUBO ESGOTO PREDIAL, DN 50 MM (NBR 5688)	SINAPI	UN	3,00000000	R$ 1,38	R$ 4,14
00020078	PASTA LUBRIFICANTE PARA TUBOS E CONEXOES COM JUNTA ELASTICA, EMBALAGEM DE "400" GR (USO EM PVC, ACO, POLIETILENO E OUTROS)	SINAPI	UN	0,07500000	R$ 17,49	R$ 1,31
00007097	TE SANITARIO, PVC, DN 50 X 50 MM, SERIE NORMAL, PARA ESGOTO PREDIAL	SINAPI	UN	1,00000000	R$ 4,33	R$ 4,33
					TOTAL Material:	R$ 9,78

Mão de Obra com Encargos Complementares	FONTE	UNID	COEFICIENTE	PREÇO UNITÁRIO	TOTAL

88248	AUXILIAR DE ENCANADOR OU BOMBEIRO HIDRÁULICO COM ENCARGOS COMPLEMENTARES	SINAPI	H	0,18390000	R$ 22,89	R$ 4,20
88267	ENCANADOR OU BOMBEIRO HIDRÁULICO COM ENCARGOS COMPLEMENTARES	SINAPI	H	0,18390000	R$ 27,34	R$ 5,02
				TOTAL Mão de Obra com Encargos Complementares:		R$ 9,22
					VALOR:	19,00

89829 TE, PVC, SERIE NORMAL, ESGOTO PREDIAL, DN 75 X 75 MM, JUNTA ELÁSTICA, FORNECIDO E INSTALADO EM PRUMADA DE ESGOTO SANITÁRIO OU VENTILAÇÃO. AF_08/2022 (UN)

Material		FONTE	UNID	COEFICIENTE	PREÇO UNITÁRIO	TOTAL
00000297	ANEL BORRACHA PARA TUBO ESGOTO PREDIAL, DN 75 MM (NBR 5688)	SINAPI	UN	3,00000000	R$ 2,03	R$ 6,09
00020078	PASTA LUBRIFICANTE PARA TUBOS E CONEXÕES COM JUNTA ELÁSTICA, EMBALAGEM DE "400" GR (USO EM PVC, ACO, POLIETILENO E OUTROS)	SINAPI	UN	0,11250000	R$ 17,49	R$ 1,96
00011658	TE SANITÁRIO, PVC, DN 75 X 75 MM, SÉRIE NORMAL PARA ESGOTO PREDIAL	SINAPI	UN	1,00000000	R$ 9,56	R$ 9,56
					TOTAL Material:	R$ 17,62

Mão de Obra com Encargos Complementares		FONTE	UNID	COEFICIENTE	PREÇO UNITÁRIO	TOTAL
88248	AUXILIAR DE ENCANADOR OU BOMBEIRO HIDRÁULICO COM ENCARGOS COMPLEMENTARES	SINAPI	H	0,16760000	R$ 22,89	R$ 3,83
88267	ENCANADOR OU BOMBEIRO HIDRÁULICO COM ENCARGOS COMPLEMENTARES	SINAPI	H	0,16760000	R$ 27,34	R$ 4,58
				TOTAL Mão de Obra com Encargos Complementares:		R$ 8,41
					VALOR:	26,04

89786 TE, PVC, SERIE NORMAL, ESGOTO PREDIAL, DN 75 X 75 MM, JUNTA ELASTICA, FORNECIDO E INSTALADO EM RAMAL DE DESCARGA OU RAMAL DE ESGOTO SANITÁRIO. AF_08/2022 (UN)

Material		FONTE	UNID	COEFICIENTE	PREÇO UNITÁRIO	TOTAL
00000297	ANEL BORRACHA PARA TUBO ESGOTO PREDIAL, DN 75 MM (NBR 5688)	SINAPI	UN	3,00000000	R$ 2,03	R$ 6,09
00020078	PASTA LUBRIFICANTE PARA TUBOS E CONEXÕES COM JUNTA ELÁSTICA, EMBALAGEM DE "400" GR (USO EM PVC, ACO, POLIETILENO E OUTROS)	SINAPI	UN	0,11250000	R$ 17,49	R$ 1,96
00011658	TE SANITÁRIO, PVC, DN 75 X 75 MM, SÉRIE NORMAL PARA ESGOTO PREDIAL	SINAPI	UN	1,00000000	R$ 9,56	R$ 9,56
					TOTAL Material:	R$ 17,61

Mão de Obra com Encargos Complementares		FONTE	UNID	COEFICIENTE	PREÇO UNITÁRIO	TOTAL
88248	AUXILIAR DE ENCANADOR OU BOMBEIRO HIDRÁULICO COM ENCARGOS COMPLEMENTARES	SINAPI	H	0,22030000	R$ 22,89	R$ 5,04
88267	ENCANADOR OU BOMBEIRO HIDRÁULICO COM ENCARGOS COMPLEMENTARES	SINAPI	H	0,22030000	R$ 27,34	R$ 6,02
				TOTAL Mão de Obra com Encargos Complementares:		R$ 11,06
					VALOR:	28,69

89440 TE, PVC, SOLDÁVEL, DN 25MM, INSTALADO EM RAMAL DE DISTRIBUIÇÃO DE ÁGUA - FORNECIMENTO E INSTALAÇÃO. AF_06/2022 (UN)

Material		FONTE	UNID	COEFICIENTE	PREÇO UNITÁRIO	TOTAL
00000122	ADESIVO PLÁSTICO PARA PVC, FRASCO COM "850" GR	SINAPI	UN	0,01060000	R$ 42,36	R$ 0,44
00036383	LIXA D'AGUA EM FOLHA, COR PRETA, GRAO 100	SINAPI	UN	0,04530000	R$ 1,79	R$ 0,08
00020083	SOLUCAO PREPARADORA / LIMPADORA PARA PVC, FRASCO COM 1000 CM3	SINAPI	UN	0,01200000	R$ 48,02	R$ 0,57
00007139	TE SOLDAVEL, PVC, 90 GRAUS, 25 MM, PARA AGUA FRIA PREDIAL (NBR 5648)	SINAPI	UN	1,00000000	R$ 0,81	R$ 0,81
					TOTAL Material:	R$ 1,90

Mão de Obra com Encargos Complementares		FONTE	UNID	COEFICIENTE	PREÇO UNITÁRIO	TOTAL
88248	AUXILIAR DE ENCANADOR OU BOMBEIRO HIDRÁULICO COM ENCARGOS COMPLEMENTARES	SINAPI	H	0,18120000	R$ 22,89	R$ 4,14
88267	ENCANADOR OU BOMBEIRO HIDRÁULICO COM ENCARGOS COMPLEMENTARES	SINAPI	H	0,18120000	R$ 27,34	R$ 4,95
				TOTAL Mão de Obra com Encargos Complementares:		R$ 9,09
					VALOR:	10,99

89395 TE, PVC, SOLDÁVEL, DN 25MM, INSTALADO EM RAMAL OU SUB-RAMAL DE ÁGUA - FORNECIMENTO E INSTALAÇÃO. AF_06/2022 (UN)

Material		FONTE	UNID	COEFICIENTE	PREÇO UNITÁRIO	TOTAL
00000122	ADESIVO PLÁSTICO PARA PVC, FRASCO COM "850" GR	SINAPI	UN	0,01060000	R$ 42,36	R$ 0,44
00036383	LIXA D'AGUA EM FOLHA, COR PRETA, GRAO 100	SINAPI	UN	0,05070000	R$ 1,79	R$ 0,09
00020083	SOLUCAO PREPARADORA / LIMPADORA PARA PVC, FRASCO COM 1000 CM3	SINAPI	UN	0,01200000	R$ 48,02	R$ 0,57
00007139	TE SOLDAVEL, PVC, 90 GRAUS, 25 MM, PARA AGUA FRIA PREDIAL (NBR 5648)	SINAPI	UN	1,00000000	R$ 0,81	R$ 0,81
					TOTAL Material:	R$ 1,91

Mão de Obra com Encargos Complementares		FONTE	UNID	COEFICIENTE	PREÇO UNITÁRIO	TOTAL
88248	AUXILIAR DE ENCANADOR OU BOMBEIRO HIDRÁULICO COM ENCARGOS COMPLEMENTARES	SINAPI	H	0,20260000	R$ 22,89	R$ 4,63
88267	ENCANADOR OU BOMBEIRO HIDRÁULICO COM ENCARGOS COMPLEMENTARES	SINAPI	H	0,20260000	R$ 27,34	R$ 5,53
				TOTAL Mão de Obra com Encargos Complementares:		R$ 10,16
					VALOR:	12,07

89620 TE, PVC, SOLDÁVEL, DN 32MM, INSTALADO EM PRUMADA DE ÁGUA - FORNECIMENTO E INSTALAÇÃO. AF_06/2022 (UN)

Material		FONTE	UNID	COEFICIENTE	PREÇO UNITÁRIO	TOTAL
00000122	ADESIVO PLÁSTICO PARA PVC, FRASCO COM "850" GR	SINAPI	UN	0,01410000	R$ 42,36	R$ 0,59

00038383	LIXA D'AGUA EM FOLHA, COR PRETA, GRAO 100	SINAPI	UN	0,01970000	R$ 1,79	R$ 0,03
00020083	SOLUCAO PREPARADORA / LIMPADORA PARA PVC, FRASCO COM 1000 CM3	SINAPI	UN	0,01650000	R$ 48,02	R$ 0,79
00007140	TE SOLDAVEL, PVC, 90 GRAUS, 32 MM, PARA AGUA FRIA PREDIAL (NBR 5648)	SINAPI	UN	1,00000000	R$ 2,55	R$ 2,55
					TOTAL Material:	R$ 3,96

Mão de Obra com Encargos Complementares		FONTE	UNID	COEFICIENTE	PREÇO UNITÁRIO	TOTAL
88248	AUXILIAR DE ENCANADOR OU BOMBEIRO HIDRÁULICO COM ENCARGOS COMPLEMENTARES	SINAPI	H	0,11530000	R$ 22,89	R$ 2,63
88267	ENCANADOR OU BOMBEIRO HIDRÁULICO COM ENCARGOS COMPLEMENTARES	SINAPI	H	0,11530000	R$ 27,34	R$ 3,15
					TOTAL Mão de Obra com Encargos Complementares:	R$ 5,78
					VALOR:	9,74

294
219
1/2

89443 TE, PVC, SOLDÁVEL, DN 32MM, INSTALADO EM RAMAL DE DISTRIBUIÇÃO DE ÁGUA - FORNECIMENTO E INSTALAÇÃO. AF_06/2022 (UN)

Material		FONTE	UNID	COEFICIENTE	PREÇO UNITÁRIO	TOTAL
00000122	ADESIVO PLASTICO PARA PVC, FRASCO COM *850* GR	SINAPI	UN	0,01410000	R$ 42,38	R$ 0,59
00038383	LIXA D'AGUA EM FOLHA, COR PRETA, GRAO 100	SINAPI	UN	0,05400000	R$ 1,79	R$ 0,09
00020083	SOLUCAO PREPARADORA / LIMPADORA PARA PVC, FRASCO COM 1000 CM3	SINAPI	UN	0,01650000	R$ 48,02	R$ 0,79
00007140	TE SOLDAVEL, PVC, 90 GRAUS, 32 MM, PARA AGUA FRIA PREDIAL (NBR 5648)	SINAPI	UN	1,00000000	R$ 2,55	R$ 2,55
					TOTAL Material:	R$ 4,02

Mão de Obra com Encargos Complementares		FONTE	UNID	COEFICIENTE	PREÇO UNITÁRIO	TOTAL
88248	AUXILIAR DE ENCANADOR OU BOMBEIRO HIDRÁULICO COM ENCARGOS COMPLEMENTARES	SINAPI	H	0,21610000	R$ 22,89	R$ 4,94
88267	ENCANADOR OU BOMBEIRO HIDRÁULICO COM ENCARGOS COMPLEMENTARES	SINAPI	H	0,21610000	R$ 27,34	R$ 5,90
					TOTAL Mão de Obra com Encargos Complementares:	R$ 10,84
					VALOR:	14,86

89398 TE, PVC, SOLDÁVEL, DN 32MM, INSTALADO EM RAMAL OU SUB-RAMAL DE ÁGUA - FORNECIMENTO E INSTALAÇÃO. AF_06/2022 (UN)

Material		FONTE	UNID	COEFICIENTE	PREÇO UNITÁRIO	TOTAL
00000122	ADESIVO PLASTICO PARA PVC, FRASCO COM *850* GR	SINAPI	UN	0,01410000	R$ 42,38	R$ 0,59
00038383	LIXA D'AGUA EM FOLHA, COR PRETA, GRAO 100	SINAPI	UN	0,06050000	R$ 1,79	R$ 0,10
00020083	SOLUCAO PREPARADORA / LIMPADORA PARA PVC, FRASCO COM 1000 CM3	SINAPI	UN	0,01650000	R$ 48,02	R$ 0,79
00007140	TE SOLDAVEL, PVC, 90 GRAUS, 32 MM, PARA AGUA FRIA PREDIAL (NBR 5648)	SINAPI	UN	1,00000000	R$ 2,55	R$ 2,55
					TOTAL Material:	R$ 4,03

Mão de Obra com Encargos Complementares		FONTE	UNID	COEFICIENTE	PREÇO UNITÁRIO	TOTAL
88248	AUXILIAR DE ENCANADOR OU BOMBEIRO HIDRÁULICO COM ENCARGOS COMPLEMENTARES	SINAPI	H	0,24160000	R$ 22,89	R$ 5,53
88267	ENCANADOR OU BOMBEIRO HIDRÁULICO COM ENCARGOS COMPLEMENTARES	SINAPI	H	0,24160000	R$ 27,34	R$ 6,60
					TOTAL Mão de Obra com Encargos Complementares:	R$ 12,13
					VALOR:	16,16

88323 TELHADISTA COM ENCARGOS COMPLEMENTARES (H)

Encargos Complementares		FONTE	UNID	COEFICIENTE	PREÇO UNITÁRIO	TOTAL
00037370	ALIMENTACAO - HORISTA (COLETADO CAIXA - ENCARGOS COMPLEMENTARES)	SINAPI	H	1,00000000	R$ 4,23	R$ 4,23
00043461	EPI - FAMILIA CARPINTEIRO DE FORMAS - HORISTA (ENCARGOS COMPLEMENTARES - COLETADO CAIXA)	SINAPI	H	1,00000000	R$ 1,43	R$ 1,43
00037372	EXAMES - HORISTA (COLETADO CAIXA - ENCARGOS COMPLEMENTARES)	SINAPI	H	1,00000000	R$ 1,43	R$ 1,43
00043459	FERRAMENTAS - FAMILIA CARPINTEIRO DE FORMAS - HORISTA (ENCARGOS COMPLEMENTARES - COLETADO CAIXA)	SINAPI	H	1,00000000	R$ 0,44	R$ 0,44
00037373	SEGURO - HORISTA (COLETADO CAIXA - ENCARGOS COMPLEMENTARES)	SINAPI	H	1,00000000	R$ 0,08	R$ 0,08
00037371	TRANSPORTE - HORISTA (COLETADO CAIXA - ENCARGOS COMPLEMENTARES)	SINAPI	H	1,00000000	R$ 0,60	R$ 0,60
					TOTAL Encargos Complementares:	R$ 8,21

Mão de Obra		FONTE	UNID	COEFICIENTE	PREÇO UNITÁRIO	TOTAL
00012869	TELHADOR / TELHADISTA (HORISTA)	SINAPI	H	1,00000000	R$ 18,96	R$ 18,96
					TOTAL Mão de Obra:	R$ 18,96

Serviço		FONTE	UNID	COEFICIENTE	PREÇO UNITÁRIO	TOTAL
95995	CURSO DE CAPACITAÇÃO PARA TELHADISTA (ENCARGOS COMPLEMENTARES) - HORISTA	SINAPI	H	1,00000000	R$ 0,21	R$ 0,21
					TOTAL Serviço:	R$ 0,21
					VALOR:	27,40

91994 TOMADA MÉDIA DE EMBUTIR (1 MODULO), 2P+T 10 A, SEM SUPORTE E SEM PLACA - FORNECIMENTO E INSTALAÇÃO. AF_03/2023 (UN)

Material		FONTE	UNID	COEFICIENTE	PREÇO UNITÁRIO	TOTAL
00098101	TOMADA 2P+T 10A, 250V (APENAS MODULO)	SINAPI	UN	1,00000000	R$ 4,72	R$ 4,72
					TOTAL Material:	R$ 4,72

Mão de Obra com Encargos Complementares		FONTE	UNID	COEFICIENTE	PREÇO UNITÁRIO	TOTAL
88247	AUXILIAR DE ELETRICISTA COM ENCARGOS COMPLEMENTARES	SINAPI	H	0,31700000	R$ 23,86	R$ 7,56

88264	ELETRICISTA COM ENCARGOS COMPLEMENTARES	SINAPI	H	0,31700000	R$ 28,39	R$ 8,99
				TOTAL Mão de Obra com Encargos Complementares:		R$ 16,55
					VALOR:	21,27

91995 TOMADA MÉDIA DE EMBUTIR (1 MÓDULO), 2P+T 20 A, SEM SUPORTE E SEM PLACA - FORNECIMENTO E INSTALAÇÃO. AF_03/2023 (UN)

Material		FONTE	UNID	COEFICIENTE	PREÇO UNITÁRIO	TOTAL
00038102	TOMADA 2P+T 20A, 250V (APENAS MODULO)	SINAPI	UN	1,00000000	R$ 6,04	R$ 6,04
					TOTAL Material:	R$ 6,04

Mão de Obra com Encargos Complementares		FONTE	UNID	COEFICIENTE	PREÇO UNITÁRIO	TOTAL
88247	AUXILIAR DE ELETRICISTA COM ENCARGOS COMPLEMENTARES	SINAPI	H	0,31700000	R$ 23,86	R$ 7,56
88264	ELETRICISTA COM ENCARGOS COMPLEMENTARES	SINAPI	H	0,31700000	R$ 28,39	R$ 8,99
				TOTAL Mão de Obra com Encargos Complementares:		R$ 16,55
					VALOR:	22,59

295
219

86906 TORNEIRA CROMADA DE MESA, 1/2" OU 3/4", PARA LAVATÓRIO, PADRÃO POPULAR - FORNECIMENTO E INSTALAÇÃO. AF_01/2020 (UN)

Material		FONTE	UNID	COEFICIENTE	PREÇO UNITÁRIO	TOTAL
00003146	FITA VEDA ROSCA, EM PTFE, ROLO DE 18 MM X 10 M (L X C)	SINAPI	UN	0,02100000	R$ 3,10	R$ 0,06
00013415	TORNEIRA DE MESA/BANCADA, PARA LAVATORIO, FIXA, METALICA CROMADA PADRAO POPULAR, 1/2" OU 3/4"	SINAPI	UN	1,00000000	R$ 70,69	R$ 70,69
					TOTAL Material:	R$ 70,75

Mão de Obra com Encargos Complementares		FONTE	UNID	COEFICIENTE	PREÇO UNITÁRIO	TOTAL
88267	ENCANADOR OU BOMBEIRO HIDRÁULICO COM ENCARGOS COMPLEMENTARES	SINAPI	H	0,09600000	R$ 27,34	R$ 2,62
88316	SERVENTE COM ENCARGOS COMPLEMENTARES	SINAPI	H	0,03030000	R$ 22,71	R$ 0,68
				TOTAL Mão de Obra com Encargos Complementares:		R$ 3,30
					VALOR:	74,05

94796 TORNEIRA DE BOIA PARA CAIXA D'ÁGUA, ROSCÁVEL, 3/4" - FORNECIMENTO E INSTALAÇÃO. AF_08/2021 (UN)

Material		FONTE	UNID	COEFICIENTE	PREÇO UNITÁRIO	TOTAL
00003146	FITA VEDA ROSCA, EM PTFE, ROLO DE 18 MM X 50 M (L X C)	SINAPI	UN	0,00530000	R$ 11,42	R$ 0,06
00011630	TORNEIRA DE BOIA CONVENCIONAL PARA CAIXA D'AGUA, AGUA FRIA, 3/4", COM HASTE E TORNEIRA METALICOS E BALAO PLASTICO	SINAPI	UN	1,00000000	R$ 19,46	R$ 19,46
					TOTAL Material:	R$ 19,52

Mão de Obra com Encargos Complementares		FONTE	UNID	COEFICIENTE	PREÇO UNITÁRIO	TOTAL
88248	AUXILIAR DE ENCANADOR OU BOMBEIRO HIDRÁULICO COM ENCARGOS COMPLEMENTARES	SINAPI	H	0,19040000	R$ 22,89	R$ 4,35
88267	ENCANADOR OU BOMBEIRO HIDRÁULICO COM ENCARGOS COMPLEMENTARES	SINAPI	H	0,19040000	R$ 27,34	R$ 5,20
				TOTAL Mão de Obra com Encargos Complementares:		R$ 9,55
					VALOR:	29,07

86916 TORNEIRA PLÁSTICA 3/4" PARA TANQUE - FORNECIMENTO E INSTALAÇÃO. AF_01/2020 (UN)

Material		FONTE	UNID	COEFICIENTE	PREÇO UNITÁRIO	TOTAL
00003146	FITA VEDA ROSCA, EM PTFE, ROLO DE 18 MM X 10 M (L X C)	SINAPI	UN	0,03650000	R$ 3,10	R$ 0,11
00011831	TORNEIRA PLASTICA PARA TANQUE 1/2" OU 3/4" COM BICO PARA MANGUEIRA	SINAPI	UN	1,00000000	R$ 13,10	R$ 13,10
					TOTAL Material:	R$ 13,21

Mão de Obra com Encargos Complementares		FONTE	UNID	COEFICIENTE	PREÇO UNITÁRIO	TOTAL
88267	ENCANADOR OU BOMBEIRO HIDRÁULICO COM ENCARGOS COMPLEMENTARES	SINAPI	H	0,15250000	R$ 27,34	R$ 4,16
88316	SERVENTE COM ENCARGOS COMPLEMENTARES	SINAPI	H	0,04810000	R$ 22,71	R$ 1,09
				TOTAL Mão de Obra com Encargos Complementares:		R$ 5,25
					VALOR:	18,46

89800 TUBO PVC, SERIE NORMAL, ESGOTO PREDIAL, DN 100 MM, FORNECIDO E INSTALADO EM PRUMADA DE ESGOTO SANITÁRIO OU VENTILAÇÃO. AF_08/2022 (M)

Material		FONTE	UNID	COEFICIENTE	PREÇO UNITÁRIO	TOTAL
00038383	LIXA D'AGUA EM FOLHA, COR PRETA, GRAO 100	SINAPI	UN	0,01460000	R$ 1,79	R$ 0,02
00009836	TUBO PVC SERIE NORMAL, DN 100 MM, PARA ESGOTO PREDIAL (NBR 5688)	SINAPI	M	1,05490000	R$ 8,60	R$ 9,07
					TOTAL Material:	R$ 9,09

Mão de Obra com Encargos Complementares		FONTE	UNID	COEFICIENTE	PREÇO UNITÁRIO	TOTAL
88248	AUXILIAR DE ENCANADOR OU BOMBEIRO HIDRÁULICO COM ENCARGOS COMPLEMENTARES	SINAPI	H	0,26320000	R$ 22,89	R$ 6,02
88267	ENCANADOR OU BOMBEIRO HIDRÁULICO COM ENCARGOS COMPLEMENTARES	SINAPI	H	0,26320000	R$ 27,34	R$ 7,19
				TOTAL Mão de Obra com Encargos Complementares:		R$ 13,21
					VALOR:	22,30

89714 TUBO PVC, SERIE NORMAL, ESGOTO PREDIAL, DN 100 MM, FORNECIDO E INSTALADO EM RAMAL DE DESCARGA OU RAMAL DE ESGOTO SANITÁRIO. AF_08/2022 (M)

Material		FONTE	UNID	COEFICIENTE	PREÇO UNITÁRIO	TOTAL
00038383	LIXA D'AGUA EM FOLHA, COR PRETA, GRAO 100	SINAPI	UN	0,02470000	R$ 1,79	R$ 0,04

00009836	TUBO PVC SERIE NORMAL, DN 100 MM, PARA ESGOTO PREDIAL (NBR 5688)	SINAPI	M	1,05490000	R$ 8,60	R$ 9,07
					TOTAL Material:	R$ 9,11

Mão de Obra com Encargos Complementares		FONTE	UNID	COEFICIENTE	PREÇO UNITÁRIO	TOTAL
88248	AUXILIAR DE ENCANADOR OU BOMBEIRO HIDRÁULICO COM ENCARGOS COMPLEMENTARES	SINAPI	H	0,44440000	R$ 22,89	R$ 10,17
88267	ENCANADOR OU BOMBEIRO HIDRÁULICO COM ENCARGOS COMPLEMENTARES	SINAPI	H	0,44440000	R$ 27,34	R$ 12,14
					TOTAL Mão de Obra com Encargos Complementares:	R$ 22,31
					VALOR:	31,42

89848 TUBO PVC, SERIE NORMAL, ESGOTO PREDIAL, DN 100 MM, FORNECIDO E INSTALADO EM SUBCOLETOR AÉREO DE ESGOTO SANITÁRIO. AF_08/2022 (M)

Material		FONTE	UNID	COEFICIENTE	PREÇO UNITÁRIO	TOTAL
00038383	LIXA D'AGUA EM FOLHA, COR PRETA, GRAO 100	SINAPI	UN	0,01330000	R$ 1,79	R$ 0,02
00009836	TUBO PVC SERIE NORMAL, DN 100 MM, PARA ESGOTO PREDIAL (NBR 5688)	SINAPI	M	1,05490000	R$ 8,60	R$ 9,07
					TOTAL Material:	R$ 9,09

Mão de Obra com Encargos Complementares		FONTE	UNID	COEFICIENTE	PREÇO UNITÁRIO	TOTAL
88248	AUXILIAR DE ENCANADOR OU BOMBEIRO HIDRÁULICO COM ENCARGOS COMPLEMENTARES	SINAPI	H	0,23960000	R$ 22,89	R$ 5,48
88267	ENCANADOR OU BOMBEIRO HIDRÁULICO COM ENCARGOS COMPLEMENTARES	SINAPI	H	0,23960000	R$ 27,34	R$ 6,55
					TOTAL Mão de Obra com Encargos Complementares:	R$ 12,03
					VALOR:	21,12

89711 TUBO PVC, SERIE NORMAL, ESGOTO PREDIAL, DN 40 MM, FORNECIDO E INSTALADO EM RAMAL DE DESCARGA OU RAMAL DE ESGOTO SANITÁRIO. AF_08/2022 (M)

Material		FONTE	UNID	COEFICIENTE	PREÇO UNITÁRIO	TOTAL
00038383	LIXA D'AGUA EM FOLHA, COR PRETA, GRAO 100	SINAPI	UN	0,01630000	R$ 1,79	R$ 0,02
00009835	TUBO PVC SERIE NORMAL, DN 40 MM, PARA ESGOTO PREDIAL (NBR 5688)	SINAPI	M	1,05490000	R$ 3,75	R$ 3,95
					TOTAL Material:	R$ 3,97

Mão de Obra com Encargos Complementares		FONTE	UNID	COEFICIENTE	PREÇO UNITÁRIO	TOTAL
88248	AUXILIAR DE ENCANADOR OU BOMBEIRO HIDRÁULICO COM ENCARGOS COMPLEMENTARES	SINAPI	H	0,29300000	R$ 22,89	R$ 6,70
88267	ENCANADOR OU BOMBEIRO HIDRÁULICO COM ENCARGOS COMPLEMENTARES	SINAPI	H	0,29300000	R$ 27,34	R$ 8,01
					TOTAL Mão de Obra com Encargos Complementares:	R$ 14,71
					VALOR:	18,68

89712 TUBO PVC, SERIE NORMAL, ESGOTO PREDIAL, DN 50 MM, FORNECIDO E INSTALADO EM RAMAL DE DESCARGA OU RAMAL DE ESGOTO SANITÁRIO. AF_08/2022 (M)

Material		FONTE	UNID	COEFICIENTE	PREÇO UNITÁRIO	TOTAL
00038383	LIXA D'AGUA EM FOLHA, COR PRETA, GRAO 100	SINAPI	UN	0,01770000	R$ 1,79	R$ 0,03
00009838	TUBO PVC SERIE NORMAL, DN 50 MM, PARA ESGOTO PREDIAL (NBR 5688)	SINAPI	M	1,05490000	R$ 6,20	R$ 6,54
					TOTAL Material:	R$ 6,57

Mão de Obra com Encargos Complementares		FONTE	UNID	COEFICIENTE	PREÇO UNITÁRIO	TOTAL
88248	AUXILIAR DE ENCANADOR OU BOMBEIRO HIDRÁULICO COM ENCARGOS COMPLEMENTARES	SINAPI	H	0,31820000	R$ 22,89	R$ 7,28
88267	ENCANADOR OU BOMBEIRO HIDRÁULICO COM ENCARGOS COMPLEMENTARES	SINAPI	H	0,31820000	R$ 27,34	R$ 8,69
					TOTAL Mão de Obra com Encargos Complementares:	R$ 15,97
					VALOR:	22,54

89799 TUBO PVC, SERIE NORMAL, ESGOTO PREDIAL, DN 75 MM, FORNECIDO E INSTALADO EM PRUMADA DE ESGOTO SANITÁRIO OU VENTILAÇÃO. AF_08/2022 (M)

Material		FONTE	UNID	COEFICIENTE	PREÇO UNITÁRIO	TOTAL
00038383	LIXA D'AGUA EM FOLHA, COR PRETA, GRAO 100	SINAPI	UN	0,00850000	R$ 1,79	R$ 0,01
00009837	TUBO PVC SERIE NORMAL, DN 75 MM, PARA ESGOTO PREDIAL (NBR 5688)	SINAPI	M	1,05490000	R$ 8,14	R$ 8,58
					TOTAL Material:	R$ 8,59

Mão de Obra com Encargos Complementares		FONTE	UNID	COEFICIENTE	PREÇO UNITÁRIO	TOTAL
88248	AUXILIAR DE ENCANADOR OU BOMBEIRO HIDRÁULICO COM ENCARGOS COMPLEMENTARES	SINAPI	H	0,15240000	R$ 22,89	R$ 3,48
88267	ENCANADOR OU BOMBEIRO HIDRÁULICO COM ENCARGOS COMPLEMENTARES	SINAPI	H	0,15240000	R$ 27,34	R$ 4,16
					TOTAL Mão de Obra com Encargos Complementares:	R$ 7,64
					VALOR:	16,23

89713 TUBO PVC, SERIE NORMAL, ESGOTO PREDIAL, DN 75 MM, FORNECIDO E INSTALADO EM RAMAL DE DESCARGA OU RAMAL DE ESGOTO SANITÁRIO. AF_08/2022 (M)

Material		FONTE	UNID	COEFICIENTE	PREÇO UNITÁRIO	TOTAL
00038383	LIXA D'AGUA EM FOLHA, COR PRETA, GRAO 100	SINAPI	UN	0,02120000	R$ 1,79	R$ 0,03
00009837	TUBO PVC SERIE NORMAL, DN 75 MM, PARA ESGOTO PREDIAL (NBR 5688)	SINAPI	M	1,05490000	R$ 8,14	R$ 8,58
					TOTAL Material:	R$ 8,61

Mão de Obra com Encargos Complementares		FONTE	UNID	COEFICIENTE	PREÇO UNITÁRIO	TOTAL
88248	AUXILIAR DE ENCANADOR OU BOMBEIRO HIDRÁULICO COM ENCARGOS COMPLEMENTARES	SINAPI	H	0,38130000	R$ 22,89	R$ 8,72
88267	ENCANADOR OU BOMBEIRO HIDRÁULICO COM ENCARGOS COMPLEMENTARES	SINAPI	H	0,38130000	R$ 27,34	R$ 10,42

TOTAL Mão de Obra com Encargos Complementares:	R$ 19,14
VALOR:	27,75

89446 TUBO, PVC, SOLDÁVEL, DE 25MM, INSTALADO EM PRUMADA DE ÁGUA - FORNECIMENTO E INSTALAÇÃO. AF_06/2022 (M)

Material		FONTE	UNID	COEFICIENTE	PREÇO UNITÁRIO	TOTAL
00038383	LIXA D'AGUA EM FOLHA, COR PRETA, GRAO 100	SINAPI	UN	0,00450000	R$ 1,79	R$ 0,00
00009868	TUBO PVC, SOLDAVEL, DE 25 MM, AGUA FRIA (NBR-5648)	SINAPI	M	1,04930000	R$ 2,81	R$ 2,94
					TOTAL Material:	R$ 2,94

Mão de Obra com Encargos Complementares		FONTE	UNID	COEFICIENTE	PREÇO UNITÁRIO	TOTAL
88248	AUXILIAR DE ENCANADOR OU BOMBEIRO HIDRÁULICO COM ENCARGOS COMPLEMENTARES	SINAPI	H	0,01950000	R$ 22,89	R$ 0,44
88267	ENCANADOR OU BOMBEIRO HIDRÁULICO COM ENCARGOS COMPLEMENTARES	SINAPI	H	0,01950000	R$ 27,34	R$ 0,53
					TOTAL Mão de Obra com Encargos Complementares:	R$ 0,97
					VALOR:	3,91

89402 TUBO, PVC, SOLDÁVEL, DE 25MM, INSTALADO EM RAMAL DE DISTRIBUIÇÃO DE ÁGUA - FORNECIMENTO E INSTALAÇÃO. AF_06/2022 (M)

Material		FONTE	UNID	COEFICIENTE	PREÇO UNITÁRIO	TOTAL
00038383	LIXA D'AGUA EM FOLHA, COR PRETA, GRAO 100	SINAPI	UN	0,03700000	R$ 1,79	R$ 0,06
00009868	TUBO PVC, SOLDAVEL, DE 25 MM, AGUA FRIA (NBR-5648)	SINAPI	M	1,04930000	R$ 2,81	R$ 2,94
					TOTAL Material:	R$ 3,00

Mão de Obra com Encargos Complementares		FONTE	UNID	COEFICIENTE	PREÇO UNITÁRIO	TOTAL
88248	AUXILIAR DE ENCANADOR OU BOMBEIRO HIDRÁULICO COM ENCARGOS COMPLEMENTARES	SINAPI	H	0,15860000	R$ 22,89	R$ 3,63
88267	ENCANADOR OU BOMBEIRO HIDRÁULICO COM ENCARGOS COMPLEMENTARES	SINAPI	H	0,15860000	R$ 27,34	R$ 4,33
					TOTAL Mão de Obra com Encargos Complementares:	R$ 7,96
					VALOR:	10,96

89356 TUBO, PVC, SOLDÁVEL, DE 25MM, INSTALADO EM RAMAL OU SUB-RAMAL DE ÁGUA - FORNECIMENTO E INSTALAÇÃO. AF_06/2022 (M)

Material		FONTE	UNID	COEFICIENTE	PREÇO UNITÁRIO	TOTAL
00038383	LIXA D'AGUA EM FOLHA, COR PRETA, GRAO 100	SINAPI	UN	0,08860000	R$ 1,79	R$ 0,15
00009868	TUBO PVC, SOLDAVEL, DE 25 MM, AGUA FRIA (NBR-5648)	SINAPI	M	1,04930000	R$ 2,81	R$ 2,94
					TOTAL Material:	R$ 3,09

Mão de Obra com Encargos Complementares		FONTE	UNID	COEFICIENTE	PREÇO UNITÁRIO	TOTAL
88248	AUXILIAR DE ENCANADOR OU BOMBEIRO HIDRÁULICO COM ENCARGOS COMPLEMENTARES	SINAPI	H	0,38000000	R$ 22,89	R$ 8,69
88267	ENCANADOR OU BOMBEIRO HIDRÁULICO COM ENCARGOS COMPLEMENTARES	SINAPI	H	0,38000000	R$ 27,34	R$ 10,38
					TOTAL Mão de Obra com Encargos Complementares:	R$ 19,07
					VALOR:	22,16

94648 TUBO, PVC, SOLDÁVEL, DE 25MM, INSTALADO EM RESERVAÇÃO PREDIAL DE ÁGUA - FORNECIMENTO E INSTALAÇÃO. AF_04/2024 (M)

Material		FONTE	UNID	COEFICIENTE	PREÇO UNITÁRIO	TOTAL
00038383	LIXA D'AGUA EM FOLHA, COR PRETA, GRAO 100	SINAPI	UN	0,00510000	R$ 1,79	R$ 0,00
00009868	TUBO PVC, SOLDAVEL, DE 25 MM, AGUA FRIA (NBR-5648)	SINAPI	M	1,04930000	R$ 2,81	R$ 2,94
					TOTAL Material:	R$ 2,94

Mão de Obra com Encargos Complementares		FONTE	UNID	COEFICIENTE	PREÇO UNITÁRIO	TOTAL
88248	AUXILIAR DE ENCANADOR OU BOMBEIRO HIDRÁULICO COM ENCARGOS COMPLEMENTARES	SINAPI	H	0,04630000	R$ 22,89	R$ 1,05
88267	ENCANADOR OU BOMBEIRO HIDRÁULICO COM ENCARGOS COMPLEMENTARES	SINAPI	H	0,04630000	R$ 27,34	R$ 1,26
					TOTAL Mão de Obra com Encargos Complementares:	R$ 2,31
					VALOR:	5,25

89447 TUBO, PVC, SOLDÁVEL, DE 32MM, INSTALADO EM PRUMADA DE ÁGUA - FORNECIMENTO E INSTALAÇÃO. AF_06/2022 (M)

Material		FONTE	UNID	COEFICIENTE	PREÇO UNITÁRIO	TOTAL
00038383	LIXA D'AGUA EM FOLHA, COR PRETA, GRAO 100	SINAPI	UN	0,00550000	R$ 1,79	R$ 0,00
00009869	TUBO PVC, SOLDAVEL, DE 32 MM, AGUA FRIA (NBR-5648)	SINAPI	M	1,04930000	R$ 6,06	R$ 6,35
					TOTAL Material:	R$ 6,35

Mão de Obra com Encargos Complementares		FONTE	UNID	COEFICIENTE	PREÇO UNITÁRIO	TOTAL
88248	AUXILIAR DE ENCANADOR OU BOMBEIRO HIDRÁULICO COM ENCARGOS COMPLEMENTARES	SINAPI	H	0,02350000	R$ 22,89	R$ 0,53
88267	ENCANADOR OU BOMBEIRO HIDRÁULICO COM ENCARGOS COMPLEMENTARES	SINAPI	H	0,02350000	R$ 27,34	R$ 0,64
					TOTAL Mão de Obra com Encargos Complementares:	R$ 1,17
					VALOR:	7,52

89403 TUBO, PVC, SOLDÁVEL, DE 32MM, INSTALADO EM RAMAL DE DISTRIBUIÇÃO DE ÁGUA - FORNECIMENTO E INSTALAÇÃO. AF_06/2022 (M)

Material		FONTE	UNID	COEFICIENTE	PREÇO UNITÁRIO	TOTAL
00038383	LIXA D'AGUA EM FOLHA, COR PRETA, GRAO 100	SINAPI	UN	0,04410000	R$ 1,79	R$ 0,07
00009869	TUBO PVC, SOLDAVEL, DE 32 MM, AGUA FRIA (NBR-5648)	SINAPI	M	1,04930000	R$ 6,06	R$ 6,35
					TOTAL Material:	R$ 6,42

Mão de Obra com Encargos Complementares		FONTE	UNID	COEFICIENTE	PREÇO UNITÁRIO	TOTAL
88248	AUXILIAR DE ENCANADOR OU BOMBEIRO HIDRÁULICO COM ENCARGOS COMPLEMENTARES	SINAPI	H	0,18910000	R$ 22,89	R$ 4,32
88267	ENCANADOR OU BOMBEIRO HIDRÁULICO COM ENCARGOS COMPLEMENTARES	SINAPI	H	0,18910000	R$ 27,34	R$ 5,16
					TOTAL Mão de Obra com Encargos Complementares:	R$ 9,48
					VALOR:	15,90

89357 TUBO, PVC, SOLDÁVEL, DE 32MM, INSTALADO EM RAMAL OU SUB-RAMAL DE ÁGUA - FORNECIMENTO E INSTALAÇÃO. AF_06/2022 (M)

Material		FONTE	UNID	COEFICIENTE	PREÇO UNITÁRIO	TOTAL
00038383	LIXA D'AGUA EM FOLHA, COR PRETA, GRAO 100	SINAPI	UN	0,10560000	R$ 1,79	R$ 0,18
00009869	TUBO PVC, SOLDAVEL, DE 32 MM, AGUA FRIA (NBR-5648)	SINAPI	M	1,04930000	R$ 6,06	R$ 6,35
					TOTAL Material:	R$ 6,53

Mão de Obra com Encargos Complementares		FONTE	UNID	COEFICIENTE	PREÇO UNITÁRIO	TOTAL
88248	AUXILIAR DE ENCANADOR OU BOMBEIRO HIDRÁULICO COM ENCARGOS COMPLEMENTARES	SINAPI	H	0,45300000	R$ 22,89	R$ 10,36
88267	ENCANADOR OU BOMBEIRO HIDRÁULICO COM ENCARGOS COMPLEMENTARES	SINAPI	H	0,45300000	R$ 27,34	R$ 12,38
					TOTAL Mão de Obra com Encargos Complementares:	R$ 22,74
					VALOR:	29,27

94649 TUBO, PVC, SOLDÁVEL, DE 32MM, INSTALADO EM RESERVAÇÃO PREDIAL DE ÁGUA - FORNECIMENTO E INSTALAÇÃO. AF_04/2024 (M)

Material		FONTE	UNID	COEFICIENTE	PREÇO UNITÁRIO	TOTAL
00038383	LIXA D'AGUA EM FOLHA, COR PRETA, GRAO 100	SINAPI	UN	0,00670000	R$ 1,79	R$ 0,01
00009869	TUBO PVC, SOLDAVEL, DE 32 MM, AGUA FRIA (NBR-5648)	SINAPI	M	1,04930000	R$ 6,06	R$ 6,35
					TOTAL Material:	R$ 6,36

Mão de Obra com Encargos Complementares		FONTE	UNID	COEFICIENTE	PREÇO UNITÁRIO	TOTAL
88248	AUXILIAR DE ENCANADOR OU BOMBEIRO HIDRÁULICO COM ENCARGOS COMPLEMENTARES	SINAPI	H	0,06050000	R$ 22,89	R$ 1,38
88267	ENCANADOR OU BOMBEIRO HIDRÁULICO COM ENCARGOS COMPLEMENTARES	SINAPI	H	0,06050000	R$ 27,34	R$ 1,65
					TOTAL Mão de Obra com Encargos Complementares:	R$ 3,03
					VALOR:	9,39

89396 TÊ COM BUCHA DE LATÃO NA BOLSA CENTRAL, PVC, SOLDÁVEL, DN 25MM X 1/2, INSTALADO EM RAMAL OU SUB-RAMAL DE ÁGUA - FORNECIMENTO E INSTALAÇÃO. AF_06/2022 (UN)

Material		FONTE	UNID	COEFICIENTE	PREÇO UNITÁRIO	TOTAL
00000122	ADESIVO PLASTICO PARA PVC, FRASCO COM *850* GR	SINAPI	UN	0,00880000	R$ 42,38	R$ 0,37
00038383	LIXA D'AGUA EM FOLHA, COR PRETA, GRAO 100	SINAPI	UN	0,04840000	R$ 1,79	R$ 0,08
00020083	SOLUCAO PREPARADORA / LIMPADORA PARA PVC, FRASCO COM 1000 CM3	SINAPI	UN	0,01050000	R$ 48,02	R$ 0,50
00007137	TE PVC, SOLDAVEL, COM BUCHA DE LATAO NA BOLSA CENTRAL, 90 GRAUS, 25 MM X 1/2", PARA AGUA FRIA PREDIAL	SINAPI	UN	1,00000000	R$ 6,77	R$ 6,77
					TOTAL Material:	R$ 7,72

Mão de Obra com Encargos Complementares		FONTE	UNID	COEFICIENTE	PREÇO UNITÁRIO	TOTAL
88248	AUXILIAR DE ENCANADOR OU BOMBEIRO HIDRÁULICO COM ENCARGOS COMPLEMENTARES	SINAPI	H	0,17480000	R$ 22,89	R$ 4,00
88267	ENCANADOR OU BOMBEIRO HIDRÁULICO COM ENCARGOS COMPLEMENTARES	SINAPI	H	0,17480000	R$ 27,34	R$ 4,77
					TOTAL Mão de Obra com Encargos Complementares:	R$ 8,77
					VALOR:	16,49

89622 TÊ DE REDUÇÃO, PVC, SOLDÁVEL, DN 32MM X 25MM, INSTALADO EM PRUMADA DE ÁGUA - FORNECIMENTO E INSTALAÇÃO. AF_06/2022 (UN)

Material		FONTE	UNID	COEFICIENTE	PREÇO UNITÁRIO	TOTAL
00000122	ADESIVO PLASTICO PARA PVC, FRASCO COM *850* GR	SINAPI	UN	0,01240000	R$ 42,38	R$ 0,52
00038383	LIXA D'AGUA EM FOLHA, COR PRETA, GRAO 100	SINAPI	UN	0,01850000	R$ 1,79	R$ 0,03
00020083	SOLUCAO PREPARADORA / LIMPADORA PARA PVC, FRASCO COM 1000 CM3	SINAPI	UN	0,01430000	R$ 48,02	R$ 0,68
00007136	TE DE REDUCAO, PVC, SOLDAVEL, 90 GRAUS, 32 MM X 25 MM, PARA AGUA FRIA PREDIAL	SINAPI	UN	1,00000000	R$ 4,52	R$ 4,52
					TOTAL Material:	R$ 5,75

Mão de Obra com Encargos Complementares		FONTE	UNID	COEFICIENTE	PREÇO UNITÁRIO	TOTAL
88248	AUXILIAR DE ENCANADOR OU BOMBEIRO HIDRÁULICO COM ENCARGOS COMPLEMENTARES	SINAPI	H	0,10470000	R$ 22,89	R$ 2,39
88267	ENCANADOR OU BOMBEIRO HIDRÁULICO COM ENCARGOS COMPLEMENTARES	SINAPI	H	0,10470000	R$ 27,34	R$ 2,86
					TOTAL Mão de Obra com Encargos Complementares:	R$ 5,25
					VALOR:	11,00

89445 TÊ DE REDUÇÃO, PVC, SOLDÁVEL, DN 32MM X 25MM, INSTALADO EM RAMAL DE DISTRIBUIÇÃO DE ÁGUA - FORNECIMENTO E INSTALAÇÃO. AF_06/2022 (UN)

Material		FONTE	UNID	COEFICIENTE	PREÇO UNITÁRIO	TOTAL
00000122	ADESIVO PLASTICO PARA PVC, FRASCO COM *850* GR	SINAPI	UN	0,01240000	R$ 42,38	R$ 0,52
00038383	LIXA D'AGUA EM FOLHA, COR PRETA, GRAO 100	SINAPI	UN	0,05110000	R$ 1,79	R$ 0,09
00020083	SOLUCAO PREPARADORA / LIMPADORA PARA PVC, FRASCO COM 1000 CM3	SINAPI	UN	0,01430000	R$ 48,02	R$ 0,68
00007136	TE DE REDUCAO, PVC, SOLDAVEL, 90 GRAUS, 32 MM X 25 MM, PARA AGUA FRIA PREDIAL	SINAPI	UN	1,00000000	R$ 4,52	R$ 4,52

					TOTAL Material:	R$ 5,91
Mão de Obra com Encargos Complementares		FONTE	UNID	COEFICIENTE	PREÇO UNITÁRIO	TOTAL
88248	AUXILIAR DE ENCANADOR OU BOMBEIRO HIDRÁULICO COM ENCARGOS COMPLEMENTARES	SINAPI	H	0,19870000	R$ 22,89	R$ 4,54
88267	ENCANADOR OU BOMBEIRO HIDRÁULICO COM ENCARGOS COMPLEMENTARES	SINAPI	H	0,19870000	R$ 27,34	R$ 5,43
					TOTAL Mão de Obra com Encargos Complementares:	R$ 9,97
					VALOR:	15,78

89400 TÊ DE REDUÇÃO, PVC, SOLDÁVEL, DN 32MM X 25MM, INSTALADO EM RAMAL OU SUB-RAMAL DE ÁGUA - FORNECIMENTO E INSTALAÇÃO. AF_06/2022 (UN)

Material		FONTE	UNID	COEFICIENTE	PREÇO UNITÁRIO	TOTAL
00000122	ADESIVO PLASTICO PARA PVC, FRASCO COM *850* GR	SINAPI	UN	0,01240000	R$ 42,38	R$ 0,52
00038383	LIXA D'AGUA EM FOLHA, COR PRETA, GRAO 100	SINAPI	UN	0,05720000	R$ 1,79	R$ 0,10
00020083	SOLUCAO PREPARADORA / LIMPADORA PARA PVC, FRASCO COM 1000 CM3	SINAPI	UN	0,01430000	R$ 48,02	R$ 0,68
00007136	TE DE REDUCAO, PVC, SOLDAVEL, 90 GRAUS, 32 MM X 25 MM, PARA AGUA FRIA PREDIAL	SINAPI	UN	1,00000000	R$ 4,52	R$ 4,52
					TOTAL Material:	R$ 5,82
Mão de Obra com Encargos Complementares		FONTE	UNID	COEFICIENTE	PREÇO UNITÁRIO	TOTAL
88248	AUXILIAR DE ENCANADOR OU BOMBEIRO HIDRÁULICO COM ENCARGOS COMPLEMENTARES	SINAPI	H	0,22210000	R$ 22,89	R$ 5,08
88267	ENCANADOR OU BOMBEIRO HIDRÁULICO COM ENCARGOS COMPLEMENTARES	SINAPI	H	0,22210000	R$ 27,34	R$ 6,07
					TOTAL Mão de Obra com Encargos Complementares:	R$ 11,15
					VALOR:	16,97

89624 TÊ DE REDUÇÃO, PVC, SOLDÁVEL, DN 40MM X 32MM, INSTALADO EM PRUMADA DE ÁGUA - FORNECIMENTO E INSTALAÇÃO. AF_06/2022 (UN)

Material		FONTE	UNID	COEFICIENTE	PREÇO UNITÁRIO	TOTAL
00000122	ADESIVO PLASTICO PARA PVC, FRASCO COM *850* GR	SINAPI	UN	0,01590000	R$ 42,38	R$ 0,67
00038383	LIXA D'AGUA EM FOLHA, COR PRETA, GRAO 100	SINAPI	UN	0,02230000	R$ 1,79	R$ 0,03
00020083	SOLUCAO PREPARADORA / LIMPADORA PARA PVC, FRASCO COM 1000 CM3	SINAPI	UN	0,01880000	R$ 48,02	R$ 0,90
00007128	TE DE REDUCAO, PVC, SOLDAVEL, 90 GRAUS, 40 MM X 32 MM, PARA AGUA FRIA PREDIAL	SINAPI	UN	1,00000000	R$ 5,87	R$ 5,87
					TOTAL Material:	R$ 7,47
Mão de Obra com Encargos Complementares		FONTE	UNID	COEFICIENTE	PREÇO UNITÁRIO	TOTAL
88248	AUXILIAR DE ENCANADOR OU BOMBEIRO HIDRÁULICO COM ENCARGOS COMPLEMENTARES	SINAPI	H	0,12770000	R$ 22,89	R$ 2,92
88267	ENCANADOR OU BOMBEIRO HIDRÁULICO COM ENCARGOS COMPLEMENTARES	SINAPI	H	0,12770000	R$ 27,34	R$ 3,49
					TOTAL Mão de Obra com Encargos Complementares:	R$ 6,41
					VALOR:	13,88

89627 TÊ DE REDUÇÃO, PVC, SOLDÁVEL, DN 50MM X 25MM, INSTALADO EM PRUMADA DE ÁGUA - FORNECIMENTO E INSTALAÇÃO. AF_06/2022 (UN)

Material		FONTE	UNID	COEFICIENTE	PREÇO UNITÁRIO	TOTAL
00000122	ADESIVO PLASTICO PARA PVC, FRASCO COM *850* GR	SINAPI	UN	0,01760000	R$ 42,38	R$ 0,74
00038383	LIXA D'AGUA EM FOLHA, COR PRETA, GRAO 100	SINAPI	UN	0,02440000	R$ 1,79	R$ 0,04
00020083	SOLUCAO PREPARADORA / LIMPADORA PARA PVC, FRASCO COM 1000 CM3	SINAPI	UN	0,02250000	R$ 48,02	R$ 1,08
00007129	TE DE REDUCAO, PVC, SOLDAVEL, 90 GRAUS, 50 MM X 25 MM, PARA AGUA FRIA PREDIAL	SINAPI	UN	1,00000000	R$ 6,89	R$ 6,89
					TOTAL Material:	R$ 8,75
Mão de Obra com Encargos Complementares		FONTE	UNID	COEFICIENTE	PREÇO UNITÁRIO	TOTAL
88248	AUXILIAR DE ENCANADOR OU BOMBEIRO HIDRÁULICO COM ENCARGOS COMPLEMENTARES	SINAPI	H	0,13180000	R$ 22,89	R$ 3,01
88267	ENCANADOR OU BOMBEIRO HIDRÁULICO COM ENCARGOS COMPLEMENTARES	SINAPI	H	0,13180000	R$ 27,34	R$ 3,60
					TOTAL Mão de Obra com Encargos Complementares:	R$ 6,61
					VALOR:	15,36

94688 TÊ, PVC, SOLDÁVEL, DN 25 MM INSTALADO EM RESERVAÇÃO PREDIAL DE ÁGUA - FORNECIMENTO E INSTALAÇÃO. AF_04/2024 (UN)

Material		FONTE	UNID	COEFICIENTE	PREÇO UNITÁRIO	TOTAL
00000122	ADESIVO PLASTICO PARA PVC, FRASCO COM *850* GR	SINAPI	UN	0,01000000	R$ 42,38	R$ 0,44
00038383	LIXA D'AGUA EM FOLHA, COR PRETA, GRAO 100	SINAPI	UN	0,00960000	R$ 1,79	R$ 0,01
00020083	SOLUCAO PREPARADORA / LIMPADORA PARA PVC, FRASCO COM 1000 CM3	SINAPI	UN	0,01200000	R$ 48,02	R$ 0,57
00007139	TE SOLDAVEL, PVC, 90 GRAUS, 25 MM, PARA AGUA FRIA PREDIAL (NBR 5648)	SINAPI	UN	1,00000000	R$ 0,81	R$ 0,81
					TOTAL Material:	R$ 1,83
Mão de Obra com Encargos Complementares		FONTE	UNID	COEFICIENTE	PREÇO UNITÁRIO	TOTAL
88248	AUXILIAR DE ENCANADOR OU BOMBEIRO HIDRÁULICO COM ENCARGOS COMPLEMENTARES	SINAPI	H	0,07670000	R$ 22,89	R$ 1,75
88267	ENCANADOR OU BOMBEIRO HIDRÁULICO COM ENCARGOS COMPLEMENTARES	SINAPI	H	0,07670000	R$ 27,34	R$ 2,09
					TOTAL Mão de Obra com Encargos Complementares:	R$ 3,84
					VALOR:	5,67

94690 TÊ, PVC, SOLDÁVEL, DN 32 MM INSTALADO EM RESERVAÇÃO PREDIAL DE ÁGUA - FORNECIMENTO E INSTALAÇÃO. AF_04/2024 (UN)

Material		FONTE	UNID	COEFICIENTE	PREÇO UNITÁRIO	TOTAL
00000122	ADESIVO PLASTICO PARA PVC, FRASCO COM *850* GR	SINAPI	UN	0,01410000	R$ 42,38	R$ 0,59
00038383	LIXA D'AGUA EM FOLHA, COR PRETA, GRAO 100	SINAPI	UN	0,01260000	R$ 1,79	R$ 0,02
00020083	SOLUCAO PREPARADORA / LIMPADORA PARA PVC, FRASCO COM 1000 CM3	SINAPI	UN	0,01650000	R$ 48,02	R$ 0,79
00007140	TE SOLDAVEL, PVC, 90 GRAUS, 32 MM, PARA AGUA FRIA PREDIAL (NBR 5648)	SINAPI	UN	1,00000000	R$ 2,55	R$ 2,55
					TOTAL Material:	R$ 3,95

Mão de Obra com Encargos Complementares		FONTE	UNID	COEFICIENTE	PREÇO UNITÁRIO	TOTAL
88248	AUXILIAR DE ENCANADOR OU BOMBEIRO HIDRÁULICO COM ENCARGOS COMPLEMENTARES	SINAPI	H	0,10020000	R$ 22,89	R$ 2,29
88267	ENCANADOR OU BOMBEIRO HIDRÁULICO COM ENCARGOS COMPLEMENTARES	SINAPI	H	0,10020000	R$ 27,34	R$ 2,73
					TOTAL Mão de Obra com Encargos Complementares:	R$ 5,02
					VALOR:	8,97

300
219
419

89435 UNIÃO, PVC, SOLDÁVEL, DN 32MM, INSTALADO EM RAMAL DE DISTRIBUIÇÃO DE ÁGUA - FORNECIMENTO E INSTALAÇÃO. AF_06/2022 (UN)

Material		FONTE	UNID	COEFICIENTE	PREÇO UNITÁRIO	TOTAL
00000122	ADESIVO PLASTICO PARA PVC, FRASCO COM *850* GR	SINAPI	UN	0,00940000	R$ 42,38	R$ 0,39
00038383	LIXA D'AGUA EM FOLHA, COR PRETA, GRAO 100	SINAPI	UN	0,03600000	R$ 1,79	R$ 0,06
00020083	SOLUCAO PREPARADORA / LIMPADORA PARA PVC, FRASCO COM 1000 CM3	SINAPI	UN	0,01100000	R$ 48,02	R$ 0,52
00000895	UNIAO PVC, SOLDAVEL, 32 MM, PARA AGUA FRIA PREDIAL	SINAPI	UN	1,00000000	R$ 9,10	R$ 9,10
					TOTAL Material:	R$ 10,07

Mão de Obra com Encargos Complementares		FONTE	UNID	COEFICIENTE	PREÇO UNITÁRIO	TOTAL
88248	AUXILIAR DE ENCANADOR OU BOMBEIRO HIDRÁULICO COM ENCARGOS COMPLEMENTARES	SINAPI	H	0,10810000	R$ 22,89	R$ 2,47
88267	ENCANADOR OU BOMBEIRO HIDRÁULICO COM ENCARGOS COMPLEMENTARES	SINAPI	H	0,10810000	R$ 27,34	R$ 2,95
					TOTAL Mão de Obra com Encargos Complementares:	R$ 5,42
					VALOR:	15,49

86888 VASO SANITÁRIO SIFONADO COM CAIXA ACOPLADA LOUÇA BRANCA - FORNECIMENTO E INSTALAÇÃO. AF_01/2020 (UN)

Material		FONTE	UNID	COEFICIENTE	PREÇO UNITÁRIO	TOTAL
00006138	ANEL DE VEDACAO, PVC FLEXIVEL, 100 MM, PARA SAIDA DE BACIA / VASO SANITARIO	SINAPI	UN	1,00000000	R$ 6,25	R$ 6,25
00010422	BACIA SANITARIA (VASO) COM CAIXA ACOPLADA, SIFAO APARENTE, DE LOUCA BRANCA (SEM ASSENTO)	SINAPI	UN	1,00000000	R$ 333,33	R$ 333,33
00004384	PARAFUSO NIQUELADO COM ACABAMENTO CROMADO PARA FIXAR PECA SANITARIA, INCLUI PORCA CEGA, ARRUELA E BUCHA DE NYLON TAMANHO S-10	SINAPI	UN	2,00000000	R$ 17,16	R$ 34,32
00037329	REJUNTE EPOXI, QUALQUER COR	SINAPI	KG	0,08810000	R$ 88,55	R$ 7,80
					TOTAL Material:	R$ 383,69

Mão de Obra com Encargos Complementares		FONTE	UNID	COEFICIENTE	PREÇO UNITÁRIO	TOTAL
88267	ENCANADOR OU BOMBEIRO HIDRÁULICO COM ENCARGOS COMPLEMENTARES	SINAPI	H	0,77910000	R$ 27,34	R$ 21,30
88316	SERVENTE COM ENCARGOS COMPLEMENTARES	SINAPI	H	0,43840000	R$ 22,71	R$ 9,96
					TOTAL Mão de Obra com Encargos Complementares:	R$ 31,25
					VALOR:	414,94

90587 VIBRADOR DE IMERSÃO, DIÂMETRO DE PONTEIRA 45MM, MOTOR ELÉTRICO TRIFÁSICO POTÊNCIA DE 2 CV - CHI DIURNO. AF_06/2015 (CHI)

Serviço		FONTE	UNID	COEFICIENTE	PREÇO UNITÁRIO	TOTAL
90582	VIBRADOR DE IMERSÃO, DIÂMETRO DE PONTEIRA 45MM, MOTOR ELÉTRICO TRIFÁSICO POTÊNCIA DE 2 CV - DEPRECIAÇÃO. AF_06/2015	SINAPI	H	1,00000000	R$ 0,43	R$ 0,43
90583	VIBRADOR DE IMERSÃO, DIÂMETRO DE PONTEIRA 45MM, MOTOR ELÉTRICO TRIFÁSICO POTÊNCIA DE 2 CV - JUROS. AF_06/2015	SINAPI	H	1,00000000	R$ 0,10	R$ 0,10
					TOTAL Serviço:	R$ 0,53
					VALOR:	0,53

90586 VIBRADOR DE IMERSÃO, DIÂMETRO DE PONTEIRA 45MM, MOTOR ELÉTRICO TRIFÁSICO POTÊNCIA DE 2 CV - CHP DIURNO. AF_06/2015 (CHP)

Serviço		FONTE	UNID	COEFICIENTE	PREÇO UNITÁRIO	TOTAL
90582	VIBRADOR DE IMERSÃO, DIÂMETRO DE PONTEIRA 45MM, MOTOR ELÉTRICO TRIFÁSICO POTÊNCIA DE 2 CV - DEPRECIAÇÃO. AF_06/2015	SINAPI	H	1,00000000	R$ 0,43	R$ 0,43
90583	VIBRADOR DE IMERSÃO, DIÂMETRO DE PONTEIRA 45MM, MOTOR ELÉTRICO TRIFÁSICO POTÊNCIA DE 2 CV - JUROS. AF_06/2015	SINAPI	H	1,00000000	R$ 0,10	R$ 0,10
90584	VIBRADOR DE IMERSÃO, DIÂMETRO DE PONTEIRA 45MM, MOTOR ELÉTRICO TRIFÁSICO POTÊNCIA DE 2 CV - MANUTENÇÃO. AF_06/2015	SINAPI	H	1,00000000	R$ 0,33	R$ 0,33
90585	VIBRADOR DE IMERSÃO, DIÂMETRO DE PONTEIRA 45MM, MOTOR ELÉTRICO TRIFÁSICO POTÊNCIA DE 2 CV - MATERIAIS NA OPERAÇÃO. AF_06/2015	SINAPI	H	1,00000000	R$ 0,28	R$ 0,28
					TOTAL Serviço:	R$ 1,14
					VALOR:	1,14

90582 VIBRADOR DE IMERSÃO, DIÂMETRO DE PONTEIRA 45MM, MOTOR ELÉTRICO TRIFÁSICO POTÊNCIA DE 2 CV - DEPRECIAÇÃO. AF_06/2015 (H)

Equipamento		FONTE	UNID	COEFICIENTE	PREÇO UNITÁRIO	TOTAL
00013896	VIBRADOR DE IMERSAO, DIAMETRO DA PONTEIRA DE *45* MM, COM MOTOR ELETRICO TRIFASICO DE 2 HP (2 CV)	SINAPI	UN	0,00012800	R$ 3.390,99	R$ 0,43

TOTAL Equipamento:	R$ 0,43
VALOR:	0,43

90583 VIBRADOR DE IMERSÃO, DIÂMETRO DE PONTEIRA 45MM, MOTOR ELÉTRICO TRIFÁSICO POTÊNCIA DE 2 CV - JUROS. AF_06/2015 (H)

Equipamento		FONTE	UNID	COEFICIENTE	PREÇO UNITÁRIO	TOTAL
00013896	VIBRADOR DE IMERSAO, DIAMETRO DA PONTEIRA DE "45" MM, COM MOTOR ELETRICO TRIFASICO DE 2 HP (2 CV)	SINAPI	UN	0,00002960	R$ 3.390,99	R$ 0,10
					TOTAL Equipamento:	R$ 0,10
					VALOR:	0,10

90584 VIBRADOR DE IMERSÃO, DIÂMETRO DE PONTEIRA 45MM, MOTOR ELÉTRICO TRIFÁSICO POTÊNCIA DE 2 CV - MANUTENÇÃO. AF_06/2015 (H)

Equipamento		FONTE	UNID	COEFICIENTE	PREÇO UNITÁRIO	TOTAL
00013896	VIBRADOR DE IMERSAO, DIAMETRO DA PONTEIRA DE "45" MM, COM MOTOR ELETRICO TRIFASICO DE 2 HP (2 CV)	SINAPI	UN	0,00010000	R$ 3.390,99	R$ 0,33
					TOTAL Equipamento:	R$ 0,33
					VALOR:	0,33

90585 VIBRADOR DE IMERSÃO, DIÂMETRO DE PONTEIRA 45MM, MOTOR ELÉTRICO TRIFÁSICO POTÊNCIA DE 2 CV - MATERIAIS NA OPERAÇÃO. AF_06/2015 (H)

Especiais		FONTE	UNID	COEFICIENTE	PREÇO UNITÁRIO	TOTAL
00002705	ENERGIA ELETRICA ATE 2000 KWH INDUSTRIAL, SEM DEMANDA	SINAPI	KWH	0,52000000	R$ 0,55	R$ 0,28
					TOTAL Especiais:	R$ 0,28
					VALOR:	0,28

86879 VÁLVULA EM PLÁSTICO 1" PARA PIA, TANQUE OU LAVATÓRIO, COM OU SEM LADRÃO - FORNECIMENTO E INSTALAÇÃO. AF_01/2020 (UN)

Material		FONTE	UNID	COEFICIENTE	PREÇO UNITÁRIO	TOTAL
00003146	FITA VEDA ROSCA, EM PTFE, ROLO DE 18 MM X 10 M (L X C)	SINAPI	UN	0,03320000	R$ 3,10	R$ 0,10
00006153	VALVULA EM PLASTICO BRANCO PARA TANQUE OU LAVATORIO 1 ", SEM UNHO E SEM LADRAO	SINAPI	UN	1,00000000	R$ 4,03	R$ 4,03
					TOTAL Material:	R$ 4,13

Mão de Obra com Encargos Complementares		FONTE	UNID	COEFICIENTE	PREÇO UNITÁRIO	TOTAL
88267	ENCANADOR OU BOMBEIRO HIDRÁULICO COM ENCARGOS COMPLEMENTARES	SINAPI	H	0,12320000	R$ 27,34	R$ 3,36
88316	SERVENTE COM ENCARGOS COMPLEMENTARES	SINAPI	H	0,03880000	R$ 22,71	R$ 0,88
					TOTAL Mão de Obra com Encargos Complementares:	R$ 4,24
					VALOR:	8,37

Assinado de forma digital por MATHEUS HENRIQUE SOUSA DA SILVA:04032982376

MATHEUS HENRIQUE SOUSA DA SILVA
CREA Nº 1121172377
RESPONSÁVEL TÉCNICO

JOSE MARIANO MUNIZ NETO:05529021360

Assinado de forma digital por JOSE MARIANO MUNIZ NETO:05529021360

ORÇAMENTO - CURVA ABC DE SERVIÇOS

ServPro

OBRA:	CONTRATAÇÃO DE EMPRESA PARA CONSTRUÇÃO DE UNIDADES HABITACIONAIS NO MUNICÍPIO DE ALTO ALEGRE DO PINDARÉ - MA
DESCRIÇÃO:	CONCORRÊNCIA ELETRÔNICA Nº 04/2025 - CPL/PMAAP PROCESSO ADMINISTRATIVO Nº 219/2025/PMAAP/MA
LOCAL:	ALTO ALEGRE DO PINDARÉ - MA
CLIENTE:	PREFEITURA MUNICIPAL DE ALTO ALEGRE DO PINDARÉ - MA

DATA : 25/06/2025
BDI : 18,66%
L.S. Hora: 104,19%
L.S. Max: 63,30%

FONTE	VERSÃO
SINAPI	2025/01
SINAPI	029 SEM DESONERAÇÃO
SICRO SICRO	2025/01
SINAPI	2025/04 SEM DESONERAÇÃO
Composições Próprias	PROPRIA

CÓDIGO	DESCRIÇÃO	FONTE	TIPO	UNIDADE	QUANTIDADE	PREÇO UNITÁRIO	PREÇO TOTAL	%	ACUMUL %	CL
103356	ALVENARIA DE VEDAÇÃO DE BLOCOS CERÂMICOS FURADOS NA HORIZONTAL DE 9X19X39 CM (ESPESSURA 9 CM) E ARGAMASSA DE ASSENTAMENTO COM PREPARO EM BETONEIRA. AF_12/2021	SINAPI	Serviço	M2	9.800,00	R$ 61,58	R$ 606.454,00	12,09	12,09	A
104359	MASSA ÚNICA, EM ARGAMASSA TRAÇO 1:2:8, PREPARO MANUAL, APLICADA MANUALMENTE EM PAREDES INTERNAS DE AMBIENTES COM ÁREA MAIOR QUE 10M², E = 10MM, COM TALISCAS. AF_09/2024	SINAPI	Serviço	M2	9.400,00	R$ 28,54	R$ 279.660,00	5,57	17,66	A
CA25MPACP	EXECUÇÃO DE ESTRUTURAS DE CONCRETO ARMADO INCLUSO FORMAS ARMADURAS CONCRETO, PARA EDIFICAÇÃO INSTITUCIONAL TERREA, FCK = 25 MPA. AF_01/2017 (REF. 96557-SINAPI-12/2021)	Composições Próprias	Serviço	M³	200,00	R$ 1.374,34	R$ 274.868,00	5,48	23,14	A
92539	TRAMA DE MADEIRA COMPOSTA POR RIPAS, CAIBROS E TERÇAS PARA TELHADOS DE ATÉ 2 ÁGUAS PARA TELHA DE ENCAIXE DE CERÂMICA OU DE CONCRETO, INCLUSO TRANSPORTE VERTICAL. AF_07/2024	SINAPI	Serviço	M2	3.980,00	R$ 70,02	R$ 281.021,06	5,59	28,74	A
PP ADM (I)	ADMINISTRAÇÃO LOCAL	Composições Próprias	Serviço	UNID	50,00	R$ 4.060,71	R$ 203.035,50	4,05	32,79	A
87266	REVESTIMENTO CERÂMICO PARA PAREDES INTERNAS COM PLACAS TIPO ESMALTADA DE DIMENSÕES 20X20 CM APLICADAS NA ALTURA INTEIRA DAS PAREDES. AF_06/2022_PS	SINAPI	Serviço	M2	2.470,00	R$ 64,35	R$ 158.944,50	3,17	35,96	A
98111	FORRO EM RÉGUAS DE PVC, FRISADO, PARA AMBIENTES RESIDENCIAIS, INCLUSIVE ESTRUTURA UNIDIRECIONAL DE FIXAÇÃO. AF_06/2025_PS	SINAPI	Serviço	M2	2.510,00	R$ 61,93	R$ 154.395,00	3,08	39,04	A
91100	AT DE PORTA DE MADEIRA PARA PINTURA, SEMI-OCA (LEVE OU MEDIA), PADRÃO POPULAR, 80X210CM, ESPESSURA DE 3,5CM, ITENS INCLUSOS: DOBRADIÇAS, MONTAGEM E INSTALAÇÃO DO BATENTE, SEM FECHADURA - FORNECIMENTO E INSTALAÇÃO. AF_12/2019	SINAPI	Serviço	UN	200,00	R$ 769,67	R$ 153.934,00	3,07	41,70	A
87298	REVESTIMENTO CERÂMICO PARA PISO COM PLACAS TIPO ESMALTADA DE DIMENSÕES 35X35 CM APLICADA EM AMBIENTES DE ÁREA MAIOR QUE 10 M². AF_06/2022_PS	SINAPI	Serviço	M2	2.184,00	R$ 66,71	R$ 145.676,30	2,90	44,59	A
39264	SUMIDOURO RETANGULAR, EM ALVENARIA COM BLOCOS DE CONCRETO. DIMENSÕES INTERNAS: 0,8 X 1,4 X H=3,0 M. ÁREA DE INFILTRAÇÃO: 13,2 M². (PARA 5 CONTRIBUINTES). AF_12/2020	SINAPI	Serviço	UN	52,00	R$ 2.781,24	R$ 138.962,06	2,77	47,37	A
87548	MASSA ÚNICA, EM ARGAMASSA TRAÇO 1:2:8, PREPARO MANUAL, APLICADA MANUALMENTE EM PAREDES INTERNAS DE AMBIENTES COM ÁREA ENTRE 5M² E 10M², E = 10MM, COM TALISCAS. AF_09/2024	SINAPI	Serviço	M2	4.290,00	R$ 32,37	R$ 138.867,30	2,77	50,13	B
PP TUBO100	(COMPOSIÇÃO REPRESENTATIVA) DO SERVIÇO DE INST. TUBO PVC SERIE N ESGOTO PREDIAL 100 MM (INST. RAMAL DESCARGA, RAMAL DE ESG. SANIT., PRUMADA ESG. SANIT., VENTILAÇÃO OU SUB-COLETOR AEREO) INCL. CONEXÕES E CORTES. FIXAÇÕES. PP PREDIOS. AF_10/2015. (REF. 91795-SINAPI-06/2023)	Composições Próprias	Serviço	M	1.700,00	R$ 71,30	R$ 121.210,00	2,42	52,55	B
94442	TELHAMENTO COM TELHA CERÂMICA DE ENCAIXE, TIPO ROMANA, COM ATÉ 2 ÁGUAS, INCLUSO TRANSPORTE VERTICAL. AF_07/2019	SINAPI	Serviço	M2	3.680,50	R$ 31,52	R$ 116.000,36	2,31	54,86	B
PP TUBO75	(COMPOSIÇÃO REPRESENTATIVA) DO SERVIÇO DE INSTALAÇÃO DE TUBOS DE PVC SOLDAVEL, ÁGUA FRIA, DN 25 MM (INSTALADO EM RAMAL, SUB-RAMAL, RAMAL DE DISTRIBUIÇÃO OU PRUMADA), INCLUSIVE CONEXÕES, CORTES E FIXAÇÕES. PARA PREDIOS. AF_10/2015. (REF. 91796-SINAPI-06/2023)	Composições Próprias	Serviço	M	1.960,00	R$ 49,73	R$ 97.410,80	1,94	56,81	B
96062	TANQUE SÉPTICO CIRCULAR, EM CONCRETO PRÉ-MOLDADO, DIÂMETRO INTERNO = 1,10 M, ALTURA INTERNA = 2,50 M. VOLUME ÚTIL: 2136,2 L (PARA 5 CONTRIBUINTES). AF_12/2020	SINAPI	Serviço	UN	50,00	R$ 1.945,27	R$ 97.263,50	1,94	58,74	B
88423	APLICAÇÃO MANUAL DE PINTURA COM TINTA TEXTURIZADA ACRÍLICA EM PAREDES EXTERNAS DE CASAS, UMA COR. AF_03/2024	SINAPI	Serviço	M2	4.604,00	R$ 22,19	R$ 88.848,76	1,77	60,51	B
94993	EXECUÇÃO DE PASSEIO (CALÇADA) OU PISO DE CONCRETO COM CONCRETO MOLDADO IN LOCO, USINADO, ACABAMENTO CONVENCIONAL, ESPESSURA 6 CM, ARMADO. AF_08/2022	SINAPI	Serviço	M2	1.242,50	R$ 58,50	R$ 55.111,25	1,10	62,21	B
PP TUB065	(COMPOSIÇÃO REPRESENTATIVA) DO SERVIÇO DE INSTALAÇÃO DE TUBO DE PVC, SERIE NORMAL, ESGOTO PREDIAL, DN 50 MM (INSTALADO EM RAMAL DE DESCARGA OU RAMAL DE ESGOTO SANITÁRIO), INCLUSIVE CONEXÕES, CORTES E FIXAÇÕES PARA PREDIOS. AF_10/2015. (REF. 91793-SINAPI-06/2023)	Composições Próprias	Serviço	M	950,00	R$ 69,67	R$ 66.434,50	1,33	63,55	B
94570	JANELA DE ALUMÍNIO DE CORRER COM 2 FOLHAS PARA VIDROS (VIDROS INCLUSOS), BATENTE, REQUADRO 6 A 14 CM, ACABAMENTO COM NOTAFOSCO OU BRILHANTE, FIXAÇÃO COM PARAFUSO. SEM GUARNIÇÃO. ALTURA DIMENSÕES 100X120 CM. VEDAÇÃO COM SILICONE. EXCLUSIVE CONTRAMARCO. FORNECIMENTO E INSTALAÇÃO. AF_11/2024	SINAPI	Serviço	M2	270,00	R$ 302,25	R$ 81.607,50	1,63	65,52	B
97586	CAIXA ENTERRADA HIDRÁULICA RETANGULAR, EM CONCRETO PRÉ-MOLDADO. DIMENSÕES INTERNAS: 0,6X0,6X0,4 M. AF_12/2022	SINAPI	Serviço	UN	250,00	R$ 318,71	R$ 79.177,50	1,58	67,10	B
101486	ENTRADA DE ENERGIA ELETRICA, AEREA, MONOFASICA, COM CAIXA DE SOBREPOR, CABO DE 10 MM2 E DISJUNTOR DIN 50A (NÃO INCLUSO POSTE DE CONCRETO). AF_07/2020_PS	SINAPI	Serviço	UN	50,00	R$ 1.541,32	R$ 77.066,00	1,54	68,64	B
PP SEIRAL	ESPELHO (TESTEIRA) DE SEIRAL EM MADEIRA (MACARANDUBA, MAGNUM OU EQUIVALENTE)	Composições Próprias	Serviço	M	1.760,00	R$ 42,01	R$ 74.147,60	1,48	70,12	B
PP TUB075	(COMPOSIÇÃO REPRESENTATIVA) DO SERVIÇO DE INST. TUBO PVC, SERIE N, ESGOTO PREDIAL, DN 75 MM, INST. EM RAMAL DE DESCARGA, RAMAL DE ESG. SANITÁRIO, PRUMADA DE ESG. SANITÁRIO OU VENTILAÇÃO), INCL. CONEXÕES, CORTES E FIXAÇÕES. PP PREDIOS. AF_10/2015. (REF. 91794-SINAPI-06/2023)	Composições Próprias	Serviço	M	1.600,00	R$ 43,16	R$ 69.056,00	1,38	71,49	B
87549	EMBOÇO, EM ARGAMASSA TRAÇO 1:2:8, PREPARO MECÂNICO, APLICADO MANUALMENTE EM PAREDES INTERNAS DE AMBIENTES COM ÁREA ENTRE 5M² E 10M², E = 10MM, COM TALISCAS. AF_09/2024	SINAPI	Serviço	M2	2.470,00	R$ 27,01	R$ 66.696,70	1,33	72,85	B
COLOBRA(CA)	LOCAÇÃO CONVENCIONAL DE OBRA, ATRAVÉS DE GABARITO DE TÁBUAS CORRIDAS PONTALETADAS A CADA 1,50M, SEM REAPROVEITAMENTO	Composições Próprias	Serviço	M	1.500,00	R$ 43,66	R$ 65.505,00	1,31	74,16	B
88489	PINTURA LÁTEX ACRÍLICA PREMIUM, APLICAÇÃO MANUAL, EM PAREDES (DUAS DEMÃOS). AF_06/2021	SINAPI	Serviço	M2	4.508,00	R$ 14,35	R$ 64.290,00	1,28	75,44	B
98525	LIMPEZA MANUAL DE VEGETAÇÃO EM TERRENO COM ENXADA. AF_03/2024	SINAPI	Serviço	M2	10.000,00	R$ 5,75	R$ 57.500,00	1,15	76,59	B
91935	ELETRODUTO FLEXÍVEL CORRUGADO REFORÇADO, PVC, DN 25 MM (3/4"), PARA CIRCUITOS TERMINAIS, INSTALADO EM PAREDE - FORNECIMENTO E INSTALAÇÃO. AF_03/2023	SINAPI	Serviço	M	4.750,00	R$ 12,04	R$ 57.190,00	1,14	77,73	B
102025	VERGA MOLDADA IN LOCO COM UTILIZAÇÃO DE BLOCOS CANALETA, ESPESSURA DE 11(7 CM. AF_03/2024	SINAPI	Serviço	M	500,00	R$ 115,72	R$ 54.609,60	1,09	78,81	B
101964	LAJE PRÉ-MOLDADA UNIDIRECIONAL, BIAPOIADA, PARA FORRO, ENCHIMENTO EM CERÂMICA, VIGOTA CONVENCIONAL, ALTURA TOTAL DA LAJE (ENCHIMENTO+CAPA): 8 (6+2) CM. AF_11/2020	SINAPI	Serviço	M2	296,00	R$ 179,66	R$ 57.803,36	1,05	79,87	B
98557	EMPREENDIMENTO DE SUPERFICIE COM EMULSÃO ASFALTICA, 2 DEMÃOS. AF_09/2021	SINAPI	Serviço	M2	1.240,00	R$ 47,79	R$ 62.665,40	1,25	80,12	C
93240	LASTRO DE CONCRETO MAGRO, APLICADO EM PISOS, LAJES SOBRE SOLO OU RADIERS, ESPESSURA DE 3 CM. AF_07/2024	SINAPI	Serviço	M2	2.584,50	R$ 20,18	R$ 52.150,21	1,04	81,06	C
87275	CHAPISCO APLICADO EM ALVENARIAS E ESTRUTURAS DE CONCRETO INTERNAS, COM COLHER DE PEDREIRO. ARGAMASSA TRAÇO 1:3 COM PREPARO EM BETONEIRA 400L. AF_10/2022	SINAPI	Serviço	M2	9.900,00	R$ 5,48	R$ 48.804,00	0,97	82,03	C
102031	CONTRAVERGA MOLDADA IN LOCO COM UTILIZAÇÃO DE BLOCOS CANALETA, ESPESSURA DE 11(7 CM. AF_03/2024	SINAPI	Serviço	M	390,00	R$ 127,29	R$ 49.636,00	0,97	83,00	C
87904	CHAPISCO APLICADO EM ALVENARIA (COM PRESENÇA DE VÃOS) E ESTRUTURAS DE CONCRETO DE FACHADA, COM COLHER DE PEDREIRO. ARGAMASSA TRAÇO 1:3 COM PREPARO MANUAL. AF_10/2022	SINAPI	Serviço	M2	4.290,00	R$ 9,48	R$ 42.726,40	0,85	84,66	C
91926	CABO DE COBRE FLEXÍVEL ISOLADO, 2,5 MM², ANTI-CHAMA 450/750 V, PARA CIRCUITOS TERMINAIS - FORNECIMENTO E INSTALAÇÃO. AF_03/2023	SINAPI	Serviço	M	4.500,00	R$ 4,50	R$ 40.500,00	0,81	85,46	C
86921	TANQUE DE LOUÇA BRANCA COM COLUNA 30L OU EQUIVALENTE, INCLUSO SIFÃO FLEXÍVEL EM PVC, VÁLVULA PLÁSTICA E TORNEIRA DE PLÁSTICO - FORNECIMENTO E INSTALAÇÃO. AF_01/2020	SINAPI	Serviço	UN	50,00	R$ 771,54	R$ 38.587,00	0,77	86,23	C
96622	LASTRO COM MATERIAL GRANULAR, APLICADO EM PISOS OU LAJES SOBRE SOLO, ESPESSURA DE 15 CM. AF_01/2024	SINAPI	Serviço	M3	191,00	R$ 187,61	R$ 35.833,51	0,71	86,95	C
95527	ESCAVAÇÃO MANUAL PARA VIGA BALDRAME OU SAPATA CORRIDA (INCLUINDO ESCAVAÇÃO PARA COLOCAÇÃO DE FORMAS). AF_01/2024	SINAPI	Serviço	M3	270,00	R$ 128,35	R$ 34.654,50	0,69	87,64	C
102022	CAIXA D'AGUA EM POLIETILENO 500 LITROS, INCLUSOS TUBOS, CONEXÕES E TORNEIRA DE BOIA) - FORNECIMENTO E INSTALAÇÃO. AF_06/2021	SINAPI	Serviço	UN	50,00	R$ 535,84	R$ 26.792,00	0,53	88,17	C
91996	TOMADA MÉDIA DE EMBUTIR (1 MÓDULO), 2P+T 10 A, INCLUINDO SUPORTE E PLACA - FORNECIMENTO E INSTALAÇÃO. AF_03/2023	SINAPI	Serviço	UN	700,00	R$ 36,39	R$ 25.473,00	0,51	88,68	C
86931	VASO SANITÁRIO SIFONADO COM CAIXA ACOPLADA LOUÇA BRANCA, INCLUSO ENGATE FLEXÍVEL EM PLÁSTICO BRANCO, 1/2" X 40CM - FORNECIMENTO E INSTALAÇÃO. AF_01/2020	SINAPI	Serviço	UN	50,00	R$ 505,73	R$ 25.286,50	0,50	89,18	C
94227	CALHA EM CHAPA DE AÇO GALVANIZADO NÚMERO 24, DESENVOLVIMENTO DE 33 CM, INCLUSO TRANSPORTE VERTICAL. AF_07/2019	SINAPI	Serviço	M	500,00	R$ 49,72	R$ 24.860,00	0,50	89,68	C
91141	PORTA EM ALUMÍNIO DE ABRIR TIPO VENEZIANA COM GUARNIÇÃO, FIXAÇÃO COM PARAFUSOS - FORNECIMENTO E INSTALAÇÃO. AF_12/2019	SINAPI	Serviço	M2	40,00	R$ 570,95	R$ 23.113,83	0,45	90,14	C
93358	ESCAVAÇÃO MANUAL DE VALA. AF_09/2024	SINAPI	Serviço	M3	203,00	R$ 106,77	R$ 21.737,70	0,43	90,57	C
39565	BOCAIS CERÂMICO DE 20CM DE ALTURA COM PLACAS TIPO ESMALTADA DE DIMENSÕES 20X20CM. AF_02/2023	SINAPI	Serviço	M	2.820,00	R$ 5,29	R$ 21.693,90	0,43	91,01	C
PP EST MAD	ESTRUTURA EM MADEIRA PARA SUPORTE DE CAIXA D'AGUA 500L	Composições Próprias	Serviço	UNID	50,00	R$ 428,68	R$ 21.429,00	0,43	91,43	C
PP AQUECEDOR	AQUECEDOR MANUAL APLICADO COM SOQUETE. AF_10/2017 (REF. 96995-SINAPI 12/2021)	Composições Próprias	Serviço	M²	330,00	R$ 64,74	R$ 19.420,20	0,39	91,82	C
PP LUMINARIA	LUMINARIA DE TETO PLAFON/PLAFONIER EM PLASTICO COM BASE E/OU POTENCIA MAXIMA 60 W, COM LAMPADA LED 10W	Composições Próprias	Serviço	UNID	450,00	R$ 42,82	R$ 19.179,00	0,38	92,20	C
88485	FUNDO SELADOR ACRÍLICO, APLICAÇÃO MANUAL EM PAREDE, UMA DEMÃO. AF_06/2023	SINAPI	Serviço	M2	4.604,00	R$ 4,12	R$ 18.972,96	0,37	92,57	C
91932	CABO DE COBRE FLEXÍVEL ISOLADO, 10 MM², ANTI-CHAMA 450/750 V, PARA CIRCUITOS TERMINAIS - FORNECIMENTO E INSTALAÇÃO. AF_03/2023	SINAPI	Serviço	M	1.050,00	R$ 16,96	R$ 17.808,00	0,35	92,93	C
91970	PORTA DE MADEIRA PARA VERNIZ, SEMI-OCA (LEVE OU MEDIA), 70X210CM, ESPESSURA DE 3,5CM, INCLUSO DOBRADIÇAS - FORNECIMENTO E INSTALAÇÃO. AF_12/2019	SINAPI	Serviço	UN	50,00	R$ 350,80	R$ 17.540,00	0,35	93,28	C
98110	CAIXA DE GORDURA PEQUENA (CAPACIDADE: 19 L), CIRCULAR, EM PVC, DIÂMETRO INTERNO = 0,3 M. AF_12/2020	SINAPI	Serviço	UN	50,00	R$ 341,50	R$ 17.075,00	0,34	93,62	C
88415	APLICAÇÃO MANUAL DE FUNDO SELADOR ACRÍLICO EM PAREDES EXTERNAS DE CASAS. AF_03/2024	SINAPI	Serviço	M2	4.604,00	R$ 4,03	R$ 18.550,12	0,34	93,96	C
91924	CABO DE COBRE FLEXÍVEL ISOLADO, 1,5 MM², ANTI-CHAMA 450/750 V, PARA CIRCUITOS TERMINAIS - FORNECIMENTO E INSTALAÇÃO. AF_03/2023	SINAPI	Serviço	M	5.000,00	R$ 3,13	R$ 15.650,00	0,31	94,27	C
86943	LAVATÓRIO LOUÇA BRANCA SUSPENSO, 29,5 X 39CM OU EQUIVALENTE, PADRÃO POPULAR, INCLUSO SIFÃO FLEXÍVEL EM PVC, VÁLVULA E LIGAÇÃO FLEXÍVEL 30CM EM PLÁSTICO E TORNEIRA CROMADA DE MESA, PADRÃO POPULAR - FORNECIMENTO E INSTALAÇÃO. AF_01/2020	SINAPI	Serviço	UN	50,00	R$ 267,99	R$ 13.399,50	0,27	94,53	C
91929	CABO DE COBRE FLEXÍVEL ISOLADO, 4 MM², ANTI-CHAMA 450/750 V, PARA CIRCUITOS TERMINAIS - FORNECIMENTO E INSTALAÇÃO. AF_03/2023	SINAPI	Serviço	M	1.500,00	R$ 8,89	R$ 13.091,00	0,26	94,79	C

302
219

PP TUBO40	(COMPOSIÇÃO REPRESENTATIVA) DO SERVIÇO DE INSTALAÇÃO DE TUBO DE PVC, SÉRIE NORMAL, ESGOTO PREDIAL, DN 40 MM (INSTALADO EM RAMAL DE DESCARGA OU RAMAL DE ESGOTO SANITÁRIO). INCLUSIVE CONEXÕES, CORTES E FIXAÇÕES, PARA PRÉDIOS. AF_12/2015 (REF: 91760/SINAPI/09/2021)	Composições Próprias	Serviço	M	150,00	R$ 84,24	R$ 12.636,00	0,25	99,06	C
92982	CABO DE COBRE FLEXÍVEL ISOLADO, 10 MM², ANTI-CHAMA 0,6/1,0 KV, PARA DISTRIBUIÇÃO - FORNECIMENTO E INSTALAÇÃO. AF_12/2020	SINAPI	Serviço	M	1.300,00	R$ 10,22	R$ 13.264,00	0,24	99,26	C
95994	BANCADA DE MÁRMORE SINTÉTICO, DE 120 X 60CM, COM CUBA INTEGRADA - FORNECIMENTO E INSTALAÇÃO. AF_01/2020	SINAPI	Serviço	UN	50,00	R$ 242,77	R$ 12.138,50	0,24	99,53	C
PP TUBO40	(COMPOSIÇÃO REPRESENTATIVA) DO SERVIÇO DE INSTALAÇÃO TUBOS DE PVC SOLDÁVEL, ÁGUA FRIA, DN 32 MM (INSTALADO EM RAMAL, SUB-RAMAL, RAMAL DE DISTRIBUIÇÃO OU PRUMADA). INCLUSIVE CONEXÕES, CORTES E FIXAÇÕES, PARA PRÉDIOS. AF_12/2015 (REF: 91795/SINAPI/09/2021)	Composições Próprias	Serviço	M	980,00	R$ 31,02	R$ 11.787,60	0,25	99,77	C
PP INTDIF3	INTERRUPTOR DIFERENCIAL RESIDUAL BIPOLAR 40A, SENSIBILIDADE 30 MA	Composições Próprias	Serviço	UMD	50,00	R$ 231,90	R$ 11.595,00	0,23	96,00	C
PP INTDIF2	INTERRUPTOR DIFERENCIAL RESIDUAL BIPOLAR 25A, SENSIBILIDADE 30 MA	Composições Próprias	Serviço	UMD	50,00	R$ 223,83	R$ 11.190,50	0,22	96,22	C
PP INTDIF1	INTERRUPTOR DIFERENCIAL RESIDUAL BIPOLAR 20A, SENSIBILIDADE 30 MA	Composições Próprias	Serviço	UMD	50,00	R$ 223,33	R$ 11.166,50	0,22	96,44	C
94221	CUMEEIRA PARA TELHA CERÂMICA EMBOÇADA COM ARGAMASSA TRAÇO 1:2:9 (CIMENTO, CAL E AREIA) PARA TELHADOS COM ATÉ 2 ÁGUAS. INCLUSO TRANSPORTE VERTICAL. AF_07/2019	SINAPI	Serviço	M	402,00	R$ 25,96	R$ 10.444,88	0,21	96,65	C
94569	JANELA DE ALUMÍNIO TIPO MAXIM-AR, BASCULANTE, PADRONIZADA, 1 A 1,4 M², VIDRO INCLUSO, FIXAÇÃO COM PARAFUSO, SEM GUARNIÇÃO, ALIZAR, DIMENSÕES 60X60 (L A X L) CM, SEM ACABAMENTO, VEDAÇÃO COM SILICONE, EXCLUSIVE CONTRAMARCO - FORNECIMENTO E INSTALAÇÃO. AF_11/2024	SINAPI	Serviço	M2	19,00	R$ 570,79	R$ 10.845,01	0,21	96,86	C
PP QUADC	QUADRO DE DISTRIBUIÇÃO EM PVC, DE EMBUTIR, COM BARRAMENTO TERRA + NEUTRO, PARA 12 DISJUNTORES	Composições Próprias	Serviço	UND	50,00	R$ 199,33	R$ 9.966,50	0,19	97,05	C
PP TAMP4X2	ESPELHO / PLACA CEGA 4" X 2", PARA INSTALAÇÃO DE TOMADAS E INTERRUPTORES	Composições Próprias	Serviço	UN	1.350,00	R$ 6,79	R$ 9.166,50	0,18	97,23	C
96241	LASTRO DE CONCRETO MAGRO, APLICADO EM PISOS, LAJES SOBRE SOLO OU RADIERS, ESPESSURA DE 5 CM. AF_01/2024	SINAPI	Serviço	M2	225,00	R$ 36,53	R$ 8.219,25	0,17	97,40	C
100326	VERGA MOLDADA IN LOCO COM UTILIZAÇÃO DE BLOCOS CANALETA, ESPESSURA DE 19 CM. AF_03/2024	SINAPI	Serviço	M	200,00	R$ 41,40	R$ 8.280,00	0,17	97,57	C
97741	KIT CAVALETE PARA MEDIÇÃO DE ÁGUA - ENTRADA INDIVIDUALIZADA, EM PVC 25 MM (3/4"), PARA 1 MEDIDOR - FORNECIMENTO E INSTALAÇÃO. (PADRÃO CONCESSIONÁRIA). AF_07/2024	SINAPI	Serviço	UN	50,00	R$ 154,67	R$ 7.733,50	0,15	97,72	C
91392	TOMADA MÉDIA DE EMBUTIR (1 MÓDULO), 20A 250V, INCLUINDO SUPORTE E PLACA - FORNECIMENTO E INSTALAÇÃO. AF_03/2023	SINAPI	Serviço	UN	200,00	R$ 37,95	R$ 7.590,00	0,15	97,87	C
102210	PINTURA COM TINTA ALQUÍDICA DE ACABAMENTO (PIGMENTADA) ESMALTE SINTÉTICO BRILHANTE EM MADEIRA, 1 DEMÃO. AF_01/2021	SINAPI	Serviço	M2	819,00	R$ 9,05	R$ 7.411,95	0,15	98,02	C
91944	CAIXA RETANGULAR 4" X 4" BAIXA (0,30 M DO PISO), PVC, INSTALADA EM PAREDE - FORNECIMENTO E INSTALAÇÃO. AF_03/2023	SINAPI	Serviço	UN	450,00	R$ 16,37	R$ 7.216,50	0,14	98,16	C
93382	REATERRO MANUAL DE VALAS, COM COMPACTAÇÃO DE SOLOS DE PEQUENOS VOLUMES. AF_08/2023	SINAPI	Serviço	M3	218,00	R$ 31,02	R$ 6.764,54	0,13	98,29	C
99814	LIMPEZA DE SUPERFÍCIE COM JATO DE ALTA PRESSÃO. AF_04/2019	SINAPI	Serviço	M2	2.585,00	R$ 2,48	R$ 6.330,25	0,13	98,42	C
91969	INTERRUPTOR SIMPLES (1 MÓDULO), 10A/250V, INCLUINDO SUPORTE E PLACA - FORNECIMENTO E INSTALAÇÃO. AF_03/2023	SINAPI	Serviço	UN	200,00	R$ 30,43	R$ 6.086,00	0,12	98,54	C
95241	TORNEIRA CROMADA LONGA, DE PAREDE, 1/2" OU 3/4", PARA PIA DE COZINHA, VAZÃO 4,0 L/MIN - FORNECIMENTO E INSTALAÇÃO. AF_01/2020	SINAPI	Serviço	UN	50,00	R$ 102,03	R$ 5.101,50	0,10	98,64	C
95879	HIDRÔMETRO DN 1/2", 1,5 M³/H - FORNECIMENTO E INSTALAÇÃO. AF_03/2024	SINAPI	Serviço	UN	50,00	R$ 102,77	R$ 5.138,50	0,10	98,75	C
100660	QUADRO DE DISTRIBUIÇÃO PARA TELEFONE N.3, 20X20X12CM EM CHAPA METÁLICA, DE EMBUTIR, SEM ACESSÓRIOS, PADRÃO TELEBRAS. FORNECIMENTO E INSTALAÇÃO. AF_11/2019	SINAPI	Serviço	UN	50,00	R$ 101,82	R$ 5.091,00	0,10	98,85	C
102662	CHUVEIRO ELÉTRICO COMUM CORPO PLÁSTICO, TIPO DUCHA - FORNECIMENTO E INSTALAÇÃO. AF_01/2020	SINAPI	Serviço	UN	50,00	R$ 101,80	R$ 5.090,00	0,10	98,95	C
86363	REGISTRO DE GAVETA BRUTO, LATÃO, ROSCÁVEL, 3/4", - FORNECIMENTO E INSTALAÇÃO. AF_08/2021	SINAPI	Serviço	UN	200,00	R$ 25,38	R$ 5.076,00	0,10	99,05	C
97667	ELETRODUTO FLEXÍVEL CORRUGADO, PEAD, DN 50 (1 1/2"), PARA REDE ENTERRADA DE DISTRIBUIÇÃO DE ENERGIA ELÉTRICA - FORNECIMENTO E INSTALAÇÃO. AF_12/2021	SINAPI	Serviço	M	500,00	R$ 8,52	R$ 4.260,00	0,08	99,14	C
96617	LASTRO DE CONCRETO MAGRO, APLICADO EM BLOCOS DE COROAMENTO OU SAPATAS, ESPESSURA DE 3 CM. AF_01/2024	SINAPI	Serviço	M2	180,00	R$ 21,13	R$ 3.803,40	0,08	99,21	C
PP RALO75	RALO TIPO SEMIESFÉRICO, 75 MM, PARA LAJES/CALHAS	Composições Próprias	Serviço	UND	150,00	R$ 24,96	R$ 3.744,00	0,07	99,29	C
104328	CAIXA SIFONADA, COM GRELHA QUADRADA, PVC, DN 150 X 150 X 50 MM, JUNTA SOLDÁVEL, FORNECIDA E INSTALADA EM RAMAL DE DESCARGA OU EM RAMAL DE ESGOTO SANITÁRIO. AF_08/2022	SINAPI	Serviço	UN	50,00	R$ 67,37	R$ 3.368,50	0,07	99,35	C
PP INDSOC	CAIXA OCTOGONAL DE FUNDO MÓVEL, EM PVC, DE 3" X 3", PARA ELETRODUTO FLEXÍVEL CORRUGADO	Composições Próprias	Serviço	UN	450,00	R$ 7,33	R$ 3.298,50	0,07	99,42	C
93656	DISJUNTOR BIPOLAR TIPO DIN, CORRENTE NOMINAL DE 50A - FORNECIMENTO E INSTALAÇÃO. AF_10/2020	SINAPI	Serviço	UN	50,00	R$ 65,90	R$ 3.295,00	0,06	99,48	C
91967	INTERRUPTOR SIMPLES (2 MÓDULOS), 10A/250V, INCLUINDO SUPORTE E PLACA - FORNECIMENTO E INSTALAÇÃO. AF_03/2023	SINAPI	Serviço	UN	50,00	R$ 67,38	R$ 3.369,00	0,06	99,54	C
99305	TOMADA PARA TELEFONE RJ11 - FORNECIMENTO E INSTALAÇÃO. AF_11/2019	SINAPI	Serviço	UN	100,00	R$ 27,30	R$ 2.730,00	0,05	99,59	C
89727	CAIXA SIFONADA, PVC, DN 100 X 100 X 50 MM, JUNTA ELÁSTICA, FORNECIDA E INSTALADA EM RAMAL DE DESCARGA OU EM RAMAL DE ESGOTO SANITÁRIO. AF_08/2022	SINAPI	Serviço	UN	50,00	R$ 46,15	R$ 2.308,00	0,05	99,65	C
91967	CAMPAINHA SIMPLES (1 MÓDULO), 10A/250V, INCLUINDO SUPORTE E PLACA - FORNECIMENTO E INSTALAÇÃO. AF_03/2023	SINAPI	Serviço	UN	50,00	R$ 46,74	R$ 2.337,00	0,05	99,69	C
91959	INTERRUPTOR SIMPLES (2 MÓDULOS), 10A/250V, INCLUINDO SUPORTE E PLACA - FORNECIMENTO E INSTALAÇÃO. AF_03/2023	SINAPI	Serviço	UN	50,00	R$ 45,40	R$ 2.270,00	0,05	99,74	C
94490	REGISTRO DE ESFERA, PVC, SOLDÁVEL, COM VOLANTE, DN 25 MM - FORNECIMENTO E INSTALAÇÃO. AF_08/2021	SINAPI	Serviço	UN	50,00	R$ 45,58	R$ 2.279,00	0,05	99,78	C
91340	CAIXA RETANGULAR 4" X 2" MÉDIA (1,30 M DO PISO), PVC, INSTALADA EM PAREDE - FORNECIMENTO E INSTALAÇÃO. AF_03/2023	SINAPI	Serviço	UN	100,00	R$ 20,73	R$ 2.073,00	0,04	99,83	C
101965	FORNECIMENTO E INSTALAÇÃO DE PLACA DE OBRA COM CHAPA GALVANIZADA E ESTRUTURA DE MADEIRA. AF_05/2021_PS	SINAPI	Serviço	M2	4,95	R$ 399,09	R$ 1.975,27	0,04	99,86	C
94489	REGISTRO DE ESFERA, PVC, SOLDÁVEL, COM VOLANTE, DN 20 MM - FORNECIMENTO E INSTALAÇÃO. AF_08/2021	SINAPI	Serviço	UN	50,00	R$ 30,90	R$ 1.545,00	0,03	99,89	C
91985	INTERRUPTOR PULSADOR CAMPAINHA (1 MÓDULO), 10A/250V, INCLUINDO SUPORTE E PLACA - FORNECIMENTO E INSTALAÇÃO. AF_03/2023	SINAPI	Serviço	UN	50,00	R$ 29,64	R$ 1.482,00	0,03	99,92	C
86901	REGISTRO DE PRESSÃO BRUTO, LATÃO, ROSCÁVEL, 3/4", - FORNECIMENTO E INSTALAÇÃO. AF_08/2021	SINAPI	Serviço	UN	50,00	R$ 21,28	R$ 1.064,00	0,02	99,94	C
93656	DISJUNTOR MONOPOLAR TIPO DIN, CORRENTE NOMINAL DE 40A - FORNECIMENTO E INSTALAÇÃO. AF_10/2020	SINAPI	Serviço	UN	50,00	R$ 15,53	R$ 776,50	0,02	99,96	C
93655	DISJUNTOR MONOPOLAR TIPO DIN, CORRENTE NOMINAL DE 25A - FORNECIMENTO E INSTALAÇÃO. AF_10/2020	SINAPI	Serviço	UN	50,00	R$ 11,75	R$ 587,50	0,01	99,97	C
93650	DISJUNTOR MONOPOLAR TIPO DIN, CORRENTE NOMINAL DE 25A - FORNECIMENTO E INSTALAÇÃO. AF_10/2020	SINAPI	Serviço	UN	50,00	R$ 11,75	R$ 587,50	0,01	99,98	C
93653	DISJUNTOR MONOPOLAR TIPO DIN, CORRENTE NOMINAL DE 10A - FORNECIMENTO E INSTALAÇÃO. AF_10/2020	SINAPI	Serviço	UN	50,00	R$ 9,57	R$ 478,50	0,01	100,00	C
PP TAMP4X2	ESPELHO / PLACA CEGA 4" X 2", PARA INSTALAÇÃO DE TOMADAS E INTERRUPTORES	Composições Próprias	Serviço	UN	50,00	R$ 4,84	R$ 242,00	0,00	100,00	C

Subtotal até 100,00%	R$ 5.017.000,00
Outros	R$ 0,00
Valor total do Orçamento	R$ 5.017.000,00

Matheus H. Sousa da Silva
Engenheiro Civil
CREA Nº 1121172377-7

Assinado de forma digital por MATHEUS HENRIQUE SOUSA DA SILVA:04032982376

MATHEUS HENRIQUE SOUSA DA SILVA
CREA Nº 1121172377
RESPONSÁVEL TÉCNICO

JOSE MARIANO MUNIZ NETO:05529021360

Assinado de forma digital por JOSE MARIANO MUNIZ NETO:05529021360

304
219

ORÇAMENTO - CURVA ABC DE INSUMOS

ServPro

OBRA:	CONTRATAÇÃO DE EMPRESA PARA CONSTRUÇÃO DE UNIDADES HABITACIONAIS NO MUNICÍPIO DE ALTO ALEGRE DO PINDARÉ - MA
DESCRIÇÃO:	CONCORRÊNCIA ELETRÔNICA Nº 04/2025 - CPL/PMAAP PROCESSO ADMINISTRATIVO Nº 219/2025/PMAAP/MA
LOCAL:	ALTO ALEGRE DO PINDARÉ - MA
CLIENTE:	PREFEITURA MUNICIPAL DE ALTO ALEGRE DO PINDARÉ - MA

DATA : 25/08/2025
BDI : 18,86%
L.S. Hora: 104,19%
L.S. Mês: 63,32%

FONTE	VERSÃO
ORSE	2025/02
SEINFRA	028.1 S/ DESONERAÇÃO
SICRO NOVO	2025/02
SINAPI	2025/04 S/M. DE SOBREVIAÇÃO
SINAPI (Preços de Mercado)	PRÓPRIA

CÓDIGO	DESCRIÇÃO	FONTE	TIPO	UNIDADE	QUANTIDADE	PREÇO UNITÁRIO	PREÇO TOTAL	%	ACUMUL. %	CL
00004750	PEDREIRO (HORISTA)	SINAPI	Mão de Obra	H	16.346,20	R$ 19,23	R$ 302.797,41	0,36	7,03	A
00004111	SERVENTE DE OBRAS (HORISTA)	SINAPI	Mão de Obra	H	32.961,14	R$ 14,08	R$ 321.381,51	7,66	15,02	A
00037370	ALIMENTAÇÃO - HORISTA (COLETADO CAIXA - ENCARGOS COMPLEMENTARES)	SINAPI	Encargos Complementares	H	72.109,04	R$ 4,20	R$ 305.091,25	7,22	22,25	A
00001205	BLOCO CERÂMICO (TIJOLO VAZADO PARA ALVENARIA DE VEDAÇÃO, 8 FUROS NA HORIZONTAL DE 9 X 19 X 29 CM (L X A X C)	SINAPI	Material	UN	184.028,00	R$ 0,91	R$ 166.852,06	2,99	27,23	A
00037371	EXAMES - HORISTA (COLETADO CAIXA - ENCARGOS COMPLEMENTARES)	SINAPI	Encargos Complementares	H	16.350,10	R$ 1,43	R$ 108.989,81	2,58	29,81	A
00001179	CIMENTO PORTLAND COMPOSTO CP II-32	SINAPI	Material	KG	172.300,14	R$ 0,62	R$ 106.826,34	2,51	32,34	A
00002690	ENCANADOR OU BOMBEIRO HIDRÁULICO (HORISTA)	SINAPI	Mão de Obra	H	5.515,00	R$ 19,23	R$ 106.050,53	2,01	34,35	A
00004083	ENCARREGADO GERAL DE OBRAS (HORISTA)	SINAPI	Mão de Obra	H	3.569,85	R$ 30,99	R$ 98.662,17	2,34	37,20	A
00001527	CONCRETO USINADO BOMBEÁVEL, CLASSE DE RESISTÊNCIA C25, BRITA 0 E 1, SLUMP = 100 +/- 20 MM, COM BOMBEAMENTO (DISPONIBILIZAÇÃO DE BOMBA, SEM O LANÇAMENTO) (NBR 8953)	SINAPI	Material	M3	274,31	R$ 344,90	R$ 95.349,76	2,25	39,45	A
00001290	PISO EM CERÂMICA ESMALTADA, COR LUSA, PEI MAIOR OU IGUAL A 4, FORMATO MENOR OU IGUAL A 2025 CM2	SINAPI	Material	M2	3.063,00	R$ 28,97	R$ 88.614,12	2,05	41,51	A
00004830	CABRO (SAL) APARELHADO 15 X 15 CM, EM MACARANDUBA/MASSARANDUBA, ANGELIM OU EQUIVALENTE DA REGIÃO - BRUTA	SINAPI	Material	M	7.779,06	R$ 9,95	R$ 84.023,57	1,95	43,15	A
00009530	REVESTIMENTO PARA PAREDE, EM CERÂMICA ESMALTADA, FORMATO MENOR OU IGUAL A 400 CM2	SINAPI	Material	M2	2.008,99	R$ 28,39	R$ 58.787,64	1,80	44,75	A
00000496	ELETRICISTA (HORISTA)	SINAPI	Mão de Obra	H	3.444,89	R$ 19,23	R$ 66.245,28	1,57	46,33	A
00000370	AREIA MÉDIA - POSTO JAZIDA/FORNECEDOR (RETIRADO NA JAZIDA, SEM TRANSPORTE)	SINAPI	Material	M3	975,20	R$ 103,29	R$ 83.537,98	1,51	47,84	A
00041628	CAIXA DE CONCRETO ARMADO PRÉ-MOLDADO, COM FUNDO E TAMPA, DIMENSÕES DE 0,40 X 0,40 X 0,40 M	SINAPI	Material	UN	250,00	R$ 253,76	R$ 63.440,00	1,30	49,36	A
00017175	TELHA DE BARRO / CERÂMICA, NÃO ESMALTADA, TIPO ROMANA, AMERICANA, PORTUGUESA E FRANCESA, COMPRIMENTO DE 1401 A 1500 MM, LARGURA DE 401 A 500 MM	SINAPI	Material	UN	65.325,19	R$ 0,97	R$ 63.365,44	1,30	50,66	B
00038906	JANELA DE CORRER, EM ALUMÍNIO PESADA, 25, 100 X 120 CM (A X L), 2 FLS MÓVEIS, SEM GUICHÊ, ACABAMENTO BRANCO OU BRILHANTE, GATENTE DE 5 A 7 CM, COM VIDRO 4 MM, SEM GUARNECIDO	SINAPI	Material	UN	224,99	R$ 274,64	R$ 61.791,53	1,48	52,23	B
00000245	AUXILIAR DE ENCANADOR OU BOMBEIRO HIDRÁULICO (HORISTA)	SINAPI	Mão de Obra	H	4.100,44	R$ 14,88	R$ 60.980,60	1,44	53,77	B
00002708	ENGENHEIRO CIVIL DE OBRA JUNIOR (HORISTA)	SINAPI	Mão de Obra	H	507,38	R$ 119,75	R$ 60.758,76	1,44	55,21	B
00001108	CAL HIDRATADA CH-I PARA ARGAMASSAS	SINAPI	Material	KG	70.724,76	R$ 0,85	R$ 59.946,04	1,42	56,63	B
00009492	TABUA NAO APARELHADA *2,5 X 30* CM, EM MACARANDUBA/MASSARANDUBA, ANGELIM OU EQUIVALENTE DA REGIAO - BRUTA	SINAPI	Material	M	3.160,80	R$ 18,46	R$ 58.344,68	1,38	58,01	B
00012511	ANEL EM CONCRETO ARMADO, LISO, PARA POÇOS DE VISITA, POÇOS DE INSPEÇÃO, FOSSAS SÉPTICAS E SUMIDOUROS, SEM FUNDO, DIÂMETRO INTERNO DE 1,20 M E ALTURA DE 0,50 M	SINAPI	Material	UN	250,00	R$ 231,64	R$ 57.910,00	1,37	59,38	B
00001211	CARPINTEIRO DE FORMAS PARA CONCRETO (HORISTA)	SINAPI	Mão de Obra	H	2.792,80	R$ 19,21	R$ 53.705,48	1,27	60,66	B
00038677	MASSA PREMIUM PARA TEXTURA LISA DE BASE ACRÍLICA, USO INTERNO E EXTERNO	SINAPI	Material	KG	9.052,50	R$ 5,89	R$ 53.319,00	1,26	61,92	B
00009425	VEDANAO APARELHADA *10 X 12* CM, EM MACARANDUBA/MASSARANDUBA, ANGELIM OU EQUIVALENTE DA REGIAO - BRUTA	SINAPI	Material	M	2.421,77	R$ 16,93	R$ 45.844,09	1,09	63,01	B
00037371	TRANSPORTE - HORISTA (COLETADO CAIXA - ENCARGOS COMPLEMENTARES)	SINAPI	Encargos Complementares	H	72.109,04	R$ 0,60	R$ 43.265,43	1,03	64,03	B
00004760	PINTOR (HORISTA)	SINAPI	Mão de Obra	H	2.258,59	R$ 20,97	R$ 47.358,58	1,02	65,05	B
00003230	FORRO DE PVC, FRISADO, BRANCO, REGUA DE 20 CM, ESPESSURA APROXIMADA DE 8 MM E COMPRIMENTO 6 M (SEM ISOLAMENTO)	SINAPI	Material	M2	2.601,11	R$ 16,40	R$ 42.666,34	1,02	66,07	B
00004740	AZULEJISTA OU LADRILHISTA (HORISTA)	SINAPI	Mão de Obra	H	2.154,04	R$ 19,23	R$ 41.614,48	0,90	66,96	B
00010505	PORTA DE MADEIRA, FOLHA MOLDURADA (NBR 15930) DE 806 X 2100 MM, DE 35 MM A 42 MM DE ESPESSURA, NÚCLEO SEMI-OCO (SARRAFEADO), CAPA LISA EM HDF, ACABAMENTO EM PRIMER PARA PINTURA	SINAPI	Material	UN	200,00	R$ 195,48	R$ 39.096,00	0,93	67,98	B
00000347	AJUDANTE DE ELETRICISTA (HORISTA)	SINAPI	Mão de Obra	H	2.601,92	R$ 14,88	R$ 38.752,15	0,92	68,90	B
00000117	CARPINTEIRO AUXILIAR (HORISTA)	SINAPI	Mão de Obra	H	2.574,99	R$ 14,88	R$ 38.264,85	0,91	69,81	B
00034460	CONCRETO USINADO BOMBEÁVEL, CLASSE DE RESISTÊNCIA C20, COM BRITA 0 E 1, SLUMP = 100 +/- 20 MM, EXCLUI SERVIÇO DE BOMBEAMENTO (NBR 8953)	SINAPI	Material	M3	91,82	R$ 396,03	R$ 36.368,76	0,87	70,68	B
00038961	EPI - FAMÍLIA SERVENTE - HORISTA (ENCARGOS COMPLEMENTARES - COLETADO CAIXA)	SINAPI	Encargos Complementares	H	22.999,77	R$ 1,39	R$ 31.409,61	0,74	71,42	B
00038477	PERFIL CANALETA, FORMATO U, EM AÇO ZINCADO, PARA ESTRUTURA FORRO DRYWALL, E = 0,5 MM, 48 X 19 MM, COMPRIMENTO 3 M	SINAPI	Material	M	5.973,21	R$ 5,36	R$ 29.983,14	0,71	72,13	B
00004960	TABUA APARELHADA *2,5 X 15* CM, EM MACARANDUBA/MASSARANDUBA, ANGELIM OU EQUIVALENTE DA REGIAO	SINAPI	Material	M2	364,70	R$ 81,75	R$ 29.767,88	0,71	72,83	B
00002547	BLOCO DE CONCRETO ESTRUTURAL 19 X 19 X 39 CM, FBK 4,5 MPA (NBR 6136)	SINAPI	Material	UN	6.767,34	R$ 4,18	R$ 28.271,06	0,67	73,51	B
00043466	EPI - FAMÍLIA PEDREIRO - HORISTA (ENCARGOS COMPLEMENTARES - COLETADO CAIXA)	SINAPI	Encargos Complementares	H	21.334,07	R$ 1,31	R$ 27.945,27	0,66	74,17	B
00034491	MONTADOR DE ESTRUTURAS METÁLICAS (HORISTA)	SINAPI	Mão de Obra	H	1.160,15	R$ 15,82	R$ 27.654,74	0,65	74,82	B
00001351	ARGAMASSA COLANTE AC I PARA CERÂMICAS	SINAPI	Material	KG	51.405,75	R$ 0,72	R$ 26.991,76	0,64	75,46	B
00000638	MANTA LÍQUIDA DE BASE ASFÁLTICA MODIFICADA COM A ADIÇÃO DE ELASTÔMEROS DILUÍDOS EM SOLVENTE ORGÂNICO, APLICADO A FRIO, MEMBRANA DE EMULSÃO ASFÁLTICA PARA IMPERMEABILIZAÇÃO FLEXÍVEL	SINAPI	Material	KG	1.600,00	R$ 13,60	R$ 26.252,10	0,62	76,08	B
00007306	TINTA LÁTEX ACRÍLICA PREMIUM, COR BRANCO FOSCO	SINAPI	Material	L	1.030,00	R$ 24,87	R$ 25.610,00	0,60	76,69	B
00001214	CARPINTEIRO DE ESQUADRIAS (HORISTA)	SINAPI	Mão de Obra	H	1.273,20	R$ 19,71	R$ 25.095,75	0,59	77,28	B
00022071	TANQUE DE LOUÇA BRANCA, COM COLUNA, 1 ½ "(L)	SINAPI	Material	UN	50,00	R$ 495,17	R$ 24.758,50	0,58	77,86	B
00001706	TELA DE AÇO SOLDADA NERVURADA, CA-60, Q-196 (3,11 KG/M2), DIÂMETRO DO FIO = 5,0 MM, LARGURA = 2,40 M, ESPAÇAMENTO DA MALHA = 10 X 10 CM	SINAPI	Material	M2	1.563,99	R$ 14,63	R$ 22.345,06	0,53	78,39	B
00038964	CANALETA DE CONCRETO 14 X 19 X 19 CM (CLASSE C - NBR 6136)	SINAPI	Material	UN	9.892,40	R$ 2,16	R$ 21.403,96	0,51	78,89	B
00004408	RIPA NAO APARELHADA *1,5 X 5* CM, EM MACARANDUBA/MASSARANDUBA, ANGELIM OU EQUIVALENTE DA REGIAO - BRUTA	SINAPI	Material	M	12.116,21	R$ 1,70	R$ 20.597,56	0,49	79,37	B
00001014	CABO DE COBRE, FLEXÍVEL, CLASSE 4 OU 5, ISOLAÇÃO EM PVC/A, ANTICHAMA BWF-B, 1 CONDUTOR, 450/750 V, SEÇÃO NOMINAL 2,5 MM2	SINAPI	Material	M	11.160,60	R$ 1,82	R$ 20.386,82	0,48	79,85	B
00000053	AÇO CA-60, 5,0 MM, VERGALHÃO	SINAPI	Material	KG	2.472,91	R$ 7,12	R$ 17.603,59	0,42	80,27	C
00000212	TABUA *2,5 X 30* CM EM PINUS, MISTA OU EQUIVALENTE DA REGIAO - BRUTA	SINAPI	Material	M	1.308,00	R$ 13,08	R$ 17.060,48	0,40	80,67	C
00034459	PONTALETE *7,5 X 7,5* CM EM PINUS, MISTA OU EQUIVALENTE DA REGIAO - BRUTA	SINAPI	Material	M	2.756,73	R$ 7,69	R$ 17.052,40	0,40	81,07	C
00013402	BACIA SANITÁRIA (VASO) COM CAIXA ACOPLADA, LOUÇA BRANCA (SEM ASSENTO)	SINAPI	Material	UN	50,00	R$ 339,52	R$ 16.986,00	0,39	81,46	C
00043465	FERRAMENTAIS - FAMÍLIA PEDREIRO - HORISTA (ENCARGOS COMPLEMENTARES - COLETADO CAIXA)	SINAPI	Encargos Complementares	H	21.302,27	R$ 0,76	R$ 16.638,17	0,39	81,81	C
00007164	BATENTE (PORTAL) ADUELA / MARCO EM MADEIRA MACIÇA COM REBAIXO, E = 12 CM, L = 14 CM, PARA PORTAS DE GIRO DE 760 CM A 1220 CM X 2100 CM, PINUS / EUCALIPTO / VERDIA OU EQUIVALENTE DA REGIÃO (NÃO INCLUI ALIZARES)	SINAPI	Material	JG	200,00	R$ 83,15	R$ 16.630,00	0,39	82,20	C
00001666	OPERADOR DE BETONEIRA ESTACIONÁRIA / MISTURADOR (HORISTA)	SINAPI	Mão de Obra	H	3.079,05	R$ 19,27	R$ 19.491,40	0,59	82,99	C
00004116	REGRA (BITOLA N. 2) 15 A 18 MM, POSTO VENDEDOR/FORNECEDOR, SEM FRETE	SINAPI	Material	MS	263,58	R$ 62,14	R$ 16.378,80	0,39	82,98	C
00009606	TUBO PVC SERIE NORMAL, DN 100 MM, PARA ESGOTO PREDIAL (NBR 5688)	SINAPI	Material	M	1.852,51	R$ 8,90	R$ 16.492,07	0,38	83,36	C
00003736	LAJE PRÉ-MOLDADA CONVENCIONAL (LAUDAS + VIGOTAS) PARA FORRO, UNIDIRECIONAL, SOBRECARGA DE 100 KG/M2, VÃO ATÉ 4,00 M (SEM COLOCAÇÃO)	SINAPI	Material	M2	398,00	R$ 41,64	R$ 16.575,44	0,38	83,72	C
00001745	CHAPA/PAINEL DE MADEIRA COMPENSADA PLASTIFICADA (MADEIRITE PLASTIFICADO) PARA FORMA DE CONCRETO, DE 2250 X 1100 MM, E = 17 MM	SINAPI	Material	M2	259,20	R$ 56,53	R$ 15.246,60	0,35	84,08	C
00001709	CABO DE COBRE, FLEXÍVEL, CLASSE 4 OU 5, ISOLAÇÃO EM PVC/A, ANTICHAMA BWF-B, COBERTURA PVC-ST1, ANTICHAMA BWF-B, 1 CONDUTOR, 0,6/1 KV, SEÇÃO NOMINAL 10 MM2	SINAPI	Material	M	1.916,27	R$ 7,90	R$ 15.138,53	0,35	84,44	C
00039244	ELETRODUTO PVC FLEXÍVEL CORRUGADO, REFORÇADO, COR LARANJA, DE 25 MM, PARA LAJES E PISOS	SINAPI	Material	M	5.500,75	R$ 5,09	R$ 14.027,03	0,33	84,80	C
00009837	TUBO PVC SERIE NORMAL, DN 75 MM, PARA ESGOTO PREDIAL (NBR 5688)	SINAPI	Material	M	1.733,01	R$ 8,14	R$ 14.107,26	0,33	85,13	C
00043467	FERRAMENTAIS - FAMÍLIA SERVENTE - HORISTA (ENCARGOS COMPLEMENTARES - COLETADO CAIXA)	SINAPI	Encargos Complementares	H	20.496,77	R$ 0,67	R$ 13.784,03	0,33	85,46	C
00039077	TAMPA DE TORTURA EM PVC, DIÂMETRO MÍNIMO 100 MM, DIÂMETRO DE SAÍDA 100 MM, CAPACIDADE APROXIMADA 18 UHS/L, COM TAMPA E CESTO	SINAPI	Material	UN	50,00	R$ 270,95	R$ 13.547,50	0,32	85,78	C
00000963	CABO DE COBRE NU 35 MM2 MEIO-DURO	SINAPI	Material	M	440,00	R$ 30,98	R$ 13.630,20	0,32	86,10	C
00001412	DOBRADIÇA EM AÇO LAMINADO, 3 1/2" X 3", E= 1,9 A 2 MM, COM ANEL CROMADO OU ZINCADO, TAMPA BOLA, COM PARAFUSOS	SINAPI	Material	UN	750,00	R$ 18,17	R$ 13.627,50	0,32	86,42	C
00030025	PORTA DE ABRIR TIPO VENEZIANA EM ALUMÍNIO, ACABAMENTO ANODIZADO NATURAL, 80 CM X 210 CM (L ARGURA X ALTURA), SEM GUARNIÇÃO/ALIZAR/MOLA	SINAPI	Material	UN	22,17	R$ 551,02	R$ 12.213,72	0,29	86,69	C
00042790	CALHA QUADRADA DE CHAPA DE AÇO GALVANIZADA NUM 24, CORTE 33 CM	SINAPI	Material	M	525,00	R$ 22,43	R$ 11.781,00	0,28	86,96	C
11452	Interruptor intermediário bipolar - 10A 2P 2R 2x5A/10mA	ORSE	Material	UP	750,00	R$ 15,40	R$ 11.553,50	0,27	87,24	C
00007660	CABO DE COBRE, FLEXÍVEL, CLASSE 4 OU 5, ISOLAÇÃO EM PVC/A, ANTICHAMA BWF-B, 1 CONDUTOR, 450/750 V, SEÇÃO NOMINAL 10 MM2	SINAPI	Material	M	1.300,57	R$ 8,38	R$ 10.910,12	0,26	87,49	C

305
2190

00000775	ARMADOR (HORISTA)	SINAPI	Mão de Obra	H	550,47	R$ 19,23	R$ 10.584,65	0,25	87,75	C
00043465	EPI - FAMILIA ENCANADOR - HORISTA (ENCARGOS COMPLEMENTARES - COLETADO CASA)	SINAPI	Encargos Complementares	H	9.445,02	R$ 1,13	R$ 10.673,58	0,25	88,00	C
00013473	IMPERMEABILIZADOR (HORISTA)	SINAPI	Mão de Obra	H	553,16	R$ 19,23	R$ 10.637,22	0,25	88,45	C
00039430	REGULADOR OU PRESSÃO REGULADORA EM AÇO GALVANIZADO COM CORPO, MOLA E REGIST., PARA PERFIL TIPO CANALETA DE ESTRUTURA EM FERROS DIVERSOS	SINAPI	Material	UN	5.131,80	R$ 2,07	R$ 10.360,53	0,25	86,00	C
00008695	SELADOR ACRÍLICO (PACO PREMIUM INTERIOR/EXTERIOR	SINAPI	Material	L	1.931,09	R$ 5,54	R$ 10.312,09	0,24	88,74	C
00004817	SARRAFO *2,5 X 7,5* CM EM PINUS, MISTA OU EQUIVALENTE DA REGIÃO - BRUTA	SINAPI	Material	M	2.716,62	R$ 2,78	R$ 10.268,43	0,24	88,98	C
00043463	EPI - FAMILIA CARPINTEIRO DE FORMAS - HORISTA (ENCARGOS COMPLEMENTARES - COLETADO CASA)	SINAPI	Encargos Complementares	H	7.013,00	R$ 1,43	R$ 10.038,59	0,24	89,22	C
00034831	CAIXA D'AGUA / RESERVATORIO EM POLIETILENO 500 LITROS COM TAMPA	SINAPI	Material	UN	90,00	R$ 106,32	R$ 9.618,00	0,23	89,46	C
00000767	AREIA GROSSA - POSTO JAZIDA/FORNECEDOR (RETIRADO NA JAZIDA, SEM TRANSPORTE)	SINAPI	Material	M3	92,18	R$ 104,82	R$ 9.663,75	0,23	89,69	C
00004753	OPERADOR DE GUINCHO OU GUINCHEIRO (HORISTA)	SINAPI	Mão de Obra	H	521,41	R$ 19,27	R$ 9.468,97	0,22	89,91	C
00034995	PORTA DE ABRIR / TIPO: DE MADEIRA FOLHA MEDIA (NBR 15930) DE 700 X 2100 MM, DE 35 MM A 40 MM DE ESPESSURA, NUCLEO SEMI-SOLIDO (SARRAFEADO), CAPA LISA EM HDF, ACABAMENTO EM LAMINADO NATURAL PARA VERNIZ	SINAPI	Material	UN	50,00	R$ 189,34	R$ 9.467,00	0,22	90,13	C
00006103	TABUA NAO APARELHADA *2,5 X 30* CM, EM MACARANDUBA/MASSARANDUBA, ANGELIM OU EQUIVALENTE DA REGIAO - BRUTA	SINAPI	Material	M	744,72	R$ 12,65	R$ 9.420,68	0,22	90,36	C
00012969	TELHADOR / TELHADISTA (HORISTA)	SINAPI	Mão de Obra	H	467,14	R$ 19,99	R$ 9.870,99	0,21	90,57	C
00043059	ACO CA-60, 4,2 MM OU 5,0 MM, OU 6,0 MM, OU 7,0 MM, VERGALHAO	SINAPI	Material	KG	1.261,75	R$ 6,95	R$ 8.139,26	0,19	90,76	C
00007054	ACO CA-50, 10,0 MM, VERGALHAO	SINAPI	Material	KG	1.196,62	R$ 6,71	R$ 8.025,52	0,19	90,95	C
00034057	FLUENTE CIMENTICIO, GUNITAGEM	SINAPI	Material	KG	1.906,24	R$ 4,20	R$ 8.006,23	0,19	91,14	C
00034351	JANELA MAXIMAR EM ALUMINIO PERFIL 25, 50 E 60 CM (A E L), ACABAMENTO BRANCO OU BRILHANTE, BATENTE DE 4 A 7 CM, COM VIDRO E MM, SEM GUARNICAO/ALIZAR	SINAPI	Material	UN	37,50	R$ 207,25	R$ 7.744,25	0,18	91,32	C
00043464	EPI - FAMILIA ELETRICISTA - HORISTA (ENCARGOS COMPLEMENTARES - COLETADO CASA)	SINAPI	Encargos Complementares	H	6.954,95	R$ 1,26	R$ 7.962,09	0,17	91,49	C
00001215	CABO DE COBRE FLEXIVEL, CLASSE 4 OU 5, ISOLACAO EM PVC/A, ANTICHAMA BWF-B, 1 CONDUTOR, 450/750 V, SECAO NOMINAL 1,5 MM2	SINAPI	Material	M	6.217,00	R$ 1,15	R$ 7.149,55	0,17	91,66	C
00000851	CABO DE COBRE FLEXIVEL, CLASSE 4 OU 5, ISOLACAO EM PVC/A, ANTICHAMA BWF-B, 1 CONDUTOR, 450/750 V, SECAO NOMINAL 4 MM2	SINAPI	Material	M	2.362,46	R$ 3,02	R$ 7.134,63	0,17	91,83	C
00000290	ANEL BORRACHA PARA TUBO ESGOTO PREDIAL, DN 50 MM, (NBR 5688)	SINAPI	Material	UN	5.144,68	R$ 1,38	R$ 7.099,53	0,17	92,00	C
00000907	GUARNICAO / ALIZAR / VISTA LISA EM MADEIRA MACICA, PARA PORTA E = *7* CM, L = *5* CM, PINUS/EUCALIPTO / VERSALTEX OU EQUIVALENTE DA REGIAO	SINAPI	Material	M	2.328,00	R$ 2,91	R$ 6.768,96	0,16	92,16	C
00039829	QUADRO DE DISTRIBUICAO EM PVC, DE EMBUTIR, COM BARRAMENTO TERRA / NEUTRO, PARA 12 DISJUNTORES NEMA OU 18 DISJUNTORES DIN	SINAPI	Material	UN	50,00	R$ 133,61	R$ 6.670,50	0,16	92,32	C
00040916	TUBO PVC, SOLDAVEL, DE 25 MM, AGUA FRIA (NBR 5648)	SINAPI	Material	M	2.219,50	R$ 2,91	R$ 6.456,89	0,15	92,47	C
00007541	BANCADA DE MARMORE SINTETICO COM UMA CUBA, *120 X 60* CM	SINAPI	Material	UN	50,00	R$ 127,37	R$ 6.368,50	0,15	92,62	C
00043912	SEGURO - HORISTA (COLETADO CASA - ENCARGOS COMPLEMENTARES	SINAPI	Encargos Complementares	H	5.352,70	R$ 1,08	R$ 6.066,22	0,14	92,77	C
00034997	TELA DE ACO SOLDADA GALVANIZADA/ZINCADA PARA ALVENARIA, FIO D = *1,20* A *1,70* MM, MALHA 15 A 15 MM, (C X L) *50 X 7,5* CM	SINAPI	Material	M	4.116,00	R$ 1,47	R$ 6.050,52	0,14	92,91	C
00000091	PREGO DE ACO POLIDO COM CABECA 18 X 27 (2 1/2 X 10)	SINAPI	Material	KG	513,75	R$ 11,10	R$ 5.702,63	0,14	93,05	C
00004230	OPERADOR DE MAQUINAS E TRATORES DIVERSOS - TERRAPLANAGEM (HORISTA)	SINAPI	Mão de Obra	H	295,90	R$ 20,60	R$ 5.953,01	0,14	93,19	C
00000301	ANEL BORRACHA PARA TUBO ESGOTO PREDIAL, DN 100 MM (NBR 5688)	SINAPI	Material	UN	2.038,23	R$ 2,45	R$ 5.020,56	0,13	93,32	C
00039888	GUARNICAO / MOLDURA / ARREMATE DE ACABAMENTO PARA ESQUADRIA, EM ALUMINIO PERFIL 25, ACABAMENTO ANODIZADO BRANCO OU BRILHANTE, PARA 7 FACES	SINAPI	Material	M	277,44	R$ 20,14	R$ 5.587,57	0,13	93,45	C
00039078	PASTA LUBRIFICANTE PARA TUBOS E CONEXOES COM JUNTA ELASTICA, EMBALAGEM DE 1400 GR (USO EM PVC, ACO POLIETILENO E OUTROS)	SINAPI	Material	UN	279,00	R$ 20,02	R$ 5.585,58	0,13	93,58	C
00020083	SOLUCAO PREPARADORA / LIMPADORA PARA PVC, FRASCO COM 1000 CM3	SINAPI	Material	UN	110,00	R$ 48,02	R$ 5.282,44	0,13	93,72	C
00009836	TUBO PVC SERIE NORMAL, DN 50 MM, PARA ESGOTO PREDIAL (NBR 5688)	SINAPI	Material	M	826,67	R$ 6,20	R$ 5.599,32	0,13	93,85	C
00003902	TABUA APARELHADA *2,5 X 30* CM, EM MACARANDUBA/MASSARANDUBA, ANGELIM OU EQUIVALENTE DA REGIAO	SINAPI	Material	M	262,00	R$ 20,11	R$ 5.192,50	0,12	93,97	C
00043058	ACO CA-50, 12,5 MM OU 16,0 MM, VERGALHAO	SINAPI	Material	KG	666,00	R$ 5,81	R$ 5.199,29	0,12	94,10	C
00004491	PARAFUSO NIQUELADO 3 1/2" COM ACABAMENTO CROMADO PARA FIXAR PECA SANITARIA, INCLUI PORCA CEGA, ARRUELA E BUCHA DE NYLON TAMANHO S-8	SINAPI	Material	UN	600,00	R$ 12,73	R$ 5.092,00	0,12	94,22	C
00043460	FERRAMENTAS - FAMILIA ELETRICISTA - HORISTA (ENCARGOS COMPLEMENTARES - COLETADO CASA)	SINAPI	Encargos Complementares	H	3.854,66	R$ 0,90	R$ 5.018,08	0,12	94,34	C
00001666	CURVA PVC CURTA 90 GRAUS, DN 100 MM, PARA ESGOTO PREDIAL	SINAPI	Material	UN	360,74	R$ 12,40	R$ 4.501,80	0,11	94,45	C
00004725	PEDRA BRITADA N. 1 (9,5 A 19 MM) POSTO PEDREIRA/FORNECEDOR, SEM FRETE	SINAPI	Material	M3	66,90	R$ 71,36	R$ 4.774,10	0,11	94,56	C
00043467	EPI - FAMILIA ENCARREGADO GERAL - HORISTA (ENCARGOS COMPLEMENTARES - COLETADO CASA)	SINAPI	Encargos Complementares	H	3.504,68	R$ 1,28	R$ 4.500,80	0,11	94,67	C
00000302	ACO CA-60, 5,0 MM, VERGALHAO	SINAPI	Material	KG	642,00	R$ 7,08	R$ 4.542,36	0,11	94,78	C
00004721	PEDRA BRITADA N. 1 (9,5 A 19 MM) POSTO PEDREIRA/FORNECEDOR, SEM FRETE	SINAPI	Material	M3	70,34	R$ 63,61	R$ 4.474,42	0,11	94,89	C
00000877	CABO DE COBRE NU 50 MM2 MEIO DURO	SINAPI	Material	M	100,28	R$ 42,65	R$ 4.369,77	0,10	94,99	C
00039896	ESPELHO / PLACA CEGA 4" X 4", PARA INSTALACAO DE TOMADA OU INTERRUPTORES	SINAPI	Material	UN	1.360,00	R$ 3,10	R$ 4.195,00	0,10	95,09	C
00043466	FERRAMENTAS - FAMILIA PINTOR - HORISTA (ENCARGOS COMPLEMENTARES - COLETADO CASA)	SINAPI	Encargos Complementares	H	2.029,60	R$ 2,05	R$ 4.160,68	0,10	95,19	C
00012419	TORNEIRA METALICA CROMADA, BICA DE PAREDE, PARA COZINHA, SEM BICO, SEM AREJADOR, PADRAO POPULAR, 1/2" OU 3/4"	SINAPI	Material	UN	52,00	R$ 80,01	R$ 4.160,52	0,10	95,29	C
00039531	RETROESCAVADEIRA SOBRE RODAS COM CARREGADEIRA, TRACAO 4 X 4, POTENCIA LIQUIDA 88 HP, PESO OPERACIONAL MINIMO DE 6674 KG, CAPACIDADE DA CARREGADEIRA DE 1,00 M3 E DA RETROESCAVADEIRA MINIMA DE 0,26 M3, PROFUNDIDADE DE ESCAVACAO MAXIMA DE 4,37 M	SINAPI	Equipamento	UN	0,3099172554988	R$ 456.483,38	R$ 4.712,64	0,10	95,39	C
00012675	LAVATORIO DE LOUCA BRANCA, SUSPENSO, 29/30 CM OU LINHA, COM NICHO, *45 X 30* CM	SINAPI	Material	UN	50,00	R$ 80,73	R$ 4.036,50	0,10	95,48	C
00000047	PREGO DE ACO POLIDO COM CABECA 15 X 15 (1 1/4 X 13)	SINAPI	Material	KG	265,21	R$ 15,00	R$ 3.948,10	0,09	95,57	C
00000816	REGISTRO GAVETA BRUTO EM LATAO FORJADO, BITOLA 3/4"	SINAPI	Material	UN	250,00	R$ 15,70	R$ 3.925,00	0,09	95,67	C
00043460	ETP - FAMILIA PINTOR - HORISTA (ENCARGOS COMPLEMENTARES - COLETADO CASA)	SINAPI	Encargos Complementares	H	2.029,60	R$ 1,85	R$ 3.754,76	0,09	95,75	C
00039936	CAIXA PARA MEDIDOR MONOFASICO, EM POLICARBONATO / TERMOPLASTICO, PARA ALOJAR 1 DISJUNTOR (PADRAO DA CONCESSIONARIA LOCAL)	SINAPI	Material	UN	50,00	R$ 73,30	R$ 3.665,00	0,09	95,84	C
00039947	SILICONE ACETICO USO GERAL INCOLOR 280 G	SINAPI	Material	UN	207,36	R$ 17,72	R$ 3.674,08	0,09	95,93	C
00000660	CANALETA DE CONCRETO 19 X 19 X 19 CM (CLASSE C - NBR 8139)	SINAPI	Material	UN	1.366,00	R$ 2,50	R$ 3.549,60	0,08	96,01	C
00012415	TORNEIRA DE MESA/BANCADA, PARA LAVATORIO, PCA, METALICA CROMADA, PADRAO POPULAR, 1/2" OU 3/4"	SINAPI	Material	UN	50,00	R$ 70,89	R$ 3.534,50	0,08	96,09	C
00001710	ADESIVO PLASTICO PARA PVC, FRASCO COM 1850 GR	SINAPI	Material	UN	93,52	R$ 40,38	R$ 3.821,13	0,08	96,18	C
00001368	CHUVEIRO COMUM EM PLASTICO BRANCO, COM CANO, 2 TEMPERATURAS, 5500 W - (110/220 V)	SINAPI	Material	UN	50,00	R$ 70,19	R$ 3.509,50	0,08	96,26	C
00003378	HASTE DE ATERRAMENTO EM ACO COM 3,00 M DE COMPRIMENTO E D N = 3/4", REVESTIDA COM BAINHA CAMADA DE COBRE, SEM CONECTOR	SINAPI	Material	UN	90,00	R$ 69,46	R$ 3.470,00	0,08	96,34	C
00043468	EPI - FAMILIA OPERADOR ESCAVADEIRA - HORISTA (ENCARGOS COMPLEMENTARES - COLETADO CASA)	SINAPI	Encargos Complementares	H	2.656,95	R$ 1,09	R$ 3.430,59	0,08	96,42	C
00011675	REGISTRO DE ESFERA, PVC, COM VOLANTE, VS, SOLDAVEL, DN 32 MM, COM CORPO DIVIDIDO	SINAPI	Material	UN	100,00	R$ 32,35	R$ 3.159,00	0,08	96,50	C
00009892	JUNCAO SIMPLES, PVC, 45 GRAUS, DN 100 X 100 MM, SERIE NORMAL, PARA ESGOTO PREDIAL	SINAPI	Material	UN	238,85	R$ 13,86	R$ 3.310,46	0,08	96,58	C
00039101	TOMADA 2P+T 10A, 250V (APENAS MODULO)	SINAPI	Material	UN	700,00	R$ 4,72	R$ 3.304,00	0,08	96,66	C
00017766	HIDROMETRO UNIJATO / MEDIDOR DE AGUA DN 1/2", VAZAO MAXIMA DE 1,5 M3/H, PARA AGUA POTAVEL FRIA, RELOJOARIA PLANA CLASSE B, HORIZONTAL (SEM CONEXOES)	SINAPI	Material	UN	50,00	R$ 64,08	R$ 3.204,00	0,08	96,74	C
00000297	ANEL BORRACHA PARA TUBO ESGOTO PREDIAL, DN 75 MM (NBR 5688)	SINAPI	Material	UN	1.705,62	R$ 2,01	R$ 3.166,48	0,08	96,81	C
00011674	REGISTRO DE ESFERA, PVC, COM VOLANTE, VS, SOLDAVEL, DN 20 MM, COM CORPO DIVIDIDO	SINAPI	Material	UN	100,00	R$ 31,01	R$ 3.151,50	0,07	96,89	C
00043469	FERRAMENTAS - FAMILIA CARPINTEIRO DE FORMAS - HORISTA (ENCARGOS COMPLEMENTARES - COLETADO CASA)	SINAPI	Encargos Complementares	H	7.013,00	R$ 0,44	R$ 3.085,72	0,07	96,96	C
00043896	ACO CA-50, 20,0 MM OU 25,0 MM, VERGALHAO	SINAPI	Material	KG	466,00	R$ 6,79	R$ 3.095,20	0,07	97,03	C
00038027	PREGO DE ACO POLIDO COM CABECA 19 X 36 (3 1/4 X 9)	SINAPI	Material	KG	224,03	R$ 13,54	R$ 3.033,30	0,07	97,10	C
00042500	PARAFUSO AUTOATARRAXANTE, CABECA CHATA, FENDA SIMPLES, EM ACO ZINCADO, 1/4" (6,35 MM) X 25 MM	SINAPI	Material	CENTO	84,34	R$ 35,75	R$ 3.015,86	0,07	97,17	C
00039589	LUVA SIMPLES, PVC, SOLDAVEL, DN 100 MM, SERIE NORMAL, PARA ESGOTO PREDIAL	SINAPI	Material	UN	798,07	R$ 2,78	R$ 2.982,31	0,07	97,25	C
00043467	FERRAMENTAS - FAMILIA ENCANADOR - HORISTA (ENCARGOS COMPLEMENTARES - COLETADO CASA)	SINAPI	Encargos Complementares	H	2.445,62	R$ 0,31	R$ 2.309,14	0,07	97,31	C
00043132	ARAME RECOZIDO 16 BWG, D = 1,65 MM (0,016 KG/M, OU 16 BWG, D = 1,25 MM (0,01 KG/M)	SINAPI	Material	KG	140,50	R$ 19,70	R$ 2.823,67	0,07	97,38	C
00003518	JOELHO PVC, SOLDAVEL, PB, 45 GRAUS, DN 50 MM, PARA ESGOTO PREDIAL	SINAPI	Material	UN	1.274,04	R$ 2,18	R$ 2.777,63	0,07	97,45	C
00009895	TUBO PVC, SOLDAVEL, DE 32 MM, AGUA FRIA (NBR-5648)	SINAPI	Material	M	443,70	R$ 6,06	R$ 2.686,56	0,06	97,51	C
00007181	CUMEEIRA PARA TELHA CERAMICA, COMPRIMENTO DE *41* CM, RENDIMENTO DE *10* TELHAS/M	SINAPI	Material	UN	1.207,50	R$ 2,22	R$ 2.680,65	0,06	97,57	C
00039904	JUNCAO SIMPLES, PVC, 45 GRAUS, DN 75 X 75 MM, SERIE NORMAL, PARA ESGOTO PREDIAL	SINAPI	Material	UN	248,08	R$ 10,78	R$ 2.852,74	0,06	97,64	C
00043131	ARAME GALVANIZADO 8 BWG, D = 4,19 MM (0,157 KG/M), OU 9 BWG, D = 4,19 MM (0,101 KG/M), OU 10 BWG, D = 3,40 MM (0,077 KG/M)	SINAPI	Material	KG	154,02	R$ 11,96	R$ 2.466,13	0,06	97,70	C

00034094	ESPELHO / PLACA DE 3 POSTOS 4" X 2", PARA INSTALACAO DE TOMADAS E INTERRUPTORES	SINAPI	Material	UN	1.500,00	R$ 1,76	R$ 2.268,00	0,05	97,75	C
00012388	SOLDA EM BARRA DE ESTANHO CHUMBO 50/50	SINAPI	Material	KG	29,50	R$ 73,71	R$ 2.174,45	0,05	97,80	C
00003675	LUVA SIMPLES, PVC, SOLDAVEL, DN 50 MM, SERIE NORMAL, PARA ESGOTO PREDIAL	SINAPI	Material	UN	1.121,75	R$ 1,91	R$ 2.142,53	0,05	97,85	C
00007535	JOELHO PVC, SOLDAVEL, PB, 90 GRAUS, DN 50 MM, PARA ESGOTO PREDIAL	SINAPI	Material	UN	1.208,06	R$ 1,78	R$ 2.157,76	0,05	97,90	C
00000114	AJUDANTE DE ARMADOR (HORISTA)	SINAPI	Mão de Obra	H	141,23	R$ 14,86	R$ 2.098,60	0,05	97,95	C
00038773	LUMINARIA DE TETO PLAFON/PLAFONIER EM PLASTICO COM BASE E27, POTENCIA MAXIMA 60 W, (NAO INCLUI LAMPADA)	SINAPI	Material	UN	450,00	R$ 4,52	R$ 2.034,00	0,05	98,00	C
00039112	INTERRUPTOR SIMPLES 10A 250V (APENAS MODULO)	SINAPI	Material	UN	450,00	R$ 4,14	R$ 1.863,00	0,04	98,04	C
00003240	AJUDANTE ESPECIALIZADO (HORISTA)	SINAPI	Mão de Obra	H	123,50	R$ 15,06	R$ 1.859,90	0,04	98,09	C
00002985	ELETRODUTO DE PVC RIGIDO ROSCAVEL DE 1", SEM LUVA	SINAPI	Material	M	307,64	R$ 6,03	R$ 1.852,01	0,04	98,13	C
00006234	OPERADOR DE ESCAVADEIRA (HORISTA)	SINAPI	Mão de Obra	H	96,14	R$ 19,23	R$ 1.848,86	0,04	98,18	C
00011292	CAIXA DE PASSAGEM, LUZ E TELEFONIA, DE EMBUTIR, EM CHAPA DE ACO GALVANIZADO, DIMENSOES 20 X 20 X 12 CM (PADRAO CONCESSIONARIA LOCAL)	SINAPI	Material	UN	50,00	R$ 36,96	R$ 1.848,00	0,04	98,22	C
00039266	ELETRODUTO/DUTO PEAD FLEXIVEL PAREDE SIMPLES CORRUGACAO HELICOIDAL, COR PRETA, SEM ROSCA DE 1 1/2", CRC 680 N, PARA CABEAMENTO SUBTERRANEO (NBR 15715)	SINAPI	Material	M	700,00	R$ 2,64	R$ 1.837,00	0,04	98,26	C
00000824	JOELHO PVC, SOLDAVEL, COM BUCHA DE LATAO, 90 GRAUS, 25 MM X 3/4", PARA AGUA FRIA PREDIAL	SINAPI	Material	UN	322,02	R$ 5,48	R$ 1.809,53	0,04	98,31	C
00001356	CHAPA/PAINEL DE MADEIRA COMPENSADA RESINADA (MADEIRITE RESINADO ROSA) PARA FORMA DE CONCRETO, DE 2200 X 1100 MM, E = 17 MM	SINAPI	Material	M2	44,06	R$ 39,28	R$ 1.731,06	0,04	98,35	C
00037712	CAMINHAO TOCO, PESO BRUTO TOTAL 16000 KG, CARGA UTIL MAXIMA 11200 KG, DISTANCIA ENTRE EIXOS 5,41 M, POTENCIA 185 CV, INCLUSIVE CABINE E CHASSI, NAO INCLUI CARROCERIA	SINAPI	Equipamento	UN	0,003170440705	R$ 556.216,19	R$ 1.725,18	0,04	98,39	C
00004384	PARAFUSO, HEXAGONAL COM ACABAMENTO CROMADO PARA FIXAR PECA SANITARIA, INCLUI PORCA CEGA, ARRUELA E BUCHA DE NYLON TAMANHO S-10	SINAPI	Material	UN	100,00	R$ 17,16	R$ 1.716,00	0,04	98,43	C
00005806	LUVA SIMPLES, PVC, SOLDAVEL, DN 75 MM, SERIE NORMAL, PARA ESGOTO PREDIAL	SINAPI	Material	UN	440,16	R$ 3,87	R$ 1.703,42	0,04	98,47	C
00007091	TE SANITARIO, PVC, DN 100 X 100 MM, SERIE NORMAL, PARA ESGOTO PREDIAL	SINAPI	Material	UN	162,00	R$ 9,23	R$ 1.495,26	0,04	98,51	C
00009142	SELANTE ELASTICO MONOCOMPONENTE A BASE DE POLIURETANO/PU PARA JUNTAS DIVERSAS	SINAPI	Material	270ML	52,25	R$ 26,97	R$ 1.409,12	0,04	98,55	C
00034396	MOTORISTA OPERADOR DE CAMINHAO COM MUNCK (HORISTA)	SINAPI	Mão de Obra	H	53,85	R$ 50,54	R$ 1.044,02	0,04	98,59	C
00004231	OLEO DIESEL COMBUSTIVEL COMUM METROPOLITANO S-10 OU S-500	SINAPI	Material	L	388,57	R$ 4,19	R$ 1.627,75	0,04	98,63	C
00011777	RALO FOFO SEMIESFERICO, 75 MM, PARA LAJES/ CALHAS	SINAPI	Material	UN	150,00	R$ 10,77	R$ 1.615,50	0,04	98,68	C
00011712	CAIXA SIFONADA, PVC, 150 X 150 X 50 MM, COM GRELHA QUADRADA, BRANCA, (NBR 5688)	SINAPI	Material	UN	50,00	R$ 32,08	R$ 1.604,00	0,04	98,72	C
00034643	CAIXA DE INSPECAO PARA ATERRAMENTO E PARA RAIOS EM POLIPROPILENO, DIAMETRO = 300 MM X ALTURA = 400 MM (INCLUSA TAMPA SEM ESCOTILHA)	SINAPI	Material	UN	50,00	R$ 31,20	R$ 1.560,00	0,04	98,74	C
00000916	CANALETA DE CONCRETO 0,3 X 0,15 X 0,15 M (C, ASTE C - NBR 6150)	SINAPI	Material	UN	1.068,00	R$ 1,46	R$ 1.550,28	0,04	98,78	C
00034633	DISJUNTOR TERMOMAGNETICO PARA TRILHO DIN (IEC), BIPOLAR, 40 - 50 A	SINAPI	Material	UN	50,00	R$ 31,14	R$ 1.557,00	0,04	98,81	C
00038104	LAMPADA LED 10 W, BIVOLT, BRANCA, FORMATO TRADICIONAL (BASE E27)	SINAPI	Material	UN	450,00	R$ 3,44	R$ 1.548,00	0,04	98,85	C
00037095	PINO DE ACO COM FURO, HASTE 1" 27 MM (ACAO DIRETA)	SINAPI	Material	CENTO	49,00	R$ 31,15	R$ 1.526,35	0,04	98,89	C
00001673	CAIXA DE PASSAGEM, EM PVC, DE 4" X 2", PARA ELETRODUTO FLEXIVEL CORRUGADO	SINAPI	Material	UN	450,00	R$ 3,39	R$ 1.525,50	0,04	98,92	C
00042508	PREGO DE ACO POLIDO COM CABECA 22 X 48 (4 1/4 X 9)	SINAPI	Material	KG	110,42	R$ 13,95	R$ 1.527,16	0,04	98,96	C
00005068	PREGO DE ACO POLIDO COM CABECA 17 X 21 (3 X 11)	SINAPI	Material	KG	111,00	R$ 13,55	R$ 1.504,37	0,04	98,99	C
00037591	SUPORTE E MAO FRANCESA EM ACO, ABAS IGUAIS 40 CM, CAPACIDADE MINIMA 70 KG, BRANCO	SINAPI	Material	UN	100,00	R$ 13,95	R$ 1.395,00	0,03	99,03	C
00001671	CAIXA OCTOGONAL DE FUNDO MOVEL EM PVC, DE 3" X 3", PARA ELETRODUTO FLEXIVEL CORRUGADO	SINAPI	Material	UN	450,00	R$ 3,04	R$ 1.366,00	0,03	99,06	C
00009123	ADITIVO IMPERMEABILIZANTE DE PEGA NORMAL PARA ARGAMASSAS E CONCRETOS SEM ARMACAO, LIQUIDO, ISENTO DE CLORETOS	SINAPI	Material	L	228,25	R$ 5,99	R$ 1.275,78	0,03	99,09	C
00007242	TINTA ESMALTE SINTETICO PREMIUM BRILHANTE	SINAPI	Material	L	51,27	R$ 24,47	R$ 1.254,56	0,03	99,12	C
00037329	REJUNTE, TIPO DE QUALQUER COR	SINAPI	Material	KG	14,12	R$ 88,55	R$ 1.249,88	0,03	99,15	C
00000106	ADAPTADOR PVC SOLDAVEL COM FLANGE E ANEL DE VEDACAO, 25 MM X 3/4", PARA CAIXA D'AGUA	SINAPI	Material	UN	150,00	R$ 8,32	R$ 1.248,00	0,03	99,18	C
00004813	PLACA DE OBRA (PARA CONSTRUCAO CIVIL) EM CHAPA GALVANIZADA "N 22", ADESIVADA, DE 2,4 X 1,2 M (SEM POSTES PARA FIXACAO)	SINAPI	Material	M2	4,00	R$ 275,54	R$ 1.238,03	0,03	99,21	C
00039582	TOMADA RJ11, 2 PDS, CONJUNTO MONTADO PARA EMBUTIR 4" X 2", (PLACA + SUPORTE + MODULO)	SINAPI	Material	UN	100,00	R$ 12,29	R$ 1.229,00	0,03	99,24	C
00039102	TOMADA 2P+T, 20A, 250V (APENAS MODULO)	SINAPI	Material	UN	100,00	R$ 6,04	R$ 1.208,00	0,03	99,27	C
00039099	SUPORTE DE FIXACAO PARA ESPELHO / PLACA 4" X 2", PARA 3 MODULOS, PARA INSTALACAO DE TOMADAS E INTERRUPTORES (SOMENTE SUPORTE)	SINAPI	Material	UN	1.300,00	R$ 0,87	R$ 1.143,00	0,03	99,29	C
00004595	PARAFUSO DE FERRO POLIDO, 16" X 1/4" ZINCADO COM ROSCA PARCIAL, DIAMETRO NOMINAL 1/4", COMPRIMENTO 16", COM PORCA E ARRUELA, DIN 571/ENSAU 9826	SINAPI	Material	UN	150,00	R$ 7,74	R$ 1.161,00	0,03	99,32	C
00042742	PARAFUSO ZINCADO, AUTOBROCANTE, FLANGEADO, A 2, MM X 19 MM	SINAPI	Material	CENTO	51,00	R$ 20,88	R$ 1.064,12	0,03	99,35	C
00001094	ARMACAO VERTICAL COM HASTE E CONTRAPINO, EM CHAPA DE ACO GALVANIZADO, 3/4", COM 1 ESTRIBO, SEM ISOLADOR	SINAPI	Material	UN	50,00	R$ 20,43	R$ 1.021,50	0,02	99,37	C
00021535	TORNEIRA DE BOIA CONVENCIONAL PARA CAIXA D'AGUA, AGUA FRIA, 3/4", COM HASTE E TORNEIRA METALICOS E BALAO PLASTICO	SINAPI	Material	UN	50,00	R$ 19,46	R$ 973,00	0,02	99,39	C
00011678	TE SANITARIO, PVC, DN 75 X 75 MM, SERIE NORMAL, PARA ESGOTO PREDIAL	SINAPI	Material	UN	90,48	R$ 9,58	R$ 924,29	0,02	99,42	C
00009133	CAIXA SIFONADA, PVC, 100 X 100 X 50 MM, COM GRELHA REDONDA, BRANCA	SINAPI	Material	UN	50,00	R$ 17,18	R$ 867,00	0,02	99,44	C
74009183	CHAVE DE BOIA EM FERRO FUNDIDO, COM ROSCA, DE 1 1/2"	SINAPI	Material	UN	50,00	R$ 16,98	R$ 849,00	0,02	99,46	C
00000059	LOUCA DE AGUA EM FERRO FUNDIDO, COR PRETA, DE 1 1/2"	SINAPI	Material	UN	494,72	R$ 1,79	R$ 831,84	0,02	99,48	C
00000059	ADAPTADOR PVC SOLDAVEL CURTO COM BOLSA E ROSCA, 25 MM X 3/4", PARA AGUA FRIA	SINAPI	Material	UN	1.378,31	R$ 0,60	R$ 826,98	0,02	99,50	C
00034653	DISJUNTOR TERMOMAGNETICO PARA TRILHO DIN (IEC), MONOPOLAR, 6 - 32 A	SINAPI	Material	UN	150,00	R$ 5,51	R$ 826,50	0,02	99,49	C
00007529	JOELHO PVC, SOLDAVEL, PB, 45 GRAUS, DN 100 MM, PARA ESGOTO PREDIAL	SINAPI	Material	UN	1.156,77	R$ 0,71	R$ 820,94	0,02	99,51	C
00034650	DISJUNTOR TERMOMAGNETICO PARA TRILHO DIN (IEC), MONOPOLAR, 10 - 16 A	SINAPI	Material	UN	100,00	R$ 8,18	R$ 818,00	0,02	99,53	C
00002529	JOELHO PVC, SOLDAVEL, 90 GRAUS, 25 MM, COM MARROM, PARA AGUA FRIA PREDIAL	SINAPI	Material	UN	1.425,68	R$ 0,45	R$ 748,24	0,02	99,55	C
00002579	JOELHO PVC, SOLDAVEL, PB, 45 GRAUS, DN 75 MM, PARA ESGOTO PREDIAL	SINAPI	Material	UN	1.154,09	R$ 0,57	R$ 704,15	0,02	99,57	C
00012255	SOQUETE DE BAQUELITE BASE E27, PARA LAMPADAS	SINAPI	Material	UN	450,00	R$ 1,55	R$ 697,50	0,02	99,59	C
00044645	SIFAO I TUBO SANFONADO (EXTENSIVEL) SANFONADO UNIVERSAL SIMPLES, ENTRE 1"E1 A 2", EM PLASTICO BRANCO	SINAPI	Material	UN	100,00	R$ 6,85	R$ 685,00	0,02	99,60	C
00002510	BUCHA DE NYLON, DIAMETRO DO FURO 8 MM, COMPRIMENTO 40 MM, COM PARAFUSO DE ROSCA SOBERBA, CABECA CHATA, FENDA SIMPLES, 3,5 X 50 MM	SINAPI	Material	UN	1.383,47	R$ 0,48	R$ 664,29	0,02	99,62	C
00011831	TORNEIRA PLASTICA PARA TANQUE 1/2" OU 3/4" COM BICO PARA MANGUEIRA	SINAPI	Material	UN	50,00	R$ 13,10	R$ 655,00	0,02	99,63	C
00017753	REGISTRO PRESSAO BRUTO EM LATAO FORJADO, BITOLA 3/4"	SINAPI	Material	UN	50,00	R$ 12,79	R$ 639,50	0,01	99,65	C
00038835	TUBO PVC SERIE NORMAL, DN 40 MM, PARA ESGOTO PREDIAL (NBR 5688)	SINAPI	Material	M	161,61	R$ 3,75	R$ 606,75	0,01	99,66	C
00000087	ADAPTADOR PVC SOLDAVEL COM FLANGE E ANEL DE VEDACAO, 32 MM X 1", PARA CAIXA D'AGUA	SINAPI	Material	UN	50,00	R$ 12,50	R$ 625,00	0,01	99,68	C
00039017	ESPACADOR / OBITANDADOR CIRCULAR COM ENTRADA LATERAL, EM PLASTICO, PARA VERGALHAO 12,5 A 12,5 MM, COMPRIMENTO 20 MM	SINAPI	Material	UN	6.144,51	R$ 0,10	R$ 621,68	0,01	99,69	C
00002582	GUINDAUTO HIDRAULICO, CAPACIDADE MAXIMA DE CARGA 6200 KG, MOMENTO MAXIMO DE CARGA 11,7 TM, ALCANCE MAXIMO HORIZONTAL 9,70 M, PARA MONTAGEM SOBRE CHASSI DE CAMINHAO (PBT MINIMO 13000 KG, INCLUSA MONTAGEM, NAO INCLUI CAMINHAO)	SINAPI	Equipamento	UN	0,004241721795	R$ 140.750,00	R$ 596,75	0,01	99,71	C
00007705	ENERGIA ELETRICA ATE 2000 KWH INDUSTRIAL, SEM DEMANDA	SINAPI	Escolar	KWH	1.094,46	R$ 0,55	R$ 596,48	0,01	99,72	C
00037116	TE DE REDUCAO, PVC, 90 GRAUS, 32 MM X 25 MM, PARA AGUA FRIA PREDIAL	SINAPI	Material	UN	120,00	R$ 4,92	R$ 590,16	0,01	99,73	C
00007140	TE SOLDAVEL, PVC, 90 GRAUS, 32 MM, PARA AGUA FRIA PREDIAL (NBR 5648)	SINAPI	Material	UN	223,47	R$ 2,55	R$ 569,95	0,01	99,75	C
00034516	CAMPAINHA CIGARRA 127 V / 220 V (APENAS MODULO)	SINAPI	Material	UN	50,00	R$ 11,12	R$ 556,00	0,01	99,76	C
00021127	FITA ISOLANTE ADESIVA ANTICHAMA, USO ATE 750 V, EM ROLO DE 19 MM X 5 M	SINAPI	Material	UN	176,00	R$ 3,13	R$ 550,88	0,01	99,77	C
00007139	TE SOLDAVEL, PVC, 90 GRAUS, 25 MM, PARA AGUA FRIA PREDIAL (NBR 5648)	SINAPI	Material	UN	648,99	R$ 0,81	R$ 525,36	0,01	99,78	C
00009877	TUBO PVC, SOLDAVEL, DE 110 MM, AGUA FRIA (NBR 5648)	SINAPI	Material	M	47,22	R$ 10,44	R$ 492,98	0,01	99,80	C
00001677	CHAPA/PAINEL DE MADEIRA COMPENSADA RESINADA (MADEIRITE RESINADO ROSA) PARA FORMA DE CONCRETO, DE 2200 X 1100 MM, E = 20 MM	SINAPI	Material	M2	10,06	R$ 48,74	R$ 490,42	0,01	99,81	C
00038705	RETIFICADORA CAPACIDADE NOMINAL 300 L, CAPACIDADE DE MISTURA 260 L, MOTOR ELETRICO TRIFASICO 220/380 V, POTENCIA 2 CV, SEM CARREGADOR	SINAPI	Equipamento	UN	0,0865857967305402	R$ 5.640,90	R$ 488,11	0,01	99,82	C
00040304	PREGO DE ACO POLIDO COM CABECA DUPLA, 17 X 27 (2 1/2 X 11)	SINAPI	Material	KG	29,06	R$ 16,72	R$ 485,87	0,01	99,83	C
00014153	FITA METALICA PERFURADA, L = 19 MM, ROLO DE 30 M, CARGA RECOMENDADA = 790 KGF	SINAPI	Material	UN	10,71	R$ 45,47	R$ 486,93	0,01	99,84	C
00038397	BETONEIRA CAPACIDADE NOMINAL 400 L, CAPACIDADE DE MISTURA 360L, MOTOR ELETRICO TRIFASICO 220/380V, POTENCIA 4CV, EXCLUSO CARREGADOR	SINAPI	Equipamento	UN	0,0196527403514	R$ 22.016,57	R$ 455,44	0,01	99,85	C
00000138	ANEL DE VEDACAO, PVC, F (OVAL), 100 MM, PARA SAIDA DE BACIA / VASO SANITARIO	SINAPI	Material	UN	50,00	R$ 8,25	R$ 412,50	0,01	99,86	C
00004577	PARAFUSO DE ACO ZINCADO COM BOSCA SOBERBA, CABECA CHATA E FENDA SIMPLES, DIAMETRO 4,2 MM, COMPRIMENTO 19,1 MM	SINAPI	Material	UN	2.923,20	R$ 0,14	R$ 409,25	0,01	99,87	C
00038509	JOELHO PVC, SOLDAVEL, PB, 90 GRAUS, DN 75 MM, PARA ESGOTO PREDIAL	SINAPI	Material	UN	101,60	R$ 4,01	R$ 407,42	0,01	99,88	C
00006103	VALVULA EM PLASTICO BRANCO PARA TANQUE OU LAVATORIO, 1", SEM UNHO E SEM LADRAO	SINAPI	Material	UN	100,00	R$ 4,03	R$ 403,00	0,01	99,89	C
00011005	PARAFUSO ROSCA SOBERBA ZINCADO, CABECA CHATA FENDA SIMPLES, 3,5 X 25 MM (1 ")	SINAPI	Material	UN	4.050,00	R$ 0,09	R$ 396,00	0,01	99,90	C
00040466	ERI - FAMILIA ENSEMBERTO CIVIL - HORISTA (ENCARGOS COMPLEMENTARES - COLETADO CAIXA)	SINAPI	Encargos Complementares	H	300,00	R$ 0,77	R$ 365,00	0,01	99,91	C
00001671	TERMINAL A COMPRESSAO EM COBRE ESTANHADO PARA CABO 4 MM2, 1 FURO E 1 COMPRESSAO, PARA PARAFUSO DE FIXACAO M5	SINAPI	Material	UN	400,00	R$ 0,94	R$ 376,00	0,01	99,92	C
00003476	GRAMPO METALICO TIPO OLHAL PARA HASTE DE ATERRAMENTO DE 5/8", CONDUTOR DE 10" A 50 MM2	SINAPI	Material	UN	50,00	R$ 7,18	R$ 359,00	0,01	99,93	C
00002540	JOELHO PVC, SOLDAVEL, 90 GRAUS, 50 MM, COR MARROM, PARA AGUA FRIA PREDIAL	SINAPI	Material	UN	100,00	R$ 3,37	R$ 337,00	0,01	99,94	C
00001358	ISOLADOR DE PORCELANA, TIPO ROLDANA, DIMENSOES DE 72" X 1/2" MM, PARA USO EM BAIXA TENSAO	SINAPI	Material	UN	50,00	R$ 6,35	R$ 317,50	0,01	99,94	C

306
219

[illegible]	GUINCHO ELETRICO DE COLUNA CAPACIDADE 400 KG COM MOTO FREIO, MOTOR TRIFASICO DE 1 CV (*)	SINAPI	Equipamento	UN	0.0010444158	R$ 4.867,25	R$ 5.079,99	0,01	99,05	C
[illegible]	TELA ASFALTICA IMPERMEABILIZANTE DISPERSA EM AGUA PARA MATERIAIS CIMENTICIOS	SINAPI	Material	L	32,42	R$ 6,80	R$ 220,37	0,01	99,99	C
[illegible]	FERRAMENTAS - FAMILIA ENCARREGADO GERAL - HORISTA (ENCARGOS COMPLEMENTARES - COLETADO CAIXA)	SINAPI	Encargos Complementares	H	3.583,56	R$ 0,96	R$ 267,49	0,01	99,95	C
00007661	ENGATE FLEXIVEL PLASTICO (PVC OU ABS) BRANCO 1/2" X 40 CM	SINAPI	Material	UN	50,00	R$ 5,23	R$ 261,50	0,01	99,81	C
00007057	TE REDUZIDO, PVC, DN 50 X 40 MM, SERIE NORMAL, PARA ESGOTO PREDIAL	SINAPI	Material	UN	59,00	R$ 4,33	R$ 255,64	0,01	99,81	C
00043212	GASOLINA COMUM	SINAPI	Material	L	54,24	R$ 4,14	R$ 224,57	0,01	99,89	C
00007137	TE PVC, SOLDAVEL, COM BUCHA DE LATAO NA BOLSA CENTRAL, 90 GRAUS, 25 MM X 1/2" PARA AGUA FRIA PREDIAL	SINAPI	Material	UN	32,00	R$ 6,77	R$ 216,40	0,01	99,99	C
00009276	CURVA 180 GRAUS, DE PVC RIGIDO ROSCAVEL, DE 1", PARA ELETRODUTO	SINAPI	Material	UN	62,00	R$ 3,43	R$ 221,50	0,01	99,94	C
00009536	JOELHO PVC, SOLDAVEL, 90 GRAUS, 32 MM, COM MARROM, PARA AGUA FRIA PREDIAL	SINAPI	Material	UN	130,56	R$ 1,64	R$ 218,80	0,01	100,00	C
00009575	TERMINAL A COMPRESSAO EM COBRE ESTANHADO PARA CABO 16 MM², 1 FURO E 1 COMPRESSAO, PARA PARAFUSO DE FIXACAO M8	SINAPI	Material	UN	150,00	R$ 1,43	R$ 214,50	0,01	100,00	C
00008141	ENGATE RABICHO FLEXIVEL PLASTICO (PVC OU ABS) BRANCO 1/2" X 30 CM	SINAPI	Material	UN	50,00	R$ 4,14	R$ 207,00	0,00	100,01	C
00003809	LUVA DE REDUCAO SOLDAVEL, PVC, 32 MM X 25 MM, PARA AGUA FRIA PREDIAL	SINAPI	Material	UN	90,00	R$ 2,10	R$ 188,73	0,00	100,01	C
00003803	LUVA PVC SOLDAVEL, 32 MM, PARA AGUA FRIA PREDIAL	SINAPI	Material	UN	138,00	R$ 1,35	R$ 186,37	0,00	100,02	C
00039035	PREGO DE ACO POLIDO SEM CABECA 15 X 15 (1 1/4 X 13)	SINAPI	Material	KG	13,00	R$ 15,24	R$ 198,08	0,00	100,02	C
00013690	VIBRADOR DE IMERSAO, DIAMETRO DA PONTEIRA DE 1400 MM, COM MOTOR ELETRICO TRIFASICO DE 2 HP (2 CV)	SINAPI	Equipamento	UN	0.0521413666666	R$ 3.390,66	R$ 176,81	0,00	100,01	C
00013116	POLIDOR (AMPARINA) 10A, 250V (APENAS MOLDURA)	SINAPI	Material	UN	50,00	R$ 3,48	R$ 174,00	0,00	100,00	C
00009472	CAIXA DE PASSAGEM EM PVC, DE 4" X 2", PARA ELETRODUTO FLEXIVEL CORRUGADO	SINAPI	Material	UN	100,00	R$ 1,70	R$ 170,00	0,00	100,00	C
00007998	BUCHA DE NYLON SEM ABA S10, COM PARAFUSO DE 4,20 X 40 MM EM ACO ZINCADO COM ROSCA SOBERBA, CABECA CHATA E FENDA PHILIPS	SINAPI	Material	UN	395,57	R$ 0,43	R$ 169,03	0,00	100,04	C
00007122	JOELHO PVC, SOLDAVEL COM BUCHA DE LATAO, 25 MM X 3/4", COR MARROM, PARA AGUA FRIA PREDIAL	SINAPI	Material	UN	100,00	R$ 1,64	R$ 164,00	0,00	100,04	C
00003812	JOELHO PVC, SOLDAVEL, 90 GRAUS, REBAIXADO, DN 40 MM, PARA ESGOTO PREDIAL SECUNDARIO	SINAPI	Material	UN	128,76	R$ 1,22	R$ 157,09	0,00	100,04	C
00003816	JOELHO PVC, SOLDAVEL, 45 GRAUS, DN 40 MM, PARA ESGOTO PREDIAL	SINAPI	Material	UN	119,37	R$ 1,35	R$ 159,74	0,00	100,05	C
00001884	CURVA 90 GRAUS, LONGA, DE PVC RIGIDO ROSCAVEL, DE 1", PARA ELETRODUTO	SINAPI	Material	UN	50,00	R$ 2,99	R$ 149,50	0,00	100,05	C
00007201	CURVA PVC, CURTA 90 GRAUS, DN 75 MM, PARA ESGOTO PREDIAL	SINAPI	Material	UN	12,45	R$ 11,84	R$ 140,94	0,00	100,06	C
00009613	BUCHA DE REDUCAO DE PVC, SOLDAVEL, LONGA, COM 50 X 25 MM, PARA AGUA FRIA PREDIAL	SINAPI	Material	UN	50,00	R$ 2,87	R$ 143,50	0,00	100,06	C
00000850	ADESIVO PLASTICO PARA PVC, FRASCO COM 175 GR	SINAPI	Material	UN	10,00	R$ 13,81	R$ 138,30	0,00	100,06	C
00001904	LUVA PVC, SOLDAVEL, 25 MM, PARA AGUA FRIA PREDIAL	SINAPI	Material	UN	204,45	R$ 0,66	R$ 112,44	0,00	100,06	C
00011719	CAMINHAO TRUCADO, PESO BRUTO TOTAL 23000 KG, CARGA UTIL MAXIMA 15000 KG, DISTANCIA ENTRE EIXOS 4,80 M, POTENCIA 326 CV (INCLUI CABINE E CHASSI, NAO INCLUI CARROCERIA)	SINAPI	Equipamento	UN	0.0001464787	R$ 701.908,99	R$ 102,87	0,00	100,07	C
00009886	JUNCAO SIMPLES, PVC, 45 GRAUS, DN 50 X 40 MM, SERIE NORMAL, PARA ESGOTO PREDIAL	SINAPI	Material	UN	46,74	R$ 2,18	R$ 101,89	0,00	100,07	C
00004823	MASSA PLASTICA PARA MARMORE/GRANITO	SINAPI	Material	KG	3,46	R$ 28,97	R$ 100,24	0,00	100,07	C
00011267	ARRUELA LISA REDONDA DE LATAO POLIDO, DIAMETRO NOMINAL 5/8", DIAMETRO EXTERNO 1,24 MM, DIAMETRO DO FURO 0,77 MM, ESPESSURA 1,5 MM	SINAPI	Material	UN	100,00	R$ 0,98	R$ 98,00	0,00	100,07	C
00013455	COMPACTADOR DE SOLOS DE PERCUSSAO (SOQUETE) COM MOTOR A GASOLINA 4 TEMPOS DE 4 HP (4 CV)	SINAPI	Equipamento	UN	0.0009567977	R$ 10.332,74	R$ 97,15	0,00	100,08	C
00005314	DILUENTE AGUARRAS	SINAPI	Material	L	5,16	R$ 15,35	R$ 79,20	0,00	100,08	C
00039031	ESPELHO / PLACA CEGA 4" X 2", PARA INSTALACAO DE TOMADAS E INTERRUPTORES	SINAPI	Material	UN	50,00	R$ 1,48	R$ 73,90	0,00	100,08	C
00009106	ADAPTADOR PVC SOLDAVEL CURTO COM BOLSA E ROSCA, 32 MM X 1", PARA AGUA FRIA	SINAPI	Material	UN	59,62	R$ 1,21	R$ 72,14	0,00	100,08	C
00005575	PREGO DE ACO POLIDO COM CABECA 18 X 30 (2 1/4 X 10)	SINAPI	Material	KG	4,80	R$ 13,55	R$ 65,04	0,00	100,08	C
00009695	UNIAO PVC, SOLDAVEL, 32 MM, PARA AGUA FRIA PREDIAL	SINAPI	Material	UN	5,79	R$ 9,10	R$ 52,70	0,00	100,08	C
00001574	TERMINAL A COMPRESSAO EM COBRE ESTANHADO PARA CABO 10 MM², 1 FURO E 1 COMPRESSAO, PARA PARAFUSO DE FIXACAO M6	SINAPI	Material	UN	50,00	R$ 1,20	R$ 60,00	0,00	100,09	C
00001882	LUVA EM PVC RIGIDO ROSCAVEL, DE 1", PARA ELETRODUTO	SINAPI	Material	UN	50,00	R$ 1,19	R$ 59,50	0,00	100,09	C
00004920	BARRA DE 12,5 E 10" CM EM FINA B, MISTA OU EQUIVALENTE DA REGIAO - BRUTA	SINAPI	Material	M	14,94	R$ 4,00	R$ 57,74	0,00	100,09	C
00002148	FITA VEDA ROSCA, EM PTFE, ROLO DE 18 MM X 50 M (L X C)	SINAPI	Material	UN	4,64	R$ 11,42	R$ 52,93	0,00	100,09	C
00043082	CHAPA COMPENSADO DE MADEIRA COMPENSADA RESINADA (MADEIRITE RESINADO RUSA) PARA FORMA DE CONCRETO, DE 2500 X 1100 MM, E = 6 MM	SINAPI	Material	M2	0,87	R$ 14,84	R$ 42,92	0,00	100,09	C
00003746	FITA VEDA ROSCA, EM PTFE, ROLO DE 18 MM X 10 M (L X C)	SINAPI	Material	UN	13,72	R$ 2,10	R$ 42,52	0,00	100,09	C
00007129	TE DE REDUCAO, PVC, SOLDAVEL, 90 GRAUS, 50 MM X 25 MM, PARA AGUA FRIA PREDIAL	SINAPI	Material	UN	5,28	R$ 8,09	R$ 41,96	0,00	100,09	C
00005104	REBITE DE REPUXO EM ALUMINIO VAZADO, DIAMETRO 3,2 X 8 MM DE COMPRIMENTO, CAIXA COM 1000 UNIDADES	SINAPI	Material	CX	0,80	R$ 51,12	R$ 40,90	0,00	100,09	C
00009687	LUVA SIMPLES, PVC, SOLDAVEL, DN 40 MM, SERIE NORMAL, PARA ESGOTO PREDIAL	SINAPI	Material	UN	43,66	R$ 0,92	R$ 40,35	0,00	100,10	C
00039066	PREGO DE ACO POLIDO COM CABECA 10 X 12	SINAPI	Material	KG	2,70	R$ 17,66	R$ 39,27	0,00	100,10	C
00043464	FERRAMENTAS - FAMILIA OPERADOR ESCAVADEIRA - HORISTA (ENCARGOS COMPLEMENTARES - COLETADO CAIXA)	SINAPI	Encargos Complementares	H	3.606,85	R$ 0,01	R$ 36,57	0,00	100,10	C
00007170	TERMINAL A COMPRESSAO EM COBRE ESTANHADO PARA CABO 2,5 MM², 1 FURO E 1 COMPRESSAO, PARA PARAFUSO DE FIXACAO M5	SINAPI	Material	UN	50,00	R$ 0,72	R$ 36,00	0,00	100,10	C
00043083	MOTORISTA DE CAMINHAO (HORISTA)	SINAPI	Mão de Obra	H	1,29	R$ 27,26	R$ 35,04	0,00	100,10	C
00006273	PREGO DE ACO POLIDO COM CABECA 17 X 24 (2 1/4 X 11)	SINAPI	Material	KG	2,55	R$ 13,81	R$ 35,01	0,00	100,10	C
00009872	LUVA DE REDUCAO SOLDAVEL, PVC, 40 MM X 32 MM, PARA AGUA FRIA PREDIAL	SINAPI	Material	UN	9,00	R$ 3,88	R$ 35,10	0,00	100,10	C
00007126	TE DE REDUCAO, PVC, SOLDAVEL, 90 GRAUS, 40 MM X 32 MM, PARA AGUA FRIA PREDIAL	SINAPI	Material	UN	5,18	R$ 6,87	R$ 33,91	0,00	100,10	C
00037544	MISTURADOR DE ARGAMASSA, EIXO HORIZONTAL, CAPACIDADE DE MISTURA 320 KG, MOTOR ELETRICO TRIFASICO 220/380 V, POTENCIA 5 CV	SINAPI	Equipamento	UN	0.0013877196	R$ 14.075,32	R$ 32,74	0,00	100,10	C
00014618	SERRA CIRCULAR DE BANCADA COM MOTOR ELETRICO, POTENCIA DE 1100 W, PARA DISCO DE DIAMETRO DE 10" (250 MM)	SINAPI	Equipamento	UN	0.0030481405	R$ 1.104,19	R$ 31,99	0,00	100,10	C
00016314	BARRA DE ACO PARA REFORCO DO CONCRETO, NOTA TIPO A 41, FATOR DE FORMA 1,0, COMPRIMENTO DE 1,10 M, COM 5 MM DE RESISTENCIA A TRACAO DO ACO MAIOR 1000 MPA	SINAPI	Material	KG	4,10	R$ 6,42	R$ 26,32	0,00	100,10	C
00039048	VERGALHAO ZINCADO ROSCA TOTAL, 1/4" (6,3 MM)	SINAPI	Material	M	8,22	R$ 2,40	R$ 28,24	0,00	100,10	C
00007990	BUCHA DE NYLON SEM ABA S08, COM PARAFUSO DE 4,20 X 40 MM EM ACO ZINCADO COM ROSCA SOBERBA, CABECA CHATA E FENDA PHILIPS	SINAPI	Material	UN	27,00	R$ 2,73	R$ 29,05	0,01	100,10	C
00009501	JOELHO PVC, SOLDAVEL, 45 GRAUS, 32 MM, COR MARROM, PARA AGUA FRIA PREDIAL	SINAPI	Material	UN	9,00	R$ 2,80	R$ 25,75	0,00	100,11	C
00009497	PORCA ZINCADA, SEXTAVADA, DIAMETRO 1/4"	SINAPI	Material	UN	100,00	R$ 0,23	R$ 23,00	0,00	100,11	C
00017736	TANQUE DE ACO CARBONO, NAO REVESTIDO, PARA TRANSPORTE DE AGUA COM CAPACIDADE DE 10 M3, COM BOMBA CENTRIFUGA POR TOMADA DE FORCA, VAZAO MAXIMA 1775 M3/H (INCLUI MONTAGEM, NAO INCLUI CAMINHAO)	SINAPI	Equipamento	UN	0.0007196518	R$ 89.240,05	R$ 17,44	0,00	100,11	C
00037540	IMUNIZANTE PARA MADEIRA, INCOLOR	SINAPI	Material	L	0.733875	R$ 31,01	R$ 15,40	0,00	100,11	C
00037546	LAVADORA DE ALTA PRESSAO, LAVA JATO, PARA AGUA FRIA, PRESSAO DE OPERACAO ENTRE 1400 E 1500 LBF/POL2, VAZAO MAXIMA ENTRE 400 E 700 L/H, POTENCIA DE OPERACAO ENTRE 2 E 3,00 CV	SINAPI	Equipamento	UN	0.0003044?2	R$ 2.179,00	R$ 14,58	0,00	100,11	C
00007442	COMPACTADOR DE SOLOS TIPO PLACA VIBRATORIA REVERSIVEL A GASOLINA 4 TEMPOS, PESO 125 A 150 KG, FORCA CENTRIF. 2500 A 2600 KGF, LARG. TRABALHO 400 A 440 MM, FREQ. VIBRACAO 4000 A 4500 RPM, VELOC. TRABALHO 15 A 20 M/MIN, POT. 5,5 A 6,0 HP	SINAPI	Equipamento	UN	0.0012261696	R$ 12.791,19	R$ 13,97	0,00	100,11	C
00004267	OPERADOR DE MARTELETE OU MARTELETEIRO (HORISTA)	SINAPI	Mão de Obra	H	0.3478632758	R$ 19,37	R$ 5,16	0,00	100,11	C
00043462	FERRAMENTAS - FAMILIA ENGENHEIRO CIVIL - HORISTA (ENCARGOS COMPLEMENTARES - COLETADO CAIXA)	SINAPI	Encargos Complementares	H	500,00	R$ 0,01	R$ 5,00	0,00	100,11	C
00002482	DESMOLDANTE PROTETOR PARA FORMAS DE MADEIRA, DE BASE OLEOSA EMULSIONADA EM AGUA	SINAPI	Material	L	0.777856	R$ 6,32	R$ 4,78	0,00	100,11	C
00039049	PREGO DE ACO POLIDO COM CABECA 10 X 10 (3 X 3)	SINAPI	Material	KG	0,25385	R$ 15,77	R$ 3,91	0,00	100,11	C
00039069	PREGO DE ACO POLIDO COM CABECA 17 X 27 (2 1/2 X 11)	SINAPI	Material	KG	0,0564	R$ 13,81	R$ 0,80	0,00	100,11	C
00040709	MARTELO DEMOLIDOR ELETRICO, COM POTENCIA DE 2.500 W, FREQUENCIA DE 1.000 IMPACTOS POR MINUTO, FORCA DE IMPACTO ENTRE 60 E 65 J, PESO DE 30 KG	SINAPI	Equipamento	UN	0.0000347?0164	R$ 16.018,31	R$ 0,55	0,00	100,11	C

Subtotal até 100,11%	R$ 4.225.552,85
Outros	R$ 4.546,23
Valor total do Orçamento	R$ 4.221.006,62

307
219

Assinado de forma digital por MATHEUS HENRIQUE SOUSA DA SILVA:04032982376

MATHEUS HENRIQUE SOUSA DA SILVA
CREA Nº 1121172377
RESPONSÁVEL TÉCNICO

JOSE MARIANO MUNIZ NETO:05529021360

Assinado de forma digital por JOSE MARIANO MUNIZ NETO:05529021360

ServPro

CRONOGRAMA FÍSICO-FINANCEIRO

[illegible]

ITEM	DISCRIMINAÇÃO	VALOR (R$)	MÊS 1	MÊS 2	MÊS 3	MÊS 4	MÊS 5	MÊS 6	MÊS 7	MÊS 8	MÊS 9	MÊS 10	MÊS 11	MÊS 12	MÊS 13	MÊS 14	MÊS 15	MÊS 16	MÊS 17	MÊS 18	TOTAL
[illegible]	[illegible]	

[illegible]
RESPONSÁVEL TÉCNICO

JOSE MARIANO MUNIZ NETO:05529021360 Assinado de forma digital por JOSE MARIANO MUNIZ NETO:05529021360

COMPOSIÇÃO DO BDI

OBRA:	CONTRATAÇÃO DE EMPRESA PARA CONSTRUÇÃO DE UNIDADES HABITACIONAIS NO MUNICÍPIO DE ALTO ALEGRE DO PINDARÉ - MA	DATA : 25/08/2025	L.S. Hora: 104,19%
DESCRIÇÃO:	CONCORRÊNCIA ELETRÔNICA Nº 04/2025 – CPL/PMAAP PROCESSO ADMINISTRATIVO Nº. 219/2025/PMAAP/MA	BDI : 18,86%	L.S. Mês: 63,32%
LOCAL:	ALTO ALEGRE DO PINDARÉ - MA		
CLIENTE:	PREFEITURA MUNICIPAL DE ALTO ALEGRE DO PINDARÉ - MA		

FONTE	VERSÃO
ORSE	2025/02
SEINFRA	028 SEM DESONERAÇÃO
SICRO NOVO	2025/01
SINAPI	2025/04 SEM DESONERAÇÃO
Composições Próprias	PROPRIA

COD	DESCRIÇÃO	%
	Despesas Indiretas	
AC	Administração central	4,00
DF	Despesas financeiras	1,23
R	Riscos	1,27
	TOTAL	**6,50**
	Beneficio	
S + G	Garantia/seguros	0,80
L	Lucro	7,40
	TOTAL	**8,20**
I	**Impostos**	
	PIS	0,17
	COFINS	0,81
	ISS	2,00
	CPRB	0,00
	TOTAL	**2,98**

FLS. 309
PROC. 219
RUB

BDI = 18,86%

$$\frac{(1+AC+S+R+G)\times(1+DF)\times(1+L)}{(1-I)} - 1$$

MATHEUS HENRIQUE SOUSA DA SILVA
CREA Nº 1121172377
RESPONSÁVEL TÉCNICO

Assinado de forma digital por MATHEUS HENRIQUE SOUSA DA SILVA:04032982376

JOSE MARIANO MUNIZ NETO:05529021360

Assinado de forma digital por JOSE MARIANO MUNIZ NETO:05529021360

TABELA DE ENCARGOS SOCIAIS

OBRA:	CONTRATAÇÃO DE EMPRESA PARA CONSTRUÇÃO DE UNIDADES HABITACIONAIS NO MUNICÍPIO DE ALTO ALEGRE DO PINDARÉ - MA
DESCRIÇÃO:	CONCORRÊNCIA ELETRÔNICA Nº 04/2025 – CPL/PMAAP PROCESSO ADMINISTRATIVO Nº. 219/2025/PMAAP/MA
LOCAL:	ALTO ALEGRE DO PINDARÉ - MA
CLIENTE:	PREFEITURA MUNICIPAL DE ALTO ALEGRE DO PINDARÉ - MA

DATA : 25/08/2025 — L.S. Hora: 104,19%
BDI : 18,86% — L.S. Mês: 63,32%

FONTE	VERSÃO
ORSE	2025/02
SEINFRA	028 SEM DESONERAÇÃO
SICRO NOVO	2025/01
SINAPI	2025/04 SEM DESONERAÇÃO
Composições Próprias	PRÓPRIA

COD	DESCRIÇÃO	HORISTA %	MENSALISTA %
A	GRUPO A		
A1	INSS	20,00	20,00
A2	SESI	0,00	0,00
A3	SENAI	0,00	0,00
A4	INCRA	0,00	0,00
A5	SEBRAE	0,00	0,00
A6	Salário Educação	0,00	0,00
A7	Seguro Contra Acidentes de Trabalho	3,00	3,00
A8	FGTS	8,00	8,00
A9	SECONCI	0,00	0,00
	TOTAL	31,00	31,00
B	GRUPO B		
B1	Repouso Semanal Remunerado	17,88	0,00
B2	Feriados	3,95	0,00
B3	Auxílio - Enfermidade	0,86	0,65
B4	13º Salário	10,97	8,33
B5	Licença Paternidade	0,07	0,05
B6	Faltas Justificadas	0,73	0,56
B7	Dias de Chuvas	1,56	0,00
B8	Auxílio Acidente de Trabalho	0,10	0,07
B9	Férias Gozadas	11,16	8,48
B10	Salário Maternidade	0,03	0,03
	TOTAL	47,31	18,17
C	GRUPO C		
C1	Aviso Prévio Indenizado	4,55	3,46
C2	Aviso Prévio Trabalhado	0,11	0,08
C3	Férias Indenizadas	3,17	2,41
C4	Depósito Rescisão Sem Justa Causa	2,60	1,98
C5	Indenização Adicional	0,38	0,29
	TOTAL	10,81	8,22
D	GRUPO D		
D1	Reincidência de Grupo A sobre Grupo B	14,67	5,63
D2	Reincidência de Grupo A sobre Aviso Prévio Trabalhado e Reincidência do FGTS sobre Aviso Prévio Indenizado	0,40	0,30
	TOTAL	15,07	5,93
	A + B + C + D =	104,19	63,32

MATHEUS HENRIQUE SOUSA DA SILVA
CREA Nº 1121172377
RESPONSÁVEL TÉCNICO

Matheus H. Sousa da Silva
Engenheiro Civil
CREA-MA 1121172377-7

Assinado de forma digital por MATHEUS HENRIQUE SOUSA DA SILVA:04032982376

JOSE MARIANO MUNIZ NETO:05529021360

Assinado de forma digital por JOSE MARIANO MUNIZ NETO:05529021360

311
219

PREFEITURA MUNICIPAL DE ALTO ALEGRE DO PINDARÉ - MA
Av. João XXIII, S/N - Centro
CNPJ: 01.612.832/0001-21

Nº PROCESSO	CONCORRÊNCIA
219/2025	004/2025

SECRETARIA DE ORIGEM

SECRETARIA MUNICIPAL DE OBRAS E URBANISMO

CONTRATAÇÃO DE EMPRESA PARA CONSTRUÇÃO DE UNIDADES HABITACIONAIS NO MUNICÍPIO DE ALTO ALEGRE DO PINDARÉ/MA

PARECER TÉCNICO – PROPOSTA READEQUADA

Comissão Permanente de Licitação Prefeitura Municipal de Alto Alegre do Pindaré/MA.
Concorrência Eletrônica Nº 004/2025
Processo Administrativo Nº 219/2025/PMAAP/MA.

FLS 312
PROC 219
ASS

– PARECER TÉCNICO:

PROCESSO ADMINISTRATIVO: Nº 219/2025/PMAAP/MA
OBJETO: CONTRATAÇÃO DE EMPRESA PARA CONSTRUÇÃO DE UNIDADES HABITACIONAIS NO MUNICÍPIO DE ALTO ALEGRE DO PINDARÉ/MA.

Após verificação do material impresso das empresas participantes da **Concorrência Eletrônica Nº 004/2025 CPL/PMAAP**, analisado apresentando os seguintes apontamentos técnicos encontrados e descritos logo a abaixo:

Empresa – • AD & JM SERVICOS E PRODUTOS LTDA• CNPJ: 36.865.799/0001-26 (PROPOSTA VENCENDORA)

1. VALOR TOTAL APRESENTADO DE: 5.017.000,00 (CINCO MILHÕES, DEZESSETE MIL REAIS).

   A PROPOSTA APRESENTADA ATENDEU TODOS PARAMENTROS TÉCNICOS SOLICITADOS NO PROJETO BÁSICO E EDITAL.

Diante da análise técnica, afirmo que a proposta apresentada em questão encontra-se apta dentro dos padrões técnicos e respeita o conteúdo logo assim atende uma proposição completa a somar a este Município que é: • AD & JM SERVICOS E PRODUTOS LTDA• CNPJ: 36.865.799/0001-26.

Isto posto, mediante todas as observações apresentadas e explicadas, concluo este parecer técnico de análise das propostas financeiras das empresas participantes, devendo o processo ser remetido para Comissão Permanente de Licitação para continuidade do Processo Licitatório.
É o que temos a declarar.

Alto Alegre do Pindaré/MA, 29 de agosto de 2025.

Assinado de forma digital por JOAO BATISTA DE FREITAS SERRA:88359131368
DN: cn=JOAO BATISTA DE FREITAS SERRA:88359131368, o=ENGENHEIRO CIVIL CREA-MA RNP 111571740-5, ou, email=jbrickserra@gmail.com, c=BR
Dados: 2025.08.29 14:26:57 -03'00'

JOÃO BATISTA DE FREITAS SERRA.
Engenheiro Civil
Prefeitura Municipal de Alto Alegre do Pindaré/MA.
CREA/MA sob nº registro: 111571740-5.

FLS 313
PROC. 219
RUP

PREFEITURA MUNICIPAL DE ALTO ALEGRE DO PINDARÉ - MA
Av. João XXIII, S/N - Centro
CNPJ: 01.612.832/0001-21

Nº PROCESSO	CONCORRÊNCIA
219/2025	004/2025

SECRETARIA DE ORIGEM

SECRETARIA MUNICIPAL DE OBRAS E URBANISMO

CONTRATAÇÃO DE EMPRESA PARA CONSTRUÇÃO DE UNIDADES HABITACIONAIS NO MUNICÍPIO DE ALTO ALEGRE DO PINDARÉ/MA

HABILITAÇÃO

AD & JM SERVICOS E PRODUTOS LTDA

Sistema de Cadastramento Unificado de Fornecedores - SICAF

Fls. 314
PROC. 219
RUB.

Certificado de Registro Cadastral - CRC

(Emissão conforme art. 17 da Instrução Normativa nº 03, de 26 abril de 2018)

CNPJ: 36.865.799/0001-26

Razão Social: AD & JM SERVICOS E PRODUTOS LTDA

Atividade Econômica Principal:

4120-4/00 - CONSTRUÇÃO DE EDIFÍCIOS

Endereço:

AVENIDA TABAJARA, 623 - SETOR BR 222 - BATATAL - 65.390-000 - Santa Luzia / Maranhão

Observações:

A veracidade das informações poderá ser verificada no endereço https://comprasnet.gov.br.

Este certificado não substitui os documentos exigidos em lei.

Sistema de Cadastramento Unificado de Fornecedores - SICAF

345
PROC 219
RUB

Declaração

Declaramos para os fins exigidos na legislação, conforme documentação registrada no SICAF, que a situação do fornecedor no momento é a seguinte:

Dados do Fornecedor

CNPJ:	**36.865.799/0001-26**	DUNS®:	**92*****22**
Razão Social:	**AD & JM SERVICOS E PRODUTOS LTDA**		
Nome Fantasia:	**SERVPRO**		
Situação do Fornecedor:	**Credenciado**	Data de Vencimento do Cadastro:	**20/07/2026**
Natureza Jurídica:	**SOCIEDADE EMPRESÁRIA LIMITADA**		
MEI:	**Não**		
Porte da Empresa:	**Empresa de Pequeno**		

Ocorrências e Impedimentos

Ocorrência:	**Nada Consta**
Impedimento de Licitar:	**Nada Consta**

Níveis cadastrados:

Automática: a certidão foi obtida através de integração direta com o sistema emissor. Manual: a certidão foi inserida manualmente pelo fornecedor.

I - Credenciamento

II - Habilitação Juridica

III - Regularidade Fiscal e Trabalhista Federal

Receita Federal e PGFN	Validade:	06/09/2025	Automática
FGTS	Validade:	06/09/2025	Automática
Trabalhista (http://www.tst.jus.br/certidao)	Validade:	06/12/2025	Automática

IV - Regularidade Fiscal Estadual/Distrital e Municipal

Receita Estadual/Distrital	Validade:	07/09/2025
Receita Municipal	Validade:	06/09/2025

V - Qualificação Técnica

VI - Qualificação Econômico-Financeira

Validade: 30/06/2026

Esta declaração é uma simples consulta e não tem efeito legal

Emitido em: 28/08/2025 08:10

CPF: 055.XXX.XXX-60 Nome: JOSE MARIANO MUNIZ NETO

Ass: _____

S 316
PROC 219
RUP

DADOS ATUALIZADOS

Dados atualizados até: 08/2025 (Sistema Integrado de Administração Financeira do Governo Federal (SIAFI) - CEPIM) , 08/2025 (Sistema Integrado de Registro do CEIS/CNEP - CNEP) , 08/2025 (Diário Oficial da União - CEAF) , 08/2025 (Sistema Integrado de Registro do CEIS/CNEP - Acordos de Leniência) , 08/2025 (Sistema Integrado de Registro do CEIS/CNEP - CEIS)

Dados da consulta: 28/08/2025 08:12:21


FILTROS APLICADOS:

Cadastro: CEIS

CPF / CNPJ sancionado: 05529021360 04533590357 36865799000126

Consulta

DETALHAR	CADASTRO	CNPJ/CPF SANCIONADO	NOME SANCIONADO	UF SANCIONADO	ORGÃO/ENTIDADE SANCIONADORA	CATEGORIA SANÇÃO	DATA DE PUBLICAÇÃO DA SANÇÃO	VALOR DA MULTA	QUANTIDADE
Nenhum registro encontrado									

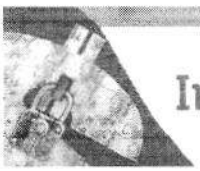

Improbidade Administrativa e Inelegibilidade

317
219

Certidão Negativa

Certifico que nesta data (28/08/2025 às 08:15) NÃO CONSTA no Cadastro Nacional de Condenações Cíveis por Ato de Improbidade Administrativa e Inelegibilidade registros de condenação com trânsito em julgado ou sanção ativa quanto ao CNPJ nº 36.865.799/0001-26.

A condenação por atos de improbidade administrativa não implica automático e necessário reconhecimento da inelegibilidade do condenado.
Para consultas sobre inelegibilidade acesse portal do TSE em http://divulgacandcontas.tse.jus.br/

Esta certidão é expedida gratuitamente. Sua autenticidade pode ser por meio do número de controle 68B0.3A37.779B.7703 no seguinte endereço: https://www.cnj.jus.br/improbidade_adm/autenticar_certidao.php

Improbidade Administrativa e Inelegibilidade


318
PROC. 219
RUB.

Certidão Negativa

Certifico que nesta data (28/08/2025 às 08:14) NÃO CONSTA no Cadastro Nacional de Condenações Cíveis por Ato de Improbidade Administrativa e Inelegibilidade registros de condenação com trânsito em julgado ou sanção ativa quanto ao CPF nº 045.335.903-57.

A condenação por atos de improbidade administrativa não implica automático e necessário reconhecimento da inelegibilidade do condenado.
Para consultas sobre inelegibilidade acesse portal do TSE em http://divulgacandcontas.tse.jus.br/

Esta certidão é expedida gratuitamente. Sua autenticidade pode ser por meio do número de controle 68B0.3A2B.C967.7691 no seguinte endereço: https://www.cnj.jus.br/improbidade_adm/autenticar_certidao.php

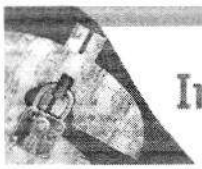

Improbidade Administrativa e Inelegibilidade

Certidão Negativa

FLS 319
PROC 219
RUB

Certifico que nesta data (28/08/2025 às 08:14) NÃO CONSTA no Cadastro Nacional de Condenações Cíveis por Ato de Improbidade Administrativa e Inelegibilidade registros de condenação com trânsito em julgado ou sanção ativa quanto ao CPF nº 055.290.213-60.

A condenação por atos de improbidade administrativa não implica automático e necessário reconhecimento da inelegibilidade do condenado.
Para consultas sobre inelegibilidade acesse portal do TSE em http://divulgacandcontas.tse.jus.br/

Esta certidão é expedida gratuitamente. Sua autenticidade pode ser por meio do número de controle 68B0.3A1C.3DA5.9676 no seguinte endereço: https://www.cnj.jus.br/improbidade_adm/autenticar_certidao.php

FLS. 320
PROC. 209
RUB.

TRIBUNAL DE CONTAS DA UNIÃO

CERTIDÃO NEGATIVA

DE

LICITANTES INIDÔNEOS

Nome completo: **AD & JM SERVICOS E PRODUTOS LTDA**

CPF/CNPJ: **36.865.799/0001-26**

O Tribunal de Contas da União CERTIFICA que, na presente data, o (a) requerente acima identificado(a) NÃO CONSTA da relação de responsáveis inidôneos para participar de licitação na administração pública federal, por decisão deste Tribunal, nos termos do art. 46 da Lei nº 8.443/92 (Lei Orgânica do TCU).

Não constam da relação consultada para emissão desta certidão os responsáveis ainda não notificados do teor dos acórdãos condenatórios, aqueles cujas condenações tenham tido seu prazo de vigência expirado, bem como aqueles cujas apreciações estejam suspensas em razão de interposição de recurso com efeito suspensivo ou de decisão judicial.

Certidão emitida às 08:15:38 do dia 28/08/2025, com validade de trinta dias a contar da emissão.

A veracidade das informações aqui prestadas podem ser confirmadas no sítio https://contas.tcu.gov.br/ords/f?p=1660:5

Código de controle da certidão: UFK0280825081538

Atenção: qualquer rasura ou emenda invalidará este documento.

FLS 321
PROC 219
RUB

TRIBUNAL DE CONTAS DA UNIÃO

CERTIDÃO NEGATIVA

DE

LICITANTES INIDÔNEOS

(Válida somente com a apresentação do CPF)

Nome completo: **JOSE MARIANO MUNIZ NETO**

CPF/CNPJ: **055.290.213-60**

O Tribunal de Contas da União CERTIFICA que, na presente data, o (a) requerente acima identificado(a) NÃO CONSTA da relação de responsáveis inidôneos para participar de licitação na administração pública federal, por decisão deste Tribunal, nos termos do art. 46 da Lei nº 8.443/92 (Lei Orgânica do TCU).

Não constam da relação consultada para emissão desta certidão os responsáveis ainda não notificados do teor dos acórdãos condenatórios, aqueles cujas condenações tenham tido seu prazo de vigência expirado, bem como aqueles cujas apreciações estejam suspensas em razão de interposição de recurso com efeito suspensivo ou de decisão judicial.

Certidão emitida às 08:16:24 do dia 28/08/2025, com validade de trinta dias a contar da emissão.

A veracidade das informações aqui prestadas podem ser confirmadas no sítio https://contas.tcu.gov.br/ords/f?p=1660:5

Código de controle da certidão: 0IEB280825081624

Atenção: qualquer rasura ou emenda invalidará este documento.

Fls. 322
PROC. 219
Rub.

TRIBUNAL DE CONTAS DA UNIÃO

CERTIDÃO NEGATIVA

DE

LICITANTES INIDÔNEOS

(Válida somente com a apresentação do CPF)

Nome completo: **JOSE MARIANO MUNIZ NETO**

CPF/CNPJ: **055.290.213-60**

O Tribunal de Contas da União CERTIFICA que, na presente data, o (a) requerente acima identificado(a) NÃO CONSTA da relação de responsáveis inidôneos para participar de licitação na administração pública federal, por decisão deste Tribunal, nos termos do art. 46 da Lei nº 8.443/92 (Lei Orgânica do TCU).

Não constam da relação consultada para emissão desta certidão os responsáveis ainda não notificados do teor dos acórdãos condenatórios, aqueles cujas condenações tenham tido seu prazo de vigência expirado, bem como aqueles cujas apreciações estejam suspensas em razão de interposição de recurso com efeito suspensivo ou de decisão judicial.

Certidão emitida às 08:16:24 do dia 28/08/2025, com validade de trinta dias a contar da emissão.

A veracidade das informações aqui prestadas podem ser confirmadas no sítio https://contas.tcu.gov.br/ords/f?p=1660:5

Código de controle da certidão: 0IEB280825081624

Atenção: qualquer rasura ou emenda invalidará este documento.

TRIBUNAL DE CONTAS DA UNIÃO

323
219

Consulta Consolidada de Pessoa Jurídica

Este relatório tem por objetivo apresentar os resultados consolidados de consultas eletrônicas realizadas diretamente nos bancos de dados dos respectivos cadastros. A responsabilidade pela veracidade do resultado da consulta é do Órgão gestor de cada cadastro consultado. A informação relativa à razão social da Pessoa Jurídica é extraída do Cadastro Nacional da Pessoa Jurídica, mantido pela Receita Federal do Brasil.

Consulta realizada em: 28/08/2025 08:17:52

Informações da Pessoa Jurídica:

Razão Social: **AD & JM SERVICOS E PRODUTOS LTDA**
CNPJ: **36.865.799/0001-26**

Resultados da Consulta Eletrônica:

Órgão Gestor: **TCU**
Cadastro: **Licitantes Inidôneos**
Resultado da consulta: **Nada Consta**

Para acessar a certidão original no portal do órgão gestor, clique AQUI.

Órgão Gestor: **CNJ**
Cadastro: **CNIA - Cadastro Nacional de Condenações Cíveis por Ato de Improbidade Administrativa e Inelegibilidade**
Resultado da consulta: **Nada Consta**

Para acessar a certidão original no portal do órgão gestor, clique AQUI.

Órgão Gestor: **Portal da Transparência**
Cadastro: **Cadastro Nacional de Empresas Inidôneas e Suspensas**
Resultado da consulta: **Nada Consta**

Para acessar a certidão original no portal do órgão gestor, clique AQUI.

Órgão Gestor: **Portal da Transparência**
Cadastro: **CNEP - Cadastro Nacional de Empresas Punidas**
Resultado da consulta: **Nada Consta**

Para acessar a certidão original no portal do órgão gestor, clique AQUI.

Obs: A consulta consolidada de pessoa jurídica visa atender aos princípios de simplificação e racionalização de serviços públicos digitais. Fundamento legal: Lei nº 12.965, de 23 de abril de 2014, Lei nº 13.460, de 26 de junho de 2017, Lei nº 13.726, de 8 de outubro de 2018, Decreto nº 8.638 de 15, de janeiro de 2016.

ALTERAÇÃO CONTRATUAL DA SOCIEDADE LIMITADA UNIPESSOAL AD & JM SERVICOS E PRODUTOS LTDA.

FLS. 324
PROC. 219

JOSE MARIANO MUNIZ NETO, Brasileiro, casado comunhão parcial de bens, nascido em 23/06/1993, empresário, com **CPF nº 055.290.213-60** e **RG nº 0366301720096 SSP-MA**, residente e domiciliado na Travessa Gomes Guarim nº 311, Centro, Santa Luzia - MA, CEP:65390-000 e **ANTONIO DIECKSON COSTA SILVA**, Brasileiro, solteiro, nascido em 17/09/1990, empresário, com **CPF:045.335.903-57** e **RG:024570520035 SSP-MA**, residente e domiciliado na Rua 26 de Março nº 880, Centro, Santa Luzia - MA, CEP:65390-000. Resolvem alterar a Sociedade Empresária Limitada **AD & JM SERVICOS E PRODUTOS LTDA,** inscrita no **CNPJ n.º 36.865.799/0001-26**, estabelecida na Avenida Tabajara, nº 623, Setor BR 222, Batatal, Santa Luzia - MA, CEP: 65390000. Contrato Social arquivado na Junta Comercial do Maranhão **JUCEMA - NIRE nº 212.0106552-2,** resolve alterar o contrato social, mediante cláusulas e condições seguintes:

CLÁUSULA PRIMEIRA - Alteração do Capital Social.
O capital social que era de R$ 200.000,00 (Duzentos mil reais), passa a ser R$ 1.000.000,00 (um milhão de reais), dividido em 1.000.000 (um milhão) quotas de capital, no valor nominal de R$ 1,00 (um real) cada uma, cujo aumento é totalmente subscrito e integralizado, neste ato, em moeda corrente nacional, pelos sócios. Em decorrência do aumento de capital social, este fica assim distribuido:

SÓCIO	Nº DE QUOTAS	%	VALOR R$
JOSE MARIANO MUNIZ NETO	600.000	60%	600.000,00
ANTONIO DIECKSON COSTA SILVA	400.000	40%	400.000,00
TOTAL	**1.000.000**	**100%**	**1.000.000,00**

MEDIANTE ALTERAÇÃO CONSOLIDA-SE O INSTRUMENTO DA SOCIEDADE LIMITADA UNIPESSOAL AD & JM SERVICOS E PRODUTOS LTDA.

Para tanto, passa a transcrever em ato continuo o contrato social, com o teor a seguir.

JOSE MARIANO MUNIZ NETO, Brasileiro, casado em comunhão parcial de bens, nascido em 23/06/1993, empresário, com **CPF nº 055.290.213-60 e RG nº 0366301720096 SSP-MA**, residente e domiciliado na Travessa Gomes Guarim nº 311, Centro, Santa Luzia - MA, CEP:65390-000 e **ANTONIO DIECKSON COSTA SILVA**, Brasileiro, solteiro, nascido em 17/09/1990, empresário, com **CPF:045.335.903-57** e **RG:024570520035 SSP-MA**, residente e domiciliado na Rua 26 de Março nº 880, Centro, Santa Luzia - MA, CEP:65390-000.

CLÁUSULA PRIMEIRA – A sociedade gira sob nome empresarial **AD & JM SERVICOS E PRODUTOS LTDA,** nome fantasia **SERVPRO,** com sede na Avenida Tabajara, nº 623, Setor BR 222, Batatal, Santa Luzia - MA, CEP: 65390000.

CLÁUSULA SEGUNDA – O capital social da empresa é de R$1.000.000,00 (um milhão de reais), já subscrito e integralizado, em moeda corrente do País.

ALTERAÇÃO CONTRATUAL DA SOCIEDADE LIMITADA UNIPESSOAL AD & JM SERVICOS E PRODUTOS LTDA.

325
319

CLÁUSULA OITAVA – Ao término de cada exercício social, em 31 de dezembro, o administrador prestará contas justificadas de sua administração, procedendo à elaboração do inventário, do balanço patrimonial e do balanço de resultado econômico, cabendo aos sócios, na proporção de suas quotas, os lucros ou perdas apuradas.

CLÁUSULA NONA - Nos quatro meses seguintes ao término do exercício social, os sócios deliberarão sobre as contas e designarão administrador(es), quando for o caso.

CLÁUSULA DÉCIMA - A sociedade poderá a qualquer tempo, abrir ou fechar filial ou outra dependência, mediante alteração contratual assinada por todos os sócios.

CLÁUSULA DÉCIMA PRIMEIRA - Os sócios, de comum acordo, fixar uma retirada mensal a título de "*pro labore*", observadas as disposições regulamentares pertinentes.

CLÁUSULA DÉCIMA SEGUNDA - No caso de morte de sócio, ou arrebatamento cristão em consonância com o art. 6º CCB/2002 (ausência física e morte presumida), sua quota total será distribuída para o antigo sócio e original do negócio jurídico, salvo, se este renunciar por expresso seu direito de quota empresarial ou se este também for falecido então passará seu direito de quotas como herança para seus sucessores, ou se os sócios remanescentes optarem pela dissolução da sociedade, no caso dessa renúncia.

CLÁUSULA DÉCIMA TERCEIRA - O Administrador declara, sob as penas da lei, que não está, impedido de exercer a administração da sociedade, por lei especial ou em virtude de condenação criminal, ou por se encontrar sob os efeitos dela, a pena que vede, ainda que temporariamente, o acesso a cargos públicos, ou por crime falimentar, de prevaricação, peita ou suborno, concussão, peculato ou contra a economia popular, contra o sistema financeiro nacional, contra normas de defesa da concorrência, contra as relações de consumo, fé pública ou propriedade.

CLÁUSULA DÉCIMA QUARTA - O empresário declara que a empresa se enquadra como EMPRESA DE PEQUENO PORTE - EPP, nos termos da Lei Complementar nº 123, de 14 de dezembro de 2006, e que não se enquadra em qualquer das hipóteses de exclusão relacionadas no § 4º do art. 3º da mencionada lei. (art. 3º, I, LC nº 123, de 2006).

CLÁUSULA DÉCIMA QUINTA - Fica eleito o Fórum de Santa Luzia – MA, para o exercício e o cumprimento dos direitos e obrigações resultantes deste contrato.

E, por estarem assim justos e contratados, assinam o presente instrumento, em 01 (uma) via de igual forma e teor.

Santa Luzia - MA, 24 de janeiro de 2024.

JOSE MARIANO MUNIZ NETO
CPF n.º 055.290.213-60
Sócio Administrador

ANTONIO DIECKSON COSTA SILVA
CPF n.º 045.335.903-57
Sócio

ALTERAÇÃO CONTRATUAL DA SOCIEDADE LIMITADA UNIPESSOAL AD & JM SERVICOS E PRODUTOS LTDA.

SÓCIO	Nº DE QUOTAS	%	VALOR R$
JOSE MARIANO MUNIZ NETO	600.000	60%	600.000,00
ANTONIO DIECKSON COSTA SILVA	400.000	40%	400.000,00
TOTAL	**1.000.000**	**100%**	**1.000.000,00**

FLS. 326
PROC. 219
RUB.

CLÁUSULA TERCEIRA - O objeto social é:
Atividade Principal:
4120-4/00 - Construção de edifícios
Atividades Secundárias:
4213-8/00 - Obras de urbanização - ruas, praças e calçadas
3811-4/00 - Coleta de resíduos não-perigosos
3812-2/00 - Coleta de resíduos perigosos
4222-7/01 - Construção de redes de abastecimento de água, coleta de esgoto e construções correlatas, exceto obras de irrigação
4313-4/00 - Obras de terraplenagem
4319-3/00 - Serviços de preparação do terreno não especificados anteriormente
4322-3/02 - Instalação e manutenção de sistemas centrais de ar condicionado, de ventilação e refrigeração
4329-1/04 - Montagem e instalação de sistemas e equipamentos de iluminação e sinalização em vias públicas, portos e aeroportos
4399-1/05 - Perfuração e construção de poços de água
4520-0/01 - Serviços de manutenção e reparação mecânica de veículos automotores
4530-7/03 - Comércio a varejo de peças e acessórios novos para veículos automotores
4742-3/00 - Comércio varejista de material elétrico
4744-0/99 - Comércio varejista de materiais de construção em geral
4761-0/03 - Comércio varejista de artigos de papelaria
4772-5/00 - Comércio varejista de cosméticos, produtos de perfumaria e de higiene pessoal
4789-0/05 - Comércio varejista de produtos saneantes domissanitários
4923-0/02 - Serviço de transporte de passageiros - locação de automóveis com motorista
4924-8/00 - Transporte escolar
7112-0/00 - Serviços de engenharia
7711-0/00 - Locação de automóveis sem condutor

CLÁUSULA QUARTA - A sociedade iniciou suas atividades em 03/04/2020 e seu prazo de duração é indeterminado.

CLÁUSULA QUINTA - As quotas são indivisíveis e não poderão ser cedidas ou transferidas a terceiros sem consentimento do outro sócio, a quem fica assegurado, em igualdade de condições e preço direito de preferência para sua aquisição se postas à venda, formalizando, se realizada a cessão delas a alteração contratual pertinente.

CLÁUSULA SEXTA – A responsabilidade de cada sócio é restrita ao valor de suas quotas, mas todos respondem solidariamente pela integralização do capital social.

CLÁUSULA SÉTIMA - A administração da sociedade caberá ao Sr. **JOSE MARIANO MUNIZ NETO**, com os poderes e atribuições de sócio administrador autorizado o uso do nome empresarial, vedado, no entanto, em atividades estranhas ao interesse social ou assumir obrigações seja em favor de qualquer dos quotistas ou de terceiros, bem como onerar ou alienar bens imóveis da sociedade, sem autorização do(s) outro(s) sócio(s).

ASSINATURA ELETRÔNICA

Certificamos que o ato da empresa AD & JM SERVIÇOS E PRODUTOS LTDA consta assinado digitalmente por:


IDENTIFICAÇÃO DO(S) ASSINANTE(S)	
CPF/CNPJ	Nome
04533590357	ANTONIO DIECKSON COSTA SILVA
05529021360	JOSE MARIANO MUNIZ NETO

CERTIFICO O REGISTRO EM 25/01/2024 15:52 SOB Nº 20240117506.
PROTOCOLO: 240117506 DE 25/01/2024.
CÓDIGO DE VERIFICAÇÃO: 12401126580. CNPJ DA SEDE: 36865799000126.
NIRE: 21201065522. COM EFEITOS DO REGISTRO EM: 24/01/2024.
AD & JM SERVIÇOS E PRODUTOS LTDA

JUCEMA

CARLOS ANDRÉ DE MORAES PEREIRA
SECRETÁRIO-GERAL
www.empresafacil.ma.gov.br

A validade deste documento, em atendimento, fica condicionada à comprovação de sua autenticidade nos sistemas da junta
informando-se as respectivas chaves de verificação.

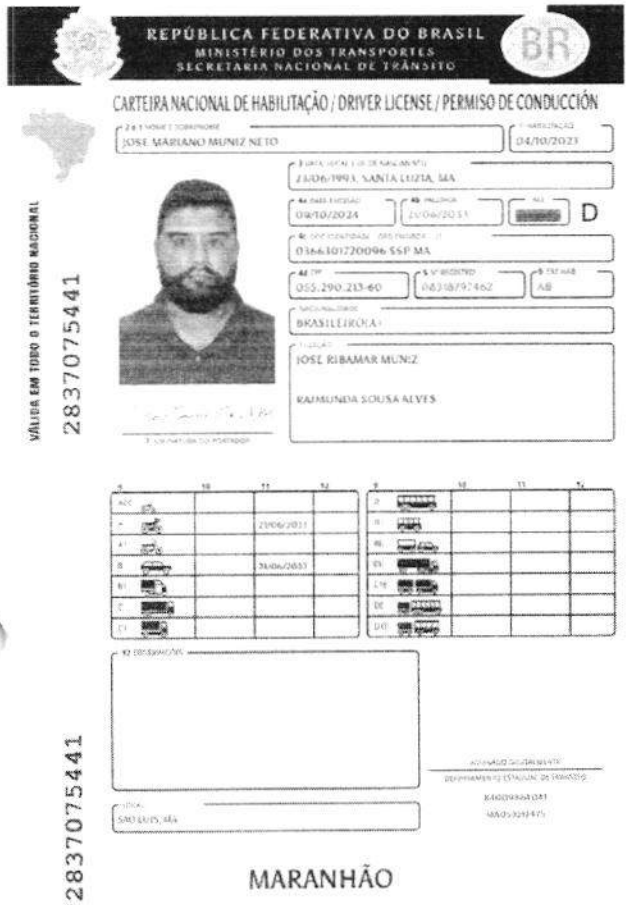

QR-CODE


Documento assinado com certificado digital em conformidade com a Medida Provisória nº 2200-2/2001. Sua validade poderá ser confirmada por meio do programa Assinador Serpro.

As orientações para instalar o Assinador Serpro e realizar a validação do documento digital estão disponíveis em: https://www.serpro.gov.br/assinador-digital.

SERPRO / SENATRAN

I<BRA083187974<621<<<<<<<<<<<<
9306233M3306219BRA<<<<<<<<<<<2
JOSE<<MARIANO<MUNIZ<NETO<<<<<<

329
319
40

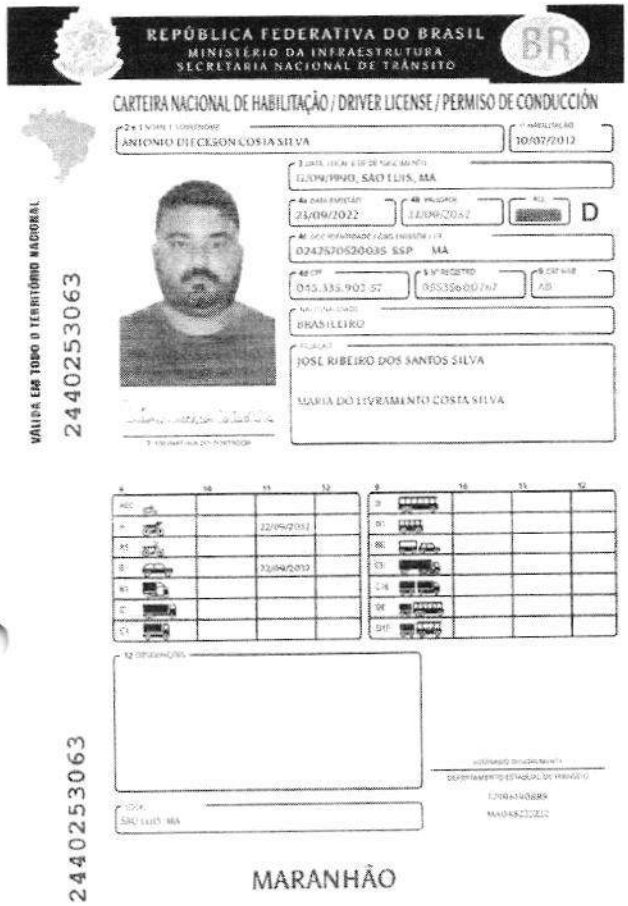

I<BRA0553560007<672<<<<<<<<<<<<
9009176M3209228BRA<<<<<<<<<<<0
ANTONIO<<DIECKSON<COSTA<SILVA<

QR-CODE

Documento assinado com certificado digital em conformidade com a Medida Provisória nº 2200-2/2001. Sua validade poderá ser confirmada por meio do programa Assinador Serpro.

As orientações para instalar o Assinador Serpro e realizar a validação do documento digital estão disponíveis em: https://www.serpro.gov.br/assinador-digital.

SERPRO / SENATRAN

Secretaria da Micro e Pequena Empresa
Secretaria da Racionalização e Simplificação
Departamento de Registro Empresarial e Integração
Junta Comercial do Estado do Maranhão - JUCEMA

FLS. 330
PROC. 219
RUB.

DECLARAÇÃO DE REENQUADRAMENTO DE MICROEMPRESA COMO EMPRESA DE PEQUENO PORTE

Ilmo. Sr. Presidente da Junta Comercial do Estado do Maranhão - JUCEMA

A Sociedade **AD & JM SERVIÇOS E PRODUTOS LTDA, com contrato social registrado na Junta Comercial em 03/04/2020, NIRE: 21201065522, CNPJ: 36.865.799/0001-26,** estabelecido(a) na AVENIDA TABAJARA, 623 SETOR BR 222, BATATAL, Santa Luzia - MA, CEP: 65390-000, requer a Vossa Senhoria o arquivamento do presente instrumento e declara, sob as penas da Lei, que se reenquadra da condição de MICROEMPRESA PARA EMPRESA DE PEQUENO PORTE, nos termos da Lei Complementar nº 123, de 14/12/2006.

Código do ato: 307
Descrição do Ato: REENQUADRAMENTO DE MICROEMPRESA COMO EMPRESA DE PEQUENO PORTE

Santa Luzia - MA, 22/02/2022

ANTONIO DIECKSON COSTA SILVA
Sócio

JOSE MARIANO MUNIZ NETO
Sócio/Administrador

* Este documento foi gerado no portal Empresa Fácil

FLS. 331
PROC. 219
RUB. 40

ASSINATURA ELETRÔNICA

Certificamos que o ato da empresa AD & JM SERVIÇOS E PRODUTOS LTDA consta assinado digitalmente por:

IDENTIFICAÇÃO DO(S) ASSINANTE(S)	
CPF/CNPJ	Nome
04533590357	ANTONIO DIECKSON COSTA SILVA
05529021360	JOSE MARIANO MUNIZ NETO

CERTIFICO O REGISTRO EM 23/02/2022 17:34 SOB Nº 20220241970.
PROTOCOLO: 220241970 DE 23/02/2022.
CODIGO DE VERIFICAÇÃO: 12202455625. CNPJ DA SEDE: 36865799000126.
NIRE: 21201065522. COM EFEITOS DO REGISTRO EM: 22/02/2022.
AD & JM SERVIÇOS E PRODUTOS LTDA

JUCEMA

LARISSA ROCHA DA SILVA
SECRETÁRIA-GERAL
empresafacil.ma.gov.br

A validade deste documento, se impresso, fica sujeito à comprovação de sua autenticidade nos respectivos portais, informando seus respectivos códigos de verificação.

332
219

Governo do Estado do Maranhão
Secretaria de Estado de Indústria e comércio - SEINC
Junta Comercial do Estado do Maranhão

CERTIDÃO ESPECÍFICA

Sistema Nacional de Registro de Empresas Mercantis - SINREM

Certificamos que as informações abaixo constam dos documentos arquivados nesta Junta Comercial e são vigentes na data da sua expedição.

Certificamos que AD & JM SERVIÇOS E PRODUTOS LTDA encontra-se registrada nesta Junta Comercial, como segue:	**Protocolo:** MAC2500565866
NIRE 21201065522 **CNPJ 36.865.799/0001-26**	**Situação** ATIVA **Status**
Endereço Completo Avenida TABAJARA, Nº 623, SETOR BR 222, BATATAL - Santa Luzia/MA - CEP 65390-000	

Arquivamentos Posteriores

Ato	Número	Data	Descrição	Desarquivado
223	20250481405	14/04/2025	BALANCO	NÃO
223	20240413482	01/04/2024	BALANCO	NÃO
002	20240117506	25/01/2024	CONSOLIDAÇÃO DE CONTRATO/ESTATUTO	NÃO
002	20240117506	25/01/2024	RERRATIFICAÇÃO	NÃO
002	20240110072	24/01/2024	CONSOLIDAÇÃO DE CONTRATO/ESTATUTO	NÃO
002	20240110072	24/01/2024	ALTERACAO DE DADOS (EXCETO NOME EMPRESARIAL)	NÃO
223	20230411916	28/03/2023	BALANCO	NÃO
307	20220241970	23/02/2022	REENQUADRAMENTO DE MICROEMPRESA COMO EMPRESA DE PEQUENO PORTE	NÃO
223	20220079706	21/01/2022	BALANCO	NÃO
002	20211523739	05/01/2022	ALTERACAO DE DADOS (EXCETO NOME EMPRESARIAL)	NÃO
223	20210467622	05/04/2021	BALANCO	NÃO
002	20200629506	22/08/2020	ALTERACAO DE DADOS (EXCETO NOME EMPRESARIAL)	NÃO
223	20200416910	22/06/2020	BALANCO	NÃO
090	20200257692	03/04/2020	ENQUADRAMENTO DE MICROEMPRESA	NÃO
090	21201065522	03/04/2020	CONTRATO	NÃO

Esta certidão foi emitida automaticamente em 28/08/2025, às 11:16:02 (horário de Brasília).
Se impressa, verificar sua autenticidade no **https://www.empresafacil.ma.gov.br**, com o código **93UDA3L4**.

MAC2500565866

CARLOS ANDRÉ DE MORAES PEREIRA
Secretário(a) Geral

Governo do Estado do Maranhão
Secretaria de Estado de Indústria e comércio - SEINC
Junta Comercial do Estado do Maranhão

FOLHA: 333
PROC: 219
RUB:

CERTIDÃO SIMPLIFICADA

Sistema Nacional de Registro de Empresas Mercantis - SINREM

Certificamos que as informações abaixo constam dos documentos arquivados nesta Junta Comercial e são vigentes na data da sua expedição.

Nome Empresarial: AD & JM SERVIÇOS E PRODUTOS LTDA

NIRE : 21201065522
Natureza Jurídica: Sociedade Empresária Limitada

Protocolo: MAC2500565830

NIRE (Sede)	CNPJ	Data de Ato Constitutivo	Início de Atividade
21201065522	36.865.799/0001-26	03/04/2020	01/04/2020

Endereço Completo
Avenida TABAJARA, Nº 623, SETOR BR 222, BATATAL - Santa Luzia/MA - CEP 65390-000

Objeto Social
4120-4/00 - CONSTRUCAO DE EDIFICIOS. 4213-8/00 - OBRAS DE URBANIZACAO - RUAS, PRACAS E CALCADAS. 222-7/01 - CONSTRUCAO DE REDES DE ABASTECIMENTO DE AGUA COLETA DE ESGOTO E CONSTRUCOES CORRELATAS, EXCETO OBRAS DE IRRIGACAO. 4313-4/00 - OBRAS DE TERRAPLENAGEM. 4319-3/00 - SERVICOS DE PREPARACAO DO TERRENO NAO ESPECIFICADOS ANTERIORMENTE(POCOS ARTESANAIS). 4322-3/02 - INSTALACAO E MANUTENCAO DE SISTEMAS CENTRAIS DE AR CONDICIONADO, DE VENTILACAO E REFRIGERACAO. 4329-1/04 - MONTAGEM E INSTALACAO DE SISTEMAS E EQUIPAMENTOS DE ILUMINACAO E SINALIZACAO EM VIAS PUBLICAS, PORTOS E AEROPORTOS. 4399-1/05 - PERFURACAO E CONSTRUCAO DE POCOS DE AGUA. 4520-0/01 - SERVICOS DE MANUTENCAO E REPARACAO MECANICA DE VEICULOS AUTOMOTORES. 4530-7/03 - COMERCIO A VAREJO DE PECAS E ACESSORIOS NOVOS PARA VEICULOS AUTOMOTORES. 4742-3/00 - COMERCIO VAREJISTA DE MATERIAL ELETRICO. 4744-0/99 - COMERCIO VAREJISTA DE MATERIAIS DE CONSTRUCAO EM GERAL. 4761-0/03 - COMERCIO VAREJISTA DE ARTIGOS DE PAPELARIA. 4772-5/00 - COMERCIO VAREJISTA DE COSMETICOS, PRODUTOS DE PERFUMARIA E DE HIGIENE PESSOAL. 4789-0/05 - COMERCIO VAREJISTA DE PRODUTOS SANEANTES DOMISSANITARIOS. 7112-0/00 - SERVICOS DE ENGENHARIA. 7711-0/00 - LOCACAO DE AUTOMOVEIS SEM CONDUTOR. 7732-2/01 - ALUGUEL DE MAQUINAS E EQUIPAMENTOS PARA CONSTRUCAO SEM OPERADOR, EXCETO ANDAIMES. 4923-0/02 - SERVICO DE TRANSPORTE DE PASSAGEIROS - LOCACAO DE AUTOMOVEIS COM MOTORISTA. 3812-2/00 - COLETA DE RESIDUOS PERIGOSOS. 3811-4/00 - COLETA DE RESIDUOS NAO-PERIGOSOS. 4924-8/00 - TRANSPORTE ESCOLAR

Capital Social	Porte	Prazo de Duração
R$ 1.000.000,00 (um milhão reais)	EPP (Empresa de Pequeno Porte)	Indeterminado

Capital Integralizado
R$ 1.000.000,00 (um milhão reais)

Dados do Sócio

Nome	CPF/CNPJ	Participação no capital	Espécie de sócio	Administrador	Término do mandato
JOSE MARIANO MUNIZ NETO	055.290.213-60	R$ 600.000,00	Sócio	S	Indeterminado
ANTONIO DIECKSON COSTA SILVA	045.335.903-57	R$ 400.000,00	Sócio	N	Indeterminado

Dados do Administrador

Nome	CPF	Término do mandato
JOSE MARIANO MUNIZ NETO	055.290.213-60	Indeterminado

Último Arquivamento

Data	Número	Ato/eventos	Situação	Status
14/04/2025	20250481405	223 / 223 - BALANCO	ATIVA	SEM STATUS

Esta certidão foi emitida automaticamente em 28/08/2025, às 11:15:56 (horário de Brasília).
Se impressa, verificar sua autenticidade no **https://www.empresafacil.ma.gov.br**, com o código **OFRHQKER**.

CARLOS ANDRÉ DE MORAES PEREIRA
Secretário-Geral

REPÚBLICA FEDERATIVA DO BRASIL

CADASTRO NACIONAL DA PESSOA JURÍDICA

FLS 334
PROC 219
RUB

NÚMERO DE INSCRIÇÃO	COMPROVANTE DE INSCRIÇÃO E DE SITUAÇÃO CADASTRAL	DATA DE ABERTURA
36.865.799/0001-26 MATRIZ		03/04/2020

NOME EMPRESARIAL
AD & JM SERVICOS E PRODUTOS LTDA

TÍTULO DO ESTABELECIMENTO (NOME DE FANTASIA)	PORTE
SERVPRO	EPP

CÓDIGO E DESCRIÇÃO DA ATIVIDADE ECONÔMICA PRINCIPAL
41.20-4-00 - Construção de edifícios

CÓDIGO E DESCRIÇÃO DAS ATIVIDADES ECONÔMICAS SECUNDÁRIAS
38.11-4-00 - Coleta de resíduos não-perigosos
38.12-2-00 - Coleta de resíduos perigosos
42.13-8-00 - Obras de urbanização - ruas, praças e calçadas
42.22-7-01 - Construção de redes de abastecimento de água, coleta de esgoto e construções correlatas, exceto obras de irrigação
43.13-4-00 - Obras de terraplenagem
43.19-3-00 - Serviços de preparação do terreno não especificados anteriormente
43.22-3-02 - Instalação e manutenção de sistemas centrais de ar condicionado, de ventilação e refrigeração
43.29-1-04 - Montagem e instalação de sistemas e equipamentos de iluminação e sinalização em vias públicas, portos e aeroportos
43.99-1-05 - Perfuração e construção de poços de água
45.20-0-01 - Serviços de manutenção e reparação mecânica de veículos automotores
45.30-7-03 - Comércio a varejo de peças e acessórios novos para veículos automotores
47.42-3-00 - Comércio varejista de material elétrico
47.44-0-99 - Comércio varejista de materiais de construção em geral
47.61-0-03 - Comércio varejista de artigos de papelaria
47.72-5-00 - Comércio varejista de cosméticos, produtos de perfumaria e de higiene pessoal
47.89-0-05 - Comércio varejista de produtos saneantes domissanitários
49.23-0-02 - Serviço de transporte de passageiros - locação de automóveis com motorista
49.24-8-00 - Transporte escolar
71.12-0-00 - Serviços de engenharia
77.11-0-00 - Locação de automóveis sem condutor

CÓDIGO E DESCRIÇÃO DA NATUREZA JURÍDICA
206-2 - Sociedade Empresária Limitada

LOGRADOURO	NÚMERO	COMPLEMENTO
AV TABAJARA	623	SETOR BR 222

CEP	BAIRRO/DISTRITO	MUNICÍPIO	UF
65.390-000	BATATAL	SANTA LUZIA	MA

ENDEREÇO ELETRÔNICO	TELEFONE
GTECOL_2005@HOTMAIL.COM	(98) 3653-5253

ENTE FEDERATIVO RESPONSÁVEL (EFR)
*****

SITUAÇÃO CADASTRAL	DATA DA SITUAÇÃO CADASTRAL
ATIVA	03/04/2020

MOTIVO DE SITUAÇÃO CADASTRAL

SITUAÇÃO ESPECIAL	DATA DA SITUAÇÃO ESPECIAL
********	********

Aprovado pela Instrução Normativa RFB nº 2.119, de 06 de dezembro de 2022.

Emitido no dia **28/08/2025** às **08:25:09** (data e hora de Brasília).

REPÚBLICA FEDERATIVA DO BRASIL

CADASTRO NACIONAL DA PESSOA JURÍDICA

335
219

NÚMERO DE INSCRIÇÃO	COMPROVANTE DE INSCRIÇÃO E DE SITUAÇÃO CADASTRAL	DATA DE ABERTURA
36.865.799/0001-26 MATRIZ		03/04/2020

NOME EMPRESARIAL
AD & JM SERVICOS E PRODUTOS LTDA

CÓDIGO E DESCRIÇÃO DAS ATIVIDADES ECONÔMICAS SECUNDÁRIAS
77.32-2-01 - Aluguel de máquinas e equipamentos para construção sem operador, exceto andaimes

CÓDIGO E DESCRIÇÃO DA NATUREZA JURÍDICA
206-2 - Sociedade Empresária Limitada

LOGRADOURO	NÚMERO	COMPLEMENTO
AV TABAJARA	623	SETOR BR 222

CEP	BAIRRO/DISTRITO	MUNICÍPIO	UF
65.390-000	BATATAL	SANTA LUZIA	MA

ENDEREÇO ELETRÔNICO	TELEFONE
ESTECOL_2005@HOTMAIL.COM	(98) 3653-5253

ENTE FEDERATIVO RESPONSÁVEL (EFR)
*****

SITUAÇÃO CADASTRAL	DATA DA SITUAÇÃO CADASTRAL
ATIVA	03/04/2020

MOTIVO DE SITUAÇÃO CADASTRAL

SITUAÇÃO ESPECIAL	DATA DA SITUAÇÃO ESPECIAL
********	********

Aprovado pela Instrução Normativa RFB nº 2.119, de 06 de dezembro de 2022.

Emitido no dia **28/08/2025** às **08:25:09** (data e hora de Brasília).

PREFEITURA MUNICIPAL DE SANTA LUZIA

CADASTRO MUNICIPAL

336
FOLHA 209
RUB

COMPROVANTE DE INSCRIÇÃO E DE SITUAÇÃO CADASTRAL

INICIO DA ATIVIDADE	NÚMERO DE INSCRIÇÃO	CNPJ/CPF:	INSCRIÇÃO ESTADUAL / NIRE
03/04/2020	63253	36865799000126	0 / 0

NOME EMPRESARIAL
AD & JM SERVICOS E PRODUTOS LTDA

TÍTULO DO ESTABELECIMENTO (NOME FANTASIA)	TIPO EMPRESA
SERVPRO	Empresas

ATIVIDADE PRINCIPAL

CÓDIGO E DESCRIÇÃO DAS ATIVIDADES ECONÔMICAS - PRINCIPAL

4120400 CONSTRUÇÃO DE EDIFÍCIOS

CÓDIGO E DESCRIÇÃO DAS ATIVIDADES ECONÔMICAS - SECUNDÁRIA

ATIVIDADES DA LISTA DE SERVIÇOS

412040001 - 3.04/ . 0 5.0000% - CONSTRUÇÃO DE EDIFÍCIOS
412040002 - 7.01/ . 0 5.0000% - CONSTRUÇÃO DE EDIFÍCIOS
412040003 - 7.02/ . 0 5.0000% - CONSTRUÇÃO DE EDIFÍCIOS
412040004 - 7.05/ . 0 5.0000% - CONSTRUÇÃO DE EDIFÍCIOS
421380001 - 7.01/ . 0 5.0000% - OBRAS DE URBANIZAÇÃO - RUAS, PRAÇAS E CALÇADAS
421380002 - 7.02/ . 0 5.0000% - OBRAS DE URBANIZAÇÃO - RUAS, PRAÇAS E CALÇADAS
421380003 - 7.05/ . 0 5.0000% - OBRAS DE URBANIZAÇÃO - RUAS, PRAÇAS E CALÇADAS
421380004 - 7.10/ . 0 5.0000% - OBRAS DE URBANIZAÇÃO - RUAS, PRAÇAS E CALÇADAS
431340001 - 7.02/ . 0 5.0000% - OBRAS DE TERRAPLENAGEM
431340002 - 7.05/ . 0 5.0000% - OBRAS DE TERRAPLENAGEM
432230201 - 7.02/ . 0 5.0000% - INSTALAÇÃO E MANUTENÇÃO DE SISTEMAS CENTRAIS DE AR CONDICIONADO, DE VENTILAÇÃO E REFRIGERA
432230202 - 14.01/ . 0 5.0000% - INSTALAÇÃO E MANUTENÇÃO DE SISTEMAS CENTRAIS DE AR CONDICIONADO, DE VENTILAÇÃO E REFRIGERA
432230203 - 14.02/ . 0 5.0000% - INSTALAÇÃO E MANUTENÇÃO DE SISTEMAS CENTRAIS DE AR CONDICIONADO, DE VENTILAÇÃO E REFRIGERA
432230204 - 14.06/ . 0 5.0000% - INSTALAÇÃO E MANUTENÇÃO DE SISTEMAS CENTRAIS DE AR CONDICIONADO, DE VENTILAÇÃO E REFRIGERA
432230205 - 31.01/ . 0 5.0000% - INSTALAÇÃO E MANUTENÇÃO DE SISTEMAS CENTRAIS DE AR CONDICIONADO, DE VENTILAÇÃO E REFRIGERA
439910501 - 7.02/ . 0 5.0000% - PERFURAÇÃO E CONSTRUÇÃO DE POÇOS DE ÁGUA
711200001 - 7.01/ . 0 5.0000% - SERVIÇOS DE ENGENHARIA
711200002 - 7.02/ . 0 5.0000% - SERVIÇOS DE ENGENHARIA
711200003 - 7.03/ . 0 5.0000% - SERVIÇOS DE ENGENHARIA
711200004 - 7.19/ 7.21 5.0000% - SERVIÇOS DE ENGENHARIA
711200005 - 17.01/ . 0 5.0000% - SERVIÇOS DE ENGENHARIA

CEP	LOGRADOURO	NÚMERO
65390000	AVENIDA TABAJARA	623

COMPLEMENTO	BAIRRO/DISTRITO	MUNICÍPIO	UF
SETOR BR 222	BATATAL	SANTA LUZIA	MA

SITUAÇÃO CADASTRAL	OPTANTE DO SIMPLES?	TIPO DE ESTABELECIMENTO	DATA DA SITUAÇÃO CADASTRAL
ATIVO	SIM	MATRIZ	28/08/2025

SITUAÇÃO ESPECIAL	MEI?	TIPO DE CONTRIBUINTE	GRAU DE RISCO
DO MUNICÍPIO	NÃO	NORMAL	

REGIME ATUALMENTE ENQUADRADO	CAEPF	DATA DE INSERÇÃO
	. . / -	09/07/2020

CARTÃO DE INSCRIÇÃO NO CADASTRO DE PRODUTORES DE BENS E SERVIÇOS

Este cartão é o documento comprobatório de inscrição no cadastro de produtores de bens e serviços, o qual deverá ser apresentado para tratar de qualquer assunto junto aos órgãos municipais.
Este comprovante não substitui o alvará de licença e funcionamento.

O prestador de serviços, não obrigado ao uso da nota fiscal (autônomo), deverá apresentar "CICPBS" quando prestar serviços a terceiros, evitando retenção na fonte.

VISTO DO SETOR DE ARRECADAÇÃO	ASSINATURA DO CONTRIBUINTE

337
219

338
PROC 219
RUB

MINISTÉRIO DA FAZENDA
Secretaria da Receita Federal do Brasil
Procuradoria-Geral da Fazenda Nacional

CERTIDÃO POSITIVA COM EFEITOS DE NEGATIVA DE DÉBITOS RELATIVOS AOS TRIBUTOS FEDERAIS E À DÍVIDA ATIVA DA UNIÃO

Nome: AD & JM SERVICOS E PRODUTOS LTDA
CNPJ: 36.865.799/0001-26

Ressalvado o direito de a Fazenda Nacional cobrar e inscrever quaisquer dívidas de responsabilidade do sujeito passivo acima identificado que vierem a ser apuradas, é certificado que:

1. constam débitos administrados pela Secretaria da Receita Federal do Brasil (RFB) com exigibilidade suspensa nos termos do art. 151 da Lei nº 5.172, de 25 de outubro de 1966 - Código Tributário Nacional (CTN), ou objeto de decisão judicial que determina sua desconsideração para fins de certificação da regularidade fiscal, ou ainda não vencidos; e

2. não constam inscrições em Dívida Ativa da União (DAU) na Procuradoria-Geral da Fazenda Nacional (PGFN).

Conforme disposto nos arts. 205 e 206 do CTN, este documento tem os mesmos efeitos da certidão negativa.

Esta certidão é válida para o estabelecimento matriz e suas filiais e, no caso de ente federativo, para todos os órgãos e fundos públicos da administração direta a ele vinculados. Refere-se à situação do sujeito passivo no âmbito da RFB e da PGFN e abrange inclusive as contribuições sociais previstas nas alíneas 'a' a 'd' do parágrafo único do art. 11 da Lei nº 8.212, de 24 de julho de 1991.

A aceitação desta certidão está condicionada à verificação de sua autenticidade na Internet, nos endereços <http://rfb.gov.br> ou <http://www.pgfn.gov.br>.

Certidão emitida gratuitamente com base na Portaria Conjunta RFB/PGFN nº 1.751, de 2/10/2014.
Emitida às 08:04:47 do dia 12/08/2025 <hora e data de Brasília>.
Válida até 08/02/2026.
Código de controle da certidão: **E67A.AEBE.6B59.DED3**
Qualquer rasura ou emenda invalidará este documento.

Voltar | Imprimir

339
219

CAIXA
CAIXA ECONÔMICA FEDERAL

Certificado de Regularidade do FGTS - CRF

Inscrição: 36.865.799/0001-26
Razão Social: AD E JM SERVICOS E PRODUTOS LTDA
Endereço: AV TABAJARA 623 / BATATAL / SANTA LUZIA / MA / 65390-000

A Caixa Econômica Federal, no uso da atribuição que lhe confere o Art. 7, da Lei 8.036, de 11 de maio de 1990, certifica que, nesta data, a empresa acima identificada encontra-se em situação regular perante o Fundo de Garantia do Tempo de Servico - FGTS.

O presente Certificado não servirá de prova contra cobrança de quaisquer débitos referentes a contribuições e/ou encargos devidos, decorrentes das obrigações com o FGTS.

Validade:27/08/2025 a 25/09/2025

Certificação Número: 2025082706595478292940

Informação obtida em 28/08/2025 08:29:57

A utilização deste Certificado para os fins previstos em Lei esta condicionada a verificação de autenticidade no site da Caixa: **www.caixa.gov.br**

340
219

PODER JUDICIÁRIO
JUSTIÇA DO TRABALHO

CERTIDÃO NEGATIVA DE DÉBITOS TRABALHISTAS

Nome: AD & JM SERVICOS E PRODUTOS LTDA (MATRIZ E FILIAIS)
CNPJ: 36.865.799/0001-26
Certidão nº: 31910267/2025
Expedição: 09/06/2025, às 14:10:44
Validade: 06/12/2025 - 180 (cento e oitenta) dias, contados da data de sua expedição.

Certifica-se que **AD & JM SERVICOS E PRODUTOS LTDA (MATRIZ E FILIAIS)**, inscrito(a) no CNPJ sob o nº **36.865.799/0001-26, NÃO CONSTA** como inadimplente no Banco Nacional de Devedores Trabalhistas.
Certidão emitida com base nos arts. 642-A e 883-A da Consolidação das Leis do Trabalho, acrescentados pelas Leis ns.º 12.440/2011 e 13.467/2017, e no Ato 01/2022 da CGJT, de 21 de janeiro de 2022.
Os dados constantes desta Certidão são de responsabilidade dos Tribunais do Trabalho.
No caso de pessoa jurídica, a Certidão atesta a empresa em relação a todos os seus estabelecimentos, agências ou filiais.
A aceitação desta certidão condiciona-se à verificação de sua autenticidade no portal do Tribunal Superior do Trabalho na Internet (http://www.tst.jus.br).
Certidão emitida gratuitamente.

INFORMAÇÃO IMPORTANTE
Do Banco Nacional de Devedores Trabalhistas constam os dados necessários à identificação das pessoas naturais e jurídicas inadimplentes perante a Justiça do Trabalho quanto às obrigações estabelecidas em sentença condenatória transitada em julgado ou em acordos judiciais trabalhistas, inclusive no concernente aos recolhimentos previdenciários, a honorários, a custas, a emolumentos ou a recolhimentos determinados em lei; ou decorrentes de execução de acordos firmados perante o Ministério Público do Trabalho, Comissão de Conciliação Prévia ou demais títulos que, por disposição legal, contiver força executiva.

S 341
PROC 219
RUB

MINISTÉRIO DO TRABALHO E EMPREGO
SECRETARIA DE INSPEÇÃO DO TRABALHO

CERTIDÃO

EMPREGADOR: AD & JM SERVICOS E PRODUTOS LTDA
CNPJ: 36.865.799/0001-26
CERTIDÃO EMITIDA em 28/08/2025, às 08:31:41

Conforme os registros administrativos do Sistema de Escrituração Digital das Obrigações Fiscais, Previdenciárias e Trabalhistas (eSocial), certifica-se que o empregador acima identificado estava, em *24/08/2025,* **DESOBRIGADO** a reservar percentual de seus cargos para pessoas com deficiência ou beneficiários reabilitados pela Previdência Social, tendo em vista o não enquadramento na hipótese legal prevista no art. 93, caput, da Lei nº 8.213 de 1991.

1. A autenticidade desta certidão poderá ser confirmada no endereço https://certidoes.sit.trabalho.gov.br/pcdreab/verificar com o código de verificação **TIQLGfBiqkjvuSZ**.
2. Esta certidão reflete tão somente os dados constantes dos registros administrativos do eSocial. Esses dados são declarados pelo próprio empregador, não havendo validação por parte da Secretaria de Inspeção do Trabalho.
3. Os dados das certidões são atualizados diariamente. A presente certidão reflete a situação do empregador em *24/08/2025.* Em regra, o intervalo entre a data da situação do empregador e a data da emissão da certidão é de 3 (três) dias, podendo este prazo aumentar em razão de atraso no processamento dos dados.
4. Eventuais retificações nos dados enviadas após *24/08/2025* podem não se refletir nesta certidão.
5. Esta certidão não abrange autos de infração, termos de compromisso e decisões judiciais relativos à obrigação de preencher vagas com pessoas com deficiência ou beneficiários reabilitados da Previdência Social, conforme art. 93 da Lei nº 8.213 de 1991.
6. Esta certidão abrange todos os estabelecimentos do empregador.
7. O cálculo da cota e aferição de seu preenchimento são realizados conforme definido no Art. 4º da Portaria MTE nº 547 de 11 de abril de 2025. Para o cálculo da cota são excluídos da base de cálculo os aprendizes contratados e os afastados por aposentadoria por incapacidade permanente (aposentadoria por invalidez). O resultado fracionado terá seu arredondamento para o número inteiro superior. Não são contabilizados para o preenchimento da cota aqueles empregados com deficiência ou beneficiários reabilitados da Previdência Social contratados na modalidade de aprendiz, de contrato intermitente e os afastados por aposentadoria por incapacidade permanente (aposentadoria por invalidez).

FLS. 342
PROC. 219
RUB.

GOVERNO DO ESTADO DO MARANHÃO
SECRETARIA DE ESTADO DA FAZENDA

CERTIDÃO NEGATIVA DE DÉBITO

Nº Certidão: 113044/25 **Data da** 09/06/2025 13:56:30

Inscrição Estadual: 126415030 **CPF/CNPJ:** 36865799000126

Razão Social: AD & JM SERVIAOS E PRODUTOS LTDA

Endereço: AVE TABAJARA, 623 SETOR BR 222 CEP: 65390000 - BATATAL

Telefone: (98)85045085 **Município:** SANTA LUZIA **UF:** MA

Certificamos que, após a realização das consultas procedidas no sistema desta Secretaria, substanciado pelos artigos 240 a 242, da lei nº 7.799, de 19/12/2002 e disposto no artigo 205 da lei nº 5.172, de 25 de outubro de 1966 (Código Tributário Nacional), não constam débitos relativos aos tributos estaduais, administrados por esta Secretaria, em nome do sujeito passivo acima identificado. Ressalvado, todavia, à Fazenda Pública Estadual o direito da cobrança de dívidas que venham a ser apuradas e não alcançadas pela decadência.

Validade da Certidão: 90 (noventa) dias: 07/09/2025.

A autenticidade desta certidão deverá ser confirmada no endereço:
http://portal.sefaz.ma.gov.br/, clicando no item "Certidões" e em seguida em "Validação de Certidão Negativa de Débito".

CERTIDÃO EMITIDA GRATUITAMENTE.

Data Impressão: 09/06/2025 13:56:30

FLS 343
PROC 219
RUB

GOVERNO DO ESTADO DO MARANHÃO
SECRETARIA DE ESTADO DA FAZENDA

CERTIDÃO NEGATIVA DE DÍVIDA ATIVA

Nº Certidão: 053990/25 **Data da** 09/06/2025 14:15:28

Inscrição Estadual: 126415030 **CPF/CNPJ:** 36865799000126

Razão Social: AD & JM SERVIAOS E PRODUTOS LTDA

Endereço: AVE TABAJARA, 623 SETOR BR 222 CEP: 65390000 - BATATAL

Telefone: (98)85045085 **Município:** SANTA LUZIA **UF:** MA

Certificamos que, após a realização das consultas procedidas no sistema desta Secretaria e na forma do disposto do artigo 156, da lei nº 2.231, de 29/12/1962, substanciado pelos artigos 240 a 242 da lei nº 7.799, de 19/12/2002, bem como prescreve o artigo 205 da lei nº 5.172, de 25 de outubro de 1966 (Código Tributário Nacional) não constam débitos inscritos na Dívida Ativa, em nome do sujeito passivo acima identificado.

Validade da Certidão: 90 (noventa) dias: 07/09/2025.

A autenticidade desta certidão deverá ser confirmada no endereço:
http://portal.sefaz.ma.gov.br/, clicando no item "Certidões" e em seguida em "Validação de Certidão Negativa de Dívida Ativa".

CERTIDÃO EMITIDA GRATUITAMENTE.

Data Impressão: 09/06/2025 14:15:28

PREFEITURA MUNICIPAL DE SANTA LUZIA
SECRETARIA MUNICIPAL DA FAZENDA E FINANÇAS
CERTIDÃO NEGATIVA DE DÉBITOS

344
PROC 289
RUB

Nº 0000000074

Razão Social
AD & JM SERVICOS E PRODUTOS LTDA

INSCRIÇÃO ECONÔMICA	Documento	Bairro	CEP
00000063253	C.N.P.J.: 36865799000126	BATATAL	65390000

Localizado AVENIDA TABAJARA, 623 - SETOR BR 222 - SANTA LUZIA-MA

DADOS DO CONTRIBUINTE OU RESPONSÁVEL

Inscrição Contribuinte / Nome
31197 - AD & JM SERVIÇOS E PRODUTOS LTDA

Endereço
TABAJARA, 623 SETOR BR 222
BATATAL SANTA LUZIA-MA CEP: 65390000

Documento
C.N.P.J.: 36.865.799/0001-26

No. Requerimento
0000000074/2025

Natureza jurídica
Pessoa Juridica

CERTIDÃO

Certificamos, para os devidos fins, que foram revisados os registros constantes do Cadastro Econômico desta empresa Fiscal e Divida Ativa do Município, até o presente exercício fiscal, relativo à Inscrição Econômica acima especificada, e constatou-se não haver nenhuma pendência ou divida vinculada a Empresa acima.
A Secretária de Finanças se reserva no direito de inscrever e cobrar as dividas que posteriormente venham a ser apuradas.
A aceitação desta certidão está condicionada à verificação de sua autenticidade na internet, nos seguinte endereço: servicos2.speedgov.com.br/santaluzia

SANTA LUZIA-MA, 09 DE JUNHO DE 2025

Esta certidão é válida por 090 dias contados da data de emissão
VALIDA ATÉ: 06/09/2025
COD. VALIDAÇÃO:**0102C130A00000031197**

PREFEITURA MUNICIPAL DE SANTA LUZIA
SECRETARIA MUNICIPAL DA FAZENDA E FINANÇAS
CERTIDÃO NEGATIVA DE CONTRIBUINTE

FLS. 345
PROC. 219
RUB.

Nº 0000000138

DADOS DO CONTRIBUINTE OU RESPONSÁVEL

Inscrição Contribuinte / Nome

31197 - AD & JM SERVIÇOS E PRODUTOS LTDA

Endereço

TABAJARA, 623 SETOR BR 222

BATATAL SANTA LUZIA-MA CEP: 65390000

Documento

C.N.P.J.: 36.865.799/0001-26

No. Requerimento

0000000138/2025

Natureza jurídica

Pessoa Juridica

CERTIDÃO

Certifico nos termos da legislação vigente e na conformidade com os registros cadastrais desta municipalidade, que nenhum débito foi encontrado em nome do(a) requerente, pelo que expedimos a presente CERTIDÃO; ressalvado o direito da Fazenda Municipal de rever e cobrar débitos que venham a ser apurados posteriormente.

A aceitação desta certidão está condicionada à verificação de sua autenticidade na Internet, no endereço: http://servicos2.speedgov.com.br/santaluzia/validacao/cnd

SANTA LUZIA-MA, 28 DE AGOSTO DE 2025

Esta certidão é válida por 090 dias contados da data de emissão

VALIDA ATÉ: 25/11/2025

COD. VALIDAÇÃO:0113E401A00000031197

PREFEITURA MUNICIPAL DE SANTA LUZIA

SECRETARIA MUNICIPAL DA FAZENDA E FINANÇAS

FLS 346
PROC 219
RUB

VALIDAÇÃO DE CERTIDÃO

Nº: 2025 / 0000000138

DOCUMENTO: C.N.P.J.: 36.865.799/0001-26

DATA DE EMISSÃO: 28/08/2025

Esta CERTIDÃO NEGATIVA DE CONTRIBUINTE foi emitida pelo Sistema SEFIN Online sendo válida até 25/11/25

SANTA LUZIA-MA, 28 DE AGOSTO DE 2025

CERTIDÃO VALIDADA VIA INTERNET

em 28/08/25 às 08:33:48

FLS 347
PROC 219
RUB

PODER JUDICIÁRIO DO ESTADO DO MARANHÃO

TRIBUNAL DE JUSTIÇA DO ESTADO DO MARANHÃO

CERTIDÃO ESTADUAL - PRIMEIRO GRAU

FALÊNCIA, CONCORDATA E RECUPERAÇÃO JUDICIAL

Data emissão: 28/08/2025
Data de validade: 28/10/2025

Nº da certidão: 12503002153
Código de Validação: c34738013a

NOME: AD JM SERVICOS E PRODUTOS

CNPJ: 36.865.799/0001-26

Os dados dos documentos constantes nessa certidão foram informados pelo solicitante, sua titularidade e autenticidade deverão ser conferidas pelo interessado, conforme o documento original (ex: CPF, Identidade, etc.)

Certifico que NADA CONSTA nos registros de distribuição do 1o GRAU DE JURISDIÇÃO do Poder Judiciário do Estado do Maranhão sobre ocorrência de ações de pedido de Falência, Concordata e Recuperação Judicial distribuída(s) que esteja(m) em tramitação em face da pessoa acima identificada.

A Certidão de Falência, Concordata e Recuperação Judicial contempla ações de Falência, Recuperação Judicial/Extrajudicial e Insolvência Civil.

Observações:

a) Os dados do(a) solicitante acima informado são de sua responsabilidade, devendo a titularidade ser conferida pelo interessado e/ou destinatário;

b) A validade desta certidão é de 60 (sessenta) dias a partir da data de sua emissão. Após essa data será necessária a emissão de uma nova certidão;

c) Esta certidão é válida apenas para maiores de 18 anos;

d) A autenticidade desta certidão poderá ser confirmada na página do Tribunal de Justiça do Maranhão - www.tjma.jus.br - menu - Certidão Estadual, utilizando o código de validação acima identificado;

e) Fonte da pesquisa: sistema PJE (1o grau);

FLS. 348
PROC. 219
RUB.

BALANÇO PATRIMONIAL 2023

FLS 349
PROC 21
RUB

Balanço Patrimonial

Empresa: AD & JM SERVICOS E PRODUTOS LTDA - CNPJ: 36.865.799/0001-26 Fortes Contábil
Endereço: AV TABAJARA, Complemento: SETOR BR 222, N.º 623, Bairro: BATATAL, Cidade: Santa Luzia, Estado: MA, CEP: 65390000.

Conta	Descrição	31/12/2023
1	*** Ativo ***	3.309.797,07 D
11	Ativo Circulante	3.259.797,07 D
111	Disponível	3.259.797,07 D
11101	Caixa Geral	55.244,96 D
11101.0001	Caixa	55.244,96 D
11103	Aplicação de Liquidez Imediata	3.204.552,11 D
11103.0001	BANCO CONTA MOVIMENTO	3.204.552,11 D
13	Ativo Permanente	50.000,00 D
133	Imobilizado	50.000,00 D
13301	Bens Em Operação	50.000,00 D
13301.0005	Móveis e Utensílios	50.000,00 D
2	*** Passivo ***	3.309.797,07 C
21	Passivo Circulante	63.440,50 C
213	Obrigações Fiscais e Trabalhistas	62.120,50 C
21301	Impostos e Contribuições	61.915,90 C
21301.0003	ISS a Recolher	13.218,82 C
21301.0010	Simples a Recolher	40.500,00 C
21301.0011	Parcelanmento Simples	8.197,08 C
21302	Obrigações Trabalhistas	204,60 C
21302.0001	INSS a Recolher	99,00 C
21302.0002	FGTS a Recolher	105,60 C
216	Outras Obrigações	1.320,00 C
21601	Outras Obrigações	1.320,00 C
21601.0001	Salários a Pagar	1.320,00 C
24	Patrimônio Liquido	3.246.356,57 C
241	Capital Social Integralizado	200.000,00 C
24101	Capital Social Subscrito	200.000,00 C
24101.0001	Capital Social Subscrito	200.000,00 C
243	Lucros ou Prejuizos Acumulados	3.046.356,57 C
24301	Lucros Acumulados	3.046.356,57 C
24301.0001	Lucros Acumulados	3.046.356,57 C

Data de Encerramento: 31/12/2023
Valor de Ativo e Passivo: R$ 3.309.797,07 (Três Milhões Trezentos e Nove Mil Setecentos e Noventa e Sete Reais e Sete Centavos) .

Santa Luzia-MA, 31 de Dezembro de 2023

JOSE MARIANO MUNIZ NETO
CPF n. 055.290.213-60
Sócio Administrador

CARLOS WEVERTON LIMA SILVA
CRC/MA n.º 015324/O
Contador

Fim

FLS 350
PROC 219
RUB

Demonstração do Resultado do Exercício

Empresa: AD & JM SERVICOS E PRODUTOS LTDA - CNPJ: 36.865.799/0001-26

Fortes Contábil

Endereço: AV TABAJARA, Complemento: SETOR BR 222, N.º: 623, Bairro: BATATAL, Cidade: Santa Luzia, Estado: MA, CEP: 65390000.

Conta		Descrição	01/01/2023 a 31/12/2023
(+)	010	Receita Bruta Operacional	2.865.757,13
	010.01	Faturamento Prod. Merc. e Serviços	2.865.757,13
	010.01.03	Prestação de Serviços	2.865.757,13
(-)	020	Deduções da Receita	176.500,38
	020.01	Impostos Faturados	176.500,38
	020.01.02	ISS	29.673,56
	020.01.05	Simples	146.826,82
(=)	030	Receita Liquida	2.689.256,75
(-)	040	Custo Mercadorias/Serviços Vendidos	1.862.745,35
	040.03	Custo dos Serviços Prestados	1.862.745,35
(=)	060	Lucro Bruto	826.511,40
(-)	070	Despesas Operacionais	775.075,90
	070.02	Despesas Administrativas	775.075,90
(=)	110	Lucro Operacional	51.435,50
(=)	150	Res. Antes Imp Renda e Contrib. Social	51.435,50
(=)	180	Res. Antes das Participações e Contrib.	51.435,50
(=)	200	Resultado Líquido do Exercício	51.435,50

Santa Luzia-MA, 31 de Dezembro de 2023

JOSE MARIANO MUNIZ NETO
CPF n. 055.290.213-60
Sócio Administrador

CARLOS WEVERTON LIMA SILVA
CRC/MA n.º 015324/O
Contador

Fim

351
219

Análise pelos Índices do Balanço

Empresa: AD & JM SERVICOS E PRODUTOS LTDA - CNPJ: 36.865.799/0001-26
Mês/Ano: 12/2023
Endereço: AV TABAJARA, Complemento: SETOR BR 222, N.º 623, Bairro: BATATAL, Cidade: Santa Luzia, Estado: MA, CEP: 65390000

Fortes Contabil

Código	Nome / Valores	Expressão	Resultado
ET	Endividamento Total	(C21+C22+C23)/C1	
	(63.440,50 + 0,00 + 0,00)/ 3.309.797,07		0,02
	Este indice mostra, em termos percentuais, a parcela de bens e direitos da empresa financiada por capital de terceiros. Quanto menor, melhor.		
LC	Liquidez Corrente	c11/c21	
	3.259.797,07 / 63.440,50		51,38
	Quanto a empresa possui de Ativo Circulante para cada R$ 1,00 de Passivo Circulante. Quanto maior, melhor.		
LG	Liquidez Geral	(c11+c12)/(c21+c22)	
	(3.259.797,07 + 0,00)/(63.440,50 + 0,00)		51,38
	Quanto a empresa possui de Ativo Circulante + Realizável a Longo Prazo para cada R$ 1,00 de dívida Total. Quanto maior, melhor.		
LI	Liquidez Imediata	c111/c21	
	3.259.797,07 / 63.440,50		51,38
	Quanto dispomos imediatamente para saldar nossas dívidas de Curto Prazo. Quanto maior, melhor.		
LS	Liquidez Seca	(c111+c112+c113+c114)/c21	
	(3.259.797,07 + 0,00 + 0,00 + 0,00)/ 63.440,50		51,38
	Quanto a empresa possui de Ativo Líquido para cada R$ 1,00 de Passivo Circulante. Quanto maior, melhor		
SG	Solvência Geral	c1/(c21+c22+c23)	
	3.309.797,07 /(63.440,50 + 0,00 + 0,00)		52,17
	Quanto a empresa dispõe em Ativos para pagamento total de suas dívidas. Quanto maior, melhor.		

Santa Luzia-MA, 31 de Dezembro de 2023

JOSE MARIANO MUNIZ NETO
CPF n. 055.290.213-60
Sócio Administrador

CARLOS WEVERTON LIMA SILVA
CRC/MA n.º 015324/O
Contador

Fim

AD & JM SERVIÇOS E PRODUTOS LTDA

CNPJ: 36.865.799/0001-26

AV Tabajara, 623, Setor BR222, Batatal, CEP: 65.390-000 Santa Luzia- MA

FLS. 352
PROC 219
RUB

NOTAS EXPLICATIVAS AS DEMONSTRAÇÕES FINANCEIRAS 31/12/2023.

NOTA 1 - CONTEXTO OPERACIONAL

A **AD & JM SERVIÇOS E PRODUTOS LTDA** é uma empresa constituída em 03/04/2020 atualmente no mercado nacional com sede na cidade de Santa Luzia, Estado do Maranhão que tem por atividade preponderante o Serviços de Engenharia especializado em prestação de serviços.

NOTA 2 – FORMALIDADE DA ESCRITURAÇÃO CONTÁBIL RESOLUÇÃO 1.418/12 (NBC ITG 1000)

A **AD & JM SERVIÇOS E PRODUTOS LTDA** mantém um sistema de escrituração uniforme dos seus atos e fatos administrativos, por meio de processo eletrônico.

Os registros contábeis contêm o número de identificação dos lançamentos relacionados ao respectivo documento de origem externa ou interna ou, na sua falta, em elementos que comprovem ou evidenciem fatos e a prática de atos administrativos.

As demonstrações contábeis, incluindo as notas explicativas, elaboradas por disposições legais, serão transcritas no "Livro Diário", e posteriormente registrado na Junta Comercial do Estado do Maranhão - JUCEMA

A documentação contábil da **AD & JM SERVIÇOS E PRODUTOS LTDA** é composta por todos os documentos, livros, papéis, registros e outras peças, que apoiam ou compõem a escrituração contábil.

A documentação contábil é hábil, revestida das características intrínsecas ou extrínsecas essenciais, definidas na legislação e técnica-contábil, A **AD & JM SERVIÇOS E PRODUTOS LTDA** mante em boa ordem a documentação contábil.

NOTA 3 - CRITÉRIOS CONTÁBEIS UTILIZADOS

Declaramos que as Demonstrações Contábeis foram elaboradas e apresentadas em plena conformidade com a Interpretação Técnica Geral (ITG) 1000 - Modelo Contábil para Microempresa e Empresa de Pequeno Porte, cujos aspectos contábeis possuem suas normas aprovadas pela Resolução CFC nº 1.418/2012, que estabelece um modelo simplificado para a escrituração e elaboração de demonstrações contábeis.

NOTA 4 - PRÁTICAS CONTÁBEIS ADOTADAS

Os lançamentos contábeis foram efetuados diariamente, e com a utilização do Regime de Competência.

NOTA 5 - AS DEMONSTRAÇÕES CONTÁBEIS

Todos os lançamentos que deram origem aos demonstrativos contábeis foram embasados em documentação idônea fornecida pela Administração da empresa, que se responsabiliza pela sua veracidade.

NOTA 6 - SALDOS DE DISPONIBILIDADES

Todas as receitas foram registradas no Regime de Competência, reconhecidas à medida que ocorriam e recebidas em caixa ao final de cada mês, sem qualquer diminuição ocasionada por provisão de crédito de liquidação duvidosa, não declarada pela Administração da Empresa.

FLS 353
PRO 219
RUB

NOTA 7 - PRINCIPAIS PRÁTICAS CONTÁBEIS ADOTADAS

a) **Caixa e Equivalentes de Caixa**: Conforme determina a Resolução do CFC No. 1.296/10 (NBC –TG 03) – Demonstração do Fluxo de Caixa e Resolução do CFC No. 1.376/11 (NBC TG 26) – Apresentação Demonstrações Contábeis, os valores contabilizados neste subgrupo representam moeda em caixa e depósitos à vista em conta bancária, bem como os recursos que possuem as mesmas características de liquidez de caixa e de disponibilidade imediata ou até 90 (noventa) dias e que estão sujeitos a insignificante risco de mudança de valor.

b) **Aplicações de Liquidez Imediata:** As aplicações financeiras estão demonstradas pelos valores originais aplicados, acrescidos dos rendimentos pró-rata até a data do balanço.

c) **Imobilizado:** Os ativos imobilizados são registrados pelo custo de aquisição ou construção, deduzido da depreciação calculada pelo método linear com base nas taxas e leva em consideração vida útil e utilização dos bens (Resolução CFC Nº 1.177/09 (NBC – TG 27). Outros gastos são capitalizados apenas quando há um aumento nos benefícios econômicos desse item do imobilizado. Qualquer outro tipo de gasto é reconhecido no resultado como despesa quando incorrido.

d) **Passivo Circulante e Não Circulante:** Os passivos circulantes e não circulantes são demonstrados pelos valores conhecidos ou calculáveis acrescidos, quando aplicável, dos correspondentes encargos incorridos até a data do balanço patrimonial. Quando aplicável, os passivos circulantes e não circulantes são registrados com base em taxas de juros que refletem o prazo, a moeda e o risco de cada transação. **Provisões –** Uma provisão é reconhecida em decorrência de um evento passado que originou um passivo, sendo provável que um recurso econômico possa ser requerido para saldar a obrigação. As provisões são registradas quando julgadas prováveis e com base nas melhores estimativas do risco envolvido.

e) **Prazos:** Os ativos realizáveis e os passivos exigíveis até o encerramento do exercício seguinte são classificados como circulantes.

f) **Obrigações Fiscais e Tributárias**: São registrados nessa rubrica os tributos a pagar pela entidade, sejam eles tributos próprios ou retidos na fonte. No ano de 2023 os saldos finais a pagar referente a Simples Nacional foi de R$ 40.500,00, e ISS foi de R$ 13.218,82 os saldos foram registrados.

g) **Fornecedores a pagar**. São registradas nessa conta contábil os valores a pagar a fornecedores de bens ou serviços.

h) **As Despesas e as Receitas:** Estão apropriadas obedecendo ao regime de Competência.

i) **Apuração do Resultado:** O resultado foi apurado segundo o Regime de Competência. Os rendimentos e encargos incidentes sobre os Ativos e Passivos e suas realizações estão reconhecidas no resultado.

NOTA 8 – OBRIGAÇÕES A CURTO PRAZO (PASSIVO CIRCULANTE)

Este grupo esta composto pelo seu valor nominal, original e representa o saldo credor de obrigações fiscais-empregaticias e outras obrigações, bem como as provisões sociais.

NOTA 9 - PATRIMÔNIO LÍQUIDO

O patrimônio líquido é apresentado em valores atualizados e compreende o Capital Social, os Lucros Acumulados, acrescido do resultado do exercício período, as contrapartidas de aumentos ou diminuições de valor atribuído a elementos do ativo e do passivo, em decorrência da sua avaliação e preço de mercado.

354
219

NOTA 10 – RECEITAS

Segue abaixo o montante de cada categoria significativa (relevante) de receita reconhecida durante o período.

RÚBRICA CONTÁBIL	VALOR (R$)
Receita de Prestações de Serviços	2.865.757,13

NOTA 11 – DO RESULTADO DO EXERCÍCIO

O Lucro do Exercício de 2023 será incorporado ao Patrimônio da empresa.

NOTA 12 - DEMONSTRAÇÃO DO FLUXO DE CAIXA (DFC)

A Demonstração do Fluxo de Caixa foi elaborada em conformidade com a Resolução do CFC Nº. 1.296/10 que aprovou a NBC TG 03 – Demonstração dos Fluxos de Caixa e também de acordo com a Resolução 1.152/2009 que aprovou a NBC TG 13.

O Método na elaboração do Fluxo de Caixa que a **AD & JM SERVIÇOS E PRODUTOS LTDA** optou foi o DIRETO.

As rubricas contábeis que compõe as atividades de investimentos são as seguintes:

- Imobilizado

As rubricas contábeis que compõe as atividades de financiamento são as seguintes:

- Aplicação Financeira.

Santa Luzia - MA, 31 de dezembro de 2023.

JOSE MARIANO MUNIZ NETO
CPF n. 055.290.213-60
Sócio Administrador

CARLOS WEVERTON LIMA SILVA
CRC/MA nº 015324/O
Contador

FLS 355
PROC 209
RUB

ASSINATURA ELETRÔNICA

Certificamos que o ato da empresa AD & JM SERVIÇOS E PRODUTOS LTDA consta assinado digitalmente por:

IDENTIFICAÇÃO DO(S) ASSINANTE(S)	
CPF/CNPJ	Nome
05529021360	JOSE MARIANO MUNIZ NETO
61271580365	CARLOS WEVERTON LIMA SILVA

CERTIFICO O REGISTRO EM 01/04/2024 09:44 SOB Nº 20240413482.
PROTOCOLO: 240413482 DE 01/04/2024.
CÓDIGO DE VERIFICAÇÃO: 12404433513. CNPJ DA SEDE: 36865799000126.
NIRE: 21201065522. COM EFEITOS DO REGISTRO EM: 01/04/2024.
AD & JM SERVIÇOS E PRODUTOS LTDA

JUCEMA

CARLOS ANDRÉ DE MORAES PEREIRA
SECRETÁRIO-GERAL
www.empresafacil.ma.gov.br

A validade deste documento, se impresso, fica sujeito à comprovação de sua autenticidade nos respectivos portais, informando seus respectivos códigos de verificação.

FLS. 356
PROC. 219
RUB.

TERMO DE ABERTURA
LIVRO DIARIO DE N°004

Contém o presente livro 25 páginas, eletronicamente numeradas de 1 a 25 em uma via, todas elas já escrituradas e servirá como Livro Diário nº 004, referente ao período 01/01/2023 a 31/12/2023, com encerramento do exercício social em 31/12/2023, da firma **AD & JM SERVICOS E PRODUTOS LTDA**, estabelecida no(a) AV TABAJARA, nº 623, SETOR BR 222, bairro BATATAL, CEP 65390-000, cidade Santa Luzia, estado MA, inscrita no **C.N.P.J. 36.865.799/0001-26** e registrada na Junta Comercial do Estado do Maranhão sob o **NIRE nº 21201065522** por despacho de 03/04/2020.

Santa Luzia-MA, 1 de Janeiro de 2023

JOSE MARIANO MUNIZ NETO
CPF n. 055.290.213-60
Sócio Administrador

CARLOS WEVERTON LIMA SILVA
CRC/MA n.° 015324/O
Contador

FLS 357
PROC 219
RUB

Livro Diário Nº. 4

Fortes Contábil

Empresa: AD & JM SERVICOS E PRODUTOS LTDA - CNPJ: 36.865.799/0001-26
Período: 01/01/2023 a 31/12/2023
Endereço: AV TABAJARA, Complemento: SETOR BR 222, N.º: 623, Bairro: BATATAL, Cidade: Santa Luzia, Estado: MA, CEP: 65390000.

Data	Conta	Histórico	Estab	Centro	Chave	Débito	Crédito
10/01/2023	34201.0011 - Alugueis de Maquinario						
		Pg.alugueis ref. 12/2023	0258	001	1	1.300,00	
10/01/2023	11103.0001 - BANCO CONTA MOVIMENTO						
		Pg.alugueis ref. 12/2023	0258	001	1		1.300,00
					Totais do dia 10:	**1.300,00**	**1.300,00**
13/01/2023	11103.0001 - BANCO CONTA MOVIMENTO						
		Rec.receita de serviços nf 202300000000002	0258	001	1	30.117,33	
13/01/2023	41105.0001 - Serviço à Vista						
		Rec.receita de serviços nf 202300000000002	0258	001	1		30.117,33
					Totais do dia 13:	**30.117,33**	**30.117,33**
20/01/2023	21301.0003 - ISS a Recolher						
		Pg.ISS ref. 2022	0258	001	1	24.369,23	
20/01/2023	11103.0001 - BANCO CONTA MOVIMENTO						
		Pg.ISS ref. 2022	0258	001	1		24.369,23
20/01/2023	21301.0010 - Simples a Recolher						
		Pg.simples ref. 2022	0258	001	2	9.269,32	
20/01/2023	11103.0001 - BANCO CONTA MOVIMENTO						
		Pg.simples ref. 2022	0258	001	2		9.269,32
					Totais do dia 20:	**33.638,55**	**33.638,55**
23/01/2023	11103.0001 - BANCO CONTA MOVIMENTO						
		Rec.receita de serviços nf 202300000000003	0258	001	1	40.000,00	
23/01/2023	41105.0001 - Serviço à Vista						
		Rec.receita de serviços nf 202300000000003	0258	001	1		40.000,00
					Totais do dia 23:	**40.000,00**	**40.000,00**
28/01/2023	34201.0011 - Alugueis de Maquinario						
		Pg.alugueis ref. 01/2023	0258	001	1	22.480,70	
28/01/2023	11103.0001 - BANCO CONTA MOVIMENTO						
		Pg.alugueis ref. 01/2023	0258	001	1		22.480,70
					Totais do dia 28:	**22.480,70**	**22.480,70**
31/01/2023	31101.0005 - Simples						
		Vr.simples ref. 01/2023	0258	001	1	3.155,27	
31/01/2023	21301.0010 - Simples a Recolher						
		Vr.simples ref. 01/2023	0258	001	1		3.155,27
31/01/2023	31101.0002 - ISS						
		Vr.ISS ref. 01/2023	0258	001	2	702,35	
31/01/2023	21301.0003 - ISS a Recolher						
		Vr.ISS ref. 01/2023	0258	001	2		702,35
31/01/2023	32101.0003 - Custos dos Serviços Prestados						
		Custo do Serviço Prestado Ref: 01/2023	0258	001	3	45.576,26	
31/01/2023	11103.0001 - BANCO CONTA MOVIMENTO						
		Custo do Serviço Prestado Ref: 01/2023	0258	001	3		45.576,26
31/01/2023	34201.0004 - INSS						
		Vr.prov.INSS ref. 01/2023	0258	001	4	99,00	
31/01/2023	21302.0001 - INSS a Recolher						
		Vr.prov.INSS ref. 01/2023	0258	001	4		99,00
31/01/2023	34201.0005 - FGTS						
		Vr.prov.FGTS ref. 01/2023	0258	001	5	105,60	
31/01/2023	21302.0002 - FGTS a Recolher						
		Vr.prov.FGTS ref. 01/2023	0258	001	5		105,60
31/01/2023	34201.0001 - Ordenados, Salários e Gratificações						

Continua...

358
249

Livro Diário Nº. 4

Fortes Contábil

Empresa: AD & JM SERVICOS E PRODUTOS LTDA - CNPJ: 36.865.799/0001-26
Período: 01/01/2023 a 31/12/2023
Endereço: AV TABAJARA, Complemento: SETOR BR 222, N.º: 623, Bairro: BATATAL, Cidade: Santa Luzia, Estado: MA, CEP: 65390000.

Data	Conta	Histórico	Estab	Centro	Chave	Débito	Crédito
		Vr.salário ref. 01/2023	0258	001	6	1.320,00	
31/01/2023	21601.0001 - Salários a Pagar						
		Vr.salário ref. 01/2023	0258	001	6		1.320,00
					Totais do dia 31:	**50.958,48**	**50.958,48**
					Totais do mês de Janeiro:	**178.495,06**	**178.495,06**
02/02/2023	34201.0044 - Funcionário sem vinculo empregatício						
		Funcionário sem vinculo empregatício ref: 01/2023	0258	001	1	10.400,00	
02/02/2023	11103.0001 - BANCO CONTA MOVIMENTO						
		Funcionário sem vinculo empregatício ref: 01/2023	0258	001	1		10.400,00
					Totais do dia 02:	**10.400,00**	**10.400,00**
05/02/2023	34201.0020 - Assessoria Contabil						
		Pg.assessoria contabil ref. 01/2023	0258	001	1	1.300,00	
05/02/2023	11103.0001 - BANCO CONTA MOVIMENTO						
		Pg.assessoria contabil ref. 01/2023	0258	001	1		1.300,00
05/02/2023	21302.0002 - FGTS a Recolher						
		Pg.FGTS ref. 01/2023	0258	001	2	105,60	
05/02/2023	11103.0001 - BANCO CONTA MOVIMENTO						
		Pg.FGTS ref. 01/2023	0258	001	2		105,60
05/02/2023	21601.0001 - Salários a Pagar						
		Pg.funcionários ref. 01/2023	0258	001	4	1.320,00	
05/02/2023	11103.0001 - BANCO CONTA MOVIMENTO						
		Pg.funcionários ref. 01/2023	0258	001	4		1.320,00
					Totais do dia 05:	**2.725,60**	**2.725,60**
10/02/2023	34201.0011 - Alugueis de Maquinario						
		Pg.alugueis ref. 01/2023	0258	001	1	1.300,00	
10/02/2023	11103.0001 - BANCO CONTA MOVIMENTO						
		Pg.alugueis ref. 01/2023	0258	001	1		1.300,00
					Totais do dia 10:	**1.300,00**	**1.300,00**
20/02/2023	21301.0010 - Simples a Recolher						
		Pg.simples ref. 01/2023	0258	001	3	3.155,27	
20/02/2023	11103.0001 - BANCO CONTA MOVIMENTO						
		Pg.simples ref. 01/2023	0258	001	3		3.155,27
20/02/2023	21301.0003 - ISS a Recolher						
		Pg.ISS ref. 01/2023	0258	001	4	702,35	
20/02/2023	11103.0001 - BANCO CONTA MOVIMENTO						
		Pg.ISS ref. 01/2023	0258	001	4		702,35
20/02/2023	21302.0001 - INSS a Recolher						
		Pg.INSS ref. 01/2023	0258	001	6	99,00	
20/02/2023	11103.0001 - BANCO CONTA MOVIMENTO						
		Pg.INSS ref. 01/2023	0258	001	6		99,00
					Totais do dia 20:	**3.956,62**	**3.956,62**
28/02/2023	34201.0004 - INSS						
		Vr.prov.INSS ref. 022023	0258	001	1	99,00	
28/02/2023	21302.0001 - INSS a Recolher						
		Vr.prov.INSS ref. 022023	0258	001	1		99,00
28/02/2023	34201.0005 - FGTS						
		Vr.prov.FGTS ref. 02/2023	0258	001	2	105,60	
28/02/2023	21302.0002 - FGTS a Recolher						
		Vr.prov.FGTS ref. 02/2023	0258	001	2		105,60
28/02/2023	34201.0001 - Ordenados, Salários e Gratificações						
		Vr.salário ref. 02/2023	0258	001	3	1.320,00	
28/02/2023	21601.0001 - Salários a Pagar						

Continua

F. S. 359
PROC. 219
RUB. MO

Livro Diário Nº. 4

Fortes Contábil

Empresa: AD & JM SERVICOS E PRODUTOS LTDA - CNPJ: 36.865.799/0001-26
Período: 01/01/2023 a 31/12/2023
Endereço: AV TABAJARA, Complemento: SETOR BR 222, N.º 623, Bairro: BATATAL, Cidade: Santa Luzia, Estado: MA, CEP: 65390000.

Data	Conta	Histórico	Estab					
		Vr.salário ref. 02/2023	0258					
					T			
					Totais do mês de Fevereiro:		**19.906,82**	**19.906,82**
01/03/2023	11103.0001 - BANCO CONTA MOVIMENTO							
		Rec.receita de serviços nf 202300000000007	0258	001	1	103.420,87		
01/03/2023	41105.0001 - Serviço á Vista							
		Rec.receita de serviços nf 202300000000007	0258	001	1			103.420,87
01/03/2023	11103.0001 - BANCO CONTA MOVIMENTO							
		Rec.receita de serviços nf 202300000000006	0258	001	2	146.579,13		
01/03/2023	41105.0001 - Serviço á Vista							
		Rec.receita de serviços nf 202300000000006	0258	001	2			146.579,13
					Totais do dia 01:		**250.000,00**	**250.000,00**
03/03/2023	34201.0044 - Funcionário sem vinculo empregatício							
		Funcionário sem vinculo empregaticio ref: 02/2023	0258	001	1	10.400,00		
03/03/2023	11103.0001 - BANCO CONTA MOVIMENTO							
		Funcionário sem vinculo empregaticio ref: 02/2023	0258	001	1			10.400,00
					Totais do dia 03:		**10.400,00**	**10.400,00**
05/03/2023	34201.0020 - Assessoria Contabil							
		Pg.assessoria contabil ref. 02/2023	0258	001	1	1.300,00		
05/03/2023	11103.0001 - BANCO CONTA MOVIMENTO							
		Pg.assessoria contabil ref. 02/2023	0258	001	1			1.300,00
05/03/2023	21601.0001 - Salários a Pagar							
		Pg.funcionários ref. 02/2023	0258	001	2	1.320,00		
05/03/2023	11103.0001 - BANCO CONTA MOVIMENTO							
		Pg.funcionários ref. 02/2023	0258	001	2			1.320,00
					Totais do dia 05:		**2.620,00**	**2.620,00**
07/03/2023	21302.0002 - FGTS a Recolher							
		Pg.FGTS ref. 02/2023	0258	001	1	105,60		
07/03/2023	11103.0001 - BANCO CONTA MOVIMENTO							
		Pg.FGTS ref. 02/2023	0258	001	1			105,60
					Totais do dia 07:		**105,60**	**105,60**
10/03/2023	11103.0001 - BANCO CONTA MOVIMENTO							
		Rec.receita de serviços nf 202300000000008	0258	001	1	15.000,00		
10/03/2023	41105.0001 - Serviço á Vista							
		Rec.receita de serviços nf 202300000000008	0258	001	1			15.000,00
10/03/2023	34201.0011 - Alugueis de Maquinario							
		Pg.alugueis ref. 02/2023	0258	001	2	1.300,00		
10/03/2023	11103.0001 - BANCO CONTA MOVIMENTO							
		Pg.alugueis ref. 02/2023	0258	001	2			1.300,00
					Totais do dia 10:		**16.300,00**	**16.300,00**
16/03/2023	11103.0001 - BANCO CONTA MOVIMENTO							
		Rec.receita de serviços nf 202300000000009	0258	001	1	226.460,07		
16/03/2023	41105.0001 - Serviço á Vista							
		Rec.receita de serviços nf 202300000000009	0258	001	1			226.460,07
					Totais do dia 16:		**226.460,07**	**226.460,07**

Continua...

F.: 360
PROC: 219
RUB:

Livro Diário Nº. 4

Fortes Contábil

Empresa: AD & JM SERVICOS E PRODUTOS LTDA - CNPJ: 36.865.799/0001-26
Período: 01/01/2023 a 31/12/2023
Endereço: AV TABAJARA, Complemento: SETOR BR 222, N.º: 623, Bairro: BATATAL, Cidade: Santa Luzia, Estado: MA, CEP: 65390000.

Data	Conta	Histórico	Estab	Centro	Chave	Débito	Crédito
18/03/2023	21302.0001 - INSS a Recolher						
		Pg.INSS ref. 02/2023	0258	001	1	99,00	
18/03/2023	11103.0001 - BANCO CONTA MOVIMENTO						
		Pg.INSS ref. 02/2023	0258	001	1		99,00
					Totais do dia 18:	**99,00**	**99,00**
22/03/2023	11103.0001 - BANCO CONTA MOVIMENTO						
		Rec.receita de serviços nf 202300000000010	0258	001	1	100.000,00	
22/03/2023	41105.0001 - Serviço à Vista						
		Rec.receita de serviços nf 202300000000010	0258	001	1		100.000,00
					Totais do dia 22:	**100.000,00**	**100.000,00**
25/03/2023	34201.0011 - Alugueis de Maquinario						
		Pg.alugueis ref. 02/2023	0258	001	1	200.000,00	
25/03/2023	11103.0001 - BANCO CONTA MOVIMENTO						
		Pg.alugueis ref. 02/2023	0258	001	1		200.000,00
					Totais do dia 25:	**200.000,00**	**200.000,00**
30/03/2023	11103.0001 - BANCO CONTA MOVIMENTO						
		Rec.receita de serviços nf 202300000000011	0258	001	1	50.000,00	
30/03/2023	41105.0001 - Serviço à Vista						
		Rec.receita de serviços nf 202300000000011	0258	001	1		50.000,00
30/03/2023	32101.0003 - Custos dos Serviços Prestados						
		Custo do Serviço Prestado Ref: 03/2023	0258	001	2	416.949,04	
30/03/2023	11103.0001 - BANCO CONTA MOVIMENTO						
		Custo do Serviço Prestado Ref: 03/2023	0258	001	2		416.949,04
					Totais do dia 30:	**466.949,04**	**466.949,04**
31/03/2023	31101.0005 - Simples						
		Vr.simples ref. 03/2023	0258	001	1	28.863,70	
31/03/2023	21301.0010 - Simples a Recolher						
		Vr.simples ref. 03/2023	0258	001	1		28.863,70
31/03/2023	31101.0002 - ISS						
		Vr.ISS ref. 03/2023	0258	001	2	5.965,89	
31/03/2023	21301.0003 - ISS a Recolher						
		Vr.ISS ref. 03/2023	0258	001	2		5.965,89
31/03/2023	34201.0004 - INSS						
		Vr.prov.INSS ref. 03/2023	0258	001	3	99,00	
31/03/2023	21302.0001 - INSS a Recolher						
		Vr.prov.INSS ref. 03/2023	0258	001	3		99,00
31/03/2023	34201.0005 - FGTS						
		Vr.prov.FGTS ref. 03/2023	0258	001	4	105,60	
31/03/2023	21302.0002 - FGTS a Recolher						
		Vr.prov.FGTS ref. 03/2023	0258	001	4		105,60
31/03/2023	34201.0001 - Ordenados, Salários e Gratificações						
		Vr.salário ref. 03/2023	0258	001	5	1.320,00	
31/03/2023	21601.0001 - Salários a Pagar						
		Vr.salário ref. 03/2023	0258	001	5		1.320,00
31/03/2023	34201.0011 - Alugueis de Maquinario						
		Pg.alugueis ref. 04/2023	0258	001	6	70.000,00	
31/03/2023	11103.0001 - BANCO CONTA MOVIMENTO						
		Pg.alugueis ref. 04/2023	0258	001	6		70.000,00
					Totais do dia 31:	**106.354,19**	**106.354,19**
					Totais do mês de Março:	**1.379.287,90**	**1.379.287,90**

Continua

FLS 361
PROC 219
RUB

Livro Diário Nº. 4

Fortes Contábil

Empresa: AD & JM SERVICOS E PRODUTOS LTDA - CNPJ: 36.865.799/0001-26
Período: 01/01/2023 a 31/12/2023
Endereço: AV TABAJARA, Complemento: SETOR BR 222, N.º: 623, Bairro: BATATAL, Cidade: Santa Luzia, Estado: MA, CEP: 65390000

Data	Conta	Histórico	Estab	Centro	Chave	Débito	Crédito
04/04/2023	21302.0002 - FGTS a Recolher						
		Pg.FGTS ref. 03/2023	0258	001	1	105,60	
04/04/2023	11103.0001 - BANCO CONTA MOVIMENTO						
		Pg.FGTS ref. 03/2023	0258	001	1		105,60
					Totais do dia 04:	**105,60**	**105,60**
05/04/2023	34201.0020 - Assessoria Contabil						
		Pg.assessoria contabil ref. 03/2023	0258	001	1	1.300,00	
05/04/2023	11103.0001 - BANCO CONTA MOVIMENTO						
		Pg.assessoria contabil ref. 03/2023	0258	001	1		1.300,00
05/04/2023	34201.0044 - Funcionário sem vinculo empregatício						
		Funcionário sem vinculo empregatício ref: 03/2023	0258	001	2	10.400,00	
05/04/2023	11103.0001 - BANCO CONTA MOVIMENTO						
		Funcionário sem vinculo empregatício ref: 03/2023	0258	001	2		10.400,00
05/04/2023	21601.0001 - Salários a Pagar						
		Pg.funcionários ref. 03/2023	0258	001	3	1.320,00	
05/04/2023	11103.0001 - BANCO CONTA MOVIMENTO						
		Pg.funcionários ref. 03/2023	0258	001	3		1.320,00
					Totais do dia 05:	**13.020,00**	**13.020,00**
10/04/2023	21302.0001 - INSS a Recolher						
		Pg.INSS ref. 03/2023	0258	001	1	99,00	
10/04/2023	11103.0001 - BANCO CONTA MOVIMENTO						
		Pg.INSS ref. 03/2023	0258	001	1		99,00
10/04/2023	34201.0011 - Alugueis de Maquinario						
		Pg.alugueis ref. 03/2023	0258	001	2	1.300,00	
10/04/2023	11103.0001 - BANCO CONTA MOVIMENTO						
		Pg.alugueis ref. 03/2023	0258	001	2		1.300,00
					Totais do dia 10:	**1.399,00**	**1.399,00**
15/04/2023	21301.0010 - Simples a Recolher						
		Pg.simples ref. 03/2023	0258	001	1	28.863,70	
15/04/2023	11103.0001 - BANCO CONTA MOVIMENTO						
		Pg.simples ref. 03/2023	0258	001	1		28.863,70
					Totais do dia 15:	**28.863,70**	**28.863,70**
19/04/2023	11103.0001 - BANCO CONTA MOVIMENTO						
		Rec.receita de serviços nf 202300000000013	0258	001	1	60.595,83	
19/04/2023	41105.0001 - Serviço á Vista						
		Rec.receita de serviços nf 202300000000013	0258	001	1		60.595,83
					Totais do dia 19:	**60.595,83**	**60.595,83**
20/04/2023	21301.0003 - ISS a Recolher						
		Pg.ISS ref. 03/2023	0258	001	5	5.965,89	
20/04/2023	11103.0001 - BANCO CONTA MOVIMENTO						
		Pg.ISS ref. 03/2023	0258	001	5		5.965,89
					Totais do dia 20:	**5.965,89**	**5.965,89**
25/04/2023	11103.0001 - BANCO CONTA MOVIMENTO						
		Rec.receita de serviços nf 202300000000014	0258	001	1	35.654,49	
25/04/2023	41105.0001 - Serviço á Vista						
		Rec.receita de serviços nf 202300000000014	0258	001	1		35.654,49
					Totais do dia 25:	**35.654,49**	**35.654,49**
27/04/2023	11101.0001 - Caixa						

Continua

FLS 362
PROC 21
RUB

Livro Diário Nº. 4

Fortes Contábil

Empresa: AD & JM SERVICOS E PRODUTOS LTDA - CNPJ: 36.865.799/0001-26
Período: 01/01/2023 a 31/12/2023
Endereço: AV TABAJARA, Complemento: SETOR BR 222, N.º: 623, Bairro: BATATAL, Cidade: Santa Luzia, Estado: MA, CEP: 65390000.

Data	Conta	Histórico	Estab	Centro	Chave	Débito	Crédito
		Rec.receita de serviços nf 202300000000018	0258	001	1	53.560,24	
27/04/2023	41105.0001 - Serviço á Vista	Rec.receita de serviços nf 202300000000018	0258	001	1		53.560,24
27/04/2023	11103.0001 - BANCO CONTA MOVIMENTO	Rec.receita de serviços nf 202300000000017	0258	001	2	21.589,70	
27/04/2023	41105.0001 - Serviço á Vista	Rec.receita de serviços nf 202300000000017	0258	001	2		21.589,70
					Totais do dia 27:	**75.149,94**	**75.149,94**
30/04/2023	31101.0005 - Simples	Vr.simples ref. 04/2023	0258	001	1	11.194,80	
30/04/2023	21301.0010 - Simples a Recolher	Vr.simples ref. 04/2023	0258	001	1		11.194,80
30/04/2023	31101.0002 - ISS	Vr.ISS ref. 04/2023	0258	001	2	2.689,38	
30/04/2023	21301.0003 - ISS a Recolher	Vr.ISS ref. 04/2023	0258	001	2		2.689,38
30/04/2023	32101.0003 - Custos dos Serviços Prestados	Custo do Serviço Prestado Ref: 04/2023	0258	001	3	111.410,16	
30/04/2023	11103.0001 - BANCO CONTA MOVIMENTO	Custo do Serviço Prestado Ref: 04/2023	0258	001	3		111.410,16
30/04/2023	34201.0004 - INSS	Vr.prov.INSS ref. 04/2024	0258	001	4	99,00	
30/04/2023	21302.0001 - INSS a Recolher	Vr.prov.INSS ref. 04/2024	0258	001	4		99,00
30/04/2023	34201.0005 - FGTS	Vr.prov.FGTS ref. 04/2023	0258	001	5	105,60	
30/04/2023	21302.0002 - FGTS a Recolher	Vr.prov.FGTS ref. 04/2023	0258	001	5		105,60
30/04/2023	34201.0001 - Ordenados, Salários e Gratificações	Vr.salário ref. 04/2023	0258	001	6	1.320,00	
30/04/2023	21601.0001 - Salários a Pagar	Vr.salário ref. 04/2023	0258	001	6		1.320,00
					Totais do dia 30:	**126.818,94**	**126.818,94**
					Totais do mês de Abril:	**347.573,39**	**347.573,39**
03/05/2023	11103.0001 - BANCO CONTA MOVIMENTO	Rec.receita de serviços nf 202300000000020	0258	001	1	42.540,11	
03/05/2023	41105.0001 - Serviço á Vista	Rec.receita de serviços nf 202300000000020	0258	001	1		42.540,11
03/05/2023	11103.0001 - BANCO CONTA MOVIMENTO	Rec.receita de serviços nf 202300000000019	0258	001	2	62.811,71	
03/05/2023	41105.0001 - Serviço á Vista	Rec.receita de serviços nf 202300000000019	0258	001	2		62.811,71
					Totais do dia 03:	**105.351,82**	**105.351,82**
05/05/2023	34201.0020 - Assessoria Contabil	Pg.assessoria contabil ref. 04/2023	0258	001	1	1.300,00	
05/05/2023	11103.0001 - BANCO CONTA MOVIMENTO	Pg.assessoria contabil ref. 04/2023	0258	001	1		1.300,00

Continua...

363
FOLHA 219
RUBRICA

Livro Diário Nº. 4

Fortes Contábil

Empresa: AD & JM SERVICOS E PRODUTOS LTDA - CNPJ: 36.865.799/0001-26
Período: 01/01/2023 a 31/12/2023
Endereço: AV TABAJARA, Complemento: SETOR BR 222, N.º: 623, Bairro: BATATAL, Cidade: Santa Luzia, Estado: MA, CEP: 65390000.

Data	Conta	Histórico	Estab	Centro	Chave	Débito	Crédito
05/05/2023	21601.0001 - Salários a Pagar						
		Pg.funcionários ref. 04/2023	0258	001	2	1.320,00	
05/05/2023	11103.0001 - BANCO CONTA MOVIMENTO						
		Pg.funcionários ref. 04/2023	0258	001	2		1.320,00
					Totais do dia 05:	**2.620,00**	**2.620,00**
07/05/2023	21302.0002 - FGTS a Recolher						
		Pg.FGTS ref. 04/2023	0258	001	1	105,60	
07/05/2023	11103.0001 - BANCO CONTA MOVIMENTO						
		Pg.FGTS ref. 04/2023	0258	001	1		105,60
					Totais do dia 07:	**105,60**	**105,60**
10/05/2023	11103.0001 - BANCO CONTA MOVIMENTO						
		Rec.receita de serviços nf 202300000000023	0258	001	1	22.191,68	
10/05/2023	41105.0001 - Serviço á Vista						
		Rec.receita de serviços nf 202300000000023	0258	001	1		22.191,68
10/05/2023	11103.0001 - BANCO CONTA MOVIMENTO						
		Rec.receita de serviços nf 202300000000022	0258	001	2	125.000,00	
10/05/2023	41105.0001 - Serviço á Vista						
		Rec.receita de serviços nf 202300000000022	0258	001	2		125.000,00
10/05/2023	34201.0044 - Funcionário sem vinculo empregaticio						
		Funcionário sem vinculo empregaticio ref: 04/2023	0258	001	3	10.400,00	
10/05/2023	11103.0001 - BANCO CONTA MOVIMENTO						
		Funcionário sem vinculo empregaticio ref: 04/2023	0258	001	3		10.400,00
10/05/2023	34201.0011 - Alugueis de Maquinario						
		Pg alugueis ref. 04/2023	0258	001	4	1.300,00	
10/05/2023	11103.0001 - BANCO CONTA MOVIMENTO						
		Pg.alugueis ref. 04/2023	0258	001	4		1.300,00
					Totais do dia 10:	**158.891,68**	**158.891,68**
11/05/2023	21301.0010 - Simples a Recolher						
		Pg.simples ref. 04/2023	0258	001	1	11.194,80	
11/05/2023	11103.0001 - BANCO CONTA MOVIMENTO						
		Pg.simples ref. 04/2023	0258	001	1		11.194,80
11/05/2023	21301.0003 - ISS a Recolher						
		Pg.ISS ref. 04/2023	0258	001	2	2.689,38	
11/05/2023	11103.0001 - BANCO CONTA MOVIMENTO						
		Pg.ISS ref. 04/2023	0258	001	2		2.689,38
					Totais do dia 11:	**13.884,18**	**13.884,18**
12/05/2023	11103.0001 - BANCO CONTA MOVIMENTO						
		Rec.receita de serviços nf 202300000000024	0258	001	1	35.654,46	
12/05/2023	41105.0001 - Serviço á Vista						
		Rec.receita de serviços nf 202300000000024	0258	001	1		35.654,46
					Totais do dia 12:	**35.654,46**	**35.654,46**
15/05/2023	21302.0001 - INSS a Recolher						
		Pg.INSS ref. 04/2023	0258	001	1	99,00	
15/05/2023	11103.0001 - BANCO CONTA MOVIMENTO						
		Pg.INSS ref. 04/2023	0258	001	1		99,00
					Totais do dia 15:	**99,00**	**99,00**
28/05/2023	34201.0011 - Alugueis de Maquinario						

Continua

FLS 364
PROC 219
RUB

Livro Diário Nº. 4

Fortes Contábil

Empresa: AD & JM SERVICOS E PRODUTOS LTDA - CNPJ: 36.865.799/0001-26
Período: 01/01/2023 a 31/12/2023
Endereço: AV TABAJARA, Complemento: SETOR BR 222, N.º: 623, Bairro: BATATAL, Cidade: Santa Luzia, Estado: MA, CEP: 65390000.

Data	Conta	Histórico	Estab	Centro	Chave	Débito	Crédito
		Pg.alugueis ref. 05/2023	0258	001	1	95.000,00	
28/05/2023	11103.0001 - BANCO CONTA MOVIMENTO						
		Pg.alugueis ref. 05/2023	0258	001	1		95.000,00
					Totais do dia 28:	**95.000,00**	**95.000,00**
30/05/2023	32101.0003 - Custos dos Serviços Prestados						
		Custo do Serviço Prestado Ref: 05/2023	0258	001	1	187.328,67	
30/05/2023	11103.0001 - BANCO CONTA MOVIMENTO						
		Custo do Serviço Prestado Ref: 05/2023	0258	001	1		187.328,67
					Totais do dia 30:	**187.328,67**	**187.328,67**
31/05/2023	31101.0005 - Simples						
		Vr.simples ref. 05/2023	0258	001	1	27.378,80	
31/05/2023	21301.0010 - Simples a Recolher						
		Vr.simples ref. 05/2023	0258	001	1		27.378,80
31/05/2023	31101.0002 - ISS						
		Vr.ISS ref. 05/2023	0258	001	2	2.410,26	
31/05/2023	21301.0003 - ISS a Recolher						
		Vr.ISS ref. 05/2023	0258	001	2		2.410,26
31/05/2023	34201.0004 - INSS						
		Vr.prov.INSS ref. 05/2023	0258	001	3	99,00	
31/05/2023	21302.0001 - INSS a Recolher						
		Vr.prov.INSS ref. 05/2023	0258	001	3		99,00
31/05/2023	34201.0005 - FGTS						
		Vr.prov.FGTS ref. 05/2023	0258	001	4	105,60	
31/05/2023	21302.0002 - FGTS a Recolher						
		Vr.prov.FGTS ref. 05/2023	0258	001	4		105,60
31/05/2023	34201.0001 - Ordenados, Salários e Gratificações						
		Vr.salário ref. 05/2023	0258	001	5	1.320,00	
31/05/2023	21601.0001 - Salários a Pagar						
		Vr.salário ref. 05/2023	0258	001	5		1.320,00
					Totais do dia 31:	**31.313,66**	**31.313,66**
					Totais do mês de Maio:	**630.249,07**	**630.249,07**
03/06/2023	21302.0002 - FGTS a Recolher						
		Pg.FGTS ref. 05/2023	0258	001	1	105,60	
03/06/2023	11103.0001 - BANCO CONTA MOVIMENTO						
		Pg.FGTS ref. 05/2023	0258	001	1		105,60
					Totais do dia 03:	**105,60**	**105,60**
05/06/2023	34201.0020 - Assessoria Contabil						
		Pg.assessoria contabil ref. 05/2023	0258	001	1	1.300,00	
05/06/2023	11103.0001 - BANCO CONTA MOVIMENTO						
		Pg.assessoria contabil ref. 05/2023	0258	001	1		1.300,00
05/06/2023	34201.0044 - Funcionário sem vinculo empregaticio						
		Funcionário sem vinculo empregaticio ref: 05/2023	0258	001	2	10.400,00	
05/06/2023	11103.0001 - BANCO CONTA MOVIMENTO						
		Funcionário sem vinculo empregaticio ref: 05/2023	0258	001	2		10.400,00
05/06/2023	21301.0011 - Parcelanmento Simples						
		Pg. Parcelamento Simples Nacional Ref: 01/2023	0258	001	3	320,83	
05/06/2023	11103.0001 - BANCO CONTA MOVIMENTO						
		Pg. Parcelamento Simples Nacional Ref: 01/2023	0258	001	3		320,83
05/06/2023	21301.0011 - Parcelanmento Simples						

Continua...

F. S. 365
PROC. 29
RUB.

Livro Diário Nº. 4

Fortes Contábil

Empresa: AD & JM SERVICOS E PRODUTOS LTDA - CNPJ: 36.865.799/0001-26
Período: 01/01/2023 a 31/12/2023
Endereço: AV TABAJARA, Complemento: SETOR BR 222, N.º: 623, Bairro: BATATAL, Cidade: Santa Luzia, Estado: MA, CEP: 65390000.

Data	Conta	Histórico	Estab	Centro	Chave	Débito	Crédito
		Pg. Parcelamento Simples Nacional Ref: 03/2023	0258	001	4	320,83	
05/06/2023	11103.0001 - BANCO CONTA MOVIMENTO	Pg. Parcelamento Simples Nacional Ref: 03/2023	0258	001	4		320,83
05/06/2023	21301.0011 - Parcelanmento Simples	Pg. Parcelamento Simples Nacional Ref: 05/2023	0258	001	5	320,83	
05/06/2023	11103.0001 - BANCO CONTA MOVIMENTO	Pg. Parcelamento Simples Nacional Ref: 05/2023	0258	001	5		320,83
05/06/2023	21301.0011 - Parcelanmento Simples	Pg. Parcelamento Simples Nacional Ref: 02/2023	0258	001	6	320,83	
05/06/2023	11103.0001 - BANCO CONTA MOVIMENTO	Pg. Parcelamento Simples Nacional Ref: 02/2023	0258	001	6		320,83
05/06/2023	21301.0011 - Parcelanmento Simples	Pg. Parcelamento Simples Nacional Ref: 04/2023	0258	001	7	320,83	
05/06/2023	11103.0001 - BANCO CONTA MOVIMENTO	Pg. Parcelamento Simples Nacional Ref: 04/2023	0258	001	7		320,83
05/06/2023	21601.0001 - Salários a Pagar	Pg.funcionários ref. 05/2023	0258	001	8	1.320,00	
05/06/2023	11103.0001 - BANCO CONTA MOVIMENTO	Pg funcionários ref. 05/2023	0258	001	8		1.320,00
					Totais do dia 05:	**14.624,15**	**14.624,15**
10/06/2023	21302.0001 - INSS a Recolher	Pg.INSS ref. 05/2023	0258	001	1	99,00	
10/06/2023	11103.0001 - BANCO CONTA MOVIMENTO	Pg.INSS ref. 05/2023	0258	001	1		99,00
10/06/2023	34201.0011 - Alugueis de Maquinario	Pg.alugueis ref. 05/2023	0258	001	2	1.300,00	
10/06/2023	11103.0001 - BANCO CONTA MOVIMENTO	Pg.alugueis ref. 05/2023	0258	001	2		1.300,00
					Totais do dia 10:	**1.399,00**	**1.399,00**
15/06/2023	21301.0010 - Simples a Recolher	Pg.simples ref. 05/2023	0258	001	1	27.378,80	
15/06/2023	11103.0001 - BANCO CONTA MOVIMENTO	Pg.simples ref. 05/2023	0258	001	1		27.378,80
					Totais do dia 15:	**27.378,80**	**27.378,80**
20/06/2023	21301.0003 - ISS a Recolher	Pg.ISS ref. 05/2023	0258	001	1	2.410,26	
20/06/2023	11103.0001 - BANCO CONTA MOVIMENTO	Pg.ISS ref. 05/2023	0258	001	1		2.410,26
					Totais do dia 20:	**2.410,26**	**2.410,26**
29/06/2023	21301.0011 - Parcelanmento Simples	Pg. Parcelamento Simples Nacional Ref: 06/2023	0258	001	1	320,83	
29/06/2023	11103.0001 - BANCO CONTA MOVIMENTO	Pg. Parcelamento Simples Nacional Ref: 06/2023	0258	001	1		320,83
					Totais do dia 29:	**320,83**	**320,83**
30/06/2023	34201.0004 - INSS						

Continua...

FLS. 366
PROC 219
RUB

Livro Diário Nº. 4

Fortes Contábil

Empresa: AD & JM SERVICOS E PRODUTOS LTDA - CNPJ: 36.865.799/0001-26
Período: 01/01/2023 a 31/12/2023
Endereço: AV TABAJARA, Complemento: SETOR BR 222, N.º: 623, Bairro: BATATAL, Cidade: Santa Luzia, Estado: MA, CEP: 65390000.

Data	Conta	Histórico	Estab	Centro	Chave	Débito	Crédito
		Vr.prov.INSS ref. 06/2023	0258	001	2	99,00	
30/06/2023	21302.0001 - INSS a Recolher						
		Vr.prov.INSS ref. 06/2023	0258	001	2		99,00
30/06/2023	34201.0005 - FGTS						
		Vr.prov.FGTS ref. 06/2023	0258	001	3	105,60	
30/06/2023	21302.0002 - FGTS a Recolher						
		Vr.prov.FGTS ref. 06/2023	0258	001	3		105,60
30/06/2023	34201.0001 - Ordenados, Salários e Gratificações						
		Vr.salário ref. 06/2023	0258	001	4	1.320,00	
30/06/2023	21601.0001 - Salários a Pagar						
		Vr.salário ref. 06/2023	0258	001	4		1.320,00
					Totais do dia 30:	**1.524,60**	**1.524,60**
					Totais do mês de Junho:	**47.763,24**	**47.763,24**
05/07/2023	34201.0020 - Assessoria Contabil						
		Pg.assessoria contabil ref. 06/2023	0258	001	1	1.300,00	
05/07/2023	11103.0001 - BANCO CONTA MOVIMENTO						
		Pg.assessoria contabil ref. 06/2023	0258	001	1		1.300,00
05/07/2023	34201.0044 - Funcionário sem vinculo empregatício						
		Funcionário sem vinculo empregatício ref. 06/2023	0258	001	2	10.400,00	
05/07/2023	11103.0001 - BANCO CONTA MOVIMENTO						
		Funcionário sem vinculo empregatício ref. 06/2023	0258	001	2		10.400,00
05/07/2023	21601.0001 - Salários a Pagar						
		Pg.funcionários ref. 06/2023	0258	001	3	1.320,00	
05/07/2023	11103.0001 - BANCO CONTA MOVIMENTO						
		Pg.funcionários ref. 06/2023	0258	001	3		1.320,00
					Totais do dia 05:	**13.020,00**	**13.020,00**
07/07/2023	21302.0002 - FGTS a Recolher						
		Pg.FGTS ref. 06/2023	0258	001	1	105,60	
07/07/2023	11103.0001 - BANCO CONTA MOVIMENTO						
		Pg.FGTS ref. 06/2023	0258	001	1		105,60
					Totais do dia 07:	**105,60**	**105,60**
10/07/2023	34201.0011 - Alugueis de Maquinario						
		Pg alugueis ref. 06/2023	0258	001	1	1.300,00	
10/07/2023	11103.0001 - BANCO CONTA MOVIMENTO						
		Pg.alugueis ref. 06/2023	0258	001	1		1.300,00
					Totais do dia 10:	**1.300,00**	**1.300,00**
15/07/2023	21302.0001 - INSS a Recolher						
		Pg.INSS ref. 06/2023	0258	001	1	99,00	
15/07/2023	11103.0001 - BANCO CONTA MOVIMENTO						
		Pg.INSS ref. 06/2023	0258	001	1		99,00
					Totais do dia 15:	**99,00**	**99,00**
31/07/2023	34201.0004 - INSS						
		Vr.prov.INSS ref. 07/2023	0258	001	1	99,00	
31/07/2023	21302.0001 - INSS a Recolher						
		Vr.prov.INSS ref. 07/2023	0258	001	1		99,00
31/07/2023	34201.0005 - FGTS						
		Vr prov FGTS ref. 07/2023	0258	001	2	105,60	
31/07/2023	21302.0002 - FGTS a Recolher						
		Vr prov FGTS ref. 07/2023	0258	001	2		105,60
31/07/2023	34201.0001 - Ordenados, Salários e Gratificações						
		Vr salario ref. 07/2023	0258	001	4	1.320,00	
31/07/2023	21601.0001 - Salários a Pagar						

Continua...

367
FOLHA 2 Vg
RUB

Livro Diário Nº. 4

Fortes Contábil

Empresa: AD & JM SERVICOS E PRODUTOS LTDA - CNPJ: 36.865.799/0001-26
Período: 01/01/2023 a 31/12/2023
Endereço: AV TABAJARA, Complemento: SETOR BR 222, N.º: 623, Bairro: BATATAL, Cidade: Santa Luzia, Estado: MA, CEP: 65390000.

Data	Conta	Histórico	Estab	Centro	Chave	Débito	Crédito
		Vr.salário ref. 07/2023	0258	001	4		1.320,00
					Totais do dia 31:	**1.524,60**	**1.524,60**
					Totais do mês de Julho:	**16.049,20**	**16.049,20**
04/08/2023	21302.0002 - FGTS a Recolher						
		Pg.FGTS ref. 07/2023	0258	001	1	105,60	
04/08/2023	11103.0001 - BANCO CONTA MOVIMENTO						
		Pg.FGTS ref. 07/2023	0258	001	1		105,60
					Totais do dia 04:	**105,60**	**105,60**
05/08/2023	34201.0020 - Assessoria Contabil						
		Pg.assessoria contabil ref. 07/2023	0258	001	1	1.300,00	
05/08/2023	11103.0001 - BANCO CONTA MOVIMENTO						
		Pg.assessoria contabil ref. 07/2023	0258	001	1		1.300,00
05/08/2023	34201.0044 - Funcionário sem vinculo empregatício						
		Funcionário sem vinculo empregatício ref: 07/2023	0258	001	2	10.400,00	
05/08/2023	11103.0001 - BANCO CONTA MOVIMENTO						
		Funcionário sem vinculo empregatício ref: 07/2023	0258	001	2		10.400,00
05/08/2023	21601.0001 - Salários a Pagar						
		Pg.funcionários ref. 07/2023	0258	001	3	1.320,00	
05/08/2023	11103.0001 - BANCO CONTA MOVIMENTO						
		Pg.funcionários ref. 07/2023	0258	001	3		1.320,00
					Totais do dia 05:	**13.020,00**	**13.020,00**
10/08/2023	34201.0011 - Alugueis de Maquinario						
		Pg.alugueis ref. 07/2023	0258	001	1	1.300,00	
10/08/2023	11103.0001 - BANCO CONTA MOVIMENTO						
		Pg.alugueis ref. 07/2023	0258	001	1		1.300,00
					Totais do dia 10:	**1.300,00**	**1.300,00**
20/08/2023	21302.0001 - INSS a Recolher						
		Pg.INSS ref. 07/2023	0258	001	1	99,00	
20/08/2023	11103.0001 - BANCO CONTA MOVIMENTO						
		Pg.INSS ref. 07/2023	0258	001	1		99,00
					Totais do dia 20:	**99,00**	**99,00**
31/08/2023	34201.0004 - INSS						
		Vr.prov.INSS ref. 07/2023	0258	001	1	99,00	
31/08/2023	21302.0001 - INSS a Recolher						
		Vr.prov.INSS ref. 07/2023	0258	001	1		99,00
31/08/2023	34201.0005 - FGTS						
		Vr.prov.FGTS ref. 08/2023	0258	001	3	105,60	
31/08/2023	21302.0002 - FGTS a Recolher						
		Vr.prov.FGTS ref. 08/2023	0258	001	3		105,60
31/08/2023	34201.0001 - Ordenados, Salários e Gratificações						
		Vr.salário ref. 08/2023	0258	001	4	1.320,00	
31/08/2023	21601.0001 - Salários a Pagar						
		Vr.salário ref. 08/2023	0258	001	4		1.320,00
					Totais do dia 31:	**1.524,60**	**1.524,60**
					Totais do mês de Agosto:	**16.049,20**	**16.049,20**
05/09/2023	34201.0020 - Assessoria Contabil						
		Pg.assessoria contabil ref. 08/2023	0258	001	1	1.300,00	
05/09/2023	11103.0001 - BANCO CONTA MOVIMENTO						
		Pg.assessoria contabil ref. 08/2023	0258	001	1		1.300,00
05/09/2023	34201.0044 - Funcionário sem vinculo empregatício						
		Funcionário sem vinculo empregatício ref: 08/2023	0258	001	2	10.400,00	

Continua

FLS 368
PROC 269
RUB

Livro Diário Nº. 4

Fortes Contábil

Empresa: AD & JM SERVICOS E PRODUTOS LTDA - CNPJ: 36.865.799/0001-26
Período: 01/01/2023 a 31/12/2023
Endereço: AV TABAJARA, Complemento: SETOR BR 222, N.º: 623, Bairro: BATATAL, Cidade: Santa Luzia, Estado: MA, CEP: 65390000.

Data	Conta	Histórico	Estab	Centro	Chave	Débito	Crédito
05/09/2023	11103.0001 - BANCO CONTA MOVIMENTO						
		Funcionário sem vinculo empregatício ref: 08/2023	0258	001	2		10.400,00
05/09/2023	21601.0001 - Salários a Pagar						
		Pg.funcionários ref. 08/2023	0258	001	3	1.320,00	
05/09/2023	11103.0001 - BANCO CONTA MOVIMENTO						
		Pg.funcionários ref. 08/2023	0258	001	3		1.320,00
					Totais do dia 05:	**13.020,00**	**13.020,00**
07/09/2023	21302.0002 - FGTS a Recolher						
		Pg.FGTS ref. 08/2023	0258	001	1	105,60	
07/09/2023	11103.0001 - BANCO CONTA MOVIMENTO						
		Pg.FGTS ref. 08/2023	0258	001	1		105,60
					Totais do dia 07:	**105,60**	**105,60**
10/09/2023	34201.0011 - Alugueis de Maquinario						
		Pg.alugueis ref. 08/2023	0258	001	1	1.300,00	
10/09/2023	11103.0001 - BANCO CONTA MOVIMENTO						
		Pg.alugueis ref. 08/2023	0258	001	1		1.300,00
					Totais do dia 10:	**1.300,00**	**1.300,00**
19/09/2023	21302.0001 - INSS a Recolher						
		Pg.INSS ref. 08/2023	0258	001	1	99,00	
19/09/2023	11103.0001 - BANCO CONTA MOVIMENTO						
		Pg.INSS ref. 08/2023	0258	001	1		99,00
					Totais do dia 19:	**99,00**	**99,00**
30/09/2023	34201.0004 - INSS						
		Vr.prov.INSS ref. 09/2023	0258	001	1	99,00	
30/09/2023	21302.0001 - INSS a Recolher						
		Vr.prov.INSS ref. 09/2023	0258	001	1		99,00
30/09/2023	34201.0005 - FGTS						
		Vr.prov.FGTS ref. 09/2023	0258	001	2	105,60	
30/09/2023	21302.0002 - FGTS a Recolher						
		Vr.prov.FGTS ref. 09/2023	0258	001	2		105,60
30/09/2023	34201.0001 - Ordenados, Salários e Gratificações						
		Vr.salário ref. 09/2023	0258	001	3	1.320,00	
30/09/2023	21601.0001 - Salários a Pagar						
		Vr.salário ref. 09/2023	0258	001	3		1.320,00
					Totais do dia 30:	**1.524,60**	**1.524,60**
					Totais do mês de Setembro:	**16.049,20**	**16.049,20**
02/10/2023	11103.0001 - BANCO CONTA MOVIMENTO						
		Rec.receita de serviços nf 202300000000027	0258	001	1	95.300,00	
02/10/2023	41105.0001 - Serviço á Vista						
		Rec.receita de serviços nf 202300000000027	0258	001	1		95.300,00
02/10/2023	11103.0001 - BANCO CONTA MOVIMENTO						
		Rec.receita de serviços nf 202300000000026	0258	001	2	145.794,64	
02/10/2023	41105.0001 - Serviço á Vista						
		Rec.receita de serviços nf 202300000000026	0258	001	2		145.794,64
02/10/2023	11103.0001 - BANCO CONTA MOVIMENTO						
		Rec.receita de serviços nf 202300000000025	0258	001	3	553.000,00	
02/10/2023	41105.0001 - Serviço á Vista						

Continua...

F. S. 369
PROC 219
RUB

Livro Diário Nº. 4

Fortes Contábil

Empresa: AD & JM SERVICOS E PRODUTOS LTDA - CNPJ: 36.865.799/0001-26
Período: 01/01/2023 a 31/12/2023
Endereço: AV TABAJARA, Complemento: SETOR BR 222, N.º: 623, Bairro: BATATAL, Cidade: Santa Luzia, Estado: MA, CEP: 65390000.

Data	Conta	Histórico	Estab	Centro	Chave	Débito	Crédito
		Rec.receita de serviços nf 202300000000025	0258	001	3		553.000,00
					Totais do dia 02:	**794.094,64**	**794.094,64**
05/10/2023	34201.0020 - Assessoria Contabil						
		Pg.assessoria contabil ref. 09/2023	0258	001	1	1.300,00	
05/10/2023	11103.0001 - BANCO CONTA MOVIMENTO						
		Pg.assessoria contabil ref. 09/2023	0258	001	1		1.300,00
05/10/2023	34201.0044 - Funcionário sem vinculo empregatício						
		Funcionário sem vinculo empregatício ref: 09/2023	0258	001	2	10.400,00	
05/10/2023	11103.0001 - BANCO CONTA MOVIMENTO						
		Funcionário sem vinculo empregatício ref: 09/2023	0258	001	2		10.400,00
05/10/2023	21301.0011 - Parcelanmento Simples						
		Pg. Parcelamento Simples Nacional Ref: 07/2023	0258	001	3	329,79	
05/10/2023	11103.0001 - BANCO CONTA MOVIMENTO						
		Pg. Parcelamento Simples Nacional Ref: 07/2023	0258	001	3		329,79
05/10/2023	21301.0011 - Parcelanmento Simples						
		Pg. Parcelamento Simples Nacional Ref: 08/2023	0258	001	4	329,79	
05/10/2023	11103.0001 - BANCO CONTA MOVIMENTO						
		Pg. Parcelamento Simples Nacional Ref: 08/2023	0258	001	4		329,79
05/10/2023	21301.0011 - Parcelanmento Simples						
		Pg. Parcelamento Simples Nacional Ref: 09/2023	0258	001	5	329,79	
05/10/2023	11103.0001 - BANCO CONTA MOVIMENTO						
		Pg. Parcelamento Simples Nacional Ref 09/2023	0258	001	5		329,79
05/10/2023	21302.0002 - FGTS a Recolher						
		Pg.FGTS ref. 09/2023	0258	001	6	105,60	
05/10/2023	11103.0001 - BANCO CONTA MOVIMENTO						
		Pg.FGTS ref. 09/2023	0258	001	6		105,60
05/10/2023	21601.0001 - Salários a Pagar						
		Pg.funcionários ref. 09/2023	0258	001	7	1.320,00	
05/10/2023	11103.0001 - BANCO CONTA MOVIMENTO						
		Pg.funcionários ref. 09/2023	0258	001	7		1.320,00
					Totais do dia 05:	**14.114,97**	**14.114,97**
10/10/2023	34201.0011 - Alugueis de Maquinario						
		Pg.alugueis ref. 09/2023	0258	001	2	1.300,00	
10/10/2023	11103.0001 - BANCO CONTA MOVIMENTO						
		Pg.alugueis ref. 09/2023	0258	001	2		1.300,00
					Totais do dia 10:	**1.300,00**	**1.300,00**
20/10/2023	21302.0001 - INSS a Recolher						
		Pg.INSS ref. 09/2023	0258	001	1	99,00	
20/10/2023	11103.0001 - BANCO CONTA MOVIMENTO						
		Pg.INSS ref. 09/2023	0258	001	1		99,00
					Totais do dia 20:	**99,00**	**99,00**
30/10/2023	32101.0003 - Custos dos Serviços Prestados						
		Custo do Serviço Prestado Ref: 10/2023	0258	001	1	516.164,76	
30/10/2023	11103.0001 - BANCO CONTA MOVIMENTO						
		Custo do Serviço Prestado Ref: 10/2023	0258	001	1		516.164,76
					Totais do dia 30:	**516.164,76**	**516.164,76**

Continua...

FLS 370
PROC 2191
RUB

Livro Diário Nº. 4

Fortes Contábil

Empresa: AD & JM SERVICOS E PRODUTOS LTDA - CNPJ: 36.865.799/0001-26
Período: 01/01/2023 a 31/12/2023
Endereço: AV TABAJARA, Complemento: SETOR BR 222, N.º: 623, Bairro: BATATAL, Cidade: Santa Luzia, Estado: MA, CEP: 65390000

Data	Conta	Histórico	Estab	Centro	Chave	Débito	Crédito
31/10/2023	31101.0005 - Simples						
		Vr.simples ref. 10/2023	0258	001	1	35.734,25	
31/10/2023	21301.0010 - Simples a Recolher						
		Vr.simples ref. 10/2023	0258	001	1		35.734,25
31/10/2023	31101.0002 - ISS						
		Vr.ISS ref. 10/2023	0258	001	2	7.940,95	
31/10/2023	21301.0003 - ISS a Recolher						
		Vr.ISS ref. 10/2023	0258	001	2		7.940,95
31/10/2023	34201.0004 - INSS						
		Vr.prov.INSS ref. 10/2023	0258	001	3	99,00	
31/10/2023	21302.0001 - INSS a Recolher						
		Vr.prov.INSS ref. 10/2023	0258	001	3		99,00
31/10/2023	34201.0005 - FGTS						
		Vr.prov.FGTS ref. 10/2023	0258	001	4	105,60	
31/10/2023	21302.0002 - FGTS a Recolher						
		Vr.prov.FGTS ref. 10/2023	0258	001	4		105,60
31/10/2023	34201.0001 - Ordenados, Salários e Gratificações						
		Vr.salário ref. 10/2023	0258	001	5	1.320,00	
31/10/2023	21601.0001 - Salários a Pagar						
		Vr.salário ref. 10/2023	0258	001	5		1.320,00
31/10/2023	34201.0011 - Alugueis de Maquinario						
		Pg.alugueis ref. 10/2023	0258	001	6	225.000,00	
31/10/2023	11103.0001 - BANCO CONTA MOVIMENTO						
		Pg.alugueis ref. 10/2023	0258	001	6		225.000,00
					Totais do dia 31:	**270.199,80**	**270.199,80**
					Totais do mês de Outubro:	**1.595.973,17**	**1.595.973,17**
05/11/2023	34201.0020 - Assessoria Contabil						
		Pg.assessoria contabil ref. 10/2023	0258	001	1	1.300,00	
05/11/2023	11103.0001 - BANCO CONTA MOVIMENTO						
		Pg.assessoria contabil ref. 10/2023	0258	001	1		1.300,00
05/11/2023	34201.0044 - Funcionário sem vinculo empregatício						
		Funcionário sem vinculo empregatício ref: 10/2023	0258	001	2	10.400,00	
05/11/2023	11103.0001 - BANCO CONTA MOVIMENTO						
		Funcionário sem vinculo empregatício ref: 10/2023	0258	001	2		10.400,00
05/11/2023	21601.0001 - Salários a Pagar						
		Pg.funcionários ref. 10/2023	0258	001	3	1.320,00	
05/11/2023	11103.0001 - BANCO CONTA MOVIMENTO						
		Pg.funcionários ref. 10/2023	0258	001	3		1.320,00
					Totais do dia 05:	**13.020,00**	**13.020,00**
06/11/2023	21302.0002 - FGTS a Recolher						
		Pg.FGTS ref. 10/2023	0258	001	1	105,60	
06/11/2023	11103.0001 - BANCO CONTA MOVIMENTO						
		Pg.FGTS ref. 10/2023	0258	001	1		105,60
					Totais do dia 06:	**105,60**	**105,60**
10/11/2023	34201.0011 - Alugueis de Maquinario						
		Pg.alugueis ref. 10/2023	0258	001	1	1.300,00	
10/11/2023	11103.0001 - BANCO CONTA MOVIMENTO						
		Pg.alugueis ref. 10/2023	0258	001	1		1.300,00
					Totais do dia 10:	**1.300,00**	**1.300,00**
15/11/2023	21301.0003 - ISS a Recolher						
		Pg.ISS ref. 10/2023	0258	001	1	7.940,95	
15/11/2023	11103.0001 - BANCO CONTA MOVIMENTO						

Continua

FLS 371
PROC 249
RUB

Livro Diário Nº. 4

Fortes Contábil

Empresa: AD & JM SERVICOS E PRODUTOS LTDA - CNPJ: 36.865.799/0001-26
Período: 01/01/2023 a 31/12/2023
Endereço: AV TABAJARA, Complemento: SETOR BR 222, N.º: 623, Bairro: BATATAL, Cidade: Santa Luzia, Estado: MA, CEP: 65390000.

Data	Conta	Histórico	Estab	Centro	Chave	Débito	Crédito
		Pg.ISS ref. 10/2023	0258	001	1		7.940,95
					Totais do dia 15:	**7.940,95**	**7.940,95**
16/11/2023	21302.0001 - INSS a Recolher						
		Pg.INSS ref. 10/2023	0258	001	1	99,00	
16/11/2023	11103.0001 - BANCO CONTA MOVIMENTO						
		Pg.INSS ref. 10/2023	0258	001	1		99,00
					Totais do dia 16:	**99,00**	**99,00**
20/11/2023	21301.0010 - Simples a Recolher						
		Pg.simples ref. 10/2023	0258	001	1	35.734,25	
20/11/2023	11103.0001 - BANCO CONTA MOVIMENTO						
		Pg.simples ref. 10/2023	0258	001	1		35.734,25
					Totais do dia 20:	**35.734,25**	**35.734,25**
30/11/2023	34201.0004 - INSS						
		Vr.prov.INSS ref. 11/2023	0258	001	1	99,00	
30/11/2023	21302.0001 - INSS a Recolher						
		Vr.prov.INSS ref. 11/2023	0258	001	1		99,00
30/11/2023	34201.0005 - FGTS						
		Vr.prov.FGTS ref. 11/2023	0258	001	2	105,60	
30/11/2023	21302.0002 - FGTS a Recolher						
		Vr.prov.FGTS ref. 11/2023	0258	001	2		105,60
30/11/2023	34201.0001 - Ordenados, Salários e Gratificações						
		Vr.salário ref. 11/2023	0258	001	3	1.320,00	
30/11/2023	21601.0001 - Salários a Pagar						
		Vr.salário ref. 11/2023	0258	001	3		1.320,00
					Totais do dia 30:	**1.524,60**	**1.524,60**
					Totais do mês de Novembro:	**59.724,40**	**59.724,40**
05/12/2023	34201.0020 - Assessoria Contabil						
		Pg.assessoria contabil ref. 11/2023	0258	001	1	1.300,00	
05/12/2023	11103.0001 - BANCO CONTA MOVIMENTO						
		Pg.assessoria contabil ref. 11/2023	0258	001	1		1.300,00
05/12/2023	34201.0044 - Funcionário sem vinculo empregatício						
		Funcionário sem vinculo empregatício ref: 11/2023	0258	001	2	10.400,00	
05/12/2023	11103.0001 - BANCO CONTA MOVIMENTO						
		Funcionário sem vinculo empregatício ref: 11/2023	0258	001	2		10.400,00
05/12/2023	21601.0001 - Salários a Pagar						
		Pg.funcionários ref. 11/2023	0258	001	3	1.320,00	
05/12/2023	11103.0001 - BANCO CONTA MOVIMENTO						
		Pg.funcionários ref. 11/2023	0258	001	3		1.320,00
					Totais do dia 05:	**13.020,00**	**13.020,00**
07/12/2023	21302.0002 - FGTS a Recolher						
		Pg.FGTS ref. 11/2023	0258	001	1	105,60	
07/12/2023	11103.0001 - BANCO CONTA MOVIMENTO						
		Pg.FGTS ref. 11/2023	0258	001	1		105,60
					Totais do dia 07:	**105,60**	**105,60**
10/12/2023	34201.0011 - Alugueis de Maquinario						
		Pg.alugueis ref. 11/2023	0258	001	1	1.300,00	
10/12/2023	11103.0001 - BANCO CONTA MOVIMENTO						
		Pg.alugueis ref. 11/2023	0258	001	1		1.300,00
					Totais do dia 10:	**1.300,00**	**1.300,00**
12/12/2023	21301.0011 - Parcelanmento Simples						
		Pg. Parcelamento Simples Nacional Ref: 10/2023	0258	001	1	336,12	

Continua

FLS 377
PROC 219
RUB

Livro Diário Nº. 4

Fortes Contábil

Empresa: AD & JM SERVICOS E PRODUTOS LTDA - CNPJ: 36.865.799/0001-26
Período: 01/01/2023 a 31/12/2023
Endereço: AV TABAJARA, Complemento: SETOR BR 222, N.º: 623, Bairro: BATATAL, Cidade: Santa Luzia, Estado: MA, CEP: 65390000.

Data	Conta	Histórico	Estab	Centro	Chave	Débito	Crédito
12/12/2023	11103.0001 - BANCO CONTA MOVIMENTO						
		Pg. Parcelamento Simples Nacional Ref: 10/2023	0258	001	1		336,12
12/12/2023	21301.0011 - Parcelanmento Simples						
		Pg. Parcelamento Simples Nacional Ref: 12/2023	0258	001	2	336,12	
12/12/2023	11103.0001 - BANCO CONTA MOVIMENTO						
		Pg. Parcelamento Simples Nacional Ref: 12/2023	0258	001	2		336,12
12/12/2023	21301.0011 - Parcelanmento Simples						
		Pg. Parcelamento Simples Nacional Ref: 10/2023	0258	001	3	336,12	
12/12/2023	11103.0001 - BANCO CONTA MOVIMENTO						
		Pg. Parcelamento Simples Nacional Ref: 10/2023	0258	001	3		336,12
					Totais do dia 12:	**1.008,36**	**1.008,36**
15/12/2023	21301.0011 - Parcelanmento Simples						
		Pg. Parcelamento Simples Nacional Ref: 11/2023	0258	001	1	336,12	
15/12/2023	11103.0001 - BANCO CONTA MOVIMENTO						
		Pg. Parcelamento Simples Nacional Ref: 11/2023	0258	001	1		336,12
15/12/2023	21302.0001 - INSS a Recolher						
		Pg.INSS ref. 11/2023	0258	001	2	99,00	
15/12/2023	11103.0001 - BANCO CONTA MOVIMENTO						
		Pg.INSS ref. 11/2023	0258	001	2		99,00
					Totais do dia 15:	**435,12**	**435,12**
19/12/2023	11103.0001 - BANCO CONTA MOVIMENTO						
		Rec.receita de serviços nf 202300000000028	0258	001	1	400.486,87	
19/12/2023	41105.0001 - Serviço à Vista						
		Rec.receita de serviços nf 202300000000028	0258	001	1		400.486,87
					Totais do dia 19:	**400.486,87**	**400.486,87**
21/12/2023	11103.0001 - BANCO CONTA MOVIMENTO						
		Rec.receita de serviços nf 202300000000030	0258	001	1	405.000,00	
21/12/2023	41105.0001 - Serviço à Vista						
		Rec.receita de serviços nf 202300000000030	0258	001	1		405.000,00
21/12/2023	11103.0001 - BANCO CONTA MOVIMENTO						
		Rec.receita de serviços nf 202300000000029	0258	001	2	95.000,00	
21/12/2023	41105.0001 - Serviço à Vista						
		Rec.receita de serviços nf 202300000000029	0258	001	2		95.000,00
					Totais do dia 21:	**500.000,00**	**500.000,00**
30/12/2023	32101.0003 - Custos dos Serviços Prestados						
		Custo do Serviço Prestado Ref: 12/2023	0258	001	1	585.316,46	
30/12/2023	11103.0001 - BANCO CONTA MOVIMENTO						
		Custo do Serviço Prestado Ref: 12/2023	0258	001	1		585.316,46
					Totais do dia 30:	**585.316,46**	**585.316,46**
31/12/2023	31101.0005 - Simples						
		Vr.simples ref. 12/2023	0258	001	1	40.500,00	
31/12/2023	21301.0010 - Simples a Recolher						

Continua...

FLS 373
PROC 219
RUB

Livro Diário Nº. 4

Fortes Contábil

Empresa: AD & JM SERVICOS E PRODUTOS LTDA - CNPJ: 36.865.799/0001-26
Período: 01/01/2023 a 31/12/2023
Endereço: AV TABAJARA, Complemento: SETOR BR 222, N.º: 623, Bairro: BATATAL, Cidade: Santa Luzia, Estado: MA, CEP: 65390000.

Data	Conta	Histórico	Estab	Centro	Chave	Débito	Crédito
		Vr.simples ref. 12/2023	0258	001	1		40.500,00
31/12/2023	31101.0002 - ISS						
		Vr.ISS ref. 12/2023	0258	001	2	9.964,73	
31/12/2023	21301.0003 - ISS a Recolher						
		Vr.ISS ref. 12/2023	0258	001	2		9.964,73
31/12/2023	34201.0004 - INSS						
		Vr.prov.INSS ref. 12/2023	0258	001	3	99,00	
31/12/2023	21302.0001 - INSS a Recolher						
		Vr.prov.INSS ref. 12/2023	0258	001	3		99,00
31/12/2023	34201.0005 - FGTS						
		Vr.prov.FGTS ref. 12/2023	0258	001	4	105,60	
31/12/2023	21302.0002 - FGTS a Recolher						
		Vr.prov.FGTS ref. 12/2023	0258	001	4		105,60
31/12/2023	34201.0001 - Ordenados, Salários e Gratificações						
		Vr.salário ref. 12/2023	0258	001	5	1.320,00	
31/12/2023	21601.0001 - Salários a Pagar						
		Vr.salário ref. 12/2023	0258	001	5		1.320,00
31/12/2023	41105.0001 - Serviço á Vista						
		Vr. encerramento do exercício	0258	001	9	2.865.757,13	
31/12/2023	601 - Apuração do Exercício						
		Vr. encerramento do exercício	0258	001	9	1.188,00	
31/12/2023	601 - Apuração do Exercício						
		Vr. encerramento do exercício	0258	001	9	1.267,20	
31/12/2023	601 - Apuração do Exercício						
		Vr. encerramento do exercício	0258	001	9	14.300,00	
31/12/2023	601 - Apuração do Exercício						
		Vr. encerramento do exercício	0258	001	9	15.840,00	
31/12/2023	601 - Apuração do Exercício						
		Vr. encerramento do exercício	0258	001	9	29.673,56	
31/12/2023	601 - Apuração do Exercício						
		Vr. encerramento do exercício	0258	001	9	51.435,50	
31/12/2023	601 - Apuração do Exercício						
		Vr. encerramento do exercício	0258	001	9	114.400,00	
31/12/2023	601 - Apuração do Exercício						
		Vr. encerramento do exercício	0258	001	9	146.826,82	
31/12/2023	601 - Apuração do Exercício						
		Vr. encerramento do exercício	0258	001	9	628.080,70	
31/12/2023	601 - Apuração do Exercício						
		Vr. encerramento do exercício	0258	001	9	1.862.745,35	
31/12/2023	24301.0001 - Lucros Acumulados						
		Vr. encerramento do exercício	0258	001	9		51.435,50
31/12/2023	31101.0002 - ISS						
		Vr. encerramento do exercício	0258	001	9		29.673,56
31/12/2023	31101.0005 - Simples						
		Vr. encerramento do exercício	0258	001	9		146.826,82
31/12/2023	32101.0003 - Custos dos Serviços Prestados						
		Vr. encerramento do exercício	0258	001	9		1.862.745,35
31/12/2023	34201.0001 - Ordenados, Salários e Gratificações						
		Vr. encerramento do exercício	0258	001	9		15.840,00
31/12/2023	34201.0004 - INSS						
		Vr. encerramento do exercício	0258	001	9		1.188,00
31/12/2023	34201.0005 - FGTS						
		Vr. encerramento do exercício	0258	001	9		1.267,20
31/12/2023	34201.0011 - Alugueis de Maquinario						

Continua

FLS 374
PROC 219
RUB

Livro Diário Nº. 4

Fortes Contábil

Empresa: AD & JM SERVICOS E PRODUTOS LTDA - CNPJ: 36.865.799/0001-26
Período: 01/01/2023 a 31/12/2023
Endereço: AV TABAJARA, Complemento: SETOR BR 222, N.º: 623, Bairro: BATATAL, Cidade: Santa Luzia, Estado: MA, CEP: 65390000.

Data	Conta	Histórico	Estab	Centro	Chave	Débito	Crédito
		Vr. encerramento do exercício	0258	001	9		628.080,70
31/12/2023	34201.0020 - Assessoria Contabil						
		Vr. encerramento do exercício	0258	001	9		14.300,00
31/12/2023	34201.0044 - Funcionário sem vinculo empregatício						
		Vr. encerramento do exercício	0258	001	9		114.400,00
31/12/2023	601 - Apuração do Exercício						
		Vr. encerramento do exercício	0258	001	9		2.865.757,13
					Totais do dia 31:	5.783.503,59	5.783.503,59
					Totais do mês de Dezembro:	7.285.176,00	7.285.176,00

Fim

Balanço Patrimonial

Empresa: AD & JM SERVICOS E PRODUTOS LTDA - CNPJ: 36.865.799/0001-26 Fortes Contábil
Endereço: AV TABAJARA, Complemento: SETOR BR 222, N.°: 623, Bairro: BATATAL, Cidade: Santa Luzia, Estado: MA, CEP: 65390000.

Conta	Descrição	31/12/2023
1	*** Ativo ***	3.309.797,07 D
11	Ativo Circulante	3.259.797,07 D
111	Disponível	3.259.797,07 D
11101	Caixa Geral	55.244,96 D
11101.0001	Caixa	55.244,96 D
11103	Aplicação de Liquidez Imediata	3.204.552,11 D
11103.0001	BANCO CONTA MOVIMENTO	3.204.552,11 D
13	Ativo Permanente	50.000,00 D
133	Imobilizado	50.000,00 D
13301	Bens Em Operação	50.000,00 D
13301.0005	Móveis e Utensílios	50.000,00 D
2	*** Passivo ***	3.309.797,07 C
21	Passivo Circulante	63.440,50 C
213	Obrigações Fiscais e Trabalhistas	62.120,50 C
21301	Impostos e Contribuições	61.915,90 C
21301.0003	ISS a Recolher	13.218,82 C
21301.0010	Simples a Recolher	40.500,00 C
21301.0011	Parcelanmento Simples	8.197,08 C
21302	Obrigações Trabalhistas	204,60 C
21302.0001	INSS a Recolher	99,00 C
21302.0002	FGTS a Recolher	105,60 C
216	Outras Obrigações	1.320,00 C
21601	Outras Obrigações	1.320,00 C
21601.0001	Salários a Pagar	1.320,00 C
24	Patrimônio Liquido	3.246.356,57 C
241	Capital Social Integralizado	200.000,00 C
24101	Capital Social Subscrito	200.000,00 C
24101.0001	Capital Social Subscrito	200.000,00 C
243	Lucros ou Prejuizos Acumulados	3.046.356,57 C
24301	Lucros Acumulados	3.046.356,57 C
24301.0001	Lucros Acumulados	3.046.356,57 C

Data de Encerramento: 31/12/2023
Valor de Ativo e Passivo: R$ 3.309.797,07 (Três Milhões Trezentos e Nove Mil Setecentos e Noventa e Sete Reais e Sete Centavos) .

Santa Luzia-MA, 31 de Dezembro de 2023

JOSE MARIANO MUNIZ NETO
CPF n. 055.290.213-60
Sócio Administrador

CARLOS WEVERTON LIMA SILVA
CRC/MA n.° 015324/O
Contador

Fim

Demonstração do Resultado do Exercício

Empresa: AD & JM SERVICOS E PRODUTOS LTDA - CNPJ: 36.865.799/0001-26 Fortes Contábil
Estabelecimentos: 0258 - AD & JM SERVICOS E PRODUTOS LT; Centros de Resultado: 001 - Geral
Endereço: AV TABAJARA, Complemento: SETOR BR 222, N.º: 623, Bairro: BATATAL, Cidade: Santa Luzia, Estado: MA, CEP: 65390000.

Conta	Descrição	01/01/2023 a 31/12/2023
(+) 010	Receita Bruta Operacional	2.865.757,13
010.01	Faturamento Prod. Merc. e Serviços	2.865.757,13
010.01.03	Prestação de Serviços	2.865.757,13
(-) 020	Deduções da Receita	176.500,38
020.01	Impostos Faturados	176.500,38
020.01.02	ISS	29.673,56
020.01.05	Simples	146.826,82
(=) 030	Receita Liquida	2.689.256,75
(-) 040	Custo Mercadorias/Serviços Vendidos	1.862.745,35
040.03	Custo dos Serviços Prestados	1.862.745,35
(=) 060	Lucro Bruto	826.511,40
(-) 070	Despesas Operacionais	775.075,90
070.02	Despesas Administrativas	775.075,90
(=) 110	Lucro Operacional	51.435,50
(=) 150	Res. Antes Imp.Renda e Contrib. Social	51.435,50
(=) 180	Res. Antes das Participações e Contrib.	51.435,50
(=) 200	Resultado Liquido do Exercicio	51.435,50

Santa Luzia-MA, 31 de Dezembro de 2023

JOSE MARIANO MUNIZ NETO
CPF n. 055.290.213-60
Sócio Administrador

CARLOS WEVERTON LIMA SILVA
CRC/MA n.º 015324/O
Contador

Fim

AD & JM SERVIÇOS E PRODUTOS LTDA

CNPJ: 36.865.799/0001-26

AV Tabajara, 623, Setor BR222, Batatal, CEP: 65.390-000 Santa Luzia- MA

Fls: 377
PROC: 219
POR:

NOTAS EXPLICATIVAS AS DEMONSTRAÇÕES FINANCEIRAS 31/12/2023.

NOTA 1 - CONTEXTO OPERACIONAL

A **AD & JM SERVIÇOS E PRODUTOS LTDA** é uma empresa constituída em 03/04/2020 atualmente no mercado nacional com sede na cidade de Santa Luzia, Estado do Maranhão que tem por atividade preponderante o Serviços de Engenharia especializado em prestação de serviços.

NOTA 2 – FORMALIDADE DA ESCRITURAÇÃO CONTÁBIL RESOLUÇÃO 1.418/12 (NBC ITG 1000)

A **AD & JM SERVIÇOS E PRODUTOS LTDA** mantém um sistema de escrituração uniforme dos seus atos e fatos administrativos, por meio de processo eletrônico.

Os registros contábeis contêm o número de identificação dos lançamentos relacionados ao respectivo documento de origem externa ou interna ou, na sua falta, em elementos que comprovem ou evidenciem fatos e a prática de atos administrativos.

As demonstrações contábeis, incluindo as notas explicativas, elaboradas por disposições legais, serão transcritas no "Livro Diário", e posteriormente registrado na Junta Comercial do Estado do Maranhão - JUCEMA.

A documentação contábil da **AD & JM SERVIÇOS E PRODUTOS LTDA** é composta por todos os documentos, livros, papéis, registros e outras peças, que apoiam ou compõem a escrituração contábil.

A documentação contábil é hábil, revestida das características intrínsecas ou extrínsecas essenciais, definidas na legislação e técnica-contábil. A **AD & JM SERVIÇOS E PRODUTOS LTDA** mante em boa ordem a documentação contábil.

NOTA 3 - CRITÉRIOS CONTÁBEIS UTILIZADOS

Declaramos que as Demonstrações Contábeis foram elaboradas e apresentadas em plena conformidade com a Interpretação Técnica Geral (ITG) 1000 - Modelo Contábil para Microempresa e Empresa de Pequeno Porte, cujos aspectos contábeis possuem suas normas aprovadas pela Resolução CFC nº 1.418/2012, que estabelece um modelo simplificado para a escrituração e elaboração de demonstrações contábeis.

NOTA 4 - PRÁTICAS CONTÁBEIS ADOTADAS

Os lançamentos contábeis foram efetuados diariamente, e com a utilização do Regime de Competência.

NOTA 5 - AS DEMONSTRAÇÕES CONTÁBEIS

Todos os lançamentos que deram origem aos demonstrativos contábeis foram embasados em documentação idônea fornecida pela Administração da empresa, que se responsabiliza pela sua veracidade.

NOTA 6 - SALDOS DE DISPONIBILIDADES

Todas as receitas foram registradas no Regime de Competência, reconhecidas à medida que ocorriam e recebidas em caixa ao final de cada mês, sem qualquer diminuição ocasionada por provisão de crédito de liquidação duvidosa, não declarada pela Administração da Empresa.

378

NOTA 7 - PRINCIPAIS PRÁTICAS CONTÁBEIS ADOTADAS

a) **Caixa e Equivalentes de Caixa**: Conforme determina a Resolução do CFC No. 1.296/10 (NBC –TG 03) – Demonstração do Fluxo de Caixa e Resolução do CFC No. 1.376/11 (NBC TG 26) – Apresentação Demonstrações Contábeis, os valores contabilizados neste subgrupo representam moeda em caixa e depósitos à vista em conta bancária, bem como os recursos que possuem as mesmas características de liquidez de caixa e de disponibilidade imediata ou até 90 (noventa) dias e que estão sujeitos a insignificante risco de mudança de valor.

b) **Aplicações de Liquidez Imediata**: As aplicações financeiras estão demonstradas pelos valores originais aplicados, acrescidos dos rendimentos pró-rata até a data do balanço.

c) **Imobilizado**: Os ativos imobilizados são registrados pelo custo de aquisição ou construção, deduzido da depreciação calculada pelo método linear com base nas taxas e leva em consideração vida útil e utilização dos bens (Resolução CFC Nº 1.177/09 (NBC – TG 27). Outros gastos são capitalizados apenas quando há um aumento nos benefícios econômicos desse item do imobilizado. Qualquer outro tipo de gasto é reconhecido no resultado como despesa quando incorrido.

d) **Passivo Circulante e Não Circulante**: Os passivos circulantes e não circulantes são demonstrados pelos valores conhecidos ou calculáveis acrescidos, quando aplicável, dos correspondentes encargos incorridos até a data do balanço patrimonial. Quando aplicável, os passivos circulantes e não circulantes são registrados com base em taxas de juros que refletem o prazo, a moeda e o risco de cada transação. **Provisões** – Uma provisão é reconhecida em decorrência de um evento passado que originou um passivo, sendo provável que um recurso econômico possa ser requerido para saldar a obrigação. As provisões são registradas quando julgadas prováveis e com base nas melhores estimativas do risco envolvido.

e) **Prazos**: Os ativos realizáveis e os passivos exigíveis até o encerramento do exercício seguinte são classificados como circulantes.

f) **Obrigações Fiscais e Tributárias**: São registrados nessa rubrica os tributos a pagar pela entidade, sejam eles tributos próprios ou retidos na fonte. No ano de 2023 os saldos finais a pagar referente a Simples Nacional foi de R$ 40.500,00, e ISS foi de R$ 13.218,82 os saldos foram registrados.

g) **Fornecedores a pagar**: São registradas nessa conta contábil os valores a pagar a fornecedores de bens ou serviços.

h) **As Despesas e as Receitas**: Estão apropriadas obedecendo ao regime de Competência.

i) **Apuração do Resultado**: O resultado foi apurado segundo o Regime de Competência. Os rendimentos e encargos incidentes sobre os Ativos e Passivos e suas realizações estão reconhecidas no resultado.

NOTA 8 – OBRIGAÇÕES A CURTO PRAZO (PASSIVO CIRCULANTE)

Este grupo está composto pelo seu valor nominal, original e representa o saldo credor de obrigações fiscais-empregatícias e outras obrigações, bem como as provisões sociais.

NOTA 9 - PATRIMÔNIO LÍQUIDO

O patrimônio líquido é apresentado em valores atualizados e compreende o Capital Social, os Lucros Acumulados, acrescido do resultado do exercício período, as contrapartidas de aumentos ou diminuições de valor atribuído a elementos do ativo e do passivo, em decorrência da sua avaliação e preço de mercado.

NOTA 10 – RECEITAS

. Segue abaixo o montante de cada categoria significativa (relevante) de receita reconhecida durante o período:

RÚBRICA CONTÁBIL	VALOR (R$)
Receita de Prestações de Serviços	2.865.757,13

NOTA 11 – DO RESULTADO DO EXERCÍCIO

O Lucro do Exercício de 2023 será incorporado ao Patrimônio da empresa.

NOTA 12 - DEMONSTRAÇÃO DO FLUXO DE CAIXA (DFC)

A Demonstração do Fluxo de Caixa foi elaborada em conformidade com a Resolução do CFC Nº. 1.296/10 que aprovou a NBC TG 03 – Demonstração dos Fluxos de Caixa e também de acordo com a Resolução 1.152/2009 que aprovou a NBC TG 13.

O Método na elaboração do Fluxo de Caixa que a **AD & JM SERVIÇOS E PRODUTOS LTDA** optou foi o DIRETO.

As rubricas contábeis que compõe as atividades de investimentos são as seguintes:

- Imobilizado

As rubricas contábeis que compõe as atividades de financiamento são as seguintes:

- Aplicação Financeira.

Santa Luzia - MA, 31 de dezembro de 2023.

JOSE MARIANO MUNIZ NETO
CPF n. 055.290.213-60
Sócio Administrador

CARLOS WEVERTON LIMA SILVA
CRC/MA nº 015324/O
Contador

FLS. 380
PROC 219
RUB

TERMO DE ENCERRAMENTO
LIVRO DIARIO DE N°004

Contém o presente livro 25 páginas, eletronicamente numeradas de 1 a 25 em uma via, todas elas já escrituradas e serviu como Livro Diário nº 004, referente ao período 01/01/2023 a 31/12/2023, com encerramento do exercício social em 31/12/2023, da firma **AD & JM SERVICOS E PRODUTOS LTDA**, estabelecida na AV TABAJARA, nº 623, SETOR BR 222, bairro BATATAL, CEP 65390-000, cidade Santa Luzia, estado MA, inscrita no **C.N.P.J. 36.865.799/0001-26** e registrada na Junta Comercial do Estado do Maranhão sob o **NIRE nº 21201065522** por despacho de 03/04/2020.

Santa Luzia-MA, 31 de Dezembro de 2023

JOSE MARIANO MUNIZ NETO
CPF n. 055.290.213-60
Sócio Administrador

CARLOS WEVERTON LIMA SILVA
CRC/MA n.° 015324/O
Contador

FLS. 381
PROC. 219
RUB.

ASSINATURA ELETRÔNICA

Certificamos que o ato da empresa AD & JM SERVIÇOS E PRODUTOS LTDA consta assinado digitalmente por:

IDENTIFICAÇÃO DO(S) ASSINANTE(S)	
CPF/CNPJ	Nome
05529021360	JOSE MARIANO MUNIZ NETO
61271580365	CARLOS WEVERTON LIMA SILVA

CERTIFICO A AUTENTICAÇAO EM 01/04/2024 11:04 SOB Nº 20240413466.
PROTOCOLO: 240413466 DE 01/04/2024. NIRE: 21201065522.
AD & JM SERVIÇOS E PRODUTOS LTDA

JUCEMA

ROSSI AUREA CAVALCANTE DE FREITAS MELO
RESPONSAVEL PELA AUTENTICAÇAO
SÃO LUIS, 01/04/2024
empresafacil.ma.gov.br

Ministério da Indústria e Comércio Exterior e Serviços
Secretaria Especial da Micro e Pequena Empresa
Departamento de Registro Empresarial e Integração

JUCEMA

FLS 382
PROC 219
RUB

TERMO DE AUTENTICAÇÃO - LIVRO DIGITAL

Declaro exatos os Termos de Abertura e de Encerramento do Livro Digital com características abaixo, conferido e autenticado por ROSSI AUREA CAVALCANTE DE FREITAS MELO, sob a autenticidade nº 12404444302 em 01/04/2024, protocolo 240413466. Para validação de Autenticação dos Termos, deverá ser acessado o Portal de Serviços / verificação de documentos do Empreendedor (http://www.empresafacil.ma.gov.br) e informar o código de verificação.

Identificação de Empresa

Nome Empresarial:	AD & JM SERVIÇOS E PRODUTOS LTDA
Número de Registro:	21201065522
CNPJ:	36865799000126
Munícipio:	Santa Luzia

Identificação de Livro Digital

Tipo de Livro:	DIÁRIO
Número de Ordem:	4
Período de Escrituração:	01/01/2023 - 31/12/2023

Assinante(s)	Nome	CRC/OAB
05529021360	JOSE MARIANO MUNIZ NETO	
61271580365	CARLOS WEVERTON LIMA SILVA	MA015324/O

CERTIFICO A AUTENTICAÇAO EM 01/04/2024 11:04 SOB Nº 20240413466
PROTOCOLO: 240413466 DE 01/04/2024. CODIGO DE VERIFICAÇAO:
12404444302. NIRE: 21201065522.
AD & JM SERVIÇOS E PRODUTOS LTDA

JUCEMA

ROSSI AUREA CAVALCANTE DE FREITAS MELO
RESPONSÁVEL PELA AUTENTICAÇAO
SÃO LUÍS, 01/04/2024
empresafacil.ma.gov.br

A validade deste documento, se impresso, fica sujeito à comprovação de sua autenticidade nos respectivos portais informando seus respectivos codigos de verificação

BALANÇO PATRIMONIAL 2024

FLS. 383
PROC 29
RUB

FLS 384
PROC 219
RUB

TERMO DE ABERTURA
LIVRO DIARIO DE N° 005

Contém o presente livro 17 páginas, eletronicamente numeradas de 1 a 17 em uma via, todas elas já escrituradas e servirá como Livro Diário nº 005, referente ao período 01/01/2024 a 31/12/2024, com encerramento do exercício social em 31/12/2024, da firma **AD & JM SERVIÇOS E PRODUTOS LTDA**, estabelecida no(a) AV. TABAJARA, N° 623, SETOR BR 222, BAIRRO BATATAL, CEP 65390-000, cidade Santa Luzia, estado MA, inscrita no **C.N.P.J. 36.865.799/0001-26** e registrada no(a) na junta comercial do Estado do Maranhão sob o **NIRE nº 212.0106552-2** por despacho de 03/04/2020.

Santa Luzia-MA, 1 de Janeiro de 2024

JOSE MARIANO MUNIZ NETO
CPF n.º 055.290.213-60
Sócio Administrador

CARLOS WEVERTON LIMA SILVA
CRC/MA n.º 015324/O
Contador

DIÁRIO

Data	Classificação	Descrição	Histórico	Débito	Crédito
05/01/2024	2.1.5.01.001	SALÁRIOS E ORDENADOS A PAGAR	PG SALARIO 12/2023	1.320,00	
05/01/2024	1.1.1.02.001	BANCO CONTA MOVIMENTO	PG SALARIO 12/2023		1.320,00
			TOTAL DO DIA	1.320,00	1.320,00
10/01/2024	1.1.1.01.001	CAIXA GERAL	PRESTAÇÃO DE SERVIÇOS NESTA DATA	100.000,00	
10/01/2024	4.1.1.02.001	SERVIÇOS PRESTADOS	PRESTAÇÃO DE SERVIÇOS NESTA DATA		100.000,00
10/01/2024	3.2.2.04.001	ENERGIA ELÉTRICA	PAGAMENTO DE ENERGIA ELÉTRICA NESSA DATA 12/2023	1.280,00	
10/01/2024	1.1.1.01.001	CAIXA GERAL	PAGAMENTO DE ENERGIA ELÉTRICA NESSA DATA 12/2023		1.280,00
10/01/2024	3.2.2.04.003	INTERNET	PG INTERNET REF AO MES 12/2023	180,00	
10/01/2024	1.1.1.02.001	BANCO CONTA MOVIMENTO	PG INTERNET REF AO MES 12/2023		180,00
			TOTAL DO DIA	101.460,00	101.460,00
20/01/2024	1.1.1.01.001	CAIXA GERAL	INSS E FGTS		204,60
20/01/2024	2.1.5.02.001	INSS A RECOLHER	PG INSS	99,00	
20/01/2024	2.1.5.02.002	FGTS A RECOLHER	PG FGTS	105,60	
			TOTAL DO DIA	204,60	204,60
24/01/2024	1.1.1.01.001	CAIXA GERAL	PRESTAÇÃO DE SERVIÇOS NESTA DATA	16.000,00	
24/01/2024	4.1.1.02.001	SERVIÇOS PRESTADOS	PRESTAÇÃO DE SERVIÇOS NESTA DATA		16.000,00
			TOTAL DO DIA	16.000,00	16.000,00
27/01/2024	1.1.1.01.001	CAIXA GERAL	INTEGRALIZAÇÃO DE CAPITAL SOCIAL	800.000,00	
27/01/2024	2.3.1.01.001	CAPITAL SOCIAL	INTEGRALIZAÇÃO DE CAPITAL SOCIAL		800.000,00
			TOTAL DO DIA	800.000,00	800.000,00
29/01/2024	1.1.1.01.001	CAIXA GERAL	PRESTAÇÃO DE SERVIÇOS NESTA DATA	60.000,00	
29/01/2024	4.1.1.02.001	SERVIÇOS PRESTADOS	PRESTAÇÃO DE SERVIÇOS NESTA DATA		60.000,00
			TOTAL DO DIA	60.000,00	60.000,00
31/01/2024	2.1.4.01.018	PARCELAMENTO SIMPLES	PG. SIMPLES PARCELAMENTO NACIONAL REFERENTE AO MES 01/2024	342,25	
31/01/2024	1.1.1.02.001	BANCO CONTA MOVIMENTO	PG. SIMPLES PARCELAMENTO NACIONAL REFERENTE AO MES 01/2024		342,25
31/01/2024	4.1.2.03.003	(-) ISS	PG ISS REF AO MES 01/2024	3.520,00	
31/01/2024	1.1.1.02.001	BANCO CONTA MOVIMENTO	PG ISS REF AO MES 01/2024		3.520,00
31/01/2024	3.1.6.01.001	CUSTOS DOS SERVIÇOS PRESTADOS	CUSTO DOS SERVIÇOS REF AO MES 01/2024	79.200,00	
31/01/2024	1.1.1.02.001	BANCO CONTA MOVIMENTO	CUSTO DOS SERVIÇOS REF AO MES 01/2024		79.200,00
31/01/2024	4.1.2.03.008	(-) SIMPLES NACIONAL	SIMPLES NACIONAL A RECOLHER DO MES 01/2024	10.560,00	
31/01/2024	2.1.4.01.015	SIMPLES NACIONAL A RECOLHER	SIMPLES NACIONAL A RECOLHER DO MES 01/2024		10.560,00
31/01/2024	3.2.2.02.002	ALUGUÉIS DE MÁQUINAS E EQUIPAMENTOS	ALUGUEL DE MAQUINAS REF. AO MES 01/2024	22.000,00	
31/01/2024	1.1.1.01.001	CAIXA GERAL	ALUGUEL DE MAQUINAS REF. AO MES 01/2024		22.000,00
31/01/2024	3.1.2.07.001	COMBUSTÍVEL	PG COMBUSTIVEL REF AO MES 01/2024	15.200,00	
31/01/2024	1.1.1.01.001	CAIXA GERAL	PG COMBUSTIVEL REF AO MES 01/2024		15.200,00
			TOTAL DO DIA	130.822,25	130.822,25
			TOTAL DO MÊS	1.109.806,85	1.109.806,85
02/02/2024	1.1.1.01.001	CAIXA GERAL	PRESTAÇÃO DE SERVIÇOS NESTA DATA	243.513,00	
02/02/2024	4.1.1.02.001	SERVIÇOS PRESTADOS	PRESTAÇÃO DE SERVIÇOS NESTA DATA		243.513,00
02/02/2024	1.1.1.01.001	CAIXA GERAL	PRESTAÇÃO DE SERVIÇOS NESTA DATA	156.486,00	
02/02/2024	4.1.1.02.001	SERVIÇOS PRESTADOS	PRESTAÇÃO DE SERVIÇOS NESTA DATA		156.486,00
			TOTAL DO DIA	399.999,00	399.999,00
05/02/2024	3.2.2.01.008	PG DE FUNCIONÁRIO SEM VINCULO	PG DE FUNCIONÁRIO SEM VINCULO REF AO MES 01/2024	21.680,00	
05/02/2024	1.1.1.02.001	BANCO CONTA MOVIMENTO	PG DE FUNCIONÁRIO SEM VINCULO REF AO MES 01/2024		21.680,00
			TOTAL DO DIA	21.680,00	21.680,00
06/02/2024	1.1.1.01.001	CAIXA GERAL	PRESTAÇÃO DE SERVIÇOS NESTA DATA	110.000,00	
			TRANSPORTE	110.000,00	

DIÁRIO

Data	Classificação	Descrição	Histórico	Débito	Crédito
			TRANSPORTE	110.000,00	
06/02/2024	4.1.1.02.001	SERVIÇOS PRESTADOS	PRESTAÇÃO DE SERVIÇOS NESTA DATA		110.000,00
			TOTAL DO DIA	110.000,00	110.000,00
10/02/2024	3.2.2.04.008	ASSISTÊNCIA CONTÁBIL	HONORÁRIOS CONTÁBEIS 01/2024	600,00	
10/02/2024	1.1.1.01.001	CAIXA GERAL	HONORÁRIOS CONTÁBEIS 01/2024		600,00
10/02/2024	3.2.2.04.001	ENERGIA ELÉTRICA	PAGAMENTO DE ENERGIA ELÉTRICA NESSA DATA 01/2024	930,00	
10/02/2024	1.1.1.01.001	CAIXA GERAL	PAGAMENTO DE ENERGIA ELÉTRICA NESSA DATA 01/2024		930,00
10/02/2024	3.2.2.04.003	INTERNET	PG INTERNET REF AO MES 01/2024	200,00	
10/02/2024	1.1.1.02.001	BANCO CONTA MOVIMENTO	PG INTERNET REF AO MES 01/2024		200,00
			TOTAL DO DIA	1.730,00	1.730,00
15/02/2024	1.1.1.01.001	CAIXA GERAL	PRESTAÇÃO DE SERVIÇOS NESTA DATA	110.000,00	
15/02/2024	4.1.1.02.001	SERVIÇOS PRESTADOS	PRESTAÇÃO DE SERVIÇOS NESTA DATA		110.000,00
			TOTAL DO DIA	110.000,00	110.000,00
20/02/2024	2.1.4.01.018	PARCELAMENTO SIMPLES	PG. PARCELAMENTO SIMPLES NACIONAL PG UNIFICADO	341,16	
20/[illegible]024	1.1.1.02.001	BANCO CONTA MOVIMENTO	PG. PARCELAMENTO SIMPLES NACIONAL PG UNIFICADO		341,16
20/02/2024	2.1.4.01.015	SIMPLES NACIONAL A RECOLHER	PG. SIMPLES NACIONAL REFERENTE AO MES 01/2024	10.560,00	
20/02/2024	1.1.1.02.001	BANCO CONTA MOVIMENTO	PG. SIMPLES NACIONAL REFERENTE AO MES 01/2024		10.560,00
			TOTAL DO DIA	10.901,16	10.901,16
21/02/2024	1.1.1.01.001	CAIXA GERAL	PRESTAÇÃO DE SERVIÇOS NESTA DATA	16.122,00	
21/02/2024	4.1.1.02.001	SERVIÇOS PRESTADOS	PRESTAÇÃO DE SERVIÇOS NESTA DATA		16.122,00
			TOTAL DO DIA	16.122,00	16.122,00
29/02/2024	2.1.4.01.018	PARCELAMENTO SIMPLES	PG. PARCELAMENTO SIMPLES NACIONAL REFERENTE AO MES 02/2024	342,25	
29/02/2024	1.1.1.02.001	BANCO CONTA MOVIMENTO	PG. PARCELAMENTO SIMPLES NACIONAL REFERENTE AO MES 02/2024		342,25
29/02/2024	4.1.2.03.003	(-) ISS	PG ISS REF AO MES 02/2024	12.722,42	
29/02/2024	1.1.1.02.001	BANCO CONTA MOVIMENTO	PG ISS REF AO MES 02/2024		12.722,42
29/02/2024	3.1.6.01.001	CUSTOS DOS SERVIÇOS PRESTADOS	CUSTO DOS SERVIÇOS REF AO MES 02/2024	286.254,45	
29/02/2024	1.1.1.02.001	BANCO CONTA MOVIMENTO	CUSTO DOS SERVIÇOS REF AO MES 02/2024		286.254,45
29/02/2024	4.1.2.03.008	(-) SIMPLES NACIONAL	SIMPLES NACIONAL A RECOLHER DO MES 02/2024	38.167,26	
29/02/2024	2.1.4.01.015	SIMPLES NACIONAL A RECOLHER	SIMPLES NACIONAL A RECOLHER DO MES 02/2024		38.167,26
29/[illegible]024	3.2.2.02.002	ALUGUÉIS DE MÁQUINAS E EQUIPAMENTOS	ALUGUEL DE MAQUINAS REF. AO MES 02/2024	63.612,10	
29/02/2024	1.1.1.01.001	CAIXA GERAL	ALUGUEL DE MAQUINAS REF. AO MES 02/2024		63.612,10
29/02/2024	3.1.2.07.001	COMBUSTÍVEL	PG COMBUSTIVEL REF. AO MES 02/2024	33.250,00	
29/02/2024	1.1.1.01.001	CAIXA GERAL	PG COMBUSTIVEL REF. AO MES 02/2024		33.250,00
			TOTAL DO DIA	434.348,48	434.348,48
			TOTAL DO MÊS	1.104.780,64	1.104.780,64
01/03/2024	1.1.1.01.001	CAIXA GERAL	PRESTAÇÃO DE SERVIÇOS NESTA DATA	10.800,00	
01/03/2024	4.1.1.02.001	SERVIÇOS PRESTADOS	PRESTAÇÃO DE SERVIÇOS NESTA DATA		10.800,00
01/03/2024	1.1.1.01.001	CAIXA GERAL	PRESTAÇÃO DE SERVIÇOS NESTA DATA	31.513,00	
01/03/2024	4.1.1.02.001	SERVIÇOS PRESTADOS	PRESTAÇÃO DE SERVIÇOS NESTA DATA		31.513,00
01/03/2024	1.1.1.01.001	CAIXA GERAL	PRESTAÇÃO DE SERVIÇOS NESTA DATA	47.000,00	
01/03/2024	4.1.1.02.001	SERVIÇOS PRESTADOS	PRESTAÇÃO DE SERVIÇOS NESTA DATA		47.000,00
			TOTAL DO DIA	89.313,00	89.313,00
04/03/2024	1.1.1.01.001	CAIXA GERAL	PRESTAÇÃO DE SERVIÇOS NESTA DATA	201.267,00	
04/03/2024	4.1.1.02.001	SERVIÇOS PRESTADOS	PRESTAÇÃO DE SERVIÇOS NESTA DATA		201.267,00
			TOTAL DO DIA	201.267,00	201.267,00
05/03/2024	3.2.2.01.008	PG DE FUNCIONÁRIO SEM VINCULO	PG DE FUNCIONÁRIO SEM VINCULO REF AO MES 02/2024	21.680,00	
			TRANSPORTE	21.680,00	

DIÁRIO

Data	Classificação	Descrição	Histórico	Débito	Crédito
			TRANSPORTE	21.680,00	
05/03/2024	1.1.1.02.001	BANCO CONTA MOVIMENTO	PG DE FUNCIONÁRIO SEM VINCULO REF AO MES 02/2024		21.680,00
			TOTAL DO DIA	21.680,00	21.680,00
08/03/2024	3.2.2.04.003	INTERNET	PG INTERNET REF AO MES 02/2024	200,00	
08/03/2024	1.1.1.02.001	BANCO CONTA MOVIMENTO	PG INTERNET REF AO MES 02/2024		200,00
			TOTAL DO DIA	200,00	200,00
09/03/2024	3.2.2.04.008	ASSISTÊNCIA CONTÁBIL	HONORÁRIOS CONTÁBEIS 02/2024	600,00	
09/03/2024	1.1.1.01.001	CAIXA GERAL	HONORÁRIOS CONTÁBEIS 02/2024		600,00
09/03/2024	3.2.2.04.001	ENERGIA ELÉTRICA	PAGAMENTO DE ENERGIA ELÉTRICA NESSA DATA 02/2024	920,00	
09/03/2024	1.1.1.01.001	CAIXA GERAL	PAGAMENTO DE ENERGIA ELÉTRICA NESSA DATA 02/2024		920,00
			TOTAL DO DIA	1.520,00	1.520,00
13/03/2024	1.1.1.01.001	CAIXA GERAL	PRESTAÇÃO DE SERVIÇOS NESTA DATA	15.000,00	
13/03/2024	4.1.1.02.001	SERVIÇOS PRESTADOS	PRESTAÇÃO DE SERVIÇOS NESTA DATA		15.000,00
			TOTAL DO DIA	15.000,00	15.000,00
15/[illegible]024	1.1.1.01.001	CAIXA GERAL	PRESTAÇÃO DE SERVIÇOS NESTA DATA	50.185,00	
15/03/2024	4.1.1.02.001	SERVIÇOS PRESTADOS	PRESTAÇÃO DE SERVIÇOS NESTA DATA		50.185,00
			TOTAL DO DIA	50.185,00	50.185,00
20/03/2024	2.1.4.01.015	SIMPLES NACIONAL A RECOLHER	PG. SIMPLES NACIONAL REFERENTE AO MES 02/2024	38.167,26	
20/03/2024	1.1.1.02.001	BANCO CONTA MOVIMENTO	PG. SIMPLES NACIONAL REFERENTE AO MES 02/2024		38.167,26
			TOTAL DO DIA	38.167,26	38.167,26
22/03/2024	1.1.1.01.001	CAIXA GERAL	PRESTAÇÃO DE SERVIÇOS NESTA DATA	54.010,00	
22/03/2024	4.1.1.02.001	SERVIÇOS PRESTADOS	PRESTAÇÃO DE SERVIÇOS NESTA DATA		54.010,00
			TOTAL DO DIA	54.010,00	54.010,00
28/03/2024	2.1.4.01.018	PARCELAMENTO SIMPLES	PG. PARCELAMENTO SIMPLES NACIONAL REFERENTE AO MES 03/2024	362,77	
28/03/2024	1.1.1.02.001	BANCO CONTA MOVIMENTO	PG. PARCELAMENTO SIMPLES NACIONAL REFERENTE AO MES 03/2024		362,77
			TOTAL DO DIA	362,77	362,77
31/03/2024	4.1.2.03.003	(-) ISS	PG ISS REF AO MES 03/2024	8.195,50	
31/03/2024	1.1.1.02.001	BANCO CONTA MOVIMENTO	PG ISS REF AO MES 03/2024		8.195,50
31/[illegible]024	3.1.6.01.001	CUSTOS DOS SERVIÇOS PRESTADOS	CUSTO DOS SERVIÇOS REF AO MES 03/2024	184.398,75	
31/[illegible]024	1.1.1.02.001	BANCO CONTA MOVIMENTO	CUSTO DOS SERVIÇOS REF AO MES 03/2024		184.398,75
31/03/2024	4.1.2.03.008	(-) SIMPLES NACIONAL	SIMPLES NACIONAL A RECOLHER DO MES 03/2024	55.319,62	
31/03/2024	2.1.4.01.015	SIMPLES NACIONAL A RECOLHER	SIMPLES NACIONAL A RECOLHER DO MES 03/2024		55.319,62
31/03/2024	3.2.2.02.002	ALUGUÉIS DE MÁQUINAS E EQUIPAMENTOS	ALUGUEL DE MAQUINAS REF. AO MES 03/2024	40.977,70	
31/03/2024	1.1.1.01.001	CAIXA GERAL	ALUGUEL DE MAQUINAS REF. AO MES 03/2024		40.977,70
31/03/2024	3.1.2.07.001	COMBUSTÍVEL	PG COMBUSTIVEL REF. AO MES 03/2024	22.820,00	
31/03/2024	1.1.1.01.001	CAIXA GERAL	PG COMBUSTIVEL REF. AO MES 03/2024		22.820,00
			TOTAL DO DIA	311.711,57	311.711,57
			TOTAL DO MÊS	783.416,60	783.416,60
01/04/2024	1.1.1.01.001	CAIXA GERAL	PRESTAÇÃO DE SERVIÇOS NESTA DATA	91.068,00	
01/04/2024	4.1.1.02.001	SERVIÇOS PRESTADOS	PRESTAÇÃO DE SERVIÇOS NESTA DATA		91.068,00
			TOTAL DO DIA	91.068,00	91.068,00
02/04/2024	1.1.1.01.001	CAIXA GERAL	PRESTAÇÃO DE SERVIÇOS NESTA DATA	61.214,00	
02/04/2024	4.1.1.02.001	SERVIÇOS PRESTADOS	PRESTAÇÃO DE SERVIÇOS NESTA DATA		61.214,00
			TOTAL DO DIA	61.214,00	61.214,00
05/04/2024	3.2.2.01.008	PG DE FUNCIONÁRIO SEM VINCULO	PG DE FUNCIONÁRIO SEM VINCULO REF AO MES 03/2024	21.680,00	
			TRANSPORTE	21.680,00	

DIÁRIO

Data	Classificação	Descrição	Histórico	Débito	Crédito
			TRANSPORTE	21.680,00	
05/04/2024	1.1.1.02.001	BANCO CONTA MOVIMENTO	PG DE FUNCIONÁRIO SEM VINCULO REF AO MES 03/2024		21.680,00
			TOTAL DO DIA	21.680,00	21.680,00
10/04/2024	3.2.2.04.008	ASSISTÊNCIA CONTÁBIL	HONORÁRIOS CONTÁBEIS 03/2024	600,00	
10/04/2024	1.1.1.01.001	CAIXA GERAL	HONORÁRIOS CONTÁBEIS 03/2024		600,00
10/04/2024	3.2.2.04.001	ENERGIA ELÉTRICA	PAGAMENTO DE ENERGIA ELÉTRICA NESSA DATA 03/2024	899,00	
10/04/2024	1.1.1.01.001	CAIXA GERAL	PAGAMENTO DE ENERGIA ELÉTRICA NESSA DATA 03/2024		899,00
10/04/2024	3.2.2.04.003	INTERNET	PG INTERNET REF AO MES 03/2024	200,00	
10/04/2024	1.1.1.02.001	BANCO CONTA MOVIMENTO	PG INTERNET REF AO MES 03/2024		200,00
			TOTAL DO DIA	1.699,00	1.699,00
20/04/2024	2.1.4.01.015	SIMPLES NACIONAL A RECOLHER	PG. SIMPLES NACIONAL REFERENTE AO MES 03/2024	55.319,62	
20/04/2024	1.1.1.02.001	BANCO CONTA MOVIMENTO	PG. SIMPLES NACIONAL REFERENTE AO MES 03/2024		55.319,62
			TOTAL DO DIA	55.319,62	55.319,62
30/[illegible]24	2.1.4.01.018	PARCELAMENTO SIMPLES	PG. PARCELAMENTO SIMPLES NACIONAL REFERENTE AO MES 04/2024	361,77	
30/04/2024	1.1.1.02.001	BANCO CONTA MOVIMENTO	PG. PARCELAMENTO SIMPLES NACIONAL REFERENTE AO MES 04/2024		361,77
30/04/2024	4.1.2.03.003	(-) ISS	PG ISS REF AO MES 04/2024	3.045,64	
30/04/2024	1.1.1.02.001	BANCO CONTA MOVIMENTO	PG ISS REF AO MES 04/2024		3.045,64
30/04/2024	3.1.6.01.001	CUSTOS DOS SERVIÇOS PRESTADOS	CUSTO DOS SERVIÇOS REF AO MES 04/2024	68.526,90	
30/04/2024	1.1.1.02.001	BANCO CONTA MOVIMENTO	CUSTO DOS SERVIÇOS REF AO MES 04/2024		68.526,90
30/04/2024	4.1.2.03.008	(-) SIMPLES NACIONAL	SIMPLES NACIONAL A RECOLHER DO MES 04/2024	24.365,12	
30/04/2024	2.1.4.01.015	SIMPLES NACIONAL A RECOLHER	SIMPLES NACIONAL A RECOLHER DO MES 04/2024		24.365,12
30/04/2024	3.2.2.02.002	ALUGUÉIS DE MÁQUINAS E EQUIPAMENTOS	ALUGUEL DE MAQUINAS REF. AO MES 04/2024	21.500,00	
30/04/2024	1.1.1.01.001	CAIXA GERAL	ALUGUEL DE MAQUINAS REF. AO MES 04/2024		21.500,00
30/04/2024	3.1.2.07.001	COMBUSTÍVEL	PG COMBUSTIVEL REF. AO MES 04/2024	16.800,00	
30/04/2024	1.1.1.01.001	CAIXA GERAL	PG COMBUSTIVEL REF. AO MES 04/2024		16.800,00
			TOTAL DO DIA	134.599,43	134.599,43
			TOTAL DO MÊS	365.580,05	365.580,05
04/05/2024	3.2.2.01.008	PG DE FUNCIONÁRIO SEM VINCULO	PG DE FUNCIONÁRIO SEM VINCULO REF AO MES 04/2024	21.680,00	
04/[illegible]024	1.1.1.02.001	BANCO CONTA MOVIMENTO	PG DE FUNCIONÁRIO SEM VINCULO REF AO MES 04/2024		21.680,00
			TOTAL DO DIA	21.680,00	21.680,00
07/05/2024	1.1.1.01.001	CAIXA GERAL	PRESTAÇÃO DE SERVIÇOS NESTA DATA	82.987,00	
07/05/2024	4.1.1.02.001	SERVIÇOS PRESTADOS	PRESTAÇÃO DE SERVIÇOS NESTA DATA		82.987,00
			TOTAL DO DIA	82.987,00	82.987,00
09/05/2024	3.2.2.04.008	ASSISTÊNCIA CONTÁBIL	HONORÁRIOS CONTÁBEIS 04/2024	600,00	
09/05/2024	1.1.1.01.001	CAIXA GERAL	HONORÁRIOS CONTÁBEIS 04/2024		600,00
			TOTAL DO DIA	600,00	600,00
10/05/2024	3.2.2.04.001	ENERGIA ELÉTRICA	PAGAMENTO DE ENERGIA ELÉTRICA NESSA DATA 04/2024	855,00	
10/05/2024	1.1.1.01.001	CAIXA GERAL	PAGAMENTO DE ENERGIA ELÉTRICA NESSA DATA 04/2024		855,00
10/05/2024	3.2.2.04.003	INTERNET	PG INTERNET REF AO MES 04/2024	200,00	
10/05/2024	1.1.1.02.001	BANCO CONTA MOVIMENTO	PG INTERNET REF AO MES 04/2024		200,00
			TOTAL DO DIA	1.055,00	1.055,00
20/05/2024	2.1.4.01.015	SIMPLES NACIONAL A RECOLHER	PG. SIMPLES NACIONAL REFERENTE AO MES 04/2024	24.365,12	
20/05/2024	1.1.1.02.001	BANCO CONTA MOVIMENTO	PG. SIMPLES NACIONAL REFERENTE AO MES 04/2024		24.365,12
			TOTAL DO DIA	24.365,12	24.365,12

FLS 389
PROC 219

DIÁRIO

Data	Classificação	Descrição	Histórico	Débito	Crédito
21/05/2024	1.1.1.01.001	CAIXA GERAL	PRESTAÇÃO DE SERVIÇOS NESTA DATA	22.360,00	
21/05/2024	4.1.1.02.001	SERVIÇOS PRESTADOS	PRESTAÇÃO DE SERVIÇOS NESTA DATA		22.360,00
			TOTAL DO DIA	22.360,00	22.360,00
27/05/2024	1.1.1.01.001	CAIXA GERAL	PRESTAÇÃO DE SERVIÇOS NESTA DATA	61.140,00	
27/05/2024	4.1.1.02.001	SERVIÇOS PRESTADOS	PRESTAÇÃO DE SERVIÇOS NESTA DATA		61.140,00
			TOTAL DO DIA	61.140,00	61.140,00
29/05/2024	1.1.1.01.001	CAIXA GERAL	PRESTAÇÃO DE SERVIÇOS NESTA DATA	141.837,00	
29/05/2024	4.1.1.02.001	SERVIÇOS PRESTADOS	PRESTAÇÃO DE SERVIÇOS NESTA DATA		141.837,00
			TOTAL DO DIA	141.837,00	141.837,00
31/05/2024	2.1.4.01.018	PARCELAMENTO SIMPLES	PG. PARCELAMENTO SIMPLES NACIONAL REFERENTE AO MES 05/2024	361,77	
31/05/2024	1.1.1.02.001	BANCO CONTA MOVIMENTO	PG. PARCELAMENTO SIMPLES NACIONAL REFERENTE AO MES 05/2024		361,77
31/05/2024	4.1.2.03.003	(-) ISS	PG ISS REF AO MES 05/2024	6.166,43	
31/05/2024	1.1.1.02.001	BANCO CONTA MOVIMENTO	PG ISS REF AO MES 05/2024		6.166,43
31/05/2024	3.1.6.01.001	CUSTOS DOS SERVIÇOS PRESTADOS	CUSTO DOS SERVIÇOS REF AO MES 05/2024	138.745,80	
31/[illegible]24	1.1.1.02.001	BANCO CONTA MOVIMENTO	CUSTO DOS SERVIÇOS REF AO MES 05/2024		138.745,80
31/05/2024	4.1.2.03.008	(-) SIMPLES NACIONAL	SIMPLES NACIONAL A RECOLHER DO MES 05/2024	49.331,84	
31/05/2024	2.1.4.01.015	SIMPLES NACIONAL A RECOLHER	SIMPLES NACIONAL A RECOLHER DO MES 05/2024		49.331,84
31/05/2024	3.2.2.02.002	ALUGUÉIS DE MÁQUINAS E EQUIPAMENTOS	ALUGUEL DE MAQUINAS REF. AO MES 05/2024	38.500,00	
31/05/2024	1.1.1.01.001	CAIXA GERAL	ALUGUEL DE MAQUINAS REF. AO MES 05/2024		38.500,00
31/05/2024	3.1.2.07.001	COMBUSTÍVEL	PG COMBUSTIVEL REF. AO MES 05/2024	27.900,00	
31/05/2024	1.1.1.01.001	CAIXA GERAL	PG COMBUSTIVEL REF. AO MES 05/2024		27.900,00
			TOTAL DO DIA	261.005,84	261.005,84
			TOTAL DO MÊS	617.029,96	617.029,96
05/06/2024	3.2.2.01.008	PG DE FUNCIONÁRIO SEM VINCULO	PG DE FUNCIONÁRIO SEM VINCULO REF AO MES 05/2024	21.680,00	
05/06/2024	1.1.1.02.001	BANCO CONTA MOVIMENTO	PG DE FUNCIONÁRIO SEM VINCULO REF AO MES 05/2024		21.680,00
			TOTAL DO DIA	21.680,00	21.680,00
10/06/2024	3.2.2.04.008	ASSISTÊNCIA CONTÁBIL	HONORÁRIOS CONTÁBEIS 05/2024	600,00	
10/06/2024	1.1.1.01.001	CAIXA GERAL	HONORÁRIOS CONTÁBEIS 05/2024		600,00
10/06/2024	3.2.2.04.001	ENERGIA ELÉTRICA	PAGAMENTO DE ENERGIA ELÉTRICA NESSA DATA 05/2024	898,00	
10/[illegible]024	1.1.1.01.001	CAIXA GERAL	PAGAMENTO DE ENERGIA ELÉTRICA NESSA DATA 05/2024		898,00
10/06/2024	3.2.2.04.003	INTERNET	PG INTERNET REF AO MES 05/2024	200,00	
10/06/2024	1.1.1.02.001	BANCO CONTA MOVIMENTO	PG INTERNET REF AO MES 05/2024		200,00
			TOTAL DO DIA	1.698,00	1.698,00
20/06/2024	2.1.4.01.015	SIMPLES NACIONAL A RECOLHER	PG. SIMPLES NACIONAL REFERENTE AO MES 05/2024	49.331,84	
20/06/2024	1.1.1.02.001	BANCO CONTA MOVIMENTO	PG. SIMPLES NACIONAL REFERENTE AO MES 05/2024		49.331,84
			TOTAL DO DIA	49.331,84	49.331,84
28/06/2024	2.1.4.01.018	PARCELAMENTO SIMPLES	PG. PARCELAMENTO SIMPLES NACIONAL REFERENTE AO MES 06/2024	361,77	
28/06/2024	1.1.1.02.001	BANCO CONTA MOVIMENTO	PG. PARCELAMENTO SIMPLES NACIONAL REFERENTE AO MES 06/2024		361,77
			TOTAL DO DIA	361,77	361,77
30/06/2024	3.1.2.07.001	COMBUSTÍVEL	PG COMBUSTIVEL REF. AO MES 06/2024	12.350,00	
30/06/2024	1.1.1.01.001	CAIXA GERAL	PG COMBUSTIVEL REF. AO MES 06/2024		12.350,00
			TOTAL DO DIA	12.350,00	12.350,00
			TOTAL DO MÊS	85.421,61	85.421,61

DIÁRIO

Data	Classificação	Descrição	Histórico	Débito	Crédito
05/07/2024	3.2.2.01.008	PG DE FUNCIONÁRIO SEM VINCULO	PG DE FUNCIONÁRIO SEM VINCULO REF AO MES 06/2024	21.680,00	
05/07/2024	1.1.1.02.001	BANCO CONTA MOVIMENTO	PG DE FUNCIONÁRIO SEM VINCULO REF AO MES 06/2024		21.680,00
			TOTAL DO DIA	21.680,00	21.680,00
10/07/2024	3.2.2.04.008	ASSISTÊNCIA CONTÁBIL	HONORÁRIOS CONTÁBEIS 06/2024	600,00	
10/07/2024	1.1.1.01.001	CAIXA GERAL	HONORÁRIOS CONTÁBEIS 06/2024		600,00
10/07/2024	3.2.2.04.001	ENERGIA ELÉTRICA	PAGAMENTO DE ENERGIA ELÉTRICA NESSA DATA 06/2024	1.085,00	
10/07/2024	1.1.1.01.001	CAIXA GERAL	PAGAMENTO DE ENERGIA ELÉTRICA NESSA DATA 06/2024		1.085,00
10/07/2024	3.2.2.04.003	INTERNET	PG INTERNET REF AO MES 06/2024	200,00	
10/07/2024	1.1.1.02.001	BANCO CONTA MOVIMENTO	PG INTERNET REF AO MES 06/2024		200,00
			TOTAL DO DIA	1.885,00	1.885,00
13/07/2024	1.2.4.03.001	MÁQUINAS E EQUIPAMENTOS	COMPRAS DE MERCADORIAS NESTA DATA	548,37	
13/07/2024	1.1.1.02.001	BANCO CONTA MOVIMENTO	COMPRAS DE MERCADORIAS NESTA DATA		548,37
			TOTAL DO DIA	548,37	548,37
17/[illegible]24	1.1.1.01.001	CAIXA GERAL	PRESTAÇÃO DE SERVIÇOS NESTA DATA	360.380,00	
17/07/2024	4.1.1.02.001	SERVIÇOS PRESTADOS	PRESTAÇÃO DE SERVIÇOS NESTA DATA		360.380,00
			TOTAL DO DIA	360.380,00	360.380,00
31/07/2024	2.1.4.01.018	PARCELAMENTO SIMPLES	PG. PARCELAMENTO SIMPLES NACIONAL REFERENTE AO MES 07/2024	361,77	
31/07/2024	1.1.1.02.001	BANCO CONTA MOVIMENTO	PG. PARCELAMENTO SIMPLES NACIONAL REFERENTE AO MES 07/2024		361,77
31/07/2024	4.1.2.03.003	(-) ISS	PG ISS REF AO MES 07/2024	7.204,60	
31/07/2024	1.1.1.02.001	BANCO CONTA MOVIMENTO	PG ISS REF AO MES 07/2024		7.204,60
31/07/2024	3.1.6.01.001	CUSTOS DOS SERVIÇOS PRESTADOS	CUSTO DOS SERVIÇOS REF AO MES 07/2024	162.171,00	
31/07/2024	1.1.1.02.001	BANCO CONTA MOVIMENTO	CUSTO DOS SERVIÇOS REF AO MES 07/2024		162.171,00
31/07/2024	4.1.2.03.008	(-) SIMPLES NACIONAL	SIMPLES NACIONAL A RECOLHER DO MES 07/2024	57.660,80	
31/07/2024	2.1.4.01.015	SIMPLES NACIONAL A RECOLHER	SIMPLES NACIONAL A RECOLHER DO MES 07/2024		57.660,80
31/07/2024	3.2.2.02.002	ALUGUÉIS DE MÁQUINAS E EQUIPAMENTOS	ALUGUEL DE MAQUINAS REF. AO MES 07/2024	36.300,00	
31/07/2024	1.1.1.01.001	CAIXA GERAL	ALUGUEL DE MAQUINAS REF. AO MES 07/2024		36.300,00
31/07/2024	3.1.2.07.001	COMBUSTÍVEL	PG COMBUSTIVEL REF. AO MES 07/2024	23.300,00	
31/07/2024	1.1.1.01.001	CAIXA GERAL	PG COMBUSTIVEL REF. AO MES 07/2024		23.300,00
			TOTAL DO DIA	286.998,17	286.998,17
[illegible]			TOTAL DO MÊS	671.491,54	671.491,54
05/08/2024	3.2.2.01.008	PG DE FUNCIONÁRIO SEM VINCULO	PG DE FUNCIONÁRIO SEM VINCULO REF AO MES 07/2024	21.680,00	
05/08/2024	1.1.1.02.001	BANCO CONTA MOVIMENTO	PG DE FUNCIONÁRIO SEM VINCULO REF AO MES 07/2024		21.680,00
			TOTAL DO DIA	21.680,00	21.680,00
09/08/2024	1.1.1.01.001	CAIXA GERAL	PRESTAÇÃO DE SERVIÇOS NESTA DATA	157.367,00	
09/08/2024	4.1.1.02.001	SERVIÇOS PRESTADOS	PRESTAÇÃO DE SERVIÇOS NESTA DATA		157.367,00
			TOTAL DO DIA	157.367,00	157.367,00
10/08/2024	3.2.2.04.008	ASSISTÊNCIA CONTÁBIL	HONORÁRIOS CONTÁBEIS 07/2024	600,00	
10/08/2024	1.1.1.01.001	CAIXA GERAL	HONORÁRIOS CONTÁBEIS 07/2024		600,00
10/08/2024	3.2.2.04.001	ENERGIA ELÉTRICA	PAGAMENTO DE ENERGIA ELÉTRICA NESSA DATA 07/2024	915,00	
10/08/2024	1.1.1.01.001	CAIXA GERAL	PAGAMENTO DE ENERGIA ELÉTRICA NESSA DATA 07/2024		915,00
10/08/2024	3.2.2.04.003	INTERNET	PG INTERNET REF AO MES 07/2024	200,00	
10/08/2024	1.1.1.02.001	BANCO CONTA MOVIMENTO	PG INTERNET REF AO MES 07/2024		200,00
			TOTAL DO DIA	1.715,00	1.715,00
20/08/2024	2.1.4.01.018	PARCELAMENTO SIMPLES	PG. PARCELAMENTO SIMPLES NACIONAL PG UNIFICADO	765,27	
			TRANSPORTE	765,27	

DIÁRIO

Data	Classificação	Descrição	Histórico	Débito	Crédito
			TRANSPORTE	765,27	
20/08/2024	1.1.1.02.001	BANCO CONTA MOVIMENTO	PG. PARCELAMENTO SIMPLES NACIONAL PG UNIFICADO		765,27
20/08/2024	2.1.4.01.015	SIMPLES NACIONAL A RECOLHER	PG. SIMPLES NACIONAL REFERENTE AO MES 07/2024	57.660,80	
20/08/2024	1.1.1.02.001	BANCO CONTA MOVIMENTO	PG. SIMPLES NACIONAL REFERENTE AO MES 07/2024		57.660,80
			TOTAL DO DIA	58.426,07	58.426,07
27/08/2024	1.1.1.01.001	CAIXA GERAL	PRESTAÇÃO DE SERVIÇOS NESTA DATA	120.000,00	
27/08/2024	4.1.1.02.001	SERVIÇOS PRESTADOS	PRESTAÇÃO DE SERVIÇOS NESTA DATA		120.000,00
			TOTAL DO DIA	120.000,00	120.000,00
30/08/2024	2.1.4.01.018	PARCELAMENTO SIMPLES	PG. PARCELAMENTO SIMPLES NACIONAL REFERENTE AO MES 08/2024	361,77	
30/08/2024	1.1.1.02.001	BANCO CONTA MOVIMENTO	PG. PARCELAMENTO SIMPLES NACIONAL REFERENTE AO MES 08/2024		361,77
30/08/2024	1.1.1.01.001	CAIXA GERAL	PRESTAÇÃO DE SERVIÇOS NESTA DATA	25.000,00	
30/08/2024	4.1.1.02.001	SERVIÇOS PRESTADOS	PRESTAÇÃO DE SERVIÇOS NESTA DATA		25.000,00
30/08/2024	1.1.1.01.001	CAIXA GERAL	PRESTAÇÃO DE SERVIÇOS NESTA DATA	50.000,00	
30/08/2024	4.1.1.02.001	SERVIÇOS PRESTADOS	PRESTAÇÃO DE SERVIÇOS NESTA DATA		50.000,00
30/[illegible]24	1.1.1.01.001	CAIXA GERAL	PRESTAÇÃO DE SERVIÇOS NESTA DATA	60.000,00	
30/08/2024	4.1.1.02.001	SERVIÇOS PRESTADOS	PRESTAÇÃO DE SERVIÇOS NESTA DATA		60.000,00
			TOTAL DO DIA	135.361,77	135.361,77
31/08/2024	4.1.2.03.003	(-) ISS	PG ISS REF AO MES 08/2024	8.247,34	
31/08/2024	1.1.1.02.001	BANCO CONTA MOVIMENTO	PG ISS REF AO MES 08/2024		8.247,34
31/08/2024	3.1.6.01.001	CUSTOS DOS SERVIÇOS PRESTADOS	CUSTO DOS SERVIÇOS REF AO MES 08/2024	185.565,15	
31/08/2024	1.1.1.02.001	BANCO CONTA MOVIMENTO	CUSTO DOS SERVIÇOS REF AO MES 08/2024		185.565,15
31/08/2024	4.1.2.03.008	(-) SIMPLES NACIONAL	SIMPLES NACIONAL A RECOLHER DO MES 08/2024	86.597,07	
31/08/2024	2.1.4.01.015	SIMPLES NACIONAL A RECOLHER	SIMPLES NACIONAL A RECOLHER DO MES 08/2024		86.597,07
31/08/2024	3.2.2.02.002	ALUGUÉIS DE MÁQUINAS E EQUIPAMENTOS	ALUGUEL DE MAQUINAS REF. AO MES 08/2024	41.237,00	
31/08/2024	1.1.1.01.001	CAIXA GERAL	ALUGUEL DE MAQUINAS REF. AO MES 08/2024		41.237,00
31/08/2024	3.1.2.07.001	COMBUSTÍVEL	PG COMBUSTIVEL REF. AO MES 08/2024	29.250,00	
31/08/2024	1.1.1.01.001	CAIXA GERAL	PG COMBUSTIVEL REF. AO MES 08/2024		29.250,00
			TOTAL DO DIA	350.896,56	350.896,56
			TOTAL DO MÊS	845.446,40	845.446,40
05/09/2024	3.2.2.01.008	PG DE FUNCIONÁRIO SEM VINCULO	PG DE FUNCIONÁRIO SEM VINCULO REF AO MES 08/2024	21.680,00	
05/[illegible].024	1.1.1.02.001	BANCO CONTA MOVIMENTO	PG DE FUNCIONÁRIO SEM VINCULO REF AO MES 08/2024		21.680,00
			TOTAL DO DIA	21.680,00	21.680,00
10/09/2024	1.1.1.01.001	CAIXA GERAL	PRESTAÇÃO DE SERVIÇOS NESTA DATA	65.000,00	
10/09/2024	4.1.1.02.001	SERVIÇOS PRESTADOS	PRESTAÇÃO DE SERVIÇOS NESTA DATA		65.000,00
10/09/2024	3.2.2.04.008	ASSISTÊNCIA CONTÁBIL	HONORÁRIOS CONTÁBEIS 08/2024	600,00	
10/09/2024	1.1.1.01.001	CAIXA GERAL	HONORÁRIOS CONTÁBEIS 08/2024		600,00
10/09/2024	3.2.2.04.001	ENERGIA ELÉTRICA	PAGAMENTO DE ENERGIA ELÉTRICA NESSA DATA 08/2024	855,00	
10/09/2024	1.1.1.01.001	CAIXA GERAL	PAGAMENTO DE ENERGIA ELÉTRICA NESSA DATA 08/2024		855,00
10/09/2024	3.2.2.04.003	INTERNET	PG INTERNET REF AO MES 08/2024	200,00	
10/09/2024	1.1.1.02.001	BANCO CONTA MOVIMENTO	PG INTERNET REF AO MES 08/2024		200,00
			TOTAL DO DIA	66.655,00	66.655,00
11/09/2024	1.1.1.01.001	CAIXA GERAL	PRESTAÇÃO DE SERVIÇOS NESTA DATA	51.937,00	
11/09/2024	4.1.1.02.001	SERVIÇOS PRESTADOS	PRESTAÇÃO DE SERVIÇOS NESTA DATA		51.937,00
11/09/2024	1.1.1.01.001	CAIXA GERAL	PRESTAÇÃO DE SERVIÇOS NESTA DATA	49.709,00	
11/09/2024	4.1.1.02.001	SERVIÇOS PRESTADOS	PRESTAÇÃO DE SERVIÇOS NESTA DATA		49.709,00
			TOTAL DO DIA	101.646,00	101.646,00
20/09/2024	2.1.4.01.015	SIMPLES NACIONAL A RECOLHER	PG. SIMPLES NACIONAL REFERENTE AO MES 08/2024	86.597,07	
			TRANSPORTE	86.597,07	

397
FLS 219
PROC
RUB

DIÁRIO

Data	Classificação	Descrição	Histórico	Débito	Crédito
			TRANSPORTE	86.597,07	
20/09/2024	1.1.1.02.001	BANCO CONTA MOVIMENTO	PG. SIMPLES NACIONAL REFERENTE AO MES 08/2024		86.597,07
			TOTAL DO DIA	86.597,07	86.597,07
24/09/2024	1.1.1.01.001	CAIXA GERAL	PRESTAÇÃO DE SERVIÇOS NESTA DATA	90.000,00	
24/09/2024	4.1.1.02.001	SERVIÇOS PRESTADOS	PRESTAÇÃO DE SERVIÇOS NESTA DATA		90.000,00
24/09/2024	1.1.1.01.001	CAIXA GERAL	PRESTAÇÃO DE SERVIÇOS NESTA DATA	150.000,00	
24/09/2024	4.1.1.02.001	SERVIÇOS PRESTADOS	PRESTAÇÃO DE SERVIÇOS NESTA DATA		150.000,00
24/09/2024	1.1.1.01.001	CAIXA GERAL	PRESTAÇÃO DE SERVIÇOS NESTA DATA	40.000,00	
24/09/2024	4.1.1.02.001	SERVIÇOS PRESTADOS	PRESTAÇÃO DE SERVIÇOS NESTA DATA		40.000,00
24/09/2024	1.1.1.01.001	CAIXA GERAL	PRESTAÇÃO DE SERVIÇOS NESTA DATA	40.000,00	
24/09/2024	4.1.1.02.001	SERVIÇOS PRESTADOS	PRESTAÇÃO DE SERVIÇOS NESTA DATA		40.000,00
			TOTAL DO DIA	320.000,00	320.000,00
30/09/2024	4.1.2.03.003	(-) ISS	PG ISS REF AO MES 09/2024	9.732,92	
30/09/2024	1.1.1.02.001	BANCO CONTA MOVIMENTO	PG ISS REF AO MES 09/2024		9.732,92
30/09/2024	3.1.6.01.001	CUSTOS DOS SERVIÇOS PRESTADOS	CUSTO DOS SERVIÇOS REF AO MES 09/2024	218.990,70	
30/09/2024	1.1.1.02.001	BANCO CONTA MOVIMENTO	CUSTO DOS SERVIÇOS REF AO MES 09/2024		218.990,70
30/[illegible]024	4.1.2.03.008	(-) SIMPLES NACIONAL	SIMPLES NACIONAL A RECOLHER DO MES 09/2024	102.195,66	
30/09/2024	2.1.4.01.015	SIMPLES NACIONAL A RECOLHER	SIMPLES NACIONAL A RECOLHER DO MES 09/2024		102.195,66
30/09/2024	3.2.2.02.002	ALUGUÉIS DE MÁQUINAS E EQUIPAMENTOS	ALUGUEL DE MAQUINAS REF. AO MES 09/2024	58.646,00	
30/09/2024	1.1.1.01.001	CAIXA GERAL	ALUGUEL DE MAQUINAS REF. AO MES 09/2024		58.646,00
30/09/2024	3.1.2.07.001	COMBUSTÍVEL	PG COMBUSTIVEL REF. AO MES 09/2024	31.200,00	
30/09/2024	1.1.1.01.001	CAIXA GERAL	PG COMBUSTIVEL REF. AO MES 09/2024		31.200,00
			TOTAL DO DIA	420.765,28	420.765,28
			TOTAL DO MÊS	1.017.343,35	1.017.343,35
05/10/2024	3.2.2.01.008	PG DE FUNCIONÁRIO SEM VINCULO	PG DE FUNCIONÁRIO SEM VINCULO REF AO MES 09/2024	21.680,00	
05/10/2024	1.1.1.02.001	BANCO CONTA MOVIMENTO	PG DE FUNCIONÁRIO SEM VINCULO REF AO MES 09/2024		21.680,00
			TOTAL DO DIA	21.680,00	21.680,00
10/10/2024	3.2.2.04.008	ASSISTÊNCIA CONTÁBIL	HONORÁRIOS CONTÁBEIS 09/2024	600,00	
10/10/2024	1.1.1.01.001	CAIXA GERAL	HONORÁRIOS CONTÁBEIS 09/2024		600,00
10/10/2024	3.2.2.04.001	ENERGIA ELÉTRICA	PAGAMENTO DE ENERGIA ELÉTRICA NESSA DATA 09/2024	780,00	
10/10/2024	1.1.1.01.001	CAIXA GERAL	PAGAMENTO DE ENERGIA ELÉTRICA NESSA DATA 09/2024		780,00
10/10/2024	3.2.2.04.003	INTERNET	PG INTERNET REF AO MES 09/2024	200,00	
10/10/2024	1.1.1.02.001	BANCO CONTA MOVIMENTO	PG INTERNET REF AO MES 09/2024		200,00
			TOTAL DO DIA	1.580,00	1.580,00
18/10/2024	1.1.1.01.001	CAIXA GERAL	PRESTAÇÃO DE SERVIÇOS NESTA DATA	23.000,00	
18/10/2024	4.1.1.02.001	SERVIÇOS PRESTADOS	PRESTAÇÃO DE SERVIÇOS NESTA DATA		23.000,00
18/10/2024	2.1.4.01.015	SIMPLES NACIONAL A RECOLHER	PG. SIMPLES NACIONAL REFERENTE AO MES 09/2024	102.195,66	
18/10/2024	1.1.1.02.001	BANCO CONTA MOVIMENTO	PG. SIMPLES NACIONAL REFERENTE AO MES 09/2024		102.195,66
			TOTAL DO DIA	125.195,66	125.195,66
31/10/2024	4.1.2.03.003	(-) ISS	PG ISS REF AO MES 10/2024	460,00	
31/10/2024	1.1.1.02.001	BANCO CONTA MOVIMENTO	PG ISS REF AO MES 10/2024		460,00
31/10/2024	3.1.6.01.001	CUSTOS DOS SERVIÇOS PRESTADOS	CUSTO DOS SERVIÇOS REF AO MES 10/2024	10.350,00	
31/10/2024	1.1.1.02.001	BANCO CONTA MOVIMENTO	CUSTO DOS SERVIÇOS REF AO MES 10/2024		10.350,00
31/10/2024	4.1.2.03.008	(-) SIMPLES NACIONAL	SIMPLES NACIONAL A RECOLHER DO MES 10/2024	4.830,00	
31/10/2024	2.1.4.01.015	SIMPLES NACIONAL A RECOLHER	SIMPLES NACIONAL A RECOLHER DO MES 10/2024		4.830,00
31/10/2024	3.2.2.02.002	ALUGUÉIS DE MÁQUINAS E EQUIPAMENTOS	ALUGUEL DE MAQUINAS REF. AO MES 10/2024	25.500,00	
31/10/2024	1.1.1.01.001	CAIXA GERAL	ALUGUEL DE MAQUINAS REF. AO MES 10/2024		25.500,00
31/10/2024	3.1.2.07.001	COMBUSTÍVEL	PG COMBUSTIVEL REF. AO MES 10/2024	22.320,00	
			TRANSPORTE	63.460,00	41.140,00

DIÁRIO

Data	Classificação	Descrição	Histórico	Débito	Crédito
			TRANSPORTE	63.460,00	41.140,00
31/10/2024	1.1.1.01.001	CAIXA GERAL	PG COMBUSTIVEL REF. AO MES 10/2024		22.320,00
			TOTAL DO DIA	63.460,00	63.460,00
			TOTAL DO MÊS	211.915,66	211.915,66
05/11/2024	3.2.2.01.008	PG DE FUNCIONÁRIO SEM VINCULO	PG DE FUNCIONÁRIO SEM VINCULO REF AO MES 10/2024	21.680,00	
05/11/2024	1.1.1.02.001	BANCO CONTA MOVIMENTO	PG DE FUNCIONÁRIO SEM VINCULO REF AO MES 10/2024		21.680,00
			TOTAL DO DIA	21.680,00	21.680,00
08/11/2024	3.2.2.04.008	ASSISTÊNCIA CONTÁBIL	HONORÁRIOS CONTÁBEIS 10/2024	600,00	
08/11/2024	1.1.1.01.001	CAIXA GERAL	HONORÁRIOS CONTÁBEIS 10/2024		600,00
			TOTAL DO DIA	600,00	600,00
09/11/2024	3.2.2.04.001	ENERGIA ELÉTRICA	PAGAMENTO DE ENERGIA ELÉTRICA NESSA DATA 10/2024	1.200,00	
09/11/2024	1.1.1.01.001	CAIXA GERAL	PAGAMENTO DE ENERGIA ELÉTRICA NESSA DATA 10/2024		1.200,00
09/11/2024	3.2.2.04.003	INTERNET	PG INTERNET REF AO MES 10/2024	200,00	
09/[illegible]24	1.1.1.02.001	BANCO CONTA MOVIMENTO	PG INTERNET REF AO MES 10/2024		200,00
			TOTAL DO DIA	1.400,00	1.400,00
19/11/2024	2.1.4.01.015	SIMPLES NACIONAL A RECOLHER	PG. SIMPLES NACIONAL REFERENTE AO MES 10/2024	4.830,00	
19/11/2024	1.1.1.02.001	BANCO CONTA MOVIMENTO	PG. SIMPLES NACIONAL REFERENTE AO MES 10/2024		4.830,00
			TOTAL DO DIA	4.830,00	4.830,00
			TOTAL DO MÊS	28.510,00	28.510,00
05/12/2024	3.2.2.01.008	PG DE FUNCIONÁRIO SEM VINCULO	PG DE FUNCIONÁRIO SEM VINCULO REF AO MES 11/2024	21.680,00	
05/12/2024	1.1.1.02.001	BANCO CONTA MOVIMENTO	PG DE FUNCIONÁRIO SEM VINCULO REF AO MES 11/2024		21.680,00
			TOTAL DO DIA	21.680,00	21.680,00
10/12/2024	3.2.2.04.008	ASSISTÊNCIA CONTÁBIL	HONORÁRIOS CONTÁBEIS 11/2024	600,00	
10/12/2024	1.1.1.01.001	CAIXA GERAL	HONORÁRIOS CONTÁBEIS 11/2024		600,00
10/12/2024	3.2.2.04.001	ENERGIA ELÉTRICA	PAGAMENTO DE ENERGIA ELÉTRICA NESSA DATA 11/2024	850,00	
10/12/2024	1.1.1.01.001	CAIXA GERAL	PAGAMENTO DE ENERGIA ELÉTRICA NESSA DATA 11/2024		850,00
10/12/2024	3.2.2.04.003	INTERNET	PG INTERNET REF AO MES 11/2024	200,00	
10/[illegible]24	1.1.1.02.001	BANCO CONTA MOVIMENTO	PG INTERNET REF AO MES 11/2024		200,00
			TOTAL DO DIA	1.650,00	1.650,00
31/12/2024	5.1.4.01.001	RESULTADO DO EXERCÍCIO	ENCERRAMENTO DO EXERCICIO DE 2024	234.390,00	
31/12/2024	3.1.2.07.001	COMBUSTÍVEL	ENCERRAMENTO DO EXERCICIO DE 2024		234.390,00
31/12/2024	5.1.4.01.001	RESULTADO DO EXERCÍCIO	ENCERRAMENTO DO EXERCICIO DE 2024	238.480,00	
31/12/2024	3.2.2.01.008	PG DE FUNCIONÁRIO SEM VINCULO	ENCERRAMENTO DO EXERCICIO DE 2024		238.480,00
31/12/2024	5.1.4.01.001	RESULTADO DO EXERCÍCIO	ENCERRAMENTO DO EXERCICIO DE 2024	348.272,80	
31/12/2024	3.2.2.02.002	ALUGUÉIS DE MÁQUINAS E EQUIPAMENTOS	ENCERRAMENTO DO EXERCICIO DE 2024		348.272,80
31/12/2024	5.1.4.01.001	RESULTADO DO EXERCÍCIO	ENCERRAMENTO DO EXERCICIO DE 2024	11.467,00	
31/12/2024	3.2.2.04.001	ENERGIA ELÉTRICA	ENCERRAMENTO DO EXERCICIO DE 2024		11.467,00
31/12/2024	5.1.4.01.001	RESULTADO DO EXERCÍCIO	ENCERRAMENTO DO EXERCICIO DE 2024	2.380,00	
31/12/2024	3.2.2.04.003	INTERNET	ENCERRAMENTO DO EXERCICIO DE 2024		2.380,00
31/12/2024	5.1.4.01.001	RESULTADO DO EXERCÍCIO	ENCERRAMENTO DO EXERCICIO DE 2024	6.600,00	
31/12/2024	3.2.2.04.008	ASSISTÊNCIA CONTÁBIL	ENCERRAMENTO DO EXERCICIO DE 2024		6.600,00
31/12/2024	4.1.1.02.001	SERVIÇOS PRESTADOS	ENCERRAMENTO DO EXERCICIO DE 2024	2.964.895,00	
31/12/2024	5.1.4.01.001	RESULTADO DO EXERCÍCIO	ENCERRAMENTO DO EXERCICIO DE 2024		2.964.895,00
31/12/2024	5.1.4.01.001	RESULTADO DO EXERCÍCIO	ENCERRAMENTO DO EXERCICIO DE 2024	59.294,85	
31/12/2024	4.1.2.03.003	(-) ISS	ENCERRAMENTO DO EXERCICIO DE 2024		59.294,85
31/12/2024	5.1.4.01.001	RESULTADO DO EXERCÍCIO	ENCERRAMENTO DO EXERCICIO DE 2024	1.334.202,75	
31/12/2024	3.1.6.01.001	CUSTOS DOS SERVIÇOS PRESTADOS	ENCERRAMENTO DO EXERCICIO DE 2024		1.334.202,75
			TRANSPORTE	5.199.982,40	5.199.982,40

F.S. 394
PROC. 208
RUB.

DIÁRIO

Data	Classificação	Descrição	Histórico	Débito	Crédito
			TRANSPORTE	5.199.982,40	5.199.982,40
31/12/2024	5.1.4.01.001	RESULTADO DO EXERCÍCIO	ENCERRAMENTO DO EXERCICIO DE 2024	429.027,37	
31/12/2024	4.1.2.03.008	(-) SIMPLES NACIONAL	ENCERRAMENTO DO EXERCICIO DE 2024		429.027,37
31/12/2024	5.1.4.01.001	RESULTADO DO EXERCÍCIO	ENCERRAMENTO DO EXERCICIO DE 2024	300.780,23	
31/12/2024	2.3.5.01.003	RESULTADO DO EXERCÍCIO EM CURSO	ENCERRAMENTO DO EXERCICIO DE 2024		300.780,23
			TOTAL DO DIA	5.929.790,00	5.929.790,00
			TOTAL DO MÊS	5.953.120,00	5.953.120,00

JOSE MARIANO MUNIZ NETO
SÓCIO ADMINISTRADOR
CPF: 055.290.213-60

CARLOS WEVERTON LIMA SILVA
Reg. no CRC - MA sob o No. 015324-O
CPF: 612.715.803-65

BALANÇO PATRIMONIAL

Descrição	Saldo Atual
ATIVO	4.405.090,15D
ATIVO CIRCULANTE	4.354.541,78D
DISPONÍVEL	4.354.541,78D
CAIXA	3.219.205,56D
CAIXA GERAL	3.219.205,56D
BANCOS CONTA MOVIMENTO	1.135.336,22D
BANCO CONTA MOVIMENTO	1.135.336,22D
ATIVO NÃO-CIRCULANTE	50.548,37D
IMOBILIZADO	50.548,37D
MÓVEIS E UTENSÍLIOS	50.000,00D
MÓVEIS E UTENSÍLIOS	50.000,00D
MÁQUINAS, EQUIPAMENTOS E FERRAMENTAS	548,37D
MÁQUINAS E EQUIPAMENTOS	548,37D
PASSIVO	4.405.090,15C
PASSIVO CIRCULANTE	57.953,35C
OBRIGAÇÕES TRIBUTÁRIAS	57.953,35C
IMPOSTOS E CONTRIBUIÇÕES A RECOLHER	57.953,35C
ISS RETIDO A RECOLHER	13.218,82C
SIMPLES NACIONAL A RECOLHER	40.500,00C
PARCELAMENTO SIMPLES	4.234,53C
PATRIMÔNIO LÍQUIDO	4.347.136,80C
CAPITAL SOCIAL	1.000.000,00C
CAPITAL SUBSCRITO	1.000.000,00C
CAPITAL SOCIAL	1.000.000,00C
LUCROS OU PREJUÍZOS ACUMULADOS	3.347.136,80C
LUCROS OU PREJUÍZOS ACUMULADOS	3.347.136,80C
LUCROS ACUMULADOS	3.046.356,57C
RESULTADO DO EXERCÍCIO EM CURSO	300.780,23C

JOSE MARIANO MUNIZ NETO
SÓCIO ADMINISTRADOR
CPF: 055.290.213-60

CARLOS WEVERTON LIMA SILVA
Reg. no CRC - MA sob o No. 015324-O
CPF: 612.715.803-65

DEMONSTRAÇÃO DO RESULTADO DO EXERCÍCIO EM 31/12/2024

RECEITA BRUTA		
SERVIÇOS PRESTADOS	2.964.895,00	2.964.895,00
DEDUÇÕES DA RECEITA BRUTA		
(-) ISS	(59.294,85)	
(-) SIMPLES NACIONAL	(429.027,37)	(488.322,22)
CUSTOS		
COMBUSTÍVEL	(234.390,00)	(234.390,00)
RECEITA LÍQUIDA		2.242.182,78
LUCRO BRUTO		2.242.182,78
DESPESAS OPERACIONAIS		(607.199,80)
DESPESAS ADMINISTRATIVAS		
PG DE FUNCIONÁRIO SEM VINCULO	(238.480,00)	
ALUGUÉIS DE MÁQUINAS E EQUIPAMENTOS	(348.272,80)	
ENERGIA ELÉTRICA	(11.467,00)	
INTERNET	(2.380,00)	
ASSISTÊNCIA CONTÁBIL	(6.600,00)	(607.199,80)
OUTRAS DESPESAS OPERACIONAIS		
CUSTOS DOS SERVIÇOS PRESTADOS	(1.334.202,75)	(1.334.202,75)
RESULTADO OPERACIONAL		300.780,23
RESULTADO ANTES DO IR E CSL		300.780,23
LUCRO LÍQUIDO DO EXERCÍCIO		300.780,23

JOSE MARIANO MUNIZ NETO
SÓCIO ADMINISTRADOR
CPF: 055.290.213-60

CARLOS WEVERTON LIMA SILVA
Reg. no CRC - MA sob o No. 015324-O
CPF: 612.715.803-65

AD & JM SERVIÇOS E PRODUTOS LTDA

CNPJ: 36.865.799/0001-26

AV Tabajara, 623, Setor BR222, Batatal, CEP: 65.390-000 Santa Luzia- MA

FLS. 397
PROC. 209
RUB.

NOTAS EXPLICATIVAS AS DEMONSTRAÇÕES FINANCEIRAS 31/12/2024.

NOTA 1 - CONTEXTO OPERACIONAL

A **AD & JM SERVIÇOS E PRODUTOS LTDA** é uma empresa constituída em 03/04/2020 atualmente no mercado nacional com sede na cidade de Santa Luzia, Estado do Maranhão que tem por atividade preponderante o Serviços de Engenharia especializado em prestação de serviços.

NOTA 2 – FORMALIDADE DA ESCRITURAÇÃO CONTÁBIL RESOLUÇÃO 1.418/12 (NBC ITG 1000)

A **AD & JM SERVIÇOS E PRODUTOS LTDA** mantém um sistema de escrituração uniforme dos seus atos e fatos administrativos, por meio de processo eletrônico.

Os registros contábeis contêm o número de identificação dos lançamentos relacionados ao respectivo documento de origem externa ou interna ou, na sua falta, em elementos que comprovem ou evidenciem fatos e a prática de atos administrativos.

As demonstrações contábeis, incluindo as notas explicativas, elaboradas por disposições legais, serão transcritas no "Livro Diário", e posteriormente registrado na Junta Comercial do Estado do Maranhão - JUCEMA.

A documentação contábil da **AD & JM SERVIÇOS E PRODUTOS LTDA** é composta por todos os documentos, livros, papéis, registros e outras peças, que apoiam ou compõem a escrituração contábil.

A documentação contábil é hábil, revestida das características intrínsecas ou extrínsecas essenciais, definidas na legislação e técnica-contábil. A **AD & JM SERVIÇOS E PRODUTOS LTDA** mante em boa ordem a documentação contábil.

NOTA 3 - CRITÉRIOS CONTÁBEIS UTILIZADOS

Declaramos que as Demonstrações Contábeis foram elaboradas e apresentadas em plena conformidade com a Interpretação Técnica Geral (ITG) 1000 - Modelo Contábil para Microempresa e Empresa de Pequeno Porte, cujos aspectos contábeis possuem suas normas aprovadas pela Resolução CFC nº 1.418/2012, que estabelece um modelo simplificado para a escrituração e elaboração de demonstrações contábeis.

NOTA 4 - PRÁTICAS CONTÁBEIS ADOTADAS

Os lançamentos contábeis foram efetuados diariamente, e com a utilização do Regime de Competência.

NOTA 5 - AS DEMONSTRAÇÕES CONTÁBEIS

Todos os lançamentos que deram origem aos demonstrativos contábeis foram embasados em documentação idônea fornecida pela Administração da empresa, que se responsabiliza pela sua veracidade.

NOTA 6 - SALDOS DE DISPONIBILIDADES

Todas as receitas foram registradas no Regime de Competência, reconhecidas à medida que ocorriam e recebidas em caixa ao final de cada mês, sem qualquer diminuição ocasionada por provisão de crédito de liquidação duvidosa, não declarada pela Administração da Empresa.

F. S. 398
PROC. 219
RUB.

NOTA 7 - PRINCIPAIS PRÁTICAS CONTÁBEIS ADOTADAS

a) **Caixa e Equivalentes de Caixa**: Conforme determina a Resolução do CFC No. 1.296/10 (NBC –TG 03) – Demonstração do Fluxo de Caixa e Resolução do CFC No. 1.376/11 (NBC TG 26) – Apresentação Demonstrações Contábeis, os valores contabilizados neste subgrupo representam moeda em caixa e depósitos à vista em conta bancária, bem como os recursos que possuem as mesmas características de liquidez de caixa e de disponibilidade imediata ou até 90 (noventa) dias e que estão sujeitos a insignificante risco de mudança de valor.

b) **Aplicações de Liquidez Imediata**: As aplicações financeiras estão demonstradas pelos valores originais aplicados, acrescidos dos rendimentos pró-rata até a data do balanço.

c) **Imobilizado**: Os ativos imobilizados são registrados pelo custo de aquisição ou construção, deduzido da depreciação calculada pelo método linear com base nas taxas e leva em consideração vida útil e utilização dos bens (Resolução CFC Nº 1.177/09 (NBC – TG 27). Outros gastos são capitalizados apenas quando há um aumento nos benefícios econômicos desse item do imobilizado. Qualquer outro tipo de gasto é reconhecido no resultado como despesa quando incorrido.

d) **Passivo Circulante e Não Circulante**: Os passivos circulantes e não circulantes são demonstrados pelos valores conhecidos ou calculáveis acrescidos, quando aplicável, dos correspondentes encargos incorridos até a data do balanço patrimonial. Quando aplicável, os passivos circulantes e não circulantes são registrados com base em taxas de juros que refletem o prazo, a moeda e o risco de cada transação. **Provisões –** Uma provisão é reconhecida em decorrência de um evento passado que originou um passivo, sendo provável que um recurso econômico possa ser requerido para saldar a obrigação. As provisões são registradas quando julgadas prováveis e com base nas melhores estimativas do risco envolvido.

e) **Prazos**: Os ativos realizáveis e os passivos exigíveis até o encerramento do exercício seguinte são classificados como circulantes.

f) **Obrigações Fiscais e Tributárias**: São registrados nessa rubrica os tributos a pagar pela entidade, sejam eles tributos próprios ou retidos na fonte. No ano de 2024 os saldos finais a pagar referente a Simples Nacional foi de R$ 40.500,00, e ISS foi de R$ 13.218,82 os saldos foram registrados.

g) **Fornecedores a pagar**: São registradas nessa conta contábil os valores a pagar a fornecedores de bens ou serviços.

h) **As Despesas e as Receitas**: Estão apropriadas obedecendo ao regime de Competência.

i) **Apuração do Resultado**: O resultado foi apurado segundo o Regime de Competência. Os rendimentos e encargos incidentes sobre os Ativos e Passivos e suas realizações estão reconhecidas no resultado.

NOTA 8 – OBRIGAÇÕES A CURTO PRAZO (PASSIVO CIRCULANTE)

Este grupo está composto pelo seu valor nominal, original e representa o saldo credor de obrigações fiscais-empregatícias e outras obrigações, bem como as provisões sociais.

NOTA 9 - PATRIMÔNIO LÍQUIDO

O patrimônio líquido é apresentado em valores atualizados e compreende o Capital Social, os Lucros Acumulados, acrescido do resultado do exercício período, as contrapartidas de aumentos ou diminuições de valor atribuído a elementos do ativo e do passivo, em decorrência da sua avaliação e preço de mercado.

399

NOTA 10 – RECEITAS

. Segue abaixo o montante de cada categoria significativa (relevante) de receita reconhecida durante o período:

RÚBRICA CONTÁBIL	VALOR (R$)
Receita de Prestações de Serviços	2.964.895,00

NOTA 11 – DO RESULTADO DO EXERCÍCIO

O Lucro do Exercício de 2024 será incorporado ao Patrimônio da empresa.

NOTA 12 - DEMONSTRAÇÃO DO FLUXO DE CAIXA (DFC)

A Demonstração do Fluxo de Caixa foi elaborada em conformidade com a Resolução do CFC Nº. 1.296/10 que aprovou a NBC TG 03 – Demonstração dos Fluxos de Caixa e também de acordo com a Resolução 1.152/2009 que aprovou a NBC TG 13.

O Método na elaboração do Fluxo de Caixa que a **AD & JM SERVIÇOS E PRODUTOS LTDA** optou foi o DIRETO.

As rubricas contábeis que compõe as atividades de investimentos são as seguintes:

- Imobilizado

As rubricas contábeis que compõe as atividades de financiamento são as seguintes:

- Aplicação Financeira.

Santa Luzia - MA, 31 de dezembro de 2024.

JOSE MARIANO MUNIZ NETO
CPF n. 055.290.213-60
Sócio Administrador

CARLOS WEVERTON LIMA SILVA
CRC/MA n° 015324/O
Contador

FLS. 400
PROC. 219
RUB.

TERMO DE ENCERRAMENTO
LIVRO DIARIO DE N° 005

Contém o presente livro 17 páginas, eletronicamente numeradas de 1 a 17 em uma via, todas elas já escrituradas e servirá como Livro Diário nº 005, referente ao período 01/01/2024 a 31/12/2024, com encerramento do exercício social em 31/12/2024, da firma **AD & JM SERVIÇOS E PRODUTOS LTDA**, estabelecida no(a) AV. TABAJARA, N° 623, SETOR BR 222, BAIRRO BATATAL, CEP 65390-000, cidade Santa Luzia, estado MA, inscrita no **C.N.P.J. 36.865.799/0001-26** e registrada no(a) na junta comercial do Estado do Maranhão sob o **NIRE nº 212.0106552-2** por despacho de 03/04/2020.

Santa Luzia-MA, 31 de Dezembro de 2024

JOSE MARIANO MUNIZ NETO
CPF n.º 055.290.213-60
Sócio Administrador

CARLOS WEVERTON LIMA SILVA
CRC/MA n.º 015324/O
Contador

F.S. 401
PROC 219
RUB

ASSINATURA ELETRÔNICA

Certificamos que o ato da empresa AD & JM SERVIÇOS E PRODUTOS LTDA consta assinado digitalmente por:

IDENTIFICAÇÃO DO(S) ASSINANTE(S)	
CPF/CNPJ	Nome
05529021360	JOSE MARIANO MUNIZ NETO
61271580365	CARLOS WEVERTON LIMA SILVA

CERTIFICO A AUTENTICAÇÃO EM 14/04/2025 12:34 SOB Nº 20250482045.
PROTOCOLO: 250482045 DE 11/04/2025. NIRE: 21201065522.
AD & JM SERVIÇOS E PRODUTOS LTDA

JUCEMA

ROSSI AUREA CAVALCANTE DE FREITAS MELO
RESPONSÁVEL PELA AUTENTICAÇÃO
SÃO LUÍS, 14/04/2025
empresafacil.ma.gov.br

Ministério da Indústria e Comércio Exterior e Serviços
Secretaria Especial da Micro e Pequena Empresa
Departamento de Registro Empresarial e Integração

JUCEMA

FLS. 407
PROC. 219
RUB.

TERMO DE AUTENTICAÇÃO - LIVRO DIGITAL

Declaro exatos os Termos de Abertura e de Encerramento do Livro Digital com características abaixo, conferido e autenticado por ROSSI AUREA CAVALCANTE DE FREITAS MELO, sob a autenticidade n° 12506267238 em 14/04/2025, protocolo 250482045. Para validação de Autenticação dos Termos, deverá ser acessado o Portal de Serviços / verificação de documentos do Empreendedor (http://www.empresafacil.ma.gov.br) e informar o código de verificação.

Identificação de Empresa

Nome Empresarial:	AD & JM SERVIÇOS E PRODUTOS LTDA
Número de Registro:	21201065522
CNPJ:	36865799000126
Munícipio:	Santa Luzia

Identificação de Livro Digital

Tipo de Livro:	DIÁRIO
Número de Ordem:	5
Período de Escrituração:	01/01/2024 - 31/12/2024

Assinante(s)	Nome	CRC/OAB
05529021360	JOSE MARIANO MUNIZ NETO	
61271580365	CARLOS WEVERTON LIMA SILVA	MA015324

CERTIFICO A AUTENTICAÇÃO EM 14/04/2025 12:34 SOB N° 20250482045.
PROTOCOLO: 250482045 DE 11/04/2025. CÓDIGO DE VERIFICAÇÃO:
12506267238. NIRE: 21201065522.
AD & JM SERVIÇOS E PRODUTOS LTDA

JUCEMA

ROSSI AUREA CAVALCANTE DE FREITAS MELO
RESPONSÁVEL PELA AUTENTICAÇÃO
SÃO LUÍS, 14/04/2025
empresafacil.ma.gov.br

A validade deste documento, se impresso, fica sujeito à comprovação de sua autenticidade nos respectivos portais, informando seus respectivos códigos de verificação.

Empresa: **AD & JM SERVICOS E PRODUTOS LTDA**
C.N.P.J.: 36.865.799/0001-26
Endereço: AV TABAJARA, 623, SETOR BR 222, BATATAL, SANTA LUZIA/MA, CEP 65390-000
Balanço encerrado em: 31/12/2024

403
219

BALANÇO PATRIMONIAL

Descrição	Saldo Atual
ATIVO	4.405.090,15D
ATIVO CIRCULANTE	4.354.541,78D
DISPONÍVEL	4.354.541,78D
CAIXA	3.219.205,56D
CAIXA GERAL	3.219.205,56D
BANCOS CONTA MOVIMENTO	1.135.336,22D
BANCO CONTA MOVIMENTO	1.135.336,22D
ATIVO NÃO-CIRCULANTE	50.548,37D
IMOBILIZADO	50.548,37D
MÓVEIS E UTENSÍLIOS	50.000,00D
MÓVEIS E UTENSÍLIOS	50.000,00D
MÁQUINAS, EQUIPAMENTOS E FERRAMENTAS	548,37D
MÁQUINAS E EQUIPAMENTOS	548,37D
PASSIVO	4.405.090,15C
PASSIVO CIRCULANTE	57.953,35C
OBRIGAÇÕES TRIBUTÁRIAS	57.953,35C
IMPOSTOS E CONTRIBUIÇÕES A RECOLHER	57.953,35C
ISS RETIDO A RECOLHER	13.218,82C
SIMPLES NACIONAL A RECOLHER	40.500,00C
PARCELAMENTO SIMPLES	4.234,53C
PATRIMÔNIO LÍQUIDO	4.347.136,80C
CAPITAL SOCIAL	1.000.000,00C
CAPITAL SUBSCRITO	1.000.000,00C
CAPITAL SOCIAL	1.000.000,00C
LUCROS OU PREJUÍZOS ACUMULADOS	3.347.136,80C
LUCROS OU PREJUÍZOS ACUMULADOS	3.347.136,80C
LUCROS ACUMULADOS	3.046.356,57C
RESULTADO DO EXERCÍCIO EM CURSO	300.780,23C

JOSE MARIANO MUNIZ NETO
SÓCIO ADMINISTRADOR
CPF: 055.290.213-60

CARLOS WEVERTON LIMA SILVA
Reg. no CRC - MA sob o No. 015324-O
CPF: 612.715.803-65

Empresa: **AD & JM SERVICOS E PRODUTOS LTDA**
C.N.P.J.: 36.865.799/0001-26
Endereço: AV TABAJARA, 623, SETOR BR 222, BATATAL, SANTA LUZIA/MA, CEP 65390-000

FLS 404
PROC 219
RUB

DEMONSTRAÇÃO DO RESULTADO DO EXERCÍCIO EM 31/12/2024

RECEITA BRUTA		
SERVIÇOS PRESTADOS	2.964.895,00	2.964.895,00
DEDUÇÕES DA RECEITA BRUTA		
(-) ISS	(59.294,85)	
(-) SIMPLES NACIONAL	(429.027,37)	(488.322,22)
CUSTOS		
COMBUSTÍVEL	(234.390,00)	(234.390,00)
RECEITA LÍQUIDA		2.242.182,78
LUCRO BRUTO		2.242.182,78
DESPESAS OPERACIONAIS		(607.199,80)
DESPESAS ADMINISTRATIVAS		
PG DE FUNCIONÁRIO SEM VINCULO	(238.480,00)	
ALUGUÉIS DE MÁQUINAS E EQUIPAMENTOS	(348.272,80)	
ENERGIA ELÉTRICA	(11.467,00)	
INTERNET	(2.380,00)	
ASSISTÊNCIA CONTÁBIL	(6.600,00)	(607.199,80)
OUTRAS DESPESAS OPERACIONAIS		
CUSTOS DOS SERVIÇOS PRESTADOS	(1.334.202,75)	(1.334.202,75)
RESULTADO OPERACIONAL		300.780,23
RESULTADO ANTES DO IR E CSL		300.780,23
LUCRO LÍQUIDO DO EXERCÍCIO		300.780,23

JOSE MARIANO MUNIZ NETO
SÓCIO ADMINISTRADOR
CPF: 055.290.213-60

CARLOS WEVERTON LIMA SILVA
Reg. no CRC - MA sob o No. 015324-O
CPF: 612.715.803-65

Empresa: **AD & JM SERVICOS E PRODUTOS LTDA**
Inscrição: 36.865.799/0001-26
Endereço: AV TABAJARA, 623, SETOR BR 222, BATATAL, SANTA LUZIA/MA, CEP 65390-000
Período: 01/01/2024 - 31/12/2024

405
219

COEFICIENTES DE ANÁLISES EM 31/12/2024

Coeficiente	Fórmula	Valor	Resultado
Índice de Liquidez Geral	Ativo Circulante + Realizável Longo Prazo	4.354.541,78 + 0,00	75,14
	Passivo Circulante + Passivo Não-Circulante	57.953,35 + 0,00	
Índice de Liquidez Corrente	Ativo Circulante	4.354.541,78	75,14
	Passivo Circulante	57.953,35	
Índice de Liquidez Seca	Ativo Circulante - Estoque	4.354.541,78 - 0,00	75,14
	Passivo Circulante	57.953,35	
Índice de Liquidez Imediata	Disponível	4.354.541,78	75,14
	Passivo Circulante	57.953,35	
Índice de Solvência Geral	Ativo	4.405.090,15	76,01
	Passivo Circulante + Passivo Não-Circulante	57.953,35 + 0,00	
Índice de Endividamento Geral	Passivo Circulante + Passivo Não-Circulante	57.953,35 + 0,00	0,01
	Passivo Total	4.405.090,15	
Grau de Endividamento	Passivo Circulante + Passivo Não-Circulante	57.953,35 + 0,00	0,01
	Ativo	4.405.090,15	

JOSE MARIANO MUNIZ NETO
SÓCIO ADMINISTRADOR
CPF: 055.290.213-60

CARLOS WEVERTON LIMA SILVA
Reg. no CRC - MA sob o No. 015324-O
CPF: 612.715.803-65

AD & JM SERVIÇOS E PRODUTOS LTDA

CNPJ: 36.865.799/0001-26

AV Tabajara, 623, Setor BR222, Batatal, CEP: 65.390-000 Santa Luzia- MA

NOTAS EXPLICATIVAS AS DEMONSTRAÇÕES FINANCEIRAS 31/12/2024.

406
219

NOTA 1 - CONTEXTO OPERACIONAL

A **AD & JM SERVIÇOS E PRODUTOS LTDA** é uma empresa constituída em 03/04/2020 atualmente no mercado nacional com sede na cidade de Santa Luzia, Estado do Maranhão que tem por atividade preponderante o Serviços de Engenharia especializado em prestação de serviços.

NOTA 2 – FORMALIDADE DA ESCRITURAÇÃO CONTÁBIL RESOLUÇÃO 1.418/12 (NBC ITG 1000)

A **AD & JM SERVIÇOS E PRODUTOS LTDA** mantém um sistema de escrituração uniforme dos seus atos e fatos administrativos, por meio de processo eletrônico.

Os registros contábeis contêm o número de identificação dos lançamentos relacionados ao respectivo documento de origem externa ou interna ou, na sua falta, em elementos que comprovem ou evidenciem fatos e a prática de atos administrativos.

As demonstrações contábeis, incluindo as notas explicativas, elaboradas por disposições legais, serão transcritas no "Livro Diário", e posteriormente registrado na Junta Comercial do Estado do Maranhão - JUCEMA.

A documentação contábil da **AD & JM SERVIÇOS E PRODUTOS LTDA** é composta por todos os documentos, livros, papéis, registros e outras peças, que apoiam ou compõem a escrituração contábil.

A documentação contábil é hábil, revestida das características intrínsecas ou extrínsecas essenciais, definidas na legislação e técnica-contábil. A **AD & JM SERVIÇOS E PRODUTOS LTDA** mante em boa ordem a documentação contábil.

NOTA 3 - CRITÉRIOS CONTÁBEIS UTILIZADOS

Declaramos que as Demonstrações Contábeis foram elaboradas e apresentadas em plena conformidade com a Interpretação Técnica Geral (ITG) 1000 - Modelo Contábil para Microempresa e Empresa de Pequeno Porte, cujos aspectos contábeis possuem suas normas aprovadas pela Resolução CFC nº 1.418/2012, que estabelece um modelo simplificado para a escrituração e elaboração de demonstrações contábeis.

NOTA 4 - PRÁTICAS CONTÁBEIS ADOTADAS

Os lançamentos contábeis foram efetuados diariamente, e com a utilização do Regime de Competência.

NOTA 5 - AS DEMONSTRAÇÕES CONTÁBEIS

Todos os lançamentos que deram origem aos demonstrativos contábeis foram embasados em documentação idônea fornecida pela Administração da empresa, que se responsabiliza pela sua veracidade.

NOTA 6 - SALDOS DE DISPONIBILIDADES

Todas as receitas foram registradas no Regime de Competência, reconhecidas à medida que ocorriam e recebidas em caixa ao final de cada mês, sem qualquer diminuição ocasionada por provisão de crédito de liquidação duvidosa, não declarada pela Administração da Empresa.

FLS 407
PROC 269
RUB

NOTA 7 - PRINCIPAIS PRÁTICAS CONTÁBEIS ADOTADAS

a) **Caixa e Equivalentes de Caixa**: Conforme determina a Resolução do CFC No. 1.296/10 (NBC –TG 03) – Demonstração do Fluxo de Caixa e Resolução do CFC No. 1.376/11 (NBC TG 26) – Apresentação Demonstrações Contábeis, os valores contabilizados neste subgrupo representam moeda em caixa e depósitos à vista em conta bancária, bem como os recursos que possuem as mesmas características de liquidez de caixa e de disponibilidade imediata ou até 90 (noventa) dias e que estão sujeitos a insignificante risco de mudança de valor.

b) **Aplicações de Liquidez Imediata:** As aplicações financeiras estão demonstradas pelos valores originais aplicados, acrescidos dos rendimentos pró-rata até a data do balanço.

c) **Imobilizado:** Os ativos imobilizados são registrados pelo custo de aquisição ou construção, deduzido da depreciação calculada pelo método linear com base nas taxas e leva em consideração vida útil e utilização dos bens (Resolução CFC Nº 1.177/09 (NBC – TG 27). Outros gastos são capitalizados apenas quando há um aumento nos benefícios econômicos desse item do imobilizado. Qualquer outro tipo de gasto é reconhecido no resultado como despesa quando incorrido.

d) **Passivo Circulante e Não Circulante:** Os passivos circulantes e não circulantes são demonstrados pelos valores conhecidos ou calculáveis acrescidos, quando aplicável, dos correspondentes encargos incorridos até a data do balanço patrimonial. Quando aplicável, os passivos circulantes e não circulantes são registrados com base em taxas de juros que refletem o prazo, a moeda e o risco de cada transação. **Provisões –** Uma provisão é reconhecida em decorrência de um evento passado que originou um passivo, sendo provável que um recurso econômico possa ser requerido para saldar a obrigação. As provisões são registradas quando julgadas prováveis e com base nas melhores estimativas do risco envolvido.

e) **Prazos:** Os ativos realizáveis e os passivos exigíveis até o encerramento do exercício seguinte são classificados como circulantes.

f) **Obrigações Fiscais e Tributárias**: São registrados nessa rubrica os tributos a pagar pela entidade, sejam eles tributos próprios ou retidos na fonte. No ano de 2024 os saldos finais a pagar referente a Simples Nacional foi de R$ 40.500,00, e ISS foi de R$ 13.218,82 os saldos foram registrados.

g) **Fornecedores a pagar**: São registradas nessa conta contábil os valores a pagar a fornecedores de bens ou serviços.

h) **As Despesas e as Receitas:** Estão apropriadas obedecendo ao regime de Competência.

i) **Apuração do Resultado:** O resultado foi apurado segundo o Regime de Competência. Os rendimentos e encargos incidentes sobre os Ativos e Passivos e suas realizações estão reconhecidas no resultado.

NOTA 8 – OBRIGAÇÕES A CURTO PRAZO (PASSIVO CIRCULANTE)

Este grupo está composto pelo seu valor nominal, original e representa o saldo credor de obrigações fiscais-empregaticias e outras obrigações, bem como as provisões sociais.

NOTA 9 - PATRIMÔNIO LÍQUIDO

O patrimônio liquido é apresentado em valores atualizados e compreende o Capital Social, os Lucros Acumulados, acrescido do resultado do exercício período, as contrapartidas de aumentos ou diminuições de valor atribuído a elementos do ativo e do passivo, em decorrência da sua avaliação e preço de mercado.

408
210

NOTA 10 – RECEITAS

. Segue abaixo o montante de cada categoria significativa (relevante) de receita reconhecida durante o período:

RÚBRICA CONTÁBIL	VALOR (R$)
Receita de Prestações de Serviços	2.964.895,00

NOTA 11 – DO RESULTADO DO EXERCÍCIO

O Lucro do Exercício de 2024 será incorporado ao Patrimônio da empresa.

NOTA 12 - DEMONSTRAÇÃO DO FLUXO DE CAIXA (DFC)

A Demonstração do Fluxo de Caixa foi elaborada em conformidade com a Resolução do CFC Nº. 1.296/10 que aprovou a NBC TG 03 – Demonstração dos Fluxos de Caixa e também de acordo com a Resolução 1.152/2009 que aprovou a NBC TG 13.

O Método na elaboração do Fluxo de Caixa que a **AD & JM SERVIÇOS E PRODUTOS LTDA** optou foi o DIRETO.

As rubricas contábeis que compõe as atividades de investimentos são as seguintes:

- Imobilizado

As rubricas contábeis que compõe as atividades de financiamento são as seguintes:

- Aplicação Financeira.

Santa Luzia - MA, 31 de dezembro de 2024.

JOSE MARIANO MUNIZ NETO
CPF n. 055.290.213-60
Sócio Administrador

CARLOS WEVERTON LIMA SILVA
CRC/MA n° 015324/O
Contador

FLS 409
PROC 219
RUB

ASSINATURA ELETRÔNICA

Certificamos que o ato da empresa AD & JM SERVIÇOS E PRODUTOS LTDA consta assinado digitalmente por:

IDENTIFICAÇÃO DO(S) ASSINANTE(S)	
CPF/CNPJ	Nome
05529021360	JOSE MARIANO MUNIZ NETO
61271580365	CARLOS WEVERTON LIMA SILVA

CERTIFICO O REGISTRO EM 14/04/2025 08:36 SOB Nº 20250481405.
PROTOCOLO: 250481405 DE 12/04/2025.
CÓDIGO DE VERIFICAÇÃO: 12506234950. CNPJ DA SEDE: 36865799000126.
NIRE: 21201065522. COM EFEITOS DO REGISTRO EM: 11/04/2025.
AD & JM SERVIÇOS E PRODUTOS LTDA

JUCEMA

CARLOS ANDRÉ DE MORAES PEREIRA
SECRETÁRIO-GERAL
www.empresafacil.ma.gov.br

A validade deste documento, se impresso, fica sujeito à comprovação de sua autenticidade nos respectivos portais, informando seus respectivos códigos de verificação.

Data da consulta: 28/08/2025 08:36:50

Identificação do Contribuinte - CNPJ Matriz

CNPJ: **36.865.799/0001-26**
A opção pelo Simples Nacional e/ou SIMEI abrange todos os estabelecimentos da empresa

Nome Empresarial: **AD & JM SERVICOS E PRODUTOS LTDA**

FLS. 410
PROC. 219
RUB.

Situação Atual

Situação no Simples Nacional: **Optante pelo Simples Nacional desde 03/04/2020**
Situação no SIMEI: **NÃO enquadrado no SIMEI**

+ Mais informações

Períodos Anteriores

Opções pelo Simples Nacional em Períodos Anteriores: **Não Existem**

Enquadramentos no SIMEI em Períodos Anteriores: **Não Existem**

Eventos Futuros (Simples Nacional)

Não Existem

Eventos Futuros (SIMEI)

Não Existem

Informações de Períodos como MEI Transportador Autônomo de Cargas

Não Existem

Voltar Gerar PDF

CRCMA
CONSELHO REGIONAL DE CONTABILIDADE DO MARANHÃO

F. S. 411
PROC. 219
RUB.

CONSELHO REGIONAL DE CONTABILIDADE DO ESTADO DO MARANHÃO
CERTIDÃO DE HABILITAÇÃO PROFISSIONAL

O CONSELHO REGIONAL DE CONTABILIDADE DO ESTADO DO MARANHÃO certifica que o(a) profissional identificado(a) no presente documento encontra-se habilitado para o exercício da profissão contábil.

IDENTIFICAÇÃO DO REGISTRO

NOME..... : Carlos Weverton Lima Silva
REGISTRO..... : MA-015324/O-6
CATEGORIA..... : CONTADOR
CPF..... : ***.715.803-**

A falsificação deste documento constitui-se em crime previsto no Código Penal Brasileiro, sujeitando o autor à respectiva ação penal.

Emissão: MARANHÃO, 09/06/2025 as 14:21:41.
Válido até: 07/09/2025.
Código de Controle: 387270.

Para verificar a autenticidade deste documento consulte o site do CRCMA.

ServPro
SERVIÇOS E PRODUTOS

FLS 412
PROC 219
RUB

A
Comissão Permanente de Licitação – CPL.
Concorrência Eletrônica: 004/2025 – CPLPMAAP.
Processo Administrativo: 219/2025/PMAAP/MA
Objeto: Contratação de empresa para construção de unidades habitacionais no município de Alto Alegre do Pindaré/MA (Termo de Compromisso nº 974039/2025/MCIDADES/CAIXA - Operação nº 1100214-05 – Programa: Moradia Digna).

DECLARAÇÃO DE RESPONSABILIDADE TÉCNICA

A empresa **AD & JM SERVICOS E PRODUTOS LTDA**, inscrita no CNPJ: **36.865.799/0001-26**, sediada na **AVENIDA TABJARA, Nº 623, BAIRRO BATATAL, SETOR BR 222, SANTA LUZIA – MA , CEP: 65.390-000**, através de seu proprietário(a),José Mariano Muniz Neto, CPF: 055.290.213-60, CI.: 036630172009-6, vem, por meio desta, declarar o seguinte:

Para os fins de comprovação de Qualificação Técnica no certame em referência, indicamos como Responsável Técnico, que acompanhará todos os serviços relativos ao objeto da licitação ("Construção de uma cobertura de uma quadra no município de Tufilândia/MA"), o engenheiro abaixo qualificado:

- Nome: ANTONIO DIECKSON COSTA SILVA
- Título: Engenheiro Civil
- Registro no CREA-MA: 1115245228

Declaramos, ainda, que o referido profissional, Sr. Antonio Dieckson Costa Silva, integra o quadro da empresa na condição de Sócio, possuindo vínculo permanente com esta licitante, conforme comprovado pela documentação societária e pela Certidão de Registro e Quitação do CREA-MA anexa.

Assumimos o compromisso de que o profissional indicado será o responsável pela direção técnica dos trabalhos, caso a empresa se sagre vencedora deste certame.

Por ser a expressão da verdade, firmamos a presente.

Santa Luzia – MA, 28 de Agosto de 2025

JOSE MARIANO MUNIZ NETO:05529021360
Assinado de forma digital por JOSE MARIANO MUNIZ NETO:05529021360

AD & JM SERVIÇOS E PRODUTOS
José Mariano Muniz Neto
CPF: 055.290.213-60
C.I.: 036630172009-6
Proprietário

CERTIDÃO DE REGISTRO E QUITAÇÃO
PESSOA JURIDICA
Lei Federal Nº 5194 de 24 de Dezembro de 1966

CREA-MA

Nº 930582/2025
Emissão: 09/06/2025
Validade: 06/12/2025
Chave: 8B6c3

Conselho Regional de Engenharia e Agronomia do Estado do Maranhão

CERTIFICAMOS que a Empresa mencionada encontra-se registrada neste Conselho, nos Termos da Lei 5.194/66, conforme os dados impressos nesta certidão. CERTIFICAMOS, ainda, que até a presente data, a referida pessoa juridica e seu(s) responsável(is) técnico(s) estão quites com suas anuidades e demais obrigações junto ao Conselho Regional de Engenharia e Agronomia do Maranhão - CREA-MA, estando habilitada a exercer suas atividades, circunscrita á(s) atribuição(ções) de seu(s) responsável(veis) técnico(s).

Interessado(a)

Empresa: AD & JM SERVIÇOS E PRODUTOS LTDA

CNPJ: 36.865.799/0001-26

Registro: 0005426430

Categoria: Matriz

Capital Social: R$ 1.000.000,00

Data do Capital: 24/01/2024

Faixa: 4

FLS 413
PROC 219
RUB

Objetivo Social: 4120-4/00 - CONSTRUÇÃO DE EDIFÍCIOS; 4213-8/00 - OBRAS DE URBANIZAÇÃO - RUAS, PRAÇAS E CALÇADAS 3811-4/00 - COLETA DE RESÍDUOS NÃO-PERIGOSOS 3812-2/00 - COLETA DE RESÍDUOS PERIGOSOS 4222-7/01 - CONSTRUÇÃO DE REDES DE ABASTECIMENTO DE ÀGUA, COLETA DE ESGOTO E CONSTRUÇÕES CORRELATAS, EXCETO OBRAS DE IRRIGAÇÃO 4313-4/00 - OBRAS DE TERRAPLENAGEM 4319-3/00 - SERVIÇOS DE PREPARAÇÃO DO TERRENO NÃO ESPECIFICADOS ANTERIORMENTE 4322-3/02 - INSTALAÇÃO E MANUTENÇÃO DE SISTEMAS CENTRAIS DE AR CONDICIONADO, DE VENTILAÇÃO E REFRIGERAÇÃO 4329-1/04 - MONTAGEM E INSTALAÇÃO DE SISTEMAS E EQUIPAMENTOS DE ILUMINAÇÃO E SINALIZAÇÃO EM VIAS PÚBLICAS, PORTOS E AEROPORTOS 4399-1/05 - PERFURAÇÃO E CONSTRUÇÃO DE POÇOS DE ÁGUA 4520-0/01 - SERVIÇOS DE MANUTENÇÃO E REPARAÇÃO MECÂNICA DE VEÍCULOS AUTOMOTORES 4530-7/03 - COMÉRCIO A VAREJO DE PEÇAS E ACESSÓRIOS NOVOS PARA VEÍCULOS AUTOMOTORES 4742-3/00 - COMÉRCIO VAREJISTA DE MATERIAL ELÉTRICO 4744-0/99 - COMÉRCIO VAREJISTA DE MATERIAIS DE CONSTRUÇÃO EM GERAL 4761-0/03 - COMÉRCIO VAREJISTA DE ARTIGOS DE PAPELARIA 4772-5/00 - COMÉRCIO VAREJISTA DE COSMÉTICOS, PRODUTOS DE PERFUMARIA E DE HIGIENE PESSOAL 4789-0/05 - COMÉRCIO VAREJISTA DE PRODUTOS SANEANTES DOMISSANITÁRIOS 4923-0/02 - SERVIÇO DE TRANSPORTE DE PASSAGEIROS - LOCAÇÃO DE AUTOMÓVEIS COM MOTORISTA 4924-8/00 - TRANSPORTE ESCOLAR 7112-0/00 - SERVIÇOS DE ENGENHARIA 7711-0/00 - LOCAÇÃO DE AUTOMÓVEIS SEM CONDUTOR.

Restrições Relativas ao Objetivo Social: EMPRESA HABILITADA PARA ATUAR SOMENTE NA ÁREA DA ENGENHARIA CIVIL, NO ÂMBITO DAS ATRIBUIÇÕES DE SEUS RESPONSÁVEIS TÉCNICOS.

Endereço Matriz: AVENIDA tabajara, 623, setor br 222, batatal, SANTA LUZIA, MA, 65390000

Tipo de Registro: Registro Definitivo de Empresa

Data Inicial: 08/07/2020

Data Final: Indefinido

Registro Regional: 0000542794DDMA

Descrição

CERTIDÃO DE REGISTRO E QUITAÇÃO PESSOA JURIDICA

Informações / Notas

- A capacidade técnico-profissional da empresa é comprovada pelo conjunto dos acervos técnicos dos profissionais constantes de seu quadro técnico.

- Esta certidão perderá a validade, caso ocorra qualquer alteração posterior dos elementos cadastrais nela contidos

Última Anuidade Paga

Ano: 2025 (1/1)

Autos de Infração

Nada consta

Responsáveis Técnicos

Profissional: ANTONIO DIECKSON COSTA SILVA

Registro: 1115245228

CPF: ***.335.903-**

Data Inicio: 08/07/2020

Data Fim: Indefinido

Data Fim de Contrato: Indefinido

Titulos do Profissional:

ENGENHEIRO CIVIL

Atribuição: ART. 7 DA RESOLUCAO 218, DE 29/06/73, DO CONFEA.

Tipo de Responsabilidade: RESPONSAVEL TÉCNICO

Profissional: FRANCISCO SIMIAO SOUSA RANGEL

Registro: 1115129740

CPF: ***.899.883-**

Data Inicio: 30/01/2024

A autenticidade desta Certidão pode ser verificada em: https://crea-ma.sitac.com.br/publico/, com a chave: 8B6c3
Impresso em: 09/06/2025 às 13:55:27 por: adapt, ip: 45.186.237.31

CERTIDÃO DE REGISTRO E QUITAÇÃO
PESSOA JURIDICA
Lei Federal Nº 5194 de 24 de Dezembro de 1966

CREA-MA

Nº 930582/2025
Emissão: 09/06/2025
Validade: 06/12/2025
Chave: 8B6c3

Conselho Regional de Engenharia e Agronomia do Estado do Maranhão

Data Fim: Indefinido
Data Fim de Contrato: Indefinido
Títulos do Profissional:
ENGENHEIRO CIVIL
Atribuição: ART. 7° DA RESOLUÇÃO 218/1973 DO CONFEA

MBA PLATAFORMA BIM-MODEL.3D,PLANEJ.4D E ORÇAM.5D,6D,7D
Tipo de Responsabilidade: RESPONSAVEL TÉCNICO

Profissional: MATHEUS HENRIQUE SOUSA DA SILVA
Registro: 1121172377
CPF: ***.329.823-**
Data Inicio: 20/03/2023
Data Fim: Indefinido
Data Fim de Contrato: Indefinido
Títulos do Profissional:
ENGENHEIRO CIVIL
Atribuição: ART. 07 DA RESOLUCAO 218 1973 DO CONFEA.
Tipo de Responsabilidade: RESPONSAVEL TÉCNICO

Sócios

Sócio: ANTONIO DIECKSON COSTA SILVA
CPF: ***.335.903-**
Função: SOCI0

Sócio: JOSE MARIANO MUNIZ NETO
CPF: ***.290.213-**
Função: SOCIO ADMINISTRADOR

A autenticidade desta Certidão pode ser verificada em: https://crea-ma.sitac.com.br/publico/, com a chave: 8B6c3
Impresso em: 09/06/2025 às 13:55:27 por: adapt, ip: 45.186.237.31

CERTIDÃO DE REGISTRO E QUITAÇÃO
PESSOA FÍSICA
Lei Federal Nº 5194 de 24 de Dezembro de 1966

CREA-MA

Nº 925413/2025
Emissão: 02/04/2025
Validade: 31/03/2026
Chave: Dx353

Conselho Regional de Engenharia e Agronomia do Estado do Maranhão

CERTIFICAMOS que o profissional mencionado encontra-se registrado neste Conselho, nos termos da Lei 5.194/66, de 24/12/1966, conforme os dados acima. CERTIFICAMOS, ainda, face o estabelecimento nos artigos 68 e 69 da referida Lei, que o interessado não se encontra em débito com o CREA-MA.

Interessado(a)

Profissional: ANTONIO DIECKSON COSTA SILVA
Registro: 1115245228
CPF: ***.335.903-**

FLS. 415
PROC 219
RUB

Tipo de Registro: Registro Definitivo de Profissional (DIPLOMADO NO PAÍS)
Data de registro: 17/03/2016

Titulo(s)

GRADUAÇÃO

ENGENHEIRO CIVIL
Atribuição: ART. 7 DA RESOLUCAO 218, DE 29/06/73, DO CONFEA.
Instituição de Ensino: FACULDADE PITAGORAS DO MARANHAO (ANTIGA FAMA)
Data de Formação: 02/02/2016

Descrição

CERTIDÃO DE REGISTRO E QUITAÇÃO PESSOA FÍSICA

Informações / Notas

- A falsificação deste documento constitui-se em crime previsto no Código Penal Brasileiro, sujeitando o(a) autor(a) à respectiva ação penal.
- CERTIFICAMOS que caso ocorra(m) alteração(ões) no(s) elemento(s) contido(s) neste documento, esta Certidão perderá a sua validade para todos os efeitos.
- Esta certidão perderá a validade, caso ocorra qualquer alteração posterior dos elementos cadastrais nela contidos.
- Válido em todo território nacional.

Última Anuidade Paga

Ano: 2025 (1/1)

Autos de Infração

Nada consta

Responsabilidades Técnicas

Empresa: LTS EMPREENDIMENTOS LTDA
Registro: 0005441838
CNPJ: 37.695.724/0001-07
Data Início: 24/01/2025
Data Fim: Indefinido
Data Fim de Contrato: 09/01/2029
Tipo de Responsabilidade: RESPONSAVEL TÉCNICO

Empresa: PROJEPLAN SERVIÇOS EIRELI
Registro: 0005398762
CNPJ: 30.052.887/0001-22
Data Início: 11/01/2022
Data Fim: Indefinido
Data Fim de Contrato: Indefinido
Tipo de Responsabilidade: RESPONSAVEL TÉCNICO

Empresa: AD & JM SERVIÇOS E PRODUTOS LTDA
Registro: 0005426430
CNPJ: 36.865.799/0001-26
Data Início: 08/07/2020
Data Fim: Indefinido
Data Fim de Contrato: Indefinido
Tipo de Responsabilidade: RESPONSAVEL TÉCNICO

A autenticidade desta Certidão pode ser verificada em: https://crea-ma.sitac.com.br/publico/, com a chave: Dx353
Impresso em: 02/04/2025 às 21:53:55 por: adapt, ip: 172.226.106.50

Certidão de Acervo Operacional - CAO
Resolução Nº 1137 de 31 de Março de 2023

CREA-MA

Conselho Regional de Engenharia e Agronomia do Estado do Maranhão

Certidão de Acervo Operacional - CAO
933972/2025

FLS 416
PROC 219
RUB

Empresa: **AD & JM SERVIÇOS E PRODUTOS LTDA**
Registro: **0000542794DDMA**

Profissional: **ANTONIO DIECKSON COSTA SILVA**
Registro: **1115245228MA** RNP: **1115245228**
Título profissional: ENGENHEIRO CIVIL

Número da ART: **MA20200379789** Tipo de ART: OBRA / SERVIÇO Registrada em: 26/11/2020 Baixada em: 10/12/2020
Forma de registro: SUBSTITUIÇÃO Participação técnica: INDIVIDUAL
Empresa contratada: **AD & JM SERVIÇOS E PRODUTOS LTDA**

Contratante: **PREFEITURA MUNICIPAL DE TUFILÂNDIA - MA** CPF/CNPJ: **01.612.631/0001-24**
Endereço do contratante: RUA DO COMÉRCIO Nº: 181
Complemento: Bairro: CENTRO
Cidade: TUFILÂNDIA UF: MA CEP: 65378000
Contrato: 188/2020/CPL Celebrado em: 31/08/2020
Valor do contrato: R$ 121.767,86 Tipo de contratante: Pessoa Jurídica de Direito Público
Ação institucional: Outros
Endereço da obra/serviço: RUA DO COMÉRCIO Nº: 191
Complemento: Bairro: CENTRO
Cidade: TUFILÂNDIA UF: MA CEP: 65387000
Coordenadas Geográficas: -3.671569, -45.635821
Data de início: 01/09/2020 Previsão de término: 01/12/2020
Finalidade: Outro
Proprietário: PREFEITURA MUNICIPAL DE TUFILÂNDIA - MA CPF/CNPJ: 01.612.631/0001-24

Atividade Técnica: **1 - ATUACAO** #A0130 - PINTURA 53 - EXECUCAO 1.00 unidade; **1 - ATUACAO** #A0132 - REVESTIMENTO 53 - EXECUCAO 1.00 unidade; **1 - ATUACAO** #A0304 - ESTRUTURA DE MADEIRA 53 - EXECUCAO 1.00 unidade; **1 - ATUACAO** #A0314 - ALVENARIA AUTO-PORTANTE/ESTRUTURAL 53 - EXECUCAO 1.00 unidade; **1 - ATUACAO** #A0435 - INSTALACOES HIDRAULICAS 53 - EXECUCAO 1.00 unidade; **1 - ATUACAO** #A0436 - INSTALACOES SANITARIAS 53 - EXECUCAO 1.00 unidade; **1 - ATUACAO** #B1106 - INSTALACAO ELETRICA EM B.TENSAO P/ FINS RESID./COMERC. 53 - EXECUCAO 1.00 unidade;

Observações

REFERENTE A REFORMA DE POSTO DE SAÚDE NO MUNICÍPIO DE TUFILÂNDIA - MA.

Profissional: **ANTONIO DIECKSON COSTA SILVA**
Registro: **1115245228MA** RNP: **1115245228**
Título profissional: ENGENHEIRO CIVIL

Número da ART: **MA20200381294** Tipo de ART: OBRA / SERVIÇO Registrada em: 03/12/2020 Baixada em: 10/12/2020
Forma de registro: INICIAL Participação técnica: INDIVIDUAL
Empresa contratada: **AD & JM SERVIÇOS E PRODUTOS LTDA**

Contratante: **FUNDO DE MANUTENÇÃO DA EDUCAÇÃO BÁSICA DE SÃO JOÃO DO CARU** CPF/CNPJ: **31.069.301/0001-03**
Endereço do contratante: RUA DO LIMÃO Nº: 109
Complemento: TÉRREO Bairro: CENTRO
Cidade: SãO JOãO DO CARú UF: MA CEP: 65385970
Contrato: 100/2020 Celebrado em: 09/10/2020
Valor do contrato: R$ 88.044,79 Tipo de contratante: Pessoa Jurídica de Direito Público
Ação institucional: Outros
Endereço da obra/serviço: POVOADO PROCÓPIO Nº: S/N
Complemento: Bairro: ZONA RURAL
Cidade: SãO JOãO DO CARú UF: MA CEP: 65385970
Coordenadas Geográficas: -3.550679, -46.251101
Data de início: 12/10/2020 Previsão de término: 14/12/2020
Finalidade: Escolar
Proprietário: FUNDO DE MANUTENÇÃO DA EDUCAÇÃO BÁSICA DE SÃO JOÃO DO CARU CPF/CNPJ: 31.069.301/0001-03

Atividade Técnica: **1 - ATUACAO** #A0130 - PINTURA 53 - EXECUCAO 1.00 unidade; **1 - ATUACAO** #A0301 - ESTRUTURA DE CONCRETO ARMADO 53 - EXECUCAO 1.00 unidade; **1 - ATUACAO** #A0304 - ESTRUTURA DE MADEIRA 53 - EXECUCAO 1.00 unidade; **1 - ATUACAO** #A0314 - ALVENARIA AUTO-PORTANTE/ESTRUTURAL 53 - EXECUCAO 1.00 unidade; **1 - ATUACAO** #A0435 - INSTALACOES HIDRAULICAS 53 - EXECUCAO 1.00 unidade; **1 - ATUACAO** #A0436 - INSTALACOES SANITARIAS 53 - EXECUCAO 1.00 unidade; **1 - ATUACAO** #A0602 - FUNDACOES SUPERFICIAIS 53 - EXECUCAO 1.00 unidade; **1 - ATUACAO** #A0614 - MOVIMENTO DE TERRA 53 - EXECUCAO 1.00 unidade; **1 - ATUACAO** #B1106 - INSTALACAO ELETRICA EM B.TENSAO P/ FINS RESID./COMERC. 53 - EXECUCAO 1.00 unidade;

Observações

Certidão de Acervo Operacional - CAO
Resolução Nº 1137 de 31 de Março de 2023

CREA-MA

Conselho Regional de Engenharia e Agronomia do Estado do Maranhão

Certidão de Acervo Operacional - CAO
933972/2025

ART REFERENTE A CONSTRUÇÃO DE UMA ESCOLA NO POVOADO PROCÓPIO NO MUNICÍPIO DE SÃO JOÃO DO CARU MA.

Profissional: **ANTONIO DIECKSON COSTA SILVA**
Registro: **1115245228MA** RNP: **1115245228**
Título profissional: ENGENHEIRO CIVIL

Número da ART: **MA20210392088** Tipo de ART: OBRA / SERVIÇO Registrada em: 25/01/2021 Baixada em: 08/02/2021
Forma de registro: SUBSTITUIÇÃO Participação técnica: INDIVIDUAL
Empresa contratada: **AD & JM SERVIÇOS E PRODUTOS LTDA**

Contratante: **COOPERATIVA DOS AGRICULTORES E AGRICULTORAS RURAIS E PESCADORES E PESCADORAS ARTESANAIS E AQUICULTORES** CPF/CNPJ: **20.960.069/0001-74**
Endereço do contratante: RUA DO TRILHO Nº: 40
Complemento: Bairro: CENTRO
Cidade: PINDARÉ MIRIM UF: MA CEP: 65370000
Contrato: Celebrado em:
Valor do contrato: R$ 351.536,80 Tipo de contratante: Pessoa Juridica de Direito Privado
Ação institucional: Outros
Endereço da obra/serviço: POVOADO o Santa Helena ao Balneario Açucar, Povoado Santa Helena - Povoado Boi montado Nº: S/N
Complemento: Bairro: ZONA RURAL
Cidade: PINDARÉ MIRIM UF: MA CEP: 65370000
Coordenadas Geográficas: -3.660128, -45.377232
Data de início: 15/12/2020 Previsão de término: 15/01/2021
Finalidade: Outro
Proprietário: COOPERATIVA DOS AGRICULTORES E AGRICULTORAS RURAIS E PESCADORES E PESCADORAS ARTESANAIS E AQUICULTORES CPF/CNPJ: 20.960.069/0001-74

Atividade Técnica: **1 - ATUACAO** #A0132 - REVESTIMENTO 53 - EXECUCAO 14000.00 metro quadrado; **1 - ATUACAO** #A0529 - BUEIROS 53 - EXECUCAO 60.00 metro; **1 - ATUACAO** #A0604 - TERRAPLENAGEM 53 - EXECUCAO 68000.00 metro quadrado; **1 - ATUACAO** #A0615 - ESCAVACAO 53 - EXECUCAO 6000.00 metro cúbico; **1 - ATUACAO** #A0699 - SERVICOS AFINS E CORRELATOS EM OBRAS EM TERRAPLENAGEM 53 - EXECUCAO 2400.00 metro cúbico;

Observações

REFERENTE A RECUPERAÇÃO DE ESTRADAS VICINAIS NA CIDADE DE PINDARÉ MIRIM - MA, CONFORME LISTADO ABAIXO:
-Regularização de superficie em terra com motoniveladora -conformação geometrica de plataforma para execução de revestimento primario em rodovias vicinais -Remoção mecanizada material de baixa capac.suporte - Retirada de solo argiloso -Carga e descarga mecanizada de solo (bota fora) utilizando caminhão basculante 6,00m³ e pá carregadeira sobre pneus 128HP -Transporte com caminhão basculante de 10 m3, em via de revetimento primario -Escavação e carga material 1ª categoria - aterro -Transporte com caminhão basculante de 10 m3, em via de revetimento primario -Espalhamento mecanizado com motoniveladora 140 HP material de 1ª categoria -Compactação mecânica a 95% do proctor normal -Escavação e carga material 1ª categoria - aterro -Transporte com caminhão basculante de 10 m3, em via de revetimento primario -Espalhamento mecanizado com motoniveladora 140 HP material de 1ª categoria -Carga e descarga mecanizada de solo (bota fora) utilizando caminhão basculante 6,00m³ e pá carregadeira sobre pneus 128HP -Escavação e carga material 1ª categoria - jazida -Transporte com caminhão basculante de 10 m3, em via de revetimento primario -Espalhamento mecanizado com motoniveladora 140 HP material de 1ª categoria para aterro -Corpo de BSTC 1,00m com berço D = 1,00 m -Boca p/ Bueiro Simples Tubular, 1,00m -Assentamento de tubo D = 100 cm CA-1 comercial - junta rígida

Profissional: **ANTONIO DIECKSON COSTA SILVA**
Registro: **1115245228MA** RNP: **1115245228**
Título profissional: ENGENHEIRO CIVIL

Número da ART: **MA20210436625** Tipo de ART: OBRA / SERVIÇO Registrada em: 15/07/2021 Baixada em: 05/04/2022
Forma de registro: INICIAL Participação técnica: INDIVIDUAL
Empresa contratada: **AD & JM SERVIÇOS E PRODUTOS LTDA**

Contratante: **A F D RODRIGUES EIRELI** CPF/CNPJ: **20.216.654/0001-64**
Endereço do contratante: RUA MONTE CASTELO Nº: 223
Complemento: Bairro: CENTRO
Cidade: SANTA LUZIA UF: MA CEP: 65390000
Contrato: Celebrado em: 16/09/2020
Valor do contrato: R$ 154.303,41 Tipo de contratante: Pessoa Juridica de Direito Privado
Ação institucional: Outros
Endereço da obra/serviço: RUA 26 DE MARÇO Nº: S/N
Complemento: Bairro: BONFIM
Cidade: SANTA LUZIA UF: MA CEP: 65390000
Coordenadas Geográficas: -4.254438, -46.056321
Data de início: 05/01/2021 Previsão de término: 15/07/2021
Finalidade: Infraestrutura

418
PROC 219

Certidão de Acervo Operacional - CAO
Resolução Nº 1137 de 31 de Março de 2023

CREA-MA

Certidão de Acervo Operacional - CAO
933972/2025

Conselho Regional de Engenharia e Agronomia do Estado do Maranhão

Proprietário: A F D RODRIGUES EIRELI CPF/CNPJ: 20.216.654/0001-64

Atividade Técnica: **16 - Execução** ESTRUTURAS > ESTRUTURAS DE CONCRETO E ARGAMASSA ARMADA > #2.1.4 - DE ESTRUTURA DE CONCRETO CICLÓPICO 49 - Execução de obra 30.87 metro cúbico; **16 - Execução** ESTRUTURAS > OBRAS DE ARTE > #2.6.1 - DE PONTES 49 - Execução de obra 1.00 unidade; **16 - Execução** AGRIMENSURA > TERRAPLENAGEM > #36.10.3 - DE VOLUME/ÁREA DE ESCAVAÇÃO - TERRAPLENAGEM 49 - Execução de obra 633.80 metro cúbico; **16 - Execução** AGRIMENSURA > TERRAPLENAGEM > #36.10.5 - DE COMPACTAÇÃO - TERRAPLENAGEM 49 - Execução de obra 720.00 metro cúbico; **16 - Execução** AGRIMENSURA > TERRAPLENAGEM > #36.10.8 - DE TRANSPORTE - TERRAPLENAGEM 49 - Execução de obra 365.50 tonelada; **16 - Execução** TRANSPORTES > INFRAESTRUTURA URBANA > #4.2.2 - DE INFRAESTRUTURA PARA VIAS URBANAS 49 - Execução de obra 1224.00 metro quadrado; **16 - Execução** SANEAMENTO AMBIENTAL > SISTEMA DE ESGOTO/RESÍDUOS > DE COLETA DE RESÍDUOS SÓLIDOS > #6.2.2.1 - DOMICILIARES E DE LIMPEZA URBANA 49 - Execução de obra 204.00 metro quadrado;

Observações

ART REFERENTE À EXECUÇÃO DE PONTE COM MATERIAIS MISTOS EM TRILHO TR 68 E ALAS DE CONCRETO PARA ACESSO AO LOTEAMENTO CÍCERO DA SUCAN LOCALIZADO NO MUNICÍPIO DE SANTA LUZIA - MA.

Profissional: **ANTONIO DIECKSON COSTA SILVA**
Registro: **1115245228MA** RNP: **1115245228**
Título profissional: ENGENHEIRO CIVIL

Número da ART: **MA20210456396** Tipo de ART: OBRA / SERVIÇO Registrada em: 30/09/2021 Baixada em: 06/01/2022
Forma de registro: INICIAL Participação técnica: INDIVIDUAL
Empresa contratada: **AD & JM SERVIÇOS E PRODUTOS LTDA**

Contratante: **PREFEITURA MUNICIPAL DE TUFILÂNDIA - MA** CPF/CNPJ: **01.612.631/0001-24**
Endereço do contratante: RUA DO COMÉRCIO Nº: 181
Complemento: Bairro: CENTRO
Cidade: TUFILÂNDIA UF: MA CEP: 65378000
Contrato: 148/2021/CPL Celebrado em: 02/08/2021
Valor do contrato: R$ 249.287,78 Tipo de contratante: Pessoa Juridica de Direito Público
Ação institucional: Outros
Endereço da obra/serviço: POVOADO POVOADO BORGEA À POVOADO SACO Nº: S / N
Complemento: Bairro: ZONA RURAL
Cidade: TUFILÂNDIA UF: MA CEP: 65378000
Coordenadas Geográficas: -3.783178, -45.581821
Data de início: 02/08/2021 Previsão de término: 04/10/2021
Finalidade: Infraestrutura
Proprietário: PREFEITURA MUNICIPAL DE TUFILÂNDIA - MA CPF/CNPJ: 01.612.631/0001-24

Atividade Técnica: **16 - Execução** GEOTECNIA E GEOLOGIA DA ENGENHARIA > OBRAS DE TERRA > DE OBRAS DE TERRA > #3.3.1.8 - LIMPEZA DE TERRENO 49 - Execução de obra 6900.00 metro quadrado; **16 - Execução** AGRIMENSURA > TERRAPLENAGEM > #36.10.1 - DE VOLUME/ÁREA DE CORTES - TERRAPLENAGEM 49 - Execução de obra 552.00 metro cúbico; **16 - Execução** AGRIMENSURA > TERRAPLENAGEM > #36.10.2 - DE VOLUME/ÁREA DE ATERROS - TERRAPLENAGEM 49 - Execução de obra 2760.00 metro cúbico; **16 - Execução** AGRIMENSURA > TERRAPLENAGEM > #36.10.3 - DE VOLUME/ÁREA DE ESCAVAÇÃO - TERRAPLENAGEM 49 - Execução de obra 2760.00 metro cúbico; **16 - Execução** AGRIMENSURA > TERRAPLENAGEM > #36.10.5 - DE COMPACTAÇÃO - TERRAPLENAGEM 49 - Execução de obra 3600.00 metro cúbico; **16 - Execução** AGRIMENSURA > TERRAPLENAGEM > #36.10.5 - DE COMPACTAÇÃO - TERRAPLENAGEM 49 - Execução de obra 2760.00 metro cúbico; **16 - Execução** TRANSPORTES > INFRAESTRUTURA RODOVIÁRIA > #4.1.6 - DE BASE E SUB-BASE PARA RODOVIAS 49 - Execução de obra 134895.00 tonelada; **16 - Execução** OBRAS HIDRÁULICAS E RECURSOS HÍDRICOS > SISTEMAS DE DRENAGEM PARA OBRAS CIVIS > DE SISTEMAS DE DRENAGEM PARA OBRAS CIVIS > #5.3.1.2 - BUEIRO 49 - Execução de obra 5.00 metro;

Observações

contratação de empresa para recuperação e melhoramento de estrada vicinal nos povoados do município de Tufilândia-MA. Objeto do Contrato : nº 148/2021/CPL Processo nº 039/2021/CPL Carta Convite nº 01/2021/CPL

Profissional: **ANTONIO DIECKSON COSTA SILVA**
Registro: **1115245228MA** RNP: **1115245228**
Título profissional: ENGENHEIRO CIVIL

Número da ART: **MA20220535777** Tipo de ART: OBRA / SERVIÇO Registrada em: 03/06/2022 Baixada em: 02/03/2023
Forma de registro: INICIAL Participação técnica: INDIVIDUAL
Empresa contratada: **AD & JM SERVIÇOS E PRODUTOS LTDA**

Contratante: **SECRETARIA MUNICIPAL DE SAÚDE DE PIO XII - MA** CPF/CNPJ: **97.522.972/0001-88**
Endereço do contratante: RUA Rua Senador Vitorino Freire Nº: S/N
Complemento: Bairro: CENTRO
Cidade: PIO XII UF: MA CEP: 65707000
Contrato: CONTRATO: 2022188 Celebrado em: 04/05/2022
Valor do contrato: R$ 186.204,63 Tipo de contratante: Pessoa Juridica de Direito Público
Ação institucional: Outros

Certidão de Acervo Operacional - CAO
Resolução Nº 1137 de 31 de Março de 2023

CREA-MA

Conselho Regional de Engenharia e Agronomia do Estado do Maranhão

Certidão de Acervo Operacional - CAO

933972/2025

Endereço da obra/serviço: POVOADO CENTRO DO MEIO — Nº: S/N
Complemento:
Bairro: ZONA RURAL
Cidade: PIO XII — UF: MA — CEP: 65707000
Coordenadas Geográficas: -3.868006, -45.152951
Data de início: 04/05/2022 — Previsão de término: 05/09/2022
Finalidade: Saúde
Proprietário: SECRETARIA MUNICIPAL DE SAÚDE DE PIO XII - MA — CPF/CNPJ: 97.522.972/0001-88

FLS 419
PROC 219
RUB

Atividade Técnica: **16 - Execução** ELETROTÉCNICA > INSTALAÇÕES ELÉTRICAS > DE INSTALAÇÕES ELÉTRICAS EM BAIXA TENSÃO > #11.10.1.1 - PARA FINS RESIDENCIAIS 49 - Execução de obra 1.00 unidade; **16 - Execução** ELETROTÉCNICA > SISTEMAS DE PROTEÇÃO CONTRA DESCARGAS ATMOSFÉRICAS - SPDA > #11.12.1 - DE SISTEMAS DE PROTEÇÃO CONTRA DESCARGAS ATMOSFÉRICAS - SPDA 49 - Execução de obra 1.00 unidade; **16 - Execução** CONSTRUÇÃO CIVIL > EDIFICAÇÕES > DE EDIFICAÇÃO > #1.1.1.5 - EM OUTROS MATERIAIS 49 - Execução de obra 64.73 metro quadrado; **16 - Execução** CONSTRUÇÃO CIVIL > EDIFICAÇÕES > DE VEDAÇÃO > #1.1.8.1 - EM ALVENARIA 49 - Execução de obra 360.17 metro quadrado; **16 - Execução** CONSTRUÇÃO CIVIL > MATERIAIS DE CONSTRUÇÃO CIVIL > #1.2.5 - DE IMPERMEABILIZAÇÃO APLICADA À CONSTRUÇÃO CIVIL 49 - Execução de obra 46.32 metro quadrado; **16 - Execução** CONSTRUÇÃO CIVIL > MATERIAIS DE CONSTRUÇÃO CIVIL > #1.2.6 - DE APLICAÇÃO DE OUTROS MATERIAIS 49 - Execução de obra 49.59 metro quadrado; **16 - Execução** CONSTRUÇÃO CIVIL > MATERIAIS DE CONSTRUÇÃO CIVIL > #1.2.6 - DE APLICAÇÃO DE OUTROS MATERIAIS 49 - Execução de obra 49.59 metro quadrado; **16 - Execução** CONSTRUÇÃO CIVIL > MATERIAIS DE CONSTRUÇÃO CIVIL > #1.2.6 - DE APLICAÇÃO DE OUTROS MATERIAIS 49 - Execução de obra 85.89 metro; **16 - Execução** CONSTRUÇÃO CIVIL > MATERIAIS DE CONSTRUÇÃO CIVIL > #1.2.6 - DE APLICAÇÃO DE OUTROS MATERIAIS 49 - Execução de obra 428.92 metro quadrado; **16 - Execução** CONSTRUÇÃO CIVIL > MATERIAIS DE CONSTRUÇÃO CIVIL > #1.2.6 - DE APLICAÇÃO DE OUTROS MATERIAIS 49 - Execução de obra 405.12 metro quadrado; **16 - Execução** CONSTRUÇÃO CIVIL > MATERIAIS DE CONSTRUÇÃO CIVIL > #1.2.6 - DE APLICAÇÃO DE OUTROS MATERIAIS 49 - Execução de obra 23.80 metro quadrado; **16 - Execução** CONSTRUÇÃO CIVIL > MATERIAIS DE CONSTRUÇÃO CIVIL > #1.2.6 - DE APLICAÇÃO DE OUTROS MATERIAIS 49 - Execução de obra 18.48 metro quadrado; **16 - Execução** CONSTRUÇÃO CIVIL > MATERIAIS DE CONSTRUÇÃO CIVIL > #1.2.6 - DE APLICAÇÃO DE OUTROS MATERIAIS 49 - Execução de obra 5.32 metro quadrado; **16 - Execução** CONSTRUÇÃO CIVIL > MATERIAIS DE CONSTRUÇÃO CIVIL > #1.2.6 - DE APLICAÇÃO DE OUTROS MATERIAIS 49 - Execução de obra 44.91 metro quadrado; **16 - Execução** CONSTRUÇÃO CIVIL > MATERIAIS DE CONSTRUÇÃO CIVIL > #1.2.6 - DE APLICAÇÃO DE OUTROS MATERIAIS 49 - Execução de obra 405.12 metro quadrado; **16 - Execução** CONSTRUÇÃO CIVIL > MATERIAIS DE CONSTRUÇÃO CIVIL > #1.2.6 - DE APLICAÇÃO DE OUTROS MATERIAIS 49 - Execução de obra 405.12 metro quadrado; **16 - Execução** CONSTRUÇÃO CIVIL > INSTALAÇÕES HIDROSSANITÁRIAS > #1.4.4 - DE LIGAÇÃO INDIVIDUAL DE REDE DE ÁGUA 49 - Execução de obra 1.00 unidade; **16 - Execução** CONSTRUÇÃO CIVIL > INSTALAÇÕES HIDROSSANITÁRIAS > #1.4.5 - DE LIGAÇÃO INDIVIDUAL DE REDE DE ESGOTO 49 - Execução de obra 1.00 unidade; **16 - Execução** CONSTRUÇÃO CIVIL > INSTALAÇÕES DE PREVENÇÃO E COMBATE A INCÊNDIO > #1.6.6 - DE PREVENÇÃO E COMBATE A INCÊNDIO E PÂNICO 49 - Execução de obra 1.00 unidade; **16 - Execução** ESTRUTURAS > ESTRUTURAS DE CONCRETO E ARGAMASSA ARMADA > #2.1.1 - DE ESTRUTURA DE CONCRETO ARMADO 49 - Execução de obra 3.69 metro cúbico; **16 - Execução** ESTRUTURAS > ESTRUTURAS DE CONCRETO E ARGAMASSA ARMADA > #2.1.1 - DE ESTRUTURA DE CONCRETO ARMADO 49 - Execução de obra 9.51 metro cúbico; **16 - Execução** ESTRUTURAS > ESTRUTURAS DE CONCRETO E ARGAMASSA ARMADA > #2.1.4 - DE ESTRUTURA DE CONCRETO CICLÓPICO 49 - Execução de obra 5.20 metro; **16 - Execução** ESTRUTURAS > ESTRUTURAS DE CONCRETO E ARGAMASSA ARMADA > #2.1.4 - DE ESTRUTURA DE CONCRETO CICLÓPICO 49 - Execução de obra 9.25 metro; **16 - Execução** ESTRUTURAS > ESTRUTURAS DE CONCRETO E ARGAMASSA ARMADA > #2.1.4 - DE ESTRUTURA DE CONCRETO CICLÓPICO 49 - Execução de obra 22.96 metro quadrado; **16 - Execução** ESTRUTURAS > ESTRUTURAS DE MADEIRA > #2.3.1 - DE ESTRUTURA DE MADEIRA 49 - Execução de obra 64.73 metro quadrado; **16 - Execução** ESTRUTURAS > PRÉ-MOLDADOS E PRÉ-FABRICADOS > #2.8.3 - DE LAJES PRÉ-FABRICADAS 49 - Execução de obra 8.98 metro quadrado; **16 - Execução** ESTRUTURAS > FUNDAÇÕES > DE FUNDAÇÕES SUPERFICIAIS > #2.9.1.1 - EM ALVENARIA DE PEDRA 49 - Execução de obra 13.90 metro cúbico; **16 - Execução** GEOTECNIA E GEOLOGIA DA ENGENHARIA > OBRAS DE TERRA > DE OBRAS DE TERRA > #3.3.1.8 - LIMPEZA DE TERRENO 49 - Execução de obra 218.90 metro quadrado;

Observações

IMPLANTAÇÃO E CONSTRUÇÃO DE POSTO DE SAÚDE NO POVOADO CENTRO DO MEIO NO MUNICÍPIO PIO XII - MA.

Profissional: **ANTONIO DIECKSON COSTA SILVA**
Registro: **1115245228MA** — RNP: **1115245228**
Título profissional: ENGENHEIRO CIVIL

Número da ART: **MA20220535811** — Tipo de ART: OBRA / SERVIÇO — Registrada em: 03/06/2022 — Baixada em: 30/11/2022
Forma de registro: INICIAL — Participação técnica: INDIVIDUAL
Empresa contratada: **AD & JM SERVIÇOS E PRODUTOS LTDA**

Contratante: **PREFEITURA MUNICIPAL DE TUFILÂNDIA - MA** — CPF/CNPJ: **01.612.631/0001-24**
Endereço do contratante: RUA DO COMÉRCIO — Nº: 181
Complemento:
Bairro: CENTRO
Cidade: TUFILÂNDIA — UF: MA — CEP: 65378000
Contrato: 67/2022/CPL — Celebrado em: 28/04/2022
Valor do contrato: R$ 869.788,91 — Tipo de contratante: Pessoa Jurídica de Direito Público
Ação institucional: Outros
Endereço da obra/serviço: RUA SEDE E POVOADOS — Nº: S/N
Complemento: RUAS DA SEDE DO MUNICIPIO; POVOADO SANTA TEREZA E POVOADO BÓRGEA — Bairro: ZONA RURAL E SEDE
Cidade: TUFILÂNDIA — UF: MA — CEP: 65378000
Coordenadas Geográficas: -3.673568, -45.630637
Data de início: 28/04/2022 — Previsão de término: 28/10/2022
Finalidade: Outro

Certidão de Acervo Operacional - CAO
Resolução Nº 1137 de 31 de Março de 2023

CREA-MA

Conselho Regional de Engenharia e Agronomia do Estado do Maranhão

Certidão de Acervo Operacional - CAO
933972/2025

Proprietário: PREFEITURA MUNICIPAL DE TUFILÂNDIA - MA CPF/CNPJ: 01.612.631/0001-24

Atividade Técnica: **16 - Execução** AGRIMENSURA > TERRAPLENAGEM > #36.10.3 - DE VOLUME/ÁREA DE ESCAVAÇÃO - TERRAPLENAGEM 49 - Execução de obra 219.96 metro cúbico; **16 - Execução** OBRAS HIDRÁULICAS E RECURSOS HÍDRICOS > SISTEMAS DE DRENAGEM PARA OBRAS CIVIS > DE SISTEMAS DE DRENAGEM PARA OBRAS CIVIS > #5.3.1.7 - MEIO-FIO 49 - Execução de obra 7332.00 metro; **16 - Execução** OBRAS HIDRÁULICAS E RECURSOS HÍDRICOS > SISTEMAS DE DRENAGEM PARA OBRAS CIVIS > DE SISTEMAS DE DRENAGEM PARA OBRAS CIVIS > #5.3.1.8 - SARJETA 49 - Execução de obra 7332.00 metro;

Observações

ART REFERENTE À CONTRATAÇÃO DE EMPRESA ESPECIALIZADA PARA PRESTAÇÃO DE SERVIÇOS DE DRENAGEM COM MEIO FIO E SARJETAS NA ZONA RURAL E RUAS DA SEDE DO MUNICÍPIO DE TUFILÂNDIA - MA. SOB O REGIME DO CONTRATO Nº 67/2022/CPL PROCESSO Nº 014/2022/CPL TOMADA DE PREÇOS Nº 04/2022/CPL

FLS 420
PROC 249
RUB

Profissional: **ANTONIO DIECKSON COSTA SILVA**
Registro: **1115245228MA** RNP: **1115245228**
Título profissional: ENGENHEIRO CIVIL

Número da ART: **MA20220540822** Tipo de ART: OBRA / SERVIÇO Registrada em: 21/07/2022 Baixada em: 19/09/2022
Forma de registro: SUBSTITUIÇÃO Participação técnica: INDIVIDUAL
Empresa contratada: **AD & JM SERVIÇOS E PRODUTOS LTDA**

Contratante: **PREFEITURA MUNICIPAL DE TUFILÂNDIA - MA** CPF/CNPJ: **01.612.631/0001-24**
Endereço do contratante: RUA DO COMÉRCIO Nº: 181
Complemento: Bairro: CENTRO
Cidade: TUFILÂNDIA UF: MA CEP: 65378000
Contrato: 172/2021/CPL Celebrado em: 08/10/2021
Valor do contrato: R$ 565.425,40 Tipo de contratante: Pessoa Juridica de Direito Público
Ação institucional: Agricultura familiar
Endereço da obra/serviço: RUA DO COMÉRCIO Nº: s/n
Complemento: PRAÇA À FRENTE DA IGREJA MATRIZ Bairro: CENTRO
Cidade: TUFILÂNDIA UF: MA CEP: 65378000
Coordenadas Geográficas: -3.675137, -45.630825
Data de início: 08/10/2021 Previsão de término: 08/06/2022
Finalidade: SEM DEFINIÇÃO
Proprietário: PREFEITURA MUNICIPAL DE TUFILÂNDIA - MA CPF/CNPJ: 01.612.631/0001-24

Atividade Técnica: **16 - Execução** ELETROTÉCNICA > INSTALAÇÕES ELÉTRICAS > DE INSTALAÇÕES ELÉTRICAS EM BAIXA TENSÃO > #11.10.1.1 - PARA FINS RESIDENCIAIS 49 - Execução de obra 1.00 unidade; **16 - Execução** CONSTRUÇÃO CIVIL > EDIFICAÇÕES > DE EDIFICAÇÃO > #1.1.1.1 - DE ALVENARIA 49 - Execução de obra 215.46 metro quadrado; **16 - Execução** CONSTRUÇÃO CIVIL > MATERIAIS DE CONSTRUÇÃO CIVIL > #1.2.6 - DE APLICAÇÃO DE OUTROS MATERIAIS 49 - Execução de obra 387.52 metro quadrado; **16 - Execução** CONSTRUÇÃO CIVIL > MATERIAIS DE CONSTRUÇÃO CIVIL > #1.2.6 - DE APLICAÇÃO DE OUTROS MATERIAIS 49 - Execução de obra 387.52 metro quadrado; **16 - Execução** CONSTRUÇÃO CIVIL > MATERIAIS DE CONSTRUÇÃO CIVIL > #1.2.6 - DE APLICAÇÃO DE OUTROS MATERIAIS 49 - Execução de obra 387.52 metro quadrado; **16 - Execução** CONSTRUÇÃO CIVIL > MATERIAIS DE CONSTRUÇÃO CIVIL > #1.2.6 - DE APLICAÇÃO DE OUTROS MATERIAIS 49 - Execução de obra 142.36 metro quadrado; **16 - Execução** CONSTRUÇÃO CIVIL > INSTALAÇÕES HIDROSSANITÁRIAS > #1.4.4 - DE LIGAÇÃO INDIVIDUAL DE REDE DE ÁGUA 49 - Execução de obra 1.00 unidade; **16 - Execução** ESTRUTURAS > ESTRUTURAS DE CONCRETO E ARGAMASSA ARMADA > #2.1.1 - DE ESTRUTURA DE CONCRETO ARMADO 49 - Execução de obra 142.36 metro quadrado; **16 - Execução** AGRIMENSURA > TERRAPLENAGEM > #36.10.3 - DE VOLUME/ÁREA DE ESCAVAÇÃO - TERRAPLENAGEM 49 - Execução de obra 14.24 metro cúbico; **16 - Execução** TRANSPORTES > INFRAESTRUTURA URBANA > DE PAVIMENTAÇÃO > #4.2.1.4 - EM PEDRA PARA VIAS URBANAS 49 - Execução de obra 914.63 metro quadrado; **16 - Execução** OBRAS HIDRÁULICAS E RECURSOS HÍDRICOS > SISTEMAS DE DRENAGEM PARA OBRAS CIVIS > DE SISTEMAS DE DRENAGEM PARA OBRAS CIVIS > #5.3.1.8 - SARJETA 49 - Execução de obra 215.00 metro;

Observações

ART REFERENTE A CONTRATAÇÃO DE EMPRESA PARA PRESTAÇÃO DE SERVIÇOS DE REFORMA DE PRAÇA NO MUNICÍPIO DE TUFILÂNDIA - MA. SOB REGIME DE CONTRATO CONTRATO Nº172/2021/CPL PROCESSO Nº 044/2021/CPL TOMADA DE PREÇOS Nº 12/2021/CPL

Profissional: **MATHEUS HENRIQUE SOUSA DA SILVA**
Registro: **1121172377MA** RNP: **1121172377**
Título profissional: ENGENHEIRO CIVIL

Número da ART: **MA20230634331** Tipo de ART: OBRA / SERVIÇO Registrada em: 13/04/2023 Baixada em: 13/04/2023
Forma de registro: SUBSTITUIÇÃO Participação técnica: INDIVIDUAL
Empresa contratada: **AD & JM SERVIÇOS E PRODUTOS LTDA**

Certidão de Acervo Operacional - CAO
Resolução Nº 1137 de 31 de Março de 2023

CREA-MA

Conselho Regional de Engenharia e Agronomia do Estado do Maranhão

Certidão de Acervo Operacional - CAO

933972/2025

Contratante: **PREFEITURA MUNICIPAL DE CANTANHEDE /MA** CPF/CNPJ: **06.156.160/0001-00**
Endereço do contratante: PRAçA PAULO RODRIGUES Nº: 01
Complemento: Bairro: CENTRO
Cidade: CANTANHEDE UF: MA CEP: 65465000
Contrato: 20230130 Celebrado em: 10/02/2023
Valor do contrato: R$ 226.460,07 Tipo de contratante: Pessoa Juridica de Direito Público
Ação institucional: Outros
Endereço da obra/serviço: PRAçA PAULO RODRIGUES Nº: 01
Complemento: Bairro: CENTRO
Cidade: CANTANHEDE UF: MA CEP: 65465000
Coordenadas Geográficas: -3.633877, -44.376845
Data de início: 15/02/2023 Previsão de término: 14/03/2023
Finalidade: Escolar
Proprietário: PREFEITURA MUNICIPAL DE CANTANHEDE /MA CPF/CNPJ: 06.156.160/0001-00

Fls: 421
Proc: 219
Rub:

Atividade Técnica: **16 - Execução** ELETROTÉCNICA > INSTALAÇÕES ELÉTRICAS > DE INSTALAÇÕES ELÉTRICAS EM BAIXA TENSÃO > #11.10.1.1 - PARA FINS RESIDENCIAIS 49 - Execução de obra 14.00 unidade; **16 - Execução** CONSTRUÇÃO CIVIL > EDIFICAÇÕES > DE EDIFICAÇÃO > #1.1.1.1 - DE ALVENARIA 49 - Execução de obra 214.00 metro quadrado; **16 - Execução** CONSTRUÇÃO CIVIL > MATERIAIS DE CONSTRUÇÃO CIVIL > #1.2.3 - DE APLICAÇÃO DE CONCRETO 49 - Execução de obra 124.82 metro quadrado; **16 - Execução** CONSTRUÇÃO CIVIL > MATERIAIS DE CONSTRUÇÃO CIVIL > #1.2.6 - DE APLICAÇÃO DE OUTROS MATERIAIS 49 - Execução de obra 856.00 metro quadrado; **16 - Execução** CONSTRUÇÃO CIVIL > MATERIAIS DE CONSTRUÇÃO CIVIL > #1.2.6 - DE APLICAÇÃO DE OUTROS MATERIAIS 49 - Execução de obra 428.00 metro quadrado; **16 - Execução** CONSTRUÇÃO CIVIL > INSTALAÇÕES HIDROSSANITÁRIAS > #1.4.4 - DE LIGAÇÃO INDIVIDUAL DE REDE DE ÁGUA 49 - Execução de obra 2.00 unidade; **16 - Execução** ESTRUTURAS > ESTRUTURAS DE CONCRETO E ARGAMASSA ARMADA > #2.1.1 - DE ESTRUTURA DE CONCRETO ARMADO 49 - Execução de obra 9.19 metro cúbico; **16 - Execução** ESTRUTURAS > PRÉ-MOLDADOS E PRÉ-FABRICADOS > #2.8.3 - DE LAJES PRÉ-FABRICADAS 49 - Execução de obra 129.27 metro quadrado; **16 - Execução** GEOTECNIA E GEOLOGIA DA ENGENHARIA > OBRAS DE TERRA > DE OBRAS DE TERRA > #3.3.1.3 - ATERRO 49 - Execução de obra 21.41 metro cúbico;

Observações

CONSTRUÇÃO DE UMA ESCOLA NA ZONA RURAL DO MUNICIPIO DE CANTANHEDE/MA

Profissional: **ANTONIO DIECKSON COSTA SILVA**
Registro: **1115245228MA** RNP: **1115245228**
Título profissional: ENGENHEIRO CIVIL

Número da ART: **MA20230694268** Tipo de ART: OBRA / SERVIÇO Registrada em: 06/10/2023 Baixada em: 08/05/2024
Forma de registro: INICIAL Participação técnica: INDIVIDUAL
Empresa contratada: **AD & JM SERVIÇOS E PRODUTOS LTDA**

Contratante: **PREFEITURA MUNICIPAL DE TUFILÂNDIA - MA** CPF/CNPJ: **01.612.631/0001-24**
Endereço do contratante: RUA DO COMÉRCIO Nº: 181
Complemento: Bairro: CENTRO
Cidade: TUFILÂNDIA UF: MA CEP: 65378000
Contrato: CONTRATO N.° 136/2023 Celebrado em: 29/08/2023
Valor do contrato: R$ 553.000,00 Tipo de contratante: Pessoa Juridica de Direito Público
Ação institucional: Outros
Endereço da obra/serviço: ESTRADA VICINAL POVOADO SANTA TEREZA À POVOADO CENTRO DOS LIMAS Nº: S/N
Complemento: Bairro: ZONA RURAL
Cidade: TUFILÂNDIA UF: MA CEP: 65378000
Coordenadas Geográficas: -3.773628, -45.602721
Data de início: 29/08/2023 Previsão de término: 29/02/2024
Finalidade: Infraestrutura
Proprietário: PREFEITURA MUNICIPAL DE TUFILÂNDIA - MA CPF/CNPJ: 01.612.631/0001-24

Atividade Técnica: **16 - Execução** GEOTECNIA E GEOLOGIA DA ENGENHARIA > OBRAS DE TERRA > DE OBRAS DE TERRA > #3.3.1.8 - LIMPEZA DE TERRENO 49 - Execução de obra 2500.00 metro quadrado; **16 - Execução** AGRIMENSURA > TERRAPLENAGEM > #36.10.1 - DE VOLUME/ÁREA DE CORTES - TERRAPLENAGEM 49 - Execução de obra 1342.08 metro cúbico; **16 - Execução** AGRIMENSURA > TERRAPLENAGEM > #36.10.3 - DE VOLUME/ÁREA DE ESCAVAÇÃO - TERRAPLENAGEM 49 - Execução de obra 6710.40 metro cúbico; **16 - Execução** AGRIMENSURA > TERRAPLENAGEM > #36.10.3 - DE VOLUME/ÁREA DE ESCAVAÇÃO - TERRAPLENAGEM 49 - Execução de obra 6710.40 metro cúbico; **16 - Execução** AGRIMENSURA > TERRAPLENAGEM > #36.10.5 - DE COMPACTAÇÃO - TERRAPLENAGEM 49 - Execução de obra 6710.40 metro cúbico; **16 - Execução** AGRIMENSURA > TERRAPLENAGEM > #36.10.7 - DE ESCARIFICAÇÃO - TERRAPLENAGEM 49 - Execução de obra 33552.00 metro quadrado; **16 - Execução** TRANSPORTES > INFRAESTRUTURA RODOVIÁRIA > #4.1.3 - DE INFRAESTRUTURA RODOVIÁRIA 49 - Execução de obra 169102.08 tonelada; **16 - Execução** TRANSPORTES > INFRAESTRUTURA RODOVIÁRIA > #4.1.3 - DE INFRAESTRUTURA RODOVIÁRIA 49 - Execução de obra 112734.72 tonelada;

Observações

ART REFERENTE À Contratação de empresa especializada para prestação de serviços de recuperação e melhoramentos de estradas vicinais, no Municipio de Tufilândia - MA. TRECHO 03- POVOADO SANTA TEREZA A CENTRO DOS LIMAS. CONTRATO N.° 136/2023 PROCESSO ADMINISTRATIVO N°20/2023 PREGÃO ELETRONICO N°13/2023

Certidão de Acervo Operacional - CAO
Resolução Nº 1137 de 31 de Março de 2023

CREA-MA

Conselho Regional de Engenharia e Agronomia do Estado do Maranhão

Certidão de Acervo Operacional - CAO
933972/2025

Profissional: **MATHEUS HENRIQUE SOUSA DA SILVA**
Registro: **1121172377MA** RNP: **1121172377**
Titulo profissional: ENGENHEIRO CIVIL

Número da ART: **MA20230694270** Tipo de ART: OBRA / SERVIÇO Registrada em: 06/10/2023 Baixada em: 18/10/2023
Forma de registro: INICIAL Participação técnica: INDIVIDUAL
Empresa contratada: **AD & JM SERVIÇOS E PRODUTOS LTDA**

Contratante: **PREFEITURA MUNICIPAL DE TUFILÂNDIA** CPF/CNPJ: **01.612.631/0001-24**
Endereço do contratante: RUA DO COMERCIO Nº: 191
Complemento: Bairro: CENTRO
Cidade: TUFILÂNDIA UF: MA CEP: 65378000
Contrato: Nº 137/2023 Celebrado em: 29/08/2023
Valor do contrato: R$ 145.794,64 Tipo de contratante: Pessoa Juridica de Direito Público
Ação institucional: Outros
Endereço da obra/serviço: ESTRADA ESTRADA DE FERRO CARAJAS A POVOADO ATRACA Nº: S/N
Complemento: Bairro: ZONA RURAL
Cidade: TUFILÂNDIA UF: MA CEP: 65378000
Coordenadas Geográficas: -3.693882, -45.591536
Data de início: 29/08/2023 Previsão de término: 29/02/2024
Finalidade: Outro
Proprietário: PREFEITURA MUNICIPAL DE TUFILÂNDIA CPF/CNPJ: 01.612.631/0001-24

Atividade Técnica: **16 - Execução** GEOTECNIA E GEOLOGIA DA ENGENHARIA > OBRAS DE TERRA > DE OBRAS DE TERRA > #3.3.1.8 - LIMPEZA DE TERRENO 49 - Execução de obra 2500.00 metro quadrado; **16 - Execução** AGRIMENSURA > TERRAPLENAGEM > #36.10.1 - DE VOLUME/ÁREA DE CORTES - TERRAPLENAGEM 49 - Execução de obra 318.96 metro cúbico; **16 - Execução** AGRIMENSURA > TERRAPLENAGEM > #36.10.3 - DE VOLUME/ÁREA DE ESCAVAÇÃO - TERRAPLENAGEM 49 - Execução de obra 1594.80 metro cúbico; **16 - Execução** AGRIMENSURA > TERRAPLENAGEM > #36.10.3 - DE VOLUME/ÁREA DE ESCAVAÇÃO - TERRAPLENAGEM 49 - Execução de obra 1594.80 metro cúbico; **16 - Execução** AGRIMENSURA > TERRAPLENAGEM > #36.10.5 - DE COMPACTAÇÃO - TERRAPLENAGEM 49 - Execução de obra 1594.80 metro cúbico; **16 - Execução** AGRIMENSURA > TERRAPLENAGEM > #36.10.7 - DE ESCARIFICAÇÃO - TERRAPLENAGEM 49 - Execução de obra 7974.00 metro quadrado; **16 - Execução** TRANSPORTES > INFRAESTRUTURA RODOVIÁRIA > #4.1.3 - DE INFRAESTRUTURA RODOVIÁRIA 49 - Execução de obra 40188.96 tonelada; **16 - Execução** TRANSPORTES > INFRAESTRUTURA RODOVIÁRIA > #4.1.3 - DE INFRAESTRUTURA RODOVIÁRIA 49 - Execução de obra 26792.64 tonelada;

Observações

EXECUÇÃO DE SERVIÇOS DE RECUPERAÇÃO E MELHORAMENTOS DE ESTRADAS VICINAIS, NO MUNICIPIO DE TUFILÂNDIA /MA. (TRECHO 04- ESTRADA DE FERRO CARAJAS A POVOADO ATRACA / CONTRATO Nº 123/2023)

Profissional: **ANTONIO DIECKSON COSTA SILVA**
Registro: **1115245228MA** RNP: **1115245228**
Titulo profissional: ENGENHEIRO CIVIL

Número da ART: **MA20230694283** Tipo de ART: OBRA / SERVIÇO Registrada em: 06/10/2023 Baixada em: 08/05/2024
Forma de registro: INICIAL Participação técnica: INDIVIDUAL
Empresa contratada: **AD & JM SERVIÇOS E PRODUTOS LTDA**

Contratante: **PREFEITURA MUNICIPAL DE TUFILÂNDIA - MA** CPF/CNPJ: **01.612.631/0001-24**
Endereço do contratante: RUA DO COMÉRCIO Nº: 181
Complemento: Bairro: CENTRO
Cidade: TUFILÂNDIA UF: MA CEP: 65378000
Contrato: CONTRATO N.° 135/2023 Celebrado em: 29/08/2023
Valor do contrato: R$ 60.000,00 Tipo de contratante: Pessoa Juridica de Direito Público
Ação institucional: Outros
Endereço da obra/serviço: ESTRADA VICINAL MA 319 À POVOADO VELHO ANAJÁ Nº: S/N
Complemento: Bairro: ZONA RURAL
Cidade: TUFILÂNDIA UF: MA CEP: 65378000
Coordenadas Geográficas: -3.847686, -45.549248
Data de início: 29/08/2023 Previsão de término: 29/02/2024
Finalidade: Infraestrutura
Proprietário: PREFEITURA MUNICIPAL DE TUFILÂNDIA - MA CPF/CNPJ: 01.612.631/0001-24

Atividade Técnica: **16 - Execução** GEOTECNIA E GEOLOGIA DA ENGENHARIA > OBRAS DE TERRA > DE OBRAS DE TERRA > #3.3.1.8 - LIMPEZA DE TERRENO 49 - Execução de obra 2500.00 metro quadrado; **16 - Execução** AGRIMENSURA > TERRAPLENAGEM > #36.10.1 - DE VOLUME/ÁREA DE CORTES - TERRAPLENAGEM 49 - Execução de obra 156.48 metro cúbico; **16 - Execução** AGRIMENSURA > TERRAPLENAGEM > #36.10.3 - DE VOLUME/ÁREA DE ESCAVAÇÃO - TERRAPLENAGEM 49 - Execução de obra 782.40 metro cúbico; **16 - Execução** AGRIMENSURA > TERRAPLENAGEM > #36.10.3 - DE VOLUME/ÁREA DE ESCAVAÇÃO - TERRAPLENAGEM 49 - Execução de obra 782.40 metro cúbico; **16 - Execução** AGRIMENSURA > TERRAPLENAGEM > #36.10.5 - DE COMPACTAÇÃO - TERRAPLENAGEM 49 - Execução de obra 789.40 metro cúbico; **16 - Execução** AGRIMENSURA > TERRAPLENAGEM > #36.10.7 - DE ESCARIFICAÇÃO - TERRAPLENAGEM 49 - Execução de obra 3912.00 metro quadrado; **16 - Execução** TRANSPORTES > INFRAESTRUTURA RODOVIÁRIA > #4.1.3

Certidão de Acervo Operacional - CAO
Resolução Nº 1137 de 31 de Março de 2023

CREA-MA

Conselho Regional de Engenharia e Agronomia do Estado do Maranhão

Certidão de Acervo Operacional - CAO
933972/2025

INFRAESTRUTURA RODOVIÁRIA 49 - Execução de obra 19716.48 tonelada; **16 - Execução** TRANSPORTES > INFRAESTRUTURA RODOVIÁRIA > #4.1.3 - DE INFRAESTRUTURA RODOVIÁRIA 49 - Execução de obra 13144.32 tonelada;

Observações

ART REFERENTE À Contratação de empresa especializada para prestação de serviços de recuperação e melhoramentos de estradas vicinais, no Municipio de Tufilândia - MA. TRECHO 02- MA 319 A POVOADO VELHO ANAJÁ. CONTRATO N.° 135/2023 PROCESSO ADMINISTRATIVO N°20/2023 PREGÃO ELETRONICO N°13/2023

FLS. 423
PROC. 219
RUB.

Profissional: **ANTONIO DIECKSON COSTA SILVA**
Registro: **1115245228MA** RNP: **1115245228**
Titulo profissional: ENGENHEIRO CIVIL

Número da ART: **MA20230694290** Tipo de ART: OBRA / SERVIÇO Registrada em: 06/10/2023 Baixada em: 08/05/2024
Forma de registro: INICIAL Participação técnica: INDIVIDUAL
Empresa contratada: **AD & JM SERVIÇOS E PRODUTOS LTDA**

Contratante: **PREFEITURA MUNICIPAL DE TUFILÂNDIA - MA** CPF/CNPJ: **01.612.631/0001-24**
Endereço do contratante: RUA DO COMÉRCIO Nº: 181
Complemento: Bairro: CENTRO
Cidade: TUFILÂNDIA UF: MA CEP: 65378000
Contrato: CONTRATO N.° 138/2023 Celebrado em: 29/08/2023
Valor do contrato: R$ 95.300,00 Tipo de contratante: Pessoa Juridica de Direito Público
Ação institucional: Outros
Endereço da obra/serviço: VILA ÁGUA BELA Nº: S/N
Complemento: Bairro: ZONA RURAL
Cidade: TUFILÂNDIA UF: MA CEP: 65378000
Coordenadas Geográficas: -3.853360, -45.536459
Data de inicio: 29/08/2023 Previsão de término: 29/02/2024
Finalidade: Infraestrutura
Proprietário: PREFEITURA MUNICIPAL DE TUFILÂNDIA - MA CPF/CNPJ: 01.612.631/0001-24

Atividade Técnica: **16 - Execução** GEOTECNIA E GEOLOGIA DA ENGENHARIA > OBRAS DE TERRA > DE OBRAS DE TERRA > #3.3.1.8 - LIMPEZA DE TERRENO 49 - Execução de obra 2500.00 metro quadrado; **16 - Execução** AGRIMENSURA > TERRAPLENAGEM > #36.10.1 - DE VOLUME/ÁREA DE CORTES - TERRAPLENAGEM 49 - Execução de obra 222.86 metro cúbico; **16 - Execução** AGRIMENSURA > TERRAPLENAGEM > #36.10.3 - DE VOLUME/ÁREA DE ESCAVAÇÃO - TERRAPLENAGEM 49 - Execução de obra 1114.32 metro cúbico; **16 - Execução** AGRIMENSURA > TERRAPLENAGEM > #36.10.3 - DE VOLUME/AREA DE ESCAVAÇÃO - TERRAPLENAGEM 49 - Execução de obra 1114.32 metro cúbico; **16 - Execução** AGRIMENSURA > TERRAPLENAGEM > #36.10.5 - DE COMPACTAÇÃO - TERRAPLENAGEM 49 - Execução de obra 1114.32 metro cúbico; **16 - Execução** AGRIMENSURA > TERRAPLENAGEM > #36.10.7 - DE ESCARIFICAÇÃO - TERRAPLENAGEM 49 - Execução de obra 5571.60 metro quadrado; **16 - Execução** TRANSPORTES > INFRAESTRUTURA RODOVIÁRIA > #4.1.3 - DE INFRAESTRUTURA RODOVIÁRIA 49 - Execução de obra 28080.86 tonelada; **16 - Execução** TRANSPORTES > INFRAESTRUTURA RODOVIÁRIA > #4.1.3 - DE INFRAESTRUTURA RODOVIÁRIA 49 - Execução de obra 18720.58 tonelada;

Observações

ART REFERENTE À Contratação de empresa especializada para prestação de serviços de recuperação e melhoramentos de estradas vicinais, no Municipio de Tufilândia - MA. TRECHO 08- VILA AGUA BELA CONTRATO N.° 138/2023 PROCESSO ADMINISTRATIVO N°20/2023 PREGÃO ELETRONICO N°13/2023

Profissional: **ANTONIO DIECKSON COSTA SILVA**
Registro: **1115245228MA** RNP: **1115245228**
Titulo profissional: ENGENHEIRO CIVIL

Número da ART: **MA20240740790** Tipo de ART: OBRA / SERVIÇO Registrada em: 28/02/2024 Baixada em: 08/05/2024
Forma de registro: INICIAL Participação técnica: INDIVIDUAL
Empresa contratada: **AD & JM SERVIÇOS E PRODUTOS LTDA**

Contratante: **PREFEITURA MUNICIPAL DE TUFILÂNDIA - MA** CPF/CNPJ: **01.612.631/0001-24**
Endereço do contratante: RUA DO COMÉRCIO Nº: 181
Complemento: Bairro: CENTRO
Cidade: TUFILÂNDIA UF: MA CEP: 65378000
Contrato: 149/2023 Celebrado em: 20/10/2023
Valor do contrato: R$ 644.000,00 Tipo de contratante: Pessoa Juridica de Direito Público
Ação institucional: Agricultura familiar
Endereço da obra/serviço: ESTRADA VICINAL BR 222 A POVOADO CENTRO DOS BRANCOS Nº: S/N
Complemento: Bairro: ZONA RURAL
Cidade: TUFILÂNDIA UF: MA CEP: 65378000
Coordenadas Geográficas: -3.875457, -45.584673
Data de inicio: 20/10/2023 Previsão de término: 20/02/2024
Finalidade: Infraestrutura

Certidão de Acervo Operacional - CAO
Resolução Nº 1137 de 31 de Março de 2023

CREA-MA

Conselho Regional de Engenharia e Agronomia do Estado do Maranhão

Certidão de Acervo Operacional - CAO
933972/2025

Proprietário: PREFEITURA MUNICIPAL DE TUFILÂNDIA - MA CPF/CNPJ: 01.612.631/0001-24

Atividade Técnica: **16 - Execução** GEOTECNIA E GEOLOGIA DA ENGENHARIA > OBRAS DE TERRA > DE OBRAS DE TERRA > #3.3.1.1 - ESCAVAÇÃO 49 - Execução de obra 7759.20 metro cúbico; **16 - Execução** GEOTECNIA E GEOLOGIA DA ENGENHARIA > OBRAS DE TERRA > DE OBRAS DE TERRA > #3.3.1.8 - LIMPEZA DE TERRENO 49 - Execução de obra 2500.00 metro quadrado; **16 - Execução** AGRIMENSURA > TERRAPLENAGEM > #36.10.1 - DE VOLUME/ÁREA DE CORTES - TERRAPLENAGEM 49 - Execução de obra 38796.00 metro quadrado; **16 - Execução** AGRIMENSURA > TERRAPLENAGEM > #36.10.3 - DE VOLUME/ÁREA DE ESCAVAÇÃO - TERRAPLENAGEM 49 - Execução de obra 7759.20 metro cúbico; **16 - Execução** AGRIMENSURA > TERRAPLENAGEM > #36.10.5 - DE COMPACTAÇÃO - TERRAPLENAGEM 49 - Execução de obra 7759.20 metro cúbico; **16 - Execução** TRANSPORTES > INFRAESTRUTURA RODOVIÁRIA > #4.1.3 - DE INFRAESTRUTURA RODOVIÁRIA 49 - Execução de obra 195531.84 tonelada; **16 - Execução** TRANSPORTES > INFRAESTRUTURA RODOVIÁRIA > #4.1.3 - DE INFRAESTRUTURA RODOVIÁRIA 49 - Execução de obra 130354.56 tonelada;

Observações

ART REFERENTE À Contratação de empresa especializada para prestação de serviços de recuperação e melhoramentos de estradas vicinais, no Município de Tufilândia - MA. TRECHO 01 - BR 222 A POVOADO CENTRO DOS BRANCOS. CONTRATO N.° 149/2023 PROCESSO ADMINISTRATIVO N°20/2023 PREGÃO ELETRONICO N°13/2023

Profissional: **ANTONIO DIECKSON COSTA SILVA**
Registro: **1115245228MA** RNP: **1115245228**
Titulo profissional: ENGENHEIRO CIVIL

Número da ART: **MA20240740795** Tipo de ART: OBRA / SERVIÇO Registrada em: 28/02/2024 Baixada em: 08/05/2024
Forma de registro: INICIAL Participação técnica: INDIVIDUAL
Empresa contratada: **AD & JM SERVIÇOS E PRODUTOS LTDA**

Contratante: **PREFEITURA MUNICIPAL DE TUFILÂNDIA - MA** CPF/CNPJ: **01.612.631/0001-24**
Endereço do contratante: RUA DO COMÉRCIO Nº: 181
Complemento: Bairro: CENTRO
Cidade: TUFILÂNDIA UF: MA CEP: 65378000
Contrato: 150/2023 Celebrado em: 20/10/2023
Valor do contrato: R$ 298.000,00 Tipo de contratante: Pessoa Juridica de Direito Público
Ação institucional: Agricultura familiar
Endereço da obra/serviço: ESTRADA VICINAL E. F. CARAJAS A POVOADO BORGEA Nº: S/N
Complemento: Bairro: ZONA RURAL
Cidade: TUFILÂNDIA UF: MA CEP: 65378000
Coordenadas Geográficas: -3.696109, -45.557676
Data de início: 20/10/2023 Previsão de término: 20/02/2024
Finalidade: Infraestrutura
Proprietário: PREFEITURA MUNICIPAL DE TUFILÂNDIA - MA CPF/CNPJ: 01.612.631/0001-24

Atividade Técnica: **16 - Execução** GEOTECNIA E GEOLOGIA DA ENGENHARIA > OBRAS DE TERRA > DE OBRAS DE TERRA > #3.3.1.1 - ESCAVAÇÃO 49 - Execução de obra 3586.20 metro cúbico; **16 - Execução** GEOTECNIA E GEOLOGIA DA ENGENHARIA > OBRAS DE TERRA > DE OBRAS DE TERRA > #3.3.1.8 - LIMPEZA DE TERRENO 49 - Execução de obra 2500.00 metro quadrado; **16 - Execução** AGRIMENSURA > TERRAPLENAGEM > #36.10.1 - DE VOLUME/ÁREA DE CORTES - TERRAPLENAGEM 49 - Execução de obra 17931.00 metro quadrado; **16 - Execução** AGRIMENSURA > TERRAPLENAGEM > #36.10.3 - DE VOLUME/ÁREA DE ESCAVAÇÃO - TERRAPLENAGEM 49 - Execução de obra 3586.20 metro cúbico; **16 - Execução** AGRIMENSURA > TERRAPLENAGEM > #36.10.5 - DE COMPACTAÇÃO - TERRAPLENAGEM 49 - Execução de obra 3586.20 metro cúbico; **16 - Execução** TRANSPORTES > INFRAESTRUTURA RODOVIÁRIA > #4.1.3 - DE INFRAESTRUTURA RODOVIÁRIA 49 - Execução de obra 90372.24 tonelada; **16 - Execução** TRANSPORTES > INFRAESTRUTURA RODOVIÁRIA > #4.1.3 - DE INFRAESTRUTURA RODOVIÁRIA 49 - Execução de obra 60248.16 tonelada;

Observações

ART REFERENTE À Contratação de empresa especializada para prestação de serviços de recuperação e melhoramentos de estradas vicinais, no Município de Tufilândia - MA. TRECHO 05- E. F. CARAJAS A POVOADO BORGEA. CONTRATO N.° 150/2023 PROCESSO ADMINISTRATIVO N°20/2023 PREGÃO ELETRONICO N°13/2023

Profissional: **ANTONIO DIECKSON COSTA SILVA**
Registro: **1115245228MA** RNP: **1115245228**
Titulo profissional: ENGENHEIRO CIVIL

Número da ART: **MA20240740797** Tipo de ART: OBRA / SERVIÇO Registrada em: 28/02/2024 Baixada em: 08/05/2024
Forma de registro: INICIAL Participação técnica: INDIVIDUAL
Empresa contratada: **AD & JM SERVIÇOS E PRODUTOS LTDA**

Contratante: **PREFEITURA MUNICIPAL DE TUFILÂNDIA - MA** CPF/CNPJ: **01.612.631/0001-24**
Endereço do contratante: RUA DO COMÉRCIO Nº: 181
Complemento: Bairro: CENTRO
Cidade: TUFILÂNDIA UF: MA CEP: 65378000
Contrato: 157/2023 Celebrado em: 20/10/2023
Valor do contrato: R$ 252.000,00 Tipo de contratante: Pessoa Juridica de Direito Público
Ação institucional: Agricultura familiar

Certidão de Acervo Operacional - CAO
Resolução Nº 1137 de 31 de Março de 2023

CREA-MA

Conselho Regional de Engenharia e Agronomia do Estado do Maranhão

Certidão de Acervo Operacional - CAO
933972/2025

Endereço da obra/serviço: ESTRADA VICINAL MA 319 À POV SUMAÚMA Nº: S/N
Complemento: Bairro: ZONA RURAL
Cidade: TUFILÂNDIA UF: MA CEP: 65378000
Coordenadas Geográficas: -3.815807, -45.568903
Data de início: 20/10/2023 Previsão de término: 20/02/2024
Finalidade: Infraestrutura
Proprietário: PREFEITURA MUNICIPAL DE TUFILÂNDIA - MA CPF/CNPJ: 01.612.631/0001-24

Atividade Técnica: **16 - Execução** GEOTECNIA E GEOLOGIA DA ENGENHARIA > OBRAS DE TERRA > DE OBRAS DE TERRA > #3.3.1.1 - ESCAVAÇÃO 49 - Execução de obra 3000.00 metro cúbico; **16 - Execução** GEOTECNIA E GEOLOGIA DA ENGENHARIA > OBRAS DE TERRA > DE OBRAS DE TERRA > #3.3.1.8 - LIMPEZA DE TERRENO 49 - Execução de obra 2500.00 metro quadrado; **16 - Execução** AGRIMENSURA > TERRAPLENAGEM > #36.10.1 - DE VOLUME/ÁREA DE CORTES - TERRAPLENAGEM 49 - Execução de obra 15000.00 metro quadrado; **16 - Execução** AGRIMENSURA > TERRAPLENAGEM > #36.10.3 - DE VOLUME/ÁREA DE ESCAVAÇÃO - TERRAPLENAGEM 49 - Execução de obra 3000.00 metro cúbico; **16 - Execução** AGRIMENSURA > TERRAPLENAGEM > #36.10.5 - DE COMPACTAÇÃO - TERRAPLENAGEM 49 - Execução de obra 3000.00 metro cúbico; **16 - Execução** TRANSPORTES > INFRAESTRUTURA RODOVIÁRIA > #4.1.3 - DE INFRAESTRUTURA RODOVIÁRIA 49 - Execução de obra 75600.00 tonelada; **16 - Execução** TRANSPORTES > INFRAESTRUTURA RODOVIÁRIA > #4.1.3 - DE INFRAESTRUTURA RODOVIÁRIA 49 - Execução de obra 50400.00 tonelada;

Observações

ART REFERENTE À Contratação de empresa especializada para prestação de serviços de recuperação e melhoramentos de estradas vicinais, no Município de Tufilândia - MA. TRECHO 06- MA 319 À POV SUMAÚMA. CONTRATO N.° 157/2023 PROCESSO ADMINISTRATIVO N°20/2023 PREGÃO ELETRONICO N°13/2023

Profissional: **ANTONIO DIECKSON COSTA SILVA**
Registro: **1115245228MA** RNP: **1115245228**
Título profissional: ENGENHEIRO CIVIL

Número da ART: **MA20240740799** Tipo de ART: OBRA / SERVIÇO Registrada em: 28/02/2024 Baixada em: 08/05/2024
Forma de registro: INICIAL Participação técnica: INDIVIDUAL
Empresa contratada: **AD & JM SERVIÇOS E PRODUTOS LTDA**

Contratante: **PREFEITURA MUNICIPAL DE TUFILÂNDIA - MA** CPF/CNPJ: **01.612.631/0001-24**
Endereço do contratante: RUA DO COMÉRCIO Nº: 181
Complemento: Bairro: CENTRO
Cidade: TUFILÂNDIA UF: MA CEP: 65378000
Contrato: 157/2023 Celebrado em: 20/10/2023
Valor do contrato: R$ 405.000,00 Tipo de contratante: Pessoa Jurídica de Direito Público
Ação institucional: Agricultura familiar
Endereço da obra/serviço: ESTRADA VICINAL POV. BORGEA À POV. SACO Nº: S/N
Complemento: Bairro: ZONA RURAL
Cidade: TUFILÂNDIA UF: MA CEP: 65378000
Coordenadas Geográficas: -3.679843, -45.533069
Data de início: 20/10/2023 Previsão de término: 20/02/2024
Finalidade: Infraestrutura
Proprietário: PREFEITURA MUNICIPAL DE TUFILÂNDIA - MA CPF/CNPJ: 01.612.631/0001-24

Atividade Técnica: **16 - Execução** GEOTECNIA E GEOLOGIA DA ENGENHARIA > OBRAS DE TERRA > DE OBRAS DE TERRA > #3.3.1.1 - ESCAVAÇÃO 49 - Execução de obra 4800.00 metro cúbico; **16 - Execução** GEOTECNIA E GEOLOGIA DA ENGENHARIA > OBRAS DE TERRA > DE OBRAS DE TERRA > #3.3.1.8 - LIMPEZA DE TERRENO 49 - Execução de obra 2500.00 metro quadrado; **16 - Execução** AGRIMENSURA > TERRAPLENAGEM > #36.10.1 - DE VOLUME/ÁREA DE CORTES - TERRAPLENAGEM 49 - Execução de obra 24000.00 metro quadrado; **16 - Execução** AGRIMENSURA > TERRAPLENAGEM > #36.10.3 - DE VOLUME/ÁREA DE ESCAVAÇÃO - TERRAPLENAGEM 49 - Execução de obra 4800.00 metro cúbico; **16 - Execução** AGRIMENSURA > TERRAPLENAGEM > #36.10.5 - DE COMPACTAÇÃO - TERRAPLENAGEM 49 - Execução de obra 4800.00 metro cúbico; **16 - Execução** TRANSPORTES > INFRAESTRUTURA RODOVIÁRIA > #4.1.3 - DE INFRAESTRUTURA RODOVIÁRIA 49 - Execução de obra 120960.00 tonelada; **16 - Execução** TRANSPORTES > INFRAESTRUTURA RODOVIÁRIA > #4.1.3 - DE INFRAESTRUTURA RODOVIÁRIA 49 - Execução de obra 80640.00 tonelada;

Observações

ART REFERENTE À Contratação de empresa especializada para prestação de serviços de recuperação e melhoramentos de estradas vicinais, no Município de Tufilândia - MA. TRECHO 07- POV. BORGEA À POV. SACO. CONTRATO N.° 158/2023 PROCESSO ADMINISTRATIVO N°20/2023 PREGÃO ELETRONICO N°13/2023

Profissional: **MATHEUS HENRIQUE SOUSA DA SILVA**
Registro: **1121172377MA** RNP: **1121172377**
Título profissional: ENGENHEIRO CIVIL

Número da ART: **MA20240759211** Tipo de ART: OBRA / SERVIÇO Registrada em: 22/04/2024 Baixada em: 05/12/2024
Forma de registro: INICIAL Participação técnica: INDIVIDUAL
Empresa contratada: **AD & JM SERVIÇOS E PRODUTOS LTDA**

Certidão de Acervo Operacional - CAO
Resolução Nº 1137 de 31 de Março de 2023

CREA-MA

Conselho Regional de Engenharia e Agronomia do Estado do Maranhão

Certidão de Acervo Operacional - CAO

933972/2025

Contratante: **SECRETARIA MUNICIPAL DE INFRAESTRUTURA E OBRAS - MUNICIPIO DE MARACAÇUME /MA** CPF/CNPJ: **01.612.336/0001-78**
Endereço do contratante: AVENIDA DAYSE DE SOUZA Nº: S/N
Complemento: Bairro: CENTRO
Cidade: MARACAÇUMÉ UF: MA CEP: 65289000
Contrato: 024/2023 Celebrado em: 28/12/2023
Valor do contrato: R$ 322.000,00 Tipo de contratante: Pessoa Juridica de Direito Público
Ação institucional: Outros
Endereço da obra/serviço: POVOADO IVETILÂNDIA Nº: S/N
Complemento: Bairro: ZONA RURAL
Cidade: MARACAÇUMÉ UF: MA CEP: 65289000
Coordenadas Geográficas: -2.047674, -45.961487
Data de início: 28/12/2023 Previsão de término: 28/06/2024
Finalidade: SEM DEFINIÇÃO
Proprietário: SECRETARIA MUNICIPAL DE INFRAESTRUTURA E OBRAS - MUNICIPIO DE MARACAÇUME /MA CPF/CNPJ: 01.612.336/0001-78

FLS 426
PROC 219
RUB

Atividade Técnica: **16 - Execução** GEOTECNIA E GEOLOGIA DA ENGENHARIA > OBRAS DE TERRA > DE OBRAS DE TERRA > #3.3.1.8 - LIMPEZA DE TERRENO 49 - Execução de obra 2500.00 metro quadrado; **16 - Execução** AGRIMENSURA > TERRAPLENAGEM > #36.10.1 - DE VOLUME/ÁREA DE CORTES - TERRAPLENAGEM 49 - Execução de obra 1551.84 metro cúbico; **16 - Execução** AGRIMENSURA > TERRAPLENAGEM > #36.10.3 - DE VOLUME/ÁREA DE ESCAVAÇÃO - TERRAPLENAGEM 49 - Execução de obra 7759.20 metro cúbico; **16 - Execução** AGRIMENSURA > TERRAPLENAGEM > #36.10.3 - DE VOLUME/ÁREA DE ESCAVAÇÃO - TERRAPLENAGEM 49 - Execução de obra 7759.20 metro cúbico; **16 - Execução** AGRIMENSURA > TERRAPLENAGEM > #36.10.5 - DE COMPACTAÇÃO - TERRAPLENAGEM 49 - Execução de obra 7759.20 metro cúbico; **16 - Execução** AGRIMENSURA > TERRAPLENAGEM > #36.10.7 - DE ESCARIFICAÇÃO - TERRAPLENAGEM 49 - Execução de obra 38796.00 metro quadrado; **16 - Execução** TRANSPORTES > INFRAESTRUTURA RODOVIÁRIA > #4.1.3 - DE INFRAESTRUTURA RODOVIÁRIA 49 - Execução de obra 195531.84 tonelada; **16 - Execução** TRANSPORTES > INFRAESTRUTURA RODOVIÁRIA > #4.1.3 - DE INFRAESTRUTURA RODOVIÁRIA 49 - Execução de obra 130354.56 tonelada;

Observações

ART REFERENTE A EXECUÇÃO DE SERVIÇOS DE ENGENHARIA PARA RECUPERAÇÃO E MELHORAMENTO DE ESTRADAS VICINAIS PARA ATENDER AS NECESSIDADES DO POVOADO IVETILÂNDIA NO MUNICIPIO DE MARACAÇUMÉ - MA

Profissional: **MATHEUS HENRIQUE SOUSA DA SILVA**
Registro: **1121172377MA** RNP: **1121172377**
Título profissional: ENGENHEIRO CIVIL

Número da ART: **MA20240759219** Tipo de ART: OBRA / SERVIÇO Registrada em: 22/04/2024 Baixada em: 05/12/2024
Forma de registro: INICIAL Participação técnica: INDIVIDUAL
Empresa contratada: **AD & JM SERVIÇOS E PRODUTOS LTDA**

Contratante: **SECRETARIA MUNICIPAL DE INFRAESTRUTURA E OBRAS - MUNICIPIO DE MARACAÇUME /MA** CPF/CNPJ: **01.612.336/0001-78**
Endereço do contratante: AVENIDA DAYSE DE SOUZA Nº: S/N
Complemento: Bairro: CENTRO
Cidade: MARACAÇUMÉ UF: MA CEP: 65289000
Contrato: 025/2023 Celebrado em: 28/12/2023
Valor do contrato: R$ 276.500,00 Tipo de contratante: Pessoa Juridica de Direito Público
Ação institucional: Outros
Endereço da obra/serviço: POVOADO SÃO JOSÉ DO CAJUEIRO Nº: S/N
Complemento: Bairro: ZONA RURAL
Cidade: MARACAÇUMÉ UF: MA CEP: 65289000
Coordenadas Geográficas: -1.960362, -46.014805
Data de início: 28/12/2023 Previsão de término: 28/06/2024
Finalidade: SEM DEFINIÇÃO
Proprietário: SECRETARIA MUNICIPAL DE INFRAESTRUTURA E OBRAS - MUNICIPIO DE MARACAÇUME /MA CPF/CNPJ: 01.612.336/0001-78

Atividade Técnica: **16 - Execução** GEOTECNIA E GEOLOGIA DA ENGENHARIA > OBRAS DE TERRA > DE OBRAS DE TERRA > #3.3.1.8 - LIMPEZA DE TERRENO 49 - Execução de obra 2500.00 metro quadrado; **16 - Execução** AGRIMENSURA > TERRAPLENAGEM > #36.10.1 - DE VOLUME/ÁREA DE CORTES - TERRAPLENAGEM 49 - Execução de obra 1342.08 metro cúbico; **16 - Execução** AGRIMENSURA > TERRAPLENAGEM > #36.10.3 - DE VOLUME/ÁREA DE ESCAVAÇÃO - TERRAPLENAGEM 49 - Execução de obra 6710.40 metro cúbico; **16 - Execução** AGRIMENSURA > TERRAPLENAGEM > #36.10.3 - DE VOLUME/ÁREA DE ESCAVAÇÃO - TERRAPLENAGEM 49 - Execução de obra 6710.40 metro cúbico; **16 - Execução** AGRIMENSURA > TERRAPLENAGEM > #36.10.5 - DE COMPACTAÇÃO - TERRAPLENAGEM 49 - Execução de obra 6710.40 metro cúbico; **16 - Execução** AGRIMENSURA > TERRAPLENAGEM > #36.10.7 - DE ESCARIFICAÇÃO - TERRAPLENAGEM 49 - Execução de obra 33552.00 metro quadrado; **16 - Execução** TRANSPORTES > INFRAESTRUTURA RODOVIÁRIA > #4.1.3 - DE INFRAESTRUTURA RODOVIÁRIA 49 - Execução de obra 169102.08 tonelada; **16 - Execução** TRANSPORTES > INFRAESTRUTURA RODOVIÁRIA > #4.1.3 - DE INFRAESTRUTURA RODOVIÁRIA 49 - Execução de obra 112734.72 tonelada;

Observações

ART REFERENTE A EXECUÇÃO DE SERVIÇOS DE ENGENHARIA PARA RECUPERAÇÃO E MELHORAMENTO DE ESTRADAS VICINAIS PARA ATENDER AS NECESSIDADES DO POVOADO SÃO JOSÉ DO CAJUEIRO NO MUNICIPIO DE MARACAÇUMÉ - MA

Certidão de Acervo Operacional - CAO
Resolução Nº 1137 de 31 de Março de 2023

CREA-MA

Conselho Regional de Engenharia e Agronomia do Estado do Maranhão

Certidão de Acervo Operacional - CAO
933972/2025

FLS 427
PROC 219

Profissional: **MATHEUS HENRIQUE SOUSA DA SILVA**
Registro: **1121172377MA** RNP: **1121172377**
Título profissional: ENGENHEIRO CIVIL

Número da ART: **MA20240759226** Tipo de ART: OBRA / SERVIÇO Registrada em: 22/04/2024 Baixada em: 05/12/2024
Forma de registro: INICIAL Participação técnica: INDIVIDUAL
Empresa contratada: **AD & JM SERVIÇOS E PRODUTOS LTDA**

Contratante: **SECRETARIA MUNICIPAL DE INFRAESTRUTURA E OBRAS - MUNICIPIO DE MARACAÇUME /MA** CPF/CNPJ: **01.612.336/0001-78**
Endereço do contratante: AVENIDA DAYSE DE SOUZA Nº: S/N
Complemento: Bairro: CENTRO
Cidade: MARACAÇUMÉ UF: MA CEP: 65289000
Contrato: 026/2023 Celebrado em: 28/12/2023
Valor do contrato: R$ 149.000,00 Tipo de contratante: Pessoa Juridica de Direito Público
Ação institucional: Outros
Endereço da obra/serviço: POVOADO QUADRA XX (20) Nº: S/N
Complemento: Bairro: ZONA RURAL
Cidade: MARACAÇUMÉ UF: MA CEP: 65289000
Coordenadas Geográficas: -2.047674, -45.961487
Data de início: 28/12/2023 Previsão de término: 28/06/2024
Finalidade: SEM DEFINIÇÃO
Proprietário: SECRETARIA MUNICIPAL DE INFRAESTRUTURA E OBRAS - MUNICIPIO DE MARACAÇUME /MA CPF/CNPJ: 01.612.336/0001-78

Atividade Técnica: **16 - Execução** GEOTECNIA E GEOLOGIA DA ENGENHARIA > OBRAS DE TERRA > DE OBRAS DE TERRA > #3.3.1.8 - LIMPEZA DE TERRENO 49 - Execução de obra 2500.00 metro quadrado; **16 - Execução** AGRIMENSURA > TERRAPLENAGEM > #36.10.1 - DE VOLUME/ÁREA DE CORTES - TERRAPLENAGEM 49 - Execução de obra 717.24 metro cúbico; **16 - Execução** AGRIMENSURA > TERRAPLENAGEM > #36.10.3 - DE VOLUME/ÁREA DE ESCAVAÇÃO - TERRAPLENAGEM 49 - Execução de obra 3586.20 metro cúbico; **16 - Execução** AGRIMENSURA > TERRAPLENAGEM > #36.10.3 - DE VOLUME/ÁREA DE ESCAVAÇÃO - TERRAPLENAGEM 49 - Execução de obra 3586.20 metro cúbico; **16 - Execução** AGRIMENSURA > TERRAPLENAGEM > #36.10.5 - DE COMPACTAÇÃO - TERRAPLENAGEM 49 - Execução de obra 3586.20 metro cúbico; **16 - Execução** AGRIMENSURA > TERRAPLENAGEM > #36.10.7 - DE ESCARIFICAÇÃO - TERRAPLENAGEM 49 - Execução de obra 17931.00 metro quadrado; **16 - Execução** TRANSPORTES > INFRAESTRUTURA RODOVIÁRIA > #4.1.3 - DE INFRAESTRUTURA RODOVIÁRIA 49 - Execução de obra 90372.24 tonelada; **16 - Execução** TRANSPORTES > INFRAESTRUTURA RODOVIÁRIA > #4.1.3 - DE INFRAESTRUTURA RODOVIÁRIA 49 - Execução de obra 60248.16 tonelada;

Observações

ART REFERENTE A EXECUÇÃO DE SERVIÇOS DE ENGENHARIA PARA RECUPERAÇÃO E MELHORAMENTO DE ESTRADAS VICINAIS PARA ATENDER AS NECESSIDADES DO POVOADO QUADRA XX (20) NO MUNICIPIO DE MARACAÇUMÉ - MA

Profissional: **MATHEUS HENRIQUE SOUSA DA SILVA**
Registro: **1121172377MA** RNP: **1121172377**
Título profissional: ENGENHEIRO CIVIL

Número da ART: **MA20240759232** Tipo de ART: OBRA / SERVIÇO Registrada em: 22/04/2024 Baixada em: 05/12/2024
Forma de registro: INICIAL Participação técnica: INDIVIDUAL
Empresa contratada: **AD & JM SERVIÇOS E PRODUTOS LTDA**

Contratante: **SECRETARIA MUNICIPAL DE INFRAESTRUTURA E OBRAS - MUNICIPIO DE MARACAÇUME /MA** CPF/CNPJ: **01.612.336/0001-78**
Endereço do contratante: AVENIDA DAYSE DE SOUZA Nº: S/N
Complemento: Bairro: CENTRO
Cidade: MARACAÇUMÉ UF: MA CEP: 65289000
Contrato: 027/2023 Celebrado em: 28/12/2023
Valor do contrato: R$ 202.500,00 Tipo de contratante: Pessoa Juridica de Direito Público
Ação institucional: Outros
Endereço da obra/serviço: POVOADO CAZULO Nº: S/N
Complemento: Bairro: ZONA RURAL
Cidade: MARACAÇUMÉ UF: MA CEP: 65289000
Coordenadas Geográficas: -2.047674, -45.961487
Data de início: 28/12/2023 Previsão de término: 28/06/2024
Finalidade: SEM DEFINIÇÃO
Proprietário: SECRETARIA MUNICIPAL DE INFRAESTRUTURA E OBRAS - MUNICIPIO DE MARACAÇUME /MA CPF/CNPJ: 01.612.336/0001-78

Certidão de Acervo Operacional - CAO
Resolução Nº 1137 de 31 de Março de 2023

CREA-MA

Conselho Regional de Engenharia e Agronomia do Estado do Maranhão

Certidão de Acervo Operacional - CAO
933972/2025

Atividade Técnica: **16 - Execução** GEOTECNIA E GEOLOGIA DA ENGENHARIA > OBRAS DE TERRA > DE OBRAS DE TERRA > #3.3.1.8 - LIMPEZA DE TERRENO 49 - Execução de obra 2500.00 metro quadrado; **16 - Execução** AGRIMENSURA > TERRAPLENAGEM > #36.10.1 - DE VOLUME/ÁREA DE CORTES - TERRAPLENAGEM 49 - Execução de obra 960.00 metro cúbico; **16 - Execução** AGRIMENSURA > TERRAPLENAGEM > #36.10.3 - DE VOLUME/ÁREA DE ESCAVAÇÃO - TERRAPLENAGEM 49 - Execução de obra 4800.00 metro cúbico; **16 - Execução** AGRIMENSURA > TERRAPLENAGEM > #36.10.3 - DE VOLUME/ÁREA DE ESCAVAÇÃO - TERRAPLENAGEM 49 - Execução de obra 4800.00 metro cúbico; **16 - Execução** AGRIMENSURA > TERRAPLENAGEM > #36.10.5 - DE COMPACTAÇÃO - TERRAPLENAGEM 49 - Execução de obra 4800.00 metro cúbico; **16 - Execução** AGRIMENSURA > TERRAPLENAGEM > #36.10.7 - DE ESCARIFICAÇÃO - TERRAPLENAGEM 49 - Execução de obra 24000.00 metro quadrado; **16 - Execução** TRANSPORTES > INFRAESTRUTURA RODOVIÁRIA > #4.1.3 - DE INFRAESTRUTURA RODOVIÁRIA 49 - Execução de obra 120960.00 tonelada; **16 - Execução** TRANSPORTES > INFRAESTRUTURA RODOVIÁRIA > #4.1.3 - DE INFRAESTRUTURA RODOVIÁRIA 49 - Execução de obra 80640.00 tonelada;

Observações

ART REFERENTE A EXECUÇÃO DE SERVIÇOS DE ENGENHARIA PARA RECUPERAÇÃO E MELHORAMENTO DE ESTRADAS VICINAIS PARA ATENDER AS NECESSIDADES DO POVOADO CAZULO NO MUNICIPIO DE MARACAÇUMÉ - MA

Profissional: **FRANCISCO SIMIAO SOUSA RANGEL**
Registro: **1115129740MA** RNP: **1115129740**
Título profissional: ENGENHEIRO CIVIL, MBA PLATAFORMA BIM-MODEL.3D,PLANEJ.4D E ORÇAM.5D,6D,7D

Número da ART: **MA20240769631** Tipo de ART: OBRA / SERVIÇO Registrada em: 13/05/2024 Baixada em: 04/12/2024
Forma de registro: INICIAL Participação técnica: CO-RESPONSÁVEL
Empresa contratada: **AD & JM SERVIÇOS E PRODUTOS LTDA**

Contratante: **MUNICIPIO DE MARACACUME** CPF/CNPJ: **01.612.336/0001-78**
Endereço do contratante: AVENIDA DEYSE SOUSA Nº: S/N
Complemento: Bairro: CENTRO
Cidade: MARACAÇUMÉ UF: MA CEP: 65289000
Contrato: 024/2023 Celebrado em: 01/02/2024
Valor do contrato: R$ 322.000,00 Tipo de contratante: Pessoa Juridica de Direito Público
Ação institucional: Outros
Endereço da obra/serviço: POVOADO IVETILÂNDIA Nº: s/n
Complemento: Bairro: ZONA RURAL
Cidade: MARACAÇUMÉ UF: MA CEP: 65289000
Coordenadas Geográficas: -2.047674, -45.961487
Data de início: 01/02/2024 Previsão de término: 28/06/2024
Finalidade: Outro
Proprietário: MUNICIPIO DE MARACACUME CPF/CNPJ: 01.612.336/0001-78

Atividade Técnica: **16 - Execução** GEOTECNIA E GEOLOGIA DA ENGENHARIA > OBRAS DE TERRA > DE OBRAS DE TERRA > #3.3.1.8 - LIMPEZA DE TERRENO 49 - Execução de obra 2500.00 metro quadrado; **16 - Execução** AGRIMENSURA > TERRAPLENAGEM > #36.10.1 - DE VOLUME/ÁREA DE CORTES - TERRAPLENAGEM 49 - Execução de obra 1551.84 metro cúbico; **16 - Execução** AGRIMENSURA > TERRAPLENAGEM > #36.10.3 - DE VOLUME/ÁREA DE ESCAVAÇÃO - TERRAPLENAGEM 49 - Execução de obra 7759.20 metro cúbico; **16 - Execução** AGRIMENSURA > TERRAPLENAGEM > #36.10.3 - DE VOLUME/ÁREA DE ESCAVAÇÃO - TERRAPLENAGEM 49 - Execução de obra 7759.20 metro cúbico; **16 - Execução** AGRIMENSURA > TERRAPLENAGEM > #36.10.5 - DE COMPACTAÇÃO - TERRAPLENAGEM 49 - Execução de obra 7759.20 metro cúbico; **16 - Execução** AGRIMENSURA > TERRAPLENAGEM > #36.10.7 - DE ESCARIFICAÇÃO - TERRAPLENAGEM 49 - Execução de obra 38796.00 metro quadrado; **16 - Execução** TRANSPORTES > INFRAESTRUTURA RODOVIÁRIA > #4.1.3 - DE INFRAESTRUTURA RODOVIÁRIA 49 - Execução de obra 195531.84 tonelada; **16 - Execução** TRANSPORTES > INFRAESTRUTURA RODOVIÁRIA > #4.1.3 - DE INFRAESTRUTURA RODOVIÁRIA 49 - Execução de obra 130354.56 tonelada;

Observações

ART REFERENTE A EXECUÇÃO DE SERVIÇOS DE ENGENHARIA PARA RECUPERAÇÃO E MELHORAMENTO DE ESTRADAS VICINAIS PARA ATENDER AS NECESSIDADES DO POVOADO IVETILÂNDIA NO MUNICIPIO DE MARACAÇUMÉ - MA

Profissional: **FRANCISCO SIMIAO SOUSA RANGEL**
Registro: **1115129740MA** RNP: **1115129740**
Título profissional: ENGENHEIRO CIVIL, MBA PLATAFORMA BIM-MODEL.3D,PLANEJ.4D E ORÇAM.5D,6D,7D

Número da ART: **MA20240769637** Tipo de ART: OBRA / SERVIÇO Registrada em: 13/05/2024 Baixada em: 04/12/2024
Forma de registro: INICIAL Participação técnica: CO-RESPONSÁVEL
Empresa contratada: **AD & JM SERVIÇOS E PRODUTOS LTDA**

Contratante: **MUNICIPIO DE MARACACUME** CPF/CNPJ: **01.612.336/0001-78**
Endereço do contratante: AVENIDA DEYSE SOUSA Nº: S/N
Complemento: Bairro: CENTRO
Cidade: MARACAÇUMÉ UF: MA CEP: 65289000
Contrato: 025/2023 Celebrado em: 01/02/2024
Valor do contrato: R$ 276.500,00 Tipo de contratante: Pessoa Juridica de Direito Público
Ação institucional: Outros

Certidão de Acervo Operacional - CAO
Resolução Nº 1137 de 31 de Março de 2023

CREA-MA

Conselho Regional de Engenharia e Agronomia do Estado do Maranhão

Certidão de Acervo Operacional - CAO
933972/2025

Endereço da obra/serviço: POVOADO SÃO JOSÉ DO CAJUEIRO Nº: s/n
Complemento: Bairro: ZONA RURAL
Cidade: MARACAÇUMÉ UF: MA CEP: 65289000
Coordenadas Geográficas: -1.960362, -46.014805
Data de início: 01/02/2024 Previsão de término: 28/06/2024
Finalidade: Outro
Proprietário: MUNICIPIO DE MARACACUME CPF/CNPJ: 01.612.336/0001-78

Atividade Técnica: **16 - Execução** GEOTECNIA E GEOLOGIA DA ENGENHARIA > OBRAS DE TERRA > DE OBRAS DE TERRA > #3.3.1.8 - LIMPEZA DE TERRENO 49 - Execução de obra 2500.00 metro quadrado; **16 - Execução** AGRIMENSURA > TERRAPLENAGEM > #36.10.1 - DE VOLUME/ÁREA DE CORTES - TERRAPLENAGEM 49 - Execução de obra 1342.08 metro cúbico; **16 - Execução** AGRIMENSURA > TERRAPLENAGEM > #36.10.3 - DE VOLUME/ÁREA DE ESCAVAÇÃO - TERRAPLENAGEM 49 - Execução de obra 6710.40 metro cúbico; **16 - Execução** AGRIMENSURA > TERRAPLENAGEM > #36.10.3 - DE VOLUME/ÁREA DE ESCAVAÇÃO - TERRAPLENAGEM 49 - Execução de obra 6710.40 metro cúbico; **16 - Execução** AGRIMENSURA > TERRAPLENAGEM > #36.10.5 - DE COMPACTAÇÃO - TERRAPLENAGEM 49 - Execução de obra 6710.40 metro cúbico; **16 - Execução** AGRIMENSURA > TERRAPLENAGEM > #36.10.7 - DE ESCARIFICAÇÃO - TERRAPLENAGEM 49 - Execução de obra 33552.00 metro quadrado; **16 - Execução** TRANSPORTES > INFRAESTRUTURA RODOVIÁRIA > #4.1.3 - DE INFRAESTRUTURA RODOVIÁRIA 49 - Execução de obra 169102.08 tonelada; **16 - Execução** TRANSPORTES > INFRAESTRUTURA RODOVIÁRIA > #4.1.3 - DE INFRAESTRUTURA RODOVIÁRIA 49 - Execução de obra 112734.72 tonelada;

Observações

ART REFERENTE A EXECUÇÃO DE SERVIÇOS DE ENGENHARIA PARA RECUPERAÇÃO E MELHORAMENTO DE ESTRADAS VICINAIS PARA ATENDER AS NECESSIDADES DO POVOADO SÃO JOSÉ DO CAJUEIRO NO MUNICIPIO DE MARACAÇUMÉ - MA

Profissional: **FRANCISCO SIMIAO SOUSA RANGEL**
Registro: **1115129740MA** RNP: **1115129740**
Título profissional: ENGENHEIRO CIVIL, MBA PLATAFORMA BIM-MODEL.3D,PLANEJ.4D E ORÇAM.5D,6D,7D

Número da ART: **MA20240769640** Tipo de ART: OBRA / SERVIÇO Registrada em: 10/05/2024 Baixada em: 04/12/2024
Forma de registro: INICIAL Participação técnica: CO-RESPONSÁVEL
Empresa contratada: **AD & JM SERVIÇOS E PRODUTOS LTDA**

Contratante: **MUNICIPIO DE MARACACUME** CPF/CNPJ: **01.612.336/0001-78**
Endereço do contratante: AVENIDA DEYSE SOUSA Nº: S/N
Complemento: Bairro: CENTRO
Cidade: MARACAÇUMÉ UF: MA CEP: 65289000
Contrato: 026/2023 Celebrado em: 01/02/2024
Valor do contrato: R$ 149.000,00 Tipo de contratante: Pessoa Juridica de Direito Público
Ação institucional: Outros
Endereço da obra/serviço: POVOADO QUADRA XX (20) Nº: s/n
Complemento: Bairro: ZONA RURAL
Cidade: MARACAÇUMÉ UF: MA CEP: 65289000
Coordenadas Geográficas: -2.047674, -45.961487
Data de início: 01/02/2024 Previsão de término: 28/06/2024
Finalidade: Outro
Proprietário: MUNICIPIO DE MARACACUME CPF/CNPJ: 01.612.336/0001-78

Atividade Técnica: **16 - Execução** GEOTECNIA E GEOLOGIA DA ENGENHARIA > OBRAS DE TERRA > DE OBRAS DE TERRA > #3.3.1.8 - LIMPEZA DE TERRENO 49 - Execução de obra 2500.00 metro quadrado; **16 - Execução** AGRIMENSURA > TERRAPLENAGEM > #36.10.1 - DE VOLUME/ÁREA DE CORTES - TERRAPLENAGEM 49 - Execução de obra 717.24 metro cúbico; **16 - Execução** AGRIMENSURA > TERRAPLENAGEM > #36.10.3 - DE VOLUME/ÁREA DE ESCAVAÇÃO - TERRAPLENAGEM 49 - Execução de obra 3586.20 metro cúbico; **16 - Execução** AGRIMENSURA > TERRAPLENAGEM > #36.10.3 - DE VOLUME/ÁREA DE ESCAVAÇÃO - TERRAPLENAGEM 49 - Execução de obra 3586.20 metro cúbico; **16 - Execução** AGRIMENSURA > TERRAPLENAGEM > #36.10.5 - DE COMPACTAÇÃO - TERRAPLENAGEM 49 - Execução de obra 3586.20 metro cúbico; **16 - Execução** AGRIMENSURA > TERRAPLENAGEM > #36.10.7 - DE ESCARIFICAÇÃO - TERRAPLENAGEM 49 - Execução de obra 17931.00 metro quadrado; **16 - Execução** TRANSPORTES > INFRAESTRUTURA RODOVIÁRIA > #4.1.3 - DE INFRAESTRUTURA RODOVIÁRIA 49 - Execução de obra 90372.24 tonelada; **16 - Execução** TRANSPORTES > INFRAESTRUTURA RODOVIÁRIA > #4.1.3 - DE INFRAESTRUTURA RODOVIÁRIA 49 - Execução de obra 60248.16 tonelada;

Observações

ART REFERENTE A EXECUÇÃO DE SERVIÇOS DE ENGENHARIA PARA RECUPERAÇÃO E MELHORAMENTO DE ESTRADAS VICINAIS PARA ATENDER AS NECESSIDADES DO POVOADO QUADRA XX (20) NO MUNICIPIO DE MARACAÇUMÉ - MA

Profissional: **FRANCISCO SIMIAO SOUSA RANGEL**
Registro: **1115129740MA** RNP: **1115129740**
Título profissional: ENGENHEIRO CIVIL, MBA PLATAFORMA BIM-MODEL.3D,PLANEJ.4D E ORÇAM.5D,6D,7D

Número da ART: **MA20240769646** Tipo de ART: OBRA / SERVIÇO Registrada em: 13/05/2024 Baixada em: 04/12/2024
Forma de registro: INICIAL Participação técnica: CO-RESPONSÁVEL
Empresa contratada: **AD & JM SERVIÇOS E PRODUTOS LTDA**

Certidão de Acervo Operacional - CAO
Resolução Nº 1137 de 31 de Março de 2023

CREA-MA

Conselho Regional de Engenharia e Agronomia do Estado do Maranhão

Certidão de Acervo Operacional - CAO
933972/2025

Contratante: **MUNICIPIO DE MARACACUME** CPF/CNPJ: **01.612.336/0001-78**
Endereço do contratante: AVENIDA DEYSE SOUSA Nº: S/N
Complemento: Bairro: CENTRO
Cidade: MARACAÇUMÉ UF: MA CEP: 65289000
Contrato: 027/2023 Celebrado em: 01/02/2024
Valor do contrato: R$ 202.500,00 Tipo de contratante: Pessoa Juridica de Direito Público
Ação institucional: Outros
Endereço da obra/serviço: POVOADO CAZULO Nº: s/n
Complemento: Bairro: ZONA RURAL
Cidade: MARACAÇUMÉ UF: MA CEP: 65289000
Coordenadas Geográficas: -2.047674, -45.961487
Data de início: 01/02/2024 Previsão de término: 28/06/2024
Finalidade: Outro
Proprietário: MUNICIPIO DE MARACACUME CPF/CNPJ: 01.612.336/0001-78

Atividade Técnica: **16 - Execução** GEOTECNIA E GEOLOGIA DA ENGENHARIA > OBRAS DE TERRA > DE OBRAS DE TERRA > #3.3.1.8 - LIMPEZA DE TERRENO 49 - Execução de obra 2500.00 metro quadrado; **16 - Execução** AGRIMENSURA > TERRAPLENAGEM > #36.10.1 - DE VOLUME/ÁREA DE CORTES - TERRAPLENAGEM 49 - Execução de obra 960.00 metro cúbico; **16 - Execução** AGRIMENSURA > TERRAPLENAGEM > #36.10.3 - DE VOLUME/ÁREA DE ESCAVAÇÃO - TERRAPLENAGEM 49 - Execução de obra 4800.00 metro cúbico; **16 - Execução** AGRIMENSURA > TERRAPLENAGEM > #36.10.3 - DE VOLUME/ÁREA DE ESCAVAÇÃO - TERRAPLENAGEM 49 - Execução de obra 4800.00 metro cúbico; **16 - Execução** AGRIMENSURA > TERRAPLENAGEM > #36.10.5 - DE COMPACTAÇÃO - TERRAPLENAGEM 49 - Execução de obra 4800.00 metro cúbico; **16 - Execução** AGRIMENSURA > TERRAPLENAGEM > #36.10.7 - DE ESCARIFICAÇÃO - TERRAPLENAGEM 49 - Execução de obra 24000.00 metro quadrado; **16 - Execução** TRANSPORTES > INFRAESTRUTURA RODOVIÁRIA > #4.1.3 - DE INFRAESTRUTURA RODOVIÁRIA 49 - Execução de obra 120960.00 tonelada; **16 - Execução** TRANSPORTES > INFRAESTRUTURA RODOVIÁRIA > #4.1.3 - DE INFRAESTRUTURA RODOVIÁRIA 49 - Execução de obra 80640.00 tonelada;

Observações

ART REFERENTE A EXECUÇÃO DE SERVIÇOS DE ENGENHARIA PARA RECUPERAÇÃO E MELHORAMENTO DE ESTRADAS VICINAIS PARA ATENDER AS NECESSIDADES DO POVOADO CAZULO NO MUNICIPIO DE MARACAÇUMÉ - MA

Profissional: **ANTONIO DIECKSON COSTA SILVA**
Registro: **1115245228MA** RNP: **1115245228**
Titulo profissional: ENGENHEIRO CIVIL

Número da ART: **MA20240787246** Tipo de ART: OBRA / SERVIÇO Registrada em: 19/06/2024 Baixada em: 13/05/2025
Forma de registro: INICIAL Participação técnica: INDIVIDUAL
Empresa contratada: **AD & JM SERVIÇOS E PRODUTOS LTDA**

Contratante: **PREFEITURA MUNICIPAL DE IGARAPÉ DO MEIO – MA** CPF/CNPJ: **01.612.346/0001-03**
Endereço do contratante: AVENIDA NAGIB HAICKEL Nº: S/N
Complemento: Bairro: CENTRO
Cidade: IGARAPÉ DO MEIO UF: MA CEP: 65345000
Contrato: CONTRATO Nº 512/2024 Celebrado em: 18/06/2024
Valor do contrato: R$ 517.748,34 Tipo de contratante: Pessoa Juridica de Direito Público
Ação institucional: Outros
Endereço da obra/serviço: AVENIDA Nagib Haickel Nº: S/N
Complemento: Bairro: BR 222
Cidade: Igarapé do Meio UF: MA CEP: 65345000
Coordenadas Geográficas: -3.645532, -45.195295
Data de início: 18/06/2024 Previsão de término: 31/12/2024
Finalidade: Infraestrutura
Proprietário: PREFEITURA MUNICIPAL DE IGARAPÉ DO MEIO – MA CPF/CNPJ: 01.612.346/0001-03

Atividade Técnica: **16 - Execução** CONSTRUÇÃO CIVIL > MATERIAIS DE CONSTRUÇÃO CIVIL > #1.2.6 - DE APLICAÇÃO DE OUTROS MATERIAIS 49 - Execução de obra 689.50 metro quadrado; **16 - Execução** ESTRUTURAS > ESTRUTURAS DE CONCRETO E ARGAMASSA ARMADA > #2.1.4 - DE ESTRUTURA DE CONCRETO CICLÓPICO 49 - Execução de obra 689.50 metro quadrado; **16 - Execução** ESTRUTURAS > ESTRUTURAS DE CONCRETO E ARGAMASSA ARMADA > #2.1.4 - DE ESTRUTURA DE CONCRETO CICLÓPICO 49 - Execução de obra 53.25 metro quadrado; **16 - Execução** GEOTECNIA E GEOLOGIA DA ENGENHARIA > OBRAS DE TERRA > DE OBRAS DE TERRA > #3.3.1.1 - ESCAVAÇÃO 49 - Execução de obra 308.00 metro cúbico; **16 - Execução** GEOTECNIA E GEOLOGIA DA ENGENHARIA > OBRAS DE TERRA > DE OBRAS DE TERRA > #3.3.1.3 - ATERRO 49 - Execução de obra 1540.00 metro cúbico; **16 - Execução** AGRIMENSURA > TERRAPLENAGEM > #36.10.5 - DE COMPACTAÇÃO - TERRAPLENAGEM 49 - Execução de obra 3080.00 metro quadrado; **16 - Execução** AGRIMENSURA > TERRAPLENAGEM > #36.10.8 - DE TRANSPORTE - TERRAPLENAGEM 49 - Execução de obra 2002.00 metro cúbico; **16 - Execução** TRANSPORTES > INFRAESTRUTURA URBANA > DE PAVIMENTAÇÃO > #4.2.1.3 - EM PARALELEPÍPEDO PARA VIAS URBANAS 49 - Execução de obra 1813.05 metro quadrado; **16 - Execução** TRANSPORTES > SINALIZAÇÃO > DE SINALIZAÇÃO > #4.9.1.4 - VIÁRIA 49 - Execução de obra 40.00 metro quadrado; **16 - Execução** OBRAS HIDRÁULICAS E RECURSOS HÍDRICOS > SISTEMAS DE DRENAGEM PARA OBRAS CIVIS > DE SISTEMAS DE DRENAGEM PARA OBRAS CIVIS > #5.3.1.7 - MEIO-FIO 49 - Execução de obra 464.70 metro; **16 - Execução** OBRAS HIDRÁULICAS E RECURSOS HÍDRICOS > SISTEMAS DE DRENAGEM PARA OBRAS CIVIS > DE SISTEMAS DE DRENAGEM PARA OBRAS CIVIS > #5.3.1.7 - MEIO-FIO 49 - Execução de obra 232.40 metro; **16 - Execução** OBRAS HIDRÁULICAS E RECURSOS HÍDRICOS > SISTEMAS DE DRENAGEM PARA OBRAS CIVIS > DE SISTEMAS DE DRENAGEM PARA OBRAS CIVIS > #5.3.1.8 - SARJETA 49 - Execução de obra 464.70 metro;

Observações

Certidão de Acervo Operacional - CAO
Resolução Nº 1137 de 31 de Março de 2023

CREA-MA

Conselho Regional de Engenharia e Agronomia do Estado do Maranhão

Certidão de Acervo Operacional - CAO
933972/2025

Contratação de empresa especializada para execução de Obra de Pavimentação de área pública da Praça do Terminal no Município de Igarapé do Meio – MA. CONTRATO Nº 512/2024 CONCORRÊNCIA - ELETRÔNICA nº 002/2024 Nº PROCESSO ADMINISTRATIVO: 005/2024

Informações Complementares

431
219
Rub.

Certidão de Acervo Operacional – CAO nº 933972/2025
31/07/2025, 08:37
B273Z

A autenticidade e a validade desta certidão deve ser confirmada no site do Crea-MA (www.crea-ma.org.br) ou no site do Confea (www.confea.org.br)

A CAO é válida em todo território nacional.

A CAO perderá a validade no caso da modificação dos dados técnicos qualitativos ou quantitativos nela contidos em razão de substituição ou anulação da ART.

A falsificação deste documento constitui crime previsto no Código Penal Brasileiro, sujeitando o autor à respectiva ação penal.

A autenticidade desta Certidão pode ser verificada em: https://crea-ma.sitac.com.br/publico/, com a chave: B273Z

Certidão de Acervo Técnico - CAT
Resolução Nº 1025 de 30 de Outubro de 2009
Resolução Nº 218 de 29 de Junho de 1973

CREA-MA

CAT COM REGISTRO DE ATESTADO

837718/2020

Atividade concluída

Conselho Regional de Engenharia e Agronomia do Estado do Maranhão

CERTIFICAMOS, em cumprimento ao disposto na Resolução nº 1.025, de 30 de outubro de 2009, do Confea, que consta dos assentamentos deste Conselho Regional de Engenharia e Agronomia do Estado do Maranhão - Crea-MA, o Acervo Técnico do profissional **ANTONIO DIECKSON COSTA SILVA** referente à(s) Anotação(ões) de Responsabilidade Técnica - ART abaixo descriminada(s):

Profissional: **ANTONIO DIECKSON COSTA SILVA**
Registro: **1115245228MA** RNP: **1115245228**
Título profissional: ENGENHEIRO CIVIL

FLS: 432
PROC: 219
RUB:

Número da ART: **MA20200379789** Tipo de ART: OBRA / SERVIÇO Registrada em: 26/11/2020 Baixada em: 10/12/2020
Forma de registro: SUBSTITUIÇÃO Participação técnica: INDIVIDUAL
Empresa contratada: **AD & JM SERVIÇOS E PRODUTOS LTDA**

Contratante: **PREFEITURA MUNICIPAL DE TUFILÂNDIA - MA** CPF/CNPJ: **01.612.631/0001-24**
Endereço do contratante: RUA DO COMÉRCIO Nº: 181
Complemento: Bairro: CENTRO
Cidade: TUFILÂNDIA UF: MA CEP: 65378000
Contrato: 188/2020/CPL Celebrado em: 31/08/2020
Valor do contrato: R$ 121.767,86 Tipo de contratantee: Pessoa Jurídica de Direito Público
Ação institucional: Outros
Endereço da obra/serviço: RUA DO COMÉRCIO Nº: 191
Complemento: Bairro: CENTRO
Cidade: TUFILÂNDIA UF: MA CEP: 65387000
Coordenadas Geográficas: -3.671569, -45.635821
Data de início: 01/09/2020 Conclusão efetiva: 01/12/2020
Finalidade: Outro
Proprietário: PREFEITURA MUNICIPAL DE TUFILÂNDIA - MA CPF/CNPJ: 01.612.631/0001-24

Atividade Técnica: **1 - ATUACAO** #A0130 - PINTURA 53 - EXECUCAO 1.00 unidade; **1 - ATUACAO** #A0132 - REVESTIMENTO 53 - EXECUCAO 1.00 unidade; **1 - ATUACAO** #A0304 - ESTRUTURA DE MADEIRA 53 - EXECUCAO 1.00 unidade; **1 - ATUACAO** #A0314 - ALVENARIA AUTO-PORTANTE/ESTRUTURAL 53 - EXECUCAO 1.00 unidade; **1 - ATUACAO** #A0435 - INSTALACOES HIDRAULICAS 53 - EXECUCAO 1.00 unidade; **1 - ATUACAO** #A0436 - INSTALACOES SANITARIAS 53 - EXECUCAO 1.00 unidade; **1 - ATUACAO** #B1106 - INSTALACAO ELETRICA EM B.TENSAO P/ FINS RESID./COMERC. 53 - EXECUCAO 1.00 unidade;

Observações

REFERENTE A REFORMA DE POSTO DE SAÚDE NO MUNICÍPIO DE TUFILÂNDIA - MA.

Informações Complementares

CERTIFICAMOS, finalmente, que se encontra vinculado à presente Certidão de Acervo Técnico – CAT, o atestado contendo 3 folha(s), expedido pelo contratante da obra/serviço, a quem cabe a responsabilidade pela veracidade e exatidão das informações nele constantes.

Certidão de Acervo Técnico nº 837718/2020
11/01/2021, 09:50
wBZz9

A Certidão de Acervo Técnico (CAT) à qual o atestado está vinculado constituirá prova da capacidade técnico-profissional da pessoa jurídica somente se o responsável técnico indicado estiver ou venha a ser integrado ao seu quadro técnico por meio de declaração entregue no momento da habilitação ou da entrega das propostas.

Certificamos que se encontra vinculado à presente CAT o atestado apresentado em cumprimento à Lei nº 8.666/93, expedido pela pessoa jurídica contratante, a quem cabe a responsabilidade pela veracidade e exatidão das informações nele constantes. É de responsabilidade deste Conselho a verificação da atividade profissional em conformidade com a Lei nº 5.194/66 e Resoluções do Conselho Federal de Engenharia e Agronomia - CONFEA.

Esta certidão perderá a validade, caso ocorra qualquer alteração posterior dos elementos cadastrais nela contidos.

Fica(m) Excluído(s), no entanto, o(s) serviço(s) cujas atribuições não competem ao(s) profissional(is) em questão.

A autenticidade desta Certidão pode ser verificada em: https://crea-ma.sitac.com.br/publico/, com a chave: wBZz9

Prefeitura Municipal de
TUFILÂNDIA
Compromisso com o povo

FLS 433
PROC 219
RUB

ATESTADO DE CAPACIDADE TÉCNICA

Atesto para os devidos fins, que a Empresa AD & JM SERVIÇOS E PRODUTOS LTDA, CNPJ: 36.865.799/0001-26 através do profissional ANTONIIO DIECKSON COSTA SILVA , ENGENHEIRO CIVIL, CREA:1115245228MA, portador do CPF: 045.335.903-57, responsável técnico da empresa, concluiu satisfatoriamente os Serviços Referentes A Execuçao de Serviços de Reforma de Unidade Básica de Sáude no municipio de Tufilândia - MA de acordo com contrato N°188/2020/CPL e conforme ditam as normas técnicas, os serviços listados segundo planilha em anexo no periodo de **01/09/2020** à 01/**12/2020**, ART de n° MA**20200379789** cumprindo sempre a pontualidade com as obrigações assumidas.

Dados do Processo:

Contrato nº 188/2020/CPL

Processo nº 059/2020/CP

Tomada de preço nº 09/2020/CPL

ART: MA20200379789

Responsavel Técnico: Antônio Dieckson Costa Silva, Engenheiro Civil, CREA: 1115245228

Tufilândia –MA, 02 de Dezembro de 2020.

Patrícia Santos Nascimento
Secretária Municipal de Saúde
Portaria Nº 01/2020

Patrícia Santos Nascimento
SECRETARIA MUNICIPAL DE SAÚDE

Este documento encontra-se registrado no Conselho Regional de Engenharia e Agronomia do Estado do Maranhão, vinculado à Certidão nº 837718/2020, em 11/01/2021 emitida

Certidão nº 837718/2020
12/01/2021, 16:31
Chave de Impressão: wBZz9
O documento neste ato registrado foi emitido em 06/01/2021 e contém 3 folhas

Conselho Regional de Engenharia e Agronomia do Estado do Maranhão
Rua 28 de Julho,nº 214, Centro, São Luis/MA
Tel: + 55 (98) 2106-8300 Fax: + 55 (98) 2106-8300 E-mail: faleconosco@creama.org.br

CREA-MA
Conselho Regional de Engenharia e Agronomia do Estado do Maranhão

Impresso em: 12/01/2021, às 16:31.

FLS 434
PROC
RUB

Prefeitura Municipal de
TUFILÂNDIA
Compromisso com o povo

ServPro

PLANILHA ORÇAMENTÁRIA

OBRA: REFORMA DE UNIDADE DE SAÚDE

DATA: 22/08/2020 — LS mens: 44,78%
BDI: 25,00% — LS Mens: 44,78%
FONTE — VERSÃO — REF
SINAPI — 08/2020 — 08/2020

ITEM	DESCRIÇÃO	FONTE	UND	QUANTIDADE
1				
1.1	PLACA DE OBRA EM CHAPA DE ACO GALVANIZADO FORNECIMENTO E INSTALAÇÃO	PROPRIA	m2	6,00
2				
2.1	RETIRADA E RECOLOCAÇÃO DE CAIBRO EM TELHADOS DE ATÉ 2 ÁGUAS COM TELHA CERÂMICA CAPA-CANAL, INCLUSO TRANSPORTE VERTICAL AF_07/2019	SINAPI	M2	98,35
2.2	RETIRADA E RECOLOCAÇÃO DE RIPA EM TELHADOS DE ATÉ 2 ÁGUAS COM TELHA CERÂMICA CAPA-CANAL, INCLUSO TRANSPORTE VERTICAL AF_07/2019	SINAPI	M2	98,35
2.3	REMOÇÃO DE FORROS DE DRYWALL, PVC E FIBROMINERAL, DE FORMA MANUAL, SEM REAPROVEITAMENTO AF_12/2017	SINAPI	M2	132,21
2.4	RETIRADA E RECOLOCAÇÃO DE TELHA CERÂMICA DE ENCAIXE, COM ATÉ DUAS ÁGUAS, INCLUSO IÇAMENTO AF_07/2019	SINAPI	M2	130,00
2.5	DEMOLIÇÃO DE REVESTIMENTO CERÂMICO, DE FORMA MANUAL, SEM REAPROVEITAMENTO AF_12/2017	SINAPI	M2	132,21
3				
3.1	Alvenaria bloco cerâmico vedação 9x19x24cm e=24cm com argamassa t5 - 1:2:8 (cimento/cal/areia) junta=2cm	ORSE	m2	35,38
3.2	(Muro da Fachada) Alvenaria bloco cerâmico vedação 9x19x24cm e=24cm com argamassa t5 - 1:2:8 (cimento/cal/areia) junta=2cm	ORSE	m2	20,00
4				
4.1	Chapisco em parede com argamassa traço t1 - 1:3 (cimento / areia) - Revisado 08/2015	ORSE	m2	118,76
4.2	EMBOÇO OU MASSA ÚNICA EM ARGAMASSA TRAÇO 1:2:8, PREPARO MANUAL, APLICADA MANUALMENTE EM PANOS DE FACHADA COM PRESENÇA DE VÃOS, ESPESSURA DE 25 MM AF_06/2014	SINAPI	M2	118,76
4.3	REVESTIMENTO CERÂMICO PARA PAREDES INTERNAS COM PLACAS TIPO ESMALTADA EXTRA DE DIMENSÕES 20X20 CM APLICADAS EM AMBIENTES DE ÁREA MAIOR QUE 5 M² A MEIA ALTURA DAS PAREDES AF_06/2014	SINAPI	M2	199,88
4.4	REVESTIMENTO CERÂMICO PARA PISO COM PLACAS TIPO ESMALTADA EXTRA DE DIMENSÕES 35X35 CM APLICADA EM AMBIENTES DE ÁREA ENTRE 5 M2 E 10 M2 AF_06/2014	SINAPI	M2	132,21
5				
5.1	TRAMA DE MADEIRA COMPOSTA POR RIPAS, CAIBROS E TERÇAS PARA TELHADOS DE ATÉ 2 ÁGUAS PARA TELHA CERÂMICA CAPA-CANAL, INCLUSO TRANSPORTE VERTICAL AF_07/2019	SINAPI	M2	66,00
5.2	Imunização de madeiramento de cobertura com imunizante incolor tipo Penetrol ou similar	ORSE	m2	183,92
5.3	TELHAMENTO COM TELHA CERÂMICA CAPA-CANAL, TIPO PLAN, COM MAIS DE 2 ÁGUAS, INCLUSO TRANSPORTE VERTICAL AF_07/2019	SINAPI	M2	66,00
5.4	Emassamento de beiral de telha ceramica	ORSE	m	27,00
6				
6.1	Revisão de ponto de tomada de força tipo 2	ORSE	pt	20,00
6.2	Revisão de ponto de interruptor com reposição do interruptor e fiação	ORSE	pt	8,00
7				
7.1	Revisão de ponto de agua tipo 2	ORSE	un	6,00
7.2	Revisão de ponto de esgoto tipo 1	ORSE	un	3,00
8				
8.1	Portão em ferro, em gradil metálico, padrão belgo ou equivalente, de correr	ORSE	m2	3,15

ENGENHEIRO CIVIL
CREA 8438 ADMA

Este documento encontra-se registrado no Conselho Regional de Engenharia e Agronomia do Estado do Maranhão, vinculado à Certidão nº 837718/2020, emitida em 11/01/2021

Certidão nº 837718/2020
12/01/2021, 16:31
Chave de Impressão: wBZz9
O documento neste ato registrado foi emitido em 06/01/2021 e contém 3 folhas

Prefeitura Municipal de
TUFILÂNDIA
Compromisso com o povo

FLS 435
PROC 219
RUB

8.2	Portão em ferro, em gradil metálico, padrão belgo ou equivalente, de correr	ORSE	m2	3,15
8.3	PORTA DE VIDRO TEMPERADO, 0,9X2,10M, ESPESSURA 10MM, INCLUSIVE ACESSORIOS	SINAPI	UN	1,00
9				
9.1	Remoção de pintura látex (raspagem e/ou lixamento e/ou escovação)	ORSE	m2	1.100,00
9.2	APLICAÇÃO MANUAL DE MASSA ACRÍLICA EM PAREDES EXTERNAS DE CASAS, UMA DEMÃO. AF_05/2017	SINAPI	M2	1.652,00
9.3	APLICAÇÃO MANUAL DE PINTURA COM TINTA LÁTEX ACRÍLICA EM PAREDES, DUAS DEMÃOS. AF_06/2014	SINAPI	M2	1.652,00
10				
10.1	FORRO EM RÉGUAS DE PVC, FRISADO, PARA AMBIENTES RESIDENCIAIS, INCLUSIVE ESTRUTURA DE FIXAÇÃO. AF_05/2017_P	SINAPI	M2	132,21
10.2	Gradil de ferro ?1/2"x1/2"espaçamento 10cm-montantes de tubo de aço galv. ø 2"espaçamento 3m inclusive assentamento	ORSE	m²	6,78
11				
11.1	Limpeza geral da obra	PRÓPRIA	m²	164,52

Tufilândia – MA, 02 de Dezembro de 2020

Edilson Soares Reis Junior
ENGENHEIRO CIVIL
CREA 84338 ADMA

Patrícia Santos Nascimento
Secretária Municipal de Saúde
Portaria 114/2020

Patricia Santos Nascimento
SECRETARIA MUNICIPAL DE SAÚDE

Este documento encontra-se registrado no Conselho Regional de Engenharia e Agronomia do Estado do Maranhão, vinculado à Certidão nº 837718/2020, emitida em 11/01/2021

Certidão nº 837718/2020
12/01/2021, 16:31
Chave de Impressão: wBZz9
O documento neste ato registrado foi emitido em 06/01/2021 e contém 3 folhas

Certidão de Acervo Técnico - CAT
Resolução Nº 1025 de 30 de Outubro de 2009
Resolução Nº 218 de 29 de Junho de 1973

CREA-MA

CAT COM REGISTRO DE ATESTADO
876508/2022
Atividade concluída

Conselho Regional de Engenharia e Agronomia do Estado do Maranhão

CERTIFICAMOS, em cumprimento ao disposto na Resolução nº 1.025, de 30 de outubro de 2009, do Confea, que consta dos assentamentos deste Conselho Regional de Engenharia e Agronomia do Estado do Maranhão - Crea-MA, o Acervo Técnico do profissional **ANTONIO DIECKSON COSTA SILVA** referente à(s) Anotação(ões) de Responsabilidade Técnica - ART abaixo discriminada(s):

Fls 436
Proc 219
Rub

Profissional: **ANTONIO DIECKSON COSTA SILVA**
Registro: **1115245228MA** RNP: **1115245228**
Título profissional: ENGENHEIRO CIVIL

Número da ART: **MA20220535811** Tipo de ART: OBRA / SERVIÇO Registrada em: 03/06/2022 Baixada em: 30/11/2022
Forma de registro: INICIAL Participação técnica: INDIVIDUAL
Empresa contratada: **AD & JM SERVIÇOS E PRODUTOS LTDA**

Contratante: **PREFEITURA MUNICIPAL DE TUFILÂNDIA - MA** CPF/CNPJ: **01.612.631/0001-24**
Endereço do contratante: RUA DO COMÉRCIO Nº: 181
Complemento: Bairro: CENTRO
Cidade: TUFILÂNDIA UF: MA CEP: 65378000
Contrato: 67/2022/CPL Celebrado em: 28/04/2022
Valor do contrato: R$ 869.788,91 Tipo de contratantee: Pessoa Juridica de Direito Público
Ação institucional: Outros
Endereço da obra/serviço: RUA SEDE E POVOADOS Nº: S/N
Complemento: RUAS DA SEDE DO MUNICIPIO: POVOADO SANTA TEREZA E POVOADO BÓRGEA Bairro: ZONA RURAL E SEDE
Cidade: TUFILÂNDIA UF: MA CEP: 65378000
Coordenadas Geográficas: -3.673568, -45.630637
Data de início: 28/04/2022 Conclusão efetiva: 28/10/2022
Finalidade: Outro
Proprietário: PREFEITURA MUNICIPAL DE TUFILÂNDIA - MA CPF/CNPJ: 01.612.631/0001-24

Atividade Técnica: **16 - Execução** AGRIMENSURA > TERRAPLENAGEM > #36.10.3 - DE VOLUME/ÁREA DE ESCAVAÇÃO - TERRAPLENAGEM 49 - Execução de obra 219.96 metro cúbico; **16 - Execução** OBRAS HIDRÁULICAS E RECURSOS HÍDRICOS > SISTEMAS DE DRENAGEM PARA OBRAS CIVIS > DE SISTEMAS DE DRENAGEM PARA OBRAS CIVIS > #5.3.1.7 - MEIO-FIO 49 - Execução de obra 7332.00 metro; **16 - Execução** OBRAS HIDRÁULICAS E RECURSOS HÍDRICOS > SISTEMAS DE DRENAGEM PARA OBRAS CIVIS > DE SISTEMAS DE DRENAGEM PARA OBRAS CIVIS > #5.3.1.8 - SARJETA 49 - Execução de obra 7332.00 metro;

Observações

ART REFERENTE À CONTRATAÇÃO DE EMPRESA ESPECIALIZADA PARA PRESTAÇÃO DE SERVIÇOS DE DRENAGEM COM MEIO FIO E SARJETAS NA ZONA RURAL E RUAS DA SEDE DO MUNICÍPIO DE TUFILÂNDIA - MA. SOB O REGIME DO CONTRATO Nº 67/2022/CPL PROCESSO Nº 014/2022/CPL TOMADA DE PREÇOS Nº 04/2022/CPL

Informações Complementares

CERTIFICAMOS, finalmente, que se encontra vinculado à presente Certidão de Acervo Técnico – CAT, o atestado contendo 2 folha(s), expedido pelo contratante da obra/serviço, a quem cabe a responsabilidade pela veracidade e exatidão das informações nele constantes.

Certidão de Acervo Técnico nº 876508/2022
05/12/2022, 10:34
A7129

A Certidão de Acervo Técnico (CAT) à qual o atestado está vinculado constituirá prova da capacidade técnico-profissional da pessoa jurídica somente se o responsável técnico indicado estiver ou venha a ser integrado ao seu quadro técnico por meio de declaração entregue no momento da habilitação ou da entrega das propostas.

Certificamos que se encontra vinculado à presente CAT o atestado apresentado em cumprimento à Lei nº 8.666/93, expedido pela pessoa jurídica contratante, a quem cabe a responsabilidade pela veracidade e exatidão das informações nele constantes. É de responsabilidade deste Conselho a verificação da atividade profissional em conformidade com a Lei nº 5.194/66 e Resoluções do Conselho Federal de Engenharia e Agronomia - CONFEA.

Esta certidão perderá a validade, caso ocorra qualquer alteração posterior dos elementos cadastrais nela contidos.

Fica(m) Excluído(s), no entanto, o(s) serviço(s) cujas atribuições não competem ao(s) profissional(is) em questão.

A autenticidade desta Certidão pode ser verificada em: https://crea-ma.sitac.com.br/publico/, com a chave: A7129

FLS 437
PROC 219
RUB

ESTADO DO MARANHÃO
PREFEITURA MUNICÍPAL DE TUFILÂNDIA
GABINETE DO PREFEITO

ATESTADO DE CAPACIDADE TÉCNICA

Atestamos para os devidos fins, que a empresa AD & JM SERVIÇOS E PRODUTOS, devidamente inscrita no CNPJ sob Nº 36.865.799/0001-26, sediada Avenida Tabajara, nº 633, BR 222, Bairro Batatal, Santa Luzia / MA, executou para esta Prefeitura, sob a responsabilidade técnica do Eng.º Civil, o Sr. Antonio Dieckson Costa Silva, CREA nº 111524522-8, **ART MA20220535811**, os serviços de **PRESTAÇÃO DE SERVIÇOS DE DRENAGEM COM MEIO FIO E SARJETAS NA ZONA RURAL E RUAS DA SEDE DO MUNICÍPIO DE TUFILÂNDIA - MA.** LOCALIZADO NAS RUAS DA SEDE DO MUNICÍPIO, POVOADO SANTA TEREZA E POVOADO BÓRGEA, S/N, ZONA RURAL E SEDE – TUFILÂNDIA -MA. CONFORME CONTRATO nº 67/2022/CPL, PROCESSO ADMINISTRATIVO Nº 014/2022/CPL, TOMADA DE PREÇOS nº 04/2022/CPL, conforme as especificações abaixo, no período de 28/04/2022 a 28/10/2022, trazendo assim total satisfação na execução dos seus serviços, pelo que firmamos o presente atestado.

Responsável Técnico Fiscalização:

DANIEL ALVES CASTELO BRANCO
ART FISCALIZAÇÃO Nº:
MA20220538434

TUFILANDIA 01 DE DEZEMBRO DE 2022.

Daniel Alves Castelo Branco
Engenheiro Civil
CREA - MA 111684316 - 1

DANIEL ALVES CASTELO BRANCO
REGISTRO: 1116843161
ENGENHEIRO CIVIL

Este documento encontra-se registrado no Conselho Regional de Engenharia e Agronomia do Estado do Maranhão, vinculado à Certidão nº 876508/2022, em 05/12/2022 emitida

Certidão nº 876508/2022
05/12/2022, 11:01
Chave de Impressão: A7129
O documento neste ato registrado foi emitido em 02/12/2022 e contém 2 folhas

FLS 438
PROC 219
RUB

ESTADO DO MARANHÃO
PREFEITURA MUNICÍPAL DE TUFILÂNDIA
GABINETE DO PREFEITO

PLANILHA ORÇAMENTÁRIA

OBRA:	Contratação de empresa especializada para execução de drenagem com meio fio e sarjetas no município de Tufilândia - MA
DESCRIÇÃO:	TOMADA DE PREÇOS Nº 04/2022 CPL PROCESSO Nº 14/2022 CPL
LOCAL:	TUFILANDIA - MA
CLIENTE:	SERVPRO

DATA : 29/03/2022
BDI : 26,08%
L.S. Hora: 73,99%
L.S. Mês: 33,57%

FONTE	VERSÃO	DATA REF.
CAERN	2019/12	12/2019
ORSE	2021/11	12/2021
SINAPI	2021/12 COM DESONERAÇÃO COMPOSIÇÕES PRÓPRIAS	12/2021

ITEM	CÓDIGO	DESCRIÇÃO	FONTE	UNID	QUANTIDADE
1	**SERVIÇOS PRELIMINARES**				
1.1	74209/001	PLACA DE OBRA EM CHAPA DE ACO GALVANIZADO	SINAPI	M2	6,00
1.2	CPU 01	BARRACAO PARA DEPOSITO EM TABUAS DE MADEIRA, COBERTURA EM FIBROCIMENTO 4 MM, INCLUSO PISO ARGAMASSA TRAÇO 1:6 (CIMENTO E AREIA)	PRÓPRIA	m2	20,00
2	**ADM DA OBRA**				
2.1	CPU 03	ADMINISTRAÇÃO DE OBRA	PRÓPRIA	MÊS	3,00
3	**MOVIMENTO DE TERRA**				
3.1	93358	ESCAVAÇÃO MANUAL DE VALA COM PROFUNDIDADE MENOR OU IGUAL A 1,30 M. AF_02/2021	SINAPI	M3	219,96
4	**SERVIÇOS DE DRENAGEM**				
4.1	94287	EXECUÇÃO DE SARJETA DE CONCRETO USINADO, MOLDADA IN LOCO EM TRECHO RETO, 30 CM BASE X 10 CM ALTURA. AF_06/2016	SINAPI	M	7.332,00
4.2	94274	ASSENTAMENTO DE GUIA (MEIO-FIO) EM TRECHO CURVO, CONFECCIONADA EM CONCRETO PRÉ-FABRICADO, DIMENSÕES 100X15X13X30 CM (COMPRIMENTO X BASE INFERIOR X BASE SUPERIOR X ALTURA), PARA VIAS URBANAS (USO VIÁRIO). AF_06/2016	SINAPI	M	7.332,00
5	**LIMPEZA FINAL**				
5.1	CPU-5	LIMPEZA FINAL DA OBRA	PRÓPRIA	m2	7.332,00

TUFILANDIA 01 DE DEZEMBRO DE 2022.

Vildimar Alves Ricardo
CPF 646.040.983-87
Prefeito

Vildimar Alves Ricardo

Prefeitura Municipal de TUFILÂNDIA
Compromisso com o povo

CNPJ: 01.612.631/0001-24.
Rua do Comércio, 191, Centro, CEP: 65.387-000 – Tufilândia- MA
Fone/Fax: (98) 3684 – 1026. – E-mail: pmtufilandia@hotmail.com

Este documento encontra-se registrado no Conselho Regional de Engenharia e Agronomia do Estado do Maranhão, vinculado à Certidão nº 876508/2022, em 05/12/2022 emitida em

Certidão nº 876508/2022
05/12/2022, 11:01
Chave de Impressão: A7129
O documento neste ato registrado foi emitido em 02/12/2022 e contém 2 folhas

Conselho Regional de Engenharia e Agronomia do Estado do Maranhão
Avenida dos Holandeses, Quadra 35, Lote 8, Calhau, São Luís/MA
Tel: + 55 (98) 2106-8300 Fax: + 55 (98) 2106-8300 E-mail: faleconosco@creama.org.br
CREA-MA
Impresso em: 05/12/2022, às 11:01.

Certidão de Acervo Técnico - CAT
Resolução Nº 1025 de 30 de Outubro de 2009
Resolução Nº 218 de 29 de Junho de 1973

CREA-MA

CAT COM REGISTRO DE ATESTADO

881956/2023

Atividade concluída

Conselho Regional de Engenharia e Agronomia do Estado do Maranhão

CERTIFICAMOS, em cumprimento ao disposto na Resolução nº 1.025, de 30 de outubro de 2009, do Confea, que consta dos assentamentos deste Conselho Regional de Engenharia e Agronomia do Estado do Maranhão - Crea-MA, o Acervo Técnico do profissional **ANTONIO DIECKSON COSTA SILVA** referente à(s) Anotação(ões) de Responsabilidade Técnica - ART abaixo discriminada(s):

FLS 439
PROC 219
RUB

Profissional: **ANTONIO DIECKSON COSTA SILVA**
Registro: **1115245228MA** RNP: **1115245228**
Título profissional: ENGENHEIRO CIVIL

Número da ART: **MA20220535777** Tipo de ART: OBRA / SERVIÇO Registrada em: 03/06/2022 Baixada em: 02/03/2023
Forma de registro: INICIAL Participação técnica: INDIVIDUAL
Empresa contratada: **AD & JM SERVIÇOS E PRODUTOS LTDA**

Contratante: **SECRETARIA MUNICIPAL DE SAÚDE DE PIO XII - MA** CPF/CNPJ: **97.522.972/0001-88**
Endereço do contratante: RUA Rua Senador Vitorino Freire Nº: S/N
Complemento: Bairro: CENTRO
Cidade: PIO XII UF: MA CEP: 65707000
Contrato: CONTRATO: 2022188 Celebrado em: 04/05/2022
Valor do contrato: R$ 186.204,63 Tipo de contratantee: Pessoa Juridica de Direito Público
Ação institucional: Outros
Endereço da obra/serviço: POVOADO CENTRO DO MEIO Nº: S/N
Complemento: Bairro: ZONA RURAL
Cidade: PIO XII UF: MA CEP: 65707000
Coordenadas Geográficas: -3.868006, -45.152951
Data de início: 04/05/2022 Conclusão efetiva: 05/09/2022
Finalidade: Saúde
Proprietário: SECRETARIA MUNICIPAL DE SAÚDE DE PIO XII - MA CPF/CNPJ: 97.522.972/0001-88

Atividade Técnica: **16 - Execução** ELETROTÉCNICA > INSTALAÇÕES ELÉTRICAS > DE INSTALAÇÕES ELÉTRICAS EM BAIXA TENSÃO > #11.10.1.1 - PARA FINS RESIDENCIAIS 49 - Execução de obra 1.00 unidade; **16 - Execução** ELETROTÉCNICA > SISTEMAS DE PROTEÇÃO CONTRA DESCARGAS ATMOSFÉRICAS - SPDA > #11.12.1 - DE SISTEMAS DE PROTEÇÃO CONTRA DESCARGAS ATMOSFÉRICAS - SPDA 49 - Execução de obra 1.00 unidade; **16 - Execução** CONSTRUÇÃO CIVIL > EDIFICAÇÕES > DE EDIFICAÇÃO > #1.1.1.5 - EM OUTROS MATERIAIS 49 - Execução de obra 64.73 metro quadrado; **16 - Execução** CONSTRUÇÃO CIVIL > EDIFICAÇÕES > DE VEDAÇÃO > #1.1.8.1 - EM ALVENARIA 49 - Execução de obra 360.17 metro quadrado; **16 - Execução** CONSTRUÇÃO CIVIL > MATERIAIS DE CONSTRUÇÃO CIVIL > #1.2.5 - DE IMPERMEABILIZAÇÃO APLICADA À CONSTRUÇÃO CIVIL 49 - Execução de obra 46.32 metro quadrado; **16 - Execução** CONSTRUÇÃO CIVIL > MATERIAIS DE CONSTRUÇÃO CIVIL > #1.2.6 - DE APLICAÇÃO DE OUTROS MATERIAIS 49 - Execução de obra 49.59 metro quadrado; **16 - Execução** CONSTRUÇÃO CIVIL > MATERIAIS DE CONSTRUÇÃO CIVIL > #1.2.6 - DE APLICAÇÃO DE OUTROS MATERIAIS 49 - Execução de obra 49.59 metro quadrado; **16 - Execução** CONSTRUÇÃO CIVIL > MATERIAIS DE CONSTRUÇÃO CIVIL > #1.2.6 - DE APLICAÇÃO DE OUTROS MATERIAIS 49 - Execução de obra 85.89 metro; **16 - Execução** CONSTRUÇÃO CIVIL > MATERIAIS DE CONSTRUÇÃO CIVIL > #1.2.6 - DE APLICAÇÃO DE OUTROS MATERIAIS 49 - Execução de obra 428.92 metro quadrado; **16 - Execução** CONSTRUÇÃO CIVIL > MATERIAIS DE CONSTRUÇÃO CIVIL > #1.2.6 - DE APLICAÇÃO DE OUTROS MATERIAIS 49 - Execução de obra 405.12 metro quadrado; **16 - Execução** CONSTRUÇÃO CIVIL > MATERIAIS DE CONSTRUÇÃO CIVIL > #1.2.6 - DE APLICAÇÃO DE OUTROS MATERIAIS 49 - Execução de obra 23.80 metro quadrado; **16 - Execução** CONSTRUÇÃO CIVIL > MATERIAIS DE CONSTRUÇÃO CIVIL > #1.2.6 - DE APLICAÇÃO DE OUTROS MATERIAIS 49 - Execução de obra 18.48 metro quadrado; **16 - Execução** CONSTRUÇÃO CIVIL > MATERIAIS DE CONSTRUÇÃO CIVIL > #1.2.6 - DE APLICAÇÃO DE OUTROS MATERIAIS 49 - Execução de obra 5.32 metro quadrado; **16 - Execução** CONSTRUÇÃO CIVIL > MATERIAIS DE CONSTRUÇÃO CIVIL > #1.2.6 - DE APLICAÇÃO DE OUTROS MATERIAIS 49 - Execução de obra 44.91 metro quadrado; **16 - Execução** CONSTRUÇÃO CIVIL > MATERIAIS DE CONSTRUÇÃO CIVIL > #1.2.6 - DE APLICAÇÃO DE OUTROS MATERIAIS 49 - Execução de obra 405.12 metro quadrado; **16 - Execução** CONSTRUÇÃO CIVIL > MATERIAIS DE CONSTRUÇÃO CIVIL > #1.2.6 - DE APLICAÇÃO DE OUTROS MATERIAIS 49 - Execução de obra 405.12 metro quadrado; **16 - Execução** CONSTRUÇÃO CIVIL > INSTALAÇÕES HIDROSSANITÁRIAS > #1.4.4 - DE LIGAÇÃO INDIVIDUAL DE REDE DE ÁGUA 49 - Execução de obra 1.00 unidade; **16 - Execução** CONSTRUÇÃO CIVIL > INSTALAÇÕES HIDROSSANITÁRIAS > #1.4.5 - DE LIGAÇÃO INDIVIDUAL DE REDE DE ESGOTO 49 - Execução de obra 1.00 unidade; **16 - Execução** CONSTRUÇÃO CIVIL > INSTALAÇÕES DE PREVENÇÃO E COMBATE A INCÊNDIO > #1.6.6 - DE PREVENÇÃO E COMBATE A INCÊNDIO E PÂNICO 49 - Execução de obra 1.00 unidade; **16 - Execução** ESTRUTURAS > ESTRUTURAS DE CONCRETO E ARGAMASSA ARMADA > #2.1.1 - DE ESTRUTURA DE CONCRETO ARMADO 49 - Execução de obra 3.69 metro cúbico; **16 - Execução** ESTRUTURAS > ESTRUTURAS DE CONCRETO E ARGAMASSA ARMADA > #2.1.1 - DE ESTRUTURA DE CONCRETO ARMADO 49 - Execução de obra 9.51 metro cúbico; **16 - Execução** ESTRUTURAS > ESTRUTURAS DE CONCRETO E ARGAMASSA ARMADA > #2.1.4 - DE ESTRUTURA DE CONCRETO CICLÓPICO 49 - Execução de obra 5.20 metro; **16 - Execução** ESTRUTURAS > ESTRUTURAS DE CONCRETO E ARGAMASSA ARMADA > #2.1.4 - DE ESTRUTURA DE CONCRETO CICLÓPICO 49 - Execução de obra 9.25 metro; **16 - Execução** ESTRUTURAS > ESTRUTURAS DE CONCRETO E ARGAMASSA ARMADA > #2.1.4 - DE ESTRUTURA DE CONCRETO CICLÓPICO 49 - Execução de obra 22.96 metro quadrado; **16 - Execução** ESTRUTURAS > ESTRUTURAS DE MADEIRA > #2.3.1 - DE ESTRUTURA DE MADEIRA 49 - Execução de obra 64.73 metro quadrado; **16 - Execução** ESTRUTURAS > PRÉ-MOLDADOS E PRÉ-FABRICADOS > #2.8.3 - DE LAJES PRÉ-FABRICADAS 49 - Execução de obra 8.98 metro quadrado; **16 - Execução** ESTRUTURAS > FUNDAÇÕES > DE FUNDAÇÕES SUPERFICIAIS > #2.9.1.1 - EM ALVENARIA DE PEDRA 49 - Execução de obra 13.90 metro cúbico; **16 - Execução** GEOTECNIA E GEOLOGIA DA ENGENHARIA > OBRAS DE TERRA > DE OBRAS DE TERRA > #3.3.1.8 - LIMPEZA DE TERRENO 49 - Execução de obra 218.90 metro quadrado;

Observações

IMPLANTAÇÃO E CONSTRUÇÃO DE POSTO DE SAÚDE NO POVOADO CENTRO DO MEIO NO MUNICÍPIO PIO XII - MA.

Certidão de Acervo Técnico - CAT
Resolução Nº 1025 de 30 de Outubro de 2009
Resolução Nº 218 de 29 de Junho de 1973

CREA-MA

CAT COM REGISTRO DE ATESTADO

881956/2023

Atividade concluída

Conselho Regional de Engenharia e Agronomia do Estado do Maranhão

Informações Complementares

- O atestado está registrado apenas para atividades técnicas constantes da ART, não sendo contempladas neste registro os itens 10.19, 10.20, 10.21 (telecomunicações) por se tratar de atividades fora da atribuição do profissional.

CERTIFICAMOS, finalmente, que se encontra vinculado à presente Certidão de Acervo Técnico – CAT, o atestado contendo 12 folha(s), expedido pelo contratante da obra/serviço, a quem cabe a responsabilidade pela veracidade e exatidão das informações nele constantes.

FLS 440
PROC 219
RUB

Certidão de Acervo Técnico nº 881956/2023
04/04/2023, 09:44
21BB1

A Certidão de Acervo Técnico (CAT) à qual o atestado está vinculado constituirá prova da capacidade técnico-profissional da pessoa jurídica somente se o responsável técnico indicado estiver ou venha a ser integrado ao seu quadro técnico por meio de declaração entregue no momento da habilitação ou da entrega das propostas.

Certificamos que se encontra vinculado à presente CAT o atestado apresentado em cumprimento à Lei nº 8.666/93, expedido pela pessoa jurídica contratante, a quem cabe a responsabilidade pela veracidade e exatidão das informações nele constantes. É de responsabilidade deste Conselho a verificação da atividade profissional em conformidade com a Lei nº 5.194/66 e Resoluções do Conselho Federal de Engenharia e Agronomia - CONFEA.

Esta certidão perderá a validade, caso ocorra qualquer alteração posterior dos elementos cadastrais nela contidos.

Fica(m) Excluído(s), no entanto, o(s) serviço(s) cujas atribuições não competem ao(s) profissional(is) em questão.

A autenticidade desta Certidão pode ser verificada em: https://crea-ma.sitac.com.br/publico/, com a chave: 21BB1

FLS 441
PROC 219
RUB

LAUDO TÉCNICO

Atesto para os devidos fins, que a empresa AD & JM SERVIÇOS E PRODUTOS, devidamente inscrita no CNPJ sob Nº 36.865.799/0001-26, sediada Avenida Tabajara, nº 633, BR 222, Bairro Batatal, Santa Luzia / MA, executou para esta Secretaria Municipal de Saúde de Pio XII - MA, sob a responsabilidade técnica do Eng.º Civil, o Sr. Antonio Dieckson Costa Silva CREA nº 111524522-8, **ART MA20220535777**, os serviços de **Prestação de serviços de implantação e construção de uma Unidade Básica de Saúde no Povoado Centro do Meio Município de Pio XII - MARANHÃO**, LOCALIZADA NO POVOADO CENTRO DO MEIO, S/N, ZONA RURAL – PIO XII – MA CONFORME CONTRATO nº 2022188, PROCESSO ADMINISTRATIVO Nº 0000000212/2022, TOMADA DE PREÇOS nº 005/2022, conforme as descrito em planilha abaixo, no período de 04/05/2022 a 05/09/2022, trazendo assim total satisfação na execução dos seus serviços, pelo que firmamos o presente atestado.

SANTA LUZIA – MA, 05 de MARÇO de 2023

Allef Queroz Silva
Engenheiro Civil
RN 112054517-0

ALLEF QUEROZ SILVA
Engenheiro Civil
CREA-MA nº 112054517-0

Este documento encontra-se registrado no Conselho Regional de Engenharia e Agronomia do Estado do Maranhão, vinculado à Certidão nº 881956/2023, emitida em 04/04/2023

Certidão nº 881956/2023
04/04/2023, 10:03
Chave de Impressão: 21BB1
O documento neste ato registrado foi emitido em 03/04/2023 e contém 1 folhas

FLS 442
PROC 219
RUB

PREFEITURA PIO XII
Crédito que Gratifica

ESTADO DO MARANHÃO
PREFEITURA DE PIO XII – MARANHÃO
SECRETARIA MUNICIPAL DE SAÚDE
CNPJ 97.522.972/0001-88

ATESTADO DE CAPACIDADE TÉCNICA

Atestamos para os devidos fins, que a empresa AD & JM SERVIÇOS E PRODUTOS, devidamente inscrita no CNPJ sob Nº 36.865.799/0001-26, sediada Avenida Tabajara, nº 633, BR 222, Bairro Batatal, Santa Luzia / MA, executou para esta Secretaria Municipal de Saúde de Pio XII - MA, sob a responsabilidade técnica do Eng.º Civil, o Sr. Antonio Dieckson Costa Silva, CREA nº 111524522-8, **ART MA20220535777**, os serviços de **Prestação de serviços de implantação e construção de uma Unidade Básica de Saúde no Povoado Centro do Meio Município de Pio XII - MARANHÃO**. LOCALIZADA NO POVOADO CENTRO DO MEIO, S/N, ZONA RURAL – PIO XII – MA. CONFORME CONTRATO nº 2022188, PROCESSO ADMINISTRATIVO Nº 0000000212/2022, TOMADA DE PREÇOS nº 005/2022, conforme as descrito em planilha abaixo, no período de 04/05/2022 a 05/09/2022, trazendo assim total satisfação na execução dos seus serviços, pelo que firmamos o presente atestado.

PIO XII 04 DE NOVEMBRO DE 2022

Secretaria Municipal de Saúde
CNPJ 97.522.972/0001-88
Ivan de Paiva do Vale Segundo
Secretário Municipal de Saúde
CPF 016.974.013-76

Rua Senador Vitorino Freire, s/nº, Centro – Pio XII/MA – cep: 65.707-000.

Este documento encontra-se registrado no Conselho Regional de Engenharia e Agronomia do Estado do Maranhão, vinculado à Certidão nº 881956/2023, emitida em 04/04/2023

Certidão nº 881956/2023
04/04/2023, 10:03
Chave de Impressão: 21BB1
O documento neste ato registrado foi emitido em 03/04/2023 e contém 11 folhas

443
219

PREFEITURA PIO XII
Gestão que Brilha

ESTADO DO MARANHÃO
PREFEITURA DE PIO XII – MARANHÃO
SECRETARIA MUNICIPAL DE SAÚDE
CNPJ 97.522.972/0001-88

Obra

IMPLANTAÇÃO E CONSTRUÇÃO DE POSTO DE SAUDE NO POVOADO CENTRO DO MEIO NO MUNICIPIO PIO XII

Bancos
SINAPI - 12/2021 - Maranhão
ORSE - 12/2021 - Sergipe

Orçamento Sintético

Item	Código	Banco	Descrição	Und	Quant.
1			**SERVIÇOS INICIAIS**		
1.1	CP-201	Próprio	PLACA DE OBRA	M²	6,00
2			**ADMINISTRAÇÃO E MOBILIZAÇÃO**		
2.1	CP-25	Próprio	ADMINISTRAÇÃO DA OBRA	MÊS	4,00
2.2	CPU-107	Próprio	MOBILIZAÇÃO	UND	1,00
2.3	CPU-107	Próprio	DESMOBILIZAÇÃO	UND	1,00
3			**SERVIÇOS PRELIMINARES**		
3.1	98525	SINAPI	LIMPEZA MECANIZADA DE CAMADA VEGETAL, VEGETAÇÃO E PEQUENAS ÁRVORES (DIÂMETRO DE TRONCO MENOR QUE 0,20 M), COM TRATOR DE ESTEIRAS AF_05/2018	m²	218,90
3.2	99059	SINAPI	LOCACAO CONVENCIONAL DE OBRA, UTILIZANDO GABARITO DE TÁBUAS CORRIDAS PONTALETADAS A CADA 2,00M - 2 UTILIZAÇÕES. AF_10/2018	M	35,67
4			**INFRAESTRUTURA**		
4.1	96617	SINAPI	LASTRO DE CONCRETO MAGRO, APLICADO EM BLOCOS DE COROAMENTO OU SAPATAS, ESPESSURA DE 3 CM. AF_08/2017	m²	6,95
4.2	102487	SINAPI	CONCRETO CICLÓPICO FCK = 15MPA, 30% PEDRA DE MÃO EM VOLUME REAL, INCLUSIVE LANÇAMENTO. AF_05/2021	m³	13,90
4.3	96544	SINAPI	ARMAÇÃO DE BLOCO, VIGA BALDRAME OU SAPATA UTILIZANDO AÇO CA-50 DE 6,3 MM - MONTAGEM. AF_06/2017	KG	110,57
4.4	96546	SINAPI	ARMAÇÃO DE BLOCO, VIGA BALDRAME OU SAPATA UTILIZANDO AÇO CA-50 DE 10 MM - MONTAGEM. AF_06/2017	KG	257,99

Este documento encontra-se registrado no Conselho Regional de Engenharia e Agronomia do Estado do Maranhão, vinculado à Certidão nº 881956/2023, emitida em 04/04/2023

Certidão nº 881956/2023
04/04/2023, 10:03
Chave de Impressão: 21BB1
O documento neste ato registrado foi emitido em 03/04/2023 e contém 11 folhas

444
219

PREFEITURA PIO XII
Gestão que Brilha

ESTADO DO MARANHÃO
PREFEITURA DE PIO XII – MARANHÃO
SECRETARIA MUNICIPAL DE SAÚDE
CNPJ 97.522.972/0001-88

4.5	96535	SINAPI	FABRICAÇÃO, MONTAGEM E DESMONTAGEM DE FÔRMA PARA SAPATA, EM MADEIRA SERRADA, E=25 MM, 4 UTILIZAÇÕES. AF_06/2017	m²	34,23
4.6	96558	SINAPI	CONCRETAGEM DE SAPATAS, FCK 30 MPA, COM USO DE BOMBA LANÇAMENTO, ADENSAMENTO E ACABAMENTO. AF_11/2016	m³	3,69
4.7	98557	SINAPI	IMPERMEABILIZAÇÃO DE SUPERFÍCIE COM EMULSÃO ASFÁLTICA, 2 DEMÃOS AF_06/2018	m²	46,32
5			**SUPERESTRUTURA**		
5.1	95957	SINAPI	(COMPOSIÇÃO REPRESENTATIVA) EXECUÇÃO DE ESTRUTURAS DE CONCRETO ARMADO, PARA EDIFICAÇÃO INSTITUCIONAL TÉRREA, FCK = 25 MPA. AF_01/2017	m³	9,51
5.2	101963	SINAPI	LAJE PRÉ-MOLDADA UNIDIRECIONAL, BIAPOIADA, PARA PISO, ENCHIMENTO EM CERÂMICA, VIGOTA CONVENCIONAL, ALTURA TOTAL DA LAJE (ENCHIMENTO+CAPA) = (8+4). AF_11/2020	m²	8,98
5.3	93187	SINAPI	VERGA MOLDADA IN LOCO EM CONCRETO PARA JANELAS COM MAIS DE 1,5 M DE VÃO. AF_03/2016	M	5,20
5.4	93188	SINAPI	VERGA MOLDADA IN LOCO EM CONCRETO PARA PORTAS COM ATÉ 1,5 M DE VÃO. AF_03/2016	M	9,25
6			**ALVENARIA E PAINEIS**		
6.1	103329	SINAPI	ALVENARIA DE VEDAÇÃO DE BLOCOS CERÂMICOS FURADOS NA HORIZONTAL DE 9X19X19 CM (ESPESSURA 9 CM) E ARGAMASSA DE ASSENTAMENTO COM PREPARO MANUAL. AF_12/2021	m²	360,17
7			**COBERTURA**		
7.1	92540	SINAPI	TRAMA DE MADEIRA COMPOSTA POR RIPAS, CAIBROS E TERÇAS PARA TELHADOS DE MAIS QUE 2 ÁGUAS PARA TELHA DE ENCAIXE DE CERÂMICA OU DE CONCRETO, INCLUSO TRANSPORTE VERTICAL. AF_07/2019	m²	64,73
7.2	94221	SINAPI	CUMEEIRA PARA TELHA CERÂMICA EMBOÇADA COM ARGAMASSA TRAÇO 1:2:9 (CIMENTO, CAL E AREIA) PARA TELHADOS COM ATÉ 2 ÁGUAS, INCLUSO TRANSPORTE VERTICAL. AF_07/2019	M	8,68

Este documento encontra-se registrado no Conselho Regional de Engenharia e Agronomia do Estado do Maranhão, vinculado à Certidão nº 881956/2023, emitida em 04/04/2023

Certidão nº 881956/2023
04/04/2023, 10:03
Chave de Impressão: 21BB1
O documento neste ato registrado foi emitido em 03/04/2023 e contém 11 folhas

Conselho Regional de Engenharia e Agronomia do Estado do Maranhão
Avenida dos Holandeses, Quadra 35, Lote 8, Calhau, São Luís/MA
Tel: + 55 (98) 2106-8300 Fax: + 55 (98) 2106-8300 E-mail: faleconosco@creama.org.br
CREA-MA
Impresso em: 04/04/2023, às 10:03.

PROC. 445
FLS 219
RUB

PREFEITURA PIO XII
Gestão que Protege

ESTADO DO MARANHÃO
PREFEITURA DE PIO XII – MARANHÃO
SECRETARIA MUNICIPAL DE SAÚDE
CNPJ 97.522.972/0001-88

7.3	94224	SINAPI	EMBOÇAMENTO COM ARGAMASSA TRAÇO 1:2:9 (CIMENTO, CAL E AREIA). AF_07/2019	M	8,68
7.4	94201	SINAPI	TELHAMENTO COM TELHA CERÂMICA CAPA-CANAL, TIPO COLONIAL, COM ATÉ 2 ÁGUAS, INCLUSO TRANSPORTE VERTICAL. AF_07/2019	m²	64,73
8			**PISO**		
8.1	87749	SINAPI	CONTRAPISO EM ARGAMASSA PRONTA, PREPARO MANUAL, APLICADO EM ÁREAS MOLHADAS SOBRE LAJE, ADERIDO, ACABAMENTO NÃO REFORÇADO, ESPESSURA 3CM. AF_07/2021	m²	49,59
8.2	89045	SINAPI	(COMPOSIÇÃO REPRESENTATIVA) DO SERVIÇO DE REVESTIMENTO CERÂMICO PARA AMBIENTES DE ÁREAS MOLHADAS, MEIA PAREDE OU PAREDE INTEIRA, COM PLACAS TIPO ESMALTADA EXTRA, DIMENSÕES 20X20 CM, PARA EDIFICAÇÃO HABITACIONAL MULTIFAMILIAR (PRÉDIO). AF_11/2014	m²	49,59
8.3	88648	SINAPI	RODAPÉ CERÂMICO DE 7CM DE ALTURA COM PLACAS TIPO ESMALTADA EXTRA DE DIMENSÕES 35X35CM. AF_06/2014	M	85,89
8.4	98689	SINAPI	SOLEIRA EM GRANITO, LARGURA 15 CM, ESPESSURA 2,0 CM. AF_09/2020	M	7,30
8.5	94992	SINAPI	EXECUÇÃO DE PASSEIO (CALÇADA) OU PISO DE CONCRETO COM CONCRETO MOLDADO IN LOCO, FEITO EM OBRA, ACABAMENTO CONVENCIONAL, ESPESSURA 6 CM, ARMADO. AF_07/2016	m²	22,96
9			**REVESTIMENTO TETO E PAREDE**		
9.1	87904	SINAPI	CHAPISCO APLICADO EM ALVENARIA (COM PRESENÇA DE VÃOS) E ESTRUTURAS DE CONCRETO DE FACHADA, COM COLHER DE PEDREIRO. ARGAMASSA TRAÇO 1:3 COM PREPARO MANUAL. AF_06/2014	m²	428,92
9.2	87530	SINAPI	MASSA ÚNICA, PARA RECEBIMENTO DE PINTURA, EM ARGAMASSA TRAÇO 1:2:8, PREPARO MANUAL, APLICADA MANUALMENTE EM FACES INTERNAS DE PAREDES, ESPESSURA DE 20MM, COM EXECUÇÃO DE TALISCAS. AF_06/2014	m²	405,12

Este documento encontra-se registrado no Conselho Regional de Engenharia e Agronomia do Estado do Maranhão, vinculado à Certidão nº 881956/2023, emitida em 04/04/2023

Certidão nº 881956/2023
04/04/2023, 10:03
Chave de Impressão: 21BB1
O documento neste ato registrado foi emitido em 03/04/2023 e contém 11 folhas

PREFEITURA PIO XII
Gestão que Realiza

ESTADO DO MARANHÃO
PREFEITURA DE PIO XII – MARANHÃO
SECRETARIA MUNICIPAL DE SAÚDE
CNPJ 97.522.972/0001-88

FLS 446
PROC 219
RUB

9.3	87527	SINAPI	EMBOÇO, PARA RECEBIMENTO DE CERÂMICA, EM ARGAMASSA TRAÇO 1:2:8, PREPARO MECÂNICO COM BETONEIRA 400L, APLICADO MANUALMENTE EM FACES INTERNAS DE PAREDES, PARA AMBIENTE COM ÁREA MENOR QUE 5M2, ESPESSURA DE 20MM, COM EXECUÇÃO DE TALISCAS. AF_06/2014	m²	23,80
9.4	87264	SINAPI	REVESTIMENTO CERÂMICO PARA PAREDES INTERNAS COM PLACAS TIPO ESMALTADA EXTRA DE DIMENSÕES 20X20 CM APLICADAS EM AMBIENTES DE ÁREA MENOR QUE 5 M² NA ALTURA INTEIRA DAS PAREDES. AF_06/2014	m²	18,48
9.5	11369	ORSE	Revestimento cerâmico para parede, 10 x 10 cm, Eliane, linha galeria branco mesh, pei - 3, aplicado com argamassa industrializada ac-ii, rejuntado, exclusive regularização de base ou emboço - Rev 01	m2	5,32
9.6	96109	SINAPI	FORRO EM PLACAS DE GESSO, PARA AMBIENTES RESIDENCIAIS. AF_05/2017_P	m²	44,91
10			**INSTALAÇÕES ELETRICAS, CABEAMENTO ESTRUTURADO E SPDA**		
10.1	93128	SINAPI	PONTO DE ILUMINAÇÃO RESIDENCIAL INCLUINDO INTERRUPTOR SIMPLES, CAIXA ELÉTRICA, ELETRODUTO, CABO, RASGO, QUEBRA E CHUMBAMENTO (EXCLUINDO LUMINÁRIA E LÂMPADA). AF_01/2016	UN	13,00
10.2	91940	SINAPI	CAIXA RETANGULAR 4" X 2" MÉDIA (1,30 M DO PISO), PVC, INSTALADA EM PAREDE - FORNECIMENTO E INSTALAÇÃO. AF_12/2015	UN	25,00
10.3	91997	SINAPI	TOMADA MÉDIA DE EMBUTIR (1 MÓDULO), 2P+T 20 A, INCLUINDO SUPORTE E PLACA - FORNECIMENTO E INSTALAÇÃO. AF_12/2015	UN	5,00
10.4	92001	SINAPI	TOMADA BAIXA DE EMBUTIR (1 MÓDULO), 2P+T 20 A, INCLUINDO SUPORTE E PLACA - FORNECIMENTO E INSTALAÇÃO. AF_12/2015	UN	8,00
10.5	91993	SINAPI	TOMADA ALTA DE EMBUTIR (1 MÓDULO), 2P+T 20 A, INCLUINDO SUPORTE E PLACA - FORNECIMENTO E INSTALAÇÃO. AF_12/2015	UN	2,00
10.6	91953	SINAPI	INTERRUPTOR SIMPLES (1 MÓDULO), 10A/250V, INCLUINDO SUPORTE E PLACA - FORNECIMENTO E INSTALAÇÃO. AF_12/2015	UN	8,00

Este documento encontra-se registrado no Conselho Regional de Engenharia e Agronomia do Estado do Maranhão, vinculado à Certidão nº 881956/2023, em 04/04/2023 emitida em

Certidão nº 881956/2023
04/04/2023, 10:03
Chave de Impressão: 21BB1
O documento neste ato registrado foi emitido em 03/04/2023 e contém 11 folhas

Conselho Regional de Engenharia e Agronomia do Estado do Maranhão
Avenida dos Holandeses, Quadra 35, Lote 8, Calhau, São Luís/MA
Tel: + 55 (98) 2106-8300 Fax: + 55 (98) 2106-8300 E-mail: faleconosco@creama.org.br

CREA-MA

Impresso em: 04/04/2023, às 10:03.

PREFEITURA PIO XII
Gestão que Realiza

ESTADO DO MARANHÃO
PREFEITURA DE PIO XII – MARANHÃO
SECRETARIA MUNICIPAL DE SAÚDE
CNPJ 97.522.972/0001-88

FLS 447
PROC 2197
RUB

10.7	91959	SINAPI	INTERRUPTOR SIMPLES (2 MÓDULOS), 10A/250V, INCLUINDO SUPORTE E PLACA - FORNECIMENTO E INSTALAÇÃO. AF_12/2015	UN	1,00
10.8	95730	SINAPI	ELETRODUTO RÍGIDO SOLDÁVEL, PVC, DN 25 MM (3/4), APARENTE, INSTALADO EM PAREDE - FORNECIMENTO E INSTALAÇÃO. AF_11/2016_P	M	103,00
10.9	95731	SINAPI	ELETRODUTO RÍGIDO SOLDÁVEL, PVC, DN 32 MM (1), APARENTE, INSTALADO EM PAREDE - FORNECIMENTO E INSTALAÇÃO. AF_11/2016_P	M	12,90
10.10	91926	SINAPI	CABO DE COBRE FLEXÍVEL ISOLADO, 2,5 MM², ANTI-CHAMA 450/750 V, PARA CIRCUITOS TERMINAIS - FORNECIMENTO E INSTALAÇÃO. AF_12/2015	M	353,40
10.11	91928	SINAPI	CABO DE COBRE FLEXÍVEL ISOLADO, 4 MM², ANTI-CHAMA 450/750 V, PARA CIRCUITOS TERMINAIS - FORNECIMENTO E INSTALAÇÃO. AF_12/2015	M	73,00
10.12	91931	SINAPI	CABO DE COBRE FLEXÍVEL ISOLADO, 6 MM², ANTI-CHAMA 0,6/1,0 KV, PARA CIRCUITOS TERMINAIS - FORNECIMENTO E INSTALAÇÃO. AF_12/2015	M	28,00
10.13	93654	SINAPI	DISJUNTOR MONOPOLAR TIPO DIN, CORRENTE NOMINAL DE 16A - FORNECIMENTO E INSTALAÇÃO. AF_10/2020	UN	6,00
10.14	101879	SINAPI	QUADRO DE DISTRIBUIÇÃO DE ENERGIA EM CHAPA DE AÇO GALVANIZADO, DE EMBUTIR, COM BARRAMENTO TRIFÁSICO, PARA 24 DISJUNTORES DIN 100A - FORNECIMENTO E INSTALAÇÃO. AF_10/2020	UN	1,00
10.15	97585	SINAPI	LUMINÁRIA TIPO CALHA, DE SOBREPOR, COM 2 LÂMPADAS TUBULARES FLUORESCENTES DE 18 W, COM REATOR DE PARTIDA RÁPIDA - FORNECIMENTO E INSTALAÇÃO. AF_02/2020	UN	12,00
10.16	97607	SINAPI	LUMINÁRIA ARANDELA TIPO TARTARUGA, DE SOBREPOR, COM 1 LÂMPADA LED DE 6 W, SEM REATOR - FORNECIMENTO E INSTALAÇÃO. AF_02/2020	UN	4,00
10.17	97599	SINAPI	LUMINÁRIA DE EMERGÊNCIA, COM 30 LÂMPADAS LED DE 2 W, SEM REATOR - FORNECIMENTO E INSTALAÇÃO. AF_02/2020	UN	1,00

Este documento encontra-se registrado no Conselho Regional de Engenharia e Agronomia do Estado do Maranhão, vinculado à Certidão nº 881956/2023, emitida em 04/04/2023

Certidão nº 881956/2023
04/04/2023, 10:03
Chave de Impressão: 21BB1
O documento neste ato registrado foi emitido em 03/04/2023 e contém 11 folhas

448
219

PREFEITURA PIO XII
Gestão que Realiza

ESTADO DO MARANHÃO
PREFEITURA DE PIO XII – MARANHÃO
SECRETARIA MUNICIPAL DE SAÚDE
CNPJ 97.522.972/0001-88

10.18	97590	SINAPI	LUMINÁRIA TIPO PLAFON REDONDO COM VIDRO FOSCO, DE SOBREPOR, COM 1 LÂMPADA FLUORESCENTE DE 15 W, SEM REATOR - FORNECIMENTO E INSTALAÇÃO. AF_02/2020	UN	2,00
10.19	98307	SINAPI	TOMADA DE REDE RJ45 - FORNECIMENTO E INSTALAÇÃO. AF_11/2019	UN	2,00
10.20	7138	ORSE	Fornecimento e lançamento de cabo utp 4 pares cat 6	m	89,00
10.21	98264	SINAPI	CABO TELEFÔNICO CCI-50 4 PARES, SEM BLINDAGEM, INSTALADO EM ENTRADA DE EDIFICAÇÃO - FORNECIMENTO E INSTALAÇÃO. AF_11/2019	M	65,00
11			**INSTALAÇÕES HIDROSSANITARIA E DRENAGEM DE AGUAS PLUVIAIS**		
11.1	89957	SINAPI	PONTO DE CONSUMO TERMINAL DE ÁGUA FRIA (SUBRAMAL) COM TUBULAÇÃO DE PVC, DN 25 MM, INSTALADO EM RAMAL DE ÁGUA, INCLUSOS RASGO E CHUMBAMENTO EM ALVENARIA. AF_12/2014	UN	8,00
11.2	91785	SINAPI	(COMPOSIÇÃO REPRESENTATIVA) DO SERVIÇO DE INSTALAÇÃO DE TUBOS DE PVC, SOLDÁVEL, ÁGUA FRIA, DN 25 MM (INSTALADO EM RAMAL, SUB-RAMAL, RAMAL DE DISTRIBUIÇÃO OU PRUMADA), INCLUSIVE CONEXÕES, CORTES E FIXAÇÕES, PARA PRÉDIOS. AF_10/2015	M	25,00
11.3	91786	SINAPI	(COMPOSIÇÃO REPRESENTATIVA) DO SERVIÇO DE INSTALAÇÃO TUBOS DE PVC, SOLDÁVEL, ÁGUA FRIA, DN 32 MM (INSTALADO EM RAMAL, SUB-RAMAL, RAMAL DE DISTRIBUIÇÃO OU PRUMADA), INCLUSIVE CONEXÕES, CORTES E FIXAÇÕES, PARA PRÉDIOS. AF_10/2015	M	3,00
11.4	89987	SINAPI	REGISTRO DE GAVETA BRUTO, LATÃO, ROSCÁVEL, 3/4", COM ACABAMENTO E CANOPLA CROMADOS - FORNECIMENTO E INSTALAÇÃO. AF_08/2021	UN	5,00
11.5	94497	SINAPI	REGISTRO DE GAVETA BRUTO, LATÃO, ROSCÁVEL, 1 1/2" - FORNECIMENTO E INSTALAÇÃO. AF_08/2021	UN	2,00
11.6	102607	SINAPI	CAIXA D'ÁGUA EM POLIETILENO, 1000 LITROS - FORNECIMENTO E INSTALAÇÃO. AF_06/2021	UN	1,00
11.7	1683	ORSE	Ponto de esgoto com tubo de pvc rigido soldável de Ø 100 mm (vaso sanitário)	pt	2,00

Este documento encontra-se registrado no Conselho Regional de Engenharia e Agronomia do Estado do Maranhão, vinculado à Certidão nº 881956/2023, emitida em 04/04/2023

Certidão nº 881956/2023
04/04/2023, 10:03
Chave de Impressão: 21BB1
O documento neste ato registrado foi emitido em 03/04/2023 e contém 11 folhas

Conselho Regional de Engenharia e Agronomia do Estado do Maranhão
Avenida dos Holandeses, Quadra 35, Lote 8, Calhau, São Luís/MA
Tel: + 55 (98) 2106-8300 Fax: + 55 (98) 2106-8300 E-mail: faleconosco@creama.org.br
CREA-MA
Impresso em: 04/04/2023, às 10:03.

FLS 449
PROC 219
RUB

PREFEITURA PIO XII
Gestão que Gradua

ESTADO DO MARANHÃO
PREFEITURA DE PIO XII – MARANHÃO
SECRETARIA MUNICIPAL DE SAÚDE
CNPJ 97.522.972/0001-88

11.8	1678	ORSE	Ponto de esgoto com tubo de pvc rígido soldável de Ø 50 mm (pias de cozinha, máquinas de lavar, etc...)	un	1,00
11.9	1679	ORSE	Ponto de esgoto com tubo de pvc rígido soldável de Ø 40 mm (lavatórios, mictórios, ralos sifonados, etc...)	un	6,00
11.10	91795	SINAPI	(COMPOSIÇÃO REPRESENTATIVA) DO SERVIÇO DE INST. TUBO PVC, SÉRIE N, ESGOTO PREDIAL, 100 MM (INST. RAMAL DESCARGA, RAMAL DE ESG. SANIT., PRUMADA ESG. SANIT., VENTILAÇÃO OU SUB-COLETOR AÉREO), INCL. CONEXÕES E CORTES, FIXAÇÕES, P/ PRÉDIOS. AF_10/2015	M	30,00
11.11	91793	SINAPI	(COMPOSIÇÃO REPRESENTATIVA) DO SERVIÇO DE INSTALAÇÃO DE TUBO DE PVC, SÉRIE NORMAL, ESGOTO PREDIAL, DN 50 MM (INSTALADO EM RAMAL DE DESCARGA OU RAMAL DE ESGOTO SANITÁRIO), INCLUSIVE CONEXÕES, CORTES E FIXAÇÕES PARA, PRÉDIOS. AF_10/2015	M	13,51
11.12	91792	SINAPI	(COMPOSIÇÃO REPRESENTATIVA) DO SERVIÇO DE INSTALAÇÃO DE TUBO DE PVC, SÉRIE NORMAL, ESGOTO PREDIAL, DN 40 MM (INSTALADO EM RAMAL DE DESCARGA OU RAMAL DE ESGOTO SANITÁRIO), INCLUSIVE CONEXÕES, CORTES E FIXAÇÕES, PARA PRÉDIOS. AF_10/2015	M	5,00
11.13	89707	SINAPI	CAIXA SIFONADA, PVC, DN 100 X 100 X 50 MM, JUNTA ELÁSTICA, FORNECIDA E INSTALADA EM RAMAL DE DESCARGA OU EM RAMAL DE ESGOTO SANITÁRIO..AF_12/2014	UN	6,00
11.14	4883	ORSE	Caixa de inspeção 0.60 x 0.60 x 0.60m	un	6,00
11.15	98105	SINAPI	CAIXA DE GORDURA DUPLA (CAPACIDADE: 126 L), RETANGULAR, EM ALVENARIA COM TIJOLOS CERÂMICOS MACIÇOS, DIMENSÕES INTERNAS = 0,4X0,7 M, ALTURA INTERNA = 0,8 M. AF_12/2020	UN	1,00
11.16	98053	SINAPI	TANQUE SÉPTICO CIRCULAR, EM CONCRETO PRÉ-MOLDADO, DIÂMETRO INTERNO = 1,40 M, ALTURA INTERNA = 2,50 M, VOLUME ÚTIL: 3463,6 L (PARA 13 CONTRIBUINTES). AF_12/2020	UN	1,00
11.17	98099	SINAPI	SUMIDOURO RETANGULAR, EM ALVENARIA COM BLOCOS DE CONCRETO, DIMENSÕES INTERNAS: 1,0 X 3,0 X 3,0 M, ÁREA DE	UN	1,00

Este documento encontra-se registrado no Conselho Regional de Engenharia e Agronomia do Estado do Maranhão, vinculado à Certidão nº 881956/2023, emitida em 04/04/2023

Certidão nº 881956/2023
04/04/2023, 10:03
Chave de Impressão: 21BB1
O documento neste ato registrado foi emitido em 03/04/2023 e contém 11 folhas

Conselho Regional de Engenharia e Agronomia do Estado do Maranhão
Avenida dos Holandeses, Quadra 35, Lote 8, Calhau, São Luís/MA
Tel: + 55 (98) 2106-8300 Fax: + 55 (98) 2106-8300 E-mail: faleconosco@creama.org.br

CREA-MA

Impresso em: 04/04/2023, às 10:03.

PIO XII
Gestão que Avança

ESTADO DO MARANHÃO
PREFEITURA DE PIO XII – MARANHÃO
SECRETARIA MUNICIPAL DE SAÚDE
CNPJ 97.522.972/0001-88

FLS 450
PROC 259
RUB

			INFILTRAÇÃO: 25 M³ (PARA 10 CONTRIBUINTES). AF_12/2020		
12			**PINTURA**		
12.1	88495	SINAPI	APLICAÇÃO E LIXAMENTO DE MASSA LÁTEX EM PAREDES, UMA DEMÃO. AF_06/2014	m²	405,12
12.2	88426	SINAPI	APLICAÇÃO MANUAL DE PINTURA COM TINTA TEXTURIZADA ACRÍLICA EM PANOS CEGOS DE FACHADA (SEM PRESENÇA DE VÃOS) DE EDIFÍCIOS DE MÚLTIPLOS PAVIMENTOS, DUAS CORES. AF_06/2014	m²	405,12
13			**INSTALAÇÕES DE COMBATE A INCENDIO E PÂNICO**		
13.1	101907	SINAPI	EXTINTOR DE INCÊNDIO PORTÁTIL COM CARGA DE CO2 DE 6 KG, CLASSE BC - FORNECIMENTO E INSTALAÇÃO. AF_10/2020_P	UN	2,00
13.2	00037558	SINAPI	PLACA DE SINALIZACAO DE SEGURANCA CONTRA INCENDIO, FOTOLUMINESCENTE, RETANGULAR, "20 X 40" CM, EM PVC "2" MM ANTI-CHAMAS (SIMBOLOS, CORES E PICTOGRAMAS CONFORME NBR 16820)	UN	4,00
14			**ESQUADRIAS**		
14.1	91338	SINAPI	PORTA DE ALUMÍNIO DE ABRIR COM LAMBRI, COM GUARNIÇÃO, FIXAÇÃO COM PARAFUSOS - FORNECIMENTO E INSTALAÇÃO. AF_12/2019	m²	11,97
14.2	94570	SINAPI	JANELA DE ALUMÍNIO DE CORRER COM 2 FOLHAS PARA VIDROS, COM VIDROS, BATENTE, ACABAMENTO COM ACETATO OU BRILHANTE E FERRAGENS. EXCLUSIVE ALIZAR E CONTRAMARCO. FORNECIMENTO E INSTALAÇÃO. AF_12/2019	m²	1,00
14.3	94569	SINAPI	JANELA DE ALUMÍNIO TIPO MAXIM-AR, COM VIDROS, BATENTE E FERRAGENS. EXCLUSIVE ALIZAR, ACABAMENTO E CONTRAMARCO. FORNECIMENTO E INSTALAÇÃO. AF_12/2019	m²	1,68
14.4	102185	SINAPI	PORTA DE ABRIR COM MOLA HIDRÁULICA, EM VIDRO TEMPERADO, 2 FOLHAS DE 90X210 CM, ESPESSURA DD 10MM, INCLUSIVE ACESSÓRIOS. AF_01/2021	UN	1,00
15			**LOUÇAS E METAIS SANITARIOS**		

Este documento encontra-se registrado no Conselho Regional de Engenharia e Agronomia do Estado do Maranhão, vinculado à Certidão nº 881956/2023, emitida em 04/04/2023

Certidão nº 881956/2023
04/04/2023, 10:03
Chave de Impressão: 21BB1
O documento neste ato registrado foi emitido em 03/04/2023 e contém 11 folhas

PIO XII
Gestão que Realiza

ESTADO DO MARANHÃO
PREFEITURA DE PIO XII – MARANHÃO
SECRETARIA MUNICIPAL DE SAÚDE
CNPJ 97.522.972/0001-88

FLS 451
PROC 219
RUB

15.1	95472	SINAPI	VASO SANITARIO SIFONADO CONVENCIONAL PARA PCD SEM FURO FRONTAL COM LOUÇA BRANCA SEM ASSENTO, INCLUSO CONJUNTO DE LIGAÇÃO PARA BACIA SANITÁRIA AJUSTÁVEL - FORNECIMENTO E INSTALAÇÃO. AF_01/2020	UN	1,00
15.2	86931	SINAPI	VASO SANITÁRIO SIFONADO COM CAIXA ACOPLADA LOUÇA BRANCA, INCLUSO ENGATE FLEXÍVEL EM PLÁSTICO BRANCO, 1/2 X 40CM - FORNECIMENTO E INSTALAÇÃO. AF_01/2020	UN	1,00
15.3	100849	SINAPI	ASSENTO SANITÁRIO CONVENCIONAL - FORNECIMENTO E INSTALACAO. AF_01/2020	UN	2,00
15.4	86942	SINAPI	LAVATÓRIO LOUÇA BRANCA SUSPENSO, 29,5 X 39CM OU EQUIVALENTE, PADRÃO POPULAR, INCLUSO SIFÃO TIPO GARRAFA EM PVC, VÁLVULA E ENGATE FLEXÍVEL 30CM EM PLÁSTICO E TORNEIRA CROMADA DE MESA, PADRÃO POPULAR - FORNECIMENTO E INSTALAÇÃO. AF_01/2020	UN	4,00
15.5	2017	ORSE	Tanque simples em mármore sintético c/ torneira cromada (deca linha c23 ref 1153) , c/ válvula de plástico conjunto de fixação, sifão de plástico ou similares	un	2,00
15.6	100865	SINAPI	BARRA DE APOIO LATERAL ARTICULADA, COM TRAVA, EM ACO INOX POLIDO, FIXADA NA PAREDE - FORNECIMENTO E INSTALAÇÃO. AF_01/2020	UN	1,00
15.7	100868	SINAPI	BARRA DE APOIO RETA, EM ACO INOX POLIDO, COMPRIMENTO 80 CM, FIXADA NA PAREDE - FORNECIMENTO E INSTALAÇÃO. AF_01/2020	UN	2,00
15.8	95544	SINAPI	PAPELEIRA DE PAREDE EM METAL CROMADO SEM TAMPA, INCLUSO FIXAÇÃO. AF_01/2020	UN	3,00
15.9	95545	SINAPI	SABONETEIRA DE PAREDE EM METAL CROMADO, INCLUSO FIXAÇÃO. AF_01/2020	UN	4,00
15.10	12128	ORSE	Barra de apoio, para lavatório,fixa, constituida de duas barras laterais em "U", em aço inox, d=1 1/4", Jackwal ou similar	cj	1,00
15.11	2105	ORSE	Pia de cozinha com bancada em aço inox, dim 1,60x0,60, com 01 cuba, sifão cromado, válvula cromada, torneira cromada, concretada e assentada.	un	1,00
16			LIMPEZA FINAL DA OBRA.		

Este documento encontra-se registrado no Conselho Regional de Engenharia e Agronomia do Estado do Maranhão, vinculado à Certidão nº 881956/2023, emitida em 04/04/2023

Certidão nº 881956/2023
04/04/2023, 10:03
Chave de Impressão: 21BB1
O documento neste ato registrado foi emitido em 03/04/2023 e contém 11 folhas

Conselho Regional de Engenharia e Agronomia do Estado do Maranhão
Avenida dos Holandeses, Quadra 35, Lote 8, Calhau, São Luís/MA
Tel: + 55 (98) 2106-8300 Fax: + 55 (98) 2106-8300 E-mail: faleconosco@creama.org.br
CREA-MA
Impresso em: 04/04/2023, às 10:03.

PREFEITURA PIO XII
Gestão que Realiza

ESTADO DO MARANHÃO
PREFEITURA DE PIO XII – MARANHÃO
SECRETARIA MUNICIPAL DE SAÚDE
CNPJ 97.522.972/0001-88

FLS 452
PROC 219
RUB

16.1	CPU-377	Próprio	PLACA DE FACHADA EM ACM	M²	2,72
16.2	CPU-97	Próprio	LIMPEZA DA OBRA	M²	49,59

PIO XII 04 DE NOVEMBRO DE 2022

Secretaria Municipal de Saúde
CNPJ 97.522.972/0001-88
Ivan de Paiva do Vale Segundo
Secretário Municipal de Saúde
CPF 016.974.013-76

Este documento encontra-se registrado no Conselho Regional de Engenharia e Agronomia do Estado do Maranhão, vinculado à Certidão nº 881956/2023, emitida em 04/04/2023

Certidão nº 881956/2023
04/04/2023, 10:03
Chave de Impressão: 21BB1
O documento neste ato registrado foi emitido em 03/04/2023 e contém 11 folhas

Conselho Regional de Engenharia e Agronomia do Estado do Maranhão
Avenida dos Holandeses, Quadra 35, Lote 8, Calhau, São Luís/MA
Tel: + 55 (98) 2106-8300 Fax: + 55 (98) 2106-8300 E-mail: faleconosco@creama.org.br

CREA-MA

Impresso em: 04/04/2023, às 10:03

Certidão de Acervo Técnico - CAT
Resolução Nº 1025 de 30 de Outubro de 2009
Resolução Nº 218 de 29 de Junho de 1973

CREA-MA

CAT COM REGISTRO DE ATESTADO

873298/2022

Atividade concluída

Conselho Regional de Engenharia e Agronomia do Estado do Maranhão

CERTIFICAMOS, em cumprimento ao disposto na Resolução nº 1.025, de 30 de outubro de 2009, do Confea, que consta dos assentamentos deste Conselho Regional de Engenharia e Agronomia do Estado do Maranhão - Crea-MA, o Acervo Técnico do profissional **ANTONIO DIECKSON COSTA SILVA** referente à(s) Anotação(ões) de Responsabilidade Técnica - ART abaixo discriminada(s):

Profissional: **ANTONIO DIECKSON COSTA SILVA**
Registro: **1115245228MA** RNP: **1115245228**
Título profissional: ENGENHEIRO CIVIL

453
PROC 219
RUB

Número da ART: **MA20220540822** Tipo de ART: OBRA / SERVIÇO Registrada em: 21/07/2022 Baixada em: 19/09/2022
Forma de registro: SUBSTITUIÇÃO Participação técnica: INDIVIDUAL
Empresa contratada: **AD & JM SERVIÇOS E PRODUTOS LTDA**

Contratante: **PREFEITURA MUNICIPAL DE TUFILÂNDIA - MA** CPF/CNPJ: **01.612.631/0001-24**
Endereço do contratante: RUA DO COMÉRCIO Nº: 181
Complemento: Bairro: CENTRO
Cidade: TUFILÂNDIA UF: MA CEP: 65378000
Contrato: 172/2021/CPL Celebrado em: 08/10/2021
Valor do contrato: R$ 565.425,40 Tipo de contratantee: Pessoa Juridica de Direito Público
Ação institucional: Agricultura familiar
Endereço da obra/serviço: RUA DO COMÉRCIO Nº: s/n
Complemento: PRAÇA À FRENTE DA IGREJA MATRIZ Bairro: CENTRO
Cidade: TUFILÂNDIA UF: MA CEP: 65378000
Coordenadas Geográficas: -3.675137, -45.630825
Data de início: 08/10/2021 Conclusão efetiva: 08/06/2022
Finalidade: SEM DEFINIÇÃO
Proprietário: PREFEITURA MUNICIPAL DE TUFILÂNDIA - MA CPF/CNPJ: 01.612.631/0001-24

Atividade Técnica: **16 - Execução** ELETROTÉCNICA > INSTALAÇÕES ELÉTRICAS > DE INSTALAÇÕES ELÉTRICAS EM BAIXA TENSÃO > #11.10.1.1 - PARA FINS RESIDENCIAIS 49 - Execução de obra 1.00 unidade; **16 - Execução** CONSTRUÇÃO CIVIL > EDIFICAÇÕES > DE EDIFICAÇÃO > #1.1.1.1 - DE ALVENARIA 49 - Execução de obra 215.46 metro quadrado; **16 - Execução** CONSTRUÇÃO CIVIL > MATERIAIS DE CONSTRUÇÃO CIVIL > #1.2.6 - DE APLICAÇÃO DE OUTROS MATERIAIS 49 - Execução de obra 387.52 metro quadrado; **16 - Execução** CONSTRUÇÃO CIVIL > MATERIAIS DE CONSTRUÇÃO CIVIL > #1.2.6 - DE APLICAÇÃO DE OUTROS MATERIAIS 49 - Execução de obra 387.52 metro quadrado; **16 - Execução** CONSTRUÇÃO CIVIL > MATERIAIS DE CONSTRUÇÃO CIVIL > #1.2.6 - DE APLICAÇÃO DE OUTROS MATERIAIS 49 - Execução de obra 387.52 metro quadrado; **16 - Execução** CONSTRUÇÃO CIVIL > MATERIAIS DE CONSTRUÇÃO CIVIL > #1.2.6 - DE APLICAÇÃO DE OUTROS MATERIAIS 49 - Execução de obra 142.36 metro quadrado; **16 - Execução** CONSTRUÇÃO CIVIL > INSTALAÇÕES HIDROSSANITÁRIAS > #1.4.4 - DE LIGAÇÃO INDIVIDUAL DE REDE DE ÁGUA 49 - Execução de obra 1.00 unidade; **16 - Execução** ESTRUTURAS > ESTRUTURAS DE CONCRETO E ARGAMASSA ARMADA > #2.1.1 - DE ESTRUTURA DE CONCRETO ARMADO 49 - Execução de obra 142.36 metro quadrado; **16 - Execução** AGRIMENSURA > TERRAPLENAGEM > #36.10.3 - DE VOLUME/ÁREA DE ESCAVAÇÃO - TERRAPLENAGEM 49 - Execução de obra 14.24 metro cúbico; **16 - Execução** TRANSPORTES > INFRAESTRUTURA URBANA > DE PAVIMENTAÇÃO > #4.2.1.4 - EM PEDRA PARA VIAS URBANAS 49 - Execução de obra 914.63 metro quadrado; **16 - Execução** OBRAS HIDRÁULICAS E RECURSOS HIDRICOS > SISTEMAS DE DRENAGEM PARA OBRAS CIVIS > DE SISTEMAS DE DRENAGEM PARA OBRAS CIVIS > #5.3.1.8 - SARJETA 49 - Execução de obra 215.00 metro;

Observações

ART REFERENTE A CONTRATAÇÃO DE EMPRESA PARA PRESTAÇÃO DE SERVIÇOS DE REFORMA DE PRAÇA NO MUNICÍPIO DE TUFILÂNDIA - MA. SOB REGIME DE CONTRATO CONTRATO Nº172/2021/CPL PROCESSO Nº 044/2021/CPL TOMADA DE PREÇOS Nº 12/2021/CPL

Informações Complementares

- `O atestado está registrado apenas para atividades técnicas constantes da art, não sendo contempladas neste registro os itens 6 INSTALAÇÕES ELÉTRICAS; 9.1 GRAMA ESMERALDA; , por se tratar de atividades fora da atribuição do profissional.`

Certidão de Acervo Técnico - CAT
Resolução Nº 1025 de 30 de Outubro de 2009
Resolução Nº 218 de 29 de Junho de 1973

CREA-MA

CAT COM REGISTRO DE ATESTADO
873298/2022
Atividade concluída

Conselho Regional de Engenharia e Agronomia do Estado do Maranhão

CERTIFICAMOS, finalmente, que se encontra vinculado à presente Certidão de Acervo Técnico – CAT, o atestado contendo 5 folha(s), expedido pelo contratante da obra/serviço, a quem cabe a responsabilidade pela veracidade e exatidão das informações nele constantes.

S 454
FLS 219
RUB

Certidão de Acervo Técnico nº 873298/2022
25/10/2022, 09:58
wxaD1

A Certidão de Acervo Técnico (CAT) à qual o atestado está vinculado constituirá prova da capacidade técnico-profissional da pessoa jurídica somente se o responsável técnico indicado estiver ou venha a ser integrado ao seu quadro técnico por meio de declaração entregue no momento da habilitação ou da entrega das propostas.

Certificamos que se encontra vinculado à presente CAT o atestado apresentado em cumprimento à Lei nº 8.666/93, expedido pela pessoa jurídica contratante, a quem cabe a responsabilidade pela veracidade e exatidão das informações nele constantes. É de responsabilidade deste Conselho a verificação da atividade profissional em conformidade com a Lei nº 5.194/66 e Resoluções do Conselho Federal de Engenharia e Agronomia - CONFEA.

Esta certidão perderá a validade, caso ocorra qualquer alteração posterior dos elementos cadastrais nela contidos.

Fica(m) Excluido(s), no entanto, o(s) serviço(s) cujas atribuições não competem ao(s) profissional(is) em questão.

A autenticidade desta Certidão pode ser verificada em: https://crea-ma.sitac.com.br/publico/, com a chave: wxaD1

Daniel Alves Castelo Branco
Engenheiro Civil
CREA - MA 111684316 - 1

ESTADO DO MARANHÃO
PREFEITURA MUNICÍPAL DE TUFILÂNDIA
GABINETE DO PREFEITO

455
219

ATESTADO DE CAPACIDADE TÉCNICA

Atestamos para os devidos fins, que a empresa AD & JM SERVIÇOS E PRODUTOS, devidamente inscrita no CNPJ sob Nº 36.865.799/0001-26, sediada Avenida Tabajara, nº 633, BR 222, Bairro Batatal, Santa Luzia / MA, executou para esta Prefeitura, sob a responsabilidade técnica do Eng.º Civil, o Sr. Antonio Dieckson Costa Silva, CREA nº 111524522-8, **ART MA20220540822**, os serviços de **PRESTAÇÃO DE SERVIÇOS DE REFORMA DE PRAÇA NO MUNICÍPIO DE TUFILÂNDIA – MA - MARANHÃO**. LOCALIZADA NA RUA DO COMÉRCIO, S/N, PRAÇA À FRENTE DA IGREJA MATRIZ, CENTRO – TUFILÂNDIA – MA. CONFORME CONTRATO nº 172/2021/CPL, PROCESSO ADMINISTRATIVO Nº 044/2021/CPL, TOMADA DE PREÇOS nº 12/2021/CPL, conforme as especificações abaixo, no período de 08/10/2021 a 08/06/2022, trazendo assim total satisfação na execução dos seus serviços, pelo que firmamos o presente atestado.

Responsável Técnico Fiscalização:

DANIEL ALVES CASTELO BRANCO
ART FISCALIZAÇÃO Nº:
MA20220538430

TUFILANDIA 14 DE JUNHO DE 2022

Daniel Alves Castelo Branco
Engenheiro Civil
CREA - MA 111684316 - 1

DANIEL ALVES CASTELO BRANCO
REGISTRO: 111684316I
ENGENHEIRO CIVIL

Prefeitura Municipal de TUFILÂNDIA
Compromisso com o povo

CNPJ: 01.612.631/0001-24.
Rua do Comércio, 191, Centro, CEP: 65.387-000 – Tufilândia- MA
Fone/Fax: (98) 3684 – 1026. – E-mail: pmtufilandia@hotmail.com

Este documento encontra-se registrado no Conselho Regional de Engenharia e Agronomia do Estado do Maranhão, vinculado à Certidão nº 873298/2022, em 25/10/2022 emitida

Certidão nº 873298/2022
29/11/2022, 08:41
Chave de Impressão: wxaD1
O documento neste ato registrado foi emitido em 21/10/2022 e contém 5 folhas

Conselho Regional de Engenharia e Agronomia do Estado do Maranhão
Avenida dos Holandeses, Quadra 35, Lote 8, Calhau, São Luís/MA
Tel: + 55 (98) 2106-8300 Fax: + 55 (98) 2106-8300 E-mail: faleconosco@creama.org.br
CREA-MA
Impresso em: 29/11/2022, às 08:41

Daniel Alves Castelo Branco
Engenheiro Civil
CREA - MA 111684316 - 1

ESTADO DO MARANHÃO
PREFEITURA MUNICÍPAL DE TUFILÂNDIA
GABINETE DO PREFEITO

F. S. 456
PROC. 219
RUB.

ServPro
SERVIÇOS E PRODUTOS

PLANILHA ORÇAMENTÁRIA

OBRA:	CONTRATAÇÃO DE EMPRESA ESPECIALIZADA EM SERVIÇOS DE REFORMA DE PRAÇA NO MUNICÍPIO DE TUFILÂNDIA	DATA: 02/08/2021	L.S. Hora: 76,50%
		BDI: 25,56%	L.S. Mês: 41,17%
DESCRIÇÃO:	TOMADA DE PREÇOS Nº 12/2021/CPL PROCESSO Nº 44/2021/CPL	FONTE / VERSÃO / REF.	
		ORSE: 2023/04: 07/2021	
		SEINFRA: 027.1 COM DESONERAÇÃO: 05/2021	
		SINAPI: 2023/04 COM DESONERAÇÃO: 07/2021	
		COMPOSIÇÕES PRÓPRIAS	

ITEM	CÓDIGO	DESCRIÇÃO	FONTE	UND	QUANTIDADE
1	SERVIÇOS INICIAIS				
1.1	74209/001	PLACA DE OBRA EM CHAPA DE ACO GALVANIZADO	SINAPI	M2	6,00
1.2	S07989	Demolição de pavimentação em paralelepípedo sem reaproveitamento	ORSE	m2	1.300,00
1.3	S00017	Demolição de reboco	ORSE	m2	228,12
1.4	S00006	Demolição de alvenaria de bloco cerâmico e=0,09m - revestida	ORSE	m3	26,55
1.5	S07768	Remoção de poste de ferro galvanizado simples (6,00 a 10,00 m) sem reaproveitamento	ORSE	un	10,00
1.6	S00062	Barracão fechado porte pequeno para depósito de cimento e almoxarifado (s=38,72 m2) com materiais novos	ORSE	un	1,00
1.7	S07228	Remoção de banco de concreto pré-moldado	ORSE	un	10,00
2	ADM DE OBRA				
2.1	COMPOSIÇÃO AUXILIAR	ADMINISTRAÇÃO LOCAL	PRÓPRIA	MÊS	6,00
3	PAVIMENTAÇÕES				
3.1	ESCAVAÇÕES				
3.1.1	S02499	Escavação manual de vala ou cava em material de 2ª categoria, profundidade até 1,50m	ORSE	m3	14,24
3.2	PISTA DE COOPER				
3.2.1	94996	EXECUÇÃO DE PASSEIO (CALÇADA) OU PISO DE CONCRETO COM CONCRETO MOLDADO IN LOCO, FEITO EM OBRA, ACABAMENTO CONVENCIONAL, ESPESSURA 10 CM, ARMADO. AF_07/2016	SINAPI	M2	142,36
3.2.2	I03672S	Junta plastica de dilatacao para pisos, cor cinza, 10 x 4,5mm (altura x espessura)	ORSE	m	142,00
3.3	PAVIMENTAÇÃO EM PEDRA PORTUGUESA				
3.3.1	101090	PISO EM PEDRA PORTUGUESA ASSENTADO SOBRE ARGAMASSA SECA DE CIMENTO E AREIA, TRAÇO 1:3, REJUNTADO COM CIMENTO COMUM. AF_05/2020 - (COR CINZA/BRANCO)	SINAPI	M2	626,22
3.3.2	101090	PISO EM PEDRA PORTUGUESA ASSENTADO SOBRE ARGAMASSA SECA DE CIMENTO E AREIA, TRAÇO 1:3, REJUNTADO COM CIMENTO COMUM. AF_05/2020 - (CINZA ESCURO/PRETO)	SINAPI	M2	288,41
4	ALVENARIAS				
4.1	JARDIM EM ALVENARIA INTERNOS				

Daniel Alves Castelo Branco
Engenheiro Civil
CREA - MA 111684316 - 1

Este documento encontra-se registrado no Conselho Regional de Engenharia e Agronomia do Estado do Maranhão, vinculado à Certidão nº 873298/2022, em 25/10/2022 emitida em

Certidão nº 873298/2022
29/11/2022, 08:41
Chave de Impressão: wxaD1
O documento neste ato registrado foi emitido em 21/10/2022 e contém 5 folhas

Daniel Alves Castelo Branco
Engenheiro Civil
CREA - MA 111684316 - 1

F. S. 457
PROC. 219
RUB.

ESTADO DO MARANHÃO
PREFEITURA MUNICÍPAL DE TUFILÂNDIA
GABINETE DO PREFEITO

4.1.1	89168	(COMPOSIÇÃO REPRESENTATIVA) DO SERVIÇO DE ALVENARIA DE VEDAÇÃO DE BLOCOS VAZADOS DE CERÂMICA DE 9X19X19CM (ESPESSURA 9CM), PARA EDIFICAÇÃO HABITACIONAL UNIFAMILIAR (CASA) E EDIFICAÇÃO PÚBLICA PADRÃO. AF_11/2014	SINAPI	M2	48,49
4.1.2	87893	CHAPISCO APLICADO EM ALVENARIA (SEM PRESENÇA DE VÃOS) E ESTRUTURAS DE CONCRETO DE FACHADA, COM COLHER DE PEDREIRO. ARGAMASSA TRAÇO 1:3 COM PREPARO MANUAL. AF_06/2014	SINAPI	M2	80,81
4.1.3	S12352	Emboço ou reboco especial de parede, espessura 3cm, com argamassa 1:4 cal e areia	ORSE	m2	80,81
4.2	**JARDIM EM ALVENARIA EXTERNOS**				
4.2.1	89168	(COMPOSIÇÃO REPRESENTATIVA) DO SERVIÇO DE ALVENARIA DE VEDAÇÃO DE BLOCOS VAZADOS DE CERÂMICA DE 9X19X19CM (ESPESSURA 9CM), PARA EDIFICAÇÃO HABITACIONAL UNIFAMILIAR (CASA) E EDIFICAÇÃO PÚBLICA PADRÃO. AF_11/2014	SINAPI	M2	212,91
4.2.2	87893	CHAPISCO APLICADO EM ALVENARIA (SEM PRESENÇA DE VÃOS) E ESTRUTURAS DE CONCRETO DE FACHADA, COM COLHER DE PEDREIRO. ARGAMASSA TRAÇO 1:3 COM PREPARO MANUAL. AF_06/2014	SINAPI	M2	304,16
4.2.3	S12352	Emboço ou reboco especial de parede, espessura 3cm, com argamassa 1:4 cal e areia	ORSE	m2	304,16
4.3	**ABRIGO PARA QGDB**				
4.3.1	89168	(COMPOSIÇÃO REPRESENTATIVA) DO SERVIÇO DE ALVENARIA DE VEDAÇÃO DE BLOCOS VAZADOS DE CERÂMICA DE 9X19X19CM (ESPESSURA 9CM), PARA EDIFICAÇÃO HABITACIONAL UNIFAMILIAR (CASA) E EDIFICAÇÃO PÚBLICA PADRÃO. AF_11/2014	SINAPI	M2	2,55
4.3.2	87893	CHAPISCO APLICADO EM ALVENARIA (SEM PRESENÇA DE VÃOS) E ESTRUTURAS DE CONCRETO DE FACHADA, COM COLHER DE PEDREIRO. ARGAMASSA TRAÇO 1:3 COM PREPARO MANUAL. AF_06/2014	SINAPI	M2	2,55
4.3.3	S12352	Emboço ou reboco especial de parede, espessura 3cm, com argamassa 1:4 cal e areia	ORSE	m2	2,55
5	**REVESTIMENTOS**				
5.1	**JARDINS EM ALVENARIA - INTERNOS**				
5.1.1	S07172	Revestimento cerâmico para parede, 10 x 10 cm, Elizabeth, linha Vermelho Cristal e azul, ou similar, aplicado com argamassa industrializada ac-iii, rejuntado, exclusive regularização de base ou emboço - Rev 04	ORSE	m2	80,81
5.2	**JARDINS EM ALVENARIA - EXTERNOS**				
5.2.1	S07172	Revestimento cerâmico para parede, 10 x 10 cm, Elizabeth, linha azul cristal, ou similar, aplicado com argamassa industrializada ac-iii, rejuntado, exclusive regularização de base ou emboço - Rev 04	ORSE	m2	304,16
6	**INSTALAÇÕES ELÉTRICAS**				
6.1	S07742	Poste decorativo em aluminio preto com 1 globo leitoso, ref:PJ-30/1. Clarão ou similar, inclusive lampada fluorescente compacta 23w	ORSE	un	7,00
6.2	COMPOSIÇÃO AUX. 002	FORNECIMENTO DE POSTE CIRCULAR DE CONCRETO 16/200 - DIÂMETRO DO TOPO - d = 14CM, INCLUSIVE ASSENTAMENTO ENGASTAMENTO SIMPLES COM 2 M DE SOLO.	PRÓPRIA	UND	5,00

Este documento encontra-se registrado no Conselho Regional de Engenharia e Agronomia do Estado do Maranhão, vinculado à Certidão nº 873298/2022, emitida em 25/10/2022

Certidão nº 873298/2022
29/11/2022, 08:41
Chave de Impressão: wxaD1
O documento neste ato registrado foi emitido em 21/10/2022 e contém 5 folhas

Conselho Regional de Engenharia e Agronomia do Estado do Maranhão
Avenida dos Holandeses, Quadra 35, Lote 8, Calhau, São Luís/MA
Tel: + 55 (98) 2106-8300 Fax: + 55 (98) 2106-8300 E-mail: faleconosco@creama.org.br

CREA-MA
Conselho Regional de Engenharia e Agronomia do Estado do Maranhão

Impresso em: 29/11/2022, às 08:41.

Daniel Alves Castelo Branco
Engenheiro Civil
CREA - MA 111684316 - 1

458
219

ESTADO DO MARANHÃO
PREFEITURA MUNICÍPAL DE TUFILÂNDIA
GABINETE DO PREFEITO

6.3	PRÓPRIO	LUMINÁRIA PARA ILUMINAÇÃO PÚBLICA 04 PÉTALAS C/ LÂMPADA LED C/ ACESSÓRIOS, INCLUSIVE SUPORTE PARA ENCAIXE NO POSTE COM 04 BRAÇOS E POSTE CIRCULAR DE AÇO	PRÓPRIA	UND	5,00
6.4	S12229	Quadro de distribuição de embutir, em chapa de aço, para até 36 disjuntores, com barramento, padrão DIN, exclusive disjuntores	ORSE	un	1,00
6.5	93660	DISJUNTOR BIPOLAR TIPO DIN, CORRENTE NOMINAL DE 10A - FORNECIMENTO E INSTALAÇÃO. AF_10/2020	SINAPI	UN	5,00
6.6	93654	DISJUNTOR MONOPOLAR TIPO DIN, CORRENTE NOMINAL DE 16A - FORNECIMENTO E INSTALAÇÃO. AF_10/2020	SINAPI	UN	4,00
6.7	93656	DISJUNTOR MONOPOLAR TIPO DIN, CORRENTE NOMINAL DE 25A - FORNECIMENTO E INSTALAÇÃO. AF_10/2020	SINAPI	UN	1,00
6.8	93672	DISJUNTOR TRIPOLAR TIPO DIN, CORRENTE NOMINAL DE 40A - FORNECIMENTO E INSTALAÇÃO. AF_10/2020	SINAPI	UN	2,00
6.9	00039471	DISPOSITIVO DPS CLASSE II, 1 POLO, TENSAO MAXIMA DE 275 V, CORRENTE MAXIMA DE *45* KA (TIPO AC)	SINAPI	UN	4,00
6.10	00039455	DISPOSITIVO DR, 4 POLOS, SENSIBILIDADE DE 30 MA, CORRENTE DE 25 A, TIPO AC	SINAPI	UN	10,00
6.11	96985	HASTE DE ATERRAMENTO 5/8 PARA SPDA - FORNECIMENTO E INSTALAÇÃO. AF_12/2017	SINAPI	UN	13,00
6.12	98111	CAIXA DE INSPEÇÃO PARA ATERRAMENTO, CIRCULAR, EM POLIETILENO, DIÂMETRO INTERNO = 0,3 M. AF_12/2020	SINAPI	UN	13,00
6.13	00001049	CABECOTE PARA ENTRADA DE LINHA DE ALIMENTACAO PARA ELETRODUTO, EM LIGA DE ALUMINIO COM ACABAMENTO ANTI CORROSIVO, COM FIXACAO POR ENCAIXE LISO DE 360 GRAUS, DE 1 1/2"	SINAPI	UN	1,00
6.14	91854	ELETRODUTO FLEXÍVEL CORRUGADO, PVC, DN 25 MM (3/4"), PARA CIRCUITOS TERMINAIS, INSTALADO EM PAREDE - FORNECIMENTO E INSTALAÇÃO. AF_12/2015	SINAPI	M	200,00
6.15	00039246	ELETRODUTODUTO PEAD FLEXIVEL PAREDE SIMPLES, CORRUGACAO HELICOIDAL, COR PRETA, SEM ROSCA, DE 1 1/2", PARA CABEAMENTO SUBTERRANEO (NBR 15715)	SINAPI	M	300,00
6.16	91870	ELETRODUTO RÍGIDO ROSCÁVEL, PVC, DN 20 MM (1/2"), PARA CIRCUITOS TERMINAIS, INSTALADO EM PAREDE - FORNECIMENTO E INSTALAÇÃO. AF_12/2015	SINAPI	M	5,00
6.17	91927	CABO DE COBRE FLEXÍVEL ISOLADO, 2,5 MM², ANTI-CHAMA 0,6/1,0 KV, PARA CIRCUITOS TERMINAIS - FORNECIMENTO E INSTALAÇÃO. AF_12/2015	SINAPI	M	900,00
6.18	91928	CABO DE COBRE FLEXÍVEL ISOLADO, 4 MM², ANTI-CHAMA 450/750 V, PARA CIRCUITOS TERMINAIS - FORNECIMENTO E INSTALAÇÃO. AF_12/2015	SINAPI	M	350,00
6.19	91930	CABO DE COBRE FLEXÍVEL ISOLADO, 6 MM², ANTI-CHAMA 450/750 V, PARA CIRCUITOS TERMINAIS - FORNECIMENTO E INSTALAÇÃO. AF_12/2015	SINAPI	M	100,00
6.20	I03249	Cabo de cobre nu 35 mm2 - 1AWG	ORSE	Kg	13,00
6.21	S10907	Conector cabo-haste em bronze natural para 2 cabos cobre de 16mm² a 70mm² com grampo "U" e porcas de aço galv.Ref:TEL-583 ou similar - fornecimento e instalação	ORSE	un	13,00
6.22	S07911	Disjuntor termomagnetico tripolar 10 A, padrão NEMA (Americano - linha preta), corrente 5KA	ORSE	un	5,00
6.23	S00467	Chave seccionadora tripolar 40a, manobra c/ carga acionamento por alavanca p/ quadro de dist de energia	ORSE	un	1,00
6.24	S02794	Caixa de passagem em alvenaria de tijolos maciços esp. = 0,12m, dim. int. = 0.40 x 0.40 x 0.60m, inclusive tampa	ORSE	un	13,00
7	**INSTALAÇÕES HIDRÁULICAS**				

Este documento encontra-se registrado no Conselho Regional de Engenharia e Agronomia do Estado do Maranhão, vinculado à Certidão nº 873298/2022, emitida em 25/10/2022

Certidão nº 873298/2022
29/11/2022, 08:41
Chave de Impressão: wxaD1
O documento neste ato registrado foi emitido em 21/10/2022 e contém 5 folhas

Conselho Regional de Engenharia e Agronomia do Estado do Maranhão
Avenida dos Holandeses, Quadra 35, Lote 8, Calhau, São Luís/MA
Tel: + 55 (98) 2106-8300 Fax: + 55 (98) 2106-8300 E-mail: faleconosco@creama.org.br
CREA-MA
Impresso em: 29/11/2022, às 08:41.

Daniel Alves Castelo Branco
Engenheiro Civil
CREA - MA 111684316 - 1

FLS: 459
PROC: 219
RUB:

ESTADO DO MARANHÃO
PREFEITURA MUNICÍPAL DE TUFILÂNDIA
GABINETE DO PREFEITO

7.1	89402	TUBO, PVC, SOLDÁVEL, DN 25MM, INSTALADO EM RAMAL DE DISTRIBUIÇÃO DE ÁGUA - FORNECIMENTO E INSTALAÇÃO. AF_12/2014	SINAPI	M	50,00
7.2	89409	JOELHO 45 GRAUS, PVC, SOLDÁVEL, DN 25MM, INSTALADO EM RAMAL DE DISTRIBUIÇÃO DE ÁGUA - FORNECIMENTO E INSTALAÇÃO. AF_12/2014	SINAPI	UN	3,00
7.3	S90373S	Joelho 90 graus com bucha de latão, pvc, soldável, dn 25mm, x 1/2? instalado em ramal ou sub-ramal de água - fornecimento e instalação. af_12/2014	ORSE	un	1,00
7.4	86913	TORNEIRA CROMADA 1/2? OU 3/4? PARA TANQUE, PADRÃO POPULAR - FORNECIMENTO E INSTALAÇÃO. AF_01/2020	SINAPI	UN	1,00
7.5	89379	LUVA DE CORRER, PVC, SOLDÁVEL, DN 25MM, INSTALADO EM RAMAL OU SUB-RAMAL DE ÁGUA - FORNECIMENTO E INSTALAÇÃO. AF_12/2014	SINAPI	UN	4,00
7.6	89662	CONECTOR, CPVC, SOLDÁVEL, DN 22MM X 1/2?, INSTALADO EM RAMAL OU SUB-RAMAL DE ÁGUA ? FORNECIMENTO E INSTALAÇÃO. AF_12/2014	SINAPI	UN	1,00
8	**PINTURA**				
8.1	S72815S	Aplicacao de tinta a base de epoxi sobre piso	ORSE	m2	142,36
8.2	S83693S	Caiacao em meio fio	ORSE	m2	150,00
9	**URBANIZAÇÃO**				
9.1	S02395	Grama esmeralda em mudas, fornecimento e plantio	ORSE	m2	31,10
9.2	S10536	Lixeira em fibra de vidro, com capacidade 50l, com suporte (poste), FIOBERGLASS, REF. CLPD1085 ou similar	ORSE	un	3,00
9.3	S03223	Banco de concreto pre-moldado com encosto e pintura (padrão emurb)	ORSE	un	16,00
10	**DRENAGEM**				
10.1	94282	EXECUÇÃO DE SARJETA DE CONCRETO USINADO, MOLDADA IN LOCO EM TRECHO CURVO, 30 CM BASE X 15 CM ALTURA. AF_06/2016	SINAPI	M	215,00
10.2	73932/001	GRADE DE FERRO EM BARRA CHATA 3/16"	SINAPI	M2	64,50
10.3	S04883	Caixa de inspeção 0,60 x 0,60 x 0,60m	ORSE	un	5,00
10.4	90701	TUBO DE PVC CORRUGADO DE DUPLA PAREDE PARA REDE COLETORA DE ESGOTO, DN 150 MM, JUNTA ELÁSTICA - FORNECIMENTO E ASSENTAMENTO. AF_01/2021	SINAPI	M	70,00
11	**LIMPEZA**				
11.1	CPU-5	LIMPEZA FINAL DA OBRA	PRÓPRIA	m2	1.300,00

Este documento encontra-se registrado no Conselho Regional de Engenharia e Agronomia do Estado do Maranhão, vinculado à Certidão nº 873298/2022, em 25/10/2022 emitida em

Certidão nº 873298/2022
29/11/2022, 08:41
Chave de Impressão: wxaD1
O documento neste ato registrado foi emitido em 21/10/2022 e contém 5 folhas

Conselho Regional de Engenharia e Agronomia do Estado do Maranhão
Avenida dos Holandeses, Quadra 35, Lote 8, Calhau, São Luís/MA
Tel: + 55 (98) 2106-8300 Fax: + 55 (98) 2106-8300 E-mail: faleconosco@creama.org.br
CREA-MA
Impresso em: 29/11/2022, às 08:41.

Certidão de Acervo Técnico - CAT
Resolução Nº 1025 de 30 de Outubro de 2009
Resolução Nº 218 de 29 de Junho de 1973

CREA-MA

CAT COM REGISTRO DE ATESTADO

928540/2025

Atividade concluída

Conselho Regional de Engenharia e Agronomia do Estado do Maranhão

CERTIFICAMOS, para os devidos fins, que consta em nossos arquivos o registro de Acervo referente a(s) Anotação(ões) de Responsabilidade(s) Técnica(s) - ARTs, constante(s) da Presente CERTIDÃO, tendo sido comprovada a execução e conclusão da(s) obra(s) e/ou serviço(s) indicado(s) conforme descrição(ões) abaixo.

FLS 460
PROC 219
RUB

Profissional: **ANTONIO DIECKSON COSTA SILVA**
Registro: **1115245228MA** RNP: **1115245228**
Titulo profissional: ENGENHEIRO CIVIL

Número da ART: **MA20240787246** Tipo de ART: OBRA / SERVIÇO Registrada em: 19/06/2024 Baixada em: 13/05/2025
Forma de registro: INICIAL Participação técnica: INDIVIDUAL
Empresa contratada: **AD & JM SERVIÇOS E PRODUTOS LTDA**

Contratante: **PREFEITURA MUNICIPAL DE IGARAPÉ DO MEIO – MA** CPF/CNPJ: **01.612.346/0001-03**
Endereço do contratante: AVENIDA NAGIB HAICKEL Nº: S/N
Complemento: Bairro: CENTRO
Cidade: IGARAPÉ DO MEIO UF: MA CEP: 65345000
Contrato: CONTRATO Nº 512/2024 Celebrado em: 18/06/2024
Valor do contrato: R$ 517.748,34 Tipo de contratante: Pessoa Juridica de Direito Público
Ação institucional: Outros
Endereço da obra/serviço: AVENIDA Nagib Haickel Nº: S/N
Complemento: Bairro: BR 222
Cidade: Igarapé do Meio UF: MA CEP: 65345000
Coordenadas Geográficas: -3.645532, -45.195295
Data de início: 18/06/2024 Conclusão efetiva: 31/12/2024
Finalidade: Infraestrutura
Proprietário: PREFEITURA MUNICIPAL DE IGARAPÉ DO MEIO – MA CPF/CNPJ: 01.612.346/0001-03

Atividade Técnica: **16 - Execução** CONSTRUÇÃO CIVIL > MATERIAIS DE CONSTRUÇÃO CIVIL > #1.2.6 - DE APLICAÇÃO DE OUTROS MATERIAIS 49 - Execução de obra 689.50 metro quadrado; **16 - Execução** ESTRUTURAS > ESTRUTURAS DE CONCRETO E ARGAMASSA ARMADA > #2.1.4 - DE ESTRUTURA DE CONCRETO CICLÓPICO 49 - Execução de obra 689.50 metro quadrado; **16 - Execução** ESTRUTURAS > ESTRUTURAS DE CONCRETO E ARGAMASSA ARMADA > #2.1.4 - DE ESTRUTURA DE CONCRETO CICLÓPICO 49 - Execução de obra 53.25 metro quadrado; **16 - Execução** GEOTECNIA E GEOLOGIA DA ENGENHARIA > OBRAS DE TERRA > DE OBRAS DE TERRA > #3.3.1.1 - ESCAVAÇÃO 49 - Execução de obra 308.00 metro cúbico; **16 - Execução** GEOTECNIA E GEOLOGIA DA ENGENHARIA > OBRAS DE TERRA > DE OBRAS DE TERRA > #3.3.1.3 - ATERRO 49 - Execução de obra 1540.00 metro cúbico; **16 - Execução** AGRIMENSURA > TERRAPLENAGEM > #36.10.5 - DE COMPACTAÇÃO - TERRAPLENAGEM 49 - Execução de obra 3080.00 metro quadrado; **16 - Execução** AGRIMENSURA > TERRAPLENAGEM > #36.10.8 - DE TRANSPORTE - TERRAPLENAGEM 49 - Execução de obra 2002.00 metro cúbico; **16 - Execução** TRANSPORTES > INFRAESTRUTURA URBANA > DE PAVIMENTAÇÃO > #4.2.1.3 - EM PARALELEPÍPEDO PARA VIAS URBANAS 49 - Execução de obra 1813.05 metro quadrado; **16 - Execução** TRANSPORTES > SINALIZAÇÃO > DE SINALIZAÇÃO > #4.9.1.4 - VIÁRIA 49 - Execução de obra 40.00 metro quadrado; **16 - Execução** OBRAS HIDRÁULICAS E RECURSOS HÍDRICOS > SISTEMAS DE DRENAGEM PARA OBRAS CIVIS > DE SISTEMAS DE DRENAGEM PARA OBRAS CIVIS > #5.3.1.7 - MEIO-FIO 49 - Execução de obra 464.70 metro; **16 - Execução** OBRAS HIDRÁULICAS E RECURSOS HÍDRICOS > SISTEMAS DE DRENAGEM PARA OBRAS CIVIS > DE SISTEMAS DE DRENAGEM PARA OBRAS CIVIS > #5.3.1.7 - MEIO-FIO 49 - Execução de obra 232.40 metro; **16 - Execução** OBRAS HIDRÁULICAS E RECURSOS HÍDRICOS > SISTEMAS DE DRENAGEM PARA OBRAS CIVIS > DE SISTEMAS DE DRENAGEM PARA OBRAS CIVIS > #5.3.1.8 - SARJETA 49 - Execução de obra 464.70 metro;

Observações

Contratação de empresa especializada para execução de Obra de Pavimentação de área pública da Praça do Terminal no Município de Igarapé do Meio – MA. CONTRATO Nº 512/2024 CONCORRÊNCIA - ELETRÔNICA nº 002/2024 Nº PROCESSO ADMINISTRATIVO: 005/2024

Informações Complementares

Certidão de Acervo Técnico - CAT
Resolução Nº 1025 de 30 de Outubro de 2009
Resolução Nº 218 de 29 de Junho de 1973

CREA-MA

CAT COM REGISTRO DE ATESTADO
928540/2025
Atividade concluída

Conselho Regional de Engenharia e Agronomia do Estado do Maranhão

CERTIFICAMOS, finalmente, que se encontra vinculado à presente Certidão de Acervo Técnico – CAT, o atestado contendo 3 folha(s), expedido pelo contratante da obra/serviço, a quem cabe a responsabilidade pela veracidade e exatidão das informações nele constantes.

FLS 461
PROC 219
RUB

Certidão de Acervo Técnico nº 928540/2025
23/05/2025, 11:21
zy1Bw

A Certidão de Acervo Técnico (CAT) à qual o atestado está vinculado constituirá prova da capacidade técnico-profissional da pessoa jurídica somente se o responsável técnico indicado estiver ou venha a ser integrado ao seu quadro técnico por meio de declaração entregue no momento da habilitação ou da entrega das propostas.

Certificamos que se encontra vinculado à presente CAT o atestado apresentado em cumprimento à Lei nº 8.666/93, expedido pela pessoa jurídica contratante, a quem cabe a responsabilidade pela veracidade e exatidão das informações nele constantes. É de responsabilidade deste Conselho a verificação da atividade profissional em conformidade com a Lei nº 5.194/66 e Resoluções do Conselho Federal de Engenharia e Agronomia - CONFEA.

Esta certidão perderá a validade, caso ocorra qualquer alteração posterior dos elementos cadastrais nela contidos.

Fica(m) Excluído(s), no entanto, o(s) serviço(s) cujas atribuições não competem ao(s) profissional(is) em questão.

A autenticidade desta Certidão pode ser verificada em: https://crea-ma.sitac.com.br/publico/, com a chave: zy1Bw

402
219

LAUDO TÉCNICO

Atesto para os devidos fins, que a empresa AD & JM SERVIÇOS E PRODUTOS, devidamente inscrita no CNPJ sob Nº 36.865.799/0001-26, sediada Avenida Tabajara, nº 633, BR 222, Bairro Batatal, Santa Luzia / MA, executou para a Prefeitura Municipal de Igarapé do Meio - MA, CNPJ: 01.612.346/0001-03, Av. Nagib Haickel, S/N - Centro, sob a responsabilidade técnica do Eng.º Civil, o Sr. Antonio Dieckson Costa Silva, CREA nº 111524522-8, **ART MA20240787246**, os serviços de **Contratação de empresa especializada para execução de Obra de Pavimentação de área pública da Praça do Terminal no Município de Igarapé do Meio – MA.** AVENIDA NAGIB HAICKEL S/N - BR 222 - IGARAPÉ DO MEIO/MA. CONFORME CONTRATO Nº 512/2024 CONCORRÊNCIA - ELETRÔNICA nº 002/2024 Nº PROCESSO ADMINISTRATIVO: 005/2024, de acordo com o descrito em planilha abaixo, no período de 18/06/2024 a 31/12/2024, trazendo assim total satisfação na execução dos seus serviços, pelo que firmamos o presente atestado.

Igarapé do Meio – MA, 16 de maio de 2025.

ALLEF QUEROZ SILVA:06940369350

Assinado de forma digital por ALLEF QUEROZ SILVA:06940369350
Dados: 2025.05.19 15:32:58 -03'00'

Alef Queiroz Silva
Engenheiro Civil
CREA 112054517-0

Este documento encontra-se registrado no Conselho Regional de Engenharia e Agronomia do Estado do Maranhão, vinculado à Certidão nº 928540/2025, emitida em 23/05/2025

Certidão nº 928540/2025
26/05/2025, 19:17
Chave de Impressão: zy1Bw
O documento neste ato registrado foi emitido em 23/05/2025 e contém 1 folhas

FLS 463
PROC 219
RUB

PREFEITURA Igarapé do Meio TRABALHO E AÇÃO

ESTADO DO MARANHÃO
PREFEITURA MUNICÍPAL DE IGARAPÉ DO MEIO
C.N.P.J 01.612.346/0001-03

ATESTADO DE CAPACIDADE TÉCNICA

Atestamos para os devidos fins, que a empresa AD & JM SERVIÇOS E PRODUTOS, devidamente inscrita no CNPJ sob Nº 36.865.799/0001-26, sediada Avenida Tabajara, nº 633, BR 222, Bairro Batatal, Santa Luzia / MA, executou para esta Prefeitura, CNPJ: 01.612.346/0001-03, Av. Nagib Haickel, S/N – Centro, sob a responsabilidade técnica do Eng.º Civil, o Sr. Antonio Dieckson Costa Silva, CREA nº 111524522-8, ART **MA20240787246**, os serviços de **CONTRATAÇÃO DE EMPRESA ESPECIALIZADA PARA EXECUÇÃO DE OBRA DE PAVIMENTAÇÃO DE ÁREA PÚBLICA DA PRAÇA DO TERMINAL NO MUNICÍPIO DE IGARAPÉ DO MEIO – MA .** AVENIDA NAGIB HAICKEL S/N - BR 222 - IGARAPÉ DO MEIO/MA. CONFORME CONTRATO nº 512/2024, CONCORRÊNCIA ELETRÔNICA nº 002/2024, PROCESSO ADMINISTRATIVO Nº 005/2024, conforme as especificações abaixo, no período de 18/06/2024 a 31/12/2024, trazendo assim total satisfação na execução dos seus serviços, pelo que firmamos o presente atestado.

IGARAPÉ DO MEIO 21 DE MAIO DE 2025.

JULIMAR VIEIRA DE SOUSA
SECRETÁRIO MUNICIPAL DE OBRAS E INFRAESTRUTURA E TRANPORTE
CPF Nº 445.518.355-87
PORTARIA Nº 015/2025

CNPJ: 01.612.631/0001-24.
Avenida Nagib Haickel, S/N, Centro, Igarapé do Meio/MA.
, CEP: 65.345-000

Este documento encontra-se registrado no Conselho Regional de Engenharia e Agronomia do Estado do Maranhão, vinculado à Certidão nº 928540/2025, emitida em 23/05/2025

Certidão nº 928540/2025
26/05/2025, 19:17
Chave de Impressão: zy1fbw
O documento neste ato registrado foi emitido em 23/05/2025 e contém 2 folhas

FLS 464
PROC 719
RUB

PREFEITURA Igarapé do Meio
TRABALHO E AÇÃO

ESTADO DO MARANHÃO
PREFEITURA MUNICÍPAL DE IGARAPÉ DO MEIO
C.N.P.J 01.612.346/0001-03

ServPro

PLANILHA ORÇAMENTÁRIA

OBRA:	CONTRATAÇÃO DE EMPRESA ESPECIALIZADA PARA EXECUÇÃO DE OBRAS DE PAVIMENTAÇÃO DE AREA PUBLICA DA PRAÇA DO TERMINAL NO MUNICIPIO DE IGARAPÉ DO MEIO - MA
DESCRIÇÃO:	CONCORRÊNCIA Nº 002/2024
LOCAL:	PROCESSO ADMINISTRATIVO Nº 005/2024 Igarapé do Meio/MA
CLIENTE:	AS K JM SERVIÇOS E PRODUTOS LTDA

DATA : 25/04/2024
BDI : 29,82%
L.S. Horis: 104,66%
L.S. Mist: 92,08%

FONTE	VERSÃO
ORSE	2024/02
SINAPI	03/24/02 SEM DESONERAÇÃO
COMPOSIÇÕES	PROPRIA

ITEM	CÓDIGO	DESCRIÇÃO	FONTE	UNID	QUANTIDADE
1	SERVIÇOS PRELIMINARES				
1.1	103689	FORNECIMENTO E INSTALAÇÃO DE PLACA DE OBRA COM CHAPA GALVANIZADA E ESTRUTURA DE MADEIRA. AF_03/2022_PS	SINAPI	M2	6,00
2	ADMINISTRAÇÃO DA OBRA				
2.1	90778	ENGENHEIRO CIVIL DE OBRA PLENO COM ENCARGOS COMPLEMENTARES	SINAPI	H	110,00
2.2	90776	ENCARREGADO GERAL COM ENCARGOS COMPLEMENTARES	SINAPI	H	110,00
3	MOVIMENTO DE TERRA				
3.1	101126	ESCAVAÇÃO HORIZONTAL, INCLUINDO CARGA E DESCARGA EM SOLO DE 1A CATEGORIA COM TRATOR DE ESTEIRAS (170HP/LÂMINA: 5,20M3). AF_07/2020	SINAPI	M3	308,00
3.2	104738	ATERRO MECANIZADO DE VALA COM MINICARREGADEIRA, COM SOLO ARGILO-ARENOSO. AF_08/2023	SINAPI	M3	1.540,00
3.3	97913	TRANSPORTE COM CAMINHÃO BASCULANTE DE 6 M³, EM VIA URBANA EM REVESTIMENTO PRIMÁRIO (UNIDADE: M3XKM). AF_07/2020	SINAPI	M3XKM	2.002,00
3.4	100576	REGULARIZAÇÃO E COMPACTAÇÃO DE SUBLEITO DE SOLO PREDOMINANTEMENTE ARGILOSO. AF_11/2019	SINAPI	M2	3.080,00
4	DRENAGEM				
4.1	94268	GUIA (MEIO-FIO) E SARJETA CONJUGADOS DE CONCRETO, MOLDADA IN LOCO, EM TRECHO CURVO COM EXTRUSORA, 45 CM BASE (15 CM BASE DA GUIA + 30 CM BASE DA SARJETA) X 22 CM ALTURA. AF_01/2024	SINAPI	M	464,70
4.2	94276	ASSENTAMENTO DE GUIA (MEIO-FIO) EM TRECHO CURVO, CONFECCIONADA EM CONCRETO PRÉ-FABRICADO, DIMENSÕES 100X15X13X20 CM (COMPRIMENTO X BASE INFERIOR X BASE SUPERIOR X ALTURA). AF_01/2024	SINAPI	M	464,70
5	PAVIMENTAÇÃO GERAL				
5.1	95241	LASTRO DE CONCRETO MAGRO, APLICADO EM PISOS, LAJES SOBRE SOLO OU RADIERS, ESPESSURA DE 5 CM. AF_01/2024	SINAPI	M2	689,50
5.2	94277	ASSENTAMENTO DE GUIA (MEIO-FIO) EM TRECHO RETO, CONFECCIONADA EM CONCRETO PRÉ-FABRICADO, DIMENSÕES 80X08X08X25 CM (COMPRIMENTO X BASE INFERIOR X BASE SUPERIOR X ALTURA). AF_01/2024	SINAPI	M	232,40
5.3	101750	PISO CIMENTADO, TRAÇO 1:3 (CIMENTO E AREIA), ACABAMENTO RÚSTICO, ESPESSURA 4,0 CM, PREPARO MECÂNICO DA ARGAMASSA. AF_09/2020	SINAPI	M2	689,50
5.4	92394	EXECUÇÃO DE PAVIMENTO EM PISO INTERTRAVADO, COM BLOCO SEXTAVADO DE 25 X 25 CM, ESPESSURA 8 CM. AF_10/2022	SINAPI	M2	1.813,05
5.5	S12214	Rampa padrão para acesso de deficientes a passeio público, em concreto simples Fck=25MPa, desempolada, com pintura indicativa em novacor, 02 demãos	ORSE	m²	53,25
5.6	S10602	Sinalização horizontal sobre piso cimentado, padrão pdeficientes,com tinta à base de resina acrílica	ORSE	m2	40,00

CNPJ: 01.612.631/0001-24.
Avenida Nágib Haickel, S/N, Centro, Igarapé do Meio/MA.
, CEP: 65.345-000

Este documento encontra-se registrado no Conselho Regional de Engenharia e Agronomia do Estado do Maranhão, vinculado à Certidão nº 928540/2025, emitida em 23/05/2025

Certidão nº 928540/2025
26/05/2025, 19:17
Chave de Impressão: zy1Bw
O documento neste ato registrado foi emitido em 23/05/2025 e contém 2 folhas

Conselho Regional de Engenharia e Agronomia do Estado do Maranhão
Avenida dos Holandeses, Quadra 35, Lote 8, Calhau, São Luís/MA
Tel: + 55 (98) 2106-8300 Fax: + 55 (98) 2106-8303 E-mail: atendimento@creama.org.br
CREA-MA
Impresso em: 26/05/2025, às 19:17.

Certidão de Acervo Técnico - CAT
Resolução Nº 1025 de 30 de Outubro de 2009
Resolução Nº 218 de 29 de Junho de 1973

CREA-MA

Conselho Regional de Engenharia e Agronomia do Estado do Maranhão

CAT COM REGISTRO DE ATESTADO

885005/2023

Atividade concluida

CERTIFICAMOS, em cumprimento ao disposto na Resolução nº 1.025, de 30 de outubro de 2009, do Confea, que consta dos assentamentos deste Conselho Regional de Engenharia e Agronomia do Estado do Maranhão - Crea-MA, o Acervo Técnico do profissional **MATHEUS HENRIQUE SOUSA DA SILVA** referente à(s) Anotação(ões) de Responsabilidade Técnica - ART abaixo discriminada(s):

465
FLS 219
PROC
RUB

Profissional: **MATHEUS HENRIQUE SOUSA DA SILVA**
Registro: **1121172377MA** RNP: **1121172377**
Titulo profissional: ENGENHEIRO CIVIL

Número da ART: **MA20230634331** Tipo de ART: OBRA / SERVIÇO Registrada em: 13/04/2023 Baixada em: 13/04/2023
Forma de registro: SUBSTITUIÇÃO Participação técnica: INDIVIDUAL
Empresa contratada: **AD & JM SERVIÇOS E PRODUTOS LTDA**

Contratante: **PREFEITURA MUNICIPAL DE CANTANHEDE /MA** CPF/CNPJ: **06.156.160/0001-00**
Endereço do contratante: PRAçA PAULO RODRIGUES Nº: 01
Complemento: Bairro: CENTRO
Cidade: CANTANHEDE UF: MA CEP: 65465000
Contrato: 20230130 Celebrado em: 10/02/2023
Valor do contrato: R$ 226.460,07 Tipo de contratantee: Pessoa Juridica de Direito Público
Ação institucional: Outros
Endereço da obra/serviço: PRAçA PAULO RODRIGUES Nº: 01
Complemento: Bairro: CENTRO
Cidade: CANTANHEDE UF: MA CEP: 65465000
Coordenadas Geográficas: -3.633877, -44.376845
Data de inicio: 15/02/2023 Conclusão efetiva: 14/03/2023
Finalidade: Escolar
Proprietário: PREFEITURA MUNICIPAL DE CANTANHEDE /MA CPF/CNPJ: 06.156.160/0001-00

Atividade Técnica: **16 - Execução** ELETROTÉCNICA > INSTALAÇÕES ELÉTRICAS > DE INSTALAÇÕES ELÉTRICAS EM BAIXA TENSÃO > #11.10.1.1 - PARA FINS RESIDENCIAIS 49 - Execução de obra 14.00 unidade; **16 - Execução** CONSTRUÇÃO CIVIL > EDIFICAÇÕES > DE EDIFICAÇÃO > #1.1.1.1 - DE ALVENARIA 49 - Execução de obra 214.00 metro quadrado; **16 - Execução** CONSTRUÇÃO CIVIL > MATERIAIS DE CONSTRUÇÃO CIVIL > #1.2.3 - DE APLICAÇÃO DE CONCRETO 49 - Execução de obra 124.82 metro quadrado; **16 - Execução** CONSTRUÇÃO CIVIL > MATERIAIS DE CONSTRUÇÃO CIVIL > #1.2.6 - DE APLICAÇÃO DE OUTROS MATERIAIS 49 - Execução de obra 856.00 metro quadrado; **16 - Execução** CONSTRUÇÃO CIVIL > MATERIAIS DE CONSTRUÇÃO CIVIL > #1.2.6 - DE APLICAÇÃO DE OUTROS MATERIAIS 49 - Execução de obra 428.00 metro quadrado; **16 - Execução** CONSTRUÇÃO CIVIL > INSTALAÇÕES HIDROSSANITÁRIAS > #1.4.4 - DE LIGAÇÃO INDIVIDUAL DE REDE DE ÁGUA 49 - Execução de obra 2.00 unidade; **16 - Execução** ESTRUTURAS > ESTRUTURAS DE CONCRETO E ARGAMASSA ARMADA > #2.1.1 - DE ESTRUTURA DE CONCRETO ARMADO 49 - Execução de obra 9.19 metro cúbico; **16 - Execução** ESTRUTURAS > PRÉ-MOLDADOS E PRÉ-FABRICADOS > #2.8.3 - DE LAJES PRÉ-FABRICADAS 49 - Execução de obra 129.27 metro quadrado; **16 - Execução** GEOTECNIA E GEOLOGIA DA ENGENHARIA > OBRAS DE TERRA > DE OBRAS DE TERRA > #3.3.1.3 - ATERRO 49 - Execução de obra 21.41 metro cúbico;

Observações

CONSTRUÇÃO DE UMA ESCOLA NA ZONA RURAL DO MUNICIPIO DE CANTANHEDE/MA

Informações Complementares

Certidão de Acervo Técnico - CAT
Resolução Nº 1025 de 30 de Outubro de 2009
Resolução Nº 218 de 29 de Junho de 1973

CREA-MA

CAT COM REGISTRO DE ATESTADO

885005/2023

Atividade concluída

Conselho Regional de Engenharia e Agronomia do Estado do Maranhão

CERTIFICAMOS, finalmente, que se encontra vinculado à presente Certidão de Acervo Técnico – CAT, o atestado contendo 10 folha(s), expedido pelo contratante da obra/serviço, a quem cabe a responsabilidade pela veracidade e exatidão das informações nele constantes.

PROC 466
RUB

Certidão de Acervo Técnico nº 885005/2023
15/05/2023, 14:44
d492D

A Certidão de Acervo Técnico (CAT) à qual o atestado está vinculado constituirá prova da capacidade técnico-profissional da pessoa jurídica somente se o responsável técnico indicado estiver ou venha a ser integrado ao seu quadro técnico por meio de declaração entregue no momento da habilitação ou da entrega das propostas.

Certificamos que se encontra vinculado à presente CAT o atestado apresentado em cumprimento à Lei nº 8.666/93, expedido pela pessoa jurídica contratante, a quem cabe a responsabilidade pela veracidade e exatidão das informações nele constantes. É de responsabilidade deste Conselho a verificação da atividade profissional em conformidade com a Lei nº 5.194/66 e Resoluções do Conselho Federal de Engenharia e Agronomia - CONFEA.

Esta certidão perderá a validade, caso ocorra qualquer alteração posterior dos elementos cadastrais nela contidos.

Fica(m) Excluído(s), no entanto, o(s) serviço(s) cujas atribuições não competem ao(s) profissional(is) em questão.

A autenticidade desta Certidão pode ser verificada em: https://crea-ma.sitac.com.br/publico/, com a chave: d492D

FLS. 467
PROC. 219
RUB.

PREFEITURA DE CANTANHEDE

PREFEITURA MUNICIPAL DE CANTANHEDE

ATESTADO DE CAPACIDADE TÉCNICA

A Prefeitura Municipal de Cantanhede, Estado do Maranhão, pessoa jurídica de direito público, por intermédio da sua Prefeitura Municipal, inscrita no CNPJ/MF sob o nº 06.156.160/0001-00 com sede na Praça Paulo Rodrigues, 01, Centro – Cantanhede/MA, neste ato representado pelo Secretário Municipal de Educação, o senhor Emerson Marques Costa, ATESTA para devido fins e a quem possa a interessar, que a empresa **AD & JM Serviços e Produtos LTDA, CNPJ 36.865.799/0001-26,** com sede na Av. Tabajara, Bairro Batatal, nº 623, BR 222, Santa Luzia - MA, através do Profissional **MATHEUS HENRIQUE SOUSA DA SILVA, ENGENHEIRO CIVIL, CREA 1121172377 MA**, com ART registrada sob o número MA20230634331, executou satisfatoriamente de acordo com as exigências do cliente e em conformidade com as normas técnicas os serviços descritos abaixo.

1- Dados da Obra/Serviço:
Contrato nº 20230130 – Concorrência Nº 002/2022 – Objeto: Contratação de empresa de engenharia especializada para Construção de uma escola na Zona Rural do Municipio de Cantanhede/MA.
Período de Execução: 15/02/2023 a 14/03/2023

2- Dados do Contratante:
Prefeitura Municipal de Cantanhede, CNPJ/MF nº 01.612.525/0001-40

3- Dados da Contratada:
AD & JM Serviços e Produtos LTDA, CNPJ nº 36.865.799/0001-26

4- Dados do Responsável Técnico:
Matheus Henrique Sousa da Silva
Engenheiro Civil
Crea 1121172377 MA
Periodo Inicio e Termino da Participação do Profissional na Obra/Serviço: 15/02/2023 a 14/03/2023

5- Serviço Executado:
- Planilha em Anexo

FRANCISCO SIMIAO SOUSA RANGEL:05089988323
Assinado de forma digital por FRANCISCO SIMIAO SOUSA RANGEL:05089988323

CNPJ nº 06.156.160/0001-00
Praça Paulo Rodrigues, 01, Centro, Cantanhede - MA

Este documento encontra-se registrado no Conselho Regional de Engenharia e Agronomia do Estado do Maranhão, vinculado à Certidão nº 885005/2023, emitida em 15/05/2023

Certidão nº 885005/2023
15/05/2023, 15:40
Chave de Impressão: d492D
O documento neste ato registrado foi emitido em 15/05/2023 e contém 10 folhas

PREFEITURA DE CANTANHEDE

FLS 468
PROC 219
RUB

Item	Código	Banco	Descrição	Und	Quant.
1			**SERVIÇOS PRELIMINARES**		
1.1	51	ORSE	Placa de obra em chapa aço galvanizado, instalada - Rev 02_01/2022	m²	6
1.2	3	ORSE	Limpeza manual de terreno com vegetação rasteira, incluindo roçagem e queima	m²	107,07
1.3	73948/016	SINAPI	LIMPEZA MANUAL DO TERRENO (C/ RASPAGEM SUPERFICIAL)	m²	107,07
1.4	93584	SINAPI	EXECUÇÃO DE DEPÓSITO EM CANTEIRO DE OBRA EM CHAPA DE MADEIRA COMPENSADA, NÃO INCLUSO MOBILIÁRIO. AF_04/2016	m²	15
1.5	90778	SINAPI	ENGENHEIRO CIVIL DE OBRA PLENO COM ENCARGOS COMPLEMENTARES	H	40
1.6	6096	ORSE	Ligação Predial de Água em Mureta de Concreto, Provisória ou Definitiva, com Fornecimento de Material, inclusive Mureta e Hidrômetro, Rede DN 50mm	UN	1
1.7	9416	ORSE	Instalação provisória de energia elétrica, aerea, trifasica, em poste galvanizado, exclusive fornecimento do medidor	un	1
2			**DEMOLIÇÕES E RETIRADAS**		
2.1			**DEMOLIÇÕES**		
2.1.1	88859	SINAPI	RETROESCAVADEIRA SOBRE RODAS COM CARREGADEIRA, TRAÇÃO 4X2, POTÊNCIA LÍQ. 79 HP, CAÇAMBA CARREG. CAP. MÍN. 1 M3, CAÇAMBA RETRO CAP. 0,20 M3, PESO OPERACIONAL MÍN. 6.570 KG, PROFUNDIDADE ESCAVAÇÃO MÁX. 4,37 M - DEPRECIAÇÃO. AF_06/2014	H	20
2.2			**RETIRADAS**		
2.2.1	C0708	SEINFRA	CARGA MECANIZADA DE ENTULHO EM CAMINHÃO BASCULANTE	m³	32,12
3			**FUNDAÇÃO**		
3.1	94315	SINAPI	ATERRO MECANIZADO DE VALA COM RETROESCAVADEIRA (CAPACIDADE DA CAÇAMBA DA RETRO: 0,26 M³ / POTÊNCIA: 88 HP), LARGURA ATÉ 0,8 M, PROFUNDIDADE ATÉ 1,5 M, COM SOLO ARGILO-ARENOSO. AF_05/2016	m³	21,41
3.2	99059	SINAPI	LOCACAO CONVENCIONAL DE OBRA, UTILIZANDO GABARITO DE TÁBUAS CORRIDAS PONTALETADAS A CADA 2,00M - 2 UTILIZAÇÕES. AF_10/2018	M	42,4
3.3	96527	SINAPI	ESCAVAÇÃO MANUAL DE VALA PARA VIGA BALDRAME (INCLUINDO ESCAVAÇÃO PARA COLOCAÇÃO DE FÔRMAS). AF_06/2017	m³	7,08
3.4	96523	SINAPI	ESCAVAÇÃO MANUAL PARA BLOCO DE COROAMENTO OU SAPATA (INCLUINDO ESCAVAÇÃO PARA COLOCAÇÃO DE FÔRMAS). AF_06/2017	m³	1,47

Este documento encontra-se registrado no Conselho Regional de Engenharia e Agronomia do Estado do Maranhão, vinculado à Certidão nº 885005/2023, emitida em 15/05/2023

Certidão nº 885005/2023
15/05/2023, 15:40
Chave de Impressão: d492D
O documento neste ato registrado foi emitido em 15/05/2023 e contém 10 folhas

FRANCISCO SIMIAO SOUSA RANGEL:05089988323

Assinado de forma digital por FRANCISCO SIMIAO SOUSA RANGEL:05089988323

Conselho Regional de Engenharia e Agronomia do Estado do Maranhão
Avenida dos Holandeses, Quadra 35, Lote 8, Calhau, São Luís/MA
Tel: + 55 (98) 2106-8300 Fax: + 55 (98) 2106-8300 E-mail: faleconosco@creama.org.br

CREA-MA

Impresso em: 15/05/2023, às 15:40

PREFEITURA DE CANTANHEDE

FLS 469
PROC 219
RUB

3.5	96617	SINAPI	LASTRO DE CONCRETO MAGRO, APLICADO EM BLOCOS DE COROAMENTO OU SAPATAS, ESPESSURA DE 3 CM. AF_08/2017	m²	23,6
3.6	96536	SINAPI	FABRICAÇÃO, MONTAGEM E DESMONTAGEM DE FÔRMA PARA VIGA BALDRAME, EM MADEIRA SERRADA, E=25 MM, 4 UTILIZAÇÕES. AF_06/2017	m²	38,15
3.7	96557	SINAPI	CONCRETAGEM DE BLOCOS DE COROAMENTO E VIGAS BALDRAMES, FCK 30 MPA, COM USO DE BOMBA LANÇAMENTO, ADENSAMENTO E ACABAMENTO. AF_06/2017	m³	2,96
3.8	1969	ORSE	Impermeabilização de alicerce e viga baldrame com 1 demão tinta asfáltica tipo Neutrol da Vedacit ou similar, inclusive argamassa impermeabilização esp=2cm	m²	47,21
3.9	92800	SINAPI	CORTE E DOBRA DE AÇO CA-60, DIÂMETRO DE 5,0 MM. AF_06/2022	KG	59
3.10	92801	SINAPI	CORTE E DOBRA DE AÇO CA-50, DIÂMETRO DE 6,3 MM. AF_06/2022	KG	79
3.11	92802	SINAPI	CORTE E DOBRA DE AÇO CA-50, DIÂMETRO DE 8,0 MM. AF_06/2022	KG	22
3.12	92803	SINAPI	CORTE E DOBRA DE AÇO CA-50, DIÂMETRO DE 10,0 MM. AF_06/2022	KG	3
3.13	92804	SINAPI	CORTE E DOBRA DE AÇO CA-50, DIÂMETRO DE 12,5 MM. AF_06/2022	KG	2
3.14	92799	SINAPI	CORTE E DOBRA DE AÇO CA-60, DIÂMETRO DE 4,2 MM. AF_06/2022	KG	3
3.15	92803	SINAPI	CORTE E DOBRA DE AÇO CA-50, DIÂMETRO DE 10,0 MM. AF_06/2022	KG	95
4			**ALVENARIA**		
4.1	103356	SINAPI	ALVENARIA DE VEDAÇÃO DE BLOCOS CERÂMICOS FURADOS NA HORIZONTAL DE 9X19X29 CM (ESPESSURA 9 CM) E ARGAMASSA DE ASSENTAMENTO COM PREPARO EM BETONEIRA. AF_12/2021	m²	214
5			**ESTRUTURA (PILARES,VIGAS)**		
5.1	92423	SINAPI	MONTAGEM E DESMONTAGEM DE FÔRMA DE PILARES RETANGULARES E ESTRUTURAS SIMILARES, PÉ-DIREITO SIMPLES, EM CHAPA DE MADEIRA COMPENSADA RESINADA, 6 UTILIZAÇÕES. AF_09/2020	m²	60
5.2	92718	SINAPI	CONCRETAGEM DE PILARES, FCK = 25 MPA, COM USO DE BALDES EM EDIFICAÇÃO COM SEÇÃO MÉDIA DE PILARES MENOR OU IGUAL A 0,25 M² - LANÇAMENTO, ADENSAMENTO E ACABAMENTO. AF_12/2015	m³	7,15
5.3	92724	SINAPI	CONCRETAGEM DE VIGAS E LAJES, FCK=20 MPA, PARA LAJES PREMOLDADAS COM USO DE BOMBA EM EDIFICAÇÃO COM ÁREA MÉDIA DE LAJES MAIOR QUE 20 M² - LANÇAMENTO, ADENSAMENTO E ACABAMENTO. AF_12/2015	m³	2,04
5.4	92799	SINAPI	CORTE E DOBRA DE AÇO CA-60, DIÂMETRO DE 4,2 MM. AF_06/2022	KG	3
5.5	92800	SINAPI	CORTE E DOBRA DE AÇO CA-60, DIÂMETRO DE 5,0 MM. AF_06/2022	KG	64

Este documento encontra-se registrado no Conselho Regional de Engenharia e Agronomia do Estado do Maranhão, vinculado à Certidão nº 885005/2023, emitida em 15/05/2023

Certidão nº 885005/2023
15/05/2023, 15:40
Chave de Impressão: d492D
O documento neste ato registrado foi emitido em 15/05/2023 e contém 10 folhas

FLS 479
PROC 219
RUB

PREFEITURA DE CANTANHEDE

5.6	92803	SINAPI	CORTE E DOBRA DE AÇO CA-50, DIÂMETRO DE 10.0 MM. AF_06/2022	KG	237
5.7	92800	SINAPI	CORTE E DOBRA DE AÇO CA-60, DIÂMETRO DE 5,0 MM. AF_06/2022	KG	85
5.8	92801	SINAPI	CORTE E DOBRA DE AÇO CA-50, DIÂMETRO DE 6,3 MM. AF_06/2022	KG	93
5.9	92802	SINAPI	CORTE E DOBRA DE AÇO CA-50, DIÂMETRO DE 8,0 MM. AF_06/2022	KG	34
5.10	92803	SINAPI	CORTE E DOBRA DE AÇO CA-50, DIÂMETRO DE 10,0 MM. AF_06/2022	KG	6
5.11	92804	SINAPI	CORTE E DOBRA DE AÇO CA-50, DIÂMETRO DE 12,5 MM. AF_06/2022	KG	48
6			**COBERTURA**		
6.1	101964	SINAPI	LAJE PRÉ-MOLDADA UNIDIRECIONAL, BIAPOIADA, PARA FORRO, ENCHIMENTO EM CERÂMICA, VIGOTA CONVENCIONAL, ALTURA TOTAL DA LAJE (ENCHIMENTO+CAPA) = (8+3). AF_11/2020	m²	129,27
6.2	94201	SINAPI	TELHAMENTO COM TELHA CERÂMICA CAPA-CANAL, TIPO COLONIAL, COM ATÉ 2 ÁGUAS, INCLUSO TRANSPORTE VERTICAL. AF_07/2019	m²	129,27
6.3	94224	SINAPI	EMBOÇAMENTO COM ARGAMASSA TRAÇO 1:2:9 (CIMENTO, CAL E AREIA). AF_07/2019	M	40,7
6.4	87886	SINAPI	CHAPISCO APLICADO NO TETO OU EM ESTRUTURA, COM DESEMPENADEIRA DENTADA. ARGAMASSA INDUSTRIALIZADA COM PREPARO MANUAL. AF_10/2022	m²	129,27
6.5	90407	SINAPI	MASSA ÚNICA, PARA RECEBIMENTO DE PINTURA, EM ARGAMASSA TRAÇO 1:2:8, PREPARO MANUAL, APLICADA MANUALMENTE EM TETO, ESPESSURA DE 20MM, COM EXECUÇÃO DE TALISCAS. AF_03/2015	m²	129,27
7			**INSTALAÇÃO HIDRAULICA, LOUÇAS E METAIS**		
7.1	95546	SINAPI	KIT DE ACESSORIOS PARA BANHEIRO EM METAL CROMADO, 5 PECAS, INCLUSO FIXAÇÃO. AF_01/2020	UN	2
7.2	100849	SINAPI	ASSENTO SANITÁRIO CONVENCIONAL - FORNECIMENTO E INSTALACAO. AF_01/2020	UN	2
7.3	89714	SINAPI	TUBO PVC, SERIE NORMAL, ESGOTO PREDIAL, DN 100 MM, FORNECIDO E INSTALADO EM RAMAL DE DESCARGA OU RAMAL DE ESGOTO SANITÁRIO. AF_08/2022	M	45,87
7.4	89711	SINAPI	TUBO PVC, SERIE NORMAL, ESGOTO PREDIAL, DN 40 MM, FORNECIDO E INSTALADO EM RAMAL DE DESCARGA OU RAMAL DE ESGOTO SANITÁRIO. AF_08/2022	M	24
7.5	89356	SINAPI	TUBO, PVC, SOLDÁVEL, DN 25MM, INSTALADO EM RAMAL OU SUB-RAMAL DE ÁGUA - FORNECIMENTO E INSTALAÇÃO. AF_06/2022	M	24
7.6	89355	SINAPI	TUBO, PVC, SOLDÁVEL, DN 20MM, INSTALADO EM RAMAL OU SUB-RAMAL DE ÁGUA - FORNECIMENTO E INSTALAÇÃO. AF_06/2022	M	50
7.7	89709	SINAPI	RALO SIFONADO, PVC, DN 100 X 40 MM, JUNTA SOLDÁVEL, FORNECIDO E INSTALADO EM RAMAL DE DESCARGA OU EM RAMAL DE ESGOTO SANITÁRIO. AF_08/2022	UN	4

FRANCISCO SIMIAO SOUSA RANGEL:05089988323 Assinado de forma digital por FRANCISCO SIMIAO SOUSA RANGEL:05089988323

Este documento encontra-se registrado no Conselho Regional de Engenharia e Agronomia do Estado do Maranhão, vinculado à Certidão nº 885005/2023, emitida em 15/05/2023

Certidão nº 885005/2023
15/05/2023, 15:40
Chave de Impressão: d492D
O documento neste ato registrado foi emitido em 15/05/2023 e contém 10 folhas

FLS 471
PROC 219
RUB

PREFEITURA DE CANTANHEDE

7.8	86939	SINAPI	LAVATÓRIO LOUÇA BRANCA COM COLUNA, *44 X 35,5* CM, PADRÃO POPULAR, INCLUSO SIFÃO FLEXÍVEL EM PVC, VÁLVULA E ENGATE FLEXÍVEL 30CM EM PLÁSTICO E COM TORNEIRA CROMADA PADRÃO POPULAR - FORNECIMENTO E INSTALAÇÃO. AF_01/2020	UN	2
7.9	86911	SINAPI	TORNEIRA CROMADA LONGA, DE PAREDE, 1/2 OU 3/4 , PARA PIA DE COZINHA, PADRÃO POPULAR - FORNECIMENTO E INSTALAÇÃO. AF_01/2020	UN	4
7.10	86889	SINAPI	BANCADA DE GRANITO CINZA POLIDO, DE 1,50 X 0,60 M, PARA PIA DE COZINHA - FORNECIMENTO E INSTALAÇÃO. AF_01/2020	UN	2
7.11	86936	SINAPI	CUBA DE EMBUTIR DE AÇO INOXIDÁVEL MÉDIA, INCLUSO VÁLVULA TIPO AMERICANA E SIFÃO TIPO GARRAFA EM METAL CROMADO - FORNECIMENTO E INSTALAÇÃO. AF_01/2020	UN	1
7.12	94649	SINAPI	TUBO, PVC, SOLDÁVEL, DN 32 MM, INSTALADO EM RESERVAÇÃO DE ÁGUA DE EDIFICAÇÃO QUE POSSUA RESERVATÓRIO DE FIBRA/FIBROCIMENTO FORNECIMENTO E INSTALAÇÃO. AF_06/2016	M	4,5
7.13	89442	SINAPI	TÊ DE REDUÇÃO, PVC, SOLDÁVEL, DN 25MM X 20MM, INSTALADO EM RAMAL DE DISTRIBUIÇÃO DE ÁGUA - FORNECIMENTO E INSTALAÇÃO. AF_06/2022	UN	3
7.14	89445	SINAPI	TÊ DE REDUÇÃO, PVC, SOLDÁVEL, DN 32MM X 25MM, INSTALADO EM RAMAL DE DISTRIBUIÇÃO DE ÁGUA - FORNECIMENTO E INSTALAÇÃO. AF_06/2022	UN	1
7.15	94497	SINAPI	REGISTRO DE GAVETA BRUTO, LATÃO, ROSCÁVEL, 1 1/2" - FORNECIMENTO E INSTALAÇÃO. AF_08/2021	UN	3
7.16	102611	SINAPI	CAIXA D´ÁGUA EM POLIÉSTER REFORÇADO COM FIBRA DE VIDRO, 500 LITROS - FORNECIMENTO E INSTALAÇÃO. AF_06/2021	UN	1
7.17	102111	SINAPI	BOMBA CENTRÍFUGA, MONOFÁSICA, 0,5 CV OU 0,49 HP, HM 6 A 20 M, Q 1,2 A 8,3 M3/H - FORNECIMENTO E INSTALAÇÃO. AF_12/2020	UN	1
7.18	95472	SINAPI	VASO SANITARIO SIFONADO CONVENCIONAL PARA PCD SEM FURO FRONTAL COM LOUÇA BRANCA SEM ASSENTO, INCLUSO CONJUNTO DE LIGAÇÃO PARA BACIA SANITÁRIA AJUSTÁVEL - FORNECIMENTO E INSTALAÇÃO. AF_01/2020	UN	2
7.19	100874	SINAPI	PUXADOR PARA PCD, FIXADO NA PORTA - FORNECIMENTO E INSTALAÇÃO. AF_01/2020	UN	2
8			**ESGOTO**		
8.1	1744	ORSE	Sumidouro paredes com blocos cerâmicos 6 furos e dimensões internas de 2,00 x 1,50 x 1,50 m	un	1
8.2	74197/001	SINAPI	FOSSA SEPTICA EM ALVENARIA DE TIJOLO CERAMICO MACICO DIMENSOES EXTERNAS 1,90X1,10X1,40M, 1.500 LITROS, REVESTIDA INTERNAMENTE COM BARRA LISA, COM TAMPA EM CONCRETO ARMADO COM ESPESSURA 8CM	UN	1
8.3	98104	SINAPI	CAIXA DE GORDURA SIMPLES (CAPACIDADE: 36L), RETANGULAR, EM ALVENARIA COM TIJOLOS CERÂMICOS MACIÇOS, DIMENSÕES INTERNAS = 0,2X0,4 M, ALTURA INTERNA = 0,8 M. AF_12/2020	UN	1
9			**INSTALAÇÕES ELETRICAS**		

FRANCISCO SIMIAO SOUSA RANGEL:05089988323 Assinado de forma digital por FRANCISCO SIMIAO SOUSA RANGEL:05089988323

Este documento encontra-se registrado no Conselho Regional de Engenharia e Agronomia do Estado do Maranhão, vinculado à Certidão nº 885005/2023, emitida em 15/05/2023

Certidão nº 885005/2023
15/05/2023, 15:40
Chave de Impressão: d492D
O documento neste ato registrado foi emitido em 15/05/2023 e contém 10 folhas

PREFEITURA DE CANTANHEDE

9.1			**ILUMINAÇÃO E TOMADAS**		
9.1.1	91959	SINAPI	INTERRUPTOR SIMPLES (2 MÓDULOS), 10A/250V, INCLUINDO SUPORTE E PLACA - FORNECIMENTO E INSTALAÇÃO. AF_12/2015	UN	4
9.1.2	92023	SINAPI	INTERRUPTOR SIMPLES (1 MÓDULO) COM 1 TOMADA DE EMBUTIR 2P+T 10 A, INCLUINDO SUPORTE E PLACA - FORNECIMENTO E INSTALAÇÃO. AF_12/2015	UN	10
9.1.3	100919	SINAPI	LÂMPADA FLUORESCENTE ESPIRAL BRANCA 45 W, BASE E27 - FORNECIMENTO E INSTALAÇÃO. AF_02/2020	UN	14
9.1.4	97612	SINAPI	LÂMPADA COMPACTA FLUORESCENTE DE 20 W, BASE E27 - FORNECIMENTO E INSTALAÇÃO. AF_02/2020	UN	10
9.1.5	91996	SINAPI	TOMADA MÉDIA DE EMBUTIR (1 MÓDULO), 2P+T 10 A, INCLUINDO SUPORTE E PLACA - FORNECIMENTO E INSTALAÇÃO. AF_12/2015	UN	15
9.1.6	3292	ORSE	Ponto de tomada 3p para ar condicionado até 3000 va, com eletroduto de pvc rigido embutido Ø 3/4", incluindo conjunto astop/30a-220v, inclusive aterramento	pt	3
9.1.7	92008	SINAPI	TOMADA BAIXA DE EMBUTIR (2 MÓDULOS), 2P+T 10 A, INCLUINDO SUPORTE E PLACA - FORNECIMENTO E INSTALAÇÃO. AF_12/2015	UN	6
9.2			**CABEAMENTO E QUADROS**		
9.2.1	91926	SINAPI	CABO DE COBRE FLEXÍVEL ISOLADO, 2,5 MM², ANTI-CHAMA 450/750 V, PARA CIRCUITOS TERMINAIS - FORNECIMENTO E INSTALAÇÃO. AF_12/2015	M	547,58
9.2.2	91928	SINAPI	CABO DE COBRE FLEXÍVEL ISOLADO, 4 MM², ANTI-CHAMA 450/750 V, PARA CIRCUITOS TERMINAIS - FORNECIMENTO E INSTALAÇÃO. AF_12/2015	M	314,87
9.2.3	101883	SINAPI	QUADRO DE DISTRIBUIÇÃO DE ENERGIA EM CHAPA DE AÇO GALVANIZADO, DE EMBUTIR, COM BARRAMENTO TRIFÁSICO, PARA 18 DISJUNTORES DIN 100A - FORNECIMENTO E INSTALAÇÃO. AF_10/2020	UN	1
9.2.4	101946	SINAPI	QUADRO DE MEDIÇÃO GERAL DE ENERGIA PARA 1 MEDIDOR DE SOBREPOR - FORNECIMENTO E INSTALAÇÃO. AF_10/2020	UN	1
9.2.5	96986	SINAPI	HASTE DE ATERRAMENTO 3/4 PARA SPDA - FORNECIMENTO E INSTALAÇÃO. AF_12/2017	UN	3
9.2.6	101890	SINAPI	DISJUNTOR MONOPOLAR TIPO NEMA, CORRENTE NOMINAL DE 10 ATÉ 30A - FORNECIMENTO E INSTALAÇÃO. AF_10/2020	UN	12
10			**REVESTIMENTO INTERNOS E EXTERNOS**		
10.1	87878	SINAPI	CHAPISCO APLICADO EM ALVENARIAS E ESTRUTURAS DE CONCRETO INTERNAS, COM COLHER DE PEDREIRO. ARGAMASSA TRAÇO 1:3 COM PREPARO MANUAL. AF_10/2022	m²	428
10.2	87561	SINAPI	MASSA ÚNICA, PARA RECEBIMENTO DE PINTURA OU CERÂMICA, EM ARGAMASSA INDUSTRIALIZADA, PREPARO MECÂNICO, APLICADO COM EQUIPAMENTO DE MISTURA E PROJEÇÃO DE 1,5 M3/H DE ARGAMASSA EM FACES INTERNAS DE PAREDES, ESPESSURA DE 10MM, SEM EXECUÇÃO DE TALISCAS. AF_06/2014	m²	428

FRANCISCO SIMIAO SOUSA RANGEL:05089988323 Assinado de forma digital por FRANCISCO SIMIAO SOUSA RANGEL:05089988323

Este documento encontra-se registrado no Conselho Regional de Engenharia e Agronomia do Estado do Maranhão, vinculado à Certidão nº 885005/2023, emitida em 15/05/2023

Certidão nº 885005/2023
15/05/2023, 15:40
Chave de Impressão: d492D
O documento neste ato registrado foi emitido em 15/05/2023 e contém 10 folhas

PREFEITURA DE CANTANHEDE

473
219

10.3	87273	SINAPI	REVESTIMENTO CERÂMICO PARA PAREDES INTERNAS COM PLACAS TIPO ESMALTADA EXTRA DE DIMENSÕES 33X45 CM APLICADAS EM AMBIENTES DE ÁREA MAIOR QUE 5 M² NA ALTURA INTEIRA DAS PAREDES. AF_06/2014	m²	57,78
11			**PISO**		
11.1	94992	SINAPI	EXECUÇÃO DE PASSEIO (CALÇADA) OU PISO DE CONCRETO COM CONCRETO MOLDADO IN LOCO, FEITO EM OBRA, ACABAMENTO CONVENCIONAL, ESPESSURA 6 CM, ARMADO. AF_08/2022	m²	26,28
11.2	98680	SINAPI	PISO CIMENTADO, TRAÇO 1:3 (CIMENTO E AREIA), ACABAMENTO LISO, ESPESSURA 3,0 CM, PREPARO MECÂNICO DA ARGAMASSA. AF_09/2020	m²	98,54
11.3	87251	SINAPI	REVESTIMENTO CERÂMICO PARA PISO COM PLACAS TIPO ESMALTADA EXTRA DE DIMENSÕES 45X45 CM APLICADA EM AMBIENTES DE ÁREA MAIOR QUE 10 M2. AF_06/2014	m²	98,54
11.4	98689	SINAPI	SOLEIRA EM GRANITO, LARGURA 15 CM, ESPESSURA 2,0 CM. AF_09/2020	M	4
11.5	88649	SINAPI	RODAPÉ CERÂMICO DE 7CM DE ALTURA COM PLACAS TIPO ESMALTADA EXTRA DE DIMENSÕES 45X45CM. AF_06/2014	M	64,95
12			**ESQUADRIAS**		
12.1			**PORTAS**		
12.1.1	3540	ORSE	Porta em madeira de lei, almofadada, 0.80 x 2.10 m, inclusive batentes e ferragens	un	5
12.2			**JANELAS**		
12.2.1	94570	SINAPI	JANELA DE ALUMÍNIO DE CORRER COM 2 FOLHAS PARA VIDROS, COM VIDROS, BATENTE, ACABAMENTO COM ACETATO OU BRILHANTE E FERRAGENS, EXCLUSIVE ALIZAR E CONTRAMARCO. FORNECIMENTO E INSTALAÇÃO. AF_12/2019	m²	8,3
12.2.2	99861	SINAPI	GRADIL EM FERRO FIXADO EM VÃOS DE JANELAS, FORMADO POR BARRAS CHATAS DE 25X4,8 MM. AF_04/2019	m²	8,25
12.2.3	74136/001	SINAPI	PORTA DE ACO DE ENROLAR TIPO GRADE, CHAPA 16	m²	1,5
13			**PINTURA**		
13.1	88497	SINAPI	APLICAÇÃO E LIXAMENTO DE MASSA LÁTEX EM PAREDES, DUAS DEMÃOS. AF_06/2014	m²	232,06
13.2	88489	SINAPI	APLICAÇÃO MANUAL DE PINTURA COM TINTA LÁTEX ACRÍLICA EM PAREDES, DUAS DEMÃOS. AF_06/2014	m²	428
13.3	88488	SINAPI	APLICAÇÃO MANUAL DE PINTURA COM TINTA LÁTEX ACRÍLICA EM TETO, DUAS DEMÃOS. AF_06/2014	m²	129,27
13.4	9484	ORSE	Pintura de acabamento com lixamento e aplicação de 02 demãos de esmalte sintético brilhante sobre madeira (Suvinil ou similar)	m²	8,4
13.5	7808	ORSE	Pintura de acabamento com aplicação de 02 demãos de esmalte sobre superfícies metálicas - R1	m²	8,25
14			**DIVERSOS**		

FRANCISCO SIMIAO SOUSA RANGEL:05089988323 Assinado de forma digital por FRANCISCO SIMIAO SOUSA RANGEL:05089988323

Este documento encontra-se registrado no Conselho Regional de Engenharia e Agronomia do Estado do Maranhão, vinculado à Certidão nº 885005/2023, emitida em 15/05/2023

Certidão nº 885005/2023
15/05/2023, 15:40
Chave de Impressão: d492D
O documento neste ato registrado foi emitido em 15/05/2023 e contém 10 folhas

FLS 474
PROC 2107
RUB

14.1	2387	ORSE	Quadro escolar em fórmica branca com moldura	m²	3,6
14.2	10759	ORSE	Bancada em granito cinza andorinha, e=2cm	m²	0,5
15			SERVIÇOS FINAIS		
15.1	210023	SBC	LIMPEZA FINAL DE OBRAS	m²	107,07

Cantanhede - MA, 13 de Abril de 2023

SECRETARIA MUNICIPAL DE EDUCAÇÃO – FUNDEB
Emerson Marques Costa
CPF nº 007.432.374-12

FRANCISCO SIMIAO SOUSA RANGEL:05089988323

Assinado de forma digital por FRANCISCO SIMIAO SOUSA RANGEL:05089988323

CNPJ nº 06.156.160/0001-00
Praça Paulo Rodrigues, 01, Centro, Cantanhede - MA

Este documento encontra-se registrado no Conselho Regional de Engenharia e Agronomia do Estado do Maranhão, vinculado à Certidão nº 885005/2023, emitida em 15/05/2023

Certidão nº 885005/2023
15/05/2023, 15:40
Chave de Impressão: d492D
O documento neste ato registrado foi emitido em 15/05/2023 e contém 10 folhas

PREFEITURA DE CANTANHEDE

475
219

Atesto ainda que o profissional teve um bom desempenho, cumprindo tecnicamente os termos do contrato e demais exigências do legais, portanto não tendo fato que desabone sua idoneidade.

Cantanhede - MA, 13 de Abril de 2023

SECRETARIA MUNICIPAL DE EDUCAÇÃO – FUNDEB
Emerson Marques Costa
CPF nº 007.432.374-12

FRANCISCO SIMIAO SOUSA RANGEL:05089988323

Assinado de forma digital por FRANCISCO SIMIAO SOUSA RANGEL:05089988323

Francisco Simião Sousa Rangel
Crea 1115129740
Engenheiro Civil

CNPJ nº 06.156.160/0001-00
Praça Paulo Rodrigues, 01, Centro, Cantanhede - MA

Este documento encontra-se registrado no Conselho Regional de Engenharia e Agronomia do Estado do Maranhão, vinculado à Certidão nº 885005/2023, emitida em 15/05/2023

Certidão nº 885005/2023
15/05/2023, 15:40
Chave de Impressão: d492D
O documento neste ato registrado foi emitido em 15/05/2023 e contém 10 folhas

PREFEITURA DE CANTANHEDE

FLS 476
PROC 219
RUB

LAUDO TÉCNICO

Atesto para os devindos fins, que o profissional MATHEUS HENRIQUE SOUSA DA SILVA, ENGENHEIRO CIVIL, CREA: 1121172377, portador do CPF: 040.329.823-76, executou satisfatoriamente de acordo com as exigências do cliente e conforme ditam as normas técnicas, os serviços listados segundo planilhas em anexo no período de 15/02/2023 à 14/03/2023, cumprindo sempre a pontualidade com as obrigações assumidas.

1- Dados da Obra/Serviço:
Contrato nº 20230130 – Concorrência Nº 002/2022 – Objeto: Contratação de empresa de engenharia especializada para Construção de uma escola na Zona Rural do Município de Cantanhede/MA.
Período de Execução: 15/02/2023 a 14/03/2023

2- Dados do Contratante:
Prefeitura Municipal de Cantanhede, CNPJ/MF nº 06.156.160/0001-00
3- Dados da Contratada:
AD & JM Serviços e Produtos LTDA, CNPJ nº 36.865.799/0001-26

4- Dados do Responsável Técnico:
Matheus Henrique Sousa da Silva
Engenheiro Civil
Crea 1121172377 MA

5- Dados do Fiscal Técnico:
Francisco Simião Sousa Rangel
Crea 1115129740
Engenheiro Civil

Cantanhede - MA, 13 de Abril de 2023

FRANCISCO SIMIAO SOUSA RANGEL:05089988323
Assinado de forma digital por FRANCISCO SIMIAO SOUSA RANGEL:05089988323

Francisco Simião Sousa Rangel
Crea 1115129740
Engenheiro Civil - Fiscal

CNPJ nº 06.156.160/0001-00
Praça Paulo Rodrigues, 01, Centro, Cantanhede - MA

Este documento encontra-se registrado no Conselho Regional de Engenharia e Agronomia do Estado do Maranhão, vinculado à Certidão nº 885005/2023, emitida em 15/05/2023

Certidão nº 885005/2023
15/05/2023, 15:40
Chave de Impressão: d492D
O documento neste ato registrado foi emitido em 15/05/2023 e contém 10 folhas

Certidão de Acervo Técnico - CAT
Resolução Nº 1025 de 30 de Outubro de 2009
Resolução Nº 218 de 29 de Junho de 1973

CREA-MA

Conselho Regional de Engenharia e Agronomia do Estado do Maranhão

CAT COM REGISTRO DE ATESTADO

822392/2019

Atividade concluída

CERTIFICAMOS, em cumprimento ao disposto na Resolução nº 1.025, de 30 de outubro de 2009, do Confea, que consta dos assentamentos deste Conselho Regional de Engenharia e Agronomia do Estado do Maranhão - Crea-MA, o Acervo Técnico do profissional **ANTONIO DIECKSON COSTA SILVA** referente à(s) Anotação(ões) de Responsabilidade Técnica - ART abaixo descriminada(s):

Fls. 477
PROC 219
RUB

Profissional: **ANTONIO DIECKSON COSTA SILVA**
Registro: **1115245228MA** RNP: **1115245228**
Título profissional: ENGENHEIRO CIVIL

Número da ART: **MA20190244045** Tipo de ART: OBRA / SERVIÇO Registrada em: 21/03/2019 Baixada em: 22/05/2019
Forma de registro: INICIAL Participação técnica: INDIVIDUAL
Empresa contratada: **PROJEPLAN SERVIÇOS EIRELI**

Contratante: **PREFEITURA MUNICIPAL DE NOVA OLINDA - MA** CPF/CNPJ: **01.612.625/0001-77**
Endereço do contratante: AVENIDA RUA DO SESP Nº: S/N
Complemento: Bairro: CENTRO
Cidade: NOVA OLINDA DO MARANHÃO UF: MA CEP: 65274000
Contrato: Celebrado em:
Valor do contrato: R$ 320.281,56 Tipo de contratantee: Pessoa Juridica de Direito Público
Ação institucional: Outros
Endereço da obra/serviço: AVENIDA RUA DO SESP Nº: S/N
Complemento: Bairro: CENTRO
Cidade: NOVA OLINDA DO MARANHÃO UF: MA CEP: 65274000
Data de início: 19/02/2019 Conclusão efetiva: 20/05/2019
Finalidade: Outro
Proprietário: PREFEITURA MUNICIPAL DE NOVA OLINDA - MA CPF/CNPJ: 01.612.625/0001-77

Atividade Técnica: **1 - ATUACAO** #A0110 - EDIFICIOS DE ALVENARIA P/ FINS DIVERSOS 53 - EXECUCAO 1.00 unidade; **1 - ATUACAO** #A0130 - PINTURA 53 - EXECUCAO 1.00 unidade; **1 - ATUACAO** #A0132 - REVESTIMENTO 53 - EXECUCAO 1.00 unidade; **1 - ATUACAO** #A0301 - ESTRUTURA DE CONCRETO ARMADO 53 - EXECUCAO 1.00 unidade; **1 - ATUACAO** #A0435 - INSTALACOES HIDRAULICAS 53 - EXECUCAO 1.00 unidade; **1 - ATUACAO** #A0436 - INSTALACOES SANITARIAS 53 - EXECUCAO 1.00 unidade; **1 - ATUACAO** #A0615 - ESCAVACAO 53 - EXECUCAO 1.00 unidade; **1 - ATUACAO** #B1106 - INSTALACAO ELETRICA EM B.TENSAO P/ FINS RESID./COMERC. 53 - EXECUCAO 1.00 unidade;

Observações

ART REFERENTE A REFORMA E AMPLIAÇÃO DA UNIDADE ESCOLAR PRINCESA ISABEL NO MUNICÍPIO DE NOVA OLINDA - MA

Informações Complementares

CERTIFICAMOS, finalmente, que se encontra vinculado à presente Certidão de Acervo Técnico – CAT, o atestado contendo 7 folha(s), expedido pelo contratante da obra/serviço, a quem cabe a responsabilidade pela veracidade e exatidão das informações nele constantes.

Certidão de Acervo Técnico nº 822392/2019
13/03/2020, 13:45
5B5z1

A Certidão de Acervo Técnico (CAT) à qual o atestado está vinculado constituirá prova da capacidade técnico-profissional da pessoa jurídica somente se o responsável técnico indicado estiver ou venha a ser integrado ao seu quadro técnico por meio de declaração entregue no momento da habilitação ou da entrega das propostas.

Certificamos que se encontra vinculado à presente CAT o atestado apresentado em cumprimento à Lei nº 8.666/93, expedido pela pessoa jurídica contratante, a quem cabe a responsabilidade pela veracidade e exatidão das informações nele constantes. É de responsabilidade deste Conselho a verificação da atividade profissional em conformidade com a Lei nº 5.194/66 e Resoluções do Conselho Federal de Engenharia e Agronomia - CONFEA.

Esta certidão perderá a validade, caso ocorra qualquer alteração posterior dos elementos cadastrais nela contidos.

Fica(m) Excluido(s), no entanto, o(s) serviço(s) cujas atribuições não competem ao(s) profissional(is) em questão.

A autenticidade desta Certidão pode ser verificada em: https://crea-ma.sitac.com.br/publico/, com a chave: 5B5z1

PREFEITURA NOVA OLINDA DO MARANHÃO
Governo da Reconstrução
CNPJ: 01.612.625/0001-77
Secretaria Municipal de Obras Transportes e Urbanismo

FLS 478
PROC 219
RUB

Nova Olinda do Maranhão, 02 de setembro de 2019.

SMOTU 40/2019.

ATESTADO DE CAPACIDADE TÉCNICA

Atestamos, a pedido da interessada e para fins de prova, aptidão de desempenho e atestado de execução, que a empresa PROJEPLAN SERVIÇOS EIRELI, inscrita no CNPJ com nº 30.052.887/0001-22, estabelecida na rua São Vicente, 254, Centro, na cidade de Alto Alegre do Pindaré, Estado do Maranhão, prestou serviços através do contrato nº 78/2019 à PREFEITURA MUNICIPAL DE NOVA OLINDA DO MARANHÃO – MA, CNPJ nº 01.612.625/0001-77, no período de 19/02/2019 à 20/05/2019, sendo objeto a ampliação e restauração da Unidade Escolar Princesa Isabel, situada nesta cidade, Avenida Rua do SESP, Centro, S/N em Nova Olinda – MA, com ART MA20190244045 do Engenheiro Civil ANTONIO DIECKSON COSTA SILVA, conforme tabela abaixo:

PROPONENTE: PREFEITURA MUNICIPAL DE NOVA OLINDA DO MARANHÃO
OBJETO: AMPLIAÇÃO 2sl E RESTAURAÇÃO DA UNIDADE ESCOLAR PRINCESA ISABEL
REFERÊNCIA - DATA BASE : SINAPI/SINFRA/ORSE/01.2019
LOCAL: NOVA OLINDA - MA
Leis sociais = 117,66 %
BDI = 25%

PLANILHA ORÇAMENTÁRIA

ITEM	CODIGO	DESCRIMINAÇÃO DE SERVIÇO	UNID.	QUANT.
01.		SERVIÇOS PRELIMINARES		
01.1	74209/001	PLACA DE OBRA EM CHAPA DE ACO GALVANIZADO	m²	6,00
01.2	PM	DEMOLIÇÃO DE PAREDES E REMOÇÃO	m²	109,41
01.3	PM	DEMOLIÇÃO DE PISOS E REMOÇÃO	m²	62,95
01.4	PM	DEMOLIÇÃO DE TELHADOS E REMOÇÃO	m²	338,75
01.5	PM	DEMOLIÇÃO DE FORROS E REMOÇÃO	m²	338,75
02.		MOVIMENTAÇÃO DE TERRA		
02.1	93.358,00	ESCAVAÇÃO MANUAL DE VALAS.	m³	22,72
02.2	94.097,00	PREPARO DE FUNDO DE VALA COM LARGURA ATÉ QUE 1,5m	m²	37,86

Buás

Scanned with CamScanner

Este documento encontra-se registrado no Conselho Regional de Engenharia e Agronomia do Estado do Maranhão, vinculado à Certidão nº 822392/2019, emitida em 13/03/2020

Certidão nº 822392/2019
19/03/2020, 11:31
Chave de Impressão: 5B5z1
O documento neste ato registrado foi emitido em 13/03/2020 e contém 7 folhas

PREFEITURA NOVA OLINDA DO MARANHÃO
Governo de Reconstrução
CNPJ: 01.612.625/0001-77
Secretaria Municipal de Obras Transportes e Urbanismo

FLS 479
PROC 219
RUB

Nova Olinda do Maranhão, 02 de setembro de 2019.

03.		ESTRUTURA		
03.1		FUNDAÇÃO		
3.1.1	95.467,00	EMBASAMENTO EM PEDRA ARGAMASSADA CIM/AREIA 1:4	m³	11,36
3.1.2	83.518,00	NIVELAMENTO EMBASAMENTO E=20cm	m³	11,36
3.1.3	9.399,00	CINTA BALDRAME EM CA FCK= 25MPA, LANÇADO E ADENSADO	m³	18,93
03.2		SUPRAESTRUTURA		
3.2.1	9.399,00	SAPATA CONCR ARMADO FCK= 25MPA, LANÇADO E ADENSADO	m³	2,10
3.2.1	95.957,00	CINTA SUPERIOR EM CA FCK= 25 MPA. LANÇADO E ADENSADO	m³	3,03
3.2.2	95.957,00	PILARES EM CONCRETO ARMADO FCK= 25 MPA	m³	0,88
3.2.3	3.746,00	LAJE PREMOLDADA C/ CALHA IMPERMEABILIZADA SOBRE CORREDOR	m³	3,41
04.		ALVENARIA		
04.1	89.168,00	ALVENARIA BLOCOS CERÂMICOS DE 9X19X19CM E=6cm	m²	403,84
05.		REVESTIMENTO		
05.1		MASSA		
5.1.1	87.891,00	CHAPISCO EM ALVENARIA E ESTRUTURAS , APLICADO COM ROLO DE TEXTURA ACRÍLICA. ARGAM INDUSTRIAL, PREPARO MANUAL.	m²	807,68
5.1.2	87.527,00	EMBOÇO, PARA ASSENTAMENTO DE CERÂMICA, ARGAM 1:2:8,	m²	219,76
5.1.3	87.529,00	MASSA ÚNICA, PARA RECEBIMENTO DE PINTURA, EM ARGAM 1:2:8, PREPARO MECÂNICO COM BETONEIRA 400L, APLICAÇÃO MANUAL EM FACES INTERNAS DE PAREDES, E =20mm, COM TALISCAS	m²	587,92
05.2		CERÂMICA		
5.2.1	11.179,00	REVESTIMENTO CERAMICO PARA PAREDE 10 X 10 CM, ELIZABETH, COM ARGAMASSA INDUSTRIALIZADA AC-II REJUNTE EPOXI	m²	219,76
5.2.2	C3001	CERÂMICA ESMALTADA , ARG. PRÉ-FABRICADA, MIN DE 30x30cm (900 cm²) - PEI-5 OU PEI-4 - PISO	m²	139,58
06.		PAVIMENTAÇÃO		
6.1		CAMADA IMPERMEABILIZADORA		
6.1.1	C0095	APILOAMENTO DE PISO	m²	139,58
6.1.2	87.693,00	CONTRAPISO EM ARG PRONTA, PREPARO MECÂNICO COM MISTURADOR 300 KG , APLICADO EM ÁREAS SECAS SOBRE LAJE, E = 5CM	m²	139,58
6.2		CALÇADA		
6.2.1	94.992,00	EXECUÇÃO DE PASSEIO (CALÇADA) OU PISO DE CONCRETO COM CONCRETO MOLDADO IN LOCO, FEITO EM OBRA, ACABAMENTO CONVENCIONAL, ESPESSURA 6 CM, ARMADO	m²	30,90
6.2.2	02523/ORSE	ATERRO COM AREIA FINA COMPACTADA MECANIC. INCL MATERIAL	m³	15,45

Este documento encontra-se registrado no Conselho Regional de Engenharia e Agronomia do Estado do Maranhão, vinculado à Certidão nº 822392/2019, emitida em 13/03/2020

Certidão nº 822392/2019
19/03/2020, 11:31
Chave de Impressão: 5B5z1
O documento neste ato registrado foi emitido em 13/03/2020 e contém 7 folhas

Scanned with CamScanner

PREFEITURA NOVA OLINDA DO MARANHÃO
Governo de Reconstrução
CNPJ: 01.612.625/0001-77
Secretaria Municipal de Obras Transportes e Urbanismo

FLS 480
PROC 219
RUB

Nova Olinda do Maranhão, 02 de setembro de 2019.

07.		INSTALAÇÕES ELÉTRICAS E TELEFÔNICAS (220V)		
7.1		PONTOS ELETRICOS		
7.1.1	93.137,00	PONTO DE ILUMINAÇÃO COM INTERRUPTOR SIMPLES (2 MÓDULOS), CX ELÉTRICA, ELETRODUTO, CABO, RASGO, QUEBRA E CHUMBAMENTO	uni	20,00
7.1.2	93.142,00	PONTO DE TOMADA INCLUINDO TOMADA (2 MÓD) 10A/250V, CX ELÉTRICA, ELETRODUTO, CABO, RASGO, QUEBRA E CHUMBAMENTO.	uni	22,00
7.1.3	04471/ORSE	INSTALAÇÃO PARA AR CONDICIONADO COM CAIXA E DISJUNTOR	uni	3,00
7.2		FIOS E CABOS		
7.2.1	91.926,00	CABO DE COBRE FLEXÍVEL ISOLADO, 2,5 MM², ANTI-CHAMA 450/750 V, PARA CIRCUITOS TERMINAIS - FORNECIMENTO E INSTALAÇÃO.	m	600,00
7.3		QDL		
7.3.1	93.656,00	DISJUNTOR MONOPOLAR TIPO DIN, CN 25A - FORNECIMENTO E INSTAL	unld.	4,00
7.3.2	09970/ORSE	QUADRO DE DISTRIBUIÇÃO DE EMBUTIR COM BARRAMENTO PARA ATÉ 8 DISJUNTORES PADRÃO EUROPEU (LINHA BRANCA) SEM DISJUNTORES	unid.	1,00
7.4		LUMINÁRIAS		
7.4.1	73953/006	LAMPADA FLUORESCENTE COMPACTA 45W, COMPLETA, FORN E INST	uni	30,00
7.5		ATERRAMENTO		
7.5.1	68.069,00	HASTE COPPERWELD 5/8 X 3,0M COM CONECTOR	uni	6,00
08.		INSTALAÇÕES HIDROSANITÁRIAS		
08.1		LOUÇAS		
8.1.1	86.932,00	VASO SANITARIO + CAIXA DE DESCARGA ACOPLADA - LOUÇA BRA	unid.	6,00
8.1.2	02888/ORSE	VASO SANITÁRIO PARA DEFICIENTES FISICOS, DECA, LINHA VOGUE PLUS CONFORTO AP52	unld.	2,00
8.1.3	95.544,00	PAPELEIRA DE PAREDE EM METAL CROMADO SEM TAMPA, INCL FIXAÇÃO.	unid.	8,00
8.1.4	86.904,00	LAVATÓRIO LOUÇA BRANCA SUSPENSO, 29,5 X 39CM OU EQUIVALENTE, PADRÃO POPULAR - FORNECIMENTO E INSTALAÇÃO.	unid.	4,00
8.1.5	93.442,00	BANCADA MÁRMORE BRANCO POLIDO 150 X 60 CM, CUBA DE AÇO INOX MÉDIA, VÁLVULA AMERICANA METAL CROMADO, SIFÃO TIPO GARRAFA METAL CROMADO, ENGATE FLEXÍVEL 30cm	unid.	1,00
08.2		METAIS		
8.2.1	86.911,00	TORNEIRA CROMADA LONGA 1/2" OU 3/4" DE PAREDE PARA PIA, PADRAO POPULAR - FORNECIMENTO E INSTALACAO	unid.	5,00
08.3		TUBULAÇÃO		
8.3.1	738.883,00	ASSENTAMENTO TB PVC JUNTA ELASTICA DN 50mm FORN E INST	m	24,00
8.3.2	738.881,00	ASSENTAMENTO TB PVC JUNTA ELASTICA DN 100mm FORN E INST	m	24,00

Este documento encontra-se registrado no Conselho Regional de Engenharia e Agronomia do Estado do Maranhão, vinculado à Certidão nº 822392/2019, emitida em 13/03/2020

Certidão nº 822392/2019
19/03/2020, 11:31
Chave de Impressão: 5B5z1
O documento neste ato registrado foi emitido em 13/03/2020 e contém 7 folhas

Scanned with CamScanner

PREFEITURA NOVA OLINDA DO MARANHÃO
Governo de Reconstrução
CNPJ 01.612.625/0001-77
Secretaria Municipal de Obras Transportes e Urbanismo

FLS 486
PROC 219
RUB

Nova Olinda do Maranhão, 02 de setembro de 2019.

8.3.3	9.867,00	ASSENT TB PVC SOLD 20mm FORN E INST	m	48,00
8.3.4	3.503,00	JOELHO DN 50mm FORN E INSTALAÇÃO	uni	12,00
8.3.5	37.978,00	LUVA PVC SOLD 54mm FORN E INSTAL	uni	18,00
08.4		REGISTROS E OUTROS		
8.4.1	01697/ORSE	CAIXA SIFONADA QUADRADA 03 ENTRAD E 01 SAIDA D=100X100X50mm	uni	5,00
8.4.2	72.290,00	CAIXA DE INSPEÇÃO 60X60X50cm EM ALVENARIA	uni	2,00
8.4.3	94.792,00	REGISTRO GAVETA 1" (25mm) C/ CANOPLA ACAB CROMADO FOR E IN	uni	2,00
8.4.4	73795/001	VÁLVULA DE RETENÇÃO VERTICAL Ø 20MM (3/4") - FORN E INST	uni	2,00
8.4.5	86.881,00	SIFÃO DO TIPO GARRAFA METAL CROMADO 1 X 1.1/2" - FORN E INST	uni	5,00
09.		ESQUADRIAS		
9.1		MADEIRA		
9.1.1	91.326,00	KIT DE PORTA DE MADEIRA PARA VERNIZ, 80X210cm, E = 3,5cm, INCL DOBRADIÇAS, BATENTE, SEM FECHADURA - FORN E INST	uni	8,00
9.1.2	PM	PORTAS DE BANHEIROS 0,60x1,70m- MELAMINICA INCL FERRAGENS	uni	6,00
9.1.3	84.845,00	JANELA DE MADEIRA, VENEZIANA MOVEL, GUARNICOES E FERRAG	m²	5,25
9.1.4	PM	JANELA DE MADEIRA COMPACTA, GUARN + FERRAG - 1,20X1,0m - 1FL	uni	1,00
9.1.5	PM	JANELA DE MADEIRA 2FLS, GUARN E FERR - 1,50X1,0m	uni	1,00
9.1.6	34.747,00	PEITORIL MARMORE POLIDO L=15CM E=2CM JANELA DA DIRETORIA	m	1,40
9.1.7	PM	BALCAO MARMORE POLIDO L=40cm E=2,5cm (DIRETORIA +CANTINA)	m	3,10
9.1.8	91.306,00	FECHADURA DE EMBUTIR PARA PORTAS INTERNAS, COMPLETA, ACABAMENTO PADRÃO MÉDIO, COM EXECUÇÃO DE FURO - F + I	uni	8,00
9.2		METALICAS		
9.2.1	34.377,00	ESQUADRIAS BASCULANTES, DE ALUMÍNIO, 80X60cm + VIDROS	uni	6,00
9.2.2	PM	PORTÕES METÁLICOS DE FERRO + FERRAGENS (2X2FLS DE 1,00m)	uni	2,00
9.2.3	36.896,00	ESQUADR DE ALUMÍNIO T BALCÃO DE CORRER, 1,00X1,20m +VIDROS	uni	1,00
10.		COBERTURA		
10.1	94.204,00	TELHAMENTO, TELHA CERÂMICA TIPO COLONIAL	m²	304,43
10.2	55.960,00	IMUNIZACAO DE MADEIRA DE COBERTURA - CUPINICIDA INCOLOR	m²	304,43

Este documento encontra-se registrado no Conselho Regional de Engenharia e Agronomia do Estado do Maranhão, vinculado à Certidão nº 822392/2019, emitida em 13/03/2020

Certidão nº 822392/2019
19/03/2020, 11:31
Chave de Impressão: 5B5z1
O documento neste ato registrado foi emitido em 13/03/2020 e contém 7 folhas

Scanned with CamScanner

PREFEITURA NOVA OLINDA DO MARANHÃO
Governo de Reconstrução
CNPJ: 01.612.625/0001-77
Secretaria Municipal de Obras Transportes e Urbanismo

FLS 487
PROC 219
RUB

Nova Olinda do Maranhão, 02 de setembro de 2019.

10.3	92.539,00	MADEIRAMENTO COM RIPAS, CAIBROS E TERÇAS PARA TELHADOS DE ATÉ 2 ÁGUAS PARA TELHA DE ENCAIXE DE CERÂMICA	m²	304,43
10.4	94.224,00	EMBOÇAMENTO DE ULTIMA FIADA DE COLONIAL COM ARGAMASSA TRACO 1:2:8 (CIMENTO, CAL HIDRATADA E AREIA)	m	68,60
10.5	PM	CALHA DE DRENAGEM SOBRE LAJE, 1,20m, IMPERMEABILIZADA EM BASE ASFÁLTICA, REVESTIDA COM MANTA IMPERMEABILIZANTE E ACABAMENTOS DRENANTES.	m2	24,36
10.6	94.221,00	CUMEEIRA EMBOÇAMENTO COM ARGAMASSA TRAÇO 1:2:9 (CIMENTO, CAL E AREIA) PARA TELHADOS COM ATÉ 2 ÁGUAS.	m	34,30
10.7	04449/ORSE	FORRO DE PVC DE 10 OU 20 CM APLICADO COM ESTRUTURA DE FIXAÇÃO METAL OU MADEIRA	m²	172,34
11.		PINTURAS		
11.1	88.487,00	APLICAÇÃO DE PINTURA TINTA LÁTEX PVA EM PAREDES, 2D	m²	807,68
11.2	74133/001	EMASSAMENTO EM DUAS DEMAOS	m²	807,68
11.3	74065/001	PINTURA ESMALTE FOSCO PARA ESQUADRIAS, DUAS DEMAOS	m²	91,70
12.		DIVERSOS		
12.1	PM	QUADRO ESCOLAR MELAMÍNICO MOLD DE MAD 2,00X1,30m	uni	2,00
12.2	PM	BARRAS DE APOIO PADRAO EM BANHEIROS	uni	6,00
12.3	73775/001	EXTINTOR INCENDIO TP PO QUIMICO 4KG FORN. E COLOCACAO	uni	2,00
12.4	PM	MURO EM ALVENARIA COM PILARES, CINTAS, E GRADIL	m	140,00
13.		LIMPEZA DA OBRA		
13.1	9.537,00	LIMPEZA FINAL DA OBRA	m²	617,61

REFORMA UNIDADE ESCOLAR PRINCESA ISABEL				
14.		INSTALAÇÕES ELÉTRICAS E TELEFÔNICAS (220V)		
14.1		REVISÃO E PONTOS		
14.1.1	00626/ORSE	REVISÃO DE PONTO DE LUZ TIPO EM TETO OU PAREDE	pt	30,00
14.1.2	00628/ORSE	REVISÃO DE PONTO DE TOMADA SIMPES	pt	22,00
14.1.3	04471/ORSE	REVISÃO DOS PONTOS DE AR CONDICIONADO	uni	5,00
14.2		FIOS E CABOS		
14.2.1	91.926,00	CABO DE COBRE FLEXÍVEL ISOLADO, 2,5 MM², ANTI-CHAMA 450/750 V, PARA CIRCUITOS TERMINAIS - FORNECIMENTO E INSTALAÇÃO.	m	200,00
14.3		INTERRUPTOR		
14.3.1	91.959,00	INTERRUPTOR SIMPLES (2 MÓDULOS), 10A/250V, INCLUINDO SUPORTE E PLACA FORNECIMENTO E INSTALAÇÃO.	uni	6,00
14.4		TOMADAS ELÉTRICAS DE EMBUTIR		
14.4.1	92.002,00	TOMADA DE EMBUTIR PARA USO GERAL, 2P+T, DUPLA	uni	22,00

Scanned with CamScanner

Este documento encontra-se registrado no Conselho Regional de Engenharia e Agronomia do Estado do Maranhão, vinculado à Certidão nº 822392/2019, emitida em 13/03/2020

Certidão nº 822392/2019
19/03/2020, 11:31
Chave de Impressão: 5B5z1
O documento neste ato registrado foi emitido em 13/03/2020 e contém 7 folhas

PREFEITURA NOVA OLINDA DO MARANHÃO
Governo de Reconstrução
CNPJ: 01.612.625/0001-77
Secretaria Municipal de Obras Transportes e Urbanismo

Nova Olinda do Maranhão, 02 de setembro de 2019.

14.5		LUMINÁRIAS		
14.5.1	73953/002	LAMPADA COMPACTA DE 45W COM PLAFONIER, FORNECIM E INSTAL	uni	30,00
15.		INSTALAÇÕES HIDROSANITARIAS		
15.1	01681/ORSE	DESLOCAMENO DE PONTO DE ESGOTO TIPO 2	uni	3,00
15.2	PM	DESLOCAMENTO DE PONTO DE AGUA	uni	6,00
15.3	PM	DESLOCAMENTO DA CAIXA D'AGUA	uni	1,00
15.4	PM	ATERRO DE FOSSA E EXECUÇÃO DE NOVA FOSSA	uni	1,00
15.5	PM	ATERRO DO SUMIDOURO E EXECUÇÃO DE NOVO D=2,0 H=3,00	uni	1,00
16.		COBERTURA		
16.1		TELHAS E ESTRUTURA EM MADEIRA/FORRO		
16.1.1	04449/ORSE	FORRO DE PVC 10 OU 20cm COM ESTRUTURA METAL OU MADEIRA	m²	265,08
16.1.2	SS.960,00	IMUNIZACAO DE MADEIRAMENTO DE COBERTURA COM CUPINICIDA	m²	291,59
16.1.3	94.224,00	EMBOCAMENTO DE ULTIMA FIADA DE T COLONIAL , COM ARGAM TRACO 1:2:8 (CIMENTO, CAL HIDRATADA E AREIA)	m	48,00
16.1.4	94.221,00	CUMEEIRA CERÂMICA EMBOÇADA COM ARGAMASSA TRAÇO 1:2:9 (CIMENTO, CAL E AREIA) PARA TELHADOS COM ATÉ 2 ÁGUAS	m	24,00
16.1.5	PM	SUBSTITUIÇÃO DE PEÇAS DE MADEIRA 7X14cm	m	48,00
16.1.6	PM	COLOCAÇÕ DE PEÇAS DE MADEIRA 7X20CM	m	46,00
16.1.7	PM	SUBSTITUIÇÃO DE CAIBROS DE MADEIRA 7X3,5cm	m	288,00
16.1.8	PM	SUBSTITUIÇÃO DAS RIPAS DE MADEIRA 5X2,5cm	m	150,00
16.2		REVISÃO DE COBERTURA		
16.2.1	09210/ORSE	DESTELHAMENTO, RESTRUTURAÇÃO DO MADEIRAMENTO, RECOBERTURA COM TELHA COLONIAL INCL REPOSIÇÃO	m²	291,59
17.		REVESTIMENTO		
17.1		MASSA		
17.1.1	87.891,00	CHAPISCO APLICADO EM ALVENARIA E ESTRUTURAS DE CONCRETO DE FACHADA, COM ROLO PARA TEXTURA ACRÍLICA. ARGAMASSA INDUSTRIALIZADA COM PREPARO MANUAL.	m²	48,30
17.1.2	87.529,00	MASSA ÚNICA, PARA RECEBIMENTO DE PINTURA, EM ARGAMASSA TRAÇO 1:2:8, PREPARO MECÂNICO COM BETONEIRA 400L, APLICADA MANUALMENTE EM FACES INTERNAS DE PAREDES, ESPESSURA DE 20MM, COM EXECUÇÃO DE TALISCAS	m²	48,30
17. 2		PAVIMENTAÇÃO		

Scanned with CamScanner

Este documento encontra-se registrado no Conselho Regional de Engenharia e Agronomia do Estado do Maranhão, vinculado à Certidão nº 822392/2019, emitida em 13/03/2020

Certidão nº 822392/2019
19/03/2020, 11:31
Chave de Impressão: 5B5z1
O documento neste ato registrado foi emitido em 13/03/2020 e contém 7 folhas

PREFEITURA NOVA OLINDA DO MARANHÃO
Governo de Reconstrução
CNPJ: 01.612.625/0001-77
Secretaria Municipal de Obras Transportes e Urbanismo

Nova Olinda do Maranhão, 02 de setembro de 2019.

17.2.1	94.992,00	EXECUÇÃO DE PASSEIO (CALÇADA) OU PISO DE CONCRETO COM CONCRETO MOLDADO IN LOCO, FEITO EM OBRA, ACABAMENTO CONVENCIONAL, ESPESSURA 6 CM	m²	33,50
18.		PINTURAS		
18.1	88.487,00	APLICAÇÃO DE PINTURA TINTA LÁTEX PVA EM PAREDES, 2 DEMÃOS	m²	224,00
18.2	74133/001	EMASSAMENTO, DUAS DEMAOS	m²	224,00
18.3	74065/001	PINTURA ESMALTE FOSCO PARA ESQUADRIAS MAD, DUAS DEMAOS	m²	63,60
18.4	73924/003	PINTURA ESMALTE FOSCO, 2 DEMAOS, SOBRE SUPERFICIE METALICA	m²	5,00
19.		DIVERSOS		
19.1	73775/001	EXTINTOR INCENDIO TP PO QUIMICO 4KG FORNEC E INSTALAÇÃO	uni	3,00
19.2	PM	ALPENDRE 3,00X4,00, PISO CERAMICO, COBERTURA MAD E TELHA	uni	2,00

Registramos, ainda, que a prestação dos serviços referidos apresentou bom desempenho operacional, tendo a empresa, doravante representado por seu engenheiro, cumprido fielmente com suas obrigações, nada constando que a desabone técnica e comercialmente.

Francisco Rogério do Nascimento Sardinha
Engº CREA 11.423/D MG – CONFEA 140.616.875-0

Silvia Sueli Caldas Buás
SECRETÁRIA MUNICIPAL DE OBRAS, TRANSPORTE E URBANISMO

Este documento encontra-se registrado no Conselho Regional de Engenharia e Agronomia do Estado do Maranhão, vinculado à Certidão nº 822392/2019, emitida em 13/03/2020

Certidão nº 822392/2019
19/03/2020, 11:31
Chave de Impressão: 5B5z1
O documento neste ato registrado foi emitido em 13/03/2020 e contém 7 folhas

Scanned with CamScanner

Certidão de Acervo Técnico - CAT
Resolução Nº 1025 de 30 de Outubro de 2009
Resolução Nº 218 de 29 de Junho de 1973

CREA-MA

Conselho Regional de Engenharia e Agronomia do Estado do Maranhão

CAT COM REGISTRO DE ATESTADO

838113/2020

Atividade concluída

CERTIFICAMOS, em cumprimento ao disposto na Resolução nº 1.025, de 30 de outubro de 2009, do Confea, que consta dos assentamentos deste Conselho Regional de Engenharia e Agronomia do Estado do Maranhão - Crea-MA, o Acervo Técnico do profissional **ANTONIO DIECKSON COSTA SILVA** referente à(s) Anotação(ões) de Responsabilidade Técnica - ART abaixo discriminada(s):

Profissional: **ANTONIO DIECKSON COSTA SILVA**
Registro: **1115245228MA** RNP: **1115245228**
Titulo profissional: ENGENHEIRO CIVIL

Número da ART: **MA20190263237** Tipo de ART: OBRA / SERVIÇO Registrada em: 17/06/2019 Baixada em: 21/12/2020
Forma de registro: INICIAL Participação técnica: INDIVIDUAL
Empresa contratada: **PROJEPLAN SERVIÇOS EIRELI**

Contratante: **PREFEITURA MUNICIPAL DE VITÓRIA DO MEARIM** CPF/CNPJ: **05.646.807/0001-10**
Endereço do contratante: TRAVESSA ANTONIO FILHO Nº: S/N
Complemento: Bairro: CAMPINA
Cidade: VITÓRIA DO MEARIM UF: MA CEP: 65350000
Contrato: Celebrado em:
Valor do contrato: R$ 492.573,37 Tipo de contratantee: Pessoa Juridica de Direito Público
Ação institucional: Outros
Endereço da obra/serviço: TRAVESSA ANTONIO FILHO Nº: S/N
Complemento: Bairro: CAMPINA
Cidade: VITÓRIA DO MEARIM UF: MA CEP: 65350000
Data de inicio: 05/06/2019 Conclusão efetiva: 05/08/2019
Finalidade: SEM DEFINIÇÃO
Proprietário: PREFEITURA MUNICIPAL DE VITÓRIA DO MEARIM CPF/CNPJ: 05.646.807/0001-10

Atividade Técnica: **1 - ATUACAO** #A0130 - PINTURA 53 - EXECUCAO 1.00 unidade; **1 - ATUACAO** #A0211 - INSTALACOES URBANAS - PARQUES E JARDINS 53 - EXECUCAO 1.00 unidade; **1 - ATUACAO** #A0218 - URBANIZACAO 53 - EXECUCAO 1.00 unidade; **1 - ATUACAO** #A0304 - ESTRUTURA DE MADEIRA 53 - EXECUCAO 1.00 unidade; **1 - ATUACAO** #A0305 - ESTRUTURA DE CONCRETO PRE-MOLDADO 53 - EXECUCAO 1.00 unidade; **1 - ATUACAO** #A0399 - SERVICOS AFINS E CORRELATOS EM ESTRUTURA E CONCRETOS 53 - EXECUCAO 1.00 unidade; **1 - ATUACAO** #A0435 - INSTALACOES HIDRAULICAS 53 - EXECUCAO 1.00 unidade; **1 - ATUACAO** #A0509 - PAVIMENTACAO DE PARALELEPIPEDOS 53 - EXECUCAO 1.00 unidade; **1 - ATUACAO** #A0534 - SARJETAS 53 - EXECUCAO 1.00 unidade; **1 - ATUACAO** #A0535 - MEIO-FIOS 53 - EXECUCAO 1.00 unidade; **1 - ATUACAO** #A0539 - SINALIZACAO HORIZONTAL 53 - EXECUCAO 1.00 unidade; **1 - ATUACAO** #A0614 - MOVIMENTO DE TERRA 53 - EXECUCAO 1.00 unidade; **1 - ATUACAO** #A0615 - ESCAVACAO 53 - EXECUCAO 1.00 unidade; **1 - ATUACAO** #B1106 - INSTALACAO ELETRICA EM B.TENSAO P/ FINS RESID./COMERC. 53 - EXECUCAO 1.00 unidade;

Observações

REFERENTE A EXECUÇÃO DA REFORMA DA PRAÇA NOSSA SENHORA DE NAZARÉ NO MUNICÍPIO DE VITORIA DO MEARIM - MA

Informações Complementares

CERTIFICAMOS, finalmente, que se encontra vinculado à presente Certidão de Acervo Técnico – CAT, o atestado contendo 5 folha(s), expedido pelo contratante da obra/serviço, a quem cabe a responsabilidade pela veracidade e exatidão das informações nele constantes.

Certidão de Acervo Técnico nº 838113/2020
10/06/2021, 09:31
bz837

A Certidão de Acervo Técnico (CAT) à qual o atestado está vinculado constituirá prova da capacidade técnico-profissional da pessoa jurídica somente se o responsável técnico indicado estiver ou venha a ser integrado ao seu quadro técnico por meio de declaração entregue no momento da habilitação ou da entrega das propostas.

Certificamos que se encontra vinculado à presente CAT o atestado apresentado em cumprimento à Lei nº 8.666/93, expedido pela pessoa jurídica contratante, a quem cabe a responsabilidade pela veracidade e exatidão das informações nele constantes. É de responsabilidade deste Conselho a verificação da atividade profissional em conformidade com a Lei nº 5.194/66 e Resoluções do Conselho Federal de Engenharia e Agronomia - CONFEA.

Esta certidão perderá a validade, caso ocorra qualquer alteração posterior dos elementos cadastrais nela contidos.

Fica(m) Excluído(s), no entanto, o(s) serviço(s) cujas atribuições não competem ao(s) profissional(is) em questão.

A autenticidade desta Certidão pode ser verificada em: https://crea-ma.sitac.com.br/publico/, com a chave: bz837

PREFEITURA MUNICIPAL DE VITÓRIA DO MEARIM
CPNJ: 05.646.807/0001-10

U86
219

ATESTADO DE CAPACIDADE

A PREFEITURA MUNICIPAL DE VITÓRIA DO MEARIM, com sede na Rua Teodoro Ferreira, Itapuitapera, S/N, Centro Administrativo – Vitória do Mearim/MA CEP 65.350-000, CNPJ: 05.646.807/0001-10, atesta para os devidos fins e a quem possa interessar, que a empresa **PROJEPLAN SERVIÇOS EIRELI, CNPJ 30.052.887/0001-22**, com sede na Rua Profeta Isaías, nº 541, centro, Alto Alegre do Pindaré, através do profissional ANTONIO DIECKSON COSTA SILVA, **ENGENHEIRO CIVIL, CREA: 111524522-8**, com ART registrada sob o número **MA20190263237**, executou satisfatoriamente de acordo com as exigências do cliente e em conformidade com as normas técnicas os serviços descritos abaixo.

1. DADOS DA OBRA/SERVIÇOS:

Contrato/Convênio: EXECUÇÃO DA REFORMA DA PRAÇA NOSSA SENHORA DE NAZARÉ (PRAÇA DA SANTA) NO MUNICÍPIO DE VITORIA DO MEARIM – MA.

Local de Realização: TRAVESSA ANTONIO FILHO S/N - CAMPINA - VITÓRIA DO MEARIM/MA.

Período de Realização: 05/06/2019 a 18/06/2019 e 04/07/2019 a 05/08/2019

2. DADOS DO CONTRATANTE

Nome/ Razão Social: PREFEITURA MUNICIPAL DE VITÓRIA DO MEARIM.
CNPJ: 05.646.807/0001-10

3. DADOS DA PESSOA JURÍDICA CONTRATADA

Nome/ Razão Social: PROJEPLAN SERVIÇOS EIRELI
CNPJ: 30.052.887/0001-22

4. DADOS DO RESPONSÁVEL LTÉCNICO

Nome: ANTONIO DIECKSON COSTA SILVA
Título/ Cargo: Engenheiro Civil
CREA: **111524522-8**

5. DADOS DO FISCAL RESPONSÁVEL

Nome: Edinilton Rodrigues Muniz
Título/ Cargo: Engenheiro Civil Fiscal
CREA: **1116169045MA**
ART CARGO/FUNÇÃO: **MA20210398586**
ART FISCALIZAÇÃO: **MA20210421736**

SERVIÇOS EXECUTADOS

- Planilha em anexo.

Rua Teodoro Ferreira, S/N, Bairro Itapuitapera, CNPJ: 05.646.807/0001-10
Vitória do Mearim - MA

Digitalizado com CamScanner

Este documento encontra-se registrado no Conselho Regional de Engenharia e Agronomia do Estado do Maranhão, vinculado à Certidão nº 838113/2020, emitida em 10/06/2021

Certidão nº 838113/2020
10/06/2021, 13:10
Chave de Impressão: bz837
O documento neste ato registrado foi emitido em 09/06/2021 e contém 5 folhas

PREFEITURA MUNICIPAL DE VITÓRIA DO MEARIM
CPNJ: 05.646.807/0001-10

487
219

Vitória do Mearim, 19 de maio de 2021.

Edinilton Rodrigues Muniz
Engenheiro Civil Fiscal
CREA 1116169045MA

PO - PLANILHA ORÇAMENTÁRIA

OBJETO	MUNICÍPIO / UF	
REFORMA DA PRAÇA NOSSA SENHORA DE NAZARÉ NO MUNICIPIO DE VITORIA DO MEARIM	VITÓRIA DO MEARIM	

DESCRIÇÃO DO LOTE
REFORMA DA PRAÇA NOSSA SENHORA DE NAZARÉ NO MUNICIPIO DE VITORIA DO MEARIM

Item	Fonte	Código	Descrição	Unidade	Quantidade
			REFORMA DA PRAÇA NOSSA SENHORA DE NAZARÉ NO MUNICIPIO DE VITORIA DO MEARIM		
1.			**SERVIÇOS PRELIMINARES**		
1.1.	SINAPI	74209/1	PLACA DE OBRA EM CHAPA DE ACO GALVANIZADO	M2	6,00
1.2.	SINAPI	74077/2	LOCACAO CONVENCIONAL DE OBRA, ATRAVÉS DE GABARITO DE TABUAS CORRIDAS	M2	3.878,43
1.3.	SINAPI	73847/1	ALUGUEL CONTAINER/ESCRIT INCL INST ELET LARG=2.20 COMP=6,20M ALTURA 2,50M	MÊS	4,00

Digitalizado com CamScanner

Este documento encontra-se registrado no Conselho Regional de Engenharia e Agronomia do Estado do Maranhão, vinculado à Certidão nº 838113/2020, emitida em 10/06/2021

Certidão nº 838113/2020
10/06/2021, 13:10
Chave de Impressão: bz837
O documento neste ato registrado foi emitido em 09/06/2021 e contém 5 folhas

PREFEITURA MUNICIPAL DE VITÓRIA DO MEARIM
CPNJ: 05.646.807/0001-10

488
PROC 219
RUB

1.4	SINAPI	79472	REGULARIZACAO DE SUPERFICIE EM TERRA COM MOTONIVELADORA	M2	3.878,43
1.5	SINAPI	96396	EXECUÇÃO E COMPACTAÇÃO DE ATERRO COM SOLO PREDOMINANTEMENTE ARENOSO -	M3	775,68
1.6	SINAPI	74220/1	TAPUME DE CHAPA DE MADEIRA COMPENSADA, E= 6MM, COM PINTURA A CAL	M2	482,32
2.			DEMOLIÇÃO E RETIRADA		
2.1	SINAPI	85184	RETIRADA DE GRAMA EM PLACAS	M2	3.842,32
2.2	ORSE	3242	REMOÇÃO DE POSTE E FIAÇÃO	UND	9,00
2.3	SINAPI	98530	CORTE RASO E RECORTE DE ÁRVORE COM DIÂMETRO DE TRONCO MAIOR OU IGUAL	UN	16,00
2.4	SINAPI	90082	ESCAVAÇÃO MECANIZADA DE VALA COM PROF. ATÉ 1,5 M (MÉDIA ENTRE MONTANTE	M3	26,59
2.5	SINAPI	98526	REMOÇÃO DE RAÍZES REMANESCENTES DE TRONCO DE ÁRVORE COM DIÂMETRO	UN	16,00
2.6.	ORSE	21	DEMOLIÇÃO DE MEIO FIO PREMOLDADO	M	472,99
3.			PAVIMENTAÇÃO		
3.1	SINAPI	92399	EXECUÇÃO DE VIA EM PISO INTERTRAVADO, COM BLOCO RETANGULAR COR NATURAL	M2	1.927,25
3.2.	SINAPI	94273	ASSENTAMENTO DE GUIA (MEIO-FIO) EM TRECHO RETO, CONFECCIONADA EM	M	967,02
3.3	SINAPI	94287	EXECUÇÃO DE SARJETA DE CONCRETO USINADO, MOLDADA IN LOCO EM TRECHO	M	236,25
3.4	SINAPI	94968	CONCRETO MAGRO PARA LASTRO, TRAÇO 1:4,5:4,5 (CIMENTO/ AREIA MÉDIA/ BRITA 1) -	M3	8,86
3.5.	SINAPI	94439	(COMPOSIÇÃO REPRESENTATIVA) DO SERVIÇO DE CONTRAPISO EM ARGAMASSA	M2	177,25
3.6.	SINAPI	72183	PISO EM CONCRETO 20MPA PREPARO MECANICO, ESPESSURA 7 CM, COM ARMACAO EM	M2	177,25
4.			INSTALAÇÕES ELÉTRICAS		
4.10	SINAPI	74131/4	QUADRO DE DISTRIBUICAO DE ENERGIA DE EMBUTIR, EM CHAPA METALICA, PARA 18	UN	1,00
4.11	SINAPI	00039685	CAIXA EXTERNA DE MEDICAO PARA 1 MEDIDOR TRIFASICO, COM VISOR, EM CHAPA DE	UN	1,00
4.12	SINAPI	93660	DISJUNTOR BIPOLAR TIPO DIN, CORRENTE NOMINAL DE 10A - FORNECIMENTO E	UN	5,00
4.13	SINAPI	93654	DISJUNTOR MONOPOLAR TIPO DIN, CORRENTE NOMINAL DE 16A - FORNECIMENTO E	UN	4,00
4.14	SINAPI	93656	DISJUNTOR MONOPOLAR TIPO DIN, CORRENTE NOMINAL DE 25A - FORNECIMENTO E	UN	1,00
4.15	SINAPI	93672	DISJUNTOR TRIPOLAR TIPO DIN, CORRENTE NOMINAL DE 40A - FORNECIMENTO E	UN	2,00
4.16	SINAPI	00039471	DISPOSITIVO DPS CLASSE II, 1 POLO, TENSAO MAXIMA DE 275 V, CORRENTE MAXIMA DE	UN	4,00
4.17	SINAPI	00039455	DISPOSITIVO DR, 4 POLOS, SENSIBILIDADE DE 30 MA, CORRENTE DE 25 A, TIPO AC	UN	10,00
4.18	SINAPI	00033998	ISOLADOR DE PORCELANA, TIPO ROLDANA, DIMENSOES DE "72" X "72" MM,	UN	1,00
4.19	SINAPI	00000430	PARAFUSO M16 EM ACO GALVANIZADO, COMPRIMENTO = 125 MM, DIAMETRO = 16 MM,	UN	1,00

Digitalizado com CamScanner

Este documento encontra-se registrado no Conselho Regional de Engenharia e Agronomia do Estado do Maranhão, vinculado à Certidão nº 838113/2020, emitida em 10/06/2021

Certidão nº 838113/2020
10/06/2021, 13:10
Chave de Impressão: bz837
O documento neste ato registrado foi emitido em 09/06/2021 e contém 5 folhas

PREFEITURA MUNICIPAL DE VITÓRIA DO MEARIM
CPNJ: 05.646.807/0001-10

4.20	SINAPI	92343	TUBO DE AÇO GALVANIZADO COM COSTURA, CLASSE MÉDIA, DN 80 (3"), CONEXÃO	M	6,00
4.21	SINAPI	96985	HASTE DE ATERRAMENTO 5/8 PARA SPDA - FORNECIMENTO E INSTALAÇÃO AF_12/2017	UN	1,00
4.22	SINAPI	98111	CAIXA DE INSPEÇÃO PARA ATERRAMENTO, CIRCULAR, EM POLIETILENO, DIÂMETRO	UN	1,00
4.23	SINAPI	0000104 9	CABECOTE PARA ENTRADA DE LINHA DE ALIMENTACAO PARA ELETRODUTO, EM LIGA DE	UN	1,00
4.24	SINAPI	91854	ELETRODUTO FLEXÍVEL CORRUGADO, PVC, DN 25 MM (3/4"), PARA CIRCUITOS	M	383,96
4.25	SINAPI	0003924 6	ELETRODUTODUTO PEAD FLEXIVEL PAREDE SIMPLES, CORRUGACAO HELICOIDAL, CORRUGAÇÃO HELICOIDAL, COR PRETA, SEM ROSCA, DE 1 1/2" PARA CABEAMENTO SUBTERRÂNEO (NBR 15715)	M	404,41
4.26	SINAPI	91870	ELETRODUTO RÍGIDO ROSCÁVEL, PVC, DN 20 MM (1/2"), PARA CIRCUITOS TERMINAIS,	M	3,00
4.27	SINAPI	91927	CABO DE COBRE FLEXÍVEL ISOLADO, 2,5 MM², ANTI-CHAMA 0,6/1,0 KV, PARA CIRCUITOS	M	1.345,15
4.28	SINAPI	91928	CABO DE COBRE FLEXÍVEL ISOLADO, 4 MM², ANTI-CHAMA 450/750 V, PARA CIRCUITOS	M	590,23
4.29	SINAPI	91930	CABO DE COBRE FLEXÍVEL ISOLADO, 6 MM², ANTI-CHAMA 450/750 V, PARA CIRCUITOS	M	174,14
4.30	SINAPI	91935	CABO DE COBRE FLEXÍVEL ISOLADO, 16 MM², ANTI-CHAMA 0,6/1,0 KV, PARA CIRCUITOS	M	176,45
4.31	SINAPI	74130/4	DISJUNTOR TERMOMAGNETICO TRIPOLAR PADRAO NEMA (AMERICANO) 10 A 50A 240V,	UN	9,00
4.32	SINAPI	72326	CHAVE SECCIONADORA TRIPOLAR, ABERTURA SOB CARGA, COM FUSIVEIS NH -	UN	1,00
4.33	ORSE	S02794	CAIXA DE PASSAGEM 40X40X60CM EM ALVENARIA COM TAMPA DE CONCRETO	UN	49,00
4.34	SINAPI	92009	TOMADA BAIXA DE EMBUTIR (2 MÓDULOS), 2P+T 20 A, INCLUINDO SUPORTE E PLACA -	UN	2,00
5,			**INSTALAÇÕES HIDRÁULICAS**		
5.1	SINAPI	89402	TUBO, PVC, SOLDÁVEL, DN 25MM, INSTALADO EM RAMAL DE DISTRIBUIÇÃO DE ÁGUA -	M	24,00
5.2	SINAPI	89409	JOELHO 45 GRAUS, PVC, SOLDÁVEL, DN 25MM, INSTALADO EM RAMAL DE DISTRIBUIÇÃO	M	3,00
5.3	SINAPI	90373	JOELHO 90 GRAUS COM BUCHA DE LATÃO, PVC, SOLDÁVEL, DN 25MM, X 1/2 INSTALADO	UN	1,00
5.4	SINAPI	86913	TORNEIRA CROMADA 1/2" OU 3/4" PARA TANQUE, PADRÃO POPULAR - FORNECIMENTO E	UN	1,00
5.5	SINAPI	89379	LUVA DE CORRER, PVC, SOLDÁVEL, DN 25MM, INSTALADO EM RAMAL OU SUB-RAMAL DE	UN	4,00
6,			**BRINQUEDOS URBANOS**		
6.1	SEINFRA	C3000	GANGORRA COM TRÊS PRANCHAS CONFECÇÃO EM TUBO VAPOR E PINTURA EM	UND	2,00
6.2	SEINFRA	C2997	ESCORREGADOR GRANDE - CONFECÇÃO EM TUBO VAPOR E PINTURA EM ESMALTE	UND	1,00
6.3	SEINFRA	C3643	CARROSSEL TIPO OLA - CONFECÇÃO EM TUBO VAPOR E PINTURA EM ESMALTE	UND	2,00
6.4	SEINF	C3641	ESCORREGADOR DUAS CADEIRAS - CONFECÇÃO EM	UND	1,00

Digitalizado com CamScanner

Este documento encontra-se registrado no Conselho Regional de Engenharia e Agronomia do Estado do Maranhão, vinculado à Certidão nº 838113/2020, emitida em 10/06/2021

Certidão nº 838113/2020
10/06/2021, 13:10
Chave de Impressão: bz837
O documento neste ato registrado foi emitido em 09/06/2021 e contém 5 folhas

FLS 490
PROC 219

PREFEITURA MUNICIPAL DE VITÓRIA DO MEARIM
CPNJ: 05.646.807/0001-10

	RA		TUBO VAPOR E PINTURA EM		
7,			**PINTURA**		
7.1	SINAPI	72815	APLICACAO DE TINTA A BASE DE EPOXI SOBRE PISO	M2	23,89
7.2	SINAPI	83693	CAIACAO EM MEIO FIO	M2	290,11
7.3	SINAPI	88489	APLICAÇÃO MANUAL DE PINTURA COM TINTA LÁTEX ACRÍLICA EM PAREDES, DUAS DEMÃOS	M2	44,00
8,			**URBANIZAÇÃO**		
8.3	Compo sição	Anexa	LIXEIRA	UND	10,00
8.5	SINAPI	83683	CAMADA HORIZONTAL DRENANTE C/ PEDRA BRITADA 1 E 2	M3	20,52
8.6	ORSE	11201	GRADIL COM QUADRO EM TUBO GALVANIZADO 1" X 1/4" E TELA GALVANIZADA MALHA DE	M2	52,47
8.7	SINAPI	79498/1	PINTURA A OLEO BRILHANTE SOBRE SUPERFICIE METALICA, UMA DEMAO INCLUSO UMA	M2	114,06
9,			**SERVIÇOS COMPLEMENTARES**		
9.1	ORSE	3223	BANCO DE CONCRETO PREMOLDADO COM ENCOSTO E PINTURA	UND	17,00
9.2	SINAPI	72947	SINALIZACAO HORIZONTAL COM TINTA RETRORREFLETIVA A BASE DE RESINA ACRILICA	M2	490,48
9.4	ORSE	10713	FORNECIMENTO E COLOCAÇÃO DE TACHÃO REFLETIVA MONODIRECIONAL	UND	120,00
9.7	SINAPI	95464	PINTURA VERNIZ POLIURETANO BRILHANTE EM MADEIRA, TRES DEMAOS	M2	177,52
9.8	SINAPI	96556	CONCRETAGEM DE SAPATAS, FCK 30 MPA, COM USO DE JERICA - LANÇAMENTO.	M3	1,60
9.9	SINAPI	72132	ALVENARIA EM TIJOLO CERAMICO MACICO 5X10X20CM 1/2 VEZ (ESPESSURA 10CM).	M2	4,06
10,			**LIMPEZA**		
10.1	ORSE	7153	PLACA DE AÇO INOX ESCOVADO 60x100cm	M2	0,60
10.2	SINAPI	9537	LIMPEZA FINAL DE RESÍDUOS SÓLIDOS NÃO PERIGOSOS	M2	3.878,43

Digitalizado com CamScanner

Este documento encontra-se registrado no Conselho Regional de Engenharia e Agronomia do Estado do Maranhão, vinculado à Certidão nº 838113/2020, emitida em 10/06/2021

Certidão nº 838113/2020
10/06/2021, 13:10
Chave de Impressão: bz837
O documento neste ato registrado foi emitido em 09/06/2021 e contém 5 folhas

ServPro
SERVIÇOS E PRODUTOS

491
219

A
Prefeitura Municipal de Alto Alegre do Pindaré – MA.
Comissão Permanente de Licitação – CPL.
Concorrência Eletrônica: 004/2025 – CPLPMAAP.
Processo Administrativo: 219/2025/PMAAP/MA
Objeto: Contratação de empresa para construção de unidades habitacionais no município de Alto Alegre do Pindaré/MA (Termo de Compromisso nº 974039/2025/MCIDADES/CAIXA - Operação nº 1100214-05 – Programa: Moradia Digna).

DECLARAÇÃO DE SUJEIÇÃO ÀS CONDIÇÕES ESTABELECIDAS NO EDITAL E DE INEXISTÊNCIA DE FATOS SUPERVENIENTES IMPEDITIVOS DA HABILITAÇÃO

A empresa **AD & JM SERVICOS E PRODUTOS LTDA**, inscrita no CNPJ: **36.865.799/0001-26**, sediada na **AVENIDA TABJARA, Nº 623, BAIRRO BATATAL, SETOR BR 222, SANTA LUZIA – MA , CEP: 65.390-000**, através de seu proprietário(a),José Mariano Muniz Neto, CPF: 055.290.213-60, CI.: 036630172009-6, DECLARA EXPRESSAMENTE QUE SE SUJEITA ÀS CONDIÇÕES ESTABELECIDAS NO EDITAL ACIMA CITADO E QUE ACATARÁ INTEGRALMENTE QUALQUER DECISÃO QUE VENHA A SER TOMADA PELO ÓRGÃO LICITANTE QUANTO À QUALIFICAÇÃO APENAS DAS PROPONENTES QUE TENHAM ATENDIDO ÀS CONDIÇÕES ESTABELECIDAS NO EDITAL E QUE DEMONSTREM INTEGRAL CAPACIDADE DE EXECUTAR O FORNECIMENTO DO BEM PREVISTO. DECLARA, AINDA, PARA TODOS OS FINS DE DIREITO, A INEXISTÊNCIA DE FATOS SUPERVENIENTES IMPEDITIVOS DA HABILITAÇÃO OU QUE COMPROMETA A IDONEIDADE DA PROPONENTE.

Santa Luzia – MA, 01 de Setembro de 2025

JOSE MARIANO MUNIZ NETO:05529021360

Assinado de forma digital por JOSE MARIANO MUNIZ NETO:05529021360

AD & JM SERVIÇOS E PRODUTOS
José Mariano Muniz Neto
CPF: 055.290.213-60
C.I.: 036630172009-6
Proprietário

ServPro
SERVIÇOS E PRODUTOS

492
PROC 219
RUB

A
Prefeitura Municipal de Alto Alegre do Pindaré – MA.
Comissão Permanente de Licitação – CPL.
Concorrência Eletrônica: 004/2025 – CPLPMAAP.
Processo Administrativo: 219/2025/PMAAP/MA
Objeto: Contratação de empresa para construção de unidades habitacionais no município de Alto Alegre do Pindaré/MA (Termo de Compromisso nº 974039/2025/MCIDADES/CAIXA - Operação nº 1100214-05 – Programa: Moradia Digna).

DECLARAÇÃO NOS TERMOS DO INCISO XXXIII DO ARTIGO 7º DA CONSTITUIÇÃO FEDERAL DE 1988

A empresa **AD & JM SERVICOS E PRODUTOS LTDA**, inscrita no CNPJ: **36.865.799/0001-26**, sediada na **AVENIDA TABJARA, Nº 623, BAIRRO BATATAL, SETOR BR 222, SANTA LUZIA – MA , CEP: 65.390-000**, através de seu proprietário(a),José Mariano Muniz Neto, CPF: 055.290.213-60, CI.: 036630172009-6, DECLARA, PARA FINS DO DISPOSTO NO INC. VI DO ART. Nº 68 DA LEI Nº 14.133/2021, QUE NÃO EMPREGA MENOR DE DEZOITO ANOS EM TRABALHO NOTURNO, PERIGOSO OU INSALUBRE E NÃO EMPREGA MENOR DE DEZESSEIS ANOS.

Santa Luzia – MA, 01 de Setembro de 2025

JOSE MARIANO MUNIZ NETO:05529021360
Assinado de forma digital por JOSE MARIANO MUNIZ NETO:05529021360

AD & JM SERVIÇOS E PRODUTOS
José Mariano Muniz Neto
CPF: 055.290.213-60
C.I.: 036630172009-6
Proprietário

ServPro
SERVIÇOS E PRODUTOS

493
249

A
Prefeitura Municipal de Alto Alegre do Pindaré – MA.
Comissão Permanente de Licitação – CPL.
Concorrência Eletrônica: 004/2025 – CPLPMAAP.
Processo Administrativo: 219/2025/PMAAP/MA
Objeto: Contratação de empresa para construção de unidades habitacionais no município de Alto Alegre do Pindaré/MA (Termo de Compromisso nº 974039/2025/MCIDADES/CAIXA - Operação nº 1100214-05 – Programa: Moradia Digna).

DECLARAÇÃO DE ELABORAÇÃO INDEPENDENTE DE PROPOSTA

A empresa **AD & JM SERVICOS E PRODUTOS LTDA**, inscrita no CNPJ: **36.865.799/0001-26**, sediada na **AVENIDA TABJARA, Nº 623, BAIRRO BATATAL, SETOR BR 222, SANTA LUZIA – MA , CEP: 65.390-000**, através de seu proprietário(a),José Mariano Muniz Neto, CPF: 055.290.213-60, CI.: 036630172009-6, DECLARA, SOB AS PENAS DA LEI, EM ESPECIAL O ART. 299 DO CÓDIGO PENAL BRASILEIRO, QUE:

A) A PROPOSTA APRESENTADA PARA PARTICIPAR DO CONCORRÊNCIA ELETRÔNICA Nº 004/2025, FOI ELABORADA DE MANEIRA INDEPENDENTE (PELO LICITANTE), E O CONTEÚDO DA PROPOSTA NÃO FOI, NO TODO OU EM PARTE, DIRETA OU INDIRETAMENTE, INFORMADO, DISCUTIDO OU RECEBIDO DE QUALQUER OUTRO PARTICIPANTE POTENCIAL OU DE FATO DO CONCORRÊNCIA ELETRÔNICA Nº ***, POR QUALQUER MEIO OU POR QUALQUER PESSOA;

B) A INTENÇÃO DE APRESENTAR A PROPOSTA ELABORADA PARA PARTICIPAR DO CONCORRÊNCIA ELETRÔNICA Nº 004/2025 NÃO FOI INFORMADA, DISCUTIDA OU RECEBIDA DE QUALQUER OUTRO PARTICIPANTE POTENCIAL OU DE FATO DO CONCORRÊNCIA ELETRÔNICA Nº 004/2025, POR QUALQUER MEIO OU POR QUALQUER PESSOA;

C) QUE NÃO TENTOU, POR QUALQUER MEIO OU POR QUALQUER PESSOA, INFLUIR NA DECISÃO DE QUALQUER OUTRO PARTICIPANTE POTENCIAL OU DE FATO DO CONCORRÊNCIA ELETRÔNICA Nº 004/2025 QUANTO A PARTICIPAR OU NÃO DA REFERIDA LICITAÇÃO;

D) QUE O CONTEÚDO DA PROPOSTA APRESENTADA PARA PARTICIPAR DO CONCORRÊNCIA ELETRÔNICA Nº 004/2025 NÃO SERÁ, NO TODO OU EM PARTE, DIRETA OU INDIRETAMENTE, COMUNICADO OU DISCUTIDO COM QUALQUER OUTRO PARTICIPANTE POTENCIAL OU DE FATO DO CONCORRÊNCIA ELETRÔNICA Nº 004/2025 ANTES DA ADJUDICAÇÃO DO OBJETO DA REFERIDA LICITAÇÃO;

E) QUE O CONTEÚDO DA PROPOSTA APRESENTADA PARA PARTICIPAR DO CONCORRÊNCIA ELETRÔNICA Nº 004/2025 NÃO FOI, NO TODO OU EM PARTE, DIRETA OU INDIRETAMENTE, INFORMADO, DISCUTIDO OU RECEBIDO DE QUALQUER INTEGRANTE DO ÓRGÃO LICITANTE, ANTES DA ABERTURA OFICIAL DAS PROPOSTAS; E

F) QUE ESTÁ PLENAMENTE CIENTE DO TEOR E DA EXTENSÃO DESTA DECLARAÇÃO E QUE DETÉM PLENOS PODERES E INFORMAÇÕES PARA FIRMÁ-LA.

Santa Luzia – MA, 01 de Setembro de 2025

JOSE MARIANO MUNIZ NETO:05529021360

Assinado de forma digital por JOSE MARIANO MUNIZ NETO:05529021360

AD & JM SERVIÇOS E PRODUTOS
José Mariano Muniz Neto
CPF: 055.290.213-60
C.I.: 036630172009-6
Proprietário

ServPro
SERVIÇOS E PRODUTOS

494
PROC 219
RUB

A
Prefeitura Municipal de Alto Alegre do Pindaré – MA.
Comissão Permanente de Licitação – CPL.
Concorrência Eletrônica: 004/2025 – CPLPMAAP.
Processo Administrativo: 219/2025/PMAAP/MA
Objeto: Contratação de empresa para construção de unidades habitacionais no município de Alto Alegre do Pindaré/MA (Termo de Compromisso nº 974039/2025/MCIDADES/CAIXA - Operação nº 1100214-05 – Programa: Moradia Digna).

DECLARAÇÃO DO PORTE DA EMPRESA (MICROEMPRESA OU EMPRESA DE PEQUENO PORTE)

A empresa **AD & JM SERVICOS E PRODUTOS LTDA**, inscrita no CNPJ: **36.865.799/0001-26**, sediada na **AVENIDA TABJARA, Nº 623, BAIRRO BATATAL, SETOR BR 222, SANTA LUZIA – MA , CEP: 65.390-000**, através de seu proprietário(a),José Mariano Muniz Neto, CPF: 055.290.213-60, CI.: 036630172009-6, DECLARA, SOB AS PENALIDADES DA LEI, QUE SE ENQUADRA COMO MICROEMPRESA OU EMPRESA DE PEQUENO PORTE, NOS TERMOS DO ART. 3º DA LEI COMPLEMENTAR Nº 123 DE 14 DE DEZEMBRO DE 2006, ESTANDO APTA A FRUIR OS BENEFÍCIOS E VANTAGENS LEGALMENTE INSTITUÍDAS POR NÃO SE ENQUADRAR EM NENHUMA DAS VEDAÇÕES LEGAIS IMPOSTAS PELO § 4º DO ART. 3º DA LEI COMPLEMENTAR Nº 123 DE 14 DE DEZEMBRO DE 2006 E PELO ARTIGO 4º DA LEI Nº 14.133/2021. DECLARO, PARA FINS DA LC 123/2006 E SUAS ALTERAÇÕES, SOB AS PENALIDADES DESTA, SER:

(X) EMPRESA DE PEQUENO PORTE – RECEITA BRUTA ANUAL SUPERIOR A 360.000,00 E IGUAL OU INFERIOR A 4.800.000,00 VALORES, ESTANDO APTA A FRUIR OS BENEFÍCIOS E VANTAGENS LEGALMENTE INSTITUÍDAS POR NÃO SE ENQUADRAR EM NENHUMA DAS VEDAÇÕES LEGAIS IMPOSTAS PELO § 4º DO ART. 3º DA LEI COMPLEMENTAR Nº 123/06 ALTERADA PELA LC 147/2014.

Santa Luzia – MA, 01 de Setembro de 2025

JOSE MARIANO MUNIZ NETO:05529021360
Assinado de forma digital por JOSE MARIANO MUNIZ NETO:05529021360

AD & JM SERVIÇOS E PRODUTOS
José Mariano Muniz Neto
CPF: 055.290.213-60
C.I.: 036630172009-6
Proprietário

ServPro
SERVIÇOS E PRODUTOS

495
219

A
Prefeitura Municipal de Alto Alegre do Pindaré – MA.
Comissão Permanente de Licitação – CPL.
Concorrência Eletrônica: 004/2025 – CPLPMAAP.
Processo Administrativo: 219/2025/PMAAP/MA
Objeto: Contratação de empresa para construção de unidades habitacionais no município de Alto Alegre do Pindaré/MA (Termo de Compromisso nº 974039/2025/MCIDADES/CAIXA - Operação nº 1100214-05 – Programa: Moradia Digna).

DECLARAÇÃO DE IDONEIDADE

A empresa **AD & JM SERVICOS E PRODUTOS LTDA**, inscrita no CNPJ: **36.865.799/0001-26**, sediada na **AVENIDA TABJARA, Nº 623, BAIRRO BATATAL, SETOR BR 222, SANTA LUZIA – MA , CEP: 65.390-000**, através de seu proprietário(a),José Mariano Muniz Neto, CPF: 055.290.213-60, CI.: 036630172009-6, DECLARA NÃO TER RECEBIDO DO MUNICÍPIO DE ALTO ALEGRE DO PINDARÉ OU DE QUALQUER OUTRA ENTIDADE DA ADMINISTRAÇÃO DIRETA OU INDIRETA, EM ÂMBITO FEDERAL, ESTADUAL E MUNICIPAL, SUSPENSÃO TEMPORÁRIA DE PARTICIPAÇÃO EM LICITAÇÃO E OU IMPEDIMENTO DE CONTRATAR COM A ADMINISTRAÇÃO, ASSIM COMO NÃO TER RECEBIDO DECLARAÇÃO DE INIDONEIDADE PARA LICITAR E OU CONTRATAR COM A ADMINISTRAÇÃO FEDERAL, ESTADUAL E MUNICIPAL.

Santa Luzia – MA, 01 de Setembro de 2025

JOSE MARIANO MUNIZ NETO:05529021360 Assinado de forma digital por JOSE MARIANO MUNIZ NETO:05529021360

AD & JM SERVIÇOS E PRODUTOS
José Mariano Muniz Neto
CPF: 055.290.213-60
C.I.: 036630172009-6
Proprietário

ServPro
SERVIÇOS E PRODUTOS

496
219

A
Prefeitura Municipal de Alto Alegre do Pindaré – MA.
Comissão Permanente de Licitação – CPL.
Concorrência Eletrônica: 004/2025 – CPLPMAAP.
Processo Administrativo: 219/2025/PMAAP/MA
Objeto: Contratação de empresa para construção de unidades habitacionais no município de Alto Alegre do Pindaré/MA (Termo de Compromisso nº 974039/2025/MCIDADES/CAIXA - Operação nº 1100214-05 – Programa: Moradia Digna).

DECLARAÇÃO DE CUMPRIMENTO DOS REQUISITOS DE HABILITAÇÃO

A empresa **AD & JM SERVICOS E PRODUTOS LTDA**, inscrita no CNPJ: **36.865.799/0001-26**, sediada na **AVENIDA TABJARA, Nº 623, BAIRRO BATATAL, SETOR BR 222, SANTA LUZIA – MA , CEP: 65.390-000**, através de seu proprietário(a),José Mariano Muniz Neto, CPF: 055.290.213-60, CI.: 036630172009-6, DECLARA, EM CONFORMIDADE COM A LEI Nº 14.133/2021, QUE CUMPRE TODOS OS REQUISITOS PARA HABILITAÇÃO PARA ESTE CERTAME LICITATÓRIO NO MUNICÍPIO DE ALTO ALEGRE DO PINDARÉ - MA – CONCORRÊNCIA ELETRÔNICA Nº 004/2025.

Santa Luzia – MA, 01 de Setembro de 2025

JOSE MARIANO MUNIZ NETO:05529021360
Assinado de forma digital por JOSE MARIANO MUNIZ NETO:05529021360

AD & JM SERVIÇOS E PRODUTOS
José Mariano Muniz Neto
CPF: 055.290.213-60
C.I.: 036630172009-6
Proprietário

ServPro
SERVIÇOS E PRODUTOS

497
219

A
Prefeitura Municipal de Alto Alegre do Pindaré – MA.
Comissão Permanente de Licitação – CPL.
Concorrência Eletrônica: 004/2025 – CPLPMAAP.
Processo Administrativo: 219/2025/PMAAP/MA
Objeto: Contratação de empresa para construção de unidades habitacionais no município de Alto Alegre do Pindaré/MA (Termo de Compromisso nº 974039/2025/MCIDADES/CAIXA - Operação nº 1100214-05 – Programa: Moradia Digna).

DECLARAÇÃO DE VERACIDADE

A empresa **AD & JM SERVICOS E PRODUTOS LTDA**, inscrita no CNPJ: **36.865.799/0001-26**, sediada na **AVENIDA TABJARA, Nº 623, BAIRRO BATATAL, SETOR BR 222, SANTA LUZIA – MA , CEP: 65.390-000**, através de seu proprietário(a),José Mariano Muniz Neto, CPF: 055.290.213-60, CI.: 036630172009-6, DECLARA, CUMPRIR OS REQUISITOS DE HABILITAÇÃO E QUE AS DECLARAÇÕES INFORMAÇÕES SÃO VERÍDICAS, CONFORME PARÁGRAFO 4º E 5º DO ART. 26 DO DECRETO 10.024/2019 PARA ESTE CERTAME LICITATÓRIO NA PREFEITURA MUNICIPAL DE ALTO ALEGRE DO PINDARÉ - MA – CONCORRÊNCIA ELETRÔNICA Nº 004/2025.

Santa Luzia – MA, 01 de Setembro de 2025

JOSE MARIANO MUNIZ NETO:05529021360
Assinado de forma digital por JOSE MARIANO MUNIZ NETO:05529021360

AD & JM SERVIÇOS E PRODUTOS
José Mariano Muniz Neto
CPF: 055.290.213-60
C.I.: 036630172009-6
Proprietário

ServPro
SERVIÇOS E PRODUTOS

498
219

A
Prefeitura Municipal de Alto Alegre do Pindaré – MA.
Comissão Permanente de Licitação – CPL.
Concorrência Eletrônica: 004/2025 – CPLPMAAP.
Processo Administrativo: 219/2025/PMAAP/MA
Objeto: Contratação de empresa para construção de unidades habitacionais no município de Alto Alegre do Pindaré/MA (Termo de Compromisso nº 974039/2025/MCIDADES/CAIXA - Operação nº 1100214-05 – Programa: Moradia Digna).

DECLARAÇÃO DE RESERVA DE CARGOS

A empresa **AD & JM SERVICOS E PRODUTOS LTDA**, inscrita no CNPJ: **36.865.799/0001-26**, sediada na **AVENIDA TABJARA, Nº 623, BAIRRO BATATAL, SETOR BR 222, SANTA LUZIA – MA , CEP: 65.390-000**, através de seu proprietário(a),José Mariano Muniz Neto, CPF: 055.290.213-60, CI.: 036630172009-6, DECLARA, que cumpre as exigências de reserva de cargos para pessoa com deficiência e para reabilitado da Previdência Social, CONFORME INCISO IV DO ART. 63 DA LEI 14.133/2021 PARA ESTE CERTAME LICITATÓRIO NA PREFEITURA MUNICIPAL DE ALTO ALEGRE DO PINDARÉ - MA – CONCORRÊNCIA ELETRÔNICA Nº 004/2025.

Santa Luzia – MA, 01 de Setembro de 2025

JOSE MARIANO MUNIZ NETO:05529021360
Assinado de forma digital por JOSE MARIANO MUNIZ NETO:05529021360

AD & JM SERVIÇOS E PRODUTOS
José Mariano Muniz Neto
CPF: 055.290.213-60
C.I.: 036630172009-6
Proprietário

ServPro
SERVIÇOS E PRODUTOS

FLS 499
PROC 219
RUB

A
Comissão Permanente de Licitação – CPL.
Concorrência Eletrônica: 004/2025 – CPLPMAAP.
Processo Administrativo: 219/2025/PMAAP/MA
Objeto: Contratação de empresa para construção de unidades habitacionais no município de Alto Alegre do Pindaré/MA (Termo de Compromisso nº 974039/2025/MCIDADES/CAIXA - Operação nº 1100214-05 – Programa: Moradia Digna).

DECLARAÇÃO DE CONHECIMENTO DO LOCAL.

A empresa **AD & JM SERVICOS E PRODUTOS LTDA**, inscrita no CNPJ: **36.865.799/0001-26**, sediada na **AVENIDA TABJARA, Nº 623, BAIRRO BATATAL, SETOR BR 222, SANTA LUZIA – MA , CEP: 65.390-000**, através de seu proprietário(a),José Mariano Muniz Neto, CPF: 055.290.213-60, CI.: 036630172009-6, DECLARA, que o licitante tomou conhecimento do local e das condições onde será executado os serviços. CONFORME INCISO VI DO ART. 67 DA LEI 14.133/2021 PARA ESTE CERTAME LICITATÓRIO NA PREFEITURA MUNICIPAL DE ALTO ALEGRE DO PINDARÉ - MA – CONCORRÊNCIA ELETRÔNICA Nº 004/2025.

Santa Luzia – MA, 01 de Setembro de 2025

JOSE MARIANO MUNIZ NETO:05529021360

Assinado de forma digital por JOSE MARIANO MUNIZ NETO:05529021360

AD & JM SERVIÇOS E PRODUTOS
José Mariano Muniz Neto
CPF: 055.290.213-60
C.I.: 036630172009-6
Proprietário

ServPro
SERVIÇOS E PRODUTOS

500
219

A
Comissão Permanente de Licitação – CPL.
Concorrência Eletrônica: 004/2025 – CPLPMAAP.
Processo Administrativo: 219/2025/PMAAP/MA
Objeto: Contratação de empresa para construção de unidades habitacionais no município de Alto Alegre do Pindaré/MA (Termo de Compromisso nº 974039/2025/MCIDADES/CAIXA - Operação nº 1100214-05 – Programa: Moradia Digna).

DECLARAÇÃO DE RESPONSABILIDADE TÉCNICA

A empresa **AD & JM SERVICOS E PRODUTOS LTDA**, inscrita no CNPJ: **36.865.799/0001-26**, sediada na **AVENIDA TABJARA, Nº 623, BAIRRO BATATAL, SETOR BR 222, SANTA LUZIA – MA , CEP: 65.390-000**, através de seu proprietário(a),José Mariano Muniz Neto, CPF: 055.290.213-60, CI.: 036630172009-6, vem, por meio desta, declarar o seguinte:

Para os fins de comprovação de Qualificação Técnica no certame em referência, indicamos como Responsável Técnico, que acompanhará todos os serviços relativos ao objeto da licitação ("Construção de uma cobertura de uma quadra no município de Tufilândia/MA"), o engenheiro abaixo qualificado:

- Nome: ANTONIO DIECKSON COSTA SILVA
- Título: Engenheiro Civil
- Registro no CREA-MA: 1115245228

Declaramos, ainda, que o referido profissional, Sr. Antonio Dieckson Costa Silva, integra o quadro da empresa na condição de Sócio, possuindo vínculo permanente com esta licitante, conforme comprovado pela documentação societária e pela Certidão de Registro e Quitação do CREA-MA anexa.

Assumimos o compromisso de que o profissional indicado será o responsável pela direção técnica dos trabalhos, caso a empresa se sagre vencedora deste certame.

Por ser a expressão da verdade, firmamos a presente.

Santa Luzia – MA, 01 de Setembro de 2025

JOSE MARIANO MUNIZ NETO:05529021360
Assinado de forma digital por JOSE MARIANO MUNIZ NETO:05529021360

AD & JM SERVIÇOS E PRODUTOS
José Mariano Muniz Neto
CPF: 055.290.213-60
C.I.: 036630172009-6
Proprietário



Sd
219
Fls

PREFEITURA MUNICIPAL DE ALTO ALEGRE DO PINDARÉ - MA
Av. João XXIII, S/N - Centro
CNPJ: 01.612.832/0001-21

Nº PROCESSO	CONCORRÊNCIA
219/2025	004/2025

SECRETARIA DE ORIGEM

SECRETARIA MUNICIPAL DE OBRAS E URBANISMO

CONTRATAÇÃO DE EMPRESA PARA CONSTRUÇÃO DE UNIDADES HABITACIONAIS NO MUNICÍPIO DE ALTO ALEGRE DO PINDARÉ/MA

TERMO DE ADJUDICAÇÃO

Alto Alegre do Pindaré | Portal de Compras

Fls. 502
Proc. 219
Rub.

Prefeitura Municipal de Alto Alegre do Pindaré

COMISSÃO DE LICITAÇÃO

Termo de Adjudicação
Processo N° 04

Após análise da documentação apresentada e julgados todos os recursos referentes ao presente processo, adjudico as empresas vencedoras conforme indicado abaixo:

FORNECEDOR: AD & JM SERVIÇOS E PRODUTOS — 36.865.799/0001-26

LOTE/ITEM		FABRICANTE/MARCA	VALOR UNIT.	QTD	VALOR FINAL
01	Contratação de empresa para construção de unidades habitacionais no		5.017.000,00	1	5.017.000,00

QTD: 1

VALOR TOTAL: 5.017.000,00

VALOR GERAL: 5.017.000,00

Alto Alegre do Pindaré/MA,
12/09/2025

JOSE FRANCINETE BENTO LUNA:46729410353

Assinado de forma digital por JOSE FRANCINETE BENTO LUNA:46729410353
Dados: 2025.09.12 15:32:01 -03'00'

JOSÉ FRANCINETE BENTO LUNA
Prefeito do Município de Alto Alegre do Pindaré/MA

Prefeitura Municipal de Alto Alegre do Pindaré – MA
Av. João XXIII, S/N - Centro, CEP nº 65.398-000,
CNPJ nº 01.612.832/0001-21

Nº do processo	219/2025
Requerente	SECRETARIA MUNICIPAL DE OBRAS E URBANISMO

Veio a conhecimento desta consultoria técnica na área jurídica e contábil, processo licitatório, para análise quanto à legalidade e verificações das demais formalidades, bem como no que tange a atuação do Pregoeiro/Agente de Contratações na execução das atribuições e atos realizados pela referida comissão.

Pois bem.

Trata-se de solicitação formulada pela SECRETARIA MUNICIPAL DE OBRAS E URBANISMO, visando o **CONTRATAÇÃO DE EMPRESA PARA CONSTRUÇÃO DE UNIDADES HABITACIONAIS NO MUNICÍPIO DE ALTO ALEGRE DO PINDARÉ/MA**, oriunda do Processo Administrativo nº. 219/2025 e Concorrência Eletrônica nº. 04/2025, nos termos da Lei Federal nº 14.133/2021, conforme ainda, especificações constantes da documentação colacionada aos autos, cuja vencedora foi a empresa **AD & JM SERVICOS E PRODUTOS LTDA, CNPJ: 36.865.799/0001-26**.

O processo veio instruído com: Documento de formalização da demanda, Despacho Encaminhamento para Pesquisa de Mercado para subsidiar a elaboração do Estudo Técnico Preliminar, Pesquisa de mercado com cotações de preços, Estudo Técnico Preliminar, Projeto Básico, Autorização, Novo Despacho do Setor de Pesquisa de Mercado, Despacho do Setor Contábil, Despacho do Agente de Contratações juntando minuta do edital, Parecer Jurídico e Despacho do Ordenador de Despesa Autorizando.

Portanto, diante da instrução processual, e exclusivamente em relação a sua formalidade, não foi detectada irregularidade que impeça a continuidade do mesmo, razão pela qual declaramos sua conformidade de acordo com o disposto na Lei Federal nº. 14.133/2021.

Ressalvamos que todos os despachos e pareceres técnicos acostados no processo são de única e exclusiva responsabilidade dos respectivos setores e seus signatários. Sem mais formalidades, manifestamo-nos pelo prosseguimento do certame.

É o parecer. Salvo melhor juízo.

Alto Alegre do Pindaré/MA, 15 de Setembro de 2025.

Agapto Cardoso da Cunha
Controlador Geral

Fls. 504
Proc. 219
Rub.

PREFEITURA MUNICIPAL DE ALTO ALEGRE DO PINDARÉ - MA
Av. João XXIII, S/N - Centro
CNPJ: 01.612.832/0001-21

HOMOLOGAÇÃO

HOMOLOGAÇÃO relativa ao Processo nº219/2025 - SECRETARIA MUNICIPAL DE OBRAS E URBANISMO – Concorrência Eletrônica nº. 04/2025/PMAAP. OBJETO: CONTRATAÇÃO DE EMPRESA PARA CONSTRUÇÃO DE UNIDADES HABITACIONAIS NO MUNICÍPIO DE ALTO ALEGRE DO PINDARÉ/MA. HOMOLOGO o procedimento licitatório na modalidade Concorrência Eletrônica nº. 04/2025/PMAAP, para que a Adjudicação em favor da empresa AD & JM SERVICOS E PRODUTOS LTDA, CNPJ nº 36.865.799/0001-26, sediada na Avenida Tabajara, nº 623, Bairro Batatal, Santa Luzia – MA, representada por JOSÉ MARIANO MUNIZ NETO, CPF nº 055.290.213-60, RG nº 036630172009-6, vencedora do Lote Único no valor de R$ 5.017.000,00 (cinco milhões, dezessete mil reais), para que produza seus efeitos jurídicos.

Alto Alegre do Pindaré/MA, 16 de Setembro de 2025.

JOSE FRANCINETE BENTO LUNA:46729410353

Assinado de forma digital por JOSE FRANCINETE BENTO LUNA:46729410353
Dados: 2025.09.16 15:04:12 -03'00'

José Francinete Bento Luna

Prefeito do Município de Alto Alegre do Pindaré/MA.

ESTADO DO MARANHÃO
PREFEITURA MUNICIPAL DE ALTO ALEGRE DO PINDARÉ

DIÁRIO OFICIAL

Caderno do Executivo

Fls. 505
Proc. 219
Rub.

SUMÁRIO

EXTRATO
Comissão Permanente de Licitação - CPL 1
HOMOLOGAÇÃO
Comissão Permanente de Licitação - CPL 1
DECRETO Nº 0250/2025
Gabinete do Prefeito - GABPREF 1
CARTA DE CAPTAÇÃO DE RECURSOS
Conselho Municipal dos Direitos da Criança e Adolescentes - CMDCA 2
CARTA DE CAPTAÇÃO DE RECURSOS
Conselho Municipal dos Direitos da Pessoa Idosa - CMDPI 3

EXTRATO

EXTRATO DO CONTRATO Nº 239/2025

REF.: Processo nº. 273/2025 - PARTES: **PREFEITURA MUNICIPAL DE ALTO ALEGRE DO PINDARÉ/MA** e a empresa **E M S DO NASCIMENTO – HOTEL CNPJ: 18.963.856/0001-28 – OBJETO**: Contratação da Ata De Registro De Preço Nº 012/2025 decorrente do Pregão Eletrônico SRP Nº 011/2025 Registro de Preços para Contratação De Empresa Para Prestação De Serviços De hotelaria/ Hospedagem com Café Da Manhã, Para Atender As Necessidades Das Diversas Secretarias Do Município De Alto Alegre Do Pindaré/MA. NA SEDE DO MUNICIPIO – **DOTAÇÃO**: 2 PREFEITURA MUNICIPAL DE ALTO ALEGRE DO PINDARE 02 PODER EXECUTIVO 02 02 SEC.MIN. DE ADMINISTRAÇAO E FINANÇAS 02 02 00 SEC.MIN. DE ADMINISTRAÇAO E FINANÇAS 04 Administração 04 122 Administração Geral 04 122 0046 SUPORTE ADMINISTRATIVO – **VALOR:** R$ 67.920,00 (sessenta e sete mil novecentos e vinte reais) **PRAZO DE VIGÊNCIA:** até 31 de dezembro de 2025 - **BASE LEGAL**: Lei nº 14.133, de 01 de abril de 2021– **SIGNATÁRIOS**: **JOSÉ FRANCINETE BENTO LUNA** Prefeito Municipal de Alto Alegre do Pindaré (MA), pela **CONTRATANTE ELZA MARIA SANTOS DO NASCIMENTO** pela empresa **CONTRATADA**. Alto Alegre do Pindaré/MA, 15 de setembro de 2025. **Emanuel Diniz de Jesus Póvoas** Assessor Jurídico do Município de Alto Alegre do Pindaré/MA OAB/MA nº 21.553. Portaria 031/2025

HOMOLOGAÇÃO

HOMOLOGAÇÃO

HOMOLOGAÇÃO relativa ao Processo nº219/2025 - SECRETARIA MUNICIPAL DE OBRAS E URBANISMO – Concorrência Eletrônica nº. 04/2025/PMAAP. OBJETO: CONTRATAÇÃO DE EMPRESA PARA CONSTRUÇÃO DE UNIDADES HABITACIONAIS NO MUNICÍPIO DE ALTO ALEGRE DO PINDARÉ/MA. HOMOLOGO o procedimento licitatório na modalidade Concorrência Eletrônica nº. 04/2025/PMAAP, para que a Adjudicação em favor da empresa AD & JM SERVIÇOS E PRODUTOS LTDA, CNPJ nº 36.865.799/0001-26, sediada na Avenida Tabajara, nº 623, Bairro Batatal, Santa Luzia – MA, representada por JOSÉ MARIANO MUNIZ NETO, CPF nº 055.290.213-60, RG nº 036630172009-6, vencedora do Lote Único no valor de R$ 5.017.000,00 (cinco milhões, dezessete mil reais), para que produza seus efeitos jurídicos.

Alto Alegre do Pindaré/MA, 16 de Setembro de 2025. José Francinete Bento Luna Prefeito do Município de Alto Alegre do Pindaré/MA.

DECRETO Nº 0250/2025

DECRETO nº 0250/2025 - GAB, 19 de setembro de 2025.

DISPÕE SOBRE A PROIBIÇÃO NAS UNIDADES ESCOLARES PÚBLICAS E PRIVADAS DO MUNICÍPIO DE ALTO ALEGRE DO PINDARÉ – MA A COMERCIALIZAÇÃO, DISTRIBUIÇÃO E CONSUMO DE ALIMENTOS ULTRAPROCESSADOS E BEBIDAS AÇUCARADAS E DÁ OUTRAS PROVIDÊNCIAS.

O Exmo. Sr. José Francinete Bento Luna, Prefeito de Alto Alegre do Pindaré - MA, no uso de suas atribuições legais, conferidas pela Lei Orgânica Municipal, e demais dispositivos legais em vigor.

DECRETA

Art. 1º – Fica proibido o consumo, comercialização e distribuição de alimentos industrializados ultraprocessados e de bebidas açucaradas nas unidades escolares do município de Alto Alegre do Pindaré/MA.

Parágrafo único. A proibição a que se refere o caput deste artigo abrange as unidades municipais escolares:

a) Públicas;

b) Privadas.

Art. 2º – Para efeito desta lei, alimentos ultraprocessados são formulações industriais feitas inteiramente ou majoritariamente de substâncias extraídas de alimentos, como óleos, gorduras, açúcar, amido, proteínas, derivadas de constituintes de alimentos (gorduras hidrogenadas e/ou amido modificado) ou sintetizadas em laboratório com base em matérias orgânicas como petróleo e carvão, como corantes, aromatizantes, realçadores de sabor e vários tipos de aditivos usados para dotar os produtos de propriedades sensoriais atraentes, não importando as técnicas de manufatura, como extrusão, moldagem, e pré-processamento por fritura ou cozimento.

Art. 3º – Consideram-se ainda alimentos ultraprocessados:

I – Biscoitos recheados, doces e salgados e salgadinhos de pacote ou outro tipo de armazenamento;

II – Refrigerantes, refrescos e bebidas do tipo néctar;

III – Macarrão instantâneo, sopas, molhos industrializados e temperos instantâneos;

Documento assinado eletronicamente. Verificação em http://portal.qualisign.com.br/login.do;validar através do código VHBEG-KCOEN-TB25N, válido até 03/11/2025 10:00 (hora de Brasília). Instruções lá colocadas

IV – Sorvetes e picolés industrializados;

V – Balas e guloseimas em geral;

VI – Cereais açucarados para o desjejum matinal;

VII – Bolos e misturas para bolos industrializados;

VIII – Barras de cereal industrializadas;

IX – Iogurtes e bebidas lácteas adoçados e aromatizados;

X – Bebidas energéticas;

XI – Embutidos, produtos congelados e prontos para aquecimento, como pratos de massas, pizzas, hambúrgueres e extratos de carne de frango ou peixe empanados do tipo nuggets;

XII – Pães de forma, pães para hambúrguer ou hot dog, pães doces e produtos panificados cujos ingredientes incluam substâncias como gordura vegetal hidrogenada, açúcar, amido, soro de leite, emulsificantes e outros aditivos.

Art. 4° – As cantinas escolares ficam obrigadas a disponibilizarem pelo menos uma opção de alimento *in natura* aos escolares, bem como, o atendimento de portadores de necessidades alimentares especiais, tais como diabetes, doença celíaca, intolerância à lactose e outras alergias e intolerâncias alimentares, cuja refeição deve respeitar as restrições e necessidades nutricionais destes grupos.

Art. 5° – A fiscalização dessas normas deverá ser realizada pelos órgãos de Vigilância Sanitária e demais órgãos ligados à Secretaria Municipal de Educação em colaboração com o Conselho de Alimentação Escolar (CAE) do município.

Art. 6° – As unidades escolares terão um período de transição de 12 (doze) meses para adequarem-se as orientações deste Decreto Municipal.

Art. 7° – As infrações praticadas às normas são às seguintes:

I – Advertência;

II – Apreensão e inutilização dos produtos;

III – Interdição, total ou parcial, do estabelecimento

Art. 8° – Este decreto entra em vigor na data de sua publicação.

Art. 9° – Ficam revogadas as disposições em contrário.

REGISTRE-SE. PUBLIQUE-SE. CUMPRA-SE.

Gabinete do Prefeito de Alto Alegre do Pindaré, Estado do Maranhão, 19 de setembro de 2025

JOSÉ FRANCINETE BENTO LUNA

Prefeito

CARTA DE CAPTAÇÃO DE RECURSOS - CMDCA

Carta de Captação de Recursos–Chancela N° 001/2025/CMDCA-AAP

Edital de Chamamento Público nº 005/2025

O Conselho Municipal dos Direitos da Criança e do Adolescente de Alto Alegre do Pindaré – CMDCA, no uso de suas atribuições legais, em conformidade com o Estatuto da Criança e do Adolescente – ECA (Lei Federal nº 8.069/90), com as alterações da Lei nº 14.692/2023, bem como com a Lei Federal nº 13.019/2014 e a Lei Municipal nº 007/2018, resolve CHANCELAR o seguinte projeto:

DADOS DA ENTIDADE/ÓRGÃO

•Nome do Projeto: Pais Preparados Filhos Vencedores

•Proponente (OSC ou Órgão Governamental): Associacao Cultural Bumba Meu Boi De Emocoes De Alto Alegre Do Pindare-Ma

•CNPJ: 13.674.258/0001-15

•Área de atuação: Infância, adolescência, cultura, música, convivência familiar e comunitária.

•Valor total autorizado para captação: 302.956,80 (trezentos e dois mil, novecentos e cinquenta e seis reais e oitenta centavos)

Por meio da presente Carta de Captação de Recursos – Chancela, fica autorizada a referida entidade/órgão a realizar a captação de recursos junto a pessoas físicas e jurídicas, que poderão destinar valores ao Fundo Municipal dos Direitos da Criança e do Adolescente – FMDCA, conforme art. 260 do ECA.

DADOS DO CONSELHO/FUNDO

Fls. 506
Proc. 249
Rub.

•CNPJ do FMDCA: 31.862.953/0001-92

•Banco: 001 – Banco do Brasil

•Agência: 2581-X – Santa Luzia/MA

•Conta Corrente: 45.128-2

•Titular: Fundo Municipal dos Direitos da Criança e do Adolescentes – FMDCA de Alto Alegre do Pindaré/MA

A validade desta Carta é de 02 (dois) anos a contar da data de sua expedição, podendo ser prorrogada por igual período, mediante solicitação formal e manutenção da executabilidade do projeto.

Alto Alegre do Pindaré/MA, 22 de setembro de 2025

VALDENIA DOS REIS SOARES

Presidente do CMDCA-AAP

Carta de Captação de Recursos–Chancela N° 002/2025/CMDCA-AAP

Edital de Chamamento Público nº 005/2025

O Conselho Municipal dos Direitos da Criança e do Adolescente de Alto Alegre do Pindaré – CMDCA, no uso de suas atribuições legais, em conformidade com o Estatuto da Criança e do Adolescente – ECA (Lei Federal nº 8.069/90), com as alterações da Lei nº 14.692/2023, bem como com a Lei Federal nº 13.019/2014 e a Lei Municipal nº 007/2018, resolve CHANCELAR o seguinte projeto:

DADOS DA ENTIDADE/ÓRGÃO

•Nome do Projeto: PASSOS PARA O FUTURO: Inclusão, Direitos e Protagonismo de Crianças e Adolescentes

•Proponente (OSC ou Órgão Governamental): Secretaria Municipal de Educação, Esportes e Lazer - SEMED

•CNPJ: 06.085.197/0001-95

•Área de atuação: Infância, adolescência, cultura, educação, esporte

•Valor total autorizado para captação: 350.000,00 (trezentos e cinquenta mil reais).

Por meio da presente Carta de Captação de Recursos – Chancela, fica

Documento assinado eletronicamente. Verificação em http://portal.qualisign.com.br/login ao validar através do código VHBEG-YCDEM-TB25N-VCBWS do site https://validar.iti.gov.br conforme instruções lá colocadas

autorizada a referida entidade/órgão a realizar a captação de recursos junto a pessoas físicas e jurídicas, que poderão destinar valores ao Fundo Municipal dos Direitos da Criança e do Adolescente – FMDCA, conforme art. 260 do ECA.

DADOS DO CONSELHO/FUNDO

•CNPJ do FMDCA: 31.862.953/0001-92

•Banco: 001 – Banco do Brasil

•Agência: 2581-X – Santa Luzia/MA

•Conta Corrente: 45.128-2

•Titular: Fundo Municipal dos Direitos da Criança e do Adolescentes – FMDCA de Alto Alegre do Pindaré/MA

A validade desta Carta é de 02 (dois) anos a contar da data de sua expedição, podendo ser prorrogada por igual período, mediante solicitação formal e manutenção da executabilidade do projeto

Alto Alegre do Pindaré/MA, 22 de setembro de 2025

VALDENIA DOS REIS SOARES

Presidente do CMDCA-AAP

CARTA DE CAPTAÇÃO DE RECURSOS - CMDPI

CARTA DE CAPTAÇÃO DE RECURSOS – CHANCELA Nº 02/2025

Edital de Chamamento Público nº 001/2025

O Conselho Municipal dos Direitos da Pessoa Idosa de Alto Alegre do Pindaré – CMDPI, no uso de suas atribuições legais, em conformidade com o Estatuto da Pessoa Idosa (Lei Federal nº 10.741/2003), com as alterações da Lei nº 14.423/2022, bem como com a Lei Federal nº 13.019/2014 e a Lei Municipal nº 040/2021 resolve CHANCELAR o seguinte projeto:

DADOS DA ENTIDADE

- Nome do Projeto: Rejuvenescer+
- Proponente (OSC ou Órgão Governamental): Associação Bumba-meu Boi Emoções
- CNPJ: 13.674.258/0001-15
- Area de atuação: Pessoa Idosa, Esporte, Saúde, Assistência Social, Cultura.
- Valor total autorizado para captação: 313.699,20 (trezentos e treze mil, seiscentos e noventa e nove reais e vinte centavos).

Por meio da presente Carta de Captação de Recursos – Chancela, fica autorizada a referida entidade/órgão a realizar a captação de recursos junto a pessoas físicas e jurídicas, que poderão destinar valores ao Fundo Municipal dos Direitos da Pessoa Idosa – FMDPI, conforme Art. 3º, § 2º da lei federal 10.741/2003

DADOS DO CONSELHO/FUNDO

- CNPJ do FMDPI: 44.098.769/0001-60
- Banco: 001 – Banco do Brasil
- Agência: 2581-X – Santa Luzia/MA
- Conta Corrente: 50.219-7
- Titular: Fundo Municipal dos Direitos da Pessoa Idosa – FMDPI de Alto Alegre do Pindaré/MA

A validade desta Carta é de 02 (dois) anos a contar da data de sua expedição, podendo ser prorrogada por igual período, mediante solicitação formal e manutenção da executabilidade do projeto.

Alto Alegre do Pindaré/MA, 22 de setembro de 2025

Teresinha da Silva Mendes

Presidente do CMDPI-AAP

Fls. 507
Proc. 219
Rub.

Documento assinado eletronicamente. Verificação em http://portal.etilson.com.br/login/dc.xajax
através do código VHBEG-RCDEM-TB25W-VJBWS ou em https://valida.ti.gov.br conforme instruções lá colocadas
página 3 de 6

Fls. 508
Proc. 219
Rub.

Estado do Maranhão
Município de Alto Alegre do Pindaré

DIÁRIO OFICIAL
Poder Executivo

Secretaria de Administração e Finanças
Coordenação do Diário Oficial - DOM
Avenida João XIII, s/n, Centro
edomaap@gmail.com

José Francinete Bento Luna
Prefeito

Clay Regazzoni Ribeiro Torres
Coordenador do e-DOM

NORMAS DE PUBLICAÇÃO

Ao elaborar o seu texto para publicação no Diário Oficial Eletrônico, observe atentamente as instruções abaixo:

a) Edição dos textos enviados ao Diário por email;
b) Medida da página – 17cm de largura e 25cm de altura;
c) Editor de texto padrão: Word for Windows – Versão 6 ou Superior;
d) Tipo de fonte: Times New Roman;
e) Tamanho da letra: 8;
f) Entrelinhas: simples;
g) Excluir linhas em branco;
h) Tabelas/quadrados sem linhas de grade ou molduras;
i) Havendo erro na publicação, o usuário poderá manifestar reclamação por escrito até 30 dia após a circulação do Diário Oficial Eletrônico;
j) Se o erro for proveniente de falha do setor de publicação, a matéria será republicada sem ônus para o cliente, em caso de erro proveniente do email enviado, o ônus da retificação ficará a cargo do cliente;
k) As matérias que não atenderem as exigências acima serão devolvidas.

Informações: (98) 98612-9344

Documento assinado eletronicamente. Verificação em http://portal.qualisign.com.br/login/ e validar através do código VHAES-YCBEM-TBZSW-VJBVS ou em https://validar.iti.gov.br conforme instruções lá colocadas

Fls. 509
Proc. 219
Rub.

PROTOCOLO DE AÇÕES

Este é um documento assinado eletronicamente pelas partes, utilizando métodos de autenticações eletrônicas que comprovam a autoria e garantem a integridade do documento em forma eletrônica. Esta forma de assinatura foi admitida pelas partes como válida e deve ser aceito pela pessoa a quem o documento for apresentado. Todo documento assinado eletronicamente possui admissibilidade e validade legal garantida pela Medida Provisória nº 2.200-2 de 24/08/2001.

Data de emissão do Protocolo: 22/09/2025

Dados do Documento

Tipo de Documento	Contrato Genérico com Testemunhas-Acesso Rápido
Referência Contrato	Caderno do Executivo - Diário de 22 de Setembro de
Situação	Vigente / Ativo
Data da Criação	22/09/2025
Validade	22/09/2025 até Indeterminado
Hash Code do Documento	B73B22FBB06979BBEF5926FB4A95044C938D20B29B1ED1824A6EB35D07CDED3D

Assinaturas / Aprovações

Papel (parte)	Contratadas		
Relacionamento	01.612.832/0001-21 - MUNICÍPIO DE ALTO ALEGRE DO PINDARE		
Representante			CPF
CLAY REGAZZONI RIBEIRO TORRES			720.235.972-34
Ação:	Assinado em 22/09/2025 06:01:59 com o certificado ICP-Brasil Serial - 7567A5267C81FF6F	**IP:**	170.239.141.40
Info.Navegador	Mozilla/5.0 (Windows NT 10.0; Win64; x64) AppleWebKit/537.36 (KHTML, like Gecko) Chrome/140.0.0.0 Safari/537.36		
Localização	Não Informada		
Tipo de Acesso	Normal		

As assinaturas digitais contidas neste documento possuem carimbos de tempo baseados na Hora Legal Brasileira, emitidos pela Autoridade de Carimbo de Tempo (ACT) Qualisign, homologada pelo Observatório Nacional (ON/MCTI) ou por uma ACT externa homologada pela ICP-Brasil.

A autenticidade, validade e detalhes de cada assinatura deste documento poderá ser verificada através do endereço http://portal.qualisign.com.br/login/dc-validar, utilizando o código de acesso (passcode) abaixo:

Código de Acesso (Passcode): **VHBEG-TCDEM-TB23N-VJBWS**

No caso de assinatura com certificado digital também pode ser verificado no site https://validar.iti.gov.br/, utilizando-se o documento original e o documento com extensão .p7s.

Os serviços de assinatura digital deste portal contam com a garantia e confiabilidade da **AR-QualiSign**, Autoridade de Registro vinculada à ICP-Brasil.

Fls. 510
Proc. 219
Rub.

Validação de documento não armazenado no Portal QualiSign

Caso o documento já tenha sido excluído do Portal QualiSign, a verificação poderá ser feita conforme a seguir;

a.) Documentos assinados exclusivamente com Certificado Digital (CADES)

A verificação poderá ser realizada em http://portal.qualisign.com.br/login/dc-validar, desde que você esteja de posse do documento original e do arquivo que contém as assinaturas (.P7S). Você também poderá fazer a validação no site do ITI – Instituto Nacional de Tecnologia da Informação através do endereço https://validar.iti.gov.br/

b.) Documentos assinados exclusivamente com Certificado Digital (PADES)

Para documentos no formato PDF, cuja opção de assinatura tenha sido assinaturas autocontidas (PADES), a verificação poderá ser feita a partir do documento original (assinado), utilizando o Adobe Reader. Você também poderá fazer a validação no site do ITI – Instituto Nacional de Tecnologia da Informação através do endereço https://validar.iti.gov.br/

c.) Documentos assinados exclusivamente SEM Certificado Digital ou de forma híbrida (Assinaturas COM Certificado Digital e SEM Certificado Digital, no mesmo documento)

Para documento híbrido, as assinaturas realizadas COM Certificado Digital poderão ser verificadas conforme descrito em (a) ou (b), conforme o tipo de assinatura do documento (CADES ou PADES).

A validade das assinaturas SEM Certificado Digital é garantida por este documento, assinado e certificado pela QualiSign.

Validade das Assinaturas Digitais e Eletrônicas

No âmbito legal brasileiro e em também em alguns países do Mercosul que já assinaram os acordos bilaterais, as assinaturas contidas neste documento cumprem, plenamente, os requisitos exigidos na Medida Provisória 2.200-2 de 24/08/2001, que instituiu a Infraestrutura de Chaves Públicas Brasileira - ICP-Brasil e transformou o ITI – Instituto Nacional de Tecnologia da Informação em autarquia garantidora da autenticidade, integridade, não-repúdio e irretroatividade, em relação aos signatários, nas declarações constantes nos documentos eletrônicos assinados, como segue:

Art. 10. Consideram-se documentos públicos ou particulares, para todos os fins legais, os documentos eletrônicos de que trata esta Medida Provisória.

§ 1º. As declarações constantes dos documentos em forma eletrônica produzidos com a utilização de processo de certificação disponibilizado pela ICP-Brasil presumem-se verdadeiros em relação aos signatários, na forma do art. 131 da Lei no 3.071, de 1o de janeiro de 1916 - Código Civil.

§ 2º. O disposto nesta Medida Provisória não obsta a utilização de outro meio de comprovação da autoria e integridade de documentos em forma eletrônica, inclusive os que utilizem certificados não emitidos pela ICP-Brasil, desde que admitido pelas partes como válido ou aceito pela pessoa a quem for oposto o documento.

Pelo exposto, o presente documento encontra-se devidamente assinado pelas Partes, mantendo plena validade legal e eficácia jurídica perante terceiros, em juízo ou fora dele.

Documento assinado eletronicamente. Verificação em http://portal.qualisign.com.br/login/dc-validar
através do código VHBEC-TCDEM-TB23N-VJBWC ou em https://validar.iti.gov.br conforme instruções lá colocadas

PREFEITURA MUNICIPAL DE ALTO ALEGRE DO PINDARÉ - MA
Av. João XXIII, S/N - Centro
CNPJ: 01.612.832/0001-21

DESPACHO

Processo nº 219/2025

De acordo com as informações constantes neste Processo, **AUTORIZO** a Contratação de empresa para construção de unidades habitacionais no município de Alto Alegre do Pindaré/MA (Termo de Compromisso nº 974039/2025/MCIDADES/CAIXA - Operação nº 1100214-05 – Programa: Moradia Digna), conforme especificações e quantitativos estabelecidos no Projeto Básico, anexo do Edital da Concorrência Eletrônica nº 04/2025.

AUTORIZO, por conseguinte, a celebração do respectivo contrato com a empresa **AD & JM SERVICOS E PRODUTOS LTDA, CNPJ/MF nº 36.865.799/0001-26**, vencedora do certame, no valor global de R$ 5.017.000,00 (Cinco Milhões, Dezessete Mil Reais).

Alto Alegre do Pindaré – MA, 23 de setembro de 2025.

JOSE FRANCINETE BENTO LUNA:46729410353

Assinado de forma digital por JOSE FRANCINETE BENTO LUNA:46729410353
Dados: 2025.09.23 11:12:42 -03'00'

JOSÉ FRANCINETE BENTO LUNA
Prefeito do Município de Alto Alegre do Pindaré -MA

PREFEITURA MUNICIPAL DE SANTA LUZIA
SECRETARIA MUNICIPAL DA FAZENDA E FINANÇAS
CERTIDÃO NEGATIVA DE CONTRIBUINTE

Fls. 512
Proc. 219
Rub.

Nº 0000000138

DADOS DO CONTRIBUINTE OU RESPONSÁVEL

Inscrição Contribuinte / Nome

31197 - AD & JM SERVIÇOS E PRODUTOS LTDA

Endereço

TABAJARA, 623 SETOR BR 222

BATATAL SANTA LUZIA-MA CEP: 65390000

Documento

C.N.P.J.: 36.865.799/0001-26

No. Requerimento

0000000138/2025

Natureza jurídica

Pessoa Juridica

CERTIDÃO

Certifico nos termos da legislação vigente e na conformidade com os registros cadastrais desta municipalidade, que nenhum débito foi encontrado em nome do(a) requerente, pelo que expedimos a presente CERTIDÃO; ressalvado o direito da Fazenda Municipal de rever e cobrar débitos que venham a ser apurados posteriormente.

A aceitação desta certidão está condicionada à verificação de sua autenticidade na Internet, no endereço: http://servicos2.speedgov.com.br/santaluzia/validacao/cnd

SANTA LUZIA-MA, 28 DE AGOSTO DE 2025

Esta certidão é válida por 090 dias contados da data de emissão

VALIDA ATÉ: 25/11/2025

COD. VALIDAÇÃO:0113E401A00000031197

PREFEITURA MUNICIPAL DE SANTA LUZIA

SECRETARIA MUNICIPAL DA FAZENDA E FINANÇAS

Fls. 513
Proc. 219
Rub.

VALIDAÇÃO DE CERTIDÃO

Nº: 2025 / 0000000138

DOCUMENTO: C.N.P.J.: 36.865.799/0001-26

DATA DE EMISSÃO: 28/08/2025

Esta CERTIDÃO NEGATIVA DE CONTRIBUINTE foi emitida pelo Sistema SEFIN Online sendo válida até 25/11/25

SANTA LUZIA-MA, 28 DE AGOSTO DE 2025

CERTIDÃO VALIDADA VIA INTERNET

em 09/09/25 às 14:41:02

PODER JUDICIÁRIO
JUSTIÇA DO TRABALHO

Fls. 514
Proc. 219
Rub.

CERTIDÃO NEGATIVA DE DÉBITOS TRABALHISTAS

Nome: AD & JM SERVICOS E PRODUTOS LTDA (MATRIZ E FILIAIS)
CNPJ: 36.865.799/0001-26
Certidão nº: 53053750/2025
Expedição: 09/09/2025, às 14:35:40
Validade: 08/03/2026 - 180 (cento e oitenta) dias, contados da data de sua expedição.

Certifica-se que **AD & JM SERVICOS E PRODUTOS LTDA (MATRIZ E FILIAIS)**, inscrito(a) no CNPJ sob o nº **36.865.799/0001-26, NÃO CONSTA** como inadimplente no Banco Nacional de Devedores Trabalhistas.
Certidão emitida com base nos arts. 642-A e 883-A da Consolidação das Leis do Trabalho, acrescentados pelas Leis ns.º 12.440/2011 e 13.467/2017, e no Ato 01/2022 da CGJT, de 21 de janeiro de 2022.
Os dados constantes desta Certidão são de responsabilidade dos Tribunais do Trabalho.
No caso de pessoa jurídica, a Certidão atesta a empresa em relação a todos os seus estabelecimentos, agências ou filiais.
A aceitação desta certidão condiciona-se à verificação de sua autenticidade no portal do Tribunal Superior do Trabalho na Internet (http://www.tst.jus.br).
Certidão emitida gratuitamente.

INFORMAÇÃO IMPORTANTE
Do Banco Nacional de Devedores Trabalhistas constam os dados necessários à identificação das pessoas naturais e jurídicas inadimplentes perante a Justiça do Trabalho quanto às obrigações estabelecidas em sentença condenatória transitada em julgado ou em acordos judiciais trabalhistas, inclusive no concernente aos recolhimentos previdenciários, a honorários, a custas, a emolumentos ou a recolhimentos determinados em lei; ou decorrentes de execução de acordos firmados perante o Ministério Público do Trabalho, Comissão de Conciliação Prévia ou demais títulos que, por disposição legal, contiver força executiva.

Fls. 515
Proc. 219
Rub.

MINISTÉRIO DA FAZENDA
Secretaria da Receita Federal do Brasil
Procuradoria-Geral da Fazenda Nacional

CERTIDÃO POSITIVA COM EFEITOS DE NEGATIVA DE DÉBITOS RELATIVOS AOS TRIBUTOS FEDERAIS E À DÍVIDA ATIVA DA UNIÃO

Nome: AD & JM SERVICOS E PRODUTOS LTDA
CNPJ: 36.865.799/0001-26

Ressalvado o direito de a Fazenda Nacional cobrar e inscrever quaisquer dívidas de responsabilidade do sujeito passivo acima identificado que vierem a ser apuradas, é certificado que:

1. constam débitos administrados pela Secretaria da Receita Federal do Brasil (RFB) com exigibilidade suspensa nos termos do art. 151 da Lei nº 5.172, de 25 de outubro de 1966 - Código Tributário Nacional (CTN), ou objeto de decisão judicial que determina sua desconsideração para fins de certificação da regularidade fiscal, ou ainda não vencidos; e

2. não constam inscrições em Dívida Ativa da União (DAU) na Procuradoria-Geral da Fazenda Nacional (PGFN).

Conforme disposto nos arts. 205 e 206 do CTN, este documento tem os mesmos efeitos da certidão negativa.

Esta certidão é válida para o estabelecimento matriz e suas filiais e, no caso de ente federativo, para todos os órgãos e fundos públicos da administração direta a ele vinculados. Refere-se à situação do sujeito passivo no âmbito da RFB e da PGFN e abrange inclusive as contribuições sociais previstas nas alíneas 'a' a 'd' do parágrafo único do art. 11 da Lei nº 8.212, de 24 de julho de 1991.

A aceitação desta certidão está condicionada à verificação de sua autenticidade na Internet, nos endereços <http://rfb.gov.br> ou <http://www.pgfn.gov.br>.

Certidão emitida gratuitamente com base na Portaria Conjunta RFB/PGFN nº 1.751, de 2/10/2014.
Emitida às 08:04:47 do dia 12/08/2025 <hora e data de Brasília>.
Válida até 08/02/2026.
Código de controle da certidão: **E67A.AEBE.6B59.DED3**
Qualquer rasura ou emenda invalidará este documento.

Voltar Imprimir

Fls. 516
Proc. 219
Rub.

CAIXA
CAIXA ECONÔMICA FEDERAL

Certificado de Regularidade do FGTS - CRF

Inscrição: 36.865.799/0001-26
Razão Social: AD E JM SERVICOS E PRODUTOS LTDA
Endereço: AV TABAJARA 623 / BATATAL / SANTA LUZIA / MA / 65390-000

A Caixa Econômica Federal, no uso da atribuição que lhe confere o Art. 7, da Lei 8.036, de 11 de maio de 1990, certifica que, nesta data, a empresa acima identificada encontra-se em situação regular perante o Fundo de Garantia do Tempo de Servico - FGTS.

O presente Certificado não servirá de prova contra cobrança de quaisquer débitos referentes a contribuições e/ou encargos devidos, decorrentes das obrigações com o FGTS.

Validade: 27/08/2025 a 25/09/2025

Certificação Número: 2025082706595478292940

Informação obtida em 09/09/2025 14:32:59

A utilização deste Certificado para os fins previstos em Lei esta condicionada a verificação de autenticidade no site da Caixa: **www.caixa.gov.br**

Fls. 517
Proc. 219
Rub.

GOVERNO DO ESTADO DO MARANHÃO
SECRETARIA DE ESTADO DA FAZENDA

CERTIDÃO NEGATIVA DE DÉBITO

Nº Certidão: 257887/25 **Data da** 09/09/2025 14:34:34

Inscrição Estadual: 126415030 **CPF/CNPJ:** 36865799000126

Razão Social: AD & JM SERVIAOS E PRODUTOS LTDA

Endereço: AVE TABAJARA, 623 SETOR BR 222 CEP: 65390000 - BATATAL

Telefone: (98)85045085 **Município:** SANTA LUZIA **UF:** MA

Certificamos que, após a realização das consultas procedidas no sistema desta Secretaria, substanciado pelos artigos 240 a 242, da lei nº 7.799, de 19/12/2002 e disposto no artigo 205 da lei nº 5.172, de 25 de outubro de 1966 (Código Tributário Nacional), não constam débitos relativos aos tributos estaduais, administrados por esta Secretaria, em nome do sujeito passivo acima identificado. Ressalvado, todavia, à Fazenda Pública Estadual o direito da cobrança de dívidas que venham a ser apuradas e não alcançadas pela decadência.

Validade da Certidão: 90 (noventa) dias: 08/12/2025.

A autenticidade desta certidão deverá ser confirmada no endereço:
http://portal.sefaz.ma.gov.br/, clicando no item "Certidões" e em seguida em "Validação de Certidão Negativa de Débito".

CERTIDÃO EMITIDA GRATUITAMENTE.

Data impressão: 09/09/2025 14:34:34

Fls. 518
Proc. 219
Rub.

GOVERNO DO ESTADO DO MARANHÃO
SECRETARIA DE ESTADO DA FAZENDA

CERTIDÃO NEGATIVA DE DÍVIDA ATIVA

Nº Certidão: 084411/25 **Data da** 09/09/2025 14:34:53

Inscrição Estadual: 126415030 **CPF/CNPJ:** 36865799000126

Razão Social: AD & JM SERVIAOS E PRODUTOS LTDA

Endereço: AVE TABAJARA, 623 SETOR BR 222 CEP: 65390000 - BATATAL

Telefone: (98)85045085 **Município:** SANTA LUZIA **UF:** MA

Certificamos que, após a realização das consultas procedidas no sistema desta Secretaria e na forma do disposto do artigo 156, da lei nº 2.231, de 29/12/1962, substanciado pelos artigos 240 a 242 da lei nº 7.799, de 19/12/2002, bem como prescreve o artigo 205 da lei nº 5.172, de 25 de outubro de 1966 (Código Tributário Nacional) não constam débitos inscritos na Dívida Ativa, em nome do sujeito passivo acima identificado.

Validade da Certidão: 90 (noventa) dias: 08/12/2025.

A autenticidade desta certidão deverá ser confirmada no endereço:
http://portal.sefaz.ma.gov.br/, clicando no item "Certidões" e em seguida em "Validação de Certidão Negativa de Dívida Ativa".

CERTIDÃO EMITIDA GRATUITAMENTE.

Data Impressão: 09/09/2025 14:34:53

Fls. 519
Proc. 21
Rub.

PODER JUDICIÁRIO
JUSTIÇA DO TRABALHO

CERTIDÃO NEGATIVA DE DÉBITOS TRABALHISTAS

Nome: AD & JM SERVICOS E PRODUTOS LTDA (MATRIZ E FILIAIS)
CNPJ: 36.865.799/0001-26
Certidão nº: 53077238/2025
Expedição: 09/09/2025, às 15:40:19
Validade: 08/03/2026 - 180 (cento e oitenta) dias, contados da data de sua expedição.

Certifica-se que **AD & JM SERVICOS E PRODUTOS LTDA (MATRIZ E FILIAIS)**, inscrito(a) no CNPJ sob o nº **36.865.799/0001-26, NÃO CONSTA** como inadimplente no Banco Nacional de Devedores Trabalhistas.
Certidão emitida com base nos arts. 642-A e 883-A da Consolidação das Leis do Trabalho, acrescentados pelas Leis ns.º 12.440/2011 e 13.467/2017, e no Ato 01/2022 da CGJT, de 21 de janeiro de 2022.
Os dados constantes desta Certidão são de responsabilidade dos Tribunais do Trabalho.
No caso de pessoa jurídica, a Certidão atesta a empresa em relação a todos os seus estabelecimentos, agências ou filiais.
A aceitação desta certidão condiciona-se à verificação de sua autenticidade no portal do Tribunal Superior do Trabalho na Internet (http://www.tst.jus.br).
Certidão emitida gratuitamente.

INFORMAÇÃO IMPORTANTE
Do Banco Nacional de Devedores Trabalhistas constam os dados necessários à identificação das pessoas naturais e jurídicas inadimplentes perante a Justiça do Trabalho quanto às obrigações estabelecidas em sentença condenatória transitada em julgado ou em acordos judiciais trabalhistas, inclusive no concernente aos recolhimentos previdenciários, a honorários, a custas, a emolumentos ou a recolhimentos determinados em lei; ou decorrentes de execução de acordos firmados perante o Ministério Público do Trabalho, Comissão de Conciliação Prévia ou demais títulos que, por disposição legal, contiver força executiva.

Fls. 520
Proc. 219
Rub.

PREFEITURA MUNICIPAL DE ALTO ALEGRE DO PINDARÉ - MA

Av. João XXIII, S/N - Centro

CNPJ: 01.612.832/0001-21

CONTRATO ADMINISTRATIVO Nº 245/2025
PROCESSO ADMINISTRATIVO Nº 219/2025

TERMO DE CONTRATO DE OBRAS E SERVIÇOS DE ENGENHARIA, que entre si celebram a PREFEITURA MUNICIPAL DE ALTO ALEGRE DO PINDARÉ/MA, e a empresa AD & JM SERVICOS E PRODUTOS LTDA, CNPJ/MF nº 36.865.799/0001-26, na forma abaixo.

O **MUNICÍPIO DE ALTO ALEGRE DO PINDARÉ/MA**, através da sua **PREFEITURA MUNICIPAL DE ALTO ALEGRE DO PINDARÉ– PMAAP/MA,** sediada na Av. João XXIII, S/N - Centro, Alto Alegre do Pindaré/MA, CNPJ Nº 01.612.832/0001-21, doravante designada **CONTRATANTE**, neste ato representado respectivamente pelo Prefeito Municipal **Sr. JOSÉ FRANCINETE BENTO LUNA,** brasileiro, casado, portador da Cédula de Identidade RG nº 0000065717937 SESP/MA e inscrito no CPF sob o nº 467.294.103-53, residente e domiciliado na Avenida Fortaleza, nº 04, Bairro Novo Alto Alegre, CEP nº 65.398-000, nesta Cidade, doravante denominado CONTRATANTE, e a empresa **AD & JM SERVICOS E PRODUTOS LTDA,** CNPJ/MF nº 36.865.799/0001-26, sediada na Avenida Tabajara, nº 623, Bairro Batatal, Santa Luzia – MA, doravante designada CONTRATADA, neste ato representado por **JOSÉ MARIANO MUNIZ NETO,** RG nº 036630172009-6, CPF nº 055.290.213-60, conforme atos constitutivos da empresa apresentados nos autos, tendo em vista o que consta no Processo Administrativo nº 219/2025, e em observância às disposições da Lei nº 14.133, de 1º de abril de 2021, e demais legislações aplicáveis, resolvem celebrar o presente Termo de Contrato, decorrente do Concorrência nº 04/2025, mediante as cláusulas e condições a seguir enunciadas.

1. CLÁUSULA PRIMEIRA – OBJETO.

1.1. O objeto do presente Termo é a Contratação de empresa para construção de unidades habitacionais no município de Alto Alegre do Pindaré/MA (Termo de Compromisso nº 974039/2025/MCIDADES/CAIXA - Operação nº 1100214-05 – Programa: Moradia Digna), conforme especificações e quantitativos estabelecidos no Projeto Básico, anexo do Edital.

1.2. Este Termo de Contrato vincula-se ao Edital do Concorrência nº 04/2025, identificado no preâmbulo e à proposta vencedora, independentemente de transcrição.

Fls. 521
Proc. 219
Rub.

1.3. Discriminação do objeto:

ITEM	CÓDIGO	DESCRIÇÃO	FONTE	UND	QUANTIDADE	PREÇO UNITÁRIO R$	PREÇO TOTAL R$
1	ADMINISTRAÇÃO LOCAL						R$ 205.642,02
1.1	PP.ADMLO	ADMINISTRAÇÃO LOCAL	Composições Próprias	UNID	50,00	R$ 4.060,71	R$ 203.035,50
1.2	93382	REATERRO MANUAL DE VALAS, COM COMPACTADOR DE SOLOS DE PERCUSSÃO. AF_08/2023	SINAPI	M3	84,00	R$ 31,03	R$ 2.606,52
2	SERVIÇOS PRELIMINARES						R$ 124.826,27
2.1	103689	FORNECIMENTO E INSTALAÇÃO DE PLACA DE OBRA COM CHAPA GALVANIZADA E ESTRUTURA DE MADEIRA. AF_03/2022_PS	SINAPI	M2	4,50	R$ 398,06	R$ 1.791,27
2.2	98524	LIMPEZA MANUAL DE VEGETAÇÃO EM TERRENO COM ENXADA. AF_03/2024	SINAPI	M2	10.000,00	R$ 5,75	R$ 57.500,00
2.3	LOCOBRACPU	LOCAÇÃO CONVENCIONAL DE OBRA, ATRAVÉS DE GABARITO DE TABUAS CORRIDAS PONTALETADAS A CADA 1,50M, SEM REAPROVEITAMENTO	Composições Próprias	M	1.500,00	R$ 43,69	R$ 65.535,00
3	FUNDAÇÕES						R$ 256.638,55
3.1	EXECUÇÃO DE SAPATAS ISOLADAS EM CONCRETO ARMADO						R$ 94.436,50
3.1.1	96617	LASTRO DE CONCRETO MAGRO, APLICADO EM BLOCOS DE COROAMENTO OU SAPATAS, ESPESSURA DE 3 CM. AF_01/2024	SINAPI	M2	180,00	R$ 21,13	R$ 3.803,40
3.1.2	CA25MPACP	EXECUÇÃO DE ESTRUTURAS DE CONCRETO ARMADO INCLUSO FORMAS,ARMADURAS,CONCRETO, PARA EDIFICAÇÃO INSTITUCIONAL TÉRREA, FCK = 25 MPA AF_01/2017 (REF: 95957-SINAPI-12/2021)	Composições Próprias	M³	55,00	R$ 1.374,34	R$ 75.588,70
3.1.3	98557	IMPERMEABILIZAÇÃO DE SUPERFÍCIE COM EMULSÃO ASFÁLTICA, 2 DEMÃOS. AF_09/2023	SINAPI	M2	360,00	R$ 41,79	R$ 15.044,40
3.2	BALDRAME - VIGA DE CONCRETO ARMADO						R$ 162.202,05
3.2.1	96527	ESCAVAÇÃO MANUAL PARA VIGA BALDRAME OU SAPATA CORRIDA (INCLUINDO ESCAVAÇÃO PARA COLOCAÇÃO DE FÔRMAS). AF_01/2024	SINAPI	M3	270,00	R$ 128,35	R$ 34.654,50
3.2.2	95241	LASTRO DE CONCRETO MAGRO, APLICADO EM PISOS, LAJES SOBRE SOLO OU RADIERS, ESPESSURA DE 5 CM. AF_01/2024	SINAPI	M2	225,00	R$ 38,53	R$ 8.669,25
3.2.3	CA25MPACP	EXECUÇÃO DE ESTRUTURAS DE CONCRETO ARMADO INCLUSO FORMAS,ARMADURAS,CONCRETO, PARA EDIFICAÇÃO INSTITUCIONAL TÉRREA, FCK = 25 MPA AF_01/2017 (REF: 95957-SINAPI-12/2021)	Composições Próprias	M³	45,00	R$ 1.374,34	R$ 61.845,30
3.2.4	98557	IMPERMEABILIZAÇÃO DE SUPERFÍCIE COM EMULSÃO ASFÁLTICA, 2 DEMÃOS. AF_09/2023	SINAPI	M2	900,00	R$ 41,79	R$ 37.611,00
3.2.5	PP.REATERR	REATERRO MANUAL APILOADO COM SOQUETE. AF_10/2017 (REF: 96995-SINAPI-12/2021)	Composições Próprias	M³	300,00	R$ 64,74	R$ 19.422,00
4	ESTRUTURA						R$ 137.434,00
4.1	PILARES EM CONCRETO ARMADO						R$ 75.588,70
4.1.1	CA25MPACP	EXECUÇÃO DE ESTRUTURAS DE CONCRETO ARMADO INCLUSO FORMAS,ARMADURAS,CONCRETO, PARA EDIFICAÇÃO INSTITUCIONAL TÉRREA, FCK = 25 MPA. AF_01/2017 (REF: 95957-SINAPI-12/2021)	Composições Próprias	M³	55,00	R$ 1.374,34	R$ 75.588,70
4.2	VIGAS DE COBERTURA EM CONCRETO ARMADO						R$ 61.845,30

4.2.1	CA25MPACP	EXECUÇÃO DE ESTRUTURAS DE CONCRETO ARMADO INCLUSO FORMAS,ARMADURAS,CONCRETO, PARA EDIFICAÇÃO INSTITUCIONAL TÉRREA, FCK = 25 MPA, AF_01/2017 (REF. 95957-SINAPI-12/2021)	Composições Próprias	M³	45,00	R$ 1.374,34	R$ 61.845,30
5	**PAREDES E PAINEIS**						**R$ 713.209,60**
5.1	**ALVENARIA - PAREDES**						**R$ 606.424,00**
5.1.1	103356	ALVENARIA DE VEDAÇÃO DE BLOCOS CERÂMICOS FURADOS NA HORIZONTAL DE 9X19X29 CM (ESPESSURA 9 CM) E ARGAMASSA DE ASSENTAMENTO COM PREPARO EM BETONEIRA. AF_12/2021	SINAPI	M2	9.800,00	R$ 61,88	R$ 606.424,00
5.2	**VERGAS E CONTRAVERGAS**						**R$ 106.785,60**
5.2.1	105025	VERGA MOLDADA IN LOCO COM UTILIZAÇÃO DE BLOCOS CANALETA, ESPESSURA DE "15" CM. AF_03/2024	SINAPI	M	930,00	R$ 58,72	R$ 54.609,60
5.2.2	105031	CONTRAVERGA MOLDADA IN LOCO COM UTILIZAÇÃO DE BLOCOS CANALETA, ESPESSURA DE "15" CM. AF_03/2024	SINAPI	M	930,00	R$ 47,20	R$ 43.896,00
5.2.3	105026	VERGA MOLDADA IN LOCO COM UTILIZAÇÃO DE BLOCOS CANALETA, ESPESSURA DE "10" CM. AF_03/2024	SINAPI	M	200,00	R$ 41,40	R$ 8.280,00
6	**CONTRAPISO**						**R$ 76.356,90**
6.1	96622	LASTRO COM MATERIAL GRANULAR, APLICADO EM PISOS OU LAJES SOBRE SOLO, ESPESSURA DE "5 CM". AF_01/2024	SINAPI	M3	129,00	R$ 187,61	R$ 24.201,69
6.2	95240	LASTRO DE CONCRETO MAGRO, APLICADO EM PISOS, LAJES SOBRE SOLO OU RADIERS, ESPESSURA DE 3 CM. AF_01/2024	SINAPI	M2	2.584,50	R$ 20,18	R$ 52.155,21
7	**REVESTIMENTO - PISO**						**R$ 166.709,90**
7.1	87248	REVESTIMENTO CERÂMICO PARA PISO COM PLACAS TIPO ESMALTADA DE DIMENSÕES 35X35 CM APLICADA EM AMBIENTES DE ÁREA MAIOR QUE 10 M2. AF_02/2023_PE	SINAPI	M2	2.584,50	R$ 56,11	R$ 145.016,30
7.2	88648	RODAPÉ CERÂMICO DE 7CM DE ALTURA COM PLACAS TIPO ESMALTADA DE DIMENSÕES 35X35CM. AF_02/2023	SINAPI	M	2.620,00	R$ 8,28	R$ 21.693,60
8	**REVESTIMENTO PAREDES**						**R$ 737.232,90**
8.1	**REVESTIMENTO PAREDES - INTERNO**						**R$ 486.299,36**
8.1.1	87879	CHAPISCO APLICADO EM ALVENARIAS E ESTRUTURAS DE CONCRETO INTERNAS, COM COLHER DE PEDREIRO. ARGAMASSA TRAÇO 1:3 COM PREPARO EM BETONEIRA 400L. AF_10/2022	SINAPI	M2	9.800,00	R$ 4,98	R$ 48.804,00
8.1.2	104959	MASSA ÚNICA, EM ARGAMASSA TRAÇO 1:2:8, PREPARO MANUAL, APLICADA MANUALMENTE EM PAREDES INTERNAS DE AMBIENTES COM ÁREA MAIOR QUE 10M², E = 10MM, COM TALISCAS. AF_03/2024	SINAPI	M2	9.800,00	R$ 28,54	R$ 279.692,00
8.1.3	87549	EMBOÇO, EM ARGAMASSA TRAÇO 1:2:8, PREPARO MECÂNICO, APLICADO MANUALMENTE EM PAREDES INTERNAS DE AMBIENTES COM ÁREA ENTRE 5M² E 10M², E = 10MM, COM TALISCAS. AF_03/2024	SINAPI	M2	1.716,00	R$ 27,61	R$ 47.378,76
8.1.4	87265	REVESTIMENTO CERÂMICO PARA PAREDES INTERNAS COM PLACAS TIPO ESMALTADA DE DIMENSÕES 20X20 CM APLICADAS NA ALTURA INTEIRA DAS PAREDES. AF_02/2023_PE	SINAPI	M2	1.716,00	R$ 64,35	R$ 110.424,60
8.2	**REVESTIMENTO PAREDES - EXTERNO**						**R$ 250.933,54**
8.2.1	87904	CHAPISCO APLICADO EM ALVENARIA (COM PRESENÇA DE VÃOS) E ESTRUTURAS DE CONCRETO DE FACHADA, COM COLHER DE PEDREIRO. ARGAMASSA TRAÇO 1:3 COM PREPARO MANUAL. AF_10/2022	SINAPI	M2	4.290,00	R$ 9,96	R$ 42.728,40

PREFEITURA MUNICIPAL DE ALTO ALEGRE DO PINDARÉ - MA

Av. João XXIII, S/N - Centro

CNPJ: 01.612.832/0001-21

8.2.2	87548	MASSA ÚNICA, EM ARGAMASSA TRAÇO 1:2:8, PREPARO MANUAL, APLICADA MANUALMENTE EM PAREDES INTERNAS DE AMBIENTES COM ÁREA ENTRE 5M² E 10M², E = 10MM, COM TALISCAS. AF_03/2024	SINAPI	M2	4.290,00	R$ 32,37	R$ 138.867,30
8.2.3	87549	EMBOÇO, EM ARGAMASSA TRAÇO 1:2:8, PREPARO MECÂNICO, APLICADO MANUALMENTE EM PAREDES INTERNAS DE AMBIENTES COM ÁREA ENTRE 5M² E 10M², E = 10MM, COM TALISCAS. AF_03/2024	SINAPI	M2	754,00	R$ 27,61	R$ 20.817,94
8.2.4	87265	REVESTIMENTO CERÂMICO PARA PAREDES INTERNAS COM PLACAS TIPO ESMALTADA DE DIMENSÕES 20X20 CM APLICADAS NA ALTURA INTEIRA DAS PAREDES. AF_02/2023_PE	SINAPI	M2	754,00	R$ 64,35	R$ 48.519,90
9	**COBERTURA E LAJE**						**R$ 514.506,31**
9.1	92539	TRAMA DE MADEIRA COMPOSTA POR RIPAS, CAIBROS E TERÇAS PARA TELHADOS DE ATÉ 2 ÁGUAS PARA TELHA DE ENCAIXE DE CERÂMICA OU DE CONCRETO, INCLUSO TRANSPORTE VERTICAL. AF_07/2019	SINAPI	M2	3.680,50	R$ 70,92	R$ 261.021,06
9.2	94442	TELHAMENTO COM TELHA CERÂMICA DE ENCAIXE, TIPO ROMANA, COM ATÉ 2 ÁGUAS, INCLUSO TRANSPORTE VERTICAL. AF_07/2019	SINAPI	M2	3.680,50	R$ 31,52	R$ 116.009,36
9.3	94221	CUMEEIRA PARA TELHA CERÂMICA EMBOÇADA COM ARGAMASSA TRAÇO 1:2:9 (CIMENTO, CAL E AREIA) PARA TELHADOS COM ATÉ 2 ÁGUAS, INCLUSO TRANSPORTE VERTICAL. AF_07/2019	SINAPI	M	402,50	R$ 25,95	R$ 10.444,88
9.4	PP BEIRAL	ESPELHO (TESTEIRA) DE BEIRAL EM MADEIRA (MAÇARANDUBA, ANGELIM OUEQUIVALENTE)	Composições Próprias	M	1.765,00	R$ 42,01	R$ 74.147,65
9.5	101964	LAJE PRÉ-MOLDADA UNIDIRECIONAL, BIAPOIADA, PARA FORRO, ENCHIMENTO EM CERÂMICA, VIGOTA CONVENCIONAL, ALTURA TOTAL DA LAJE (ENCHIMENTO+CAPA) = (8+3). AF_11/2020	SINAPI	M2	296,00	R$ 178,66	R$ 52.883,36
10	**FORRO EM PVC**						**R$ 154.365,00**
10.1	96111	FORRO EM RÉGUAS DE PVC, FRISADO, PARA AMBIENTES RESIDENCIAIS, INCLUSIVE ESTRUTURA UNIDIRECIONAL DE FIXAÇÃO. AF_08/2023_PS	SINAPI	M2	2.510,00	R$ 61,50	R$ 154.365,00
11	**ESQUADRIAS**						**R$ 263.463,72**
11.1	**ESQUADRIAS - PORTAS**						**R$ 171.474,00**
11.1.1	91320	KIT DE PORTA DE MADEIRA PARA PINTURA, SEMI-OCA (LEVE OU MÉDIA), PADRÃO POPULAR, 80X210CM, ESPESSURA DE 3,5CM, ITENS INCLUSOS: DOBRADIÇAS, MONTAGEM E INSTALAÇÃO DO BATENTE, SEM FECHADURA - FORNECIMENTO E INSTALAÇÃO. AF_12/2019	SINAPI	UN	200,00	R$ 769,67	R$ 153.934,00
11.1.2	91010	PORTA DE MADEIRA PARA VERNIZ, SEMI-OCA (LEVE OU MÉDIA), 70X210CM, ESPESSURA DE 3,5CM, INCLUSO DOBRADIÇAS - FORNECIMENTO E INSTALAÇÃO. AF_12/2019	SINAPI	UN	50,00	R$ 350,80	R$ 17.540,00
11.2	**ESQUADRIAS - JANELAS**						**R$ 91.989,72**
11.2.1	94570	JANELA DE ALUMÍNIO DE CORRER COM 2 FOLHAS PARA VIDROS (VIDROS INCLUSOS), BATENTE/ REQUADRO 6 A 14 CM, ACABAMENTO COM ACETATO OU BRILHANTE, FIXAÇÃO COM PARAFUSO, SEM GUARNIÇÃO/ ALIZAR, DIMENSÕES 100X120 CM, VEDAÇÃO COM SILICONE, EXCLUSIVE CONTRAMARCO - FORNECIMENTO E INSTALAÇÃO. AF_11/2024	SINAPI	M2	270,00	R$ 302,25	R$ 81.607,50
11.2.2	94569	JANELA DE ALUMÍNIO TIPO MAXIM-AR, BATENTE/ REQUADRO 3 A 14 CM, VIDRO INCLUSO, FIXAÇÃO COM PARAFUSO, SEM GUARNIÇÃO/ ALIZAR, DIMENSÕES 60X80 (A X L) CM, SEM ACABAMENTO, VEDAÇÃO COM SILICONE, EXCLUSIVE CONTRAMARCO - FORNECIMENTO E INSTALAÇÃO. AF_11/2024	SINAPI	M2	18,00	R$ 576,79	R$ 10.382,22
12	**ALÇAPÃO**						**R$ 23.119,83**

Fls. 524
Proc. 219
Rub.

12.1	91341	PORTA EM ALUMÍNIO DE ABRIR TIPO VENEZIANA COM GUARNIÇÃO, FIXAÇÃO COM PARAFUSOS - FORNECIMENTO E INSTALAÇÃO. AF_12/2019	SINAPI	M2	40,50	R$ 570,86	R$ 23.119,83
13	**PINTURA**						**R$ 188.557,60**
13.1	**PINTURA INTERNA (PAREDES)**						**R$ 82.811,96**
13.1.1	88485	FUNDO SELADOR ACRÍLICO, APLICAÇÃO MANUAL EM PAREDE, UMA DEMÃO. AF_04/2023	SINAPI	M2	4.508,00	R$ 4,12	R$ 18.572,96
13.1.2	88489	PINTURA LÁTEX ACRÍLICA PREMIUM, APLICAÇÃO MANUAL EM PAREDES, DUAS DEMÃOS. AF_04/2023	SINAPI	M2	4.508,00	R$ 14,25	R$ 64.239,00
13.2	**PINTURA EXTERNA (PAREDES)**						**R$ 105.745,64**
13.2.1	88415	APLICAÇÃO MANUAL DE FUNDO SELADOR ACRÍLICO EM PAREDES EXTERNAS DE CASAS. AF_03/2024	SINAPI	M2	4.004,00	R$ 4,22	R$ 16.896,88
13.2.2	88423	APLICAÇÃO MANUAL DE PINTURA COM TINTA TEXTURIZADA ACRÍLICA EM PAREDES EXTERNAS DE CASAS, UMA COR. AF_03/2024	SINAPI	M2	4.004,00	R$ 22,19	R$ 88.848,76
14	**PINTURA DE PORTAS**						**R$ 7.411,95**
14.1	102210	PINTURA TINTA DE ACABAMENTO (PIGMENTADA) ESMALTE SINTÉTICO BRILHANTE EM MADEIRA, 1 DEMÃO AF_01/2021	SINAPI	M2	819,00	R$ 9,05	R$ 7.411,95
15	**INSTALAÇÕES HIDRÁULICAS**						**R$ 180.349,40**
15.1	97741	KIT CAVALETE PARA MEDIÇÃO DE ÁGUA - ENTRADA INDIVIDUALIZADA, EM PVC 25 MM (3/4"), PARA 1 MEDIDOR - FORNECIMENTO E INSTALAÇÃO (EXCLUSIVE HIDRÔMETRO). AF_03/2024	SINAPI	UN	50,00	R$ 154,87	R$ 7.743,50
15.2	95673	HIDRÔMETRO DN 1/2", 1,5 M3/H - FORNECIMENTO E INSTALAÇÃO. AF_03/2024	SINAPI	UN	50,00	R$ 102,77	R$ 5.138,50
15.3	PP TUBH32	(COMPOSICAO REPRESENTATIVA) DO SERVIÇO DE INSTALAÇÃO TUBOS DE PVC,SOLDÁVEL, ÁGUA FRIA, DN 32 MM (INSTALADO EM RAMAL, SUB-RAMAL, RAMAL DEDISTRIBUIÇÃO OU PRUMADA), INCLUSIVE CONEXÕES, CORTES E FIXAÇÕES, PARAPRÉDIOS. AF_10/2015 (REF: 91786-SINAPI-09/2023)	Composições Próprias	M	380,00	R$ 31,02	R$ 11.787,60
15.4	PP TUBH25	(COMPOSICAO REPRESENTATIVA) DO SERVIÇO DE INSTALAÇÃO DE TUBOS DE PVC,SOLDÁVEL, ÁGUA FRIA, DN 25 MM (INSTALADO EM RAMAL, SUB-RAMAL, RAMAL DEDISTRIBUIÇÃO OU PRUMADA), INCLUSIVE CONEXÕES, CORTES E FIXAÇÕES, PARAPRÉDIOS. AF_10/2015 (REF: 91785-SINAPI-08/2023)	Composições Próprias	M	1.960,00	R$ 49,73	R$ 97.470,80
15.5	89353	REGISTRO DE GAVETA BRUTO, LATÃO, ROSCÁVEL, 3/4" - FORNECIMENTO E INSTALAÇÃO. AF_08/2021	SINAPI	UN	200,00	R$ 25,38	R$ 5.076,00
15.6	89351	REGISTRO DE PRESSÃO BRUTO, LATÃO, ROSCÁVEL, 3/4" - FORNECIMENTO E INSTALAÇÃO. AF_08/2021	SINAPI	UN	50,00	R$ 21,68	R$ 1.084,00
15.7	PP EST MAD	ESTRUTURA EM MADEIRA PARA SUPORTE DE CAIXA D'ÁGUA 500L	Composições Próprias	UNID	50,00	R$ 428,66	R$ 21.433,00
15.8	102622	CAIXA D'ÁGUA EM POLIETILENO, 500 LITROS (INCLUSOS TUBOS, CONEXÕES E TORNEIRA DE BÓIA) - FORNECIMENTO E INSTALAÇÃO. AF_06/2021	SINAPI	UN	50,00	R$ 535,84	R$ 26.792,00
15.9	94489	REGISTRO DE ESFERA, PVC, SOLDÁVEL, COM VOLANTE, DN 25 MM - FORNECIMENTO E INSTALAÇÃO. AF_08/2021	SINAPI	UN	50,00	R$ 30,90	R$ 1.545,00
15.10	94490	REGISTRO DE ESFERA, PVC, SOLDÁVEL, COM VOLANTE, DN 32 MM - FORNECIMENTO E INSTALAÇÃO. AF_08/2021	SINAPI	UN	50,00	R$ 45,58	R$ 2.279,00
16	**LOUÇAS E METAIS**						**R$ 99.633,00**
16.1	86931	VASO SANITÁRIO SIFONADO COM CAIXA ACOPLADA LOUÇA BRANCA, INCLUSO ENGATE FLEXÍVEL EM PLÁSTICO BRANCO, 1/2 X 40CM - FORNECIMENTO E INSTALAÇÃO. AF_01/2020	SINAPI	UN	50,00	R$ 505,73	R$ 25.286,50

PREFEITURA MUNICIPAL DE ALTO ALEGRE DO PINDARÉ - MA

Av. João XXIII, S/N - Centro

CNPJ: 01.612.832/0001-21

16.2	86943	LAVATÓRIO LOUÇA BRANCA SUSPENSO, 29,5 X 39CM OU EQUIVALENTE, PADRÃO POPULAR, INCLUSO SIFÃO FLEXÍVEL EM PVC, VÁLVULA E ENGATE FLEXÍVEL 30CM EM PLÁSTICO E TORNEIRA CROMADA DE MESA, PADRÃO POPULAR - FORNECIMENTO E INSTALAÇÃO. AF_01/2020	SINAPI	UN	50,00	R$ 267,99	R$ 13.399,50
16.3	86921	TANQUE DE LOUÇA BRANCA COM COLUNA, 30L OU EQUIVALENTE, INCLUSO SIFÃO FLEXÍVEL EM PVC, VÁLVULA PLÁSTICA E TORNEIRA DE PLÁSTICO - FORNECIMENTO E INSTALAÇÃO. AF_01/2020	SINAPI	UN	50,00	R$ 771,34	R$ 38.567,00
16.4	86911	TORNEIRA CROMADA LONGA, DE PAREDE, 1/2" OU 3/4", PARA PIA DE COZINHA, PADRÃO POPULAR - FORNECIMENTO E INSTALAÇÃO. AF_01/2020	SINAPI	UN	50,00	R$ 103,03	R$ 5.151,50
16.5	100860	CHUVEIRO ELÉTRICO COMUM CORPO PLÁSTICO, TIPO DUCHA - FORNECIMENTO E INSTALAÇÃO. AF_01/2020	SINAPI	UN	50,00	R$ 101,80	R$ 5.090,00
16.6	86894	BANCADA DE MÁRMORE SINTÉTICO, DE 120 X 60CM, COM CUBA INTEGRADA - FORNECIMENTO E INSTALAÇÃO. AF_01/2020	SINAPI	UN	50,00	R$ 242,77	R$ 12.138,50
17	**INSTALAÇÕES SANITÁRIAS**						**R$ 259.304,04**
17.1	93358	ESCAVAÇÃO MANUAL DE VALA. AF_09/2024	SINAPI	M3	126,00	R$ 106,77	R$ 13.453,02
17.2	93382	REATERRO MANUAL DE VALAS, COM COMPACTADOR DE SOLOS DE PERCUSSÃO. AF_08/2023	SINAPI	M3	84,00	R$ 31,03	R$ 2.606,52
17.3	PP.TUBS100	(COMPOSICAO REPRESENTATIVA) DO SERVIÇO DE INST. TUBO PVC, SÉRIE N, ESGOTO PREDIAL, 100 MM (INST. RAMAL DESCARGA, RAMAL DE ESG. SANIT., PRUMADA ESG. SANIT., VENTILAÇÃO OU SUB-COLETOR AÉREO), INCL. CONEXÕES E CORTES. FIXAÇÕES. P/ PRÉDIOS. AF_10/2015 (REF. 91795-SINAPI-08/2023)	Composições Próprias	M	1.000,00	R$ 71,30	R$ 71.300,00
17.4	PP.TUBS75	(COMPOSICAO REPRESENTATIVA) DO SERVIÇO DE INST. TUBO PVC, SÉRIE N, ESGOTO PREDIAL, DN 75 MM, (INST. EM RAMAL DE DESCARGA, RAMAL DE ESG. SANITÁRIO, PRUMADA DE ESG. SANITÁRIO OU VENTILAÇÃO), INCL. CONEXÕES, CORTES E FIXAÇÕES, P/ PRÉDIOS. AF_10/2015 (REF: 91794-SINAPI-08/2023)	Composições Próprias	M	100,00	R$ 43,16	R$ 4.316,00
17.5	PP.TUBS50	(COMPOSICAO REPRESENTATIVA) DO SERVIÇO DE INSTALAÇÃO DE TUBO DE PVC, SÉRIE NORMAL, ESGOTO PREDIAL, DN 50 MM (INSTALADO EM RAMAL DE DESCARGA OU RAMAL DE ESGOTO SANITÁRIO), INCLUSIVE CONEXÕES, CORTES E FIXAÇÕES PARA PRÉDIOS. AF_10/2015 (REF: 91793-SINAPI-08/2023)	Composições Próprias	M	850,00	R$ 99,57	R$ 84.634,50
17.6	PP.TUBS40	(COMPOSICAO REPRESENTATIVA) DO SERVIÇO DE INSTALAÇÃO DE TUBO DE PVC, SÉRIE NORMAL, ESGOTO PREDIAL, DN 40 MM (INSTALADO EM RAMAL DE DESCARGA OU RAMAL DE ESGOTO SANITÁRIO), INCLUSIVE CONEXÕES, CORTES E FIXAÇÕES, PARA PRÉDIOS. AF_10/2015 (REF: 91792-SINAPI-08/2023)	Composições Próprias	M	150,00	R$ 84,24	R$ 12.636,00
17.7	104328	CAIXA SIFONADA, COM GRELHA QUADRADA, PVC, DN 150 X 150 X 50 MM, JUNTA SOLDÁVEL, FORNECIDA E INSTALADA EM RAMAL DE DESCARGA OU EM RAMAL DE ESGOTO SANITÁRIO. AF_08/2022	SINAPI	UN	50,00	R$ 67,37	R$ 3.368,50
17.8	89707	CAIXA SIFONADA, PVC, DN 100 X 100 X 50 MM, JUNTA ELÁSTICA, FORNECIDA E INSTALADA EM RAMAL DE DESCARGA OU EM RAMAL DE ESGOTO SANITÁRIO. AF_08/2022	SINAPI	UN	50,00	R$ 48,16	R$ 2.408,00
17.9	97896	CAIXA ENTERRADA HIDRÁULICA RETANGULAR, EM CONCRETO PRÉ-MOLDADO, DIMENSÕES INTERNAS: 0,4X0,4X0,4 M. AF_12/2020	SINAPI	UN	150,00	R$ 316,71	R$ 47.506,50
17.10	98110	CAIXA DE GORDURA PEQUENA (CAPACIDADE: 19 L), CIRCULAR, EM PVC, DIÂMETRO INTERNO= 0,3 M. AF_12/2020	SINAPI	UN	50,00	R$ 341,50	R$ 17.075,00
18	**FOSSA E SUMIDOURO**						**R$ 236.325,50**
18.1	98052	TANQUE SÉPTICO CIRCULAR, EM CONCRETO PRÉ-MOLDADO, DIÂMETRO INTERNO = 1,10 M, ALTURA INTERNA = 2,50 M, VOLUME ÚTIL:	SINAPI	UN	50,00	R$ 1.945,27	R$ 97.263,50

		2138,2 L (PARA 5 CONTRIBUINTES). AF_12/2020					
18.2	98094	SUMIDOURO RETANGULAR, EM ALVENARIA COM BLOCOS DE CONCRETO, DIMENSÕES INTERNAS: 0,8 X 1,4 X H=3,0 M, ÁREA DE INFILTRAÇÃO: 13,2 M² (PARA 5 CONTRIBUINTES). AF_12/2020	SINAPI	UN	50,00	R$ 2.781,24	R$ 139.062,00
19	**DRENAGEM PLUVIAL**						**R$ 180.892,78**
19.1	94227	CALHA EM CHAPA DE AÇO GALVANIZADO NÚMERO 24, DESENVOLVIMENTO DE 33 CM, INCLUSO TRANSPORTE VERTICAL. AF_07/2019	SINAPI	M	500,00	R$ 49,72	R$ 24.860,00
19.2	PP.RALO75	RALO FOFO SEMIESFERICO, 75 MM, PARA LAJES/ CALHAS	Composições Próprias	UNID	150,00	R$ 24,96	R$ 3.744,00
19.3	PP.TUBS75	(COMPOSICAO REPRESENTATIVA) DO SERVIÇO DE INST. TUBO PVC, SÉRIE N, ESGOTO PREDIAL, DN 75 MM, (INST. EM RAMAL DE DESCARGA, RAMAL DE ESG. SANITÁRIO, PRUMADA DE ESG. SANITÁRIO OU VENTILAÇÃO), INCL. CONEXÕES, CORTES E FIXAÇÕES, P/ PRÉDIOS. AF_10/2015 (REF: 91794-SINAPI-08/2023)	Composições Próprias	M	1.500,00	R$ 43,16	R$ 64.740,00
19.4	PP.TUBS100	(COMPOSICAO REPRESENTATIVA) DO SERVIÇO DE INST. TUBO PVC, SÉRIE N, ESGOTO PREDIAL, 100 MM (INST. RAMAL DESCARGA, RAMAL DE ESG. SANIT., PRUMADA ESG. SANIT., VENTILAÇÃO OU SUB-COLETOR AÉREO), INCL. CONEXÕES E CORTES. FIXAÇÕES, P/ PRÉDIOS. AF_10/2015 (REF: 91795-SINAPI-08/2023)	Composições Próprias	M	700,00	R$ 71,30	R$ 49.910,00
19.5	93358	ESCAVAÇÃO MANUAL DE VALA. AF_09/2024	SINAPI	M3	49,50	R$ 106,77	R$ 5.285,12
19.6	93382	REATERRO MANUAL DE VALAS, COM COMPACTADOR DE SOLOS DE PERCUSSÃO. AF_08/2023	SINAPI	M3	22,00	R$ 31,03	R$ 682,66
19.7	97896	CAIXA ENTERRADA HIDRÁULICA RETANGULAR, EM CONCRETO PRÉ-MOLDADO, DIMENSÕES INTERNAS: 0,4X0,4X0,4 M. AF_12/2020	SINAPI	UN	100,00	R$ 316,71	R$ 31.671,00
20	**INSTALAÇÕES ELÉTRICAS**						**R$ 387.944,40**
20.1	101489	ENTRADA DE ENERGIA ELÉTRICA, AÉREA, MONOFÁSICA, COM CAIXA DE SOBREPOR, CABO DE 10 MM2 E DISJUNTOR DIN 50A (NÃO INCLUSO O POSTE DE CONCRETO). AF_07/2020_PS	SINAPI	UN	50,00	R$ 1.541,32	R$ 77.066,00
20.2	93358	ESCAVAÇÃO MANUAL DE VALA. AF_09/2024	SINAPI	M3	28,00	R$ 106,77	R$ 2.989,56
20.3	93382	REATERRO MANUAL DE VALAS, COM COMPACTADOR DE SOLOS DE PERCUSSÃO. AF_08/2023	SINAPI	M3	28,00	R$ 31,03	R$ 868,84
20.4	97667	ELETRODUTO FLEXÍVEL CORRUGADO, PEAD, DN 50 (1 1/2"), PARA REDE ENTERRADA DE DISTRIBUIÇÃO DE ENERGIA ELÉTRICA - FORNECIMENTO E INSTALAÇÃO. AF_12/2021	SINAPI	M	500,00	R$ 8,52	R$ 4.260,00
20.5	PP.QUADD	QUADRO DE DISTRIBUICAO, EM PVC, DE EMBUTIR, COM BARRAMENTO TERRA / NEUTRO, PARA 12 DISJUNTORES	Composições Próprias	UNID	50,00	R$ 189,33	R$ 9.466,50
20.6	91855	ELETRODUTO FLEXÍVEL CORRUGADO REFORÇADO, PVC, DN 25 MM (3/4"), PARA CIRCUITOS TERMINAIS, INSTALADO EM PAREDE - FORNECIMENTO E INSTALAÇÃO. AF_03/2023	SINAPI	M	4.750,00	R$ 12,04	R$ 57.190,00
20.7	93653	DISJUNTOR MONOPOLAR TIPO DIN, CORRENTE NOMINAL DE 10A - FORNECIMENTO E INSTALAÇÃO. AF_10/2020	SINAPI	UN	50,00	R$ 9,57	R$ 478,50
20.8	93655	DISJUNTOR MONOPOLAR TIPO DIN, CORRENTE NOMINAL DE 20A - FORNECIMENTO E INSTALAÇÃO. AF_10/2020	SINAPI	UN	50,00	R$ 11,78	R$ 589,00
20.9	93656	DISJUNTOR MONOPOLAR TIPO DIN, CORRENTE NOMINAL DE 25A - FORNECIMENTO E INSTALAÇÃO. AF_10/2020	SINAPI	UN	50,00	R$ 11,78	R$ 589,00
20.10	93658	DISJUNTOR MONOPOLAR TIPO DIN, CORRENTE NOMINAL DE 40A - FORNECIMENTO E INSTALAÇÃO. AF_10/2020	SINAPI	UN	50,00	R$ 19,53	R$ 976,50
20.11	93666	DISJUNTOR BIPOLAR TIPO DIN, CORRENTE NOMINAL DE 50A - FORNECIMENTO E INSTALAÇÃO. AF_10/2020	SINAPI	UN	50,00	R$ 63,90	R$ 3.195,00
20.12	PP.INTDIF1	INTERRUPTOR DIFERENCIAL RESIDUAL BIPOLAR 20A, SENSIBILIDADE 30 MA	Composições Próprias	UNID	50,00	R$ 223,33	R$ 11.166,50

PREFEITURA MUNICIPAL DE ALTO ALEGRE DO PINDARÉ - MA

Av. João XXIII, S/N - Centro

CNPJ: 01.612.832/0001-21

20.13	PP.INTDIF2	INTERRUPTOR DIFERENCIAL RESIDUAL BIPOLAR 25A, SENSIBILIDADE 30 MA	Composições Próprias	UNID	50,00	R$ 223,33	R$ 11.166,50
20.14	PP.INTDIF3	INTERRUPTOR DIFERENCIAL RESIDUAL BIPOLAR 40A, SENSIBILIDADE 30 MA	Composições Próprias	UNID	50,00	R$ 231,90	R$ 11.595,00
20.15	PP.INS3X3	CAIXA OCTOGONAL DE FUNDO MOVEL, EM PVC, DE 3" X 3", PARA ELETRODUTO FLEXIVEL CORRUGADO	Composições Próprias	UN	450,00	R$ 7,33	R$ 3.298,50
20.16	91944	CAIXA RETANGULAR 4" X 4" BAIXA (0,30 M DO PISO), PVC, INSTALADA EM PAREDE - FORNECIMENTO E INSTALAÇÃO. AF_03/2023	SINAPI	UN	450,00	R$ 15,37	R$ 6.916,50
20.17	91940	CAIXA RETANGULAR 4" X 2" MÉDIA (1,30 M DO PISO), PVC, INSTALADA EM PAREDE - FORNECIMENTO E INSTALAÇÃO. AF_03/2023	SINAPI	UN	100,00	R$ 20,73	R$ 2.073,00
20.18	PP.TAMP4X4	ESPELHO / PLACA CEGA 4" X 4", PARA INSTALACAO DE TOMADAS E INTERRUPTORES	Composições Próprias	UN	1.350,00	R$ 6,79	R$ 9.166,50
20.19	91996	TOMADA MÉDIA DE EMBUTIR (1 MÓDULO), 2P+T 10 A, INCLUINDO SUPORTE E PLACA - FORNECIMENTO E INSTALAÇÃO. AF_03/2023	SINAPI	UN	700,00	R$ 36,39	R$ 25.473,00
20.20	91997	TOMADA MÉDIA DE EMBUTIR (1 MÓDULO), 2P+T 20 A, INCLUINDO SUPORTE E PLACA - FORNECIMENTO E INSTALAÇÃO. AF_03/2023	SINAPI	UN	200,00	R$ 37,96	R$ 7.592,00
20.21	PP.LUMTETO	LUMINARIA DE TETO PLAFON/PLAFONIER EM PLASTICO COM BASE E27, POTENCIA MAXIMA 60 W COM LÂMPADA LED 10W	Composições Próprias	UNID	450,00	R$ 42,62	R$ 19.179,00
20.22	91953	INTERRUPTOR SIMPLES (1 MÓDULO), 10A/250V, INCLUINDO SUPORTE E PLACA - FORNECIMENTO E INSTALAÇÃO. AF_03/2023	SINAPI	UN	200,00	R$ 30,43	R$ 6.086,00
20.23	91967	INTERRUPTOR SIMPLES (3 MÓDULOS), 10A/250V, INCLUINDO SUPORTE E PLACA - FORNECIMENTO E INSTALAÇÃO. AF_03/2023	SINAPI	UN	50,00	R$ 61,38	R$ 3.069,00
20.24	91959	INTERRUPTOR SIMPLES (2 MÓDULOS), 10A/250V, INCLUINDO SUPORTE E PLACA - FORNECIMENTO E INSTALAÇÃO. AF_03/2023	SINAPI	UN	50,00	R$ 45,92	R$ 2.296,00
20.25	91924	CABO DE COBRE FLEXÍVEL ISOLADO, 1,5 MM², ANTI-CHAMA 450/750 V, PARA CIRCUITOS TERMINAIS - FORNECIMENTO E INSTALAÇÃO. AF_03/2023	SINAPI	M	5.000,00	R$ 3,13	R$ 15.650,00
20.26	91932	CABO DE COBRE FLEXÍVEL ISOLADO, 10 MM², ANTI-CHAMA 450/750 V, PARA CIRCUITOS TERMINAIS - FORNECIMENTO E INSTALAÇÃO. AF_03/2023	SINAPI	M	1.050,00	R$ 16,96	R$ 17.808,00
20.27	91926	CABO DE COBRE FLEXÍVEL ISOLADO, 2,5 MM², ANTI-CHAMA 450/750 V, PARA CIRCUITOS TERMINAIS - FORNECIMENTO E INSTALAÇÃO. AF_03/2023	SINAPI	M	9.000,00	R$ 4,50	R$ 40.500,00
20.28	91928	CABO DE COBRE FLEXÍVEL ISOLADO, 4 MM², ANTI-CHAMA 450/750 V, PARA CIRCUITOS TERMINAIS - FORNECIMENTO E INSTALAÇÃO. AF_03/2023	SINAPI	M	1.900,00	R$ 6,89	R$ 13.091,00
20.29	92980	CABO DE COBRE FLEXÍVEL ISOLADO, 10 MM², ANTI-CHAMA 0,6/1,0 KV, PARA DISTRIBUIÇÃO - FORNECIMENTO E INSTALAÇÃO. AF_10/2020	SINAPI	M	1.200,00	R$ 10,22	R$ 12.264,00
20.30	100560	QUADRO DE DISTRIBUIÇÃO PARA TELEFONE N.2, 20X20X12CM EM CHAPA METALICA, DE EMBUTIR, SEM ACESSORIOS, PADRÃO TELEBRAS, FORNECIMENTO E INSTALAÇÃO. AF_11/2019	SINAPI	UN	50,00	R$ 101,82	R$ 5.091,00
20.31	98308	TOMADA PARA TELEFONE RJ11 - FORNECIMENTO E INSTALAÇÃO. AF_11/2019	SINAPI	UN	100,00	R$ 27,33	R$ 2.733,00
20.32	PP.TAMP4X2	ESPELHO / PLACA CEGA 4" X 2", PARA INSTALACAO DE TOMADAS E INTERRUPTORES	Composições Próprias	UN	50,00	R$ 4,84	R$ 242,00
20.33	91985	INTERRUPTOR PULSADOR CAMPAINHA (1 MÓDULO), 10A/250V, INCLUINDO SUPORTE E PLACA - FORNECIMENTO E INSTALAÇÃO. AF_03/2023	SINAPI	UN	50,00	R$ 29,64	R$ 1.482,00
20.34	91987	CAMPAINHA CIGARRA (1 MÓDULO), 10A/250V, INCLUINDO SUPORTE E PLACA - FORNECIMENTO E INSTALAÇÃO. AF_03/2023	SINAPI	UN	50,00	R$ 46,74	R$ 2.337,00
21	**SERVIÇOS COMPLEMENTARES**						**R$ 103.076,32**
21.1	**CALÇADAS**						**R$ 96.743,07**
21.1.1	96622	LASTRO COM MATERIAL GRANULAR, APLICADO EM PISOS OU LAJES SOBRE SOLO, ESPESSURA DE "5 CM". AF_01/2024	SINAPI	M3	62,00	R$ 187,61	R$ 11.631,82

PREFEITURA MUNICIPAL DE ALTO ALEGRE DO PINDARÉ - MA

Av. João XXIII, S/N - Centro

CNPJ: 01.612.832/0001-21

21.1.2	94993	EXECUÇÃO DE PASSEIO (CALÇADA) OU PISO DE CONCRETO COM CONCRETO MOLDADO IN LOCO, USINADO, ACABAMENTO CONVENCIONAL, ESPESSURA 6 CM, ARMADO. AF_08/2022	SINAPI	M2	1.242,50	R$ 68,50	R$ 85.111,25
21.2	**LIMPEZA DA OBRA**						**R$ 6.333,25**
21.2.1	99814	LIMPEZA DE SUPERFÍCIE COM JATO DE ALTA PRESSÃO. AF_04/2019	SINAPI	M2	2.585,00	R$ 2,45	R$ 6.333,25
						VALOR BDI TOTAL:	**R$ 795.993,38**
						VALOR ORÇAMENTO:	**R$ 4.221.006,62**
						VALOR TOTAL:	**R$ 5.017.000,00**

2. CLÁUSULA SEGUNDA – VIGÊNCIA.

2.1. O prazo de vigência deste Termo de Contrato é de 24 (vinte e quatro) meses com início na data de sua assinatura, prorrogável na forma do art. 111 da Lei nº 14.133/2021.

3. CLÁUSULA TERCEIRA – PREÇO.

3.1. O valor global do presente Termo de Contrato é de R$ 5.017.000,00 (Cinco Milhões, Dezessete Mil Reais).

3.2. No valor acima estão incluídas todas as despesas ordinárias diretas e indiretas decorrentes da execução contratual, inclusive tributos e/ou impostos, encargos sociais, trabalhistas, previdenciários, fiscais e comerciais incidentes, taxa de administração, frete, seguro e outros necessários ao cumprimento integral do objeto da contratação.

4. CLÁUSULA QUARTA – DOTAÇÃO ORÇAMENTÁRIA.

4.1. As despesas decorrentes desta contratação estão programadas em dotação orçamentária própria, na classificação abaixo:

2 PREFEITURA MUNICIPAL DE ALTO ALEGRE DO PINDARÉ; 02 PODER EXECUTIVO, 02 11 SECRETARIA DE OBRAS E URBANISMO; 02 11 00 SECRETARIA DE OBRAS E URBANISMO; 16 Habitação; 16 482 Habitação Urbana; 16 482 0119 POLÍTICAS HABITACIONAIS A POPULAÇÃO CARENTE; 16 482 0119 1028 0000 PROGRAMA DE CONSTRUÇÃO DE CASAS POPULARES; 4.4.90.51.00 OBRAS E INSTALAÇÕES

Termo de Compromisso nº 974039/2025/MCIDADES/CAIXA - Operação nº 1100214-05 – Programa: Moradia Digna

5. CLÁUSULA QUINTA – PAGAMENTO E CRITÉRIOS DE ATUALIZAÇÃO MONETÁRIA.

5.1. O prazo para pagamento e demais condições a ele referentes encontram-se no Projeto Básico.

PREFEITURA MUNICIPAL DE ALTO ALEGRE DO PINDARÉ - MA

Av. João XXIII, S/N - Centro

CNPJ: 01.612.832/0001-21

6. CLÁUSULA SEXTA – REAJUSTE.

6.1. Os preços inicialmente contratados são fixos e irreajustáveis no prazo de um ano contado da data do orçamento estimado.

6.2. O orçamento estimado pela Administração baseou-se nas planilhas referenciais *elaboradas com base no SINAPI.*

6.3. Após o interregno de um ano, independentemente de pedido do contratado, os preços iniciais serão reajustados, mediante a aplicação, pelo contratante, do índice, exclusivamente para as obrigações iniciadas e concluídas após a ocorrência da anualidade.

6.4. Nos reajustes subsequentes ao primeiro, o interregno mínimo de um ano será contado a partir dos efeitos financeiros do último reajuste.

6.5. No caso de atraso ou não divulgação do(s) índice (s) de reajustamento, o contratante pagará ao contratado a importância calculada pela última variação conhecida, liquidando a diferença correspondente tão logo seja(m) divulgado(s) o(s) índice(s) definitivo(s).

6.6. Nas aferições finais, o(s) índice(s) utilizado(s) para reajuste será(ão), obrigatoriamente, o(s) definitivo(s).

6.7. Caso o(s) índice(s) estabelecido(s) para reajustamento venha(m) a ser extinto(s) ou de qualquer forma não possa(m) mais ser utilizado(s), será(ão) adotado(s), em substituição, o(s) que vier(em) a ser determinado(s) pela legislação então em vigor.

6.8. Na ausência de previsão legal quanto ao índice substituto, as partes elegerão novo índice oficial, para reajustamento do preço do valor remanescente, por meio de termo aditivo.

6.9. O reajuste será realizado por apostilamento.

7. CLÁUSULA SÉTIMA – REPACTUAÇÃO E REEQUILÍBRIO

7.1. O prazo para resposta ao pedido do Contratado de repactuação de preços será de 10 dias úteis.

7.2. O prazo para resposta ao pedido do Contratado de reestabelecimento do equilíbrio econômico-financeiro do contrato de preços será de 10 dias úteis.

8. CLÁUSULA OITAVA – EXECUÇÃO E RECEBIMENTO DO OBJETO.

8.1. Os serviços devem ser iniciados no prazo improrrogável de 5 (cinco) dias úteis, contados do recebimento da ordem de serviços, sob pena de aplicação das sanções cabíveis, inclusive de rescisão contratual.

8.2. As condições de entrega e recebimento complementares do objeto são aquelas previstas no Projeto Básico, anexo ao Edital, vinculadas ao cronograma físico financeiro.

9. CLAÚSULA NONA – FISCALIZAÇÃO.

9.1. A fiscalização da execução do objeto será efetuada por Comissão/Representante designado pela CONTRATANTE, na forma estabelecida no Projeto Básico, anexo do Edital.

10. CLÁUSULA DÉCIMA – OBRIGAÇÕES DA CONTRATANTE.

10.1. Exigir o cumprimento de todas as obrigações assumidas pelo Contratado, de acordo com o contrato e seus anexos.

10.2. Receber o objeto no prazo e condições estabelecidas no Termo de Referência ou Projeto Básico.

10.3. Notificar o Contratado por escrito da ocorrência de eventuais imperfeições, falhas ou irregularidades constatadas no curso da execução dos serviços, fixando prazo para a sua correção, certificando-se de que as soluções por ele propostas sejam as mais adequadas.

10.4. Notificar o Contratado, por escrito, sobre vícios, defeitos ou incorreções verificadas no objeto fornecido, para que seja por ele substituído, reparado ou corrigido, no total ou em parte, às suas expensas.

10.5. Acompanhar e fiscalizar a execução do contrato e o cumprimento das obrigações pelo Contratado.

10.6. Comunicar a empresa para emissão de Nota Fiscal no que se refere à parcela incontroversa da execução do objeto, para efeito de liquidação e pagamento, quando houver controvérsia sobre a execução do objeto, quanto à dimensão, qualidade e quantidade, conforme o art. 143 da Lei nº 14.133, de 2021.

10.7. Efetuar o pagamento ao Contratado do valor correspondente à execução do objeto, no prazo, forma e condições estabelecidos no presente Contrato e no Termo de Referência ou projeto básico.

10.8. Aplicar ao Contratado as sanções previstas na lei e neste Contrato.

10.9. Cientificar o órgão de representação judicial da Prefeitura para adoção das medidas cabíveis quando do descumprimento de obrigações pelo Contratado.

10.10. Explicitamente emitir decisão sobre todas as solicitações e reclamações relacionadas à execução do presente Contrato, ressalvados os requerimentos manifestamente impertinentes, meramente protelatórios ou de nenhum interesse para a boa execução do ajuste.

10.11. A Administração terá o prazo de 20 dias, a contar da data do protocolo do requerimento para decidir, admitida a prorrogação motivada, por igual período.

10.12. Responder eventuais pedidos de reestabelecimento do equilíbrio econômico-financeiro feitos pelo contratado no prazo máximo de 20 dias.

10.13. Notificar os emitentes das garantias quanto ao início de processo administrativo para apuração de descumprimento de cláusulas contratuais.

10.14. Comunicar o Contratado na hipótese de posterior alteração do projeto pelo Contratante, no caso do art. 93, §2º, da Lei nº 14.133, de 2021.

10.15. Fornecer por escrito as informações necessárias para o desenvolvimento dos serviços objeto do contrato.

10.16. Realizar avaliações periódicas da qualidade dos serviços, após seu recebimento.

10.17. Assegurar que o ambiente de trabalho, inclusive seus equipamentos e instalações, apresentem condições adequadas ao cumprimento, pelo Contratado, das normas de segurança e saúde no trabalho, quando o serviço for executado em suas dependências, ou em local por ela designado.

10.18. Não responder por quaisquer compromissos assumidos pelo Contratado com terceiros, ainda que vinculados à execução do contrato, bem como por qualquer dano causado a terceiros em decorrência de ato do Contratado, de seus empregados, prepostos ou subordinados.

10.19. Previamente à expedição da ordem de serviço, verificar pendências, liberar áreas e/ou adotar providências cabíveis para a regularidade do início da sua execução.

11. CLÁUSULA DÉCIMA PRIMEIRA – OBRIGAÇÕES DA CONTRATADA.

11.1. O Contratado deve cumprir todas as obrigações constantes deste Contrato e de seus anexos, assumindo como exclusivamente seus os riscos e as despesas decorrentes da boa e perfeita execução do objeto, observando, ainda, as obrigações a seguir dispostas.

11.2. Manter preposto aceito pela administração no local do serviço para representá-lo na execução do contrato.

11.3. A indicação ou a manutenção do preposto da empresa poderá ser recusada pelo órgão ou entidade, desde que devidamente justificada, devendo a empresa designar outro para o exercício da atividade.

11.4. Atender às determinações regulares emitidas pelo fiscal do contrato ou autoridade superior (art. 137, II) e prestar todo esclarecimento ou informação por eles solicitados.

PREFEITURA MUNICIPAL DE ALTO ALEGRE DO PINDARÉ - MA

Av. João XXIII, S/N - Centro

CNPJ: 01.612.832/0001-21

11.5. Alocar os empregados necessários ao perfeito cumprimento das cláusulas deste contrato, com habilitação e conhecimento adequados, fornecendo os materiais, equipamentos, ferramentas e utensílios demandados, cuja quantidade, qualidade e tecnologia deverão atender às recomendações de boa técnica e a legislação de regência.

11.6. Reparar, corrigir, remover, reconstruir ou substituir, às suas expensas, no total ou em parte, no prazo fixado pelo fiscal do contrato, os serviços nos quais se verificarem vícios, defeitos ou incorreções resultantes da execução ou dos materiais empregados.

11.7. Responsabilizar-se pelos vícios e danos decorrentes da execução do objeto, de acordo com o Código de Defesa do Consumidor (Lei nº 8.078, de 1990), bem como por todo e qualquer dano causado à Administração ou terceiros, não reduzindo essa responsabilidade a fiscalização ou o acompanhamento da execução contratual pelo Contratante, que ficará autorizado a descontar dos pagamentos devidos ou da garantia, caso exigida no edital, o valor correspondente aos danos sofridos.

11.8. Efetuar comunicação ao Contratante, assim que tiver ciência da impossibilidade de realização ou finalização do serviço no prazo estabelecido, para adoção de ações de contingência cabíveis.

11.9. Não contratar, durante a vigência do contrato, cônjuge, companheiro ou parente em linha reta, colateral ou por afinidade, até o terceiro grau, de dirigente do contratante ou do fiscal ou gestor do contrato, nos termos do artigo 48, parágrafo único, da Lei nº 14.133, de 2021;

11.10. Quando não for possível a verificação da regularidade no Sistema de Cadastro de Fornecedores – SICAF, o contratado deverá entregar ao setor responsável pela fiscalização do contrato, até o dia trinta do mês seguinte ao da prestação dos serviços, os seguintes documentos: 1) prova de regularidade relativa à Seguridade Social; 2) certidão conjunta relativa aos tributos federais e à Dívida Ativa da União; 3) certidões que comprovem a regularidade perante a Fazenda Municipal ou Distrital do domicílio ou sede do contratado; 4) Certidão de Regularidade do FGTS – CRF; e 5) Certidão Negativa de Débitos Trabalhistas – CNDT.

11.11. Responsabilizar-se pelo cumprimento das obrigações previstas em Acordo, Convenção, Dissídio Coletivo de Trabalho ou equivalentes das categorias abrangidas pelo contrato, por todas as obrigações trabalhistas, sociais, previdenciárias, tributárias e as demais previstas em legislação específica, cuja inadimplência não transfere a responsabilidade ao Contratante.

11.12. Comunicar ao Fiscal do contrato, no prazo de 24 (vinte e quatro) horas, qualquer ocorrência anormal ou acidente que se verifique no local dos serviços.

11.13. Prestar todo esclarecimento ou informação solicitada pelo Contratante ou por seus prepostos, garantindo-lhes o acesso, a qualquer tempo, ao local dos trabalhos, bem como aos documentos relativos à execução do empreendimento.

11.14. Paralisar, por determinação do Contratante, qualquer atividade que não esteja sendo executada de acordo com a boa técnica ou que ponha em risco a segurança de pessoas ou bens de terceiros.

11.15. Promover a guarda, manutenção e vigilância de materiais, ferramentas, e tudo o que for necessário à execução do objeto, durante a vigência do contrato.

11.16. Conduzir os trabalhos com estrita observância às normas da legislação pertinente, cumprindo as determinações dos Poderes Públicos, mantendo sempre limpo o local dos serviços e nas melhores condições de segurança, higiene e disciplina.

11.17. Submeter previamente, por escrito, ao Contratante, para análise e aprovação, quaisquer mudanças nos métodos executivos que fujam às especificações do memorial descritivo ou instrumento congênere.

11.18. Não permitir a utilização de qualquer trabalho do menor de dezesseis anos, exceto na condição de aprendiz para os maiores de quatorze anos, nem permitir a utilização do trabalho do menor de dezoito anos em trabalho noturno, perigoso ou insalubre.

11.19. Cumprir, durante todo o período de execução do contrato, a reserva de cargos prevista em lei para pessoa com deficiência, para reabilitado da Previdência Social ou para aprendiz, bem como as reservas de cargos previstas na legislação (art. 116).

11.20. Comprovar a reserva de cargos a que se refere a cláusula acima, no prazo fixado pelo fiscal do contrato, com a indicação dos empregados que preencheram as referidas vagas (art. 116, parágrafo único).

11.21. Guardar sigilo sobre todas as informações obtidas em decorrência do cumprimento do contrato.

11.22. Arcar com o ônus decorrente de eventual equívoco no dimensionamento dos quantitativos de sua proposta, inclusive quanto aos custos variáveis decorrentes de fatores futuros e incertos, devendo complementá-los, caso o previsto inicialmente em sua proposta não seja satisfatório para o atendimento do objeto da contratação, exceto quando ocorrer algum dos eventos arrolados no art. 124, II, d, da Lei nº 14.133, de 2021.

11.23. Cumprir, além dos postulados legais vigentes de âmbito federal, estadual ou municipal, as normas de segurança do Contratante.

11.24. Manter os empregados nos horários predeterminados pelo Contratante.

11.25. Apresentar os empregados devidamente identificados por meio de crachá.

11.26. Apresentar ao Contratante, quando for o caso, a relação nominal dos empregados que adentrarão no órgão para a execução do serviço.

11.27. Observar os preceitos da legislação sobre a jornada de trabalho, conforme a categoria profissional.

11.28. Atender às solicitações do Contratante quanto à substituição dos empregados alocados, no prazo fixado pela fiscalização do contrato, nos casos em que ficar constatado descumprimento das obrigações relativas à execução do serviço, conforme descrito nas especificações do objeto.

11.29. Instruir seus empregados quanto à necessidade de acatar as Normas Internas do Contratante.

11.30. Instruir seus empregados a respeito das atividades a serem desempenhadas, alertando-os a não executarem atividades não abrangidas pelo contrato, devendo o Contratado relatar ao Contratante toda e qualquer ocorrência neste sentido, a fim de evitar desvio de função.

11.31. Instruir os seus empregados, quanto à prevenção de incêndios nas áreas do Contratante.

11.32. Adotar as providências e precauções necessárias, inclusive consulta nos respectivos órgãos, se necessário for, a fim de que não venham a ser danificadas as redes hidrossanitárias, elétricas e de comunicação.

11.33. Estar registrada ou inscrita no Conselho Profissional competente, conforme as áreas de atuação previstas no Termo de Referência, em plena validade.

11.34. Obter junto aos órgãos competentes, conforme o caso, as licenças necessárias e demais documentos e autorizações exigíveis, na forma da legislação aplicável.

12. CLÁUSULA DÉCIMA SEGUNDA – EXTINÇÃO.

12.1. O PRESENTE TERMO DE CONTRATO PODERÁ SER EXTINTO:

12.1.1. Por ato unilateral e escrito da Administração, nas situações previstas no inciso I do art. 138 da Lei nº 14.133/2021, e com as consequências indicadas no art. 139 da mesma Lei, sem prejuízo da aplicação das sanções previstas no Projeto Básico, anexo ao Edital;

12.1.2. Amigavelmente, nos termos do art. 138, inciso II, da Lei nº 14.133/2021.

12.2. A extinção contratual deverá ser formalmente motivada nos autos de processo administrativo assegurado à CONTRATADA o direito à prévia e ampla defesa, verificada a ocorrência de um dos motivos previstos no art. 137 da Lei nº 14.133/2021.

12.3. A CONTRATADA reconhece os direitos da CONTRATANTE em caso de rescisão administrativa prevista no art. 115 da Lei nº 14.133/2021.

12.4. O TERMO DE RESCISÃO SERÁ PRECEDIDO DE RELATÓRIO INDICATIVO DOS SEGUINTES ASPECTOS, CONFORME O CASO:

12.4.1. Balanço dos eventos contratuais já cumpridos ou parcialmente cumpridos;

12.4.2. Relação dos pagamentos já efetuados e ainda devidos;

12.4.3. Indenizações e multas.

13. CLÁUSULA DÉCIMA TERCEIRA – VEDAÇÕES.

13.1. É VEDADO À CONTRATADA:

13.1.1. Caucionar ou utilizar este Termo de Contrato para qualquer operação financeira;

13.1.2. Interromper a execução contratual sob alegação de inadimplemento por parte da CONTRATANTE, salvo nos casos previstos em lei.

14. CLÁUSULA DÉCIMA QUARTA – ALTERAÇÕES.

14.1. Eventuais alterações contratuais reger-se-ão pela disciplina do art. 124 da Lei nº 14.133/2021.

14.2. A CONTRATADA é obrigada a aceitar, nas mesmas condições contratuais, os acréscimos ou supressões que se fizerem necessários, até o limite de 25% (vinte e cinco por cento) do valor inicial atualizado do contrato.

14.3. As supressões resultantes de acordo celebrado entre as partes contratantes poderão exceder o limite de 25% (vinte e cinco por cento) do valor inicial atualizado do contrato.

15. CLÁUSULA DÉCIMA QUINTA - DOS CASOS OMISSOS.

15.1. Os casos omissos serão decididos pela CONTRATANTE, segundo as disposições contidas na Lei nº 14.133/2021 e demais normas de licitações e contratos administrativos e, subsidiariamente, segundo as normas e princípios gerais dos contratos.

16. CLÁUSULA DÉCIMA SEXTA – PUBLICAÇÃO.

16.1. Incumbirá à CONTRATANTE providenciar a publicação deste instrumento, por extrato, no Diário Oficial, de acordo com o previsto na Lei nº 14.133/2021.

PREFEITURA MUNICIPAL DE ALTO ALEGRE DO PINDARÉ - MA

Av. João XXIII, S/N - Centro

CNPJ: 01.612.832/0001-21

17. CLÁUSULA DÉCIMA SÉTIMA – SANÇÕES ADMINISTRATIVAS.

17.1. As sanções referentes à execução do contrato são aquelas previstas no Projeto Básico, anexo do Edital e na Lei nº 14.133/2021.

18. CLÁUSULA DÉCIMA SÉTIMA – FORO.

18.1. É eleito o Foro da Comarca de SANTA LUZIA/MA para dirimir os litígios que decorrerem da execução deste Termo de Contrato que não possam ser compostos pela conciliação, conforme art. 92, §1º da Lei nº 14.133/2021.

Para firmeza e validade do pactuado, o presente Termo de Contrato foi lavrado em duas (duas) vias de igual teor, que, depois de lido e achado em ordem, vai assinado pelos contraentes.

Alto Alegre do Pindaré/MA, 24 de setembro de 2025.

JOSE FRANCINETE BENTO LUNA:46729410353

Assinado de forma digital por JOSE FRANCINETE BENTO LUNA:46729410353
Dados: 2025.09.24 17:40:12 -03'00'

JOSÉ FRANCINETE BENTO LUNA
Prefeito Municipal de Alto Alegre do Pindaré/MA

JOSE MARIANO MUNIZ NETO:05529021360

Assinado de forma digital por JOSE MARIANO MUNIZ NETO:05529021360
Dados: 2025.09.24 16:56:23 -03'00'

JOSÉ MARIANO MUNIZ NETO
AD & JM SERVICOS E PRODUTOS LTDA
CNPJ nº 36.865.799/0001-26

ESTADO DO MARANHÃO
PREFEITURA MUNICIPAL DE ALTO ALEGRE DO PINDARÉ

DIÁRIO OFICIAL

Caderno do Executivo

Fls. 537
Proc. 219
Rub.

SUMÁRIO

HOMOLOGAÇÃO
Comissão Permanente de Licitação - CPL 1
EXTRATO
Comissão Permanente de Licitação - CPL 1

HOMOLOGAÇÃO

HOMOLOGAÇÃO

HOMOLOGAÇÃO. REFERENTE ao Processo nº. 165/2025 - Sec. Municipal de Saúde– Pregão Eletrônico SRP nº. 23/2025/PMAAP. OBJETO: Registro de Preços para futura e eventual contratação de pessoa jurídica para o fornecimento de insumos hospitalares, odontológicos, atenção básica, laboratório e reagentes para atender a necessidade da Secretaria de Saúde da Prefeitura de Alto Alegre do Pindaré/MA. Homologo o procedimento licitatório na modalidade Pregão Eletrônico SRP nº. 23/2025/PMAAP, para que a Adjudicação datada do dia 18/09/2025, em favor das empresas MERCOSUL DISTRIBUIDORA DE MEDICAMENTOS EIRELI, INSCRITA NO CNPJ Nº 28.973.504/0001-07, INSCRIÇÃO ESTADUAL N.º 19.608.972-7, INSCRIÇÃO MUNICIPAL N.º 6002820, NIRE N.º 22600023191, LOCALIZADA NA AV. DAS NAÇÕES UNIDAS 1054, BAIRRO VERMELHA, CEP 64.019-230, TERESINA-PI, vencedora do lote 03 no valor de R$ 1.774.147,44 e do Lote 05 no valor de R$ 1.649.900,00, totalizando o valor de R$ 3.424.047,44, bem como da empresa Ricco Farma Distribuidora LTDA – CNPJ Nº 39.960.498/0001-70, Rua do Ribeirão, Nº 03, Bloco C, Vila Sarney, CEP: 65.090-659, São Luis - MA, vencedora do lote 01 no valor de R$ 1.692.999,61, do lote 02 no valor de R$ 144.999,82, do lote 04 no valor de R$ 258.187,10, do lote 06 no valor de R$ 1.599.899,91 e do lote 07 no valor de R$ 350.899,57, totalizando o valor de R$ 4.046.986,01, para que produza seus efeitos jurídicos. Alto Alegre do Pindaré/MA, 19 de Setembro de 2025. José Francinete Bento Luna Prefeito do Município de Alto Alegre do Pindaré/MA

EXTRATO

EXTRATO DO CONTRATO

EXTRATO DO CONTRATO Nº 245/2025. REF.: Processo nº. 219/2025. PARTES: MUNICÍPIO DE ALTO ALEGRE DO PINDARÉ (MA) e a empresa AD & JM SERVICOS E PRODUTOS LTDA, CNPJ/MF nº 36.865.799/0001-26 – OBJETO: Contratação de empresa para construção de unidades habitacionais no município de Alto Alegre do Pindaré/MA (Termo de Compromisso nº 974039/2025/MCIDADES/CAIXA - Operação nº 1100214-05 – Programa: Moradia Digna), conforme especificações e quantitativos estabelecidos no Projeto Básico, anexo do Edital da Concorrência Eletrônica nº 04/2025 – VALOR GLOBAL: R$ 5.017.000,00 (Cinco Milhões, Dezessete Mil Reais) - DOTAÇAO ORÇAMENTÁRIA: 2 PREFEITURA MUNICIPAL DE ALTO ALEGRE DO PINDARÉ; 02 PODER EXECUTIVO, 02 11 SECRETARIA DE OBRAS E URBANISMO, 02 11 00 SECRETARIA DE OBRAS E URBANISMO; 16 Habitação, 16 482 Habitação Urbana, 16 482 0119 POLITICAS HABITACIONAIS A POPULAÇÃO CARENTE, 16 482 0119 1028 0000 PROGRAMA DE CONSTRUÇÃO DE CASAS POPULARES, 4.4.90.51.00 OBRAS E INSTALAÇÕES – PRAZO DE VIGÊNCIA: 24 (vinte e quatro) meses, a contar da data de sua assinatura, prorrogável na forma do que preceitua a Lei nº 14.133/2021 – BASE LEGAL: Lei Federal nº 14.133/2021 e suas alterações e demais normas pertinentes a espécie – SIGNATÁRIOS: JOSE FRANCINETE BENTO LUNA, Prefeito do Município de Alto Alegre do Pindaré (MA), pela CONTRATANTE e JOSE MARIANO MUNIZ NETO, pela CONTRATADA. Alto Alegre do Pindaré/MA, 24 de setembro de 2025. Emanuel Diniz de Jesus Póvoas OAB/MA 21.553 Assessor Jurídico

Documento gerado oficialmente. Verificação em http://portal.qualisign.com.br/login. Validar através do código XPDN2-AVSRR-XCU3E-IWUCP ou em https://validar.iti.gov.br e confirme as informações lá colocadas

pagina 1 de 4

Fls. 538
Proc. 219
Rub.

Estado do Maranhão
Município de Alto Alegre do Pindaré

DIÁRIO OFICIAL
Poder Executivo

Secretaria de Administração e Finanças
Coordenação do Diário Oficial - DOM
Avenida João XIII, s/n, Centro
edomaap@gmail.com

José Francinete Bento Luna
Prefeito

Clay Regazzoni Ribeiro Torres
Coordenador do e-DOM

NORMAS DE PUBLICAÇÃO

Ao elaborar o seu texto para publicação no Diário Oficial Eletrônico, observe atentamente as instruções abaixo:

a) Edição dos textos enviados ao Diário por email;
b) Medida da página – 17cm de largura e 25cm de altura;
c) Editor de texto padrão: Word for Windows – Versão 6 ou Superior;
d) Tipo de fonte: Times New Roman;
e) Tamanho da letra: 8;
f) Entrelinhas: simples;
g) Excluir linhas em branco;
h) Tabelas/quadrados sem linhas de grade ou molduras;
i) Havendo erro na publicação, o usuário poderá manifestar reclamação por escrito até 30 dia após a circulação do Diário Oficial Eletrônico.
j) Se o erro for proveniente de falha do setor de publicação, a matéria será republicada sem ônus para o cliente; em caso de erro proveniente do email enviado, o ônus da retificação ficará a cargo do cliente;
k) As matérias que não atenderem as exigências acima serão devolvidas.

Informações: (98) 98612-9344

Documento assinado eletronicamente. Verificação em http://portal.qualisign.com.br/login/do-validar através do código XPDR2-XMBAR-XC10E-MWQUP-SL em https://validar.iti.gov.br Demonstre instruções lá colocadas

PROTOCOLO DE AÇÕES

Este é um documento assinado eletronicamente pelas partes, utilizando métodos de autenticações eletrônicas que comprovam a autoria e garantem a integridade do documento em forma eletrônica. Esta forma de assinatura foi admitida pelas partes como válida e deve ser aceito pela pessoa a quem o documento for apresentado. Todo documento assinado eletronicamente possui admissibilidade e validade legal garantida pela Medida Provisória nº 2.200-2 de 24/08/2001.

Data de emissão do Protocolo: 24/09/2025

Fls. 539
Proc. 219
Rub.

Dados do Documento

Tipo de Documento	Contrato Genérico com Testemunhas-Acesso Rápido
Referência Contrato	Caderno do Executivo - Diário de 24 de Setembro de
Situação	Vigente / Ativo
Data da Criação	24/09/2025
Validade	24/09/2025 até Indeterminado
Hash Code do Documento	9D828994DAA9AB05CAB2C0E6A00E7561910C20219D5CA1BD835678F28F58C343

Assinaturas / Aprovações

Papel (parte) Contratadas
Relacionamento 01.612.832/0001-21 - MUNICÍPIO DE ALTO ALEGRE DO PINDARE

Representante	CPF
CLAY REGAZZONI RIBEIRO TORRES	720.235.972-34

Ação:	Assinado em 24/09/2025 07:13:23 com o certificado ICP-Brasil Serial - 7567A5267C81FF6F	**IP:**	170.239.141.41
Info.Navegador	Mozilla/5.0 (Windows NT 10.0; Win64; x64) AppleWebKit/537.36 (KHTML, like Gecko) Chrome/140.0.0.0 Safari/537.36		
Localização	Não Informada		
Tipo de Acesso	Normal		

As assinaturas digitais contidas neste documento possuem carimbos de tempo baseados na Hora Legal Brasileira, emitidos pela Autoridade de Carimbo de Tempo (ACT) Qualisign, homologada pelo Observatório Nacional (ON/MCTI) ou por uma ACT externa homologada pela ICP-Brasil.

A autenticidade, validade e detalhes de cada assinatura deste documento poderá ser verificada através do endereço http://portal.qualisign.com.br/login/dc-validar, utilizando o código de acesso (passcode) abaixo:

Código de Acesso (Passcode): **XPDK2-XW9RR-XCT0E-MWQUF**

No caso de assinatura com certificado digital também pode ser verificado no site https://validar.iti.gov.br/, utilizando-se o documento original e o documento com extensão .p7s.

Os serviços de assinatura digital deste portal contam com a garantia e confiabilidade da **AR-QualiSign**, Autoridade de Registro vinculada à ICP-Brasil.

Fls. 540
Proc. 21
Rub.

Validação de documento não armazenado no Portal QualiSign

Caso o documento já tenha sido excluído do Portal QualiSign, a verificação poderá ser feita conforme a seguir;

a.) Documentos assinados exclusivamente com Certificado Digital (CADES)

A verificação poderá ser realizada em http://portal.qualisign.com.br/login/dc-validar, desde que você esteja de posse do documento original e do arquivo que contém as assinaturas (.P7S). Você também poderá fazer a validação no site do ITI – Instituto Nacional de Tecnologia da Informação através do endereço https://validar.iti.gov.br/

b.) Documentos assinados exclusivamente com Certificado Digital (PADES)

Para documentos no formato PDF, cuja opção de assinatura tenha sido assinaturas autocontidas (PADES), a verificação poderá ser feita a partir do documento original (assinado), utilizando o Adobe Reader. Você também poderá fazer a validação no site do ITI – Instituto Nacional de Tecnologia da Informação através do endereço https://validar.iti.gov.br/

c.) Documentos assinados exclusivamente SEM Certificado Digital ou de forma híbrida (Assinaturas COM Certificado Digital e SEM Certificado Digital, no mesmo documento)

Para documento híbrido, as assinaturas realizadas COM Certificado Digital poderão ser verificadas conforme descrito em (a) ou (b), conforme o tipo de assinatura do documento (CADES ou PADES).

A validade das assinaturas SEM Certificado Digital é garantida por este documento, assinado e certificado pela QualiSign.

Validade das Assinaturas Digitais e Eletrônicas

No âmbito legal brasileiro e em também em alguns países do Mercosul que já assinaram os acordos bilaterais, as assinaturas contidas neste documento cumprem, plenamente, os requisitos exigidos na Medida Provisória 2.200-2 de 24/08/2001, que instituiu a Infraestrutura de Chaves Públicas Brasileira - ICP-Brasil e transformou o ITI – Instituto Nacional de Tecnologia da Informação em autarquia garantidora da autenticidade, integridade, não-repúdio e irretroatividade, em relação aos signatários, nas declarações constantes nos documentos eletrônicos assinados, como segue:

Art. 10. Consideram-se documentos públicos ou particulares, para todos os fins legais, os documentos eletrônicos de que trata esta Medida Provisória.

§ 1º. As declarações constantes dos documentos em forma eletrônica produzidos com a utilização de processo de certificação disponibilizado pela ICP-Brasil presumem-se verdadeiros em relação aos signatários, na forma do art. 131 da Lei no 3.071, de 1o de janeiro de 1916 - Código Civil.

§ 2º. O disposto nesta Medida Provisória não obsta a utilização de outro meio de comprovação da autoria e integridade de documentos em forma eletrônica, inclusive os que utilizem certificados não emitidos pela ICP-Brasil, desde que admitido pelas partes como válido ou aceito pela pessoa a quem for oposto o documento.

Pelo exposto, o presente documento encontra-se devidamente assinado pelas Partes, mantendo plena validade legal e eficácia jurídica perante terceiros, em juízo ou fora dele.

Documento assinado eletronicamente. Verificação em http://portal.qualisign.com.br/login/dc-validar através do codigo XPDK2-XW9RR-XCT0E-MWQUF ou em https://validar.iti.gov.br conforme instruções lá colocadas

Contrato nº 245/2025

Fls. 541
Proc. 219
Rub.

Ultima atualização 24/09/2025

Local: Alto Alegre do Pindaré/MA **Órgão:** MUNICIPIO DE ALTO ALEGRE DO PINDARE

Unidade executora: 1 - Prefeitura Municipal de Alto Alegre do Pindaré

Tipo: Contrato (termo inicial) **Receita ou Despesa:** Despesa **Processo:** 219 **Categoria do processo:** Compras

Data de divulgação no PNCP: 24/09/2025 **Data de assinatura:** 24/09/2025 **Vigência:** de 24/09/2025 a 24/09/2027

Id contrato PNCP: 01612832000121-2-000128/2025 **Fonte:** BR Conectado

Id contratação PNCP: 01612832000121-1-000067/2025

Objeto:

Contratação de empresa para construção de unidades habitacionais no municipio de Alto Alegre do Pindaré/MA

VALOR CONTRATADO

R$ 5.017.000,00

FORNECEDOR:

Tipo: Pessoa jurídica **CNPJ/CPF:** 36.865.799/0001-26 Consultar sanções e penalidades do fornecedor

Nome/Razão social: AD & JM SERVIÇOS E PRODUTOS

Arquivos | Histórico

Nome	Data	Tipo
Contrato 245	24/09/2025	Contrato

Exibir 5 1-1 de 1 itens Página 1

‹ Voltar

PORTAL NACIONAL DE CONTRATAÇÕES PÚBLICAS

Criado pela Lei nº 14.133/21, o Portal Nacional de Contratações Públicas (PNCP) é o sítio eletrônico oficial destinado à divulgação centralizada e obrigatoria dos atos exigidos em sede de licitações e contratos administrativos abarcados pelo novel diploma.

É gerido pelo Comitê Gestor da Rede Nacional de Contratações Públicas, um colegiado deliberativo com suas atribuições estabelecidas no Decreto nº 10.764, de 9 de agosto de 2021.

O desenvolvimento dessa versão do Portal é um esforço conjunto de construção de uma concepção direta legal, homologado pelos indicados a compor o aludido comitê.

A adequação, fidedignidade e corretude das informações e dos arquivos relativos às contratações disponibilizadas no PNCP por força da Lei nº 14.133/2021 são de estrita responsabilidade dos órgãos e entidades contratantes.

https://portaldeservicos.gestao.gov.br

0800 978 9001

AGRADECIMENTO AOS PARCEIROS

BID Banco Interamericano de Desenvolvimento

Enap Escola Nacional de Administração Pública

Serpro

SEBRAE

Texto destinado a exibição de informações relacionadas à **licença de uso.**

Fls. 542
Proc. 219
Rub.